

羊肉巷环境综合整治工程

专业 (景观)
设计阶段 施工图



中述设计集团有限公司

Zhongshu Design Group Co., Ltd.

市政工程乙级	A251023582
项目编号	YZ-2025-12
日期	2025年11月

图纸目录

序号	图纸名称	图纸编号	张数	图幅
01	封面		1	A2
02	图纸目录	LS-00	1	A2
03	种植设计说明	LS-01	1	A2
04	苗木表	LS-02	1	A2
05	种植总平面图	LS-03	1	A2
06	上木种植平面图	LS-04	1	A2
07	上木网格放线图	LS-05	1	A2
08	下木种植平面图	LS-06	1	A2
09	下木网格放线图	LS-07	1	A2
10	屋顶种植总平面图	LS-08	1	A2
11	屋顶上木种植平面图	LS-09	1	A2
12	屋顶下木种植平面图	LS-10	1	A2

声明：本作品权益属自中述设计有限公司 所含信息、专利技术应予保密，未经本公司书面许可，不得修改、复制、转载、出售或泄露给任何第三方。
CLAIM: This work belongs to the property of Zhongshu Design Group Co., Ltd. Information and proprietary know-how contained therein are confidential, and shall not be copied, duplicated, changed or altered, submitted or disclosed to any third party without the prior written permission of ZHONGSHU DESIGN GROUP CO., LTD.



中述设计集团有限公司

Zhongshu Design Group Co., Ltd.

国家甲级工程资质证书编号:A151023585

NATIONAL ARCHITECTURAL DESIGN

LICENSE No A151023585

地址:中国·宜宾市屏山县屏山镇
岷江大道中段9号丹山碧水
商业步行街负二层1046号

电话:0831-3501888 TEL:0831-3501888

建设单位：
CLIENT:
扬州市广陵区东关街道办事处

注册执业栏 REGISTERED ARCHITECT

姓名: 李诗颖 NAME

注册证书号码: 20225102614 REGISTRATION CERTIFICATE NO.

注册印章号码: 5102358-012 REGISTRATION STAMP NO.

项目负责人 PROJECT CAPTAIN 李诗颖

李诗颖

专业负责人 MAIN ENGINEER 李诗颖

李诗颖

审定 APPROVED 聂军强

聂军强

审核 EXAM'D 李诗颖

李诗颖

校对 CHECK'D 傅晓勇

傅晓勇

设计 DESIGN'D 李文官

李文官

职责 DUTY 姓名 签署

姓名

设计 签署 SIGNATURE

设计阶段 JOB STAGE 专业 DISCIPLINE 景观


工程名称 PROJECT 羊肉巷环境综合整治工程

子项名称 SUB ITEM

图名 TITLE 图纸目录

工程号 PROJECT NO. YZ-2025-12 图号 DWG. NO. LS-00

比例 SCALE 日期 DATE 2025年11月

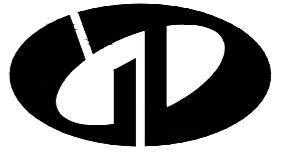

中述设计集团有限公司

Zhongshu Design Group Co., Ltd.

国家甲级工程资质证书编号:A151023585

NATIONAL ARCHITECTURAL DESIGN

LICENSE No A151023585

地址:中国·宜宾市屏山县屏山镇
岷江大道中段9号丹山碧水
商业步行街负二层1046号

电话:0831-3501888 TEL:0831-3501888

绿化种植设计说明

一、总述

- 施工前应由承建商核对各专业图纸并与设计单位进行图纸技术会审。
- 图中树木栽植时轻剪，保留一级分枝，适当修剪二级分枝，不可截干，保留自然树冠，行道树分枝点按苗木要求。

二、设计依据

- 甲方提供的设计资料。
- 已审核的设计方案。
- 国家建设部的有关规划、设计规范和规定要求。

三、图例

本设计图纸中总平面图、绿化布置图中所示图例。

四、技术措施

- 本工程图纸中除说明外，设计图纸中尺寸均以毫米(mm)为单位。
- 施工时要按图施工，如有改变需征得设计单位同意。凡本设计运用的涉及到景观造型，色彩，质感，大小尺寸，性能，安全等方面的面料，除按本设计图纸要求外，均需经本设计单位认可审核后方可采用。施工安装各类设备应在本工程园建施工之前确定，并提供或者跟上园建施工进度，配合好园建施工。
- 设计图纸与实地不符时，须通知设计人员到场修改图纸后方可施工。
- 施工安装必须严格遵守国家颁布的有关部门标准及各项施工验收规范的规定，并与结构的、水电、动力、绿化配合等专业施工图纸密切配合。
- 工程施工中，严禁损害现场基地上的保留树木，当设计图与现有树木产生矛盾时，应会同甲方及设计方对设计图进行适当调整。地下管线应在园建、绿化前铺设，高功率工具应距植物一定距离(>1.00m)
- 本说明如与设计图有不同时，以设计图所示说明为准。

五、施工要点

1、进土与平整场地

所进之土一定要符合种植土要求（不含有建筑垃圾的土壤、盐碱土、重粘土、砂土及其它有害万分的土壤）。在翻土平整时，要拣去土中的杂物（杂草根、砖块、石块等），敲碎土块，土块平整后，要达到排水畅通，不积水，利于植物的生长。所进的土要经江苏省的园林科研部门进行土质测试确保能够适应植物生长的需要。

2、常绿树要带泥球

泥球大小要符合《江苏省园林植物栽培技术规程》中的规定要求，其直径约为树木地径的6倍或胸径的8倍，土球厚为直径的2/3。泥球包扎要紧固不松动。落叶树由于工期紧的原因，本工程落叶树栽植只能采用带泥球、弱修剪方式。挖掘时应用锐利的铁铲，防止掘碎土球，土球包扎要紧，保证要运输过程中不松动，对一些落叶花灌木也应带泥球，这样有利于苗木的成活和生长。

3、苗木装卸必须轻吊、轻放，不可拖拉，防止损坏泥球。提运带土球树木时，绳索应扎在土球下端，不可结在主干基部。运输过程中必有少量树枝损伤，须加以修剪。

4、种植


种植穴的大小要大于苗木的泥球直径。穴的上口径和坑底直径要基本相同，坑深度要大于土球厚度或根部纵向高度。树木种植时，带土球树木的栽植过程是在坑槽内将种植土填放至球底高，土球放置在上面，定向后再打开泥球包扎物，取出包扎物后，再从坑槽边缘向土球四周培土，分层捣实，培土高度达到土球2/3时作堰，浇足水，水分渗透后整平。值得注意的是在种植时，要将树木姿态好的朝向主要视线。此外，在栽植时，树木栽植深度应保证土壤下沉后，根据底下水面等高，抬高植物，如：香樟、广玉兰等相应抬高。在树木栽植过程中，本着先落叶树，后常绿树，先大树，后小树次序操作进行。上木支撑要稳固，根据不同树种，大小及冠形，选择适合的支撑，树木绑扎处应垫橡皮，以防止损伤树皮，绑扎后，树干必须扶正。

5、草坪

草皮铺设前，为改善土壤结构，提高土壤肥力促使生长良好，结合翻地平整。翻地平整要仔细，要敲碎土块，使土块直径小于2CM，平整场地达到排水通畅，不积水，形成排水良好的土层。草块装卸必须轻装、轻卸，防止草块碎裂。铺设时，块间留一指宽的间距，防止相互重叠，草块铺设后充分浇水、镇压，使根系与土壤连接紧密。在新根扎实之前，不可践踏。草坪铺后必须定期浇水，保持土壤的湿润。地被植物栽植深度以原生长在苗圃的深度为准，栽植时不揉搓和曲折根部。

6、土壤


地表土质较差杂草杂物、垃圾较多不利于植物生长成活，为让新种苗木长势更好需对种植区进行清表清杂，并在种植区内平均地表回填上符合要求的30cm种植土。局部乔木下要求施足基肥，切忌回填建筑渣土。种植土要根据植物对酸碱度的不同需求局部进行改良。

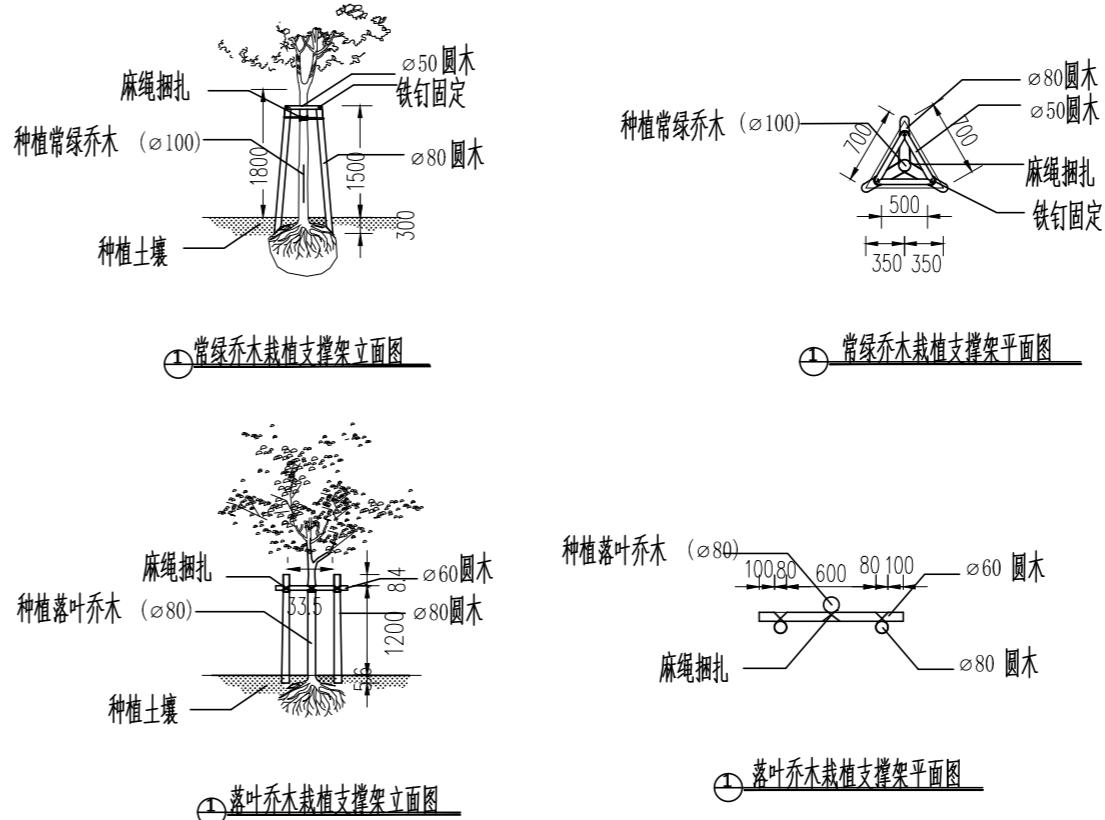

建设单位:

CLIENT:
扬州市广陵区东关街道办事处

注册执业栏 REGISTERED ARCHITECT	
姓 名:	李诗颖
注册证书号码:	20225102614
注册印章号码:	5102358-012
项目负责人 PROJECT CAPTAIN:	李诗颖
专业负责人 MAIN ENGINEER:	李诗颖
审定 APPROVED:	聂军强
审核 EXAM'D:	李诗颖
校对 CHECK'D:	傅晓勇
设计 DESIGN'D:	李文官
职责 DUTY:	姓名 签署 FULL NAME SIGNATURE
设计 签署 SIGNATURE	
设计阶段 JOB STAGE:	专业 DISCIPLINE: 景观
工程名称 PROJECT:	羊肉巷环境综合整治工程
子项名称 SUB ITEM:	
图名 TITLE:	绿化种植设计说明
工程号 PROJECT NO.:	YZ-2025-12
比例 SCALE:	日期 DATE: 2025年11月

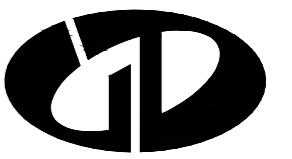

中述设计集团有限公司

Zhongshu Design Group Co., Ltd.

国家甲级工程资质证书编号:A151023585

NATIONAL ARCHITECTURAL DESIGN

LICENSE No A151023585

地址:中国·宜宾市屏山县屏山镇
岷江大道中段9号丹山碧水
商业步行街负二层1046号

电话:0831-3501888 TEL:0831-3501888

苗木表

上木一览表

序号	图例	名称	胸径(cm)	高度(cm)	冠幅(cm)	分枝点(cm)	单位	数量	备注
1	朴树A	朴树A		600-700	550-600	2.4	株	1	全冠、树形优美
2	香樟A	香樟A	D12-15	550-600	450-500	2.2	株	1	全冠、树形优美
3	乌柏B	乌柏B	D10-12	550-600	450-500	2.2	株	1	全冠、树形优美
4	桂花A(四季桂)	桂花A(四季桂)	D6-8	300-400	300-350	1.8	株	6	全冠、树形优美
5	羽毛枫	羽毛枫	D8-10	300-400	300-350	1.5	株	2	全冠、树形优美
6	红枫A	红枫A	D6-8	280-300	250-300		株	4	全冠、树形优美
7	女贞	女贞	D6-8	300-400	300-350	1.8	株	1	全冠、树形优美
8	红梅B	红梅B	D6-8	300-400	300-350	1.8	株	2	全冠、树形优美
9	紫玉兰	紫玉兰	D6-8	300-400	300-350	1.8	株	1	全冠、树形优美
10	垂丝海棠B	垂丝海棠B	D5-8	300-400	300-350	0.8	株	6	全冠、树形优美
11	茶梅球A	茶梅球A		120	150		株	5	球形饱满，不露脚
12	龟甲冬青球B	龟甲冬青球B		100	120		株	3	球形饱满，不露脚
13	金森女贞球A	金森女贞球A		120	150		株	4	球形饱满，不露脚
14	金镶玉竹	金镶玉竹	D3	300-400	自然冠幅不截杆		平米	3	20株/m ²

下木一览表

序号	图例	名称	高度(cm)	冠幅(cm)	单位	数量	备注
1	毛鹃	毛鹃	25	20	平米	122	36株/m ² ,密植不露土,二年生苗
2	大叶黄杨	大叶黄杨	40	30	平米	53	36株/m ² ,密植不露土,二年生苗
3	红叶石楠	红叶石楠	40	30	平米	26	36株/m ² ,密植不露土,二年生苗
4	茶梅	茶梅	35	30	平米	106	36株/m ² ,密植不露土,二年生苗
5	草坪	草坪			平米	275	果岭草,(沙培矮生百慕大草)

○

砖

砖

檐口高度3.25m


建

檐口高度3.46m

草坪 20m²

• 9.09

八

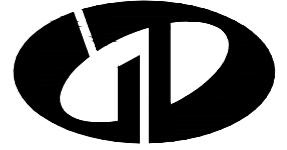

中述设计集团有限公司

Zhongshu Design Group Co., Ltd.

国家甲级工程资质证书编号:A151023585

NATIONAL ARCHITECTURAL DESIGN

LICENSE No A151023585

地址:中国·宜宾市屏山县屏山镇

岷江大道中段9号丹山碧水

商业步行街负二层1046号

电话:0831-3501888 TEL:0831-3501888

羊肉巷 • 9.04

檐口高度3.95m

10.64

檐口高度3.78m

大叶黄杨 32m²
毛鹃 32m²

檐口高度3.50m

茶梅 10m²
红叶石楠 19m²

檐口高度3.80m

砖

砖

砖3

北

- 庭院灯 100W
- 草坪灯 50W
- 泛光灯 50W

毛鹃 26m²

茶梅 54m²
毛鹃 54m²

大叶黄杨 14m²

红梅B

茶梅 9m²

草坪 1m²

草坪 43m²

9.59

9.74

9.70

9.03

9.09

8.80

8.80

8.80

8.80

8.80

8.80

8.80

8.80

8.80

8.80

8.80

绿化种植总平面图

SCALE 1:125

建设单位:
CLIENT:

扬州市广陵区东关街道办事处

注册执业栏 REGISTERED ARCHITECT

姓名: 李诗颖 NAME

注册证书号码: 20225102614 REGISTRATION CERTIFICATE NO.

注册印章号码: 5102358-012 REGISTRATION STAMP NO.

项目负责人 PROJECT CAPTAIN 李诗颖

专业负责人 MAIN ENGINEER 李诗颖

审定 APPROVED 聂军强

审核 EXAM'D 李诗颖

校对 CHECK'D 傅晓勇

设计 DESIGN'D 李文官

职责 DUTY 姓名 签署 FULL NAME SIGNATURE

设计签暑 SIGNATURE

设计阶段 JOB STAGE 专业 DISCIPLINE 景观


工程名称 PROJECT 羊肉巷环境综合整治工程

子项名称 SUB ITEM

图名 TITLE 绿化种植总平面图

工程号 PROJECT NO. YZ-2025-12 图号 DWG. NO. LS-03

比例 SCALE 1:125 日期 DATE 2025年11月

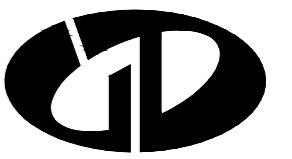

中述设计集团有限公司

Zhongshu Design Group Co., Ltd.

国家甲级工程资质证书编号:A151023585

NATIONAL ARCHITECTURAL DESIGN

LICENSE No A151023585

地址:中国·宜宾市屏山县屏山镇
岷江大道中段9号丹山碧水
商业步行街负二层1046号

电话:0831-3501888 TEL:0831-3501888

建设单位:
CLIENT:
扬州市广陵区东关街道办事处

注册执业栏 REGISTERED ARCHITECT

姓名: 李诗颖 NAME

注册证书号码: 20225102614 REGISTRATION CERTIFICATE NO.

注册印章号码: 5102358-012 REGISTRATION STAMP NO.

项目负责人 PROJECT CAPTAIN 李诗颖 李诗颖

专业负责人 MAIN ENGINEER 李诗颖 李诗颖

审定 APPROVED 聂军强 聂军强

审核 EXAM'D 李诗颖 李诗颖

校对 CHECK'D 傅晓勇 傅晓勇

设计 DESIGN'D 李文官 李文官

职责 DUTY 姓名 签署 FULL NAME SIGNATURE

设计签暑 SIGNATURE

设计阶段 JOB STAGE 专业 DISCIPLINE 景观


工程名称 PROJECT 羊肉巷环境综合整治工程

子项名称 SUB ITEM

图名 TITLE 上木种植平面图

工程号 PROJECT NO. YZ-2025-12 图号 DWG. NO. LS-04

比例 SCALE 1:125 日期 2025年11月

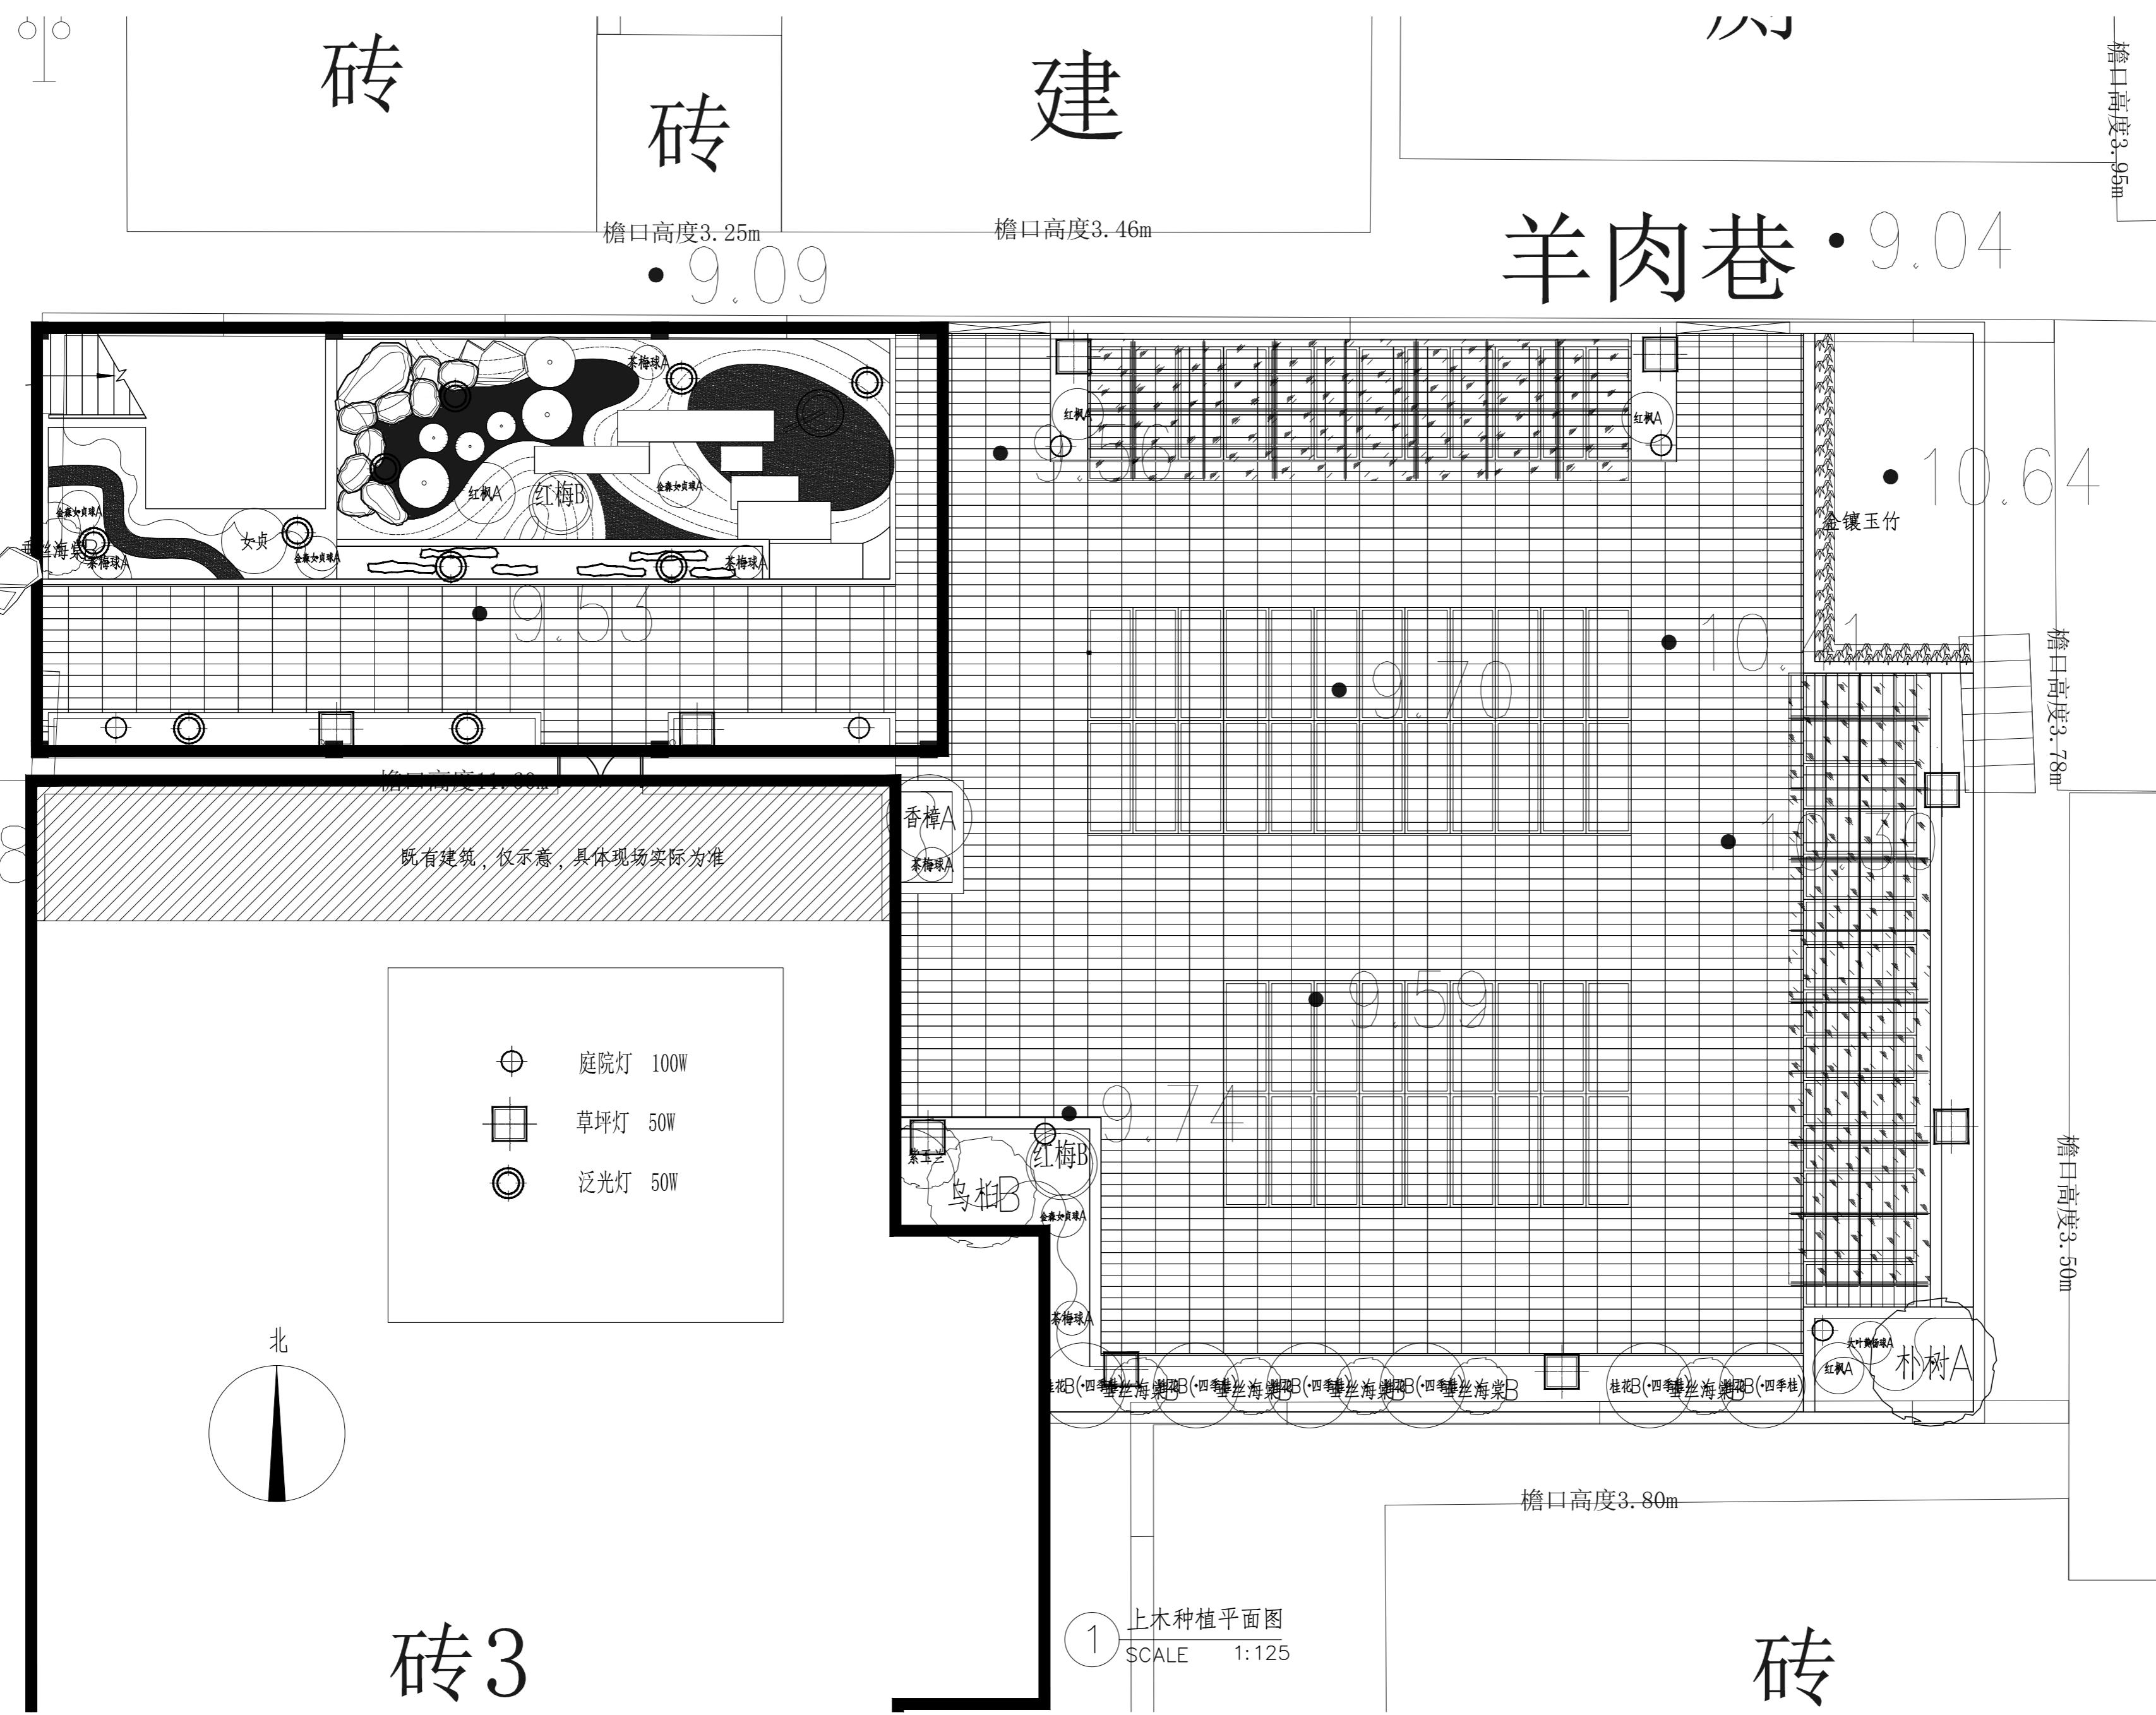

砖
建

砖


建

檐口高度3.25m

檐口高度3.46m


草坪 20m²

• 9.09

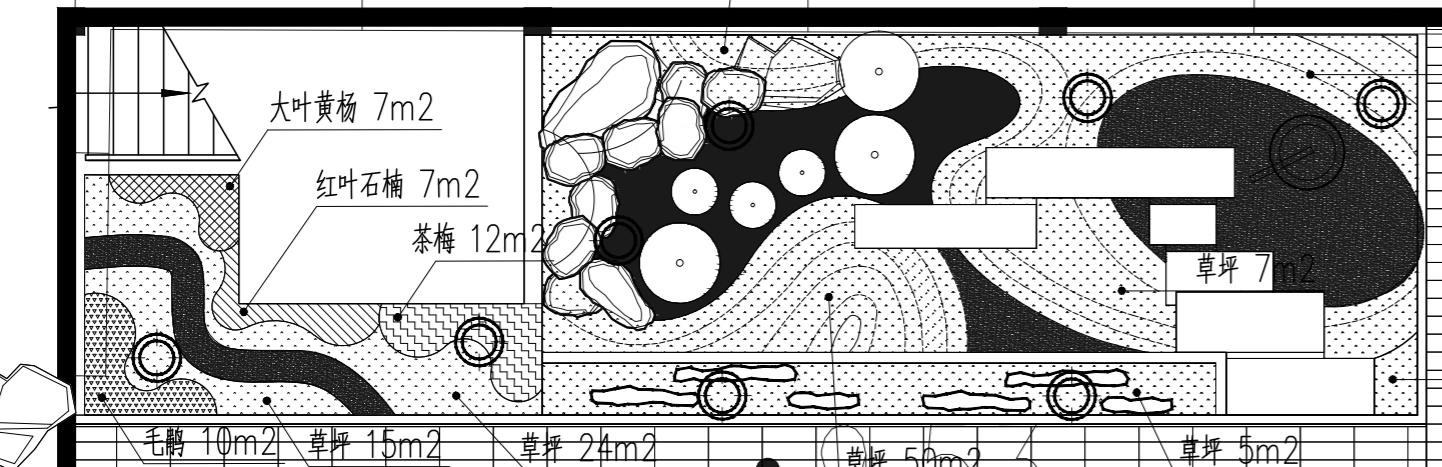

既有建筑，仅示意，具体现场实际为准

- 庭院灯 100W
- 草坪灯 50W
- 泛光灯 50W

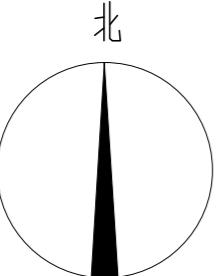

砖3

羊肉巷 • 9.04

檐口高度3.95m

砖

檐口高度3.80m

1 下木种植平面图
SCALE 1:125



中述设计集团有限公司

Zhongshu Design Group Co., Ltd.

国家甲级工程资质证书编号:A151023585

NATIONAL ARCHITECTURAL DESIGN

LICENSE No A151023585

地址:中国·宜宾市屏山县屏山镇

岷江大道中段9号丹山碧水

商业步行街负二层1046号

电话:0831-3501888 TEL:0831-3501888

建设单位:
CLIENT:
扬州市广陵区东关街道办事处

注册执业栏 REGISTERED ARCHITECT

姓名: 李诗颖 NAME

注册证书号码: 20225102614 REGISTRATION CERTIFICATE NO.

注册印章号码: 5102358-012 REGISTRATION STAMP NO.

项目负责人 PROJECT CAPTAIN 李诗颖

李诗颖

专业负责人 MAIN ENGINEER 李诗颖

李诗颖

审定 APPROVED 聂军强

聂军强

审核 EXAM'D 李诗颖

李诗颖

校对 CHECK'D 傅晓勇

傅晓勇

设计 DESIGN'D 李文官

李文官

职责 DUTY 姓名 签署 FULL NAME SIGNATURE

设计签暑 SIGNATURE

设计阶段 JOB STAGE 专业 DISCIPLINE 景观


工程名称 PROJECT 羊肉巷环境综合整治工程

子项名称 SUB ITEM

图名 TITLE 下木种植平面图

工程号 PROJECT NO. YZ-2025-12 图号 DWG. NO. LS-06

比例 SCALE 1:125 日期 DATE 2025年11月

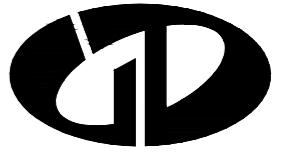

中述设计集团有限公司

Zhongshu Design Group Co., Ltd.

国家甲级工程资质证书编号:A151023585

NATIONAL ARCHITECTURAL DESIGN

LICENSE No A151023585

地址:中国·宜宾市屏山县屏山镇
岷江大道中段9号丹山碧水
商业步行街负二层1046号

电话:0831-3501888 TEL:0831-3501888

建设单位:

扬州市广陵区东关街道办事处

注册执业栏 REGISTERED ARCHITECT

姓名: 李诗颖 NAME

注册证书号码: 20225102614 REGISTRATION CERTIFICATE NO.

注册印章号码: 5102358-012 REGISTRATION STAMP NO.

项目负责人 PROJECT CAPTAIN 李诗颖

李诗颖

专业负责人 MAIN ENGINEER 李诗颖

李诗颖

审定 APPROVED 聂军强

聂军强

审核 EXAM'D 李诗颖

李诗颖

校对 CHECK'D 傅晓勇

傅晓勇

设计 DESIGN'D 李文官

李文官

职责 DUTY 姓名 签署 FULL NAME SIGNATURE

设计签暑 SIGNATURE

设计阶段 JOB STAGE 专业 DISCIPLINE 景观

工程名称 PROJECT 羊肉巷环境综合整治工程

子项名称 SUB ITEM

图名 TITLE 下木网格放线图

工程号 PROJECT NO. YZ-2025-12 图号 DWG. NO. LS-07

比例 SCALE 1:125 日期 DATE 2025年11月

砖

砖

建

羊肉巷

砖

砖3

檐口高度3.25m

檐口高度3.46m

檐口高度3.95m

草坪 20m²

60m²

12m²

檐口高度3.78m

2m²

32m²

9m²

32m²

1m²

檐口高度3.50m

43m²

10m²

26m²

19m²

14m²

19m²

54m²


54m²

檐口高度3.80m

1 下木网格放线图

SCALE 1:125

声明:本作品权益属自中述设计集团有限公司 所含信息、专有技术应予保密,未经本公司书面许可
可,不得改、复制、挪用或泄露给任何第三方。
CLAIM: This work belongs to the property of Zhongshu Design Group Co., Ltd. Information and proprietary
know-how contained therein are confidential, and shall not be copied, duplicated, changed or altered,
submitted or disclosed to any third party without the prior written permission of ZHONGSHU GENERAL INSTITUTE OF ARCHITECTURAL DESIGN AND RESEARCH.

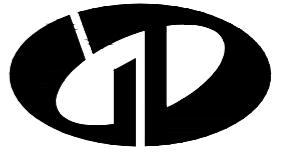

中述设计集团有限公司

Zhongshu Design Group Co., Ltd.

国家甲级工程资质证书编号:A151023585


NATIONAL ARCHITECTURAL DESIGN

LICENSE No A151023585

地址:中国·宜宾市屏山县屏山镇
岷江大道中段9号丹山碧水
商业步行街负二层1046号

电话:0831-3501888 TEL:0831-3501888

北

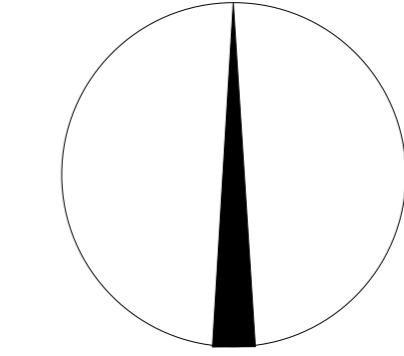

建设单位:

CLIENT:
扬州市广陵区东关街道办事处

注册执业栏 REGISTERED ARCHITECT

姓名: 李诗颖 NAME

注册证书号码: 20225102614 REGISTRATION CERTIFICATE NO.

注册印章号码: 5102358-012 REGISTRATION STAMP NO.

项目负责人 PROJECT CAPTAIN 李诗颖

专业负责人 MAIN ENGINEER 李诗颖

审定 APPROVED 聂军强

审核 EXAM'D 李诗颖

校对 CHECK'D 傅晓勇

设计 DESIGN'D 李文官

职责 DUTY 姓名 FULL NAME 签署 SIGNATURE

设计签暑 SIGNATURE

设计阶段 JOB STAGE 专业 DISCIPLINE 景观


工程名称 PROJECT 羊肉巷环境综合整治工程

子项名称 SUB ITEM

图名 TITLE 屋顶种植总平面图

工程号 PROJECT NO. YZ-2025-12 图号 DWG. NO. LS-08

比例 SCALE 1:50 日期 DATE 2025年11月

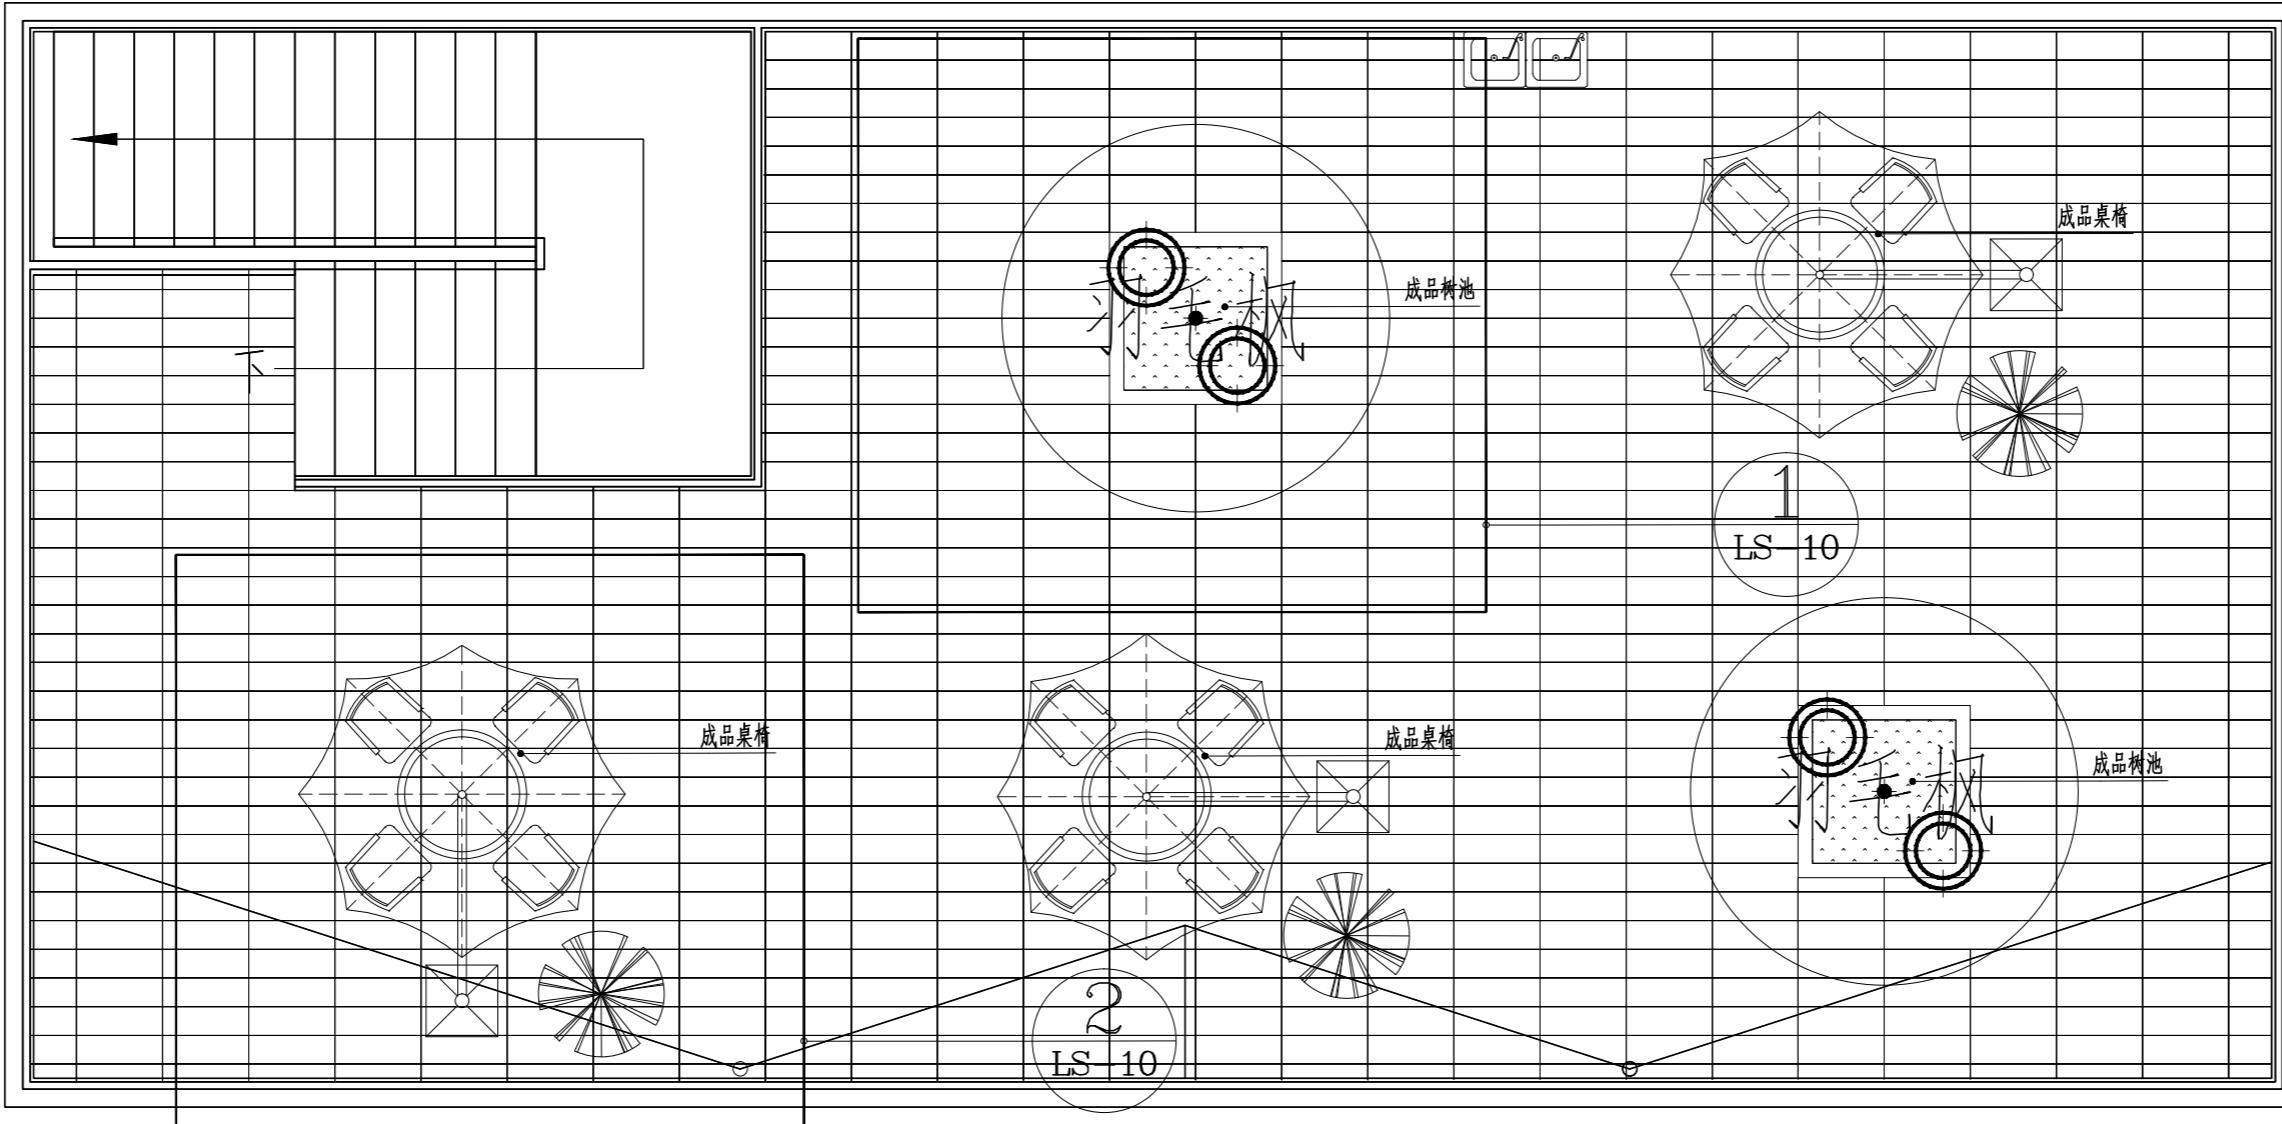

既有建筑,仅示意,具体现场实际为准

1 屋顶绿化种植总平面图
SCALE 1:50



中述设计集团有限公司

Zhongshu Design Group Co., Ltd.

国家甲级工程资质证书编号:A151023585

NATIONAL ARCHITECTURAL DESIGN

LICENSE No A151023585


地址:中国·宜宾市屏山县屏山镇

岷江大道中段9号丹山碧水

商业步行街负二层1046号

电话:0831-3501888 TEL:0831-3501888

北

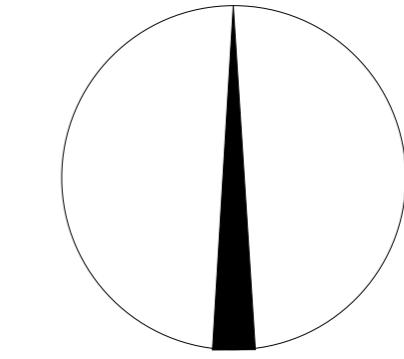

建设单位:

扬州市广陵区东关街道办事处

注册执业栏 REGISTERED ARCHITECT

姓名: 李诗颖 NAME

注册证书号码: 20225102614 REGISTRATION CERTIFICATE NO.

注册印章号码: 5102358-012 REGISTRATION STAMP NO.

项目负责人 PROJECT CAPTAIN 李诗颖

专业负责人 MAIN ENGINEER 李诗颖

审定 APPROV'D 聂军强

审核 EXAM'D 李诗颖

校对 CHECK'D 傅晓勇

设计 DESIGN'D 李文官

职责 DUTY 姓名 FULL NAME 签署 SIGNATURE

设计阶段 JOB STAGE 专业 DISCIPLINE 景观


工程名称 PROJECT 羊肉巷环境综合整治工程

子项名称 SUB ITEM

图名 TITLE 屋顶种植总平面图

工程号 PROJECT NO. YZ-2025-12 图号 DWG. NO. LS-09

比例 SCALE 1:50 日期 DATE 2025年11月

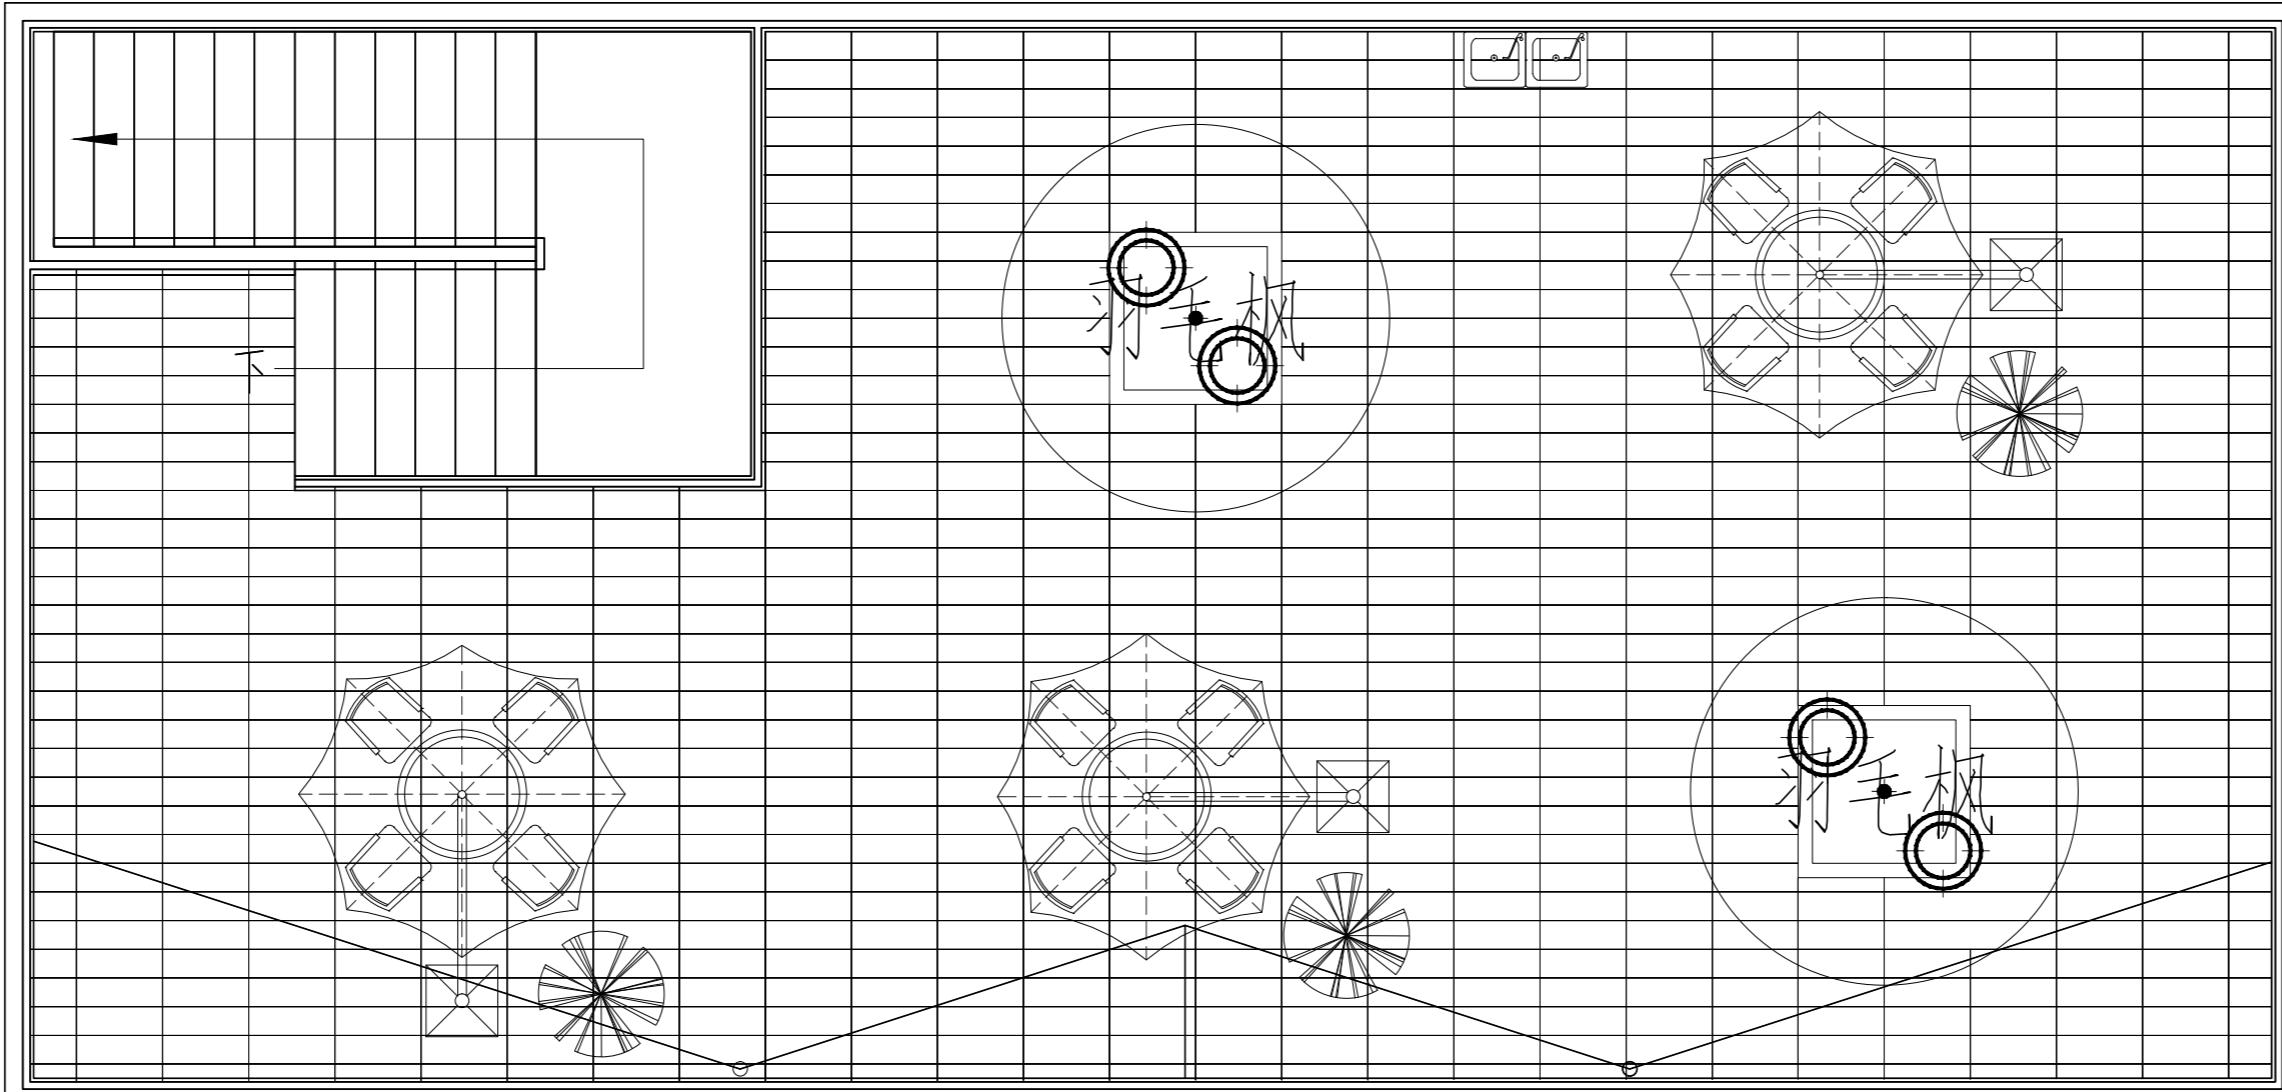


既有建筑,仅示意,具体现场实际为准

1

屋顶上木种植平面图

SCALE

1:50

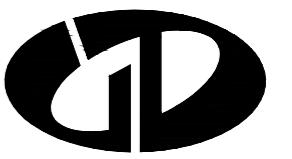

中述设计集团有限公司

Zhongshu Design Group Co., Ltd.

国家甲级工程资质证书编号:A151023585

NATIONAL ARCHITECTURAL DESIGN

LICENSE No A151023585

地址:中国·宜宾市屏山县屏山镇
岷江大道中段9号丹山碧水
商业步行街负二层1046号

电话:0831-3501888 TEL:0831-3501888



1 屋顶种植意向图

SCALE



2 屋顶桌椅意向图

SCALE