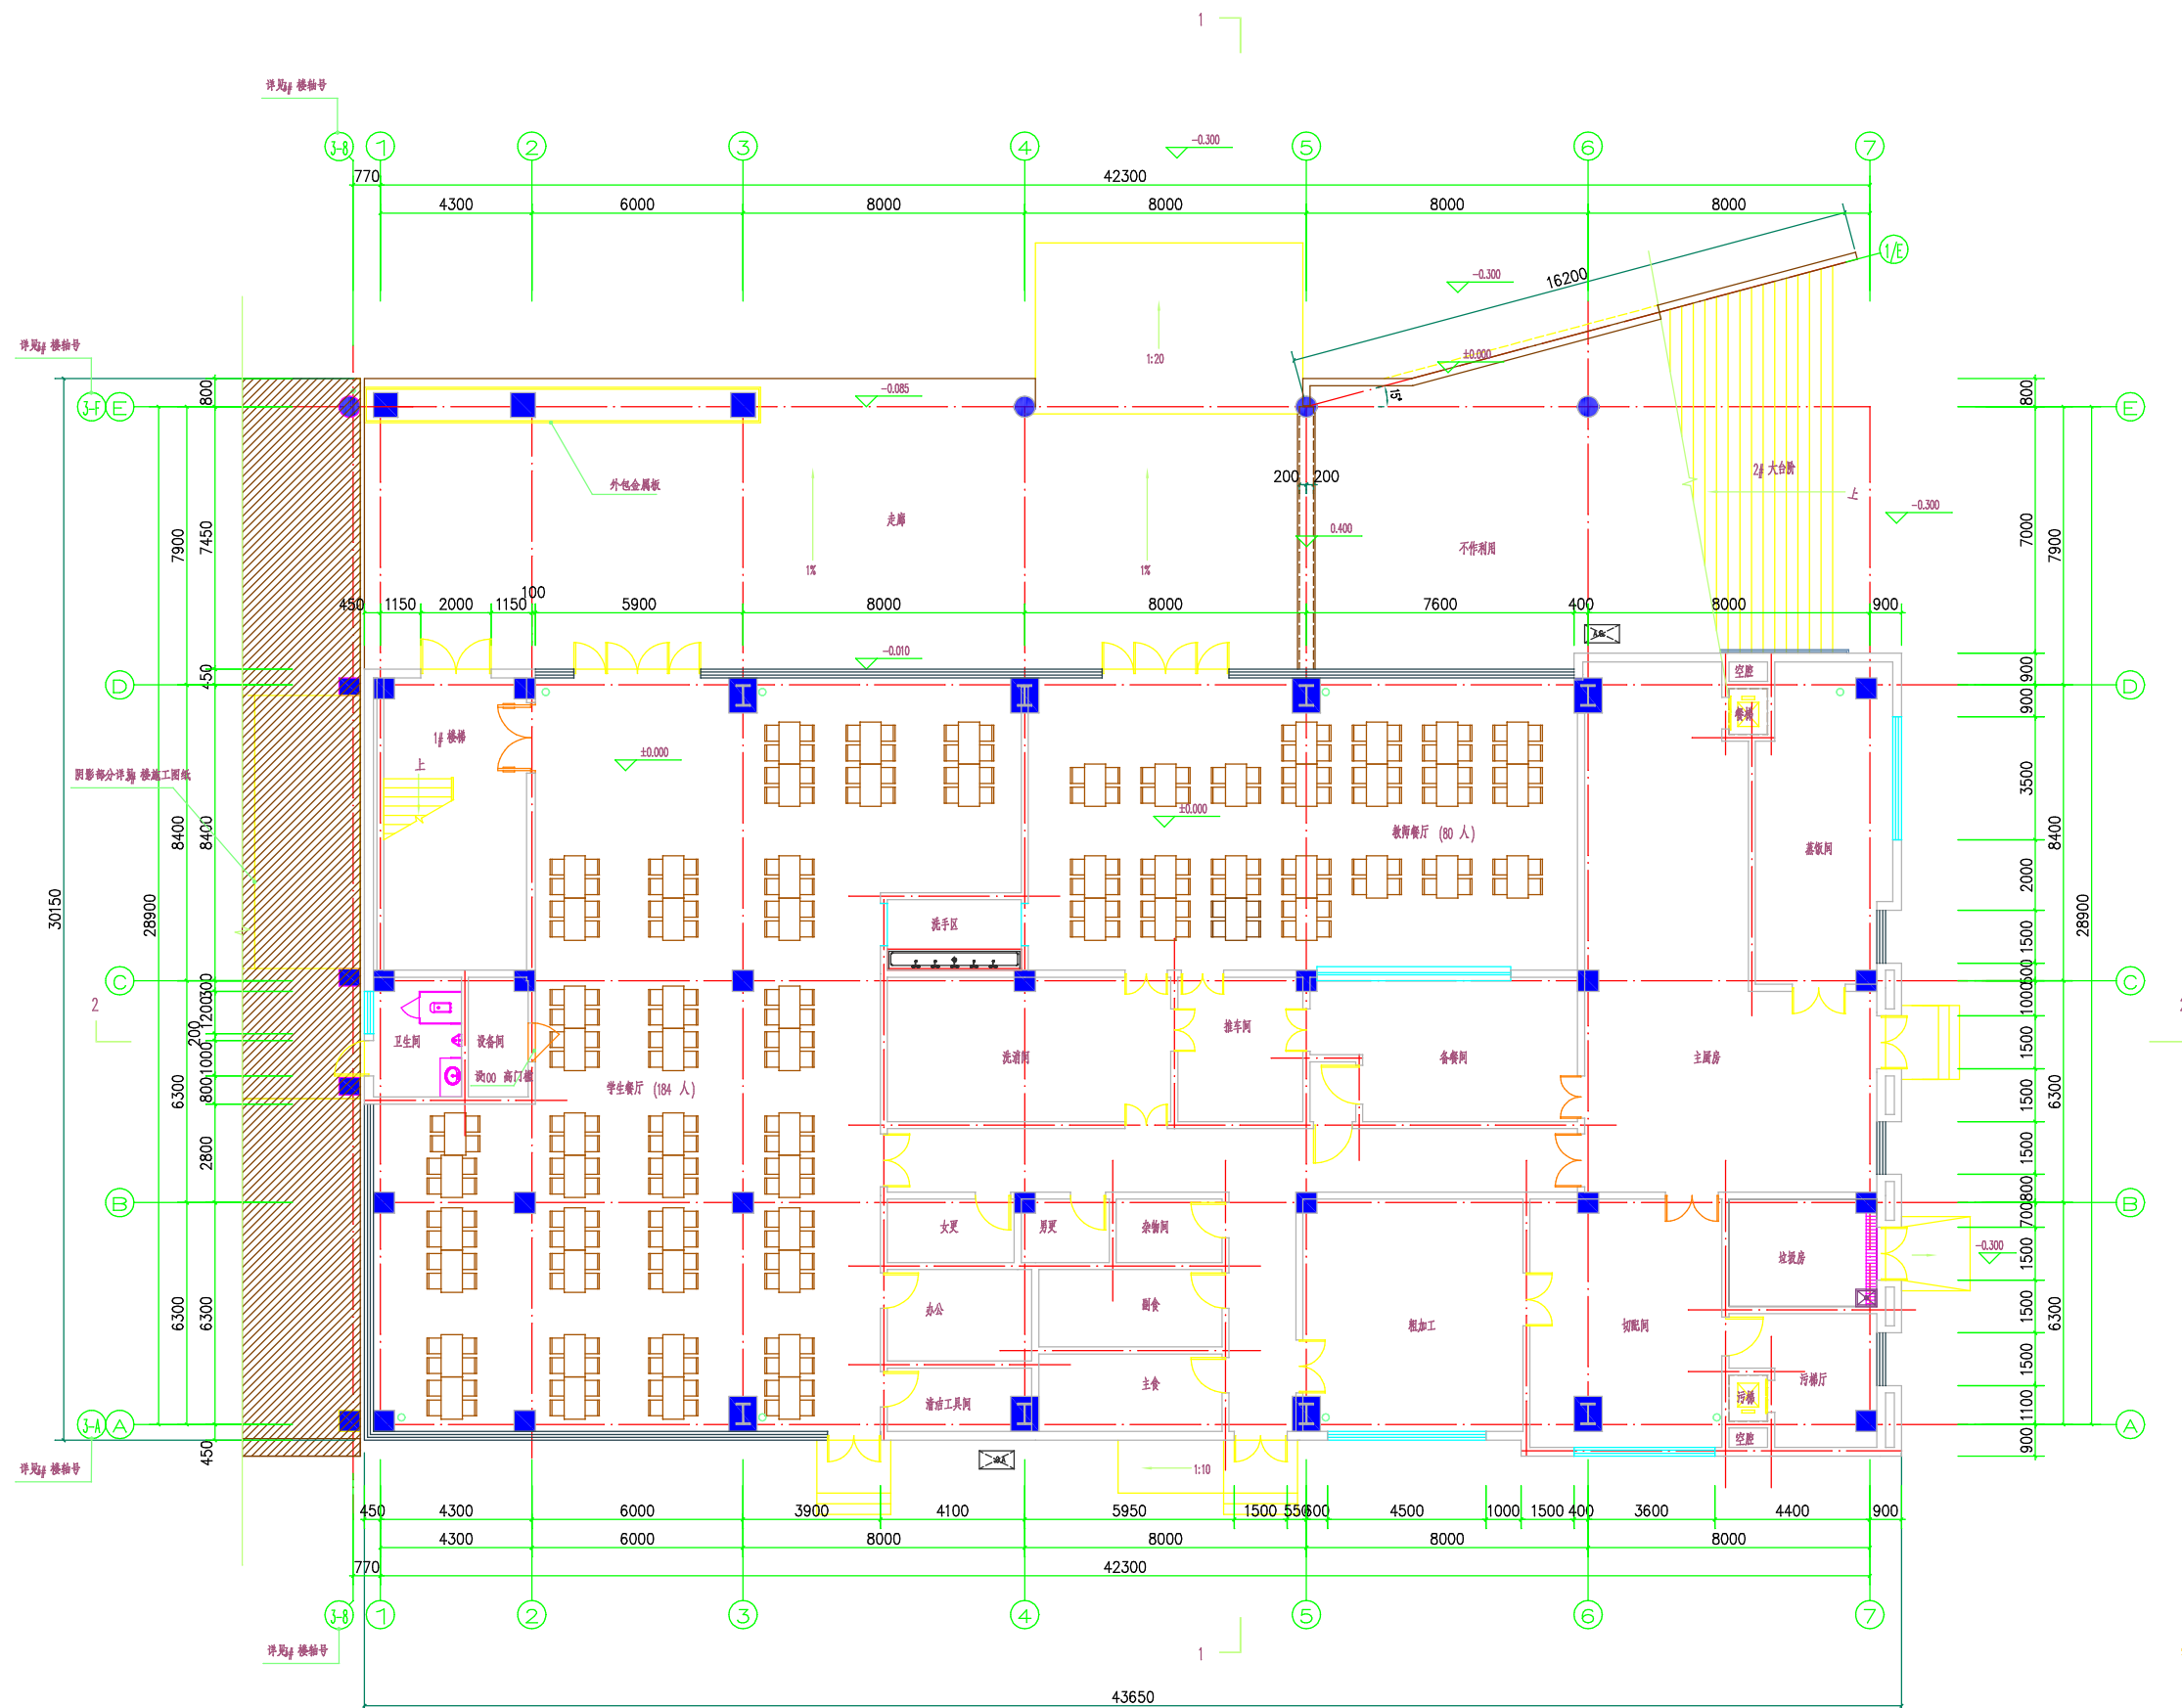


[illegible]

一层平面图 1:100

备注	NOTES
----	-------

注册印章 REGISTER STAMP

出版者	PERMISSION STATE
-----	------------------

苏州安省建筑设计有限公司

SUZHOU ANSHENG ARCHITECTURAL DESIGN CO.,LTD



● ●		
-----	--	--

APPROVED		

考 核 EXAMINED	考 核 许红伟	
-----------------	------------	--

项目负责人	洪红伟	
-------	-----	--

PROJECT MGR.		
DATE		

SPECIALTY MGR	主編	
---------------	----	--

校 对	王新琦	
-----	-----	--

量	种	价	备
---	---	---	---

DESIGN	评审	

姓 名	徐 青
-----	-----

建设单位	QJENT
------	-------

1000

苏州尚禧数字贸易发展有限公司

项目名称	PROJECT TITLE
------	---------------

言里小学(暂名)新建工程

-4#楼(食堂、风雨

附件内容	02A1800 TITLE
------	---------------

the more so

一、基平面相

1000

设计结果		
------	-------	-------

DESIGN NO.	CS230880B-4	SPECIALTY
------------	-------------	-----------

阶段 STAGE	方案	图号 DRAWING NO.
-------------	----	-------------------

比 例	1:100	图 例
-----	-------	-----

PROPORTION	1:100	SIZE
1:100		

版本 REVISION	1.0	日期 DATE
----------------	-----	------------

本國銀加蓋出關印章,否則一律无效

INVALID UNLESS STAMPED