



建	筑
?	?
?	气
?	排水

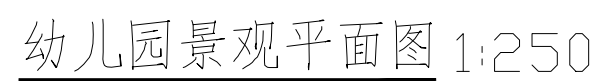

专业	SPECIALITY	建筑
设计阶段	DESIGN STAGE	施工图
比例	SCALE	图 示
日期	DATE	2025.04
图号	DRAWING NO.	景观 G-1.01
设计编号		2024-M-02-01
版本		A版


建	筑
?	?
?	气
?	排水

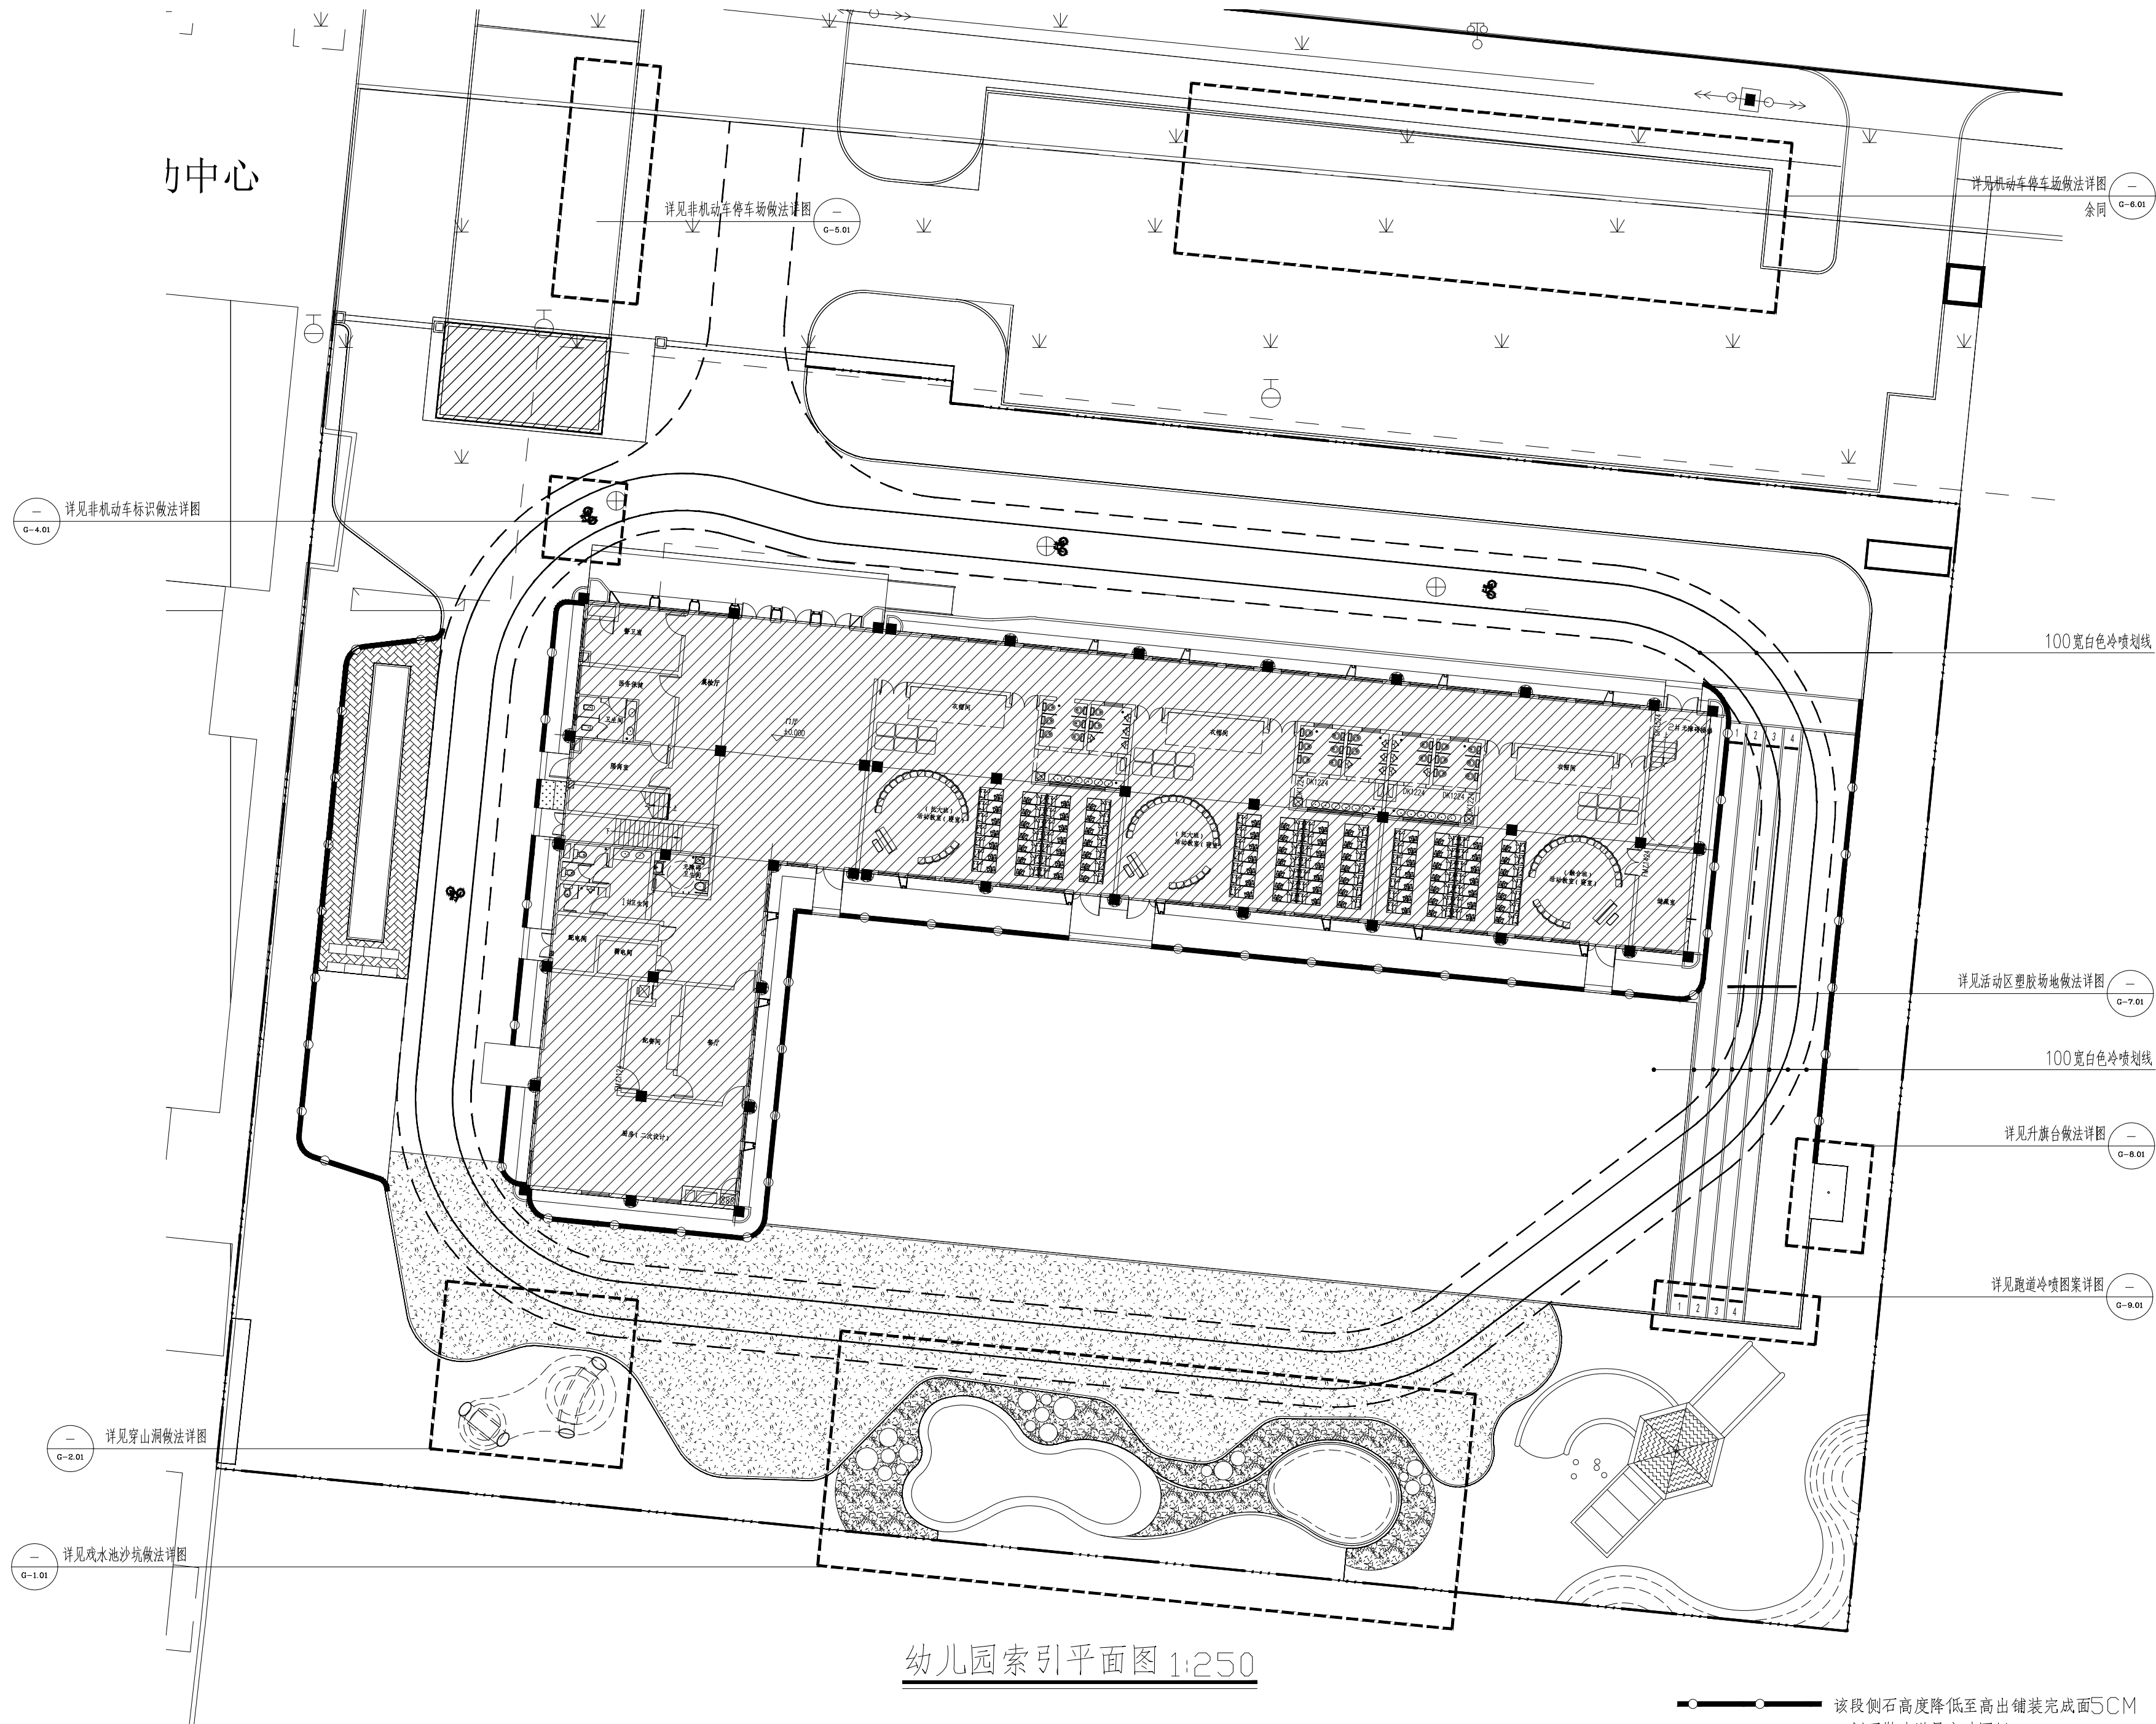

幼儿园索引平面图 1:250

该段侧石高度降低至高出铺装完成面5CM
(侧石做法详见市政图纸)

设计单位

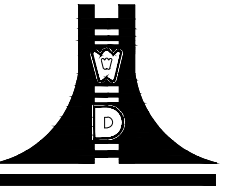

江苏文博建筑设计有限公司

JIANGSU WENBO
ARCHITETURAL DESIGN Co.,Ltd
??等? : 甲 ?

??? 号:A232012793

地 址：江？省常州市金？区金沙科技金融中心B112？

? ? : 213200

? ? : 0519-82619666

网 址: www.jswbsj.com

注册工程?盖章?)

出??用章盖章?)

???)人盖章?) (???)理?用章盖章?)

建设单位
常州市金坛区朱林镇人民政府

工程名称
朱林中心幼儿园移址新建项目-教学楼

院长	PRESIDENT	姜元中	姜元中
审核	EXAMINED	赵雪林	赵雪林
专业负责人	IN CHARGE OF SPECIALITY	赵雪林	赵雪林
项目负责人	PROJECT ENGINEER	赵雪林	赵雪林
校对	CHECKED	丁剑	丁剑
设计	DESIGNED	王璐	王璐
绘图	DRAWN	王璐	王璐

名	TITLE
---	-------

幼儿园索引平面图

专业	SPECIALITY	建筑
设计阶段	DESIGN STAGE	施工图
比例	SCALE	图示
日期	DATE	2025.04
图号	DRAWING NO.	最施 G-1.02
设计编号		2024-M-02-01
版本		A版

JIANGSU WENBO
ARCHITETURAL DESIGN Co.,Ltd

??等? : 甲 ?
? ? ? 号: A232012793
地 址: 江?省常州市金?区金沙科技金融中心B12?
? ??: 213200
? ??: 0519-82619666
网 址: www.jswsbj.com

(出??用章盖章?)

(????人盖章?) (???理?用章盖章?)

建设单位
常州市金坛区朱林镇人民政府


工程名称
朱林中心幼儿园移址新建项目-教学楼

院 长	PRESIDENT	姜元中	姜元中
审 核	EXAMINED	赵雪林	赵雪林
专业负责人	IN CHARGE OF SPECIALTY	赵雪林	赵雪林
项目负责人	PROJECT ENGINEER	赵雪林	赵雪林
校 对	CHECKED	丁剑	丁剑
设 计	DESIGNED	王璐	王璐
绘 图	DRAWN	王璐	王璐

图 名	TITLE
1	1
2	2
3	3
100	100

幼儿园竖向控制平面图

专 业	SPECIALITY	建 筑
设 计 阶 段	DESIGN STAGE	施工图
比 例	SCALE	图 示
日 期	DATE	2025.04
图 号	DRAWING NO.	G-1.03
设计编号		2024-M-02-01
版 本		A 版

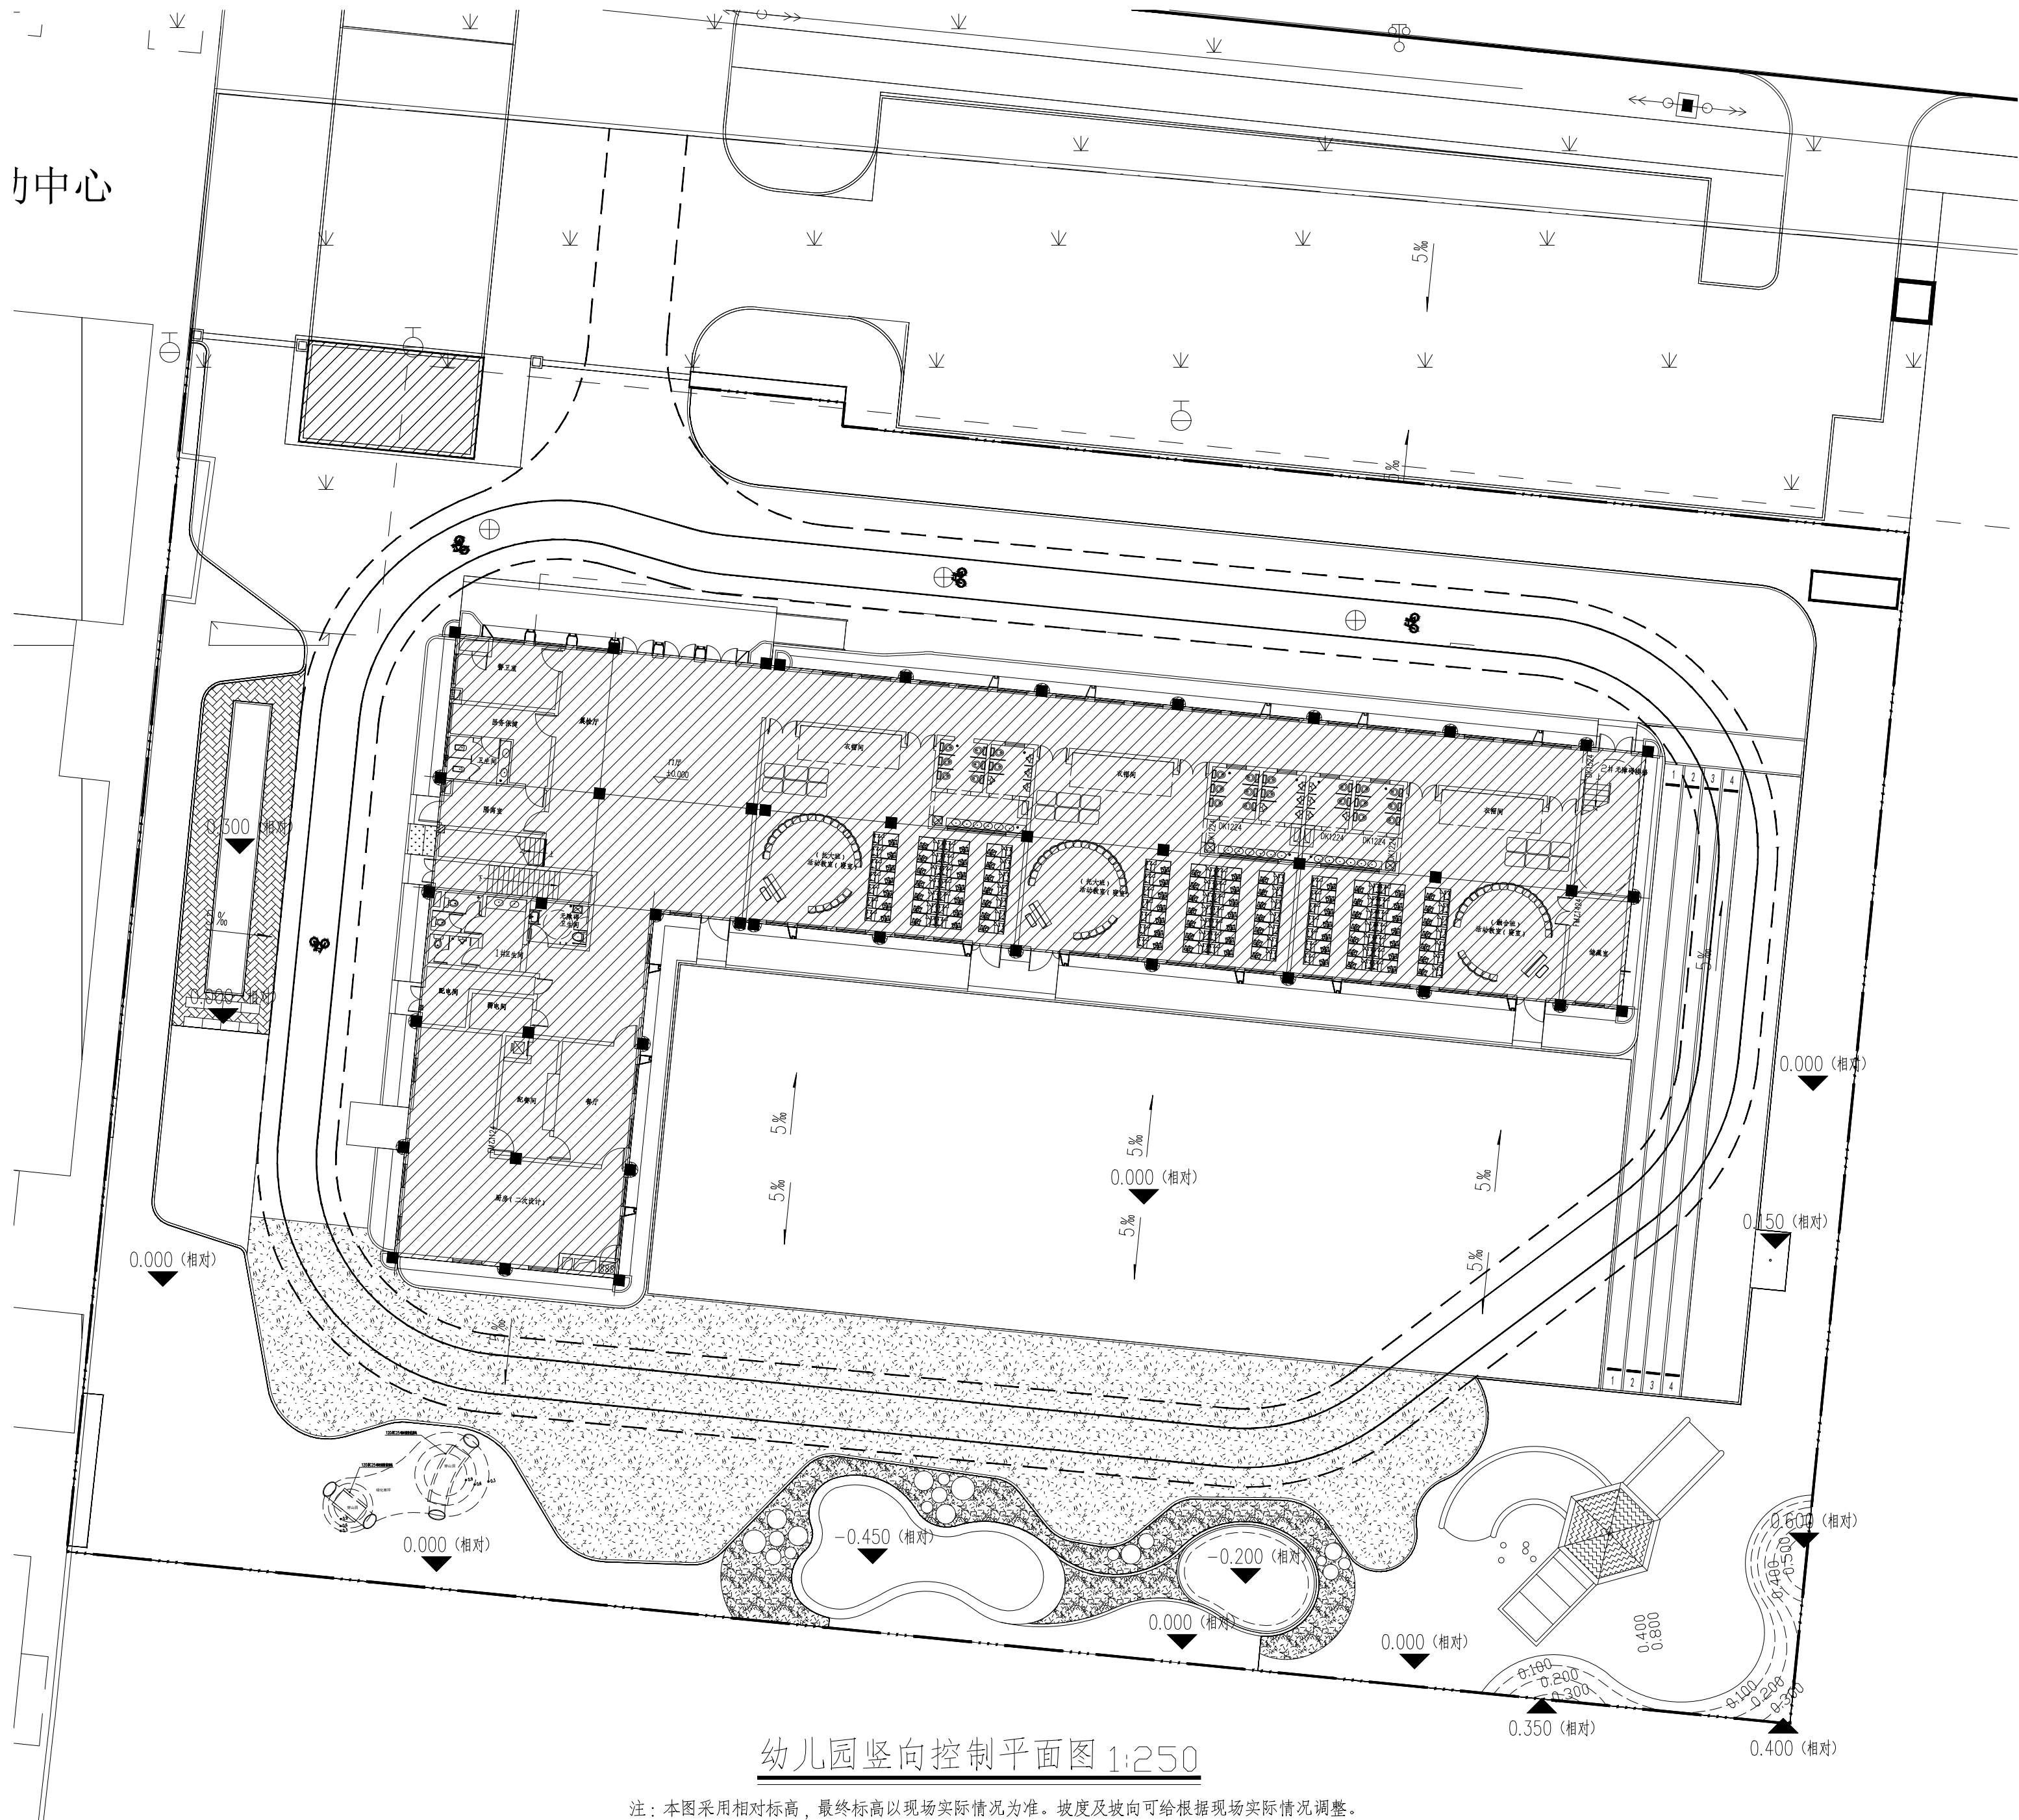

幼儿园竖向控制平面图 1:250


注：本图采用相对标高，最终标高以现场实际情况为准。坡度及坡向可给根据现场实际情况调整。

网 址：www.jswbsj.com

院 长	PRESIDENT	姜元中	
审 核	EXAMINED	赵雪林	
专业负责人	IN CHARGE OF SPECIALTY	赵雪林	
项目负责人	PROJECT ENGINEER	赵雪林	
校 对	CHECKED	丁剑	
设 计	DESIGNED	王璐	
给 图	DRAWN	王璐	


幼儿园尺寸标注平面图

专 业	SPECIALITY	建 筑	
设 计 阶 段	DESIGN STAGE	施 工 图	
比 例	SCALE	图 示	
日 期	DATE	2025.04	
图 号	DRAWING NO.	景施	G-1.04
设计编号		2024-M-02-0	
版 本		A 版	

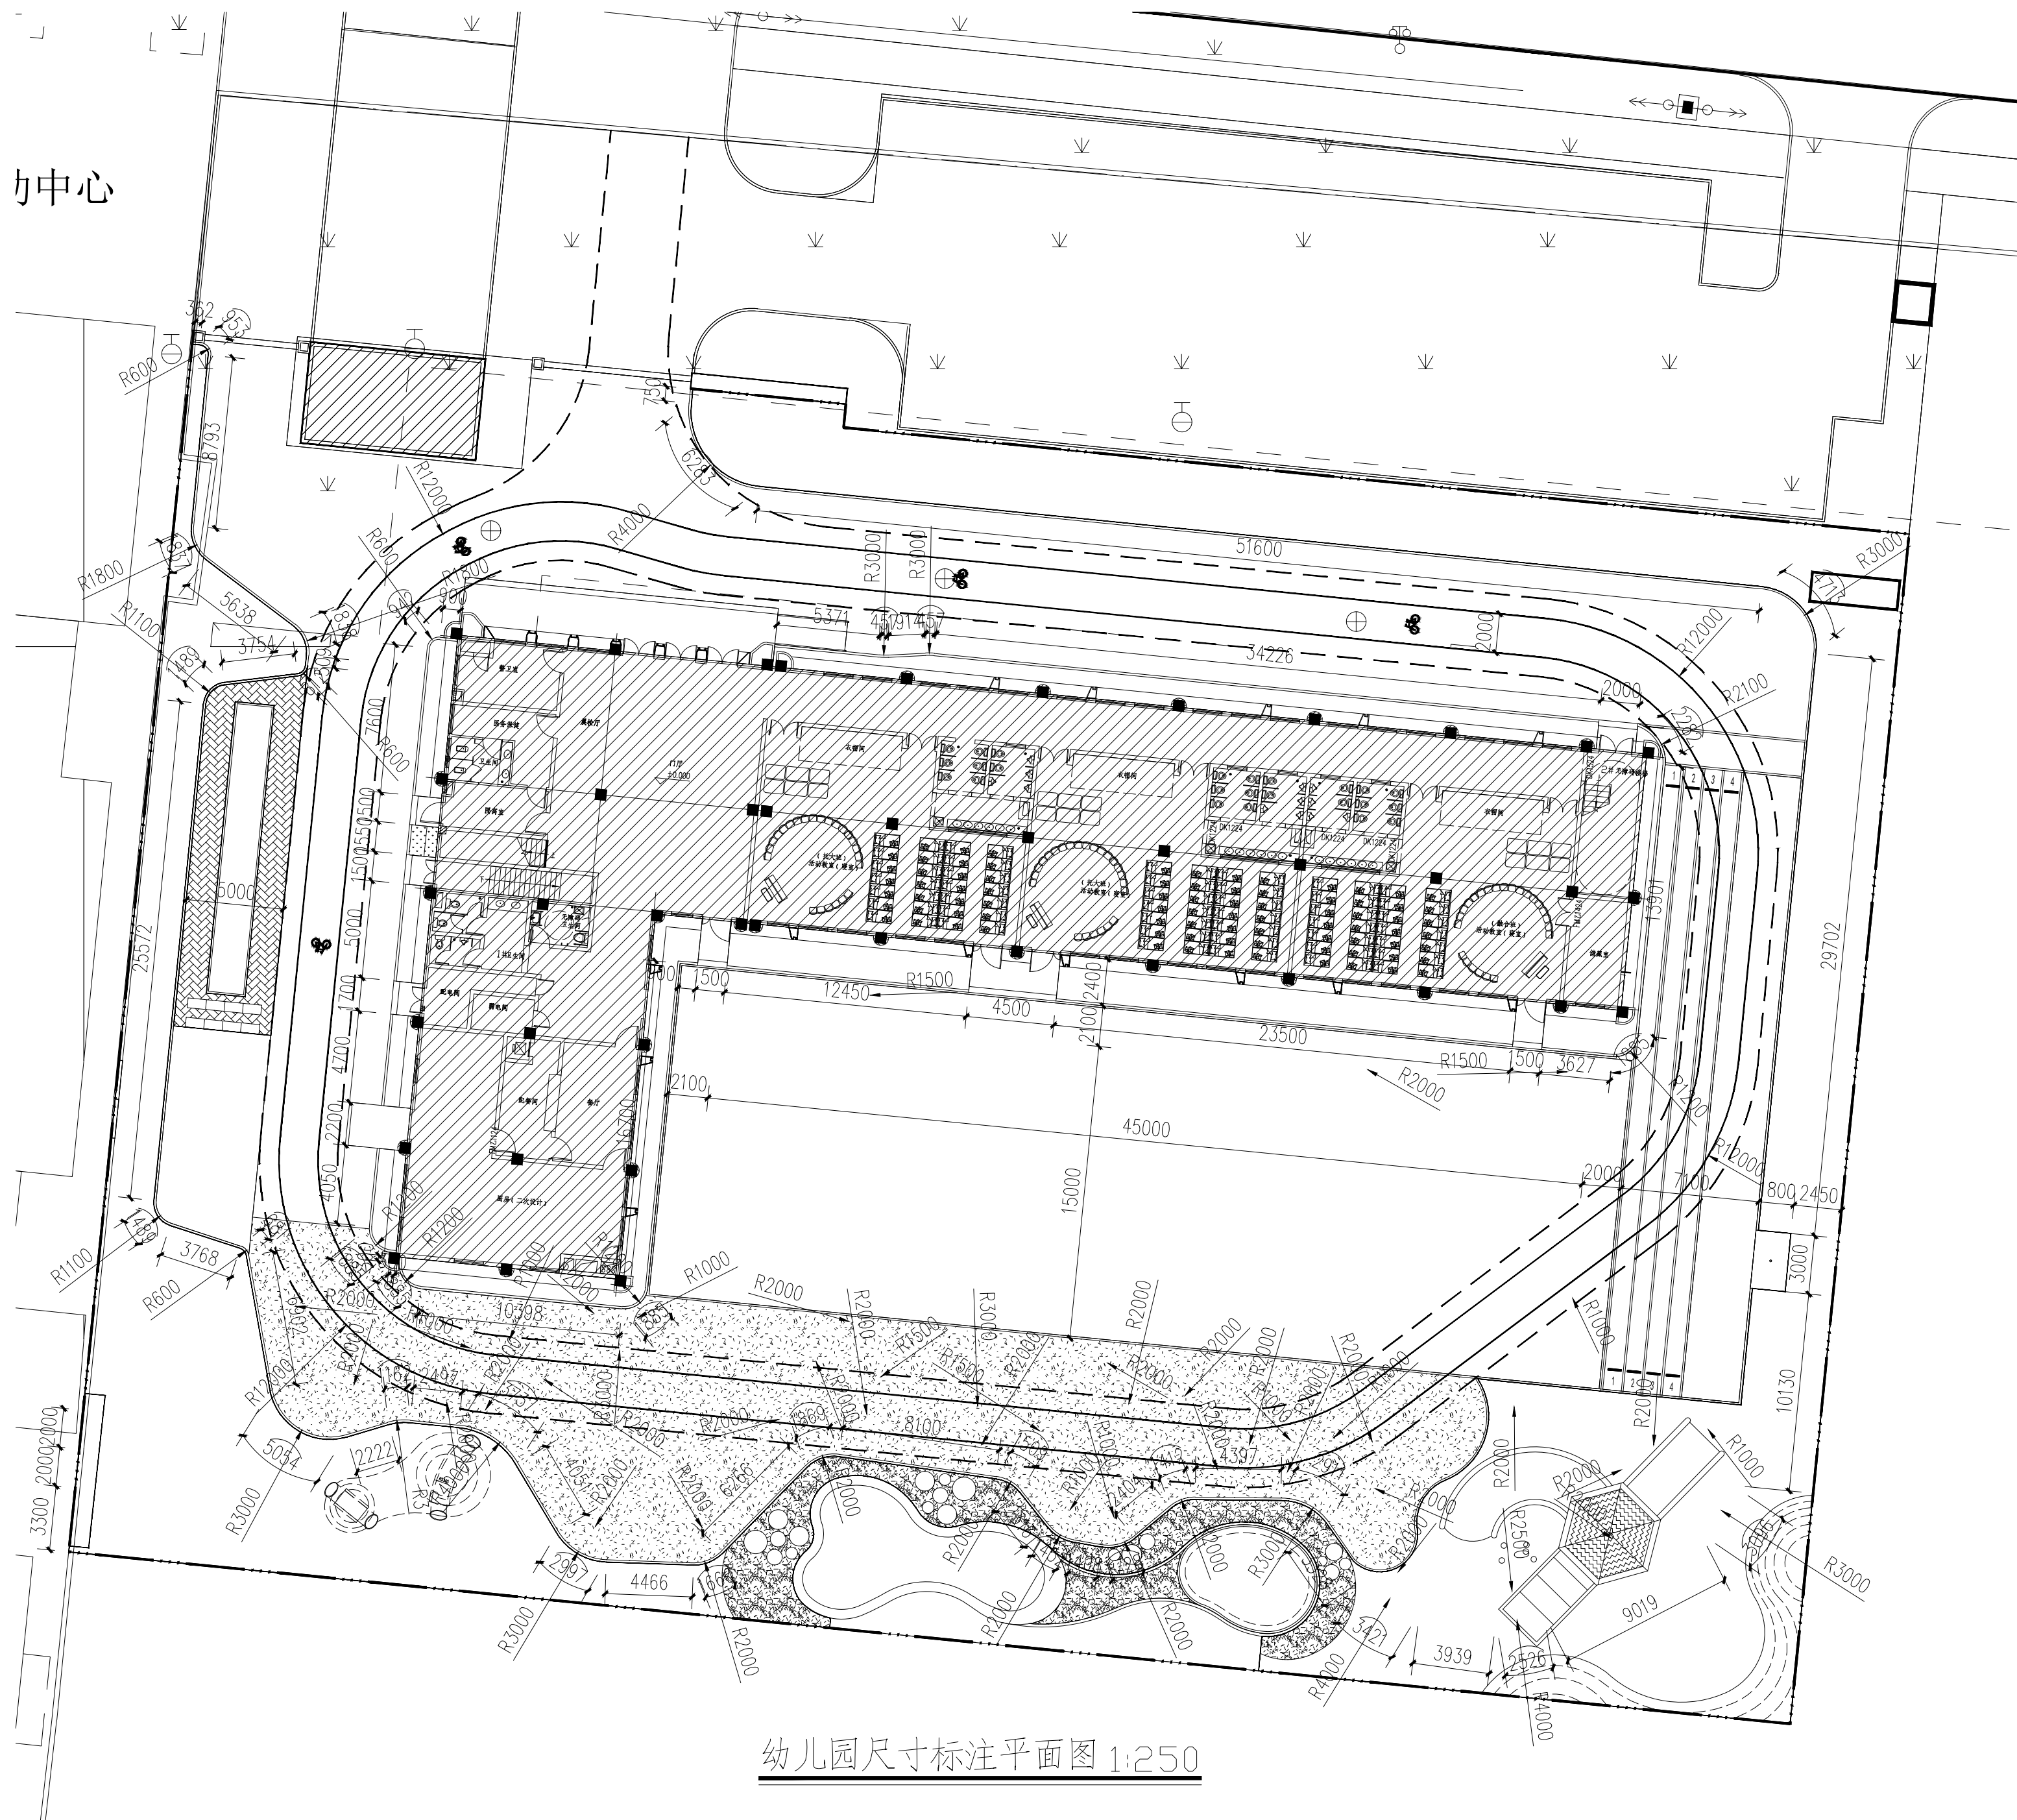

幼儿园尺寸标注平面图 1:250

设计单位

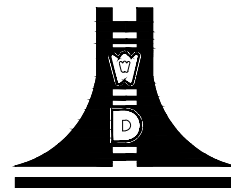

江苏文博建筑设计有限公司

JIANGSU WENBO
ARCHITETURAL DESIGN Co.Ltd
??等? : 甲 ?
? ? ? 号 : A232012793
地 址 : 江?省常州市金?区金沙科技金融中心B?12?
? ?? : 213200
? ?? : 0519-82619666
网 址 : www.jswsbj.com

(注册工程?盖章?)

(出??用章盖章?)

(????人盖章?) (???理?用章盖章?)

建设单位
常州市金坛区朱林镇人民政府


工程名称
朱林中心幼儿园园址新建项目-教学楼

院 长	PRESIDENT	姜元中	姜元中
审 核	EXAMINED	赵雪林	赵雪林
专业负责人	IN CHARGE OF SPECIALITY	赵雪林	赵雪林
项目负责人	PROJECT ENGINEER	赵雪林	赵雪林
校 对	CHECKED	丁剑	丁剑
设 计	DESIGNED	王璐	王璐
绘 图	DRAWN	王璐	王璐

图 名 TITLE

幼儿园坐标定位平面图

专 业	SPECIALITY	建筑
设 计 阶 段	DESIGN STAGE	施工图
比 例	SCALE	图 示
日 期	DATE	2025.04
图 号	DRAWING NO.	景观 G-1.05
设计编号	2024-M-02-01	
版 本	A版	

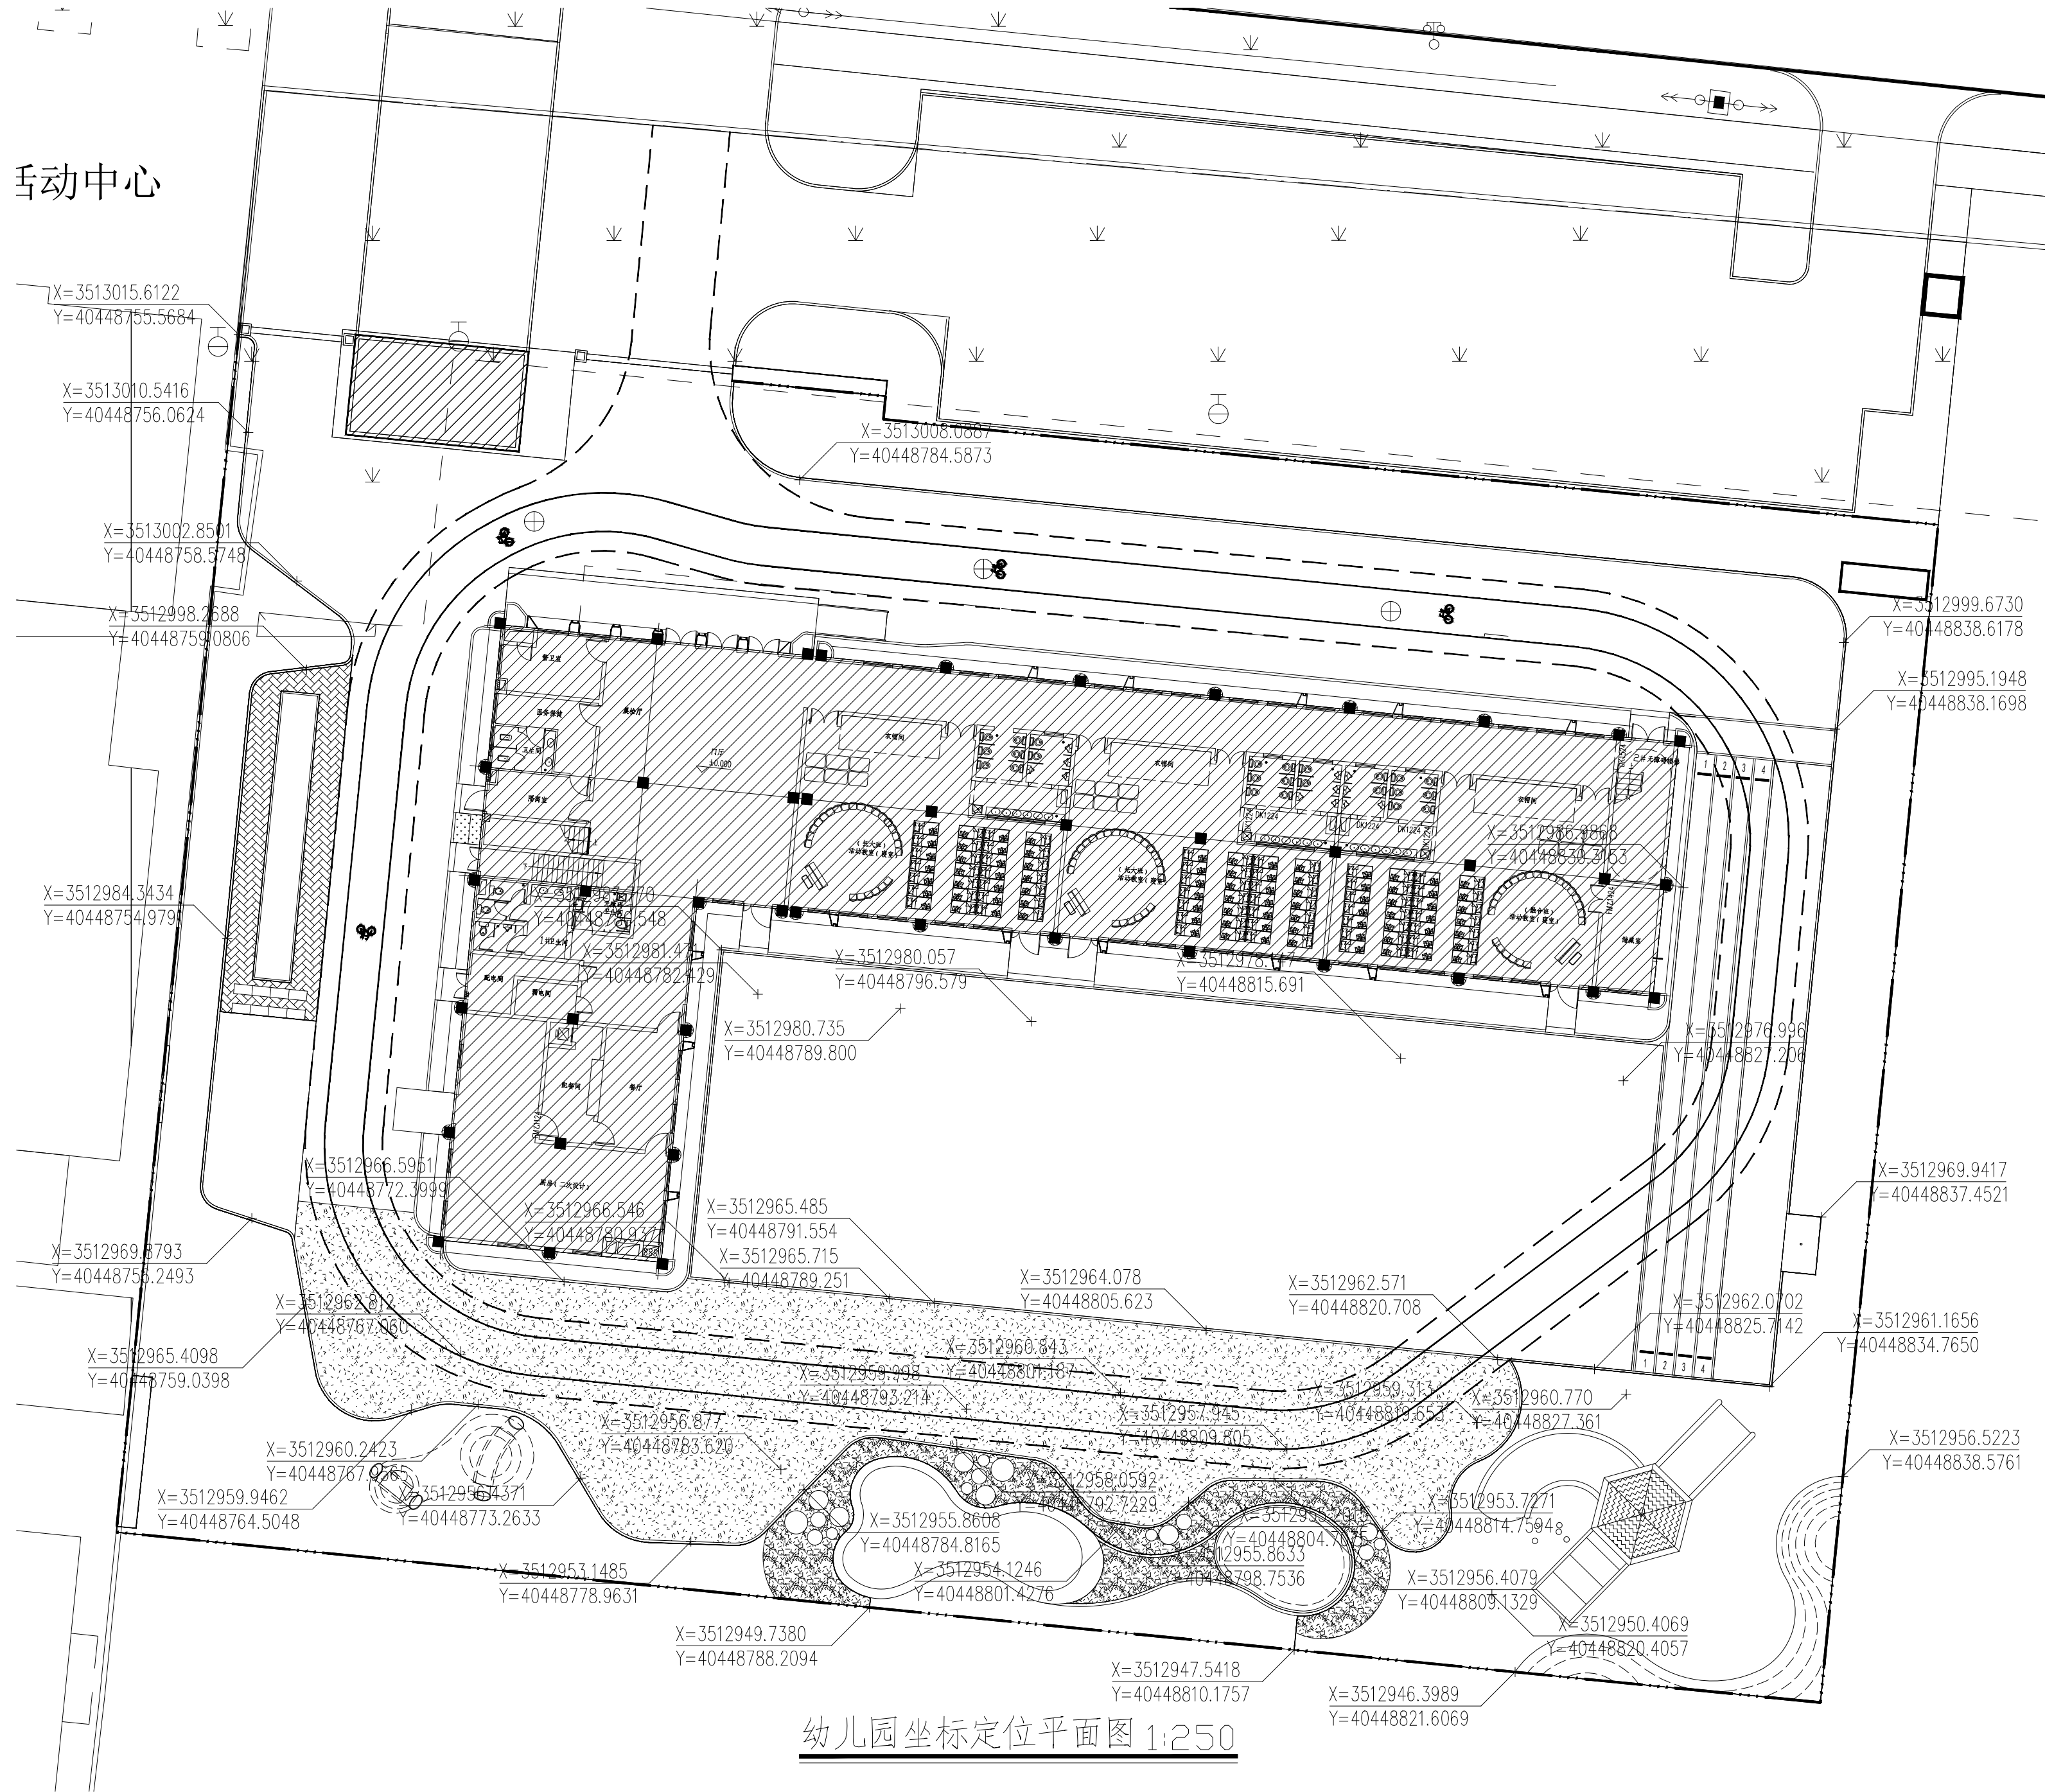

幼儿园坐标定位平面图 1:250

JIANGSU WENBO
ARCHITETURAL DESIGN Co.Ltd

?? ? 号: A232012793

?? ? 号:A232012793

地 址：江？省常州市金？区金沙科技金融中心B？12？

? ? : 213200

? ? : 0519-82619666

网 址：www.jswbsj.com

注册工程?盖章?)

出??用章盖章?)

(????人盖章?) (???理?用章盖章?)

建设单位

常州市金坛区朱林镇人民政府

工程名称

朱林中心幼儿园移址新建项目-教学楼

院 长	PRESIDENT	姜元中	
-----	-----------	-----	---

审 核 EXAMINED	赵雪林	姜业
--------------	-----	----

专业负责人	IN CHARGE OF	赵雪林	
-------	--------------	-----	---

项目负责人	PROJECT ENGINEER	赵雷林	赵雷林
-------	------------------	-----	-----

校 对	CHECKED	丁 制	丁 制
-----	---------	-----	-----

设计	王璐	3.2
----	----	-----

次	片	DEVELOP		2
份	图	DEVELOP	王路	2

图 名	TITLE
1	1
2	2
3	3
100	100

幼儿园方格网平面图

寺 艸 SPECIALITY

建筑

设计阶段 DESIGN STAG

施工图

比例 SCALE

图 示

日期 DATE

2025.04

图

G-1.06/


7. Blowing N

设计编号

4-M-02-0

版 本

A版

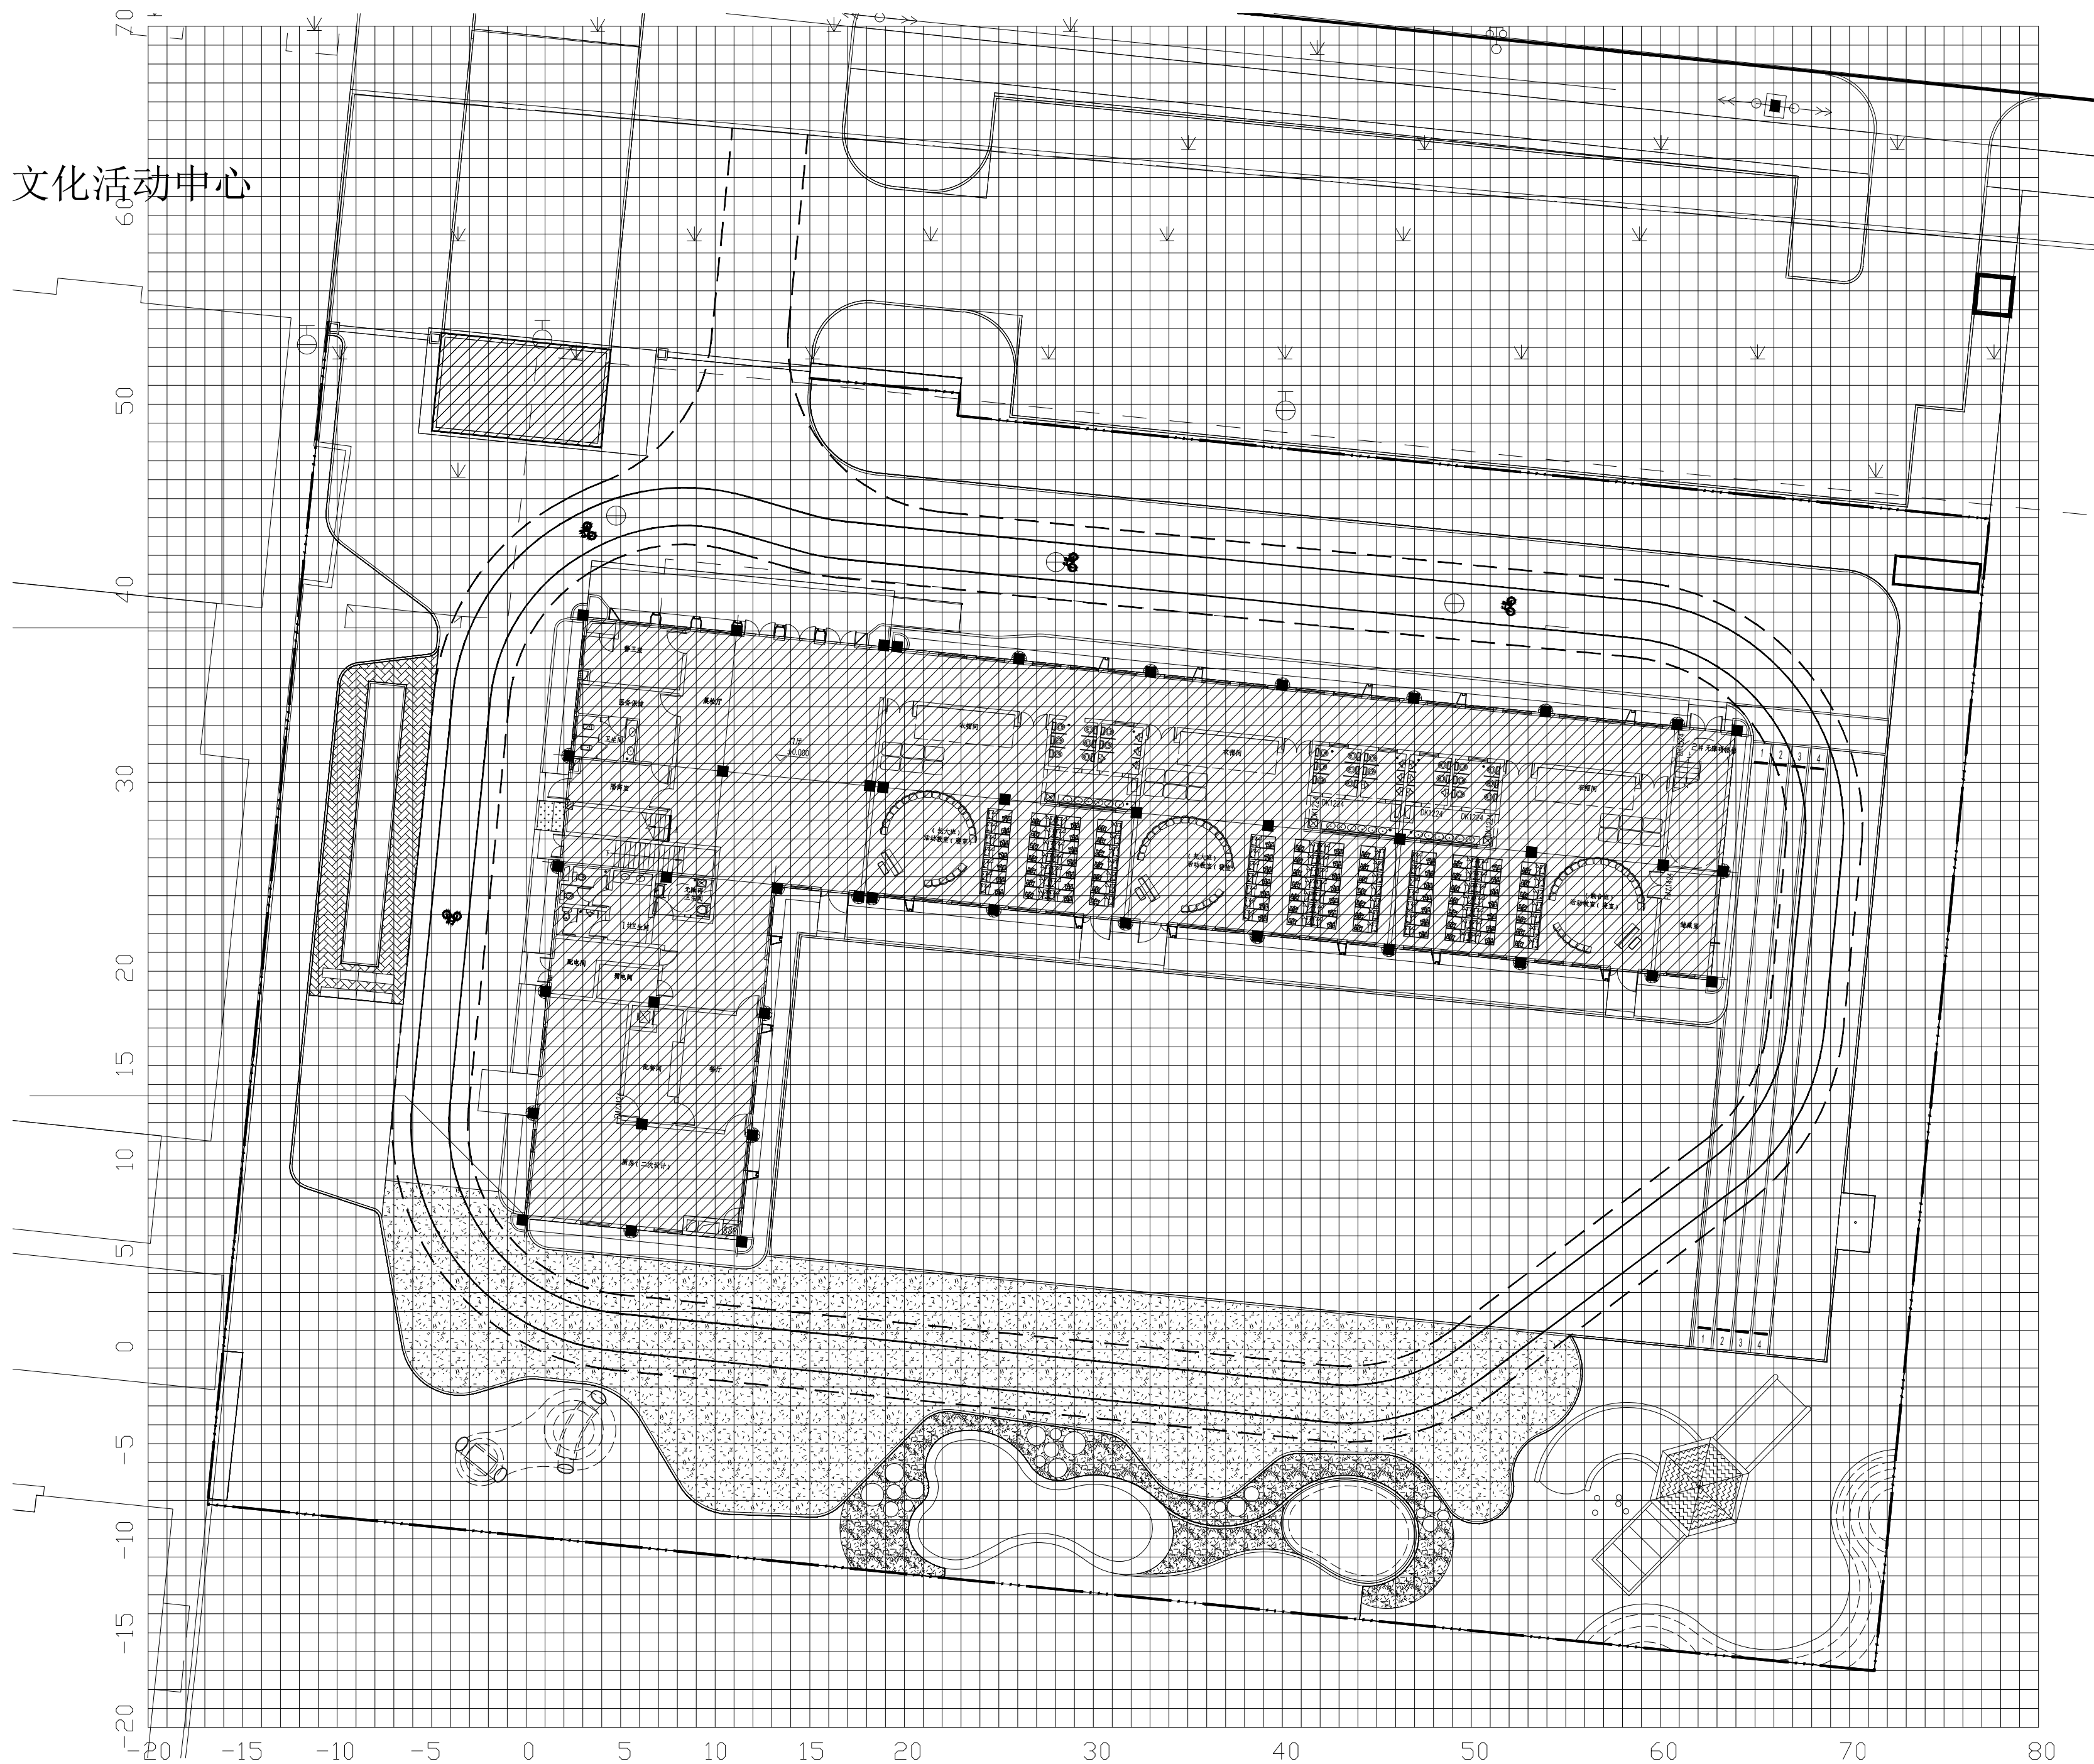

幼儿园方格网平面图 1:250

注：方格网尺寸：小方格尺寸为 $1\text{m}\times 1\text{m}$ ，大方格尺寸为 $5\text{m}\times 5\text{m}$ 。