


专业名称	专业名称	专业名称	专业名称	专业名称	专业名称
给排水	暖通	电气	结构	建筑	总图
给排水	暖通	电气	结构	建筑	总图
给排水	暖通	电气	结构	建筑	总图
给排水	暖通	电气	结构	建筑	总图
给排水	暖通	电气	结构	建筑	总图

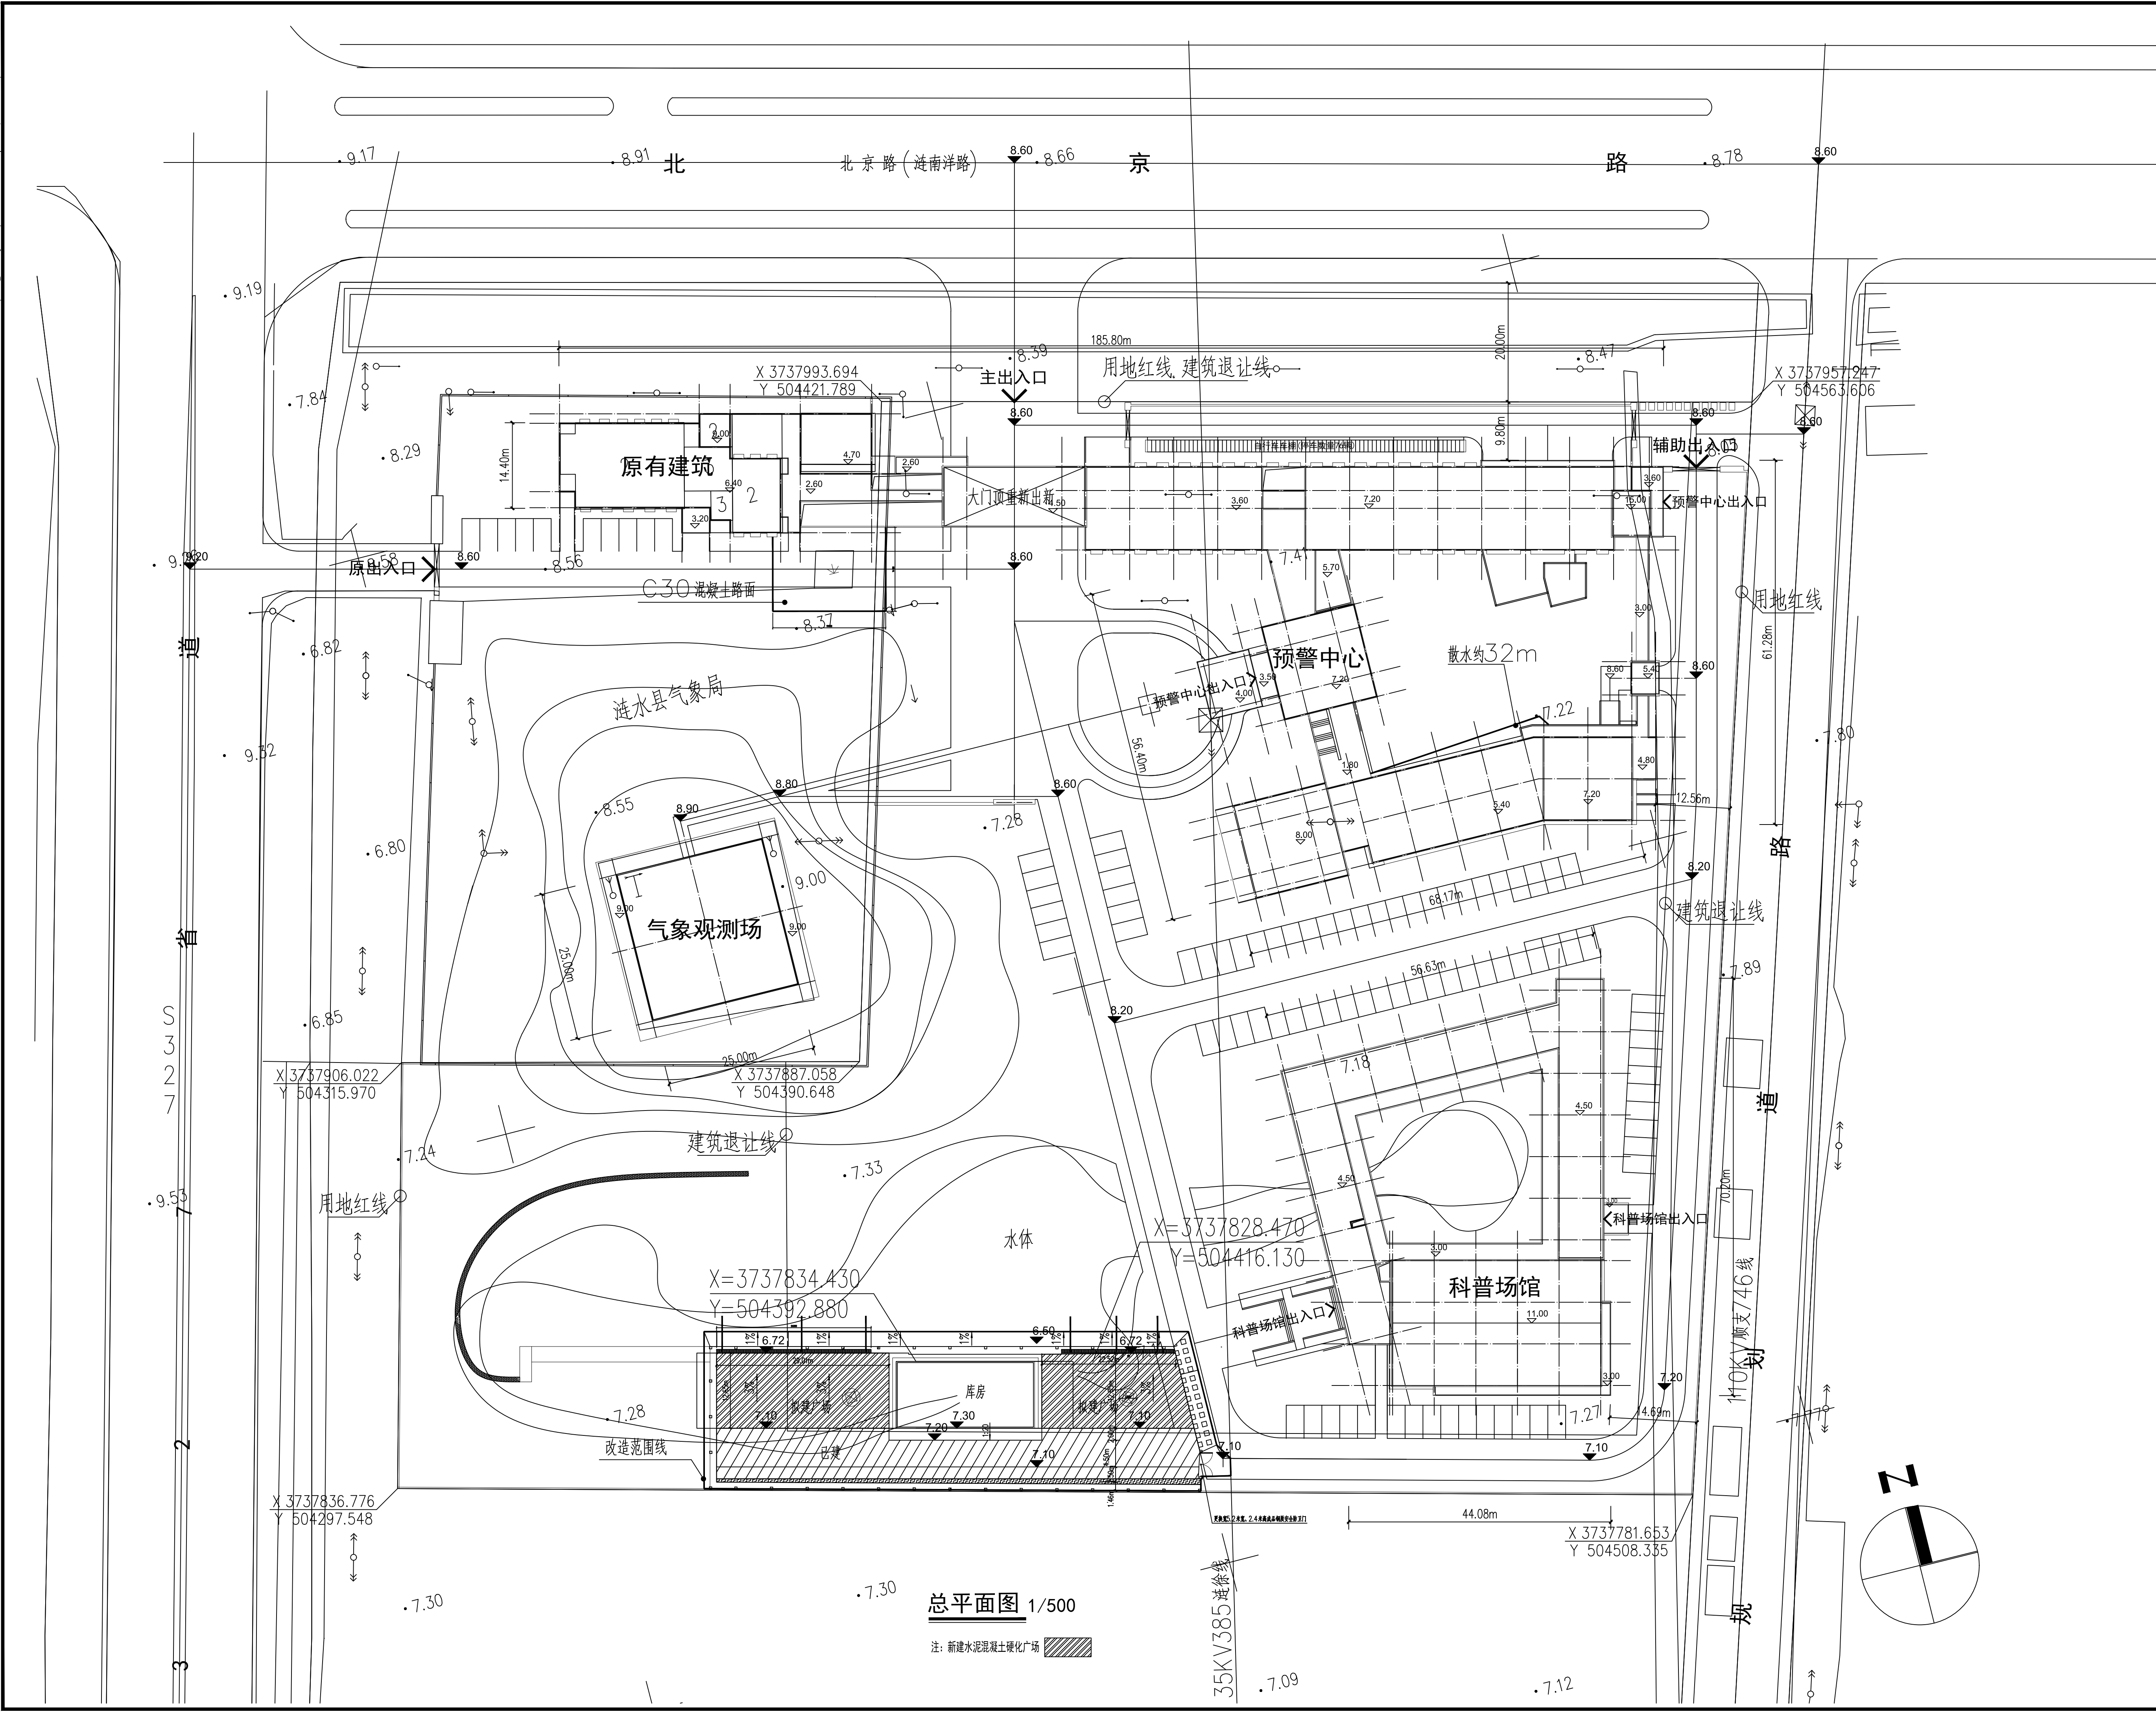

总平面图 1/500

注:新建水泥混凝土硬化广场

淮安市建筑设计研究院有限公司		
HUAIYAN ARCHITECTURAL DESIGN & RESEARCH INSTITUTE CORPORATION LIMITED		
设计证书等级: A132012246		
淮安市淮海北路88号 邮编: 223001		
TEL: 86-0517-83668241		
FAX: 86-0517-83646710		
合作设计单位 co-operated with		
注册师执业印章 REGISTERED ENGINEER STAMP		
出图专用章 STAMP FOR ISSUE		
特别说明: 本图须加盖本院出图专用章, 否则一律无效 任何情况下不得改变本图内容, 否则一律无效		
建设单位 CLIENT	连水县气象局	
项目名称 PROJECT	完善苏北人工影响天气专用仓库连水水库基础设施设计项目	
图纸名称 DRAWING TITLE	总平面图	
姓名 NAME	姓名 NAME	签名 SIGNATURE
审定人 AUTHORIZED FOR ISSUE BY	乔 硕	乔 硕
项目负责人 DESIGN CHIEF	乔 硕	乔 硕
专业负责人 DISCIPLINE RESPONSIBLE BY	孙小平	孙小平
审核人 NOTED BY	孙小平	孙小平
校对人 CHECKED BY	冯 蕾	冯 蕾
设计人 DESIGNED BY	范正言	范正言
绘图人 DRAWN	范正言	范正言
合同代号 JOB NO.	20256038	
专业 DISCIPLINE	建 筑	
设计阶段 STATUS	施工图	
修改版号 EDITION NO.		
图号 DRAWING NO.	ZT- 01	
日期 DATE	2025. 09. 15	