

中华人民共和国一级注册建筑师

姓名：曹泊

注册号：5201312-005

有效期：至2026年4月



珊瑚镇周岱村2025年江苏省宜居宜业和美乡村

贵州省建设工程设计出图专用章

中犇工程设计有限公司

资质等级范围：建筑行业乙级；市政行业乙级；风景园林工程设计专项乙级；
电力行业乙级；煤炭行业乙级；化工石化医药行业乙级；环境工程(固体废物处
理处置工程)专项乙级；农林行业(农业综合开发生态工程)专业乙级；商物粮行
业(冷冻冷藏工程、批发配送与物流仓储工程、成品油储运工程)专业乙级。

资质证书编号：A352013128 有效期至：2027年2月21日

施工图园建图纸

序号	图纸名称	图号#	图纸	修改	备注	序号	图纸名称	图号#	图纸	修改	备注
设计说明											
01	图纸目录一	01	A2								
02	施工图设计总说明一	02	A2								
03	施工图设计总说明二	03	A2								
04	施工图设计总说明三	04	A2								
05	施工图设计总说明四	05	A2								
详图											
06	公共厕所	06	A2								
07	1号桥	07	A2								
08	秀才港南北桥	08	A2								
09	秀才港东西桥	09	A2								
10	7组周连成前面(6号河北岸东西绿化带)	10	A2								
11	名人故居修缮施工图1	11	A2								
12	名人故居修缮施工图2	12	A2								
13	亲水平台大样图	13	A2								
14	林荫步道木架与4座廊架	14	A2								
15	秀才港北岸游船码头入口	15	A2								
16	林荫步道与共享菜园	16	A2								
17	主道路等宣传指示牌	17	A2								
18	金玉酒坊平面改造图	18	A2								
19	酒坊非遗修复	19	A2								
20	效果图一	20	A2								
21	效果图二	21	A2								
22	效果图三	22	A2								

中犇工程设计有限公司
地址:贵州省铜仁市碧江区麒龙国际会展城D1栋23层23-24号

资质证书编号: A352013128
建筑行业乙级 市政行业乙级
农林行业(农业综合开发生态工程)专业乙级
环境工程(固体废物处理处置工程)专项乙级

中华人民共和国注册建筑师
姓名: 曹泊
注册号: 5201312-005
有效期至: 2026年4月



注册执业签章

姓名: 曹泊
注册证书号码: 201301317
注册印章号码: 5201312-005

贵州省建设工程设计出图专用章
中犇工程设计有限公司
资质等级范围: 建筑行业乙级、市政行业乙级、风景园林工程设计专项乙级、电力行业乙级、煤炭行业乙级、化工石化医药行业乙级、环境工程(固体废物处理处置工程)专项乙级、农林行业(农业综合开发生态工程)专业乙级、载运行业(冷冻冷藏工程、批发业仓储工程、成品油储运工程)专业乙级
资质证书编号: A352013128 有效期至: 2027年2月21日

设计: 刘雨露
DESIGNED BY: 刘雨露

建设单位: 泰州市泰兴市珊瑚镇
CONSTRUCTED WITH: 泰州市泰兴市珊瑚镇

工程名称: 珊瑚镇周岱村2025年江苏省宜居宜业和美乡村
PROJECT: 珊瑚镇周岱村2025年江苏省宜居宜业和美乡村

子项名称: 图纸目录一
ITEM: 图纸目录一

图名: 图纸目录一
DRAWING TITLE: 图纸目录一

设计号: 01
PRO NO.: 01

图号: 01 版次: A
DRAWING NO.: 01 CHANGED NO.: A

图别: 景观 日期: 2025.06
DWG TYPE: 景观 DATE: 2025.06

注意:
本图须经签署并加盖本公司专用出图章方为有效;
本施工图应经相关部门审批通过后方可施工;
本图版权归中犇工程设计有限公司所有。

施工图设计总说明一

一、设计概况及设计范围:		
1.1 设计概况:		
项目名称: 珊瑚镇周岱村2025年江苏省宜居宜业和美乡村		
建设单位: 盐城市现代规划建筑设计院有限公司		
设计内容: 本次景观设计提交内容为珊瑚镇周岱村2025年江苏省宜居宜业和美乡村景观施工图, 景观设计面积为25975.23㎡。		
1.2 设计范围:		
本图册内容为合同约定场地范围内建筑外环境景观园林施工图设计, 不包括业主未指定的其它市政附属及配套设施。		
二、设计依据:		
2.1 项目依据:		
甲方(珊瑚镇周岱村股份经济合作社)与乙方(盐城市现代规划建筑设计院有限公司)签订的本工程施工图设计合同。		
建设单位提供的最终报批后(由政府审批机构审批通过)的规划及建筑设计方案, 施工图等相关设计资料。		
建设单位认可的设计方案、初步设计图纸及建设单位的修改意见。		
2.2 主要技术依据:		
国家和地方颁布的有关规范、规定及标准。		
《环境景观室外工程细部构造》15J1012-1	《无障碍设计规范》GB 50763-2012。	《混凝土结构设计规范》GB 50010-2010
《城市道路-水泥混凝土路面》15MR202	《挡土墙图集》04J008	《全国民用建筑工程设计技术措施》(规划·建筑·景观 2009)
《环境景观-绿化种植设计》03J012-2	《室外工程》12J003	《建筑结构荷载规范》GB 50009-2012
《环境景观-亭、廊、架》04J012-3	《木结构建筑》14J924	《建筑地基基础设计规范》GB 50007-2011
《公园设计规范》(CJ118-92)	《围墙大门》15J001	《建筑抗震设计规范》GB 50011-2010
《居住区环境景观设计导则》(2006正式版)	《砌体结构设计规范》GB 50003-2011	《建筑地面设计规范》GB 50037-2014
《城市绿地设计规范》GB50420-2007。	《木结构设计规范》GB 50005-2003	《钢结构设计规范》GB 50017-2014
《种植屋面防水工程技术规范》(JG155-2007)。	《国家建筑标准设计图集(混凝土结构)》16G101-1	《民用建筑设计通则》GB 50352-2005
《城市道路-沥青路面》15MR201	《国家建筑标准设计图集(混凝土结构)》16G101-2	《城市园林绿化工程及验收规范DB11/T212-2003》
《城市道路-透水人行步道》10MR204	《国家建筑标准设计图集(混凝土结构)》16G101-3	——关于环境施工的有关规范标准。
三、单位及图例:		
3.1 本工程总平面图与分区平面图采用绝对标高值, 剖面图设计标高采用相对标高值;		
3.2 本工程设计中除标高、坐标以米(m)为单位外, 其余尺寸均以毫米(mm)为单位。		
3.3 本工程设计中如无特殊指明, 所示标高均为完成面标高; 平面图中定位、朝向、墙体材料与详图有细出入时, 应以详图为准。		
3.4 本工程各种材料做法标注顺序从下至上相对应施工顺序从内(基础)而外(饰面)的顺序注写。		
四、竖向及定位:		
4.1 本工程竖向图中的绝对标高系统采用建设单位提供的绝对标高系统。		
4.2 等高线的等高距详见本工程竖向平面图中所示, 标注标高为土方沉降后的完成标高, 回填土应分层碾压夯实, 密实度达到相关规范的要求。		
4.3 设计图中所有位于地库顶板上的景观小品及绿化覆土荷载, 均需由建设单位委托建筑设计院进行荷载审核并确认满足顶板结构设计荷载允许值, 方可按图施工。否则需知会设计方调整设计。		
4.4 施工方应对整个设计范围内最终实施的地形、场地、路面及排水的最终效果及施工工艺质量负责。施工方应于施工前对照相关专业施工图纸, 核实相应的场地标高, 并将有疑问及与施工现场矛盾之处书面提交设计师注意, 以便在施工前解决此类问题。		
4.5 对于车行道路面标高及断面设计、室外综合管线系统等均应结合建施图的设计, 施工方应于施工前对照建施图核实本工程竖向设计平面图中注明的竖向设计信息。		
4.6 路面排水、场地排水、种植区排水、穿孔排水管线等的布置与设计均应与室外雨水系统相连接, 并应与建施总平面图密切配合使用。		
4.7 如无特殊标明, 室内标高与室外标高相差50, 通过收边直接找坡接顺, 如右图所示: ①室内外交接处理		
4.8 本工程设计中如无特殊标明, 竖向设计坡度均按下列坡度设计:		
(1) 广场及庭院: 如无特殊指明, 坡向排水方向, 坡度0.5%;		
(2) 道路横坡: 如无特殊指明, 坡向路沿, 坡度1.5%;		
(3) 台阶及坡道的休息平台: 如无特殊指明, 坡向排水方向, 坡度1.0%;		
(4) 种植区: 如无特殊指明, 坡向排水方向, 坡度2.0%;		
(5) 排水沟: 如无特殊指明, 坡向集水口, 坡度1.0%;		
(6) 水池: 如无特殊指明, 坡向集水口, 坡度1.0%;		
(7) 构筑物外地面排水: 如无特殊指明, 从构筑物基础或建筑外墙面向外找坡, 坡度最小2%。		
4.9 室外地面排水采取地面雨水口与埋地打孔PVC排水管相结合的方式; 打孔PVC排水管的埋深应遵照水电工程师的意见。		
4.10 本工程图中景观定位座标系统采用建设单位提供的座标系统。		
五、图纸特别说明:		

5.1 地面铺装石材和墙体贴面石材留缝参照相关详图, 对于无详图说明的留缝均 $\leq 3mm$ 。
5.2 凡本工程涉及到的景观造型、色彩、质感、大小、尺寸、性能、安全等方面的材料, 除按本设计图纸要求外, 均需报小样, 经甲方及设计单位审核认可后方可采用。
在本设计完成前尚未确定供货厂家和施工单位的应在本工程土建设施工之前确定并提供或者跟上土施工进度提供有关部分设备的技术施工图, 经建设单位及设计单位审核同意后, 厂家或安装单位派人赴现场配合土建设施工。
5.3 除按本工程图纸及说明进行施工外, 施工时必须严格按照国家颁布的现行建筑安装及施工工程验收规范和工程质量检验评定标准进行施工。并与结构、水、电、暖通、绿化等专业专业施工图密切配合。
5.4 材料和设备的选用必须符合国家的相关质量标准, 严禁采用假冒伪劣产品和不合格产品。
5.5 施工过程中如发现设计图纸存在问题或施工中出现问题, 以及建设单位提出的局部修改, 按国家规定均须由设计单位负责解释或出具设计修改通知单, 未经设计单位同意, 不得擅自修改施工图进行施工。
六、做法通则(施工时由甲方根据项目具体情况据实选用):
本工程包含园林的小品、水景、平台、树池、铺地等, 详见相关施工详图; 本施工图册及其前期方案、扩初设计资料应作为本工程设计资料整体, 施工前请仔细阅读; 本图册各部分相似之小品, 施工中有挡土墙基础均可参考统一景观图纸, 绿化节点配备备土300立方米, 挖机平整200小时, 农用车清运600小时, 墙体粉刷300平方米, 本图册中如未引或说明。(如“树池做法同某图”, 是指该树池构造及贴面材质与某图一致, 但高度及宽度应根据平面及竖向图标注据实调整), 避免重复, 此部分图纸不再另详, 相互参考。
6.1 石材饰面及铺地:
(1) 天然石材必须满足《天然石材产品放射防护分类标准》(GB6566-2001)中的A类标准, 并且要做石材六面防护。
(2) 所有外装饰饰面色彩需先做小样, 经建设单位及设计单位认可方可大面积施工。
(3) 图中所有饰面材料及所用金属配件样品须经景观设计师核准后方可大面积采购。
(4) 本工程铺装石材未明确长度部分, 应根据现场情况切割, 尽可能保持较大板尺寸; 弧形结构的立面饰面未注明的均为直板拼板, 铺装面层如用石材, 每块石材间冬季施工时留3mm缝, 夏季施工时留1mm缝, 图中注明的除外。如无特别指明, 转角处两侧立面材料交接处均采用海棠角拼接做法。
做法如下图所示: ①人造瓷片类材料立面 ②天然石材类材料立面 ③天然石材类材料铺装平面
(5) 凡铺贴在水泥砂浆面的石材, 其表面应涂刷“石材处理剂”两道(市场成品), 并采用专用填缝剂, 以防泛碱而污染石材面。(水池内石材贴面必须按以上方法进行, 贴面用同等防止石材泛碱的施工工艺执行; 其他部位由甲方确定是否采用。)
(6) 粘结水洗面地面做法中需强调的是待结合层水泥砂浆凝固到一定程度(24小时后), 用刷子将表面刷光, 再用水冲刷, 直至砾石均露明, 而水泥砂浆不外露。
(7) 车行道内地面石材厚度: 不超过400mm宽的石材厚度为40厚, 超过400的均不低于50厚, 图中注明的除外。
(8) 地面不规则石材铺装, 除特殊标注外, 缝宽均为5~10mm, 并勾凹平缝; 不规则石材周边须用手工切割并依边缘自然, 石材切割及勾缝方式如右图所示: ①石材切割及勾缝方式示意图
(9) 铺装应做到块材冲缝设计对缝整齐、线性挺拔, 水洗面、卵石等饰面材料应做到密实、平整、清洁、无施工污染, 铺装面层厚度不一致时, 在薄面层区域用C20细石砂浆找平后再行铺贴。
(10) 在设计范围内的砂井, 做成双层并盖。(有车行处应特别加强) 并盖中层石材拼接应在现场切割, 与周边接缝对齐; 盖中植物应与周边植物的品种及规格相同。
(11) 图中花池、挡土墙、梯椅(含条石)中的压顶石, 其倒角半径为R5, 经倒角的光面花岗石, 应打磨光滑圆滑, 图中注明的除外。
(12) 饰面下接铺地时, 宜与地面留缝10mm, 同石材色系耐候胶勾深4mm半圆形凹缝或饰面下伸入地面层下30~50mm; 饰面下接绿地时, 饰面应伸至种植土壤面下50mm防止土壤沉降裸露结构。
(13) 本工程所使用的面砖强度等级必须满足要求: 烧砖: 人行 $\geq M15$ 车行 $\geq M25$ 透水砖: 人行 $\geq C15$ 车行 $\geq C25$ 。
6.2 道路、广场基础说明:
(1) 基层分为承载(车行道)与非承载(非机动车道), 承载负荷标准按支路等级计算执行, 即设计荷载为汽车-15级, 验算荷载为挂车-80; 非承载标准按人群荷载规定计算;
(2) 冻土地带的潮湿路段以及其他地带的过分期潮湿路段, 不宜直接铺筑灰土基层, 应在其下设置隔水垫层, 防止水份侵入灰土基层, 除特殊注明外, 灰土一般配比为3:7或2:8;
(3) 二灰碎石基层为石灰:粉煤灰:碎石=1:2:7或8:12:80;
(4) 基层密实度不应小于93%(重击实标准), 回弹模量不应小于80MP。
(5) 土基密实度不应小于90%(重击实标准), 回弹模量不应小于20MP。
(6) 双坡路拱中间采用圆曲线找坡, 单坡路拱向地势的排水方向, 路拱设计坡度宜控制在2%以内;
(7) 填方路段基础处理按《公路路基施工技术规范》(JTJ033-95)要求处理;
(8) 铺装结构应按规范及设计要求碾压、夯实土基层, 且混凝土结构层需按规范及设计要求切割伸缩缝(或沉降缝), 具体设置可参考如下说明: 当路宽B ≤ 5 米时, 混凝土沿路纵向每隔4米分块做缩缝; 路宽B > 5 米时, 沿路中心线做纵缝, 沿路纵向每隔4米分块做缩缝; 广场按4米 \times 4米分块(具体位置详平面图)或与不同构筑物衔接时须做胀缝; 当混凝土表面有铺装饰面时, 缝的设置应结合铺装纹理变化设置, 混凝土路面的详细做法见国家建筑标准设计图集03J012-1第44页。
6.3 墙体、种植池、挡土墙做法说明:
(1) 砖砌体的强度等级不小于MU10, 水泥砂浆强度等级不小于M5; 现制混凝土构件不低于C15混凝土, 预制混凝土构件不低于C20混凝土。
(2) 砌砖均采取“一顺一丁”错缝砌筑, 砂浆要饱满, 饱满度不小于80%, 不允许通缝和包心砌法。
(3) 砖砌体表面无抹灰层的, 均需原浆勾缝; 石砌体表面无抹灰层的, 均需原浆勾平缝。
(4) 本图设计未注明砌体具体构造要求时均按现行有关砖砌体构造要求执行。

中犇工程设计有限公司
地址: 贵州省铜仁市碧江区麒龙国际会展城D1栋23层23-24号

资质证书编号: A352013128
建筑行业乙级 市政行业乙级
农林行业(农业综合开发生态工程)专业乙级
环境工程(固体废物处理处置工程)专项乙级

风景园林工程设计专项乙级
电力行业乙级 化工石化医药行业乙级
商物粮行业乙级 煤炭行业乙级

备注: 曹泊
项目编码: 5201312-005
(打印时打单位章)
至2026年4月



注册执业签章
姓名: 曹泊
注册证书号码: 201301317
注册印章号码: 5201312-005



设计: 刘雨露
建设单位: 泰州市泰兴市珊瑚镇
工程名称: 珊瑚镇周岱村2025年江苏省宜居宜业和美乡村
子项名称: 施工图设计总说明一
图名: 施工图设计总说明一
设计号: 02
图号: 02
图别: 景观
版次: A
日期: 2025.06

注意:
本图须经签署并加盖本公司专用出图章方为有效;
本施工图应经相关部门审批通过后方可施工;
本图版权归中犇工程设计有限公司所有。

施工图设计总说明三

Table with 2 columns: Item No. and Description. Contains detailed construction instructions for stone paving, brick paving, and landscaping.

Table with 2 columns: Item No. and Description. Contains technical specifications for lighting, water features, and other site details.

中犇工程设计有限公司
地址:贵州省铜仁市碧江区麒龙国际会展城D1栋23层23-24号
资质证书编号: A352013128

Red stamp: 中华人民共和国住房和城乡建设部 注册建造师 姓名: 曹泊 注册号: 5201312-005 有效期至: 2026年4月

Table with 2 columns: Field and Value. Fields include 姓名 (曹泊), 注册证书号码 (201301317), 注册印章号码 (5201312-005).

Red stamp: 贵州省建设工程设计专用章 中犇工程设计有限公司 资质证书编号: A352013128 有效期至: 2027年2月21日

Table with 2 columns: Field and Value. Fields include 设计 (刘雨露), 建设单位 (泰州市泰兴市珊瑚镇), 工程名称 (珊瑚镇周岱村2025年江苏省宜居宜业和美乡村).

Table with 2 columns: Field and Value. Fields include 子项名称 (施工图设计总说明三), 图名 (施工图设计总说明三), 设计号 (04), 图号 (04), 图别 (景观), 版次 (A), 日期 (2025.06).

注意: 本图须经签署并加盖本公司专用出图章方为有效; 本施工图应经相关部门审批通过后方可施工; 本图版权归中犇工程设计有限公司所有。

施工图设计总说明四

事项	备注
6.其他	挖机平整250小时计2.25万元,农用车清运600立方计1.2万元C30商品砼20立方米。
注:2025年度周岱村和美乡村项目工作量,有图示工作量在后面施工图呈现,仅供方案讨论使用,通过施工图审查前,不得用于施工、报审。	

中彝工程设计有限公司
地址:贵州省铜仁市碧江区麒龙国际会展城D1栋23层23-24号

资质证书编号:A352013128
建筑行业乙级 市政行业乙级

中华人民共和国注册建筑师
姓名:曹泊
注册编号:5201312-005
有效期至:2026年4月




注册执业签章	
姓名	曹泊
注册证书号码	201301317
注册印章号码	5201312-005

贵州省建设工程勘察设计出图专用章
中彝工程设计有限公司
资质等级范围:建筑行业乙级;市政行业乙级;风景园林工程专项乙级;电力行业乙级;煤炭行业乙级;化工石化医药行业乙级;环境工程(固体废物处理处置工程)专项乙级;农林行业(农业综合开发生态工程)专业乙级;商物粮行业(冷冻冷藏工程、粮食储运工程、成品油储运工程)专业乙级。


设计	刘雨露	刘雨露
建设单位	泰州市泰兴市珊瑚镇	
工程名称	珊瑚镇周岱村2025年江苏省宜居宜业和美乡村	
子项名称		
图名	施工图设计总说明四	
设计号		
图号	05	版次 A
图别	景观	日期 2025.06

注意:
本图须经签署并加盖本公司专用出图章方为有效;
本施工图应经相关部门审批通过后方可施工;
本图版权归中彝工程设计有限公司所有。


水电配置：1. 蹲坑含水箱2套 2. 洗手池含龙头1套 3. 直径400圆形吸顶灯3套
4. 三联开关1只，2平方电线60米 5. 100PVC管10米，60PVC管道5米。

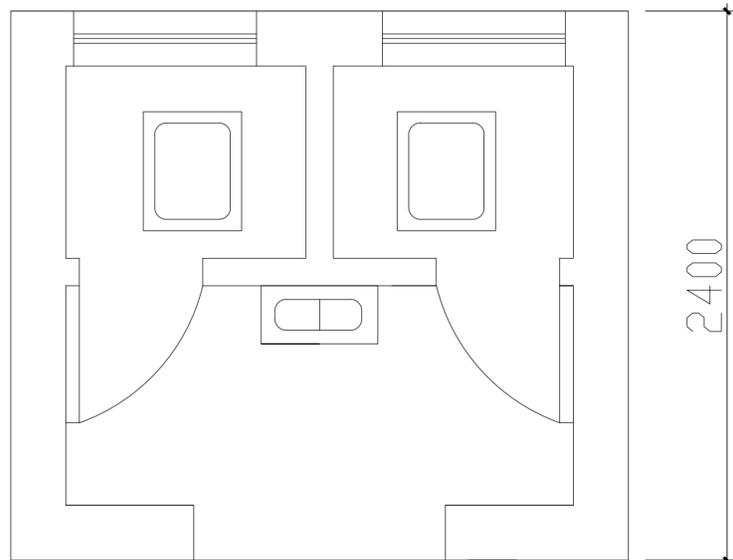

1 厕所平面图 SCALE 1:20

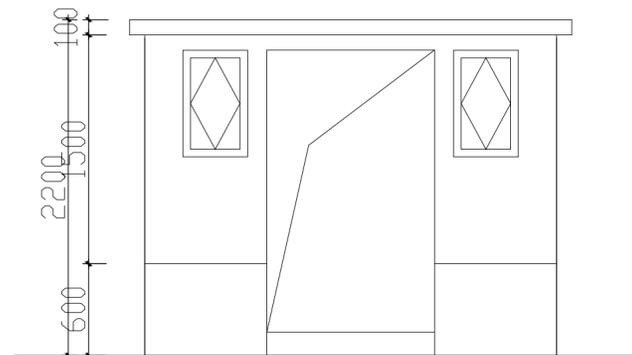

2 厕所立面图 SCALE 1:20

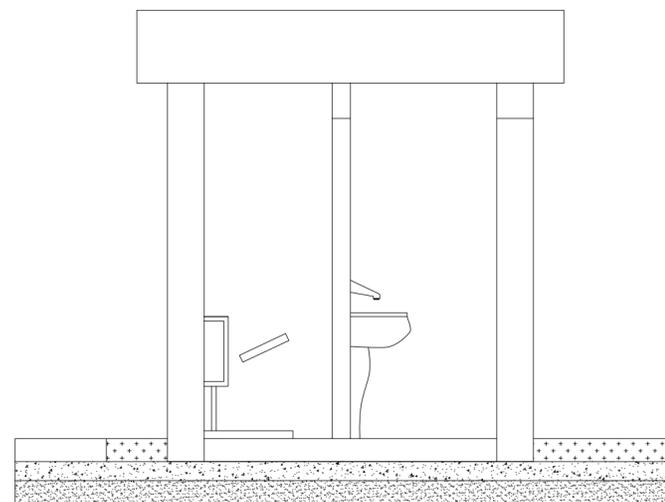

3 厕所剖面图 SCALE 1:20

中彝工程设计有限公司
地址：贵州省铜仁市碧江区麒龙国际会展城D1栋23层23-24号

资质证书编号：A352013128
建筑行业乙级 市政行业乙级
农林行业（农业综合开发生态工程）专业乙级
环境工程（固体废物处理处置工程）专项乙级

中华人民共和国注册建筑师
姓名：曹泊
注册号：5201312-005
有效期至：2026年4月

注册执业签章

姓名	曹泊
注册证书号码	201301317
注册印章号码	5201312-005

贵州省建设工程设计专用章
中彝工程设计有限公司
资质等级范围：建筑行业乙级、市政行业乙级、风景园林工程设计专项乙级、
电力行业乙级、煤炭行业乙级、化工石化医药行业乙级、环境工程（固体废物处
理处置工程）专项乙级、农林行业（农业综合开发生态工程）专业乙级、商物粮行
业（冷冻冷藏工程、批发业仓储工程、成品油储运工程）专业乙级

设计	刘雨露	刘雨露
----	-----	-----

建设单位：泰州市泰兴市珊瑚镇

工程名称：珊瑚镇周岱村2025年江苏省宜居宜业和美乡村

子项名称

图名：公共厕所

设计号


图号	06	版次	A
----	----	----	---

图别	景观	日期	2025.06
----	----	----	---------


注意：
本图须经签署并加盖本公司专用出图章方为有效；
本施工图应经相关部门审批通过后方可施工；
本图版权归中彝工程设计有限公司所有。



1 1号桥平面图
SCALE 1:50

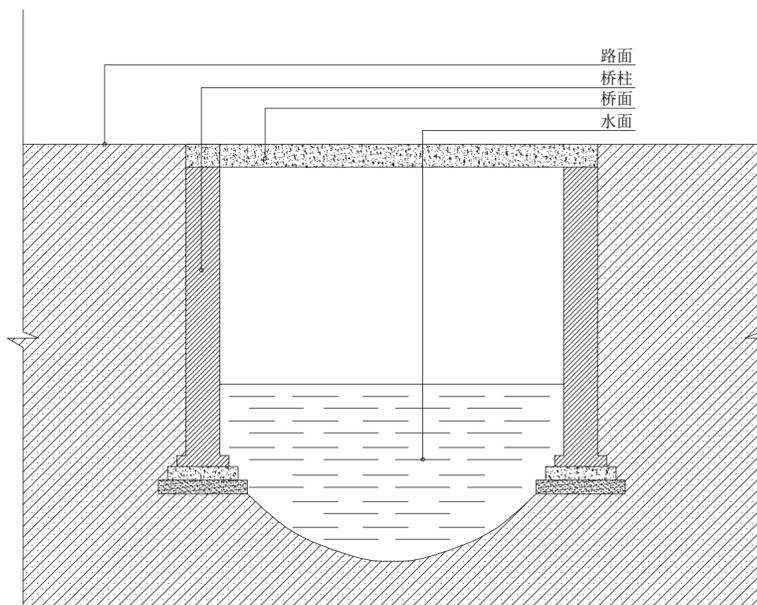

2 1号桥南北剖面图
SCALE 1:50

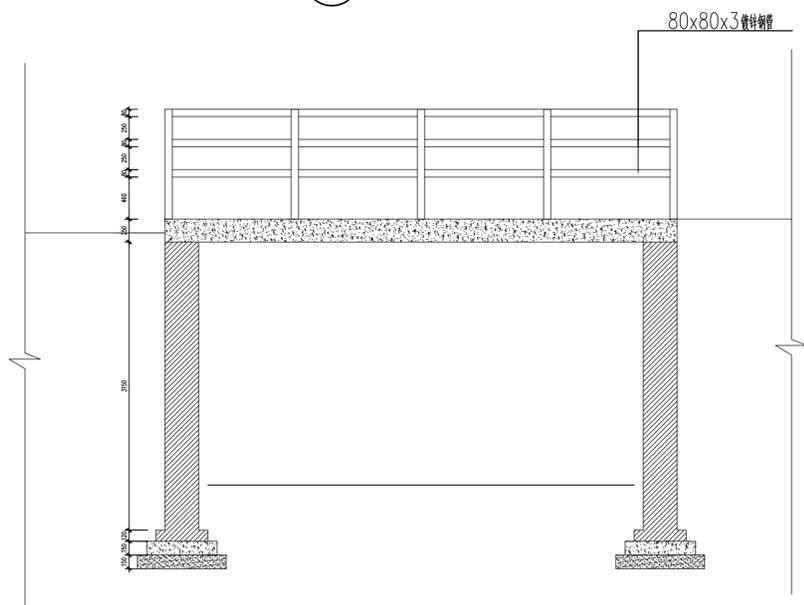

3 1号桥东西剖面图
SCALE 1:50

结构说明:

桥面向下总高度为3.4米,板面为0.25米厚C30商混双层钢筋网现浇板,两侧为0.3米*0.3米梁安装护栏,梁高于桥面0.3米,桥面下为九五扁砖砂浆灰三七墙体,墙体下面为0.4米*0.4米横梁。0.4米*0.4米基础梁东西长6米,∅14螺纹钢5根,∅6箍筋、桥面梁底筋为∅25螺纹钢2根,上层筋∅18螺纹钢2根,桥面底筋∅12螺纹钢,上层筋∅8螺纹钢。

整治一号庄河施工说明

采用长3米杉木桩护坡,稍径0.1米,木桩间距0.3米,横向用木桩连接并绑扎牢固,土工布铺设3层良土生态袋灌装码实并排列有序。

中犇工程设计有限公司
地址:贵州省铜仁市碧江区麒龙国际会展城D1栋23层23-24号

资质证书编号: A352013128
建筑行业乙级 市政行业乙级
农林行业(农业综合开发生态工程)专业乙级
环境工程(固体废物处理处置工程)专项乙级

中华人民共和国注册建筑师
姓名: 曹泊
注册号: 5201312-005
有效期至: 2026年4月

注册执业签章

姓名: 曹泊
注册证书号码: 201301317
注册印章号码: 5201312-005

贵州省建设工程设计出图专用章

中犇工程设计有限公司
资质等级范围: 建筑行业乙级、市政行业乙级、风景园林工程设计专项乙级、电力行业乙级、煤炭行业乙级、化工石化医药行业乙级、环境工程(固体废物处理处置工程)专项乙级、农林行业(农业综合开发生态工程)专业乙级、商物粮行业乙级、煤炭行业乙级、冷冻冷藏工程、批发业仓储工程、成品油储运工程、专业乙级

资质证书编号: A352013128 有效期至: 2027年2月21日

设计: 刘雨露

建设单位: 泰州市泰兴市珊瑚镇

工程名称: 珊瑚镇周岱村2025年江苏省宜居宜业和美乡村

子项名称

图名: 1号桩河桥建筑结构图; 整治1号桩河施工说明

设计号

图号: 07 版次: A

图别: 景观 日期: 2025.06

注意:
本图须经签署并加盖本公司专用出图章方为有效;
本施工图应经相关部门审批通过后方可施工;
本图版权归中犇工程设计有限公司所有。

中彝工程设计有限公司
地址: 贵州省铜仁市碧江区麒龙国际会展
城D1栋23层23-24号

资质证书编号: A352013128
建筑行业乙级 市政行业乙级
农林行业(农业综合开发生态工程)专业乙级
环境工程(固体废物处理处置工程)专项乙级

中华人民共和国注册建筑师
姓名: 曹泊
注册号: 5201312-005
有效期至: 2026年4月

注册执业签章

姓名	曹泊
注册证书号码	201301317
注册印章号码	5201312-005

贵州省建设工程设计出图专用章
中彝工程设计有限公司
资质等级范围: 建筑行业乙级、市政行业乙级、风景园林工程设计专项乙级、
电力行业乙级、煤炭行业乙级、化工石化医药行业乙级、环境工程(固体废物处
理处置工程)专项乙级、农林行业(农业综合开发生态工程)专业乙级、商物粮行
业(冷冻冷藏工程、粮食仓储工程、食品油储运工程)专业乙级


设计	刘雨露	刘雨露
建设单位	泰州市泰兴市珊瑚镇	
工程名称	珊瑚镇周岱村2025年江苏省宜居宜业和美乡村	
子项名称		
图名	秀才港南北桥	
设计号		
图号	08	版次 A
图别	景观	日期 2025.06




注意:
本图须经签署并加盖本公司专用出图章方为有效;
本施工图应经相关部门审批通过后方可施工;
本图版权归中彝工程设计有限公司所有。



1 秀才港桥立面图
SCALE 1:50

 

2 秀才港桥平面图
SCALE 1:50

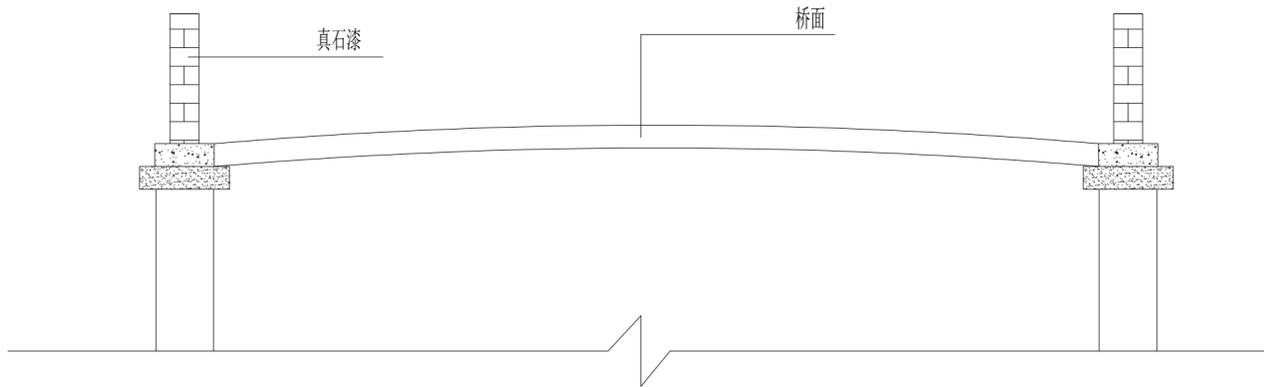

3 秀才港桥剖面图
SCALE 1:30

中彝工程设计有限公司
地址:贵州省铜仁市碧江区麒龙国际会展城D1栋23层23-24号
资质证书编号: A352013128
建筑行业乙级 市政行业乙级
农林行业(农业综合开发生态工程)专业乙级
环境工程(固体废物处理处置工程)专项乙级

中华人民共和国注册建筑师
姓名:曹泊
注册号:5201312-005
有效期至:2026年4月

注册执业签章

姓名:曹泊
注册证书号码:201301317
注册印章号码:5201312-005

贵州省建设工程设计出图专用章
中彝工程设计有限公司
资质等级范围:建筑行业乙级、市政行业乙级、风景园林工程设计专项乙级、
电力行业乙级、煤炭行业乙级、化工石化医药行业乙级、环境工程(固体废物处
理处置工程)专项乙级、农林行业(农业综合开发生态工程)专业乙级、道路运输行
业(冷冻冷藏工程、批发业仓储工程、成品油储运工程)专业乙级

设计:刘雨露

建设单位:泰州市泰兴市珊瑚镇

工程名称:珊瑚镇周岱村2025年江苏省宜居宜业和美乡村

子项名称

图名:秀才港东西桥

设计号


图号:09 版次:A

图别:景观 日期:2025.06


注意:
本图须经签署并加盖本公司专用出图章方为有效;
本施工图应经相关部门审批通过后方可施工;
本图版权归中彝工程设计有限公司所有。




1 100米绿化平面图
SCALE 1:200

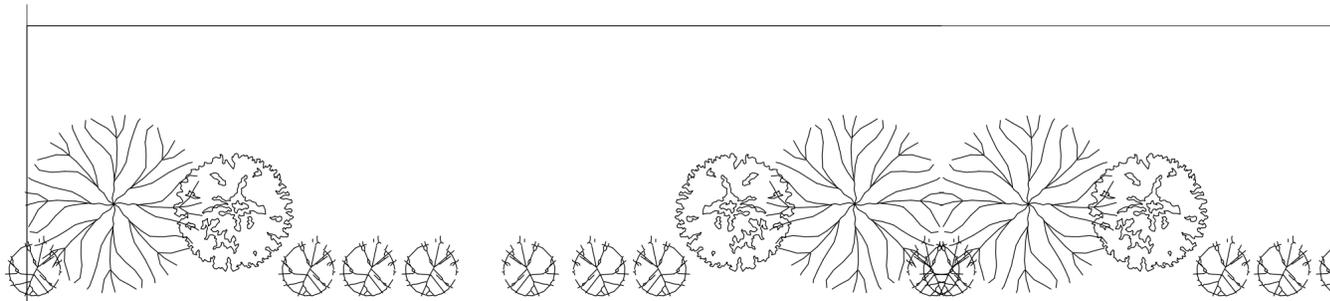

2 节点1放大平面图
SCALE 1:20

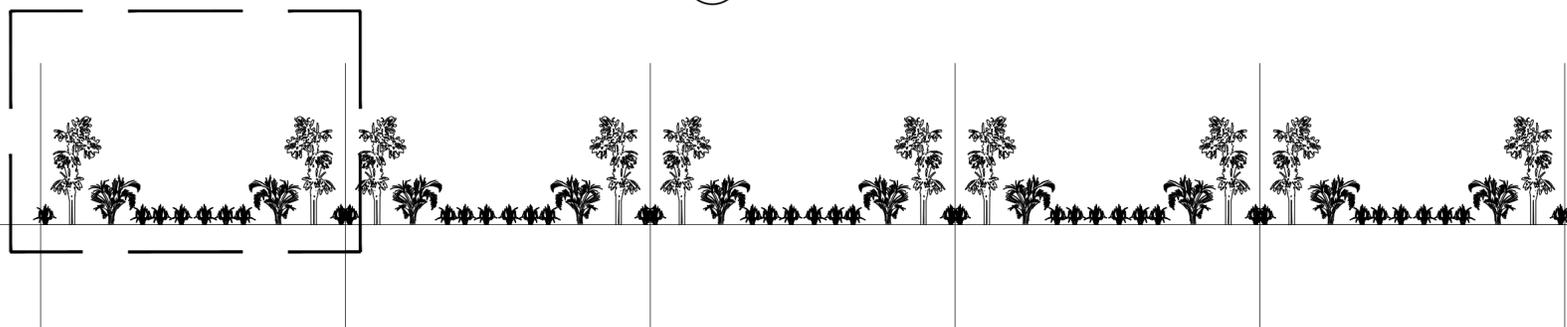

3 100米绿化立面图
SCALE 1:300

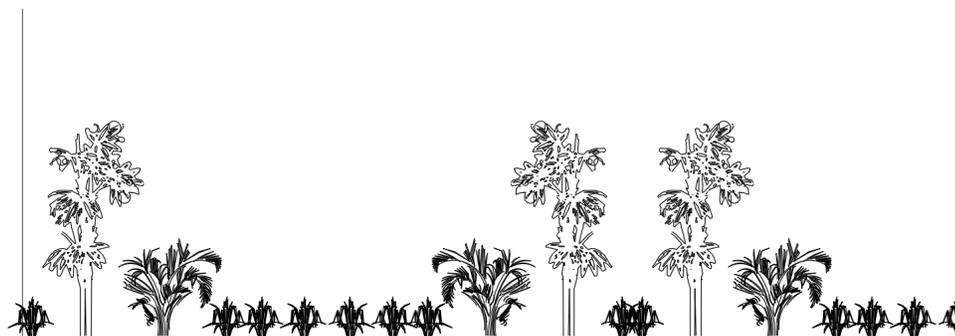

4 节点2放大立面图
SCALE 1:150

- ①绿化带采用50公分高的红叶石楠、小叶黄杨及毛娟计600平方米。②)草坪1000平方米。
- ③球类采用直径80公分的大叶黄杨、红花继木、金森女贞各100棵合计300棵。
- ④绿化树木采用直径不低于5公分，高度不低于2.5米的桃树、枇杷树和桂花树各100棵合计300棵。⑤高度不低于1.5米的法青500棵
- ⑥配备良土300立方。

中彝工程设计有限公司
地址:贵州省铜仁市碧江区麒龙国际会展城D1栋23层23-24号

资质证书编号: A352013128
建筑行业乙级 市政行业乙级
农林行业(农业综合开发生态工程)专业乙级
环境工程(固体废物处理处置工程)专项乙级


中华人民共和国注册建筑师
姓名: 曹泊
注册号: 5201312-005
有效期至: 2026年4月

注册执业签章


姓名	曹泊
注册证书号码	201301317
注册印章号码	5201312-005

贵州省建设工程设计出图专用章
中彝工程设计有限公司
资质证书编号: A352013128 有效期至: 2027年2月21日

设计	刘雨露	刘雨露
建设单位	泰州市泰兴市珊瑚镇	
工程名称	珊瑚镇周岱村2025年江苏省宜居宜业和美乡村	
子项名称		
图名	7组周连成前面(6号河北岸东西绿化带)	
设计号		
图号	10	版次 A
图别	景观	日期 2025.06
注意:	本图须经签署并加盖本公司专用出图章方为有效; 本施工图应经相关部门审批通过后方可施工; 本图版权归中彝工程设计有限公司所有。	

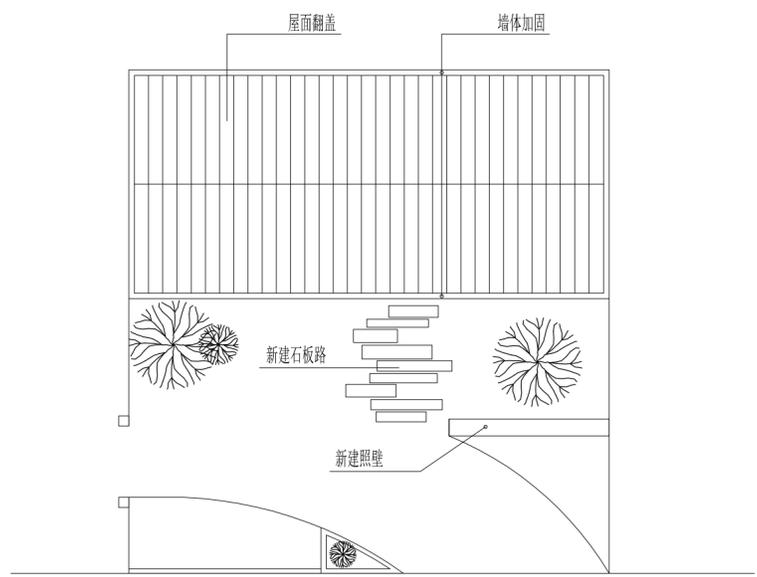

1 名人故居平面图 SCALE 1:100

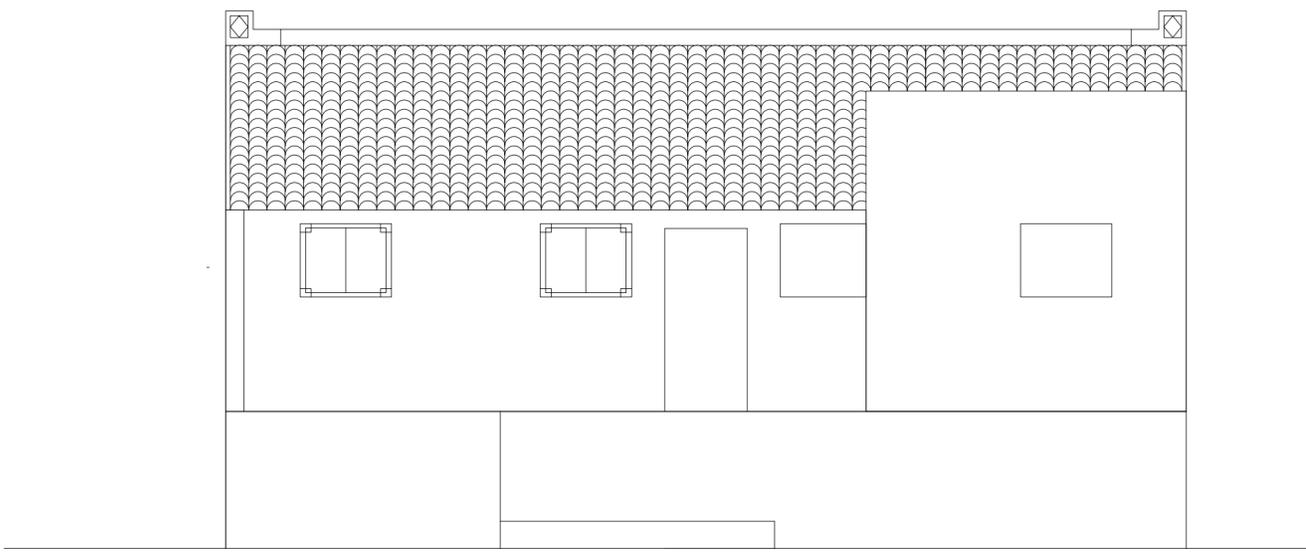

2 名人故居立面图 SCALE 1:50

三间七架梁上盖全部拆除重建，采用木梁木椽青砖青瓦，部分木桩修复加固需 ϕ 14杉木梁条20根。檐口加滴水瓦，墙体修补30平方米，地面铺设0.6米*0.6米防滑青砖色地面砖，约90平方米，后门为0.8米本色木门，四扇木花格窗户。屋前菜园安装40公分高栅栏40米。

中彝工程设计有限公司
 地址：贵州省铜仁市碧江区麒龙国际会展城D1栋23层23-24号
 资质证书编号：A352013128
 建筑行业乙级 市政行业乙级
 农林行业（农业综合开发生态工程）专业乙级
 环境工程（固体废物处理处置工程）专项乙级

中华人民共和国注册建筑师
 姓名：曹泊
 注册号：5201312-005
 有效期至：2026年4月

风景园林工程设计专项乙级
 电力行业乙级 化工石化医药行业乙级
 商物粮行业乙级 煤炭行业乙级
 备注：5201312-005
 项目编码：(打码机打印位置)


注册执业签章

姓名	曹泊
注册证书号码	201301317
注册印章号码	5201312-005

贵州省建设工程设计出图专用章
 中彝工程设计有限公司
 资质等级范围：建筑行业乙级、市政行业乙级、风景园林工程设计专项乙级、电力行业乙级、煤炭行业乙级、化工石化医药行业乙级、环境工程（固体废物处理处置工程）专项乙级、农林行业（农业综合开发生态工程）专业乙级、商物粮行业（冷冻冷藏工程、批发零售货物仓储工程、成品油储运工程）专业乙级
 资质证书编号：A352013128 有效期至：2027年2月21日

设计	刘雨露	刘雨露
建设单位	泰州市泰兴市珊瑚镇	
工程名称	珊瑚镇周岱村2025年江苏省宜居宜业和美乡村	
子项名称		
图名	名人故居修缮施工图1	
设计号		
图号	11	版次 A
图别	景观	日期 2025.06

注意：
 本图须经签署并加盖本公司专用出图章方为有效；
 本施工图应经相关部门审批通过后方可施工；
 本图版权归中彝工程设计有限公司所有。

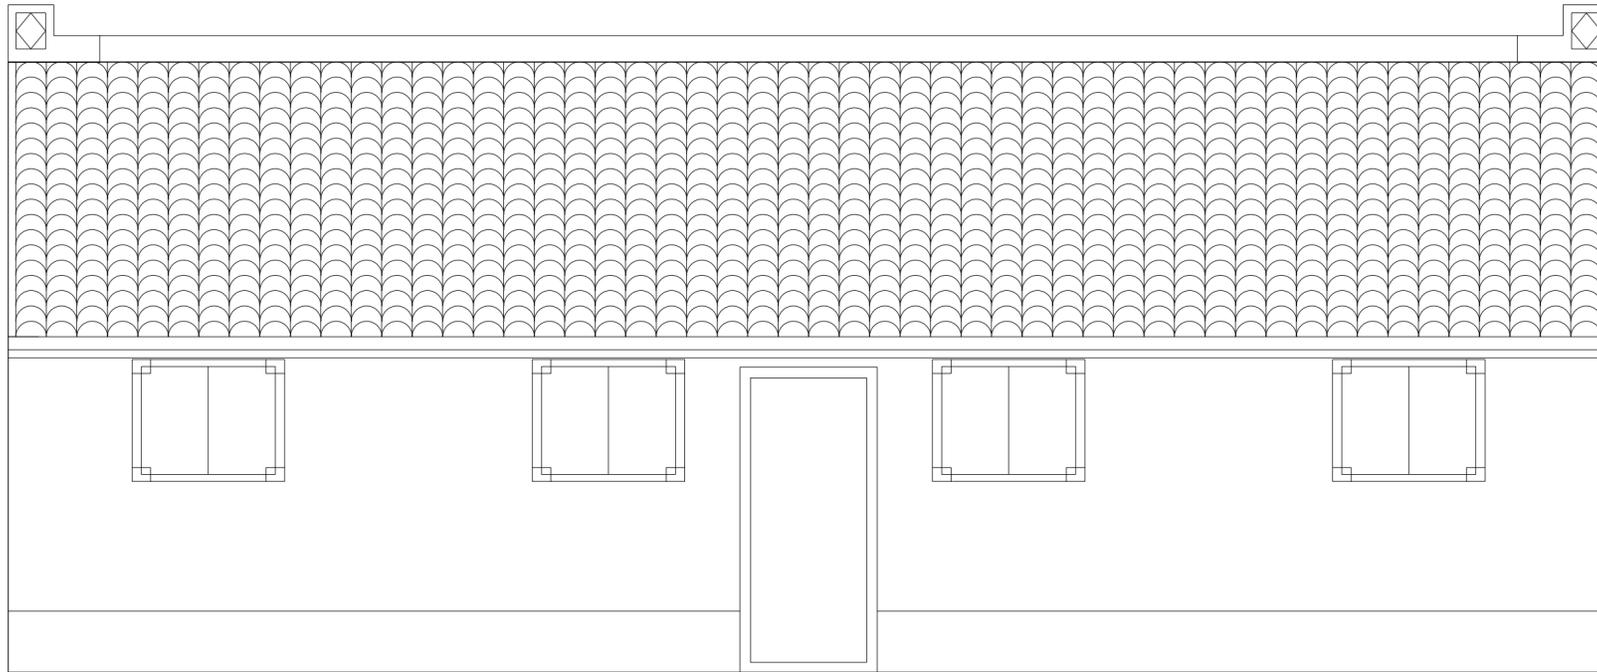

1 名人故居放样图
SCALE 1:30

中犇工程设计有限公司
地址:贵州省铜仁市碧江区麒龙国际会展
城D1栋23层23-24号

资质证书编号: A352013128
建筑行业乙级 市政行业乙级
农林行业(农业综合开发生态工程)专业乙级
环境工程(固体废物处理处置工程)专项乙级

中华人民共和国住房和城乡建设部
注册执业签章
姓名: 曹泊
注册号: 5201312-005
有效期至: 2026年4月

注册执业签章

姓名	曹泊
注册证书号码	201301317
注册印章号码	5201312-005

贵州省建设工程设计出图专用章
中犇工程设计有限公司
资质等级范围: 建筑行业乙级、市政行业乙级、风景园林工程设计专项乙级、
电力行业乙级、煤炭行业乙级、化工石化医药行业乙级、环境工程(固体废物处
理处置工程)专项乙级、农林行业(农业综合开发生态工程)专业乙级、商物粮行
业(冷冻冷藏工程、粮食仓储工程、食品油储运工程)专业乙级

审核	曹泊
校核	曹泊
设计	刘雨露

设计 DESIGNED BY 刘雨露

建设单位 CONSTRUCT WITH 泰州市泰兴市珊瑚镇

工程名称 PROJECT 珊瑚镇周岱村2025年江苏省宜居宜业和美乡村

子项名称 ITEM


图名 DRAWING TITLE 名人故居修缮施工图2

设计号 PRO NO.

图号 DRAWING NO.	12	版次 CHANGED NO.	A
----------------	----	----------------	---

图别 DWG TYPE	景观	日期 DATE	2025.06
-------------	----	---------	---------


注意:
本图须经签署并加盖本公司专用出图章方为有效;
本施工图应经相关部门审批通过后方可施工;
本图版权归中犇工程设计有限公司所有。

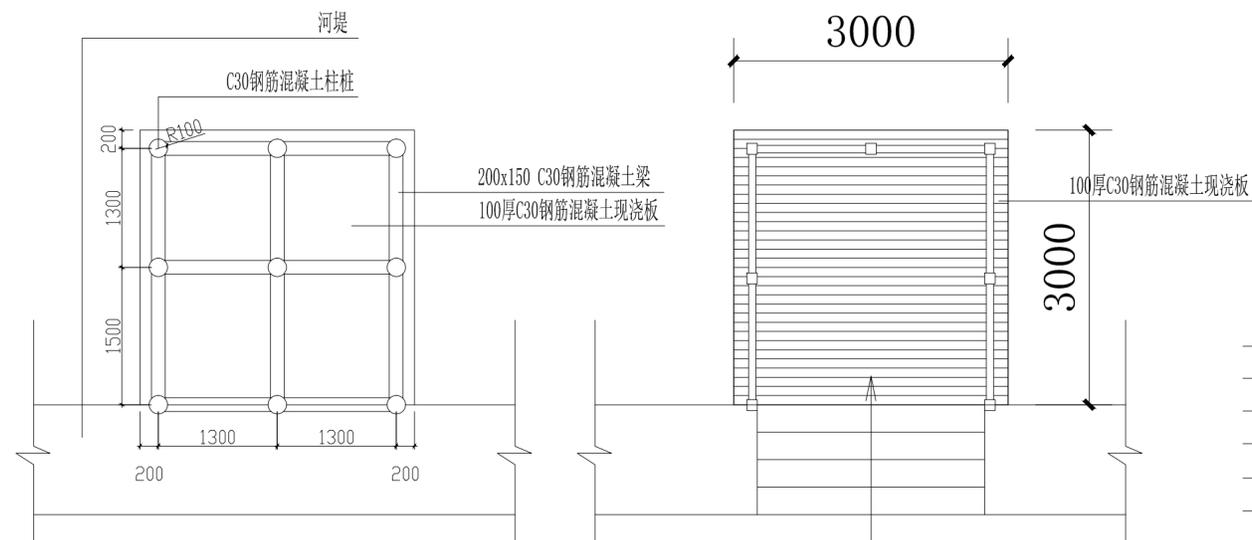

1 秀才港亲水平台柱网图
SCALE 1:50

2 秀才港亲水平台平面图
SCALE 1:50

3 秀才港亲水平台平面图
SCALE 1:50

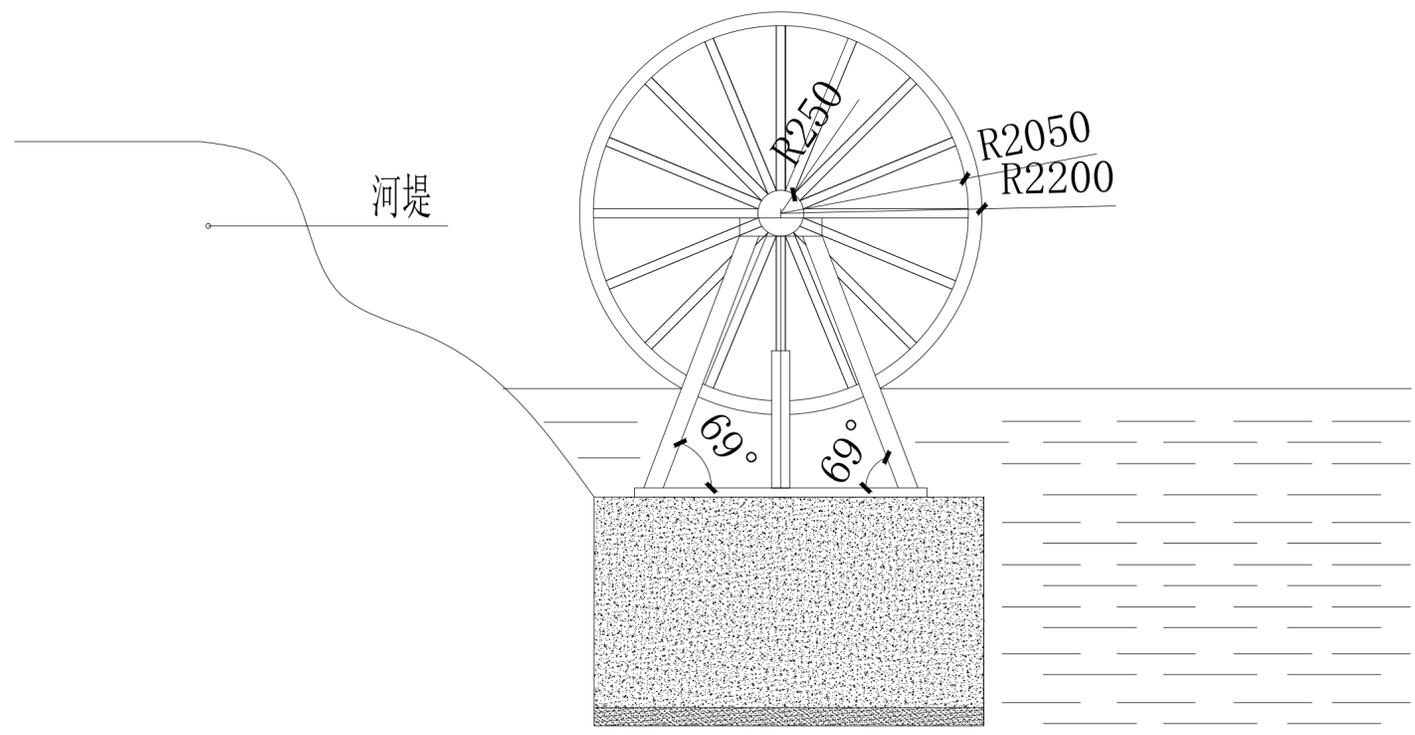

4 水车做法剖面图
SCALE 1:50

中犇工程设计有限公司
地址: 贵州省铜仁市碧江区麒龙国际会展城D1栋23层23-24号
资质证书编号: A352013128
建筑行业乙级 市政行业乙级
农林行业(农业综合开发生态工程)专业乙级
环境工程(固体废物处理处置工程)专项乙级

中华人民共和国注册建筑师
姓名: 曹泊
注册号: 5201312-005
有效期至: 2026年4月

注册执业签章	
姓名	曹泊
注册证书号码	201301317
注册印章号码	5201312-005

贵州省建设工程设计出图专用章
中犇工程设计有限公司
资质等级范围: 建筑行业乙级、市政行业乙级、风景园林工程设计专项乙级、电力行业乙级、煤炭行业乙级、化工石化医药行业乙级、环境工程(固体废物处理处置工程)专项乙级、农林行业(农业综合开发生态工程)专业乙级、商物粮行业乙级、煤炭行业乙级、(冷冻冷藏工程、批发业仓储工程、成品油储运工程)专业乙级
资质证书编号: A352013128 有效期至: 2027年2月21日

设计	刘雨露	刘雨露
----	-----	-----

建设单位 泰州市泰兴市珊瑚镇

工程名称 珊瑚镇周岱村2025年江苏省宜居宜业和美乡村

子项名称


图名 河边亲水平台大样图

设计号


图号	13	版次	A
----	----	----	---

图别	景观	日期	2025.06
----	----	----	---------

注意:
本图须经签署并加盖本公司专用出图章方为有效;
本施工图应经相关部门审批通过后方可施工;
本图版权归中犇工程设计有限公司所有。

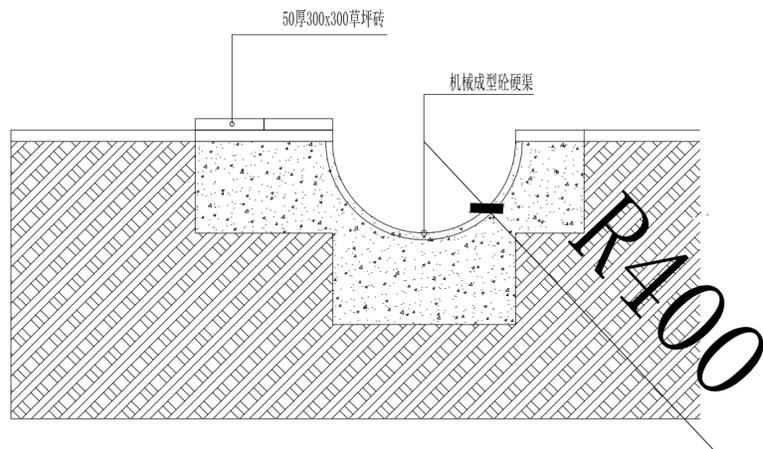

1 路面与水槽剖面图
SCALE 1:20

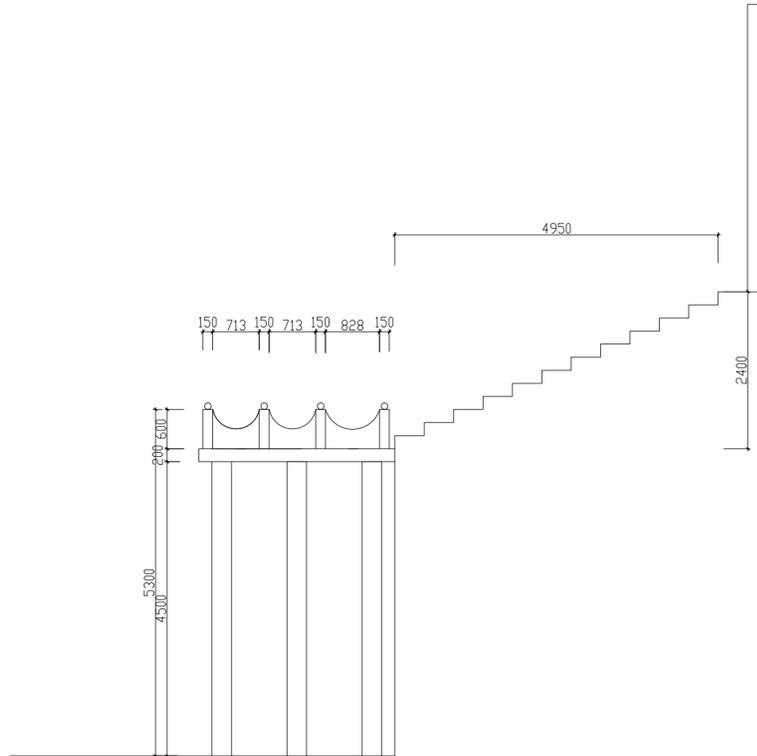

2 亲水平台做法剖面图
SCALE 1:70

中犇工程设计有限公司
地址:贵州省铜仁市碧江区麒龙国际会展城D1栋23层23-24号
资质证书编号: A352013128
建筑行业乙级 市政行业乙级
农林行业(农业综合开发生态工程)专业乙级
环境工程(固体废物处理处置工程)专项乙级

中华人民共和国注册建筑师
姓名:曹泊
注册号:5201312-005
有效期至:2026年4月

注册执业签章

姓名	曹泊
注册证书号码	201301317
注册印章号码	5201312-005

贵州省建设工程设计出图专用章
中犇工程设计有限公司
资质等级范围:建筑行业乙级、市政行业乙级、风景园林工程设计专项乙级、电力行业乙级、煤炭行业乙级、化工石化医药行业乙级、环境工程(固体废物处理处置工程)专项乙级、农林行业(农业综合开发生态工程)专业乙级、道路运输工程(冷冻冷藏工程、批发业货物运输工程、成品油储运工程)专业乙级
资质证书编号: A352013128 有效期至: 2027年2月21日

设计	刘雨露	刘雨露
----	-----	-----

建设单位 泰州市泰兴市珊瑚镇
CONSTRUCT WITH

工程名称 珊瑚镇周岱村2025年江苏省宜居宜业和美乡村
PROJECT

子项名称
ITEM


图名 秀才港北岸游船码头入口
DRAWING TITLE

设计号
PRO NO.

图号	15	版次	A
----	----	----	---

图别	景观	日期	2025.06
----	----	----	---------

注意:
本图须经签署并加盖本公司专用出图章方为有效;
本施工图应经相关部门审批通过后方可施工;
本图版权归中犇工程设计有限公司所有。

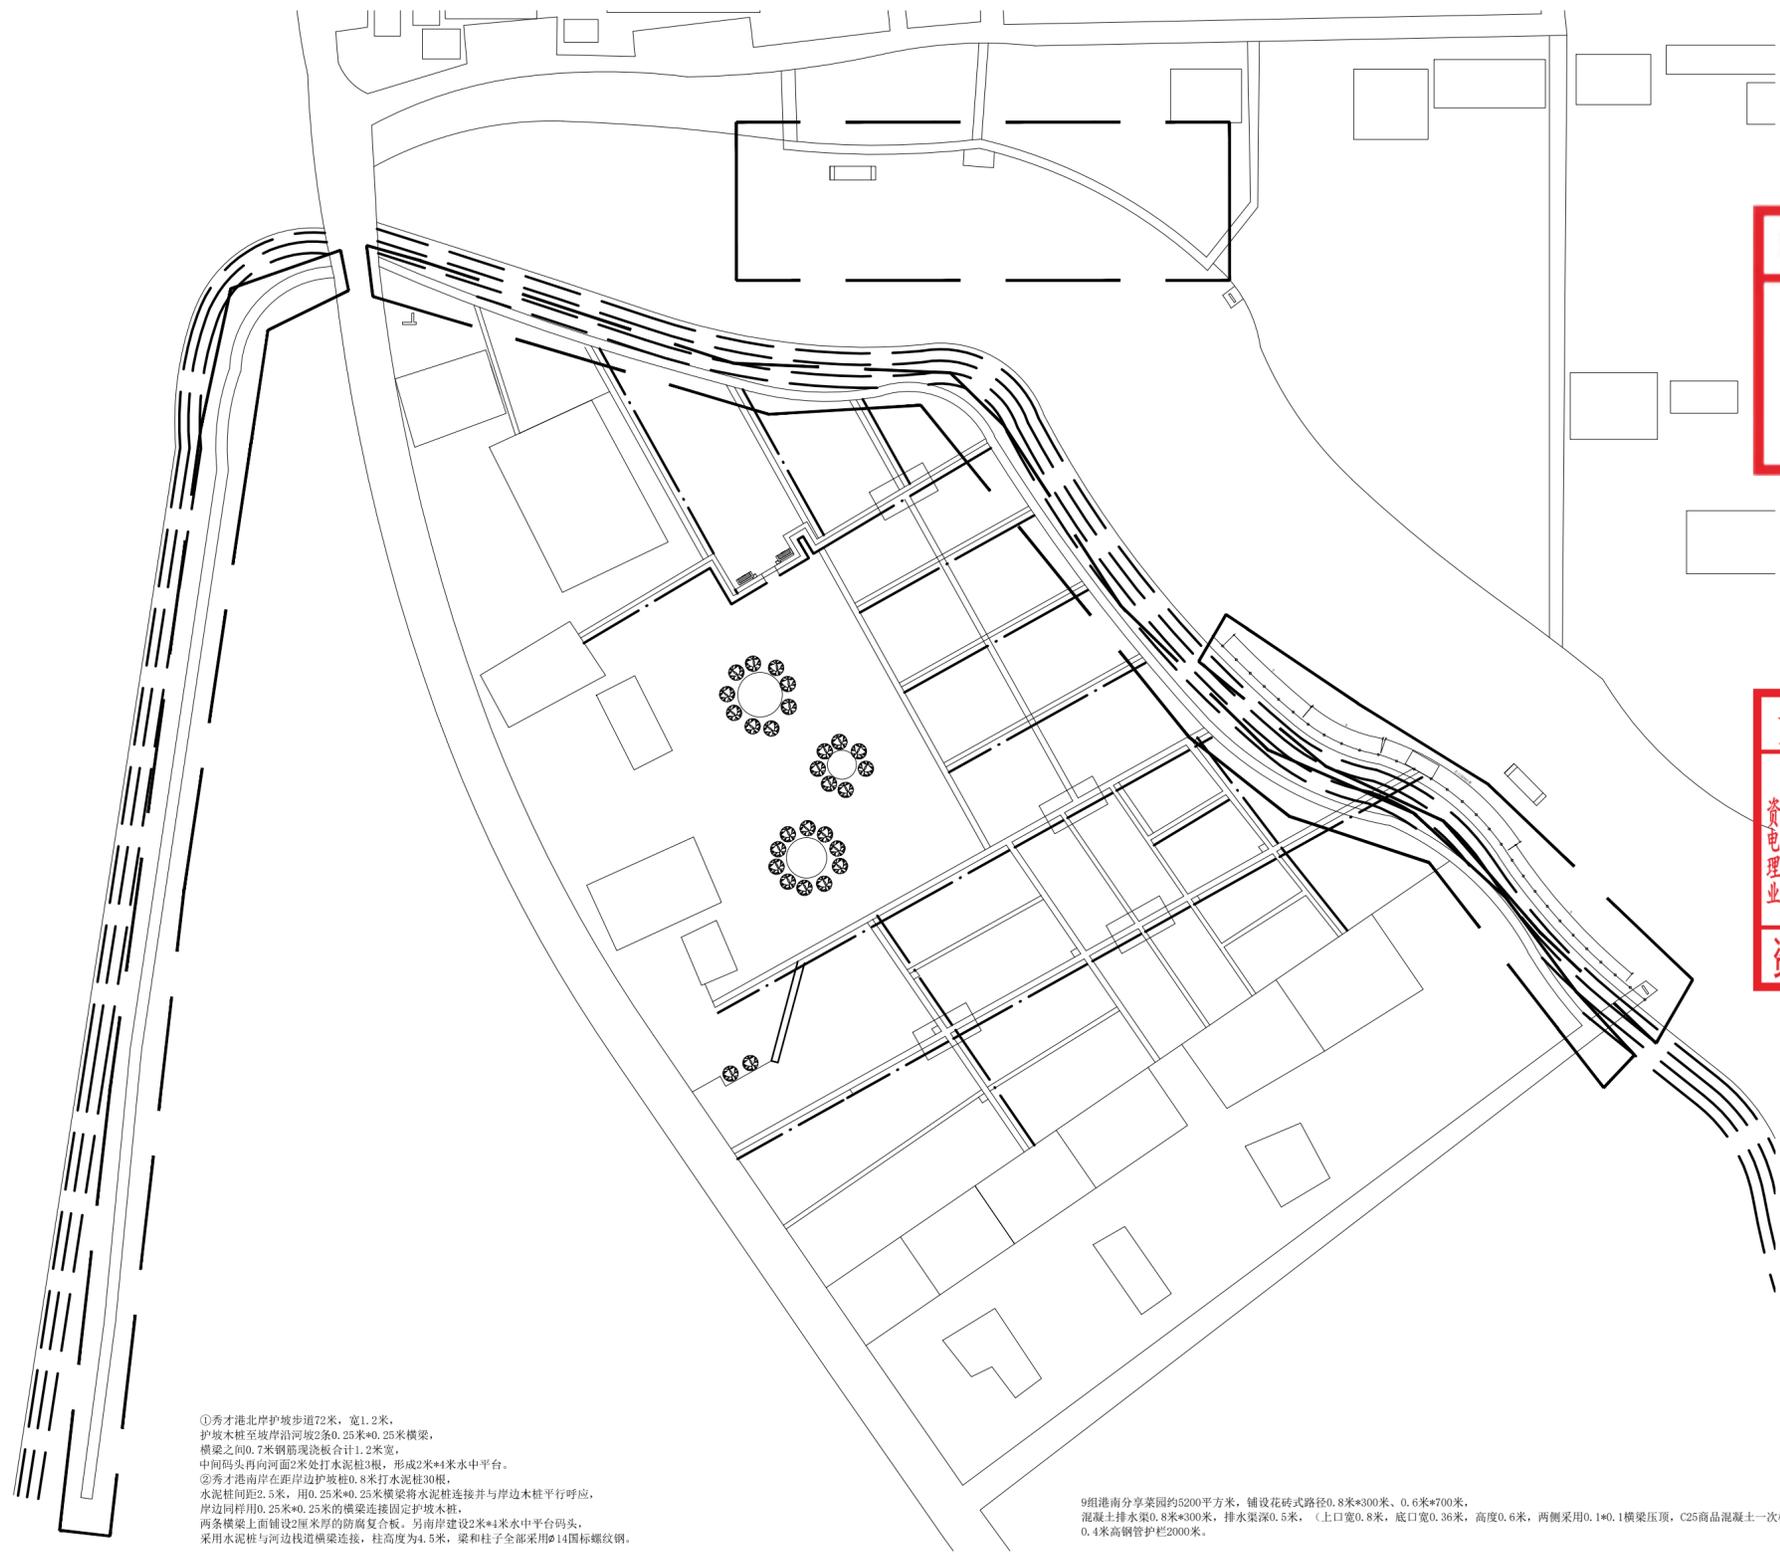

①秀才港北岸护坡步道72米，宽1.2米，护坡木桩至坡岸沿河坡2米*0.25米*0.25米横梁，横梁之间0.7米钢筋洗板合计1.2米宽，中间码头再向河面2米处打水泥桩3根，形成2米*4米水中平台。
 ②秀才港南岸在距岸边护坡桩0.8米打水泥桩30根，水泥桩间距2.5米，用0.25米*0.25米横梁将水泥桩连接并与岸边木桩平行呼应，岸边向河面0.25米*0.25米的横梁连接固定护坡木桩，两条横梁上面铺设2厘米厚的防腐复合板，另南岸建设2米*4米水中平台码头，采用水泥桩与河边栈道横梁连接，柱高度为4.5米，梁和柱子全部采用Φ14国标螺纹钢。

9组港南分享菜园约5200平方米，铺设花砖式路径0.8米*300米、0.6米*700米，混凝土排水渠0.8米*300米，排水渠深0.5米，（上口宽0.8米，底口宽0.36米，高度0.6米，两侧采用0.1*0.1横梁压顶，C25商品混凝土一次机械成型）0.4米高钢管护栏2000米。

河坡上方步道约1125平方米，厚度0.15米，C30商品砼。

1 共享菜园平面图 SCALE 1:600

中犇工程设计有限公司
 地址：贵州省铜仁市碧江区麒龙国际会展城D1栋23层23-24号
 资质证书编号：A352013128
 建筑行业乙级 市政行业乙级
 农林行业（农业综合开发生态工程）专业乙级
 环境工程（固体废物处理处置工程）专项乙级
 风景园林工程设计专项乙级
 电力行业乙级 化工石化医药行业乙级
 商物粮行业乙级 煤炭行业乙级

中华人民共和国注册执业印章
 姓名：曹泊
 注册号：5201312-005
 有效期至：2026年4月



注册执业签章

姓名	曹泊
注册证书号码	201301317
注册印章号码	5201312-005

贵州省建设工程设计专用章
 中犇工程设计有限公司
 资质等级范围：建筑行业乙级、市政行业乙级、风景园林工程设计专项乙级、电力行业乙级、煤炭行业乙级、化工石化医药行业乙级、环境工程（固体废物处理处置工程）专项乙级、农林行业（农业综合开发生态工程）专业乙级、商物粮行业（冷冻冷藏工程、批发零售货物仓储工程、成品油储运工程）专业乙级
 资质证书编号：A352013128 有效期至：2027年2月21日



设计	刘雨露	刘雨露
DESIGNED BY		

建设单位 泰州市泰兴市珊瑚镇
 CONSTRUCTED WITH

工程名称 珊瑚镇周岱村2025年江苏省宜居宜业和美乡村
 PROJECT

子项名称
 ITEM


图名 林荫栈道与共享菜园
 DRAWING TITLE

设计号
 PRO NO.


图号	16	版次	A
DRAWING NO.		CHANGED NO.	

图别	景观	日期	2025.06
DWG TYPE		DATE	

注意：
 本图须经签署并加盖本公司专用出图章方为有效；
 本施工图应经相关部门审批通过后方可施工；
 本图版权归中犇工程设计有限公司所有。

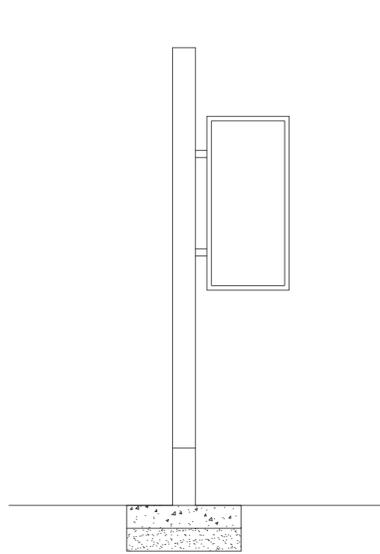


1 道旗立面图
SCALE 1:20

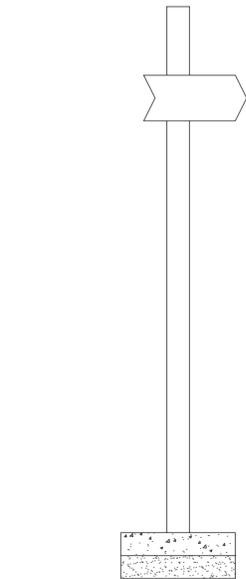

2 道路指示牌
SCALE 1:20

主道路沿线更换道旗0.76米*0.36米正反面纸质宣传贴140张，（江苏省和美乡村）不锈钢烤漆7字*1米、7字*2*0.8米并安装到位。

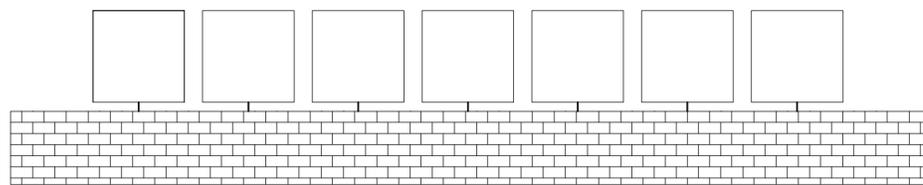

5 景墙平面详图
SCALE 1:50



6 景墙立面详图
SCALE 1:50

中犇工程设计有限公司
地址：贵州省铜仁市碧江区麒龙国际会展城D1栋23层23-24号

资质证书编号：A352013128
建筑行业乙级 市政行业乙级
农林行业（农业综合开发生态工程）专业乙级
环境工程（固体废物处理处置工程）专项乙级

中华人民共和国注册建筑师
姓名：曹泊
注册号：5201312-005
有效期至：2026年4月



注册执业签章

姓名	曹泊
注册证书号码	201301317
注册印章号码	5201312-005

贵州省建设工程设计出图专用章
中犇工程设计有限公司
资质等级范围：建筑行业乙级、市政行业乙级、风景园林工程设计专项乙级、
电力行业乙级、煤炭行业乙级、化工石化医药行业乙级、环境工程（固体废物处
理处置工程）专项乙级、农林行业（农业综合开发生态工程）专业乙级、商物粮行业
（冷冻冷藏工程、批发业仓储工程、成品油储运工程）专业乙级

项目负责人：曹泊
资质证书编号：A352013128 有效期至：2027年2月21日

设计	刘雨露	刘雨露
DESIGNED BY		

建设单位 泰州市泰兴市珊瑚镇
CONSTRUCTE WITH

工程名称 珊瑚镇周岱村2025年江苏省宜居宜业和美乡村
PROJECT

子项名称
ITEM


图名 主道路等宣传指示牌
DRAWING TITLE

设计号
PRO NO.

图号	17	版次	A
DRAWING NO.		CHANGED NO.	

图别	景观	日期	2025.06
DWG TYPE		DATE	

注意：
本图须经签署并加盖本公司专用出图章方为有效；
本施工图应经相关部门审批通过后方可施工；
本图版权归中犇工程设计有限公司所有。

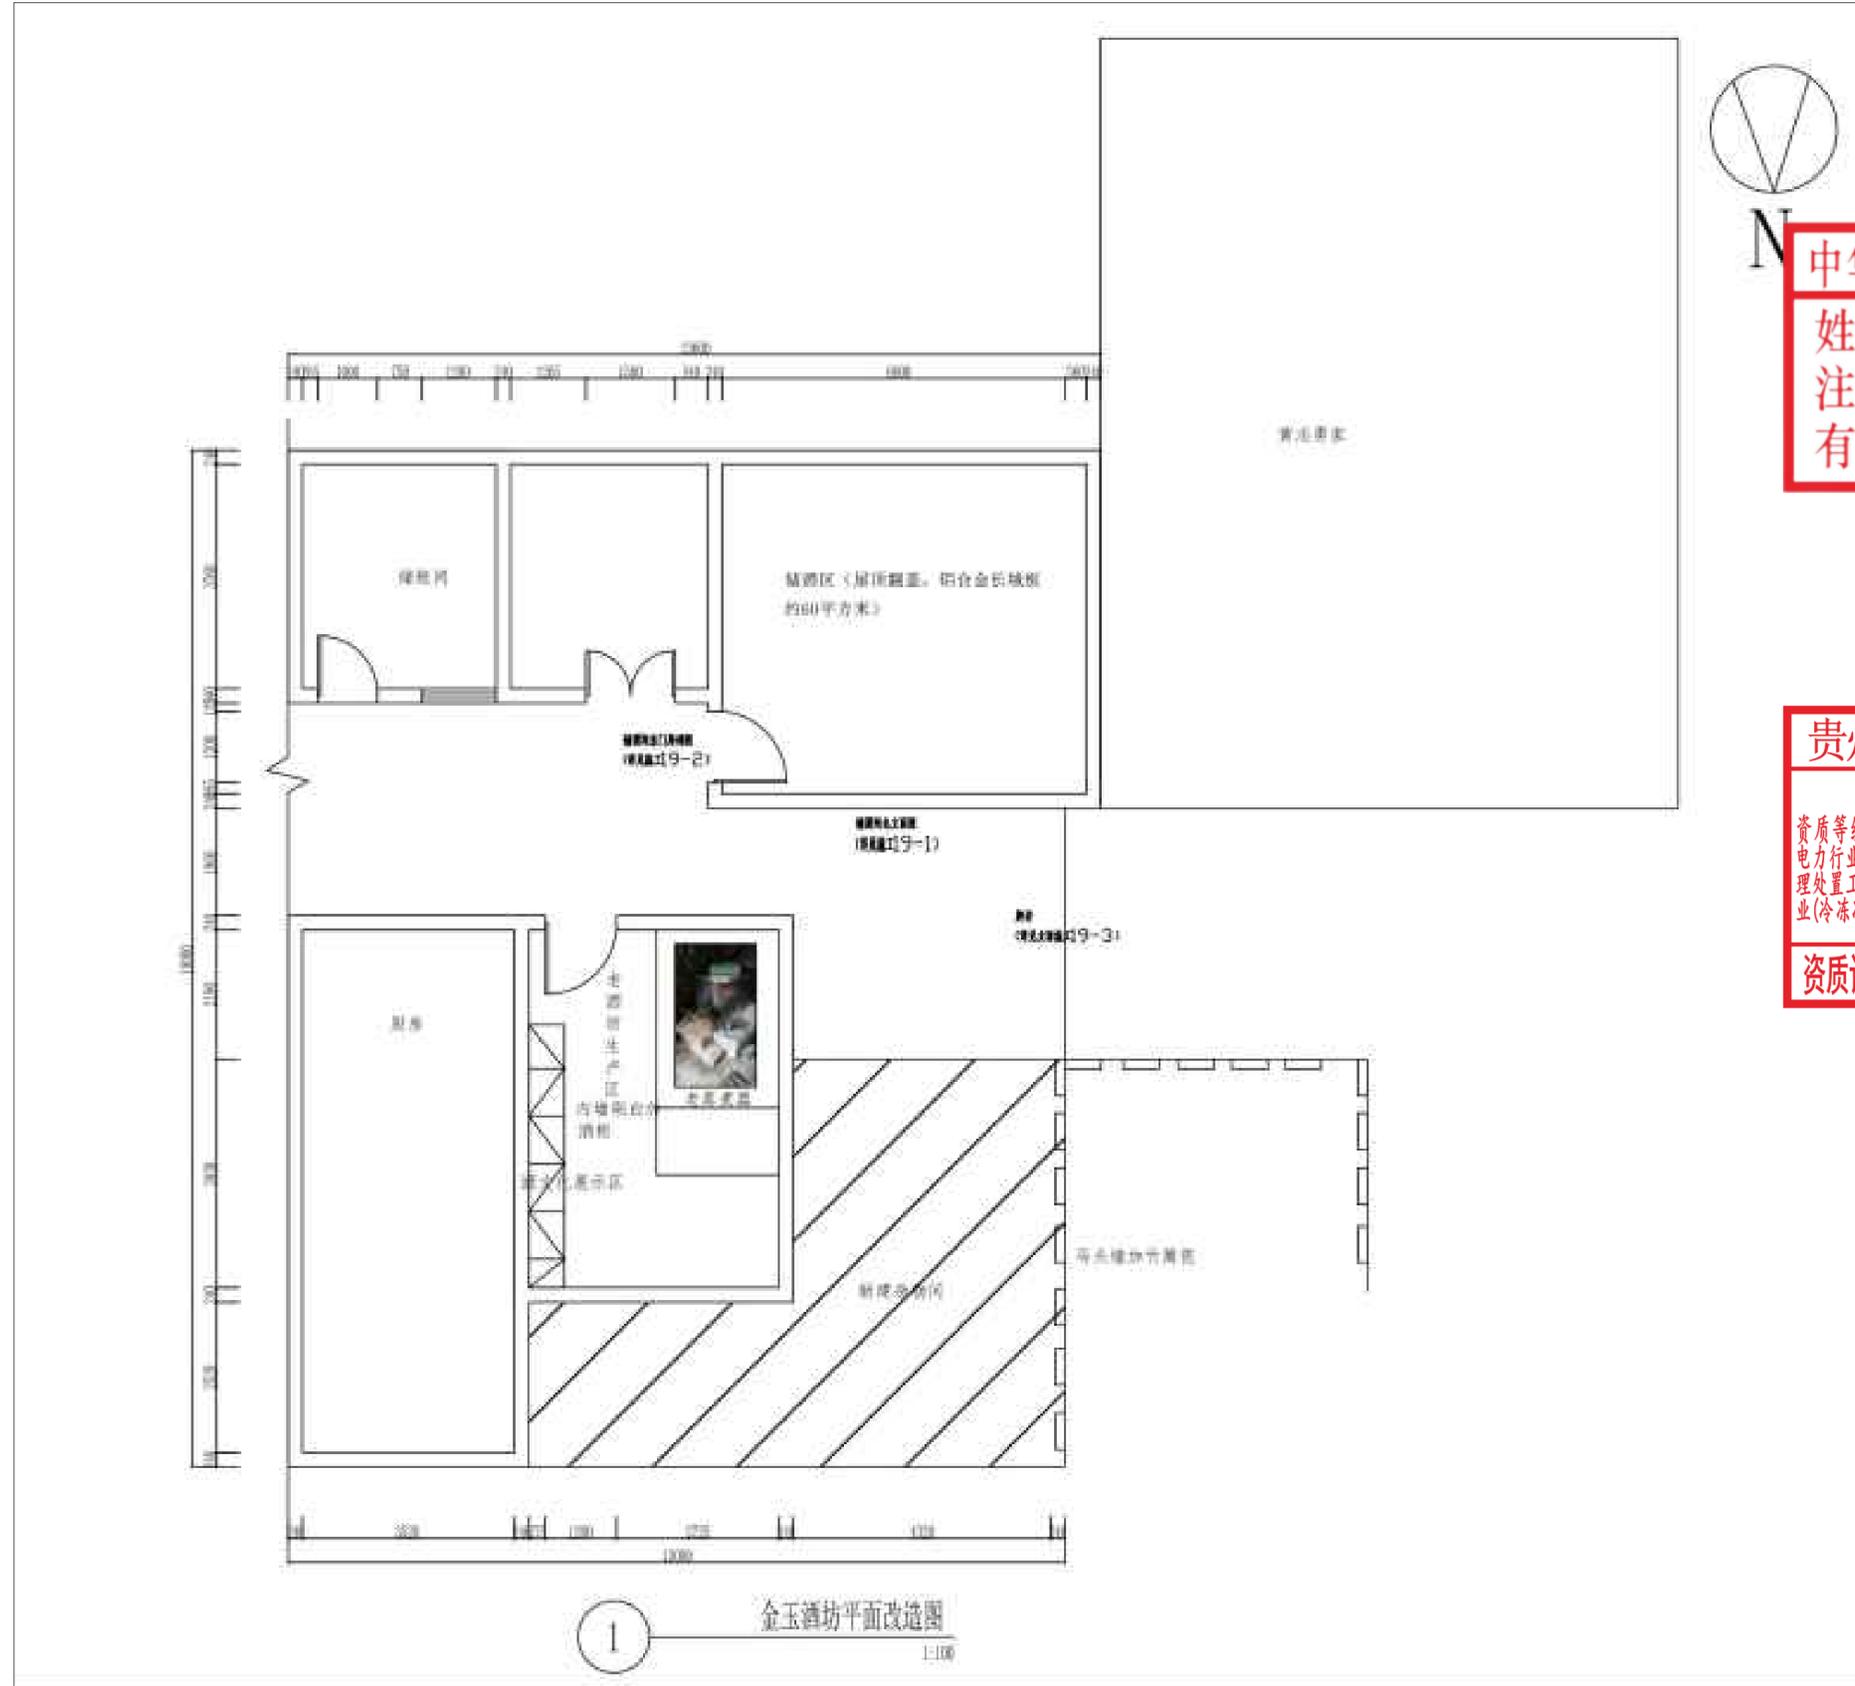

中犇工程设计有限公司
 地址：贵州省铜仁市碧江区麒龙国际会展城D1栋23层23-24号
 资质证书编号：A352013128
 建筑行业乙级 市政行业乙级
 农林行业（农业综合开发生态工程）专业乙级
 环境工程（固体废物处理处置工程）专项乙级

中华人民共和国注册建筑师
 姓名：曹泊
 注册号：5201312-005
 有效期至：2026年4月

风景园林工程设计专项乙级
 电力行业乙级 化工石化医药行业乙级
 商物粮行业乙级 煤炭行业乙级
 备注：REMARK
 项目编码：STAMP
 (打码机打码位置)

注册执业签章

姓名	曹泊
注册证书号码	201301317
注册印章号码	5201312-005

贵州省建设工程设计出图专用章
 中犇工程设计有限公司
 资质等级范围：建筑行业乙级、市政行业乙级、风景园林工程设计专项乙级、
 电力行业乙级、煤炭行业乙级、化工石化医药行业乙级、环境工程（固体废物处
 理处置工程）专项乙级、农林行业（农业综合开发生态工程）专业乙级、商物粮行
 业（冷冻冷藏工程、批发业仓储工程、成品油储运工程）专业乙级
 资质证书编号：A352013128 有效期至：2027年2月21日

设计：刘雨露
 设计：刘雨露
 设计：刘雨露

设计：刘雨露

建设单位：泰州市泰兴市珊瑚镇

工程名称：珊瑚镇周岱村2025年江苏省宜居宜业和美乡村


子项名称

图名：金玉酒坊平面改造图

设计号

图号	18	版次	A
图别	景观	日期	2025.06

注意：
 本图须经签署并加盖本公司专用出图章方为有效；
 本施工图应经相关部门审批通过后方可施工；
 本图版权归中犇工程设计有限公司所有。

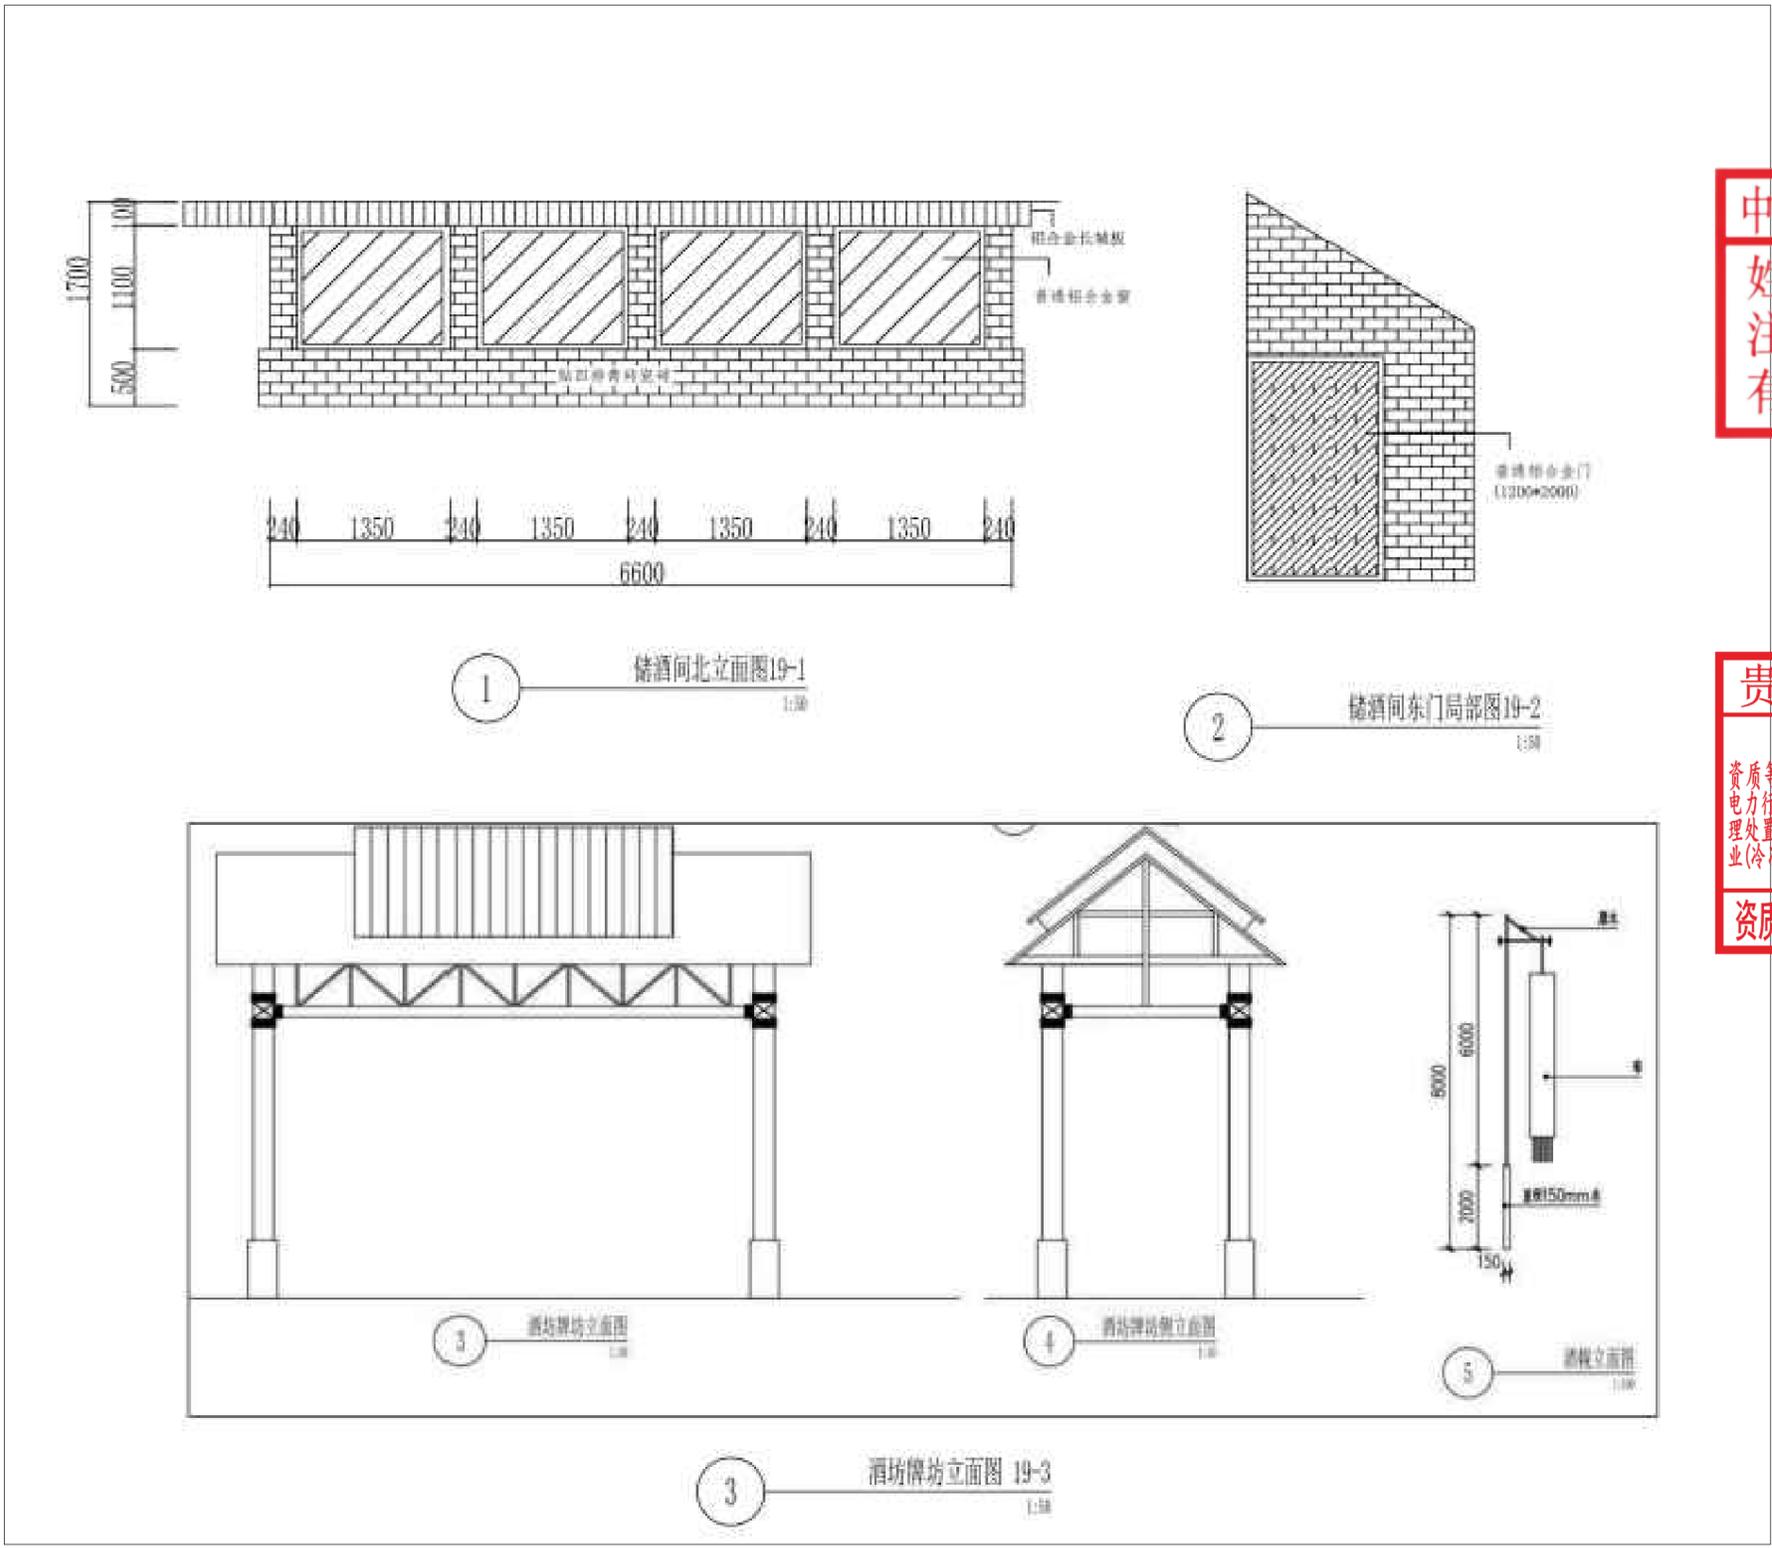

中犇工程设计有限公司
 地址: 贵州省铜仁市碧江区麒龙国际会展城D1栋23层23-24号
 资质证书编号: A352013128
 建筑行业乙级 市政行业乙级
 农林行业(农业综合开发生态工程)专业乙级
 环境工程(固体废物处理处置工程)专项乙级

中华人民共和国注册建筑师
 姓名: 曹泊
 注册号: 5201312-005
 有效期至: 2026年4月

风景园林工程设计专项乙级
 电力行业乙级 化工石化医药行业乙级
 商物粮行业乙级 煤炭行业乙级
 备注: 5201312-005
 项目编码: 20250101
 (打码机打印位置)

注册执业签章	
姓名	曹泊
注册证书号码	201301317
注册印章号码	5201312-005

贵州省建设工程设计出图专用章
 中犇工程设计有限公司
 资质等级范围: 建筑行业乙级、市政行业乙级、风景园林工程设计专项乙级、电力行业乙级、煤炭行业乙级、化工石化医药行业乙级、环境工程(固体废物处理处置工程)专项乙级、农林行业(农业综合开发生态工程)专业乙级、商物粮行业(冷冻冷藏工程、批发零售物资储运工程、成品油储运工程)专业乙级
 资质证书编号: A352013128 有效期至: 2027年2月21日

设计	刘雨露	刘雨露
建设单位	泰州市泰兴市珊瑚镇	
工程名称	珊瑚镇周岱村2025年江苏省宜居宜业和美乡村	
子项名称		
图名	酒坊非遗修复	
设计号		
图号	19	版次 A
图别	景观	日期 2025.06

设计	刘雨露	刘雨露
建设单位	泰州市泰兴市珊瑚镇	
工程名称	珊瑚镇周岱村2025年江苏省宜居宜业和美乡村	
子项名称		
图名	酒坊非遗修复	
设计号		
图号	19	版次 A
图别	景观	日期 2025.06

注意:
 本图须经签署并加盖本公司专用出图章方为有效;
 本施工图应经相关部门审批通过后方可施工;
 本图版权归中犇工程设计有限公司所有。

现状图片



中犇工程设计有限公司
 地址: 贵州省铜仁市碧江区麒龙国际会展城D1栋23层23-24号
 资质证书编号: A352013128
 建筑行业乙级 市政行业乙级
 农林行业(农业综合开发生态工程)专业乙级
 环境工程(固体废物处理处置工程)专项乙级


中华人民共和国注册建筑师
 姓名: 曹泊
 注册号: 5201312-005
 有效期至: 2026年4月

风景园林工程设计专项乙级
 电力行业乙级 化工石化医药行业乙级
 商物粮行业乙级 煤炭行业乙级
 备注: 5201312-005
 项目编码: (打码机打印位置)
 注册执业签章

姓名	曹泊
注册证书号码	201301317
注册印章号码	5201312-005

贵州省建设工程设计出图专用章
 中犇工程设计有限公司
 资质等级范围: 建筑行业乙级、市政行业乙级、风景园林工程设计专项乙级、
 电力行业乙级、煤炭行业乙级、化工石化医药行业乙级、环境工程(固体废物处
 理处置工程)专项乙级、农林行业(农业综合开发生态工程)专业乙级、商物粮行
 业(冷冻冷藏工程、批发业仓储工程、成品油储运工程)专业乙级
 资质证书编号: A352013128 有效期至: 2027年2月21日

设计	刘雨露	刘雨露
建设单位	泰州市泰兴市珊瑚镇	
工程名称	珊瑚镇周岱村2025年江苏省宜居宜业和美乡村	
子项名称		
图名	效果图一	
设计号		
图号	20	版次 A
图别	景观	日期 2025.06

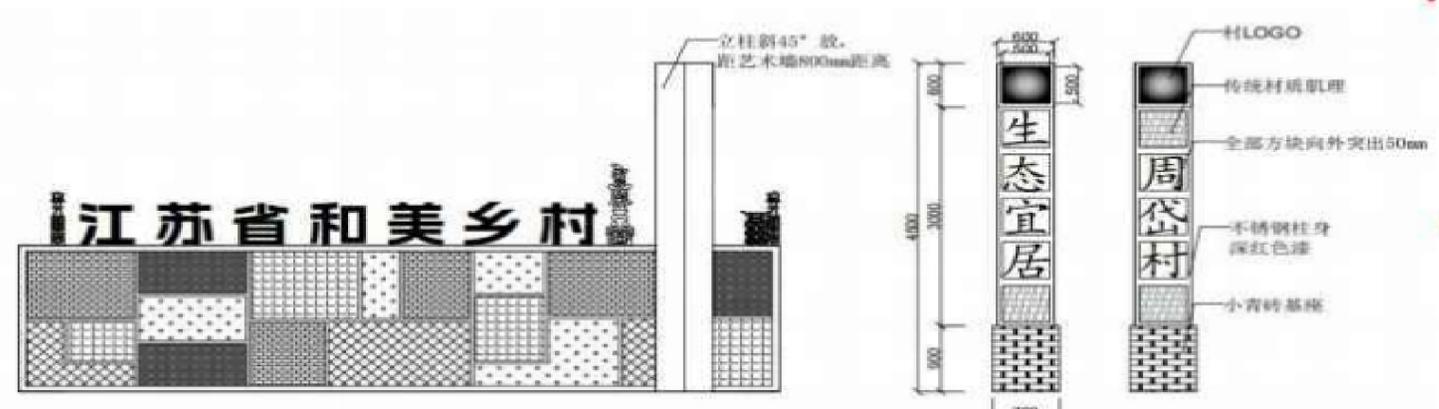

1 周家桥效果图
 SCALE

注意:
 本图须经签署并加盖本公司专用出图章方为有效;
 本施工图应经相关部门审批通过后方可施工;
 本图版权归中犇工程设计有限公司所有。

现状图片



现状图片



效果图



效果图



1 秀才港桥效果图
SCALE

中犇工程设计有限公司
地址: 贵州省铜仁市碧江区麒龙国际会展城D1栋23层23-24号

资质证书编号: A352013128
建筑行业乙级 市政行业乙级
农林行业(农业综合开发生态工程)专业乙级
环境工程(固体废物处理处置工程)专项乙级

中华人民共和国注册建筑师
姓名: 曹泊
注册号: 5201312-005
有效期至: 2026年4月



注册执业签章

姓名	曹泊
注册证书号码	201301317
注册印章号码	5201312-005

贵州省建设工程设计出图专用章
中犇工程设计有限公司
资质等级范围: 建筑行业乙级、市政行业乙级、风景园林工程设计专项乙级、
电力行业乙级、煤炭行业乙级、化工石化医药行业乙级、环境工程(固体废物处
理处置工程)专项乙级、农林行业(农业综合开发生态工程)专业乙级、道路运输行
业(冷冻冷藏工程、批发业仓储工程、成品油储运工程)专业乙级

项目负责人: 曹泊
DISCIPLINE RESPONSIBLE: 曹泊
资质证书编号: A352013128 有效期至: 2027年2月21日

设计	刘雨露	刘雨露
建设单位	泰州市泰兴市珊瑚镇	
工程名称	珊瑚镇周岱村2025年江苏省宜居宜业和美乡村	
子项名称		
图名	效果图二	
设计号		
图号	21	版次 A
图别	景观	日期 2025.06

注意:
本图须经签署并加盖本公司专用出图章方为有效;
本施工图应经相关部门审批通过后方可施工;
本图版权归中犇工程设计有限公司所有。

中彝工程设计有限公司
地址:贵州省铜仁市碧江区麒龙国际会展城D1栋23层23-24号

资质证书编号: A352013128
建筑行业乙级 市政行业乙级
农林行业(农业综合开发生态工程)专业乙级
环境工程(固体废物处理处置工程)专项乙级

风景园林工程设计专项乙级
电力行业乙级 化工石化医药行业乙级

商物粮行业乙级 煤炭行业乙级

注册姓名: 曹泊

注册编号: 5201312-005

有效期至: 2026年4月

注册执业签章

姓名: 曹泊

注册证书号码: 201301317

注册印章号码: 5201312-005

贵州省建设工程设计专用章

中彝工程设计有限公司

资质等级范围: 建筑行业乙级、市政行业乙级、风景园林工程设计专项乙级、
电力行业乙级、煤炭行业乙级、化工石化医药行业乙级、环境工程(固体废物处
理处置工程)专项乙级、农林行业(农业综合开发生态工程)专业乙级、商物粮行
业(冷冻冷藏工程、批发业、零售业、仓储工程、油品储运工程)专业乙级

注册姓名: 曹泊

资质证书编号: A352013128 有效期至: 2027年2月21日

设计: 刘雨露

建设单位: 泰州市泰兴市珊瑚镇

工程名称: 珊瑚镇周岱村2025年江苏省宜居宜业和美乡村

子项名称: 设计内容一

图名: 设计内容一

设计号: 22

图号: 22

图别: 景观

图号: 22

图别: 景观

日期: 2025.06

注意: 本图须经签署并加盖本公司专用出图章方为有效;

本施工图须经相关部门审批通过后方可施工;

本图版权归中彝工程设计有限公司所有。

设计内容:

序号	事项	备注
1	新建修补道路	C30 商品混凝土路面厚 0.15 米, 面积约 1250 平方米。
2	新建道路白改黑	细粒式沥青混凝土厚 0.05 米, 面积约 11950 平方米, 减速带 60 米。
3	安装太阳能灯带	总长度 3000 米配备太阳能发电储存设施, 根据现场实际情况安装到位。
4	建设公厕 1 座	南北 2.75 米*东西 2.55 米*高 2.1 米, 洗手池 0.6 米*0.4 米, 两扇 0.75 米铝合金门; 内部 12 扁砖隔墙, 2 座蹲便器加扶 照明灯 2 只, 水电根据现场全部安装到位, 顶板为 C30 商品混凝土现浇板, 内部墙体及地面砂浆灰粉刷并镶贴普通防滑地 砖, 西墙安装两扇 0.8 米*0.6 米通风采光百叶窗。
5	整治办公室前 1 号庄河长度约 400 米	采用长 3 米杉木桩护坡, 稍径 0.1 米, 木桩间距 0.3 米, 横向用木桩连结并绑扎牢固, 土工布铺设 3 层良土生态袋灌实码实 并整齐有序。
6	1 号河建桥	桥面向下总高度为 3.4 米, 板面为 0.25 米厚 C30 商品双层钢筋网现浇板, 两侧为 0.3 米*0.3 米梁安装护栏, 梁高于桥面 0.3 米, 桥面下为九五扁砖砂浆灰三七墙体, 墙体下面为 0.4 米*0.4 米横梁, 0.4 米*0.4 米基础梁东西长 6 米, \varnothing 14 螺纹钢 5 根, \varnothing 6 箍筋, 桥面梁底筋为 \varnothing 25 螺纹钢 2 根, 上层筋 \varnothing 18 螺纹钢 2 根, 桥面底筋 \varnothing 12 螺纹钢, 上层筋 \varnothing 8 螺纹钢。桥梁东西两 侧南北梁和镀锌 \varnothing 8 厘米方管护栏按照现场实际情况确定约 25 米(护栏长度包含在第 7 项 130 米里面)。
7	周家桥秀才港桥、1 号庄河桥等安装护栏约 130 米	①(1 号河桥方管护栏 25 米), 周家桥及秀才港桥防腐圆木护栏 105 米, 1 号河桥护栏长 25 米, 高度 0.75 米, C30 商品 横梁 25 米, 横梁以上采用 \varnothing 8 镀锌国标方管, 立柱方管间距 2 米, 横梁方管间距 0.25 米, 横梁与立柱用螺丝牢固拧紧; ②周家桥和秀才港桥在防撞墙护栏墙体上加装本色防腐圆木护栏, 构件与防撞墙体安装牢固, 按设计施工, 具体如图
8	新增庄台绿化约 2200 平方米	①绿化带采用 50 公分高的红叶石楠, 小叶黄杨及毛娟计 600 平方米。 ②草坪 1000 平方米。 ③球类采用蓬径 80 公分的大叶黄杨、红花继木、金森女贞各 100 棵合计 300 棵。 ④绿化树木采用直径不低于 5 公分, 高度不低于 2.5 米的桃树、枇杷树和桂花树各 100 棵合计 300 棵。 ⑤高度不低于 1.5 米的法青 800 棵。 ⑥配备良土 300 立方。
9	配备垃圾分类设施约 620 只	600 只垃圾桶为黑色并应有“周岱环卫”及序号字样 80 升智能垃圾桶, 20 只 240 升智能垃圾桶设置在垃圾分类亭内, 按红黑 蓝绿分色。
10	运送车辆 1 台	尺寸 2.2m*1.3m*0.8m, 油刹, 500/12 三轮互换正新轮胎, 带有高低档, 6 块 528 水电池, 车厢为全封闭。
11	封闭式垃圾分类亭 1 座	尺寸为 2.98m*0.85m*1.96m, 基材采用 1.0 厚优质冷轧钢板, 按红黑蓝绿分色。不包括亭内四只垃圾桶。

中犇工程设计有限公司
地址:贵州省铜仁市碧江区麒龙国际会展
城D1栋23层23-24号


资质证书编号: A352013128
建筑行业乙级 市政行业乙级
农林行业(农业综合开发生态工程)专业乙级
环境工程(固体废物处理处置工程)专项乙级

风景园林工程设计专项乙级
注册建筑师

电力行业乙级 化工石化医药行业乙级

商物粮行业乙级 煤炭行业乙级

备注: 5201312-005
项目编码: 2026年4月

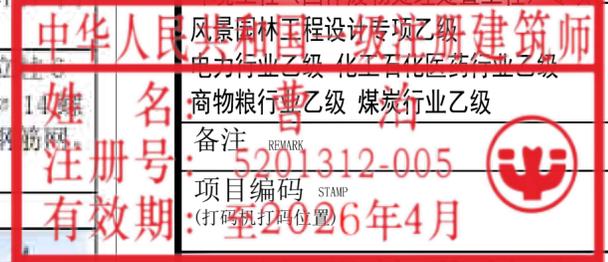

注册执业签章

姓名: 曹泊
注册证书号码: 201301317
注册印章号码: 5201312-005

贵州省建设工程设计出图专用章

中犇工程设计有限公司
资质等级范围: 建筑行业乙级、市政行业乙级、风景园林工程设计专项乙级、
电力行业乙级、煤炭行业乙级、化工石化医药行业乙级、环境工程(固体废物处
理处置工程)专项乙级、农林行业(农业综合开发生态工程)专业乙级、商物粮行
业(冷冻冷藏工程、粮食储运工程、油品储运工程)专业乙级

资质证书编号: A352013128 有效期至: 2027年2月21日

设计: 刘雨露

建设单位: 泰州市泰兴市珊瑚镇

工程名称: 珊瑚镇周岱村2025年江苏省宜居宜业和美乡村

子项名称

图名: 设计内容二

设计号

图号: 23 版次: A

图别: 景观 日期: 2025.06

注意:
本图须经签署并加盖本公司专用出图章方为有效;
本施工图应经相关部门审批通过后方可施工;
本图版权归中犇工程设计有限公司所有。

12	修缮房屋1处	三间七架梁上盖全部拆除重建,采用不小于16公分木梁和8公分木椽青砖青瓦,部分木柱修复加固需 \varnothing 14圆木梁条20根,檐口加滴水瓦,墙体修补30平方米,地面铺设0.6米 \times 0.6米防滑青砖色地面砖,约90平方米,后门为0.8米本色木门,四扇木花格窗户,屋前菜园安装40公分高栅栏40米,木花格窗尺寸1米 \times 0.8米。
13	修建秀才港河边平台3处	①秀才港北岸岸边平台2座,南岸1座,平台尺寸为3米 \times 3米,每座平台采用长4.5米 \times 0.25米 \times 0.25米钢筋混凝土立柱14根打入水中,立柱间距为1.5米,立柱间与岸边木桩间全部采用0.25米 \times 0.25米横梁连接,立柱和横梁全部采用国标 \varnothing 14螺纹钢及C30商品混凝土,箍筋采用 \varnothing 6钢筋,平台平面采用0.1米厚的C30商品混凝土现浇板,现浇板采用 \varnothing 10螺纹钢钢筋网。 ②立柱18根 \times 4.5米 \times 0.25米 \times 0.25米,横梁18米 \times 0.25米 \times 0.25米,现浇板3米 \times 3米 \times 3。
14	水车2台	水车直径不少4米,安装到位。
15	木船2条	木船6米 \times 1.8米,中舱有木质棚廊防水,备有4-6人乘坐的凳子。 
16	儿童滑梯1座及配套垫	组合滑梯560 \times 250 \times 300,114镀锌圆管,2mm厚,带扣件,铁架包塑,平台2mm,采用进口工程塑料。 
17	建设特色马头墙	①新建约1700平方米青瓦九五扁砖24马头墙、空心墙、十字墙等花色墙体。 ②新建马头墙青瓦垛脊檐长度100米,宽度0.6米,高度0.5米。 ③另暂列项目。    
18	部分破旧墙体出新	①墙体出新约3000平方米,采用1遍腻子,2遍防水外墙涂料包括桥梁防撞墙刷2遍油漆,颜色根据现场确定。 ②砂浆灰墙体粉刷300平方米。 ③屋檐修补200米。 
19	墙体彩绘约600平方米	根据现场墙体确定。
20	廊架4座	仿真茅草门廊1座,横向宽4米,檐高3米,纵向宽3米,全圆木构架每座门廊4根圆木立柱,圆木直径不少于16公分,本

