

5 M*6 M警亭施工图



图纸目录

DRAWING CONTENTS

序号 NO.	图号 SHEET NO.	图名 DESCRIPTION	修正 REVISION				图幅 SHEET	备注 REMARK
001	T-1	图纸目录	*	*	*	*		
002	P-01	同学平面布置图						
003	P-02	同学地铺布置图						
004	P-03	同学室外顶棚布置图						
005	P-04	同学室内顶棚布置图						
006	P-05	同学开关布置图						
007	P-06	同学强电插座布置图						
008	P-07	同学弱电插座布置图						
009	P-08	同学配电系统图						
010	P-08	同学立面索引图						
011	E-01	同学外立面A、B立面图						
012	E-02	同学外立面C、D立面图						
013	E-03	室内大厅A、B、C、D立面图						
014	E-04	室内楼梯室、机房A、B、C、D、E立面图						
015	D-01	节点图一						
016	D-02	节点图二						
017								
018								
REVISION DATES 修正日期								

序号 NO.	图号 SHEET NO.	图名 DESCRIPTION	修正 REVISION				图幅 SHEET	备注 REMARK
035								
036								
REVISION DATES 修正日期								

TUOTU拓途

DECORATIVE & DESIGN

装饰

CLIENTELE
客户签字

PROJECT
工程名称

DRAWING TITLE
图名

图纸目录

DESIGNED BY
设计

TEL
电话

DRAWN BY
制图

DRAWING NO.
图号

T- 1

DATE
日期:
SCALE
比例:
SERIAL NO.
序号:

NOTES
说明

1.所有尺寸均须标注
地板对缝以量度图中尺寸
为准

2.本图纸必须经由业
主认同, 签名方可施工,
否则无效。

3.施工人员必须严格
按照有关施工标准进行施
工。



PROJECT
工程名称

DRAWING TITLE
图名

岗亭平面布置图

DESIGNED BY
设计TEL
电话DRAWN BY
DRAWING NO.
圖號

P-01

DATE _____

日期:

SCALE

比例:

SERIAL NO.

店号:

NOTES

說明

1. 所有尺寸均须作实地核对能以量度图中尺寸作准

2. 本图纸必须要由业主
主认同、签名方可施工，
否则无效。

3. 施工人员必须严格按照有关施工标准进行施工。



岗亭平面布置图

PLAN

SCALE 1:60



CLIENTELE
客户签字

PROJECT
工程名称

DRAWING TITLE
图名

岗亭地面布置图

DESIGNED BY
设计

TEL
电话

DRAWN BY
制图

DRAWING NO.
图号

P-02


DATE
日期

SCALE
比例

SERIAL NO.
序号

NOTES
说明

- 1.所有尺寸均须按实
地板对能计算按图中尺寸
作准
- 2.本图纸必须交由业
主认同,签名方可施工,
否则无效。
- 3.施工人员必须严格
按照有关施工标准进行施
工。

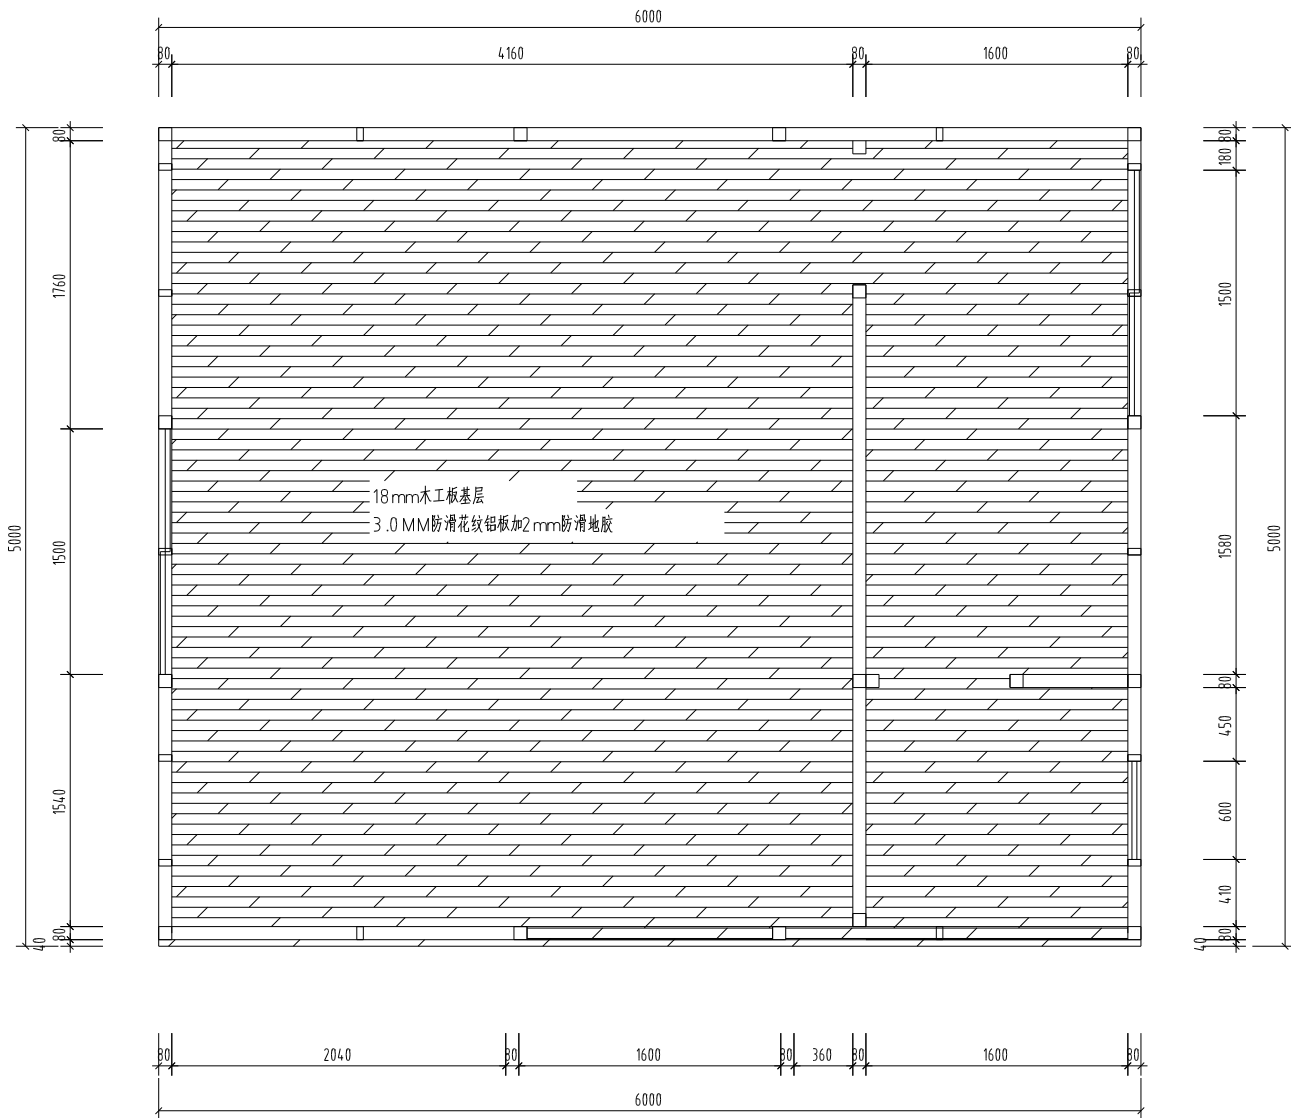

岗亭地面布置图

PLAN

SCALE1:60

CLIENTELE
客户签字

PROJECT
工程名称

DRAWING TITLE
图名

岗亭室外顶面布置图

DESIGNED BY
设计

TEL
电话

DRAWN BY
制图

DRAWING NO.
图号

P-03


DATE
日期

SCALE
比例

SERIAL NO.
序号

NOTES
说明

1. 所有尺寸均须按实
地核对以量度图中尺寸
为准
2. 本图纸必须交由业
主认同, 签名方可施工,
否则无效。
3. 施工人员必须严格
按照有关施工标准进行施
工。

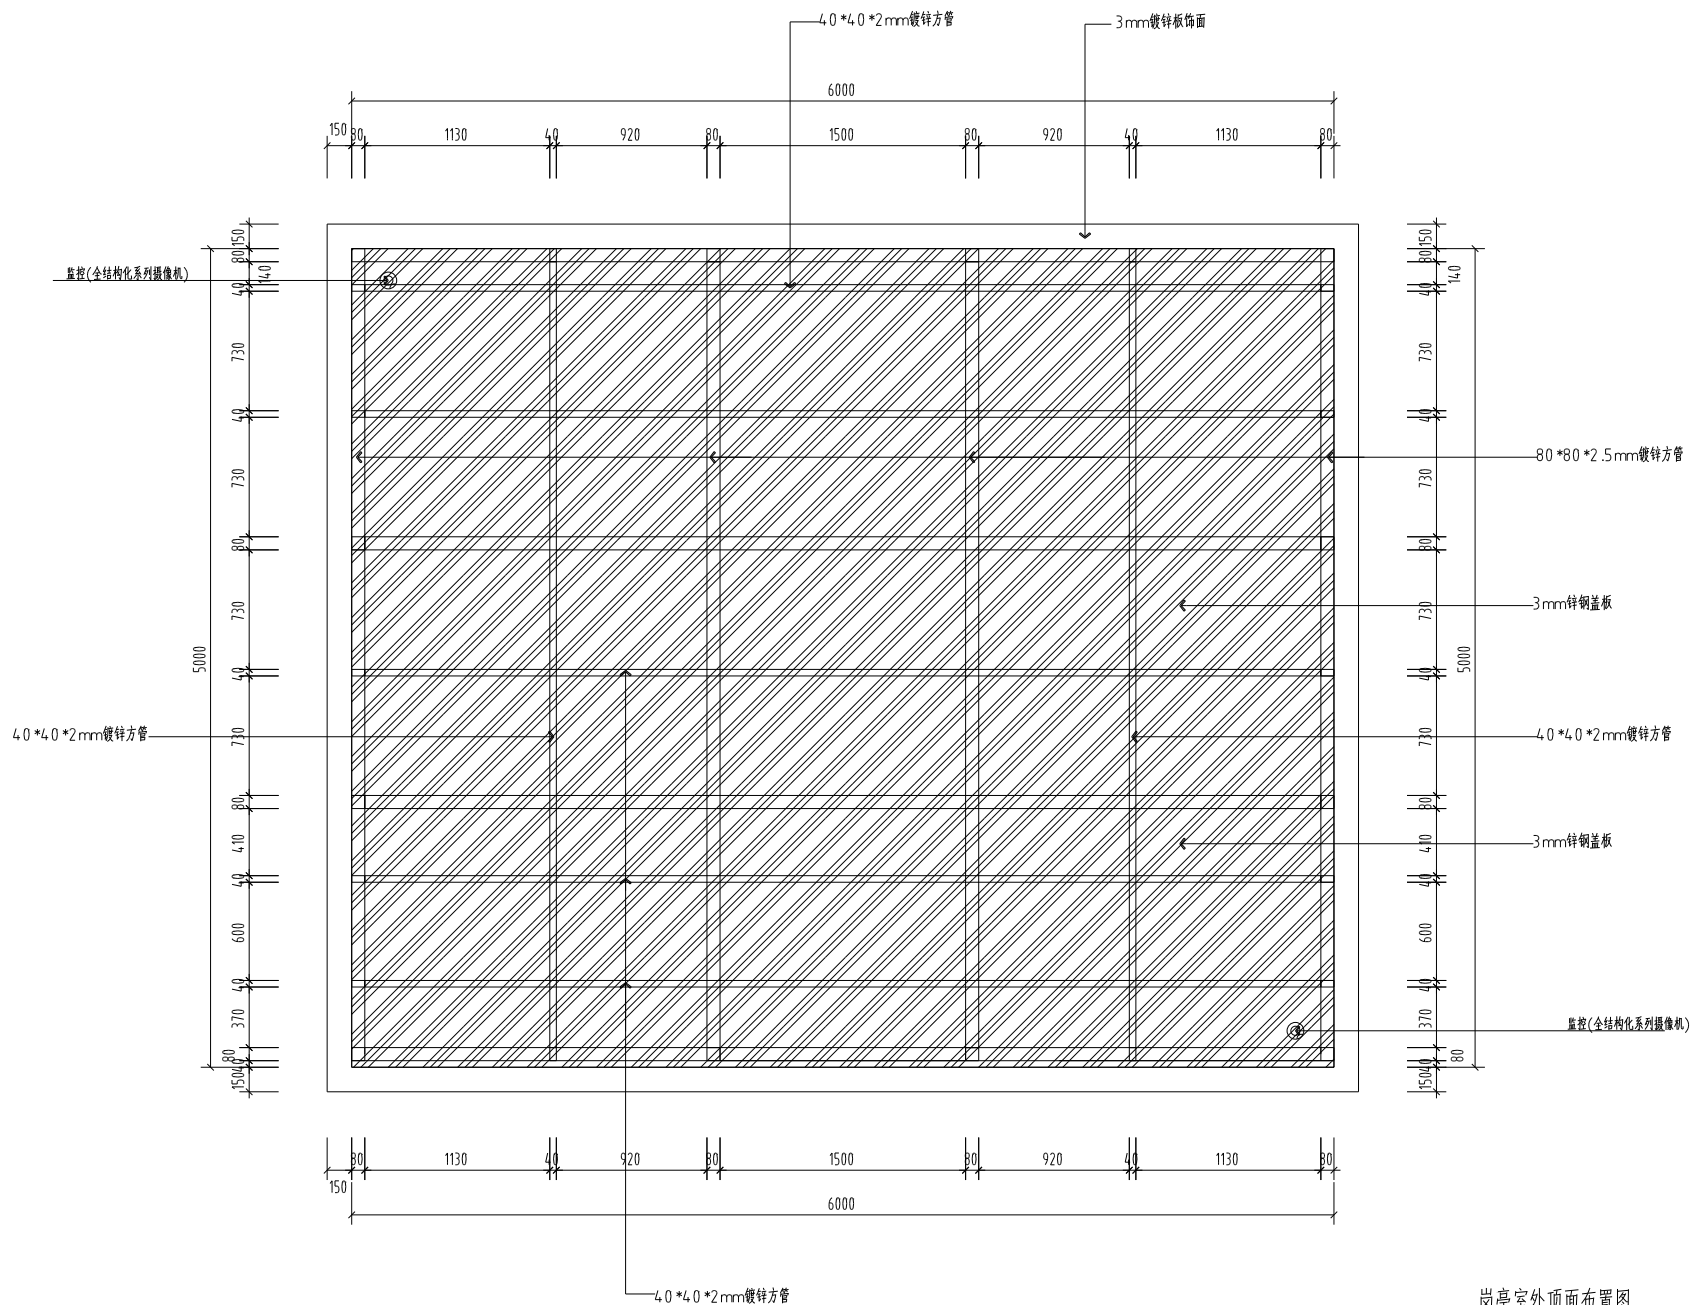

岗亭室外顶面布置图
PLAN
SCALE:1:60

CLIENTELE
客户签字

PROJECT
工程名称

DRAWING TITLE
图名

岗亭室内顶面布置图

DESIGNED BY
设计

TEL
电话

DRAWN BY
制图

DRAWING NO.
图号
P-04


DATE
日期

SCALE
比例

SERIAL NO.
序号

NOTES
说明

- 1.所有尺寸均须标注
地板对缝以量度图中尺寸
为准
- 2.本图纸必须经由业
主认同, 签名方可施工,
否则无效。
- 3.施工人员必须严格
按照有关施工标准进行施
工。

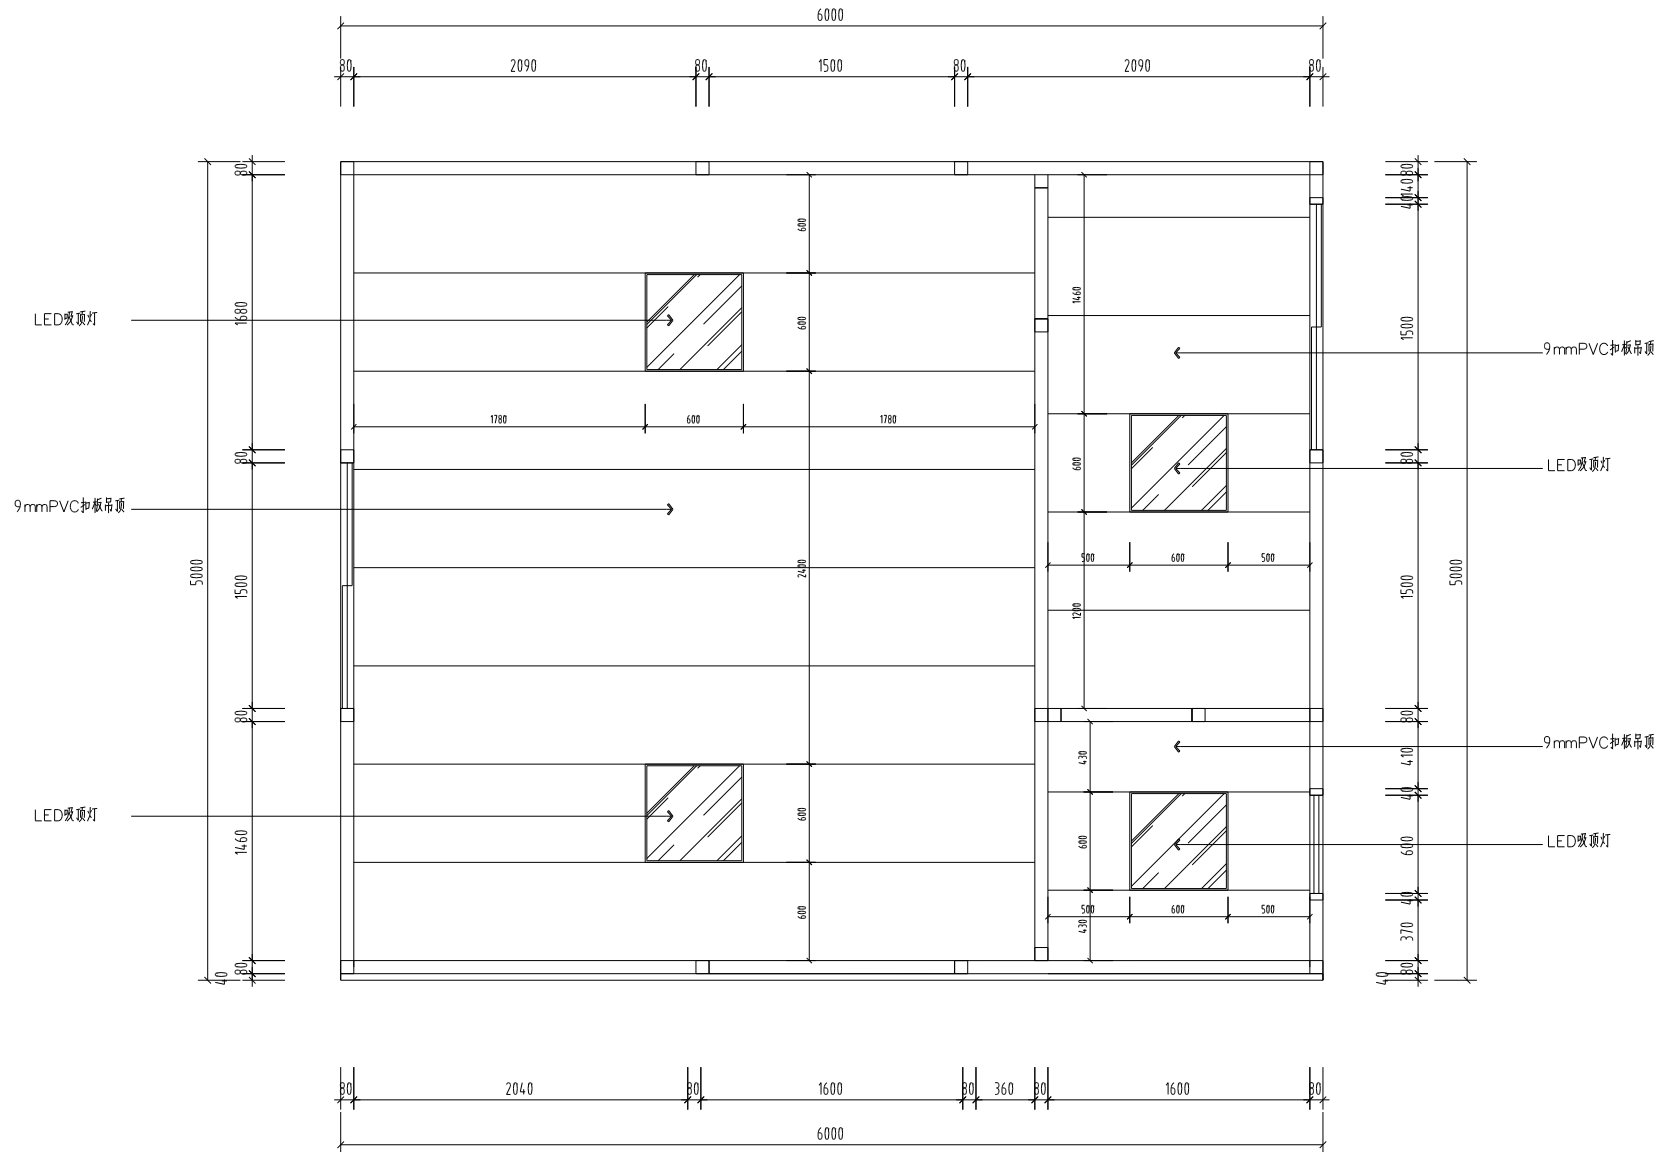

岗亭室内顶面布置图



CLIENTELE
客户签字

PROJECT
工程名称

DRAWING TITLE
图名

岗亭开关布置图

DESIGNED BY
设计

TEL
电话

DRAWN BY
制图

DRAWING NO.
图号

P-05


DATE
日期

SCALE
比例

SERIAL NO.
序号

NOTES
说明

1. 所有尺寸均须按实
地核对能以量度图中尺寸
为准
2. 本图纸必须交由业
主认同, 签名方可施工,
否则无效。
3. 施工人员必须严格
按照有关施工标准进行施
工。

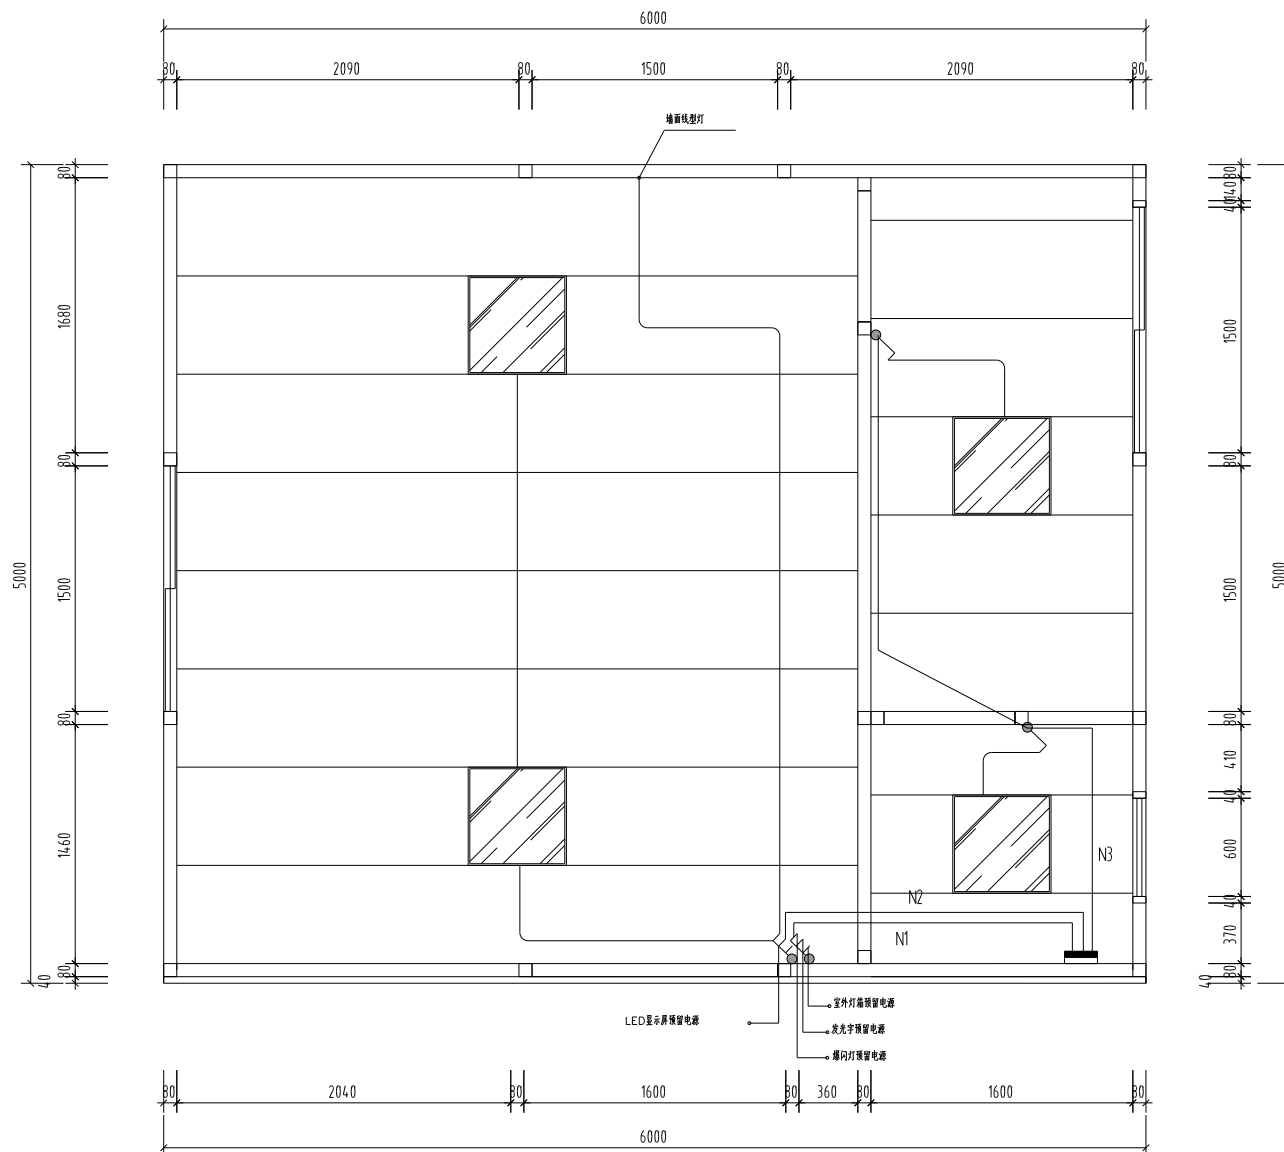

PLAN 岗亭开关布置图
SCALE 1:60

CLIENTELE
客户签字

PROJECT
工程名称

DRAWING TITLE
图名

岗亭强电插座布置图

DESIGNED BY
设计

TEL
电话

DRAWN BY
制图

DRAWING NO.
图号

P-06


DATE
日期

SCALE
比例

SERIAL NO.
序号

NOTES
说明


1. 所有尺寸均须按实
地核对以量度图中尺寸
为准
2. 本图纸必须经由业
主认同, 签名方可施工,
否则无效。
3. 施工人员必须严格
按照有关施工标准进行施
工。

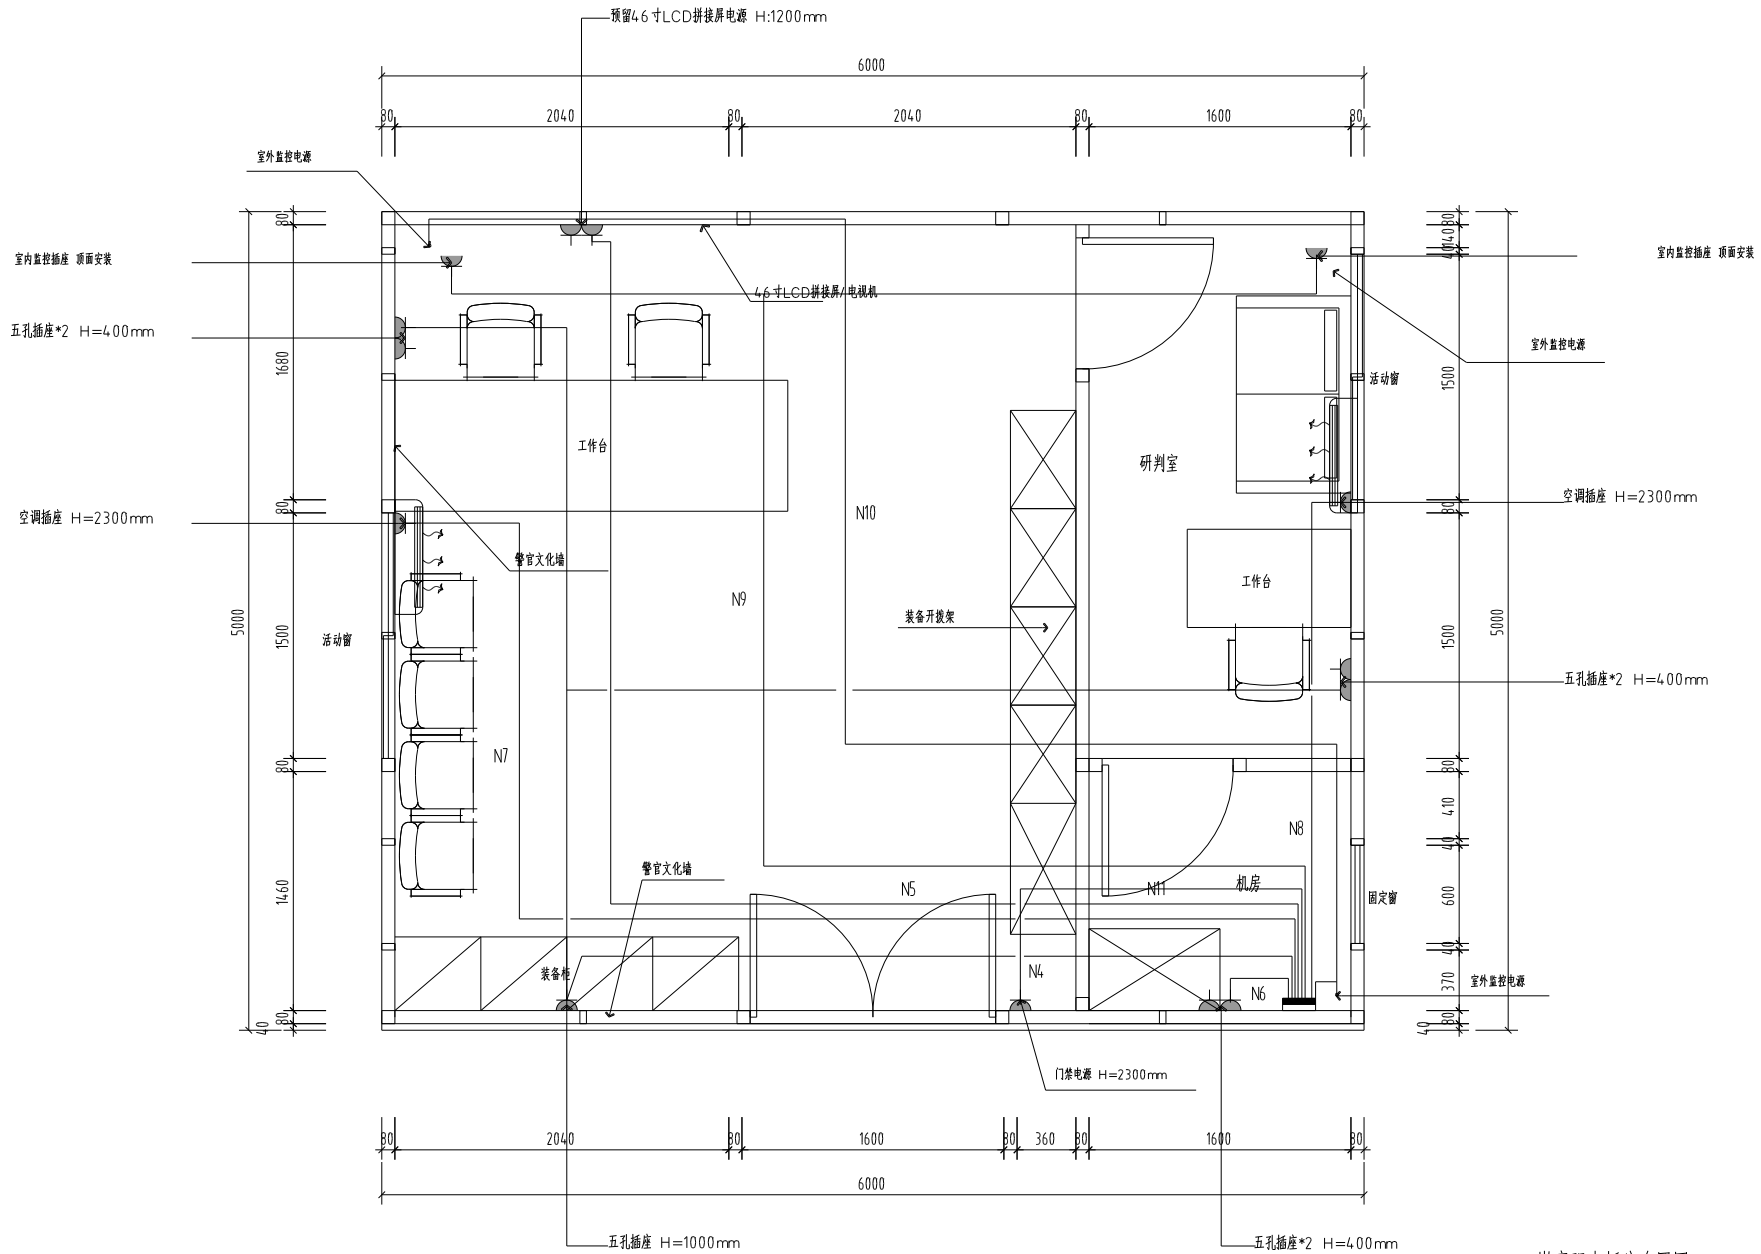

岗亭强电插座布置图

PLAN

SCALE:1:60

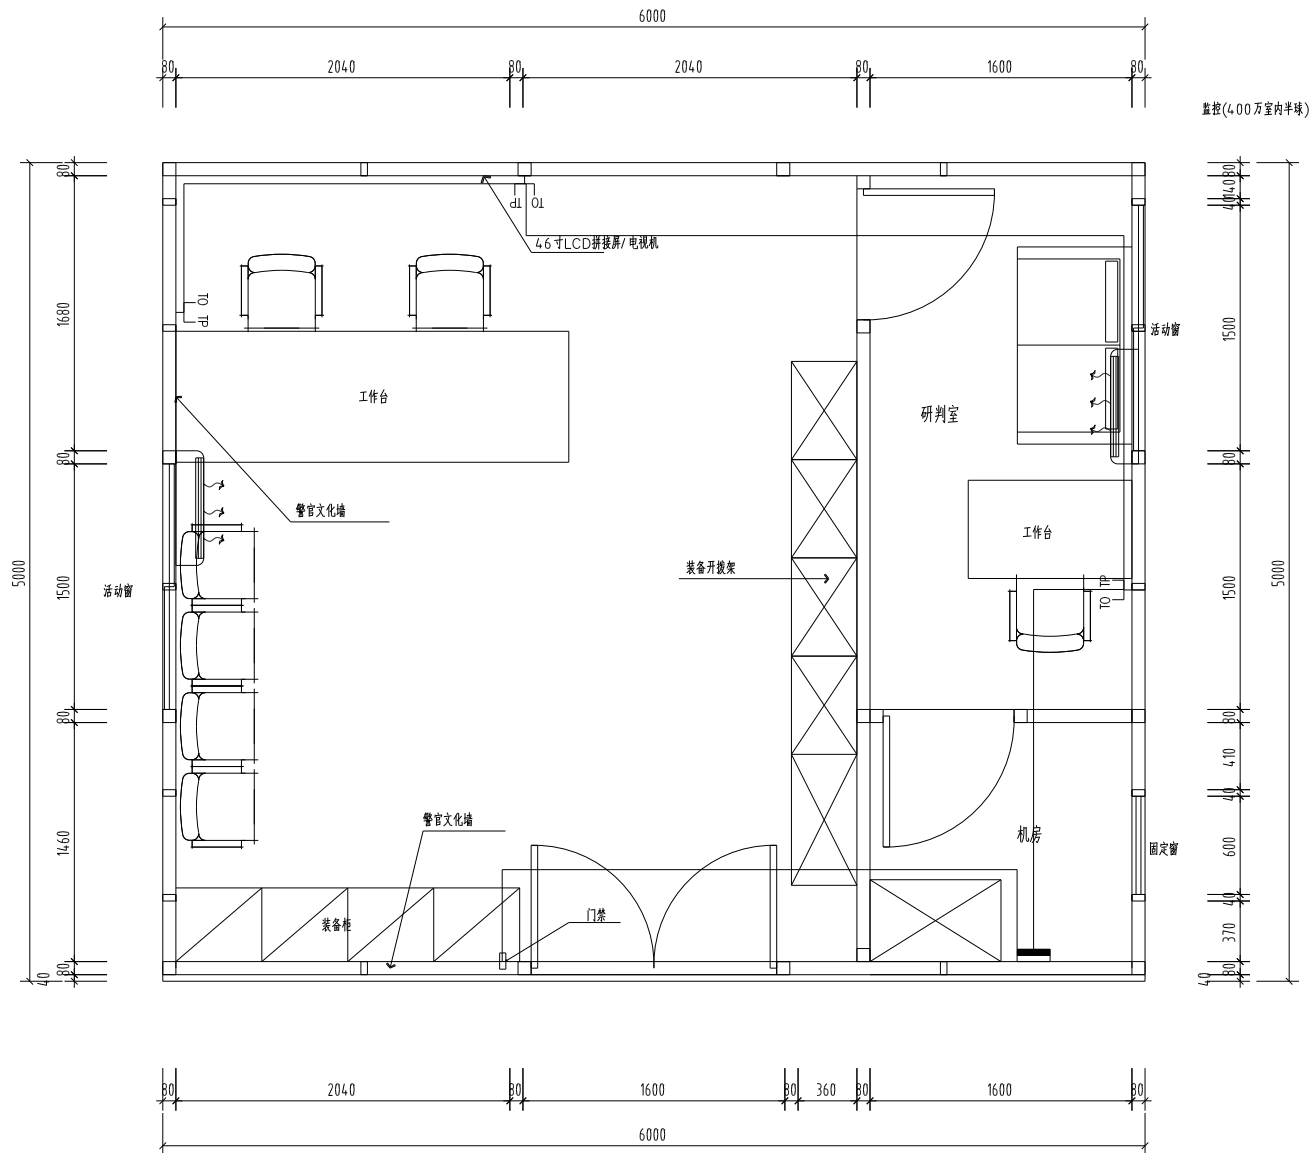

监控(400万室内半球)

岗亭弱点插座布置图

PLAN
SCALE:1:60



CLIENTELE
客户签字

PROJECT
工程名称

DRAWING TITLE
图名

岗亭弱点插座布置图

DESIGNED BY
设计

TEL
电话

DRAWN BY
制图

DRAWING NO.
图号

P-07

DATE
日期


SCALE
比例

SERIAL NO.
序号

NOTES
说明


1. 所有尺寸均须按实
地核对以量度图中尺寸
为准
2. 本图纸仅供业主
主议用, 签名方可施工,
否则无效。
3. 施工人员必须严格
按照有关施工标准进行施
工。

电源进线	进线开关	出线开关	回路编号	导线截面、管径及敷设方式	负荷容量	负荷名称
------	------	------	------	--------------	------	------

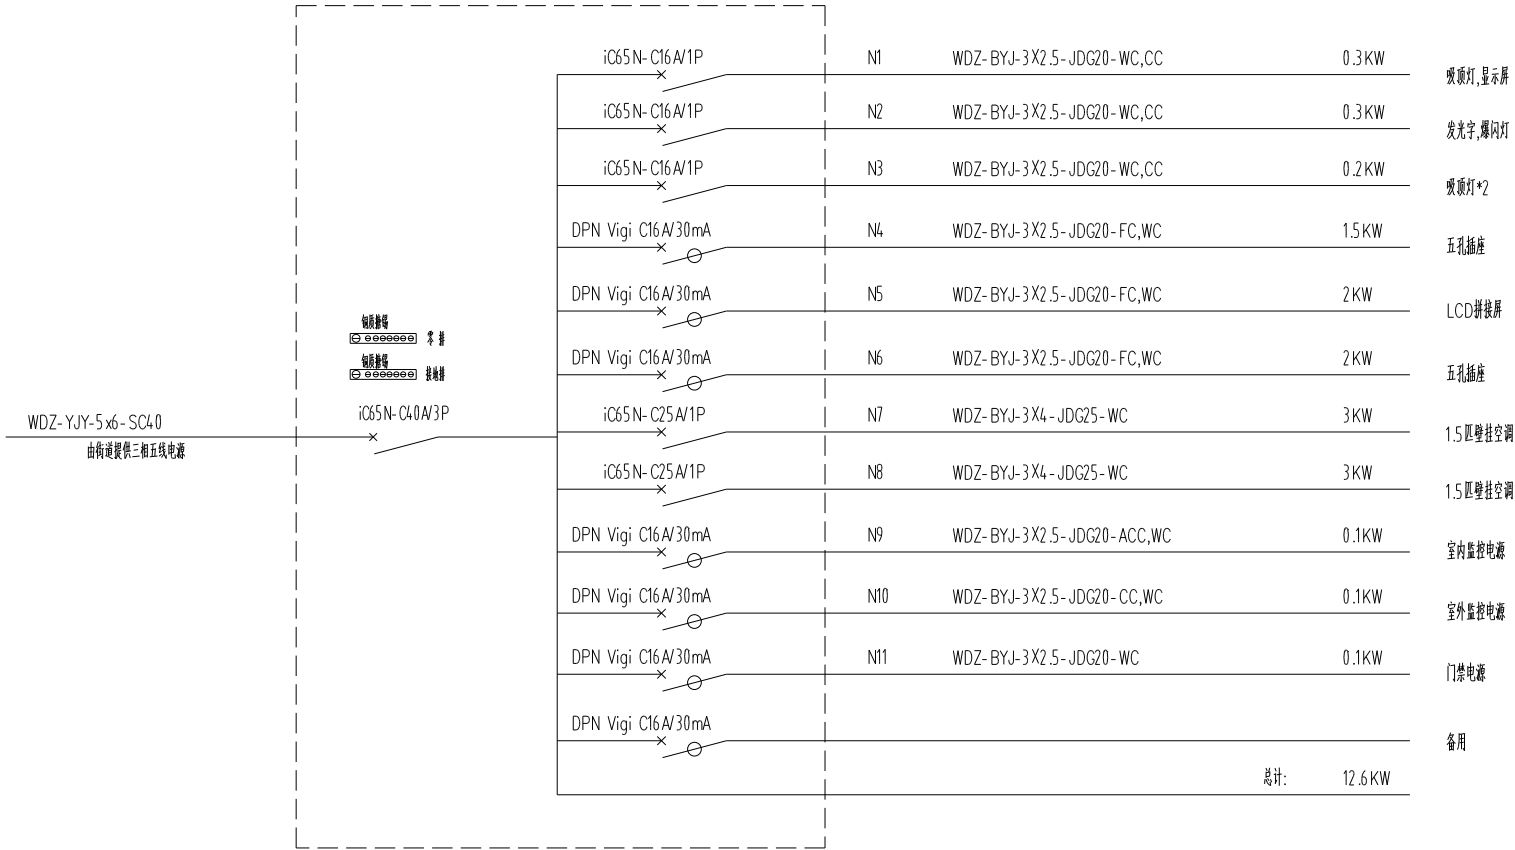


图例

序号	图例	名称	型号及规格	单位	安装方式
1		配电箱	详见系统图	只	嵌墙暗装
2		600x600 LED平板灯	36W,色温6000K,Ra=85	只	根据装饰要求
3		单联单控灯开关	250V,10A	只	嵌装 下口离地1.3米
4		双联单控灯开关	250V,10A	只	嵌装 下口离地1.3米
5		二三孔组合安全型插座	220V 10A	只	嵌装 下口离地0.3米
6		86型接线盒	86型	只	嵌装 下口离地0.3米
7		电话网络双口插座	86型	只	
8					

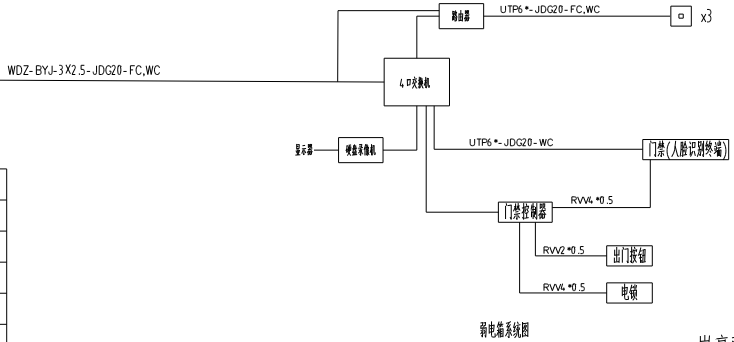

PLAN 岗亭配电系统图
SCALE:1:60

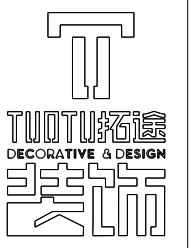

CLIENTELE
客户签字

PROJECT
工程名称

DRAWING TITLE
图名

岗亭配电系统图

DESIGNED BY
设计

TEL
电话

DRAWN BY
制图

DRAWING NO.
图号
P-08

DATE
日期:
SCALE
比例:
SERIAL NO.
序号:

NOTES
说明
1.所有尺寸均须按实
地核对以量度图中尺寸
为准
2.本图纸仅供要由业
主认同,各方可施工,
否则无效。
3.施工人员必须严格
按照有关施工标准进行施
工。

CLIENTELE
客户签字

PROJECT
工程名称

DRAWING TITLE
图名

岗亭立面索引图

DESIGNED BY
设计

TEL
电话

DRAWN BY
制图

DRAWING NO.
图号

P-09

DATE
日期


SCALE
比例

SERIAL NO.
序号

NOTES

说明

1. 所有尺寸均须按实
地核对以量度图中尺寸
为准
2. 本图纸仅供业主
主认同, 签名方可施工,
否则无效。
3. 施工人员必须严格
按照有关施工标准进行施
工。

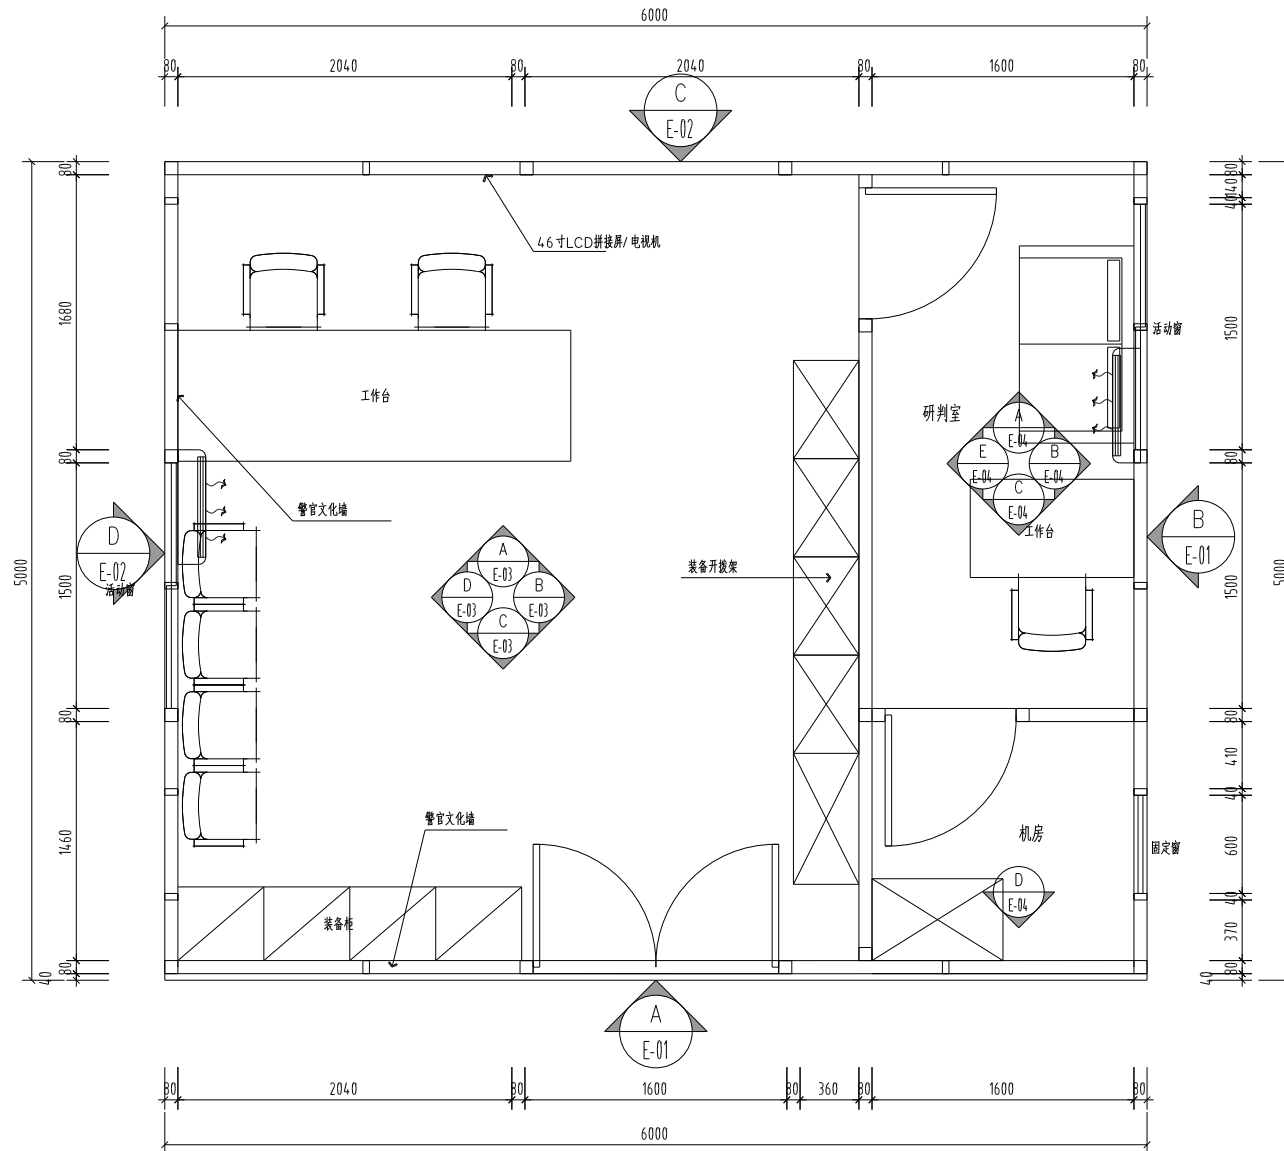

PLAN 岗亭立面索引图
SCALE 1:60

CLIENTE
客户名字

PROJECT
工程名称

DRAWING TITLE
图名

岗亭外立面A、B立面图

DESIGNED BY
设计

TEL
电话

DRAWN BY
制图

DRAWING NO.
图号
E-01

DATE

日期

SCALE

比例


SERIAL NO.

序号


NOTES

说明


1. 所有尺寸均须按实
地核对以量度图中尺寸
为准
2. 本图纸仅供业主
主议用, 签名方可施工,
否则无效。
3. 施工人员必须严格
按照有关施工标准进行施
工。

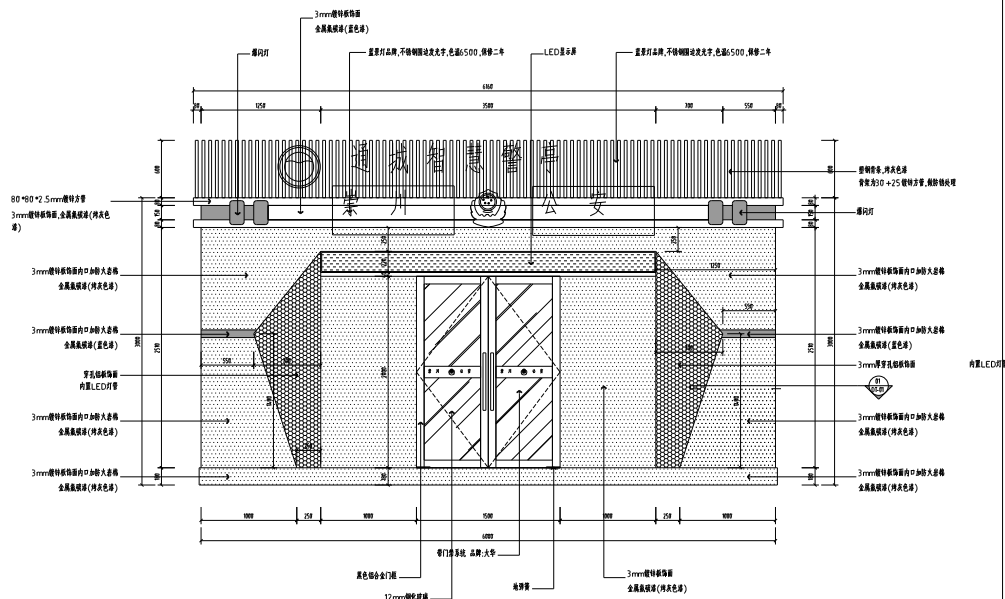


A-01 岗亭外立面A 1:30

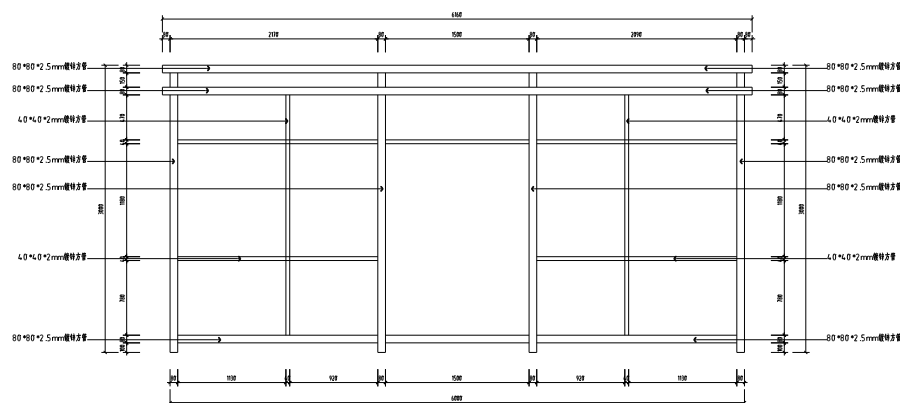


A-02 岗亭外立面A墙面龙骨布置图 1:30

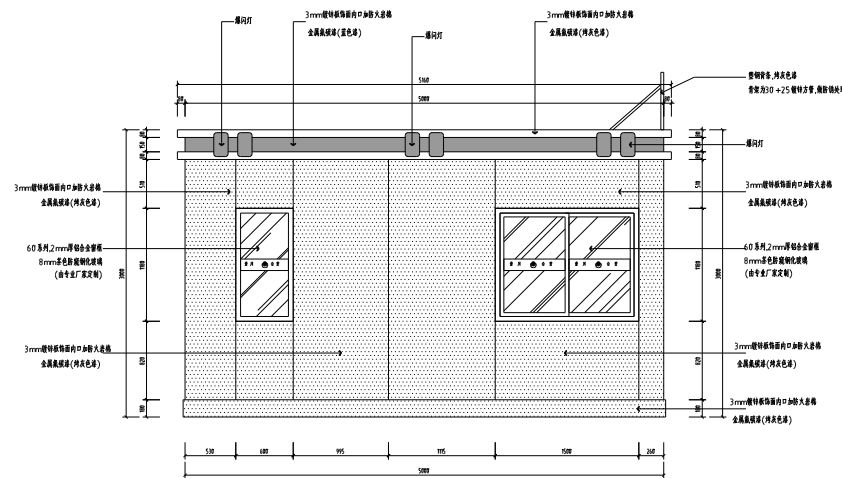

B-01 岗亭外立面B 1:30

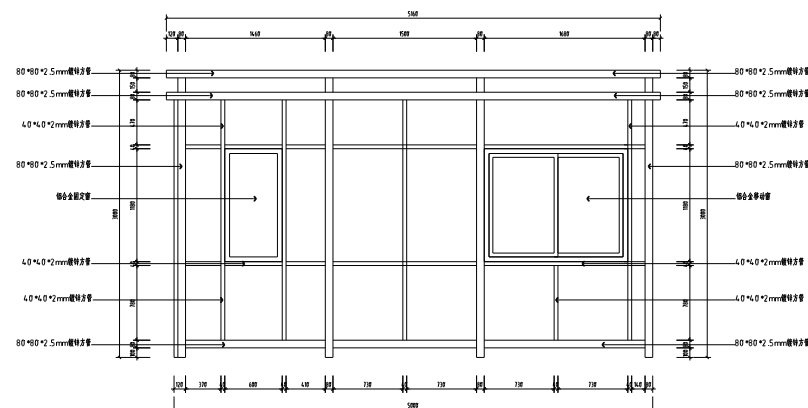

B-02 岗亭外立面B墙面龙骨布置图 1:30

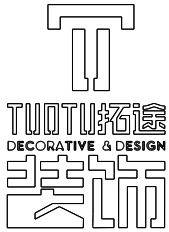

CLIENTELE
客户签字

PROJECT
工程名称

DRAWING TITLE
图名

岗亭外立面C、D立面图

DESIGNED BY
设计

TEL
电话

DRAWN BY
制图

DRAWING NO.
图号

E-02


DATE
日期

SCALE
比例


SERIAL NO.
序号

NOTES
说明


1. 所有尺寸均须按实
地核对能计算量图中尺寸
作准
2. 本图纸仅供要由业
主认同、签名方可施工。
否则无效。
3. 施工人员必须严格
按照有关施工标准进行施
工。

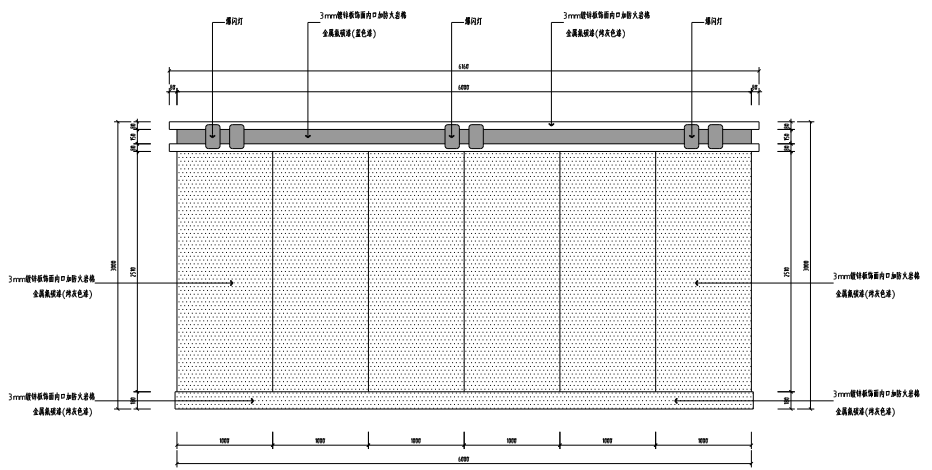


C-01 岗亭外立面C 1:30

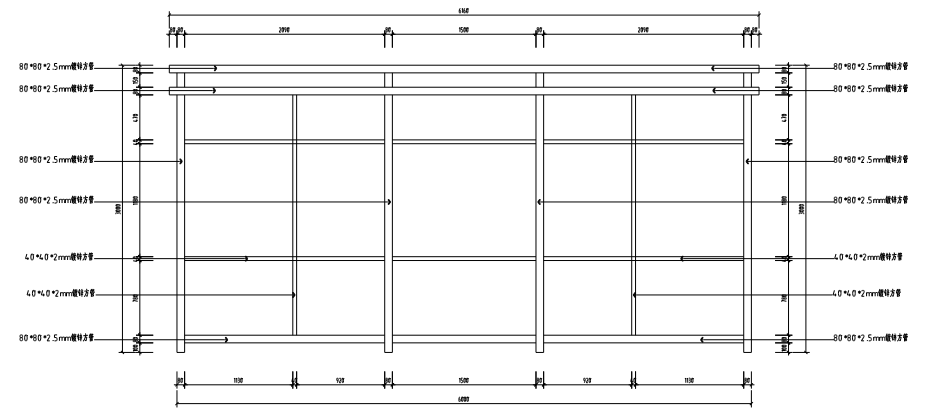

C-02 岗亭外立面C墙面龙骨布置图 1:30

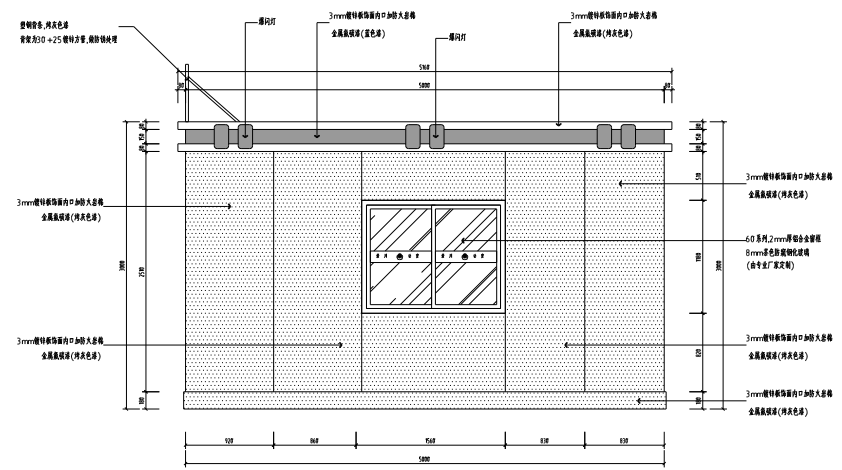

D-01 岗亭外立面D 1:30

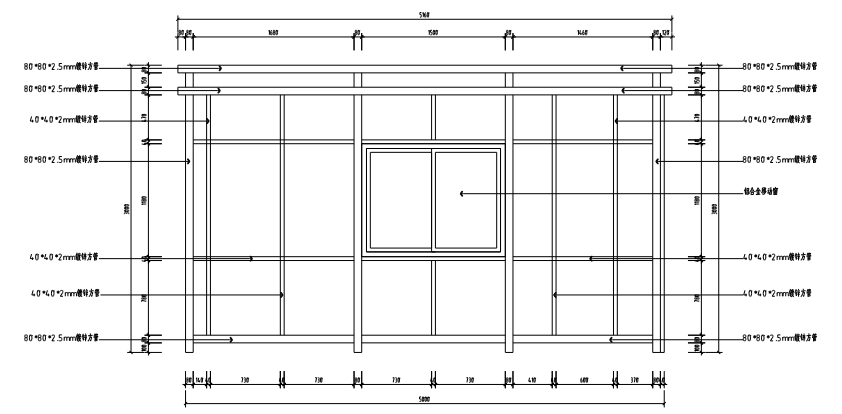

D-02 岗亭外立面D墙面龙骨布置图 1:30

CLIENTELE
客户签字

PROJECT
工程名称

DRAWING TITLE
图名

室内大厅A、B、C、D立面图

DESIGNED BY
设计

TEL
电话

DRAWN BY
制图

DRAWING NO.
图号

E-03

DATE

日期

SCALE

比例


SERIAL NO.

序号


NOTES

说明


1. 所有尺寸均须按实
地核对以量度图中尺寸
为准
2. 本图纸仅供业主
主认同、签名方可施工。
否则无效。
3. 施工人员必须严格
按照有关施工标准进行施
工。

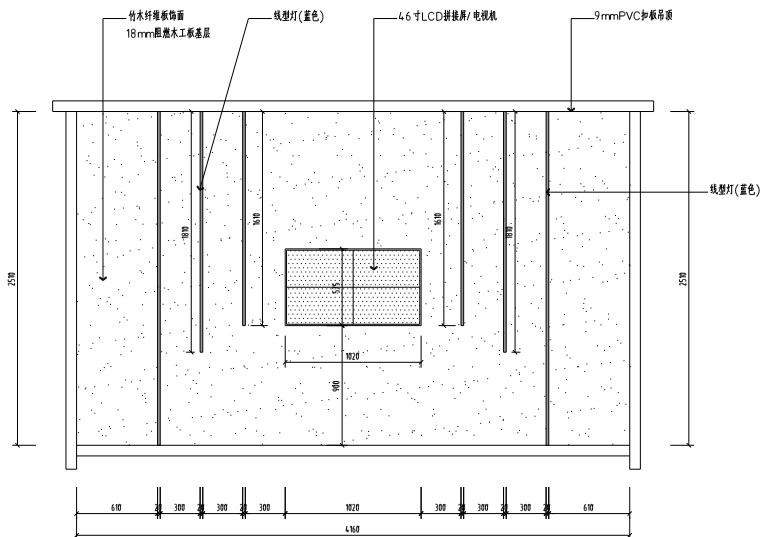


A
室内大厅立面图A 1:30

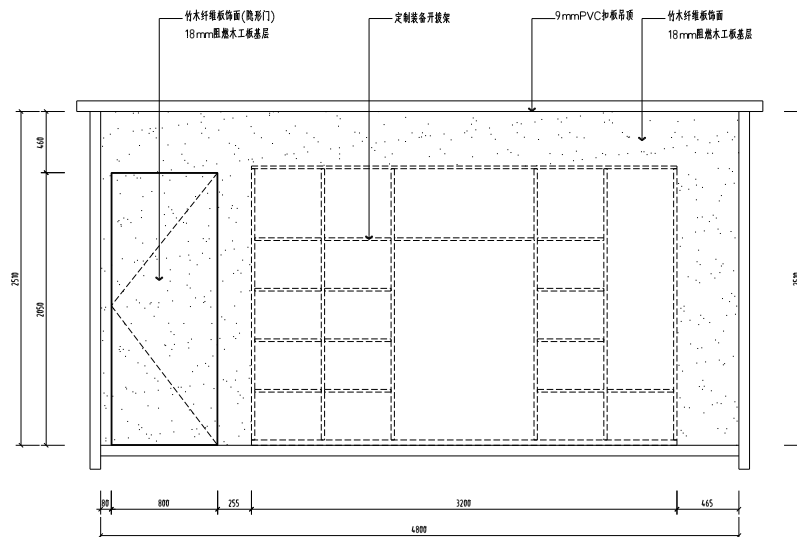


B
室内大厅立面图B 1:30

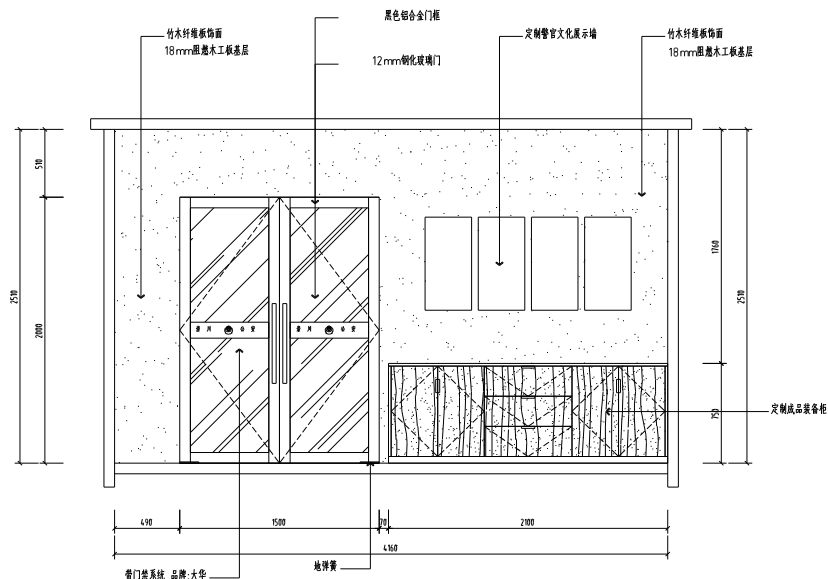


C
室内大厅立面图C 1:30

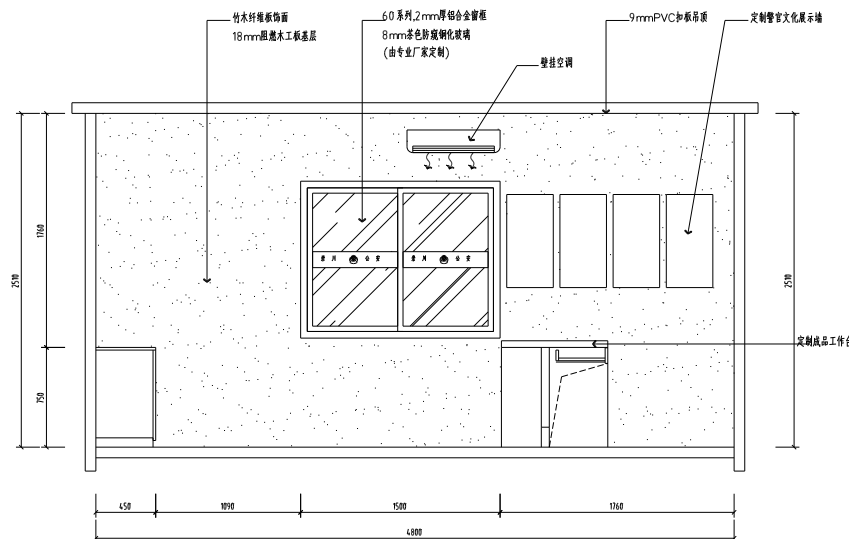


D
室内大厅立面图D 1:30

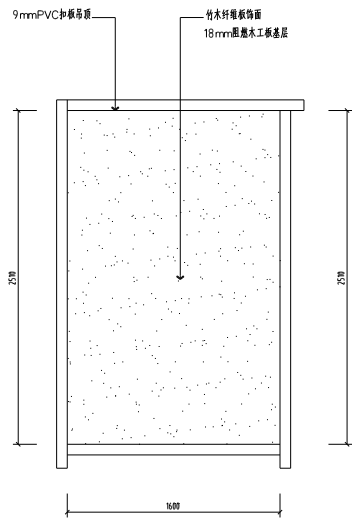


A
室内研判室、机房立面图A 1:30

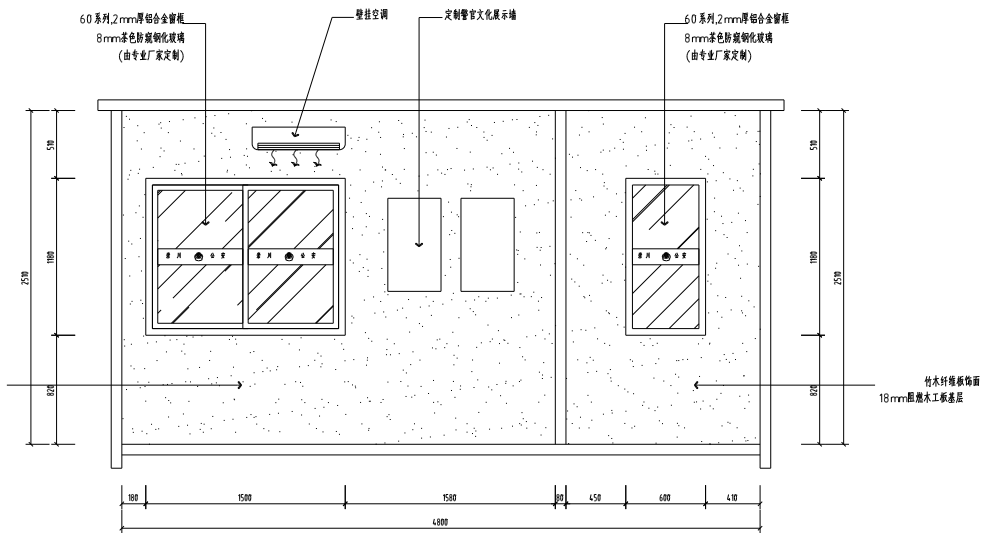


B
室内研判室、机房立面图B 1:30

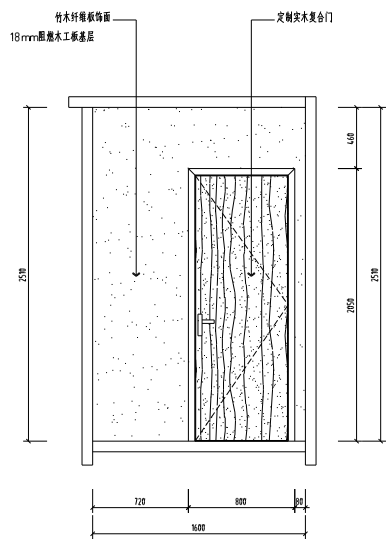

C
室内研判室、机房立面图C 1:30

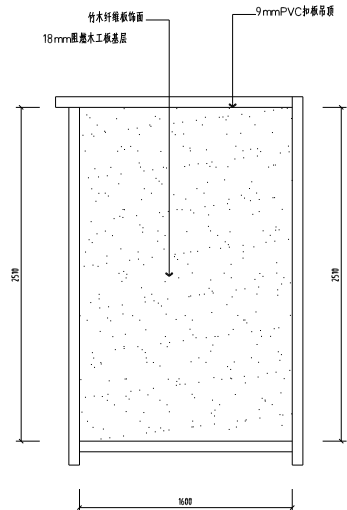

D
室内研判室、机房立面图D 1:30

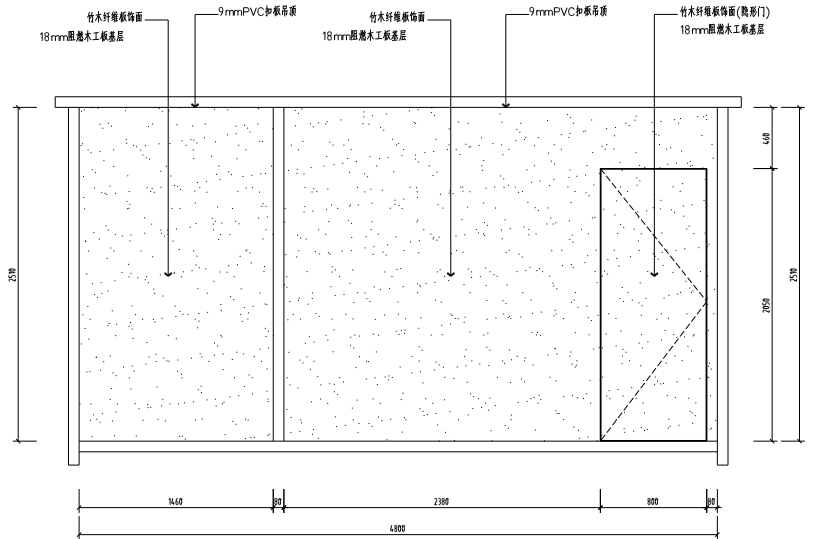

E
室内研判室、机房立面图E 1:30



CLIENTELE
客户签字

PROJECT
工程名称

DRAWING TITLE
图名

室内研判室、机房A、B、C、D、E立面图

DESIGNED BY
设计

TEL
电话

DRAWN BY
制图

DRAWING NO.
图号
E-04

DATE
日期

SCALE
比例

SERIAL NO.
序号

NOTES
说明

1. 所有尺寸均须按实
地核对能以量度图中尺寸
为准
2. 本图纸必须按业
主认同、签名方可施工。
否则无效。
3. 施工人员必须严格
按照有关施工标准进行施
工。



PROJECT
工程名称

DRAWING TITLE
图名

节点图二

DESIGNED BY
设计TEL
電話DRAWN BY
DRAWING NO.
1001

D-02

DATE _____

日期:

SCAL

比例:


SERIAL NO.

序号:

NOTES



附錄

1. 所有尺寸均须作实地核对, 以量度图中尺寸为准。
2. 本图纸必须经由业主认同, 签名方可施工, 否则无效。
3. 施工人员必须严格按照有关施工标准进行施工。

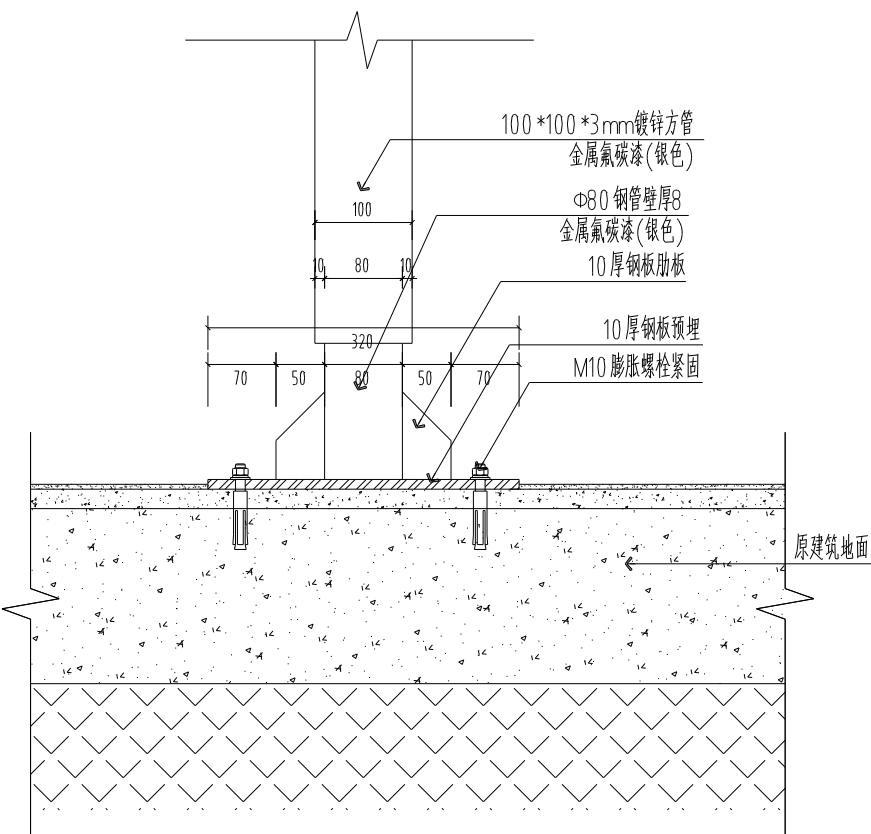

01
D-01

预埋钢板固定节点图

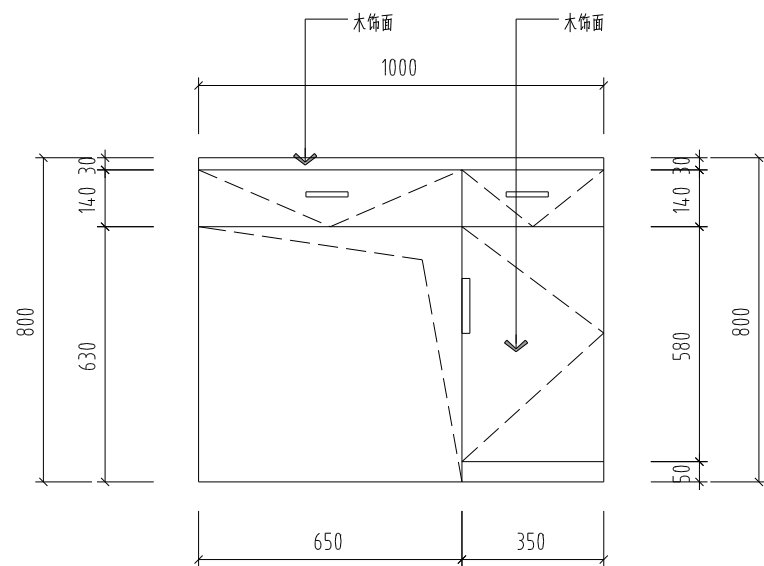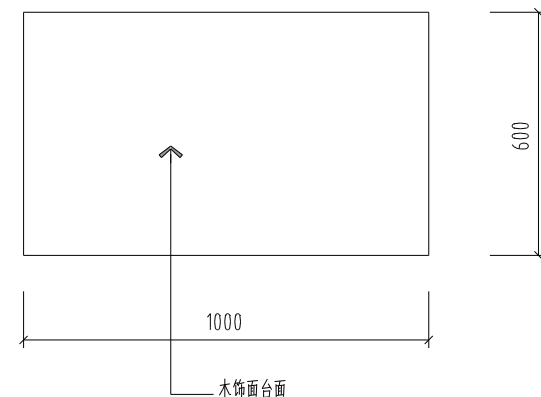

02
D-01

研判室工作台详图



CLIENTELE
客户签字

PROJECT
工程名称

DRAWING TITLE
图名

节点图一

DESIGNED BY
设计

TEL
电话

DRAWN BY
制图

DRAWING NO.
图号

D-01

DATE
日期

SCALE
比例

SERIAL NO.
序号

NOTES
说明

1. 所有尺寸均须按实

地核对能以量度图中尺寸

为准

2. 本图纸必须按由业

主议同、签名方可施工、

否则无效。

3. 施工人员必须严格

按照有关施工标准进行施

工。