


射阳县城市管理局粪便废弃物处置中心项目

图纸目录


审 定	白春林	白春林	审 核	白春林	白春林	专 业	建 筑	项目编号		图 号	UP00A-00
APPROVED			AGREED			SPECIALITY		PROJECT NO.		DRAWING NO.	
项目负责人	李元元	李元元	校 核	顾华雯	顾华雯	阶 段	初步设计	子项名称	00-总体	修 正 号	
CHIEF PROJECT			CHECKED			STAGE		SUB ITEM		REV NO.	
专业负责人	白春林	白春林	设 计	叶其军	叶其军	日 期	2025.10	比 例	1:50	第 页/总页	
SPECIALITY SPONSOR			DESIGNED			DATE		SCALE		NO. PAGE/TOTAL PAGE	

[illegible]


暖通	
给水	排水
电气	仪控
建筑	结构
热动	道路
总图	环卫
会签	

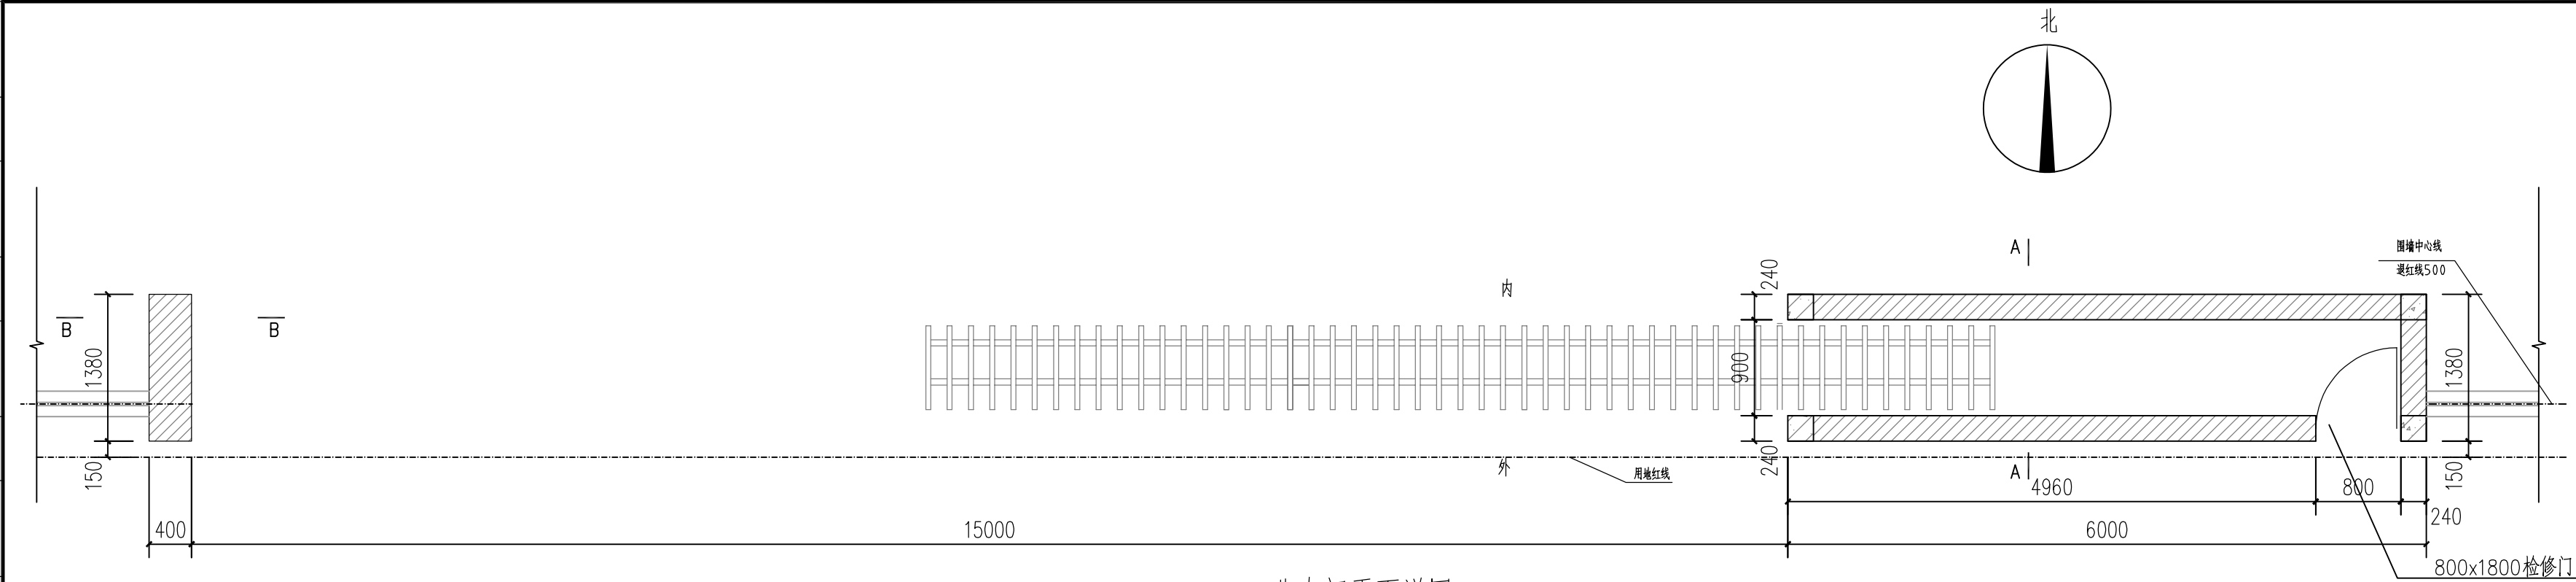

北大门平面详图 1:50

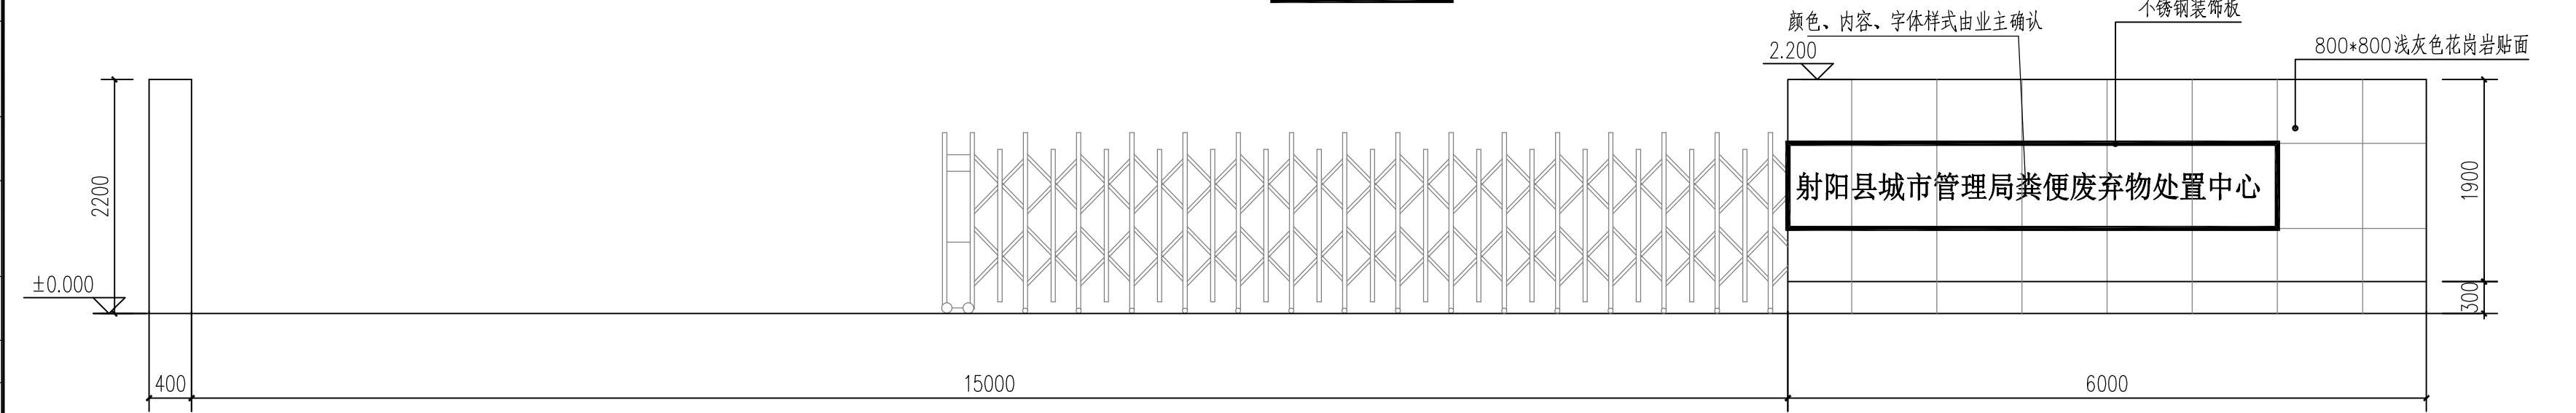

伸缩大门立面详图 1:50

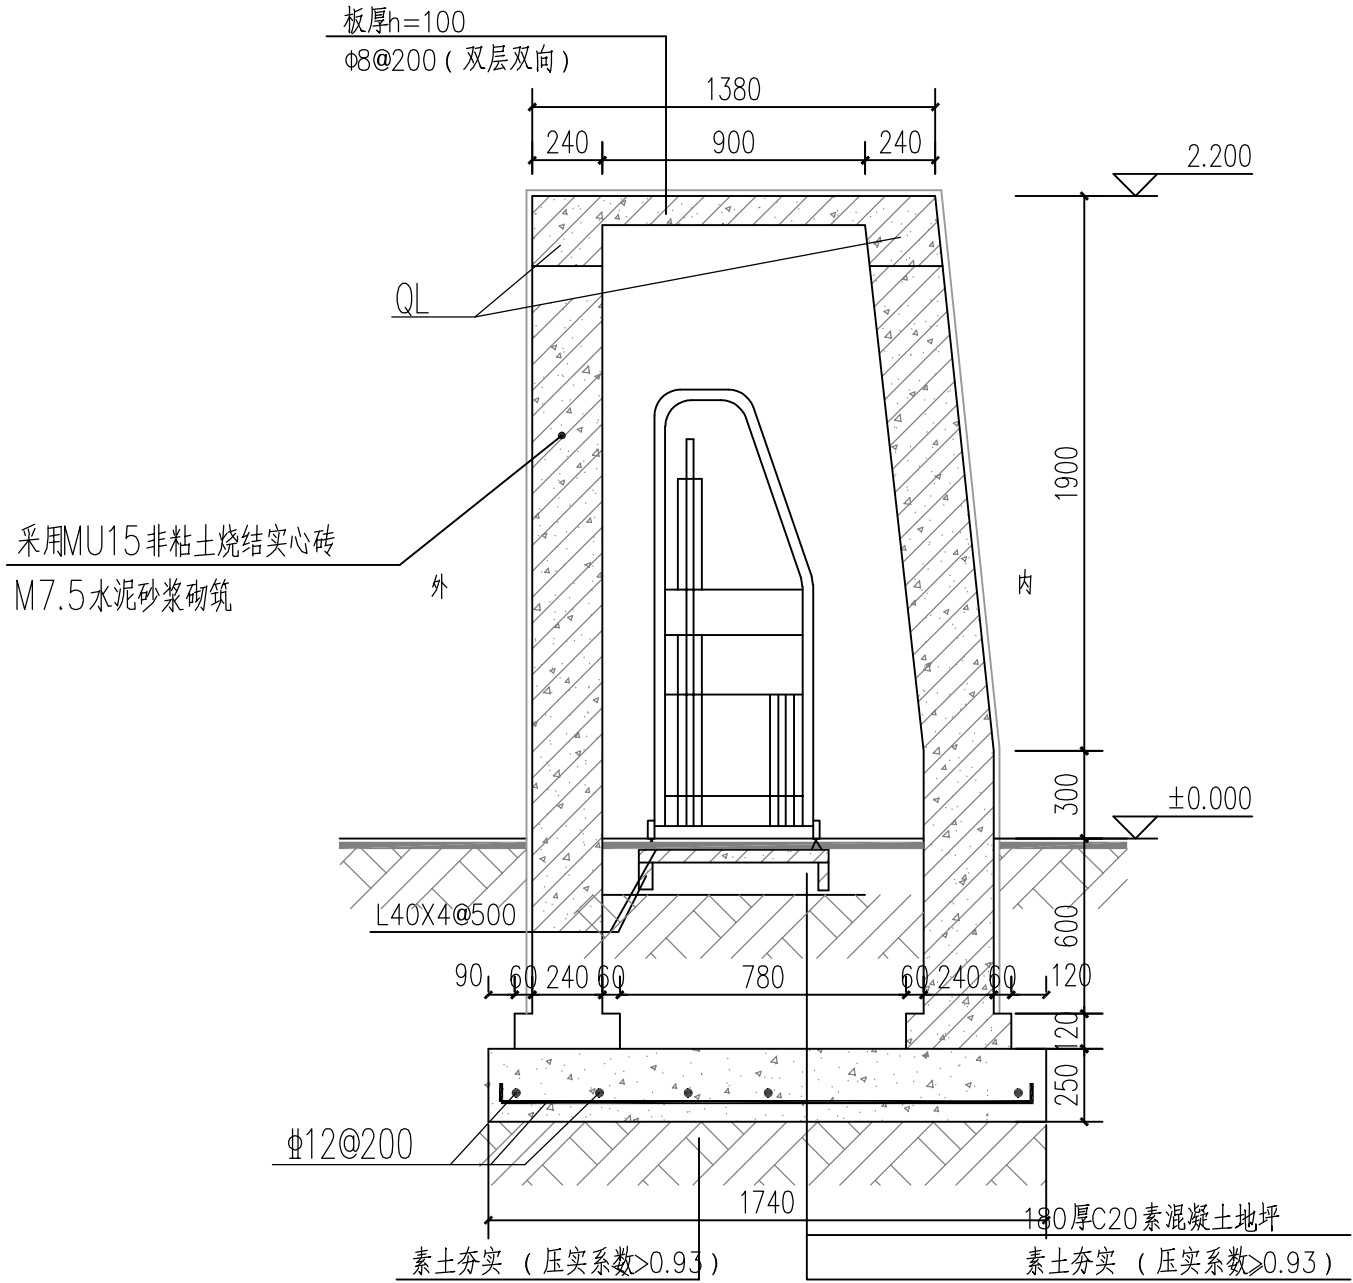








A-A 1:25

说明:

- 图注尺寸标高以米计,其余尺寸均以毫米为单位。
- 场地绝对标高为详见总图。
- 本基地采用铁艺花饰透空围墙,做法详见国标图集12J003-F2-2,铁艺样式图集仅供参考,具体由业主确定样式。
- 围墙基础采用地基处理:基础开挖需挖至②层粘土层,应将上部淤泥、暗浜、回填土全部挖除,再用级配良好的砂石垫层分层夯实至设计标高。压实系数 ≥ 0.95 。且无论是否超挖,均在基底做200厚碎石垫层。砂垫层干密度应满足:砂不小于 1600kg/m^3 ,粗砂不小于 1700kg/m^3 ;若用细砂,应掺入30~50%的碎石,碎石最大粒径不宜大于 50mm 。要求回填夯实后的地基承载力设计值 $f_d \geq 80\text{kpa}$ 。
- 建筑装饰说明:
 - 面砖做法:12厚WMP15水泥砂浆打底压实抹平;刷素水泥浆一遍;4厚1:1建筑胶水泥砂浆粘结层;5厚面砖(面砖规格,颜色另定);白水泥浆勾缝。
 - 花岗岩贴面做法:混凝土界面处理剂一道,5厚WMP15水泥砂浆打底扫毛或划出纹道;聚合物水泥浆一道;5厚WMP15水泥砂浆打底扫毛或划出纹道;聚合物水泥浆一道;6厚1:2.5水泥砂浆结合层,内掺水重5%的建筑胶;花岗岩贴面;1:1水泥砂浆(细砂)勾缝。

设计单位 Design Institute			
S上海环境卫生工程设计院有限公司 Shanghai Environmental Sanitation Engineering Design Institute Co.,Ltd			
项目名称 Project Name 射阳县城市管理局粪便废弃物处置中心项目			
图纸名称 Sheet Title 大门详图			
项目编号 PROJECT NO.		图 号 DRAWING NO.	UP00A-03
子项名称 SUB ITEM	00- 总体	修 正 号 REV NO.	
专 业 SPECIALITY	建 筑	阶 段 STAGE	初步设计
比 例 SCALE	1:50	日 期 DATE	2025.10
项目组成员 TEAM MEMBER		姓 名 NAME	签 字 SIGNATURE
审 定 APPROVED		白春林	白春林
审 核 AGREED		白春林	白春林
项目负责人 CHIEF PROJECT		李元元	李元元
专业负责人 SPECIALITY SPONSOR		白春林	白春林
校 核 CHECKED		顾华雯	顾华雯
设 计 DESIGNED		叶其军	叶其军
图纸专用章 Release Stamp			
注册执业章 Registration Stamp			
审图合格章 Examination Stamp			
本图须加盖出图签章,否则一律无效 Invalid Unless Stamped			

暖通	
给水	排水
电气	仪控
建筑	结构
热动	道路
总图	环卫
会签	

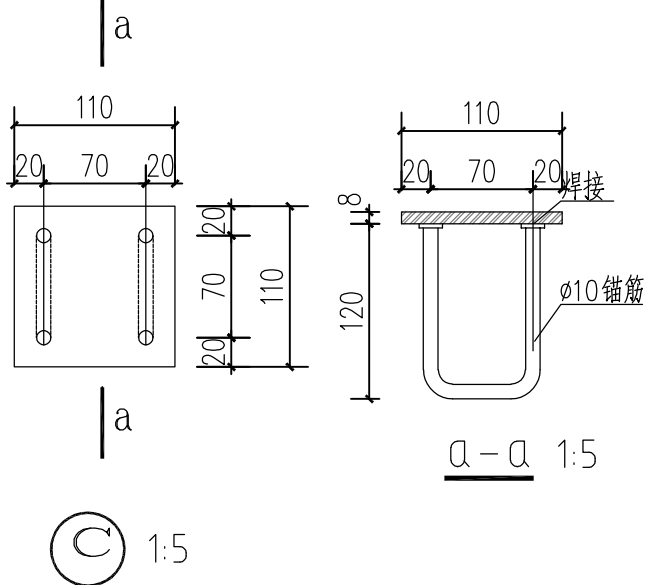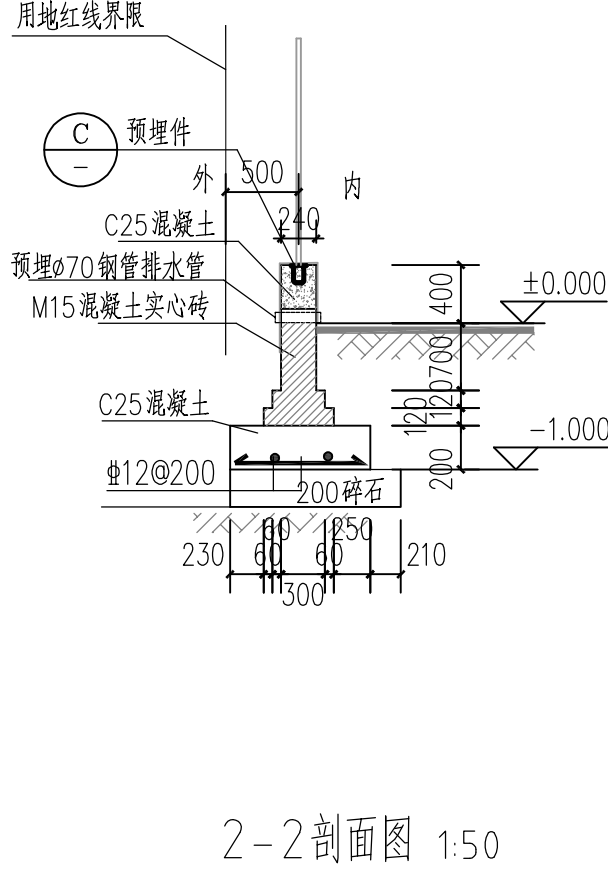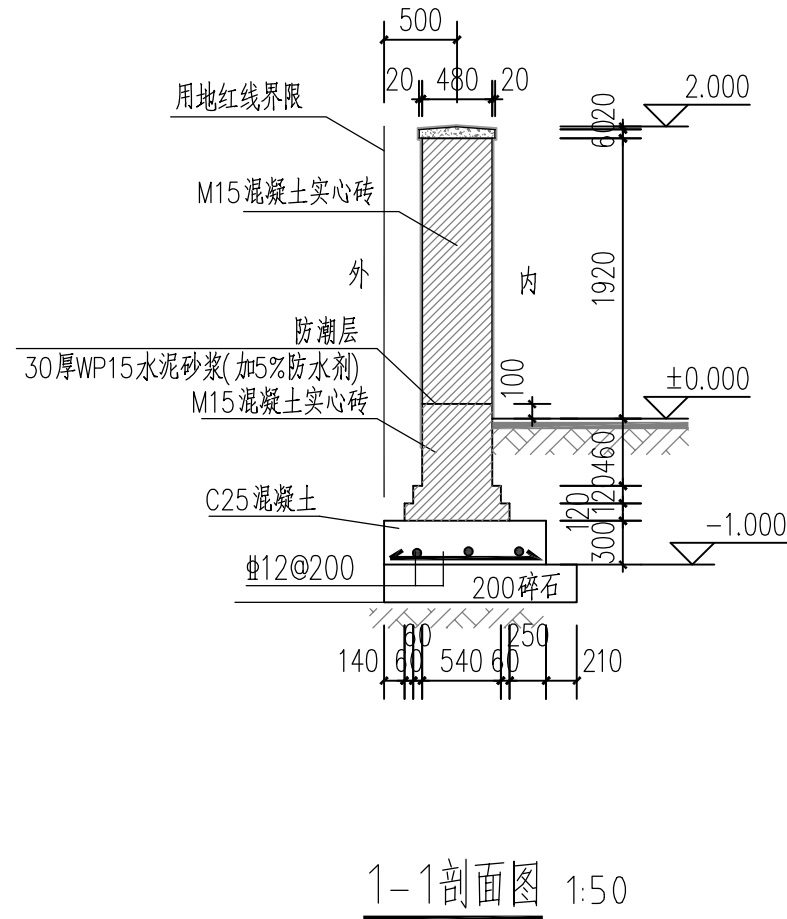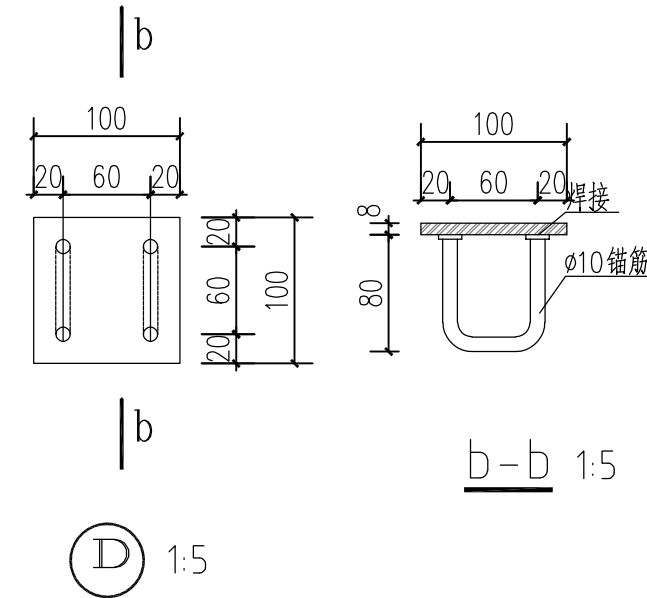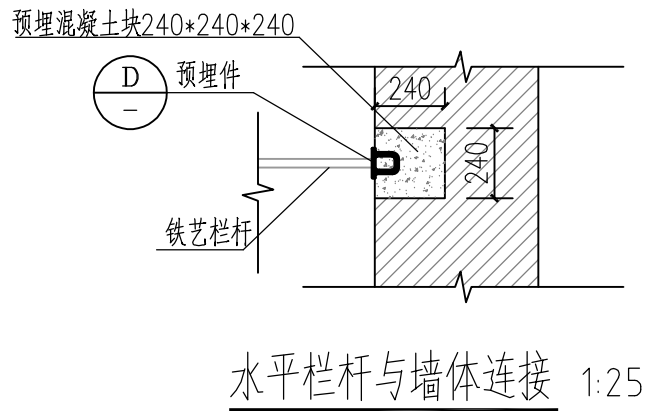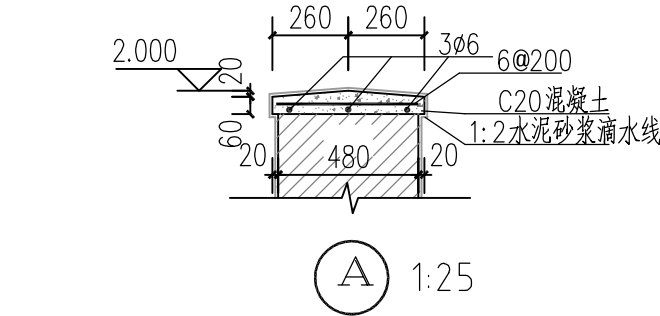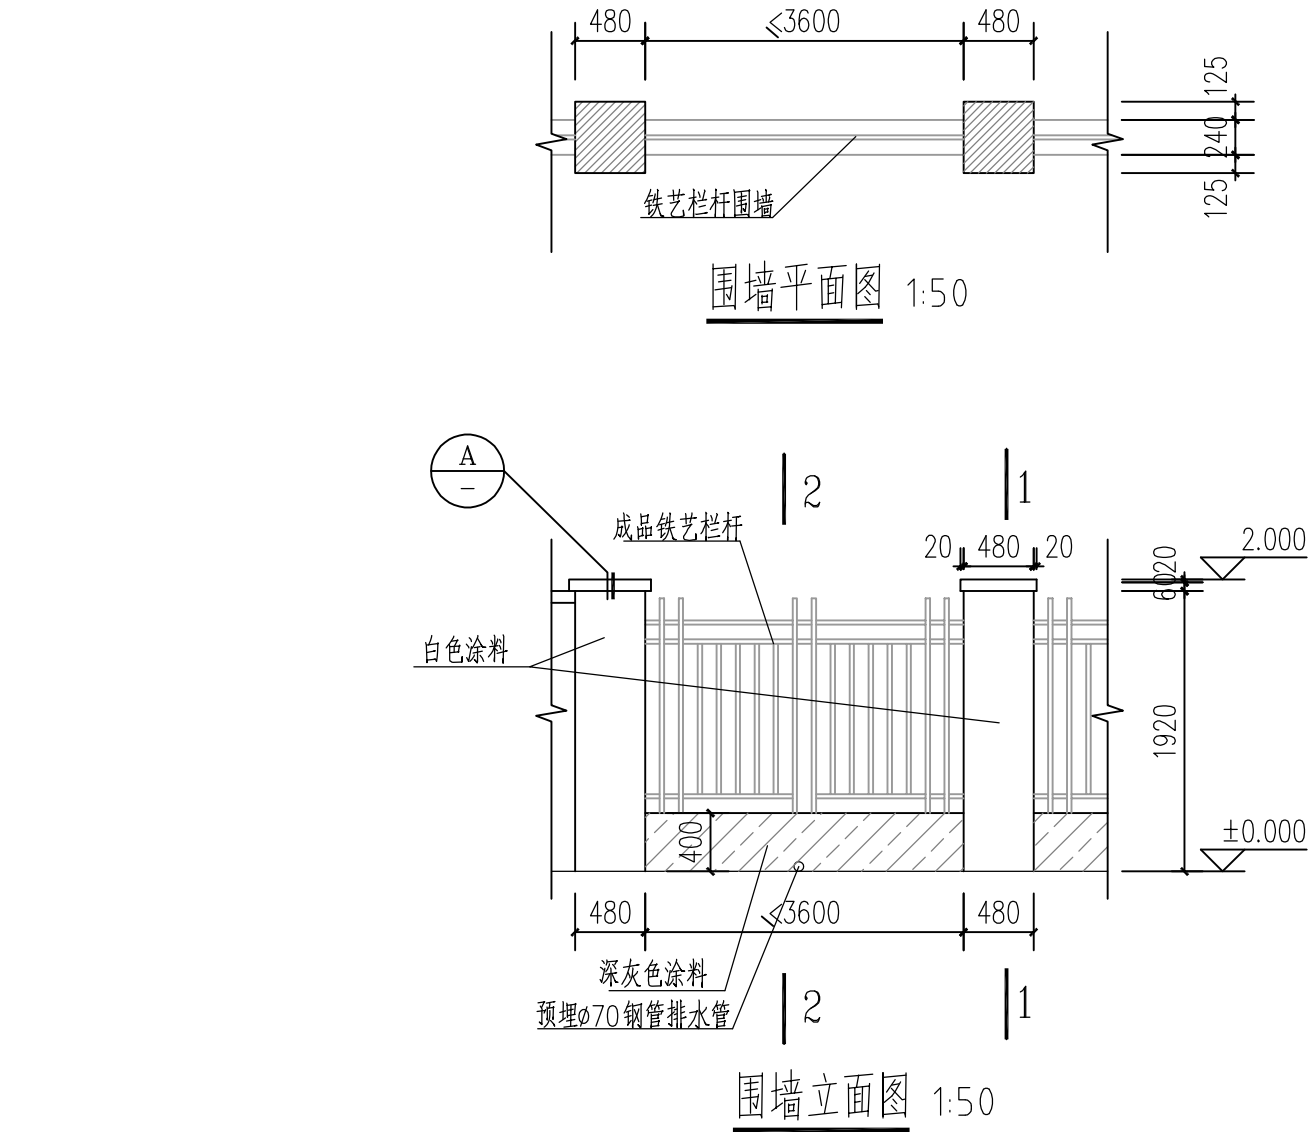

设计单位 Design Institute		
上海环境卫生工程设计院有限公司 Shanghai Environmental Sanitation Engineering Design Institute Co., Ltd		
项目名称 Project Name 射阳县城市管理局粪便废弃物处置中心项目		
图纸名称 Sheet Title 围墙详图		
项目编号 PROJECT NO.	图号 DRAWING NO.	UP00A-03
子项名称 SUB ITEM	修正号 REV NO.	
专业 SPECIALITY	阶段 STAGE	初步设计
比例 SCALE	日期 DATE	2025.10
项目组成员 TEAM MEMBER	姓名 NAME	签字 SIGNATURE
审定 APPROVED	白春林	白春林
审核 AGREED	白春林	白春林
项目负责人 CHIEF PROJECT	李元元	李元元
专业负责人 SPECIALITY SPONSOR	白春林	白春林
校核 CHECKED	顾华雯	顾华雯
设计 DESIGNED	叶其军	叶其军
图纸专用章 Release Stamp		
注册执业章 Registration Stamp		
审图合格章 Examination Stamp		
本图须加盖出图签章,否则一律无效 Invalid Unless Stamped		