



中大设计集团有限公司
ZHONGDA DESIGN GROUP CO., LTD.
设计证书编号(乙级): A261130053
地址: 陕西省西安市高新区唐延南路8号
电话: 029-81124625 邮编: 710000

出图专用章
OFFICIAL STAMP

注册执业章
REGISTERED WORKING STAMP

建设单位 CLIENT
连云港市海州区锦屏镇人民政府

项目名称 PROJECT NAME
锦屏消防站项目




子项名称 ITEM NAME

图名 DRAWING NAME
节点图


项目负责人 PROJECT MANAGER	白瑞	
专业负责人 DIVISION CHIEF	白瑞	
审核人 REVIEWED BY	李善谋	
审定人 APPROVED BY	郭玉峰	
校对人 CHECKED BY	顾顺钦	
设计人 DESIGNED	徐海燕	
制图人 DRAWN	徐海燕	

工程编号 JOB NO.	-----	
阶段 STATUS	施工图	专业 DISCI.
日期 DATE	2025.07	图号 DR. NO.


????????????????
ALL RIGHTS RESERVED.DON'T COPIED.REPRODUCED.

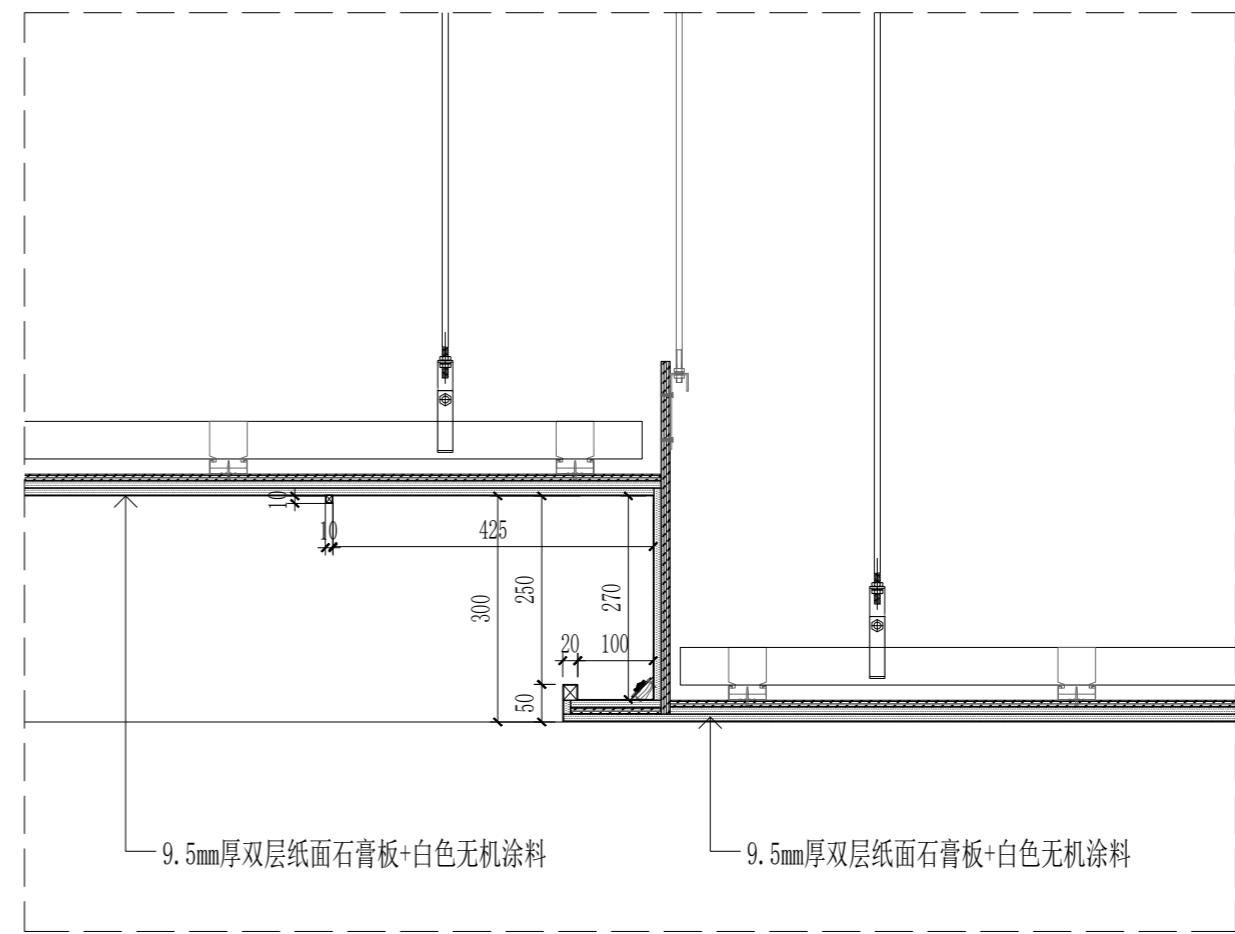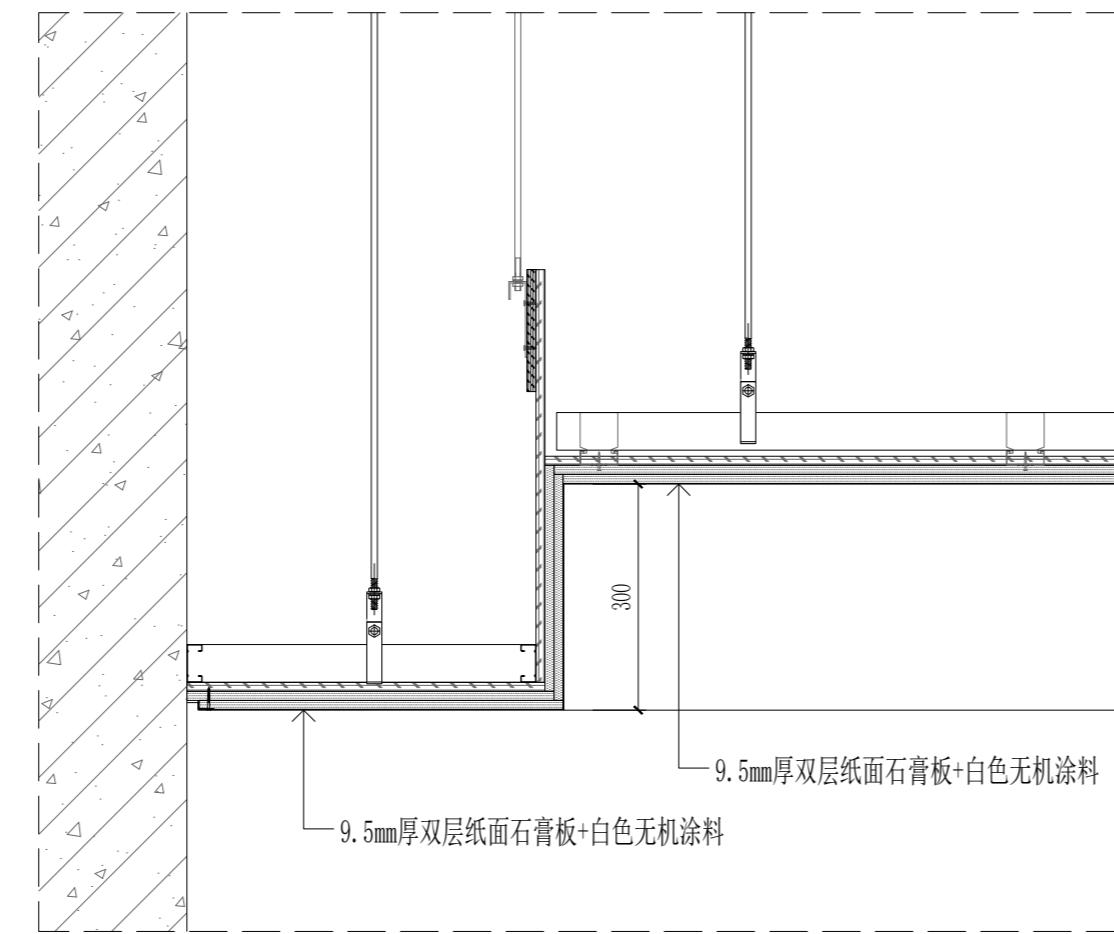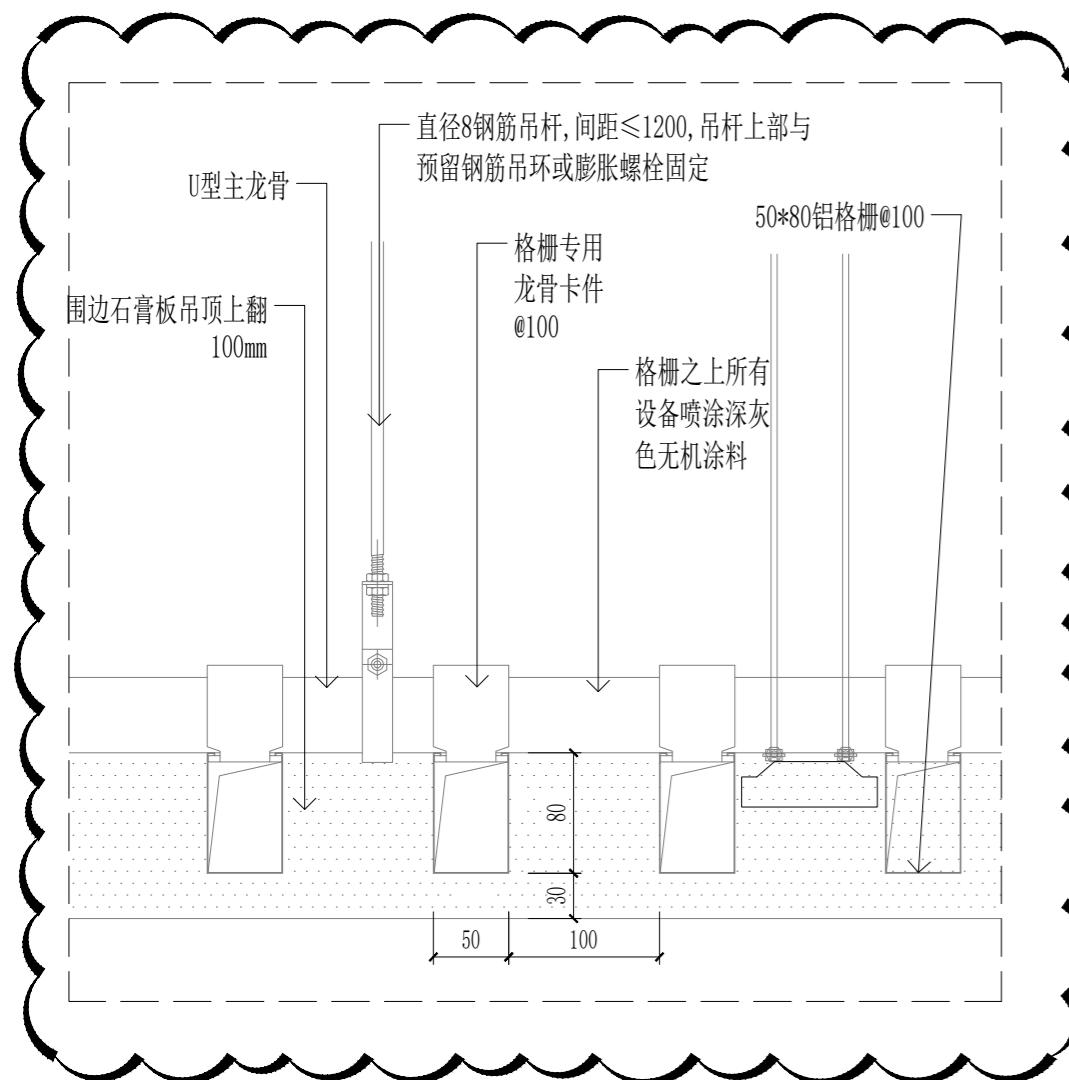


DETAIL
铝方通吊顶大样图 SCALE: 1/5

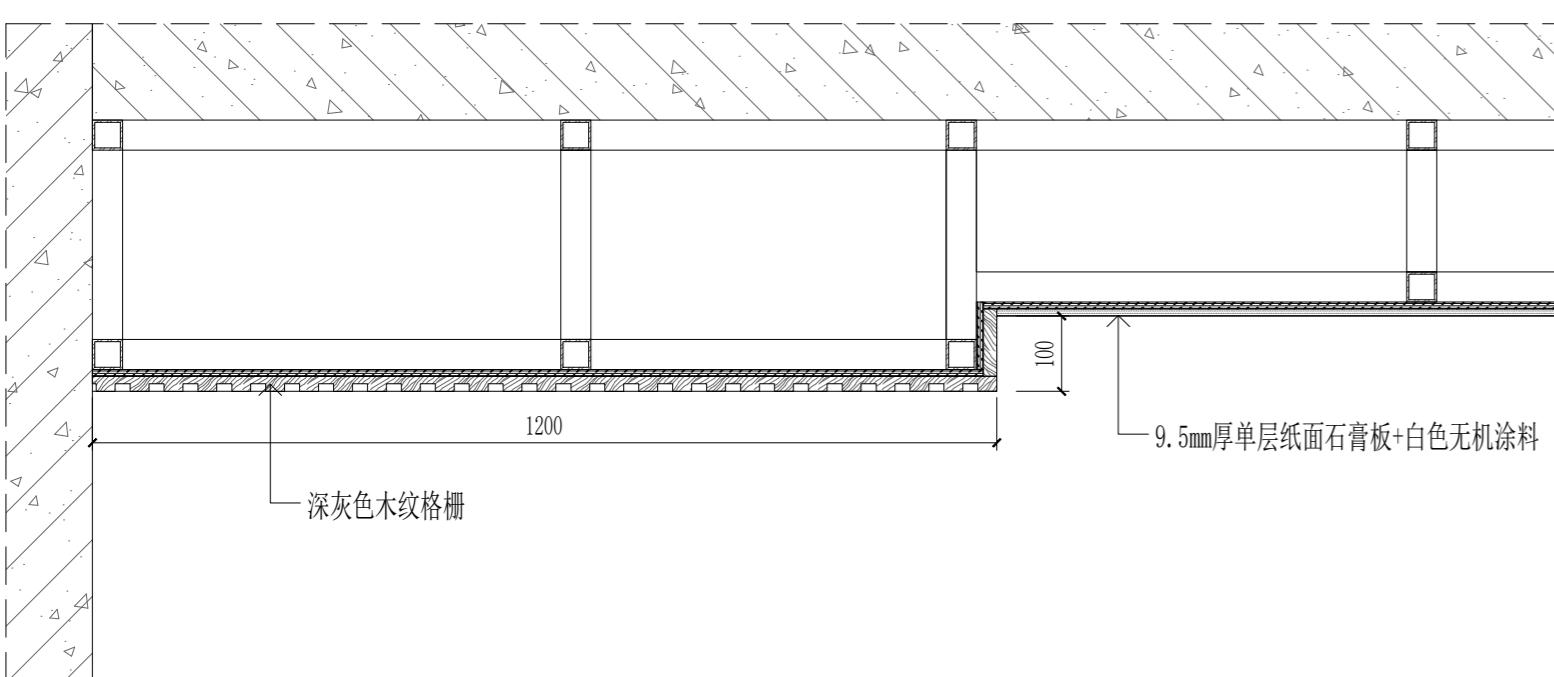

DETAIL
吊顶大样图 SCALE: 1/10

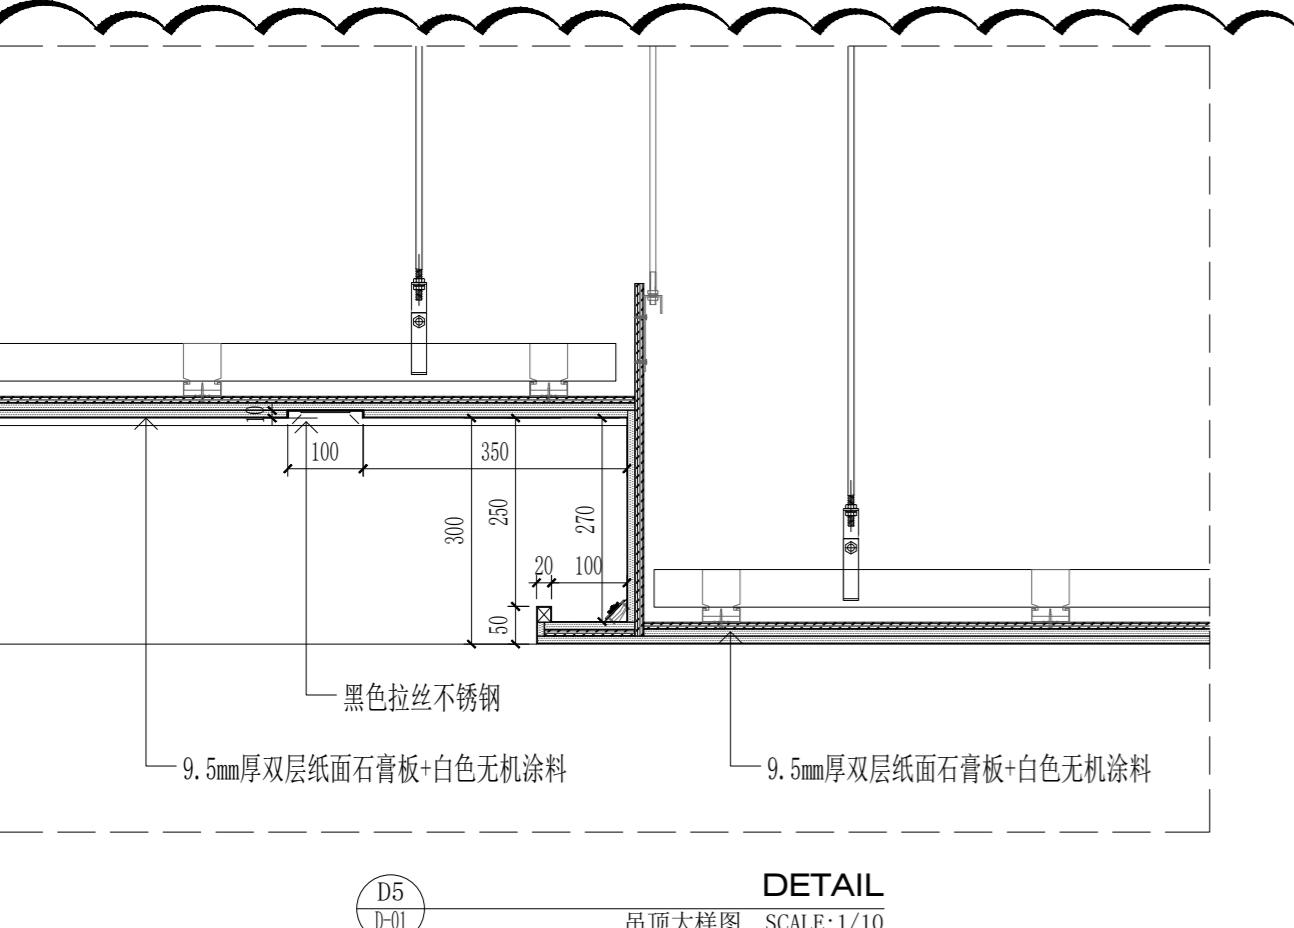

DETAIL
吊顶大样图 SCALE: 1/10

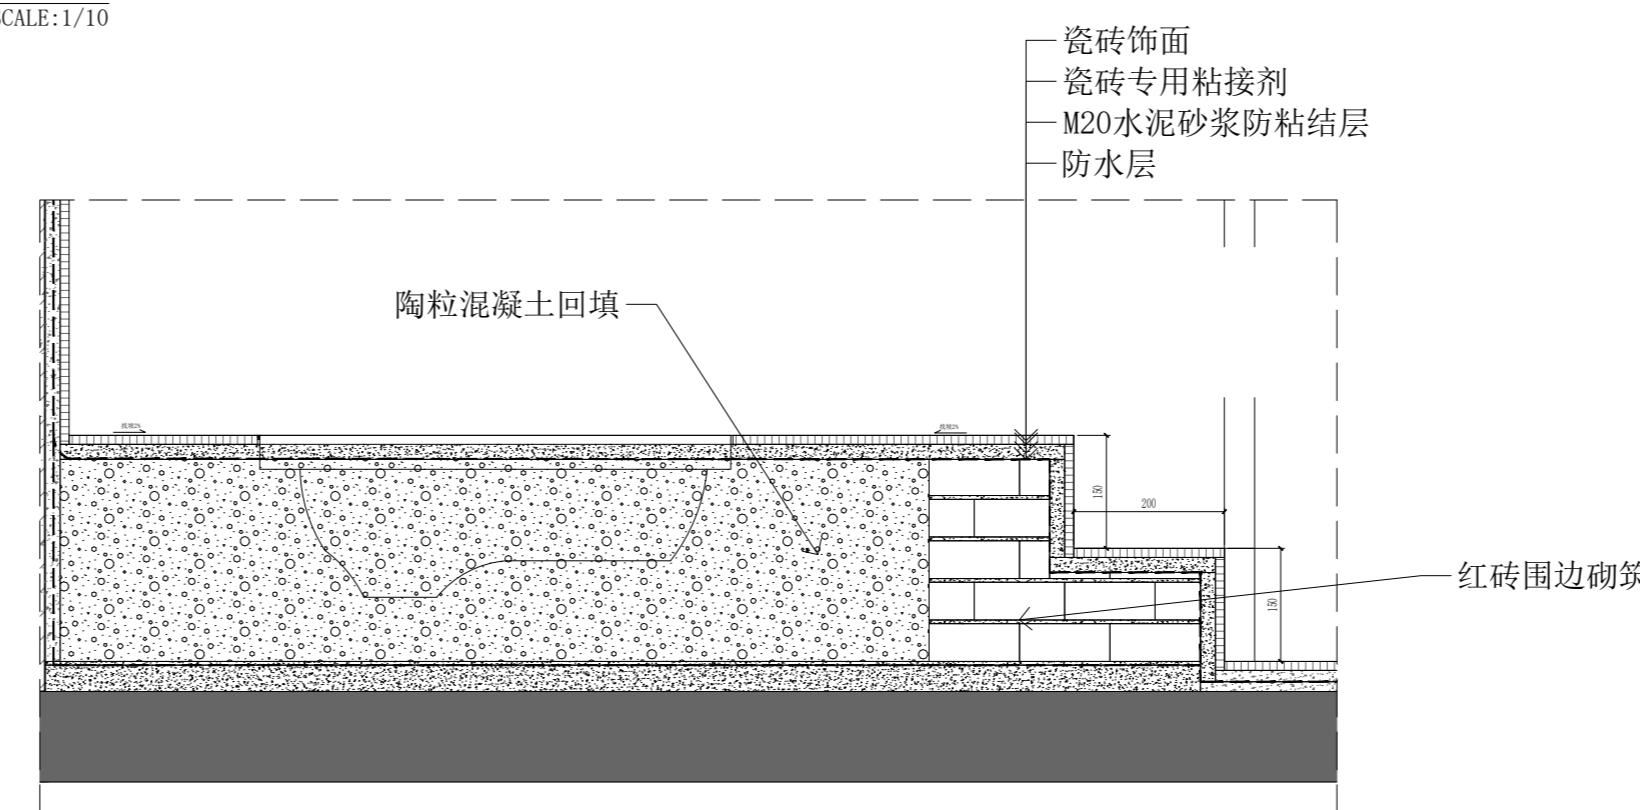

DETAIL
蹲坑大样图 SCALE: 1/10