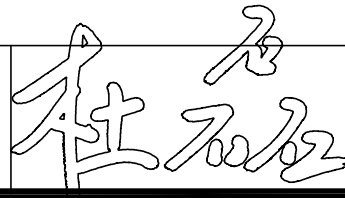
		图 纸 目 录			工程名称	渔沟镇新民村宜居宜业和美乡村环境设计项目	
					设计编号	25217	
					专业类别	景 观	
序号	图别 图号	图 纸 名 称			图纸尺寸 折合2#图	备 注	
01	LN-01	景观施工图通用设计说明			2		
02	LP-01.1	总平面分区、索引图			2		
03	LP-01.2	核心区索引图			2		
04	LP-02	核心区网格定位图			2		
05	LP-03.1	核心区一坐标标注图			2		
06	LP-03.2	核心区二坐标标注图			2		
07	LP-04.1	核心区一尺寸标注图			2		
08	LP-04.2	核心区二尺寸标注图			2		
09	LP-05.1	核心区一材质标注图			2		
10	LP-05.2	核心区二材质标注图			2		
11	LD-01.1	北区局部路宅分离示意平面图一			2		
12	LD-01.2	北区局部路宅分离示意平面图二			2		
13	LD-02	核心区标识详图			2		
14	LD-03.1	大样图一			2		
15	LD-03.2	大样图二			2		
16	LD-03.3	大样图三			2		
17	LD-03.4	大样图四			2		
18	LD-04.1	村口标识详图一			2		
19	LD-04.2	村口标识详图二			2		
标准图选用：							
1	《 环境景观— 室外工程细部构造》			15J012-1	9		
2	《 环境景观— 绿化种植设计》			03J012-2	10		
3	《 室外工程》			12J003	11		
4	《 无障碍设计》			12J926	12		
5					13		
6							
7							
8							
编制人	刘国玉		校核人	杜 磊		出图签章 PUBLISH STAMP	
江苏美城建筑规划设计院有限公司						乙级风景园林证书 A232003611	

图 纸 目 录		工程名称	渔沟镇新民村宜居宜业和美乡村环境设计项目		
		设计编号	25217		
		专业类别	景 观		
序号	图别 图号	图 纸 名 称		图纸尺寸 折合2#图	备 注
20	PP-01	绿化种植设计说明		2	
21	PP-02	绿化种植图解（一）		2	
22	PP-03	绿化种植图解（二）		2	
23	PP-04	苗木统计表		2	
24	PP-05	植物总平面布置及索引图		2	
25	PP-06	节点一、二植物种植图		2	
26	PP-07.1	节点三上木种植图		2	
27	PP-07.2	节点三下木种植图			
28	PP-08	节点四植物种植图			
		〈管网改造详见独立目录〉			
标准图选用：					
1	《 环境景观— 室外工程细部构造》		15J012-1	9	
2	《 环境景观— 绿化种植设计》		03J012-2	10	
3	《 室外工程》		12J003	11	
4	《 无障碍设计》		12J926	12	
5				13	
6					
7					
8					
编制人	刘国玉	校核人	杜 磊	出图签章 PUBLISH STAMP	
江苏美城建筑规划设计院有限公司				乙级风景园林证书 A232003611	

景观施工图设计说明

一、工程概况	(4) 焊接方式及焊条的选用应符合《建筑钢结构焊接技术规程》JGJ81—2002的有关规定，钢和不锈钢间的焊接采用不锈钢焊条，焊接部位应满焊且牢固。	六、备注
1 工程名称：淮沟镇新民村宜居宜业和美乡村环境设计项目	除不锈钢外，所有金属件均应进行防锈处理。	凡图中索引的图集大样中含有的传统砂浆，均按下表换算成预拌砂浆（干拌）施工，不得现场搅拌混合砂浆、水泥砂浆。
2 工程地址：项目位于淮安市淮阴区淮沟镇东北4公里	(5) 砖和砂浆强度：除图中已注明外，砖均采用MU10标准水泥砖，砌筑砂浆采用M7.5水泥砂浆，饰面砂浆为1：2.5水泥砂浆掺建筑胶。	
3 设计范围：红线范围内	(6) 砖砌挡墙长度大于8m要设伸缩缝，缝宽满足规范要求，内填聚乙稀泡沫材料或沥青麻丝，用与饰面同色系耐候胶处理。	
4 设计内容：绿化、铺装等。	(7) 玻璃：本图所选用的玻璃均为安全玻璃，安全玻璃的种类及厚度按图中标注，	
5 设计依据：	未注明者应符合《建筑玻璃应用规程》JGJ113—2009的相关规定。	
(1) 设计范围及建筑总图及相关专业图纸由建设单位提供。	(8) 建筑外墙靠花池部分附加一道防水层至地下1200mm；做法参照图集12J003—D1花池部分。	
(2) 本次施工图以建设单位确定的设计方案图纸为依据。	(9) 各类墙面或柱子转角处花岗岩均采用5x5海棠角进行处理，参考本图 ㉔	
(3) 《城市居住区规划设计标准》GB50180—2018	(10) 道路转弯处工字铺，若转弯半径大于6米，建议参考本图 ㉕尽量避免三角形铺装切割。	
《城市道路绿化设计标准》CJJ/T75—2023		
《建筑与市政无障碍通用规范》GB55019—2021		
《民用建筑设计统一标准》GB 50352—2019		
《园林绿化工程施工及验收规范》CJJ/T82—2012		
《城市居住区和单位绿化标准》DB32/T4174—2021		
《淮安市建设项目配套绿地管理技术规范》(2014版)		
注：其他园林设计相关政策法规见国家及江苏省标准、规范及图集。		
二、工法说明	(11) 硬底人工水体的近岸2.0m范围内的水深，不得大于0.7m,达不到此要求的应设护栏。无护栏的园桥、汀步附近2.0m范围内水深不得大于 0.5m。	七、其它
1 放样说明：	图上凡未标示的，施工时必须以砂石填高至本规定范围为止。凡正常活动范围边缘临空高度大于1.0m处，均应设置防护栏杆，防护栏杆高度不小于1.05m，且作用在栏杆扶手上的竖向力和栏杆顶部水平荷载均按1.0KN/m ² 计算。	1 对图纸中存在的错、漏、缺等问题，应及时与设计单位联系并加以更正，以保证工程进展和安装质量。
(1) 放样作业由“坐标原点”开始。		2 地面施工图应严格按照施工图，缝隙齐平，顺应高差自然排水。
(2) 放样工作应依图纸所示，由墙面、墙中心线、路缘石面或树干中心线起始；放样角度如无特别说明皆为 90°直角。	三、施工要求	3 图中热镀锌、烤漆、彩钢、真石漆、氟碳漆、清水混凝土等均有专业施工工艺要求，严格按照国家、地方相关规范施工。
(3) 本施工图采用相对坐标系，景观平面图尺寸标注以mm为单位，定位坐标以m为单位。	1 石材要求	4 地下室顶板防水、防水做法等详见建筑，若建筑未考虑防植物根穿刺层做法，按照国家和本地区规范增加防根穿刺层等。
(4) 本施工图中采用的坐标及高程系统与建设单位提供的电子文件系统一致如有出入以现场实测为准。	(1) 石材铺贴均要求缝隙对齐、留深缝。	5 本工程设计中未详尽之处，均应按照国家和本地区现行的各类相关施工规范、规定及标准实施。
(5) 竖向标高为 绝对高程（黄海高程），单位m，场地标高均为景观设计完成面标高，道路标高为路面中心线或变坡点标高。	(2) 所用抛光花岗石贴面材料，所有外露可见面均应抛光处理。	
(6) 本工程设计中如无特殊标明，竖向设计坡度均按下列坡度设计：广场及庭院：0.5%；道路横坡：坡向路沿，1.5%；台阶及休息平台：1.0%；种植区：2.0%；	(3) 花岗石地面铺贴完成后面层需刷涂保护层，木纹石采用双面保护层，其它石材未加，说明均采用单面保护层。	
	(4) 石材铺贴要均匀敲实防止空鼓断裂。	
	2 土方施工要求	
(7) 施工单位应对整个设计范围内的最终实施的地形、路面及排水等最终效果负责，并于施工前对照相关专业施工图纸，粗略核实相应的场地标高，	(1) 对20厘米以下的土层进行人工深翻、碾压。	
将有疑问及施工现场相矛盾之处提请设计师注意，以便在施工前解决此类问题。	(2) 严格按照施工规范进行人工改造，保证地形饱满，轮廓线自然、流畅，不积水。	
(8) 对于车行道路面标高、道路断面设计、室外管线综合系统等均应参照市政图纸或建设总平面的设计，	(3) 每填筑 50 厘米厚碾压1—2次（若有必要进行环刀试验）。	
施工单位应于施工前对照市政图纸或建设总平面图按实本工程竖向设计平面图中注明的竖向设计信息。	(4) 按城市园林绿化规范规定在10cm以上、30cm以内平整绿化地面至设计坡度要求，平面绿化地平整坡度控制在2.5—3%坡度。	
(9) 路面排水、场地排水，种植区排水，穿孔排水管线等的布置与设计均应与市政或室外雨水系统相连接，并应与市政图纸或建设总平面图密切配合使用。	根据实际的线形与标高构筑绿地，0.02≤i≤0.1，确保水能排到指定的蓄水池。	
(10) 所有种植区与路面交接处，如无特殊指明，应比侧石低3—5cm，且完成面标高为经自然沉降后的标高。	(5) 在清理平整场地时，要将建筑和生活垃圾进行清除，并保留基地内良好的表土，作为今后绿化地段的种植土用。表土收集时，	
2 选材说明	应移去地表植被和树根，再挖松表土，清除杂物、硬粘土块及粒径大于25mm的砾石。	
(1) 所有设计饰材及灯具需经过建设单位审地后才能定购，施工单位应严格按图施工，如果擅自修改和换型的损失将由施工单位承担责任。	(6) 填方区填筑施工前，应将基底的垃圾、树根、一切有害物质及有可能污染的物质清除干净，填方区填筑材料不得含有树根残枝、杂草、垃圾、淤泥、腐植土。	
(2) 所有造型石材的选择必须由建设单位确认后方可施工安装。	(7) 选择回填的土料应保持一定的含水量，含水量应接近最优含水量。	
(3) 材料颜色由厂家供样，建设单位选色确定。	(8) 各层填方均应做工地密实度试验：广场及铺装场地基层密实度不得低于93%（重击实标准）；绿化区表层土以下密实度不得低于75%	
(4) 本工程所用木材见相应详图，用木未经特殊说明均采用樟子松防腐木。	(9) 绿地的地形土方应修整平滑自然，地形覆土超1.5米部分，在地形与地下室顶板同填充 EPS板(根据地库顶板承载力确定设计)。	
(5) 所有室外绿化设计采用的木材将需采用经过防腐、防水、脱脂、烘干及压缩等处理的室外用木材，木材的运用需根据设计师的要求施工，	(10) 室外地面标高以建设单位提供的现场实测数据为准。在实际施工放样中，如遇室外地下管线、地面窨井等设施，	
同等级别的产品选购均需送交样品确认后方可施工安装。木材的含水率≤12%。除注明外，防腐木表面处理：刷熟桐油两道，清漆一道。	在不影响设计效果的前提下，可对局部设计内容进行适当调整。	
3 铺装说明	(11) 若现场出现弹数路基，可参考以下处理方法（具体特殊部位以何种方式处理，由建设单位、监理方共同确认。）：	
(1) 所有铺装地面饰材的施工必须保证优质施工质量，必须保证饰材面上不留有砂浆等污渍。	a 现场未施工的硬质景观基础下方土质若因含水量较高，可用挖机挖出晾晒至最优含水量后，再素土夯实。	
(2) 铺装材料在铺装之前应采取防护措施，防止出现污损、泛碱等现象。	b 现场未施工的硬质景观基础下方土质或淤泥质粉质粘土，需采用1：1砂石垫层换填，砂石垫层每边宽出基础边缘300，压实系数不小于0.97。	
(3) 湿作业时现场环境温度宜在5度以上。	c 道路基础状况较差或跨于地下室顶板与非地下室顶板之间时，可位于交接处适当增加毛石基础，并在园路部分区域混凝土垫层加入φ8@200钢筋网片。	
(4) 石材、地面砖铺贴前应浸水湿润。天然石材铺贴前应进行对色、拼花并试拼、编号。	d 若现场淤泥质土壤厚度较厚，面积较大时，根据地质情况由专业地质处理单位处理。	
(5) 铺贴前应根据设计要求确定结合层砂浆厚度，拉十字线控制其厚度和石材、地面砖表面平整度及缝宽；用于花池、矮墙、坐凳等压顶或转角花岗岩	四、执行说明	
如无特别注明处，均需打磨圆角，石材铺装留缝除特殊指明外均应≤2mm，地面混凝土砖铺装留缝除特殊说明外均应≤5mm。	1 施工单位在开工之前应仔细阅读设计图纸，正确理解意图，并且复核作为设计依据的所有的场地高程、管线、植物、构筑物等因素是否与设计图纸冲突。	
(6) 结合砂浆应采用设计标号的水泥砂浆，厚度宜高出实铺厚度2—3mm。铺贴前应在水泥砂浆上刷一道水泥比为1:2的素水泥浆	2 明确放样区内基础管网设施所在位置，若与设计图纸有重大冲突应于施工前通知设计师。	
或干铺水泥1—2mm厚洒水。	3 地下排水系统与标高均以给排水工程库排水图为准，但在种植区内如有，	
(7) 石材、地面砖铺贴时应保持水平就位，用橡皮锤轻击使其与砂浆粘结紧密，同时调整其表面平整度。	机电的检查井或地下构筑物的井盖标高与绿化设计标高不符时应及时与有关单位提出洽谈处理。	
(8) 石材铺装铺贴时须基层平整、满足强度，保证铺贴的石材完整性，避免被压碎。	4 所有大样中，如有与建筑大样、排水大样和机电大样不符合时，则以该专业设计协商确定。	
(9) 石材铺装沿路纵向每隔4米做伸缩缝，长约20米或与不同构筑物衔接时做底缝；	5 本图纸未尽详实处，施工时应遵照国家及华东地区规范和标准执行。	
伸缩缝做法详见：《苏J08—2006 ㉔》，胀缝做法详见：《苏J08—2006 ㉕》。	五、相关专业说明	
4 小品	1 种植说明：详见《种植设计说明》	
(1) 混凝土除注明外，一般混凝土构件应采用现浇，混凝土中禁止用氯化物及高碱性的外加剂，各种有害物质含量均不得超标。	2 结构说明：详见《结构设计说明》	
(2) 钢筋应采用HPB300(Φ)及HRB400(Φ)筋。	3 给排水及灌溉说明：详见《给排水设计说明》	
(3) 钢构件可采用Q235—B级（为热镀锌构件）所有外露铁件均要求刷红丹两度，调和漆一道。不锈钢采用S304不锈钢。	4 电气说明：详见《电气设计说明》	
混凝土结构设计规范《混凝土结构设计规范》GB50010—2010(2020)的相关要求，不锈钢材应符合国家有关标准，钢构件交接处均为满焊。		

本图知识产权属江苏美城建筑规划设计院有限公司所有，未经书面许可不得复制或转让。

THE KNOWLEDGE PROPERTY IS HELD BY THE JIANGSU MEICHENG ARCHITECTURAL & PLANNING DESIGN INSTITUTE CO.,LTD.OF CHINA. THIS DRAWING MAY NOT BE DUPLICATED IN ANY FORM WITHOUT WRITTEN PERMISSION OF THE INSTITUTE.

不得量取图纸尺寸施工，如有任何不事宜，请在施工前与设计师会商。
DO NOT SCALE ANY DRAWINGS,REPORT ANY DISCREPANCIES TO THE DESIGNER PRIOR TO PROCEEDING WITH WORK.



江苏美城建筑规划设计院有限公司
Jiangsu Meicheng Architectural & Planning Design Institute CO.,LTD.


证书等级：乙级 证书编号：A232003611
公司地址：南京市鼓楼区草场门石头城6号
淮安市科教产业园科技路10号
电话：0517-80813310 025-86503386

业主单位	淮安市淮阴区淮沟镇人民政府
项目名称	淮沟镇新民村宜居宜业和美乡村环境设计项目
子项名称	景观设计
图纸内容	景观施工图设计说明

签 字 栏			
工 序	姓 名	签 字	日 期
审 定	郭维明	郭维明	
审 核	张田伟	张田伟	
项目负责人	张田伟	张田伟	
项目经理	汤一	汤一	
专业负责人	张田伟	张田伟	
校 核	杜磊	杜磊	
设 计	刘国玉	刘国玉	
CAD制图	刘国玉	刘国玉	
会 签 栏			
总 图		电 气	
建 筑		暖 通	
结 构		景观/装修	
给排水		道 路	


盖 章 栏

设计编号	25217		
设计版本	A版		
设计阶段	施工图	专业	景 观
出图日期	2025-10	图号	LN-01

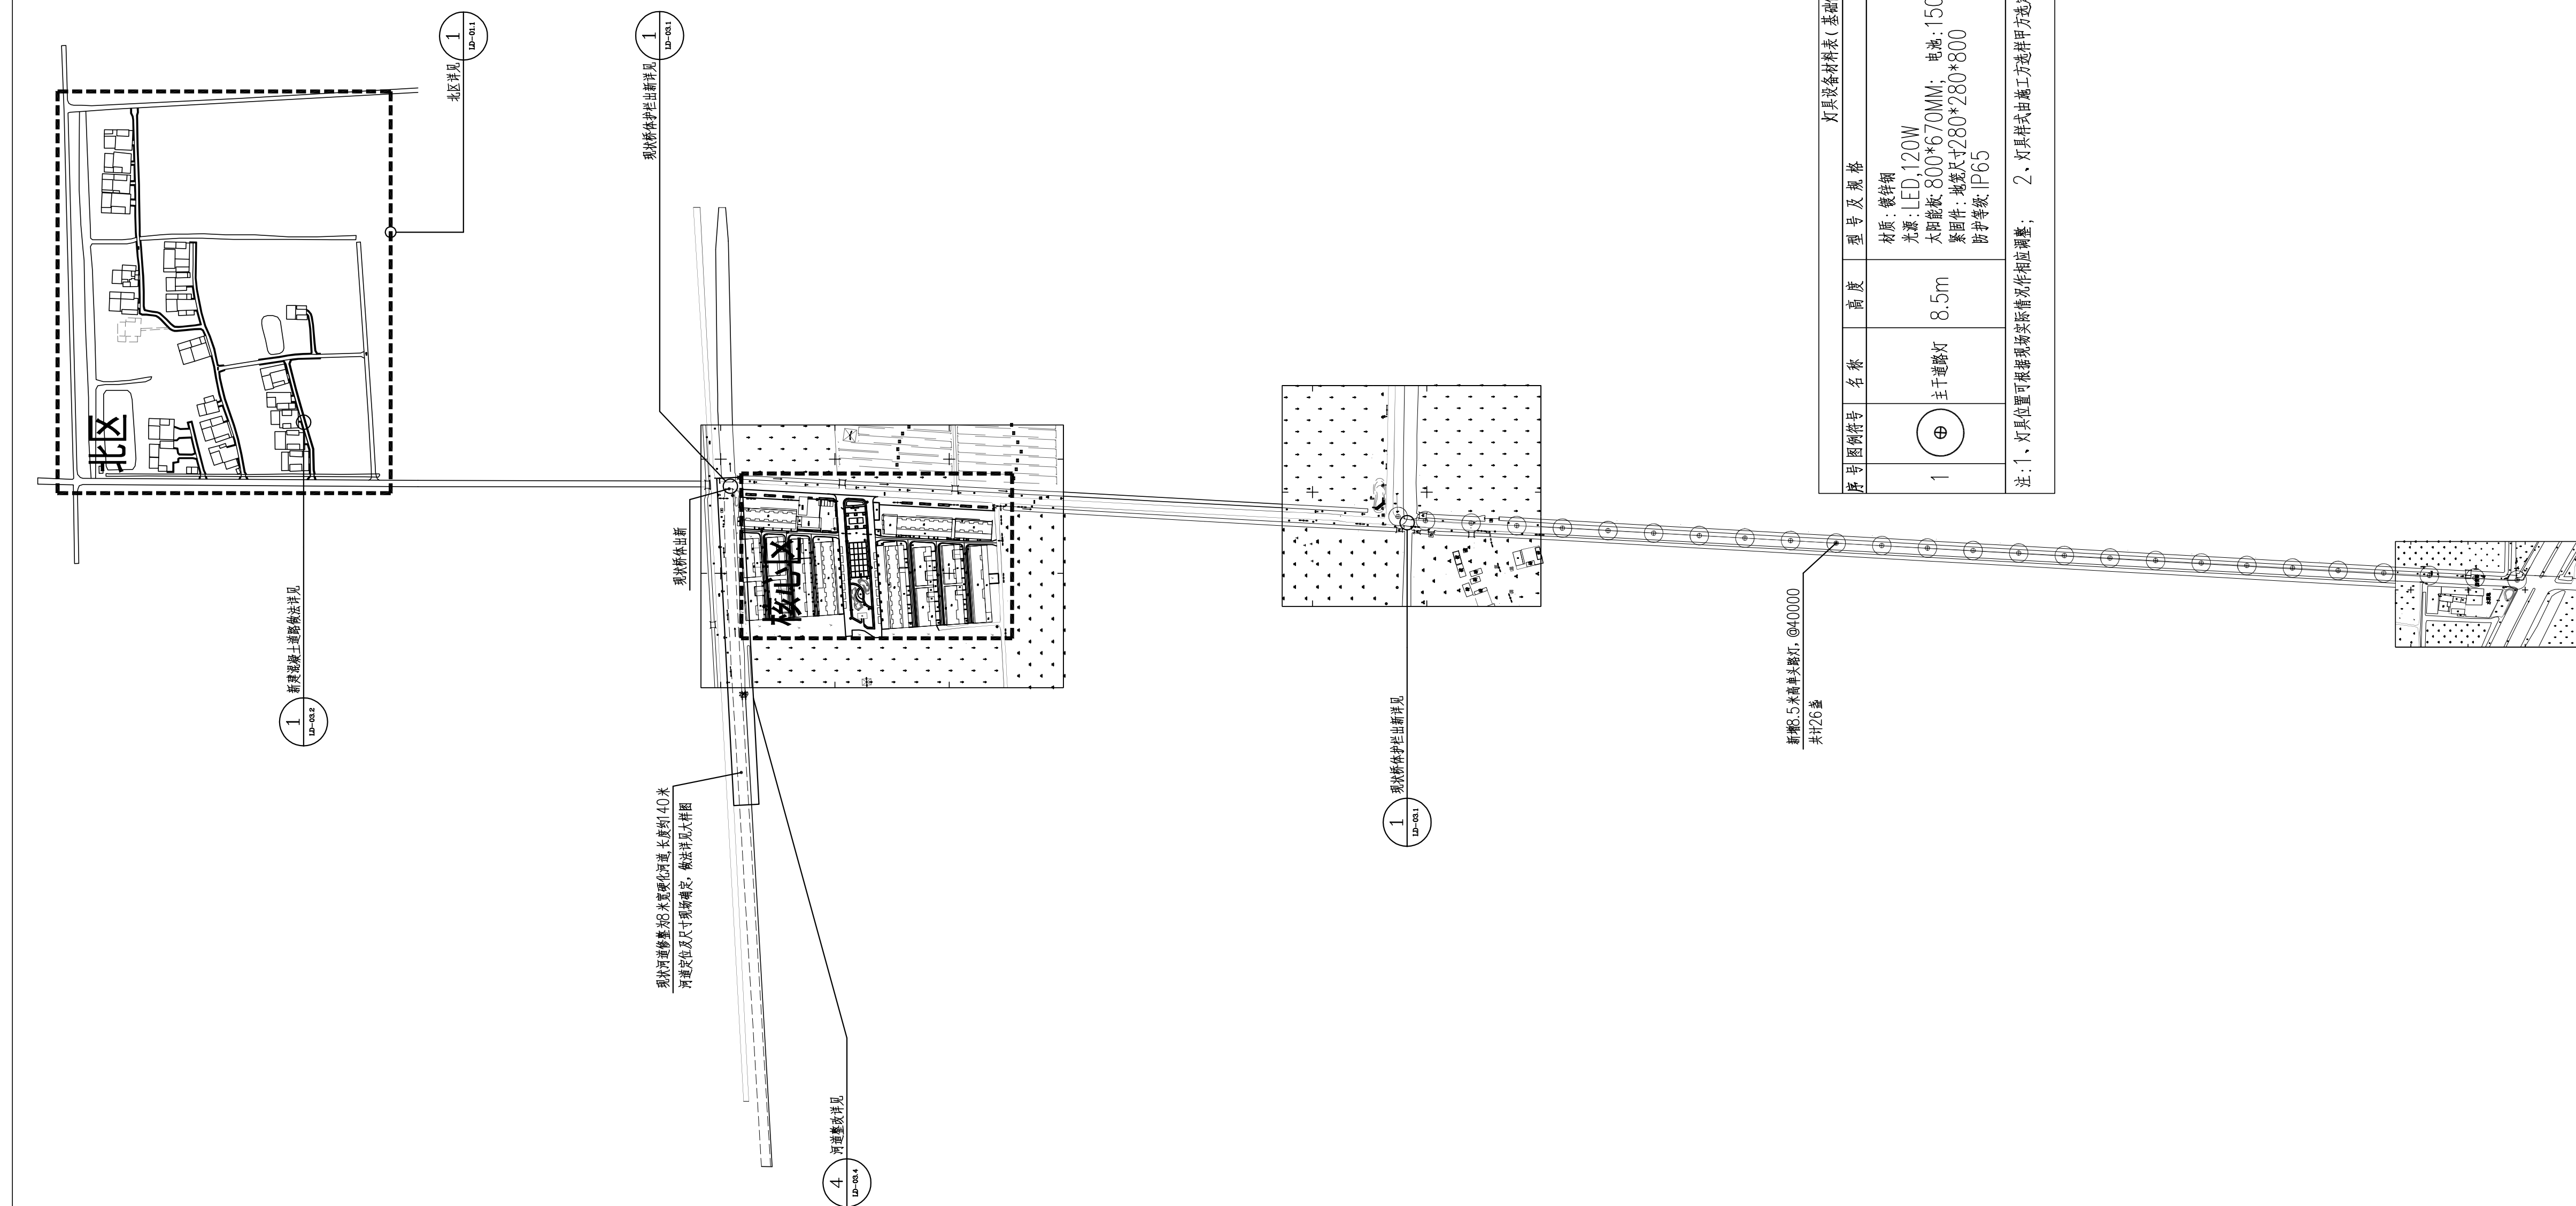

总平面分区、索引图 1:3500

本图知识产权属江苏美城建筑规划设计院有限公司所有，
未经书面许可不得复制或转让。

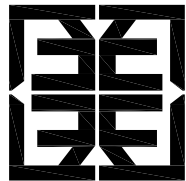

江苏美城建筑规划设计院
有 限 公 司

证书等级: 乙级 证书编号: A232003611

电话: 0517-80813310 025-86503386

业主单位 淮安市淮阴区渔沟镇人民政府

子项名称	景观设计
------	------

图纸内容	总平面分区、索引图
------	-----------

签字栏		
工 序	姓 名	签 字
审 定	郭继明	
审 核	张田伟	
项目负责人	张田伟	
项目经理	汤 一	
专业负责人	张田伟	
校 核	杜 磊	
设 计	刘国玉	
CAD制图	刘国玉	

总图	电气
建筑	暖通
结构	景观/装修
给排水	道路

作 者

设计编号	25217
------	-------

设计阶段	施工图	专业	景观
------	-----	----	----

出图日期	2025-10	图号	LP-01.1
------	---------	----	---------

THE KNOWLEDGE PROPERTY IS HELD BY THE JIANGSU MEICHENG
ITECTURAL & PLANNING DESIGN INSTITUTE CO.,LTD.OF CHINA.
THIS DRAWING MAY NOT BE DUPLICATED IN ANY FORM WITHOUT
TEN PERMISSION OF THE INSTITUTE.


**Jiangsu Meicheng Architectural &
Planning Design Institute CO.,LTD.**

公司地址：南京市鼓楼区草场门石头城6号
淮安市科教产业园科技路10号
电话：0517-80813310 025-86503386


图纸内容	核心区索引图
------	--------

总图	电气
建筑	暖通
结构	景观/装修
给排水	道路


出图日期	2025-10	图号	LP-01.2
------	---------	----	---------

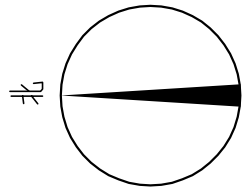


核心区域索引图 1:400

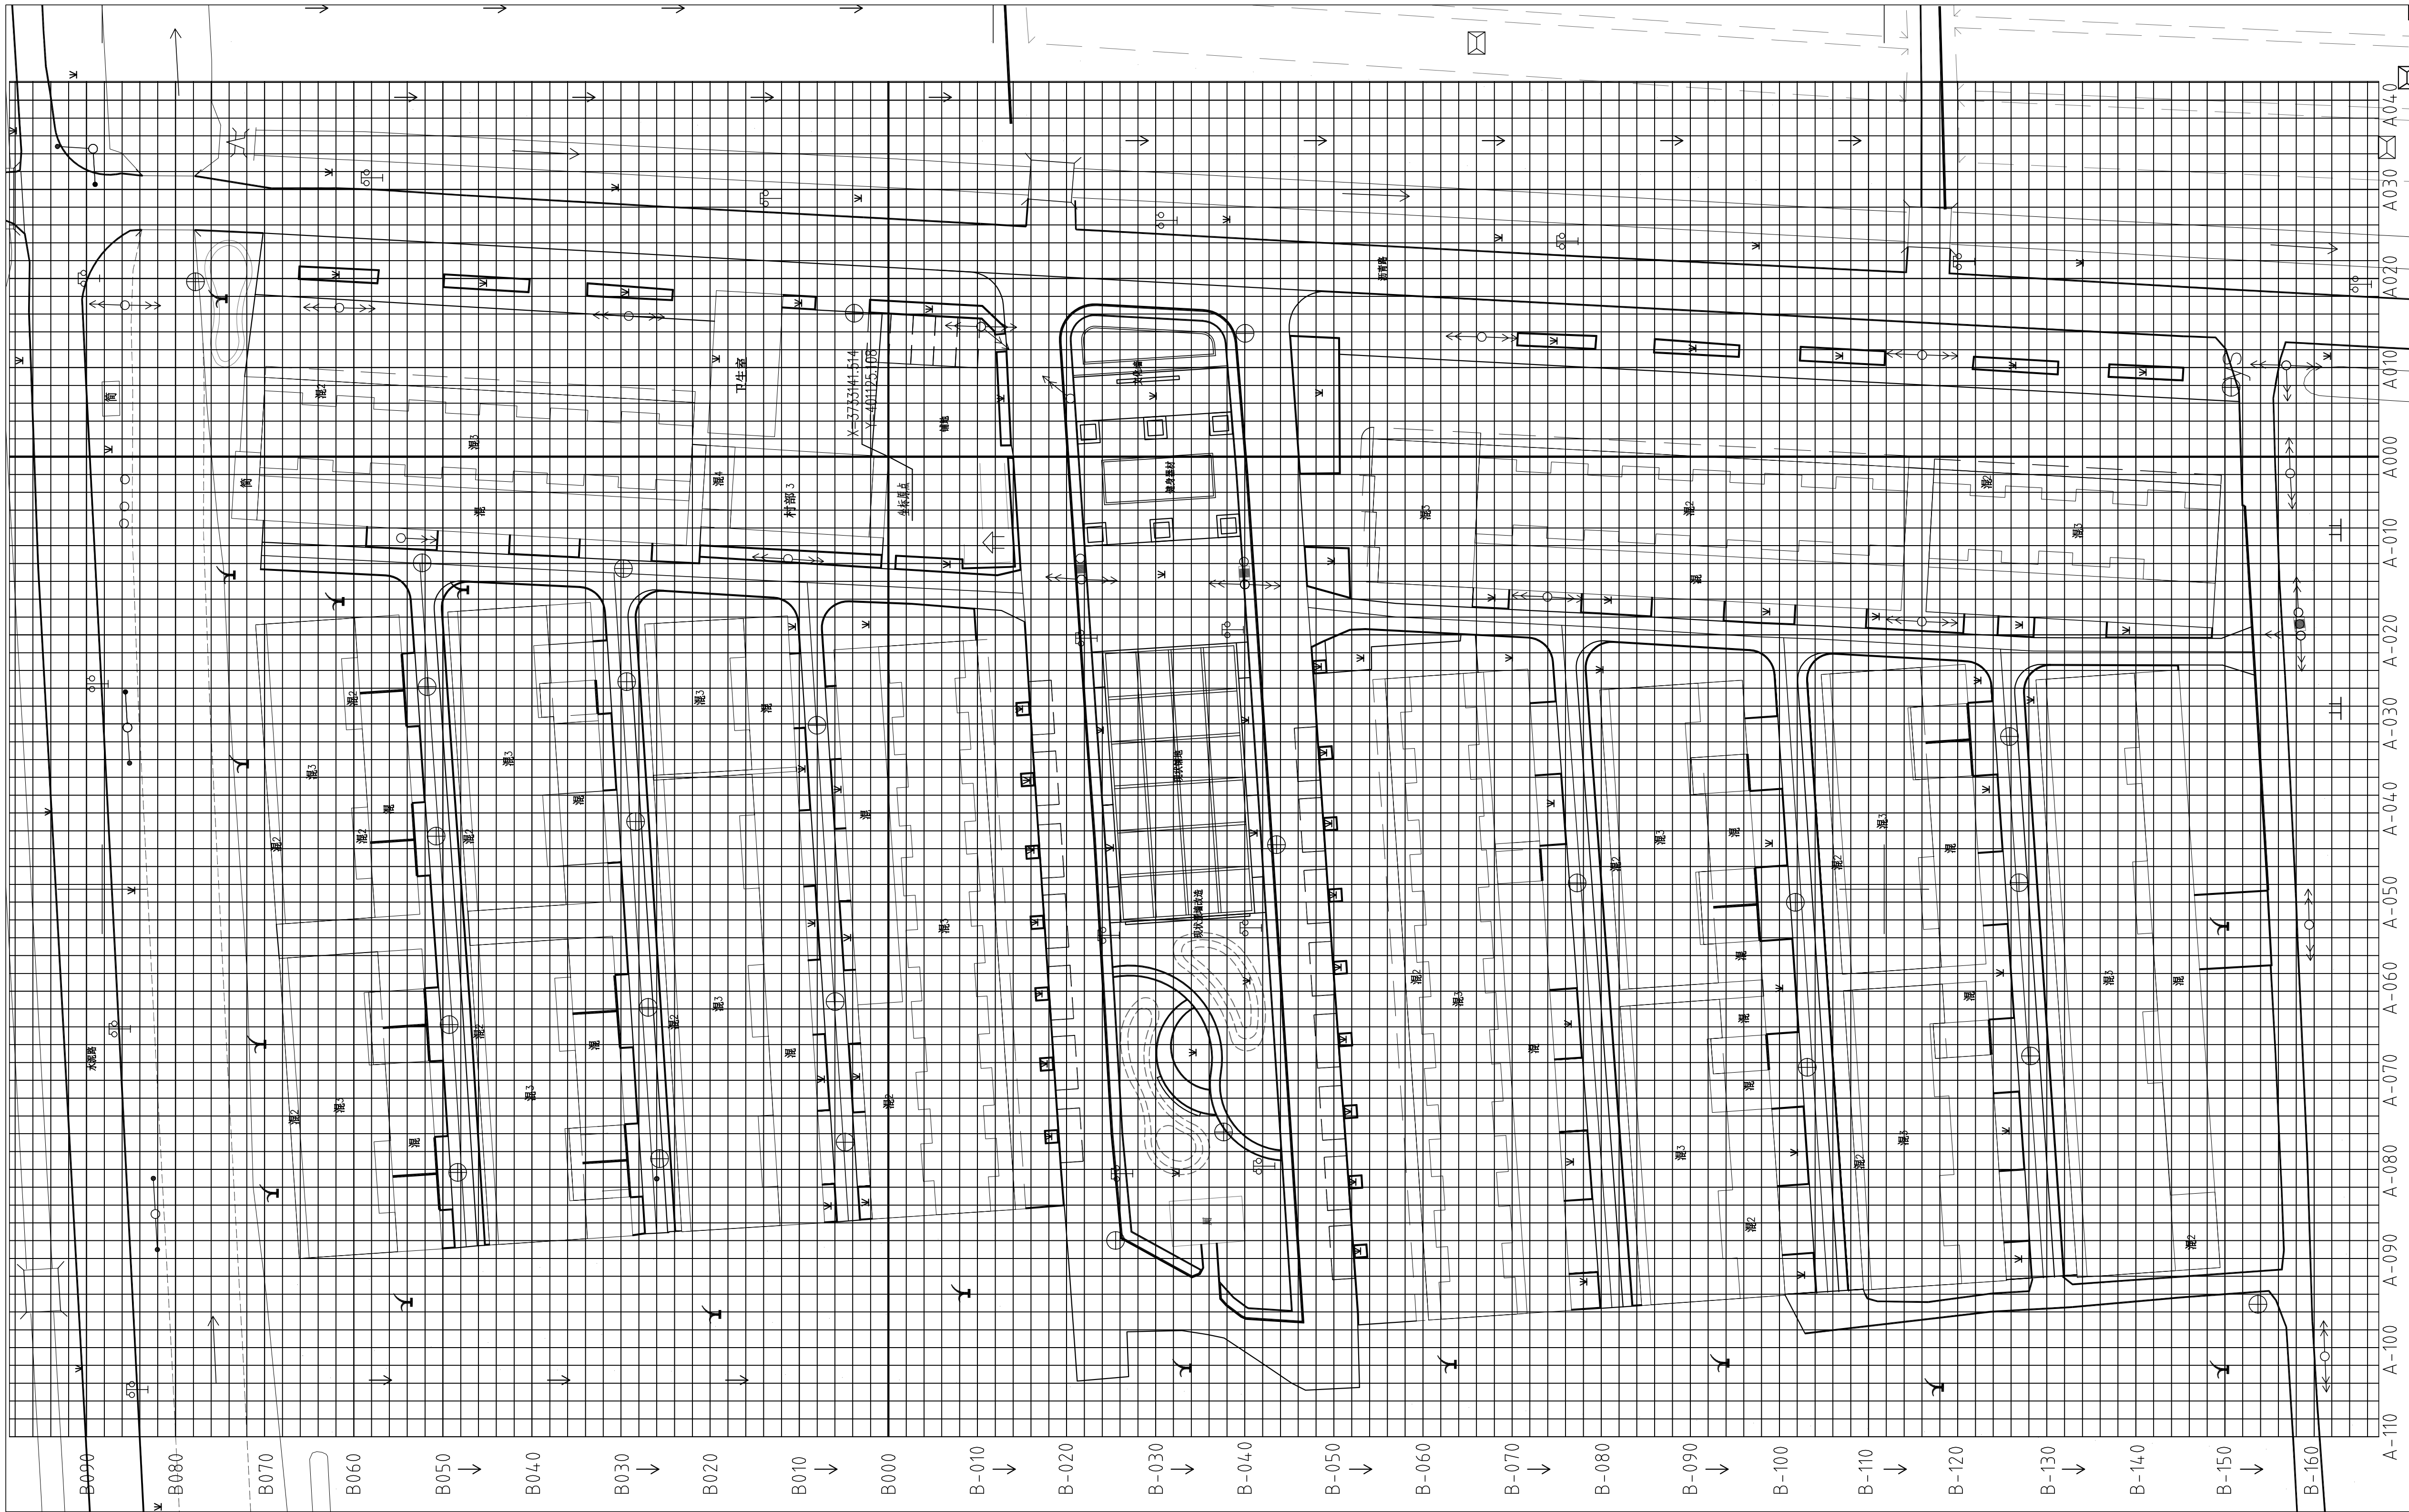

核心区网格定位图 1:400

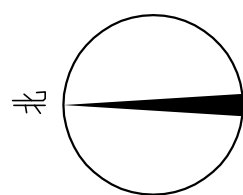

本图知识产权属江苏美城建筑规划设计院有限公司所有，未经书面许可不得复制或转让。
THE KNOWLEDGE PROPERTY IS HELD BY THE JIANGSU MEICHENG ARCHITECTURAL & PLANNING DESIGN INSTITUTE CO., LTD. OF CHINA. THIS DRAWING MAY NOT BE DUPLICATED IN ANY FORM WITHOUT WRITTEN PERMISSION OF THE INSTITUTE.
不得量取图纸尺寸施工，如有任何不祥事宜，请在施工前与设计师会商。
DO NOT SCALE ANY DRAWINGS, REPORT ANY DISCREPANCIES TO THE DESIGNER PRIOR TO PROCEEDING WITH WORK.

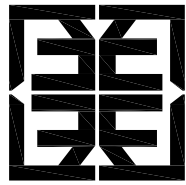

江苏美城建筑规划设计院
有限公司

Jiangsu Meicheng Architectural &
Planning Design Institute CO.,LTD.

证书等级：乙级 证书编号：A232003611

公司地址：南京市鼓楼区草场门石头城6号
淮安市科教产业园科技路10号
电话：0517-80813310 025-86503386

业主单位 淮安市淮阴区渔沟镇人民政府

项目名称 渔沟镇新民村宜居宜业和美乡村环境设计项目

子项名称 景观设计


图纸内容 核心区网格定位图

签字栏			
工序	姓名	签字	日期
审定	郭维明	郭维明	
审核	张田伟	张田伟	
项目负责人	张田伟	张田伟	
项目经理	汤一	汤一	
专业负责人	张田伟	张田伟	
校核	杜磊	杜磊	
设计	刘国玉	刘国玉	
CAD制图	刘国玉	刘国玉	

会签栏			
总图		电气	
建筑		暖通	
结构		景观/装修	
给排水		道路	

盖章栏

设计编号	25217		
设计版本	A版		
设计阶段	施工图	专业	景观
出图日期	2025-10	图号	LP-02

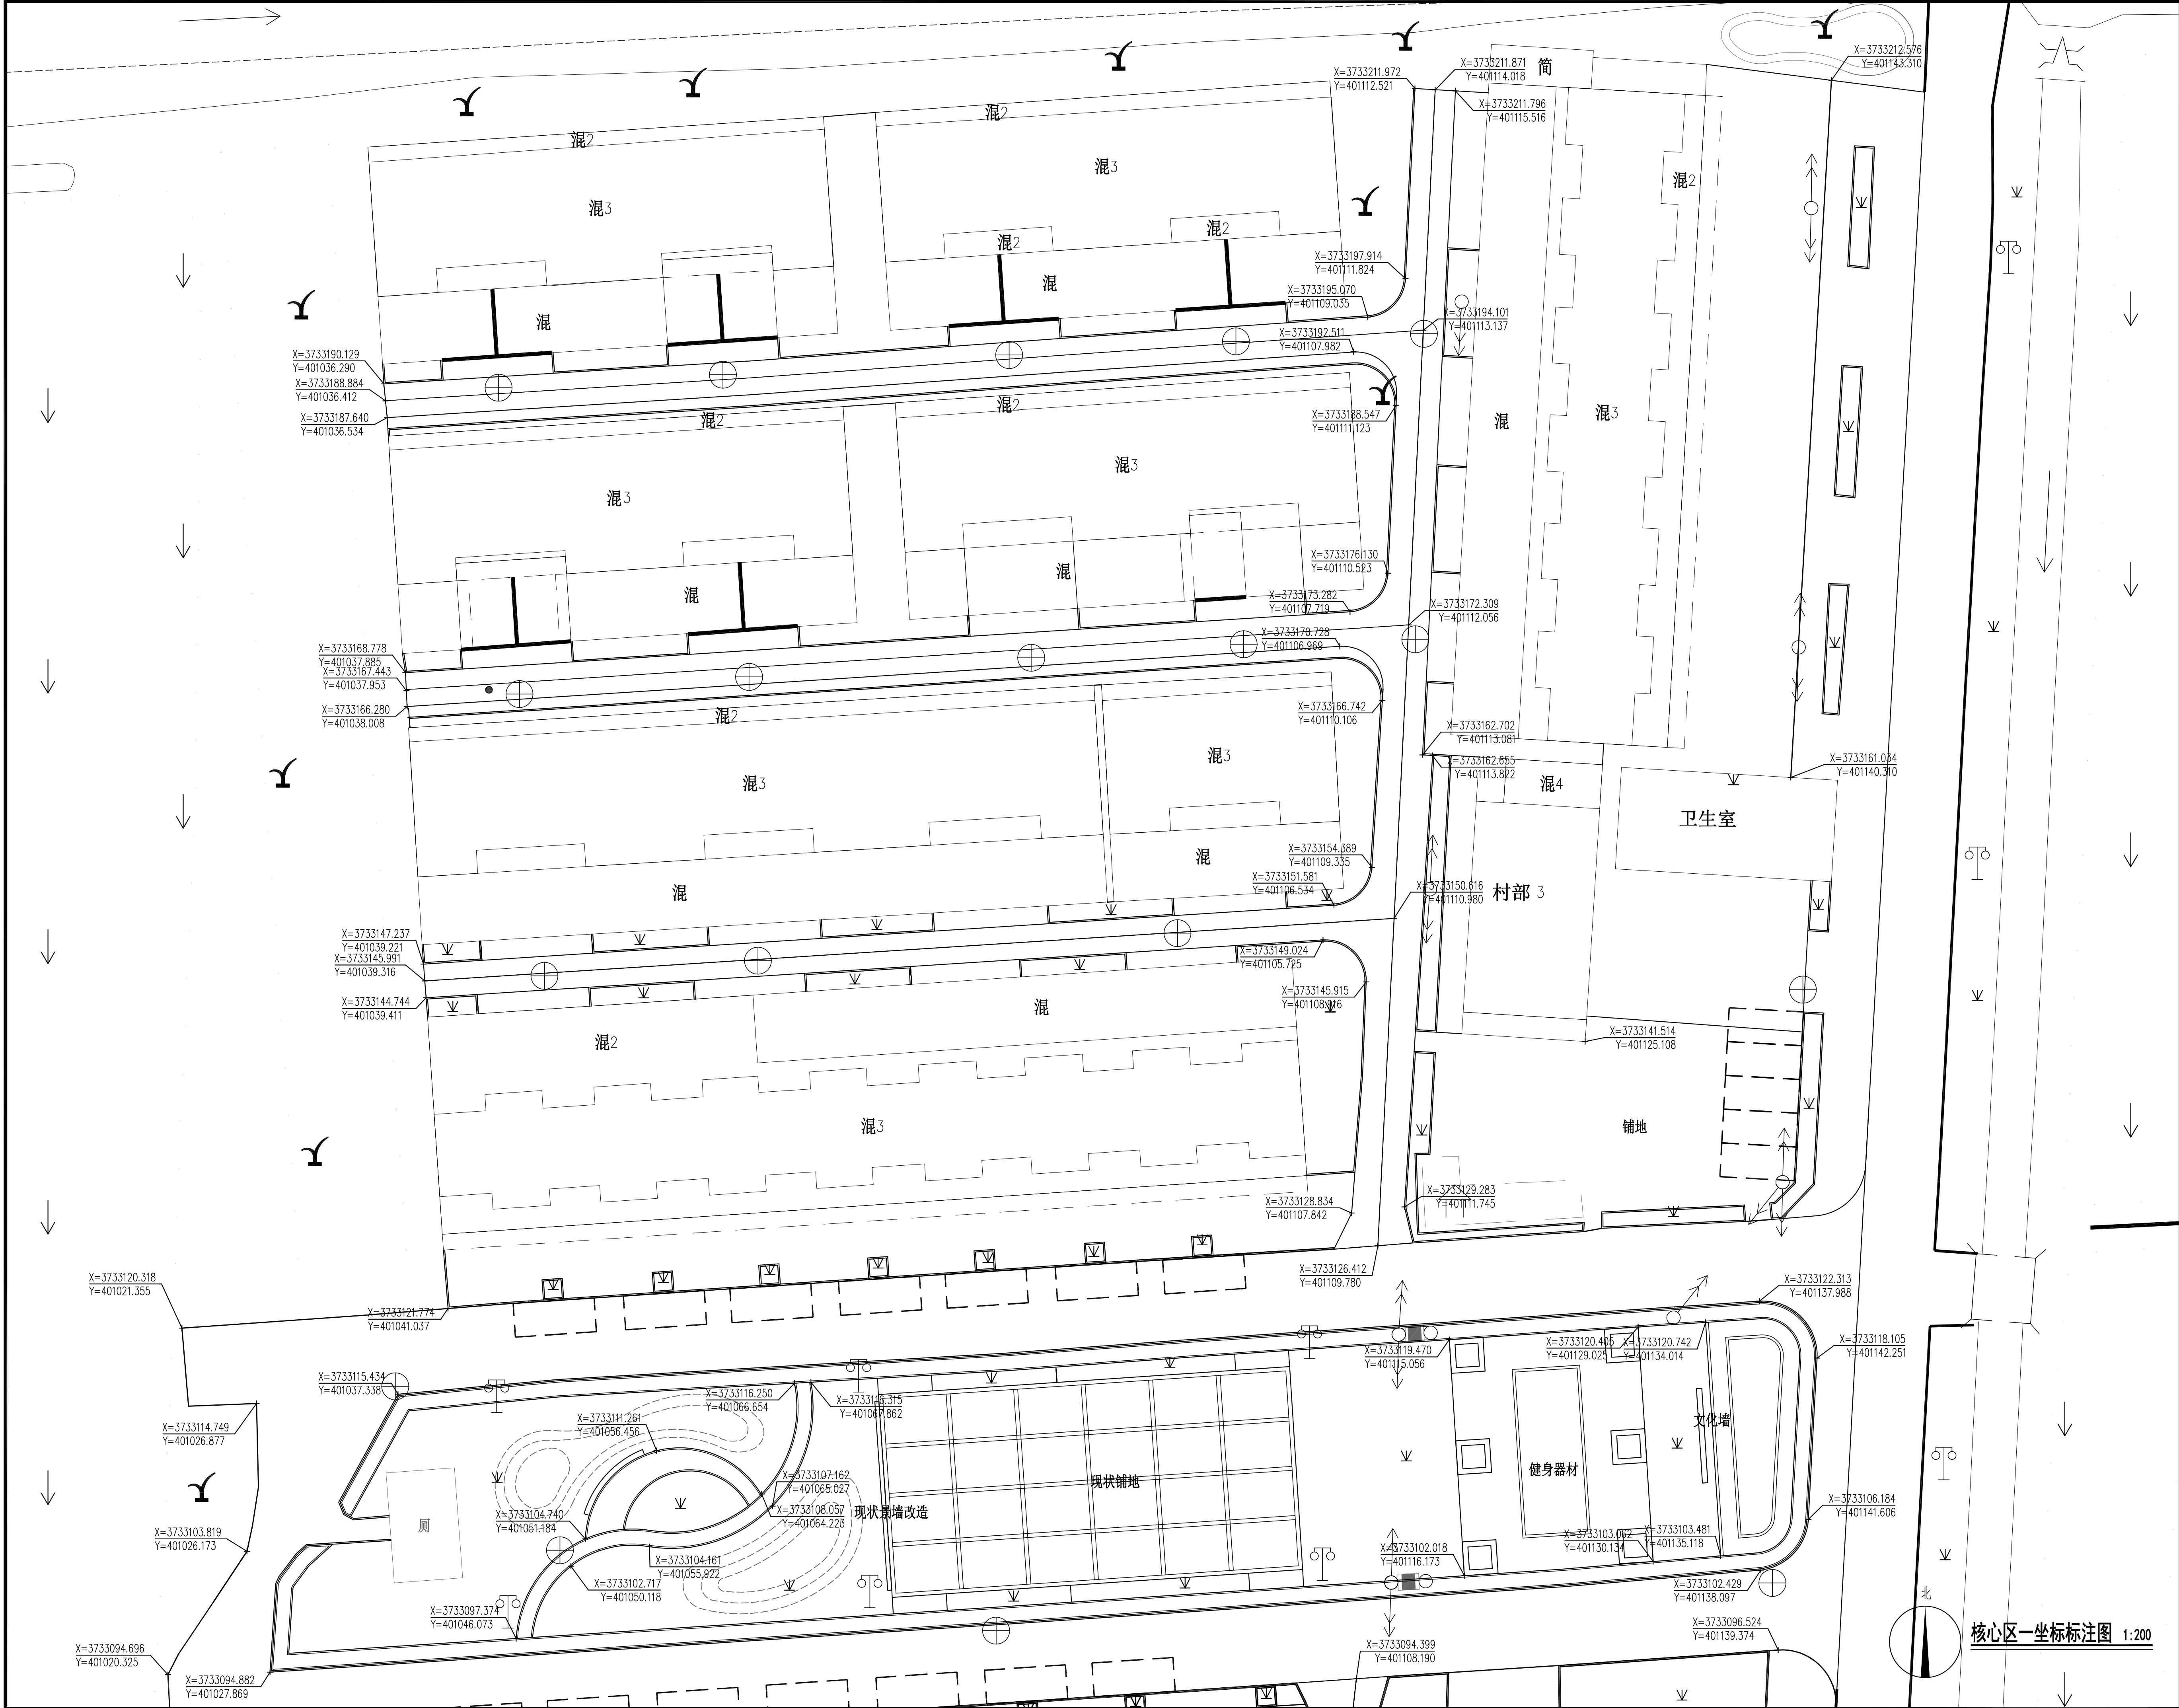

本图知识产权属江苏美城建筑规划设计院有限公司所有，未经书面许可不得复制或转让。

THE KNOWLEDGE PROPERTY IS HELD BY THE JIANGSU MEICHENG ARCHITECTURAL & PLANNING DESIGN INSTITUTE CO., LTD. OF CHINA. THIS DRAWING MAY NOT BE DUPLICATED IN ANY FORM WITHOUT WRITTEN PERMISSION OF THE INSTITUTE.

不得量取图纸尺寸施工，如有任何不事宜，请在施工前与设计师会商。

DO NOT SCALE ANY DRAWINGS, REPORT ANY DISCREPANCIES TO THE DESIGNER PRIOR TO PROCEEDING WITH WORK.

江苏美城建筑规划设计院有限公司

Jiangsu Meicheng Architectural & Planning Design Institute CO.,LTD.

证书等级：乙级 证书编号：A232003611

公司地址：南京市鼓楼区草场门石头城6号
淮安市科教产业园科技路10号

电话：0517-80813310 025-86503386

业主单位	淮安市淮阴区淮沟镇人民政府		
项目名称	淮沟镇新民村宜居宜业和美乡村环境设计项目		
子项名称	景观设计		
图纸内容	核心区一坐标标注图		

签字栏

工序	姓名	签字	日期
审定	郭维明		
审核	张田伟		
项目负责人	张田伟		
项目经理	汤一		
专业负责人	张田伟		
校核	杜磊		
设计	刘国玉		
CAD制图	刘国玉		

会签栏


总图	电气
建筑	暖通
结构	景观/装修
给排水	道路

盖章栏

设计编号：25217

设计版本：A版

设计阶段	施工图	专业	景观
出版日期	2025-10	图号	LP-03.1

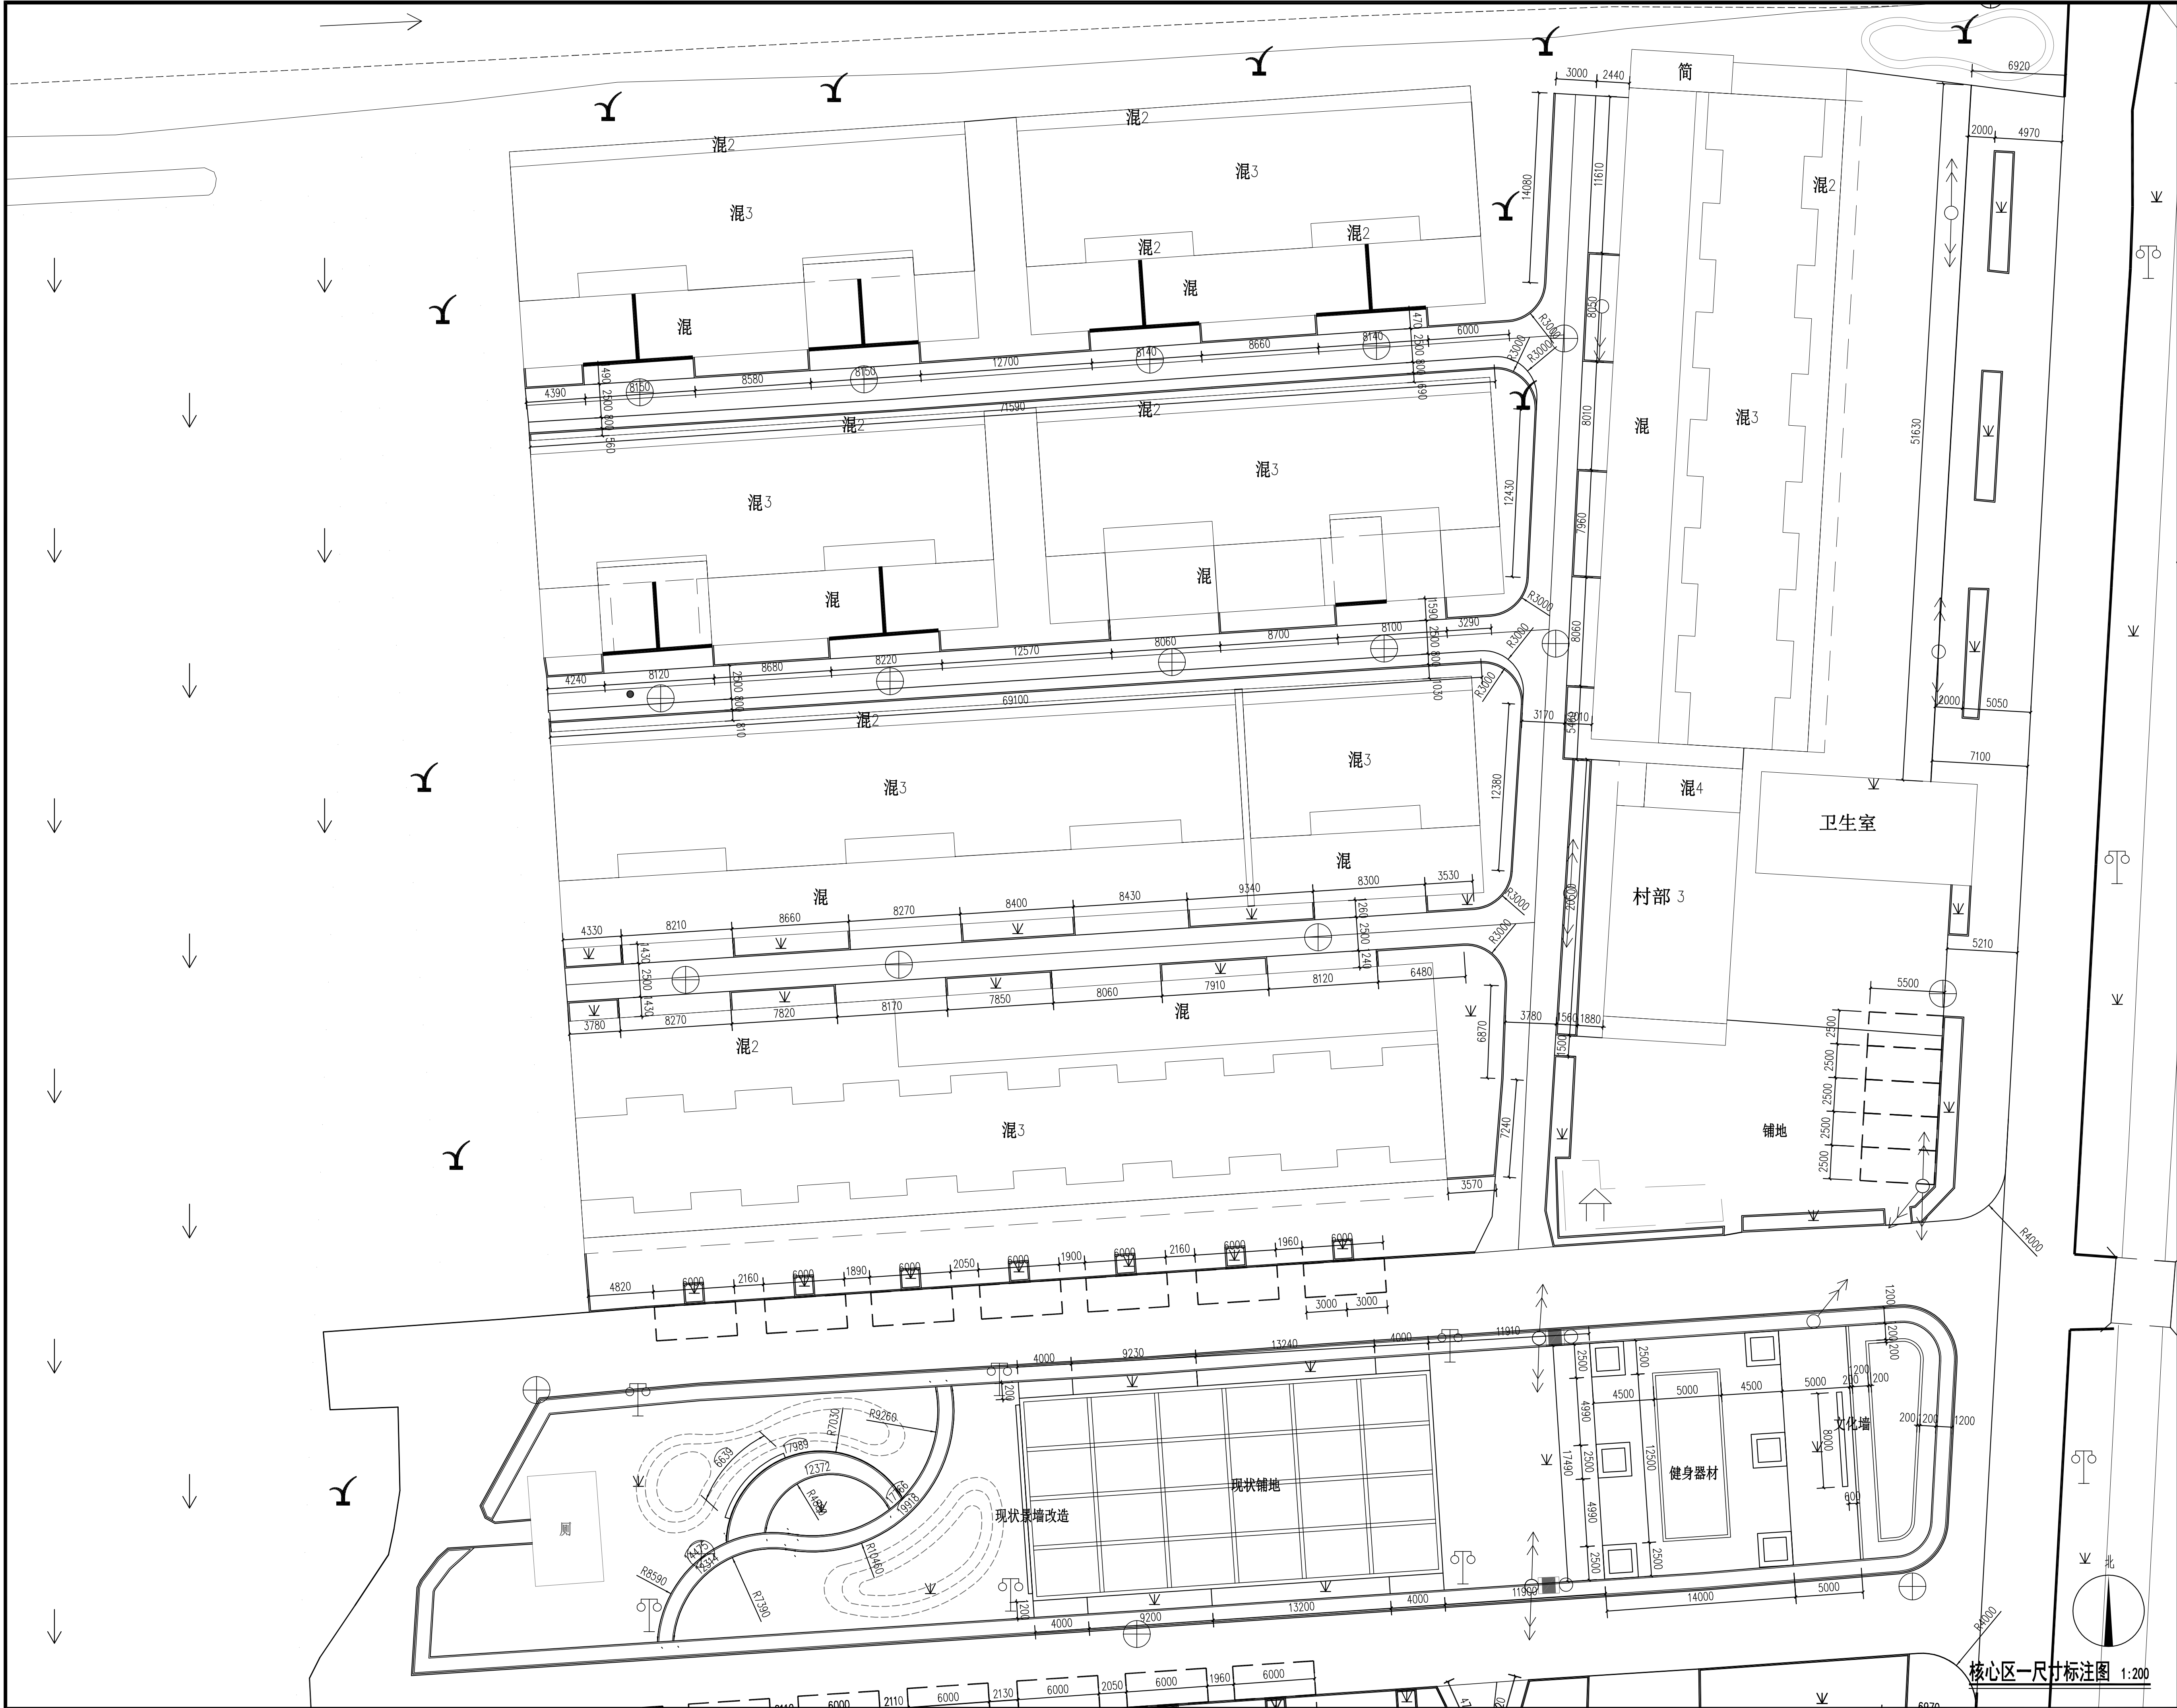

本图知识产权属江苏美城建筑规划设计院有限公司所有，未经书面许可不得复制或转让。

THE KNOWLEDGE PROPERTY IS HELD BY THE JIANGSU MEICHENG ARCHITECTURAL & PLANNING DESIGN INSTITUTE CO., LTD. OF CHINA. THIS DRAWING MAY NOT BE DUPLICATED IN ANY FORM WITHOUT WRITTEN PERMISSION OF THE INSTITUTE.

不得量取图纸尺寸施工，如有任何不事宜，请在施工前与设计师会商。

DO NOT SCALE ANY DRAWINGS, REPORT ANY DISCREPANCIES TO THE DESIGNER PRIOR TO PROCEEDING WITH WORK.



江苏美城建筑规划设计院有限公司

Jiangsu Meicheng Architectural & Planning Design Institute CO.,LTD.

证书等级：乙级 证书编号：A232003611

公司地址：南京市鼓楼区草场门石头城6号
淮安市科教产业园科技路10号

电话：0517-80813310 025-86503386

业主单位	淮安市淮阴区渔沟镇人民政府		
项目名称	渔沟镇新农村宜居宜业和美乡村环境设计项目		
子项名称	景观设计		
图纸内容	核心区一尺寸标注图		

签字栏

工序	姓名	签字	日期
审定	郭维明	郭维明	
审核	张田伟	张田伟	
项目负责人	张田伟	张田伟	
项目经理	汤一	汤一	
专业负责人	张田伟	张田伟	
校核	杜磊	杜磊	
设计	刘国玉	刘国玉	
CAD制图	刘国玉	刘国玉	


会签栏

总图	电气
建筑	暖通
结构	景观/装修
给排水	道路

盖章栏

设计编号	25217		
设计版本	A版		
设计阶段	施工图	专业	景观
出图日期	2025-10	图号	LP-04.1

核心区一尺寸标注图 1:200

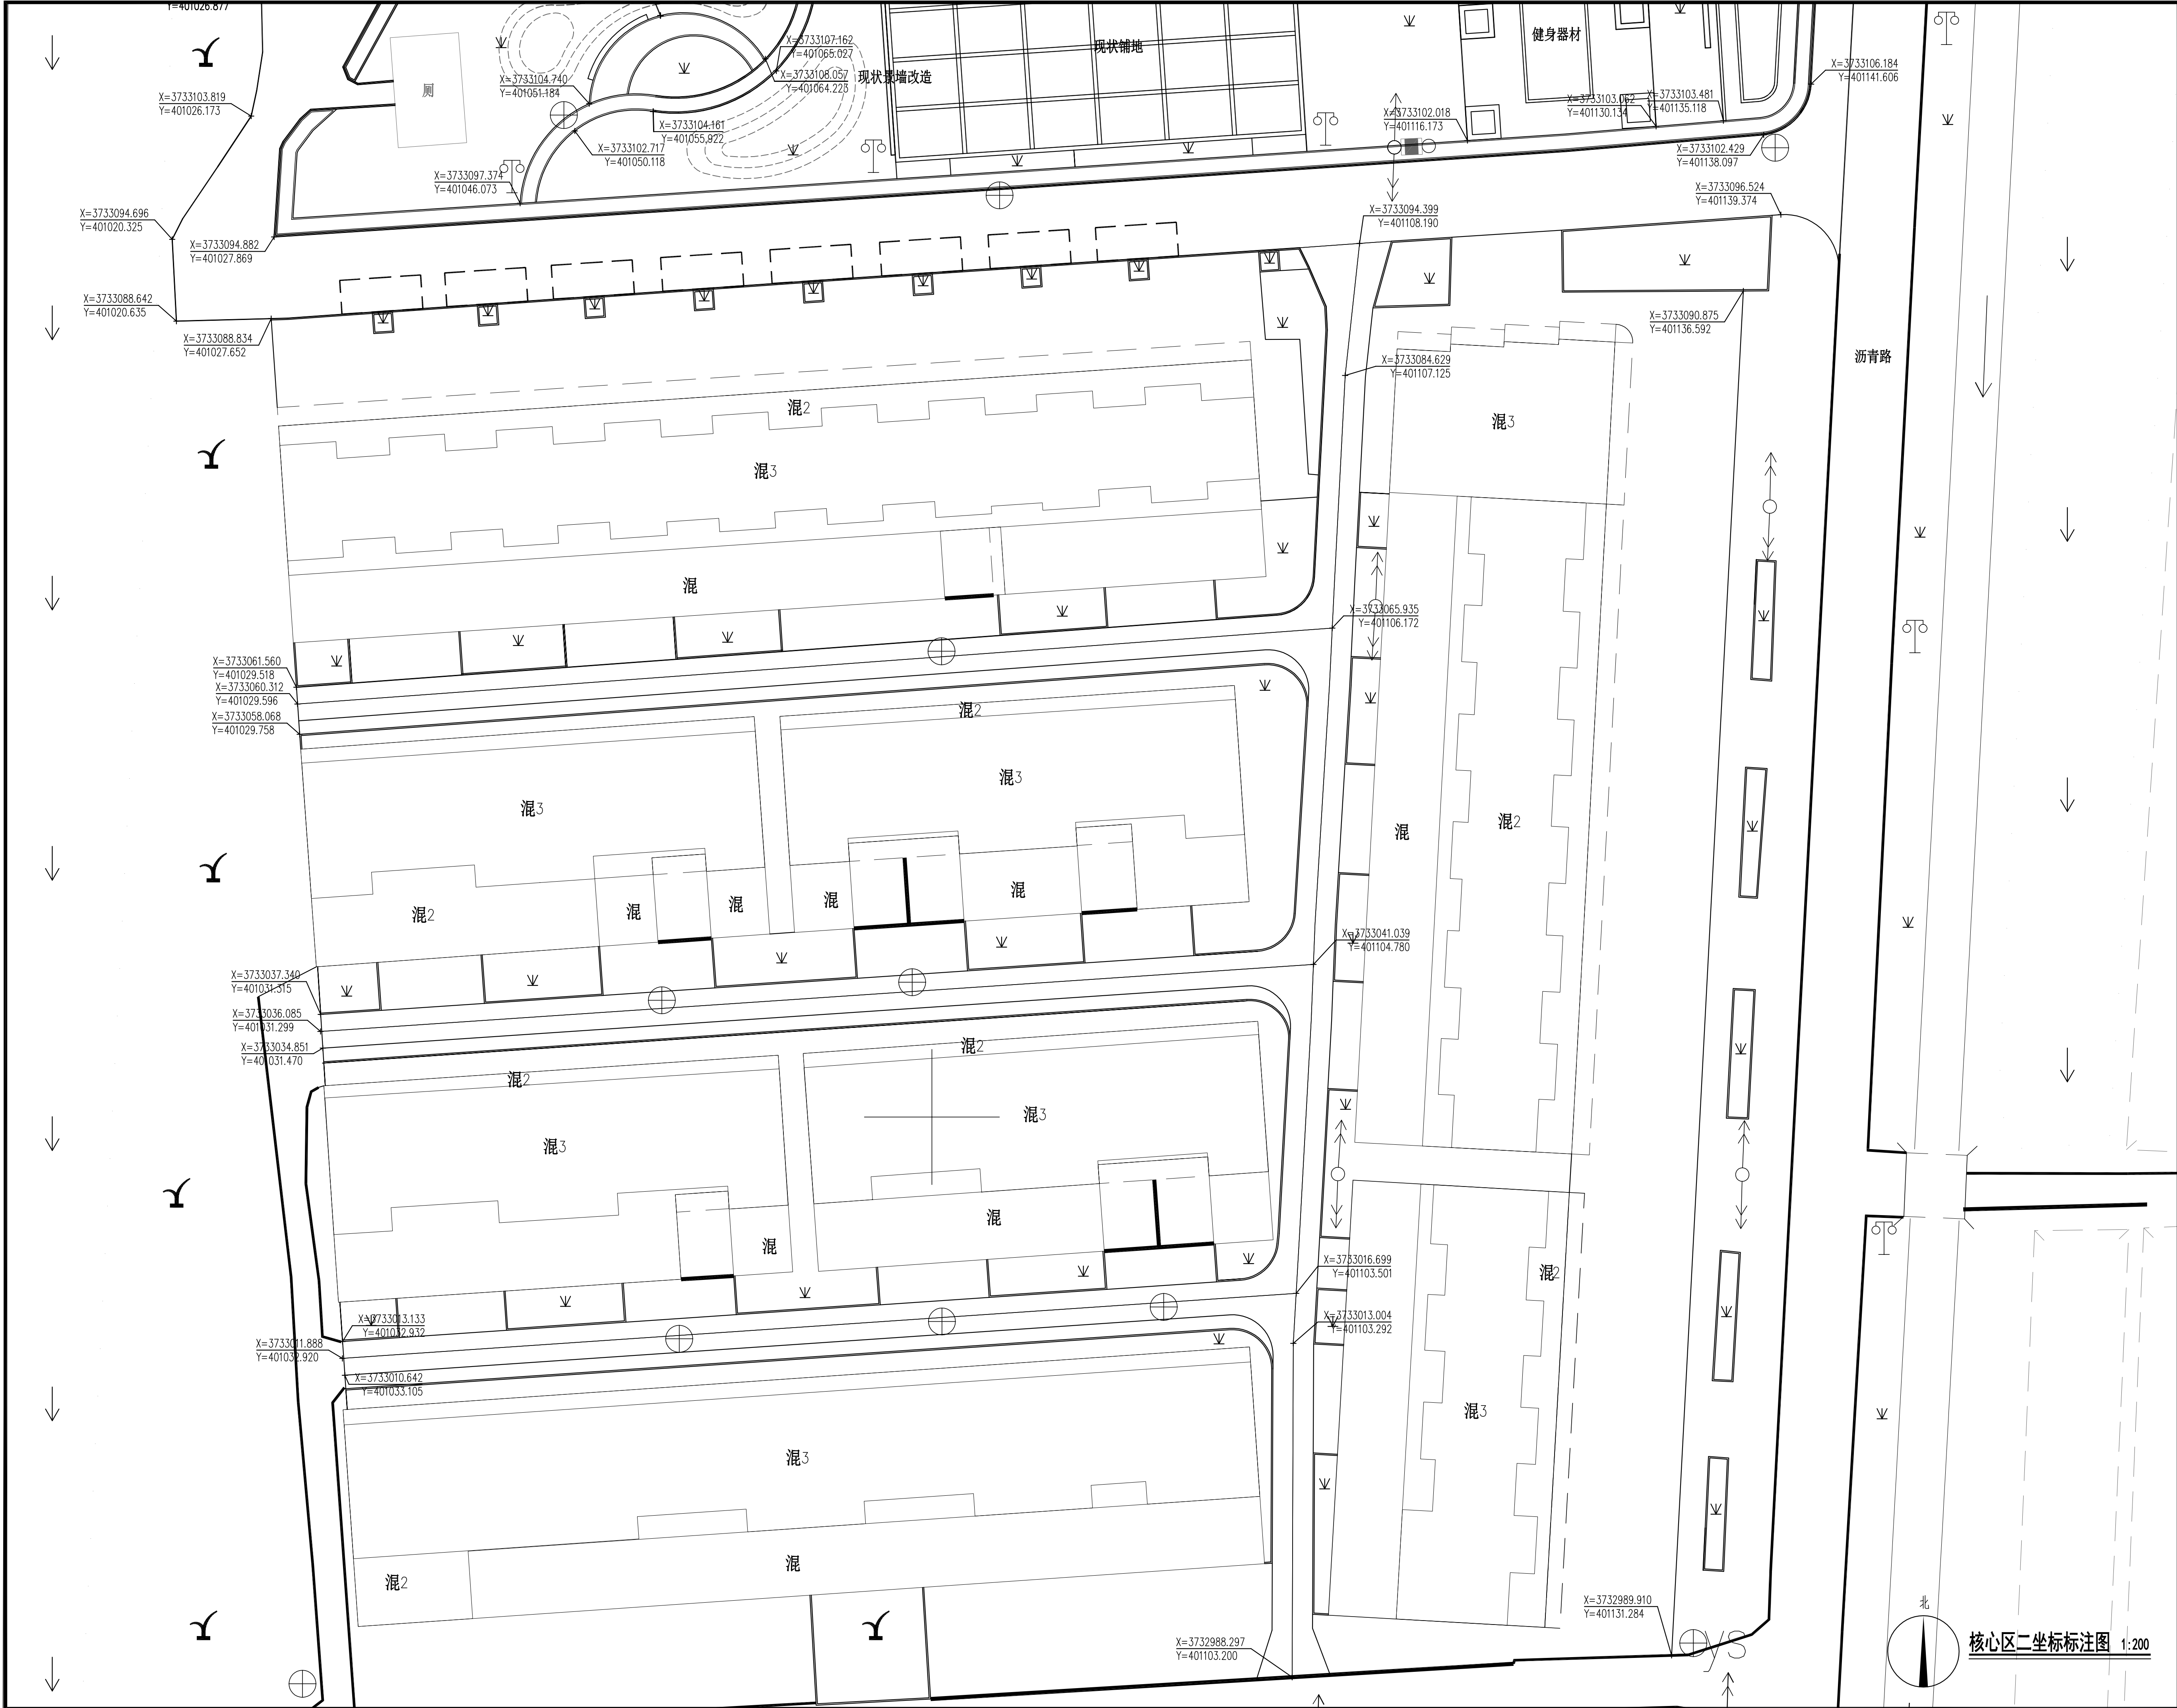

本图知识产权属江苏美城建筑规划设计院有限公司所有，未经书面许可不得复制或转让。
THE KNOWLEDGE PROPERTY IS HELD BY THE JIANGSU MEICHENG ARCHITECTURAL & PLANNING DESIGN INSTITUTE CO., LTD. OF CHINA. THIS DRAWING MAY NOT BE DUPLICATED IN ANY FORM WITHOUT WRITTEN PERMISSION OF THE INSTITUTE.

不得量取图纸尺寸施工，如有任何不事宜，请在施工前与设计师会商。
DO NOT SCALE ANY DRAWINGS, REPORT ANY DISCREPANCIES TO THE DESIGNER PRIOR TO PROCEEDING WITH WORK.



江苏美城建筑规划设计院有限公司
Jiangsu Meicheng Architectural & Planning Design Institute CO.,LTD.

证书等级：乙级 证书编号：A232003611

公司地址：南京市鼓楼区草场门石头城6号
淮安市科教产业园科技路10号
电话：0517-80813310 025-86503386


业主单位	淮安市淮阴区淮沟镇人民政府		
项目名称	淮沟镇新民村宜居宜业和美乡村环境设计项目		
子项名称	景观设计		
图纸内容	核心区二坐标标注图		

签 字 栏			
工 序	姓 名	签 字	日 期
审 定	郭维明	郭维明	
审 核	张田伟	张田伟	
项目负责人	张田伟	张田伟	
项目经理	汤一	汤一	
专业负责人	张田伟	张田伟	
校 核	杜磊	杜磊	
设 计	刘国玉	刘国玉	
CAD制图	刘国玉	刘国玉	

会 签 栏			
总 图		电 气	
建 筑		暖 通	
结 构		景观/装修	
给排水		道 路	

盖 章 栏


设计编号	25217		
设计版本	A版		
设计阶段	施工图	专业	景观
出图日期	2025-10	图号	LP-03.2

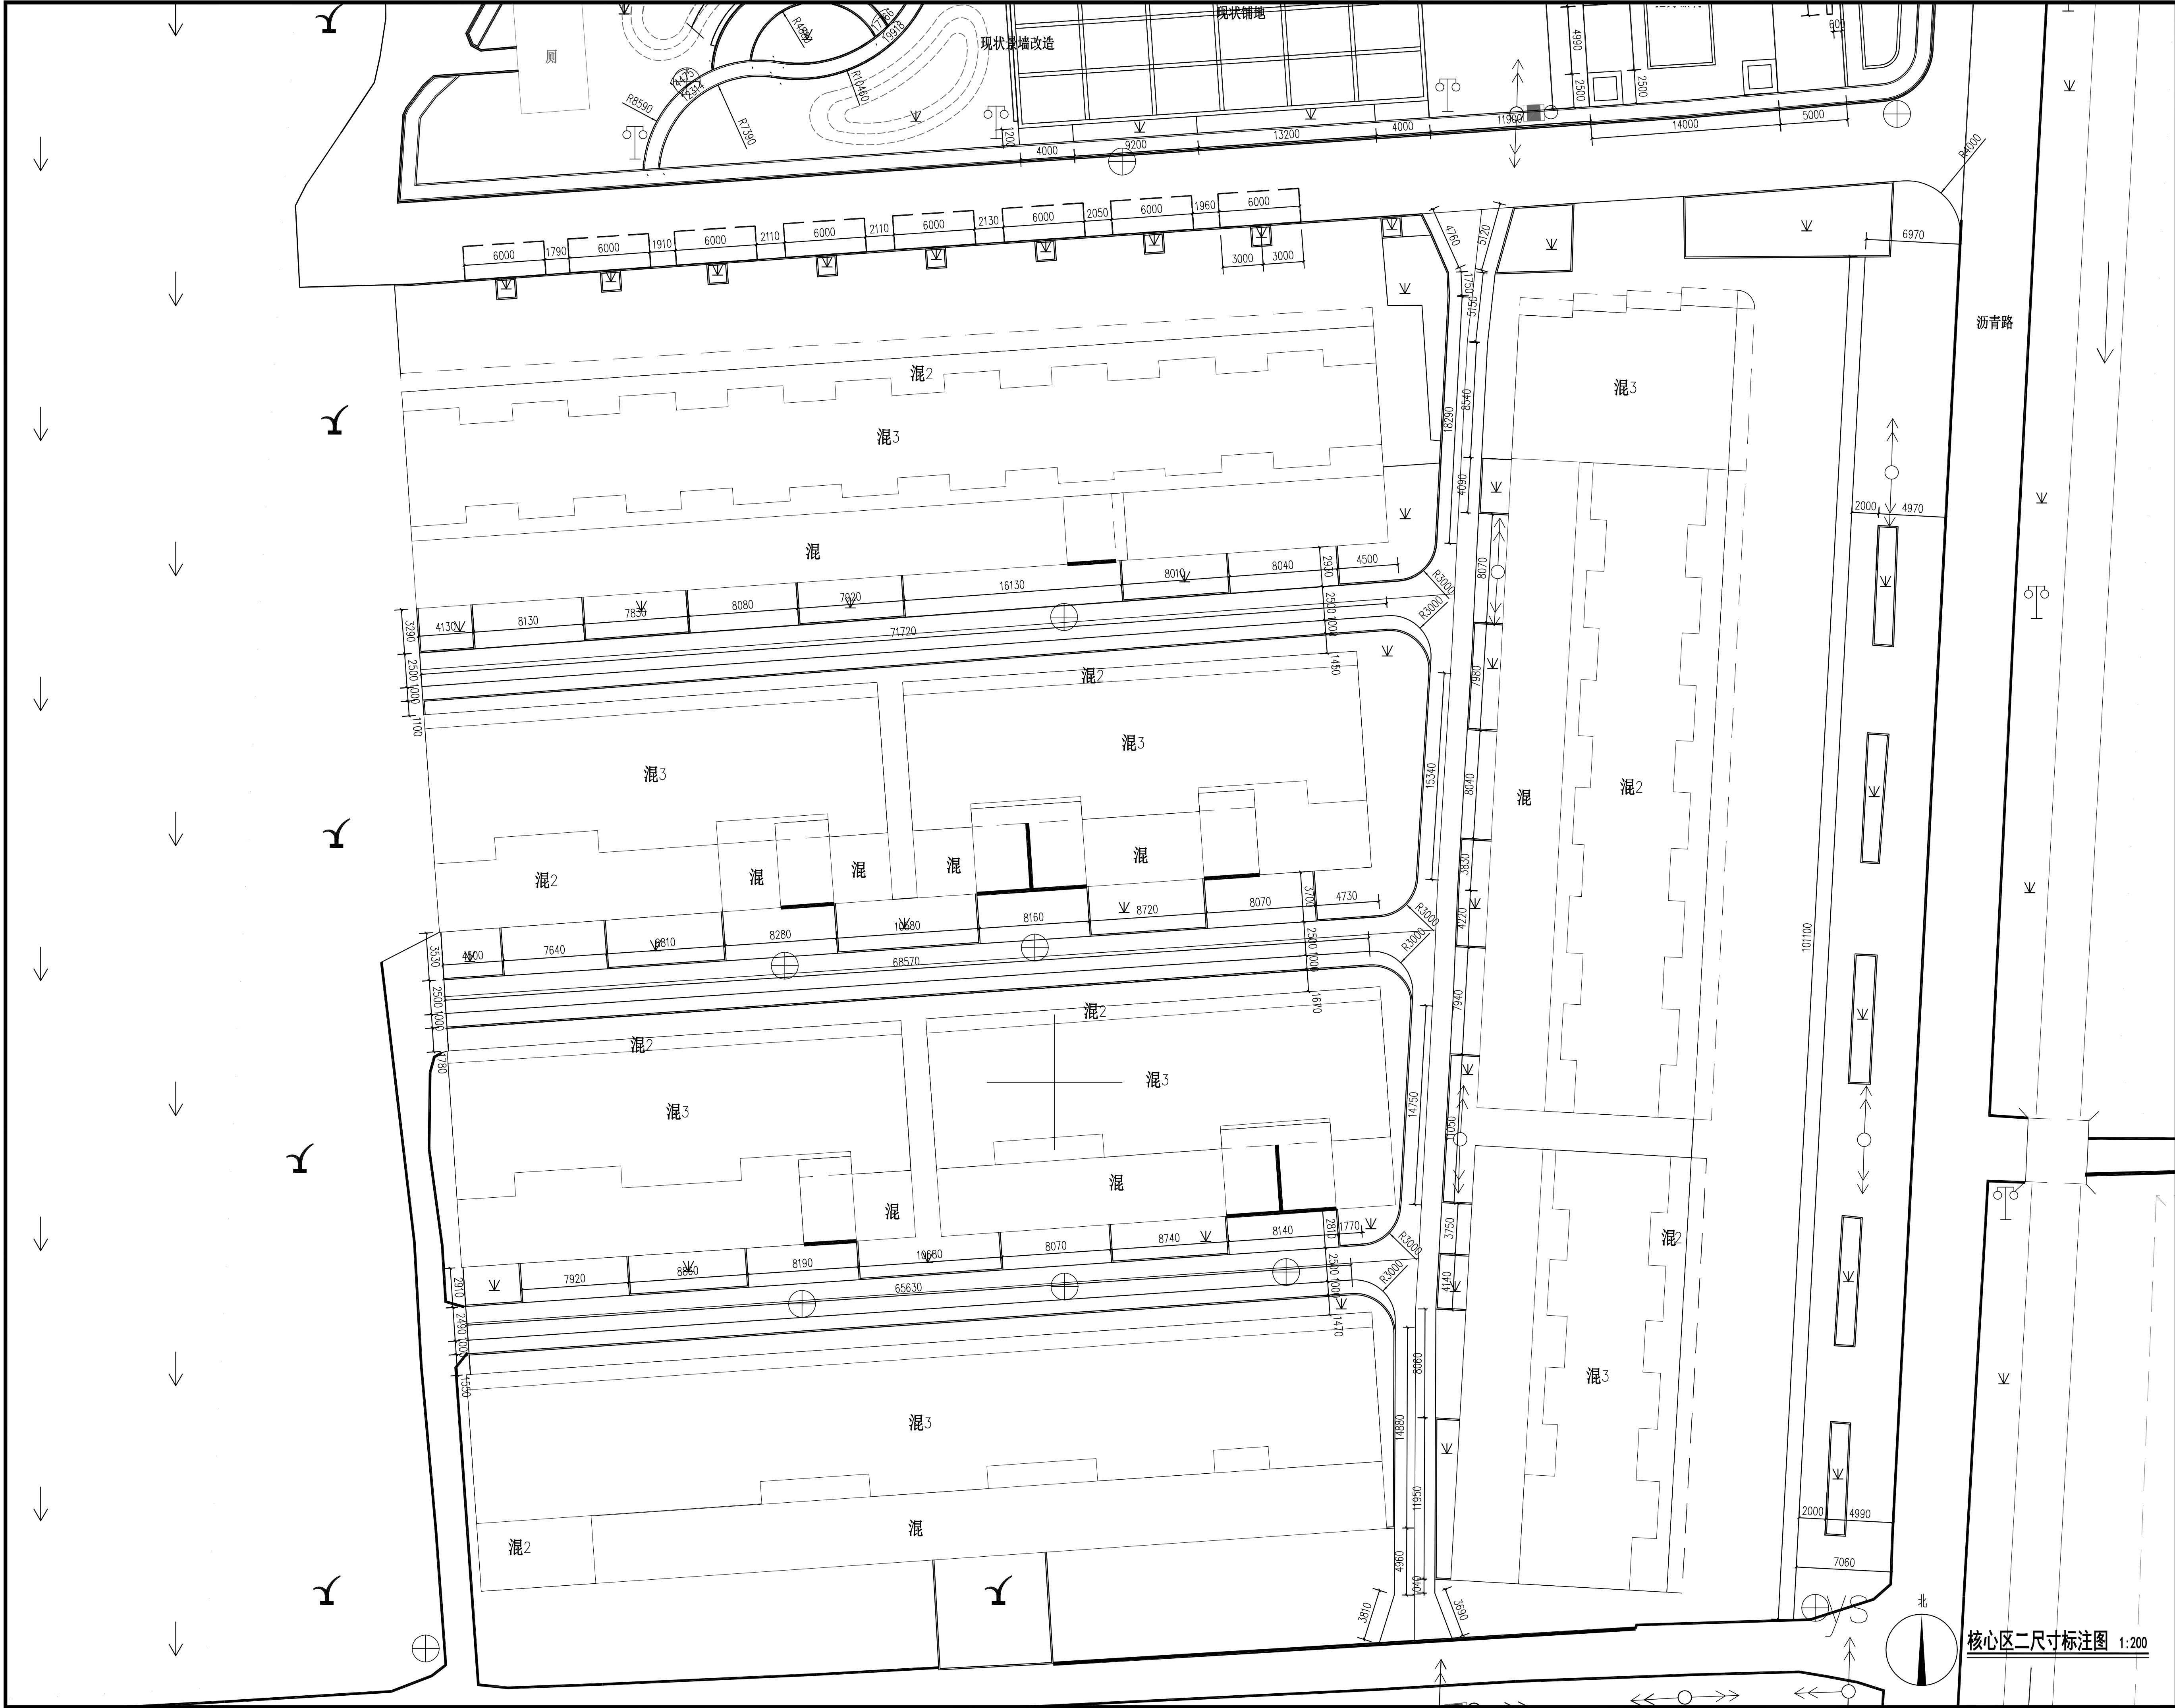

本图知识产权属江苏美城建筑规划设计院有限公司所有，未经书面许可不得复制或转让。

THE KNOWLEDGE PROPERTY IS HELD BY THE JIANGSU MEICHENG ARCHITECTURAL & PLANNING DESIGN INSTITUTE CO., LTD. OF CHINA. THIS DRAWING MAY NOT BE DUPLICATED IN ANY FORM WITHOUT WRITTEN PERMISSION OF THE INSTITUTE.

不得量取图纸尺寸施工，如有任何不事宜，请在施工前与设计师会商。
DO NOT SCALE ANY DRAWINGS, REPORT ANY DISCREPANCIES TO THE DESIGNER PRIOR TO PROCEEDING WITH WORK.

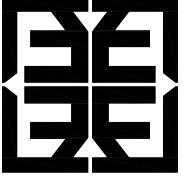

江苏美城建筑规划设计院有限公司







Jiangsu Meicheng Architectural & Planning Design Institute CO.,LTD.

证书等级：乙级 证书编号：A232003611

公司地址：南京市鼓楼区草场门石头城6号
淮安市科教产业园科技路10号

电话：0517-80813310 025-86503386

业主单位	淮安市淮阴区渔沟镇人民政府		
项目名称	渔沟镇新民村宜居宜业和美乡村环境设计项目		
子项名称	景观设计		
图纸内容	核心区二尺寸标注图		

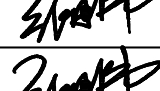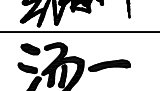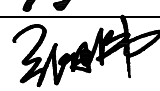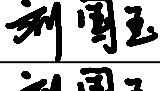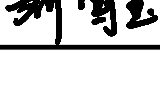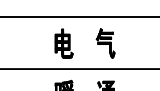签 字 栏			
工 序	姓 名	签 字	日 期
审 定	郭维明		
审 核	张田伟		
项目负责人	张田伟		
项目经理	汤一		
专业负责人	张田伟		
校 核	杜磊		
设 计	刘国玉		
CAD制图	刘国玉		

会 签 栏			
总 图		电 气	
建 筑		暖 通	
结 构		景观/装修	
给排水		道 路	


盖 章 栏

设计编号 25217

设计版本 A版

设计阶段	施工图	专业	景观
出图日期	2025-10	图号	LP-04.2

核心区二尺寸标注图 1:200

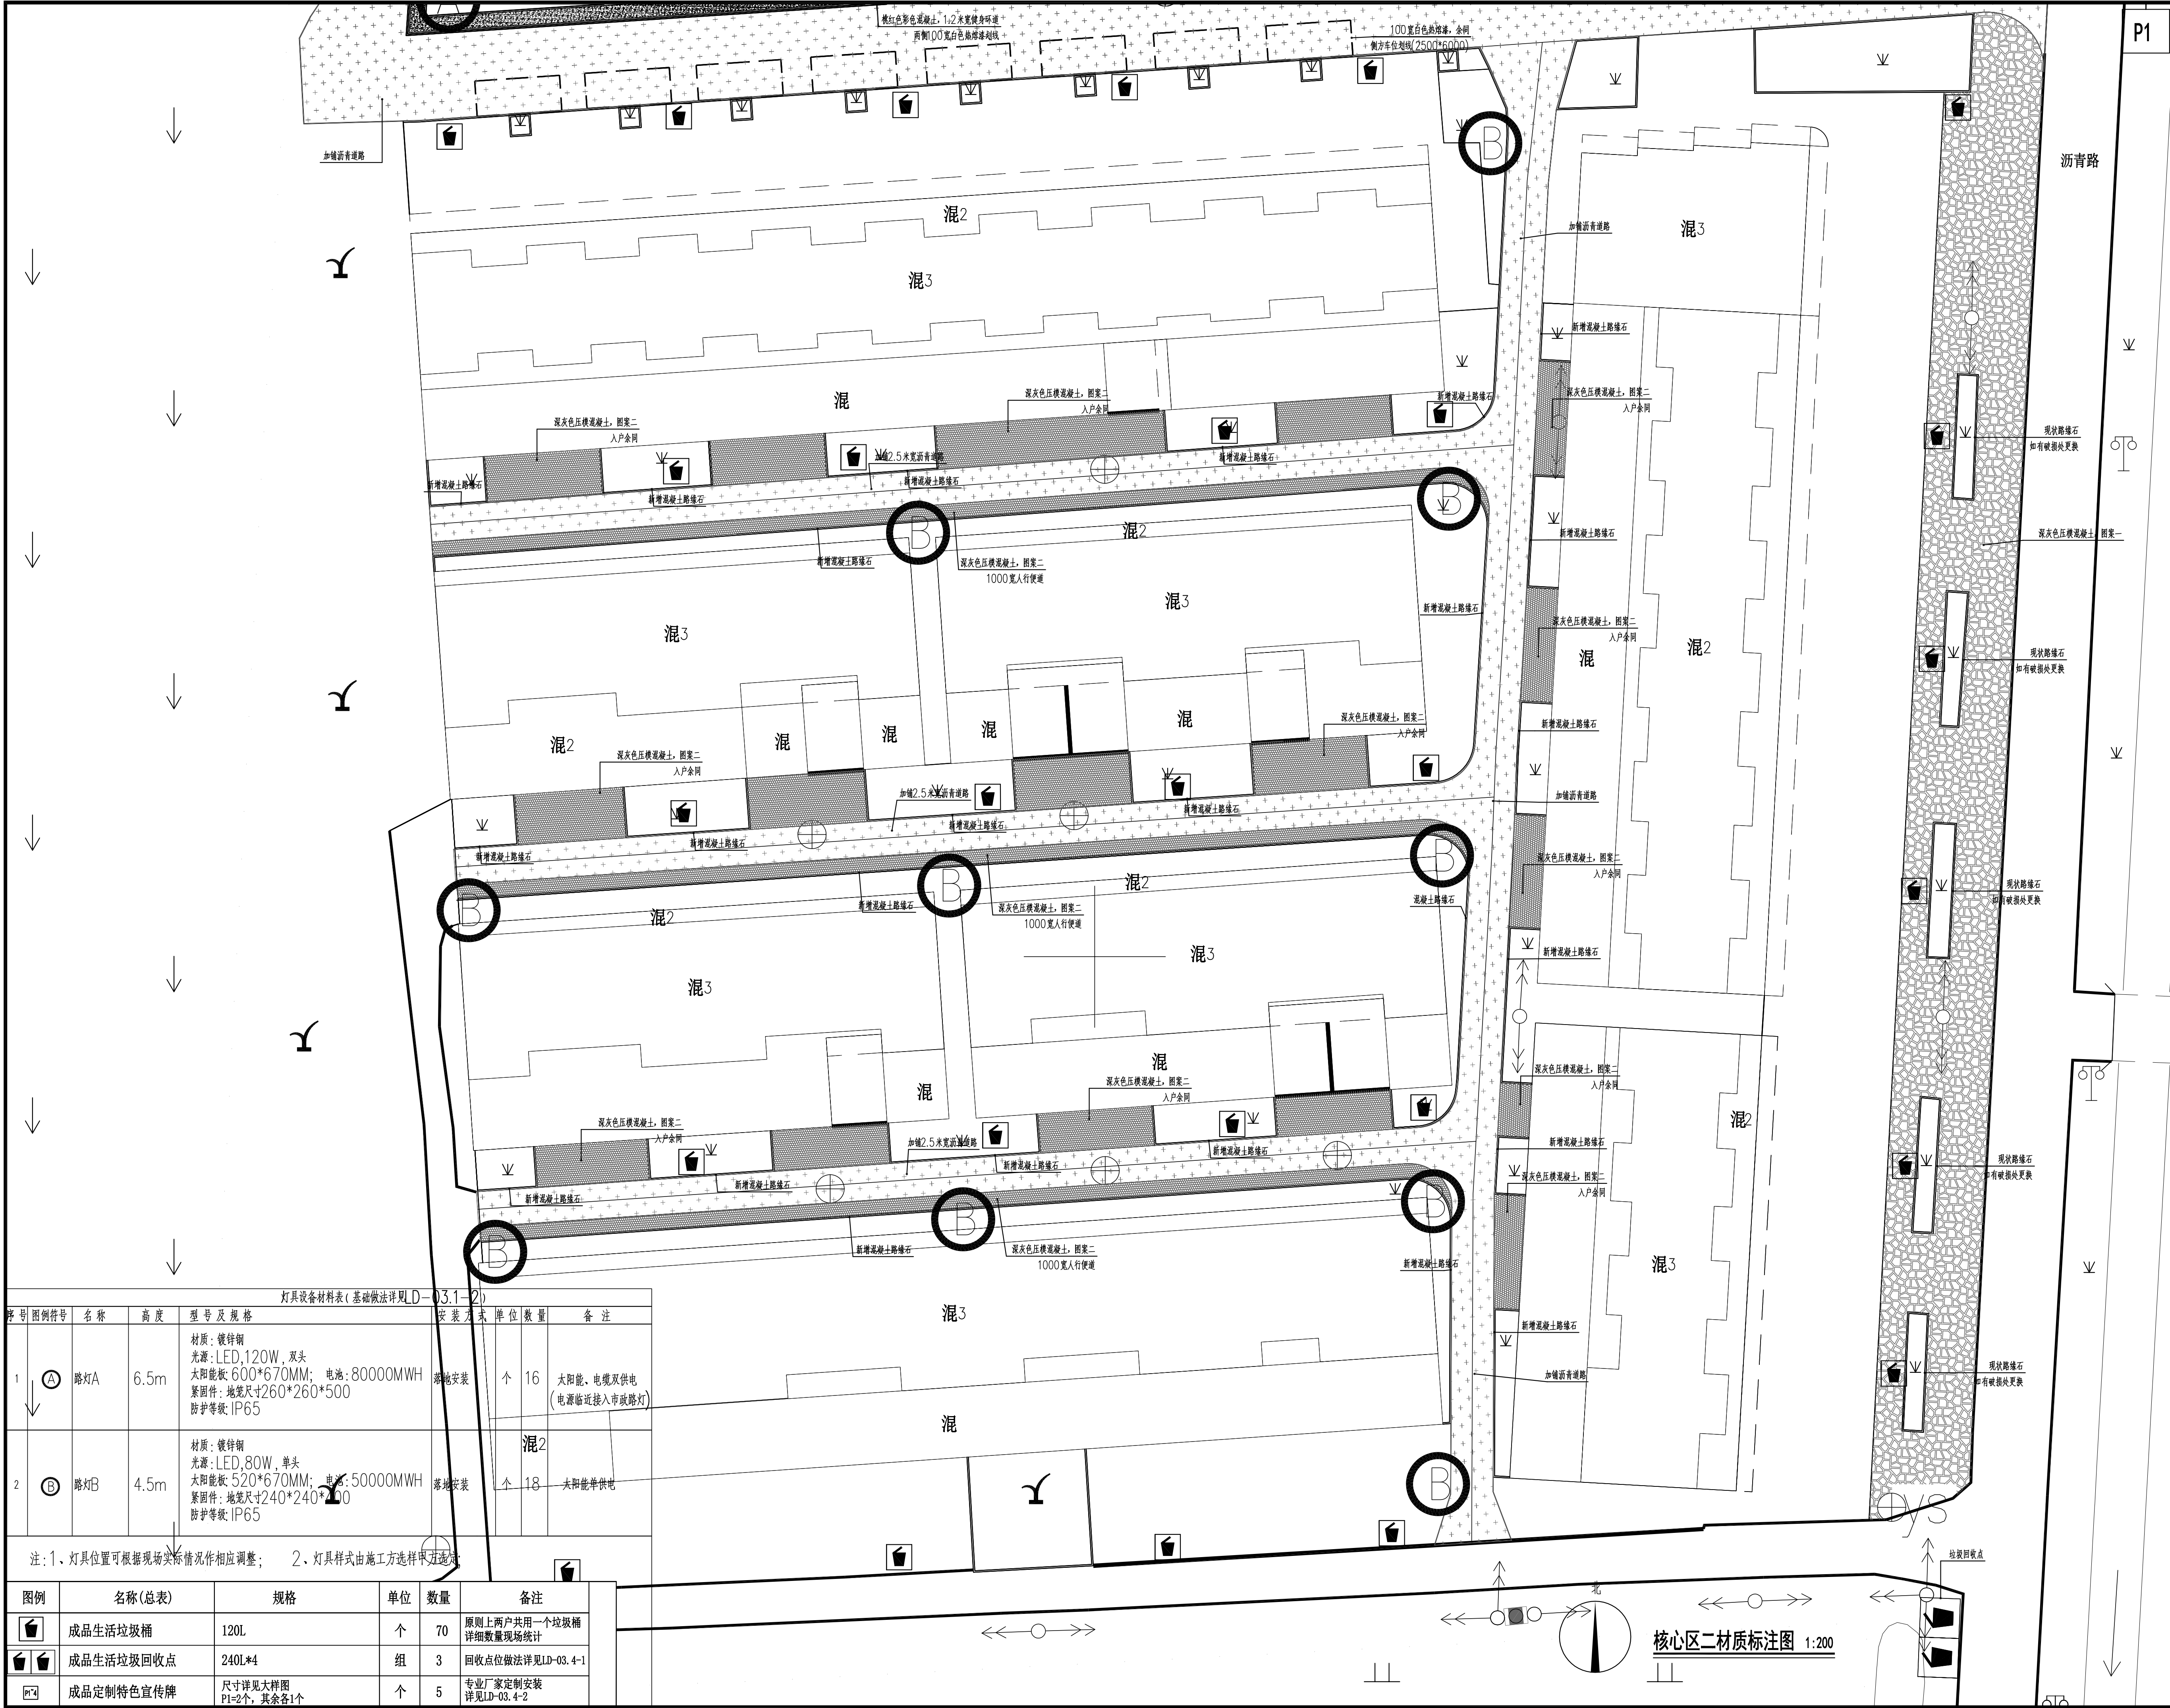

本图知识产权属江苏美城建筑规划设计院有限公司所有, 未经书面许可不得复制或转让。

THE KNOWLEDGE PROPERTY IS HELD BY THE JIANGSU MEICHENG ARCHITECTURAL & PLANNING DESIGN INSTITUTE CO., LTD. OF CHINA. THIS DRAWING MAY NOT BE DUPLICATED IN ANY FORM WITHOUT WRITTEN PERMISSION OF THE INSTITUTE.

不得量取图纸尺寸施工, 如有任何不事宜, 请在施工前与设计师会商。

DO NOT SCALE ANY DRAWINGS, REPORT ANY DISCREPANCIES TO THE DESIGNER PRIOR TO PROCEEDING WITH WORK.

江苏美城建筑规划设计院有限公司

Jiangsu Meicheng Architectural & Planning Design Institute CO., LTD.

证书等级: 乙级 证书编号: A232003611

公司地址: 南京市鼓楼区草场门石头城6号
淮安市科教产业园科技路10号

电话: 0517-80813310 025-86503386


业主单位	淮安市淮阴区淮沟镇人民政府
项目名称	淮沟镇新农村宜居宜业和美乡村环境设计项目
子项名称	景观设计
图纸内容	核心区二材质标注图

工 序	姓 名	签 字	日 期
审 定	郭维明		
审 核	张田伟		
项目负责人	张田伟		
项目经理	汤一		
专业负责人	张田伟		
校 核	杜磊		
设 计	刘国玉		
CAD制图	刘国玉		

会 签 栏		
总 图	电 气	
建 筑	暖 通	
结 构	景观/装修	
给排水	道 路	

盖 章 栏

设计编号	25217		
设计版本	A版		
设计阶段	施工图	专业	景观
出图日期	2025-10	图号	LP-05.2

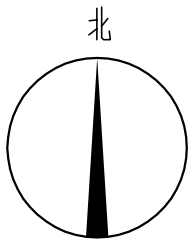


北区局部路宅分离示意平面图一 1:500

注：实际具体范围甲方现场指定；

本图知识产权属江苏美城建筑规划设计院有限公司所有，未经书面许可不得复制或转让。

THE KNOWLEDGE PROPERTY IS HELD BY THE JIANGSU MEICHENG ARCHITECTURAL & PLANNING DESIGN INSTITUTE CO., LTD. OF CHINA. THIS DRAWING MAY NOT BE DUPLICATED IN ANY FORM WITHOUT WRITTEN PERMISSION OF THE INSTITUTE.

不得量取图纸尺寸施工，如有任何不事宜，请在施工前与设计师会商。
DO NOT SCALE ANY DRAWINGS, REPORT ANY DISCREPANCIES TO THE DESIGNER PRIOR TO PROCEEDING WITH WORK.

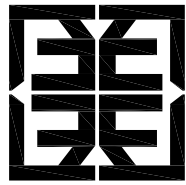

江苏美城建筑规划设计院
有限公司

Jiangsu Meicheng Architectural &
Planning Design Institute CO.,LTD.

证书等级：乙级 证书编号：A232003611

公司地址：南京市鼓楼区草场门石头城6号
淮安市科教产业园科技路10号
电话：0517-80813310 025-86503386

业主单位 淮安市淮阴区渔沟镇人民政府

项目名称 渔沟镇新民村宜居宜业和美乡村环境设计项目

子项名称 景观设计

图纸内容 北区局部路宅分离示意平面图一

签 字 栏



工 序	姓 名	签 字	日 期
审 定	郭维明	郭维明	
审 核	张田伟	张田伟	
项目负责人	张田伟	张田伟	
项目经理	汤一	汤一	
专业负责人	张田伟	张田伟	
校 核	杜磊	杜磊	
设 计	刘国玉	刘国玉	
CAD制图	刘国玉	刘国玉	

会 签 栏

总 图		电 气	
建 筑		暖 通	
结 构		景观/装修	
给排水		道 路	

盖 章 栏

设计编号	25217		
设计版本	A版		
设计阶段	施工图	专业	景 观
出图日期	2025-10	图号	LD-01.1

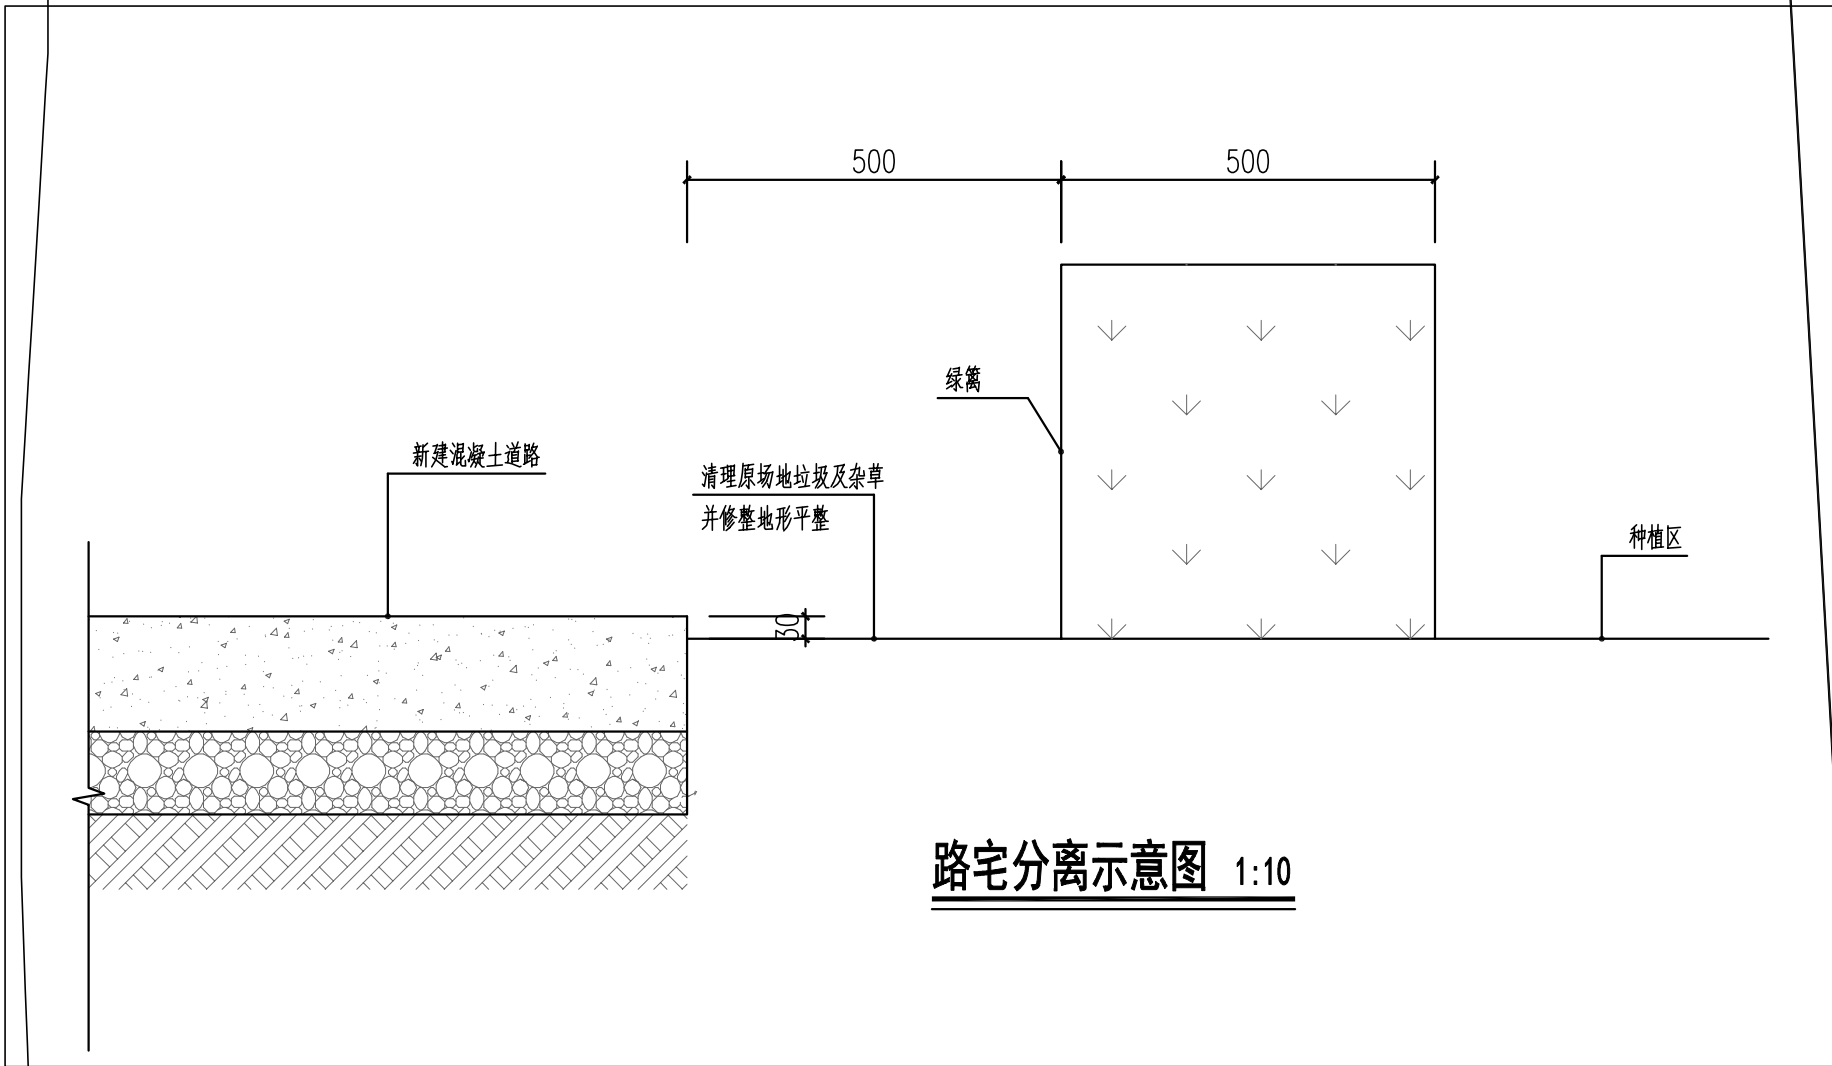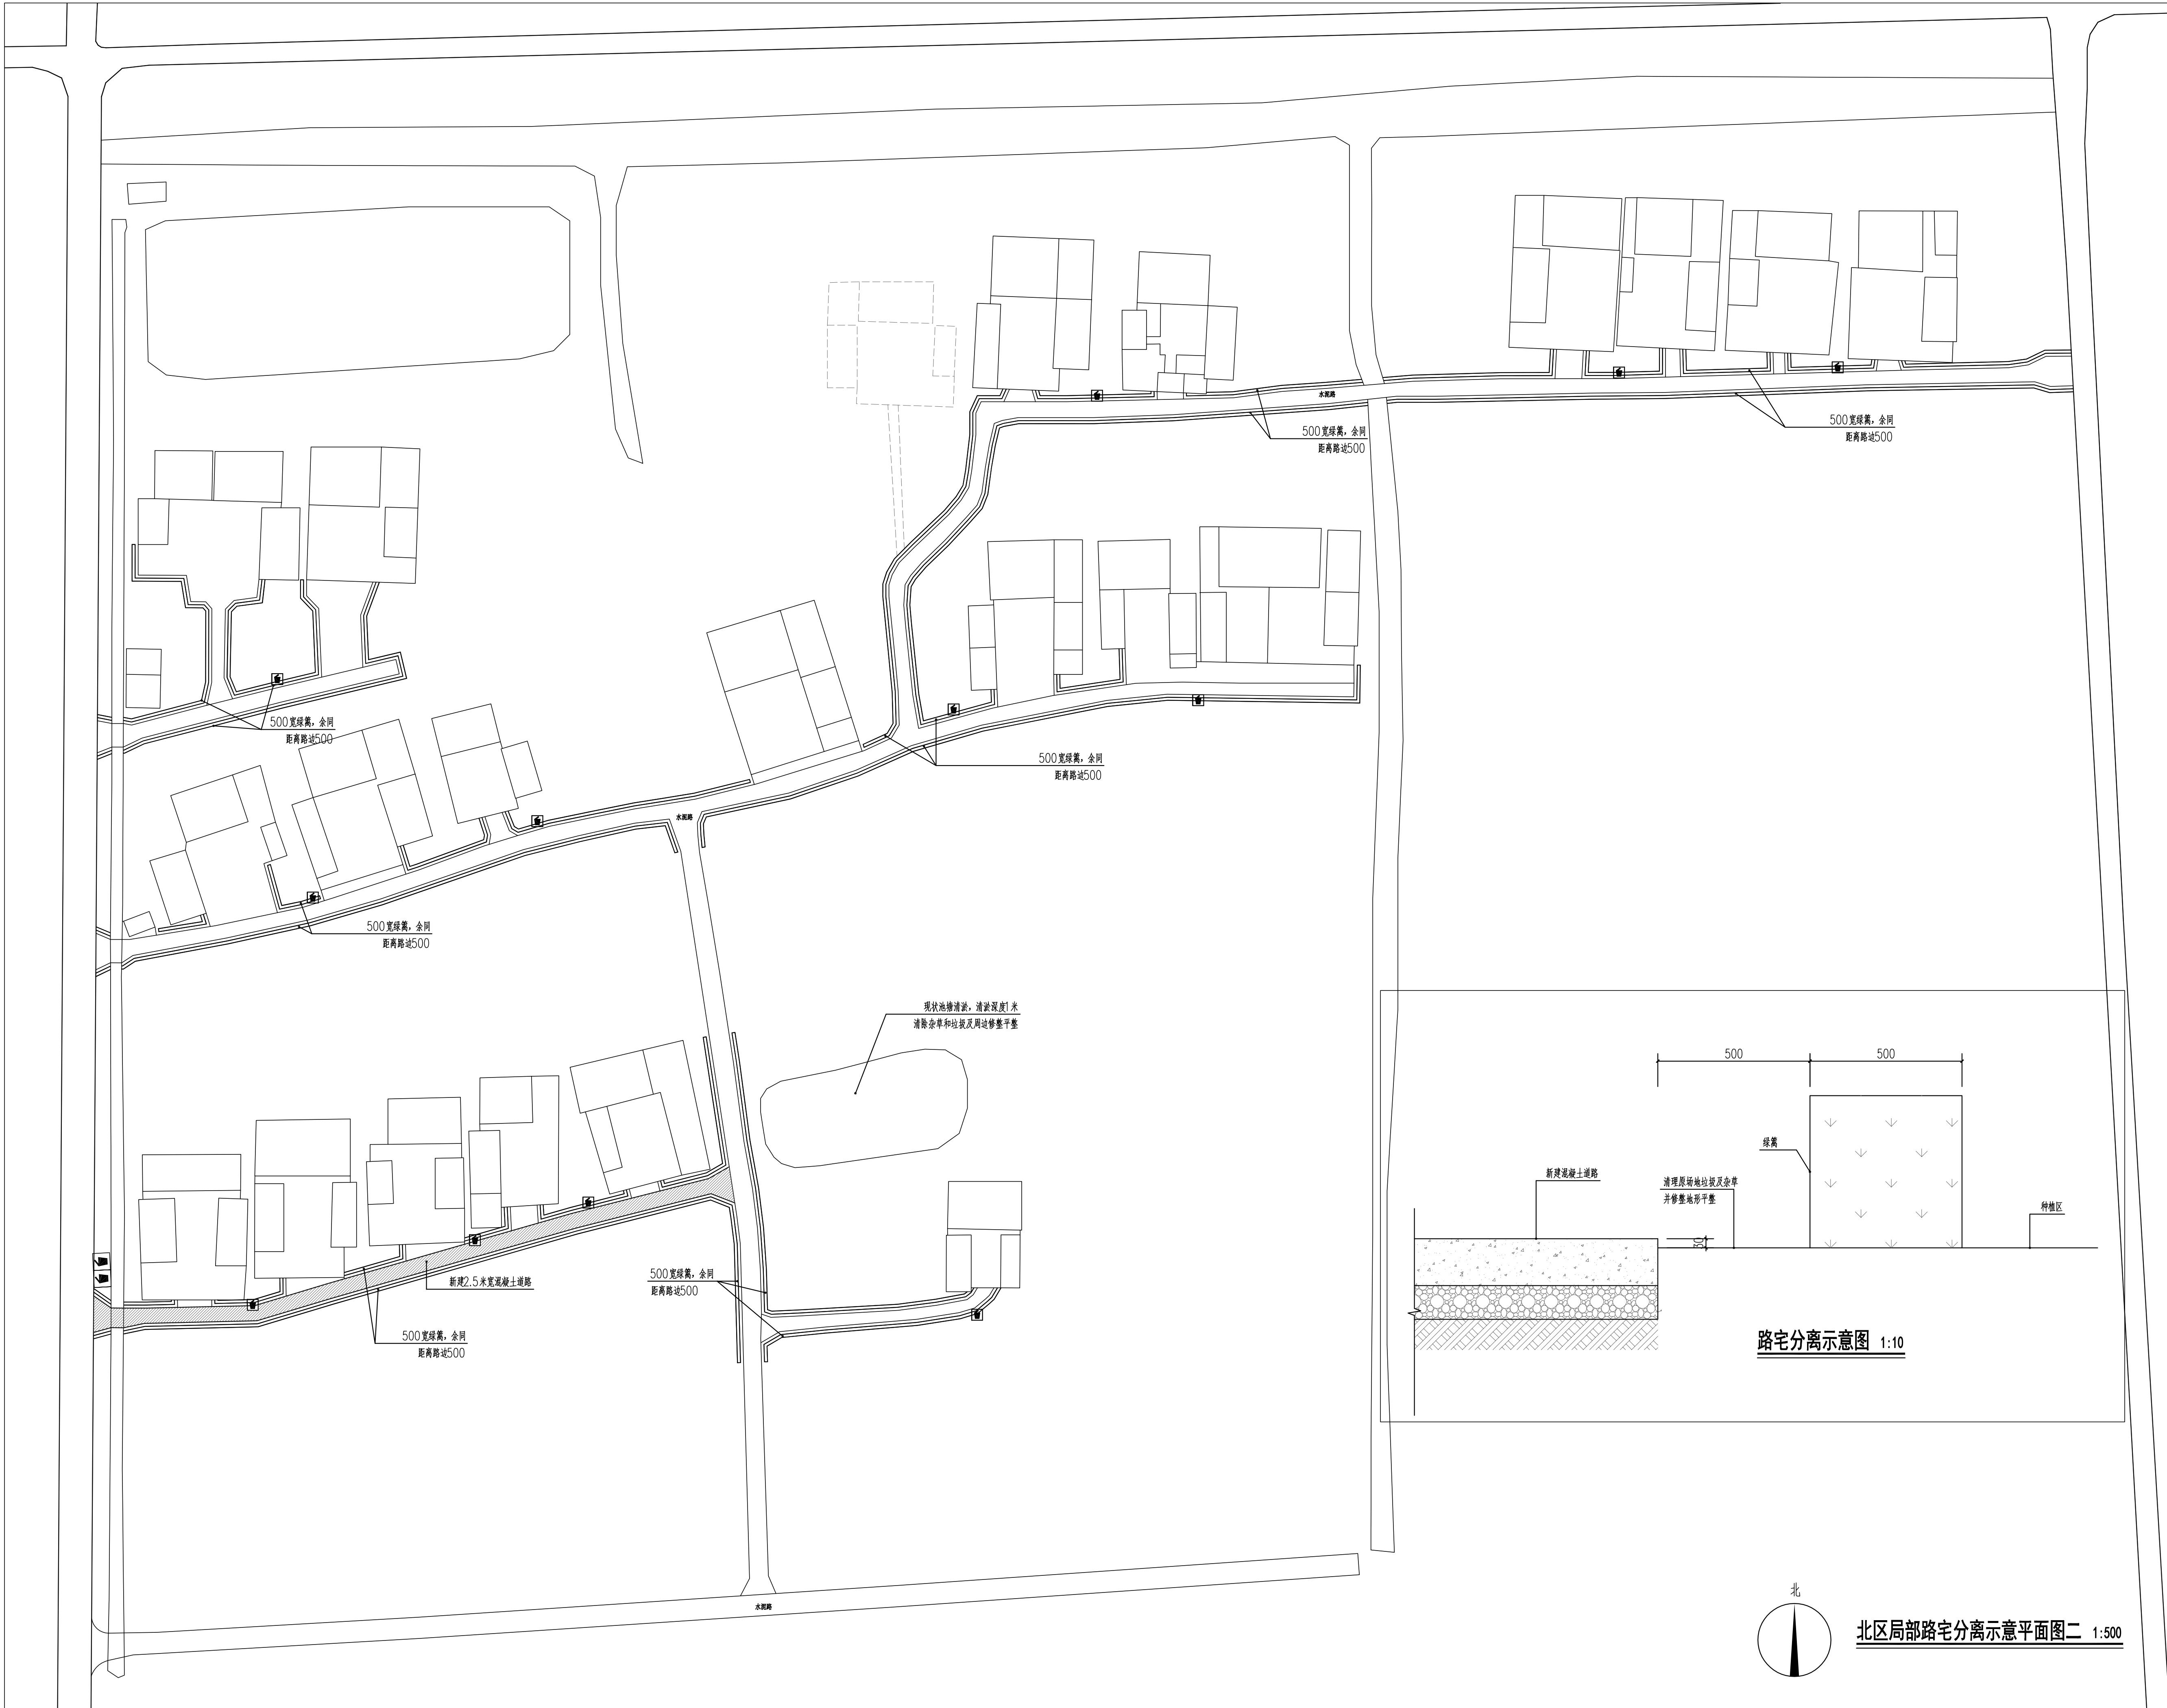

北区局部路宅分离示意平面图二 1:500

本图知识产权属江苏美城建筑规划设计院有限公司所有, 未经书面许可不得复制或转让。
THE KNOWLEDGE PROPERTY IS HELD BY THE JIANGSU MEICHENG ARCHITECTURAL & PLANNING DESIGN INSTITUTE CO., LTD. OF CHINA. THIS DRAWING MAY NOT BE DUPLICATED IN ANY FORM WITHOUT WRITTEN PERMISSION OF THE INSTITUTE.
不得量取图纸尺寸施工, 如有任何不事宜, 请在施工前与设计师会商。
DO NOT SCALE ANY DRAWINGS, REPORT ANY DISCREPANCIES TO THE DESIGNER PRIOR TO PROCEEDING WITH WORK.



江苏美城建筑规划设计院
有限公司

Jiangsu Meicheng Architectural &
Planning Design Institute CO.,LTD.

证书等级: 乙级 证书编号: A232003611

公司地址: 南京市鼓楼区草场门石头城6号
淮安市科教产业园科技路10号
电话: 0517-80813310 025-86503386

业主单位 淮安市淮阴区渔沟镇人民政府

项目名称 渔沟镇新民村宜居宜业和美乡村环境设计项目

子项名称 景观设计

图纸内容 北区局部路宅分离示意平面图二

签字栏

工序	姓名	签字	日期
审定	郭维明	郭维明	
审核	张田伟	张田伟	
项目负责人	张田伟	张田伟	
项目经理	汤一	汤一	
专业负责人	张田伟	张田伟	
校核	杜磊	杜磊	
设计	刘国玉	刘国玉	
CAD制图	刘国玉	刘国玉	

会签栏

总图		电气	
建筑		暖通	
结构		景观/装修	
给排水		道路	

盖章栏

设计编号 25217


设计版本 A版

设计阶段 施工图 专业 景观

出图日期 2025-10 图号 LD-01.2




组件一网格大样图 1:20

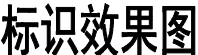

在 章 美

设计编号		25217	
设计版本		A版	
设计阶段	施工图	专业	景观
出图日期	2025-10	图号	LD-02


桥体两侧护栏改造：①

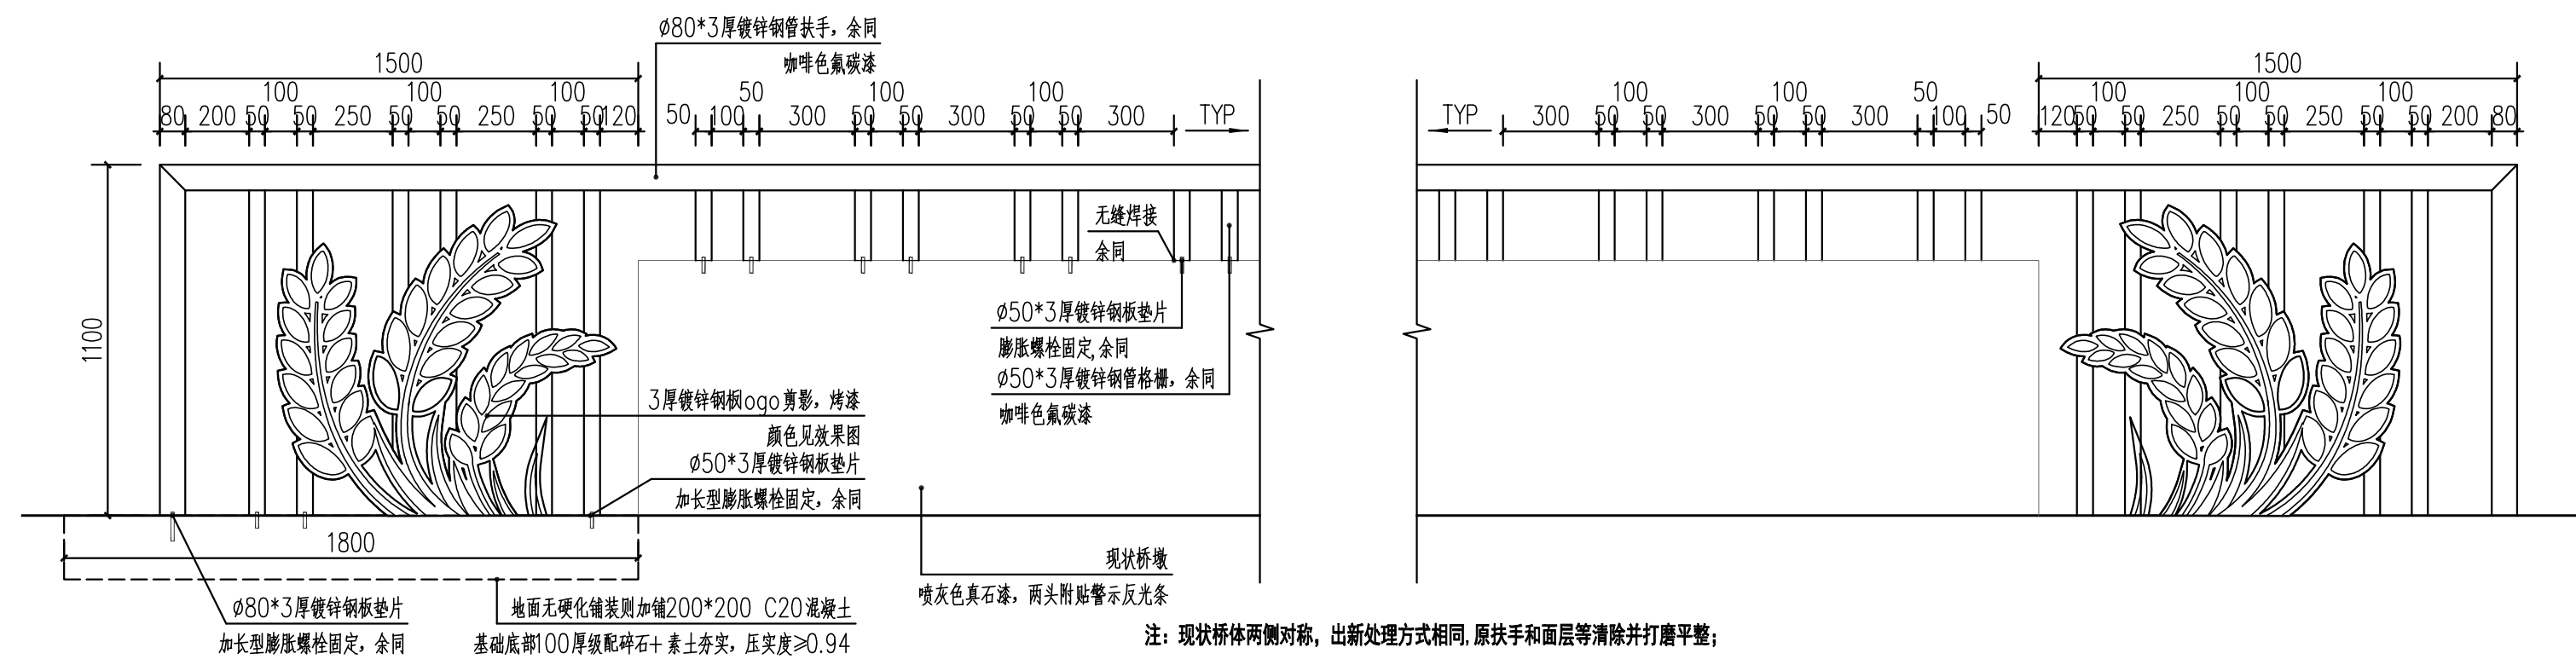


注:现状桥体两侧对称,出新处理方式相同,原扶手和面层等清除并打磨平整;

桥体两侧护栏改造立面图 1:20

注：现场共计有两座桥护栏需要改造优化，改造护栏实际尺寸可现场优化；

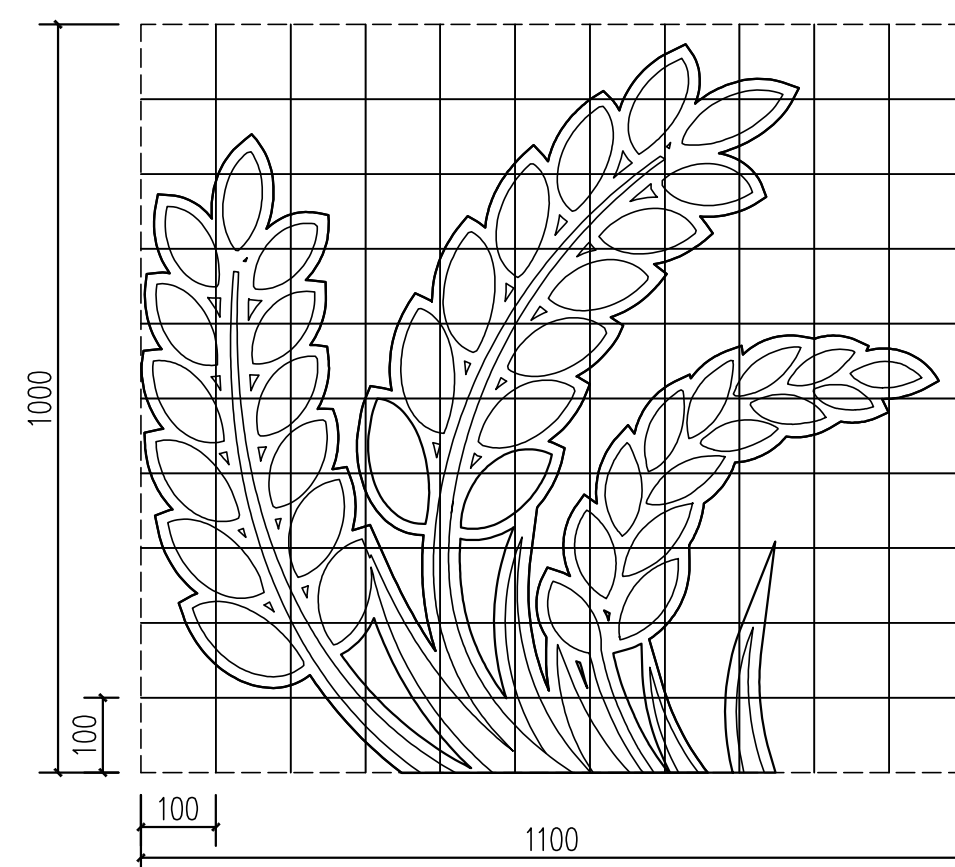

LOGO网格大样图 1:10

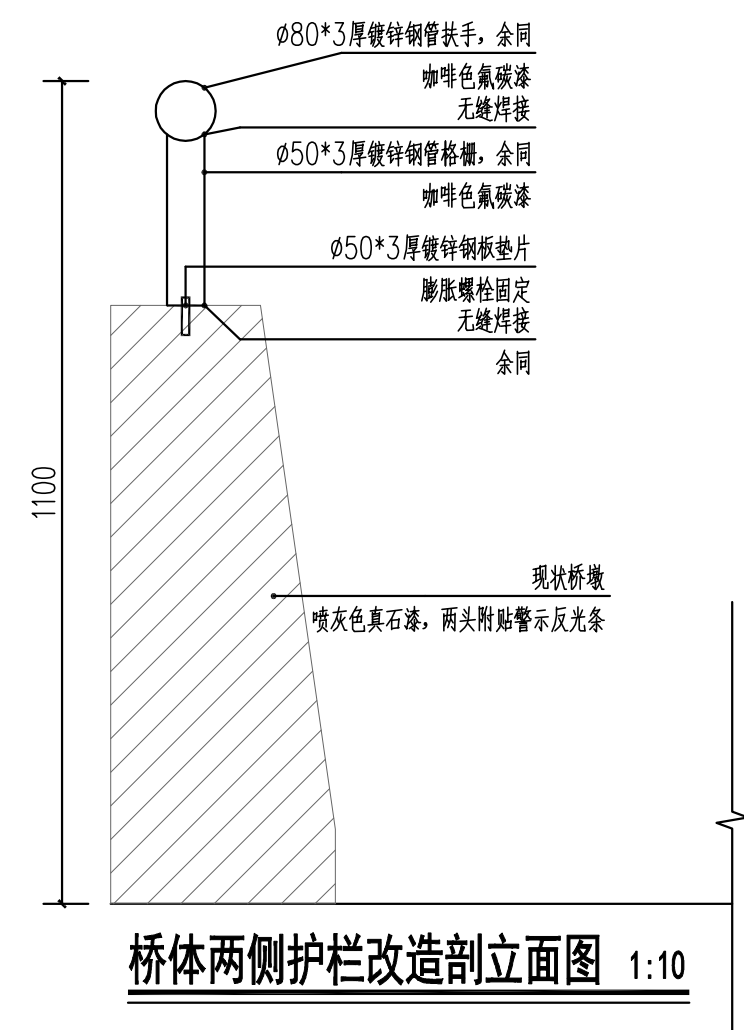


桥体两侧护栏改造剖立面图 1:10

本图知识产权属江苏美城建筑规划设计院有限公司所有，
未经书面许可不得复制或转让。

THE KNOWLEDGE PROPERTY IS HELD BY THE JIANGSU WEICHENG
ARCHITECTURAL & PLANNING DESIGN INSTITUTE CO., LTD. OF CHINA.
THIS DRAWING MAY NOT BE DUPLICATED IN ANY FORM WITHOUT
WRITTEN PERMISSION OF THE INSTITUTE.

不得量取图纸尺寸施工,如有任何不事宜,请在施工前与设计师会商。
DO NOT SCALE ANY DRAWINGS, REPORT ANY DISCREPANCIES TO THE DESIGNER PRIOR TO PROCEEDING WITH WORK.

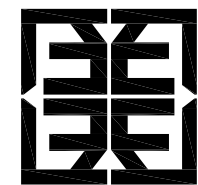

江苏美城建筑规划设计院
有 限 公 司

Jiangsu Meicheng Architectural &
Planning Design Institute CO.,LTD.


证书等级: 乙级 证书编号: A232003611

公司地址：南京市鼓楼区草场门石头城6号
淮安市科教产业园科技路10号

电话: 0517-80813310 025-86503386


业主单位	淮安市淮阴区漣沟镇人民政府
项目名称	漣沟镇新民村宜居宜业和美乡村环境设计项目
子项名称	景观设计
图纸内容	大样图一

路灯安装做法：②
(可根据产品自带的安装基础建议优化)

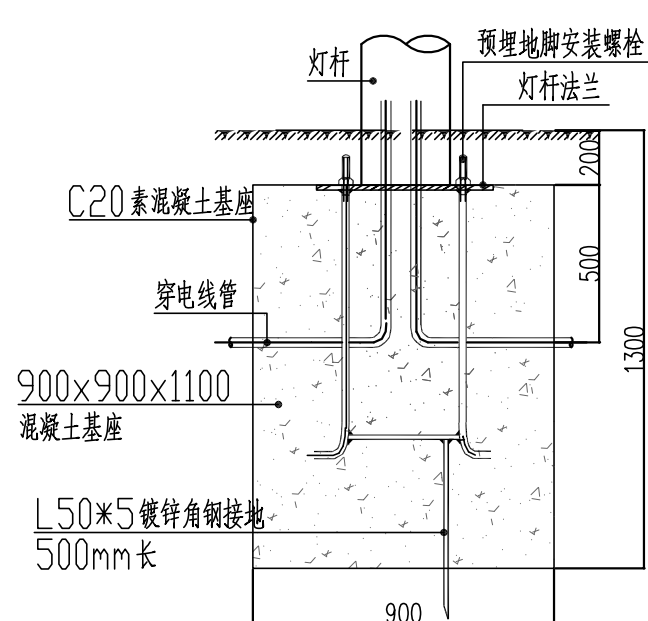


太阳能、电缆路灯安装基础大样图

备注: 适用于5000mm高以上灯具
备注: 灯具基座离路侧石距离为500-600mm

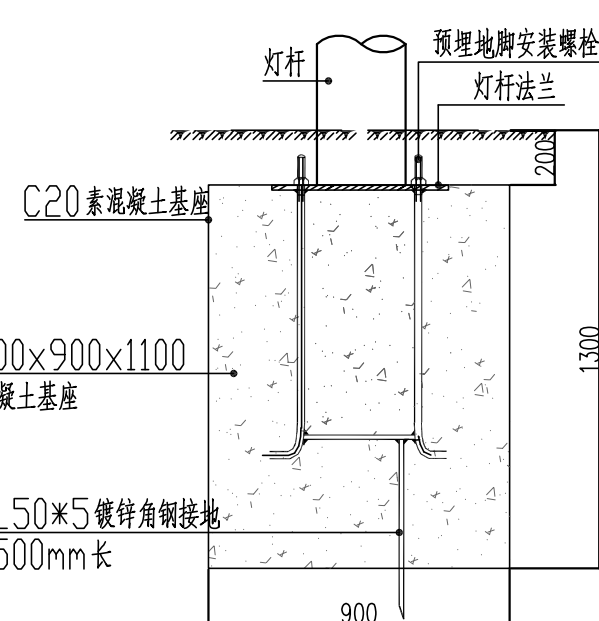

太阳能路灯安装基础大样图


备注: 适用于5000mm高以上灯具
备注: 灯具基座离路侧石距离为500-600mm

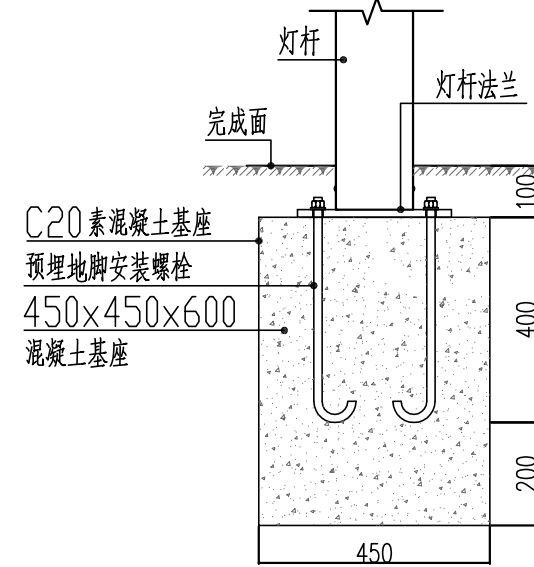

太阳能路灯安装基础大样图

备注: 适用于4500mm高灯具
备注: 灯具基座离路侧石距离为500-600mm

现状路面加铺沥青做法：③

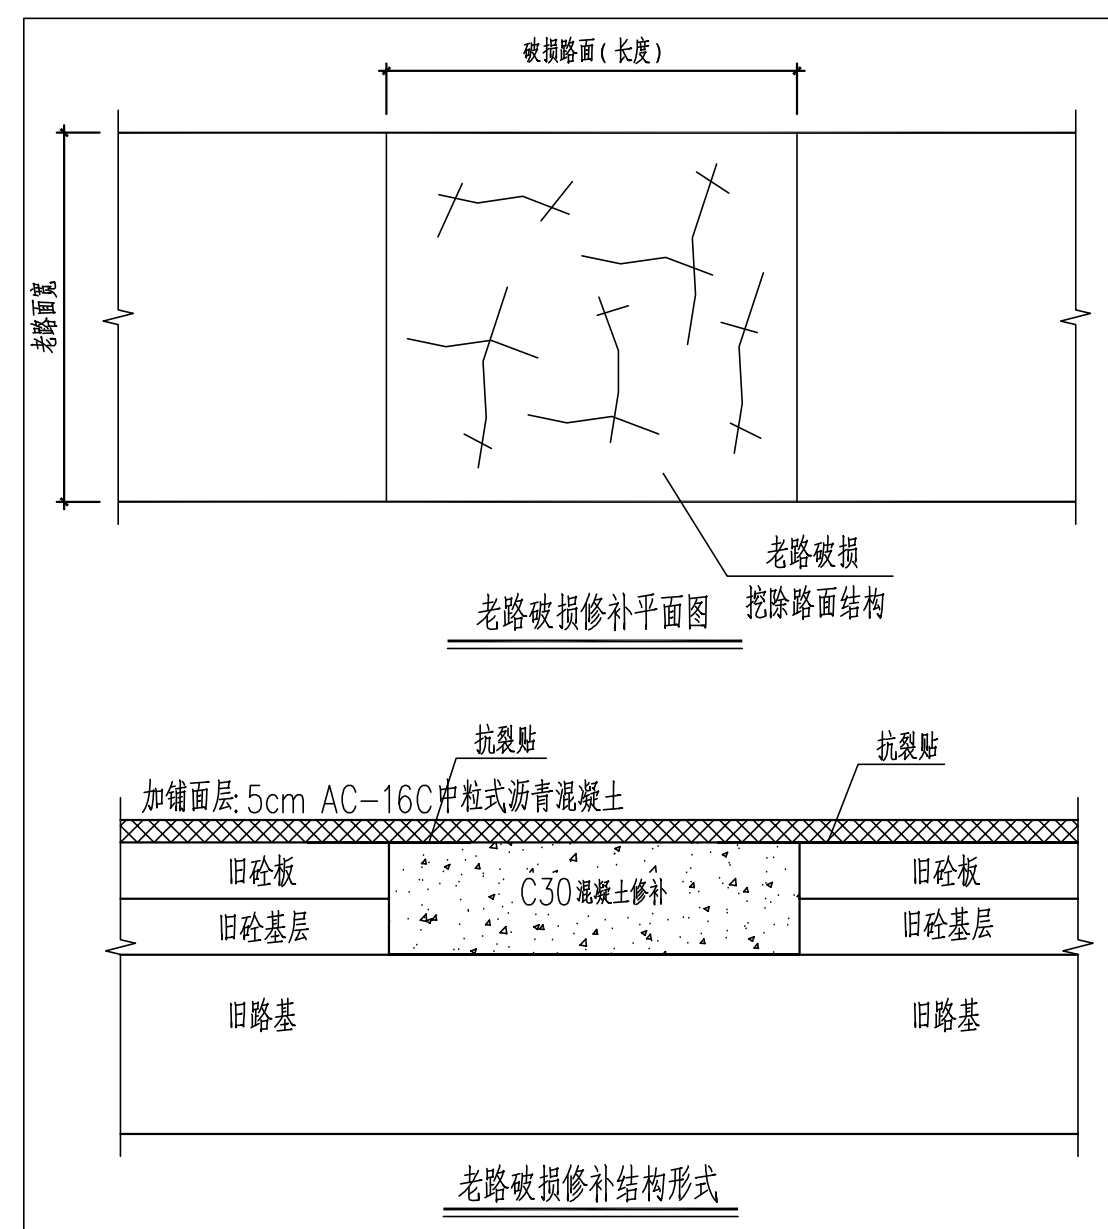


老路破损修补结构形式


项目	技术指标
型号	通用型
拉力N/50mm	≥1200
伸长率	≥20%
耐热性	20—115℃
低温柔韧性	-20℃无裂纹
高温剪切Mpa(50℃)	≥0.12
厚度mm	1.5

注： 1、图中尺寸均以厘米计。
2、抗老路破损板块应整块破除。

高性能应力吸收贴

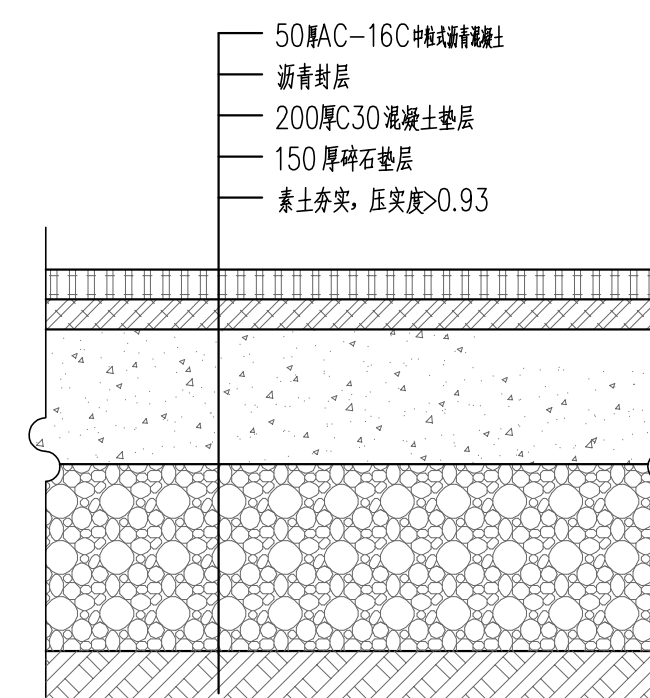

需新建路段或改造后新建路段做法详图

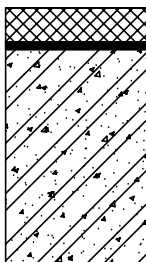加铺沥青道路结构设计图	
路基干湿类型	中湿~干燥
路面类型	沥青混凝土
适用范围	主干道
路面结构图式	 5cm AC-16C中粒式沥青混凝土 沥青粘层油 原有旧道路面层 注：高程依据现场实际情况，现场调整；

说明：1、本图尺寸除钢筋直径以毫米计外，余均以厘米计。


- 根据全线路面破坏情况、破损评定，结合实际施工技术条件，采取现将破损路面整治，经过检测合格（弯沉值 $\leq 0.20\text{mm}$ ）后方可再进行罩面加铺施工。
- 水泥路面加铺前需对老路采用吹风机进行清扫，接缝处采用接缝料灌缝后骑缝黏贴48cm宽的抗裂贴。
- 水泥混凝土路面上应洒布改性乳化沥青粘层，改性乳化沥青不得稀释，应采用洒布车机械洒布，洒布量为 $0.2\sim 0.3\text{kg/m}^2$ ，实际洒布量可根据路面表面状况和清洁程度进行调整。

工 序	姓 名	签 字	日 期
审 定	郭维明	郭维明	
审 核	张田伟	张田伟	
项目负责人	张田伟	张田伟	
项目经理	汤 一	汤一	
专业负责人	张田伟	张田伟	
校 核	杜 鑫	杜鑫	
设 计	刘国玉	刘国玉	
CAD制图	刘国玉	刘国玉	
会 签 栏			
总 图		电 气	
建 筑		暖 通	
结 构		景观/装修	
给排水		道 路	

姓名	性别	年龄	职业
张 明	男	35	教师
李 华	女	28	医生
王 强	男	42	工程师
刘 芳	女	31	护士
陈 伟	男	25	学生
赵 敏	女	38	经理
孙 磊	男	22	程序员
周 婷	女	33	会计
吴 昊	男	27	设计师
郑 琳	女	30	作家
冯 刚	男	40	律师
朱 娜	女	29	歌手
徐 凯	男	36	科学家
马 悦	女	24	模特
林 涛	男	39	企业家
黄 丽	女	32	记者
周 晨	男	26	运动员
吴 静	女	34	画家
郑 宇	男	23	学生
冯 娜	女	37	教师
徐 伟	男	30	工程师
马 琳	女	28	护士
林 强	男	41	经理
黄 婷	女	25	程序员
周 昊	男	33	会计
吴 敏	女	27	设计师
郑 凯	男	35	作家
冯 琳	女	38	律师
徐 娜	女	29	歌手
马 刚	男	36	科学家
林 悦	女	24	模特
黄 涛	男	39	企业家
周 静	女	32	记者
吴 晨	男	26	运动员
郑 宇	男	23	学生
冯 娜	女	37	教师
徐 伟	男	30	工程师
马 琳	女	28	护士
林 强	男	41	经理
黄 婷	女	25	程序员
周 昊	男	33	会计
吴 敏	女	27	设计师
郑 凯	男	35	作家
冯 琳	女	38	律师
徐 娜	女	29	歌手
马 刚	男	36	科学家
林 悦	女		


设计编号		25217	
设计版本		A版	
设计阶段	施工图	专业	景观
出图日期	2025-10	图号	LD-03.1

各类铺装做法：

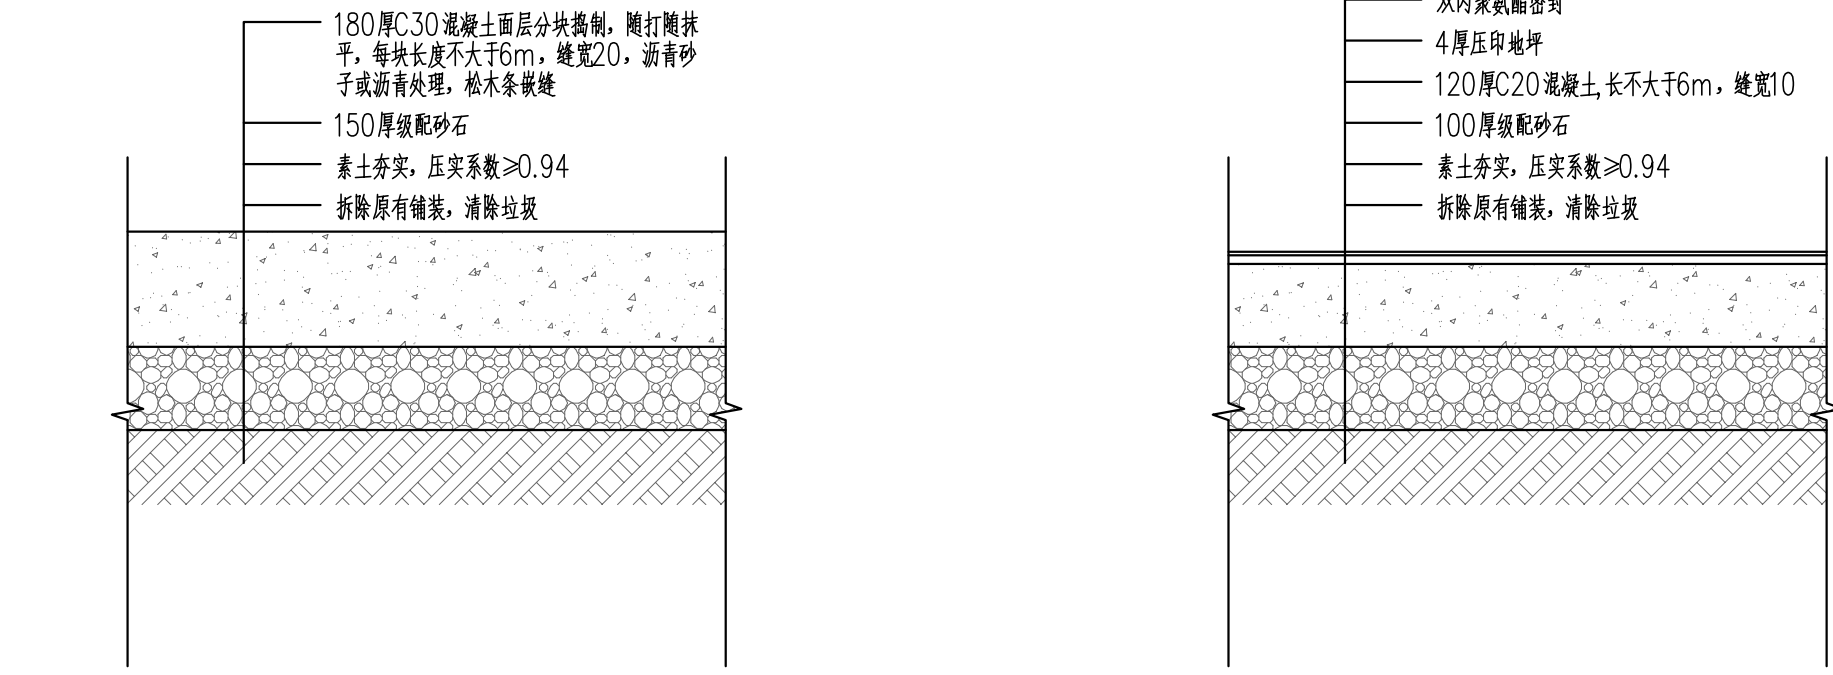

注：1、纵横缩缝间距不大于6m，可用分仓施工缝代替。
2、横向每四格应设伸缩缝一道，路宽大于8m时，设置纵向缩缝。
3、坡度依据现场情况确定。


① 混凝土路面做法详图 1:10

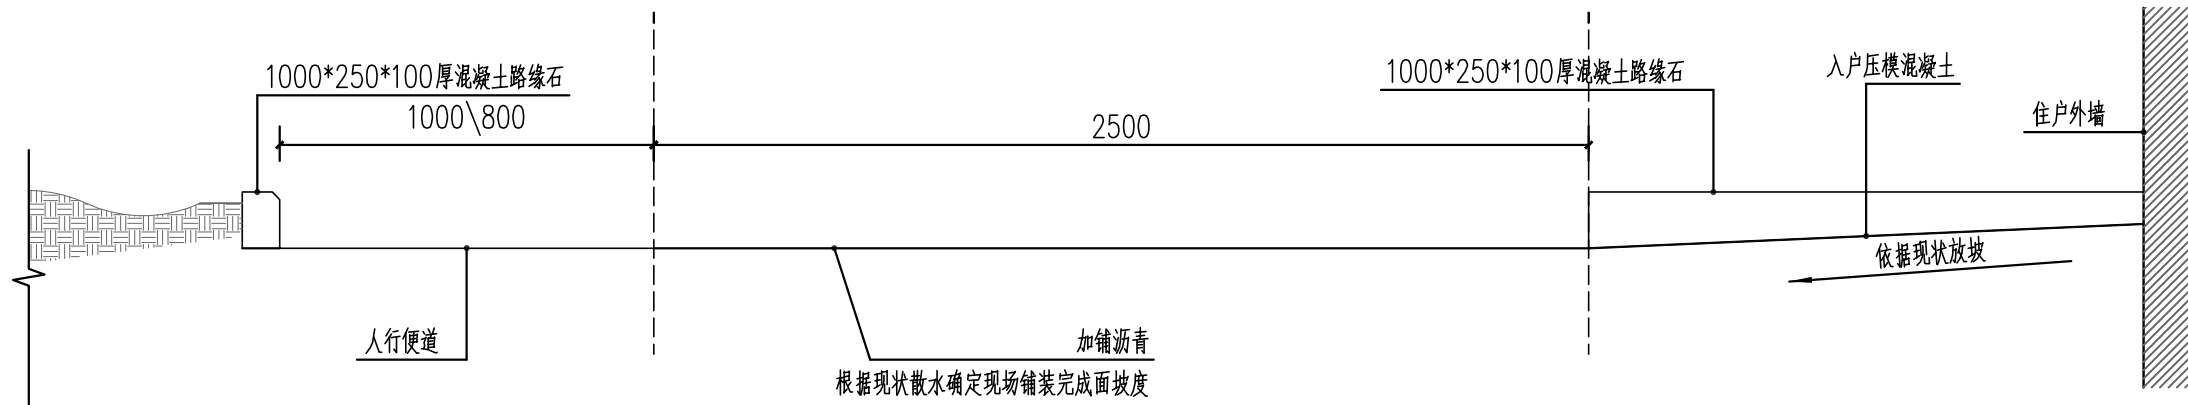


路面改造示意图一 1:20

路面改造效果图一


树池、坐墙做法：

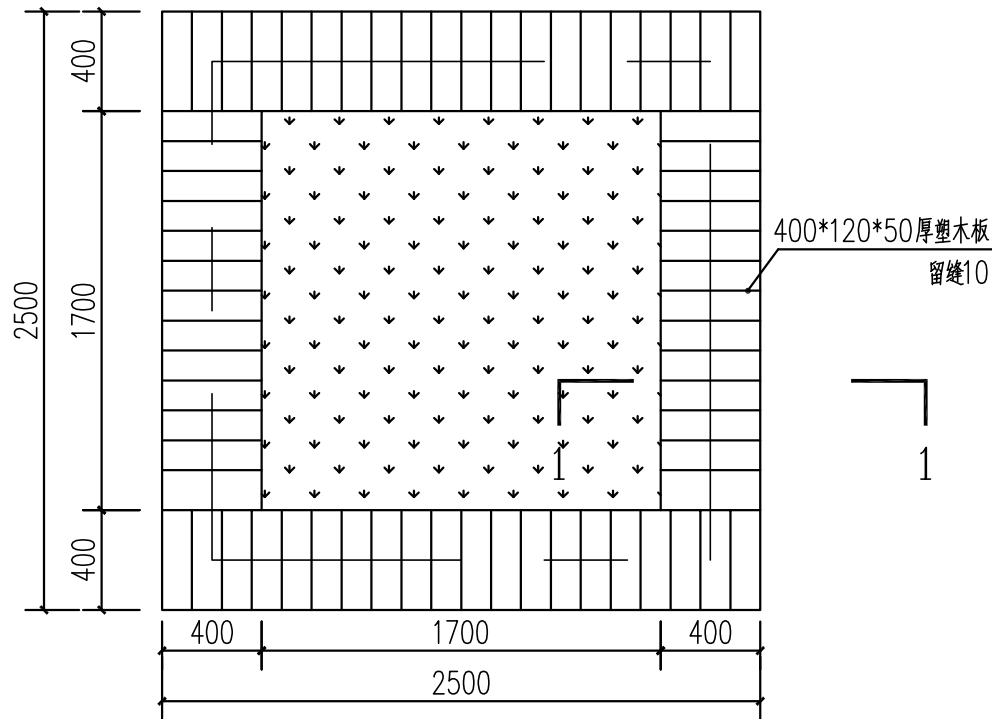


⑥ 树池平面图 1:30

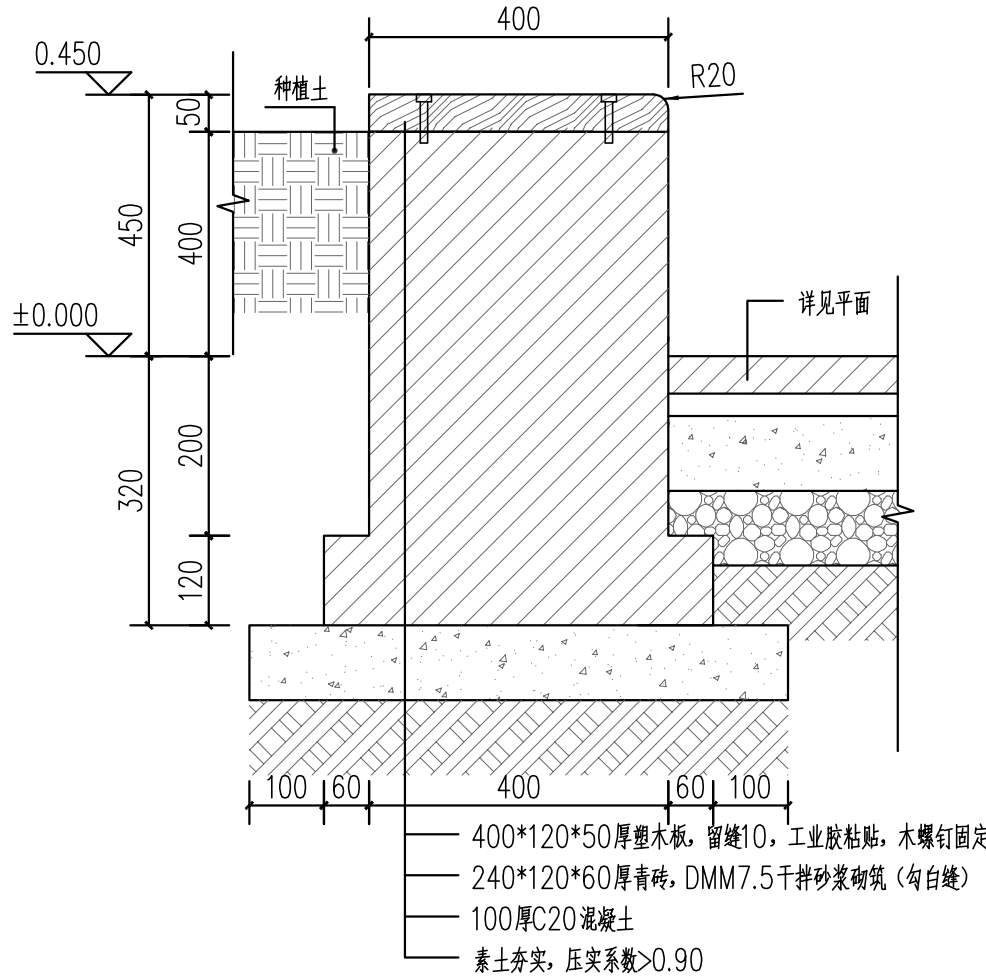

1-1 树池做法详图 1:10

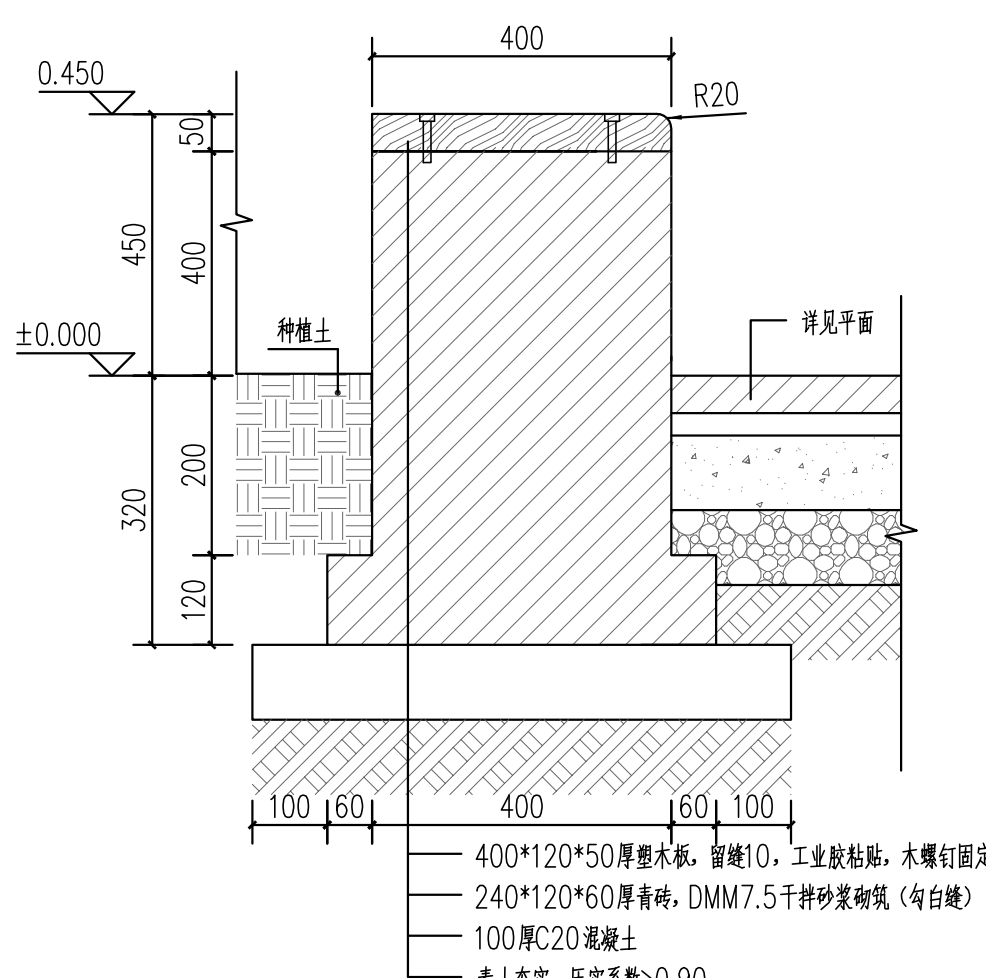

⑦ 坐墙做法详图 1:10

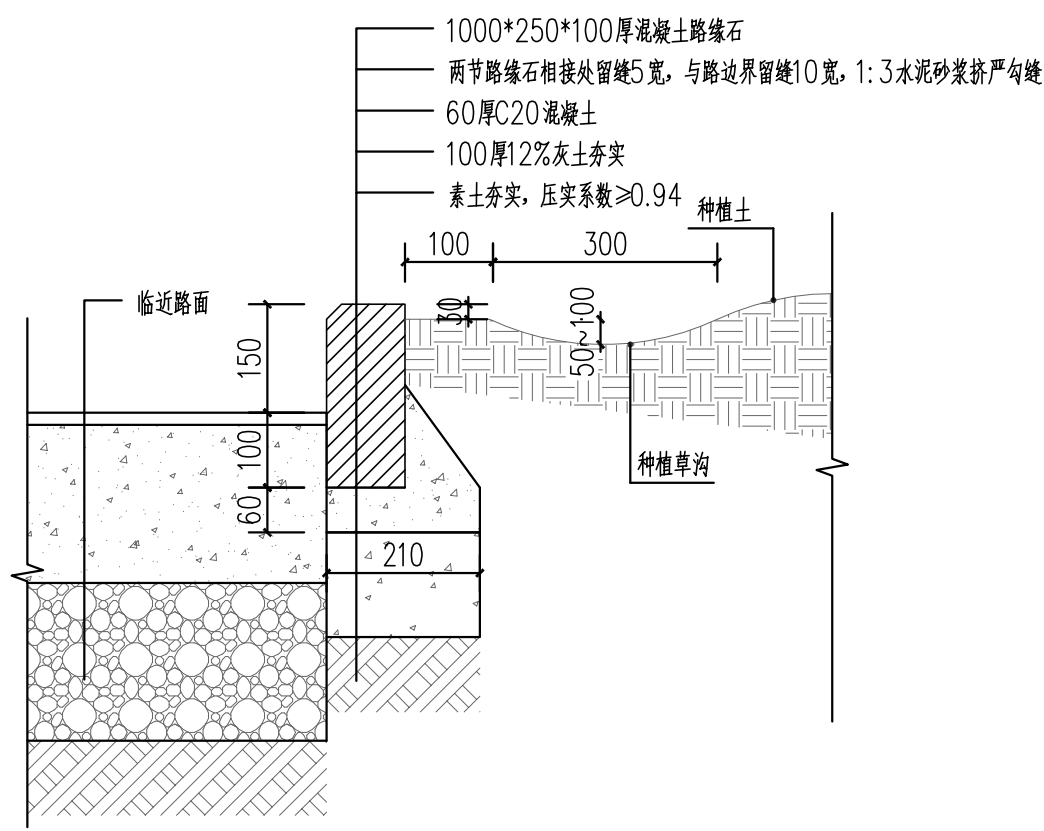


注：修缮部分路缘石材质同现状材质，做法不变，修缮部分暂计850米，实际以现场统计为准；

④ 混凝土路缘石做法详图 1:10




路面改造示意图二 1:20

路面改造效果图二

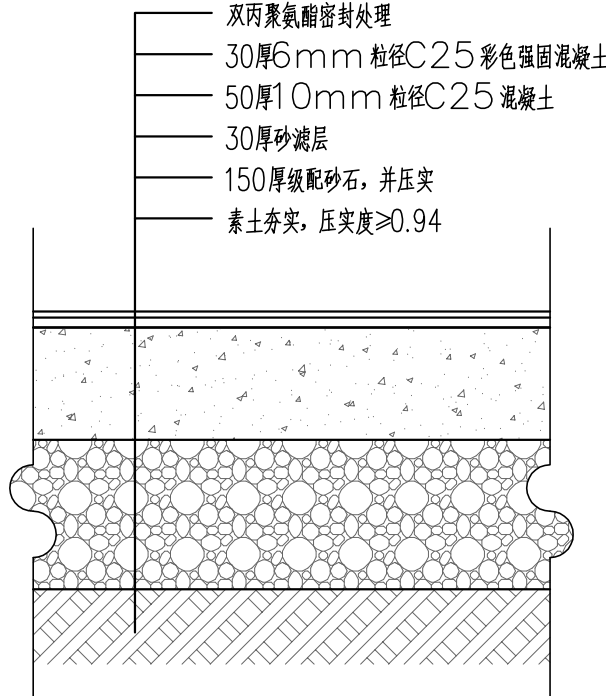


注：临近周边500距离内种植土修整面高程低30；

⑤ 彩色混凝土做法详图 1:10

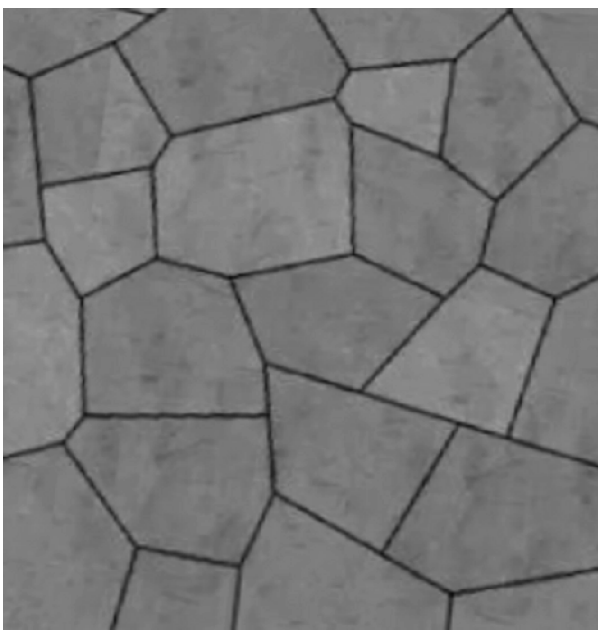

压模混凝土图案一

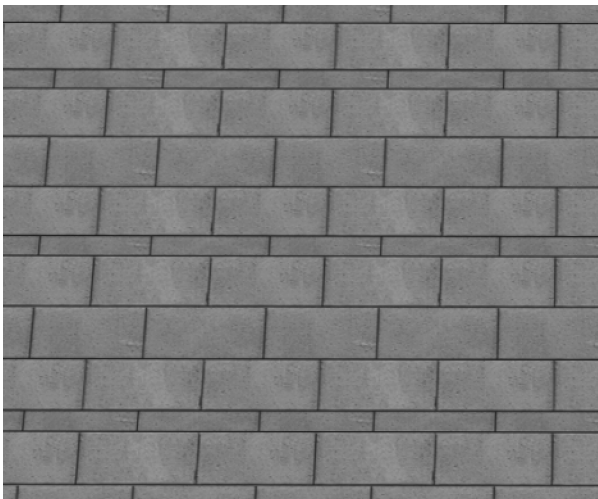

压模混凝土图案二




压模混凝土图案三

本图知识产权属江苏美城建筑规划设计院有限公司所有，未经书面许可不得复制或转让。

THE KNOWLEDGE PROPERTY IS HELD BY THE JIANGSU MEICHENG ARCHITECTURAL & PLANNING DESIGN INSTITUTE CO., LTD. OF CHINA. THIS DRAWING MAY NOT BE DUPLICATED IN ANY FORM WITHOUT WRITTEN PERMISSION OF THE INSTITUTE.

不得量取图纸尺寸施工，如有任何不事宜，请在施工前与设计师会商。DO NOT SCALE ANY DRAWINGS, REPORT ANY DISCREPANCIES TO THE DESIGNER PRIOR TO PROCEEDING WITH WORK.

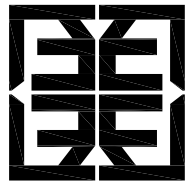

江苏美城建筑规划设计院有限公司

Jiangsu Meicheng Architectural & Planning Design Institute CO.,LTD.

证书等级：乙级 证书编号：A2320303611

公司地址：南京市鼓楼区草场门石头城6号

淮安市科教产业园科技路10号

电话：0517-80813310 025-86503386






业主单位	淮安市淮阴区渔沟镇人民政府
项目名称	渔沟镇新农村宜居宜业和美乡村环境设计项目
子项名称	景观设计
图纸内容	大样图二

签字栏			
工序	姓名	签字	日期
审定	郭维明	郭维明	
审核	张田伟	张田伟	
项目负责人	张田伟	张田伟	
项目经理	汤一	汤一	
专业负责人	张田伟	张田伟	
校核	杜磊	杜磊	
设计	刘国玉	刘国玉	
CAD制图	刘国玉	刘国玉	
会签栏			
总图		电气	
建筑		暖通	
结构		景观/装修	
给排水		道路	


盖章栏

设计编号		25217	
设计版本		A版	
设计阶段	施工图	专业	景观
出图日期	2025-10	图号	LD-03.2


现状广场景观改造：①

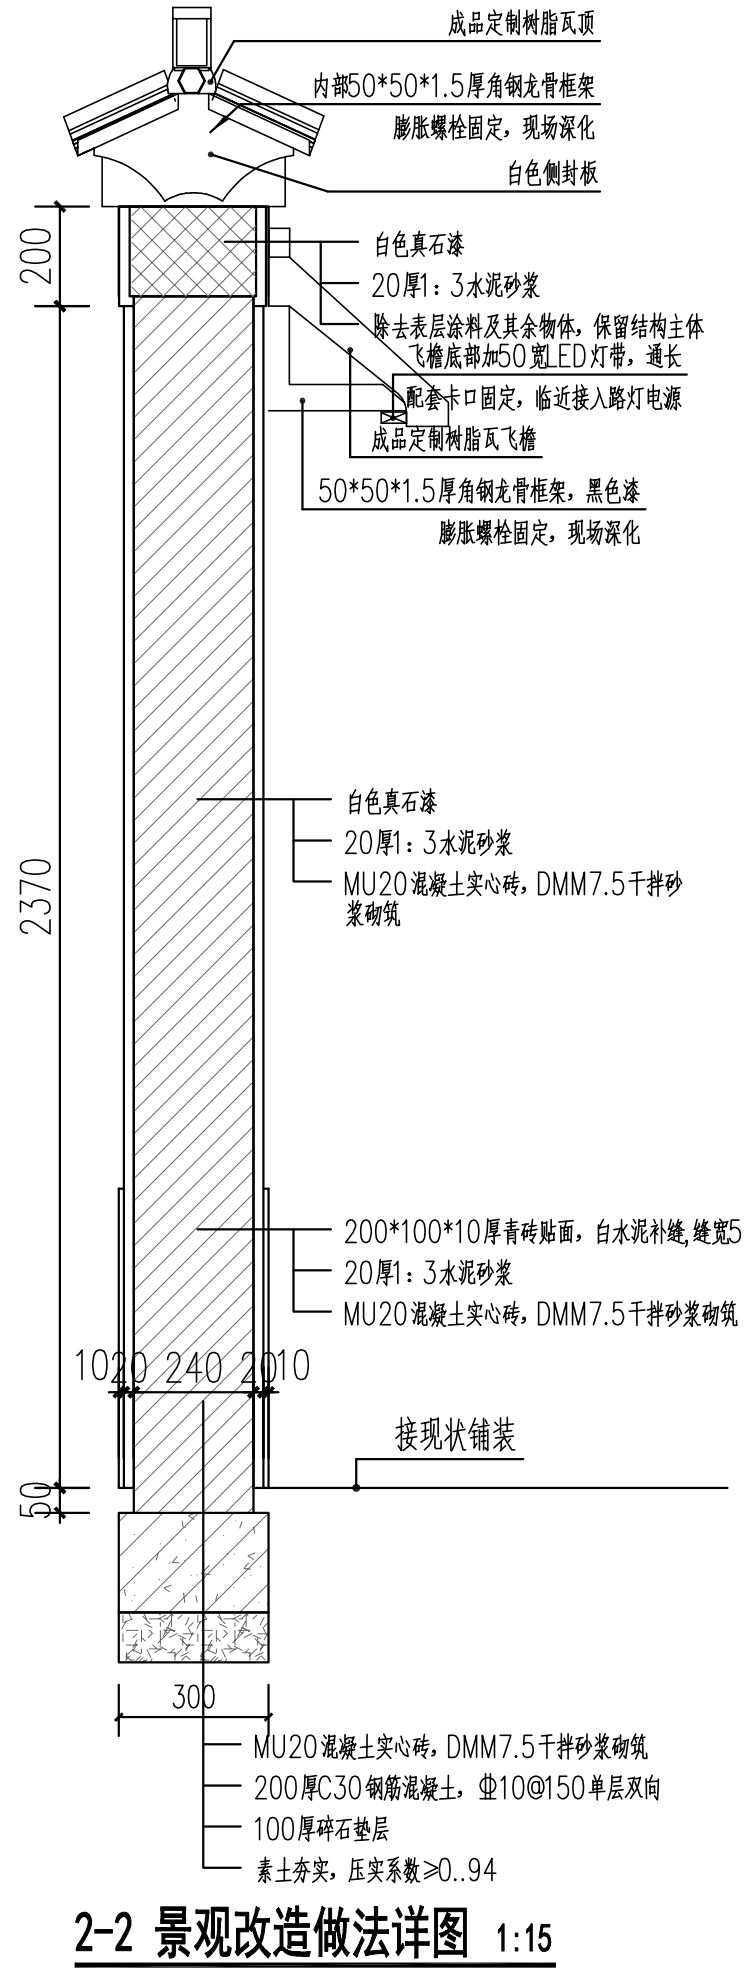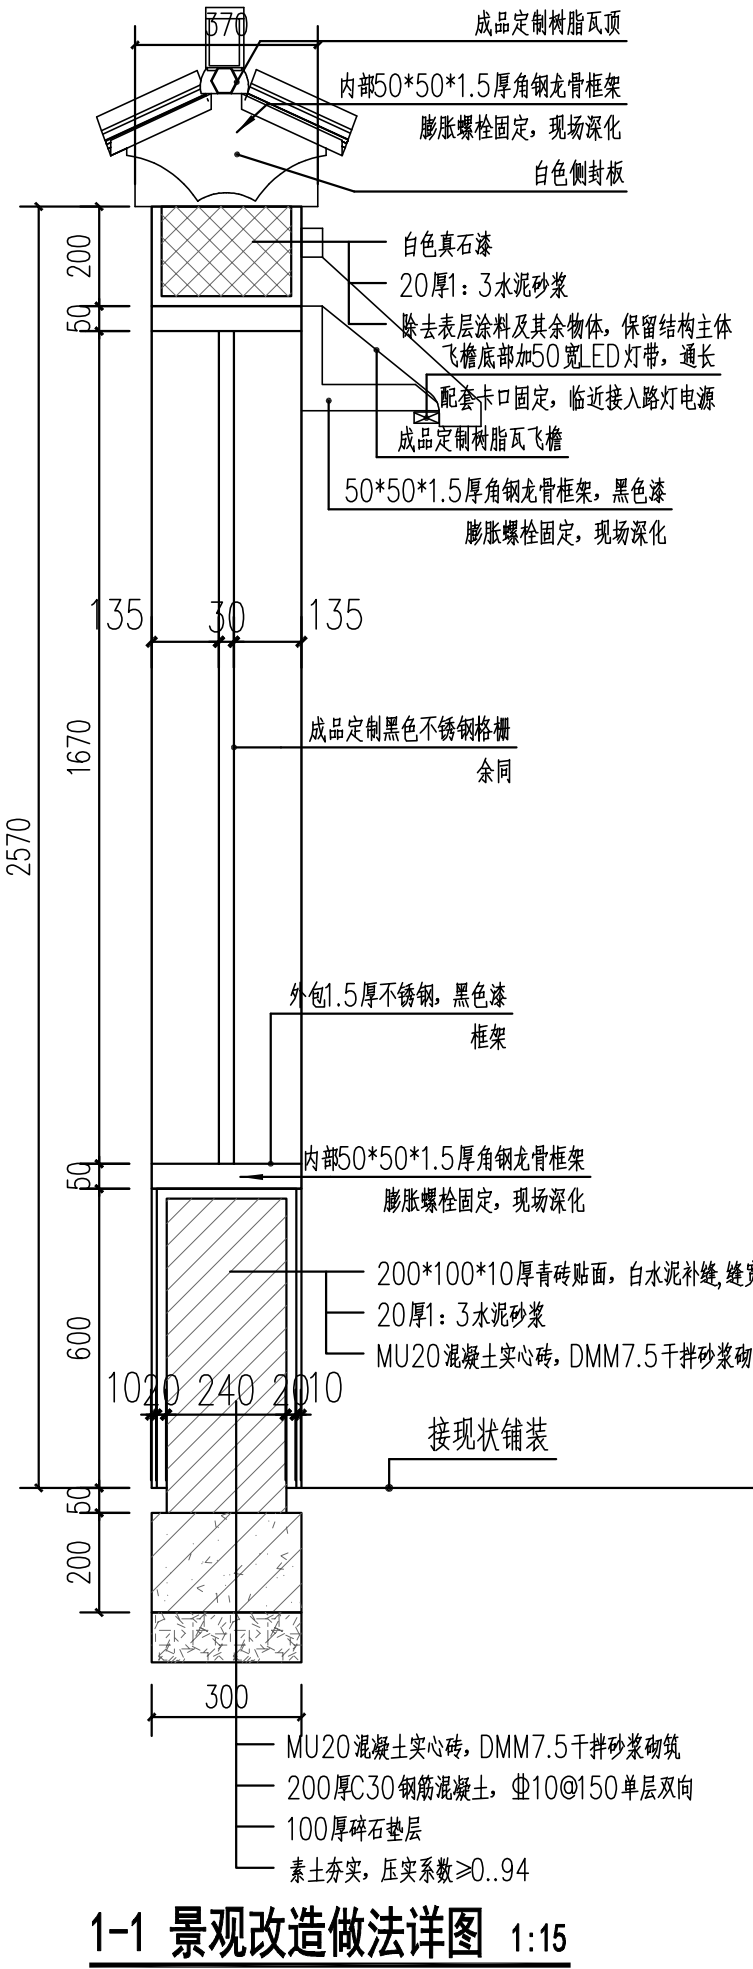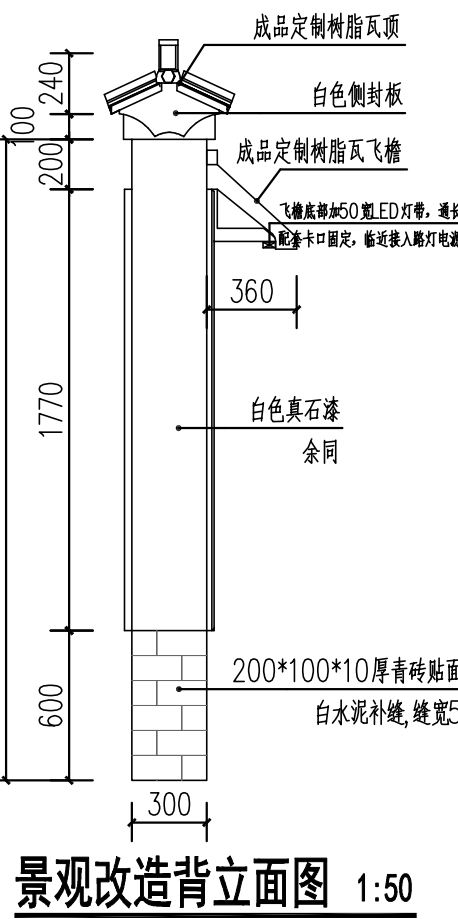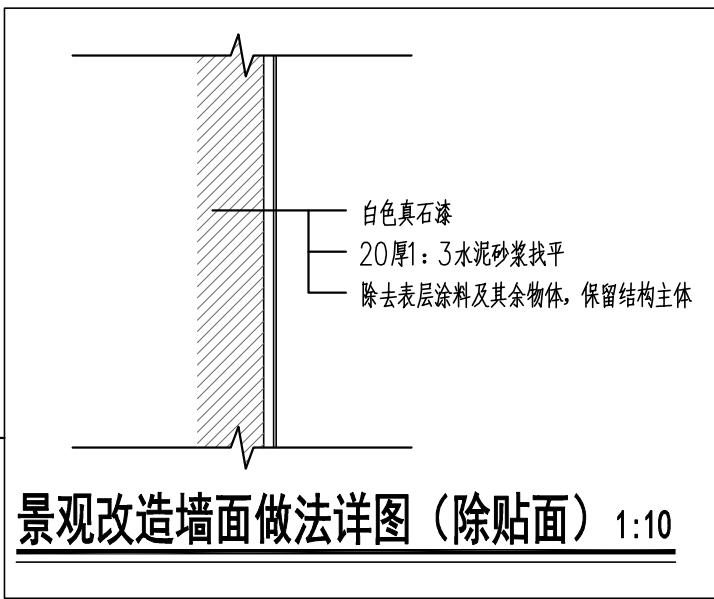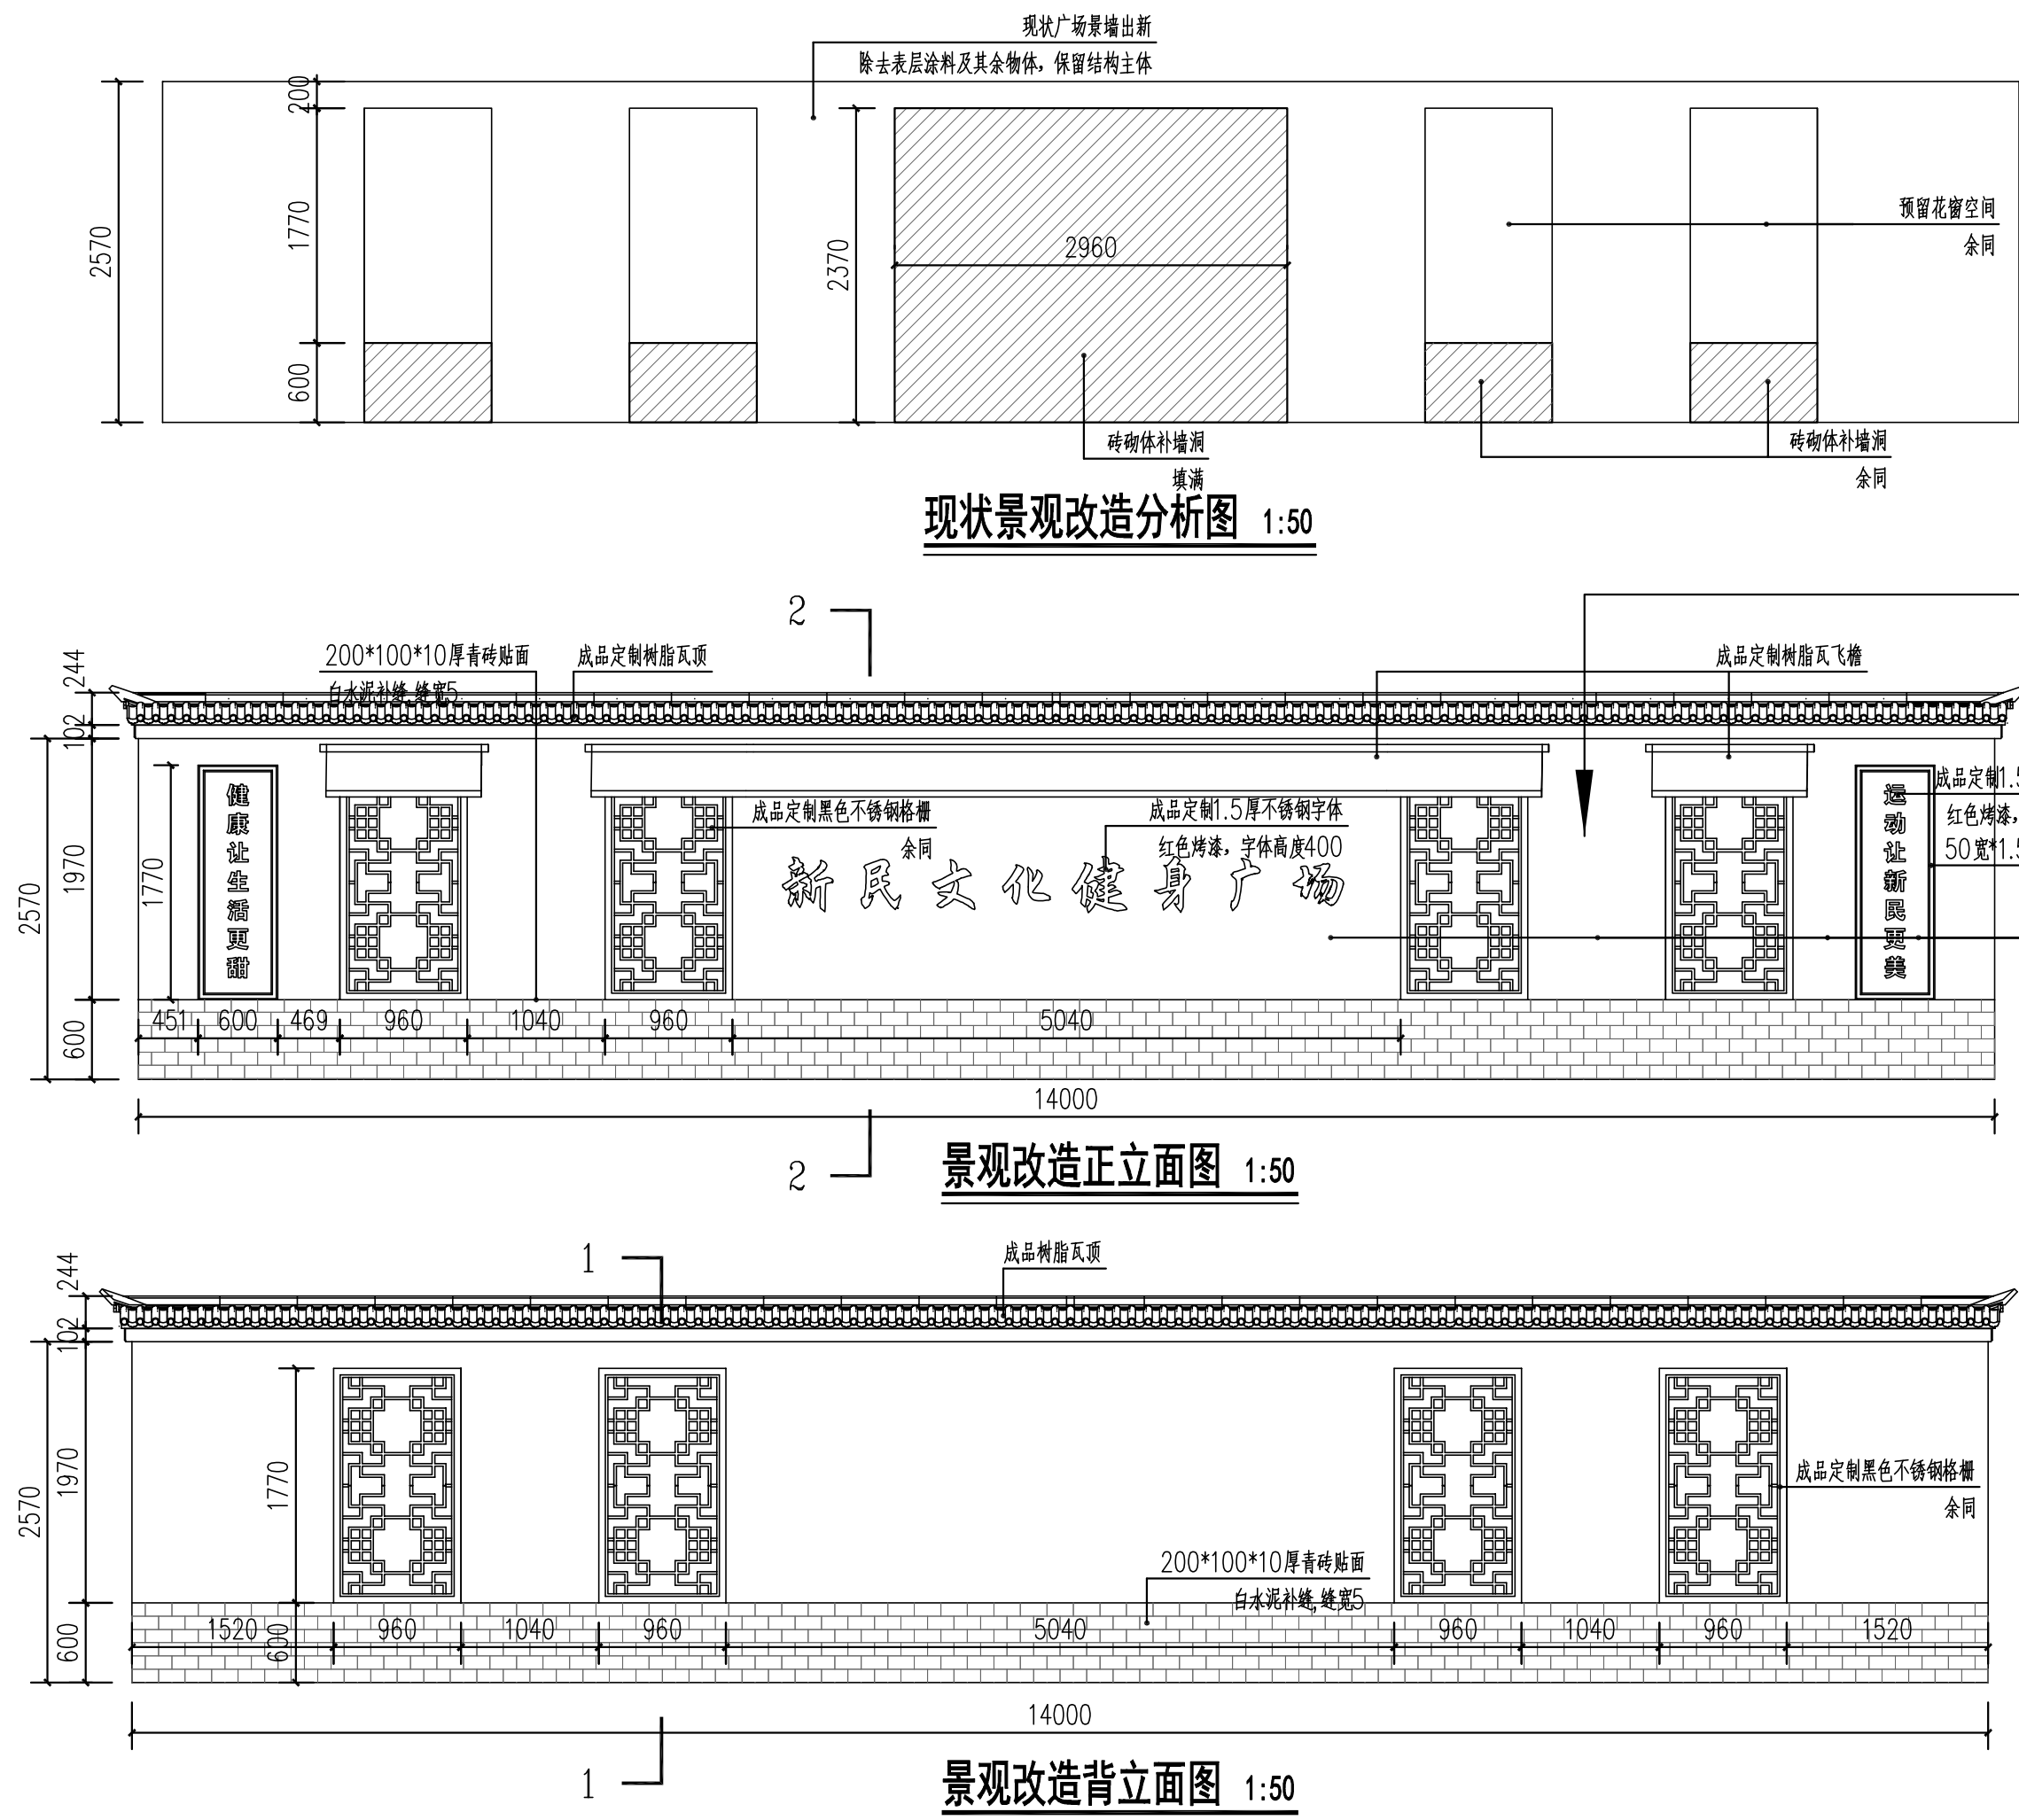


村部外墙出新及新增标识字体：②

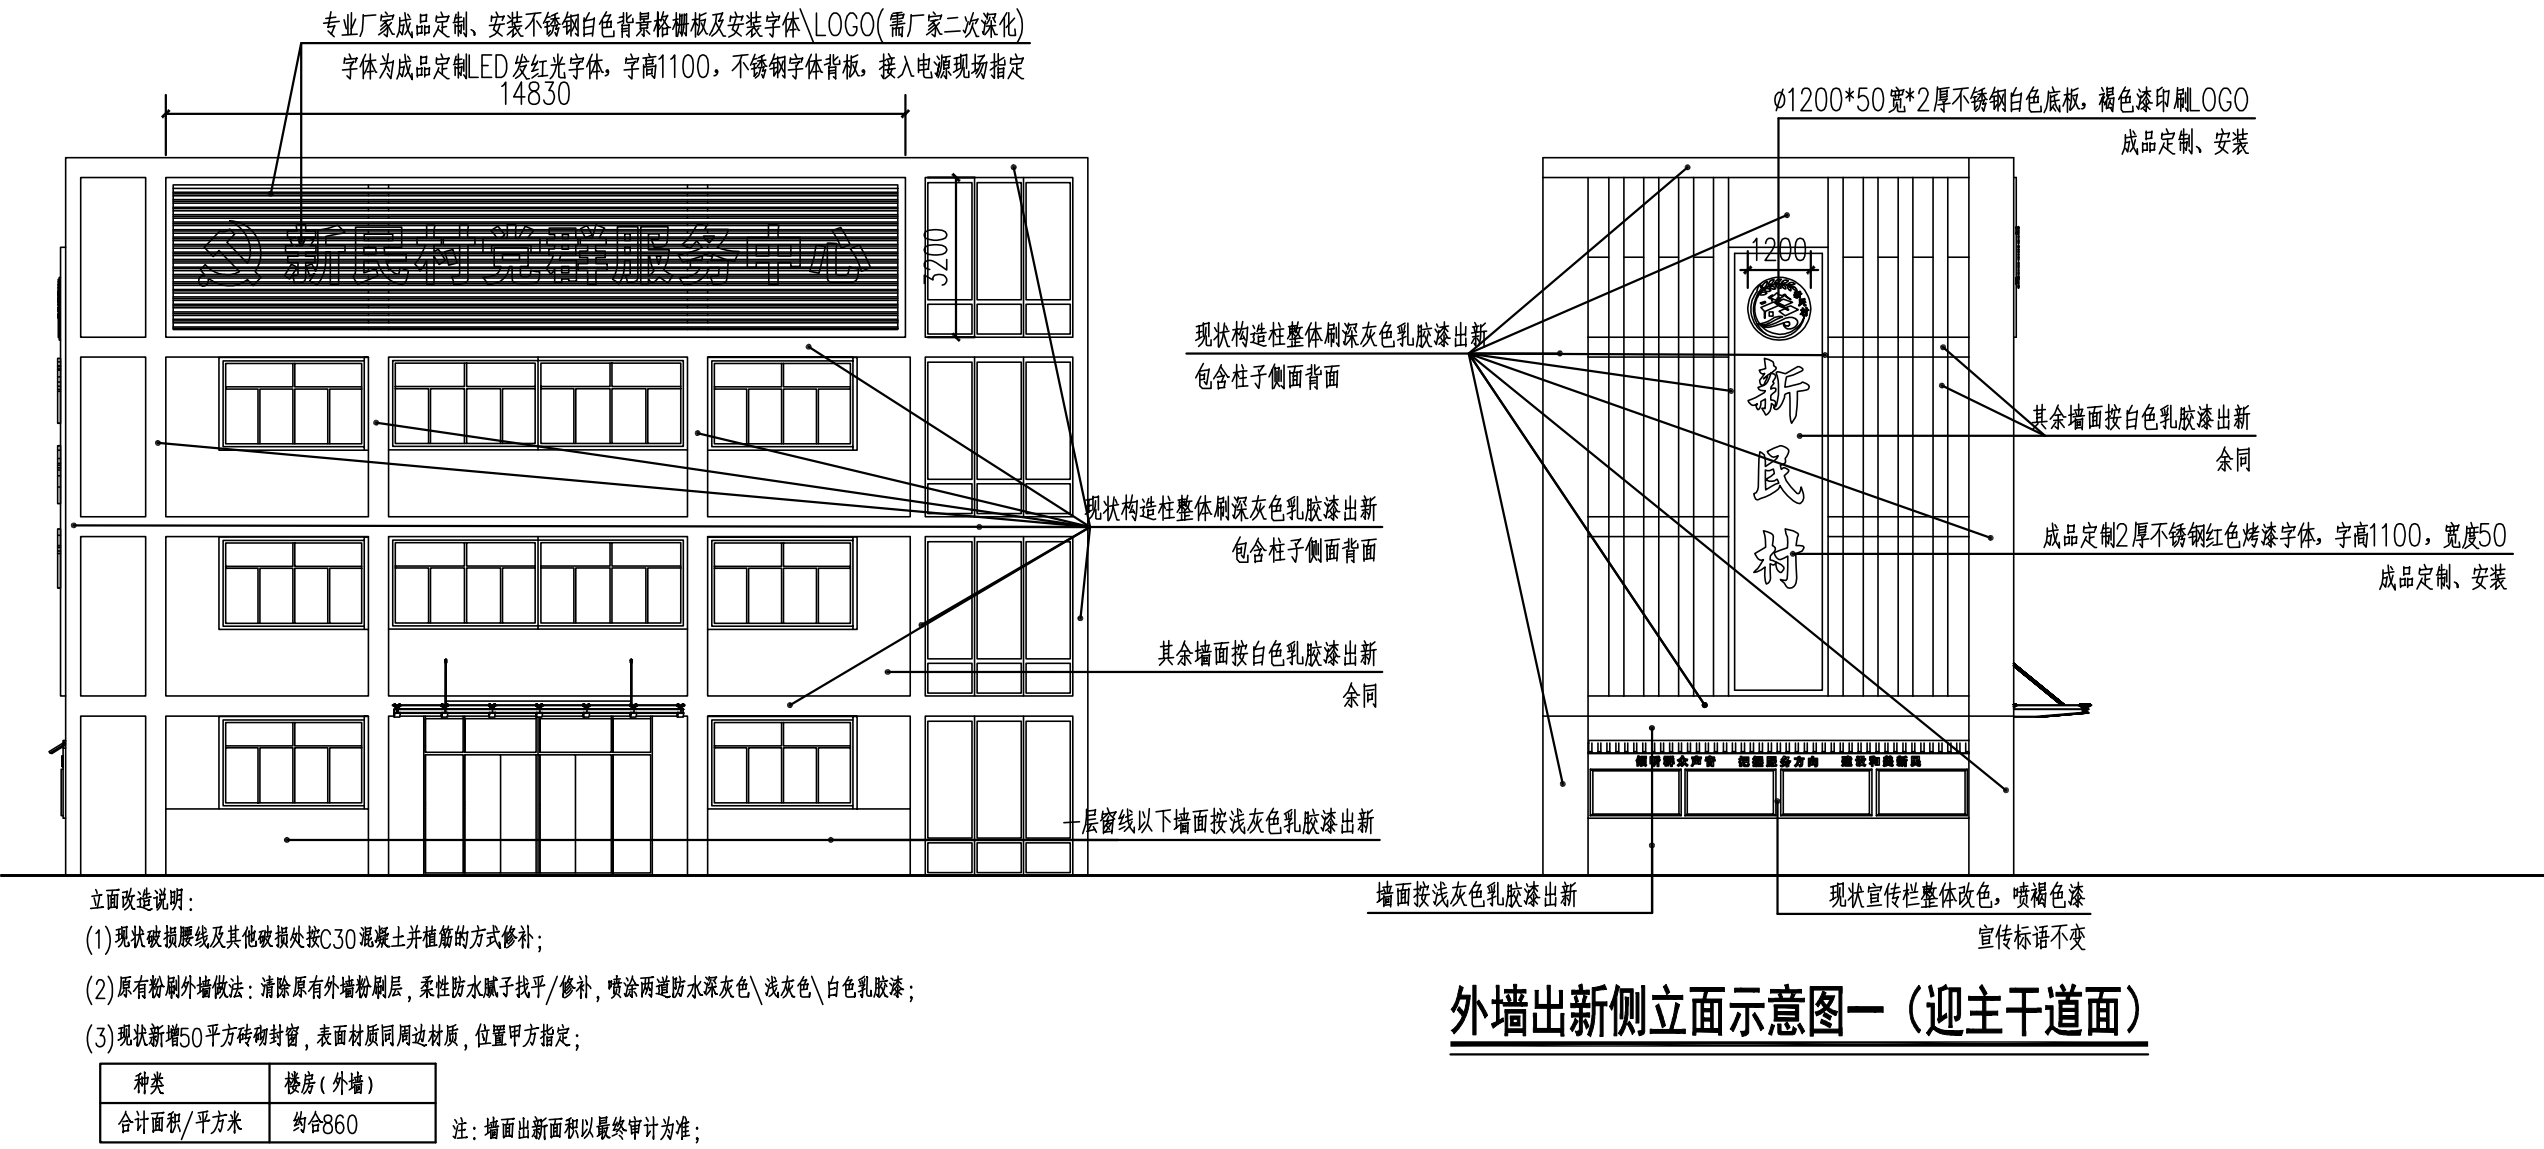

外墙出新侧立面示意图一（迎主干道）

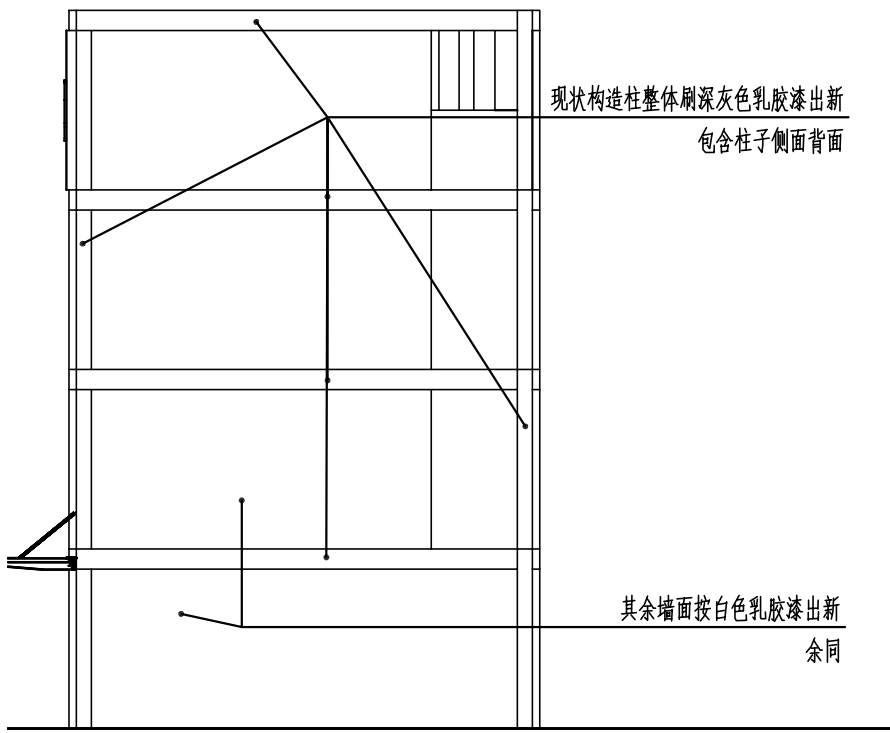

外墙出新侧立面示意图二

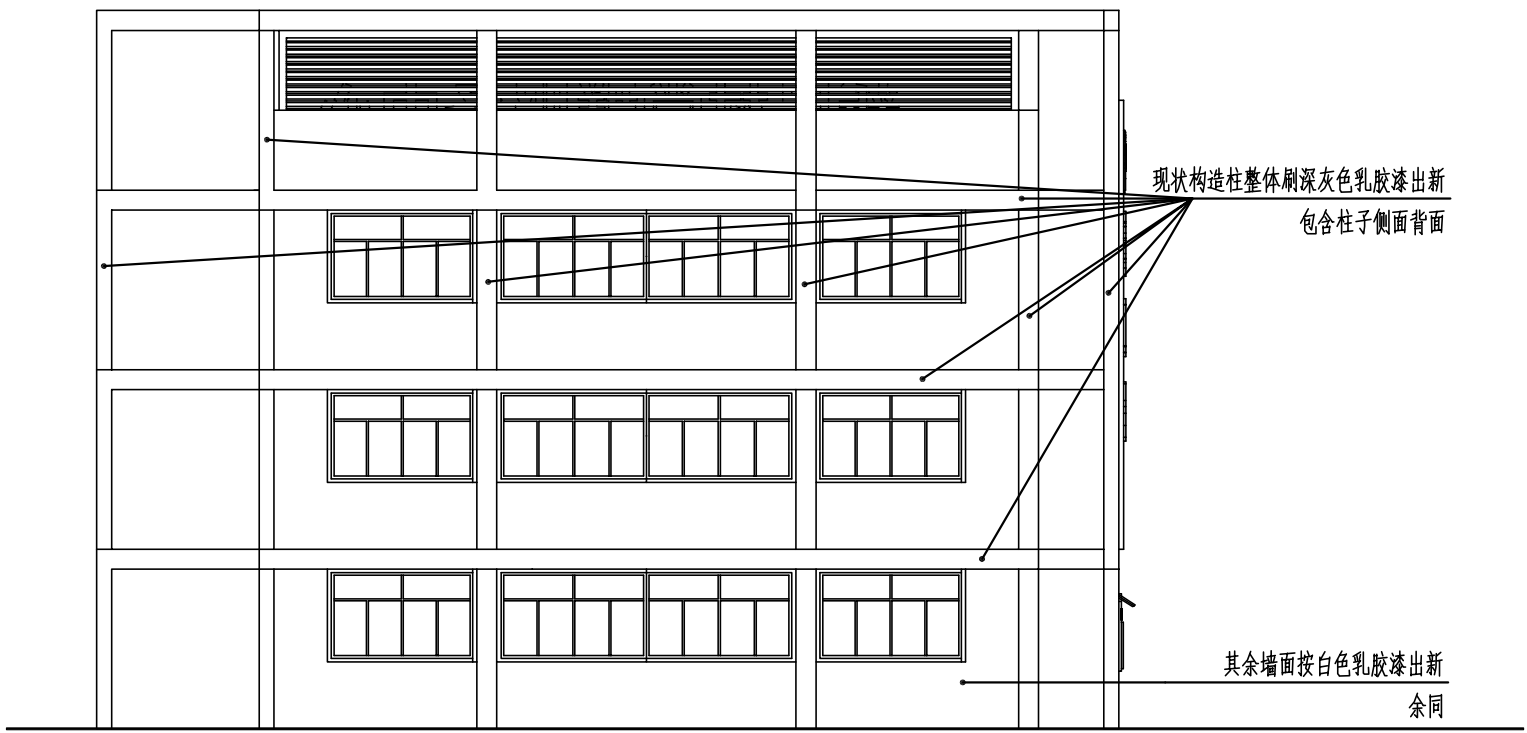

外墙出新背立面示意图

外墙出新正立面示意图

本图知识产权属江苏美城建筑规划设计院有限公司所有，未经书面许可不得复制或转让。
THE KNOWLEDGE PROPERTY IS HELD BY THE JIANGSU MEICHENG ARCHITECTURAL & PLANNING DESIGN INSTITUTE CO., LTD. OF CHINA. THIS DRAWING MAY NOT BE REPRODUCED IN ANY FORM WITHOUT WRITTEN PERMISSION OF THE INSTITUTE.
不得量取图纸尺寸施工，如有任何不事宜，请在施工前与设计师会商。
DO NOT SCALE ANY DRAWINGS, REPORT ANY DISCREPANCIES TO THE DESIGNER PRIOR TO PROCEEDING WITH WORK.



江苏美城建筑规划设计院有限公司
Jiangsu Meicheng Architectural & Planning Design Institute CO., LTD.

证书等级：乙级 证书编号：A23203611
公司地址：南京市鼓楼区草场门石头城6号
淮安市科教产业园科技路10号
电话：0517-80813310 025-86503386

业主单位	淮安市淮阴区淮镇镇人民政府
项目名称	淮镇镇新民村宜居宜业和美乡村环境设计项目
子项名称	景观设计
图纸内容	大样图三

签字栏				
工序	姓名	签字	日期	
审定	郭维明	郭维明		
审核	张田伟	张田伟		
项目负责人	张田伟	张田伟		
项目经理	汤一	汤一		
专业负责人	张田伟	张田伟		
校核	杜磊	杜磊		
设计	刘国玉	刘国玉		
CAD制图	刘国玉	刘国玉		

会签栏				
总图		电气		
建筑		暖通		
结构		景观/装修		
给排水		道路		

盖章栏

设计编号		25217	
设计版本		A版	
设计阶段	施工图	专业	景观
出图日期	2025-10	图号	LD-03.3


垃圾回收点：



① 垃圾回收点意向图

注：垃圾回收棚为专业厂家成品定制。
规格为L3000×W800×H2400,主体为镀锌钢材材质外喷哑色氟碳漆,膨胀螺栓固定。
地面基础尺寸为L4000×W1500
尺寸为100厚C25混凝土+100厚碎石垫层+素土夯实,压实度≥0.93

特色宣传牌：②

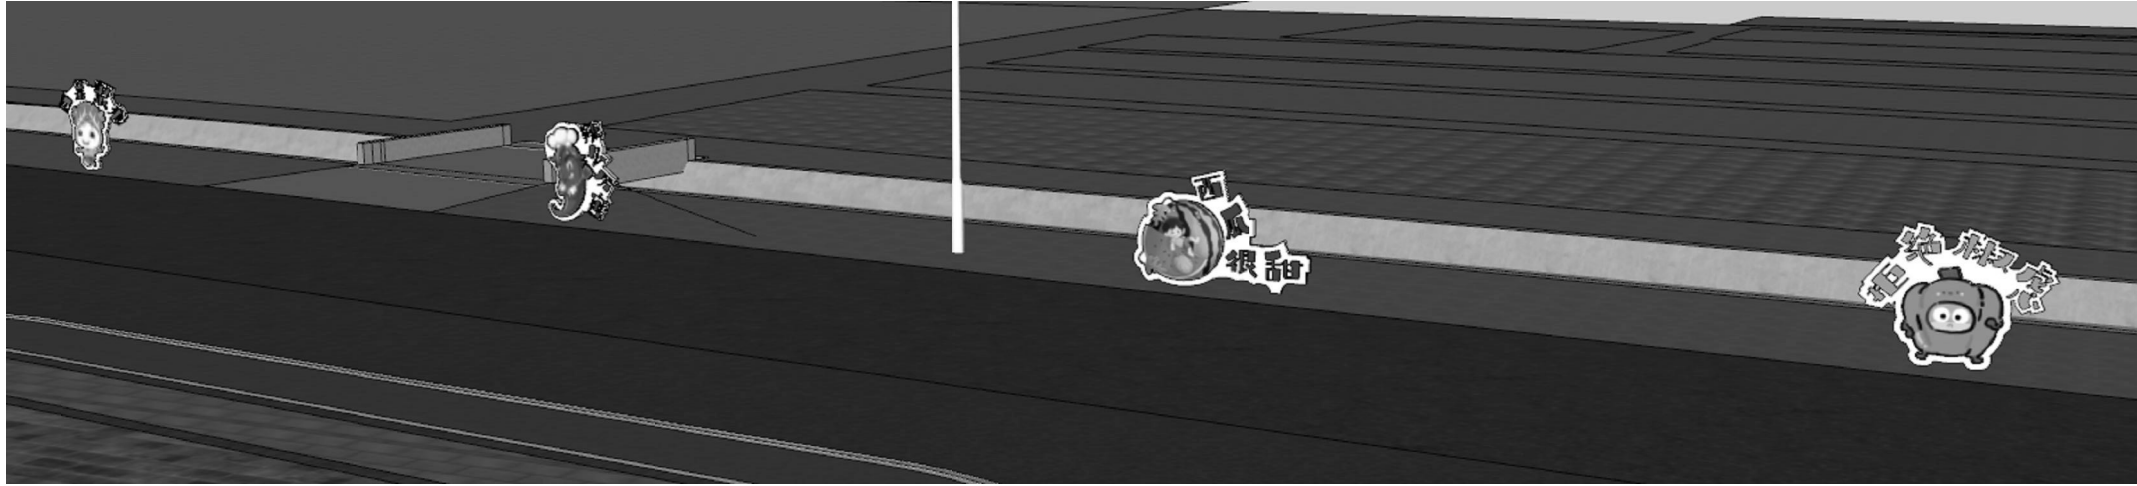

特色宣传牌P1-4效果图



特色宣传牌P1“绿辣椒”效果图

注：专业厂家成品定制、安装2厚不锈钢宣传牌
尺寸：长1850、高1500、宽度60
表层为印画烤漆工艺,内部结构厂家深化
土层覆盖基础,基础为4.00×100厚C20混凝土(等长)+素土夯实;




特色宣传牌P2“白菜”效果图

注：专业厂家成品定制、安装2厚不锈钢宣传牌
尺寸：长1450、高1500、宽度60
表层为印画烤漆工艺,内部结构厂家深化
土层覆盖基础,基础为4.00×100厚C20混凝土(等长)+素土夯实;



特色宣传牌P3“红辣椒”效果图


注：专业厂家成品定制、安装2厚不锈钢宣传牌
尺寸：长1140、高1500、宽度60
表层为印画烤漆工艺,内部结构厂家深化
土层覆盖基础,基础为4.00×100厚C20混凝土(等长)+素土夯实;

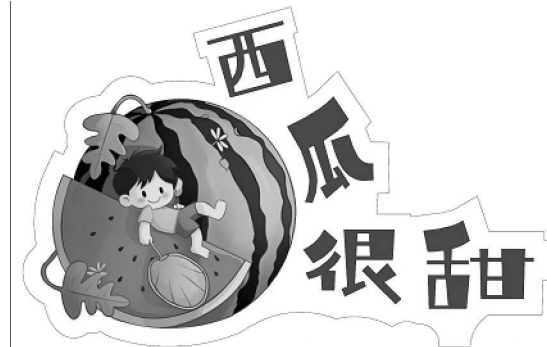

特色宣传牌P4“西瓜”效果图

注：专业厂家成品定制、安装2厚不锈钢宣传牌
尺寸：长2200、高1500、宽度60
表层为印画烤漆工艺,内部结构厂家深化
土层覆盖基础,基础为4.00×100厚C20混凝土(等长)+素土夯实;

现状公厕改造说明：③

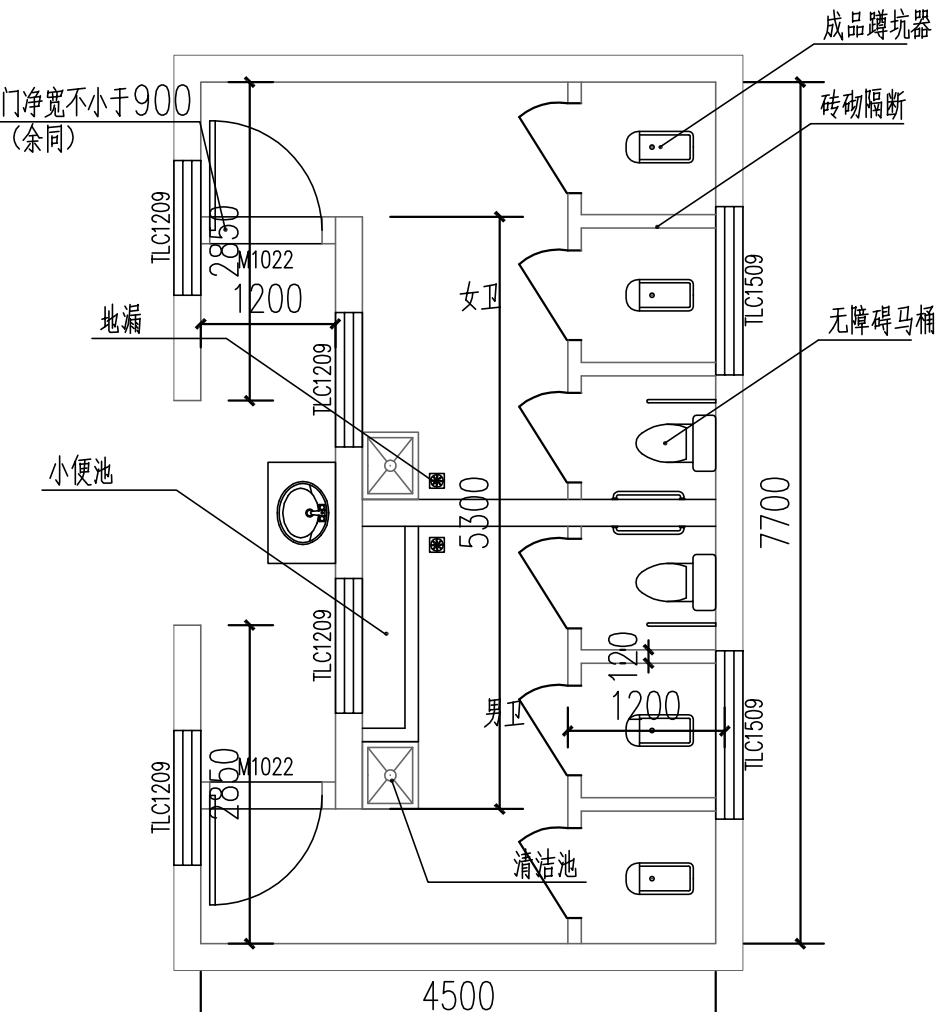

公厕平面布局示意图

注：标注尺寸仅供参考,以现场实际情况为准。

现状公厕改造要求描述：（局部做法详见下表）（其余未详尽之处按公厕改造规范要求进行）
1、原公厕内外墙面及地坪设施整体清除,化粪池做保留;
2、新布水管和电路,满足三类公厕要求;
3、公共洗手池、漱洗池×2、小便池冲洗、大便冲洗(男、女:常规模坑2个,无障碍马桶1个);以及地面做水地漏,全部通向化粪池;
4、常照照明(根据现场布置)
5、外墙整体出新;
6、新加窗户、两扇男女厕隔间门;
7、内墙新贴瓷砖至吊顶;
8、地面满铺新瓷砖,小便池新贴瓷片(设定时冲洗水);
9、便位隔间为120墙体外贴瓷片,每个便位设立独立冲水;
10、室内新加扣板吊顶,龙骨现场深化,吊顶高度根据现场确定;
注:详细工程量需现场设计并审计;公厕墙贴尺寸800×400墙砖,2.8米高,地砖贴尺寸400×400地砖;

表 5.0.3 固定式公共厕所类别及要求


项目	一类	二类	三类
平面布置	大便间、小便间与洗手间应分区设置	大便间、小便间与洗手间宜分区设置;洗手间男女可共用	大便间、小便间宜分区设置;洗手间男女可共用
管理间 (m ²)	≥8 (附属式不要求)	4~6 (附属式不要求)	<4; 视条件需要设置
第三卫生间	有	视条件定	无
工具间 (m ²)	2	1~2	1~2; 视条件需要设置
厕位面积指标 (m ² /位)	5~7	3~4.9	2~2.9
室内顶棚	防潮耐腐蚀材料吊顶	涂料或吊顶	涂料

公厕改造规范要求（按三类执行）

项 目	构造做法（从土至下）
地 面	· 10 厚砂垫层,干水泥砂浆 · 20厚 C20 水泥砂浆找平层,表面撒水养护 · 水泥浆一道 (内掺建筑胶) · 1.2 厚 JS 防水涂料 (四周墙体上翻200高) · 现状地面凿除,打垫干垫,水泥砂浆找平
屋 面	现状屋面修复,补漏
吊 顶	铝扣板吊顶,龙骨现场深化,吊钩高度根据现场确定
外 墙	· 外墙涂料 (墙面600以下台砖真石漆) · 柔性防水腻子 · 抗裂砂浆 5mm 厚复合耐碱玻纤网布一层 (用于基层抹灰7mm厚砂浆复合耐碱玻纤网布二层) · 1.5mm厚聚氨酯防水涂料 · 20 厚防水水泥砂浆找平层 · 原外墙基层凿除,并冲洗干净
内 墙	· 10 厚纸面石膏板,白色防水腻子材料找平 · 20厚DPM15防水砂浆找平层 · 腻子基层处理一道 · 墙面基层凿除,并冲洗干净
入 口	· 10 地面砖 (防滑条),干水泥砂浆 · 素水泥砂浆一道 · 100 厚 C15混凝土 · 100厚卵石,灌 1:5水泥砂浆 (WPM15现拌砂浆) · 素土夯实


类 别	设计编号	洞口尺寸	数量
塑钢窗 (83系列)	TLC1209	830	2
钢 门	M1022	830	2

1. 图示门窗洞口尺寸施工时应扣除装修面层厚度后以工地实测为准;
2. 塑钢门窗型材为白色;玻璃为无色;外窗除固定窗外均设纱扇转动;
3. 塑钢门窗材料壁厚不小于2.0mm,塑钢窗型材壁厚不小于1.4mm
4. 图中未标注厚度的单层门窗玻璃,门玻璃为10mm浮法白玻,窗玻璃为6mm浮法白玻;
5. 图中外门窗玻璃均塑钢单层玻璃,卫生间外窗单层玻璃其内侧采用透光不透视玻璃;
6. 工程中的钢结构玻璃幕墙、幕墙、组合窗等的具体规格与构造做法均应由专业厂家二次设计其设计安全性、耐火性能、气密性、水密性等指标由二次设计单位负责,且应经业主、设计单位、厂家三方确认后方可施工。

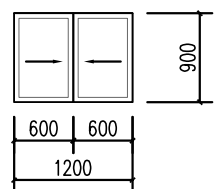

C1209 1:50

注:实际尺寸根据现场调整;

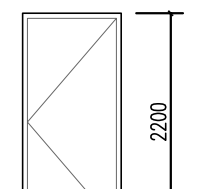

M1022 1:50

注:实际尺寸根据现场调整;


类别	一类	二类	三类
项目			
坐、蹲位扶手	有	有	有
厕位挂钩	有	有	有
手纸架	有	有	无
坐、蹲位废纸容器	有	有	有
洗手盆	有	有	有
儿童洗手盆	有	有	无
洗手液盒	有	有	无
烘手机	有	视需要定	无
面镜	有	有	无
除臭措施	有	有	有

- 5.0.4 独立式公共厕所的外部宜进行绿化。
- 5.0.5 三类公共厕所便器设置应符合下列规定:
- 1 小便槽可不设站台,室内地面坡度应坡向小便槽;
 - 2 大便器宜使用隔臭便器。
- 5.0.6 地下公共厕所的设计,应了解场址地下构筑物及市政管线的现状,应考虑粪液抽取深度、除臭和自然采光的问题。当污水不能直接排入市政管线时,必须设置化粪池,并应配备污泵提升设备,提升设备应有备件。
- 5.0.7 公共厕所地面、蹲台、小便池及墙裙,均应采用不透水材料,并应设置水沟或地漏。地面坡度应坡向水沟或地漏,禁止冲洗水流向室外。


公厕改造规范要求（按三类执行）

现状河道改造说明：④


注：河道整改长度约140米，修整后河道总宽8000，回填土方暂计3000方，以实际审计为准；

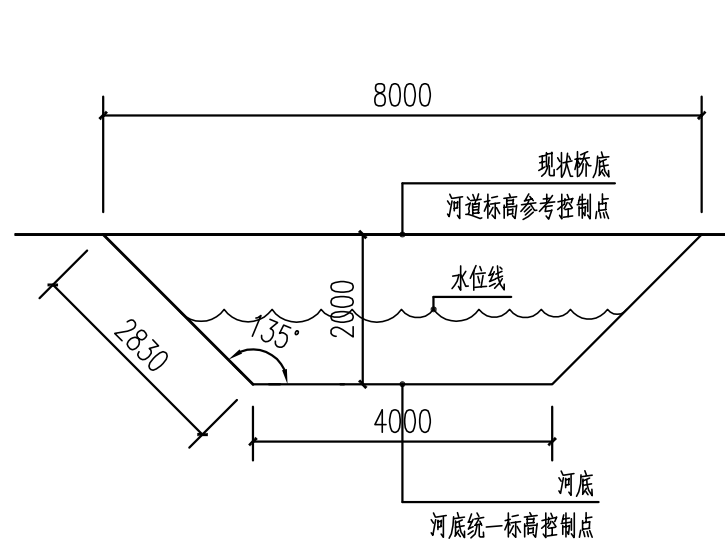


河道截面示意图 1:100

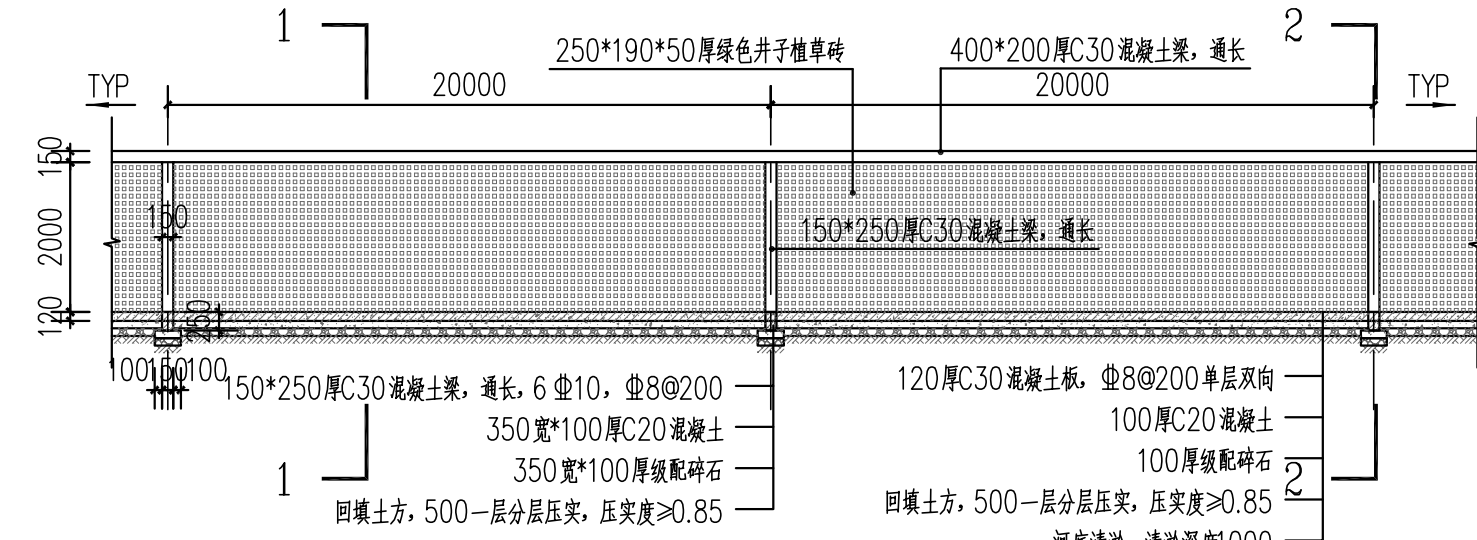

河道横截面做法详图 1:50

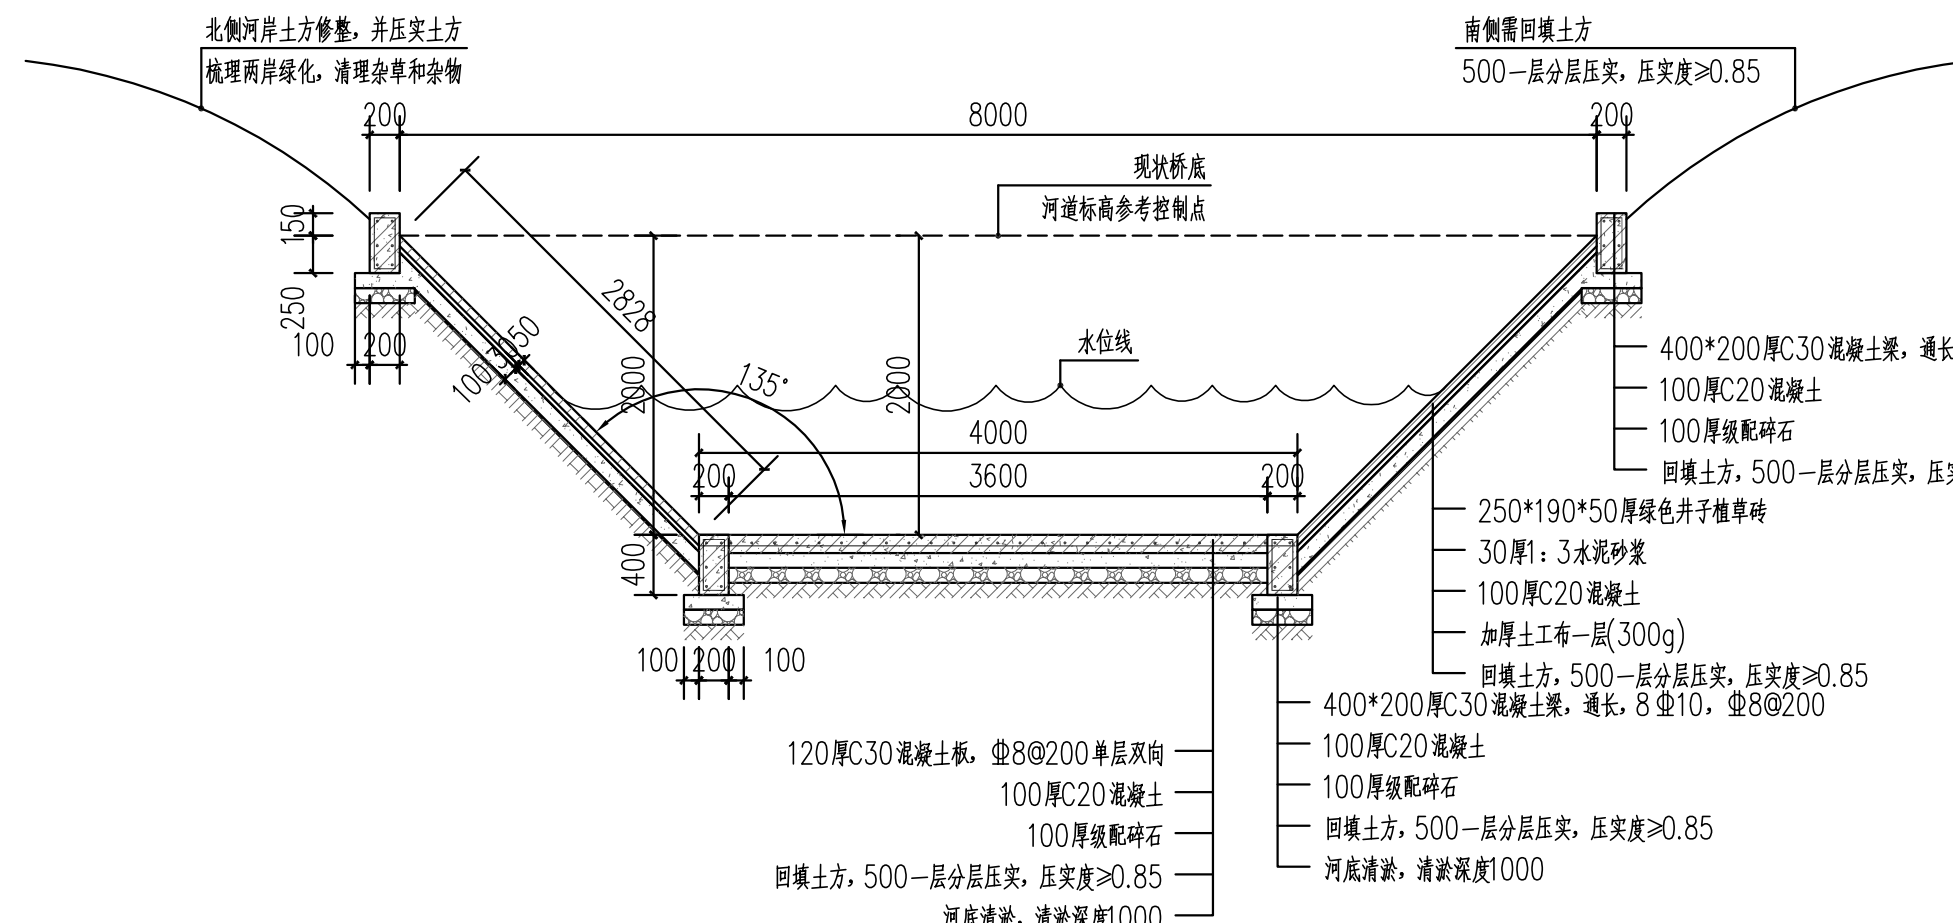


1-1 河道剖面一做法详图 1:50

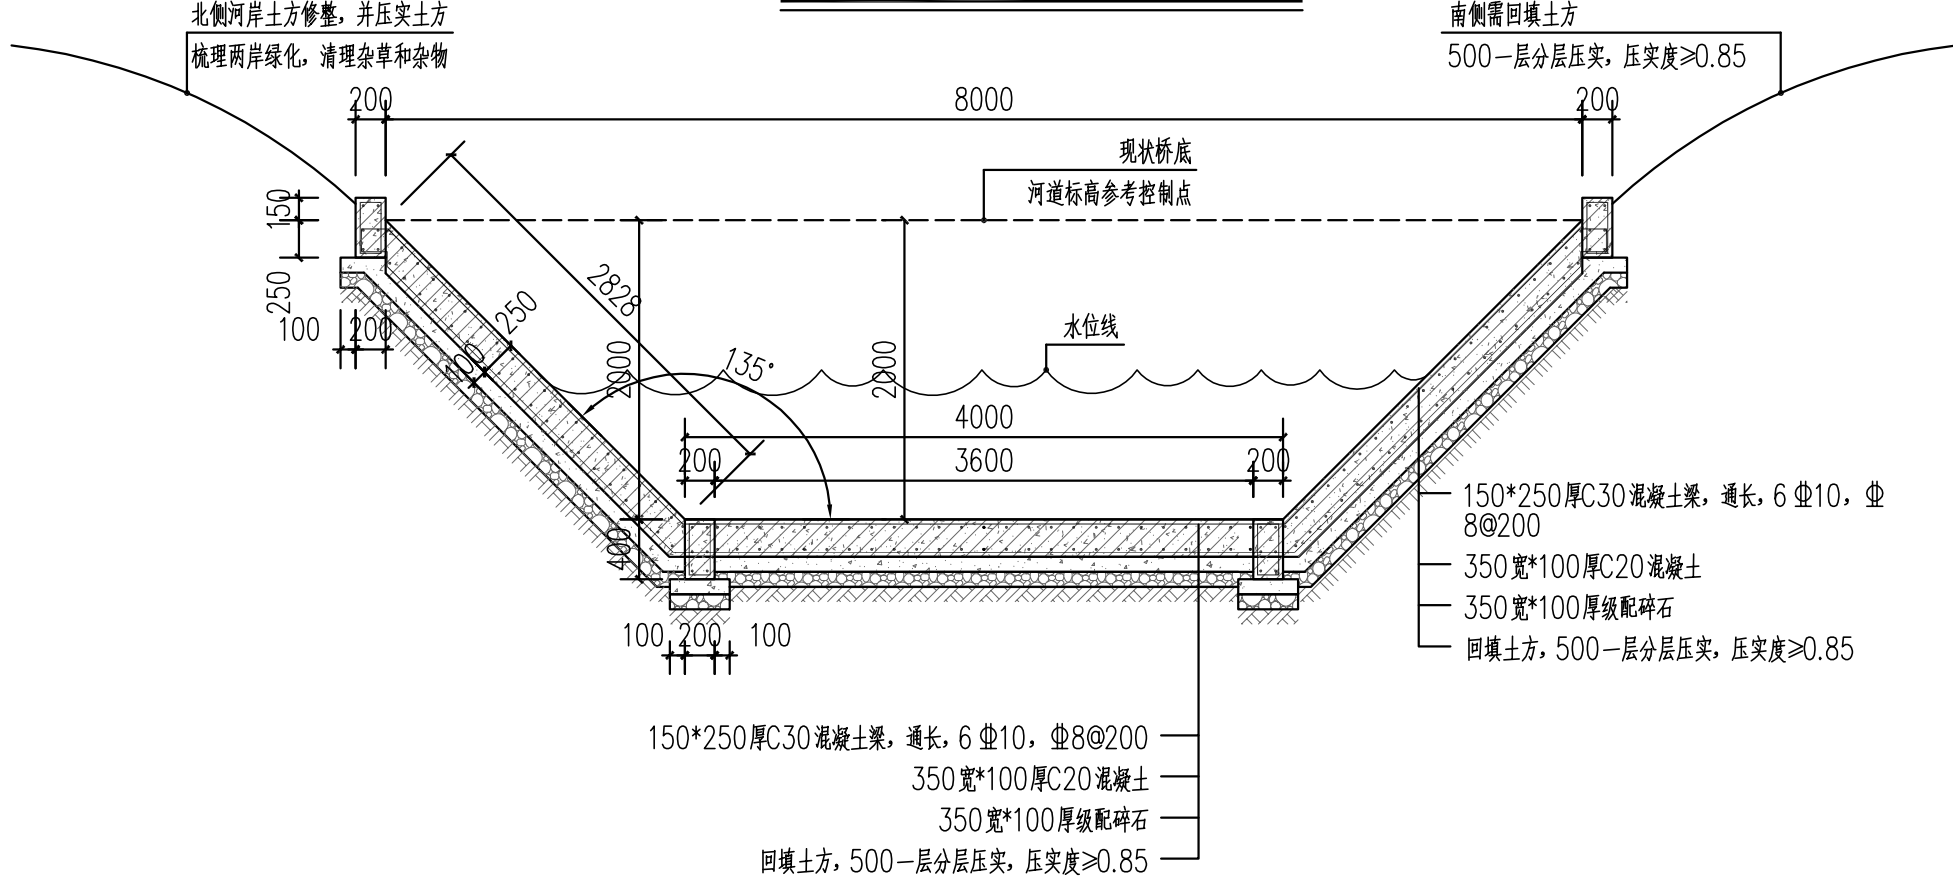

2-2 河道剖面二做法详图 1:50

本图知识产权属江苏美城建筑规划设计院有限公司所有,未经书面许可不得复制或转让。
THE KNOWLEDGE PROPERTY IS HELD BY THE JIANGSU MEICHENG ARCHITECTURAL & PLANNING DESIGN INSTITUTE CO., LTD. OF CHINA. THIS DRAWING MAY NOT BE DUPLICATED IN ANY FORM WITHOUT WRITTEN PERMISSION OF THE INSTITUTE.
不得量取图框尺寸施工,如有任何不事宜,请在施工前与设计师会商。
DO NOT SCALE ANY DRAWINGS, REPORT ANY DISCREPANCIES TO THE DESIGNER PRIOR TO PROCEEDING WITH WORK.

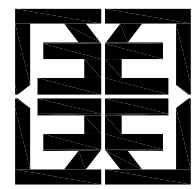

江苏美城建筑规划设计院有限公司

Jiangsu Meicheng Architectural & Planning Design Institute CO., LTD.

证书等级：乙级 证书编号：A232003611

公司地址：南京市鼓楼区草场门石头城6号
淮安市科教产业园科技路10号

电话：0517-80813310 025-86503386

业主单位：淮安市淮阴区渔沟镇人民政府

项目名称：渔沟镇新民村宜居宜业和美乡村环境设计项目

子项名称：景观设计

图纸内容：大样图四

签 字 栏

工 序 姓 名 签 字 日 期

审 定 郭维明 郭维明

审 核 张田伟 张田伟

项目负责人 张田伟 张田伟

项目经理 汤一 汤一

专业负责人 张田伟 张田伟

校 核 杜磊 杜磊

设 计 刘国玉 刘国玉

CAD制图 刘国玉 刘国玉

会 签 栏

总 图 电 气

建 筑 暖 通

结 构 景观/装修

给排水 道 路

盖 章 栏

设计编号 25217

设计版本 A版

设计阶段 施工图 专业 景观

出图日期 2025-10 图号 LD-03.4

不得量取图纸尺寸施工,如有任何不详事宜,请在施工前与设计师会商。
DO NOT SCALE ANY DRAWINGS, REPORT ANY DISCREPANCIES TO THE DESIGNER PRIOR TO PROCEEDING WITH WORK.



电话: 0517-80813310 025-86503386


工 序	姓 名	签 字	日 期
审 定	郭德明	郭德明	
审 核	张田伟	张田伟	
项目负责人	张田伟	张田伟	
项目经理	汤一	汤一	
专业负责人	张田伟	张田伟	
校 核	杜磊	杜磊	
设 计	刘国玉	刘国玉	
CAD制图	刘国玉	刘国玉	

总 图	电 气
建 筑	暖 通
结 构	景观/装修
给排水	道 路


设计编号		25217	
设计版本		A版	
设计阶段	施工图	专业	景观
出图日期	2025-10	图号	LD-04.1




注:预埋件细节尺寸以及各定制部件由各成品定制安装厂家深化;

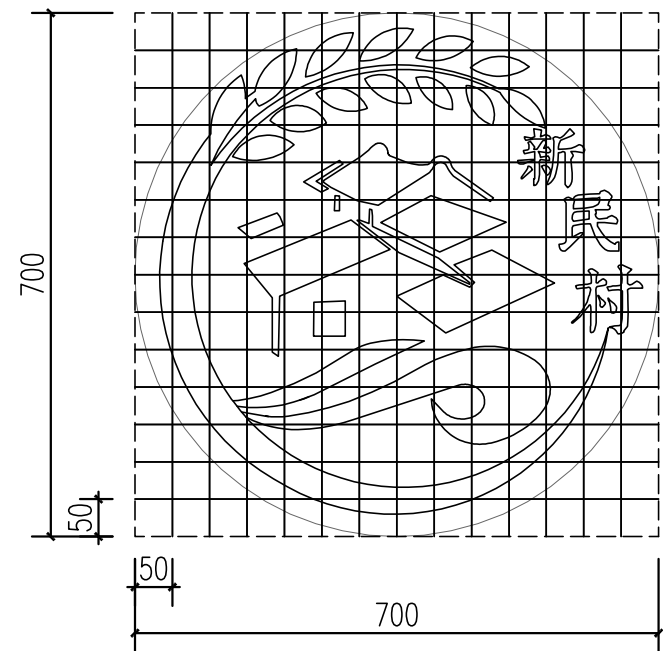


LOGO 网格大样图 1:10

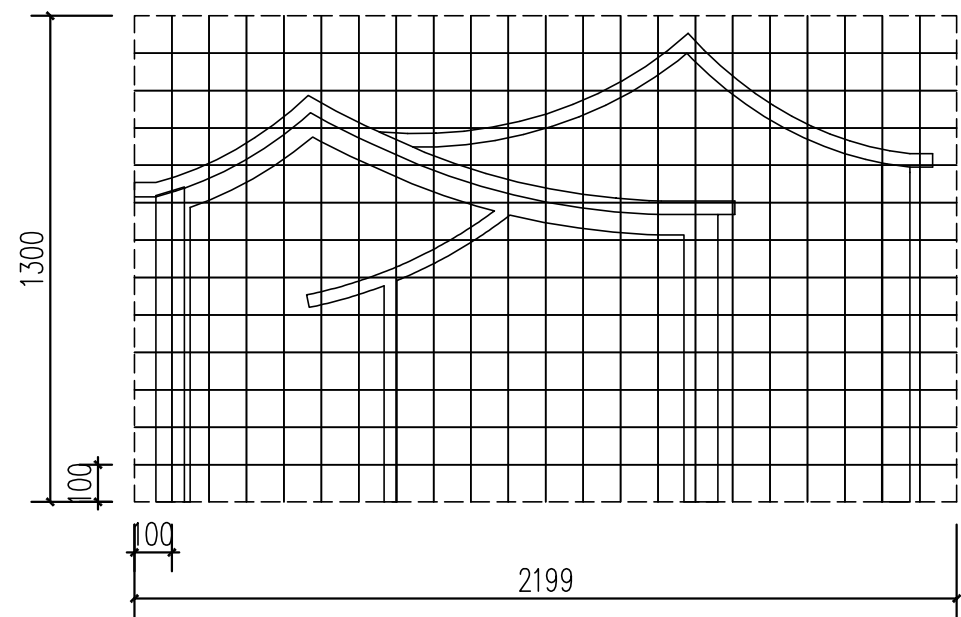


门檐 网格大样图 1:20

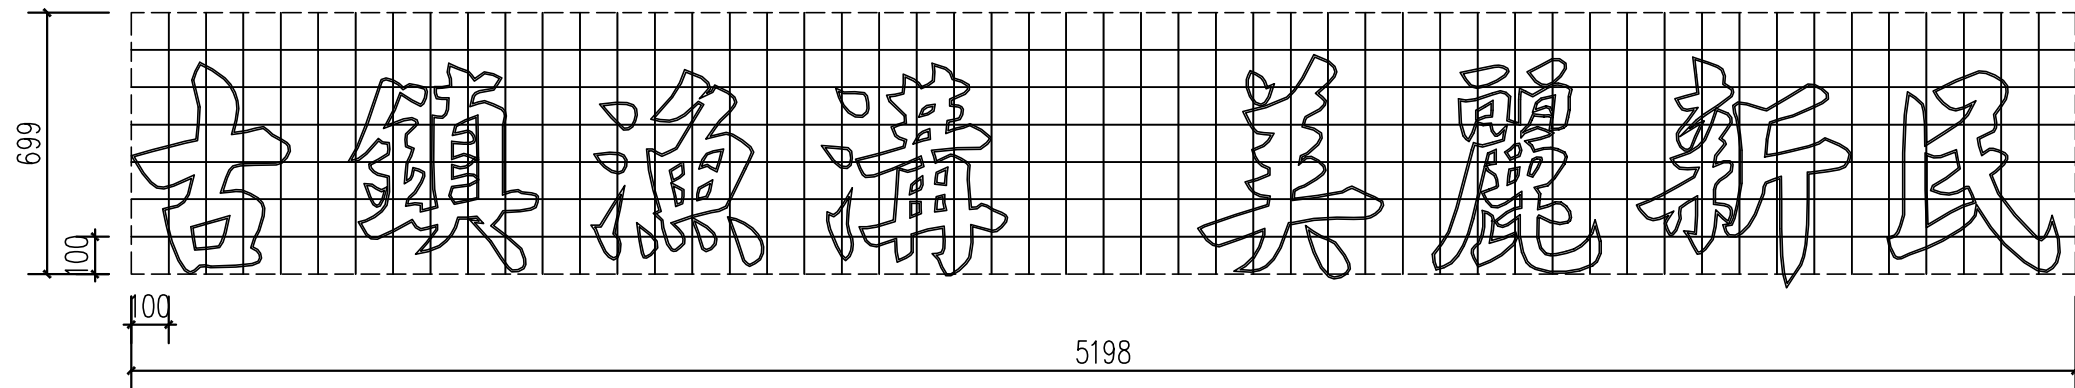


第二阶字体 网格大样图 1:20

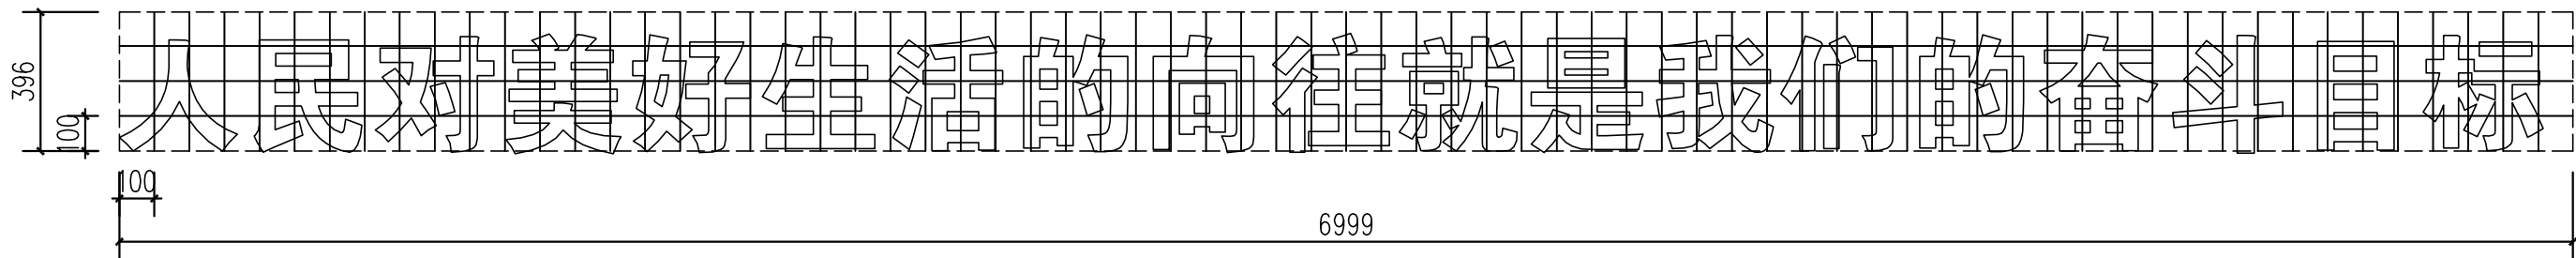


第一阶字体 网格大样图 1:20

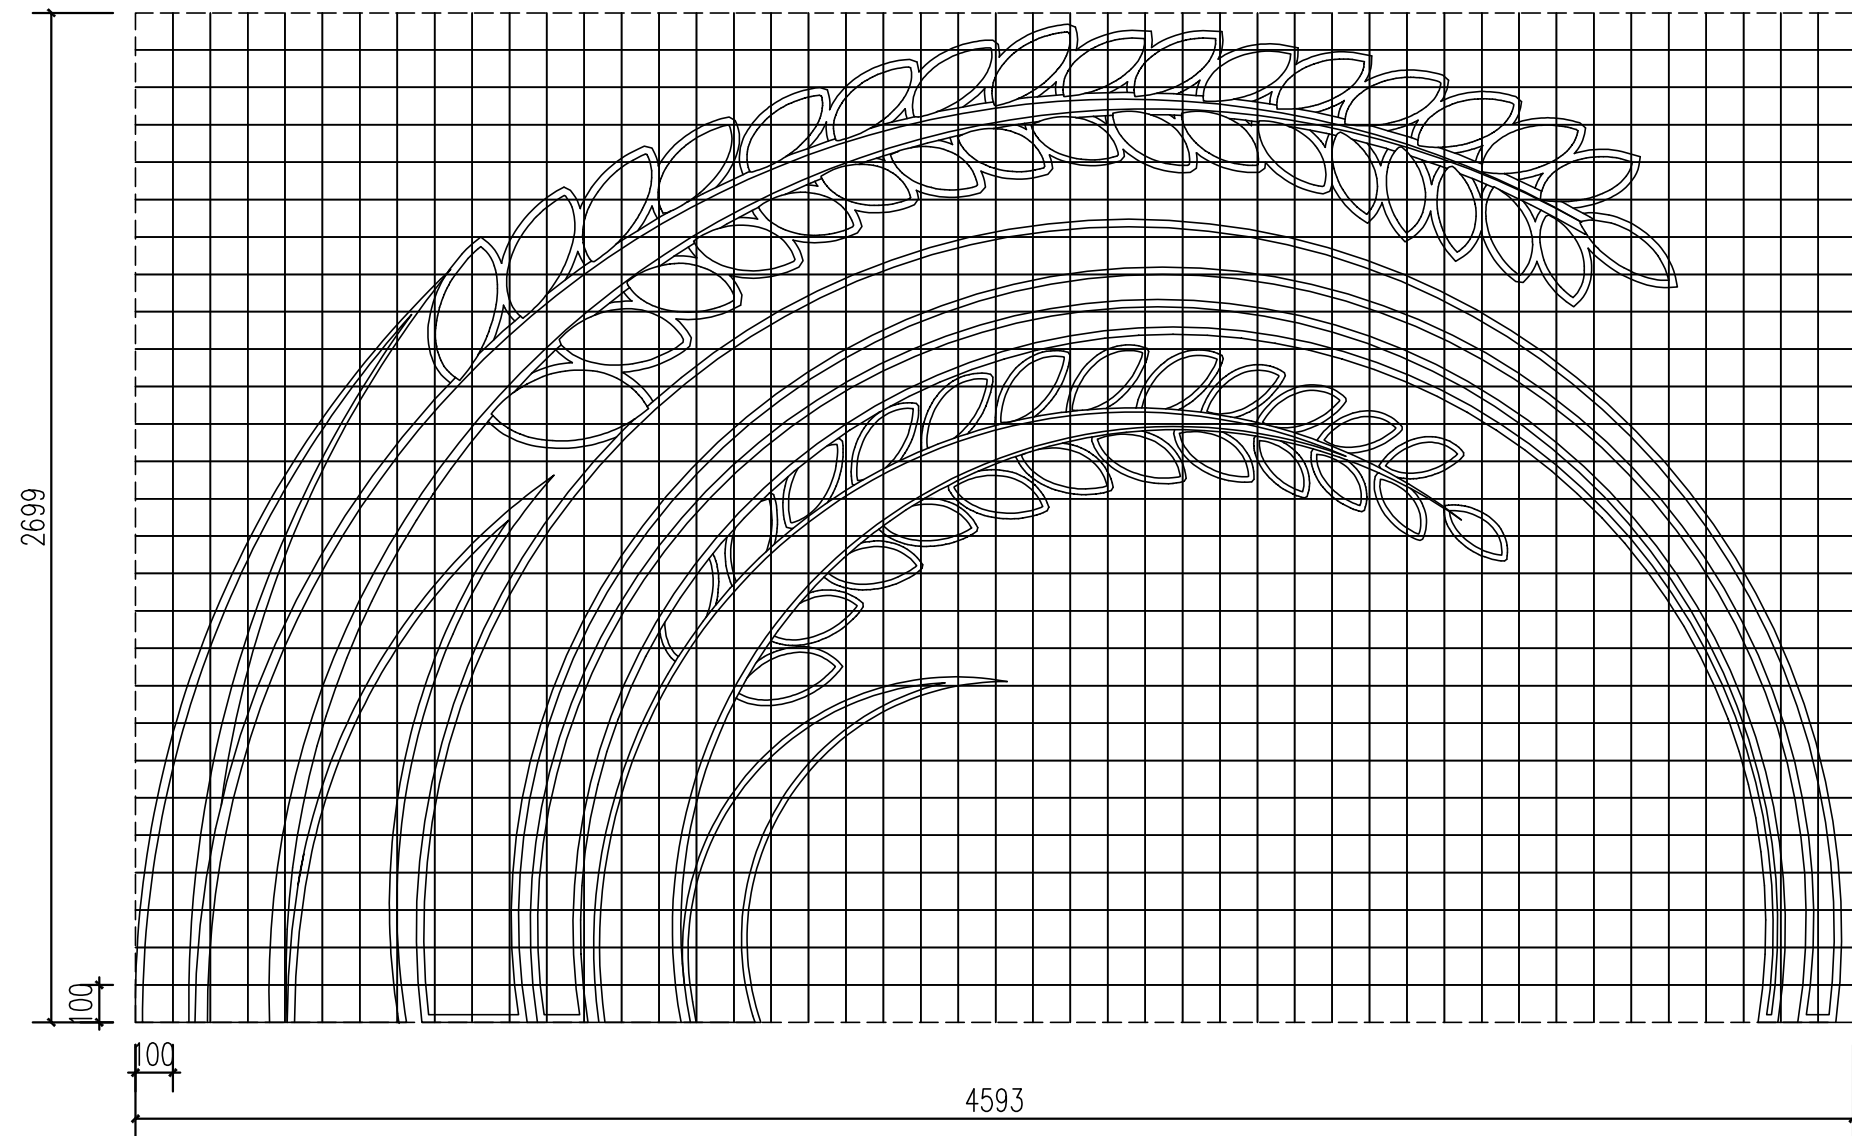

稻穗组合1 网格大样图 1:20

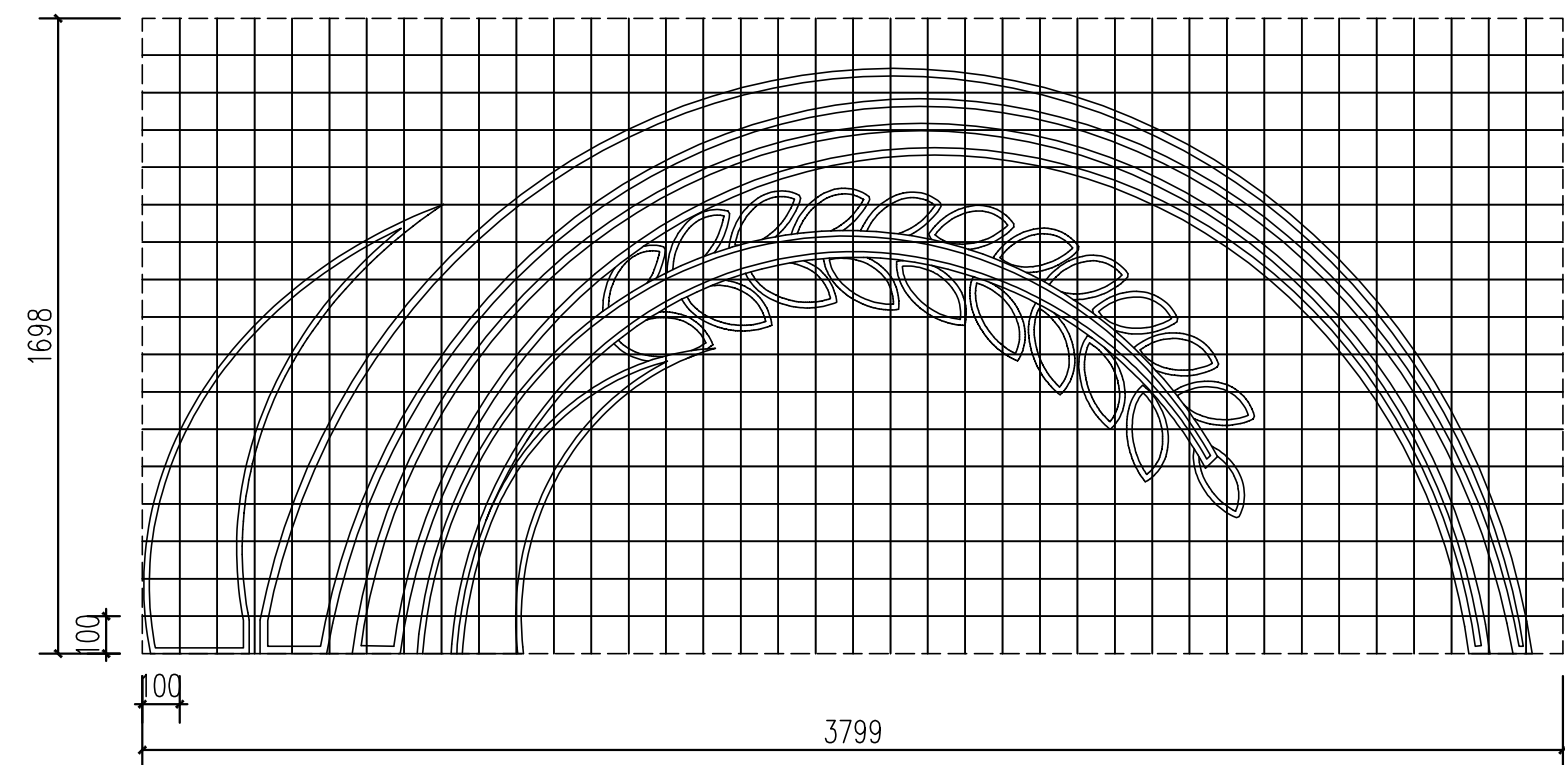

稻穗组合2 网格大样图 1:20

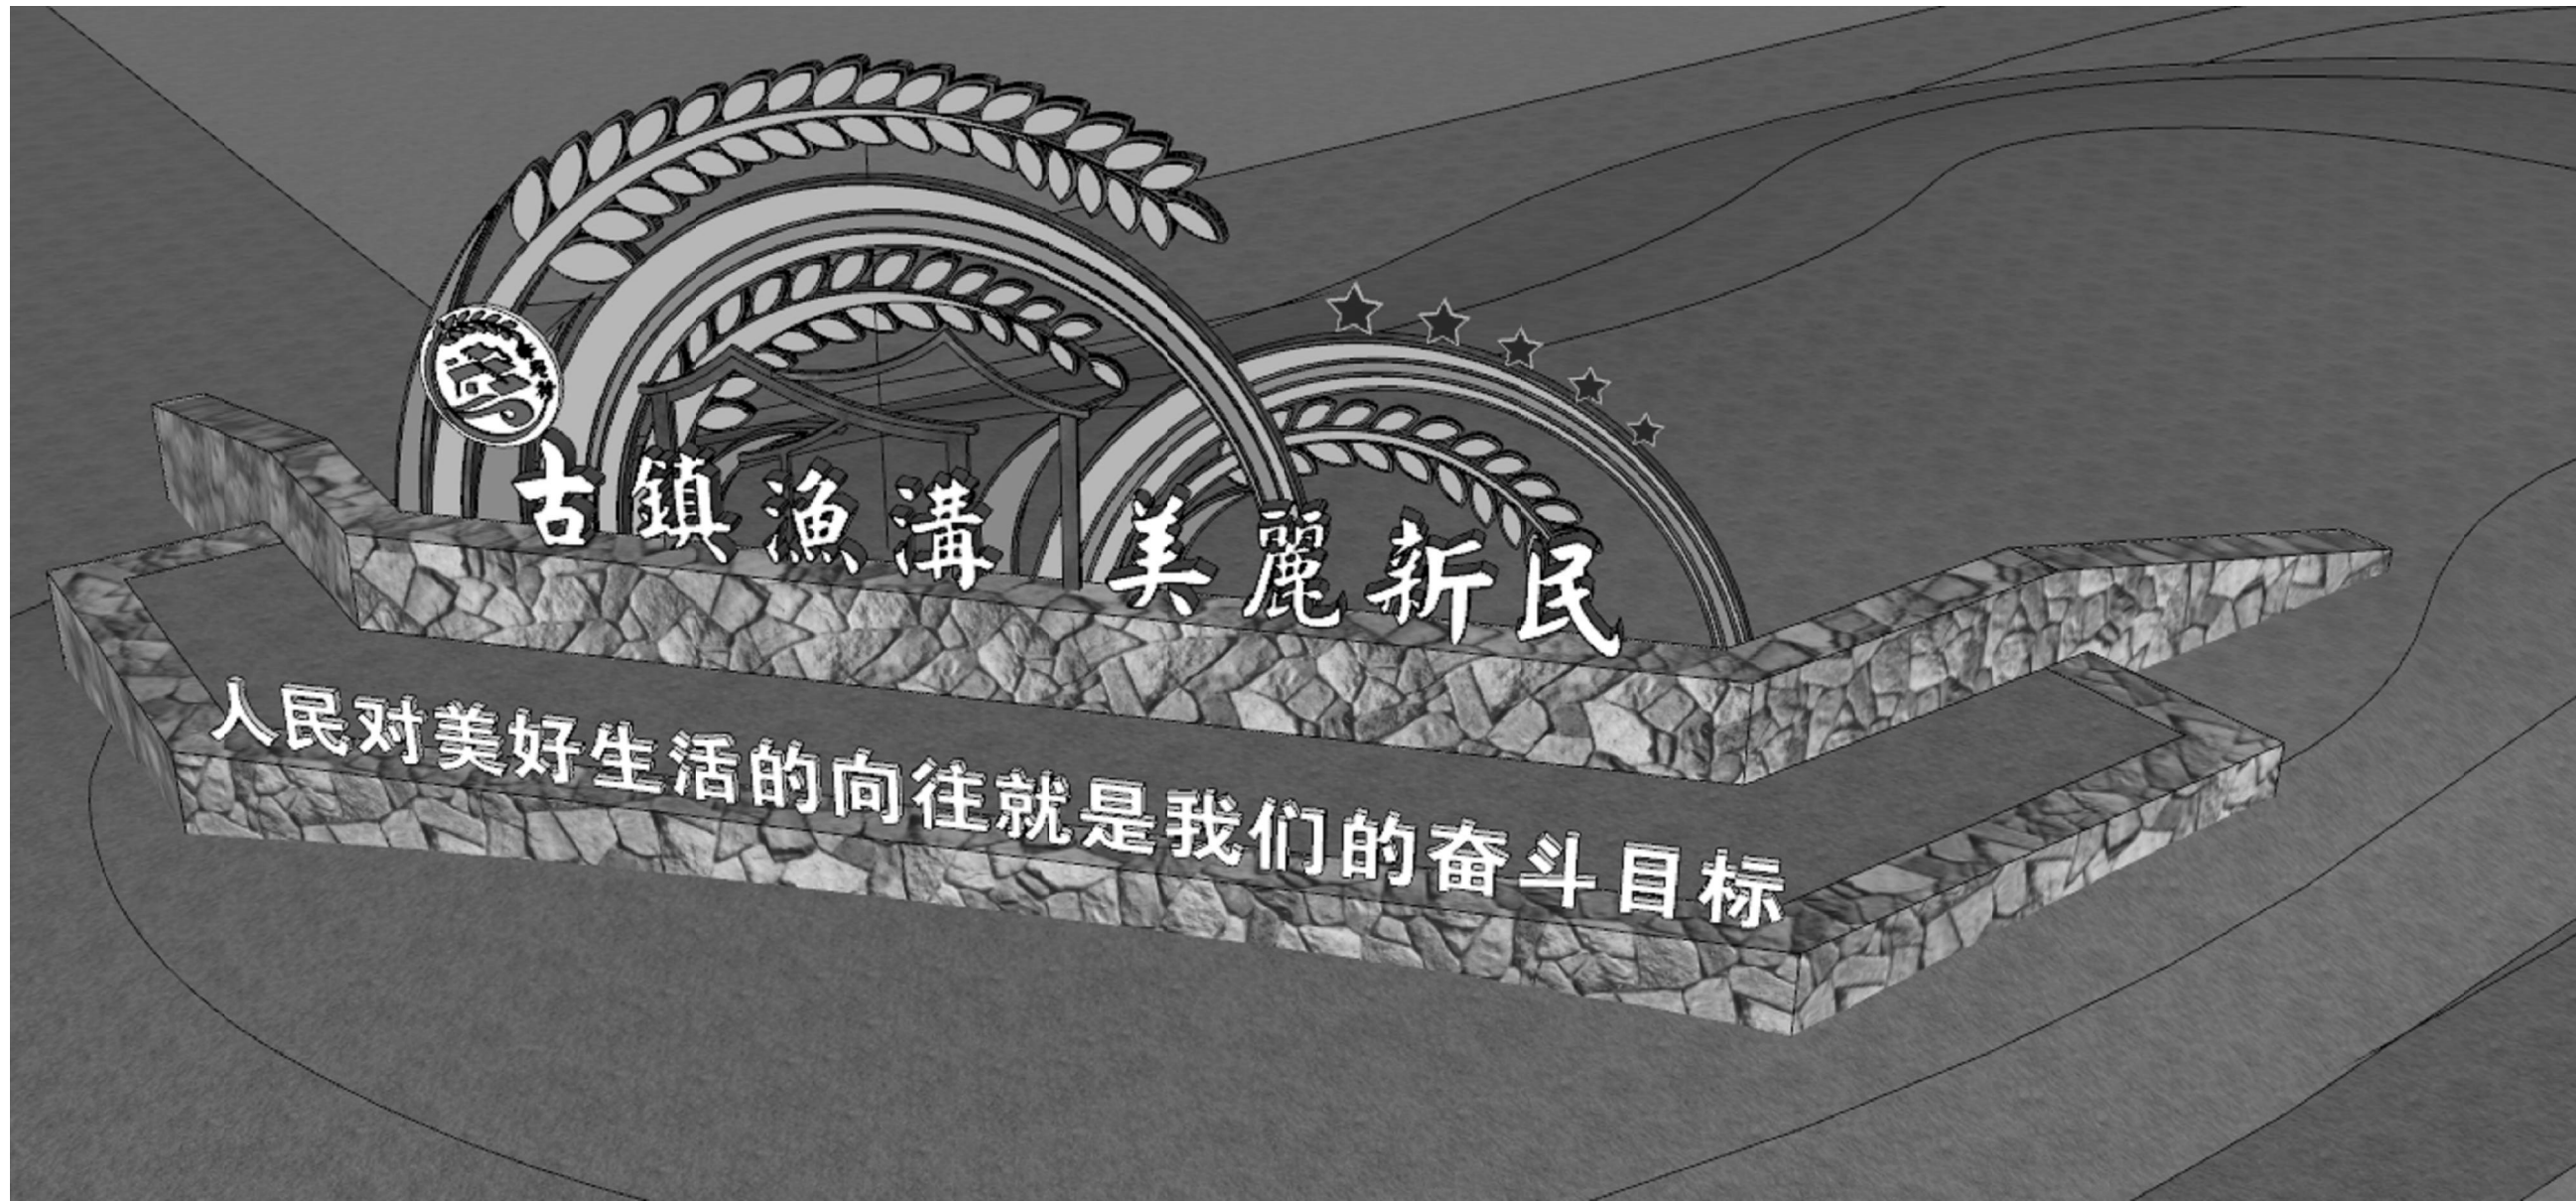

标识效果意向图一



标识效果意向图二

本图知识产权属江苏美城建筑规划设计院有限公司所有，未经书面许可不得复制或转让。
THE KNOWLEDGE PROPERTY IS HELD BY THE JIANGSU MEICHENG ARCHITECTURAL & PLANNING DESIGN INSTITUTE CO., LTD. OF CHINA. THIS DRAWING MAY NOT BE DUPLICATED IN ANY FORM WITHOUT WRITTEN PERMISSION OF THE INSTITUTE.
不得量取图纸尺寸施工，如有任何不事宜，请在施工前与设计师会商。
DO NOT SCALE ANY DRAWINGS, REPORT ANY DISCREPANCIES TO THE DESIGNER PRIOR TO PROCEEDING WITH WORK.



江苏美城建筑规划设计院
有限公司

Jiangsu Meicheng Architectural &
Planning Design Institute CO.,LTD.

证书等级：乙级 证书编号：A232003611

公司地址：南京市鼓楼区草场门石头城6号
淮安市科教产业园科技路10号
电话：0517-80813310 025-86503386

业主单位 淮安市淮阴区渔沟镇人民政府

项目名称 渔沟镇新民村宜居宜业和美乡村环境设计项目

子项名称 景观设计

图纸内容 村口标识详图二

签 字 栏

工 序	姓 名	签 字	日 期
审 定	郭维明	郭维明	
审 核	张田伟	张田伟	
项目负责人	张田伟	张田伟	
项目经理	汤 一	汤 一	
专业负责人	张田伟	张田伟	
校 核	杜 磊	杜 磊	
设 计	刘国玉	刘国玉	
CAD制图	刘国玉	刘国玉	













会 签 栏

总 图		电 气	
建 筑		暖 通	
结 构		景观/装修	
给排水		道 路	

盖 章 栏

设计编号		25217	
设计版本		A版	
设计阶段	施工图	专业	景观
出图日期	2025-10	图号	LD-04.2


绿化种植图解（一）

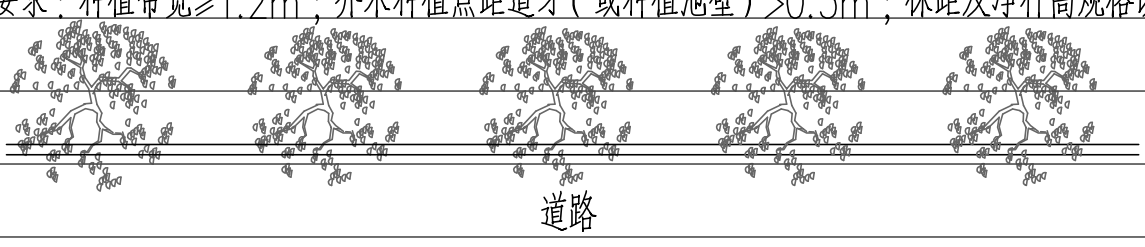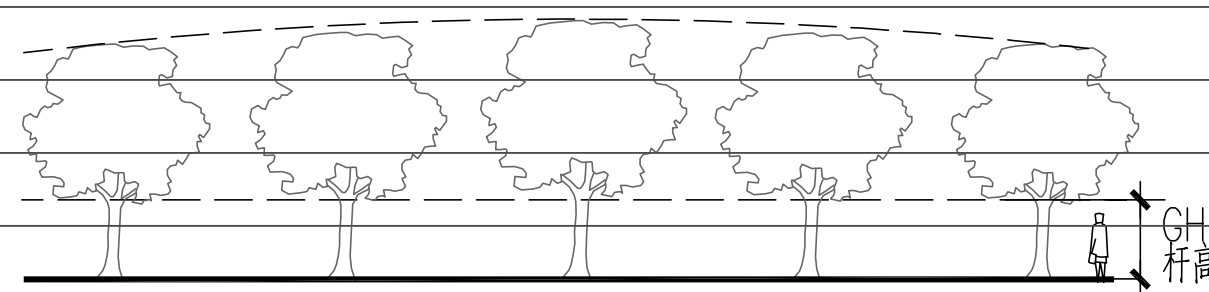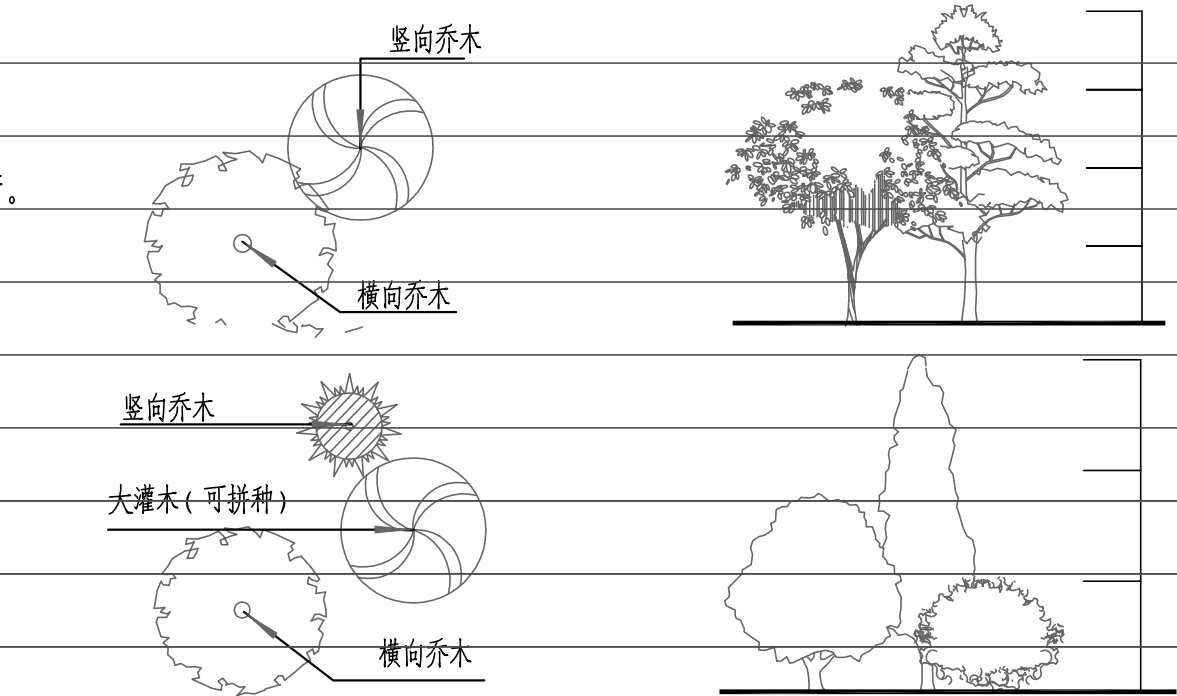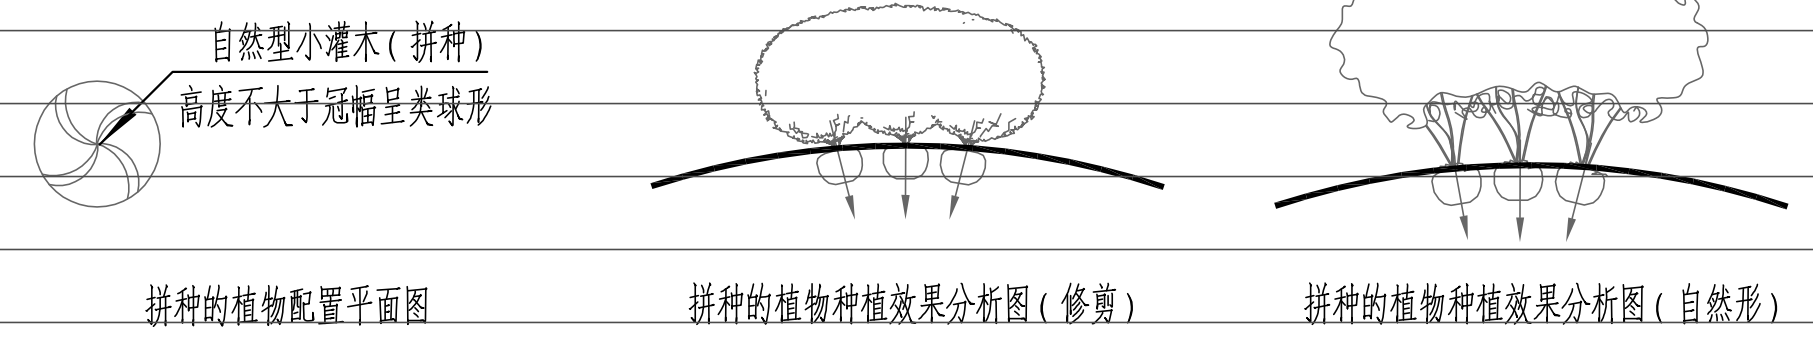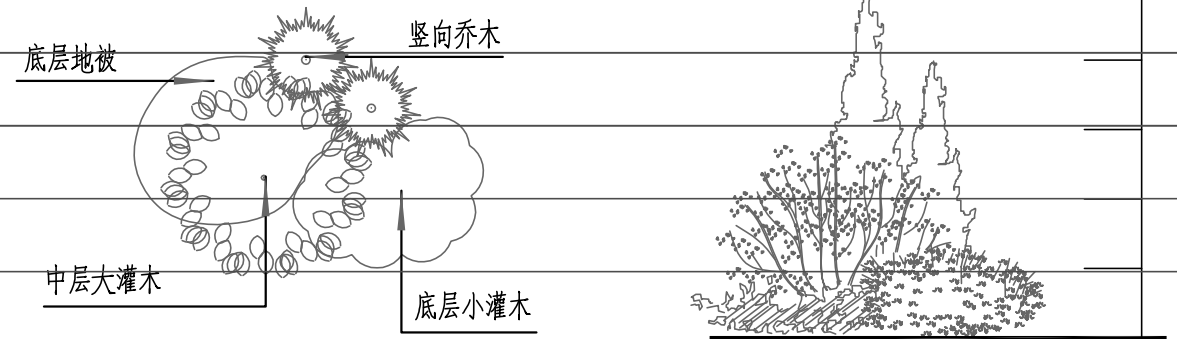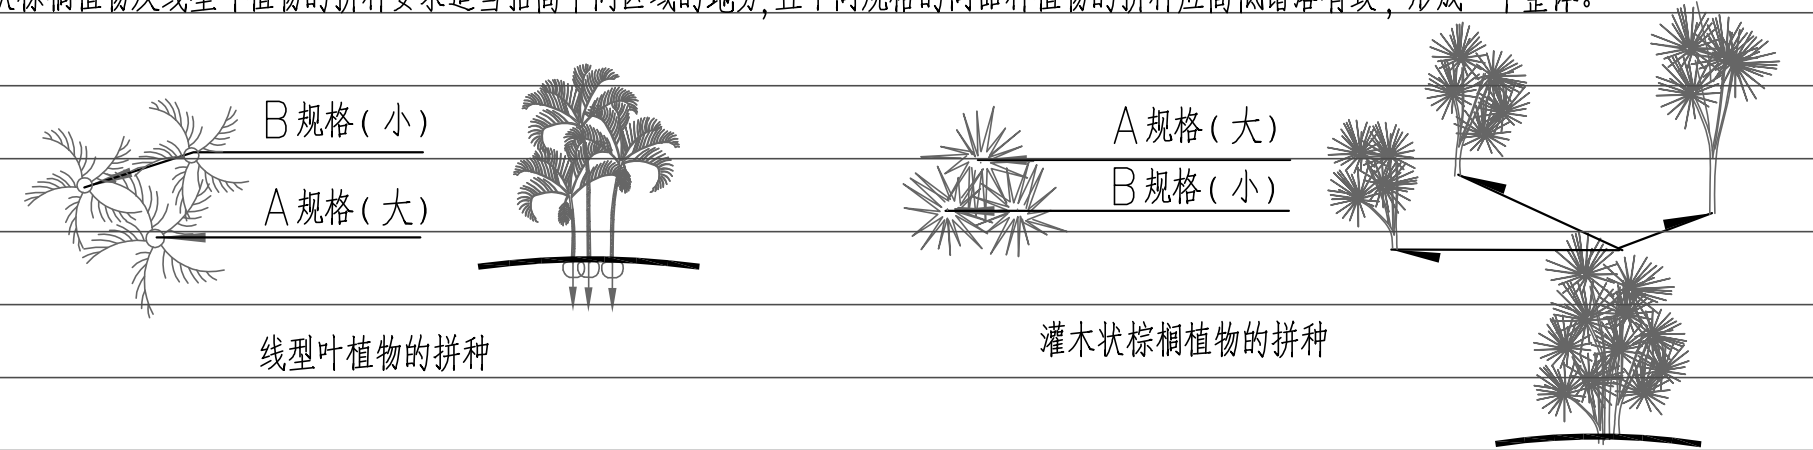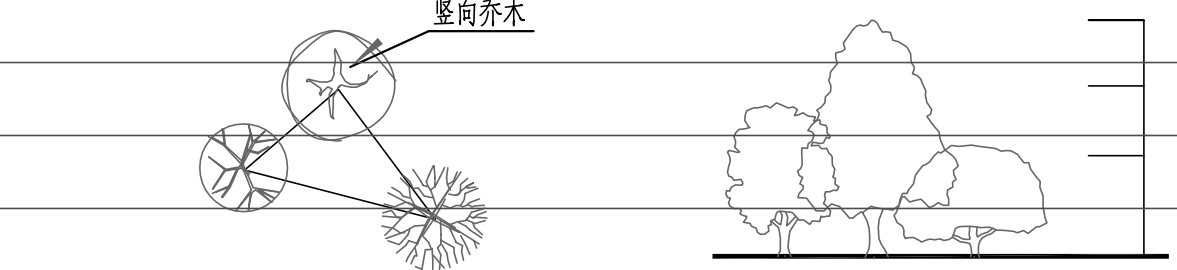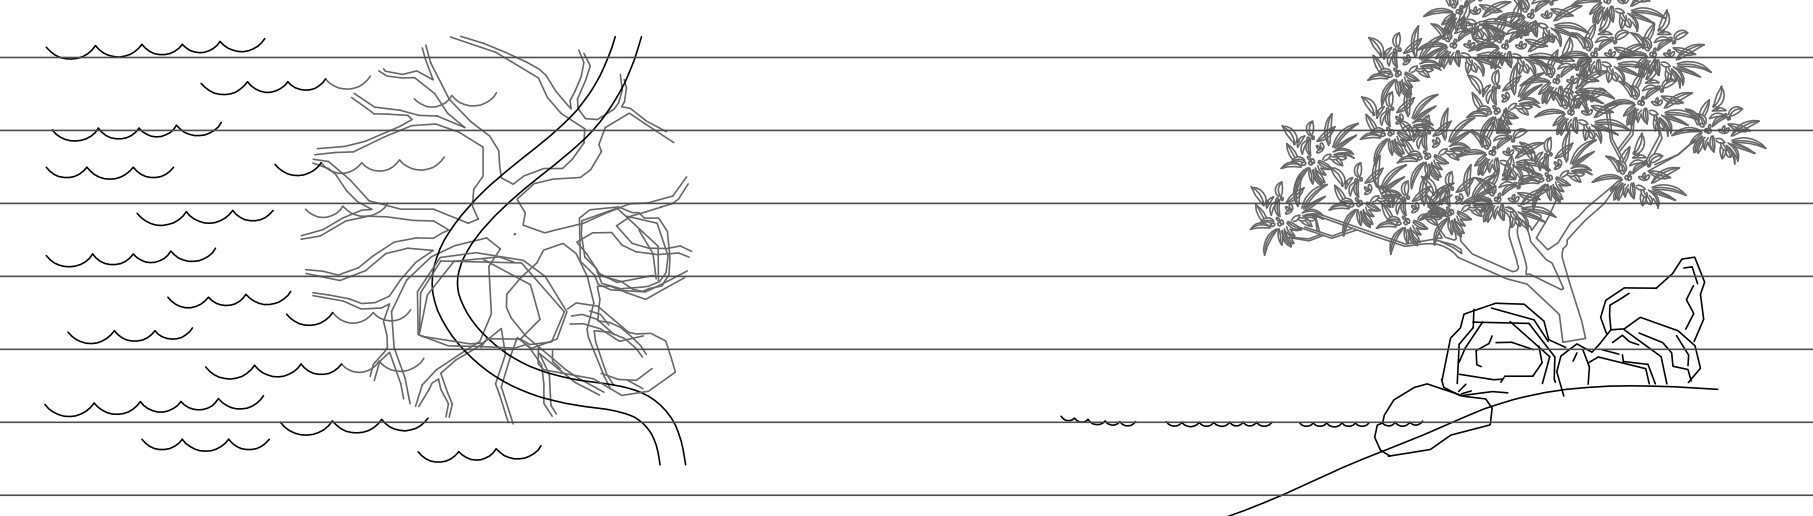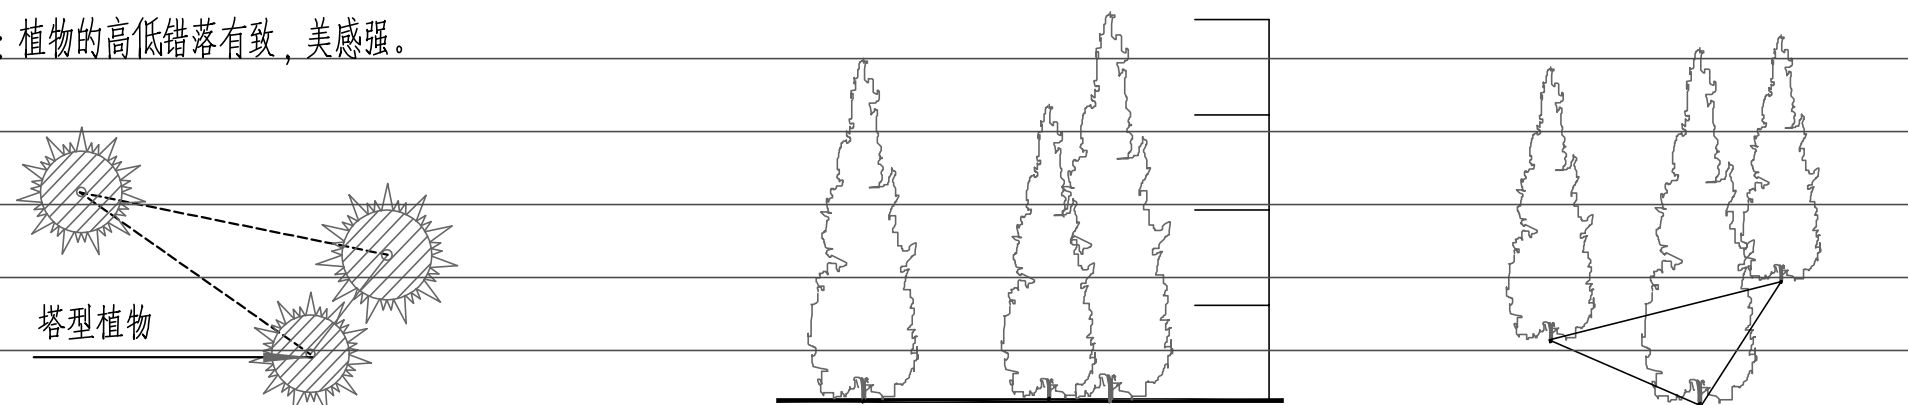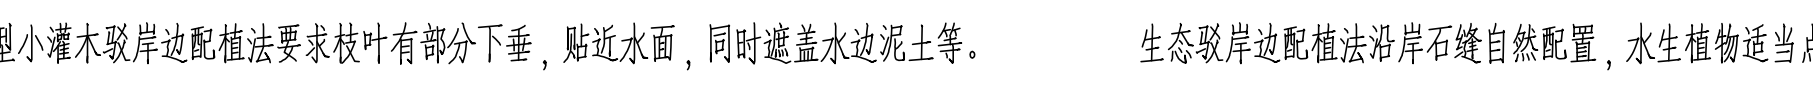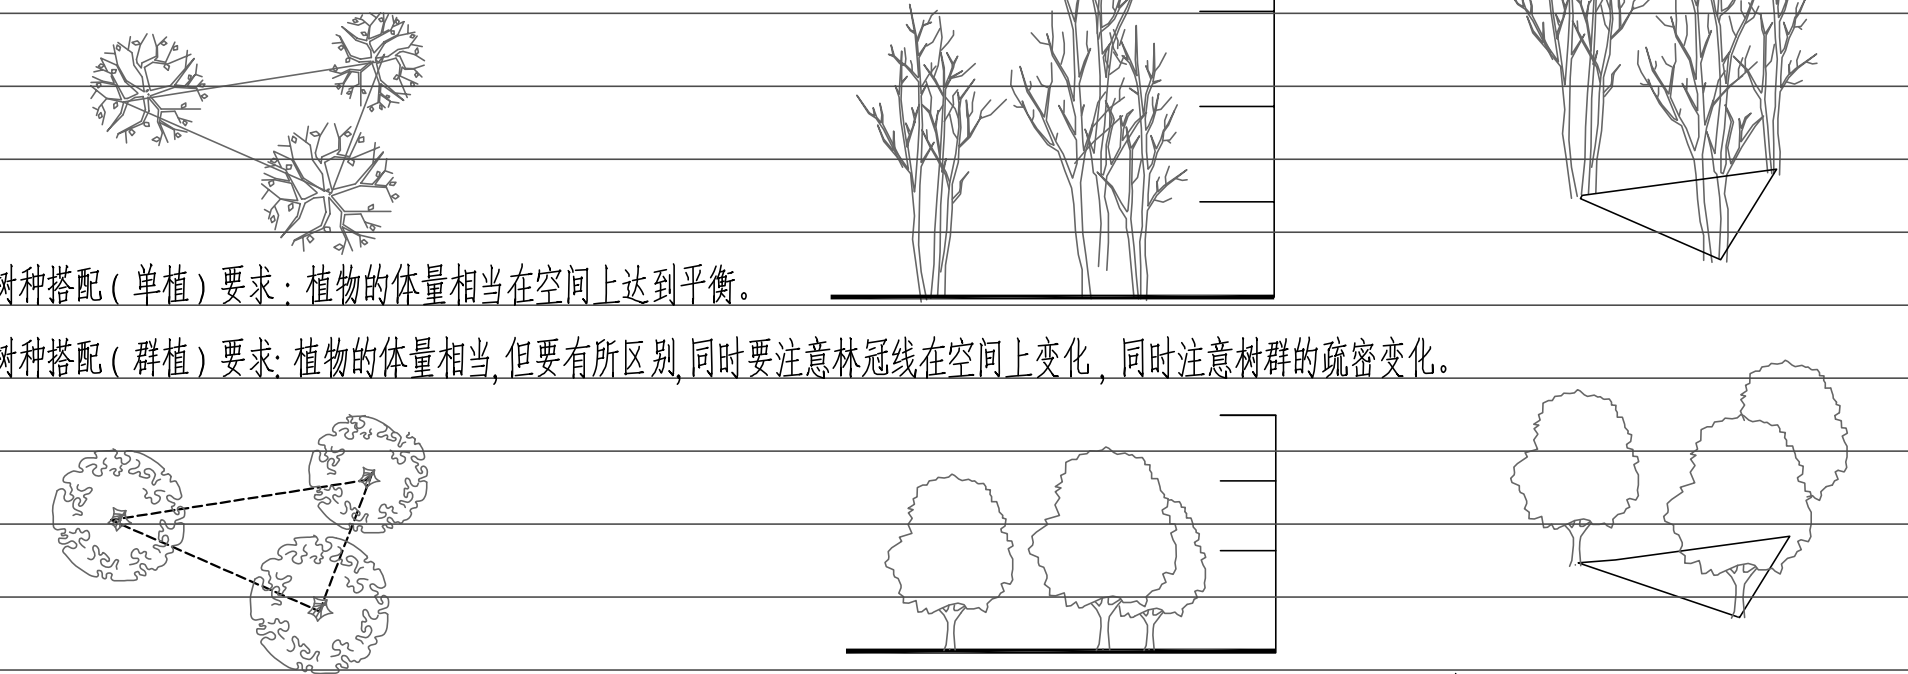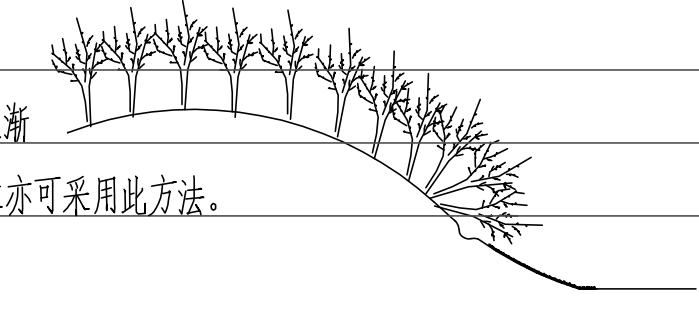一、一般绿化平面配置图效果表现分析：		4	自然搭配的植物种植要求
1	重点绿地景观栽植乔木（行道树、树阵等）种植要求： 配置平面图 要求：种植带宽≥1.2m；乔木种植点距道牙（或种植池壁）≥0.5m；株距及净杆高规格以图纸（苗木表）为准。  种植立面图（正确） 要求：依配置要求种植，若遇到下水管道等阻碍物时，适当调整间距；且苗木的分枝点高度必须一致（误差在200MM以内），自然高度应基本一致，出现不一致时，应线呈平滑的拱形，杜绝形成凹形。 	(1)	不同树种搭配要求体量相当,在空间上达到平衡协调。：根据树种体形特征进行搭配， 不同形态乔木之间的搭配 要求：竖向植物的高度是横向植物高度的4/3以上。 中高层植物之间的搭配要求：植物的体量相当,在空间上达到平衡。 
2	植物拼种的种植要求 (1) 自然型同规格小灌木及丛生植物的拼种苗表中注明“拼种”的植物规格为拼种后达到的设计要求，施工中要求微地形处理达设计要求后，种植时将植物略向外倾斜，拼成一大丛，必要时拼种完成后视整体效果修剪。 		中低层植物之间的搭配 要求：植物的体量相当,在空间上达到平衡 
	(2) 灌木状棕榈植物及线型叶植物的拼种要求适当抬高中间区域的地势,且不同规格的同品种植物的拼种应高低错落有致，形成一个整体。 	(2)	不同树种搭配（疏散形） 要求：竖向植物要求在靠后层次,且高度差比为3/2/1以上。 
3	水边植物种植要点：水边配置的植物，种植时应使其枝叶有部分下垂，贴近水面，同时遮盖水边泥土等。  探水型小乔木驳岸边配植要求选用探水型树形，树形外弯一侧探出水面，客观表现植物的趋向水性的美学形态。 		相同树种搭配（丛植） 要求：植物高度要求有差异,且高度差比为4/3/2.5左右，形成错落感。 
	自然型小灌木驳岸边配植要求要求枝叶有部分下垂，贴近水面，同时遮盖水边泥土等。生态驳岸边配植法沿岸石缝自然配置，水生植物适当点缀。 		相同树种搭配（单植） 要求：植物的体量相当在空间上达到平衡。 相同树种搭配（群植） 要求：植物的体量相当,但要有区别,同时要注意林冠线在空间上变化，同时注意树群的疏密变化。 
		5	组团地被植物种植要求： 地被边口采用“倒角种植”方法,最外一株苗木成30—45°角种植，下一株苗木角度稍高于前一株种植，逐渐扩大种植角度直至90°直立种植，为保证边口苗木的景观效果，种植密度略高于中间区域，冠幅较大的苗木亦可采用此方法。 

本图知识产权属江苏美城建筑规划设计院有限公司所有，未经书面许可不得复制或转让。

THE KNOWLEDGE PROPERTY IS HELD BY THE JIANGSU MEICHENG ARCHITECTURAL & PLANNING DESIGN INSTITUTE CO.,LTD.OF CHINA. THIS DRAWING MAY NOT BE DUPLICATED IN ANY FORM WITHOUT WRITTEN PERMISSION OF THE INSTITUTE.

不得量取图纸尺寸施工,如有任何不事宜,请在施工前与设计师会商。
DO NOT SCALE ANY DRAWINGS,REPORT ANY DISCREPANCIES TO THE DESIGNER PRIOR TO PROCEEDING WITH WORK.

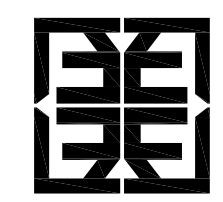

江苏美城建筑规划设计院有限公司
Jiangsu Meicheng Architectural & Planning Design Institute CO.,LTD.

证书等级： 甲级 证书编号： A132003614

公司地址： 南京市鼓楼区草场门石头城6号
淮安市科教产业园科技路10号
电话： 0517-80813310 025-86503386

业主单位	淮安市淮阴区渔沟镇人民政府		
项目名称	渔沟镇新民村宜居宜业和美乡村环境设计项目		
子项名称	景观设计		
图纸内容	绿化种植图解（一）		

签 字 栏

工 序	姓 名	签 字	日 期
审 定	郭维明		
审 核	张田伟		
项目负责人	张田伟		
项目经理	汤 一		
专业负责人	张田伟		
校 核	杜 磊		
设 计	仲冰雪		
CAD制图	仲冰雪		

会 签 栏

总 图		电 气	
建 筑		暖 通	
结 构		景观/装修	
给排水		道 路	


盖 章 栏

设计编号	25217		
设计版本	A版		
设计阶段	施工图	专业	景 观
出图日期	2025-7	图号	PP-02


绿化种植图解（二）

6 花池内植物种植形式


(1) 花池边缘灌木种植形式 要点：靠花池边配置的灌木，种植时应靠靠花池边，使其枝叶能够遮挡住部分花池边。

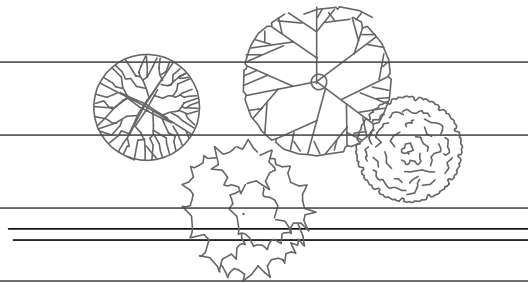

配置平面图：

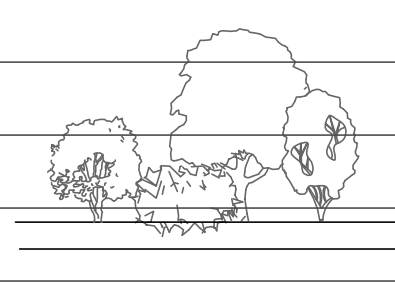


正立面：

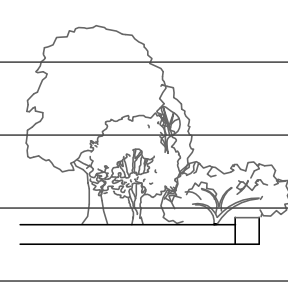


侧立面：

(2) 花池边缘地被种植形式 要点：沿花池边配置的地被，种植时应使其枝叶有部分下垂，使其枝叶能够遮挡住部分花池边。

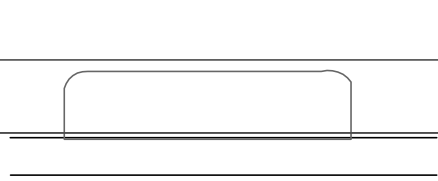

配置平面图：

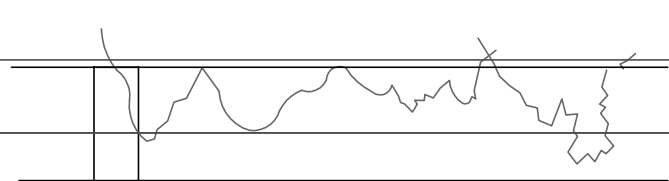


正立面：




侧立面：

7 竹丛种植形式


(1) 丛生竹种植方式：竹丛种植时，以三五株一丛为单位，以不等边三角形方式种植。种植时中间植株不可种斜，边缘需倾斜时方向朝外。忌谓均匀种植和平行种植。

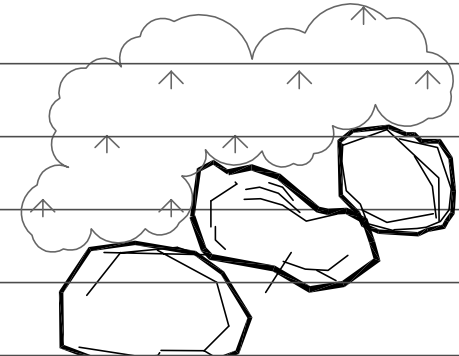

竹林配置平面图：

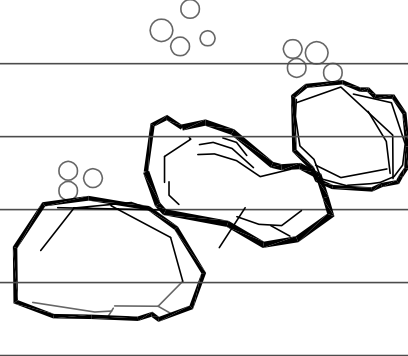



竹林种植示意图：

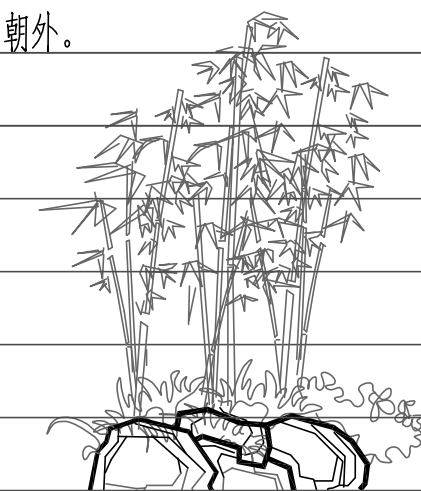

竹丛不等边三角形种植立面图：


(2) 单杆竹种植方式：

单根竹子成排成行规则种植，常用于现代式庭院，种植要领在于规则，均匀，体现竹竿形成的韵律美及光影效果。

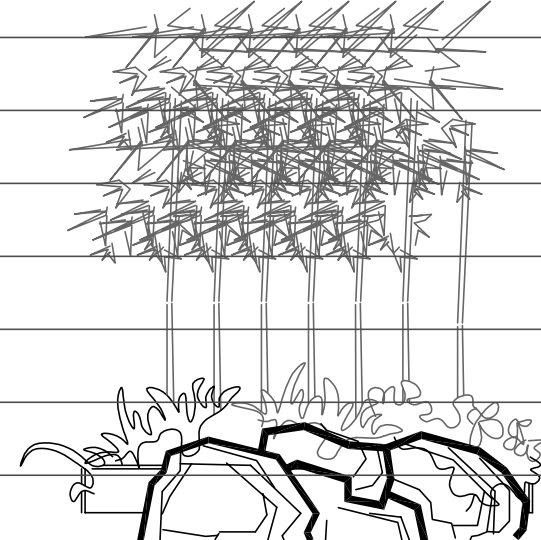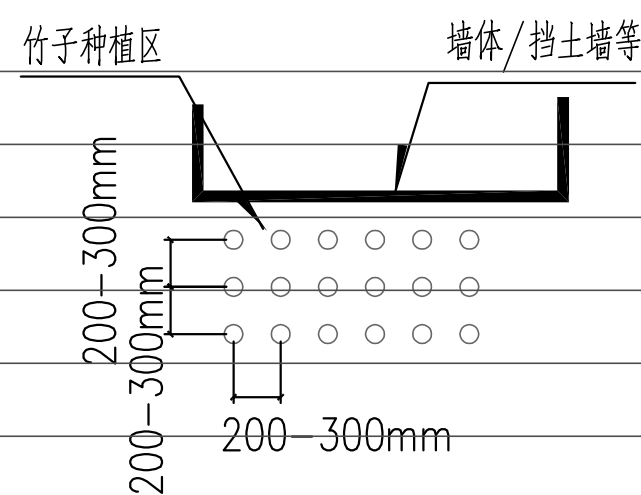


二、一般绿化技术性图示：


1 苗木规格指标（高、冠幅等）图示：

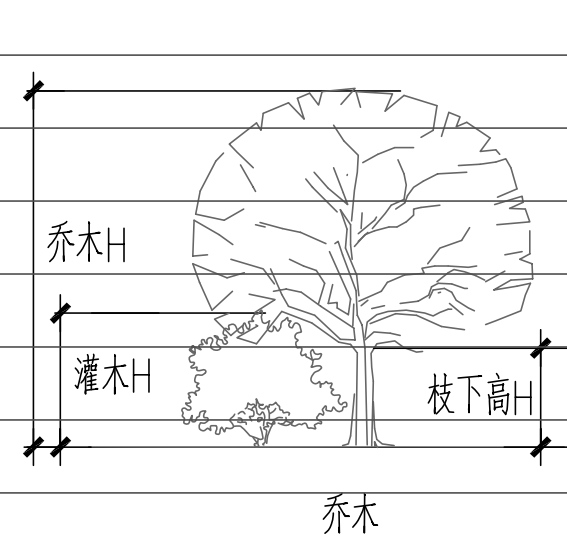


乔木

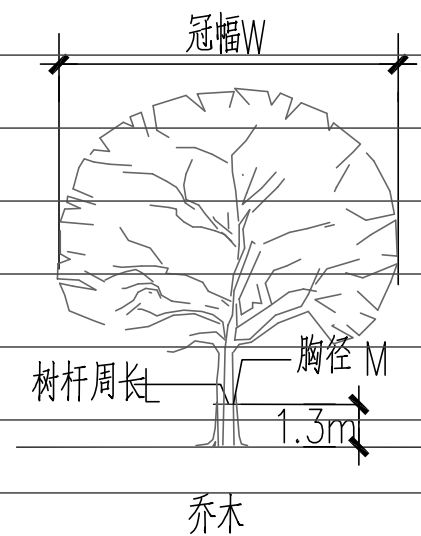


乔木

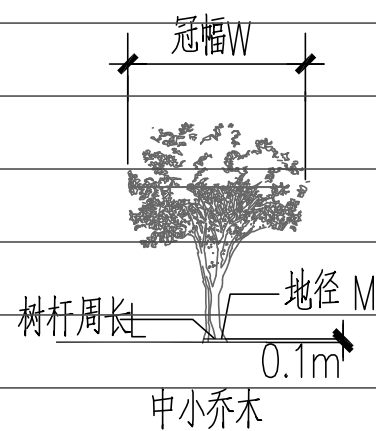


中小乔木

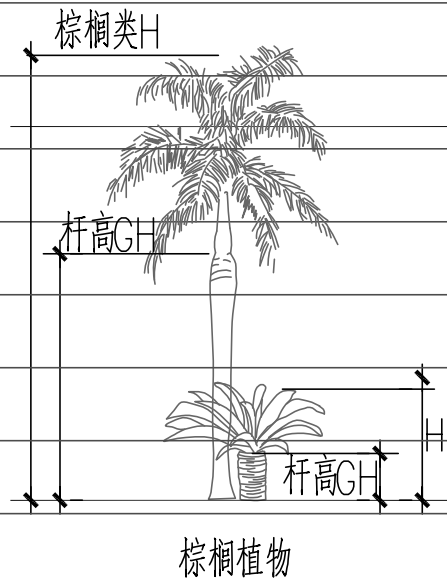

棕榈植物

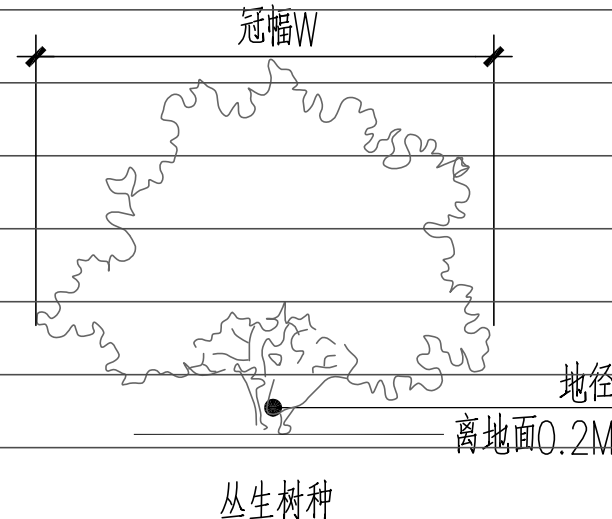


丛生树种

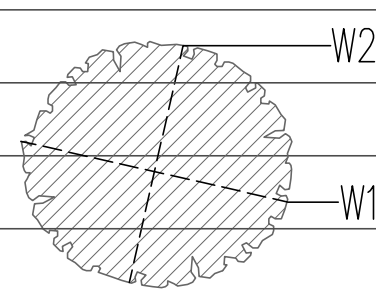


树冠正投影

$$\text{冠幅 } W = (W1 + W2) / 2 \text{ 胸径 } \phi (\text{地径 } M) = 1 / 3.14$$

2 土球大小要求：

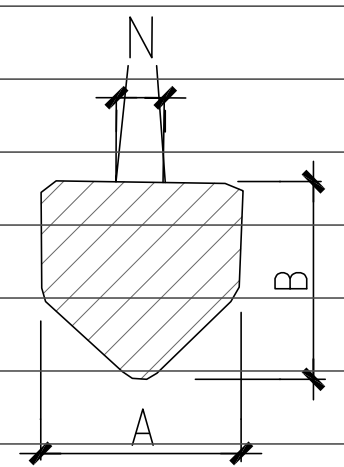


A: 土球的直径
B: 土球高度
N: 树基部干直径
 $A = N * (6 \sim 10)$

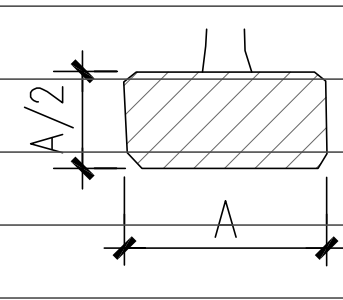


蝶型土球

适于浅根性树种
如：白兰、大花紫薇等

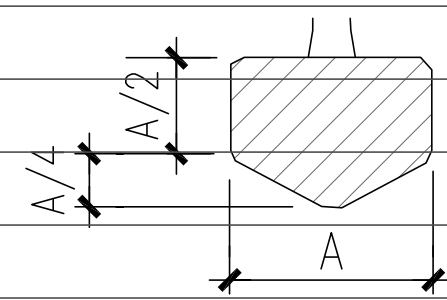

普通型土球

适于中根性树种
如：银杏、枫树等

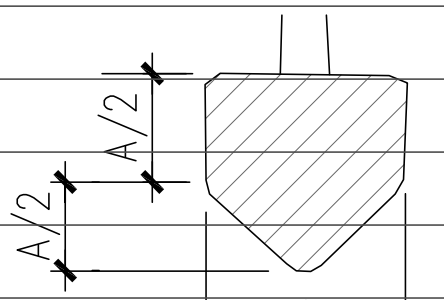

弹头型土球

适于深根性树种
如：木棉、山茶

3 乔木种植图示：

基肥上面覆盖一层土壤，土壤厚度>5cm，避免树根直接接触肥料，造成烧根。

乔木置入







调整种植面
覆土、夯实

起坑，支撑
浇定根水

去坑，整理地形
铺草

蓄水圈

草

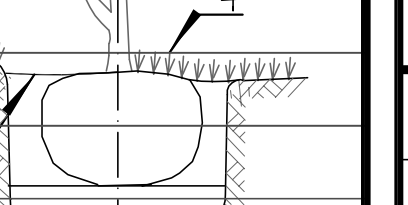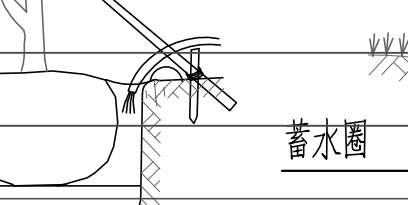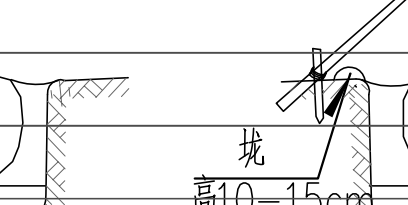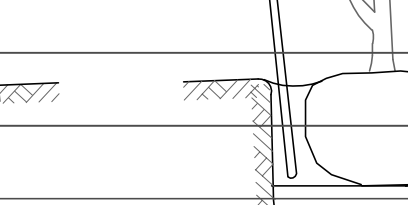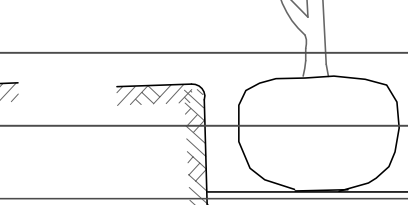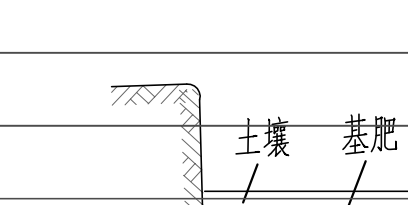


注：在干旱少雨地区，应给植物保留一个低于草坪面3CM左右的蓄水圈，以利植物吸收水分。

4 树木支撑参考：

设置树木支架是为了减少树木摇摆，帮助树木成活，防止树木发生倾倒。树木支架应具有相当强度（可抗台风），采用可拆换的结构（便于更换），其设置不可妨碍交通。支架形式及其适用对象详表七，但施工应以当地绿化施工规范为依据对树木进行合理支撑，下列图表仅供施工参考。

胸径 (cm)	10	15	20	30	40	50	60	70	80	90	100	110	120	适用对象
支架形式														
支棍（单根支架）														用于树高2M左右的树木
双脚门字形支架（带支脚）														用于幼小未长成的树木、行道树等
双脚门字形支架（无支脚）														用于幼树、行道树等
三脚门字形支架														用于树高4~5M者，独植树、林荫树等
十字门字形支架														用于树高5M以上者，独植树、林荫树等
双脚门字形支架（组合式）														用于树高5M以上者，独植树、林荫树等
三脚八字形（苦竹）														用于树高3~4M者，如普通绿地中
三脚八字形（圆木）														用于树高4M以上者，在开阔绿地中使用
四脚八字形														适用于特大乔木
横向支架（苦竹）														用于小间隔栽植或植篱
横向支架（圆木）														用于小间隔栽植或植篱
钢缆支架														用于疏植树木或不暴露支架的场合
树木地下支架														用于屋顶绿化或不暴露支架的场合

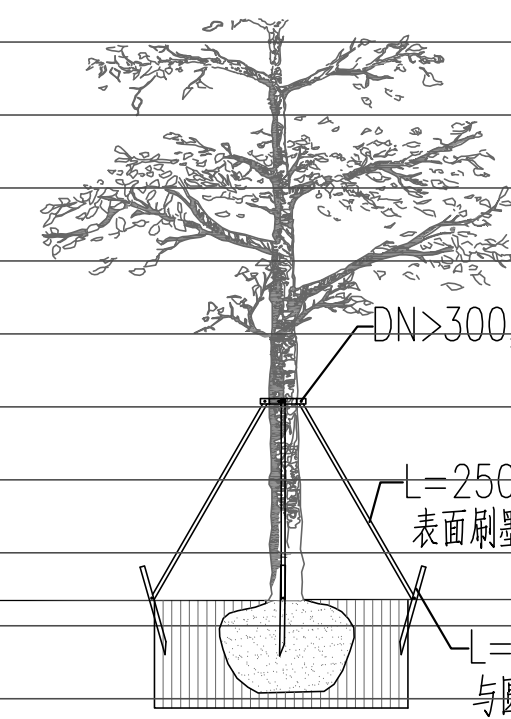


DN>300,60*6扁钢与圆形支撑钢管采用螺栓和螺帽固定

L=2500, DN=42,3厚圆形钢管，表面刷墨绿色油漆

L=1000, 50*5角钢，埋土深度70cm，与圆形支撑钢管采用螺栓螺帽固定

大树钢管支撑立面图

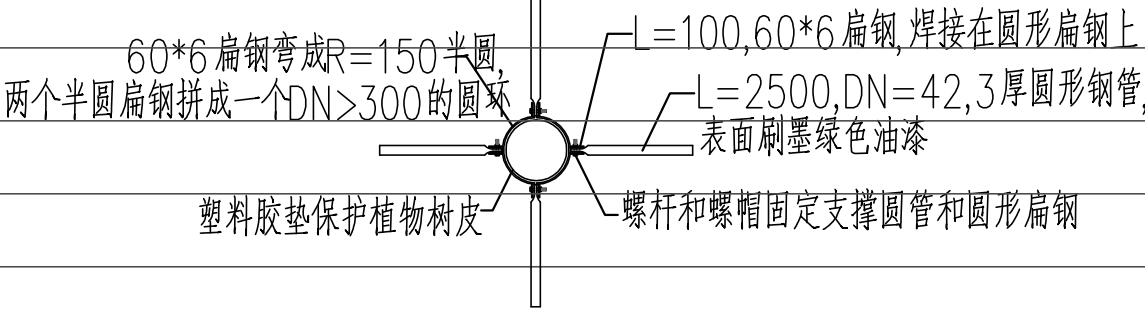

60*6扁钢弯成R=150半圆，两个半圆扁钢拼成一个DN>300的圆环


L=100, 60*6扁钢，焊接在圆形扁钢上

L=2500, DN=42,3厚圆形钢管，表面刷墨绿色油漆

塑料胶垫保护植物树皮

螺栓和螺帽固定支撑圆管和圆形扁钢

大树钢管支撑平面图

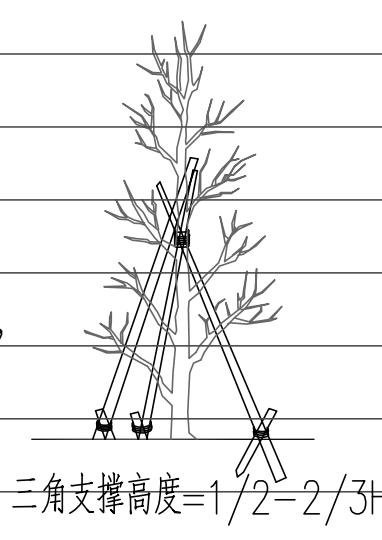

三角支撑高度=1/2-2/3H

中小乔木竹竿支撑立面图

本图知识产权属江苏美城建筑规划设计院有限公司所有，未经书面许可不得复制或转让。

THE KNOWLEDGE PROPERTY IS HELD BY THE JIANGSU MEICHENG ARCHITECTURAL & PLANNING DESIGN INSTITUTE CO., LTD. OF CHINA. THIS DRAWING MAY NOT BE DUPLICATED IN ANY FORM WITHOUT WRITTEN PERMISSION OF THE INSTITUTE.

不得量取图纸尺寸施工，如有任何不事宜，请在施工前与设计师会商。
DO NOT SCALE ANY DRAWINGS, REPORT ANY DISCREPANCIES TO THE DESIGNER PRIOR TO PROCEEDING WITH WORK.



江苏美城建筑规划设计院有限公司

Jiangsu Meicheng Architectural & Planning Design Institute CO., LTD.

证书等级：甲级 证书编号：A132003614

公司地址：南京市鼓楼区草场门石头城6号

淮安市科教产业园科技路10号

电话：0517-80813310 025-86503386

业主单位：淮安市淮阴区渔沟镇人民政府

项目名称：渔沟镇新农村宜居宜业和美乡村环境设计项目

子项名称：景观设计

图纸内容：绿化种植图解（二）

签字栏

工序 姓名 签字 日期

审定 郭维明 郭维明

审核 张田伟 张田伟

项目负责人 张田伟 张田伟

项目经理 汤一 汤一

专业负责人 张田伟 张田伟

校核 杜磊 杜磊

设计 仲冰雪 仲冰雪

CAD制图 仲冰雪 仲冰雪

会签栏

总图 电气

建筑 暖通

结构 景观/装修

给排水 道路


盖章栏

设计编号：25217

设计版本：A版

设计阶段：施工图 专业：景观

出图日期：2025-7 图号：PP-03

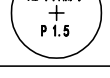乔灌数量统计表								
序号	图例	名称	规格			数量	单位	备注
			胸（地）径(cm)	高度(cm)	冠幅(cm)			
1		丛生朴树	-	>750	>500	1	株	丛生，全冠移植，枝叶茂密，4杆以上，每杆>18cm，形态优美，饱满
2		低分枝乌桕	18-19	>601	>380	2	株	低分枝，全冠，树形优美，饱满，用作组团过渡乔木
3		广玉兰	>15.1	>551	>350	6	株	全冠，树形优美，高度及分枝点统一
4		榉树	15-16	>700	380-400	9	株	圃地苗，全冠，树形优美，第一分枝点以上1米范围内至少保留4-5个分枝
5		枇杷	D>10.1	250-280	250-280	3	株	全冠，三级分枝以上，树冠平展、端正，分枝点60-80
6		白玉兰	D10.1-11	380-400	220-250	3	株	树形优美，全冠，无病虫害，长势佳，三级分枝以上
7		垂丝海棠	D7.1-8	230-250	200-220	113	株	分点低于80cm，树形饱满，全冠移植
8		高杆金桂	D8.1-9	260-280	230-250	19	株	全冠，当年正常开花，叶片保留80%以上
9		石楠树	D8.1-9	>251	>141	16	株	全冠，三级分枝以上，树冠平展、端正，分枝点100-120
10		丛生金桂	-	>300	>300	16	株	全冠，当年正常开花，叶片保留80%以上，50cm起蓬，不脱脚
11		馨口腊梅	-	>200	>200	6	株	10杆以上丛生
12		鸡爪槭	D 7.1-8	260-280	230-250	10	株	五级以上分枝，全冠，树形优美，饱满
13		红梅	D 7.1-8	220-250	200-220	3	株	全冠,树形优美,分枝点<30cm
14		枣树	D4-5	180-200	150-160	8	株	全冠，三级以上分枝
15		无花果	D5-6	160-180	140-160	16	株	三级以上分枝，分叉点<50
16		枇杷	D5-6	180-200	180-200	27	株	全冠，三级分枝以上，树冠平展、端正，分枝点90-120
17		山楂	D 4-5	150-160	120-140	20	株	树姿好，分叉>3
18		海桐球	-	100-120	120-140	4	株	球形丰满，浑圆 ,球形离地<15cm
19		红叶石楠球	-	130-150	150-180	54	株	球形丰满，浑圆 ,球形离地<15cm

灌木地被面积表							
序号	名称	规格		密度	面积	单位	备注
		高度	冠幅				
1	金边阔叶麦冬	10-15	10-15	81丛/平米	153	m ²	3-5芽/丛，修剪后高度
2	常绿鸢尾	25-30	25-30	49丛/平米	194	m ²	3-5芽/丛，修剪后高度，植株健康，枝繁叶茂
3	大叶黄杨	30-35	25-30	49株/平米	691	m ²	>3分枝/株，修剪后高度，植株健康，枝繁叶茂
4	芦苇	50-55	50-55	16丛/平米	8	m ²	8-10芽/丛
5	翠芦莉	50-55	40-45	25株/平米	11	m ²	>3分枝/株，修剪后高度，植株健康，枝繁叶茂
6	再力花	50-55	30-35	25株/平米	10	m ²	>3分枝/株，修剪后高度，植株健康，枝繁叶茂
7	北海道黄杨	160-180	30-35	16株/平米	20	m ²	>3分枝/株，修剪后高度，植株健康，枝繁叶茂
8	美丽月见草	-	-	15克/平米	174.7	m ²	籽播
9	草坪	-	-	-	72.7	m ²	百慕大混播黑麦草草皮

本图知识产权属江苏美城建筑规划设计院有限公司所有，未经书面许可不得复制或转让。

THE KNOWLEDGE PROPERTY IS HELD BY THE JIANGSU MEICHENG ARCHITECTURAL & PLANNING DESIGN INSTITUTE CO., LTD. OF CHINA. THIS DRAWING MAY NOT BE DUPLICATED IN ANY FORM WITHOUT WRITTEN PERMISSION OF THE INSTITUTE.

不得量取图纸尺寸施工,如有任何不详事宜,请在施工前与设计师会商。
DO NOT SCALE ANY DRAWINGS,REPORT ANY DISCREPANCIES TO THE DESIGNER PRIOR TO PROCEEDING WITH WORK.



江苏美城建筑规划设计院有限公司

Jiangsu Meicheng Architectural & Planning Design Institute CO.,LTD.



证书等级： 甲级 证书编号： A132003614

公司地址： 南京市鼓楼区草场门石头城6号
淮安市科教产业园科技路10号

电话： 0517-80813310 025-86503386

业主单位	淮安市淮阴区渔沟镇人民政府		
项目名称	渔沟镇新农村宜居宜业和美乡村环境设计项目		
子项名称	景观设计		
图纸内容	苗木统计表		

签 字 栏

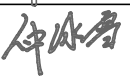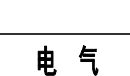
工 序	姓 名	签 字	日 期
审 定	郭维明		
审 核	张田伟		
项目负责人	张田伟		
项目经理	汤一		
专业负责人	张田伟		
校 核	杜磊		
设 计	仲冰雪		
CAD制图	仲冰雪		

会 签 栏

总 图		电 气	
建 筑		暖 通	
结 构		景观/装修	
给排水		道 路	

盖 章 栏

设计编号	25217		
设计版本	A版		
设计阶段	施工图	专业	景 观
出图日期	2025-7	图号	PP-04

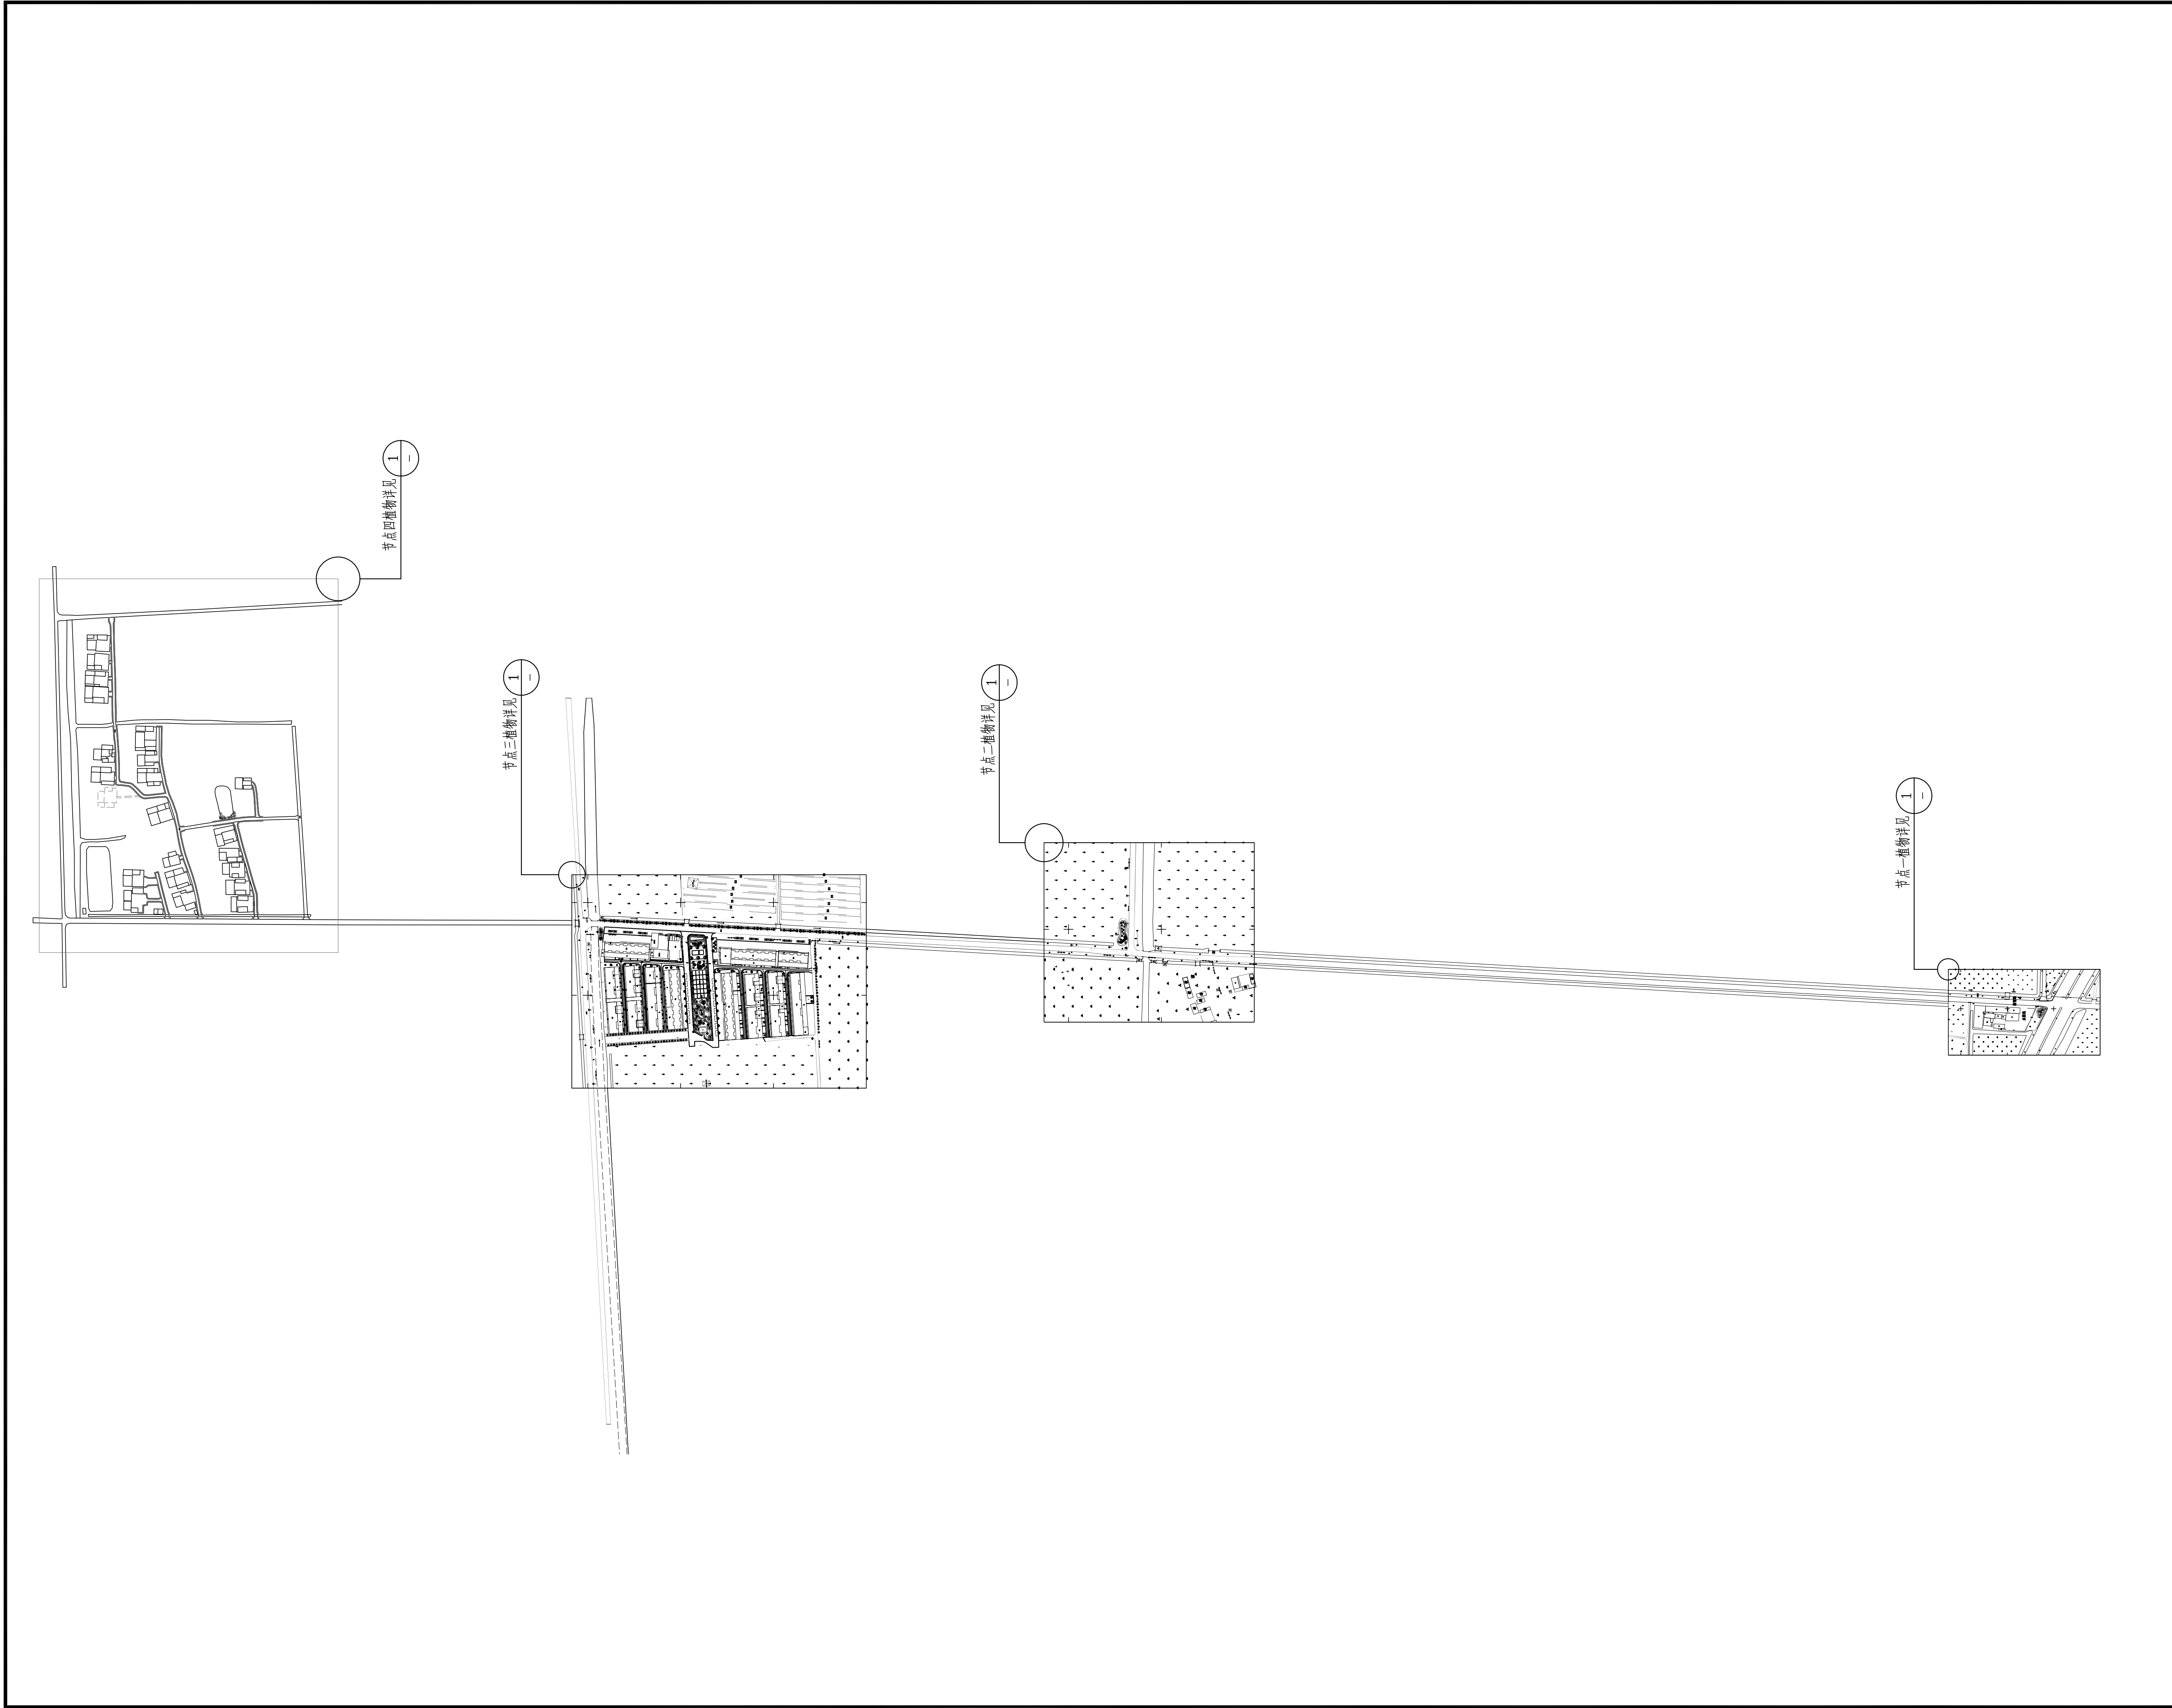

本图知识产权属江苏美城建筑规划设计院有限公司所有，未经书面许可不得复制或转让。

THE KNOWLEDGE PROPERTY IS HELD BY THE JIANGSU MEICHENG ARCHITECTURAL & PLANNING DESIGN INSTITUTE CO., LTD. OF CHINA. THIS DRAWING MAY NOT BE DUPLICATED IN ANY FORM WITHOUT WRITTEN PERMISSION OF THE INSTITUTE.


不得量取图纸尺寸施工，如有任何不祥事宜，请在施工前与设计师会商。

DO NOT SCALE ANY DRAWINGS, REPORT ANY DISCREPANCIES TO THE DESIGNER PRIOR TO PROCEEDING WITH WORK.


江苏美城建筑规划设计院
有 限 公 司

Jiangsu Meicheng Architectural &
Planning Design Institute CO.,LTD.

证书等级： 甲级		证书编号： A132003614	
公司地址： 南京市鼓楼区草场门石头城6号 淮安市科教产业园科技路10号			
电话： 0517-80813310 025-86503386			
业主单位		淮安市淮阴区渔沟镇人民政府	
项目名称		渔沟镇新民村宜居业和美乡村环境设计项目	
子项名称		景观设计	
图纸内容		植物总平面布置及索引图	
签 字 栏			
工 序	姓 名	签 字	日 期
审 定	郭维明	郭维明	
审 核	张田伟	张田伟	
项目负责人	张田伟	张田伟	
项目经理	汤 一	汤 一	
专业负责人	张田伟	张田伟	
校 核	杜 磊	杜 磊	
设 计	仲冰雪	仲冰雪	
CAD制图	仲冰雪	仲冰雪	
会 签 栏			
总 图		电 气	
建 筑		暖 通	
结 构		景观/装修	
给排水		道 路	
盖 章 栏			
设计编号		25217	
设计版本		A版	
设计阶段	施工图	专 业	景 观
出图日期	2025-7	图 号	PP-05

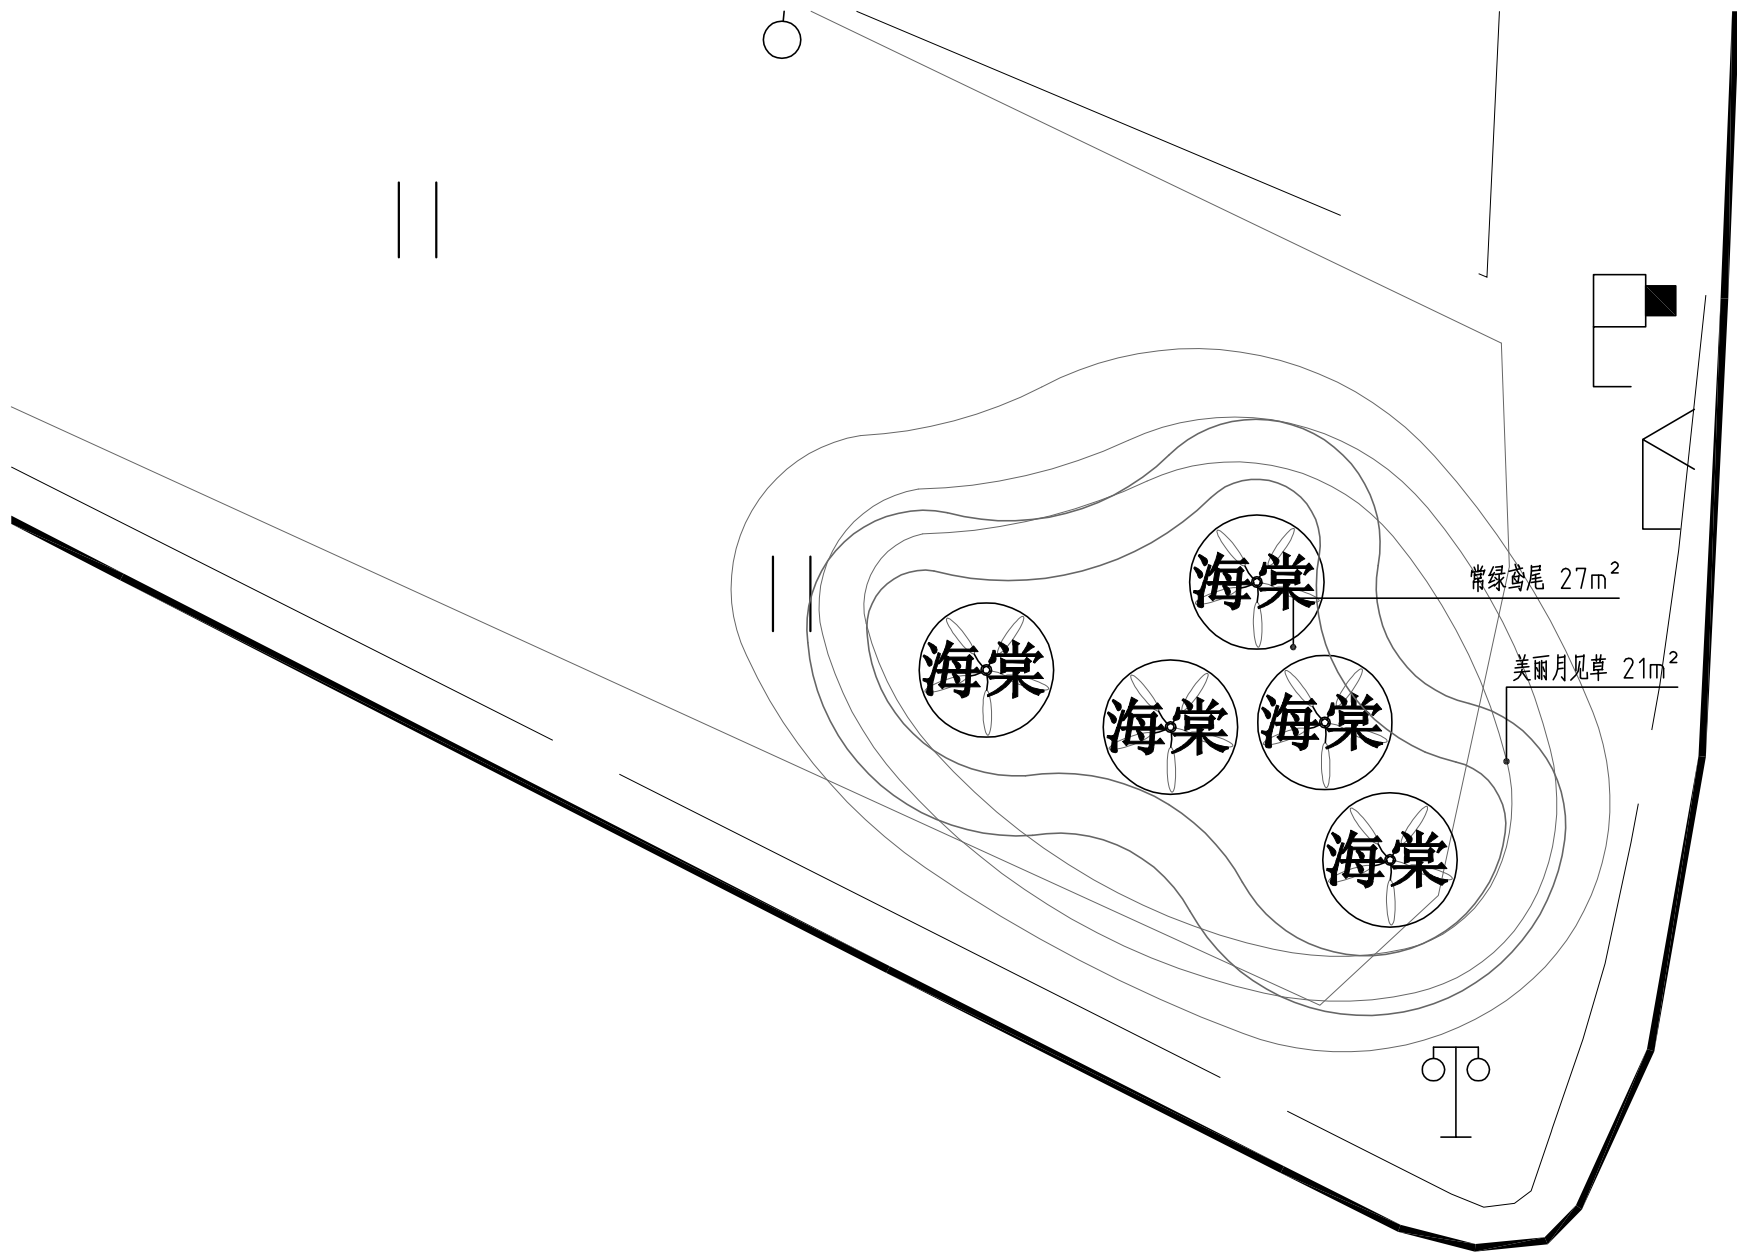

节点一植物种植图 1:100
现状球灌木根据组团重新栽植，位置按现场实际情况调整

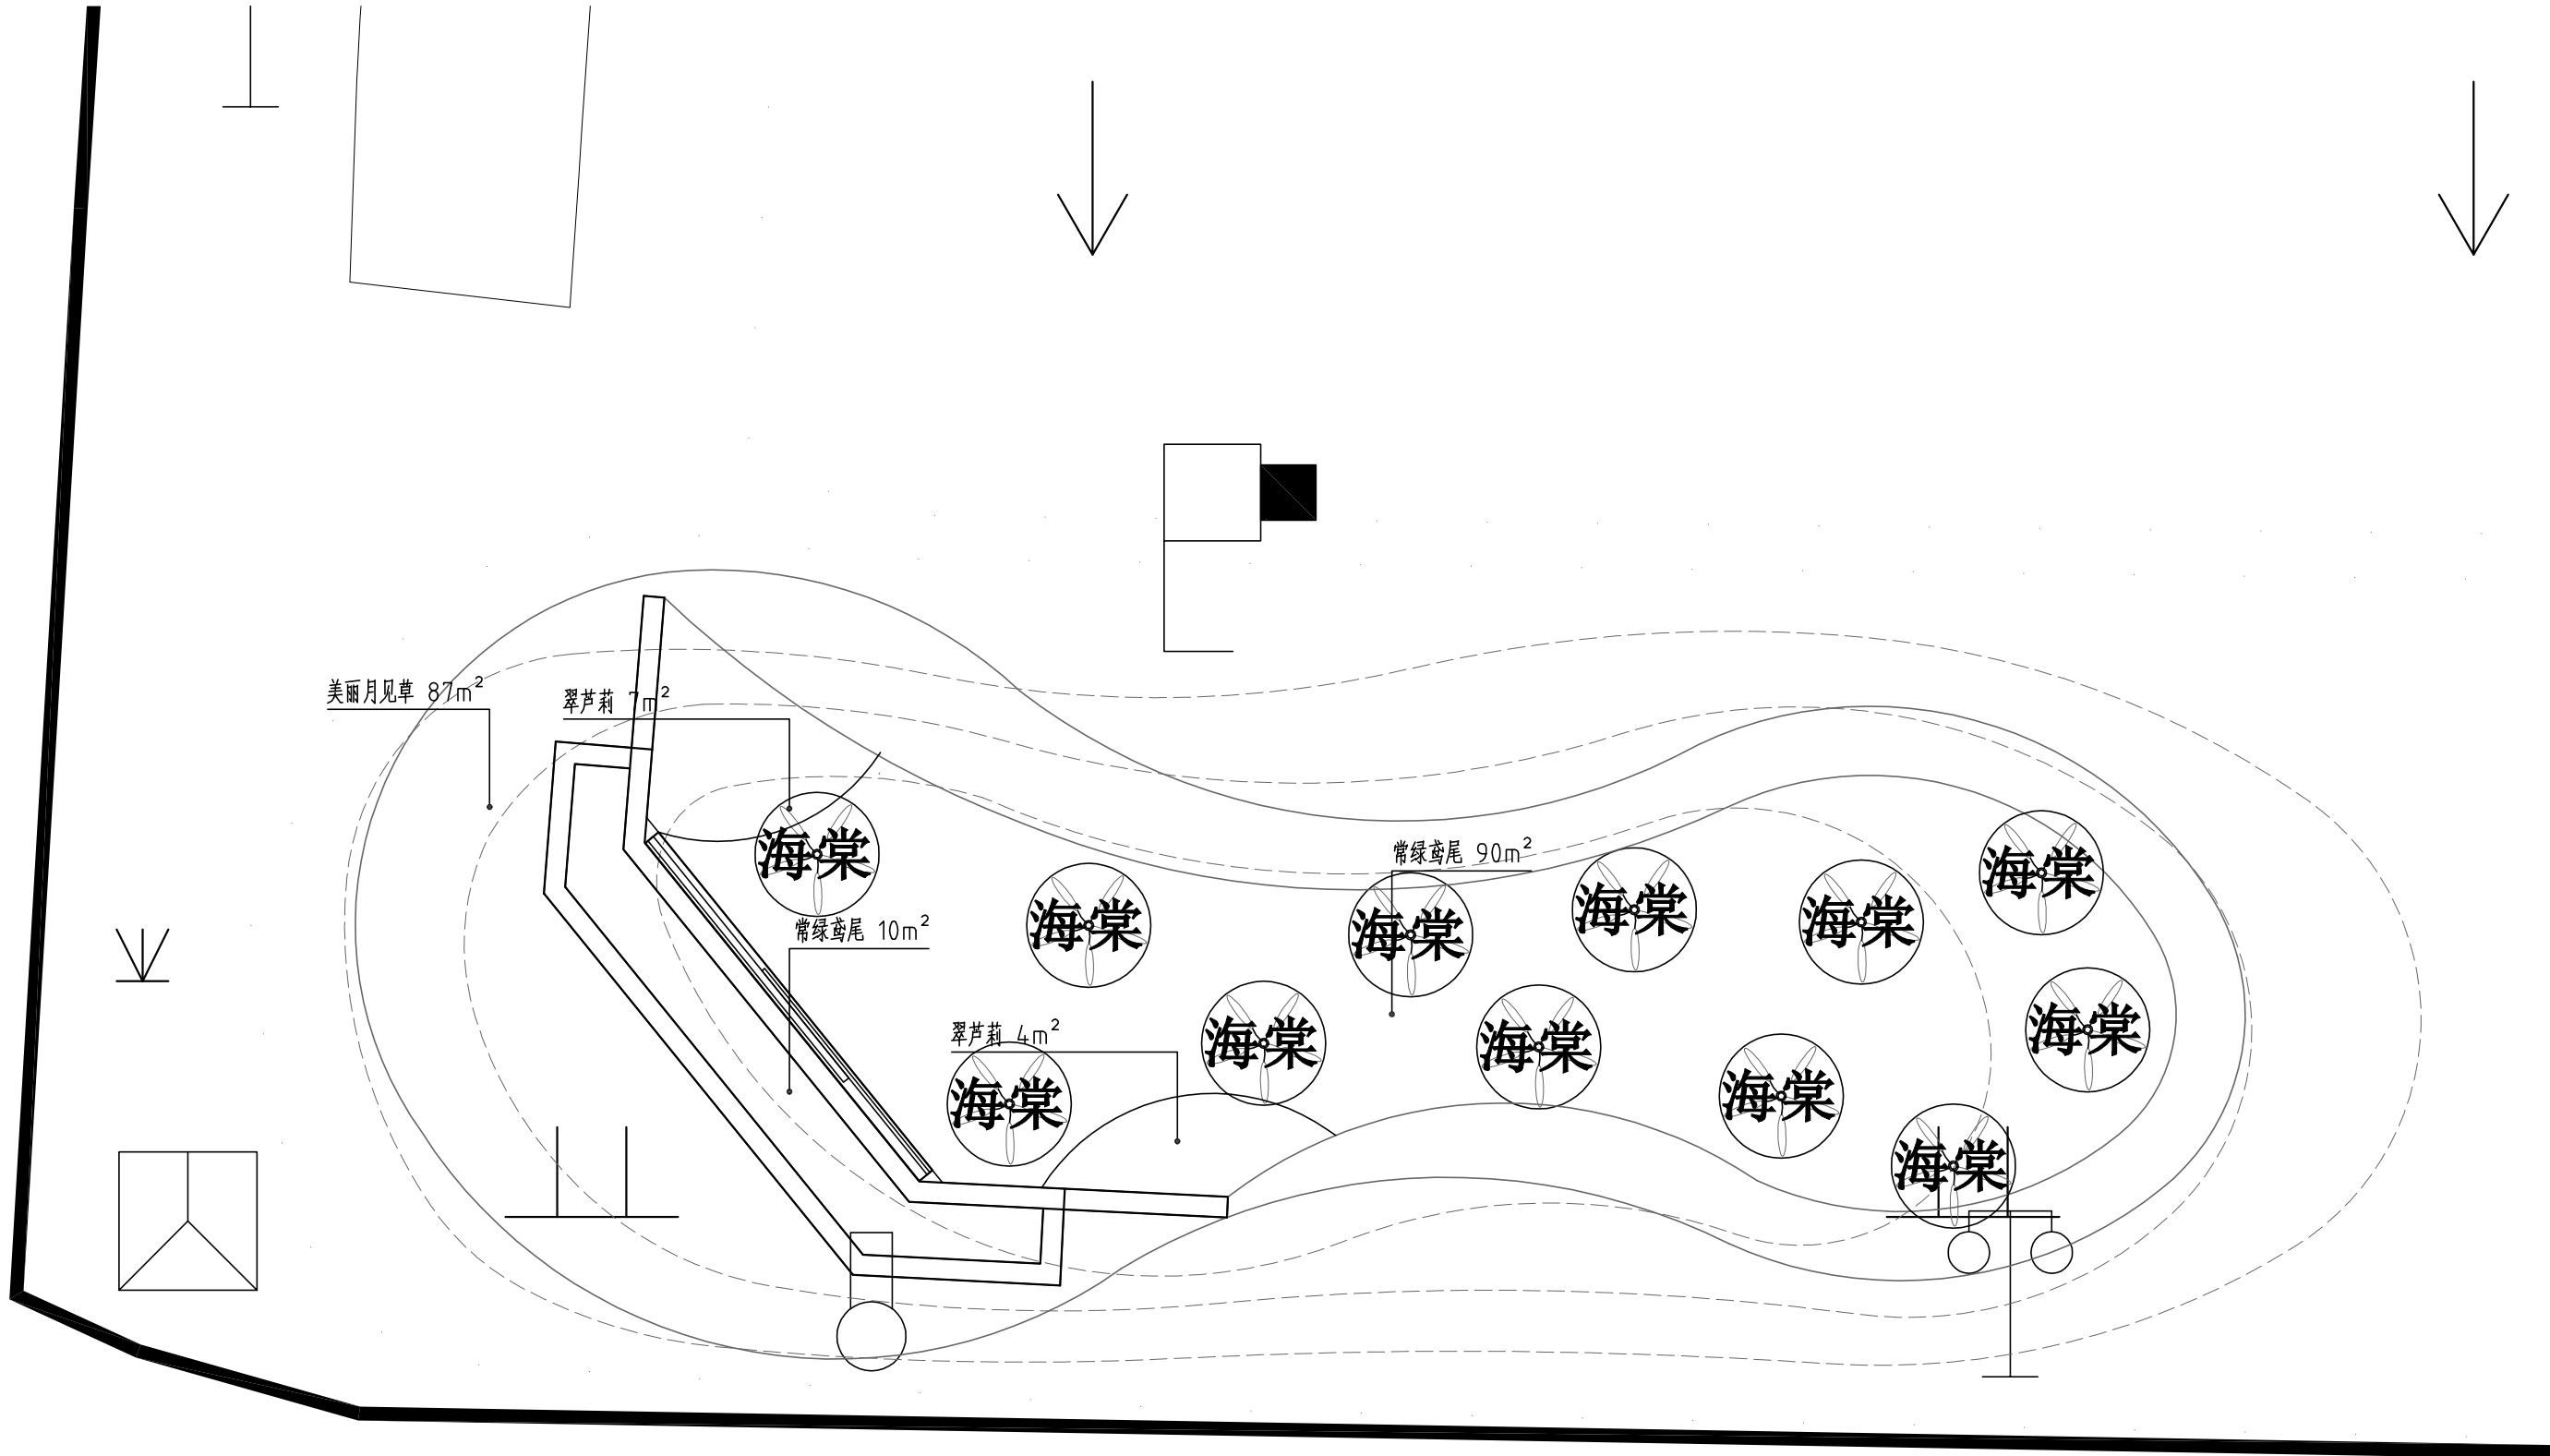

节点二植物种植图 1:100
现状球灌木根据组团重新栽植，位置按现场实际情况调整

本图知识产权属江苏美城建筑规划设计院有限公司所有，未经书面许可不得复制或转让。
THE KNOWLEDGE PROPERTY IS HELD BY THE JIANGSU MEICHENG ARCHITECTURAL & PLANNING DESIGN INSTITUTE CO., LTD. OF CHINA. THIS DRAWING MAY NOT BE DUPLICATED IN ANY FORM WITHOUT WRITTEN PERMISSION OF THE INSTITUTE.
不得量取图纸尺寸施工，如有任何不祥事宜，请在施工前与设计师会商。
DO NOT SCALE ANY DRAWINGS, REPORT ANY DISCREPANCIES TO THE DESIGNER PRIOR TO PROCEEDING WITH WORK.



江苏美城建筑规划设计院
有 限 公 司
Jiangsu Meicheng Architectural & Planning Design Institute CO.,LTD.

证书等级： 甲级 证书编号： A132003614
公司地址： 南京市鼓楼区草场门石头城6号
淮安市科教产业园科技路10号
电话： 0517-80813310 025-86503386


业主单位	淮安市淮阴区渔沟镇人民政府
项目名称	渔沟镇新民村宜居宜业和美乡村环境设计项目
子项名称	景观设计
图纸内容	节点一、二植物种植图

工 序	姓 名	签 字	日 期
审 定	郭维明	郭维明	
审 核	张田伟	张田伟	
项目负责人	张田伟	张田伟	
项目经理	汤一	汤一	
专业负责人	张田伟	张田伟	
校 核	杜磊	杜磊	
设 计	仲冰雪	仲冰雪	
CAD制图	仲冰雪	仲冰雪	

会 签 栏			
总 图		电 气	
建 筑		暖 通	
结 构		景观/装修	
给排水		道 路	

盖 章 栏

设计编号		25217	
设计版本		A版	
设计阶段	施工图	专业	景 观
出图日期	2025-7	图号	PP-06

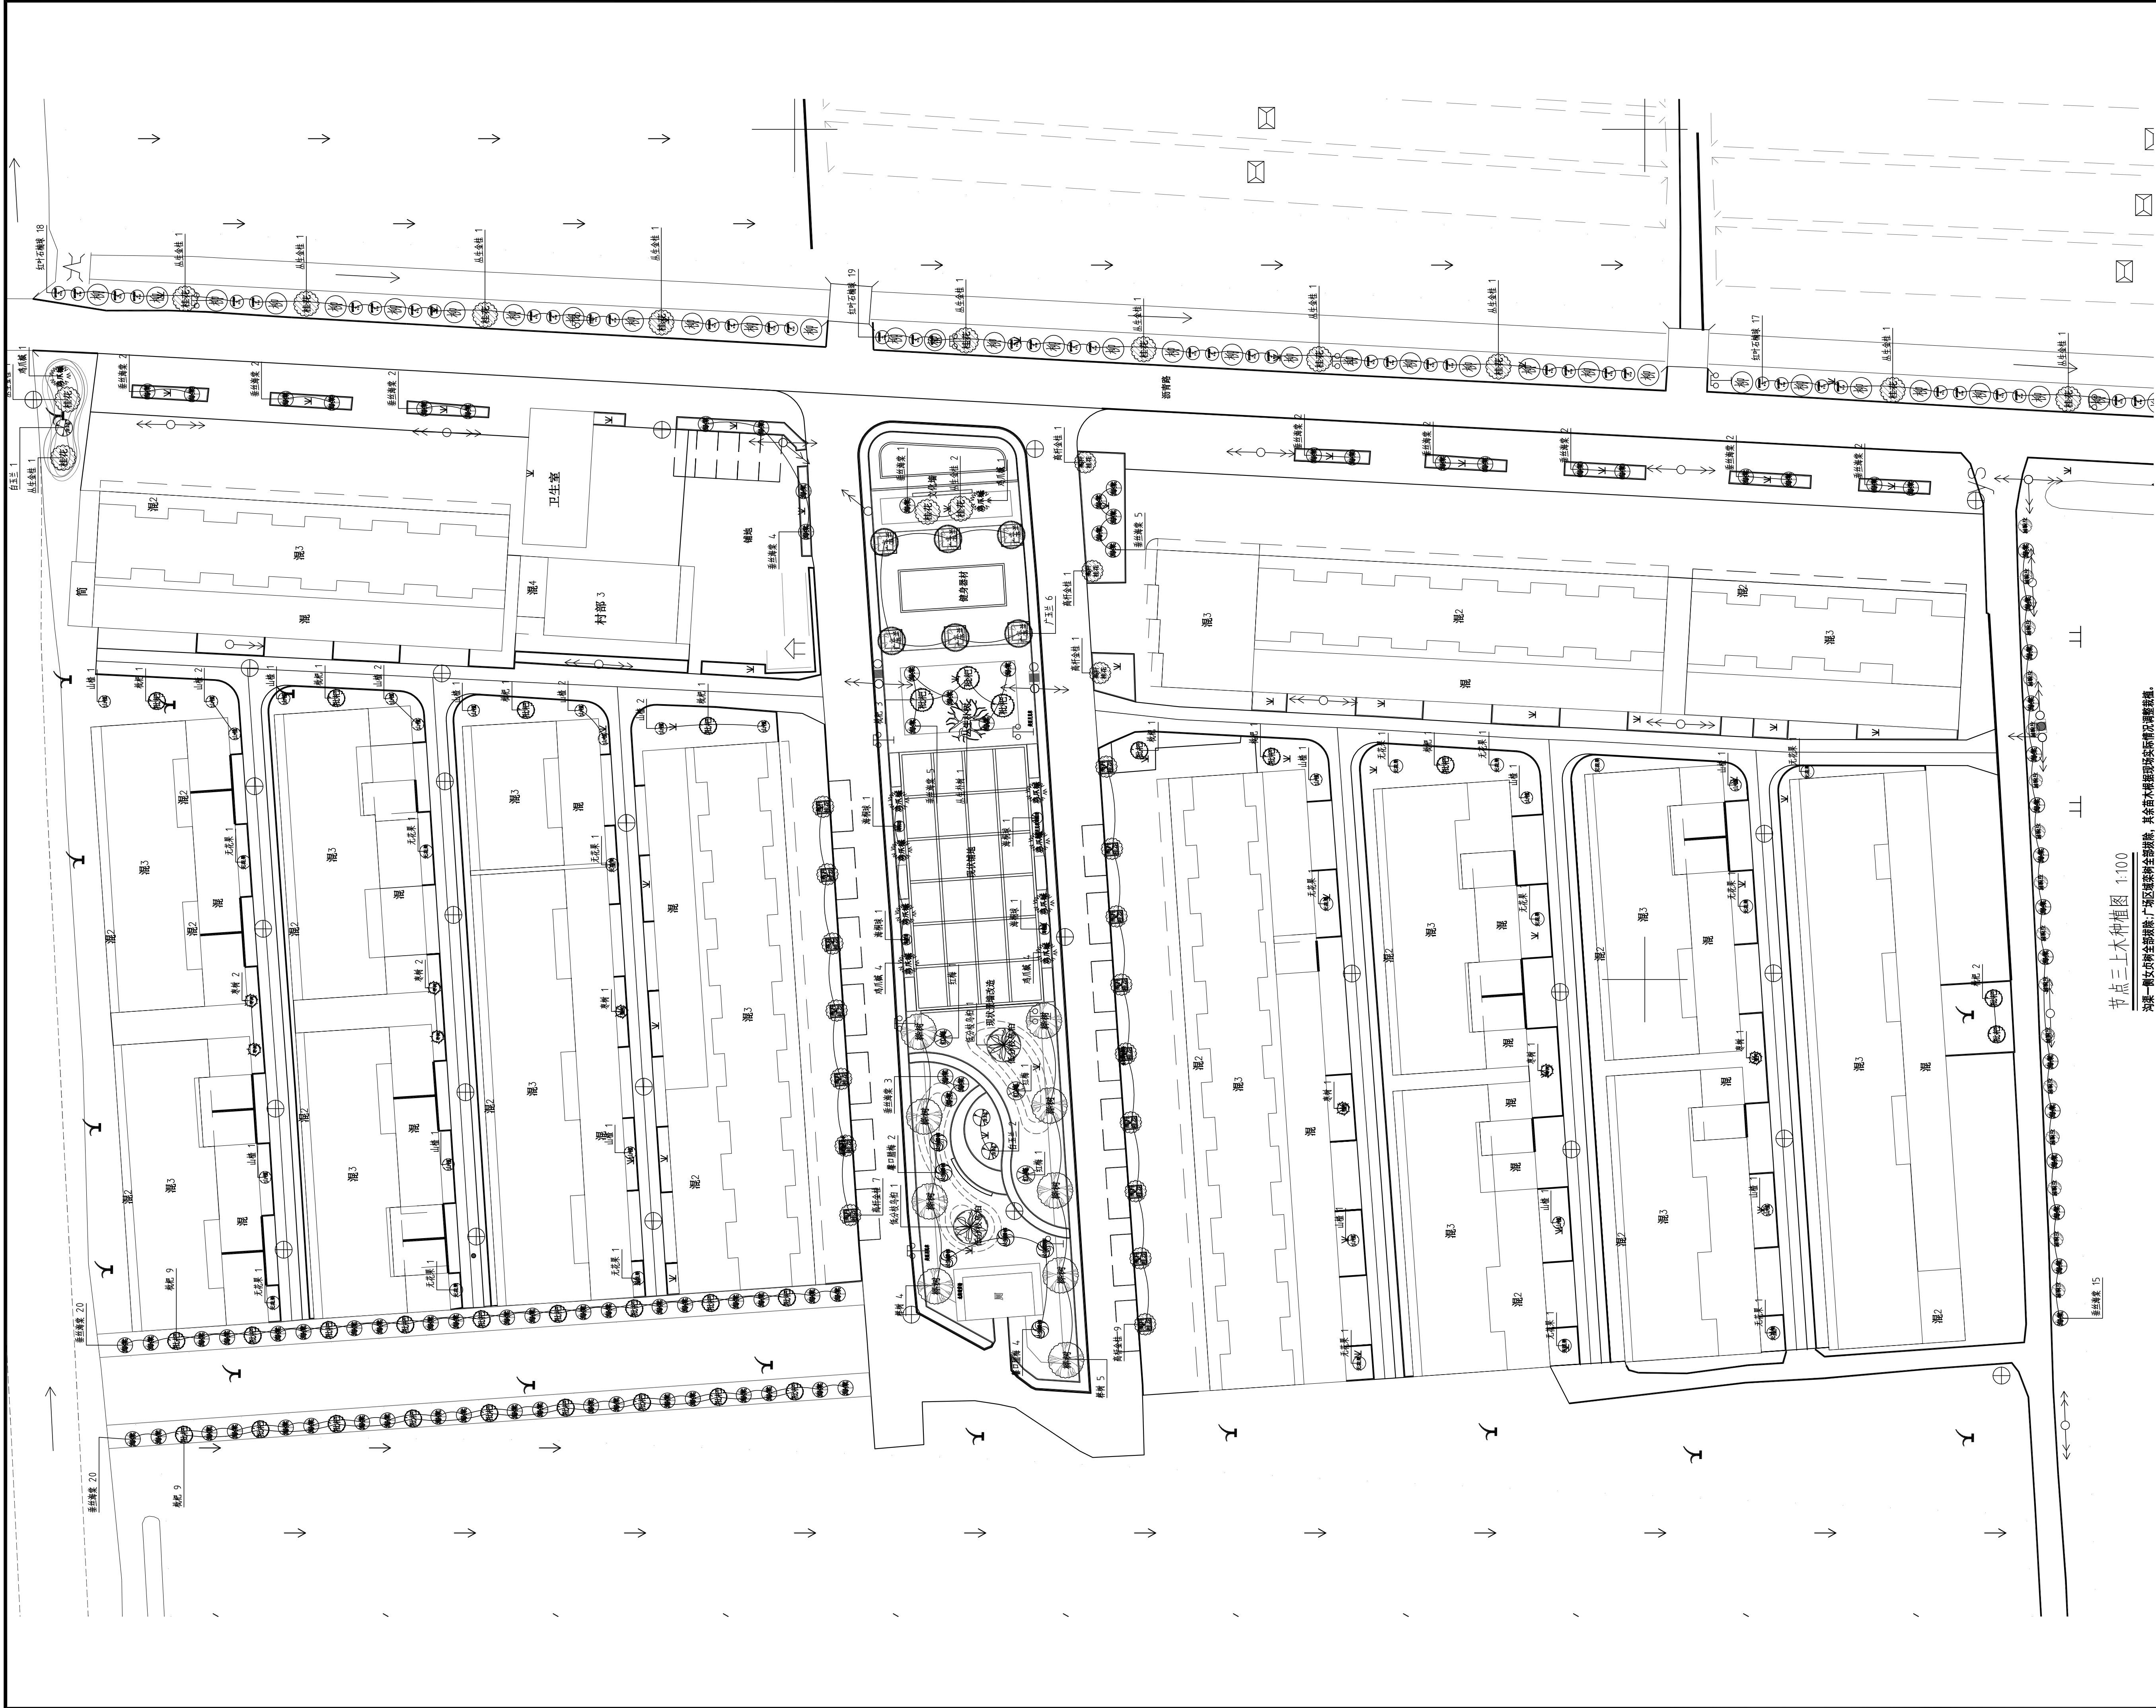

节点三上木种植图 1:100

沟渠一侧仅种植全部栽植，广场区栽植全部栽植，其余在大树冠下进行栽植。

本图知识产权属江苏美城建筑规划设计院有限公司所有，未经书面许可不得复制或转让。

THE KNOWLEDGE PROPERTY IS HELD BY THE JIANGSU MEICHENG ARCHITECTURAL & PLANNING DESIGN INSTITUTE CO., LTD. OF CHINA. THIS DRAWING MAY NOT BE DUPLICATED IN ANY FORM WITHOUT WRITTEN PERMISSION OF THE INSTITUTE.

不得量取图纸尺寸施工，如有任何不详细，请在施工前与设计师会商。
DO NOT SCALE ANY DRAWINGS, REPORT ANY DISCREPANCIES TO THE DESIGNER PRIOR TO PROCEEDING WITH WORK.



江苏美城建筑规划设计院有限公司

Jiangsu Meicheng Architectural & Planning Design Institute CO.,LTD.

证书等级：甲级 证书编号：A132003614

公司地址：南京市鼓楼区草场门石头城6号
淮安市科教产业园科技路10号

电话：0517-80813310 025-86503386

业主单位	淮安市淮阴区淮沟镇人民政府		
项目名称	淮沟镇新民村宜居宜业和美乡村环境设计项目		
子项名称	景观设计		
图纸内容	节点三上木种植图		

签字栏			
工序	姓名	签字	日期
审定	郭维明	郭维明	
审核	张田伟	张田伟	
项目负责人	张田伟	张田伟	
项目经理	汤一	汤一	
专业负责人	张田伟	张田伟	
校核	杜磊	杜磊	
设计	仲冰雪	仲冰雪	
CAD制图	仲冰雪	仲冰雪	

会签栏			
总图		电气	
建筑		暖通	
结构		景观/装修	
给排水		道路	

盖章栏

设计编号	25217		
设计版本	A版		
设计阶段	施工图	专业	景观
出版日期	2025-7	图号	PP-07.1

THE KNOWLEDGE PROPERTY IS HELD BY THE JIANGSU MEICHENG
ARCHITECTURAL & PLANNING DESIGN INSTITUTE CO., LTD. OF CHINA.
THIS DRAWING MAY NOT BE DUPLICATED IN ANY FORM WITHOUT
WRITTEN PERMISSION OF THE INSTITUTE.

**Jiangsu Meicheng Architectural &
Planning Design Institute CO.,LTD.**

公司地址：南京市鼓楼区草场门石头城6号
淮安市科教产业园科技路10号

[illegible]

项目名称 渔沟镇新民村宜居宜业和美乡村环境设计项目

图纸内容	节点三下木种植图
------	----------

工 序	姓 名	签 字	日 期
-----	-----	-----	-----

中 足	扣 5 分	11	
		2.11	

项目负责人	张田伟		
-------	-----	---	--

项目经理	汤一	汤一	
------	----	----	--

校核	杜五	杜五	
----	----	----	--

设计	仲冰雪		
----	-----	---	--

△ 答 案				
-------	--	--	--	--

[illegible]

给 水		景观/装饰	
给排水		道 路	

仁 孝 忠 義

[illegible]

Figure 1

[illegible]

Figure 1

Figure 1

1000

[illegible][illegible]

设计编号	25217
------	-------

设计阶段	施工图	专业	旱洞
------	-----	----	----

出图日期	2025-7	图号	PP-07.2
------	--------	----	---------



THE KNOWLEDGE PROPERTY IS HELD BY THE JIANGSU WEICHENG
ITECTURAL & PLANNING DESIGN INSTITUTE CO., LTD. OF CHINA.
THIS DRAWING MAY NOT BE DUPLICATED IN ANY FORM WITHOUT
TEN PERMISSION OF THE INSTITUTE.



证书等级: 甲级 证书编号: A132003614

电话: 0517-80813310 025-86503386

簽字栏

合 答 栏	
-------	--

作 者

--	--	--	--	--

给排水工程施工图设计说明

一.	设计依据
	《建筑给水排水设计标准》GB50015—2019《给水排水管道工程施工及验收规范》GB50268—2008
	《建筑设计防火规范》GB50016—2014(2018版)《给排水图集》苏S01—2021
	《室外给水设计标准》GB50013—2018《建筑给水排水与节水通用规范》GB55020—2021
	《室外排水设计标准》GB50014—2021《建筑防火通用规范》GB55037—2022
	《消防给水及消火栓系统技术规范》GB50974—2014《消防设施通用规范》GB55036—2022
	有关给排水国家标准图集，建设单位提供的相关基础、水文资料。
二.	项目概况
2.1	本工程为渔沟镇新民村宜居宜业和美乡村环境设计项目—室外雨水改造工程，项目位于江苏省淮安市淮阴区渔沟镇。
2.2	本工程新增污水管网及雨水口均接已有管网，污水管网施工前需对现状污水接口检查井并底标高进行复核，满足图纸设计要求后方可施工。
三.	设计范围
	本工程为室外雨水改造工程，本工程仅增设局部污水管网及雨水口，具体内容详见图纸及注释说明，其余均维持现状，不在本次设计范围。以下相关说明均仅针对本次调整及新增内容。另现状未调整部分给排水管道、检查井等设施应检测合格，确保通畅、完好，方可继续利用。
四.	系统设计说明
4.1	本工程设置有室外雨污排水系统。
4.2	排水系统：
	(1)、本工程室外采用雨、污分流制。
	(2)、雨水计算暴雨强度采用淮安地区暴雨强度公式： $i=13.928(1+0.72\lg P)/\left(t+11.28\right)^{0.711}$ ，重现期取3年，径流系数采用0.65。
五.	管材及接口：
5.1	室外排水管
	(1)、室外埋地雨、污水管道：采用PE实壁管，柔性连接。
六.	管道敷设：
6.1	管道敷设：各种管道在施工前，应对接管点的阀门井、污水检查井和雨水检查井的标高和管径进行实测复测。如与施工图标高不一致，应通知设计单位进行管道高程调整后，方可施工。
6.2	排水管道：
	(1)、排水管道的铺设不得出现无坡、倒坡现象。
	(2)、两检查井之间的管段的坡度应一致。如有困难时，后段坡度不应小于前段管道坡度。
	(3)、排水管道转弯和交汇处，应保证水流转角等于和大于90°，但当管径小于300mm时，且跌水高度大于0.30m时，可不受此限。
	(4)、室外塑料排水管道连接时必须严格执行CECS227:2007技术规程，避免不规则接管。
七.	管道基础：
7.1	排水管道：
	(1)、塑料管采用180°砂石基础，具体详见图集苏S01—2021第122页，并结合管材厂家用户手册和有关规程施工。
	(2)、钢筋混凝土管采用120°混凝土基础，具体详见图集苏S01—2021第110页，并结合管材厂家用户手册和有关规程施工。
7.3	道路下管顶覆土不足70cm的，采用360°钢筋混凝土基础，具体见图集苏S01—2021。
八.	施工要求：
8.1	管道基础施工按《给水排水管道工程施工及验收规范》GB50268—2008第5.2章节、图集苏S01—2021相关章节规定施工。槽底局部超挖、
8.2	发生扰动，或排水不良造成地基土扰动，需进行地基处理，具体按《给水排水管道工程施工及验收规范》GB50268—2008第4.4章节规定施工。若沟槽开挖如遇不良工程地质情况（如淤泥质粘土等），槽底需超挖50cm换填碎石，压实度不小于95%，回填后地基承载力特征值不小于100KN/m2。
8.3	采用机械开挖管道沟槽时，应保留0.20m厚的不开挖土层，该土层用人工清槽，不得超挖，如若超挖，应进行地基处理。具体沟槽开挖按《给水排水管道工程施工及验收规范》GB50268—2008第4.3章节规定施工。
8.4	沟槽回填应达到设计高程，表面应平整，回填土密实度应满足相应要求，具体按照《给水排水图集》苏S01—2021第117页及第128页、《给水排水管道工程施工及验收规范》GB50268—2008第4.5章节规定施工。
8.5	管道接口处的回填土应仔细夯实，不得扰动管道的接口。
九.	检查井、雨水口及附属设施
9.1	检查井：
	(1)、检查井采用预制钢筋混凝土成品检查井。检查井尺寸根据管径确定：连接管管径≤400mm采用φ700mm检查井，管径≤600mm采用φ1000mm检查井，管径≤800mm采用φ1250mm检查井，做法参照图集06MS201—5。
	(2)、所有检查井均设置防坠落安全网，防坠落网应牢固可靠，承重能力≥120Kg，并具备较大的过水能力。
	(3)、检查井与塑料管道连接均采用柔性连接。污水管道上采用有导流槽的检查井。
	雨水直线管道每隔3座检查井、交叉井或转角井处应设置落底式检查井。
	(4)、污水需跌水处采用竖槽式或阶梯式混凝土跌水井，做法参照图集S01—2021第266～272页。
9.2	检查井盖：
	(1)、在车行道上的所有检查井均采用重型球墨铸铁井盖和井座，井盖承载采用C250型及以上，且稳定性良好。
	(2)、人行道、非机动车道和绿化带下的检查井采用轻型球墨铸铁井盖和井座，井盖承载能力采用B125型及以上。
	(3)、所有排水检查井均应采用具有防盗功能的井盖。在路面上的井盖，上表面应同路面相平，绿化内井盖应高出室外地面并向外做护坡。
	(4)、检查井井盖具体要求详见《检查井盖》GB/T23858—2009。
	(5)、所有雨、污水井盖设有“雨”、“污”标识。
9.3	雨水口：
	(1)、室外雨水口应设置在雨水控制利用设施末端，以溢流形式排放；超过雨水径流控制要求的降雨溢流排入市政雨水管网。绿地内雨水口距路边距离应≥500mm，且顶标高应高出土面并低于路面10mm，绿地需低于周围路面50~100mm。
	(2)、雨水口采用平篦式单篦雨水口，当雨水口设置在绿地内且绿地周边道路设有路牙或立缘石时，路牙或立缘石需根据绿地内雨水口位置作开口

	处理，确保路面雨水可重力流入绿地内。水篦承载力：停车场、车行道C250级别，人行道、非机动车道和绿地内B125级别。
	(3)、雨水口连接管管径DN200（DN300），雨水口连接管坡度0.01，埋深0.7~0.9m（可根据现场实际调整），具体参照图集16S518。
9.4	各种砖砌阀门井、检查井等均按有防地下水型进行施工。
十.	管道试验
10.1	隐蔽工程在隐蔽前应经各方验收合格并形成记录。
10.2	闭水试验：污水管道必须进行闭水试验，合格后方可覆土回填；闭水试验可按检查井间距分段进行，试验压力及24小时允许渗水量，应符合《给水排水管道工程施工验收规范》GB50268—2008第9章规范要求。
10.3	建筑物内污水及雨水的立管、横干管，还应按《建筑给水排水及采暖工程施工质量验收规范》GB50242—2002的要求做通球试验。
10.4	水压试验的试验压力表应位于系统或试验部分的最低部位。
十一.	管道冲洗
11.1	雨水管和排水管冲洗以管道通畅为合格。
十二.	其它
12.1	严禁向雨水收集口及周边倾倒垃圾和生活污、废水。
12.2	当设置化粪池时，化粪池应设通气管，通气管排出口设置位置应满足安全、环保要求。
12.3	本工程标高采用相对于起始检查井位置地面标高的相对标高；图中所注尺寸除管长、标高、尺寸标注均以m计外。
12.4	本图所注管道标高：给水、热水、消防、压力排水管等压力管指管中心；污水、废水、雨水、溢水、泄水管等重力流管道和无水流的通气管指管内底。
12.5	本设计施工说明与图纸具有同等效力，二者有矛盾时，请通知设计人员进行处理。
12.6	施工中应与土建公司和其它专业公司密切合作，合理安排施工进度，及时预留孔洞及预埋套管，以防碰撞和返工。
12.7	除本设计说明外，施工中还应遵守《建筑给水排水与节水通用规范》GB55020—2021第8~9章、《消防给水及消火栓系统技术规范》GB50974—2014第12~13章、《建筑给水排水及采暖工程施工及质量验收规范》GB50242—2002、《给水排水构筑物施工及验收规范》GB50141—2002、《建筑给水排水与节水通用规范》GB55020—2021、《建筑防火通用规范》GB55037—2022等相关规范要求。其它管材管道的安装还应严格按照该管材技术规程的要求进行安装与验收。


表一：图例

名 称	图 例	名 称	图 例	名 称	图 例	名 称	图 例	名 称	图 例
市政给水管道	J	自喷给水管	ZP	压力污水管	YW	雨水口	可曲挠橡胶接头		
增压给水管		雨水管	Y	回用雨水	HY	检查井	Y形除污器		
室内(低区)消火栓	X	废水管	F	室外消火栓		化粪池	倒流防止器		
室内高区消火栓		污水管	W	水泵接合器		阀门			
室外消火栓给水管	WX	压力废水管	YF	室内水表		压力表			

表二：排水管径、坡度对照表（除图中特殊说明外）

排水管径	相应坡度	排水管径	相应坡度	排水管径	相应坡度
DN200	0.004	DN500	0.0015	DN800	0.001
DN300	0.003	DN600	0.0015		
DN400	0.0025	DN700	0.001		


注：化粪池与其连接的第一个检查井的污水管设计坡度取值：0.01。

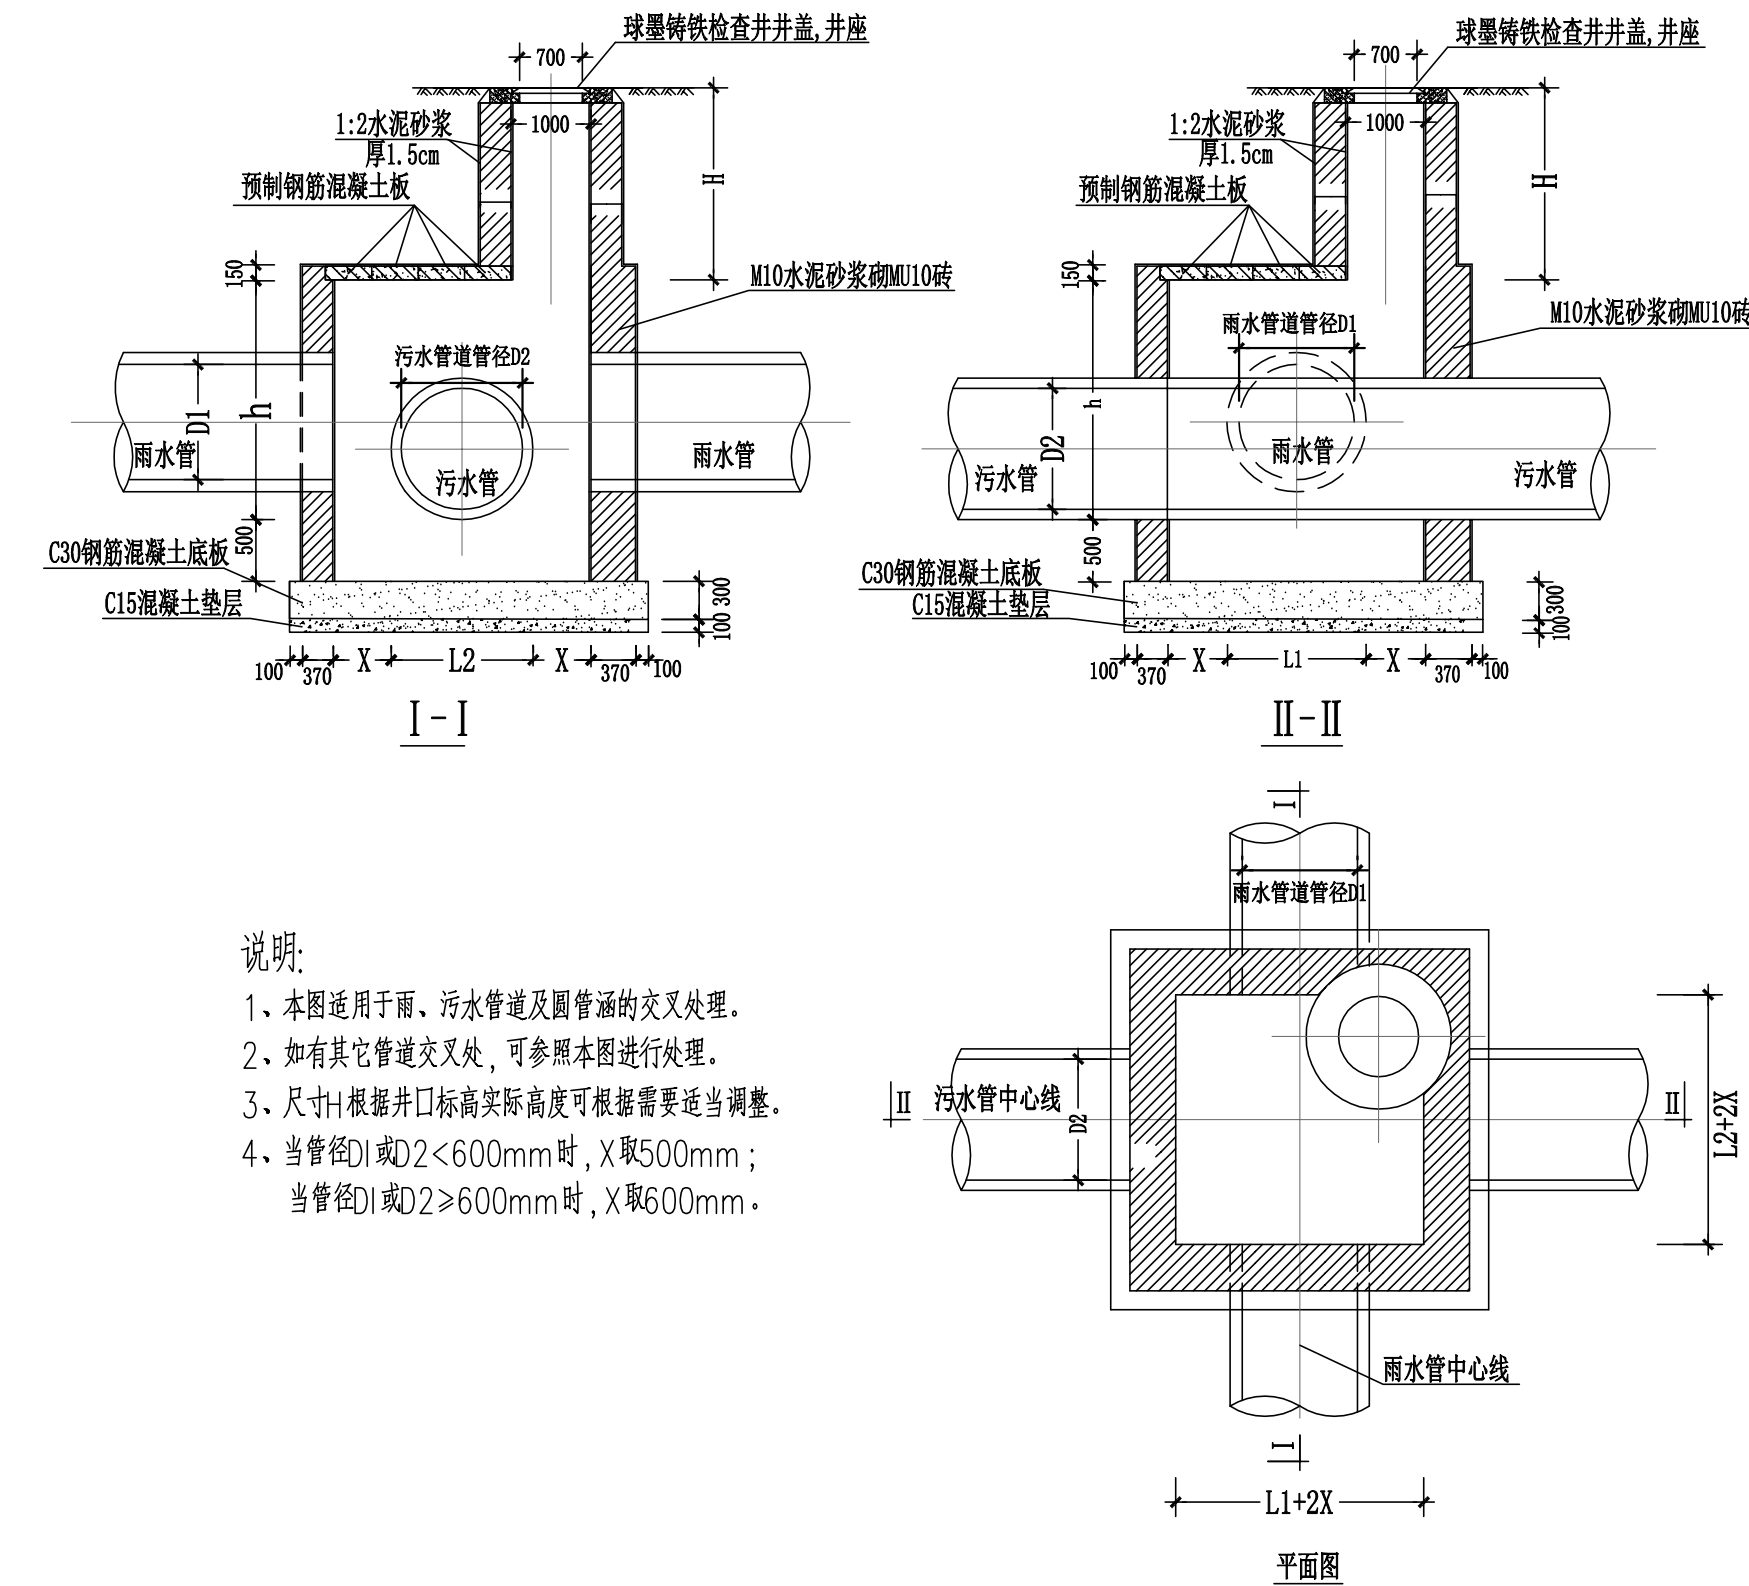

本图知识产权属江苏美城建筑规划设计院有限公司所有，未经书面许可不得复制或转让。

THE KNOWLEDGE PROPERTY IS HELD BY THE JIANGSU MEICHENG ARCHITECTURAL & PLANNING DESIGN INSTITUTE CO., LTD. OF CHINA. THIS DRAWING MAY NOT BE DUPLICATED IN ANY FORM WITHOUT WRITTEN PERMISSION OF THE INSTITUTE.

不得量取图纸尺寸施工，如有任何不事宜，请在施工前与设计师会商。
DO NOT SCALE ANY DRAWINGS, REPORT ANY DISCREPANCIES TO THE DESIGNER PRIOR TO PROCEEDING WITH WORK.

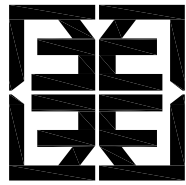

江苏美城建筑规划设计院有限公司

Jiangsu Meicheng Architectural & Planning Design Institute CO.,LTD.

证书等级： 甲级 证书编号： A132003614

公司地址： 南京市鼓楼区草场门石头城6号

淮安市科教产业园科技路10号

电话： 0617-80813310 025-86503366

业主单位： 淮安市淮阴区渔沟镇人民政府

项目名称： 渔沟镇新民村宜居宜业和美乡村环境设计项目

子项名称： 室外雨水改造工程

图纸内容： 给排水施工图设计说明

签 字 栏

工 序 姓 名 签 字 日 期

审 定 郭维明

审 核 韩志军

项目负责人 张田伟

项目经理 杜 磊

专业负责人 徐正雷

校 核 徐正雷

设 计 王 景

CAD制图 王 景

会 签 栏

总 图 电 气

建 筑 暖 通

结 构 景观/装修

给排水 道 路


盖 章 栏

设计编号： 25217

设计版本： A版

设计阶段： 施工图 专业： 给排水

出图日期： 2025-10 图号： 水施-01/02

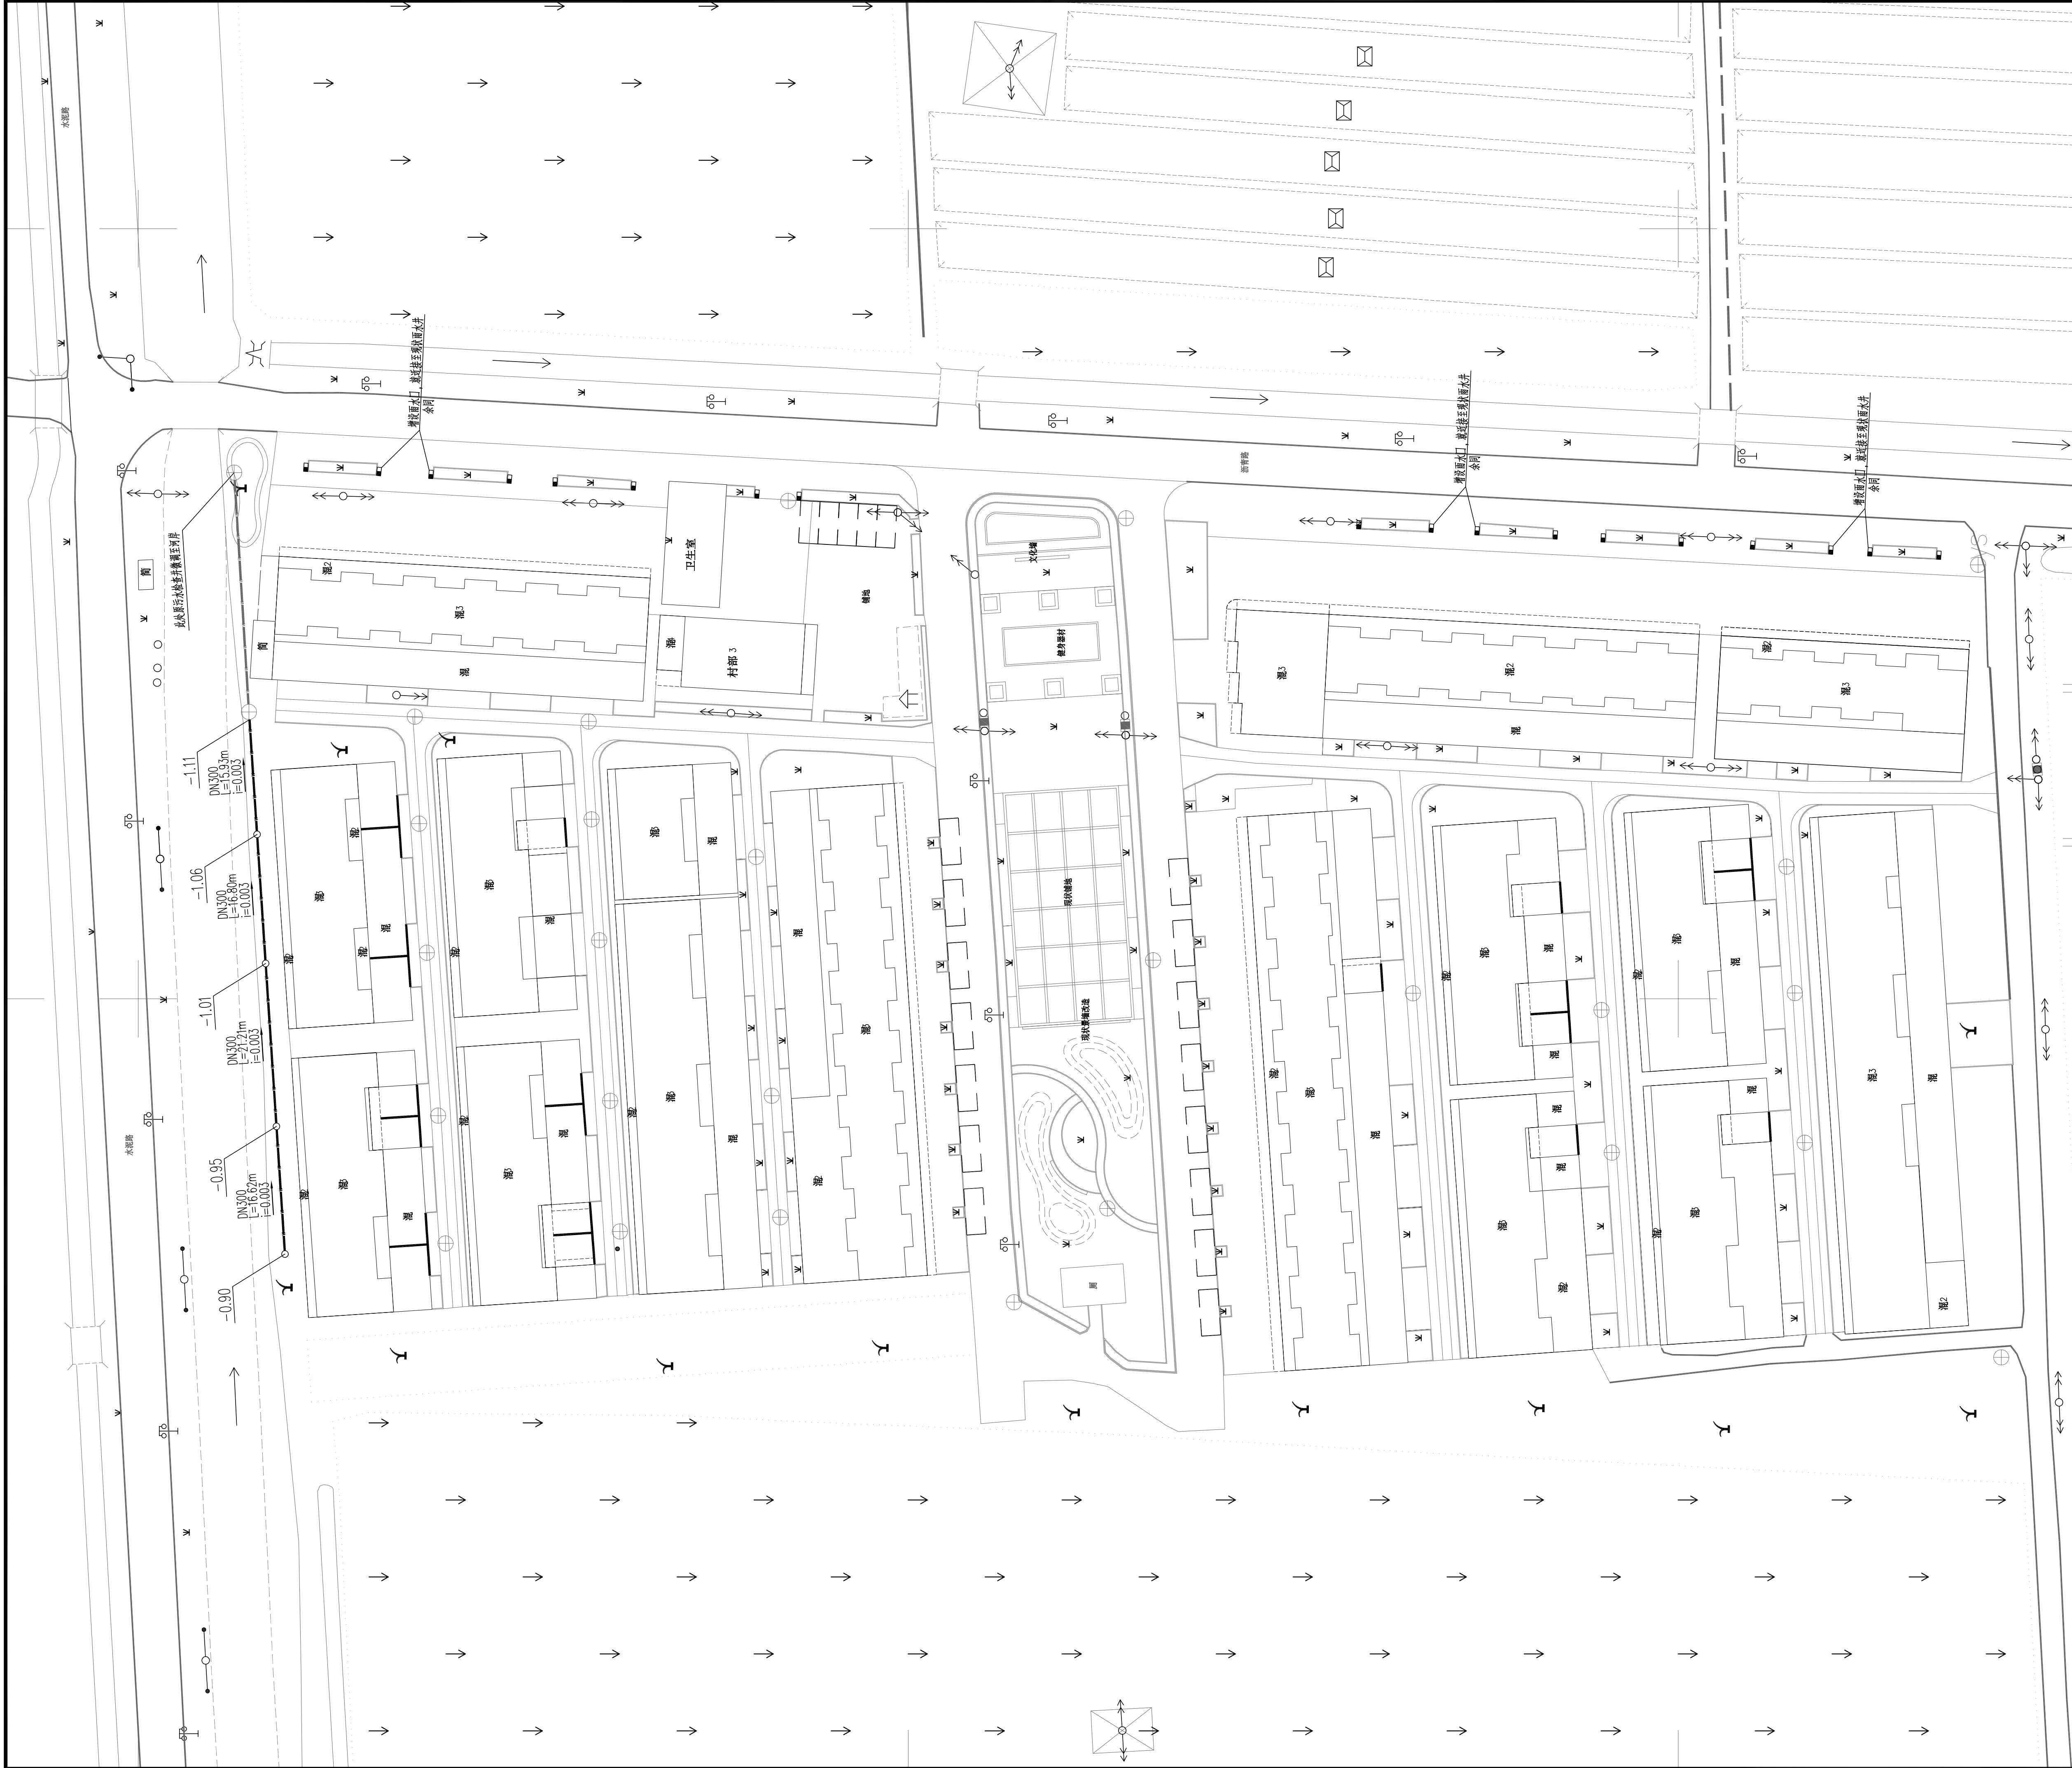

室外雨水改造总平面图 1:400

注：本次改造仅在北侧增设一路污水管网，在东侧增设雨水口，如图所示；
另针对现状部分，更换雨水篦子（球墨铸铁）150个、化粪池水泥盖板（2mX1.5m，预留吸污口）86个。
其余未涉及部分未作调整。

本图知识产权属江苏美城建筑规划设计院有限公司所有，未经书面许可不得复制或转让。
THE KNOWLEDGE PROPERTY IS HELD BY THE JIANGSU MEICHENG ARCHITECTURAL & PLANNING DESIGN INSTITUTE CO., LTD. OF CHINA. THIS DRAWING MAY NOT BE DUPLICATED IN ANY FORM WITHOUT WRITTEN PERMISSION OF THE INSTITUTE.

不得量取图纸尺寸施工，如有任何不祥事宜，请在施工前与设计师会商。
DO NOT SCALE ANY DRAWINGS, REPORT ANY DISCREPANCIES TO THE DESIGNER PRIOR TO PROCEEDING WITH WORK.

江苏美城建筑规划设计院有限公司

Jiangsu Meicheng Architectural & Planning Design Institute CO.,LTD.

证书等级：甲级 证书编号：A132003614

公司地址：南京市鼓楼区草场门石头城6号
淮安市科教产业园科技路10号

电话：0617-80813310 025-86503386

业主单位	淮安市淮阴区渔沟镇人民政府		
项目名称	渔沟镇新民村宜居宜业和美乡村环境设计项目		
子项名称	室外雨水改造工程		
图纸内容	室外雨水改造总平面图		

签字栏

工序	姓名	签字	日期
审定	郭维明	郭维明	
审核	韩志军	韩志军	
项目负责人	张田伟	张田伟	
项目经理	杜磊	杜磊	
专业负责人	徐正雷	徐正雷	
校核	徐正雷	徐正雷	
设计	王景	王景	
CAD制图	王景	王景	

会签栏

总图	电气
建筑	暖通
结构	景观/装修
给排水	道路

盖章栏

--	--

设计编号	25217		
设计版本	A版		
设计阶段	施工图	专业	给排水
出图日期	2025-10	图号	水施-02/02