
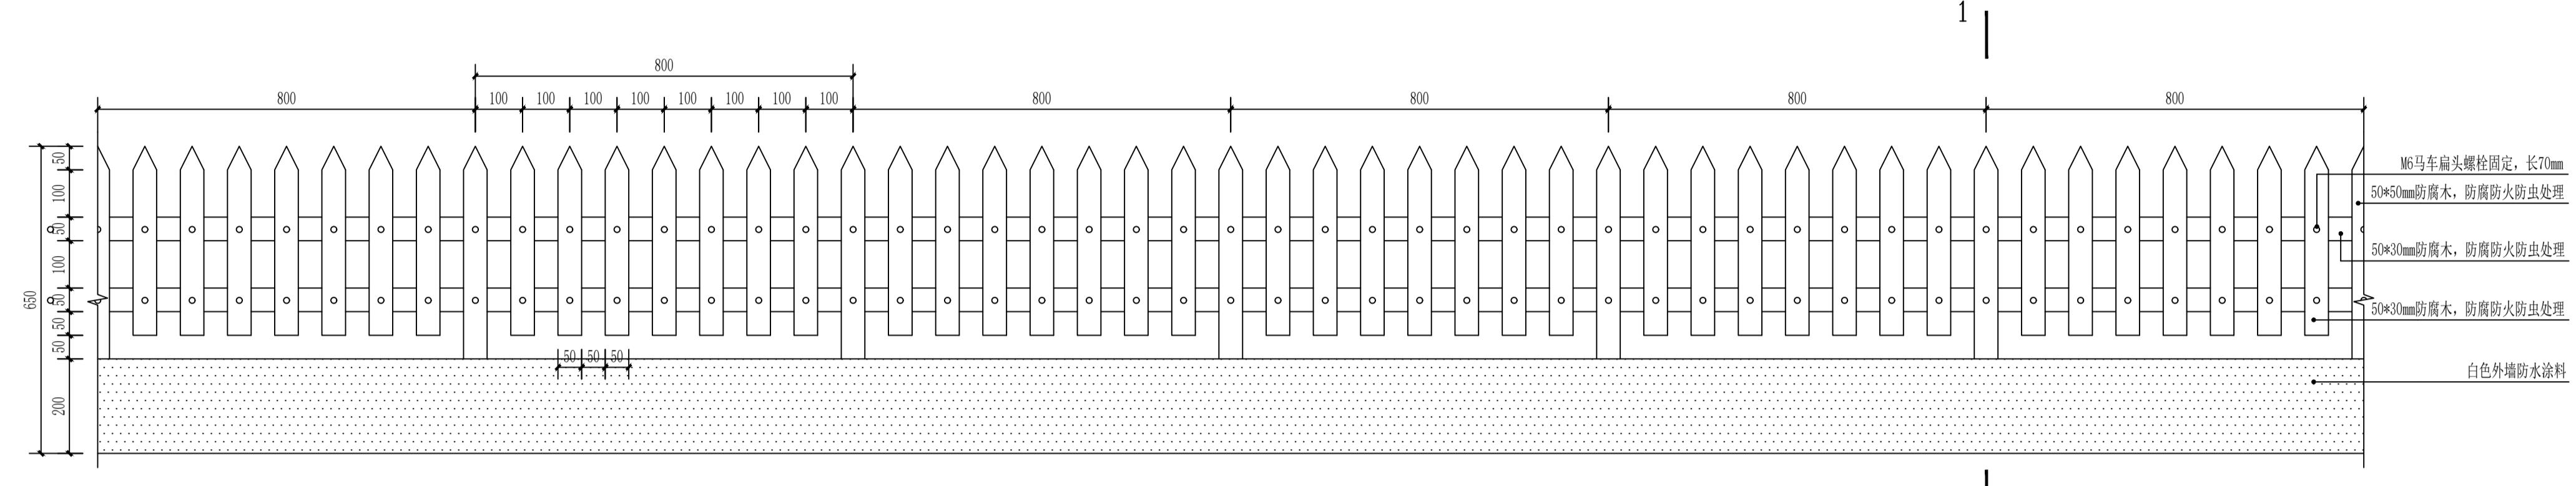


实名	签名
项目负责人	
专业负责人	
设计人	
注册(执业)章	
预留章	
出图章	
审图章	
竣工章	


会签栏 CO-SIGNATURE	
建筑 ARCHITECTURE	
结构 STRUCTURE	
给排水 WATER SUPPLY AND DRAINAGE	陈志豪 陈志豪
电气 ELECTRIC	成李峰 成李峰
暖通 HEATING, VENTILATION AND AIR CONDITIONING	李龙飞 李龙飞
弱电 WEAK ELECTRICAL	
动力 POWER	
煤气 GAS	

备注栏
COMMENTS


篱笆围挡标准段立面图 1:10

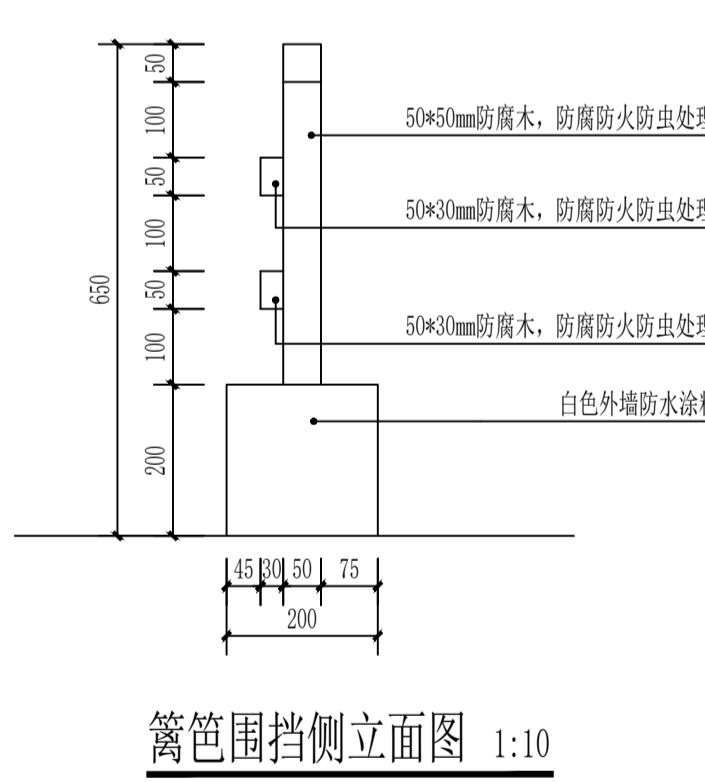


篱笆围挡侧立面图 1:10

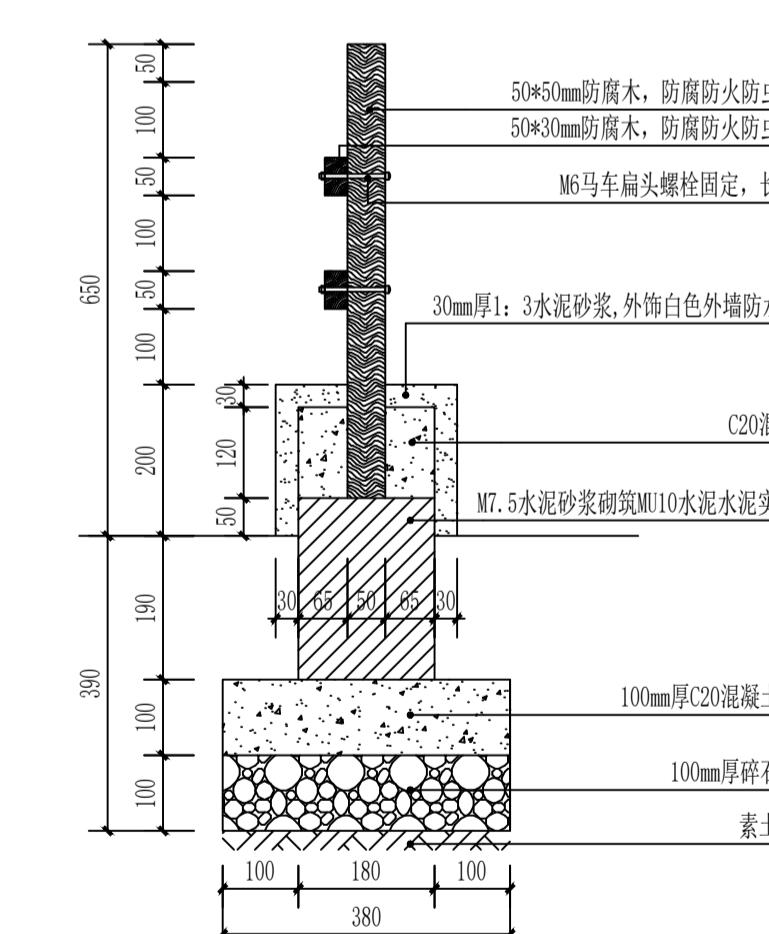


1-1剖面图 1:10

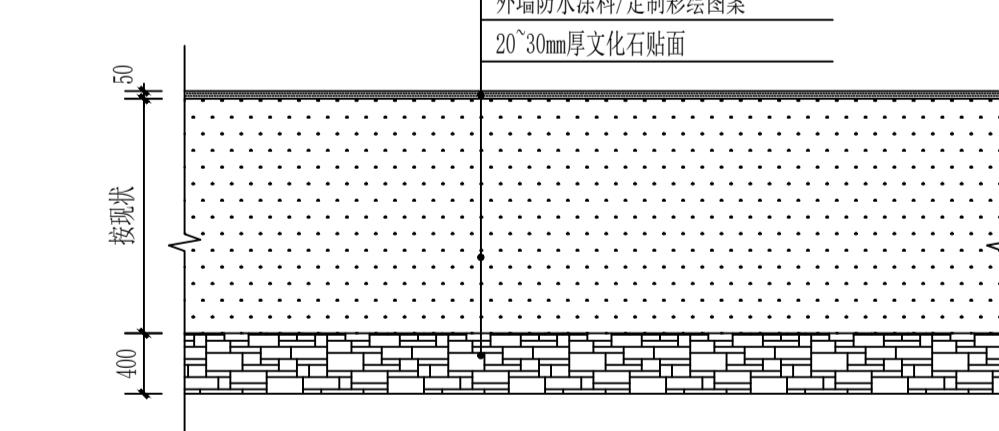

外墙立面出新立面示意图 1:50

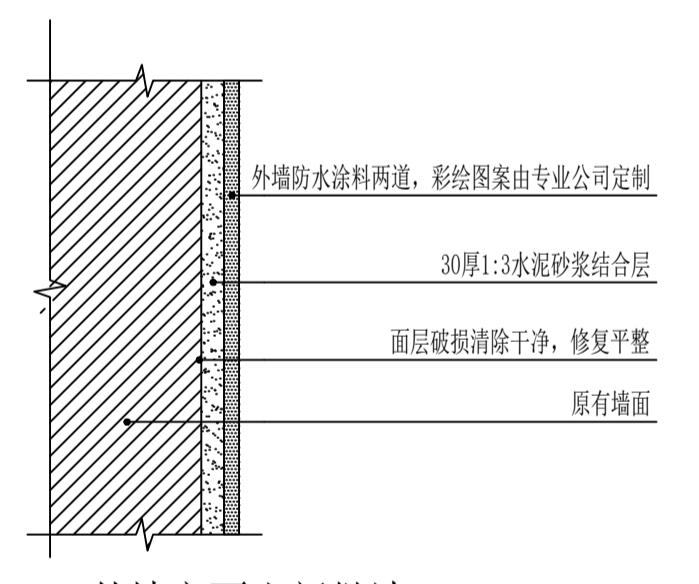

外墙面出新做法 1:10

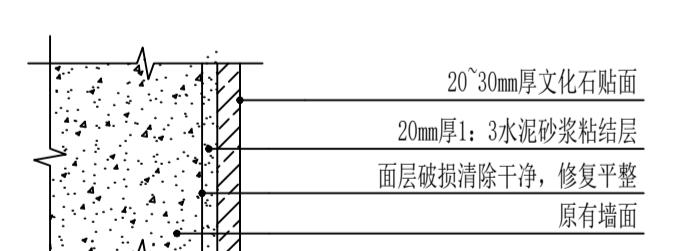

文化石外立面出新做法 1:10

工程量说明

序号	名称	单位	数量	备注
01	低矮花池	米	247	篱笆围挡, 按实际完工工程量为准。

工程量说明

序号	名称	单位	数量	备注
01	墙面粉刷	平方米	460	按实际完工工程量为准。
02	定制墙绘	平方米	200	定制墙绘约4处, 按实际完工工程量为准。

司晨设计集团有限公司

SI CHEN DESIGN GROUP CO., LTD.
风景园林工程设计专业乙级
市政公用工程(排水、道路、环境卫生)工程专业乙级
建筑工程设计丙级(风景园林、给排水、道路、环境、暖通、电气、弱电、制图)
本公司拥有国家建设部颁发的《施工图设计文件审查合格证》。本公司具有健全的
质量管理体系, 能够对外承包大型的风景园林工程, 具有良好的信誉和丰富的经验。
本公司拥有国家建设部颁发的《施工图设计文件审查合格证》。本公司具有健全的
质量管理体系, 能够对外承包大型的风景园林工程, 具有良好的信誉和丰富的经验。

合作设计单位

JOINT DESIGNER

签署栏

SIGNATURE

审定

钟军

审核

傅海港

项目负责人

高雯斐

专业负责人

傅海港

校对

周璇

设计

张翼

制图

仇清杰

方案

余伟

建设单位

工程名称

海州区和美新源项目

子项名称

园建

图纸名称

篱笆、景石做法详图

版次

1 | 修改原因

工程编号

图号

DP-01

设计阶段

施工图


日期

2025.09


未加盖本公司出图章无效

A1


实名	签名
项目负责人	
专业负责人	
设计人	
注册(执业)章	
预留章	
出图章	
审图章	
竣工章	

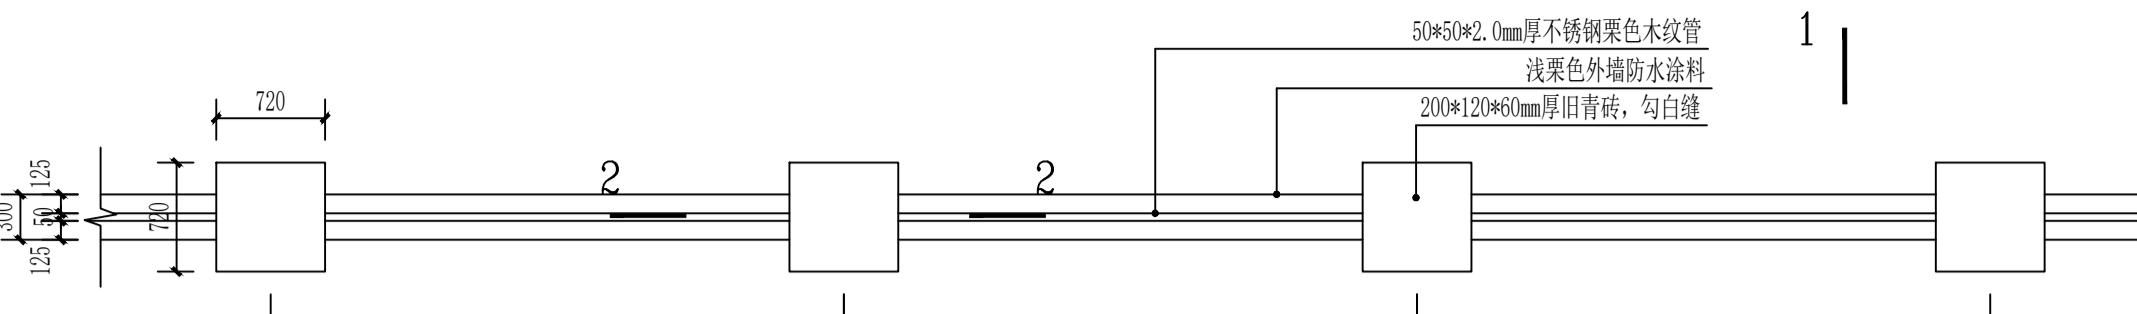


院墙标准段平面图 1:50

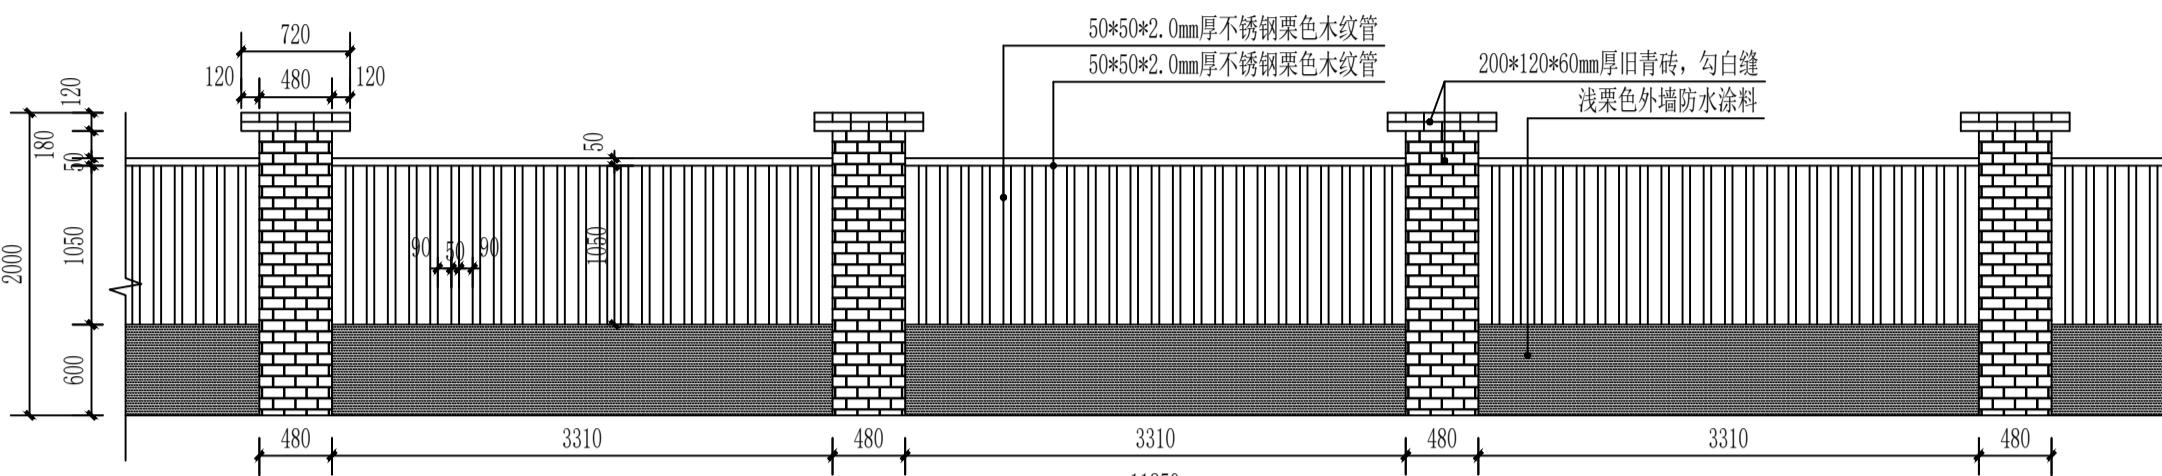

院墙标准段立面图 1:50

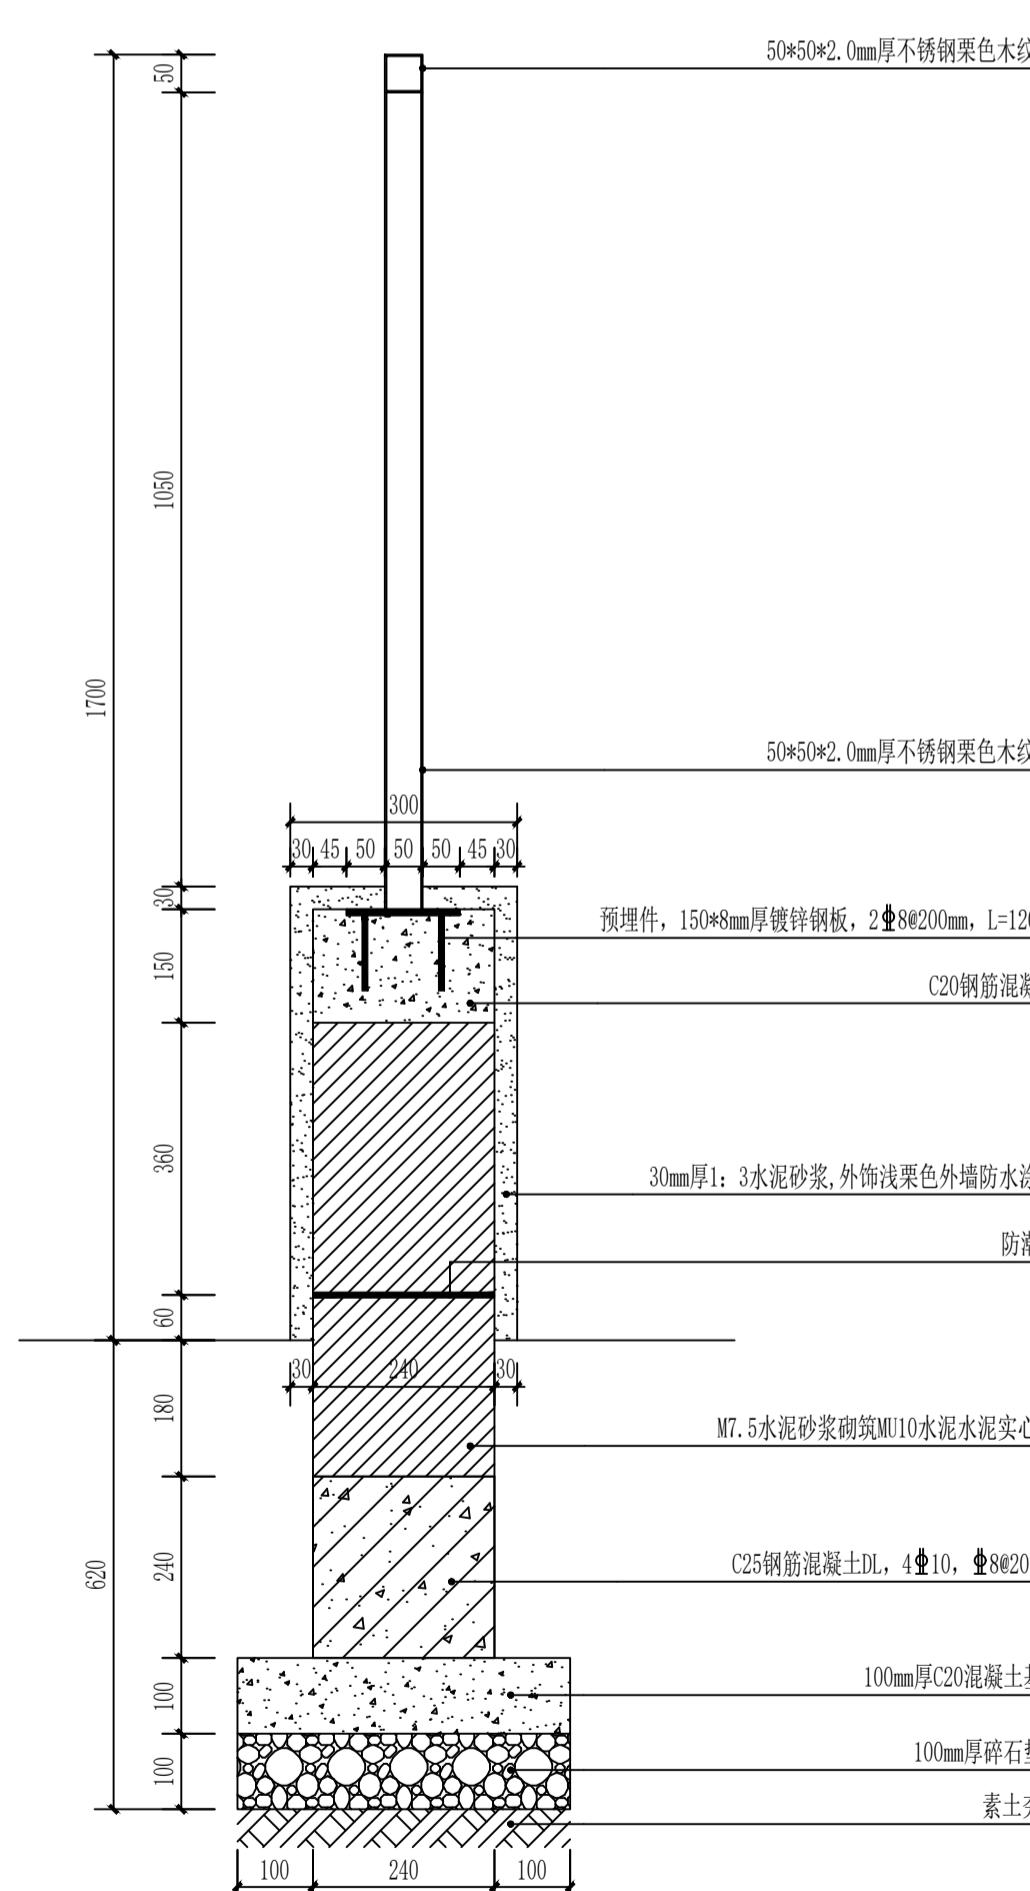

1-1剖面图 1:10

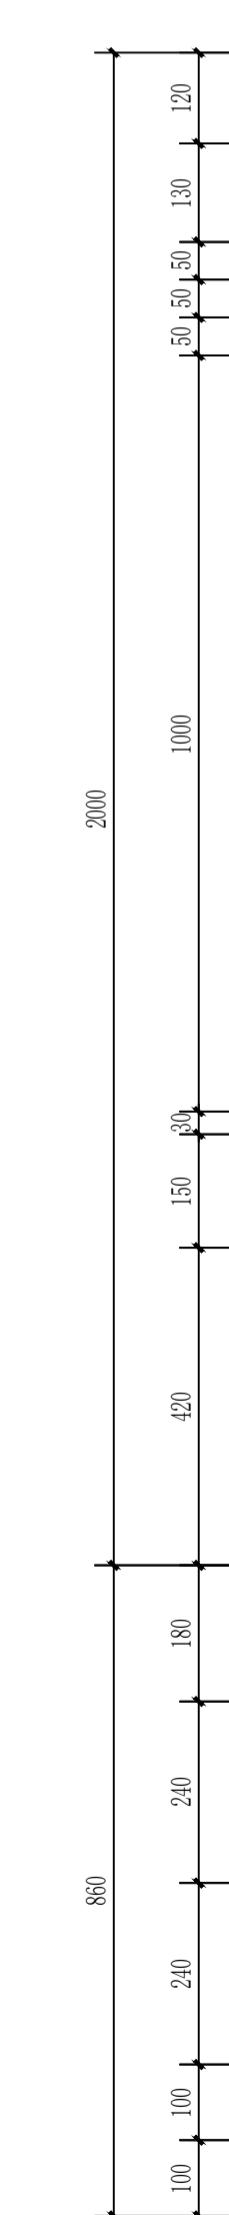

2-2剖面图 1:10

工程量说明

序号	名称	单位	数量	备注
01	院墙	米	247	围墙出新,按实际完工工程量为准。

会签栏 CO-SIGNATURE	
建筑 ARCHITECTURE	
结构 STRUCTURE	
给排水 WATER SUPPLY AND DRAINAGE	陈志豪 陈高强
电气 ELECTRIC	成李峰 高玉峰
暖通 HEATING, VENTILATION AND AIR CONDITIONING	李龙飞 高玉峰
弱电 WEAK ELECTRICAL	
动力 POWER	
煤气 GAS	

备注栏
COMMENTS

司晨设计集团有限公司 SI CHEN DESIGN GROUP CO., LTD.	
项目经理	A133026205 项目经理工程师设计专业之姓名
审核员	A133026206 审核员姓名(技术/质量/环境/卫生)工程专业乙级
会签员	A133026207 会签员姓名,设计工作外委时何进制图,谁负责公司盖章
合作设计单位	JUNIOR DESIGNER
签署栏 SIGNATURE	
审定 APPROVAL	钟军 签字
审核 VERIFICATION	傅海港 签字
项目负责人 PROJECT LEADER	高雯斐 签字
专业负责人 SPECIALIST	傅海港 签字
校对 CHECKED	周璇 签字
设计 DESIGNED	张翼 签字
制图 DRAWN	仇清杰 仇清杰
方案 SUGGESTED	余伟 余伟
建设单位 CLIENT	
工程名称	海州区和美新源项目
子项名称	围建
图纸名称 DRAWING TITLE	
版次	1
工程编号	专业
设计阶段	施工图
比例	日期

实名	签名
项目负责人	
专业负责人	
设计人	



注册(执业)章

预留章

出图章




审图章

竣工章

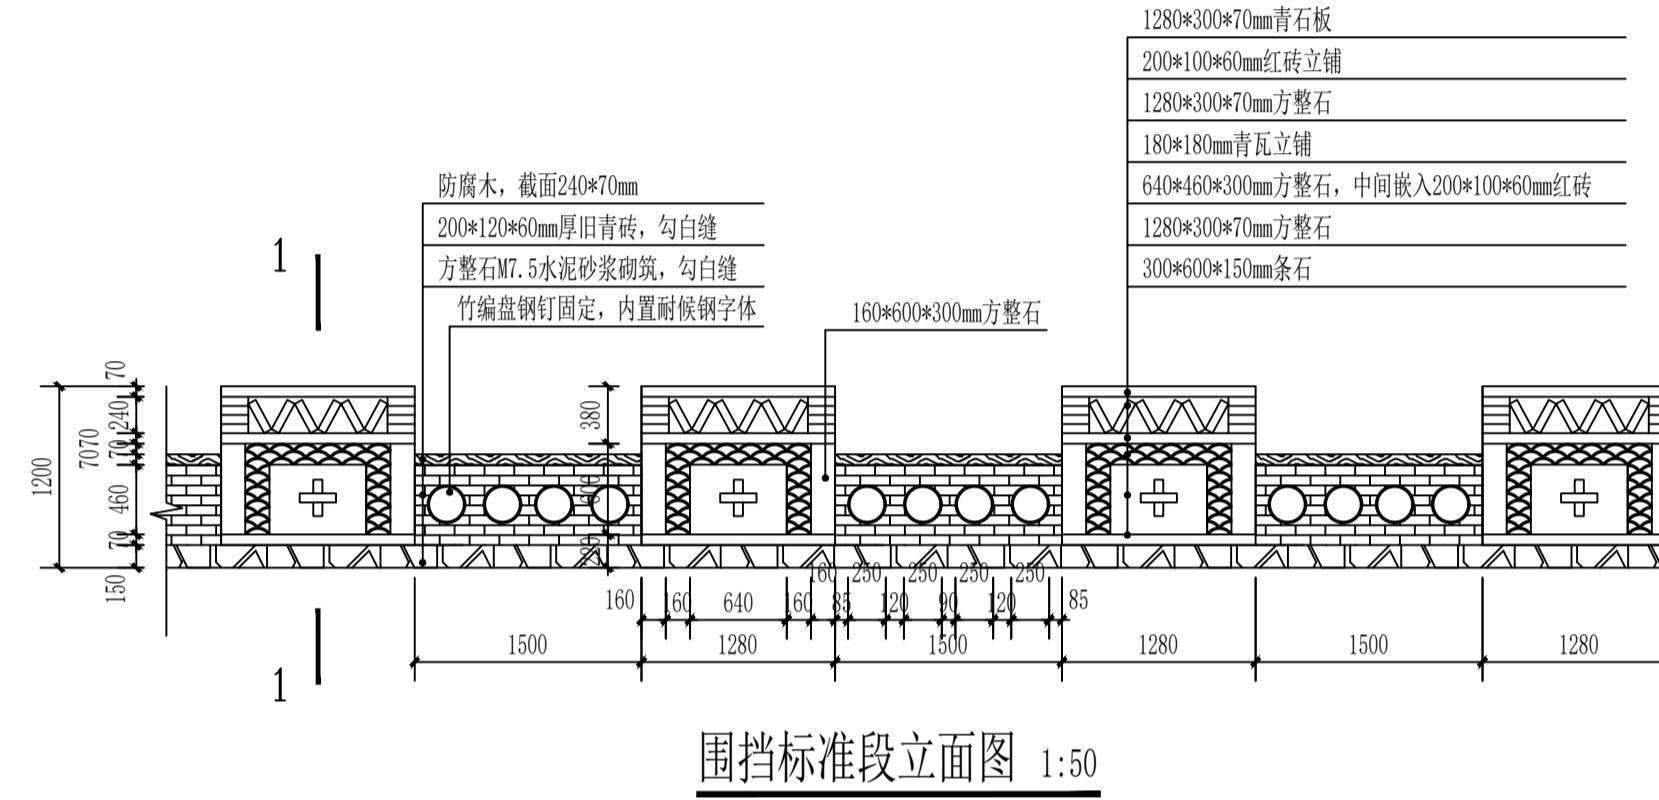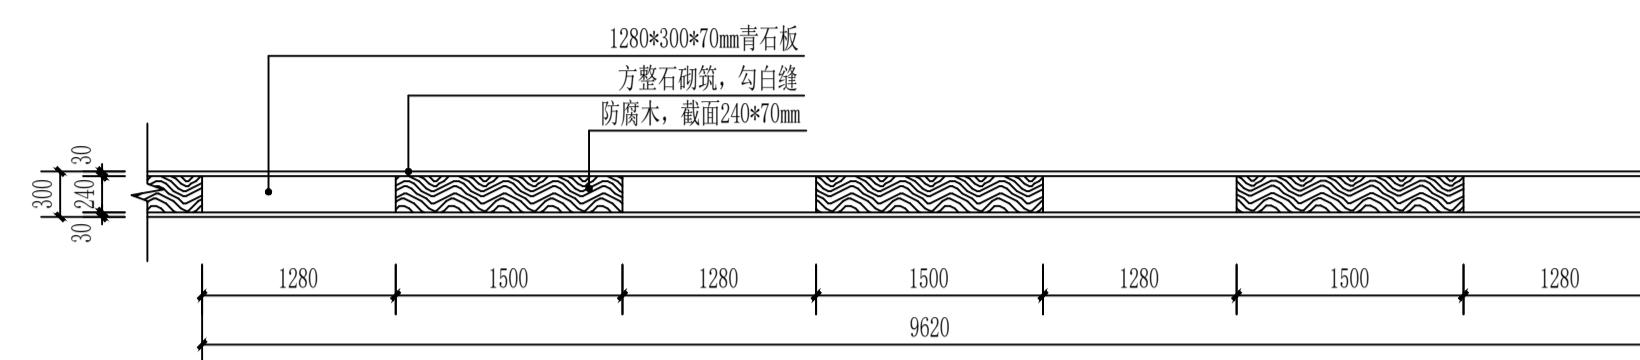

工程量说明

序号	名称	单位	数量	备注
01	高花池围挡	米	72	按实际完工工程量为准。

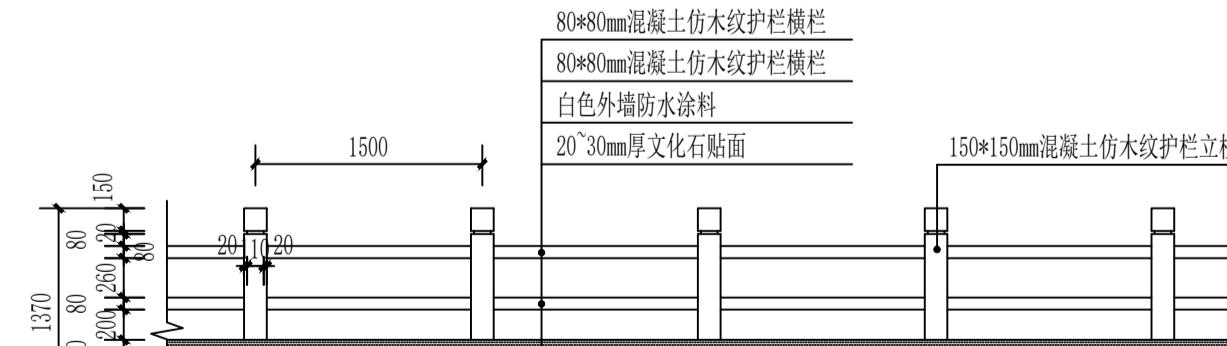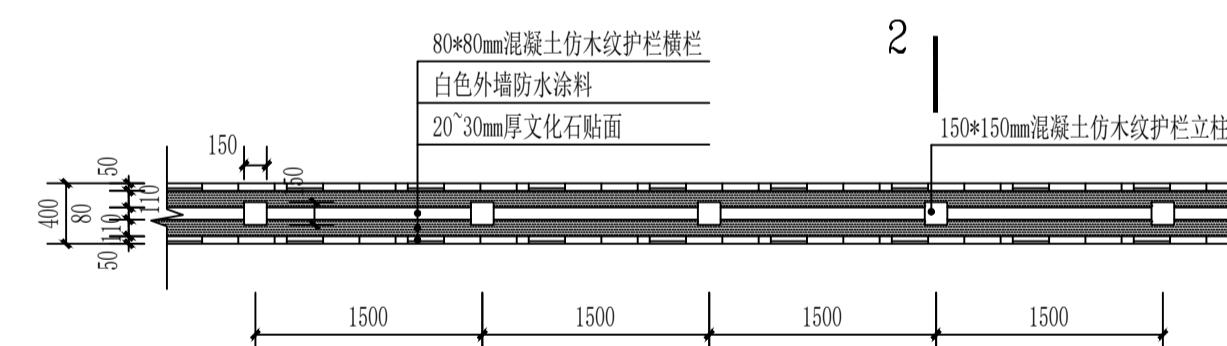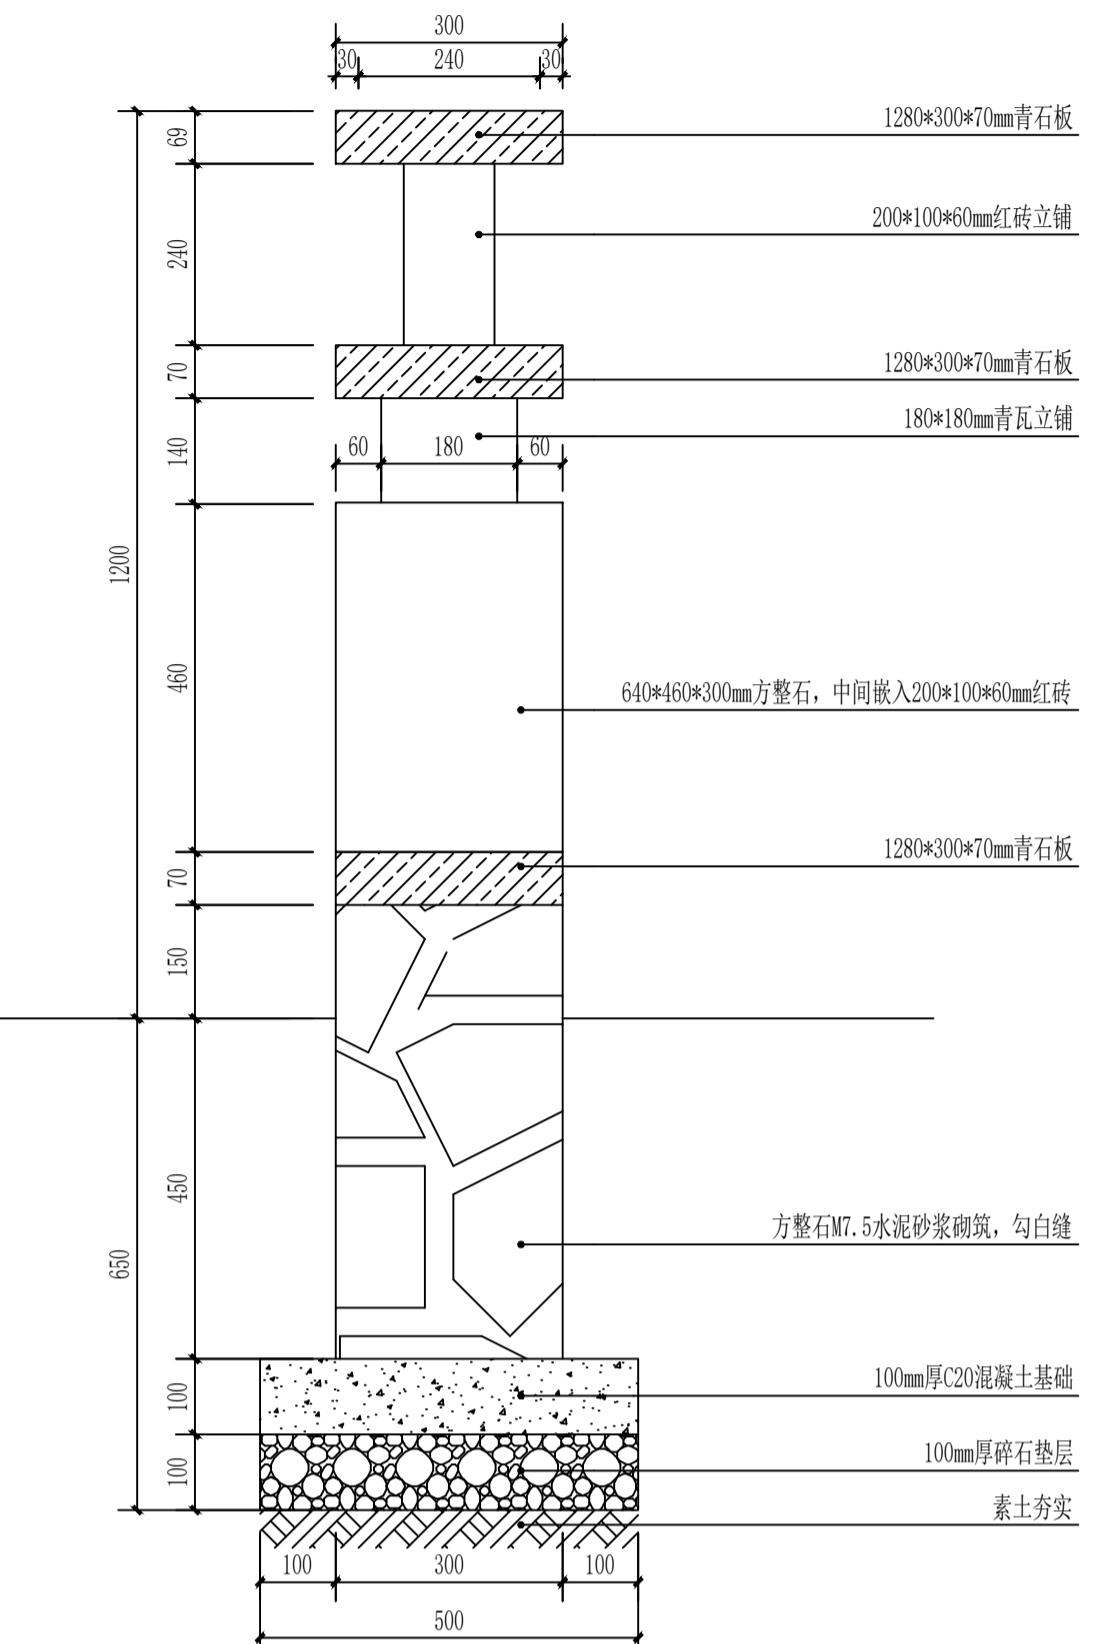

工程量说明

序号	名称	单位	数量	备注
01	桥梁护栏	米	40	按实际完工工程量为准。

会签栏 CO-SIGNATURE	
建筑 ARCHITECTURE	
结构 STRUCTURE	
给排水 WATER SUPPLY AND DRAINAGE	陈志豪
电气 ELECTRIC	成李峰
暖通 HEATING, VENTILATION AND AIR CONDITIONING	高玉峰
弱电 WEAK ELECTRICAL	李龙飞
动力 POWER	
煤气 GAS	

备注栏
COMMENTS

司晨设计集团有限公司 SI CHEN DESIGN GROUP CO., LTD.	
项目经理	A13302502 项目经理: (朱工/陈工/潘工/周工/吴工)
设计经理	A13302503 设计经理: (朱工/陈工/潘工/周工/吴工)
施工图审核	A13302504 施工图审核: (朱工/陈工/潘工/周工/吴工)
合作设计单位	JOINT DESIGNER
签署栏 SIGNATURE	
审定 APPROVAL	钟军
审核 VERIFICATION	傅海港
项目负责人 PROJECT LEADER	高雯斐
专业负责人 PROFESSIONAL LEADER	傅海港
校对 CHECKED	周璇
设计 DESIGNED	张翼
制图 DRAWN	仇清杰
方案 SOLUTION	余伟
建设单位 CLIENT	
工程名称 PROJECT NAME	海州区和美新村项目
子项名称 SUB-PROJECT NAME	园建
图纸名称 DRAWING NAME	围挡做法详图
版次 EDITION	1
工程编号 PROJECT NUMBER	DP-03
设计阶段 DESIGN PHASE	施工图
比例 SCALE	日期 DATE
	2025.09

未加盖本公司出图章无效

A1

	实名	签名
项目负责人		
专业负责人		
设计人		
注册(执业)章		
预留章		
出图章		
审图章		
竣工章		

会签栏 COUNTERSIGN		
建筑 ARCHITECTURE		
结构 STRUCTURE		
给排水 W. S&D.R	陈志豪	
电气 ELECTRIC	成李峰	
暖通 HVAC	李龙飞	
弱电 weak		
动力 power		
煤气 gas		

村庄标识, 直径1200mm, 高清UV转印, 样式业主定, 定制安装

红色金属字, 1200*1200mm, 样式业主定, 定制安装


DN100镀锌钢管, 灰色氟碳漆饰面

C20混凝土基础


标识牌立面图 1:50

This technical drawing shows a cross-section of a concrete foundation. The foundation is 1100 units wide at the base, divided into five sections: two sections of 200 units, one central section of 500 units, and two sections of 100 units on either side. The total height of the foundation is 700 units, with a top course of 100 units, a middle body of 400 units, and a bottom base of 200 units. The base is labeled '素土夯实' (Compacted Soil). The middle body is labeled 'C20混凝土基础' (C20 Concrete Foundation). The top course is labeled 'DN100镀锌钢管, 灰色氟碳漆饰面' (DN100 Galvanized Steel Pipe, Gray Fluorocarbon Paint Coated Surface). The drawing uses a combination of solid lines for walls and hatching for the concrete fill.


基础做法剖面图 1:10

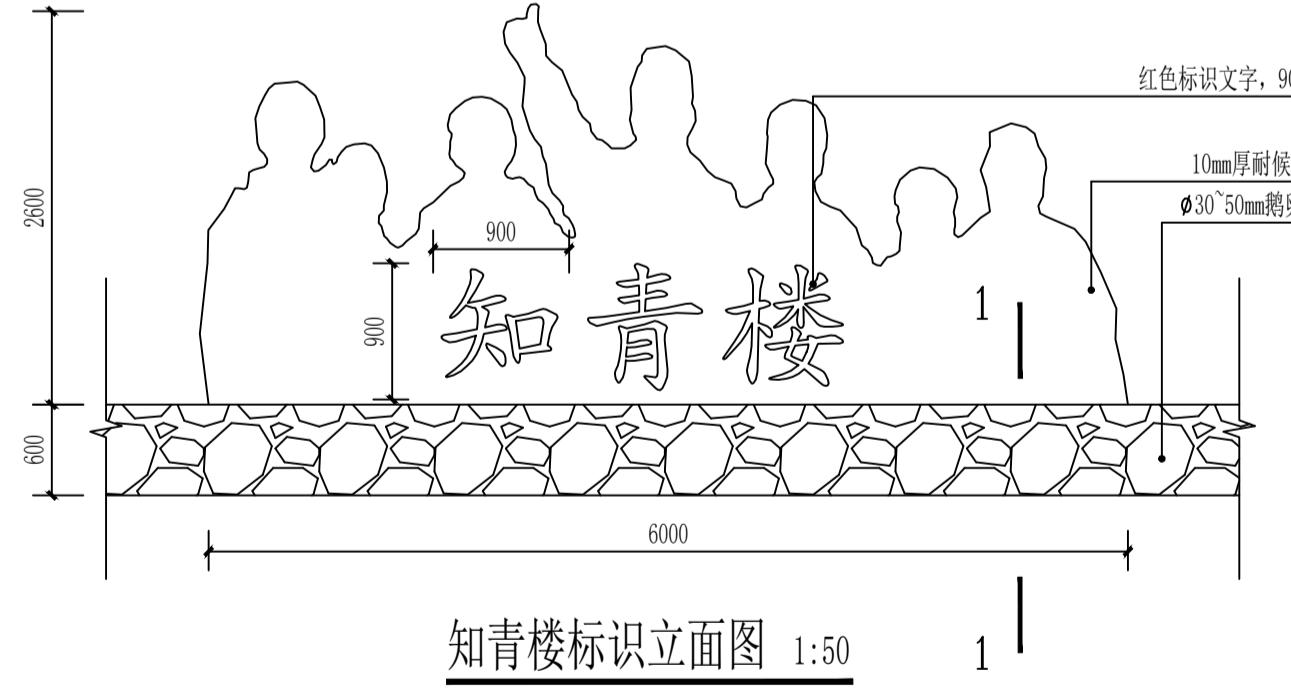

知青楼标识立面图 1:50

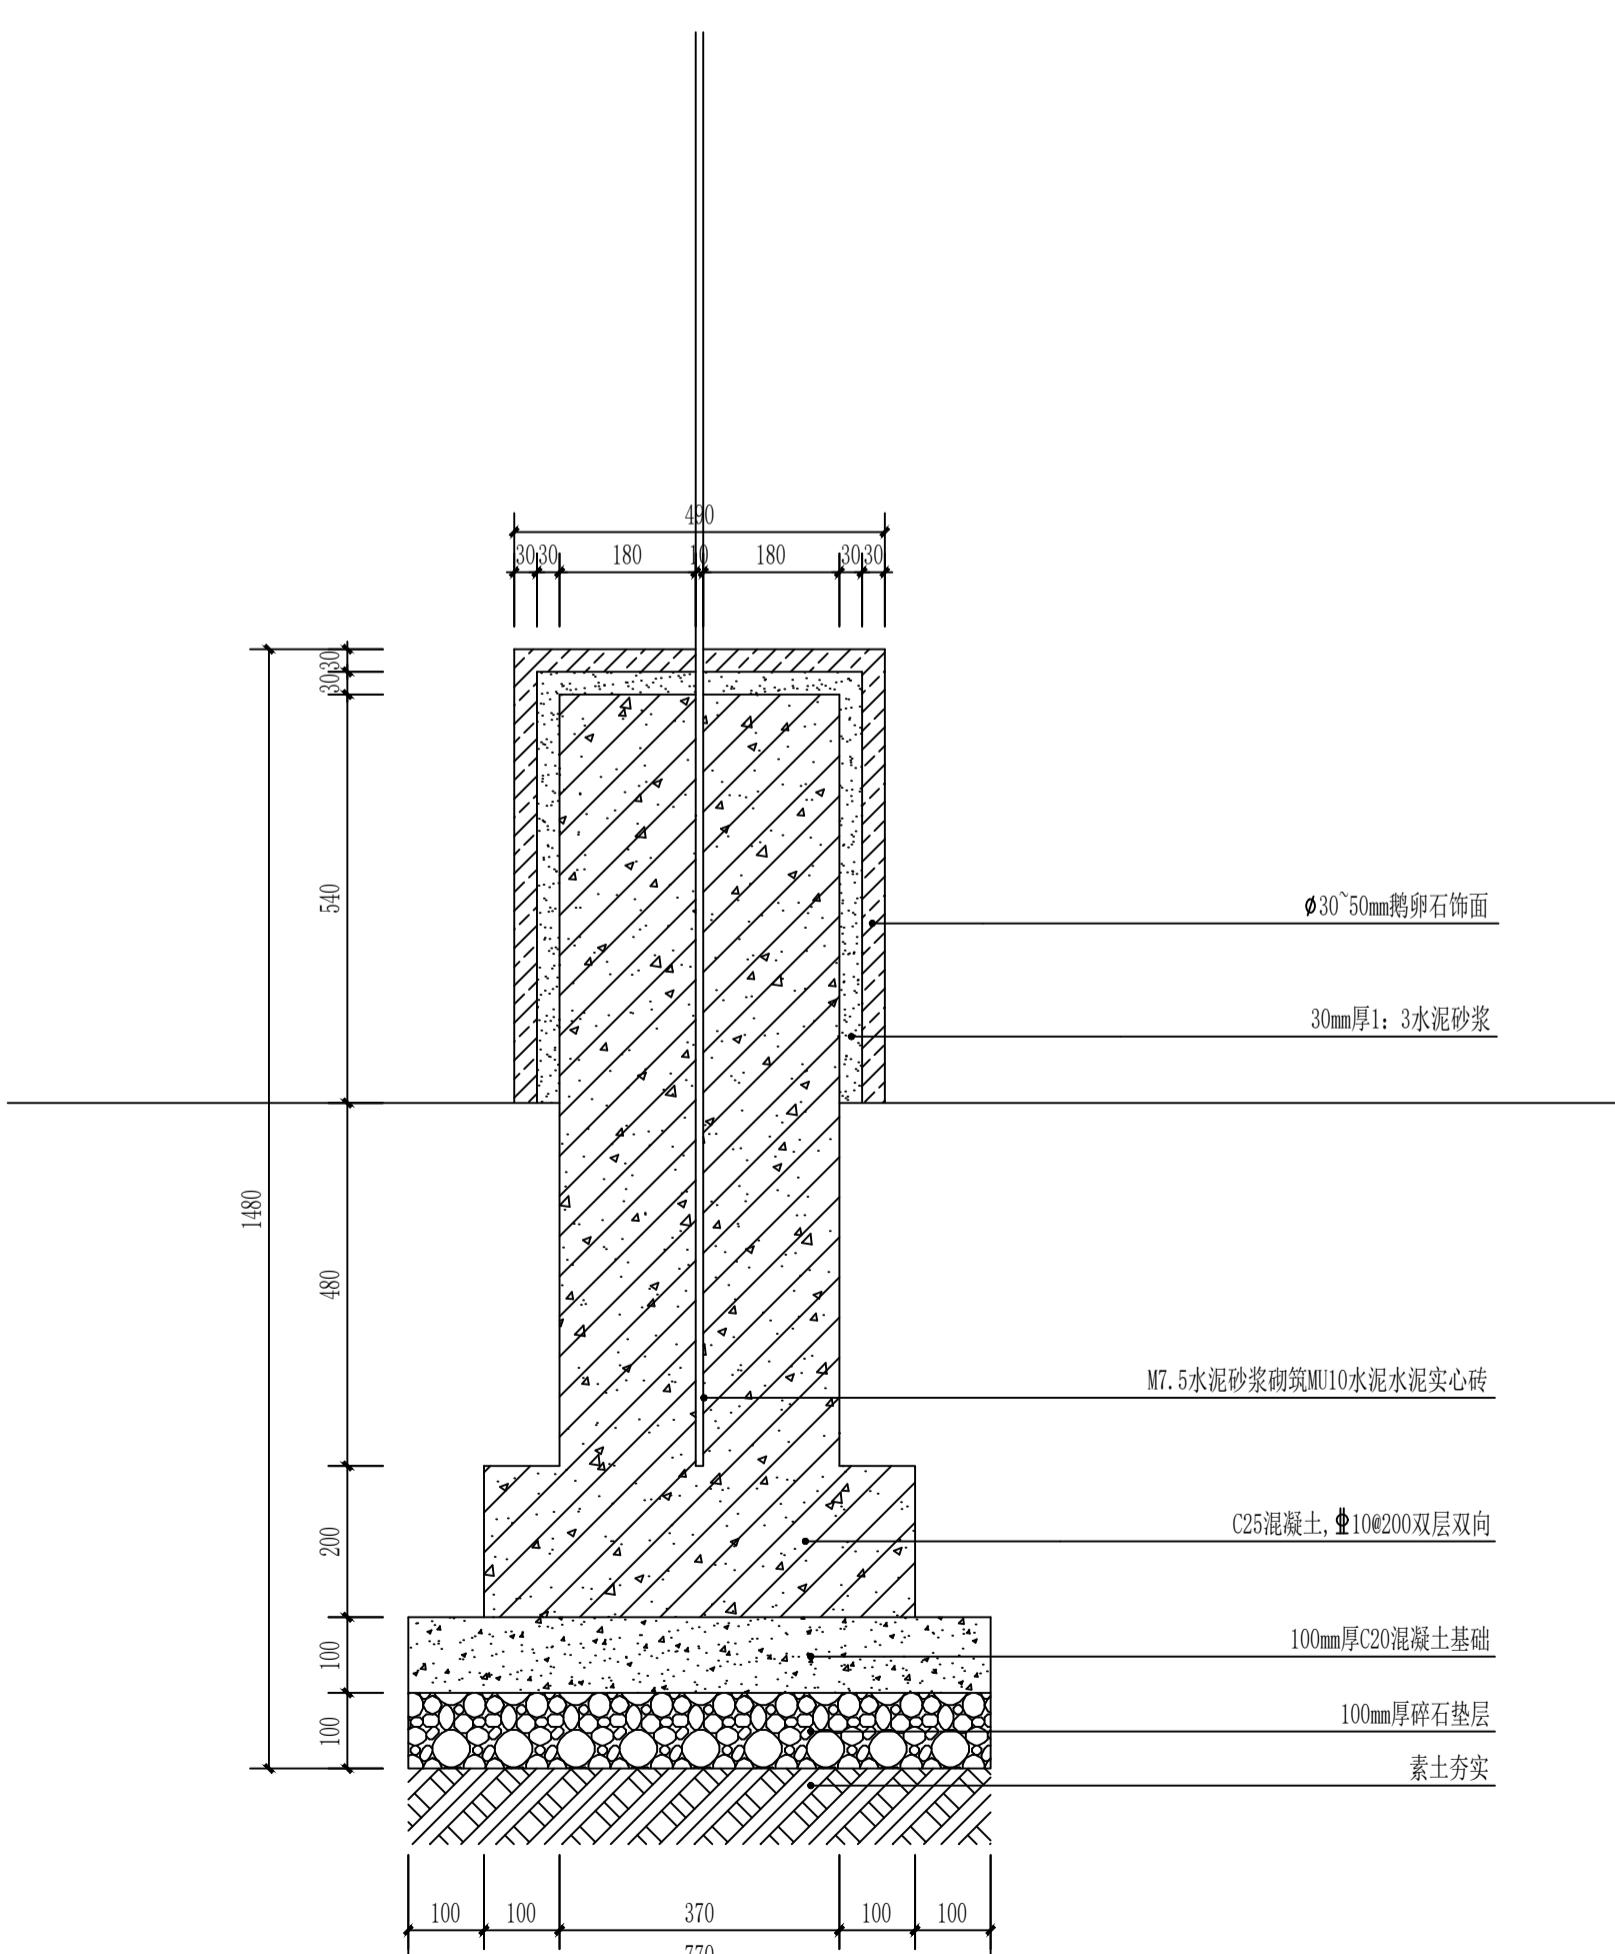

1-1剖面图 1:10

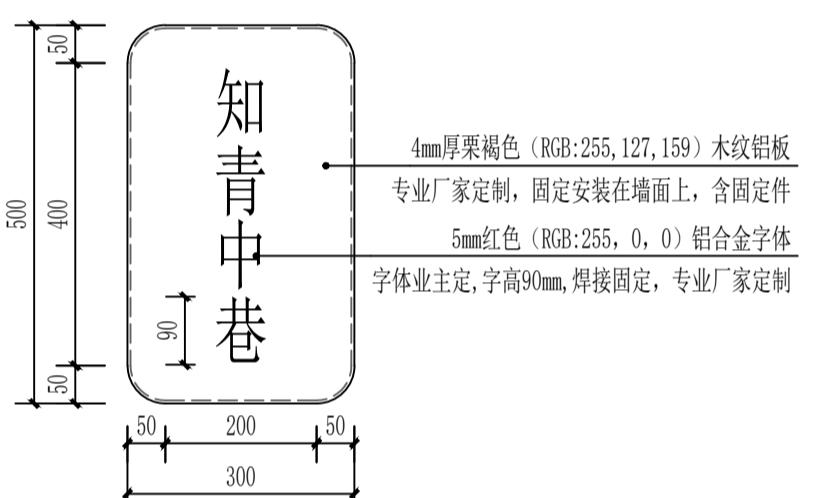





铭牌做法详图 1:10

说明：铭牌 4处 尺寸是宽30cm*高50cm 材质为木色铝合金

道路划线—彩色热熔标线做法示意图 1:50

工程量说明

序号	名称	单位	数量	备注
01	道路划线	米	1250	路面划线,按实际完工工程量为准。

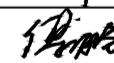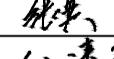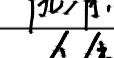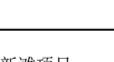图晨设计集团有限公司			
SI CHEN DESIGN GROUP CO., LTD.			
建筑行业（建筑工程）甲级 A133025629 风景园林工程设计专项乙级 A233025626 市政行业（给水/排水/道路/环境卫生）工程专业乙级 A233025626 城乡规划编制乙级			
本图版权属我公司所有，除该工程外对本图的任何用途和复制，须获得我公司的书面许可。 THE OWNERSHIP OF THE COPYRIGHT IN THIS DRAWING IS RETAINED BY SI CHEN DESIGN GROUP CO., LTD. WRITTEN CONSENT MUST BE OBTAINED BEFORE ANY USE OR REPRODUCTION OF THE DRAWING			
作设计单位 JOINED DESIGNER			
签署栏 SIGNATURE			
审定 APPROVED BY	钟军		
审核 VERIFIED BY	傅海港		
目负责人 PROJECT DIRECTOR BY	高雯雯		
业负责人 LINE RESPONSIBLE BY	傅海港		
校对 CHECKED BY	周琼		
设计 DESIGNED BY	张翼		
制图 DRAWN BY	仇清杰		
方案 THEME DESIGN	余伟		
委托单位 CLIENT			
程名称 PROJECT	海州区和美新滩项目		
项名称 ITEM TITLE	园建		
标名称 ITEM TITLE	标识做法详图		
次 ITION	1	修改原因 REVISION REASON	
程编号 JOB NO.		专业 DISCIPLINE	园建
阶段 STATUS	施工图	图号 DRAWING NO.	DP-04
比例 SCALE		日期 DATE	2025.09