




平面图 1:50

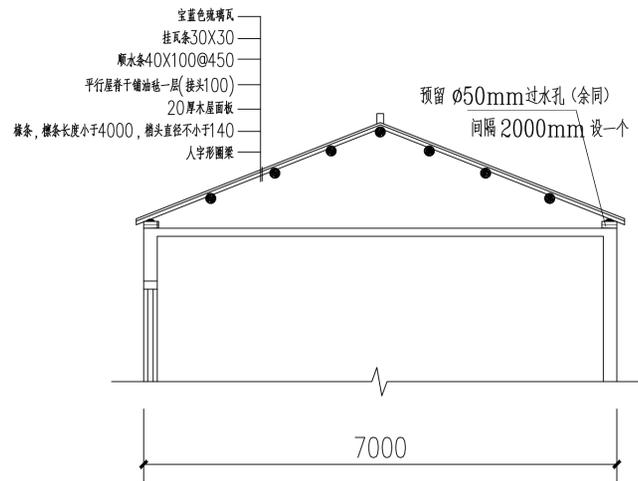

剖面图 1:50

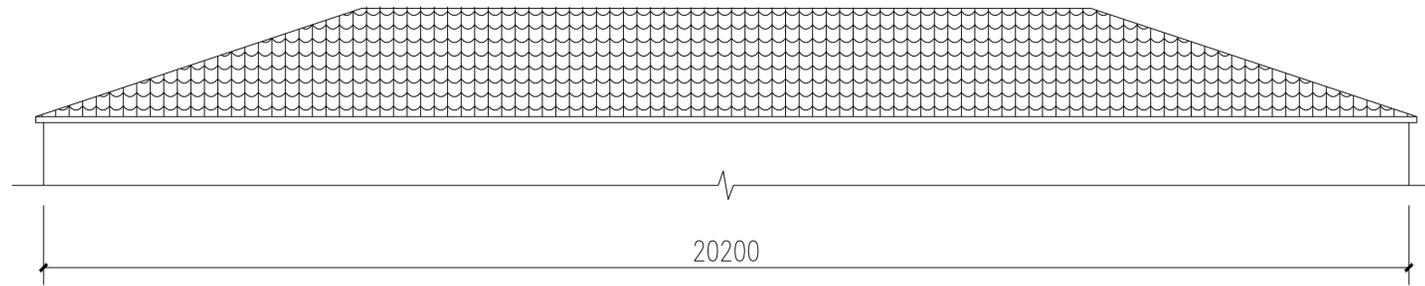

正立面 1:50

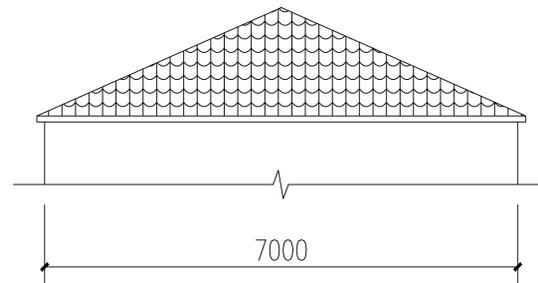

侧立面 1:50

签章
Sign


 启东南建筑设计有限公司
 DONG DONGNAN ARCHITECTURAL DESIGN CO., LTD.
 设计资质: 建筑工程乙级 证书编号: A232060180

项目负责人 Project in charge	李春风	
专业负责人 Responsible specialist	李春风	
审定 Approved by	李春风	
审核 Reviewed by	王阅	
校对 Checked by	薛立婷	
设计 Designed by	薛立婷	

建设单位 Client	南阳镇
项目名称 Project Name	奶牛场改造
专业名称 Sub-project	屋面改造

图纸内容 Drawing Title

图纸目录 施工说明 工程做法表

工程编号 Project No.		图纸编号 Drawing No.	J1
专业 Discipline	建筑	比例 Scale	见图
设计阶段 Design Stage	施工图	日期 Date	2025.05

本图须加盖出图签章, 否则一律无效
Invalid Unless Stamped