

句容华阳实验小学塑胶跑道改造项目

景观施工图设计图册

江苏省工程勘察设计院	
南京景和园林景观设计有限公司	
资质证书	A232060892
编号	
江苏省住房和城乡建设厅监制(A)	
有效期至二〇二四年九月三十日	

建设单位：句容市人民政府华阳街道办事处

设计单位：南京景和园林景观设计有限公司

项目名称PROJECT NAME：句容华阳实验小学塑胶跑道改造项目

图 纸 目 录
LANDSCAPE DRAWING SCHEDULE

图纸编号	图纸名称说明	幅面	备注
概况部分 (LN-1.00):			
LN-0.00	图纸封面	A2	
LN-1.01	图纸目录	A2	
LN-1.02	景观工程设计总说明	A2	
LN-1.03	结构设计总说明	A2	
概总图部分 (LP-1.00):			
LP-1.01	索引平面图	A2	
LP-1.02	尺寸平面图	A2	
LP-1.03	场地放坡平面图	A2	
LP-1.04	铺装平面图	A2	
LP-1.05	铺装物料平面图	A2	
特色景观详图(LD-3.00):			
LD-2.01	400米田径场详图	A2	

会 签 栏

建筑		
结构		
给排水		
暖通		
电气		
植物		

备注:

出图章 ALUS PERMISSION STAMP

江苏省工程勘察设计出图专用章	
南京景和园林景观设计有限公司	
资质证书	A232060892
编 号	
江苏省住房和城乡建设厅监制(A)	
有效期至二〇二四年九月三十日	

项目名称 PROJECT

句容华阳实验小学塑胶跑道改造施工图设计

委托单位 CLIENT

句容市人民政府华阳街道办事处



南京景和园林景观设计有限公司
Nanjing Jinghe Landscape Design Co., LTD.

地 址
ADDRESS 南京市江宁区金源路2号绿地城际空间站01-307

电子邮件
EMAIL NJJinghe@163.com

电 话 TEL	(025) 66112256	邮 编 POST CODE	210000
------------	----------------	------------------	--------

签 署 栏

SIGNED BY

批 准 APPROVED BY	牛 波
项目负责 PROJECT MANAGER	
审 核 AUDITED BY	王 政
专业负责 DISCIPLINE CHARGE	
校 对 CHECKED BY	晋鹏燕
设 计 DESIGNED BY	董 颖
方 案 PLAN PROVIDED	
绘 图 DRAWN BY	
设计编号 PROJECT NUMBER	
设计阶段 DESIGN PHASE	施工图

图纸内容

DRAWING CONTENT BY

图号 DRAWING NUMBER	LN-1.01
名称 TITLE	图纸目录
比例 DESIGN PHASE	图示
日期 DATE	2024. 06
版 本 号 EDITION NUMBER	A2
图 档 号 FILE NUMBER	

1. 本设计的场地资料完全根据甲方提供的电子文件，由于甲方提供的电子文件与实际现场的现场存在可能的差异，所以施工队在进场后，应该立即进行尺寸核对工作，如果发现误差，立即将现场有关情况与图纸间的差异，书面知会甲方和设计师。
2. 图中相对标高±0.000参照原建筑标高。
3. 各图纸中标高数字在道路、控制性标高中含路面结构或粉刷层，除单体设计注明外余皆为结构完成面标高。
4. 当施工发现总图于大样图之间存在的做法和尺寸上的差异时，如果条件许可则以大样图的具体做法和尺寸为准，否则应书面通知设计师进行确认。
5. 图中未注明素土夯实夯实系数均为≥93%（环刀取样）。
6. 图中未注明的砼强度等级除钢筋砼为C25外，其余均为C15。
7. 凡本说明未尽事宜，应按国家有关施工标准、规范、规程的规定严格执行。

7 | LD
2.01

20厚EPDM塑胶跑道做法详图

1 | LD
2.01

400米田径场详图

3 | LD
2.01

排水沟详图

现场看台

2 | LD
2.01

全型塑胶跑道做法详图

6 | LD
2.01

13厚EPDM塑胶跑道做法详图

本次塑胶以及人工草皮改造范围线

人工草坪改造

3 | LD
2.01

20厚EPDM塑胶跑道做法详图

7 | LD
2.01

13厚EPDM塑胶跑道做法详图

6 | LD
2.01

现有沙坑

现有绿化

现有绿化

现有排水沟

1 索引平面图 1: 450

会 签 栏

建筑		
结构		
给排水		
暖通		
电气		
植物		

备注:

出图章 ALJS PERMISSION STAMP

江苏省工程勘察设计出图专用章	
南京景和园林景观设计工程有限公司	
资质证书	A232060892
编 号	
江苏省住房和城乡建设厅监制(A)	
有效期至二〇二四年九月三十日	

项目名称 PROJECT

句容华阳实验小学塑胶跑道改造施工图设计

委托单位 CLIENT

句容市人民政府华阳街道办事处



南京景和园林景观设计有限公司
Nanjing Jinghe Landscape Design Co., LTD.

地 址 ADDRESS 南京市江宁区金源路2号绿地城际空间站01-307

电子邮件 EMAIL NJJinghe@163.com

电 话 TEL (025) 66112256 邮 编 POST CODE 210000

签 署 栏


SIGNED BY

批 准 APPROVED BY	牛 波
项目负责 PROJECT MANAGER	
审 核 AUDITED BY	王 政
专业负责 DISCIPLINE CHARGE	
校 对 CHECKED BY	王 政
设 计 DESIGNED BY	董 颖
方 案 PLAN PROVIDED	
绘 图 DRAWN BY	
设计编号 PROJECT NUMBER	
设计阶段 DESIGN PHASE	施工图

图纸内容


DRAWING CONTENT BY

图号 DRAWING NUMBER	LP-1.01
名称 TITLE	索引平面图
比例 DESIGN PHASE	图示
日期 DATE	2024.06
版 本 号 EDITION NUMBER	A2
图 档 号 FILE NUMBER	

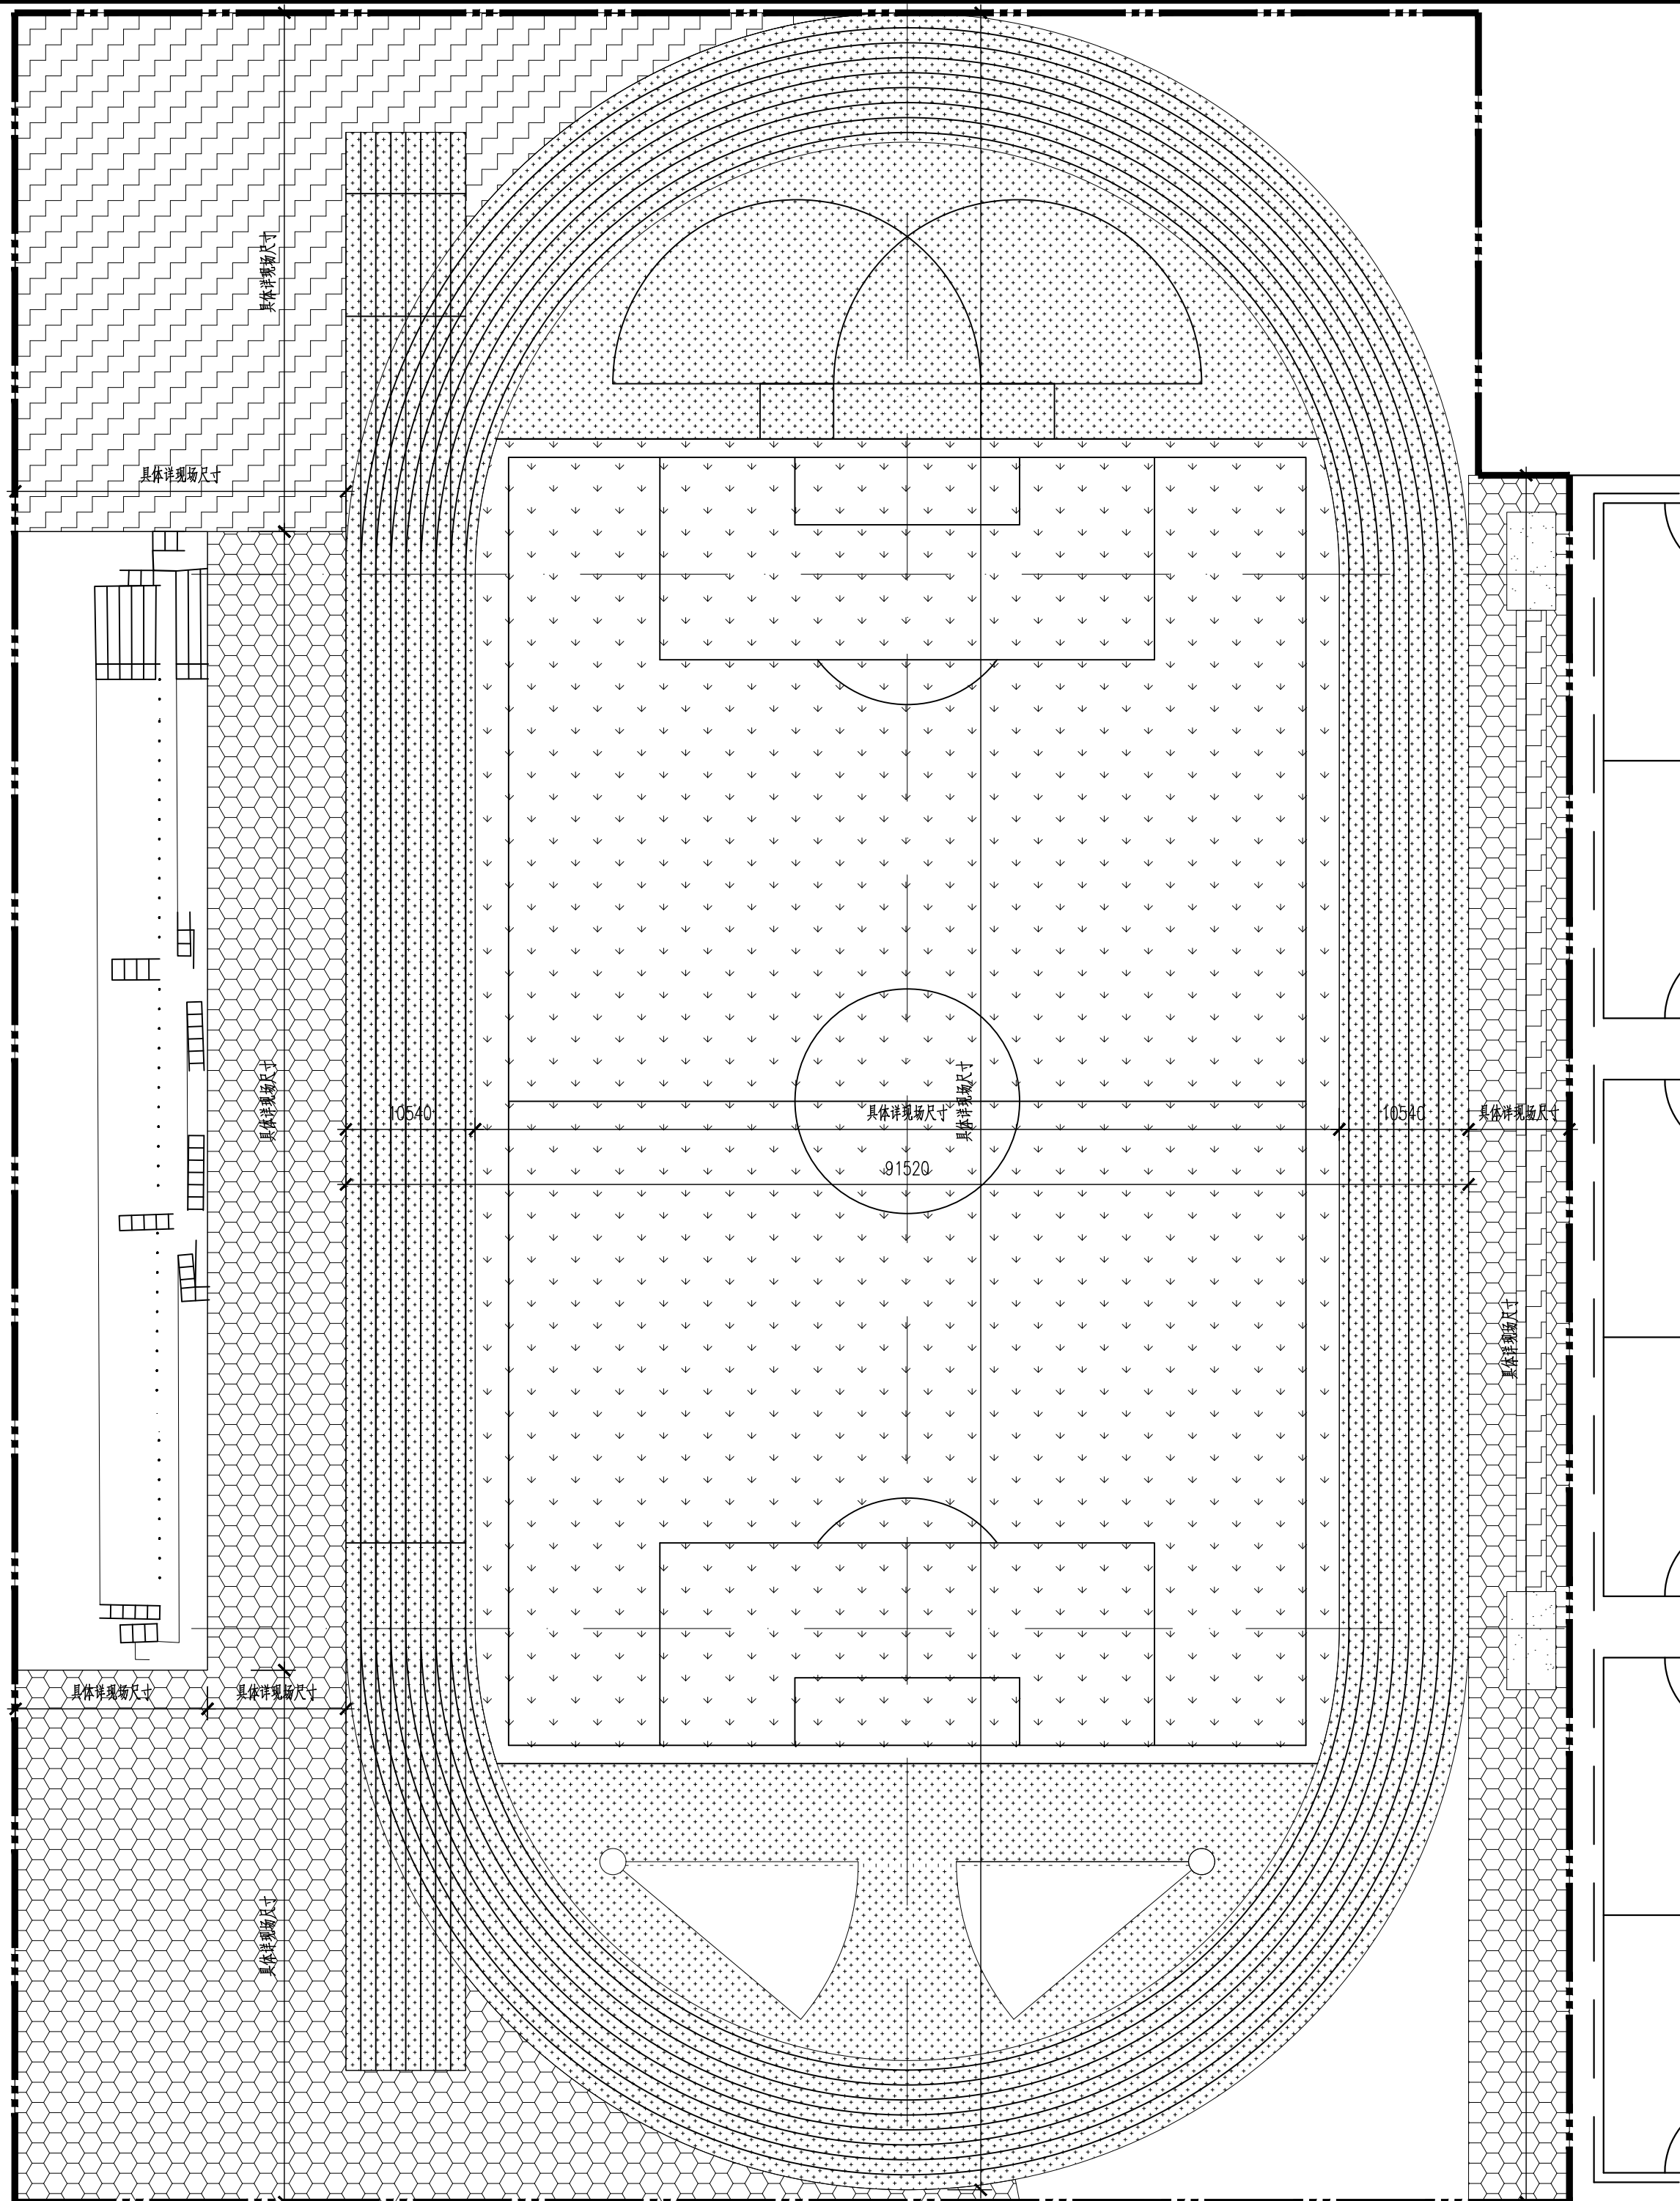

1 尺寸平面图 1: 450

会 签 栏		
建筑		
结构		
给排水		
暖通		
电气		
植物		
备注:		
出图章 ALUS PERMISSION STAMP		
江苏省工程勘察设计出图专用章		
南京景和园林景观设计有限公司		
资质证书	A232060892	
编 号		
江苏省住房和城乡建设厅监制(A)		
有效期至二〇二四年九月三十日		
项目名称 PROJECT		
句容华阳实验小学塑胶跑道改造施工图设计		
委托单位 CLIENT		
句容市人民政府华阳街道办事处		
南京景和园林景观设计有限公司		
Nanjing Jinghe Landscape Design Co., LTD.		
地 址	南京市江宁区金源路2号绿地城际空间站D1-307	
ADDRESS		
电子邮件	NJjinghe@163.com	
EMAIL		
电 话	(025) 66112256	邮 编 210000
TEL	POST CODE	
签 署 栏		
SIGNED BY		
批 准	牛 波	
APPROVED BY		
项目负责	王 政	
PROJECT MANAGER		
审 核	王 政	
AUDITED BY		
专业负责	王 政	
DISCIPLINE CHARGE		
校 对	王 政	
CHECKED BY		
设 计	王 政	
DESIGNED BY		
方 案	王 政	
PLAN PROVIDED		
绘 图		
DRAWN BY		
设计编号		
PROJECT NUMBER		
设计阶段	施工图	
DESIGN PHASE		
图纸内容		
DRAWING CONTENT BY		
图号	LP-1.02	
DRAWING NUMBER		
名称	尺寸平面图	
TITLE		
比例	图示	
DESIGN PHASE		
日期	2024. 06	
DATE		
版 本 号	A2	
EDITION NUMBER		
图 档 号		
FILE NUMBER		

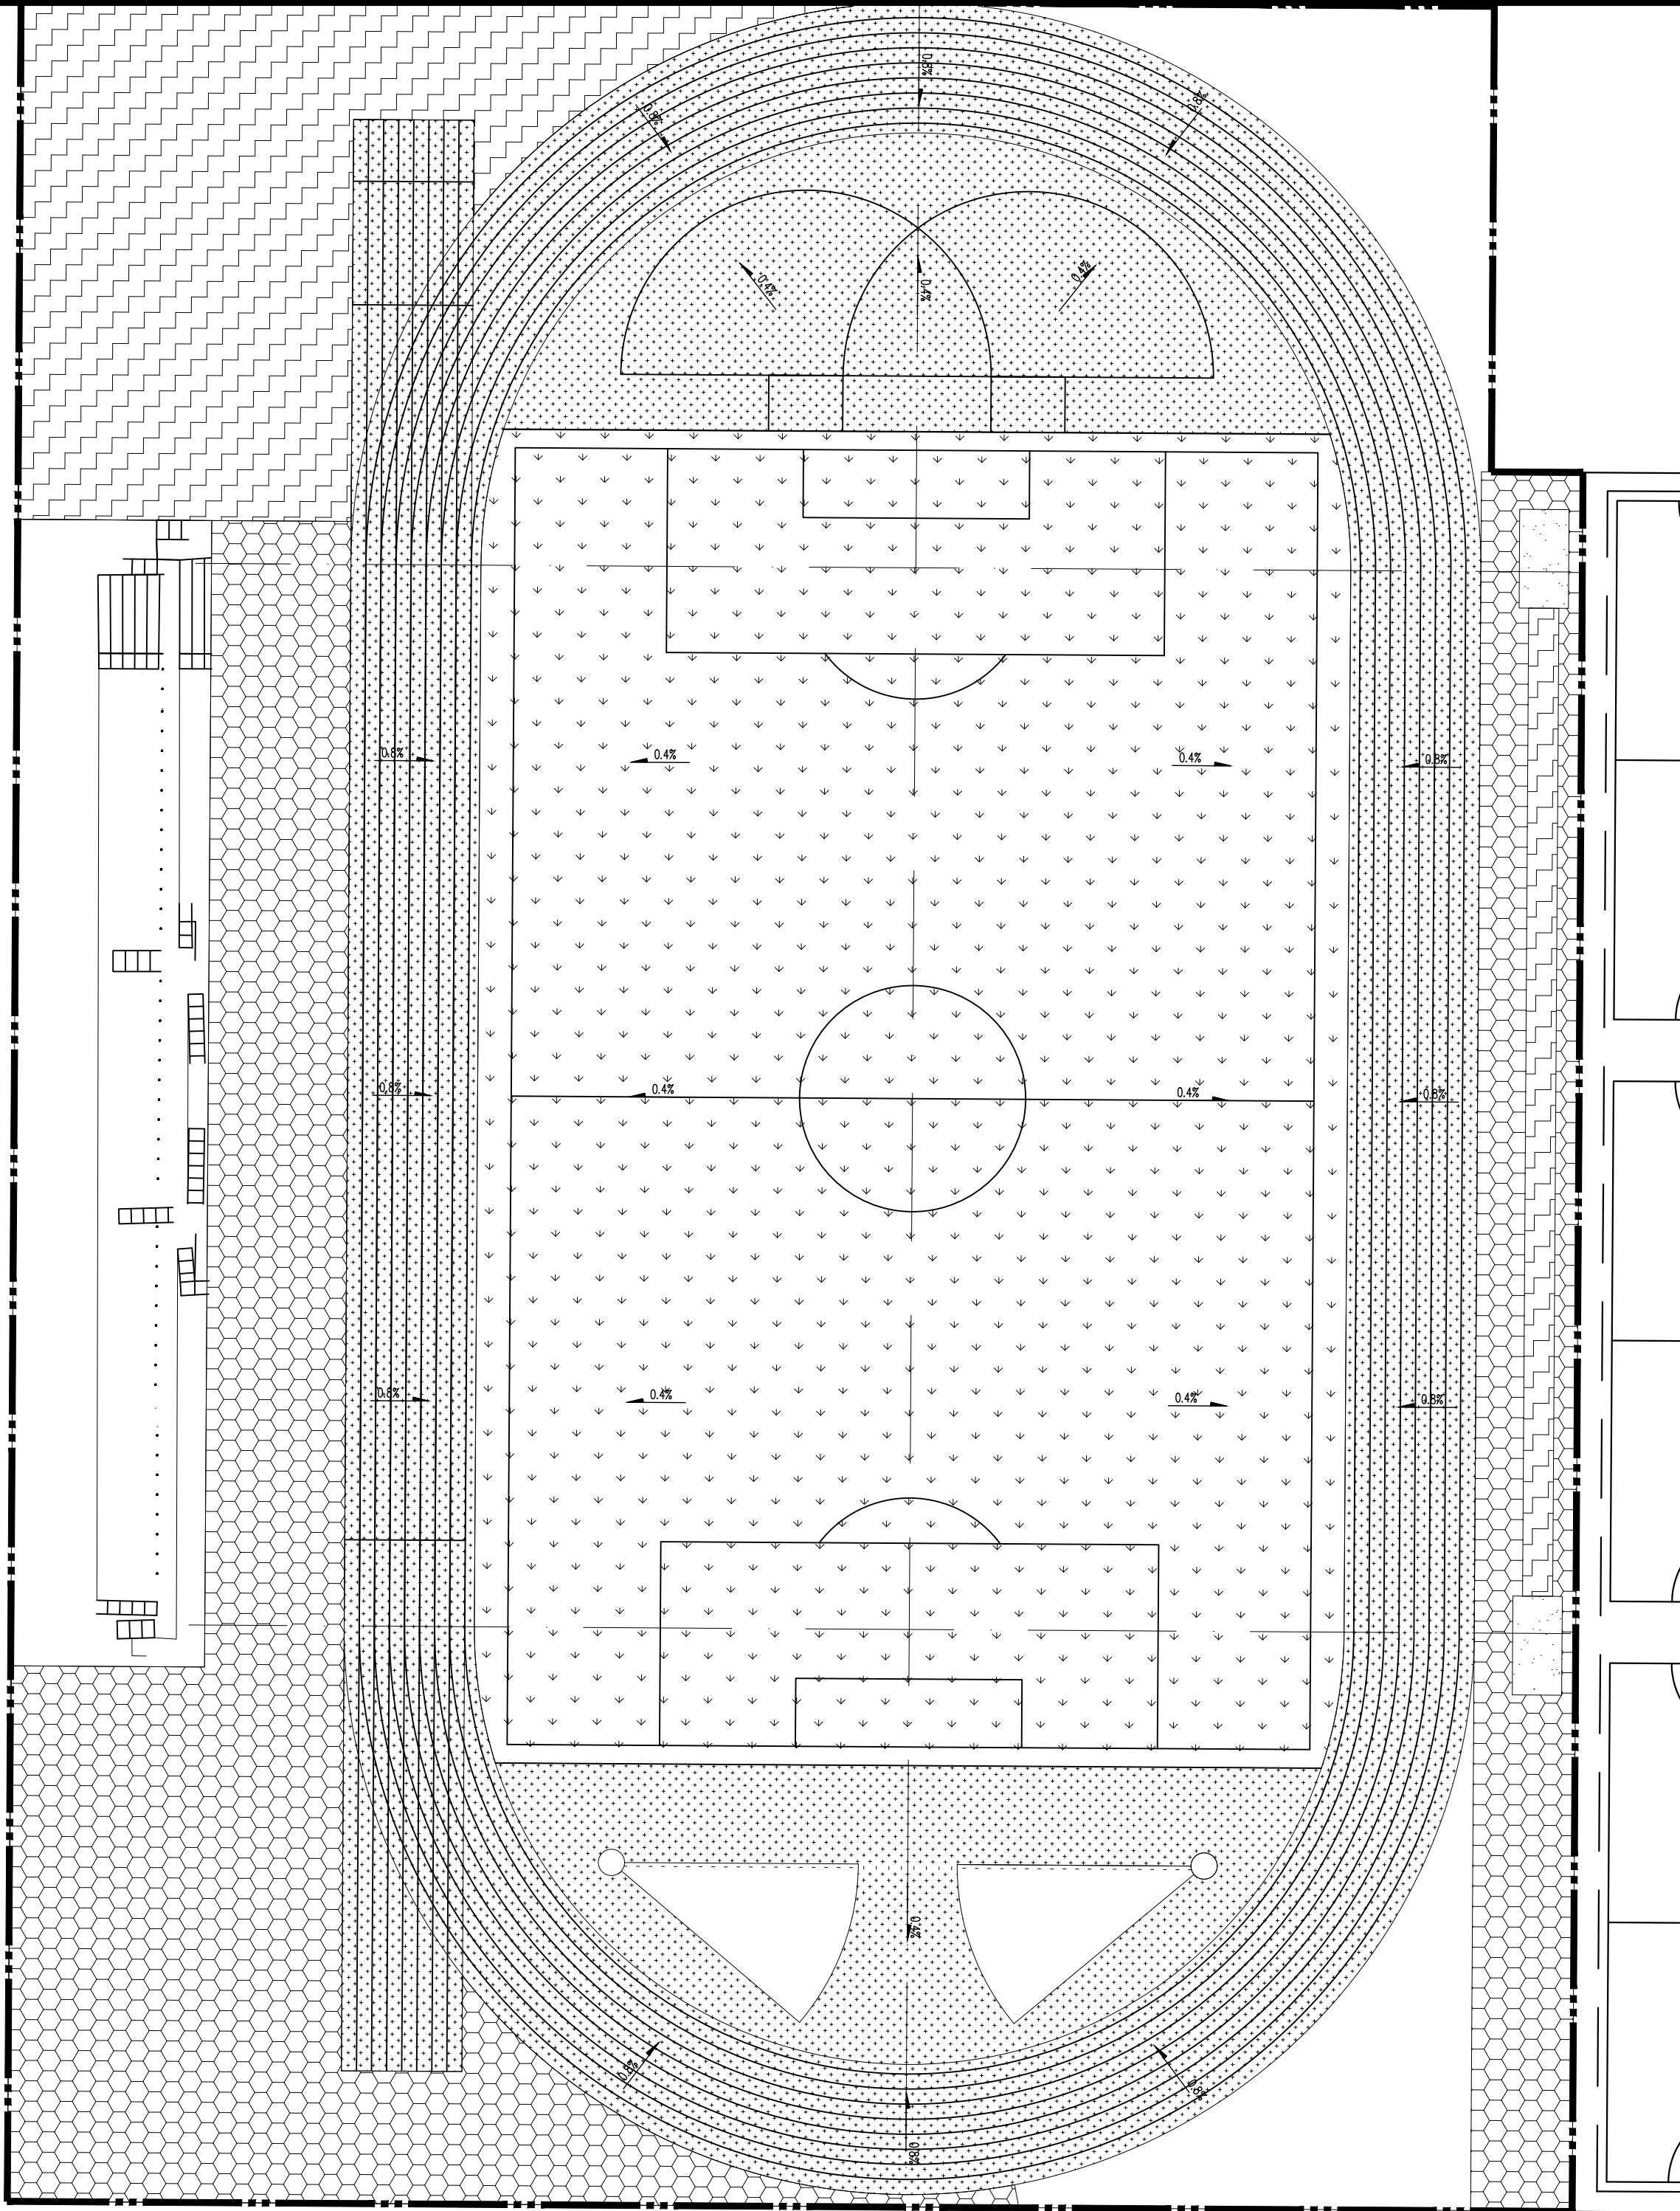


1 场地放坡平面图 1: 450

会 签 栏		
建筑		
结构		
给排水		
暖通		
电气		
植物		
备注:		
出图章 ALUS PERMISSION STAMP		
江苏省工程勘察设计出图专用章		
南京景和园林景观设计有限公司		
资质证书 A232060892		
编 号		
江苏省住房和城乡建设厅监制(A)		
有效期至二〇二四年九月三十日		
项目名称 PROJECT		
句容华阳实验小学塑胶跑道改造施工图设计		
委托单位 CLIENT		
句容市人民政府华阳街道办事处		
南京景和园林景观设计有限公司		
Nanjing Jinghe Landscape Design Co., LTD.		
地 址	南京市江宁区金源路2号绿地城际空间站D1-307	
ADDRESS		
电子邮件	NJjinghe@163.com	
EMAIL		
电 话	(025) 66112256	邮 编 210000
TEL	POST CODE	
签 署 栏		
SIGNED BY		
批 准	牛 波	
APPROVED BY		
项目负责	王 政	
PROJECT MANAGER		
审 核	王 政	
AUDITED BY		
专业负责	王 政	
DISCIPLINE CHARGE		
校 对	王 政	
CHECKED BY		
设 计	王 政	
DESIGNED BY		
方 案	王 政	
PLAN PROVIDED		
绘 图		
DRAWN BY		
设计编号		
PROJECT NUMBER		
设计阶段	施工图	
DESIGN PHASE		
图纸内容		
DRAWING CONTENT BY		
图号	LP-1.03	
DRAWING NUMBER		
名称	场地放坡平面图	
TITLE		
比例	图示	
DESIGN PHASE		
日期	2024. 06	
DATE		
版 本 号	A2	
EDITION NUMBER		
图 档 号		
FILE NUMBER		




会 签 栏												
建筑												
结构												
给排水												
暖通												
电气												
植物												
备注:												
出图章 ALJS PERMISSION STAMP												
<table><tr><td colspan="2">江苏省工程勘察设计出图专用章</td></tr><tr><td colspan="2">南京景和园林景观设计工程有限公司</td></tr><tr><td>资质证书编号</td><td>A232060892</td></tr><tr><td colspan="2">江苏省住房和城乡建设厅监制(A)</td></tr><tr><td colspan="2">有效期至二〇二四年九月三十日</td></tr></table>			江苏省工程勘察设计出图专用章		南京景和园林景观设计工程有限公司		资质证书编号	A232060892	江苏省住房和城乡建设厅监制(A)		有效期至二〇二四年九月三十日	
江苏省工程勘察设计出图专用章												
南京景和园林景观设计工程有限公司												
资质证书编号	A232060892											
江苏省住房和城乡建设厅监制(A)												
有效期至二〇二四年九月三十日												
项目名称 PROJECT												
句容华阳实验小学塑胶跑道改造工程施工设计												
委托单位 CLIENT												
句容市人民政府华阳街道办事处												
景和												
南京景和园林景观设计工程有限公司 Nanjing JingHe Landscape Design Co., LTD.												
地 址 ADDRESS	南京市江宁区金源路2号绿地城际空间站D11-3C											
电子邮件 EMAIL	NJJingHe@163.com											
电 话 TEL	(025) 66112256	邮 编 POST CODE 210000										
签 署 栏 SIGNED BY												
批 准 APPROVED BY	牛波											
项目负责 PROJECT MANAGER	王政											
审 核 AUDITED BY	王政											
专业负责 DISCIPLINE CHARGE	王政											
校 对 CHECKED BY	王政											
设 计 DESIGNED BY	王政											
方 案 PLAN PROVIDED	王政											
绘 图 DRAWN BY	王政											
设计编号 PROJECT NUMBER	王政											
设计阶段 DESIGN PHASE	施工图											
图纸内容 DRAWING CONTENT BY												
图号 DRAWING NUMBER	LP-1.04											
名称 TITLE	铺装平面图											
比例 DESIGN PHASE	图示											
日期 DATE	2024.06											
版 本 号 EDITION NUMBER	A2											
图 档 号 FILE NUMBER	王政											

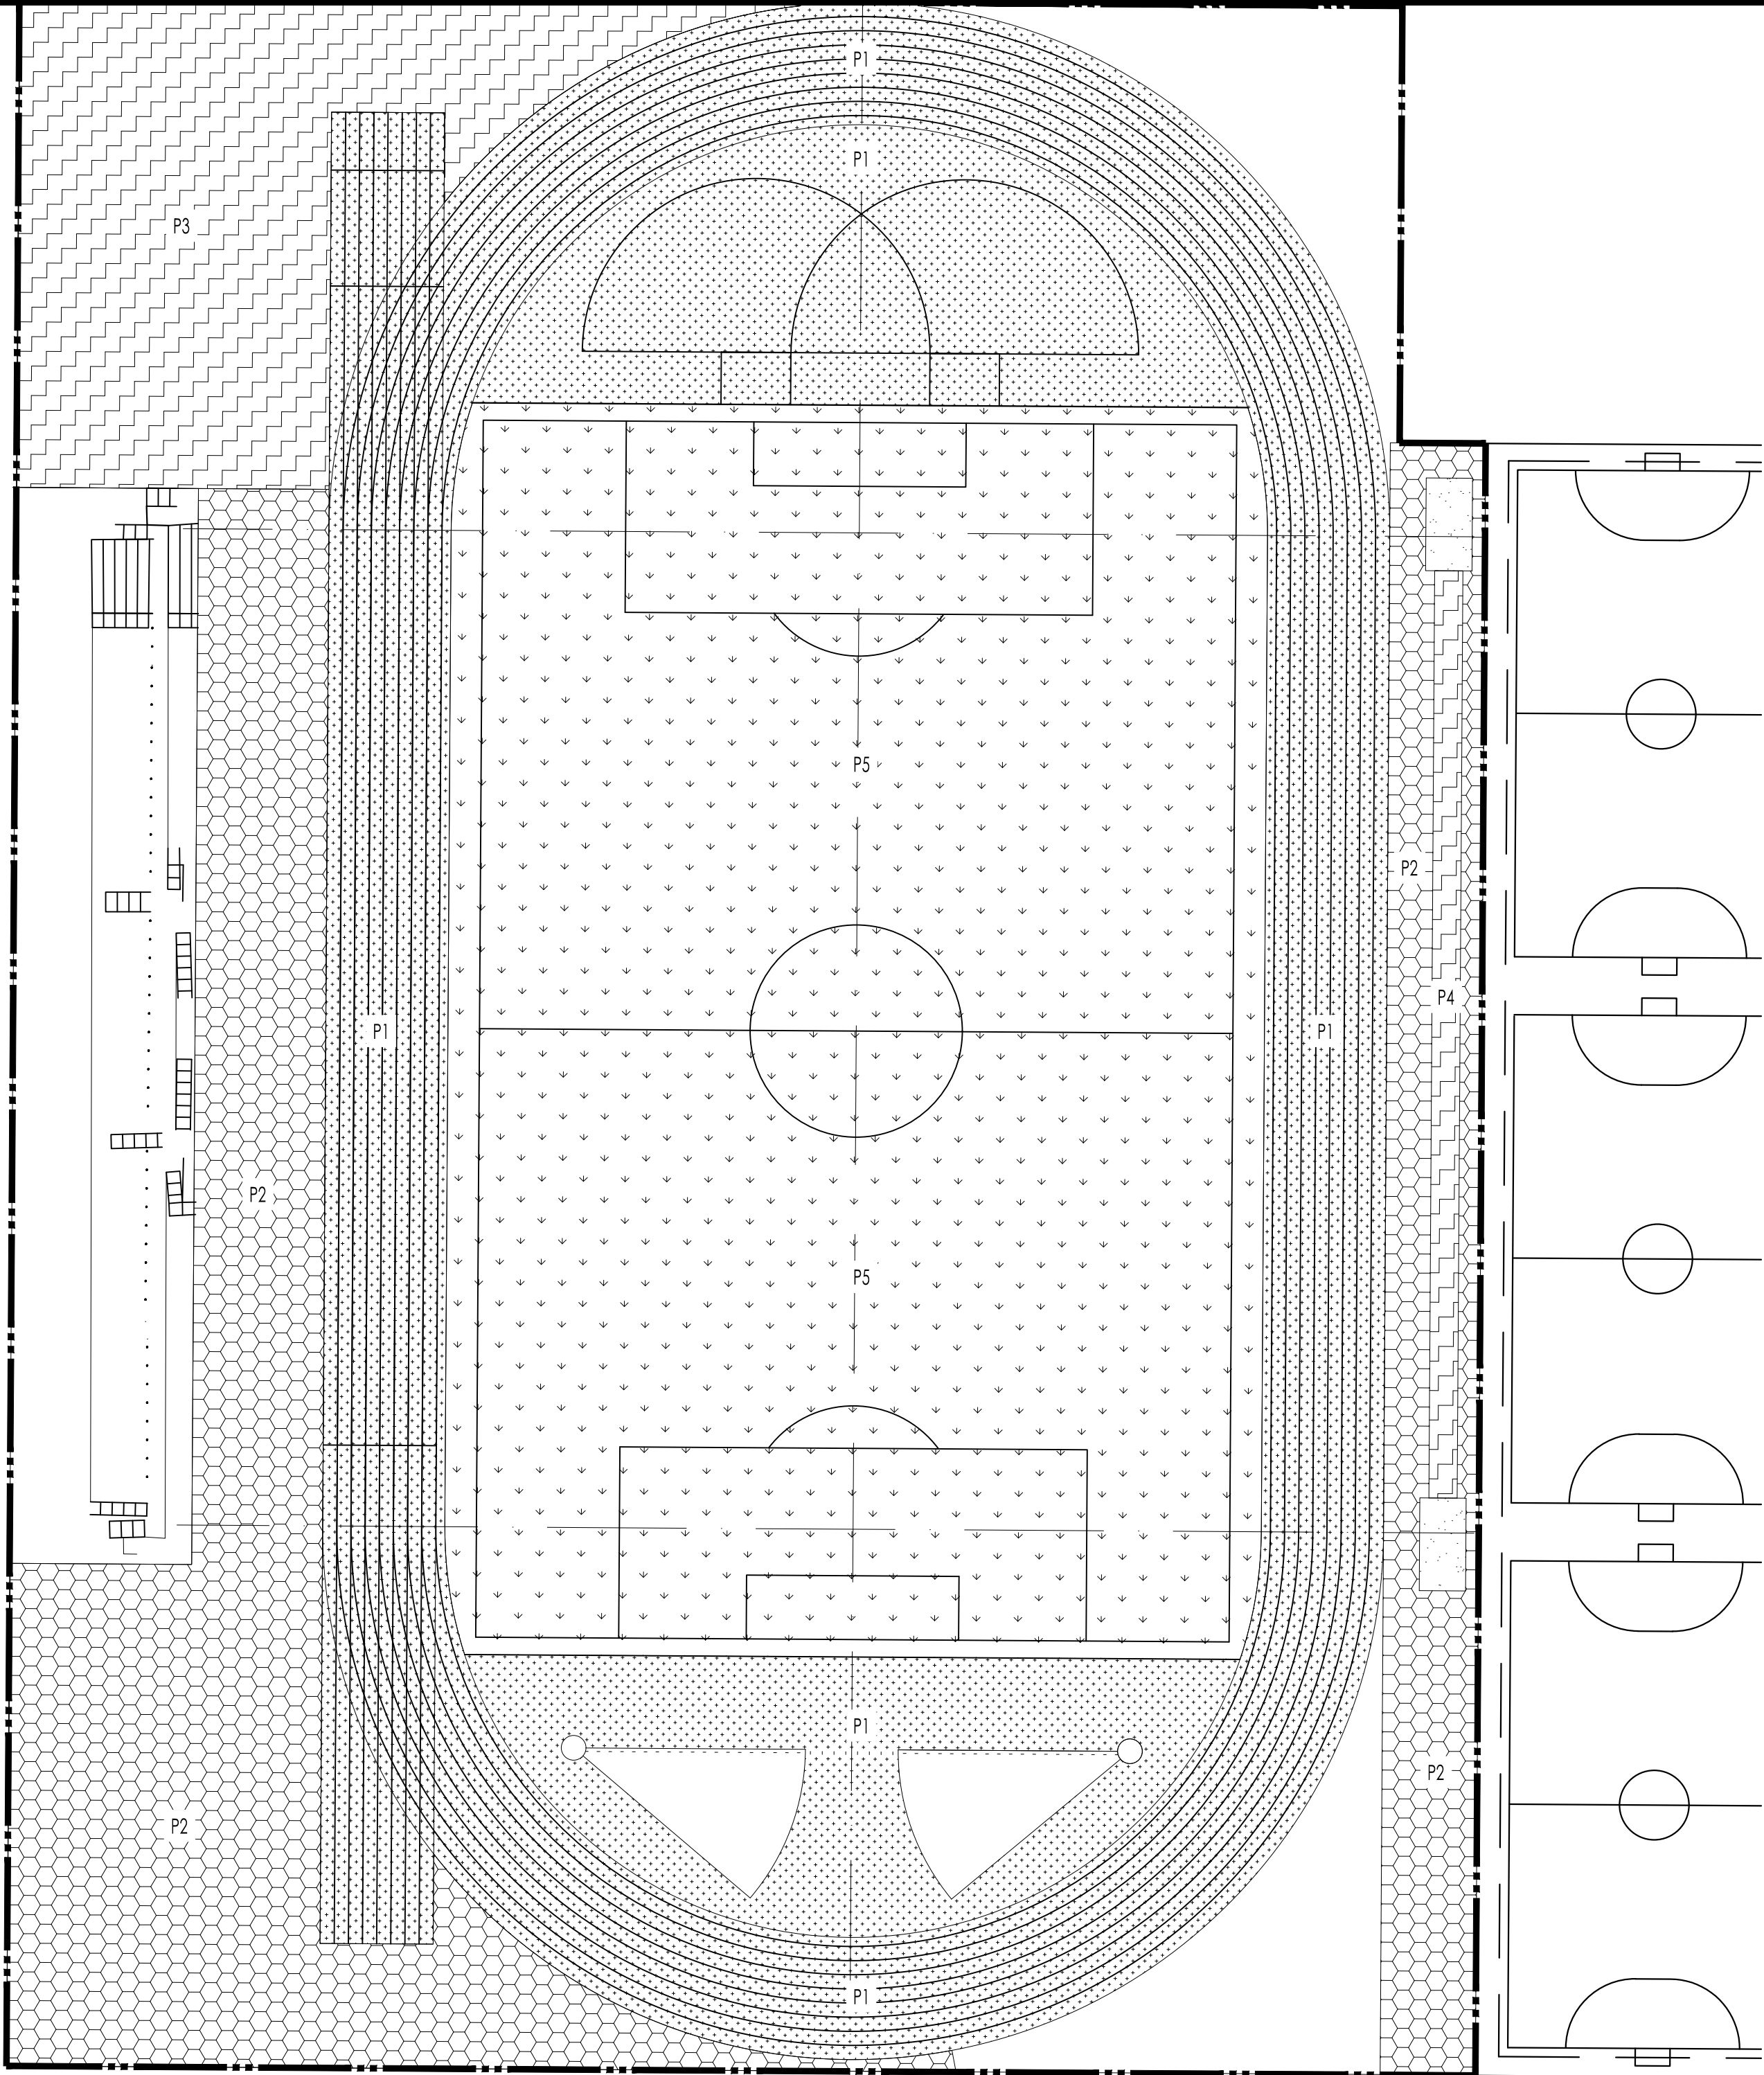



- P1 红色全塑型塑胶跑道
- P2 13厚绿色EPDM塑胶地垫
- P3 20厚绿色EPDM塑胶地垫
- P4 20厚红色EPDM塑胶地垫
- P5 人工草皮

1 铺装物料平面图 1: 450


会 签 栏		
建筑		
结构		
给排水		
暖通		
电气		
植物		
备注:		
出图章 ALJS PERMISSION STAMP		
江苏省工程勘察设计出图专用章		
南京景和园林景观设计有限公司		
资质证书	A232060892	
编 号		
江苏省住房和城乡建设厅监制(A)		
有效期至二〇二四年九月三十日		
项目名称 PROJECT		
句容华阳实验小学塑胶跑道改造施工图设计		
委托单位 CLIENT		
句容市人民政府华阳街道办事处		
南京景和园林景观设计有限公司		
Nanjing Jinghe Landscape Design Co., LTD.		
地 址	南京市江宁区金源路2号绿地城际空间站D1-307	
ADDRESS		
电子邮件	NJjinghe@163.com	
EMAIL		
电 话	(025) 66112256	邮 编 210000
TEL	POST CODE	
签 署 栏		
SIGNED BY		
批 准	牛 波	
APPROVED BY		
项目负责	王 政	
PROJECT MANAGER		
审 核	王 政	
AUDITED BY		
专业负责	王 政	
DISCIPLINE CHARGE		
校 对	王 政	
CHECKED BY		
设 计	王 政	
DESIGNED BY		
方 案	王 政	
PLAN PROVIDED		
绘 图		
DRAWN BY		
设计编号	LP-1.05	
PROJECT NUMBER		
设计阶段	施工图	
DESIGN PHASE		
图纸内容		
DRAWING CONTENT BY		
图号	LP-1.05	
DRAWING NUMBER		
名称	铺装物料平面图	
TITLE		
比例	图示	
DESIGN PHASE		
日期	2024. 06	
DATE		
版 本 号	A2	
EDITION NUMBER		
图 档 号		
FILE NUMBER		

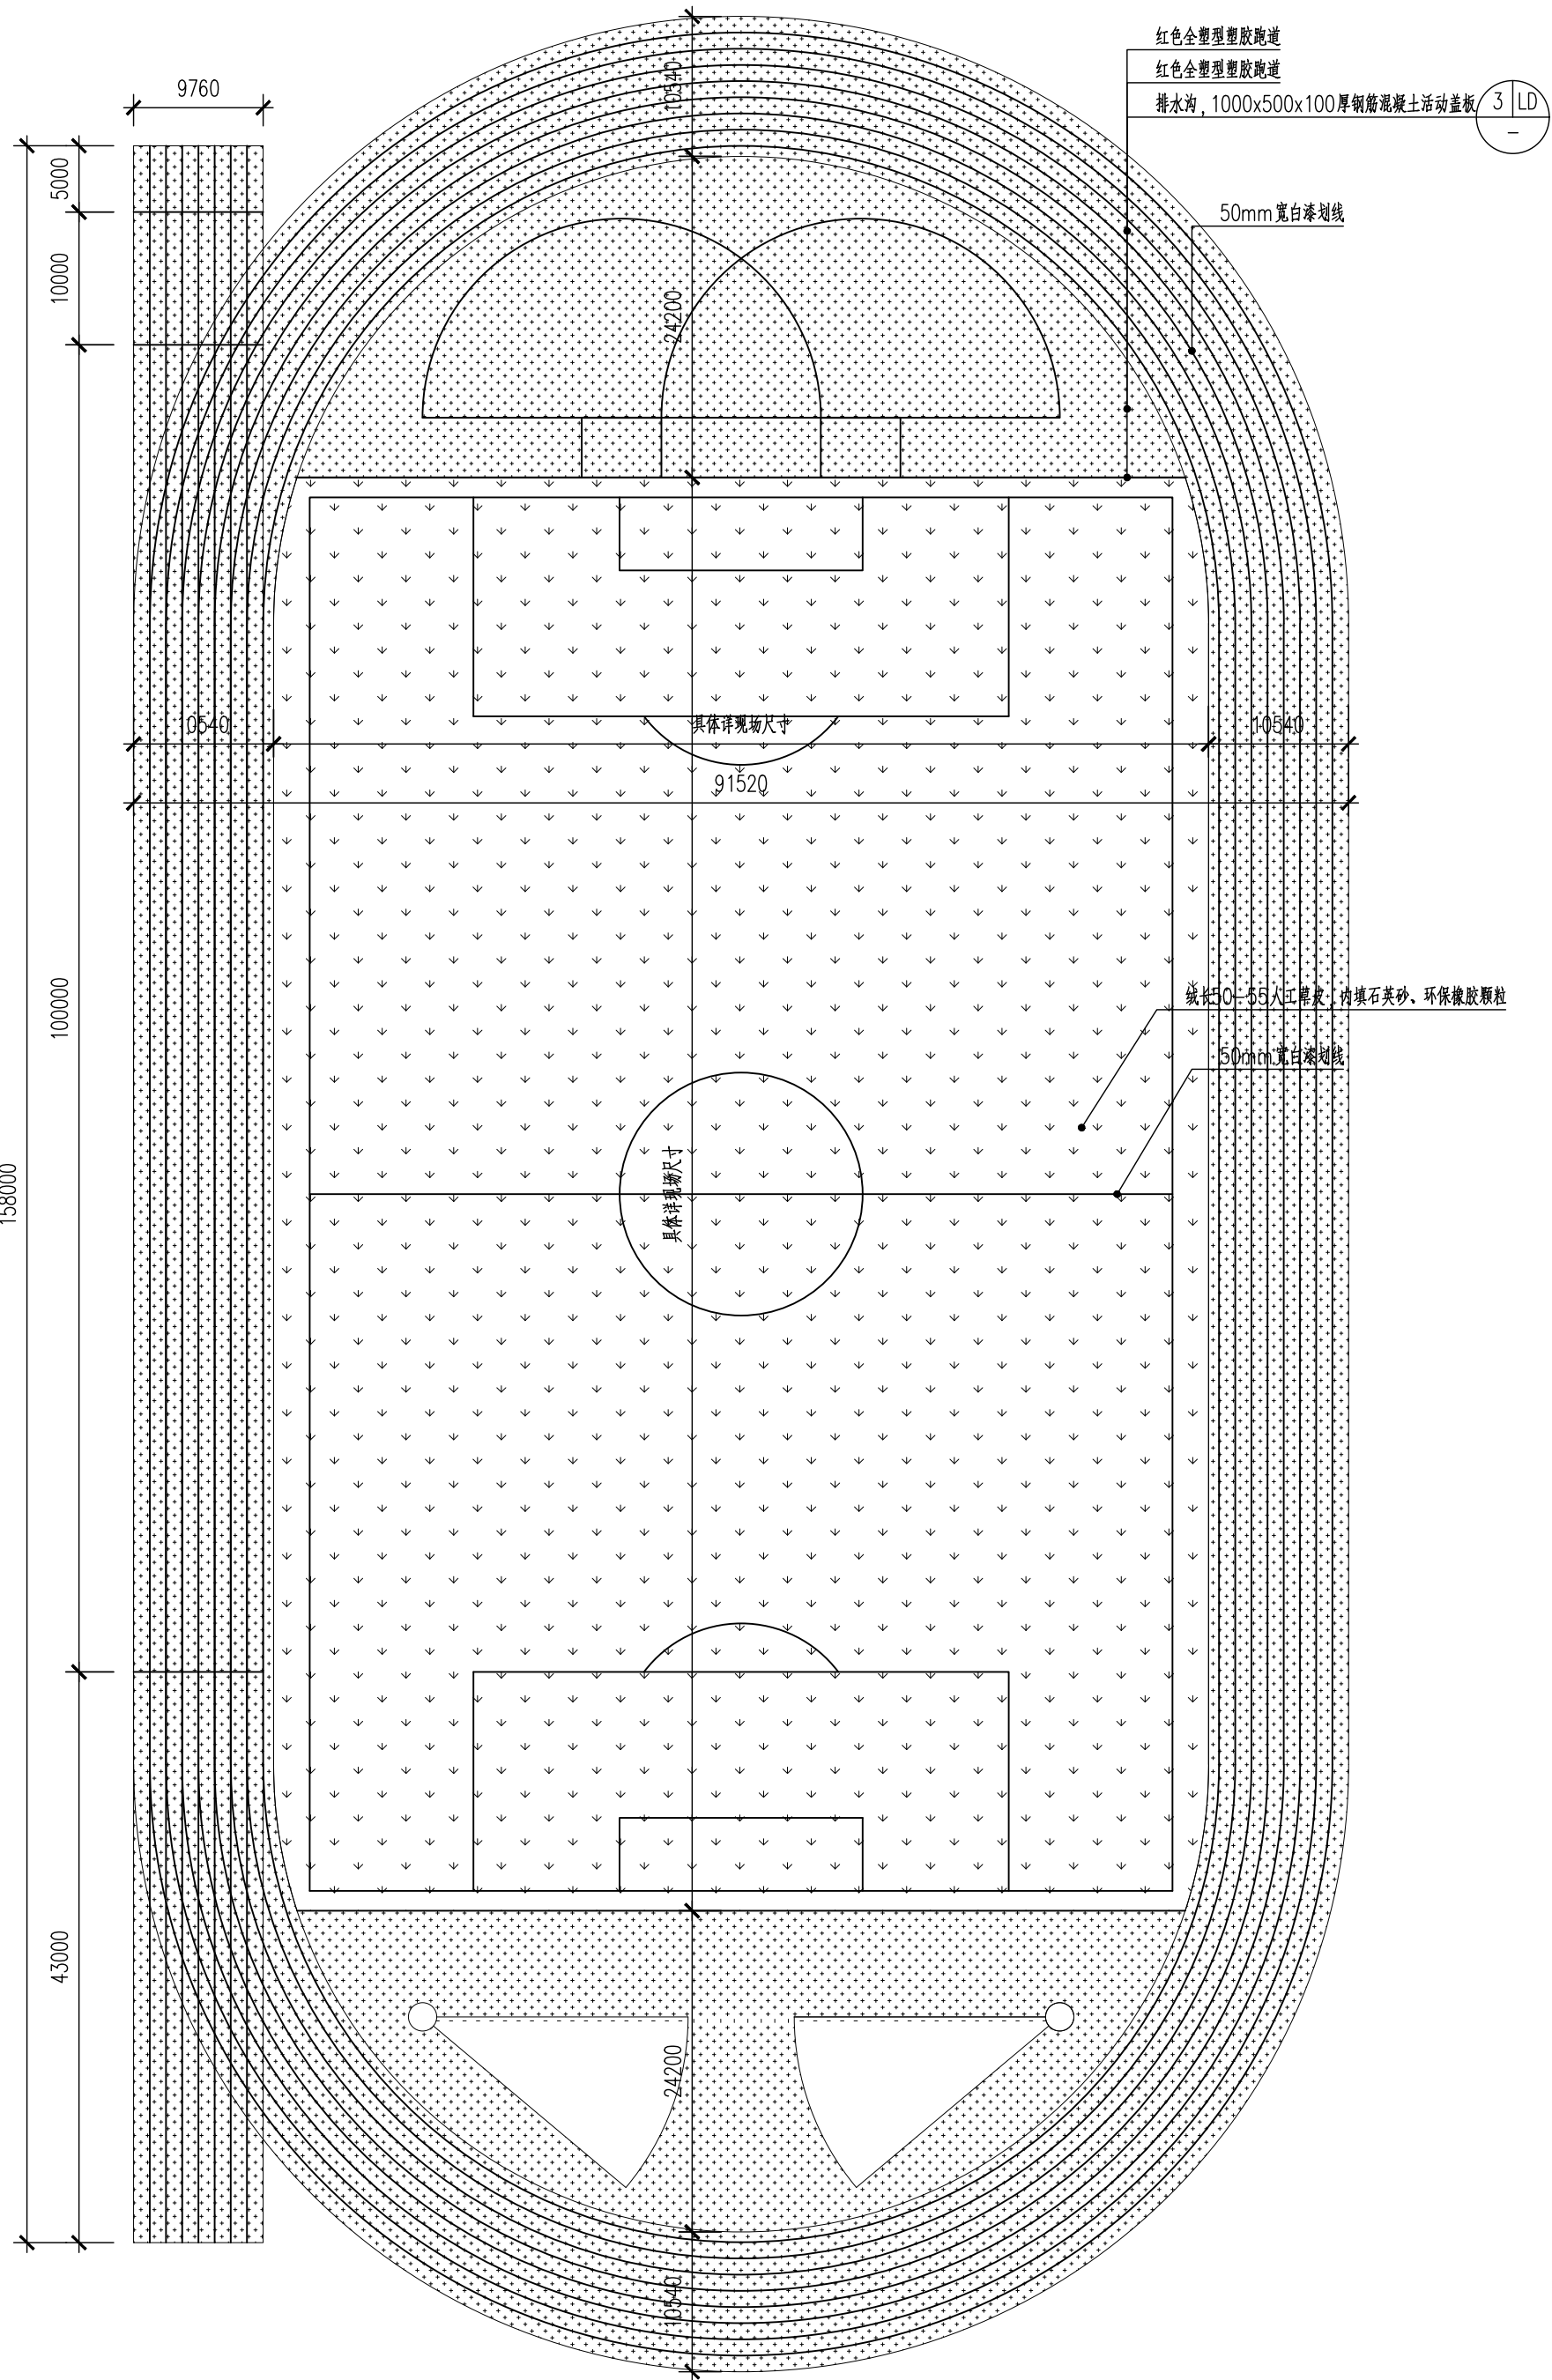


① 400米田径场尺寸平面图 1: 500

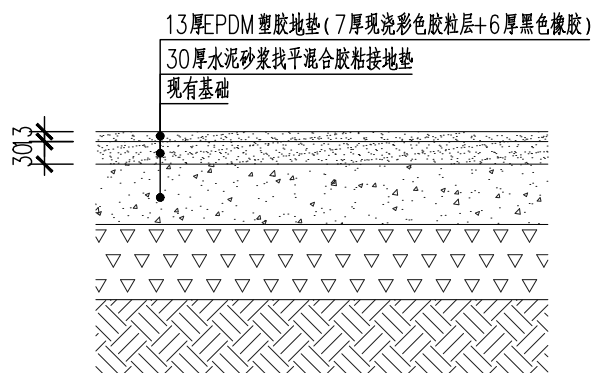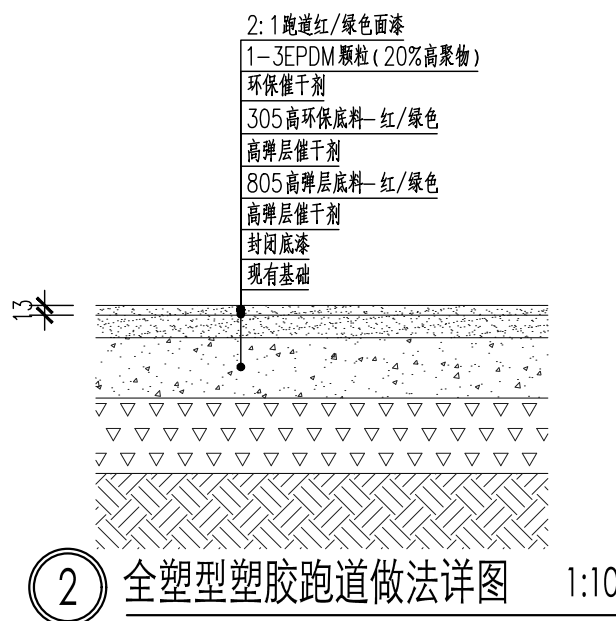


③ 13厚EPDM塑胶地垫做法详图 1:10

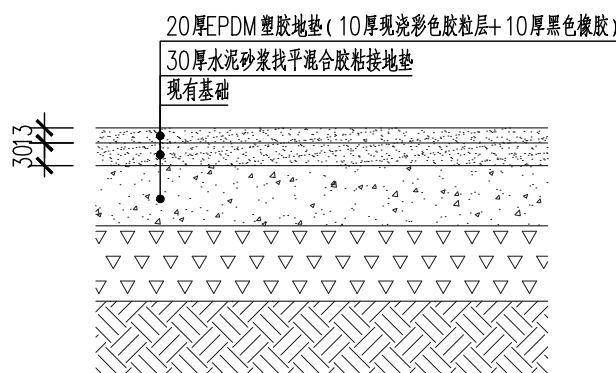


④ 20厚EPDM塑胶地垫做法详图 1:10

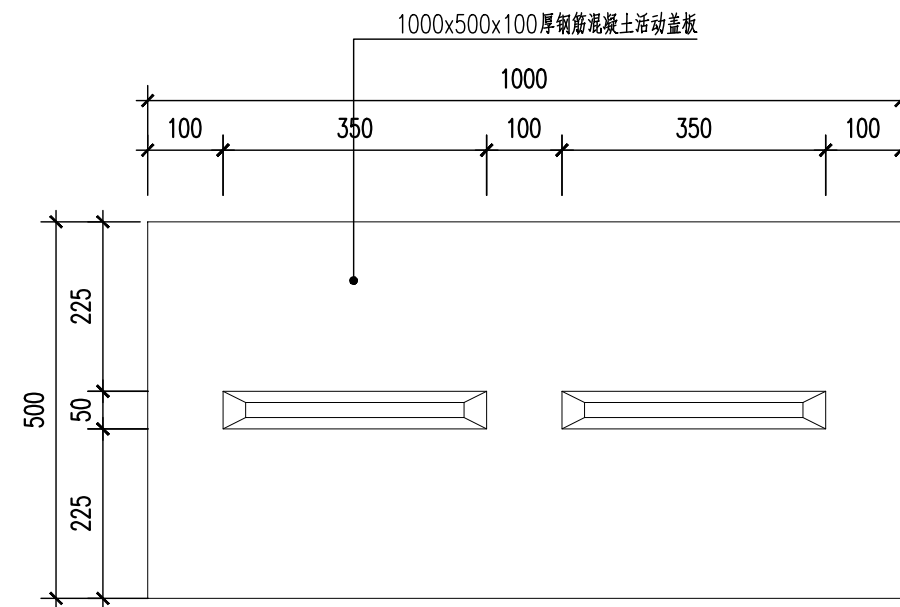

⑤ 盖板平面示意图 1:10

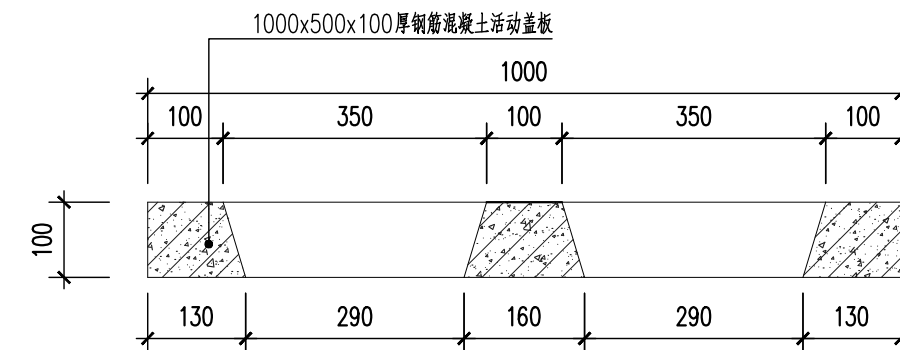

⑥ 盖板剖面图 1:10

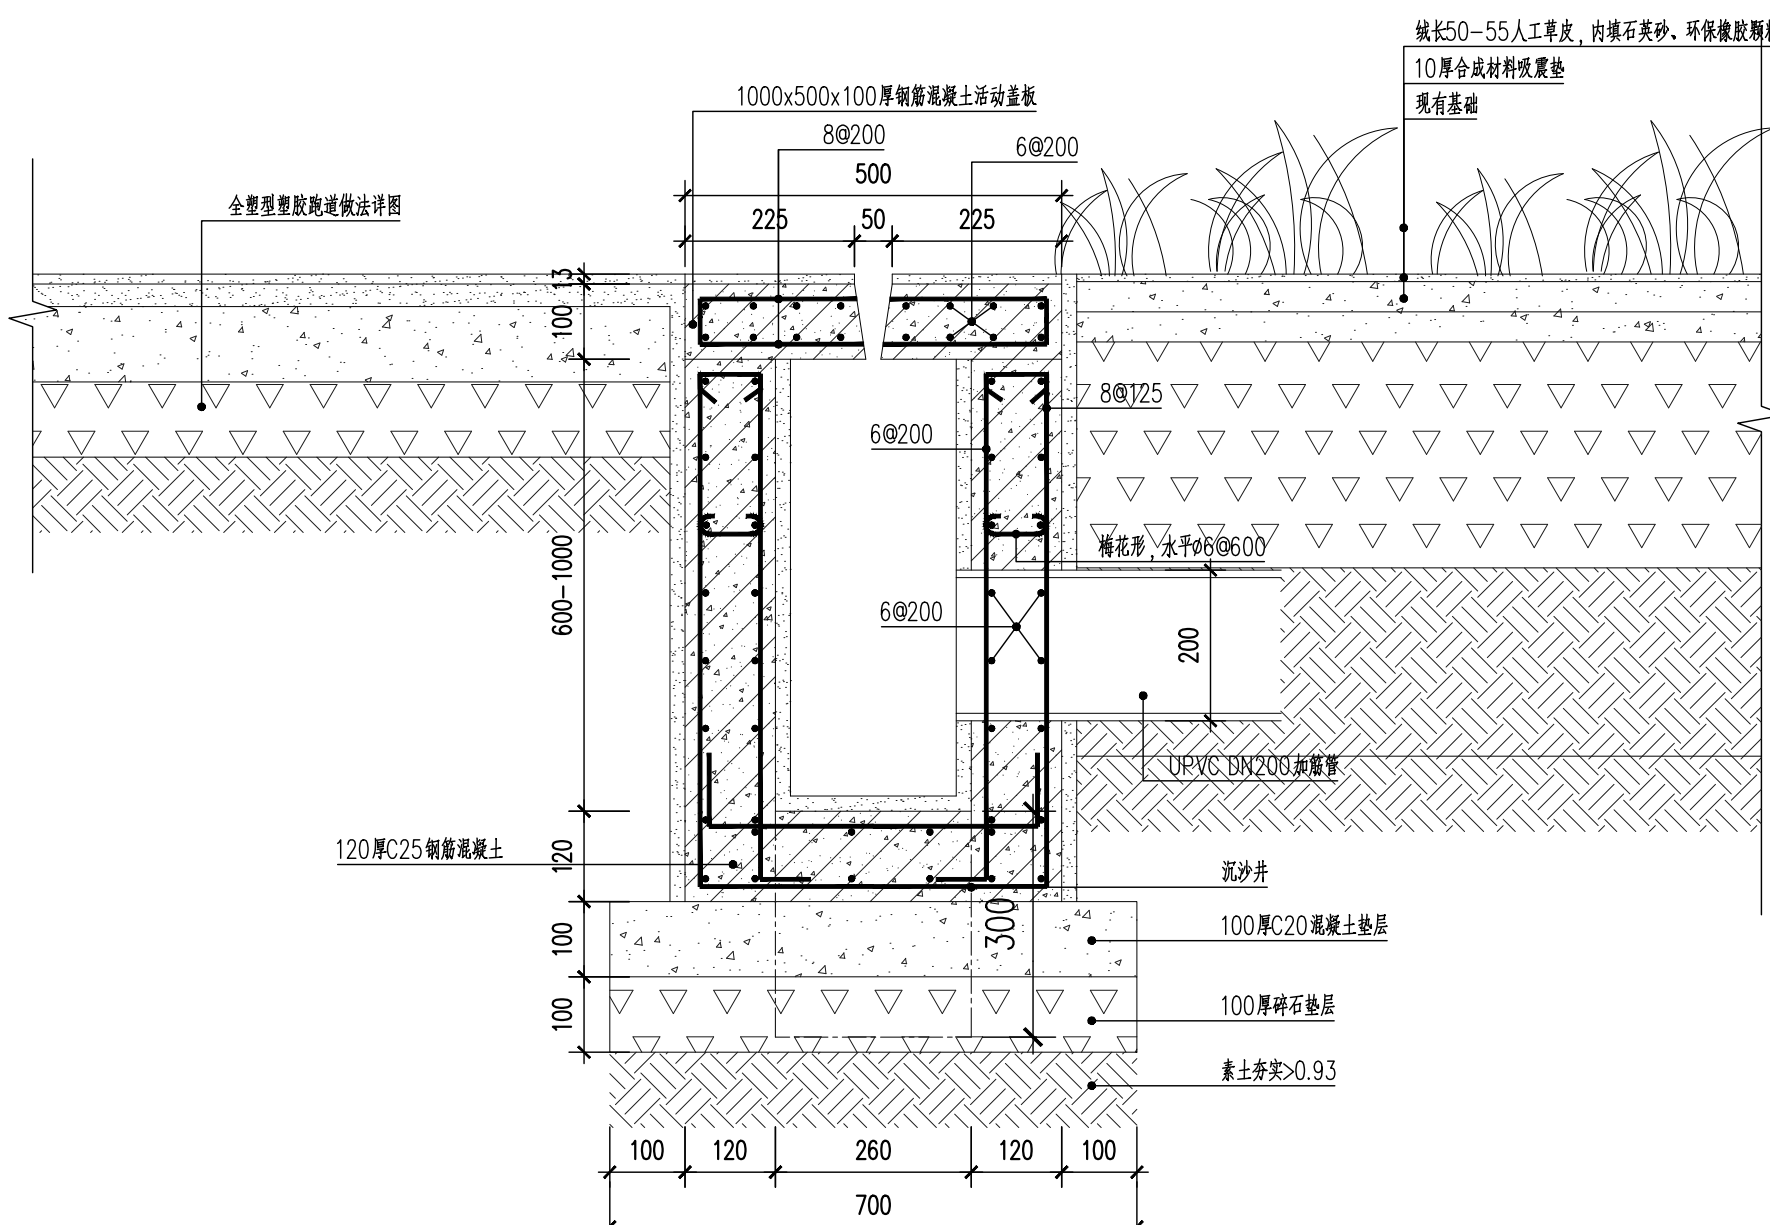

⑦ 排水沟做法详图 1:10

会 签 栏

建筑		
结构		
给排水		
暖通		
电气		
植物		

备注:

出图章 ALUS PERMISSION STAMP

江苏省工程勘察设计出图专用章
南京景和园林景观设计有限公司
资质证书 A232060892
编 号
江苏省住房和城乡建设厅监制(A)
有效期至二〇二四年九月三十日

项目名称 PROJECT

句容华阳实验小学塑胶跑道改造施工图设计

委托单位 CLIENT

句容市人民政府华阳街道办事处



南京景和园林景观设计有限公司
Nanjing Jinghe Landscape Design Co., LTD.

地 址

ADDRESS 南京市江宁区金源路2号绿地城际空间站D1-307

电子邮件

EMAIL NJJinghe163.com

电 话

TEL (025) 66112256

邮 编

POST CODE 210000

签 署 栏

SIGNED BY

批 准

APPROVED BY

项目负责

PROJECT MANAGER

审 核

AUDITED BY

专业负责

DISCIPLINE CHARGE

校 对

CHECKED BY

设 计

DESIGNED BY

方 案

PLAN PROVIDED

绘 图

DRAWN BY

设计编号

PROJECT NUMBER

设计阶段

DESIGN PHASE

施工图

图纸内容

DRAWING CONTENT BY

图号

DRAWING NUMBER

名称

TITLE

比例

DESIGN PHASE

日期

DATE

版 本 号

EDITION NUMBER

图 档 号

FILE NUMBER

LD-2.01

400米田径场详图

图示

2024.06

A2