


设计单位

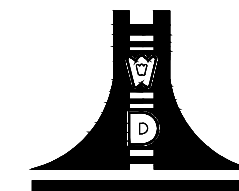

江苏文博建筑设计有限公司

JIANGSU WENBO
ARCHITETURAL DESIGN Co.Ltd

详见汀步详图



140*25厚二代共挤实心塑木

戏水池沙坑平面图 1:100

建设单位

常州市金坛区朱林镇人民政府

工程名称

朱林中心幼儿园移址新建项目-教学楼


PRESIDENT	姜元中	姜元中
EXAMINED	赵雪林	赵雪林
IN CHARGE OF SPECIALITY	赵雪林	赵雪林
PROJECT ENGINEER	赵雪林	赵雪林
CHECKED	丁钢	丁钢
DESIGNED	王瑞	王瑞
DRAWN	王瑞	王瑞

TITLE

戏水池沙坑平面图、戏水池沙坑尺寸标注平面图

SPECIALITY	建筑
DESIGN STAGE	施工图
SCALE	图 示
DATE	2025.04
DRAWING NO.	建筑
	2024-M-02-01
	A版

设计单位

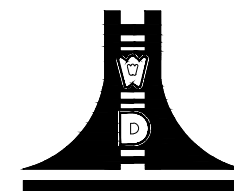

江苏文博建筑设计有限公司

JIANGSU WENBO
ARCHITETURAL DESIGN Co.Ltd

建设单位

常州市金坛区朱林镇人民政府

工程名称

朱林中心幼儿园移址新建项目-教学楼

PRESIDENT	姜元中	姜元中
EXAMINED	赵雪林	赵雪林
IN CHARGE OF SPECIALITY	赵雪林	赵雪林
PROJECT ENGINEER	赵雪林	赵雪林
CHECKED	丁剑	丁剑
DESIGNED	王瑞	王瑞
DRAWN	王瑞	王瑞

TITLE

1-1、2-2

SPECIALITY

建筑

DESIGN STAGE

施工图

SCALE

图 示

DATE

2025.04


DRAWING NO.

建筑

G-2.02


2024-M-02-01

A版

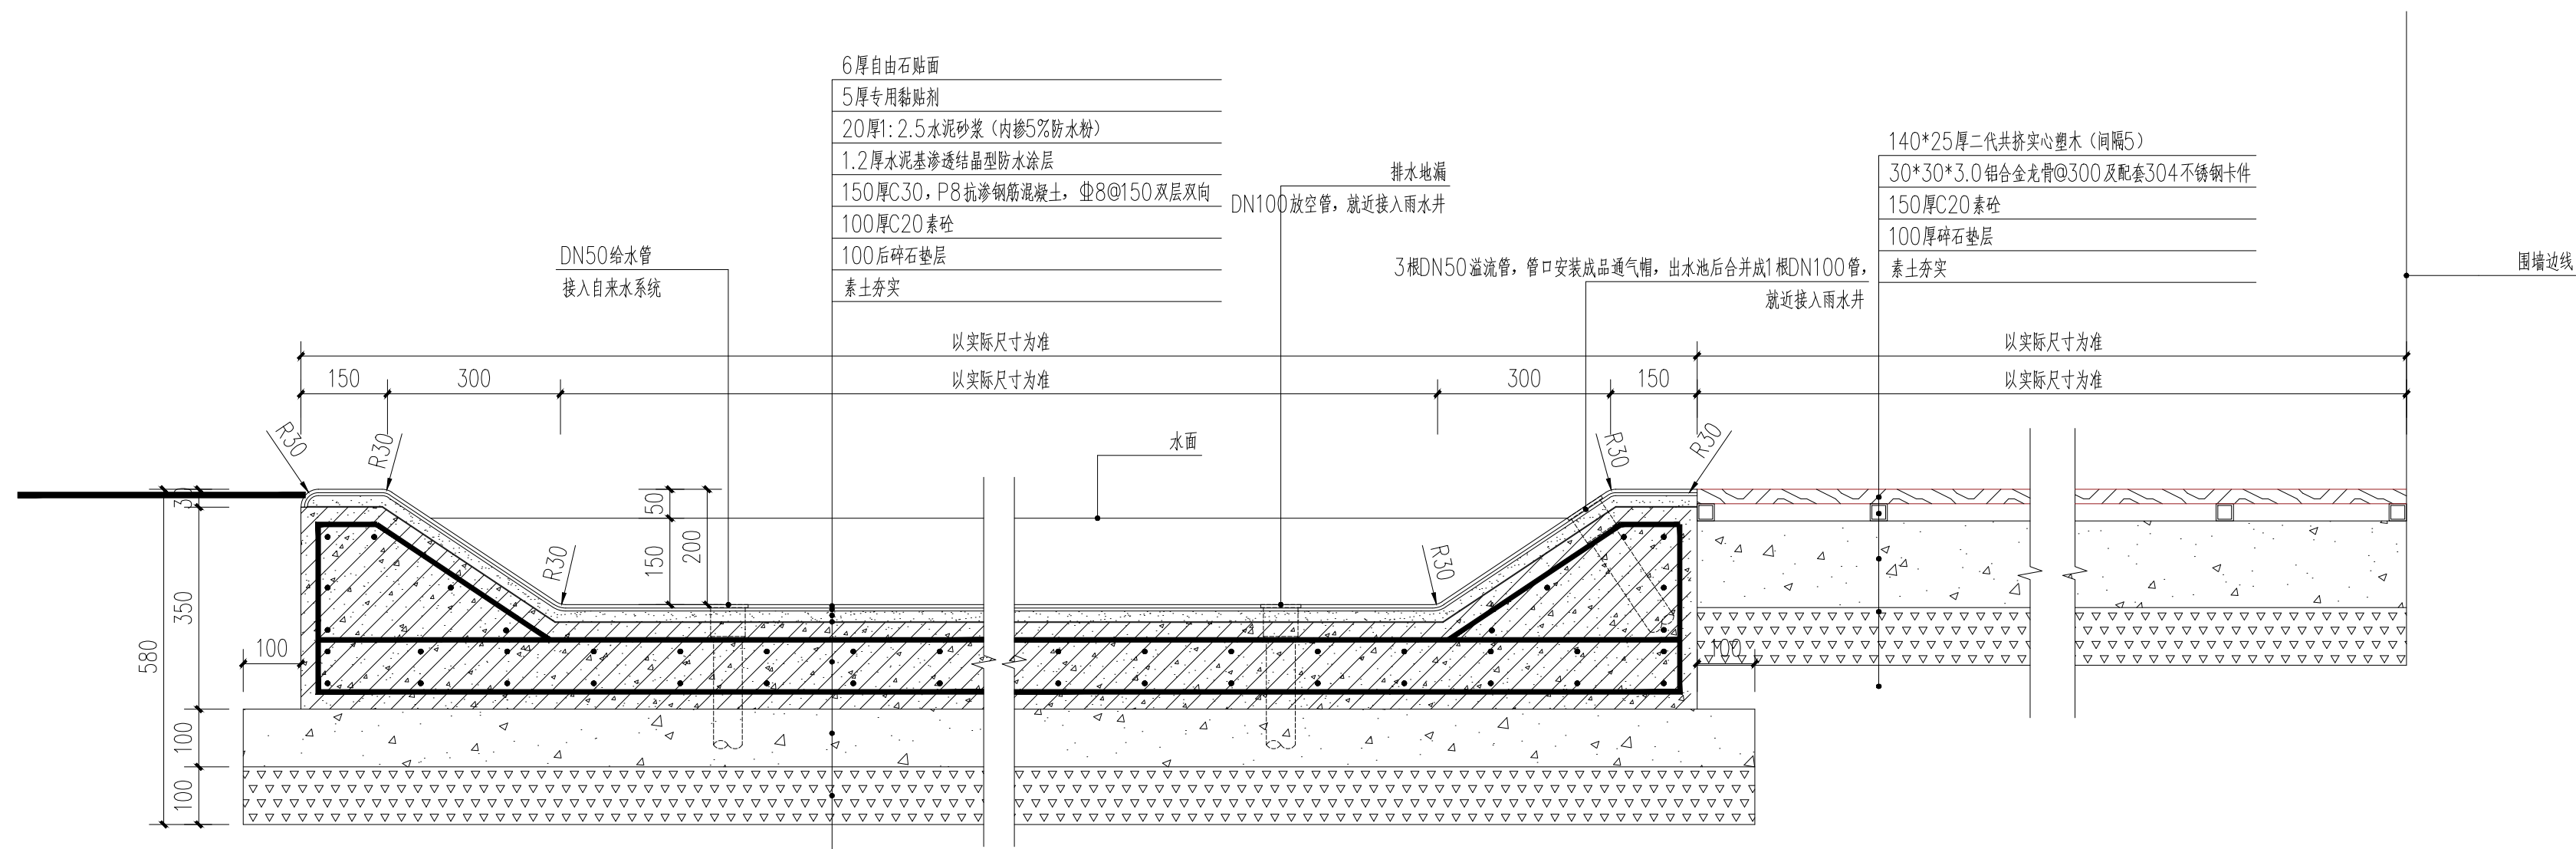

1-1 1:10

说明：排水、溢流水管道采用PVC-U给水管，承压1.0MPa；用于水管道穿水池先预埋防水套管，DN50管道套管规格为DN100，DN100管道套管规格为DN150

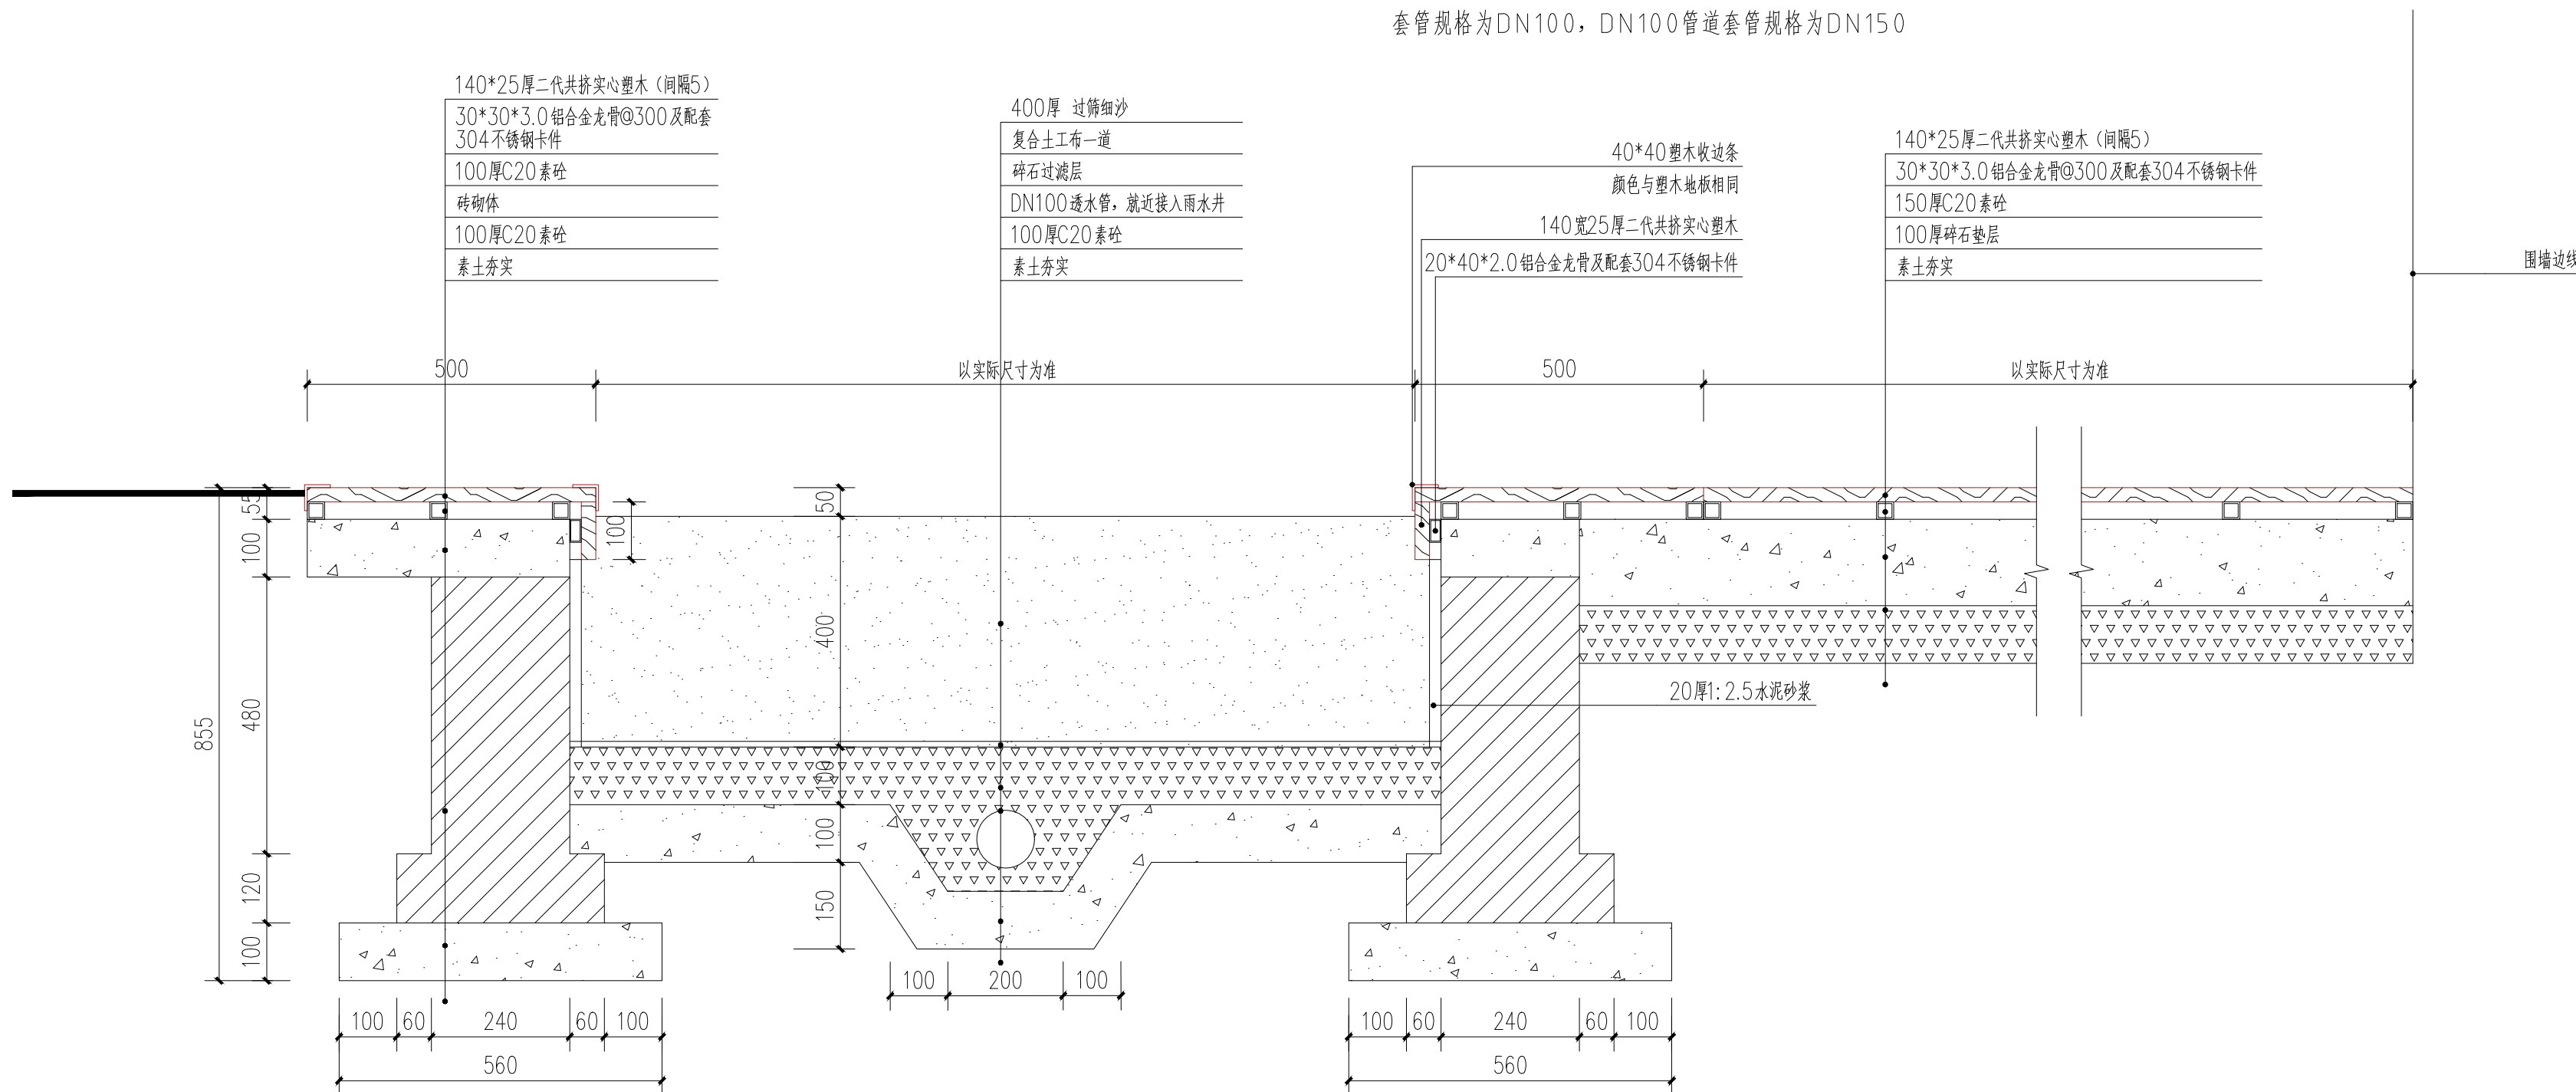

2-2 1:10



--	--	--	--	--

1

[illegible]

1

JIANGSU WENBO
ARCHITETURAL DESIGN Co.,Ltd


工程名称
朱林中心幼儿园移址新建项目-教学楼

PRESIDENT	姜元中	姜元中
EXAMINED	赵雪林	赵雪林
IN CHARGE OF SPECIALITY	赵雪林	赵雪林
PROJECT ENGINEER	赵雪林	赵雪林
CHECKED	丁剑	丁剑
DESIGNED	王璐	王璐
DRAWN	王璐	王璐

卵石地面剖面图, 青砖地面剖面图

SPECIALITY	建 筑	
DESIGN STAGE	施工图	
SCALE	图 示	
DATE	2025.04	
DRAWING NO.	基础	G-3.01
	2024-M-02-01	
	A版	

设计单位

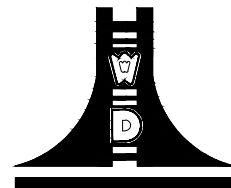

江苏文博建筑设计有限公司

JIANGSU WENBO
ARCHITETURAL DESIGN Co.Ltd

建设单位
常州市金坛区朱林镇人民政府




工程名称
朱林中心幼儿园移址新建项目-教学楼

PRESIDENT	姜元中	姜元中
EXAMINED	赵雪林	赵雪林
IN CHARGE OF SPECIALITY	赵雪林	赵雪林
PROJECT ENGINEER	赵雪林	赵雪林
CHECKED	丁剑	丁剑
DESIGNED	王璐	王璐
DRAWN	王璐	王璐


TITLE

升旗台做法详图



SPECIALITY	建筑
DESIGN STAGE	施工图
SCALE	图 示
DATE	2025.04
DRAWING NO.	建筑 G-4.01
	2024-M-02-01
	A版

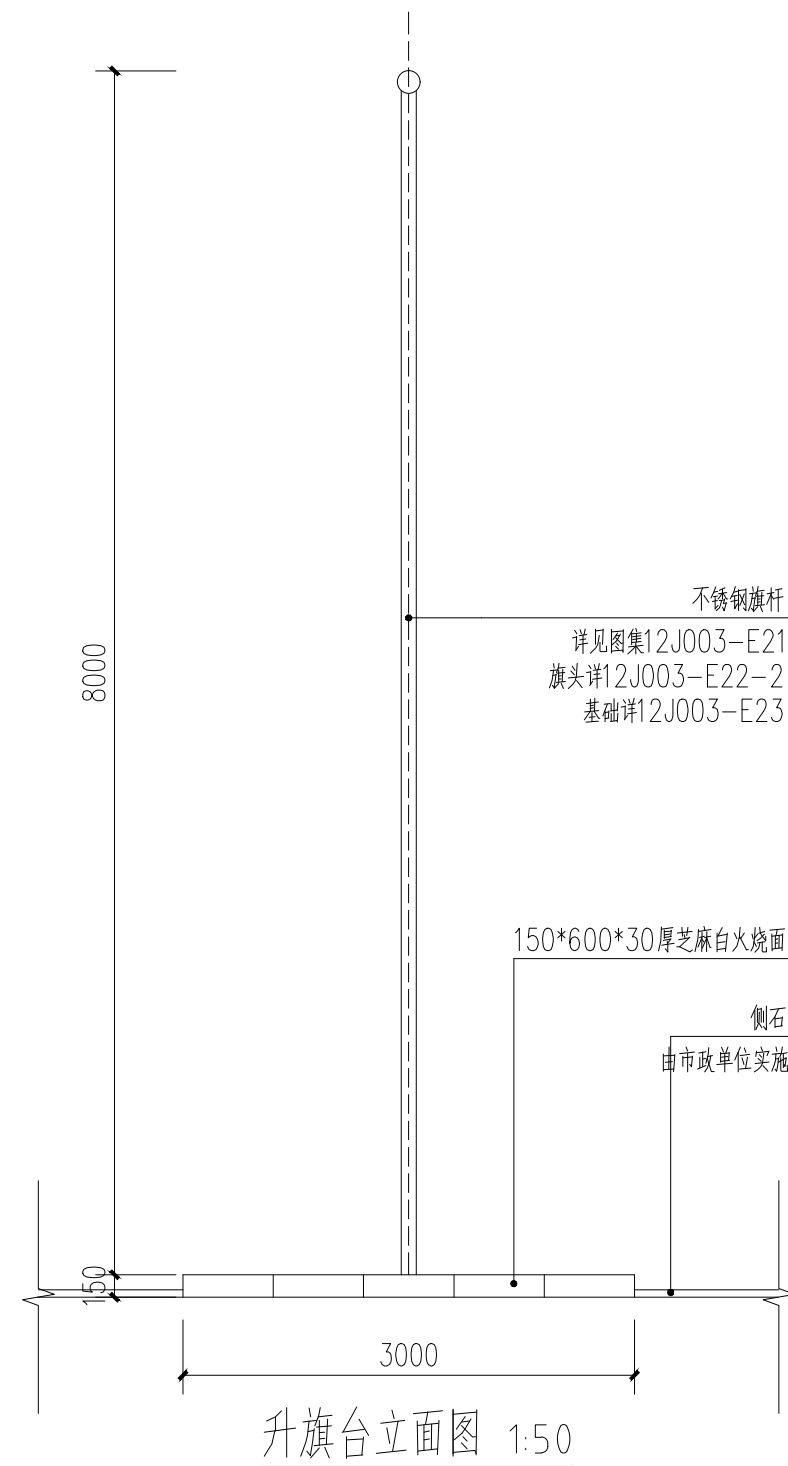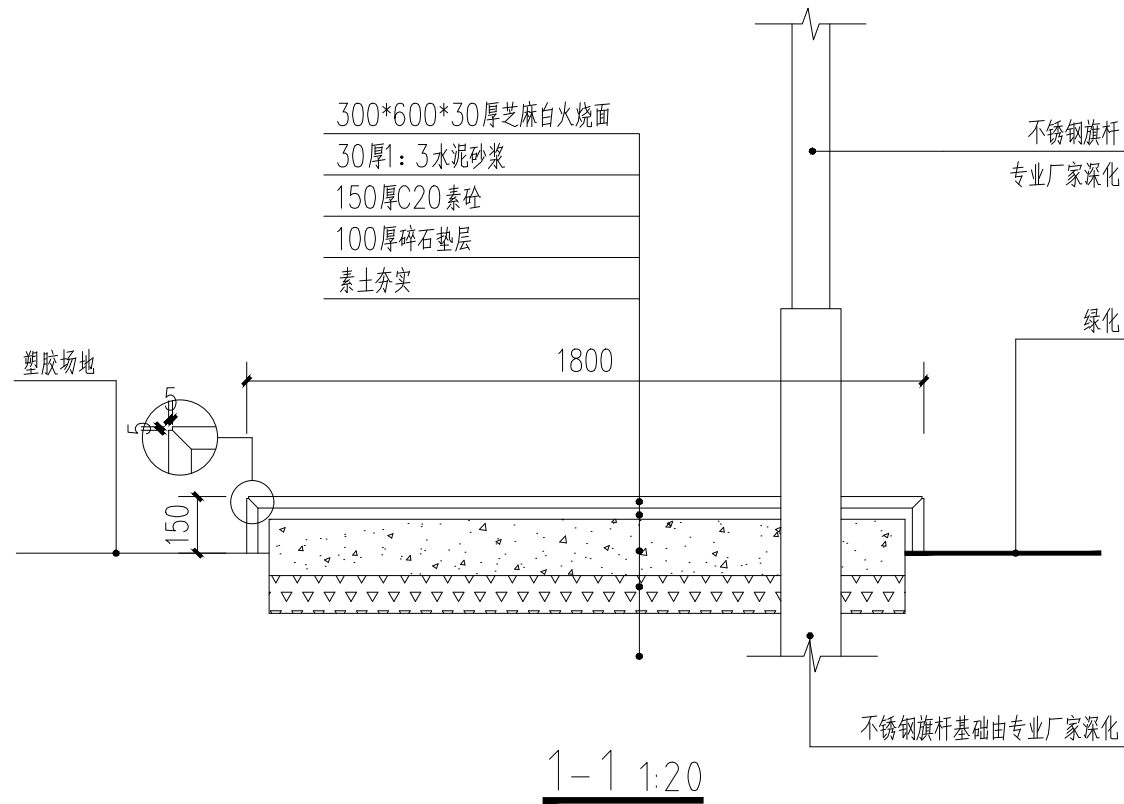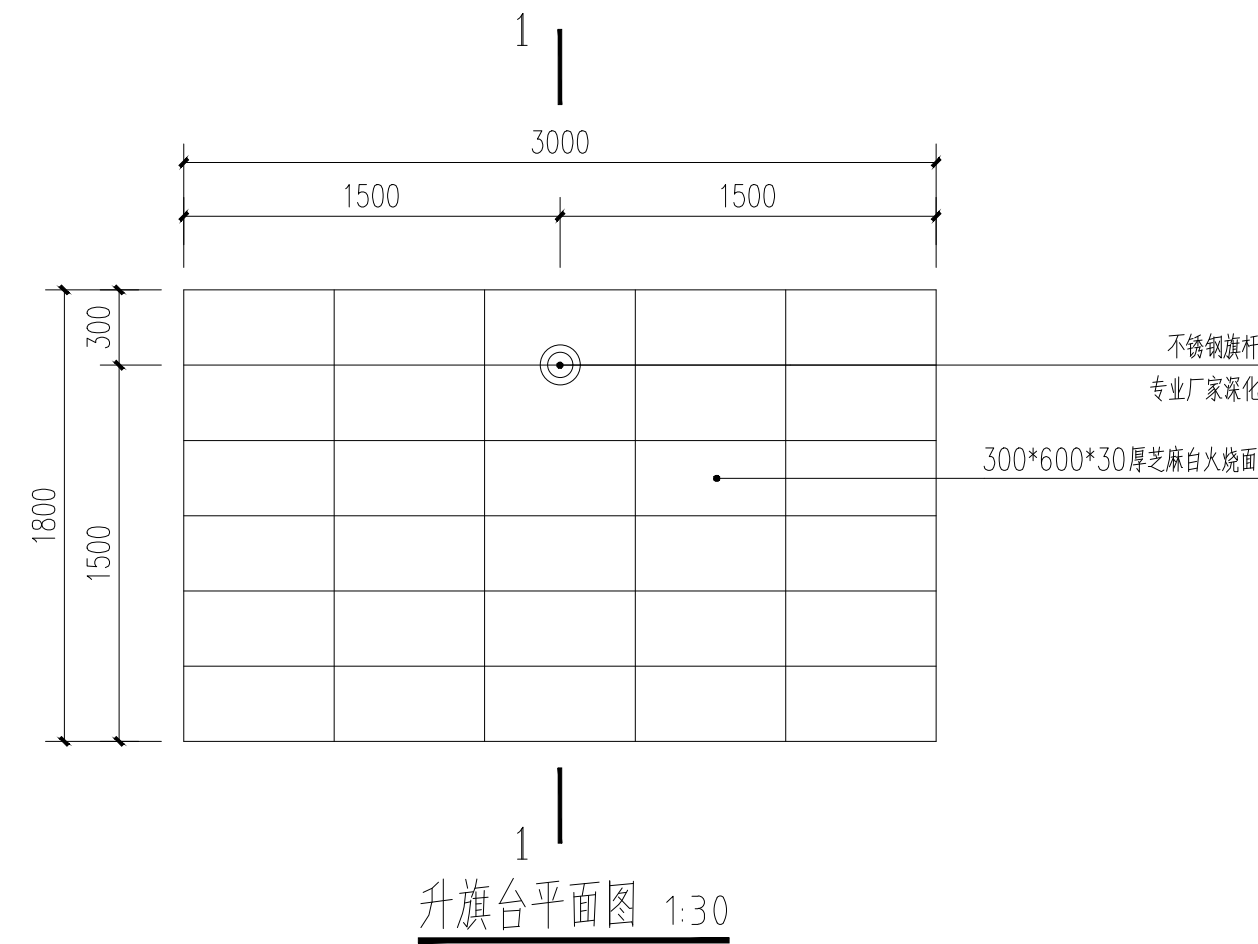


建筑	结构	电气	给排水
暖通	动力	弱电	人防
消防	景观	其他	

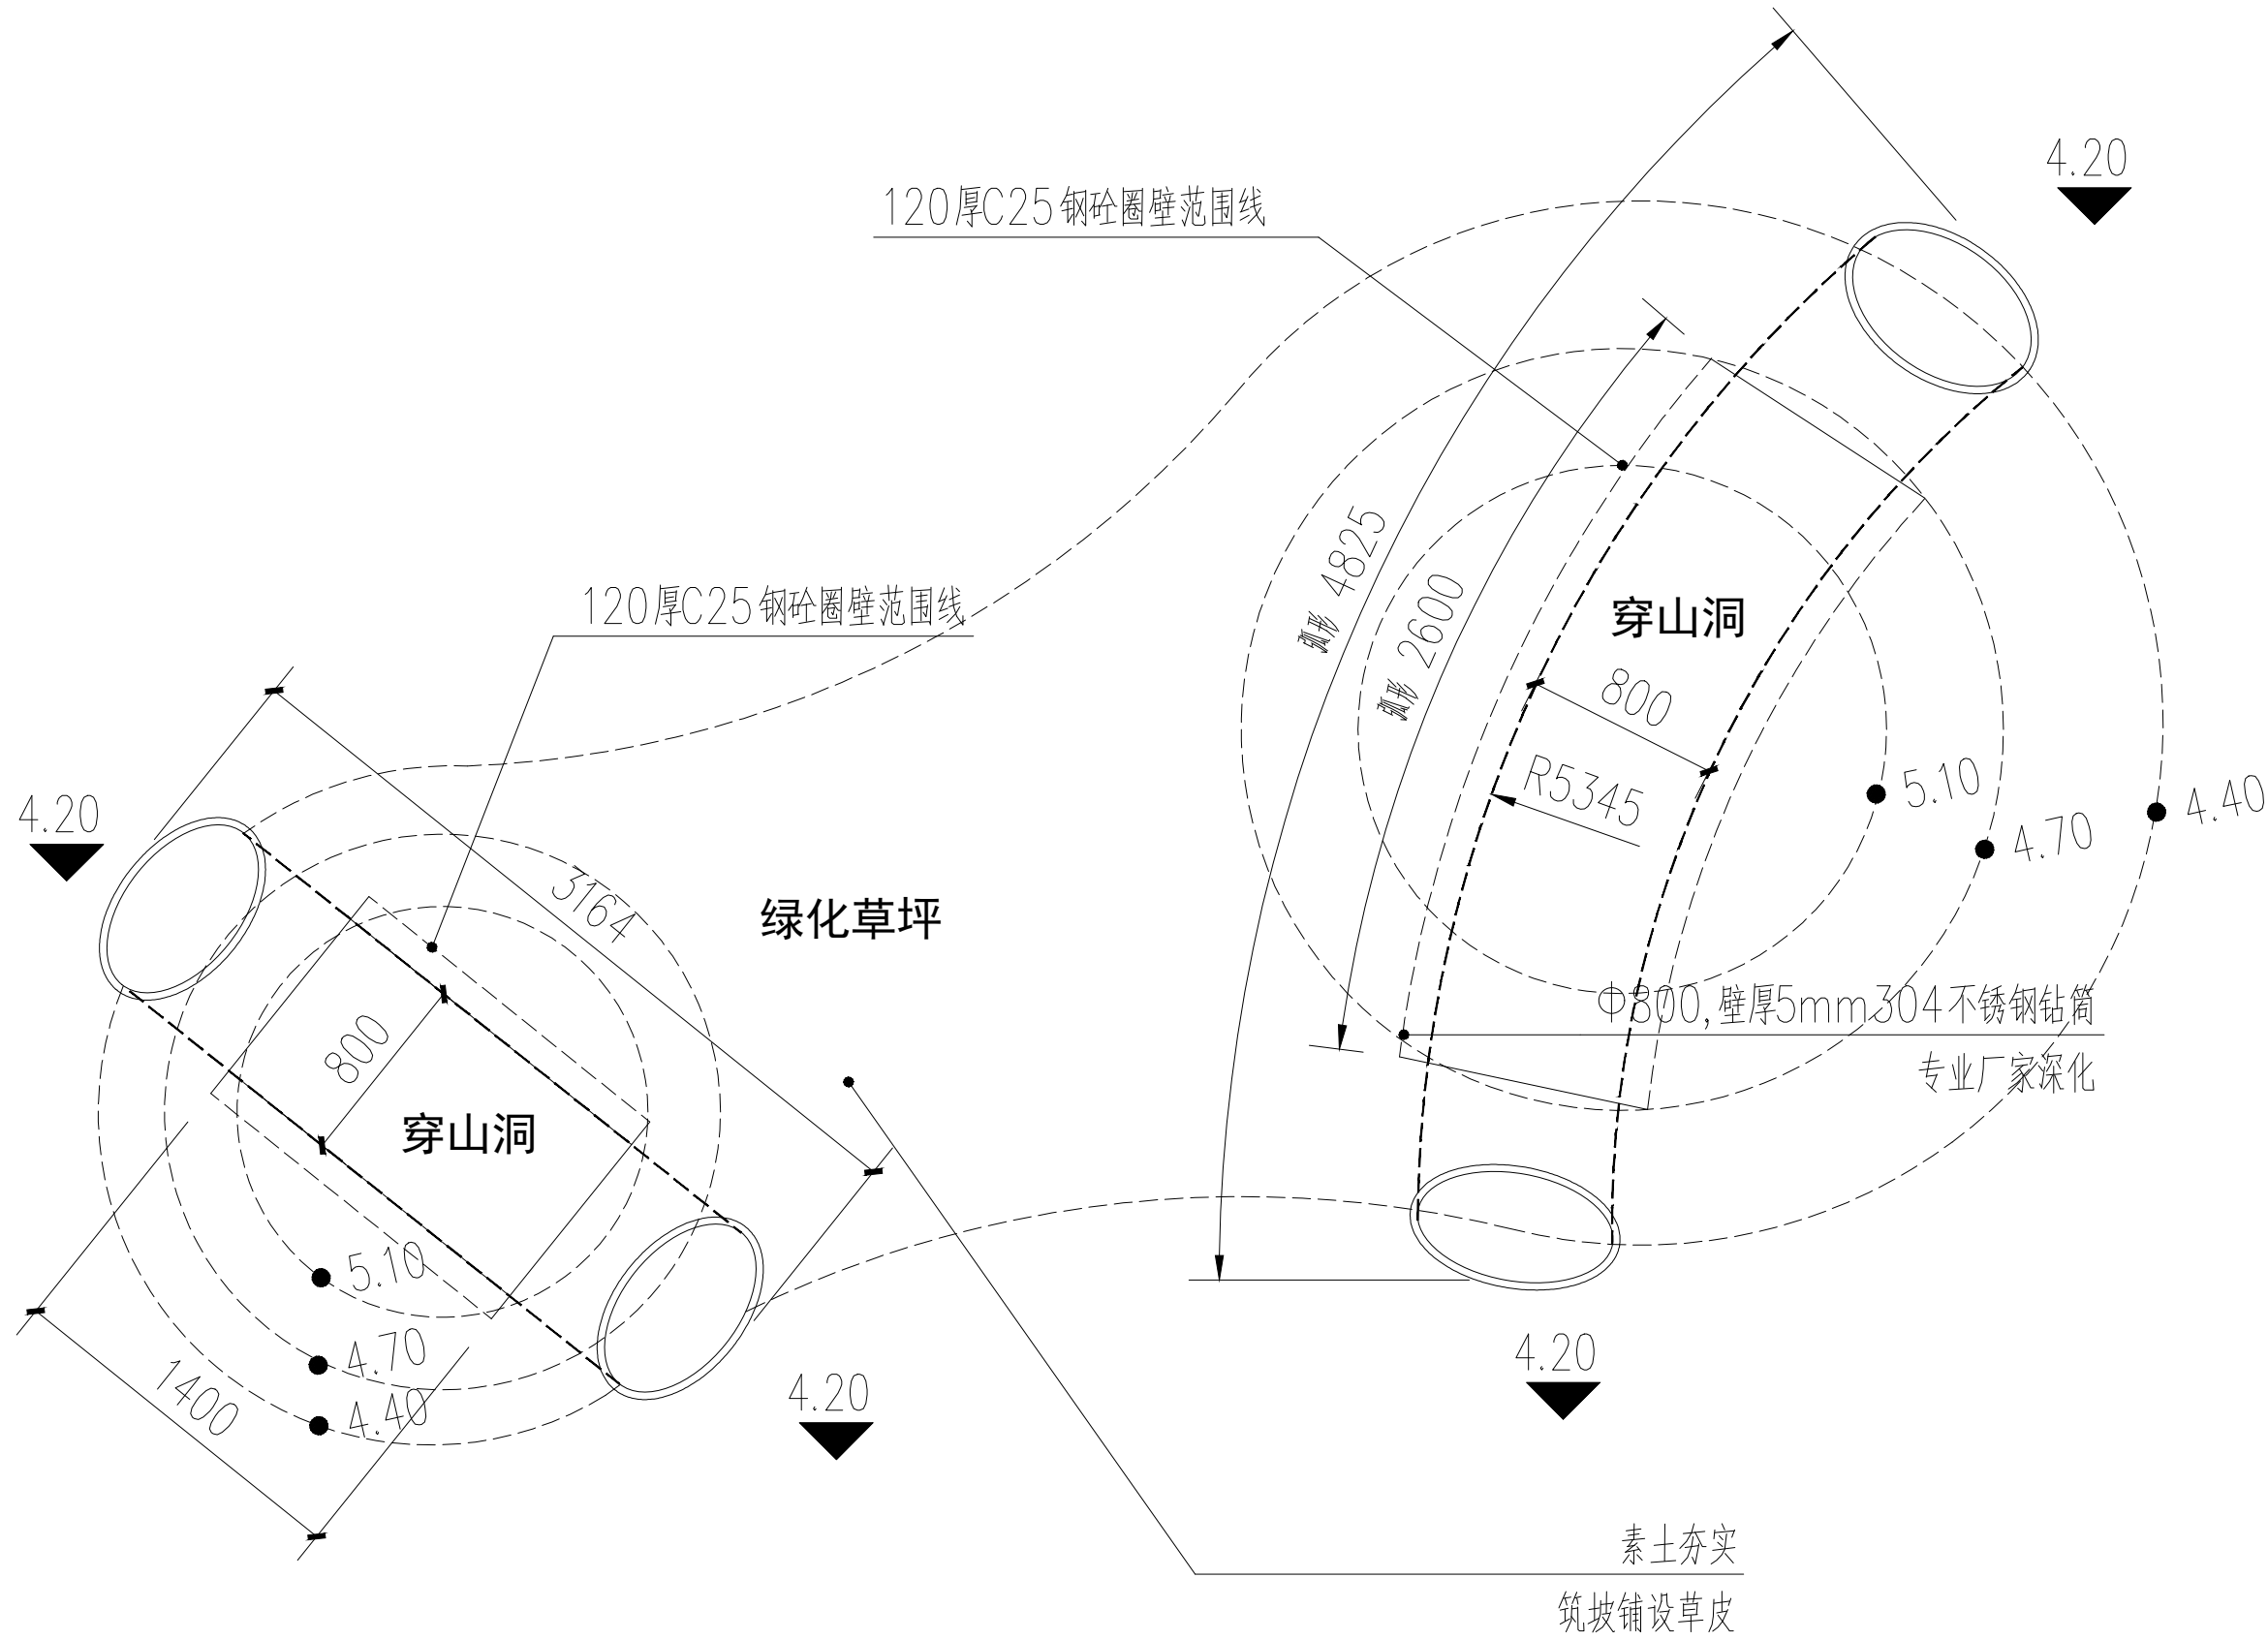

穿山洞平面示意图 1:30

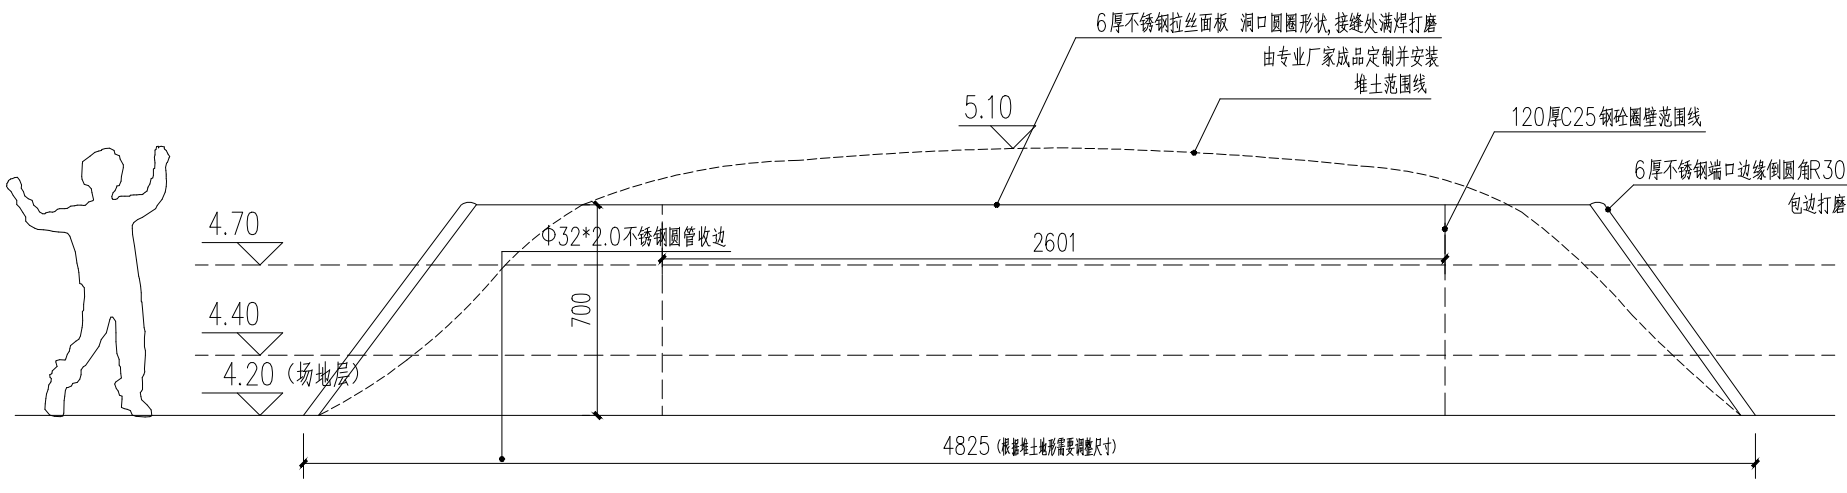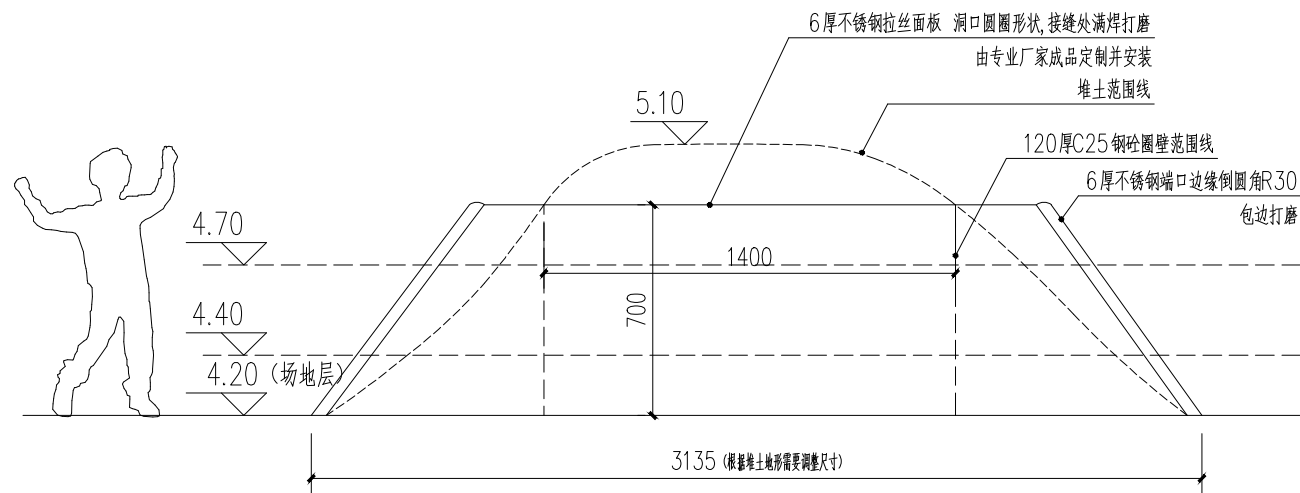


穿山洞立面示意图 1:25

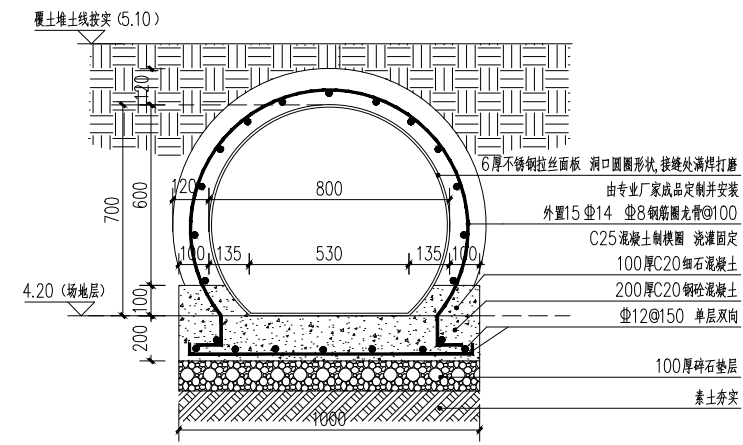

1-1穿山洞剖面图 1:25

设计单位

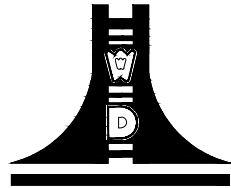

江苏文博建筑设计有限公司

JIANGSU WENBO
ARCHITETURAL DESIGN Co.Ltd
证书等级：甲 级
证书编号：A232012793
地址：江苏省常州市金坛区金沙科技金融中心B座12层
邮编：213200
电话：0519-82619666
网址：www.jswsbj.com

(注册工程师盖章处)

(出图专用章盖章处)

(发图负责人盖章处)

(设计审核专用章盖章处)

建设单位
常州市金坛区朱林镇人民政府

工程名称
朱林中心幼儿园移址新建项目-教学楼


院长	PRESIDENT	姜元中	姜元中
审核	EXAMINED	赵雪林	赵雪林
专业负责人	IN CHARGE OF SPECIALITY	赵雪林	赵雪林
项目负责人	PROJECT ENGINEER	赵雪林	赵雪林
校对	CHECKED	丁剑	丁剑
设计	DESIGNED	王璐	王璐
绘图	DRAWN	王璐	王璐

图名 TITLE

草图/修改图

专业	SPECIALITY	建筑
设计阶段	DESIGN STAGE	施工图
比例	SCALE	图示
日期	DATE	2025.04
图号	DRAWING NO.	建筑 G-5.01
设计编号		2024-M-02-01
版本		A版

设计单位

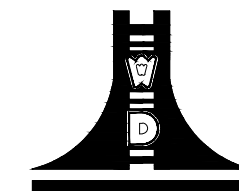

江苏文博建筑设计有限公司

JIANGSU WENBO
ARCHITETURAL DESIGN Co.Ltd

建设单位
常州市金坛区朱林镇人民政府


工程名称
朱林中心幼儿园移址新建项目-教学楼

PRESIDENT	姜元中	姜元中
EXAMINED	赵雪林	赵雪林
IN CHARGE OF SPECIALITY	赵雪林	赵雪林
PROJECT ENGINEER	赵雪林	赵雪林
CHECKED	丁剑	丁剑
DESIGNED	王璐	王璐
DRAWN	王璐	王璐


TITLE

非机动车停车位详图


SPECIALITY	建筑
DESIGN STAGE	施工图
SCALE	图 示
DATE	2025.04
DRAWING NO.	建筑
	2024-M-02-01
	A版

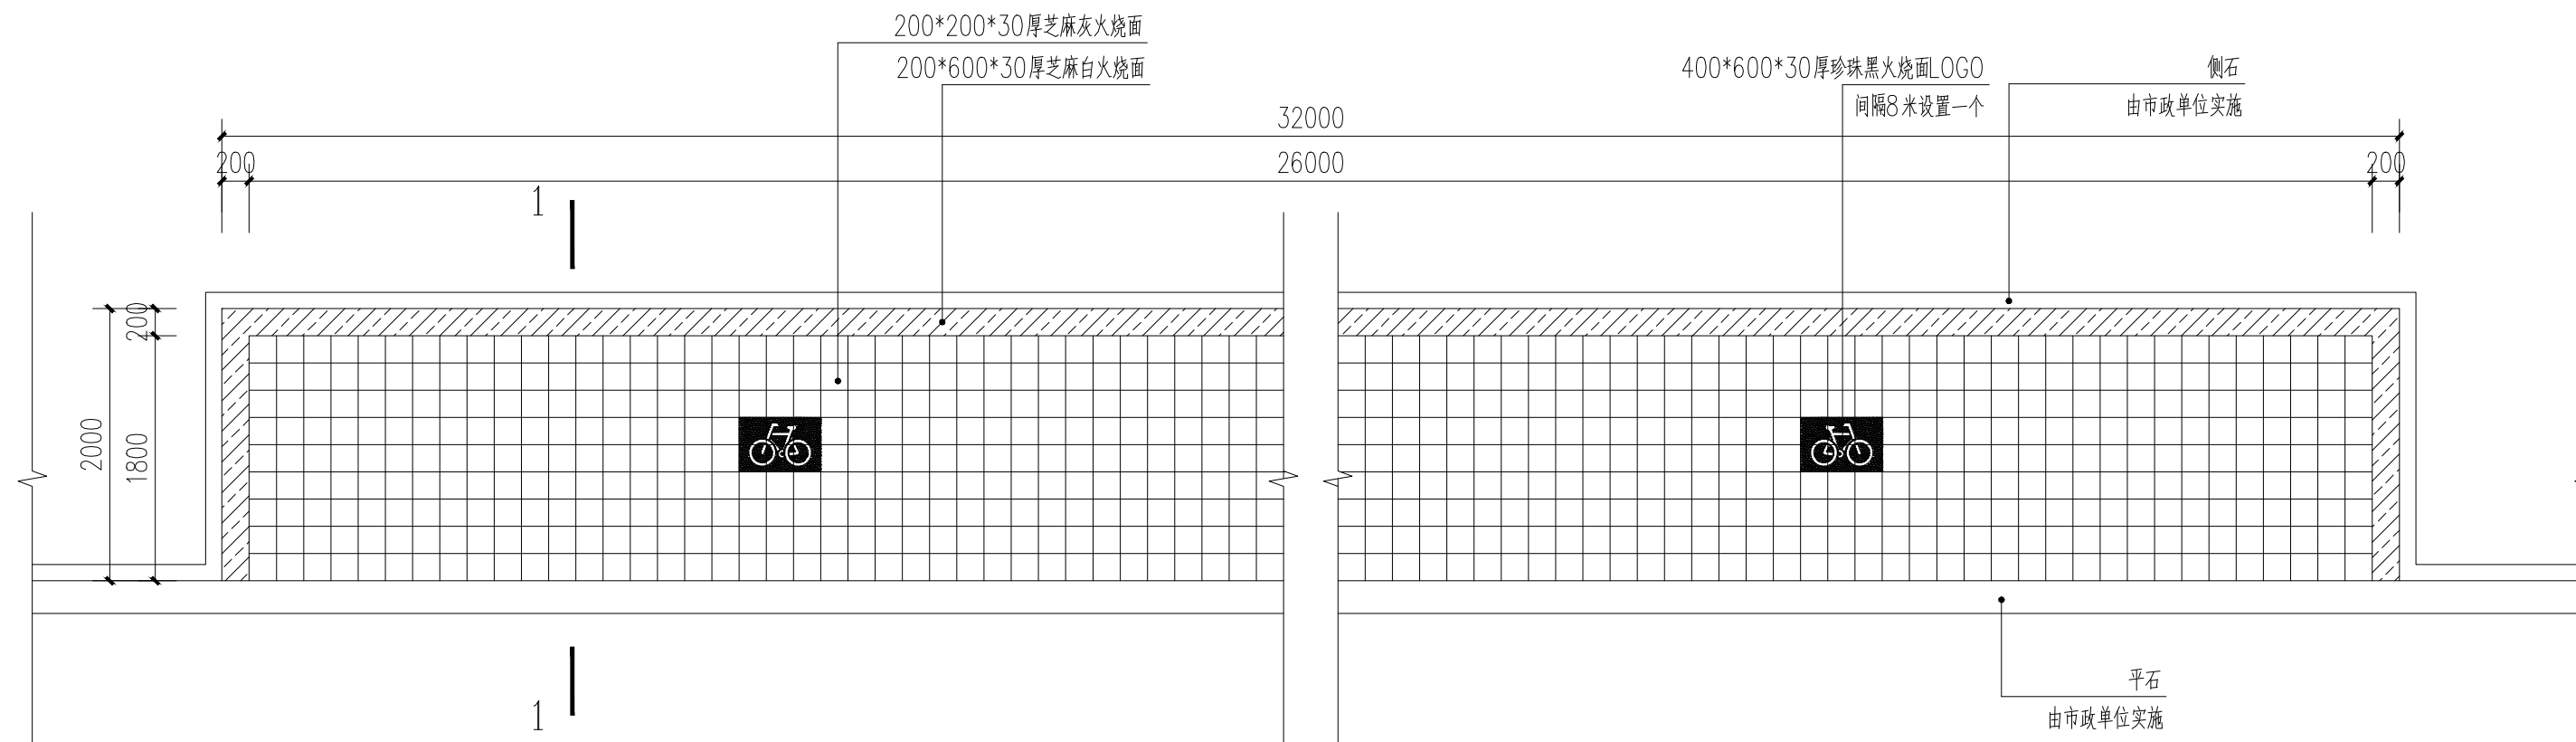

非机动车停车位平面图 1:50

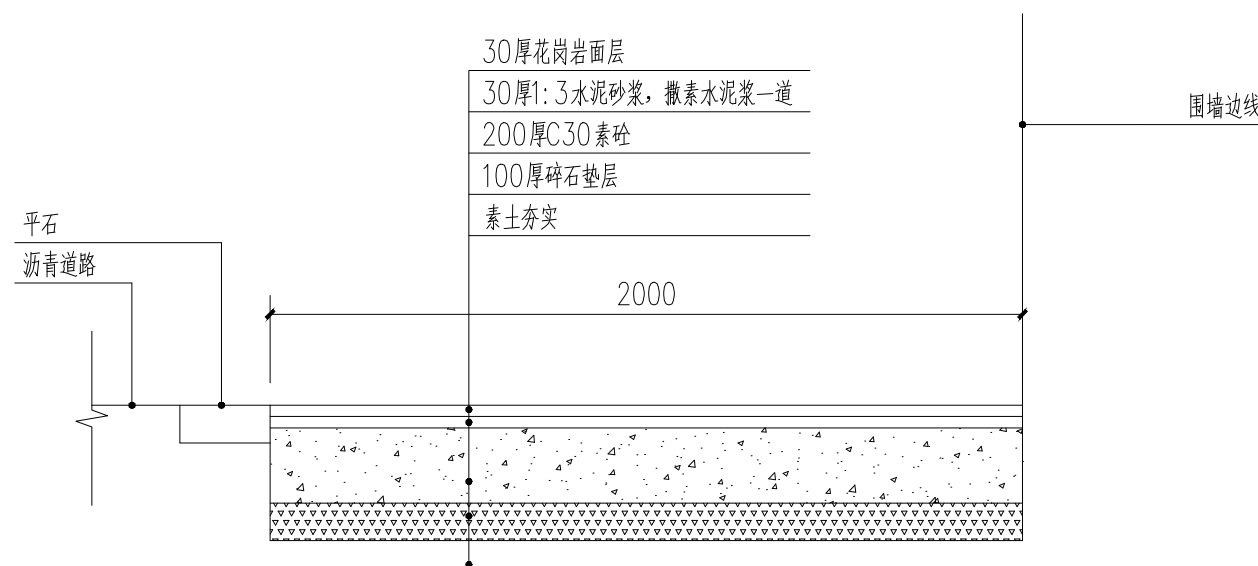


非机动车停车位剖面图 1:20

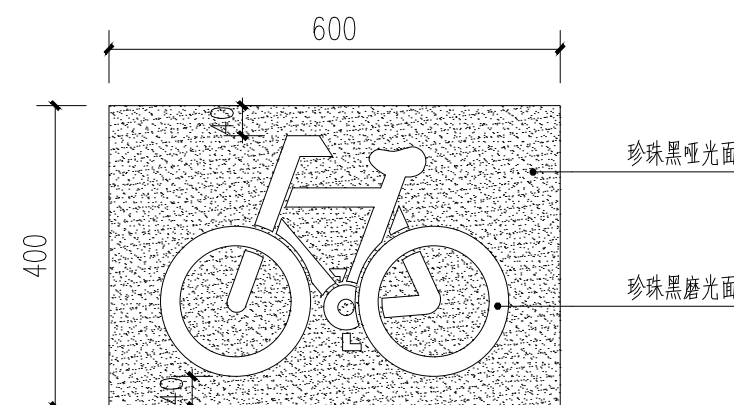


LOGO大样 1:10

注：LOGO每隔8米设置一个。
预留LOGO数量4个。

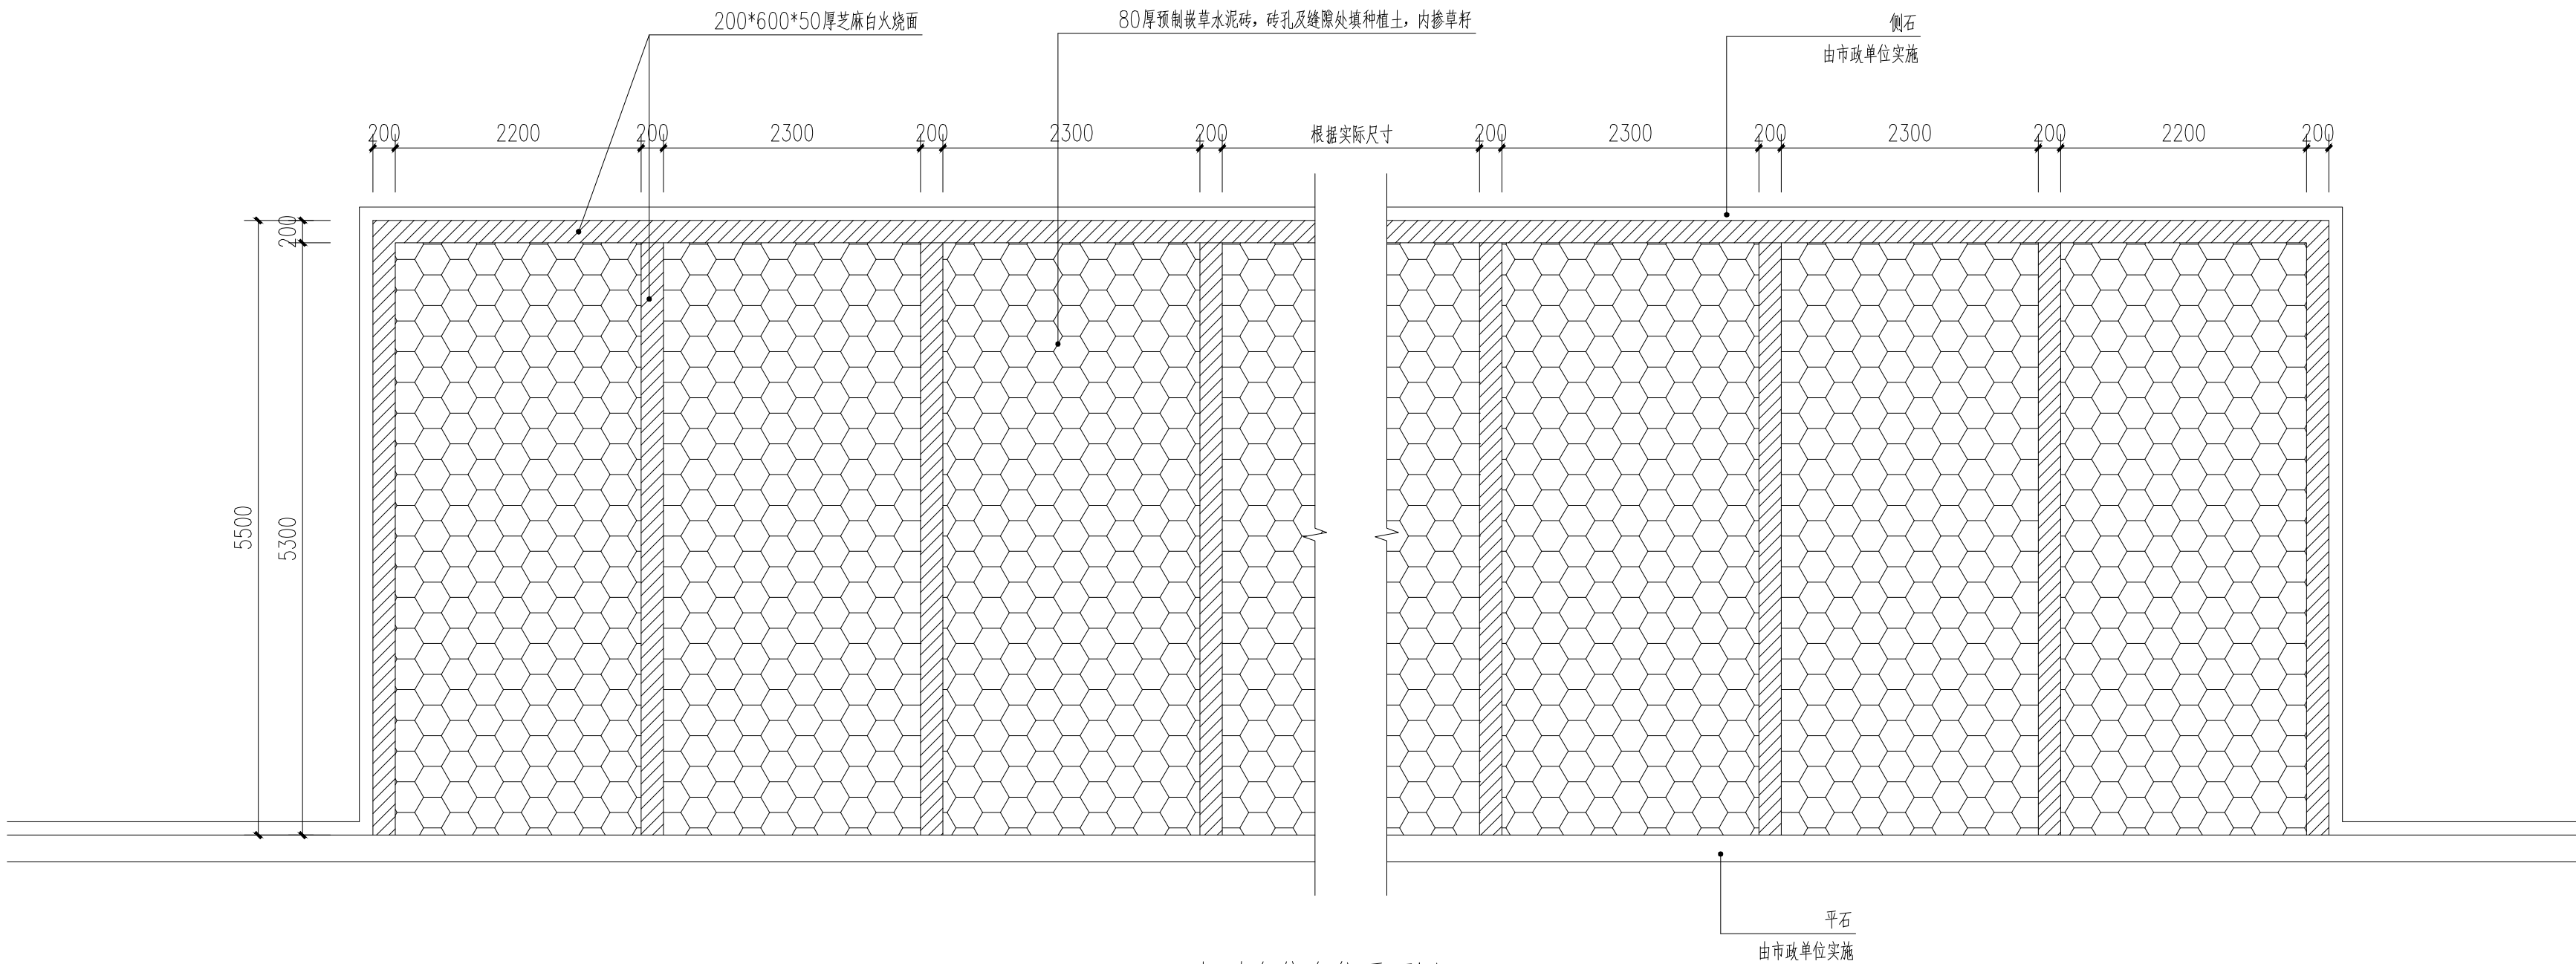


机动车停车位平面图 1:50

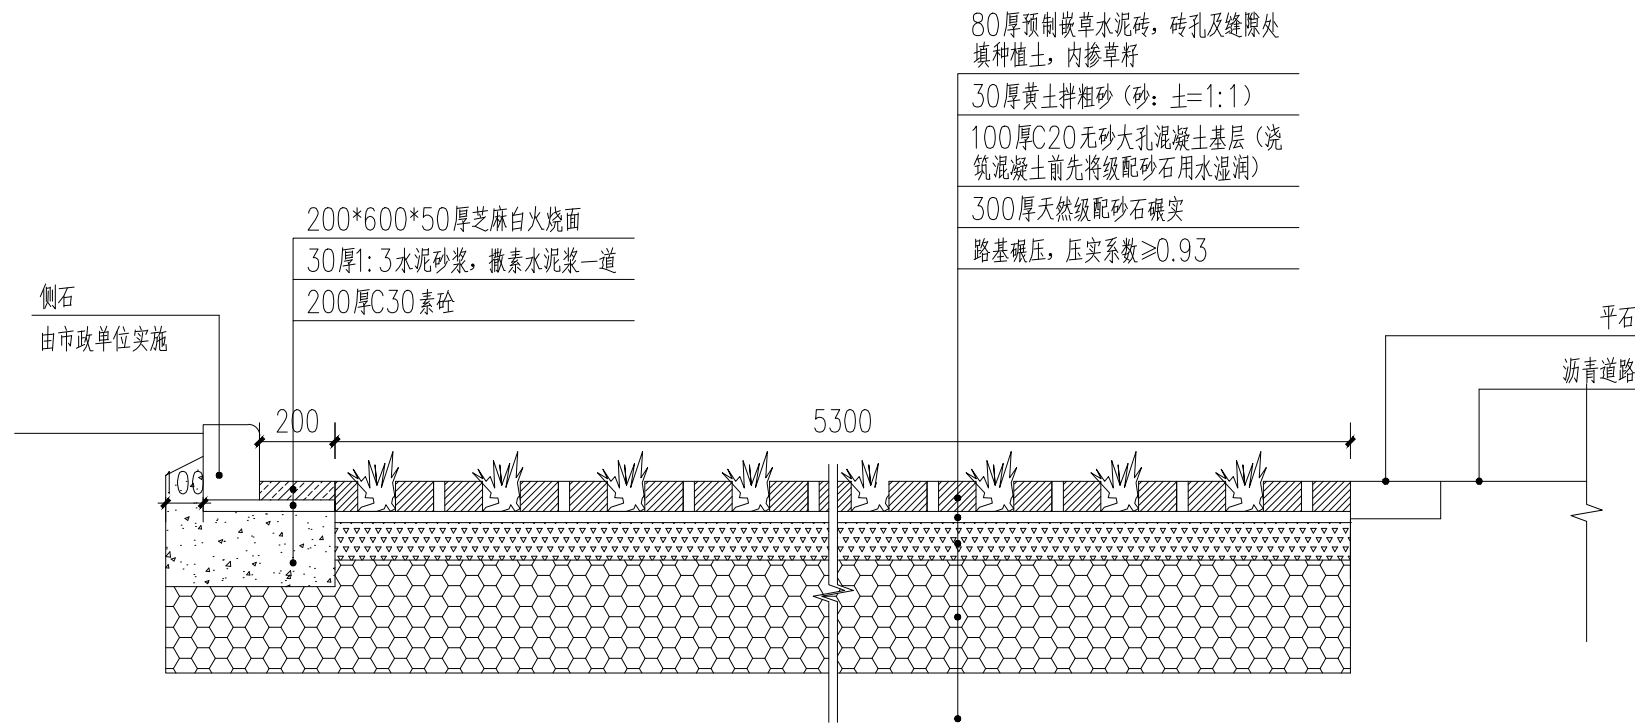

1-1 1:20

注：修复场地面层标高与原有面层标高一致。

设计单位

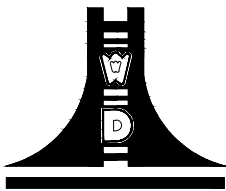

江苏文博建筑设计有限公司

JIANGSU WENBO
ARCHITETURAL DESIGN Co.,Ltd

建设单位

常州市金坛区朱林镇人民政府

工程名称

朱林中心幼儿园移址新建项目-教学楼

PRESIDENT	姜元中	姜元中
EXAMINED	赵雪林	赵雪林
IN CHARGE OF SPECIALITY	赵雪林	赵雪林
PROJECT ENGINEER	赵雪林	赵雪林
CHECKED	丁剑	丁剑
DESIGNED	王璐	王璐
DRAWN	王璐	王璐

TITLE

机动车停车位详图

SPECIALITY	建筑
DESIGN STAGE	施工图
SCALE	图 示
DATE	2025.04
DRAWING NO.	原施
	2024-M-02-01
	A版

