



类别	审定	审核	工程负责	工种负责	方案设计师	方案审核人	施工设计师	施工审核人	工程名称	日期	工程号
签名									西渚中学理化生实验室	2025.02.24	图别
日期									平面布局图	第一版	图号

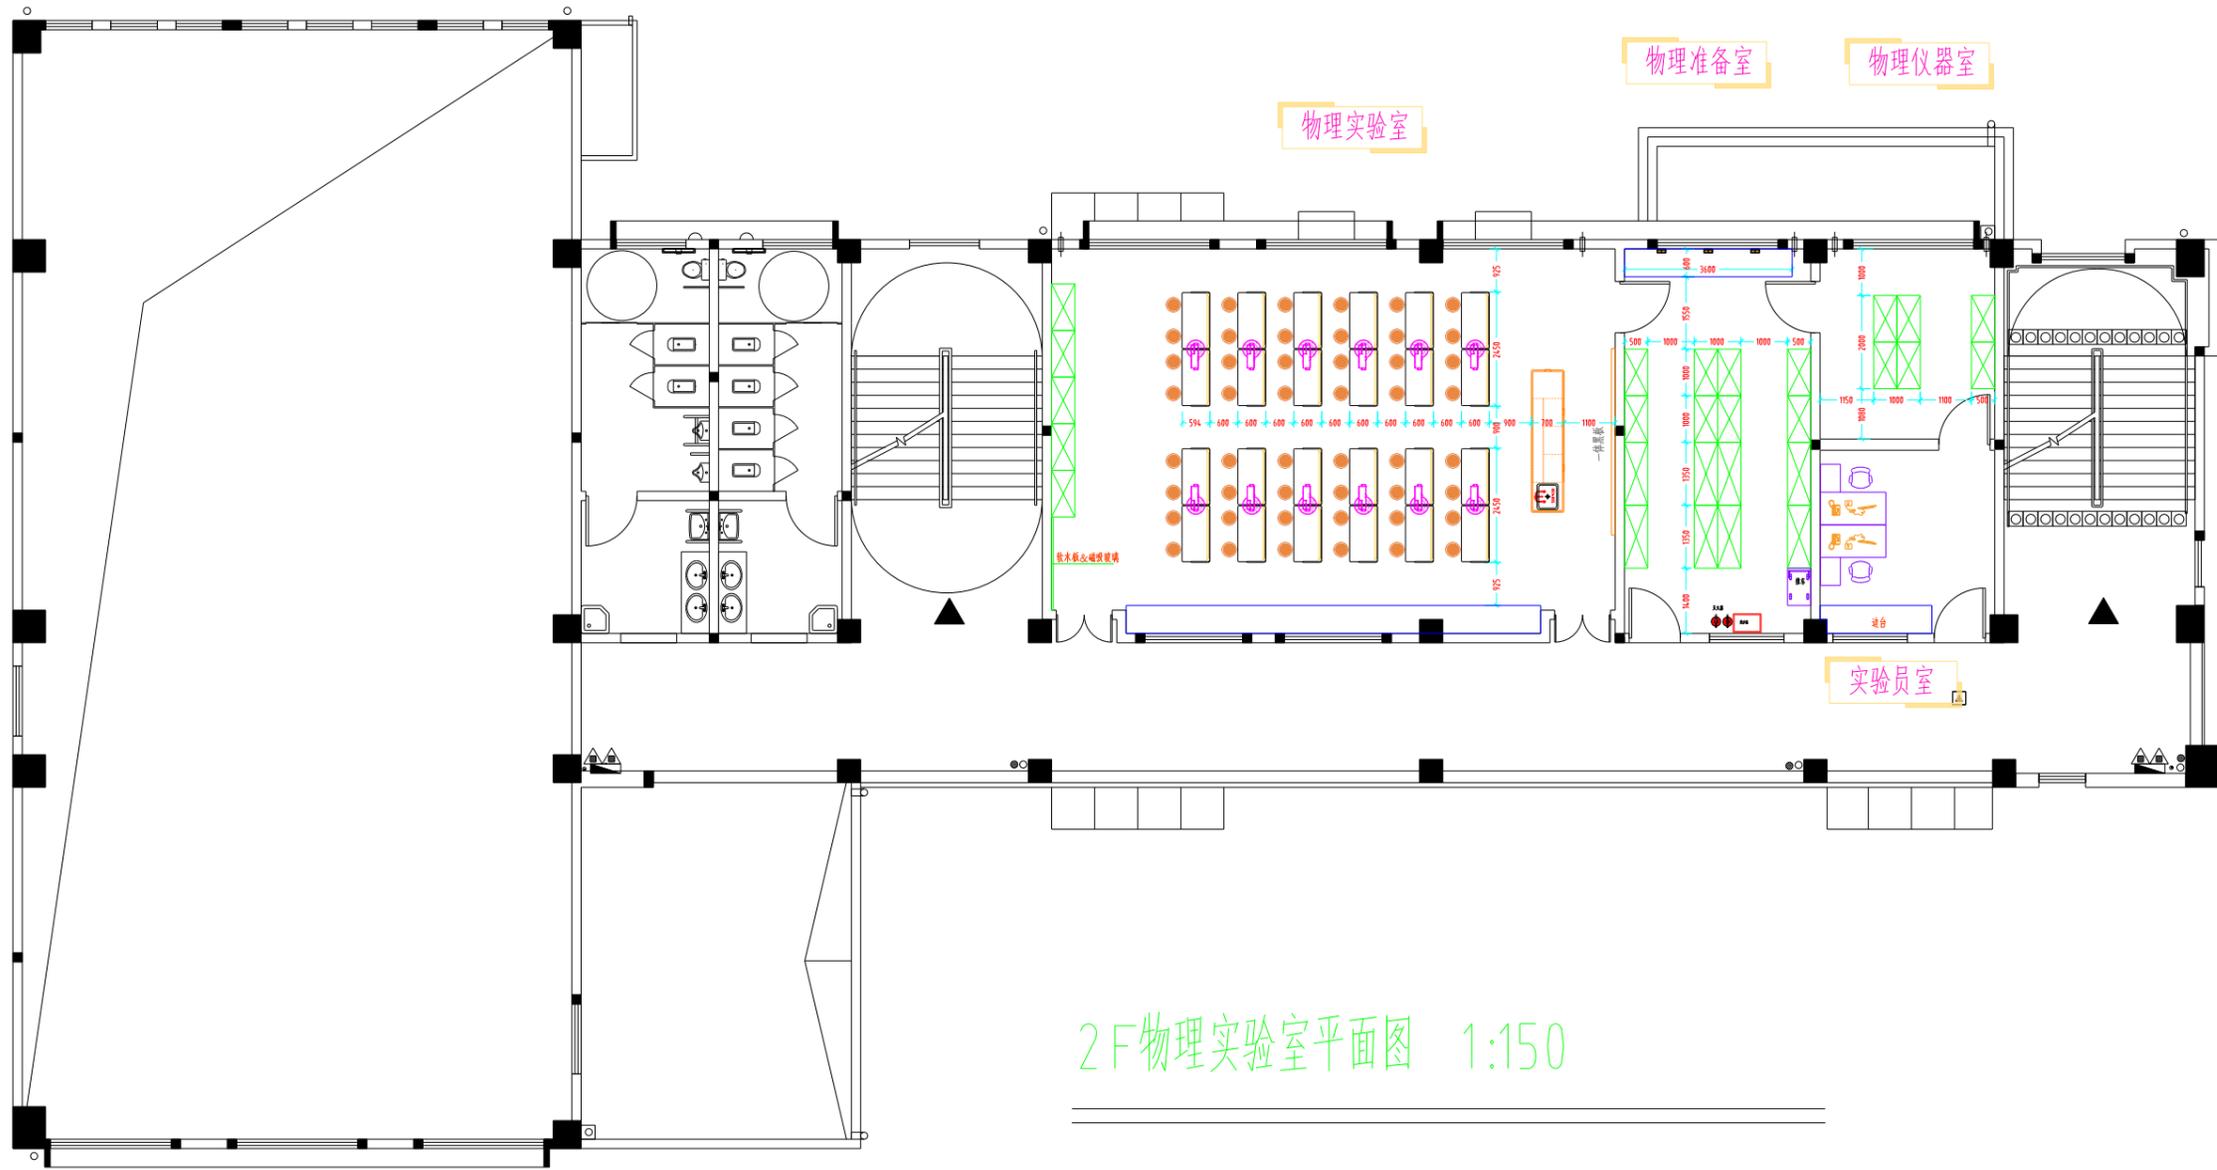

2F物理实验室平面图 1:150

类别	审定	审核	工程负责	工种负责	方案设计师	方案审核人	施工设计师	施工审核人	工程名称	日期	工程号
	签名								西渚中学理化生实验室	2025.02.24	图别
	日期								平面布局图	第一版	图号

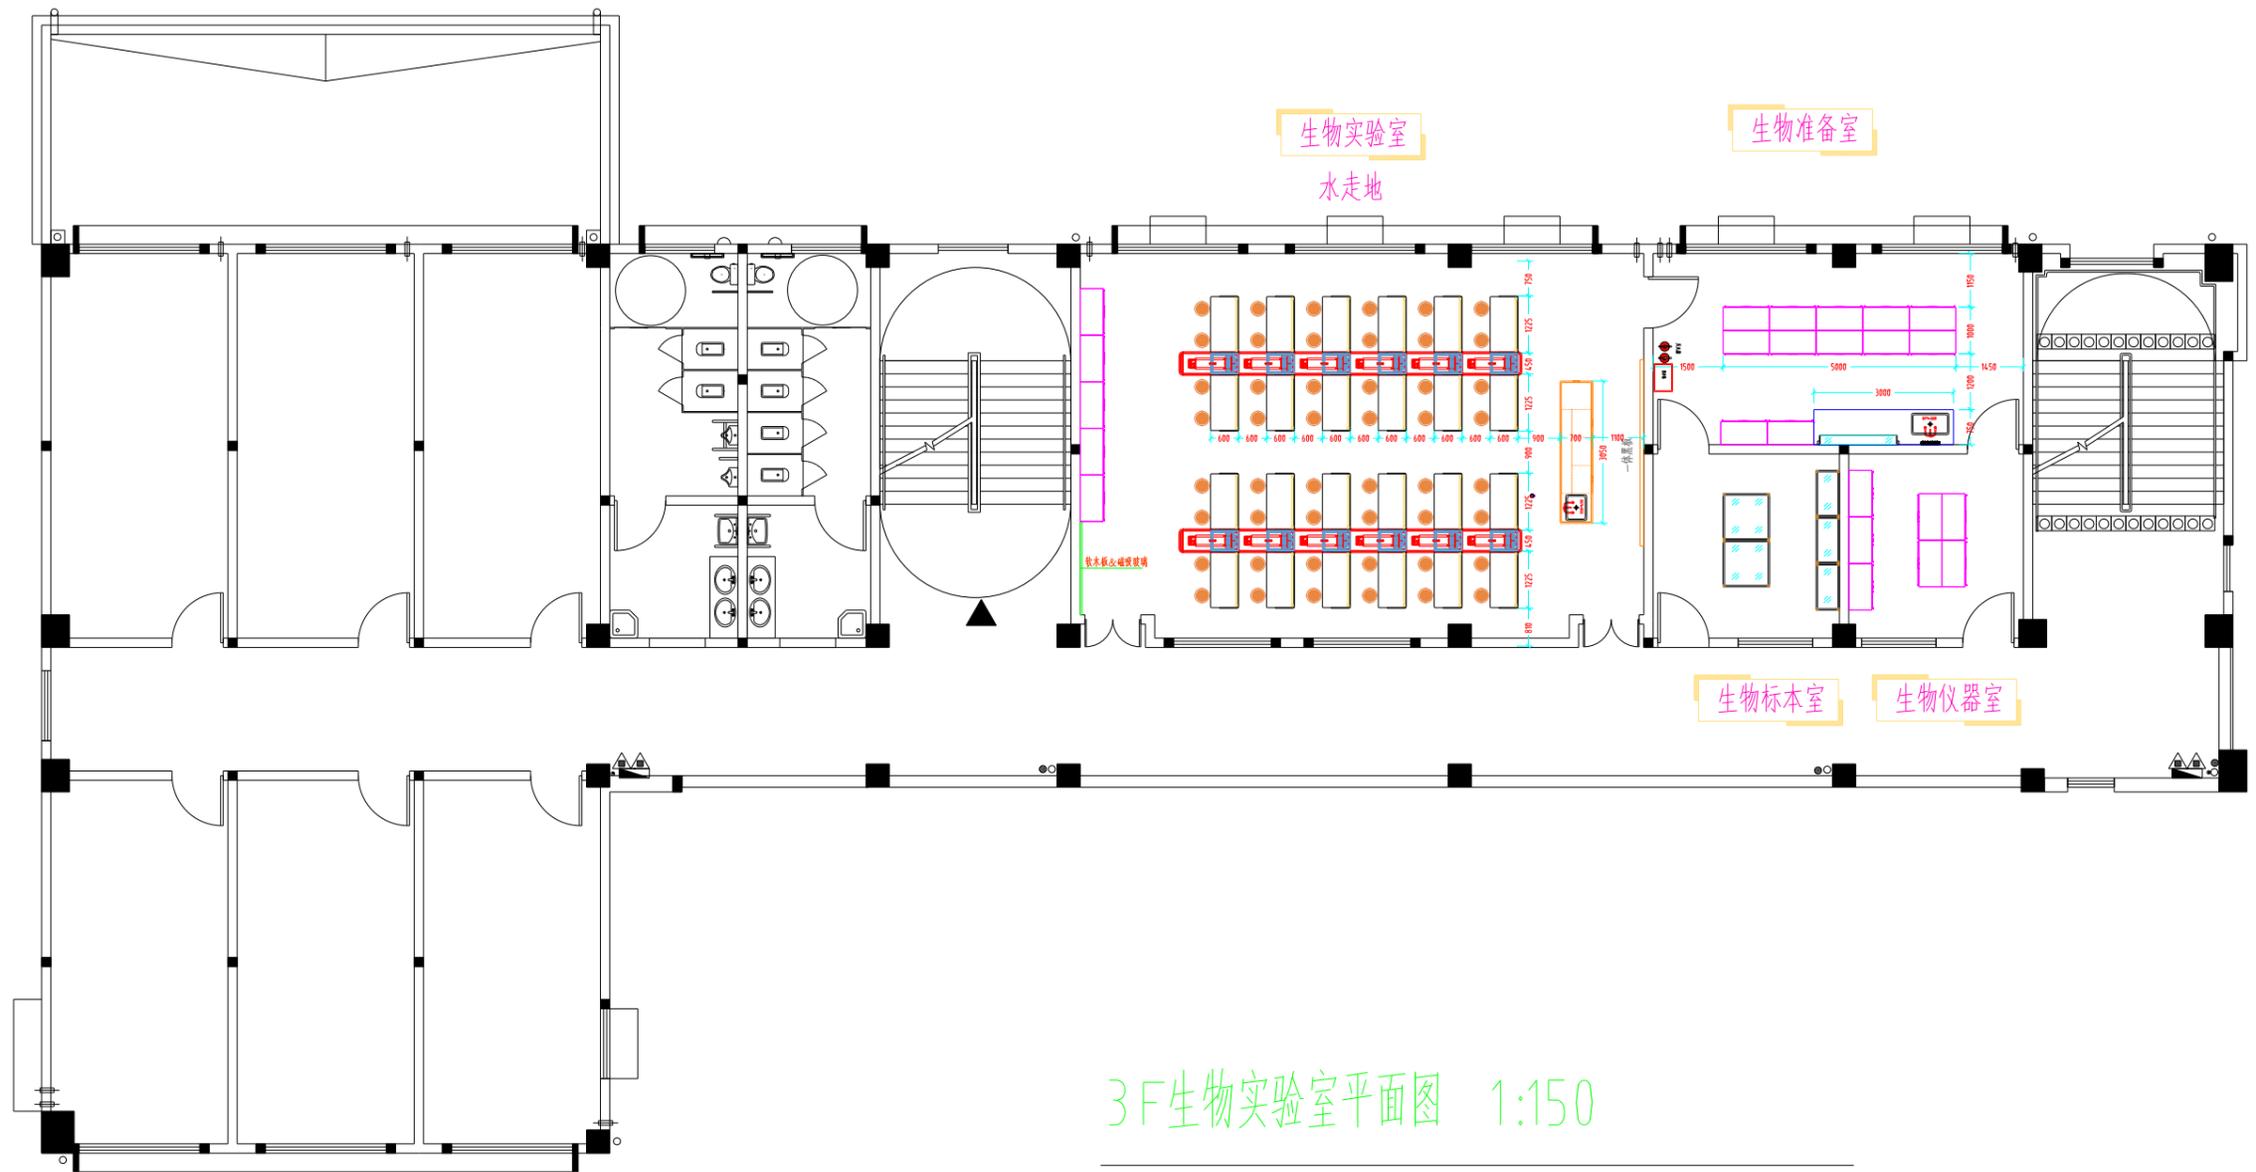

3F生物实验室平面图 1:150

类别	审定	审核	工程负责	工种负责	方案设计师	方案审核人	施工设计师	施工审核人	工程名称	日期	工程号
签名									西渚中学理化生实验室	2025.02.24	图别
日期									平面布局图	第一版	图号