




长乐冷库建设项目地形图

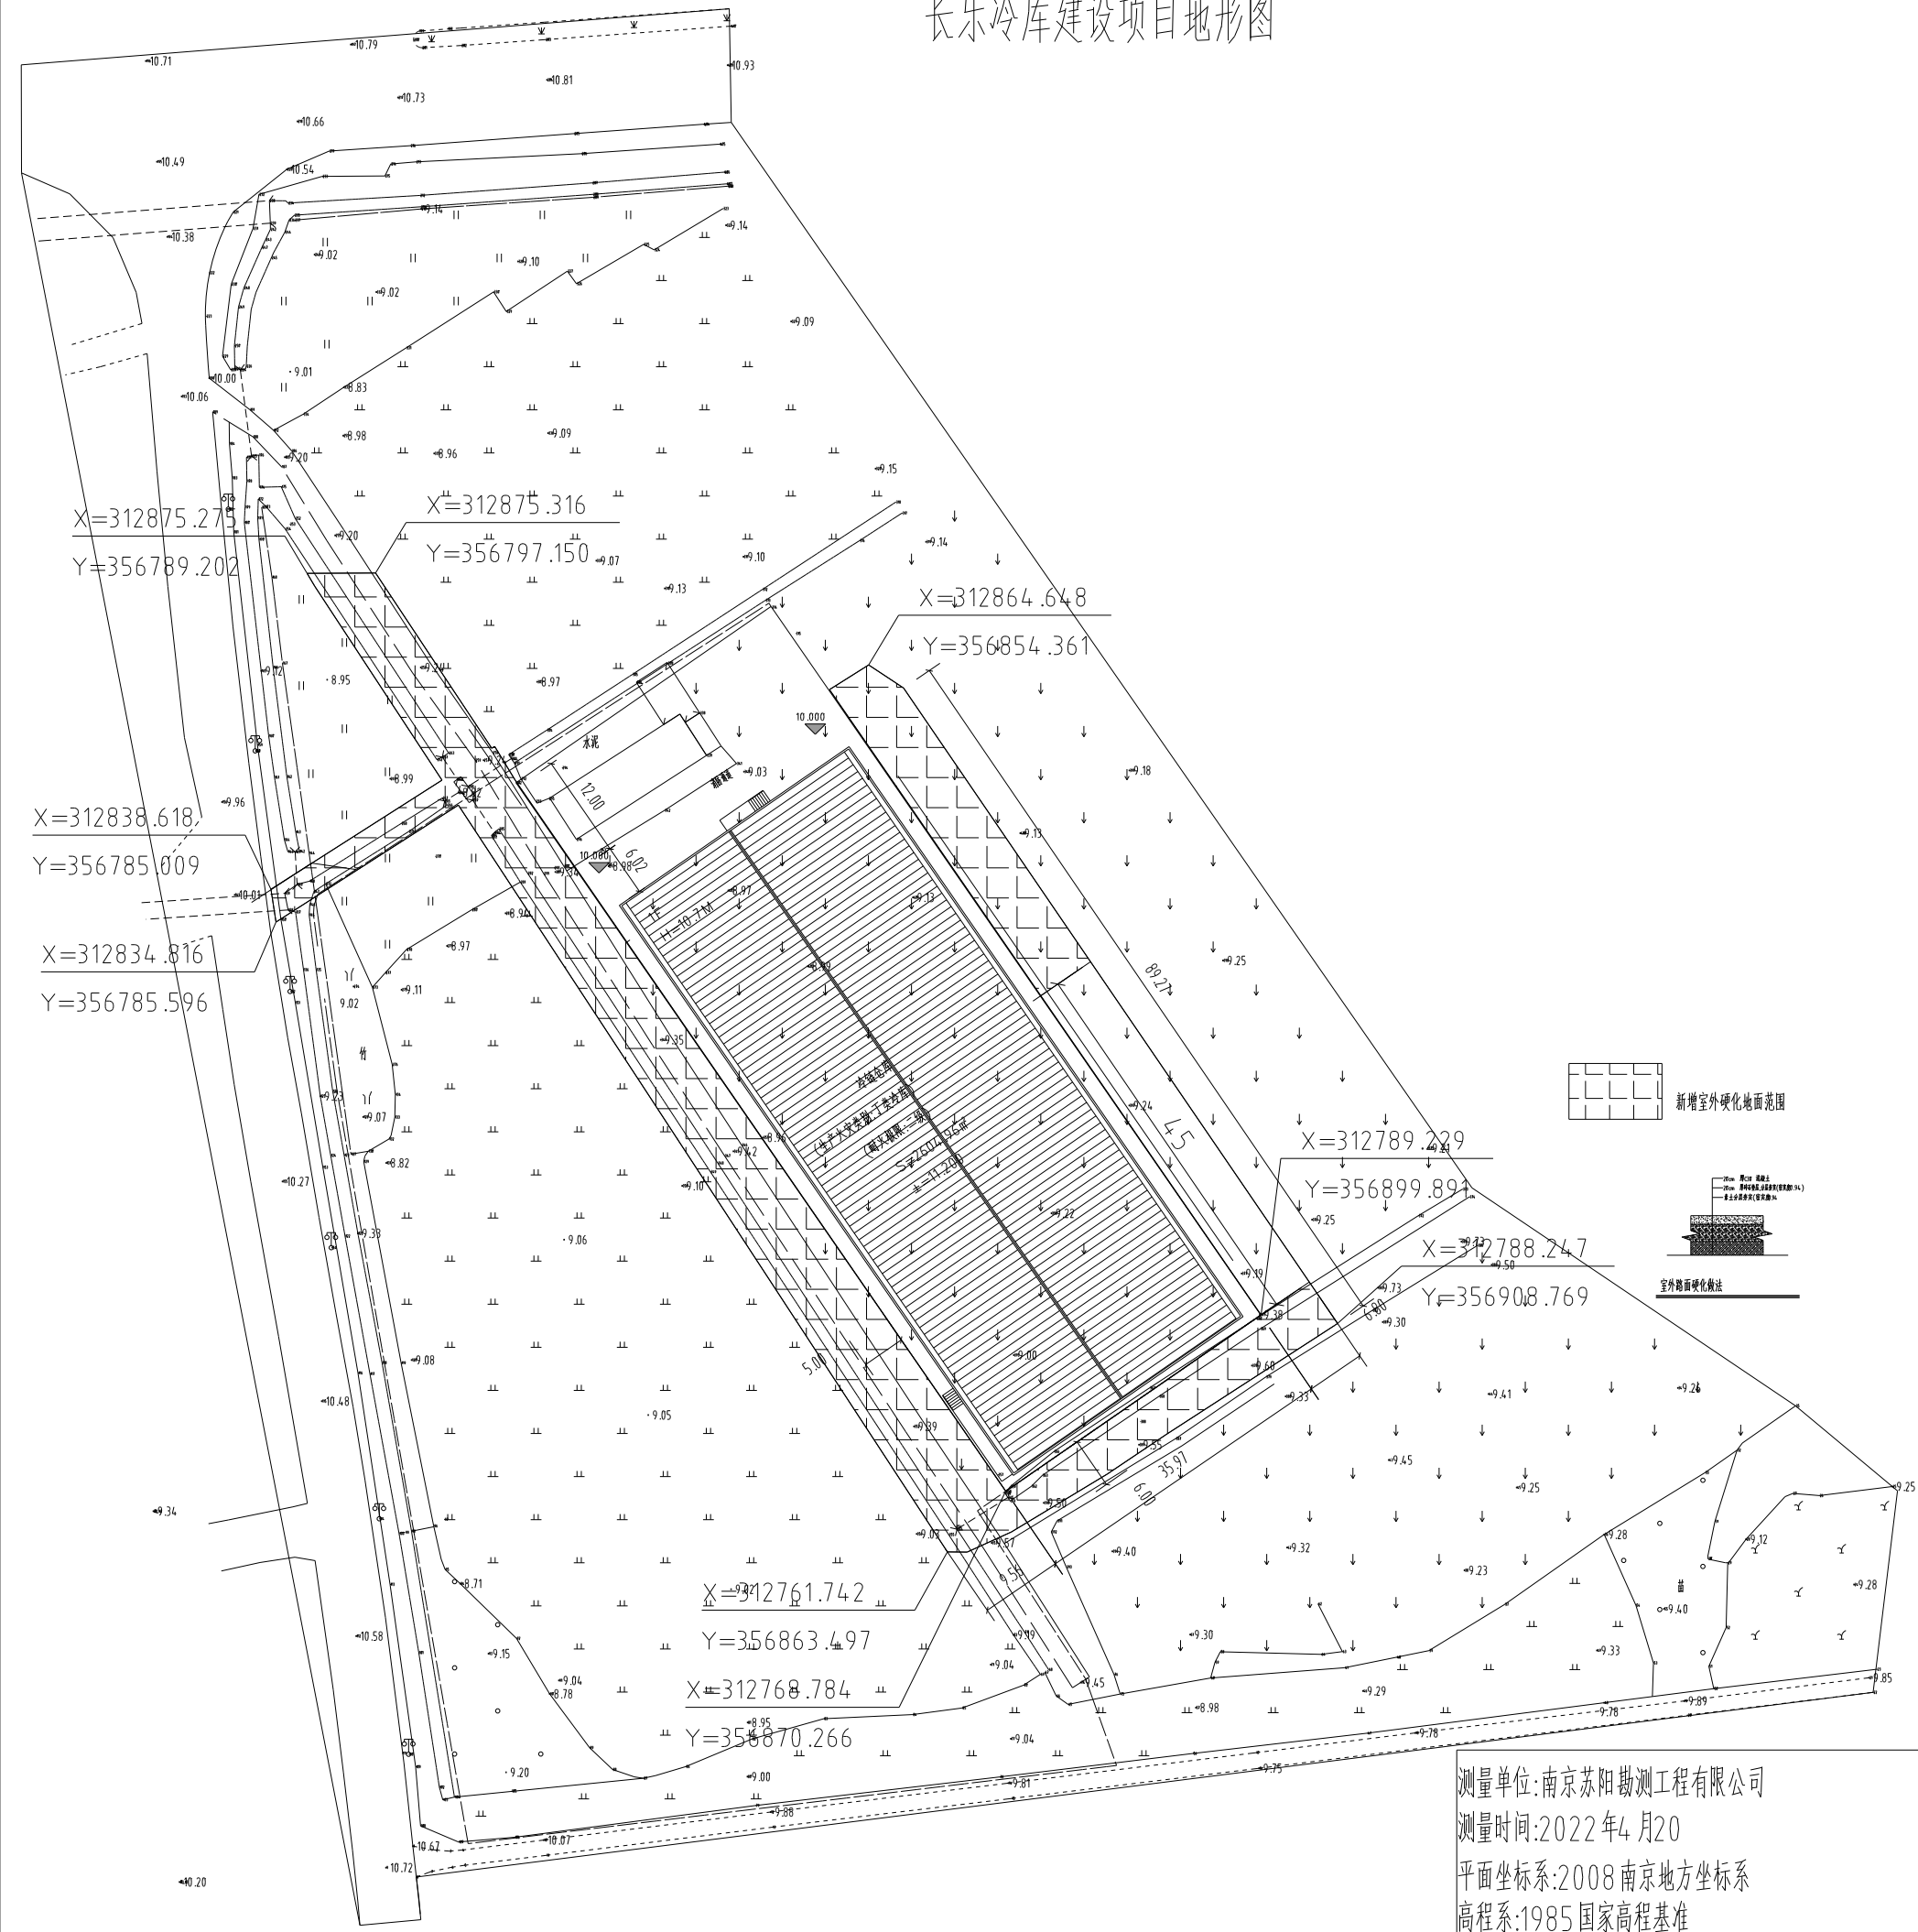

测量单位:南京苏阳勘测工程有限公司
测量时间:2022年4月20
平面坐标系:2008南京地方坐标系
高程系:1985国家高程基准

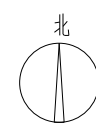

总平面图 1:400

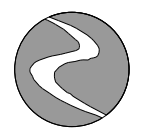

中科盛华工程集团有限公司
ZHONGKESHENGHUA Engineering Group CO.,LTD
证书编号: A316.013266(甲级)
建筑行业(建筑工程)甲级
市政公用行业(给水排水工程)甲级
风景园林工程设计专项甲级
环境工程(水污染防治工程)甲级

建设单位:
南京市长江新区管理委员会

工程名称:
长乐冷库建设项目

子项名称:
总平面图

图名:
总平面图

	姓名	签名
项目负责人	李黎明	李黎明
专业负责人	杨旭	杨旭
审核	杨旭	杨旭
校对	杨旭	杨旭
设计	郭东鑫	郭东鑫
工程编号	zkshjs-2023019	
设计阶段	施工图	
专业	建筑	图号 1/1
比例	1:400	日期 2023.09