




总平面图


主要经济技术指标				
项目	数值	单位	备注	
总用地面积	39003.62	M ²	约含58.5亩，具体以国土部门为准	
总建筑面积	31370.19	M ²		
其中	1# 食堂报告厅(2/3F)	5358.20	M ²	
	2# 综合楼(5F)	5243.20	M ²	
	3# 普通教学楼(4F)	3034.08	M ²	
	4# 普通教学楼(4F)	3034.08	M ²	
	5# 普通教学楼(4F)	3034.08	M ²	
	文化长廊	2024.36	M ²	
	门卫+监控	75.48	M ²	
	变电所	209.00	M ²	
	垃圾收集点	20.00		
	开闭所	54.00	M ²	
中	架空区域	1765.56	M ²	
	地下建筑面积	7517.00	M ²	
计容建筑面积	22086.48	M ²		
容积率	0.566			
占地面积	7087.32	M ²		
建筑密度	18.2	%		
绿地面积	13720.00	M ²		
绿地率	35.2	%		
机动车停车位	182	辆	教职工及学生：6.0辆/100学生 家长临时：2.5辆/100学生	
其中 地上	35	辆	为家长临时接送停车位	
中 地下	147	辆		
非机动车停车位	553	辆	教职工及学生：40.0辆/100学生 家长临时：5.0辆/100学生	

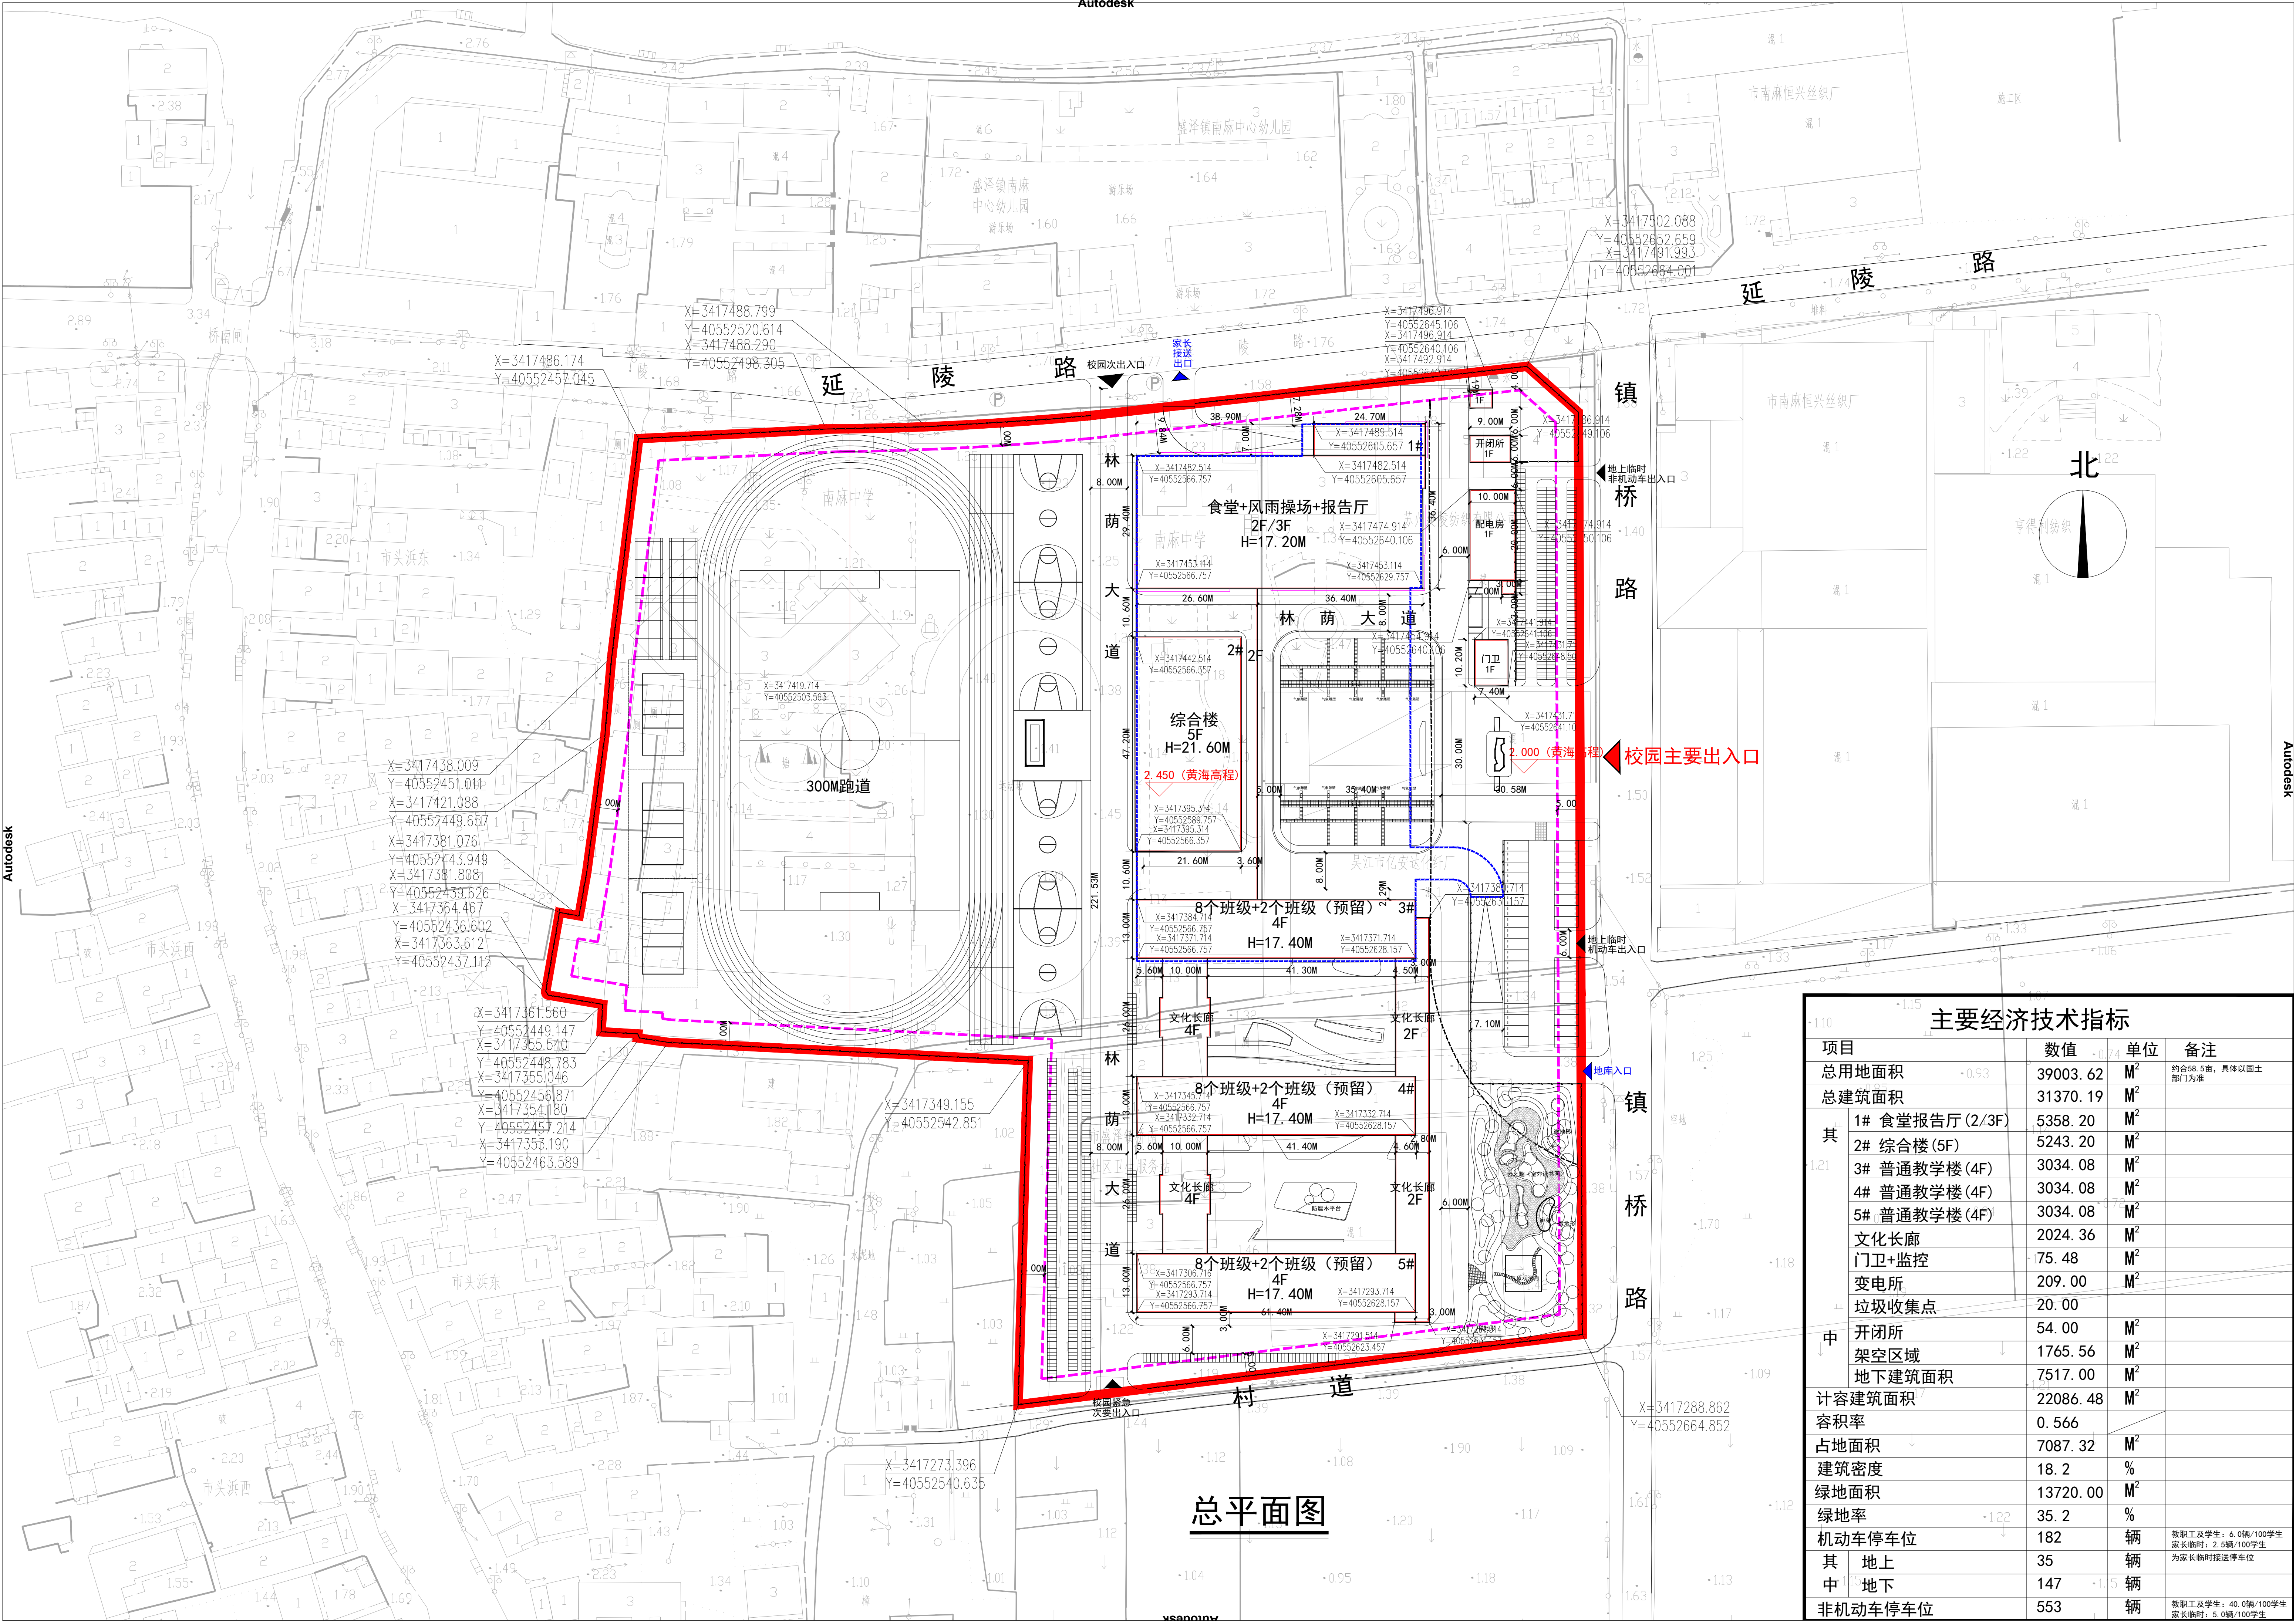


地库平面图 1:150

本层建筑面积：7257m²
停车位：147个

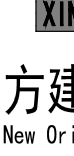



2023.10		A	施工图出图	
日期	版次	版次说明		
出图盖章		Release Stamp		
执业签章		Registration Stamp		
建设单位		Client		
设计单位		Design Institute		
 苏州新东方建筑设计有限公司 Suzhou New Oriental Architectural Design Co., Ltd. 资质等级: 甲级 证书编号: A232065430 中国 苏州 吴江 高新路1000号 215200 P.R.C 1000 Gaoxin Road, Wujiang, Suzhou, 215200 P.R.C				
项目名称		Project Name		
子项名称 Sub-Project		风雨操场		
项目编号 Project No.	2023-10	版本号 Ver.	1	日期 Date
负责 Responsibility	姓名 Name	签字 Signature	日期 Date	
审核 Approved by	徐伟雄			
审核 Checked by	孙辉			
项目负责人 Project Leader	孙辉			
专业负责人 Specialty Responsible	钱骏			
校核 Checked by	赵天珠			
设计 Designed by	孙思			
绘图 Drawn by	孙思			
图纸名称		Sheet Title		
二层平面图				
专业 Discipline	建筑 Architecture	阶段 Stage	施工图 Working Drawing	
图号 Sheet No.	A-02	版次 Version	A	
本图须加出图章, 否则一律无效				

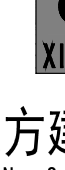

2023.10		A	施工图出图	
日期 Date	版次 Issue	版次说明 Description		
出图盖章			Release Stamp	
执业签章			Registration Stamp	
建设单位			Client	
设计单位			Design Institute	
				
苏州新东方建筑设计有限公司				
Suzhou New Oriental Architectural Design Co., Ltd.				
资质等级、甲级 证书编号: A2322060430				
中国 苏州 吴江 苏南路1000号 215200				
3000 Suzhou Rd, Wujiang, Suzhou, 215200, P.R.C.				
项目名称			Project Name	
子项名称 Sub-project		风雨操场		
项目编号 Project No.	2023-10	子项编号 Sub-project No.	1	
负责人 Responsibility	姓名 Name	签字 Signature	日期 Date	
袁 定	韩伟峰			
审 核 Reviewed by	孙 辉			
项目负责人 Project Manager	孙 辉			
专业负责人 Specialty Responsible	钱 骏			
校 对 Checked by	赵天伟			
设 计 Designed by	孙 思			
绘 图 Drawn by	孙 思			
图纸名称			Sheet Title	
二层平面图				
专业 Specialty	建筑 Architecture	阶段 Stage	施工图 Arch. Drawing	
图 号 Drawing No.	A-03	版 次 Issue		
本图用加粗黑线出图盖章, 否则一律无效				

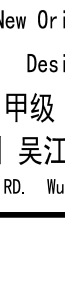

2023.10		A	施工图出图	
日期		版次	版次说明	
Revision		Revision		
出图章			Release Stamp	
执业章			Registration Stamp	
建设单位			Client	
设计单位			Design Institute	
				
苏州新东方建筑设计有限公司				
Suzhou New Oriental Architectural Design Co., Ltd.				
资质等级: 甲级 证书编号: A232060430				
中国 苏州 吴江 高新路100号 215200				
1000 Xianxin Rd., Wujiang, Suzhou, 215200 P.R.C				
项目名称			Project Name	
子项名称			风雨操场	
Sub-Project				
项目编号		2023-10	子项编号	1
Project No.			Sub-Project No.	
取 费		姓 名	签 字	日 期
Approved by		徐伟雄	Signature	
审 核		孙 辉		
Reviewed by				
项目负责人		孙 辉		
Project Leader				
专业负责人		钱 敏		
Specialist in Charge				
校 对		赵天禄		
Checked by				
设 计		孙 思		
Designed by				
审 图		孙 思		
Drawn by				
图纸名称			Sheet Title	
一层平面 图				
专 业		建 筑	阶 段	施 工 图
Discipline			Step	
图 号		A-01	版 次	A
Sheet No.				
本图加章加章日期盖章日期一律无效				
Add Stamp Add Stamp				

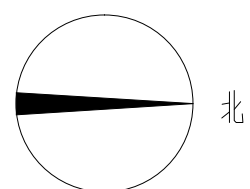

2023.11	A	施工图	
日期 Date	版次 Rev.	版次说明 Description	
出图签章		Release Stamp	
执业签章		Registration Stamp	
建设单位		Client	
南麻中学			
设计单位		Design Institute	
 XINDONGFANG 苏州新东方建筑设计有限公司 Suzhou New Oriental Architectural Design Co.,Ltd. 资质等级: 甲级 证书编号: A232060430 中册 苏州 吴江 吴淞 吴淞 1000 号 215200 1000 Gaoxin RD. Wujiang. Suzhou. 215200 P.R.C			
项目名称		Project Name	
南麻中学			
子项名称 Sub-Project	综合楼		
项目编号 Project No.	2022-30	子项编号 Sub-Project No.	02
职 责 Responsibility	姓 名 Name	签 字 Signature	日 期 Date
审 定 Approved by	徐伟峰		
审 核 Reviewed by	孙辉		
项目负责人 Principal in charge	孙辉		
专业负责人 Specialist Responsible	钱锐		
校 对 Checked by	赵天珠		
设 计 Designed by	于妍	于妍	
绘 图 Drawn by	于妍	于妍	
图纸名称		Sheet Title	
一层平面图			
专 业 Discipline	建筑	阶 段 Stage	施工图
图 号 Sheet No.	A-07	版 次 Rev.	A
本图须加盖出图签章 否则一律无效 Invalid Unless Stamped			



2023.11		A		施工图	
日期 Date		版次 Rev.		版次说明 Description	
出图签章				Release Stamp	
执业签章				Registration Stamp	
建设单位				Client	
南麻中学					
设计单位				Design Institute	
 苏州新东方建筑设计有限公司 Suzhou New Oriental Architectural Design Co.,Ltd. 资质等级: 甲级 证书编号: A232060430 中国 苏州 吴江 南桥路 1000 号 215200 1000 Gaoxin RD. Wujiang, Suzhou. 215200 P.R.C					
项目名称				Project Name	
南麻中学					
子项目名称 Sub-Project		综合楼			
项目编号 Project No.		2022-30		子项目编号 Sub-Project No.	
				02	
职 责 Responsibility		姓 名 Name		签 字 Signature	
审 定 Approved by		徐伟峰			
审 核 Reviewed by		孙辉			
项目负责人 Principal in charge		孙辉			
专业负责人 Discipline Responsible		钱俊			
校 对 Checked by		吴天珠			
设 计 Designed by		于妍		于妍	
绘 图 Drawn by		于妍		于妍	
图纸名称				Sheet Title	
二层平面图					
专 业 Discipline		建筑		阶 段 Stage	
图 号 Sheet No.		A-07		版 次 Rev.	
				A	
本图须加盖出图签章, 否则一律无效 Invalid Unless Stamped					



2023.11	A	施工图	
日期 Date	版次 Rev.	版次说明 Description	
出图签章		Release Stamp	
执业签章		Registration Stamp	
建设单位		Client	
南麻中学			
设计单位		Design Institute	
 苏州新东方建筑设计有限公司 Suzhou New Oriental Architectural Design Co.,Ltd. 资质等级: 甲级 证书编号: A232060430 中册 苏州 吴江 吴淞 吴淞 吴淞 1000 号 215200 1000 Gaoxin RD. Wujiang. Suzhou. 215200 P.R.C			
项目名称		Project Name	
南麻中学			
子项名称 Sub-Project	综合楼		
项目编号 Project No.	2022-30	子项编号 Sub-Project No.	02
职 责 Responsibility	姓 名 Name	签 字 Signature	日 期 Date
审 定 Approved by	徐伟峰		
审 核 Reviewed by	孙辉		
项目负责人 Principal in charge	孙辉		
专业负责人 Specialist Responsible	钱锐		
校 对 Checked by	赵天珠		
设 计 Designed by	于妍	于妍	
绘 图 Drawn by	于妍	于妍	
图纸名称		Sheet Title	
三层平面图			
专 业 Discipline	建筑	阶 段 Stage	施工图
图 号 Sheet No.	A-07	版 次 Rev.	A
本图须加盖出图签章, 否则一律无效 Invalid Unless Stamped			




2023.11		A	施工图
日期 Date	版次 Rev.	版次说明 Description	
出图签章		Release Stamp	
执业签章		Registration Stamp	
建设单位		Client	
南麻中学			
设计单位		Design Institute	
			
苏州新东方建筑设计有限公司 Suzhou New Oriental Architectural Design Co.,Ltd.			
资质等级: 甲级 证书编号: A232060430			
中国 苏州 吴江 南桥路 1000 号 215200			
1000 Gaoxin RD. Wujiang, Suzhou. 215200 P.R.C			
项目名称		Project Name	
南麻中学			
子项名称 Sub-Project	综合楼		
项目编号 Project No.	2022-30	子项编号 Sub-Project No.	02
职 责 Responsibility	姓 名 Name	签 字 Signature	日 期 Date
审 定 Approved by	徐伟峰		
审 核 Reviewed by	孙辉		
项目负责人 Principal in charge	孙辉		
专业负责人 Discipline Responsible	钱俊		
校 对 Checked by	吴天珠		
设 计 Designed by	于妍	于妍	
绘 图 Drawn by	于妍	于妍	
图纸名称		Sheet Title	
四层平面图			
专 业 Discipline	建筑	阶 段 Stage	施 工 图
图 号 Sheet No.	A-07	版 次 Rev.	A
本图须加盖出图签章, 否则一律无效 Invalid Unless Stamped			




2023.11		A	
日期 Date		版次 Rev.	
施工图		版次说明 Description	
出图签章		Release Stamp	
执业签章		Registration Stamp	
建设单位		Client	
南麻中学			
设计单位		Design Institute	
			
苏州新东方建筑设计有限公司 Suzhou New Oriental Architectural Design Co.,Ltd.			
资质等级: 甲级		证书编号: A232060430	
地址: 苏州 吴江 震泽路		1000 号 215200	
1000 Gaoxin RD. Wujiang, Suzhou, 215200		P.R.C	
项目名称		Project Name	
南麻中学			
子项名称 Sub-Project		综合楼	
项目编号 Project No.		2022-30	
子项编号 Sub-Project No.		02	
职 责 Responsibility		姓 名 Name	
审 定 Approved by		徐伟峰	
审 核 Reviewed by		孙辉	
项目负责人 Principal in charge		孙辉	
专业负责人 Discipline Responsible		钱敏	
校 对 Checked by		赵天珠	
设 计 Designed by		于妍	
绘 图 Drawn by		于妍	
图纸名称		Sheet Title	
五层平面图			
专 业 Discipline		建 筑	
图 号 Sheet No.		A-07	
阶 段 Stage		版 次 Rev.	
施 工 图		A	
本图所加盖出图签章, 否则一律无效 Invalid Unless Stamped			



2023.11		A		施工图	
日期 Date		版次 Rev.		版次说明 Description	
出图签章				Release Stamp	
执业签章				Registration Stamp	
建设单位				Client	
南麻中学					
设计单位				Design Institute	
 苏州新东方建筑设计有限公司 Suzhou New Oriental Architectural Design Co.,Ltd. 资质等级: 甲级 证书编号: A232060430 中国 苏州 吴江 南桥路 1000 号 215200 1000 Gaoxin RD. Wujiang, Suzhou. 215200 P.R.C					
项目名称				Project Name	
南麻中学					
子项目名称 Sub-Project		综合楼			
项目编号 Project No.		2022-30		子项目编号 Sub-Project No.	
				02	
职 责 Responsibility		姓 名 Name		签 字 Signature	
审 定 Approved by		徐伟峰			
审 核 Reviewed by		孙辉			
项目负责人 Principal in charge		孙辉			
专业负责人 Discipline Responsible		钱俊			
校 对 Checked by		吴天珠			
设 计 Designed by		于妍		于妍	
绘 图 Drawn by		于妍		于妍	
图纸名称				Sheet Title	
屋顶层平面图					
专 业 Discipline		建筑		阶 段 Stage	
图 号 Sheet No.		A-07		版 次 Rev.	
				A	
本图须加盖出图签章, 否则一律无效 Invalid Unless Stamped					

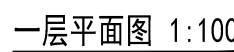

公 建	建 筑			给 水		暖 通		强 电			
Confirmed by	Architecture			Plumbing		HVAC		Electrical			
	结 构					地 方		弱 电			
	Structure							FI			

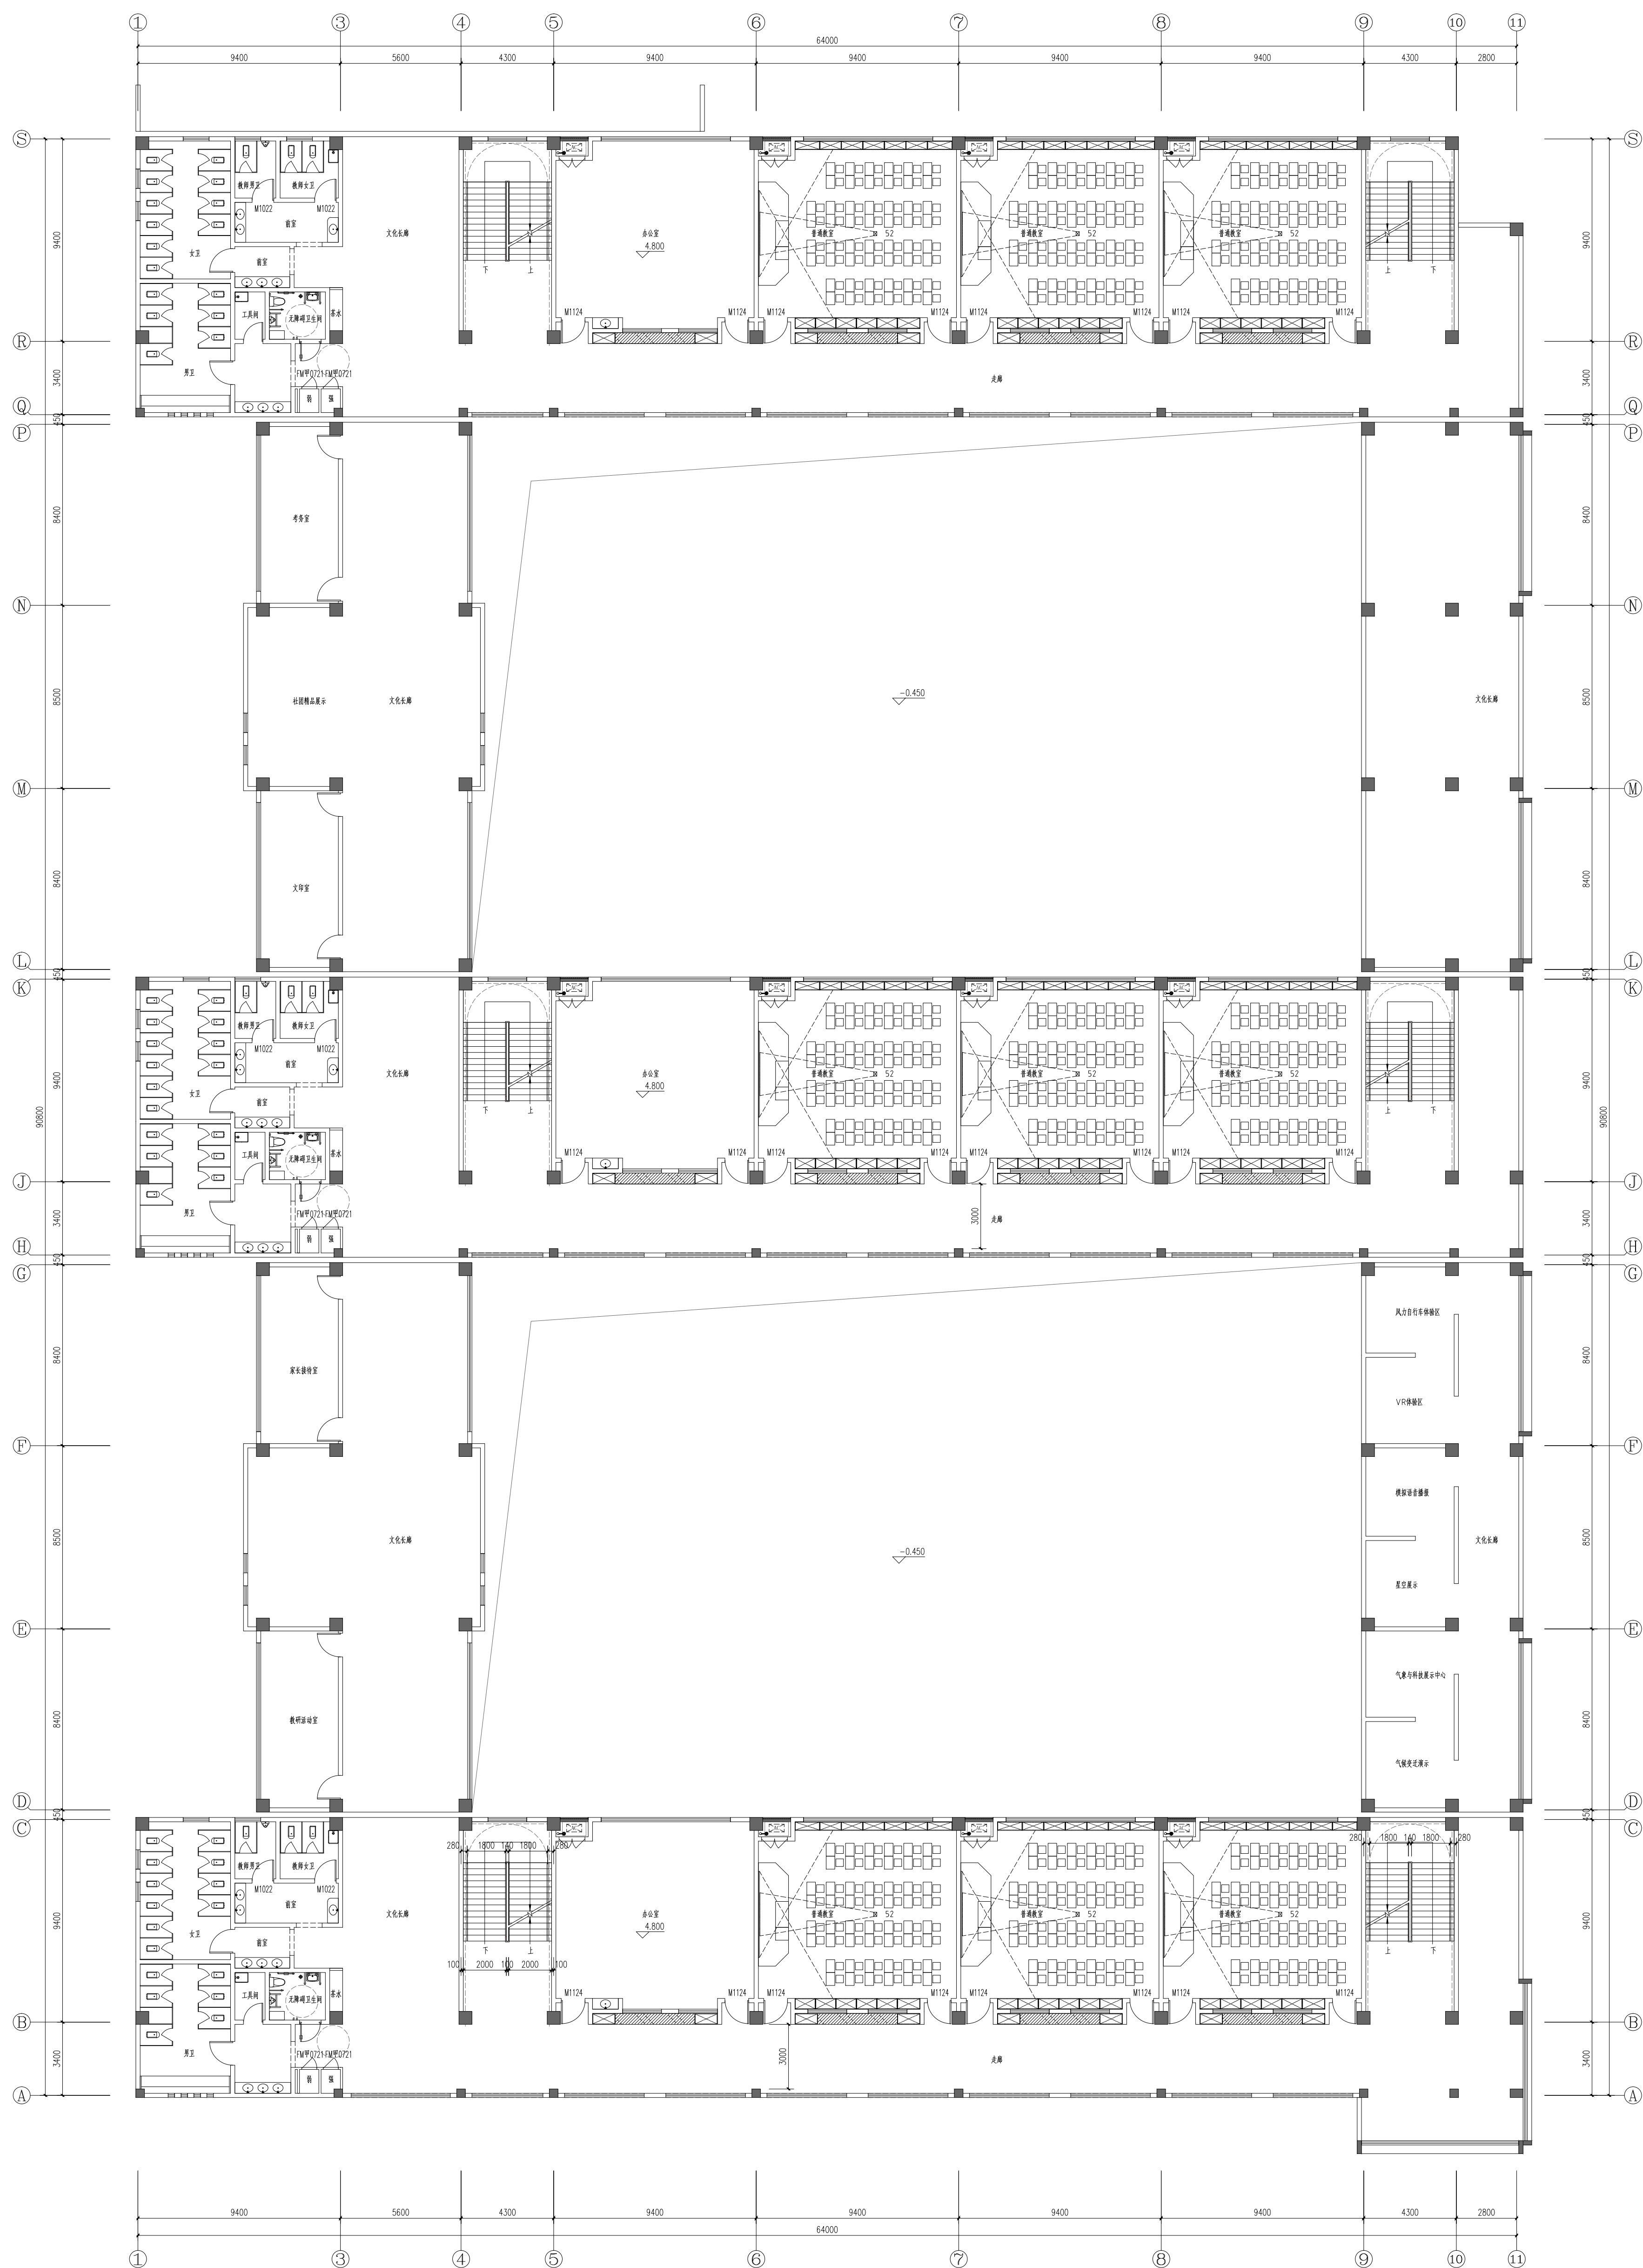

建筑面积:3411.66平方米

二层平面图 1:100


[illegible]

注册名称	Recess Stamp
注册名称	Registration Stamp
设计单位	

日期 Date	班次 Run	班次说明 Description
2023.12		

[illegible]

公 建	建 筑			给 水		暖 通		强 电			
Confirmed by	Architecture			Plumbing		HVAC		Electrical			
	结 构					地 方		弱 电			
	Structure							FI			

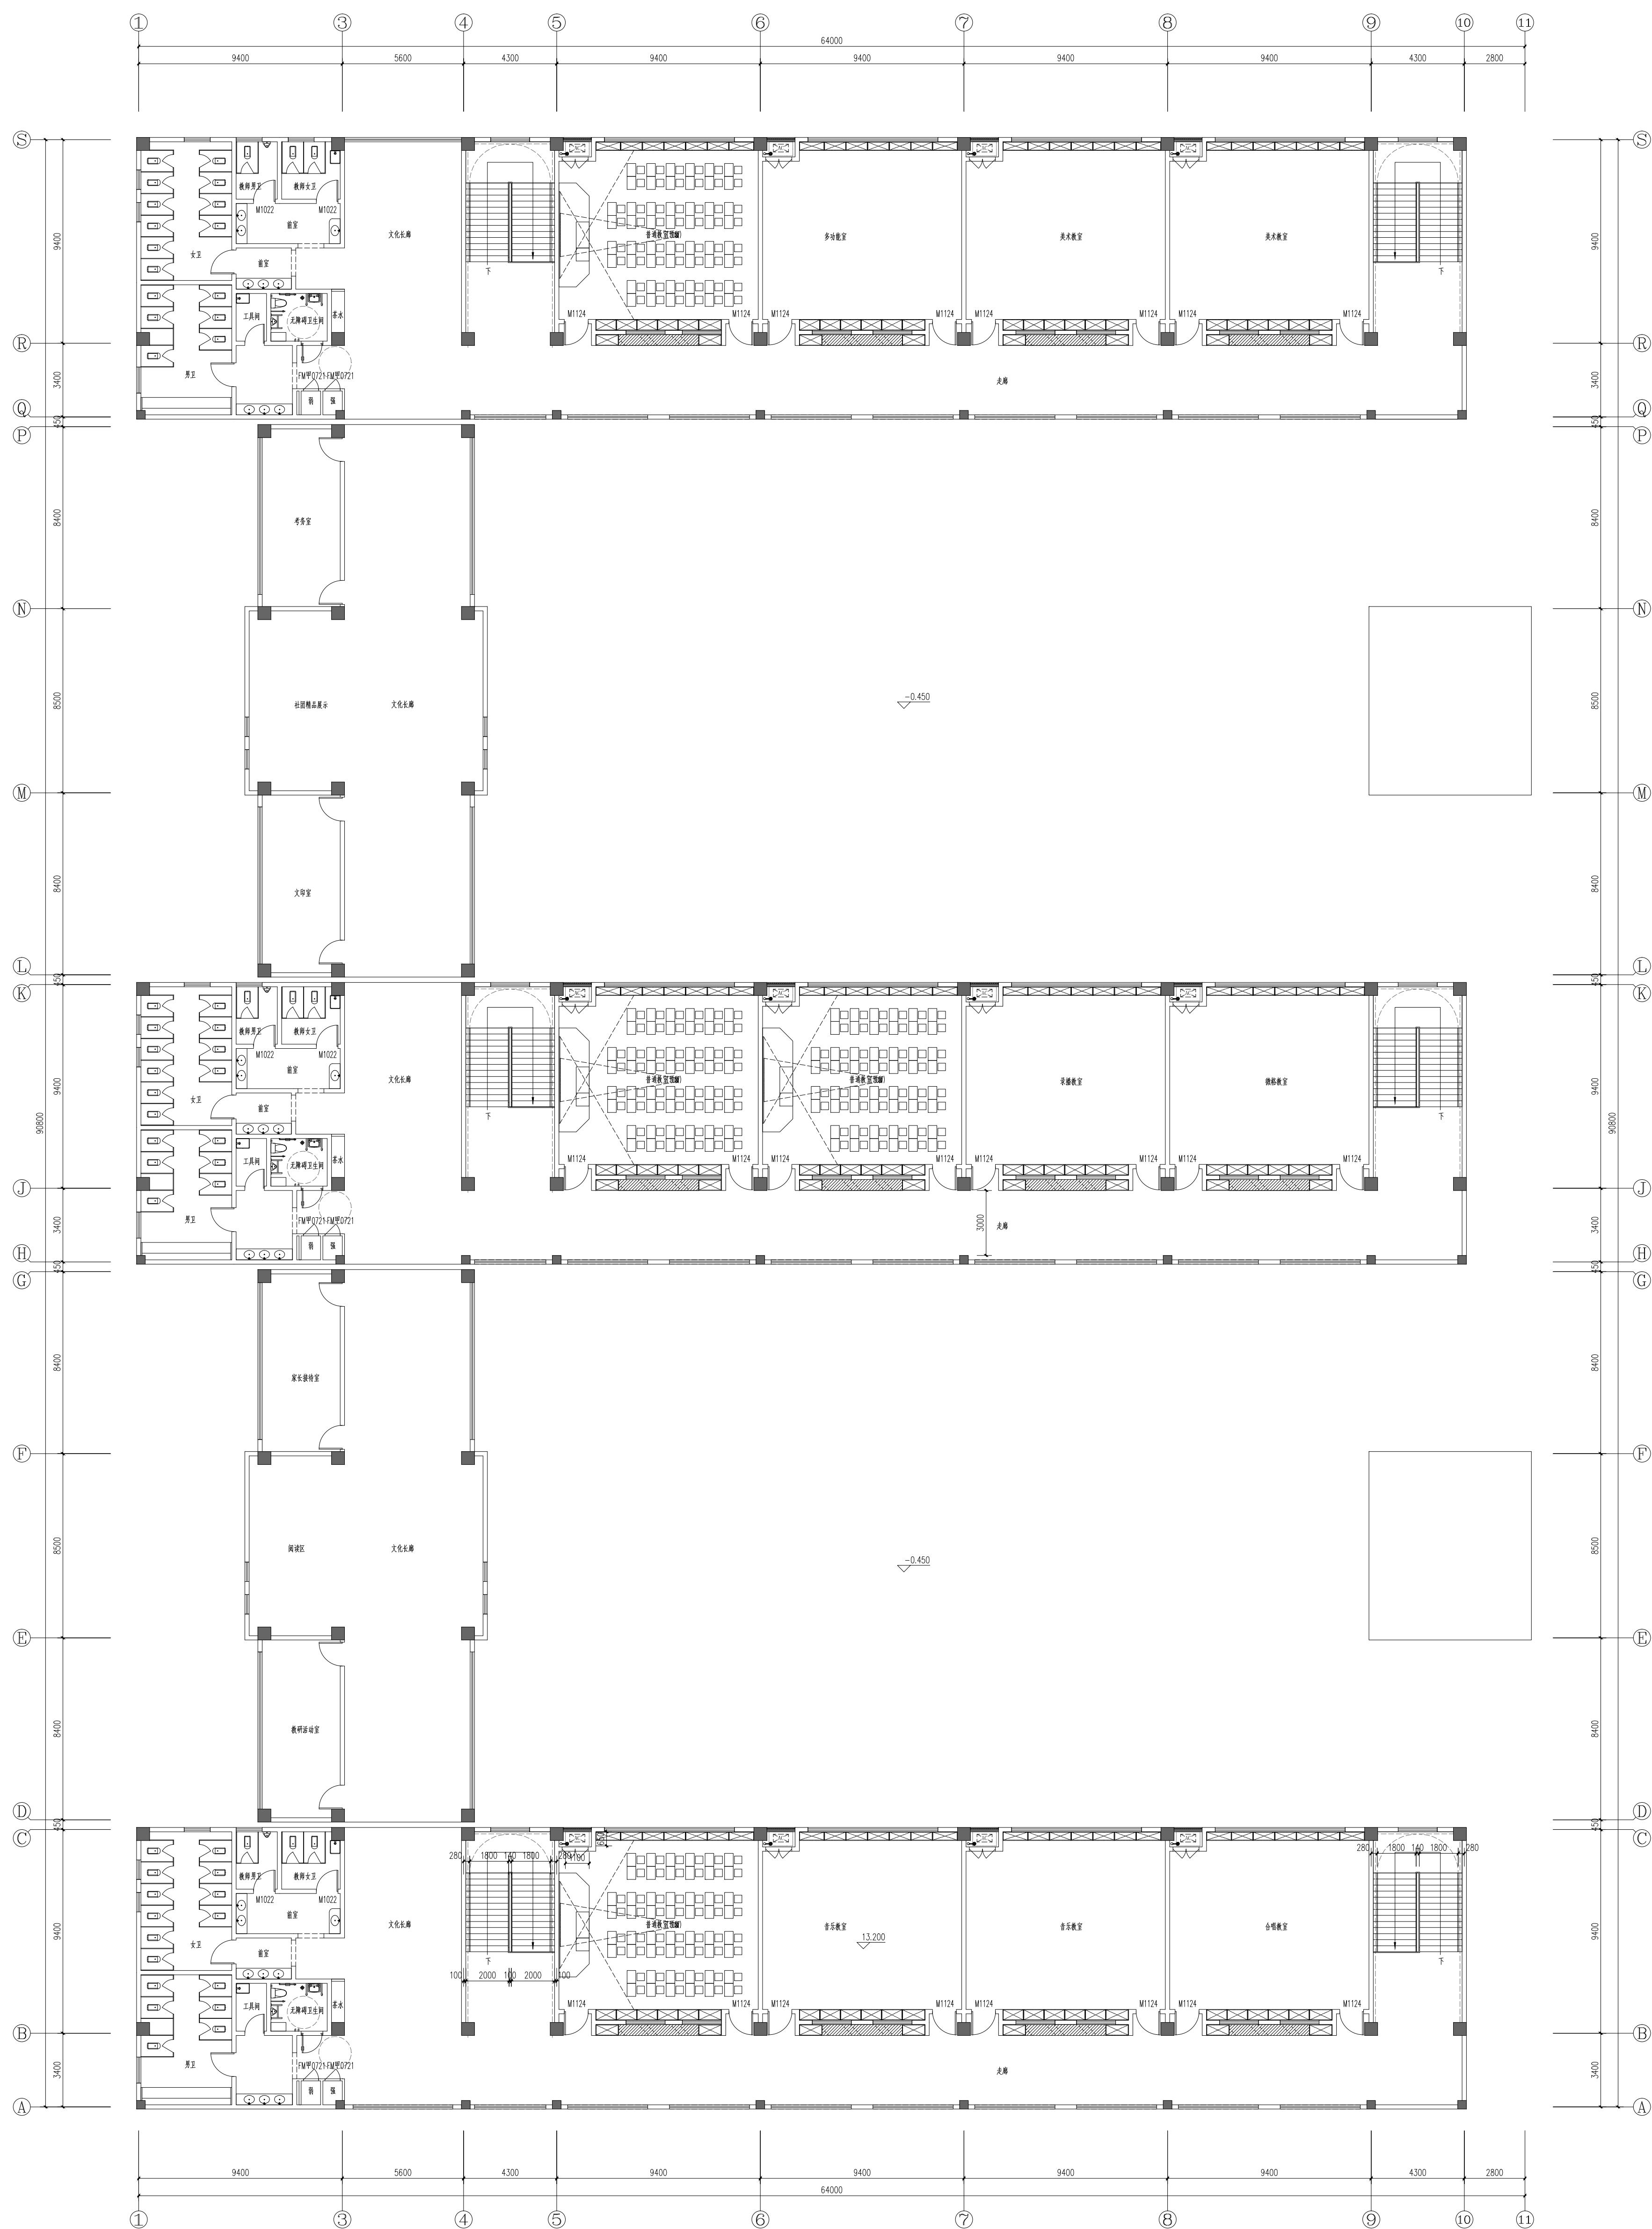

四层平面图 1:100

[illegible][illegible]

