



出图章 STAMP 1

注册建筑师/注册结构师专用章 STAMP 2

合作设计  
CO-OPERATED WITH

平面示意 KEY PLAN

签名 SIGNED

技术总负责人 TECHNICAL CHIEF	李小刚	李小明
项目负责人 PROJECT CHIEF	杨大龙	杨大龙
专业负责人 DISCIPLINE CHIEF	杨大龙	杨大龙
审核 VERIFIED BY	李小刚	李小明
校对 CHECKED BY	吴旭	吴旭
设计 DESIGNED BY	陈星智	陈星智
绘图 DRAWN BY	陈星智	陈星智

会签 CONFIRMED BY	
总图 SITE PLAN	给排水 WT&WWT
建筑 ARCHITECTURE	暖通 HV&AC
结构 STRUCTURE	电气 ELECTRI

江苏中珩  
建筑设计研究院有限公司  
JIANGSU ZHONGHENG ARCHITECTURAL D&R INSTITUTE CO.,LTD.



证书号 LICENSE NO. A232017009

建设单位 ERECTOR	
工程名称 PROJECT	
子项 SUB ITEM	
专业 DISCIPLINE	建筑 设计阶段 施工图

图名 TITLE	总平面定位图	
工程号 PRO NO.		图号 DRAWING NO.
版本号 VERSION	A	总施-01
日期 DATE	2023.05	

本图纸版权归本院所有，不得用于工程以外范围  
This drawing & design are copyright and no portion may be reproduced without the written permission of the JZAI

未加盖我司出图专用章其设计图无效

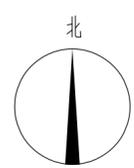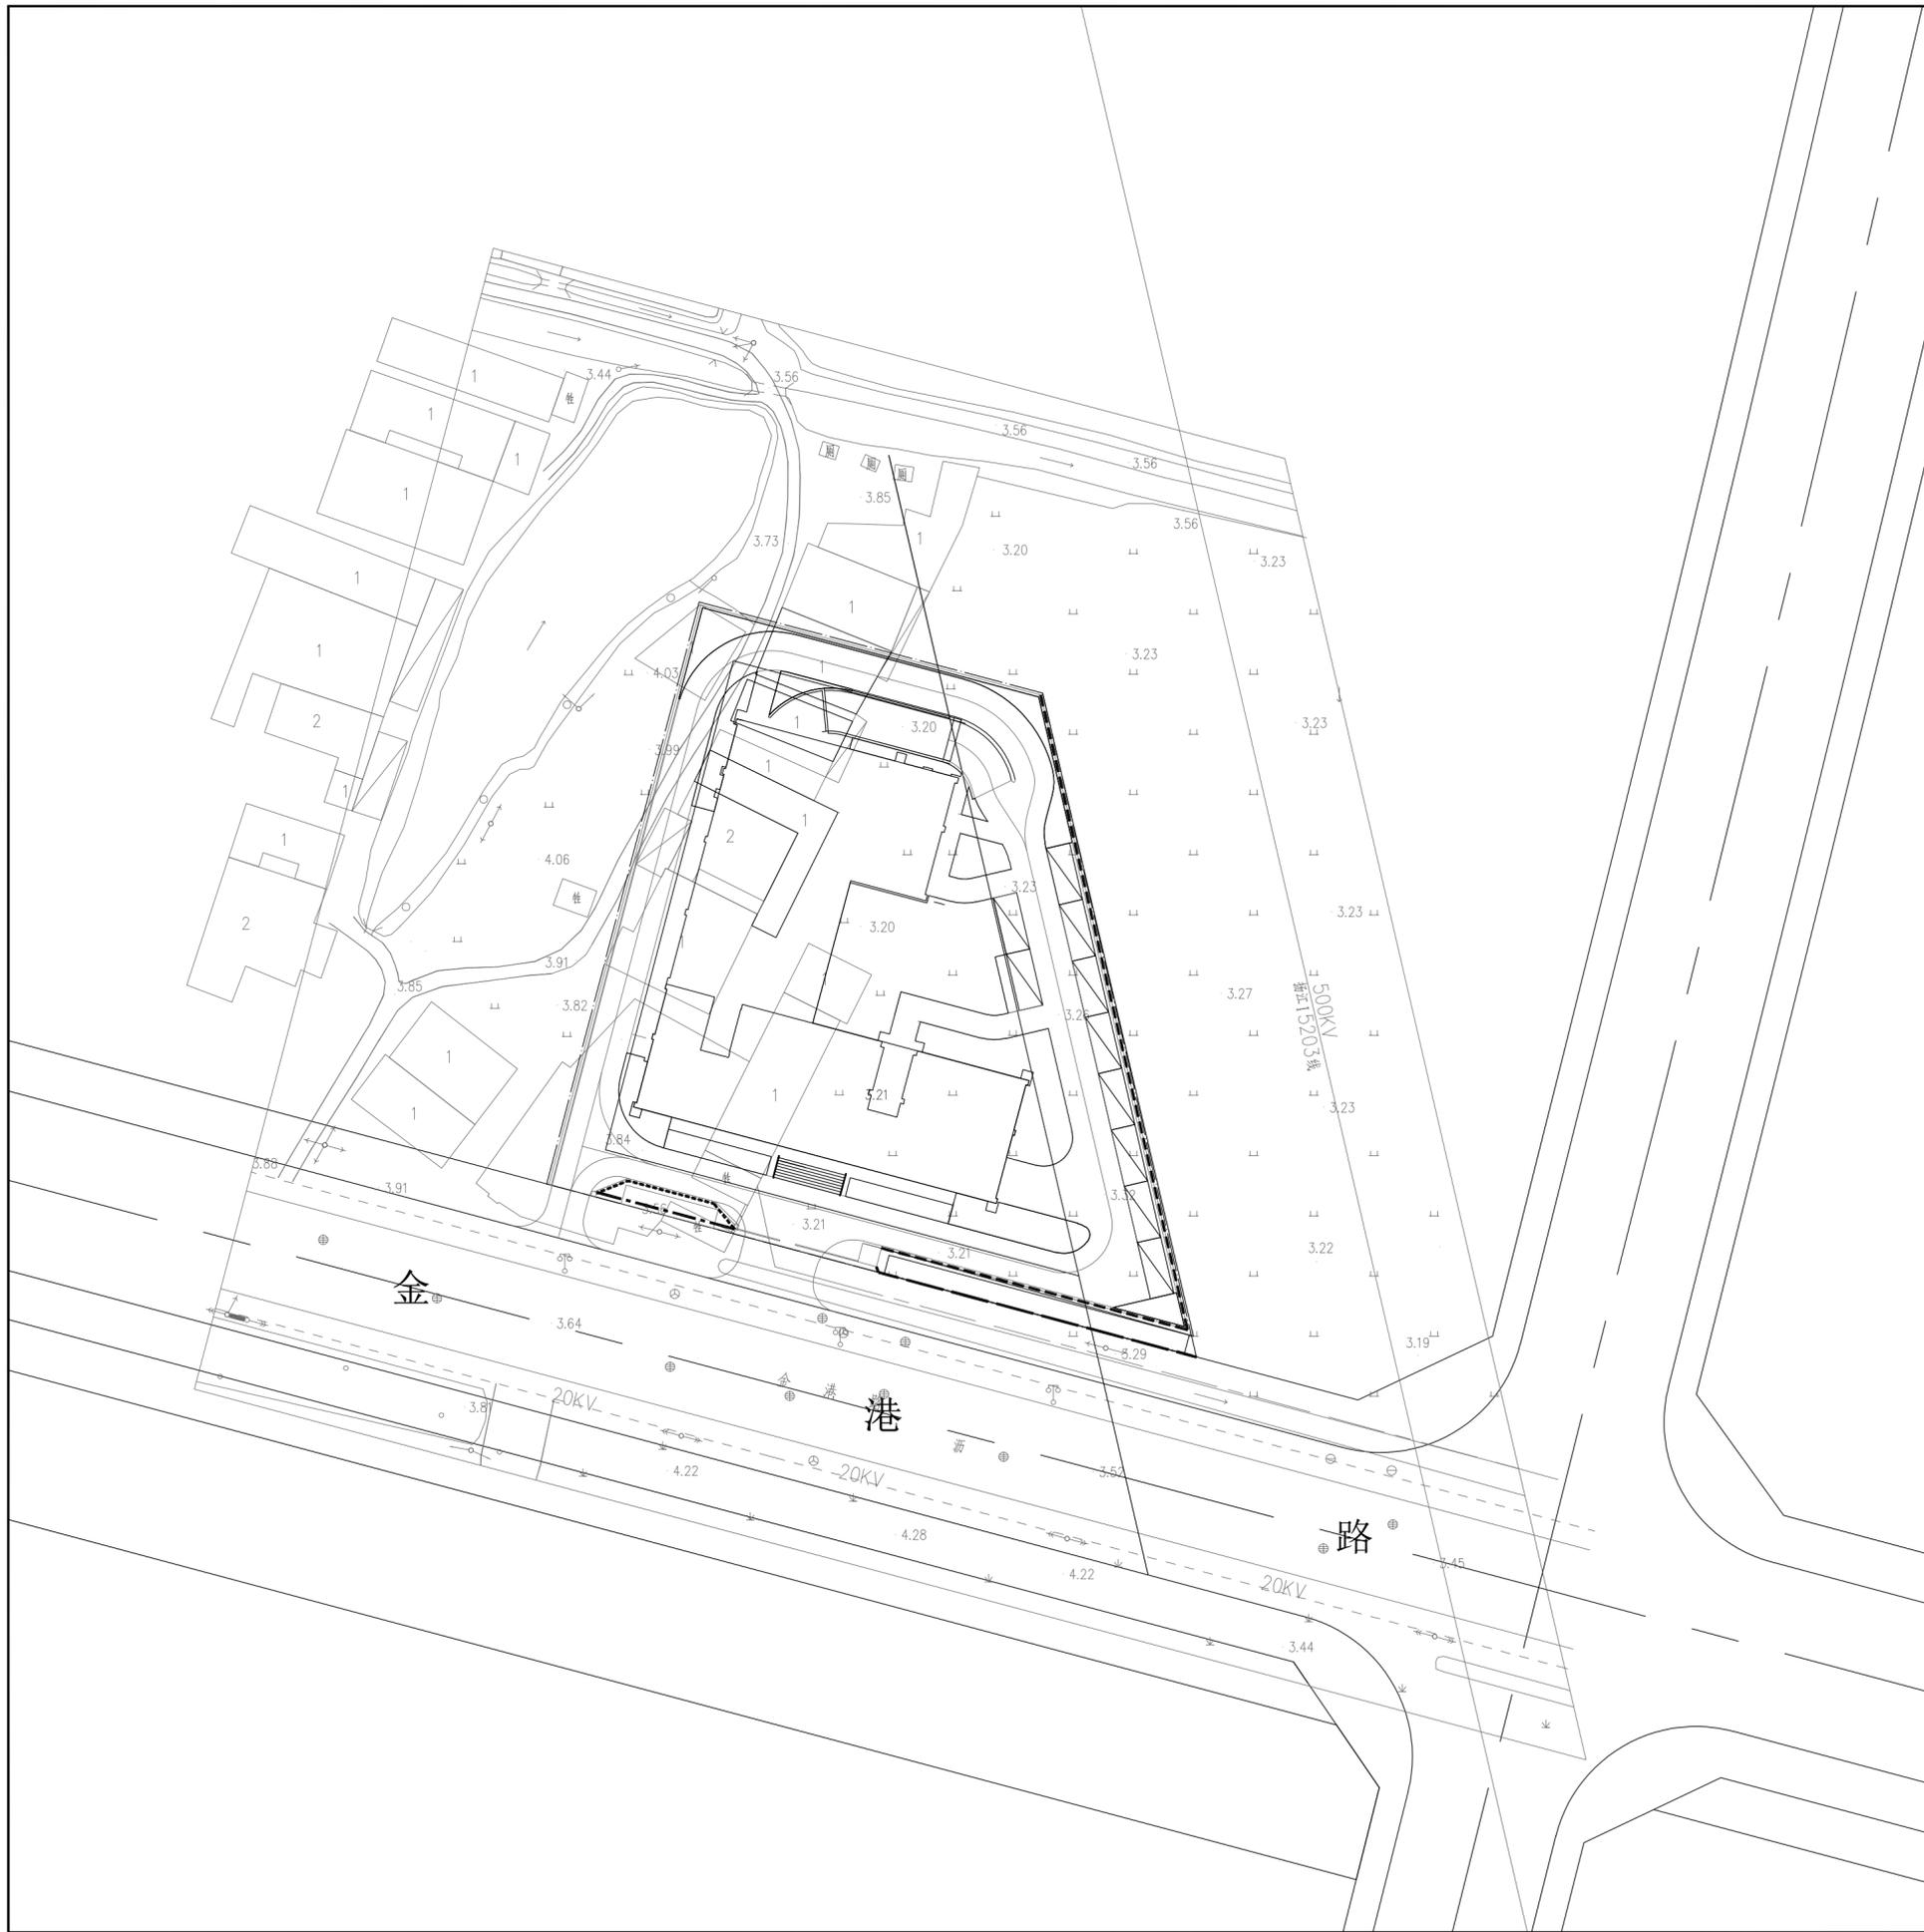

**围墙变更图** 1:500

图例：  
 拆除围墙线，总长度为119米  
 新增围墙线，总长度为50米

说明：  
 实际工作量根据现场按实计，围墙大样详见绿化图