

江北芳草园小学2025年暑期改造工程

施 工 设 计 文 件

建设单位：

编制单位：南京鸣飞文化传播有限公司

项目编号：_____

编 制 日 期： 2025 年 04 月

版本编号：_____

项目负责人：_____

图纸目录

DRAWING CONTENTS

序号 NO.	图号 SHEET NO.	图名 DESCRIPTION	修正 REVISION				图幅 SHEET	备注 REMARK
001	IN-1-01	目录 (一)						
002		美术教室						
003	M-P01	原始平面布置图						
004	M-P02	拆除图						
005	M-P03	地坪布置图						
006	M-P04	天花布置图						
007	M-P05	灯具定位图						
008	M-P06	机电点位说明						
009	M-P07	立面索引图						
010	M-E01	立面图						
011	M-E02	立面图						
012	M-D01	顶面放样图						
013	M-D02	顶面节点						
014		科学教室						
015	K-P01	原始平面布置图						
016	K-P02	拆除图						
017	K-P03	天花布置图						
018	K-P04	灯具定位图						
019	K-P05	机电点位说明						
020	K-P06	立面索引图						
021	K-E01	立面图						
022	K-D01	顶面放样图						
023	K-D02	顶面节点						
024		舞蹈教室						
025	W-P01	原始平面布置图						
026	W-P02	拆除图						
027	W-P03	平面布置图						
028	W-P04	地坪布置图						
029	W-E01	立面图						
030	W-D01	银镜节点图						
031								
032								
033								
034								
REVISION DATES 修正日期								

序号 NO.	图号 SHEET NO.	图名 DESCRIPTION	修正 REVISION				图幅 SHEET	备注 REMARK
035								
036		室外器材室						
037	Q-P01	原始平面布置图						
038	Q-P02	拆除图						
039	Q-P03	隔墙尺寸图						
040	Q-P04	平面布置图						
041	Q-P05	地坪布置图						
042	Q-P06	天花布置图						
043	Q-P07	灯具定位图						
044	Q-P08	机电点位图						
045	Q-P09	立面索引图						
046	Q-E01	立面图						
047	Q-D01	隔墙节点图						
048	Q-D02	室内外乳胶漆节点图						
049	Q-D03	室外户外砖节点图						
050	Q-D04	室内地坪漆节点图						
051		室外器材室						
052	Y-P01	原始平面布置图						
053	Y-P02	拆除图						
054	Y-P03	平面布置图						
055	Y-P04	地坪布置图						
056	Y-P05	天花布置图						
057	Y-P06	灯具定位图						
058	Y-P07	机电点位图						
059	Y-P08	立面索引图						
060	Y-E01	立面图						
061	Y-E02	立面图						
062	Y-E03	立面图						
063	Y-E04	立面图						
064	Y-D01	吊顶节点图						
065	Y-D02	窗台板及墙面吸音板节点图						
066	Y-D03	立面图						
067		室外防水						
068	F-S01	原始平面图						
REVISION DATES 修正日期								

COOPERATIVE DESIGN 合作设计

CLIENT 建设单位

PROJECT TITLE 项目名称

DRAWING TITLE 图名

目录 (一)

REVISIONS 版本

第一版第二版

第三版第四版

第五版第六版

APPROVED
审 定

VERIFEID
审 核

CHECKED
校 对

DESIGNER
设 计

DRAWN
制 图

SCALE
比 例

DATE
日 期

版权所有
施工时须以标注尺寸为准
施工单位须现场校核尺寸
如有不符须立即通知设计单位
This drawing is copyright.
Contractors shall work from figured dimensions only.
Contractors must check all dimensions on site.
Contractors must be reported immediately to architects.


KEY PLAN 索引图

SHEET No. 图号

IN-1-01

PROJECT No. 项目编号

动力	暖通	电气	给排水	建筑	
暖通	暖通	暖通	暖通	暖通	

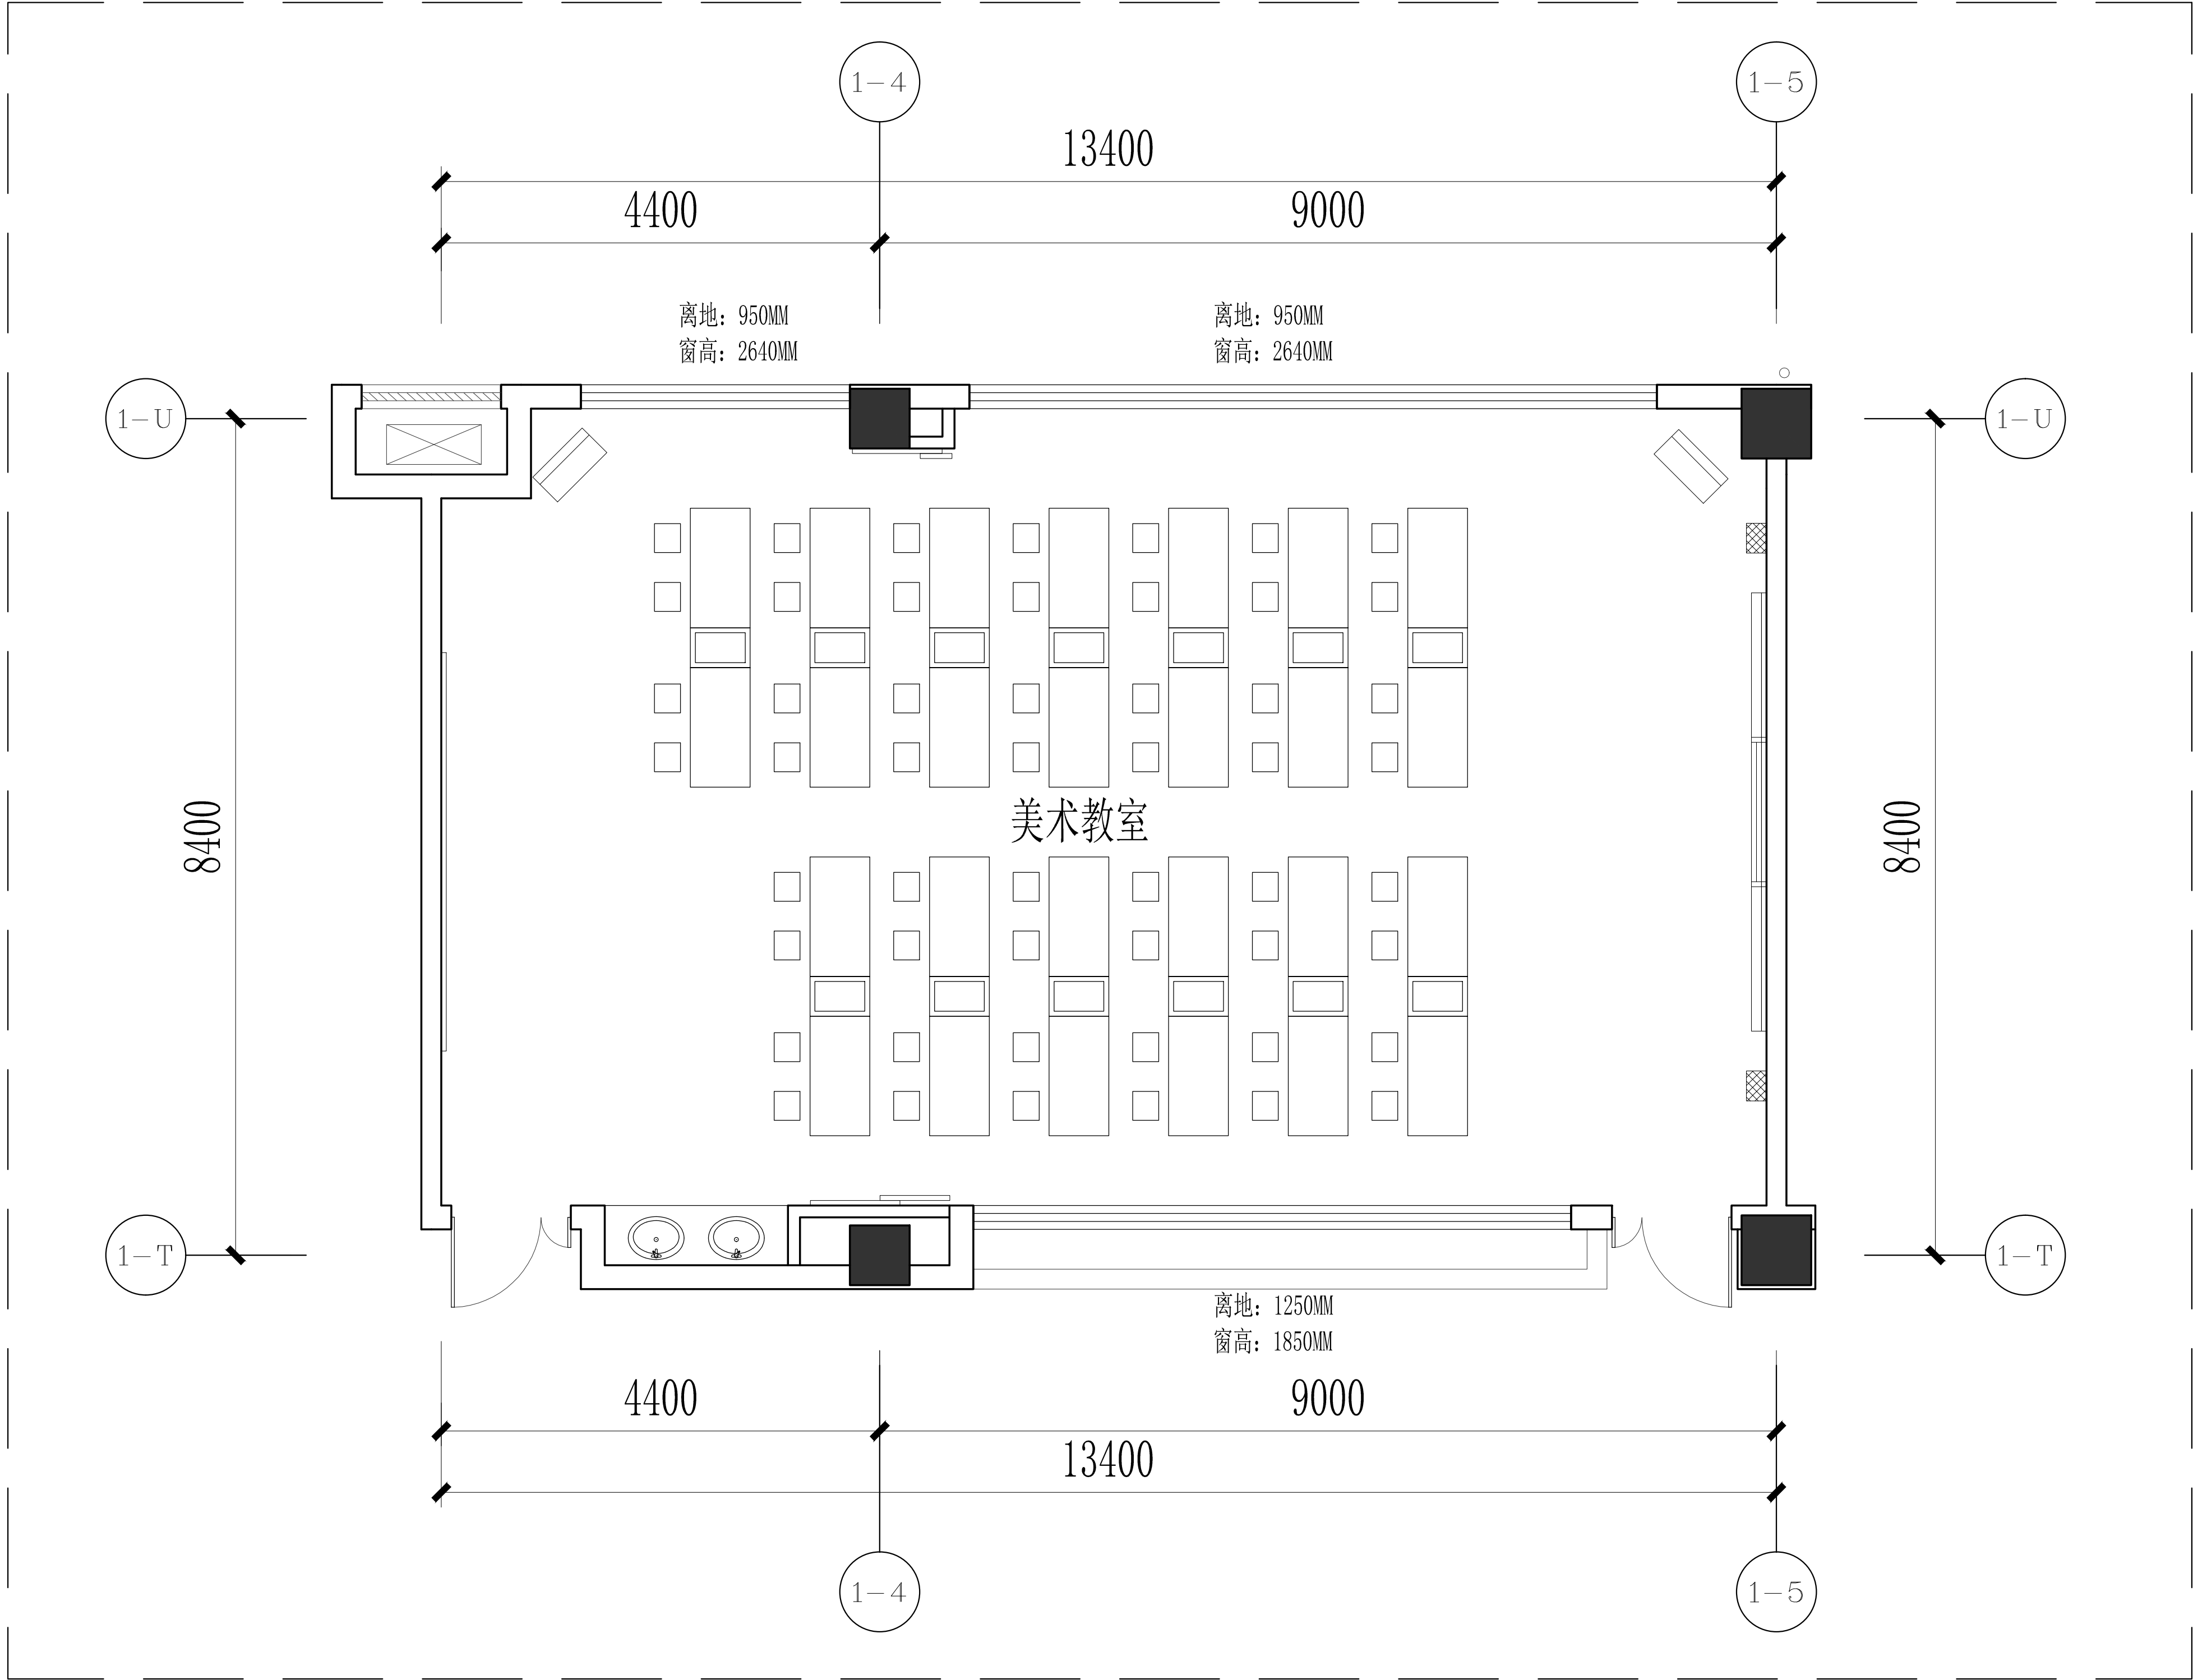

DESIGN FIRM 设计单位

COOPERATIVE DESIGN 合作设计

CLIENT 建设单位

PROJECT TITLE 项目名称

DRAWING TITLE 图名

美术教室原始平面图

REVISIONS 版本

第一版 第二版

第三版 第四版

第五版 第六版

APPROVED

审 定

VERIFIED

审 核

CHECKED

校 对

DESIGNER

设 计

DRAWN

制 图

SCALE

比 例

DATE

日 期


KEY PLAN 索引图

SHEET No. 图号

M-P01

PROJECT No. 项目编号

建筑		给排水		电气		动力
结构		暖通		电讯		校工

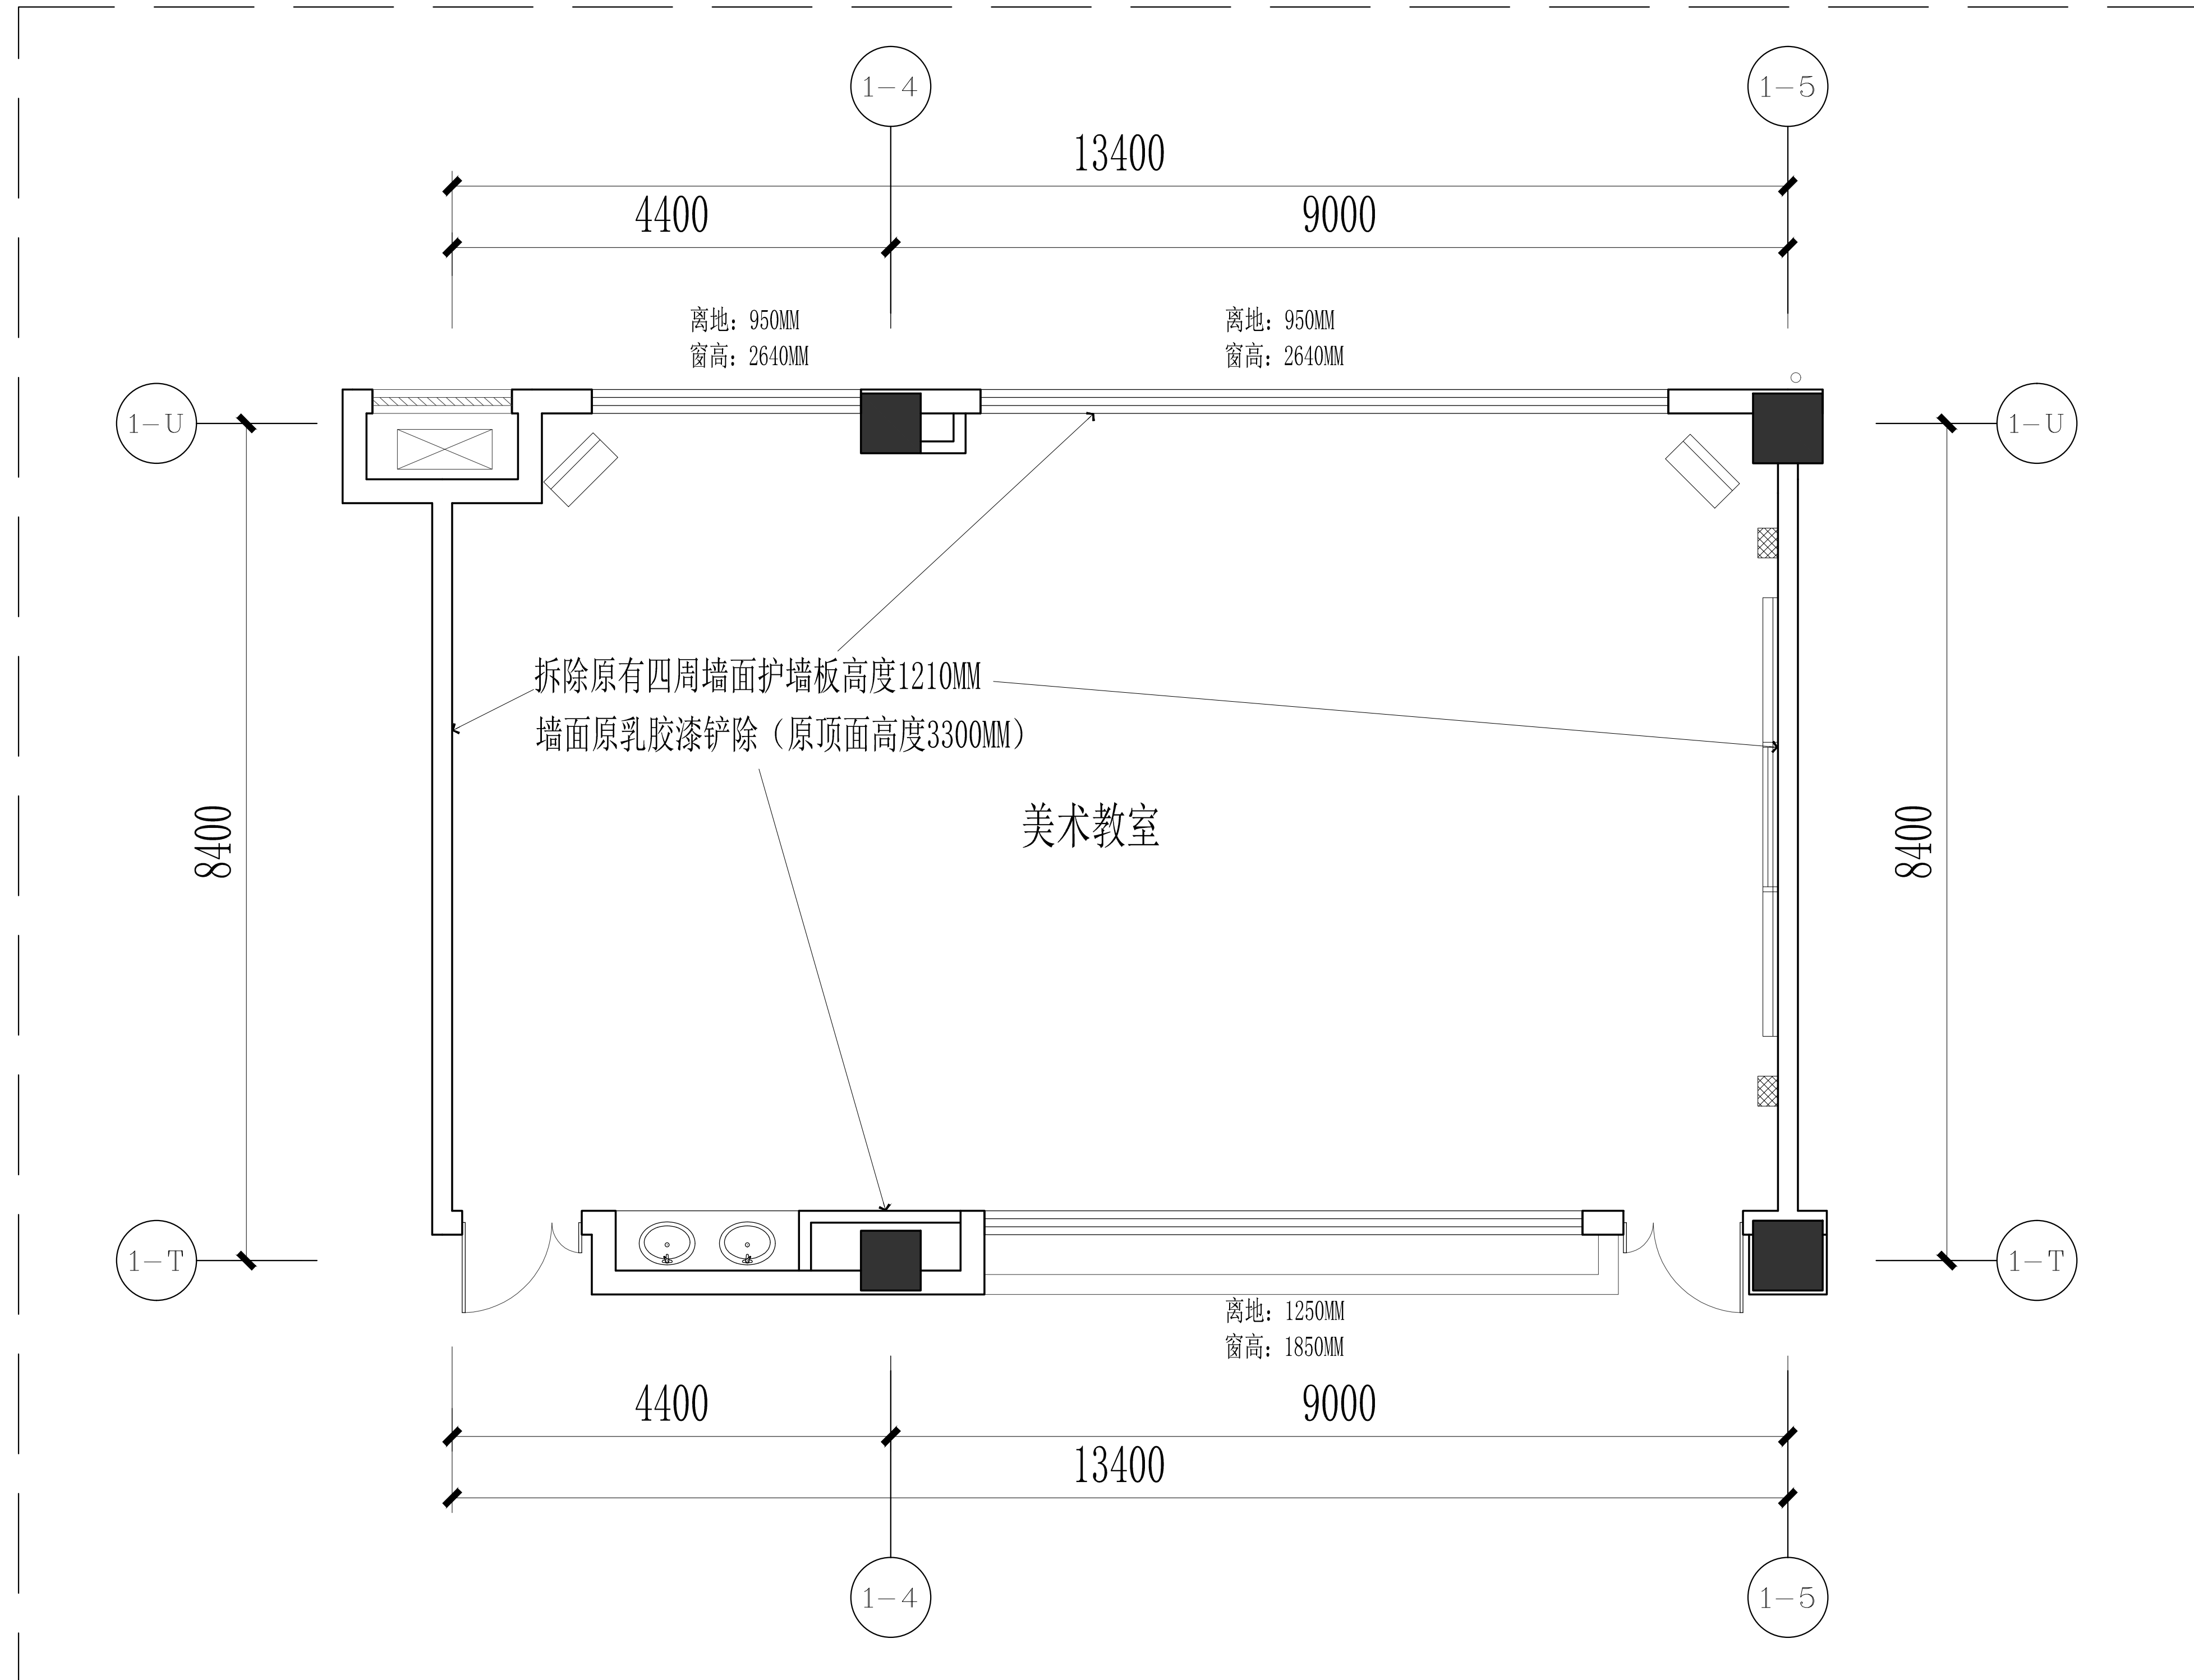

备注：1. 两台空调、音响两台及墙面电视设备移位恢复
2. 原有家具及柜体移位恢复
3. 拆除原顶面矿棉板、灯具、吊扇、窗帘轨道等(需和消防确认是否弃置)
4. 窗帘换新
5. 现场设备及物品需成品保护，切勿损坏

FF DEMOLISH PLAN

拆除图

SCALE: 1/40

DESIGN FIRM 设计单位

COOPERATIVE DESIGN 合作设计

CLIENT 建设单位

PROJECT TITLE 项目名称

DRAWING TITLE 图名

美术教室拆除图

REVISIONS 版本

第一版	第二版
-----	-----

第三版 第四版

第五版	第六版
-----	-----

审 定

审 核

校 对

设 计

制 图

比 例
0.1000
0.2000
0.3000
0.4000
0.5000
0.6000
0.7000
0.8000
0.9000
1.0000

日期 _____

施工时须以标注尺寸为准

如有不符须立即通知设计单位
This drawing is copyright

Contractors must check all dimensions on site


KEY PLAN 索引图

SHEET No. 图号

M-P02

PROJECT No. 项目编号

动力	暖通	电气	给排水	建筑	
暖通	暖通	暖通	暖通	暖通	

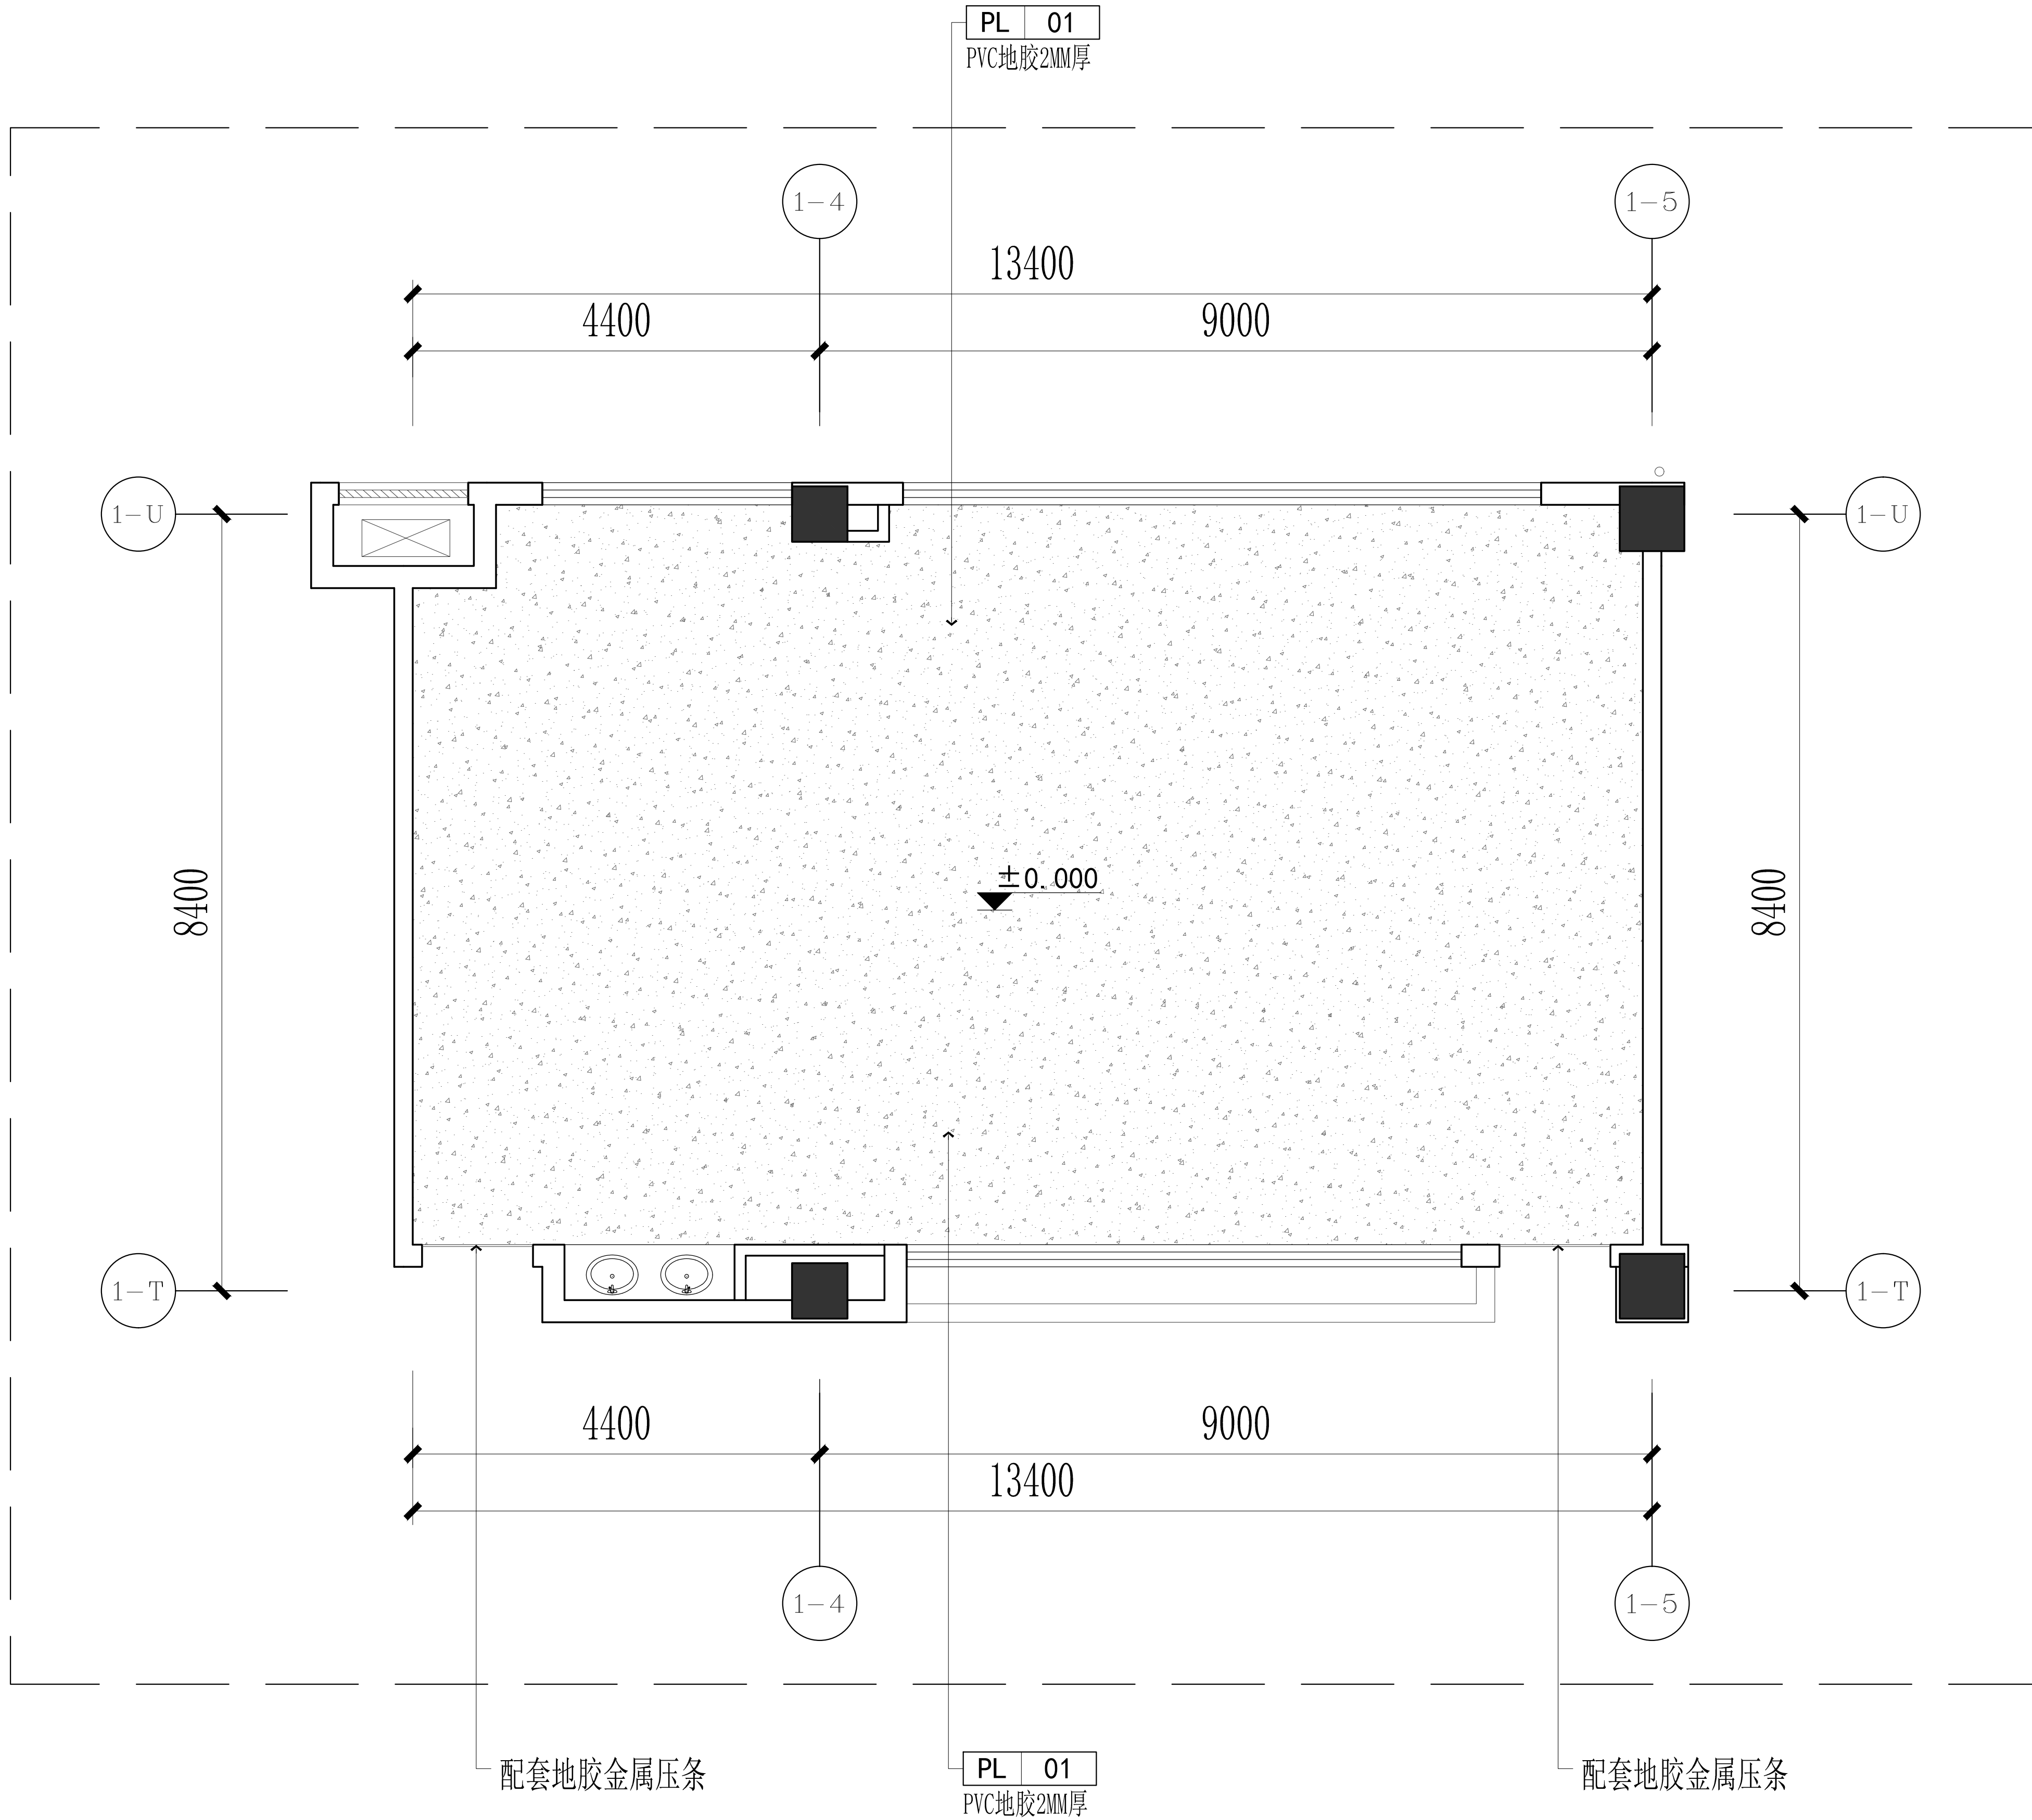

DESIGN FIRM 设计单位

COOPERATIVE DESIGN 合作设计

CLIENT 建设单位

PROJECT TITLE 项目名称

DRAWING TITLE 图名

美术教室地坪布置图

REVISIONS 版本

第一版 第二版

第三版 第四版

第五版 第六版

APPROVED

审 定

VERIFIED

审 核

CHECKED

校 对

DESIGNER

设 计

DRAWN

制 图

SCALE

比 例

DATE

日 期

版权所有
施工时须以标注尺寸为准
施工单位须现场校核尺寸
如有不符须立即通知设计单位
This drawing is copyright
Contractors shall work from figured dimensions only
Contractors must check all dimensions on site
Contractors must be reported immediately to architects

KEY PLAN 索引图

SHEET No. 图号

M-P03

PROJECT No. 项目编号


FC

FLOOR COVERING PLAN

地坪布置图

SCALE: 1/40

建筑		给排水		电气		动力
结构		暖通		电讯		校工

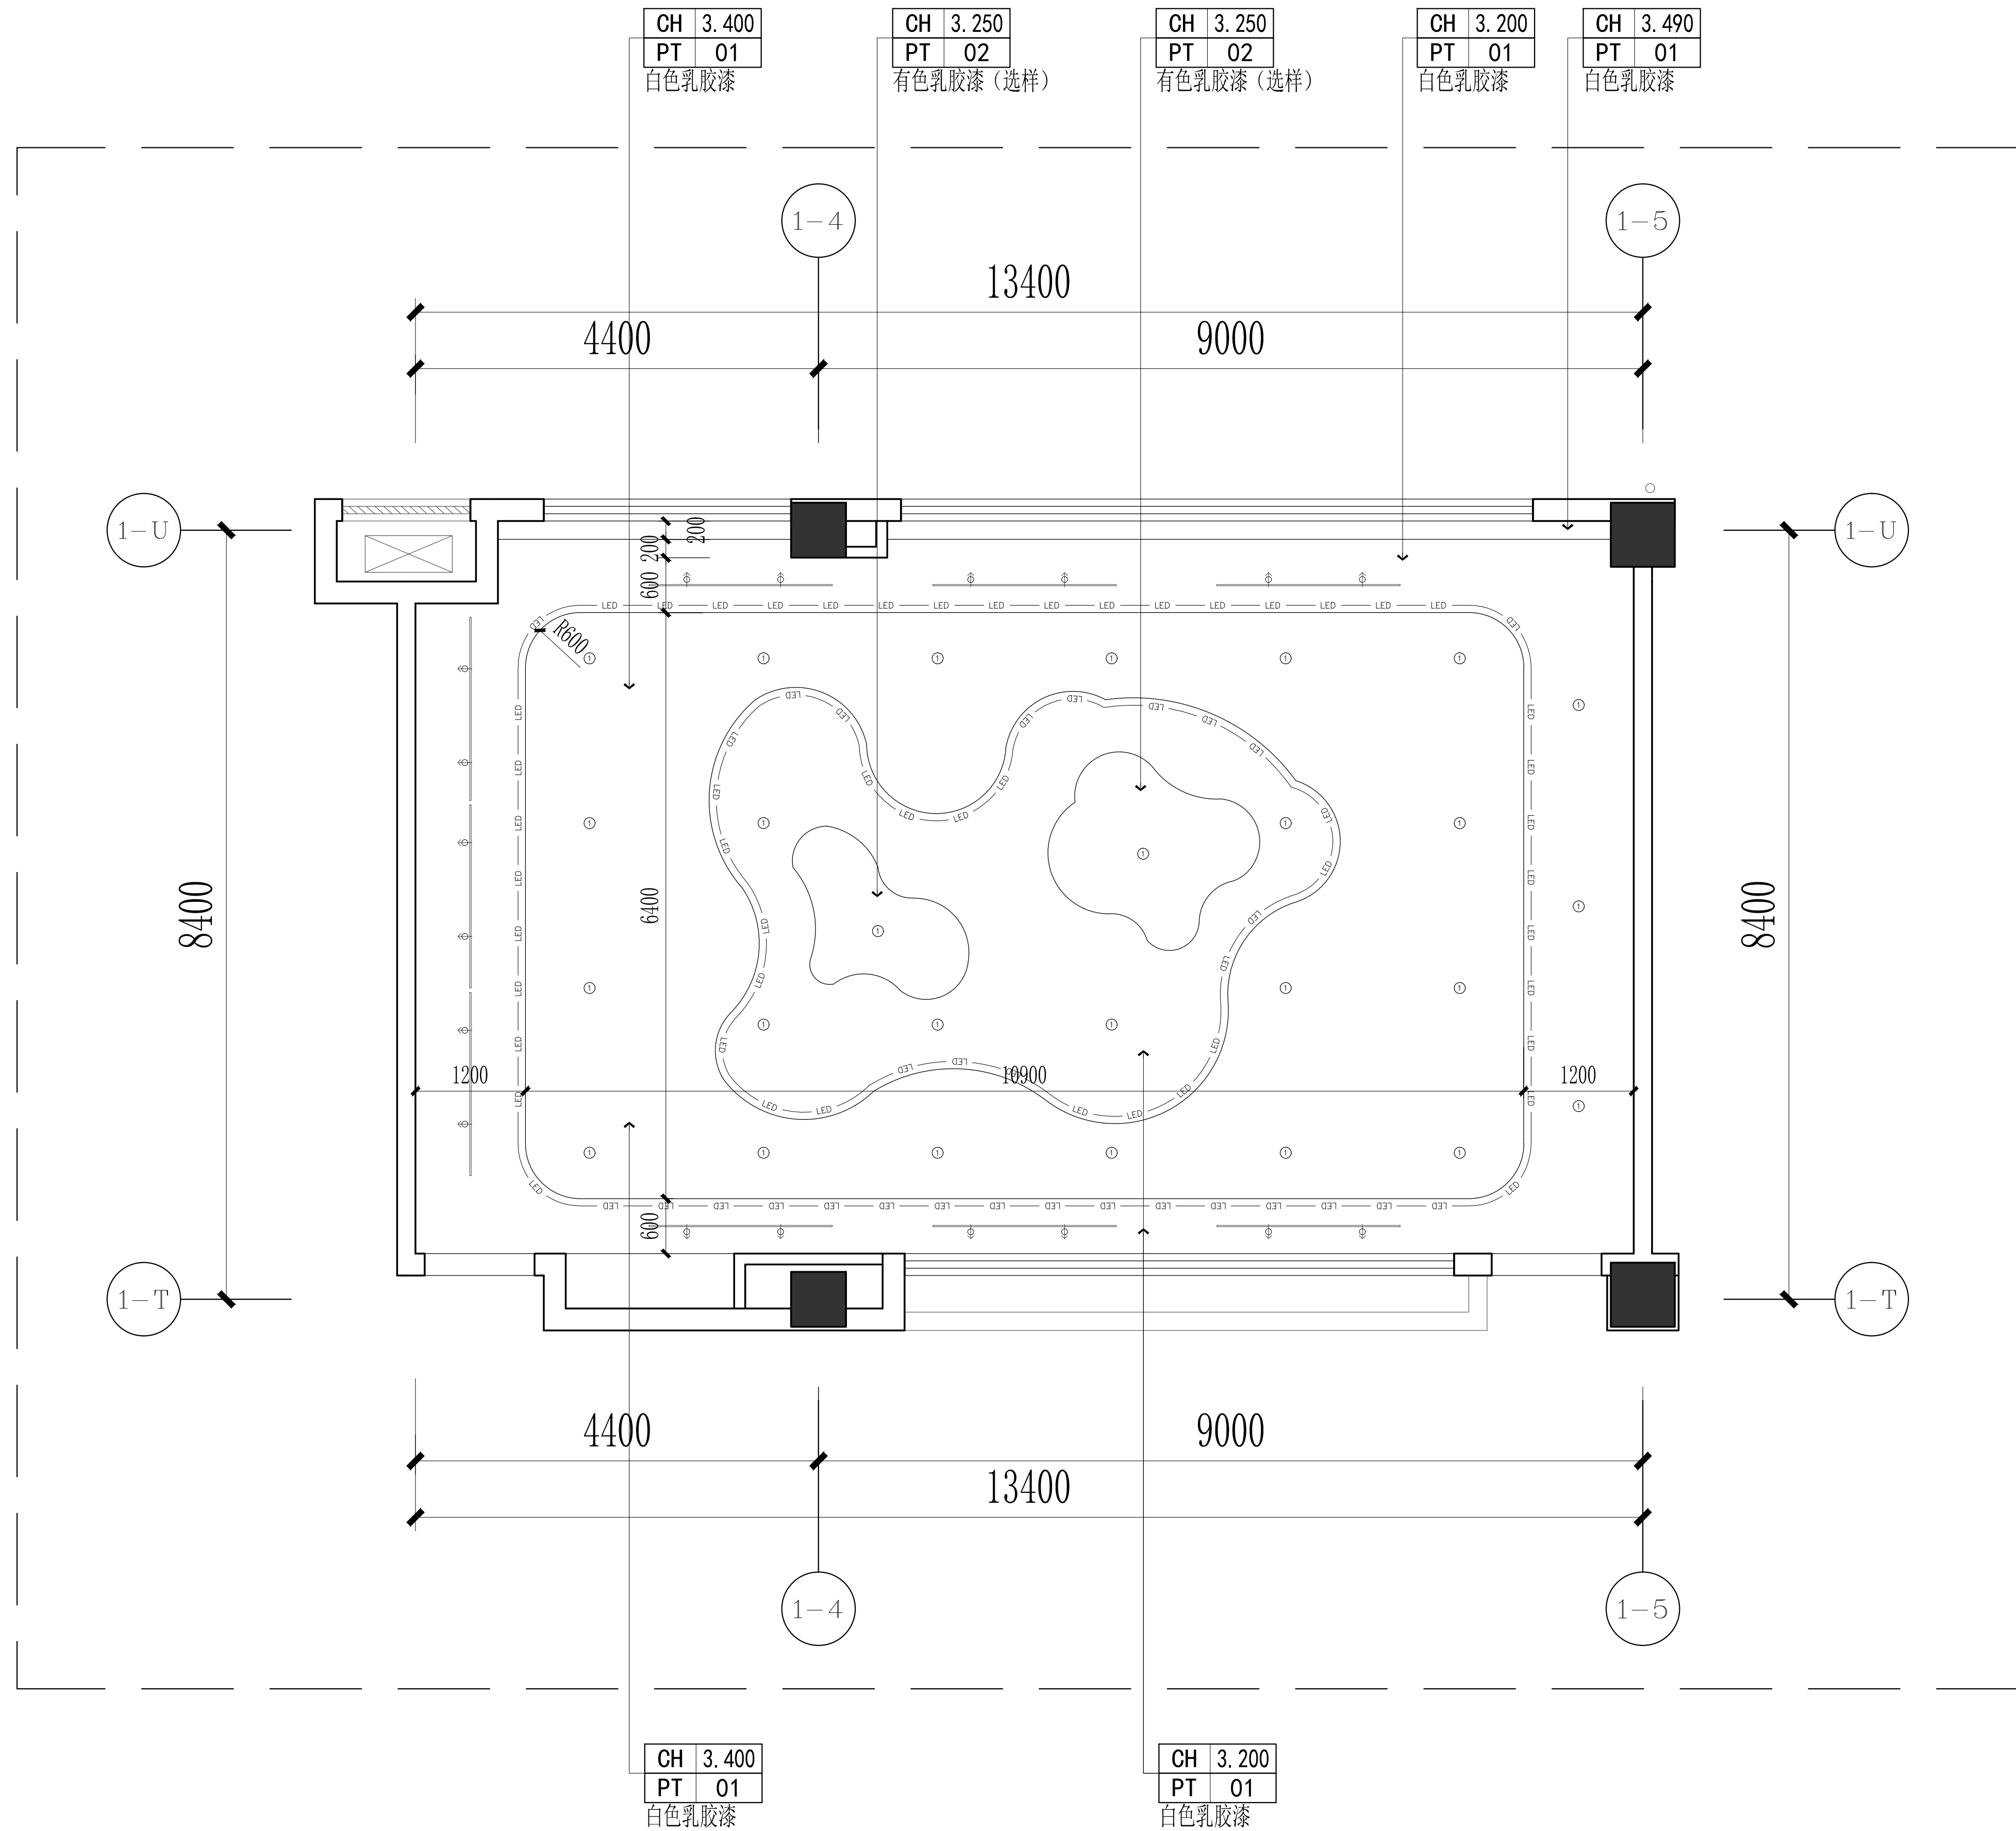

DESIGN FIRM 设计单位

COOPERATIVE DESIGN 合作设计

CLIENT 建设单位

PROJECT TITLE 项目名称

DRAWING TITLE 图名

美术教室天花布置图

REVISIONS 版本

第一版	第二版
-----	-----

第三版

第五版	第六版
-----	-----

APPROVED

VERIFEID

审核

CHECKED

校 对

DESIGNER
设计DRAWN
制 图

SCALE

DATE _____

日期 _____

版权所有
施工时须以标注尺寸为准
施工单位须现场校验尺寸
如有不符须立即通知设计单位
This drawing is copyright
Contractors shall work from figured dimensions only
Contractors must check all dimensions on site
Contractors must be reported immediately to architects


KEY PLAN 索引图

SHEET No. 图号

M-P04


PROJECT No. 项目编号

建筑		给排水		电气		动力
结构		暖通		电讯		校工

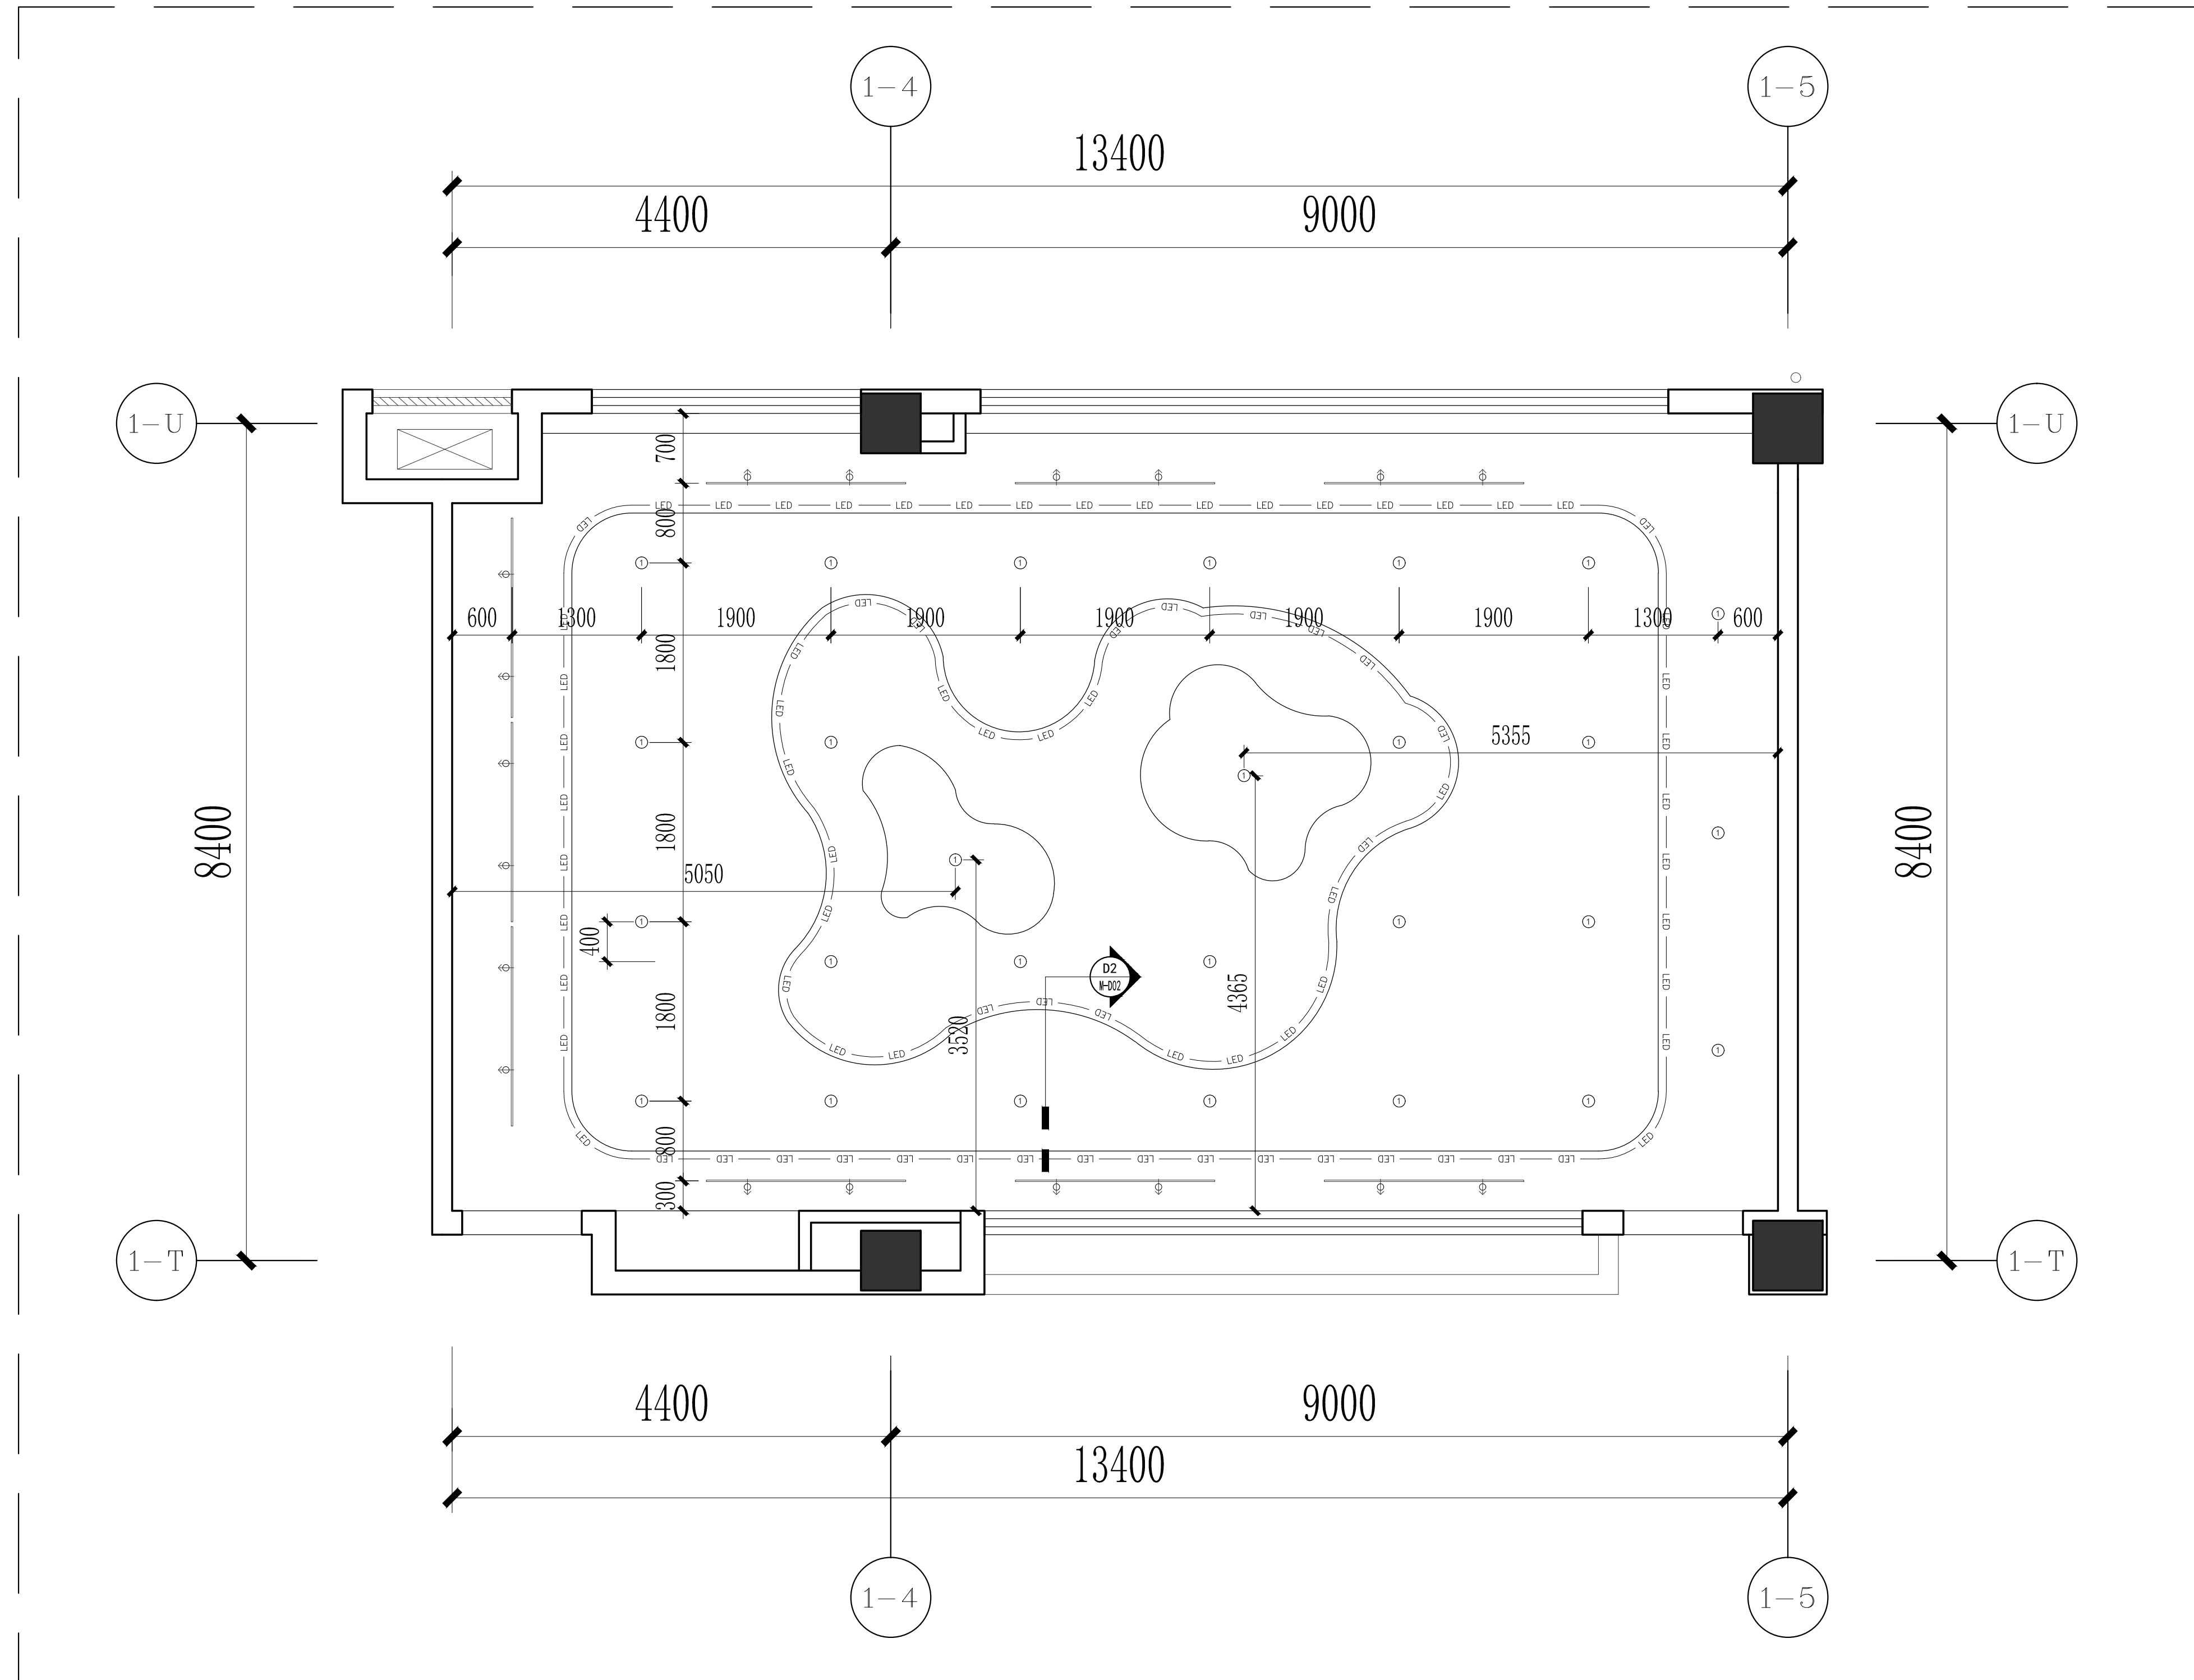

SCALE: 1/40

动力	暖通	电气	给排水	结构	建筑
暖通	给排水	电气	动力	结构	建筑
暖通	给排水	电气	动力	结构	建筑
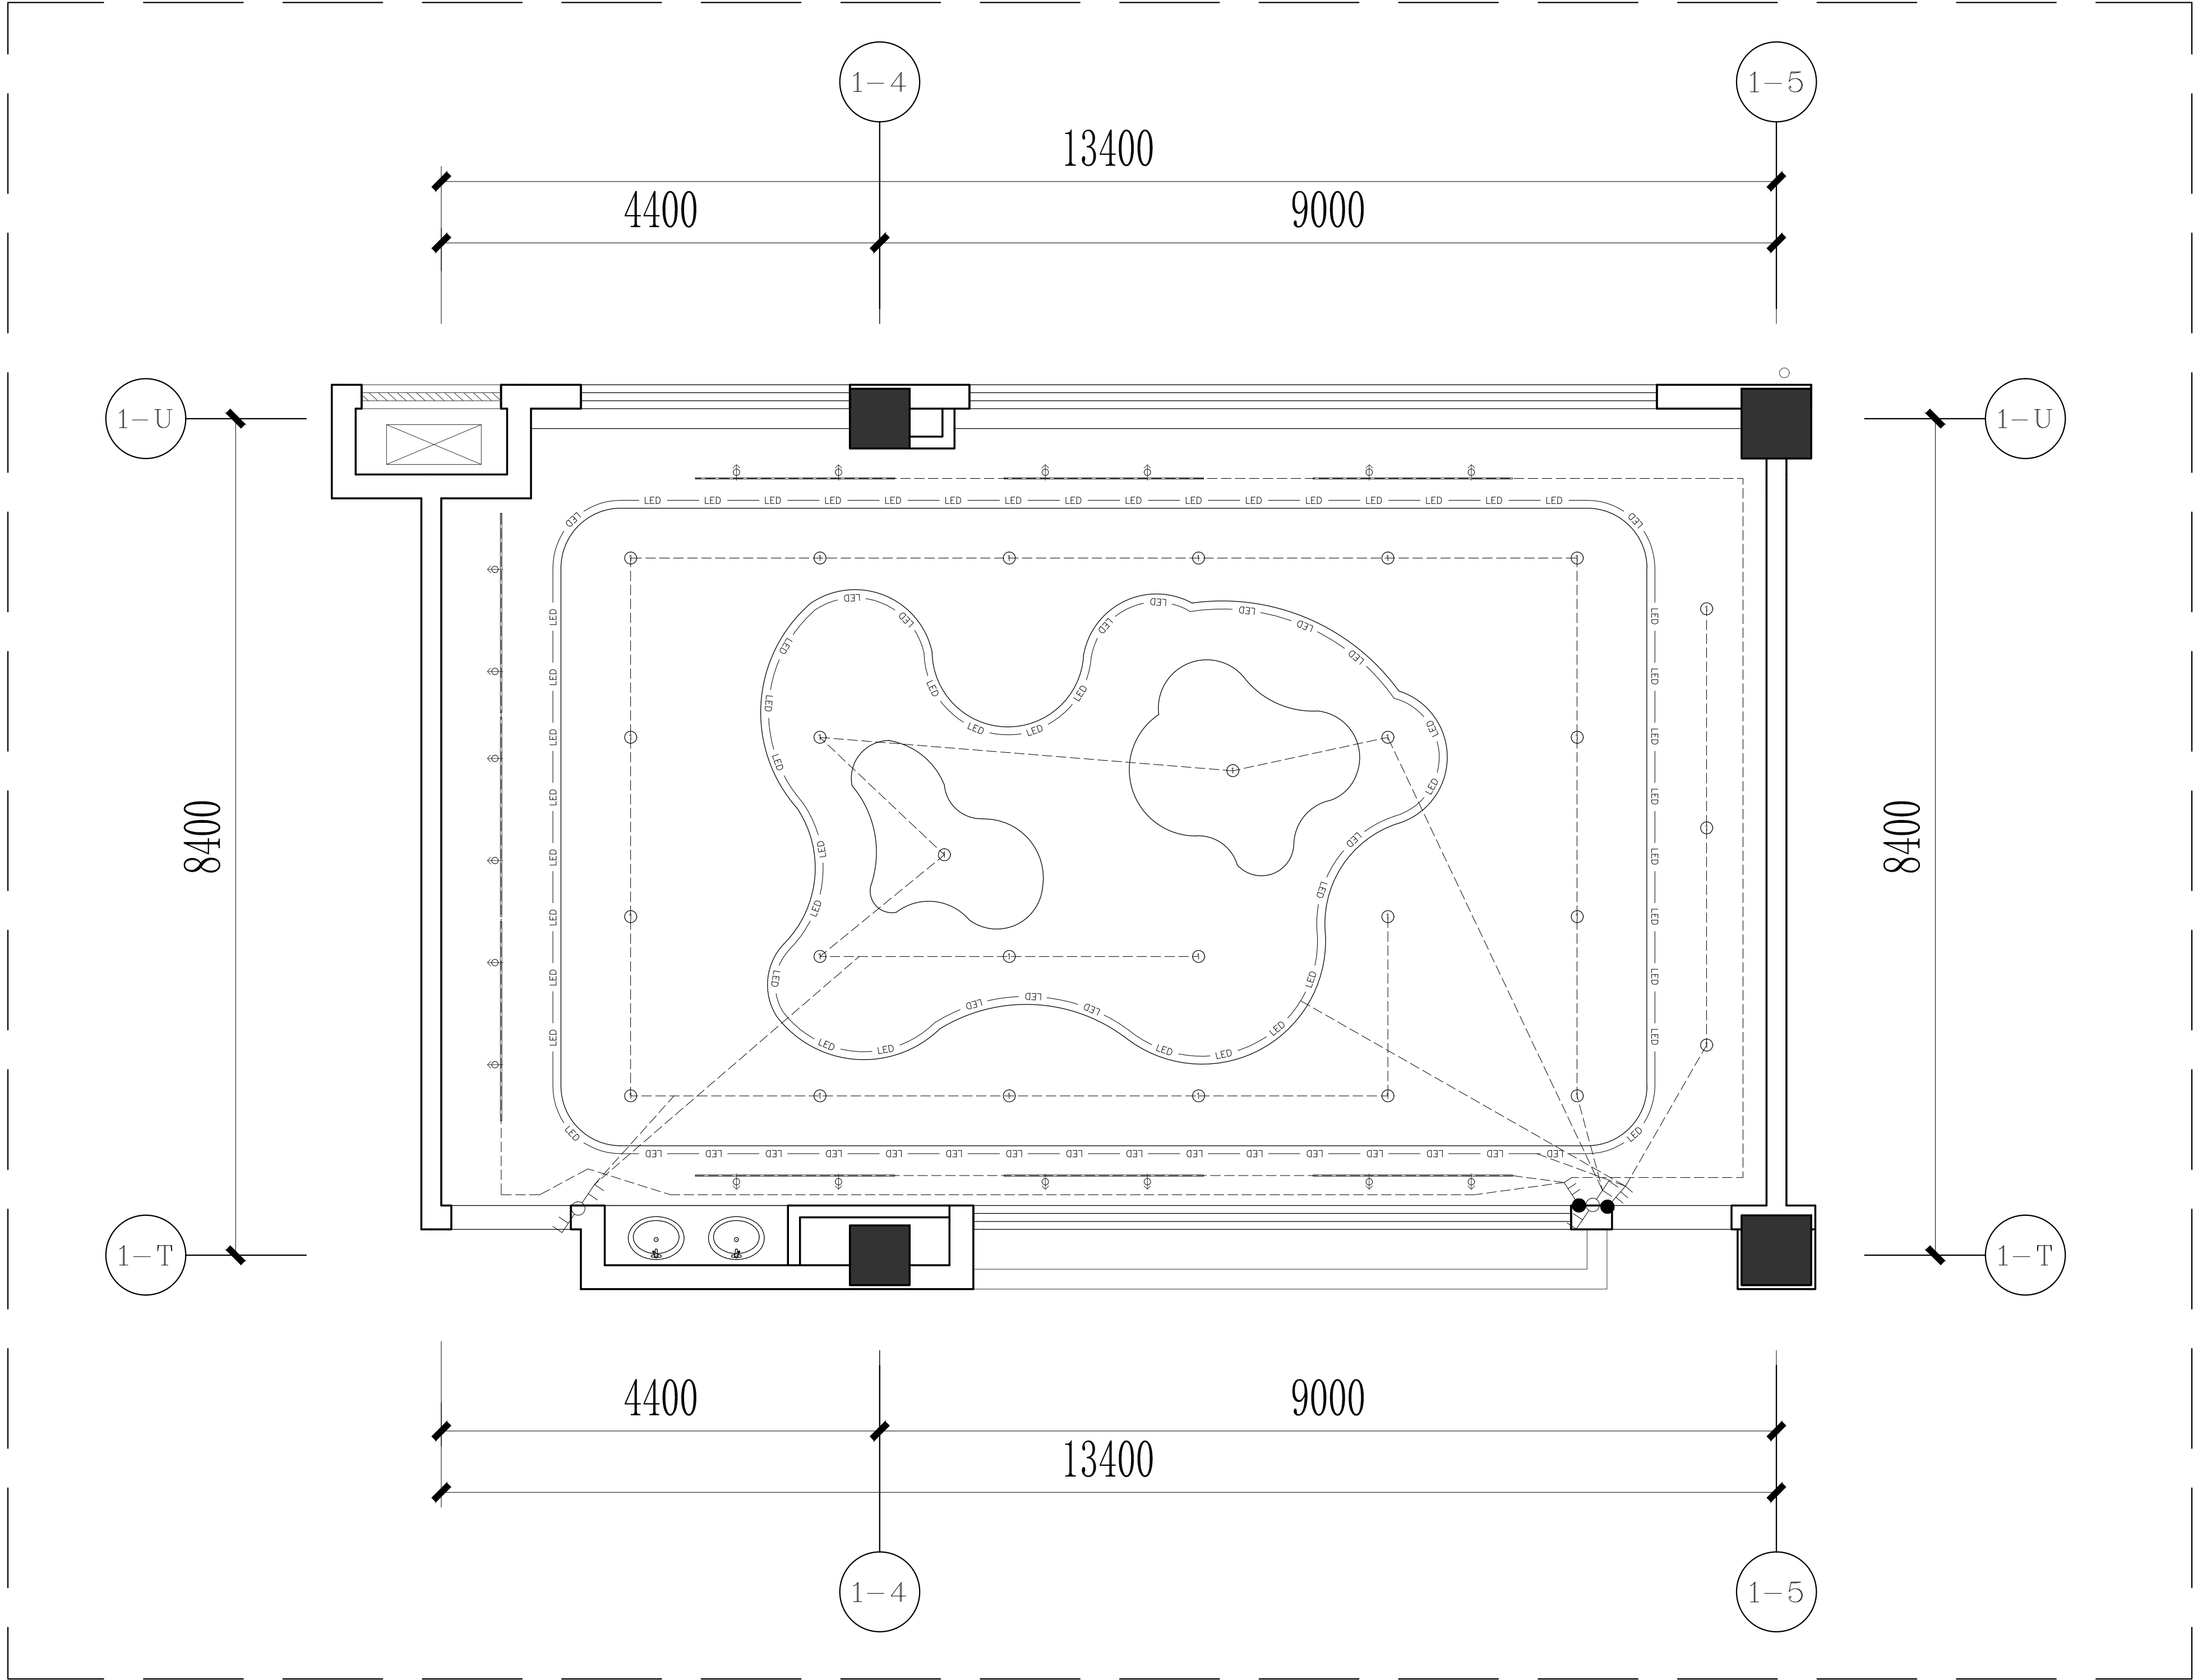

1. 原墙面开关面板，插座和网口面板更换，线路不变
2. 顶面灯具从新排线
3. 顶面AP利旧

双控双级开关	暗装
单联单控开关	暗装
三联单控开关	暗装



ELECTRICAL MECHANICAL PLAN 机电点位说明

SCALE: 1/40

DESIGN FIRM 设计单位

COOPERATIVE DESIGN 合作设计

CLIENT 建设单位

PROJECT TITLE 项目名称

DRAWING TITLE 图名

美术教室机电说明

REVISIONS 版本

第一版 第二版

第三版 第四版

第五版 第六版

APPROVED

审 定

VERIFIED

审 核

CHECKED

校 对

DESIGNER

设 计

DRAWN

制 图

SCALE

比 例

DATE

日 期

版权所有
施工时须以标注尺寸为准
施工单位须现场校核尺寸
如有不符须立即通知设计单位
This drawing is copyright
Contractors shall work from figured dimensions only
Contractors must check all dimensions on site
Contractors must be reported immediately to architects


KEY PLAN 索引图

SHEET No. 图号

M-P06

PROJECT No. 项目编号

动力	校工
电气	电讯
给排水	暖通
建筑	结构

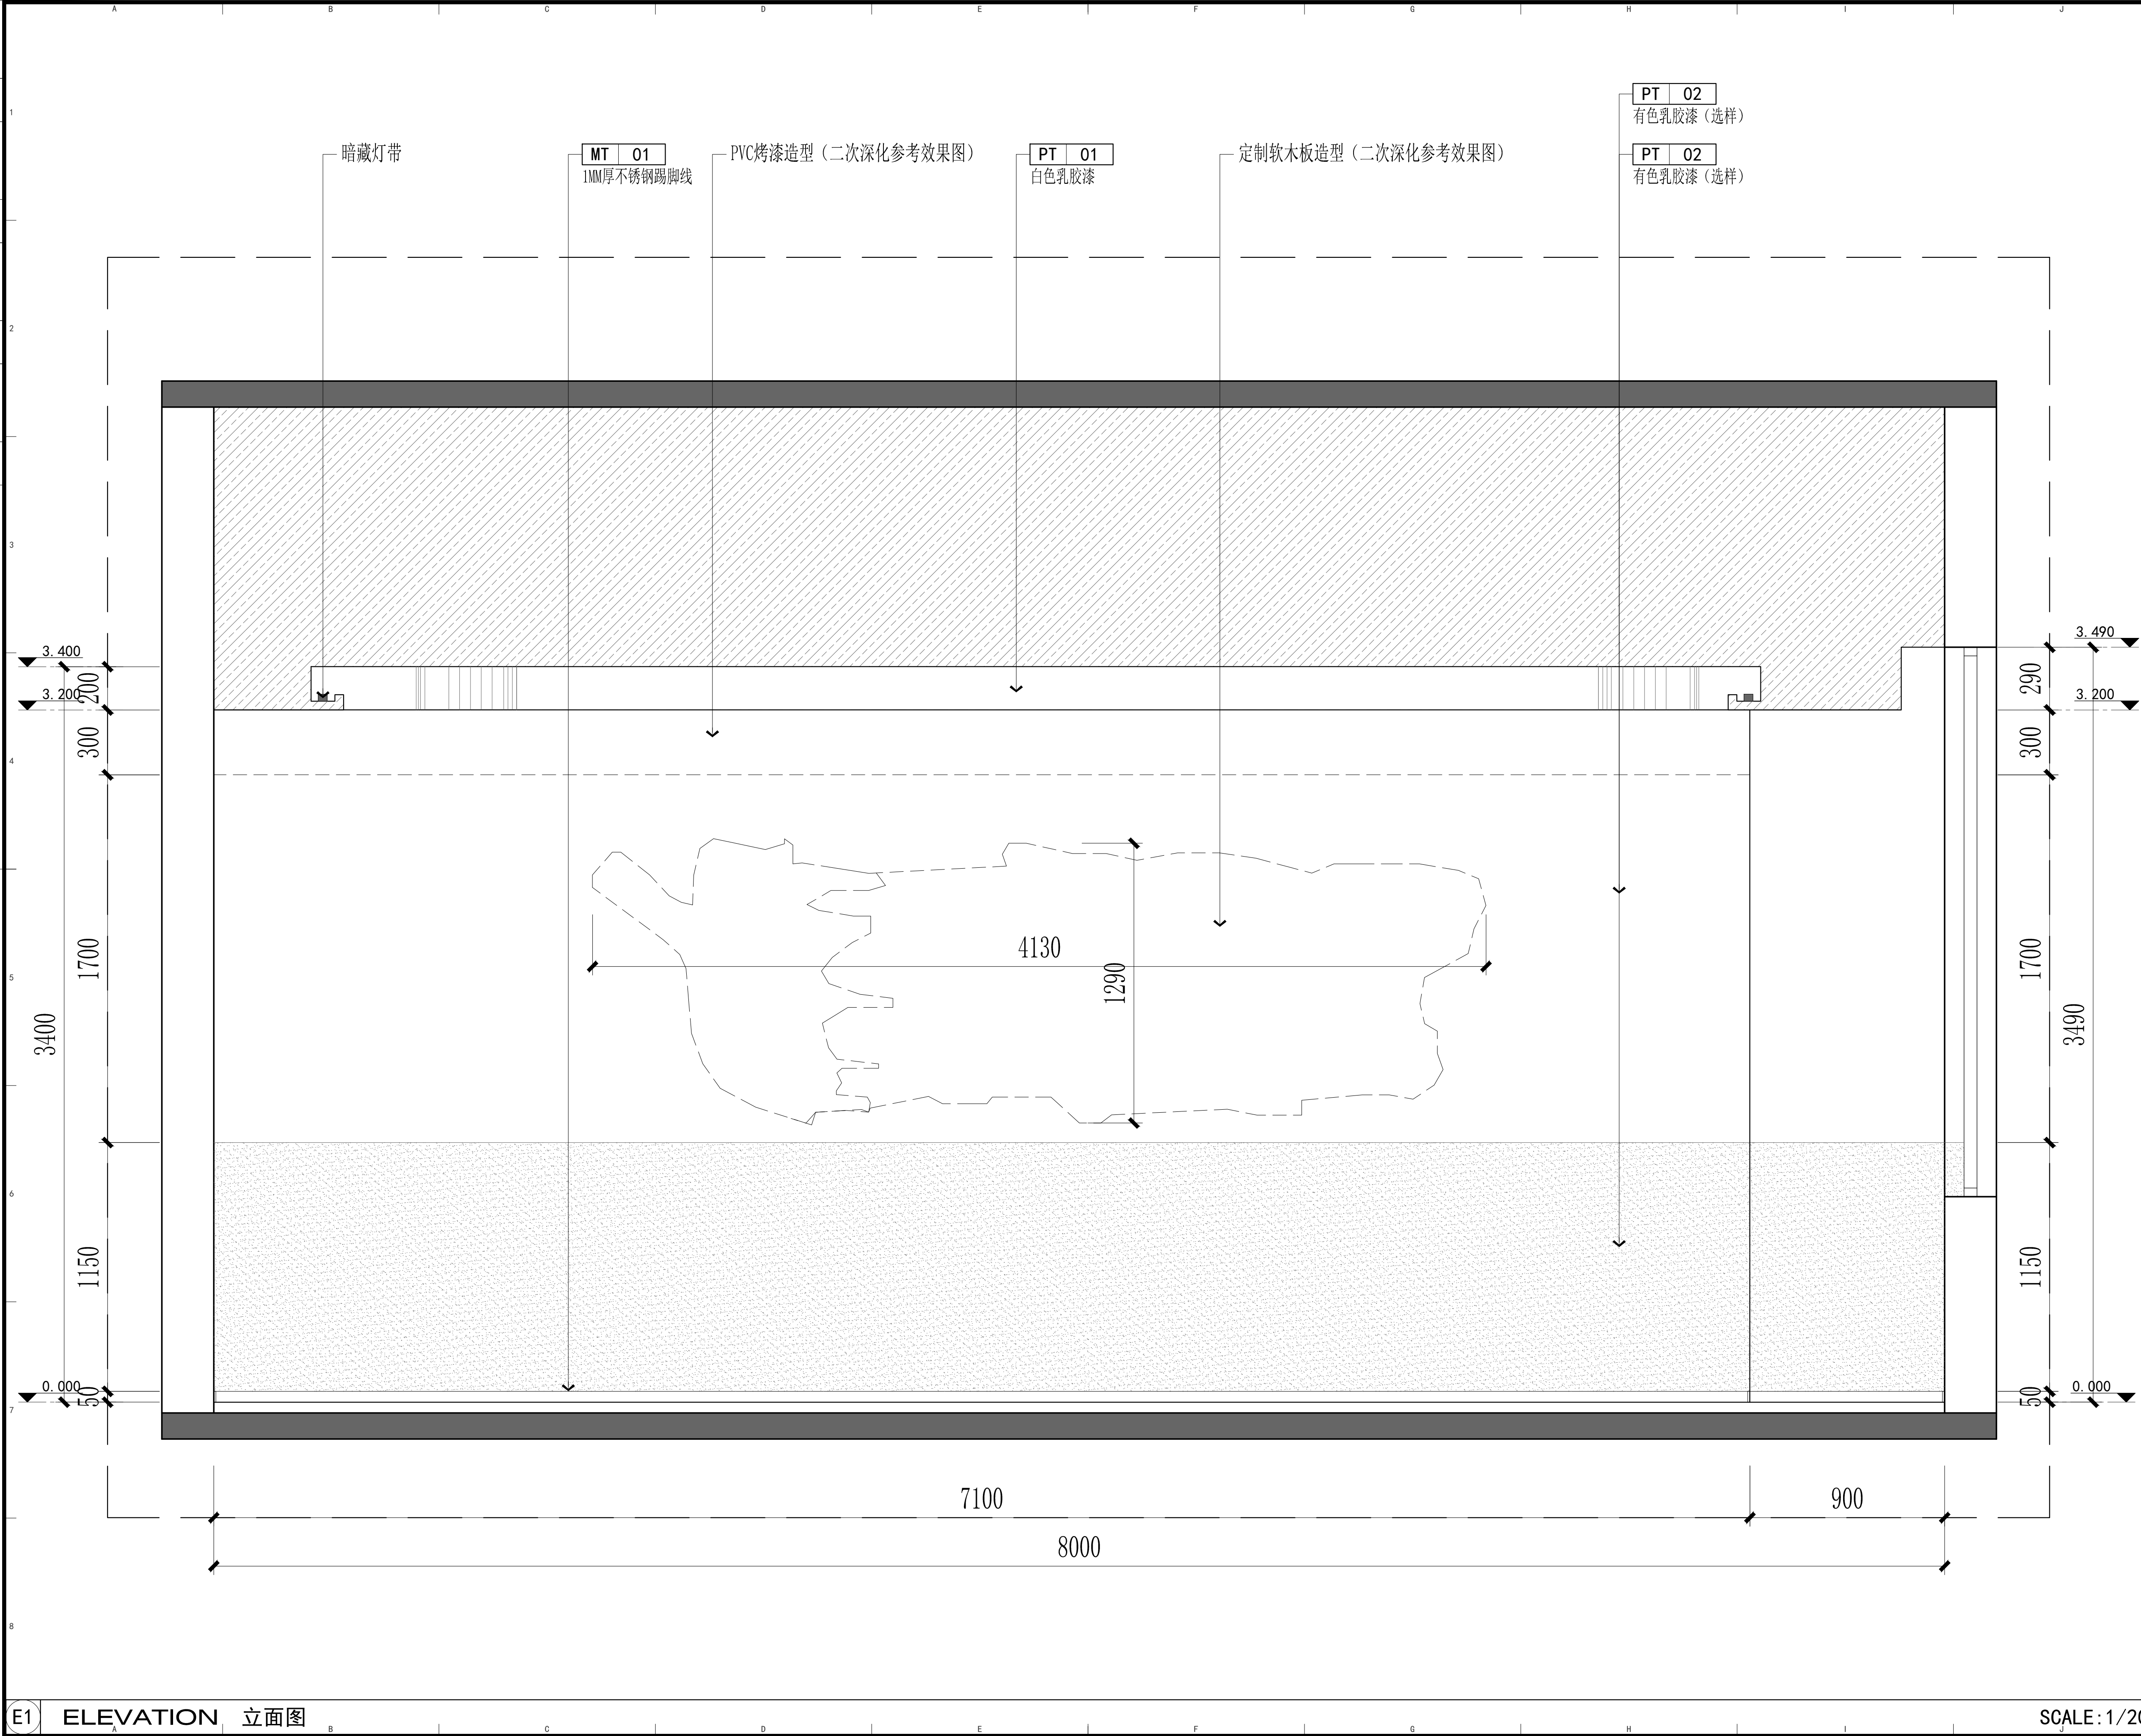

COOPERATIVE DESIGN 合作设计

CLIENT 建设单位

PROJECT TITLE 项目名称

DRAWING TITLE 图名

立面图

REVISIONS 版本

第一版 第二版

第三版 第四版

第五版 第六版

APPROVED

审 定

VERIFIED

审 核

CHECKED

校 对

DESIGNER

设 计

DRAWN

制 图

SCALE

比 例

DATE

日 期

版权所有

施工时须以标注尺寸为准

施工单位须现场校核尺寸

如有不符须立即通知设计单位

This drawing is copyright

Contractors shall work from figured dimensions only

Contractors must check all dimensions on site

Contractors must be reported immediately to architects

KEY PLAN 索引图

SHEET No. 图号


M-E01

PROJECT No. 项目编号

E1 ELEVATION 立面图


SCALE: 1/20

		动力	校工
		电气	电讯
		给排水	暖通
建筑	结构		

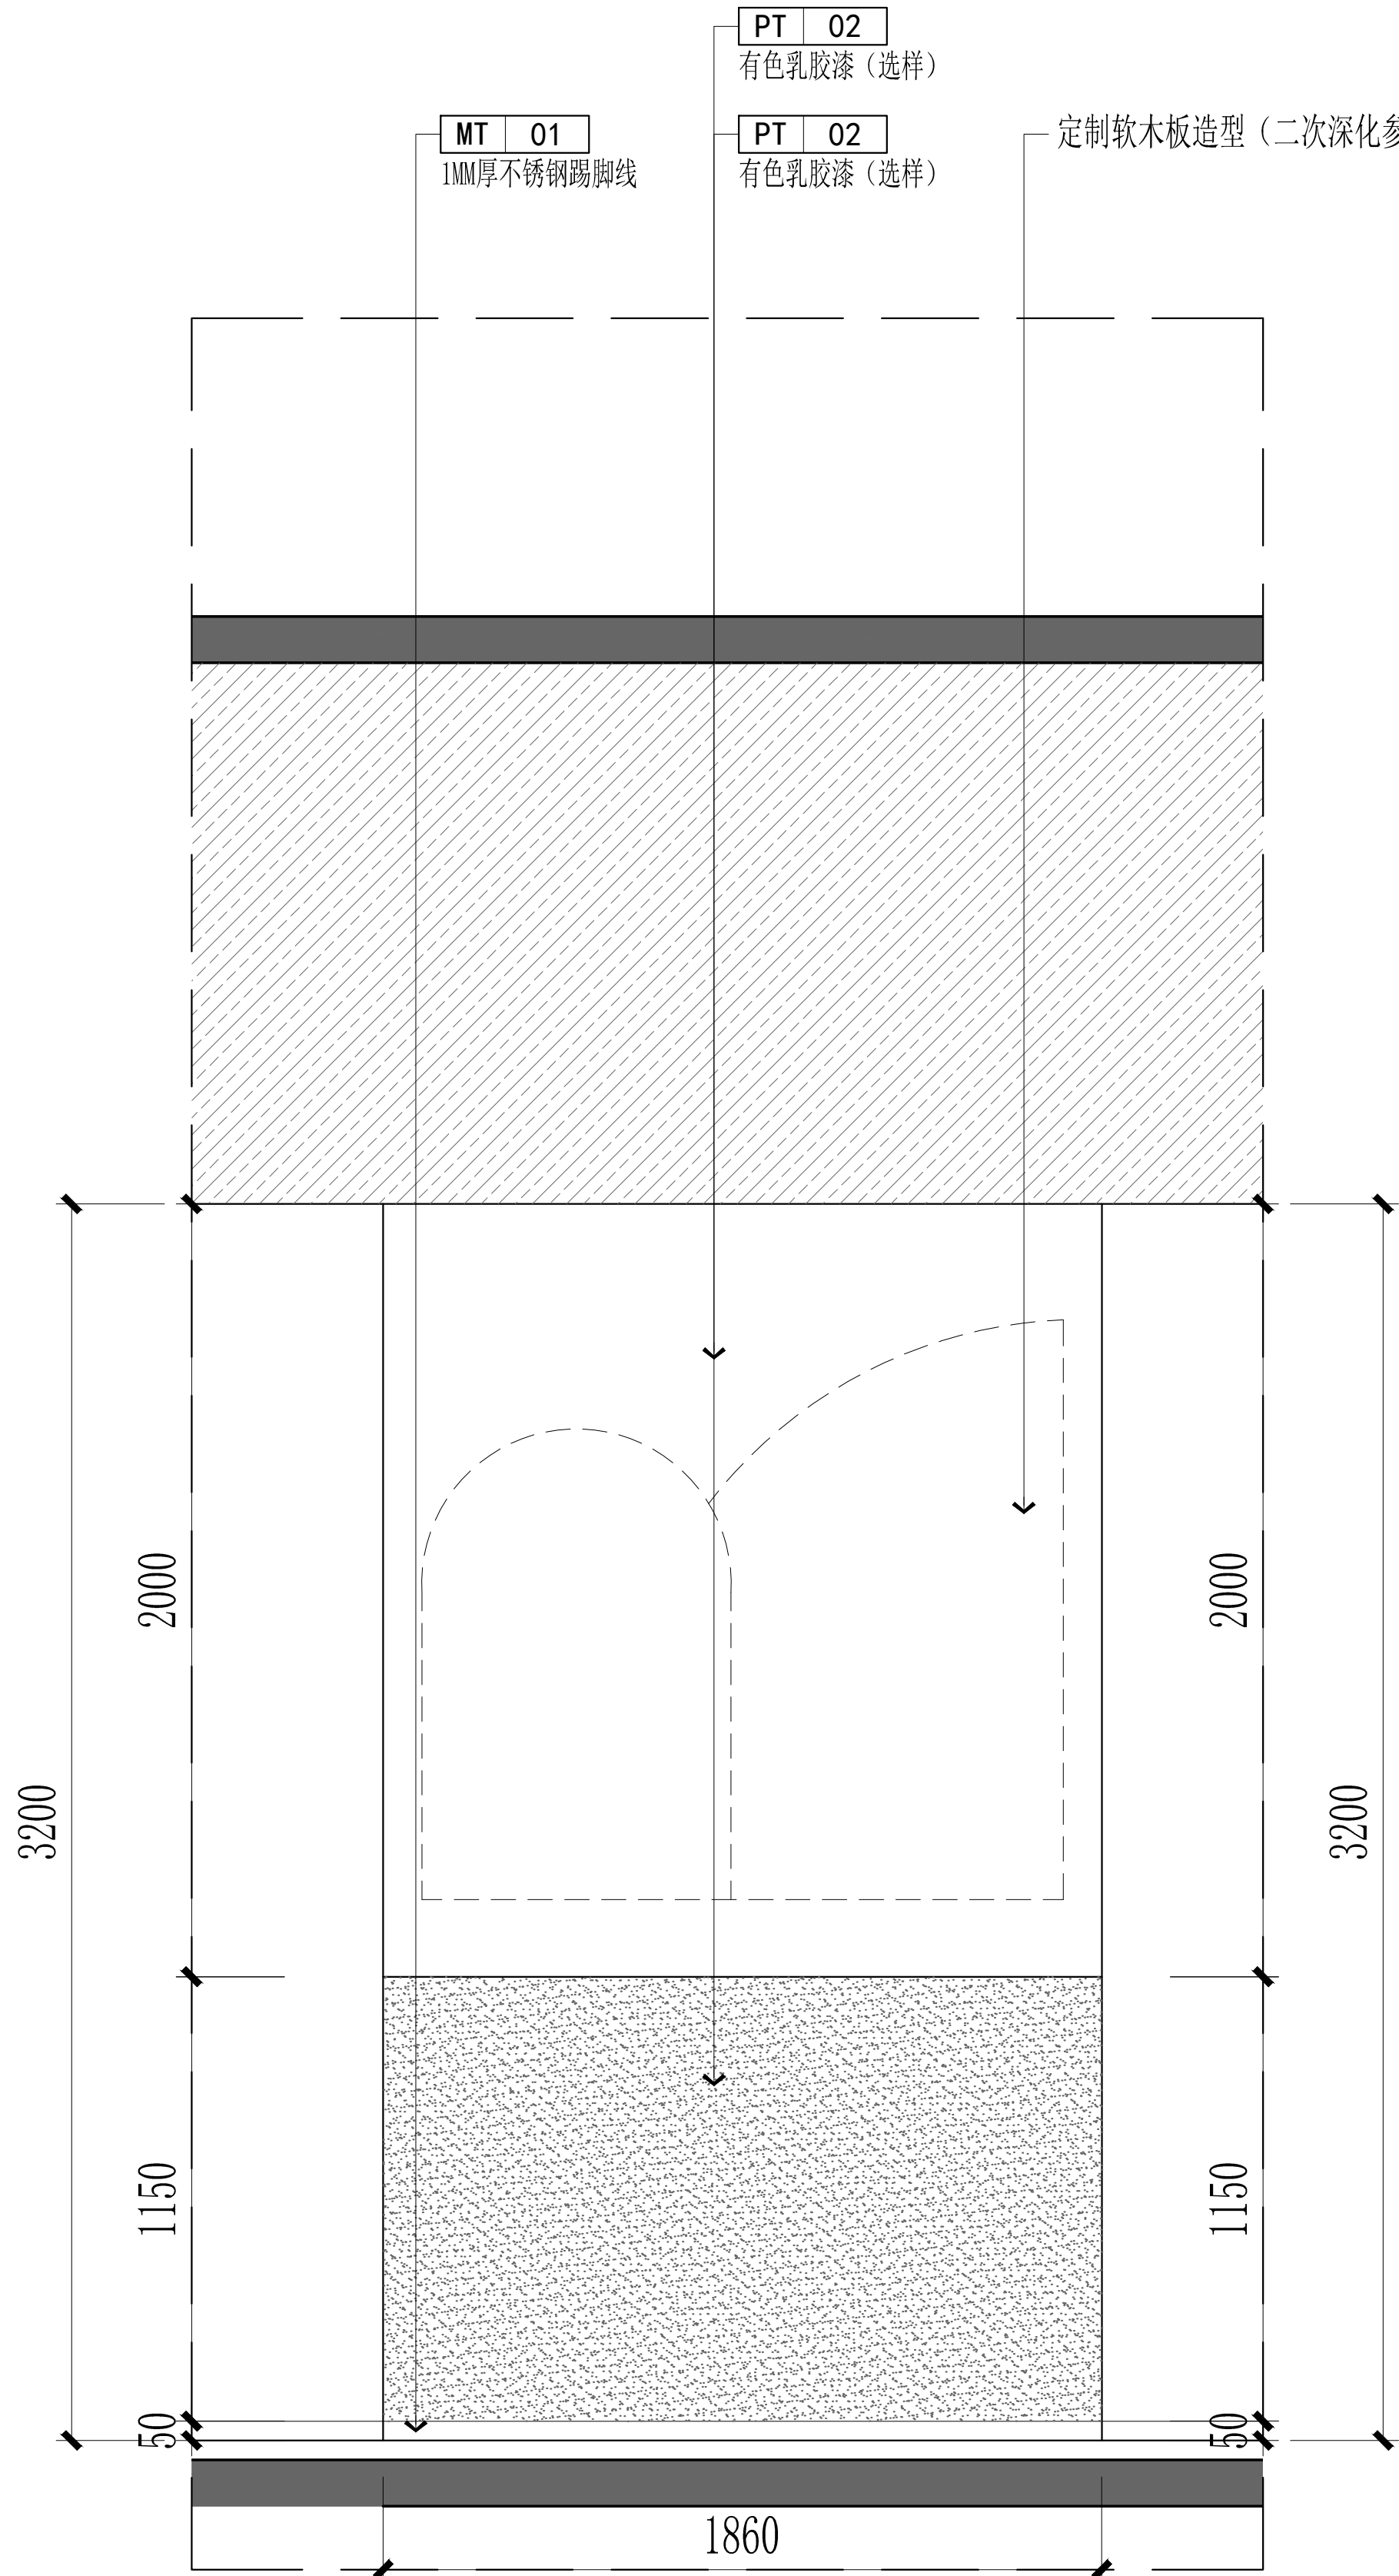

E2 ELEVATION 立面图

SCALE: 1/20

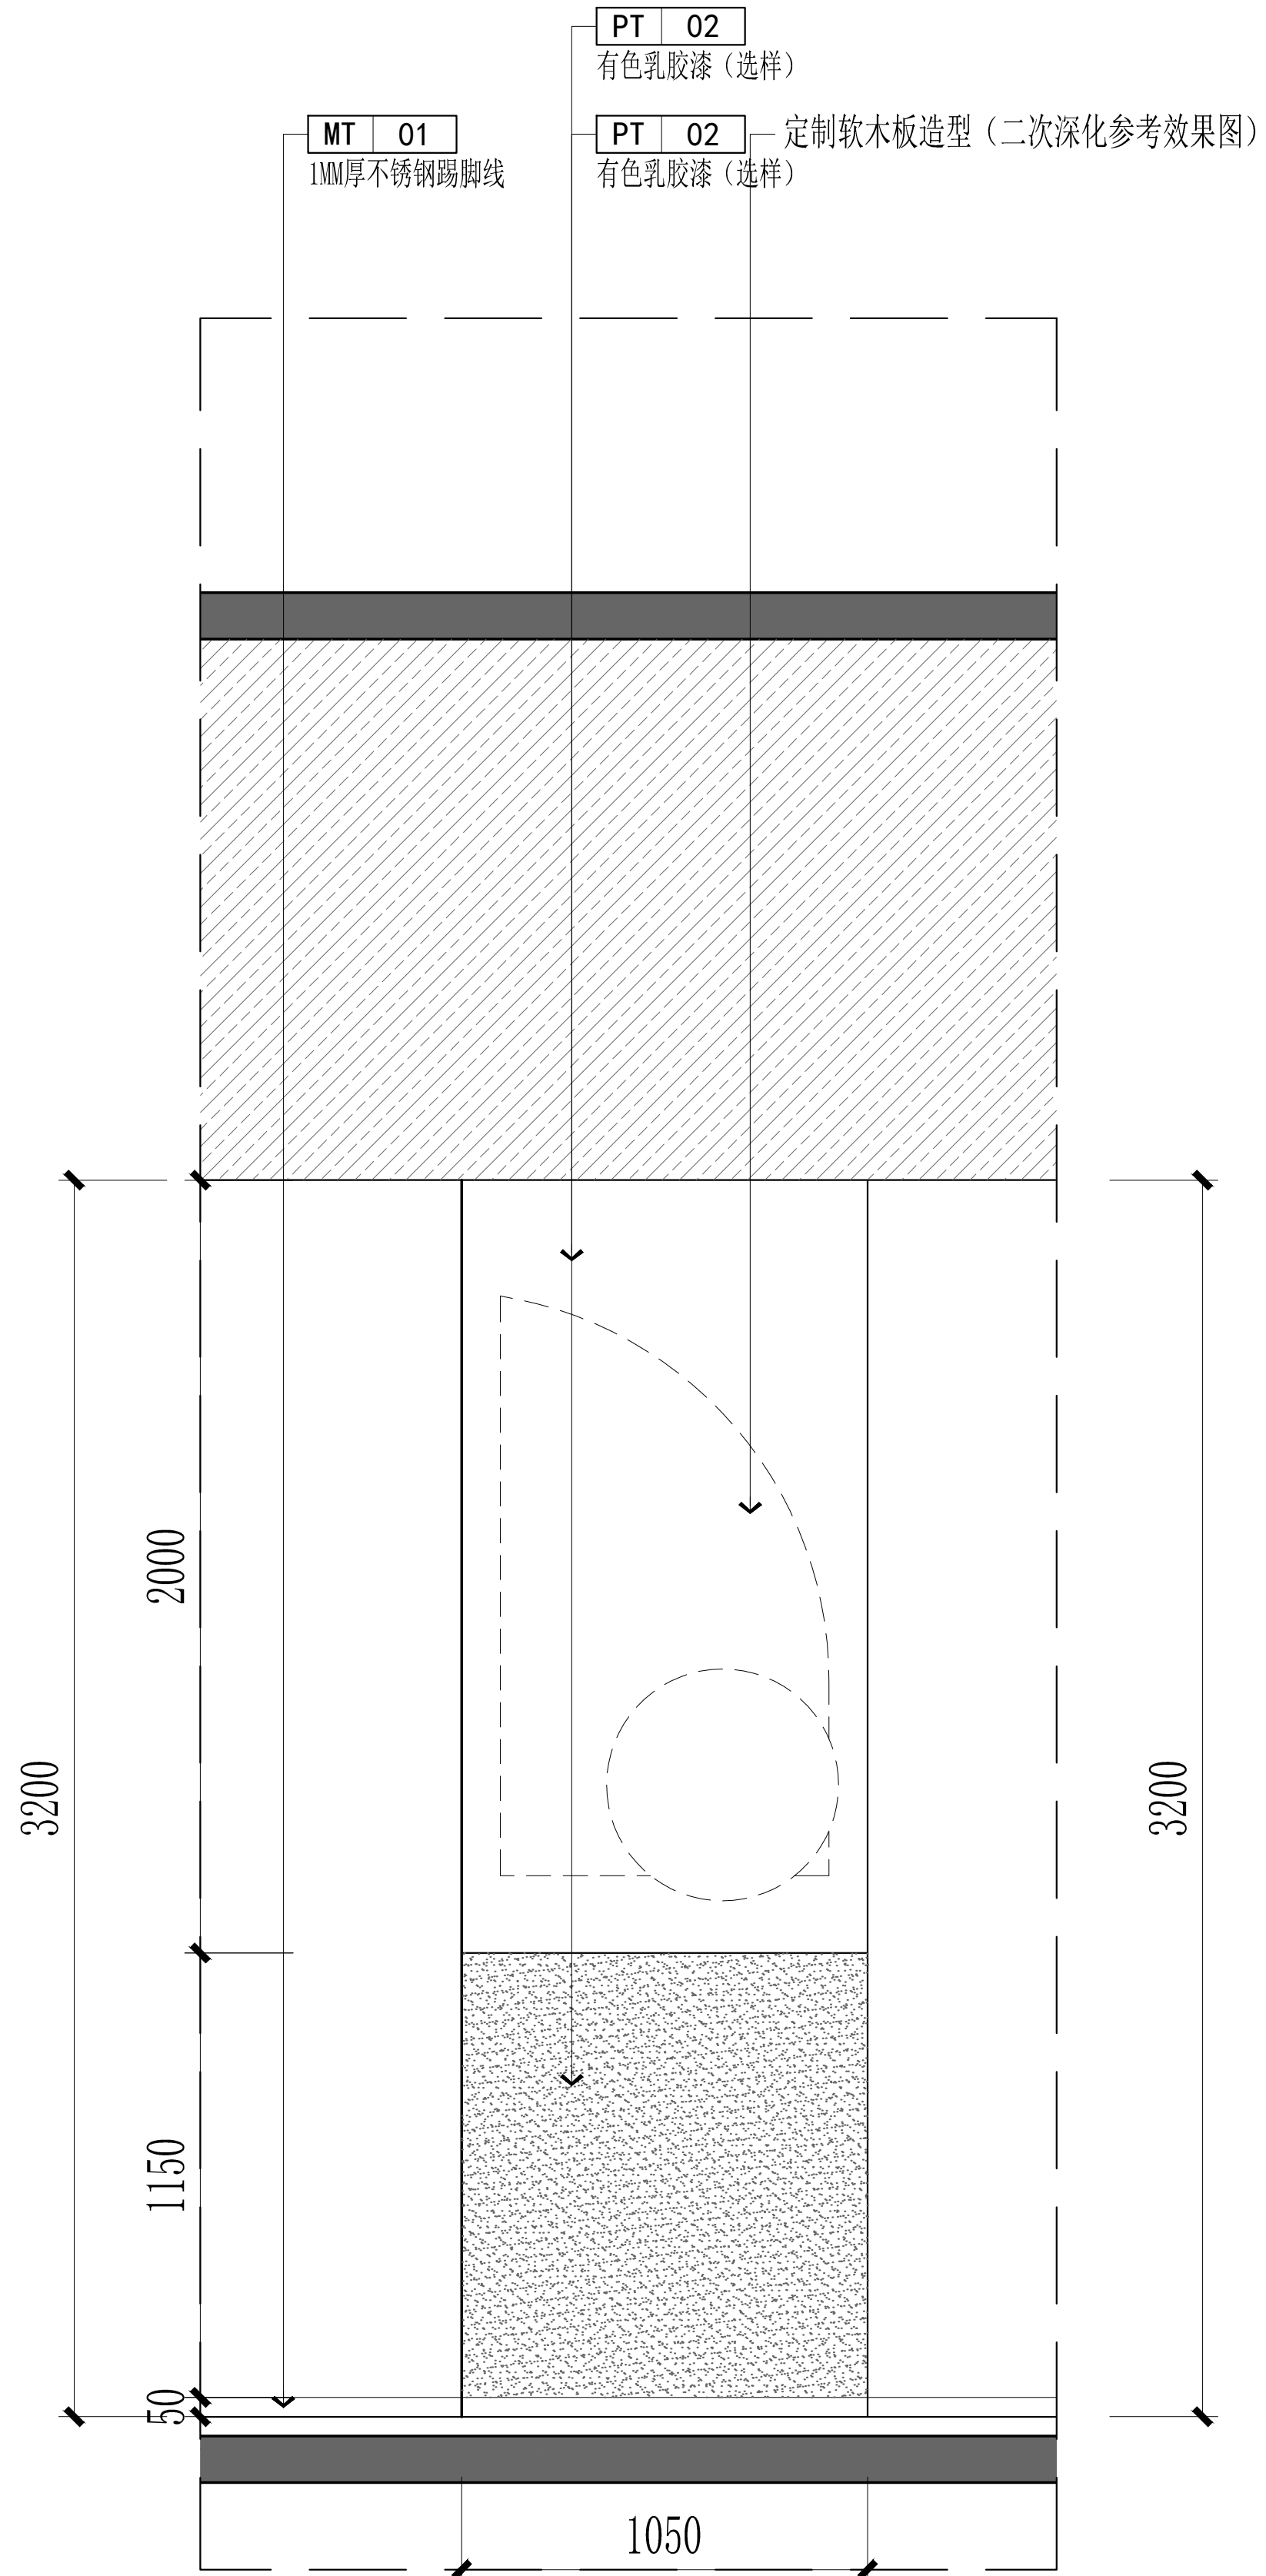

E3 ELEVATION 立面图

SCALE: 1/20

COOPERATIVE DESIGN 合作设计

CLIENT 建设单位

PROJECT TITLE 项目名称

DRAWING TITLE 图名

立面图

REVISIONS 版本

第一版 第二版

第三版 第四版

第五版 第六版

APPROVED

审 定

VERIFIED

审 核

CHECKED

校 对

DESIGNER

设 计

DRAWN

制 图

SCALE

比 例

DATE

日 期

版权所有

施工时须以标注尺寸为准

施工单位须现场校核尺寸

如有不符须立即通知设计单位

This drawing is copyright

Contractors shall work from figured dimensions only

Contractors must check all dimensions on site

Contractors must be reported immediately to architects


KEY PLAN 索引图

SHEET No. 图号

M-E02

PROJECT No. 项目编号

动力	校工
电气	电讯
给排水	暖通
建筑	结构

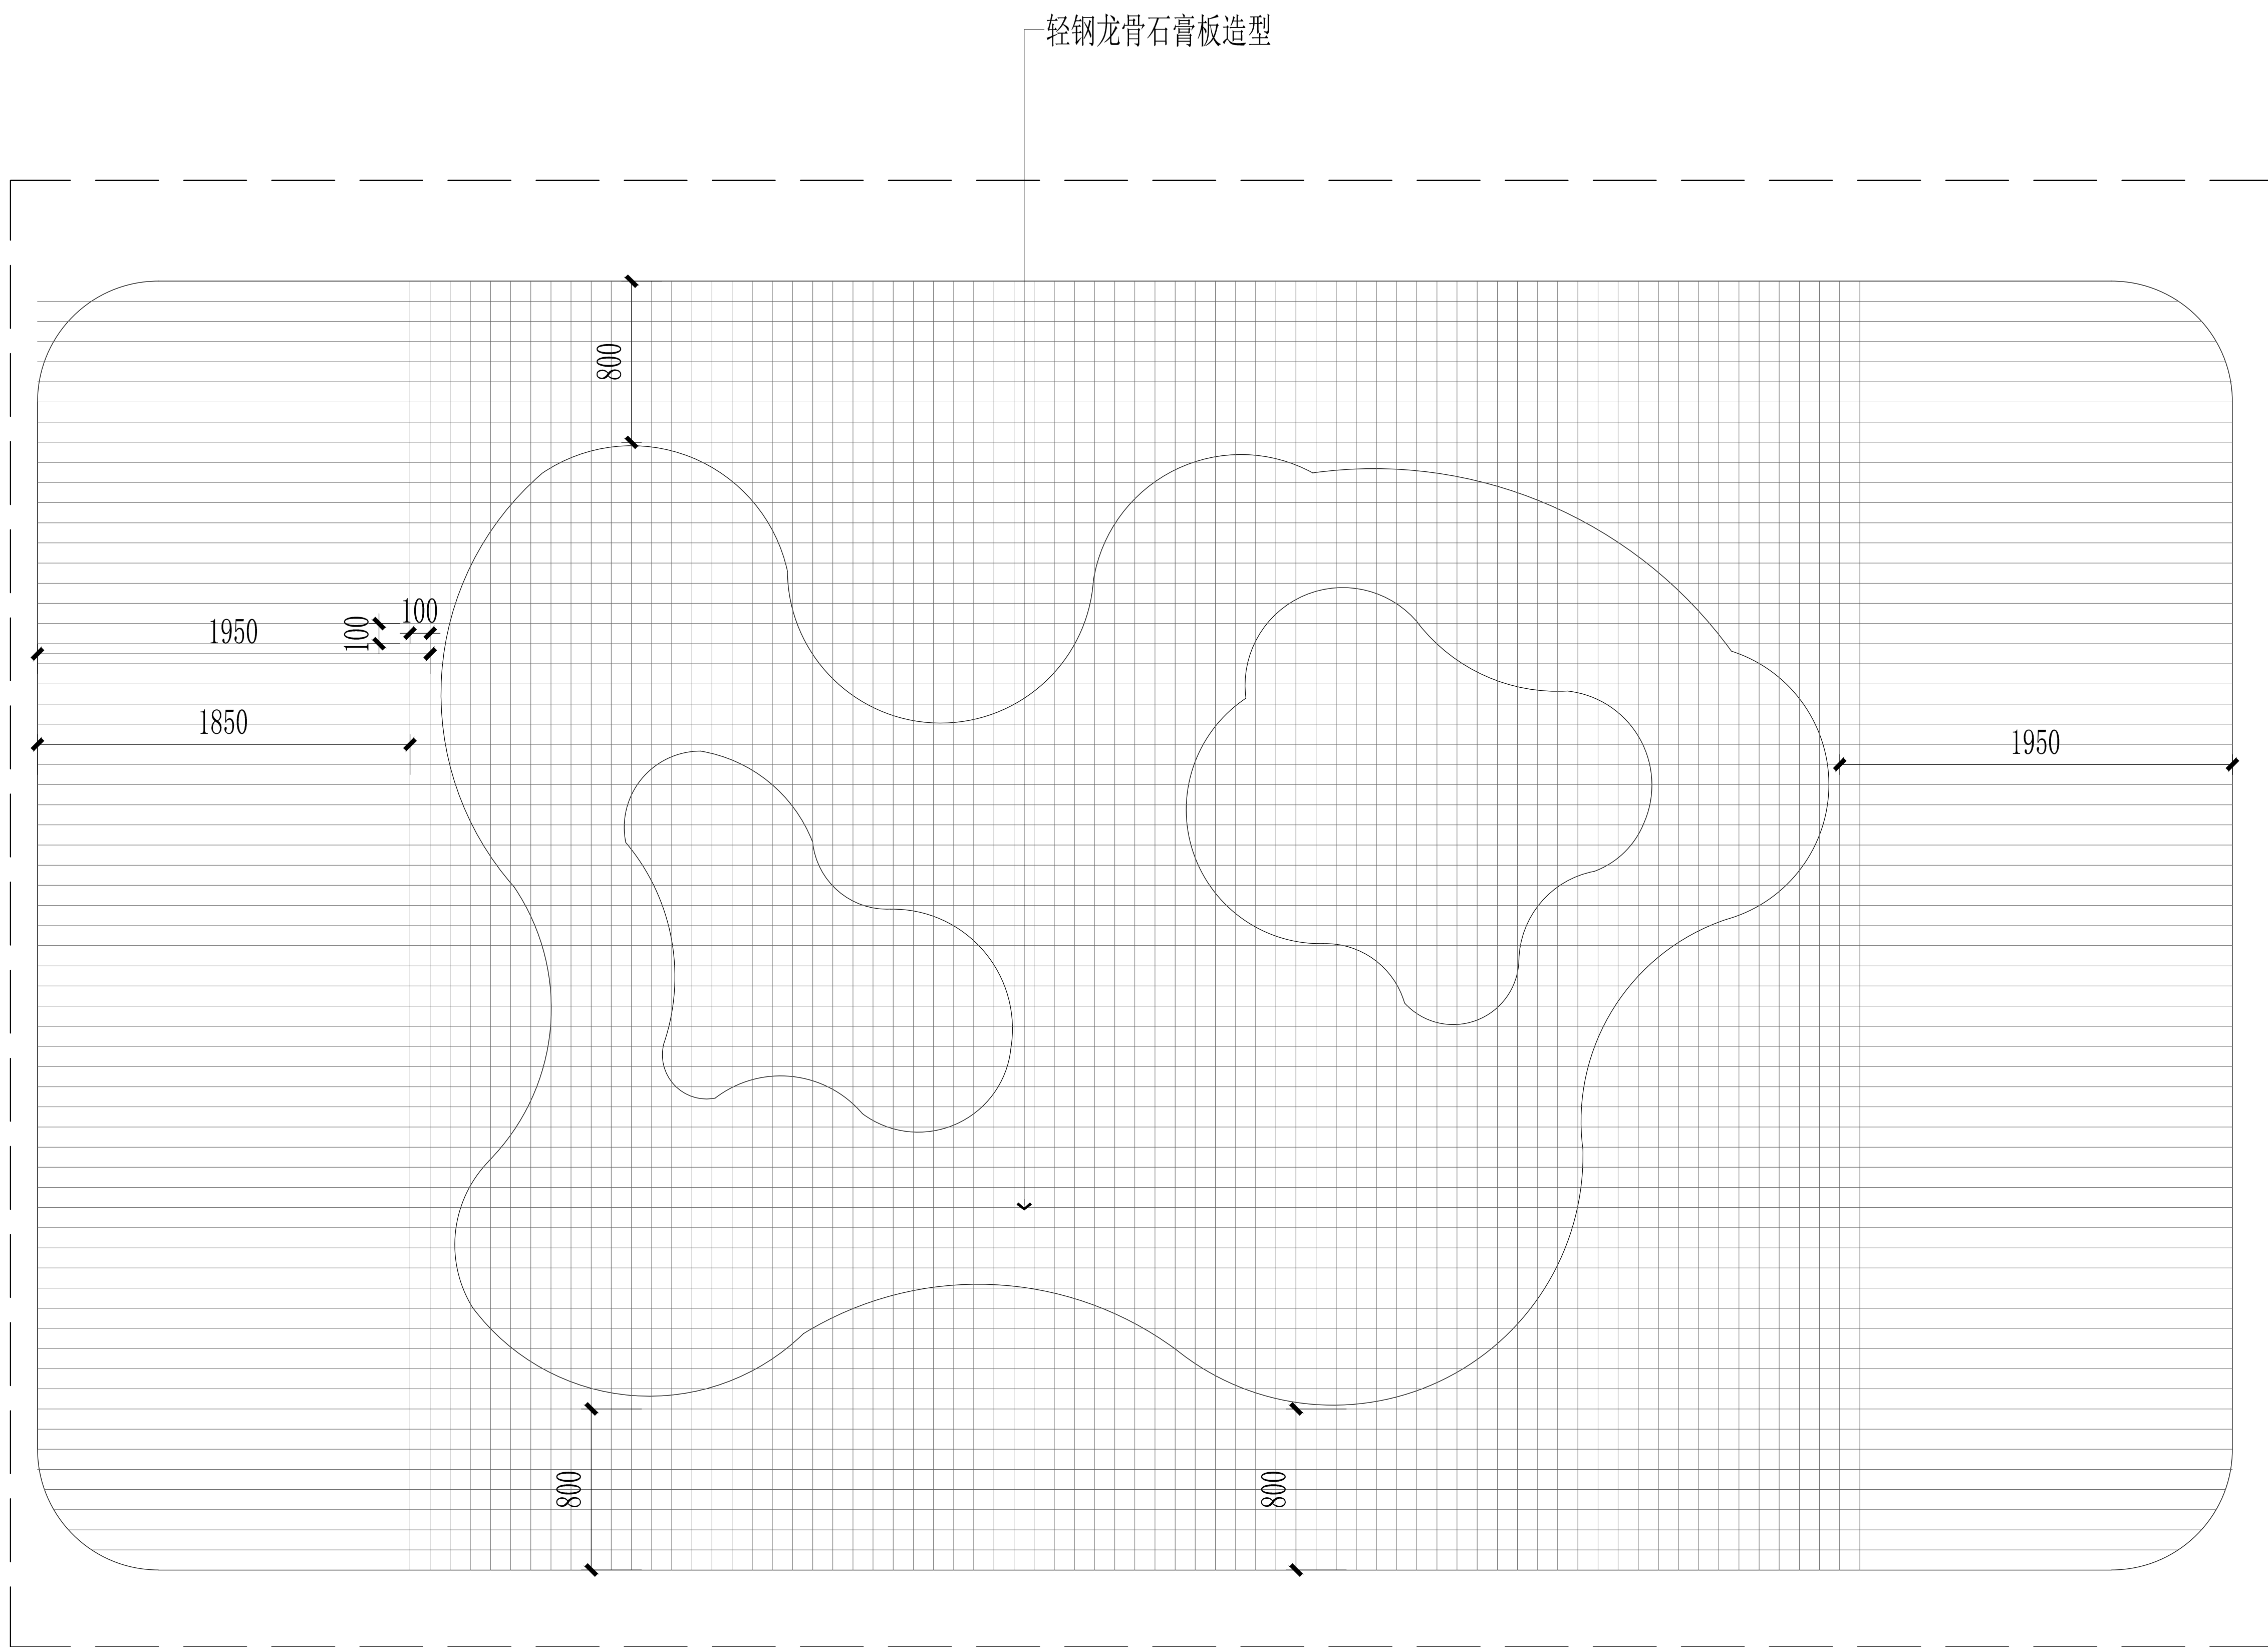

辅助线100*100MM

COOPERATIVE DESIGN 合作设计

CLIENT 建设单位

PROJECT TITLE 项目名称

DRAWING TITLE 图名

顶面放样图

REVISIONS 版本

第一版 第二版

第三版 第四版

第五版 第六版

APPROVED

审 定

VERIFEID

审 核

CHECKED

校 对

DESIGNER

设 计

DRAWN

制 图

SCALE

比 例

DATE

日 期

版权所有
施工时须以标注尺寸为准
施工单位须现场校核尺寸
如有不符须立即通知设计单位
This drawing is copyright.
Contractors shall work from figured dimensions only.
Contractors must check all dimensions on site.
Contractors must be reported immediately to architects.

KEY PLAN 索引图

SHEET No. 图号

M-D01


PROJECT No. 项目编号

D1

顶面放样图

SCALE: 1/25

动力	校工
电气	电讯
给排水	暖通
建筑	结构

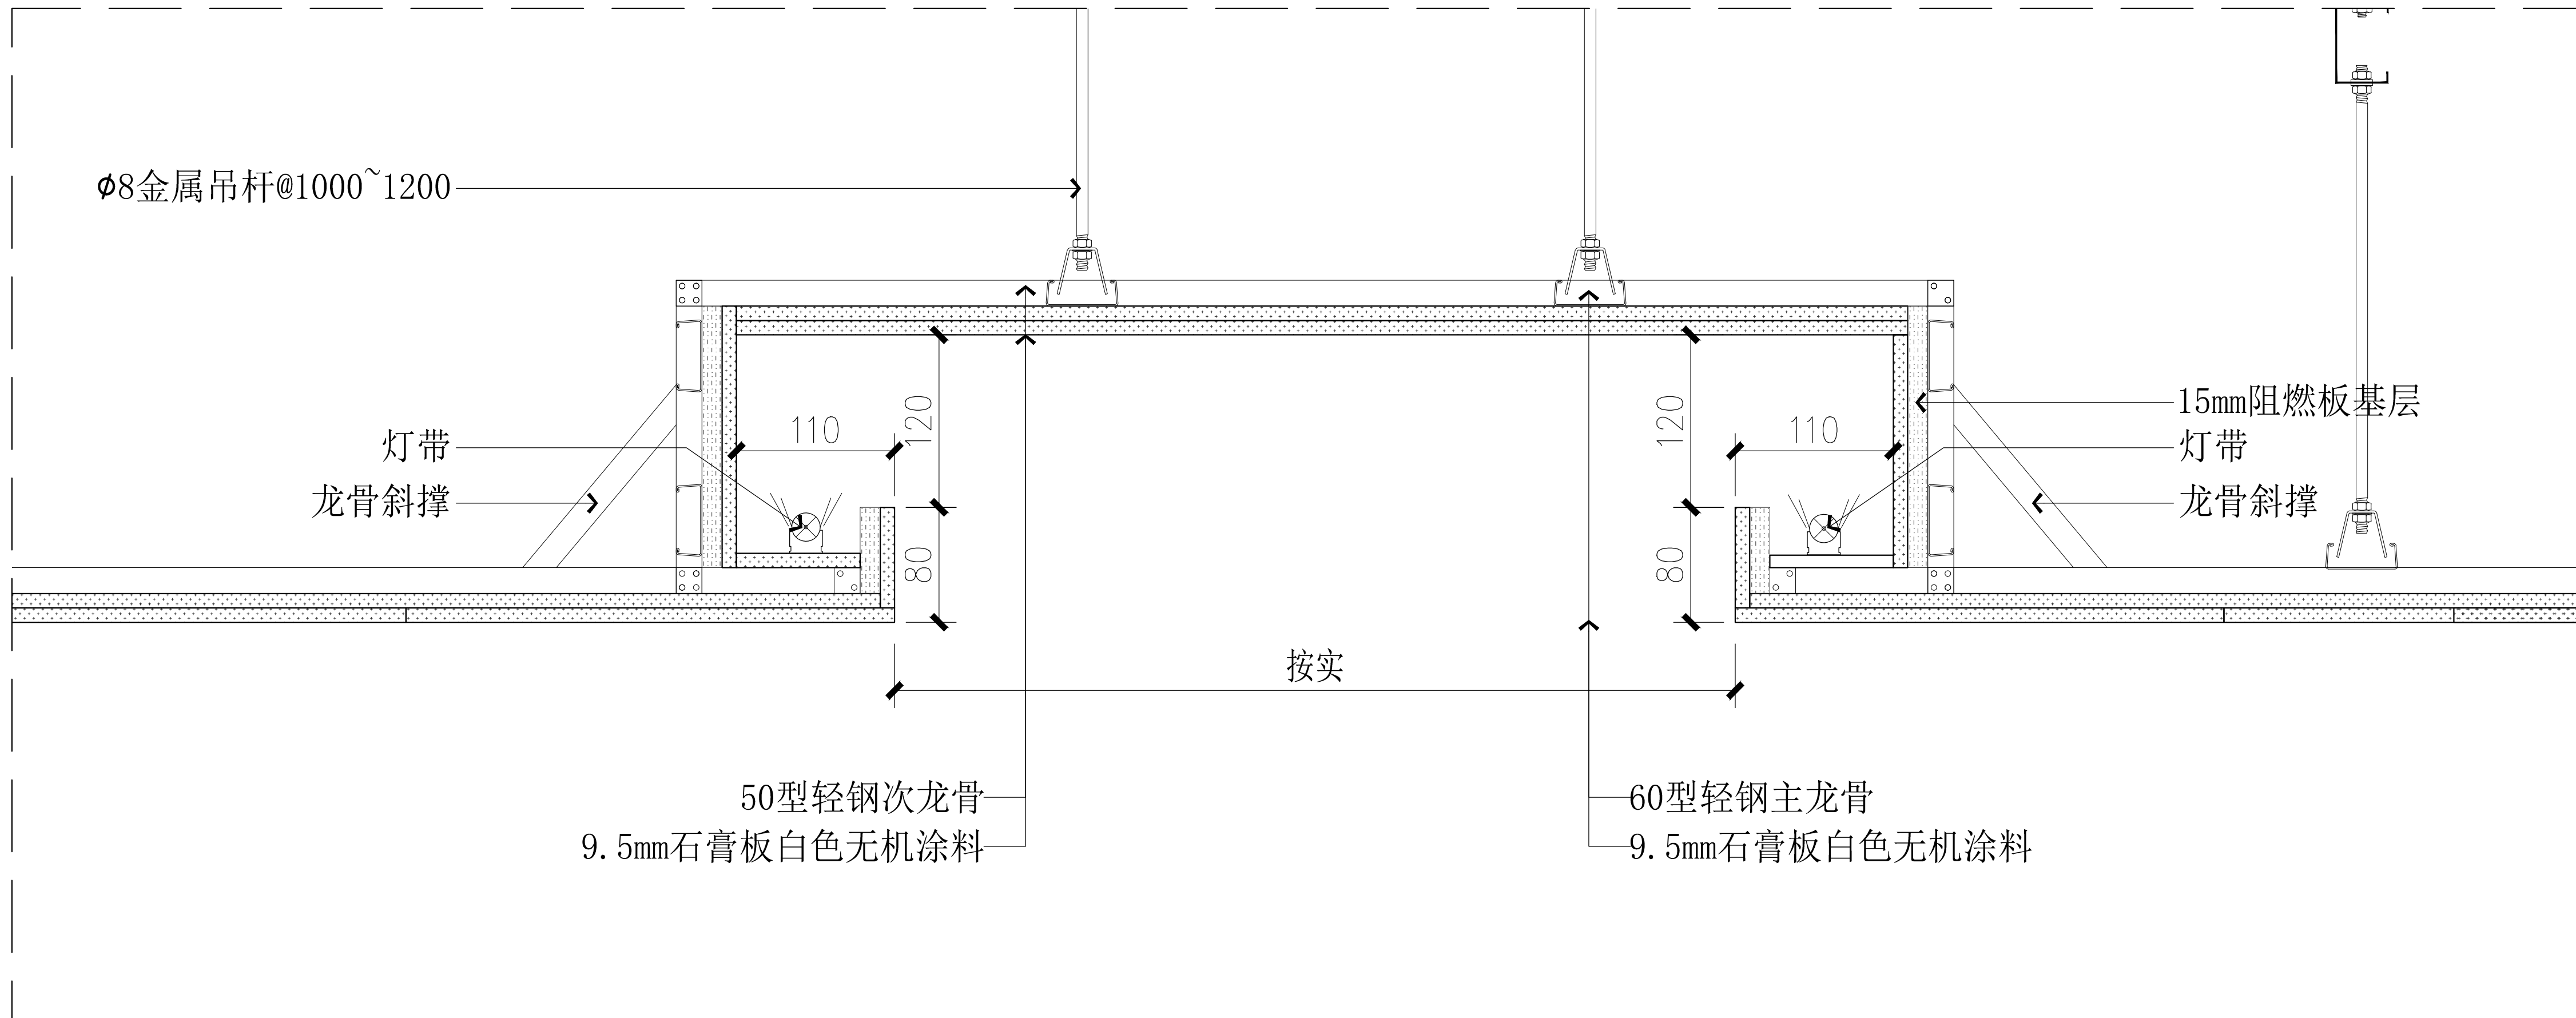

COOPERATIVE DESIGN 合作设计

CLIENT 建设单位

PROJECT TITLE 项目名称

DRAWING TITLE 图名

顶面节点

REVISIONS 版本

第一版 第二版

第三版 第四版

第五版 第六版

APPROVED

审定

VERIFIED

审核

CHECKED

校对

DESIGNER

设计

DRAWN

制图

SCALE

比例

DATE

日期

版权所有

施工时须以标注尺寸为准

施工单位须现场校核尺寸

如有不符须立即通知设计单位

This drawing is copyright

Contractors shall work from figured dimensions only

Contractors must check all dimensions on site

Contractors must be reported immediately to architects

KEY PLAN 索引图

SHEET No. 图号

M-D02


PROJECT No. 项目编号

D2

顶面节点

SCALE: 1/25

建筑		给排水		电气		动力
结构		暖通		电讯		校工

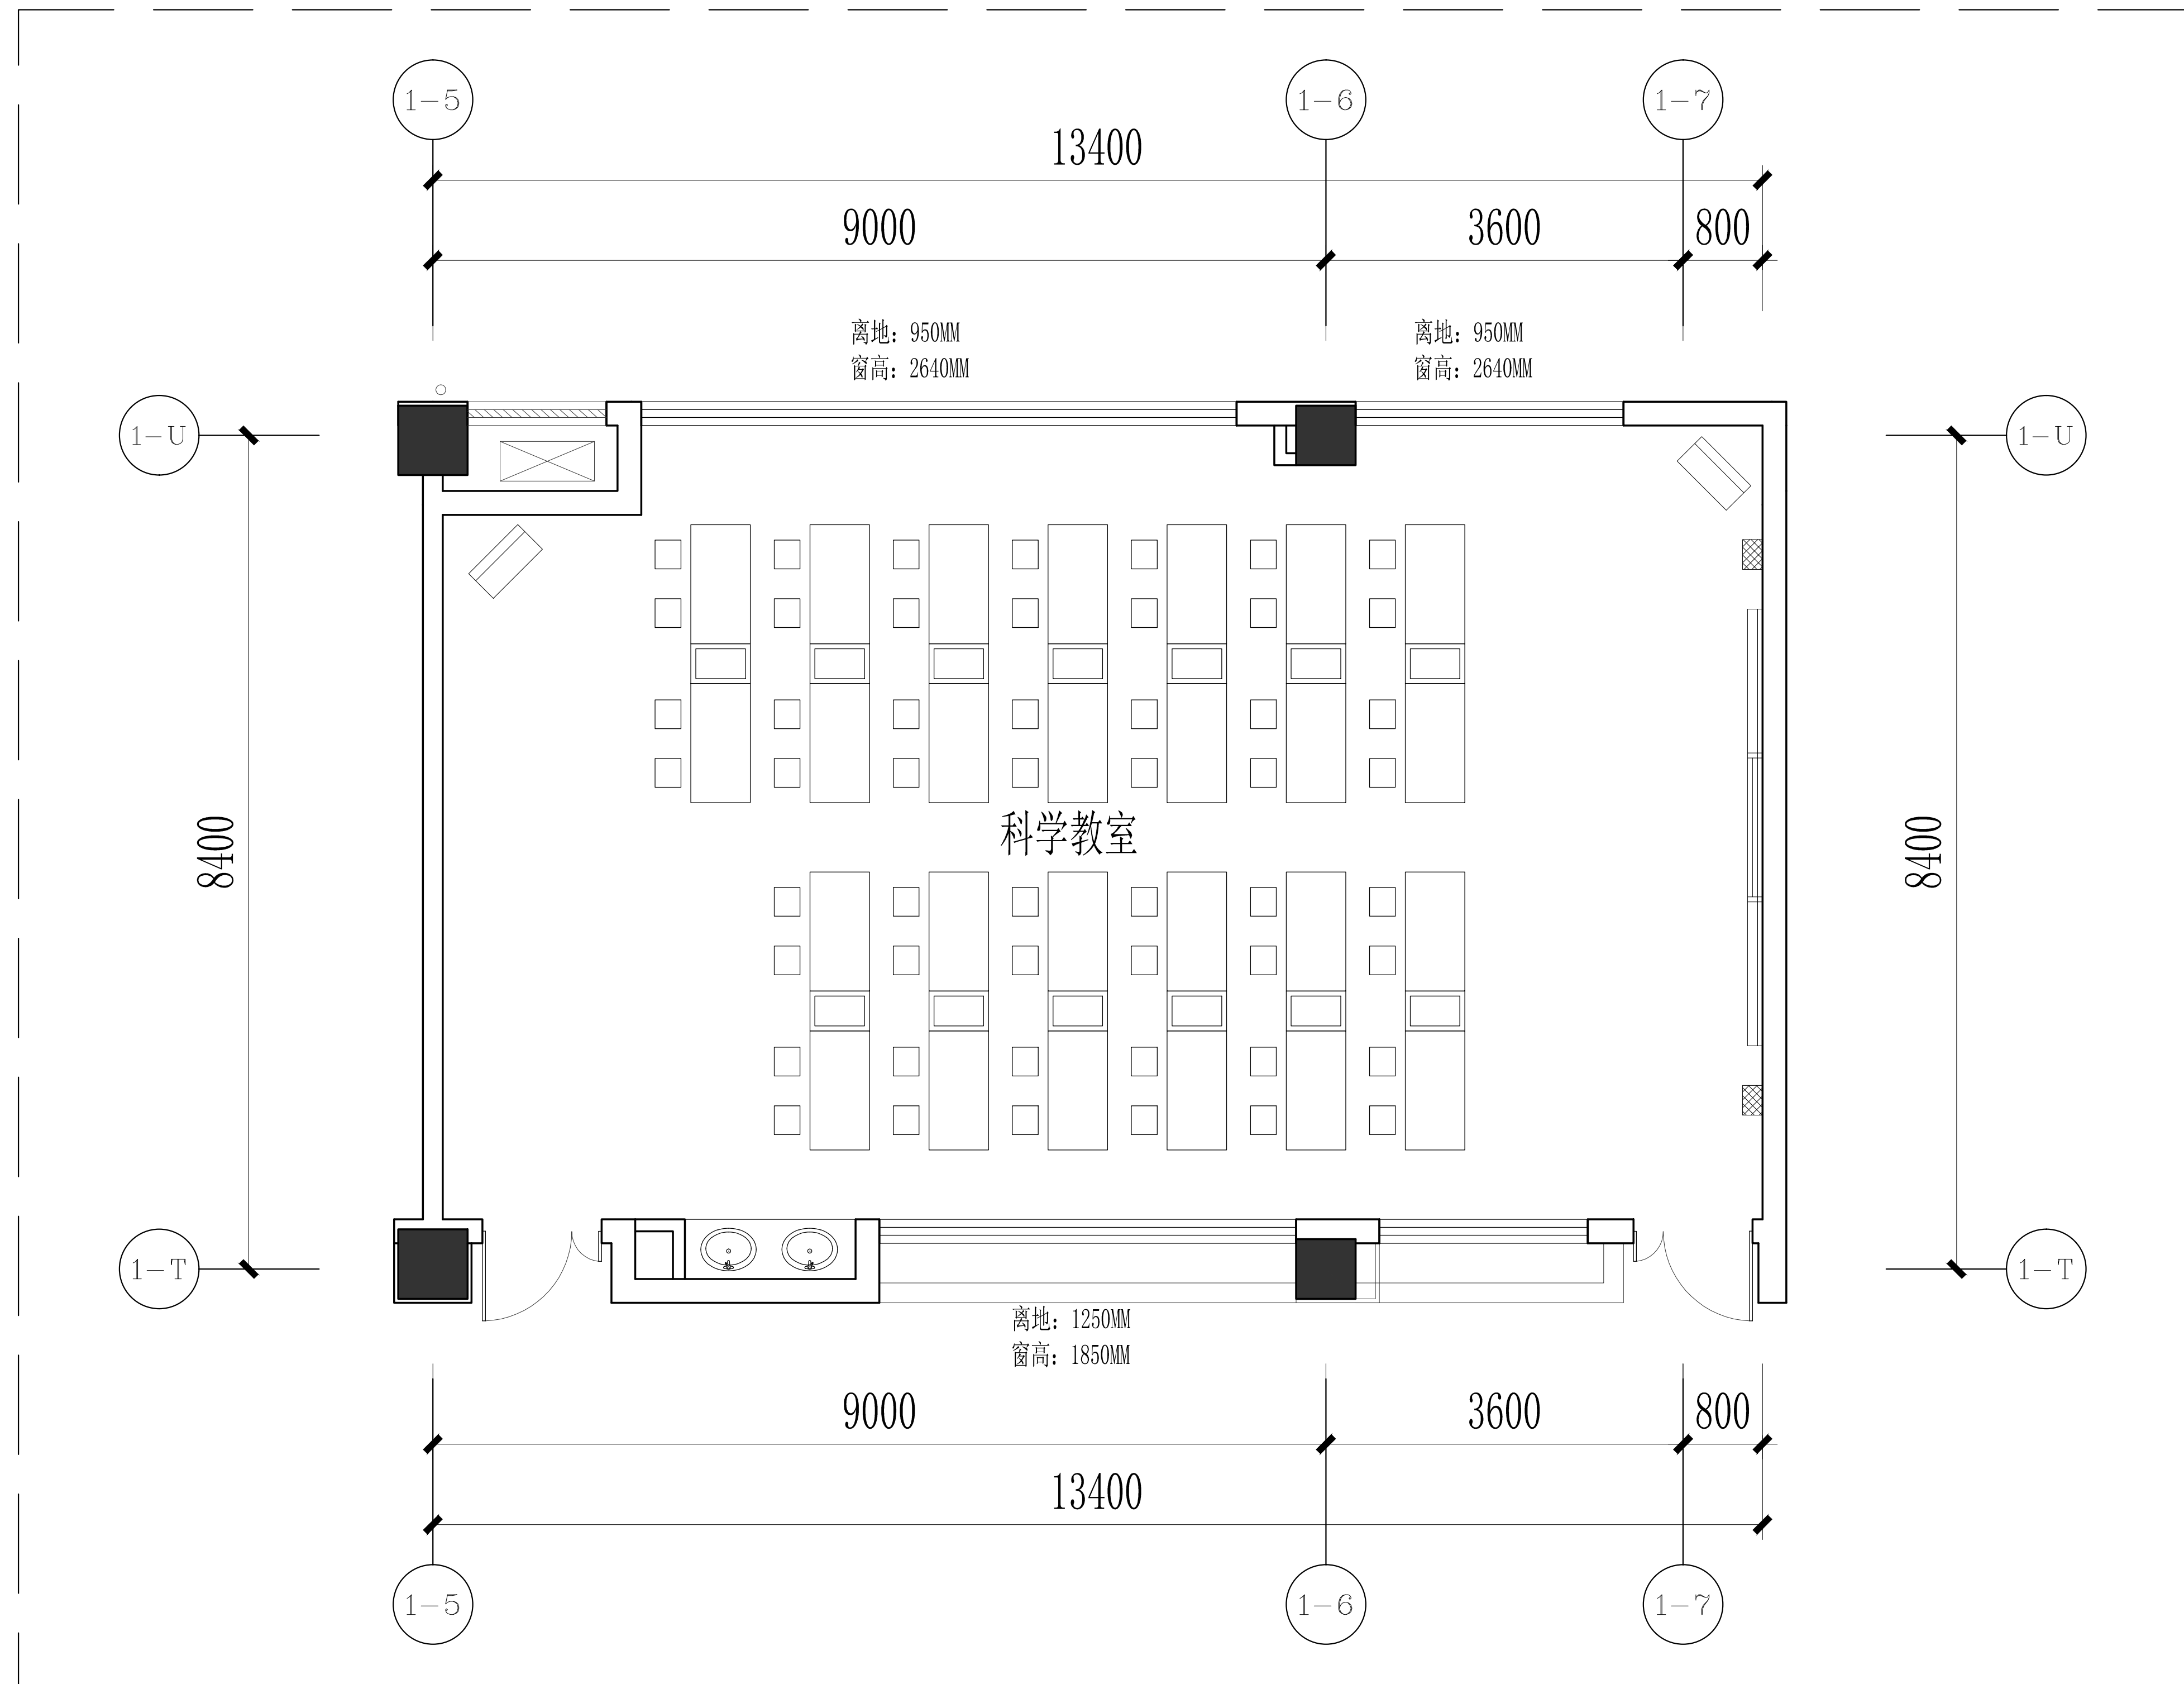

DESIGN FIRM 设计单位

COOPERATIVE DESIGN 合作设计

CLIENT 建设单位

PROJECT TITLE	项目名称
---------------	------

DRAWING TITLE 图名

科学教室原始平面图

REVISIONS 版本

第一版	第二版
-----	-----

第三版 第四版

$\mu = 0$ $\mu = -1$

第五版 第六版
APPROVED

審定

VERIFEID
审 核

CHECKED
 44 74

校 对

DESIGNER

设计

制 图

SCALE

DATE _____

日期 _____

版权所有
施工时须以标注尺寸为准

施工单位须现场校验尺寸
如有不符须立即通知设计单位

This drawing is copyright
Contractors shall work from finished dimensions only

Contractors must check all dimensions on site
Contractors must be reported immediately to architects


KEY PLAN 索引图

SHEET No. 图号

K-P01

PROJECT No. 项目编号

动力	暖通
电气	暖通
给排水	暖通
建筑	结构

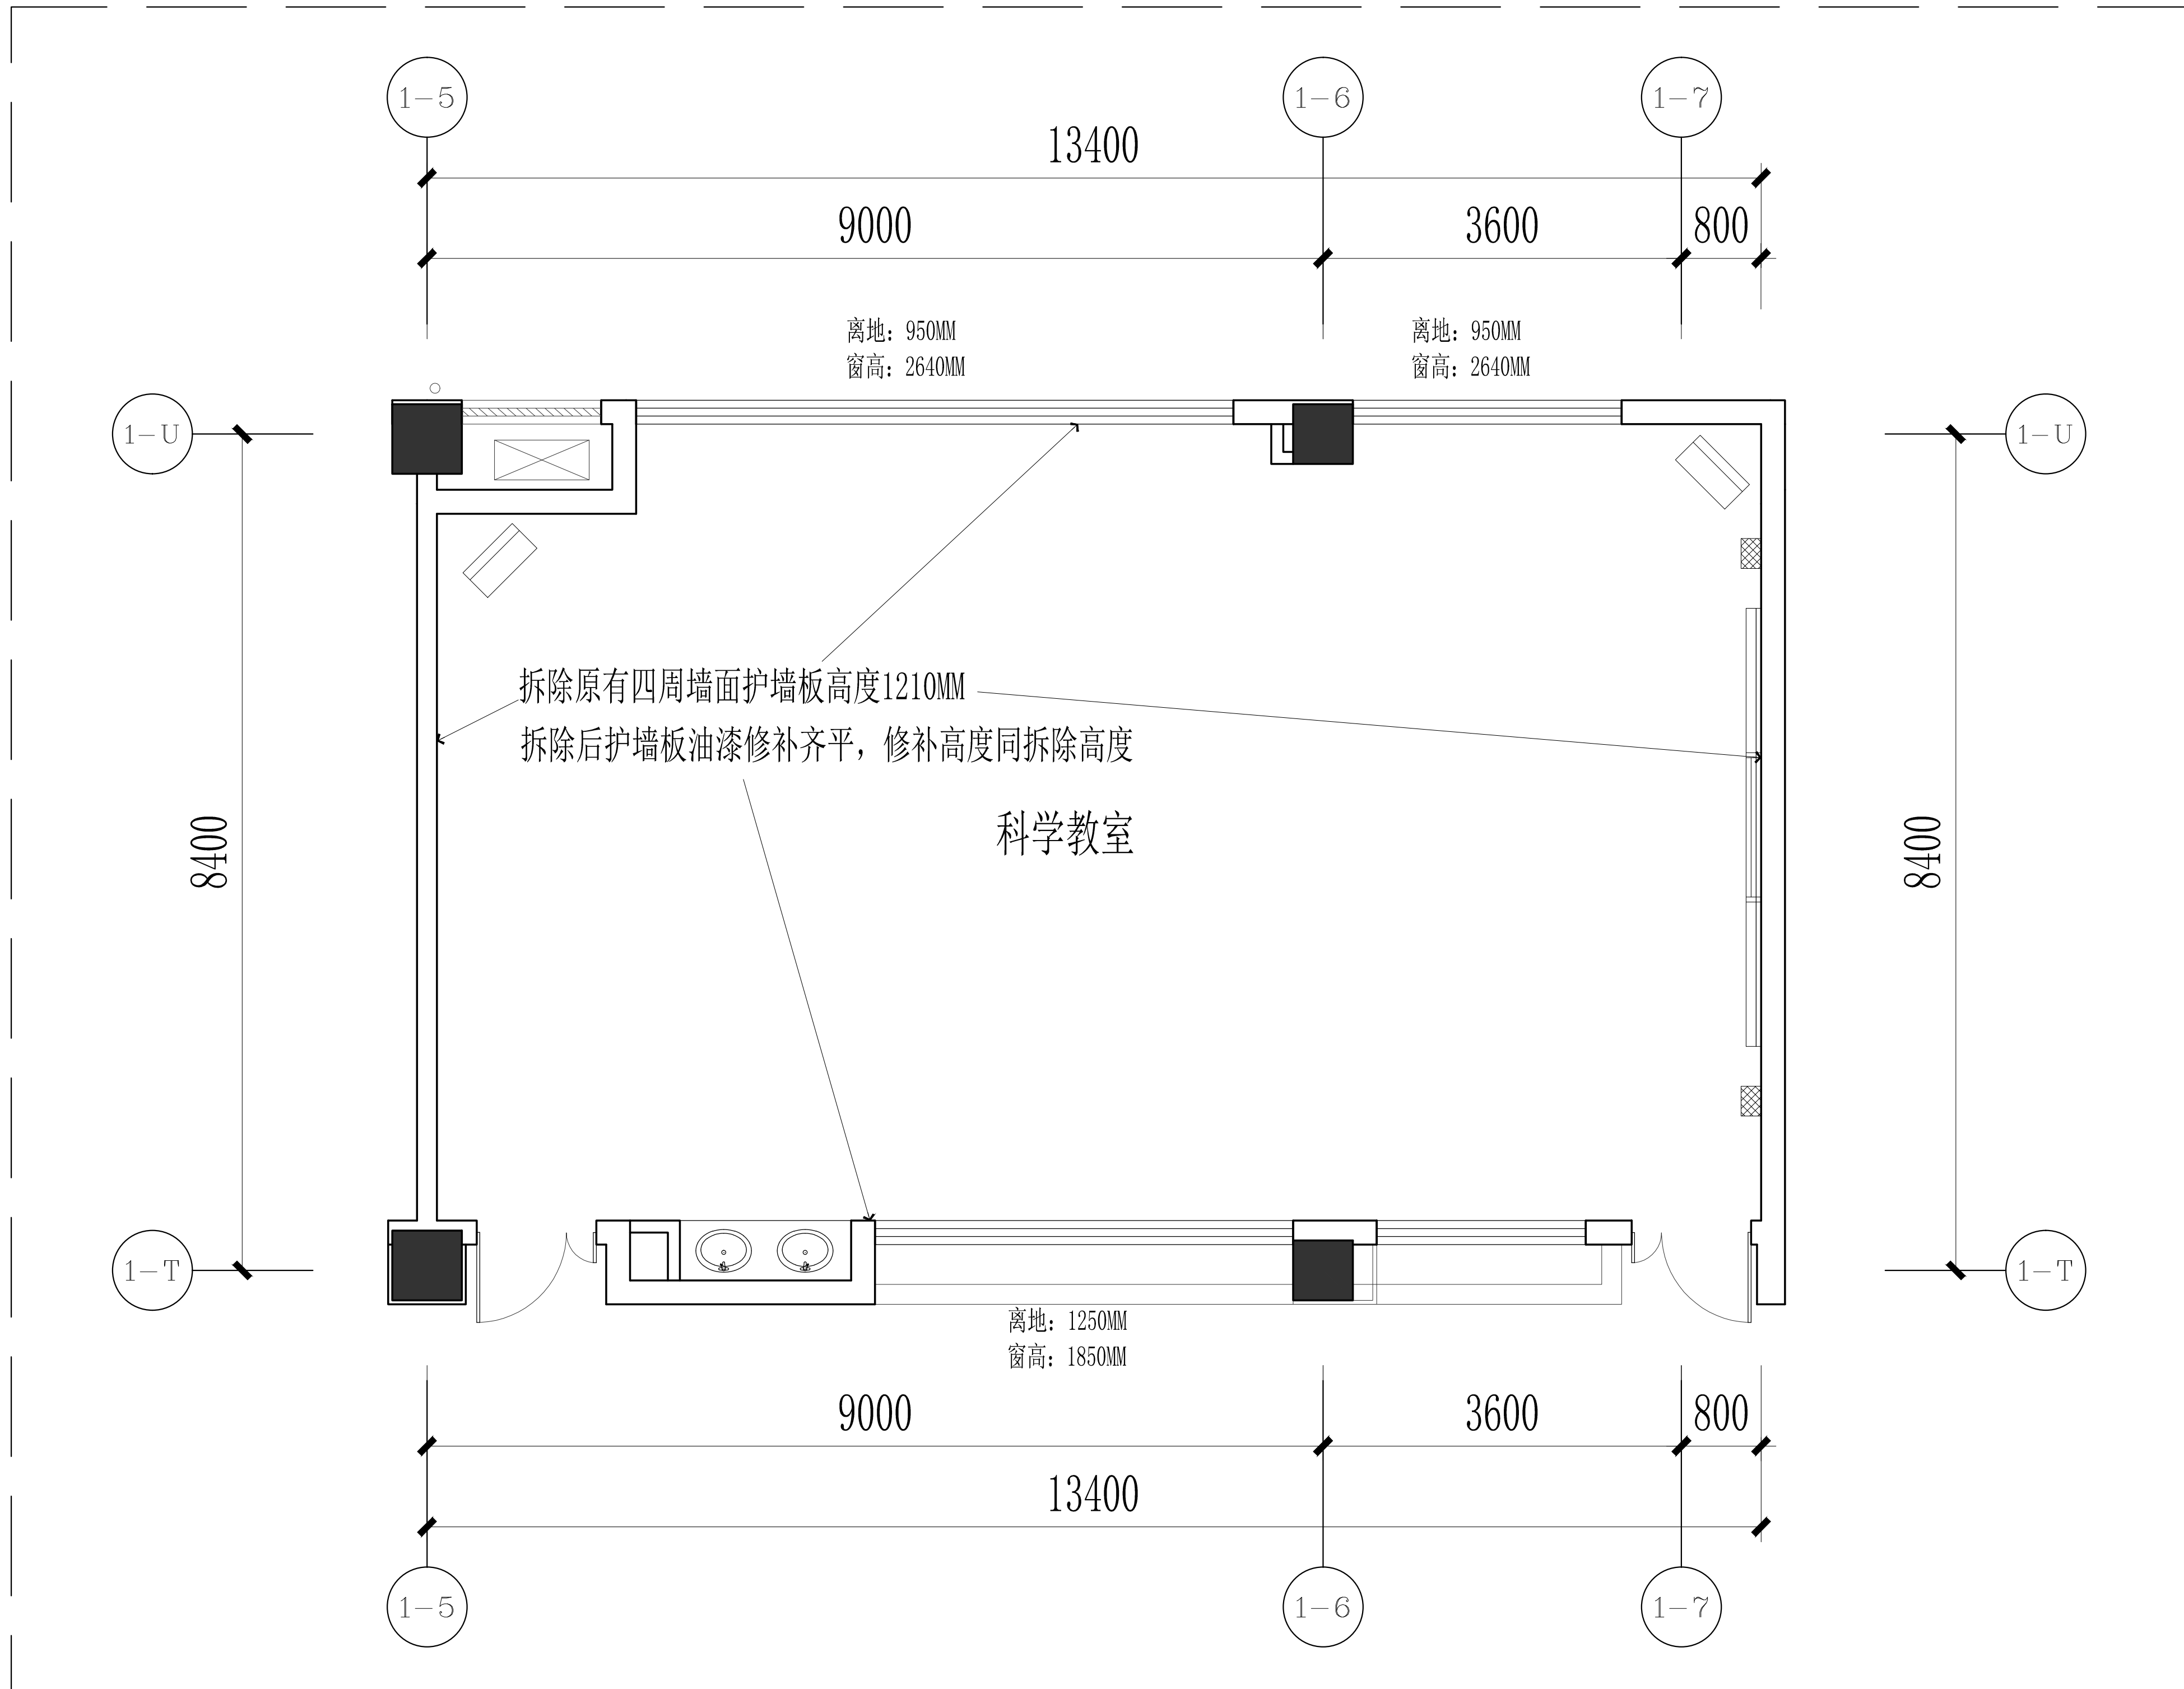

- 备注：1. 两台空调、音响两台及墙面电视设备移位恢复
2. 原有家具及柜体移位恢复
3. 拆除原顶面矿棉板、灯具、吊扇、窗帘轨道等(需和消防确认是否弃置)
4. 窗帘换新
5. 现场设备及物品需成品保护，切勿损坏

FF DEMOLISH PLAN

拆除图

SCALE: 1/40

DESIGN FIRM 设计单位

COOPERATIVE DESIGN 合作设计

CLIENT 建设单位

PROJECT TITLE 项目名称

DRAWING TITLE 图名

科学教室拆除图

REVISIONS 版本

第一版 第二版

第三版 第四版

第五版 第六版

APPROVED

审 定

VERIFIED

审 核

CHECKED

校 对

DESIGNER

设 计

DRAWN

制 图

SCALE

比 例

DATE

日 期

版权所有
施工时须以标注尺寸为准
施工单位须现场校核尺寸
如有不符须立即通知设计单位
This drawing is copyright
Contractors shall work from figured dimensions only
Contractors must check all dimensions on site
Contractors must be reported immediately to architects


KEY PLAN 索引图

SHEET No. 图号

K-P02

PROJECT No. 项目编号

动力	木工
电气	电讯
给排水	暖通
建筑	结构

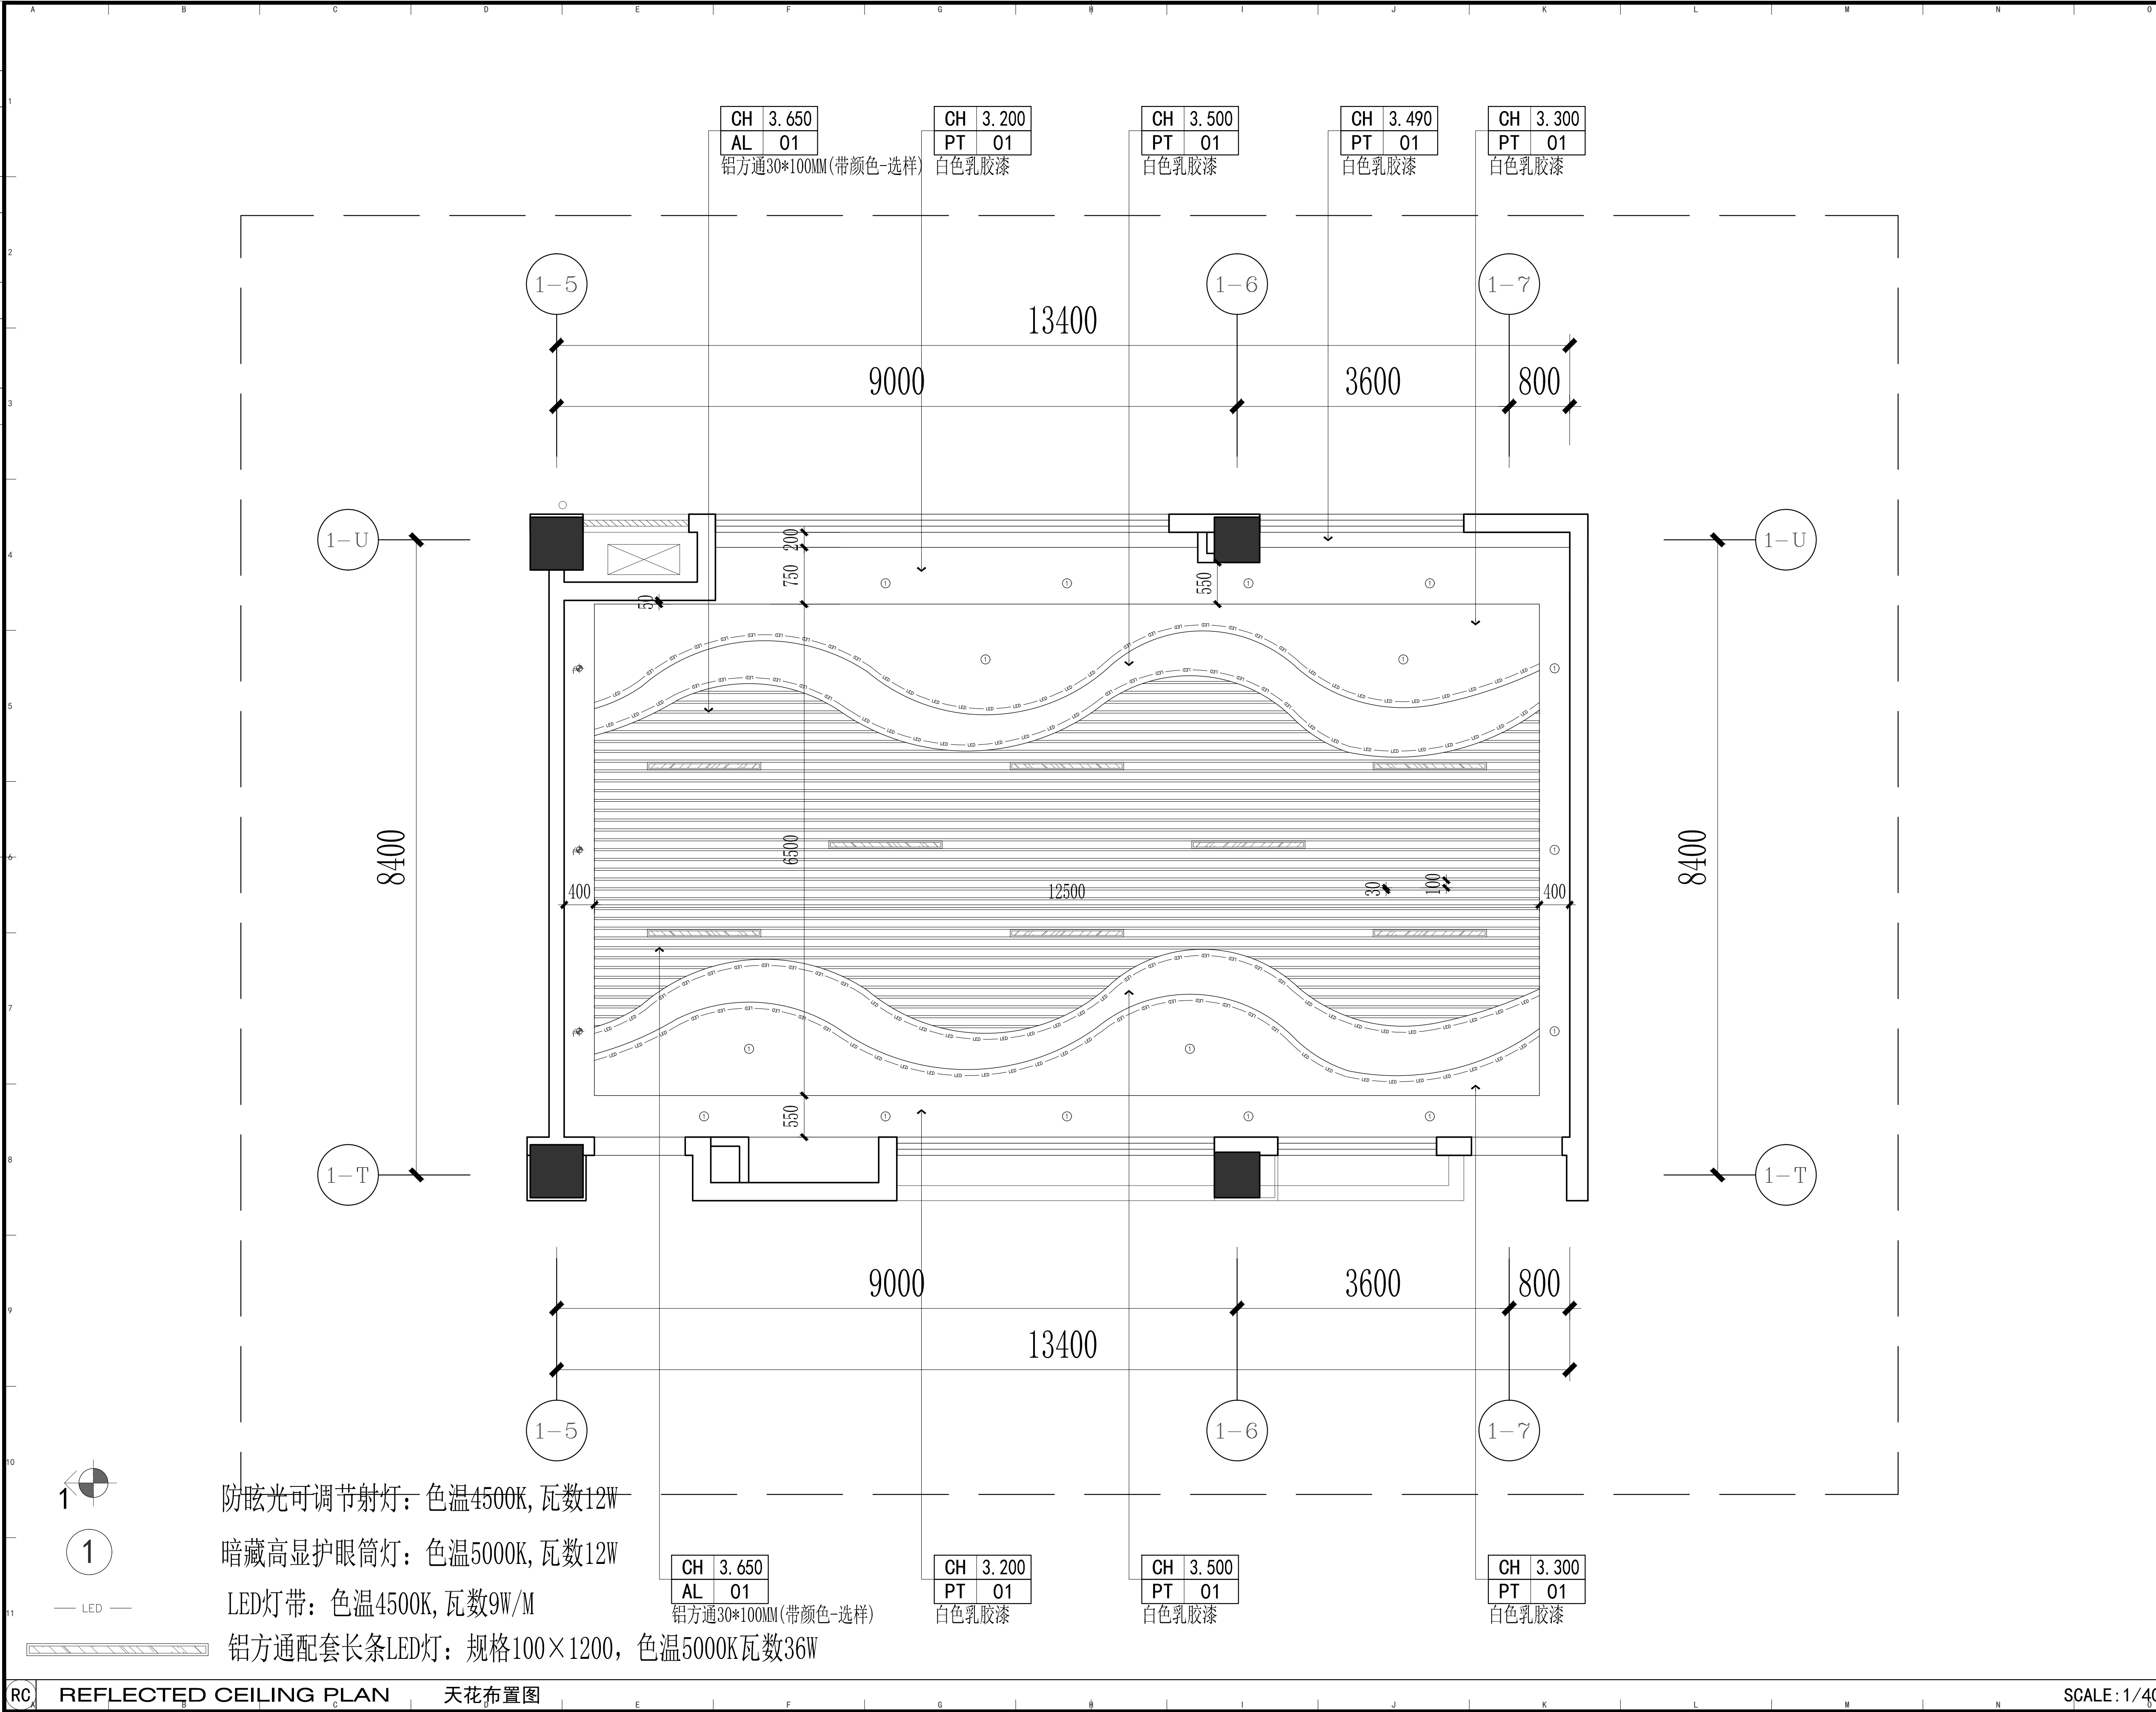

DESIGN FIRM 设计单位

COOPERATIVE DESIGN 合作设计

CLIENT 建设单位

PROJECT TITLE 项目名称

DRAWING TITLE 图名

科学教室天花布置图

REVISIONS 版本

第一版 第二版

第三版 第四版

第五版 第六版

APPROVED 审定

VERIFIED 审核

CHECKED 校对

DESIGNER 设计

DRAWN 制图

SCALE 比例

DATE 日期

版次所有

施工时须以标注尺寸为准

施工单位须现场校核尺寸

如有不符须立即通知设计单位

This drawing is copyright

Contractors shall work from figured dimensions only

Contractors must check all dimensions on site

Contractors must be reported immediately to architects

KEY PLAN 索引图

SHEET No. 图号

K-P03


PROJECT No. 项目编号

RC REFLECTED CEILING PLAN

天花布置图

SCALE: 1/40


建筑		给排水		电气		动力
结构		暖通		电讯		校工

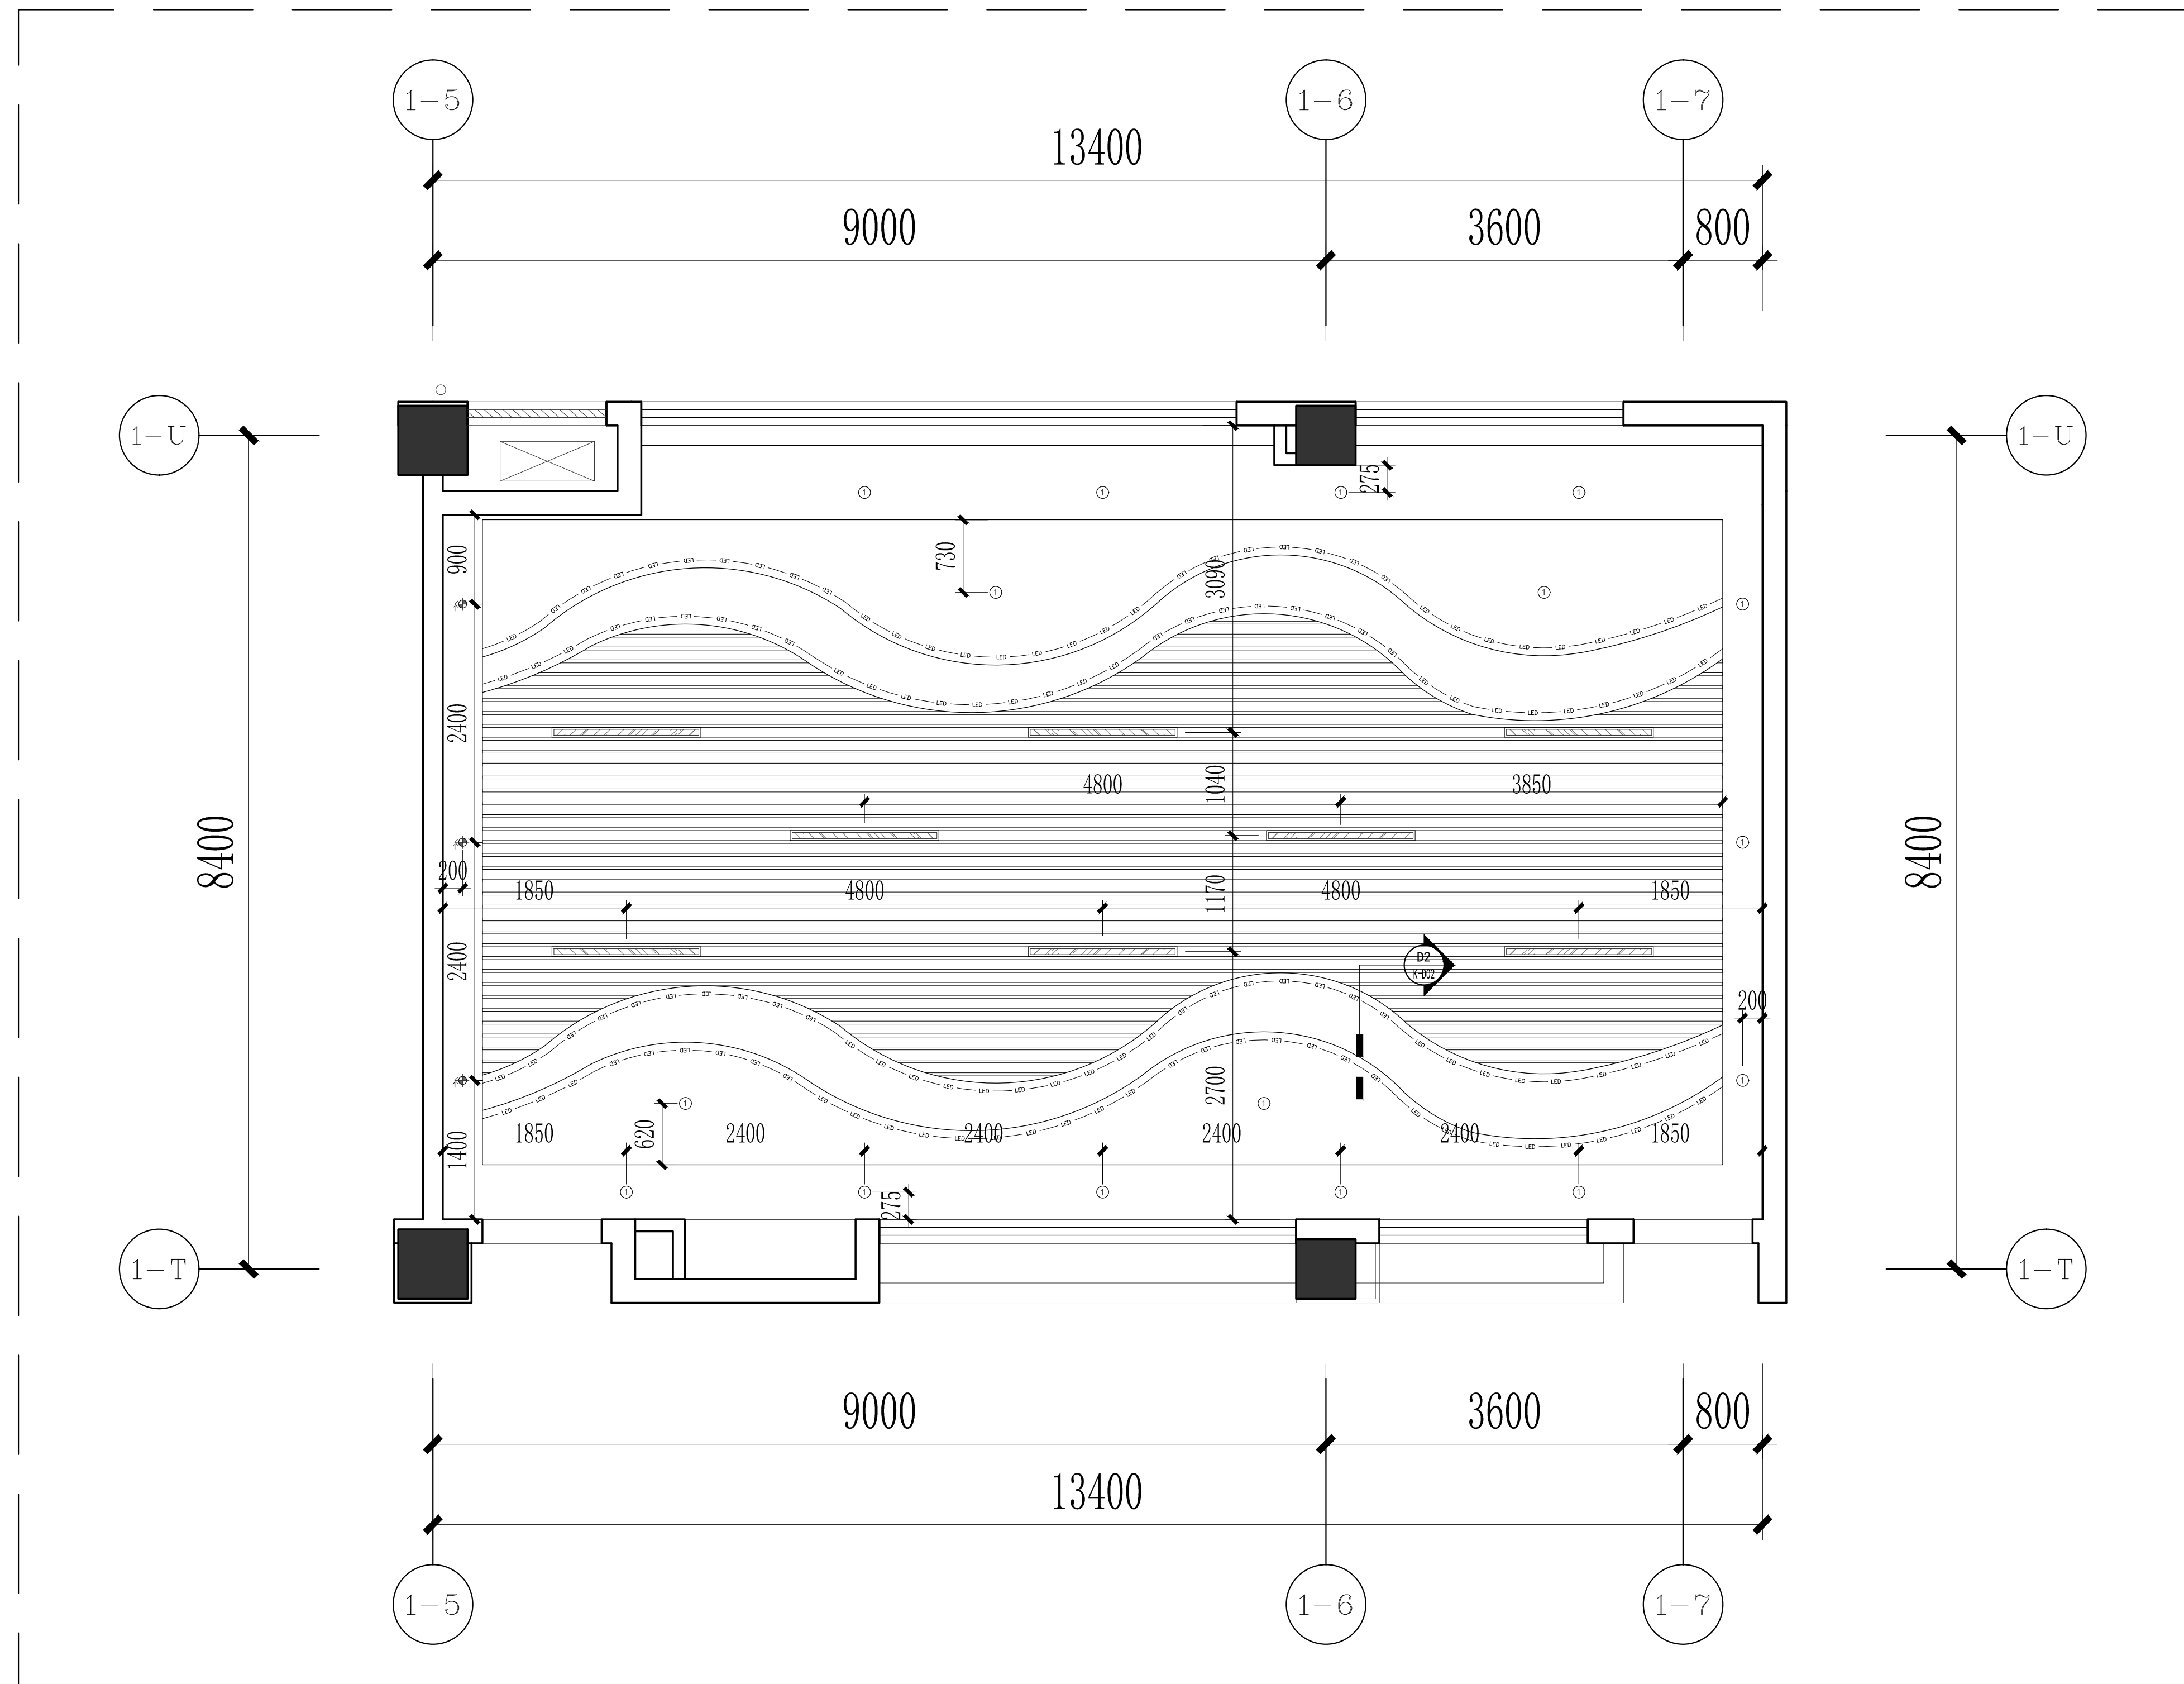

1. 格栅吊顶上方喷白处理

DESIGN FIRM 设计单位	
COOPERATIVE DESIGN 合作设计	
CLIENT 建设单位	
PROJECT TITLE 项目名称	
DRAWING TITLE 图名	
科学教室灯具定位图	
REVISIONS 版本	
第一版	第二版
第三版	第四版
第五版	第六版
APPROVED 审 定	
VERIFIED 审 核	
CHECKED 校 对	
DESIGNER 设 计	
DRAWN 制 图	
SCALE 比 例	
DATE 日 期	
版权所有 施工时须以标注尺寸为准 施工单位须现场校验尺寸 如有不符须立即通知设计单位 This drawing is copyright Contractors shall work form figured dimensions only Contractors must check all dimensions on site Contractors should be reported immediately to architects	
KEY PLAN 索引图	
SHEET No. 图号	
K-P04	
PROJECT No. 项目编号	

建筑		给排水		电气		动力
结构		暖通		电讯		校工

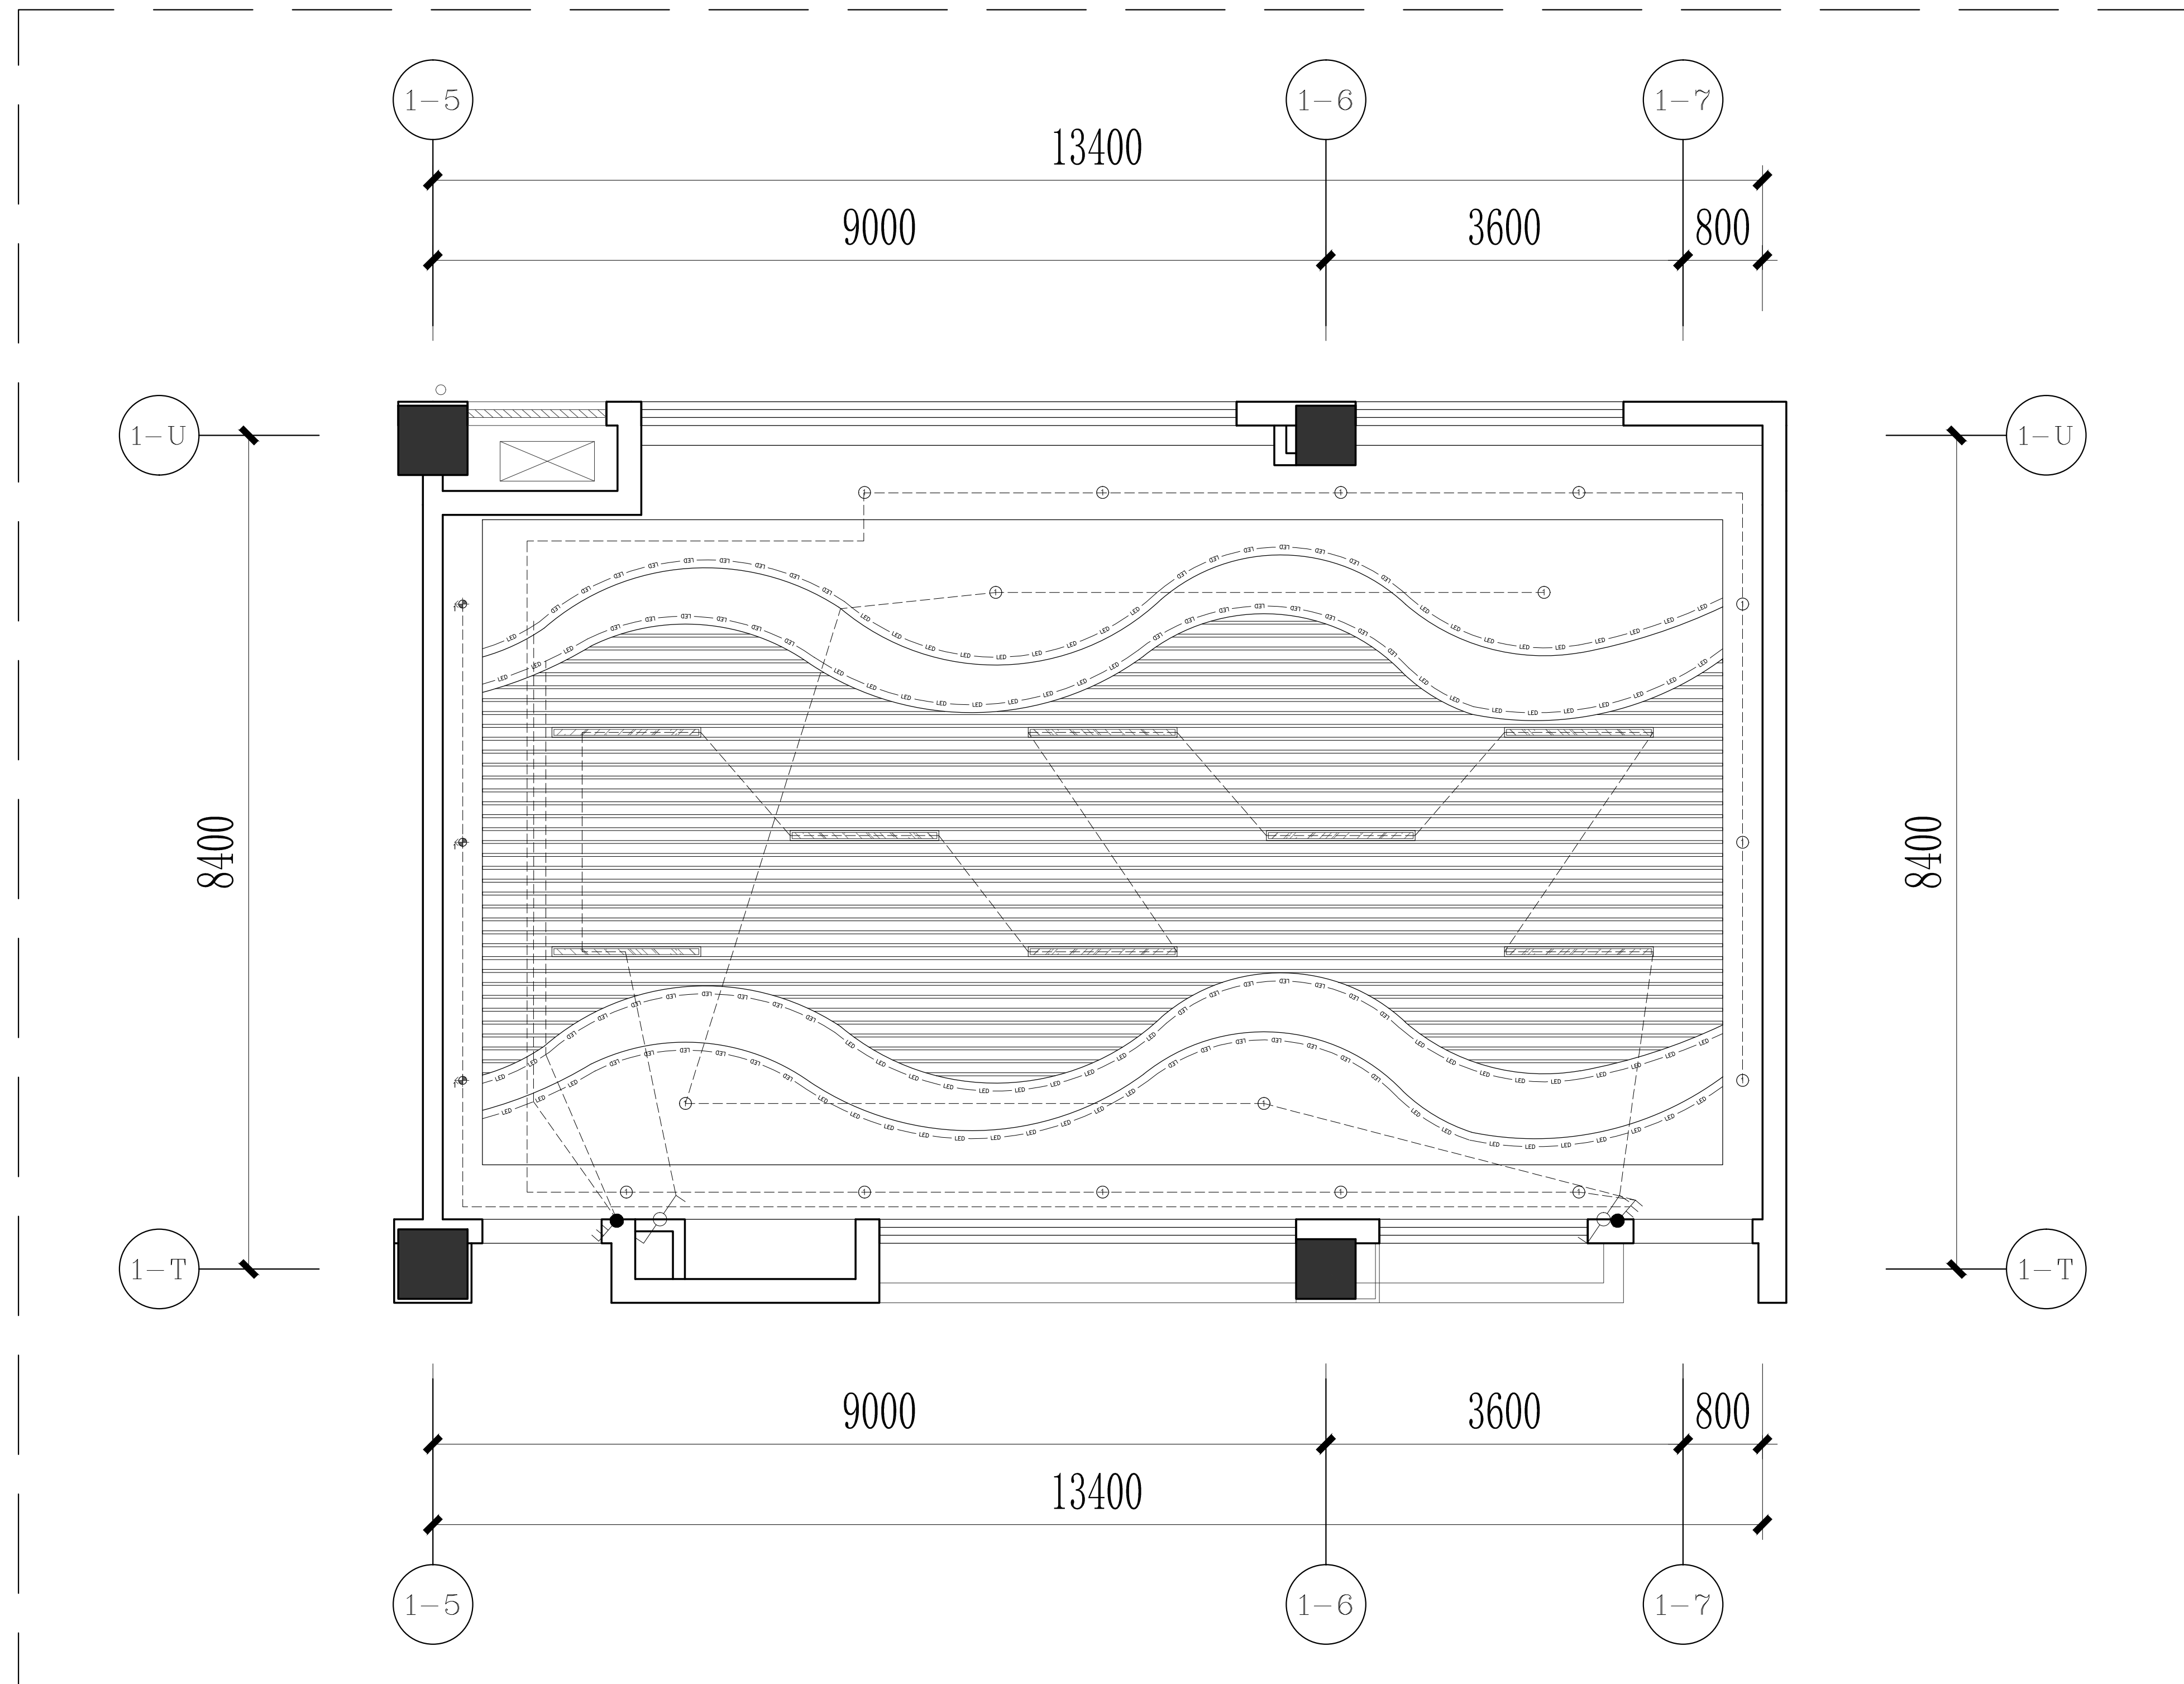

1. 原墙面开关面板，插座和网口面板更换，线路不变
2. 顶面灯具从新排线
3. 顶面AP利旧

	双控单级开关	暗装
	单联单控开关	暗装
	三联单控开关	暗装

EM ELECTRICAL MECHANICAL PLAN 机电点位说明

SCALE: 1/40

DESIGN FIRM 设计单位

COOPERATIVE DESIGN 合作设计

CLIENT 建设单位

PROJECT TITLE 项目名称

DRAWING TITLE 图名

科学教室灯具定位图

REVISIONS 版本

第一版	第二版
-----	-----

第三版	第四版
-----	-----

第五版	第六版
-----	-----

APPROVED
審定

VERIFIED
审核

CHECKED
校 对

DESIGNER
设计DRAWN
制 图SCALE
比 例DATE
月 日 年

版权所有

施工时须以标注尺寸为准
施工单位须现场校验尺寸
如有不符须立即通知设计单位
This drawing is copyright
Contractors shall work from figured dimensions only
Contractors must check all dimensions on site
Contractors must be reported immediately to architects


KEY PLAN 索引图

SHEET No. 图号

K-P05

PROJECT No. 项目编号

动力	暖通
电气	暖通
给排水	暖通
建筑	暖通

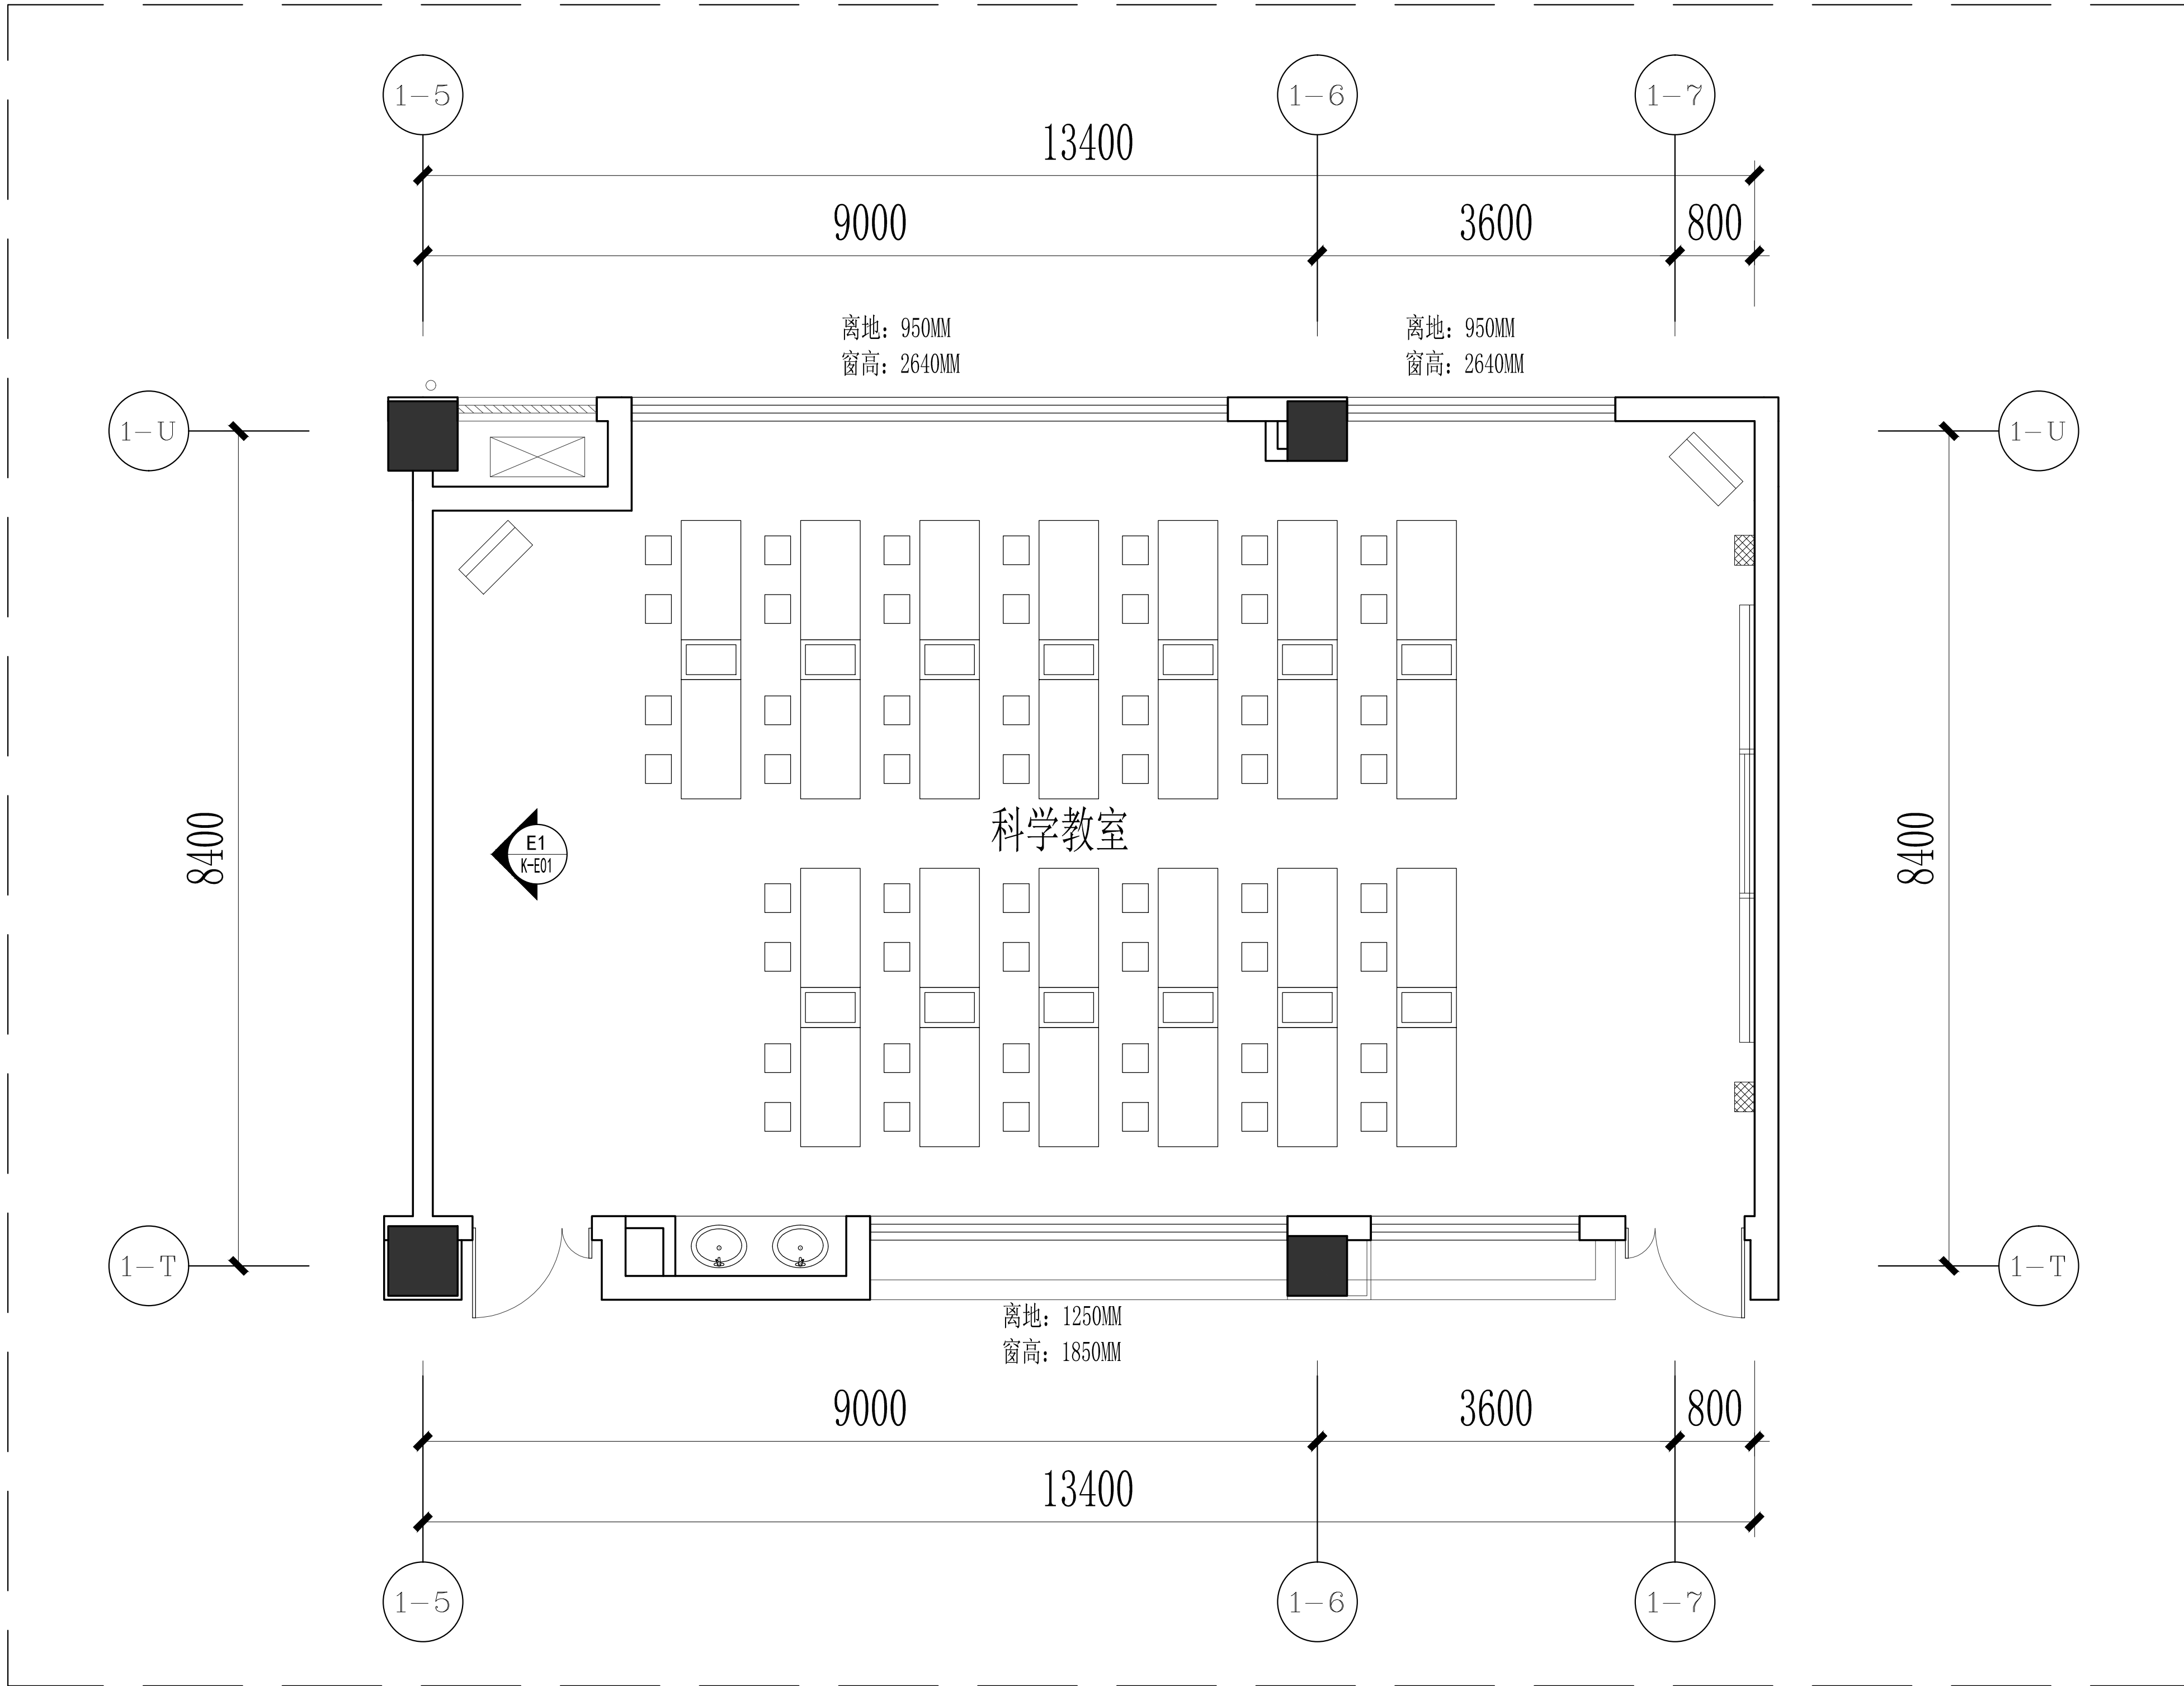

备注：墙面除卡槽外，还有10平方定制20MMPVC加MM亚克力墙面画面造型
墙面均为宣绒布画面（参照K-E01、选样）
踢脚线做法：9MM基层板打底+1MM不锈钢踢脚线

DESIGN FIRM 设计单位

COOPERATIVE DESIGN 合作设计

CLIENT 建设单位

PROJECT TITLE 项目名称

DRAWING TITLE 图名

科学教室立面索引图

REVISIONS 版本

第一版 第二版

第三版 第四版

第五版 第六版

APPROVED

审 定

VERIFIED

审 核

CHECKED

校 对

DESIGNER

设 计

DRAWN

制 图

SCALE

比 例

DATE

日 期

版权所有
施工时须以标注尺寸为准
施工单位须现场校核尺寸
如有不符须立即通知设计单位
This drawing is copyright
Contractors shall work from figured dimensions only
Contractors must check all dimensions on site
Contractors must be reported immediately to architects

KEY PLAN 索引图

SHEET No. 图号

K-P06

PROJECT No. 项目编号


KP

KEY PLAN

立面索引图

SCALE: 1/40


动力	校工
电气	电讯
给排水	暖通
建筑	结构

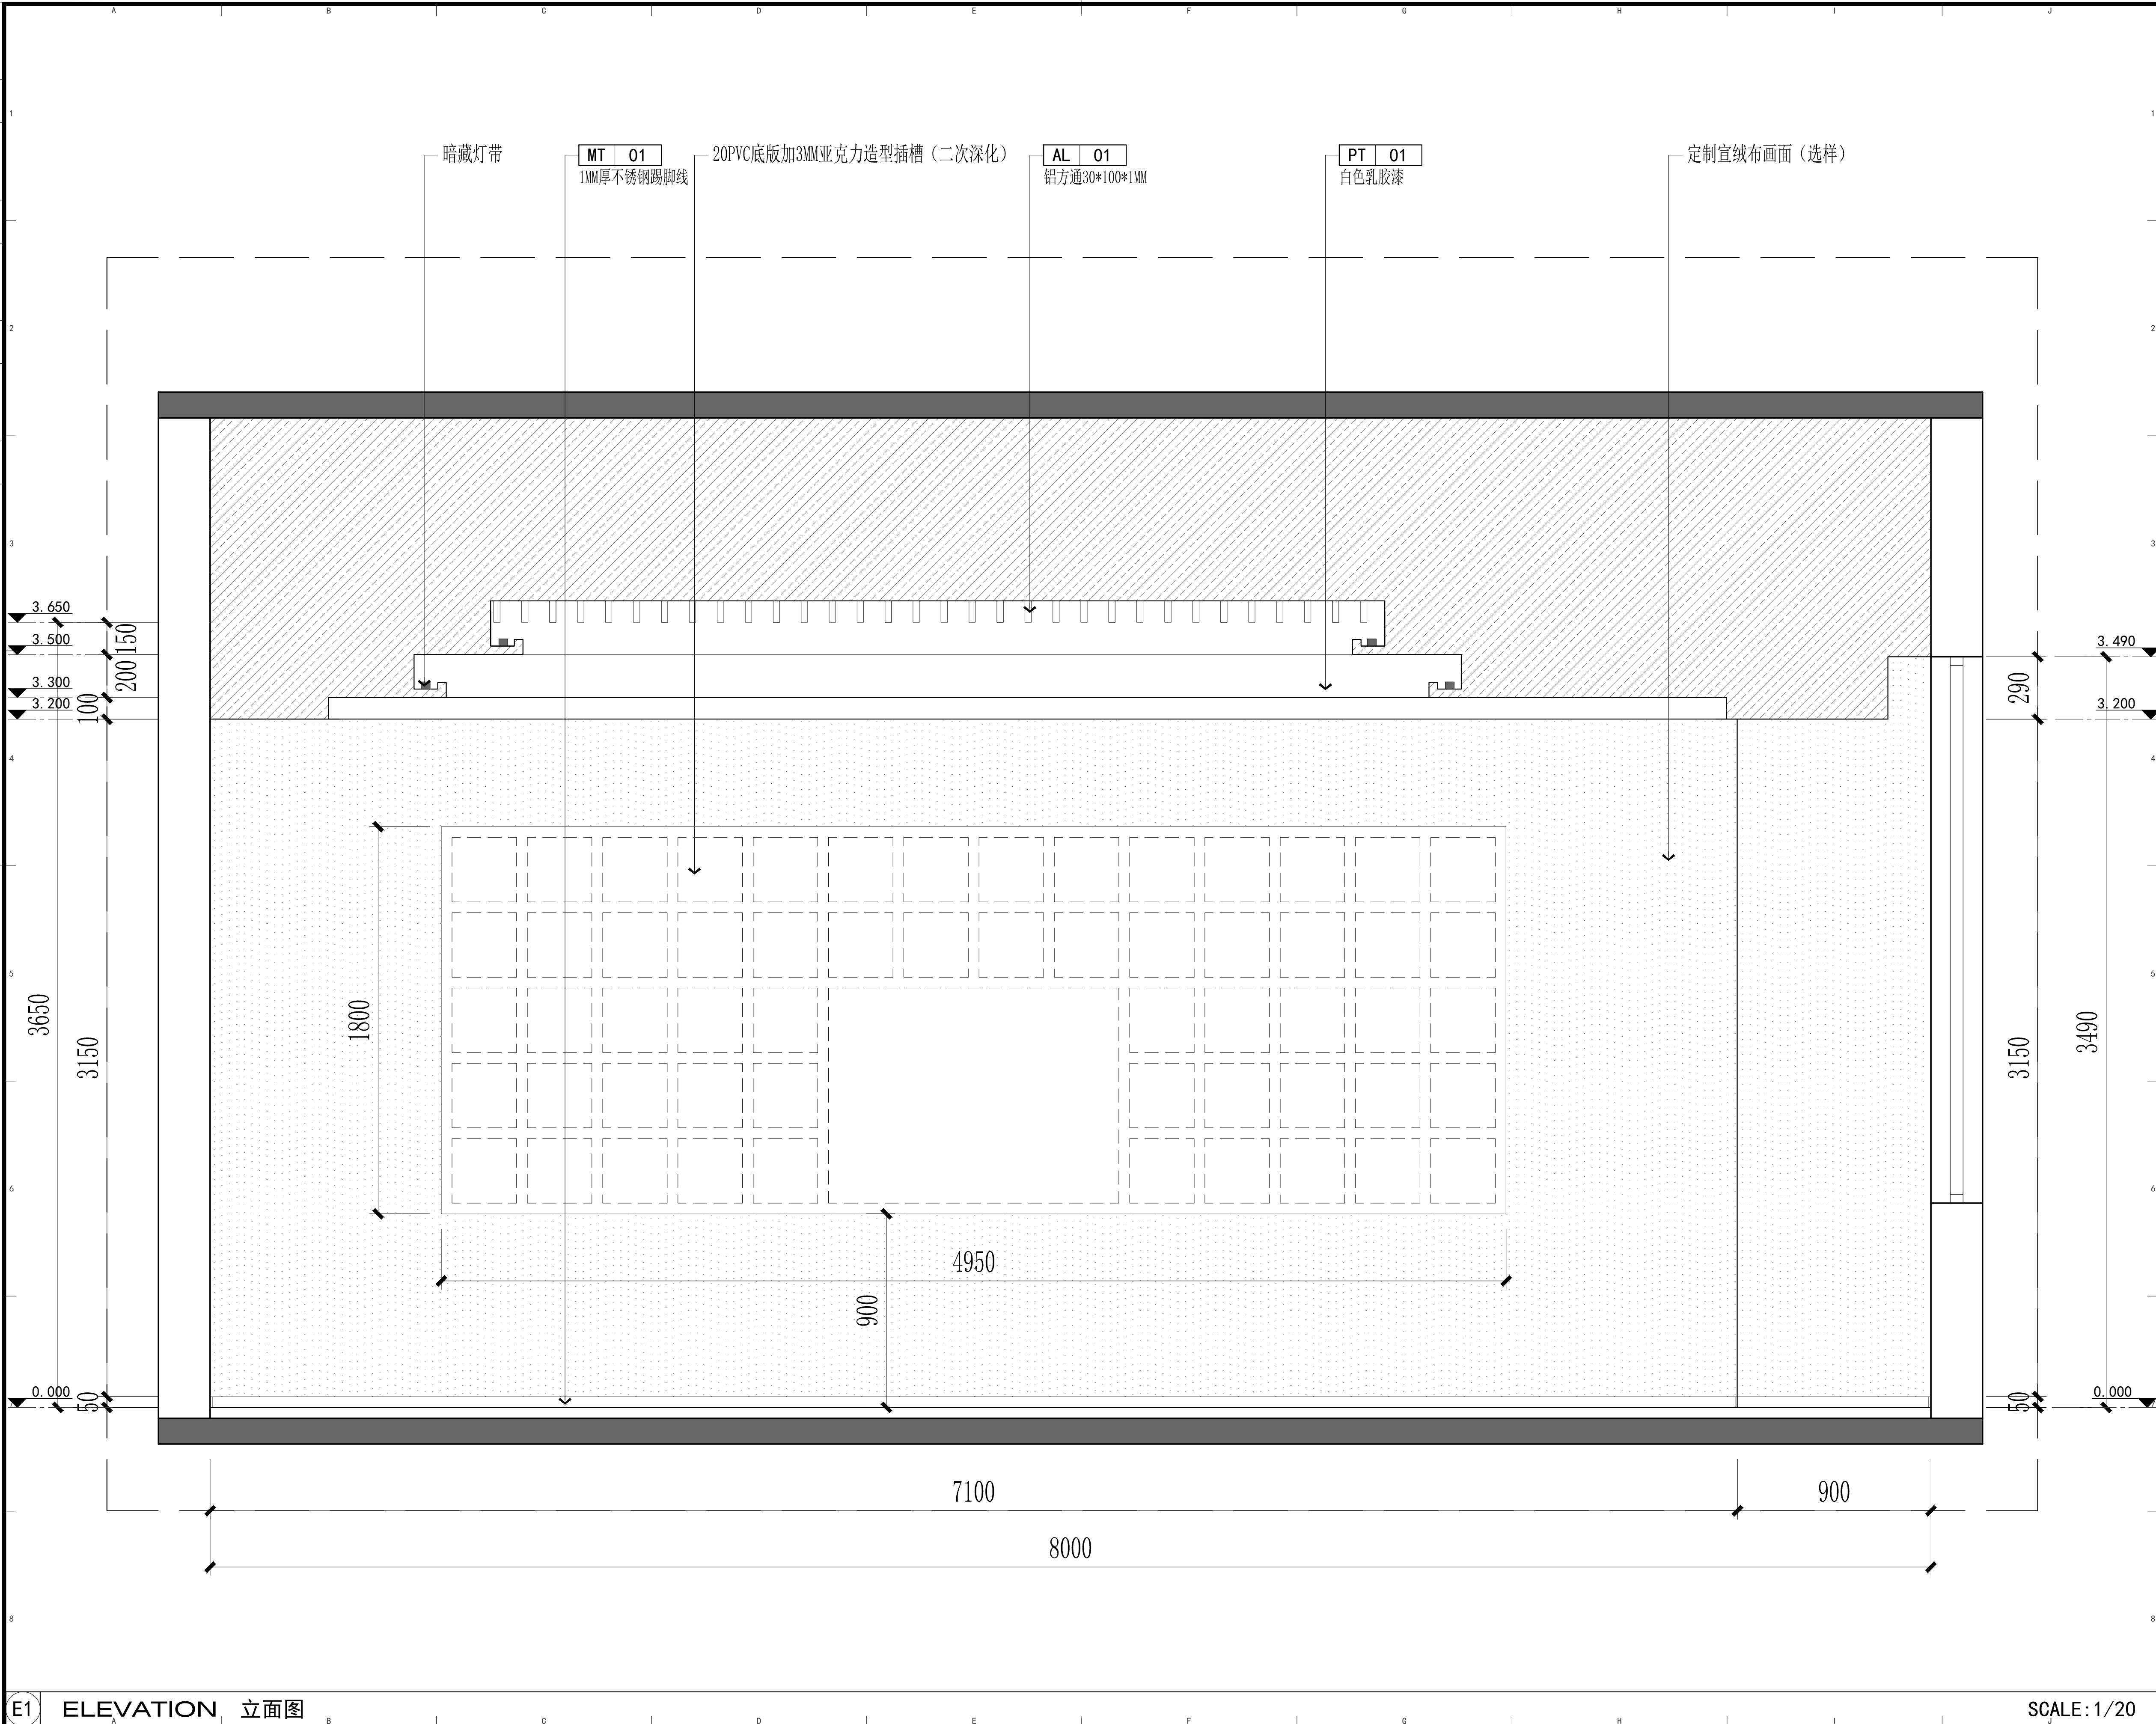

COOPERATIVE DESIGN 合作设计
CLIENT 建设单位
PROJECT TITLE 项目名称
DRAWING TITLE 图名
立面图
REVISIONS 版本
第一版 第二版
第三版 第四版
第五版 第六版
APPROVED 审定
VERIFIED 审核
CHECKED 校对
DESIGNER 设计
DRAWN 制图
SCALE 比例
DATE 日期
版权所有 施工时须以标注尺寸为准 施工单位须现场校核尺寸 如有不符须立即通知设计单位 This drawing is copyright Contractors shall work from figured dimensions only Contractors must check all dimensions on site Contractors must be reported immediately to architects
KEY PLAN 索引图
SHEET No. 图号
K-E01
PROJECT No. 项目编号

动力	校工
电气	电讯
给排水	暖通
建筑	结构

6500

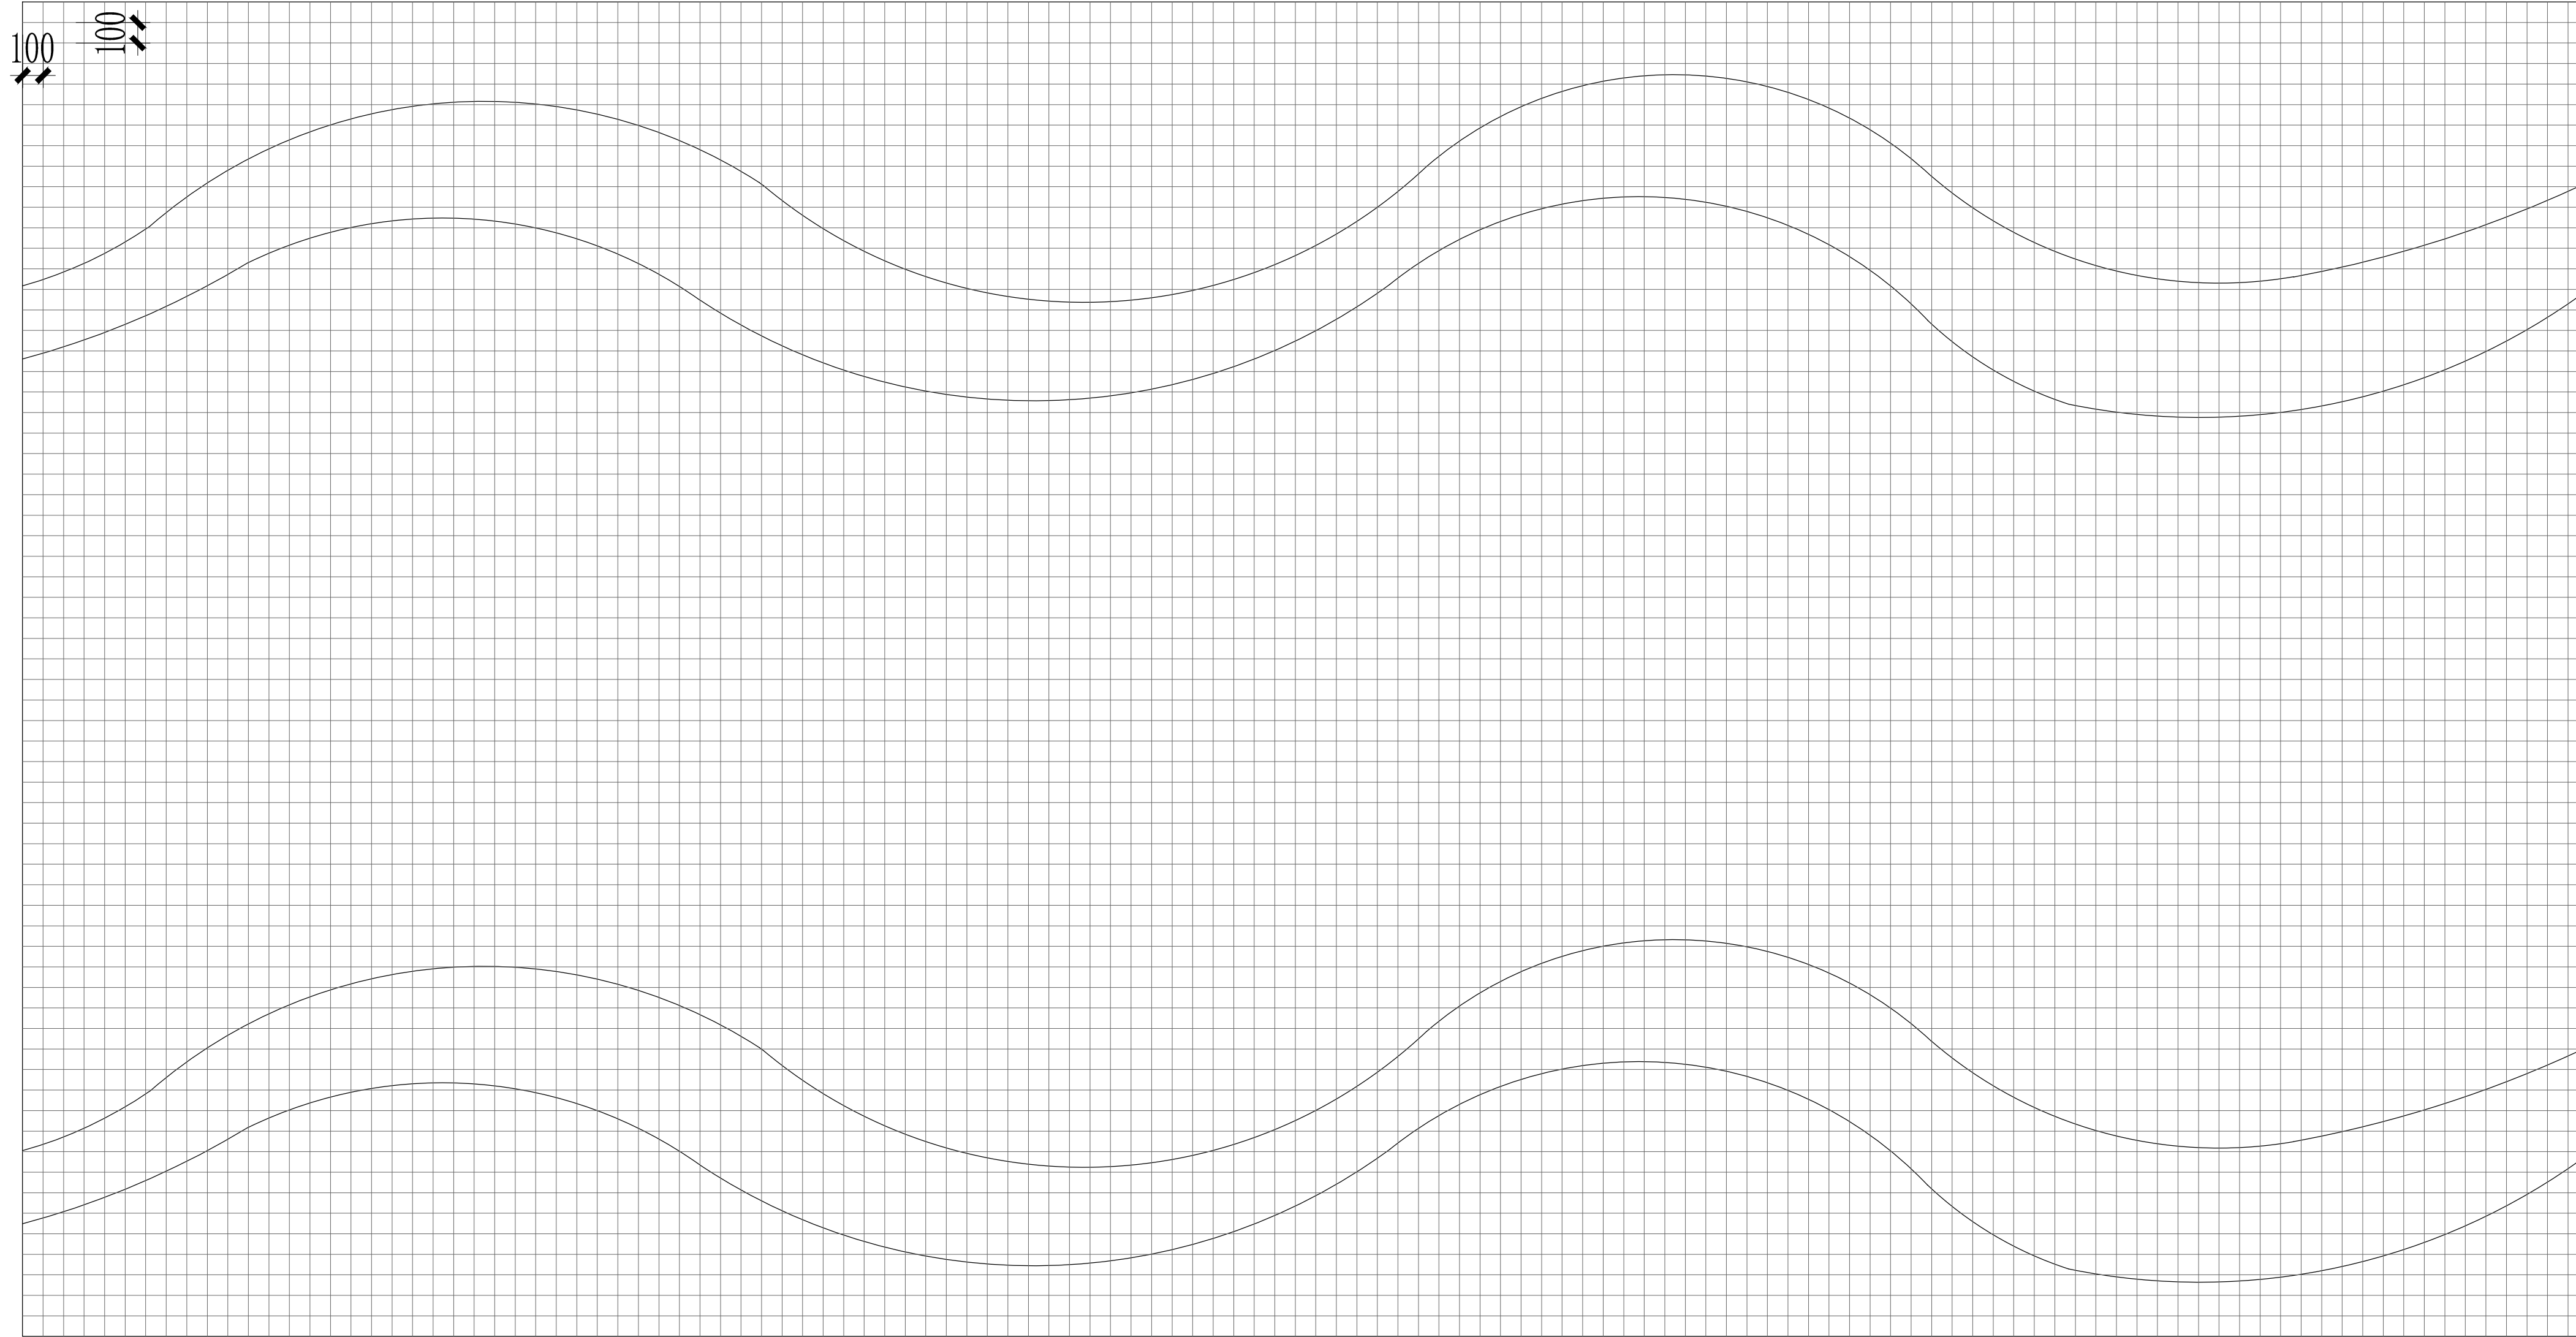

6500

12500

12500

辅助线100*100MM

D1

顶面放样图

SCALE: 1/30

COOPERATIVE DESIGN 合作设计

CLIENT 建设单位

PROJECT TITLE 项目名称

DRAWING TITLE 图名

顶面放样图

REVISIONS 版本

第一版 第二版

第三版 第四版

第五版 第六版

APPROVED

审 定

VERIFIED

审 核

CHECKED

校 对

DESIGNER

设 计

DRAWN

制 图

SCALE

比 例

DATE

日 期

版权所有
施工时须以标注尺寸为准
施工单位须现场校核尺寸
如有不符须立即通知设计单位
This drawing is copyright.
Contractors shall work from figured dimensions only.
Contractors must check all dimensions on site.
Contractors must be reported immediately to architects.


KEY PLAN 索引图

SHEET No. 图号

K-D01


PROJECT No. 项目编号

建筑		给排水		电气		动力
结构		暖通		电讯		校工

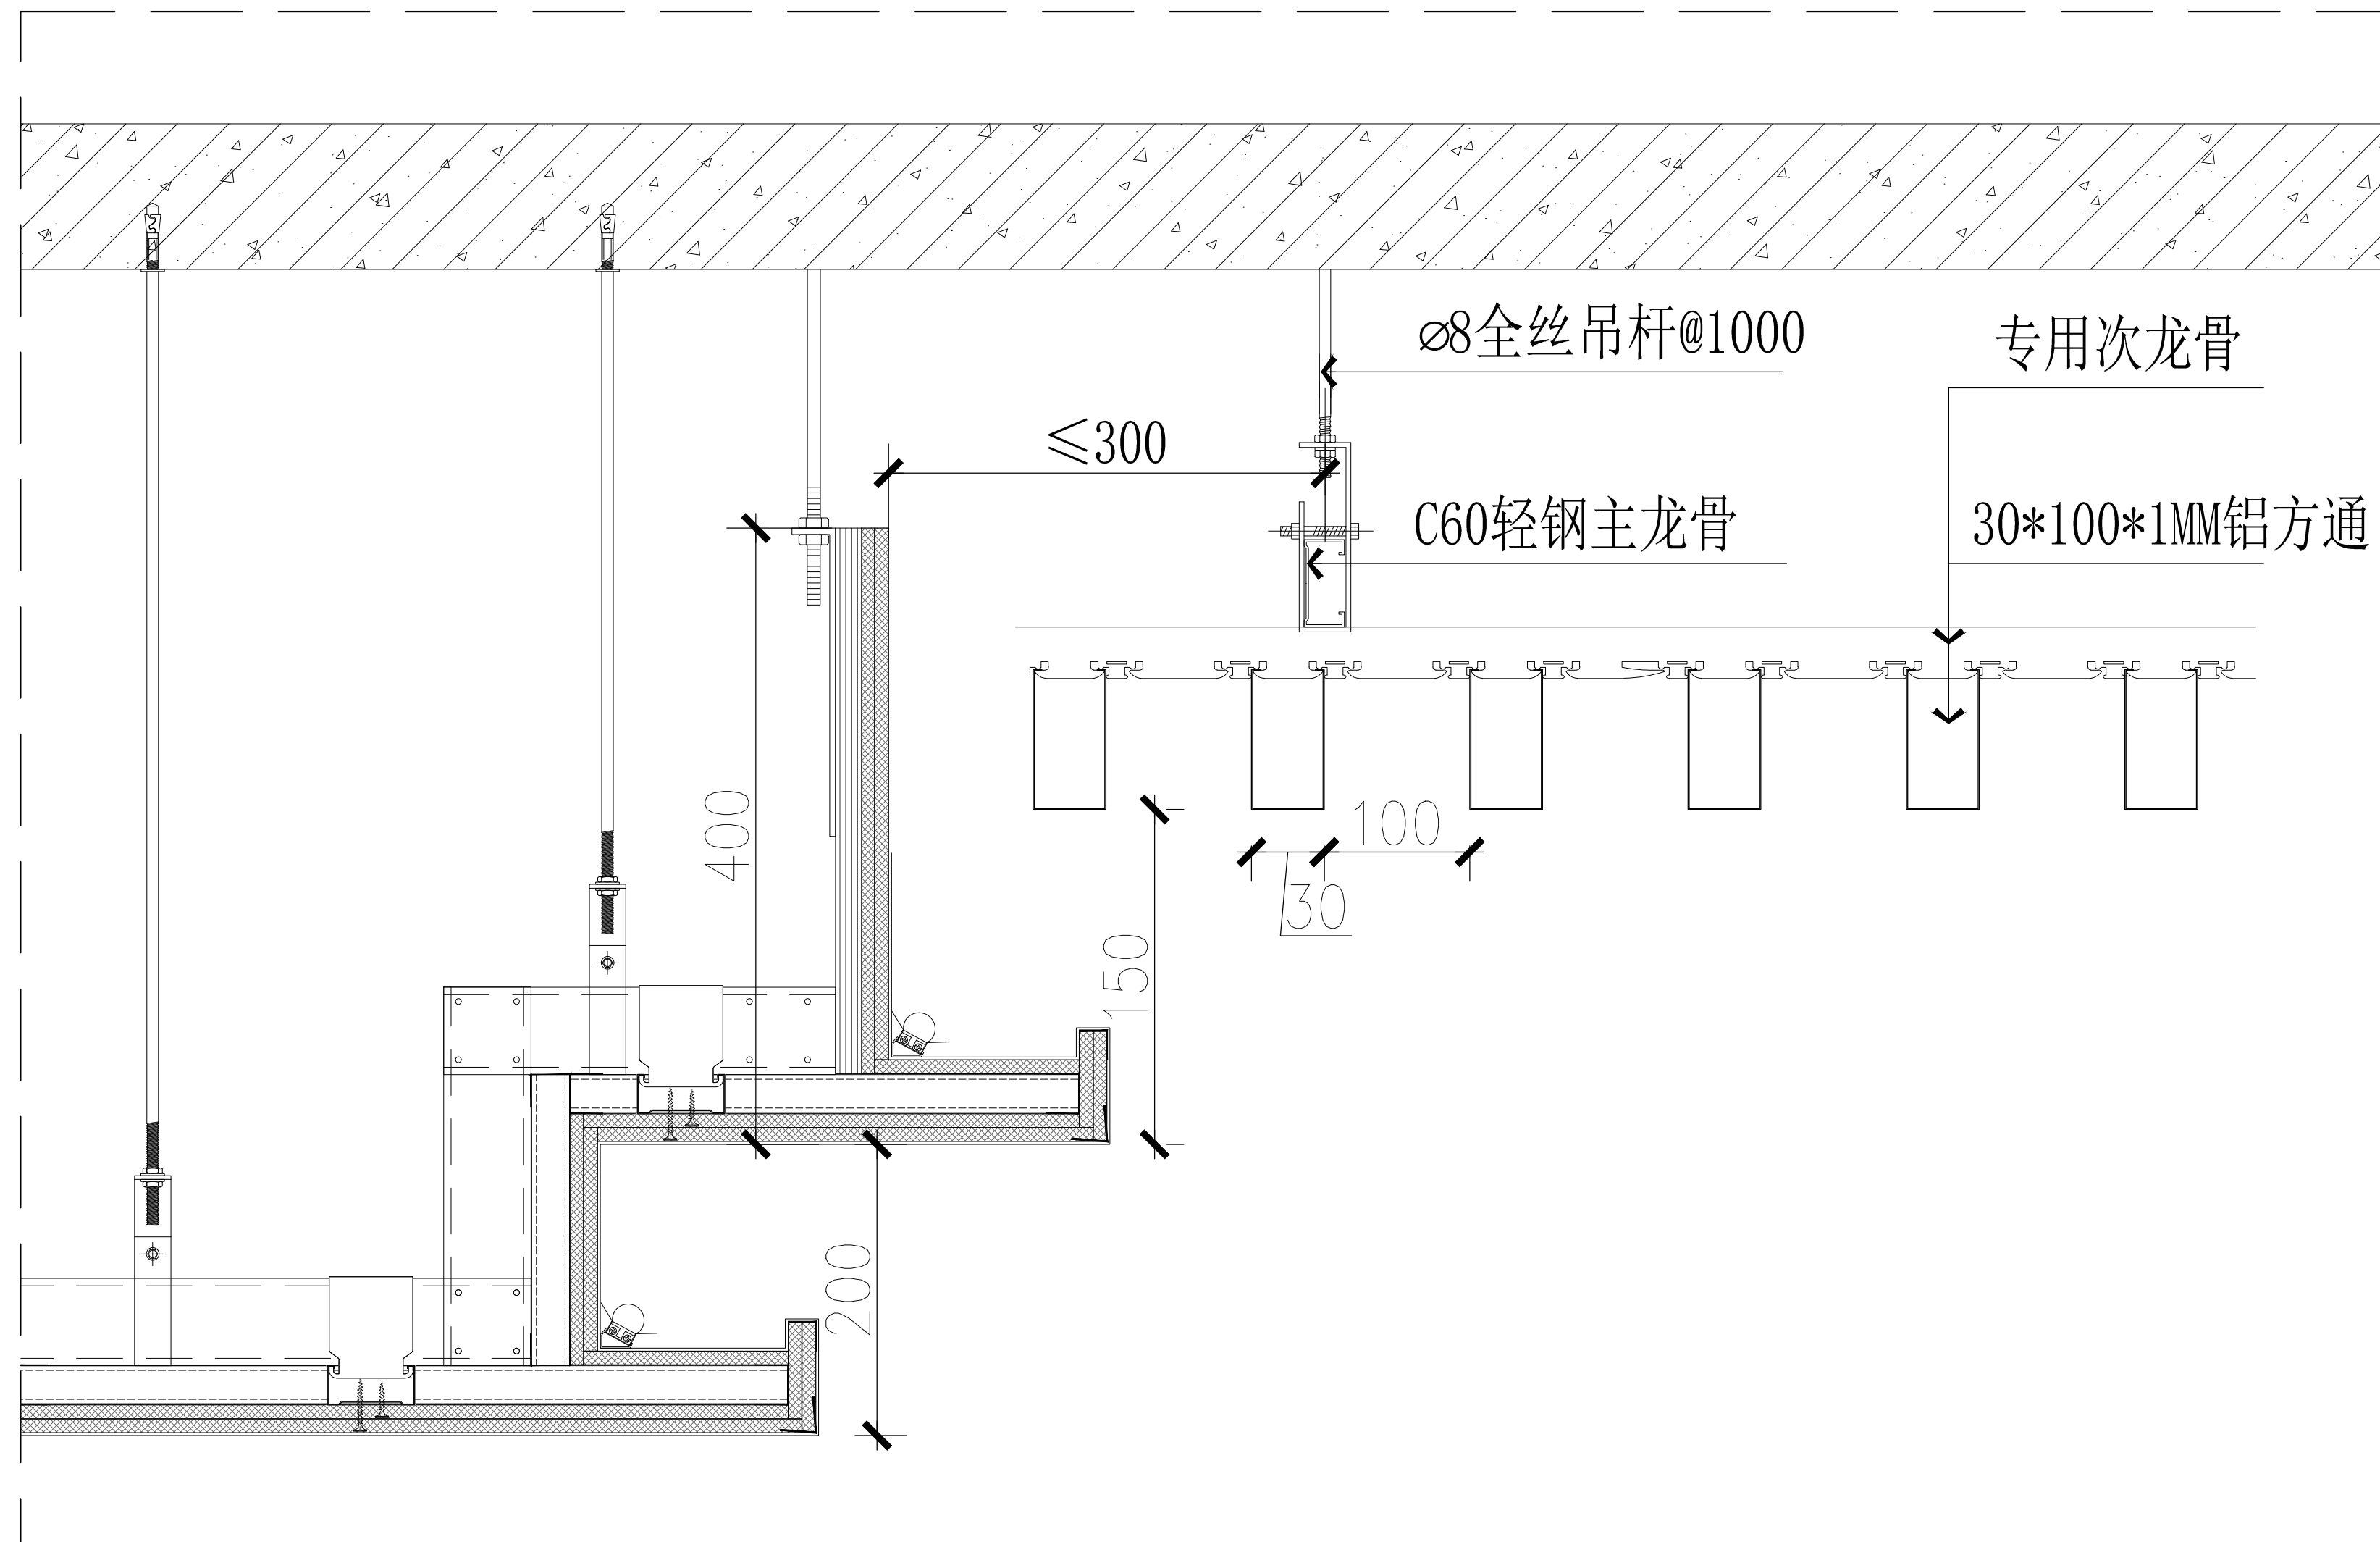


COOPERATIVE DESIGN 合作设计	
CLIENT 建设单位	
PROJECT TITLE 项目名称	
DRAWING TITLE 图名	
顶面节点	
REVISIONS 版本	
第一版	第二版
第三版	第四版
第五版	第六版
APPROVED	
审 定	
VERIFEID	
审 核	
CHECKED	
校 对	
DESIGNER	
设 计	
DRAWN	
制 图	
SCALE	
比 例	
DATE	
日 期	
版权所有 施工时须以标注尺寸为准 施工单位须现场校核尺寸 如有不符须立即通知设计单位 This drawing is copyright Contractors shall work from figured dimensions only Contractors must check all dimensions on site Contractors must be reported immediately to architects	
KEY PLAN 索引图	
SHEET No. 图号	
k-D02	
PROJECT No. 项目编号	

建筑		给排水		电气		动力
结构		暖通		电讯		校工

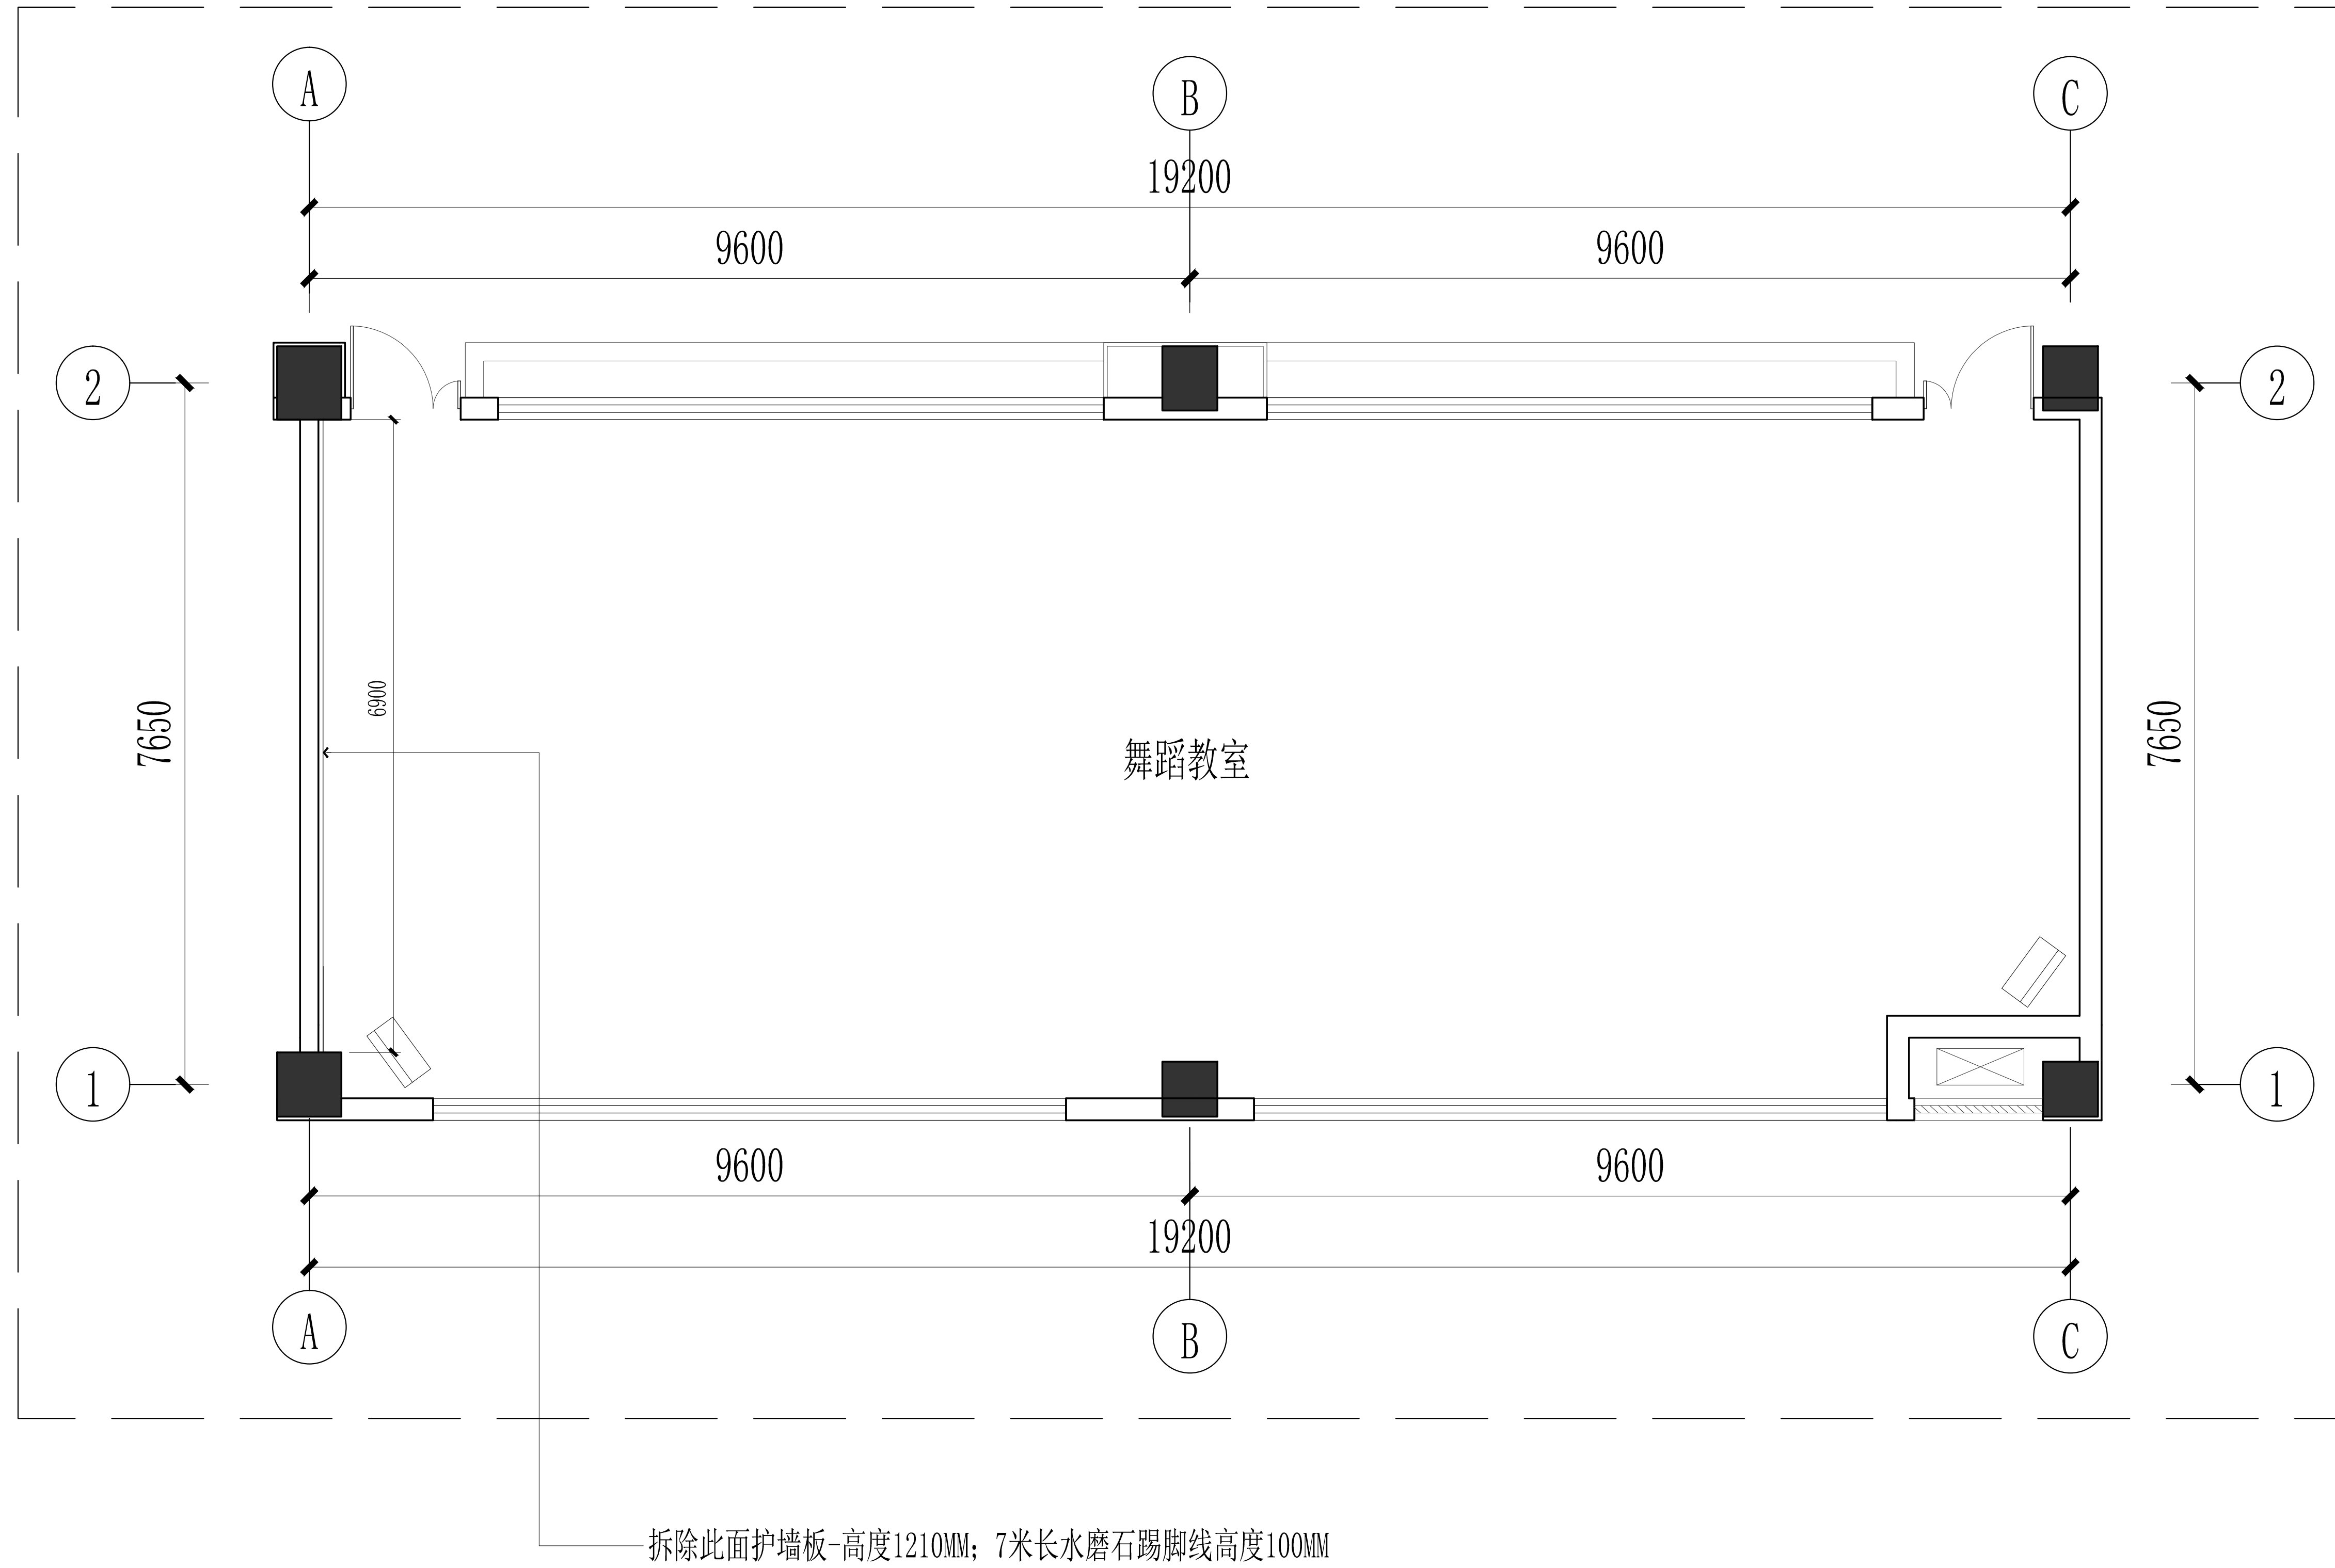

DESIGN FIRM 设计单位	
COOPERATIVE DESIGN 合作设计	
CLIENT 建设单位	
PROJECT TITLE 项目名称	
DRAWING TITLE 图名	
舞蹈室拆除图	
REVISIONS 版本	
第一版	第二版
第三版	第四版
第五版	第六版
APPROVED 审定	
VERIFIED 审核	
CHECKED 校对	
DESIGNER 设计	
DRAWN 制图	
SCALE 比例	
DATE 日期	
版权所有 施工时须以标注尺寸为准 施工单位须现场校验尺寸 如有不符须立即通知设计单位 This drawing is copyright Contractors shall work from figured dimensions only Contractors must check all dimensions on site Contractors must be reported immediately to architects	
KEY PLAN 索引图	
SHEET No. 图号	
W-P02	
PROJECT No. 项目编号	

建筑		给排水		电气		动力
结构		暖通		电讯		校工

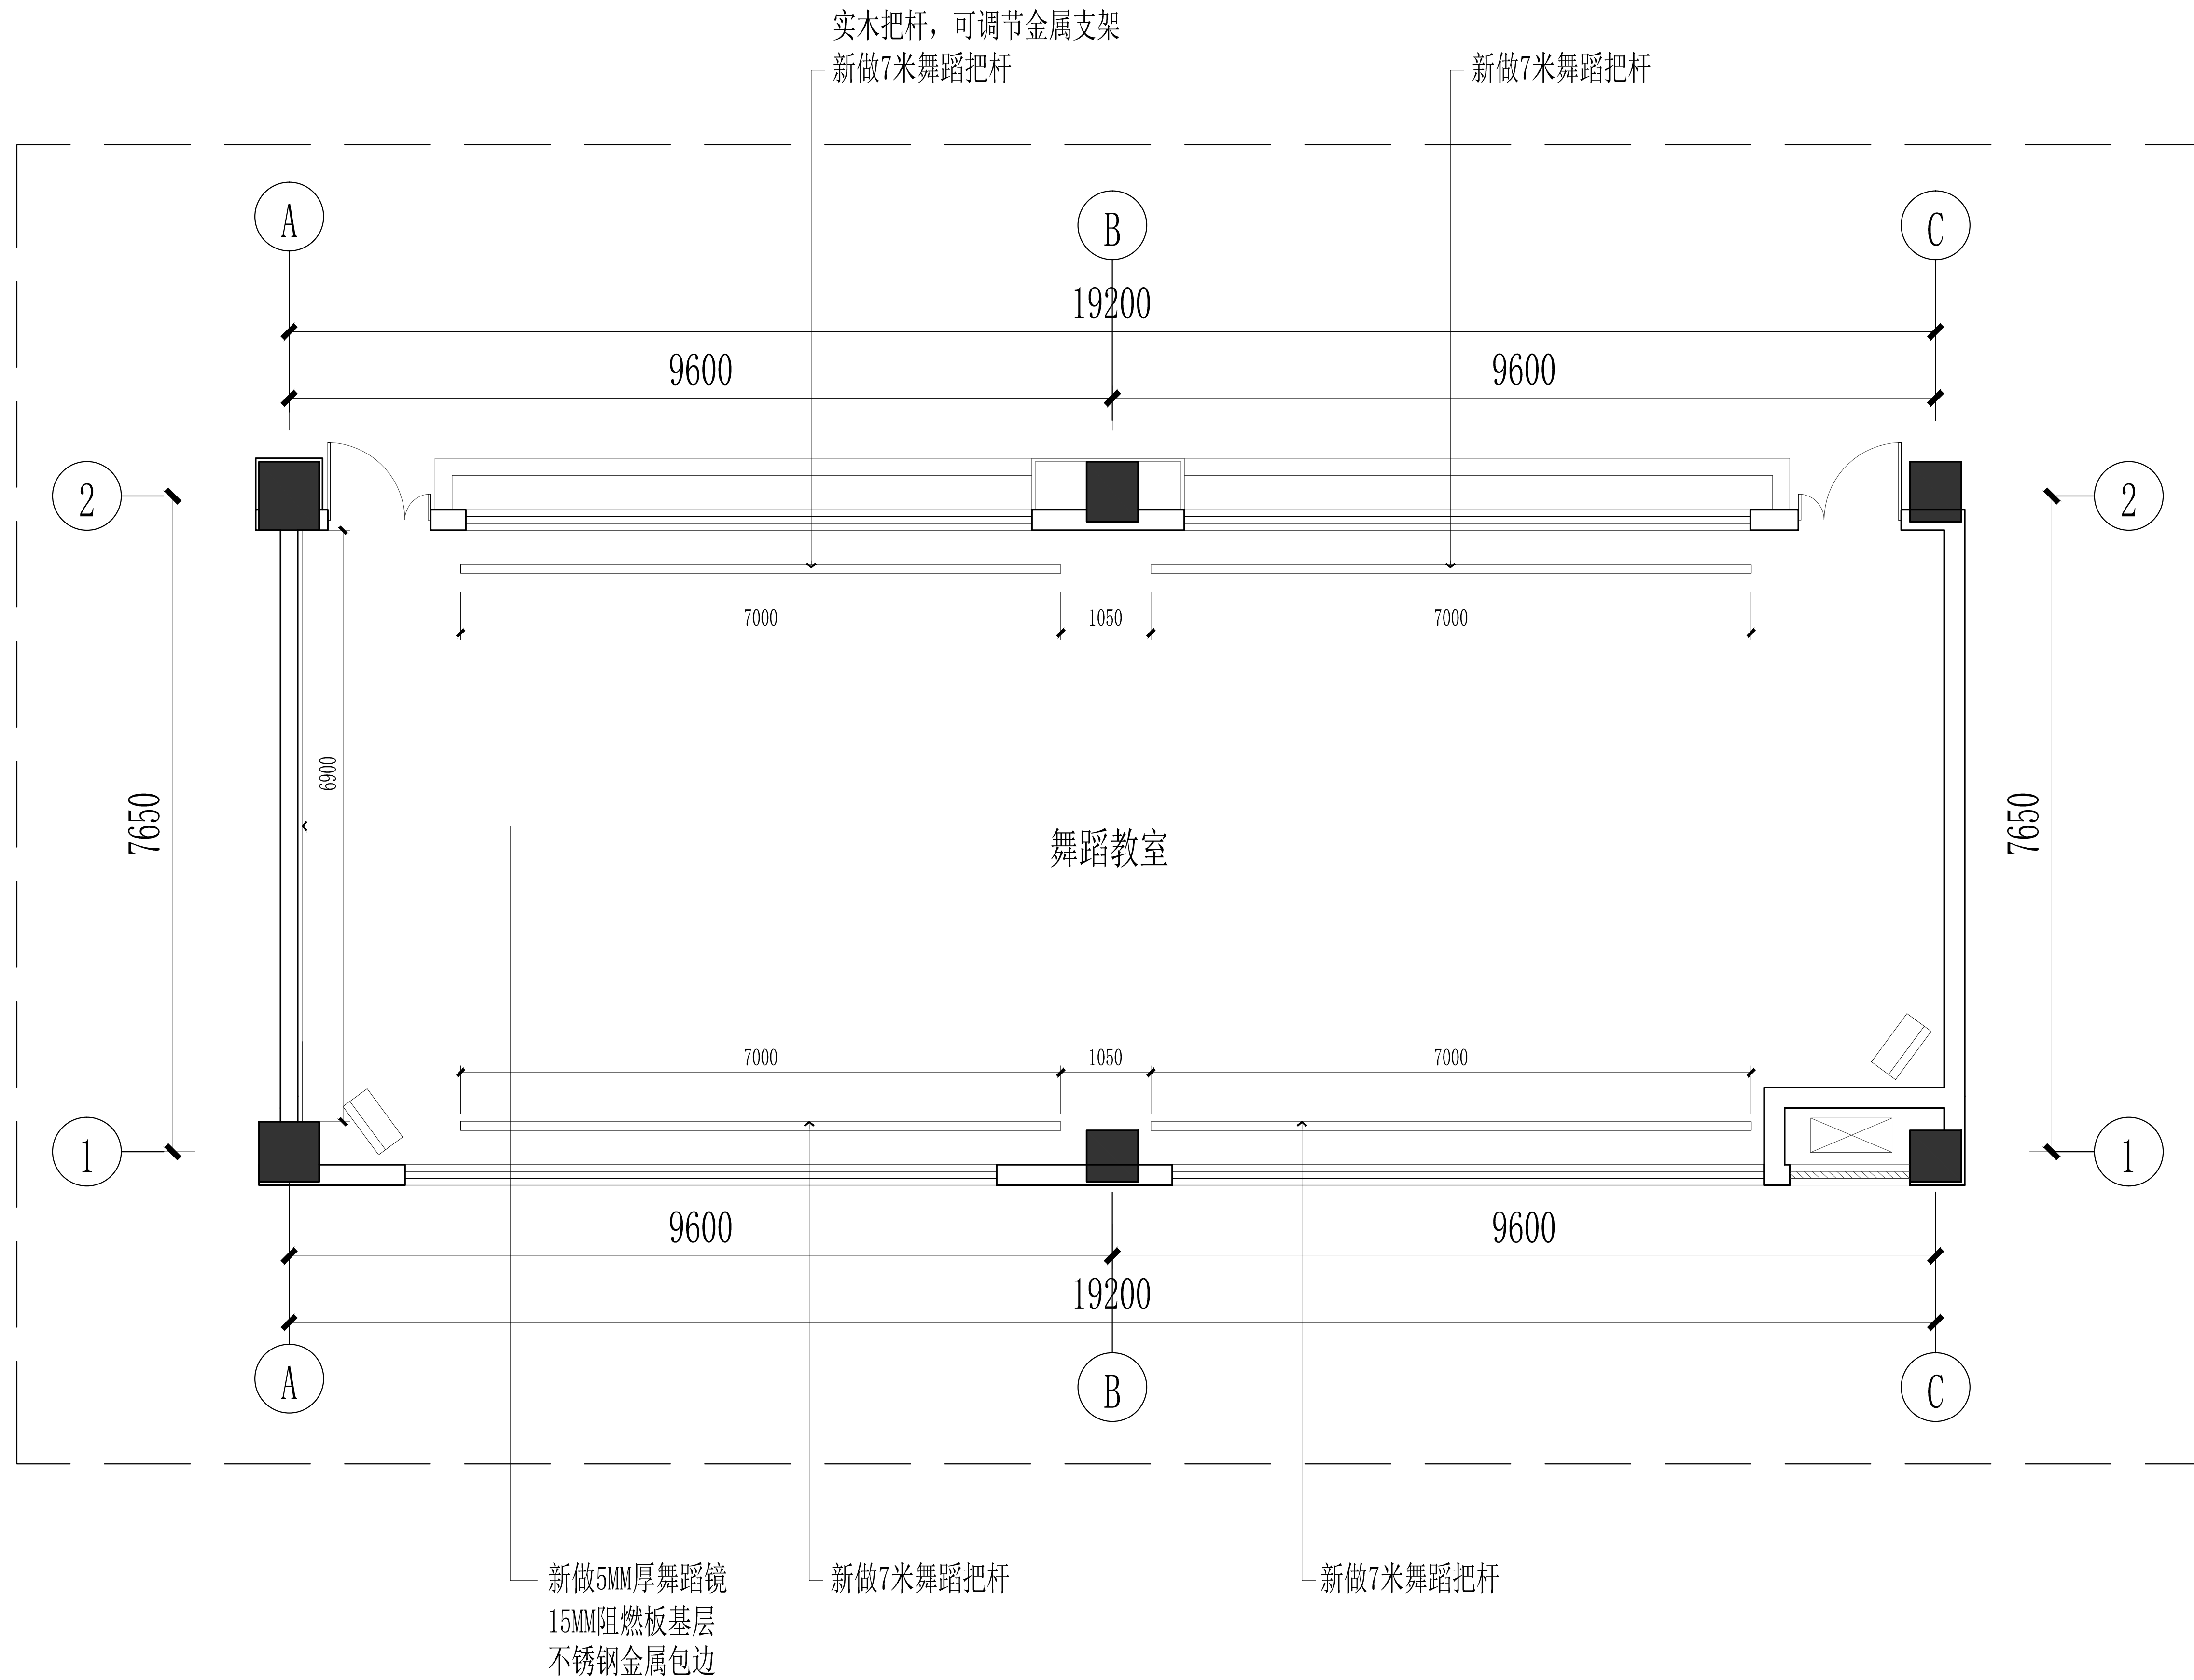

DESIGN FIRM 设计单位

COOPERATIVE DESIGN 合作设计

CLIENT 建设单位

PROJECT TITLE 项目名称

DRAWING TITLE 图名

舞蹈室平面布置图

REVISIONS 版本

第一版

第三版

第五版

APPROVED

VERIFIED

审 核

CHECKED
校 对

DESIGNER

设计
DRAWN

制 图

SCALE
比 例DATE
月 日 年

日期:

施工时须以标注

如有不符须立即通知设计单位

Contractors shall work from figured dimensions only


Contractors must check all dimensions.
Contractors must be reported immediately.

KEY PLAN 索引图

SHEET No.	图号
-----------	----

W-P03

PROJECT No. 项目编号

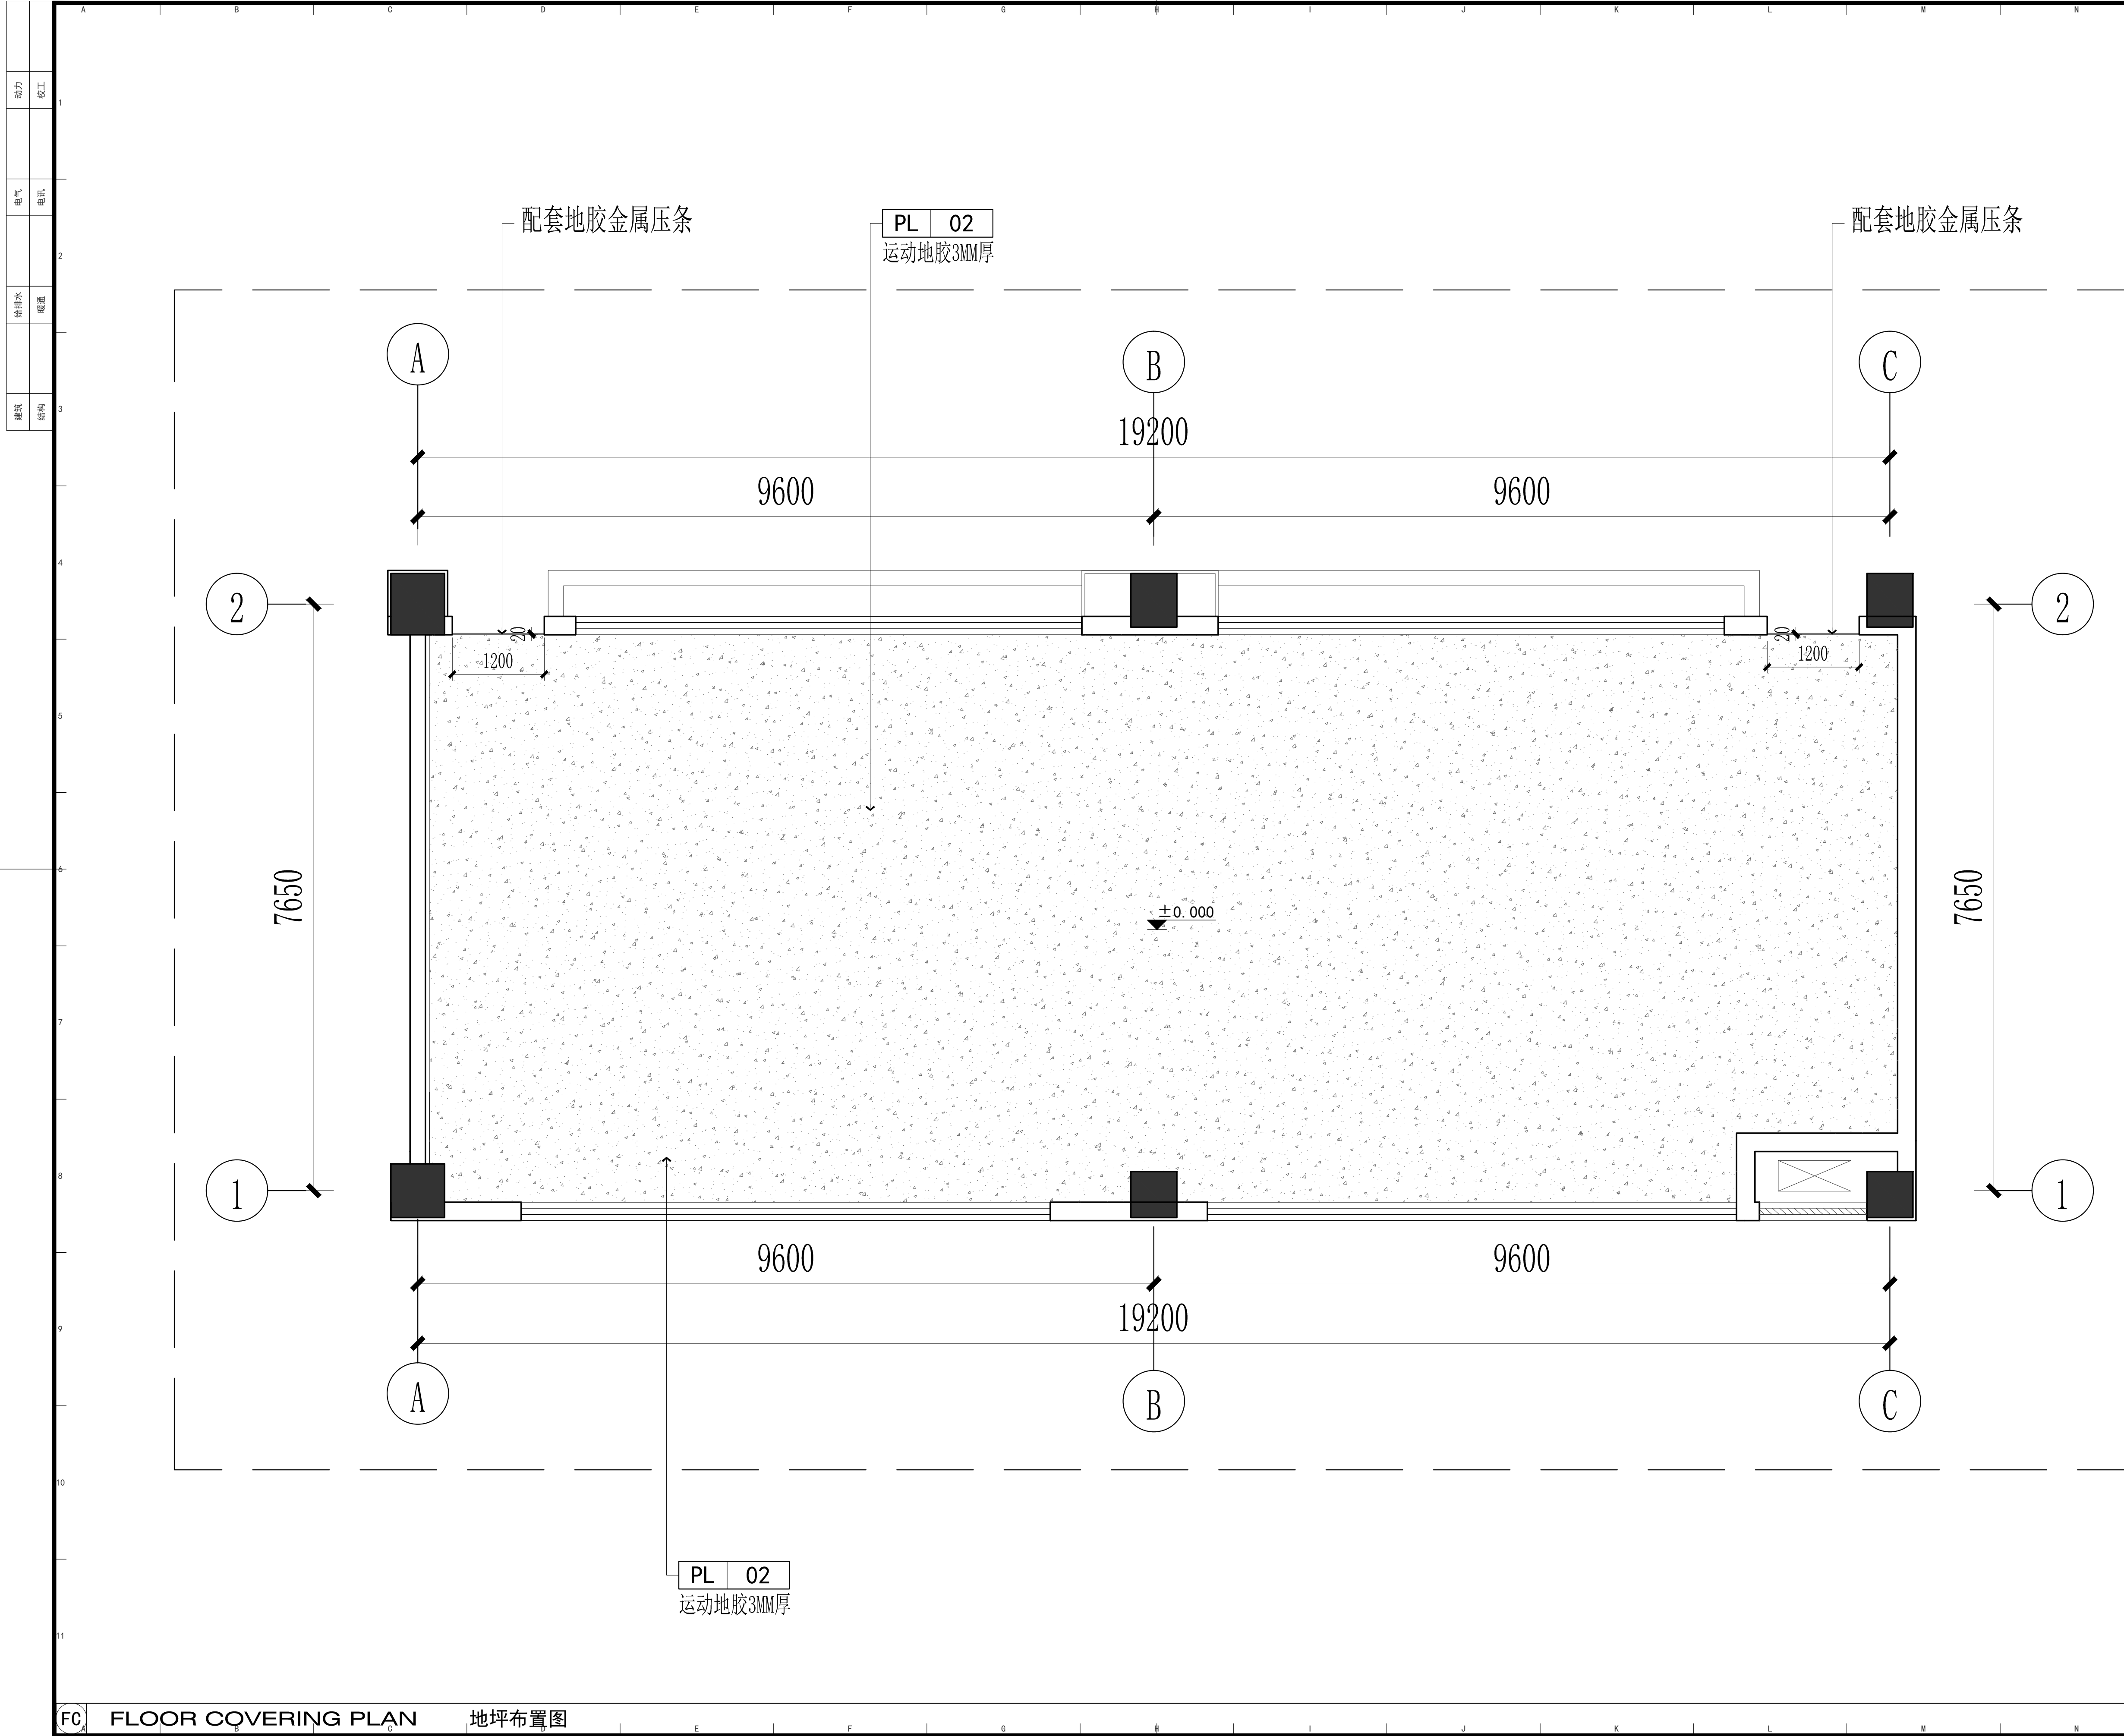

DESIGN FIRM 设计单位

COOPERATIVE DESIGN 合作设计

CLIENT 建设单位

PROJECT TITLE 项目名称

DRAWING TITLE 图名

舞蹈室地坪布置图

REVISIONS 版本

第一版 第二版

第三版 第四版

第五版 第六版

APPROVED

审 定

VERIFIED

审 核

CHECKED

校 对

DESIGNER

设 计

DRAWN

制 图

SCALE

比 例

DATE

日 期

版权所有

施工时须以标注尺寸为准

施工单位须现场校核尺寸

如有不符须立即通知设计单位

This drawing is copyright

Contractors shall work from figured dimensions only

Contractors must check all dimensions on site

Contractors must be reported immediately to architects

KEY PLAN 索引图

SHEET No. 图号

W-P04

PROJECT No. 项目编号


FC

FLOOR COVERING PLAN

地坪布置图

SCALE: 1/40

动力	校工
电气	电讯
给排水	暖通
建筑	结构

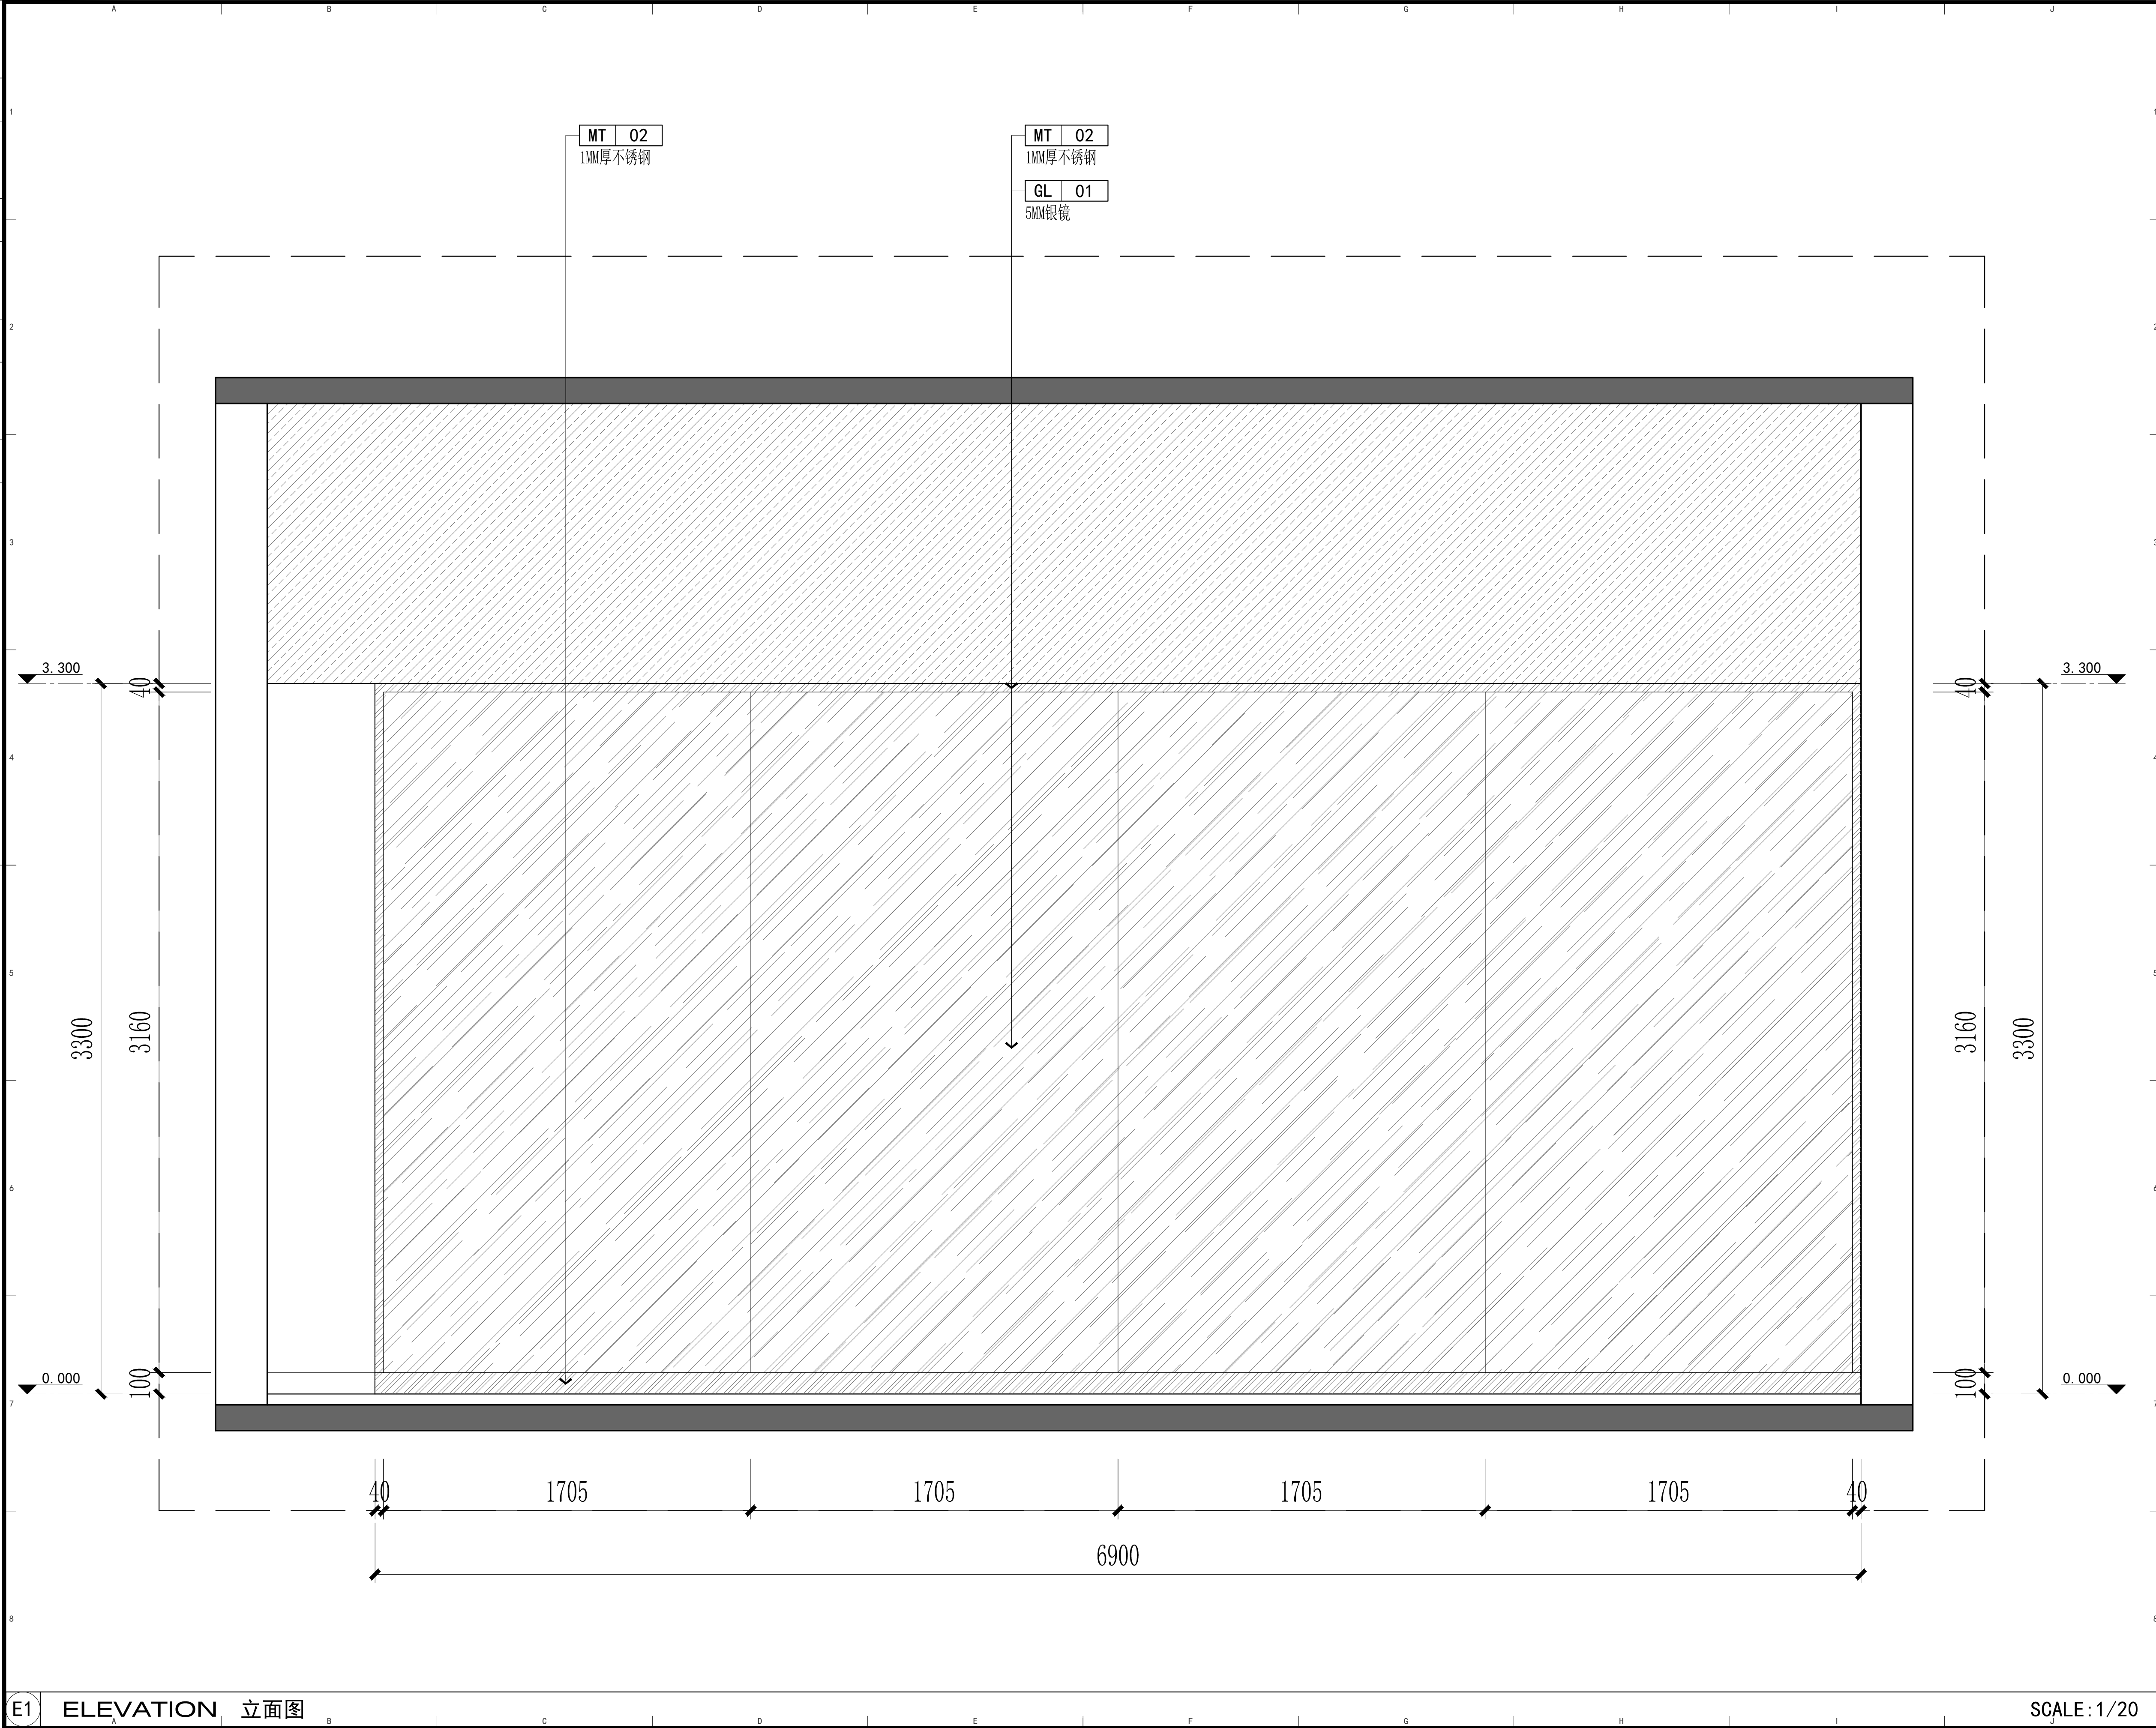

PROJECT TITLE 项目名称	
COOPERATIVE DESIGN 合作设计	
CLIENT 建设单位	
DRAWING TITLE 图名	
立面图	
REVISIONS 版本	
第一版	第二版
第三版	第四版
第五版	第六版
APPROVED	
审 定	
VERIFEID	
审 核	
CHECKED	
校 对	
DESIGNER	
设 计	
DRAWN	
制 图	
SCALE	
比 例	
DATE	
日 期	
版权所有 施工时须以标注尺寸为准 施工单位须现场校核尺寸 如有不符须立即通知设计单位 This drawing is copyright Contractors shall work from figured dimensions only Contractors must check all dimensions on site Contractors must be reported immediately to architects	
KEY PLAN 索引图	
SHEET No. 图号	
W-E01	
PROJECT No. 项目编号	

动力	校工
电气	电讯
给排水	暖通
建筑	结构

原建筑墙体

15MM阻燃板基层

GL 01
5MM银镜

MT 02
1MM厚不锈钢

5MM阻燃板基层

COOPERATIVE DESIGN 合作设计

CLIENT 建设单位

PROJECT TITLE 项目名称

DRAWING TITLE 图名

节点图

REVISIONS 版本

第一版 第二版

第三版 第四版

第五版 第六版

APPROVED

审 定

VERIFIED

审 核

CHECKED

校 对

DESIGNER

设 计

DRAWN

制 图

SCALE

比 例

DATE

日 期

版权所有
施工时须以标注尺寸为准
施工单位须现场校核尺寸
如有不符须立即通知设计单位
This drawing is copyright.
Contractors shall work from figured dimensions only.
Contractors must check all dimensions on site.
Contractors must be reported immediately to architects.

KEY PLAN 索引图

SHEET No. 图号

W-D01


PROJECT No. 项目编号

D1

银镜节点图

SCALE: 1/2

		动力	暖通
		电气	给排水
		结构	建筑

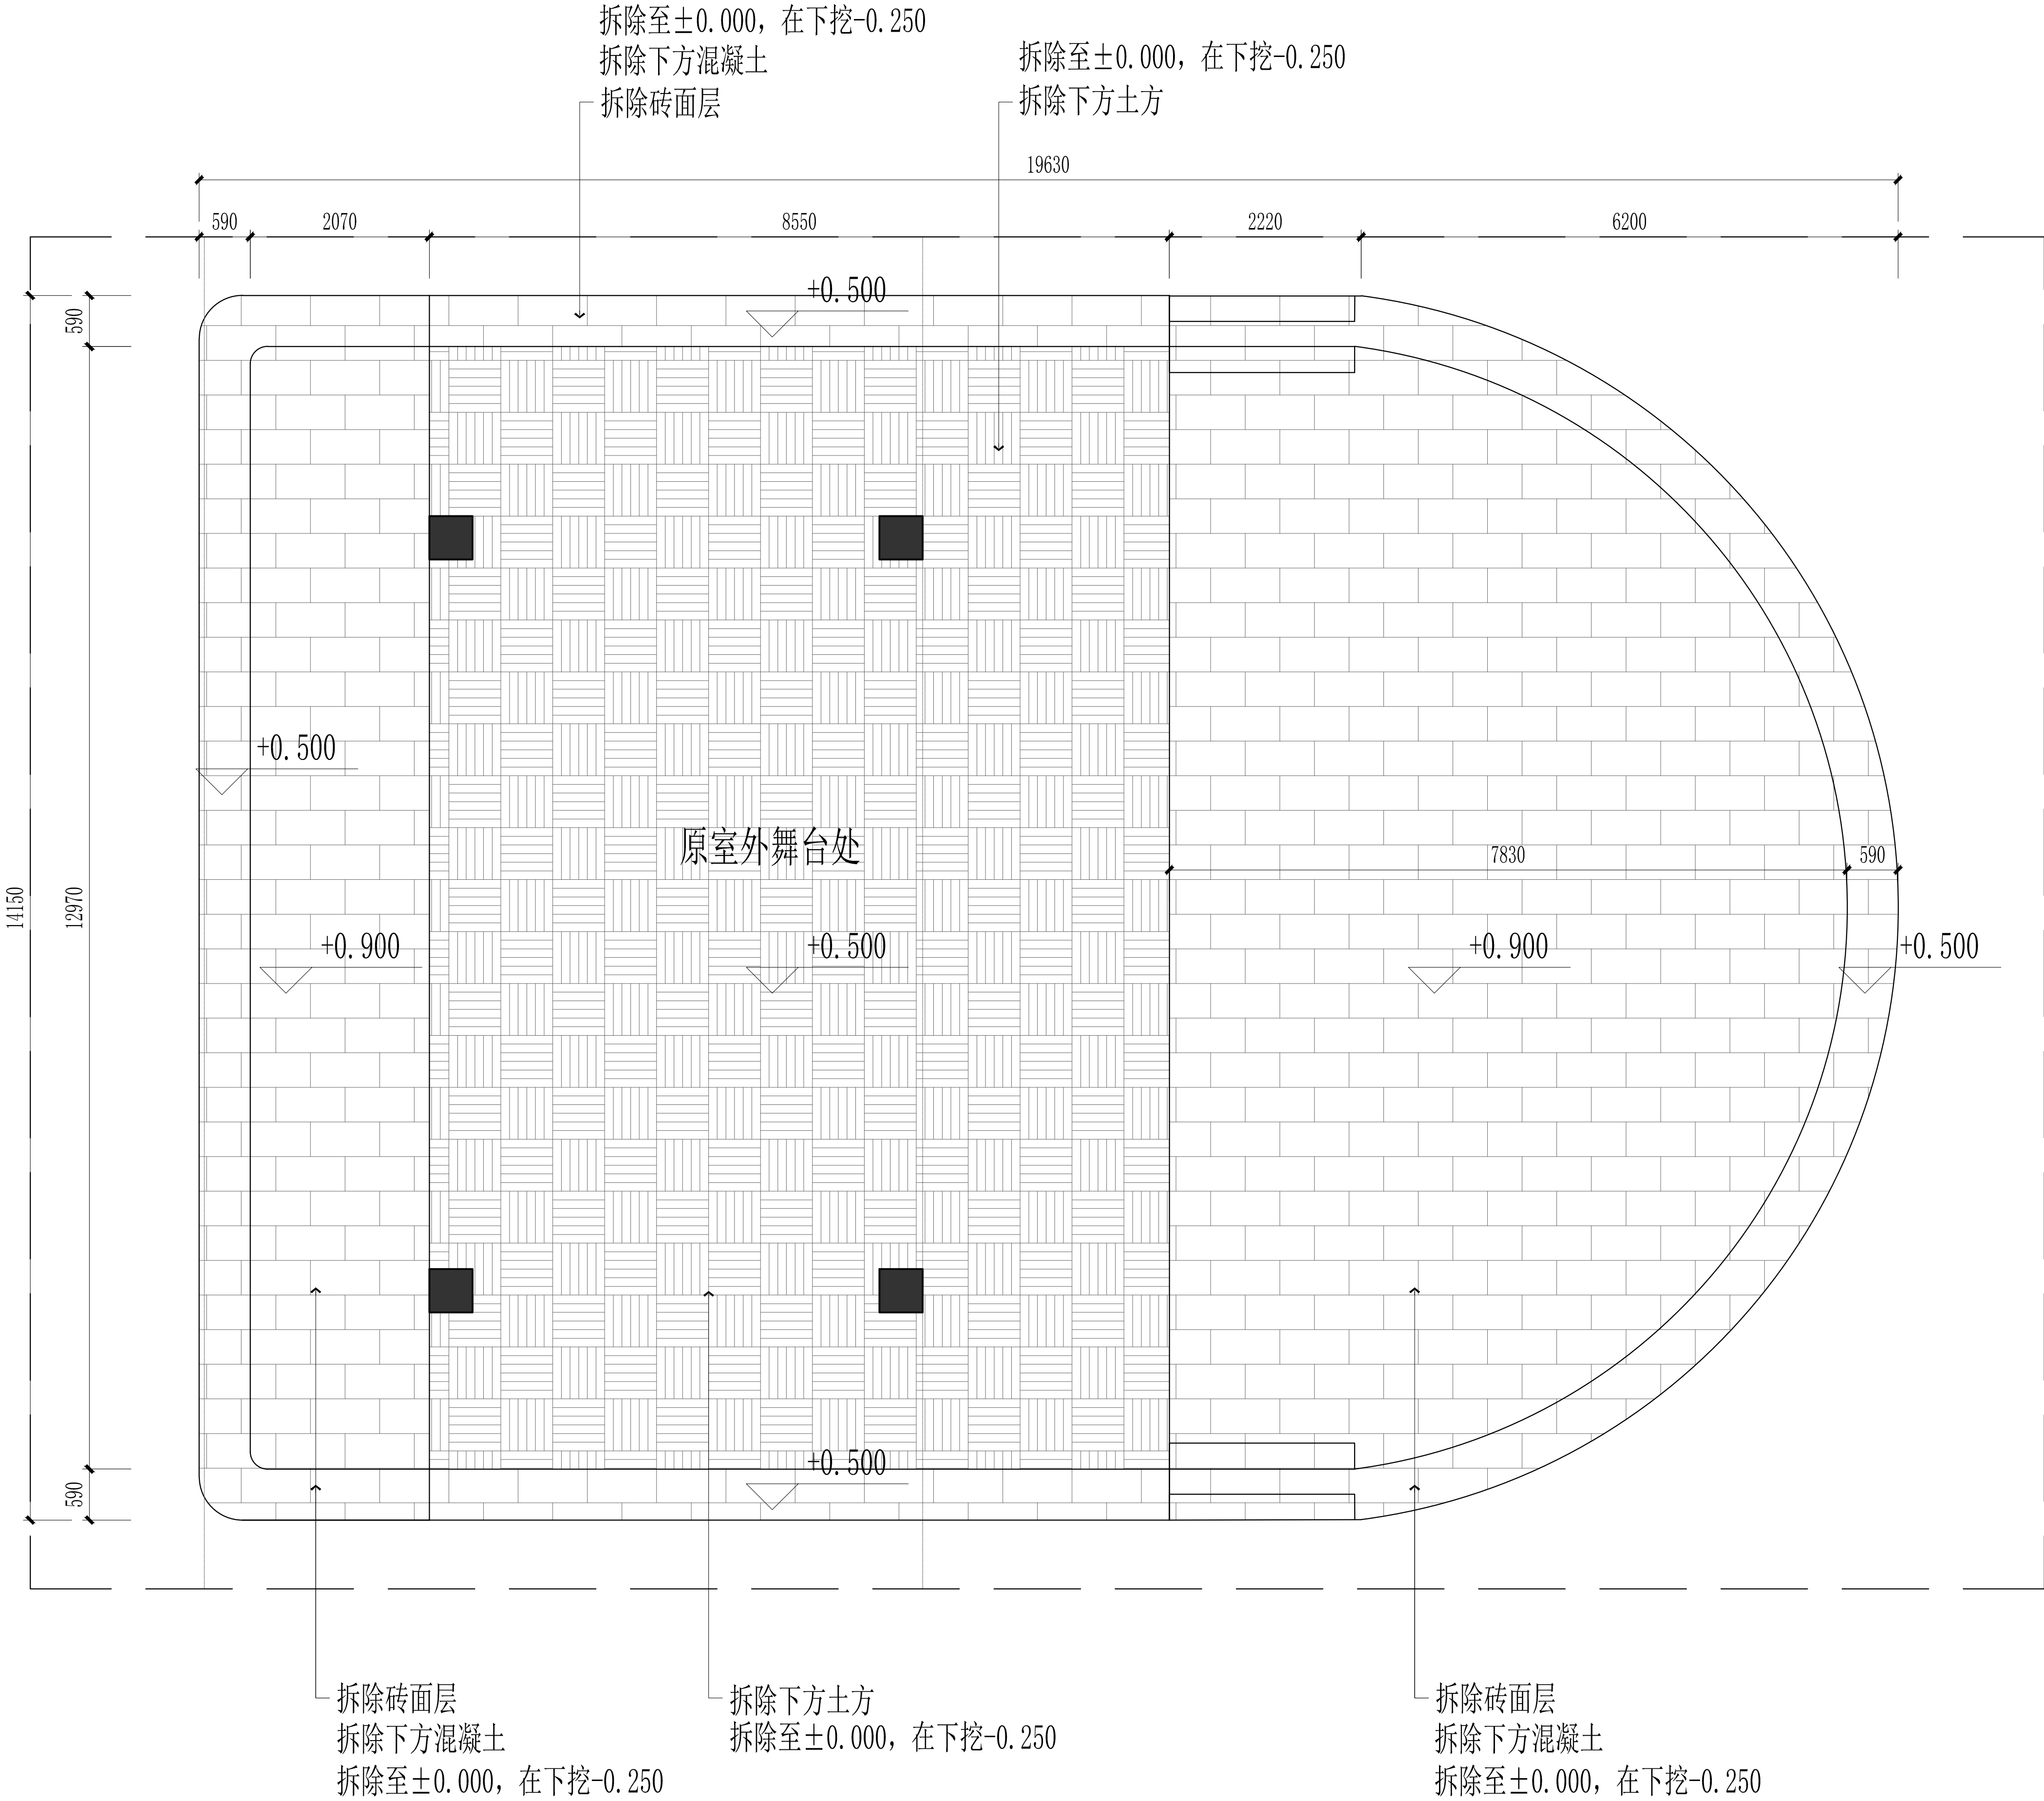

DESIGN FIRM 设计单位

COOPERATIVE DESIGN 合作设计

CLIENT 建设单位

PROJECT TITLE 项目名称

DRAWING TITLE 图名

器材室拆除图

REVISIONS 版本

第一版 第二版

第三版 第四版

第五版 第六版

APPROVED

审 定

VERIFIED

审 核

CHECKED

校 对

DESIGNER

设 计

DRAWN

制 图

SCALE

比 例

DATE

日 期

版权所有
施工时须以标注尺寸为准
施工单位须现场校核尺寸
如有不符须立即通知设计单位
This drawing is copyright
Contractors shall work from figured dimensions only
Contractors must check all dimensions on site
Contractors must be reported immediately to architects

KEY PLAN 索引图

SHEET No. 图号

Q-P02


PROJECT No. 项目编号

FF DEMOLISH PLAN

拆除图

SCALE: 1/40

建筑		给排水		电气		动力
结构		暖通		电讯		校工

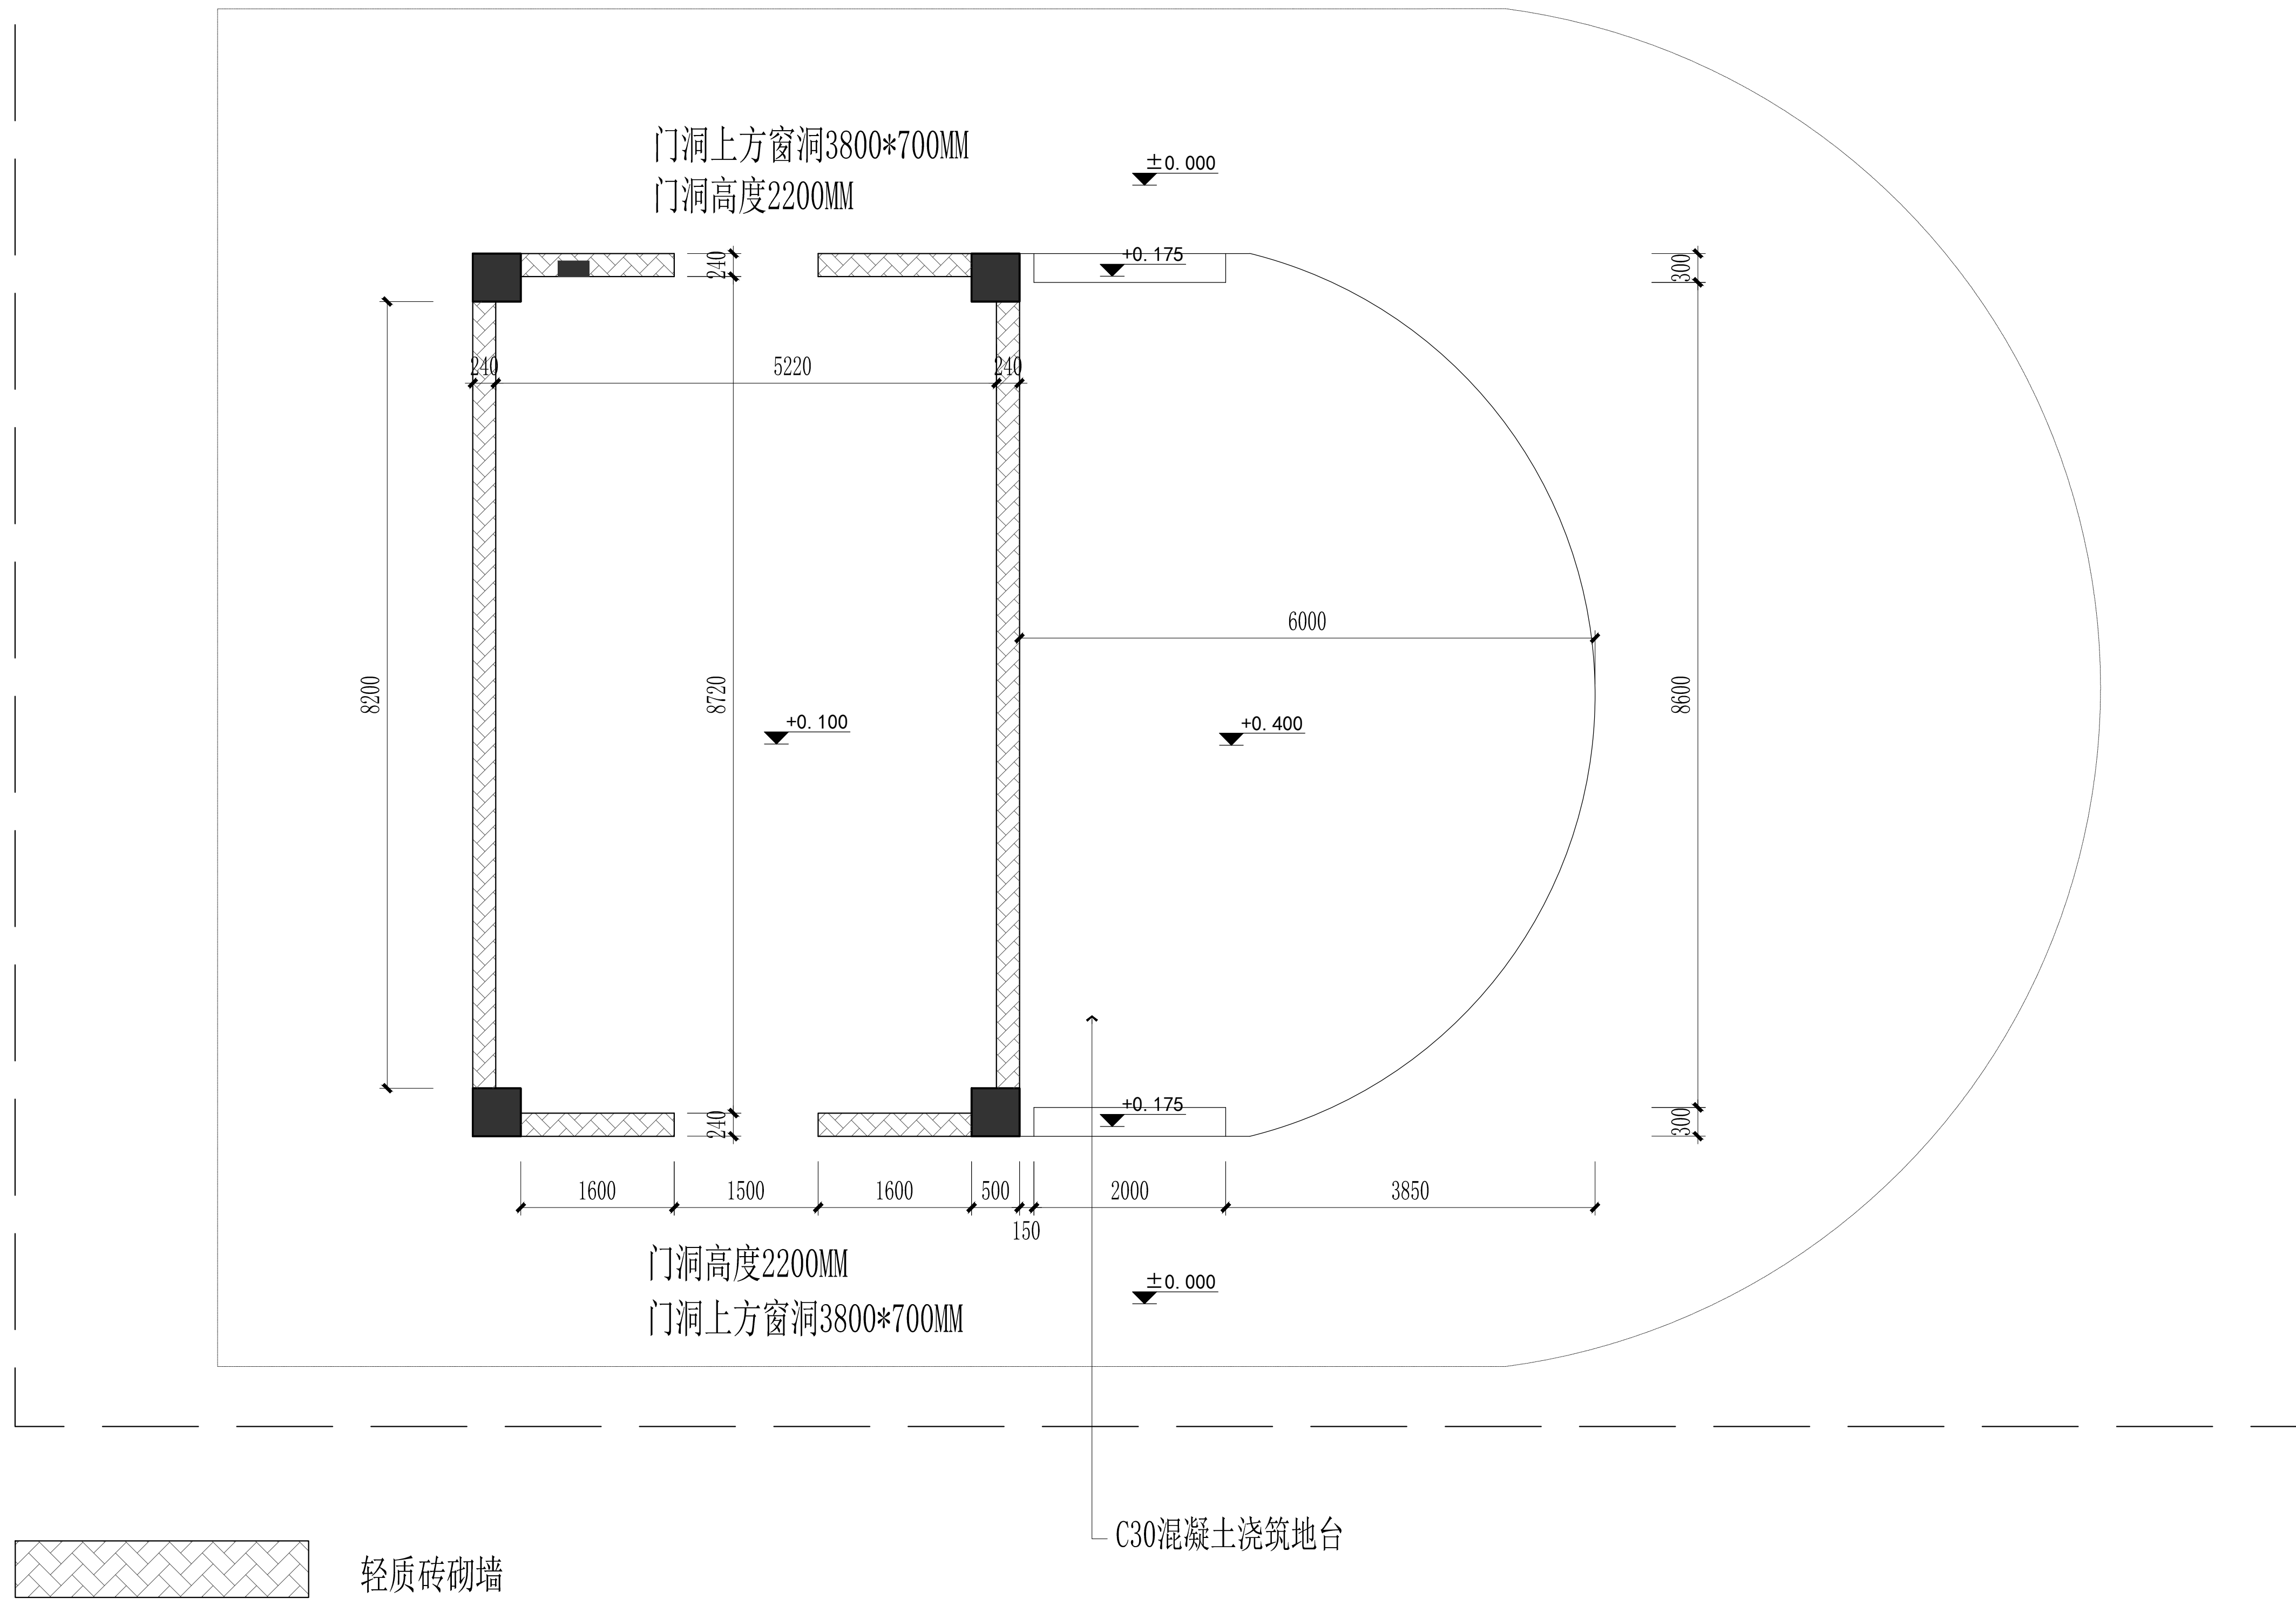

DESIGN FIRM	设计单位
COOPERATIVE DESIGN	合作设计
CLIENT	建设单位


	PROJECT TITLE	项目名称
	DRAWING TITLE	图名
	器材室隔墙尺寸图	

REVISIONS	版本
第一版	第二版
第三版	第四版
第五版	第六版
APPROVED	
审 定	
VERIFIED	
审 核	
CHECKED	
校 对	
DESIGNER	
设 计	
DRAWN	
制 图	
SCALE	
比 例	
DATE	
日 期	

版权所有
施工时须以标注尺寸为准
施工单位须现场校验尺寸
如有不符须立即通知设计单位
This drawing is copyright
Contractors shall work from figured dimensions only
Contractors must check all dimensions on site
Contractors must be reported immediately to architects

KEY PLAN	索引图
SHEET No.	图号
Q-P03	
PROJECT No.	项目编号

建筑		给排水		电气		动力
结构		暖通		电讯		校工

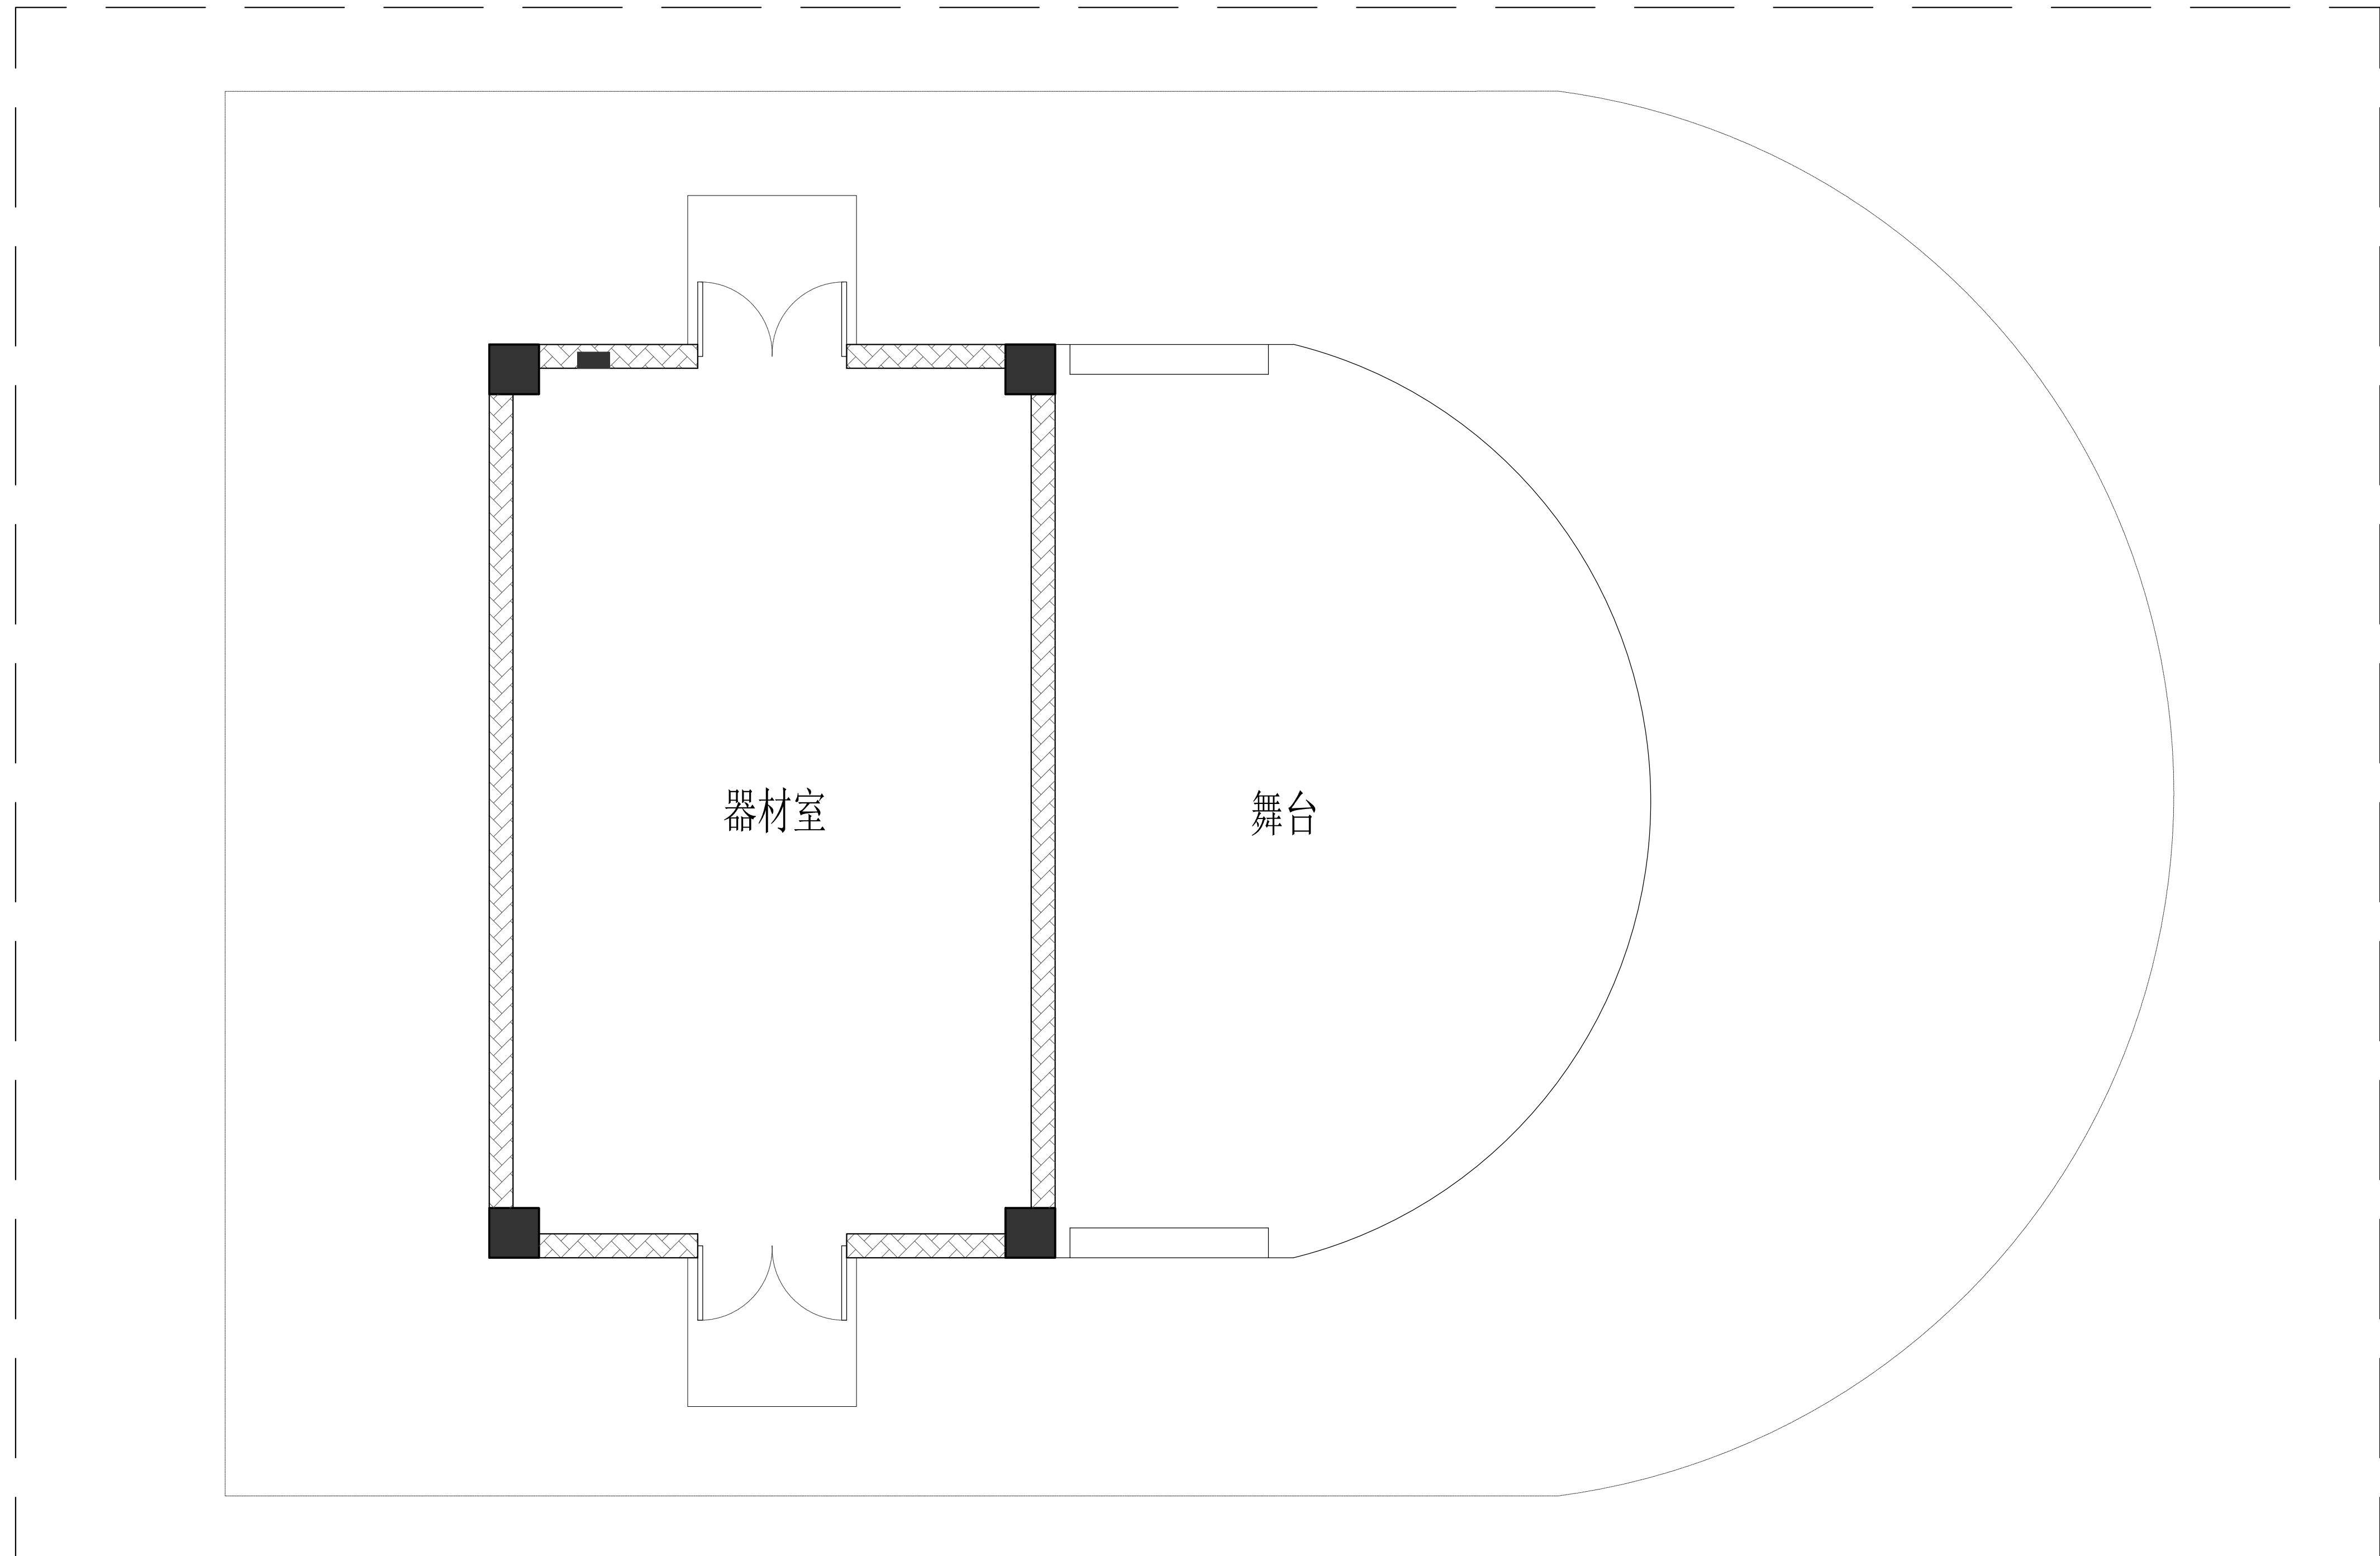DESIGN FIRM 设计单位COOPERATIVE DESIGN 合作设计

CLIENT 建设单位

PROJECT TITLE	项目名称
---------------	------

DRAWING TITLE 图名

器材室平面布置图

REVISIONS 版本

第一版	第二版
-----	-----

第三版

第五版 第七版

APPROVED

VERIFEID

审 核

CHECKED

校 对DESIGNER
设 计

DRAWN
制 图

SCALEDATE _____日期 _____


版权所有
施工时须以标注尺寸为准
施工单位须现场校验尺寸
如有不符须立即通知设计单位
This drawing is copyright
Contractors shall work from figured dimensions only
Contractors must check all dimensions on site
Contractors must be reported immediately to architects

KEY PLAN 索引图SHEET No. 图号

Q-P04


PROJECT No. 项目编号

建筑		给排水		电气		动力	
结构		暖通		电讯		校工	

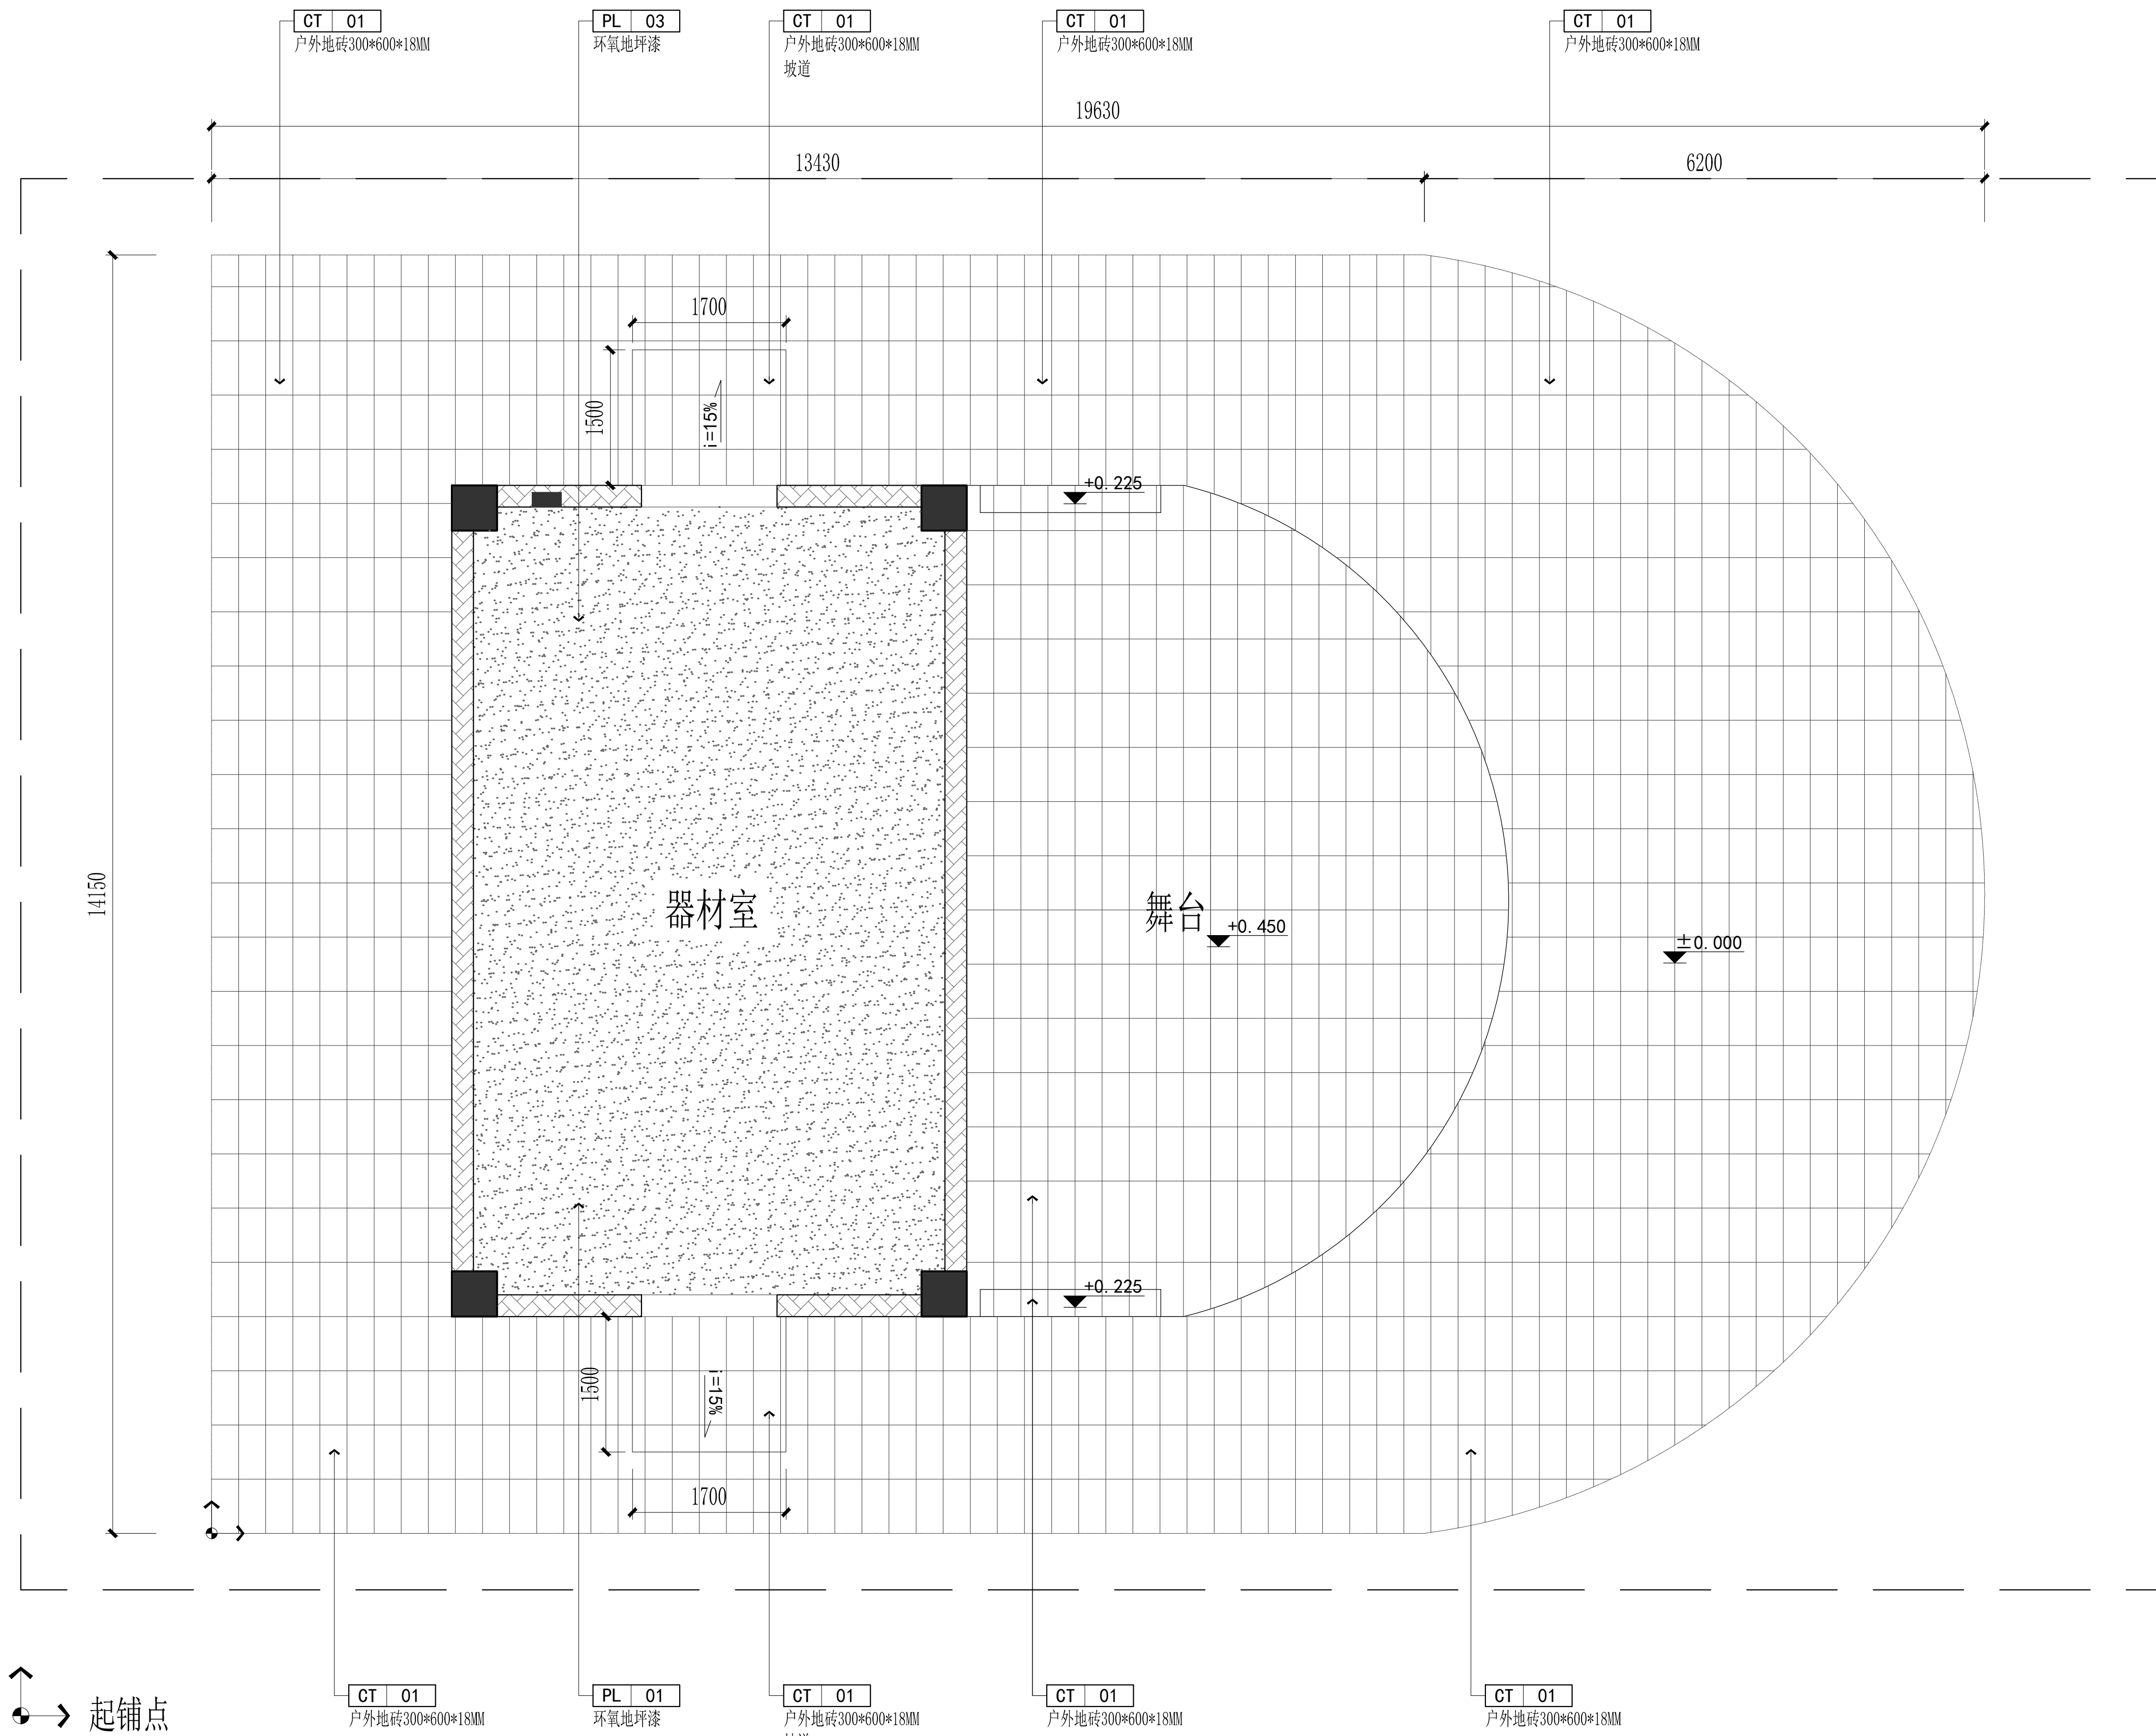

DESIGN FIRM 设计单位	
COOPERATIVE DESIGN 合作设计	
CLIENT 建设单位	
PROJECT TITLE 项目名称	
DRAWING TITLE 图名	
器材室地坪布置图	
REVISIONS 版本	
第一版	第二版
第三版	第四版
第五版	第六版
APPROVED	
审 定	
VERIFEID	
审 核	
CHECKED	
校 对	
DESIGNER	
设 计	
DRAWN	
制 图	
SCALE	
比 例	
DATE	
日 期	
版权所有	
施工时须以标注尺寸为准	
施工单位须现场校验尺寸	
如有不符须立即通知设计单位	
This drawing is copyright.	
Contractors shall work from figured dimensions only	
Contractors must check all dimensions on site	
Contractors must be reported immediately to architects	
KEY PLAN 索引图	
SHEET No. 图号	
Q-P05	
PROJECT No. 项目编号	


建筑		给排水		电气		动力
结构		暖通		电讯		校工

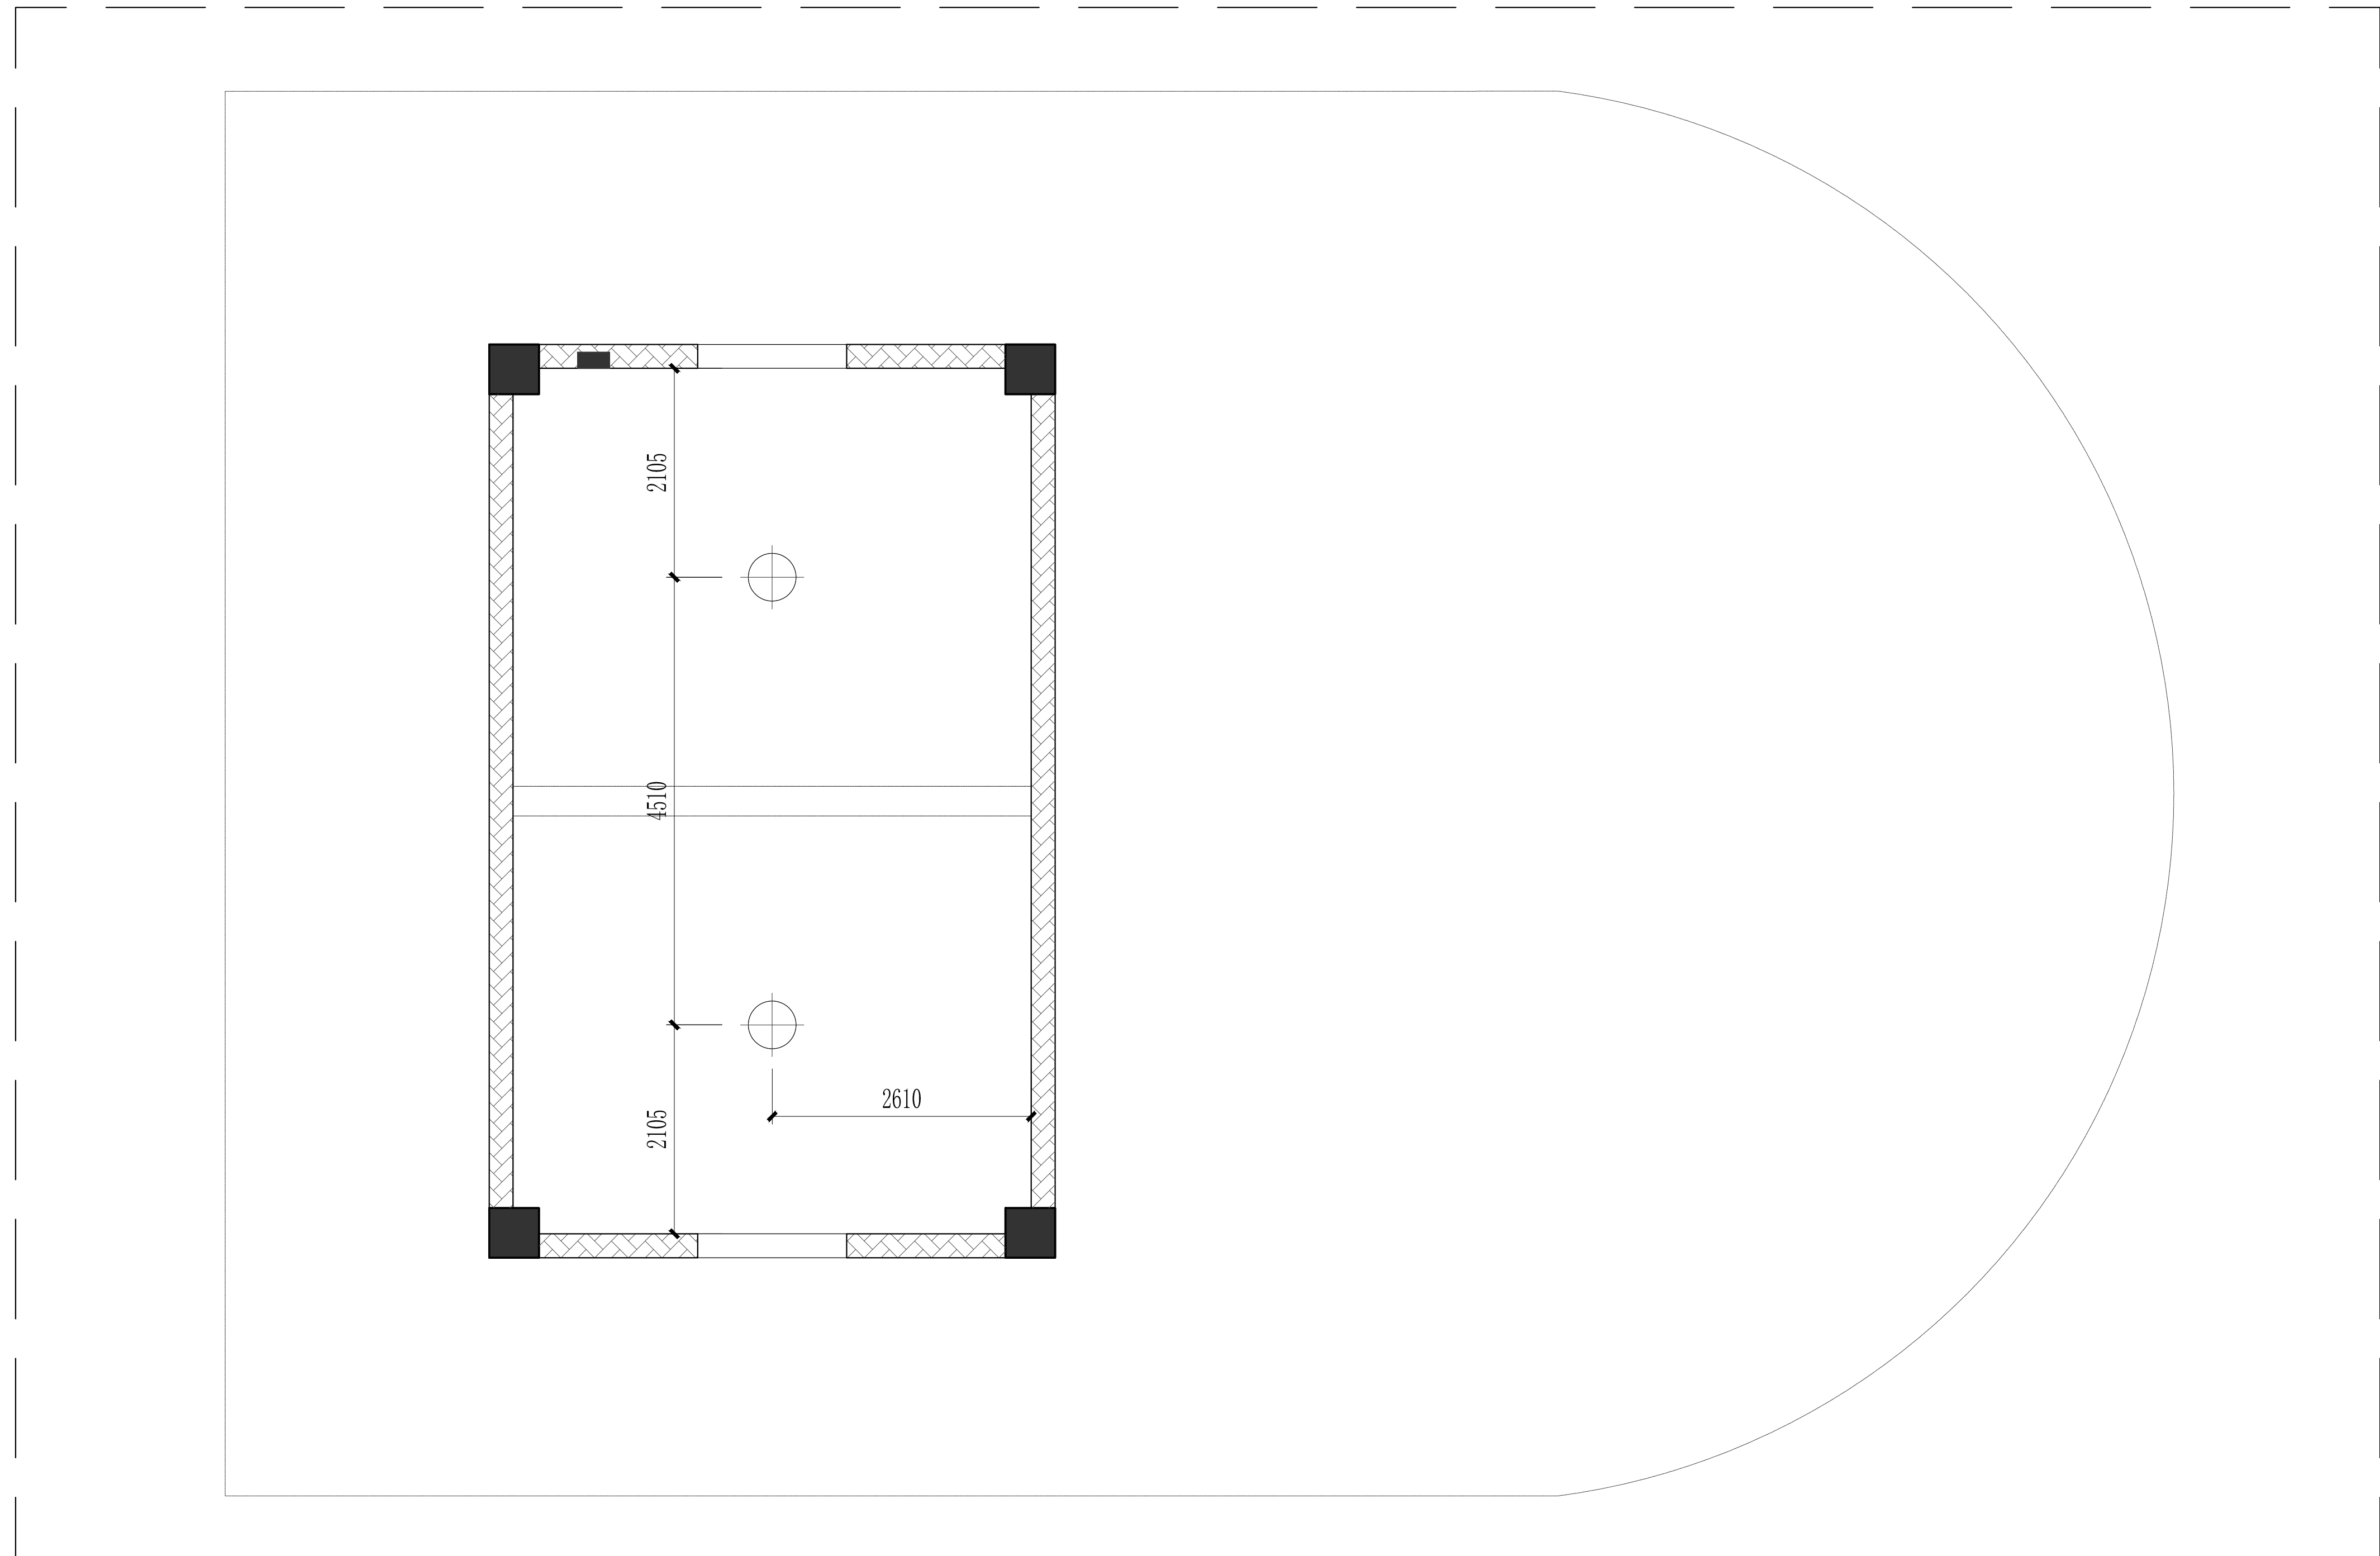


RC

SCALE: 1/40

动力	暖通	电气	给排水	结构	建筑
暖通	给排水	电气	动力	结构	建筑
暖通	给排水	电气	动力	结构	建筑
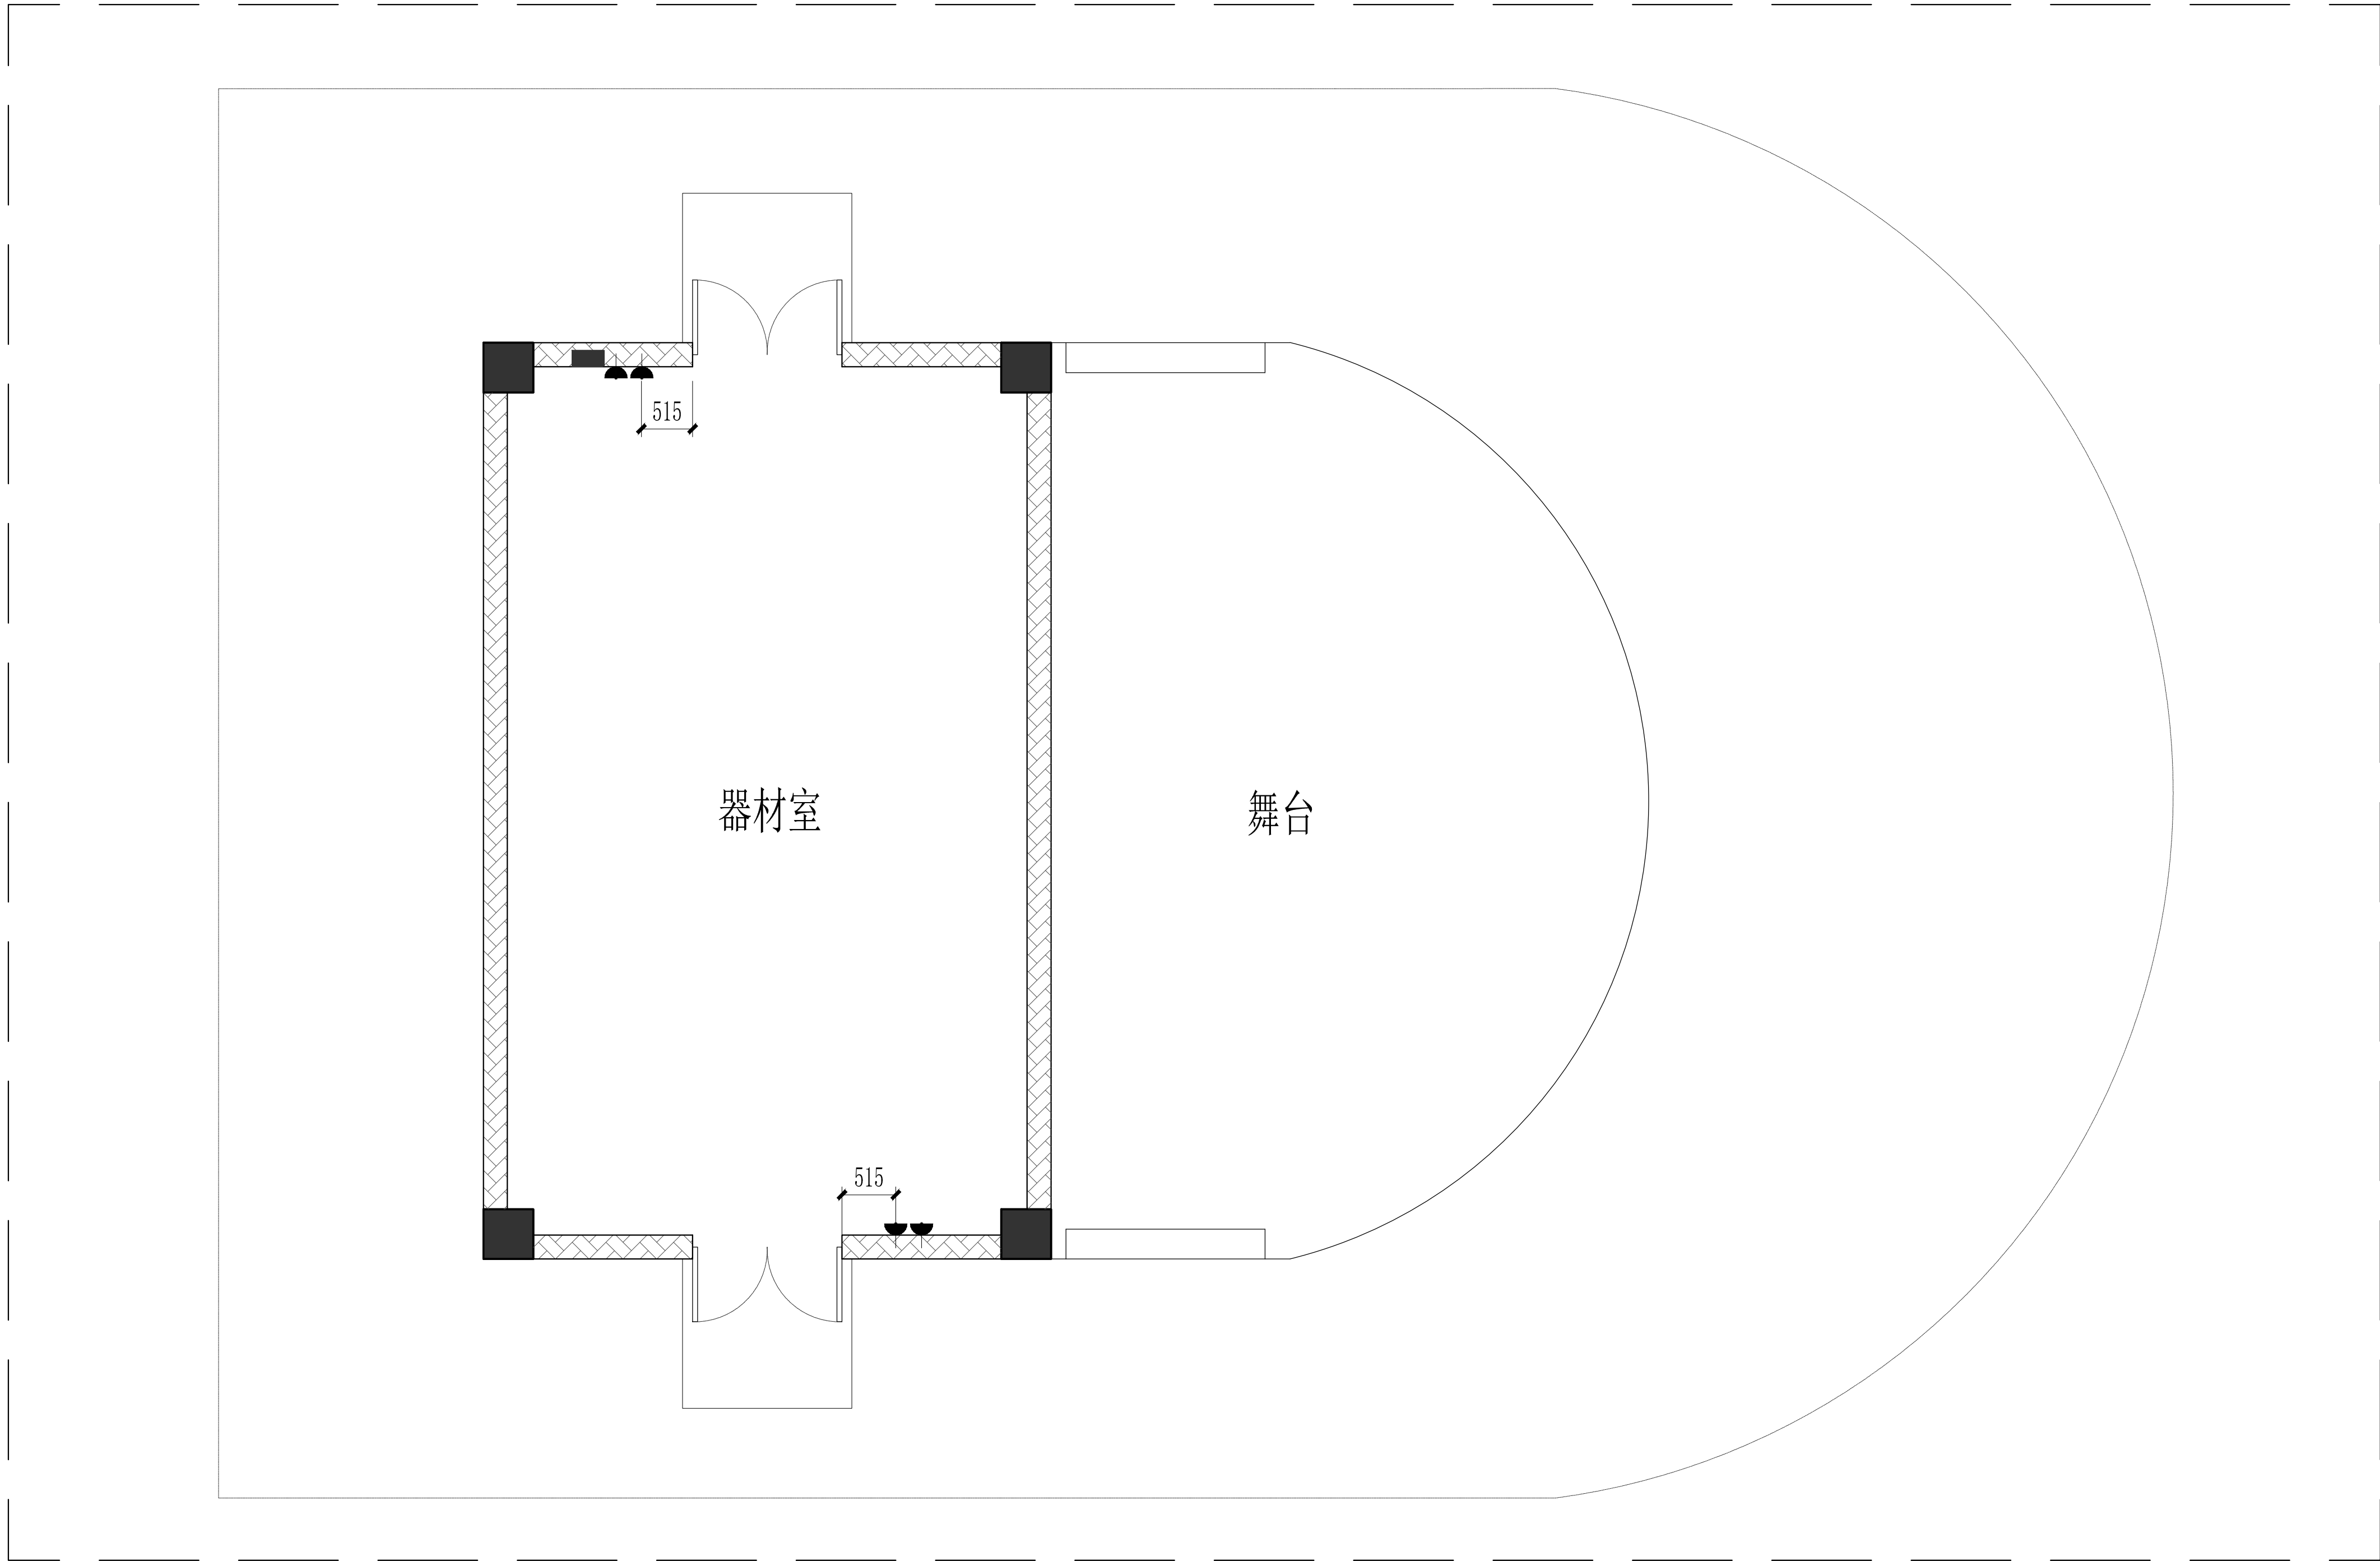

图例	名称
	二极/三极单相插座(五孔插座离地300MM)
	暗装配电箱

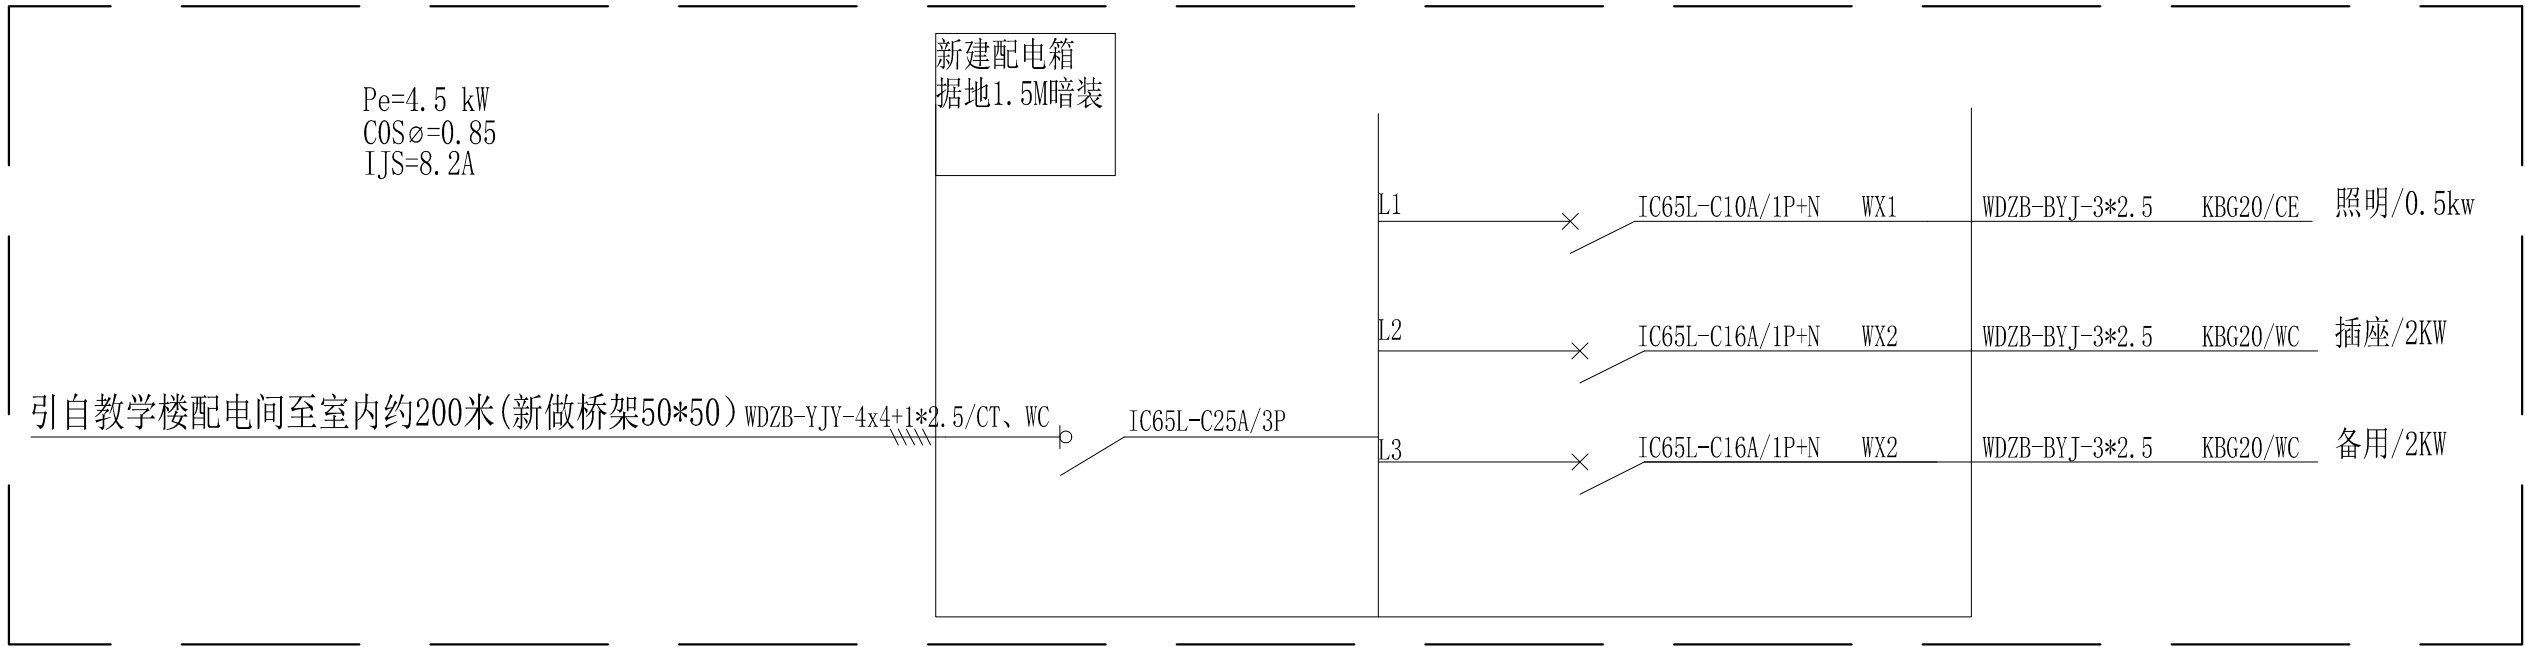

EM

ELECTRICAL MECHANICAL PLAN 机电点位图

SCALE: 1/40

DESIGN FIRM 设计单位

COOPERATIVE DESIGN 合作设计

CLIENT 建设单位

PROJECT TITLE 项目名称

DRAWING TITLE 图名

器材室机电点位图

REVISIONS 版本

第一版 第二版

第三版 第四版

第五版 第六版

APPROVED

审 定

VERIFIED

审 核

CHECKED

校 对

DESIGNER

设 计

DRAWN

制 图

SCALE

比 例

DATE

日 期

版权所有
施工时须以标注尺寸为准
施工单位须现场校核尺寸
如有不符须立即通知设计单位
This drawing is copyright
Contractors shall work from figured dimensions only
Contractors must check all dimensions on site
Contractors must be reported immediately to architects


KEY PLAN 索引图

SHEET No. 图号

Q-P08

PROJECT No. 项目编号

建筑		给排水		电气		动力
结构		暖通		电讯		校工

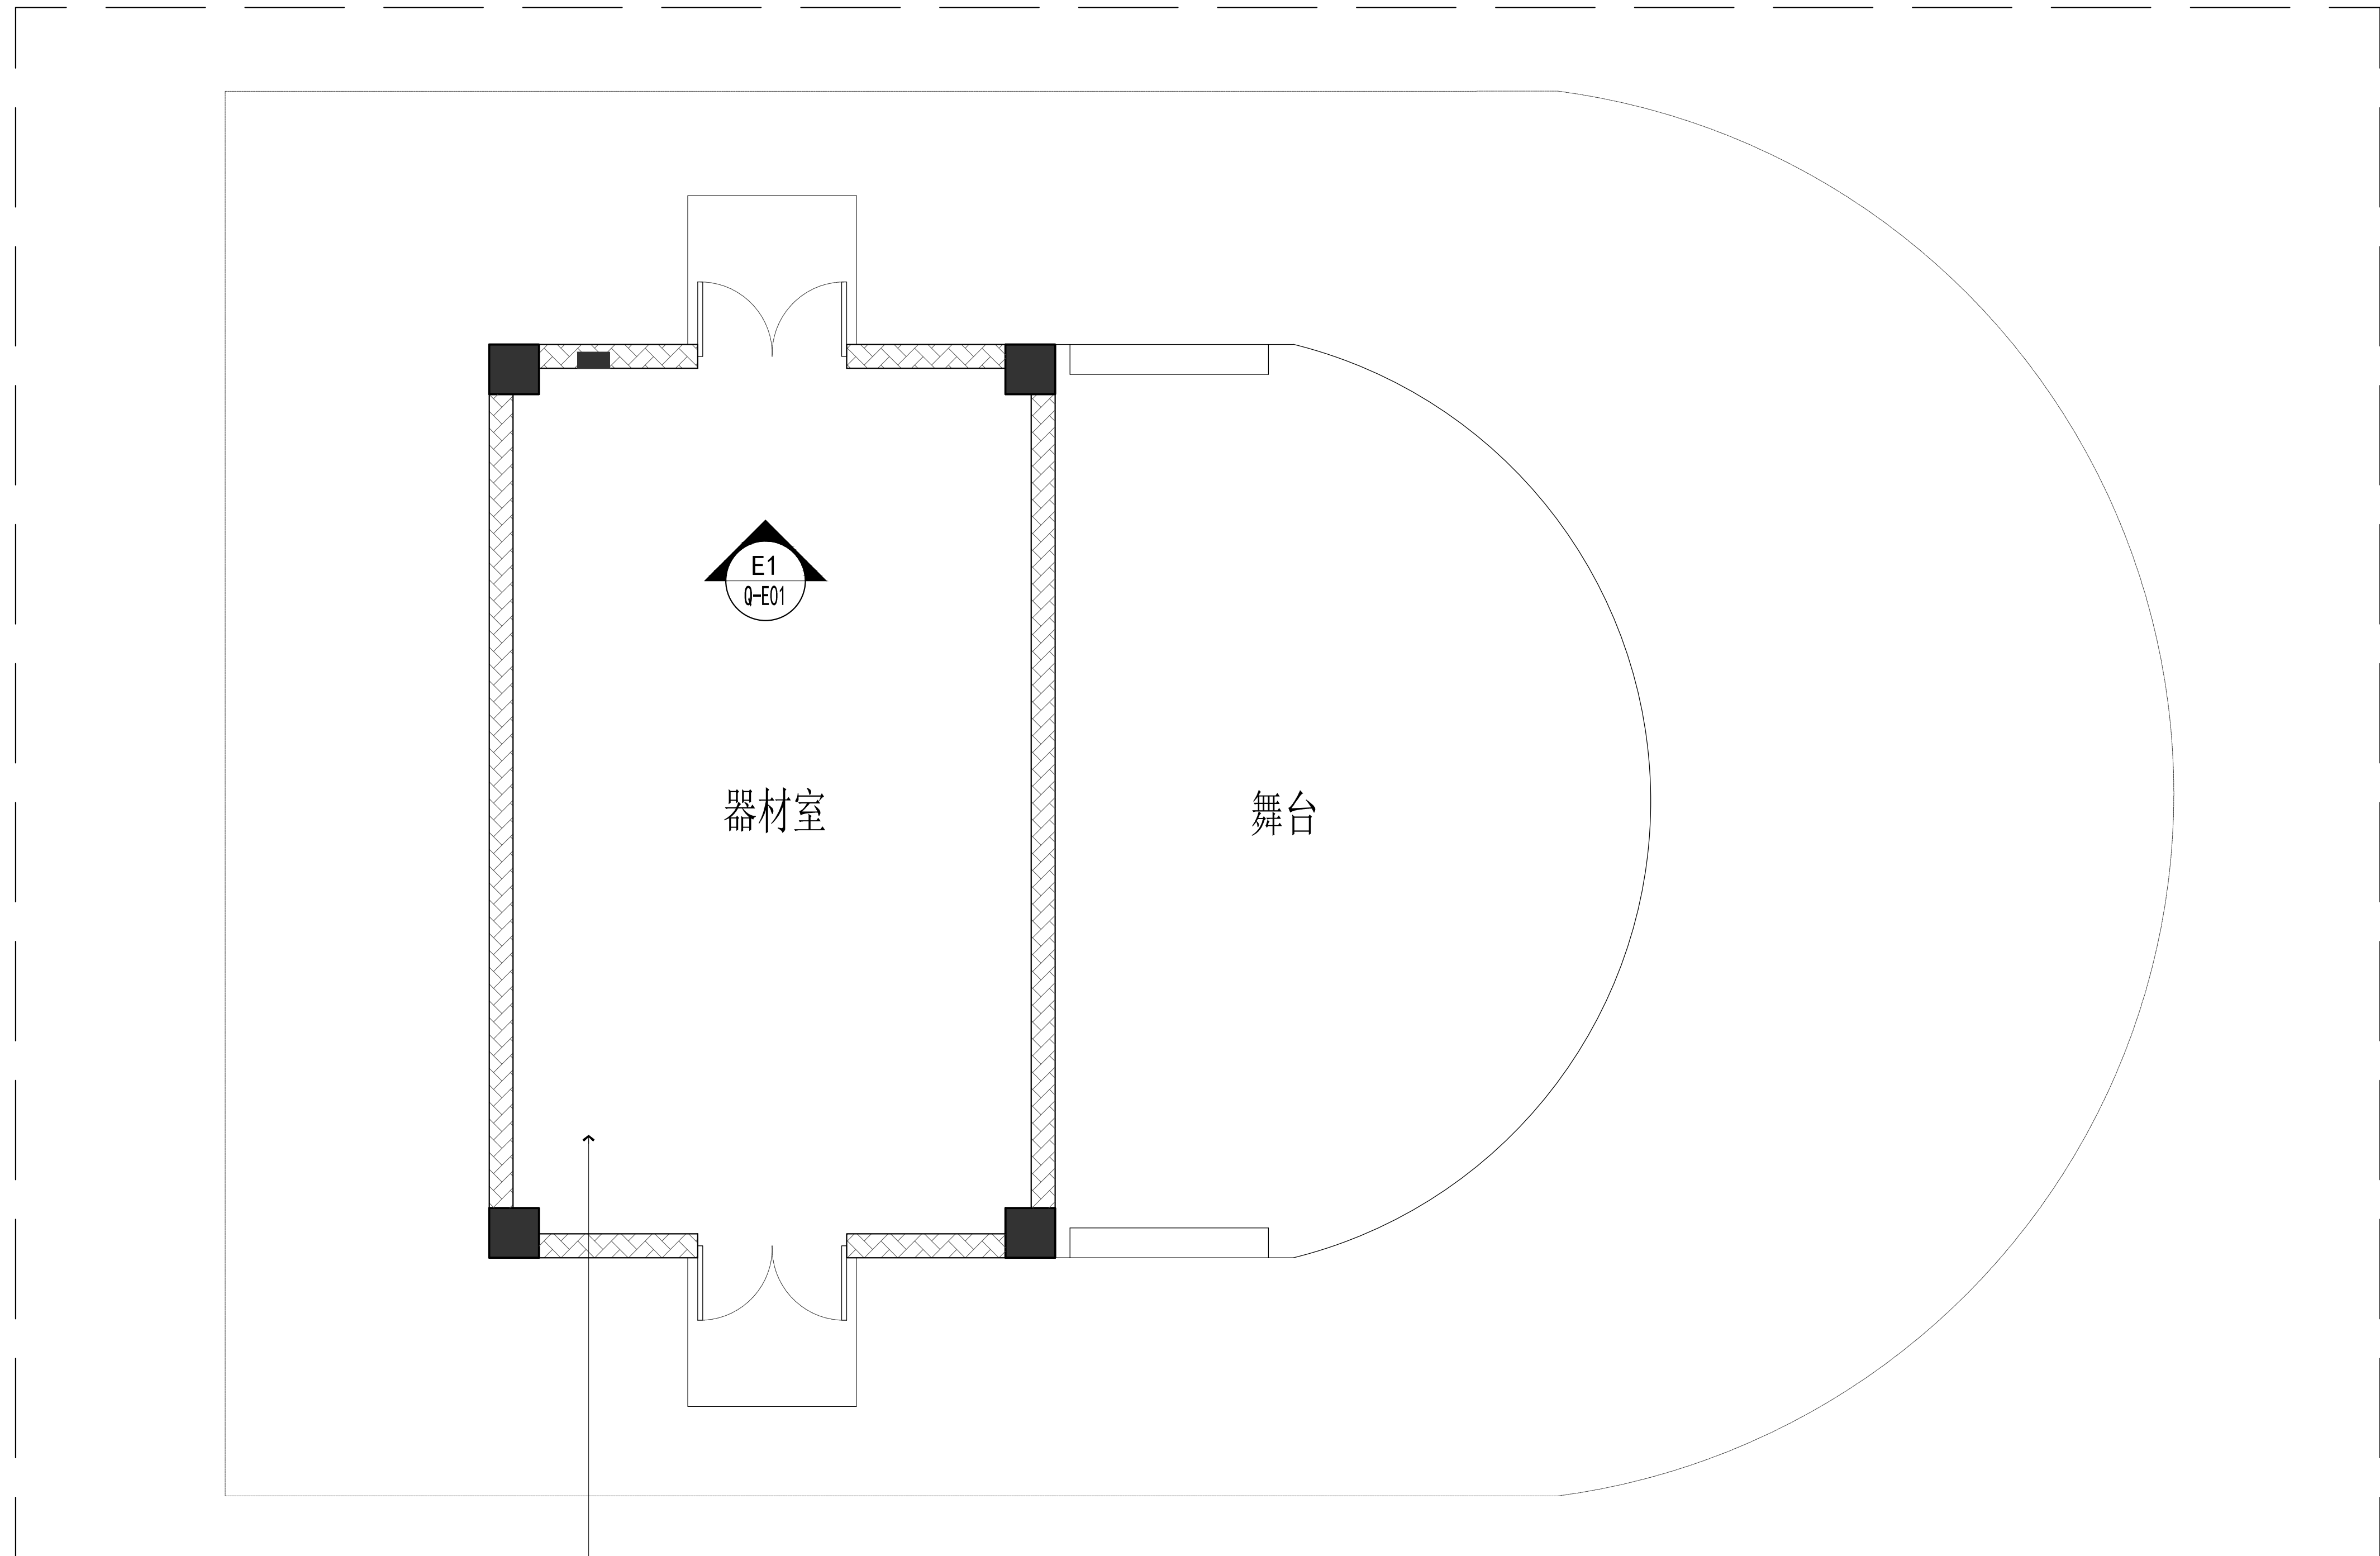

踢脚线为9MM阻燃板基层+1MM厚不锈钢，高度50MM

DESIGN FIRM 设计单位COOPERATIVE DESIGN 合作设计

CLIENT 建设单位

PROJECT TITLE 项目名称DRAWING TITLE 图名

器材室立面索引图

REVISIONS 版本

第一版	第二版
-----	-----

第三版

第五版 第七版APPROVED

VERIFEID

审 核

CHECKED

校 对DESIGNER
设 计

DRAWN
制 图

SCALEDATE _____


版权所有
施工时须以标注尺寸为准
施工单位须现场校验尺寸
如有不符须立即通知设计单位
This drawing is copyright
Contractors shall work from figured dimensions only
Contractors must check all dimensions on site
Contractors must be reported immediately to architects

KEY PLAN 索引图SHEET No. 图号

Q-P09

PROJECT No. 项目编号

动力	校工
电气	电讯
给排水	暖通
建筑	结构

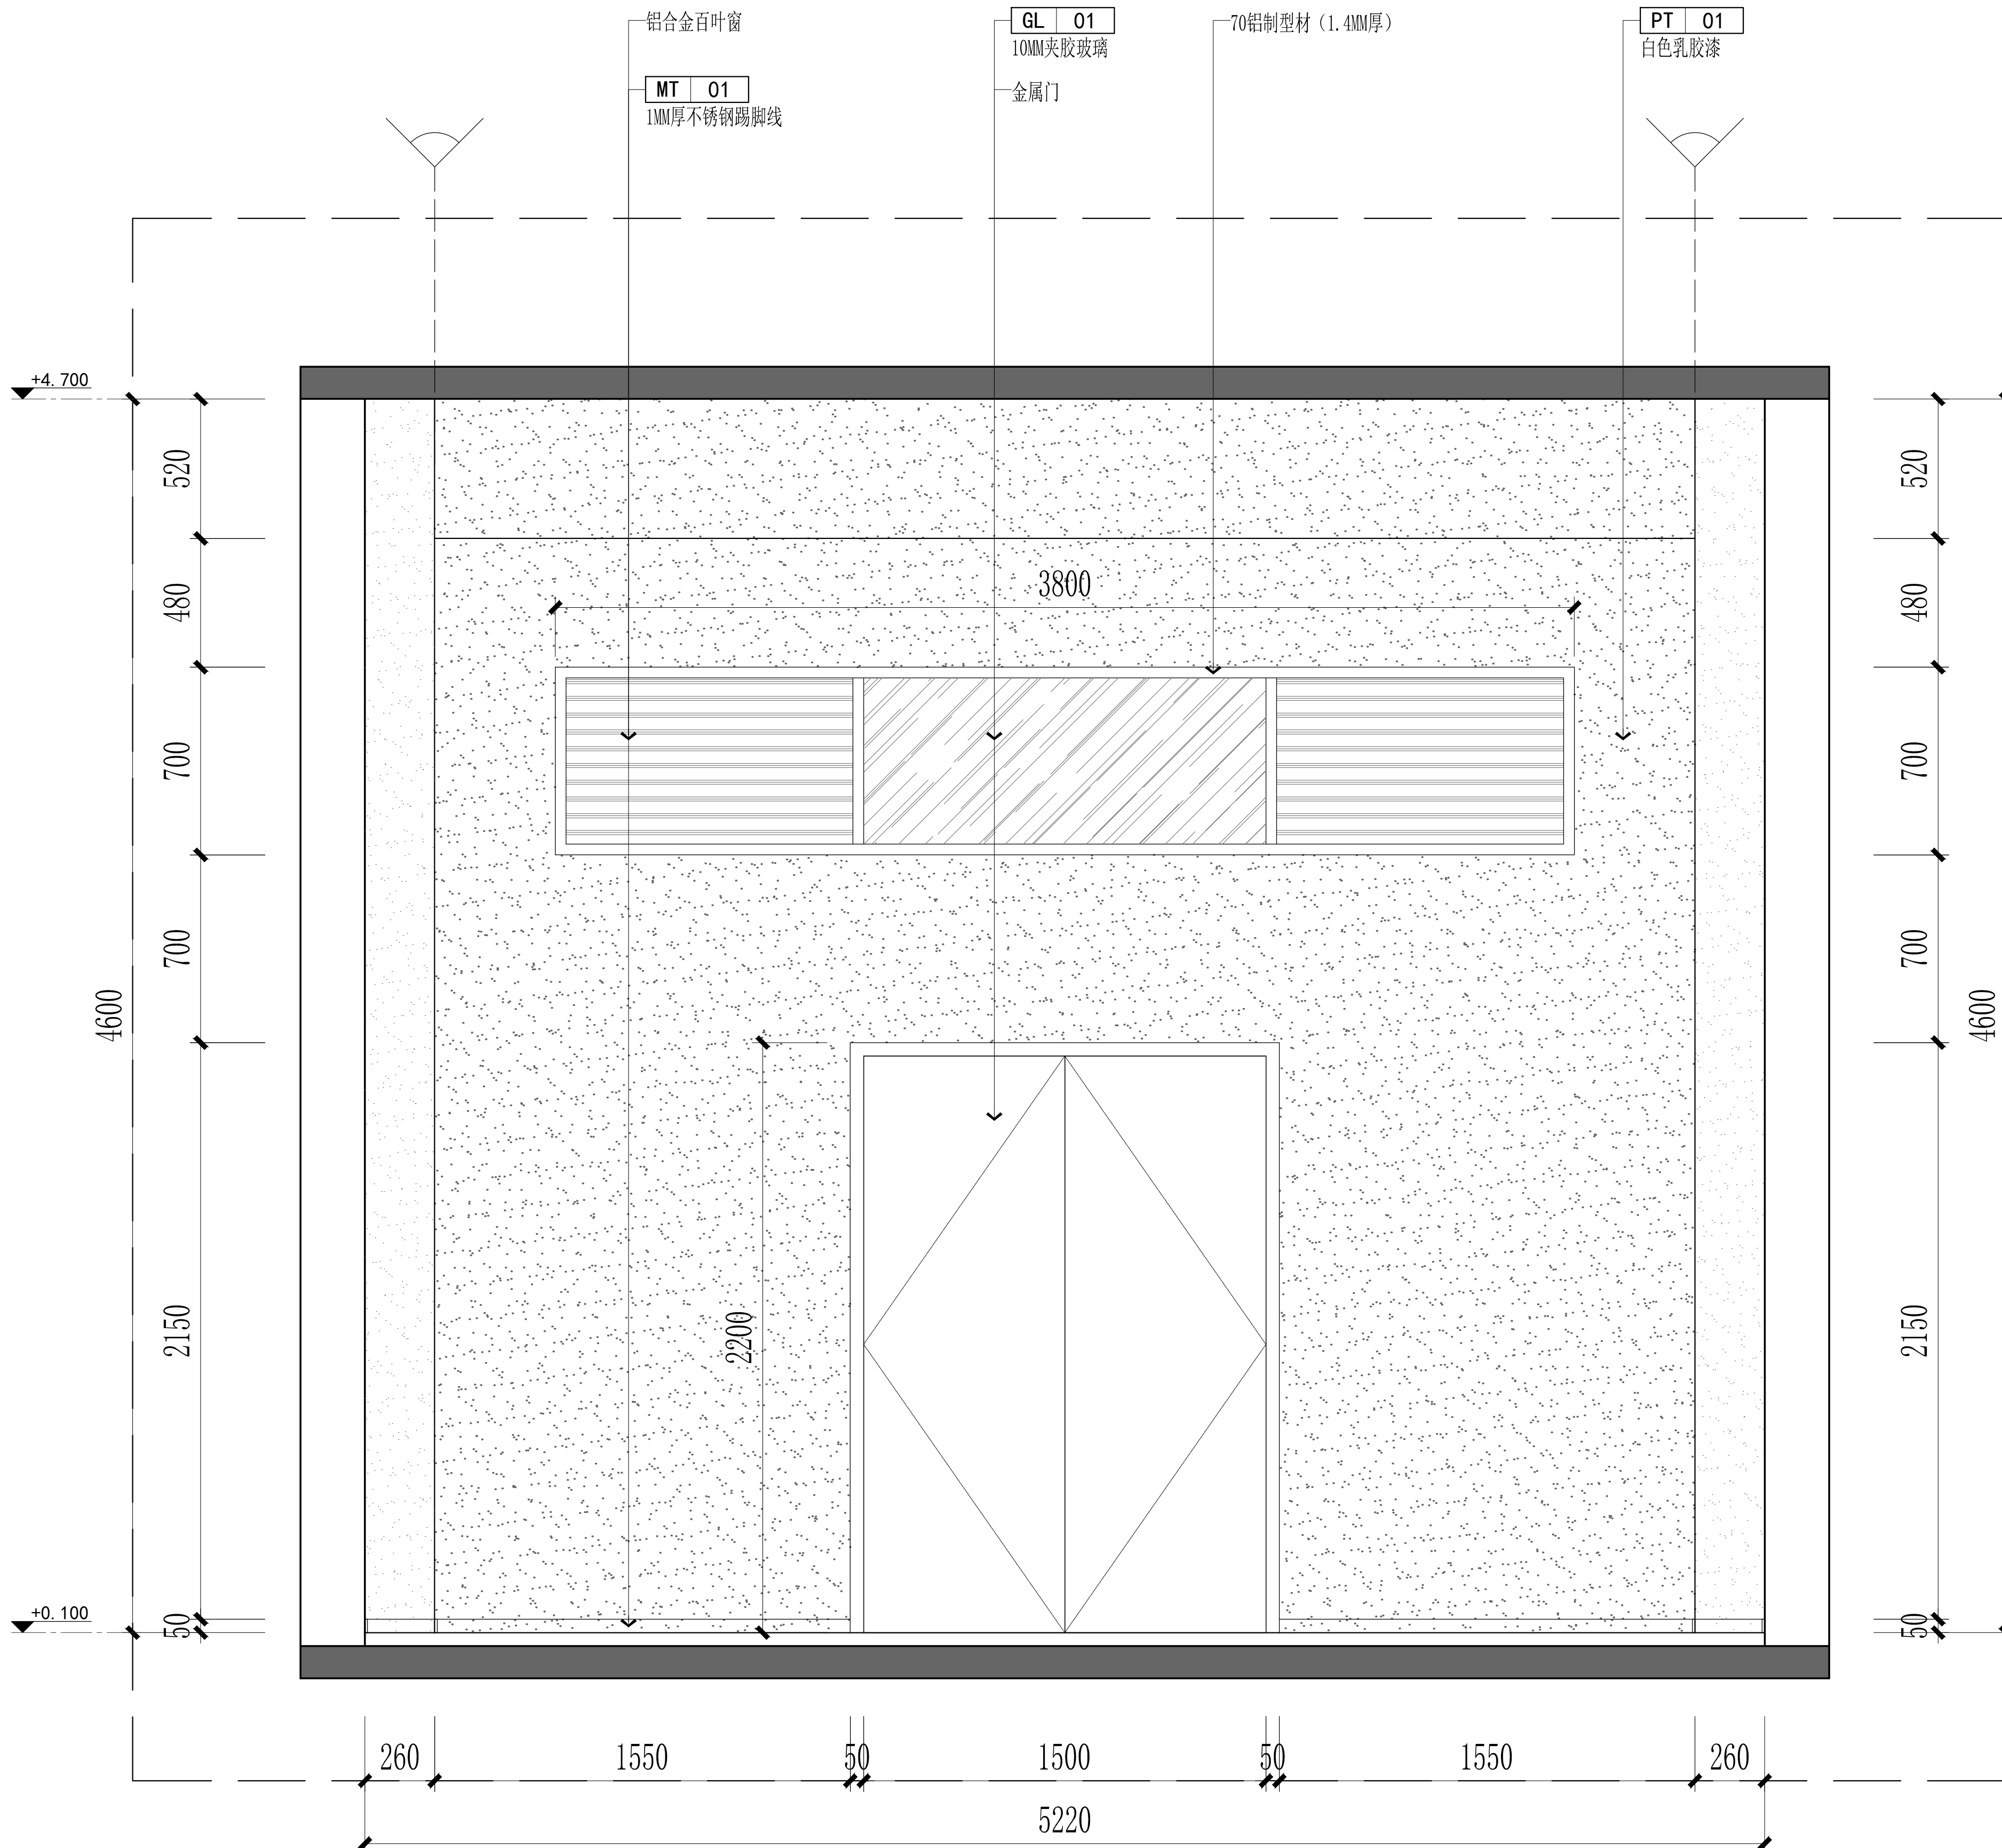

COOPERATIVE DESIGN 合作设计

CLIENT 建设单位

PROJECT TITLE 项目名称

DRAWING TITLE 图名

立面图

REVISIONS 版本

第一版 第二版

第三版 第四版

第五版 第六版

APPROVED

审 定

VERIFIED

审 核

CHECKED

校 对

DESIGNER

设 计

DRAWN

制 图

SCALE

比 例

DATE

日 期

版权所有
施工时须以标注尺寸为准
施工单位须现场校核尺寸
如有不符须立即通知设计单位
This drawing is copyright.
Contractors shall work from figured dimensions only.
Contractors must check all dimensions on site.
Contractors must be reported immediately to architects.

KEY PLAN 索引图

SHEET No. 图号


Q-E01

PROJECT No. 项目编号

E1 ELEVATION 立面图

SCALE: 1/20

动力	校工
电气	电讯
给排水	暖通
建筑	结构

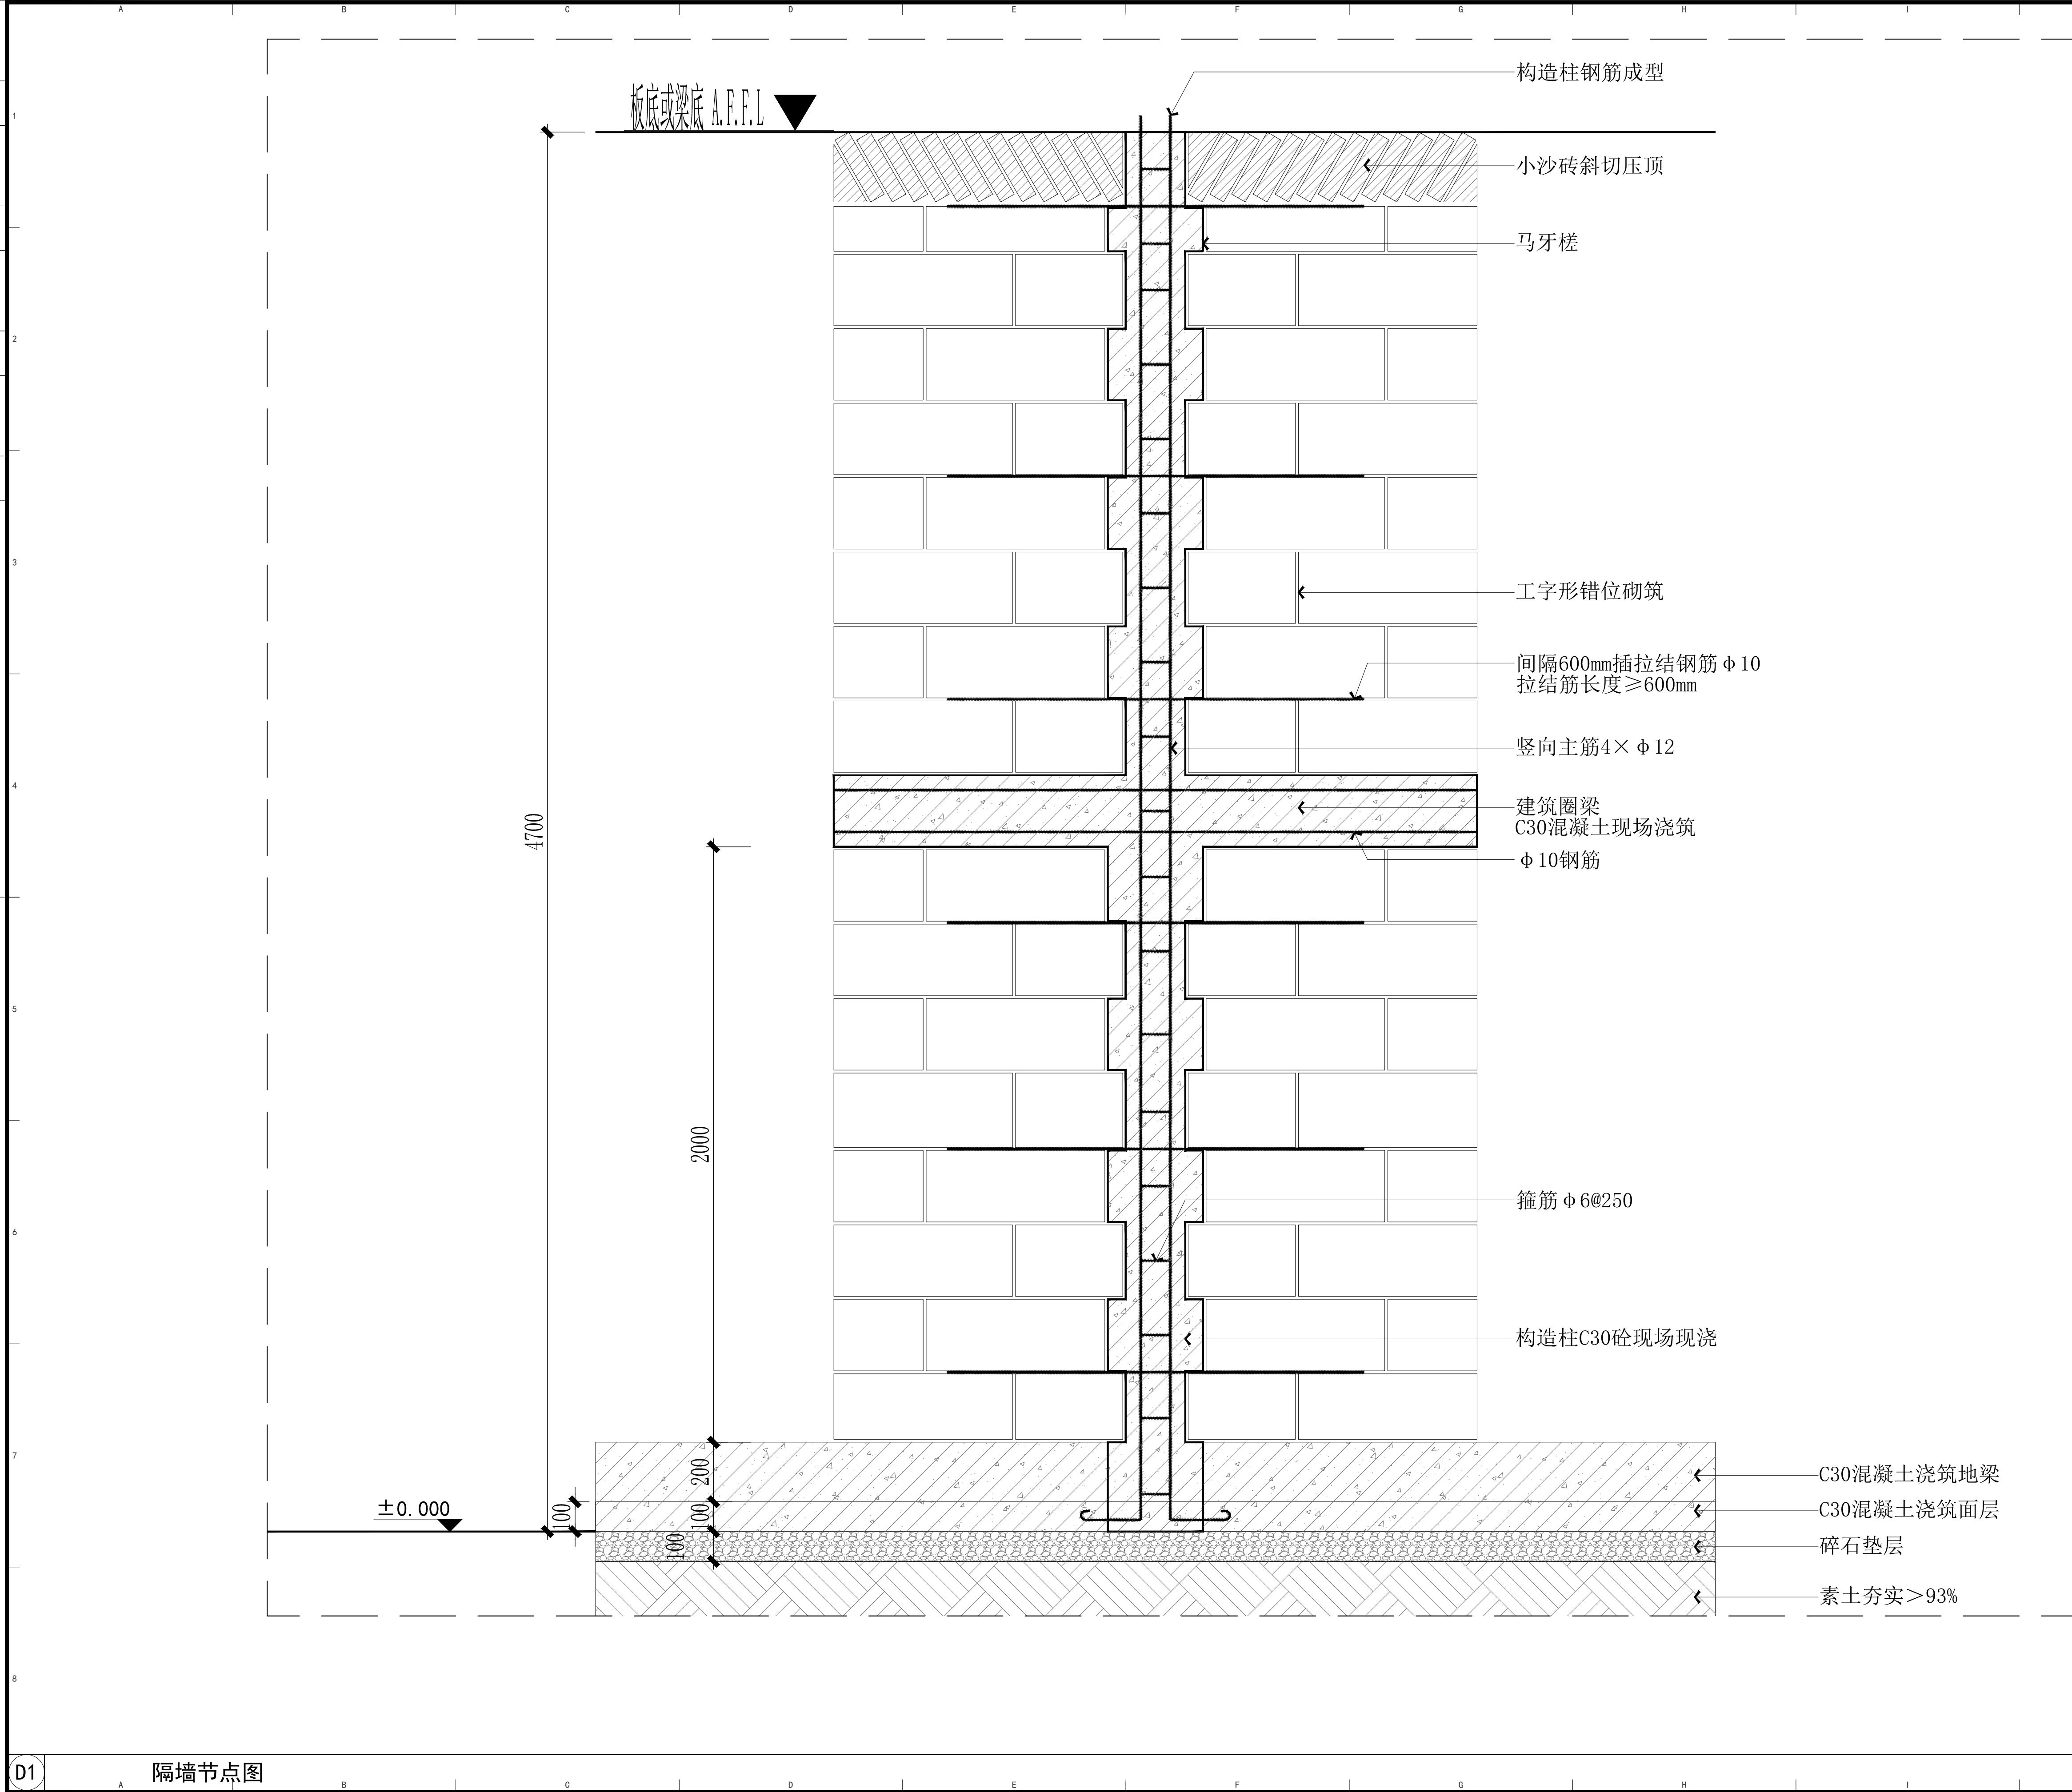

COOPERATIVE DESIGN 合作设计

CLIENT 建设单位

PROJECT TITLE 项目名称

DRAWING TITLE 图名

节点图

REVISIONS 版本

第一版 第二版

第三版 第四版

第五版 第六版

APPROVED

审 定

VERIFIED

审 核

CHECKED

校 对

DESIGNER

设 计

DRAWN

制 图

SCALE

比 例

DATE

日 期

版权所有
施工时须以标注尺寸为准
施工单位须现场校核尺寸
如有不符须立即通知设计单位
This drawing is copyright.
Contractors shall work from figured dimensions only.
Contractors must check all dimensions on site.
Contractors must be reported immediately to architects.

KEY PLAN 索引图

SHEET No. 图号

Q-D01


PROJECT No. 项目编号

D1

隔墙节点图

SCALE: 1/15

动力	校工
电气	电讯
给排水	暖通
建筑	结构

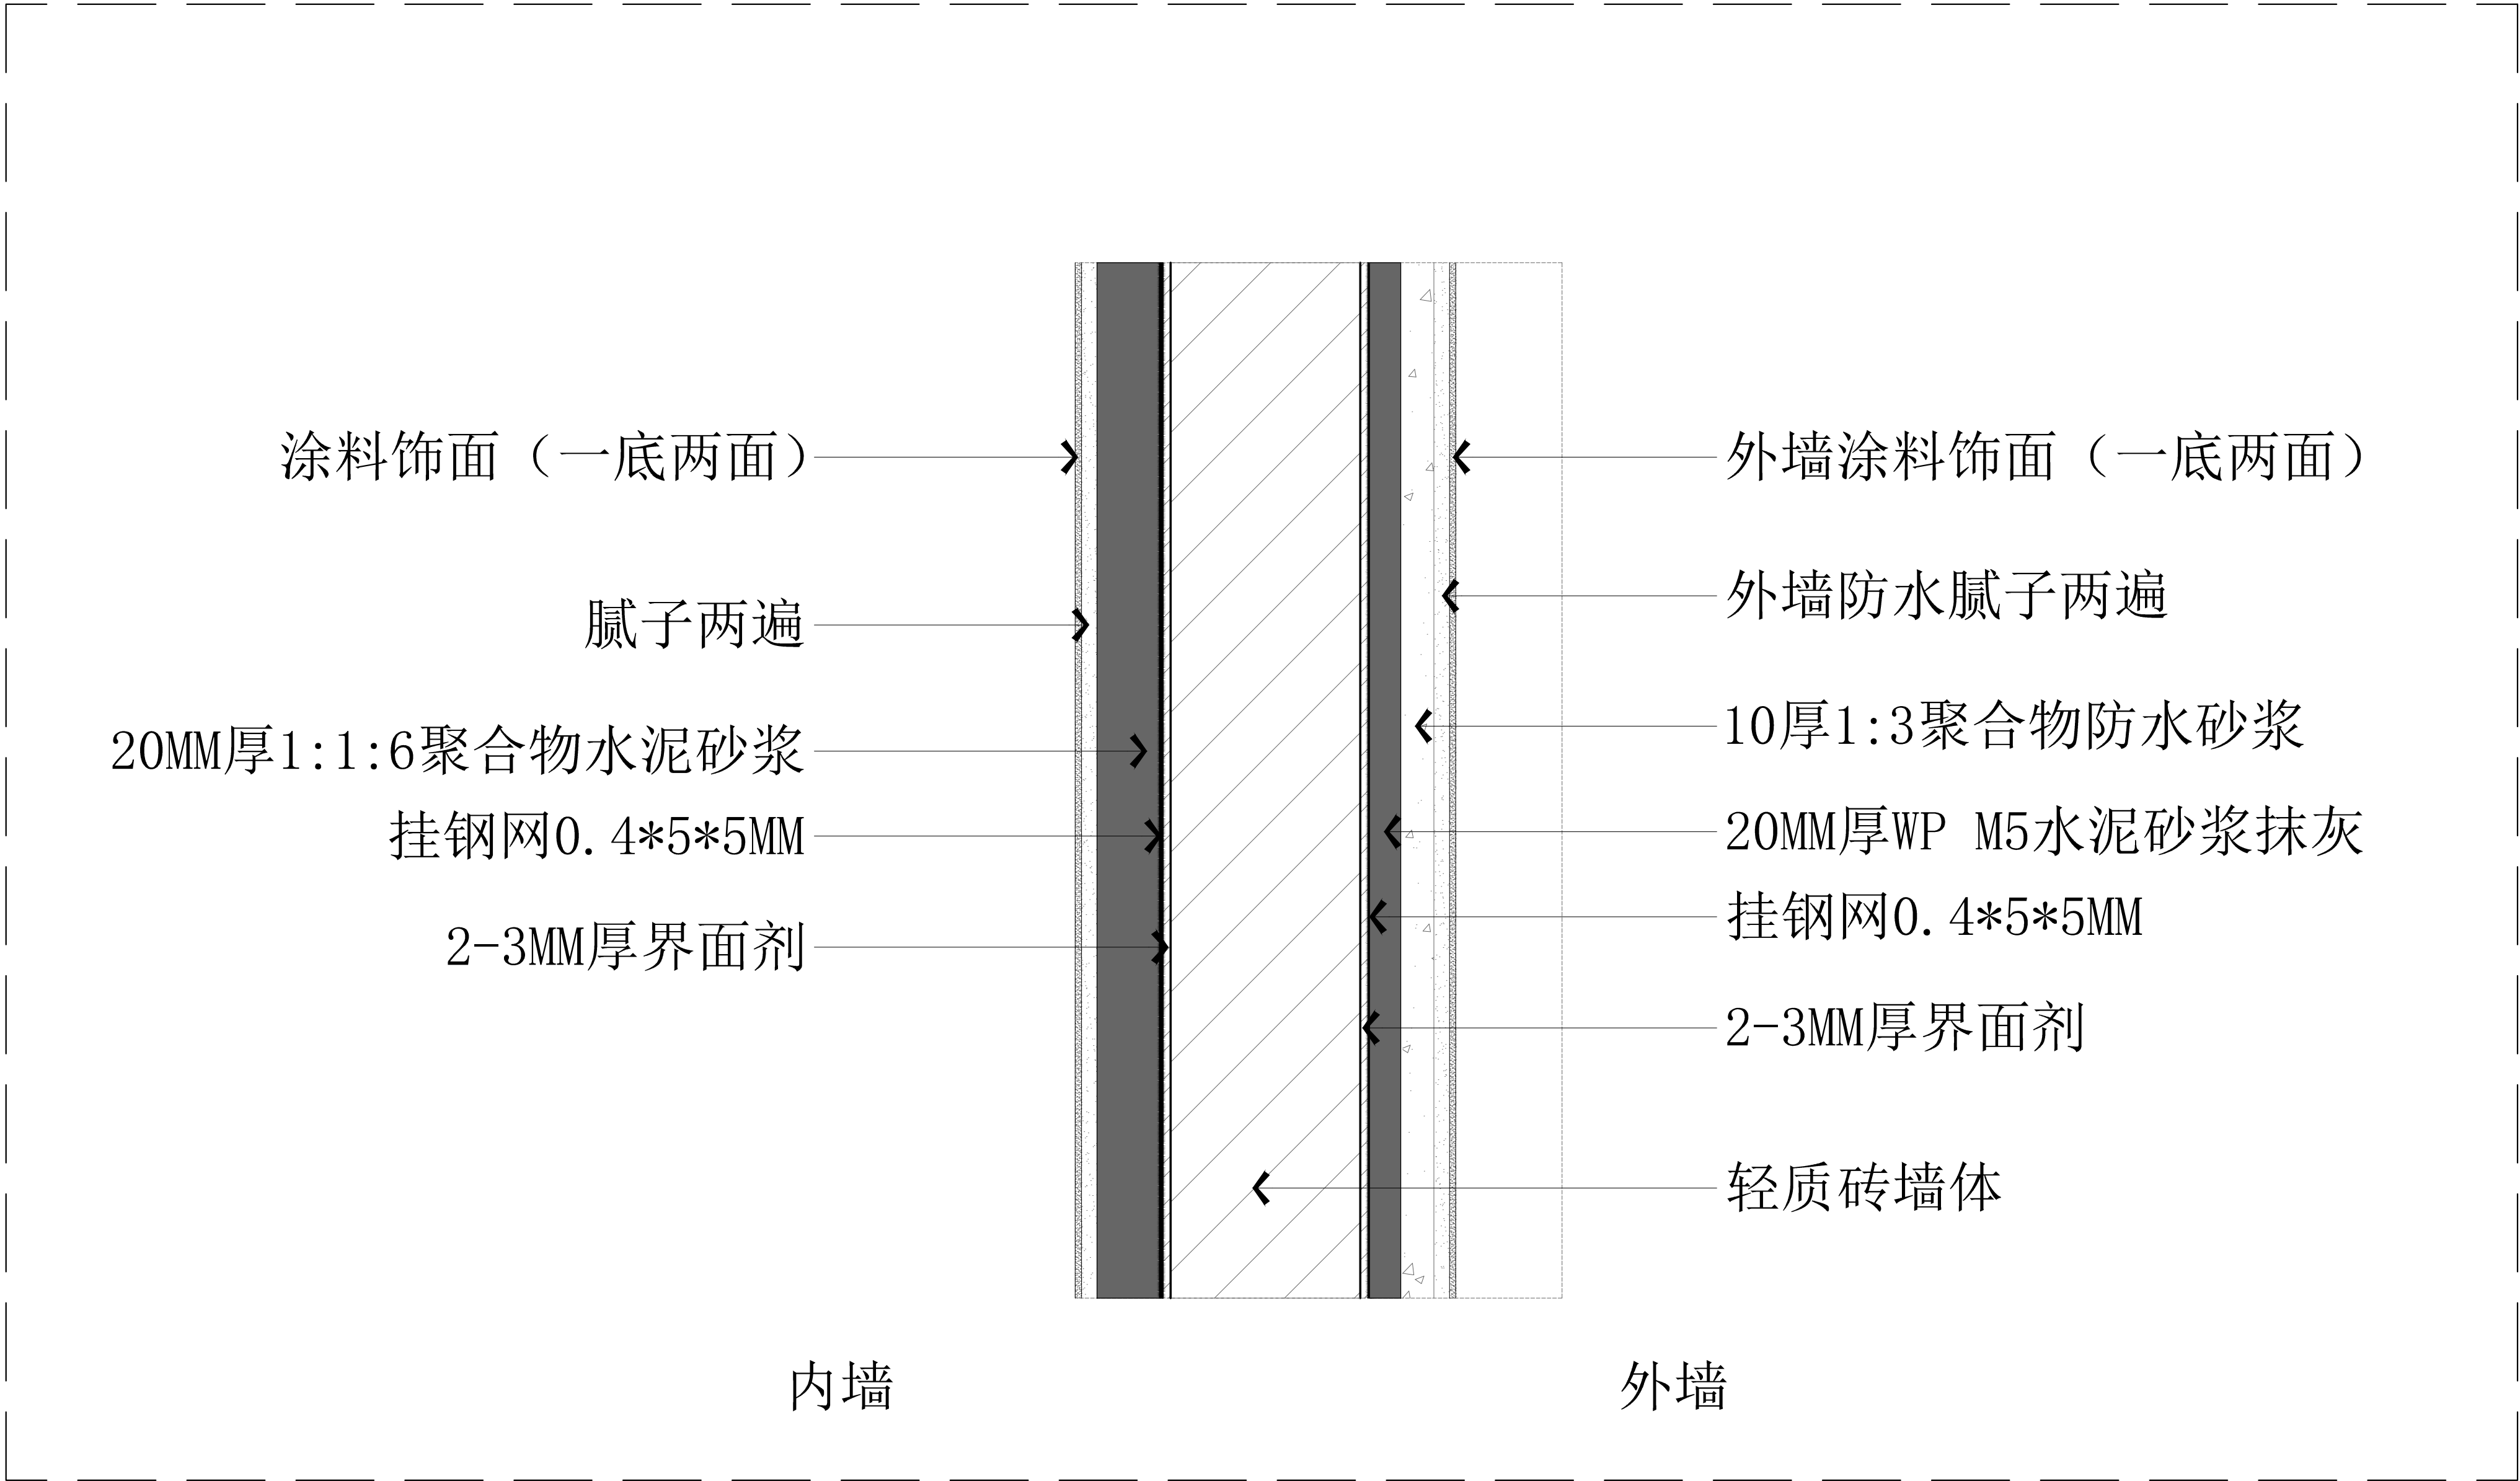

COOPERATIVE DESIGN 合作设计

CLIENT 建设单位

PROJECT TITLE 项目名称

DRAWING TITLE 图名

节点图

REVISIONS 版本

第一版 第二版

第三版 第四版

第五版 第六版

APPROVED

审 定

VERIFIED

审 核

CHECKED

校 对

DESIGNER

设 计

DRAWN

制 图

SCALE

比 例

DATE

日 期

版权所有
施工时须以标注尺寸为准
施工单位须现场校核尺寸
如有不符须立即通知设计单位
This drawing is copyright.
Contractors shall work from figured dimensions only.
Contractors must check all dimensions on site.
Contractors must be reported immediately to architects.

KEY PLAN 索引图

SHEET No. 图号

Q-D02


PROJECT No. 项目编号

D2

室内外乳胶漆节点图

SCALE: 1/8

动力	校工
电气	电讯
给排水	暖通
建筑	结构

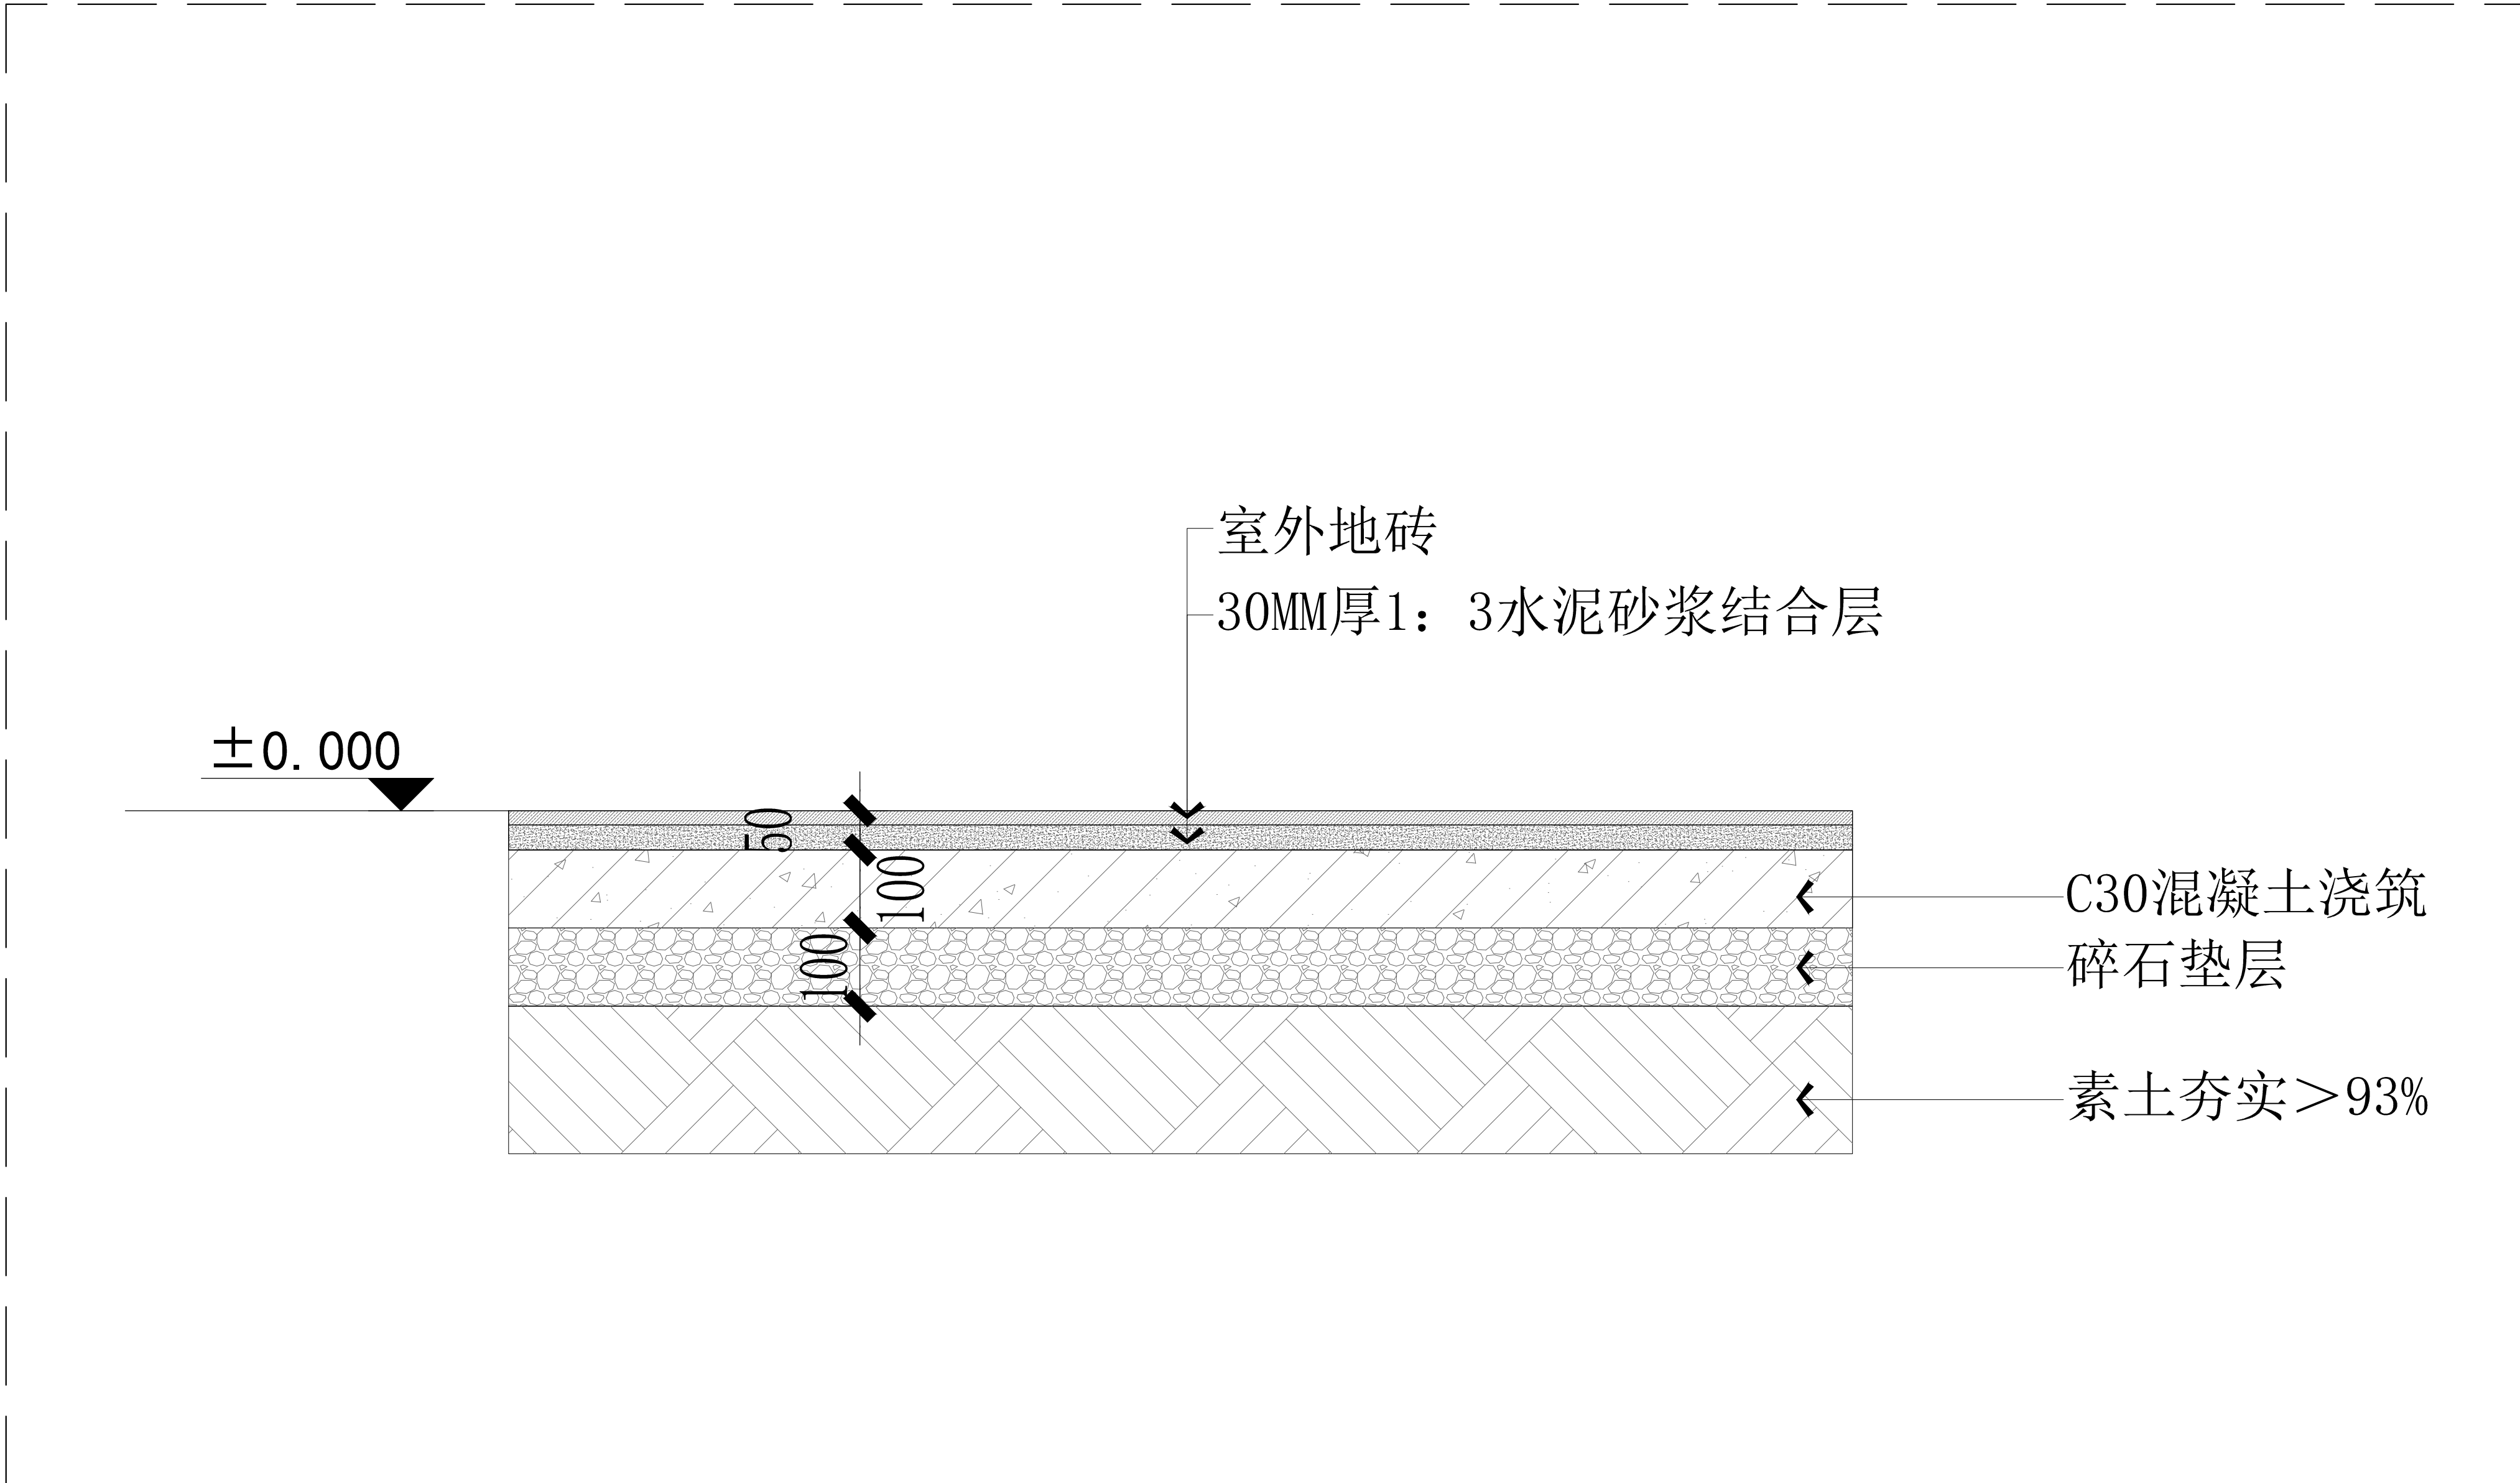

COOPERATIVE DESIGN 合作设计

CLIENT 建设单位

PROJECT TITLE 项目名称

DRAWING TITLE 图名

节点图

REVISIONS 版本

第一版 第二版

第三版 第四版

第五版 第六版

APPROVED

审 定

VERIFIED

审 核

CHECKED

校 对

DESIGNER

设 计

DRAWN

制 图

SCALE

比 例

DATE

日 期

版权所有

施工时须以标注尺寸为准

施工单位须现场校验尺寸

如有不符须立即通知设计单位

This drawing is copyright

Contractors shall work from figured dimensions only

Contractors must check all dimensions on site

Contractors must be reported immediately to architects

KEY PLAN 索引图

SHEET No. 图号

Q-D03


PROJECT No. 项目编号

D3

室外户外砖节点图

SCALE: 1/8

动力	校工
电气	电讯
给排水	暖通
建筑	结构

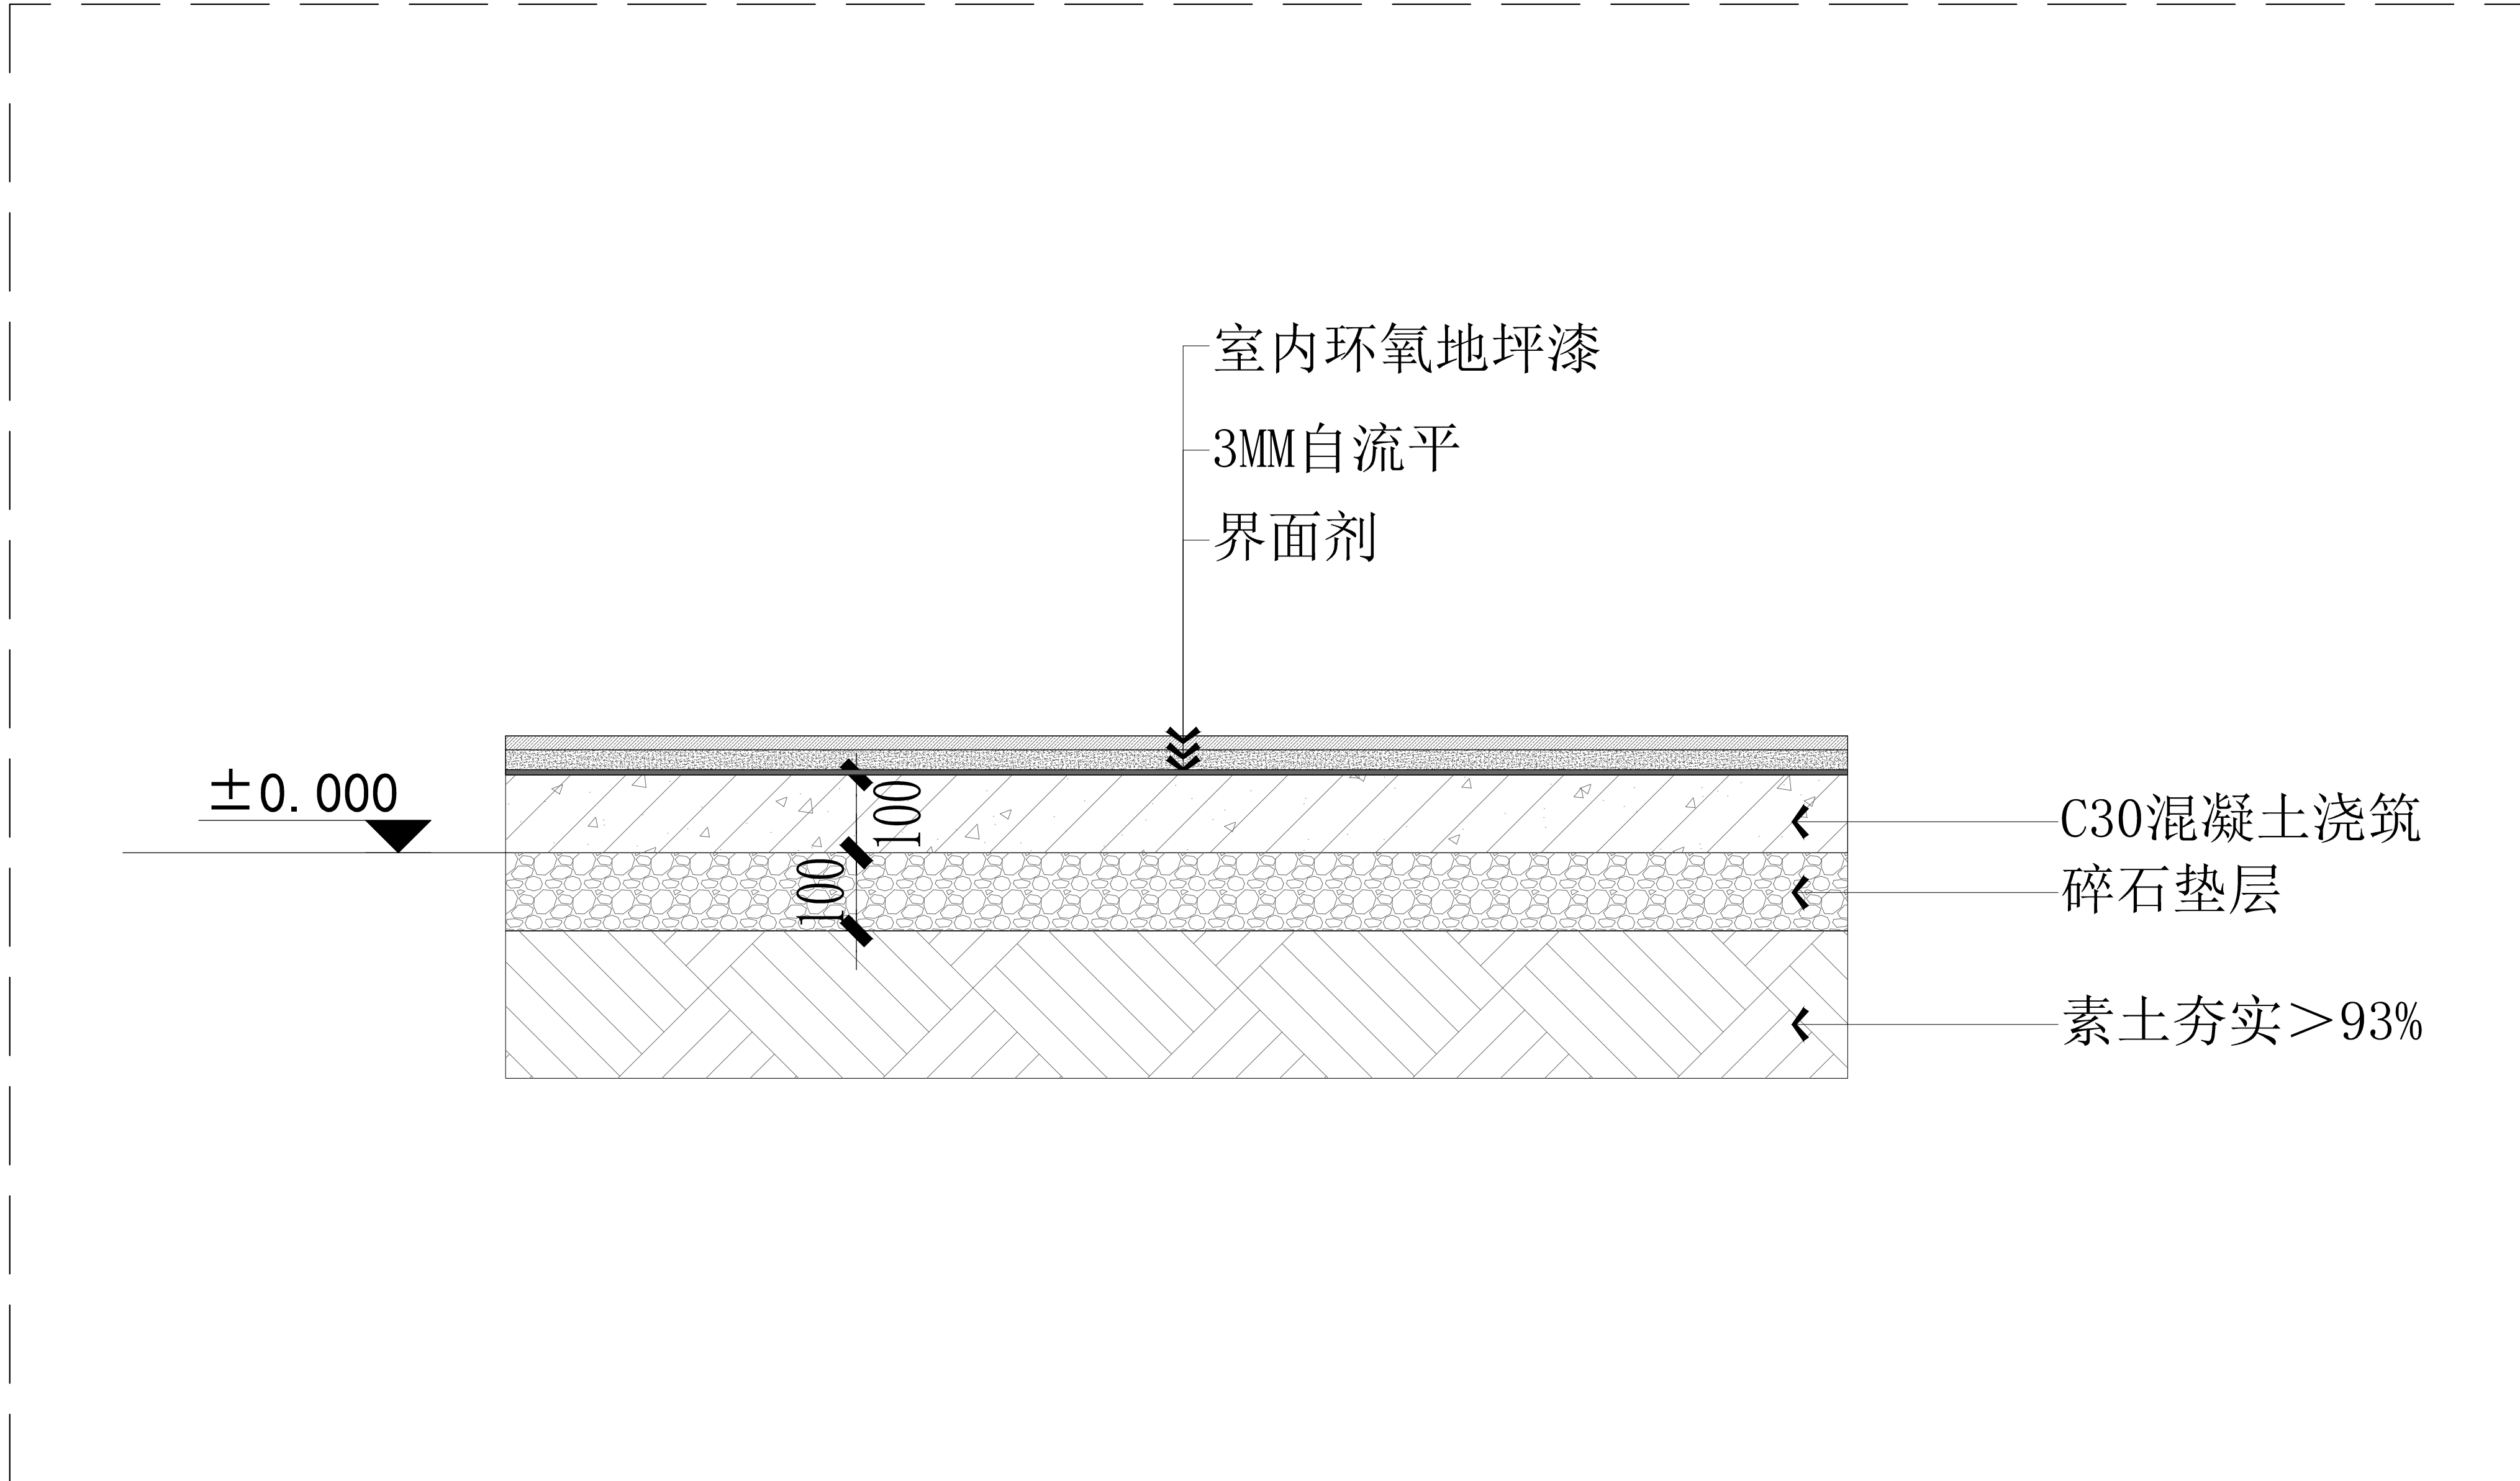

COOPERATIVE DESIGN 合作设计

CLIENT 建设单位

PROJECT TITLE 项目名称

DRAWING TITLE 图名

节点图

REVISIONS 版本

第一版 第二版

第三版 第四版

第五版 第六版

APPROVED

审 定

VERIFIED

审 核

CHECKED

校 对

DESIGNER

设 计

DRAWN

制 图

SCALE

比 例

DATE

日 期

版权所有

施工时须以标注尺寸为准

施工单位须现场校核尺寸

如有不符须立即通知设计单位

This drawing is copyright

Contractors shall work from figured dimensions only

Contractors must check all dimensions on site

Contractors must be reported immediately to architects

KEY PLAN 索引图

SHEET No. 图号

Q-D04

PROJECT No. 项目编号

D4

室内地坪漆节点图

SCALE: 1/8