




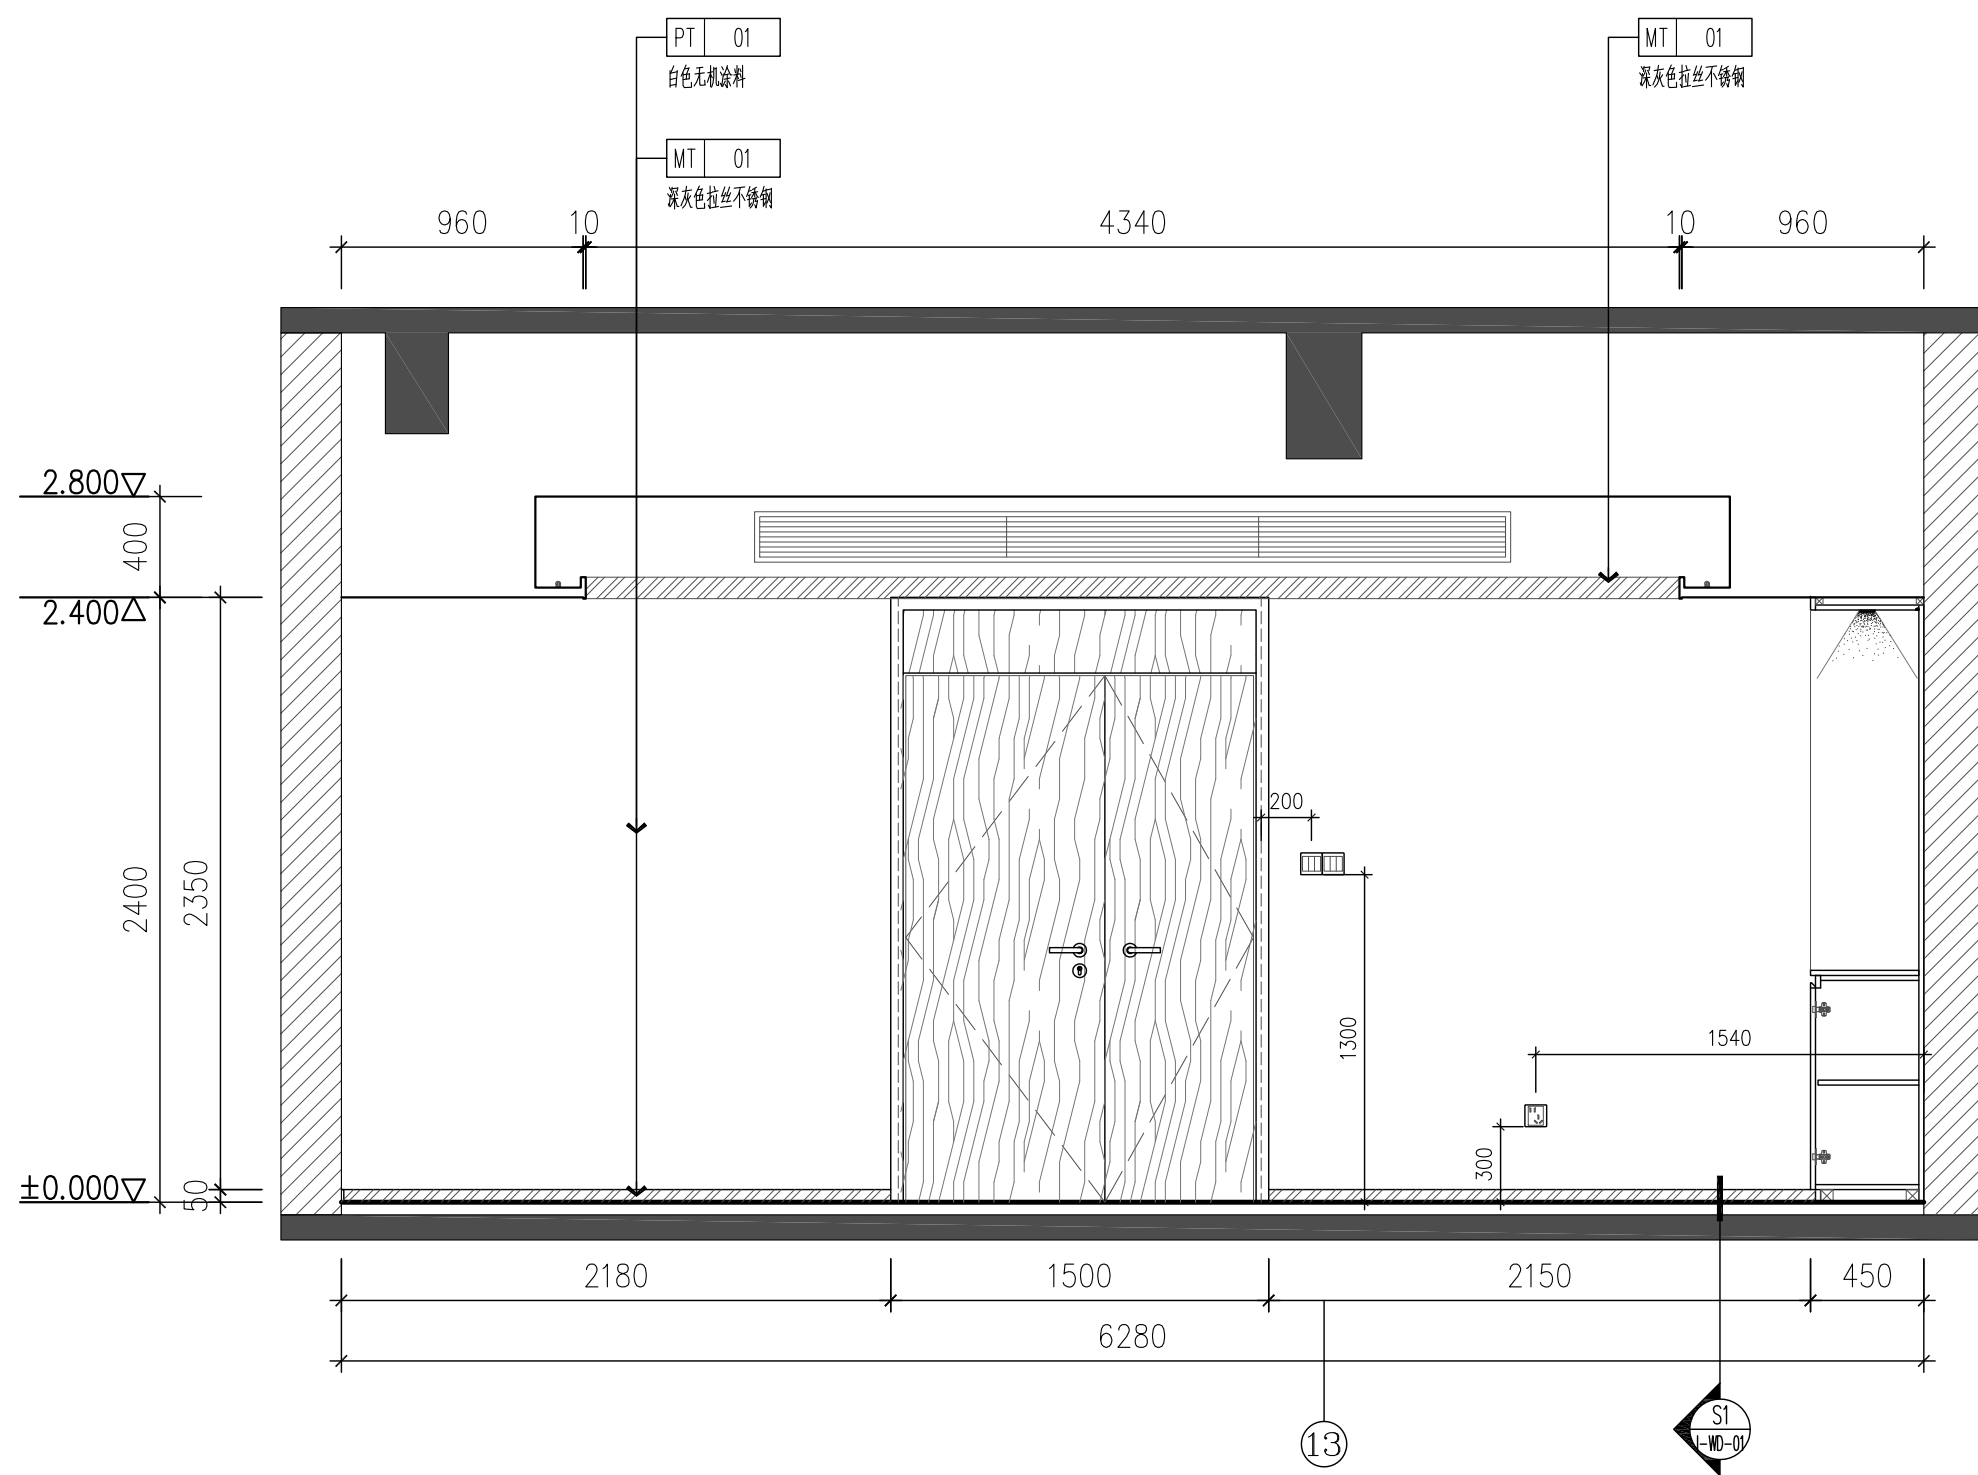


部分用房1业务用房2立面图 E1
I-8P-01 ELEVATION 1:30

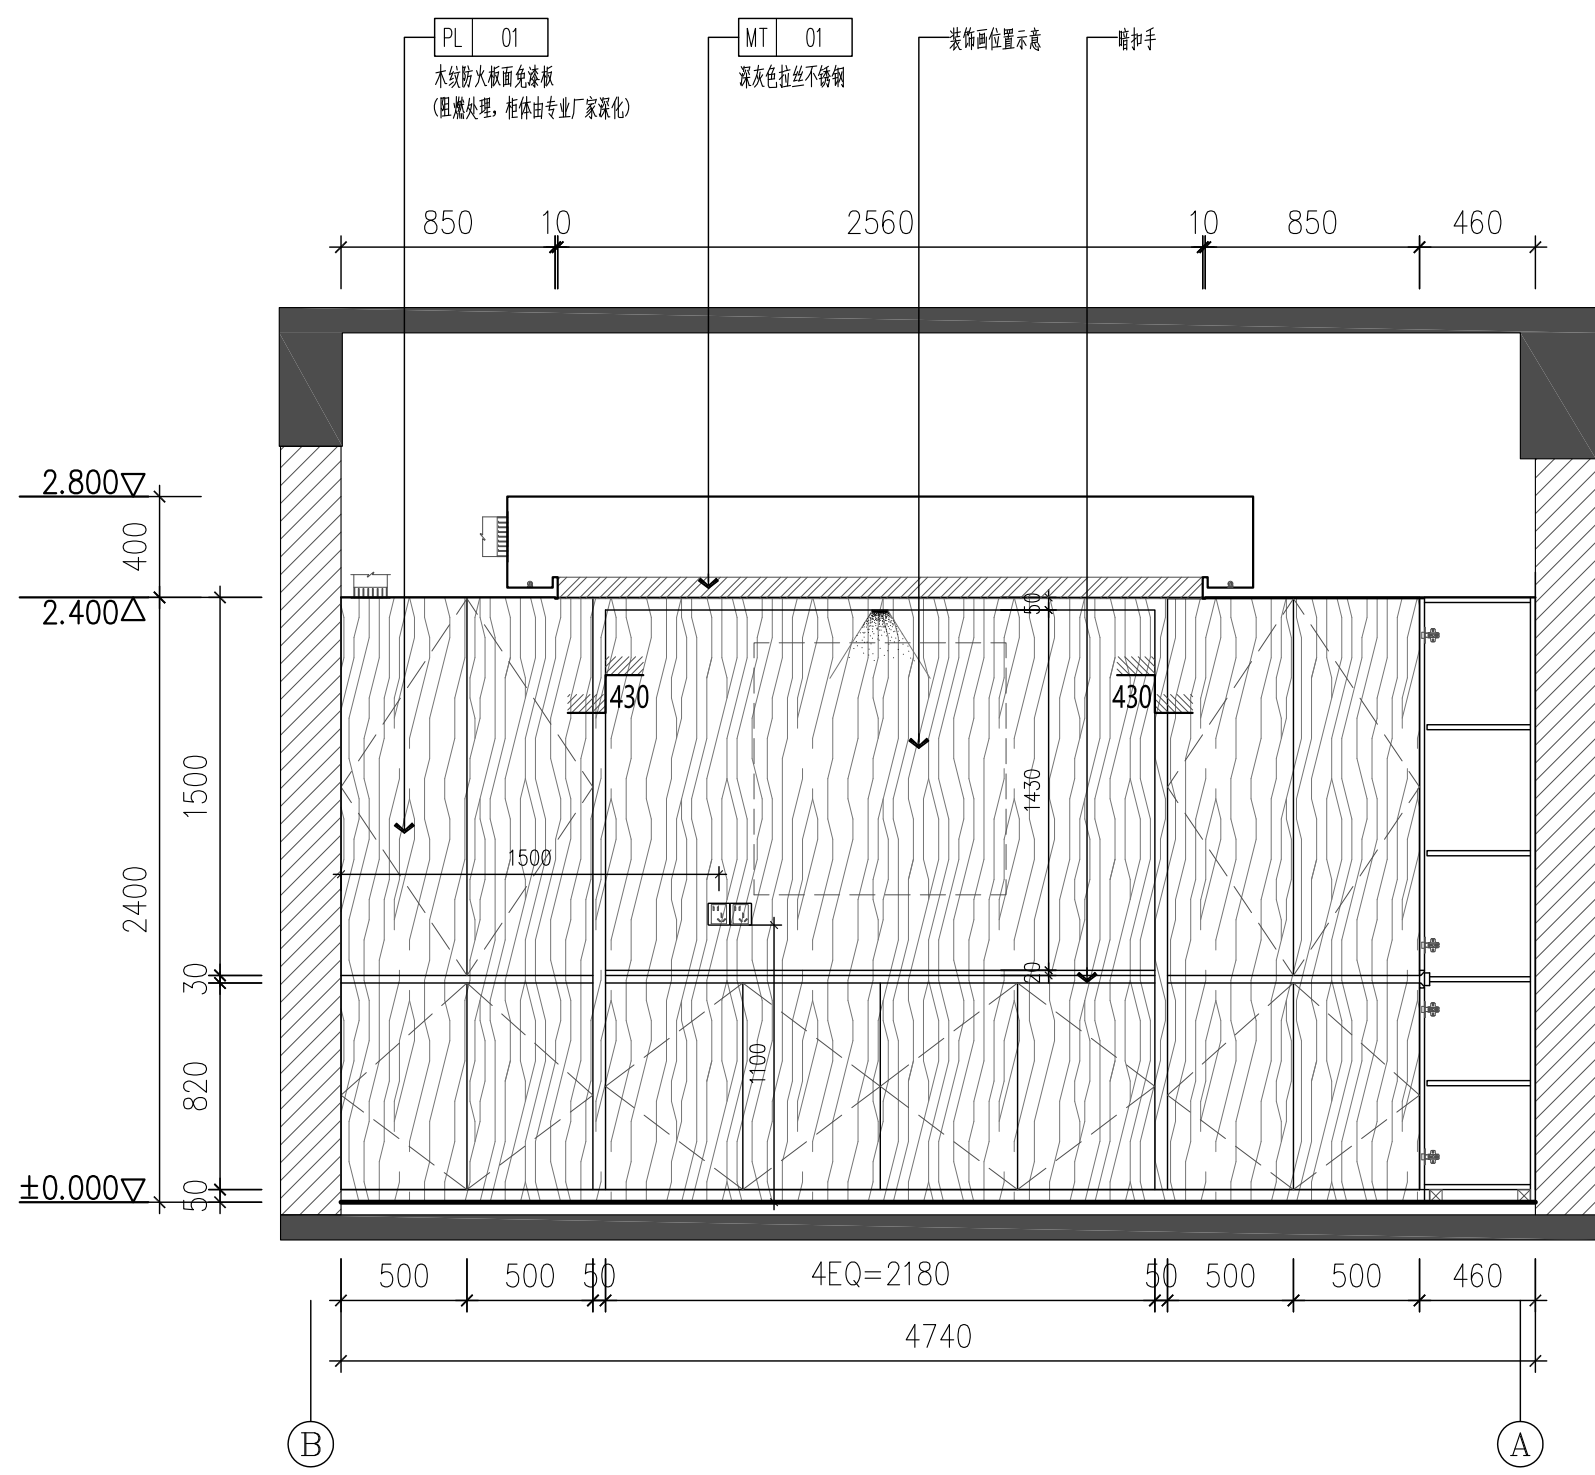


部分用房1业务用房2立面图 E2
I-8P-01 ELEVATION 1:30

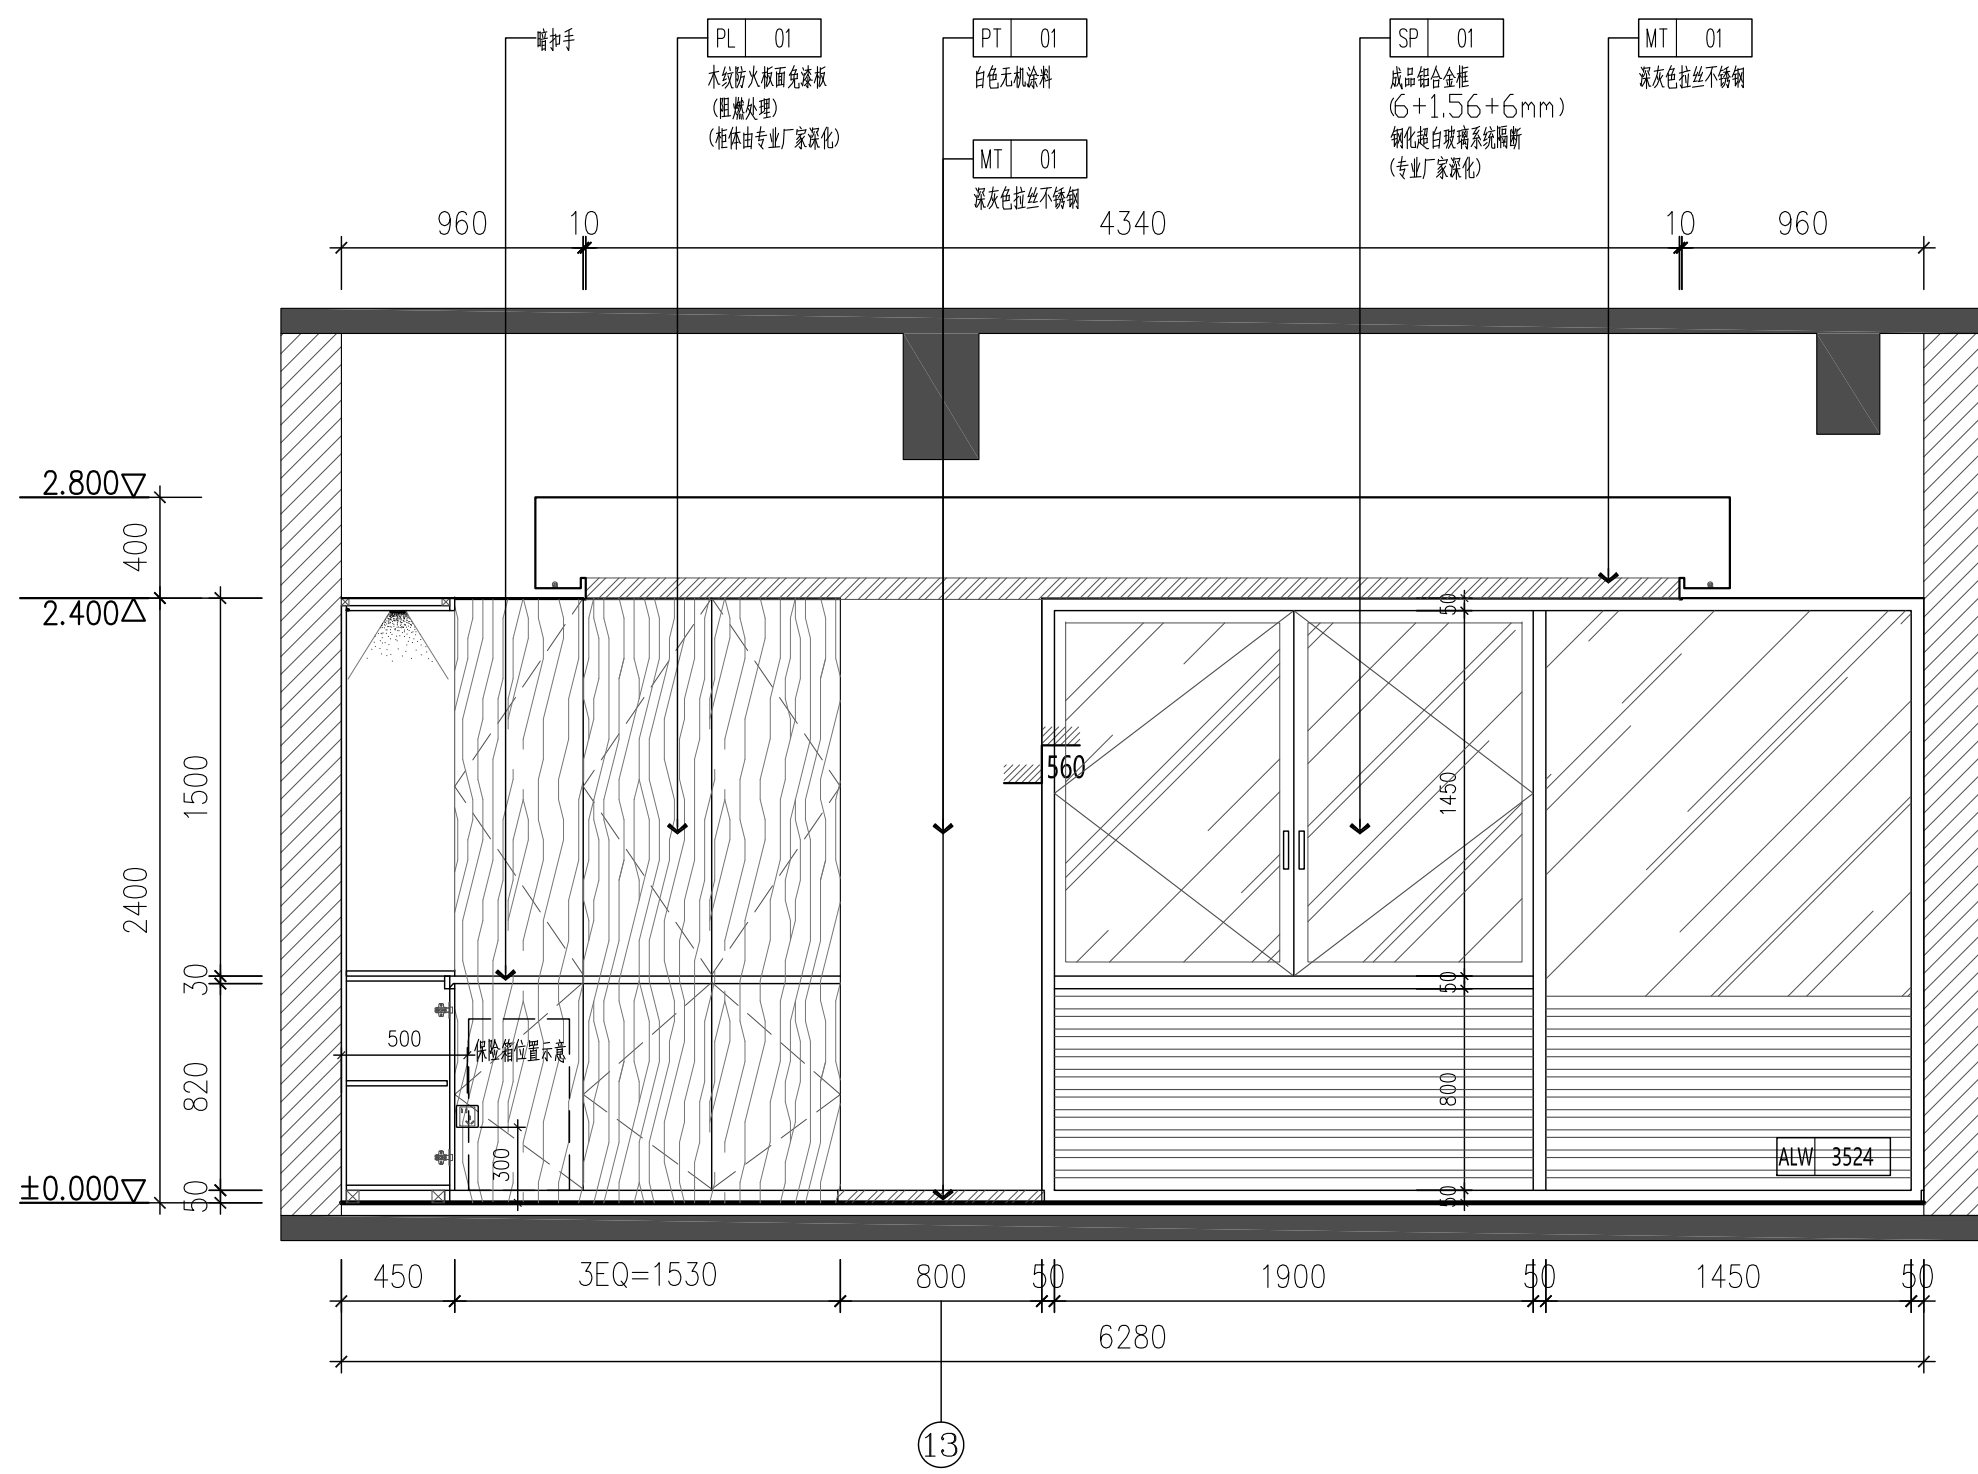

部分用房1业务用房2立面图 E3
I-8P-01 ELEVATION 1:30

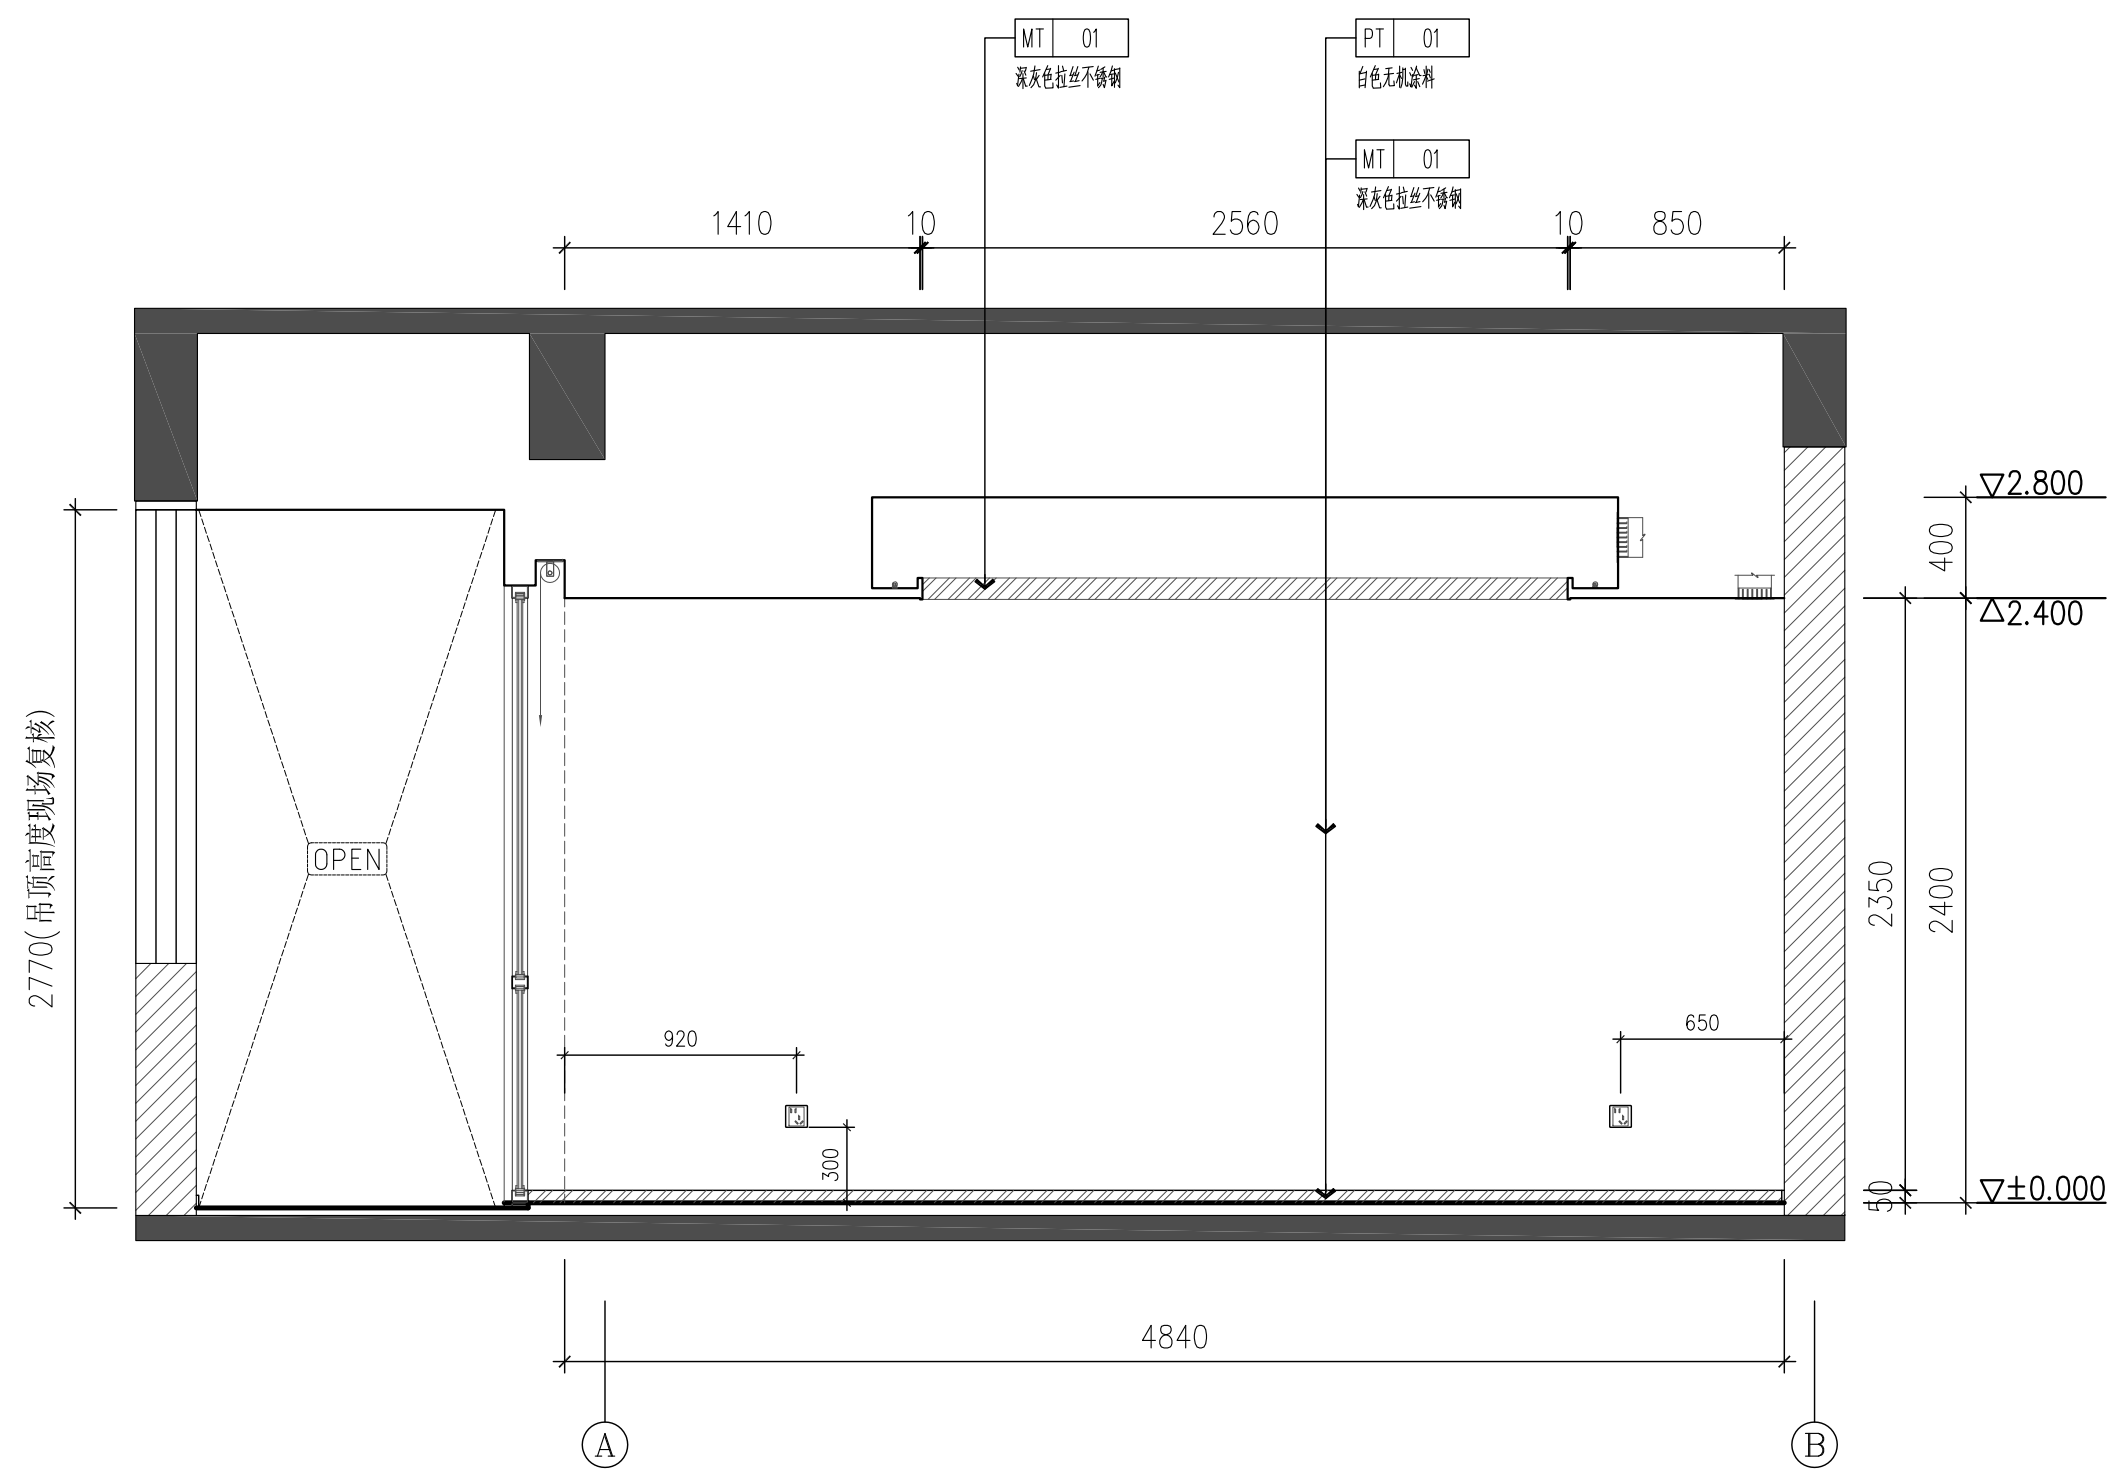

部分用房1业务用房2立面图 E4
I-8P-01 ELEVATION 1:30

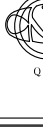平面图位						Key plan	
备注						Notes	
合作设计						Codesign	
管理咨询						Management & Consultant	
注册章						Stamp	
单位出图章						Chop	
0内装施工图Interior Design						2025-03-05	
版本 Rev.		修订说明 Description				日期 Date	
 中衡设计集团股份有限公司 (原苏州工业园区设计研究院股份有限公司) 工程设计证书甲族 A132005206号 Q.C. of GRAD-A No.A132005206 ART'S GROUP CO., LTD. 111 BADA STREET,SIP,SUZHOU WEB:WWW.ARTSGROUP.CN TEL:86-512-62586258 FAX:86-512-62386259							
 Q M S  Q L N				 Q M S  JALFA  SINIS			
建设单位						Client	
南通市公安局							
工程名称						Project title	
南通市公安局部分用房整改							
子项名称						Item title	
图纸内容						Dwg title	
部分用房1业务用房2立面图							
审定 Approved				校对 Checked		董洲博 董洲博	
复核 Re-examined				专业负责人 Job Mgr.		董洲博 董洲博	
审核 Examined		张浩 张浩		设计 Design		朱涛 朱涛	
项目负责人 Project Mgr.		董峰 董峰		制图 Drawn		朱涛 朱涛	
工程编号 Job No.		24-4-053		菜蔬		图纸编号 Dwg No.	
图幅 Size		A1		蔬		I-SE-O1-0	