

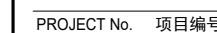


建筑	结构
----	----

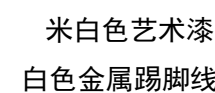

建筑		给排水		电气		动力	
结构		暖通		电讯		校工	

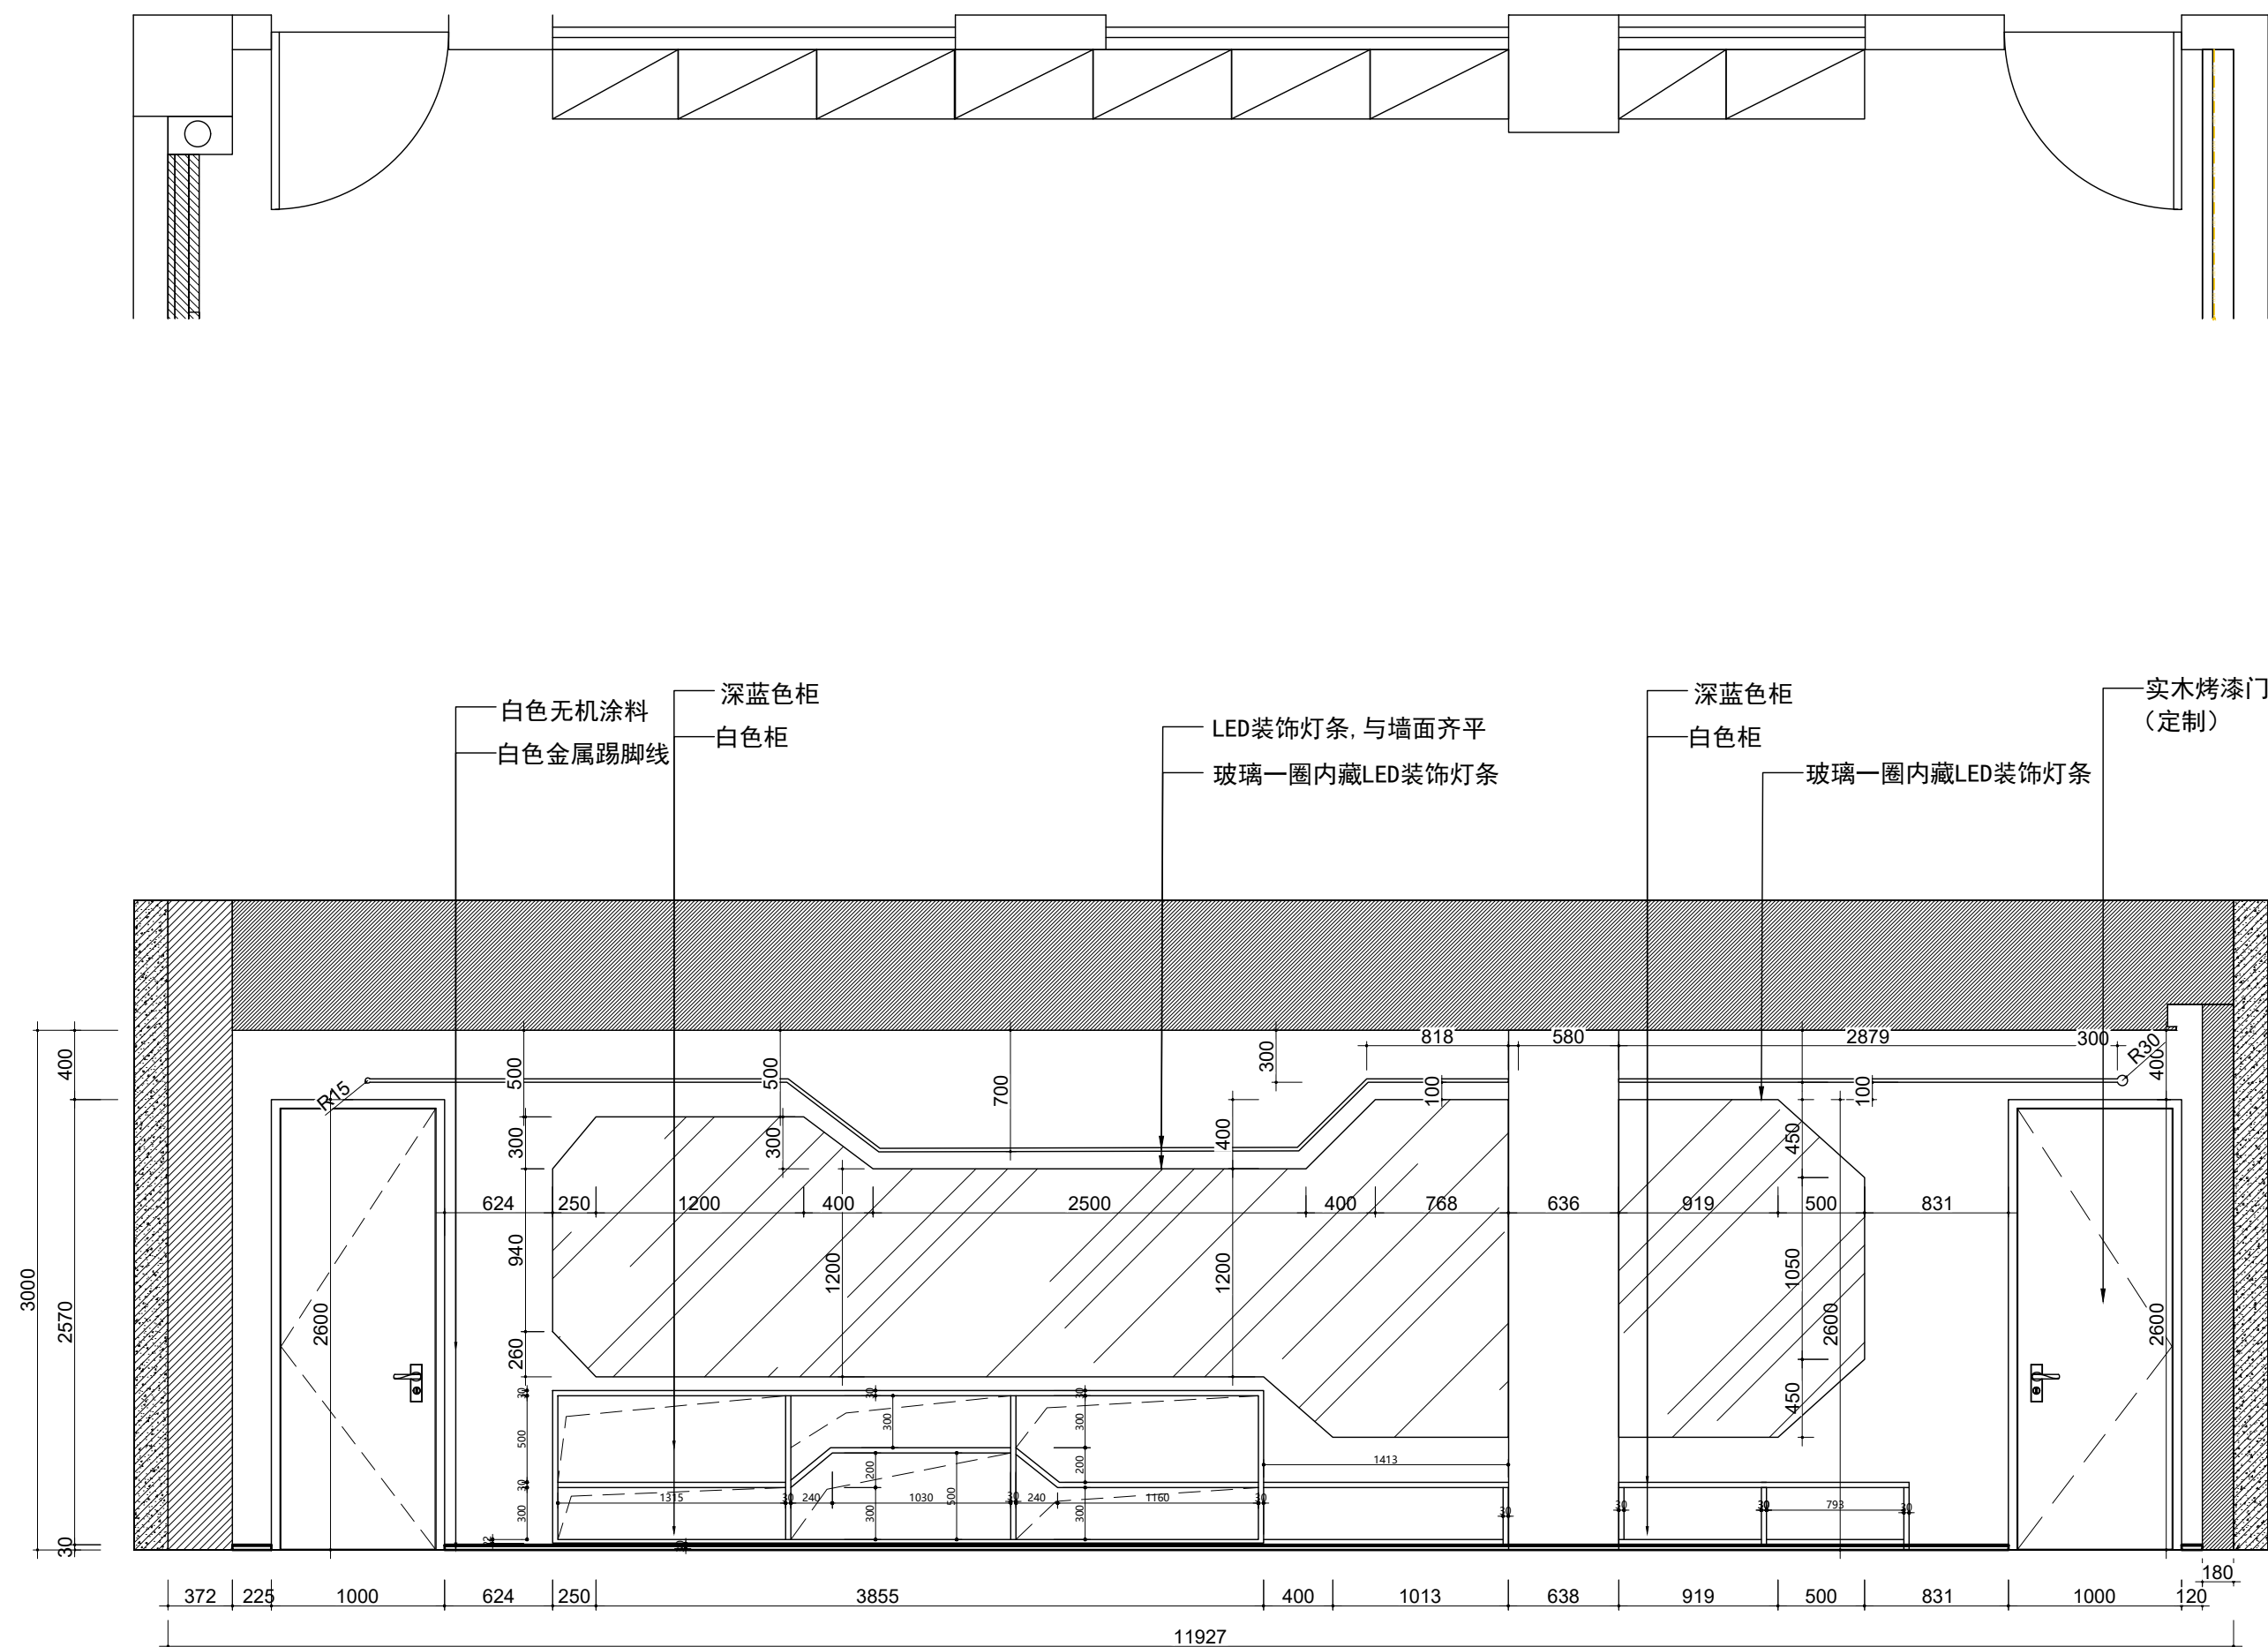

中鼎华创工程技术集团有限公司
Zhongding Huachuang Engineering Technology Group Co., Ltd.

CLIENT 建设单位
江苏省梅村高级中学

PROJECT TITLE 项目名称

江苏省梅村高级中学

DRAWING TITLE 图名

B立面图

REVISIONS 版本

第一版	第二版
第三版	第四版
第五版	第六版

APPROVED	
审 定	
VERIFIED	
审 核	
CHECKED	
校 对	
DESIGNER	
设 计	
DRAWN	
制 图	
SCALE	
比 例	1:40
DATE	
日 期	

5. 版权所有
施工时须以标注尺寸为准
施工单位须现场校验尺寸
如有不符须立即通知设计单位
This drawing is copyright
Contractors shall work from figured dimensions only
Contractors must check all dimensions on site
Contractors must be reported immediately to architect


KEY PLAN 索引图

SHEET No.	图号
-----------	----

C-E-02

PROJECT No. 项目编号

动力	校工				
电气	电讯				
给排水	暖通				
建筑	结构				

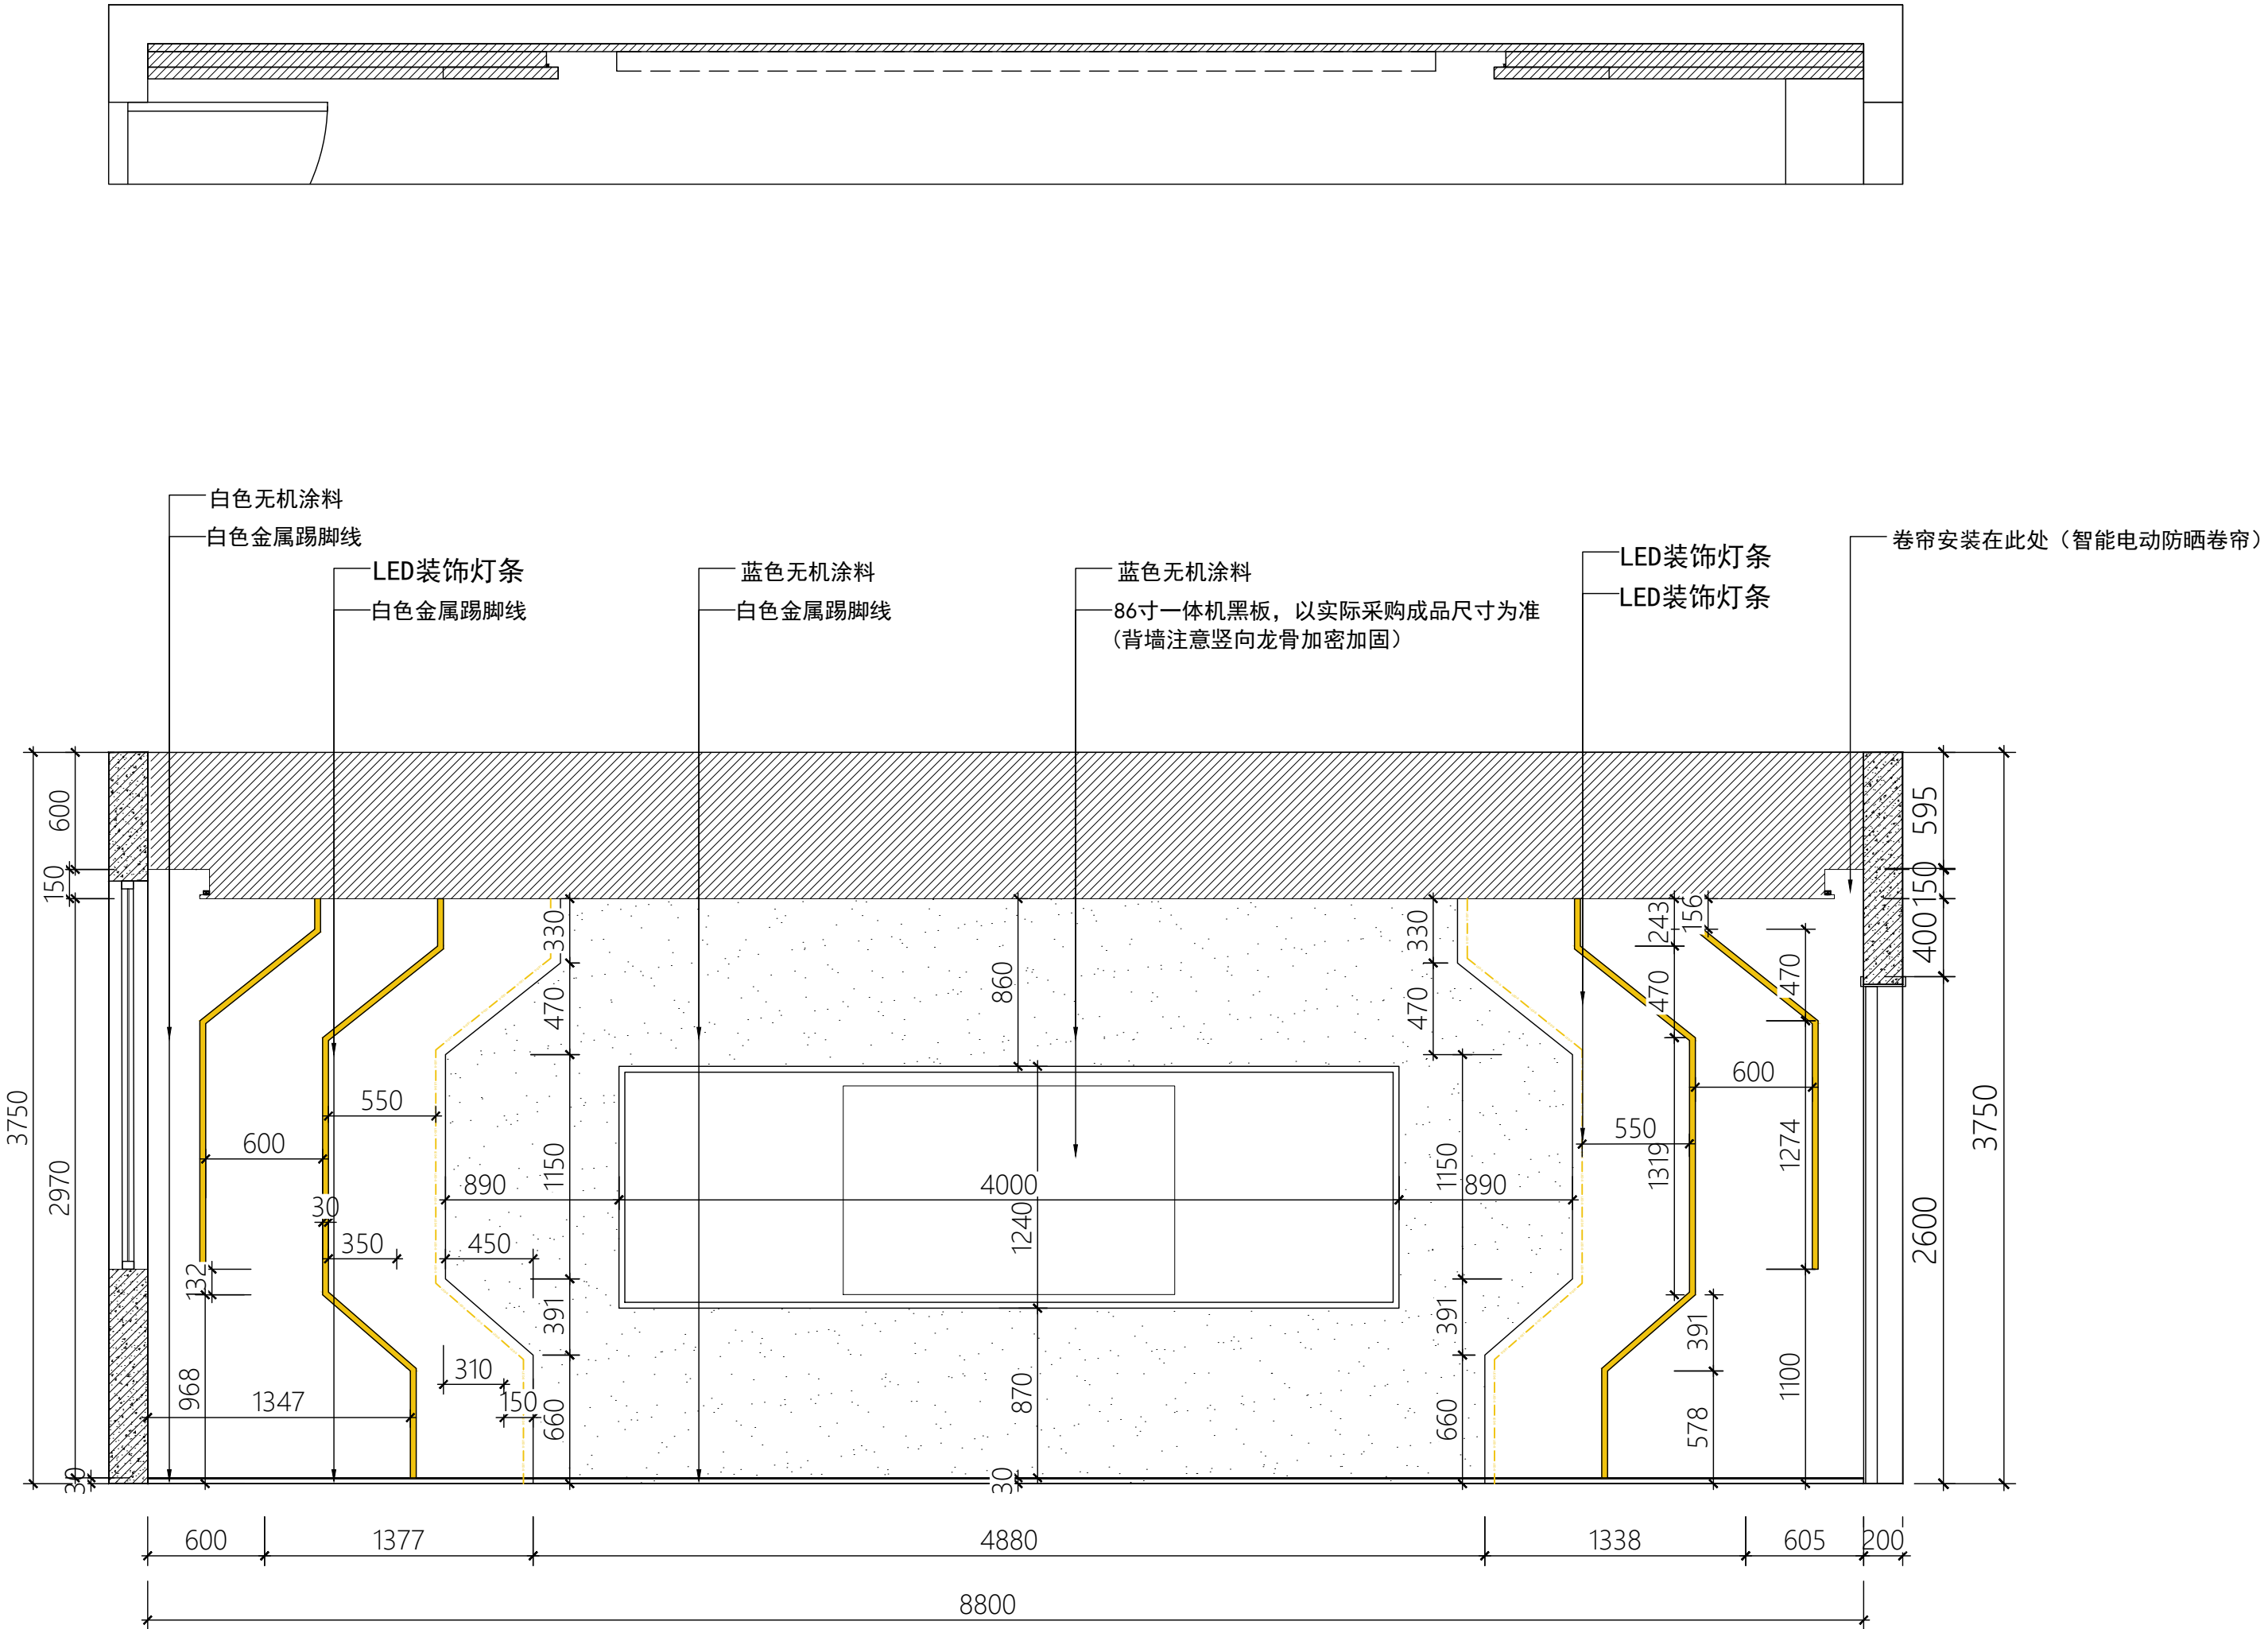

CLIENT 建设单位
江苏省梅村高级中学

PROJECT TITLE 项目名称

江苏省梅村高级中学
数学课程基地改造项目

DRAWING TITLE 图名

C立面图

REVISIONS	版本
第一版	第二版
第三版	第四版
第五版	第六版
APPROVED	审 定
VERIFIED	审 核
CHECKED	校 对
DESIGNER	设 计
DRAWN	制 图
SCALE	比 例 1:40
DATE	日 期


版权所有
施工时须以标注尺寸为准
施工单位须现场校核尺寸
如有不符须立即通知设计单位
This drawing is copyright.
Contractors shall work from figured dimensions only.
Contractors must check all dimensions on site.
Contractors must be reported immediately to architect.

KEY PLAN 索引图

SHEET No. 图号

C-E-03

PROJECT No. 项目编号

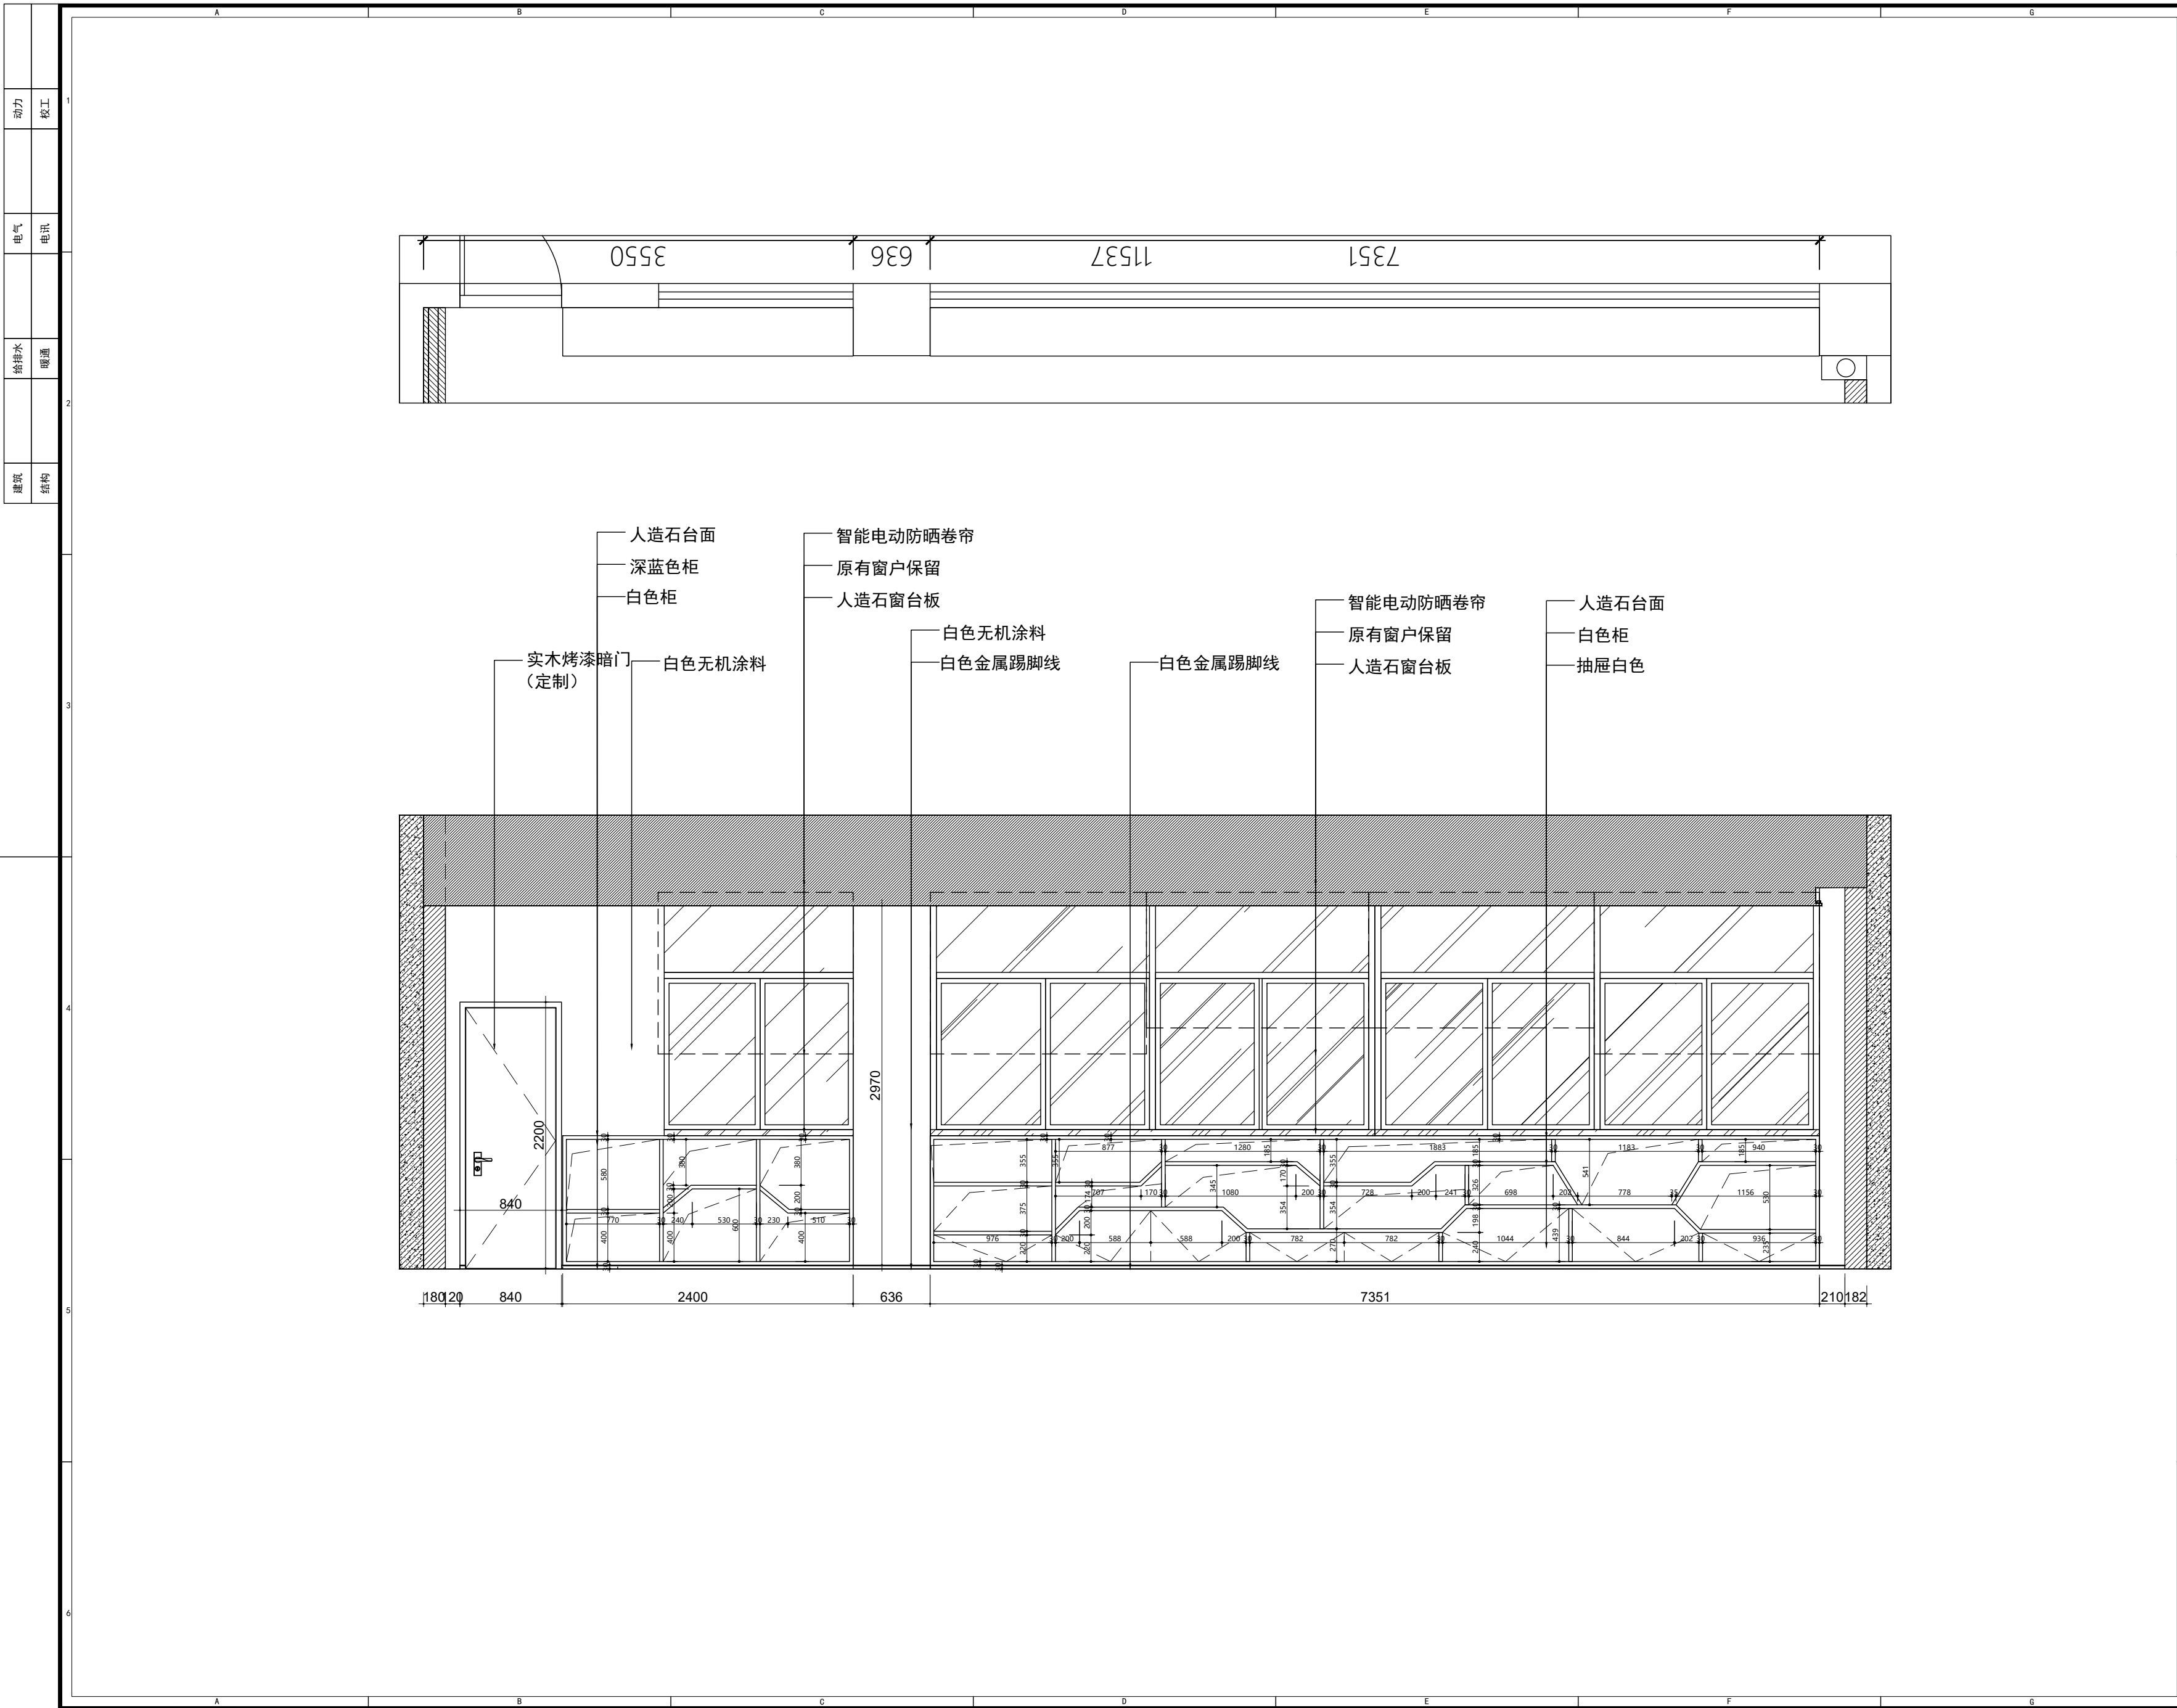

中鼎华创工程技术集团有限公司
Zhongding Huachuang Engineering Technology Group Co., Ltd.

CLIENT 建设单位
江苏省梅村高级中学

PROJECT TITLE 项目名称

江苏省梅村高级中学
数学课程基地改造项目

DRAWING TITLE 图名

D立面图

REVISIONS 版本

第一版 第二版

第三版 第四版

第五版 第六版

APPROVED

审 定

VERIFIED

审 核

CHECKED

校 对

DESIGNER

设 计

DRAWN

制 图

SCALE

比 例

DATE

日 期

版 权 所 有

施工时须以标注尺寸为准

施工单位须现场校核尺寸

如有不符须立即通知设计单位

This drawing is copyright

Contractors shall work from figured dimensions only

Contractors must check all dimensions on site

Contractors must be reported immediately to architects

KEY PLAN 索引图

SHEET No. 图号

C-E-04

PROJECT No. 项目编号