


专 业 姓 名 日 期	专 业 姓 名 日 期
总 图	给 排 水
建 筑	电 气
结 构	暖 通

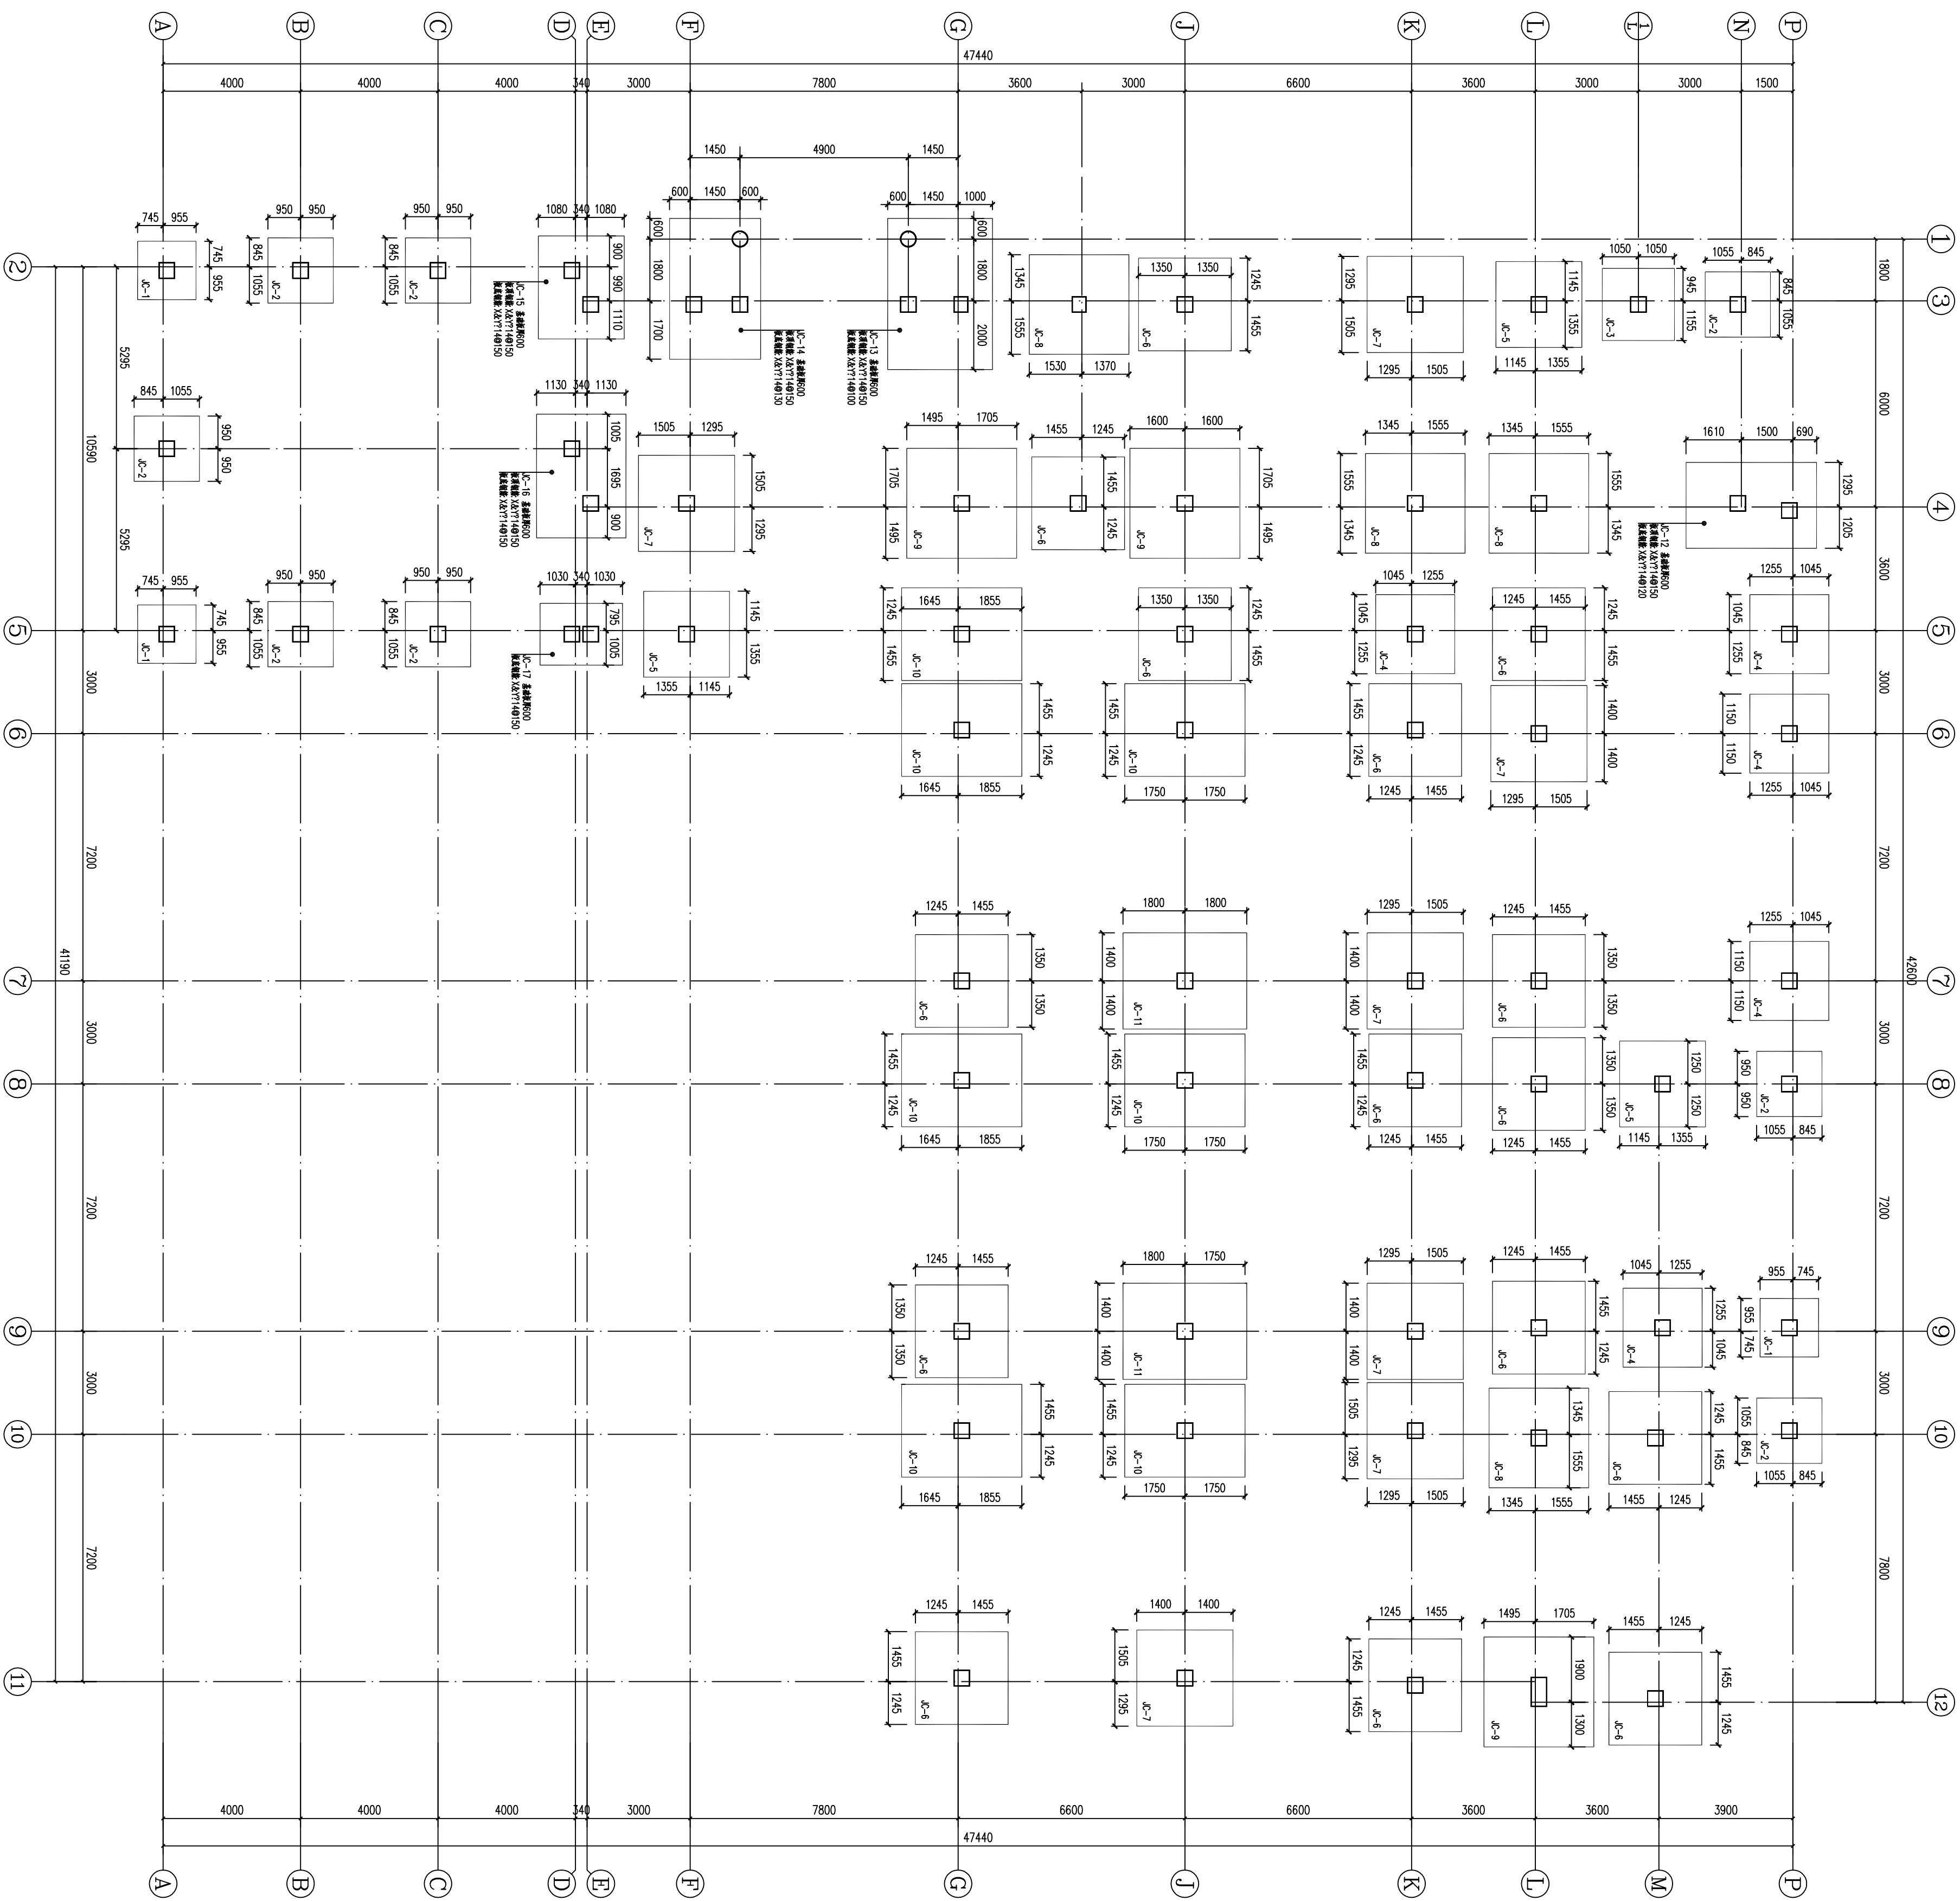


基础平面布置图 1:120

1. 本发明是连续生产，且生产装置为：反应罐—C30。
2. 本发明C300相当于常规材料，450为改性C30。
3. 本发明C300—2为改性后的反应罐生产连续生产，每6=150KPa。
4. 本发明C300—2为改性后的反应罐生产连续生产，每6=100mm。
5. 本发明C300—2为改性后的反应罐生产连续生产，每6=100mm。
6. 本发明C300—2为改性后的反应罐生产连续生产，每6=100mm。
7. 本发明C300—2为改性后的反应罐生产连续生产，每6=100mm。


轴号	柱状基础数据汇总表						备注
	A	B	C	D	h1	h2	
JC-1	φ型	1700	1700	1300	300	300	① ②
JC-2	φ型	1900	1900	1300	300	300	① ②
JC-3	φ型	2100	2100	1300	300	300	① ②
JC-4	φ型	2300	2300	1400	300	300	① ②
JC-5	φ型	2500	2500	1500	300	300	① ②
JC-6	φ型	2700	2700	1600	300	300	① ②
JC-7	φ型	2800	2800	1600	300	300	① ②
JC-8	φ型	2900	2900	1700	300	300	① ②
JC-9	φ型	3200	3200	2000	300	300	① ②
JC-10	φ型	3500	3500	2000	300	350	① ②
JC-11	φ型	3600	3600	2000	300	350	① ②

注：当轴柱柱径大于或等于2.5m时，底座为方钢底座时其底座柱径为轴径的0.9倍，并为其整数。


面表

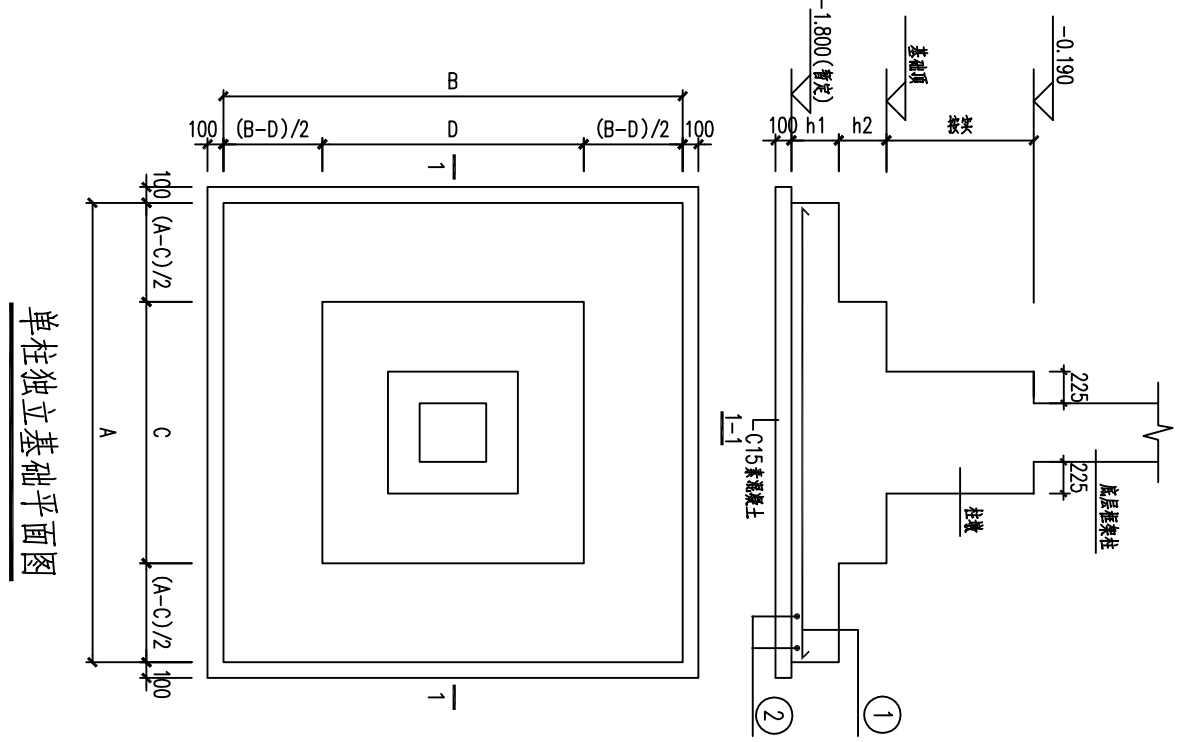

單在獨立基礎平面圖

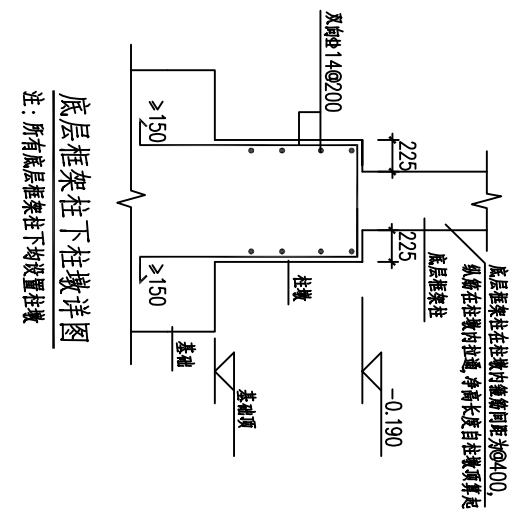

注：所有底层框架柱下均设置柱墩

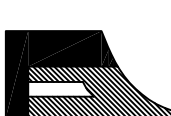设计单位 Beier Co.	江苏 凌翰		工程设计有限公司 JIANGSU LINGHAN ENGINEERING DESIGN CO.,LTD	资质等级 甲级 设计资质证书 电大设计等级 注册证书编号	设计资质证书 电大设计等级 注册证书编号	联系电话 025-82393172 065-81265510	序号 No.	日期 Date	修改内容 Revision Description
-------------------	----------	---	--	--	----------------------------	-----------------------------------	-----------	------------	------------------------------

执业注册章
Registrar Stamp


防火专用章 Fire Department Stamp		项目负责人 Project Charge		马才书	
审核 Reviewed		马才书			
校核 Checked		邢春杰			
设计 Designed		王楷			
制图 Drawing		王楷			
图纸名称 Drawing Name		基础平面图布置图			
设计号 Design Number		LK141134			
图别 Category		基础			
图号 Picture Number		2/15			
版次 Issue		第 一 版			
日期 Date		2014.12			
建设单位 Construction Unit					

专 业 姓 名	日 期	专 业 姓 名	日 期
总 图		给 排 水	
建 筑		电 气	
结 构		暖 通	




-0.190m标高平面模板图,地梁平法施工图 1:120


- 说明: 1. 图中除标注者外, 特征均有位置特征和特征标注, 故不执行。
2. 图中除标注者外, 未标注特征者中, 也包含: 特征 (注) 对称特征。
3. 未标注特征者中, 100mm 和 15 度, 标注: 超出轮廓限定标注 100mm。
4. 未标注的附加标注者为: 特征标注 650, 1 径, 标注同上某特征。
5. 图中 标注: 特征标注 1 径, 标注同上某特征。
6. 图中 区域标注特征标注: 标注标注: 0.700mm。
第 200. 图标注: 标注标注 1292.000。

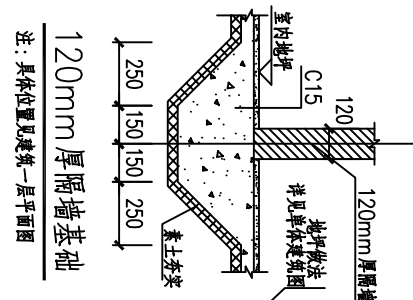


注: 具体位置见建筑一层平面图

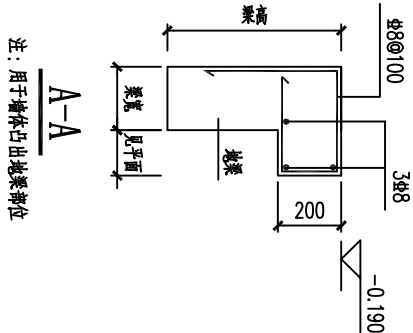

注：用于墙体凸出地面部位

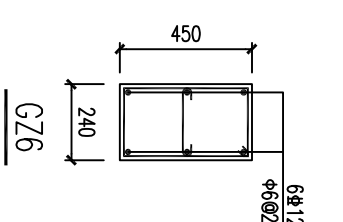


676

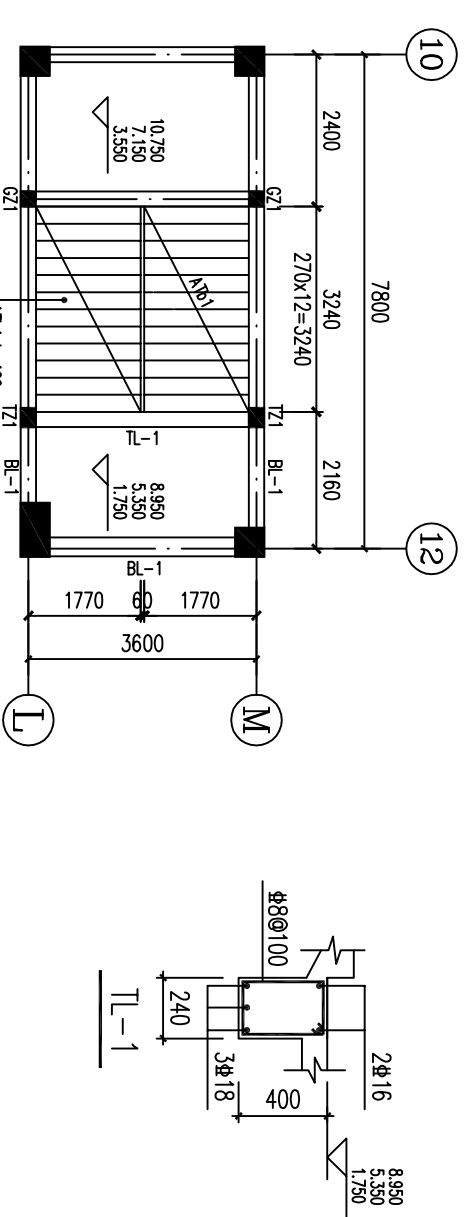


楼梯A结构平面图 1:120

说明: 1. 贷款配给标准详见附录11G101-2第42页。
2. 休息平台厚度均为100, 配筋层数双向8@180。

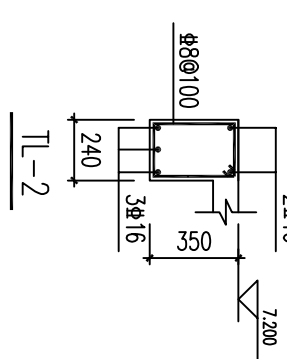


1-

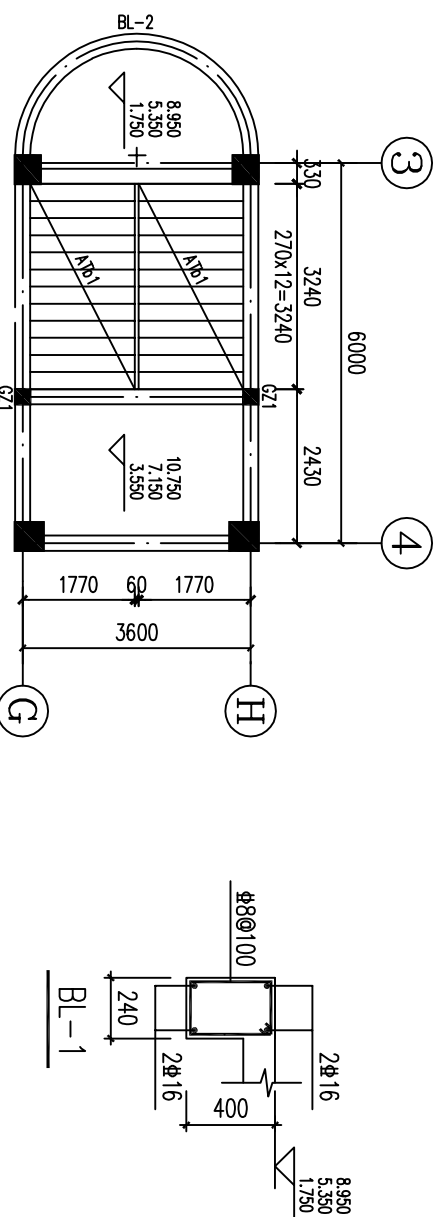


楼梯B结构平面图
1:120


说明: 1. 梯板配筋构造详见图集16G101-2第42页。
2. 休息平台板厚均为100, 配筋为: 层间向板8@180。

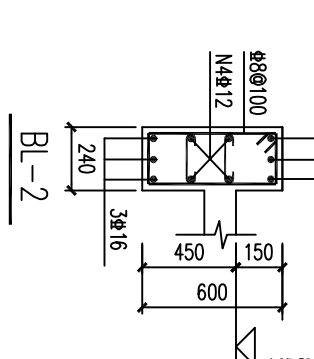


13

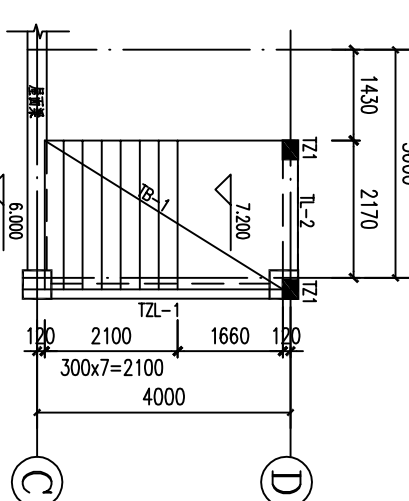


楼梯(结构平面图) 1:12

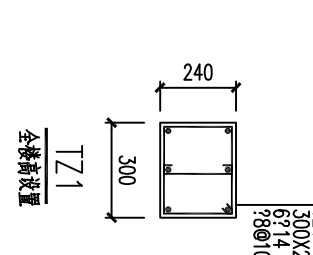

全

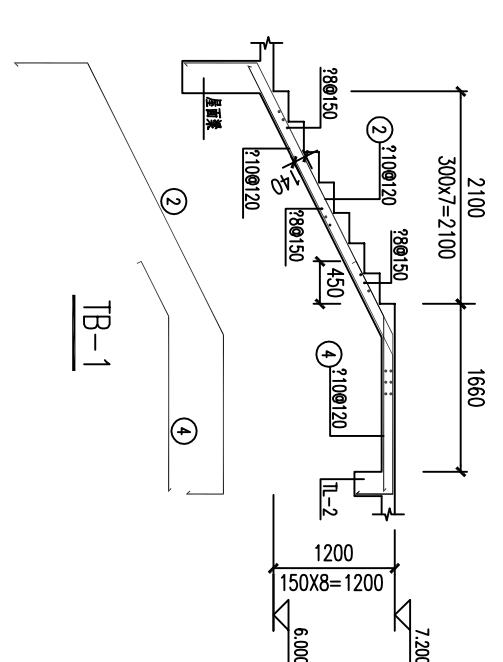


TB-

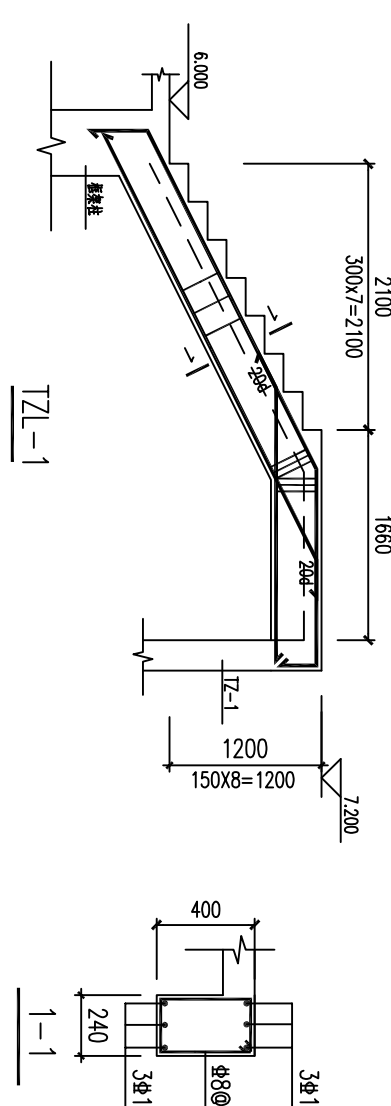

1

楼梯施工说明:

1. 本图楼梯B、C均为节点大样详见下图

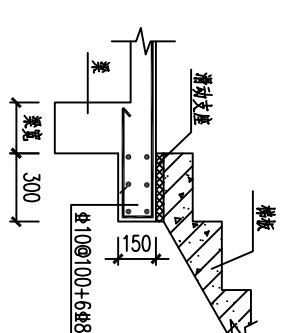

注：潘冲文底稿选片见图集1G101-2第41

2. 楼梯混凝土强度等级同各层楼板, 板内受力钢筋均为 HRB400。

江苏凌瀚工程技术有限公司

JIANSHU LANCHUAN ENGINEERING DESIGN CO.,LTD

资质等级 房屋建筑工程 市政公用工程

电力工程 机电安装工程 通信工程

送变电工程 环保工程 公路交通工程

联系人 电话 025-82353112 0518-87255510

序号 No.	日期 Date	修改内容 Revision Description
-----------	------------	------------------------------

出图专用章
Publish Stamp


执业注册章
Register Stamp

项目负责人	马才芳	马才芳
Project Chief		
专业负责人	马才芳	马才芳
Specialist Chief		
校核	魏春杰	马才芳
Check		
设计	王楠	马才芳
Design		
制图	王楠	马才芳
Drawing		
审核		马才芳
Trace		

图纸名称	Drawing Name
设计号	Design Number
图别	Category
图号	Picture Number
版本	Version
日期	Date
建设单位	Construction Unit


工程名称	Project Name
赣榆区厉庄镇人民政府	

专 业 姓 名 日 期	专 业 姓 名 日 期
总 图	给 排 水
建 筑	电 气
结 构	暖 通

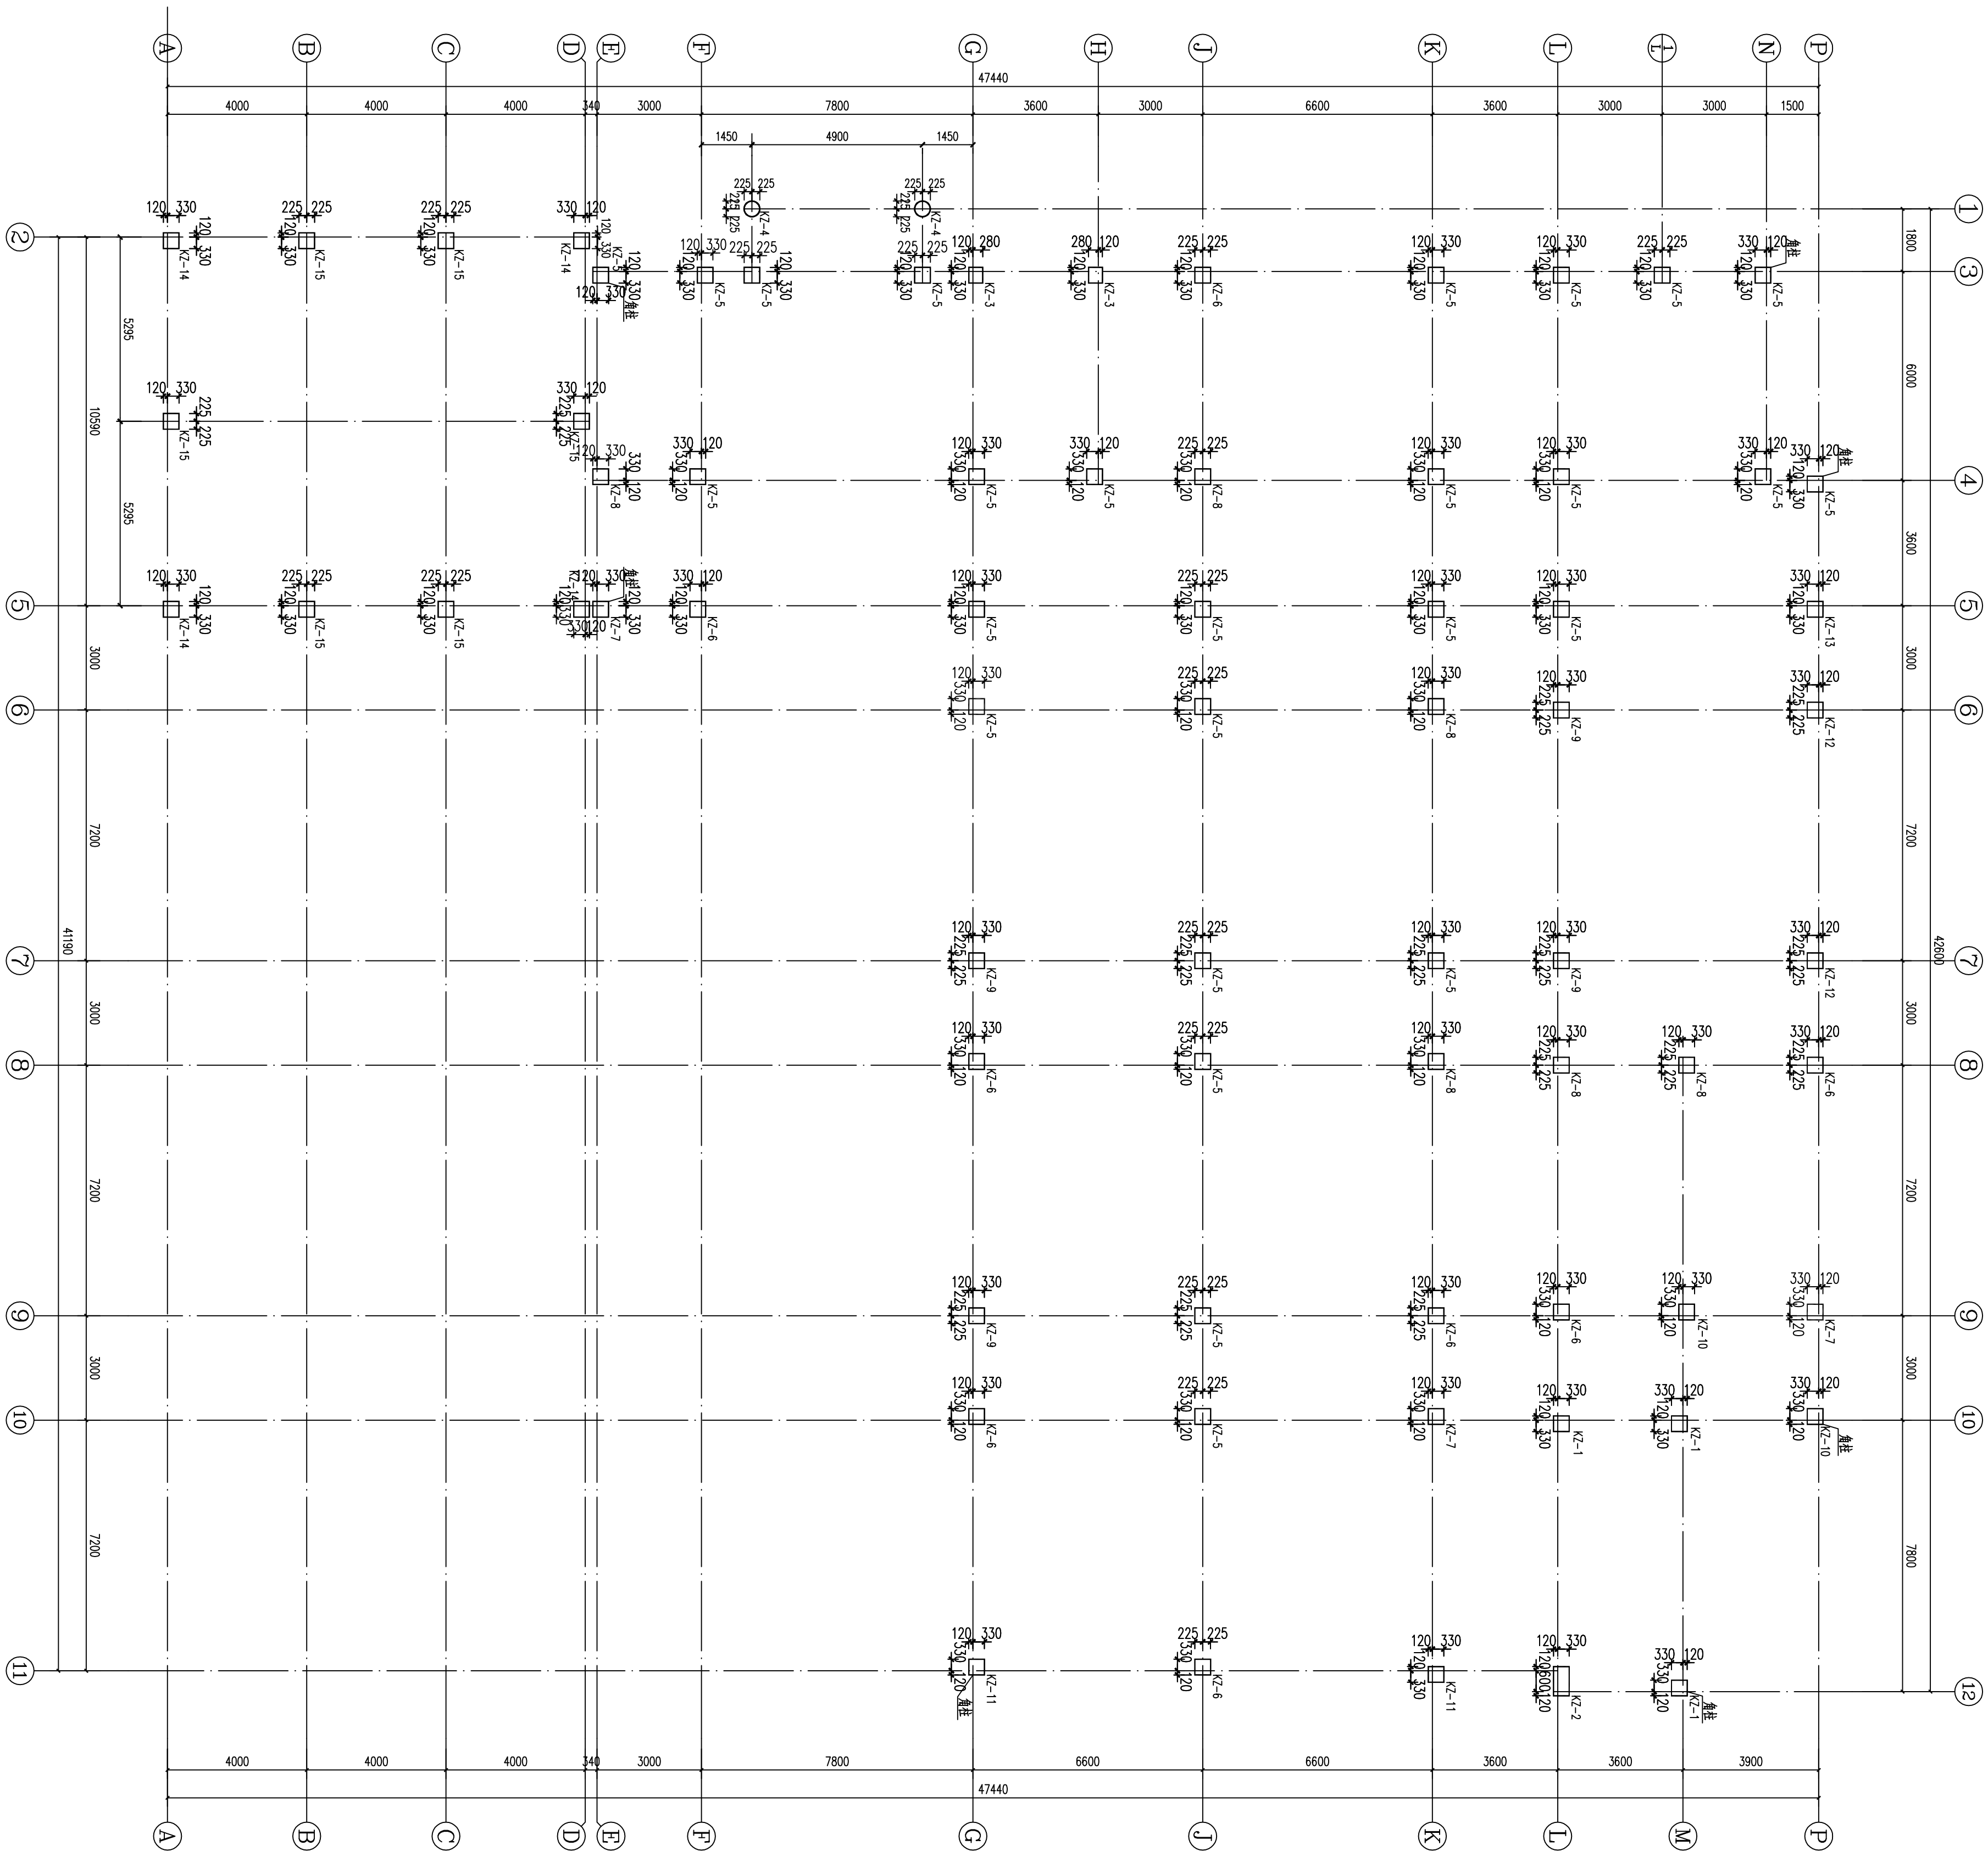


基础顶~3.550m标高框架柱平面布置图 1:120

- 说明: 1. 图中注明楼层高度范围内墙体厚度为 $\Phi 100$ 。
2. 基础与墙柱连接处采用刚性连接。
3. 板厚 ≤ 0.000 以下注明在正常尺寸的基础上, 等侧向外扩大 15mm 。
同等板厚上作开洞加梁处理。

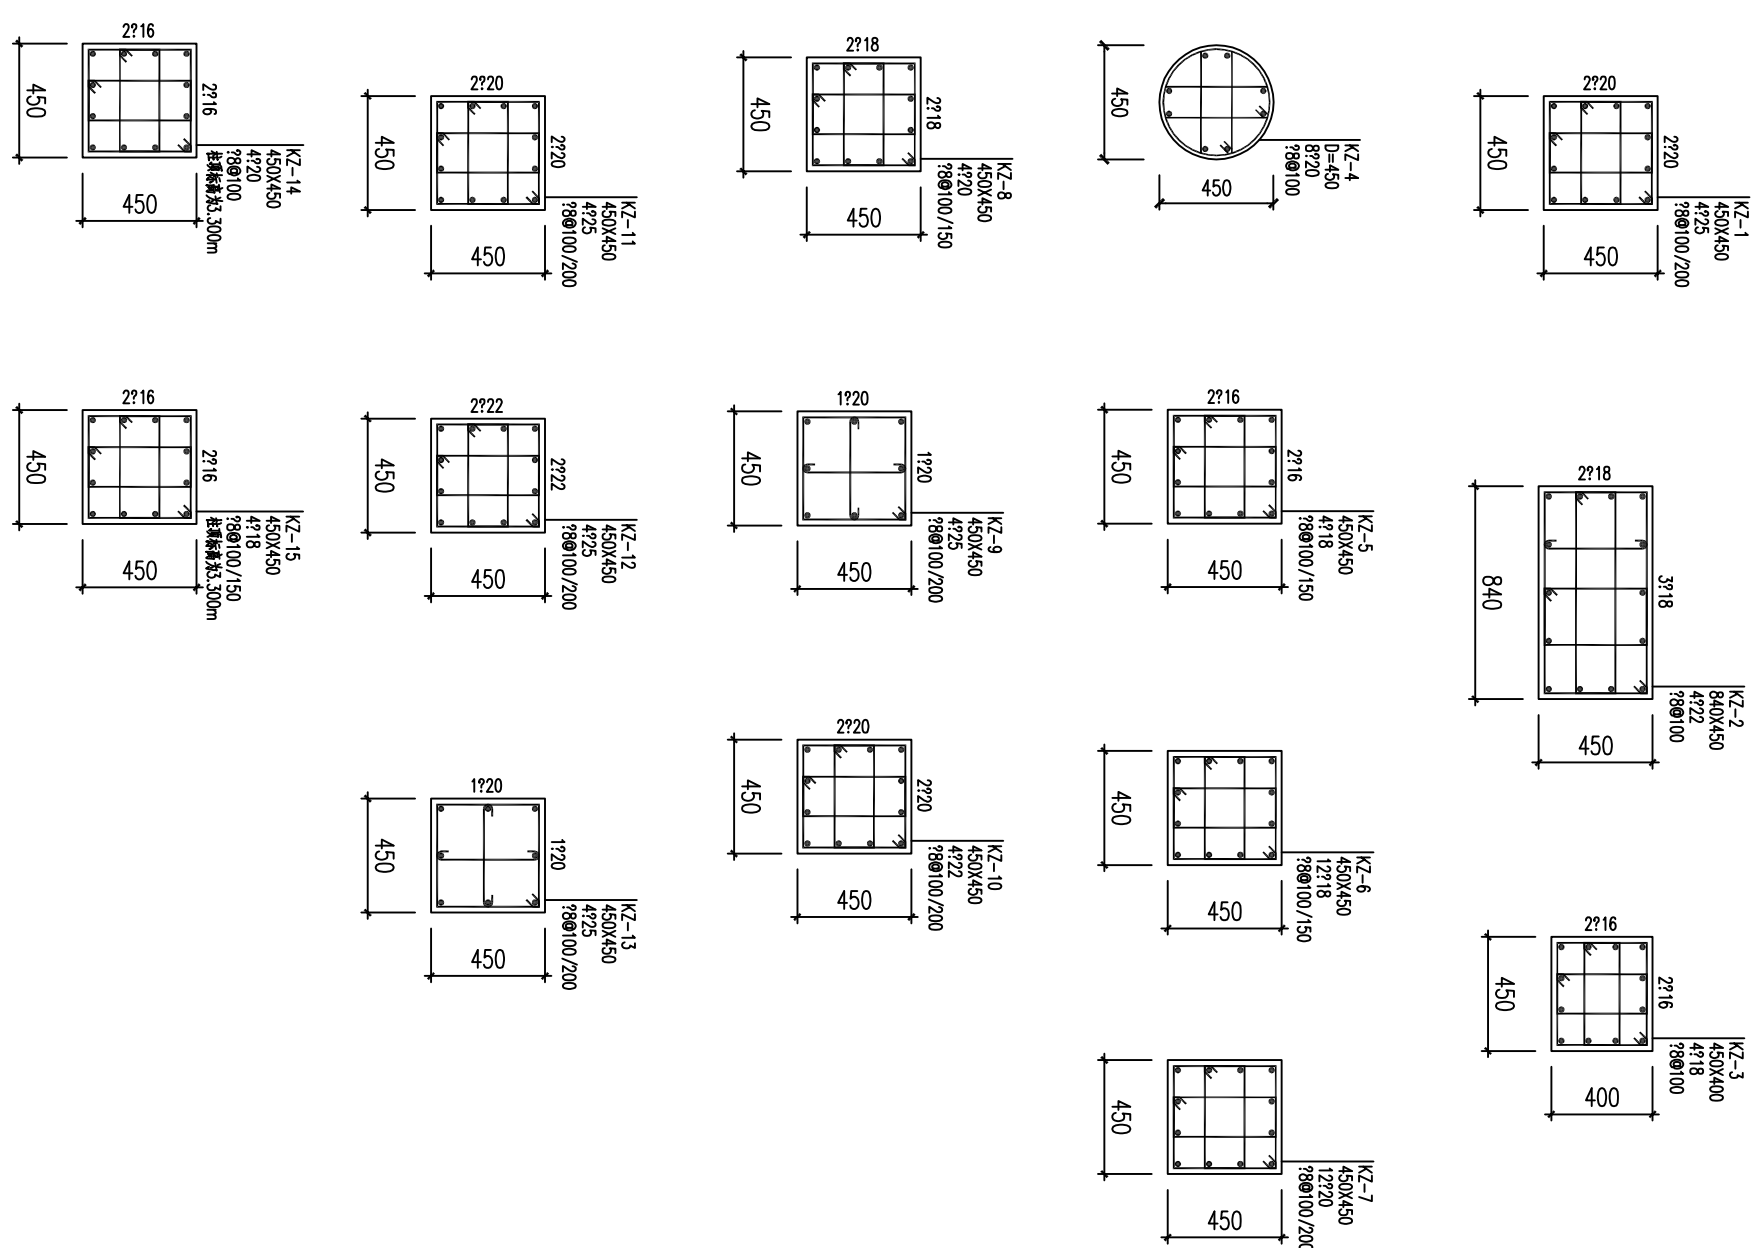

设计单位
Design Co.

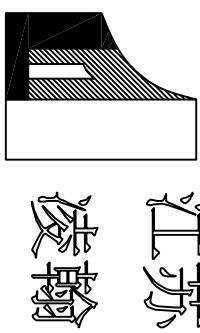

江蘇凌翰工程設計有限公司
JIANGSU LINGHAN ENGINEERING DESIGN CO.LTD.

资质等级	房屋监理乙级	E232003427
------	--------	------------

電力設計内蔵 AC200V3421

联系电话 025-83235712 0518-87255510

序号 No.	日期 Date	修 改 内 容 Revision Description
-----------	------------	---------------------------------

出版专用章
Publish Stamp

执业注册章
Register Stamp

防火专用章
Fire Department Stamp

项目负责人 Project Chief		
专业负责人 Speciality Chief	马才书	马才书
审核 Revised	马才书	马才书
校核 Checker	邢春杰	邢春杰
设计 Designer	王楠	王楠
制图 Tracer	王楠	王楠

图纸名称 Drawing Name

基础顶~3.550m 标高框架柱平面布置图


基础顶~3.550m 标高框架柱平面布置图

设计号	Designing Number		LK141134
图别	Category		毕施
图号	Picture Number		4/15
版次	Issue		第一版
日期	Date		2014.12


婺榆区厉庄镇人民政府

婺城区后街公办中心幼儿园活动综合楼

专 业 姓 名 日 期	专 业 姓 名 日 期
总 图	给 排 水
建 筑	电 气
结 构	暖 通

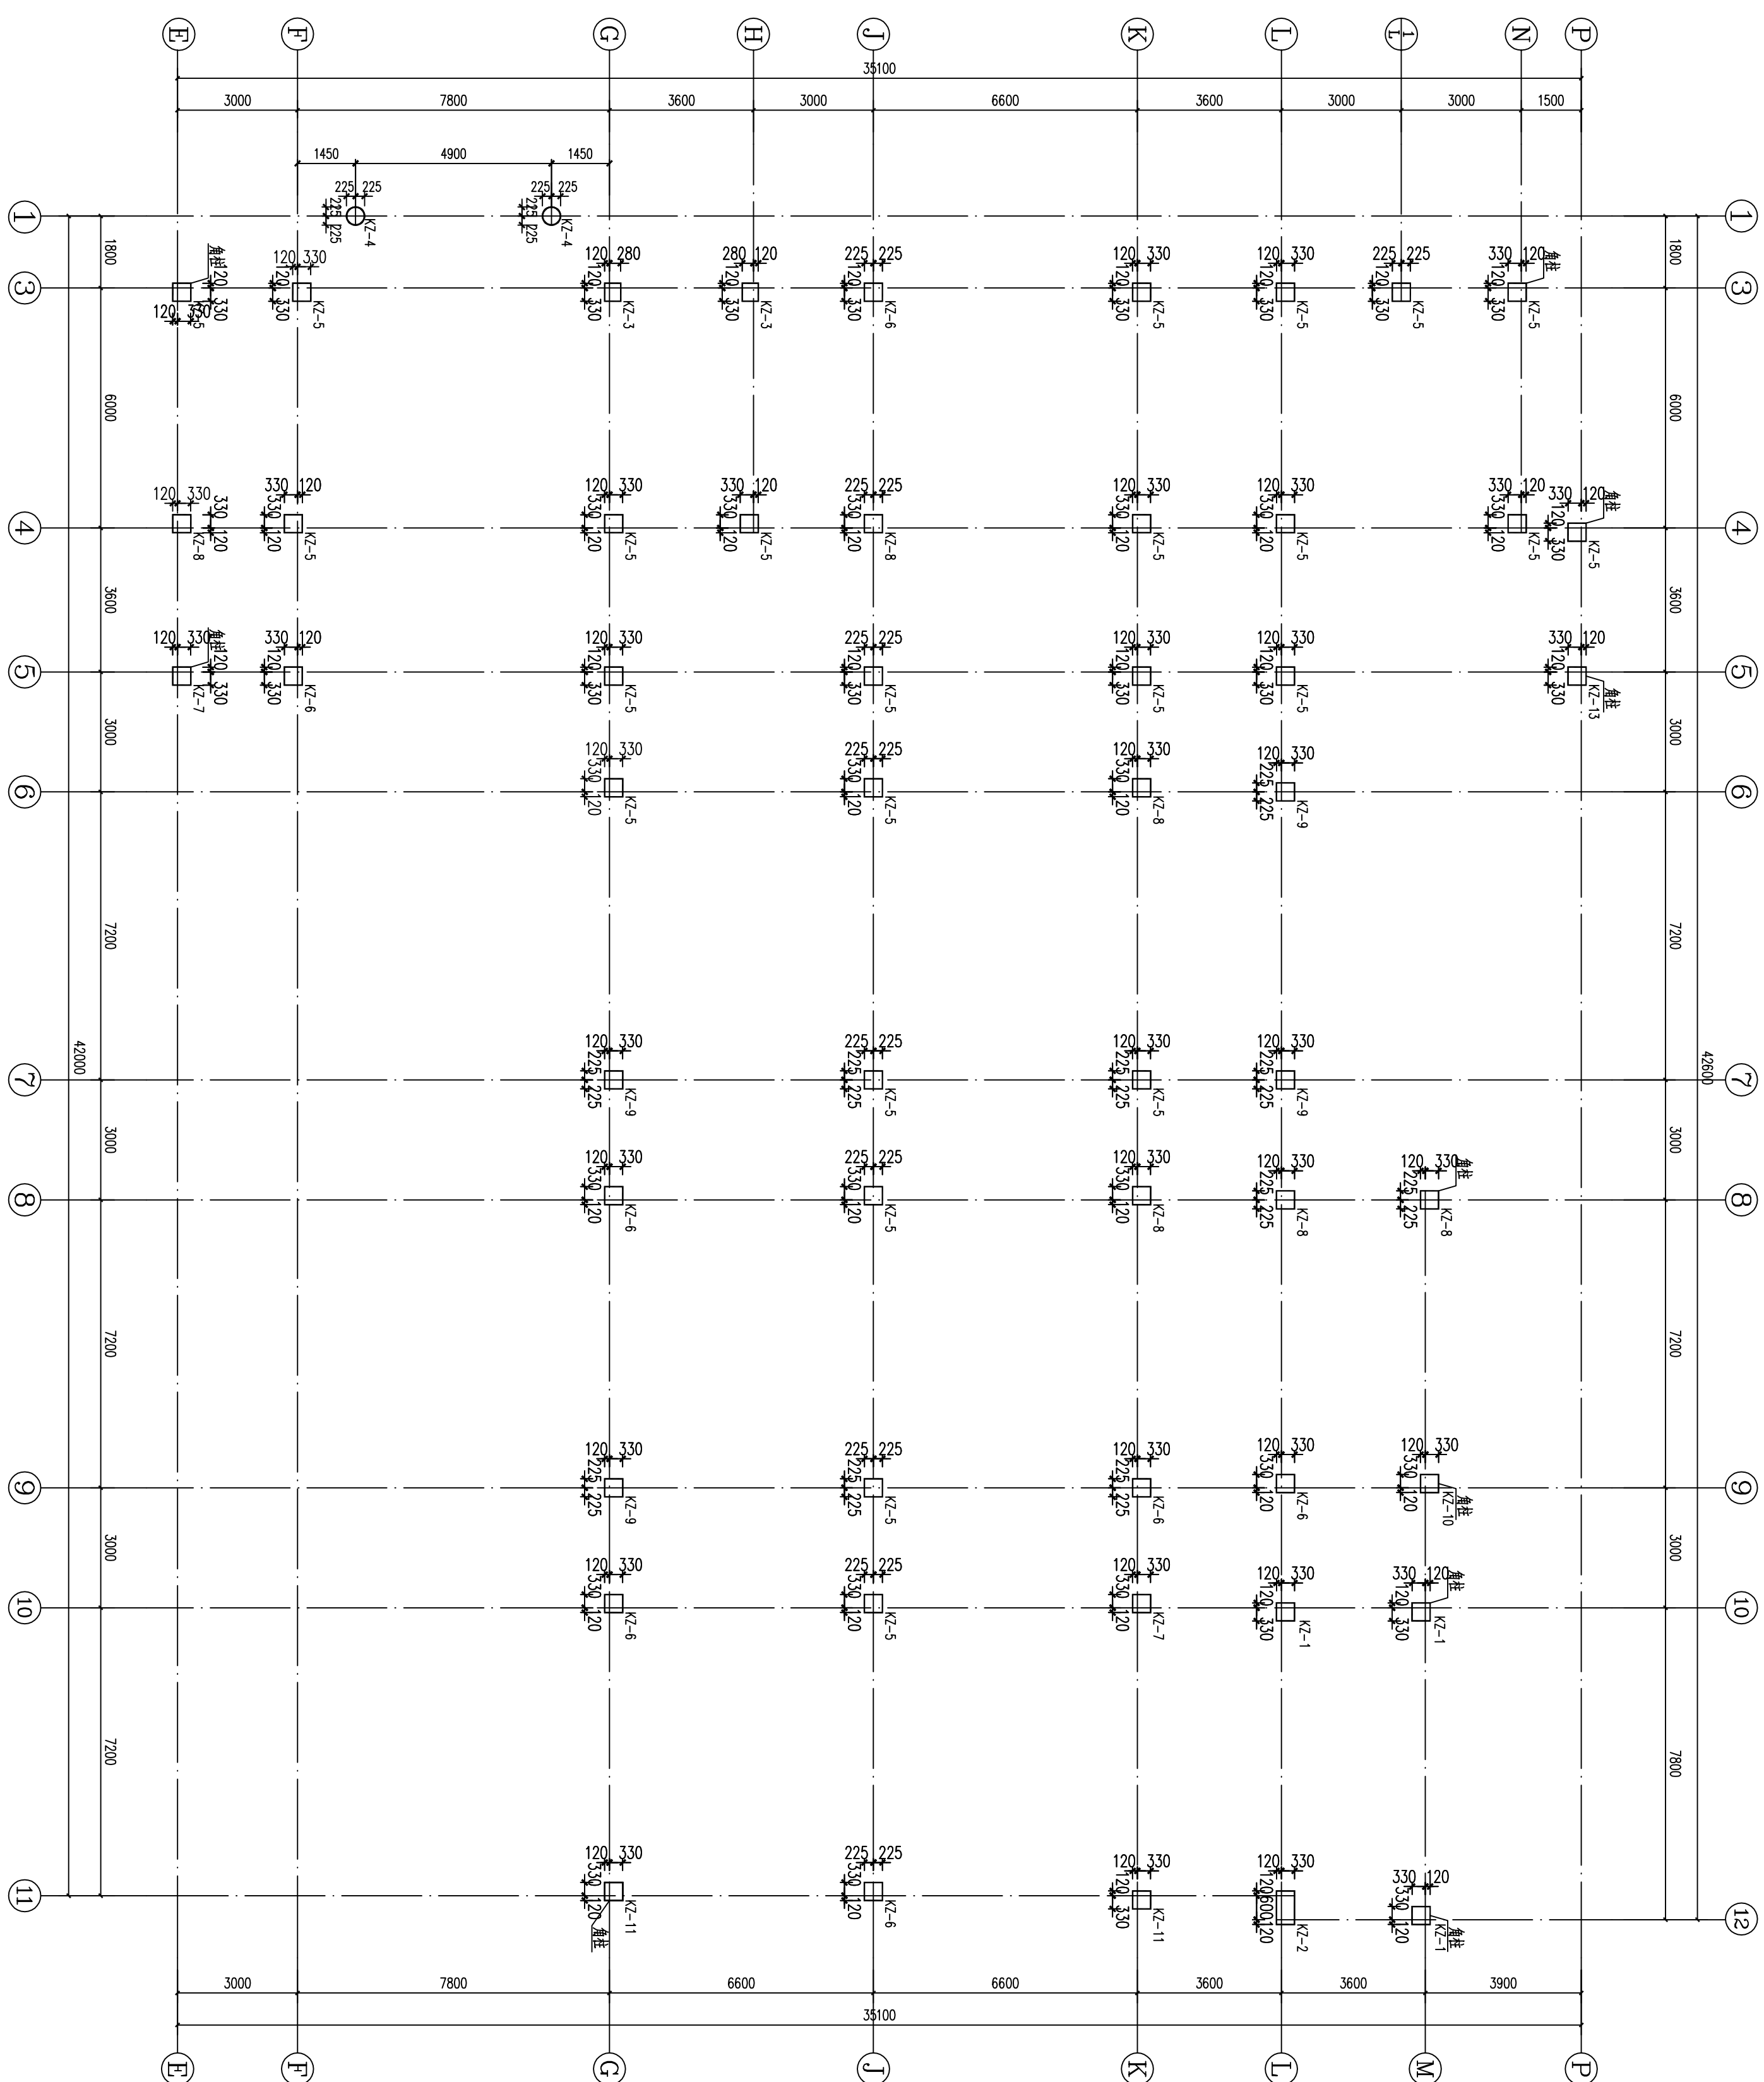

7.150~10.800m 标高框架柱平面布置图 1:120

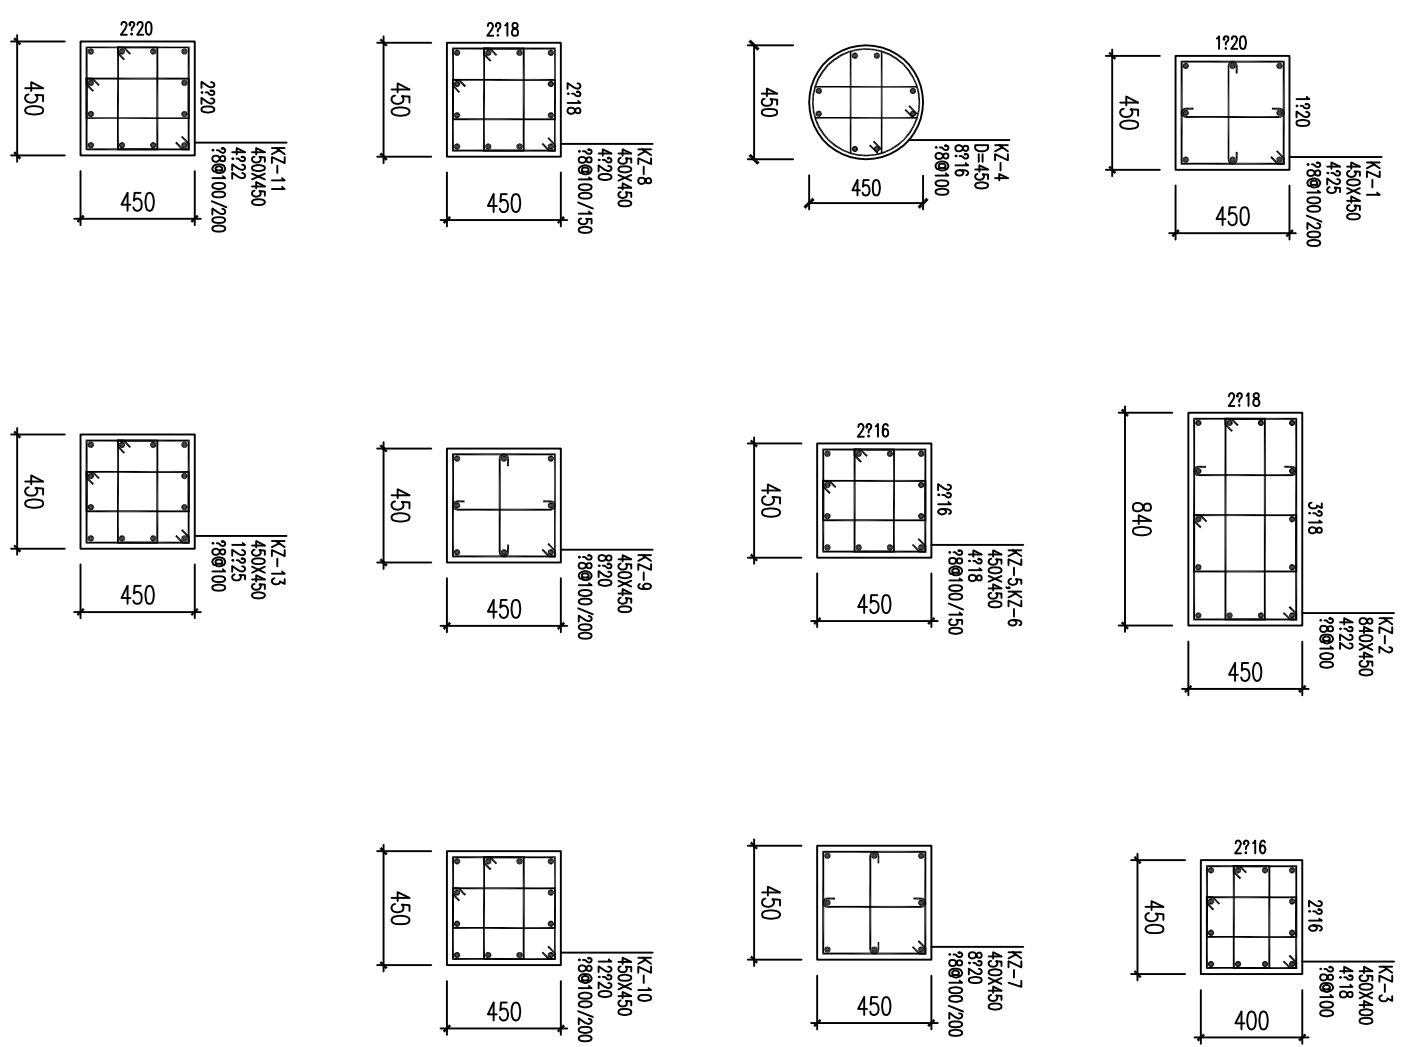

序号 No.	日期 Date	修 改 内 容 Revision Description
-----------	------------	---------------------------------


执业注册章
Register Stamp

项目负责人	Project Chief		
专业负责人	Speciality Chief	马才书	马才书
审核	Review	马才书	马才书
校核	Checker	顾春杰	顾春杰
设计	Design	王楠	王楠
制图	Tracer	王楠	王楠


设计号	DK141134
图别	结构
图号	6/15
版次	第1版
日期	2014.12
Date	
建设单位	Construction Unit

敬德区历庄镇人民政府	
工程名称 Project Name	敬德区历庄办中心幼儿园活动综合楼

专业姓名	日期	专业姓名	日期
总图		给排水	
建筑		电气	
结构		暖通	

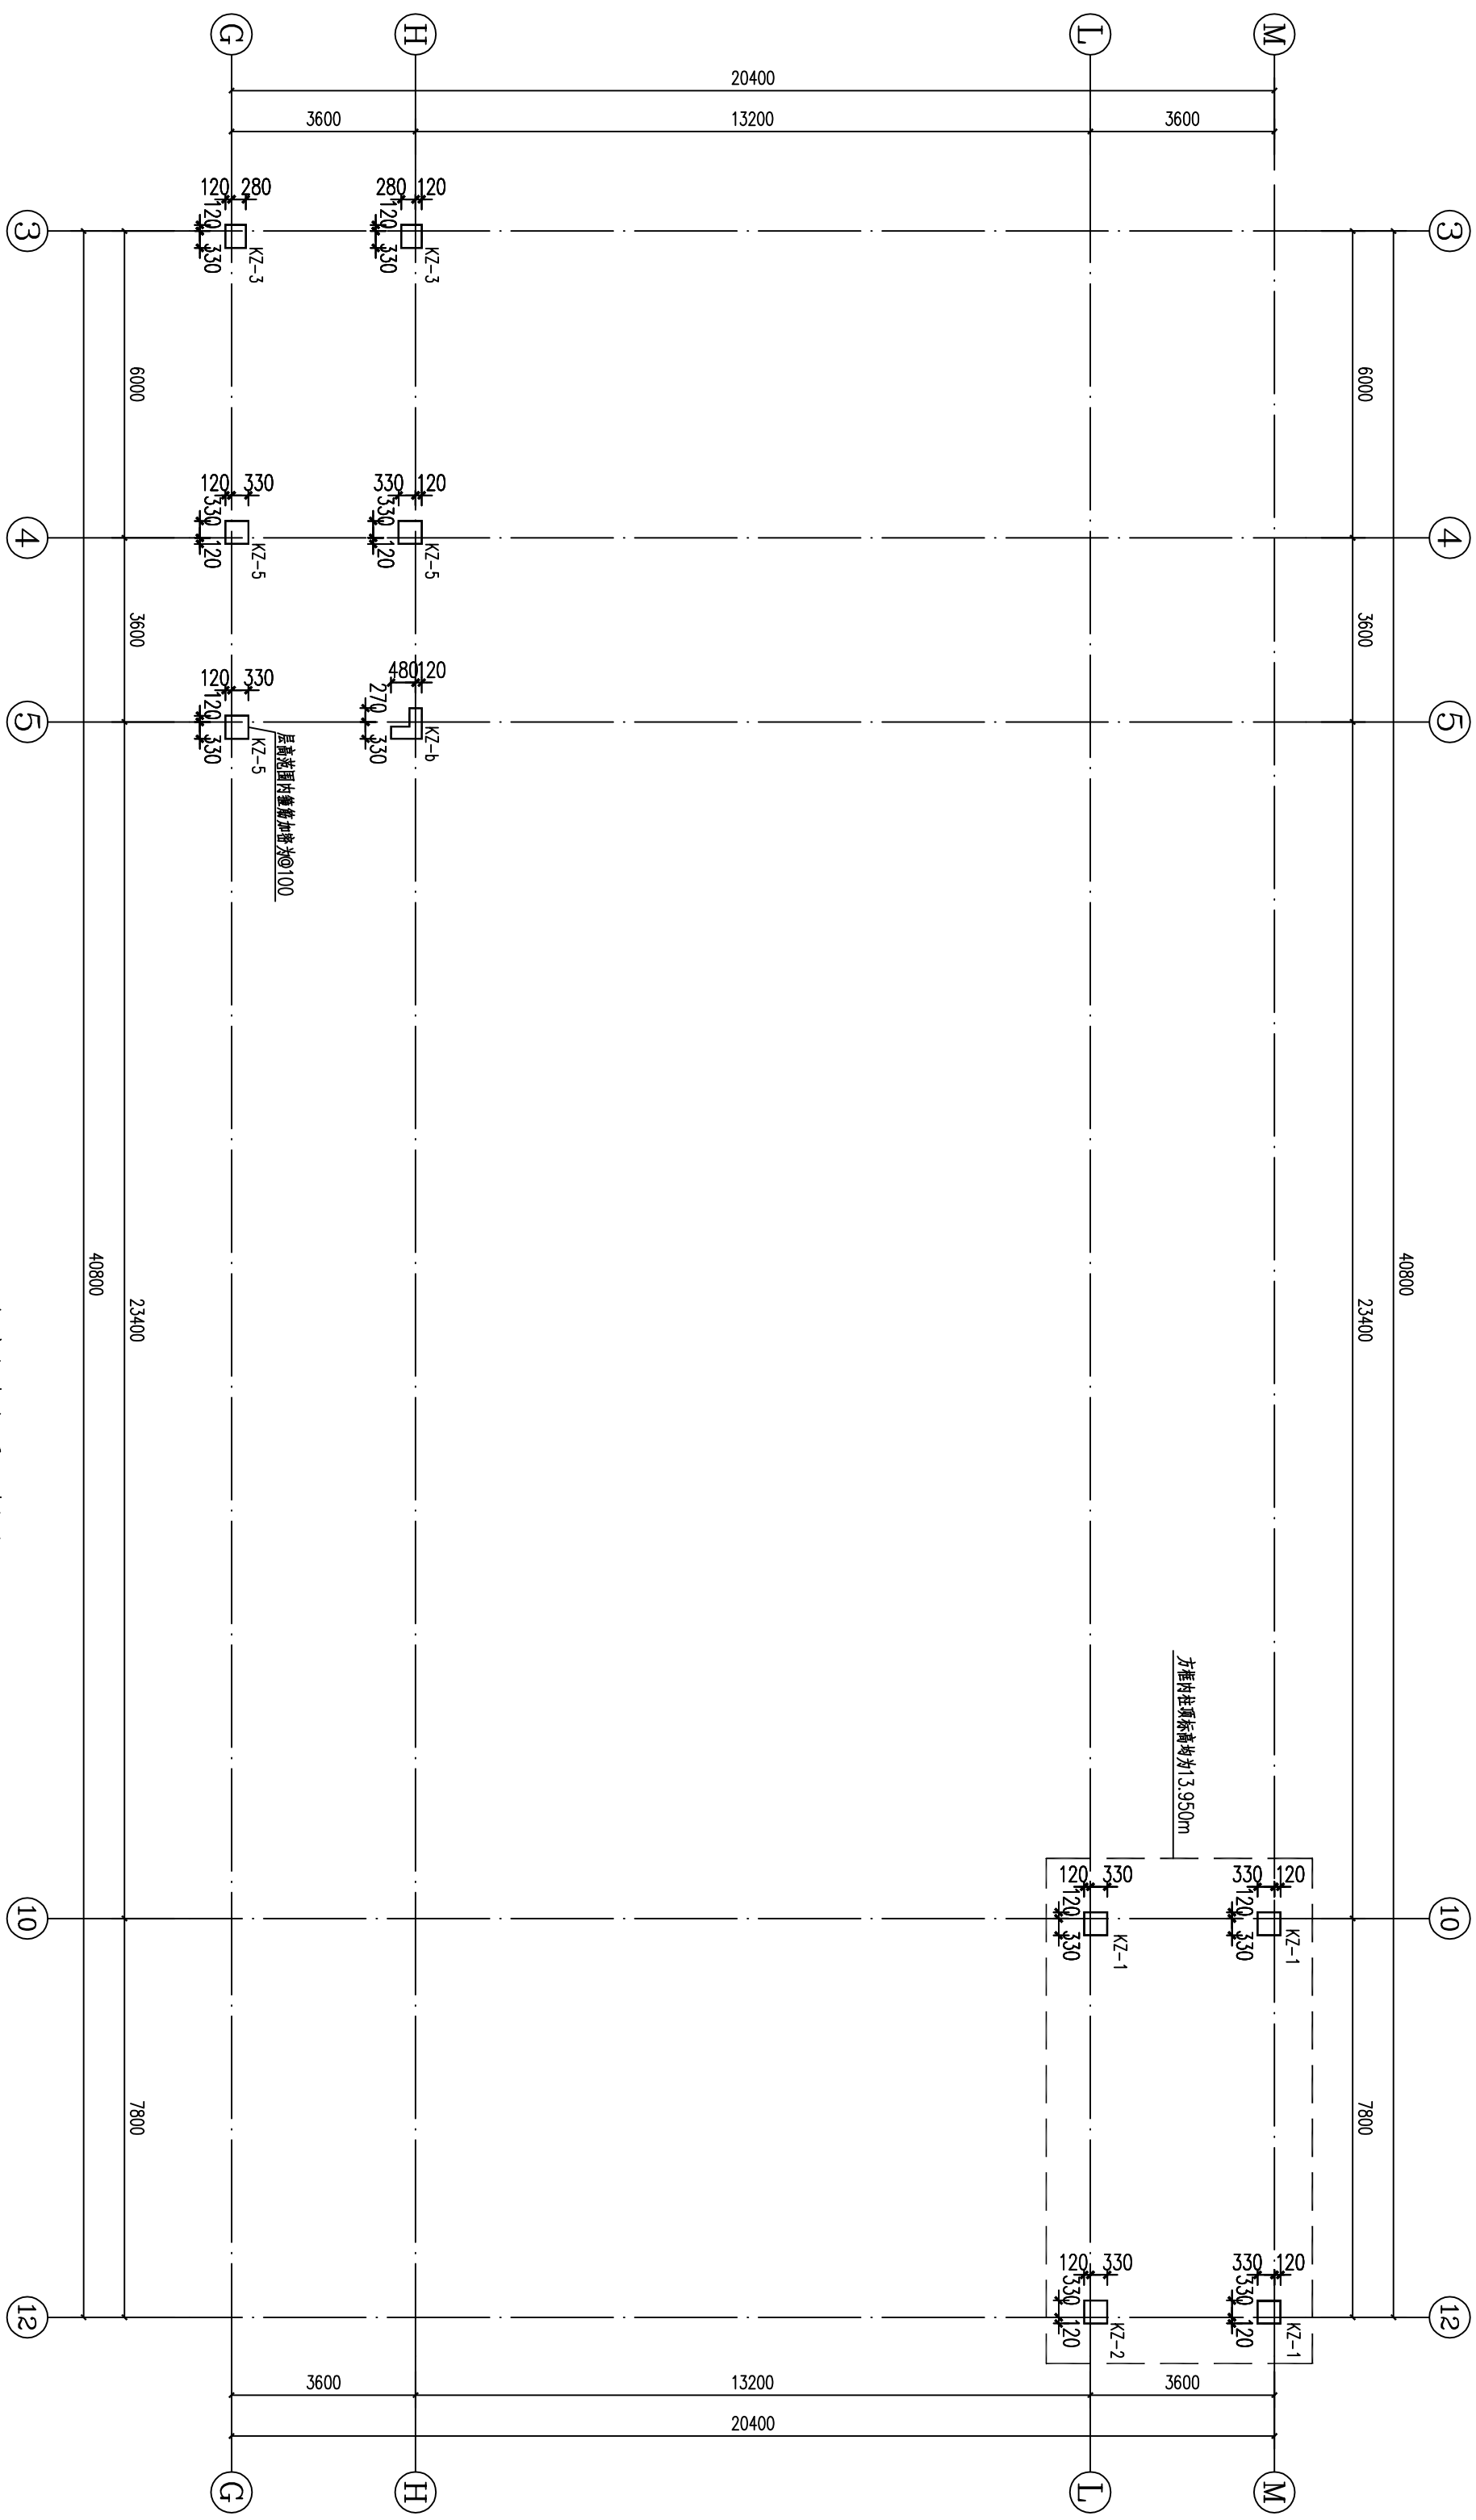


10.800~14.000m标高框架柱平面布置图 1:120

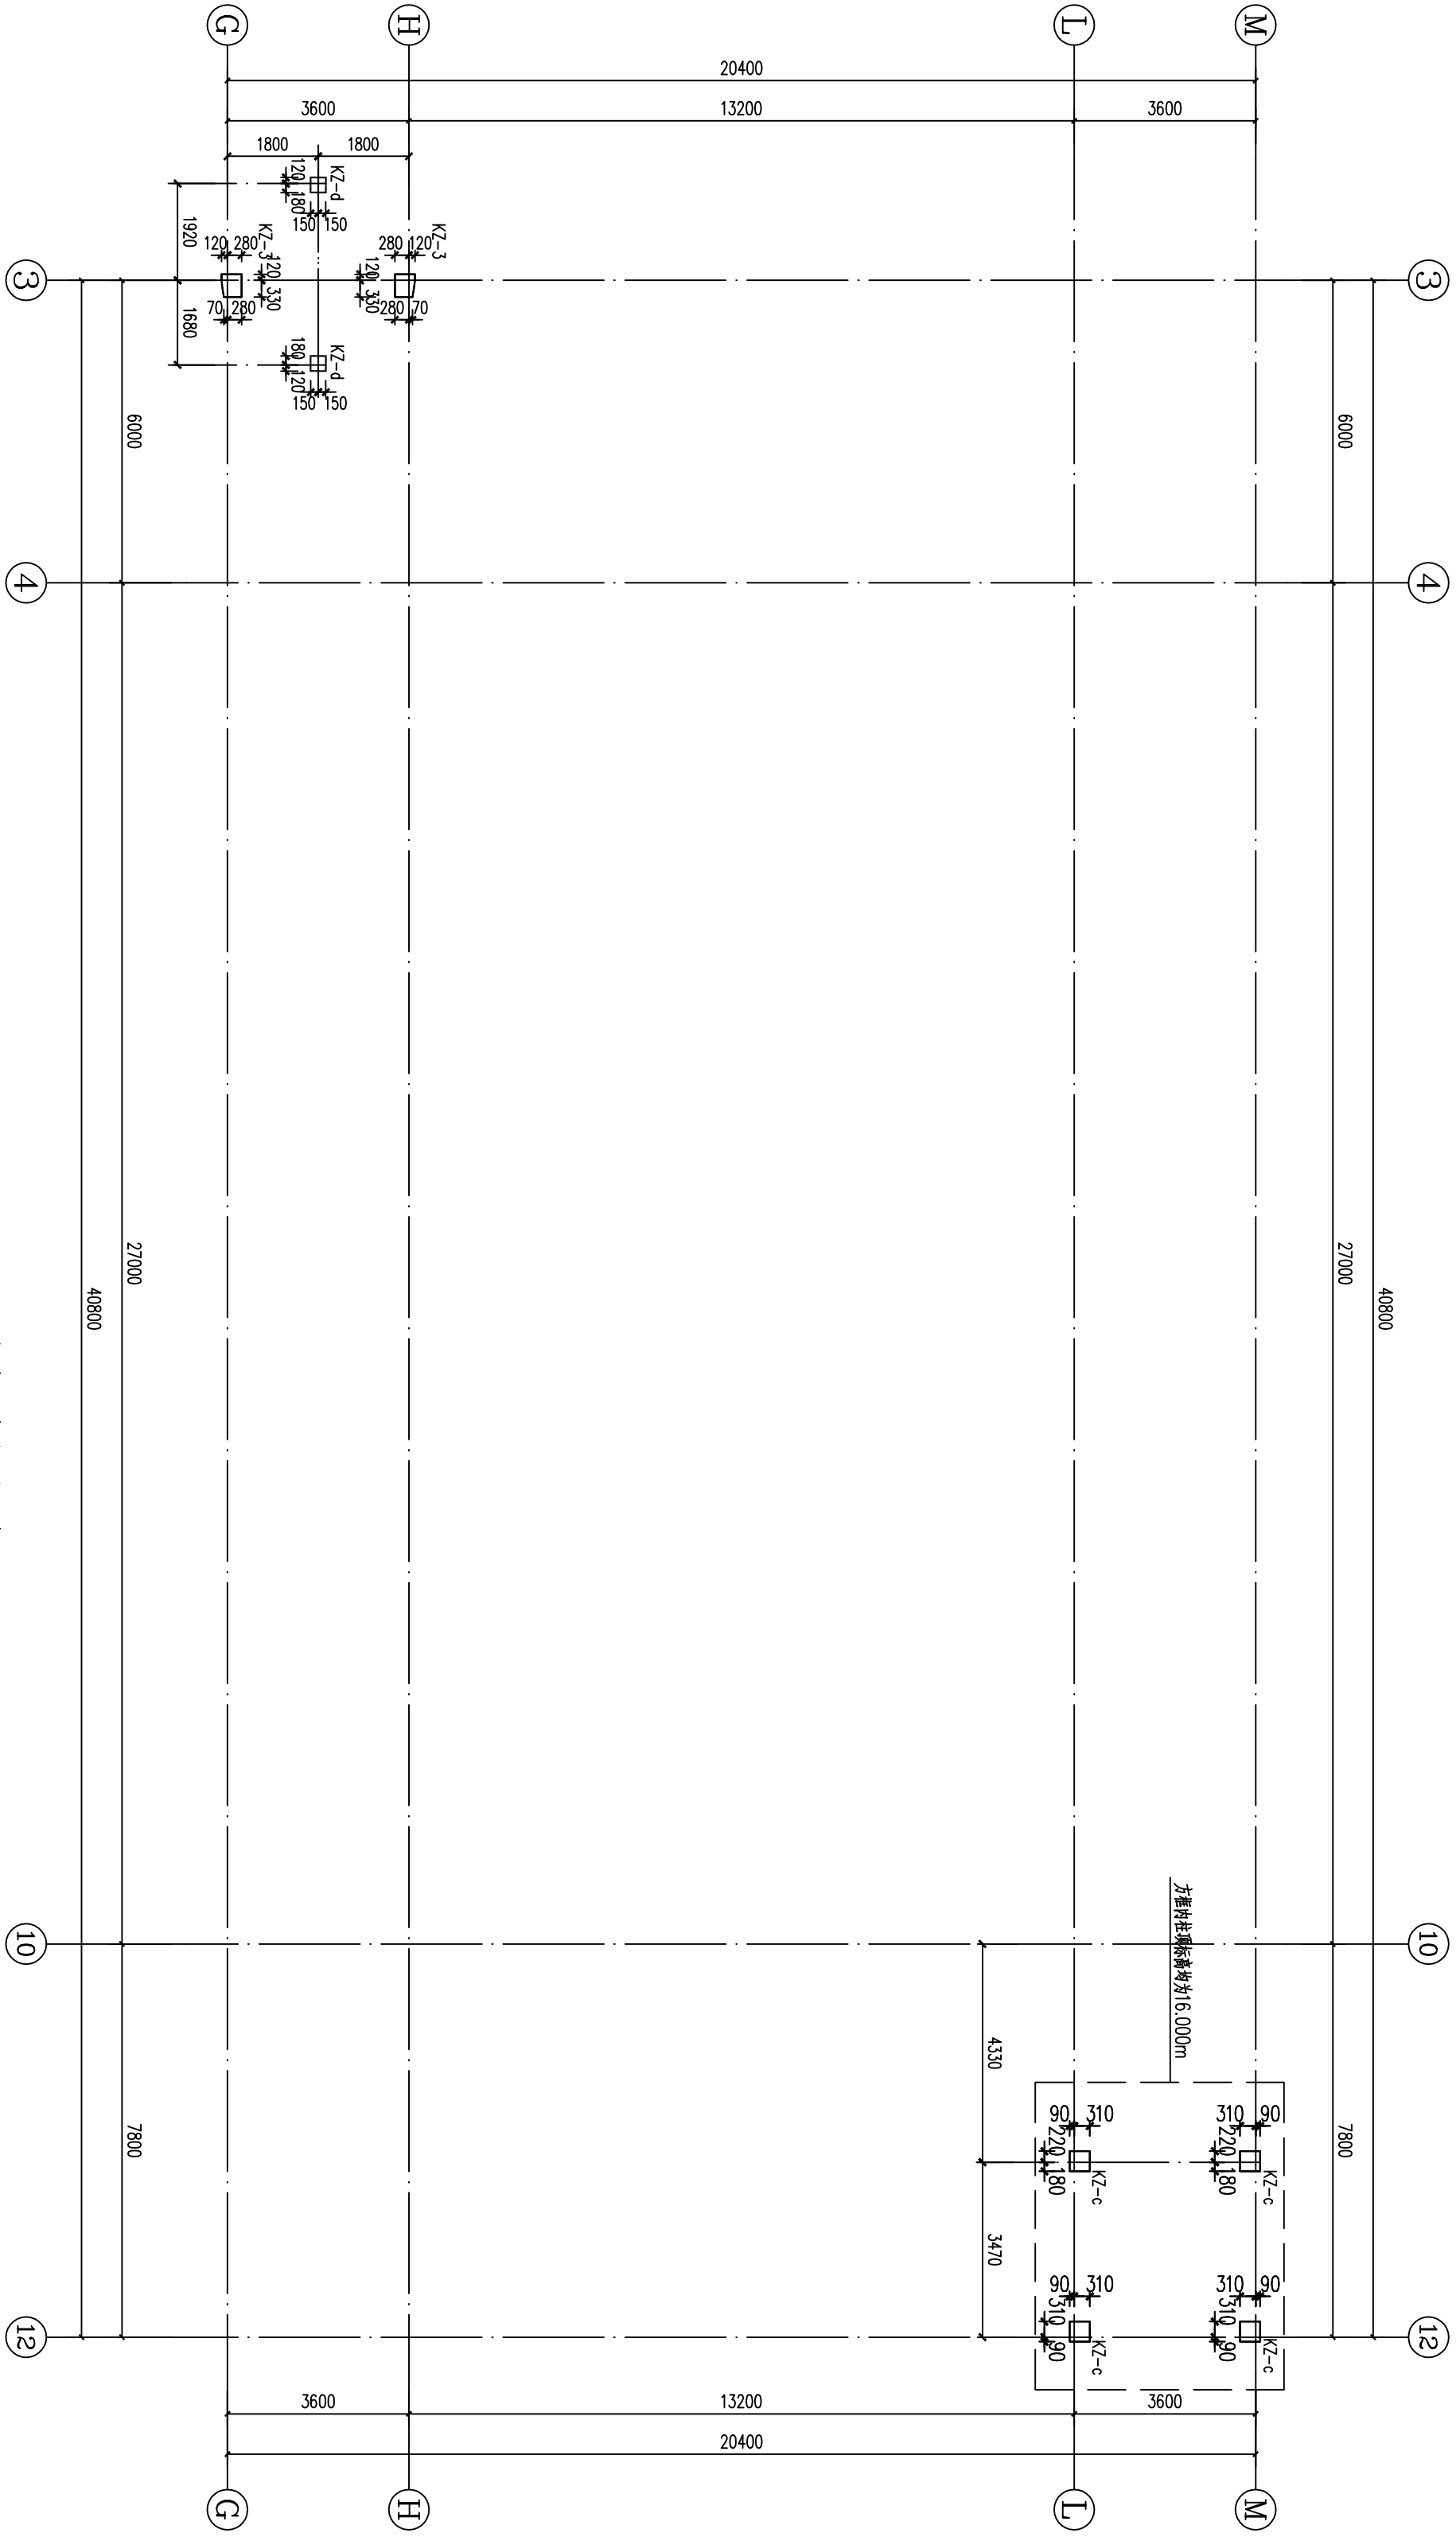

14.000~15.800m标高框架柱平面布置图 1:120

设计单位
Design Co.

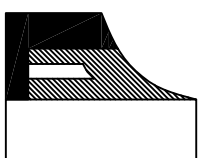

江苏
凌翰
工程设计有限公司
JIANGSU LINGHAN ENGINEERING DESIGN CO.,LTD.

资质等级 房屋监理乙级 A23003427
建筑设计甲级 A23003427
建筑制图甲级 工程A11120090011

联系电话 025-82357112 0518-87255510

序号	日期	修改内容
No.	Date	Revision Description

出图专用章
Drawing Stamp

执业注册章
Register Stamp

防火专用章
Fire Department Stamp

项目负责人 Project Chief	马才书
专业负责人 Specialized Chief	马才书
审核 Reviewed	邢春杰
设计 Designer	王楠
制图 Drawer	王楠

图纸名称 Drawing Name

10.800~14.000m标高框架柱平面布置图
14.000~15.800m标高框架柱平面布置图

设计号 Designing Number	LK141134
图号 Figure Number	7/15
版次 Issue	第一版
日期 Date	2014.12


建设单位 Construction Unit

赣榆区住房和城乡建设局

工程名称 Project Name


赣榆区历史办公中心附属活动综合楼

专业姓名	日期	专业姓名	日期
总图		给排水	
建筑		电气	
结构		暖通	

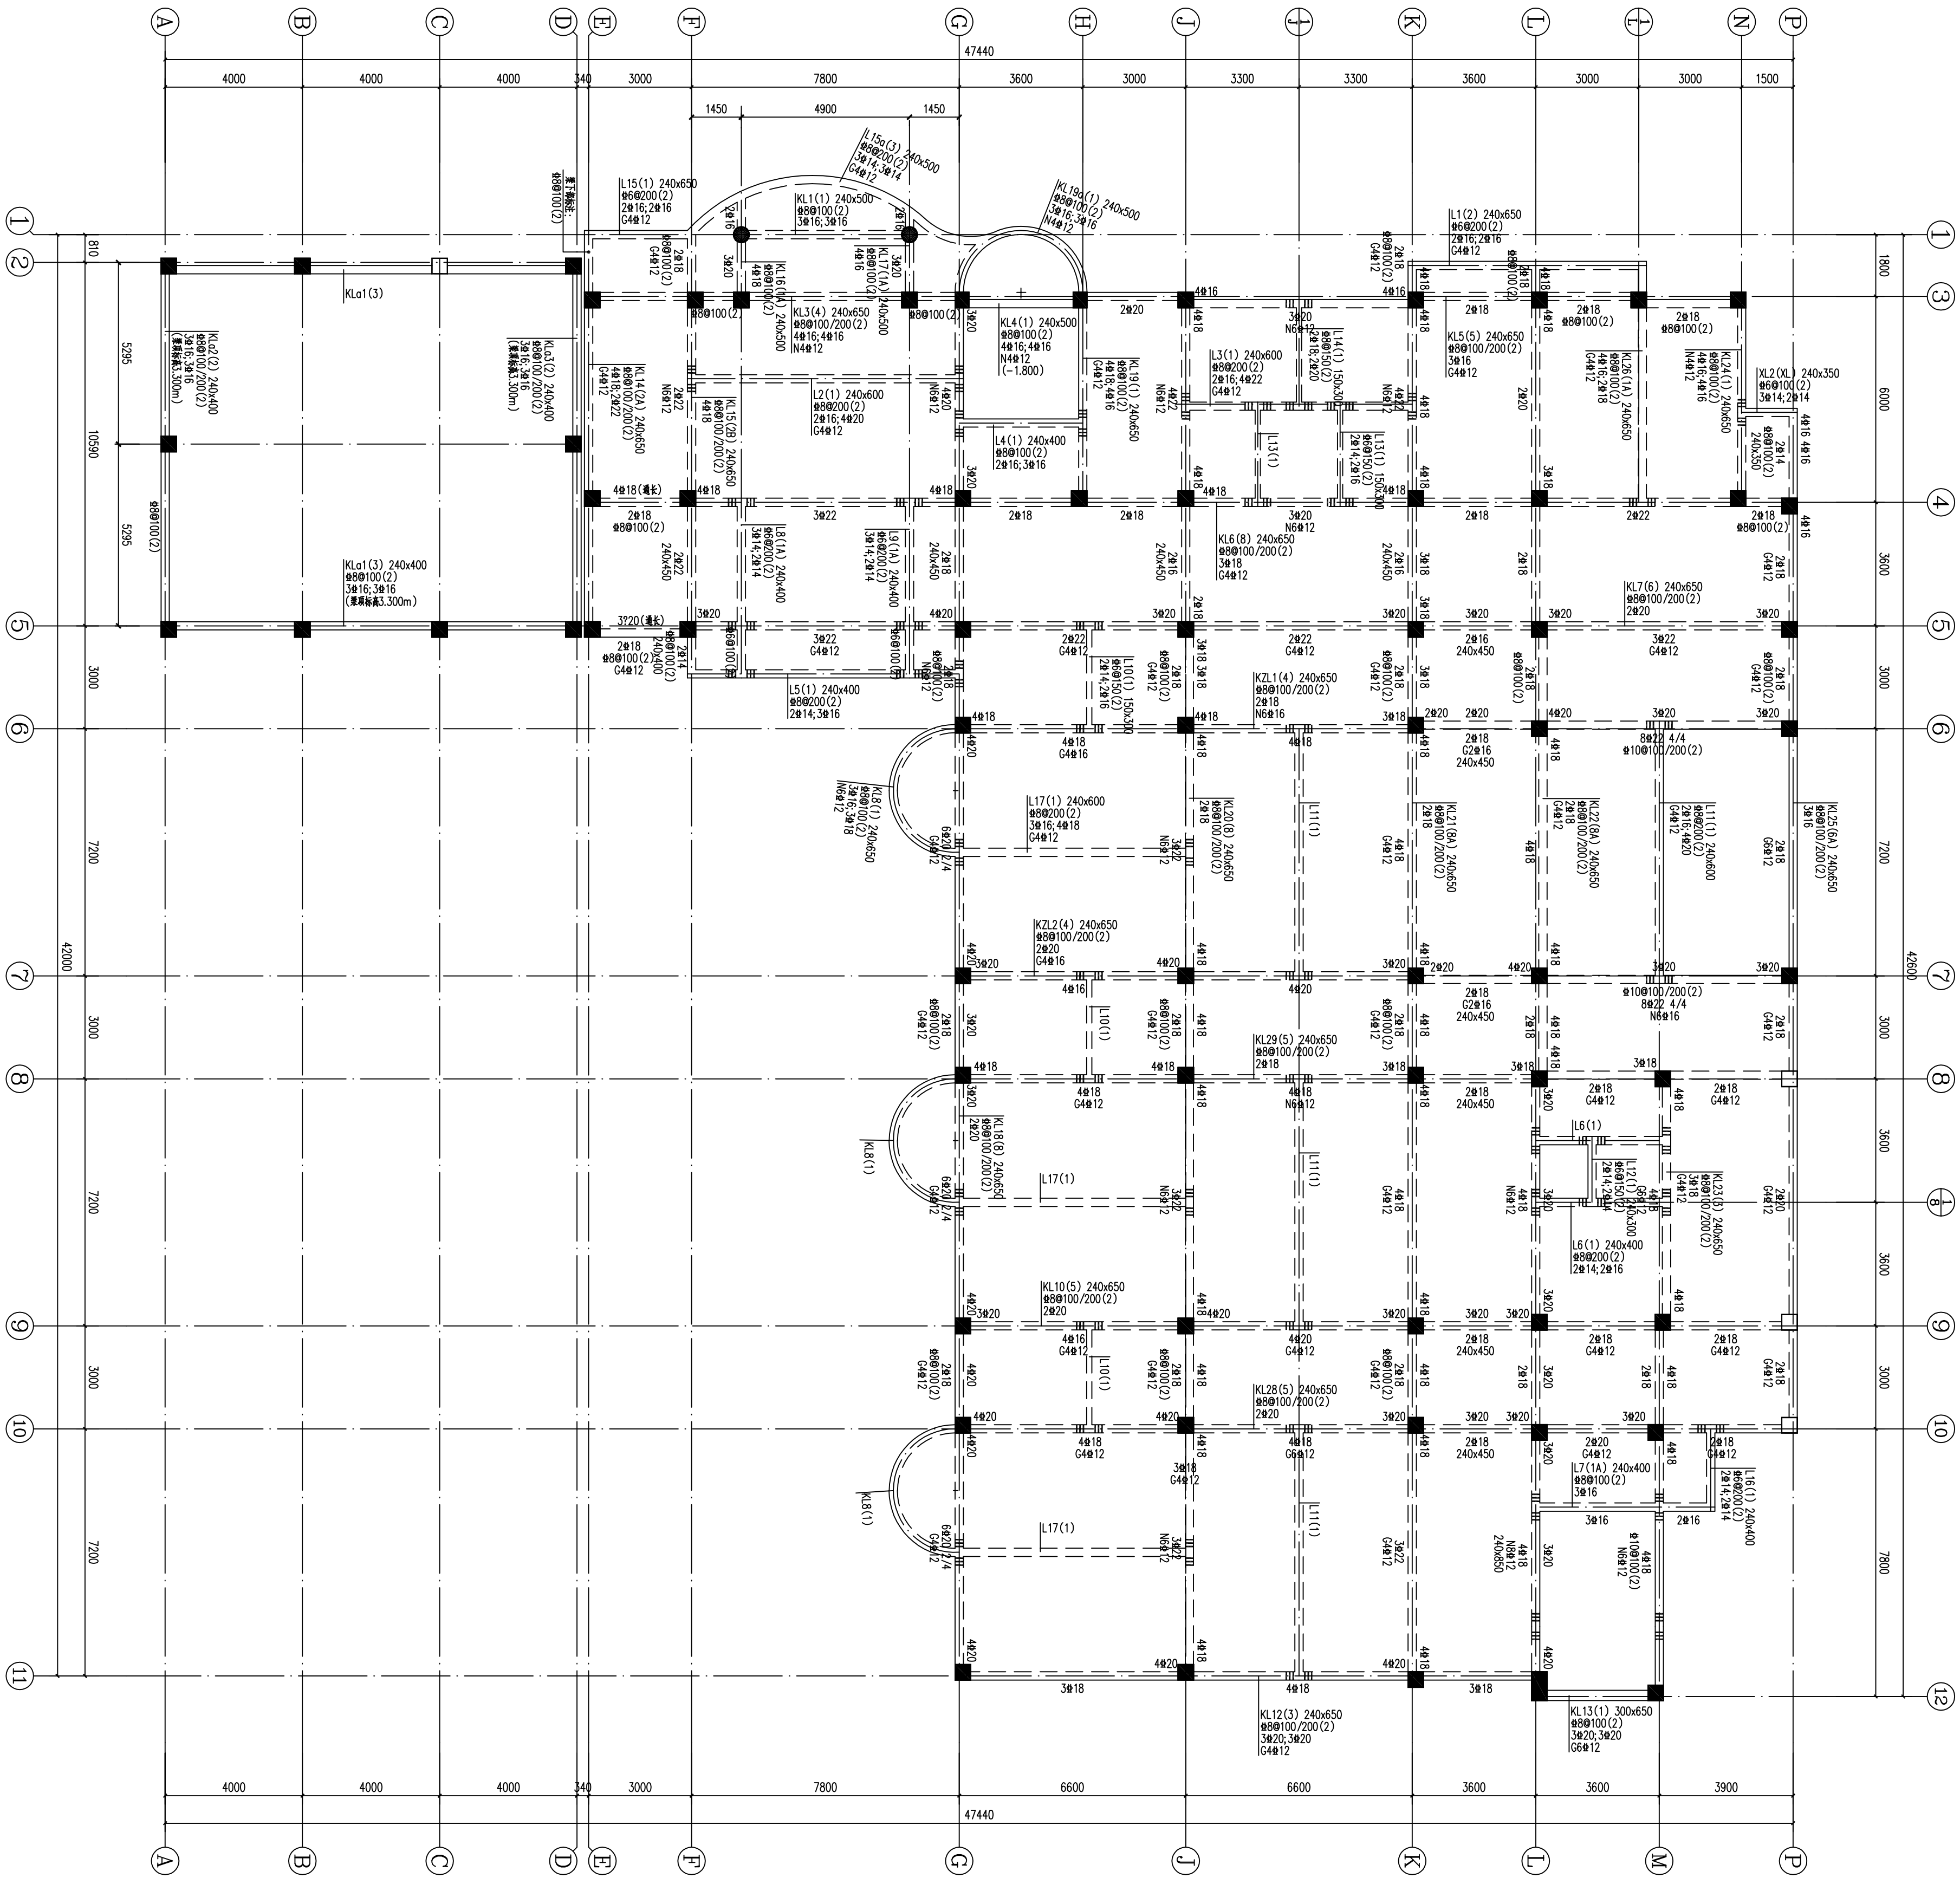

3.550m标准梁平法施工图 1:120
说明: 1. 本图按《混凝土结构设计规范》GB50010-2010(2015版)编制。
2. 对于特殊要求, 应参照相关图集执行。

设计单位
Design Co.

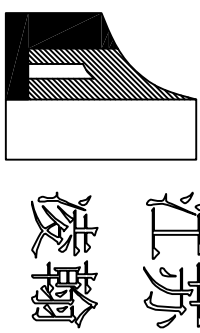

江苏凌翰
工程设计有限公司
JIANGSU LINGHAN ENGINEERING DESIGN CO., LTD.

资质等级: 甲级
注册地址: 江苏省南京市江宁区
联系电话: 025-82357112 0518-87255510

序号	日期	修改内容
No.	Date	Revision Description

出图与用章
Drawing Stamp

专业注册章
Register Stamp

防火专用章
Fire Department Stamp

项目负责人 Project Chief	马才书
专业负责人 Specialist Chief	马才书
审核 Reviewed	马才书
设计 Designer	王楠
制图 Drawer	王楠

图纸名称
Drawing Name

3.550m标准梁平法施工图

设计号 Designing Number	LK141134
图号 Figure Number	8/15
版次 Issue	第一版
日期 Date	2014.12


建设单位
Construction Unit

黄浦区住房和城乡建设局

工程名称
Project Name

黄浦区历史风貌区公共中心内旧房改造项目

专 业 姓 名 日 期	专 业 姓 名 日 期
总 图	给 排 水
建 筑	电 气
结 构	暖 通

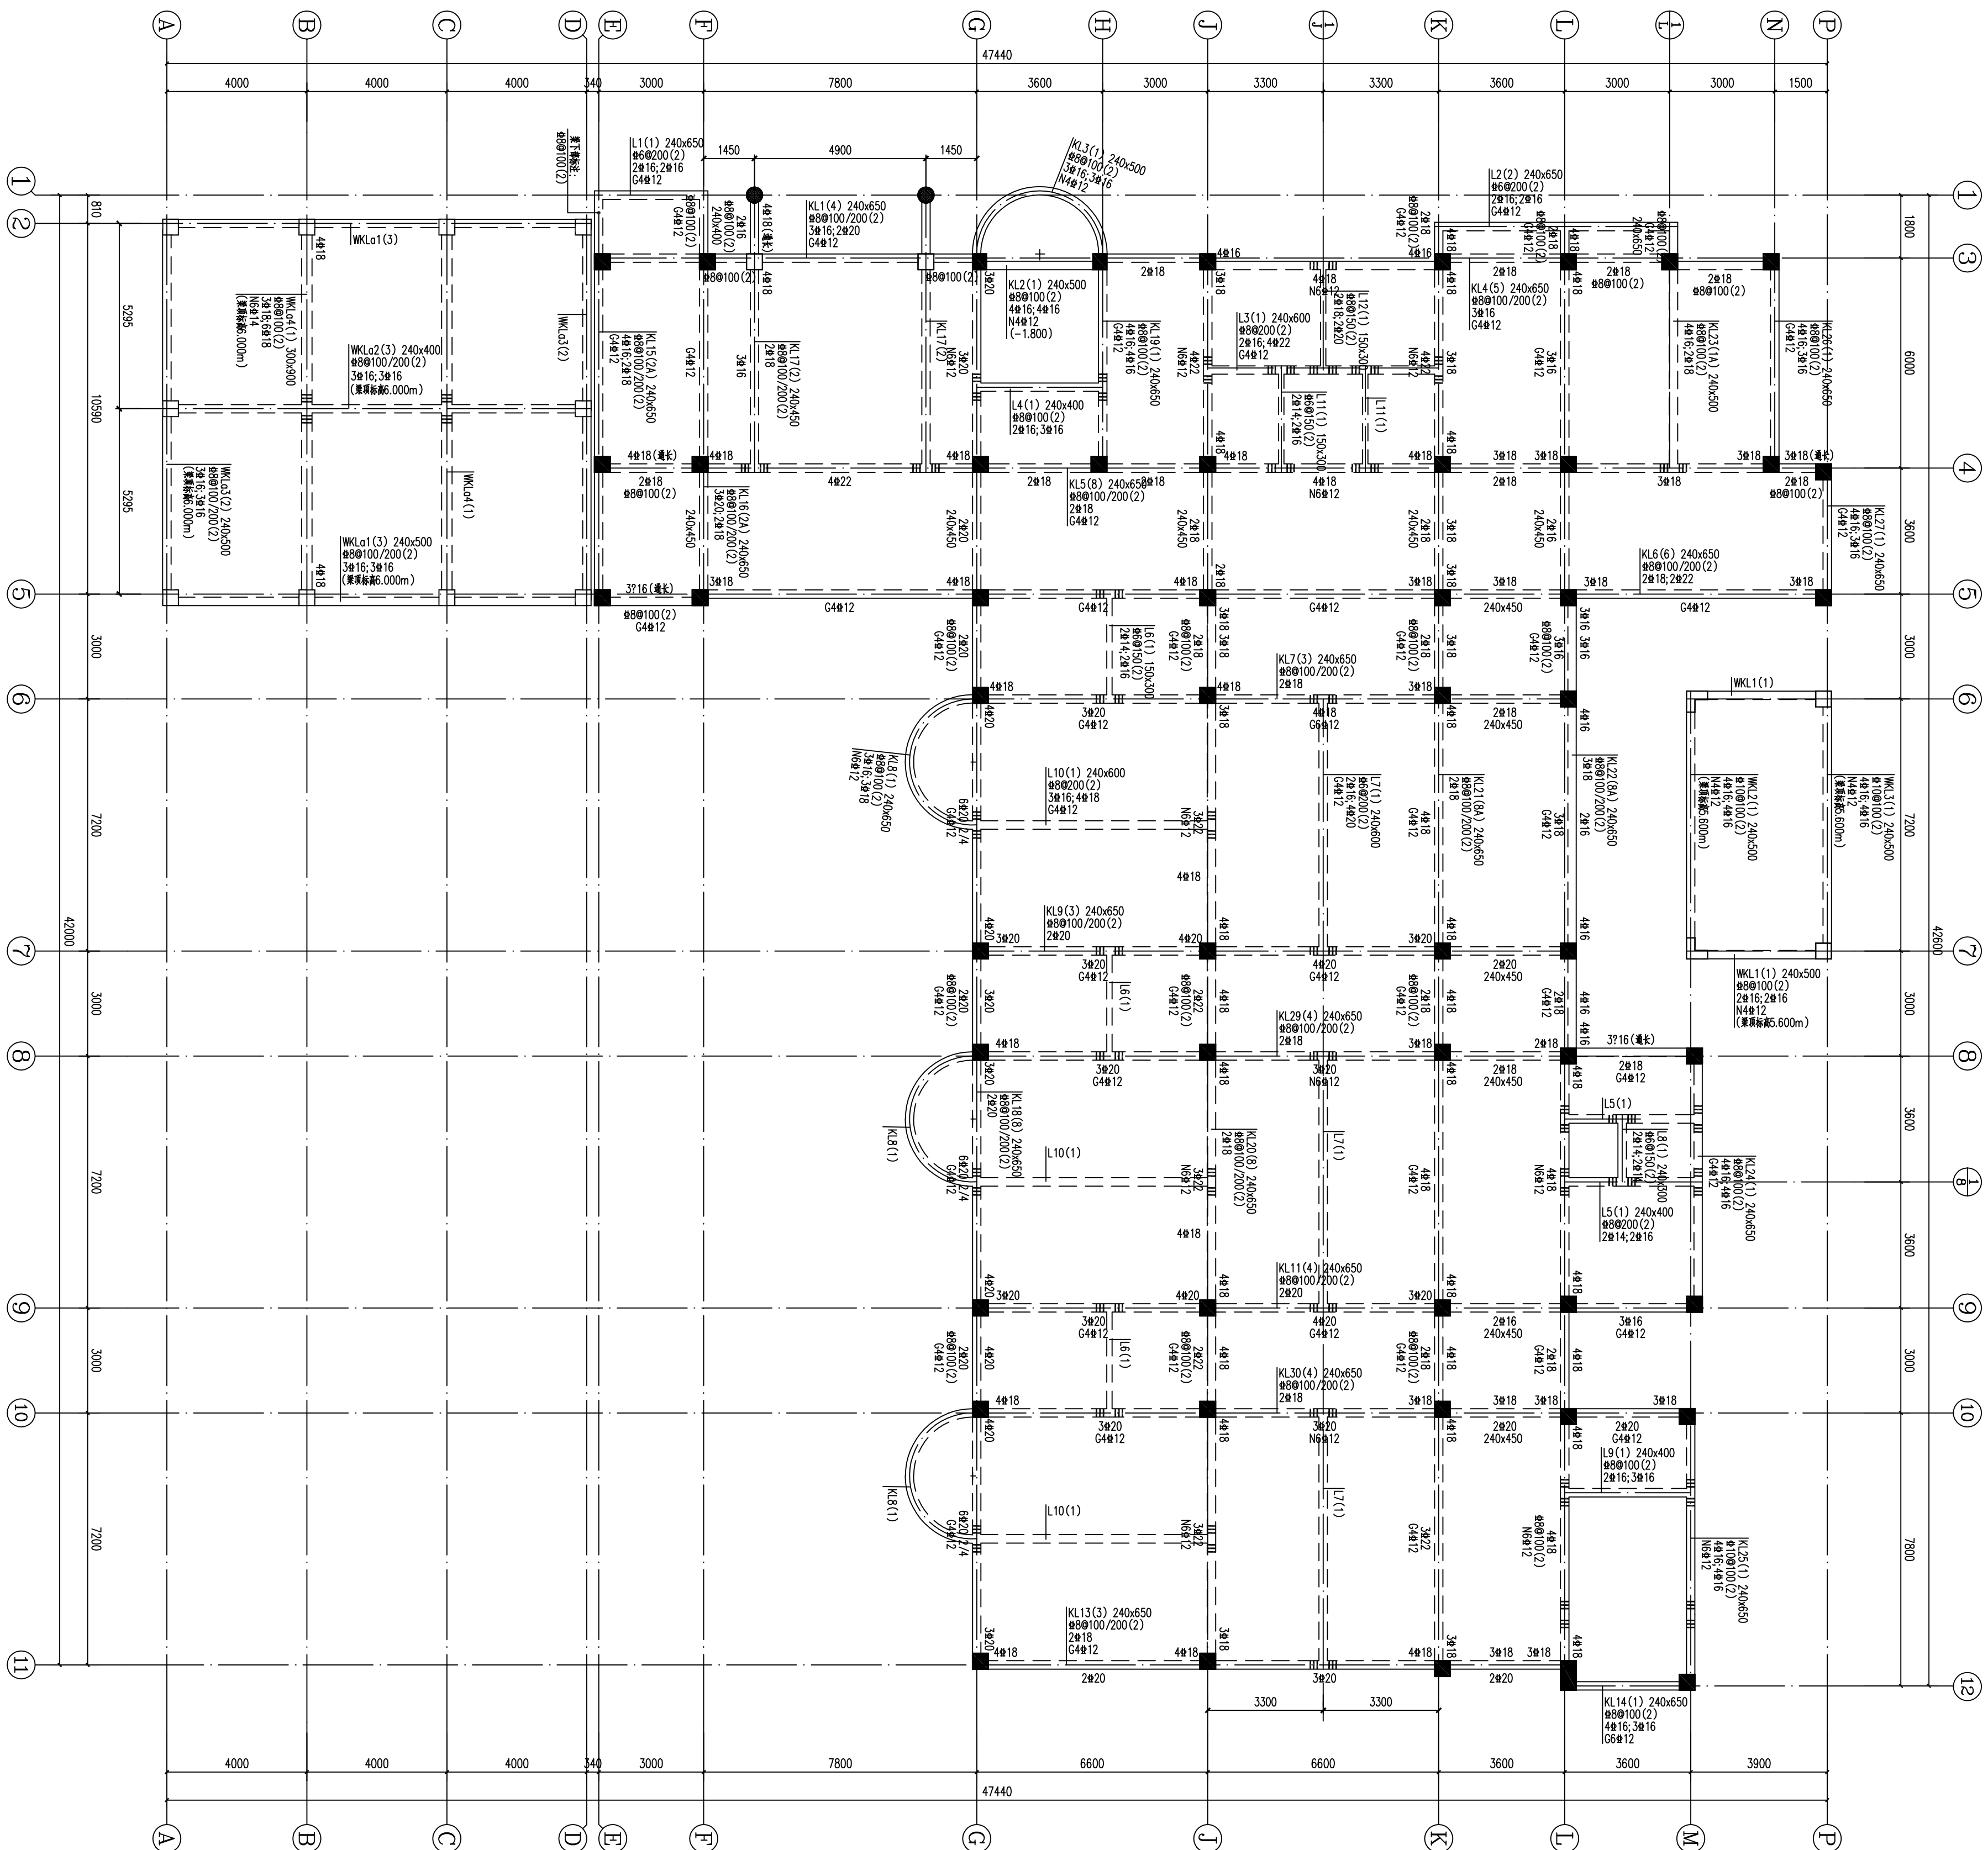

7.150m 标高梁平法施工图 1:120

Design Unit
设计单位
江苏
凌翰
JIANSHU LINHAN ENGINEERING DESIGN CO.,LTD.
凌翰设计之友
资质等级
房屋监理之友
联系电话
025-86235712 0518-97255510
设计部内联
工程内112090011

序号 No.	日期 Date	修改内容 Revision Description
-----------	------------	------------------------------


出版专用章
Publish Stamp

注册业执
Stamp Register

项目负责人 专业负责人 Specialty Chief	马才书	马才书
审核 Reviewed	马才书	马才书
校核 Check	雷松杰	雷松杰
设计 Design	王楠	王楠
制图 Tracer	王楠	王楠

图纸名称	Drawing Name
7.150m标高梁上法施工图	
设计号	Design Number
图 别	Category
图 号	Picture Number
版 次	Issue
日 期	Date
	2014.12
建设单位 Construction Unit	


专 业 姓 名 日 期	专 业 姓 名 日 期
总 图	给 排 水
建 筑	电 气
结 构	暖 通

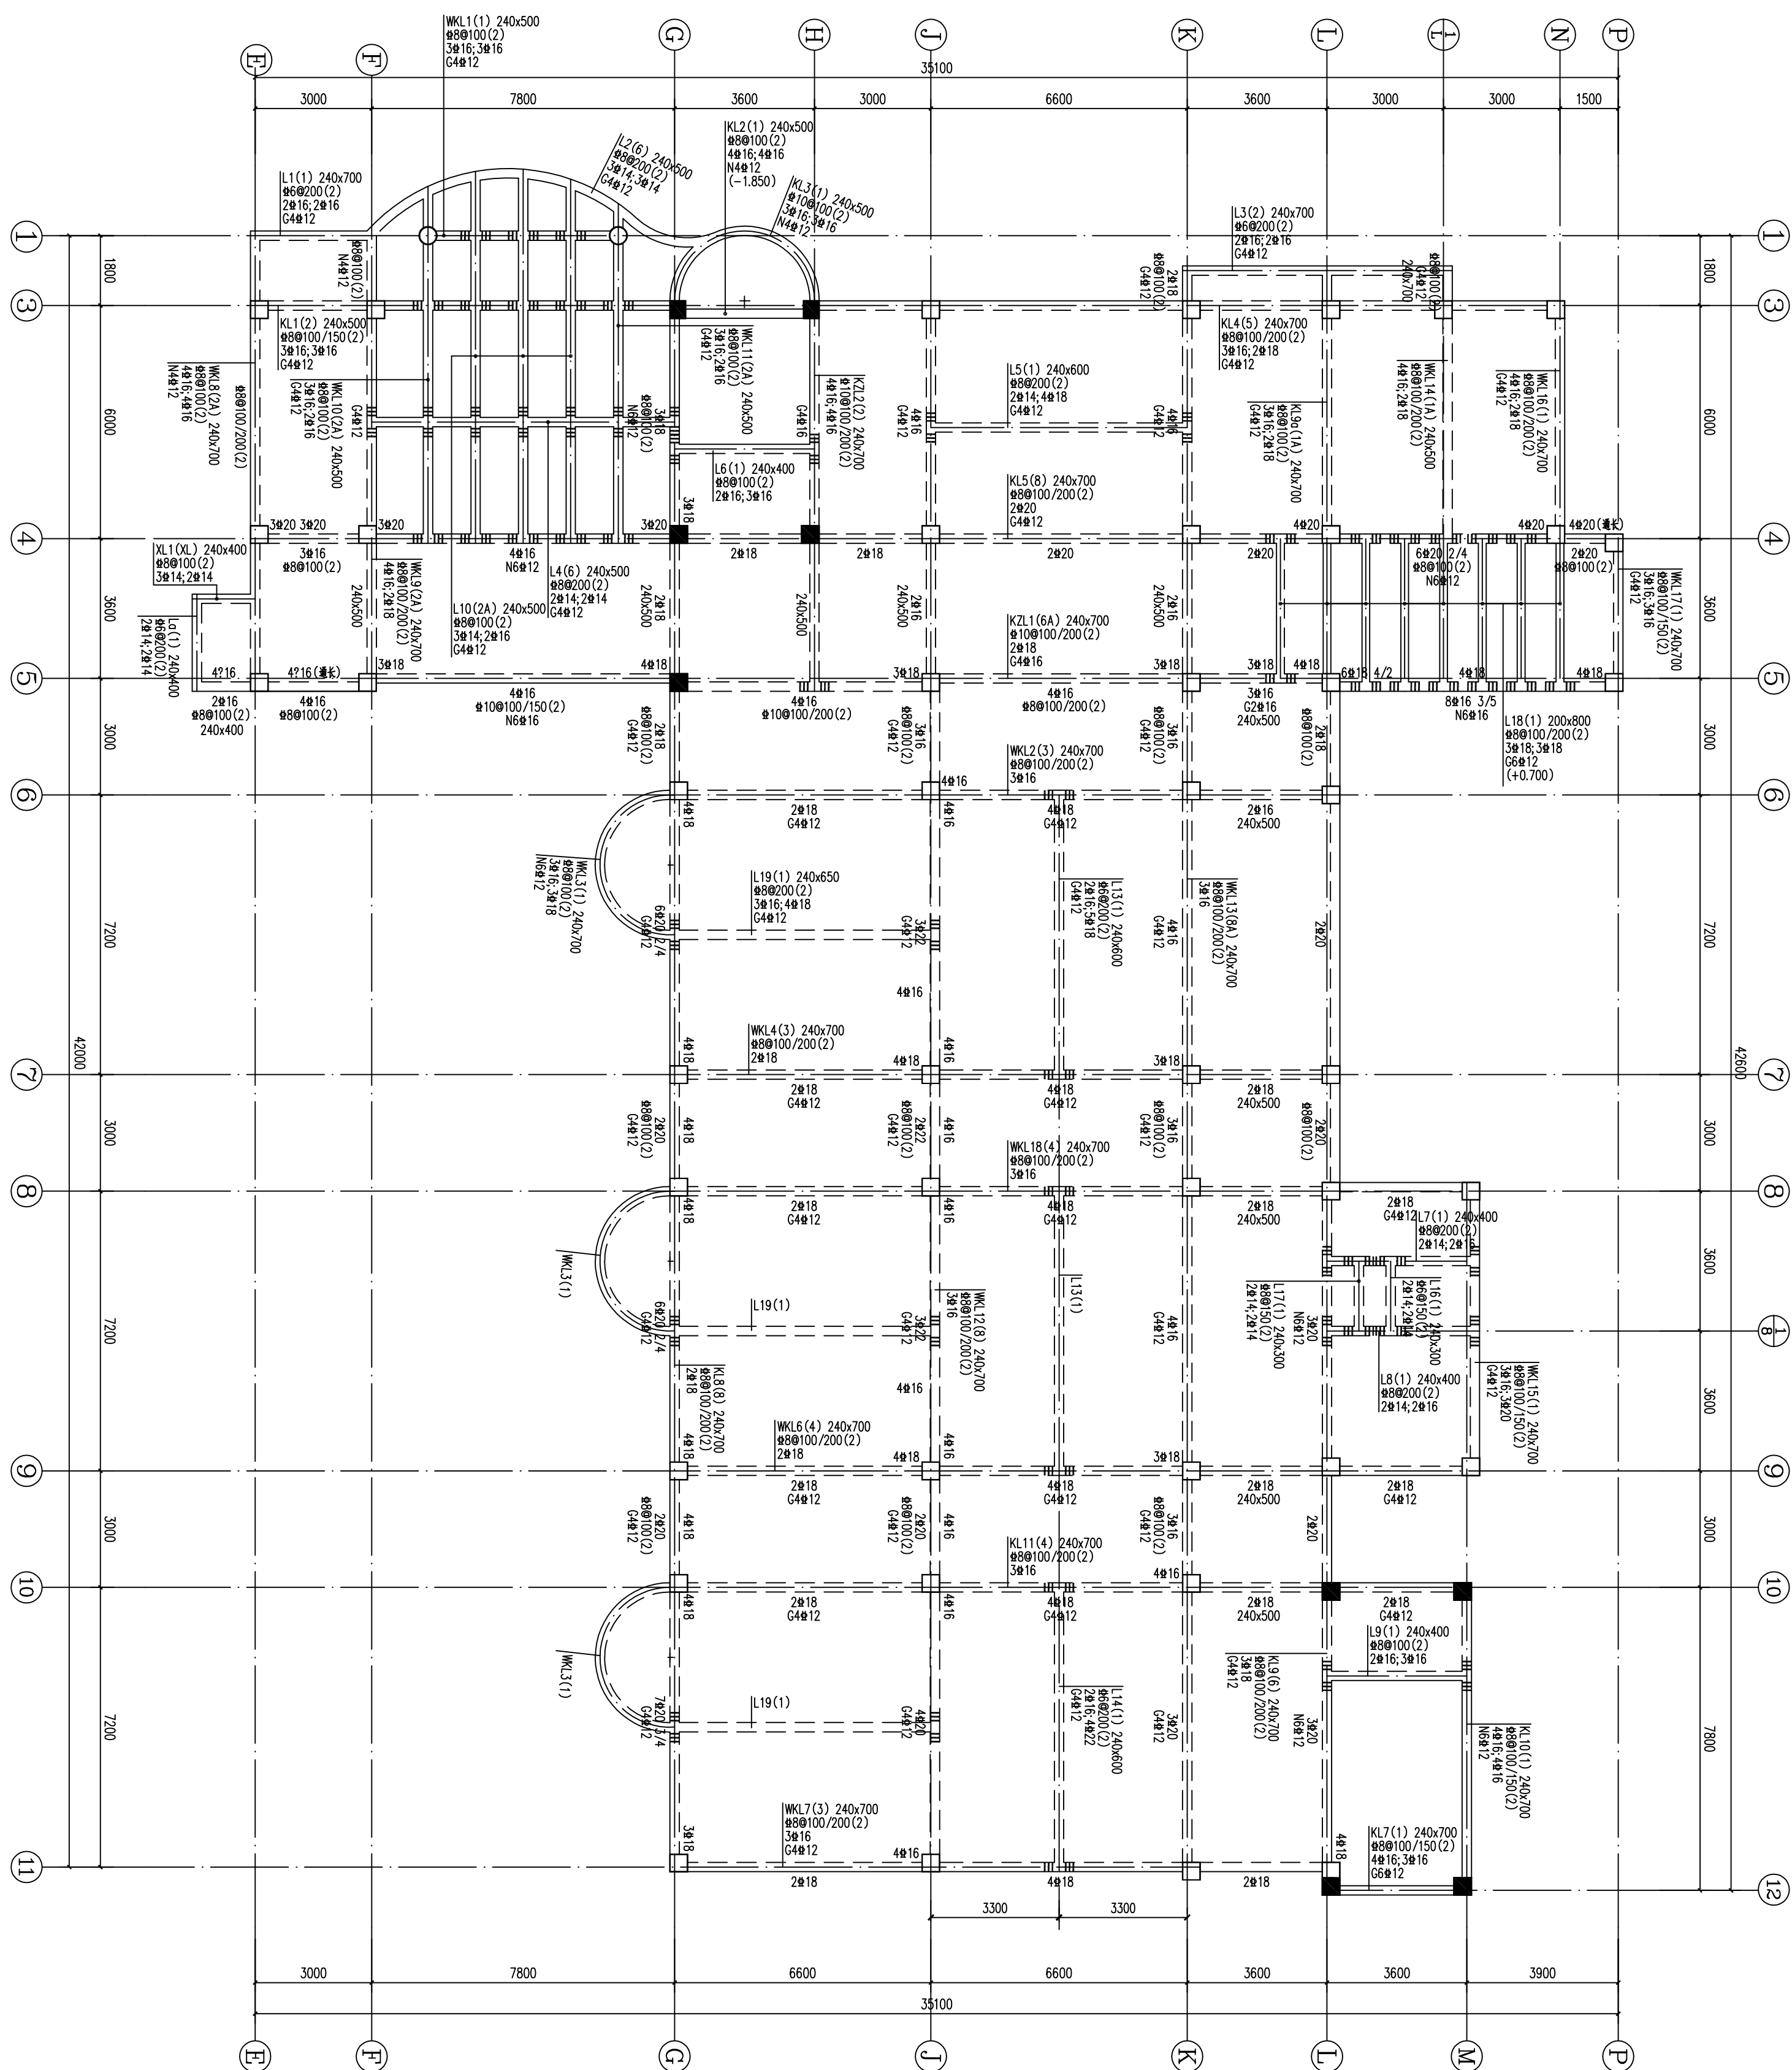

10.800m 标高梁平法施工图 1:120

设计单位
Deesun Co.

江苏
凌翰

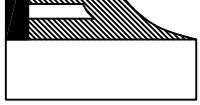

工程设计有限公司
JIANGSU JINGHAN ENGINEERING DESIGN CO.,LTD.

资质等级
房屋建筑工程 4220043427
市政公用工程 4220043427
地基基础工程 4220043427

联系电话
025-86238717 0151-97265510
江苏凌翰设计 工号:1112026011

序号 No.	日期 Date	修改内容 Revision Description
-----------	------------	------------------------------


出图专用章
Publish Stamp

项目负责人 Project Chief	马才书	马才书
专业负责人 Speciality Chief		
审核 Reviewed	马才书	马才书
校核 Checked	邢香杰	邢香杰
设计 Designer	王楠	王楠
制图 Drawer	王楠	王楠


图纸名称	Drawing Name
10.800m标高渠平法施工图	
设计号	LK141134
图别	结构
图号	10/75
图次	第一版
版次	2014.12
日期	
备注	
建设单位 Construction Unit	

工程名称 Project Name	黄榆区历庄镇人民政府
----------------------	------------

专 业 姓 名 日 期	专 业 姓 名 日 期
总 图	给 排 水
建 筑	电 气
结 构	暖 通

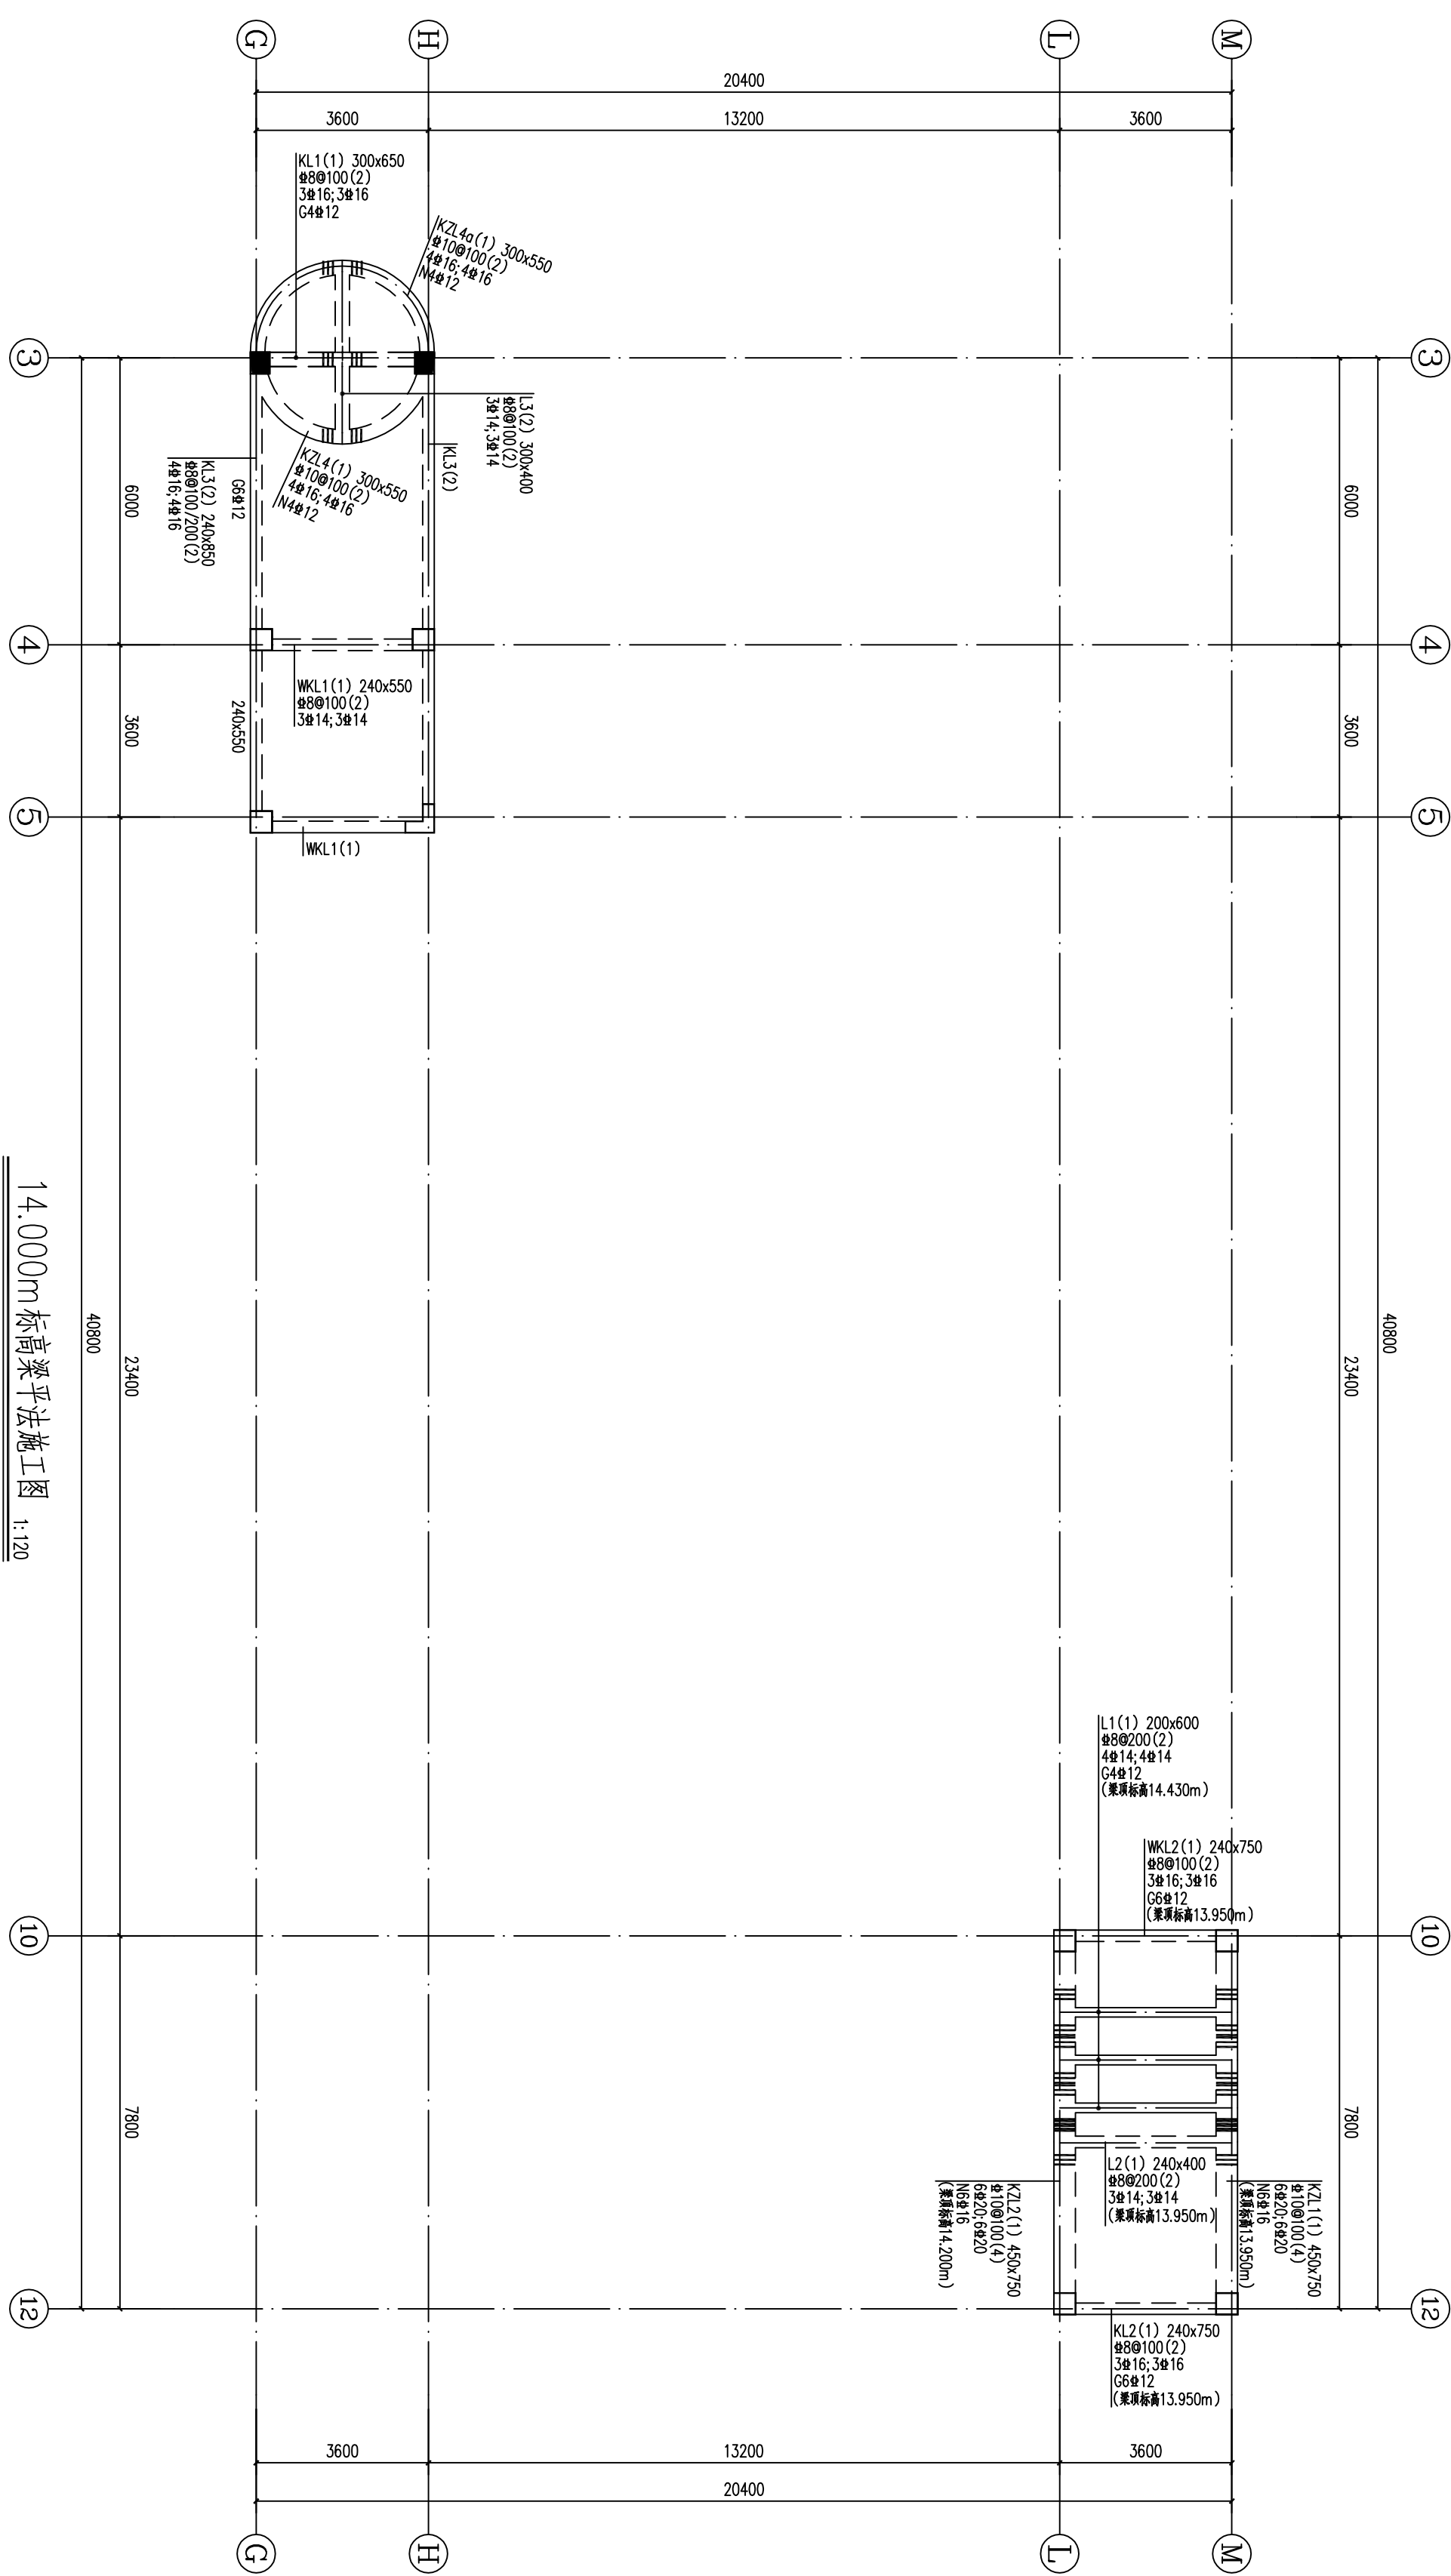

1.4.000m 标高梁平法施工图 1:120

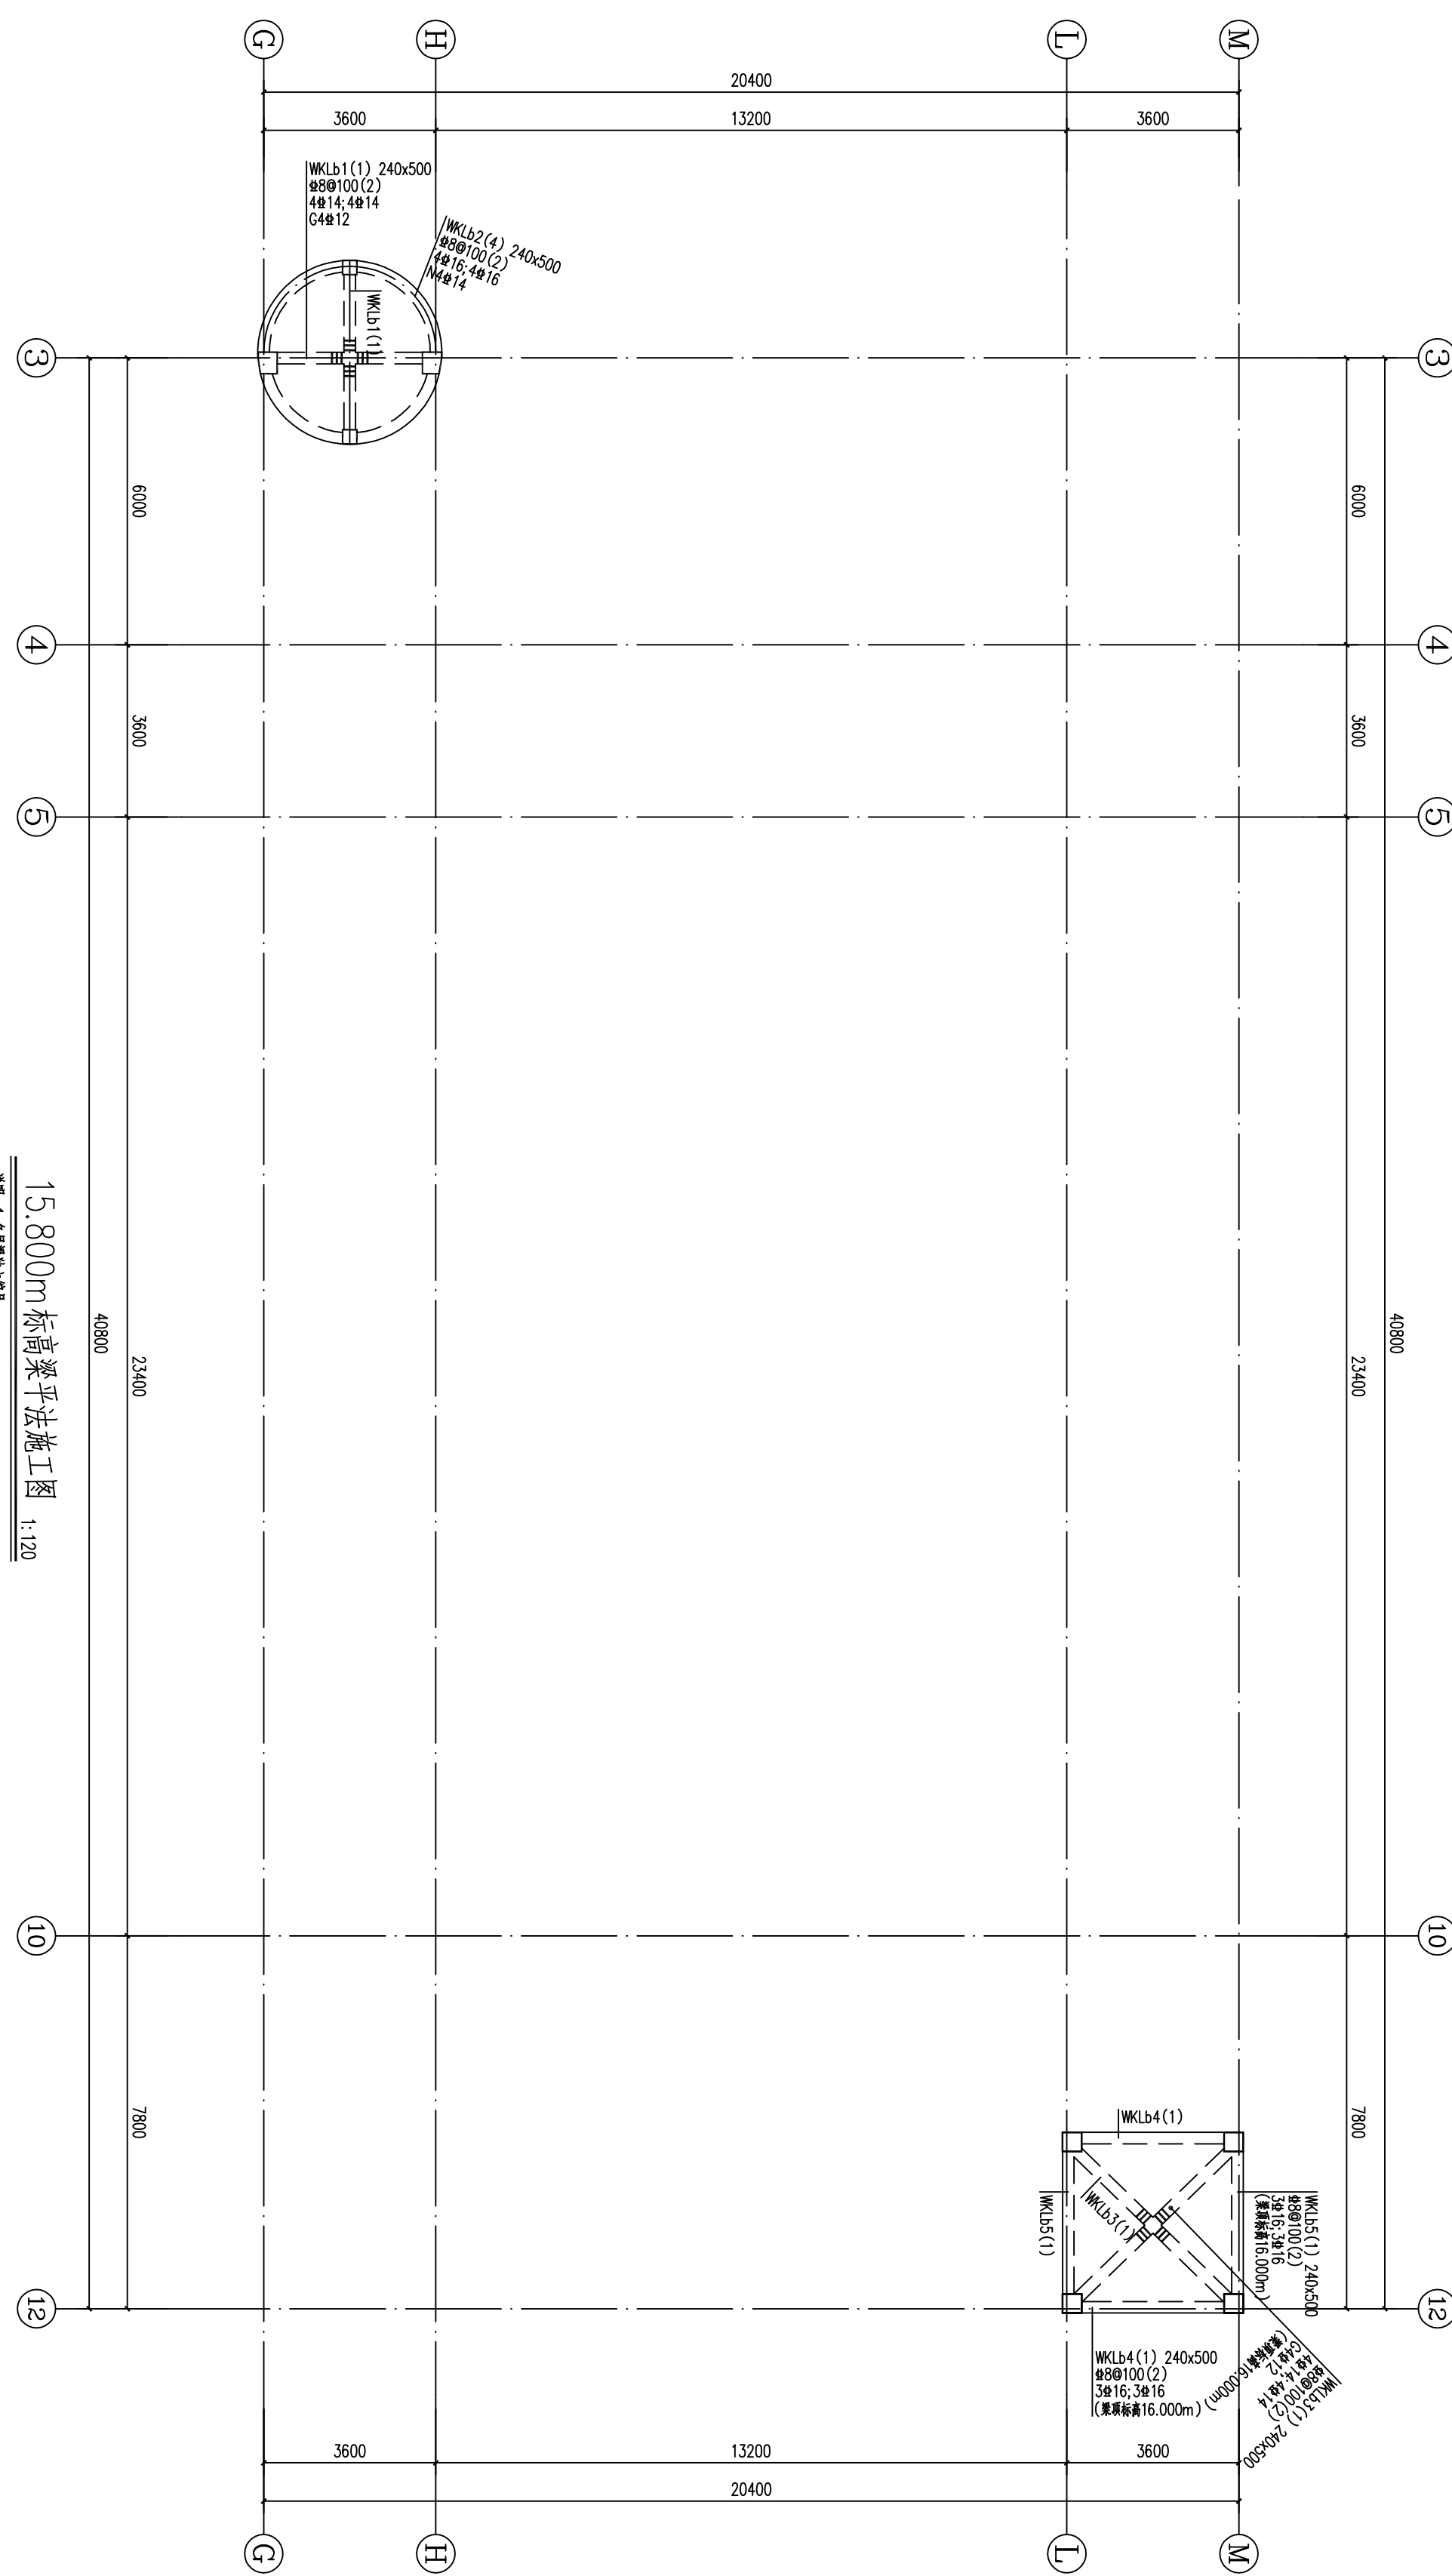

15.800m 标高梁平法施工图 1:120


序号 No.	日期 Date	修改内容 Revision Description
-----------	------------	------------------------------

Professional Stamp					
专业外寄票 Professional Stamp	项目负责人 Project Chief				
	项目外寄票 Project Stamp	马才升	马才升	马才升	马才升
	项目负责人 Project Chief				
	项目外寄票 Project Stamp	王楠	王楠	王楠	王楠
	项目负责人 Project Chief				
	项目外寄票 Project Stamp				

图纸名称	Drawing Name
14.00m标准层施工图	
15.800m标准层平法施工图	
设计号	Design Number
图别	Category
图号	Picture Number
图次	Picture
日期	Date
建设单位	Construction Unit









工程名称	Project Name	贵池区历庄镇人民政府
贵池区历庄镇中心幼儿园活动综合楼		

专 业 姓 名	日 期	专 业 姓 名	日 期
总 图		给 排 水	
建 筑		电 气	
结 构		暖 通	

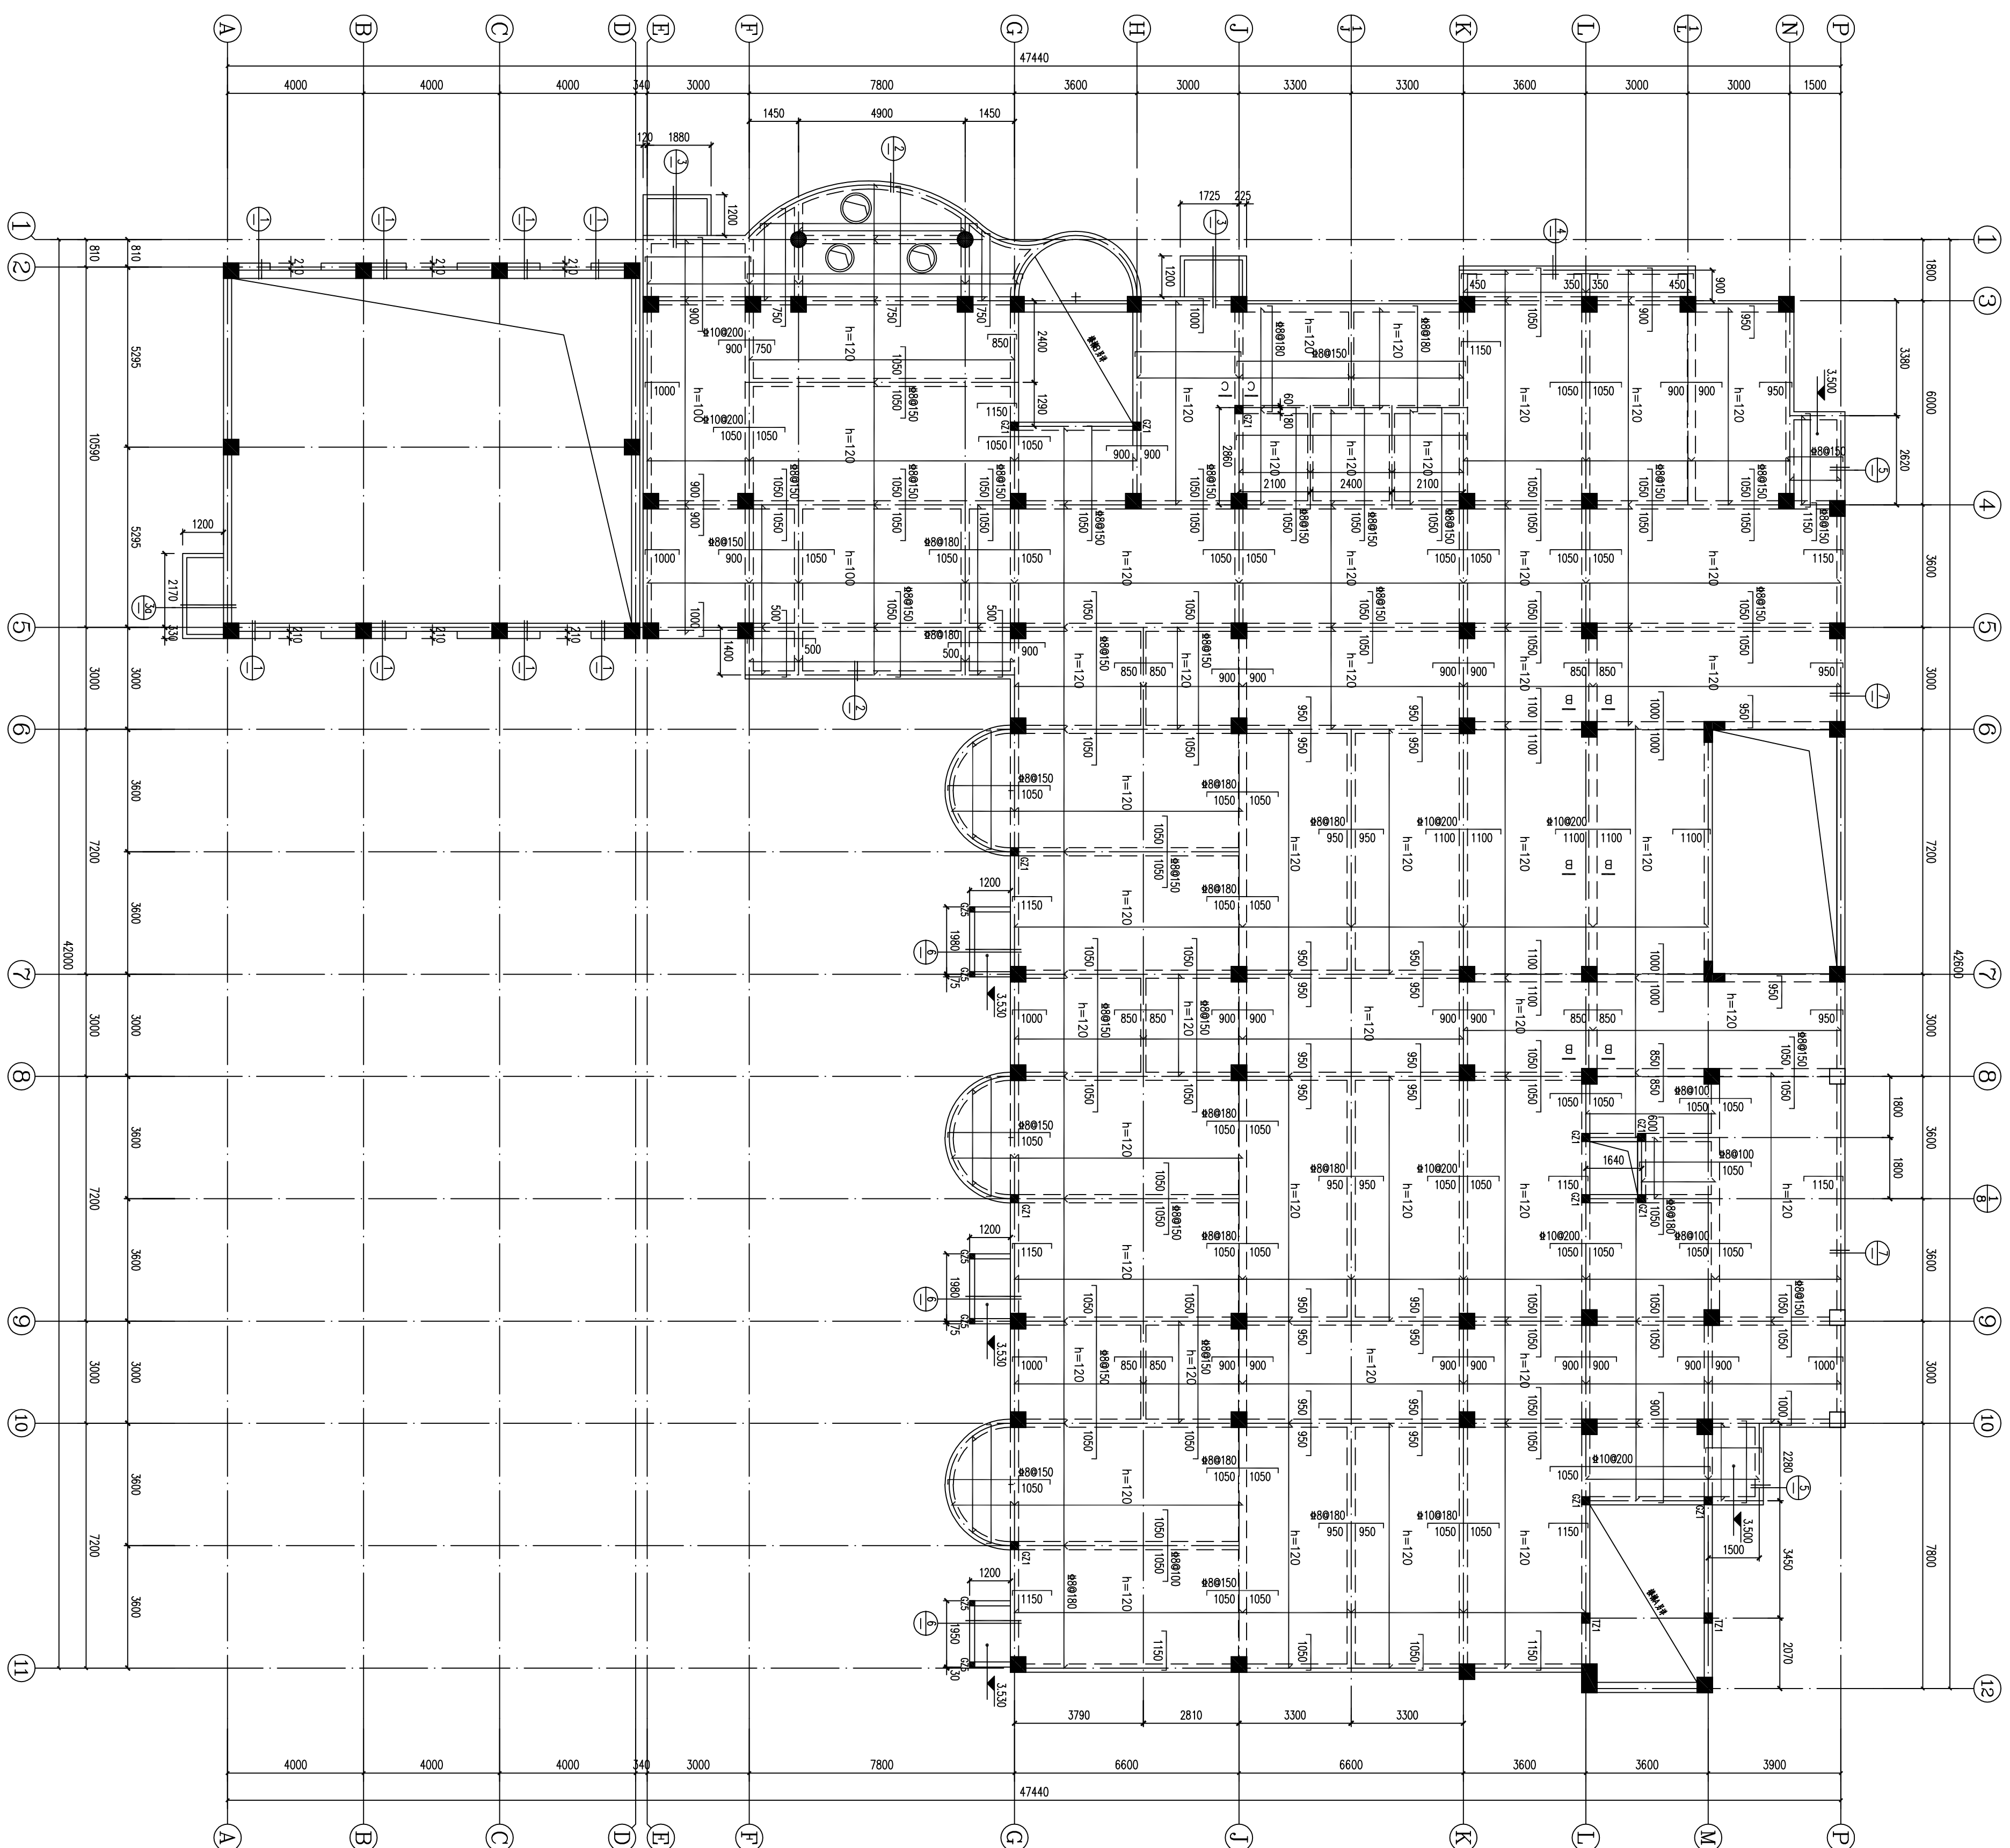

3.550m 标高平面模板图、板配筋图 1:120

- [illegible]

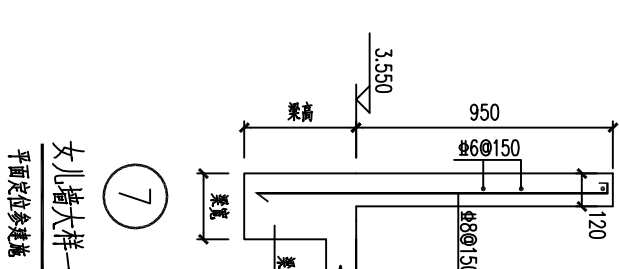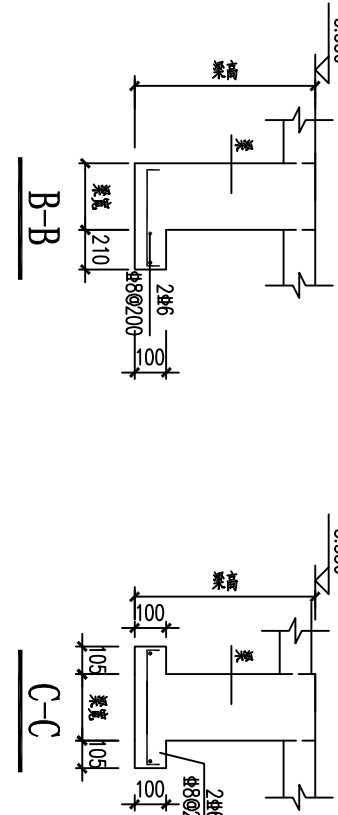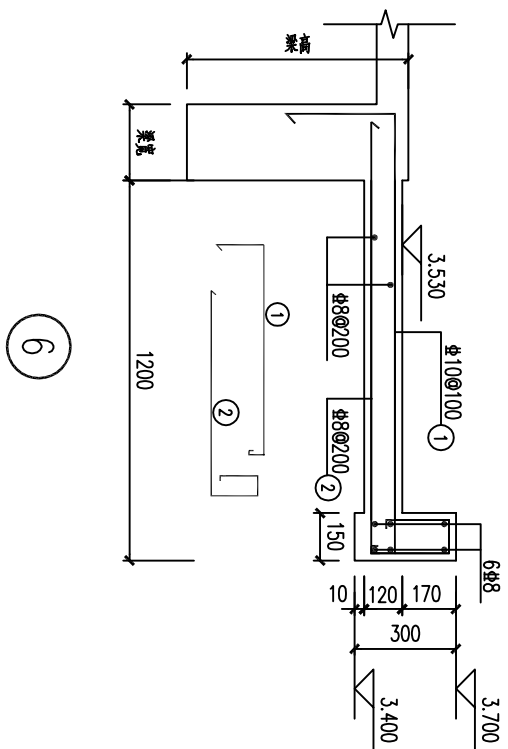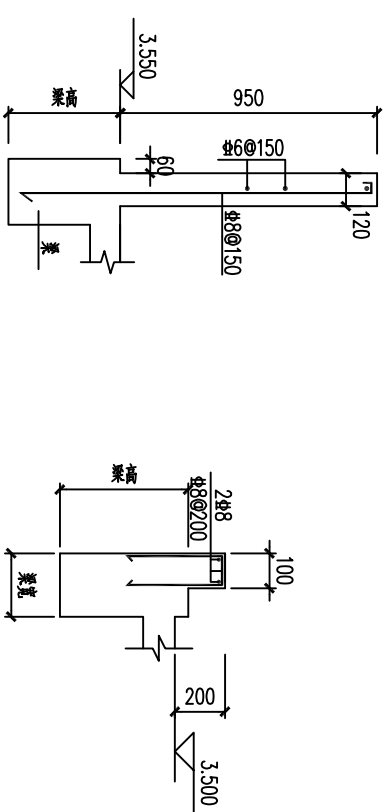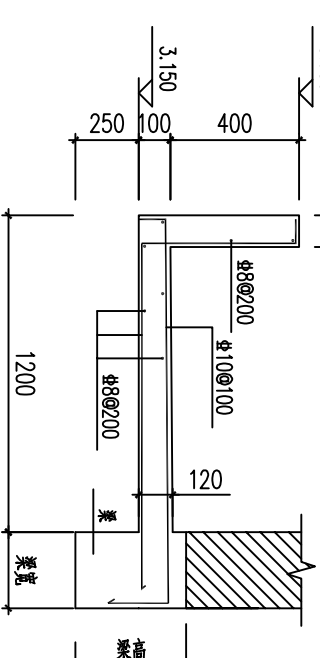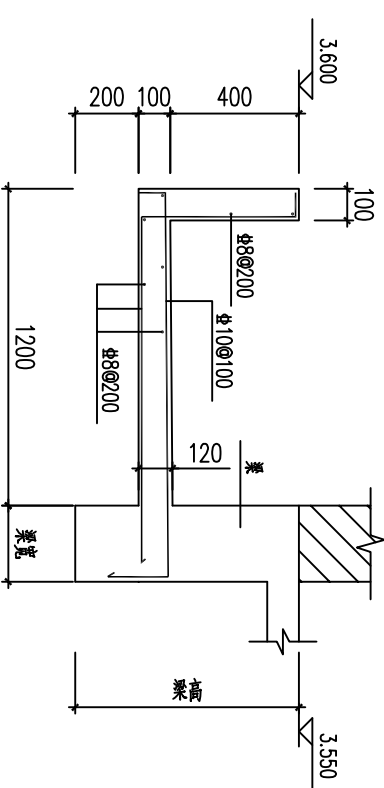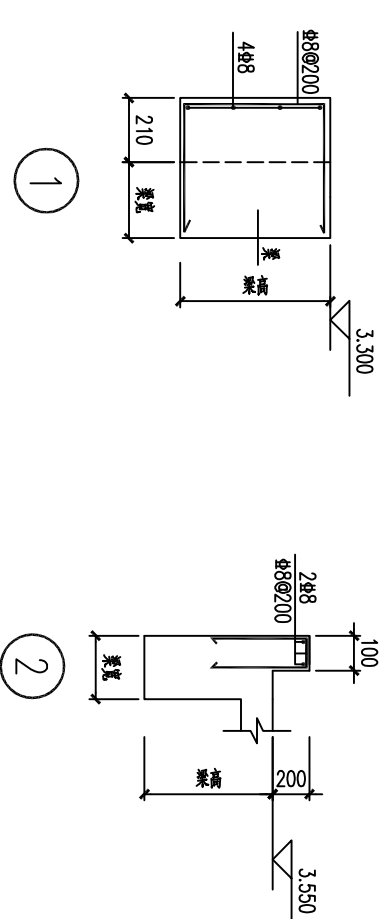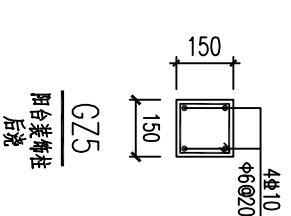

序号 No.	日期 Date	修改内容 Revision Description
-----------	------------	------------------------------

执业注册章
Register Stamp


防火专用章
Fire Department Stamp

项目负责人	马才书		
Project Chief	马才书		
专业负责人	马才书		
Specialty Chief	马才书		
审核	马才书		
Reviewed	马才书		
校核	邢春杰		
Checker	邢春杰		
设计	王楠		
Design	王楠		
制图	王楠		
Tracer	王楠		

设计号	KL14134
图别	结构
图号	12/15
图次	第一版
版次	
日期	2014.12
Date	





敬德区历庄镇人民政府	敬德区历庄镇中心小学附属综合楼
工程名称 Project Name	

专 业 姓 名 日 期	专 业 姓 名 日 期
总 图	给 排 水
建 筑	电 气
结 构	暖 通

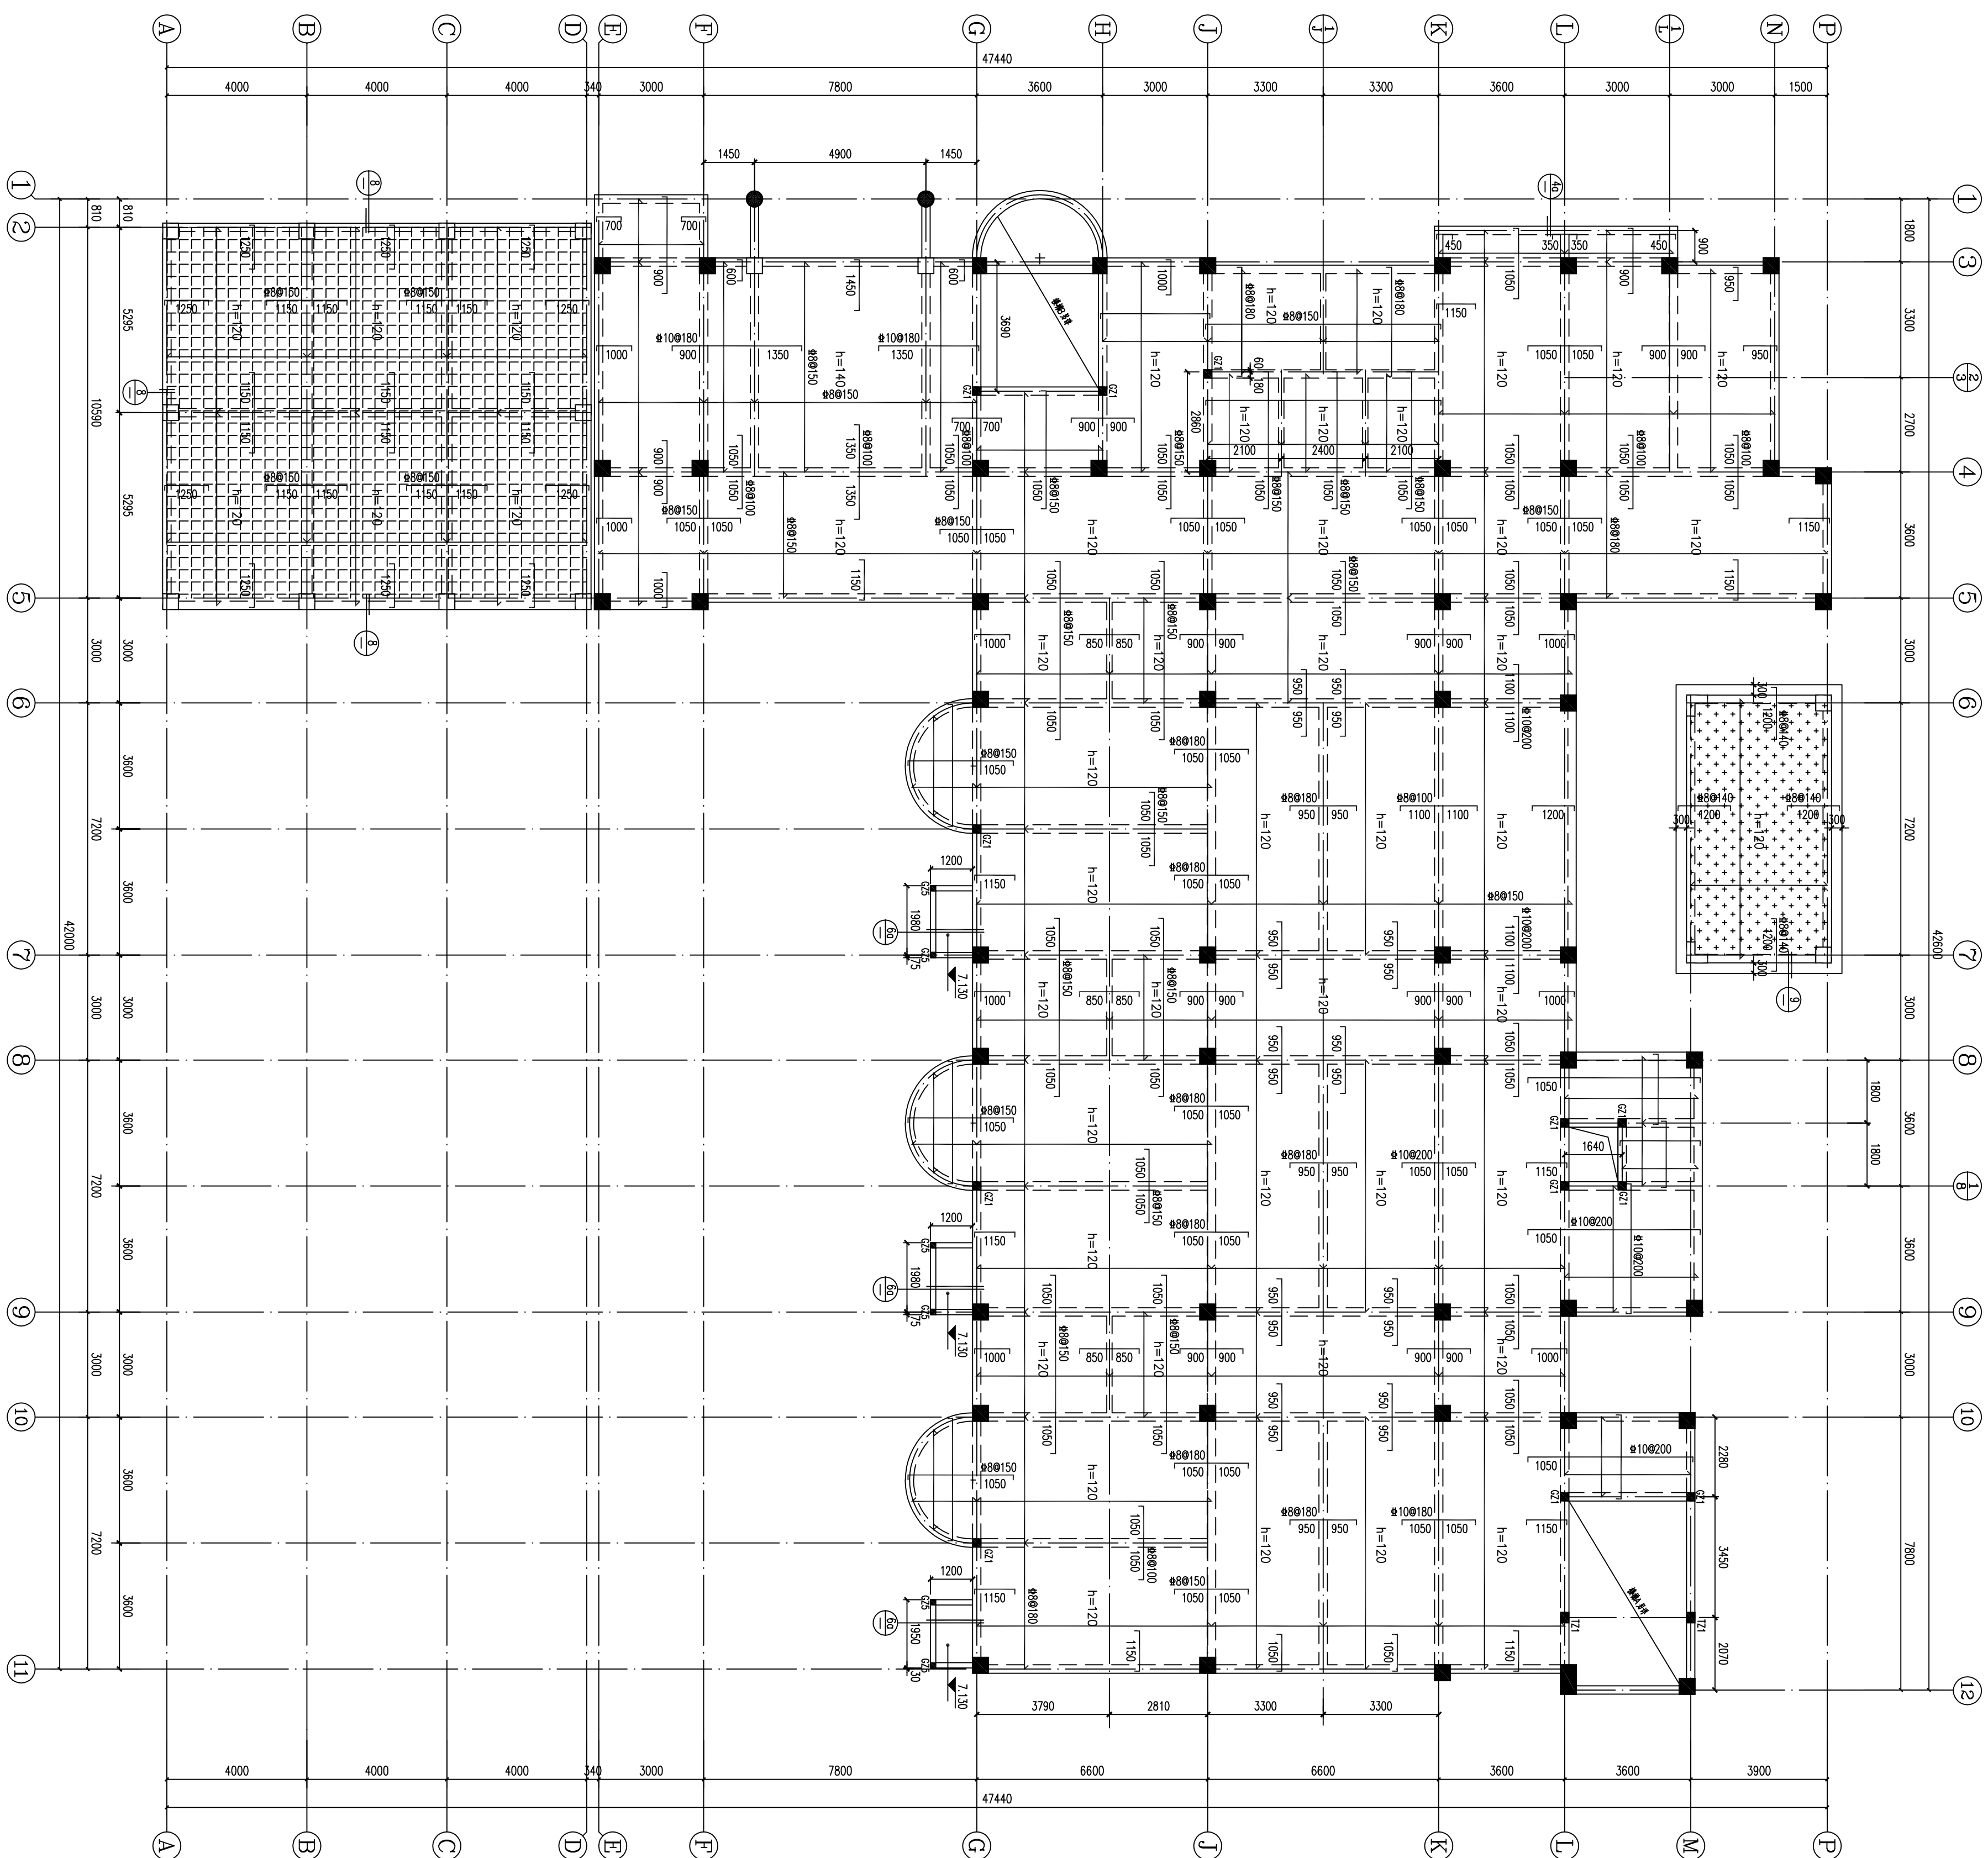

7.150m标高平面模板图、板配筋图
1:120

1. 图中所示的坡面坡度为1:50m。 ▽图中所示的坡面坡度为1:50m。
2. 图中所示的坡面坡度为1:50m。 ▽图中所示的坡面坡度为1:50m。
3. 图中所示的坡面坡度为1:50m。 ▽图中所示的坡面坡度为1:50m。
4. 图中所示的坡面坡度为1:50m。 ▽图中所示的坡面坡度为1:50m。
5. 图中所示的坡面坡度为1:50m。 ▽图中所示的坡面坡度为1:50m。
6. 图中所示的坡面坡度为1:50m。 ▽图中所示的坡面坡度为1:50m。
7. 图中所示的坡面坡度为1:50m。 ▽图中所示的坡面坡度为1:50m。
8. 图中所示的坡面坡度为1:50m。 ▽图中所示的坡面坡度为1:50m。

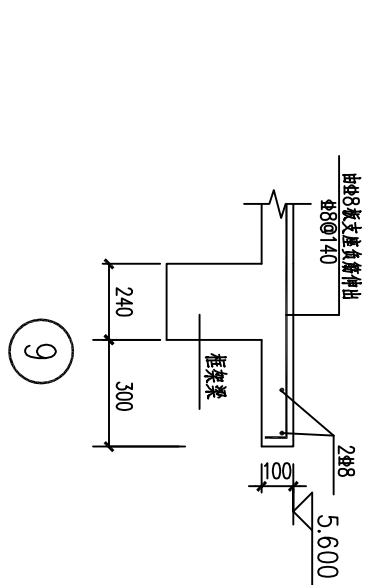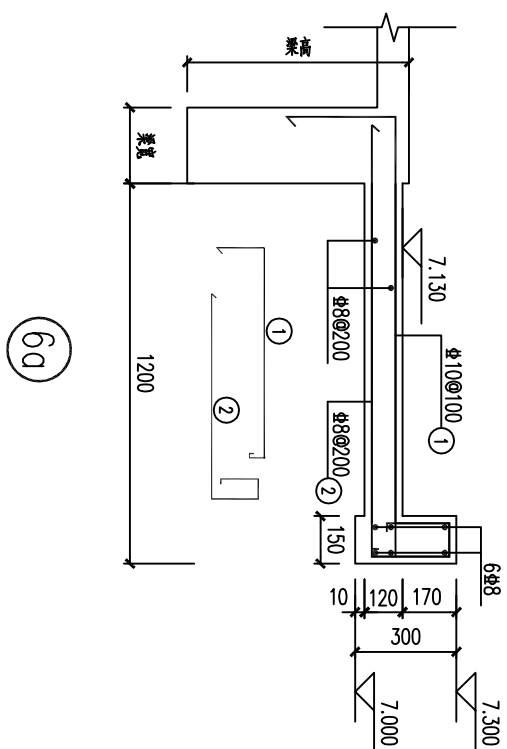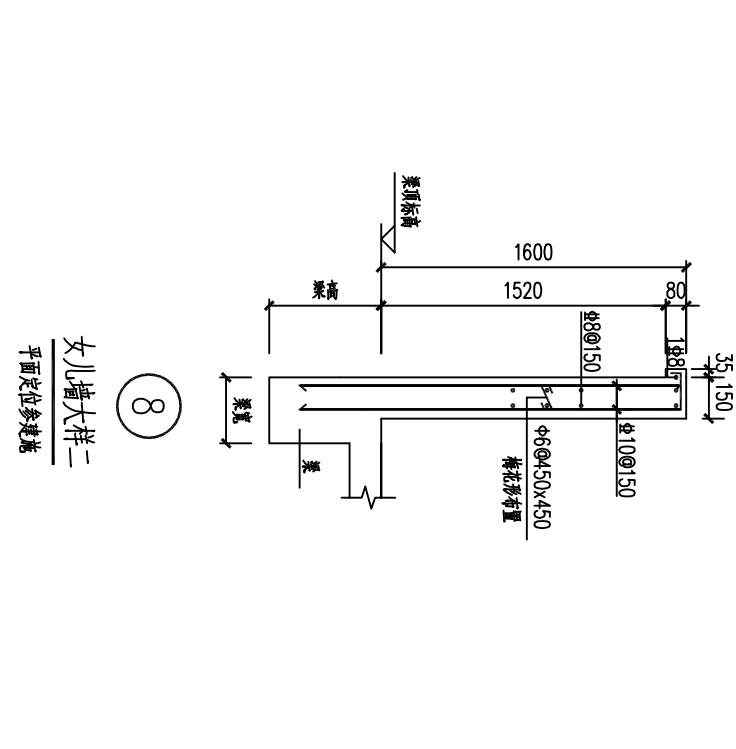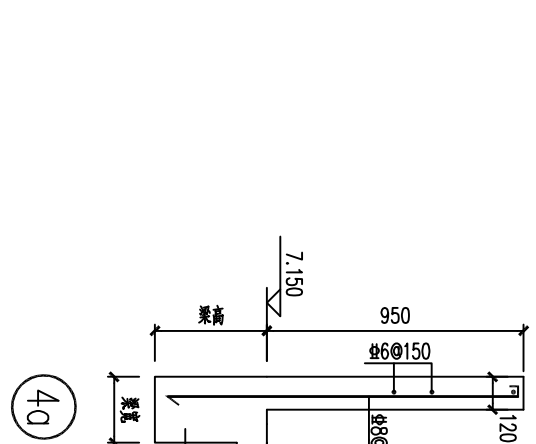

江苏凌翰
设计单位
Design Co.

JIANGSU LEQUN ENGINEERING DESIGN CO.,LTD.

建筑设计有限公司

注册设计乙级 A23000427

资质等级 房屋建筑乙级 E23000427

电力设计内资

注册资格内资

工部证H112809011

联系电话 025-83256712 0518-874255510

序号 No.	日期 Date	修 改 内 容 Revision Description
-----------	------------	---------------------------------

出图专用章
Publish Stamp


执业注册章
Registrar Stamp

防火专用章 Fire Department Stamp	项目负责人 Project Chief	马才芳	马才芳
专业负责人 Specialty Chief	马才芳		
审核 Review	马才芳		
校核 Check	马才芳		
设计 Designer	王楠		
制图 Theater	王楠		

图纸名称	Drawing Name	7.150m标高平面楼地面、板底俯视图
设计号	Designing Number	LK4134
图别	Category	结构
图号	Picture Number	13/15
版本	Issue	第一版
日期	Date	2014.12
建设单位	Construction Unit	






工程名称	Project Name	黄浦区历史建筑人民政府
------	--------------	-------------

专业姓名日期	专业姓名日期
总图	给排水
建筑	电气
结构	暖通

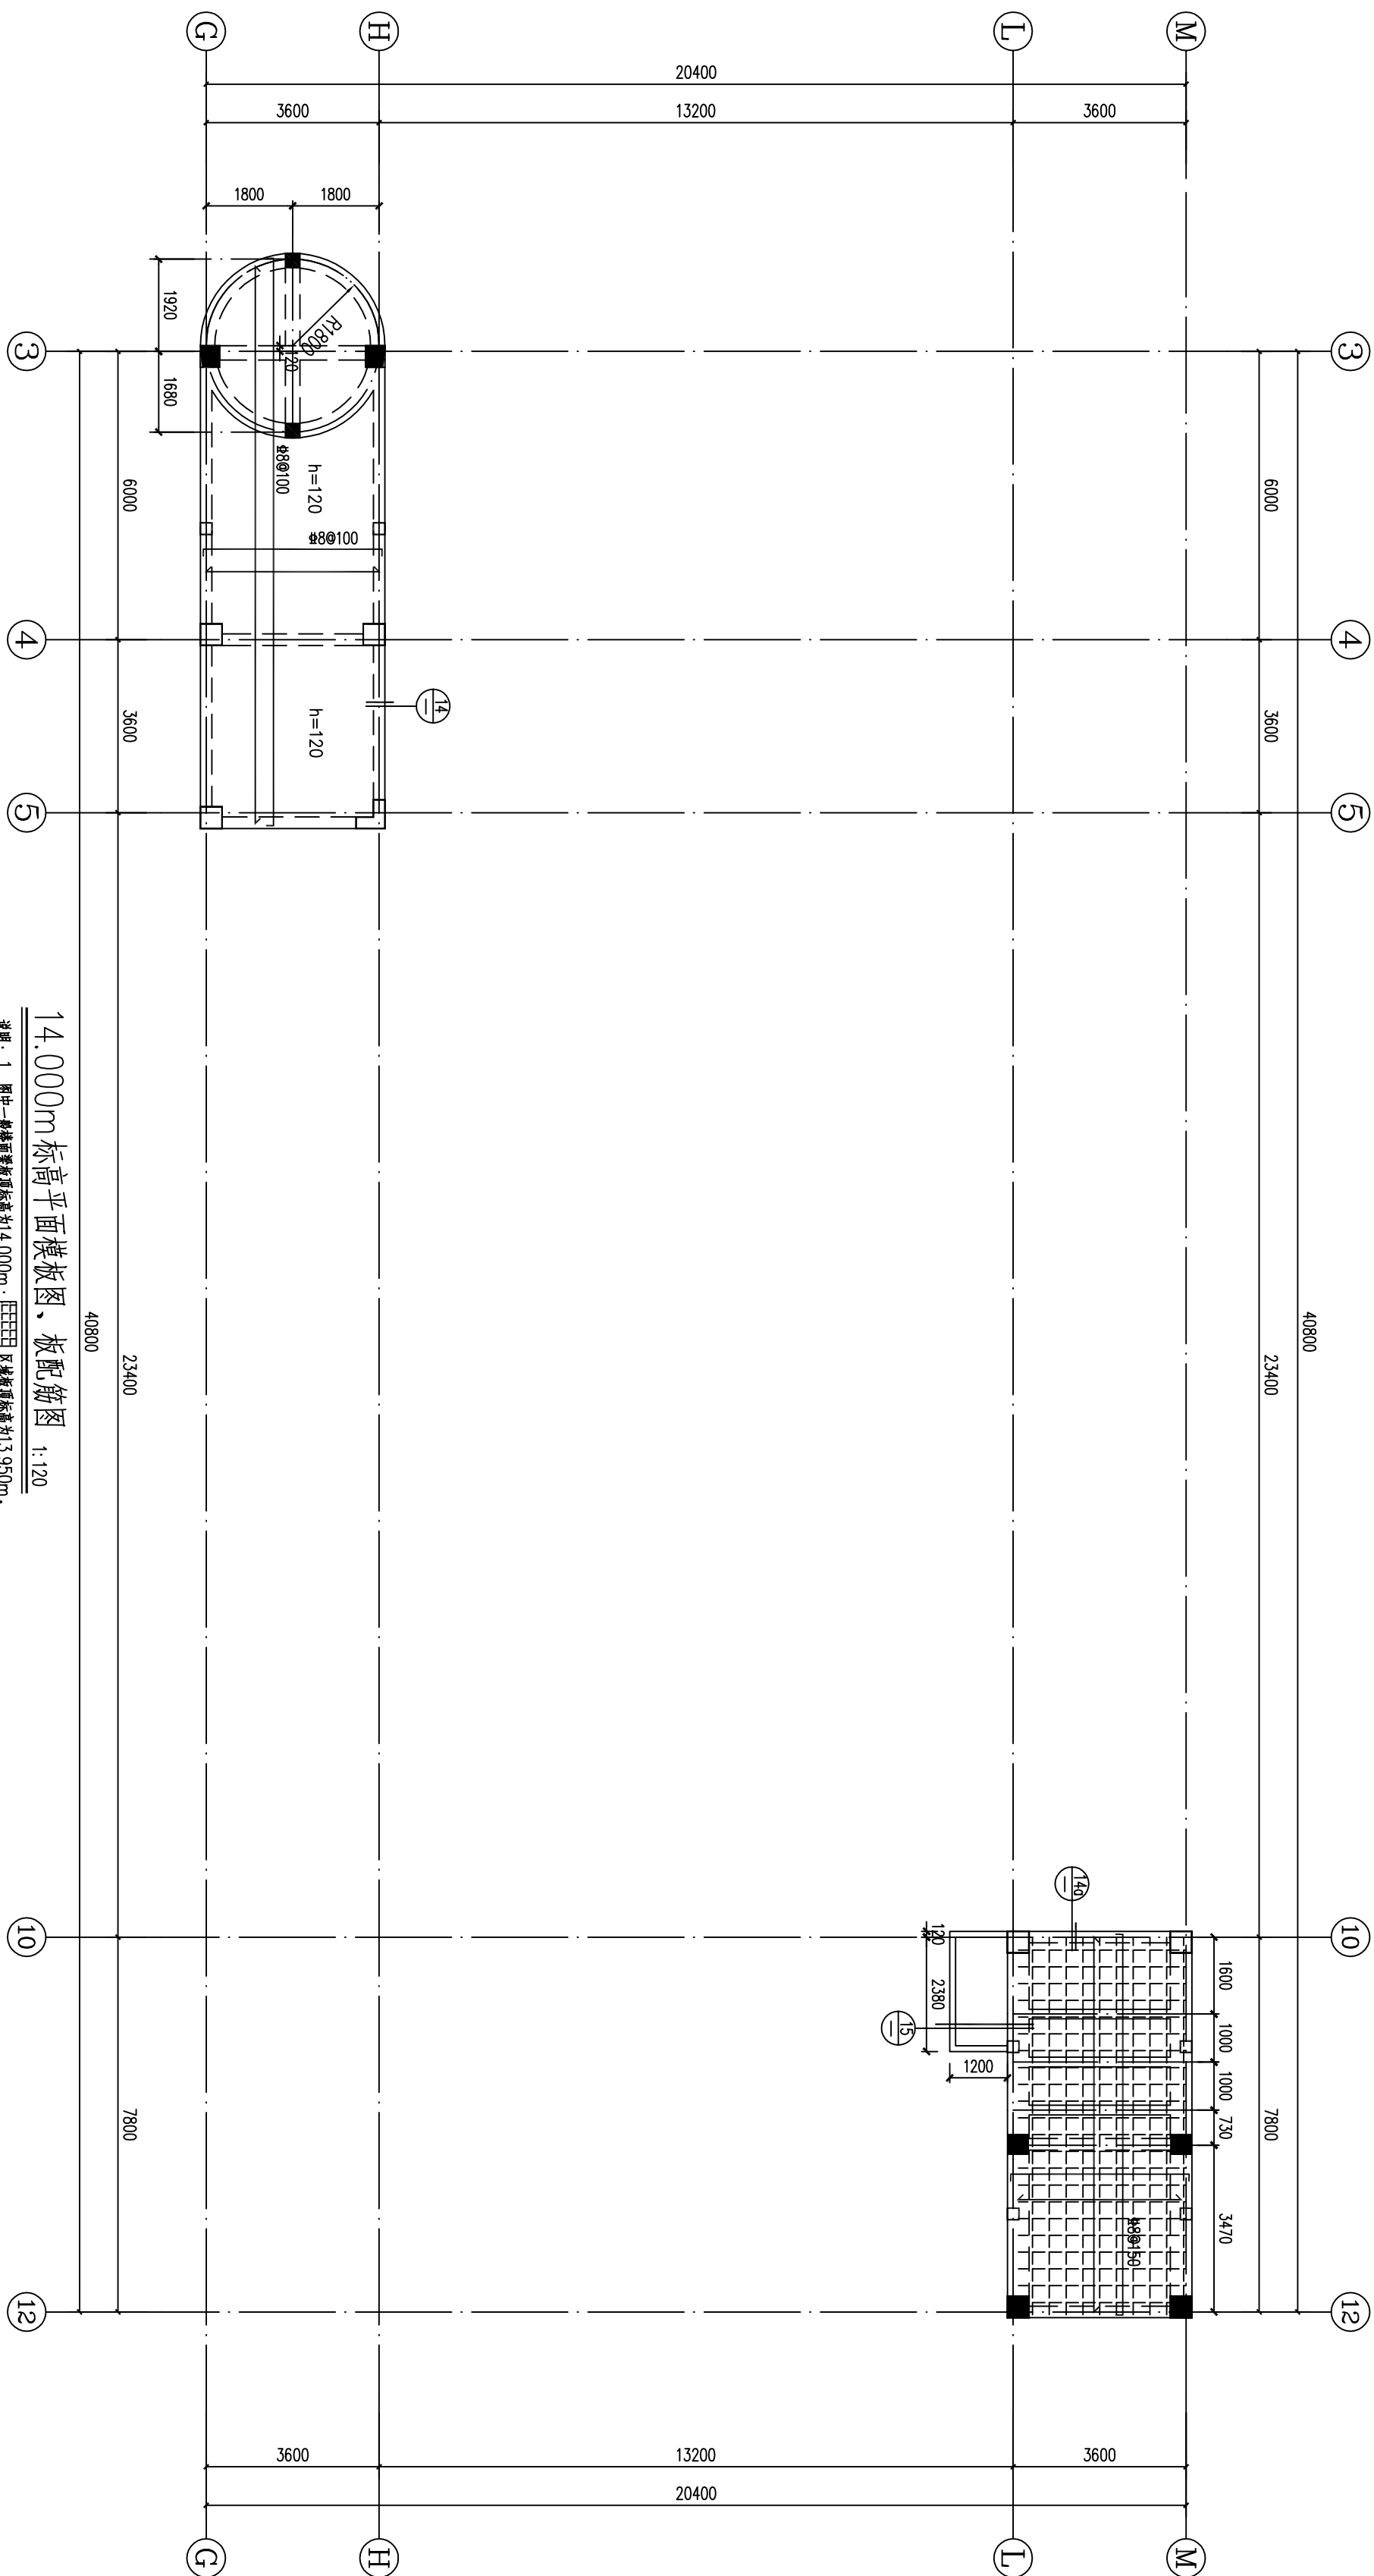

14.000m标高平面图、板配筋图 1:120

说明: 1. 图中所有尺寸均以米为单位, 精度为100mm, 精度不足者按实际尺寸执行。
2. 图中所有尺寸均以米为单位, 精度为100mm, 精度不足者按实际尺寸执行。
3. 图中所有尺寸均以米为单位, 精度为100mm, 精度不足者按实际尺寸执行。
4. 图中所有尺寸均以米为单位, 精度为100mm, 精度不足者按实际尺寸执行。
5. 图中所有尺寸均以米为单位, 精度为100mm, 精度不足者按实际尺寸执行。
6. 图中所有尺寸均以米为单位, 精度为100mm, 精度不足者按实际尺寸执行。
7. 图中所有尺寸均以米为单位, 精度为100mm, 精度不足者按实际尺寸执行。
8. 图中所有尺寸均以米为单位, 精度为100mm, 精度不足者按实际尺寸执行。

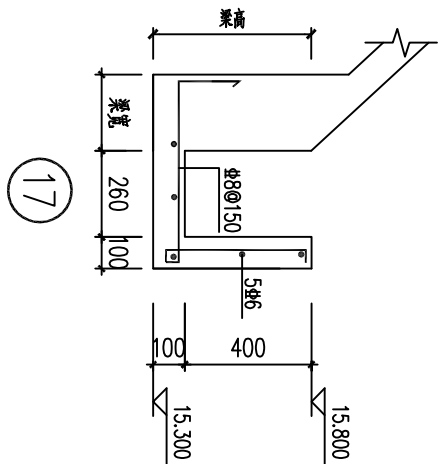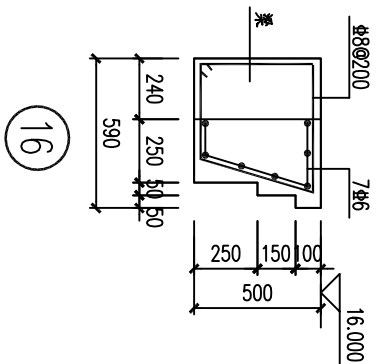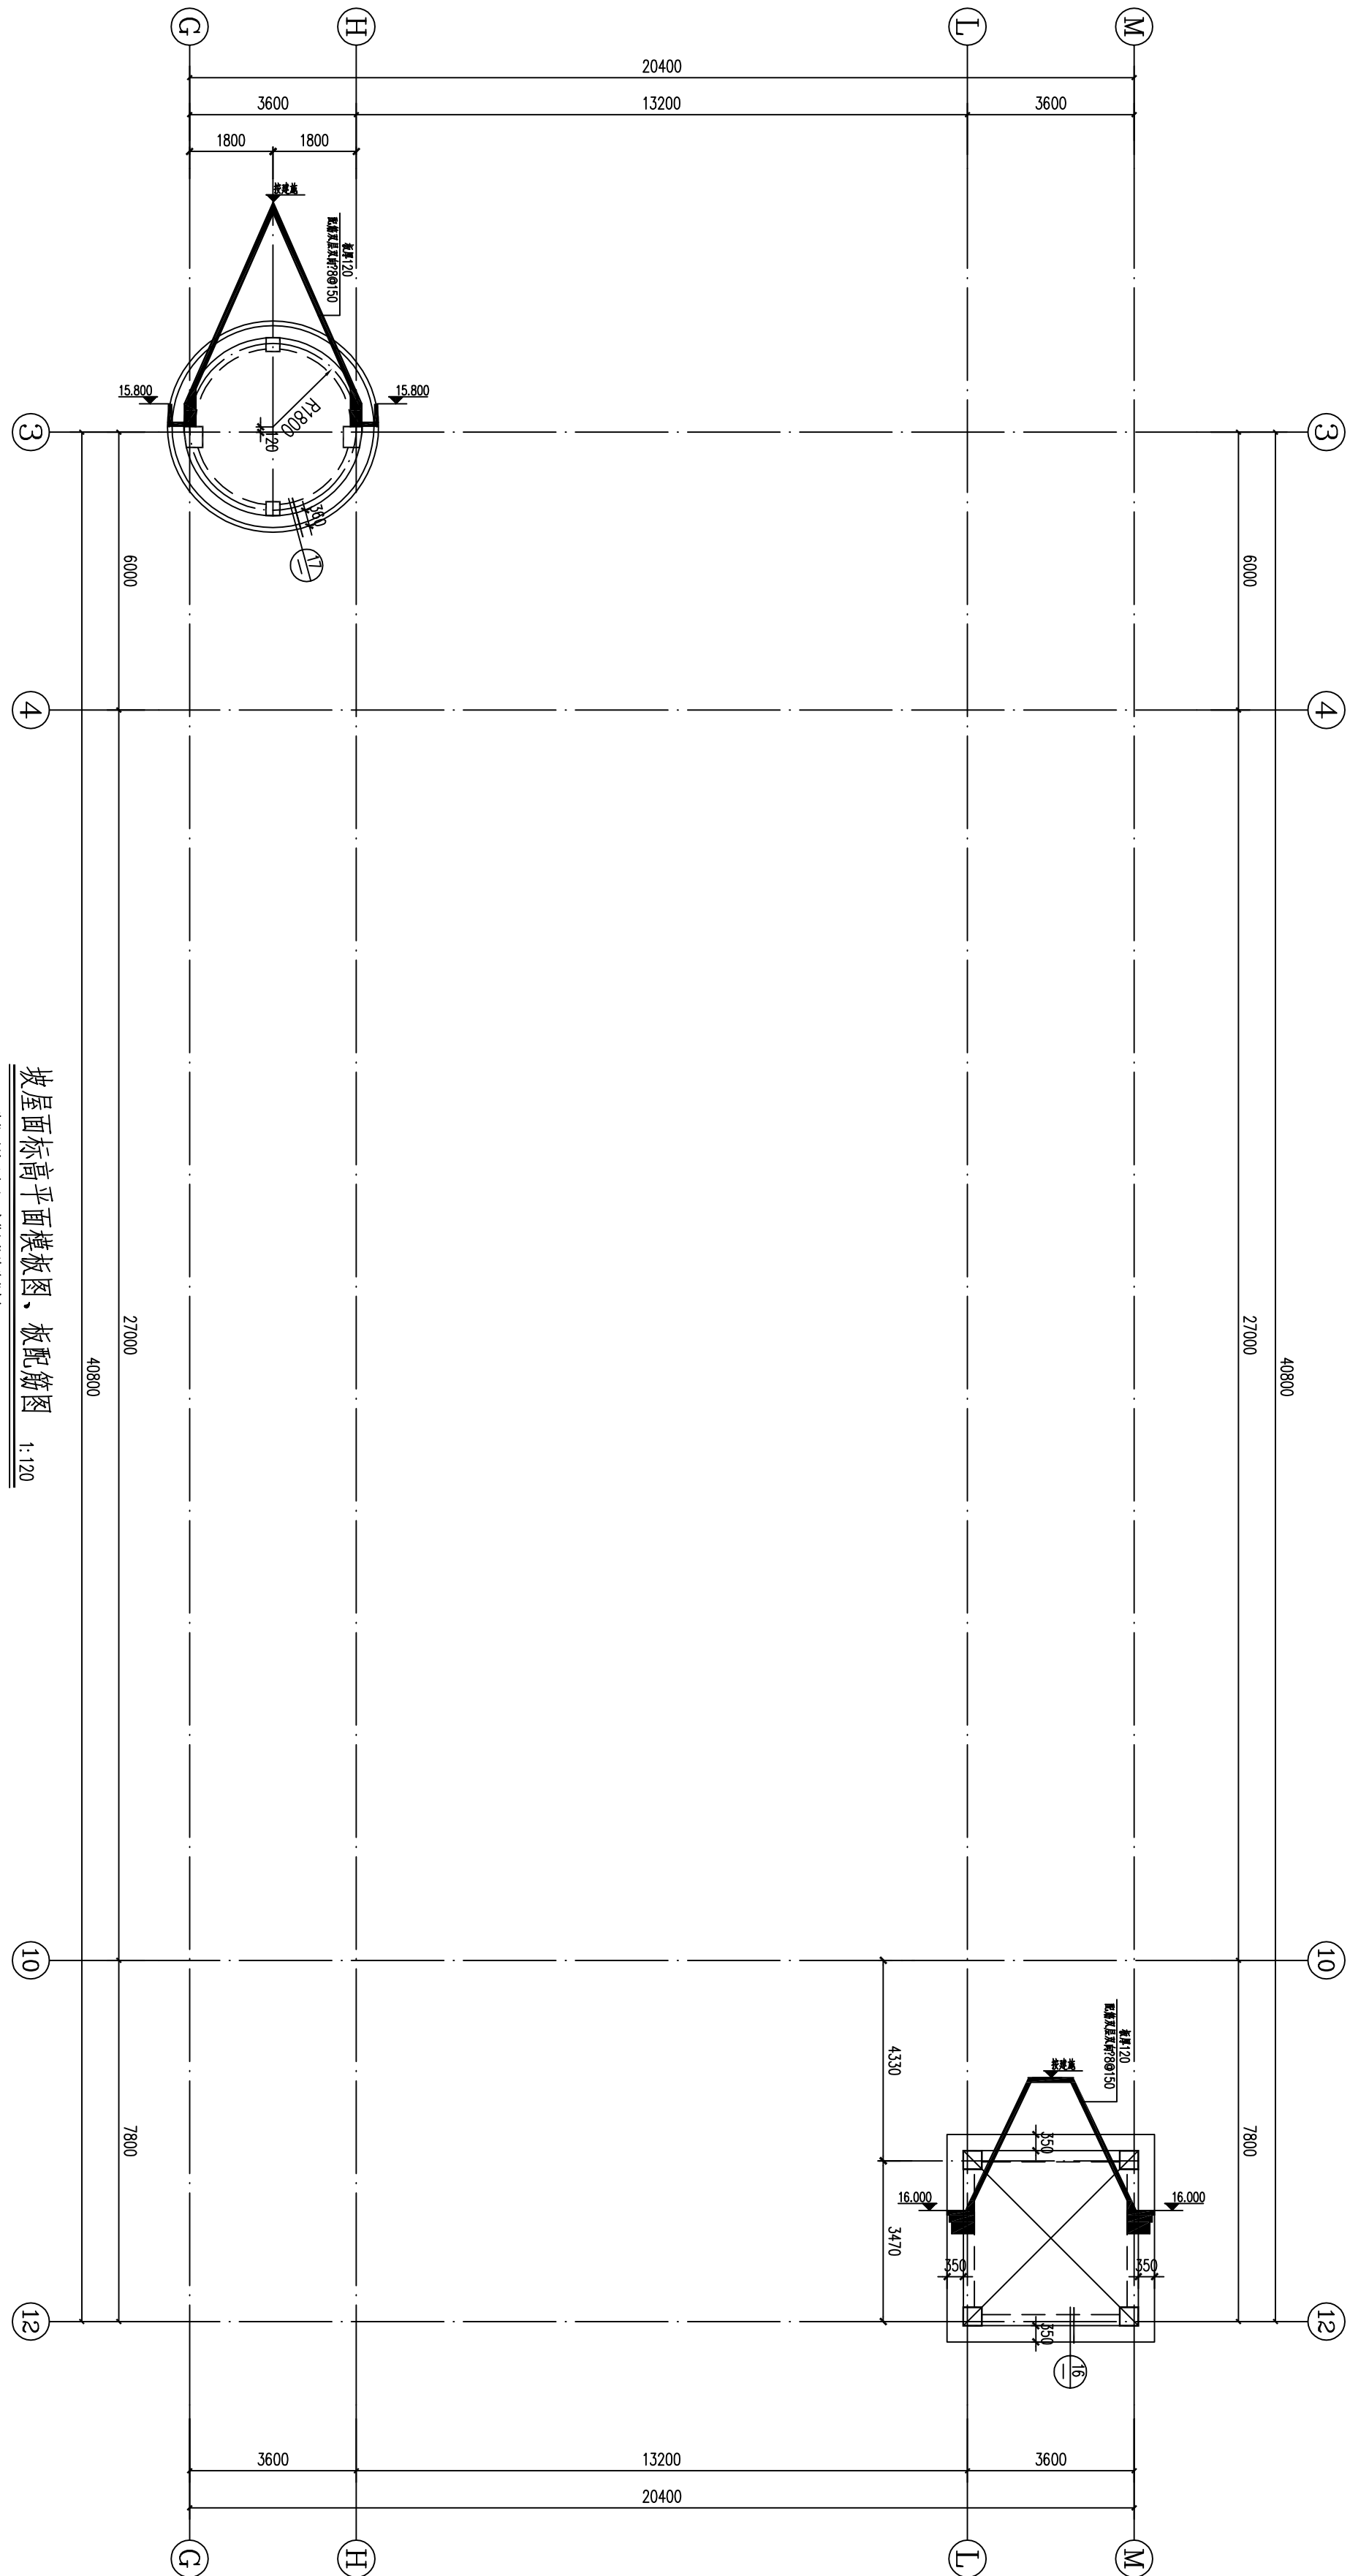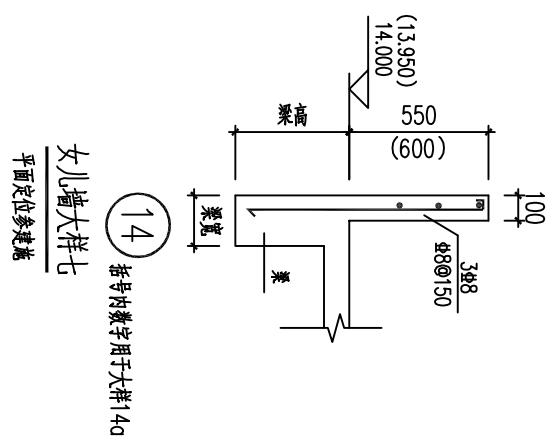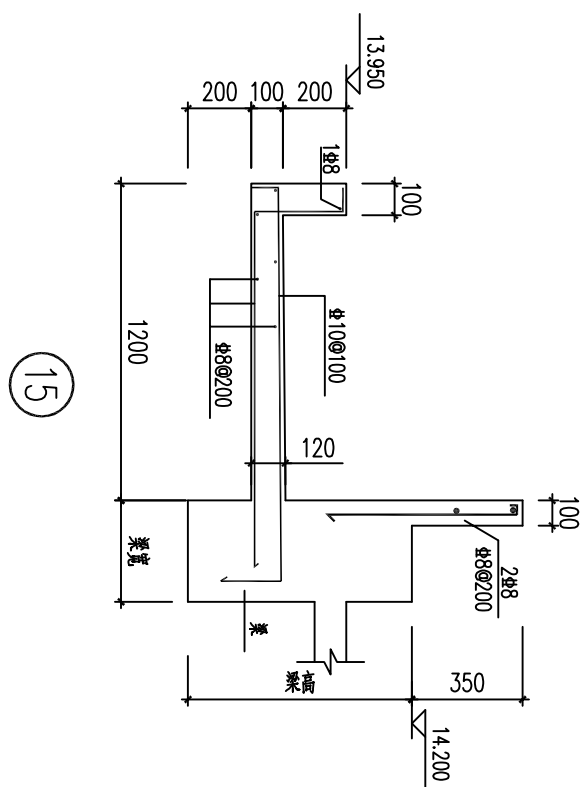

设计单位
Design Co.
江苏 凌翰
江苏凌翰工程设计有限公司
JIANGSU LINHAN ENGINEERING DESIGN CO.,LTD.
资质等级 房屋建筑工程 甲级
资格证书编号 4230003427
统一社会信用代码 91320000MA112090011
联系电话 025-82357112 0518-87255510

序号	日期	修改内容
No.	Date	Revision Description

出图与用章
Drawing and Stamp

专业注册章
Register Stamp

防火专用章
Fire Department Stamp

项目负责人 Project Chief	马才书
专业负责人 Specialist Chief	马才书
校核 Check	邢春杰
设计 Design	王楠
制图 Draw	王楠

图纸名称
Drawing Name

14.000m标高平面图、板配筋图
14.000m standard floor plan, board reinforcement diagram

设计号 Designing Number	LK141134
图号 Drawing Number	15/15
版次 Issue	第一版
日期 Date	2014.12

建设单位
Construction Unit

赣榆区历史人民政协

工程名称
Project Name

赣榆区历史人民政协