



江苏广源装饰工程
 Jiangsu Guangyuan Art Decoration Engineering Co., Ltd.
 Address: 姜堰市人民中路293号
 Tel: 0523-88270257
 Fax: 0523-88270257 0523-89567588
 HTTP: //www.gysen.com
 E-mail: guangyuan@163.com

PROJECT NAME
 工程名称

宣堡殡仪馆升级改造工程

REVISION NO	DATE
1	.

CHIEF DESIGNED BY.
 设计负责

DESIGNED BY.
 设计

CHECKED BY.
 审核

DRAWN BY.
 校对

SHEET TITLE
 图名

食堂、宿舍楼
 二层天花综合布置图

SCALE.
 比例


DATE.
 日期

SPECIALTY.
 专业

STATUS.
 阶段

PROJECT NO.
 项目编号

SHEET NO.
 图纸编号

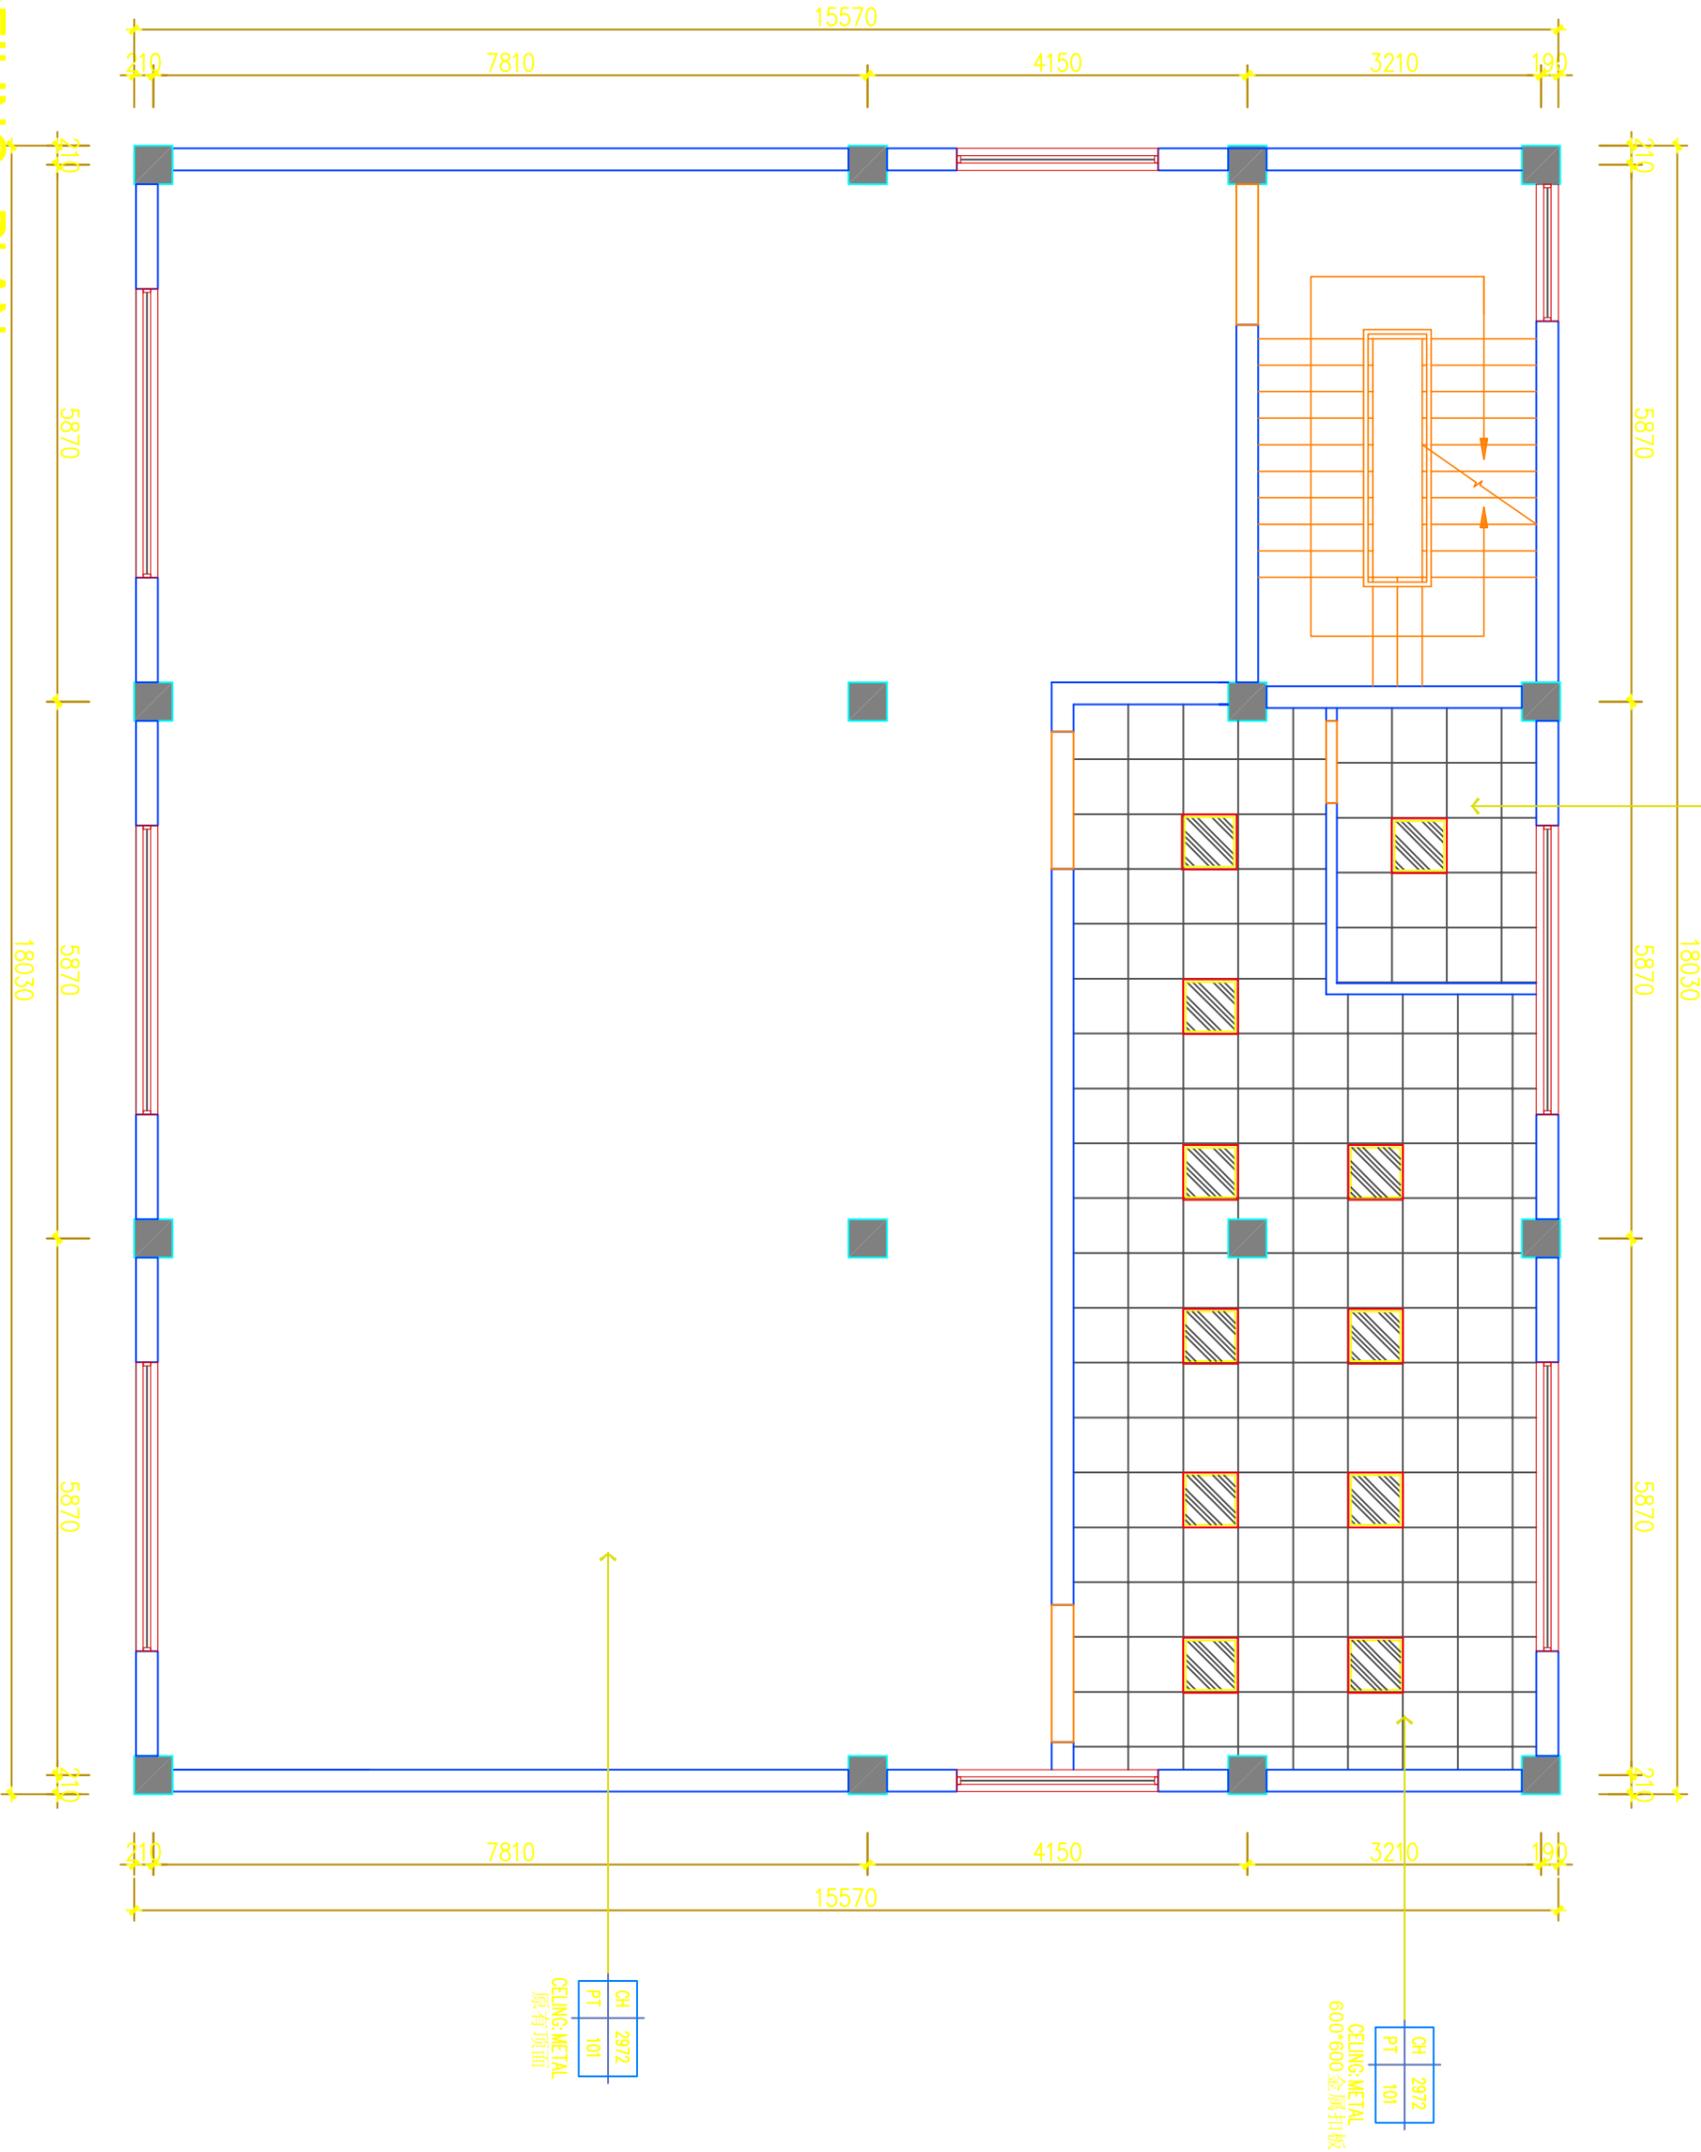

REFLECTED CEILING PLAN

三层天花综合布置图

SCALE 1:75@A3

AR-02-A