



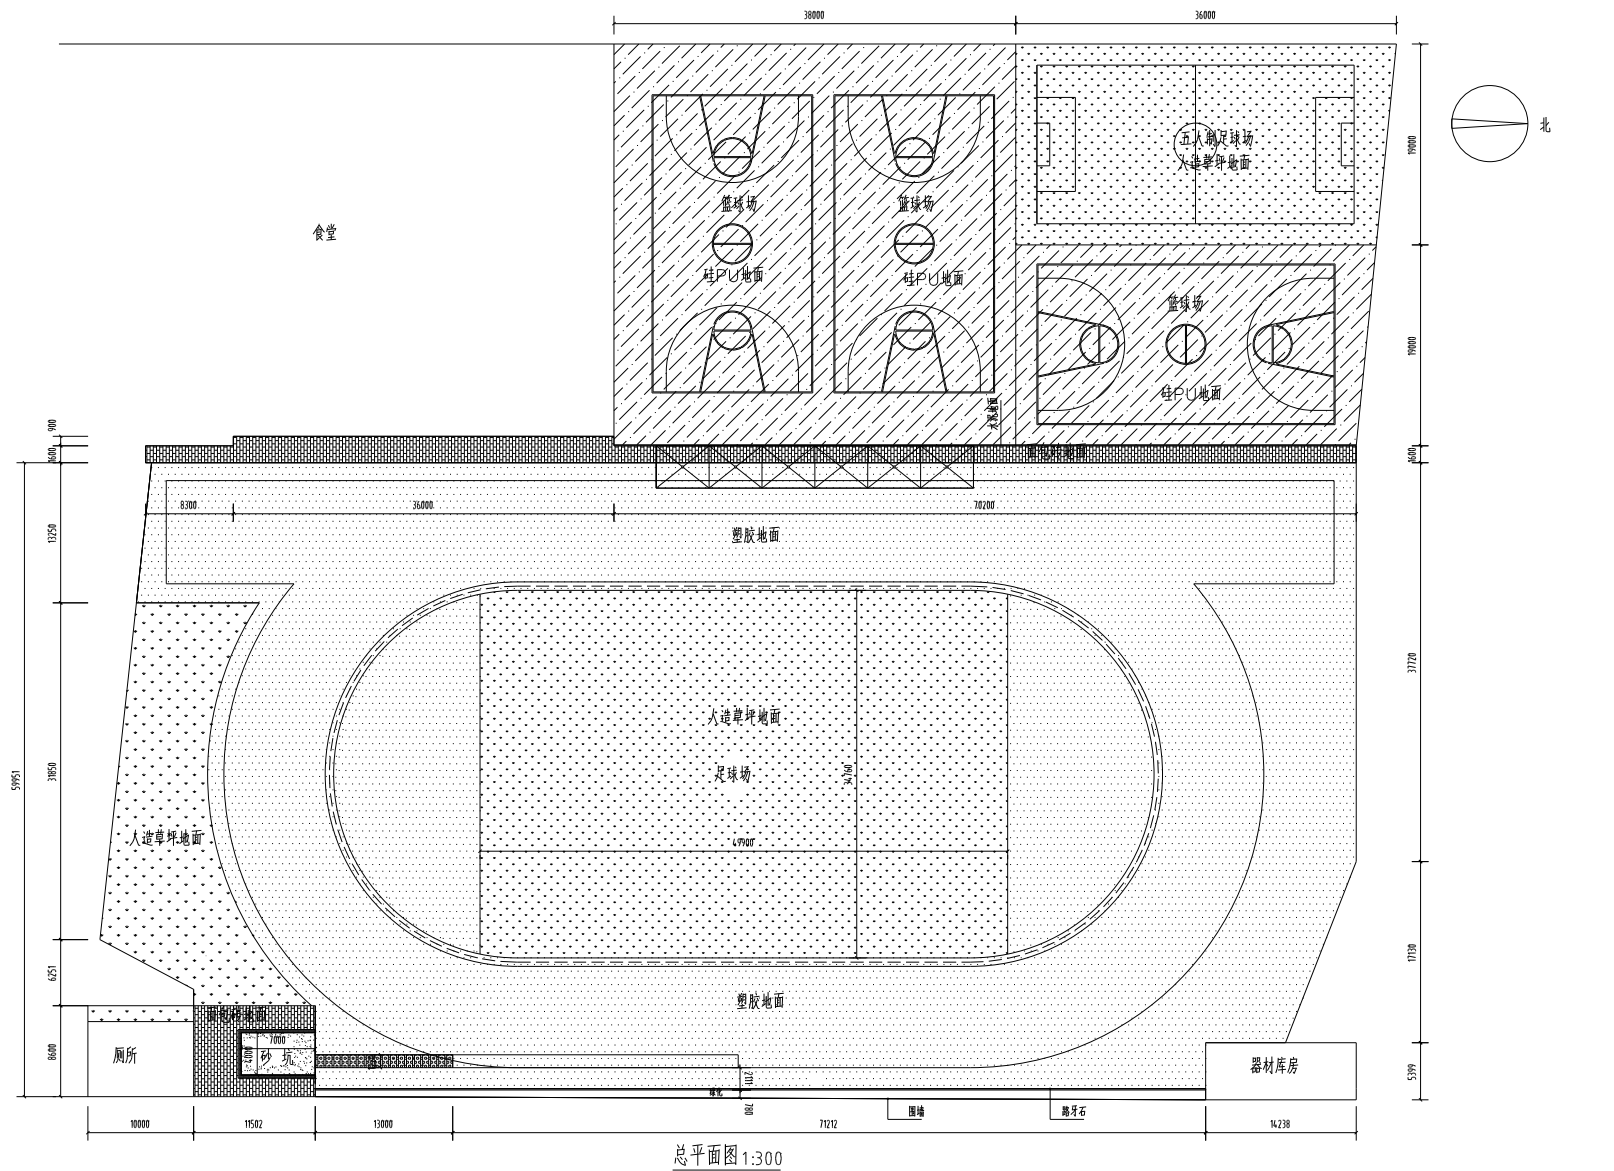

总平面图 1:300

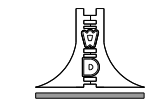

江苏文博建筑设计有限公司

JIANGSU WENHUO

ARCHITECTURAL DESIGN Co., Ltd.

江苏文博

注册建筑师

注册结构师

地址: 中国 江苏 苏州 工业园区 金鸡湖 江苏文博大厦

Address: No. 888, 888 Road, Dongfang, Jiangsu, China

邮编: 215000

电话: Tel: 0511-8658157

传真: Fax: 0511-8658164

网址: Internet Address: http://www.jswenbo.cn

设计人

设计人

设计人

设计人

设计人

设计人

(设计人姓名)

(设计人姓名)

(设计人姓名)

(设计人姓名)

设计人

设计人姓名

设计人

设计人姓名

设计人

设计人

JANGSU WENBO

ARCHITETURAL DESIGN Co., Ltd.

图 4 号: A13201279

地址: 中国 江苏 无锡市 昌都路14号

Postal Code: 212288

Tel. 0511-96526157

Fax : 0511-86589844

Internet Add: <http://www.jswebbo.com>

类似所有
 我公司已投保设计责任险
 施工时均以标注尺寸为准
 施工时严格按图施工
 如不能独立即通知设计单位
 本图仅供参考，不作为法律依据，一切以设计单位为准

(注册工程师继续教育)

(中國全國書畫展)

(資料提供人氏名)

(设计监理合同专用条款)

244

廣州市經濟貿易委員會


张官港生态运动场修建提升项目工程

批准	APPROVE	景云平	3/23
项目负责人	PROJECT ENGINEER	李冲霄	3/23
专业负责人	IN CHARGE OF SPECIALITY	李冲霄	3/23
审核	EXAMINED	李冲霄	
校对	CHECKED	周晓跃	3/23
设计	DESIGNED	蒋雨婷	3/23
绘图	DRAWN	蒋雨婷	3/23

■ ↑ 20%


总平面图(改建后)

专业	SPECIALITY	建筑	
设计阶段	DESIGN STAGE	施工	
比例	SCALE	1:1	
日期	DATE	2025.05	
图号	DRAWING NO.	建筑	02 03
备注			
会签			

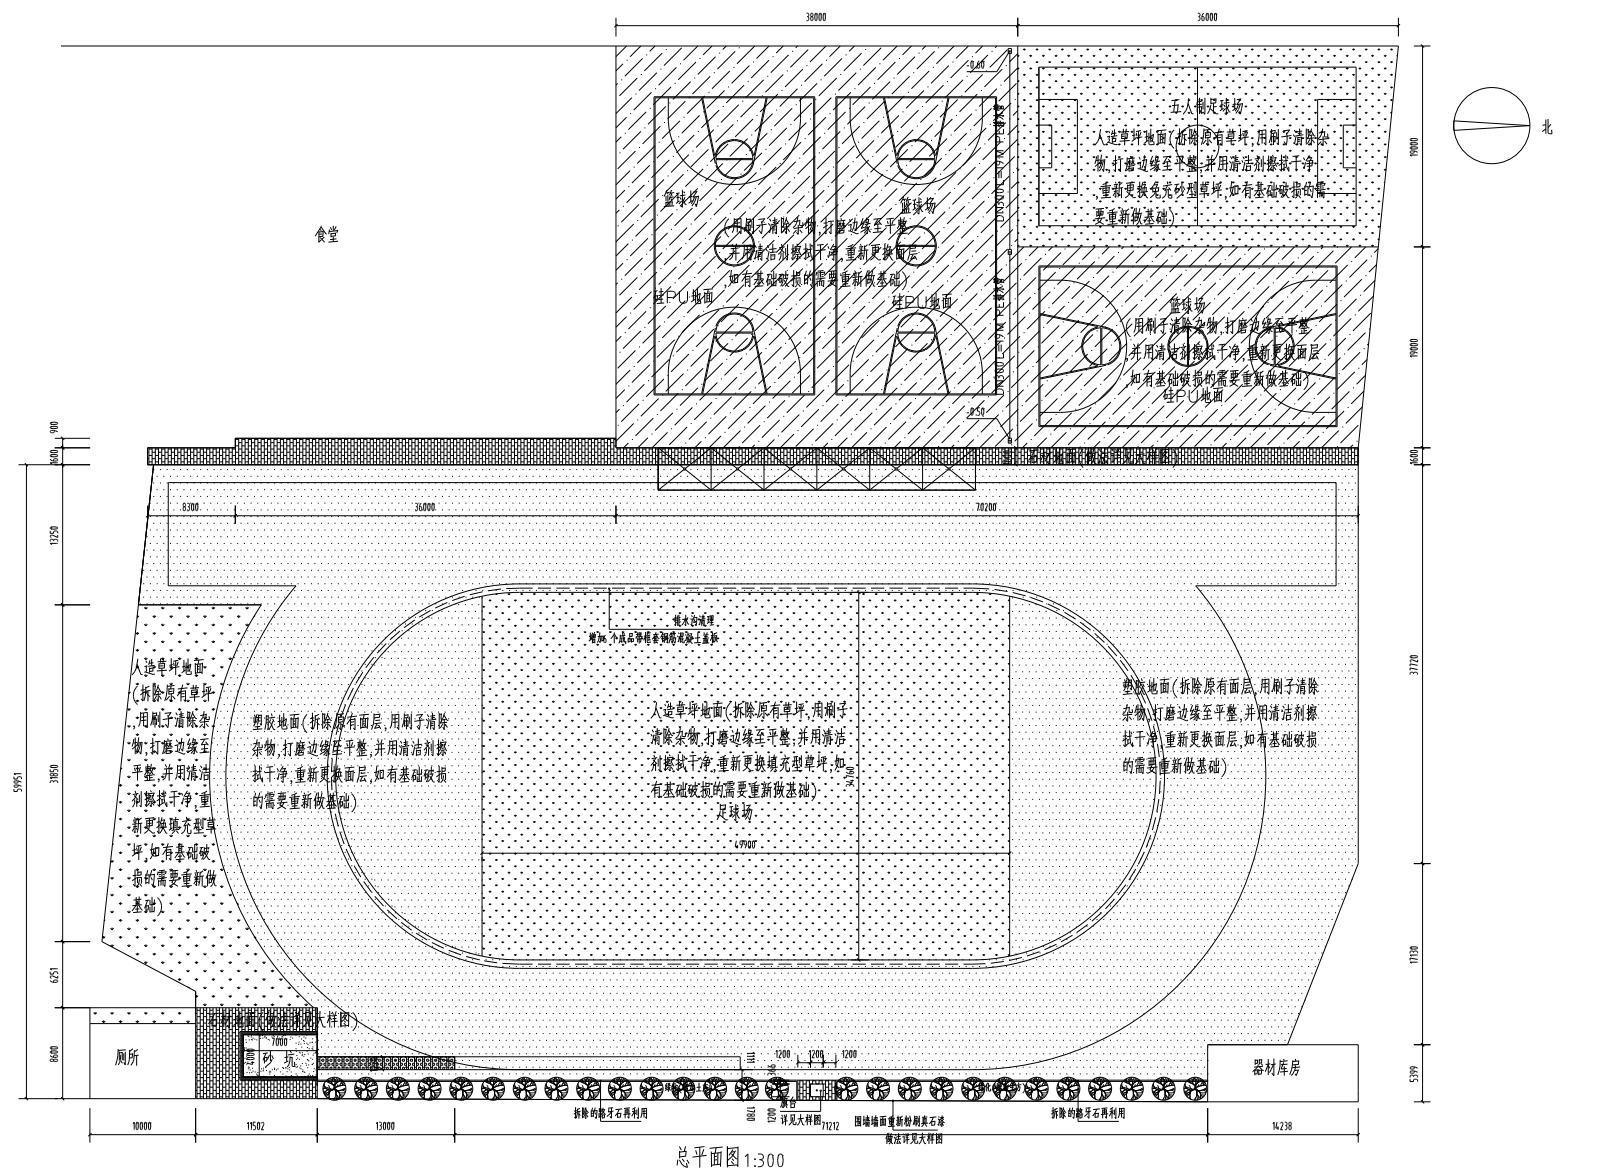

透气型塑胶面层 透气型塑胶面层 人造草坪 石材地面 硅PU面层 跳远砂坑 排水沟

说明:1.雨水篦(700mmx450mm)施工做法详见苏S01-2021-287页,选用带框套篦子。

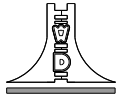

江苏文博建筑设计有限公司

JIANGSU WENHAO
ARCHITECTURAL DESIGN Co., Ltd.

注册地： 中国
注册号： A12072796

地址： 中国 江苏 扬州市 广陵区 广西路
Add: No.888, Xikuan Road, Danyang, Jiangsu, China
邮编： 225200
Tel: 0514-8652457
Fax: 0514-8659864
Email: Internet: www.jswenbo.cn

设计人： 李冲霄
审核人： 周晓联
设计日期： 2025.05

(设计人签字)

(审核人签字)

(项目负责人签字)

(项目负责人签字)

设计人

设计人姓名及职务(签字)

审核人

审核人姓名及职务(签字)

批准人

批准人姓名及职务(签字)

设计人

设计人姓名及职务(签字)

审核人

审核人姓名及职务(签字)

批准人

批准人姓名及职务(签字)

设计人

设计人姓名及职务(签字)

审核人

审核人姓名及职务(签字)

批准人

批准人姓名及职务(签字)

图 名 TITLE

大样图

专业

SPECIALITY

阶段

DESIGN STAGE

比例

SCALE

日期

DATE

2025.05

图号

DRAWING NO.

页次


共 1 页

设计人


设计人姓名及职务(签字)

审核人


审核人姓名及职务(签字)

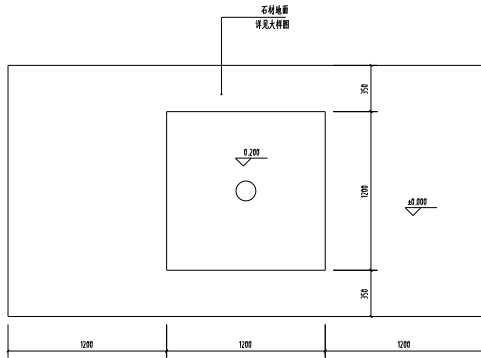


旗台平面图 1:20

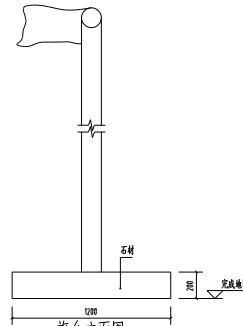


旗台立面图 1:20

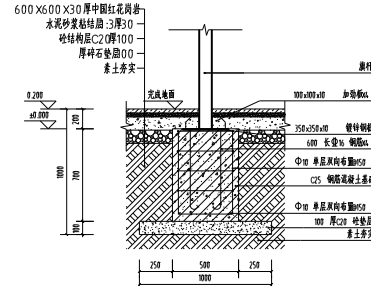

基础详图 1:20

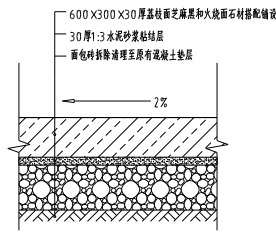

石材地面做法 1:10

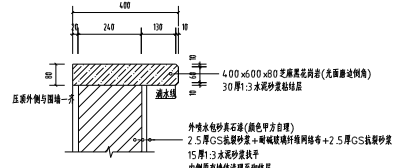

围墙压顶大样图 1:10