

动力	校工
电气	电讯
给排水	暖通
建筑	结构



中鼎华创工程技术集团有限公司  
Zhongding Huachuang Engineering Technology Group Co., Ltd.

CLIENT 建设单位  
江苏省梅村高级中学

PROJECT TITLE 项目名称

江苏省梅村高级中学  
数学课程基地改造项目

DRAWING TITLE 图名

原始尺寸图

REVISIONS 版本

第一版	第二版
第三版	第四版
第五版	第六版

APPROVED	审定
VERIFIED	审核
CHECKED	校对
DESIGNER	设计
DRAWN	制图
SCALE	比例 1:80
DATE	日期 2025.01.17


版权所有  
施工时须以标注尺寸为准  
施工单位须现场校核尺寸  
如有不符须立即通知设计单位  
This drawing is copyright.  
Contractors shall work from figured dimensions only.  
Contractors must check all dimensions on site.  
Contractors must be reported immediately to architect.

KEY PLAN 索引图

SHEET No. 图号

AB-FF-01

PROJECT No. 项目编号

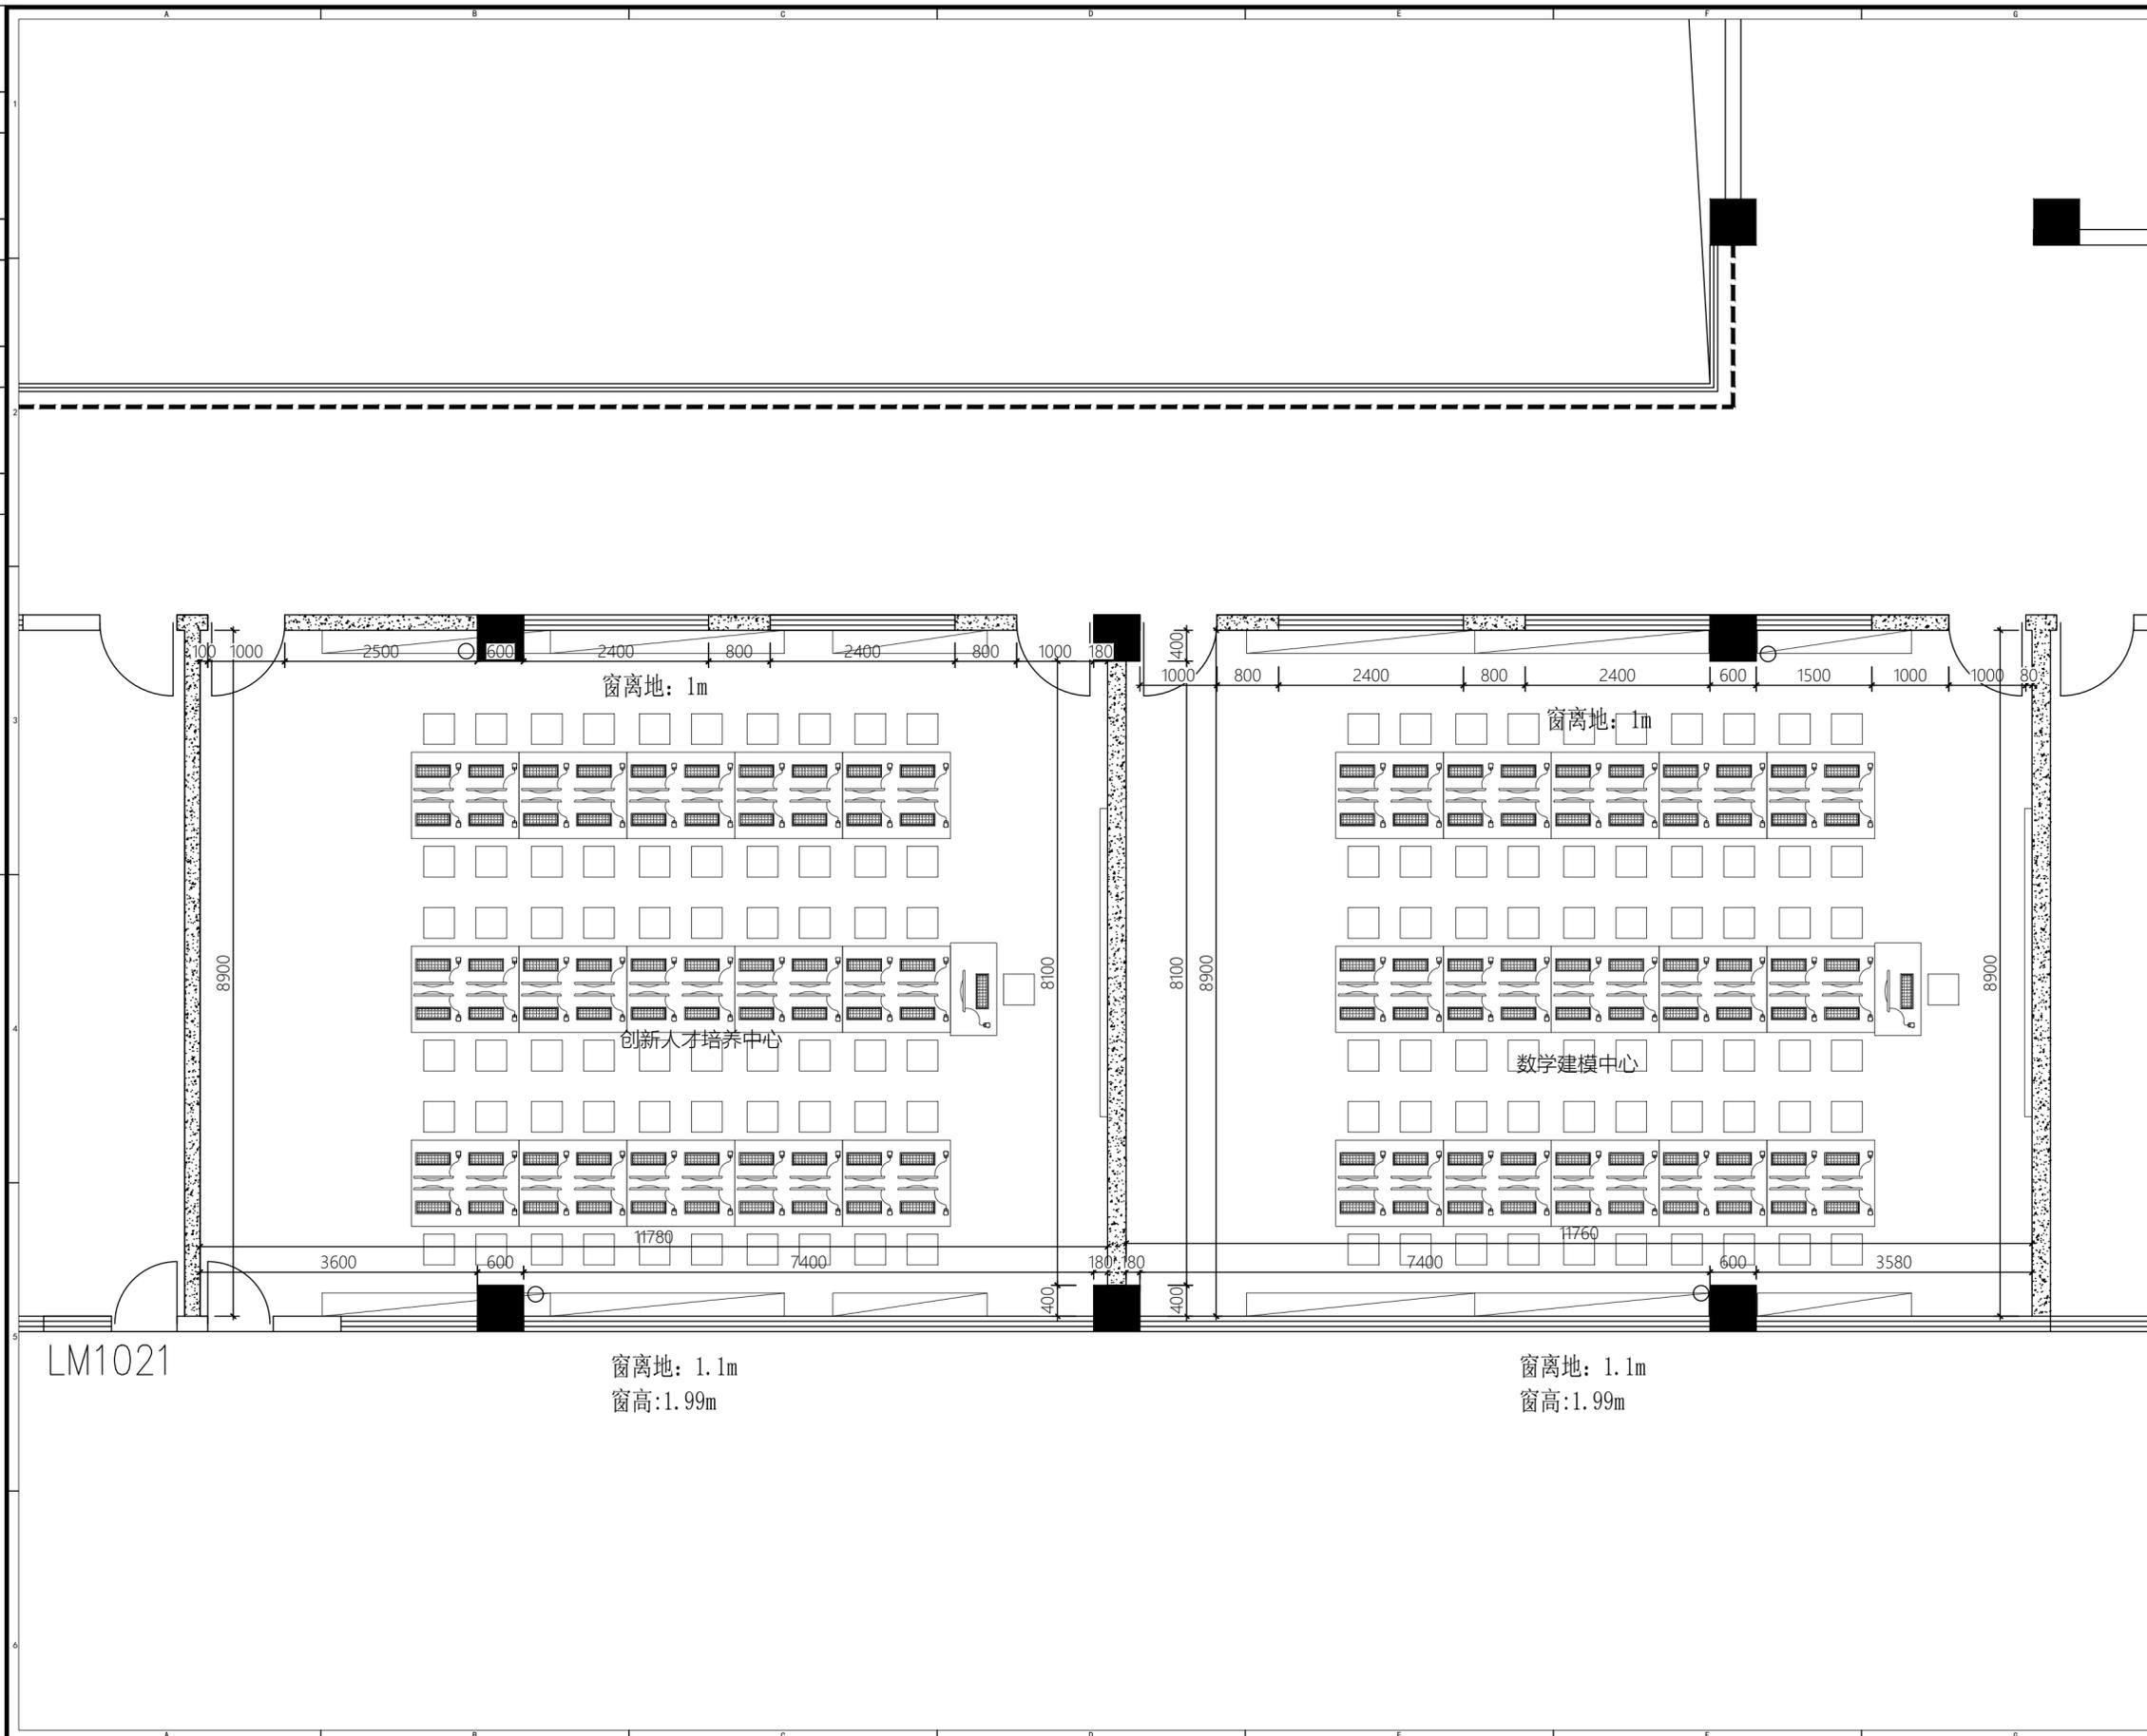

动力	木工
电气	电讯
给排水	暖通
建筑	结构



中鼎华创工程技术集团有限公司  
Zhongding Huachuang Engineering Technology Group Co., Ltd.

CLIENT 建设单位  
江苏省梅村高级中学

PROJECT TITLE 项目名称

江苏省梅村高级中学  
数学课程基地改造项目

DRAWING TITLE 图名

拆墙图

REVISIONS 版本

第一版	第二版
第三版	第四版
第五版	第六版

APPROVED	审定
VERIFIED	审核
CHECKED	校对
DESIGNER	设计
DRAWN	制图
SCALE	比例 1:80
DATE	日期 2025.01.17


版权所有  
施工时须以标注尺寸为准  
施工单位须现场校核尺寸  
如有不符须立即通知设计单位  
This drawing is copyright.  
Contractors shall work from figured dimensions only.  
Contractors must check all dimensions on site.  
Contractors must be reported immediately to architect.

KEY PLAN 索引图

SHEET No. 图号

AB-FF-02

PROJECT No. 项目编号

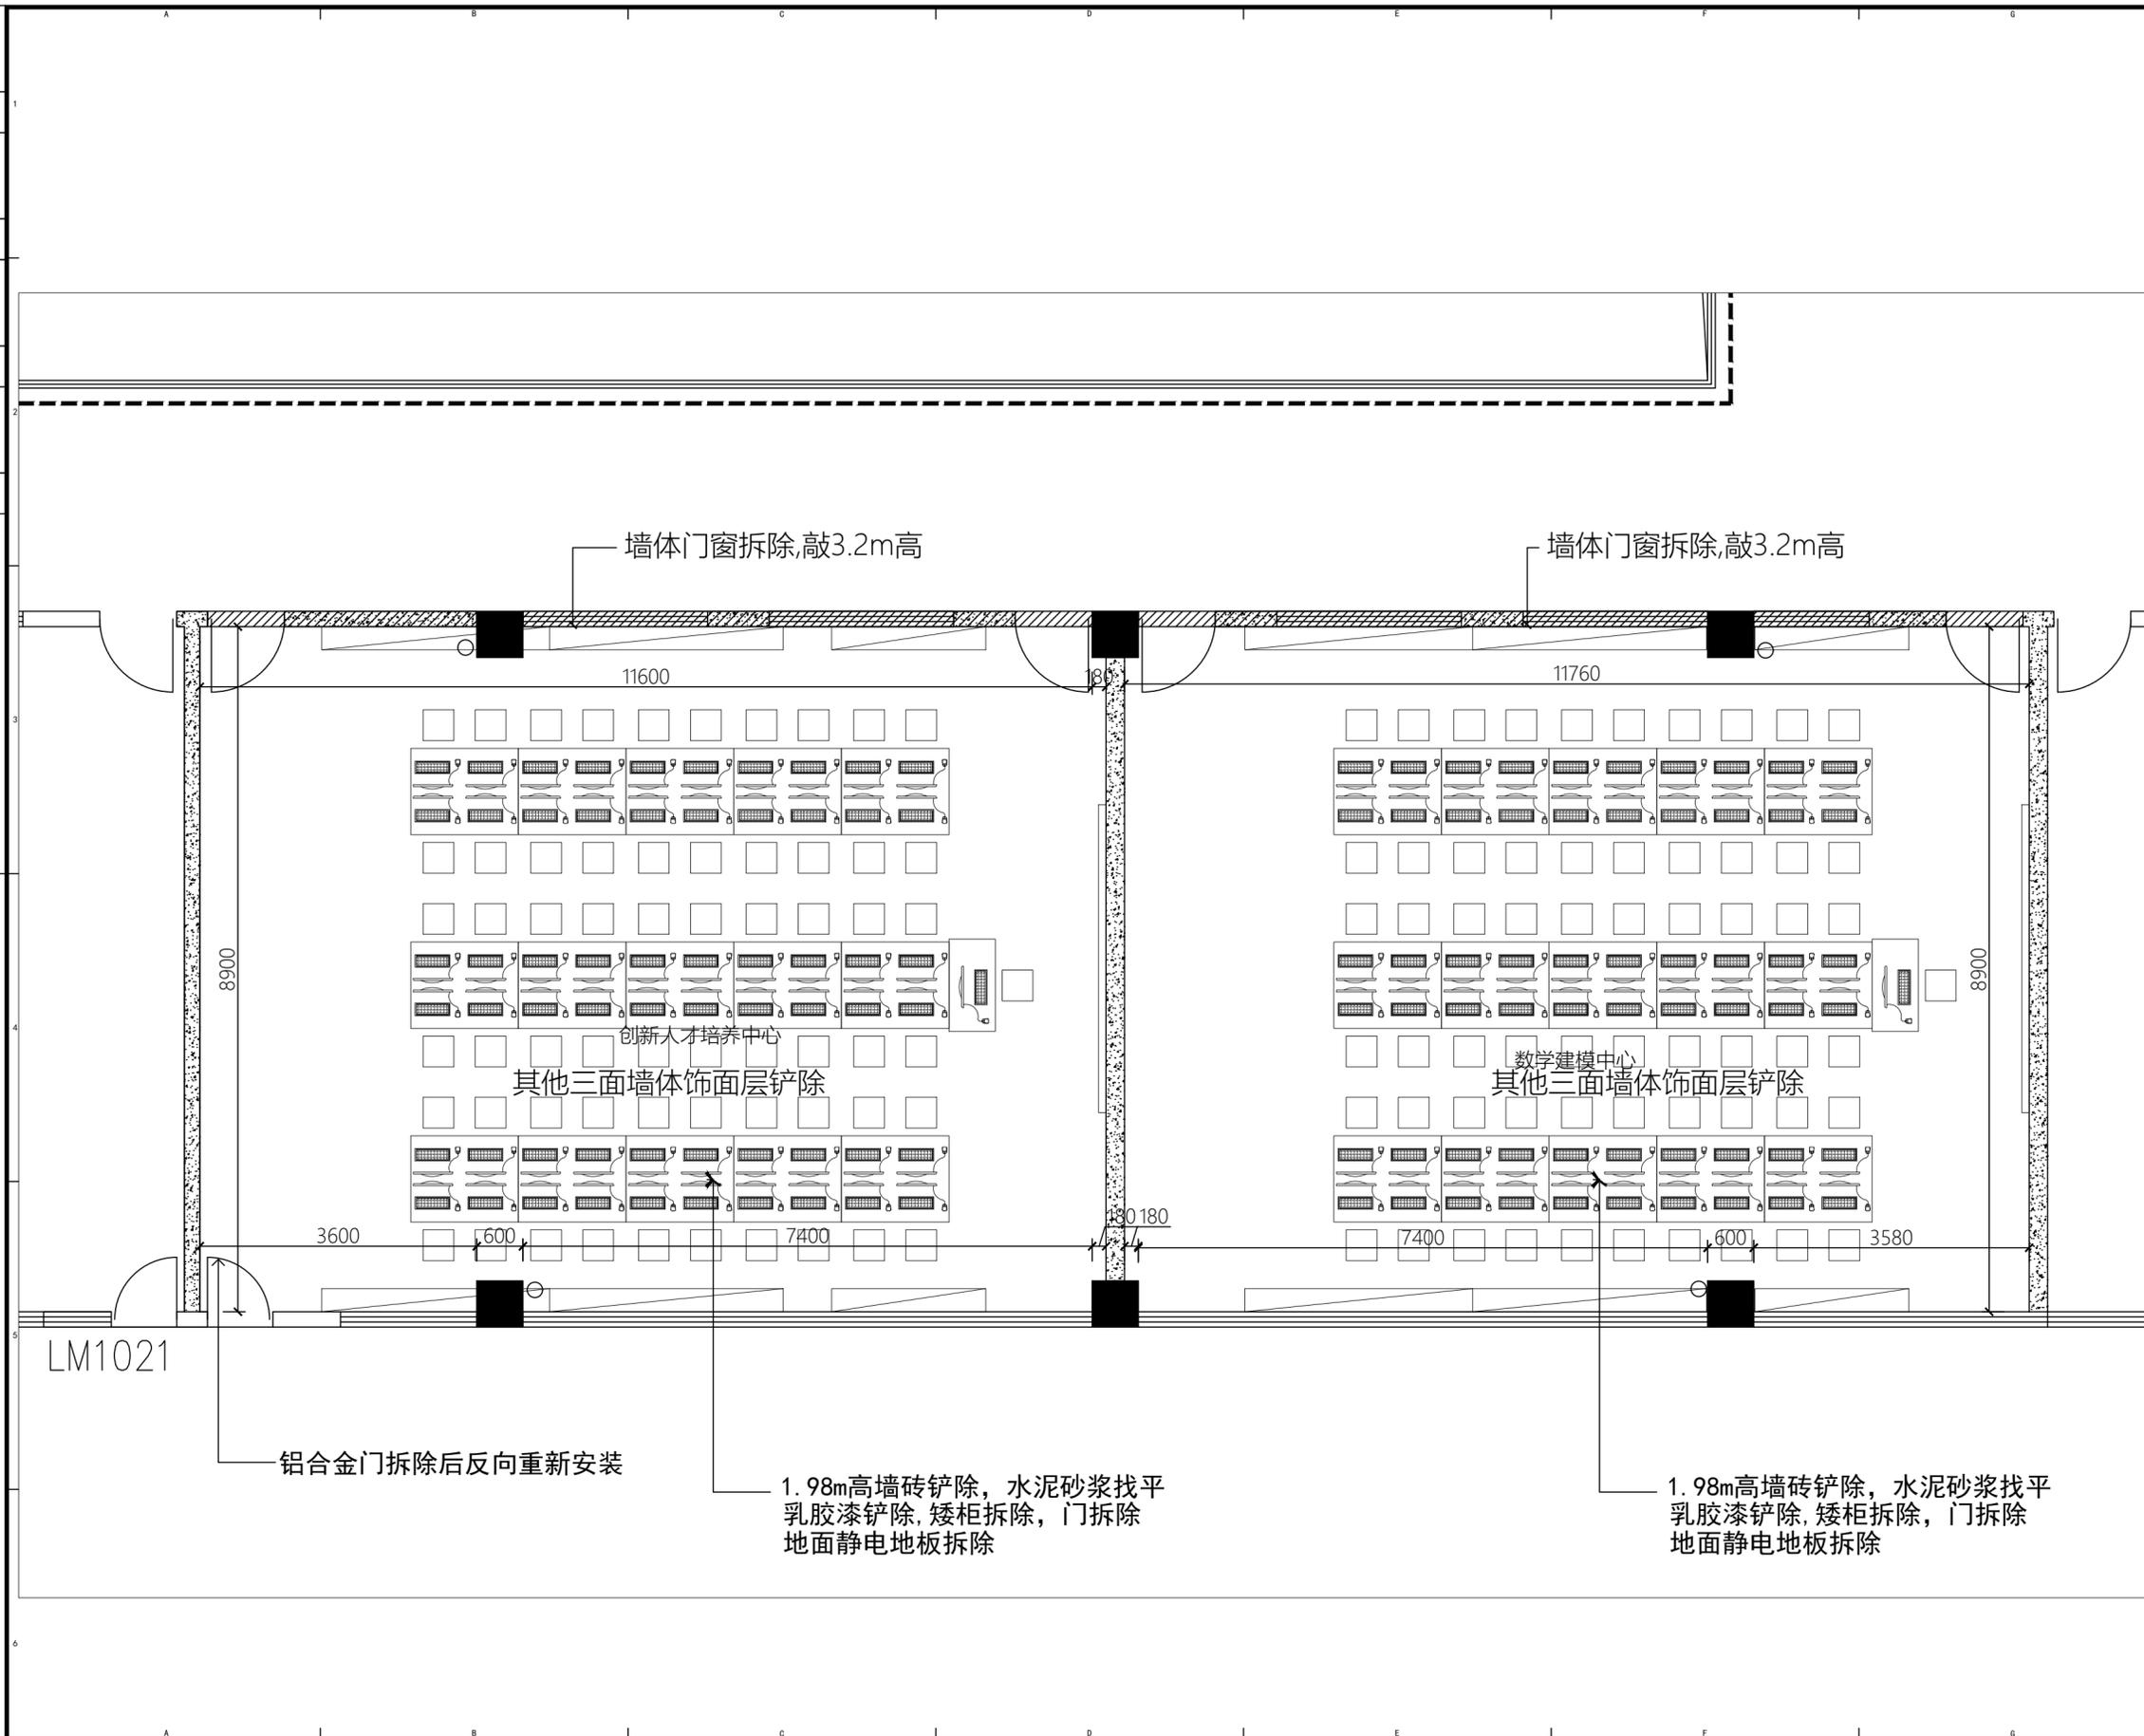

墙体门窗拆除,敲3.2m高

墙体门窗拆除,敲3.2m高

11600

11760

8900

8900

创新人才培养中心

数学建模中心

其他三面墙体饰面层铲除

其他三面墙体饰面层铲除

3600

600

7400

180

7400

600


3580

LM1021

铝合金门拆除后反向重新安装

1.98m高墙砖铲除,水泥砂浆找平  
乳胶漆铲除,矮柜拆除,门拆除  
地面静电地板拆除

1.98m高墙砖铲除,水泥砂浆找平  
乳胶漆铲除,矮柜拆除,门拆除  
地面静电地板拆除

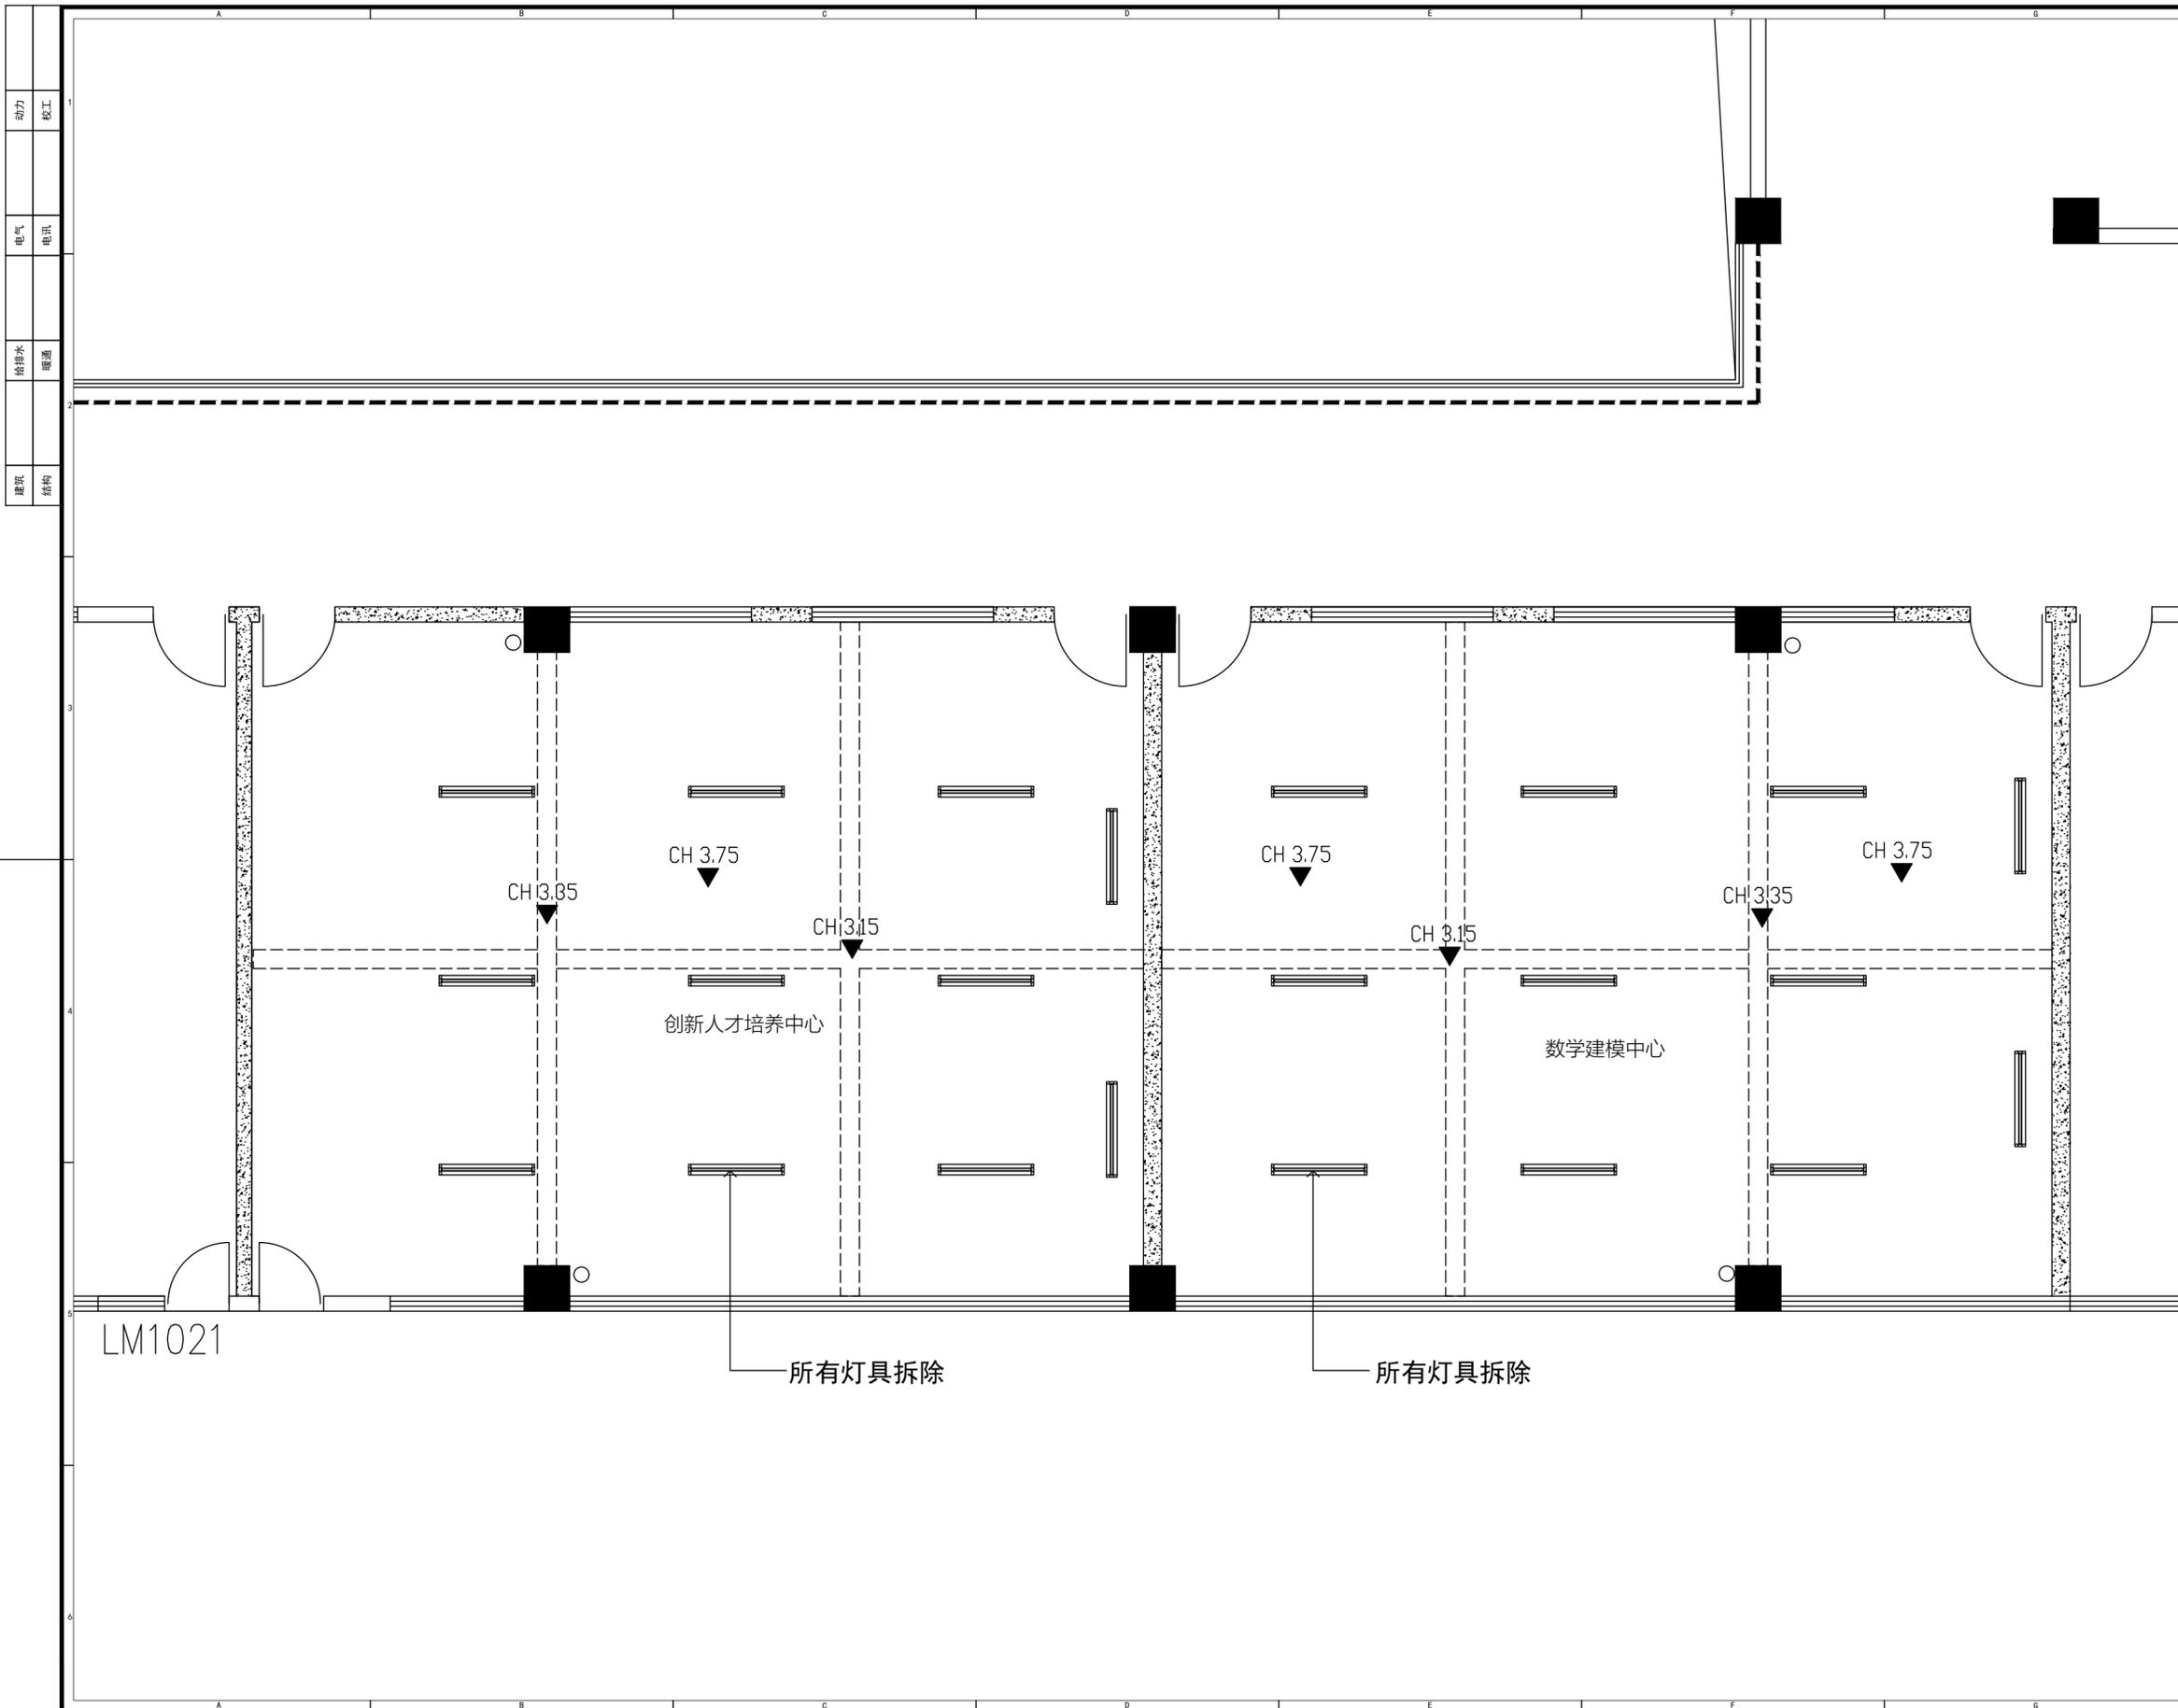

动力	校工
电气	电讯
给排水	暖通
建筑	结构



中鼎华创工程技术集团有限公司  
Zhongding Huachuang Engineering Technology Group Co., Ltd.

CLIENT 建设单位  
江苏省梅村高级中学

PROJECT TITLE 项目名称

江苏省梅村高级中学  
数学课程基地改造项目

DRAWING TITLE 图名

灯具拆除图

REVISIONS 版本

第一版	第二版
第三版	第四版
第五版	第六版

APPROVED 审定

VERIFIED 审核

CHECKED 校对

DESIGNER 设计

DRAWN 制图

SCALE 比例 1:80

DATE 日期 2025. 01. 17

版权所有

施工时须以标注尺寸为准

如有不符须立即通知设计单位

This drawing is copyright

Contractors shall verify dimensions on site

Contractors must report immediately to architect

KEY PLAN 索引图

SHEET No. 图号

AB-FF-03

PROJECT No. 项目编号

动力	校工
电气	电讯
给排水	暖通
建筑	结构



中鼎华创工程技术集团有限公司  
Zhongding Huachuang Engineering Technology Group Co., Ltd.

CLIENT 建设单位  
江苏省梅村高级中学

PROJECT TITLE 项目名称

江苏省梅村高级中学  
课程基地改造项目

DRAWING TITLE 图名

平面布置图

REVISIONS 版本

第一版	第二版
第三版	第四版
第五版	第六版

APPROVED 审定

VERIFIED 审核

CHECKED 校对

DESIGNER 设计

DRAWN 制图

SCALE 比例 1:80

DATE 日期 2025.01.17

版权所有

施工时须以标注尺寸为准

施工单位须现场校核尺寸

如有不符须立即通知设计单位

This drawing is copyright

Contractors shall work from figured dimensions only

Contractors must check all dimensions on site


Contractors must be reported immediately to architect

KEY PLAN 索引图


SHEET No. 图号

AB-FF-04


PROJECT No. 项目编号

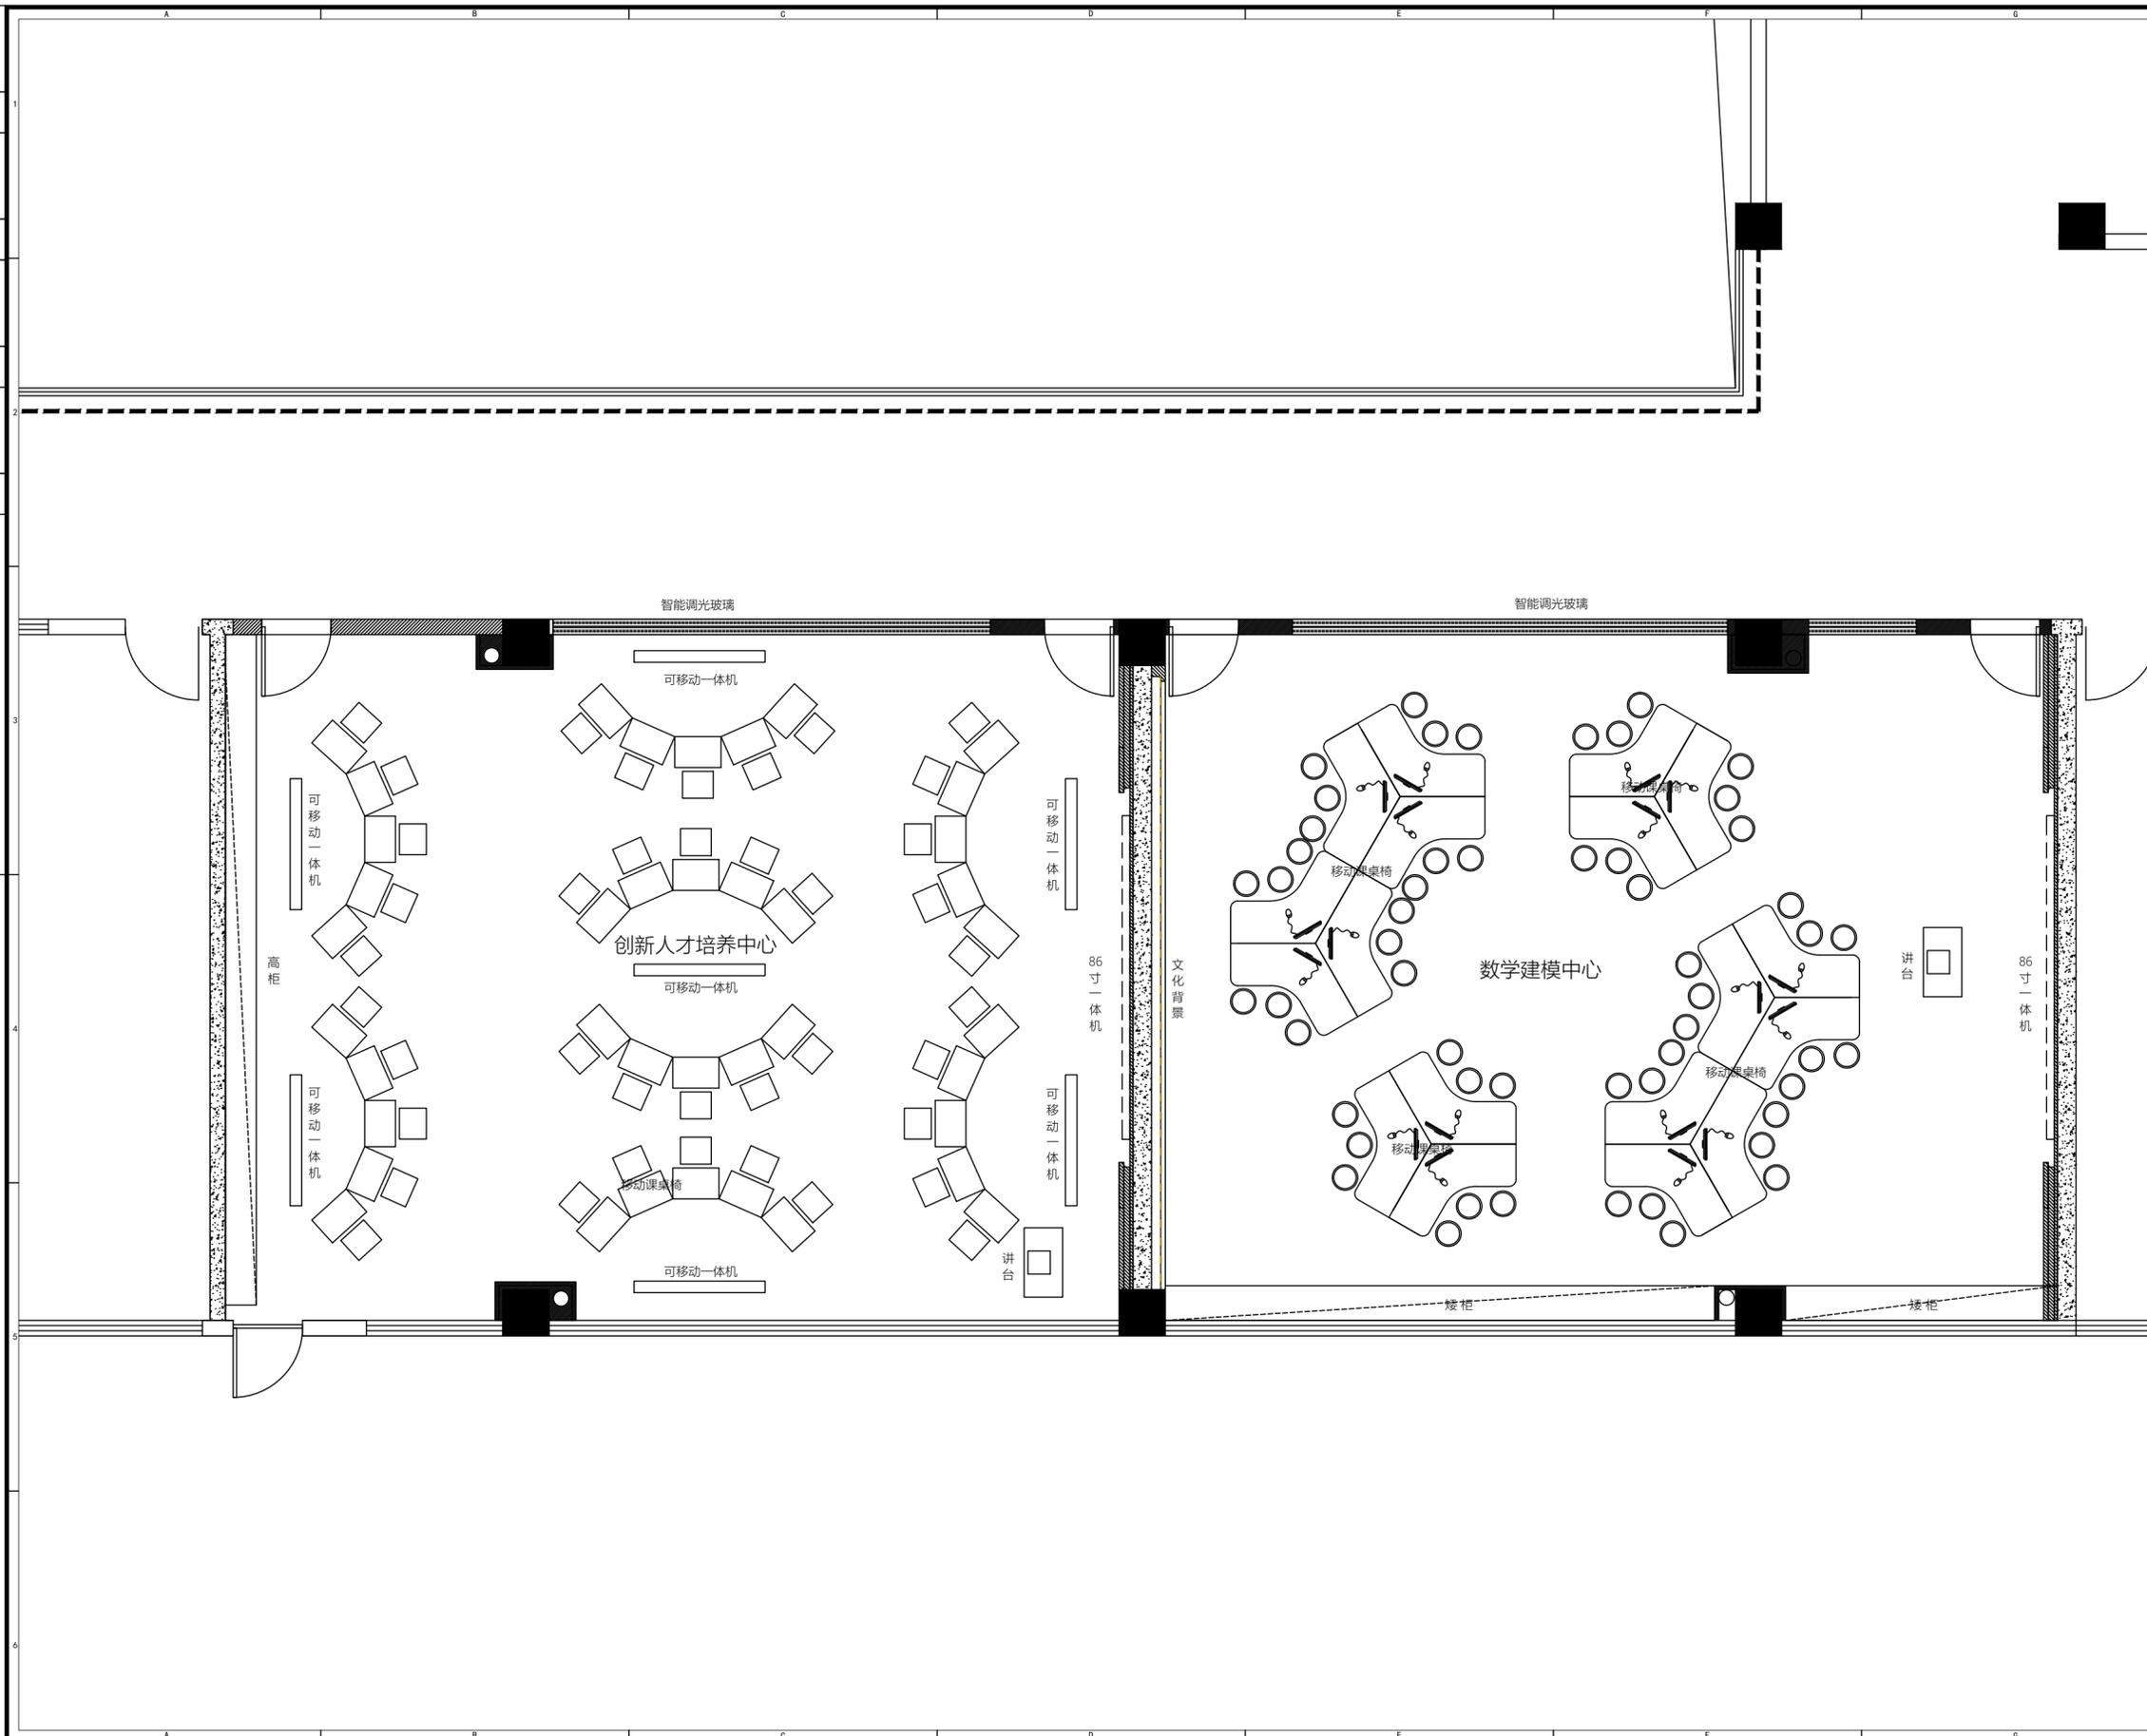


动力	木工
电气	电讯
给排水	暖通
建筑	结构

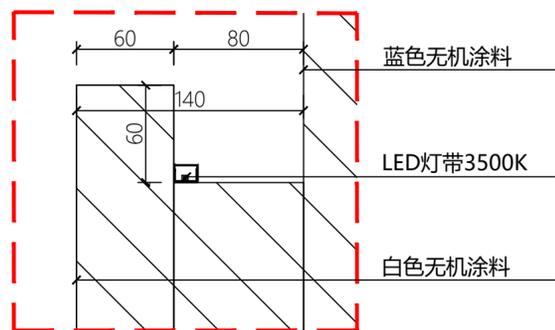


A点收口大样图1:4

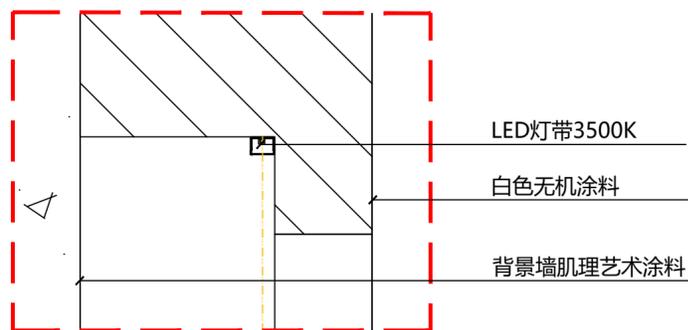

B点收口大样图1:4

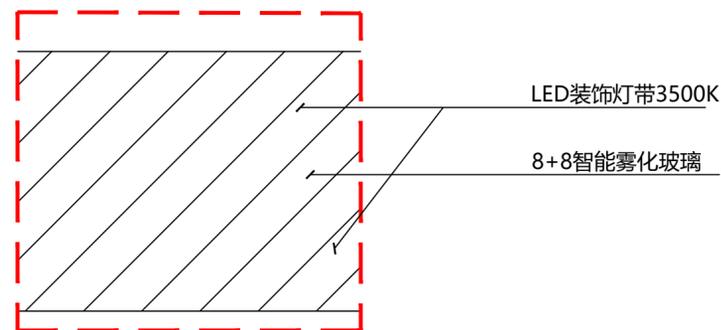

C点收口大样图1:5

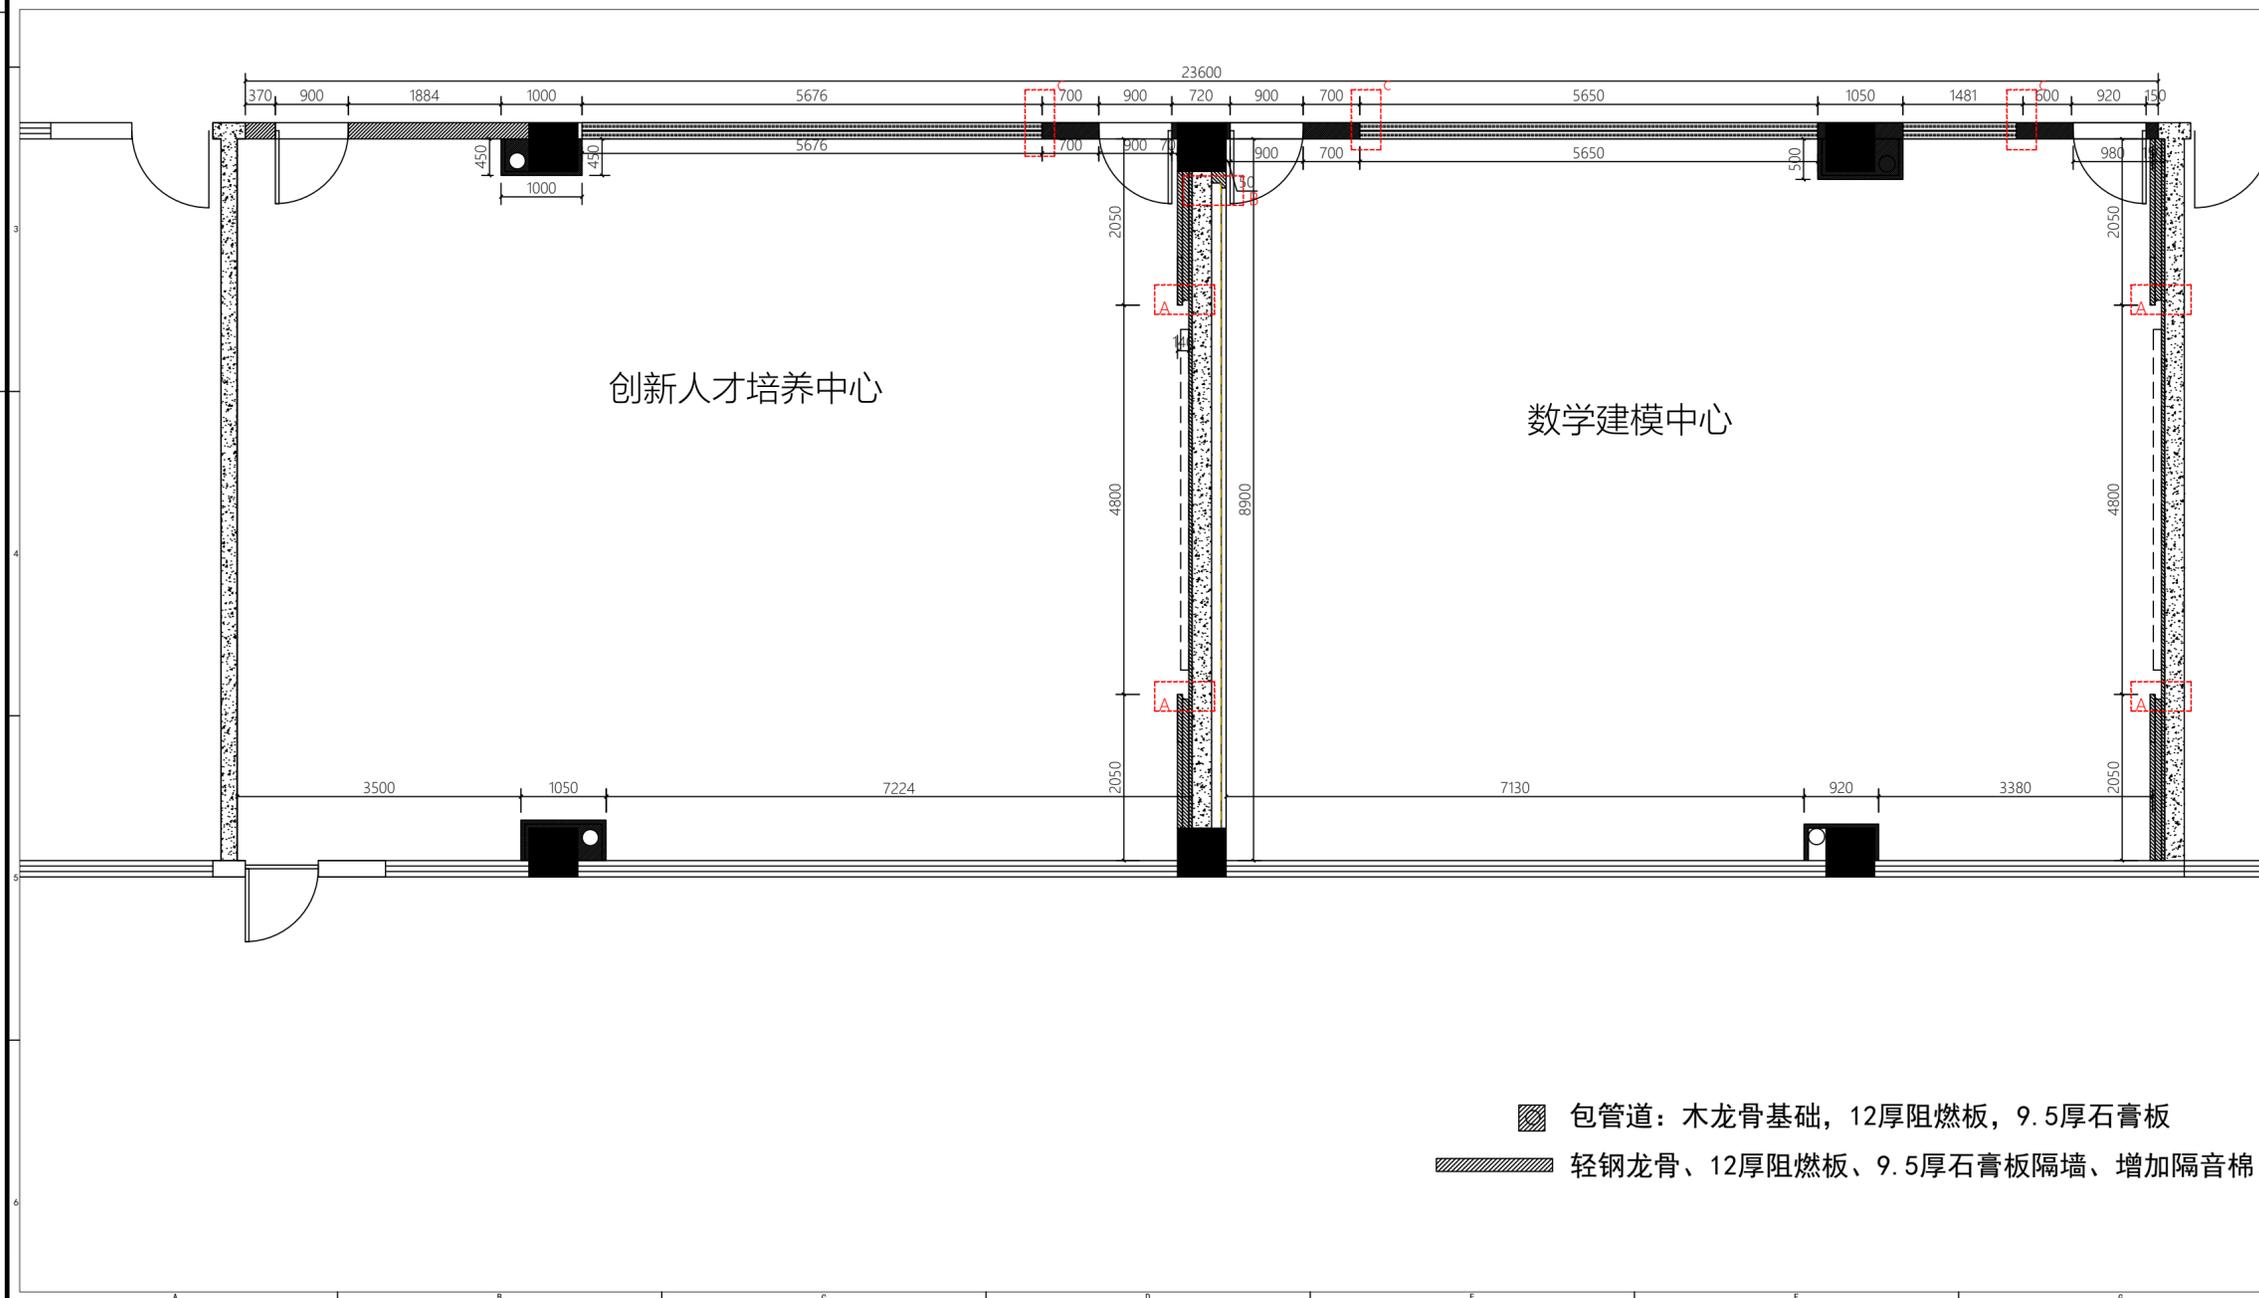

中鼎华创工程技术集团有限公司  
Zhongding Huachuang Engineering Technology Group Co., Ltd.

CLIENT 建设单位  
江苏省梅村高级中学

PROJECT TITLE 项目名称

江苏省梅村高级中学  
数学课程基地改造项目

DRAWING TITLE 图名

新建隔墙图

REVISIONS 版本

第一版	第二版
第三版	第四版
第五版	第六版

APPROVED 审定

VERIFIED 审核

CHECKED 校对

DESIGNER 设计

DRAWN 制图

SCALE 比例 1:80

DATE 日期 2025.01.17

版权所有

施工时须以标注尺寸为准

施工单位须现场校核尺寸

如有不符须立即通知设计单位

This drawing is copyright

Contractors shall work from figured dimensions only

Contractors must check all dimensions on site

Contractors must be reported immediately to architect

KEY PLAN 索引图

SHEET No. 图号

AB-FF-05

PROJECT No. 项目编号

动力	校工
电气	电讯
给排水	暖通
建筑	结构



中鼎华创工程技术集团有限公司  
Zhongding Huachuang Engineering Technology Group Co., Ltd.

CLIENT 建设单位  
江苏省梅村高级中学

PROJECT TITLE 项目名称

江苏省梅村高级中学  
数学课程基地改造项目

DRAWING TITLE 图名

地面布置图

REVISIONS 版本

第一版	第二版
第三版	第四版
第五版	第六版

APPROVED	审定
VERIFIED	审核
CHECKED	校对
DESIGNER	设计
DRAWN	制图
SCALE	比例 1:80
DATE	日期 2025.01.17


版权所有  
施工时须以标注尺寸为准  
施工单位须现场校核尺寸  
如有不符须立即通知设计单位  
This drawing is copyright.  
Contractors shall work from figured dimensions only.  
Contractors must check all dimensions on site.  
Contractors must be reported immediately to architect.

KEY PLAN 索引图


SHEET No. 图号

AB-FF-06

PROJECT No. 项目编号

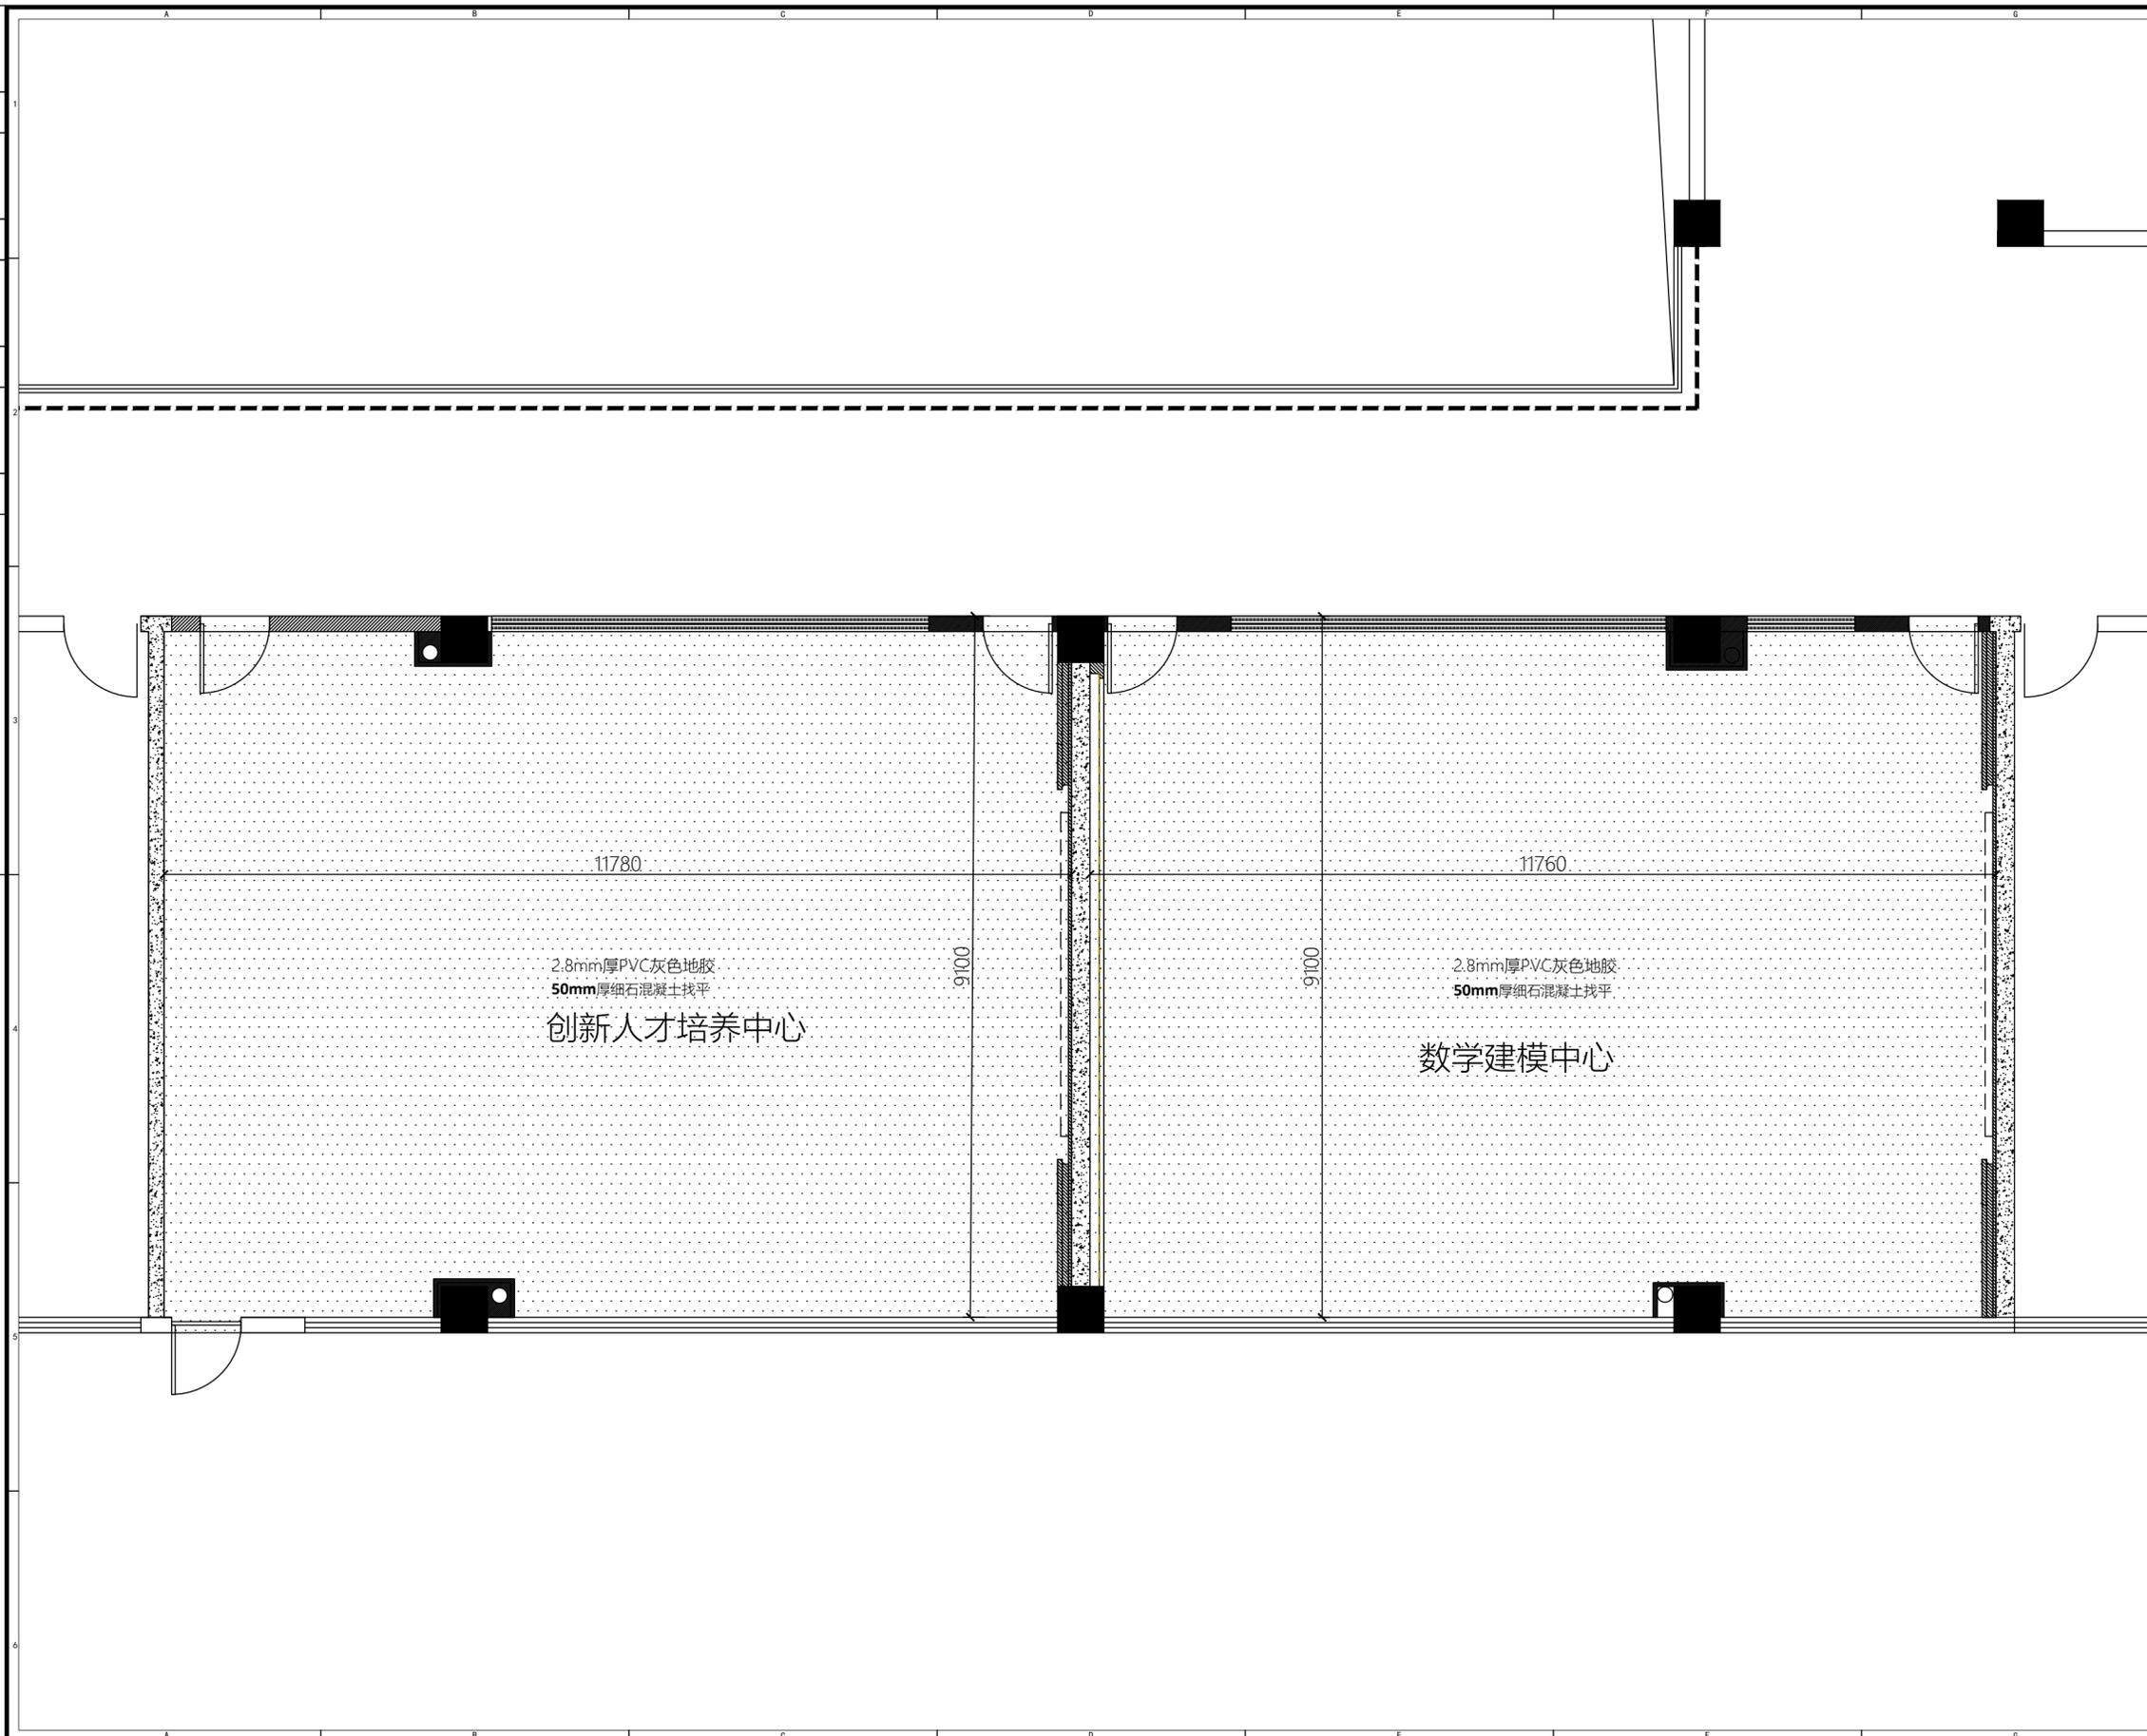

动力	校工
电气	电讯
给排水	暖通
建筑	结构

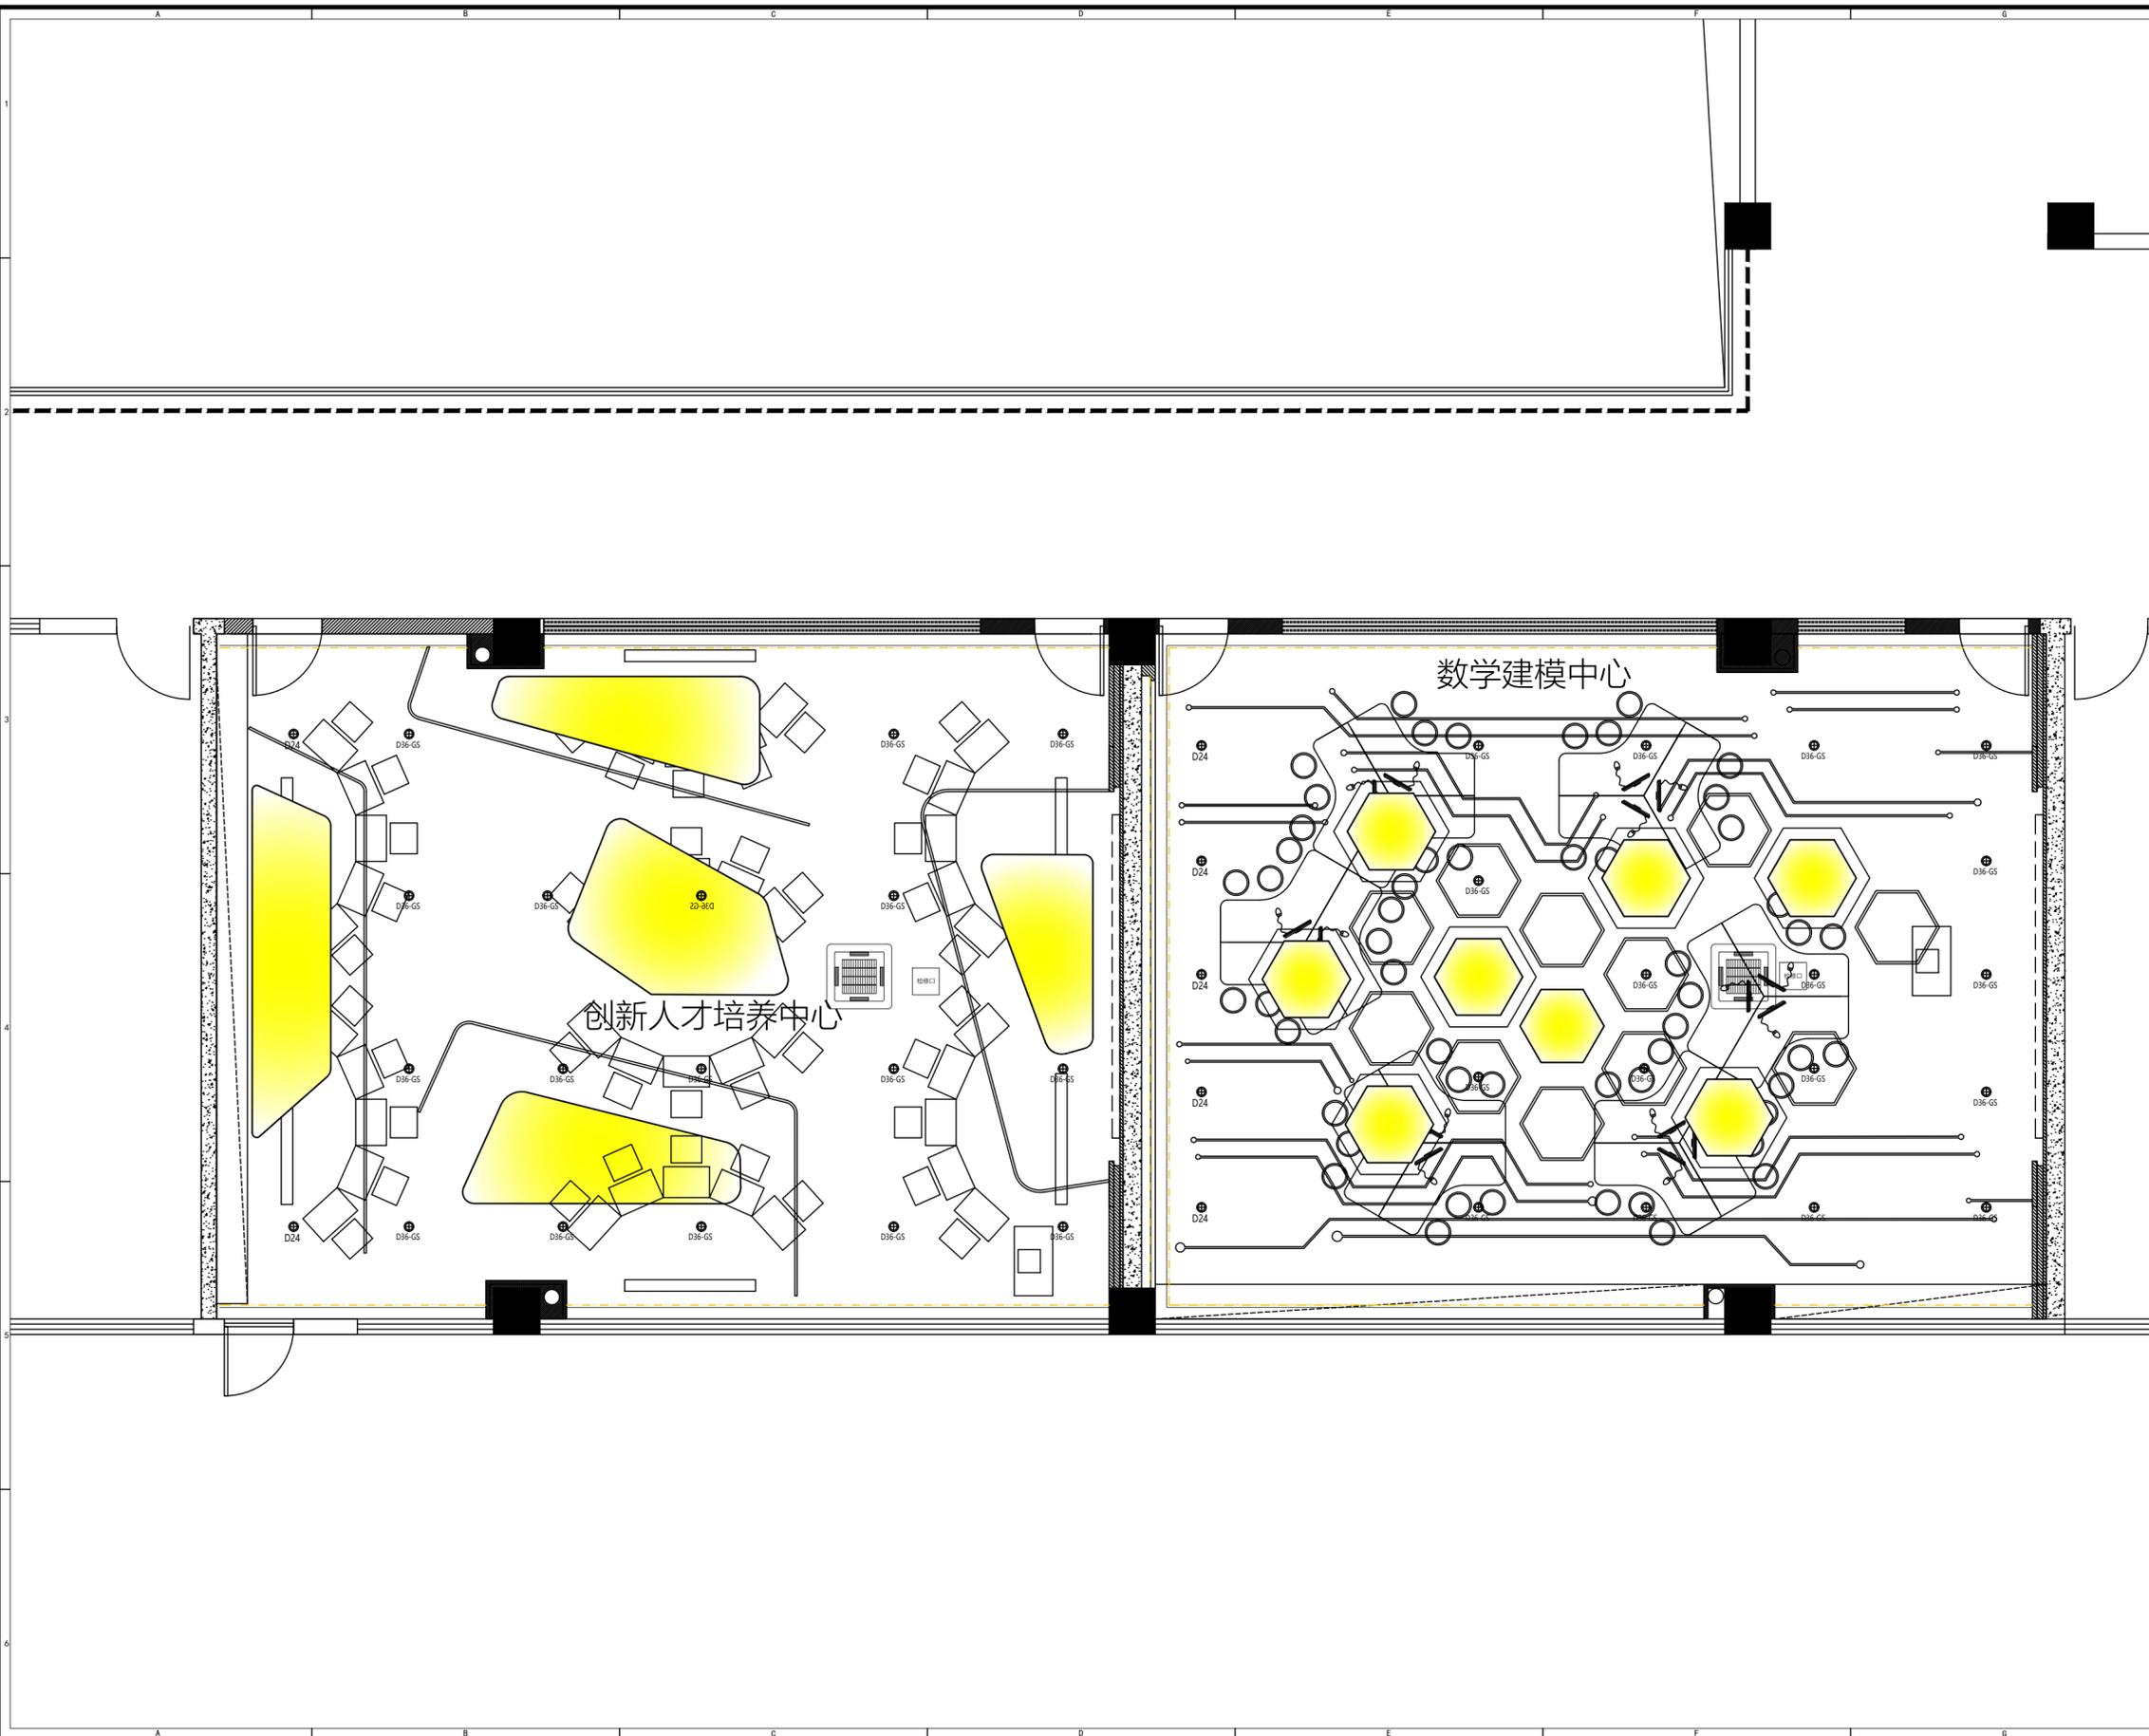

中鼎华创工程技术集团有限公司  
Zhongding Huachuang Engineering Technology Group Co., Ltd.

CLIENT 建设单位  
江苏省梅村高级中学

PROJECT TITLE 项目名称

江苏省梅村高级中学  
数学课程基地改造项目

DRAWING TITLE 图名

天花综合示意图

REVISIONS 版本

第一版	第二版
第三版	第四版
第五版	第六版

APPROVED 审定

VERIFIED 审核

CHECKED 校对

DESIGNER 设计

DRAWN 制图

SCALE 比例 1:80

DATE 日期 2025.01.17

版权所有

施工时须以标注尺寸为准

施工单位须现场校核尺寸

如有不符须立即通知设计单位

This drawing is copyright

Contractors shall work to the dimensions on site

Contractors must check all dimensions on site

Contractors must be reported immediately to architect

KEY PLAN 索引图

SHEET No. 图号

AB-FF-07

PROJECT No. 项目编号

动力	木工
电气	电讯
给排水	暖通
建筑	结构



中鼎华创工程技术集团有限公司  
Zhongding Huachuang Engineering Technology Group Co., Ltd.

CLIENT 建设单位  
江苏省梅村高级中学

PROJECT TITLE 项目名称

江苏省梅村高级中学  
数学课程基地改造项目

DRAWING TITLE 图名

天花材质图

REVISIONS 版本

第一版	第二版
第三版	第四版
第五版	第六版

APPROVED	审定
VERIFIED	审核
CHECKED	校对
DESIGNER	设计
DRAWN	制图
SCALE	比例 1:80
DATE	日期 2025.01.17


版权所有  
施工时须以标注尺寸为准  
施工单位须现场校核尺寸  
如有不符须立即通知设计单位  
This drawing is copyright.  
Contractors shall work from figured dimensions only.  
Contractors must check all dimensions on site.  
Contractors must be reported immediately to architect.

KEY PLAN 索引图

SHEET No. 图号

AB-FF-08

PROJECT No. 项目编号

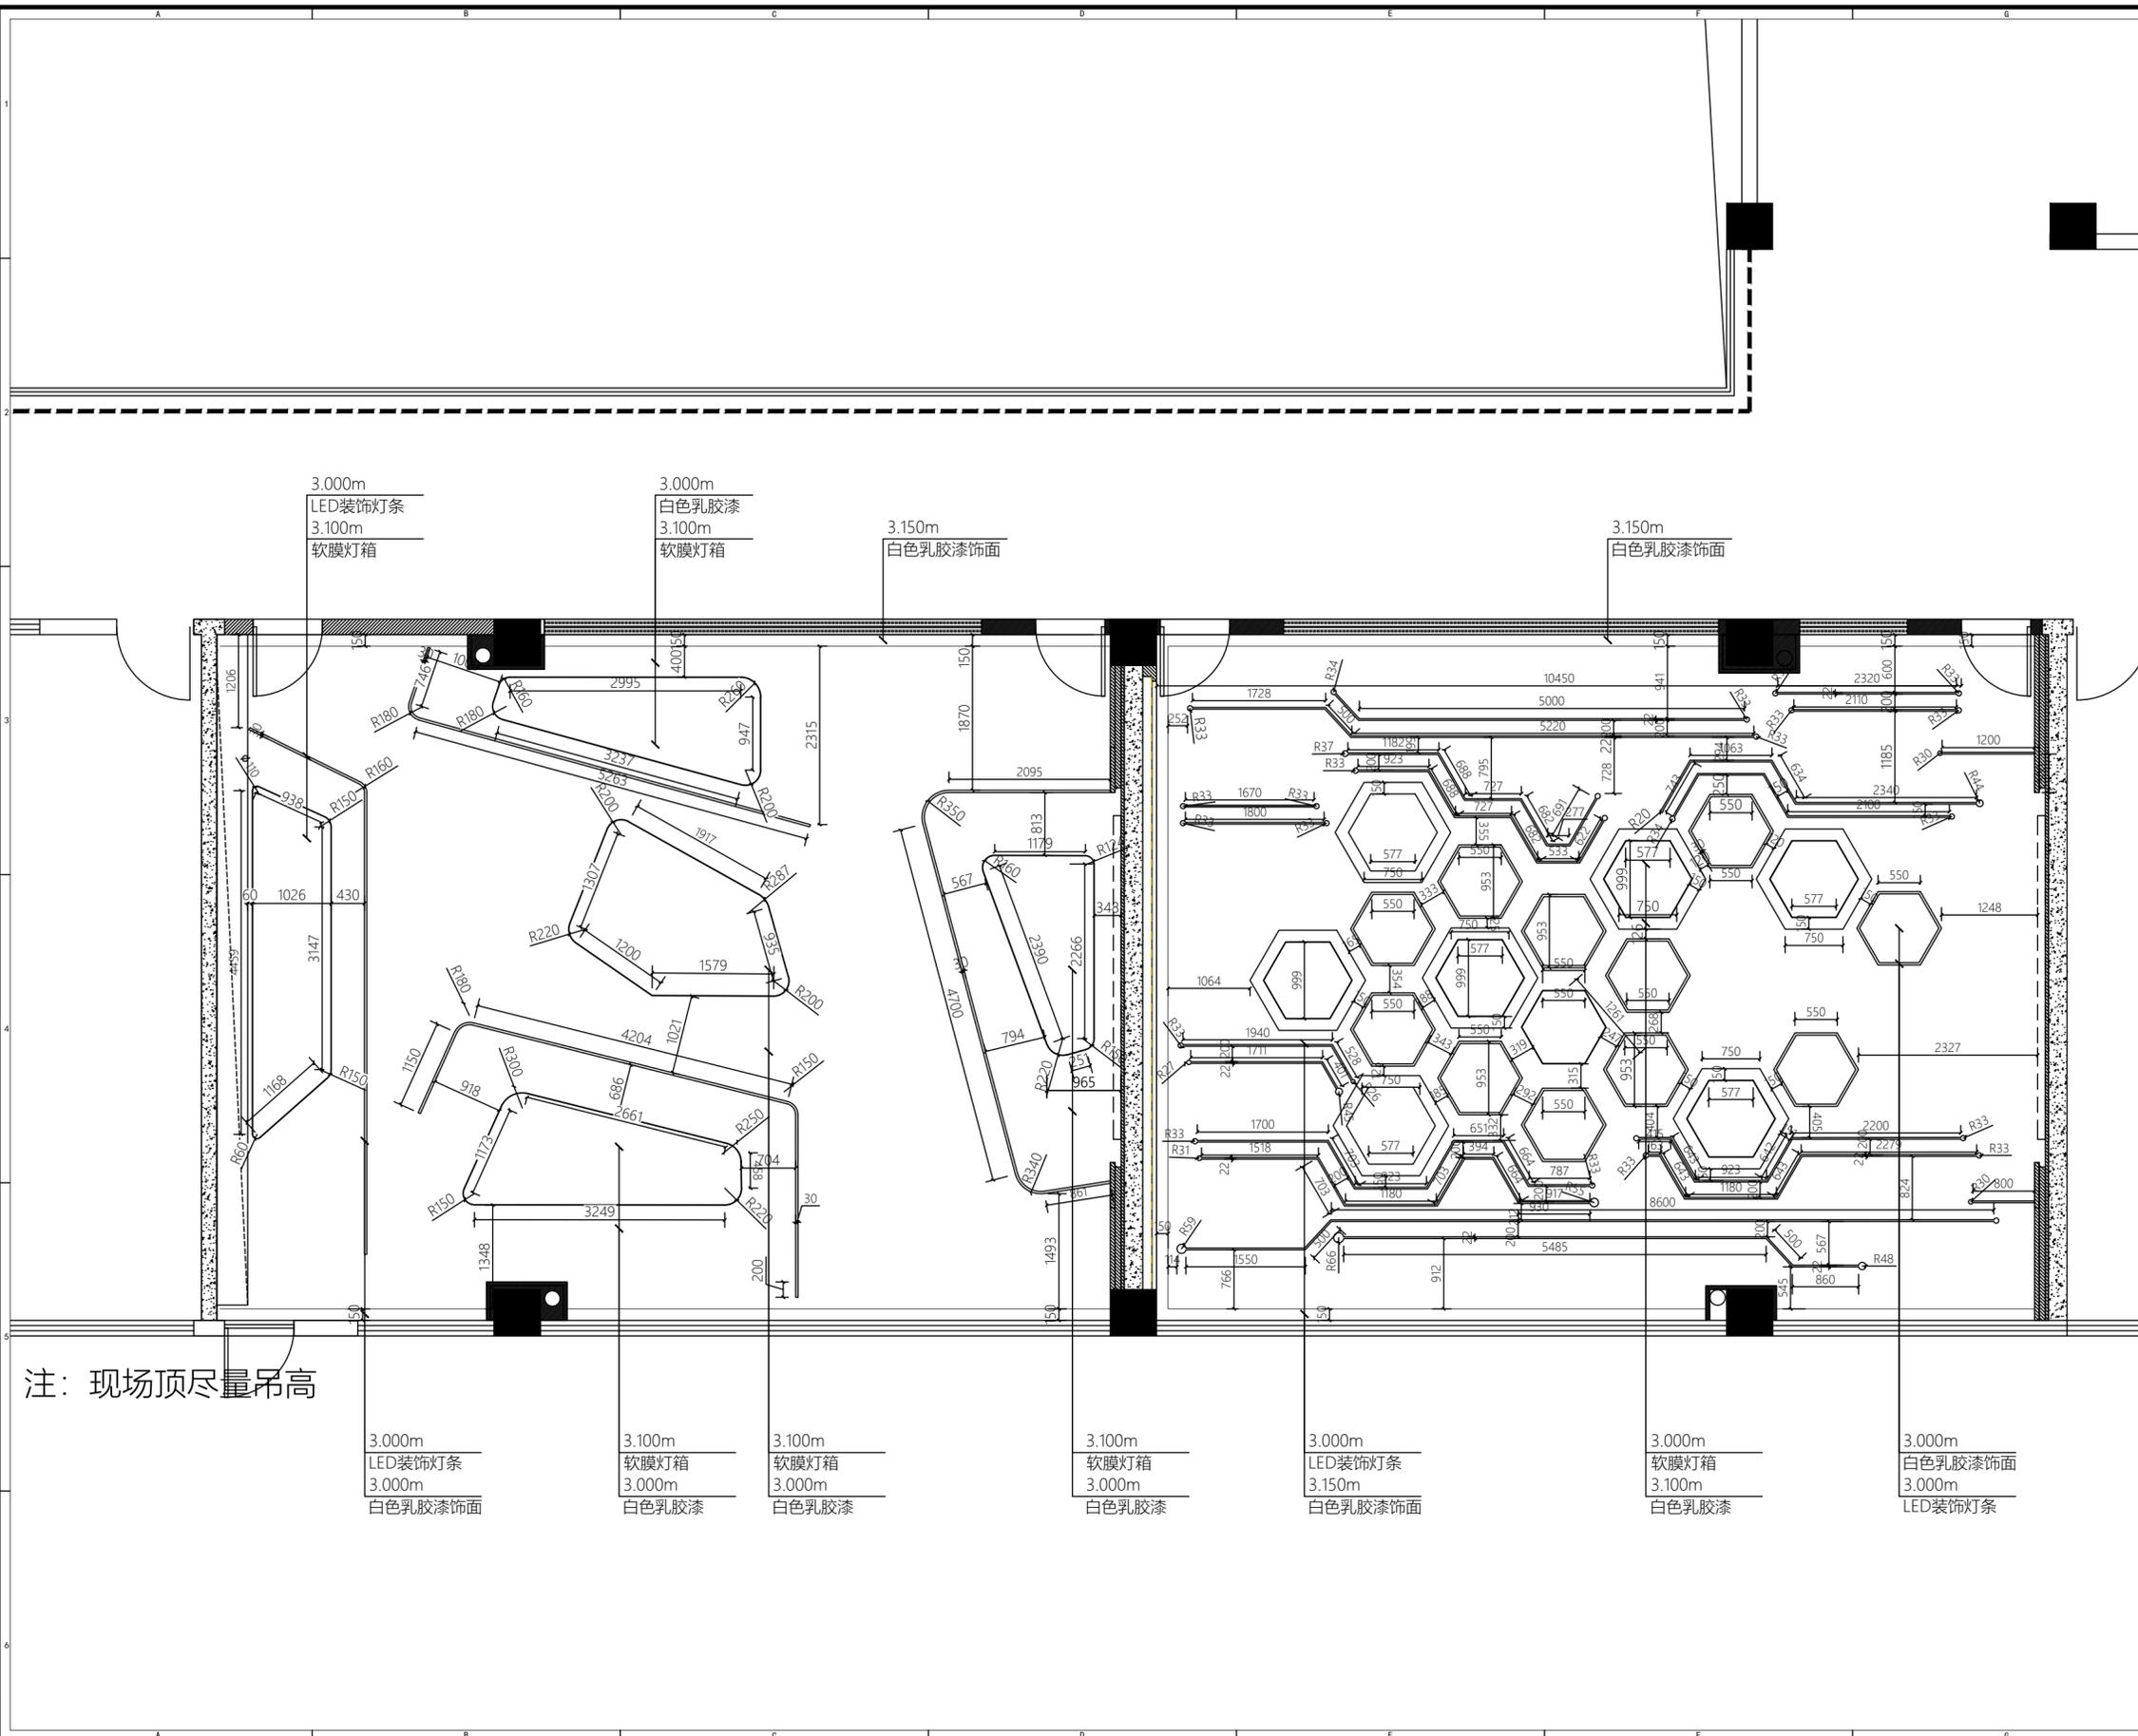

注：现场顶尽量吊高

3.000m  
LED装饰灯条  
3.000m  
白色乳胶漆饰面

3.100m  
软膜灯箱  
3.000m  
白色乳胶漆

3.100m  
软膜灯箱  
3.000m  
白色乳胶漆

3.100m  
软膜灯箱  
3.000m  
白色乳胶漆

3.000m  
LED装饰灯条  
3.150m  
白色乳胶漆饰面

3.000m  
软膜灯箱  
3.100m  
白色乳胶漆

3.000m  
白色乳胶漆饰面  
3.000m  
LED装饰灯条

动力	木工
电气	电讯
给排水	暖通
建筑	结构



中鼎华创工程技术集团有限公司  
Zhongding Huachuang Engineering Technology Group Co., Ltd.

CLIENT 建设单位  
江苏省梅村高级中学

PROJECT TITLE 项目名称

江苏省梅村高级中学  
数学课程基地改造项目

DRAWING TITLE 图名

天花造型定位线

REVISIONS 版本

第一版	第二版
第三版	第四版
第五版	第六版

APPROVED

审定

VERIFIED

审核

CHECKED

校对

DESIGNER

设计

DRAWN

制图

SCALE

比例

DATE

日期

2025. 01. 17

版权所有

施工时须以标注尺寸为准

如有不符须立即通知设计单位

This drawing is copyright

Contractors shall work from figured dimensions only

Contractors must check all dimensions on site

Contractors must be reported immediately to architect


KEY PLAN 索引图

SHEET No. 图号

AB-FF-09

PROJECT No. 项目编号

这两根墙面跟上来

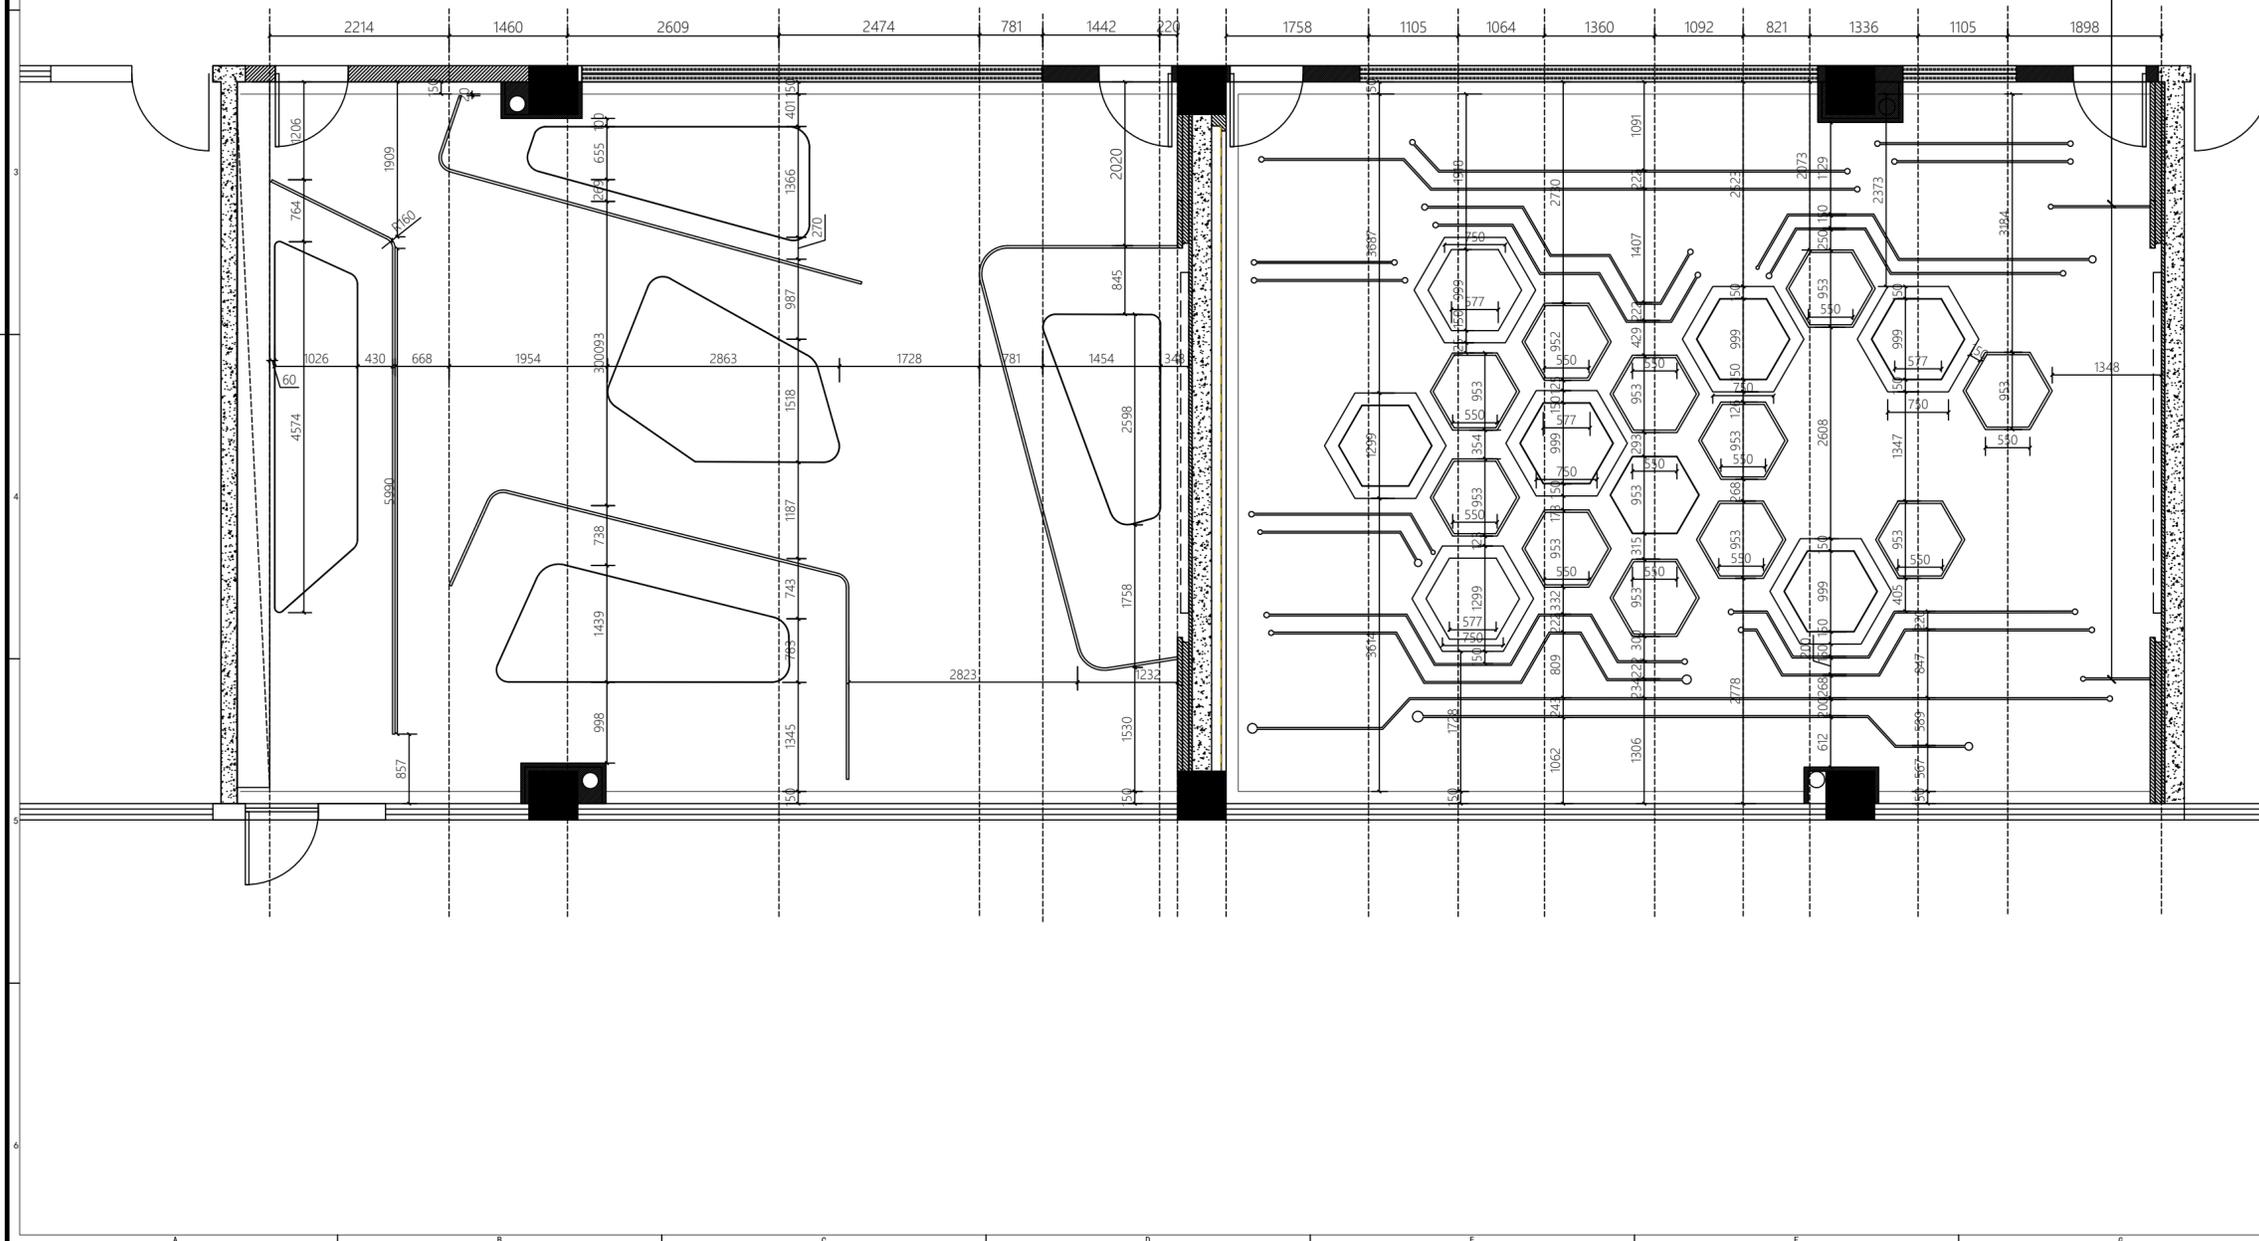

动力	校工
电气	电讯
给排水	暖通
建筑	结构



中鼎华创工程技术集团有限公司  
Zhongding Huachuang Engineering Technology Group Co., Ltd.

CLIENT 建设单位  
江苏省梅村高级中学

PROJECT TITLE 项目名称

江苏省梅村高级中学  
数学课程基地改造项目

DRAWING TITLE 图名

灯具尺寸图

REVISIONS 版本

第一版	第二版
第三版	第四版
第五版	第六版

APPROVED	审定
VERIFIED	审核
CHECKED	校对
DESIGNER	设计
DRAWN	制图
SCALE	比例 1:80
DATE	日期 2025.01.17


版权所有  
施工时须以标注尺寸为  
施工单位须现场校核尺寸  
如有不符须立即通知设计单位  
This drawing is copyright  
Contractors shall work from figured dimensions only  
Contractors must check all dimensions on site  
Contractors must be reported immediately to architect

KEY PLAN 索引图


SHEET No. 图号

AB-FF-10

PROJECT No. 项目编号

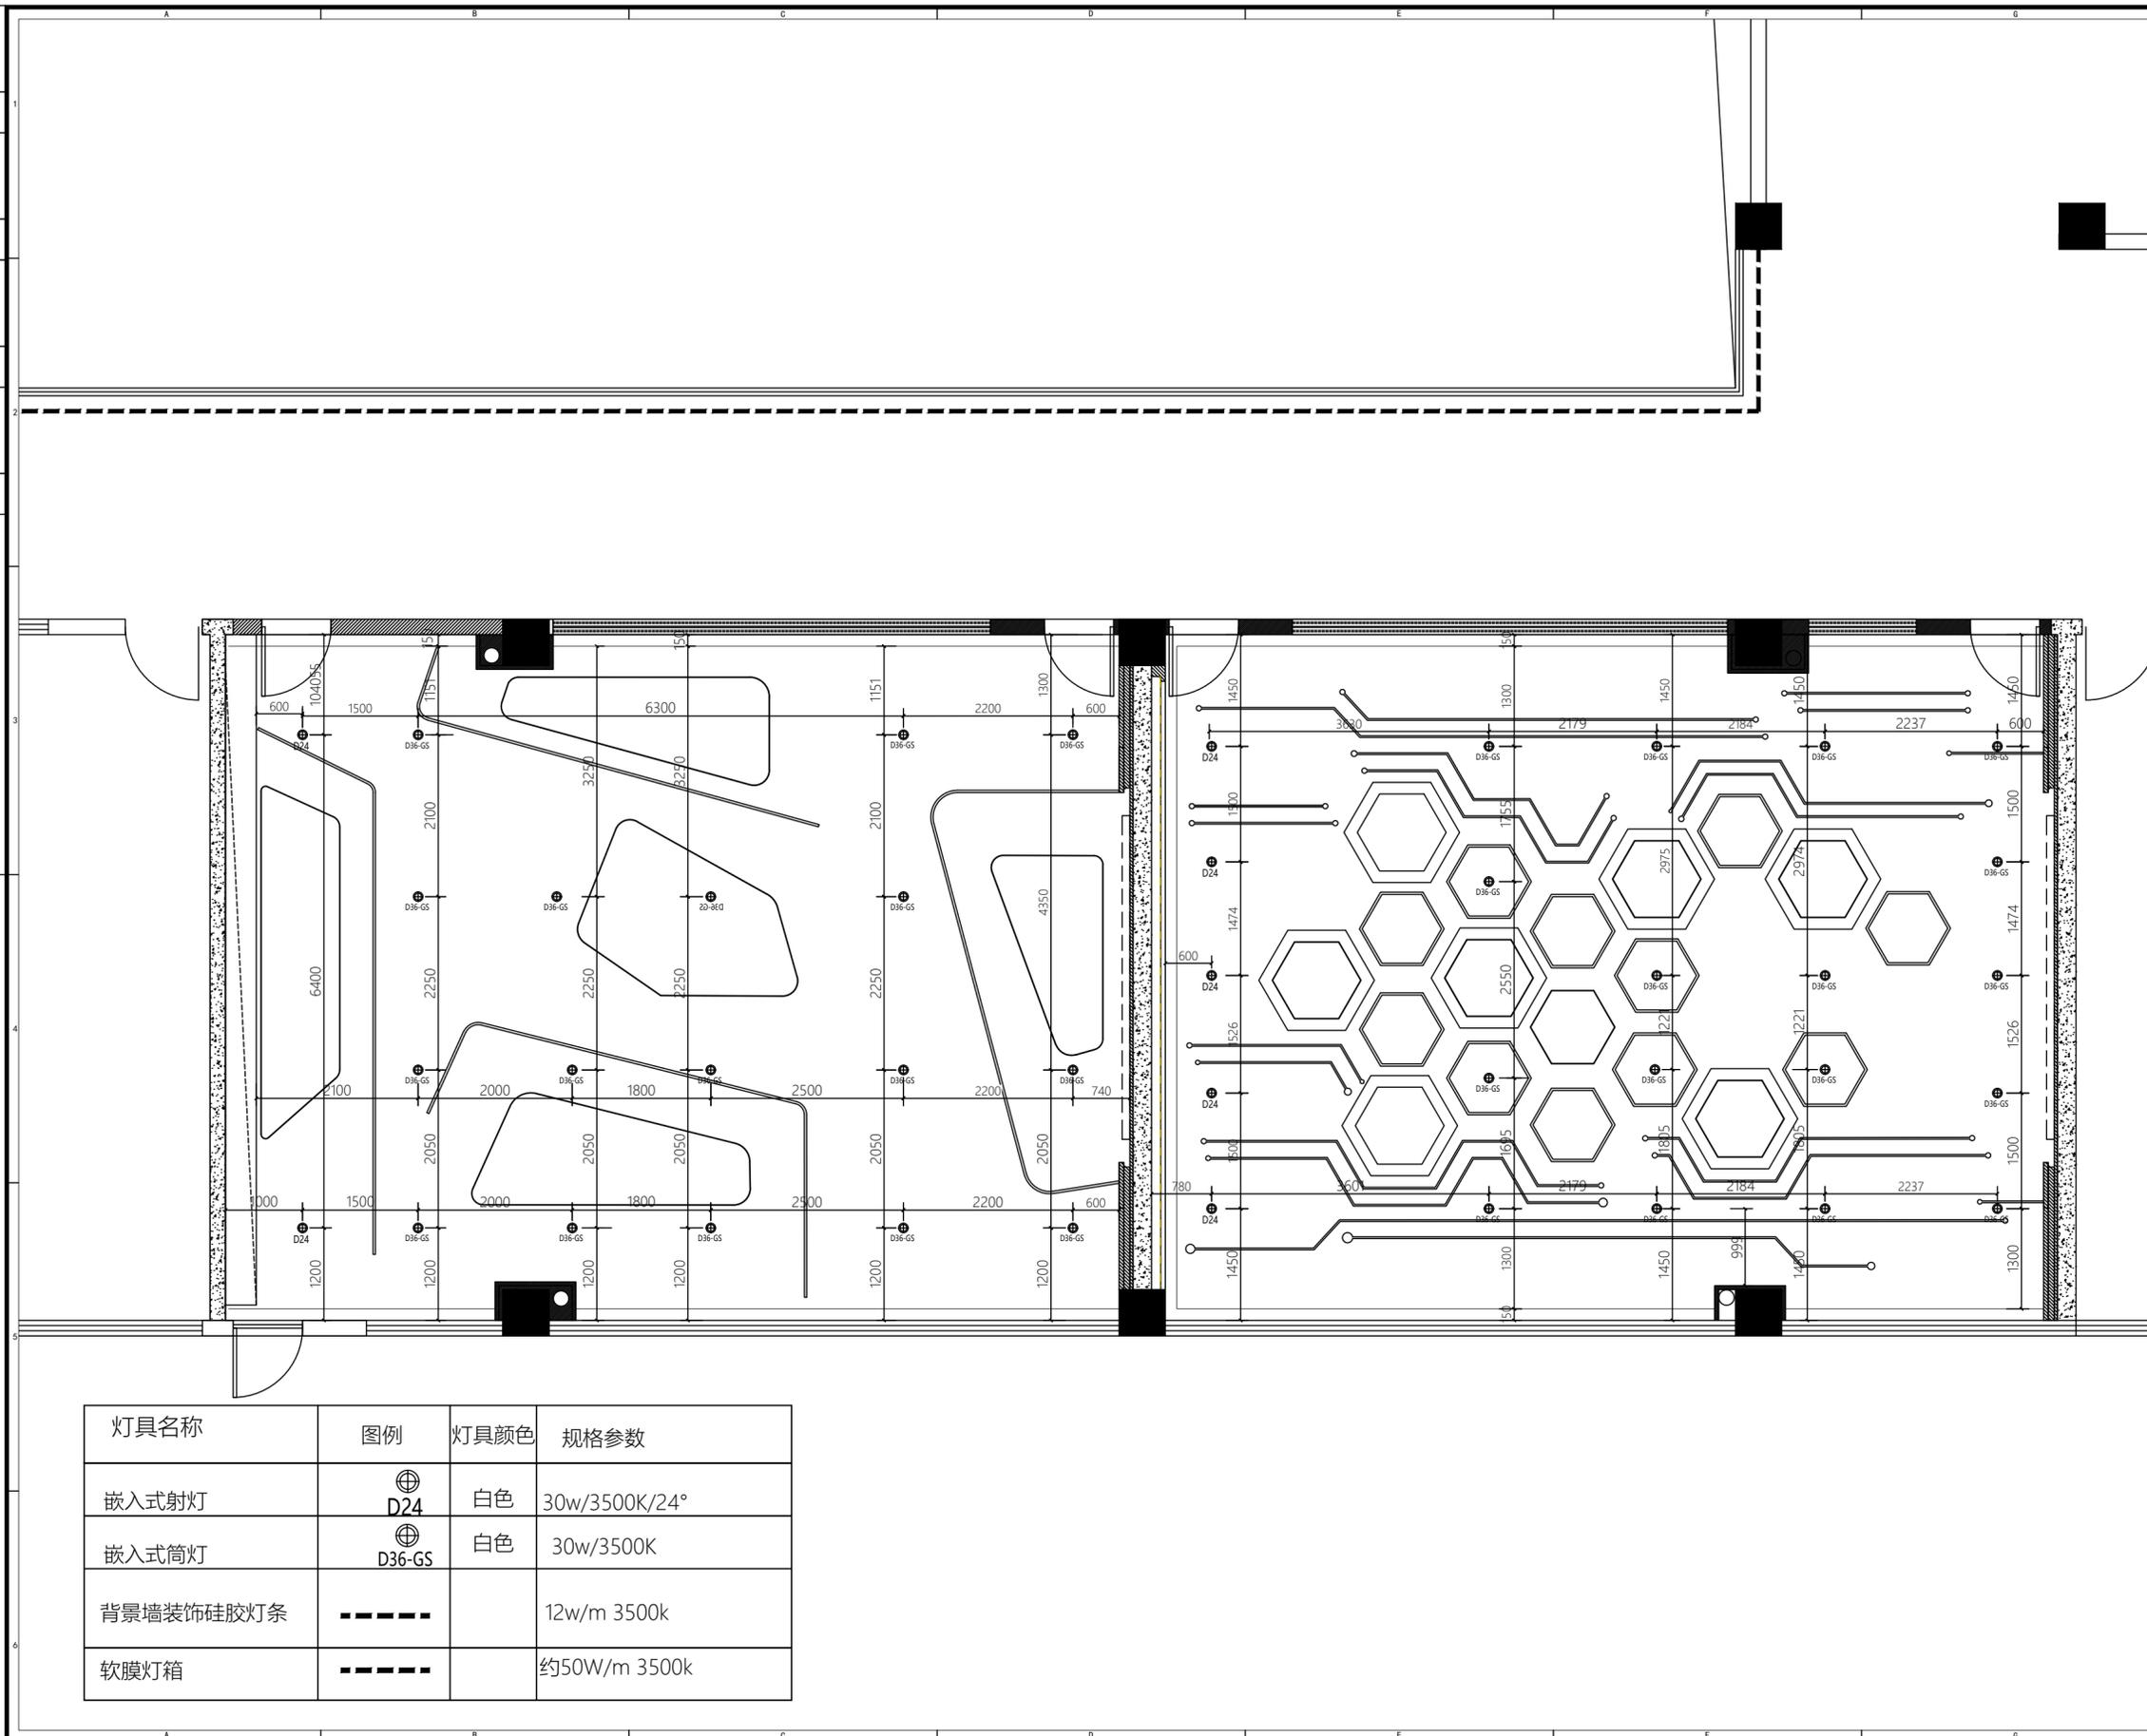

灯具名称	图例	灯具颜色	规格参数
嵌入式射灯		白色	30w/3500K/24°
嵌入式筒灯		白色	30w/3500K
背景墙装饰硅胶灯条			12w/m 3500k
软膜灯箱			约50W/m 3500k

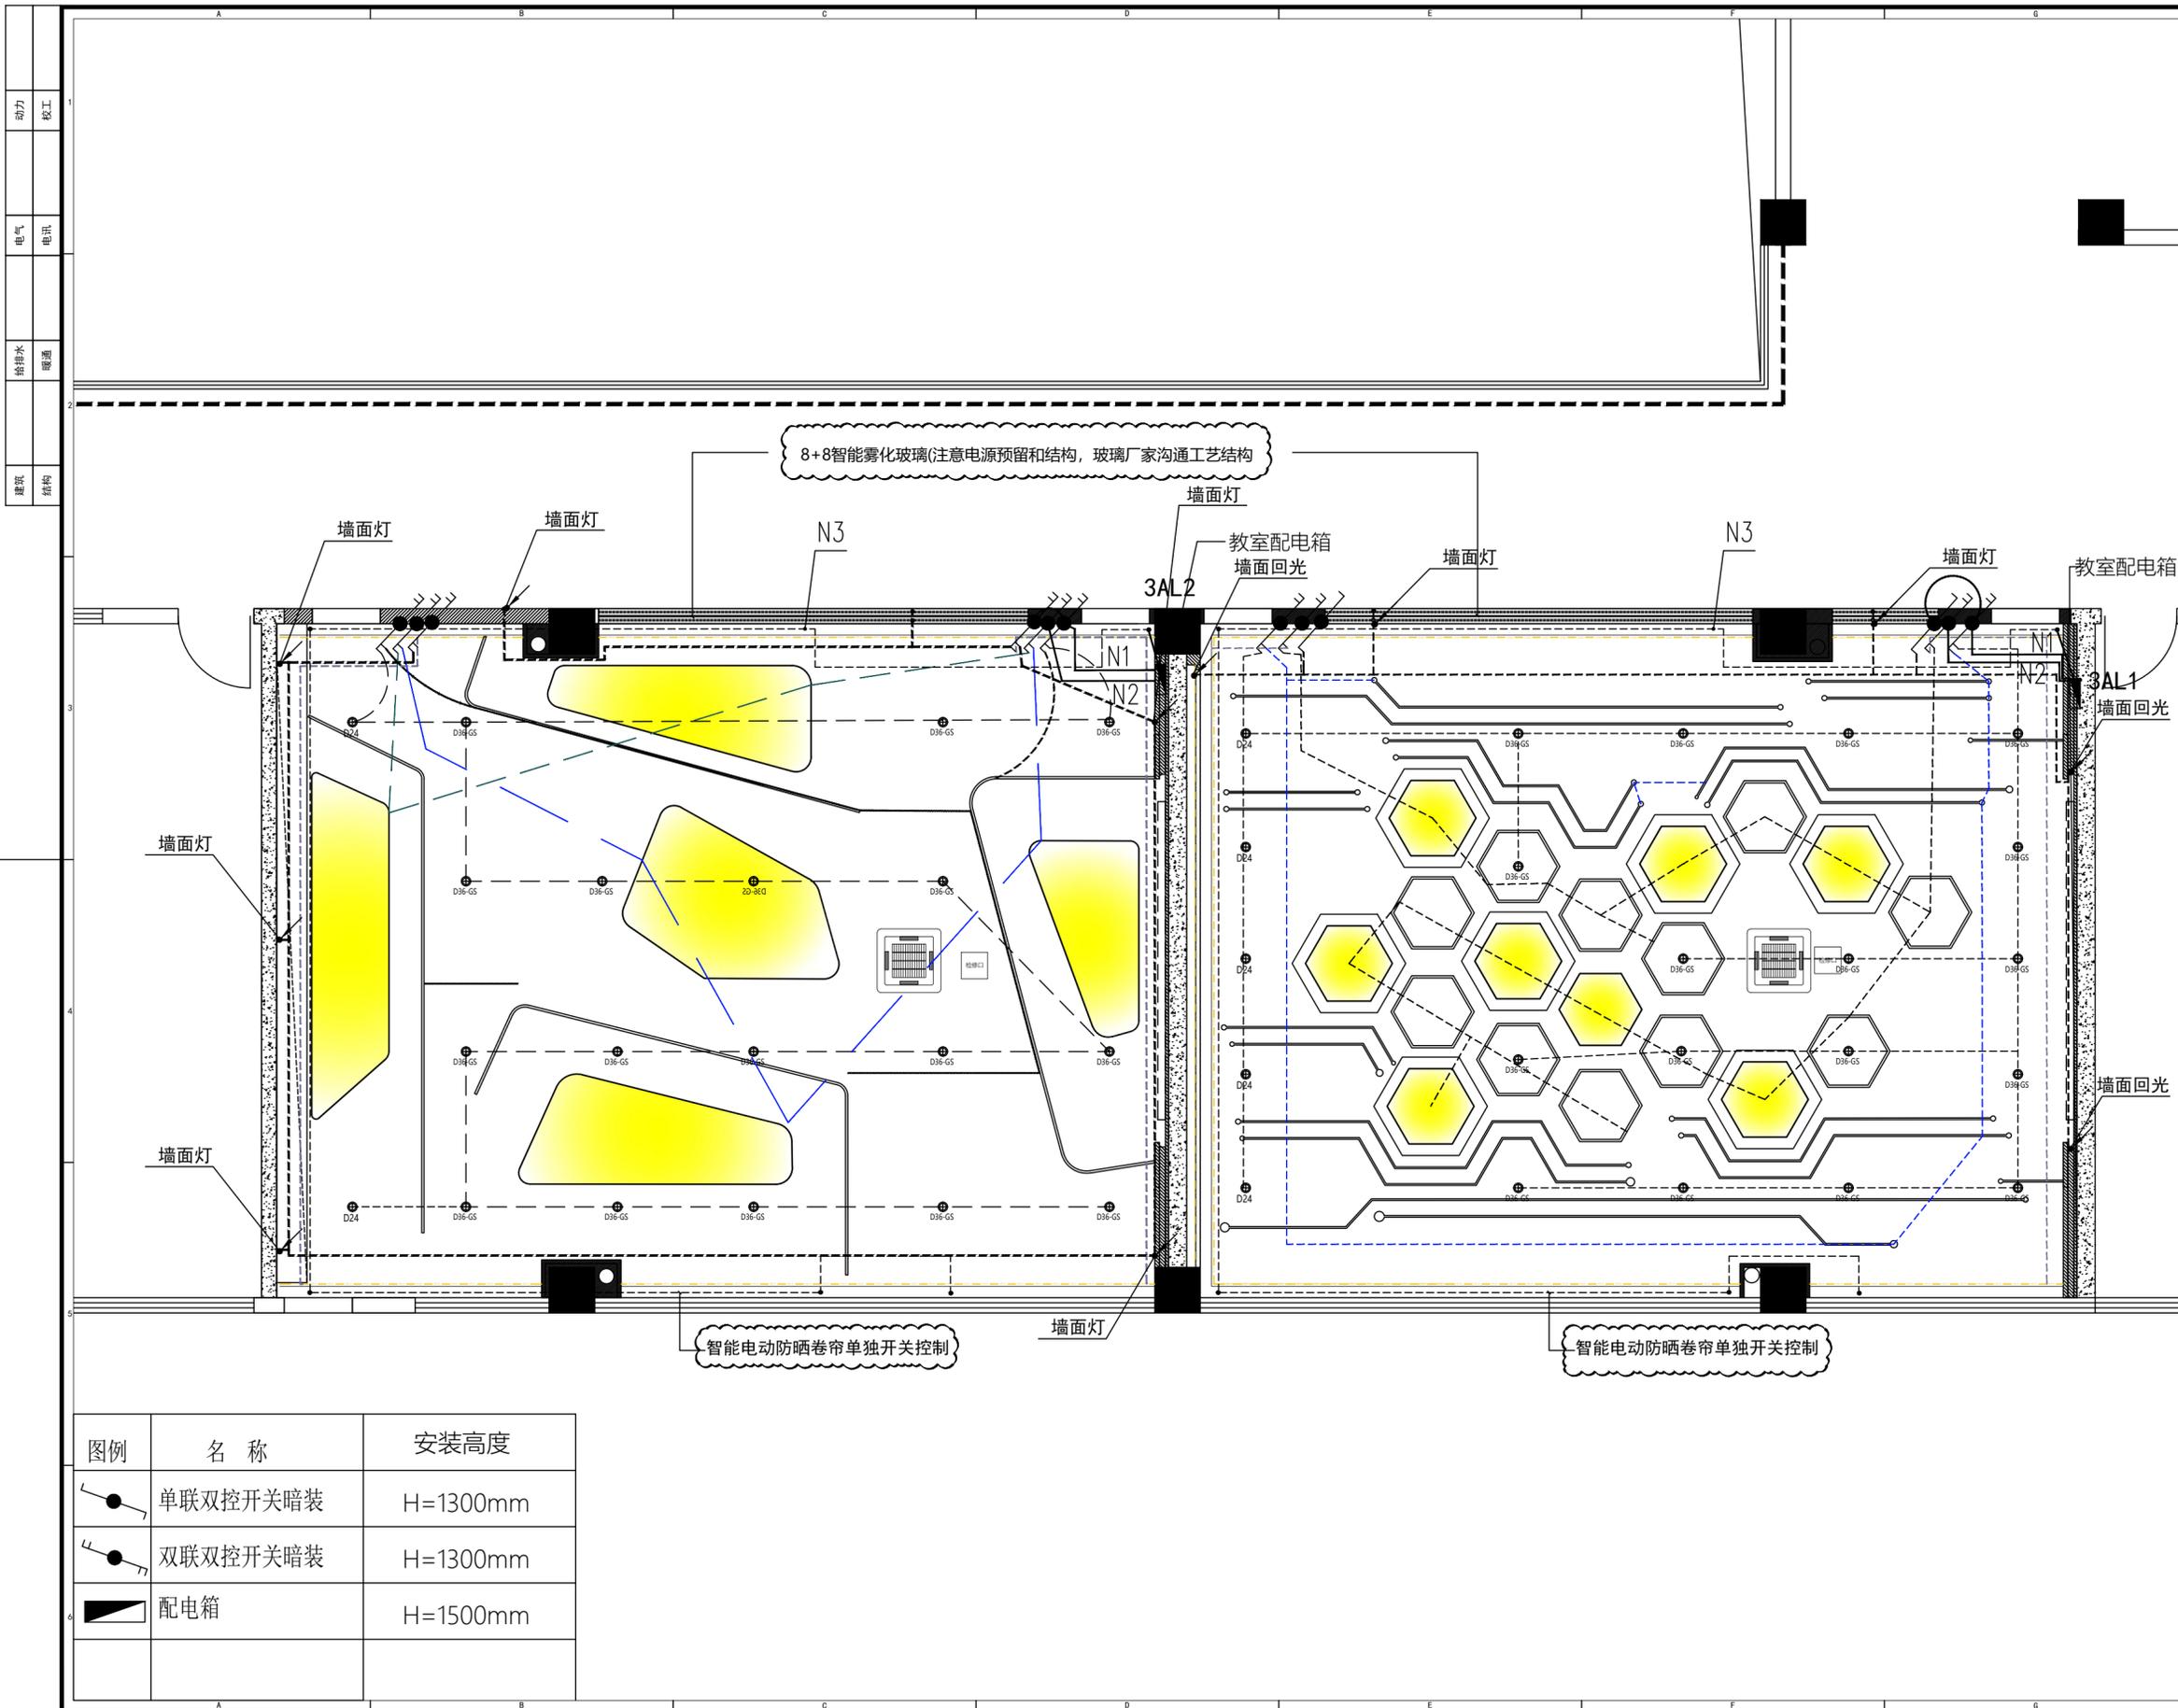

CLIENT 建设单位  
江苏省梅村高级中学

PROJECT TITLE 项目名称  
江苏省梅村高级中学  
教学课程基地改造项目

DRAWING TITLE 图名  
灯具线路图

REVISIONS 版本

第一版	第二版
第三版	第四版
第五版	第六版

APPROVED 审定

VERIFIED 审核

CHECKED 校对

DESIGNER 设计

DRAWN 制图

SCALE 比例 1:80

DATE 日期 2025.01.17

版权所有  
施工时须以标注尺寸为  
施工单位须现场校核尺寸  
如有不符须立即通知设计单位  
This drawing is copyright.  
Contractors shall work from figured dimensions only.  
Contractors must check all dimensions on site.  
Contractors must be reported immediately to architect.

KEY PLAN 索引图




SHEET No. 图号  
AB-FF-11

PROJECT No. 项目编号

图例	名称	安装高度
	单联双控开关暗装	H=1300mm
	双联双控开关暗装	H=1300mm
	配电箱	H=1500mm



动力	校工
电气	电讯
给排水	暖通
建筑	结构

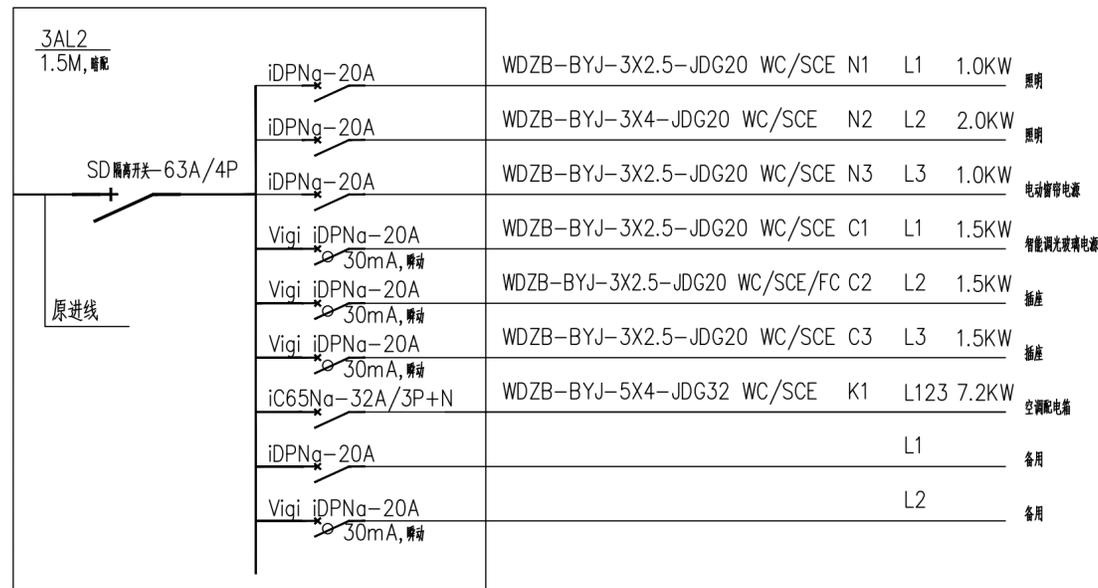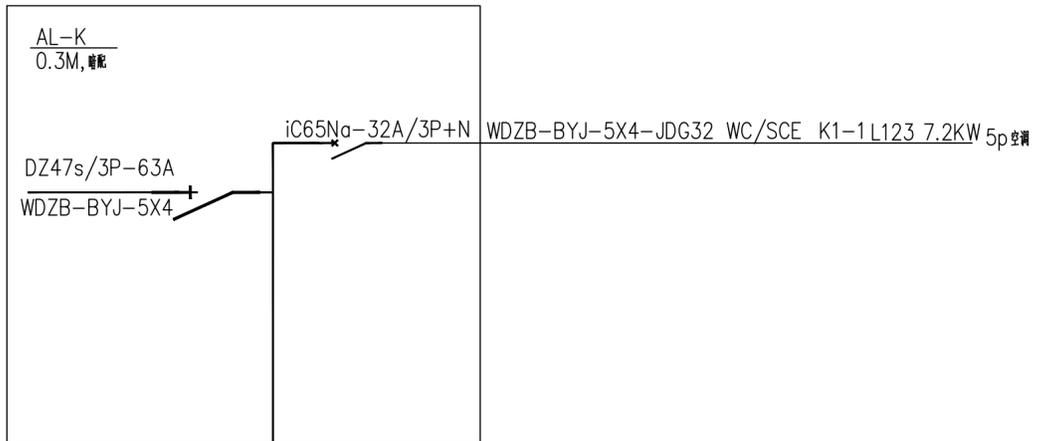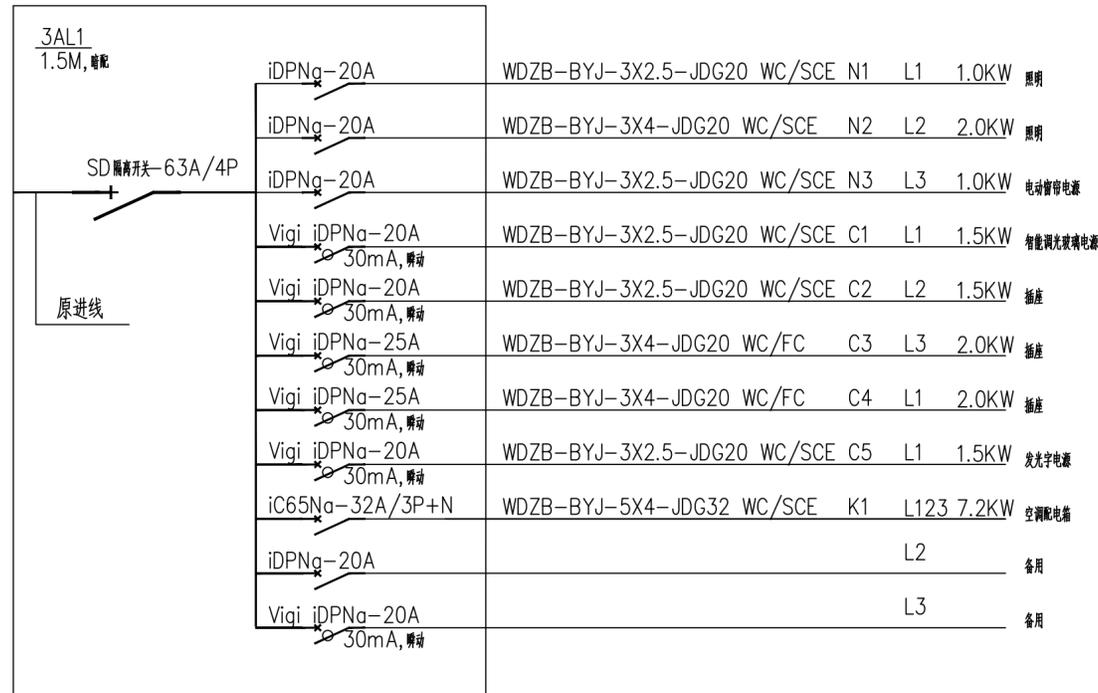

中鼎华创工程技术集团有限公司  
Zhongding Huachuang Engineering Technology Group Co., Ltd

CLIENT 建设单位  
江苏省梅村高级中学

PROJECT TITLE 项目名称

江苏省梅村高级中学  
教学课程基地改造项目

DRAWING TITLE 图名

配电系统图

REVISIONS 版本

第一版	第二版
第三版	第四版
第五版	第六版

APPROVED 审定

VERIFIED 审核

CHECKED 校对

DESIGNER 设计

DRAWN 制图

SCALE 比例

DATE 日期 2025.01.17

版权所有  
施工时须以标注尺寸为准  
施工单位须现场校核尺寸  
如有不符须立即通知设计单位  
This drawing is copyright  
Contractors shall verify dimensions on site  
Contractors must check all dimensions on site  
Contractors must be reported immediately to architect

KEY PLAN 索引图

SHEET No. 图号

AB-FF-13

PROJECT No. 项目编号

图例	说明	安装高度(标注除外)
	五孔插座	H=300mm
	网络插座(单孔)	H=300mm
	网络插座(双孔)	H=300mm
	网络地插(单孔)	
	地面插座	
	留线	
	配电箱	H=1500mm
	万能USB插座	



中鼎华创工程技术集团有限公司  
Zhongding Huachuang Engineering Technology Group Co., Ltd.

CLIENT 建设单位  
江苏省梅村高级中学

PROJECT TITLE 项目名称

江苏省梅村高级中学  
数学课程基地改造项目

DRAWING TITLE 图名

弱电插座布置图

REVISIONS 版本

第一版	第二版
第三版	第四版
第五版	第六版

APPROVED 审定

VERIFIED 审核

CHECKED 校对

DESIGNER 设计

DRAWN 制图

SCALE 比例

DATE 日期

2025. 01. 17

版权所有

施工时须以标注尺寸为准

施工单位须现场校核尺寸

如有不符须立即通知设计单位

This drawing is copyright.

Contractors shall work from figured dimensions only.

Contractors must check all dimensions on site.


Contractors must be reported immediately to architect.

KEY PLAN 索引图


SHEET No. 图号

AB-FF-14

PROJECT No. 项目编号

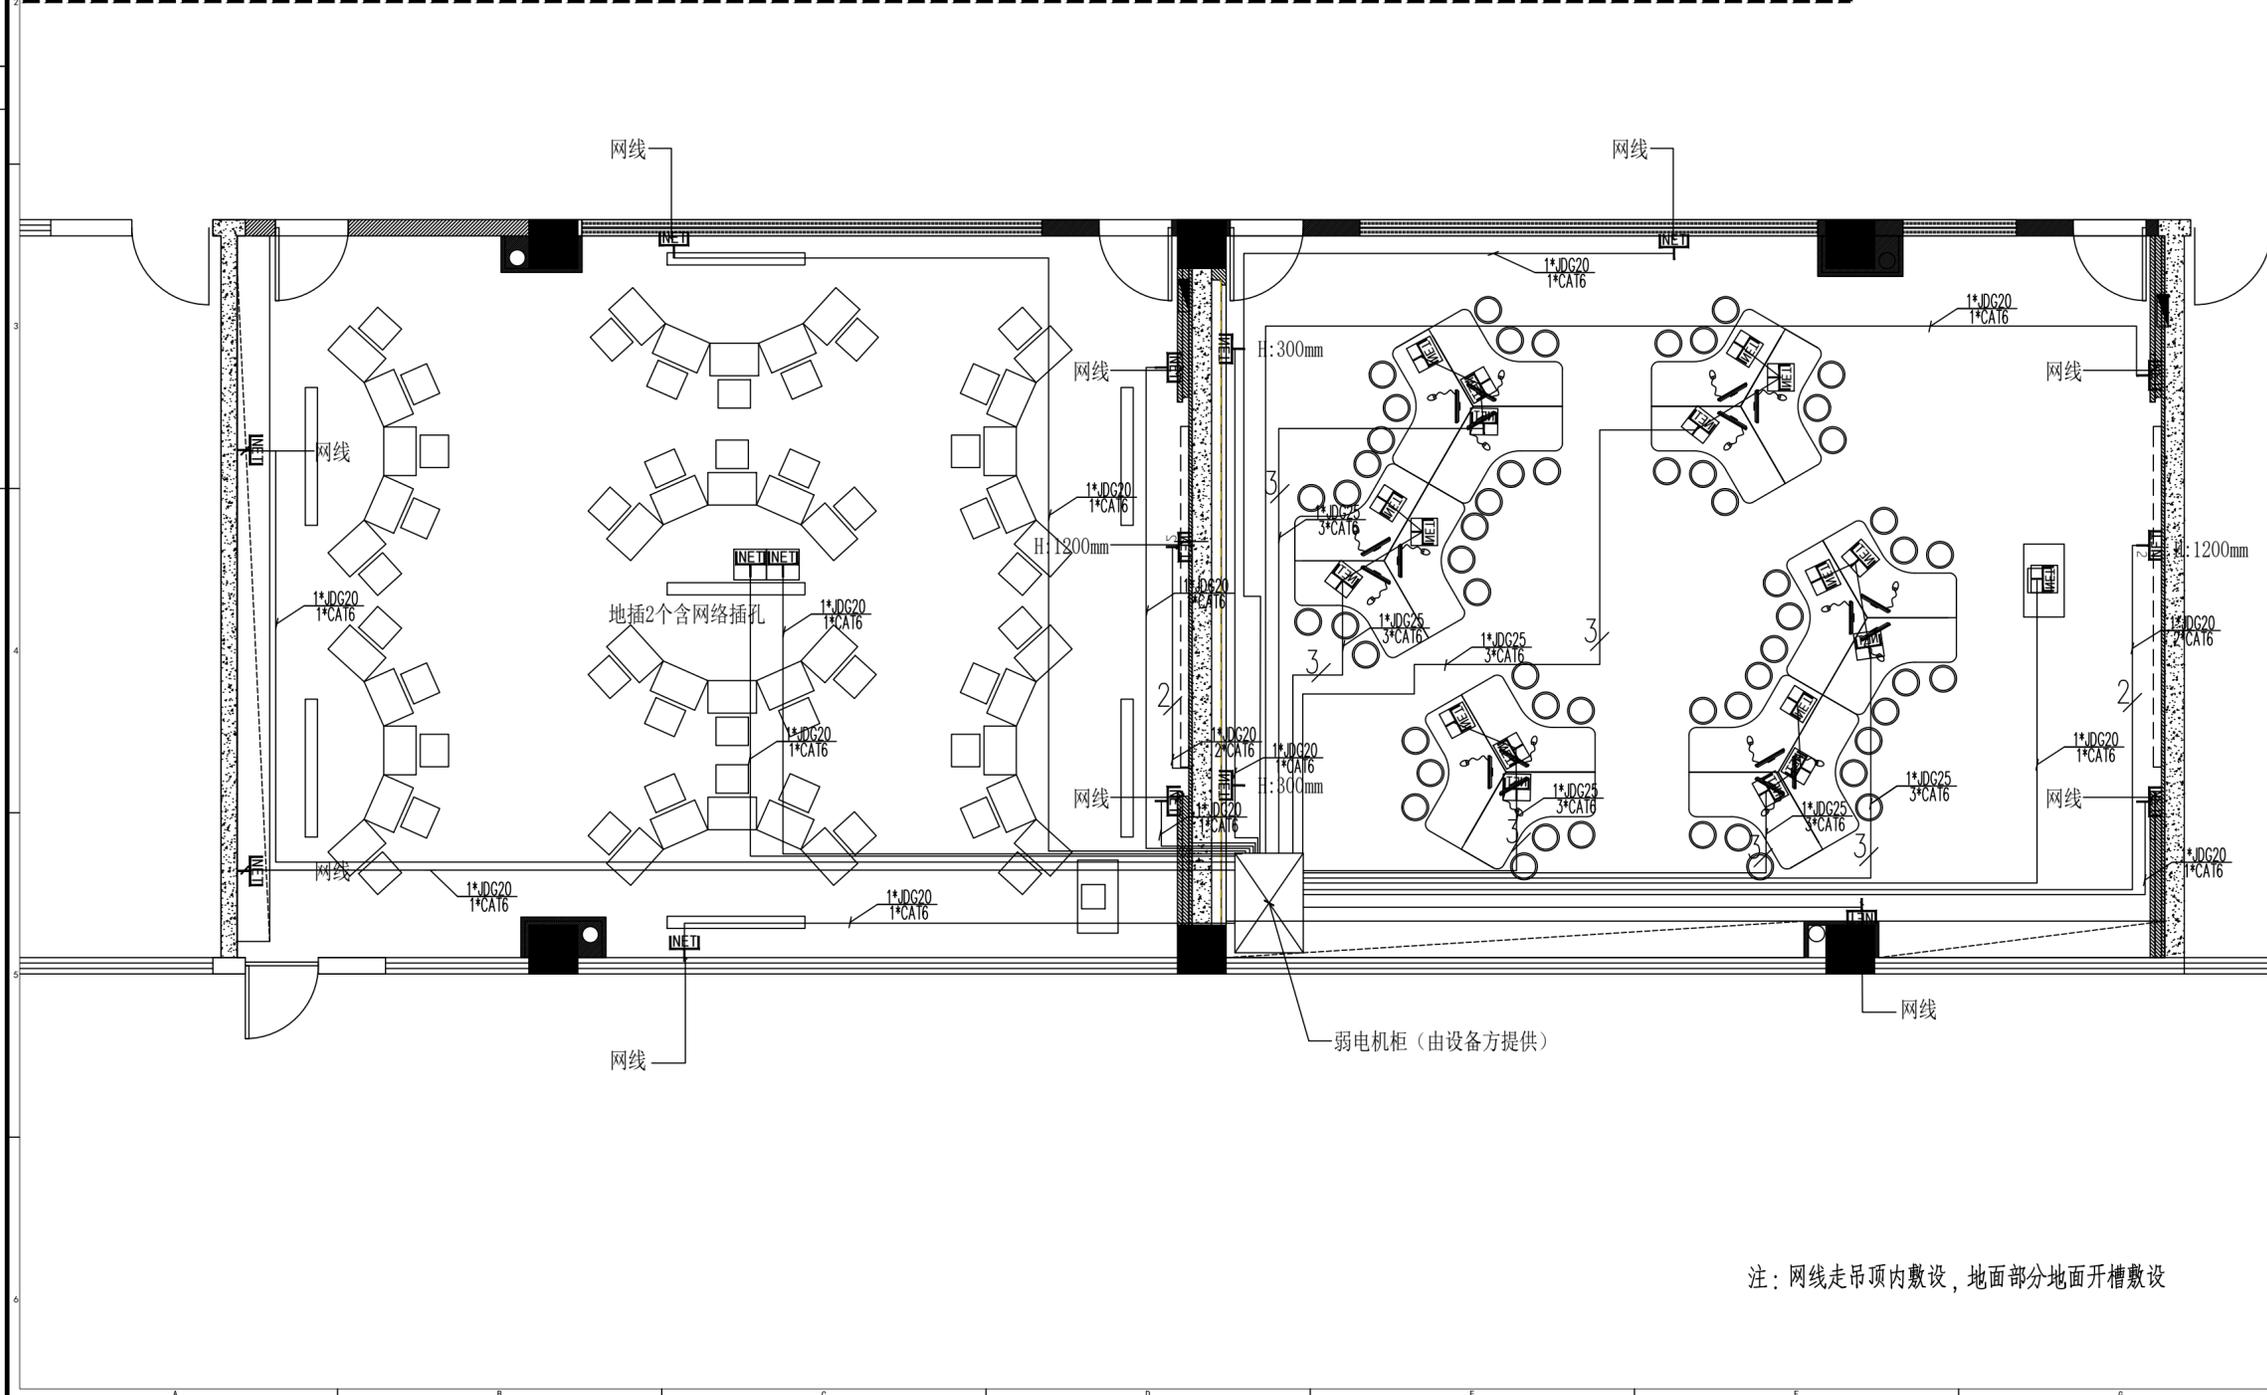

注: 网线走吊顶内敷设, 地面部分地面开槽敷设

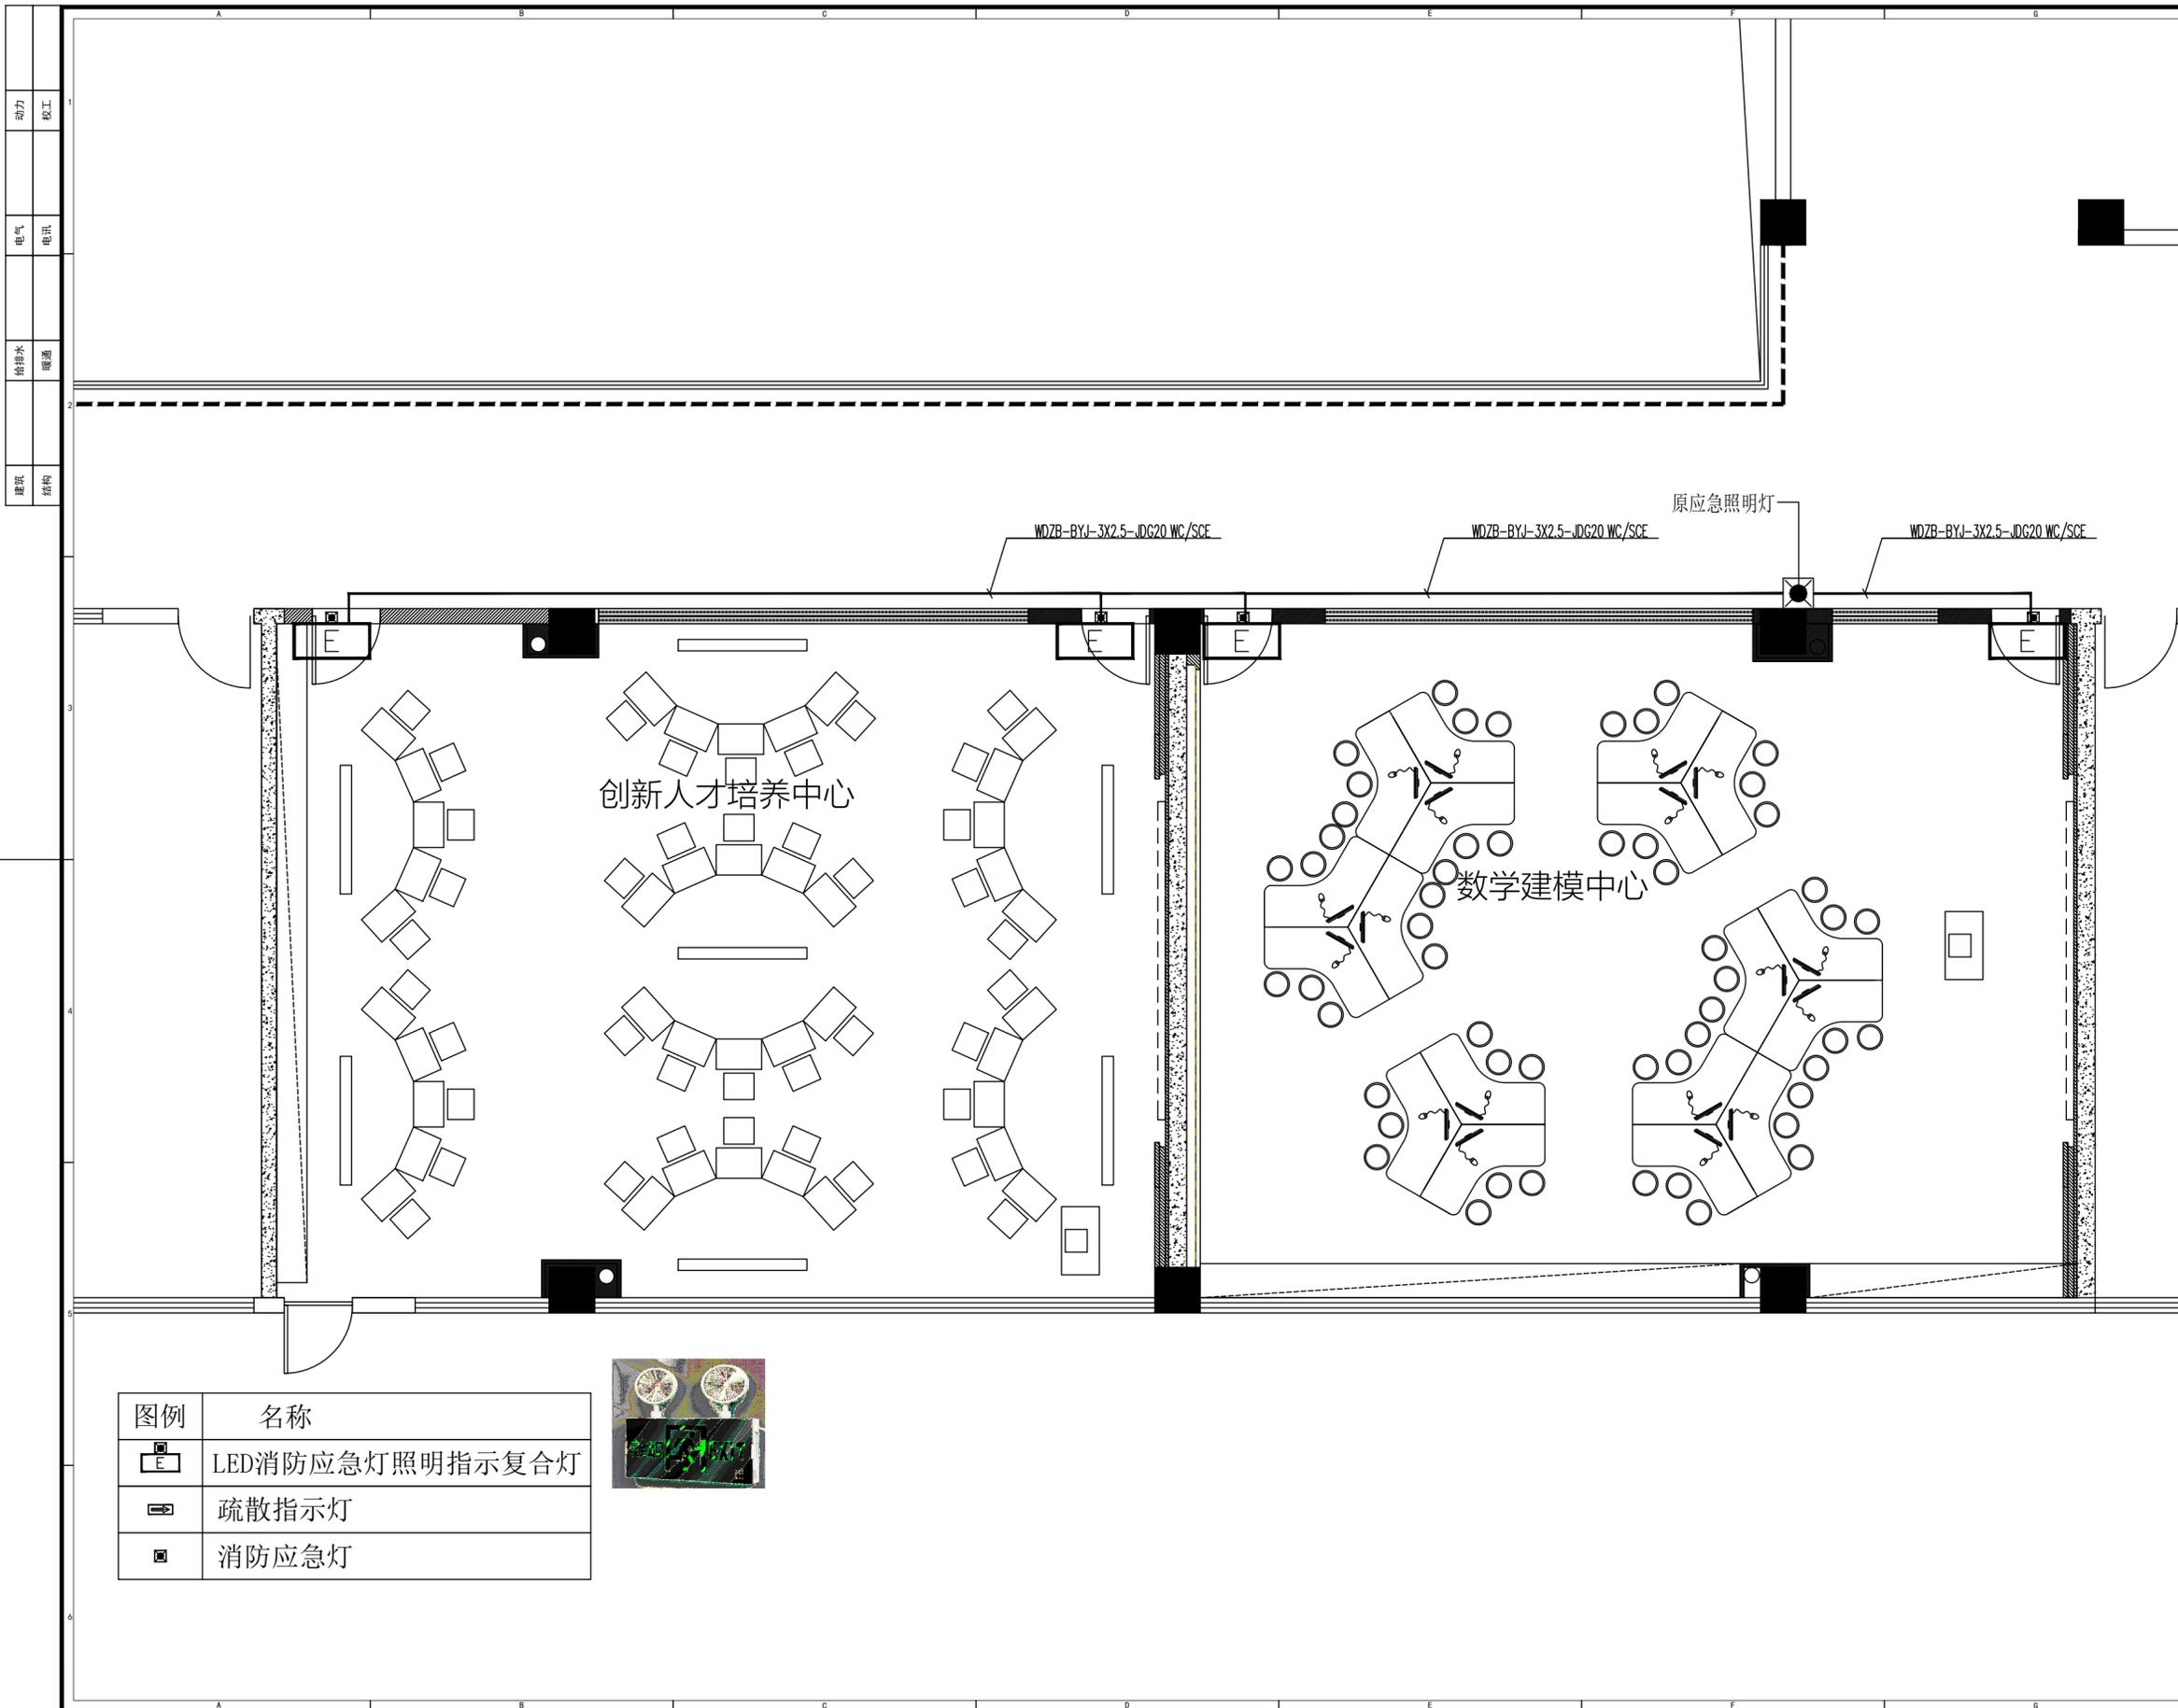

动力	校工
电气	电讯
给排水	暖通
建筑	结构

  
 中鼎华创工程技术集团有限公司  
 Zhongding Huachuang Engineering Technology Group Co., Ltd.

CLIENT 建设单位  
 江苏省梅村高级中学

PROJECT TITLE 项目名称  
 江苏省梅村高级中学  
 数学课程基地改造项目  
 DRAWING TITLE 图名  
 应急照明布置图


REVISIONS 版本	
第一版	第二版
第三版	第四版
第五版	第六版
APPROVED 审定	
VERIFIED 审核	
CHECKED 校对	
DESIGNER 设计	
DRAWN 制图	
SCALE 比例	1:80
DATE 日期	2025. 01. 17

版权所有  
 施工时须以标注尺寸为准  
 施工单位须现场校核尺寸  
 如有不符须立即通知设计单位  
 This drawing is copyright.  
 Contractors shall work to figured dimensions only.  
 Contractors must check all dimensions on site.  
 Contractors must be reported immediately to architect.

KEY PLAN 索引图  
  
 SHEET No. 图号  
 AB-FF-15  
 PROJECT No. 项目编号

图例	名称
	LED消防应急灯照明指示复合灯
	疏散指示灯
	消防应急灯



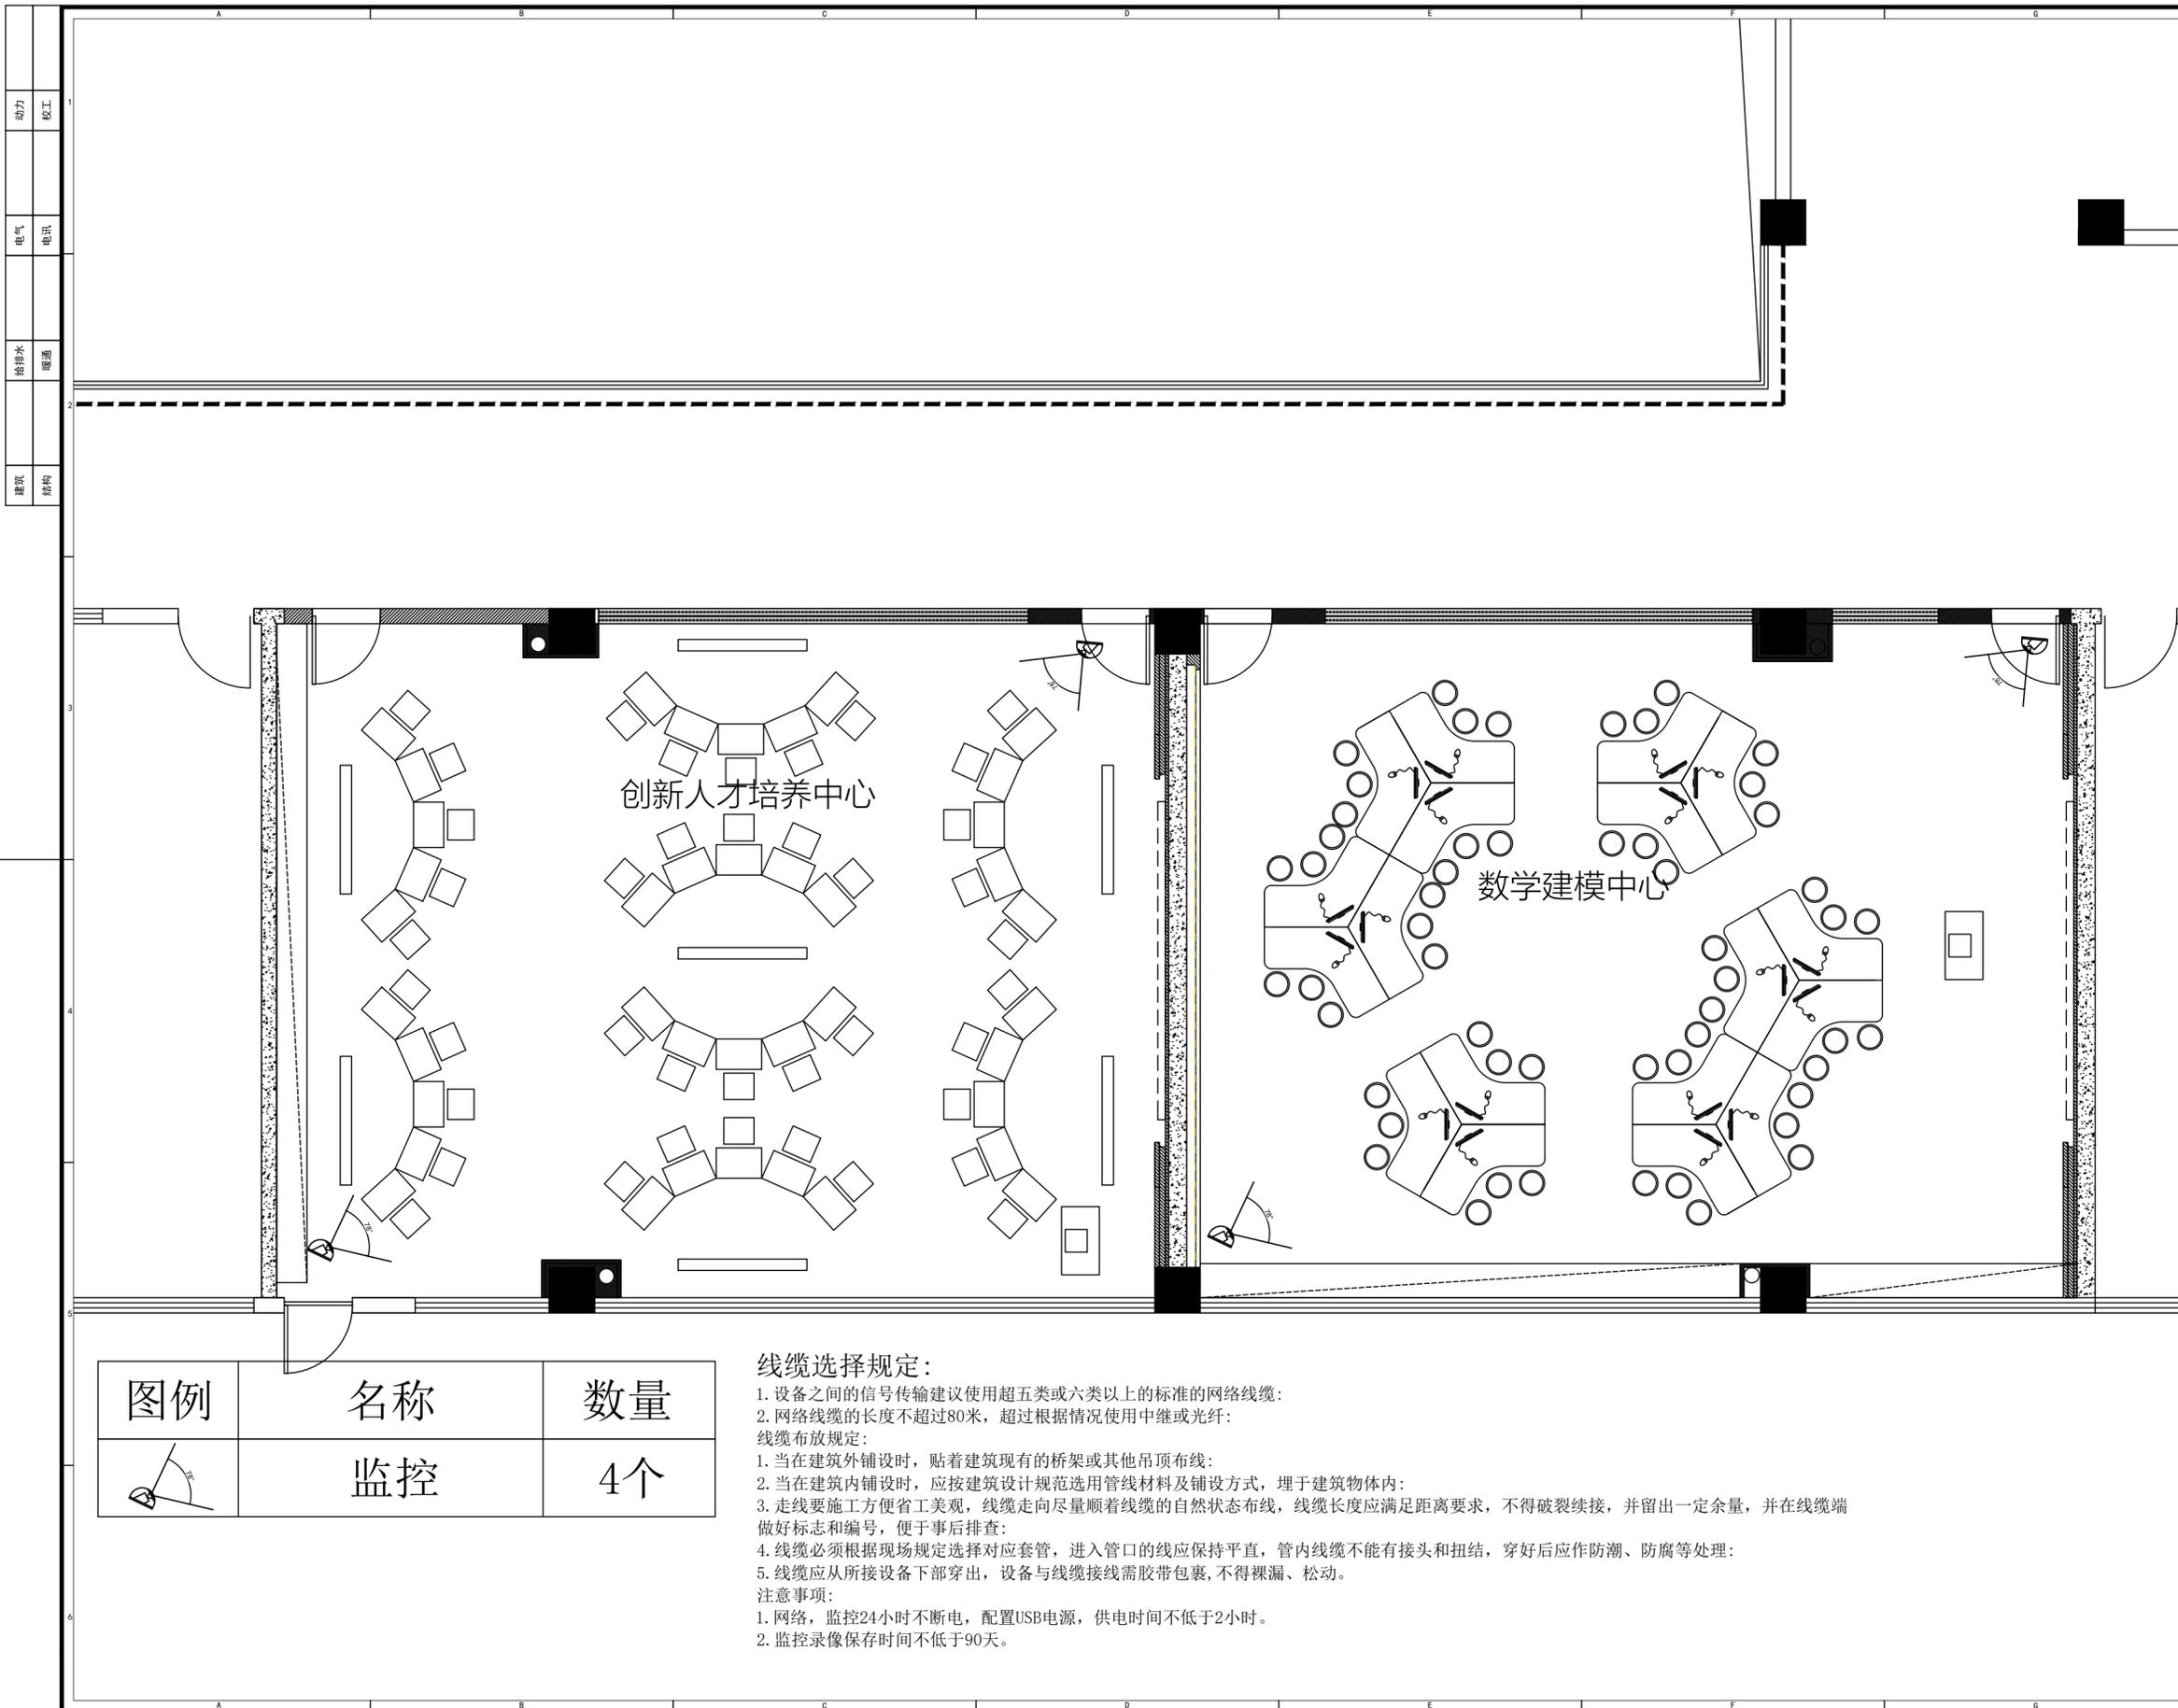

中鼎华创工程技术集团有限公司  
Zhongding Huachuang Engineering Technology Group Co., Ltd.

CLIENT 建设单位  
江苏省梅村高级中学

PROJECT TITLE 项目名称

江苏省梅村高级中学  
数学课程基地改造项目

DRAWING TITLE 图名

监控布置图

REVISIONS 版本

第一版	第二版
第三版	第四版
第五版	第六版

APPROVED

审定

VERIFIED

审核

CHECKED

校对

DESIGNER

设计

DRAWN

制图

SCALE

比例

DATE

日期

2025. 01. 17

版权所有

施工时须以标注尺寸为

准

施工单位须现场校核尺寸

如有不符须立即通知设计单位

This drawing is copyright

Contractors shall work to the dimensions on site

Contractors must check all dimensions on site

Contractors must be reported immediately to architect

KEY PLAN 索引图

SHEET No. 图号

AB-FF-16

PROJECT No. 项目编号

图例	名称	数量
	监控	4个

### 线缆选择规定:


1. 设备之间的信号传输建议使用超五类或六类以上的标准的网络线缆;
2. 网络线缆的长度不超过80米, 超过根据情况使用中继或光纤;

### 线缆布放规定:

1. 当在建筑外铺设时, 贴着建筑现有的桥架或其他吊顶布线;
2. 当在建筑内铺设时, 应按建筑设计规范选用管线材料及铺设方式, 埋于建筑物体体内;
3. 走线要施工方便省工美观, 线缆走向尽量顺着线缆的自然状态布线, 线缆长度应满足距离要求, 不得破裂续接, 并留出一定余量, 并在线缆端做好标志和编号, 便于事后排查;
4. 线缆必须根据现场规定选择对应套管, 进入管口的线应保持平直, 管内线缆不能有接头和扭结, 穿好后应作防潮、防腐等处理;
5. 线缆应从所接设备下部穿出, 设备与线缆接线需胶带包裹, 不得裸漏、松动。

### 注意事项:

1. 网络, 监控24小时不断电, 配置USB电源, 供电时间不低于2小时。
2. 监控录像保存时间不低于90天。

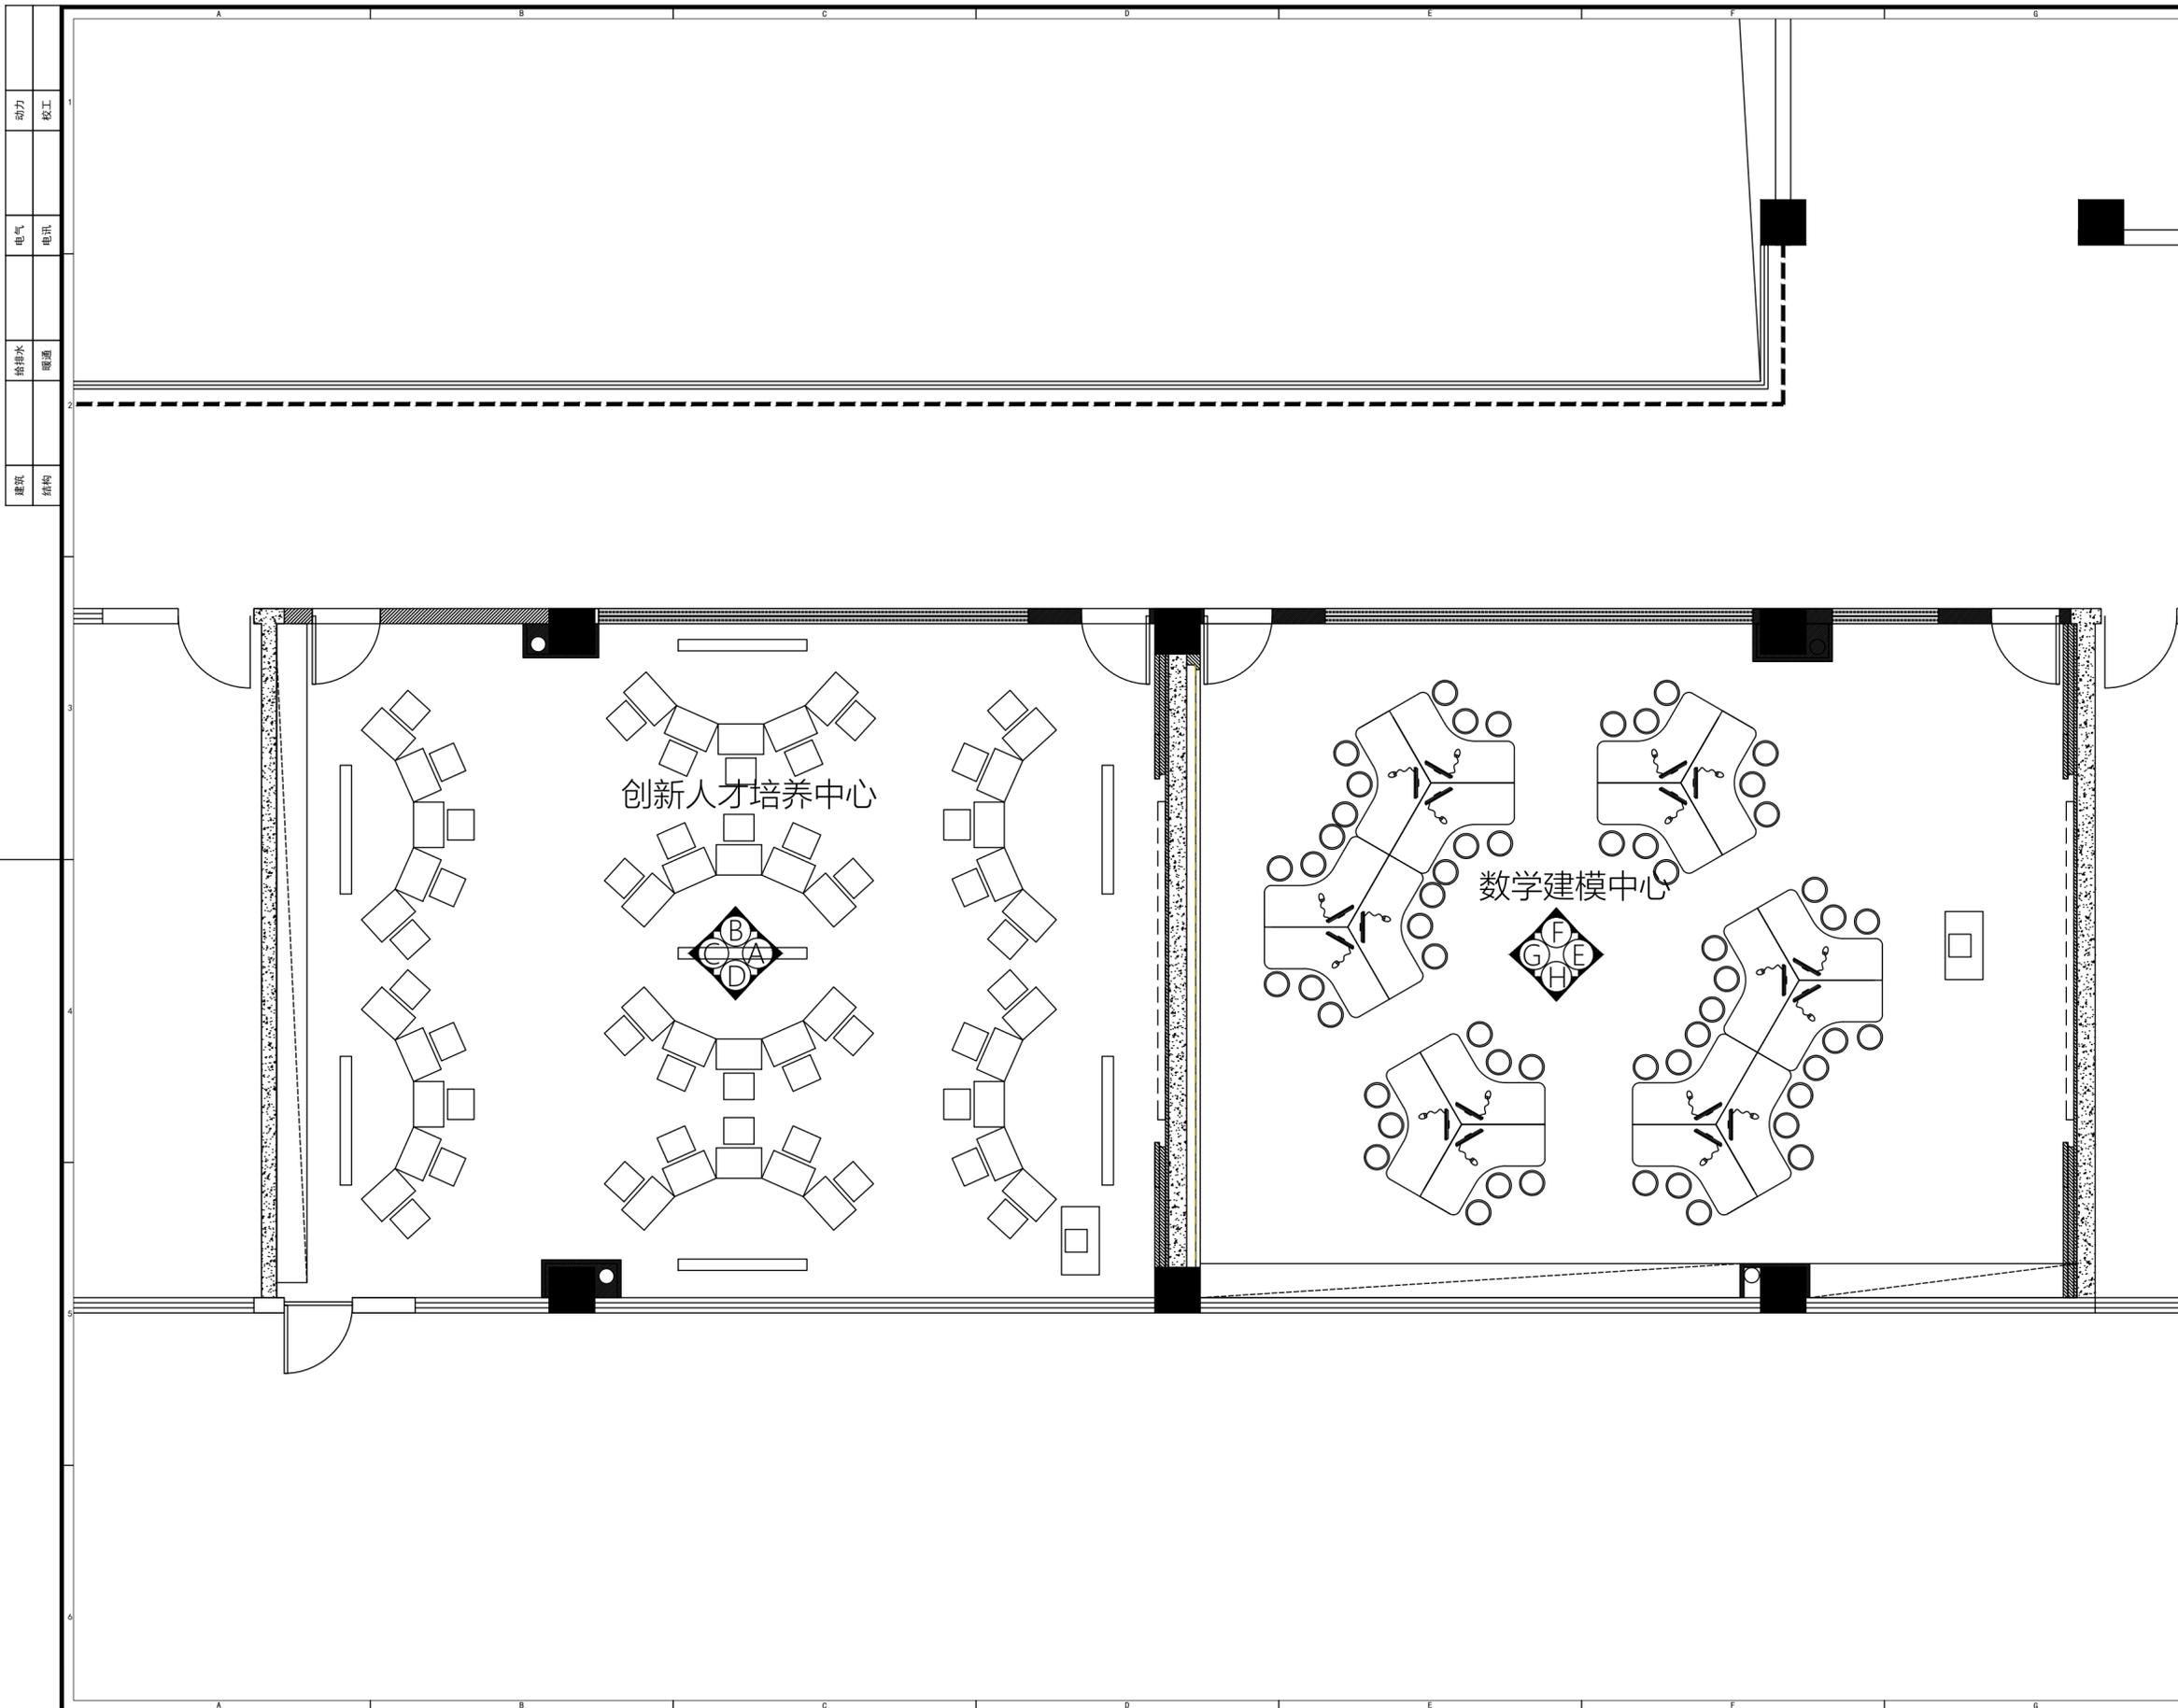

动力	校工
电气	电讯
给排水	暖通
建筑	结构



中鼎华创工程技术集团有限公司  
Zhongding Huachuang Engineering Technology Group Co., Ltd.

CLIENT 建设单位  
江苏省梅村高级中学

PROJECT TITLE 项目名称

江苏省梅村高级中学  
数学课程基地改造项目

DRAWING TITLE 图名

立面索引图

REVISIONS 版本	
第一版	第二版
第三版	第四版
第五版	第六版

APPROVED 审定	_____
VERIFIED 审核	_____
CHECKED 校对	_____
DESIGNER 设计	_____
DRAWN 制图	_____
SCALE 比例	1:80
DATE 日期	2025. 01. 17

版权所有  
施工时须以标注尺寸为准  
施工单位须现场校核尺寸  
如有不符须立即通知设计单位  
This drawing is copyright.  
Contractors shall work from figured dimensions only.  
Contractors must check all dimensions on site.  
Contractors must be reported immediately to architect.

KEY PLAN 索引图

SHEET No. 图号	AB-FF-17
PROJECT No. 项目编号	