



建筑				
结构				
电气				
给排水				

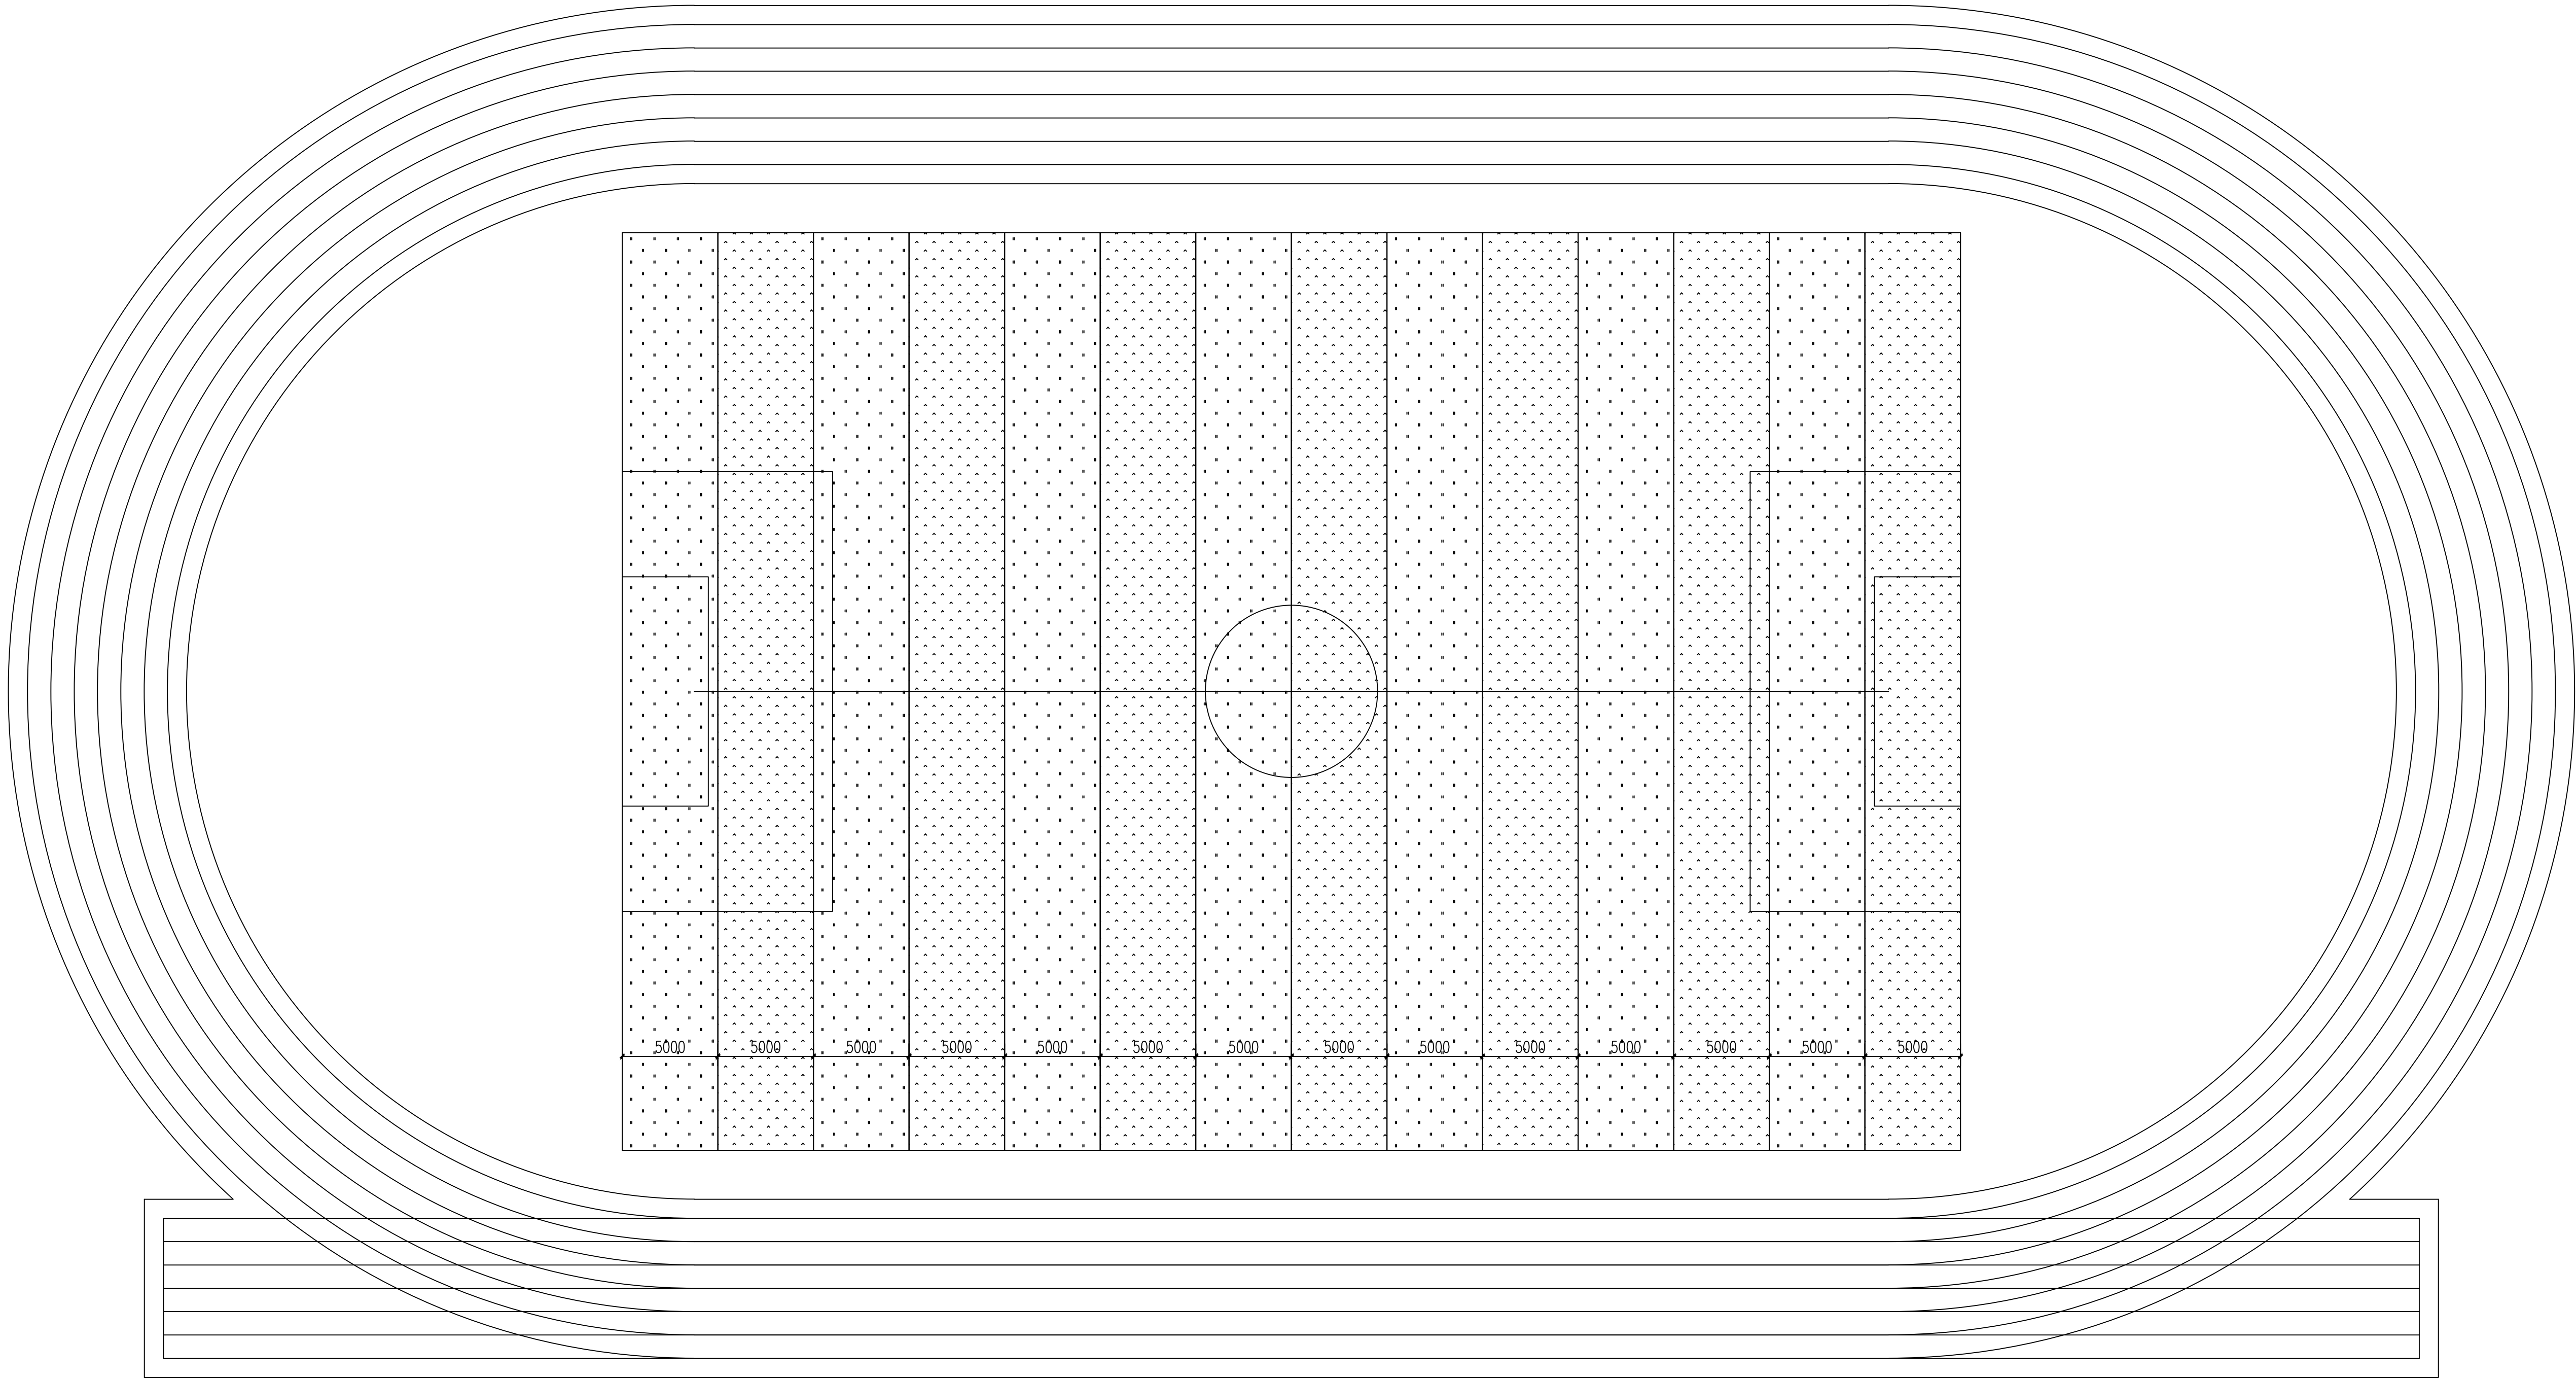


人工草皮铺设示意图 1:200

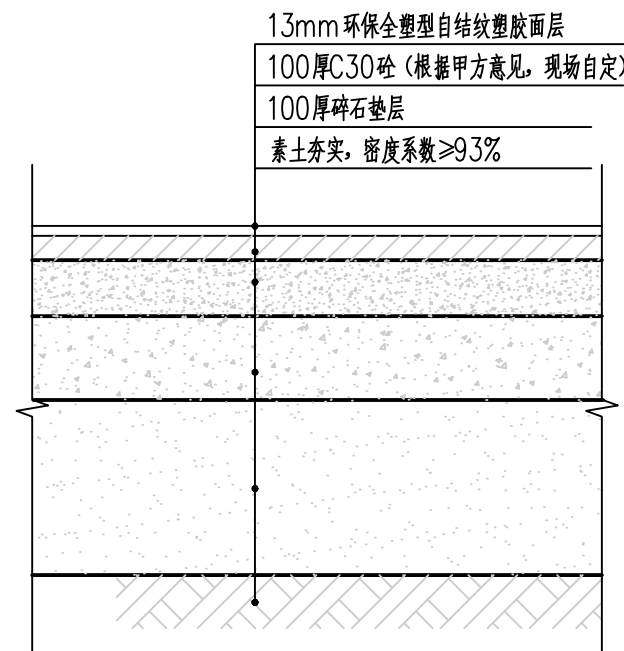


塑胶跑道断面图 1:50

注：全区域跑道重新划线
跑道只拆除10厘米面层混凝土，修复10厘米

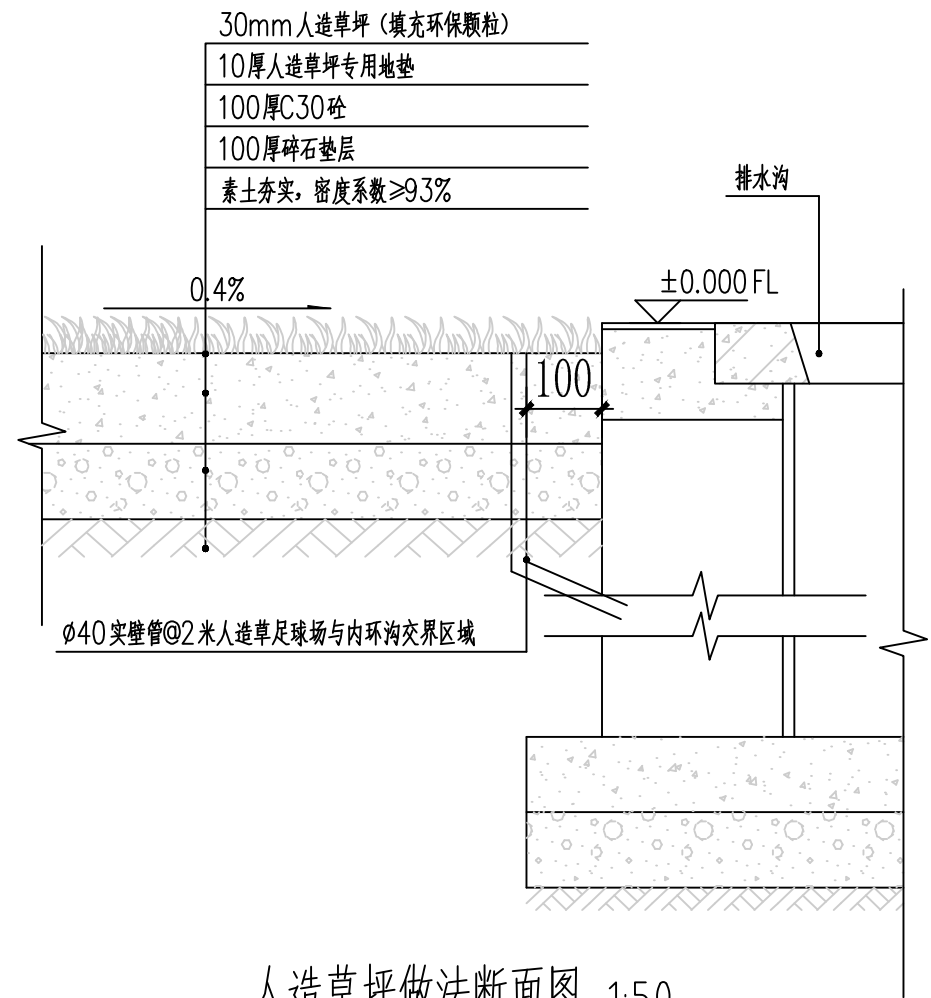

人造草坪做法断面图 1:50

注：(冲砂22-30Kg/平方米)

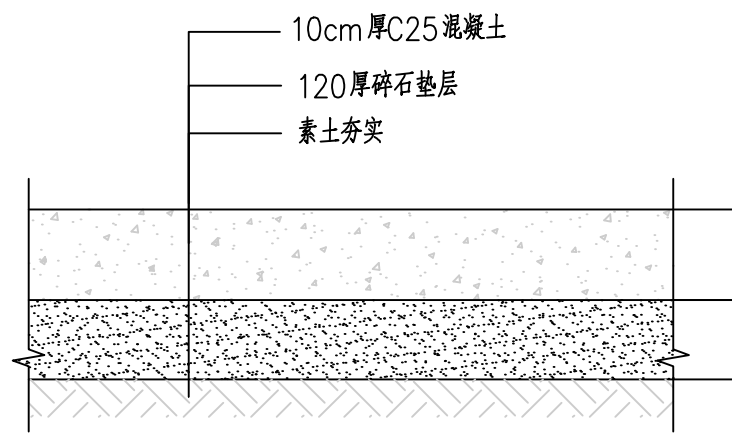

篮球场硬铺断面图 1:50

人造草坪要求:


1.130mm人造草坪, 密度: 18900簇/?, 针距180针/米, 行距3/8英寸, 磅重: 14.500D

2.XPE物理交联聚乙烯发泡弹性减震垫10mm

3.及组份胶水

4.包含纱线、标识

5.其他事项满足甲方使用要求

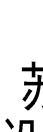 苏州立诚 建筑设计院有限公司 SU ZHOU LI CHENG ARCHITECTURAL DESIGN INSTITUTE 建筑行业建筑工程甲级 风景园林工程专项乙级 设计资质证书号: A222000448 工程勘察岩土工程专业甲级 勘察资质证书号: B232036803			
正式图	条件图	版次	
盖章 SEAL			
审定 AUTHORIZED BY	徐红涛	何一琳	
项目负责人 PROJECT DIRECTOR	胡颖平	孙树军	
专业负责人 DISCIPLINE RESPONSIBLE BY	李 龙	李初	
审核 AUDITED BY	李 龙	李初	
校对 CHECK BY	陈 伟	陈伟	
设计制图 DESIGN/DRAWING BY	侯春玉	徐红涛	
建设单位 CLIENT			
太湖路小学			
工程名称 PROJECT			
附属改造项目			
图 名 DRAWING NAME			
人工草皮铺设示意图			
节点详图			
设计编号 DESIGN NO.	SQ025-01-22	阶段 STAGES	施工图
张 数 COP.	3/3	专 业 SPECIALTY	建筑
日 期 DATE	2025.05	图 号 DRAWING NO.	建施-3