
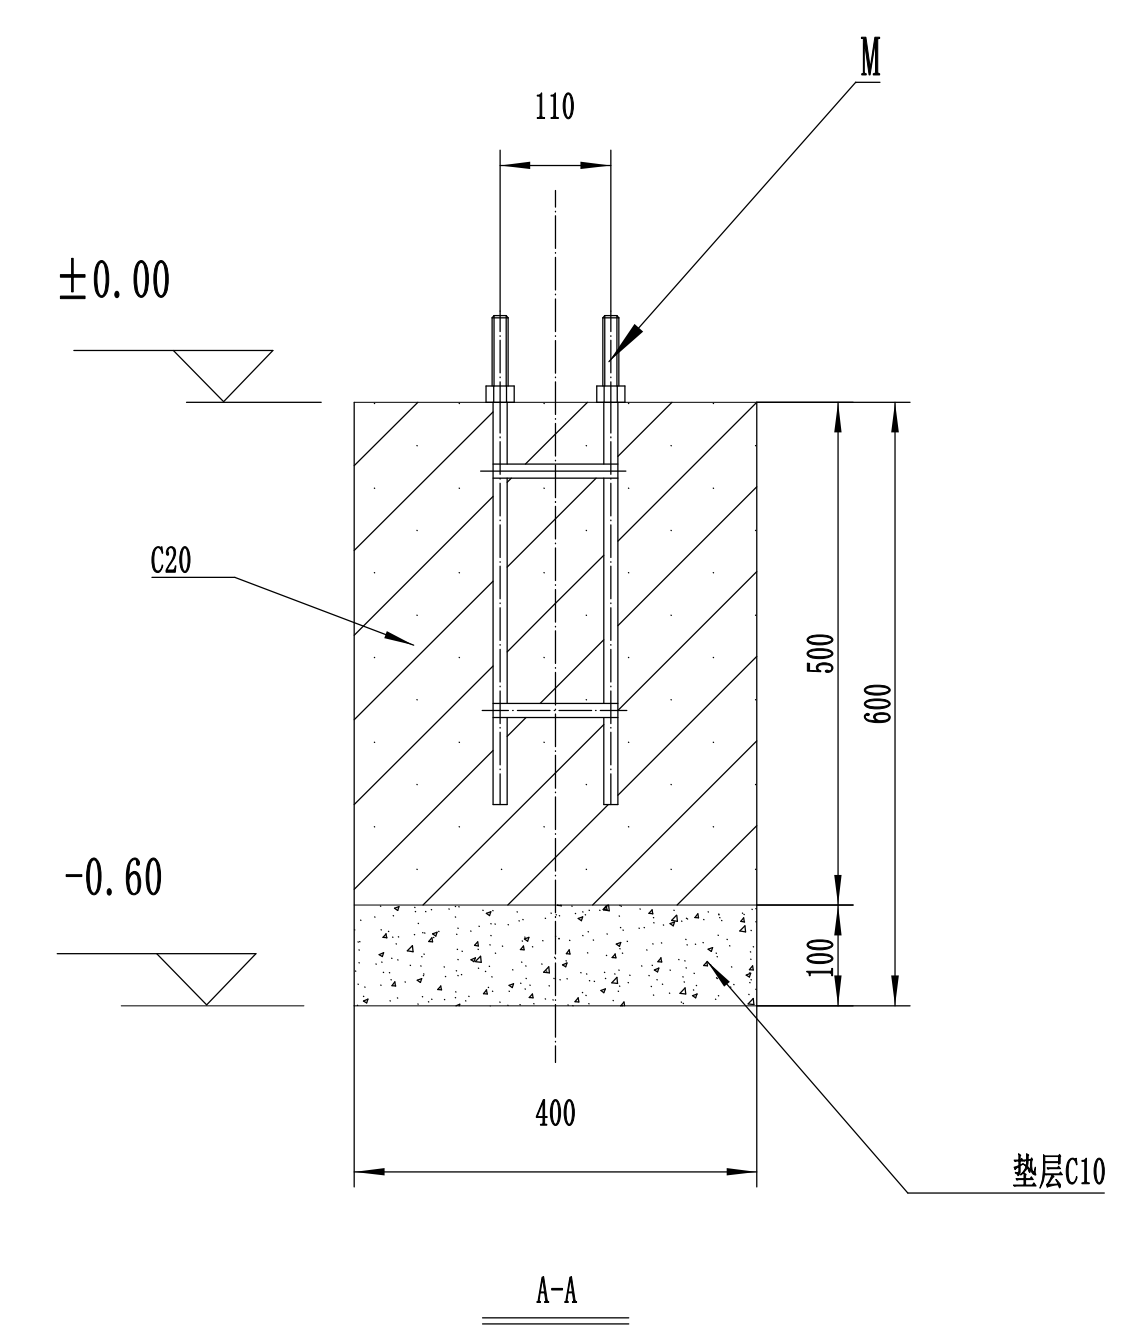
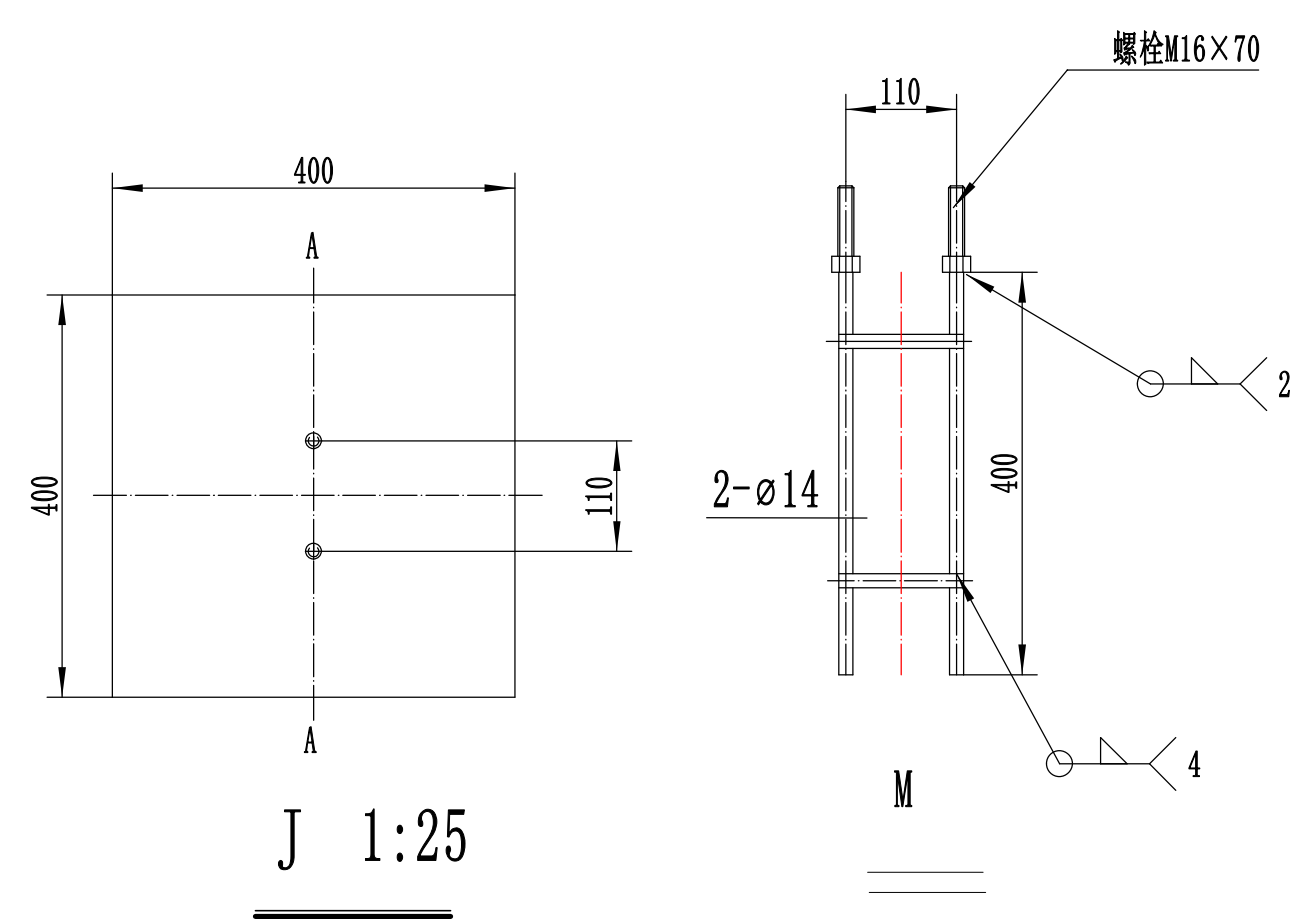


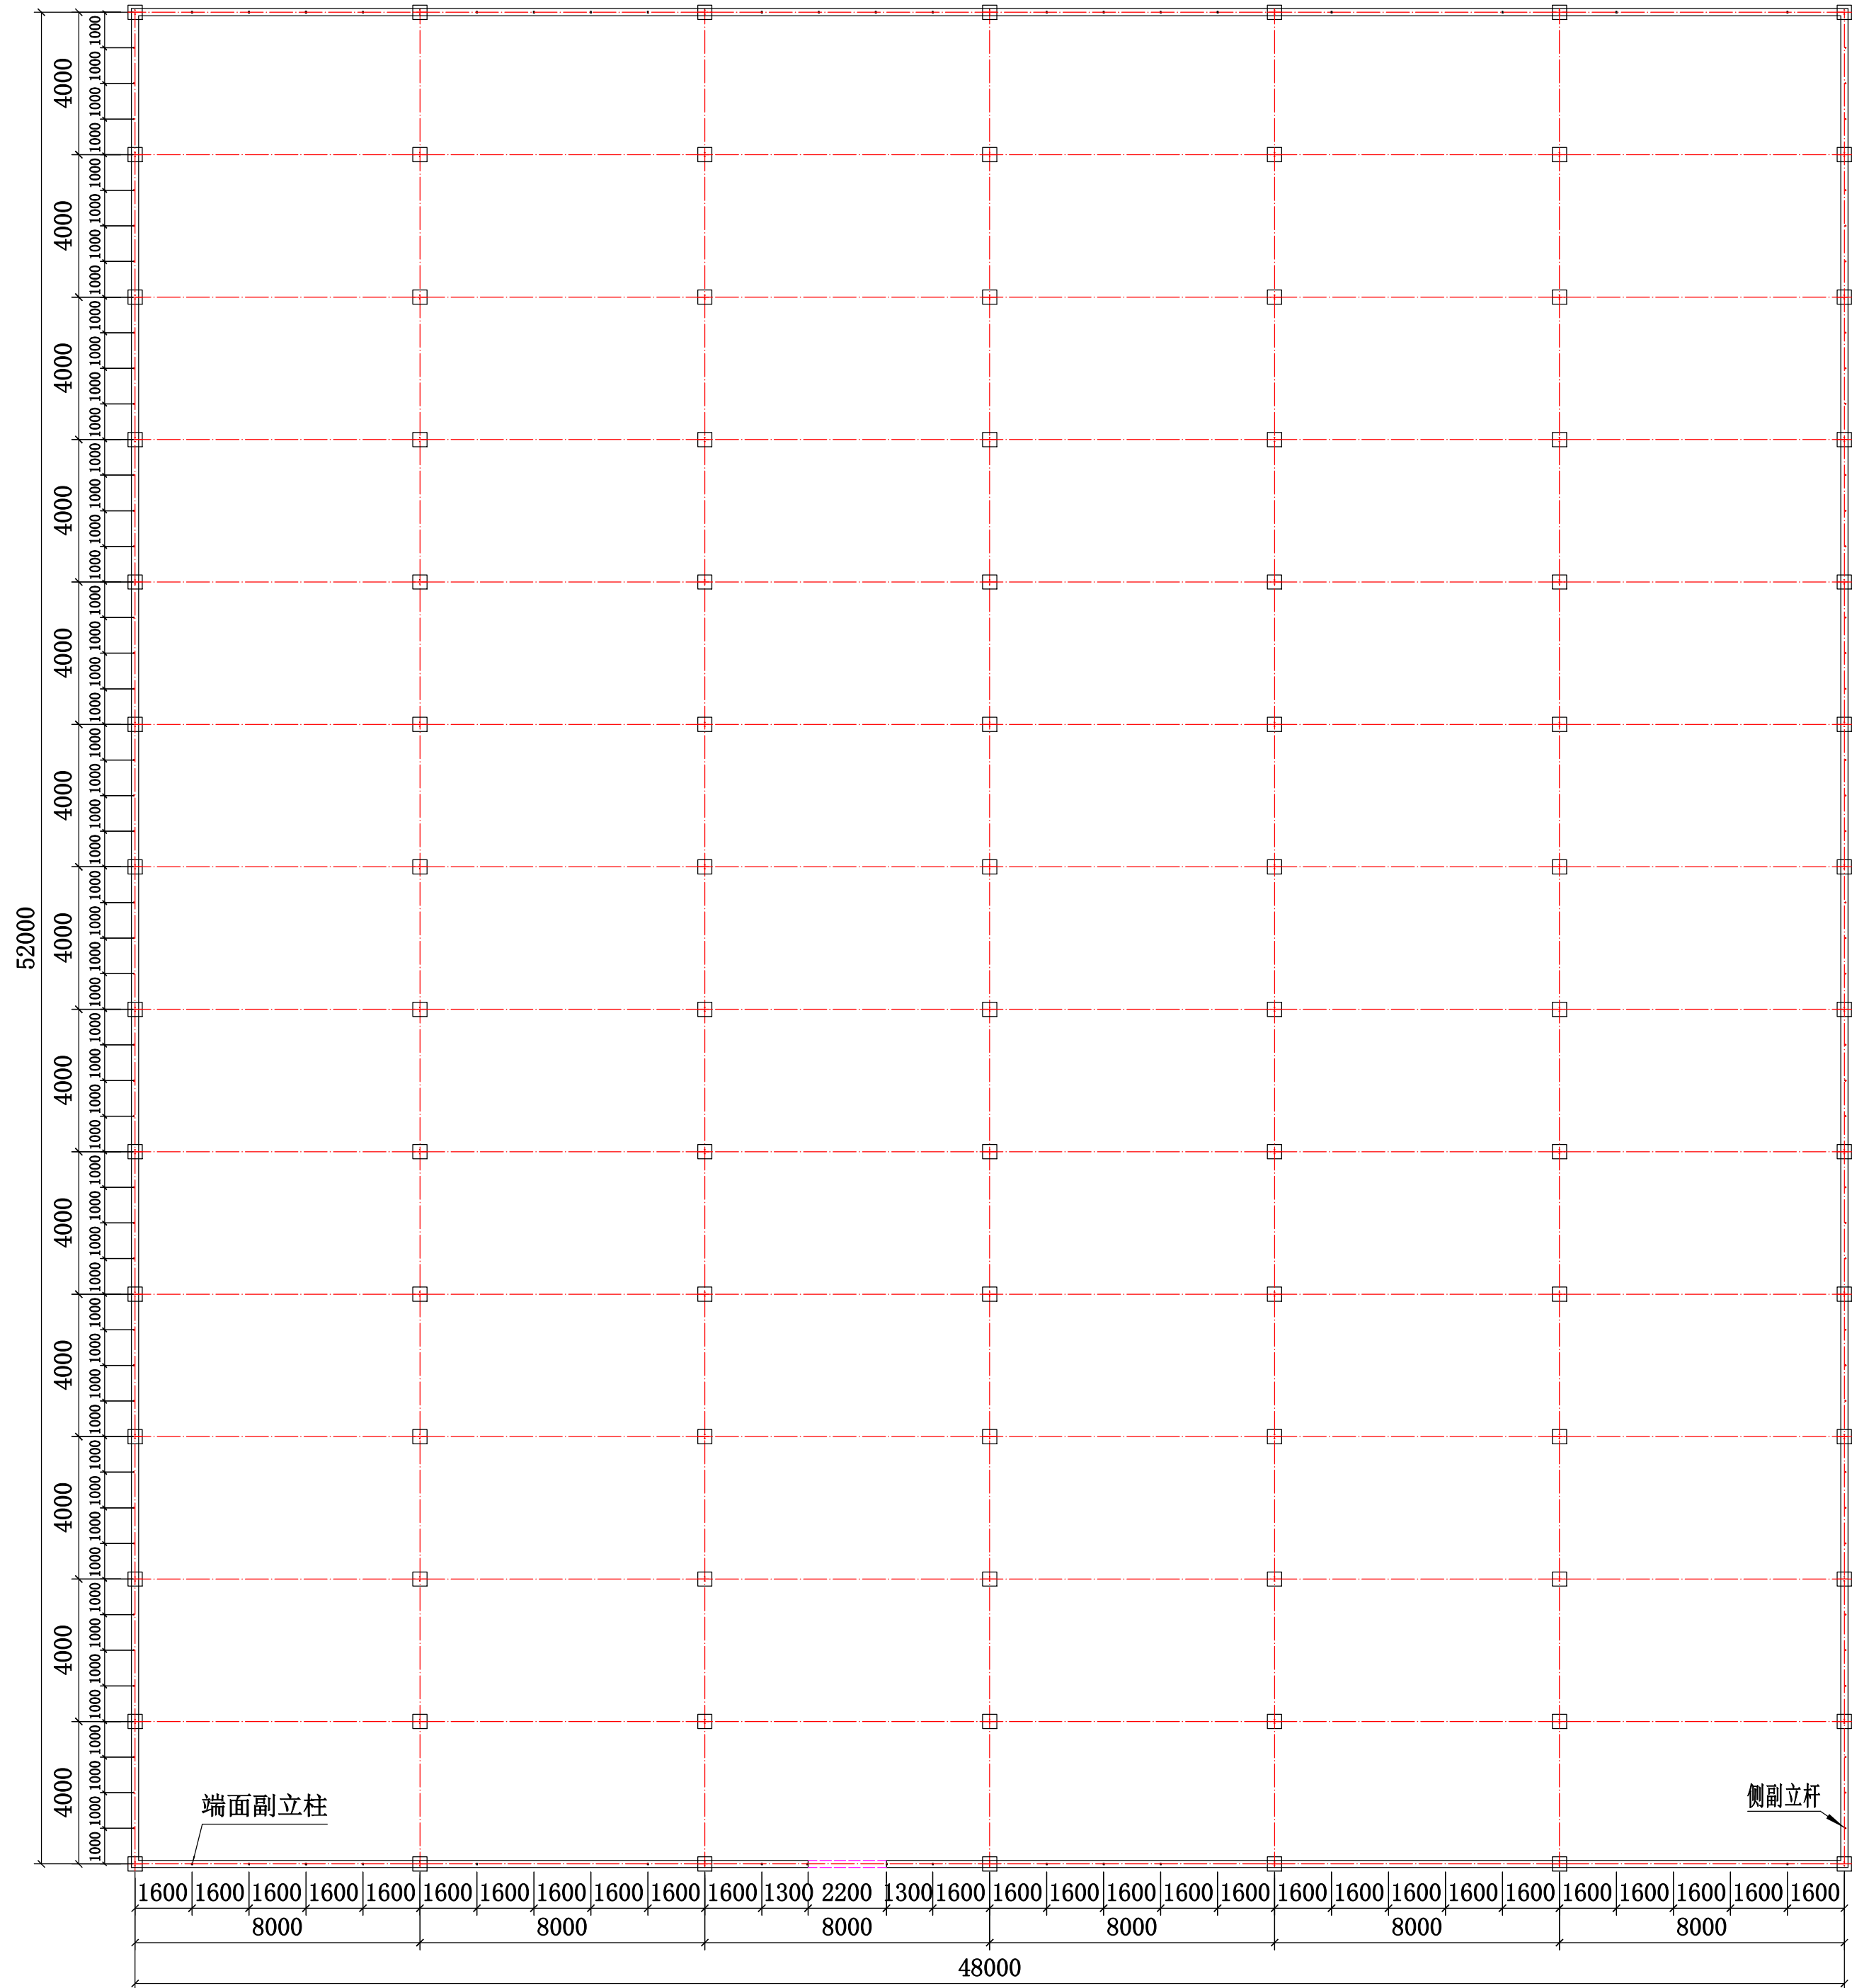

GSW8440型连栋薄膜温室			建设单位		
			项目名称		
			图名	比例	1:100
			6连栋温室基础平面图	阶段	
				图号	
			日期:	2025. 3	