

墩尚镇东关村2025年度宜居宜业 和美乡村建设设计项目

施工图设计(园林绿化) 2025. 3



中华人民共和国PEOPLE'S REPUBLIC OF CHINA
江苏百绘工程设计有限公司

建筑行业(建筑工程)乙级
资质证书编号: A232061231

墩尚镇东关村2025年度宜居宜业和美乡村建设设计项目



江苏百绘工程设计
有限公司

建筑行业(建筑工程)乙级
工程设计资质证书编号: A232061231

不得翻印、复制或用于其他用途, 如有任何不妥事宜, 请在施工与设计单位前。
本图设计内容未经设计单位许可不得在其他地方使用。
DO NOT SCALE ANY DRAWINGS. THIS DRAWING IS THE PROPERTY OF THE DESIGNER AND MAY NOT BE USED WITHOUT HIS PERMISSION. REPORT ANY DISCREPANCIES TO THE DESIGNER PRIOR TO PROCEEDING WITH WORK.

说明
NOTES

公司出图章:
NO.00 PERMISSION STAMP

注册建筑师/工程师章:
REGISTERED ARCHITECT/ENGINEER'S AFFIX

建设单位 CLIENT	赣榆区墩尚镇人民政府		
项目名称 PROJECT TITLE	墩尚镇东关村2025年度宜居宜业和美乡村建设设计项目		
设计编号 PROJECT NUMBER	2025BH01	分项号 SUB-DIVISION	
	(名称 NAME TYPED)	(签名 SIGNATURE)	
审核 AUDITED	于开勤		
项目经理 PROJECT MANAGER	李培星		
专业负责 DISCIPLINE CHARGE	李培星		
校对 CHECKED	王兰		
设计 DESIGNED	付东京		
制图 DRAWING	付东京		
图名 DRAWING	绿化说明1		
设计阶段 DESIGN PHASE	施工图	图样号 FILE NUMBER	
专业 SPECIALTY	园林	版本号 EDITION NUMBER	A
图号 DRAWING NUMBER	ZS-001	日期 DATE	2025.03

1. 设计概述

- 委托单位: 赣榆区墩尚镇人民政府。
- 本次施工图设计范围墩尚镇东关村建设项目红线范围内, 混凝土铺装面积: 2.62万平方米, 绿化面积3163平方米。彩色沥青场地面积: 696平方米。

- 修改后的设计方案
- 2.1 《公园设计规范》GB51192-2016
- 2.2 《城市绿地设计规范》GB50420-2007(2016年版)
- 2.3 《城市道路绿化规划与设计规范》CJJ75-97
- 2.4 《园林绿化工程施工及验收规范》CJJ82-2012
- 2.5 《环境景观—绿化种植设计》03J012-2
- 2.6 《江苏省城市园林绿化养护管理规范及分级标准》苏建园 2015 383号
- 2.7

3.1 种植土要求及施肥

回填客土须经化验, 化验结果须符合下列要求: 要求使用富含有机质、团粒结构完好的壤土, 保证种植土具有较好的通气、透水和保肥能力, 土壤酸碱度(PH值)应在5.6-8.0之间, 土壤含盐量 $<0.1-0.3\%$, 土壤容重 $1.0g/cm^3-1.35g/cm^3$, 土壤块径 $\leq 5cm$ 。

干燥土密度应小于1200千克/立方米, 土壤块径 $\leq 5cm$ 种植土中不允许含有粘土或似粘土的物质, 不允许含有建筑及筑路垃圾、粗砂、石头、土块、杂草、有害种子, 保证种植土的整体成分与结构的一致。

3.2 种植土回填深度及放坡

绿地及绿化种植池内应清理建筑及筑路垃圾, 回填绿化土不低于1.0米, 不足1.0米地块清理至1.0米深度。无地形设计处地形从绿化带中心向四周以1%-3%自然放坡。

- 4.1 各施工队需认真对待, 严要求、高标准进行施工。
- 4.2 根据施工任务量、施工要求、预算项目的具体定额等组织施工技术力量、安排施工计划;
- 4.3 熟读图纸、熟记规范、准备好施工机械、工具以及花草树木、肥料等原材料, 做好施工的前期工作;
- 4.4 按工程主管单位的要求、施工期限、合同规定等按设计图和园林规范依实组织具体施工。

5. 施工说明

5.1 植物选择

植物应选择根系发达, 生长茁壮, 无病虫害, 规格及形态应符合设计要求。

5.1.1 木本苗木

- 5.1.1.1 选择枝干健壮, 形体优美的苗木, 苗木移植尽量减少截枝量, 严禁出现没分枝的单干苗木, 乔木分枝点范围内的分枝数应不少于3个, 树型特殊的树种, 分枝必须有4层以上。

- 5.1.1.2 重要节点景观植物需由业主、监理、设计人员、施工队实地看苗, 经同意后方可进场。

- 5.1.2 施肥: 树木定植前种植穴中施入有机肥, 现实施标准为NY525-2012, 肥料施用位置低于土球或植物根系底部20厘米, 不使植物根部直接与肥料接触, 以免烧伤树根。地被植物每平方绿地需施5kg腐熟有机肥, 乔木每株周围按需施10kg/株腐熟有机肥。

5.2 宿根花卉

- 5.2.1 宿根花卉, 根系必须完整, 无腐烂变质。

5.3 种植穴的挖掘

- 5.3.1 种植穴挖掘前, 应向有关单位了解地下管线和隐蔽物埋设情况。
- 5.3.2 种植穴的定点放线应符合下列规定:
 - 5.3.2.1 种植穴定点放线应符合设计图纸要求, 位置准确, 标记明显。
 - 5.3.2.2 种植穴定点时应标明中心点位置。
 - 5.3.2.3 树木定点遇有障碍物影响, 应及时与设计单位取得联系, 进行适当调整。
- 5.3.3 种植穴大小, 应根据苗木根系、土球直径和土壤情况而定。种植穴必须垂直下挖, 上口下底相等。
- 5.3.4 种植穴挖出的好土和弃土分别置放处理, 底部应回填适量好土。

5.4 苗木的运输

- 5.4.5 乔木长途运输时, 应保持根系的湿润, 装车时应顺序码放整齐, 装车后应将树干捆牢, 并应加垫层防止磨损树干及进行根系保护。
- 5.4.6 苗木运到现场后, 应当天种植, 不能种植的苗木应及时进行假植, 应适当喷水保持土球湿润。

5.5 苗木种植前的修剪

- 5.5.1 种植前应进行苗木根系修剪, 将劈裂根、病虫根、过长根剪除, 保持地上地下部生长平衡。
- 5.5.2 落叶乔木应保持原有树形, 保持主侧枝分布均匀, 只剪除病虫枝、枯死枝、生长衰弱枝、过密的轮生枝和下垂枝。
- 5.5.3 有明显主干型的灌木, 修剪时应保持原有树型, 主枝分布均匀, 用作绿篱、色块、造型的苗木, 在种植后按设计要求整形修剪。藤木类苗木应剪除枯死枝、病虫枝以及影响观瞻部分, 上架藤木可剪除交错枝、横向生长枝。



江苏百绘工程设计
有限公司

建筑行业(建筑工程)乙级
工程设计资质证书编号: A232061231

不得翻印、复制或用于其他工程。如有任何不妥事宜,请在施工前与设计单位沟通。
本图设计内容未经设计单位许可不得在其他地方使用。
DO NOT SCALE ANY DRAWINGS. THIS DRAWING IS THE PROPERTY OF THE DESIGNER AND MAY NOT BE USED WITHOUT HIS PERMISSION. REPORT ANY DISCREPANCIES TO THE DESIGNER PRIOR TO PROCEEDING WITH WORK.

说明
NOTES


公司出图章:
NUCC PERMISSION STAMP

注册建筑师/工程师章:
REGISTERED ARCHITECT/ENGINEER'S AFFIX


建设单位 CLIENT	赣榆区墩尚镇人民政府		
项目名称 PROJECT TITLE	墩尚镇东关村2025年度宜居宜业和美乡村建设设计项目		
设计编号 PROJECT NUMBER	2025BH01	分图号 SUB-DIVISION	
	(实名 NAME TYPED)	(签名 SIGNATURE)	
审核 AUDITED	于开勤		
项目经理 PROJECT MANAGER	李培星		
专业负责 DISCIPLINE CHARGE	李培星		
校对 CHECKED	王兰		
设计 DESIGNED	付东京		
制图 DRAWING	付东京		
图名 DRAWING	绿化说明2		
设计阶段 DESIGN PHASE	施工图	图样号 FILE NUMBER	
专业 SPECIALTY	园林	版本号 EDITION NUMBER	A
图号 DRAWING NUMBER	ZS-002	日期 DATE	2025.03

5.6 树木种植

- 5.6.1 种植应按设计图纸要求核对苗木品种、规格及种植位置。树木植入种植穴前,应先检查种植穴大小及深度。不符合根系要求时,应修整种植穴。
- 5.6.2 种植深度一般乔灌木应与原种植线持平,个别快长、易生不定根的树种可较原土痕栽深5cm~10cm,常绿树栽植时土球应略高于地面5cm;树木种植根系必须舒展,填土应分层踏实。
- 5.6.3 带土球树木入穴前必须踏实穴底松土,土球放稳,树干直立,随后拆除并取出不易腐烂包装物。
- 5.6.4 种植植篱应由中心向外顺序退植;坡式种植时应由上向下种植;大型块植或不同彩色丛植时,宜分区分块种植。
- 5.6.5 绿篱、植篱的株行距应均匀。树形丰满的一面应向外,按苗木高度、冠幅大小均匀搭配。
- 5.6.6 种植乔木应设支撑物固定。支撑物应牢固,基部应埋入地下50cm以下,绑扎树木处应加垫物,不得磨损树干。
- 5.6.7 非栽植季节栽植,应按不同树种采取相应的技术措施。最大强度的强修剪应至少保留树冠的2/3。凡可摘叶的应摘去部分树叶,但不可伤害幼芽。夏季要搭棚遮荫、喷雾、浇水,保持二、三级分叉以下的树干湿润,冬季要防寒。
- 5.7 苗木支撑同种支撑采用相同材料、规格、形式以及支撑点,漆两遍绿色调和漆。
- 5.7.1 乔木支撑点高度由苗木品种而定,一般在苗木总高的1/5至1/3处,同种规格的苗木支撑要求高度、角度整齐划一。行道树支撑为四角撑,其余为三角撑,材料为杉木(小头杆径6cm),埋入地下50cm。
- 5.7.2 小乔木支撑形式为三角撑,材料为杉木(小头杆径6cm),埋入地下50cm。

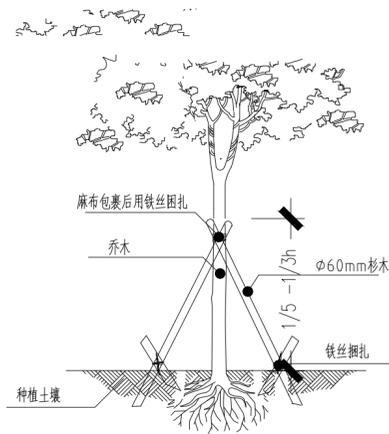

乔木栽植支撑架—立面图

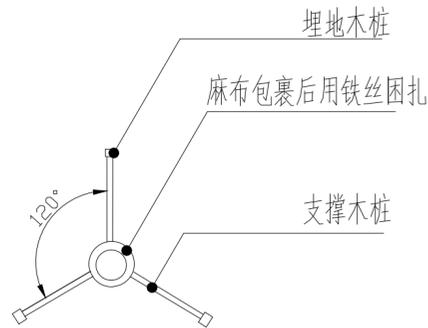

三角支撑(适合乔木、小乔木、花灌木)

6. 绿化施工注意事项

- 6.1 乔木,遇空中有高压线时应及时反映,高压线下必须有足够的净空安全高度,一般不宜种植高大乔木,具体参照有关规范标准。
- 6.2 苗木表与设计图纸不符的情况以设计图纸为准,遇绿化施工图有与现场不符处,应及时反映给工程监理单位及设计单位,以便及时处理。

7. 名词释义

- 7.1 种植土
理化性状良好,结构疏松、通气,保水、保肥能力强,适宜于园林植物生长的土壤。
- 7.2 客土
将栽植地点或种植穴中不适合种植的土壤更换成适合种植的土壤,或掺入某种栽培基质改善理化性质。
- 7.3 种植土层厚度
满足植物根系生长需要的土壤厚度。
- 7.4 种植穴:种植植物挖掘的圆形坑穴。
- 7.5 土球:挖掘苗木时,按一定规格切断根系,保留土壤呈圆球状并加以捆扎、包装的苗木根部。
- 7.6 假植:苗木不能及时种植时,将苗木根系用湿润土壤临时性填埋的措施。
- 7.7 修剪:在种植前对苗木的枝干和根系进行疏枝和短截。对枝干的修剪称修枝,对根的修剪称修根。
- 7.8 疏剪:将枝条从分枝的基部剪除称疏剪或疏枝。
- 7.9 高度:为苗木经常规处理后的种植自然高度。
- 7.10 胸径:为所种植乔木栽植后离地面以上130cm处的平均直径。
地径:为灌木栽植后离地面以上20cm处的平均直径。
- 7.10 农作物种植区域咨询农业专家进行科学研讨后方可实施。
农作物造型拼花咨询农业苗木专家选择色相品种。
- 7.11 一期范围内区内绿化施工完成后按江苏城市园林绿化养护管理分级标准实行绿化二级养护。

8. 图纸绘制说明

8.1 绘图分段

本次制图由于图幅限制,将图纸分成若干部分进行详细绘制,每张图纸通过接图线与下一张图纸完全拼接。

8.2 苗木规格见苗木表

8.3 图中所有网格间距为2米。

8.4 说明书及图纸未尽事宜,可在施工中协商解决。

8.5 绿化地形以现状标高为准。

9. 苗木入场前需经业主,设计方,监理方确认。



江苏百绘工程设计
有限公司

建筑行业(建筑工程)乙级
工程设计资质证书编号: A232061231

不得篡改图纸尺寸施工,如有任何不符事宜,请在施工前与设计师沟通。
本图设计内容未经设计师许可不得在其他地方使用。
DO NOT SCALE ANY DRAWINGS. THIS DRAWING IS THE PROPERTY OF THE DESIGNER AND MAY NOT BE USED WITHOUT HIS PERMISSION. REPORT ANY DISCREPANCIES TO THE DESIGNER PRIOR TO PROCEEDING WITH WORK.

说明
NOTES

公司出图章:
NOX PERMISSON STAMP

注册建筑师/工程师章:
REGISTERED ARCHITECT/ENGINEER'S AFFIX

建设单位 CLIENT	赣榆区墩尚镇人民政府		
项目名称 PROJECT TITLE	墩尚镇东关村2025年度宜居宜业和美乡村建设设计项目		
设计编号 PROJECT NUMBER	2025BH01	分项号 SUB-DIVISION	
审核 AUDITED	(姓名) (NAME TYPED)	(签名) (SIGNATURE)	
项目负责 PROJECT MANAGER	于开勤		
专业负责 DISCIPLINE CHARGE	李培星		
校对 CHECKED	王兰		
设计 DESIGNED	付东京		
制图 DRAWING	付东京		
图名 DRAWING	苗木表		
设计阶段 DESIGN PHASE	施工图	图样号 FILE NUMBER	
专业 SPECIALTY	园林	版本号 EDITION NUMBER	A
图号 DRAWING NUMBER	ZS-003	日期 DATE	2025.03

上木苗木表

序号	名称	单位	数量	规格					备注
				树总高(m)	胸径(cm)	冠幅(m)	分枝点(m)	树形	
1	广玉兰	株	469	5.0-6.0	8-9	>3.0	2.0-2.2	饱满不偏冠	全冠
2	落羽杉	株	57	6.0-7.0	9-10	>2.5	1.5-2.0	饱满不偏冠	全冠

序号	名称	单位	数量	规格					备注
				丛高(m)	地径(cm)	冠幅(m)	分枝点	栽植密度	
1	樱花	株	7	3.0-3.5	7-8	2.0-2.5	1.5-1.6	饱满不偏冠	全冠
2	垂丝海棠	株	2	1.5-2.0	4-5	1.5-2.0	1.0-1.2	饱满不偏冠	全冠
3	美人梅	株	4	1.5-2.0	5-6	1.0-1.5	1.0-1.2	饱满不偏冠	全冠
4	枇杷	株	5	2.5-3.0	7-8	2.0-2.5	1.5-1.8	饱满不偏冠	全冠
5	红叶石楠球	株	6	1.0-1.2		1.2-1.3		成品球	
6	金森女贞球	株	4	1.0-1.2		1.4-1.5		成品球	
7	大叶黄杨球	株	4	1.0-1.2		1.4-1.5		成品球	
8	金钟	株	7	1.5-2.0	蓬径1.5-2.0丛生, 10主分枝以上枝径>1.5cm				
9	造型黄杨	株	2	1.5-1.8	云片8以上, 有一定艺术造型				树形优美

下木苗木表

序号	名称	单位	数量	规格				备注
				丛高(cm)	冠幅(cm)	分枝数	栽植密度	
1	鸢尾	M ²	62	3-5芽/丛	49	丛/M ²		多年生
2	萱草	M ²	10	3-5芽/丛	49	丛/M ²		满铺
3	千屈菜	M ²	52	3-5芽/丛	49	丛/M ²		黄花
4	荷花	M ²	830			1 丛/M ²		满铺
5	四季青	M ²	2196			成品草皮		满铺

注1: 所有苗木土球大小均应以保证苗木最大成活率为原则



江苏百绘工程设计
有限公司

建筑行业（建筑工程）乙级
工程设计资质证书编号：A232061231

不得翻印或用于施工，如有任何不妥事宜，请在施工前与设计单位沟通。
本图设计内容未经设计单位许可不得在其他地方使用。
DO NOT SCALE ANY DRAWINGS. THIS DRAWING IS THE PROPERTY OF THE DESIGNER AND MAY NOT BE USED WITHOUT HIS PERMISSION. REPORT ANY DISCREPANCIES TO THE DESIGNER PRIOR TO PROCEEDING WITH WORK.

说明：
NOTES

公司出图章：
NDDC PERMISSION STAMP

注册建筑师/工程师章：
REGISTERED ARCHITECT/ENGINEER'S AFFIX

建设单位 CLIENT	赣榆区墩尚镇人民政府		
项目名称 PROJECT TITLE	墩尚镇东关村2025年度宜居宜业和美乡村建设设计项目		
设计编号 PROJECT NUMBER	2025BH01	分项目号 SUB-DIVISION	
审核 AUDITED	(姓名) 于开勤	(签字) 	
项目经理 PROJECT MANAGER	李培星		
专业负责 DISCIPLINE CHARGE	李培星		
校对 CHECKED	王兰		
设计 DESIGNED	付东京		
制图 CHARTING	付东京		
图名 DRAWING	总平面图		
设计阶段 DESIGN PHASE	施工图	图样号 FILE NUMBER	
专业 SPECIALTY	园林	版本号 EDITION NUMBER	A
图号 DRAWING NUMBER	ZS-01	日期 DATE	2025.03



江苏百绘工程设计
有限公司

建筑行业（建筑工程）乙级
工程设计资质证书编号：A232061231

不得翻印、复制或用于其他工程。如有任何不妥事宜，请在施工前与设计单位沟通。
DO NOT SCALE ANY DRAWINGS. THIS DRAWING IS THE PROPERTY OF THE DESIGNER AND MAY NOT BE USED WITHOUT HIS PERMISSION. REPORT ANY DISCREPANCIES TO THE DESIGNER PRIOR TO PROCEEDING WITH WORK.

说明：
NOTES

公司出图章：
NDDC PERMISSION STAMP

注册建筑师/工程师章：
REGISTERED ARCHITECT/ENGINEER'S AFFIX

建设单位 CLIENT	赣榆区墩尚镇人民政府		
项目名称 PROJECT TITLE	墩尚镇东关村2025年度宜居宜业和美乡村建设设计项目		
设计编号 PROJECT NUMBER	2025BH01	分项目号 SUB-DIVISION	
审核 AUDITED	(签名) 于开勤	(签字) 	
项目经理 PROJECT MANAGER	李培星		
专业负责 DISCIPLINE CHARGE	李培星		
校对 CHECKED	王兰		
设计 DESIGNED	付东京		
制图 DRAWING	付东京		
图名 DRAWING	分区索引图		
设计阶段 DESIGN PHASE	施工图	图样号 FILE NUMBER	
专业 SPECIALTY	园林	版本号 EDITION NUMBER	A
图号 DRAWING NUMBER	ZS-02	日期 DATE	2025.03

新村大道绿化
LS-1/01-02

东关路绿化
LS-2/01-11

幸福路绿化
LS-3/01-02

滨水公共空间绿化
LS-1/03-06

幸福路绿化
LS-3/03-07

小康路绿化
LS-4/01-11






江苏百绘工程设计
有限公司

建筑行业（建筑工程）乙级
工程设计资质证书编号：A232061231

不得翻印或用于施工。如有任何不妥事宜，请在施工前与设计单位沟通。
DO NOT SCALE ANY DRAWINGS. THIS DRAWING IS THE PROPERTY OF THE DESIGNER AND MAY NOT BE USED WITHOUT HIS PERMISSION. REPORT ANY DISCREPANCIES TO THE DESIGNER PRIOR TO PROCEEDING WITH WORK.

说明：
NOTES

新村大道

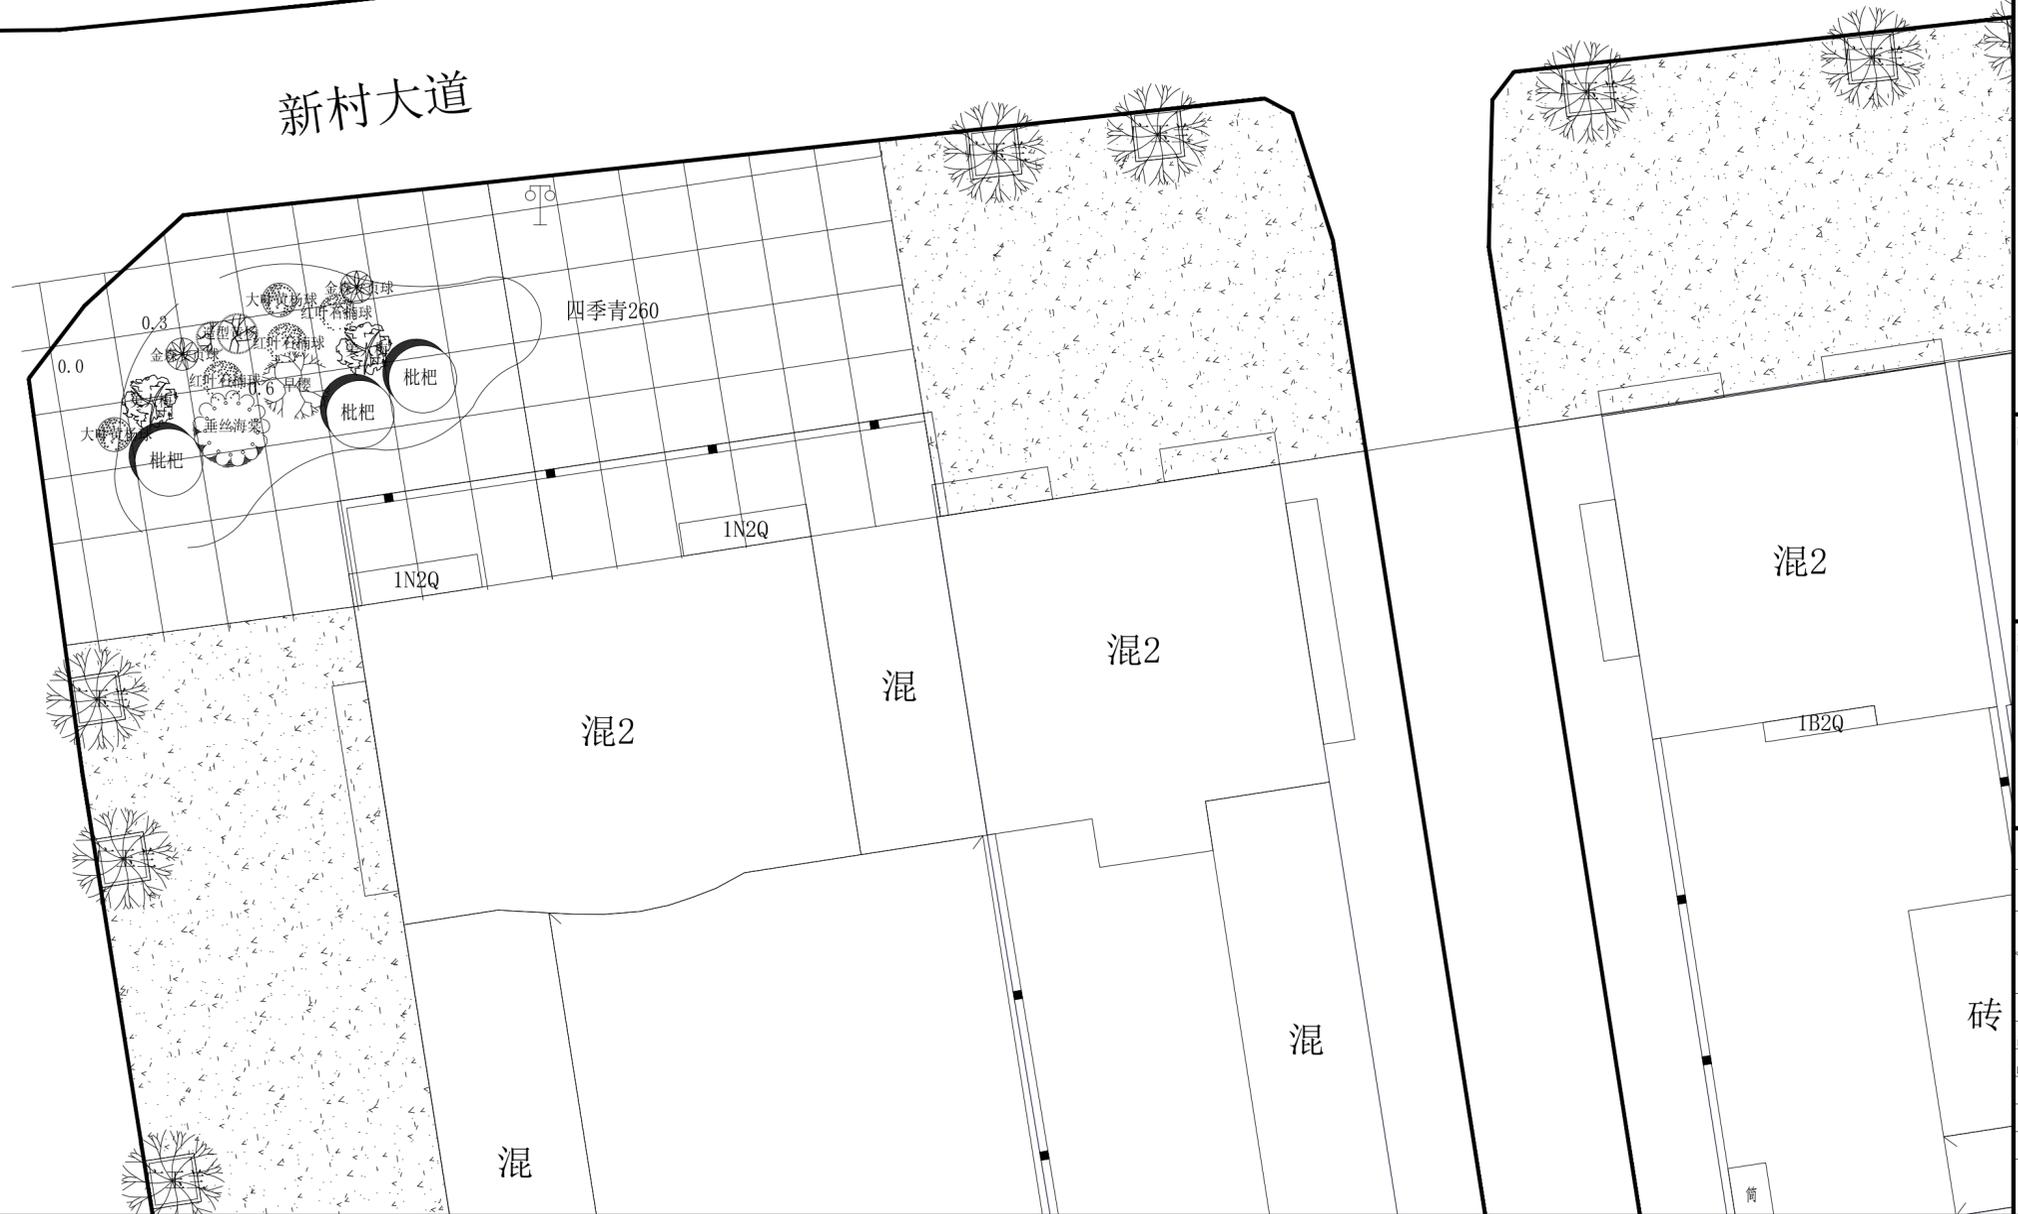

公司出图章：
NDDC PERMISSION STAMP

注册建筑师/工程师章：
REGISTERED ARCHITECT/ENGINEER'S AFFIX

建设单位 CLIENT	赣榆区墩尚镇人民政府		
项目名称 PROJECT TITLE	墩尚镇东关村2025年度宜居宜业和美乡村建设设计项目		
设计编号 PROJECT NUMBER	2025BH01	分图号 SUB-DIVISION	
审核 AUDITED	(签名) 于开勤	(签名) 李培星	(签名) 李培星
项目负责 PROJECT MANAGER	李培星	李培星	李培星
专业负责 DISCIPLINE CHARGE	王兰	付东京	付东京
设计 DESIGNED	付东京	付东京	付东京
制图 DRAWING	付东京	付东京	付东京
图名 DRAWING	新村大道绿化平面图一		
设计阶段 DESIGN PHASE	施工图	图样号 FILE NUMBER	
专业 SPECIALTY	园林	版本号 VERSION NUMBER	A
图号 DRAWING NUMBER	LS-1/01	日期 DATE	2025.03



注：1、树池间隔距离五米，可根据现状适当调整避让。
2、放样网格线两米一根。

沟渠




江苏百绘工程设计
有限公司

建筑行业（建筑工程）乙级
工程设计资质证书编号：A232061231

不得翻印或用于施工。如有任何不符事宜，请在施工与设计单位前。
本图设计内容未经设计单位许可不得在其他地方使用。
DO NOT SCALE ANY DRAWINGS. THIS DRAWING IS THE PROPERTY OF THE DESIGNER AND MAY NOT BE USED WITHOUT HIS PERMISSION. REPORT ANY DISCREPANCIES TO THE DESIGNER PRIOR TO PROCEEDING WITH WORK.

说明：
NOTES

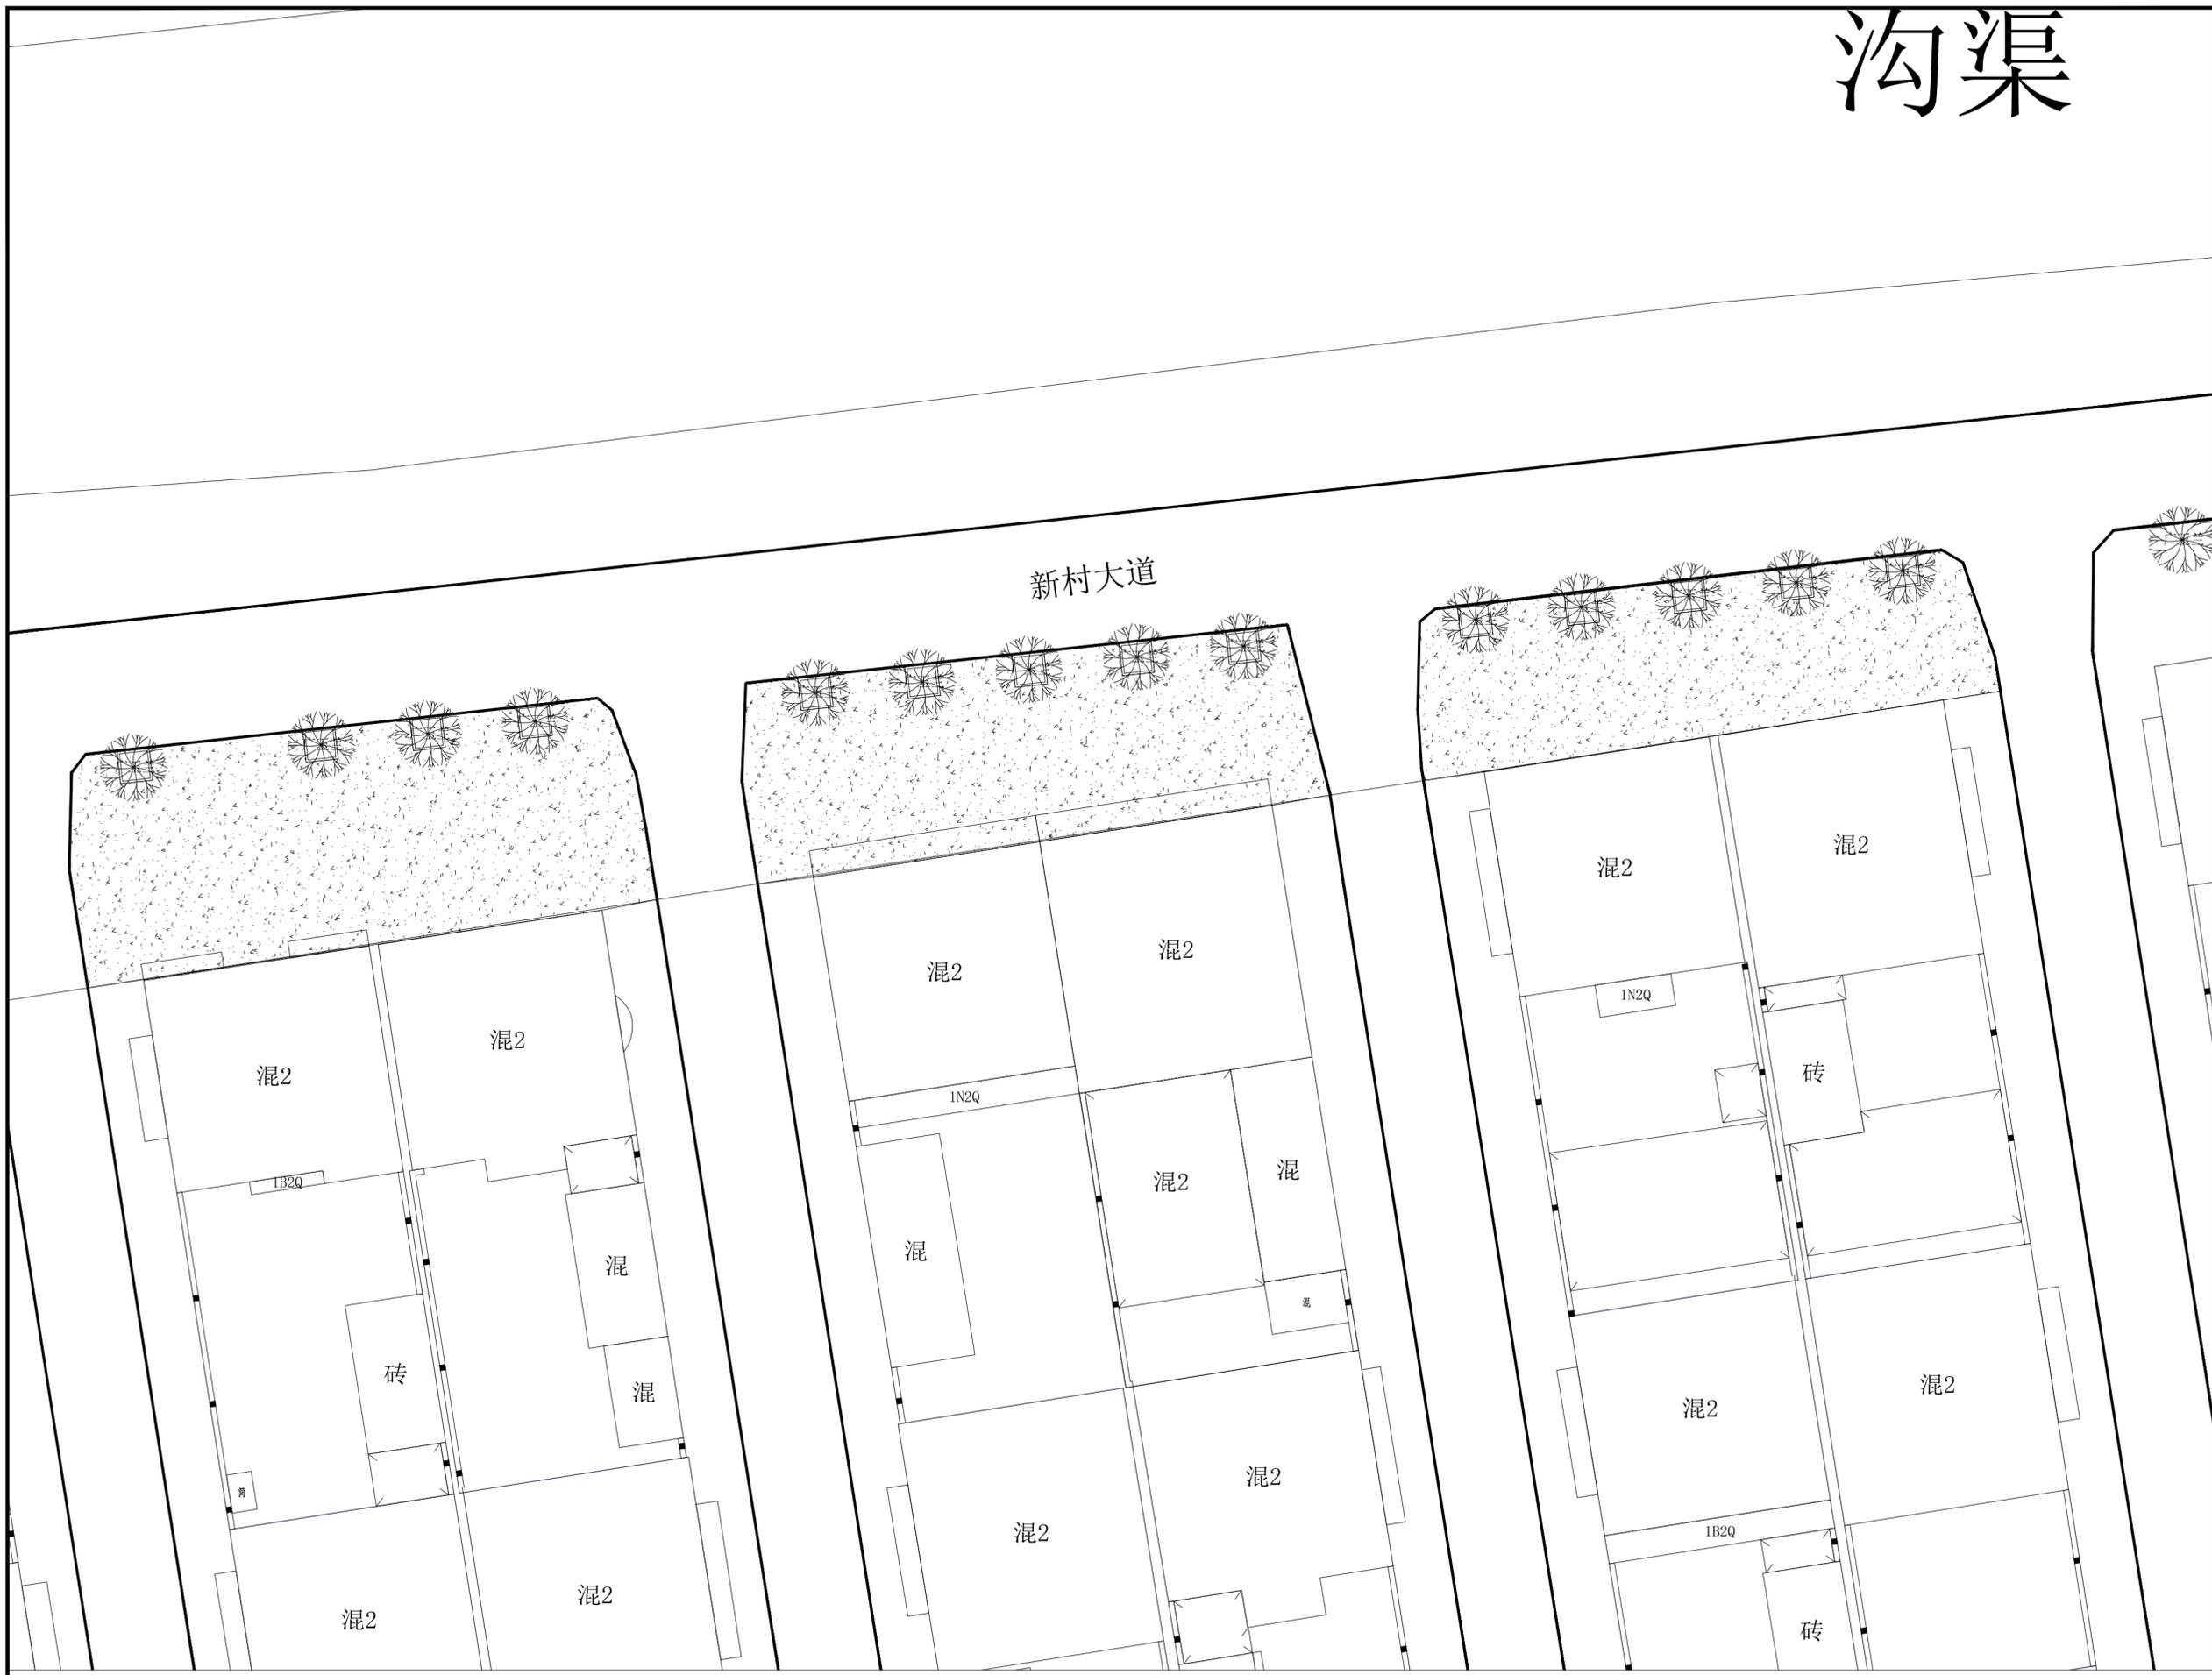

新村大道

公司出图章：
NDDC PERMISSION STAMP

注册建筑师/工程师章：
REGISTERED ARCHITECT/ENGINEER'S AFFIX

建设单位 CLIENT	赣榆区墩尚镇人民政府		
项目名称 PROJECT TITLE	墩尚镇东关村2025年度宜居宜业和美乡村建设设计项目		
设计编号 PROJECT NUMBER	2025BH01	分号 SUB-DIVISION	
审核 AUDITED	(姓名) 于开勤	(签名) 	
项目经理 PROJECT MANAGER	李培星		
专业负责 DISCIPLINE CHARGE	李培星		
校对 CHECKED	王兰		
设计 DESIGNED	付东京		
制图 DRAWING	付东京		
图名 DRAWING	新村大道绿化平面图二		
设计阶段 DESIGN PHASE	施工图	图样号 FILE NUMBER	
专业 SPECIALTY	园林	版本号 VERSION NUMBER	A
图号 DRAWING NUMBER	LS-1/02	日期 DATE	2025.03



注：树池间隔距离五米，可根据现状适当调整避让。



江苏百绘工程设计
有限公司

建筑行业（建筑工程）乙级
工程设计资质证书编号：A232061231

不得翻印或用于施工。如有任何不妥事宜，请在施工前与设计单位沟通。
DO NOT SCALE ANY DRAWINGS. THIS DRAWING IS THE PROPERTY OF THE DESIGNER AND MAY NOT BE USED WITHOUT HIS PERMISSION. REPORT ANY DISCREPANCIES TO THE DESIGNER PRIOR TO PROCEEDING WITH WORK.

说明：
NOTES

公司出图章：
INDIC PERMISSON STAMP


注册建筑师/工程师章：
REGISTERED ARCHITECT/ENGINEER'S AFFIX

建设单位 CLIENT	赣榆区墩尚镇人民政府		
项目名称 PROJECT TITLE	墩尚镇东关村2025年度宜居宜业和美乡村建设设计项目		
项目编号 PROJECT NUMBER	2025BH01	分项目号 SUB-DIVISION	
审核 AUDITED	(姓名) NAME TYPED	(签名) SIGNATURE	
项目负责 PROJECT MANAGER	于开勤		
专业负责 DISCIPLINE CHARGE	李培星		
校对 CHECKED	王兰		
设计 DESIGNED	付东京		
制图 CHARTING	付东京		
图名 DRAWING	滨水公共空间绿化平面一		
设计阶段 DESIGN PHASE	施工图	图样号 FILE NUMBER	
专业 SPECIALTY	园林	版本号 EDITION NUMBER	A
图号 DRAWING NUMBER	LS-1/03	日期 DATE	2025.03

新村大道



注：放样网格线两米一根。

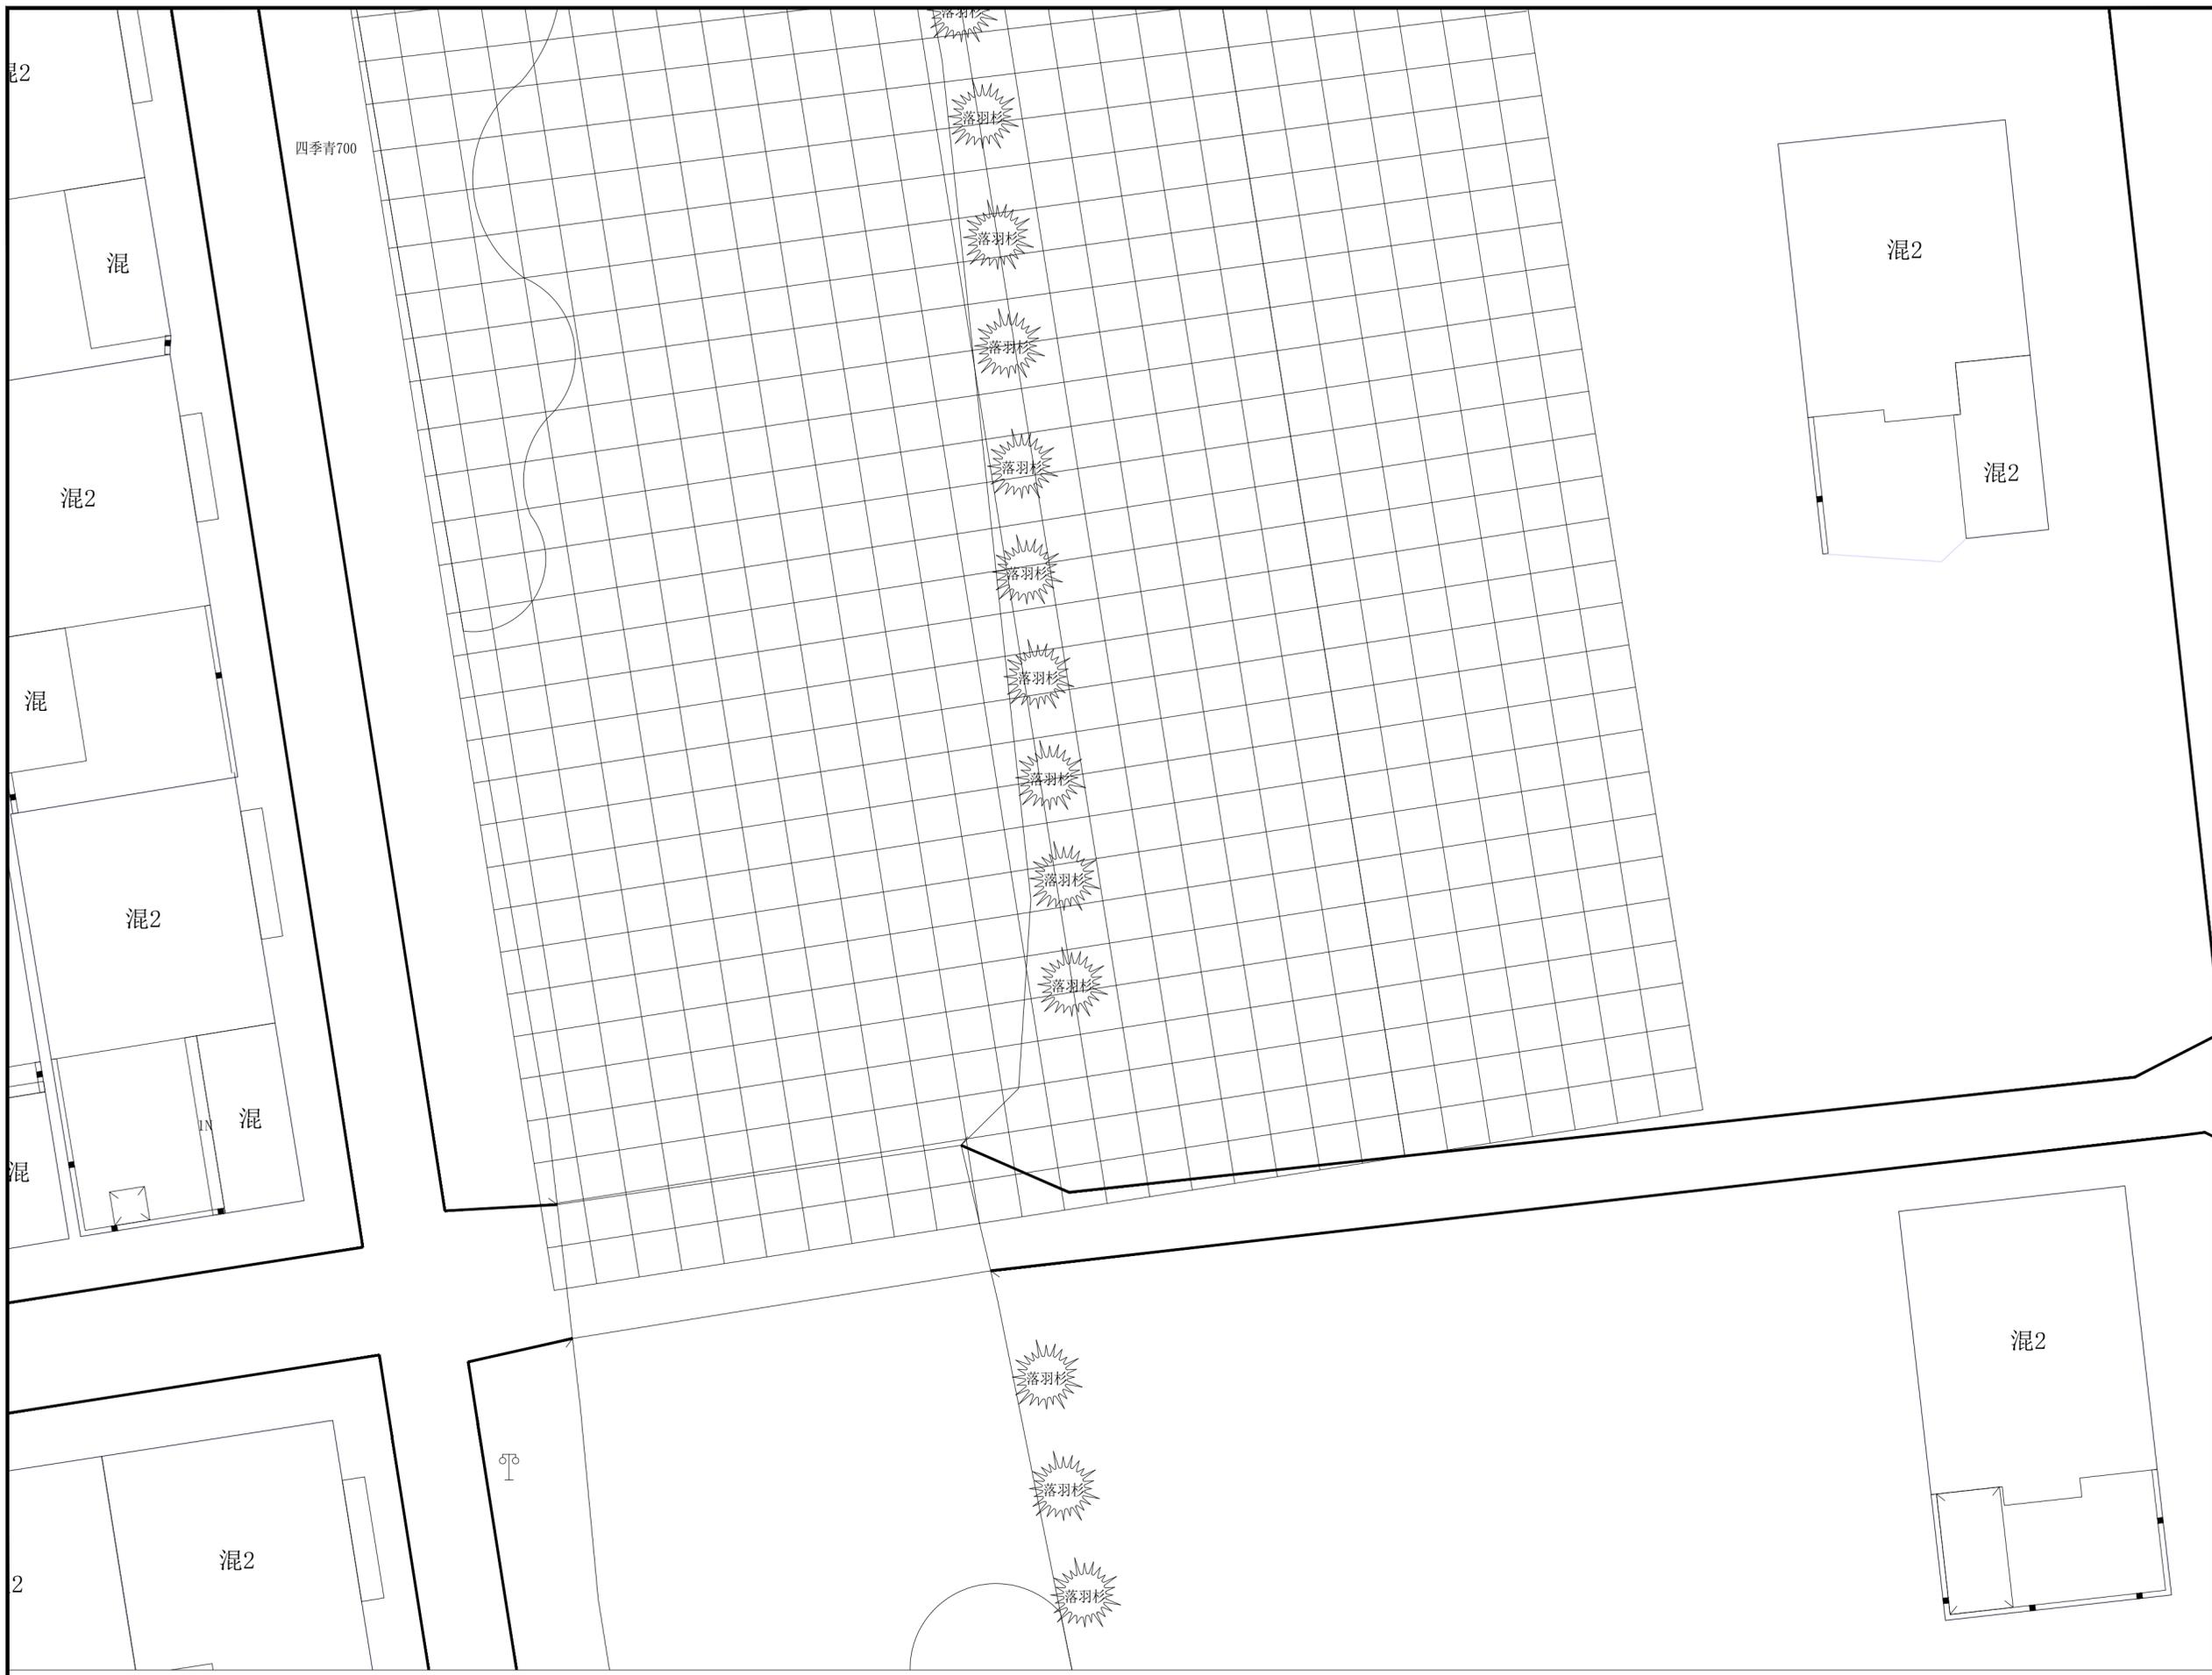

江苏百绘工程设计
有限公司

建筑行业（建筑工程）乙级
工程设计资质证书编号：A232061231

不得篡改图纸尺寸施工，如有任何不符事宜，请在施工与设计师会商。
本图设计内容未经设计师许可不得在其他地方使用。
DO NOT SCALE ANY DRAWINGS. THIS DRAWING IS THE PROPERTY OF THE DESIGNER AND MAY NOT BE USED WITHOUT HIS PERMISSION. REPORT ANY DISCREPANCIES TO THE DESIGNER PRIOR TO PROCEEDING WITH WORK.

说明：
NOTES

公司出图章：
NDDC PERMISSION STAMP

注册建筑师/工程师章：
REGISTERED ARCHITECT/ENGINEER'S AFFIX

建设单位 CLIENT	赣榆区墩尚镇人民政府		
项目名称 PROJECT TITLE	墩尚镇东关村2025年度宜居宜业和美乡村建设设计项目		
设计编号 PROJECT NUMBER	2025BH01	分项号 SUB-DIVISION	
审核 AUDITED	(签名) NAME TYPED	(签名) SIGNATURE	
项目负责 PROJECT MANAGER	于开勤		
专业负责 DISCIPLINE CHARGE	李培星		
校对 CHECKED	王兰		
设计 DESIGNED	付东京		
制图 CHARTING	付东京		
图名 DRAWING	滨水公共空间绿化平面二		
设计阶段 DESIGN PHASE	施工图	图样号 FILE NUMBER	
专业 SPECIALTY	园林	版本号 EDITION NUMBER	A
图号 DRAWING NUMBER	LS-1/04	日期 DATE	2025.03

注：放样网格线两米一根。



注：放样网格线两米一根。



江苏百绘工程设计
有限公司

建筑行业（建筑工程）乙级
工程设计资质证书编号：A232061231

不得篡改图纸尺寸施工，如有任何不符事宜，请在施工与设计师会商。
本图设计内容未经设计师许可不得在其他地方使用。
DO NOT SCALE ANY DRAWINGS. THIS DRAWING IS THE PROPERTY OF THE DESIGNER AND MAY NOT BE USED WITHOUT HIS PERMISSION. REPORT ANY DISCREPANCIES TO THE DESIGNER PRIOR TO PROCEEDING WITH WORK.

说明：

NOTES

公司出图章：
NDDC PERMISSION STAMP

注册建筑师/工程师章：
REGISTERED ARCHITECT/ENGINEER'S AFFIX

建设单位 CLIENT	赣榆区墩尚镇人民政府		
项目名称 PROJECT TITLE	墩尚镇东关村2025年度宜居宜业和美乡村建设设计项目		
设计编号 PROJECT NUMBER	2025BH01	分项号 SUB-DIVISION	
审核 AUDITED	(签名) 于开勤	(签名) 李培星	
项目经理 PROJECT MANAGER	李培星	李培星	
专业负责 DISCIPLINE CHARGE	李培星	李培星	
校对 CHECKED	王兰	王兰	
设计 DESIGNED	付东京	付东京	
制图 DRAWING	付东京	付东京	
图名 DRAWING	滨水公共空间绿化平面三		
设计阶段 DESIGN PHASE	施工图	图样号 FILE NUMBER	
专业 SPECIALTY	园林	版本号 EDITION NUMBER	A
图号 DRAWING NUMBER	LS-1/05	日期 DATE	2025.03



注：放样网格线两米一根。



江苏百绘工程设计
有限公司

建筑行业（建筑工程）乙级
工程设计资质证书编号：A232061231

不得翻印或用于施工。如有任何不妥事宜，请在施工与设计单位前。
本图设计内容未经设计单位许可不得在其他地方使用。
DO NOT SCALE ANY DRAWINGS. THIS DRAWING IS THE PROPERTY OF THE DESIGNER AND MAY NOT BE USED WITHOUT HIS PERMISSION. REPORT ANY DISCREPANCIES TO THE DESIGNER PRIOR TO PROCEEDING WITH WORK.

说明：
NOTES

公司出图章：
NDDC PERMISSION STAMP

注册建筑师/工程师章：
REGISTERED ARCHITECT/ENGINEER'S AFFIX

建设单位 CLIENT	赣榆区墩尚镇人民政府		
项目名称 PROJECT TITLE	墩尚镇东关村2025年度宜居宜业和美乡村建设设计项目		
设计编号 PROJECT NUMBER	2025BH01	分项号 SUB-DIVISION	
审核 AUDITED	(签名) NAME TYPED	(签名) SIGNATURE	
项目负责 PROJECT MANAGER	于开勤		
专业负责 DISCIPLINE CHARGE	李培星		
校对 CHECKED	王兰		
设计 DESIGNED	付东京		
制图 DRAWING	付东京		
图名 DRAWING	滨水公共空间绿化平面四		
设计阶段 DESIGN PHASE	施工图	图样号 FILE NUMBER	
专业 SPECIALTY	园林	版本号 EDITION NUMBER	A
图号 DRAWING NUMBER	LS-1/06	日期 DATE	2025.03




江苏百绘工程设计
有限公司


建筑行业(建筑工程)乙级
工程设计资质证书编号: A232061231

不得翻印、复制或传播,如有任何不妥事宜,请在施工与设计单位前。
本图设计内容未经设计单位同意不得在其他地方使用。
DO NOT SCALE ANY DRAWINGS. THIS DRAWING IS THE PROPERTY OF THE DESIGNER AND MAY NOT BE USED WITHOUT HIS PERMISSION. REPORT ANY DISCREPANCIES TO THE DESIGNER PRIOR TO PROCEEDING WITH WORK.


说明:
NOTES

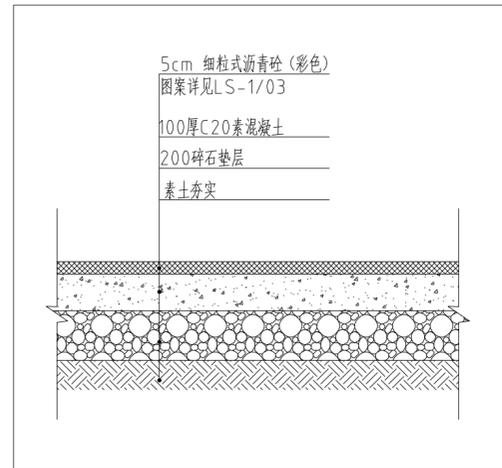


① 彩色沥青基础做法详图 1:20

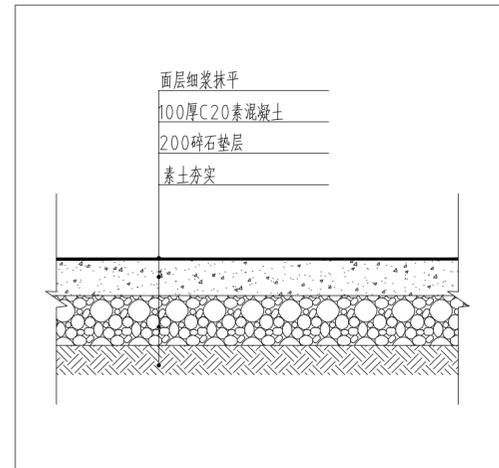

② 混凝土基础做法详图 1:20

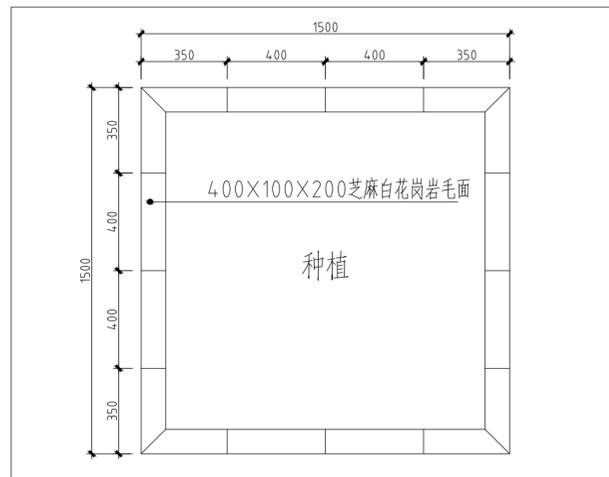

③ 树池平面详图 1:20

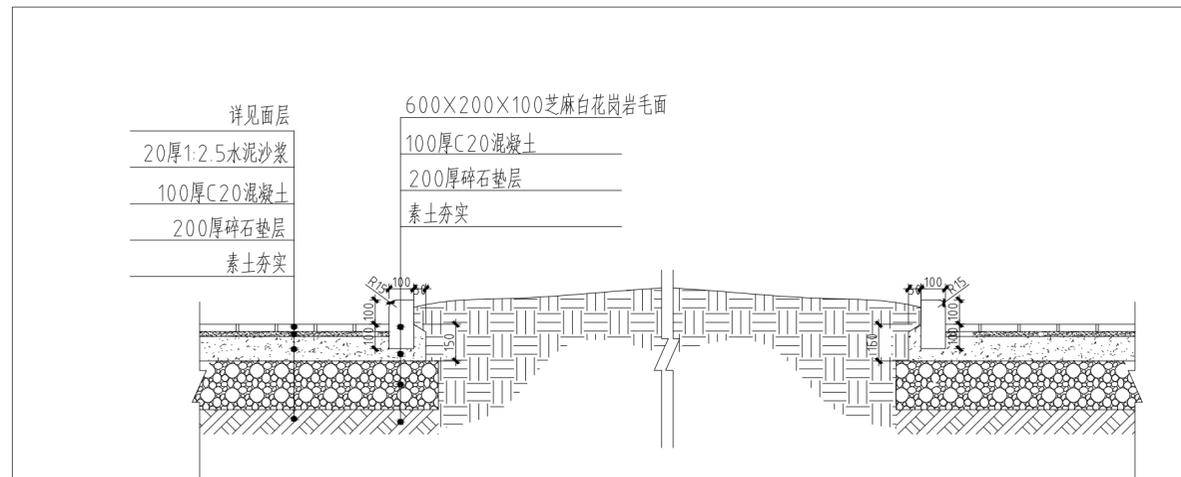

④ 树池剖面详图 1:20

公司出图章:
NDDC PERMISSION STAMP

注册建筑师/工程师章:
REGISTERED ARCHITECT/ENGINEER'S AFFIX

建设单位 CLIENT	赣榆区墩尚镇人民政府		
项目名称 PROJECT TITLE	墩尚镇东关村2025年度宜居宜业和美乡村建设设计项目		
设计编号 PROJECT NUMBER	2025BH01	分图号 SUB-DIVISION	
审核 AUDITED	(签名) NAME TYPED	(签字) SIGNATURE	
项目负责 PROJECT MANAGER	于开勤		
专业负责 DISCIPLINE CHARGE	李培星		
校对 CHECKED	王兰		
设计 DESIGNED	付东京		
制图 DRAWING	付东京		
图名 DRAWING	彩色沥青\混凝土\树池详图		
设计阶段 DESIGN PHASE	施工图	图样号 FILE NUMBER	
专业 SPECIALTY	园林	版本号 EDITION NUMBER	A
图号 DRAWING NUMBER	LS-1/07	日期 DATE	2025.03



江苏百绘工程设计有限公司

建筑行业（建筑工程）乙级
工程设计资质证书编号：A232061231

不得翻印或用于施工。如有任何不妥事宜，请在施工前与设计单位沟通。
本图设计内容未经设计单位审核不得在其他地方使用。
DO NOT SCALE ANY DRAWINGS. THIS DRAWING IS THE PROPERTY OF THE DESIGNER AND MAY NOT BE USED WITHOUT HIS PERMISSION. REPORT ANY DISCREPANCIES TO THE DESIGNER PRIOR TO PROCEEDING WITH WORK.


说明：
NOTES

公司出图章：
NDDC PERMISSION STAMP

注册建筑师/工程师章：
REGISTERED ARCHITECT/ENGINEER'S AFFIX

建设单位 CLIENT	赣榆区墩尚镇人民政府	
项目名称 PROJECT TITLE	墩尚镇东关村2025年度宜居宜业和美乡村建设设计项目	
设计编号 PROJECT NUMBER	2025BH01	分项号 SUB-DIVISION
审核 AUDITED	(签名) 于开勤	(签名) 李培星
项目经理 PROJECT MANAGER	李培星	
专业负责 DISCIPLINE CHARGE	李培星	
校对 CHECKED	王兰	付东京
设计 DESIGNED	付东京	
制图 DRAWING	付东京	

图名 DRAWING	东关路绿化平面图一	
设计阶段 DESIGN PHASE	施工图	图样号 FILE NUMBER
专业 SPECIALTY	园林	版本号 EDITION NUMBER
图号 DRAWING NUMBER	LS-2/01	日期 DATE
		2025.03

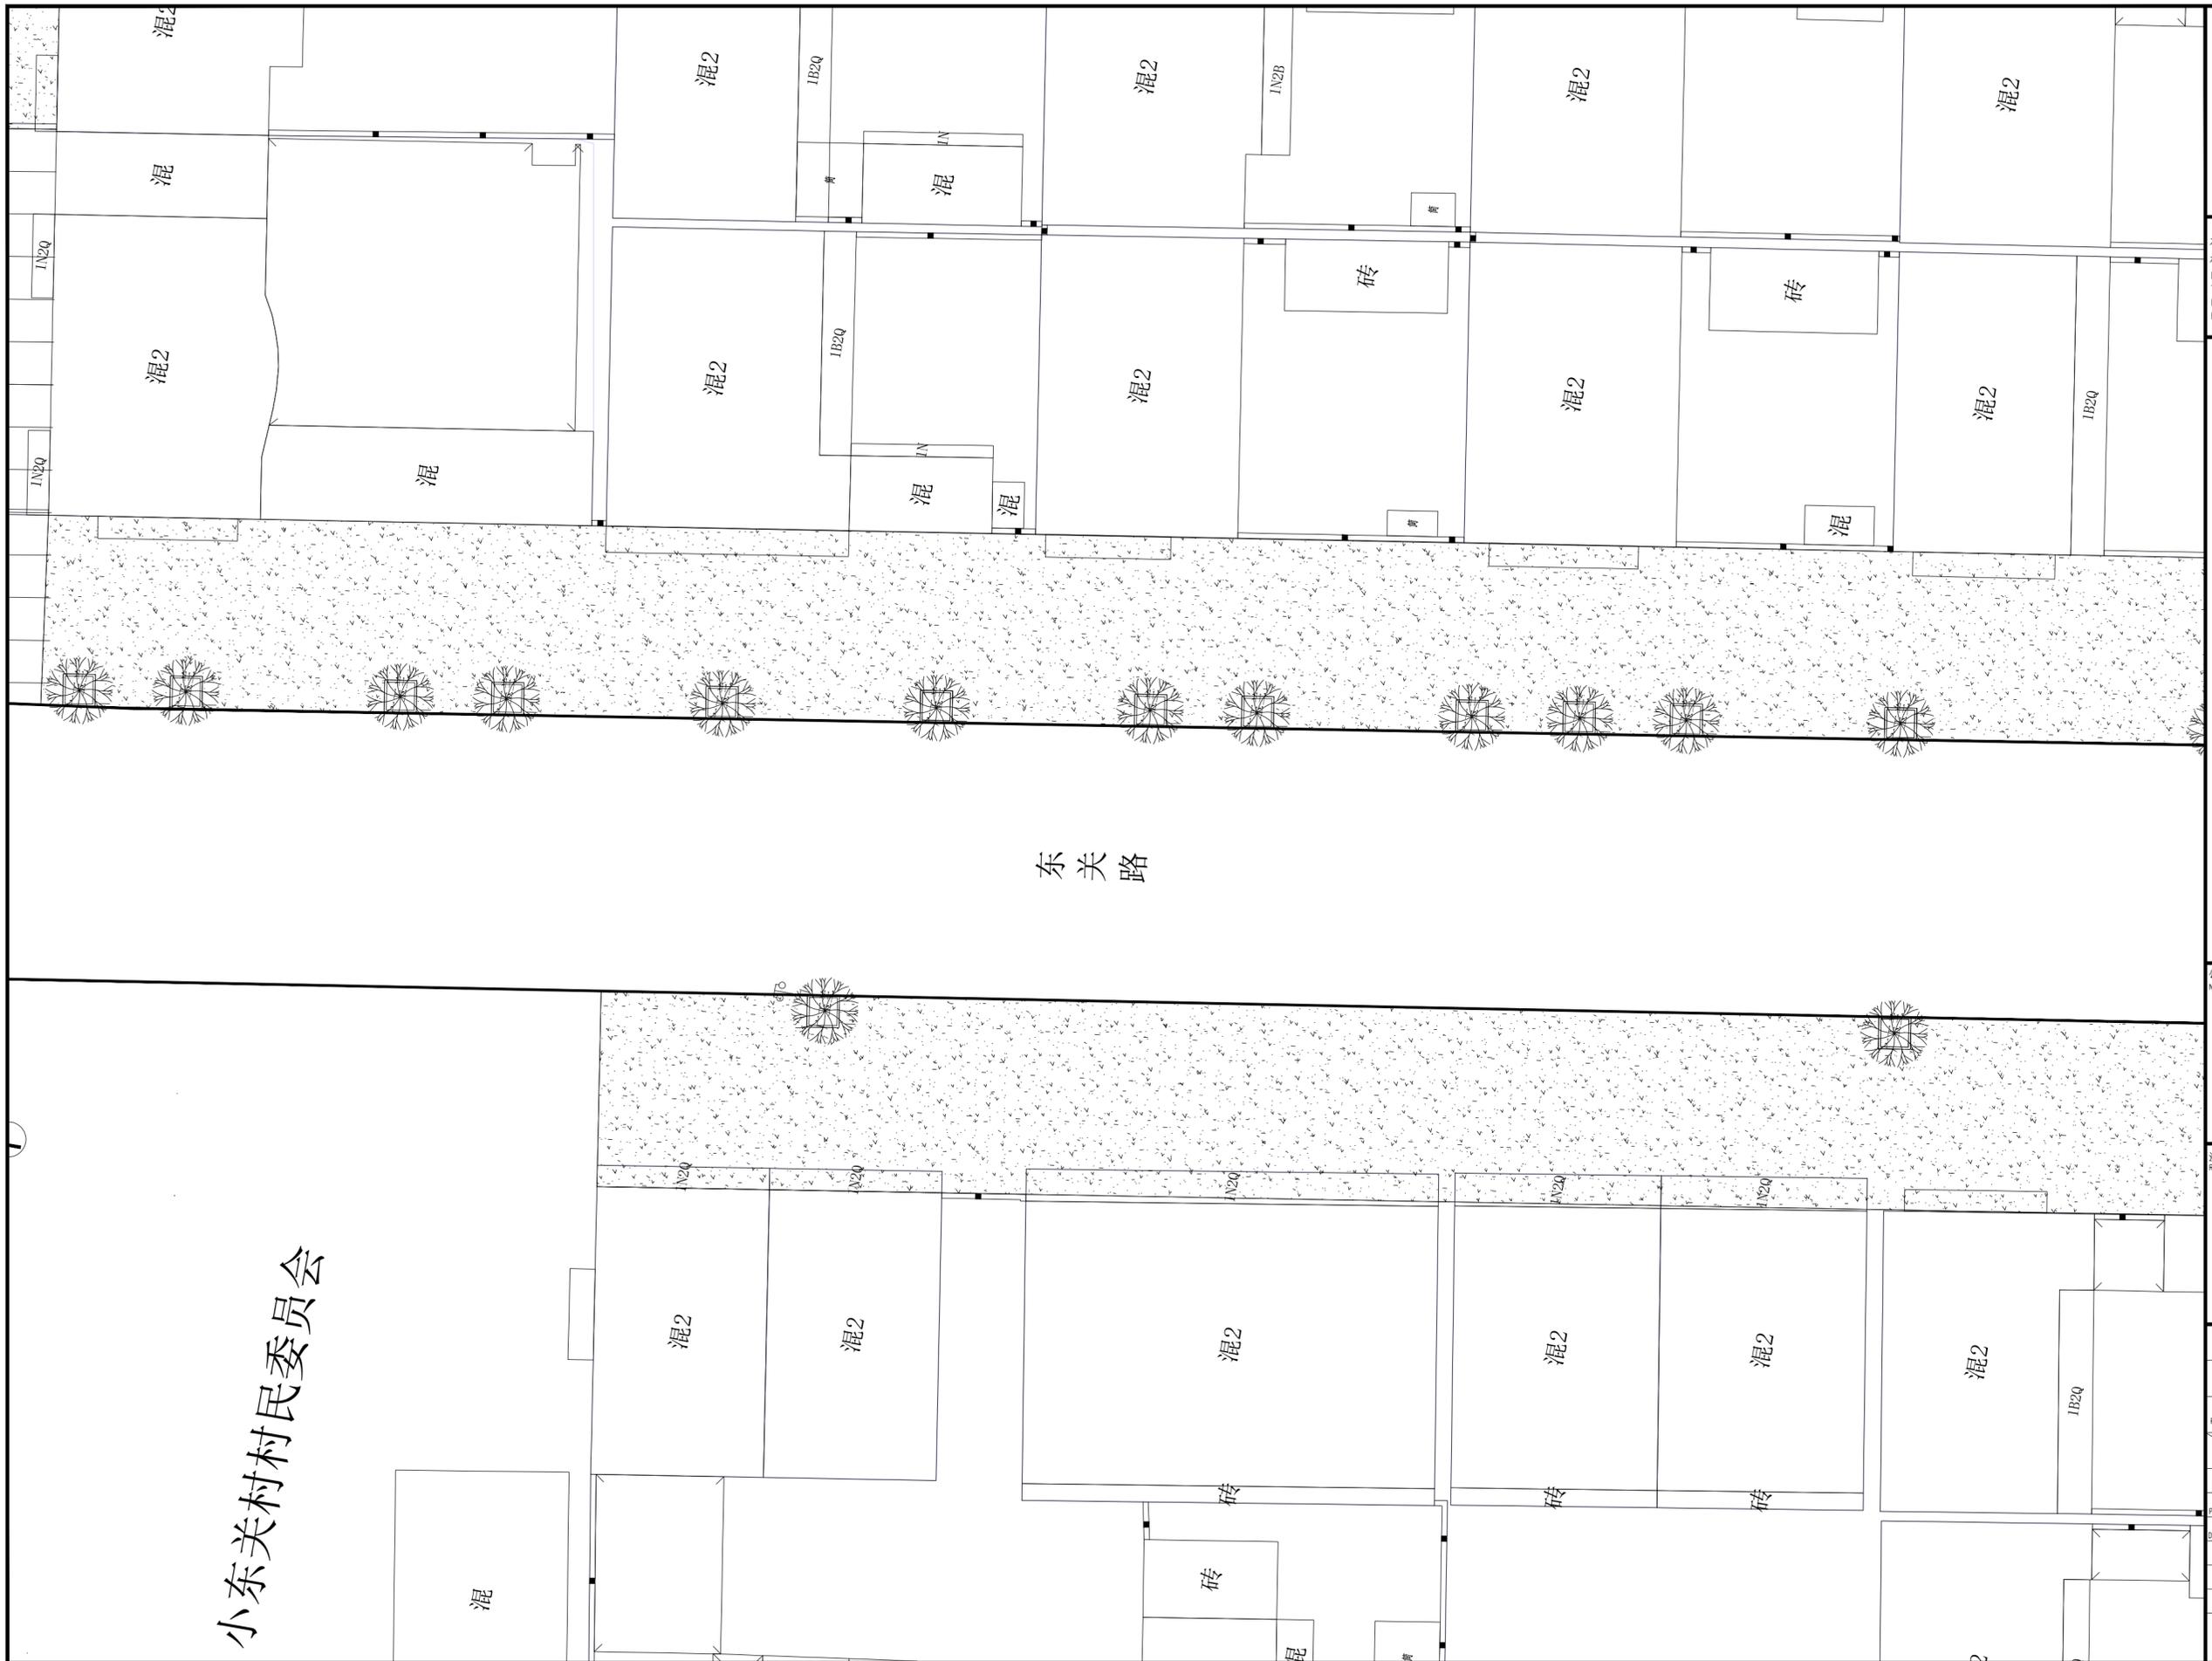

小东关村村民委员会

东关路



注：树池间隔距离五米，可根据现状适当调整避让。



江苏百绘工程设计
有限公司

建筑行业（建筑工程）乙级
工程设计资质证书编号：A232061231


不得翻印、复制或传播。如有任何不妥事宜，请在施工与设计单位前。
本图设计内容未经设计单位许可不得在其他地方使用。
DO NOT SCALE ANY DRAWINGS. THIS DRAWING IS THE PROPERTY OF
THE DESIGNER AND MAY NOT BE USED WITHOUT HIS PERMISSION.
REPORT ANY DISCREPANCIES TO THE DESIGNER PRIOR TO
PROCEEDING WITH WORK.

说明：
NOTES

公司出图章：
NDDC PERMISSION STAMP

注册建筑师/工程师章：
REGISTERED ARCHITECT/ENGINEER'S AFFIX

建设单位 CLIENT	赣榆区墩尚镇人民政府		
项目名称 PROJECT TITLE	墩尚镇东关村2025年度宜居宜业和美乡村建设设计项目		
设计编号 PROJECT NUMBER	2025BH01	分项号 SUB-DIVISION	
审核 AUDITED	(姓名) 于开勤	(签名) 	
项目负责 PROJECT MANAGER	李培星		
专业负责 DISCIPLINE CHARGE	李培星		
校对 CHECKED	王兰		
设计 DESIGNED	付东京		
制图 DRAWING	付东京		
图名 DRAWING	东关路绿化平面图二		
设计阶段 DESIGN PHASE	施工图	图样号 FILE NUMBER	
专业 SPECIALTY	园林	版本号 EDITION NUMBER	A
图号 DRAWING NUMBER	LS-2/02	日期 DATE	2025.03

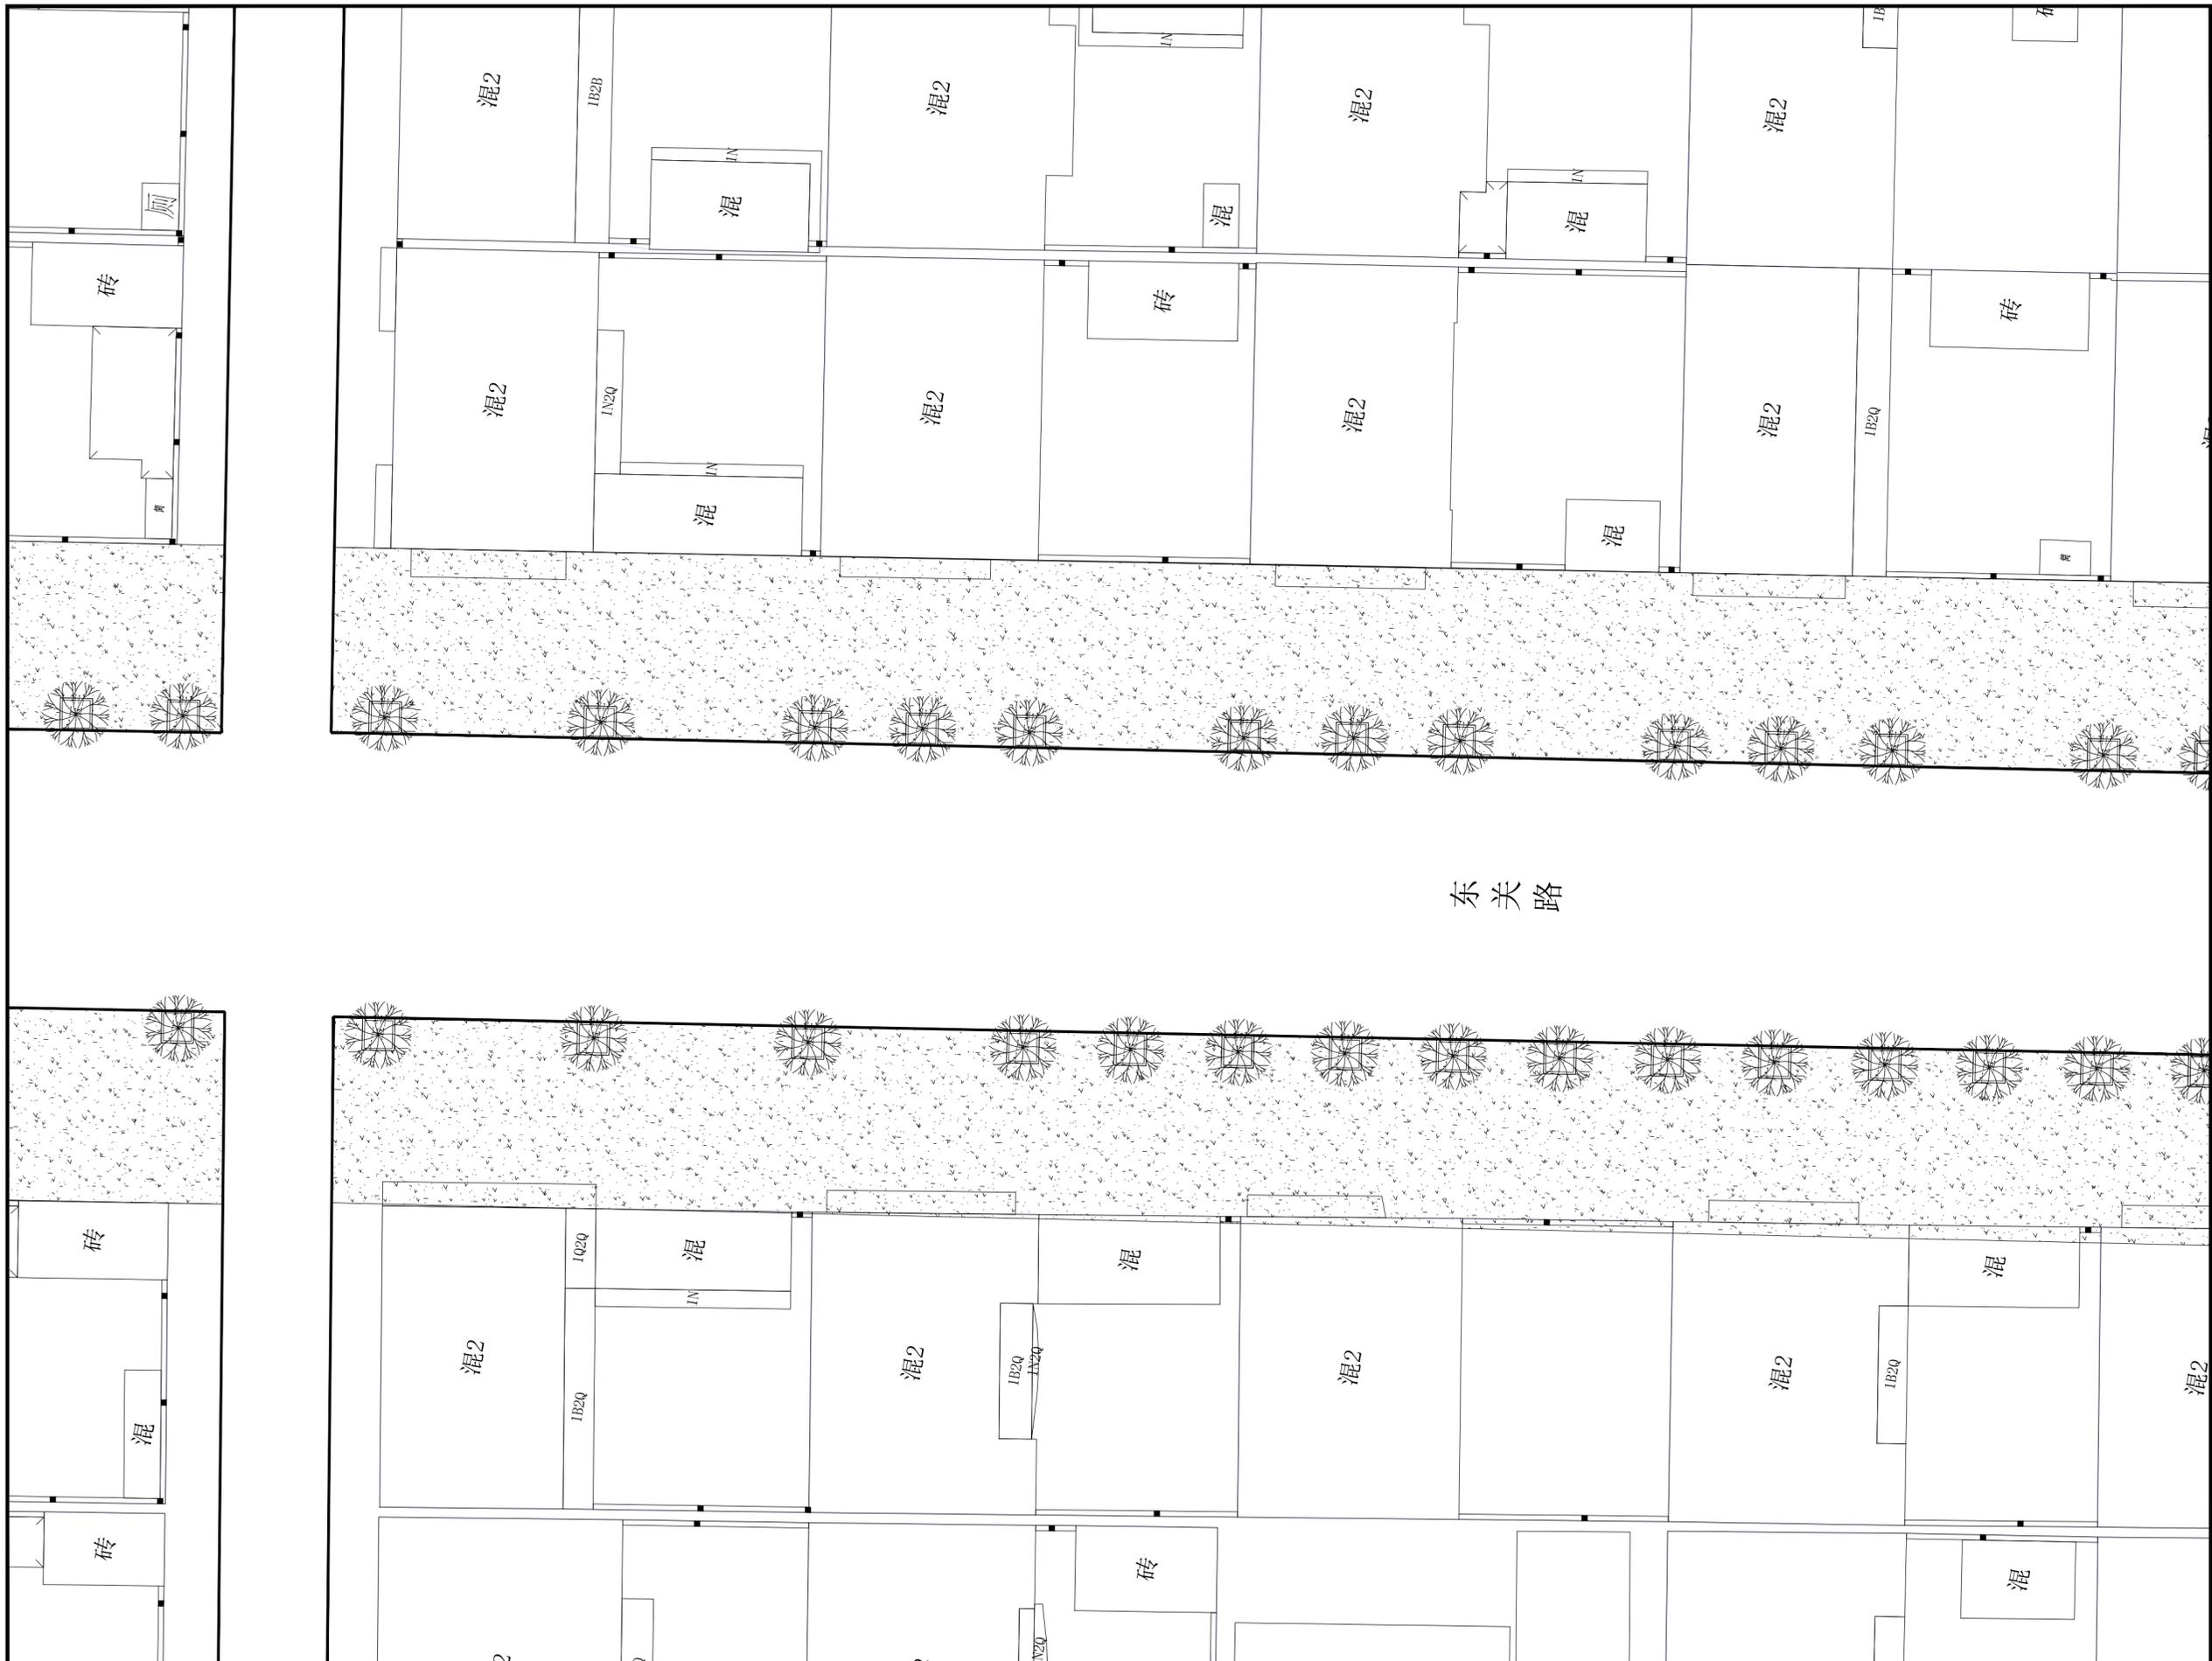

注：树池间隔距离五米，可根据现状适当调整避让。





江苏百绘工程设计
有限公司

建筑行业（建筑工程）乙级
工程设计资质证书编号：A232061231

不得翻印、复制或传播。如有任何不妥事宜，请在施工前与设计单位沟通。
本图设计内容未经设计单位审核不得在其他地方使用。
DO NOT SCALE ANY DRAWINGS. THIS DRAWING IS THE PROPERTY OF THE DESIGNER AND MAY NOT BE USED WITHOUT HIS PERMISSION. REPORT ANY DISCREPANCIES TO THE DESIGNER PRIOR TO PROCEEDING WITH WORK.





说明：
NOTES

公司出图章：
NDDC PERMISSION STAMP

注册建筑师/工程师章：
REGISTERED ARCHITECT/ENGINEER'S AFFIX

建设单位 CLIENT	赣榆区墩尚镇人民政府	
项目名称 PROJECT TITLE	墩尚镇东关村2025年度宜居宜业和美乡村建设设计项目	
设计编号 PROJECT NUMBER	2025BH01	分项目号 SUB-DIVISION
审核 AUDITED	(签名) (NAME TYPED)	(签名) (SIGNATURE)
项目负责 PROJECT MANAGER	于开勤	
专业负责 DISCIPLINE CHARGE	李培星	
校对 CHECKED	王兰	
设计 DESIGNED	付东京	
制图 DRAWING	付东京	

图名 DRAWING	东关路绿化平面图三	
设计阶段 DESIGN PHASE	施工图	图样号 FILE NUMBER
专业 SPECIALTY	园林	版本号 EDITION NUMBER
图号 DRAWING NUMBER	LS-2/03	日期 DATE
		2025.03

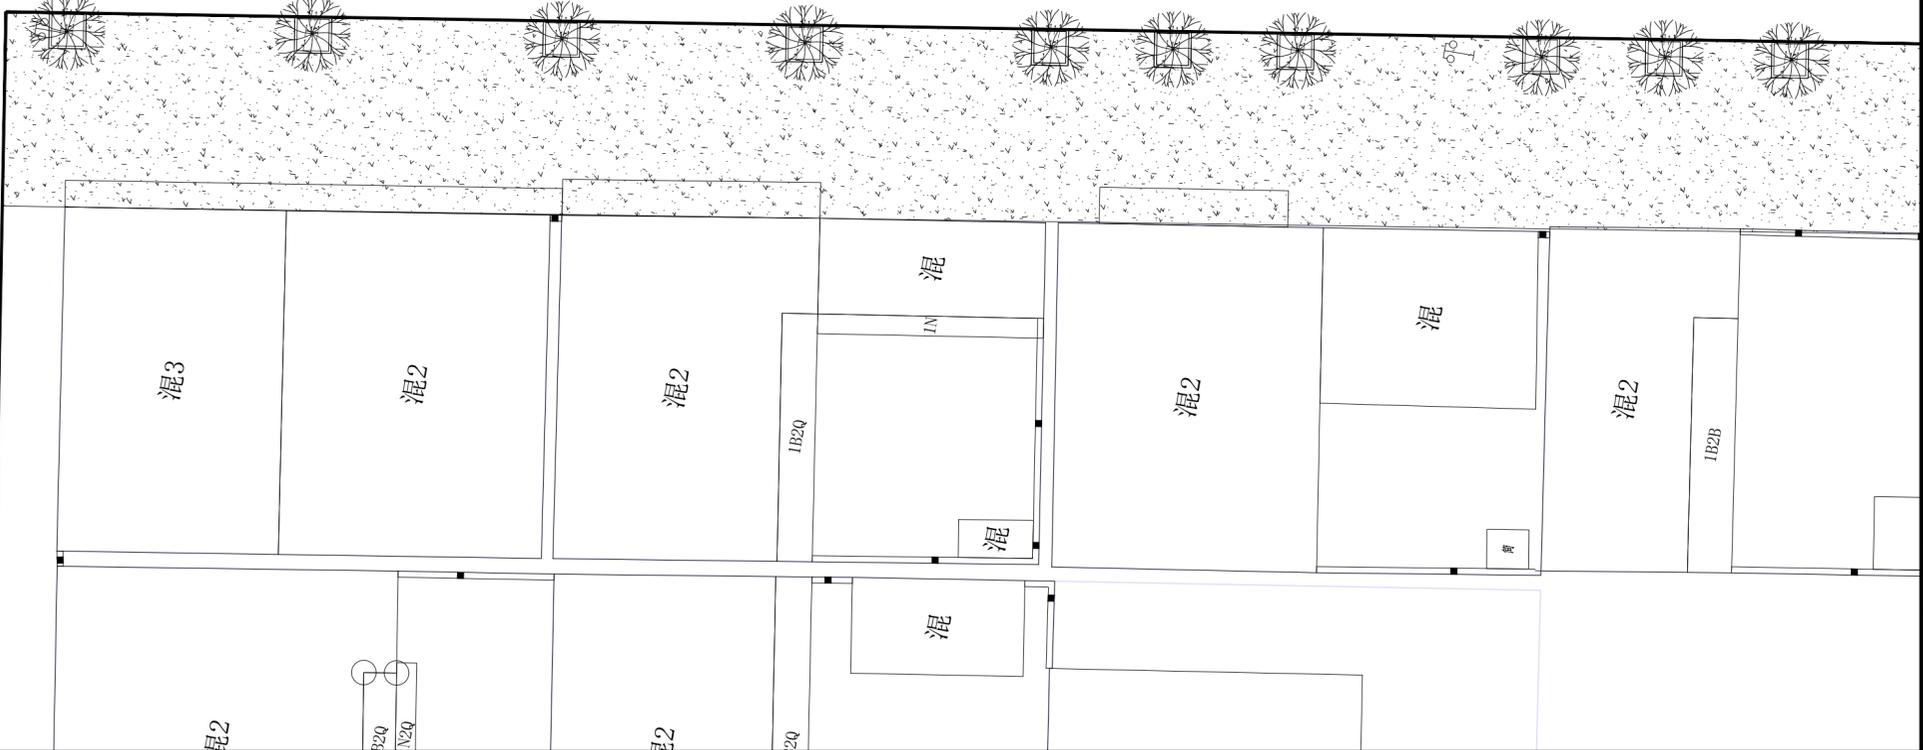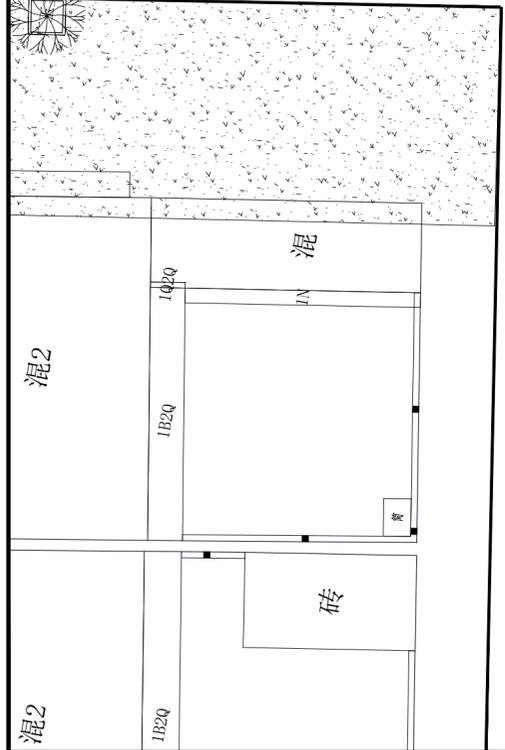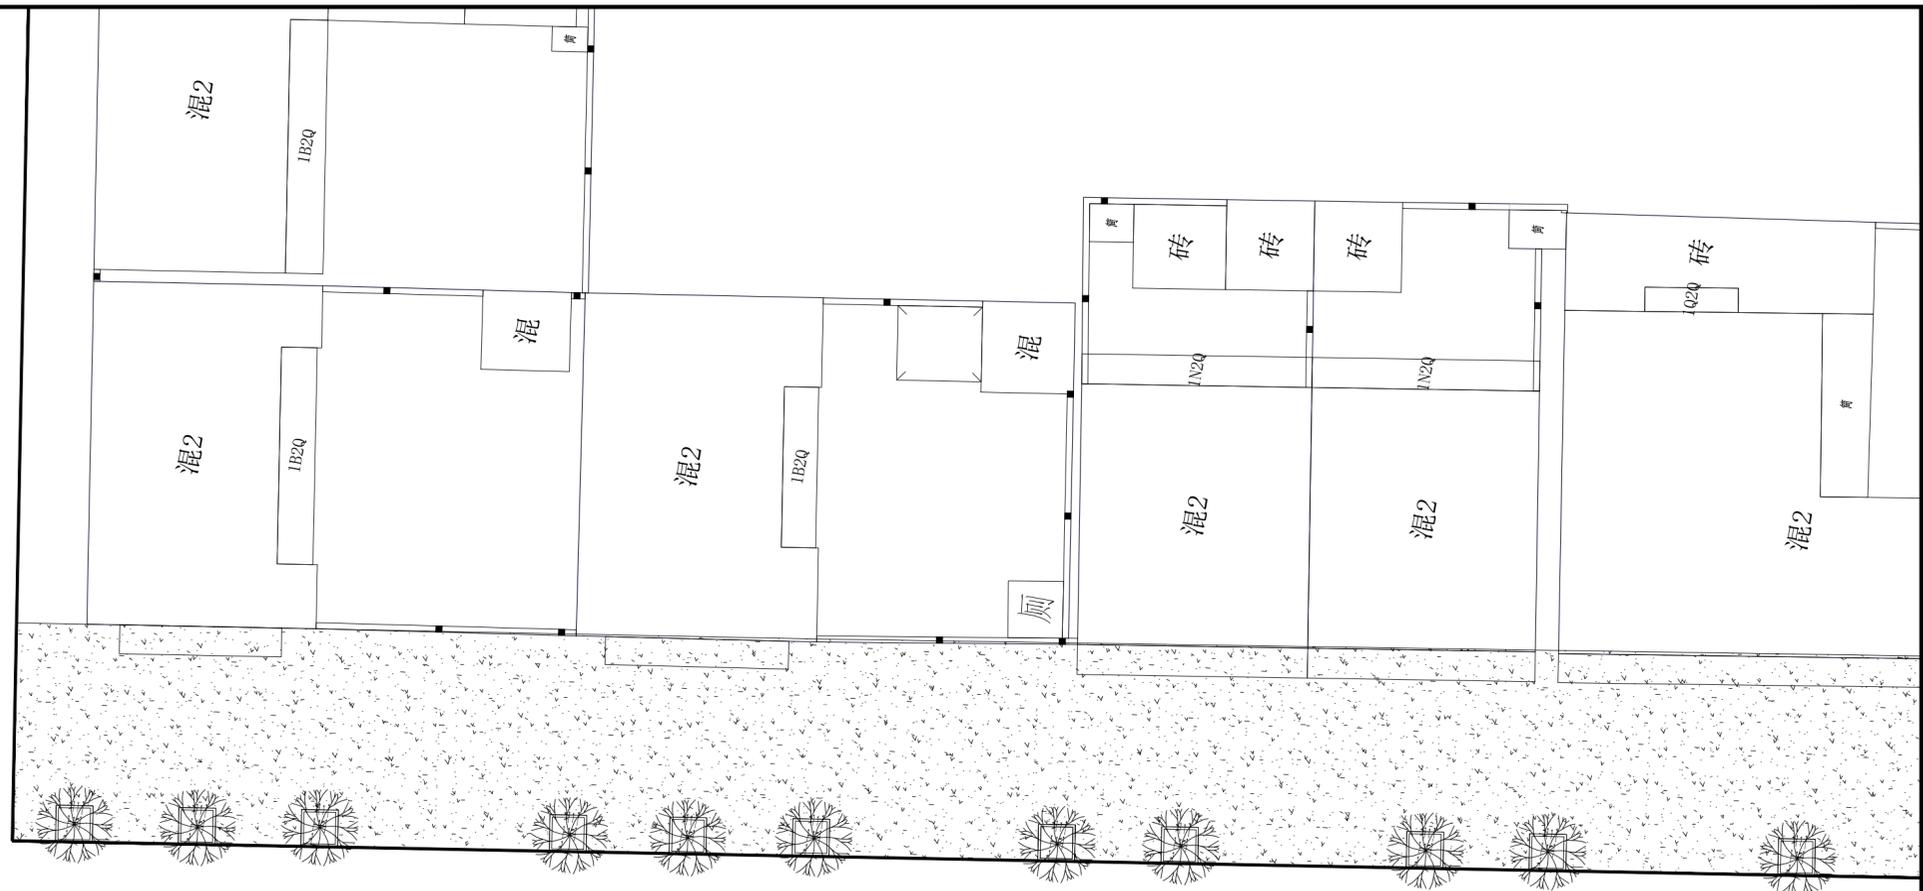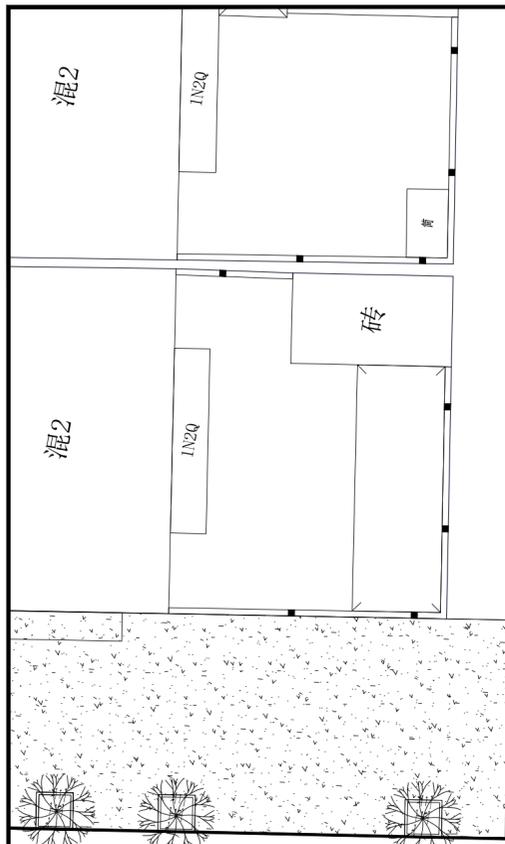

注：树池间隔距离五米，可根据现状适当调整避让。




江苏百绘工程设计
有限公司

建筑行业（建筑工程）乙级
工程设计资质证书编号：A232061231

不得翻印或用于其他工程。如有任何不妥事宜，请在施工与设计师沟通。
DO NOT SCALE ANY DRAWINGS. THIS DRAWING IS THE PROPERTY OF THE DESIGNER AND MAY NOT BE USED WITHOUT HIS PERMISSION. REPORT ANY DISCREPANCIES TO THE DESIGNER PRIOR TO PROCEEDING WITH WORK.

说明：
NOTES

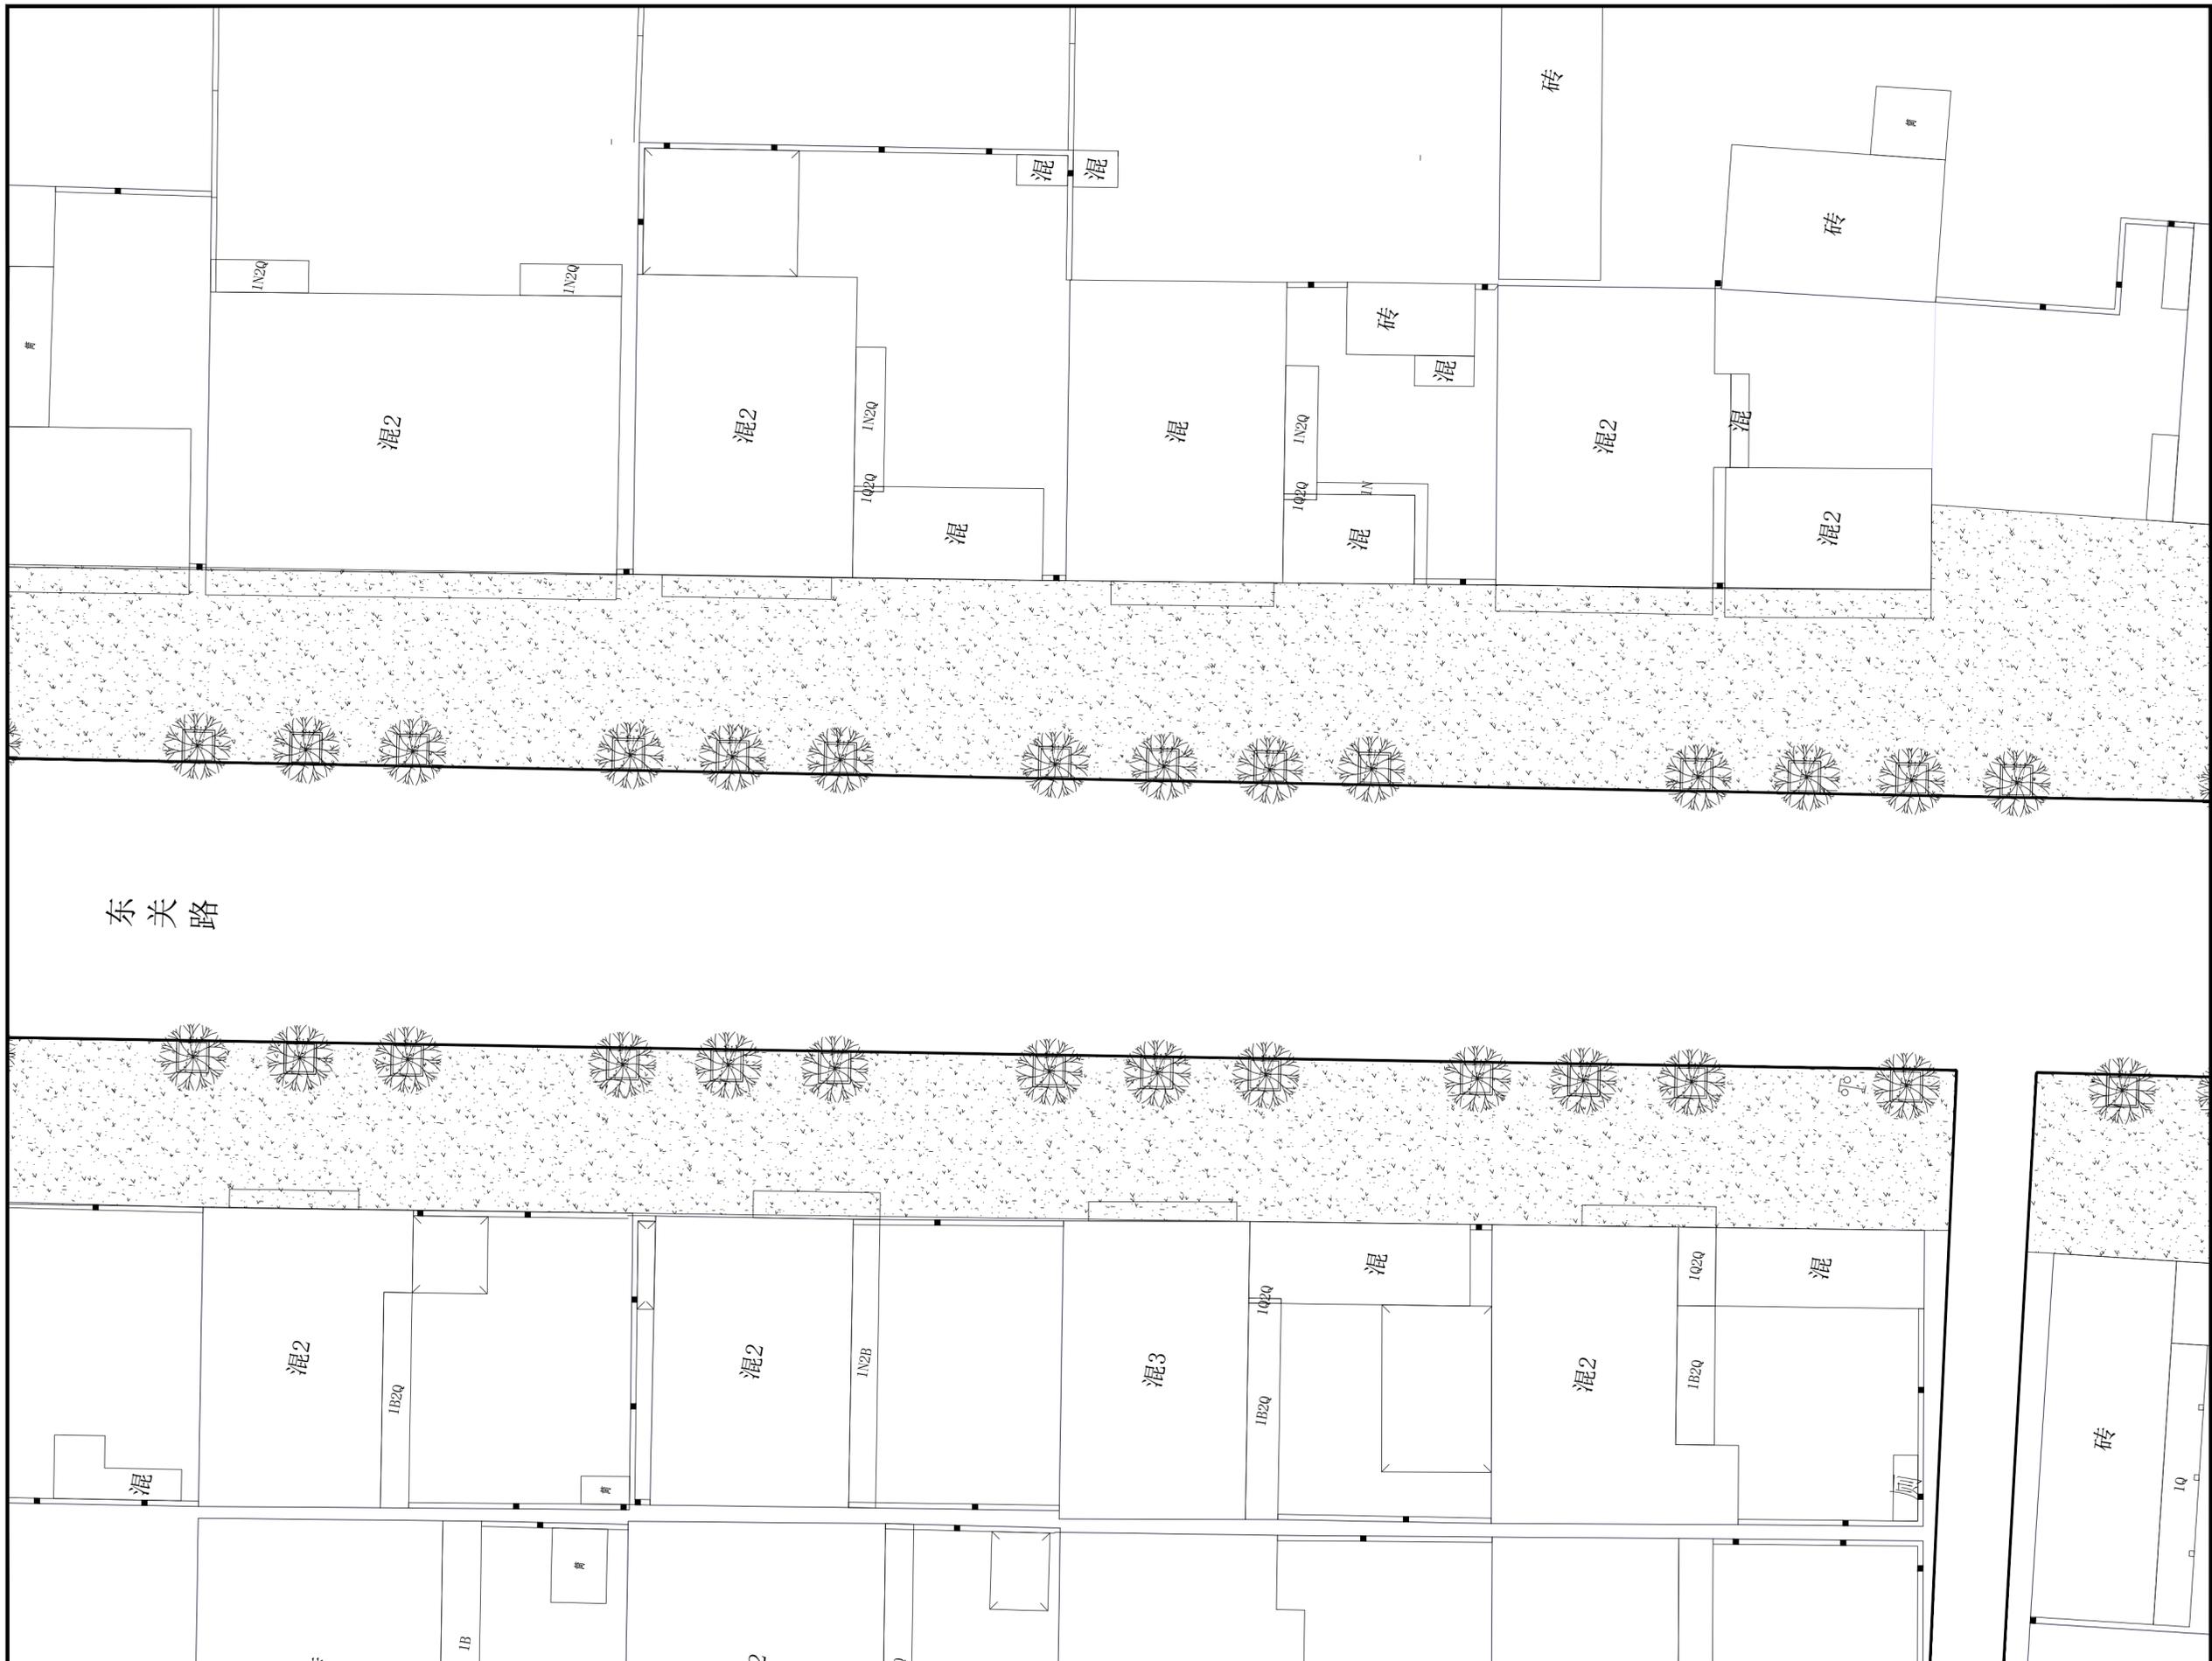

公司出图章：
NDDC PERMISSION STAMP

注册建筑师/工程师章：
REGISTERED ARCHITECT/ENGINEER'S AFFIX

建设单位 CLIENT	赣榆区墩尚镇人民政府		
项目名称 PROJECT TITLE	墩尚镇东关村2025年度宜居宜业和美乡村建设设计项目		
项目编号 PROJECT NUMBER	2025BH01	分项号 SUB-DIVISION	
审核 AUDITED	(签名) 于开勤	(签名) 李培星	
项目负责 PROJECT MANAGER	李培星	李培星	
专业负责 DISCIPLINE CHARGE	李培星	李培星	
校对 CHECKED	王兰	王兰	
设计 DESIGNED	付东京	付东京	
制图 CHARTING	付东京	付东京	
图名 DRAWING	东关路绿化平面图四		
设计阶段 DESIGN PHASE	施工图	图样号 FILE NUMBER	
专业 SPECIALTY	园林	版本号 EDITION NUMBER	A
图号 DRAWING NUMBER	LS-2/04	日期 DATE	2025.03



注：树池间隔距离五米，可根据现状适当调整避让。



江苏百绘工程设计
有限公司

建筑行业（建筑工程）乙级
工程设计资质证书编号：A232061231

不得翻印或用于施工。如有任何不妥事宜，请在施工前与设计单位沟通。
DO NOT SCALE ANY DRAWINGS. THIS DRAWING IS THE PROPERTY OF THE DESIGNER AND MAY NOT BE USED WITHOUT HIS PERMISSION. REPORT ANY DISCREPANCIES TO THE DESIGNER PRIOR TO PROCEEDING WITH WORK.

说明：
NOTES

公司出图章：
NDCC PERMISSION STAMP

注册建筑师/工程师章：
REGISTERED ARCHITECT/ENGINEER'S AFFIX

建设单位 CLIENT	赣榆区墩尚镇人民政府		
项目名称 PROJECT TITLE	墩尚镇东关村2025年度宜居宜业和美乡村建设设计项目		
设计编号 PROJECT NUMBER	2025BH01	分图号 SUB-DIVISION	
审核 AUDITED	于开勤	(签名) (NAME TYPED)	(签字) (SIGNATURE)
项目经理 PROJECT MANAGER	李培星		
专业负责 DISCIPLINE CHARGE	李培星		
校对 CHECKED	王兰		
设计 DESIGNED	付东京		
制图 DRAWING	付东京		
图名 DRAWING	东关路绿化平面图五		
设计阶段 DESIGN PHASE	施工图	图样号 FILE NUMBER	
专业 SPECIALTY	园林	版本号 EDITION NUMBER	A
图号 DRAWING NUMBER	LS-2/05	日期 DATE	2025.03



注：树池间隔距离五米，可根据现状适当调整避让。

广玉兰
树池
混凝土铺装



江苏百绘工程设计
有限公司

建筑行业（建筑工程）乙级
工程设计资质证书编号：A232061231

不得翻印或用于其他工程。如有任何不妥事宜，请在施工与设计单位前。
本图设计内容未经设计单位许可不得在其他地方使用。
DO NOT SCALE ANY DRAWINGS. THIS DRAWING IS THE PROPERTY OF THE DESIGNER AND MAY NOT BE USED WITHOUT HIS PERMISSION. REPORT ANY DISCREPANCIES TO THE DESIGNER PRIOR TO PROCEEDING WITH WORK.

说明：
NOTES

公司出图章：
NDDC PERMISSION STAMP

注册建筑师/工程师章：
REGISTERED ARCHITECT/ENGINEER'S AFFIX

建设单位 CLIENT	赣榆区墩尚镇人民政府	
项目名称 PROJECT TITLE	墩尚镇东关村2025年度宜居宜业和美乡村建设设计项目	
设计编号 PROJECT NUMBER	2025BH01	分项号 SUB-DIVISION
审核 AUDITED	(签名) 于开勤	(签名) 李培星
项目经理 PROJECT MANAGER	李培星	
专业负责 DISCIPLINE CHARGE	李培星	
校对 CHECKED	王兰	付东京
设计 DESIGNED	付东京	
制图 DRAWING	付东京	

图名 DRAWING	东关路绿化平面图七	
设计阶段 DESIGN PHASE	施工图	图样号 FILE NUMBER
专业 SPECIALTY	园林	版本号 EDITION NUMBER
图号 DRAWING NUMBER	LS-2/07	日期 DATE
		2025.03



注：树池间隔距离五米，可根据现状适当调整避让。



江苏百绘工程设计
有限公司

建筑行业（建筑工程）乙级
工程设计资质证书编号：A232061231

不得翻印、复制或用于其他工程。如有任何不妥事宜，请在施工前与设计单位沟通。
本图设计内容未经设计单位审核不得在其他地方使用。
DO NOT SCALE ANY DRAWINGS. THIS DRAWING IS THE PROPERTY OF THE DESIGNER AND MAY NOT BE USED WITHOUT HIS PERMISSION. REPORT ANY DISCREPANCIES TO THE DESIGNER PRIOR TO PROCEEDING WITH WORK.

说明：
NOTES


公司出图章：
NDDC PERMISSION STAMP

注册建筑师/工程师章：
REGISTERED ARCHITECT/ENGINEER'S AFFIX

建设单位 CLIENT	赣榆区墩尚镇人民政府		
项目名称 PROJECT TITLE	墩尚镇东关村2025年度宜居宜业和美乡村建设设计项目		
设计编号 PROJECT NUMBER	2025BH01	分图号 SUB-DIVISION	
审核 AUDITED	(签名) 于开勤	(签字) 	
项目经理 PROJECT MANAGER	李培星		
专业负责 DISCIPLINE CHARGE	李培星		
校对 CHECKED	王兰		
设计 DESIGNED	付东京		
制图 DRAWING	付东京		
图名 DRAWING	东关路绿化平面图八		
设计阶段 DESIGN PHASE	施工图	图样号 FILE NUMBER	
专业 SPECIALTY	园林	版本号 EDITION NUMBER	A
图号 DRAWING NUMBER	LS-2/08	日期 DATE	2025.03



东关路

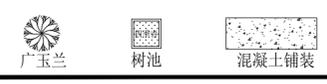

注：树池间隔距离五米，可根据现状适当调整避让。



江苏百绘工程设计
有限公司

建筑行业（建筑工程）乙级
工程设计资质证书编号：A232061231

不得翻印或用于施工，如有任何不妥事宜，请在施工与设计师会商。
本图设计内容未经设计审核不得在其他地方使用。
DO NOT SCALE ANY DRAWINGS. THIS DRAWING IS THE PROPERTY OF THE DESIGNER AND MAY NOT BE USED WITHOUT HIS PERMISSION. REPORT ANY DISCREPANCIES TO THE DESIGNER PRIOR TO PROCEEDING WITH WORK.

说明：
NOTES


公司出图章：
NDDC PERMISSION STAMP

注册建筑师/工程师章：
REGISTERED ARCHITECT/ENGINEER'S AFFIX

建设单位 CLIENT	赣榆区墩尚镇人民政府	
项目名称 PROJECT TITLE	墩尚镇东关村2025年度宜居宜业和美乡村建设设计项目	
设计编号 PROJECT NUMBER	2025BH01	分项号 SUB-DIVISION
审核 AUDITED	(签名) 于开勤	(签字)
项目经理 PROJECT MANAGER	李培星	
专业负责 DISCIPLINE CHARGE	李培星	
校对 CHECKED	王兰	
设计 DESIGNED	付东京	
制图 DRAWING	付东京	

图名 DRAWING	东关路绿化平面图九	
设计阶段 DESIGN PHASE	施工图	图样号 FILE NUMBER
专业 SPECIALTY	园林	版本号 EDITION NUMBER
图号 DRAWING NUMBER	LS-2/09	日期 DATE
		2025.03

东关路

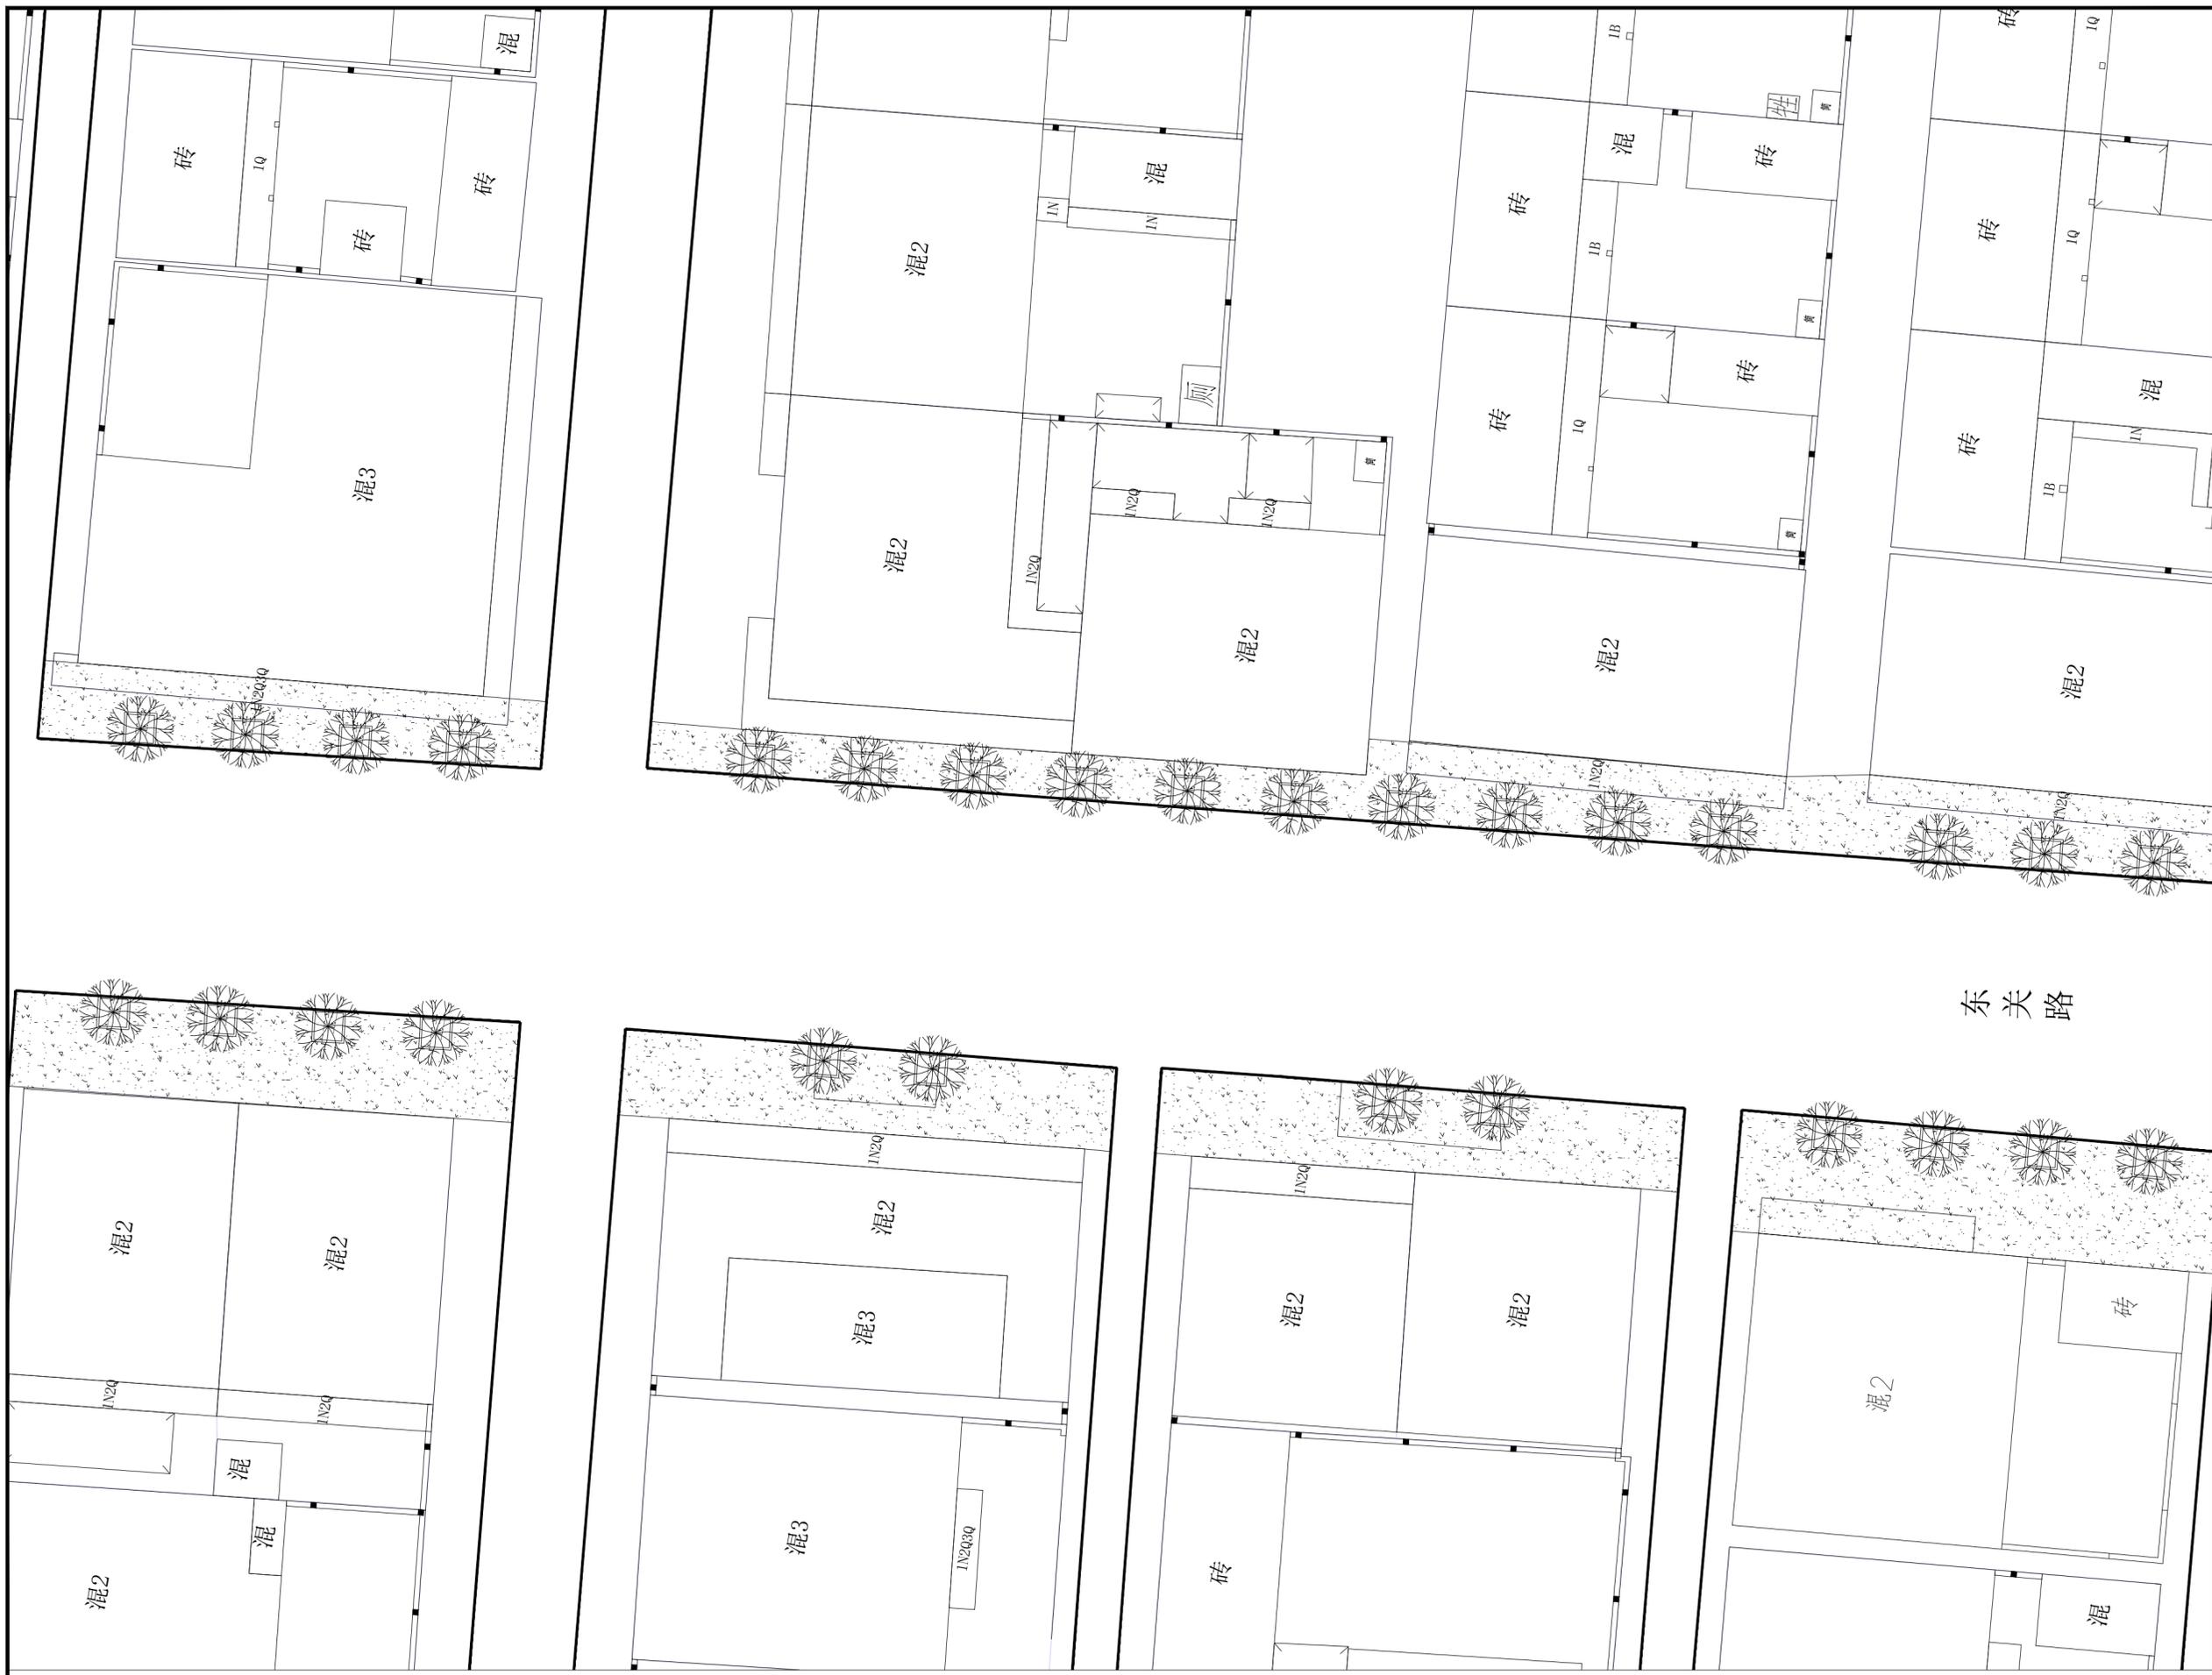

注：树池间隔距离五米，可根据现状适当调整避让。



江苏百绘工程设计
有限公司

建筑行业（建筑工程）乙级
工程设计资质证书编号：A232061231

不得翻印、复制或传播。如有任何不妥事宜，请在施工前与设计院沟通。
本图设计内容未经设计审核不得在其他地方使用。
DO NOT SCALE ANY DRAWINGS. THIS DRAWING IS THE PROPERTY OF THE DESIGNER AND MAY NOT BE USED WITHOUT HIS PERMISSION. REPORT ANY DISCREPANCIES TO THE DESIGNER PRIOR TO PROCEEDING WITH WORK.


说明：
NOTES

公司出图章：
NDDC PERMISSION STAMP

注册建筑师/工程师章：
REGISTERED ARCHITECT/ENGINEER'S AFFIX

建设单位 CLIENT	赣榆区墩尚镇人民政府	
项目名称 PROJECT TITLE	墩尚镇东关村2025年度宜居宜业和美乡村建设设计项目	
设计编号 PROJECT NUMBER	2025BH01	分项号 SUB-DIVISION
审核 AUDITED	(签名) 于开勤	(签字)
项目经理 PROJECT MANAGER	李培星	
专业负责 DISCIPLINE CHARGE	李培星	
校对 CHECKED	王兰	
设计 DESIGNED	付东京	
制图 DRAWING	付东京	

设计阶段 DESIGN PHASE	施工图	图样号 FILE NUMBER	
专业 SPECIALTY	园林	版本号 EDITION NUMBER	A
图号 DRAWING NUMBER	LS-2/10	日期 DATE	2025.03

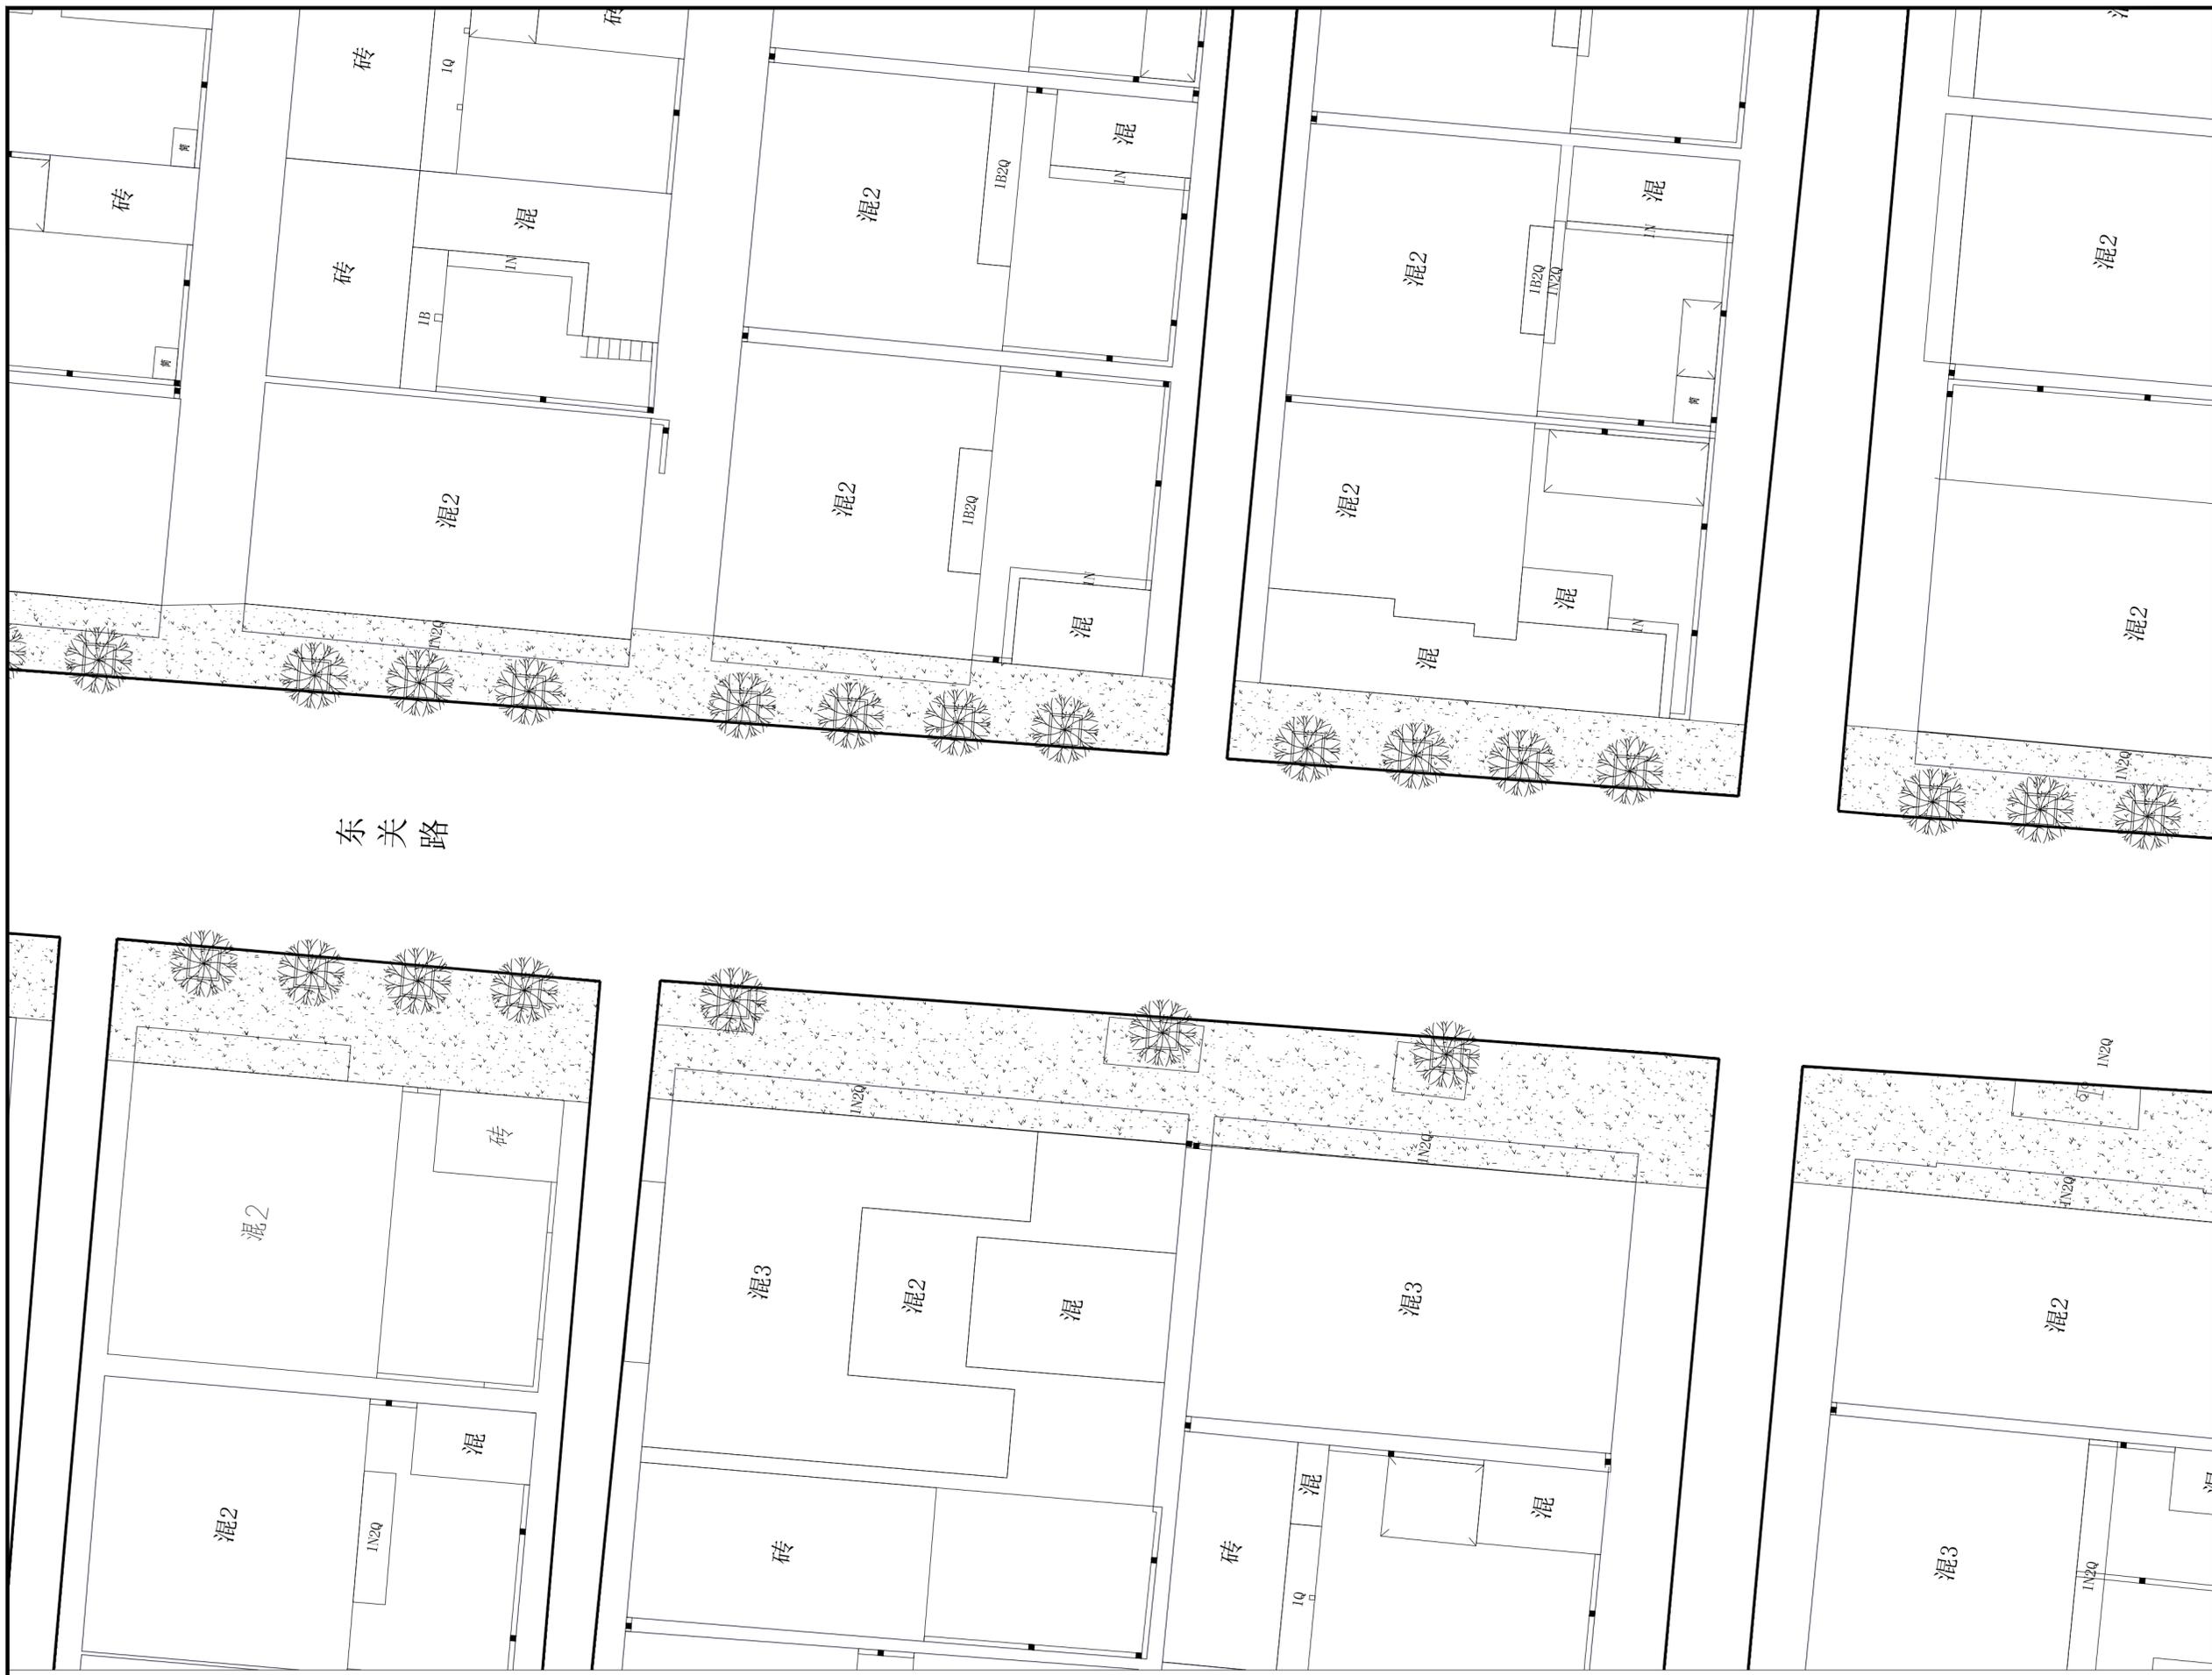

东关路



注：树池间隔距离五米，可根据现状适当调整避让。



江苏百绘工程设计
有限公司

建筑行业（建筑工程）乙级
工程设计资质证书编号：A232061231

不得翻印或用于其他工程。如有任何不妥事宜，请在施工前与设计单位沟通。
本图设计内容未经设计单位许可不得在其他地方使用。
DO NOT SCALE ANY DRAWINGS. THIS DRAWING IS THE PROPERTY OF THE DESIGNER AND MAY NOT BE USED WITHOUT HIS PERMISSION. REPORT ANY DISCREPANCIES TO THE DESIGNER PRIOR TO PROCEEDING WITH WORK.

说明：
NOTES

水泥

公司出图章：
NDDC PERMISSION STAMP

注册建筑师/工程师章：
REGISTERED ARCHITECT/ENGINEER'S AFFIX

建设单位 CLIENT	赣榆区墩尚镇人民政府	
项目名称 PROJECT TITLE	墩尚镇东关村2025年度宜居宜业和美乡村建设设计项目	
设计编号 PROJECT NUMBER	2025BH01	分项号 SUB-DIVISION
审核 AUDITED	(签名) 于开勤	(签名) 李培星
项目经理 PROJECT MANAGER	李培星	
专业负责 DISCIPLINE CHARGE	李培星	
校对 CHECKED	王兰	付东京
设计 DESIGNED	付东京	
制图 DRAWING	付东京	

图名 DRAWING	东关路绿化平面图十一	
设计阶段 DESIGN PHASE	施工图	图样号 FILE NUMBER
专业 SPECIALTY	园林	版本号 EDITION NUMBER
图号 DRAWING NUMBER	LS-2/11	日期 DATE
		2025.03



东关路



注：树池间隔距离五米，可根据现状适当调整避让。



江苏百绘工程设计
有限公司

建筑行业（建筑工程）乙级
工程设计资质证书编号：A232061231

不得翻印、复制或用于其他工程。如有任何不妥事宜，请在施工与设计单位前。
本图设计内容未经设计单位许可不得在其他地方使用。
DO NOT SCALE ANY DRAWINGS. THIS DRAWING IS THE PROPERTY OF THE DESIGNER AND MAY NOT BE USED WITHOUT HIS PERMISSION. REPORT ANY DISCREPANCIES TO THE DESIGNER PRIOR TO PROCEEDING WITH WORK.

说明：
NOTES

公司出图章：
NDDC PERMISSION STAMP

注册建筑师/工程师章：
REGISTERED ARCHITECT/ENGINEER'S AFFIX

建设单位 CLIENT	赣榆区墩尚镇人民政府	
项目名称 PROJECT TITLE	墩尚镇东关村2025年度宜居宜业和美乡村建设设计项目	
设计编号 PROJECT NUMBER	2025BH01	分图号 SUB-DIVISION
审核 AUDITED	(签名) 于开勤	(签字)
项目经理 PROJECT MANAGER	李培星	
专业负责 DISCIPLINE CHARGE	李培星	
校对 CHECKED	王兰	
设计 DESIGNED	付东京	
制图 DRAWING	付东京	

图名 DRAWING	幸福路绿化平面图一	
设计阶段 DESIGN PHASE	施工图	图样号 FILE NUMBER
专业 SPECIALTY	园林	版本号 EDITION NUMBER
图号 DRAWING NUMBER	LS-3/01	日期 DATE
		2025.03



注：树池间隔距离五米，可根据现状适当调整避让。





江苏百绘工程设计
有限公司

建筑行业（建筑工程）乙级
工程设计资质证书编号：A232061231





不得翻印或用于其他工程。如有任何不妥事宜，请在施工与设计单位前。
本图设计内容未经设计单位许可不得在其他地方使用。
DO NOT SCALE ANY DRAWINGS. THIS DRAWING IS THE PROPERTY OF
THE DESIGNER AND MAY NOT BE USED WITHOUT HIS PERMISSION.
REPORT ANY DISCREPANCIES TO THE DESIGNER PRIOR TO
PROCEEDING WITH WORK.

说明：
NOTES

公司出图章：
NDDC PERMISSION STAMP

注册建筑师/工程师章：
REGISTERED ARCHITECT/ENGINEER'S AFFIX

建设单位 CLIENT	赣榆区墩尚镇人民政府		
项目名称 PROJECT TITLE	墩尚镇东关村2025年度宜居宜业和美乡村建设设计项目		
设计编号 PROJECT NUMBER	2025BH01	分项目号 SUB-DIVISION	
审核 AUDITED	(签名) 于开勤	(签字) 	
项目经理 PROJECT MANAGER	李培星		
专业负责 DISCIPLINE CHARGE	李培星		
校对 CHECKED	王兰		
设计 DESIGNED	付东京		
制图 DRAWING	付东京		
图名 DRAWING	幸福路绿化平面图二		
设计阶段 DESIGN PHASE	施工图	图样号 FILE NUMBER	
专业 SPECIALTY	园林	版本号 VERSION NUMBER	A
图号 DRAWING NUMBER	LS-3/02	日期 DATE	2025.03

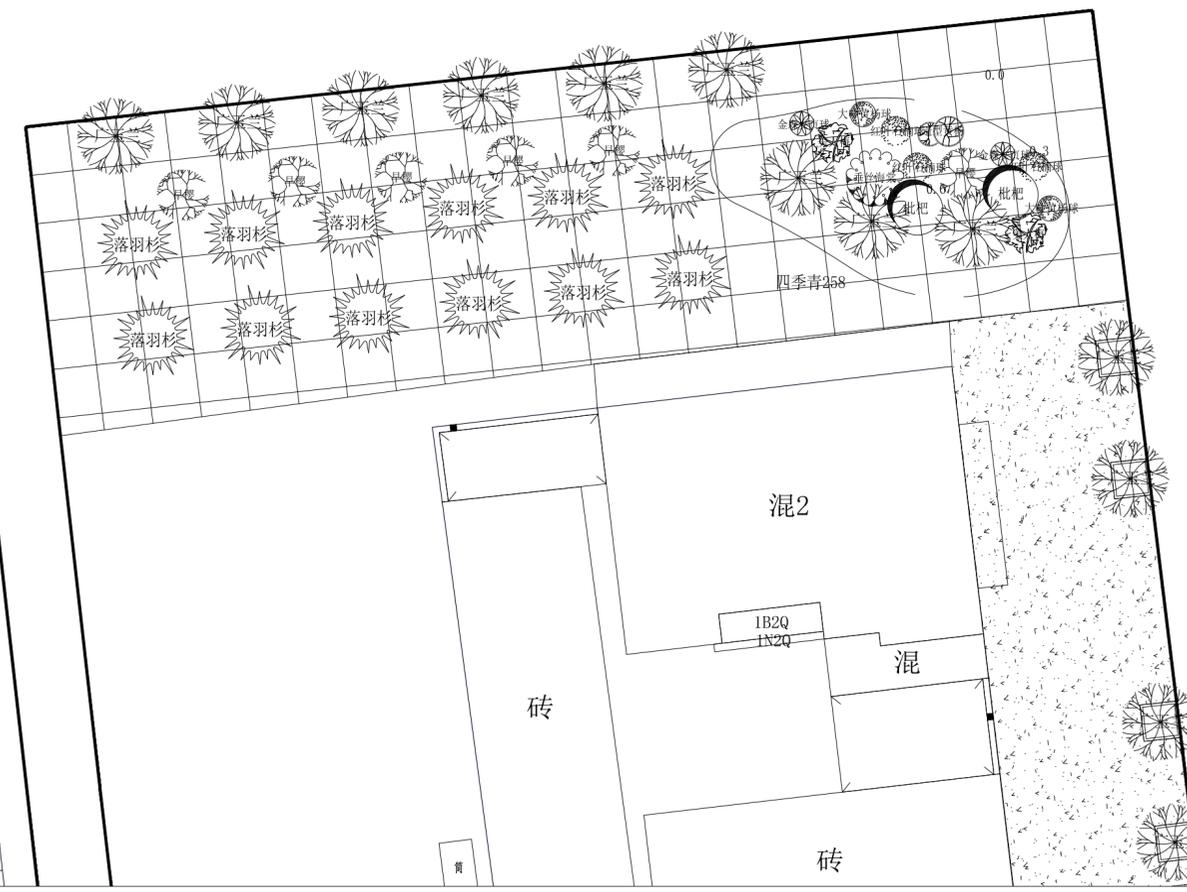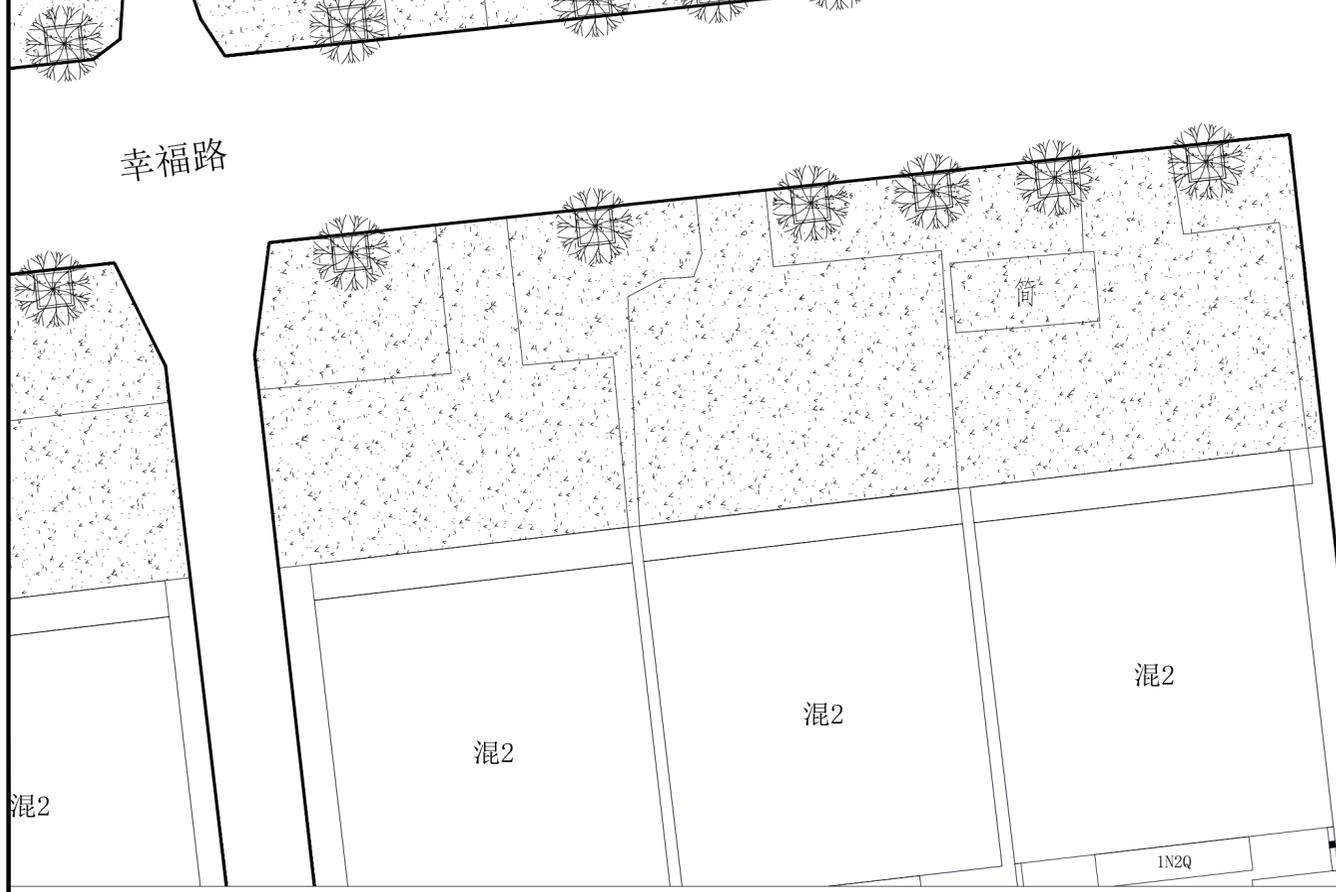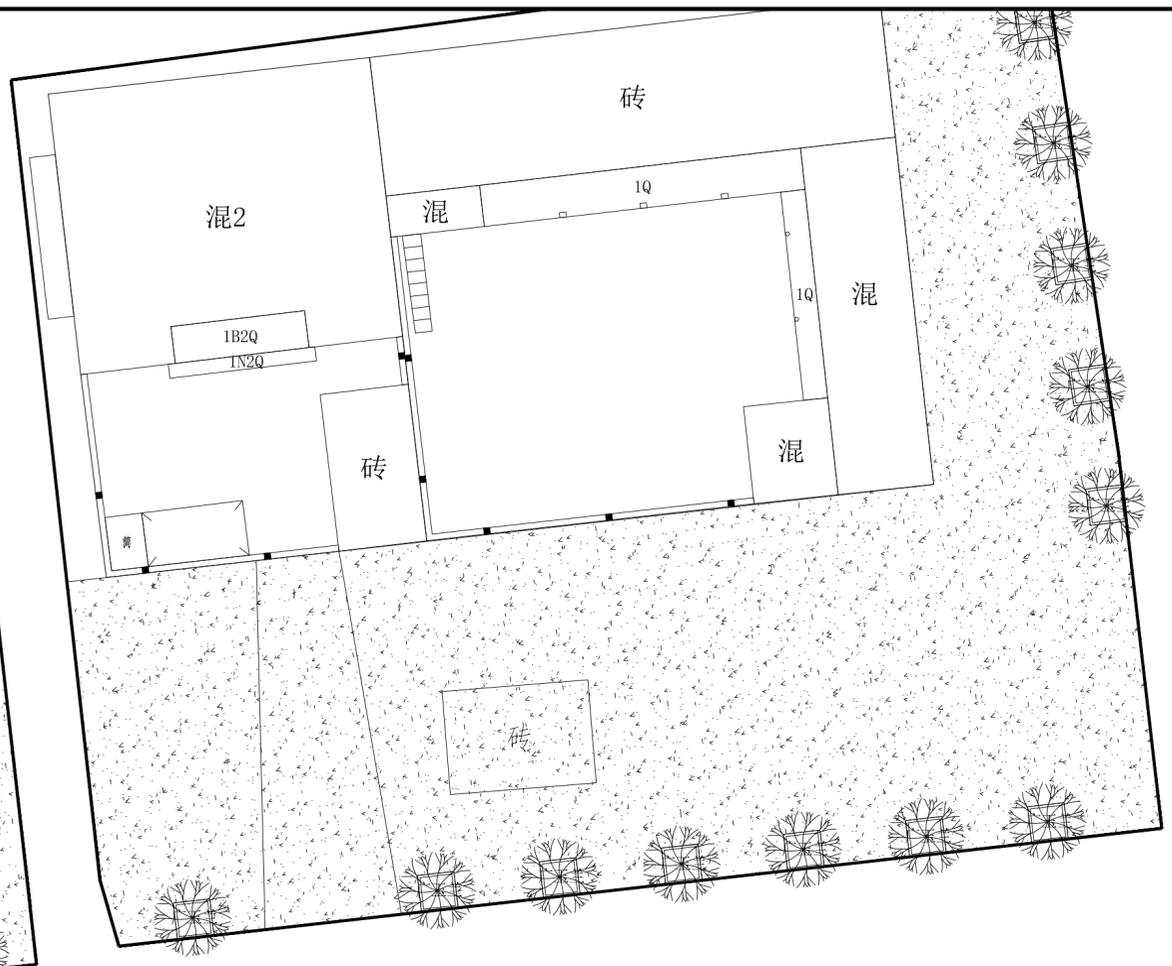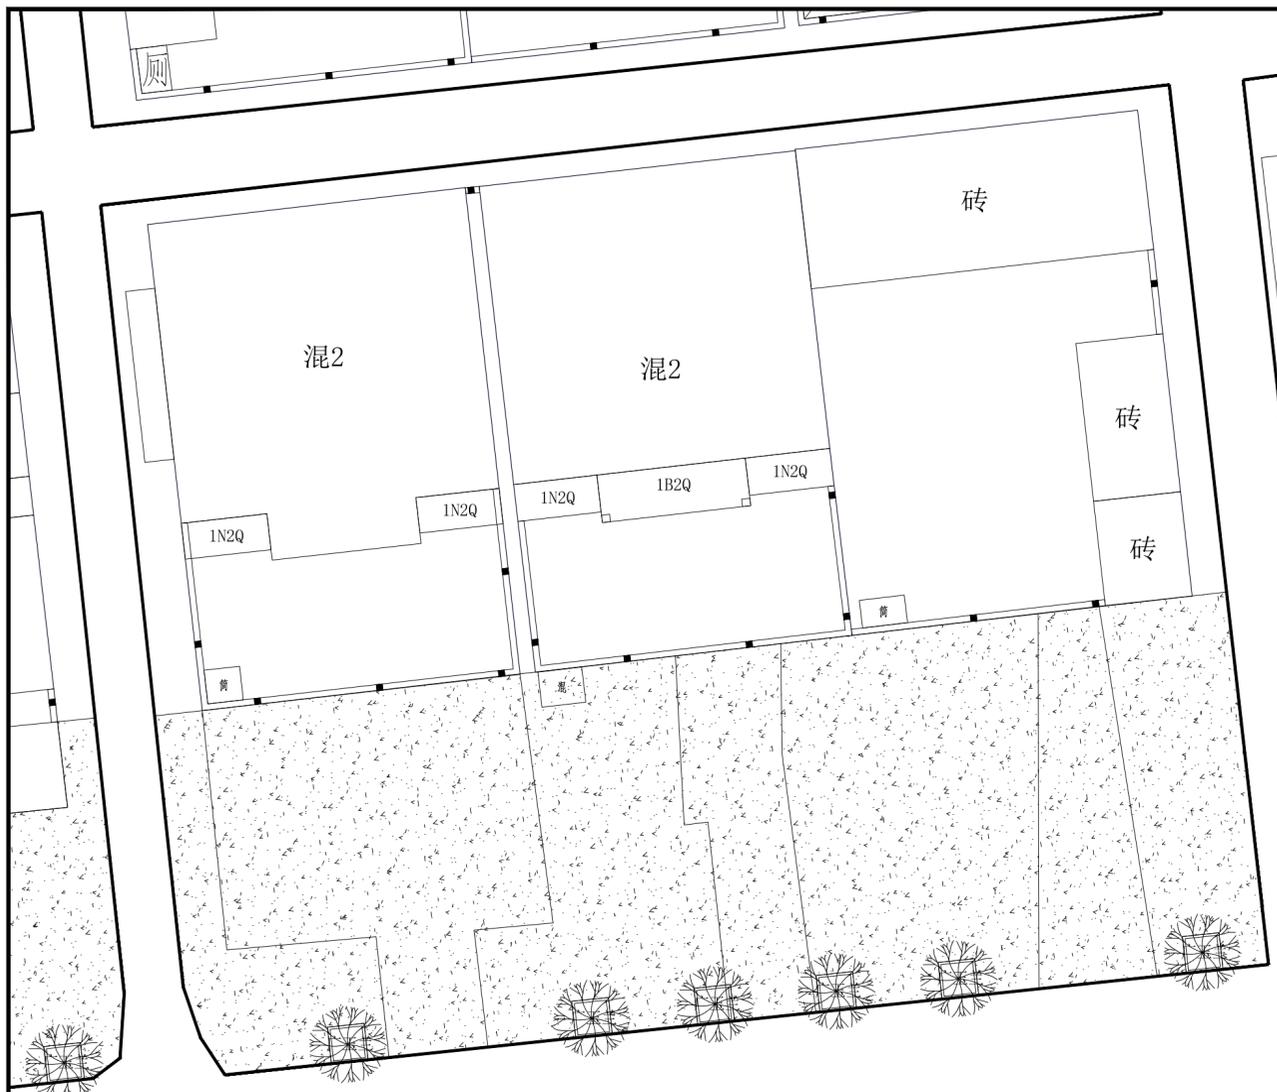

注：树池间隔距离五米，可根据现状适当调整避让。



江苏百绘工程设计
有限公司

建筑行业（建筑工程）乙级
工程设计资质证书编号：A232061231

不得篡改图尺寸施工。如有任何不符事宜，请在施工前与设计单位沟通。
DO NOT SCALE ANY DRAWINGS. THIS DRAWING IS THE PROPERTY OF THE DESIGNER AND MAY NOT BE USED WITHOUT HIS PERMISSION. REPORT ANY DISCREPANCIES TO THE DESIGNER PRIOR TO PROCEEDING WITH WORK.

说明：
NOTES


公司出图章：
NDDC PERMISSION STAMP

注册建筑师/工程师章：
REGISTERED ARCHITECT/ENGINEER'S AFFIX

建设单位 CLIENT	赣榆区墩尚镇人民政府		
项目名称 PROJECT TITLE	墩尚镇东关村2025年度宜居宜业和美乡村建设设计项目		
设计编号 PROJECT NUMBER	2025BH01	分项号 SUB-DIVISION	
审核 AUDITED	(签名) 于开勤	(签名) 李培星	
项目负责 PROJECT MANAGER	李培星	李培星	
专业负责 DISCIPLINE CHARGE	王兰	付东京	
设计 DESIGNED	付东京	付东京	
制图 DRAWING	付东京		
图名 DRAWING	幸福路绿化平面图三		
设计阶段 DESIGN PHASE	施工图	图样号 FILE NUMBER	
专业 SPECIALTY	园林	版本号 EDITION NUMBER	A
图号 DRAWING NUMBER	LS-3/03	日期 DATE	2025.03



幸福路

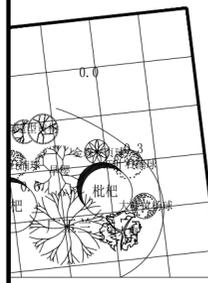

- 广玉兰
- 树池
- 混凝土铺装

注：树池间隔距离五米，可根据现状适当调整避让。




江苏百绘工程设计
有限公司

建筑行业（建筑工程）乙级
工程设计资质证书编号：A232061231

不得翻印或用于施工。如有任何不妥事宜，请在施工前与设计单位沟通。
本图设计内容未经设计单位审核不得在其他地方使用。
DO NOT SCALE ANY DRAWINGS. THIS DRAWING IS THE PROPERTY OF THE DESIGNER AND MAY NOT BE USED WITHOUT HIS PERMISSION. REPORT ANY DISCREPANCIES TO THE DESIGNER PRIOR TO PROCEEDING WITH WORK.

说明：
NOTES

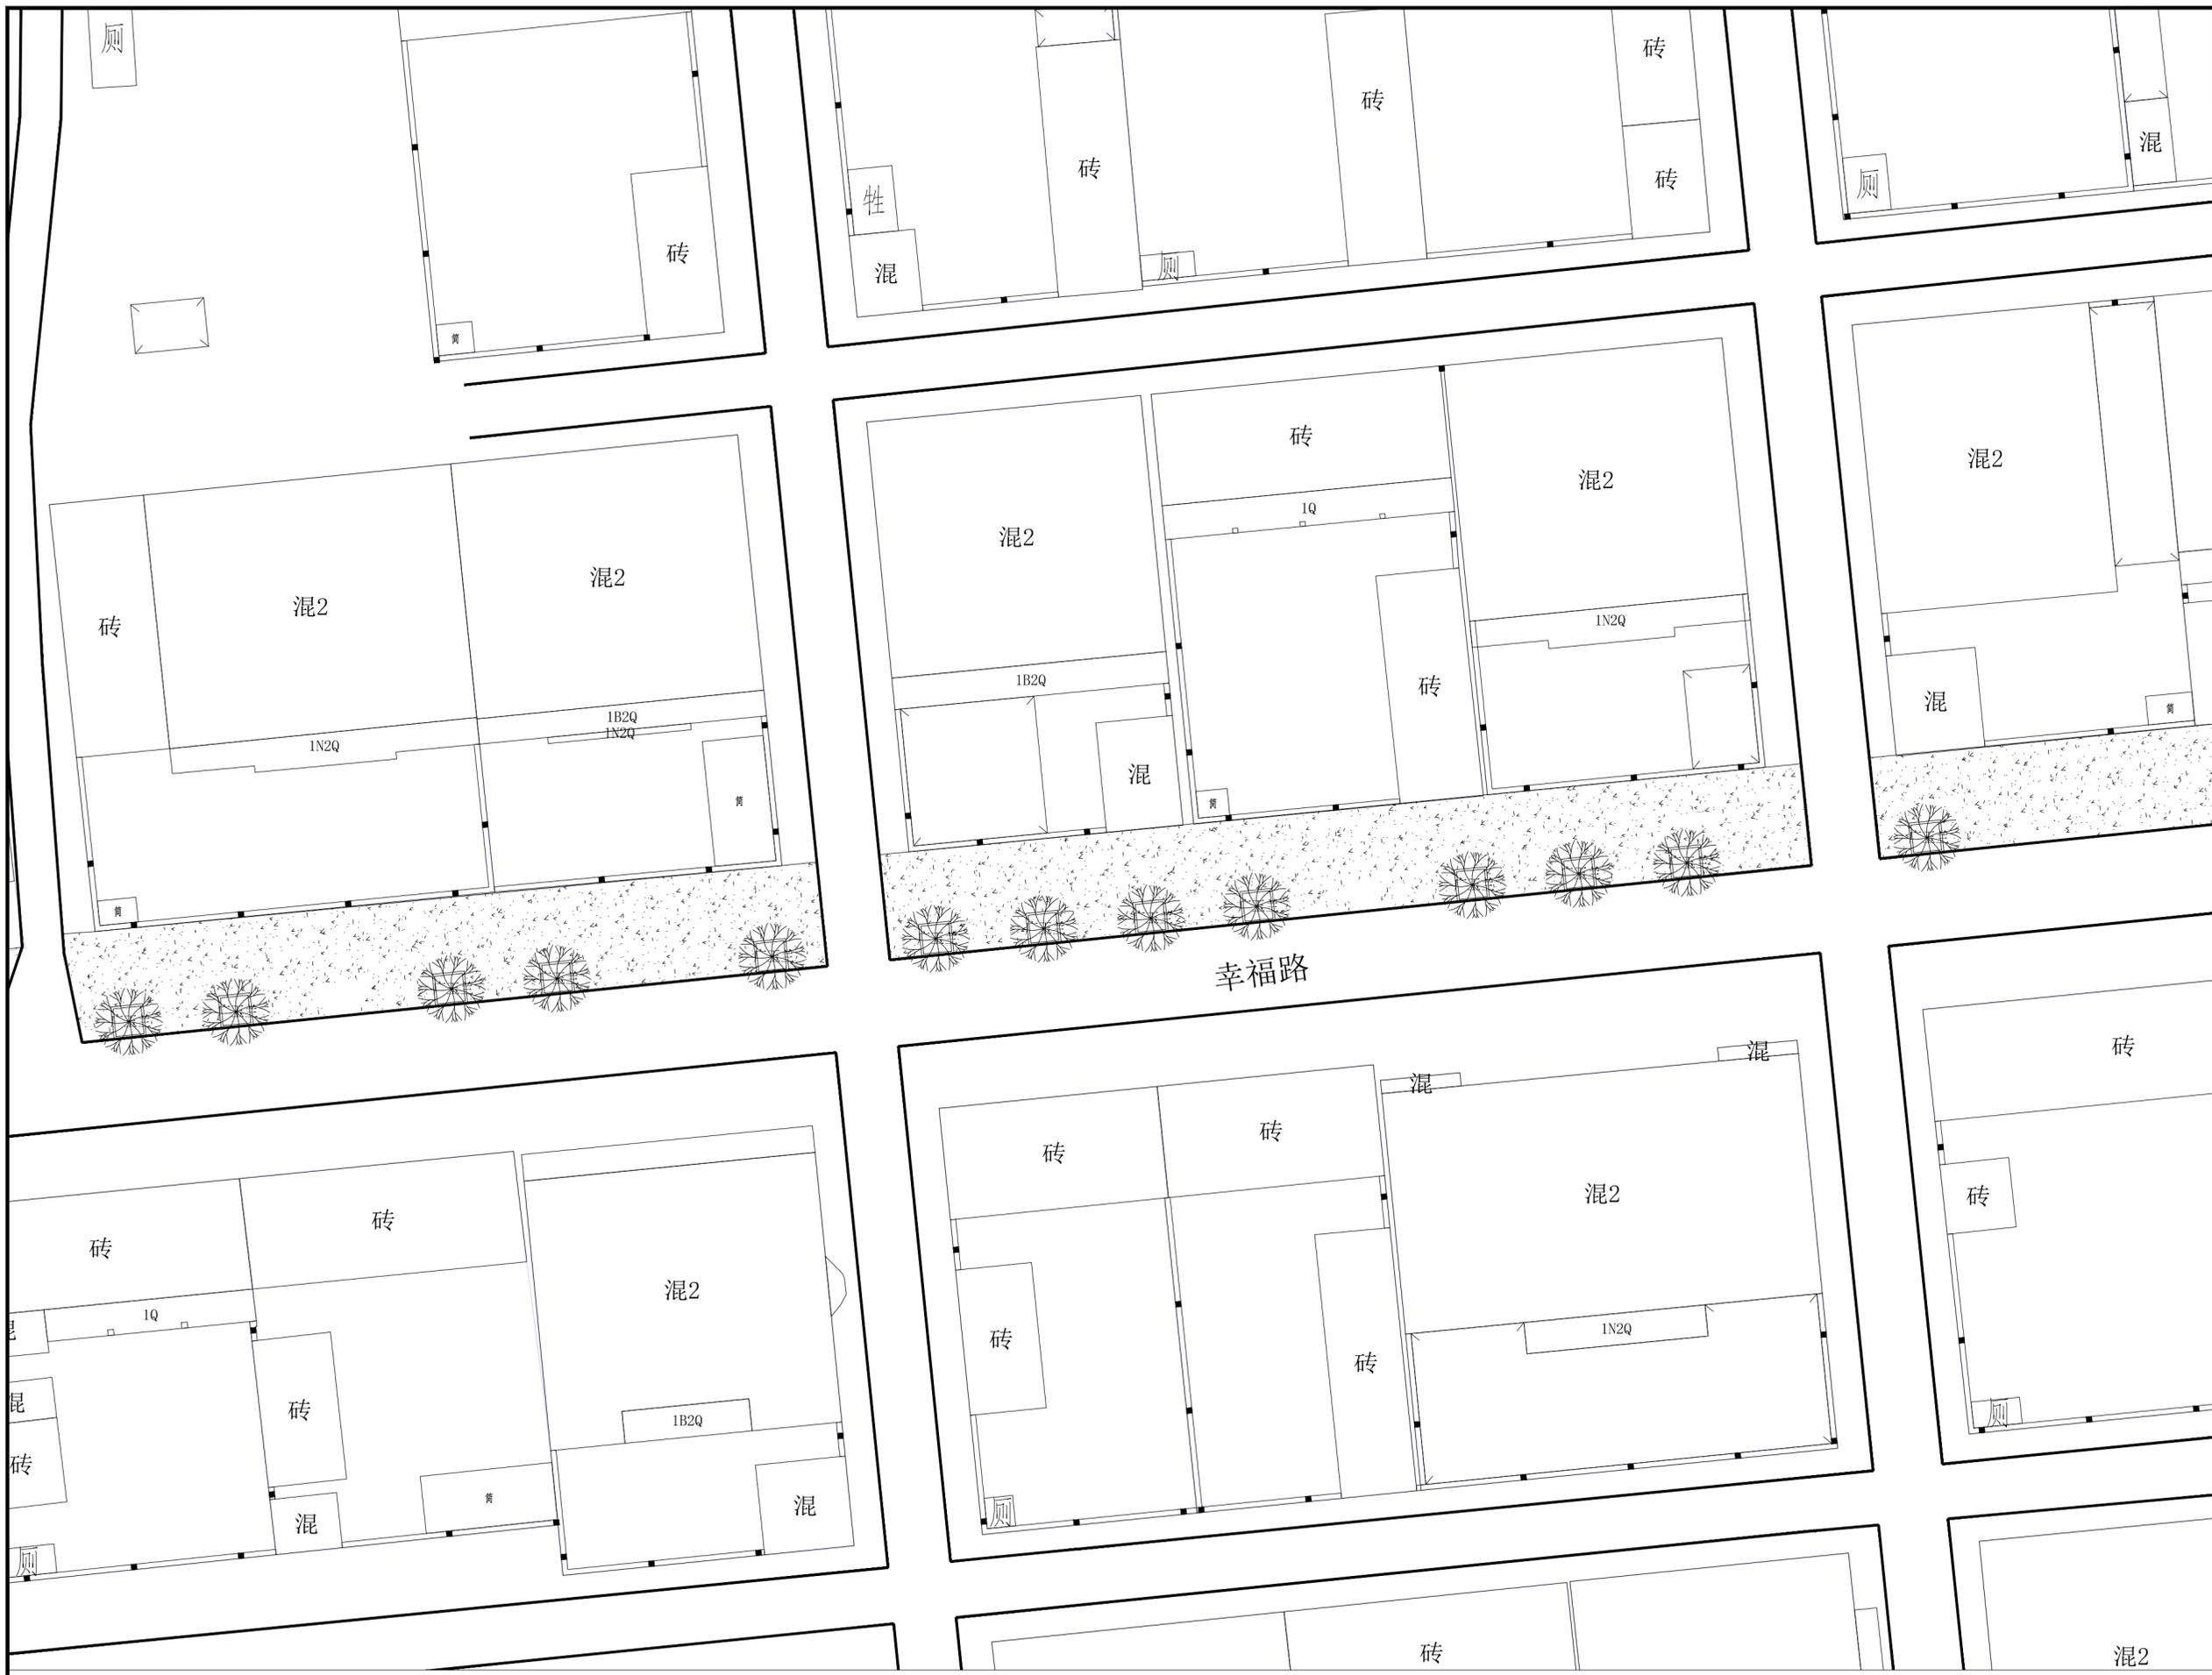

公司出图章：
NDCC PERMISSION STAMP

注册建筑师/工程师章：
REGISTERED ARCHITECT/ENGINEER'S AFFIX

建设单位 CLIENT	赣榆区墩尚镇人民政府	
项目名称 PROJECT TITLE	墩尚镇东关村2025年度宜居宜业和美乡村建设设计项目	
设计编号 PROJECT NUMBER	2025BH01	分项目号 SUB-DIVISION
审核 AUDITED	(签名) 于开勤	(签名) 李培星
项目经理 PROJECT MANAGER	李培星	
专业负责 DISCIPLINE CHARGE	李培星	
校对 CHECKED	王兰	付东京
设计 DESIGNED	付东京	
制图 DRAWING	付东京	

图名 DRAWING	幸福路绿化平面图四	
设计阶段 DESIGN PHASE	施工图	图样号 FILE NUMBER
专业 SPECIALTY	园林	版本号 EDITION NUMBER
图号 DRAWING NUMBER	LS-3/04	日期 DATE
		2025.03



注：树池间隔距离五米，可根据现状适当调整避让。



江苏百绘工程设计
有限公司

建筑行业（建筑工程）乙级
工程设计资质证书编号：A232061231

不得翻印或用于施工。如有任何不妥事宜，请在施工与设计师会商。
本图设计内容未经设计师签字不得在其他地方使用。
DO NOT SCALE ANY DRAWINGS. THIS DRAWING IS THE PROPERTY OF THE DESIGNER AND MAY NOT BE USED WITHOUT HIS PERMISSION. REPORT ANY DISCREPANCIES TO THE DESIGNER PRIOR TO PROCEEDING WITH WORK.

说明：
NOTES

公司出图章：
NDDC PERMISSION STAMP

注册建筑师/工程师章：
REGISTERED ARCHITECT/ENGINEER'S AFFIX

建设单位
CLIENT 赣榆区墩尚镇人民政府

项目名称
PROJECT TITLE 墩尚镇东关村2025年度宜居宜业和美乡村建设设计项目

设计编号
PROJECT NUMBER 2025BH01 分图号
SUB-DIVISION

审核
AUDITED (姓名)
(NAME TYPED) 于开勤

项目负责
PROJECT MANAGER (姓名)
(SIGNATURE) 李培星

专业负责
DISCIPLINE CHARGE (姓名)
(SIGNATURE) 李培星

校对
CHECKED (姓名)
(SIGNATURE) 王兰

设计
DESIGNED (姓名)
(SIGNATURE) 付东京

制图
DRAWING (姓名)
(SIGNATURE) 付东京

图名
DRAWING 幸福路绿化平面图五

设计阶段
DESIGN PHASE 施工图 图样号
FILE NUMBER

专业
SPECIALTY 园林 版本号
VERSION NUMBER A

图号
DRAWING NUMBER LS-3/05 日期
DATE 2025.03



注：树池间隔距离五米，可根据现状适当调整避让。



江苏百绘工程设计
有限公司

建筑行业（建筑工程）乙级
工程设计资质证书编号：A232061231


不得翻印、复制或传播。如有任何不妥事宜，请在施工前与设计单位沟通。
DO NOT SCALE ANY DRAWINGS. THIS DRAWING IS THE PROPERTY OF THE DESIGNER AND MAY NOT BE USED WITHOUT HIS PERMISSION. REPORT ANY DISCREPANCIES TO THE DESIGNER PRIOR TO PROCEEDING WITH WORK.

说明：
NOTES

公司出图章：
NDDC PERMISSION STAMP

注册建筑师/工程师章：
REGISTERED ARCHITECT/ENGINEER'S AFFIX

建设单位 CLIENT	赣榆区墩尚镇人民政府		
项目名称 PROJECT TITLE	墩尚镇东关村2025年度宜居宜业和美乡村建设设计项目		
设计编号 PROJECT NUMBER	2025BH01	分项目号 SUB-DIVISION	
审核 AUDITED	(姓名) 于开勤	(签字) 	
项目经理 PROJECT MANAGER	李培星		
专业负责 DISCIPLINE CHARGE	李培星		
校对 CHECKED	王兰		
设计 DESIGNED	付东京		
制图 DRAWING	付东京		
图名 DRAWING	幸福路绿化平面图六		
设计阶段 DESIGN PHASE	施工图	图样号 FILE NUMBER	
专业 SPECIALTY	园林	版本号 EDITION NUMBER	A
图号 DRAWING NUMBER	LS-3/06	日期 DATE	2025.03

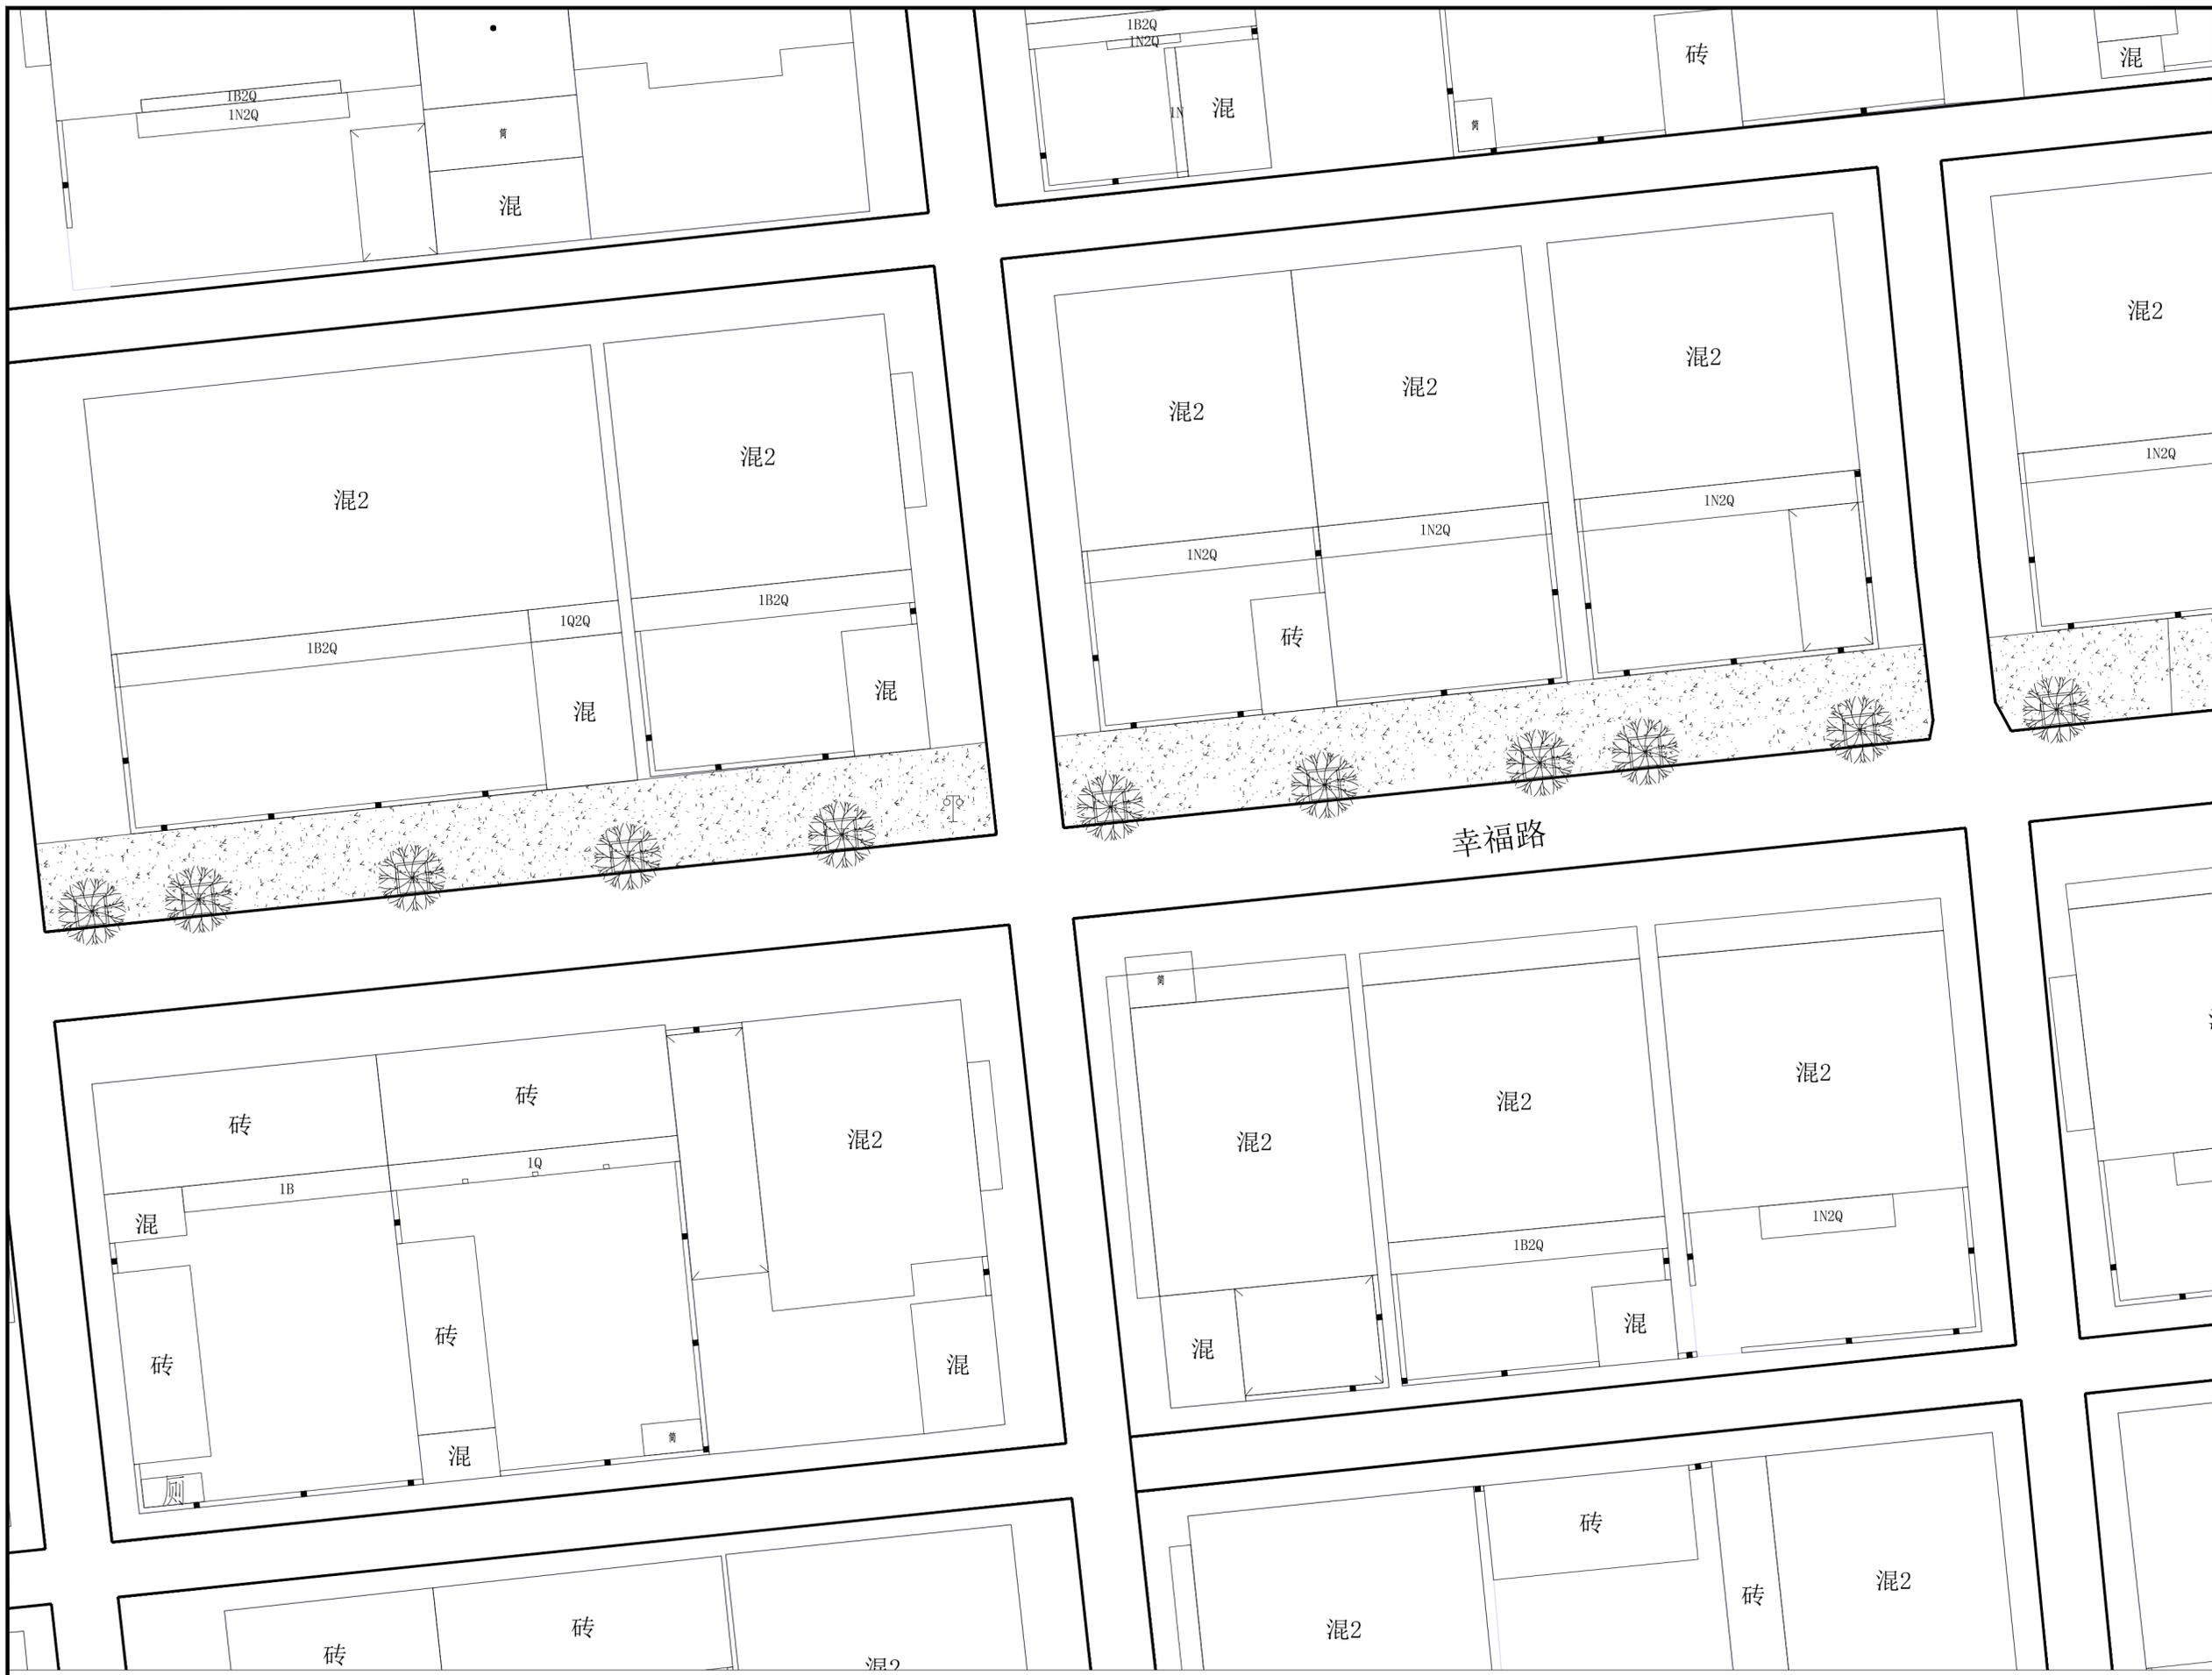

注：树池间隔距离五米，可根据现状适当调整避让。



江苏百绘工程设计
有限公司

建筑行业（建筑工程）乙级
工程设计资质证书编号：A232061231

不得翻印或用于其他工程。如有任何不妥事宜，请在施工前与设计单位沟通。
本图设计内容未经设计单位同意不得在其他地方使用。
DO NOT SCALE ANY DRAWINGS. THIS DRAWING IS THE PROPERTY OF THE DESIGNER AND MAY NOT BE USED WITHOUT HIS PERMISSION. REPORT ANY DISCREPANCIES TO THE DESIGNER PRIOR TO PROCEEDING WITH WORK.

说明：
NOTES

公司出图章：
INDIC PERMISSON STAMP

注册建筑师/工程师章：
REGISTERED ARCHITECT/ENGINEER'S AFFIX

建设单位 CLIENT	赣榆区墩尚镇人民政府		
项目名称 PROJECT TITLE	墩尚镇东关村2025年度宜居宜业和美乡村建设设计项目		
设计编号 PROJECT NUMBER	2025BH01	分图号 SUB-DIVISION	
审核 AUDITED	(姓名) 于开勤	(签名) 	
项目经理 PROJECT MANAGER	李培星		
专业负责 DISCIPLINE CHARGE	李培星		
校对 CHECKED	王兰		
设计 DESIGNED	付东京		
制图 CHARTING	付东京		
图名 DRAWING	幸福路绿化平面图七		
设计阶段 DESIGN PHASE	施工图	图样号 FILE NUMBER	
专业 SPECIALTY	园林	版本号 EDITION NUMBER	A
图号 DRAWING NUMBER	LS-3/07	日期 DATE	2025.03



水泥 幸福路



注：树池间隔距离五米，可根据现状适当调整避让。




江苏百绘工程设计
有限公司

建筑行业（建筑工程）乙级
工程设计资质证书编号：A232061231

不得篡改图纸尺寸施工，如有任何不妥事宜，请在施工与设计师会商。
本图设计内容未经设计师许可不得在其他地方使用。
DO NOT SCALE ANY DRAWINGS. THIS DRAWING IS THE PROPERTY OF THE DESIGNER AND MAY NOT BE USED WITHOUT HIS PERMISSION. REPORT ANY DISCREPANCIES TO THE DESIGNER PRIOR TO PROCEEDING WITH WORK.

说明：
NOTES

小康路

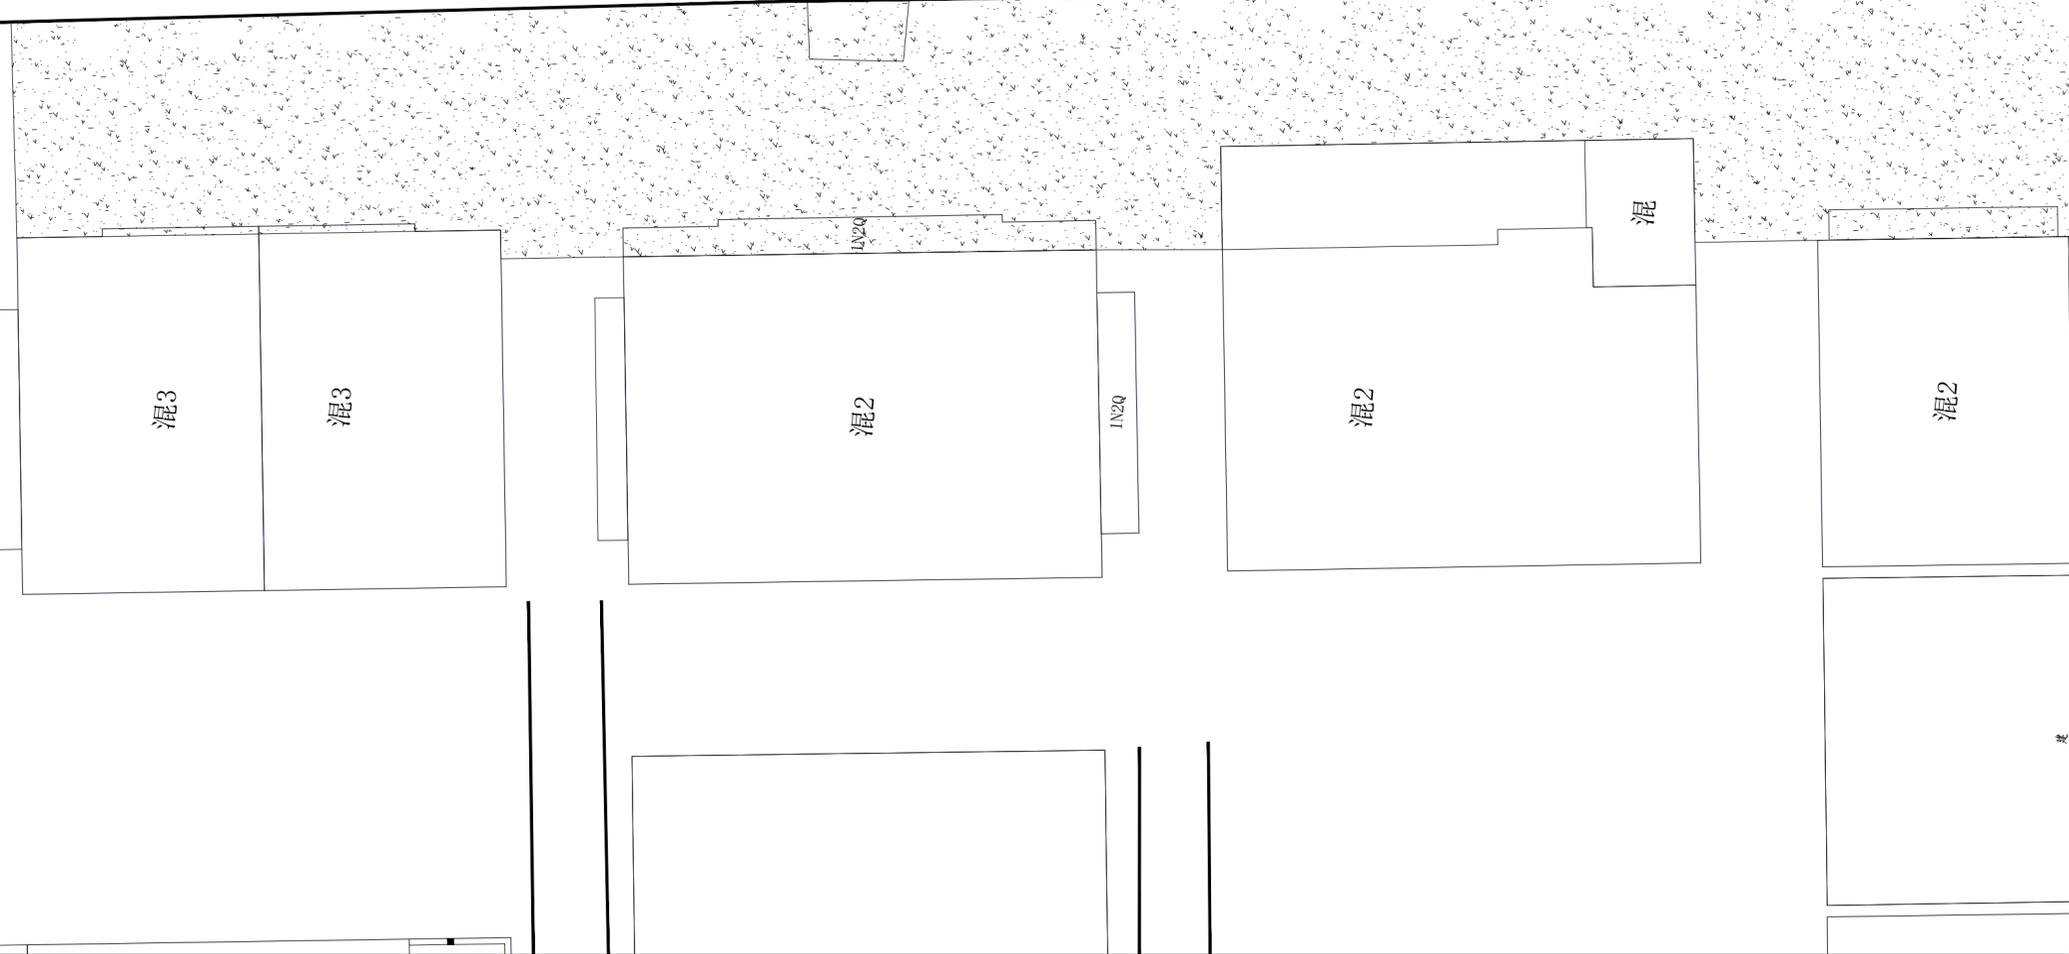

公司出图章：
INDIC PERMISSON STAMP

注册建筑师/工程师章：
REGISTERED ARCHITECT/ENGINEER'S AFFIX

建设单位 CLIENT	赣榆区墩尚镇人民政府	
项目名称 PROJECT TITLE	墩尚镇东关村2025年度宜居宜业和美乡村建设设计项目	
设计编号 PROJECT NUMBER	2025BH01	分项目号 SUB-DIVISION
审核 AUDITED	(签名) 于开勤	(签名) 李培星
项目负责 PROJECT MANAGER	李培星	李培星
专业负责 DISCIPLINE CHARGE	李培星	李培星
校对 CHECKED	王兰	王兰
设计 DESIGNED	付东京	付东京
制图 CHARTING	付东京	付东京

图名 DRAWING	小康路绿化平面图一	
设计阶段 DESIGN PHASE	施工图	图样号 FILE NUMBER
专业 SPECIALTY	园林	版本号 EDITION NUMBER
图号 DRAWING NUMBER	LS-4/01	日期 DATE
		2025.03



注：树池间隔距离五米，可根据现状适当调整避让。



江苏百绘工程设计
有限公司

建筑行业（建筑工程）乙级
工程设计资质证书编号：A232061231

不得翻印或用于施工。如有任何不妥事宜，请在施工与设计师会商。
本图设计内容未经设计师许可不得在其他地方使用。
DO NOT SCALE ANY DRAWINGS. THIS DRAWING IS THE PROPERTY OF THE DESIGNER AND MAY NOT BE USED WITHOUT HIS PERMISSION. REPORT ANY DISCREPANCIES TO THE DESIGNER PRIOR TO PROCEEDING WITH WORK.

说明：
NOTES


公司出图章：
INDIC PERMISSON STAMP

注册建筑师/工程师章：
REGISTERED ARCHITECT/ENGINEER'S AFFIX

建设单位 CLIENT	赣榆区墩尚镇人民政府	
项目名称 PROJECT TITLE	墩尚镇东关村2025年度宜居宜业和美乡村建设设计项目	
设计编号 PROJECT NUMBER	2025BH01	分项号 SUB-DIVISION
审核 AUDITED	(签名) 于开勤	(签名) 李培星
项目负责 PROJECT MANAGER	李培星	李培星
专业负责 DISCIPLINE CHARGE	李培星	李培星
校对 CHECKED	王兰	王兰
设计 DESIGNED	付东京	付东京
制图 CHARTING	付东京	付东京
图名 DRAWING	小康路绿化平面图二	
设计阶段 DESIGN PHASE	施工图	图样号 FILE NUMBER
专业 SPECIALTY	园林	版本号 EDITION NUMBER
图号 DRAWING NUMBER	LS-4/02	日期 DATE
		2025.03

沟渠

小康路

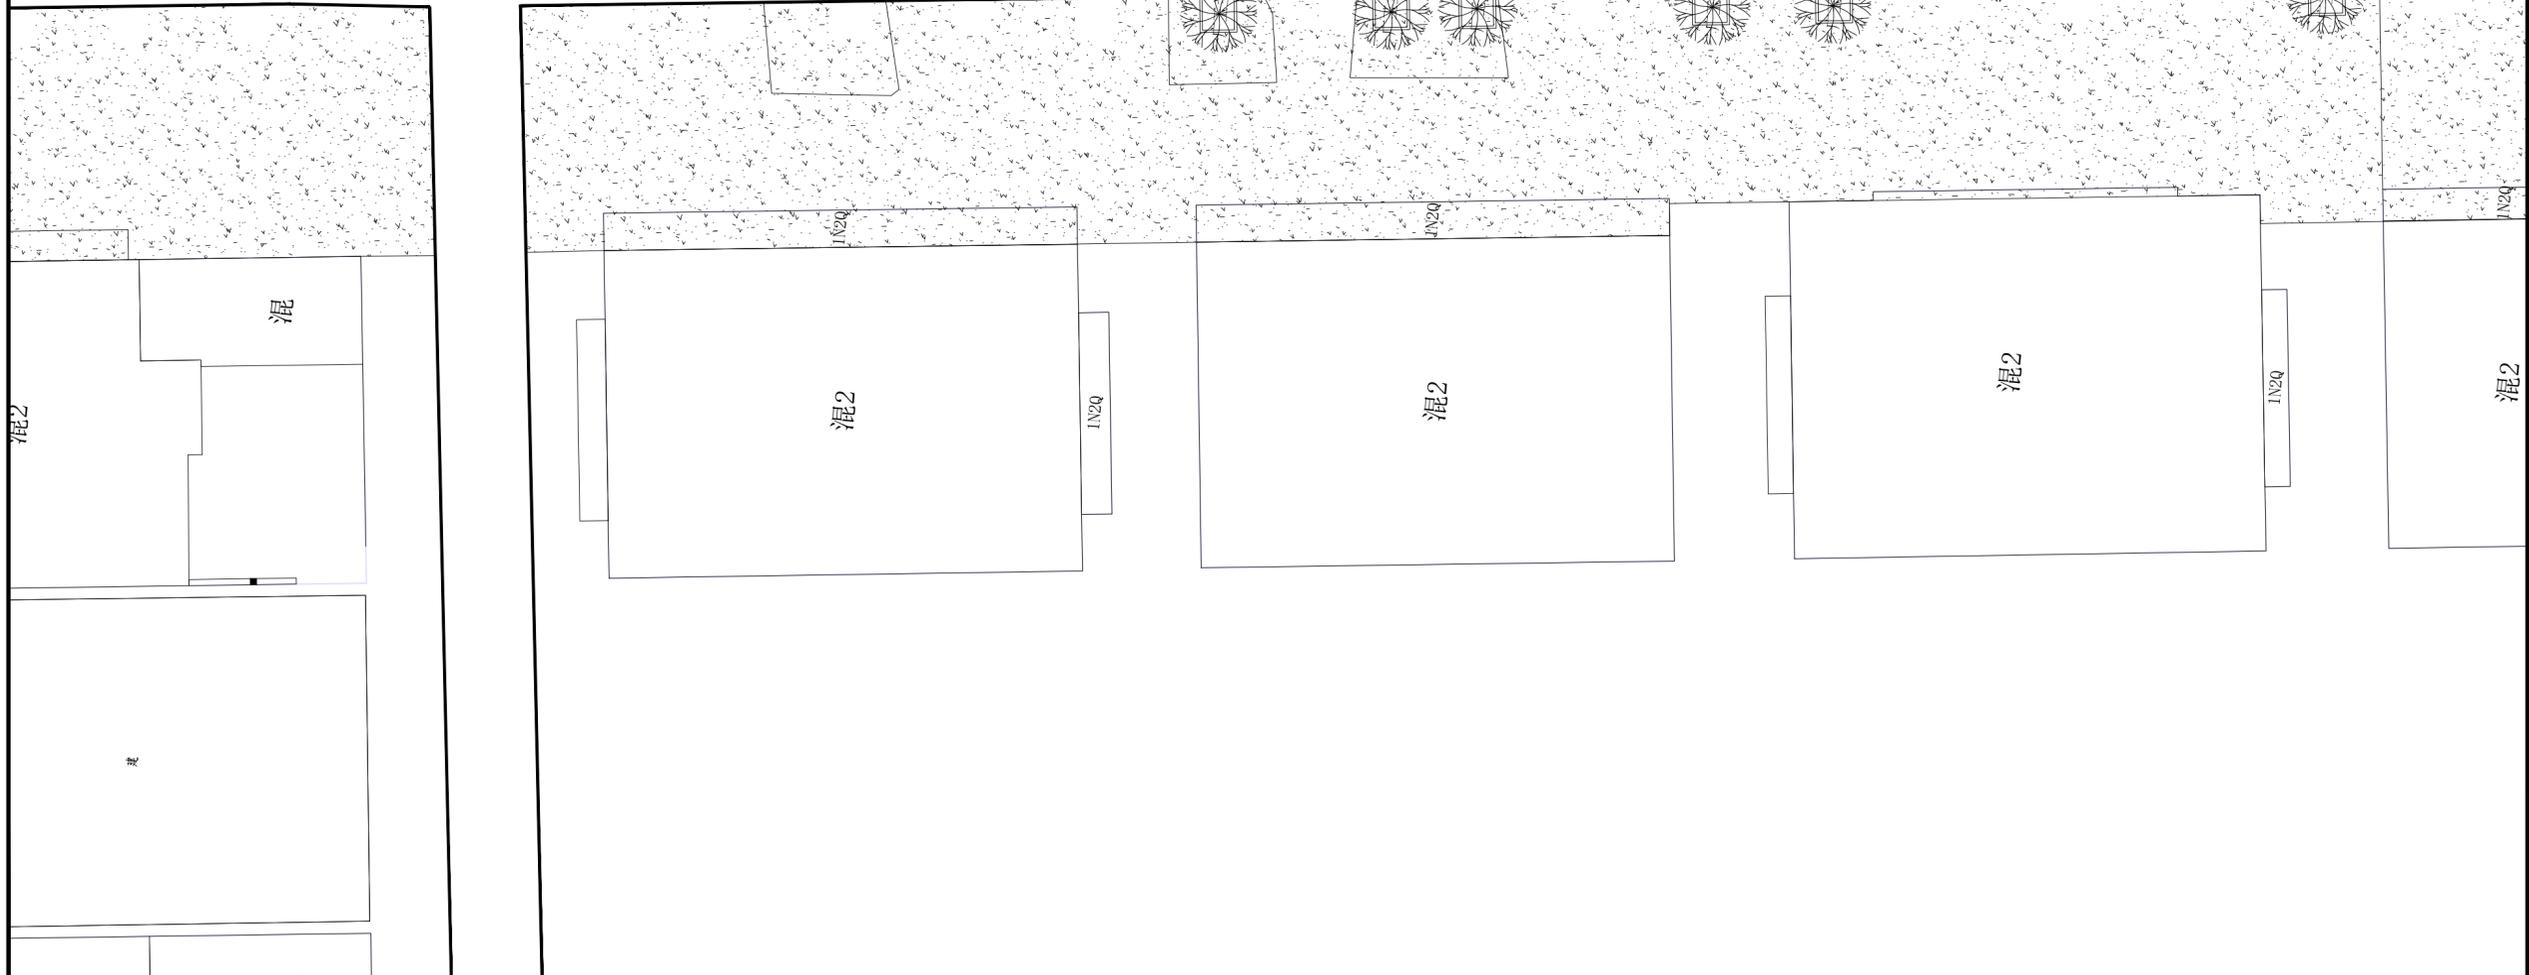

注：树池间隔距离五米，可根据现状适当调整避让。



广玉兰

树池

混凝土铺装




江苏百绘工程设计
有限公司

建筑行业（建筑工程）乙级
工程设计资质证书编号：A232061231

不得翻印、复制或传播。如有任何不妥事宜，请在施工与设计前，
本图设计内容未经设计审核不得在其它地方使用。
DO NOT SCALE ANY DRAWINGS. THIS DRAWING IS THE PROPERTY OF
THE DESIGNER AND MAY NOT BE USED WITHOUT HIS PERMISSION.
REPORT ANY DISCREPANCIES TO THE DESIGNER PRIOR TO
PROCEEDING WITH WORK.

说明：
NOTES

小康路

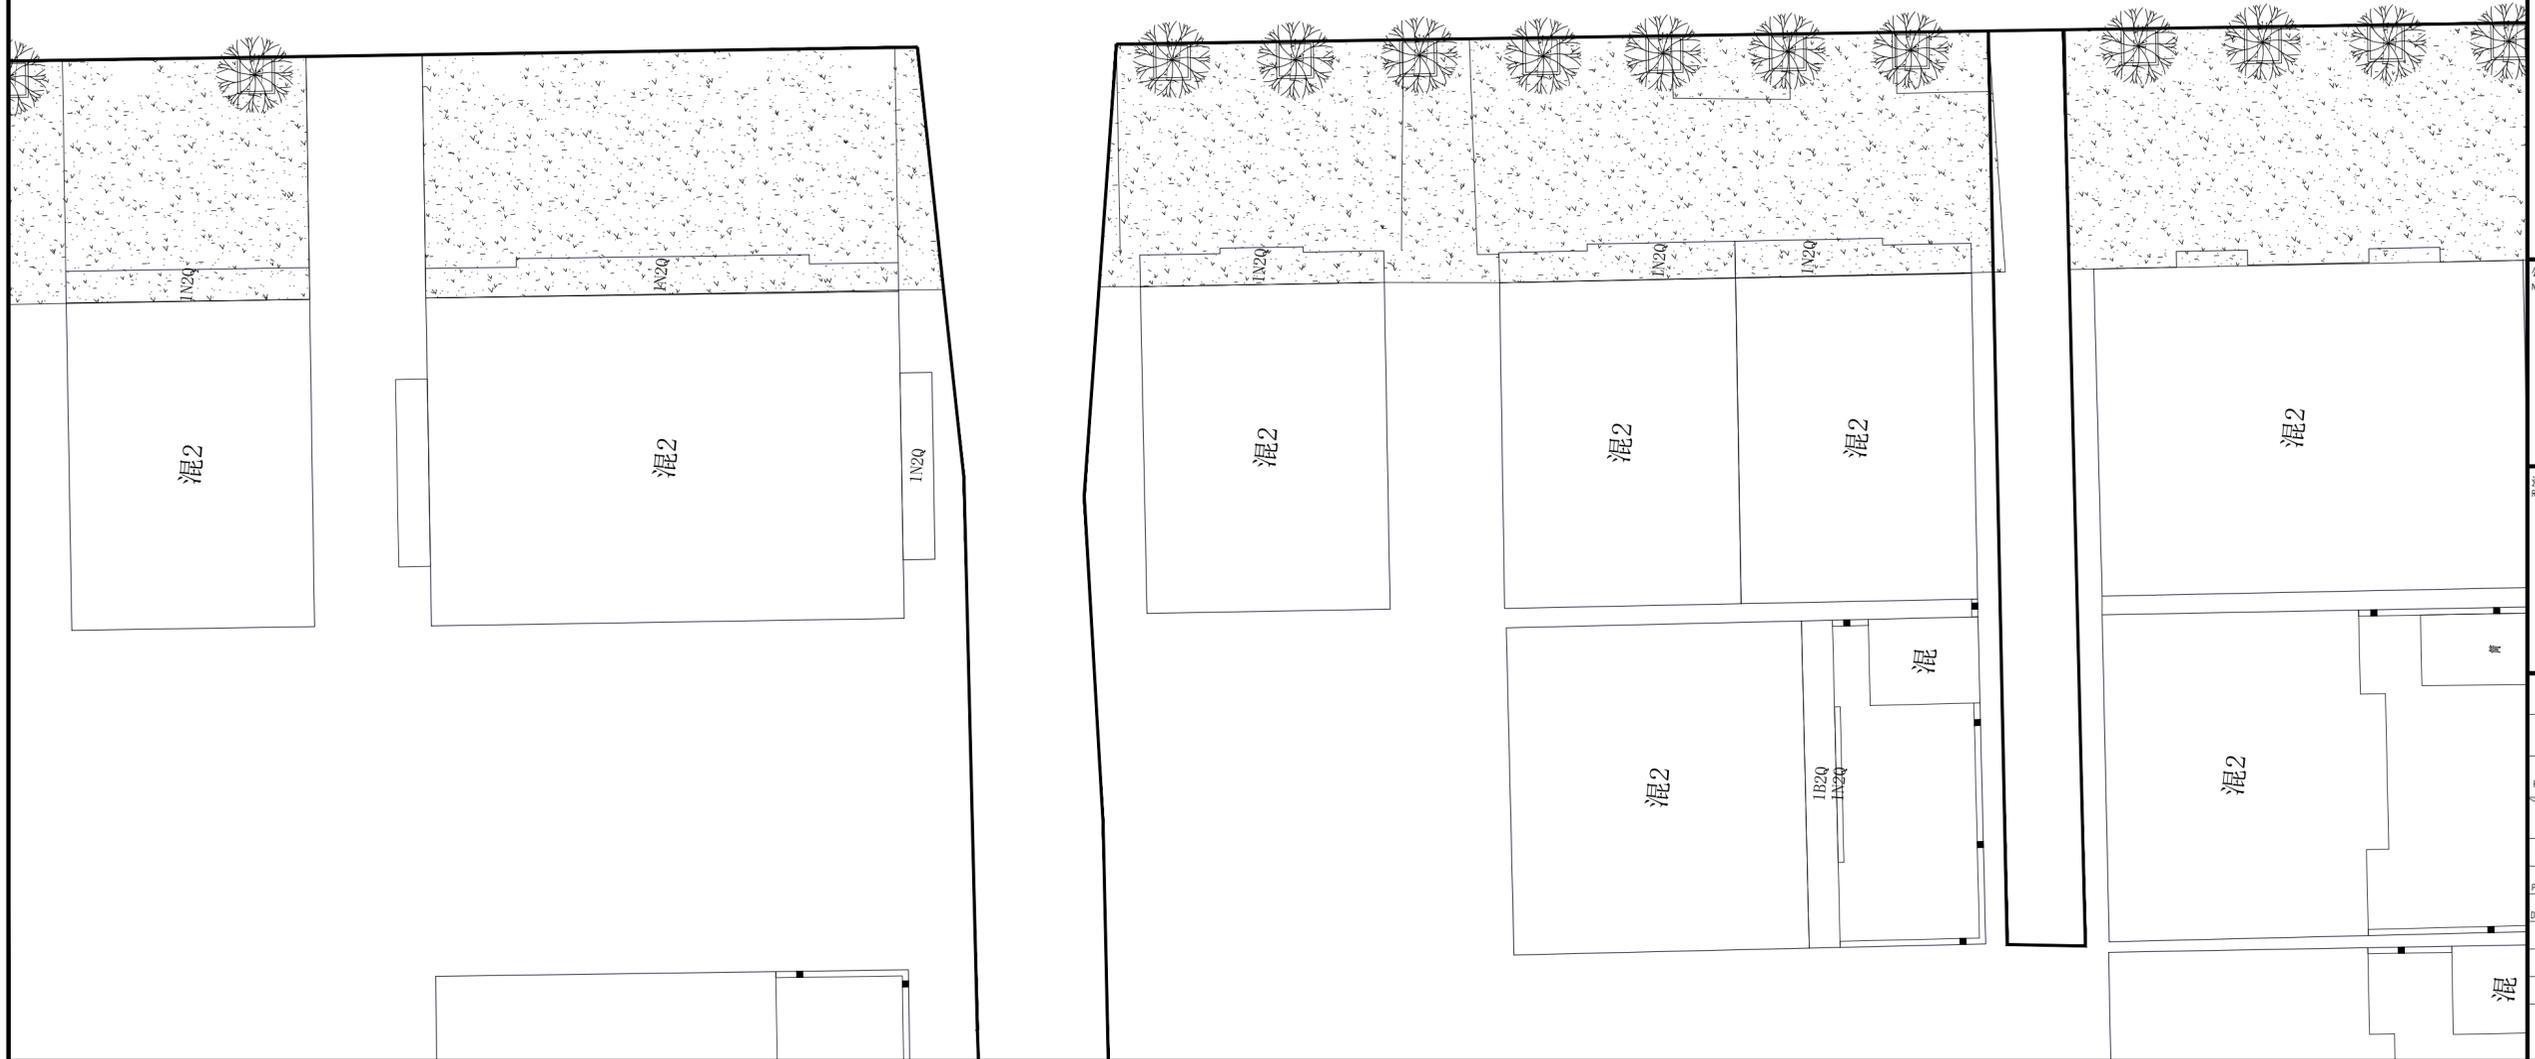

公司出图章：
INDIC PERMISSON STAMP

注册建筑师/工程师章：
REGISTERED ARCHITECT/ENGINEER'S AFFIX

建设单位 CLIENT	赣榆区墩尚镇人民政府	
项目名称 PROJECT TITLE	墩尚镇东关村2025年度宜居宜业和美乡村建设设计项目	
设计编号 PROJECT NUMBER	2025BH01	分项号 SUB-DIVISION
审核 AUDITED	(签名) 于开勤	(签名) 李培星
项目负责人 PROJECT MANAGER	李培星	李培星
专业负责 DISCIPLINE CHARGE	李培星	李培星
校对 CHECKED	王兰	王兰
设计 DESIGNED	付东京	付东京
制图 CHARTING	付东京	付东京
图名 DRAWING	小康路绿化平面图三	
设计阶段 DESIGN PHASE	施工图	图样号 FILE NUMBER
专业 SPECIALTY	园林	版本号 EDITION NUMBER
图号 DRAWING NUMBER	LS-4/03	日期 DATE
		2025.03



广玉兰

树池

混凝土铺装

注：树池间隔距离五米，可根据现状适当调整避让。




江苏百绘工程设计
有限公司

建筑行业（建筑工程）乙级
工程设计资质证书编号：A232061231

不得翻印或用于施工。如有任何不妥事宜，请在施工与设计单位前。
本图设计内容未经设计单位许可不得在其他地方使用。
DO NOT SCALE ANY DRAWINGS. THIS DRAWING IS THE PROPERTY OF
THE DESIGNER AND MAY NOT BE USED WITHOUT HIS PERMISSION.
REPORT ANY DISCREPANCIES TO THE DESIGNER PRIOR TO
PROCEEDING WITH WORK.

说明：
NOTES

小康路

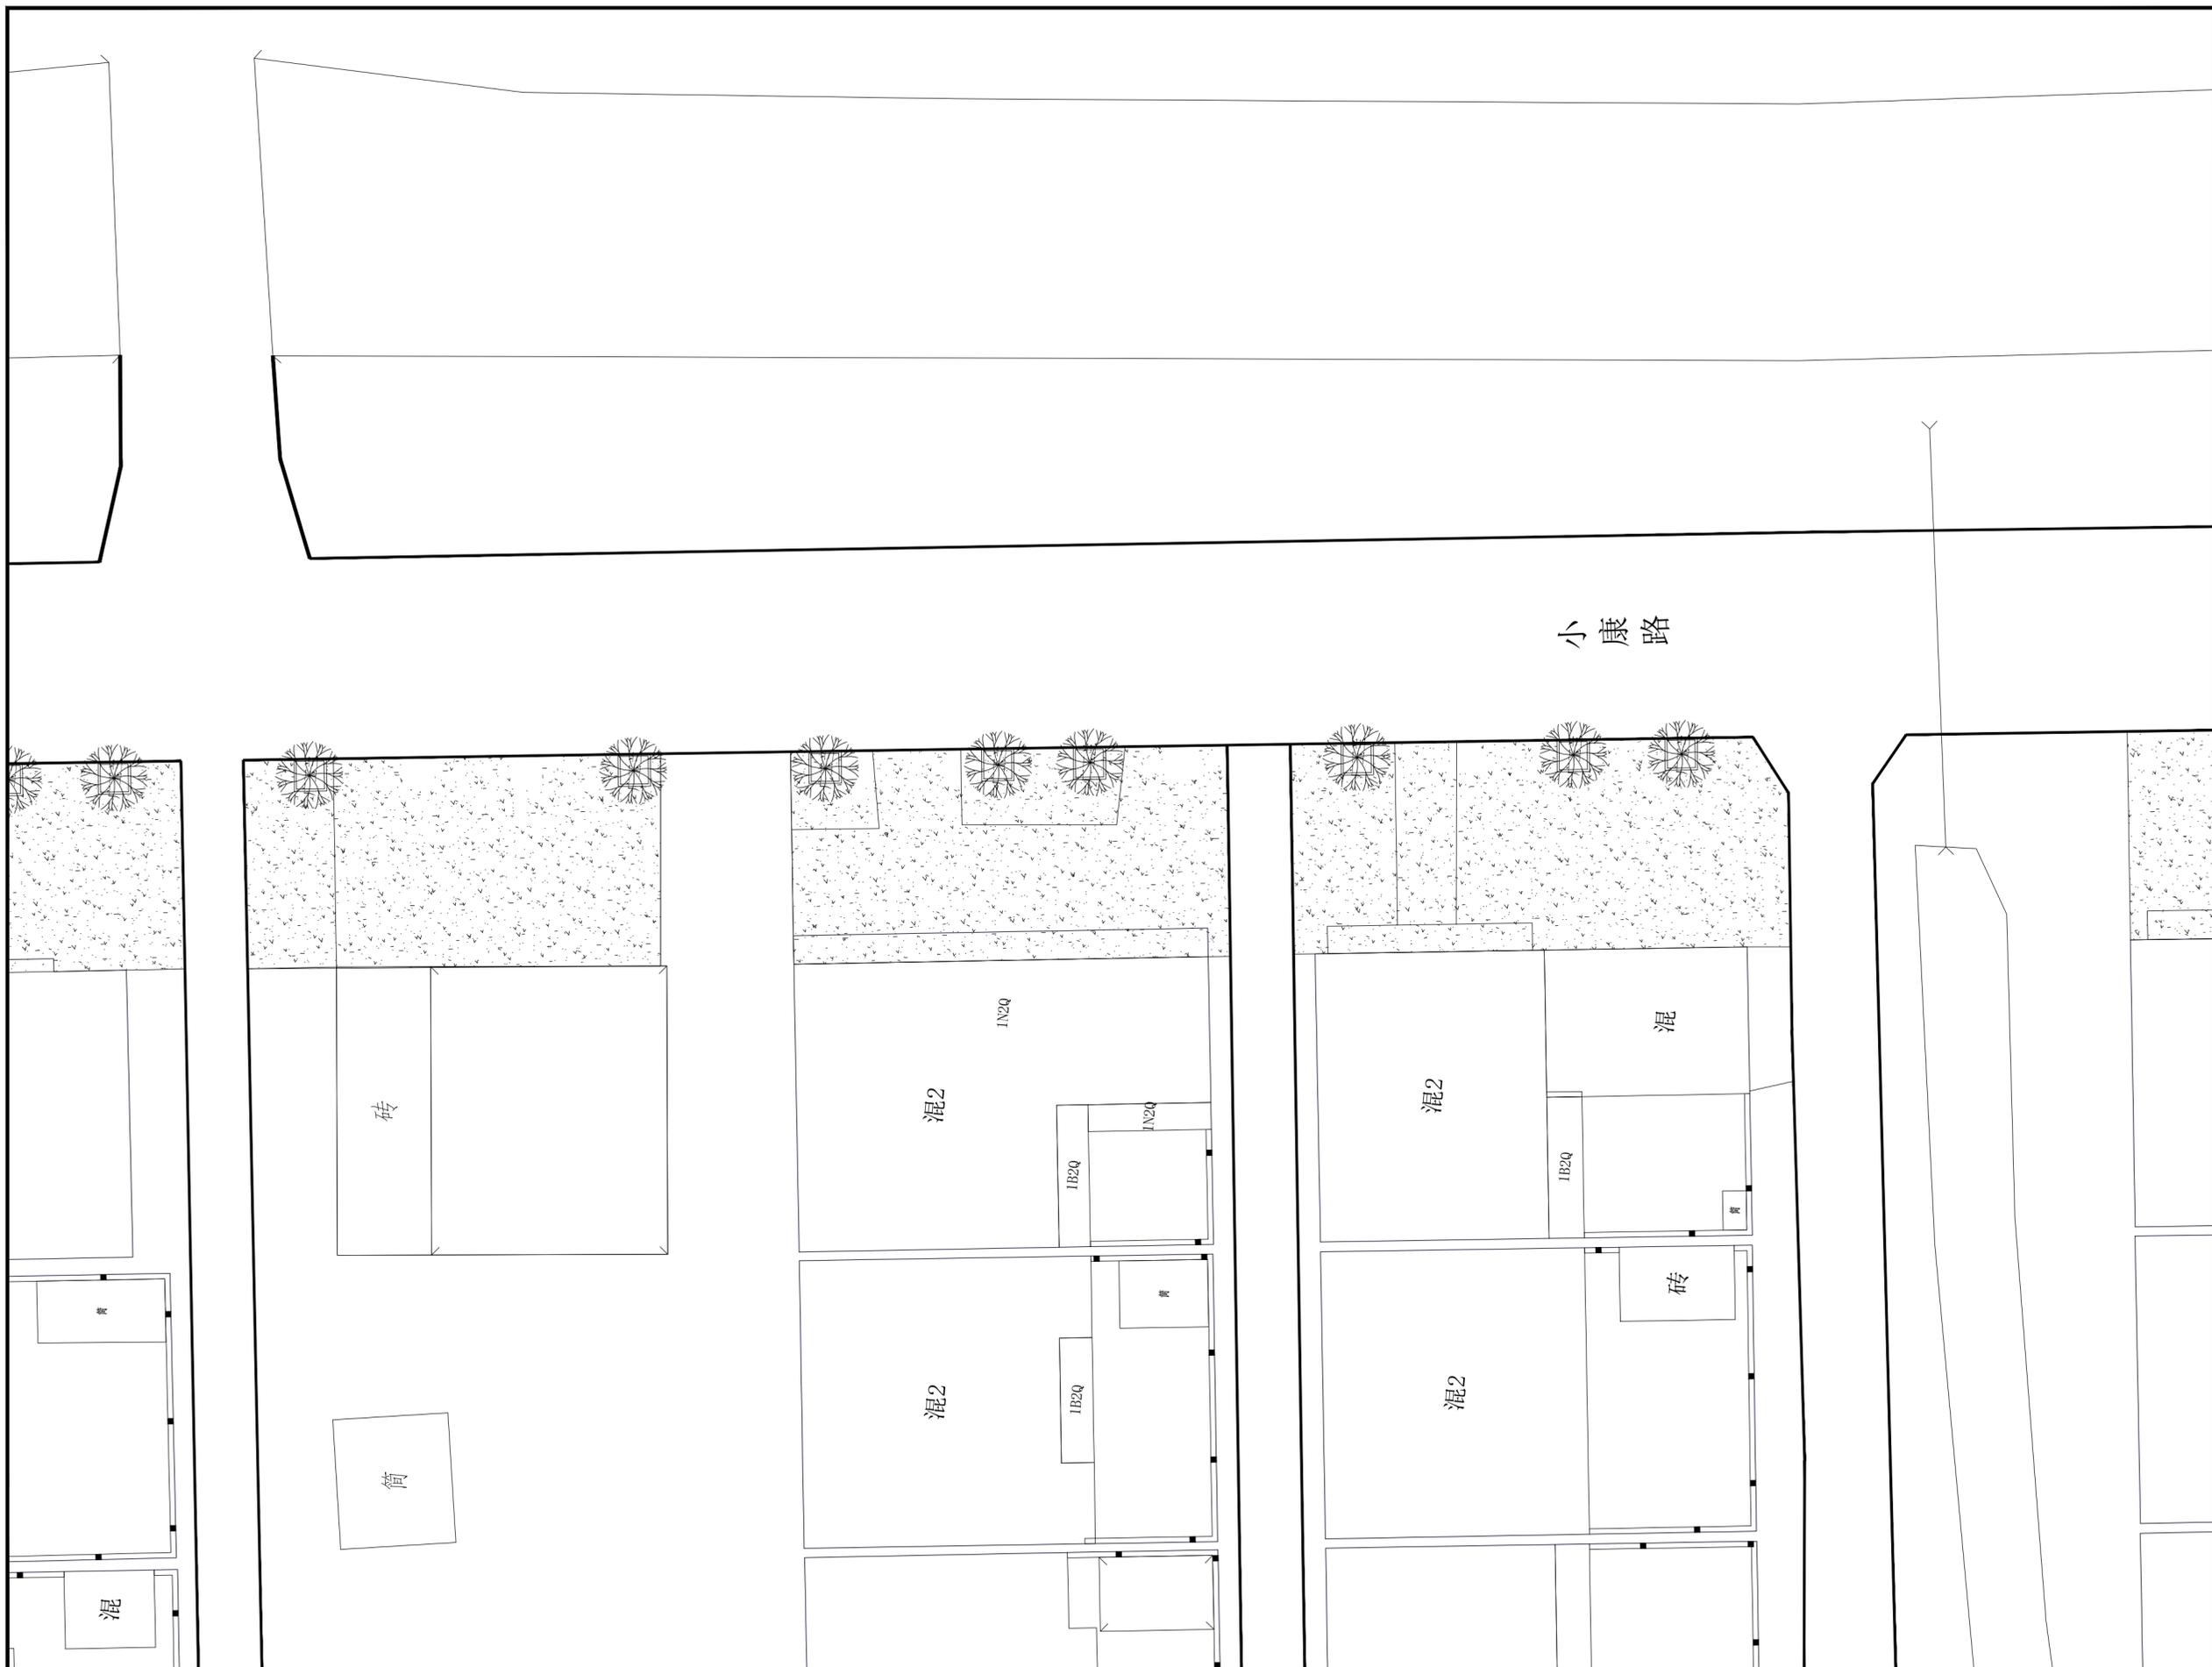

公司出图章：
NDDC PERMISSION STAMP

注册建筑师/工程师章：
REGISTERED ARCHITECT/ENGINEER'S AFFIX

建设单位 CLIENT	赣榆区墩尚镇人民政府	
项目名称 PROJECT TITLE	墩尚镇东关村2025年度宜居宜业和美乡村建设设计项目	
设计编号 PROJECT NUMBER	2025BH01	分项号 SUB-DIVISION
审核 AUDITED	(签名) NAME TYPED) 于开勤	(签名) (SIGNATURE)
项目经理 PROJECT MANAGER	李培星	
专业负责 DISCIPLINE CHARGE	李培星	
校对 CHECKED	王兰	
设计 DESIGNED	付东京	
制图 DRAWING	付东京	
图名 DRAWING	小康路绿化平面图四	
设计阶段 DESIGN PHASE	施工图	图样号 FILE NUMBER
专业 SPECIALTY	园林	版本号 EDITION NUMBER
图号 DRAWING NUMBER	LS-4/04	日期 DATE
		2025.03



注：树池间隔距离五米，可根据现状适当调整避让。

沟渠




江苏百绘工程设计
有限公司

建筑行业（建筑工程）乙级
工程设计资质证书编号：A232061231

不得篡改图纸尺寸施工，如有任何不妥事宜，请在施工与设计单位前，
本图设计内容未经设计单位许可不得在其他地方使用。
DO NOT SCALE ANY DRAWINGS. THIS DRAWING IS THE PROPERTY OF
THE DESIGNER AND MAY NOT BE USED WITHOUT HIS PERMISSION.
REPORT ANY DISCREPANCIES TO THE DESIGNER PRIOR TO
PROCEEDING WITH WORK.

说明：
NOTES

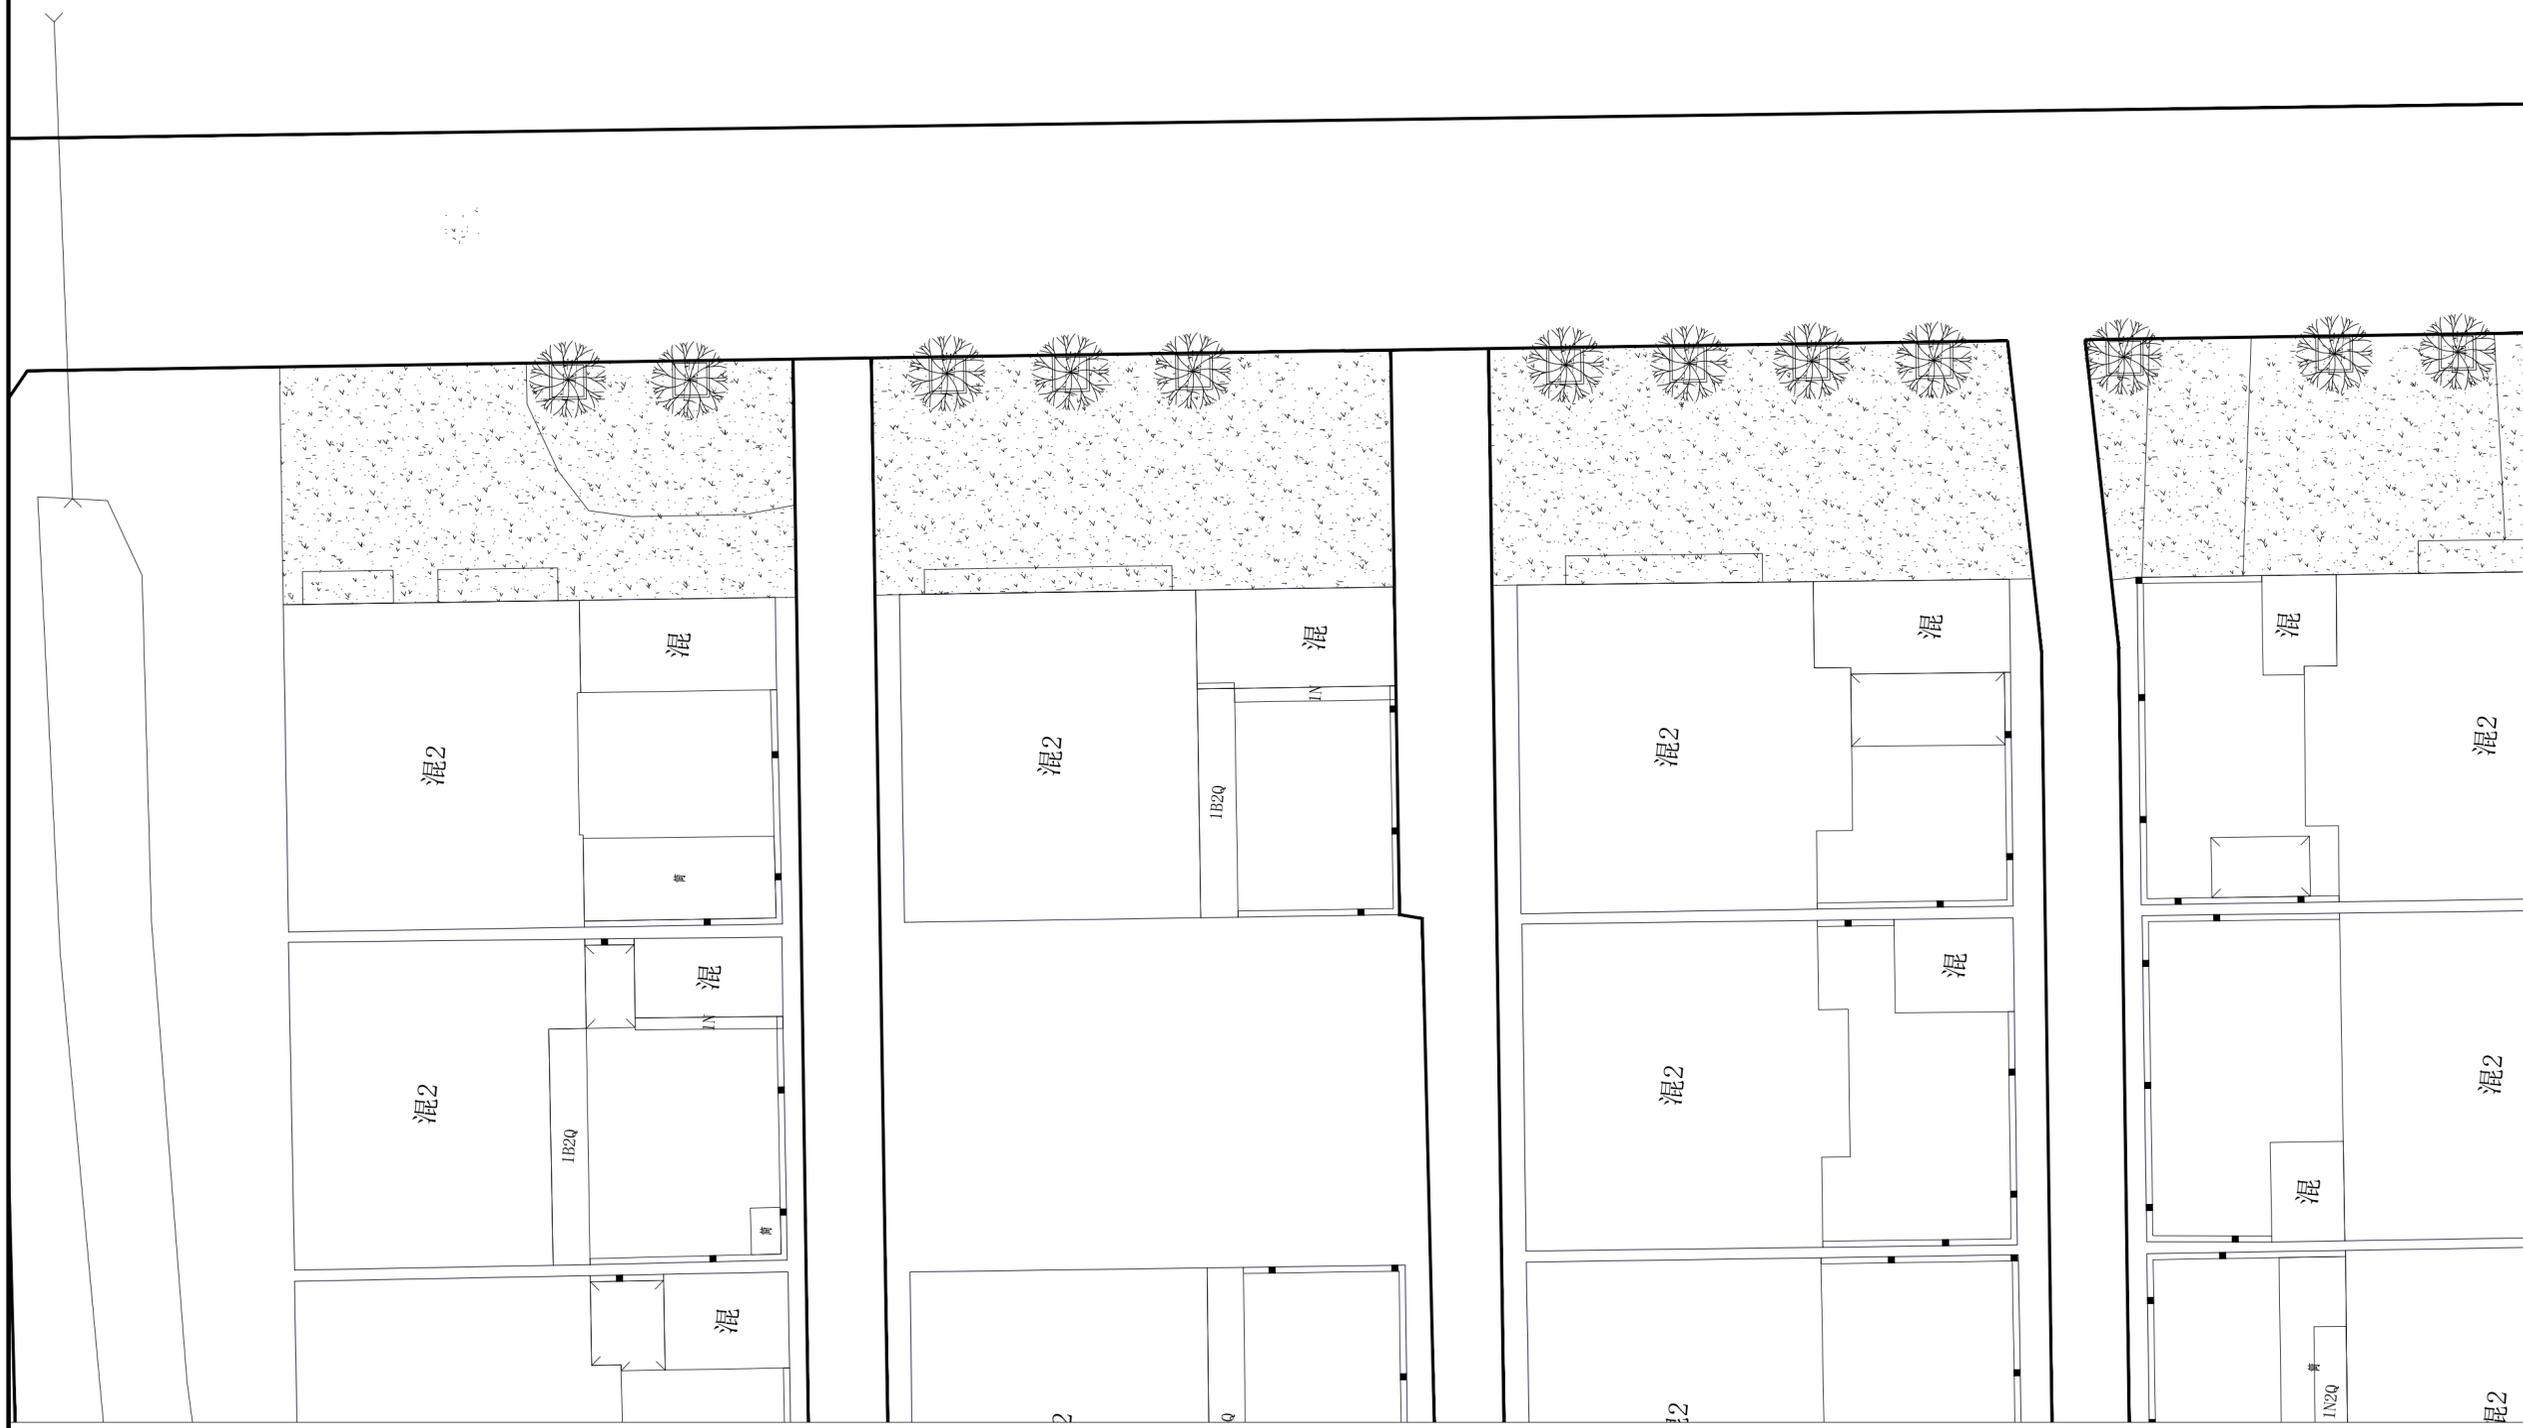

公司出图章：
NDDC PERMISSION STAMP

注册建筑师/工程师章：
REGISTERED ARCHITECT/ENGINEER'S AFFIX

建设单位 CLIENT	赣榆区墩尚镇人民政府		
项目名称 PROJECT TITLE	墩尚镇东关村2025年度宜居宜业和美乡村建设设计项目		
设计编号 PROJECT NUMBER	2025BH01	分项目号 SUB-DIVISION	
审核 AUDITED	(签名) 于开勤	(签名) 李培星	(签名) 李培星
项目负责 PROJECT MANAGER	李培星	李培星	李培星
专业负责 DISCIPLINE CHARGE	王兰	王兰	王兰
设计 DESIGNED	付东京	付东京	付东京
制图 DRAWING	付东京	付东京	付东京
图名 DRAWING	小康路绿化平面图五		
设计阶段 DESIGN PHASE	施工图	图样号 FILE NUMBER	
专业 SPECIALTY	园林	版本号 EDITION NUMBER	A
图号 DRAWING NUMBER	LS-4/05	日期 DATE	2025.03



注：树池间隔距离五米，可根据现状适当调整避让。




江苏百绘工程设计
有限公司

建筑行业（建筑工程）乙级
工程设计资质证书编号：A232061231

不得翻印或用于施工。如有任何不妥事宜，请在施工与设计单位前。
本图设计内容未经设计单位许可不得在其他地方使用。
DO NOT SCALE ANY DRAWINGS. THIS DRAWING IS THE PROPERTY OF
THE DESIGNER AND MAY NOT BE USED WITHOUT HIS PERMISSION.
REPORT ANY DISCREPANCIES TO THE DESIGNER PRIOR TO
PROCEEDING WITH WORK.

说明：
NOTES

小康路

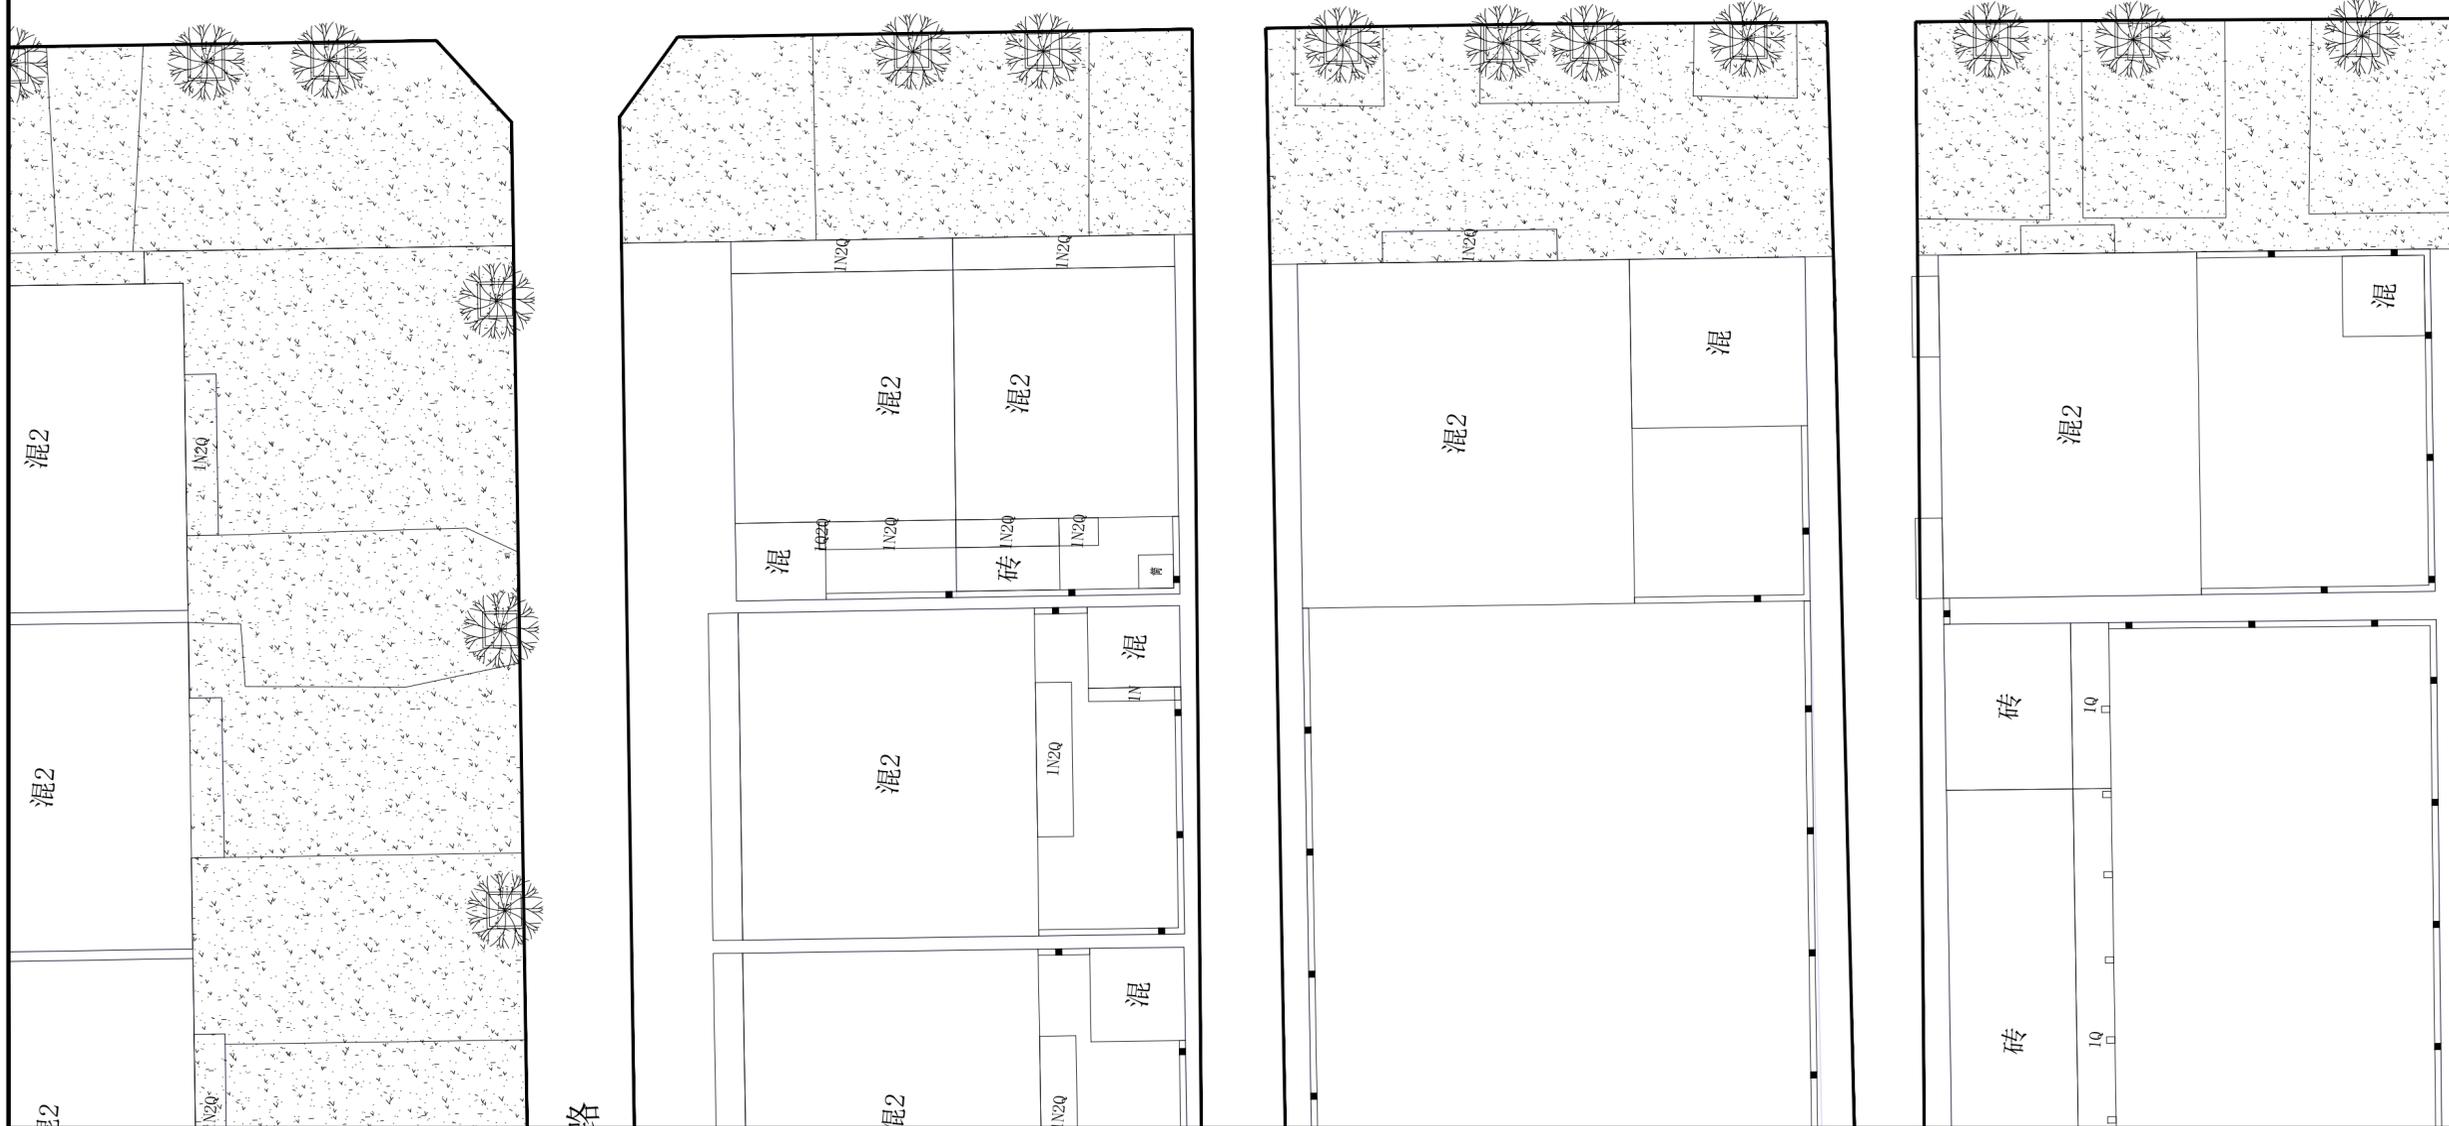

公司出图章：
NDCC PERMISSION STAMP

注册建筑师/工程师章：
REGISTERED ARCHITECT/ENGINEER'S AFFIX

建设单位 CLIENT	赣榆区墩尚镇人民政府	
项目名称 PROJECT TITLE	墩尚镇东关村2025年度宜居宜业和美乡村建设设计项目	
设计编号 PROJECT NUMBER	2025BH01	分项目号 SUB-DIVISION
审核 AUDITED	(姓名) 于开勤	(签名)
项目经理 PROJECT MANAGER	李培星	
专业负责 DISCIPLINE CHARGE	李培星	
校对 CHECKED	王兰	
设计 DESIGNED	付东京	
制图 DRAWING	付东京	

图名 DRAWING	小康路绿化平面图六	
设计阶段 DESIGN PHASE	施工图	图样号 FILE NUMBER
专业 SPECIALTY	园林	版本号 EDITION NUMBER
图号 DRAWING NUMBER	LS-4/06	日期 DATE
		2025.03



注：树池间隔距离五米，可根据现状适当调整避让。



江苏百绘工程设计
有限公司


建筑行业（建筑工程）乙级
工程设计资质证书编号：A232061231

不得翻印、复制或用于其他工程。如有任何不妥事宜，请在施工与设计单位前。
本图设计内容未经设计单位许可不得在其他地方使用。
DO NOT SCALE ANY DRAWINGS. THIS DRAWING IS THE PROPERTY OF THE DESIGNER AND MAY NOT BE USED WITHOUT HIS PERMISSION. REPORT ANY DISCREPANCIES TO THE DESIGNER PRIOR TO PROCEEDING WITH WORK.

说明：
NOTES

5/1

小康路

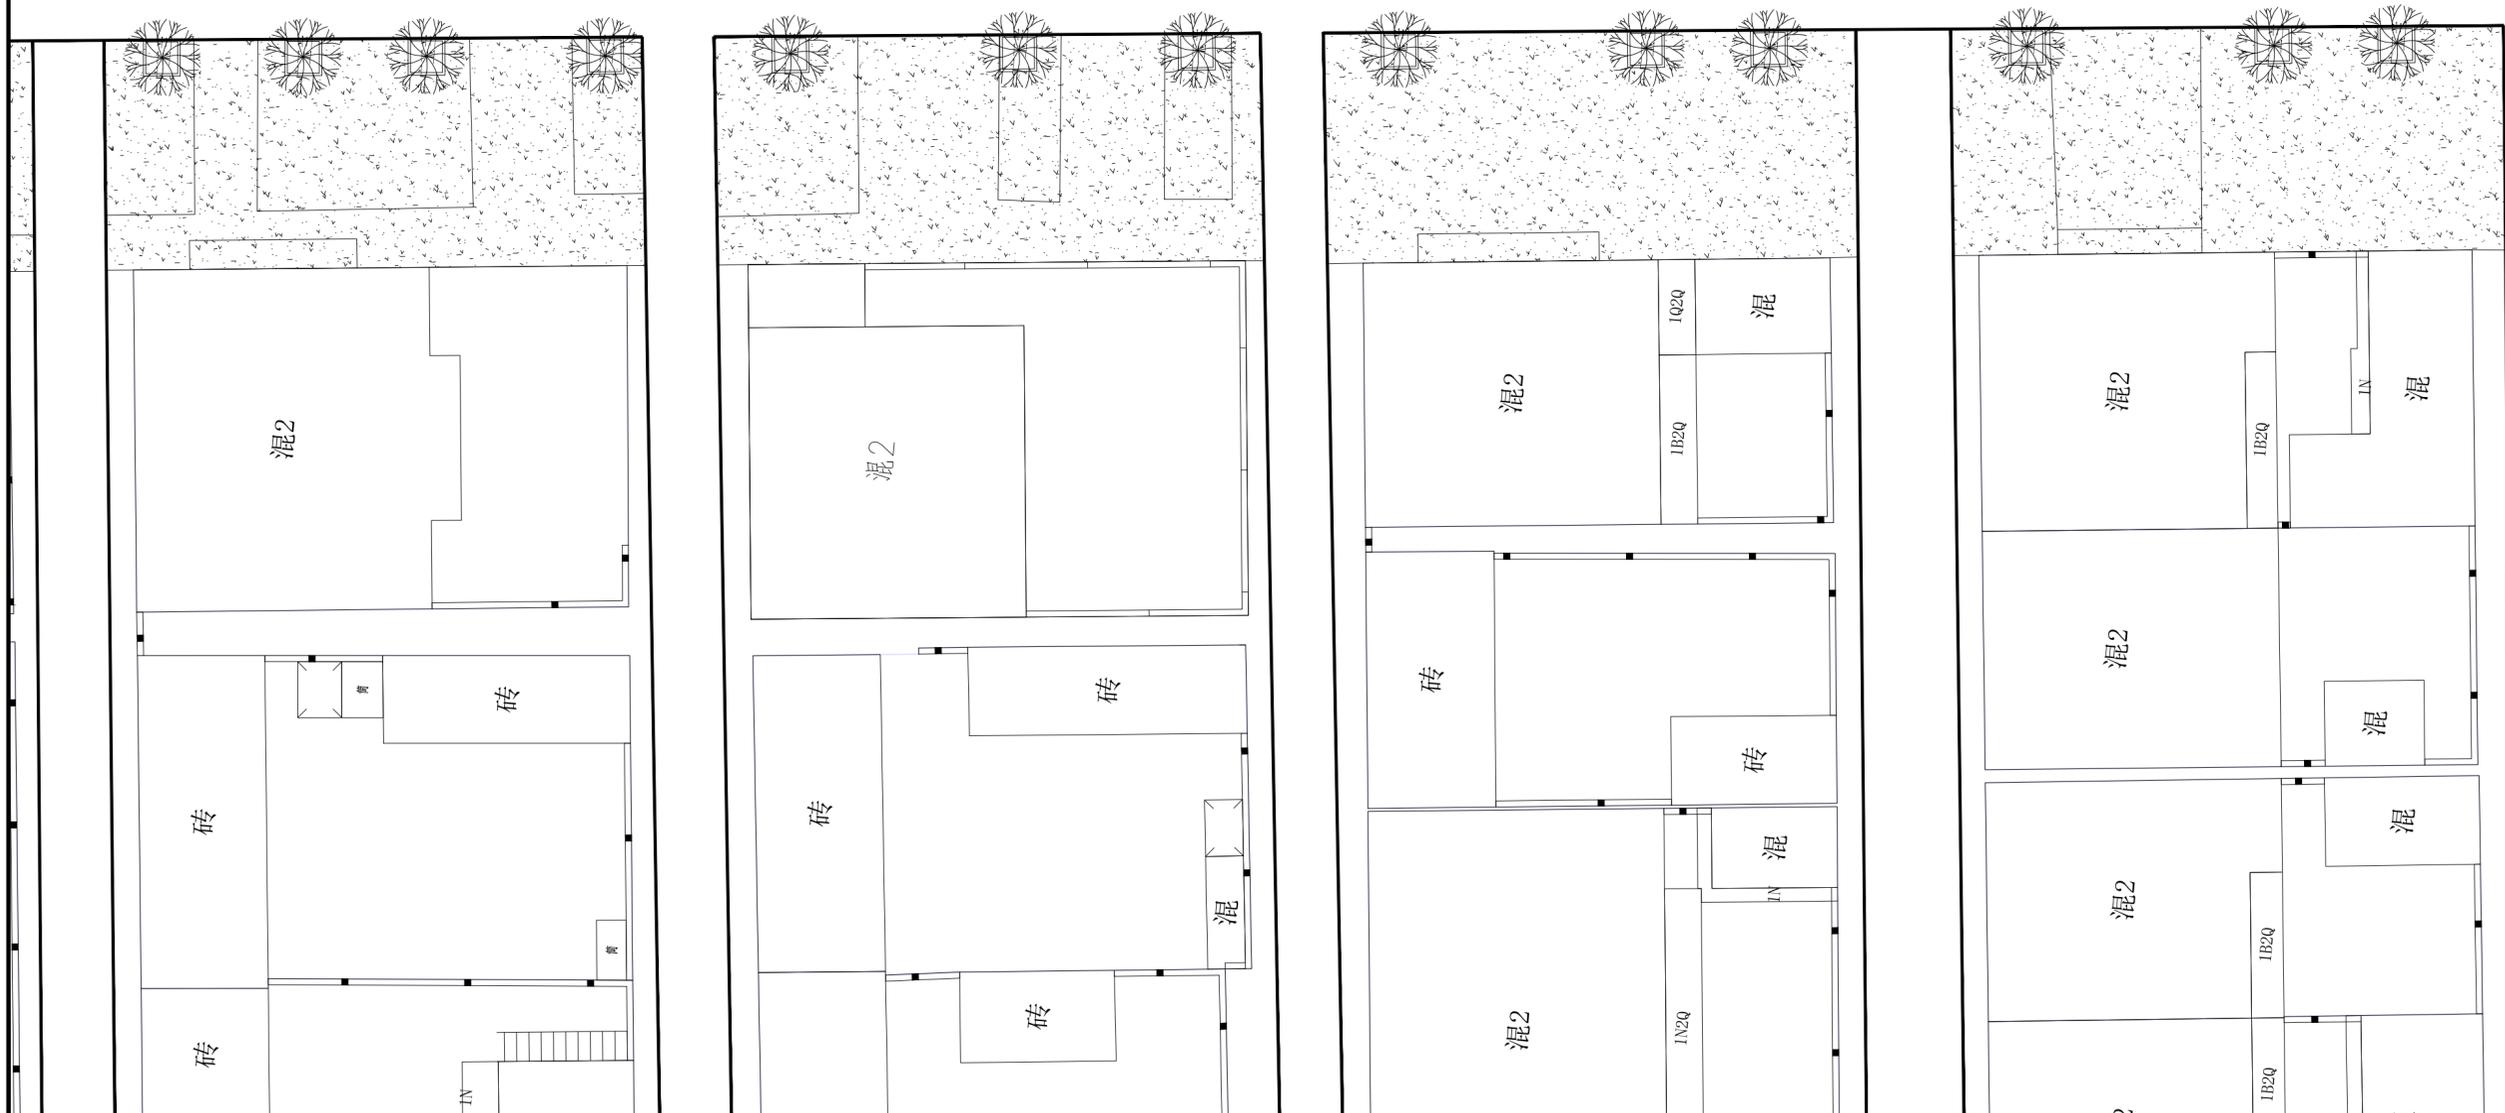

公司出图章：
NDDC PERMISSION STAMP

注册建筑师/工程师章：
REGISTERED ARCHITECT/ENGINEER'S AFFIX

建设单位 CLIENT	赣榆区墩尚镇人民政府	
项目名称 PROJECT TITLE	墩尚镇东关村2025年度宜居宜业和美乡村建设设计项目	
设计编号 PROJECT NUMBER	2025BH01	分项目号 SUB-DIVISION
审核 AUDITED	(签名) (NAME TYPED)	(签字) (SIGNATURE)
项目负责 PROJECT MANAGER	李培星	
专业负责 DISCIPLINE CHARGE	李培星	
校对 CHECKED	王兰	
设计 DESIGNED	付东京	
制图 DRAWING	付东京	

图名 DRAWING	小康路绿化平面图七	
设计阶段 DESIGN PHASE	施工图	图样号 FILE NUMBER
专业 SPECIALTY	园林	版本号 EDITION NUMBER
图号 DRAWING NUMBER	LS-4/07	日期 DATE
		2025.03



注：树池间隔距离五米，可根据现状适当调整避让。

沟渠



江苏百绘工程设计
有限公司

建筑行业（建筑工程）乙级
工程设计资质证书编号：A232061231

不得翻印、复制或传播。如有任何不妥事宜，请在施工与设计单位前。
本图设计内容未经设计单位许可不得在其它地方使用。
DO NOT SCALE ANY DRAWINGS. THIS DRAWING IS THE PROPERTY OF THE DESIGNER AND MAY NOT BE USED WITHOUT HIS PERMISSION. REPORT ANY DISCREPANCIES TO THE DESIGNER PRIOR TO PROCEEDING WITH WORK.


说明：
NOTES

070

070

070

小康路

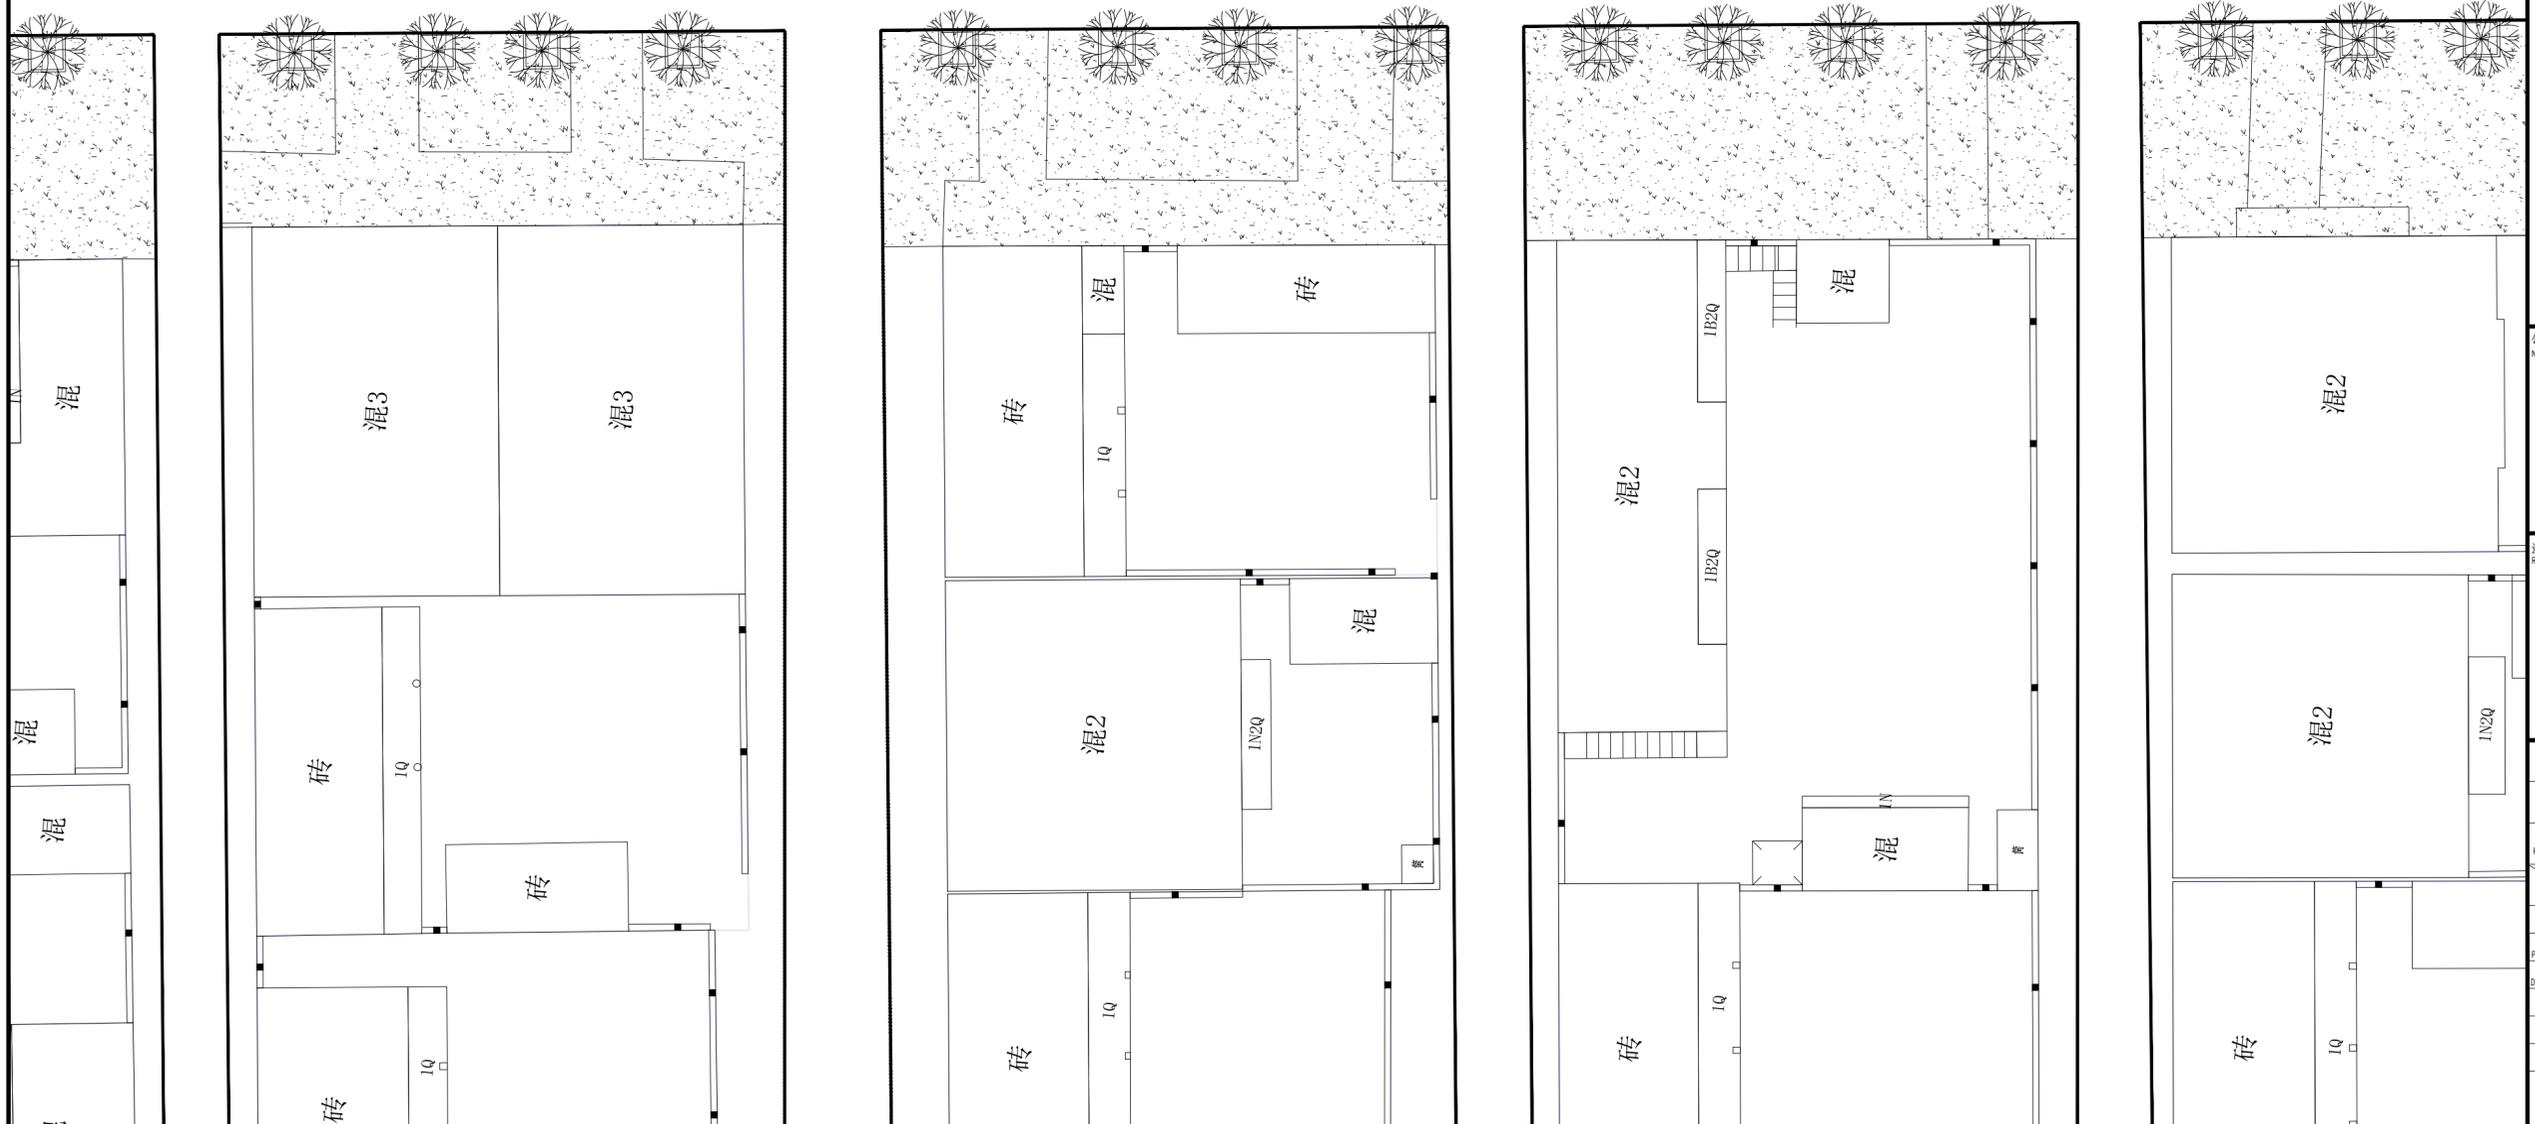

公司出图章：
NDDC PERMISSION STAMP

注册建筑师/工程师章：
REGISTERED ARCHITECT/ENGINEER'S AFFIX

建设单位 CLIENT	赣榆区墩尚镇人民政府	
项目名称 PROJECT TITLE	墩尚镇东关村2025年度宜居宜业和美乡村建设设计项目	
设计编号 PROJECT NUMBER	2025BH01	分项目号 SUB-DIVISION
审核 AUDITED	(签名) 于开勤	(签字)
项目经理 PROJECT MANAGER	李培星	
专业负责 DISCIPLINE CHARGE	李培星	
校对 CHECKED	王兰	
设计 DESIGNED	付东京	
制图 DRAWING	付东京	
图名 DRAWING	小康路绿化平面图八	
设计阶段 DESIGN PHASE	施工图	图样号 FILE NUMBER
专业 SPECIALTY	园林	版本号 EDITION NUMBER
图号 DRAWING NUMBER	LS-4/08	日期 DATE
		2025.03



注：树池间隔距离五米，可根据现状适当调整避让。




江苏百绘工程设计
有限公司

建筑行业（建筑工程）乙级
工程设计资质证书编号：A232061231

不得翻印或用于施工。如有任何不妥事宜，请在施工与设计单位前。
本图设计内容未经设计单位许可不得在其他地方使用。
DO NOT SCALE ANY DRAWINGS. THIS DRAWING IS THE PROPERTY OF THE DESIGNER AND MAY NOT BE USED WITHOUT HIS PERMISSION. REPORT ANY DISCREPANCIES TO THE DESIGNER PRIOR TO PROCEEDING WITH WORK.

说明：
NOTES

50

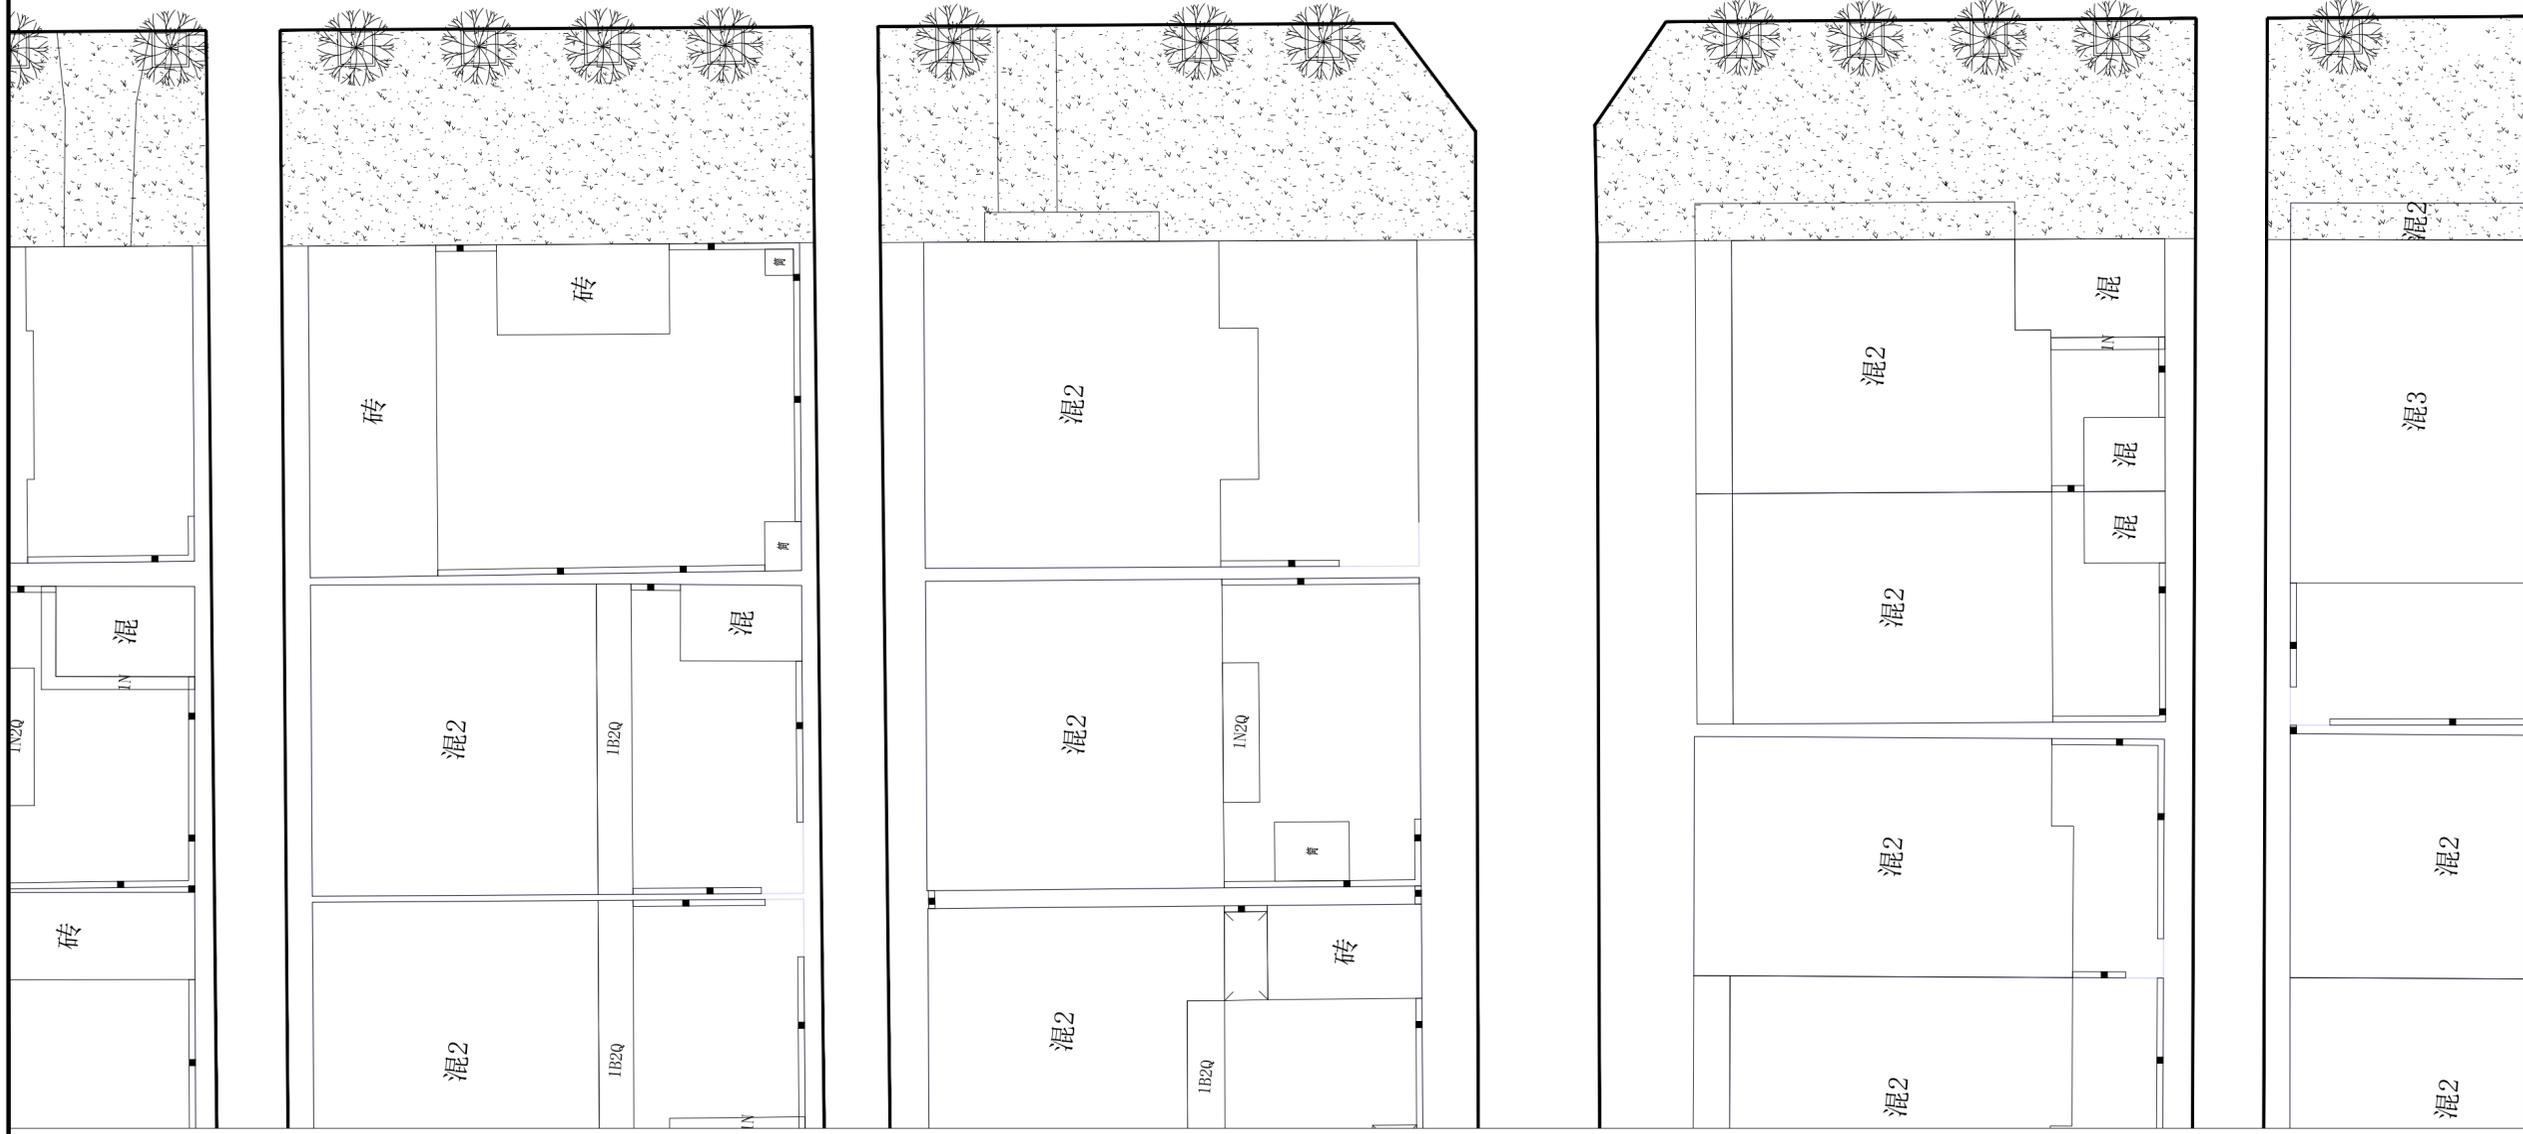

公司出图章：
NDDC PERMISSION STAMP

注册建筑师/工程师章：
REGISTERED ARCHITECT/ENGINEER'S AFFIX

建设单位 CLIENT	赣榆区墩尚镇人民政府	
项目名称 PROJECT TITLE	墩尚镇东关村2025年度宜居宜业和美乡村建设设计项目	
设计编号 PROJECT NUMBER	2025BH01	分项目号 SUB-DIVISION
审核 AUDITED	(签名) 于开勤	(签字)
项目经理 PROJECT MANAGER	李培星	
专业负责 DISCIPLINE CHARGE	李培星	
校对 CHECKED	王兰	
设计 DESIGNED	付东京	
制图 DRAWING	付东京	
图名 DRAWING	小康路绿化平面图九	
设计阶段 DESIGN PHASE	施工图	图样号 FILE NUMBER
专业 SPECIALTY	园林	版本号 EDITION NUMBER
图号 DRAWING NUMBER	LS-4/09	日期 DATE
		2025.03



注：树池间隔距离五米，可根据现状适当调整避让。



江苏百绘工程设计
有限公司


建筑行业（建筑工程）乙级
工程设计资质证书编号：A232061231

不得翻印、复制或传播。如有任何不妥事宜，请在施工与设计单位前。
本图设计内容未经设计单位许可不得在其他地方使用。
DO NOT SCALE ANY DRAWINGS. THIS DRAWING IS THE PROPERTY OF THE DESIGNER AND MAY NOT BE USED WITHOUT HIS PERMISSION. REPORT ANY DISCREPANCIES TO THE DESIGNER PRIOR TO PROCEEDING WITH WORK.

说明：
NOTES

小康路

水泥

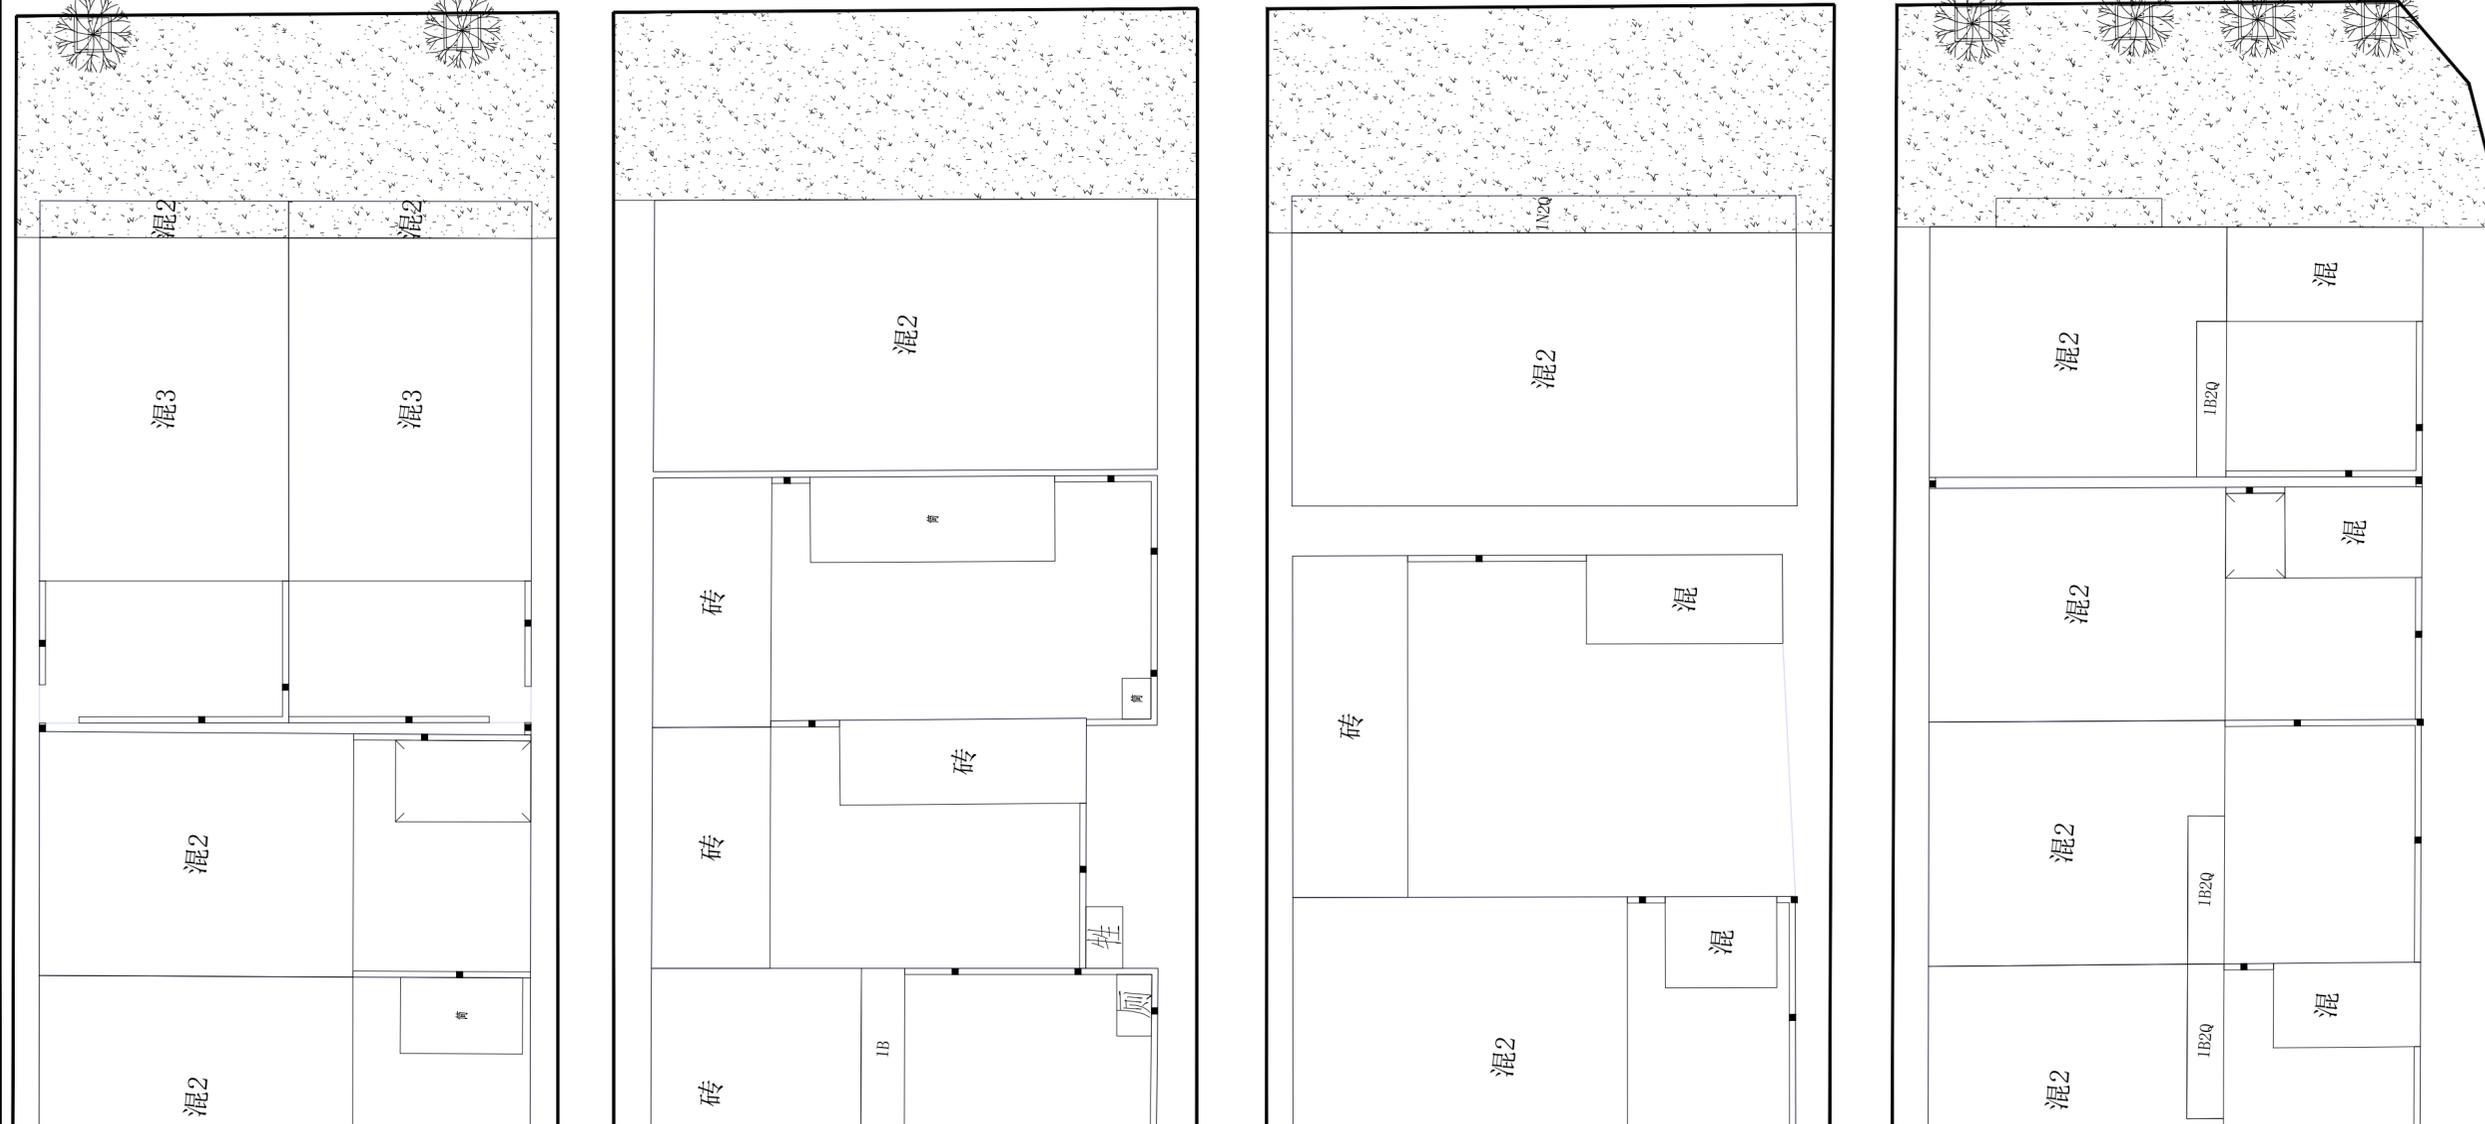

公司出图章：
NDDC PERMISSION STAMP

注册建筑师/工程师章：
REGISTERED ARCHITECT/ENGINEER'S AFFIX

建设单位 CLIENT	赣榆区墩尚镇人民政府		
项目名称 PROJECT TITLE	墩尚镇东关村2025年度宜居宜业和美乡村建设设计项目		
设计编号 PROJECT NUMBER	2025BH01	分项目号 SUB-DIVISION	
审核 AUDITED	(签名) 于开勤	(签字) 	
项目经理 PROJECT MANAGER	李培星		
专业负责 DISCIPLINE CHARGE	李培星		
校对 CHECKED	王兰		
设计 DESIGNED	付东京		
制图 DRAWING	付东京		
图名 DRAWING	小康路绿化平面图十		
设计阶段 DESIGN PHASE	施工图	图样号 FILE NUMBER	
专业 SPECIALTY	园林	版本号 VERSION NUMBER	A
图号 DRAWING NUMBER	LS-4/10	日期 DATE	2025.03



注：树池间隔距离五米，可根据现状适当调整避让。

沟渠



江苏百绘工程设计
有限公司

建筑行业（建筑工程）乙级
工程设计资质证书编号：A232061231

不得翻印或用于施工，如有任何不妥事宜，请在施工与设计单位前。
本图设计内容未经设计单位许可不得在其他地方使用。
DO NOT SCALE ANY DRAWINGS. THIS DRAWING IS THE PROPERTY OF THE DESIGNER AND MAY NOT BE USED WITHOUT HIS PERMISSION. REPORT ANY DISCREPANCIES TO THE DESIGNER PRIOR TO PROCEEDING WITH WORK.


说明：
NOTES

小康路

水泥

小康路

水泥

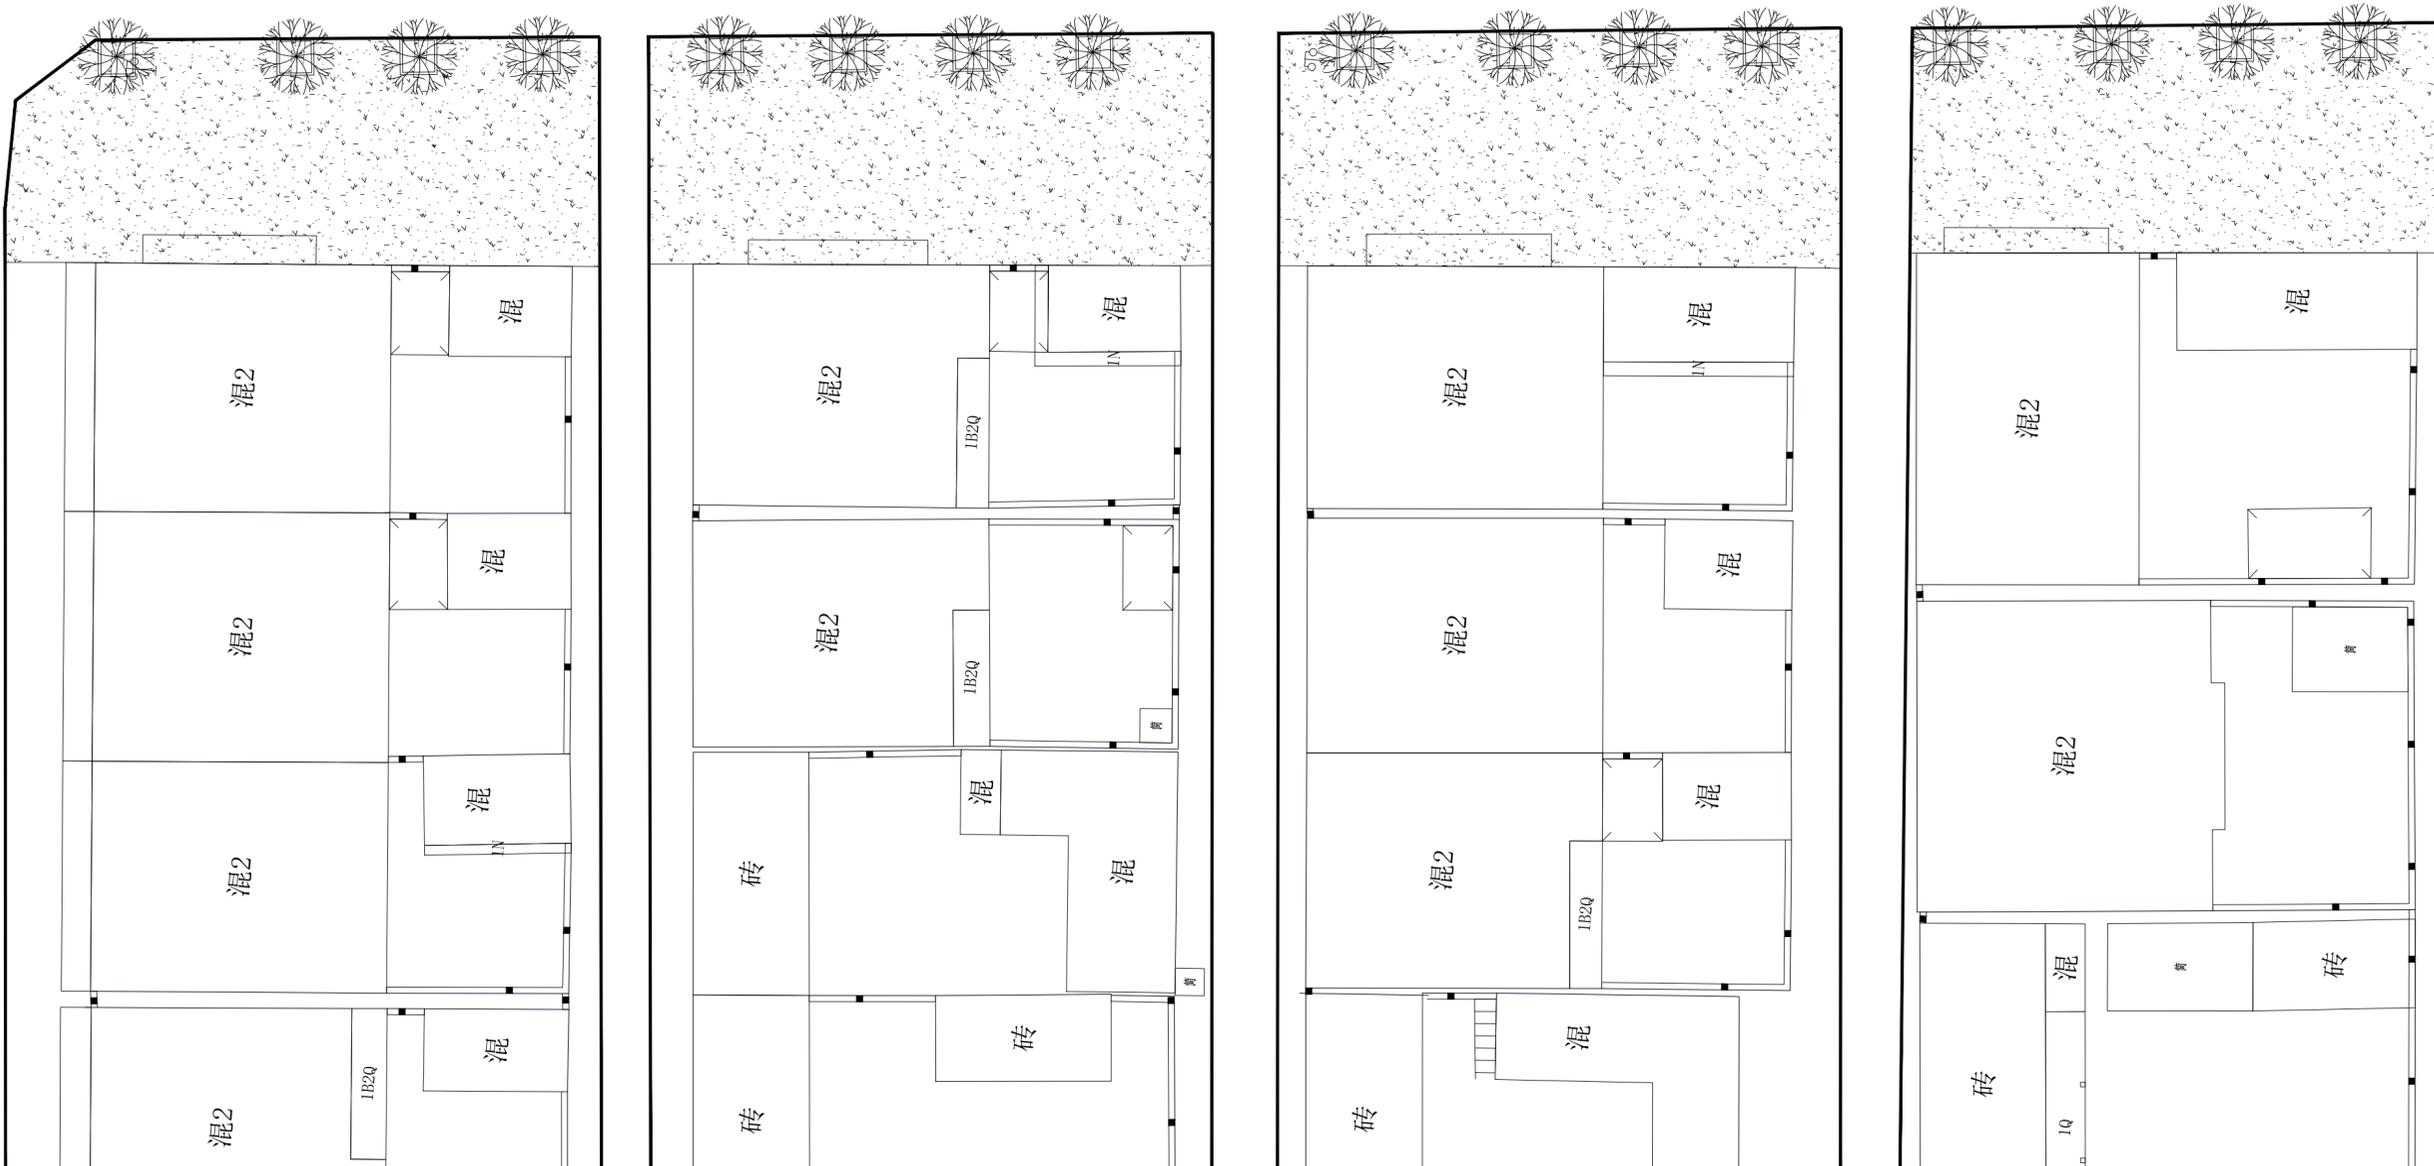

公司出图章：
NDDC PERMISSION STAMP

注册建筑师/工程师章：
REGISTERED ARCHITECT/ENGINEER'S AFFIX

建设单位
CLIENT 赣榆区墩尚镇人民政府

项目名称
PROJECT TITLE 墩尚镇东关村2025年度宜居宜业和美乡村建设设计项目

设计编号
PROJECT NUMBER 2025BH01 分项目号
SUB-DIVISION

审核
AUDITED (姓名)
(NAME TYPED) 于开勤 (签字)
(SIGNATURE)

项目经理
PROJECT MANAGER 李培星

专业负责
DISCIPLINE CHARGE 李培星

校对
CHECKED 王兰

设计
DESIGNED 付东京

制图
DRAWING 付东京

图名
DRAWING 小康路绿化平面图十一

设计阶段
DESIGN PHASE 施工图 图样号
FILE NUMBER

专业
SPECIALTY 园林 版本号
EDITION NUMBER A

图号
DRAWING NUMBER LS-4/11 日期
DATE 2025.03



注：树池间隔距离五米，可根据现状适当调整避让。