



[illegible]

(出图专用章) (执业注册章) SEAL	审定 Approved			工程负责人 Project Mgr.	徐 诚	徐 诚
	审核 Examined	樊 帆	张 帆	专业负责人 Job Mgr.	徐 诚	
	复核 Re-examined			设计 Design	李逸飞	李逸飞
	校对 Checked	刘 超	刘 超	制图 Drawn	李逸飞	
				图纸编号 Dwg No.	建施-	00
				日期 Date	2025. 07	版本 Rev.


专业	(姓名)	(日期)	(专业)	(姓名)	(日期)
会计			给排水		
英语			暖通		
电气			工艺		

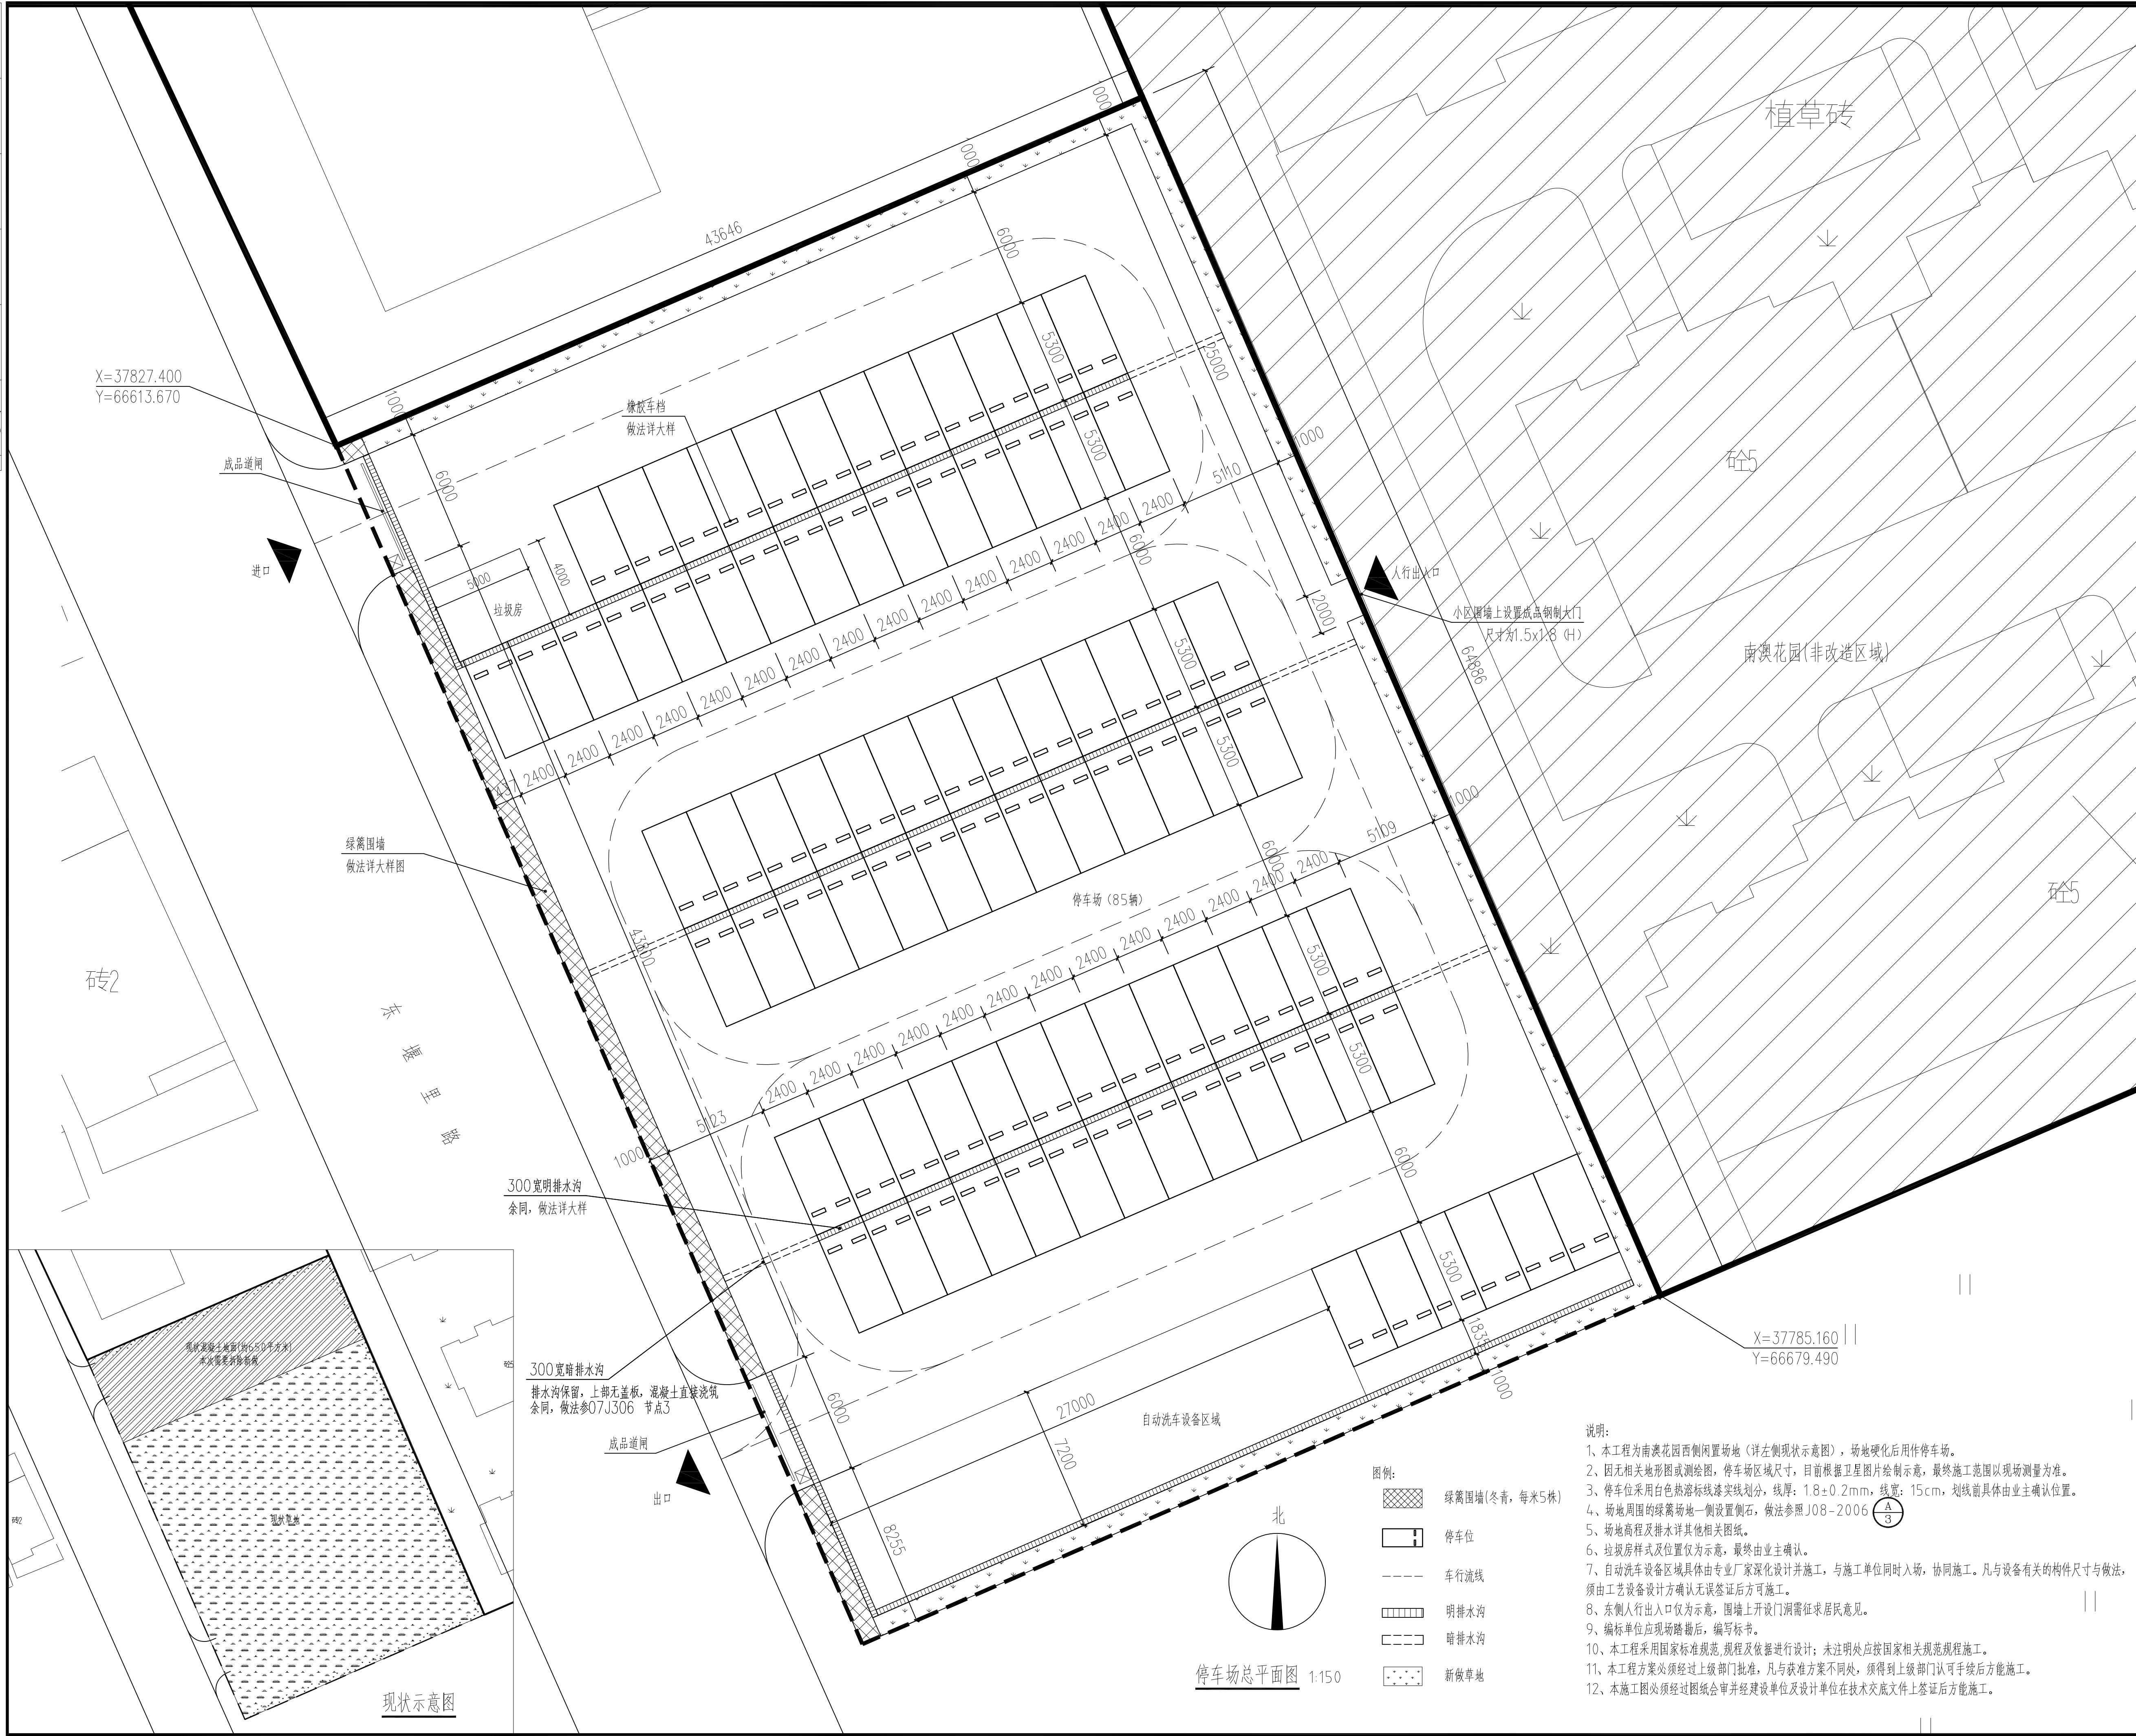


NOTES:									
<div>(出图专用章) (执业注册章) SEAL</div>									
<div><div></div><div><div>苏州东吴建筑设计院 有限责任公司</div><div>SUZHOU DONGWU INSTITUTE OF ARCHITECTURE DESIGN CO., LTD.</div><div>建筑工程 甲级 A232019691</div></div></div>									
<div>合作设计 COOPERATOR</div>									
<div>建设单位 CLIENT 苏州工业园区斜塘街道办事处</div>									
<div>工程名称 PROJECT TITLE 南澳花园商业街整体提升改造项目</div>									
<div>子项名称 JOB TITLE 停车场</div>									
<div>图纸内容 DWG TITLE 停车场总平面图</div>									
设计编号 PRO. No.				SSSSSS					
工程号码 JOB No.				02					
审定 Approved				工程负责人 Project Mgr.	徐 诚				
审核 Examined	樊 帆			专业负责人 Job Mgr.	徐 诚				
复核 Re-examined				设计 Design	李逸飞				
校对 Checked	刘 超			制图 Drawn	李逸飞				
				图纸编号 Dwg. No.	建施-	01			
				日期 Date	2025.07	版本 Rev.			

(专业)	(姓名)	(日期)	(专业)	(姓名)	(日期)
会计			给排水		
建筑			暖通		
结构			工艺		
电气					
电机					




NOTES:									
<div>(出图专用章) (执业注册章) SEAL</div>									
<div><div></div><div><div>苏州东吴建筑设计院 有限责任公司</div><div>SUZHOU DONGWU INSTITUTE OF ARCHITECTURE DESIGN CO., LTD.</div><div>建筑工程 甲级 A232019691</div></div></div>									
<div>合作设计 COOPERATOR</div>									
<div>建设单位 CLIENT</div> <div>苏州工业园区斜塘街道办事处</div>									
<div>工程名称 PROJECT TITLE</div> <div>南澳花园商业街整体提升改造项目</div>									
<div>子项名称 JOB TITLE</div> <div>停车场</div>									
<div>图纸内容 DWG TITLE</div> <div>排水沟定位及路面高程图</div>									
设计编号 PRO. No.				SSSSSS					
工程号码 JOB No.				02					
审定 Approved				工程负责人 Project Mgr.	徐 诚				
审核 Examined	樊 帆			专业负责人 Job Mgr.	徐 诚				
复核 Re-examined				设计 Design	李逸飞				
校对 Checked	刘 超			制图 Drawn	李逸飞				
				图纸编号 Dwg No.	建施-	02			
				日期 Date	2025.07	版本 Rev.			

(专业)	(姓名)	(日期)	(专业)	(姓名)	(日期)
给排水			暖通		
建筑			电气		
结构					
会签栏					

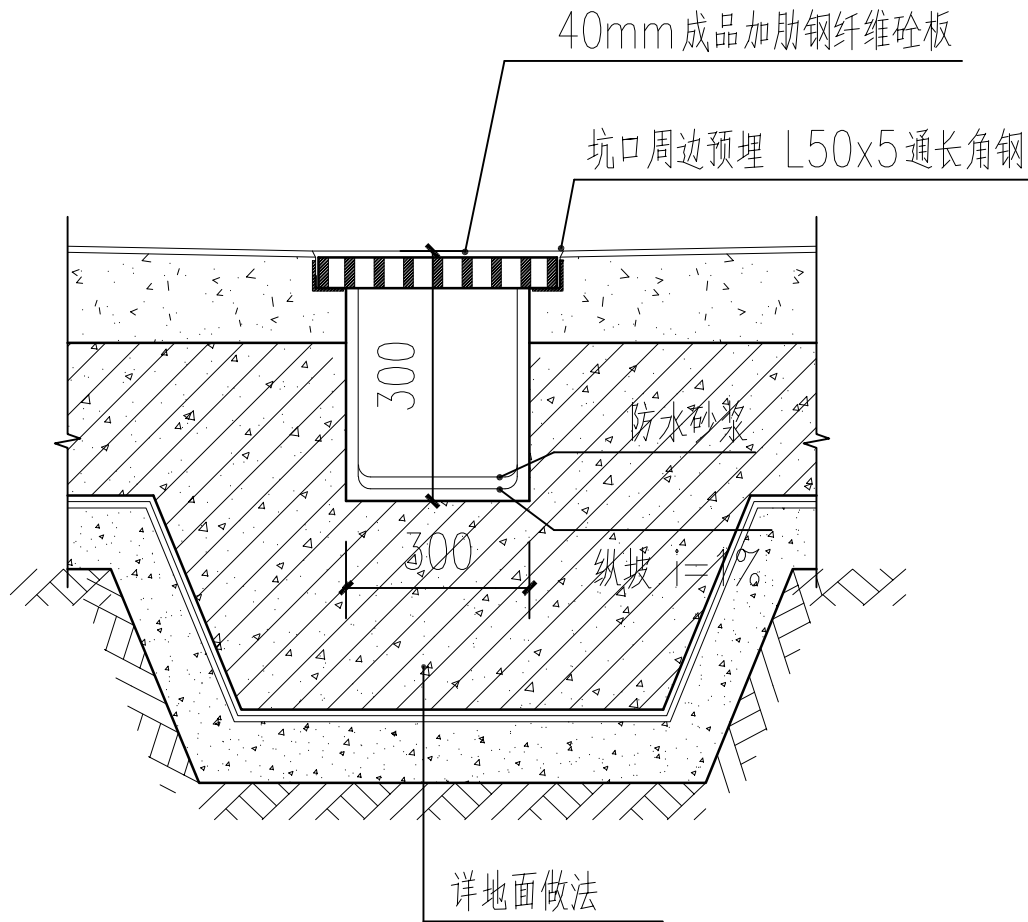


具体做法详24 J306 第3-21页 节点3

1 排水沟

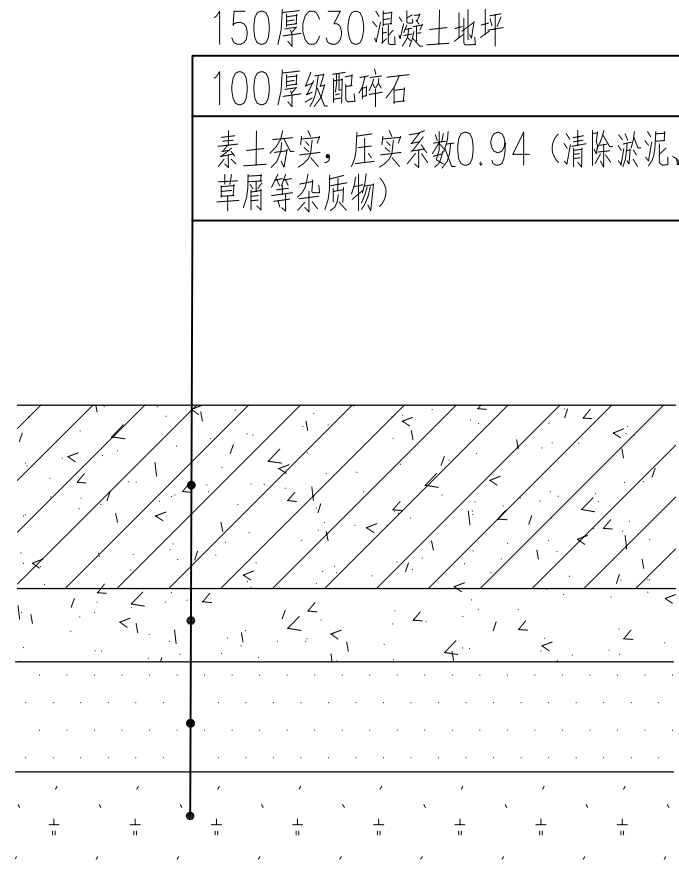

2 混凝土路面做法大样

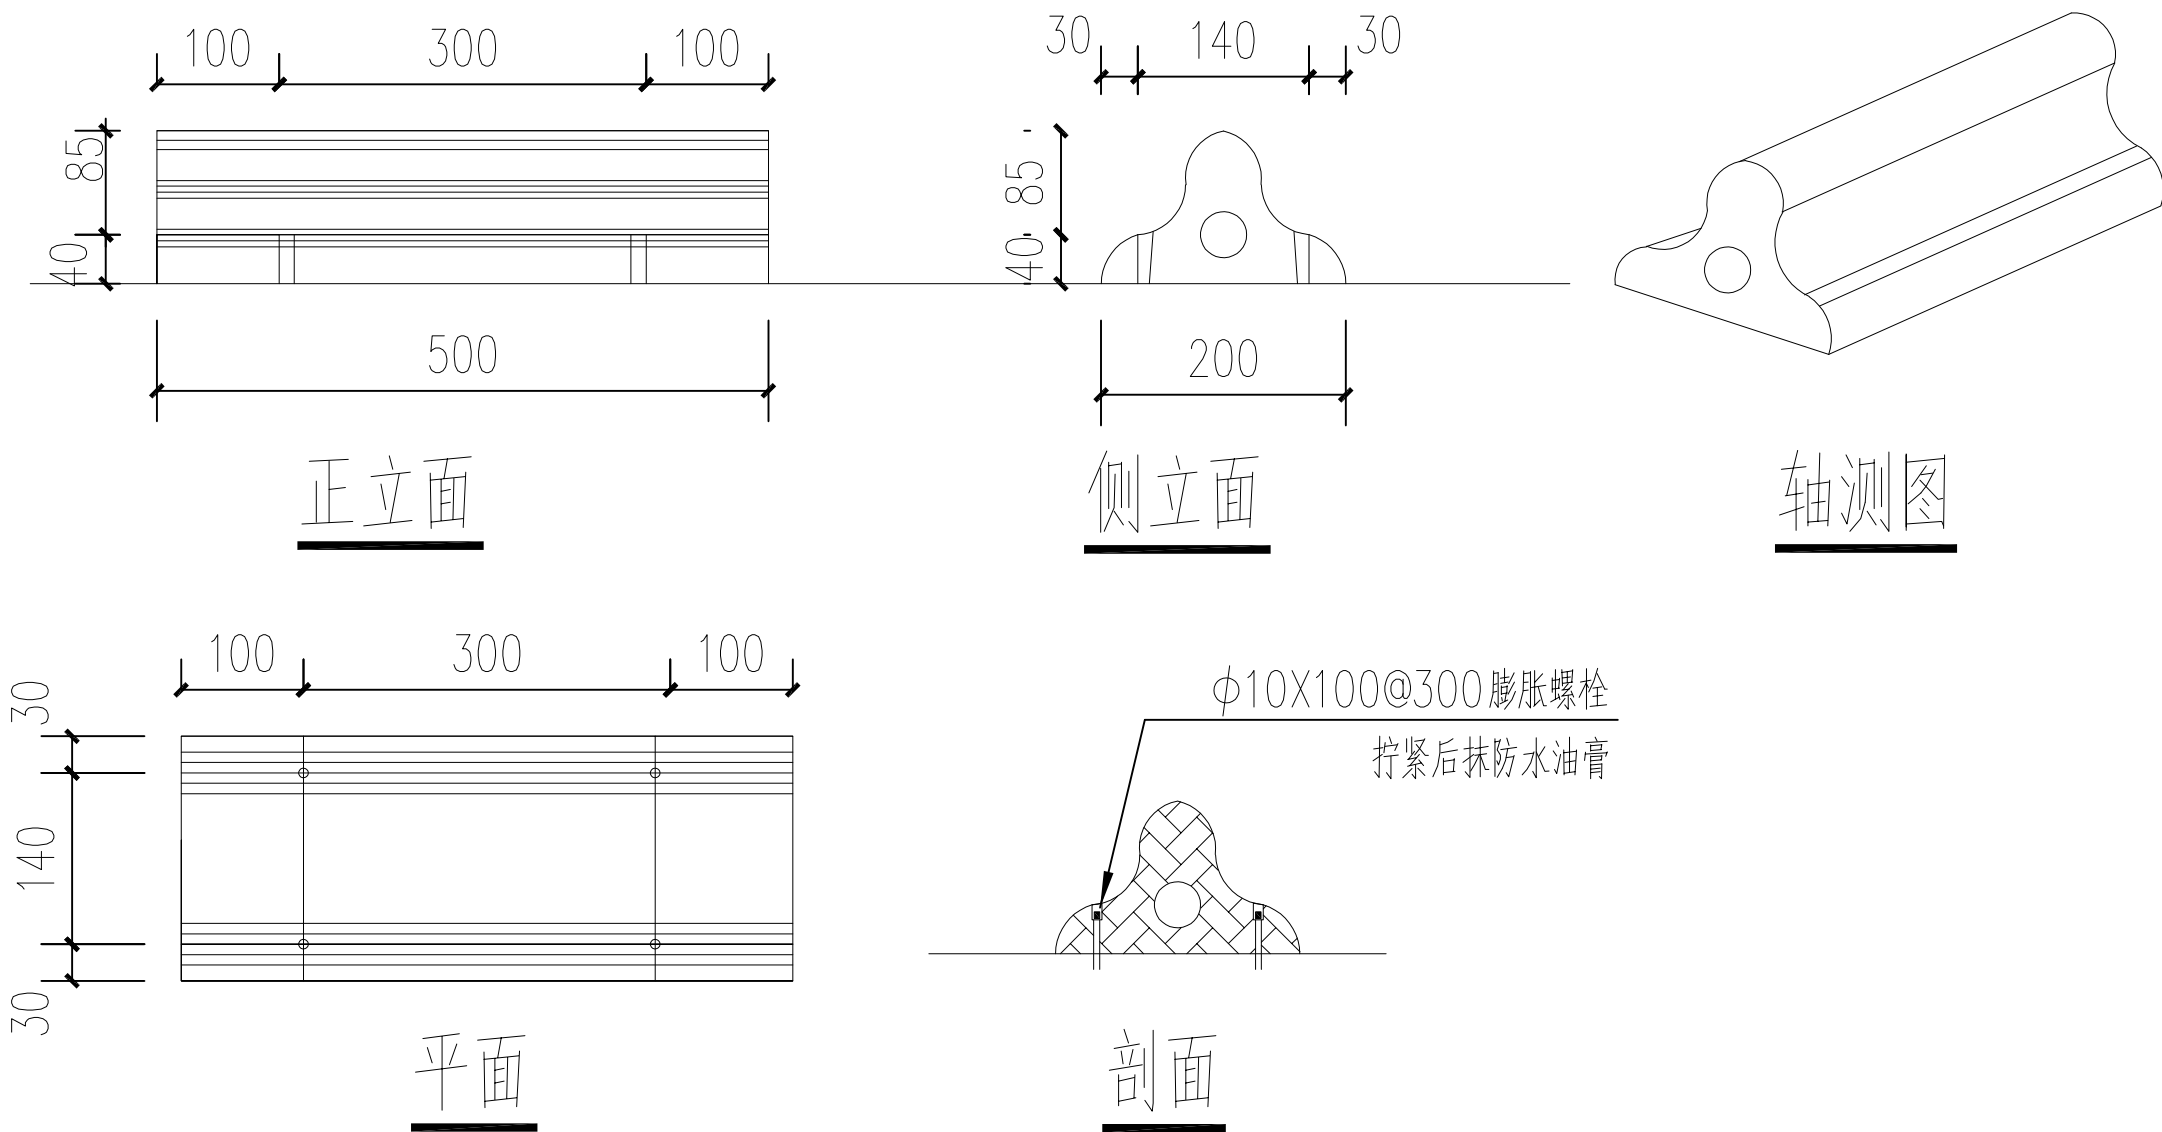

3 橡胶车档

NOTES:

(出图专用章)
(执业注册章)
SEAL

苏州东吴建筑设计院
有限责任公司
SUZHOU DONGWU INSTITUTE
OF ARCHITECTURE DESIGN CO., LTD.
建筑工程 甲级 A232019691

合作设计
COOPERATOR

建设单位
CLIENT
苏州工业园区斜塘街道办事处

工程名称
PROJECT TITLE
南澳花园商业街整体提升改造项目

子项名称
JOB TITLE
停车场

图纸内容
DWG TITLE
节点大样1

设计编号 PRO. No. SSSSSS

工程号码 JOB No. 02

审定 Approved			工程负责人 Project Mgr.	徐 诚	徐 诚
审核 Examined	樊 帆	靳 帆	专业负责人 Job Mgr.	徐 诚	
复核 Re-examined			设计 Design	李逸飞	李逸飞
校对 Checked	刘 超	靳 帆	制图 Drawn	李逸飞	
			图纸编号 Dwg. No.	建施-	03
			日期 Date	2025.07	版本 Rev.