

专业	姓名	专业	姓名
建筑		给排水	
结构		电气	
装配		暖通	

一、走道区域消防管路按原点位换新，包括喷淋、消火栓。

不得量取图纸尺寸施工,如有任何不祥事宜,请在施工前与设计
师会商。本图设计内容未经设计单位许可不得在其他地方使用。

更改版次 Rev.	更改原因 Cause	日期 Date
-----------	------------	---------

注册章（建筑）

注册章（结构/机电）

防火设计自审章

出图章

未加盖出图章本图无效

建设单位 Client

项目名称 Project Title

设计编号 Project NO.		比 例 Scale	
图 号 Drawing NO.		日 期 Date	
版本号 Version NO.		总序号 Serial NO.	

图纸名称 Drawing Title

	实 名 Name Typed	签 名 Signature
批 准 Approved		
审 定 Authorized		
审 核 Audited		
项目经理人 Project Manager		
专业负责人 Discipline Responsible		
校 对 Checked		
设 计 Designed		
绘 图 Drawn		
方 案 Plan Provided		

江苏筑森建筑设计有限公司
DESIGN OF CENTURY ARCHITECTURE CO.,LTD.

筑森设计 甲级设计证书号 甲级A232019393

图例	比例	备注
1:1	1:1	1:1
1:2	1:2	1:2
1:4	1:4	1:4
1:8	1:8	1:8
1:1298074214633707007132624082305024	1:1298074214633707007132624082305024	1:1298074214633707007132624082305024
1:2596148429267414014265248164610048	1:2596148429267414014265248164610048	1:2596148429267414014265248164610048
1:5192296858534828028530496329220096	1:5192296858534828028530496329220096	1:5192296858534828028530496329220096
1:10384593717069656057060992658440192	1:10384593717069656057060992658440192	1:10384593717069656057060992658440192
1:272225893536750791742219685945414569152	1:272225893536750791742219685945414569152	1:272225893536750791742219685945414569152
1:544451787073501583484439371890829138304	1:544451787073501583484439371890829138304	1:544451787073501583484439371890829138304
1:1088903574147003166968878743781658276608	1:1088903574147003166968878743781658276608	1:1088903574147003166968878743781658276608
1:2177807148294006333937757487563316553216	1:2177807148294006333937757487563316553216	1:2177807148294006333937757487563316553216
1:4355614296588012667875514975126633106432	1:4355614296588012667875514975126633106432	1:4355614296588012667875514975126633106432
1:8711228593176025335751029950253266212864	1:8711228593176025335751029950253266212864	1:8711228593176025335751029950253266212864
1:17422457186352050671502059900506532525728	1:17422457186352050671502059900506532525728	1:17422457186352050671502059900506532525728
1:34844914372704101343004119801013065051456	1:34844914372704101343004119801013065051456	1:34844914372704101343004119801013065051456
1:69689		

图例	比例	备注
1:1	1:1	1:1
1:2	1:2	1:2
1:4	1:4	1:4
1:8	1:8	1:8
1:1329227995784915872903807060283444576	1:1329227995784915872903807060283444576	1:1329227995784915872903807060283444576
1:2658455991569831745807614120566889152	1:2658455991569831745807614120566889152	1:2658455991569831745807614120566889152
1:5316911983139663491615228241133778304	1:5316911983139663491615228241133778304	1:5316911983139663491615228241133778304
1:10633823966279326983230456482267556608	1:10633823966279326983230456482267556608	1:10633823966279326983230456482267556608
1:17422457186352049329324779900547164746552	1:17422457186352049329324779900547164746552	1:17422457186352049329324779900547164746552
1:34844914372704098658649559801094329493104	1:34844914372704098658649559801094329493104	1:348449143727040986586495598010943294931

图例	比例	备注
1:1	1:1	1:1
1:2	1:2	1:2
1:4	1:4	1:4
1:8	1:8	1:8
1:272225893536750770770699685945414569152	1:272225893536750770770699685945414569152	1:272225893536750770770699685945414569152
1:544451787073501541541399371890829138304	1:544451787073501541541399371890829138304	1:544451787073501541541399371890829138304
1:1088903574147003083082798743781658276608	1:1088903574147003083082798743781658276608	1:1088903574147003083082798743781658276608
1:2177807148294006166165597487563316553216	1:2177807148294006166165597487563316553216	1:2177807148294006166165597487563316553216
1:4355614296588012332331194975126633106432	1:4355614296588012332331194975126633106432	1:4355614296588012332331194975126633106432
1:8711228593176024664662389950253266212864	1:8711228593176024664662389950253266212864	1:8711228593176024664662389950253266212864
1:1742245718635204932932477990050652425528	1:1742245718635204932932477990050652425528	1:1742245718635204932932477990050652425528
1:3484491437270409865864955980101304851056	1:3484491437270409865864955980101304851056	1:3484491437270409865864955980101304851056
1:69689828745		

图例	比例	备注
1:1	1:1	1:1
1:2	1:2	1:2
1:4	1:4	1:4
1:8	1:8	1:8
1:158456325028528755187087900672	1:158456325028528755187087900672	1:158456325028528755187087900672
1:316912650057057510374175801344	1:316912650057057510374175801344	1:316912650057057510374175801344
1:633825300114115020748351602688	1:633825300114115020748351602688	1:633825300114115020748351602688
1:1267650600228230041496703205376	1:1267650600228230041496703205376	1:1267650600228230041496703205376
1:10384593717069660499940926584440192	1:10384593717069660499940926584440192	1:10384593717069660499940926584440192
1:20769187434139320999881853168880384	1:20769187434139320999881853168880384	1:20769187434139320999881853168880384
1:41538374868278641999763706337760768	1:41538374868278641999763706337760768	1:41538374868278641999763706337760768
1:83076749736557283999527412675521536	1:83076749736557283999527412675521536	1:83076749736557283999527412675521536
1:166153499473114567991054825351043072	1:166153499473114567991054825351043072	1:166153499473114567991054825351043072
1:332306998946229135982109650702086144	1:332306998946229135982109650702086144	1:332306998946229135982109650702086144
1:664613997892458271964219301404172288	1:664613997892458271964219301404172288	1:664613997892458271964219301404172288
1:1329227995784916543928438602803344576	1:1329227995784916543928438602803344576	1:1329227995784916543928438602803344576
1:2658455991569833087856877205606689152	1:2658455991569833087856877205606689152	1:2658455991569833087856877205606689152
1:5316911983139666175713754411213378304	1:5316911983139666175713754411213378304	1:5316911983139666175713754411213378304
1:10633823966279332351427508822426756608	1:10633823966279332351427508822426756608	1:10633823966279332351427508822426756608
图例	比例	备注
1:1	1:1	1:1
1:2	1:2	1:2
1:4	1:4	1:4
1:8	1:8	1:8
1:1329227995784915872903807060283444576	1:1329227995784915872903807060283444576	1:1329227995784915872903807060283444576
1:2658455991569831745807614120566889152	1:2658455991569831745807614120566889152	1:2658455991569831745807614120566889152
1:5316911983139663491615228241133778304	1:5316911983139663491615228241133778304	1:5316911983139663491615228241133778304
1:10633823966279326983230456482267556608	1:10633823966279326983230456482267556608	1:10633823966279326983230456482267556608
1:17422457186352049329324779900547164746552	1:17422457186352049329324779900547164746552	1:17422457186352049329324779900547164746552
1:34844914372704098658649559801094329493104	1:34844914372704098658649559801094329493104	1:348449143727040986586495598010943294931

图例	比例	备注
1:1	1:1	1:1
1:2	1:2	1:2
1:4	1:4	1:4
1:8	1:8	1:8
1:1329227995784915872903807060283444576	1:1329227995784915872903807060283444576	1:1329227995784915872903807060283444576
1:2658455991569831745807614120566889152	1:2658455991569831745807614120566889152	1:2658455991569831745807614120566889152
1:5316911983139663491615228241133778304	1:5316911983139663491615228241133778304	1:5316911983139663491615228241133778304
1:10633823966279326983230456482267556608	1:10633823966279326983230456482267556608	1:10633823966279326983230456482267556608
1:17422457186352049329324779900547164746552	1:17422457186352049329324779900547164746552	1:17422457186352049329324779900547164746552
1:34844914372704098658649559801094329493104	1:34844914372704098658649559801094329493104	1:348449143727040986586495598010943294931

图例	比例	备注
1:1	1:1	1:1
1:2	1:2	1:2
1:4	1:4	1:4
1:8	1:8	1:8
1:272225893536750770770699685945414569152	1:272225893536750770770699685945414569152	1:272225893536750770770699685945414569152
1:544451787073501541541399371890829138304	1:544451787073501541541399371890829138304	1:544451787073501541541399371890829138304
1:1088903574147003083082798743781658276608	1:1088903574147003083082798743781658276608	1:1088903574147003083082798743781658276608
1:2177807148294006166165597487563316553216	1:2177807148294006166165597487563316553216	1:2177807148294006166165597487563316553216
1:4355614296588012332331194975126633106432	1:4355614296588012332331194975126633106432	1:4355614296588012332331194975126633106432
1:8711228593176024664662389950253266212864	1:8711228593176024664662389950253266212864	1:8711228593176024664662389950253266212864
1:1742245718635204932932477990050652425528	1:1742245718635204932932477990050652425528	1:1742245718635204932932477990050652425528
1:3484491437270409865864955980101304851056	1:3484491437270409865864955980101304851056	1:3484491437270409865864955980101304851056
1:69689828745		

图例	比例	备注
1:1	1:1	1:1
1:2	1:2	1:2
1:4	1:4	1:4
1:8	1:8	1:8
1:1298074214633707007132624082305024	1:1298074214633707007132624082305024	1:1298074214633707007132624082305024
1:2596148429267414014265248164610048	1:2596148429267414014265248164610048	1:2596148429267414014265248164610048
1:5192296858534828028530496329220096	1:5192296858534828028530496329220096	1:5192296858534828028530496329220096
1:10384593717069656057060992658440192	1:10384593717069656057060992658440192	1:10384593717069656057060992658440192
1:20769187434139312114121985316880384	1:20769187434139312114121985316880384	1:20769187434139312114121985316880384
1:41538374868278624228243970633760768	1:41538374868278624228243970633760768	1:41538374868278624228243970633760768
1:83076749736557248456487941267521536	1:83076749736557248456487941267521536	1:83076749736557248456487941267521536
1:166153499473114496912975882535043072	1:166153499473114496912975882535043072	1:166153499473114496912975882535043072
1:332306998946228993825951765070086144	1:332306998946228993825951765070086144	1:332306998946228993825951765070086144
1:664613997892457987651903530140172288	1:664613997892457987651903530140172288	1:664613997892457987651903530140172288
1:1329227995784915975303807060283444576	1:1329227995784915975303807060283444576	1:1329227995784915975303807060283444576
1:2658455991569831950607614120566889152	1:2658455991569831950607614120566889152	1:2658455991569831950607614120566889152
1:5316911983139663901215228241133778304	1:5316911983139663901215228241133778304	1:5316911983139663901215228241133778304
1:10633823966279327802430456482267556608	1:10633823966279327802430456482267556608	1:10633823966279327802430456482267556608
1:17422457186352050671502059900547164746552	1:17422457186352050671502059900547164746552	1:17422457186352050671502059900547164746552
1:34844914372704101343004119801094329493104	1:34844914372704101343004119801094329493104	1:348449143727041013430041198010943294931

专业	姓名	专业	姓名
建筑		给排水	
结构		电气	
装配		暖通	

一、走道区域消防管路按原点位换新，包括喷淋、消火栓。

不得量取图纸尺寸施工,如有任何不事宜,请在施工前与设计
师会商。本图设计内容未经设计单位许可不得在其他地方使用。

更改版次 Rev.	更改原因 Cause	日期 Date
-----------	------------	---------

注册章（建筑）

注册章（结构/机电）

防火设计自审章

出图章

未加盖出图章本图无效

建设单位 Client

项目名称 Project Title

设计编号 Project NO.	比 例 Scale
图 号 Drawing NO.	日 期 Date
版本号 Version NO.	总序号 Serial NO.


图纸名称 Drawing Title

	实 名 Name Typed	签 名 Signature
批 准 Approved		
审 定 Authorized		
审 核 Audited		
项目经理人 Project Manager		
专业负责人 Discipline Responsible		
校 对 Checked		
设 计 Designed		
绘 图 Drawn		
方 案 Plan Provided		

江苏筑森建筑设计有限公司
DESIGN OF CENTURY ARCHITECTURE CO.,LTD.

筑森设计 甲级设计证书号 甲级A232019393

专业	签名	专业	签名
建筑		给排水	
结构		电气	
暖通		暖通	

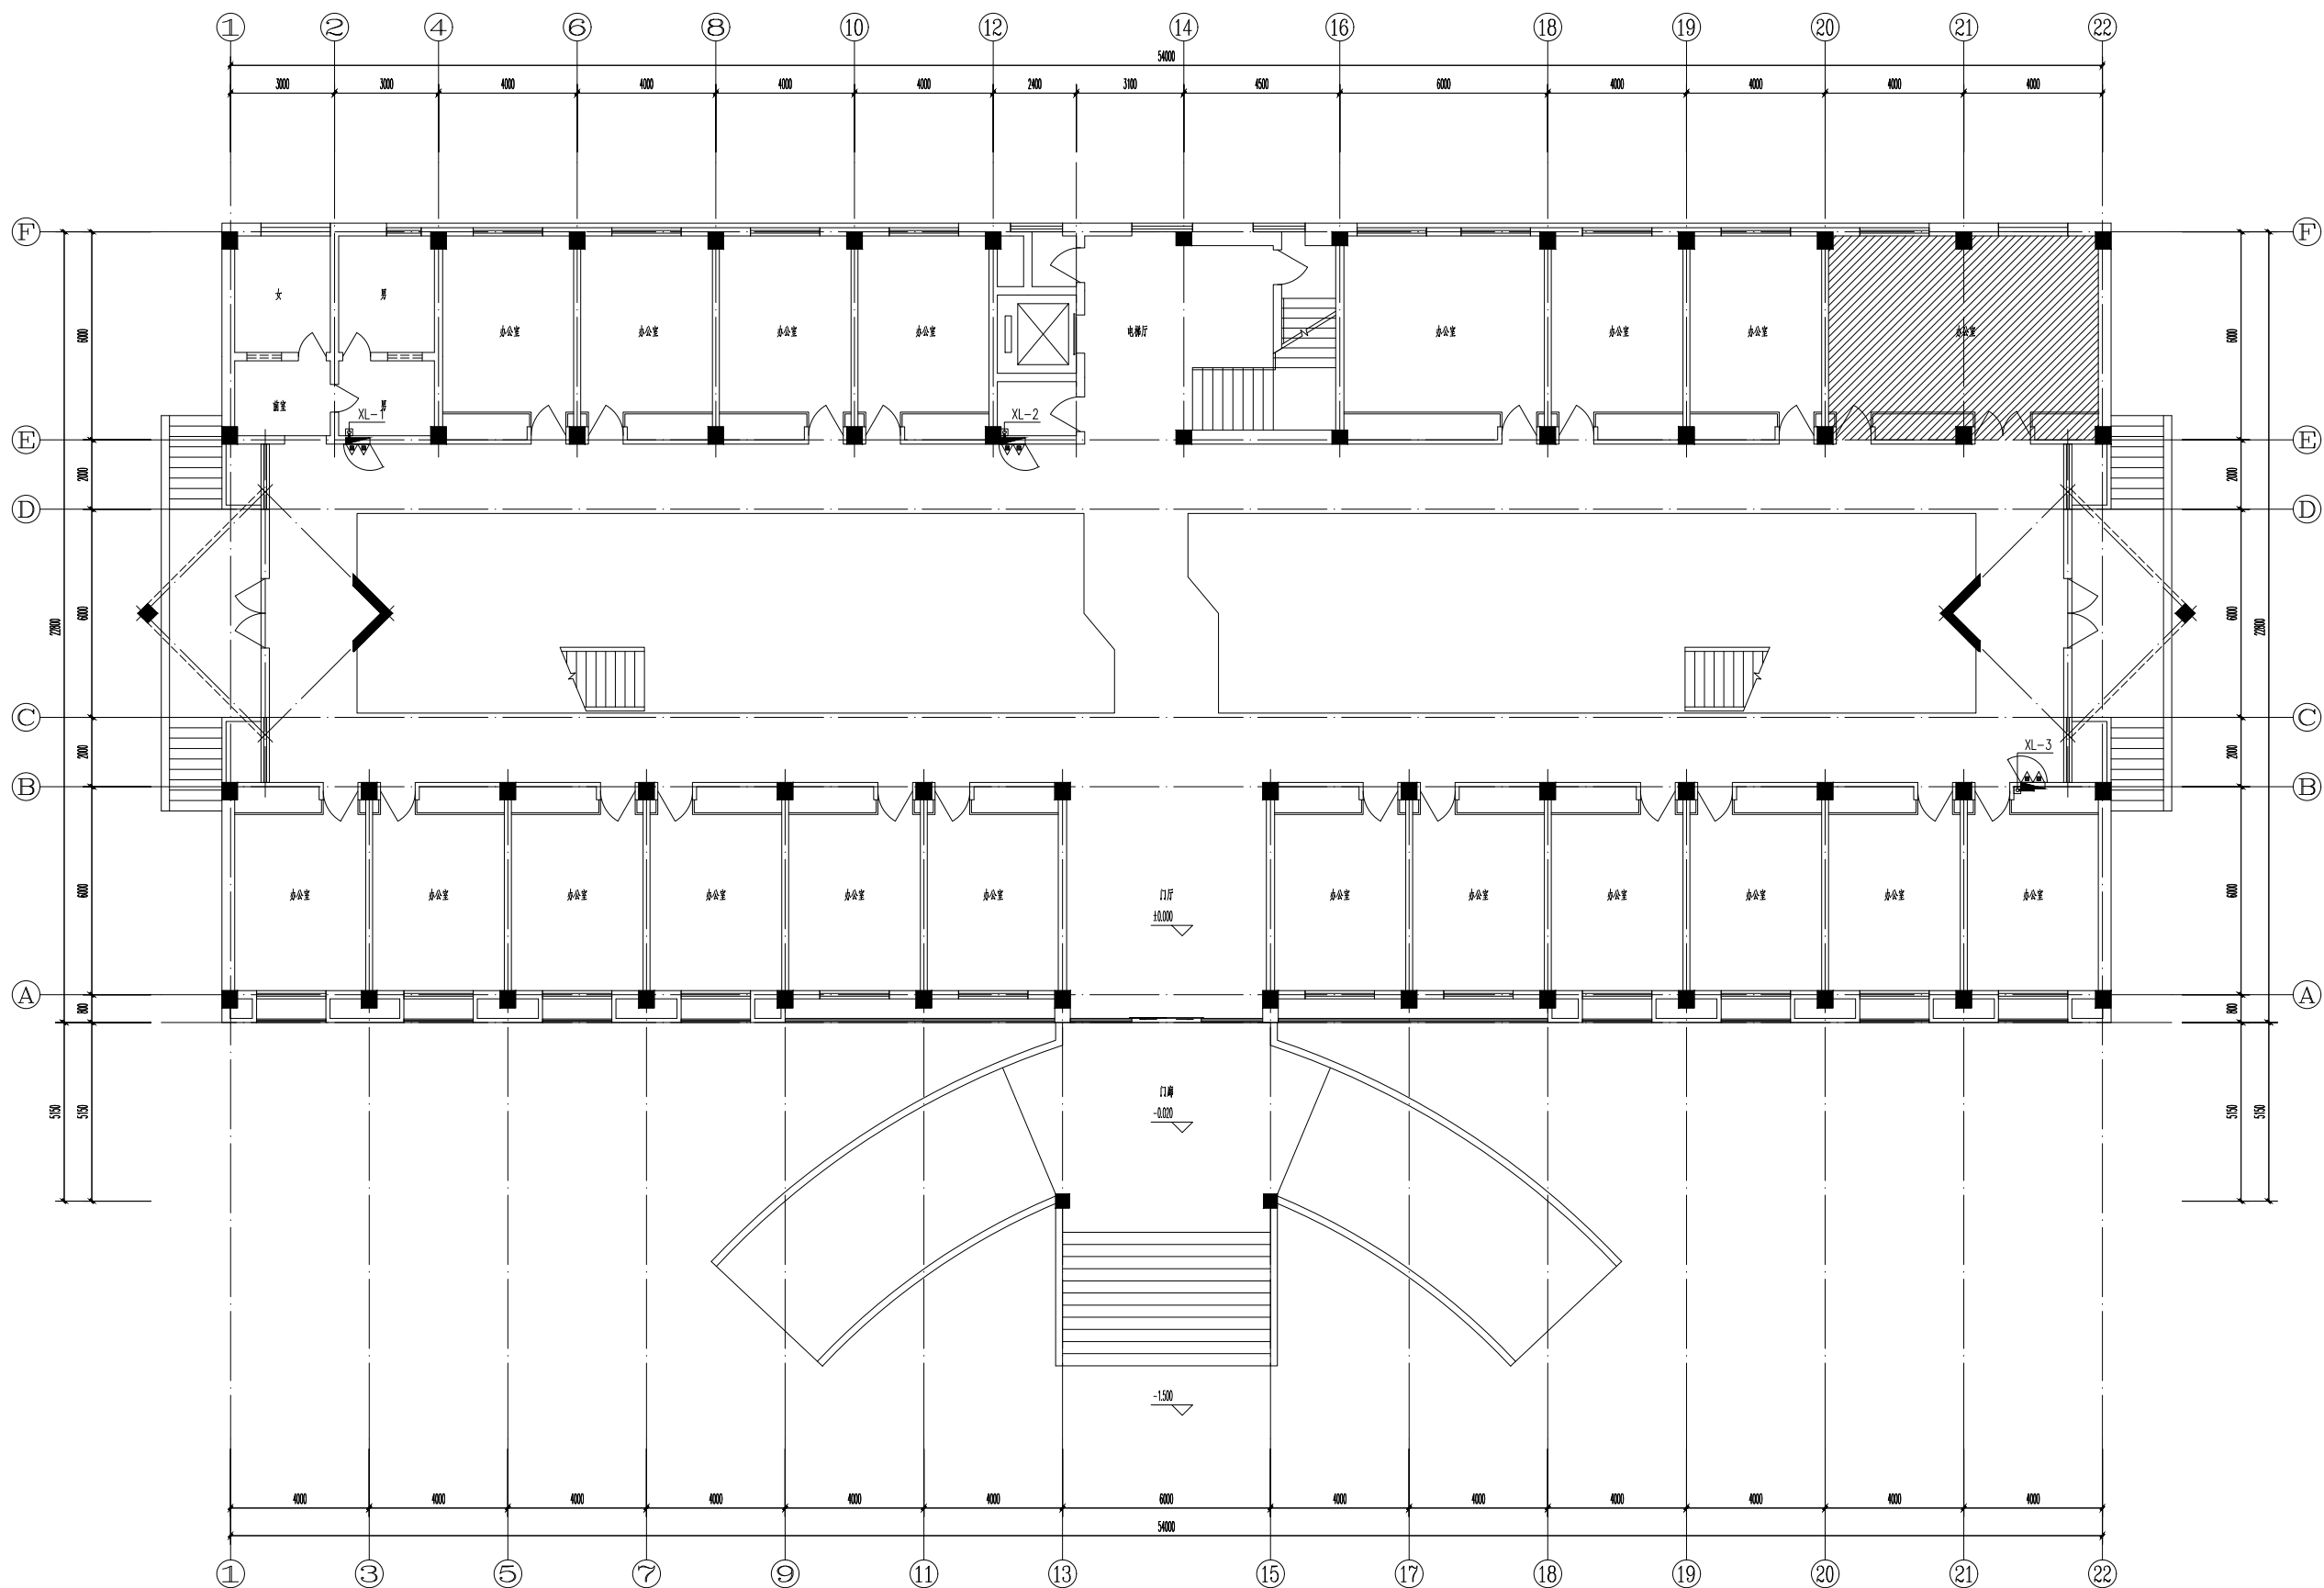

不得量取围纸尺寸施工,如有任何不事宜,请在施工前与设计
计师会商。本图设计内容未经设计单位许可不得在其他地方使用。

[illegible]

更改版次 Rev.	更改原因 Cause	日 期 Date
注册章 (项目负责人)		

注册章（专业负责人）

防火设计自审章

出图章

未加蓋出圖章本圖無效

建设单位 Client

项目名称	Project Title
------	---------------

设计编号 Project NO.		比 例 Scale	
图 号 Drawing NO.		日 期 Date	
版本号 Version NO.		总序号 Serial NO.	


图纸名称 Drawing Title

	实 名 Name Typed	签 名 Signature
批 准 Approved		
审 定 Authorized		
审 核 Audited		
项目负责人 Project Manager		
专业负责人 Discipline Responsible		
核 对 Checked		
设 计 Designed		
绘 图 Drawn		
方 案 Plan Provided		

江苏筑森建筑设计有限公司
DESIGN OF CENTURY ARCHITECTURE CO.,LTD.

筑森设计 甲级设计证书号 甲级A232019393

专业	专业	专业	专业
建筑	建筑	建筑	建筑
结构	结构	结构	结构
给排水	给排水	给排水	给排水
暖通	暖通	暖通	暖通
电气	电气	电气	电气
其他	其他	其他	其他

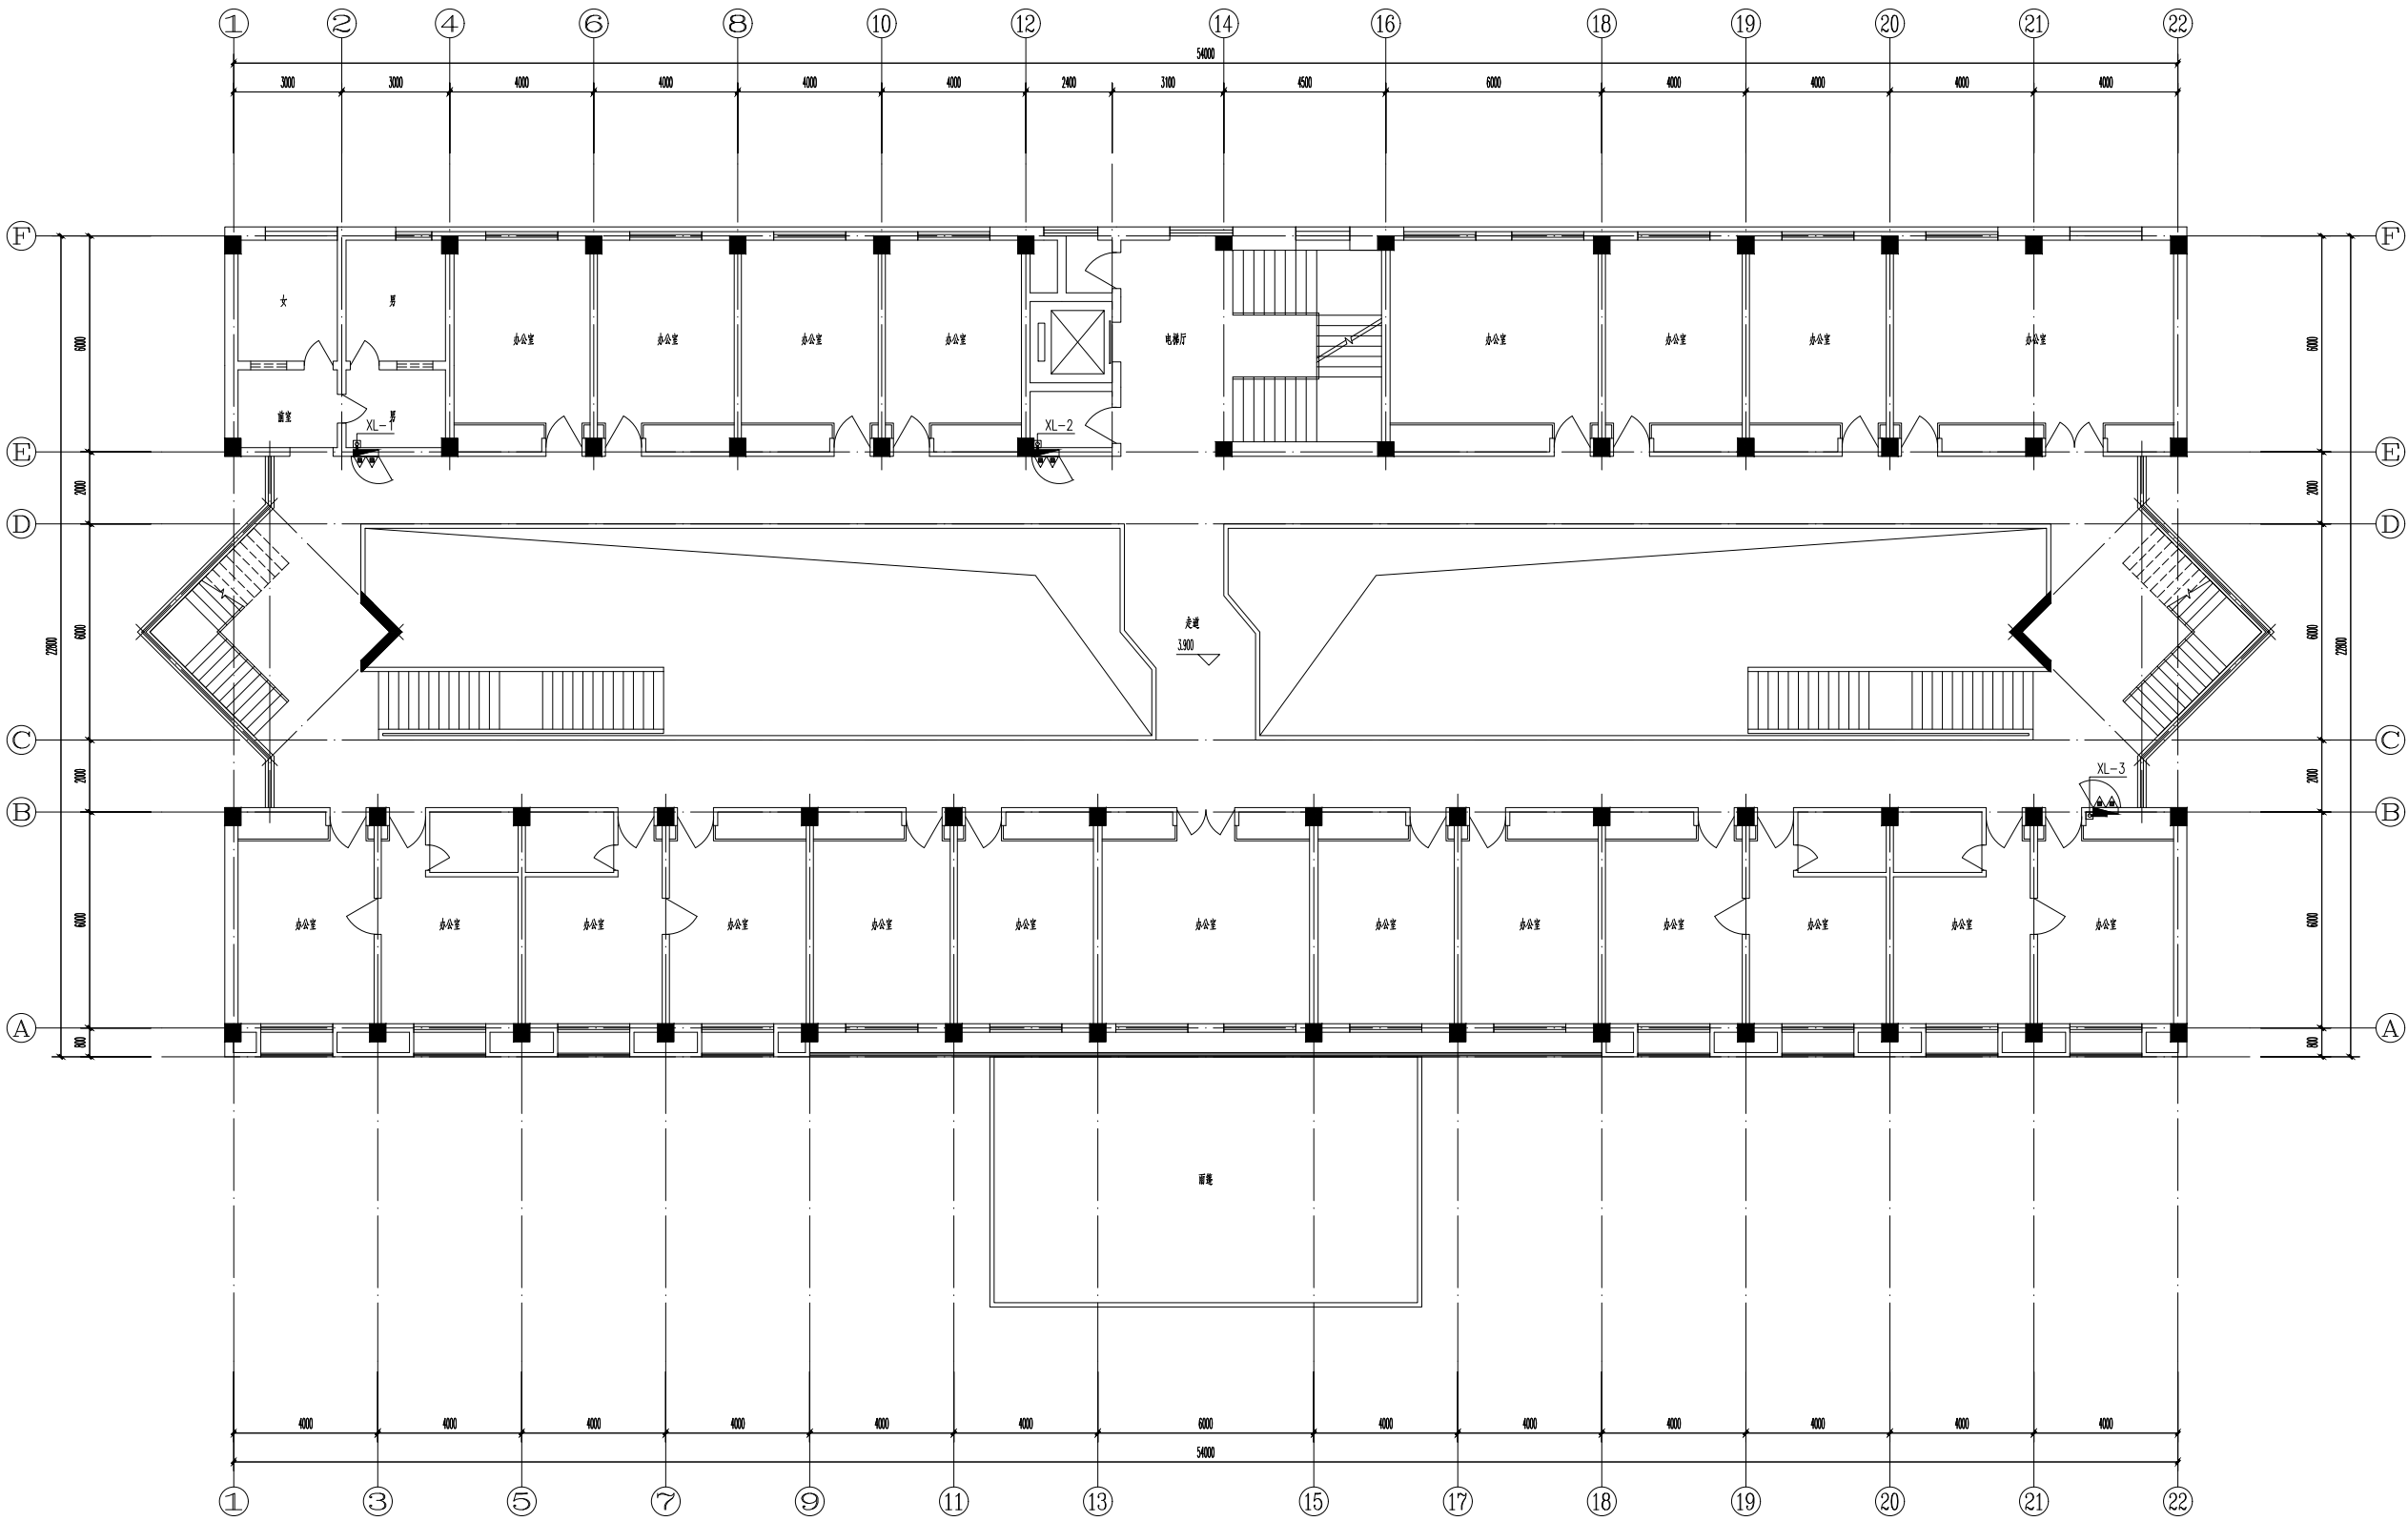

不得量取图纸尺寸施工,如有任何不符事宜,请在施工与设计部会商。本图设计的容未经设计单位许可不得在其他地方使用。

更改版次 Rev.	更改原因 Cause	日期 Date
-----------	------------	---------

注册章 (项目负责人)

注册章 (专业负责人)

防火设计自审章

出图章

未加章出图章本图无效

建设单位 Client

项目名称 Project Title


设计编号 Project NO.	比例 Scale
图号 Drawing NO.	日期 Date
版本号 Version NO.	总序号 Serial NO.

图纸名称 Drawing Title

	姓名 Name Typed	签名 Signature
批准 Approved		
审定 Authorized		
审核 Audited		
项目负责人 Project Manager		
专业负责人 Discipline Responsible		
校对 Checked		
设计 Designed		
绘图 Drawn		
方案 Plan Provided		

江苏筑森建筑设计有限公司
DESIGN OF CENTURY ARCHITECTURE CO.,LTD.
筑森设计 甲级设计证书号 甲级A232019393

设计	审核	审批	签字
设计	审核	审批	签字
设计	审核	审批	签字
设计	审核	审批	签字

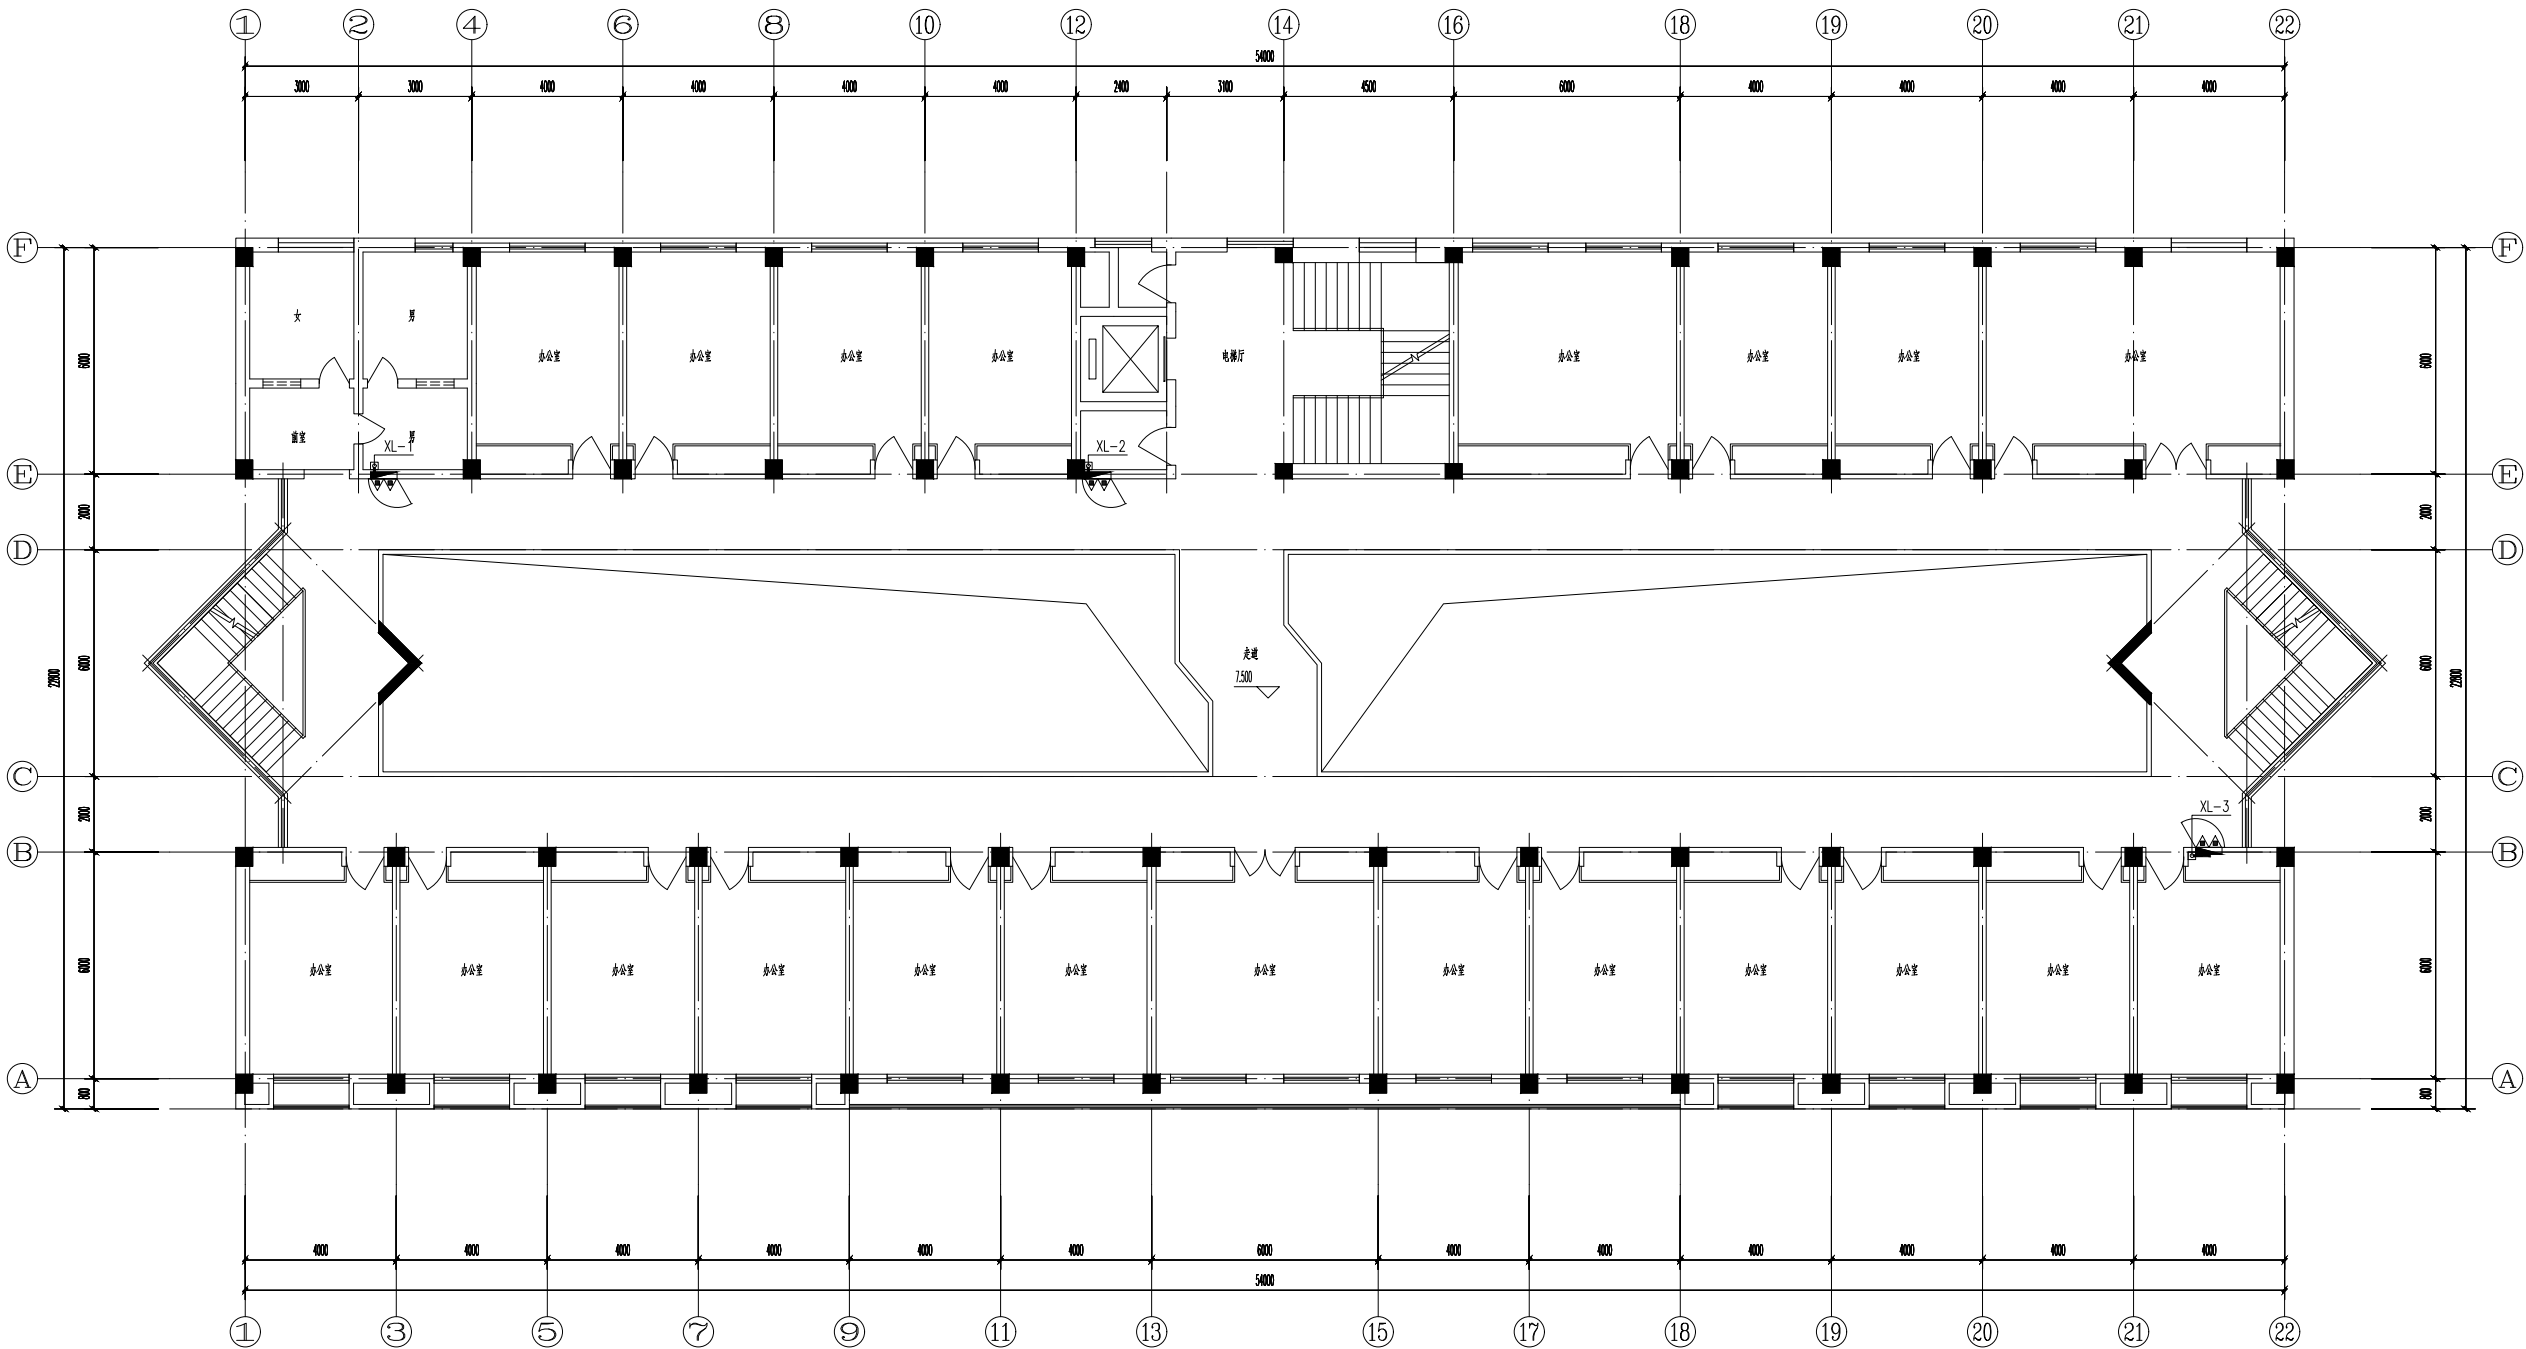

不得量取图纸尺寸施工,如有任何不符事宜,请在施工与设计部会商。本图设计的容未经设计单位许可不得在其他地方使用。

更改版次 Rev.	更改原因 Cause	日期 Date

注册章 (项目负责人)

注册章 (专业负责人)

防火设计自审章

出图章

未加章出图章本图无效

建设单位 Client

项目名称 Project Title


设计编号 Project NO.	比 例 Scale	
图 号 Drawing NO.	日 期 Date	
版本号 Version NO.	总序号 Serial NO.	

图纸名称 Drawing Title

	签 名 Name Type	签 名 Signature
批 准 Approved		
审 定 Authorized		
审 核 Audited		
项目负责人 Project Manager		
专业负责人 Discipline Responsible		
校 对 Checked		
设 计 Designed		
绘 图 Drawn		
方 案 Plan Provided		

江苏筑森建筑设计有限公司
DESIGN OF CENTURY ARCHITECTURE CO.,LTD.
筑森设计 甲级设计证书号 甲级A232019393

专业	签名	专业	签名
建筑		给排水	
结构		电气	
暖通		暖通	

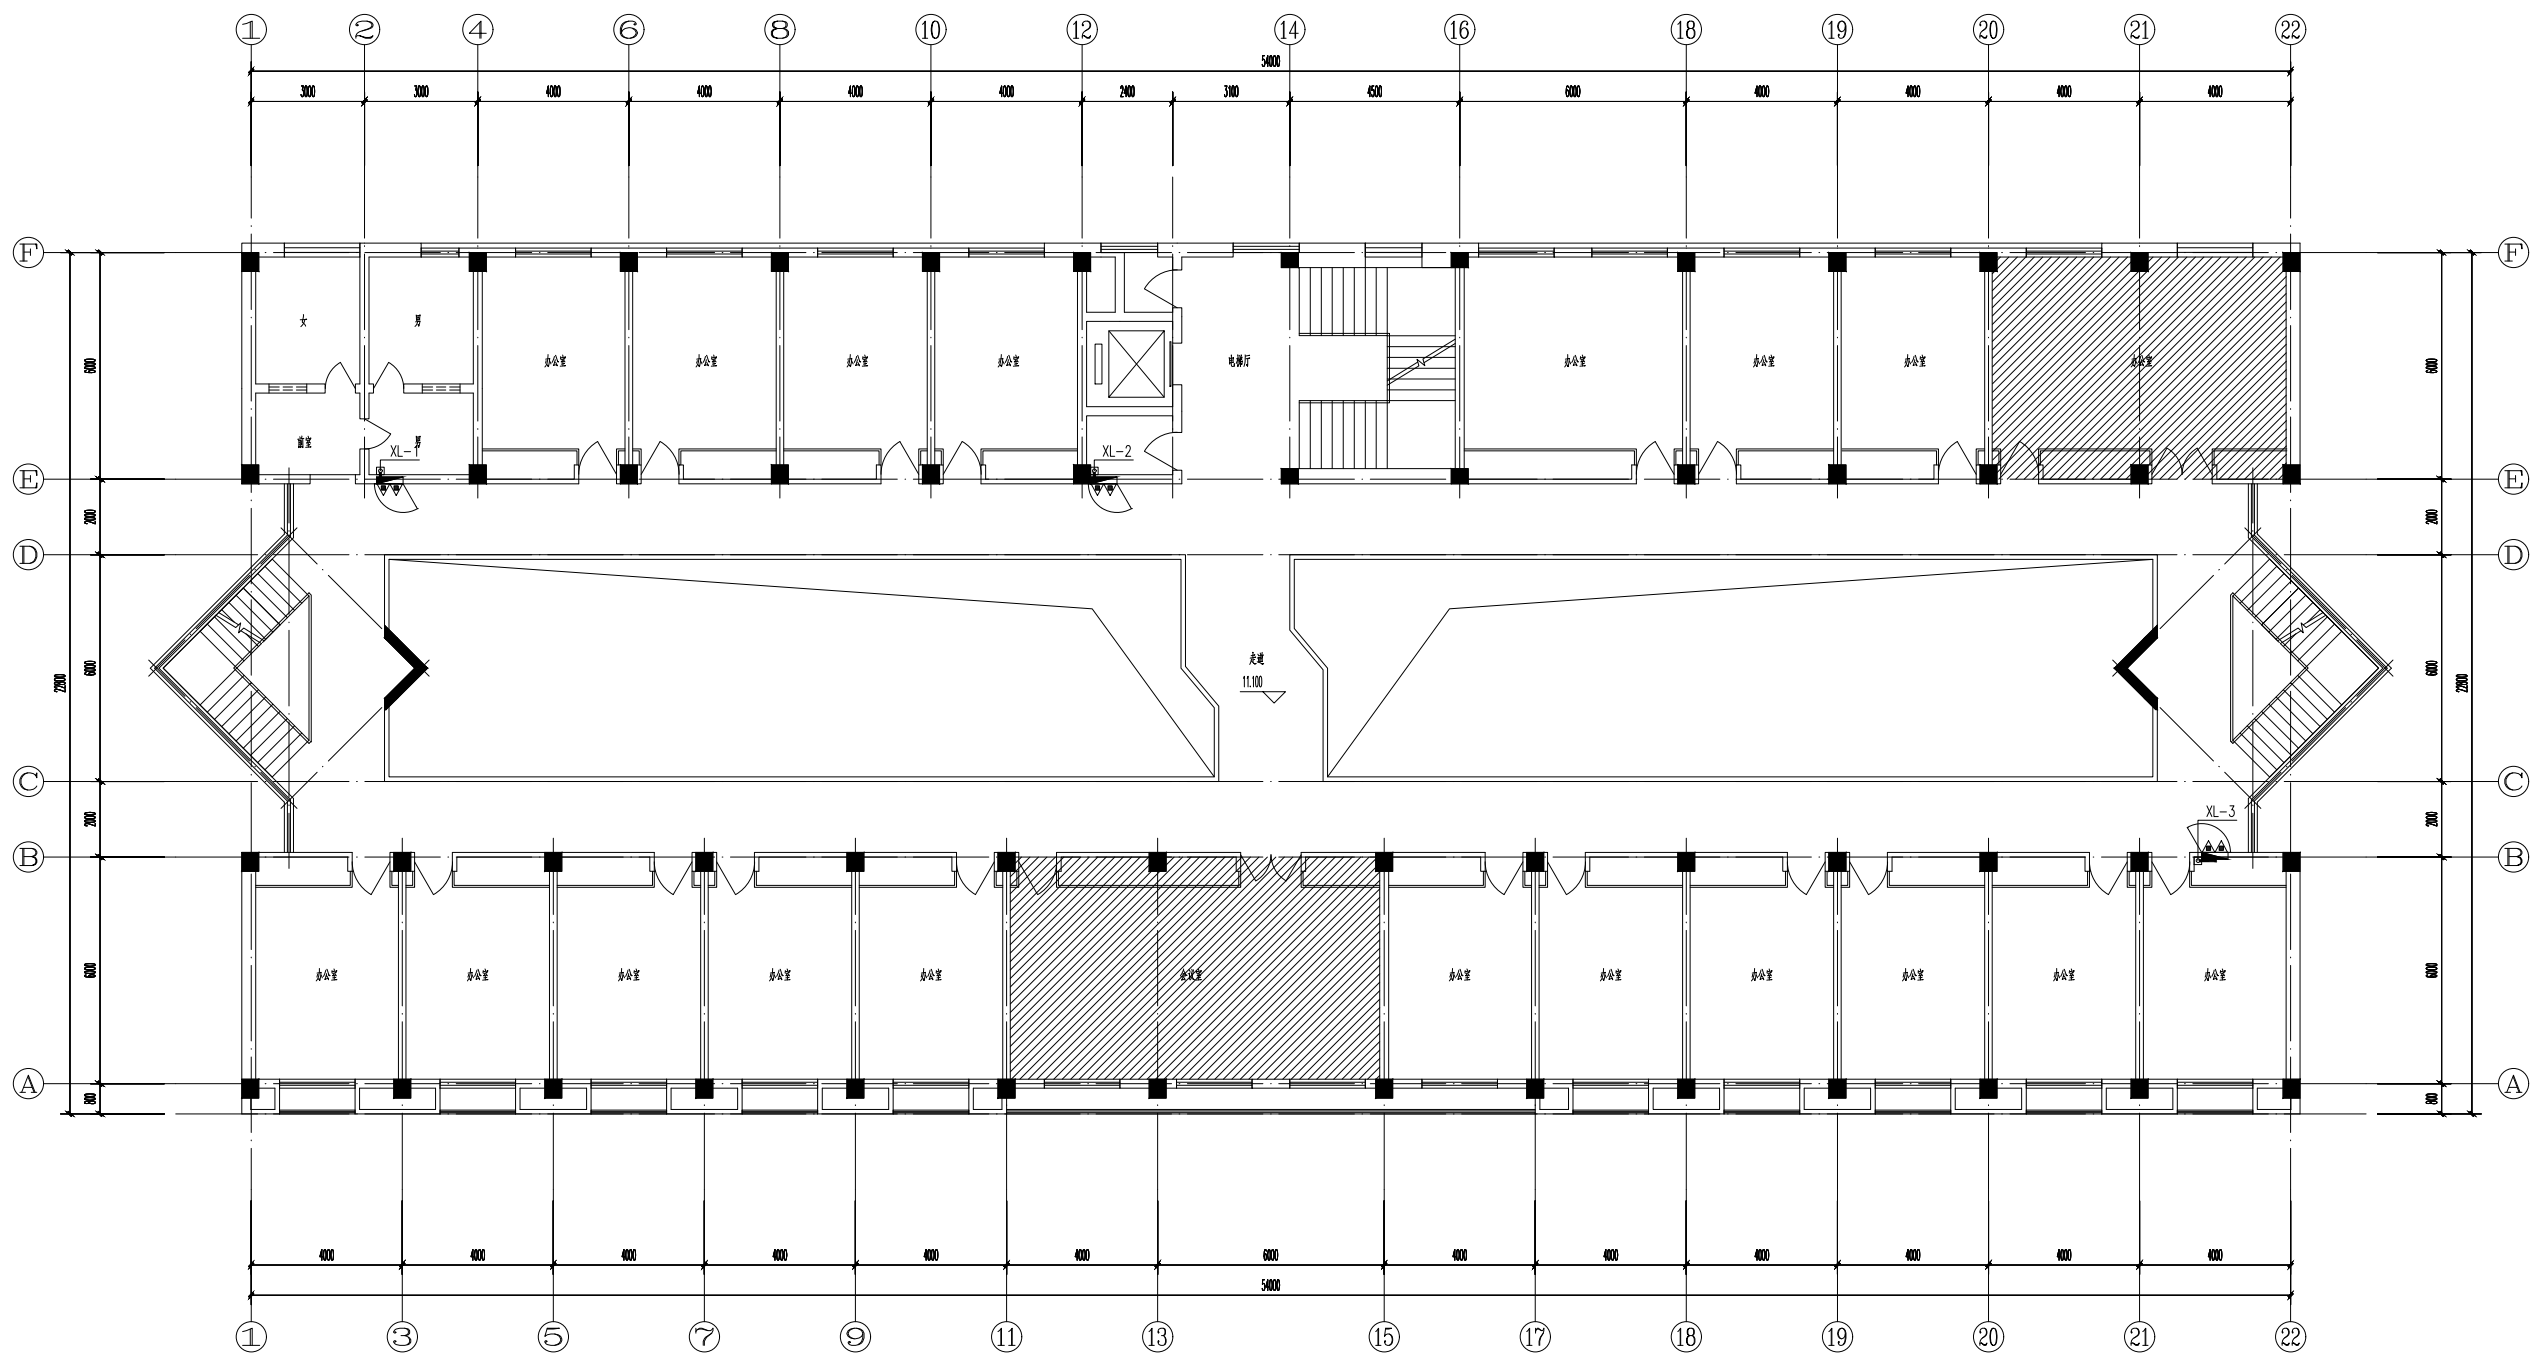

不得量取图纸尺寸施工,如有任何不谐事宜,请在施工前与设计
计师会商。本图设计内容未经设计单位许可不得在其他地方使用。

更改版次 Rev.	更改原因 Cause	日期 Date
注册章 (项目负责人)		

注册章（专业负责人）

防火设计自审章

出图章

未加蓋出圖章本圖無效

建设单位 Client

项目名称	Project Title
------	---------------


设计编号 Project NO.		比 例 Scale	
图 号 Drawing NO.		日 期 Date	
版本号 Version NO.		总序号 Serial NO.	

图纸名称	Drawing Title
------	---------------

	英 名 Name Typed	簽 名 Signature
批 准 Approved		
審 定 Authorized		
審 核 Audited		
項目負責人 Project Manager		
專業負責人 Discipline Responsible		
核 對 Checked		
設 計 Designed		
繪 圖 Drawn		
方 案 Plan Provided		

江苏筑森建筑设计有限公司
DESIGN OF CENTURY ARCHITECTURE CO.,LTD.
筑森设计 甲级设计证书号 甲级A232019393

设计	审核	审批	签字
设计	审核	审批	签字
设计	审核	审批	签字
设计	审核	审批	签字

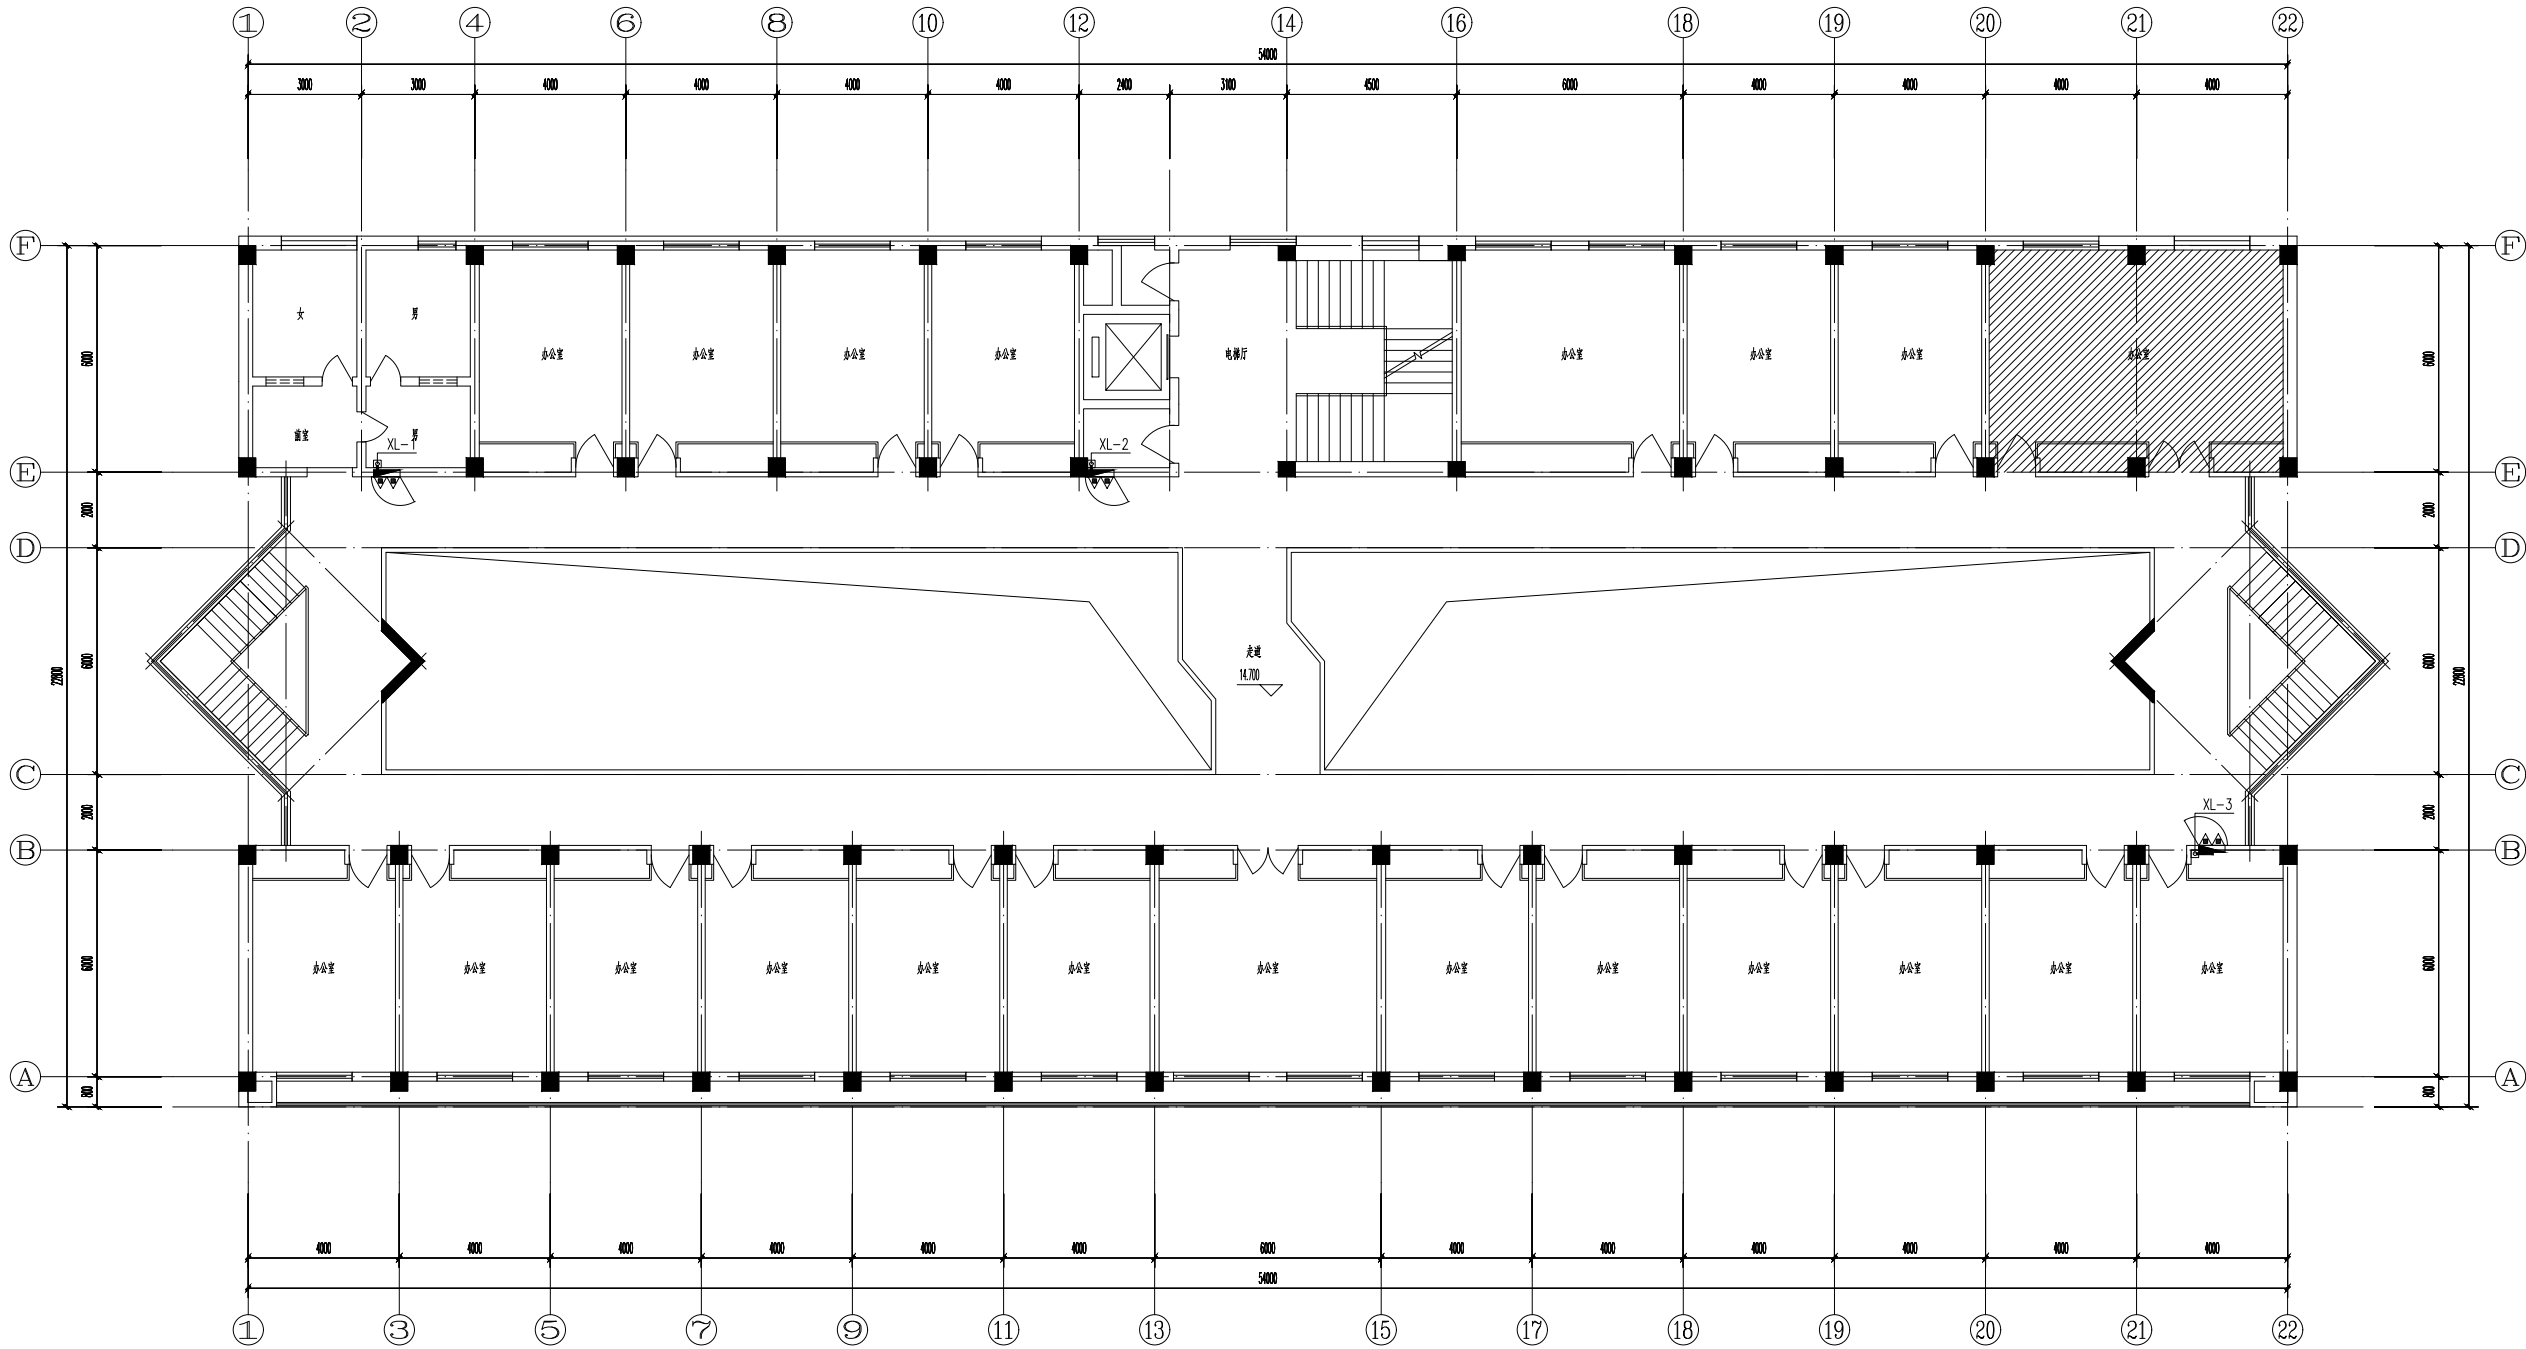

不得量取图纸尺寸施工, 如有任何不符事宜, 请在施工前与设计单位沟通。本图设计的容未经设计单位许可不得在其他地方使用。

更改版次 Rev.	更改原因 Cause	日期 Date
注册章 (项目负责人)		
注册章 (专业负责人)		
防火设计自审章		
出图章		
建设单位 Client		
项目名称 Project Title		
设计编号 Project NO.	比例 Scale	
图号 Drawing NO.	日期 Date	
版本号 Version NO.	总序号 Serial NO.	
图纸名称 Drawing Title		
批准 Approved	签名 Name	签名 Signature
审核 Authorized		
审核 Audited		
项目负责人 Project Manager		
专业负责人 Discipline Responsible		
校对 Checked		
设计 Designed		
绘图 Drawn		
方案 Plan Provided		

江苏筑森建筑设计有限公司
DESIGN OF CENTURY ARCHITECTURE CO.,LTD.
筑森设计 甲级设计证书号 甲级A232019393

专业	姓名	专业	姓名
建筑		给排水	
结构		电气	
装配		暖通	

一、走道区域消防管路按原点位换新，包括消火栓。

不得量取图纸尺寸施工,如有任何不详事宜,请在施工前与设计
师会商。本图设计内容未经设计单位许可不得在其他地方使用。

更改版次 Rev.	更改原因 Cause	日期 Date
-----------	------------	---------

注册章（建筑）

注册章（结构/机电）

防火设计自审章

出图章

未加盖出图章本图无效

建设单位 Client

项目名称 Project Title

设计编号 Project NO.	比例 Scale
图号 Drawing NO.	日期 Date
版本号 Version NO.	总序号 Serial NO.


图纸名称 Drawing Title

	实 名 Name Typed	签 名 Signature
批 准 Approved		
审 定 Authorized		
审 核 Audited		
项目负责人 Project Manager		
专业负责人 Discipline Responsible		
校 对 Checked		
设 计 Designed		
绘 图 Drawn		
方 案 Plan Provided		

江苏筑森建筑设计有限公司
DESIGN OF CENTURY ARCHITECTURE CO.,LTD.

筑森设计 甲级设计证书号 甲级A232019393

名称	比例	日期
专业	比例	日期
审核	比例	日期
审批	比例	日期

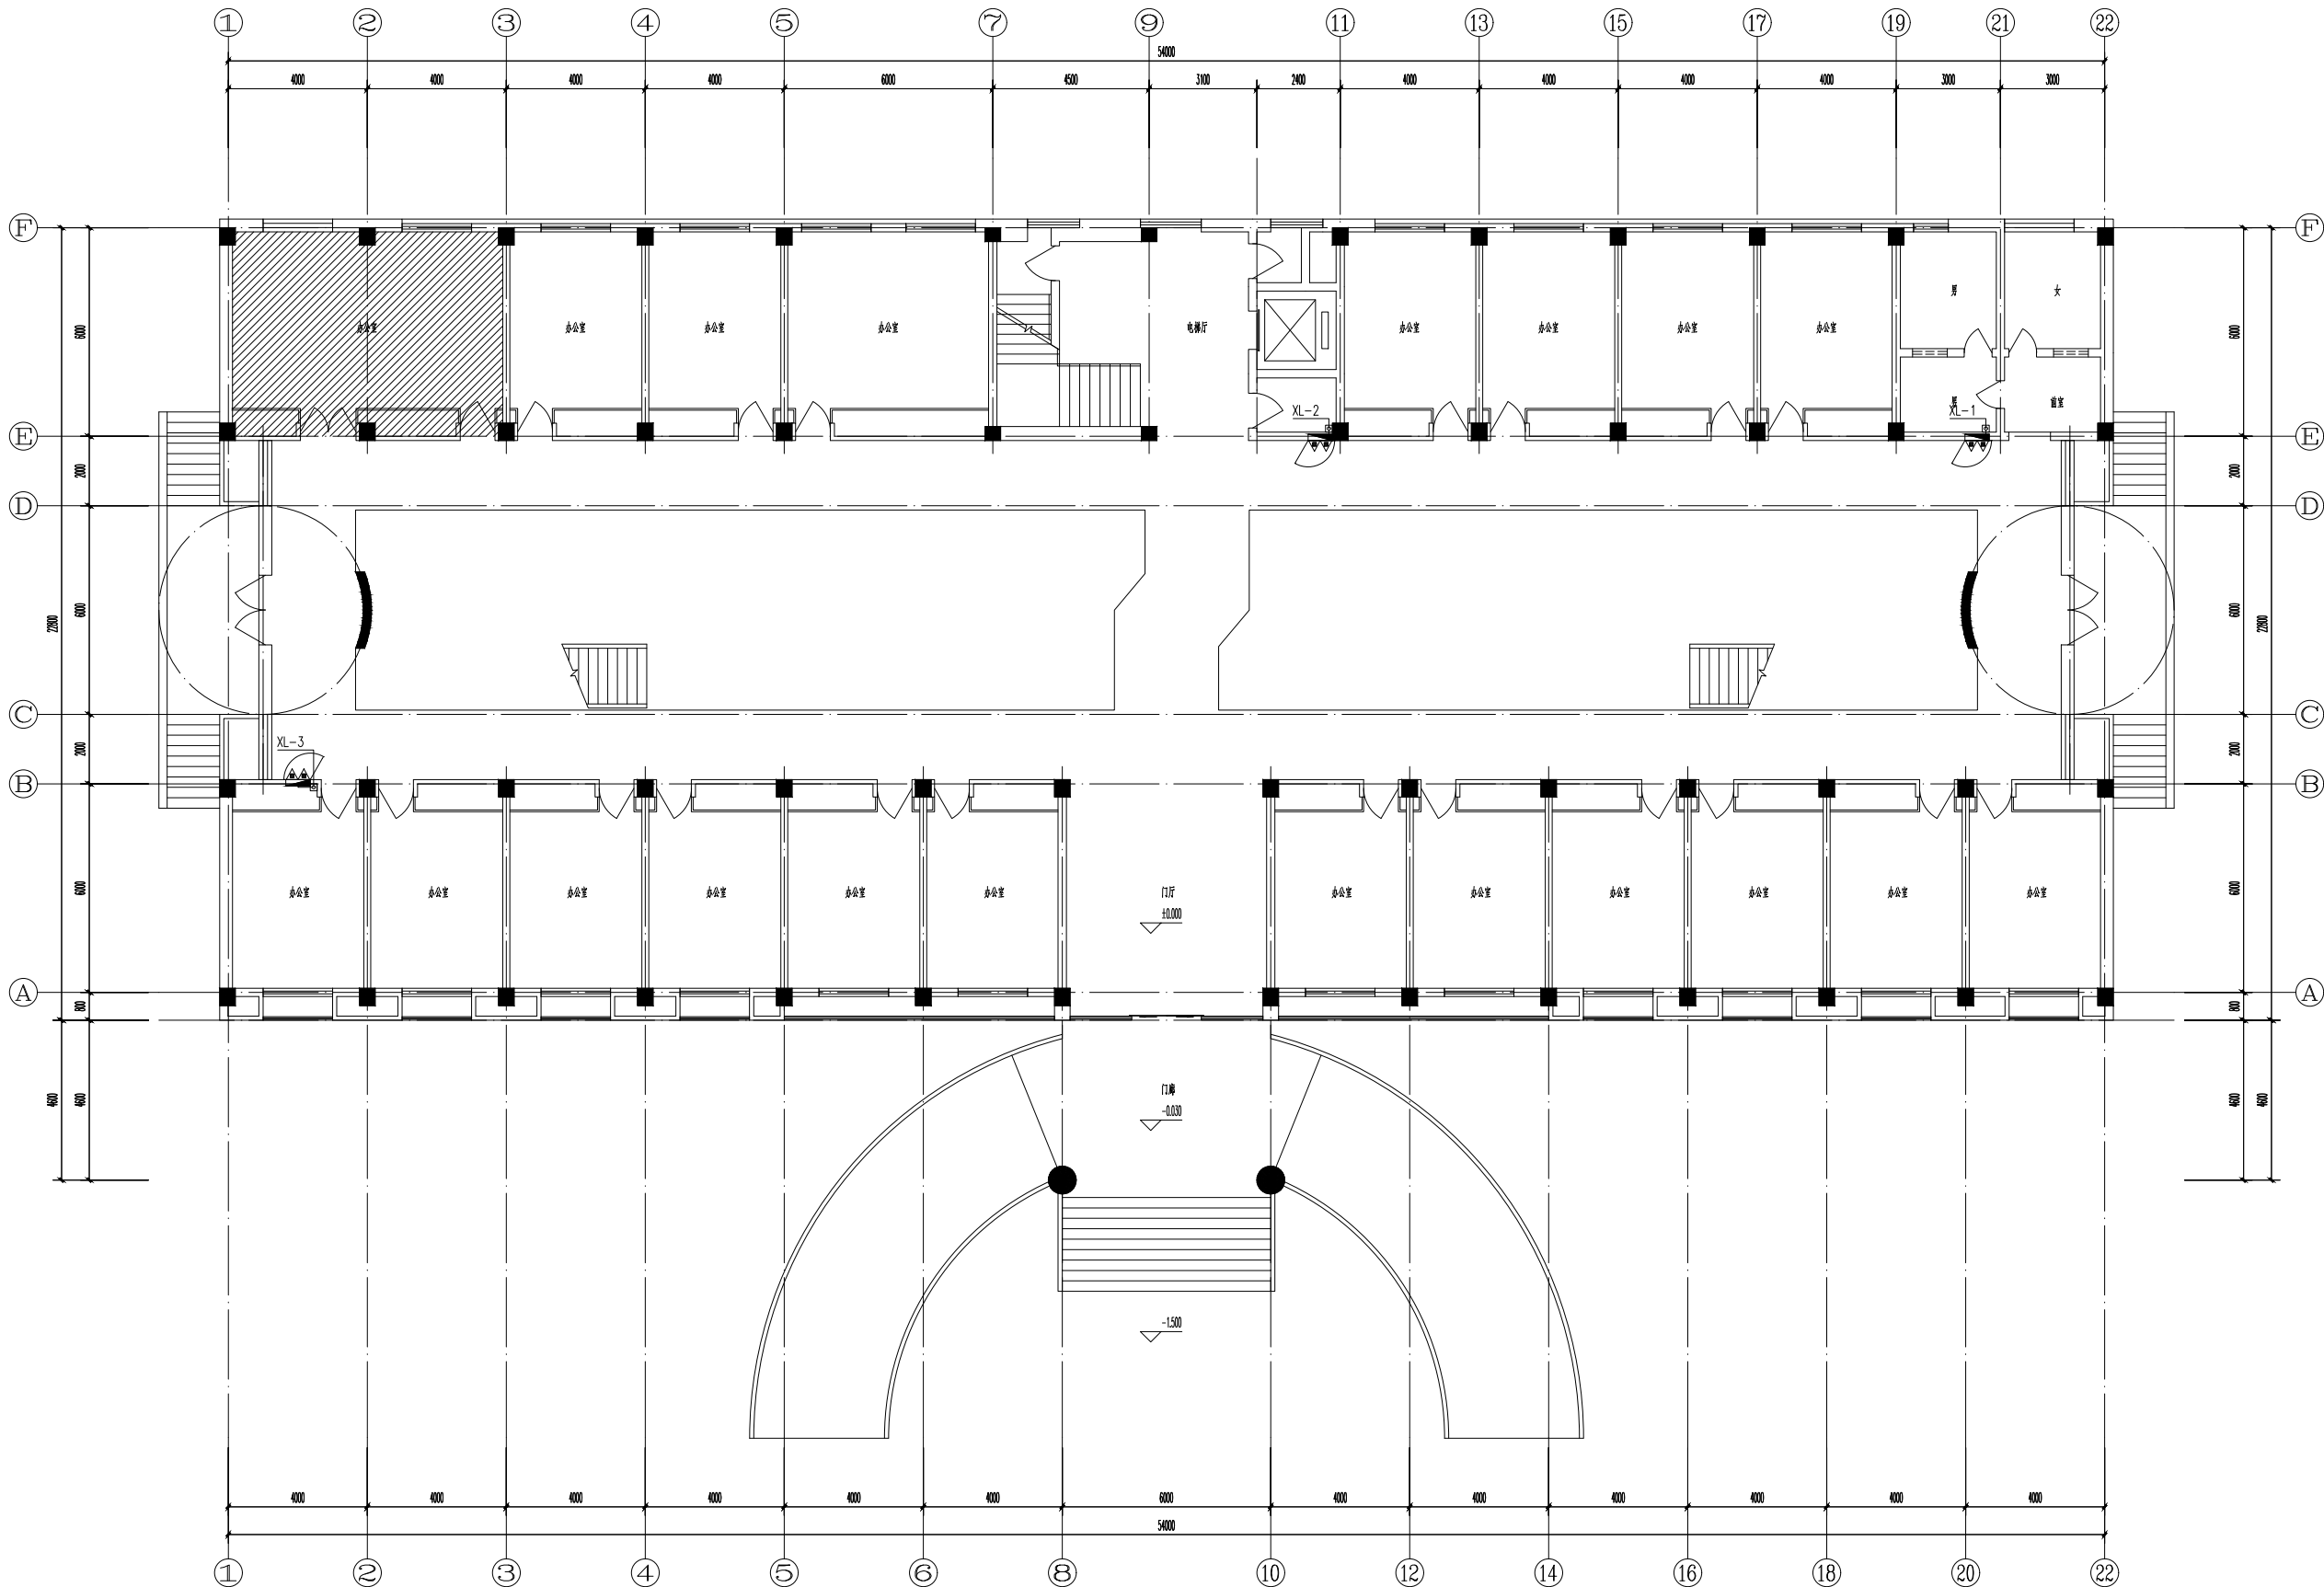


不得量取图纸尺寸施工, 如有任何不符事宜, 请在施工前与设计单位沟通。本图设计的容未经设计单位许可不得在其他地方使用。

更改版次 Rev.	更改原因 Cause	日期 Date
注册章 (项目负责人)		
注册章 (专业负责人)		
防火设计自审章		
出图章		
建设单位 Client		
项目名称 Project Title		
设计编号 Project NO.	图号 Drawing NO.	版本号 Version NO.
比例 Scale	日期 Date	总序号 Serial NO.
图纸名称 Drawing Title		
批准 Approved	审核 Audited	项目负责 Project Manager
审定 Authorized	专业负责 Discipline Responsible	校对 Checked
审核 Audited	设计 Designed	绘图 Drawn
项目负责 Project Manager	专业负责 Discipline Responsible	方案 Plan Provided

江苏筑森建筑设计有限公司
DESIGN OF CENTURY ARCHITECTURE CO.,LTD.
筑森设计 甲级设计证书号 甲级A232019393

名称	图名	比例	日期
专业	专业	专业	专业
审核	审核	审核	审核
设计	设计	设计	设计

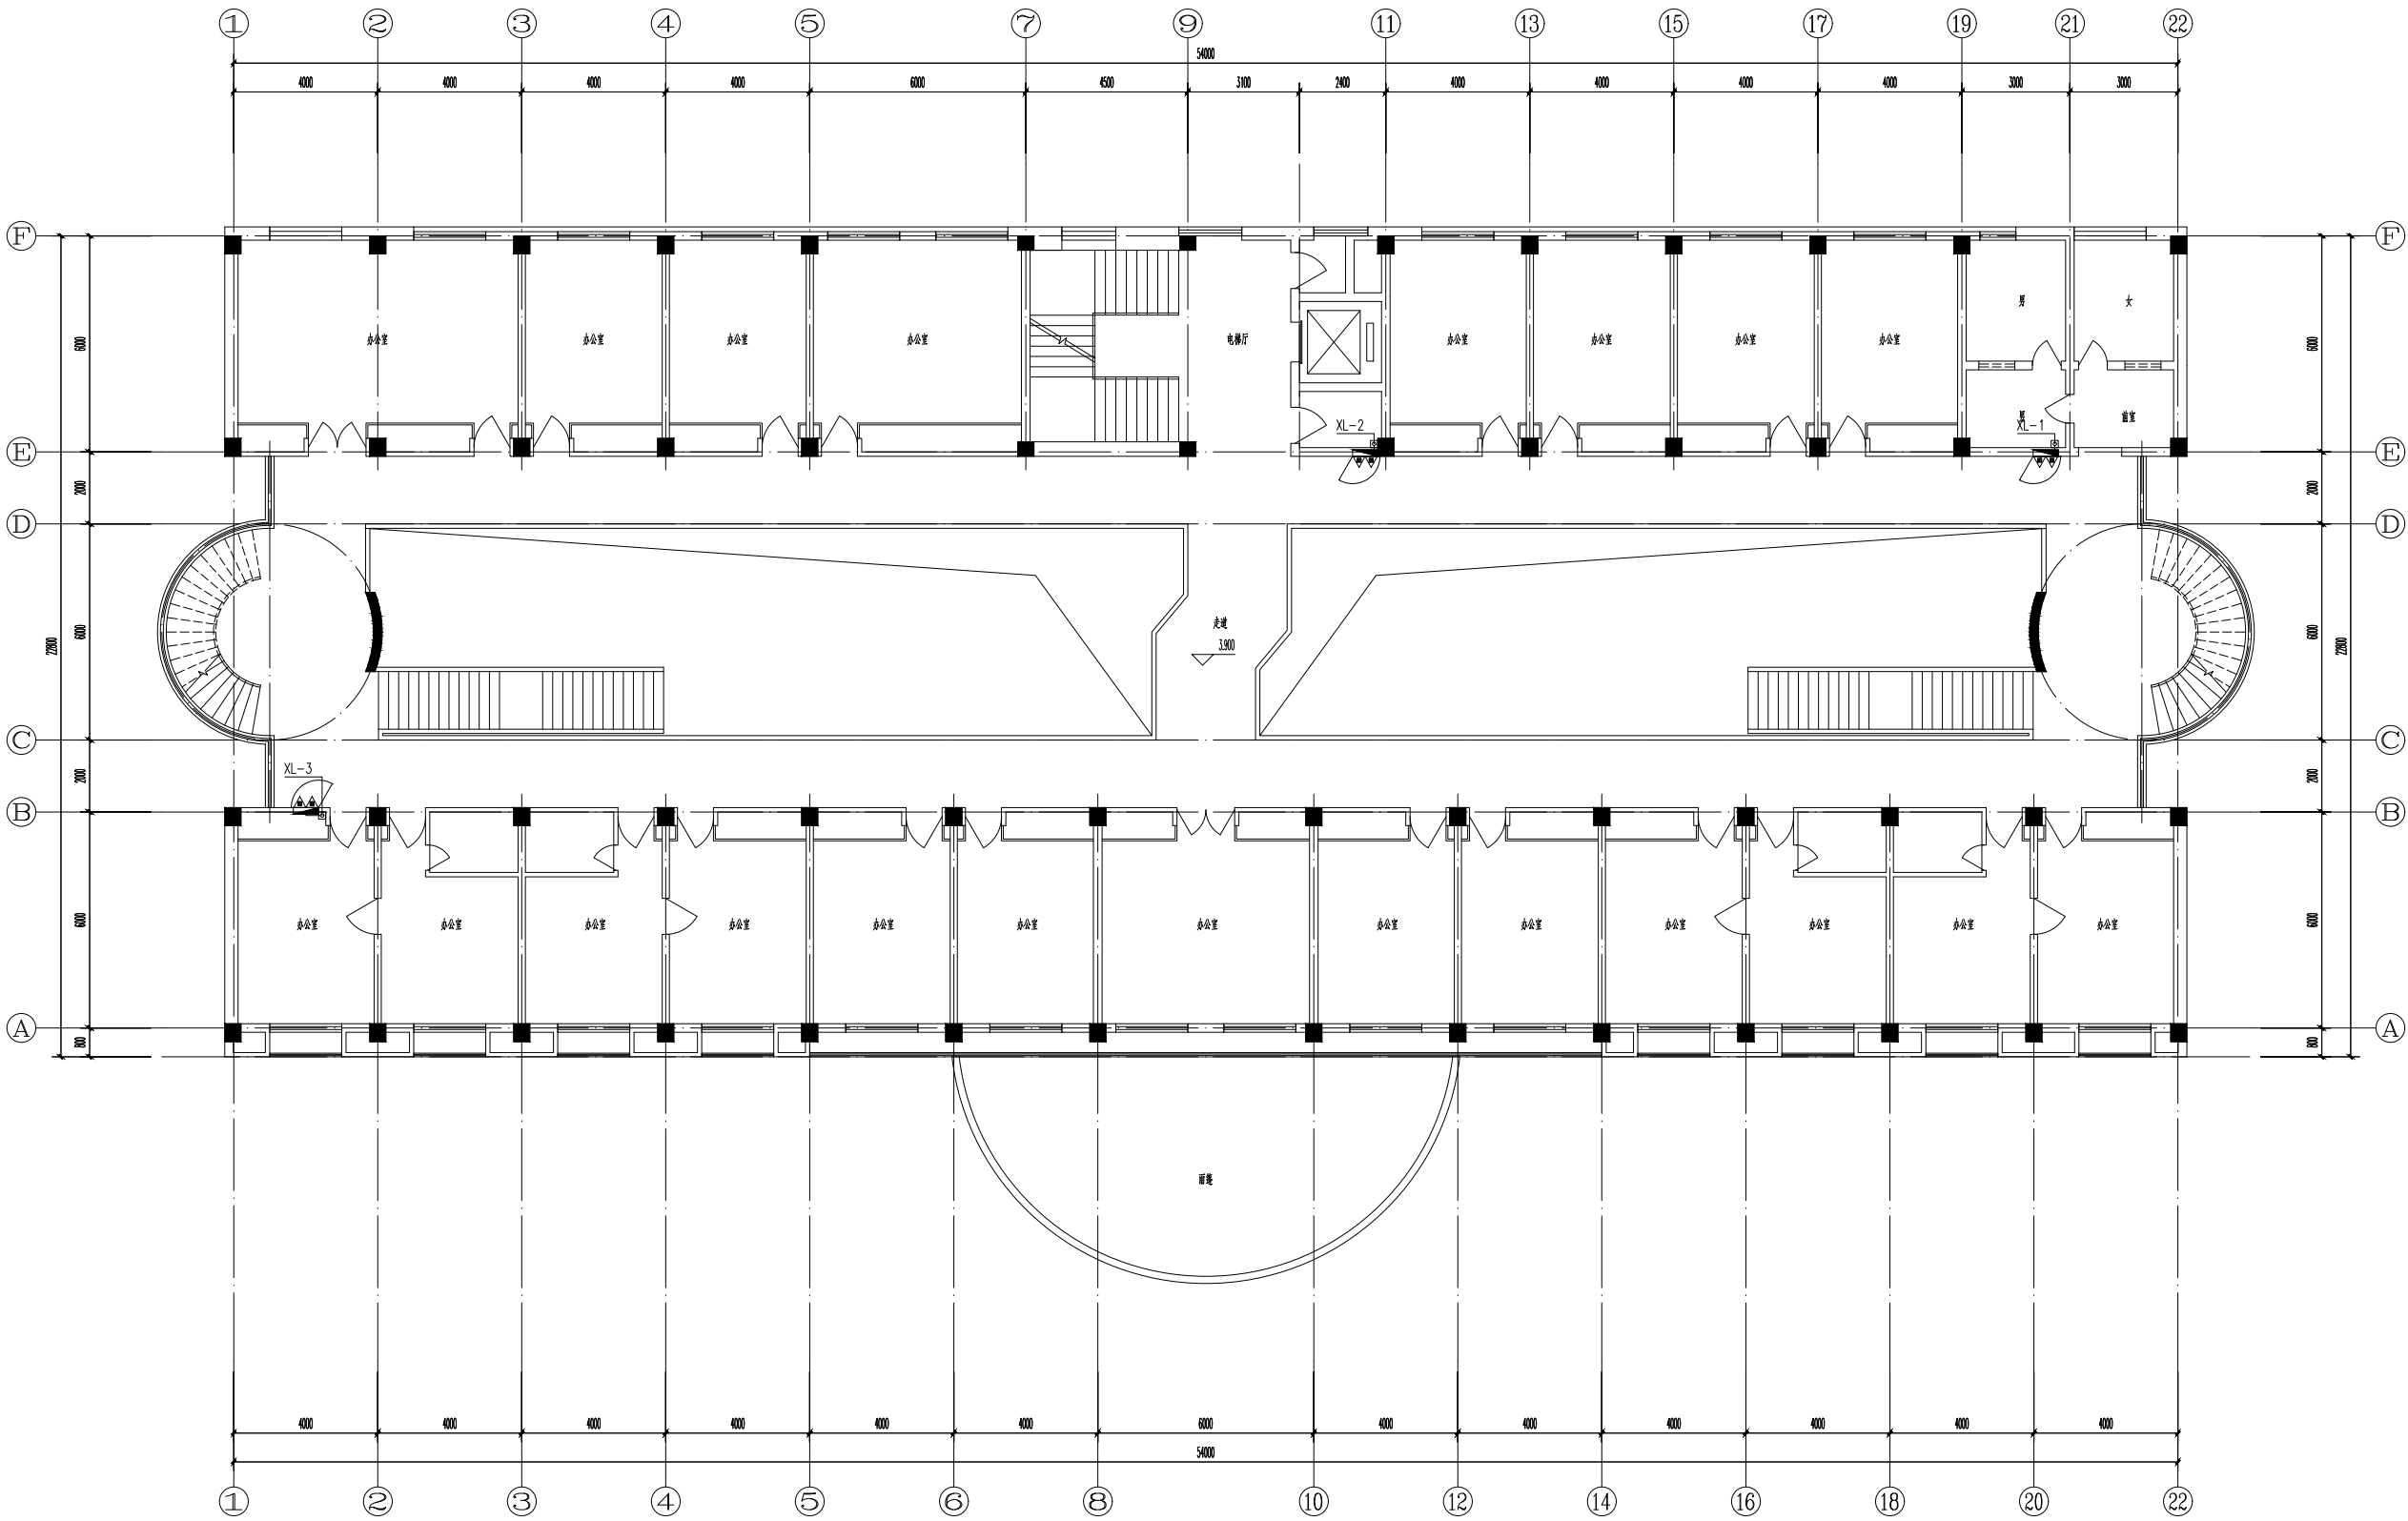

不得量取图纸尺寸施工, 如有任何不符事宜, 请在施工前与设计单位沟通。本图设计的容未经设计单位许可不得在其他地方使用。

更改版次 Rev.	更改原因 Cause	日期 Date

注册章 (项目负责人)

注册章 (专业负责人)

防火设计自审章

出图章

未加章出图章本图无效

建设单位 Client

项目名称 Project Title


设计编号 Project NO.	比 例 Scale
图 号 Drawing NO.	日 期 Date
版本号 Version NO.	总序号 Serial NO.

图纸名称 Drawing Title

批准 Approved	签名 Name Typed	签名 Signature
审核 Authorized		
审核 Audited		
项目负责人 Project Manager		
专业负责人 Discipline Responsible		
校 对 Checked		
设 计 Designed		
绘 图 Drawn		
方 案 Plan Provided		

江苏筑森建筑设计有限公司
DESIGN OF CENTURY ARCHITECTURE CO.,LTD.
筑森设计 甲级设计证书号 甲级A232019393

名称	图名	比例	日期
专业	专业	专业	专业
审核	审核	审核	审核
设计	设计	设计	设计

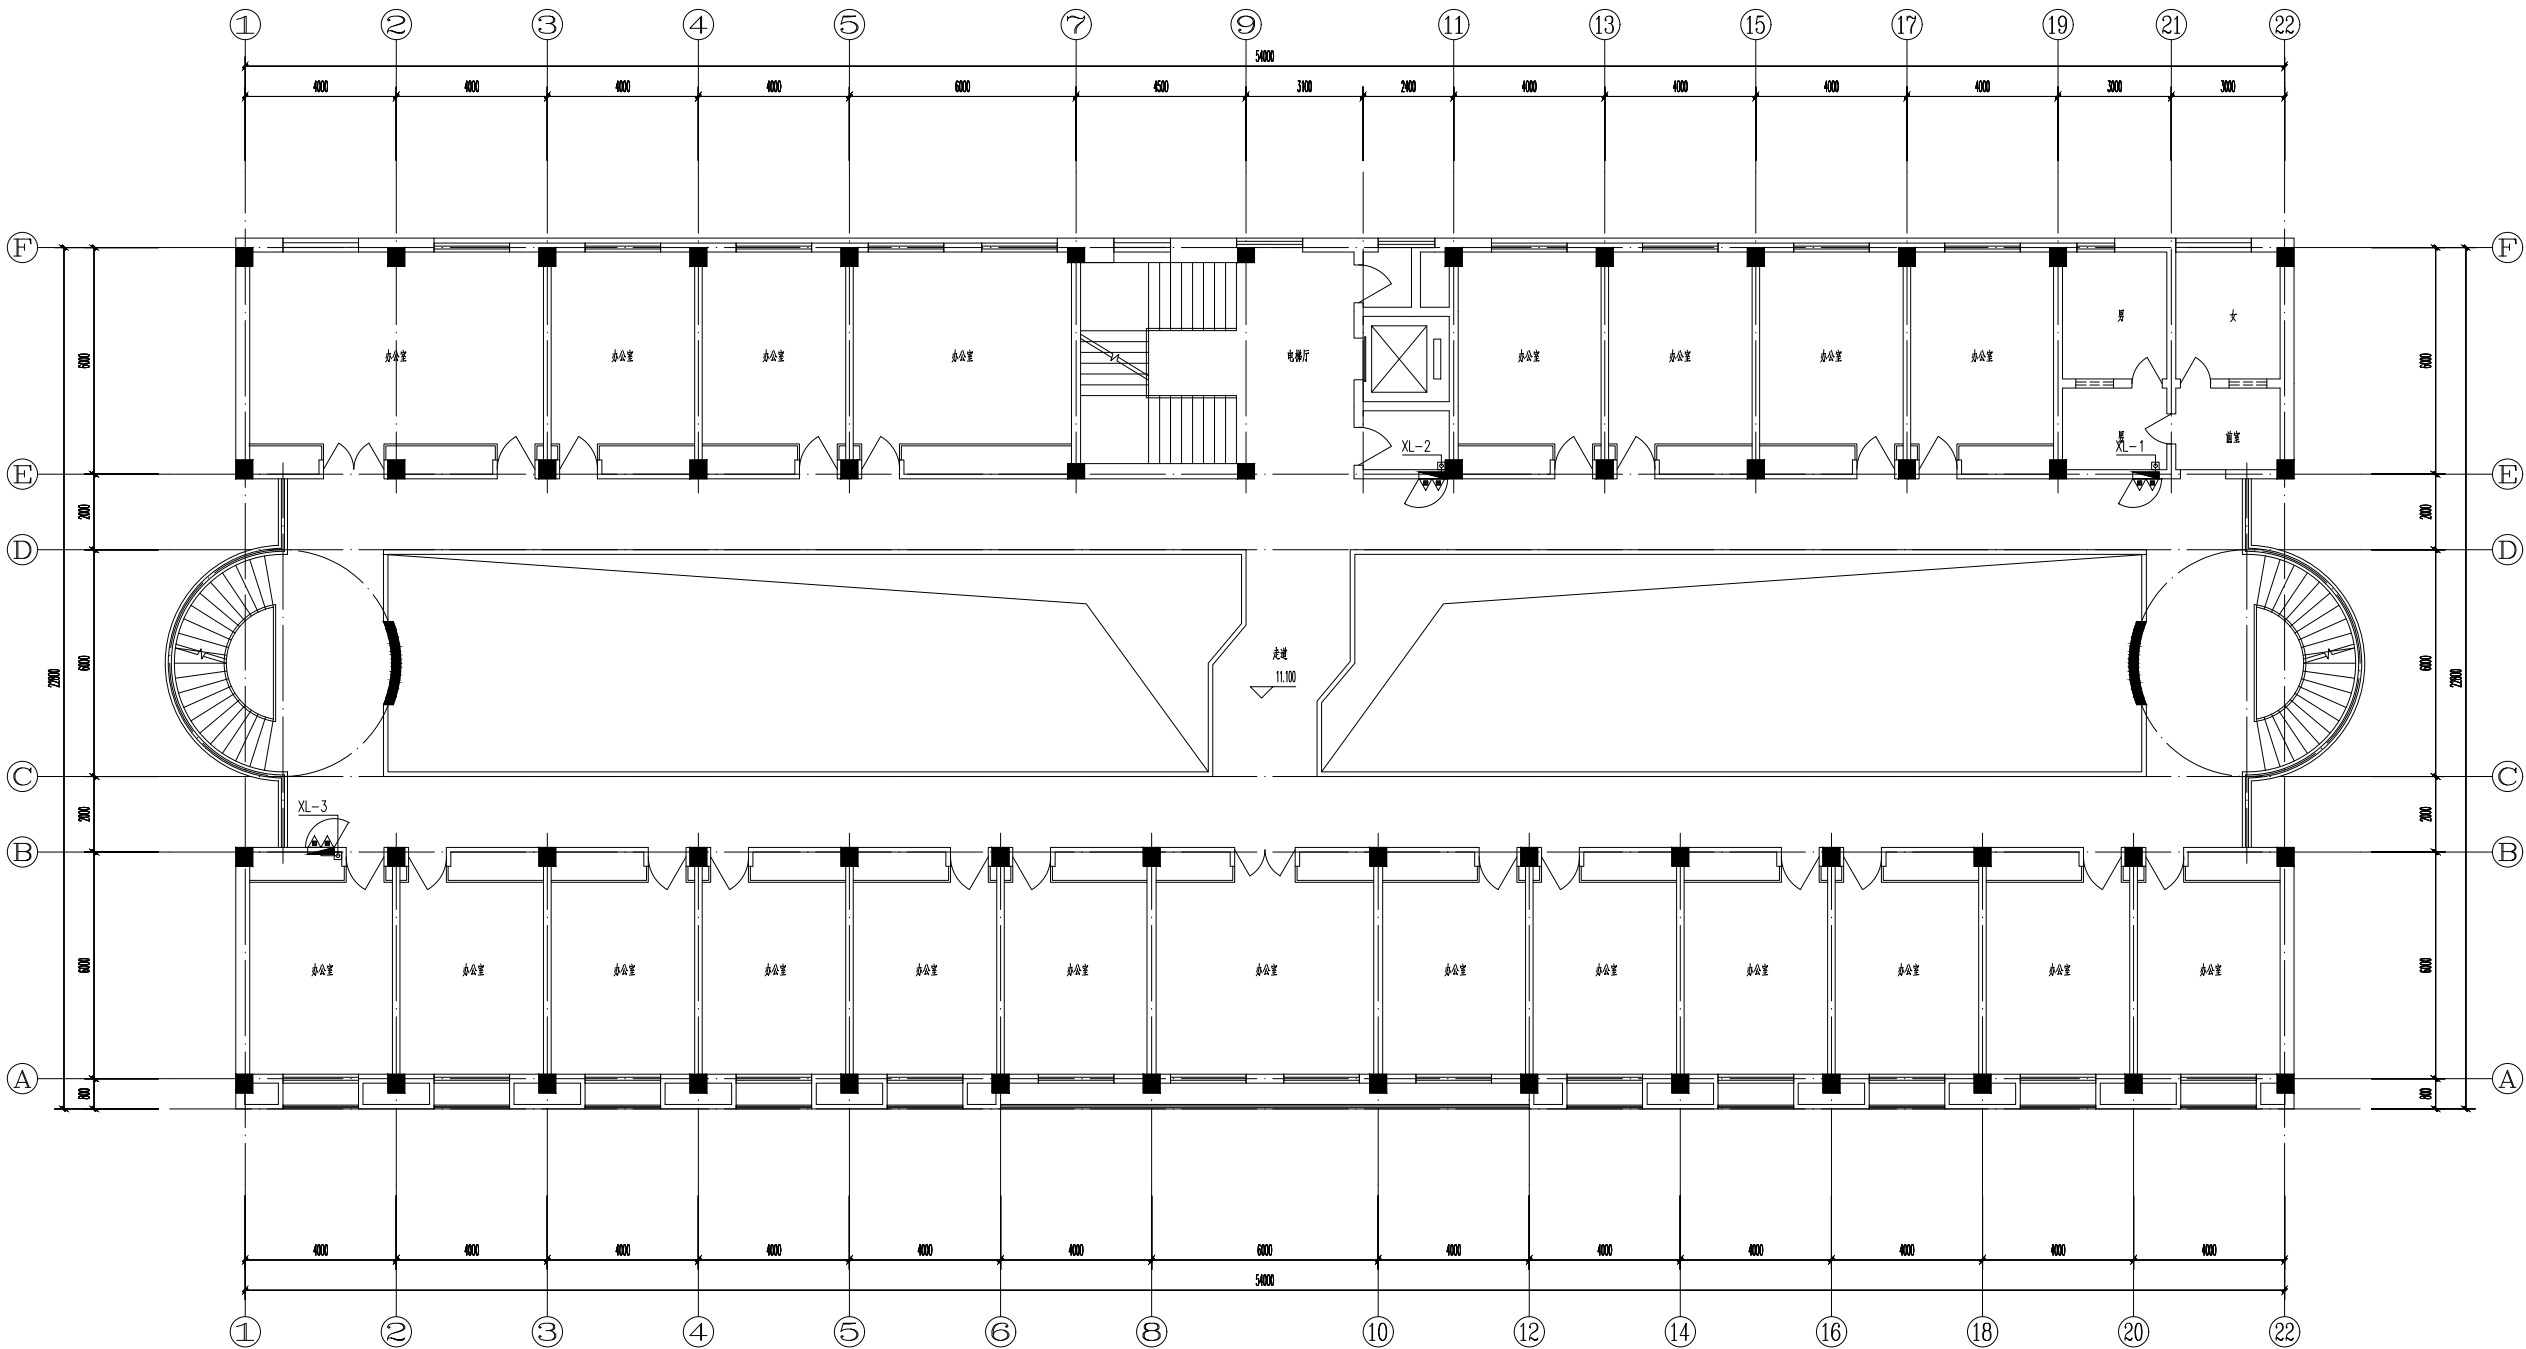

不得量取图纸尺寸施工, 如有任何不符事宜, 请在施工前与设计单位沟通。本图设计的容未经设计单位许可不得在其他地方使用。

更改版次 Rev.	更改原因 Cause	日期 Date

注册章 (项目负责人)

注册章 (专业负责人)

防火设计自审章

出图章

未加盖出图章本图无效

建设单位 Client

项目名称 Project Title


设计编号 Project NO.	比例 Scale	
图号 Drawing NO.	日期 Date	
版本号 Version NO.	总序号 Serial NO.	

图纸名称 Drawing Title

	签名 Name	签名 Signature
批准 Approved		
审定 Authorized		
审核 Audited		
项目负责人 Project Manager		
专业负责人 Discipline Responsible		
校对 Checked		
设计 Designed		
绘图 Drawn		
方案 Plan Provided		

江苏筑森建筑设计有限公司
DESIGN OF CENTURY ARCHITECTURE CO.,LTD.
筑森设计 甲级设计证书号 甲级A232019393

设计	审核	审批	签字
设计	审核	审批	签字
设计	审核	审批	签字
设计	审核	审批	签字

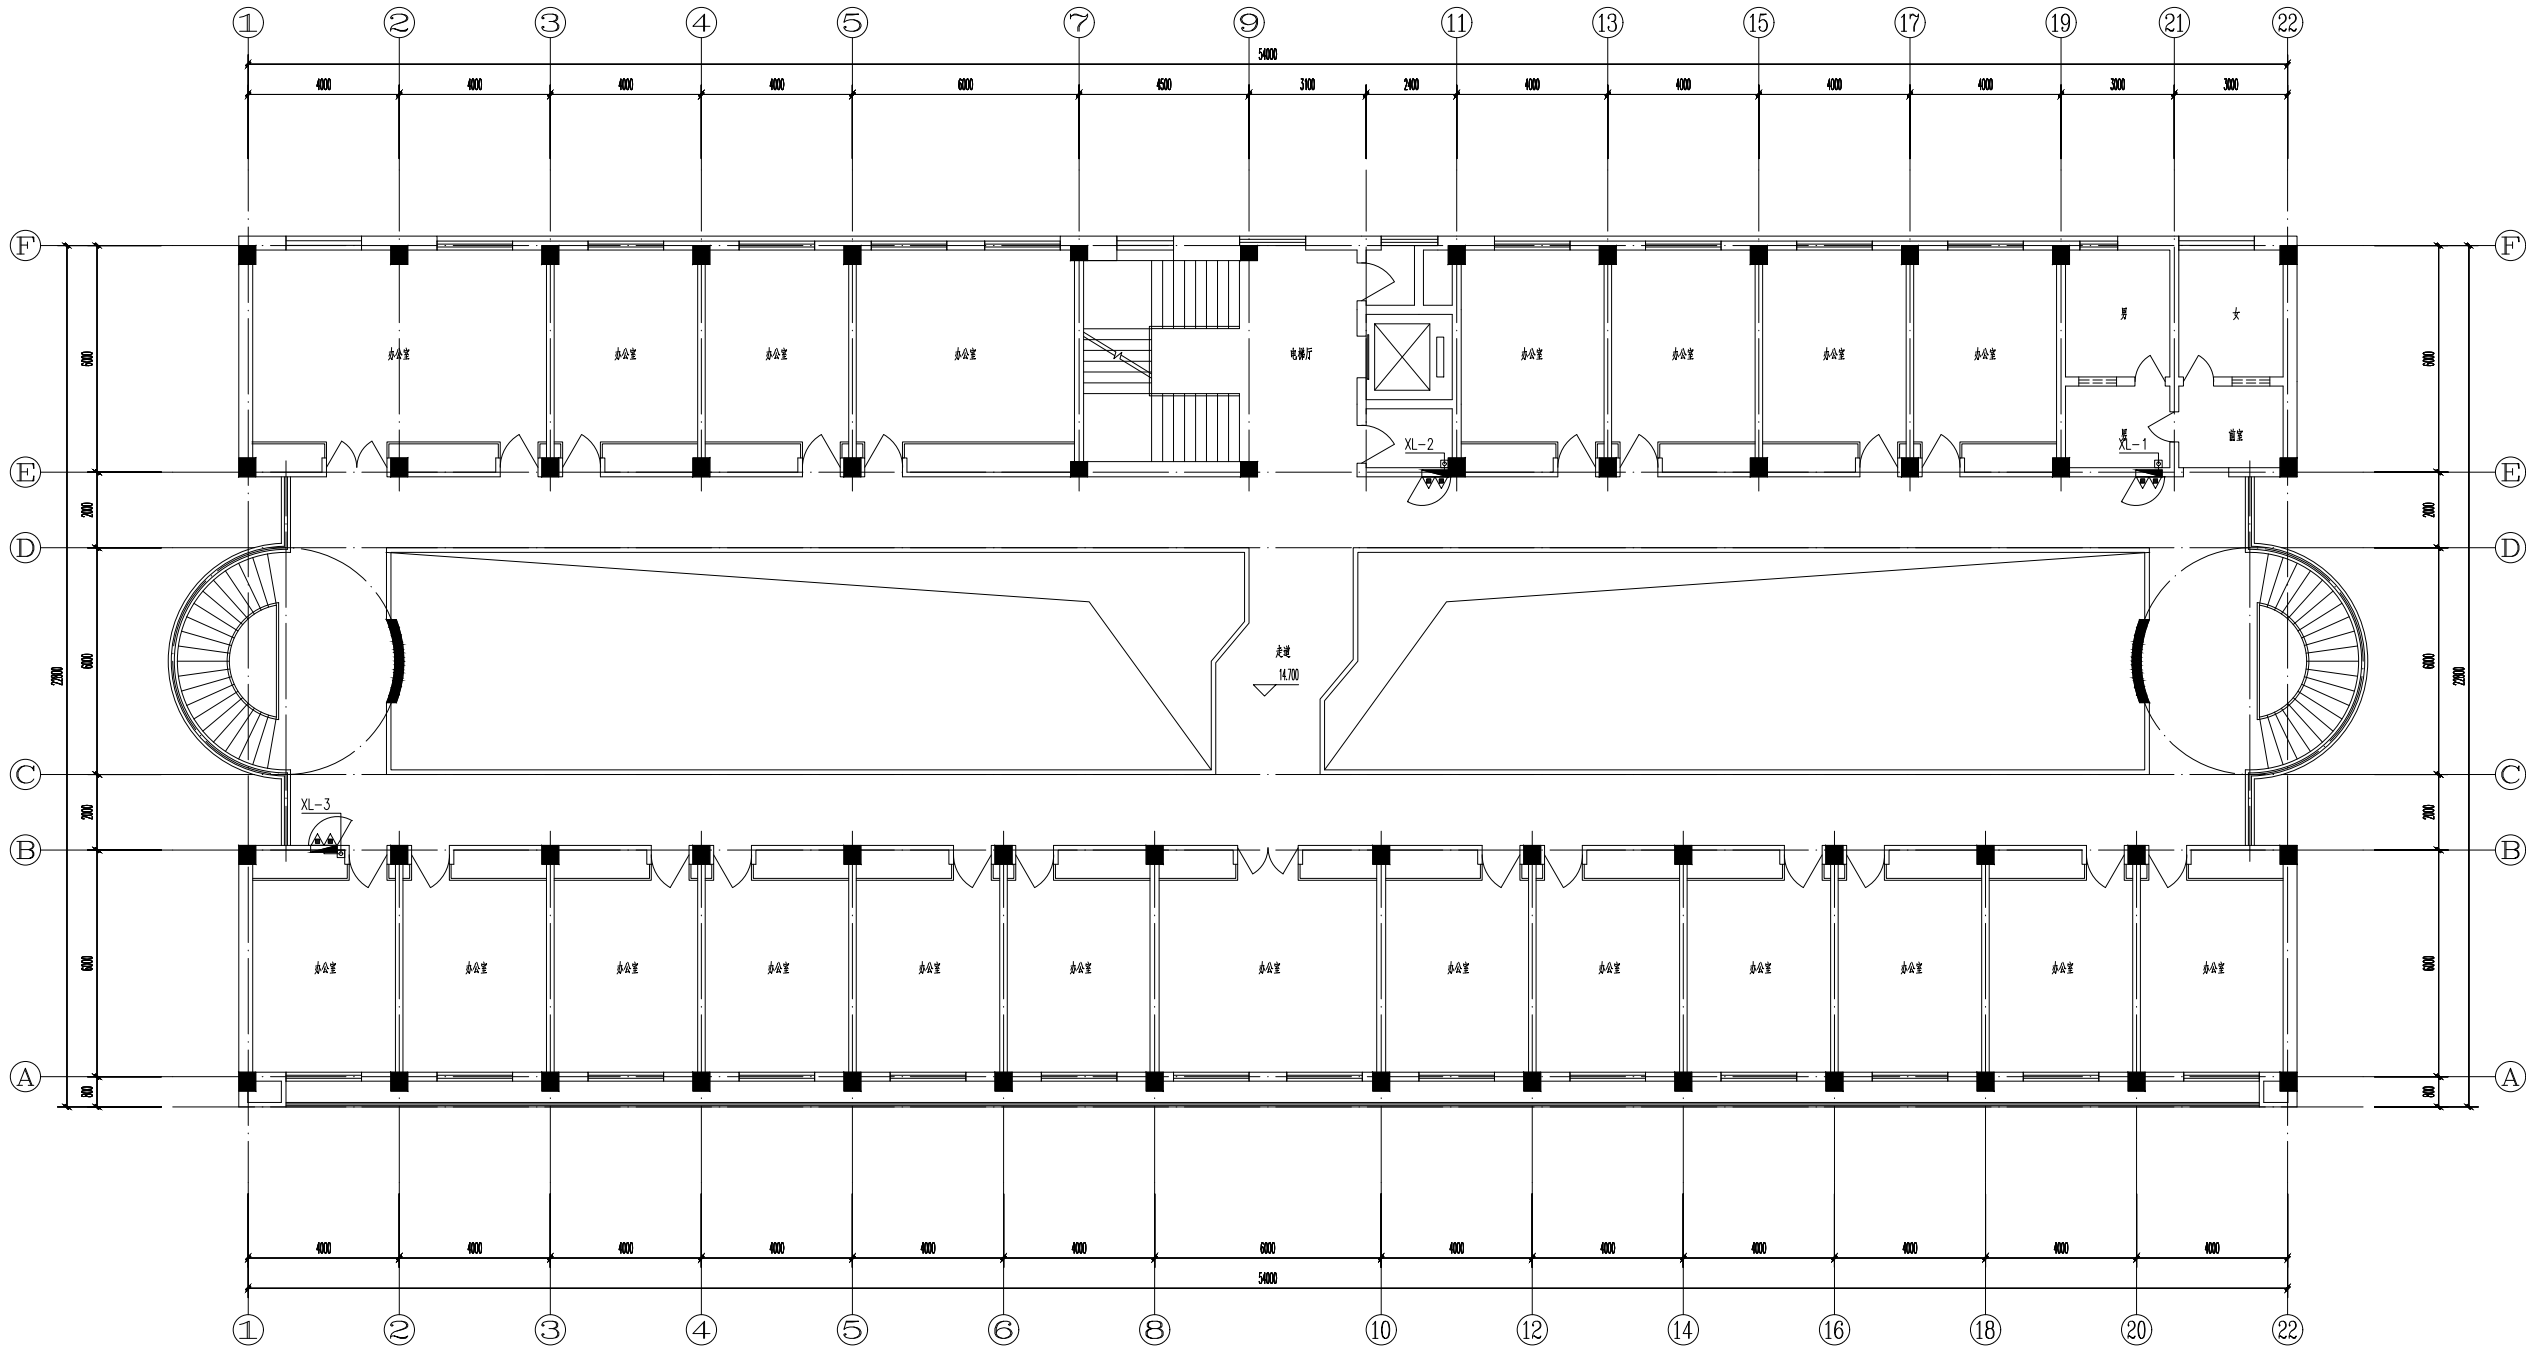

不得量取图纸尺寸施工, 如有任何不符事宜, 请在施工前与设计单位沟通。本图设计的容未经设计单位许可不得在其他地方使用。

更改版次 Rev.	更改原因 Cause	日期 Date
注册章 (项目负责人)		
注册章 (专业负责人)		
防火设计自审章		
出图章		
建设单位 Client		
项目名称 Project Title		
设计编号 Project NO.	图号 Drawing NO.	版本号 Version NO.
比例 Scale	日期 Date	总序号 Serial NO.
图纸名称 Drawing Title		
批准 Approved	审核 Authorized	审核 Audited
项目负责人 Project Manager	专业负责人 Discipline Responsible	校对 Checked
设计 Designed	绘图 Drawn	方案 Plan Provided

江苏筑森建筑设计有限公司
DESIGN OF CENTURY ARCHITECTURE CO.,LTD.
筑森设计 甲级设计证书号 甲级A232019393