

江苏广耀演艺装饰工程有限公司
Jiangsu Guangyao Art Decoration Engineering Co., Ltd.
Address: 姜堰市人民中路293号
Tel: 0523-88270257
Fax: 0523-88270257 0523-89567588
HTTP: //www.gyjsen.com
E-mail:ztzhuang@163.com

宣堡殡仪馆升级改造工程

PROJECT NAME
工程名称

△	.
△	.
△	.

REVISION NO	DATE
修改	日期

CHIEF DESIGNED BY.

设计负责

DESIGNED BY.

设计

CHECKED BY.

审核

DRAWN BY.

校对

SHEET TITLE

图名

地下油库
平面图

SCALE.
比例

DATE.

日期

SPECIALTY.

专业

STATUS.

阶段

PROJECT NO.


项目编号

SHEET NO.

图纸编号

▼±0.000A.F.F.L

参考西北角路面做法

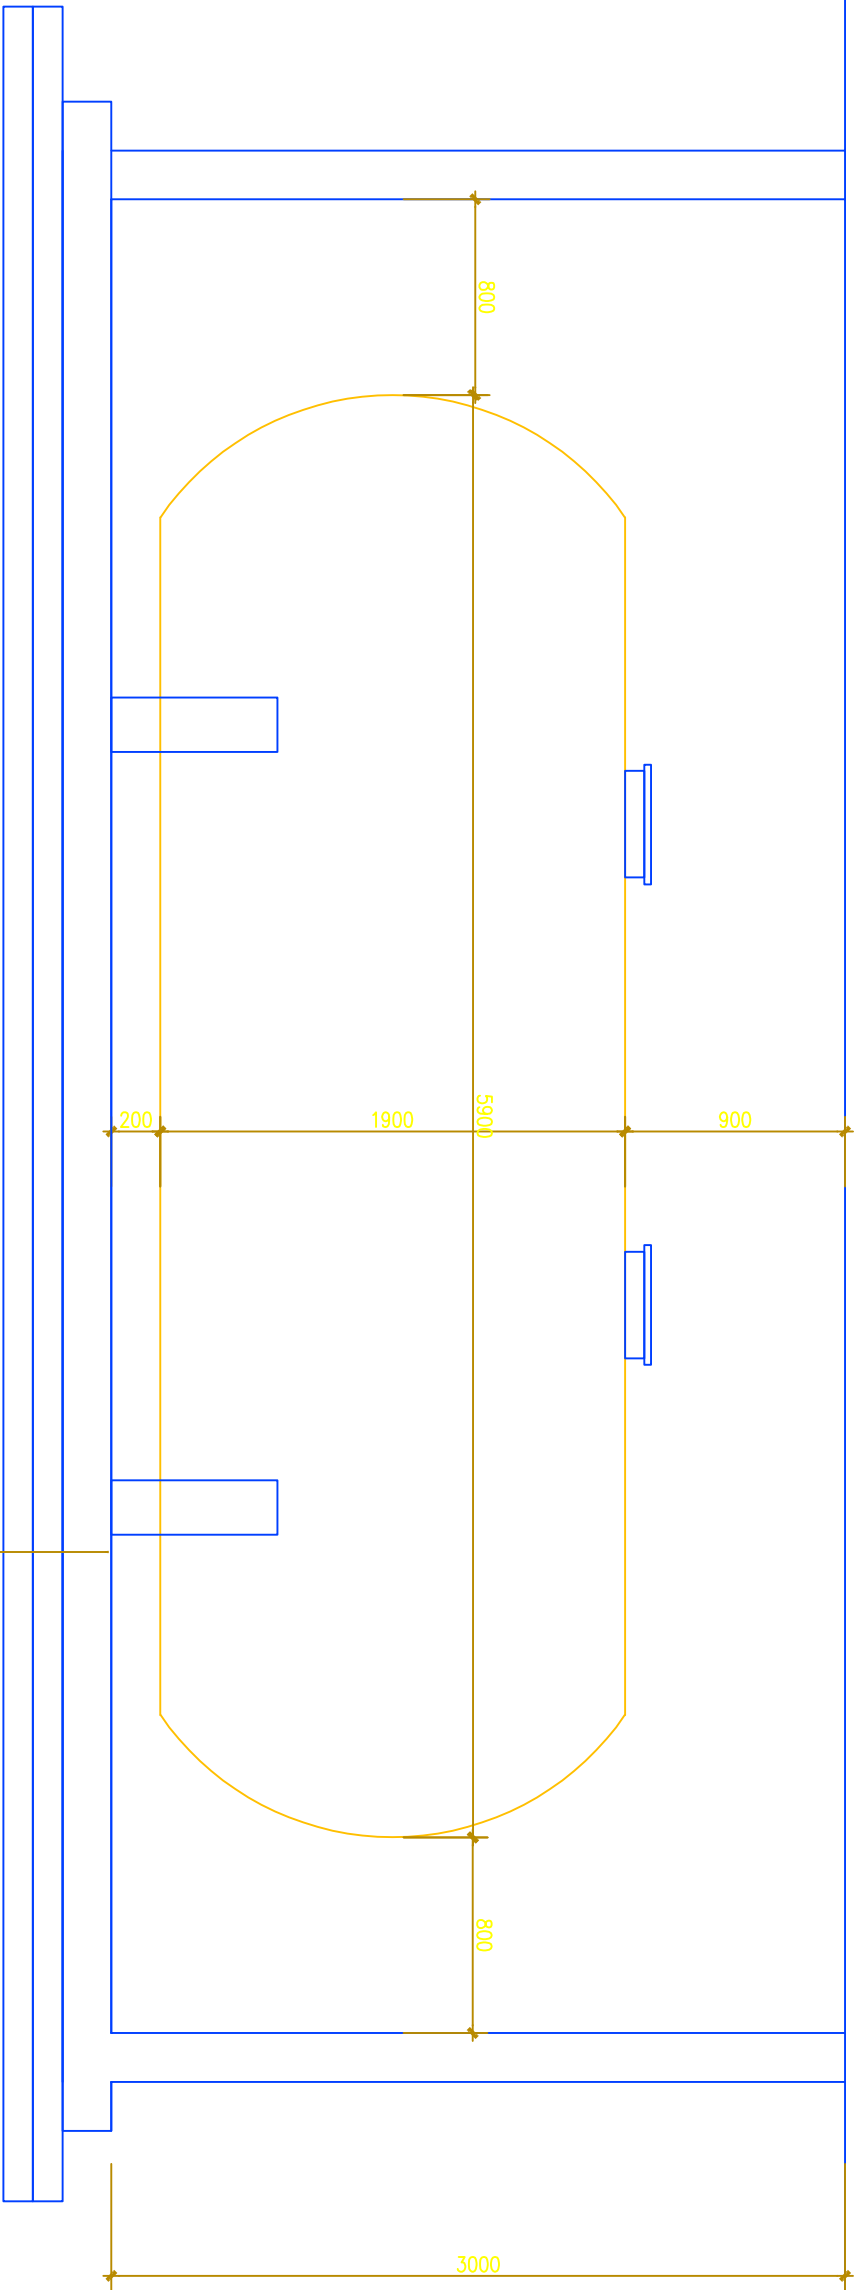

- 1、20厚1:2水泥砂浆加5%防水剂
2、200厚钢筋砼：HRB400 12@150双向
3、20厚1:2水泥砂浆加5%防水剂
4、CCW-525单组分聚氨酯防水涂料
5、100厚素夯土层

15m²地下油罐间隔尺寸俯视图及板底做法图