



铭扬工程设计集团有限公司  
等级：公路行业（公路）专业乙级  
风景园林工程设计甲级  
证书编号：A133020562  
有效期至：2025年11月04日  
中华人民共和国住房和城乡建设部监制  
等级：水利行业乙级  
证书编号：A233020562  
有效期至：2025年11月04日  
浙江省住房和城乡建设厅监制

### 建设单位

镇江市句容市白兔镇人民政府

### 工程名称

白兔镇半坡农创园项目

### 图纸名称


排水沟详图及散水大样图

比例：

类别	签	名	日期
审定	段敬阳	段敬阳	2024.08
审核	段敬阳	段敬阳	2024.08
项目负责人	黄东野	黄东野	2024.08
专业负责人	黄东野	黄东野	2024.08
设计	施焯	施焯	2024.08
制图	施焯	施焯	2024.08
校对	金明哲	金明哲	2024.08
会签			
建筑		强电	
结构		暖通	
给排水		弱电	

### 盖章栏

散水大样 1:100

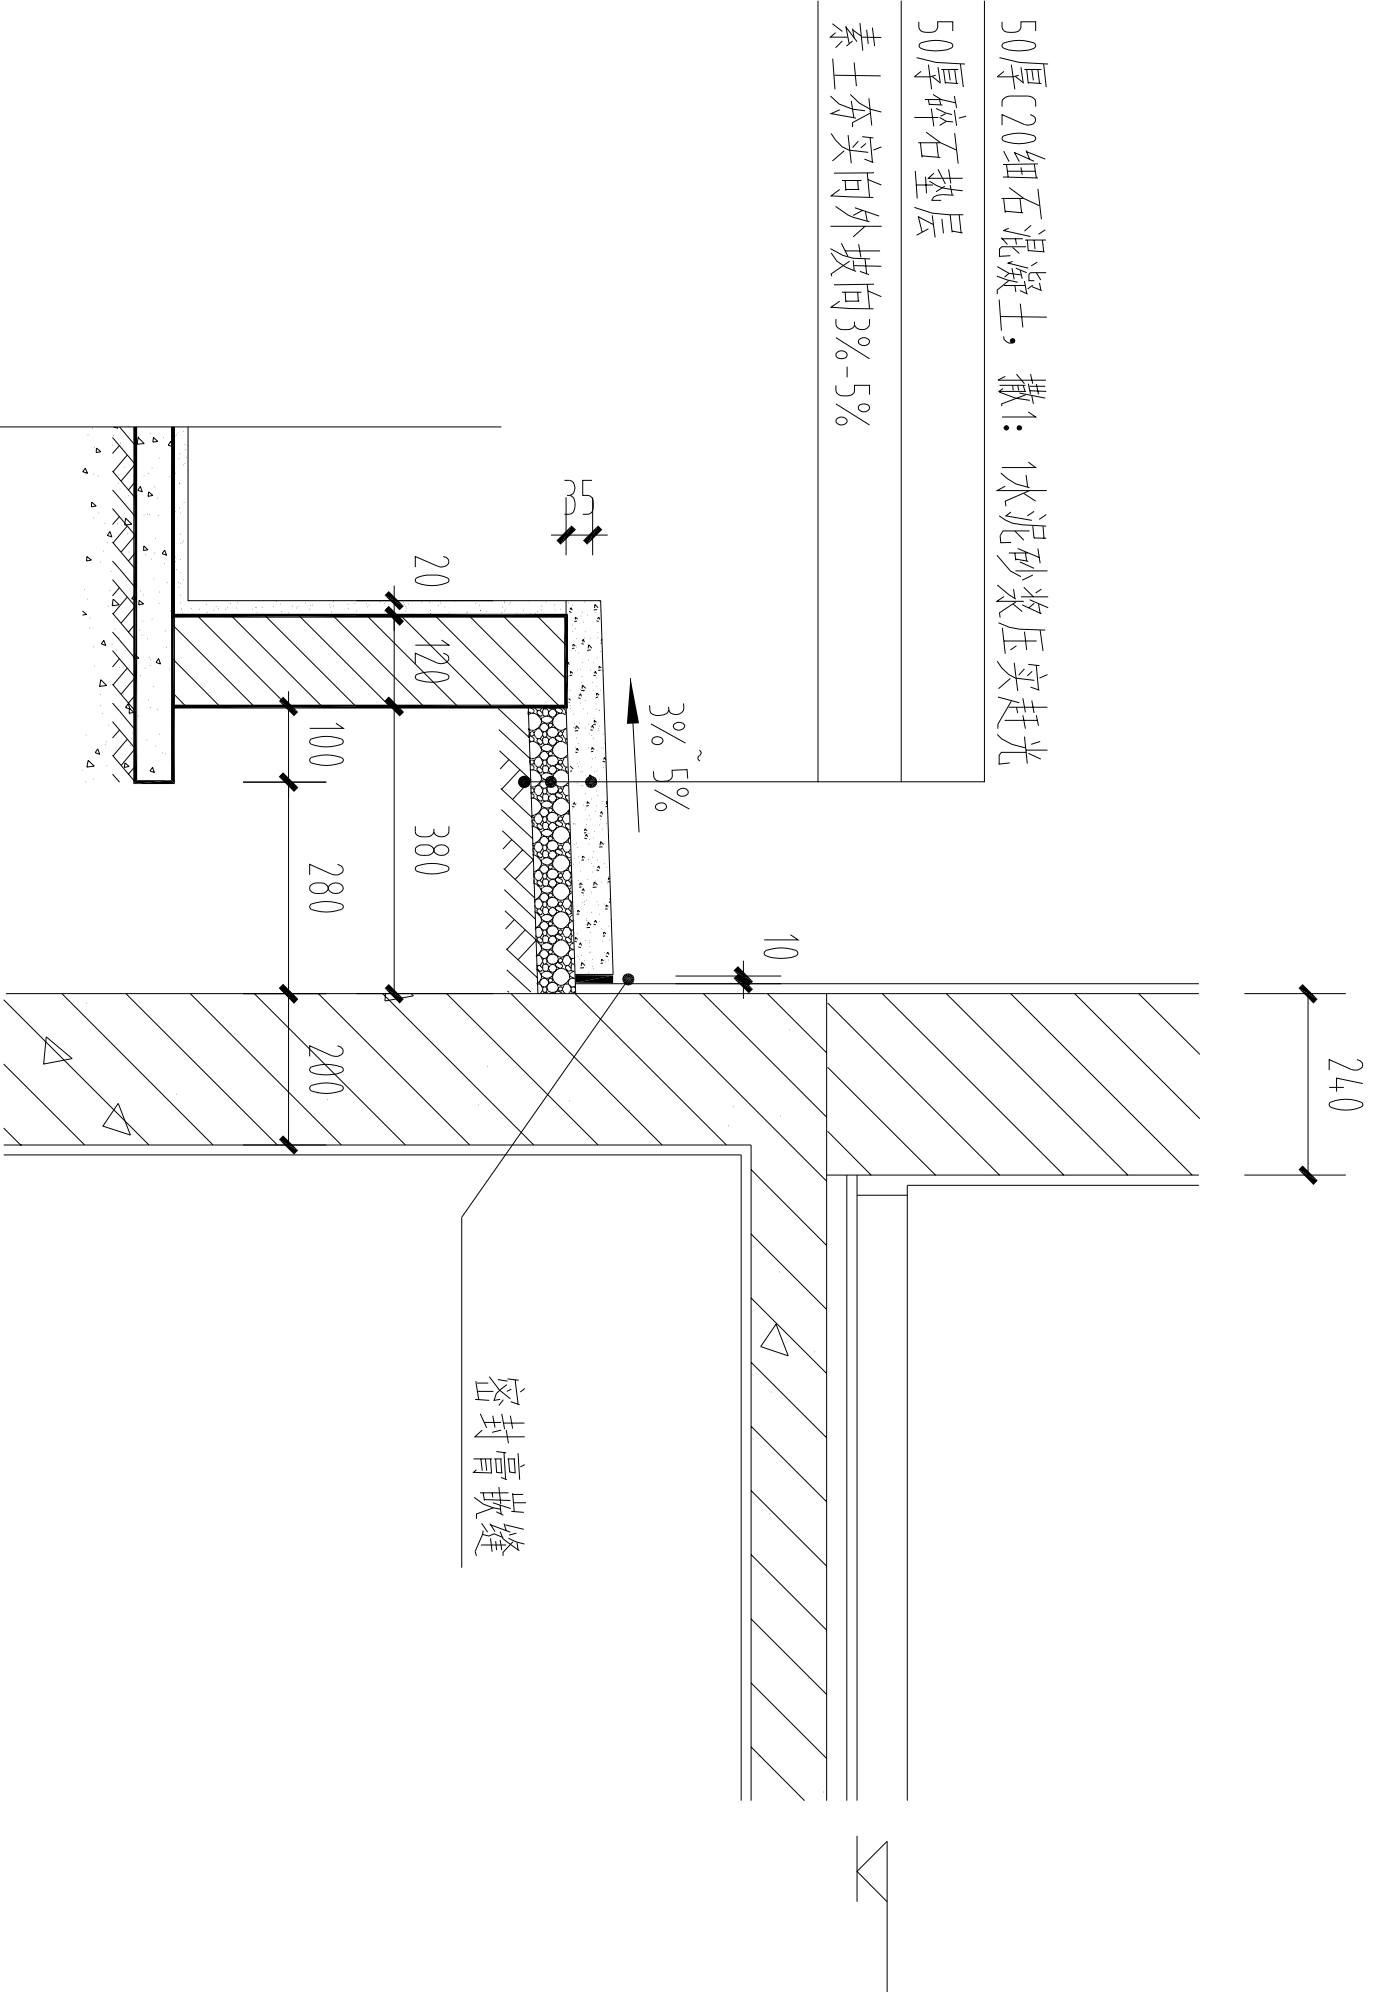

50厚C20细石混凝土，撒1:1水泥砂浆压实赶光

50厚碎石垫层

素土夯实向外坡向3%-5%

设计号	图号
图别	XT-01