


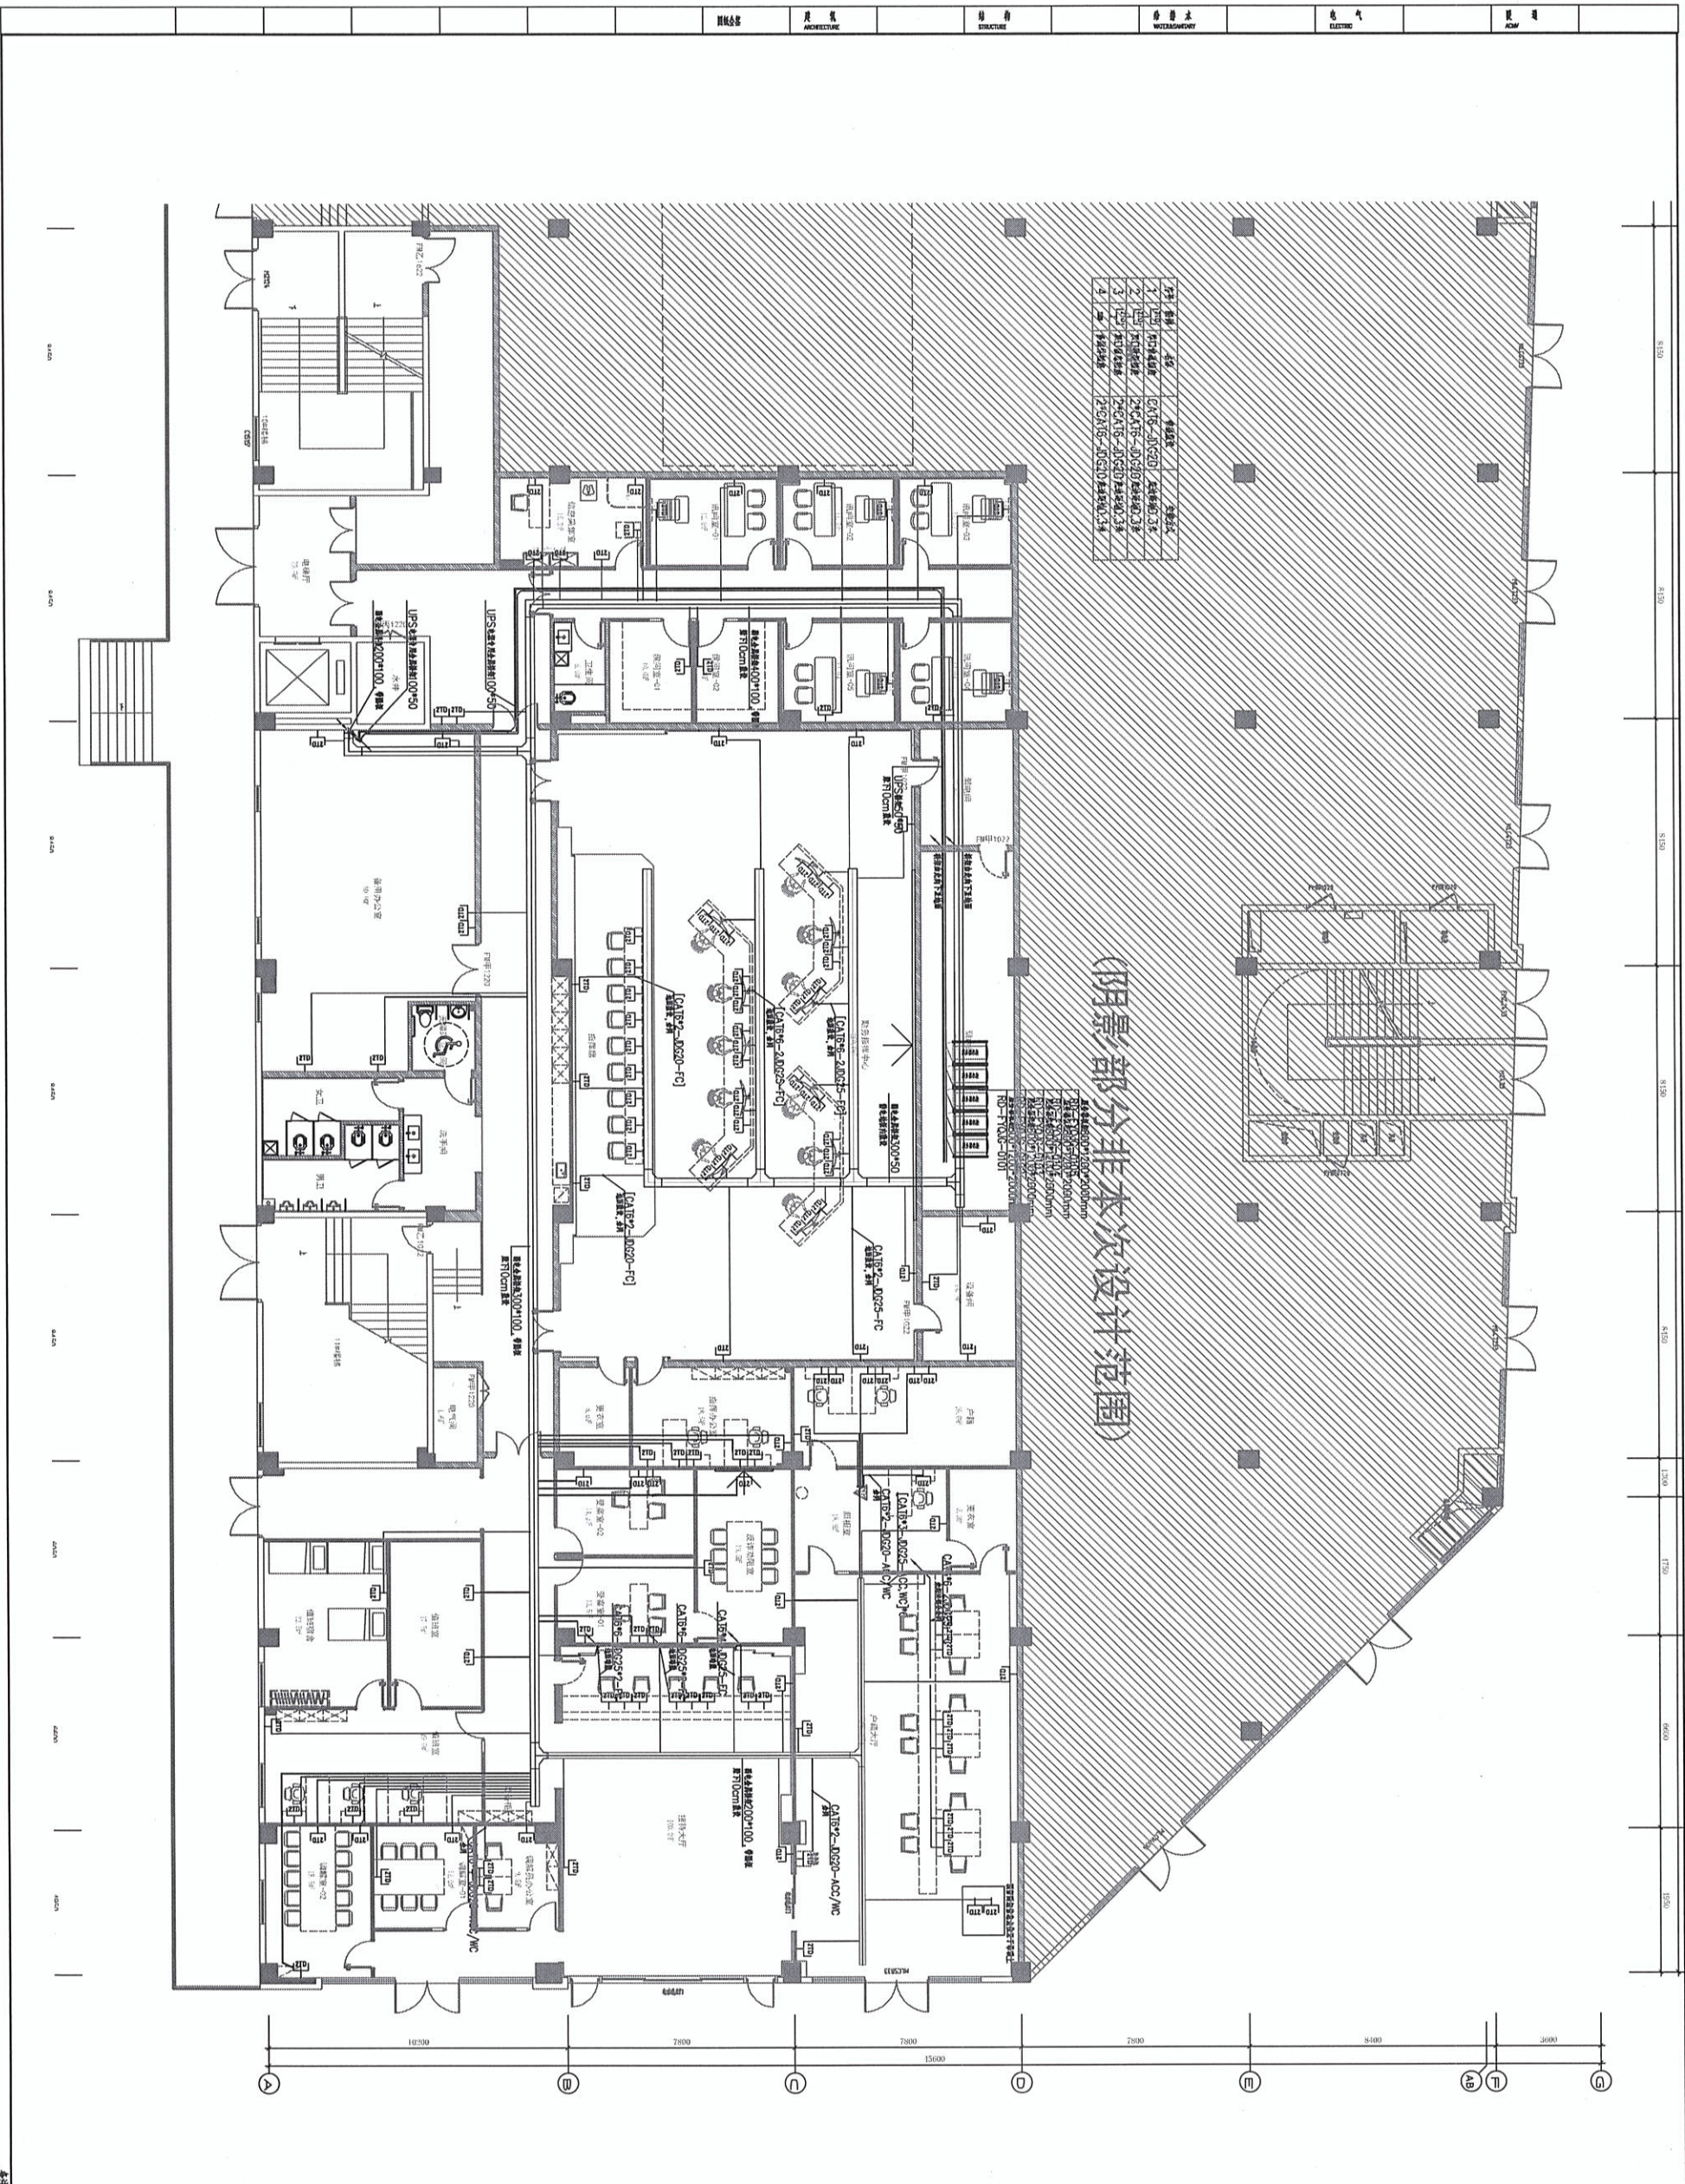

Copyright © 2024 MCAD

本图版权归江苏麦卡德装饰设计有限公司所有，未经许可不得复制或传播。如有侵权，本公司将依法追究法律责任。

THE DESIGN OR THE COPYRIGHT IN THIS DRAWING IS RESERVED BY MCAD. ANY UNAUTHORIZED REPRODUCTION OR USE OF THIS DRAWING IS PROHIBITED.

设计单位：江苏麦卡德装饰设计有限公司

设计人：XXX

审核人：XXX

项目负责人：XXX

设计日期：2024.03

图号：24-B-001

项目名称：XXX

项目地点：XXX

设计阶段：初步设计

设计内容：XXX

MCAD

江苏麦卡德装饰设计有限公司

设计人：XXX

审核人：XXX

项目负责人：XXX

设计人：XXX

审核人：XXX

项目负责人：XXX

设计日期：2024.03

图号：24-B-001


设计人：XXX

审核人：XXX

项目负责人：XXX

设计日期：2024.03



图号：24-B-001

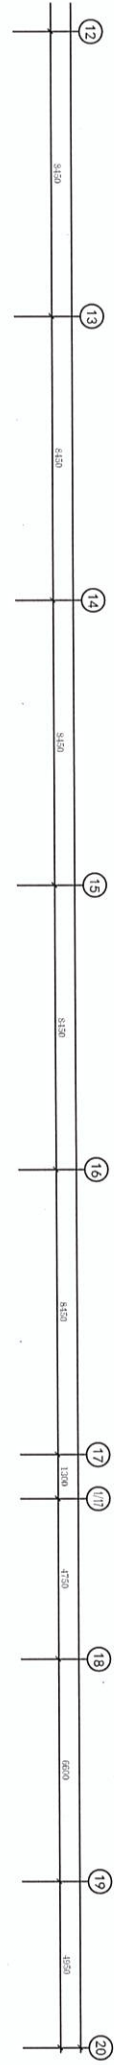

Copyright 2024, MCAD
所有权利保留。本图版权归设计单位所有。
The copyright of this drawing is reserved by the design unit.
All rights reserved. This drawing is for reference only and should not be used for construction without the written consent of the design unit.

序号	名称	规格	数量
1	空调系统	CA1B-0200-01	1台
2	新风系统	CA1B-0200-01	1台
3	除湿系统	CA1B-0200-01	1台
4	加湿系统	CA1B-0200-01	1台
5	加湿系统	CA1B-0200-01	1台

(阴影部分非本次设计范围)

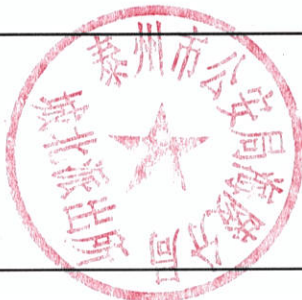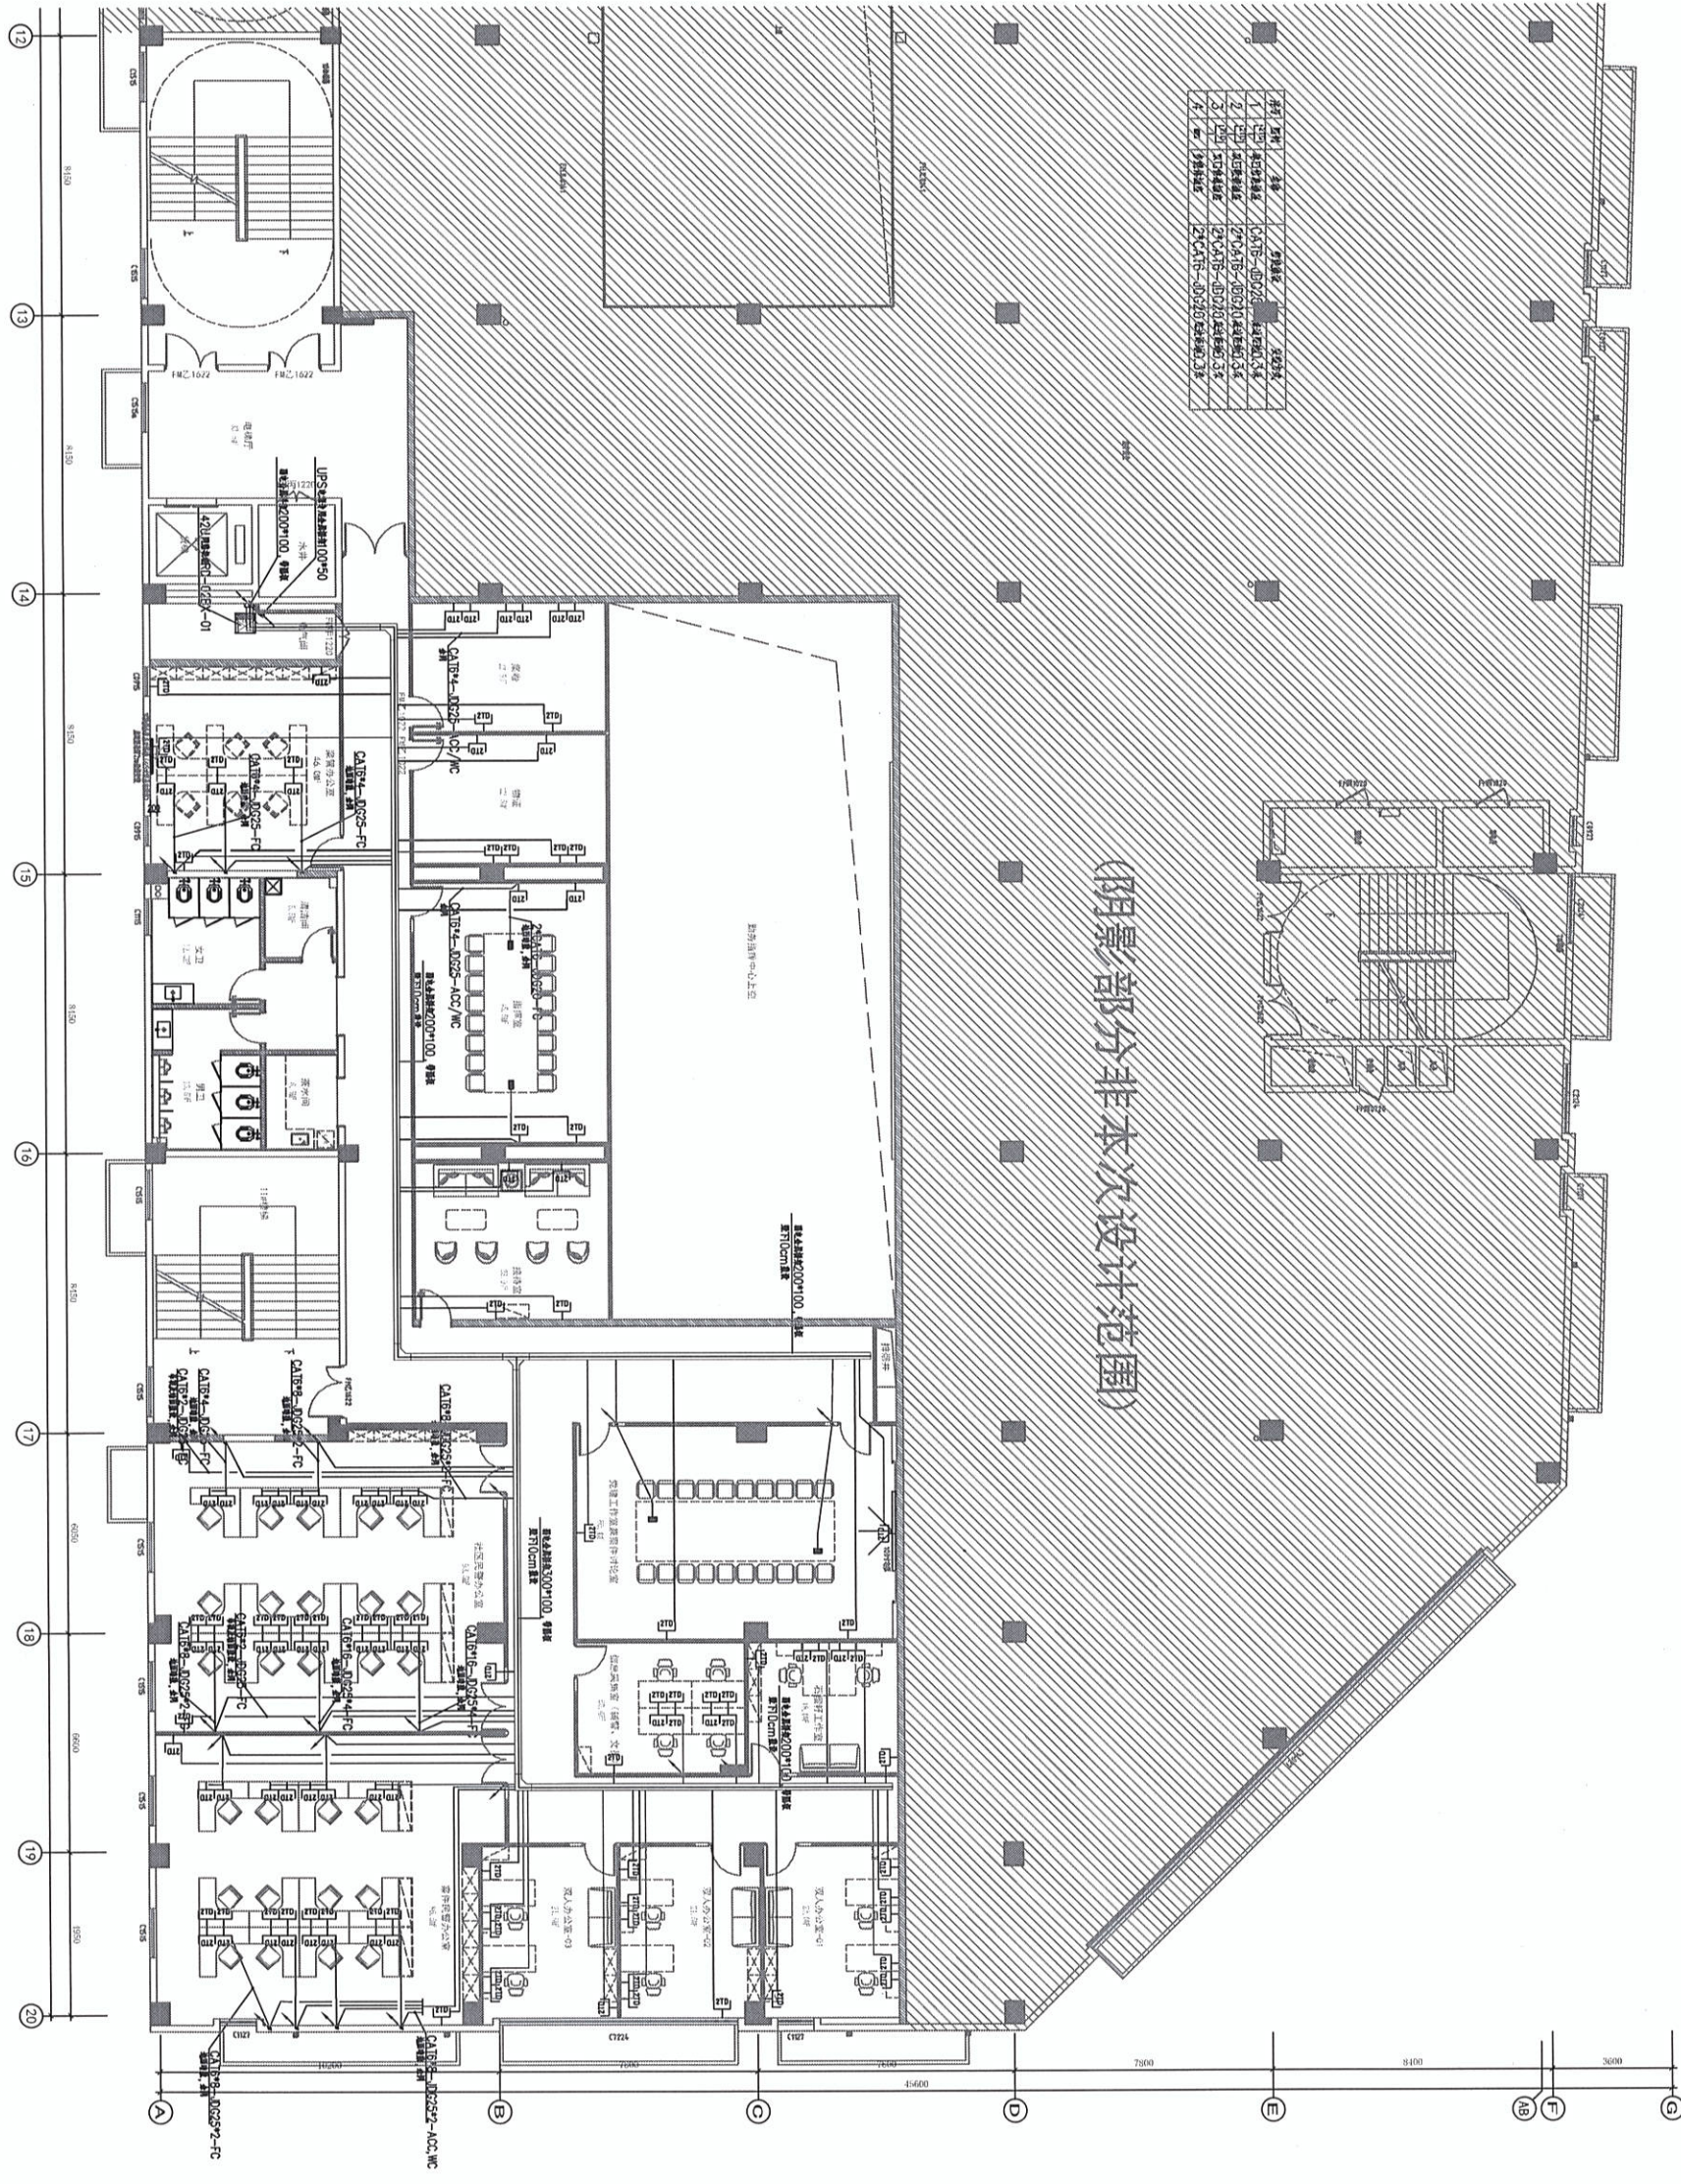

设计单位
苏州城市规划设计研究院
设计人
陈海峰
审核人
陈海峰
日期
2024.03

MCAD
JINCHENG
JINCHENG

设计单位
苏州城市规划设计研究院
设计人
陈海峰
审核人
陈海峰
日期
2024.03


姓名	职务	日期
设计人	陈海峰	2024.03
审核人	陈海峰	2024.03
审批人	陈海峰	2024.03
设计人	陈海峰	2024.03
审核人	陈海峰	2024.03
审批人	陈海峰	2024.03
设计人	陈海峰	2024.03
审核人	陈海峰	2024.03
审批人	陈海峰	2024.03
设计人	陈海峰	2024.03
审核人	陈海峰	2024.03
审批人	陈海峰	2024.03

备注：本图仅供参考，不作为施工依据。

12 13 14 15 16 17 18 19 20

序号	材料名称	规格	单位	数量
1	钢筋	Φ10-Φ25	m³	1.2
2	混凝土	C30	m³	15.5
3	砂浆	M7.5	m³	1.5
4	砖	240×115×60	m³	1.0

(阴影部分非本次设计范围)

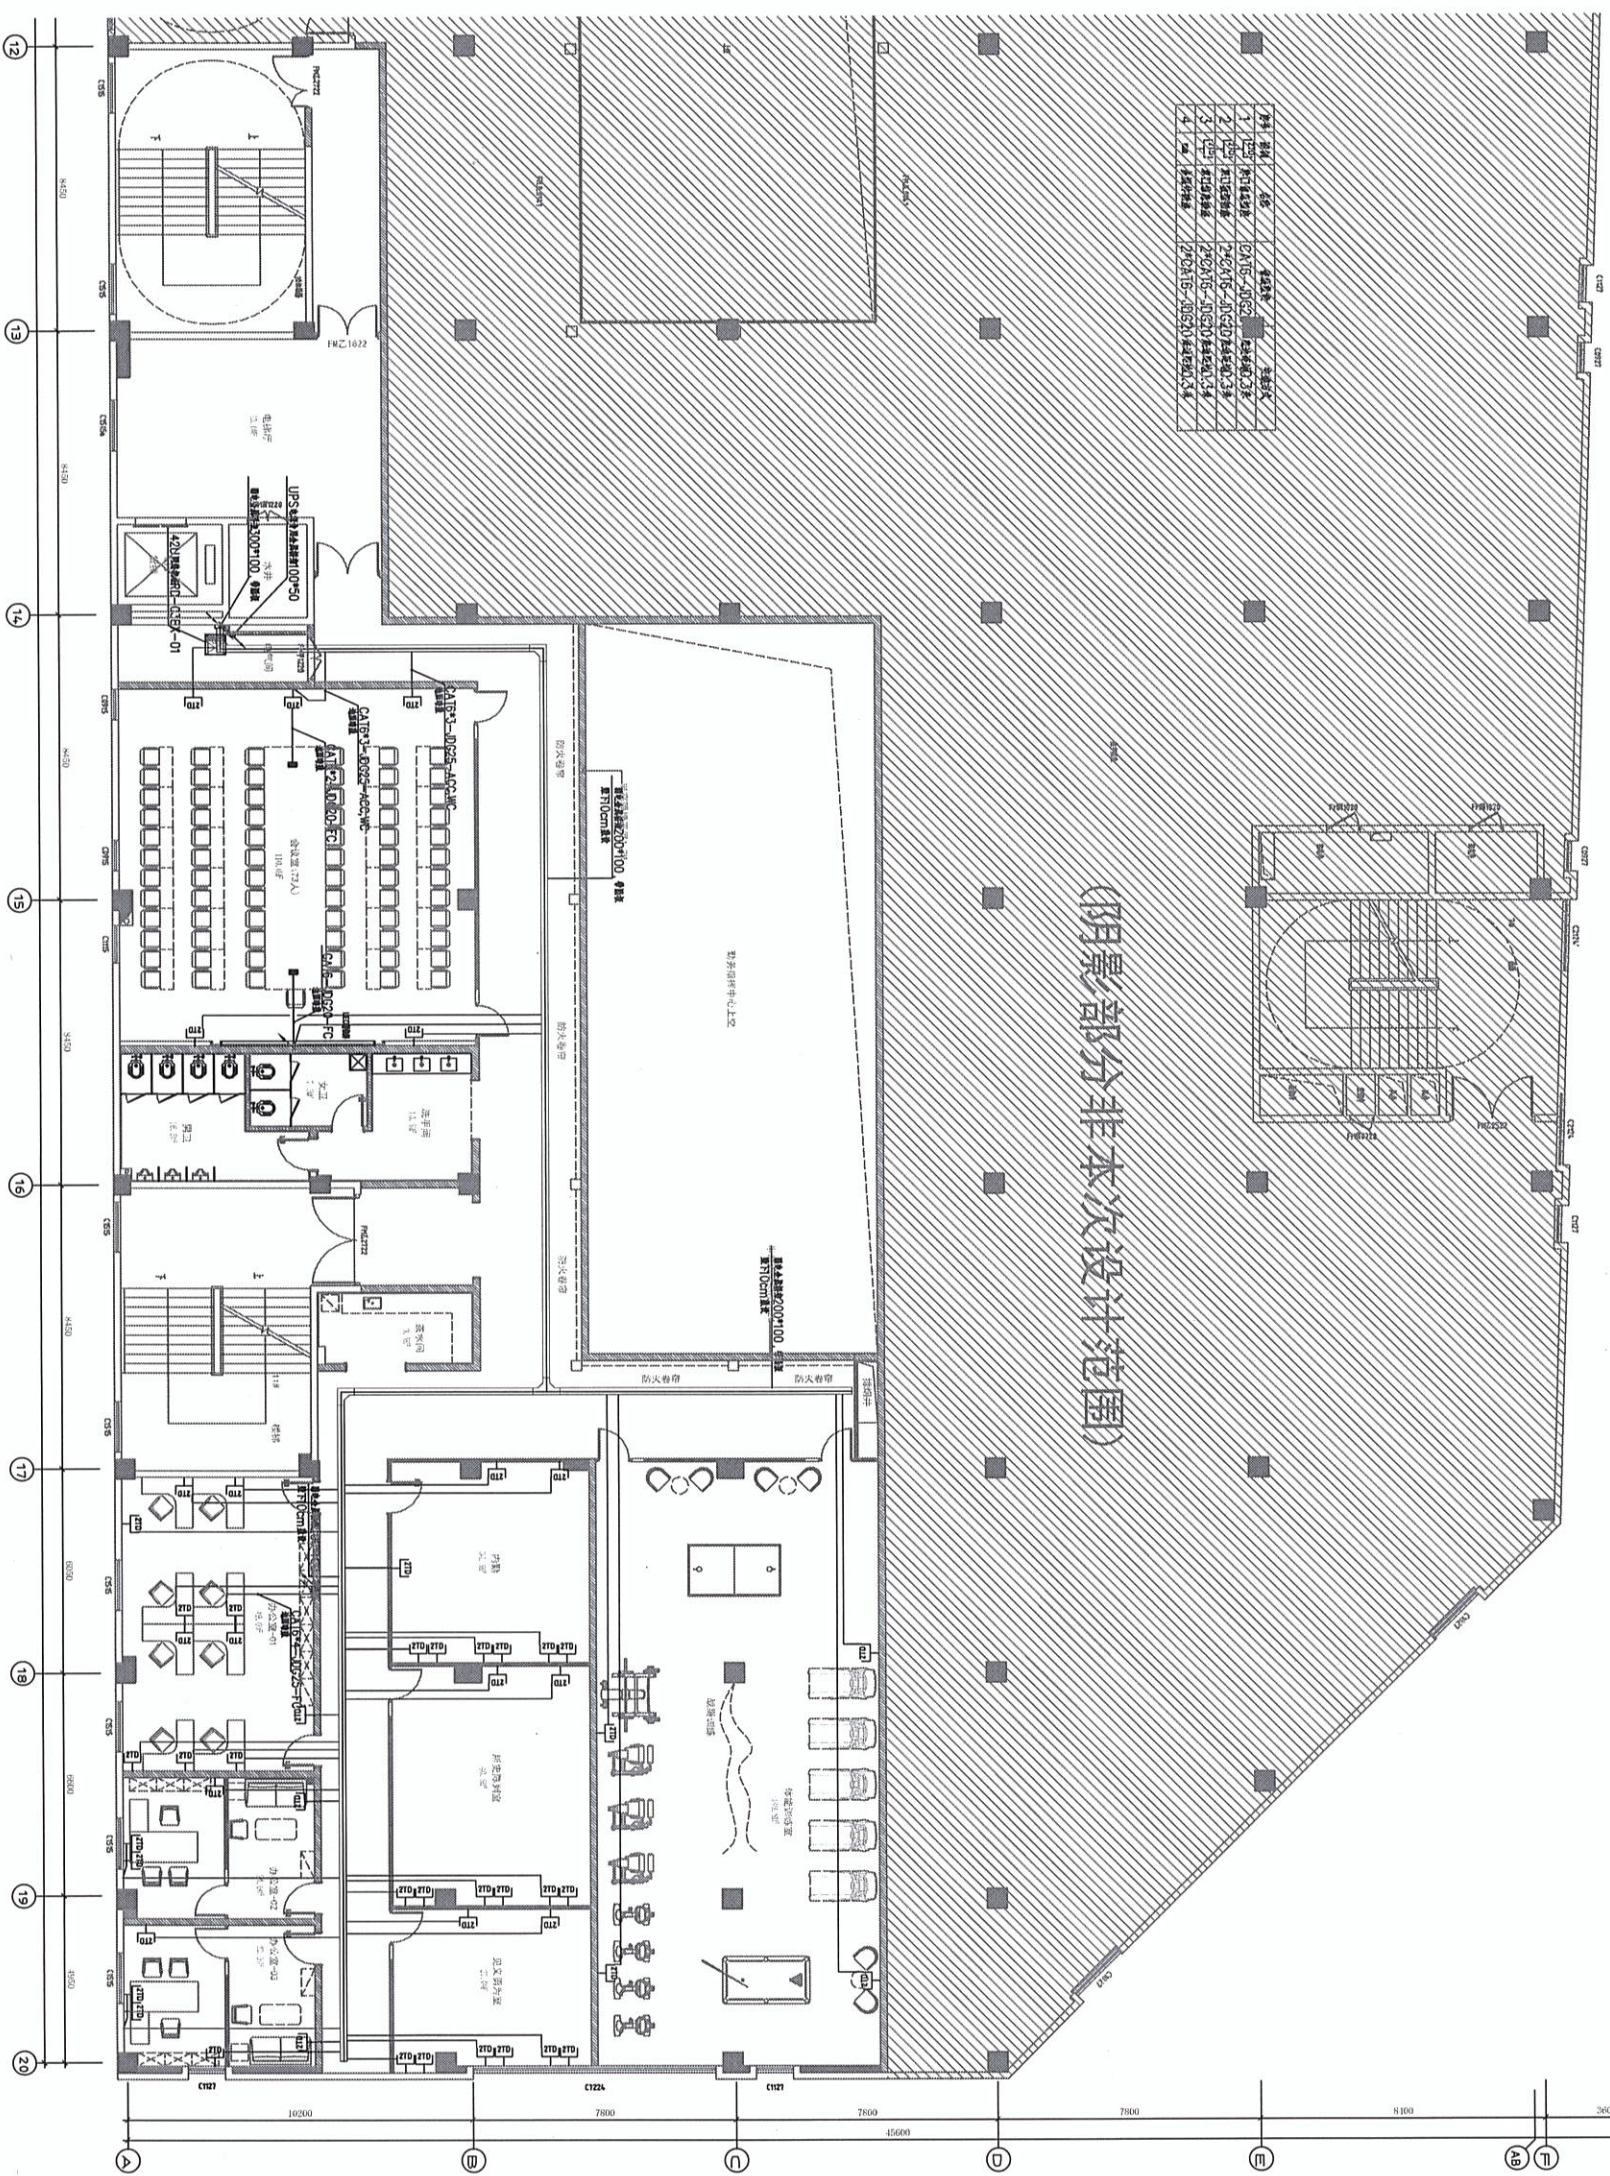

Copyright © 2024 MCAD
所有权利保留。未经许可，不得复制或传播。
THE DESIGN OF THIS COPYRIGHT IN THE DRAWING IS EXTENDED BY MCAD IN THE DRAWING OF THE DRAWING.



设计人: A
审核人: A
项目负责人: A
设计人: A
审核人: A
项目负责人: A
设计人: A
审核人: A
项目负责人: A

MCAD
Jiangsu MCAD
Jiangsu MCAD
Jiangsu MCAD
Jiangsu MCAD
Jiangsu MCAD
Jiangsu MCAD
Jiangsu MCAD
Jiangsu MCAD
Jiangsu MCAD

姓名	姓名	姓名	姓名	姓名	姓名	姓名	姓名	姓名	姓名
姓名	姓名	姓名	姓名	姓名	姓名	姓名	姓名	姓名	姓名
备注: 本图仅供设计参考, 不作为施工依据。



Copyright © 2024 JACS
本图版权归江苏建筑设计院有限公司
所有，除本工程外不得在其他工程
中复制、出版、发行或用于其他
目的。未经许可，擅自复制或
使用本图，将依法追究法律责任。
THE DESIGN OF THIS DOCUMENT IS THE
PROPERTY OF JACS. ANY REUSE OR
REPRODUCTION OF THE DOCUMENT
WITHOUT PERMISSION IS PROHIBITED.



(阴影部分非本次设计范围)

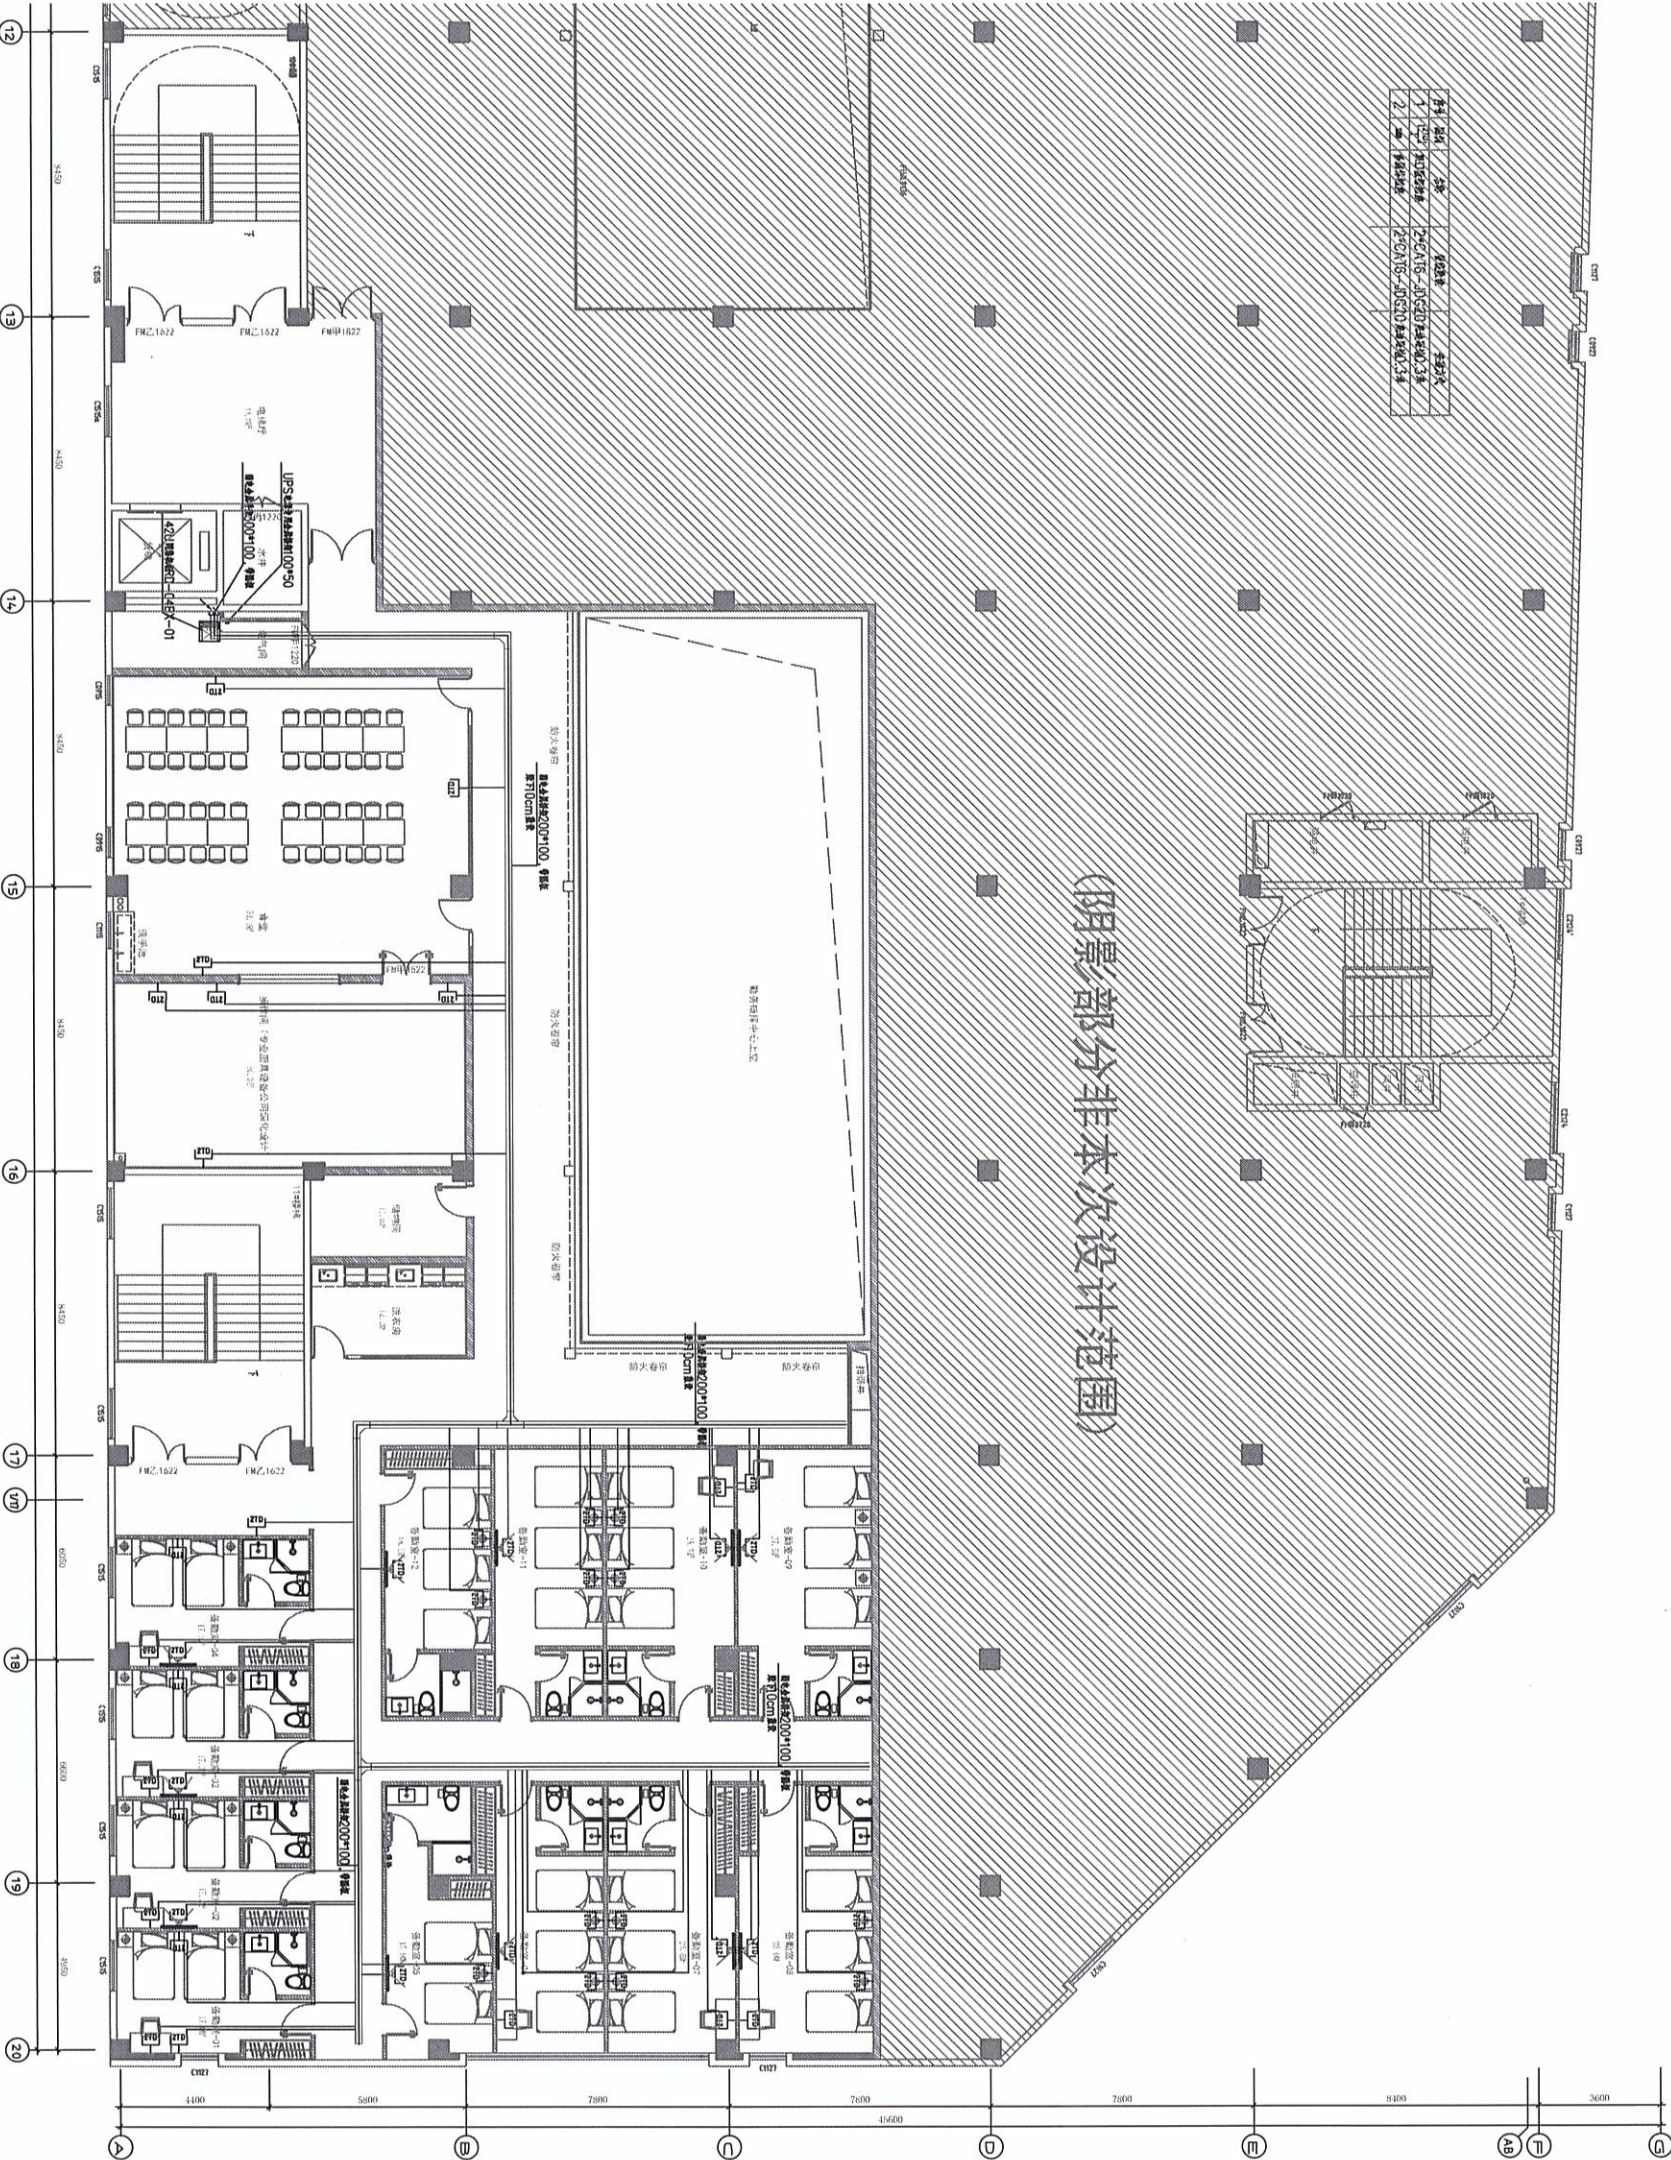

图名	名称
设计人	设计人
审核人	审核人
项目负责人	项目负责人
专业负责人	专业负责人
制图人	制图人
校对	校对
审核	审核
审批	审批

设计人	设计人
审核人	审核人
项目负责人	项目负责人
专业负责人	专业负责人
制图人	制图人
校对	校对
审核	审核
审批	审批

设计人	设计人
审核人	审核人
项目负责人	项目负责人
专业负责人	专业负责人
制图人	制图人
校对	校对
审核	审核
审批	审批

设计人	设计人
审核人	审核人
项目负责人	项目负责人
专业负责人	专业负责人
制图人	制图人
校对	校对
审核	审核
审批	审批


图名	名称
设计人	设计人
审核人	审核人
项目负责人	项目负责人
专业负责人	专业负责人
制图人	制图人
校对	校对
审核	审核
审批	审批

设计人	设计人
审核人	审核人
项目负责人	项目负责人
专业负责人	专业负责人
制图人	制图人
校对	校对
审核	审核
审批	审批

设计人	设计人
审核人	审核人
项目负责人	项目负责人
专业负责人	专业负责人
制图人	制图人
校对	校对
审核	审核
审批	审批

设计人	设计人
审核人	审核人
项目负责人	项目负责人
专业负责人	专业负责人
制图人	制图人
校对	校对
审核	审核
审批	审批

备注：本图版权归江苏建筑设计院有限公司所有，除本工程外不得在其他工程

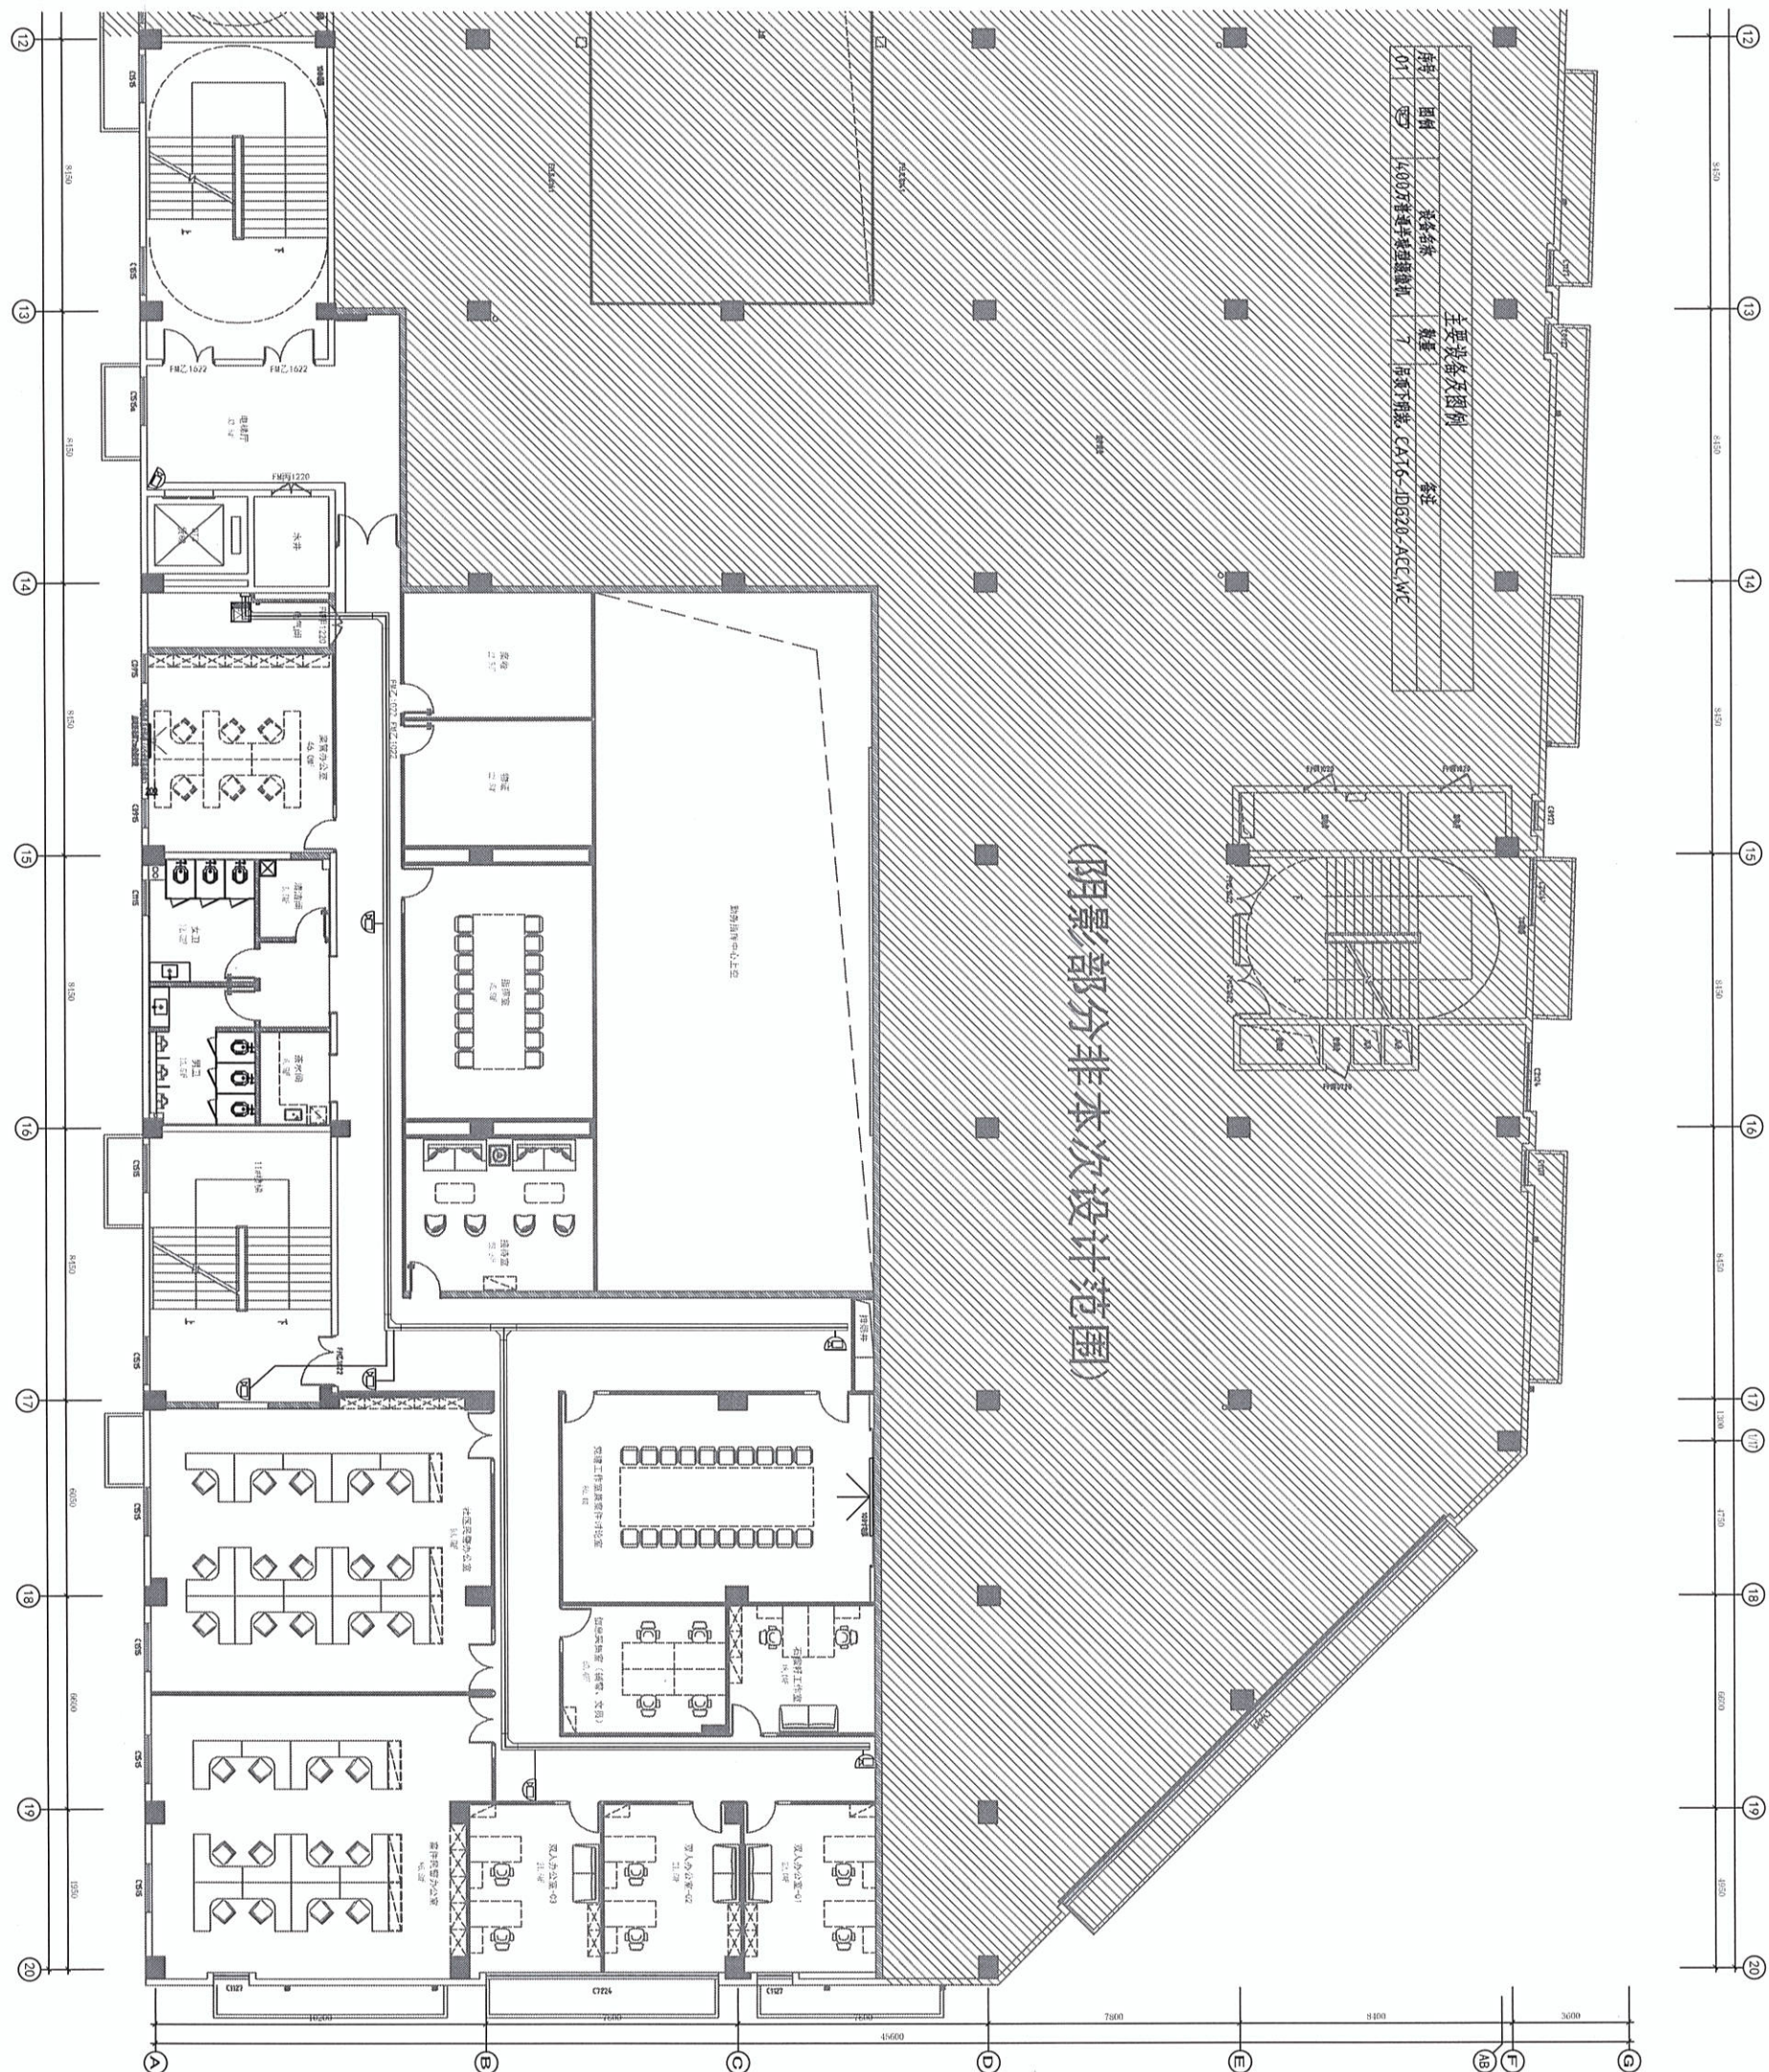

Copyright 2003 MDO

本圖紙為江蘇快捷建築設計院有限公司
所有，除本工程外本圖紙的任何其它用途
均無效，必須取得公司的書面許可。
THE OVERSEAS OF THE COPYRIGHT IN THIS DRAWING
IS RESERVED BY MDO. WRITTEN CONSENT MUST
BE OBTAINED BEFORE ANY USE OR REPRODUCTION
OF THE DRAWING.

裝冊
50%

泰州市公安局
城北派出所

原编号	A
建设单位	鹏湾房地产开发有限公司
CLIENT	
项目名称	洋阳湾27号装修工程
PROJECT	

MCAD
Jiangsu Mingcheng
建筑设计有限公司
设计 ARCHITECTURAL DESIGN CO., LTD.
江苏铭城建筑设计有限公司
设计证书号 A232006713

合作设计单位
CO-DESIGNED WITH

	姓名	姓名
	姓名	

NAME	DATE	SIGNATURE

审定人		
WALTON		

审核人		
VERIFIED		
项目负责人		

PROFESSOR	
专业负责人	

被访人		
CREATED BY		

设计人	
校对人	

姓名		
性别		
年龄		
职业		
住址		
联系电话		
电子邮箱		
身份证号		
银行卡号		
支付宝账号		
微信账号		
其他联系方式		
备注		


二层安全防护平面图

设计号		阶段	施工图
比例	1:100	专业	智能化

日期 DATE	2024.03	图号 FIGURE NO.	ZN-AF02
------------	---------	------------------	---------

本圖未經批准人簽字并未加蓋我國出口商章無效

品名	単位	数量	重量
1. ① 入庫材料	kg	54.15	10.72
2. ② 材料費	kg	53.75	10.52
3. ③ 材料費	kg	53.75	10.52
4. ④ 加工費	kg	0.00	0.00
5. ⑤ 材料費	kg	0.00	0.00
6. ⑥ 材料費	kg	0.00	0.00
⑦ 材料費	kg	0.00	0.00
⑧ 材料費	kg	0.00	0.00
⑨ 材料費	kg	0.00	0.00
⑩ 材料費	kg	0.00	0.00
⑪ 材料費	kg	0.00	0.00
⑫ 材料費	kg	0.00	0.00
⑬ 材料費	kg	0.00	0.00
⑭ 材料費	kg	0.00	0.00
⑮ 材料費	kg	0.00	0.00
⑯ 材料費	kg	0.00	0.00
⑰ 材料費	kg	0.00	0.00
⑱ 材料費	kg	0.00	0.00
⑲ 材料費	kg	0.00	0.00
⑳ 材料費	kg	0.00	0.00
㉑ 材料費	kg	0.00	0.00
㉒ 材料費	kg	0.00	0.00
㉓ 材料費	kg	0.00	0.00
㉔ 材料費	kg	0.00	0.00
㉕ 材料費	kg	0.00	0.00
㉖ 材料費	kg	0.00	0.00
㉗ 材料費	kg	0.00	0.00
㉘ 材料費	kg	0.00	0.00
㉙ 材料費	kg	0.00	0.00
㉚ 材料費	kg	0.00	0.00
㉛ 材料費	kg	0.00	0.00
㉜ 材料費	kg	0.00	0.00
㉝ 材料費	kg	0.00	0.00
㉞ 材料費	kg	0.00	0.00
㉟ 材料費	kg	0.00	0.00
㊱ 材料費	kg	0.00	0.00
㊲ 材料費	kg	0.00	0.00
㊳ 材料費	kg	0.00	0.00
㊴ 材料費	kg	0.00	0.00
㊵ 材料費	kg	0.00	0.00
㊶ 材料費	kg	0.00	0.00
㊷ 材料費	kg	0.00	0.00
㊸ 材料費	kg	0.00	0.00
㊹ 材料費	kg	0.00	0.00
㊺ 材料費	kg	0.00	0.00
㊻ 材料費	kg	0.00	0.00
㊼ 材料費	kg	0.00	0.00
㊽ 材料費	kg	0.00	0.00
㊾ 材料費	kg	0.00	0.00
㊿ 材料費	kg	0.00	0.00

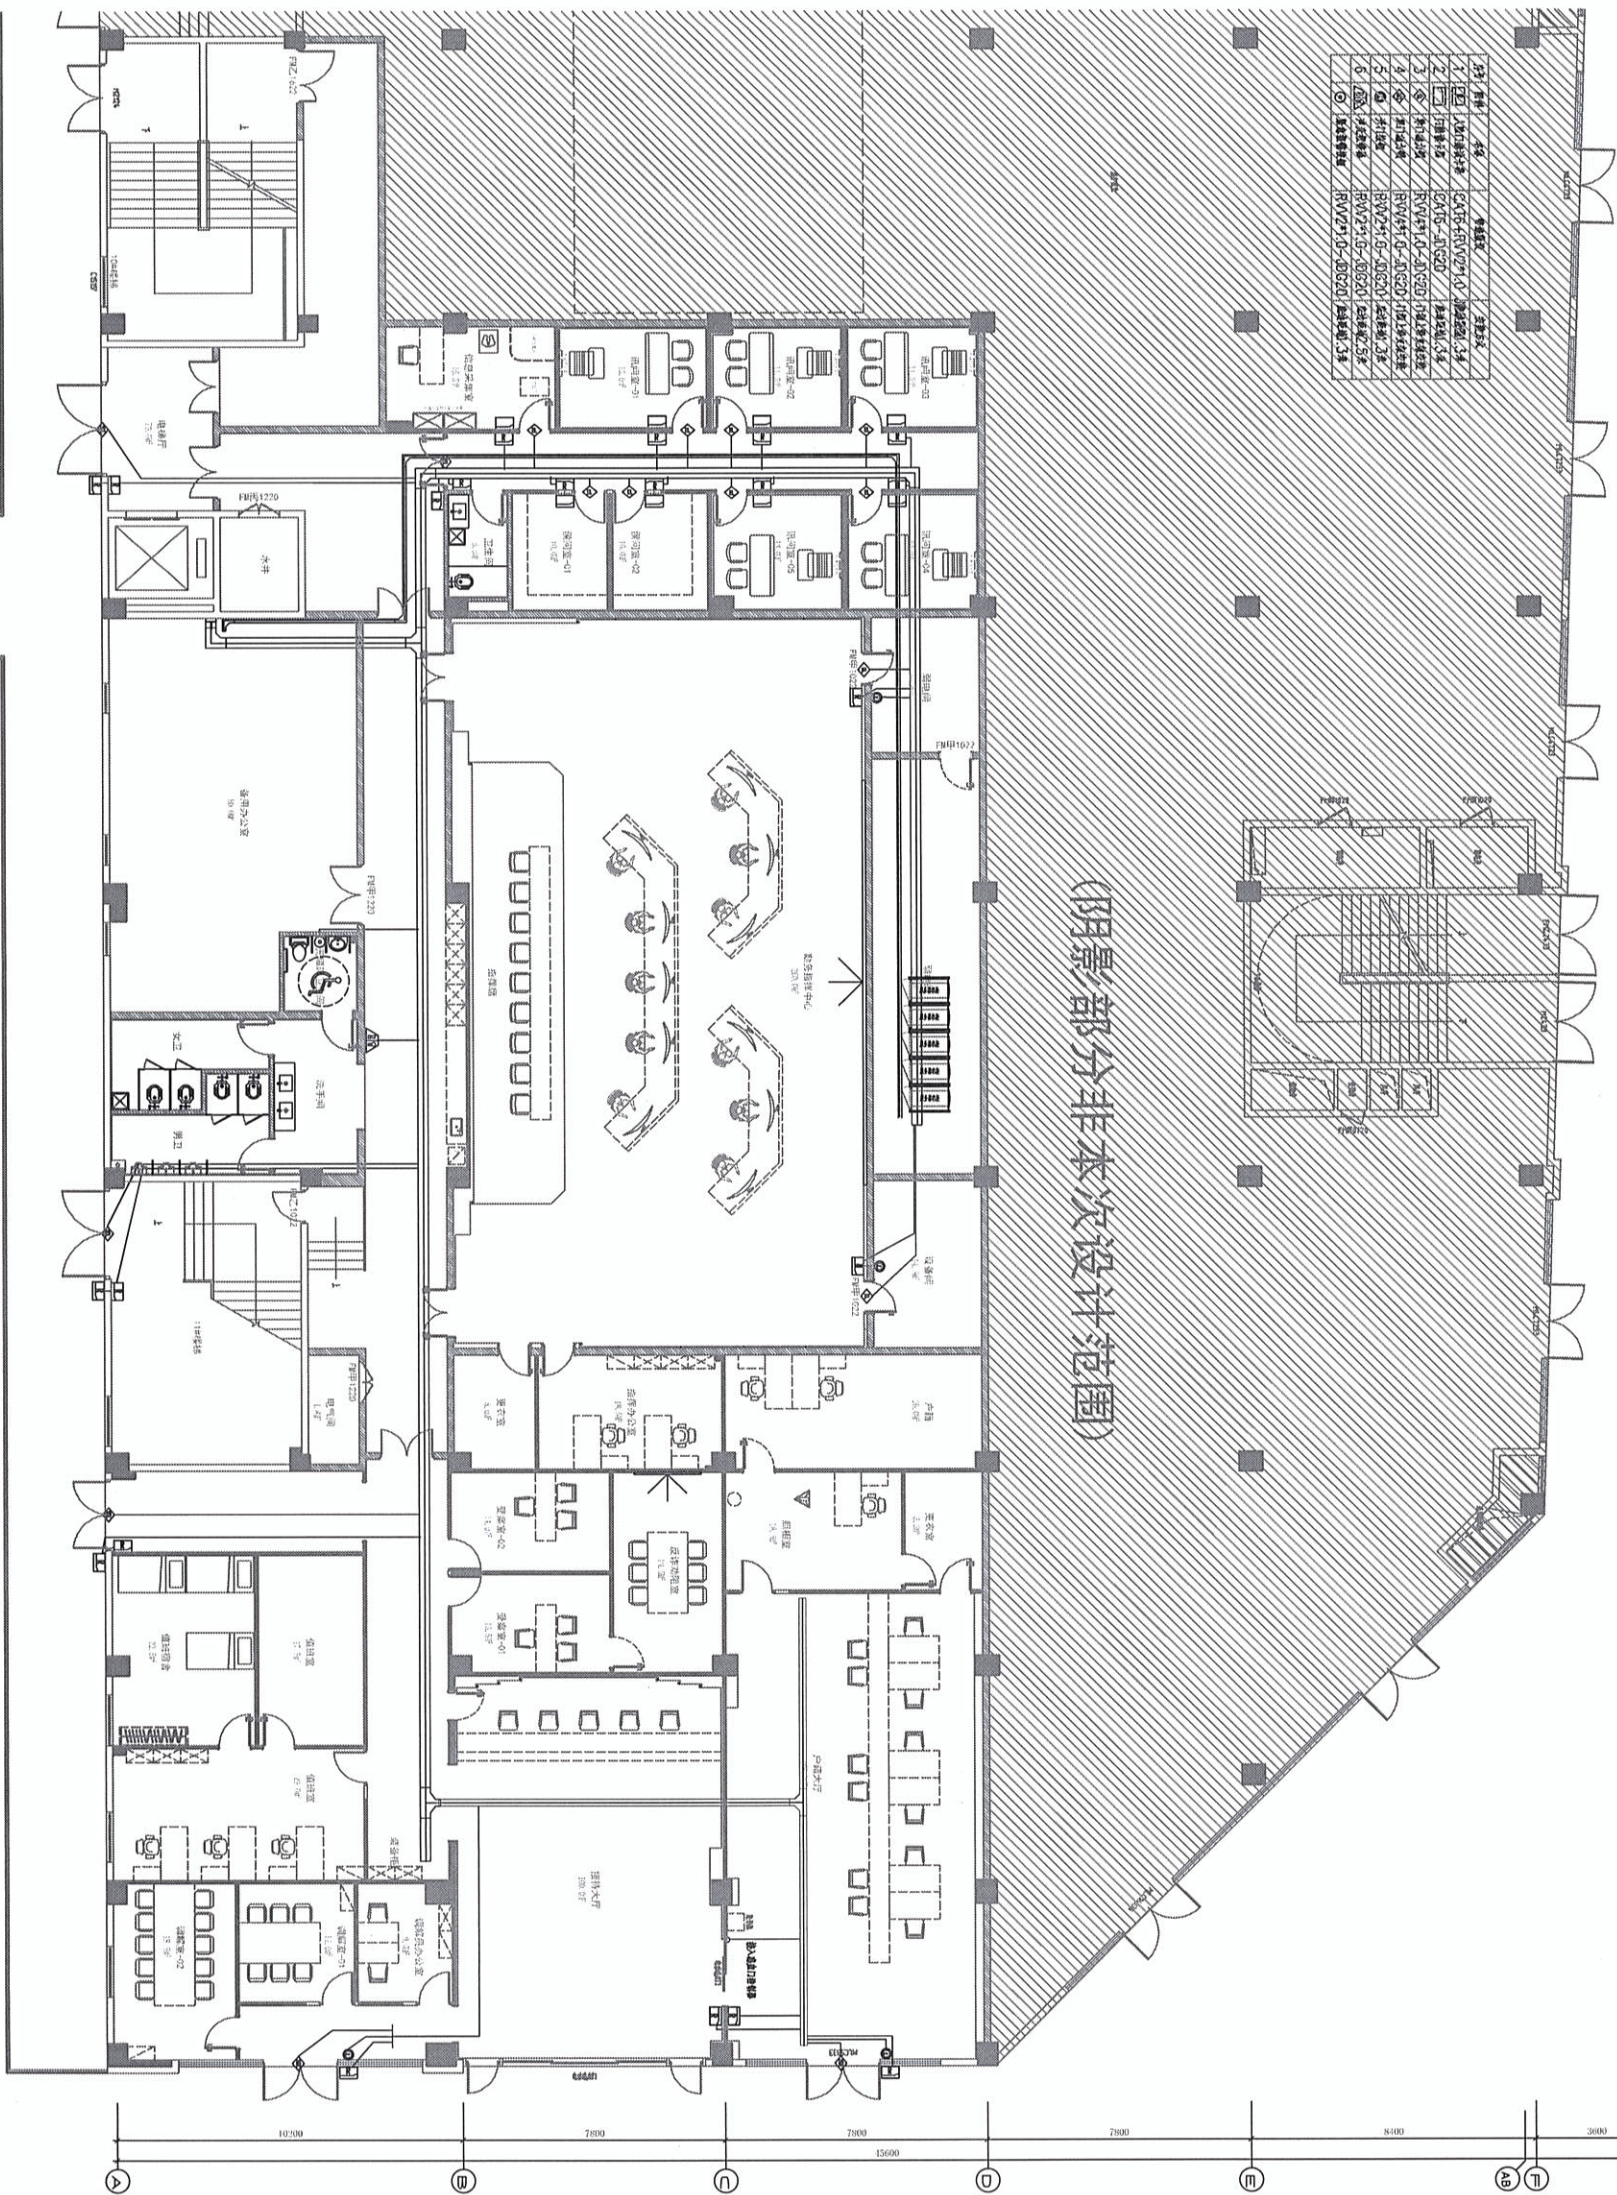

(阴影)部分非本次设计范围)

Copyright 2000 MADO

本图版权属江蘇美特设计院有限公司
所有。除本工程外对本图版在作其它用途
和复制，必须取得公司的书面许可。
THE OWNERSHIP OF THE COPYRIGHT IN THIS DRAWING
IS RESERVED BY MADO. WRITTEN CONSENT MUST
BE OBTAINED BEFORE ANY USE OR REPRODUCTION
OF THE DRAWING.

附件
32XL

版本号	A
建设单位	鹏海房地产开发有限公司
名称	项目名称
名称	项目名称

海阳湾27号装修工程

MCAD
JINGSU MINCHENG
铭诚 JIANGSU MINCHENG
设计 ARCHITECTURAL DESIGN CO., LTD.
江苏铭诚建筑设计院有限公司
设计证书号 注册编号 A23200613

合作设计单位
CO-OPERATED WITH

[illegible]

设计号	修改	施工图
比例	专业	智能化
日期	2024.03	图号
		ZY-H-01

便 道


电 气

外 售 水
WATER SELLING

地 物
STRAIGHT LINE

良 机

序号	型号	设备名称	数量	备注
01	■	设备是断路器(600V,2000A)	5	落地式柜
02	■	变频器(变频器)	1	悬挂式A型变频器, 2C4T6+IDM1A, A0X-IDG25-ACC, M/C
03	△	变频器箱	4	落地式柜(7.2米柜), 2X1.5mm ² 3相排, IDG20
04	■	变频器柜	1	变频器柜
05	③	变频器柜(点灯用)	5	变频器柜, CAT6-IDG20-ACC, M/C
06	■	变频器柜	9	变频器柜

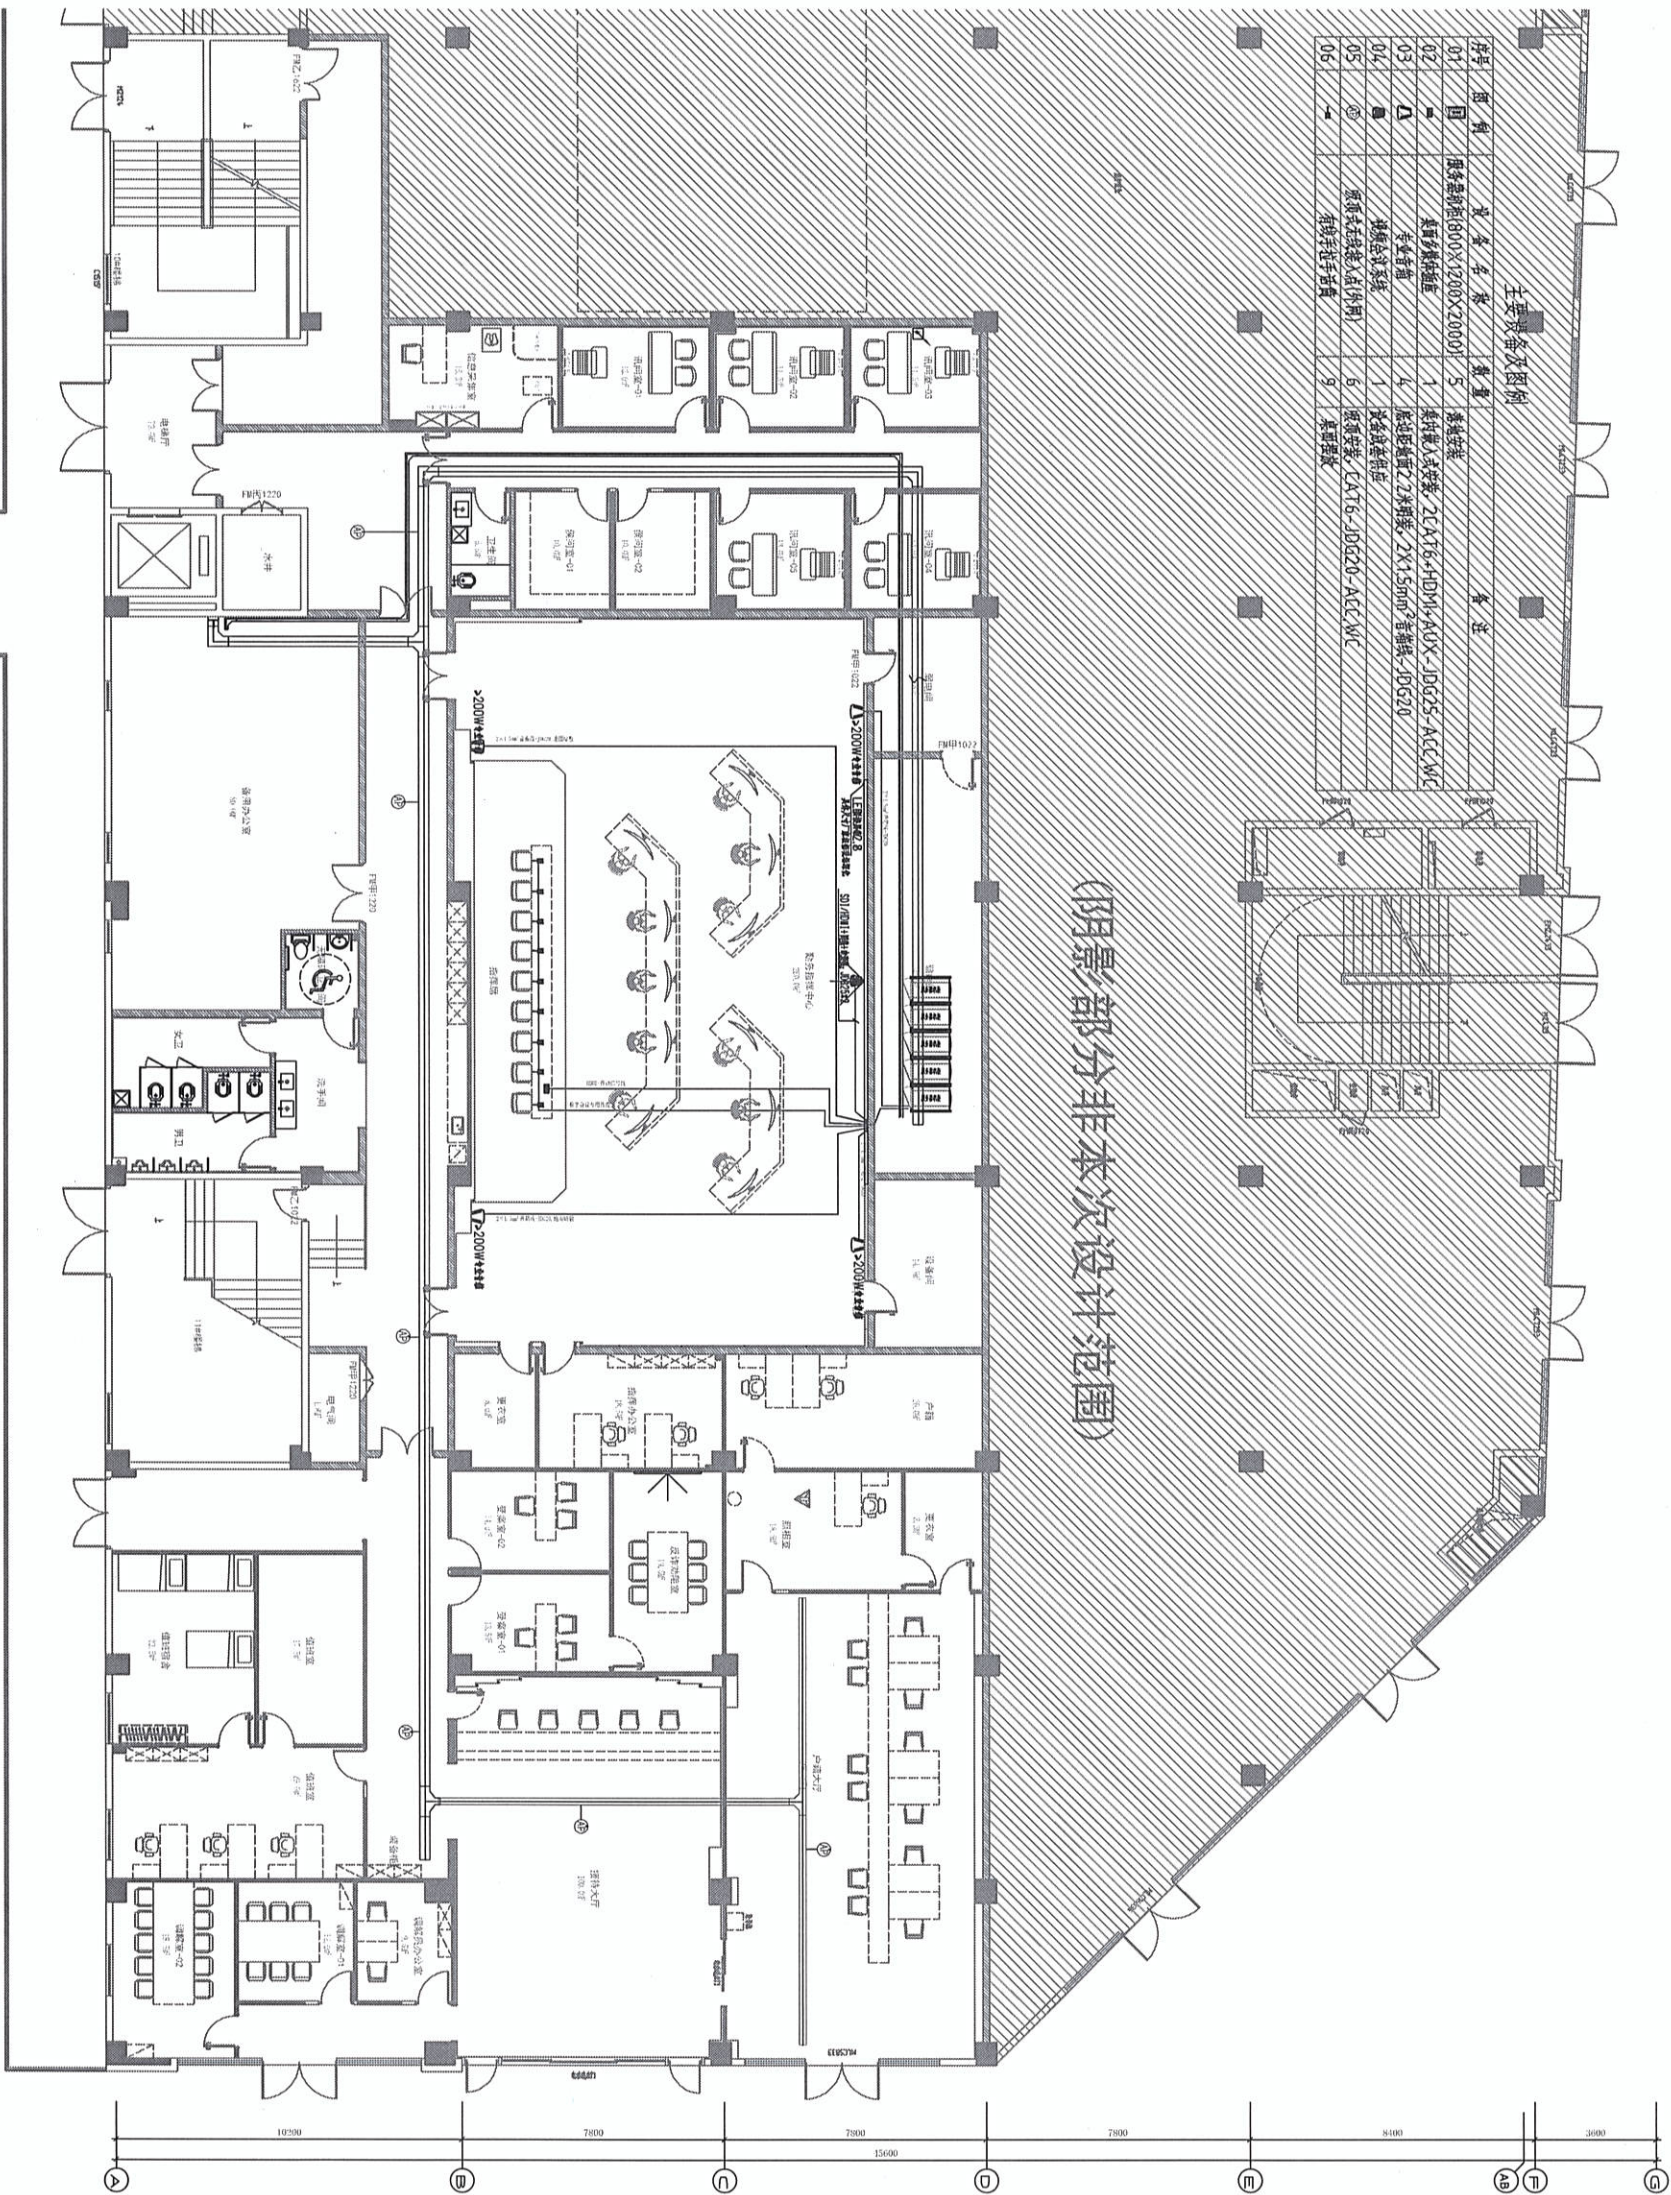

(阴影部分非本次设计范围)

Copyright 2009, MOJO

本图版权属江蘇德捷建筑设计有限公司
所有，除本工程外本图的任何其它用途
和复制，必须获得公司的书面许可。

THE OWNERSHIP OF THE COPYRIGHT IN THIS DRAWING
IS RESERVED BY MOJO. ANY WRITTEN CONSENT MUST
BE OBTAINED BEFORE ANY USE OR REPRODUCTION
OF THE DRAWING.

登号
5294

[illegible]

备注：本图未经批准人签字并未加盖我院白图专用章无效

