


设计编号			
设计内容	节点二-梁板水平配筋		
设计版本	修改图	专业	审核
出图日期	2025.10	图号	LP2-1.01

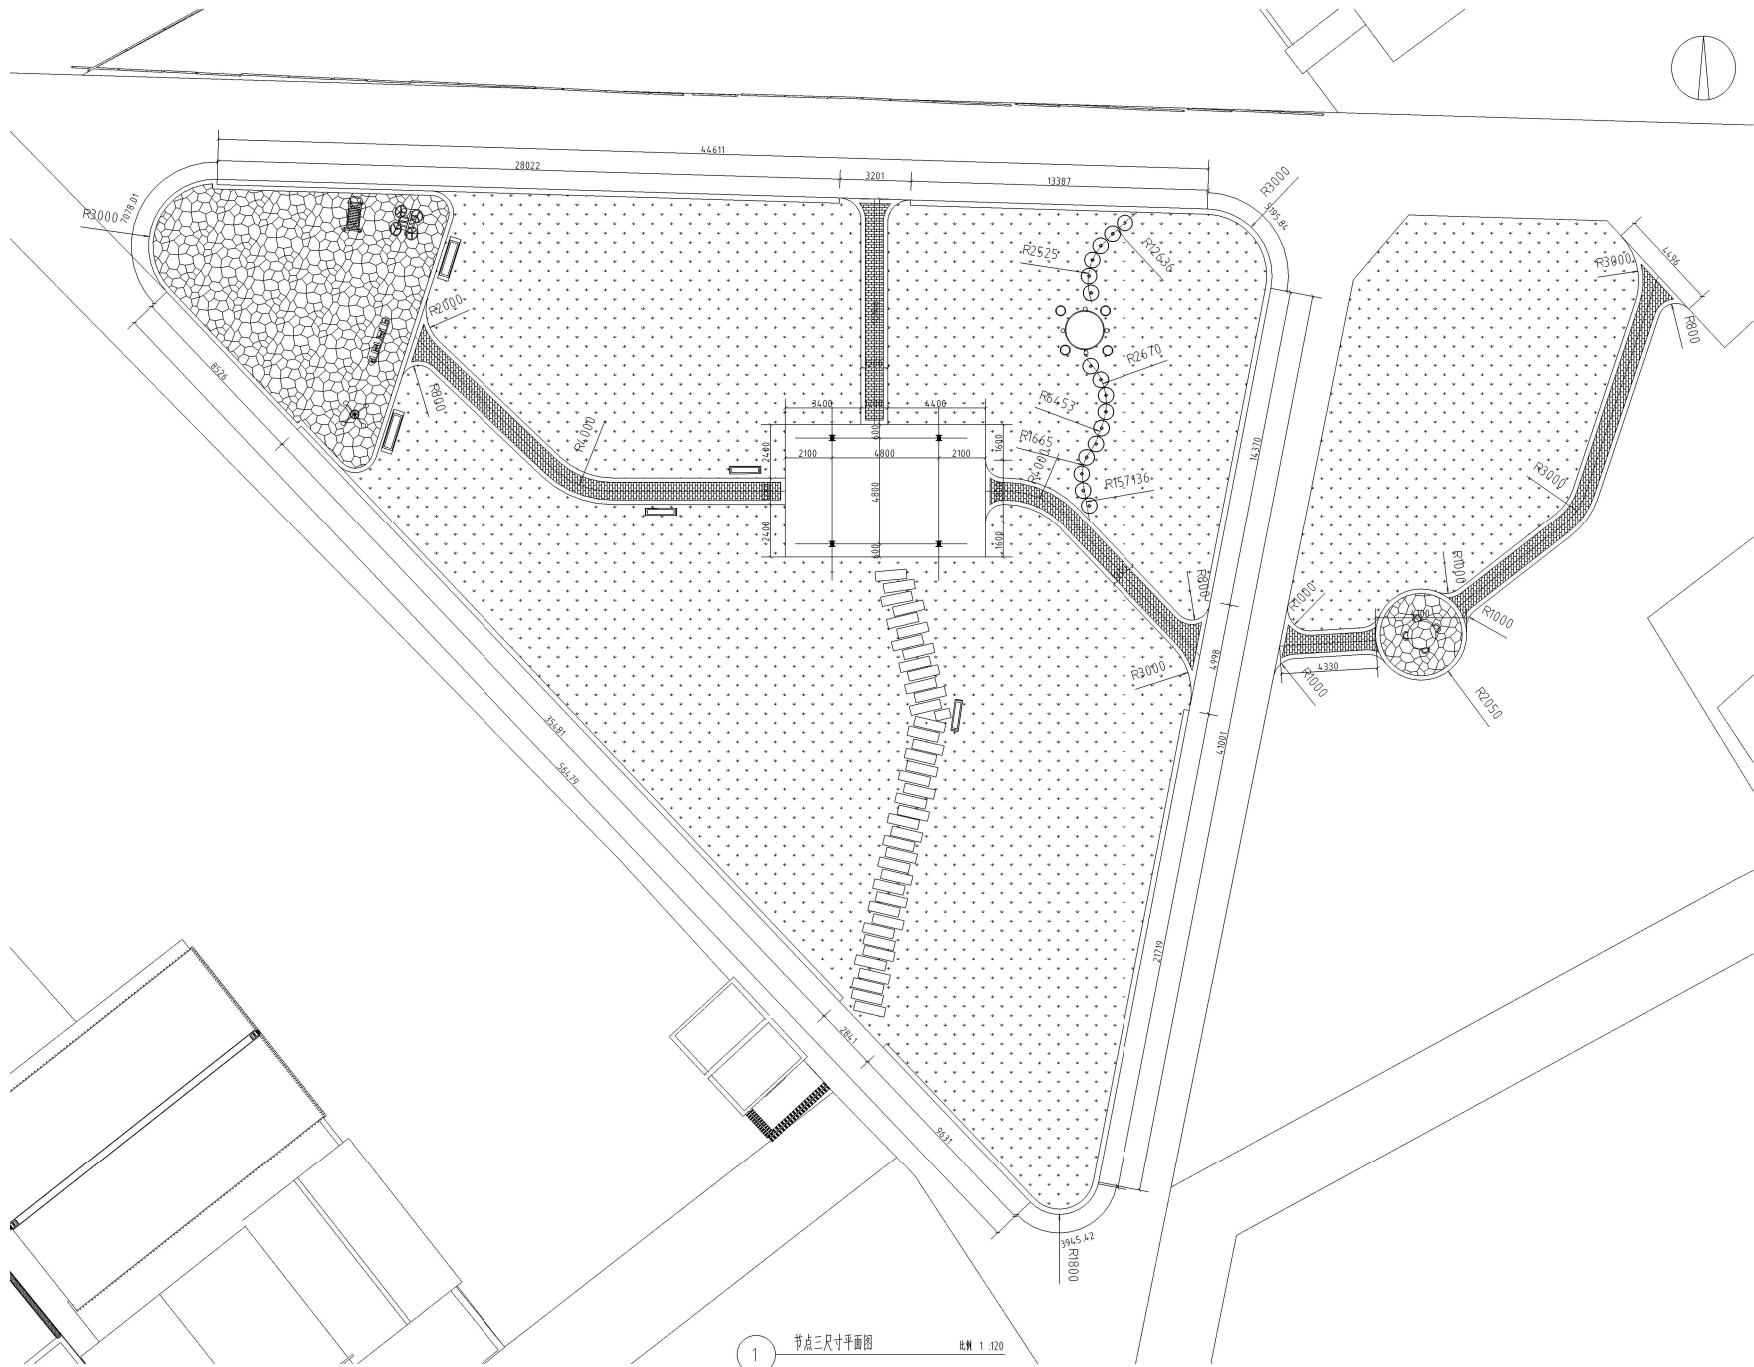


1 节点三尺寸平面图 比例 1:120

设计人	XXXXXXXXXXXXXXXXXXXX
审核人	XXXXXXXXXXXX
日期	

备注:
1. 本图仅供参考,不作为施工依据。
2. 本图仅供参考,不作为施工依据。
3. 本图仅供参考,不作为施工依据。
4. 本图仅供参考,不作为施工依据。

设计人	XXXXXXXXXXXXXXXXXXXX		
审核人	XXXXXXXXXXXX		
日期	2025.10	设计	LP3-1.01

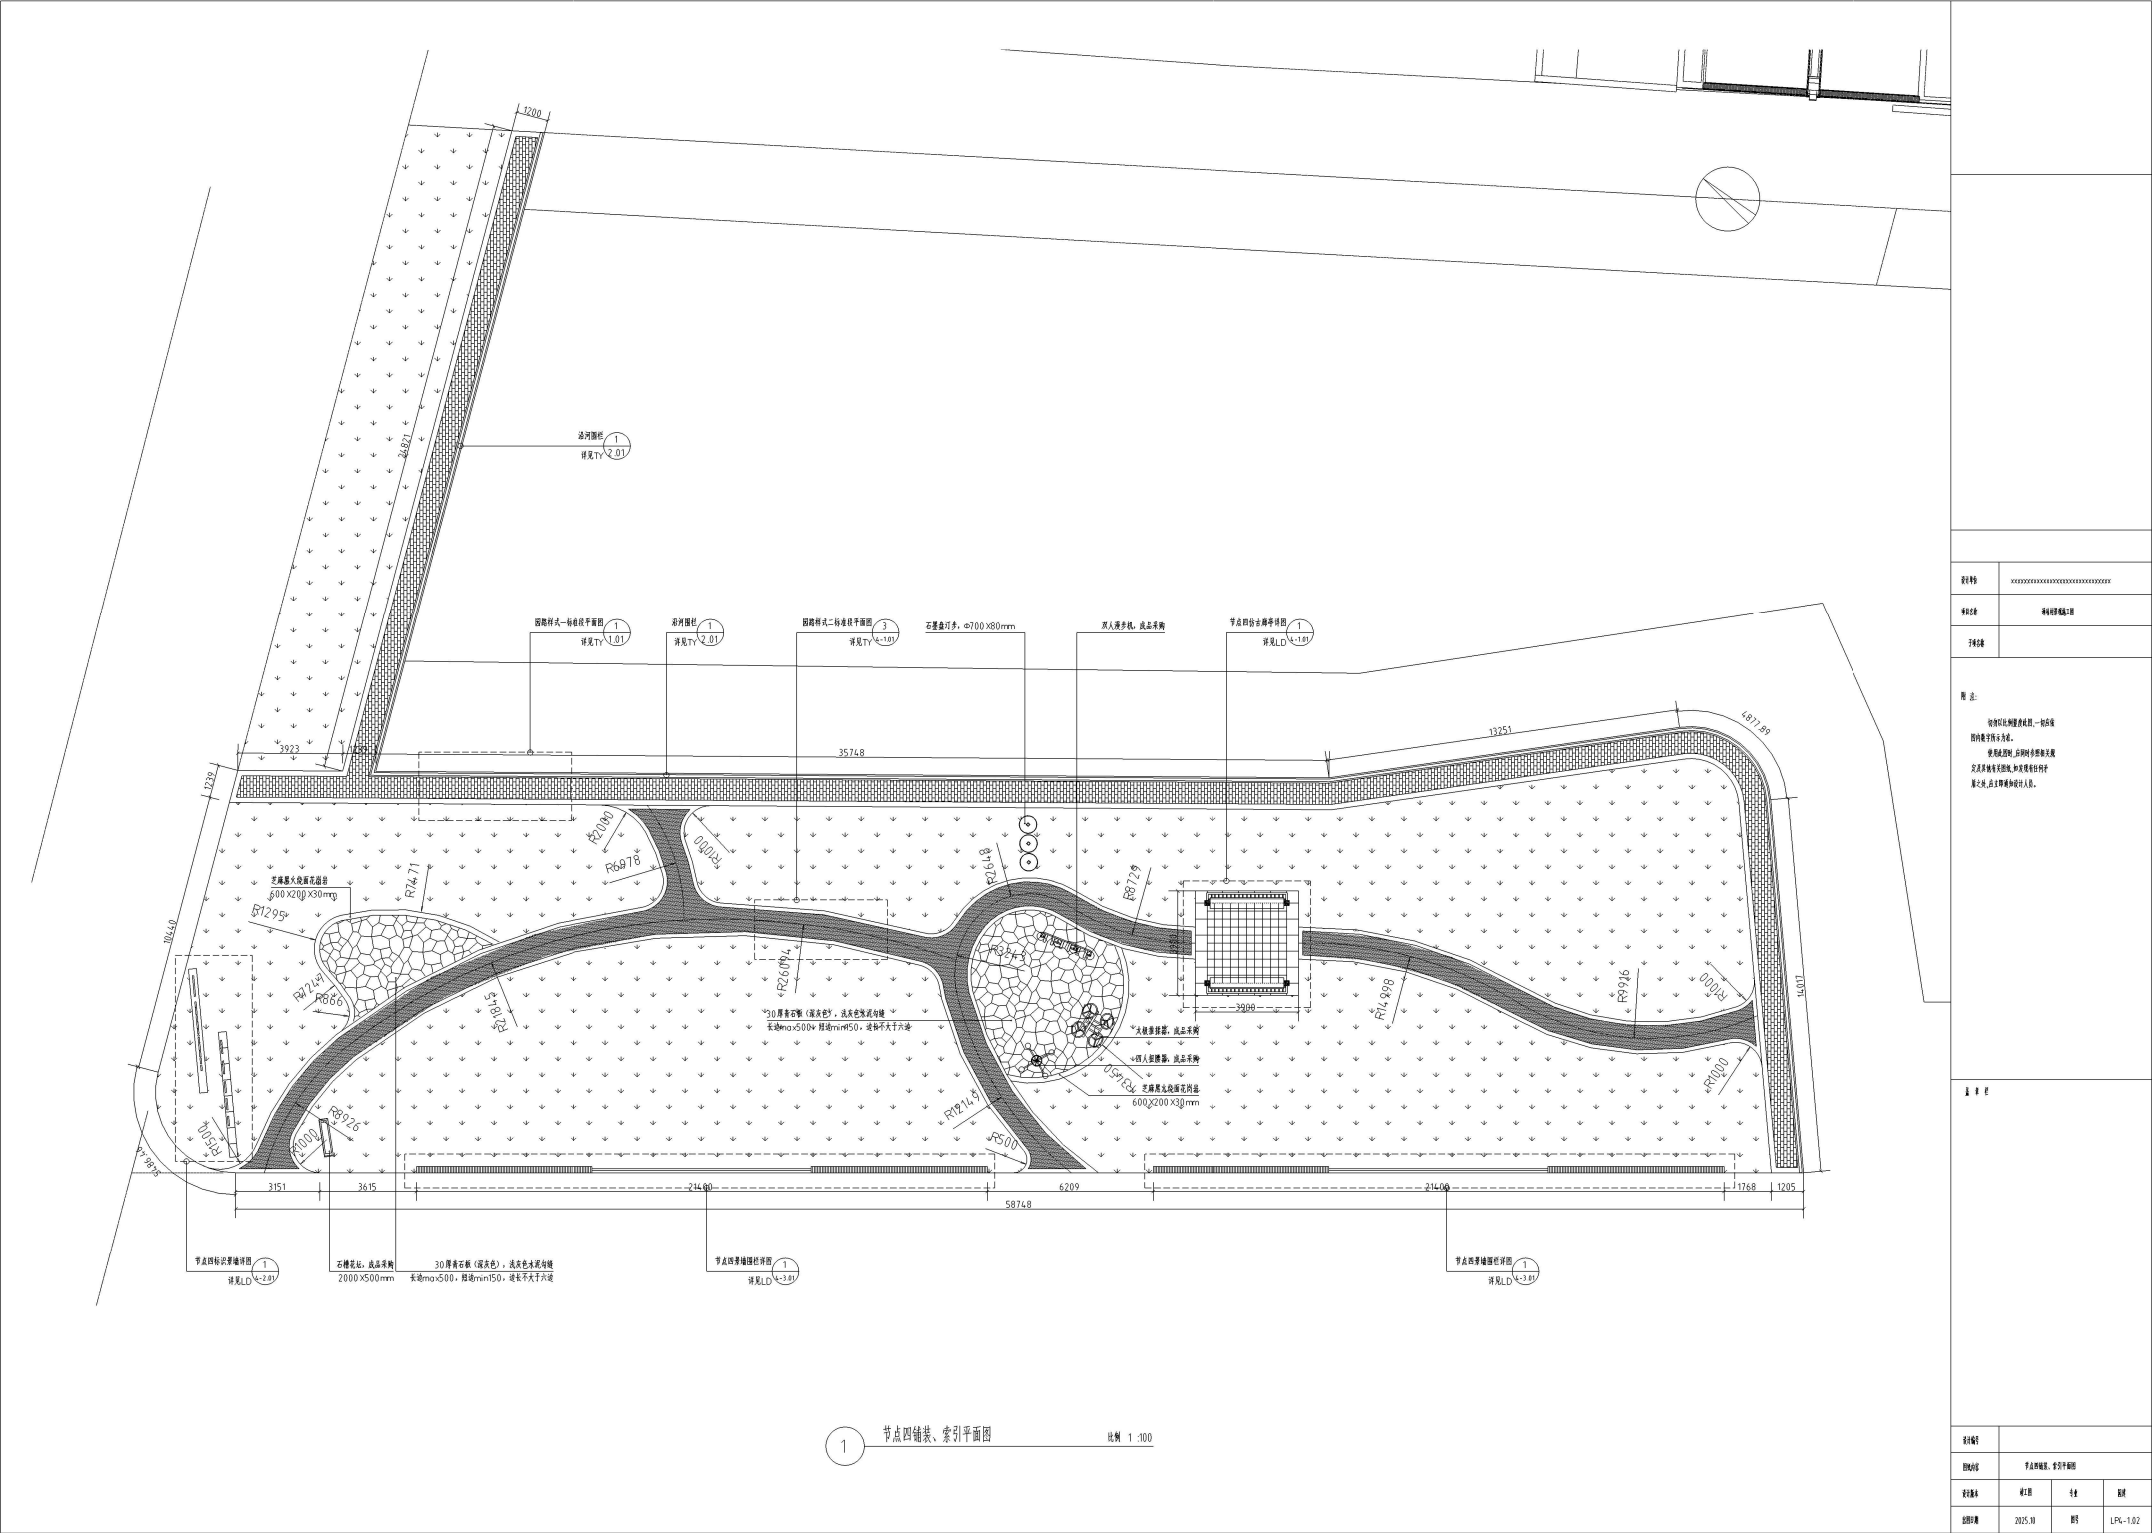







图例	XXXXXXXXXXXXXXXXXXXX
比例尺	1:100
图名	

说明:
1. 本图仅供参考,不作为施工依据。
2. 本图仅供参考,不作为施工依据。
3. 本图仅供参考,不作为施工依据。
4. 本图仅供参考,不作为施工依据。

图例

1 节点四铺装、索引平面图 比例 1:100






图例编号			
图例内容	节点四铺装、索引平面图		
设计版本	竣工图	专业	园林
制图日期	2025.10	图号	LPK-1.02

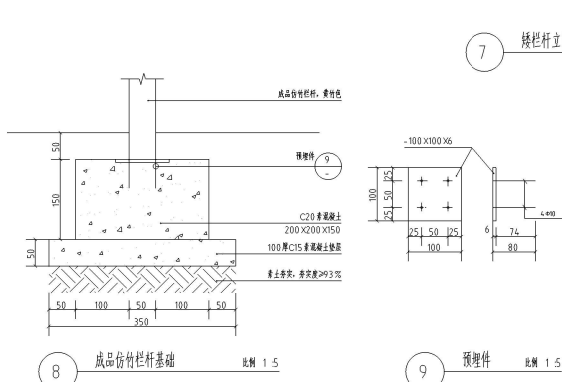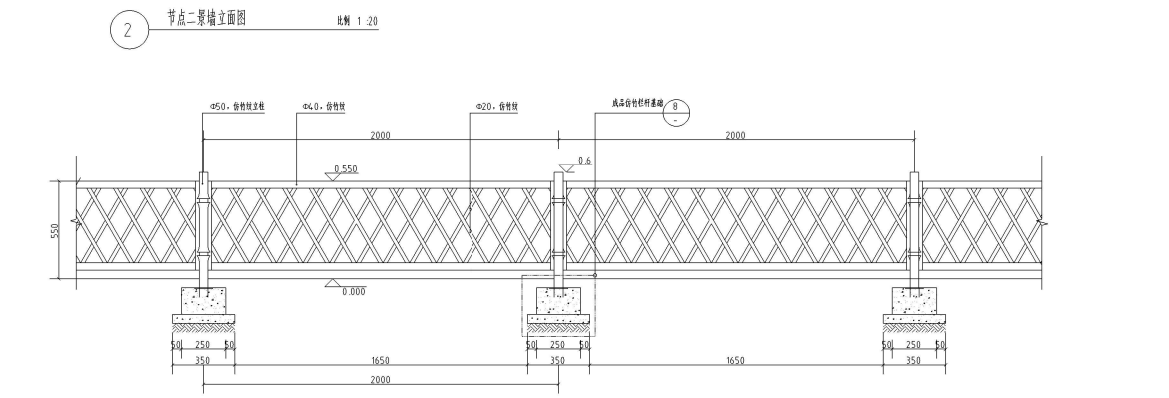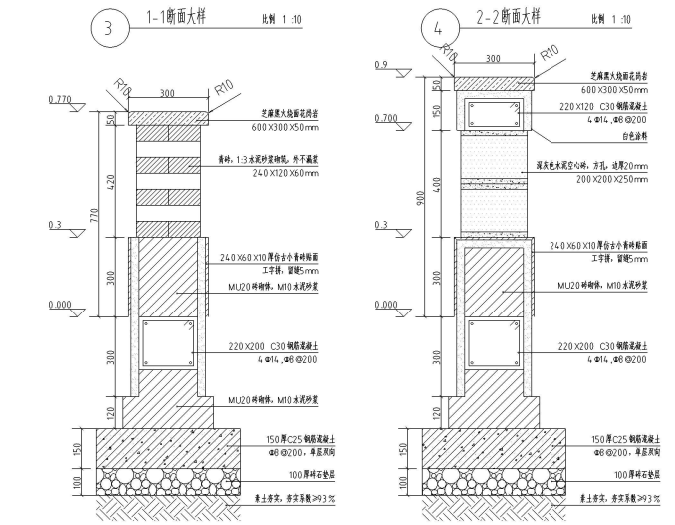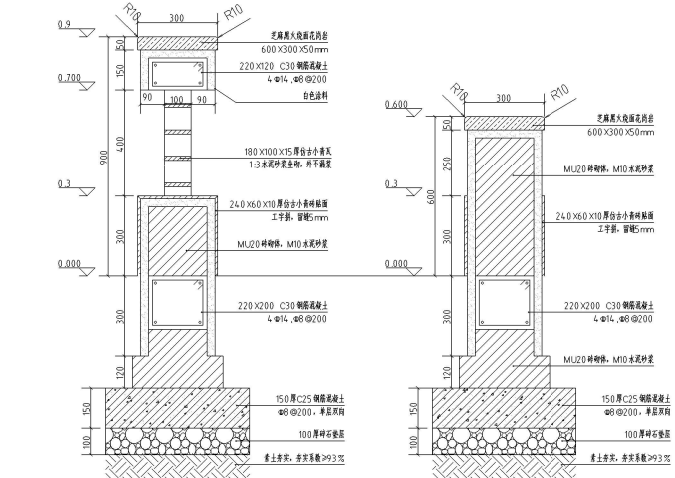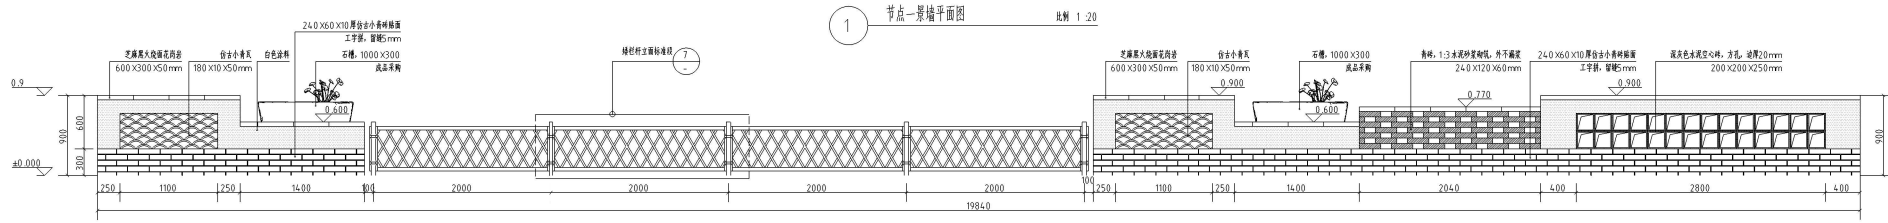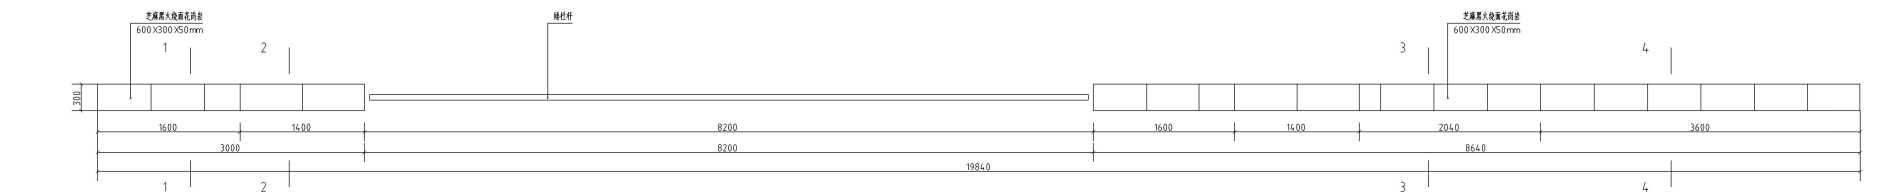

设计单位	XXXXXXXXXXXXXXXXXXXXXXXXXXXX
设计人	XXXXXXXXXXXXXXXXXXXX
审核人	XXXXXXXXXXXXXXXXXXXX

图注：
1. 栏杆柱采用预埋件，预埋件采用热镀锌钢板，厚度不小于3mm。
2. 预埋件采用热镀锌钢板，厚度不小于3mm。
3. 预埋件采用热镀锌钢板，厚度不小于3mm。
4. 预埋件采用热镀锌钢板，厚度不小于3mm。
5. 预埋件采用热镀锌钢板，厚度不小于3mm。
6. 预埋件采用热镀锌钢板，厚度不小于3mm。
7. 预埋件采用热镀锌钢板，厚度不小于3mm。
8. 预埋件采用热镀锌钢板，厚度不小于3mm。
9. 预埋件采用热镀锌钢板，厚度不小于3mm。
10. 预埋件采用热镀锌钢板，厚度不小于3mm。

设计人	设计人	设计人	设计人
审核人	审核人	审核人	审核人
设计日期	2025.10	设计	LDI-2.01

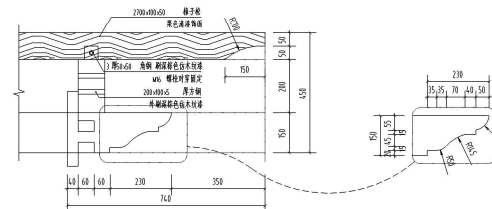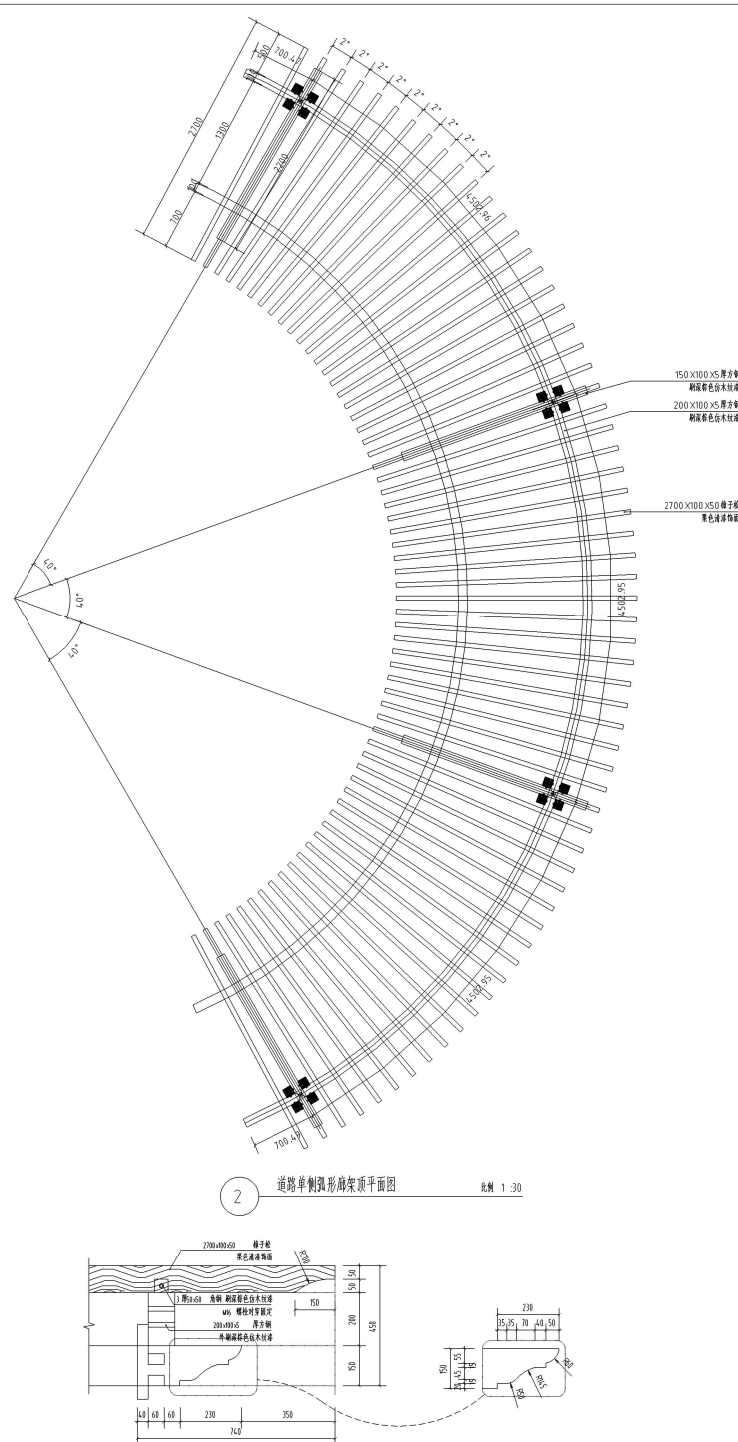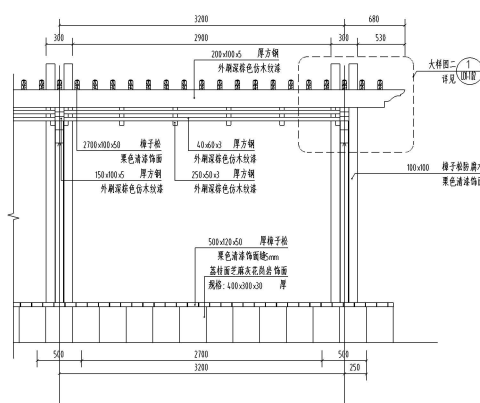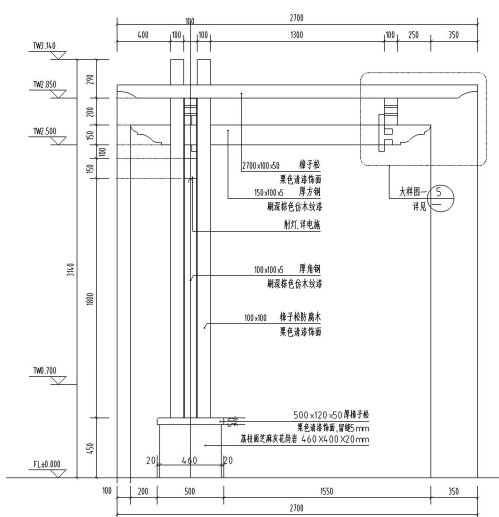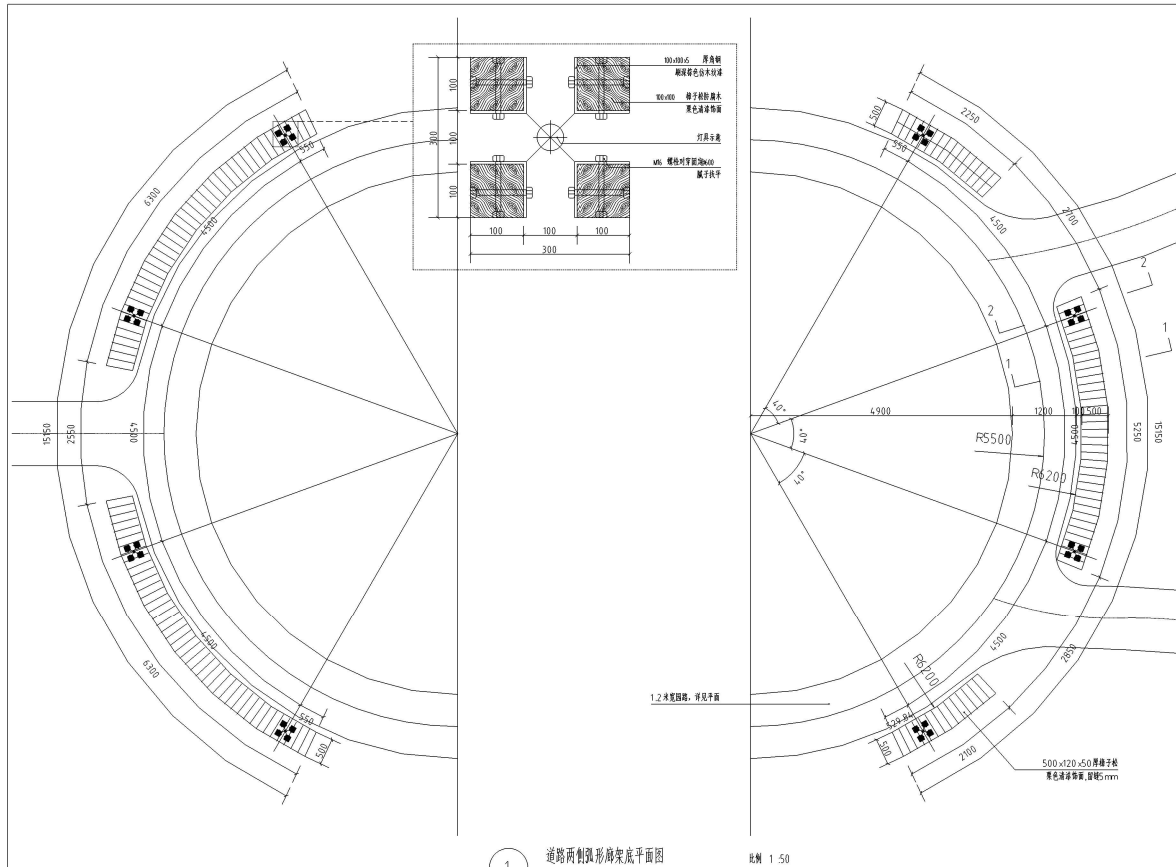

项目特征	XXXXXXXXXXXXXXXXXXXXXXXXXXXX
项目名称	海阳市普通道路工程
工程名称	




图 2:

创建以比例量度为图, 一般以绘图内数字所示为率。









使用此图时, 应同时考虑图例定义及其他无图例, 如发现有误于图例, 应予以修正。

443

设计编号			
设计内容	节点一防水屋面构造详图一		
设计版本	竣工图	专业	建筑
日期/图号	2025.10	图号	LD1-1.01

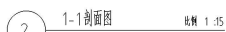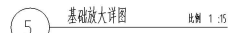 

设计编号			
图纸内容	节点—防水算量编制详图二		
设计版本	版本号	专业	图例
出图日期	2025.3.0	图号	LD1-1.02

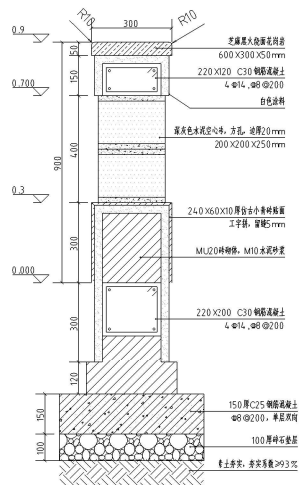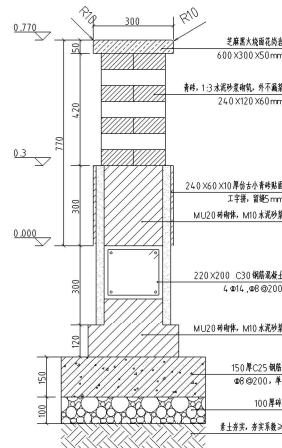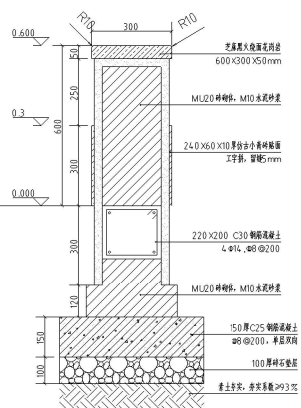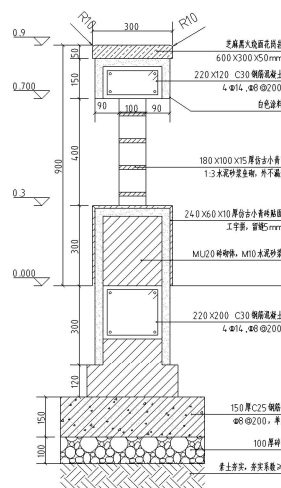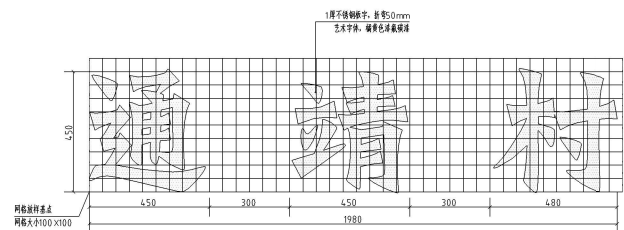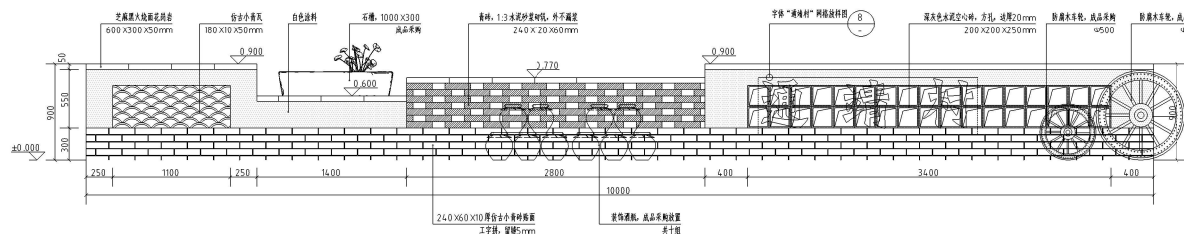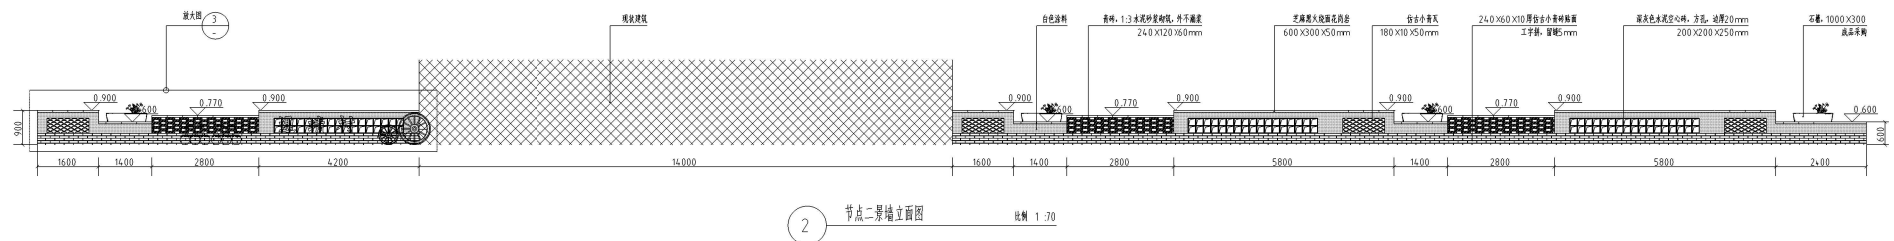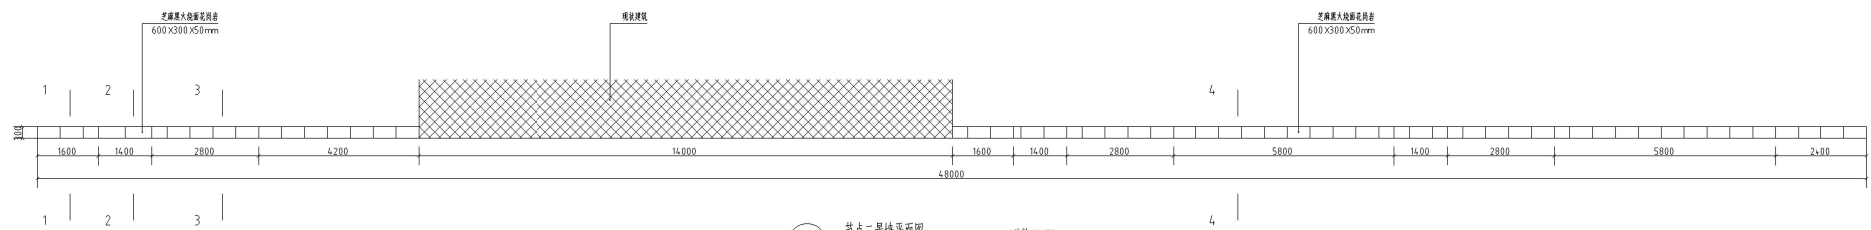


项目特征	XX
编制依据	湖北省房屋修缮工程
子目名称	

1997


使用此图时,应同时考虑相关定义及其有关图例,如发现有任何矛盾之处,应立即通知设计人员。

104


设计编号			
图例内容	节点二幕墙剖面图		
设计版本	施工图	全套	图例
出图日期	2025.10	图号	LD2-1.01

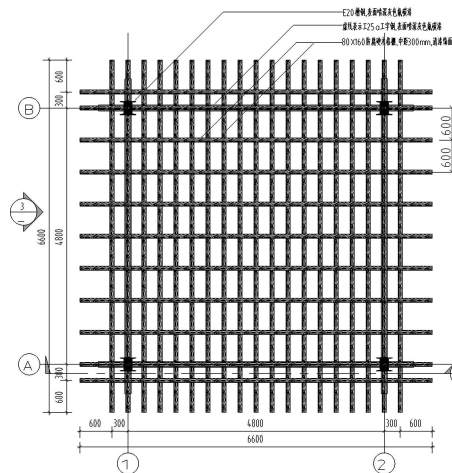


1 花架顶平面图 比例 1:50

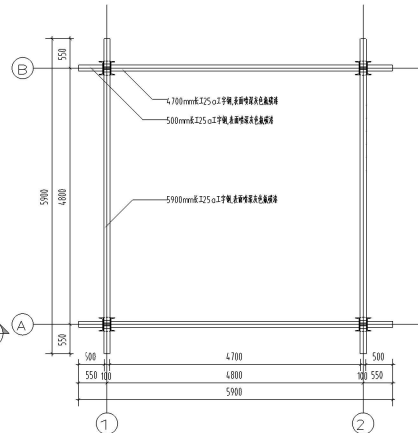


2 花架横梁平面图 比例 1:50

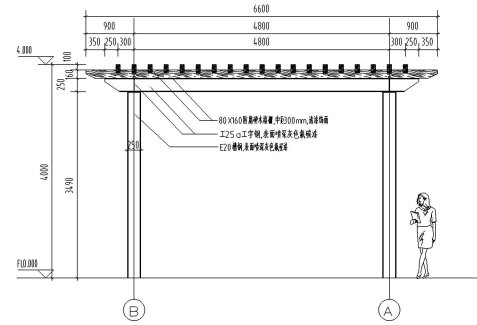


3 水庭院花架立面图 比例 1:50

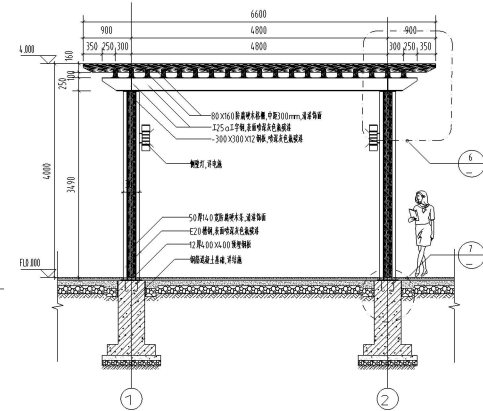


4 水庭院花架剖面图 比例 1:50

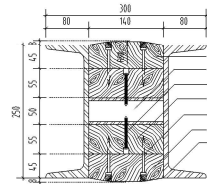


5 花架支柱平面图 比例 1:5

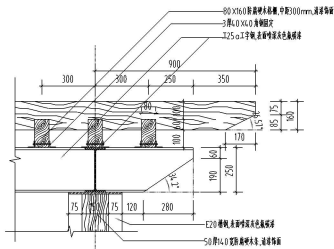



6 节点大样图一 比例 1:5

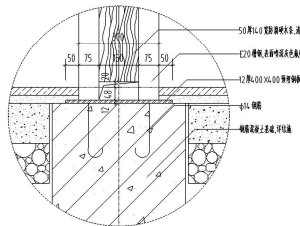


7 节点大样图二 比例 1:5

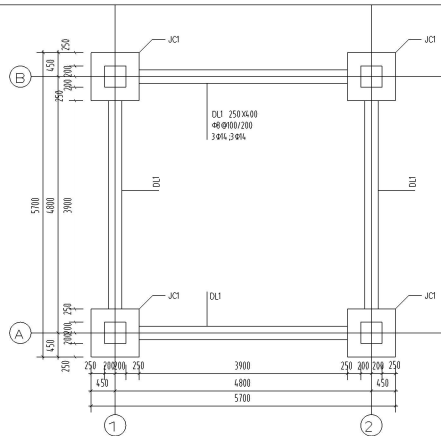


8 花架基础平面图 比例 1:50

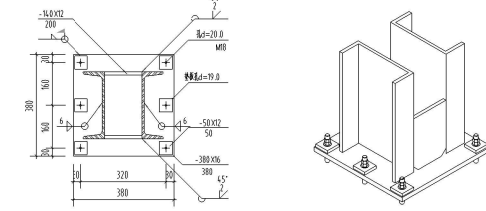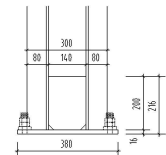


9 柱脚连接大样图 比例 1:5

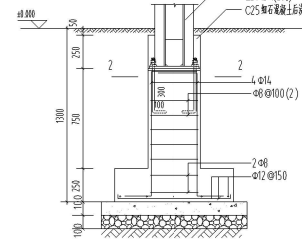

10 1-1 比例 1:20

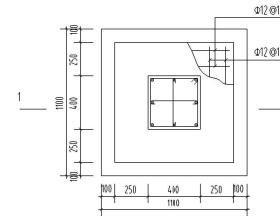

11 JC1 比例 1:20

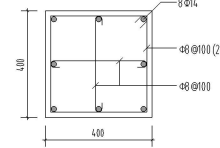

12 2-2 比例 1:20

- 说明:
1. 本单修位于地下室顶板, 在施工图设计阶段按设计图要求地下室顶板, 如无顶板方可施工, 如顶板设计设计, 需加顶板顶板方可施工;
 2. 材料:
 砼: C30, 垫层: C15 素混凝土;
 钢筋: 纵(Φ)fy=210 N/mm², 横(Φ)fy=300 N/mm²;
 3. 柱脚基础厚度按设计图;
 4. 垫层厚度, 纵(Φ)fy=210 N/mm², 横(Φ)fy=300 N/mm²;
 5. 未标明的钢筋均为 Φ12 @150;
 6. 配合图按图施工;
 7. 未标明的钢筋按图施工。





设计人	XXXXXXXXXXXXXXXXXXXX
审核人	XXXXXXXXXXXXXXXXXXXX
日期	XXXXXX.XX.XX

附注:

1. 本单修位于地下室顶板, 在施工图设计阶段按设计图要求地下室顶板, 如无顶板方可施工, 如顶板设计设计, 需加顶板顶板方可施工;

2. 材料:
 砼: C30, 垫层: C15 素混凝土;
 钢筋: 纵(Φ)fy=210 N/mm², 横(Φ)fy=300 N/mm²;
 3. 柱脚基础厚度按设计图;
 4. 垫层厚度, 纵(Φ)fy=210 N/mm², 横(Φ)fy=300 N/mm²;
 5. 未标明的钢筋均为 Φ12 @150;
 6. 配合图按图施工;
 7. 未标明的钢筋按图施工。


设计人	XXXXXXXXXXXXXXXXXXXX
审核人	XXXXXXXXXXXXXXXXXXXX
日期	XXXXXX.XX.XX
设计人	XXXXXX
审核人	XXXXXX
日期	XXXXXX.XX.XX

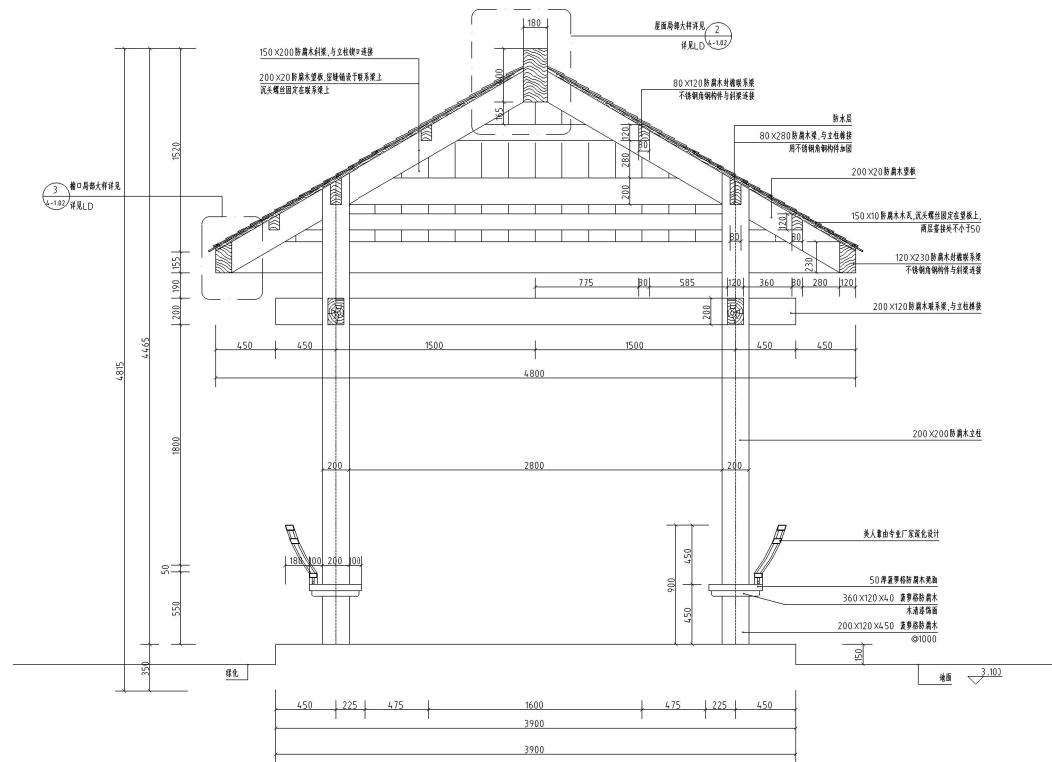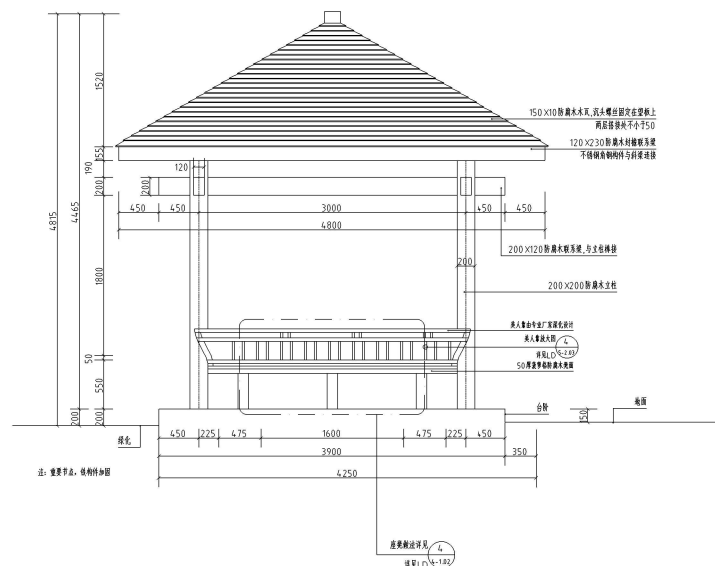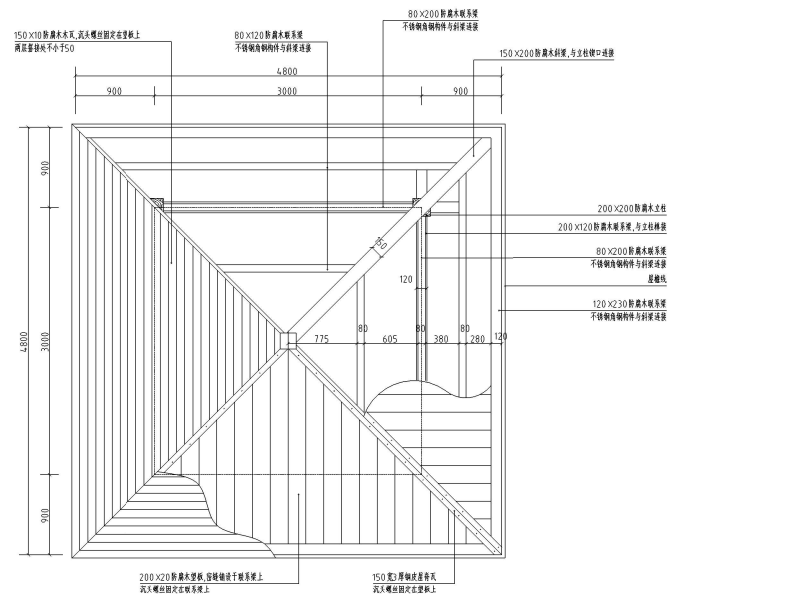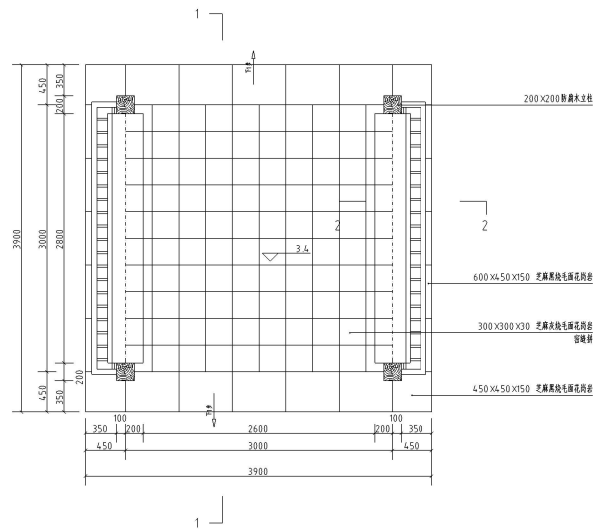


项目序号	XX
项目名称	海河科技金融工程
子项目名称	

附注：
切勿以此例套用于图，一切应依
图内数字指示为准。
使用此图时，应同时参照相关图
文及其他有关图说，如发现有任何不
同之处，应立即通知设计人员。


[illegible]

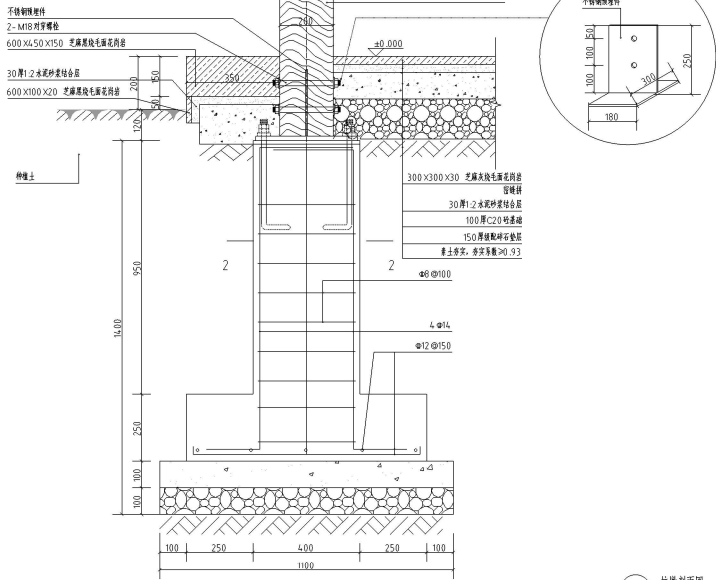


1 柱横剖面图
Scale 1:30

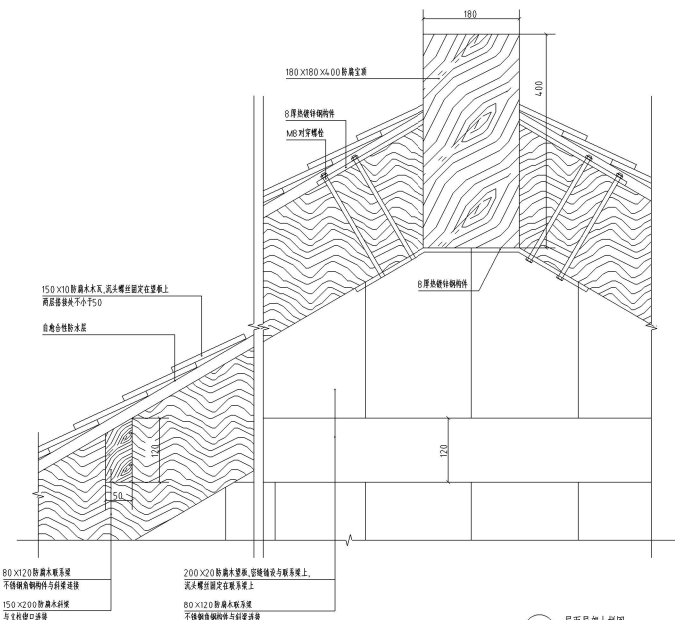


2 屋面局部大样图
Scale 1:5

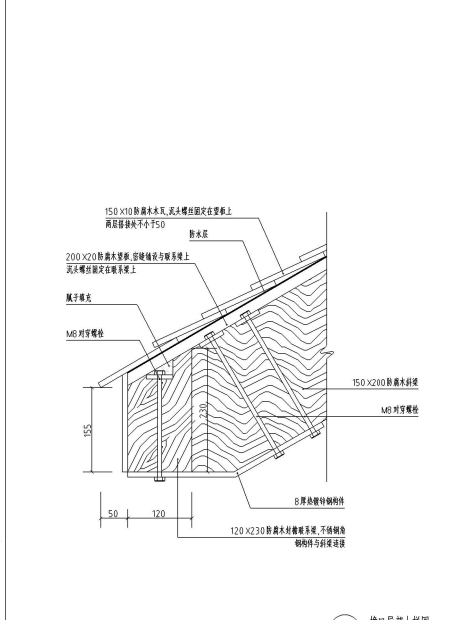


3 檐口局部大样图
Scale 1:3

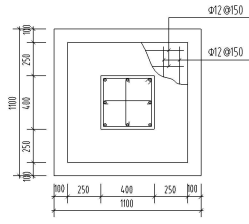


4 柱墩JCL平面图
Scale 1:20

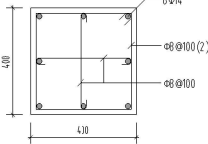


5 2-2剖面图
Scale 1:30

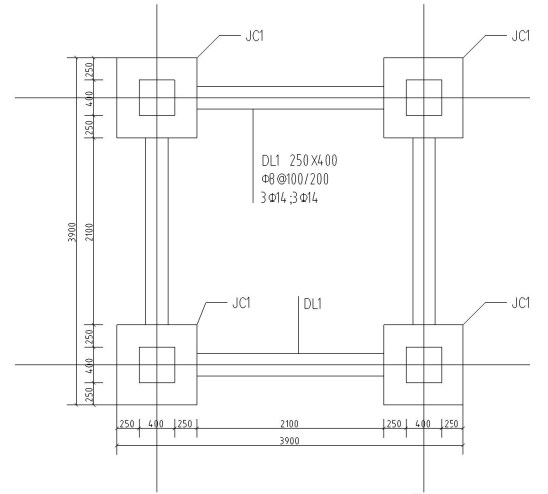


9 筏形基础平面图
Scale 1:10

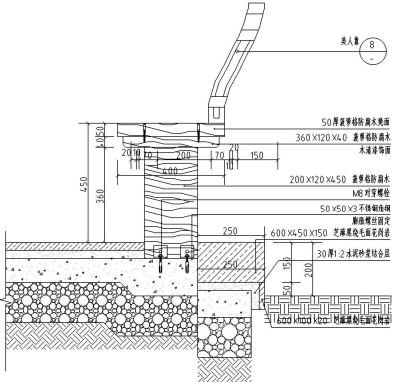

6 2-2剖面图
Scale 1:30

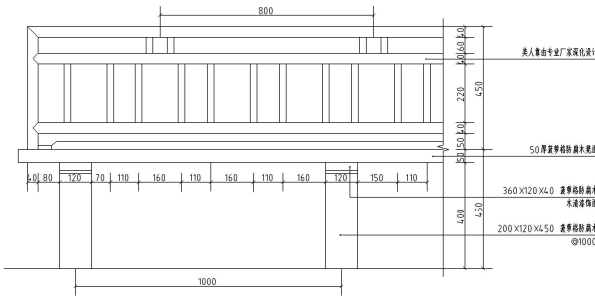

7 美人靠放大图
Scale 1:30

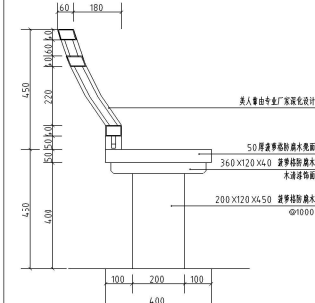


8 美人靠坐凳断面图
Scale 1:30

材料表	XXXXXXXXXXXXXXXXXXXXXXX
备注	材料表见1:30
材料表	


备注：
1. 材料表见1:30，材料表见1:30。
2. 材料表见1:30，材料表见1:30。
3. 材料表见1:30，材料表见1:30。
4. 材料表见1:30，材料表见1:30。

图例


设计人	李永明
审核人	李永明
制图人	李永明
日期	2025.10
图例	LD-1.02

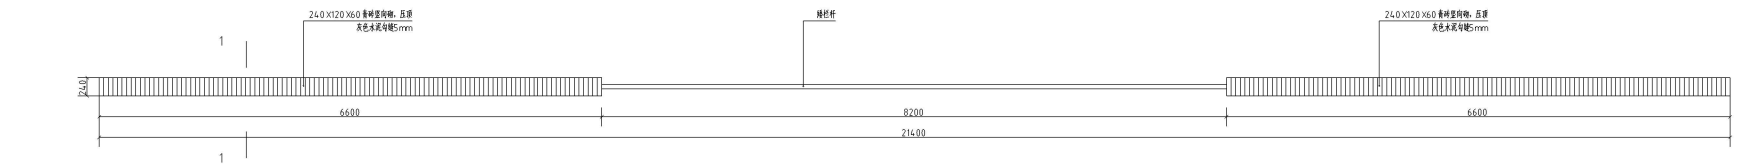


节点四景观围栏平面图 比例 1:35

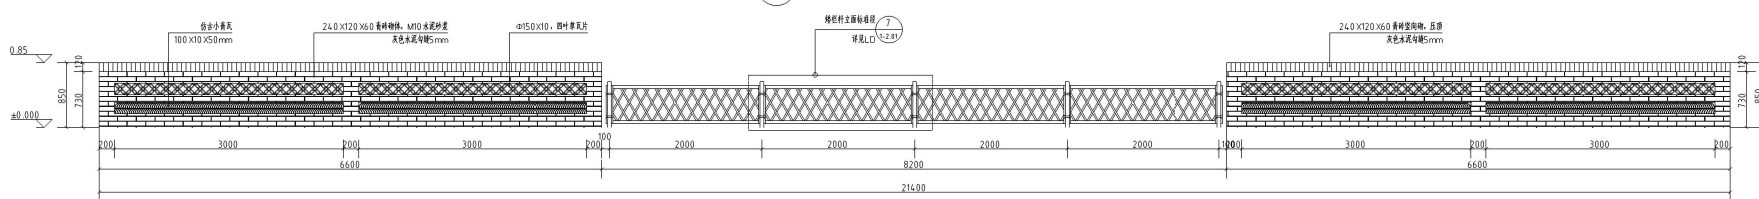

节点二景观围栏立面图 比例 1:35

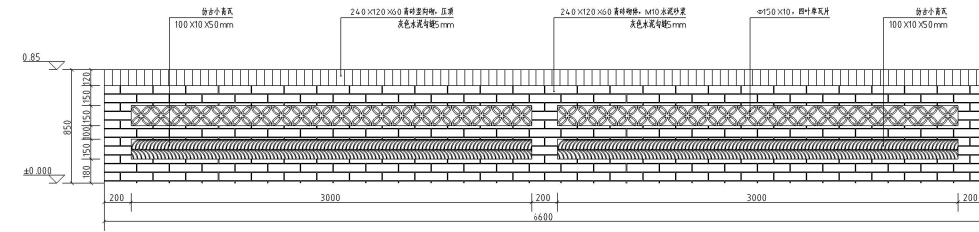

节点二景观围栏局部放大图 比例 1:35

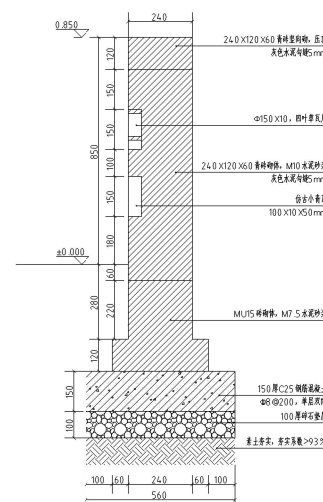


1-1断面大样 比例 1:30

材料名称	XXXXXXXXXXXXXXXXXXXX
材料规格	XXXXXXXXXXXX
材料数量	


附注：
1. 材料规格应符合设计要求，如不一致时，应按设计要求执行。
2. 材料规格应符合设计要求，如不一致时，应按设计要求执行。
3. 材料规格应符合设计要求，如不一致时，应按设计要求执行。
4. 材料规格应符合设计要求，如不一致时，应按设计要求执行。

图例


图例	图例	图例	图例
图例	图例	图例	图例
图例	图例	图例	图例
图例	图例	图例	图例

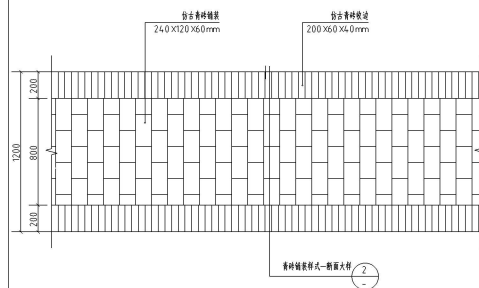


1 园路样式—标准段平面图 比例 1:20

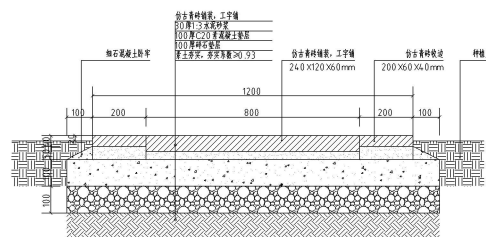


2 园路样式一断面大样 比例 1:10

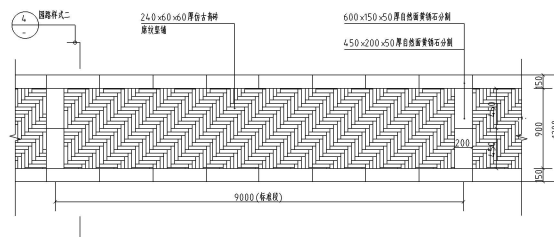


3 园路样式二标准段平面图 比例 1:30

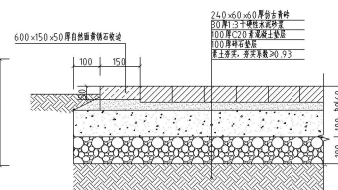

园路样式二断面大样 比例 1:10

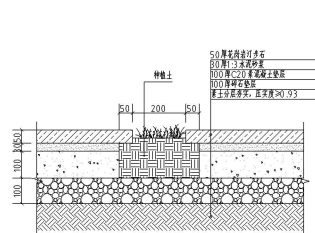

5 订步断面大样 比例 1:10

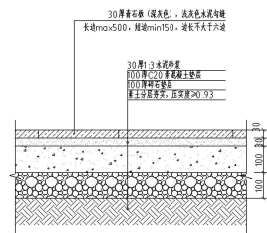





6 碎拼青石板铺装断面大样 比例 1:10

附注:

初值以比例量度或时, 一切应依
因内数字指示为准。

使用此图时, 应同时参照关系
及其其他有关图, 如发现有任何不
属之点, 应立即通知设计人员。

设计编号			
图线内容			
设计版本	版本号	变更	日期
出图日期	2025.10	册号	

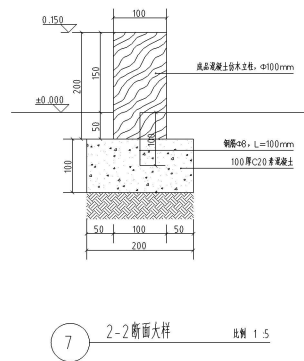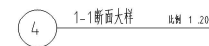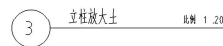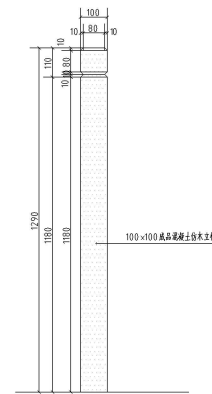

附注:

你应以怜悯态度处理一切由你
因内警字指示为害。

使用此图时,应同时考虑该关系
父兄及其他有关人,如发现有任何干
预之态,应立即通知有关人员。

设计编号			
设计名称	涿州国际·观海国际居住项目		
设计版本	第一次	全套	图例
出图日期	2025.10	图号	TY-2.01