


暖通					
给排水	电气				
建筑	结构				
会签					

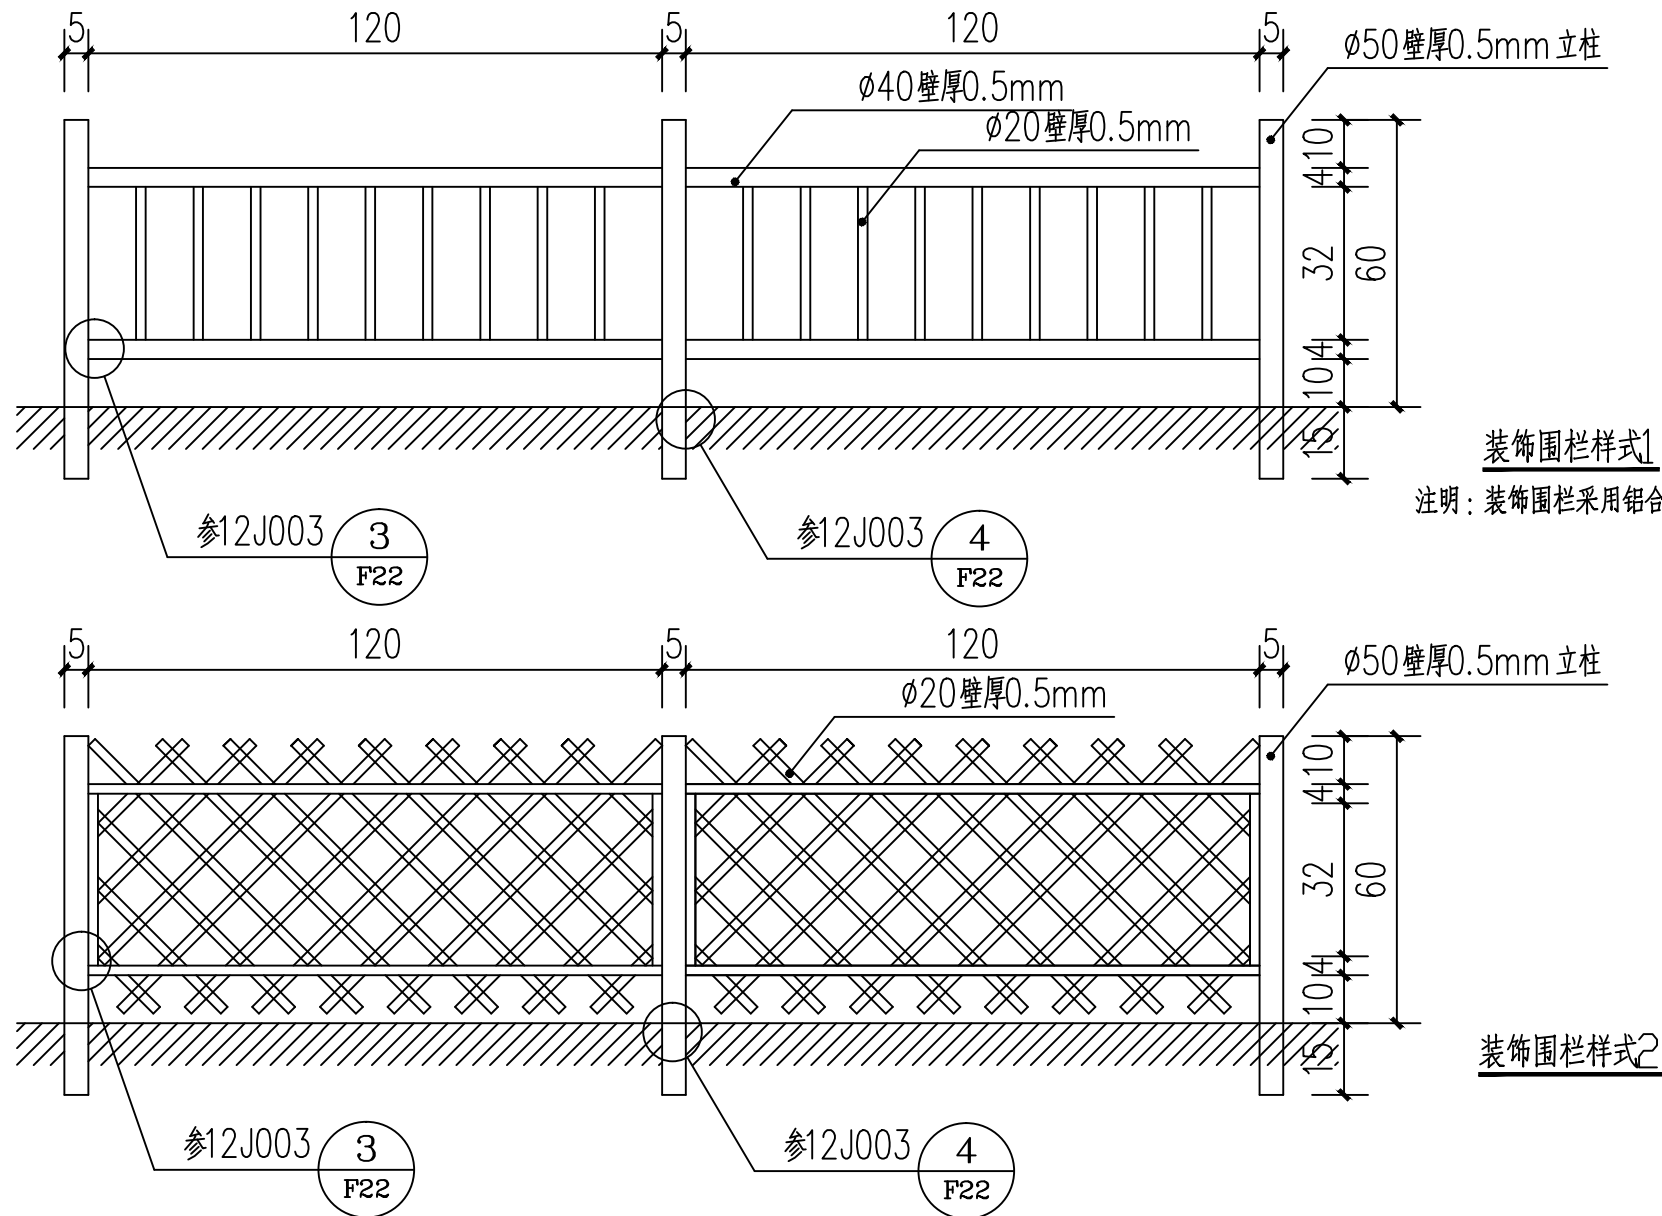

装饰围栏样式1
装饰围栏样式2
说明：装饰围栏采用铝合金，不锈钢，锌钢3个材质，最终由业主确定

本工程采用太阳能路灯技术参数如下：

- 灯杆：采用优质Q235-B钢板制作而成，表面处理：热镀锌、喷塑，镀锌层厚度 $\geq 85\mu\text{m}$ ，灯杆表面喷塑处理，采用室外用聚酯素粉，塑层厚度 $\geq 1\text{mm}$ ，杆上紧固件均采用304不锈钢材质，杆高7.8m。
- 灯具：功率为40W/12V，配有可靠的锁紧装置，色温4000K，光效不低于105 lm/W，显色指数大于或等于85R，电器功率因数不低于0.95，整灯使用寿命不低于5万小时。
- 电池板：采用2*150WP单晶硅电池板，转换效率 $\geq 17\%$ 。
- 锂电池：采用95AH/12V太阳能专用免维护磷酸铁锂电池；产品必须通过国家CQC质量认证。
- 控制器：采用微电脑智能型控制器，具有多时段调光功能（全自动运行，无人值守）；通讯方式：2.4G（实现15m以上无线通讯）。
- 系统：每天亮灯时间10小时，连续阴雨天5~8个晚上。
- 太阳能板和蓄电池安装前，厂家应根据产品性能重新核算电池容量。

苗木一览表

序号	名称	数量	单位	规格cm			备注
				高度	胸径	冠幅	
1	香樟	200	株	600-650cm	14-15cm	400-450cm	全冠，树冠饱满，树形优美，主枝三杆以上
2	海桐球	100	株	130cm	--	150-180cm	球形，不脱脚

说明：双侧种植，香樟间距20米，海桐球仅点缀

序号	日期	修改说明
设计单位		
上海思筑建筑规划设计有限公司		
SHANGHAI SIZHU ARCHITECTURAL & URBAN PLANNING DESIGNING CO.,LTD.		
设计证书编号：A131004347		
建设单位		
九华镇政府		
项目名称	九华镇龙舌村宜居宜业和美乡村建设项目	
子项名称	郑龙路绿化提升、亮化工程	
设计编号	25018-04	
审 定	邱建明	
项目负责人	李 森	
专业负责人	刘迅阳	
审 核	李 森	
校 对	马建惠	
设 计	刘亚锋	
图纸名称		
装饰围栏样式1 装饰围栏样式2		
专业	建 筑	设计阶段
图号	01/01	版 次
日期	2025.09	
出图签章		
工程施工图设计出图 专 用 章 资质证书号：A131004347 有效期至2030年03月17日止 上海市勘察设计行业协会统一颁发		
执业签章		
中华人民共和国一级注册建筑师 姓 名： 李 森 注册号： 3100434-015 有效期：至2026年05月21日		