

句容市下蜀镇六里村和美乡村环境提升设计

施工图



首辅工程设计有限公司

2025年8月

施工设计说明一（园建）

一、设计依据

- 《城市绿地设计规范》GB50420—2007（2016版）
- 《园林绿化工程项目设计规范》GB55014—2021
- 《公园设计规范》GB51992—2016
- 甲方提供的前期规划、建筑设计资料及原相关设计资料；
- 甲方提供的设计范围线和地形坐标资料，以及经确认的设计方案；
- 国家及地方颁布的有关规范及规程。

二、工程名称：句容市下蜀镇六里村和美乡村环境提升设计
建设单位：句容市下蜀镇六里村


三、本工程各景观节点在总图中所处的位置详见总平面索引图，如无特殊指明，均可在景观索引平面图中找到。

四、放线定位及竖向设计

- 总图中的坐标、标高及以米（m）为单位，总图定位图尺寸以毫米（mm）为单位。详图中尺寸除坐标和标高以米（m）为单位，详图尺寸均以毫米（mm）为单位绘制。
- 主要道路以及各主要景点、广场在施工前均需按总平面预先进行放线定位，如与地形有出入应及时通知设计师，设计师可根据现场情况进行适当调整。
- 绿地、广场所有排水坡度均向临近的明沟或雨水井。施工前对照相关粗略核实相应的场地标高，并将有疑问及与施工现场相矛盾之处提请设计师注意，以便在施工前解决此类问题。
- 路面排水，场地排水，种植区排水，穿孔排水管线等的布置与设计均应与室外雨水系统相连接，并应与建施总平面图密切配合使用。
- 对于车行道路面标高、道路断面设计、室外管线综合系统等均应参照建施总平面的设计，施工方应于施工前对照建施总平面图核实本工程竖向设计平面图中注明的竖向设计信息。
- 所有地面排水，应从构筑物基座或建筑外墙面向外找坡最小2%；
- 总平面图中定位、竖向与详图有细小出入时，应以详图为准。
- 设计中如无特殊标明，竖向设计坡度均按下列坡度设计：
 - 广场：如无特殊指明，坡向排水方向，坡度不小于0.5%；
 - 台阶及坡道的休息平台：如无特殊指明，坡向排水方向，坡度0.5%；
 - 种植区：如无特殊指明，坡向排水方向，坡度不小于1.0%；
- 本土高程均采用85高程，大地2000坐标系。

五、室外工程材料及构造措施：

- 道路及广场：
 - 广场面积大于100平方米时应设置伸缩缝；
 - 台阶或坡道平台与建筑外墙面之间须设变形缝，缝宽20mm。灌建筑嵌缝油膏，深50mm。
 - 地面、墙面石材铺装留缝除特殊指明外均应≤2mm；地面铺地砖铺装留缝除特殊指明外均应≤5mm；
 - 所有的广场铺装时，结合地面铺装装饰带边缘每间隔6米设伸缩假缝，每隔12米设伸缩真缝一道，伸缩缝做法参见江苏省标图集《苏J08—2006》D、E /3。
 - 各景点园路、地面铺装做法和材料要求，见铺装设计平面图及各节点详图。
- 未注明砖砌体均采用MU7.5砖，M5砂浆砌筑。未注明的砼垫层为：C20。灰土垫层均采用8%灰土。
- 粉刷应达到以下指标要求：抹面水泥砂浆1：2 1：3。
- 为保证视觉景观效果的统一，所有位于广场及铺装路面的井盖均采用凹形双层不锈钢井盖，井盖饰面材料应与周围铺装环境统一，草地中采用方形黑色钢纤维井盖。
- 所有室外地面所用之天然石材铺装材料，均应保证表面效果无明显色差，无人为涂沫记号，无破碎和缺角，按照图纸要求进行肌理处理，表面按规范要求进行防污处理。图中所明确为抛光面的石材，指明露部位均需抛光处理，不可只作单面抛光处理。
- 铺装进行之前需对铺装模式和尺寸规格进行提前排版，保证铺装收边的最佳效果。
- 道路侧石在铺设中遇到圆弧线条时需按照转弯半径均分石材，并订制品弧形材料进行拼接，保证平侧石拼缝排版一致。
- 施工图中所涉及的所有铺装、饰面石材、木材及其他景观装饰材料，施工单位均应提供样品供设计单位和建设方选择，经设计单位和建设方认可封样后方可实施施工。
- 设计选用新型材料产品时，其产品的质量和性能必须经过检测符合国家标准后方可采用，并由生产厂家负责指导施工，以保证施工质量。
- 木栈道、木坐凳做法：
 - 所有室外木地板、凳面木材均深胡桃色塑木，完成面要求平滑，需提供样品，由业主及设计单位确认
 - 木结构的连接铁件和紧固件均需经过防腐防锈处理的镀锌或者不锈钢件。
 - 木构件置入地面以下部分采用水柏油处理。
 - 钢构件均应打毛处理后方可饰面层油漆，油漆做法详见J9501—22 /9（油漆色彩按图纸要求执行）。
- 素土夯实密度未注明的均需≥93%，并每30cm进行逐层分层夯实。
- 本工程所用不锈钢均为304#拉丝面不锈钢。

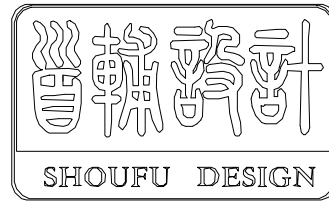

首辅工程设计有限公司
ShouFu Engineering Design Co.,Ltd.
设计证书编号：A251024117

注册执业章：（SEAL OF CERTIFIED DESIGNER）

图纸专用章：（SEAL OF DRAWING ISSUEE）

四川省建设工程设计出图专用章
首辅工程设计有限公司
资质等级范围：市政行业乙级；建筑行业（建筑工程、人防工程）乙级
资质证书编号：A251024117 有效期至：2030年01月17日

建设单位 Client

工程名称 PROJECT NAME
镇江市句容市下蜀镇一和美乡村环境提升设计

子项名称 SUB-PROJECT NAME

项目负责人 PROJECT LEADER	贾文杰	贾文杰
专业负责人 DIVISION CHIEF	贾文杰	贾文杰
审 定 APPROVED BY	张 竹	张竹
审 核 CHECKED BY	张 竹	张竹
校 对 PROOFREAD BY	张 竹	张竹
设 计 DESIGNED BY	黄克江	黄克江
制 图 DRAW BY	黄克江	黄克江

图纸名称 DRAWING TITLE

工程编号 Design NO.		图 别 DWG. CATEGORY	
设计阶段 DESIGN PHASE	施工图	比 例 SCALE	
图 号 DWG. NO.	SP-01		
日 期 DATE	2025.08	版本号 VER. NO.	A

施工设计说明二（园建）

六、施工要求：

- 6.1 高出地面30cm 的种植池若无特殊说明，应在侧壁底部每2m 留一泄水口，泄水口预埋PVC 排水管（DN ≥50），种植池内侧管口用土工布封口；
硬质地面上低于30cm 的种植池尽量按池底单边放坡设地漏引管排走的方式处理，地漏口用土工布封口，也可在种植池侧壁底部每2m 留一泄水口，在泄水口内侧用碎石压土工布封口处理。
- 6.2 弧形压顶的石材拼接需按圆周长均分，且所有拼缝需指向内圆心。
- 6.3 踏步的侧面线条样式需与正面一致，多层楼梯踏步转角的拼缝必须保持上下一致。
- 6.4 硬质地面与绿地交接处：土面低于硬质地面3cm，自然沉降后约低于硬质地面5cm。
- 6.5 铺装设计图纸中要求勾缝铺的花岗岩铺装，要求在施工过程中留缝处理，铺贴完以后整体切割，泡沫条填缝，采用硅胶勾缝，缝宽根据详图确定。
- 6.6 施工时应按图施工，地面铺装规格模数与设计铺装图案如有误差，在不影响整体铺装效果前提下，施工方需征得设计方和建设方共同认可后作出细微调整。
- 6.7 花钵、垃圾箱、指示牌等小品及室外家具的选型，由专业公司或厂家提供样品，供设计单位和甲方共同确认后方可安装施工。
- 6.8 地下管线应在绿化施工前铺设，高效率灯具应距离植物1.0m；
- 6.9 施工工艺均依照国家建筑标准设计图集：
《室外工程》12J003；《环境景观— 室外工程细部构造》15J012— 1；
《环境景观— 亭廊架》04J012— 3；《环境景观— 滨水工程》10J012— 4；

七、挡土墙施工要求：

- 7.1 墙身采用C25 钢筋砼，垫层采用C20 混凝土，不同墙段墙厚度或不同墙段基础埋深不同时，可按1：4 坡度平滑过渡衔接。
- 7.2 变形缝宽度20mm，每10m 设一道，沿缝的三边填塞沥青麻筋或涂沥青木板，塞入深度不小于200mm。
- 7.3 泄水孔在施工时，图纸中若无特殊说明，预埋PVC 管Φ100，，间距2500mm，上下左右梅花形设置，在入口处设置反滤层，沿墙通长设置。
- 7.4 施工前要做好地面排水，保持基坑干燥。
- 7.5 非老土回填部分均用8％灰土回填，压实度为0.95，挡土墙下土承载力不小于100KPa。
- 7.6 挡墙贴面施工单位应提供贴面石材样板，预先铺贴样板段经设计单位和建设单位确认后方可施工。


- 八、 绿地造坡由设计人员或现场人员指导，以达到景观效果。

- 九、 所有构筑物、景墙及台阶施工前应注意该区域是否布有景观照明灯具，有照明的部位应预埋电路穿线管，有侧壁照明灯的部位应先放线定出灯具位置。景观路灯（高杆）基础部分顶标高应不得高于绿地平整面或铺装完成面下50cm 位置；其他景观灯基础部分顶标高应不得高于绿地平整面或铺装完成面下20cm 位置。

- 十、 如遇图纸与现场实际情况有出入时，施工方应及时将情况反馈给设计人员，以便设计人员针对现场实际情况及时作出变更调整。

- 十一、其它相关专业（结构、水、电等）的配合，应于室外环境工程施工前由本公司负责组织相关专业施工图设计，经本设计单位会签通过后方可施工。

- 十二、图中未注明部分，均按国家现行有关施工规范及操作规程执行。

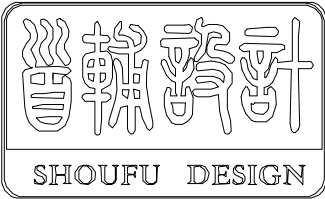

首辅工程设计有限公司

ShouFu Engineering Design Co.,Ltd.

设计证书编号：A251024117

注册执业章：（SEAL OF CERTIFIED DESIGNER）

图纸专用章：（SEAL OF DRAWING ISSUEE）



建设单位 Client

工程名称 PROJECT NAME

镇江市句容市下蜀镇一和美丽乡村环境提升设计

子项名称 SUB-PROJECT NAME

项目负责人 PROJECT LEADER	贾文杰	贾文杰
专业负责人 DIVISION CHIEF	贾文杰	贾文杰
审 定 APPROVED BY	张 竹	张竹
审 核 CHECKED BY	张 竹	张竹
校 对 PROOFREAD BY	张 竹	张竹
设 计 DESIGNED BY	黄克江	黄克江
制 图 DRAW BY	黄克江	黄克江

图纸名称 DRAWING TITLE


工程编号 Design NO.		图 别 DWG. CATEGORY	
设计阶段 DESIGN PHASE	施工图	比 例 SCALE	
图 号 DWG. NO.	SP-02		
日 期 DATE	2025. 08	版本号 VER. NO.	A

图 纸 目 录

 首辅工程设计有限公司 ShouFu Engineering Design Co.,Ltd. 工程设计资质证书编号:A251024117				建设单位		句容市下蜀镇六里村				项目名称	镇江市句容市下蜀镇一和美乡村环境提升设计			设计阶段	施工图		第 页 共 页	
				子项名称		凌家村施工图				设计编号				设计专业	园林		日期: 25.08	
审 定	张竹	审 核	张竹	项目负责	史文杰	专业负责	史文杰	校 对	张竹	设 计	黄克江			版 本 号	A	图 号		
序 号	图 号	图 名				图纸规格		页 数	备 注	序 号	图 号	图 名				图纸规格	页 数	备 注
01	SP-01	工程量清单				A3		1										
02	SP-02	总平面分区图				A3		1										
03	SL-01	平面一				A3		1										
04	SL-02	平面二				A3		1										
05	SL-03	平面三				A3		1										
06	SL-04	平面四				A3		1										
07	SL-05	平面五				A3		1										
08	SL-06	平面六				A3		1										

硬质工程量清单				
序号	名称	数量	单位	备注
1	新增公示栏	2	个	
2	村牌	1	个	
3	清淤一	675.5	m ³	清淤0.5M
4	清淤二	490	m ³	清淤1M
5	沥青路面（白加黑）	1846	m ²	在现有水泥道路基础上加铺沥青
6	新建沥青路	625	m ²	拓宽道路新建基础，与原有水泥路衔接，面层沥青
7	桥梁增加栏杆	4	处	根据现场情况，部分情况桥梁需修补填土等。
8	挡土墙拆除部分增加水泥压顶	165	M	根据现场情况，挡土墙拆20CM左右。
9	菜地篱笆	406	M	根据现场情况，篱笆高度为60/80,100,120,三个规格
10	新建挡土墙	20	M	高度1.5M。
11	市政绿化板	13.5	M	购买成品
12	屋顶无基础矮墙	43	M	高0.5米
13	挡墙	21	M	高1.5米
14	覆土	106	m ²	厚30CM
15	汀步	5	M	花岗岩材质
16	围墙	25	M	
17	水沟两侧增加挡墙	120	M	根据现场环境决定高度
18	拦水坝	2	处	
19	水码头	2	处	
20	新建矮墙	83	M	
21	新建停车场	375	m ²	沥青路面

绿化苗木统计表											
序号	图例	名称	规格 (cm)						数量	单位	备注
			高度	分支点高度	胸径	地径	蓬径	密度(株/m ²)			
1		香樟	500-550	200	15		>300		44	株	全冠,冠形饱满,4-5个主分支、主杆明显，无弯曲变形
2		实生银杏	500-550	200	15		>250		12	株	全冠,冠形优美,树干通直，7-8个主分支均匀分布
3		金桂	250-280	<80			220-240		3	株	冠形饱满伸展，树形四周均称，无偏冠缺冠
4		红叶石楠球	100				80		418	株	精品苗，不脱脚，球形丰满、浑圆
5		八仙花	30-35				25-30	25株	13	m ²	
6		南天竹	30-35				25-30	25株	52	m ²	
7		绣线菊	30-35				25-30	25株	20	m ²	
8		毛鹃	25-30				20-25	25株	87	m ²	
9		金森女贞	25-30				20-35	25株	10	m ²	
10		黄菖蒲	30-40				20-35		18	m ²	
11		水生鸢尾	30-40				20-35		18.6	m ²	
12		草坪							54	m ²	沙卷草地，铺粗砂1-2CM找平后满铺。秋季追播黑麦草
13		草籽							300	m ²	

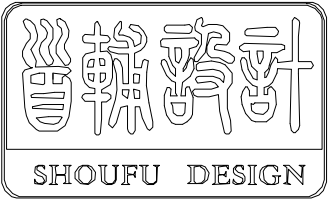

首辅工程设计有限公司
ShouFu Engineering Design Co.,Ltd.
设计证书编号：A251024117

注册执业章：（SEAL OF CERTIFIED DESIGNER）





图纸专用章：（SEAL OF DRAWING ISSUE）

四川省建设工程设计出图专用章
首辅工程设计有限公司
资质等级范围：市政行业乙级；建筑行业（建筑工程、人防工程）乙级
资质证书编号：A251024117 有效期至：2030年01月17日

建设单位 Client

工程名称 PROJECT NAME
镇江市句容市下蜀镇一和美丽乡村环境提升设计


子项名称 SUB-PROJECT NAME

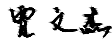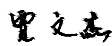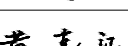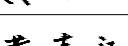项目负责人 PROJECT LEADER	贾文杰	
专业负责人 DIVISION CHIEF	贾文杰	
审 定 APPROVED BY	张 竹	
审 核 CHECKED BY	张 竹	
校 对 PROOFREAD BY	张 竹	
设 计 DESIGNED BY	黄克江	
制 图 DRAW BY	黄克江	

图纸名称 DRAWING TITLE

工程量清单

工程编号 Design NO.		图 别 DWG. CATEGORY	
设计阶段 DESIGN PHASE	施工图	比 例 SCALE	
图 号 DWG. NO.	SP-01		
日 期 DATE	2025. 08	版本号 VER. NO.	A

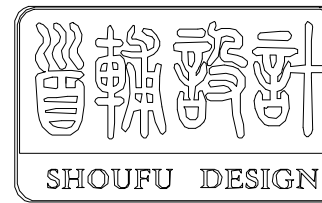

首辅工程设计有限公司

ShouFu Engineering Design Co., Ltd.

设计证书编号: A251024117

注册执业章: (SEAL OF CERTIFIED DESIGNER)

图纸专用章: (SEAL OF DRAWING ISSUE)

四川省建设工程设计出图专用章
首辅工程设计有限公司
资质等级范围: 市政行业乙级; 建筑行业(建筑工程、人防工程)乙级
资质证书编号: A251024117 有效期至: 2030年01月17日

建设单位 Client

工程名称 PROJECT NAME

镇江市句容市下蜀镇一和美乡村环境提升设计


子项名称 SUB-PROJECT NAME



项目负责人 PROJECT LEADER	贾文杰	贾文杰
专业负责人 DIVISION CHIEF	贾文杰	贾文杰
审 定 APPROVED BY	张 竹	张 竹
审 核 CHECKED BY	张 竹	张 竹
校 对 PROOFREAD BY	张 竹	张 竹
设 计 DESIGNED BY	黄克江	黄克江
制 图 DRAW BY	黄克江	黄克江

图纸名称 DRAWING TITLE

总平面分区图

工程编号 Design NO.		图 别 DWG. CATEGORY	
设计阶段 DESIGN PHASE	施工图	比 例 SCALE	1:2500
图 号 DWG. NO.	SP-02		
日 期 DATE	2025. 08	版本号 VER. NO.	A

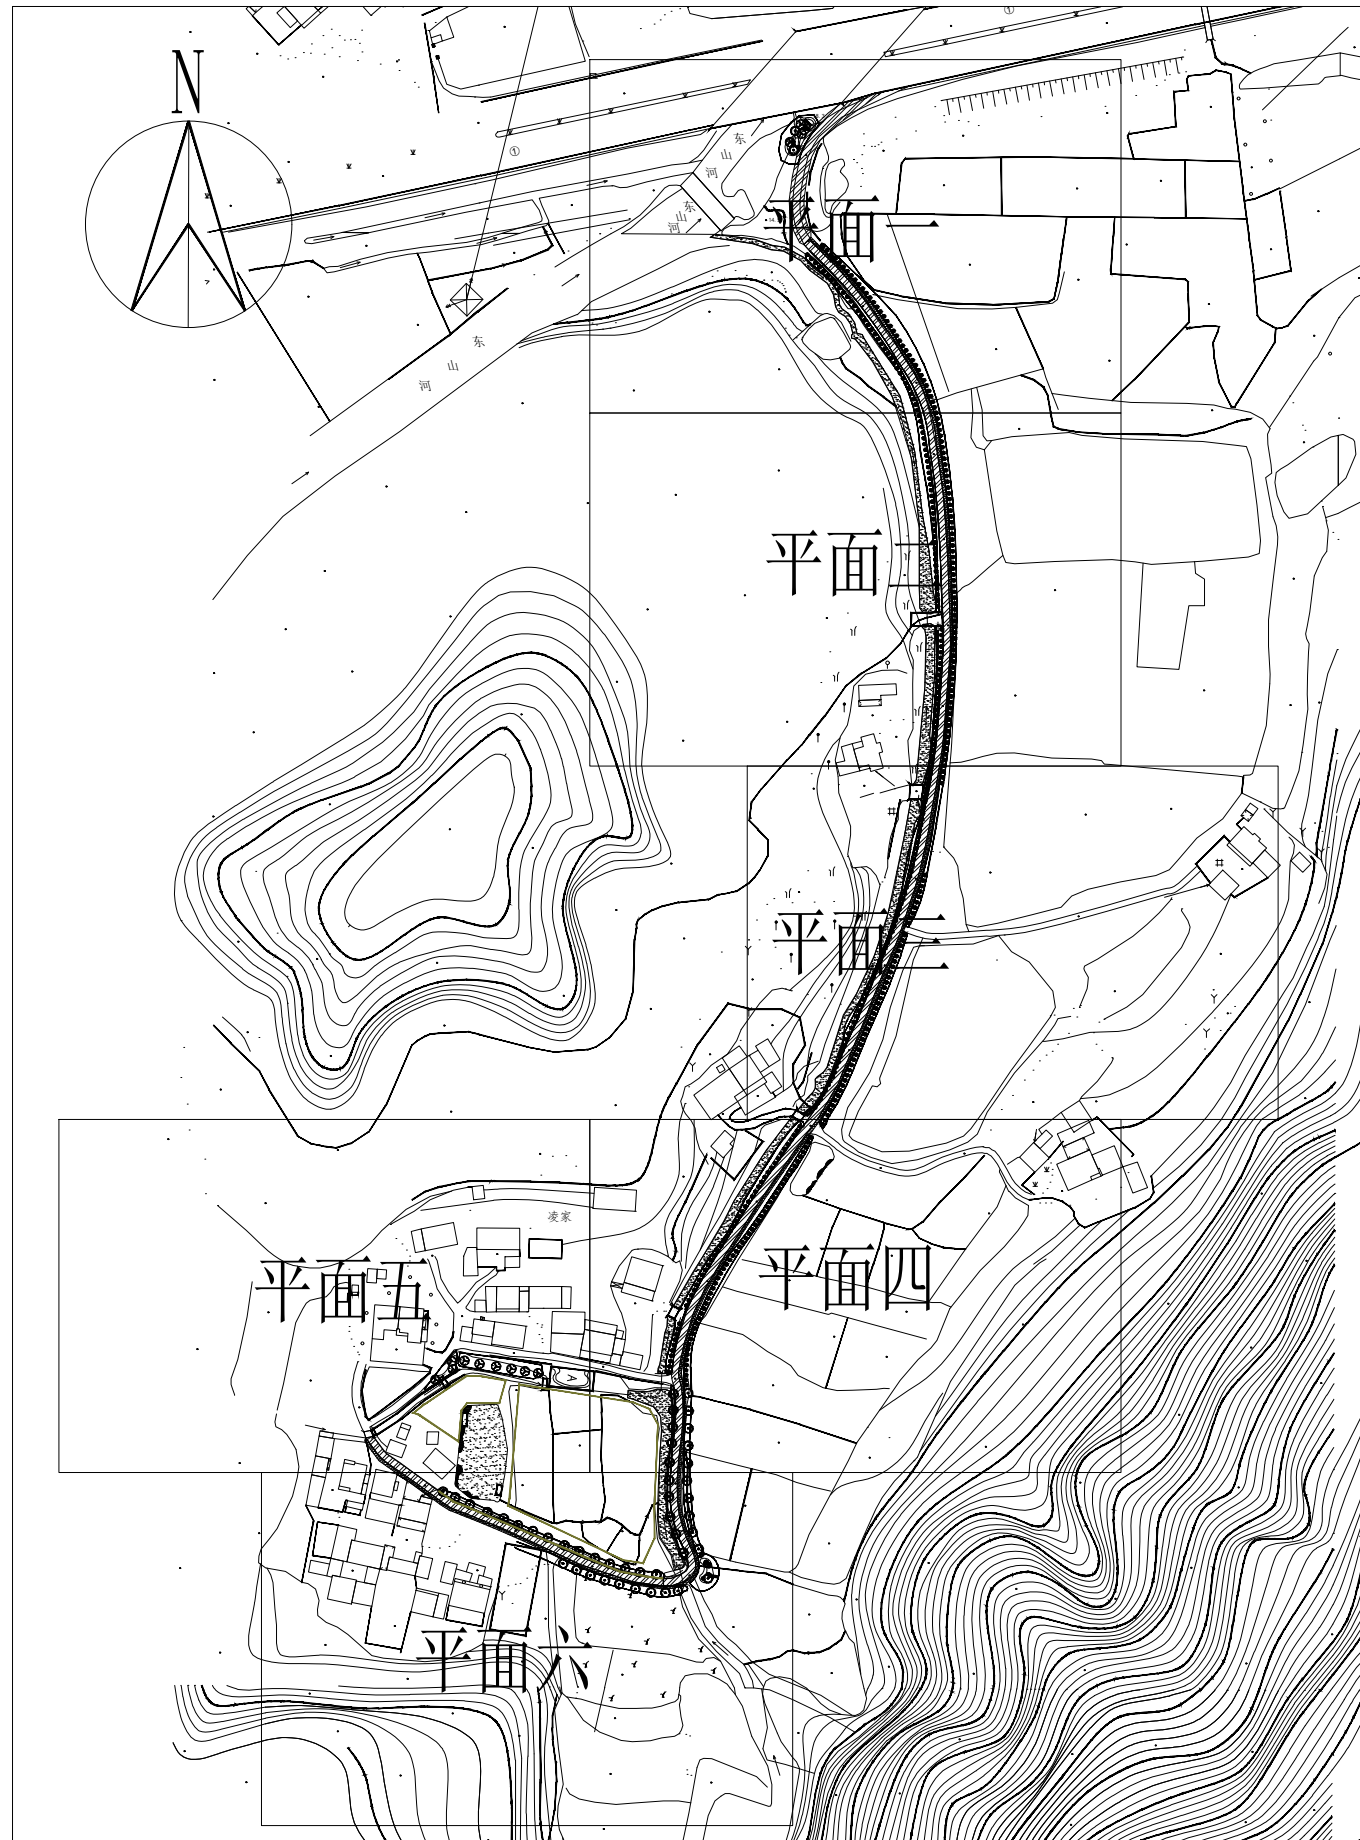

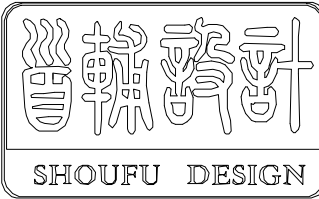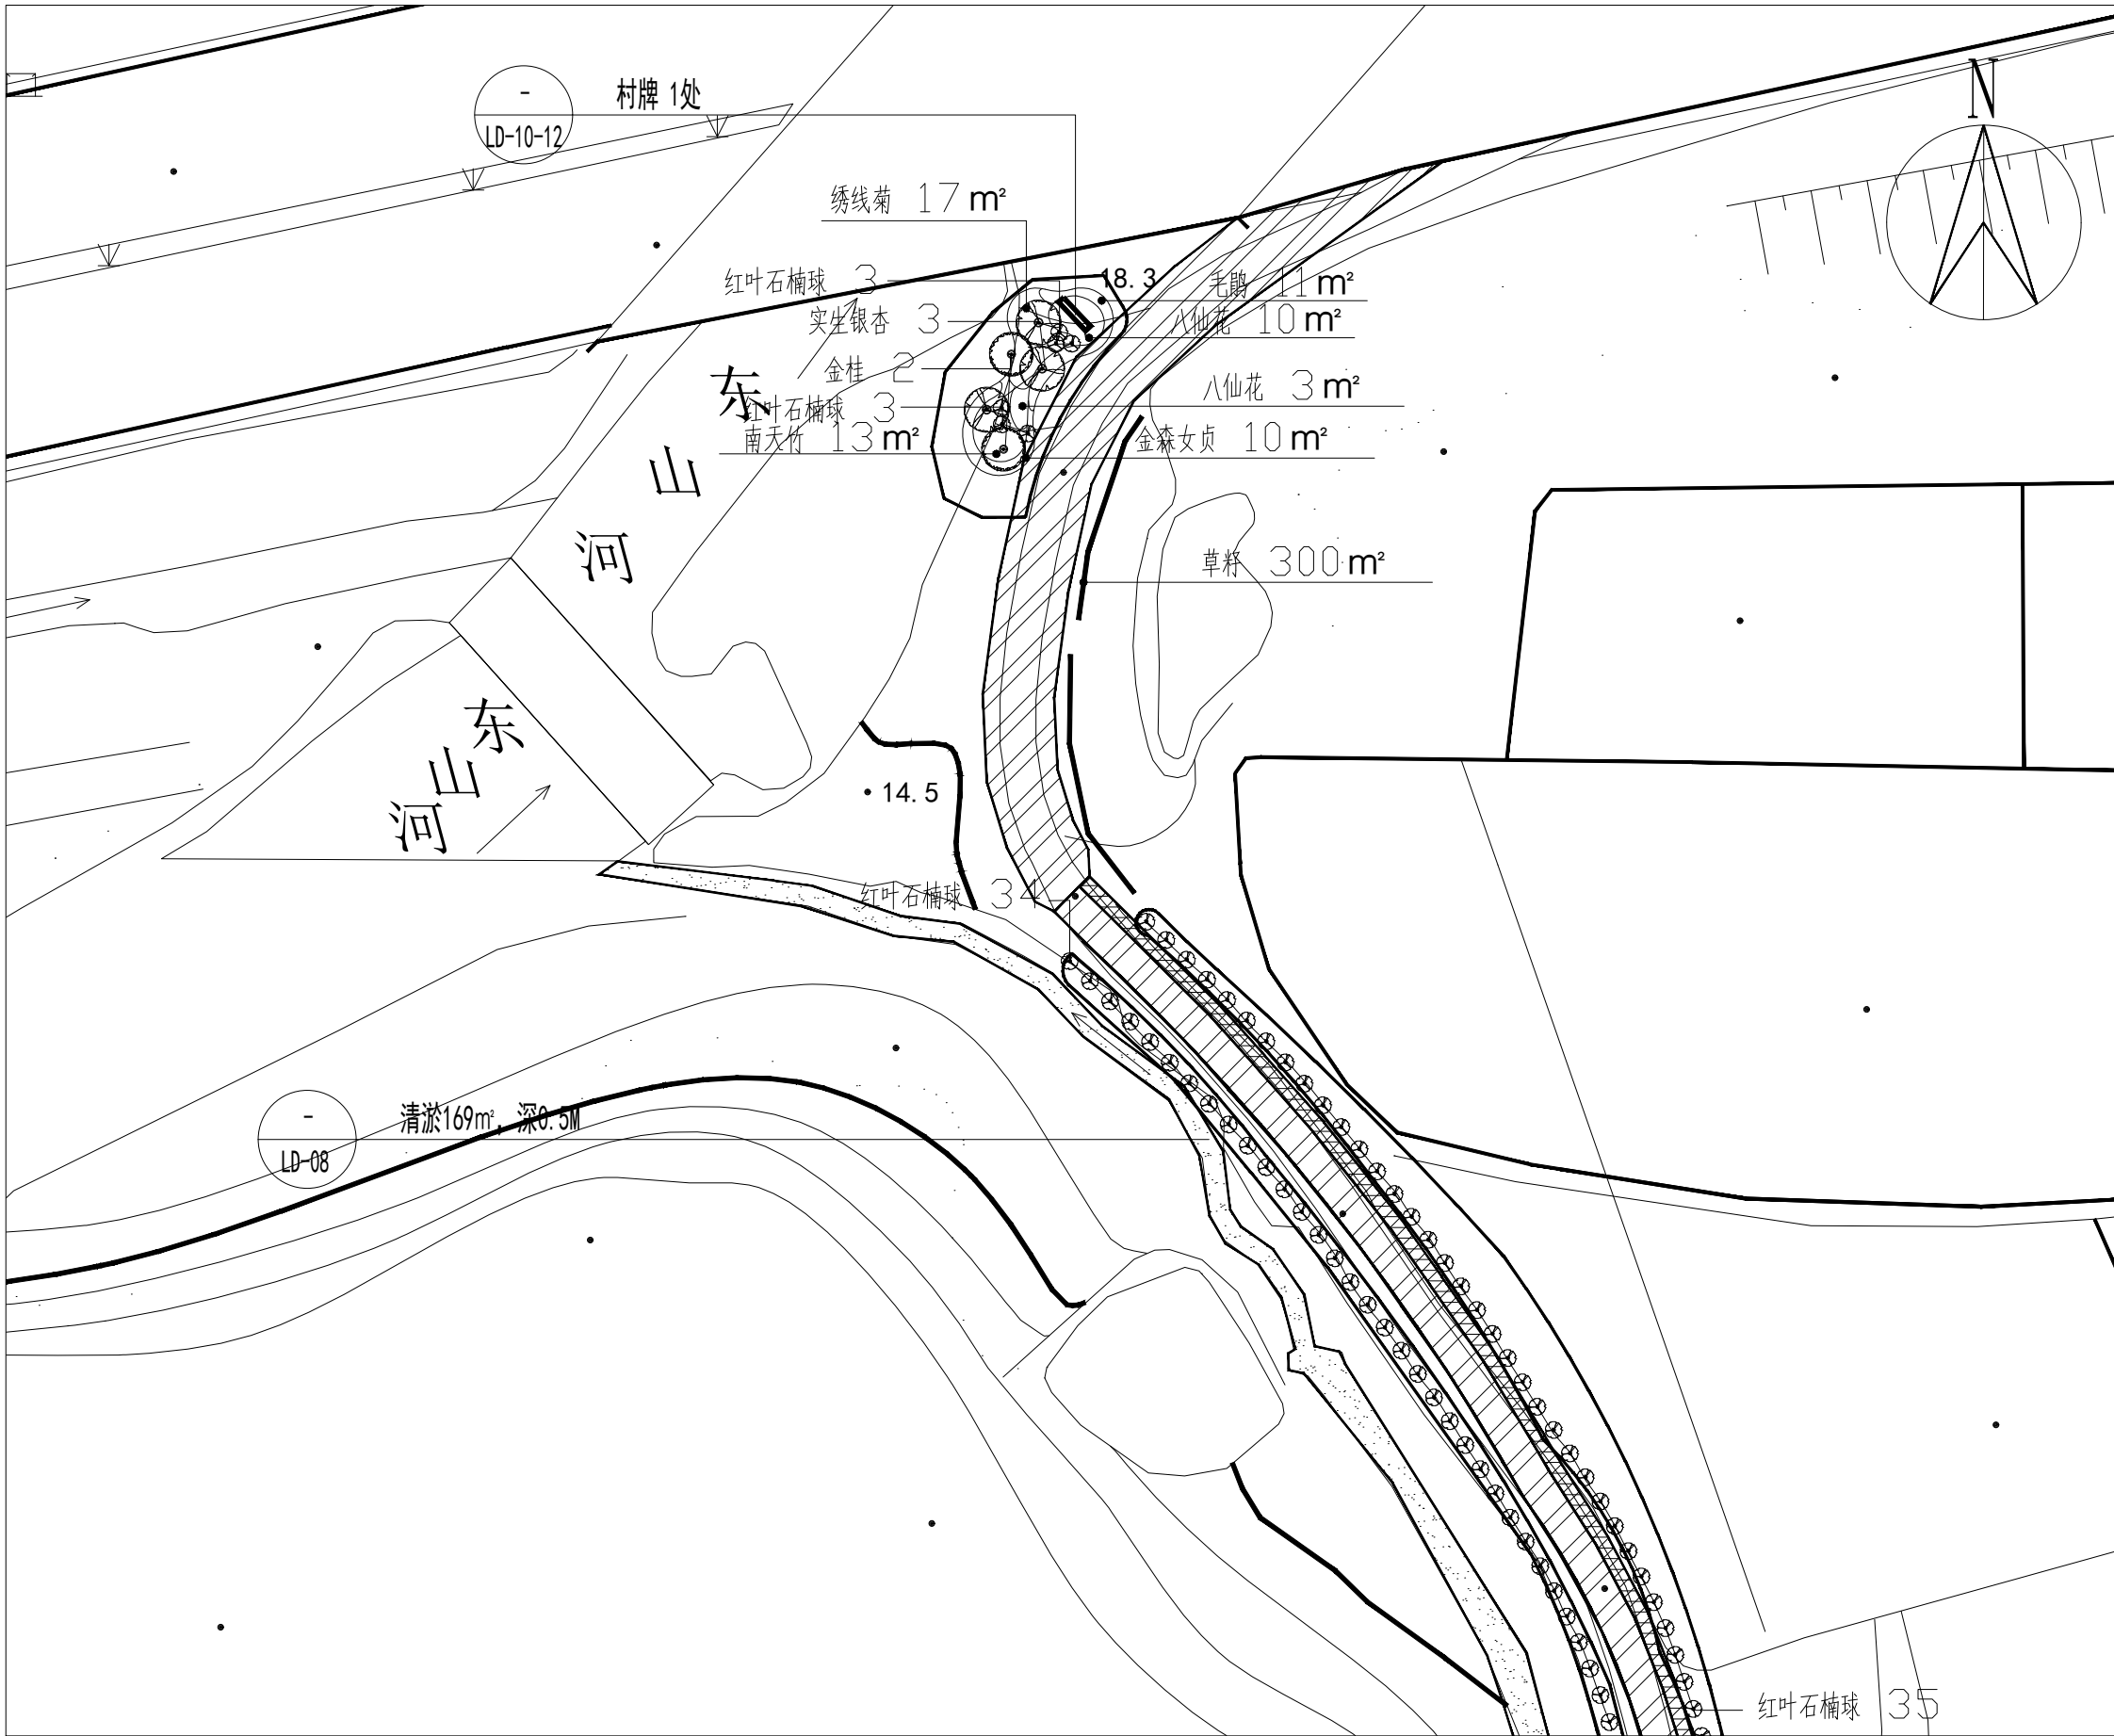

首辅工程设计有限公司
ShouFu Engineering Design Co., Ltd.
设计证书编号: A251024117

注册执业章: (SEAL OF CERTIFIED DESIGNER)

图纸专用章: (SEAL OF DRAWING ISSUE)

四川省建设工程设计出图专用章
首辅工程设计有限公司
资质等级范围: 市政行业乙级; 建筑行业(建筑工程、人防工程)乙级
资质证书编号: A251024117 有效期至: 2030年01月17日

建设单位 Client

工程名称 PROJECT NAME
镇江市句容市下蜀镇一和美丽乡村环境提升设计


子项名称 SUB-PROJECT NAME

项目负责人 PROJECT LEADER	贾文杰	贾文杰
专业负责人 DIVISION CHIEF	贾文杰	贾文杰
审 定 APPROVED BY	张 竹	张 竹
审 核 CHECKED BY	张 竹	张 竹
校 对 PROOFREAD BY	张 竹	张 竹
设 计 DESIGNED BY	黄克江	黄克江
制 图 DRAW BY	黄克江	黄克江

图纸名称 DRAWING TITLE

平面一

工程编号 Design NO.		图 别 DWG. CATEGORY	
设计阶段 DESIGN PHASE	施工图	比 例 SCALE	1:500
图 号 DWG. NO.	SL-01		
日 期 DATE	2025. 08	版本号 VER. NO.	A

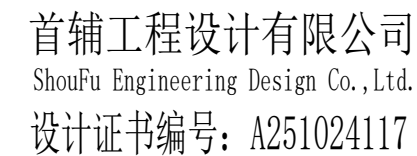

注册执业章: (SEAL OF CERTIFIED DESIGNER)

图纸专用章: (SEAL OF DRAWING ISSUEE)

四川省建设工程设计出图专用章
首辅工程设计有限公司
资质等级范围：市政行业乙级；建筑
行业（建筑工程、人防工程）乙
级
资质证书编号：A251024117 有效期至：2030年01月17日

建设单位 Client

工程名称	PROJECT NAME
------	--------------

镇江市句容市下蜀镇一和美乡村环境提升设计



子项名称	SUB-PROJECT NAME
1. 项目背景	1. Project Background
2. 项目目标	2. Project Objectives
3. 项目范围	3. Project Scope
4. 项目组织	4. Project Organization
5. 项目计划	5. Project Plan
6. 项目执行	6. Project Execution
7. 项目监控	7. Project Monitoring
8. 项目收尾	8. Project Closure
9. 项目总结	9. Project Summary
10. 项目附录	10. Project Appendix

项目负责人 PROJECT LEADER	贾文杰	贾文杰
专业负责人 DIVISION CHIEF	贾文杰	贾文杰
审 定 APPROVED BY	张 竹	张竹
审 核 CHECKED BY	张 竹	张竹
校 对 PROOFREAD BY	张 竹	张竹
设 计 DESIGNED BY	黄克江	黄克江
制 图 DRAW BY	黄克江	黄克江

图纸名称 DRAWING TITLE

平面二

工程编号 Design NO.		图 别 DWG. CATEGORY	
设计阶段 DESIGN PHASE	施工图	比 例 SCALE	1:500
图 号 DWG. NO.	SL-02		
日 期 DATE	2025. 08	版本号 VER. NO.	A

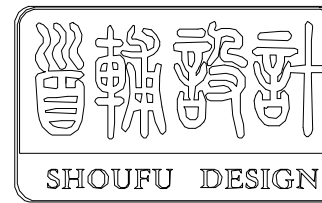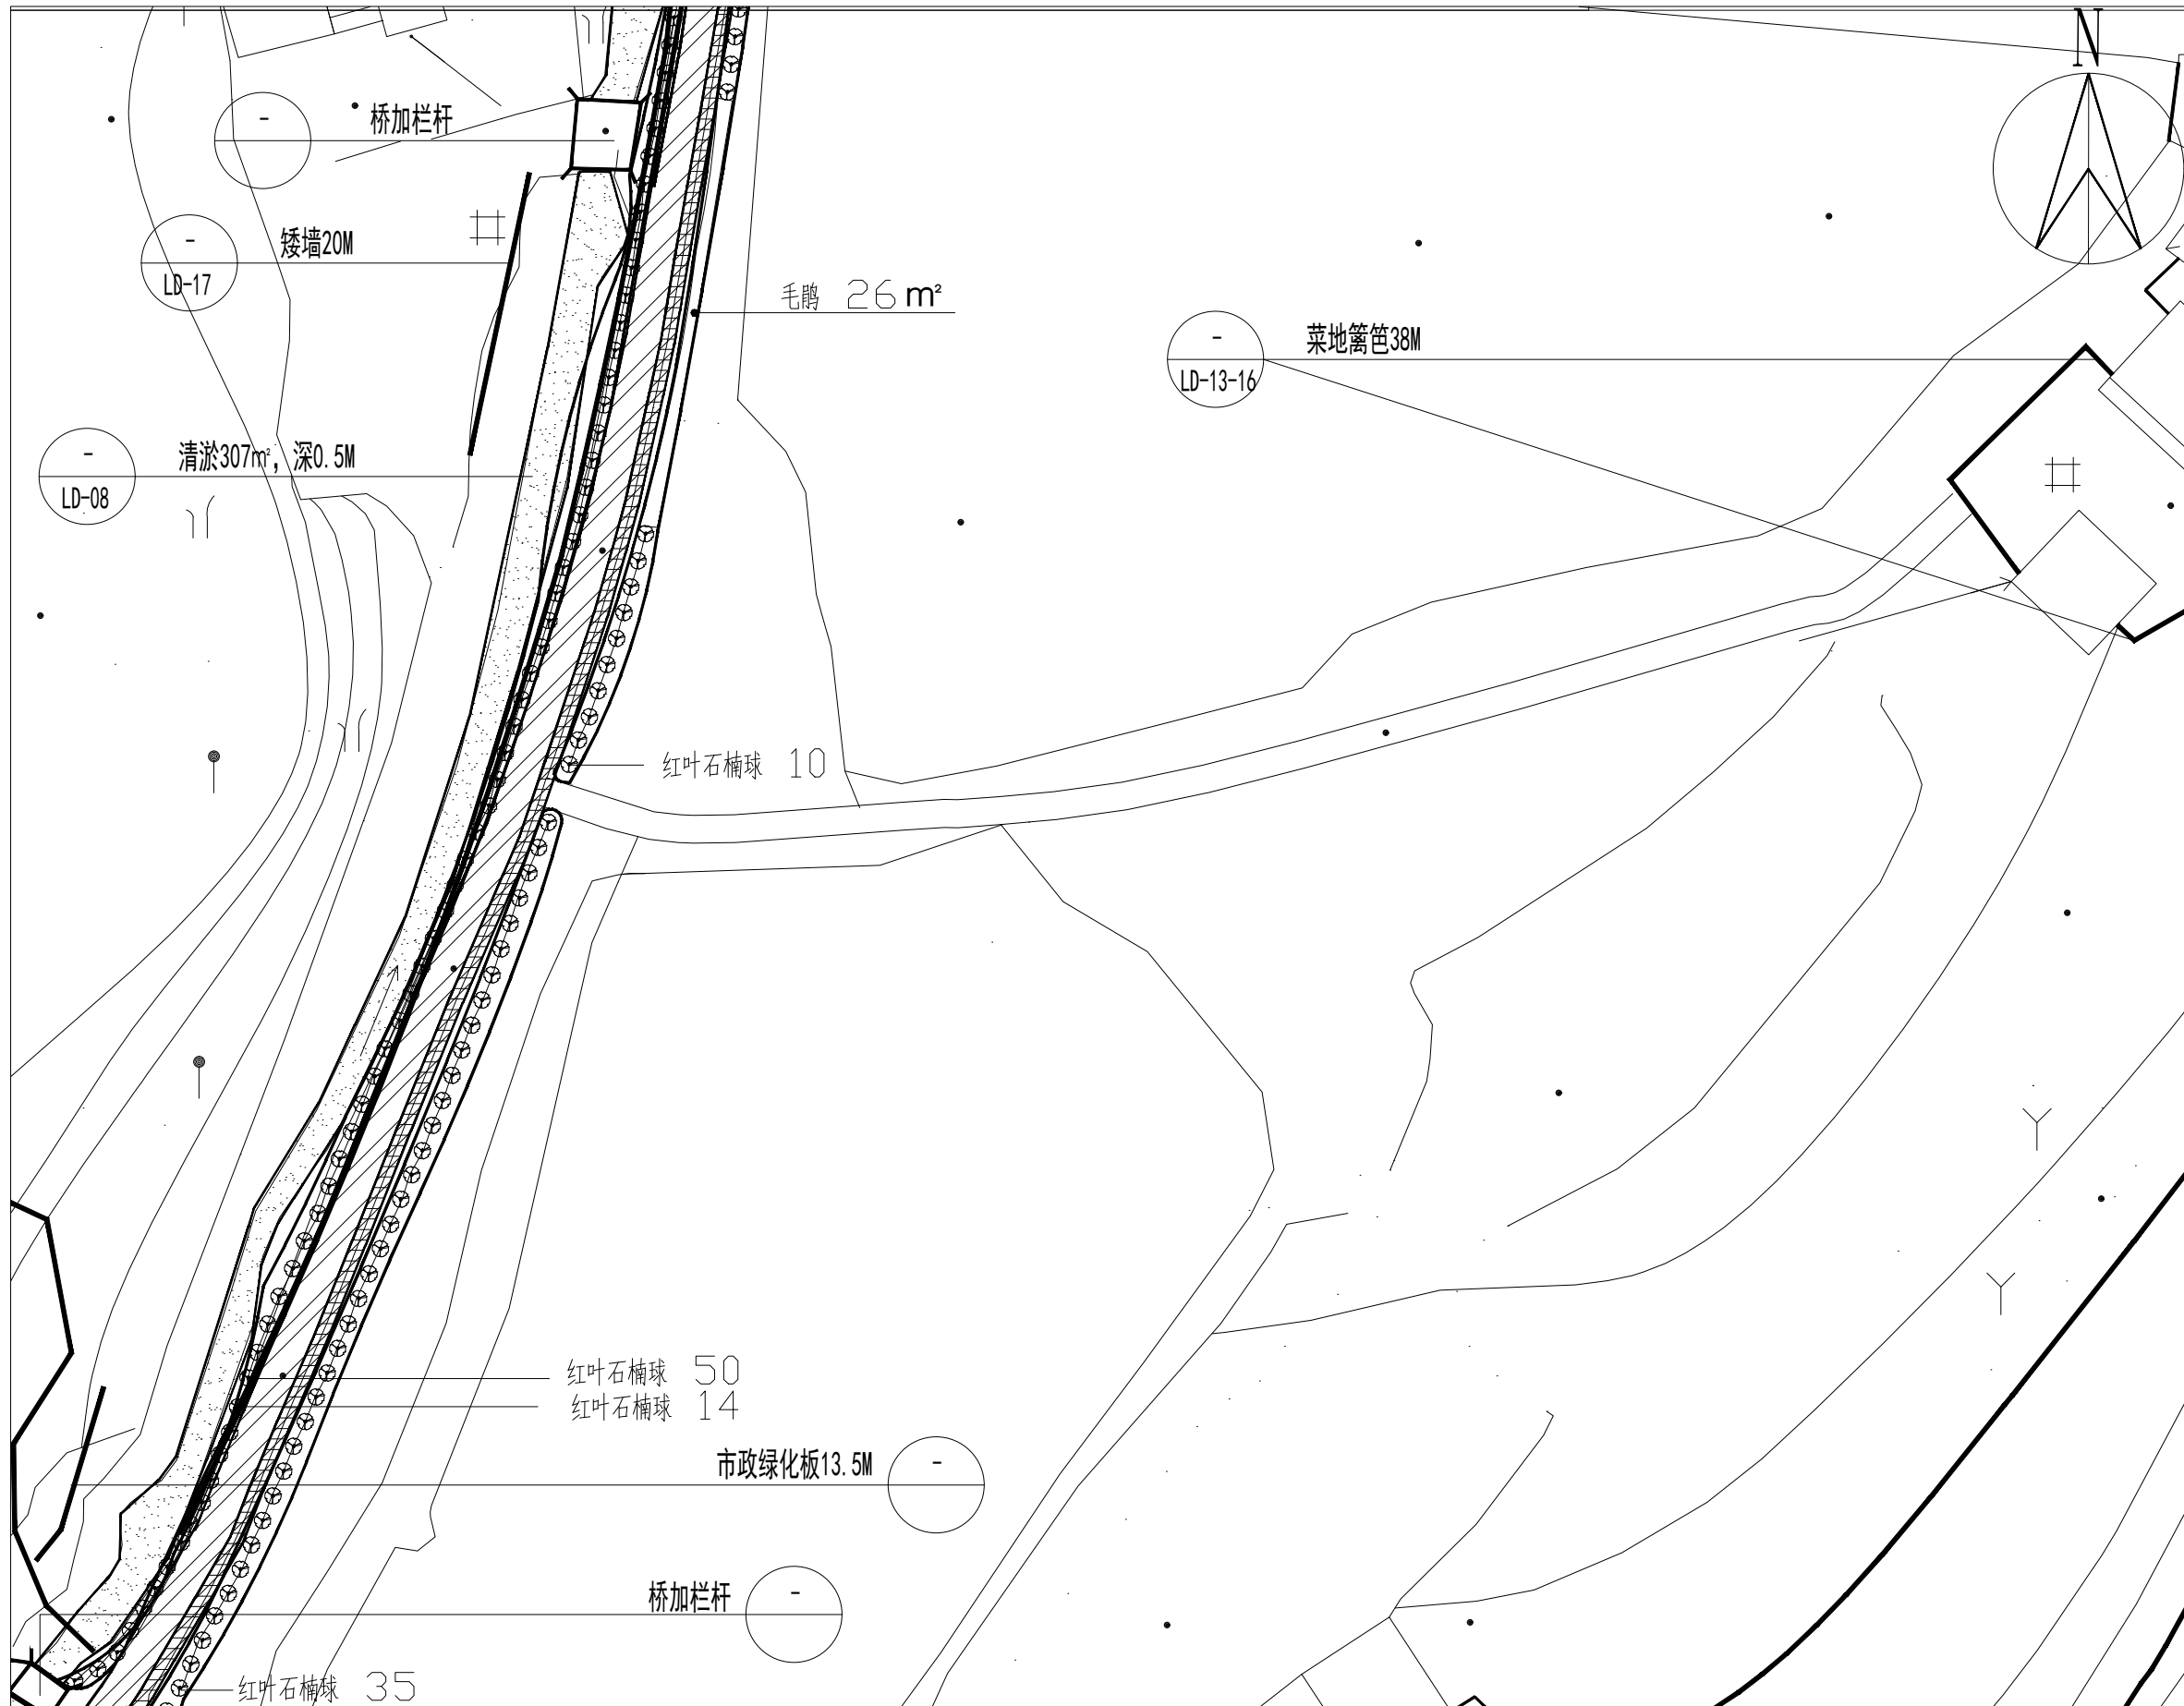

首辅工程设计有限公司
ShouFu Engineering Design Co., Ltd.
设计证书编号: A251024117

注册执业章: (SEAL OF CERTIFIED DESIGNER)

图纸专用章: (SEAL OF DRAWING ISSUE)

四川省建设工程设计出图专用章
首辅工程设计有限公司
资质等级范围: 市政行业乙级; 建筑行业(建筑工程、人防工程)乙级
资质证书编号: A251024117 有效期至: 2030年01月17日

建设单位 Client

工程名称 PROJECT NAME
镇江市句容市下蜀镇一和美丽乡村环境提升设计


子项名称 SUB-PROJECT NAME

项目负责人 PROJECT LEADER	贾文杰	贾文杰
专业负责人 DIVISION CHIEF	贾文杰	贾文杰
审 定 APPROVED BY	张 竹	张竹
审 核 CHECKED BY	张 竹	张竹
校 对 PROOFREAD BY	张 竹	张竹
设 计 DESIGNED BY	黄克江	黄克江
制 图 DRAW BY	黄克江	黄克江

图纸名称 DRAWING TITLE

平面三

工程编号 Design NO.		图 别 DWG. CATEGORY	
设计阶段 DESIGN PHASE	施工图	比 例 SCALE	1:500
图 号 DWG. NO.	SL-03		
日 期 DATE	2025.08	版本号 VER. NO.	A

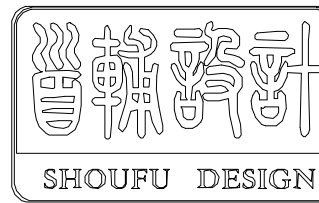

首辅工程设计有限公司
ShouFu Engineering Design Co., Ltd.
设计证书编号: A251024117

注册执业章: (SEAL OF CERTIFIED DESIGNER)

图纸专用章: (SEAL OF DRAWING ISSUE)

四川省建设工程设计出图专用章
首辅工程设计有限公司
资质等级范围: 市政行业乙级; 建筑行业(建筑工程、人防工程)乙级
资质证书编号: A251024117 有效期至: 2030年01月17日

建设单位 Client

工程名称 PROJECT NAME
镇江市句容市下蜀镇一和美乡村环境提升设计

子项名称 SUB-PROJECT NAME


项目负责人 PROJECT LEADER	贾文杰	贾文杰
专业负责人 DIVISION CHIEF	贾文杰	贾文杰
审 定 APPROVED BY	张 竹	张竹
审 核 CHECKED BY	张 竹	张竹
校 对 PROOFREAD BY	张 竹	张竹
设 计 DESIGNED BY	黄克江	黄克江
制 图 DRAW BY	黄克江	黄克江

图纸名称 DRAWING TITLE

平面四

工程编号 Design NO.		图 别 DWG. CATEGORY	
设计阶段 DESIGN PHASE	施工图	比 例 SCALE	1:500
图 号 DWG. NO.	SL-04		
日 期 DATE	2025. 08	版本号 VER. NO.	A



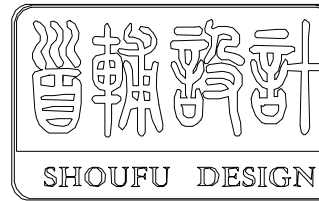

首辅工程设计有限公司

ShouFu Engineering Design Co., Ltd.

设计证书编号: A251024117

注册执业章: (SEAL OF CERTIFIED DESIGNER)

图纸专用章: (SEAL OF DRAWING ISSUEE)

四川省建设工程设计出图专用章
首辅工程设计有限公司
资质等级范围: 市政行业乙级: 建筑行业(建筑工程、人防工程)乙级
资质证书编号: A251024117 有效期至: 2030年01月17日

建设单位 Client

工程名称 PROJECT NAME

镇江市句容市下蜀镇一和美丽乡村环境提升设计


子项名称 SUB-PROJECT NAME


项目负责人 PROJECT LEADER	贾文杰	贾文杰
专业负责人 DIVISION CHIEF	贾文杰	贾文杰
审 定 APPROVED BY	张 竹	张 竹
审 核 CHECKED BY	张 竹	张 竹
校 对 PROOFREAD BY	张 竹	张 竹
设 计 DESIGNED BY	黄克江	黄克江
制 图 DRAW BY	黄克江	黄克江

图纸名称 DRAWING TITLE

平面五

工程编号 Design No.		图 别 DWG. CATEGORY	
设计阶段 DESIGN PHASE	施工图	比 例 SCALE	1:500
图 号 DWG. NO.	SL-05		
日 期 DATE	2025.08	版本号 VER. NO.	A

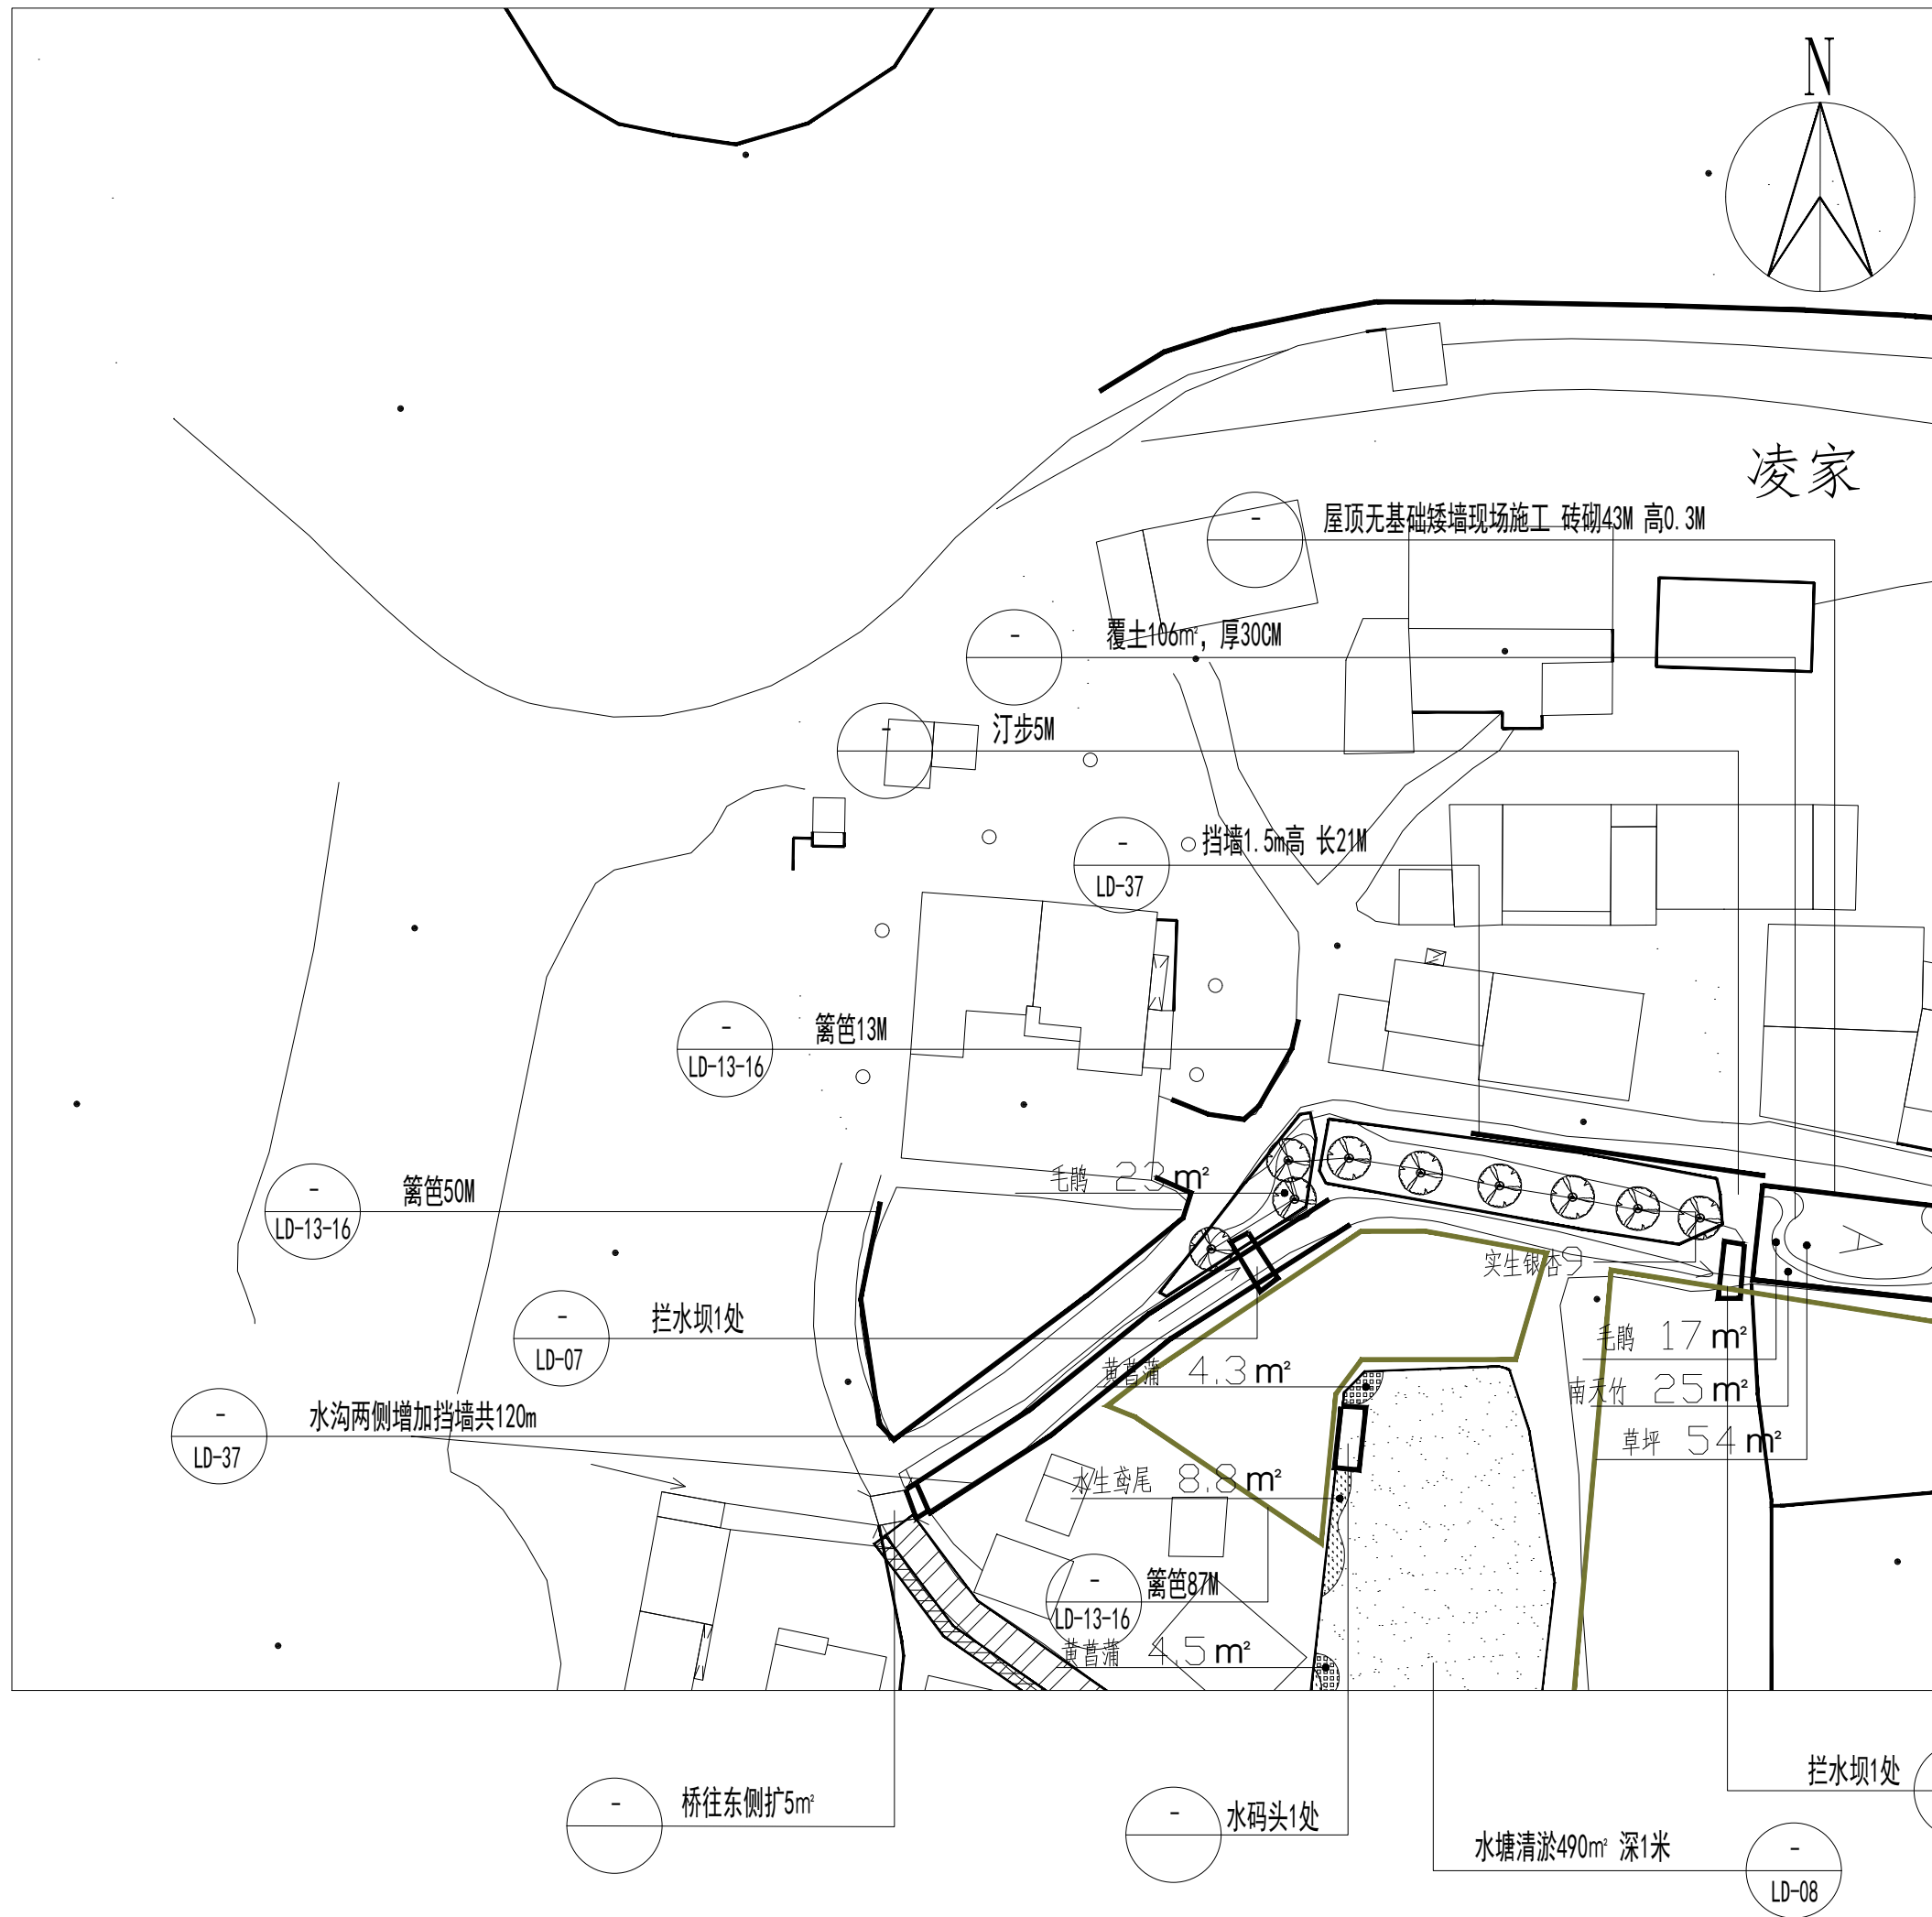

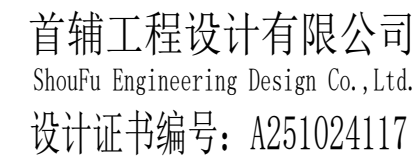

四川省建设工程设计出图专用章
首辅工程设计有限公司
资质等级范围：市政行业乙级；建筑
行业（建筑工程、人防工程）乙
级
资质证书编号：A251024117 有效期至：2030年01月17日

工程名称	PROJECT NAME
镇江市句容市下蜀镇一和美乡村环境提升设计	
子项名称	SUB-PROJECT NAME

项目负责人 PROJECT LEADER	贾文杰	贾文杰
专业负责人 DIVISION CHIEF	贾文杰	贾文杰
审 定 APPROVED BY	张 竹	张竹
审 核 CHECKED BY	张 竹	张竹
校 对 PROOFREAD BY	张 竹	张竹
设 计 DESIGNED BY	黄克江	黄克江
制 图 DRAW BY	黄克江	黄克江

平面六

工程编号 Design NO.		图 别 DWG. CATEGORY	
设计阶段 DESIGN PHASE	施工图	比 例 SCALE	1:500
图 号 DWG. NO.	SL-06		
日 期 DATE	2025.08	版本号 VER. NO.	A


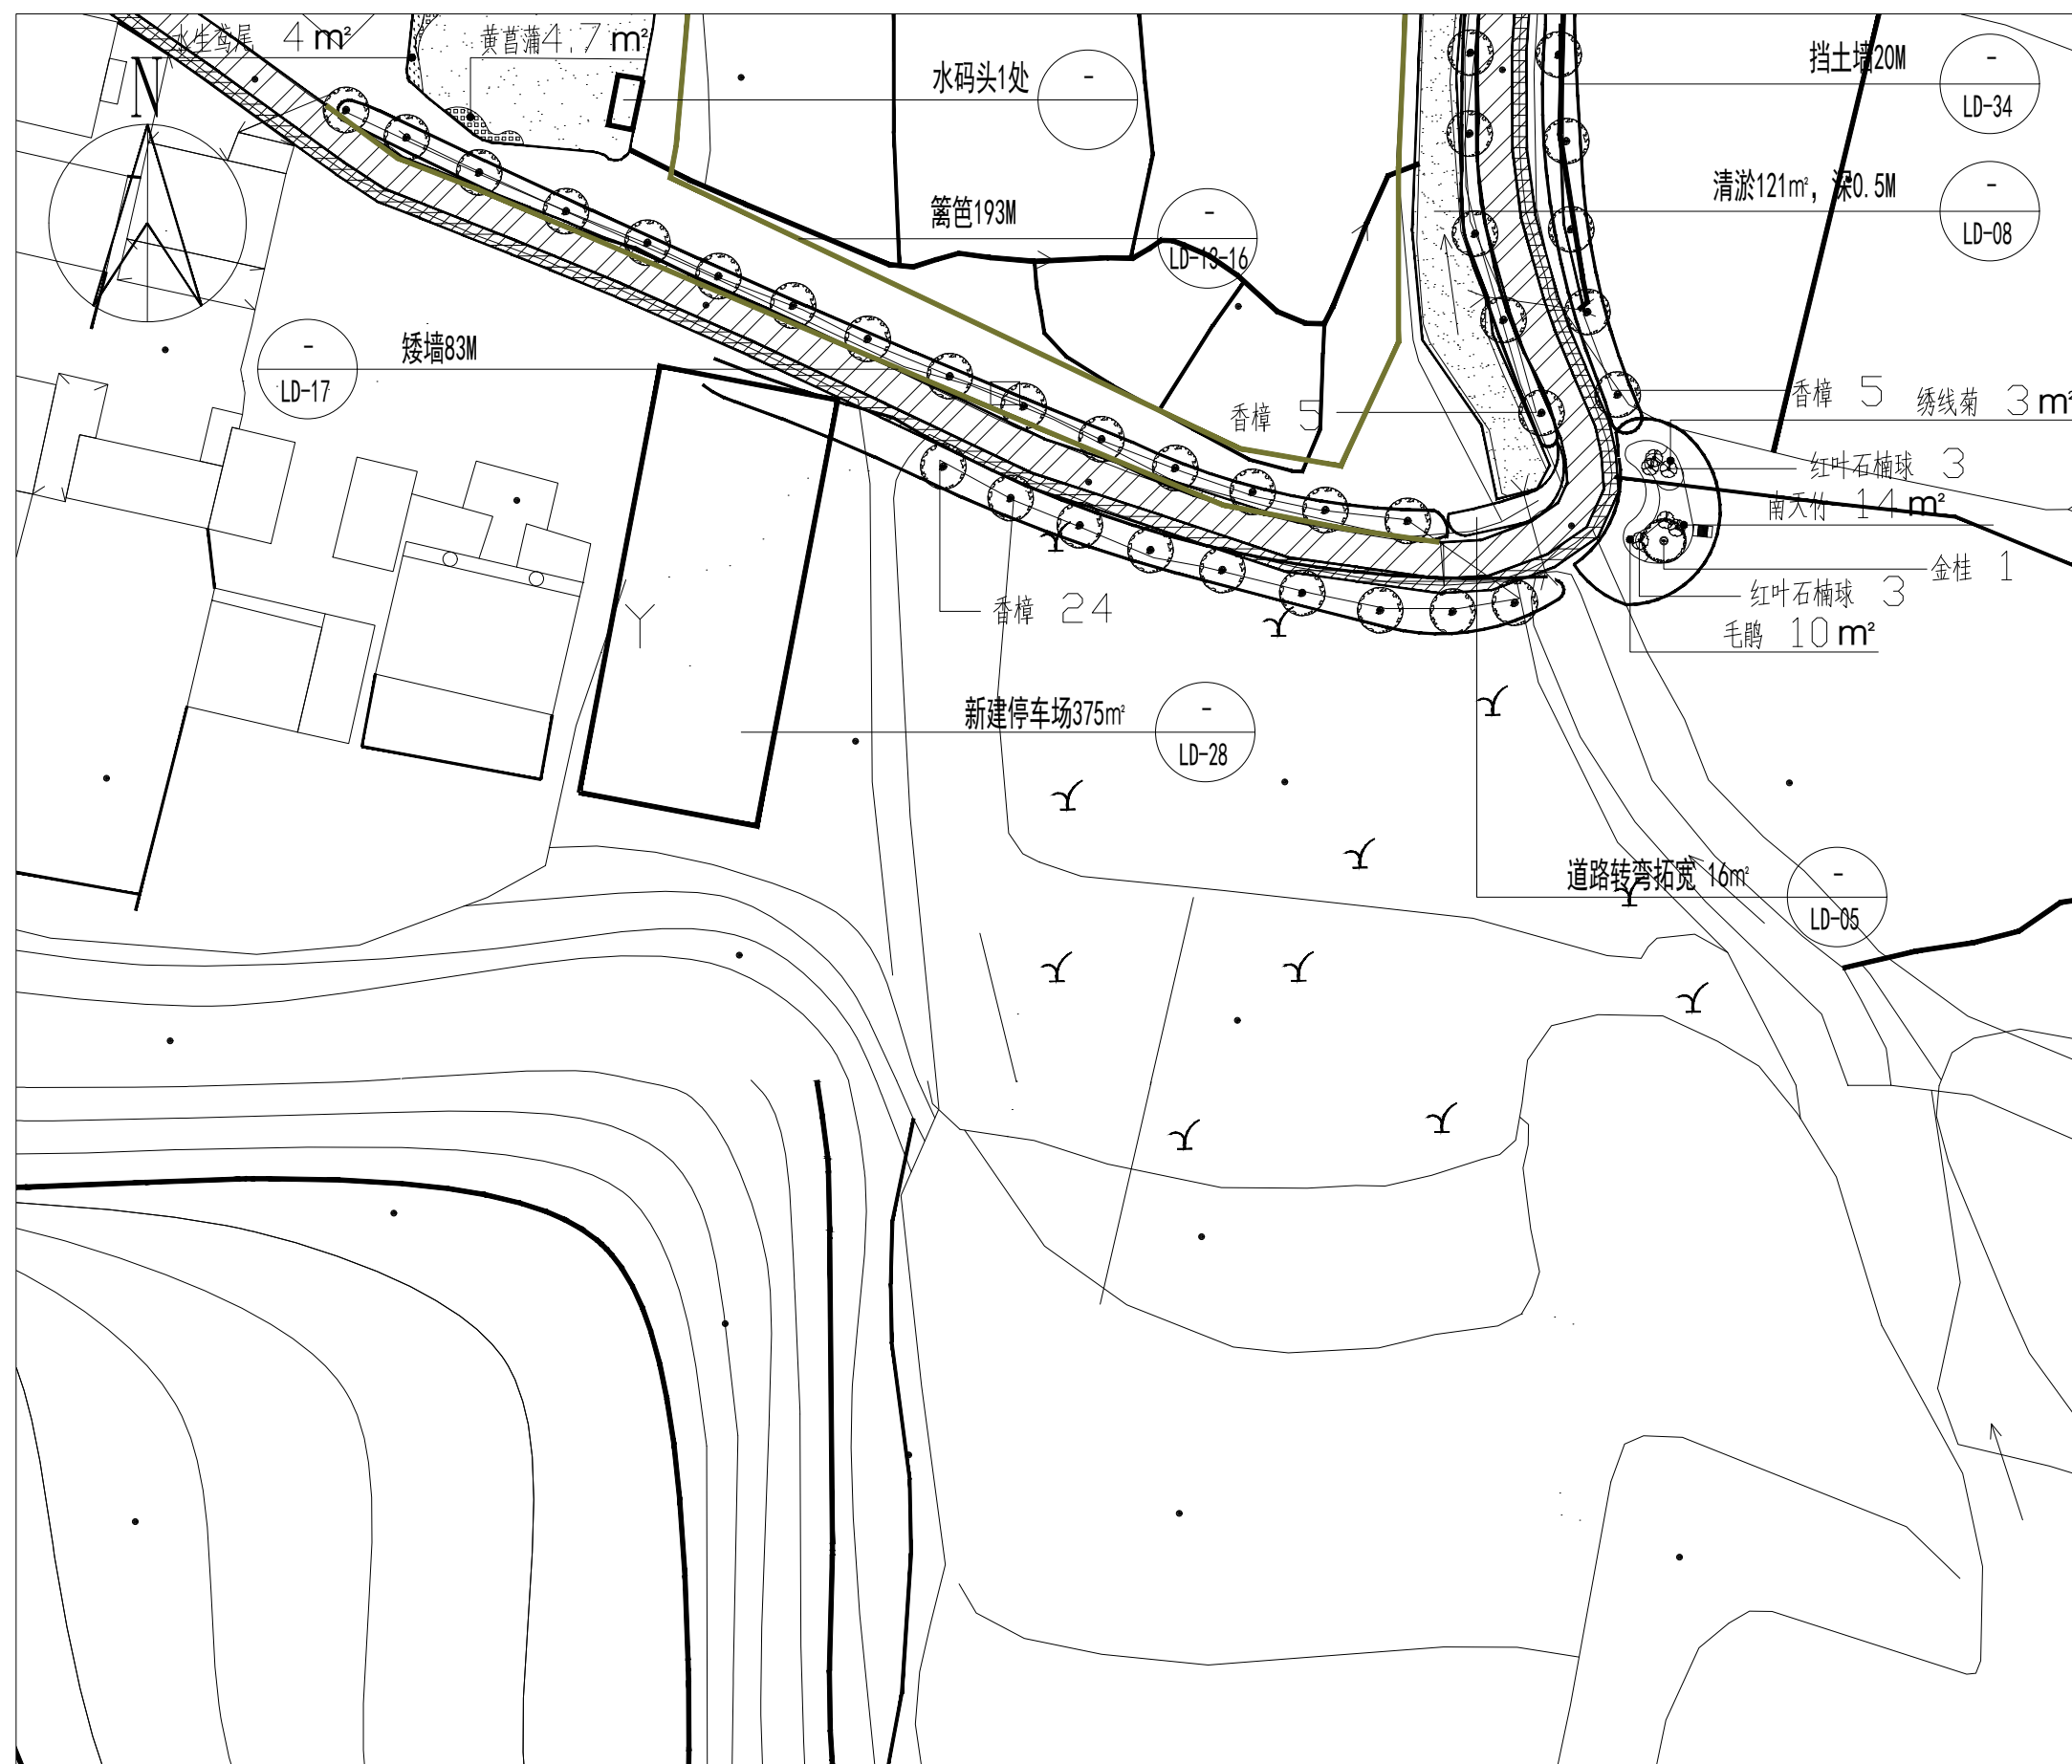


图 纸 目 录

 首辅工程设计有限公司 ShouFu Engineering Design Co.,Ltd. 工程设计资质证书编号:A251024117				建设单位		句容市下蜀镇六里村				项目名称	镇江市句容市下蜀镇一和美乡村环境提升设计			设计阶段	施工图		第 页 共 页	
				子项名称		夏家边施工图				设计编号				设计专业	园林		日期: 25.08	
审 定	张竹	审 核	张竹	项目负责	史文杰	专业负责	史文杰	校 对	张竹	设 计	黄克江			版 本 号	A	图 号		
序 号	图 号	图 名				图纸规格		页 数	备 注	序 号	图 号	图 名				图纸规格	页 数	备 注
01	SP-01	工程量清单				A3		1										
02	SP-02	总平面分区图				A3		1										
03	SL-01	平面一				A3		1										
04	SL-02	平面二				A3		1										
05	SL-03	平面三				A3		1										
06	SL-04	平面四				A3		1										
07	SL-05	平面五				A3		1										
08	SL-06	平面六				A3		1										

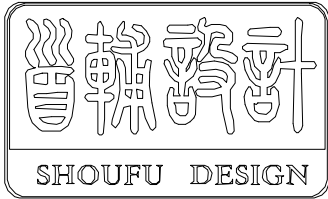

首辅工程设计有限公司
ShouFu Engineering Design Co.,Ltd.
设计证书编号：A251024117

绿化苗木统计表											
序号	图例	名称	规格 (cm)					数量	单位	备注	
			高度	分支点高度	胸径	地径	蓬径				密度(株/m²)
1		垂丝海棠	220-240			10	>180		26	株	全冠,冠形优美
2		金桂	250-280	<80			220-240		3	株	冠形饱满伸展，树形四周均称，无偏冠缺冠
3		金边黄杨球	100				80		15	株	精品苗，不脱脚，球形丰满、浑圆
4		八仙花	30-35				25-30	25株	12	m²	
5		南天竹	30-35				25-30	25株	27	m²	
6		毛鹃	25-30				20-25	25株	115	m²	
7		金森女贞	25-30				20-35	25株	6	m²	
8		二月兰							187	m²	撒播草籽

硬质工程量清单				
序号	名称	数量	单位	备注
1	沥青路面（白加黑）	1858	m²	水泥路基础上做沥青路
2	双层挡墙	14	m	做两层 1.5M高一层
3	矮墙	635	m	
4	菜地篱笆	406	m	图纸提供不同高度规格，根据现场情况决定
5	水码头	2	处	
6	修复水码头	1	处	
7	公厕修复	1	处	
8	停车场划线	2	处	
9	水泥路面修复	199	m²	
10	墙粉刷	106	m²	
11	墙压顶	17	m	包含新建2M墙体的压顶
12	新建墙体	2	m	与原有墙体连接，规格与原有墙体一致
13	路面抬高铺设沥青	20	m²	路面抬高与旁边路面一致后整体铺设沥青
14	围墙	33.1	m²	1.8M高
15	边沟盖板一	20	m	1.2M宽
16	边沟盖板二	16	m	2M宽
17	无基础矮墙	96	m	
18	公示栏	1	个	
19	新增地下走水管	37.5	m	

注册执业章：（SEAL OF CERTIFIED DESIGNER）



建设单位 Client


工程名称 PROJECT NAME
镇江市句容市下蜀镇一和美丽乡村环境提升设计

子项名称 SUB-PROJECT NAME

项目负责人 PROJECT LEADER	贾文杰	
专业负责人 DIVISION CHIEF	贾文杰	
审 定 APPROVED BY	张 竹	
审 核 CHECKED BY	张 竹	
校 对 PROOFREAD BY	张 竹	
设 计 DESIGNED BY	黄克江	
制 图 DRAW BY	黄克江	

图纸名称 DRAWING TITLE
工程量清单

工程编号 Design NO.		图 别 DWG. CATEGORY	
设计阶段 DESIGN PHASE	施工图	比 例 SCALE	
图 号 DWG. NO.	SP-01		
日 期 DATE	2025. 08	版本号 VER. NO.	A

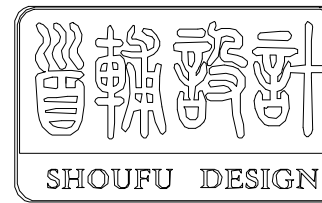

首辅工程设计有限公司

ShouFu Engineering Design Co., Ltd.

设计证书编号: A251024117

注册执业章: (SEAL OF CERTIFIED DESIGNER)

图纸专用章: (SEAL OF DRAWING ISSUE)

四川省建设工程设计出图专用章
首辅工程设计有限公司
资质等级范围: 市政行业乙级; 建筑行业(建筑工程、人防工程)乙级
资质证书编号: A251024117 有效期至: 2030年01月17日

建设单位 Client

工程名称 PROJECT NAME

镇江市句容市下蜀镇一和美丽乡村环境提升设计

子项名称 SUB-PROJECT NAME


项目负责人 PROJECT LEADER	贾文杰	贾文杰
专业负责人 DIVISION CHIEF	贾文杰	贾文杰
审 定 APPROVED BY	张 竹	张 竹
审 核 CHECKED BY	张 竹	张 竹
校 对 PROOFREAD BY	张 竹	张 竹
设 计 DESIGNED BY	黄克江	黄克江
制 图 DRAW BY	黄克江	黄克江

图纸名称 DRAWING TITLE

总平面分区图

工程编号 Design NO.		图 别 DWG. CATEGORY	
设计阶段 DESIGN PHASE	施工图	比 例 SCALE	1:2500
图 号 DWG. NO.	SP-02		
日 期 DATE	2025. 08	版本号 VER. NO.	A



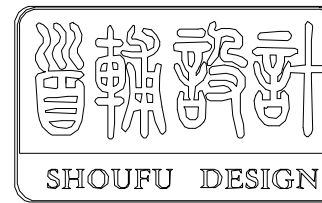

首辅工程设计有限公司

ShouFu Engineering Design Co., Ltd.

设计证书编号: A251024117

注册执业章: (SEAL OF CERTIFIED DESIGNER)

图纸专用章: (SEAL OF DRAWING ISSUE)

四川省建设工程设计出图专用章
首辅工程设计有限公司
资质等级范围: 市政行业乙级; 建筑行业(建筑工程、人防工程)乙级
资质证书编号: A251024117 有效期至: 2030年01月17日

建设单位 Client

工程名称 PROJECT NAME

镇江市句容市下蜀镇一和美丽乡村环境提升设计


子项名称 SUB-PROJECT NAME


项目负责人 PROJECT LEADER	贾文杰	贾文杰
专业负责人 DIVISION CHIEF	贾文杰	贾文杰
审 定 APPROVED BY	张 竹	张 竹
审 核 CHECKED BY	张 竹	张 竹
校 对 PROOFREAD BY	张 竹	张 竹
设 计 DESIGNED BY	黄克江	黄克江
制 图 DRAW BY	黄克江	黄克江

图纸名称 DRAWING TITLE

平面一

工程编号 Design NO.		图 别 DWG. CATEGORY	
设计阶段 DESIGN PHASE	施工图	比 例 SCALE	1:500
图 号 DWG. NO.	SL-01		
日 期 DATE	2025. 08	版本号 VER. NO.	A

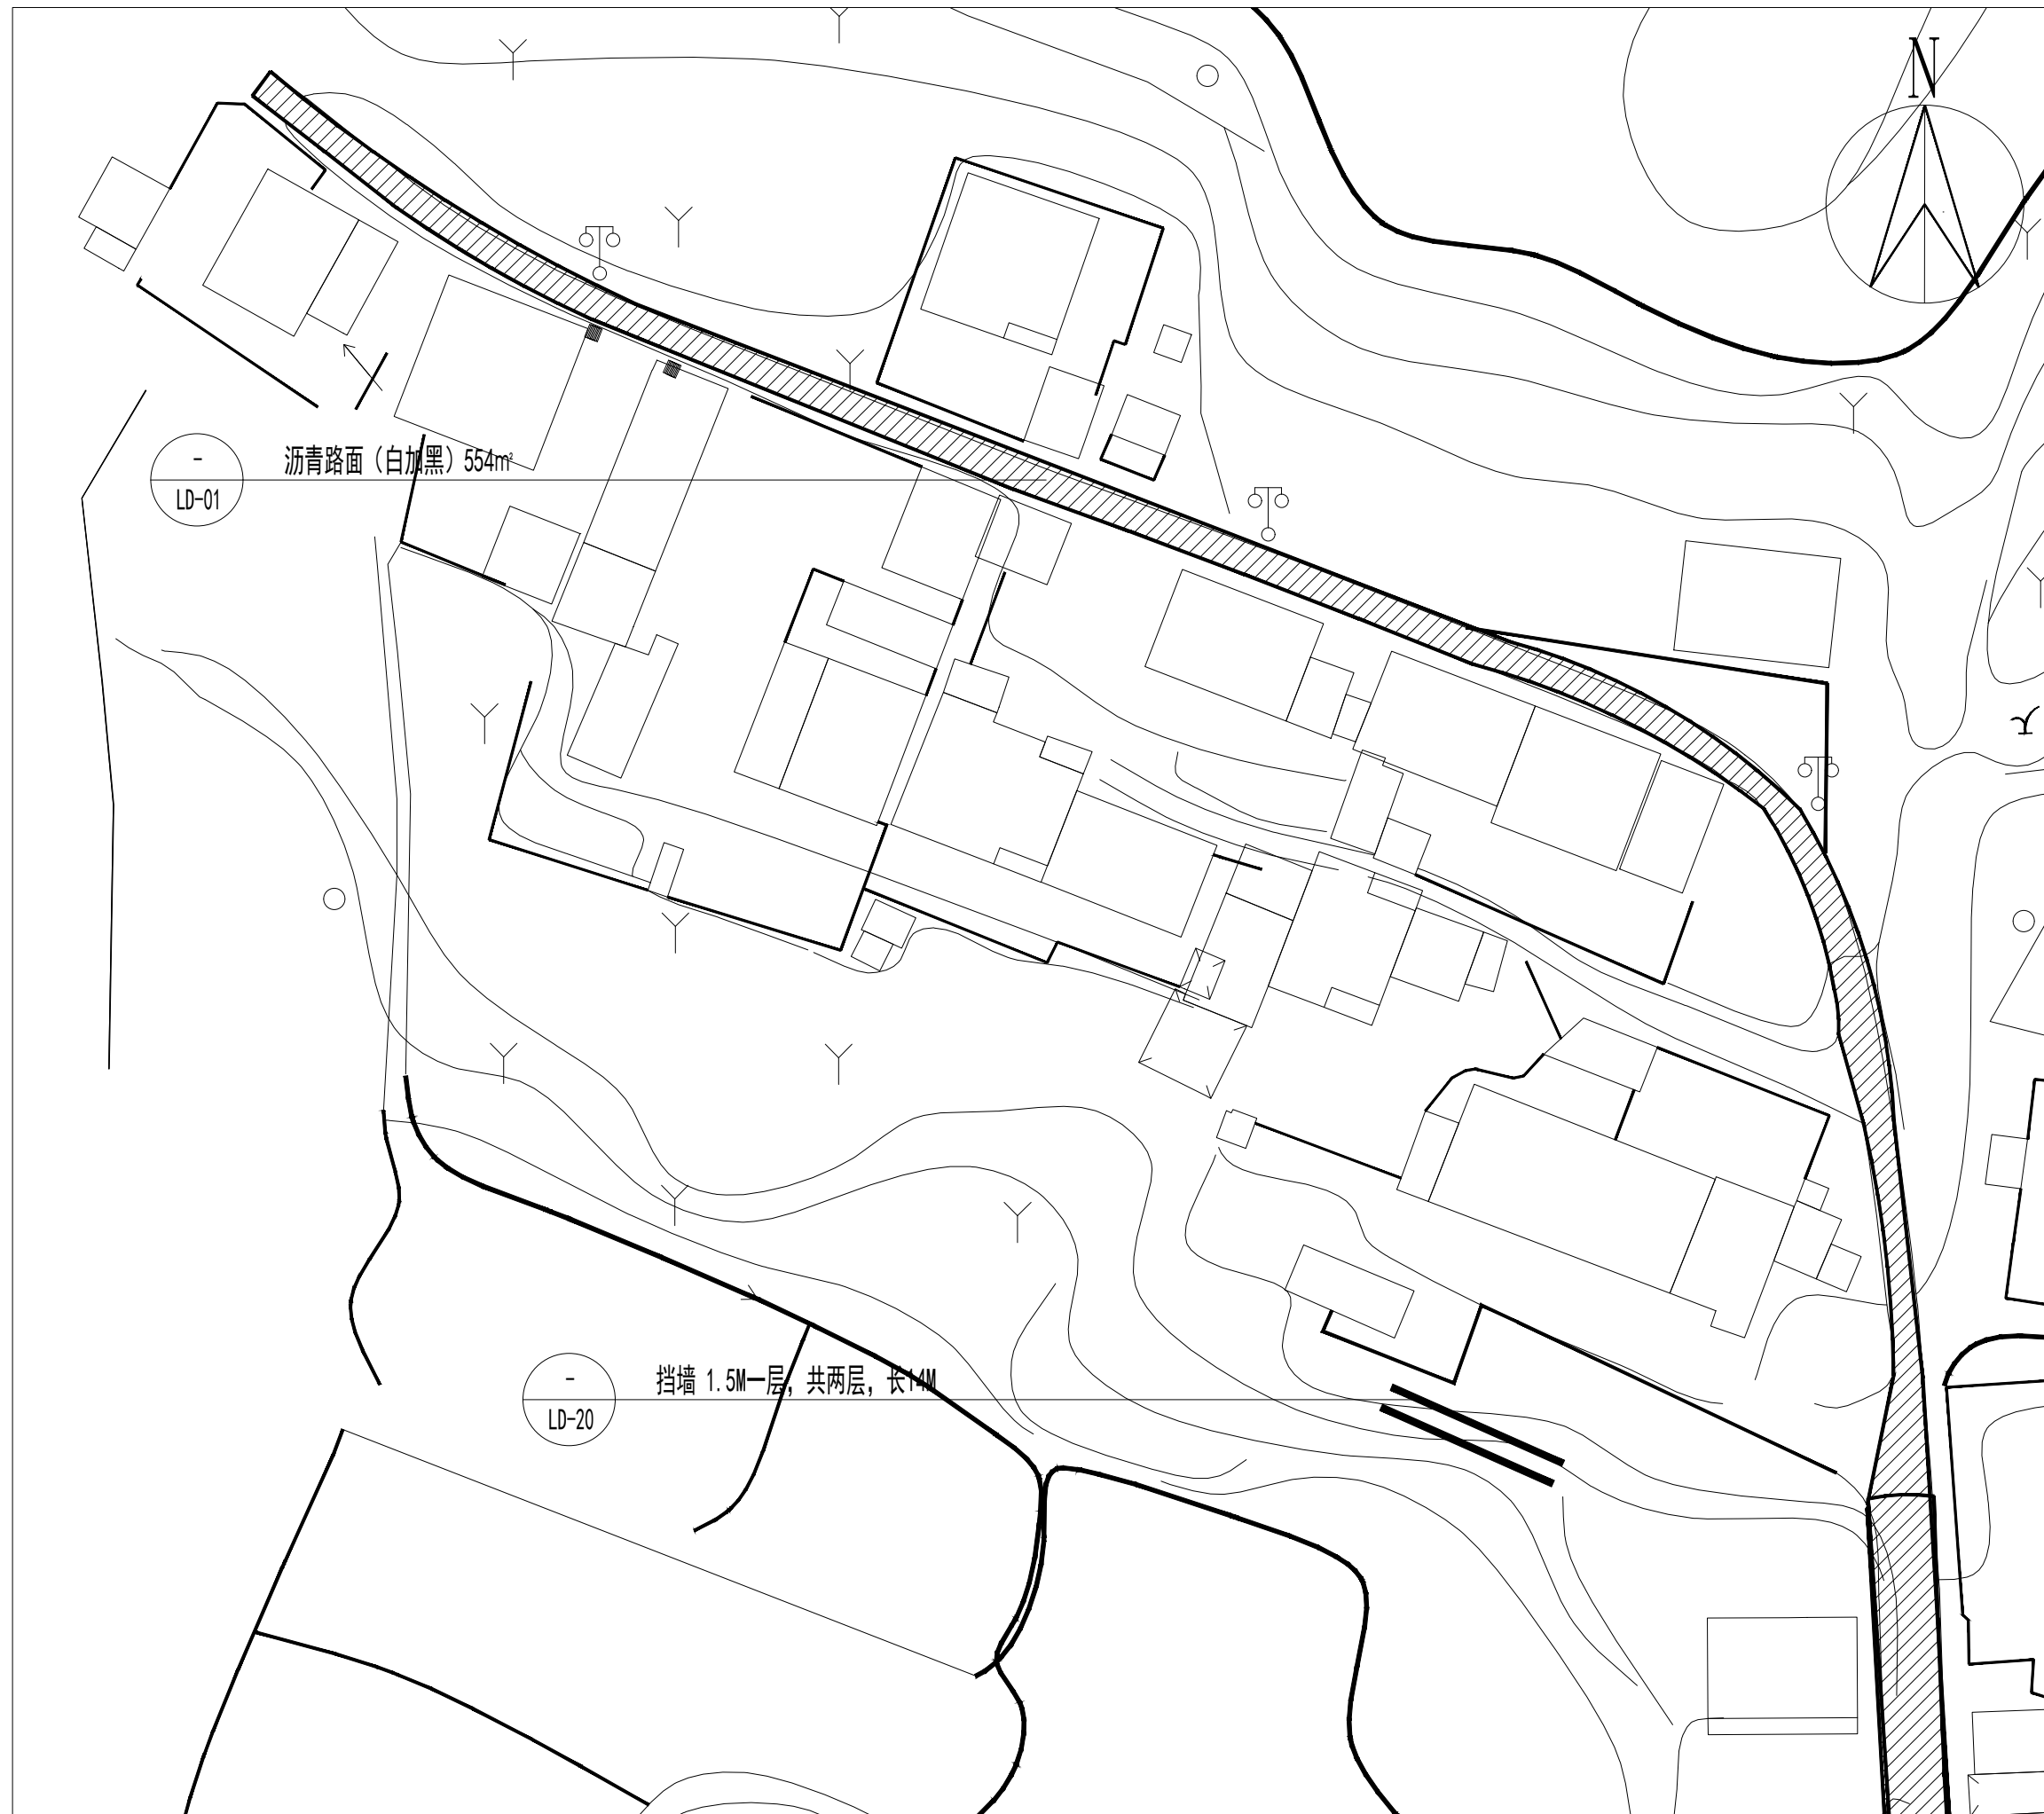

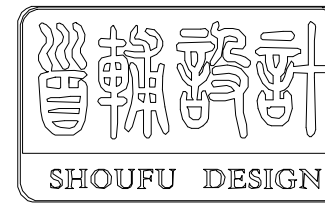

首辅工程设计有限公司

ShouFu Engineering Design Co., Ltd.

设计证书编号: A251024117

注册执业章: (SEAL OF CERTIFIED DESIGNER)

图纸专用章: (SEAL OF DRAWING ISSUE)

四川省建设工程设计出图专用章
首辅工程设计有限公司
资质等级范围: 市政行业乙级; 建筑行业(建筑工程、人防工程)乙级
资质证书编号: A251024117 有效期至: 2030年01月17日

建设单位 Client

工程名称 PROJECT NAME

镇江市句容市下蜀镇一和美丽乡村环境提升设计

子项名称 SUB-PROJECT NAME


项目负责人 PROJECT LEADER	贾文杰	贾文杰
专业负责人 DIVISION CHIEF	贾文杰	贾文杰
审 定 APPROVED BY	张 竹	张 竹
审 核 CHECKED BY	张 竹	张 竹
校 对 PROOFREAD BY	张 竹	张 竹
设 计 DESIGNED BY	黄克江	黄克江
制 图 DRAW BY	黄克江	黄克江

图纸名称 DRAWING TITLE

平面二

工程编号 Design NO.		图 别 DWG. CATEGORY	
设计阶段 DESIGN PHASE	施工图	比 例 SCALE	1:500
图 号 DWG. NO.	SL-02		
日 期 DATE	2025. 08	版本号 VER. NO.	A



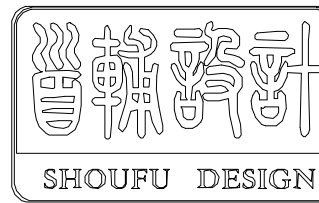

首辅工程设计有限公司
ShouFu Engineering Design Co., Ltd.
设计证书编号: A251024117

注册执业章: (SEAL OF CERTIFIED DESIGNER)

图纸专用章: (SEAL OF DRAWING ISSUE)

四川省建设工程设计出图专用章
首辅工程设计有限公司
资质等级范围: 市政行业乙级; 建筑行业(建筑工程、人防工程)乙级
资质证书编号: A251024117 有效期至: 2030年01月17日

建设单位 Client

工程名称 PROJECT NAME
镇江市句容市下蜀镇一和美丽乡村环境提升设计


子项名称 SUB-PROJECT NAME


项目负责人 PROJECT LEADER	贾文杰	贾文杰
专业负责人 DIVISION CHIEF	贾文杰	贾文杰
审 定 APPROVED BY	张 竹	张 竹
审 核 CHECKED BY	张 竹	张 竹
校 对 PROOFREAD BY	张 竹	张 竹
设 计 DESIGNED BY	黄克江	黄克江
制 图 DRAW BY	黄克江	黄克江

图纸名称 DRAWING TITLE

平面二

工程编号 Design NO.		图 别 DWG. CATEGORY	
设计阶段 DESIGN PHASE	施工图	比 例 SCALE	1:500
图 号 DWG. NO.	SL-03		
日 期 DATE	2025. 08	版本号 VER. NO.	A

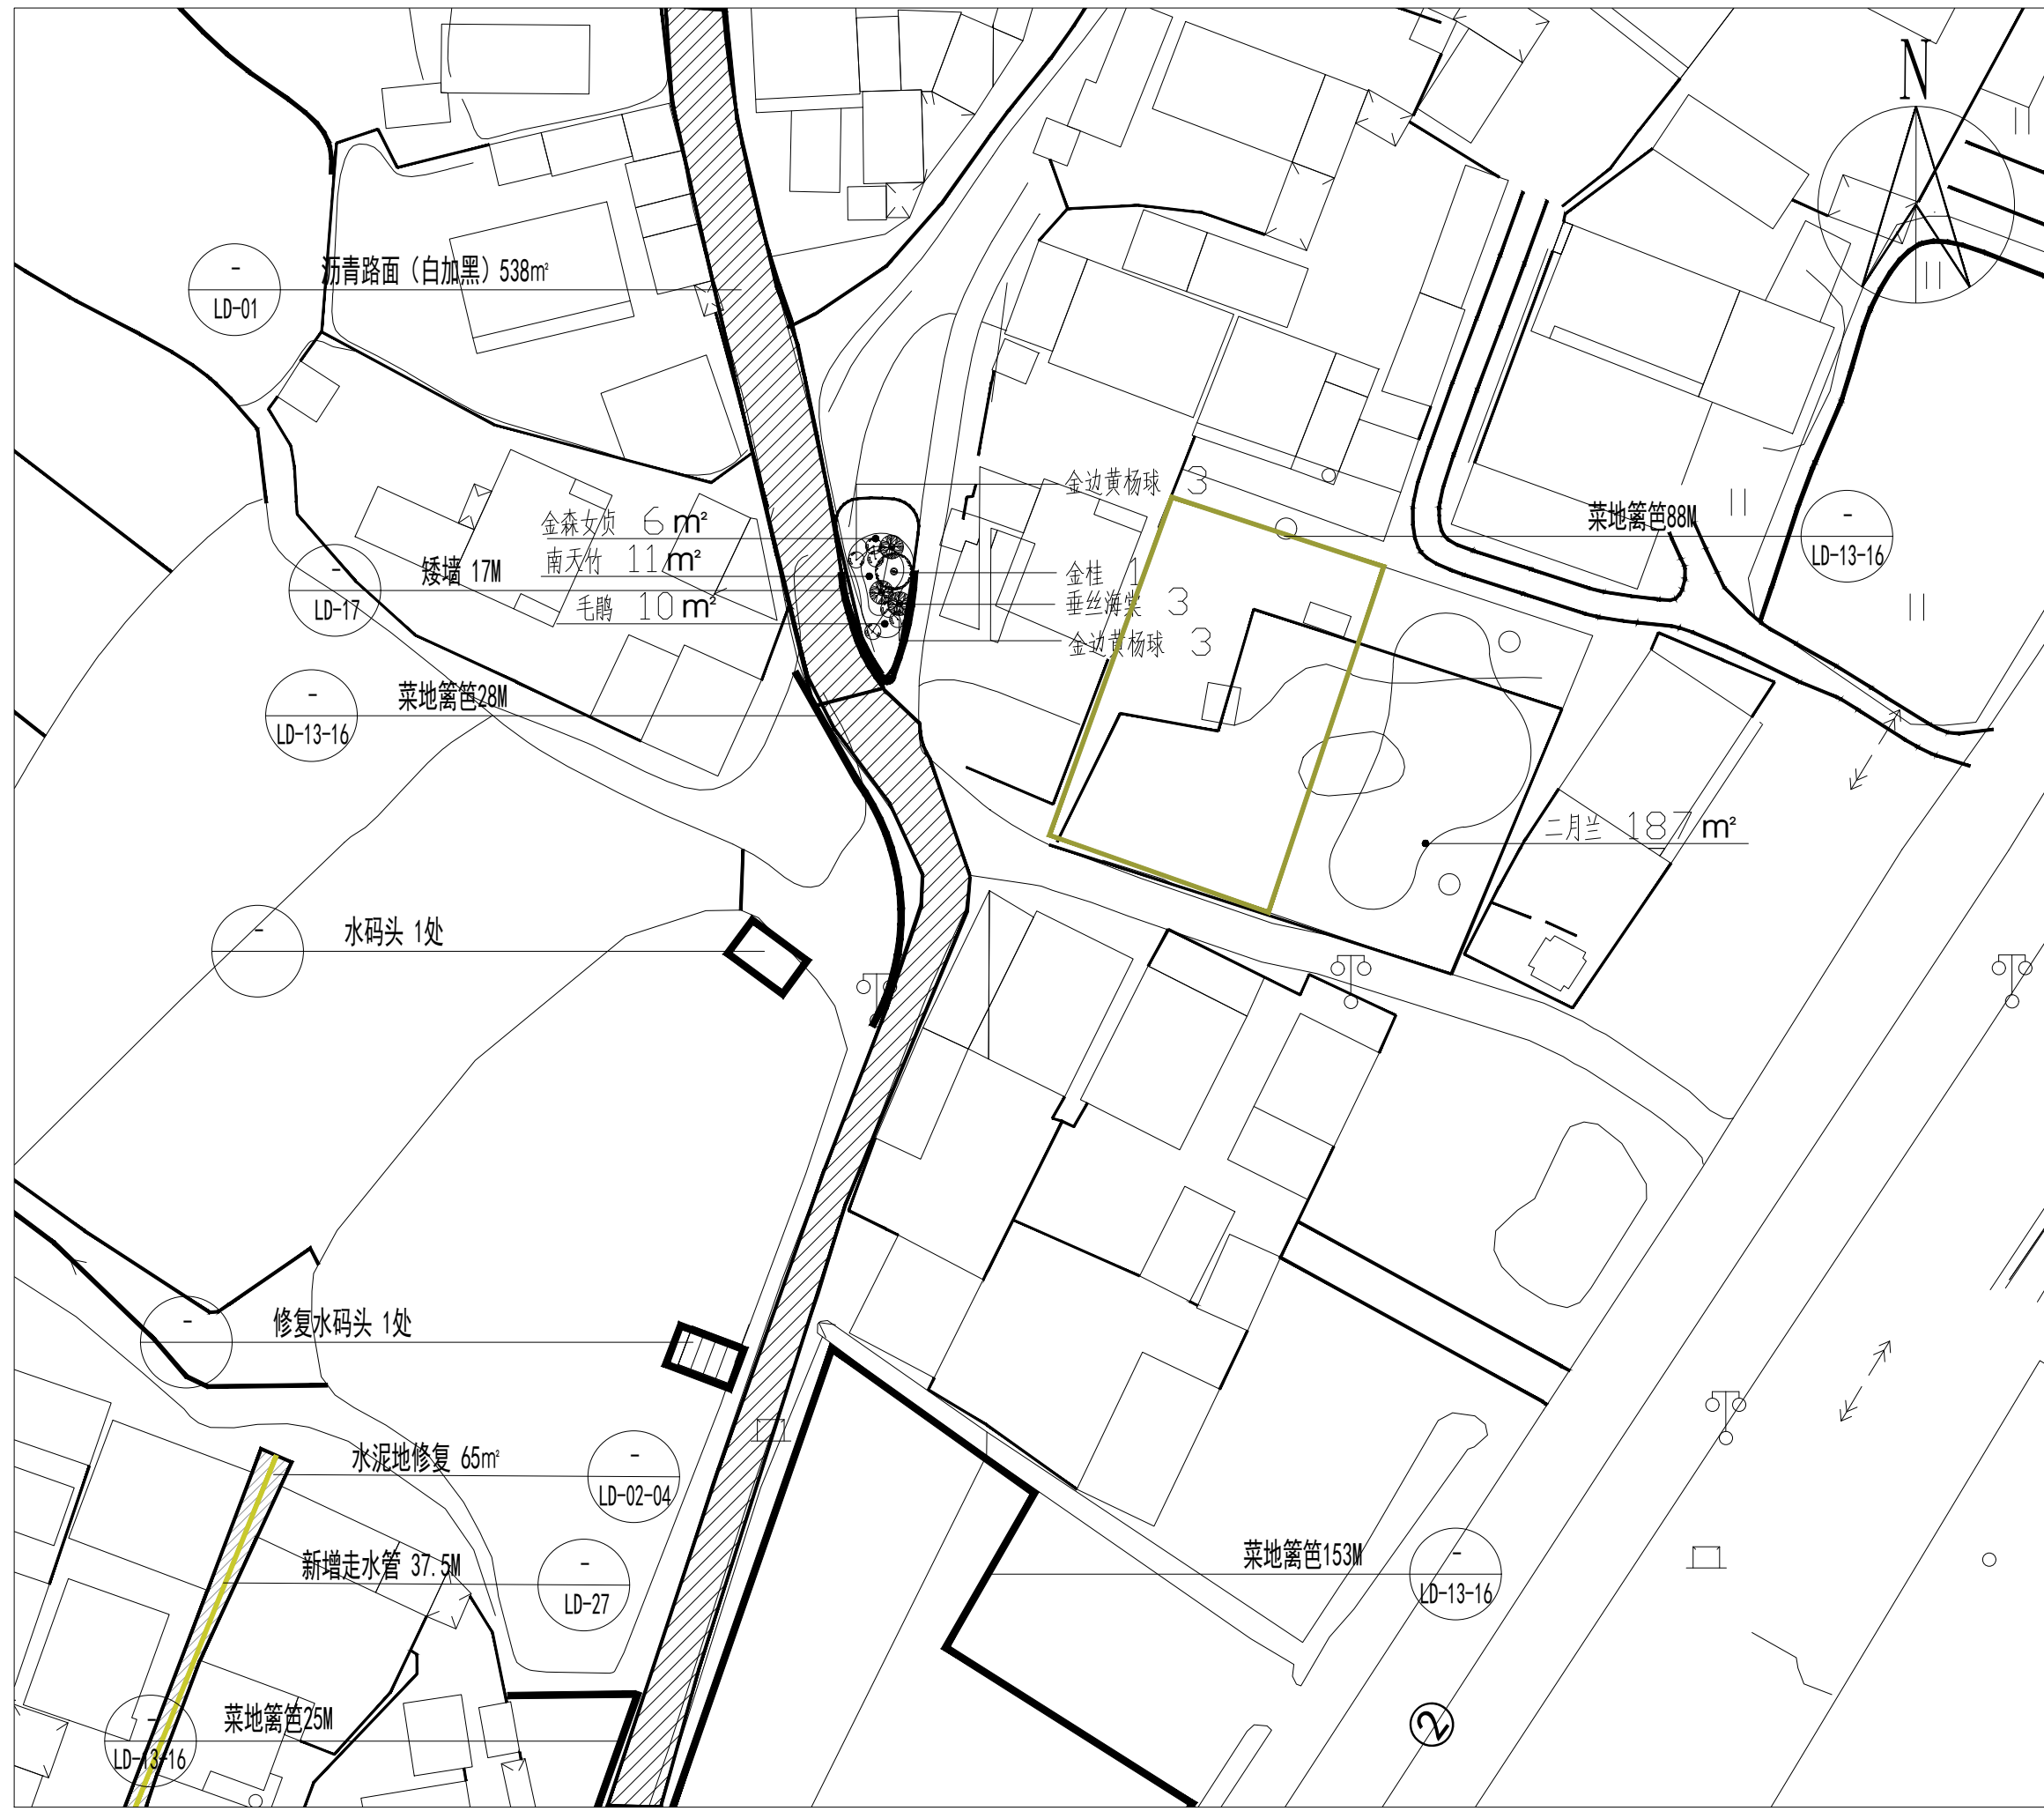

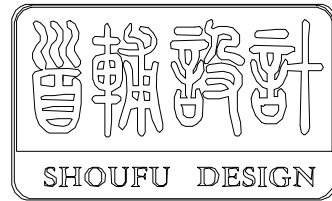

首辅工程设计有限公司
ShouFu Engineering Design Co., Ltd.
设计证书编号: A251024117

注册执业章: (SEAL OF CERTIFIED DESIGNER)

图纸专用章: (SEAL OF DRAWING ISSUE)

四川省建设工程设计出图专用章
首辅工程设计有限公司
资质等级范围: 市政行业乙级; 建筑行业(建筑工程、人防工程)乙级
资质证书编号: A251024117 有效期至: 2030年01月17日

建设单位 Client


工程名称 PROJECT NAME
镇江市句容市下蜀镇一和美丽乡村环境提升设计

子项名称 SUB-PROJECT NAME

项目负责人 PROJECT LEADER	贾文杰	贾文杰
专业负责人 DIVISION CHIEF	贾文杰	贾文杰
审 定 APPROVED BY	张 竹	张竹
审 核 CHECKED BY	张 竹	张竹
校 对 PROOFREAD BY	张 竹	张竹
设 计 DESIGNED BY	黄克江	黄克江
制 图 DRAW BY	黄克江	黄克江

图纸名称 DRAWING TITLE
平面三

工程编号 Design NO.		图 别 DWG. CATEGORY	
设计阶段 DESIGN PHASE	施工图	比 例 SCALE	1:500
图 号 DWG. NO.	SL-04		
日 期 DATE	2025. 08	版本号 VER. NO.	A

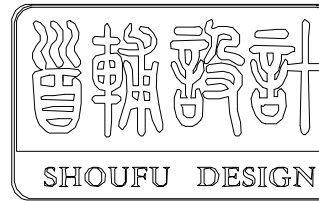

首辅工程设计有限公司
ShouFu Engineering Design Co., Ltd.
设计证书编号: A251024117

注册执业章: (SEAL OF CERTIFIED DESIGNER)

图纸专用章: (SEAL OF DRAWING ISSUE)

四川省建设工程设计出图专用章
首辅工程设计有限公司
资质等级范围: 市政行业乙级; 建筑行业(建筑工程、人防工程)乙级
资质证书编号: A251024117 有效期至: 2030年01月17日

建设单位 Client

工程名称 PROJECT NAME
镇江市句容市下蜀镇一和美丽乡村环境提升设计


子项名称 SUB-PROJECT NAME

项目负责人 PROJECT LEADER	贾文杰	贾文杰
专业负责人 DIVISION CHIEF	贾文杰	贾文杰
审 定 APPROVED BY	张 竹	张 竹
审 核 CHECKED BY	张 竹	张 竹
校 对 PROOFREAD BY	张 竹	张 竹
设 计 DESIGNED BY	黄克江	黄克江
制 图 DRAW BY	黄克江	黄克江

图纸名称 DRAWING TITLE
平面四

工程编号 Design NO.		图 别 DWG. CATEGORY	
设计阶段 DESIGN PHASE	施工图	比 例 SCALE	1:500
图 号 DWG. NO.	SL-05		
日 期 DATE	2025.08	版本号 VER. NO.	A



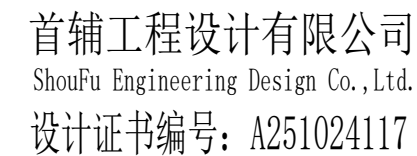

注册执业章: (SEAL OF CERTIFIED DESIGNER)

图纸专用章: (SEAL OF DRAWING ISSUE)

四川省建设工程设计出图专用章
首辅工程设计有限公司
资质等级范围：市政行业乙级；建筑
行业（建筑工程、人防工程）乙
级
资质证书编号：A251024117 有效期至：2030年01月17日

建设单位 Client

工程名称	PROJECT NAME
------	--------------

镇江市句容市下蜀镇一和美乡村环境提升设计

子项名称	SUB-PROJECT NAME
------	------------------

项目负责人 PROJECT LEADER	贾文杰	贾文杰
专业负责人 DIVISION CHIEF	贾文杰	贾文杰
审 定 APPROVED BY	张 竹	张竹
审 核 CHECKED BY	张 竹	张竹
校 对 PROOFREAD BY	张 竹	张竹
设 计 DESIGNED BY	黄克江	黄克江
制 图 DRAW BY	黄克江	黄克江

图纸名称 DRAWING TITLE

平面五

工程编号 Design NO.		图 别 DWG. CATEGORY	
设计阶段 DESIGN PHASE	施工图	比 例 SCALE	1:500
图 号 DWG. NO.	SL-06		
日 期 DATE	2025.08	版本号 VER. NO.	A


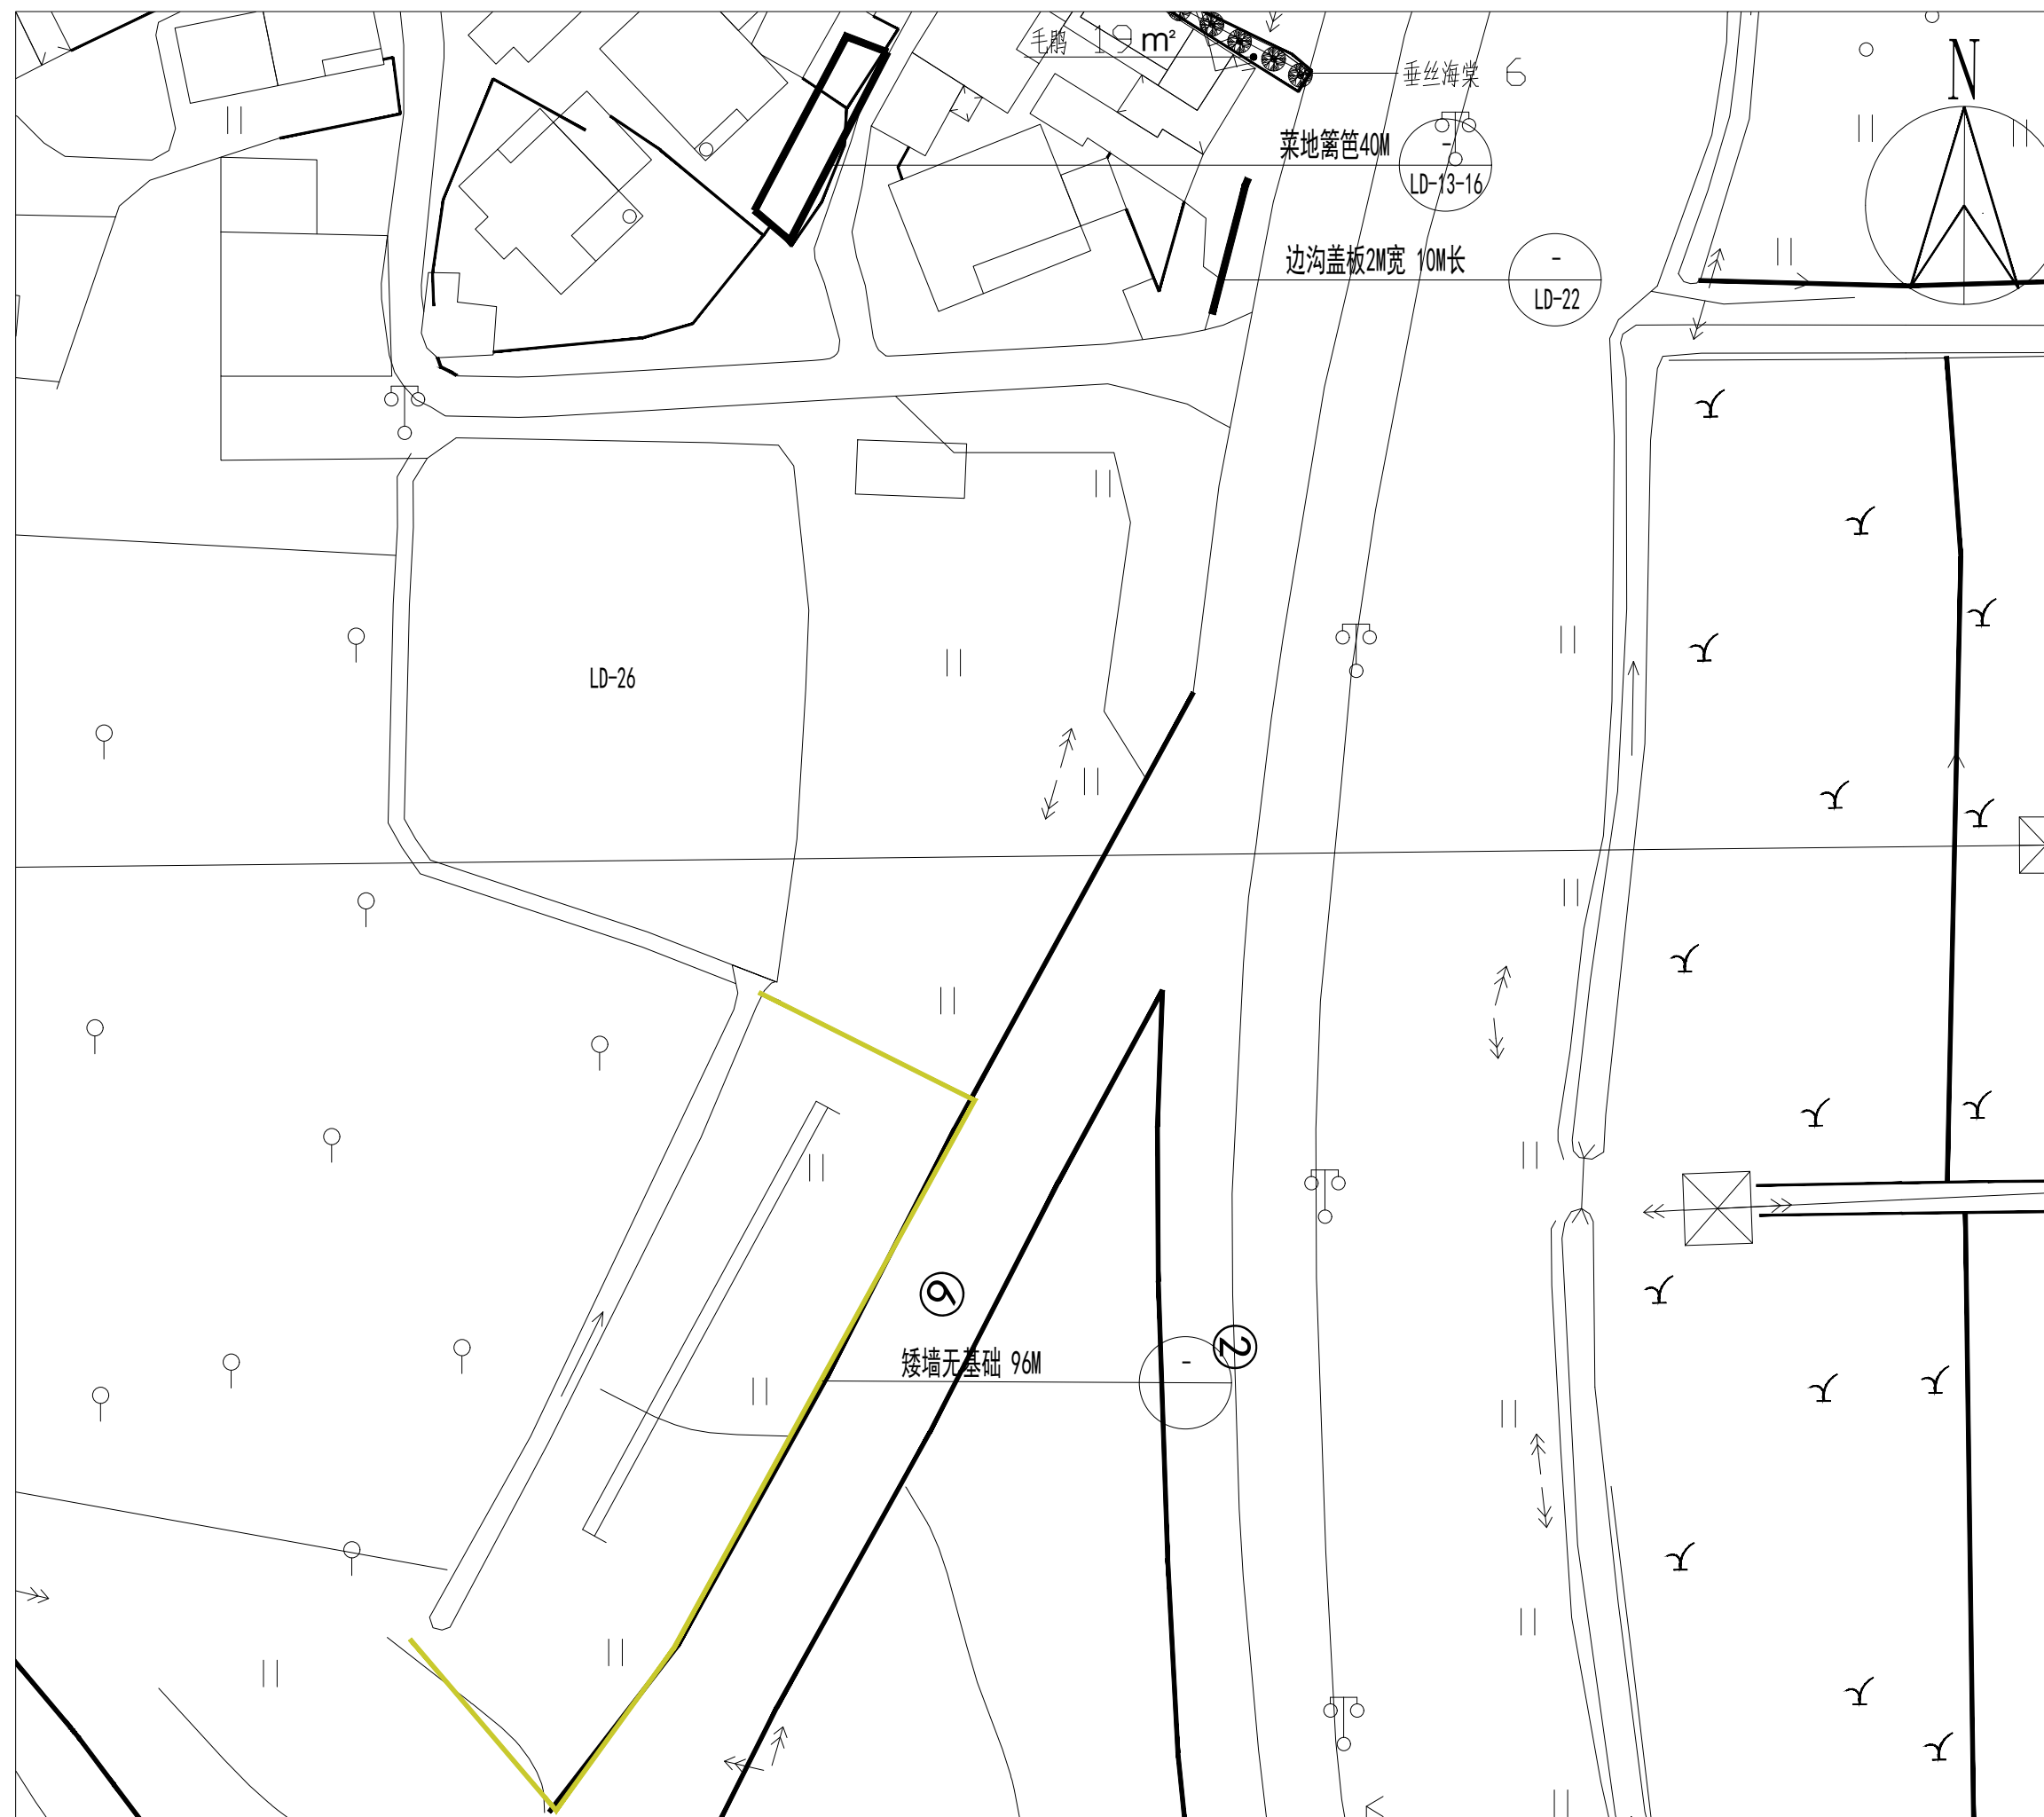


图 纸 目 录

 首辅工程设计有限公司 ShouFu Engineering Design Co.,Ltd. 工程设计资质证书编号:A251024117				建设单位		句容市下蜀镇六里村				项目名称	镇江市句容市下蜀镇一和美乡村环境提升设计			设计阶段	施工图		第 页 共 页	
				子项名称		六里村施工图				设计编号				设计专业	园林		日期: 25.08	
审 定	张竹	审 核	张竹	项目负责	史文杰	专业负责	史文杰	校 对	张竹	设 计	黄克江			版 本 号	A	图 号		
序 号	图 号	图 名				图纸规格		页 数	备 注	序 号	图 号	图 名				图纸规格	页 数	备 注
01	SP-01	工程量清单				A2		1										
02	SP-02	总平面分区图				A2		1										
03	SL-01	平面一				A2		1										
04	SL-02	平面二				A2		1										
05	SL-03	平面三				A2		1										
06	SL-04	平面四				A2		1										
07	SL-05	平面五				A2		1										

绿化苗木统计表											
序号	图例	名称	规格 (cm)					数量	单位	备注	
			高度	分支点高度	胸径	地径	蓬径				密度(株/m ²)
1		实生银杏	500-550	200	15		>250		12	株	全冠,冠形优美,树干通直, 7-8个主分支均匀分布
2		垂丝海棠	180-220	<80		10	>180		34	株	全冠, 造型优美
3		毛鹃	25-30				20-25	25株	137	m ²	
4		二月兰							397	m ²	撒播草籽
5		黄菖蒲	30-40				20-35		22	m ²	
6		水生鸢尾	30-40				20-35		7	m ²	

硬质工程量清单				
序号	名称	数量	单位	备注
1	沥青路面（白加黑）	2234	m²	道路白加黑
2	新建混凝土停车场	130	m²	划线
3	矮墙	1500	M	
4	菜地篱笆	287.5	M	根据现场情况,篱笆高度为60/80,100,120,三个规格
5	修复水码头	6	处	施工单位统一做法
6	新增水码头	3	处	施工单位统一做法
7	水泥路修复	5	m²	水泥路修复
8	清淤一	285	m³	水塘清淤,清淤面积285 m², 清淤深度1M
9	清淤二	200	m³	边沟清淤具体位置现场确定,清淤面积1000 m², 清淤深度20公分
10	公示牌	1	个	厂家定制/成品购买
11	原有边沟增加盖板	58	M	
12	新建边沟	68	M	
13	花池	2	处	
14	门	1	个	厂家定制/成品购买
15	新建水泥路	98	m²	10公分C30,不做基础,现场施
16	砌墙粉刷 彩钢板顶	20	M	现场施工
17	墙体粉刷	60	m²	
18	无基础矮墙	21	M	现场施工

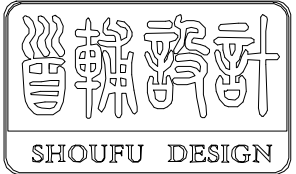

首辅工程设计有限公司
ShouFu Engineering Design Co., Ltd.
设计证书编号: A251024117

审查专用章: (SEAL OF DRAWING APPROVAL)

注册执业章: (SEAL OF CERTIFIED DESIGNER)

图纸专用章: (SEAL OF DRAWING ISSUEE)

四川省建设工程设计出图专用章
首辅工程设计有限公司
资质等级范围: 市政行业乙级; 建筑行业 (建筑工程、人防工程) 乙级
资质证书编号: A251024117 有效期至: 2030年01月17日

建设单位 Client

工程名称 PROJECT NAME
镇江市句容市下蜀镇一和美乡村环境提升设计


子项名称 SUB-PROJECT NAME

项目负责人 PROJECT LEADER	贾文杰	贾文杰
专业负责人 DIVISION CHIEF	贾文杰	贾文杰
审 定 APPROVED BY	张 竹	张竹
审 核 CHECKED BY	张 竹	张竹
校 对 PROOFREAD BY	张 竹	张竹
设 计 DESIGNED BY	黄克江	黄克江
制 图 DRAW BY	黄克江	黄克江

图纸名称 DRAWING TITLE

工程量清单

工程编号 Design NO.		图 别 DWG. CATEGORY	
设计阶段 DESIGN PHASE	施工图	比 例 SCALE	
图 号 DWG. NO.	SP-01		
日 期 DATE	2025. 05	版本号 VER. NO.	A

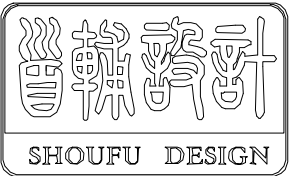

首辅工程设计有限公司
ShouFu Engineering Design Co., Ltd.
设计证书编号: A251024117

审查专用章: (SEAL OF DRAWING APPROVAL)

注册执业章: (SEAL OF CERTIFIED DESIGNER)

图纸专用章: (SEAL OF DRAWING ISSUEE)

四川省建设工程设计出图专用章
首辅工程设计有限公司
资质等级范围: 市政行业乙级; 建筑行业 (建筑工程、人防工程) 乙级
资质证书编号: A251024117 有效期至: 2030年01月17日

建设单位 Client

工程名称 PROJECT NAME
镇江市句容市下蜀镇一和美乡村环境提升设计


子项名称 SUB-PROJECT NAME


项目负责人 PROJECT LEADER	贾文杰	贾文杰
专业负责人 DIVISION CHIEF	贾文杰	贾文杰
审 定 APPROVED BY	张 竹	张 竹
审 核 CHECKED BY	张 竹	张 竹
校 对 PROOFREAD BY	张 竹	张 竹
设 计 DESIGNED BY	黄克江	黄克江
制 图 DRAW BY	黄克江	黄克江

图纸名称 DRAWING TITLE

总平面分区图

工程编号 Design NO.		图 别 DWG. CATEGORY	
设计阶段 DESIGN PHASE	施工图	比 例 SCALE	1:500
图 号 DWG. NO.	SP-02		
日 期 DATE	2025.05	版本号 VER. NO.	A

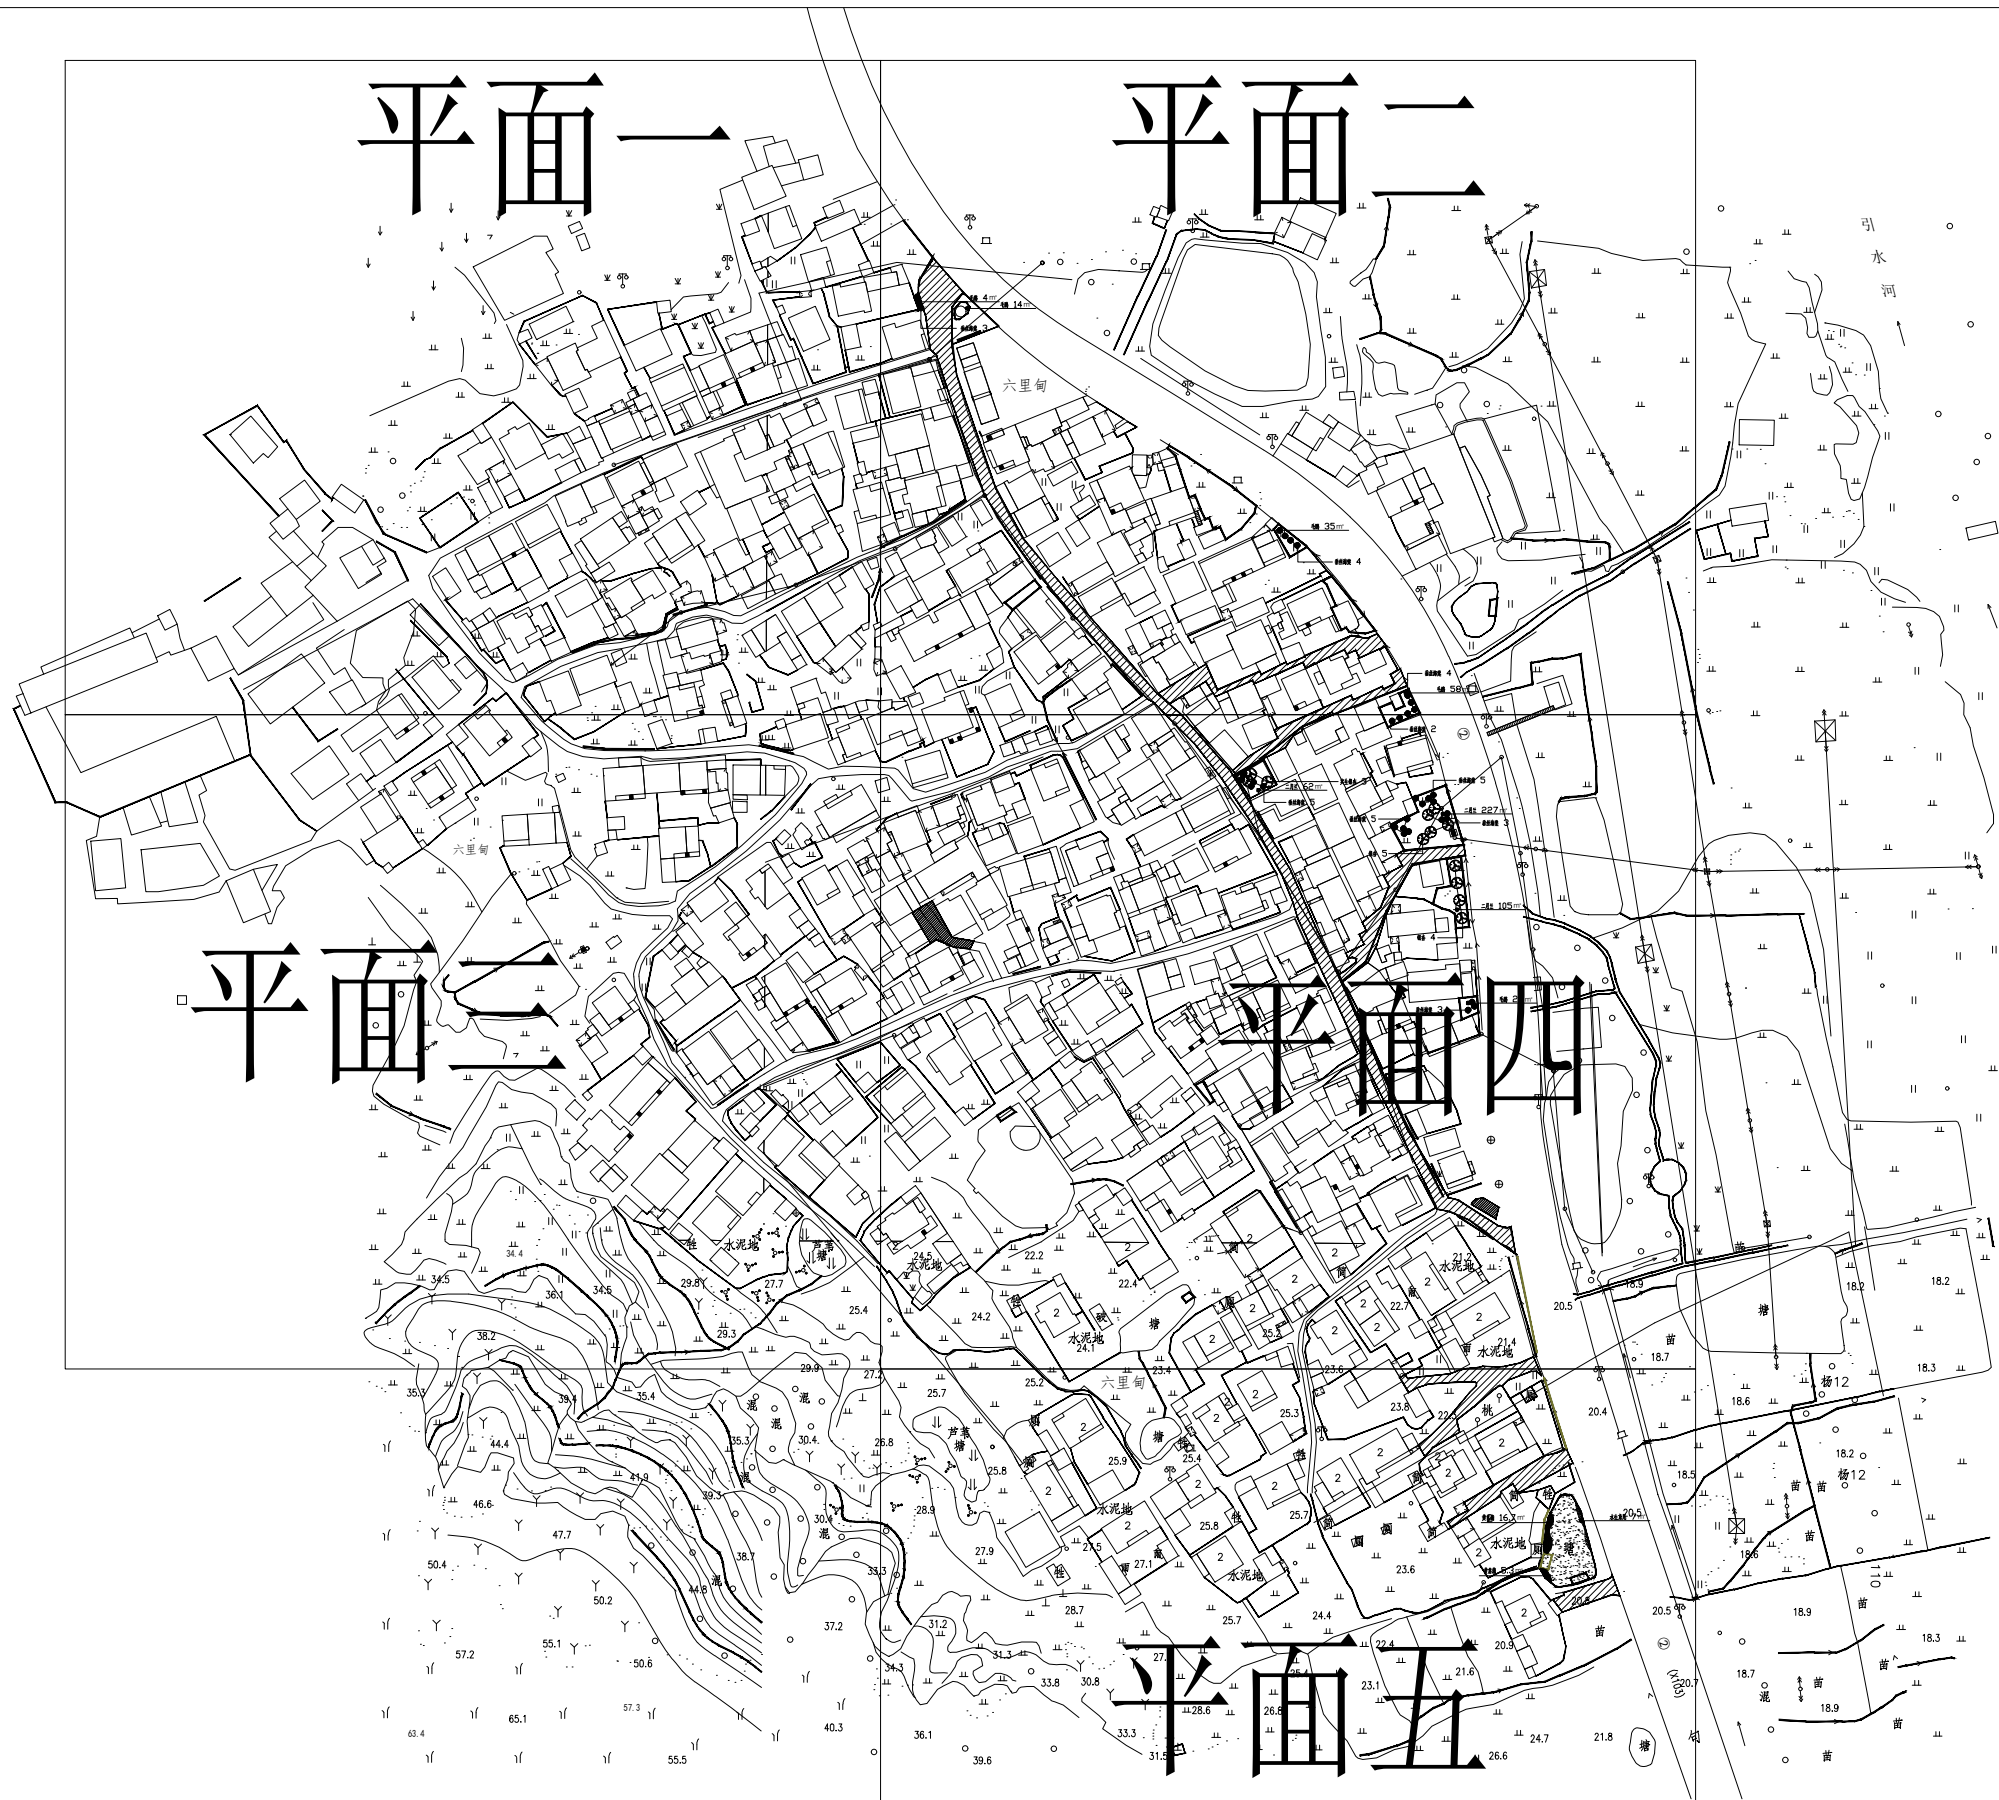

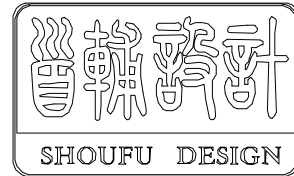

首辅工程设计有限公司

ShouFu Engineering Design Co., Ltd.

设计证书编号: A251024117

审查专用章: (SEAL OF DRAWING APPROVAL)

注册执业章: (SEAL OF CERTIFIED DESIGNER)

图纸专用章: (SEAL OF DRAWING ISSUEE)

四川省建设工程设计出图专用章
首辅工程设计有限公司
资质等级范围: 市政行业乙级; 建筑行业(建筑工程、人防工程)乙级
资质证书编号: A251024117 有效期至: 2030年01月17日

建设单位 Client

工程名称 PROJECT NAME

镇江市句容市下蜀镇一和美乡村环境提升设计

子项名称 SUB-PROJECT NAME


项目负责人 PROJECT LEADER	贾文杰	贾文杰
专业负责人 DIVISION CHIEF	贾文杰	贾文杰
审 定 APPROVED BY	张 竹	张 竹
审 核 CHECKED BY	张 竹	张 竹
校 对 PROOFREAD BY	张 竹	张 竹
设 计 DESIGNED BY	黄克江	黄克江
制 图 DRAW BY	黄克江	黄克江

图纸名称 DRAWING TITLE

平面一

工程编号 Design NO.		图 别 DWG. CATEGORY	
设计阶段 DESIGN PHASE	施工图	比 例 SCALE	1:500
图 号 DWG. NO.	SL-01		
日 期 DATE	2025.05	版本号 VER. NO.	A



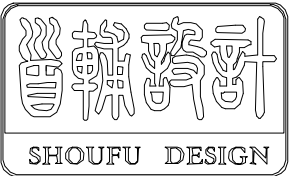

首辅工程设计有限公司

ShouFu Engineering Design Co., Ltd.

设计证书编号: A251024117

审查专用章: (SEAL OF DRAWING APPROVAL)

注册执业章: (SEAL OF CERTIFIED DESIGNER)

图纸专用章: (SEAL OF DRAWING ISSUEE)

四川省建设工程设计图章
首辅工程设计有限公司
资质等级范围: 市政行业乙级; 建筑行业(建筑工程、人防工程)乙级
资质证书编号: A251024117 有效期至: 2030年01月17日

建设单位 Client

工程名称 PROJECT NAME

镇江市句容市下蜀镇一和美乡村环境提升设计

子项名称 SUB-PROJECT NAME


项目负责人 PROJECT LEADER	贾文杰	电之杰
专业负责人 DIVISION CHIEF	贾文杰	电之杰
审定 APPROVED BY	张竹	张竹
审核 CHECKED BY	张竹	张竹
校对 PROOFREAD BY	张竹	张竹
设计 DESIGNED BY	黄克江	黄克江
制图 DRAW BY	黄克江	黄克江

图纸名称 DRAWING TITLE

平面二

工程编号 Design NO.		图别 DWG. CATEGORY	
设计阶段 DESIGN PHASE	施工图	比例 SCALE	1:500
图号 DWG. NO.	SL-02		
日期 DATE	2025.05	版本号 VER. NO.	A



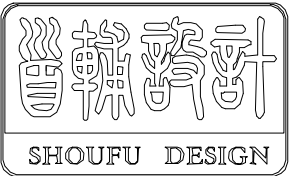

首辅工程设计有限公司

ShouFu Engineering Design Co., Ltd.

设计证书编号: A251024117

审查专用章: (SEAL OF DRAWING APPROVAL)

注册执业章: (SEAL OF CERTIFIED DESIGNER)

图纸专用章: (SEAL OF DRAWING ISSUEE)

四川省建设工程设计出图专用章
首辅工程设计有限公司
资质等级范围: 市政行业乙级; 建筑行业 (建筑工程、人防工程) 乙级
资质证书编号: A251024117 有效期至: 2030年01月17日

建设单位 Client

工程名称 PROJECT NAME

镇江市句容市下蜀镇一和美乡村环境提升设计

子项名称 SUB-PROJECT NAME


项目负责人 PROJECT LEADER	贾文杰	贾文杰
专业负责人 DIVISION CHIEF	贾文杰	贾文杰
审 定 APPROVED BY	张 竹	张 竹
审 核 CHECKED BY	张 竹	张 竹
校 对 PROOFREAD BY	张 竹	张 竹
设 计 DESIGNED BY	黄克江	黄克江
制 图 DRAW BY	黄克江	黄克江

图纸名称 DRAWING TITLE

平面三

工程编号 Design NO.		图 别 DWG. CATEGORY	
设计阶段 DESIGN PHASE	施工图	比 例 SCALE	1:500
图 号 DWG. NO.	SL-03		
日 期 DATE	2025.05	版本号 VER. NO.	A



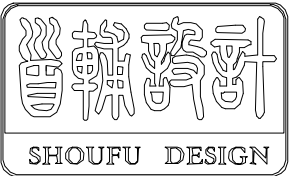

首辅工程设计有限公司

ShouFu Engineering Design Co., Ltd.

设计证书编号: A251024117

审查专用章: (SEAL OF DRAWING APPROVAL)

注册执业章: (SEAL OF CERTIFIED DESIGNER)

图纸专用章: (SEAL OF DRAWING ISSUEE)

四川省建设工程设计出图专用章
首辅工程设计有限公司
资质等级范围: 市政行业乙级; 建筑行业(建筑工程、人防工程)乙级
资质证书编号: A251024117 有效期至: 2030年01月17日

建设单位 Client

工程名称 PROJECT NAME

镇江市句容市下蜀镇一和美乡村环境提升设计

子项名称 SUB-PROJECT NAME


项目负责人 PROJECT LEADER	贾文杰	贾文杰
专业负责人 DIVISION CHIEF	贾文杰	贾文杰
审 定 APPROVED BY	张 竹	张 竹
审 核 CHECKED BY	张 竹	张 竹
校 对 PROOFREAD BY	张 竹	张 竹
设 计 DESIGNED BY	黄克江	黄克江
制 图 DRAW BY	黄克江	黄克江

图纸名称 DRAWING TITLE

平面四

工程编号 Design NO.		图 别 DWG. CATEGORY	
设计阶段 DESIGN PHASE	施工图	比 例 SCALE	1:500
图 号 DWG. NO.	SL-04		
日 期 DATE	2025.05	版本号 VER. NO.	A



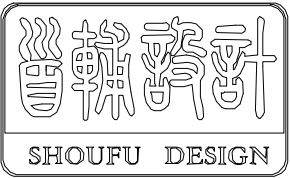

首辅工程设计有限公司

ShouFu Engineering Design Co., Ltd.

设计证书编号: A251024117

审查专用章: (SEAL OF DRAWING APPROVAL)

注册执业章: (SEAL OF CERTIFIED DESIGNER)

图纸专用章: (SEAL OF DRAWING ISSUEE)

四川省建设工程设计出图专用章
首辅工程设计有限公司
资质等级范围: 市政行业乙级; 建筑行业(建筑工程、人防工程)乙级
资质证书编号: A251024117 有效期至: 2030年01月17日

建设单位 Client

工程名称 PROJECT NAME

镇江市句容市下蜀镇一和美乡村环境提升设计

子项名称 SUB-PROJECT NAME

项目负责人 PROJECT LEADER	贾文杰	贾文杰
专业负责人 DIVISION CHIEF	贾文杰	贾文杰
审 定 APPROVED BY	张 竹	张 竹
审 核 CHECKED BY	张 竹	张 竹
校 对 PROOFREAD BY	张 竹	张 竹
设 计 DESIGNED BY	黄克江	黄克江
制 图 DRAW BY	黄克江	黄克江

图纸名称 DRAWING TITLE


平面五

工程编号 Design NO.		图 别 DWG. CATEGORY	
设计阶段 DESIGN PHASE	施工图	比 例 SCALE	1:500
图 号 DWG. NO.	SL-05		
日 期 DATE	2025.05	版本号 VER. NO.	A



图 纸 目 录

 首辅工程设计有限公司 ShouFu Engineering Design Co.,Ltd. 工程设计资质证书编号:A251024117				建设单位		句容市下蜀镇六里村				项目名称	镇江市句容市下蜀镇一和美乡村环境提升设计		设计阶段	施工图		第 页 共 页		
				子项名称		王庄村施工图				设计编号			设计专业	园林		日期: 25.08		
审 定	张	审 核	张	项目负责	张	专业负责	张	校 对	张	设 计	黄克江		版 本 号	A	图 号			
序 号	图 号	图 名				图纸规格		页 数	备 注	序 号	图 号	图 名				图纸规格	页 数	备 注
01	SP-01	工程量清单				A3		1										
02	SP-02	总平面分区图				A3		1										
03	SL-01	平面一				A3		1										
04	SL-02	平面二				A3		1										
05	SL-03	平面三				A3		1										
06	SL-04	平面四				A3		1										

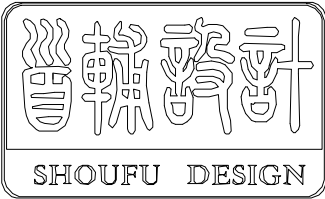

首辅工程设计有限公司
ShouFu Engineering Design Co.,Ltd.
设计证书编号: A251024117

注册执业章: (SEAL OF CERTIFIED DESIGNER)

图纸专用章: (SEAL OF DRAWING ISSUE)

四川省建设工程设计出图专用章
首辅工程设计有限公司
资质等级范围: 市政行业乙级: 建筑行业(建筑工程、人防工程)乙级
资质证书编号: A251024117 有效期至: 2030年01月17日

建设单位 Client

工程名称 PROJECT NAME
镇江市句容市下蜀镇一和美乡村环境提升设计

子项名称 SUB-PROJECT NAME


项目负责人 PROJECT LEADER	贾文杰	贾文杰
专业负责人 DIVISION CHIEF	贾文杰	贾文杰
审 定 APPROVED BY	张 竹	张竹
审 核 CHECKED BY	张 竹	张竹
校 对 PROOFREADED BY	张 竹	张竹
设 计 DESIGNED BY	黄克江	黄克江
制 图 DRAW BY	黄克江	黄克江

图纸名称 DRAWING TITLE

工程量清单

工程编号 Design NO.		图 别 DWG. CATEGORY	
设计阶段 DESIGN PHASE	施工图	比 例 SCALE	
图 号 DWG. NO.	SP-01		
日 期 DATE	2025. 08	版本号 VER. NO.	A

硬质工程量清单				
序号	名称	数量	单位	备注
1	新建水码头	1	处	
2	修复水码头	1	处	
3	新建水泥路	500	m ²	
4	水泥路面下掏空新建挡土墙	30	M	
5	矮墙	250	M	

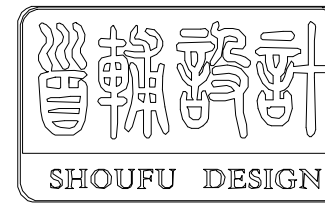

首辅工程设计有限公司

ShouFu Engineering Design Co., Ltd.

设计证书编号: A251024117

注册执业章: (SEAL OF CERTIFIED DESIGNER)

图纸专用章: (SEAL OF DRAWING ISSUE)

四川省建设工程设计出图专用章
首辅工程设计有限公司
资质等级范围: 市政行业乙级; 建筑行业(建筑工程、人防工程)乙级
资质证书编号: A251024117 有效期至: 2030年01月17日

建设单位 Client

工程名称 PROJECT NAME

镇江市句容市下蜀镇一和美丽乡村环境提升设计


子项名称 SUB-PROJECT NAME

项目负责人 PROJECT LEADER	贾文杰	贾文杰
专业负责人 DIVISION CHIEF	贾文杰	贾文杰
审 定 APPROVED BY	张 竹	张 竹
审 核 CHECKED BY	张 竹	张 竹
校 对 PROOFREAD BY	张 竹	张 竹
设 计 DESIGNED BY	黄克江	黄克江
制 图 DRAW BY	黄克江	黄克江

图纸名称 DRAWING TITLE

总平面分区图

工程编号 Design NO.		图 别 DWG. CATEGORY	
设计阶段 DESIGN PHASE	施工图	比 例 SCALE	1:1500
图 号 DWG. NO.	SP-02		
日 期 DATE	2025. 08	版本号 VER. NO.	A

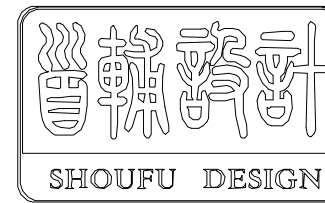

首辅工程设计有限公司

ShouFu Engineering Design Co., Ltd.

设计证书编号: A251024117

注册执业章: (SEAL OF CERTIFIED DESIGNER)

图纸专用章: (SEAL OF DRAWING ISSUE)

四川省建设工程设计出图专用章
首辅工程设计有限公司
资质等级范围: 市政行业乙级; 建筑行业(建筑工程、人防工程)乙级
资质证书编号: A251024117 有效期至: 2030年01月17日

建设单位 Client

工程名称 PROJECT NAME

镇江市句容市下蜀镇一和美丽乡村环境提升设计

子项名称 SUB-PROJECT NAME


项目负责人 PROJECT LEADER	贾文杰	贾文杰
专业负责人 DIVISION CHIEF	贾文杰	贾文杰
审 定 APPROVED BY	张 竹	张 竹
审 核 CHECKED BY	张 竹	张 竹
校 对 PROOFREAD BY	张 竹	张 竹
设 计 DESIGNED BY	黄克江	黄克江
制 图 DRAW BY	黄克江	黄克江

图纸名称 DRAWING TITLE

平面一

工程编号 Design NO.		图 别 DWG. CATEGORY	
设计阶段 DESIGN PHASE	施工图	比 例 SCALE	1:500
图 号 DWG. NO.	SL-01		
日 期 DATE	2025. 08	版本号 VER. NO.	A



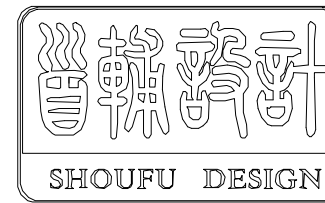

首辅工程设计有限公司

ShouFu Engineering Design Co., Ltd.

设计证书编号: A251024117

注册执业章: (SEAL OF CERTIFIED DESIGNER)

图纸专用章: (SEAL OF DRAWING ISSUE)

四川省建设工程设计出图专用章
首辅工程设计有限公司
资质等级范围: 市政行业乙级; 建筑行业(建筑工程、人防工程)乙级
资质证书编号: A251024117 有效期至: 2030年01月17日

建设单位 Client

工程名称 PROJECT NAME

镇江市句容市下蜀镇一和美丽乡村环境提升设计

子项名称 SUB-PROJECT NAME


项目负责人 PROJECT LEADER	贾文杰	贾文杰
专业负责人 DIVISION CHIEF	贾文杰	贾文杰
审 定 APPROVED BY	张 竹	张 竹
审 核 CHECKED BY	张 竹	张 竹
校 对 PROOFREAD BY	张 竹	张 竹
设 计 DESIGNED BY	黄克江	黄克江
制 图 DRAW BY	黄克江	黄克江

图纸名称 DRAWING TITLE

平面二

工程编号 Design NO.		图 别 DWG. CATEGORY	
设计阶段 DESIGN PHASE	施工图	比 例 SCALE	1:500
图 号 DWG. NO.	SL-02		
日 期 DATE	2025. 08	版本号 VER. NO.	A



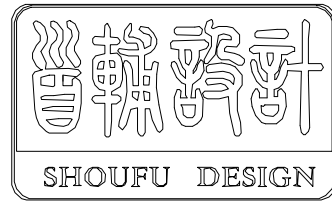

首辅工程设计有限公司

ShouFu Engineering Design Co., Ltd.

设计证书编号: A251024117

注册执业章: (SEAL OF CERTIFIED DESIGNER)

图纸专用章: (SEAL OF DRAWING ISSUE)

四川省建设工程设计专用章
首辅工程设计有限公司
资质等级范围: 市政行业乙级; 建筑行业(建筑工程、人防工程)乙级
资质证书编号: A251024117 有效期至: 2030年01月17日

建设单位 Client

工程名称 PROJECT NAME

镇江市句容市下蜀镇一和美乡村环境提升设计

子项名称 SUB-PROJECT NAME


项目负责人 PROJECT LEADER	贾文杰	贾文杰
专业负责人 DIVISION CHIEF	贾文杰	贾文杰
审 定 APPROVED BY	张 竹	张 竹
审 核 CHECKED BY	张 竹	张 竹
校 对 PROOFREAD BY	张 竹	张 竹
设 计 DESIGNED BY	黄克江	黄克江
制 图 DRAW BY	黄克江	黄克江

图纸名称 DRAWING TITLE

平面三

工程编号 Design NO.		图 别 DWG. CATEGORY	
设计阶段 DESIGN PHASE	施工图	比 例 SCALE	1:500
图 号 DWG. NO.	SL-03		
日 期 DATE	2025. 08	版本号 VER. NO.	A



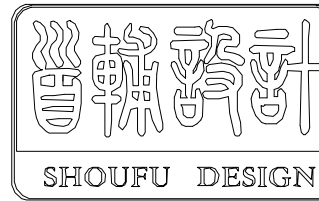

首辅工程设计有限公司
ShouFu Engineering Design Co., Ltd.
设计证书编号: A251024117

注册执业章: (SEAL OF CERTIFIED DESIGNER)

图纸专用章: (SEAL OF DRAWING ISSUE)

四川省建设工程设计出图专用章
首辅工程设计有限公司
资质等级范围: 市政行业乙级; 建筑行业(建筑工程、人防工程)乙级
资质证书编号: A251024117 有效期至: 2030年01月17日

建设单位 Client

工程名称 PROJECT NAME
镇江市句容市下蜀镇一和美乡村环境提升设计

子项名称 SUB-PROJECT NAME

项目负责人 PROJECT LEADER	贾文杰	贾文杰
专业负责人 DIVISION CHIEF	贾文杰	贾文杰
审 定 APPROVED BY	张 竹	张 竹
审 核 CHECKED BY	张 竹	张 竹
校 对 PROOFREAD BY	张 竹	张 竹
设 计 DESIGNED BY	黄克江	黄克江
制 图 DRAW BY	黄克江	黄克江

图纸名称 DRAWING TITLE


平面五

工程编号 Design NO.		图 别 DWG. CATEGORY	
设计阶段 DESIGN PHASE	施工图	比 例 SCALE	1:500
图 号 DWG. NO.	SL-04		
日 期 DATE	2025. 08	版本号 VER. NO.	A



图 纸 目 录

 首辅工程设计有限公司 ShouFu Engineering Design Co.,Ltd. 工程设计资质证书编号:A251024117 建设单位 句容市下蜀镇六里村 子项名称 山河村施工图				项目名称 镇江市句容市下蜀镇一和美乡村环境提升设计		设计阶段	施工图		第 页 共 页								
				设计编号		设计专业	园林		日期: 25.08								
审 定	张竹	审 核	张竹	项目负责	史文杰	专业负责	史文杰	校 对	张竹	设 计	黄克江		版 本 号	A	图 号		
序 号	图 号	图 名			图纸规格		页 数		备 注	序 号	图 号	图 名			图纸规格	页 数	备 注
01	SP-01	工程量清单			A3		1										
02	SP-02	总平面分区图			A3		1										
03	SL-01	平面一			A3		1										
04	SL-02	平面二			A3		1										
05	SL-03	平面三			A3		1										
06	SL-04	平面四			A3		1										
</																	

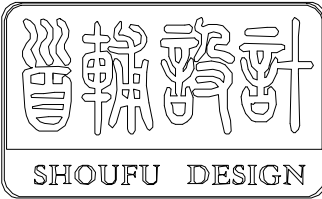

首辅工程设计有限公司
ShouFu Engineering Design Co.,Ltd.
设计证书编号: A251024117

注册执业章: (SEAL OF CERTIFIED DESIGNER)

图纸专用章: (SEAL OF DRAWING ISSUE)

四川省建设工程设计出图专用章
首辅工程设计有限公司
资质等级范围: 市政行业乙级: 建筑行业(建筑工程、人防工程)乙级
资质证书编号: A251024117 有效期至: 2030年01月17日

建设单位 Client

工程名称 PROJECT NAME
镇江市句容市下蜀镇一和美乡村环境提升设计

子项名称 SUB-PROJECT NAME

项目负责人 PROJECT LEADER	贾文杰	贾文杰
专业负责人 DIVISION CHIEF	贾文杰	贾文杰
审 定 APPROVED BY	张 竹	张竹
审 核 CHECKED BY	张 竹	张竹
校 对 PROOFREAD BY	张 竹	张竹
设 计 DESIGNED BY	黄克江	黄克江
制 图 DRAW BY	黄克江	黄克江


图纸名称 DRAWING TITLE

工程量清单

工程编号 Design NO.		图 别 DWG. CATEGORY	
设计阶段 DESIGN PHASE	施工图	比 例 SCALE	
图 号 DWG. NO.	SP-01		
日 期 DATE	2025. 08	版本号 VER. NO.	A

硬质工程量清单

序号	名称	数量	单位	备注
1	水泥路修复	1150	m ²	
2	新建水泥路	50	m ²	
3	水泥路拆除后新建	106	m ²	10公分碎石, 15公分混凝土

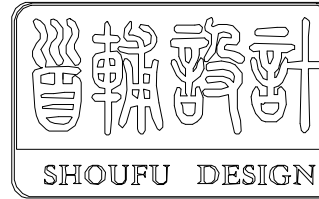

首辅工程设计有限公司

ShouFu Engineering Design Co., Ltd.

设计证书编号: A251024117

注册执业章: (SEAL OF CERTIFIED DESIGNER)

图纸专用章: (SEAL OF DRAWING ISSUE)

四川省建设工程设计出图专用章
首辅工程设计有限公司
资质等级范围: 市政行业乙级; 建筑行业(建筑工程、人防工程)乙级
资质证书编号: A251024117 有效期至: 2030年01月17日

建设单位 Client

工程名称 PROJECT NAME

镇江市句容市下蜀镇一和美丽乡村环境提升设计


子项名称 SUB-PROJECT NAME


项目负责人 PROJECT LEADER	贾文杰	贾文杰
专业负责人 DIVISION CHIEF	贾文杰	贾文杰
审 定 APPROVED BY	张 竹	张 竹
审 核 CHECKED BY	张 竹	张 竹
校 对 PROOFREAD BY	张 竹	张 竹
设 计 DESIGNED BY	黄克江	黄克江
制 图 DRAW BY	黄克江	黄克江

图纸名称 DRAWING TITLE

总平面分区图

工程编号 Design NO.		图 别 DWG. CATEGORY	
设计阶段 DESIGN PHASE	施工图	比 例 SCALE	1:4000
图 号 DWG. NO.	SP-02		
日 期 DATE	2025. 08	版本号 VER. NO.	A

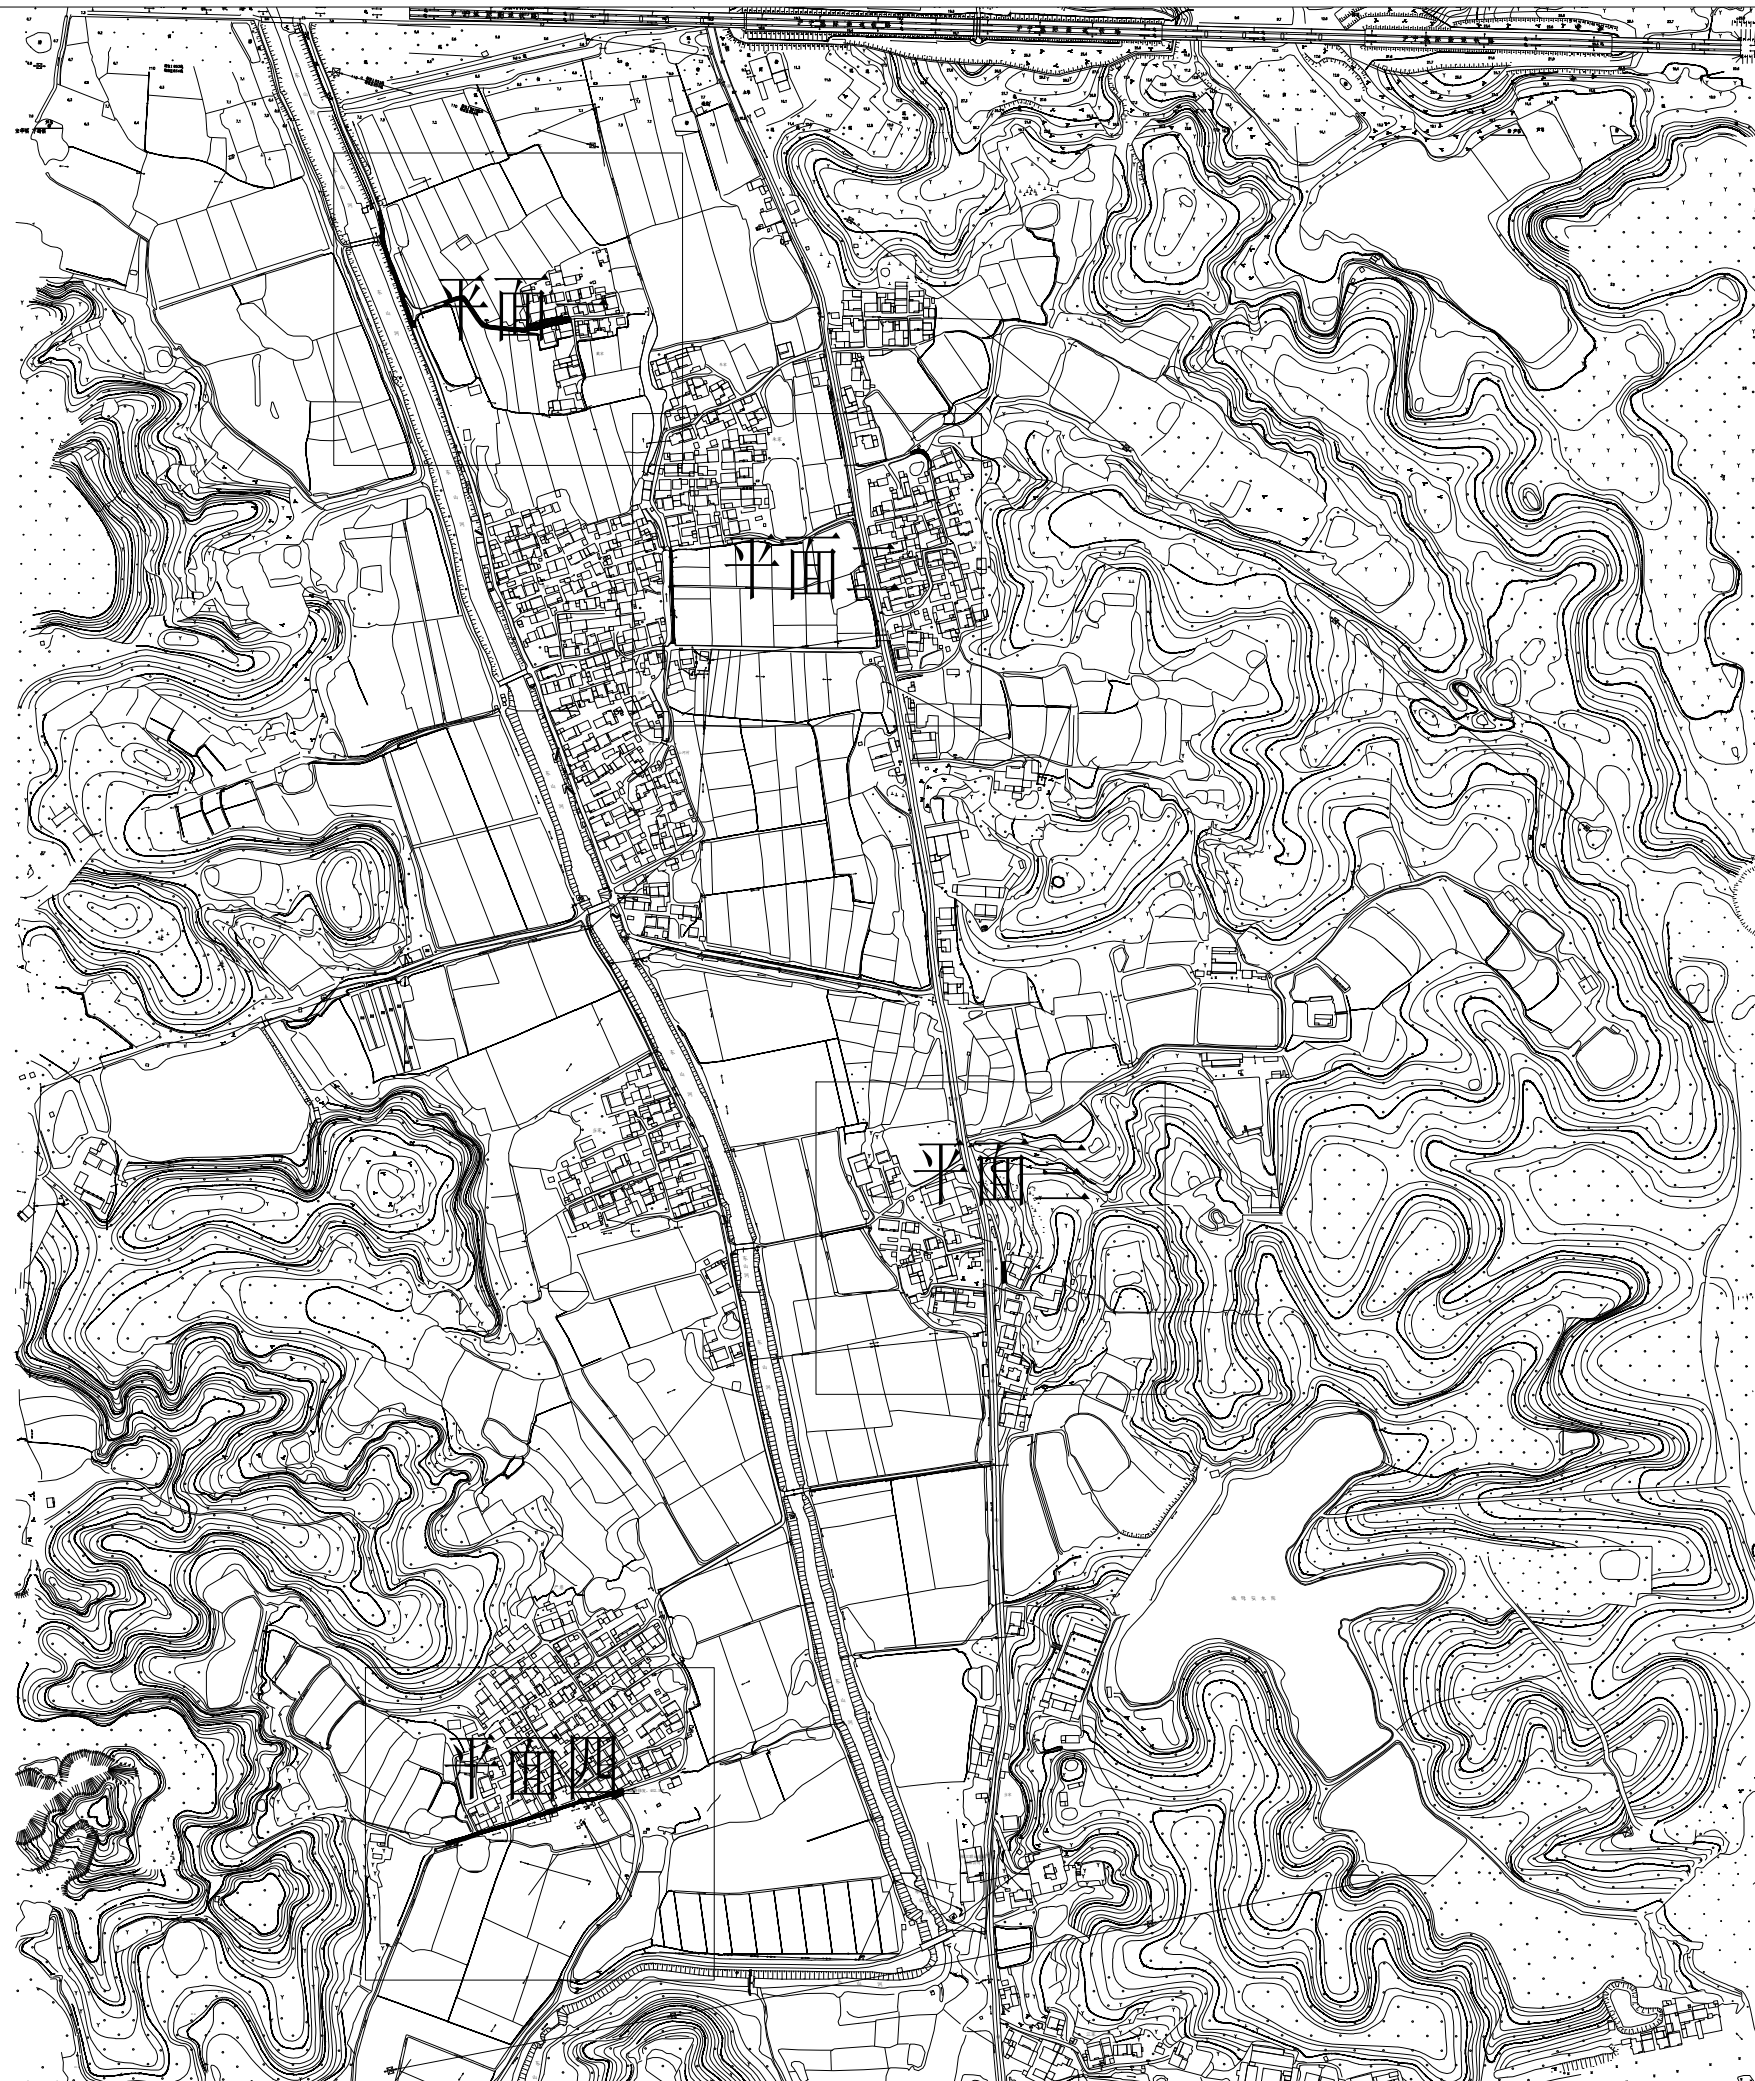

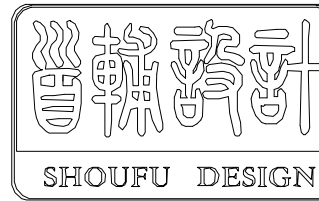

首辅工程设计有限公司
ShouFu Engineering Design Co., Ltd.
设计证书编号: A251024117

注册执业章: (SEAL OF CERTIFIED DESIGNER)

图纸专用章: (SEAL OF DRAWING ISSUE)

四川省建设工程设计出图专用章
首辅工程设计有限公司
资质等级范围: 市政行业乙级; 建筑行业(建筑工程、人防工程)乙级
资质证书编号: A251024117 有效期至: 2030年01月17日

建设单位 Client

工程名称 PROJECT NAME
镇江市句容市下蜀镇一和美丽乡村环境提升设计

子项名称 SUB-PROJECT NAME


项目负责人 PROJECT LEADER	贾文杰	贾文杰
专业负责人 DIVISION CHIEF	贾文杰	贾文杰
审 定 APPROVED BY	张 竹	张 竹
审 核 CHECKED BY	张 竹	张 竹
校 对 PROOFREAD BY	张 竹	张 竹
设 计 DESIGNED BY	黄克江	黄克江
制 图 DRAW BY	黄克江	黄克江

图纸名称 DRAWING TITLE

平面一

工程编号 Design NO.		图 别 DWG. CATEGORY	
设计阶段 DESIGN PHASE	施工图	比 例 SCALE	1:1000
图 号 DWG. NO.	SL-01		
日 期 DATE	2025. 08	版本号 VER. NO.	A



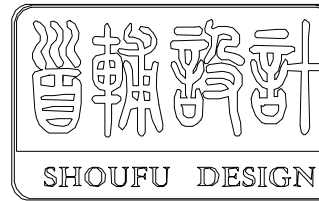

首辅工程设计有限公司

ShouFu Engineering Design Co., Ltd.

设计证书编号: A251024117

注册执业章: (SEAL OF CERTIFIED DESIGNER)

图纸专用章: (SEAL OF DRAWING ISSUE)

四川省建设工程设计出图专用章
首辅工程设计有限公司
资质等级范围: 市政行业乙级; 建筑行业(建筑工程、人防工程)乙级
资质证书编号: A251024117 有效期至: 2030年01月17日

建设单位 Client

工程名称 PROJECT NAME

镇江市句容市下蜀镇一和美丽乡村环境提升设计

子项名称 SUB-PROJECT NAME


项目负责人 PROJECT LEADER	贾文杰	贾文杰
专业负责人 DIVISION CHIEF	贾文杰	贾文杰
审 定 APPROVED BY	张 竹	张 竹
审 核 CHECKED BY	张 竹	张 竹
校 对 PROOFREAD BY	张 竹	张 竹
设 计 DESIGNED BY	黄克江	黄克江
制 图 DRAW BY	黄克江	黄克江

图纸名称 DRAWING TITLE

平面二

工程编号 Design NO.		图 别 DWG. CATEGORY	
设计阶段 DESIGN PHASE	施工图	比 例 SCALE	1:1000
图 号 DWG. NO.	SL-02		
日 期 DATE	2025. 08	版本号 VER. NO.	A



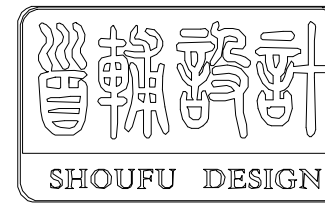

首辅工程设计有限公司

ShouFu Engineering Design Co., Ltd.

设计证书编号: A251024117

注册执业章: (SEAL OF CERTIFIED DESIGNER)

图纸专用章: (SEAL OF DRAWING ISSUE)

四川省建设工程设计出图专用章
首辅工程设计有限公司
资质等级范围: 市政行业乙级; 建筑行业(建筑工程、人防工程)乙级
资质证书编号: A251024117 有效期至: 2030年01月17日

建设单位 Client

工程名称 PROJECT NAME

镇江市句容市下蜀镇一和美丽乡村环境提升设计

子项名称 SUB-PROJECT NAME


项目负责人 PROJECT LEADER	贾文杰	贾文杰
专业负责人 DIVISION CHIEF	贾文杰	贾文杰
审 定 APPROVED BY	张 竹	张 竹
审 核 CHECKED BY	张 竹	张 竹
校 对 PROOFREAD BY	张 竹	张 竹
设 计 DESIGNED BY	黄克江	黄克江
制 图 DRAW BY	黄克江	黄克江

图纸名称 DRAWING TITLE

平面三

工程编号 Design NO.		图 别 DWG. CATEGORY	
设计阶段 DESIGN PHASE	施工图	比 例 SCALE	1:1000
图 号 DWG. NO.	SL-03		
日 期 DATE	2025. 08	版本号 VER. NO.	A



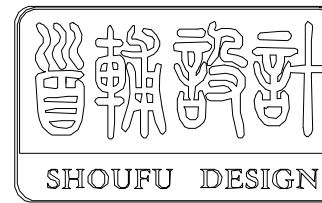

首辅工程设计有限公司

ShouFu Engineering Design Co., Ltd.

设计证书编号: A251024117

注册执业章: (SEAL OF CERTIFIED DESIGNER)

图纸专用章: (SEAL OF DRAWING ISSUE)

四川省建设工程设计出图专用章
首辅工程设计有限公司
资质等级范围: 市政行业乙级; 建筑行业(建筑工程、人防工程)乙级
资质证书编号: A251024117 有效期至: 2030年01月17日

建设单位 Client

工程名称 PROJECT NAME

镇江市句容市下蜀镇一和美乡村环境提升设计

子项名称 SUB-PROJECT NAME

项目负责人 PROJECT LEADER	贾文杰	贾文杰
专业负责人 DIVISION CHIEF	贾文杰	贾文杰
审 定 APPROVED BY	张 竹	张 竹
审 核 CHECKED BY	张 竹	张 竹
校 对 PROOFREAD BY	张 竹	张 竹
设 计 DESIGNED BY	黄克江	黄克江
制 图 DRAW BY	黄克江	黄克江

图纸名称 DRAWING TITLE


平面四

工程编号 Design NO.		图 别 DWG. CATEGORY	
设计阶段 DESIGN PHASE	施工图	比 例 SCALE	1:1000
图 号 DWG. NO.	SL-04		
日 期 DATE	2025. 08	版本号 VER. NO.	A



图 纸 目 录

 首辅工程设计有限公司 ShouFu Engineering Design Co.,Ltd. 工程设计资质证书编号:A251024117 建设单位 句容市下蜀镇六里村 子项名称 中家巷村施工图				项目名称 镇江市句容市下蜀镇一和美乡村环境提升设计				设计阶段	施工图		第 页 共 页						
				设计编号				设计专业	园林		日期: 25.08						
审 定	张竹	审 核	张竹	项目负责	史文杰	专业负责	史文杰	校 对	张竹	设 计	黄克江	版 本 号	A	图 号			
序 号	图 号	图 名			图纸规格		页 数		备 注	序 号	图 号	图 名			图纸规格	页 数	备 注
01	SP-01	工程量清单			A3		1										
02	SL-01	平面一			A3		1										
									</								

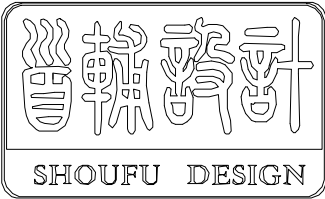

首辅工程设计有限公司
ShouFu Engineering Design Co.,Ltd.
设计证书编号: A251024117

注册执业章: (SEAL OF CERTIFIED DESIGNER)

图纸专用章: (SEAL OF DRAWING ISSUE)

四川省建设工程设计出图专用章
首辅工程设计有限公司
资质等级范围: 市政行业乙级: 建筑行业(建筑工程、人防工程)乙级
资质证书编号: A251024117 有效期至: 2030年01月17日

建设单位 Client

工程名称 PROJECT NAME
镇江市句容市下蜀镇一和美乡村环境提升设计

子项名称 SUB-PROJECT NAME

项目负责人 PROJECT LEADER	贾文杰	贾文杰
专业负责人 DIVISION CHIEF	贾文杰	贾文杰
审 定 APPROVED BY	张 竹	张竹
审 核 CHECKED BY	张 竹	张竹
校 对 PROOFREAD BY	张 竹	张竹
设 计 DESIGNED BY	黄克江	黄克江
制 图 DRAW BY	黄克江	黄克江


图纸名称 DRAWING TITLE

工程量清单

工程编号 Design NO.		图 别 DWG. CATEGORY	
设计阶段 DESIGN PHASE	施工图	比 例 SCALE	
图 号 DWG. NO.	SP-01		
日 期 DATE	2025. 08	版本号 VER. NO.	A

硬质工程量清单

序号	名称	数量	单位	备注
1	新建水泥路面	524	m ²	
2	停车场划线	750	m ²	

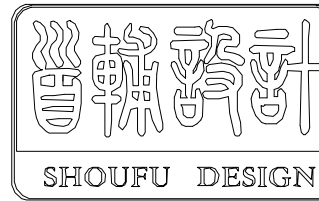

首辅工程设计有限公司
ShouFu Engineering Design Co., Ltd.
设计证书编号: A251024117

注册执业章: (SEAL OF CERTIFIED DESIGNER)

图纸专用章: (SEAL OF DRAWING ISSUE)

四川省建设工程设计出图专用章
首辅工程设计有限公司
资质等级范围: 市政行业乙级; 建筑行业(建筑工程、人防工程)乙级
资质证书编号: A251024117 有效期至: 2030年01月17日

建设单位 Client

工程名称 PROJECT NAME
镇江市句容市下蜀镇一和美丽乡村环境提升设计

子项名称 SUB-PROJECT NAME

项目负责人 PROJECT LEADER	贾文杰	贾文杰
专业负责人 DIVISION CHIEF	贾文杰	贾文杰
审 定 APPROVED BY	张 竹	张 竹
审 核 CHECKED BY	张 竹	张 竹
校 对 PROOFREAD BY	张 竹	张 竹
设 计 DESIGNED BY	黄克江	黄克江
制 图 DRAW BY	黄克江	黄克江

图纸名称 DRAWING TITLE

平面一

工程编号 Design NO.		图 别 DWG. CATEGORY	
设计阶段 DESIGN PHASE	施工图	比 例 SCALE	1:1000
图 号 DWG. NO.	SL-01		
日 期 DATE	2025. 08	版本号 VER. NO.	A


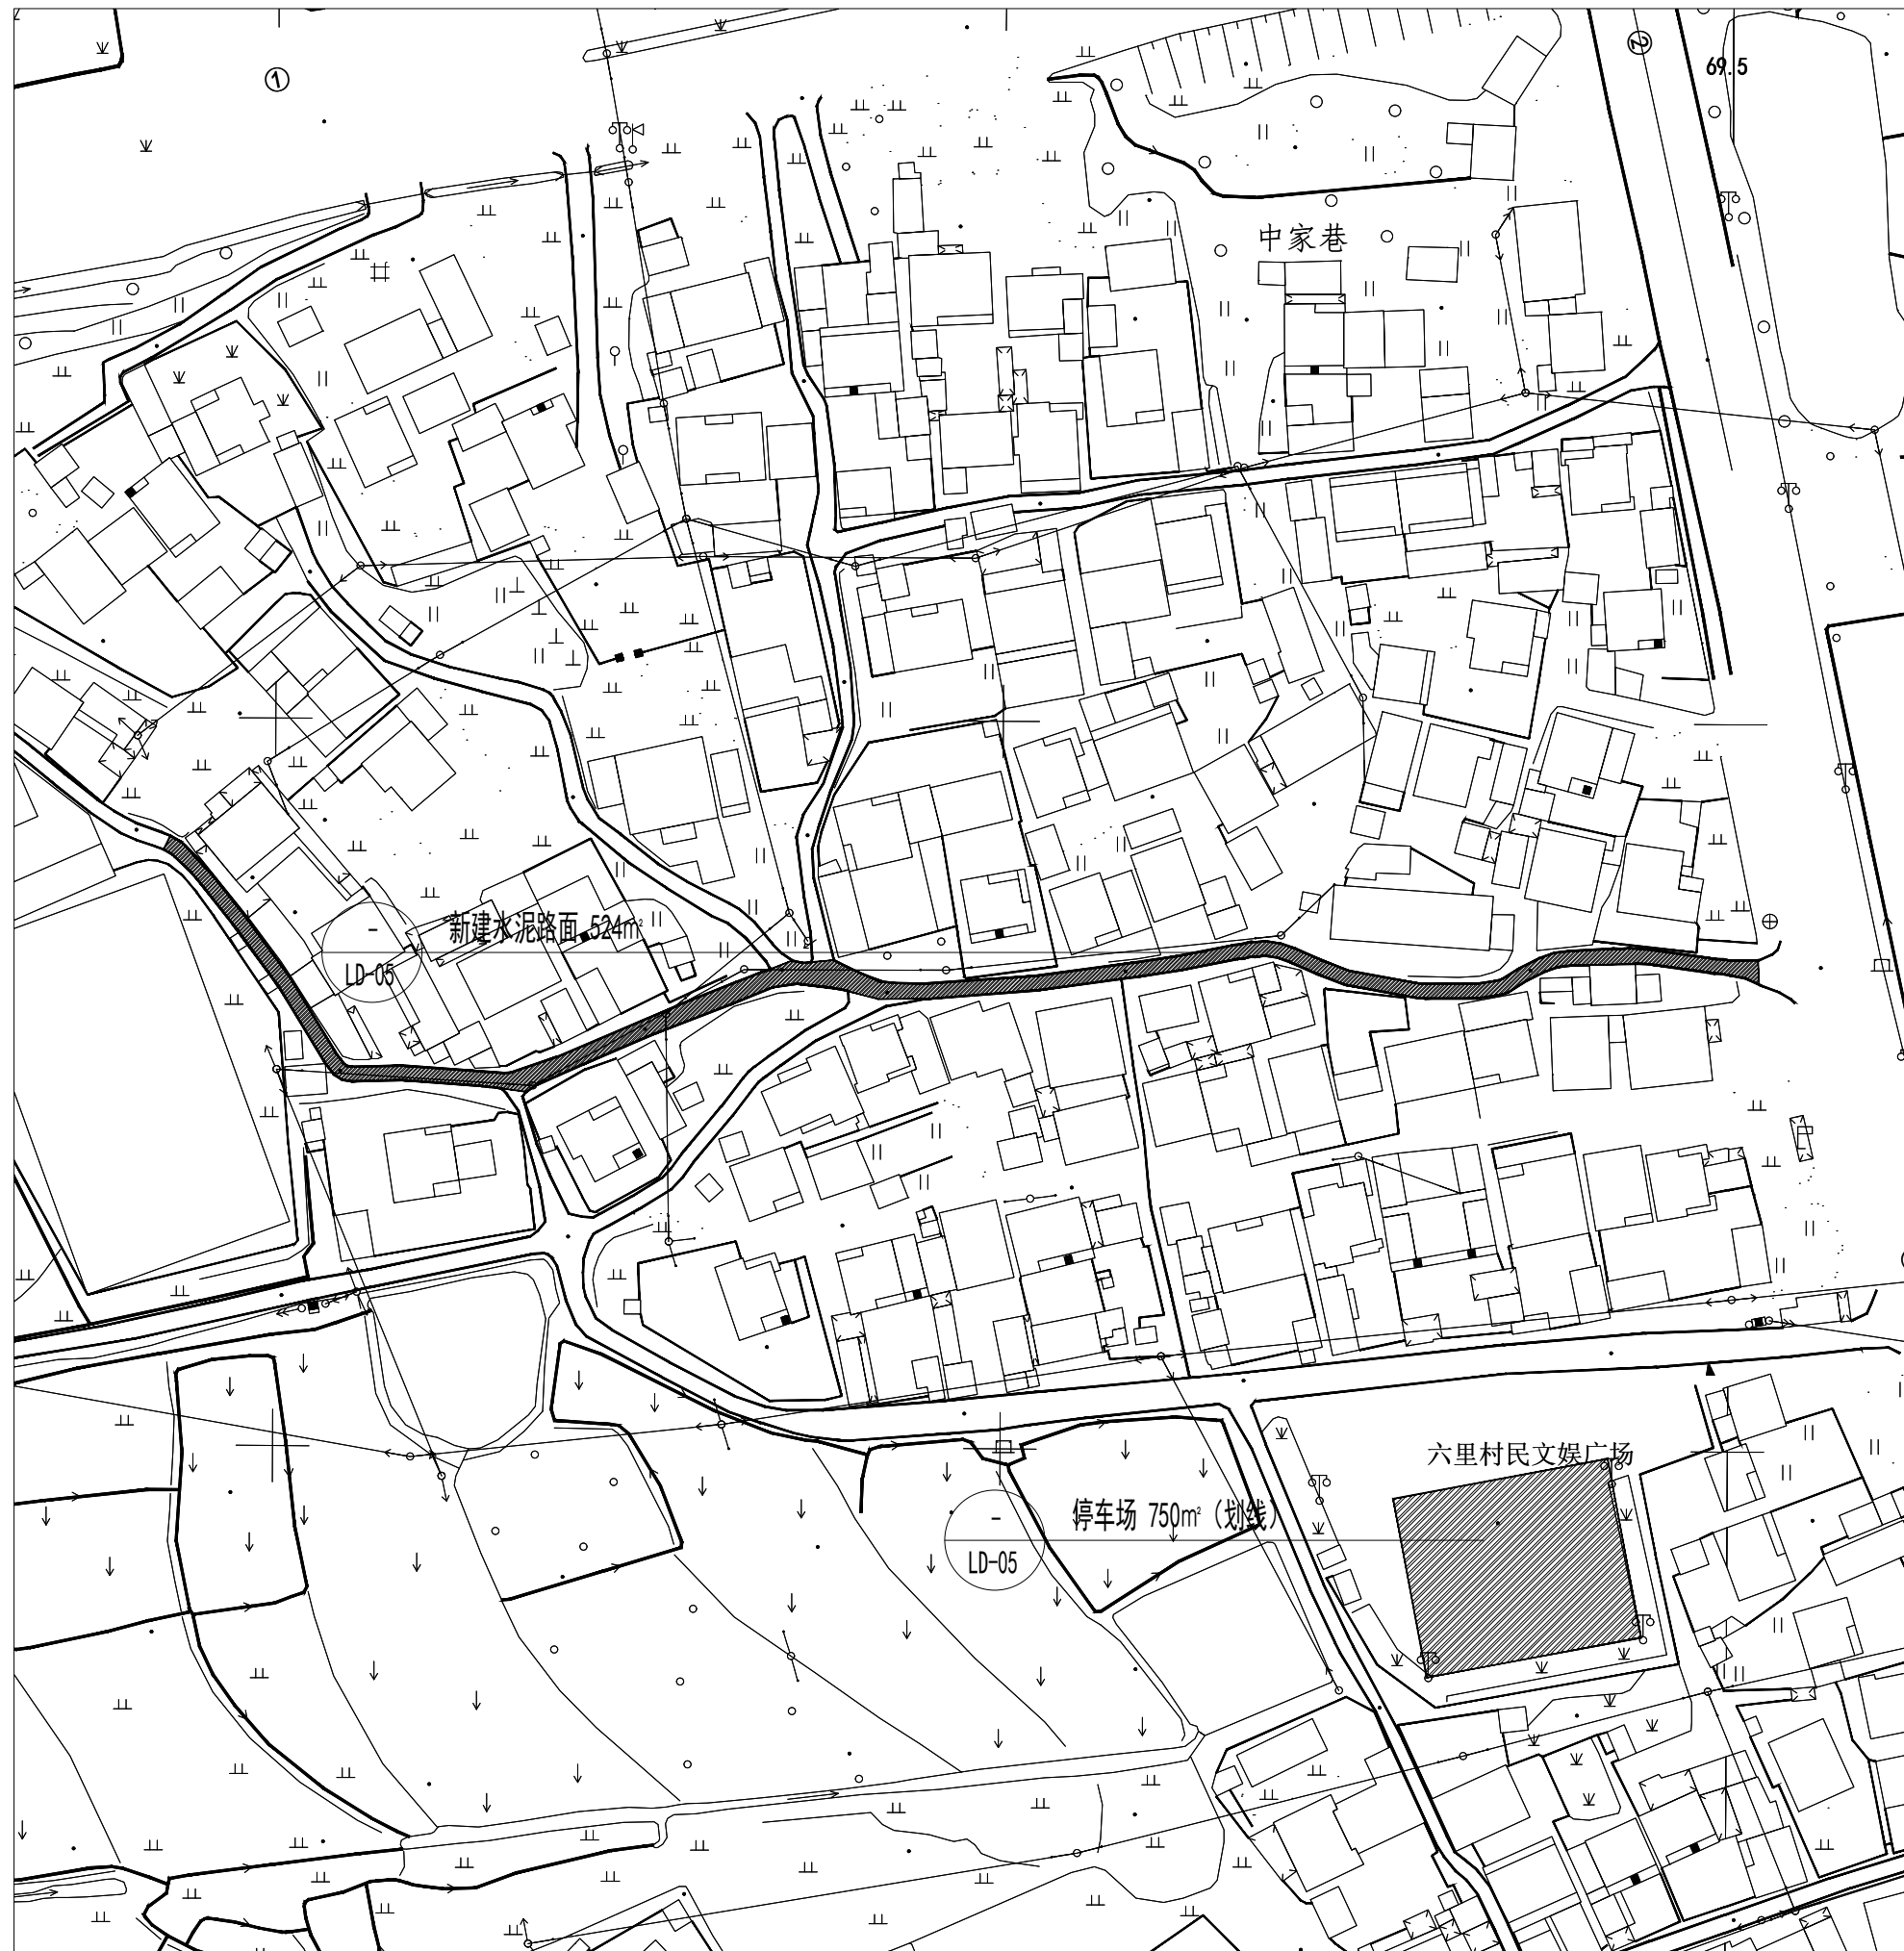


图 纸 目 录

 首辅工程设计有限公司 ShouFu Engineering Design Co.,Ltd. 工程设计资质证书编号:A251024117 建设单位 句容市下蜀镇六里村				子项名称 朱家边村施工图				项目名称 镇江市句容市下蜀镇一和美乡村环境提升设计		设计阶段	施工图		第 页 共 页					
审 定	张 宁	审 核	张 宁	项目负责	史文杰	专业负责	史文杰	校 对	张 宁	设 计	黄克江		版 本 号	A	图 号			
序 号	图 号	图 名				图纸规格		页 数	备 注	序 号	图 号	图 名				图纸规格	页 数	备 注
01	SP-01	工程量清单				A3		1										
02	SP-02	总平面分区图				A3		1										
03	SL-01	平面一				A3		1										
04	SL-02	平面二				A3		1										

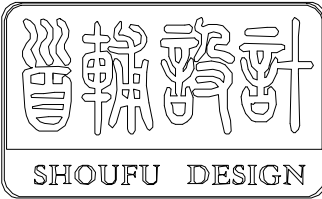

首辅工程设计有限公司
ShouFu Engineering Design Co.,Ltd.
设计证书编号: A251024117

注册执业章: (SEAL OF CERTIFIED DESIGNER)

图纸专用章: (SEAL OF DRAWING ISSUE)

四川省建设工程设计出图专用章
首辅工程设计有限公司
资质等级范围: 市政行业乙级: 建筑行业(建筑工程、人防工程)乙级
资质证书编号: A251024117 有效期至: 2030年01月17日

建设单位 Client

工程名称 PROJECT NAME
镇江市句容市下蜀镇一和美乡村环境提升设计

子项名称 SUB-PROJECT NAME

项目负责人 PROJECT LEADER	贾文杰	贾文杰
专业负责人 DIVISION CHIEF	贾文杰	贾文杰
审 定 APPROVED BY	张 竹	张竹
审 核 CHECKED BY	张 竹	张竹
校 对 PROOFREAD BY	张 竹	张竹
设 计 DESIGNED BY	黄克江	黄克江
制 图 DRAW BY	黄克江	黄克江


图纸名称 DRAWING TITLE

工程量清单

工程编号 Design NO.		图 别 DWG. CATEGORY	
设计阶段 DESIGN PHASE	施工图	比 例 SCALE	
图 号 DWG. NO.	SP-01		
日 期 DATE	2025. 08	版本号 VER. NO.	A

硬质工程量清单

序号	名称	数量	单位	备注
1	水泥路修复	771.5	m ²	
2	挡墙一	24	M	
3	挡墙二	45	M	
4	桥梁混凝土栏杆	14	M	现场施工

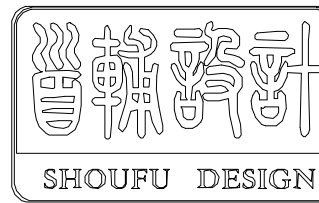

首辅工程设计有限公司
ShouFu Engineering Design Co., Ltd.
设计证书编号: A251024117

注册执业章: (SEAL OF CERTIFIED DESIGNER)

图纸专用章: (SEAL OF DRAWING ISSUE)
四川省建设工程设计出图专用章
首辅工程设计有限公司
资质等级范围: 市政行业乙级; 建筑行业(建筑工程、人防工程)乙级
资质证书编号: A251024117 有效期至: 2030年01月17日

建设单位 Client

工程名称 PROJECT NAME
镇江市句容市下蜀镇一和美丽乡村环境提升设计


子项名称 SUB-PROJECT NAME


项目负责人 PROJECT LEADER	贾文杰	贾文杰
专业负责人 DIVISION CHIEF	贾文杰	贾文杰
审 定 APPROVED BY	张 竹	张 竹
审 核 CHECKED BY	张 竹	张 竹
校 对 PROOFREAD BY	张 竹	张 竹
设 计 DESIGNED BY	黄克江	黄克江
制 图 DRAW BY	黄克江	黄克江

图纸名称 DRAWING TITLE

总平面分区图

工程编号 Design NO.		图 别 DWG. CATEGORY	
设计阶段 DESIGN PHASE	施工图	比 例 SCALE	1:4000
图 号 DWG. NO.	SP-02		
日 期 DATE	2025. 08	版本号 VER. NO.	A

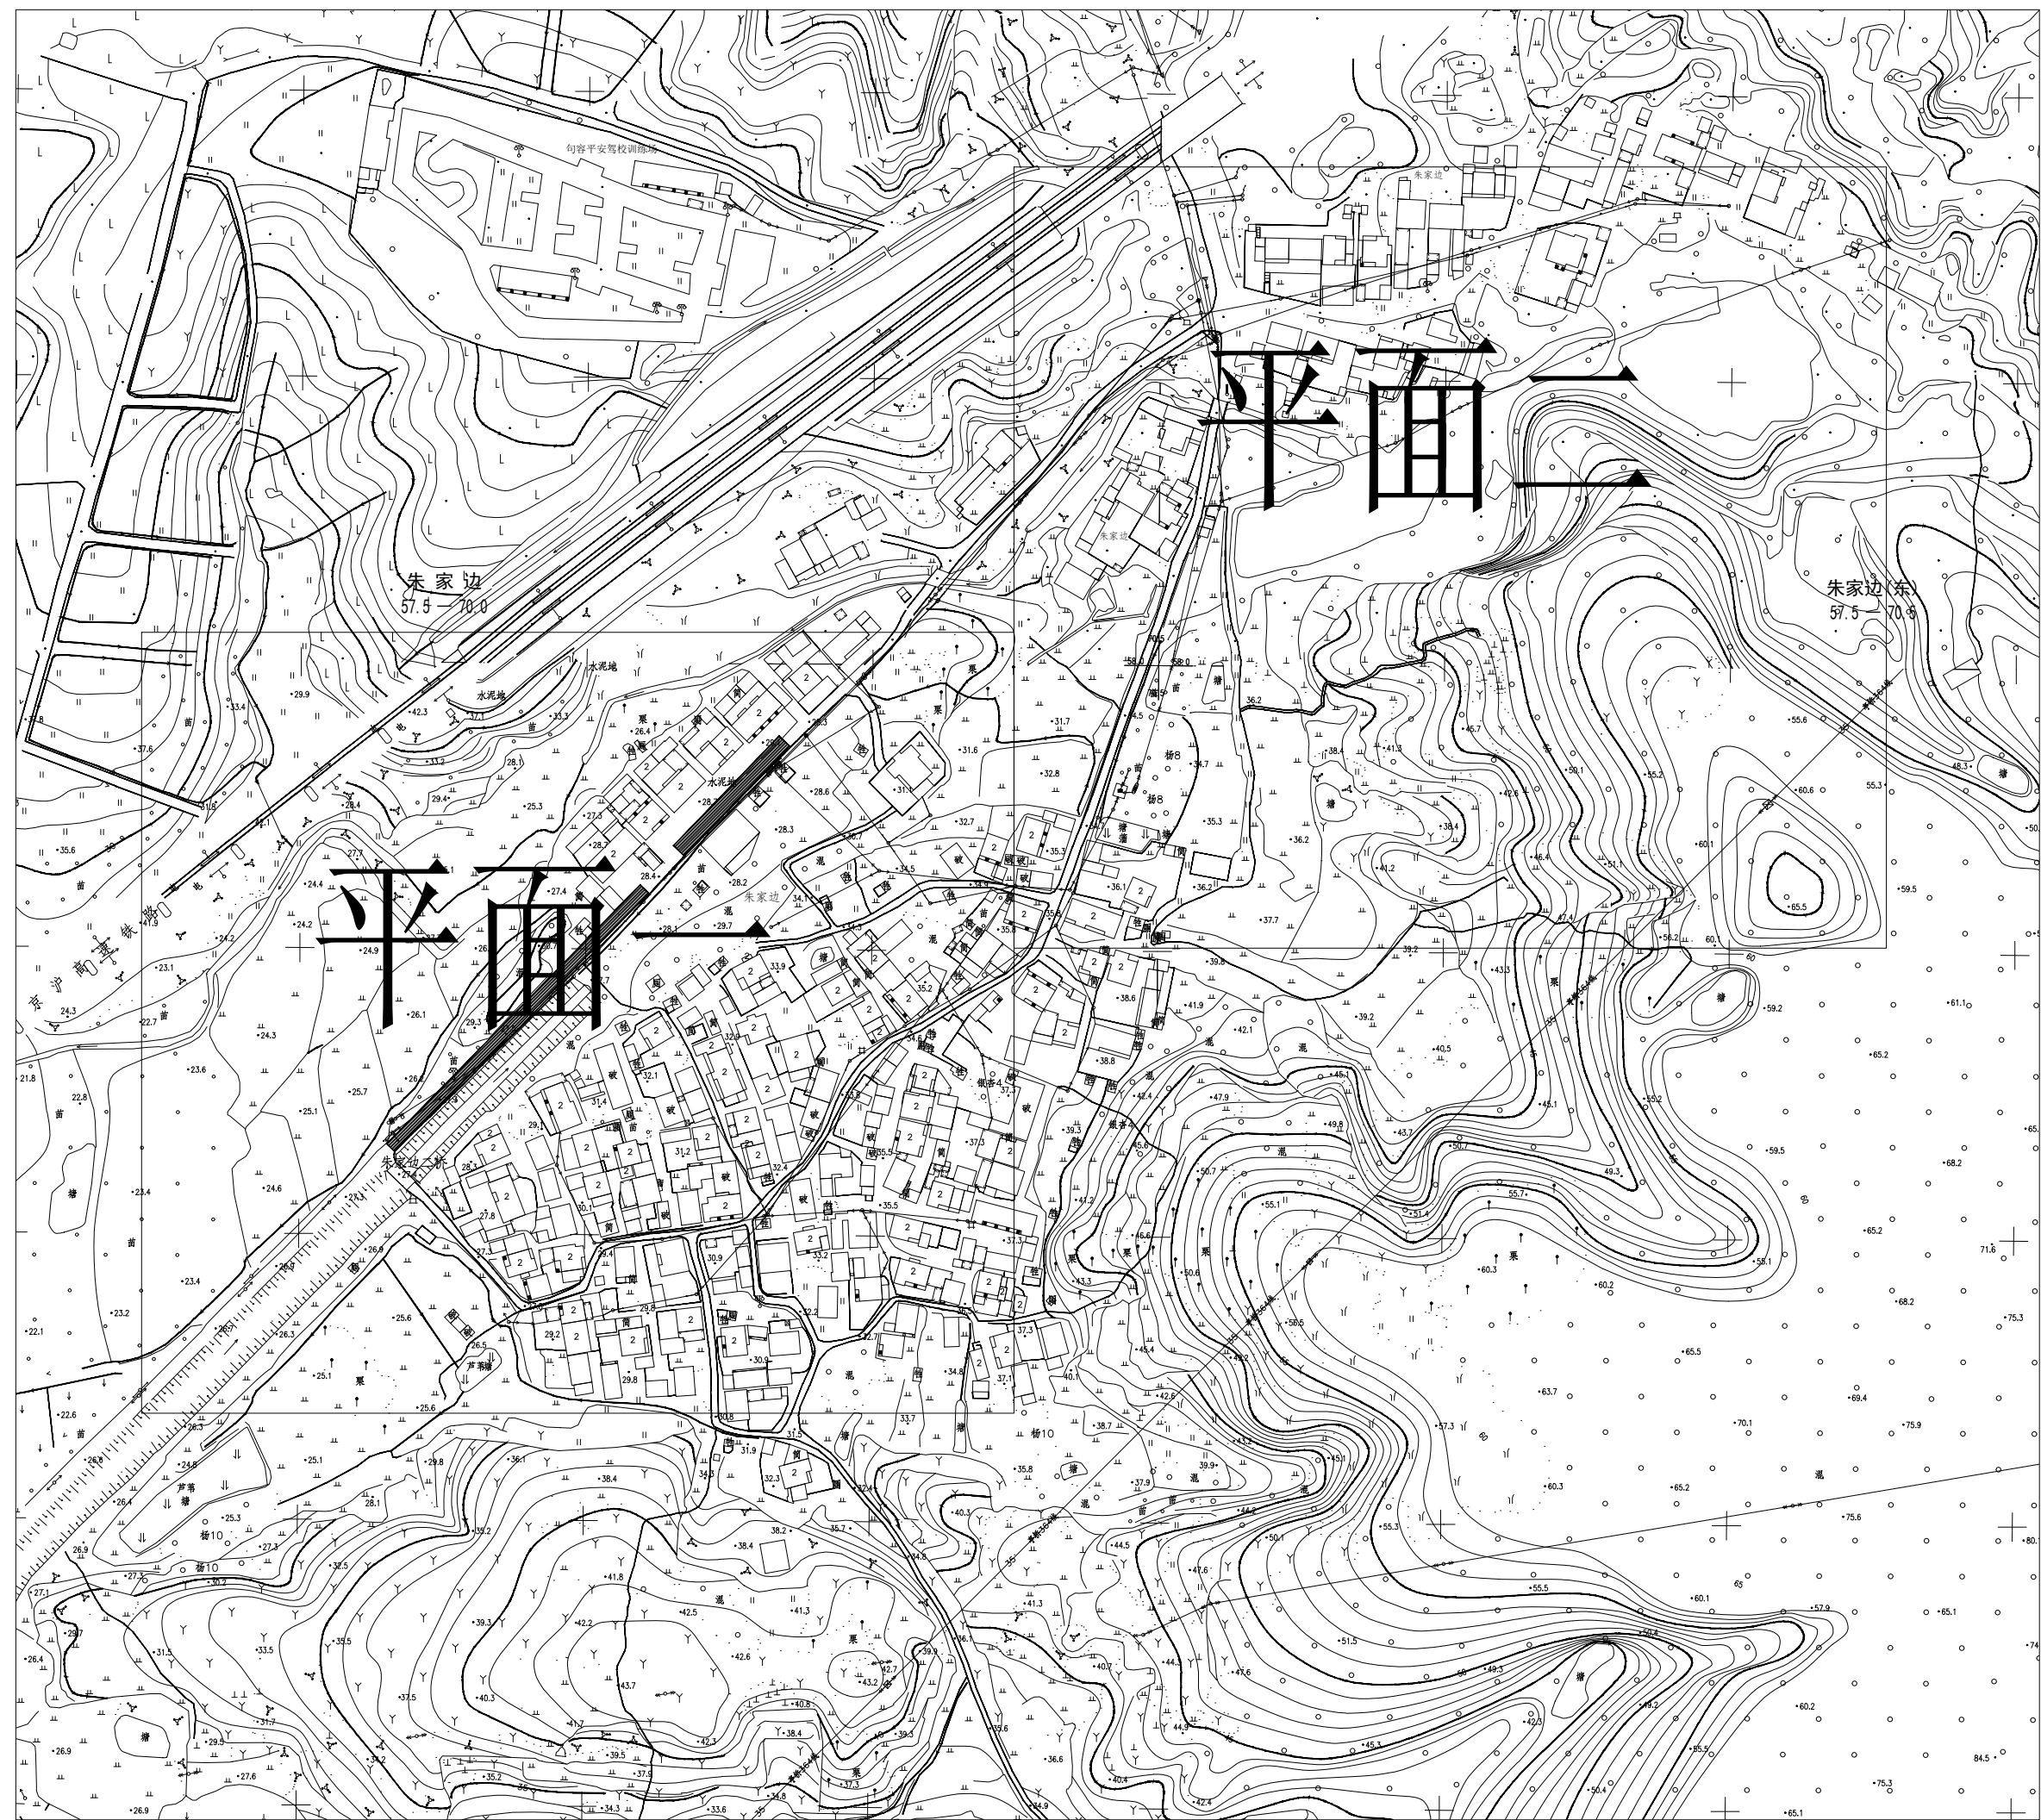

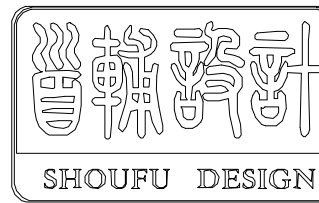

首辅工程设计有限公司
ShouFu Engineering Design Co., Ltd.
设计证书编号: A251024117

注册执业章: (SEAL OF CERTIFIED DESIGNER)

图纸专用章: (SEAL OF DRAWING ISSUE)

四川省建设工程设计出图专用章
首辅工程设计有限公司
资质等级范围: 市政行业乙级; 建筑行业(建筑工程、人防工程)乙级
资质证书编号: A251024117 有效期至: 2030年01月17日

建设单位 Client

工程名称 PROJECT NAME
镇江市句容市下蜀镇一和美丽乡村环境提升设计


子项名称 SUB-PROJECT NAME


项目负责人 PROJECT LEADER	贾文杰	贾文杰
专业负责人 DIVISION CHIEF	贾文杰	贾文杰
审 定 APPROVED BY	张 竹	张 竹
审 核 CHECKED BY	张 竹	张 竹
校 对 PROOFREAD BY	张 竹	张 竹
设 计 DESIGNED BY	黄克江	黄克江
制 图 DRAW BY	黄克江	黄克江

图纸名称 DRAWING TITLE

平面一

工程编号 Design NO.		图 别 DWG. CATEGORY	
设计阶段 DESIGN PHASE	施工图	比 例 SCALE	1:1000
图 号 DWG. NO.	SL-01		
日 期 DATE	2025. 08	版本号 VER. NO.	A

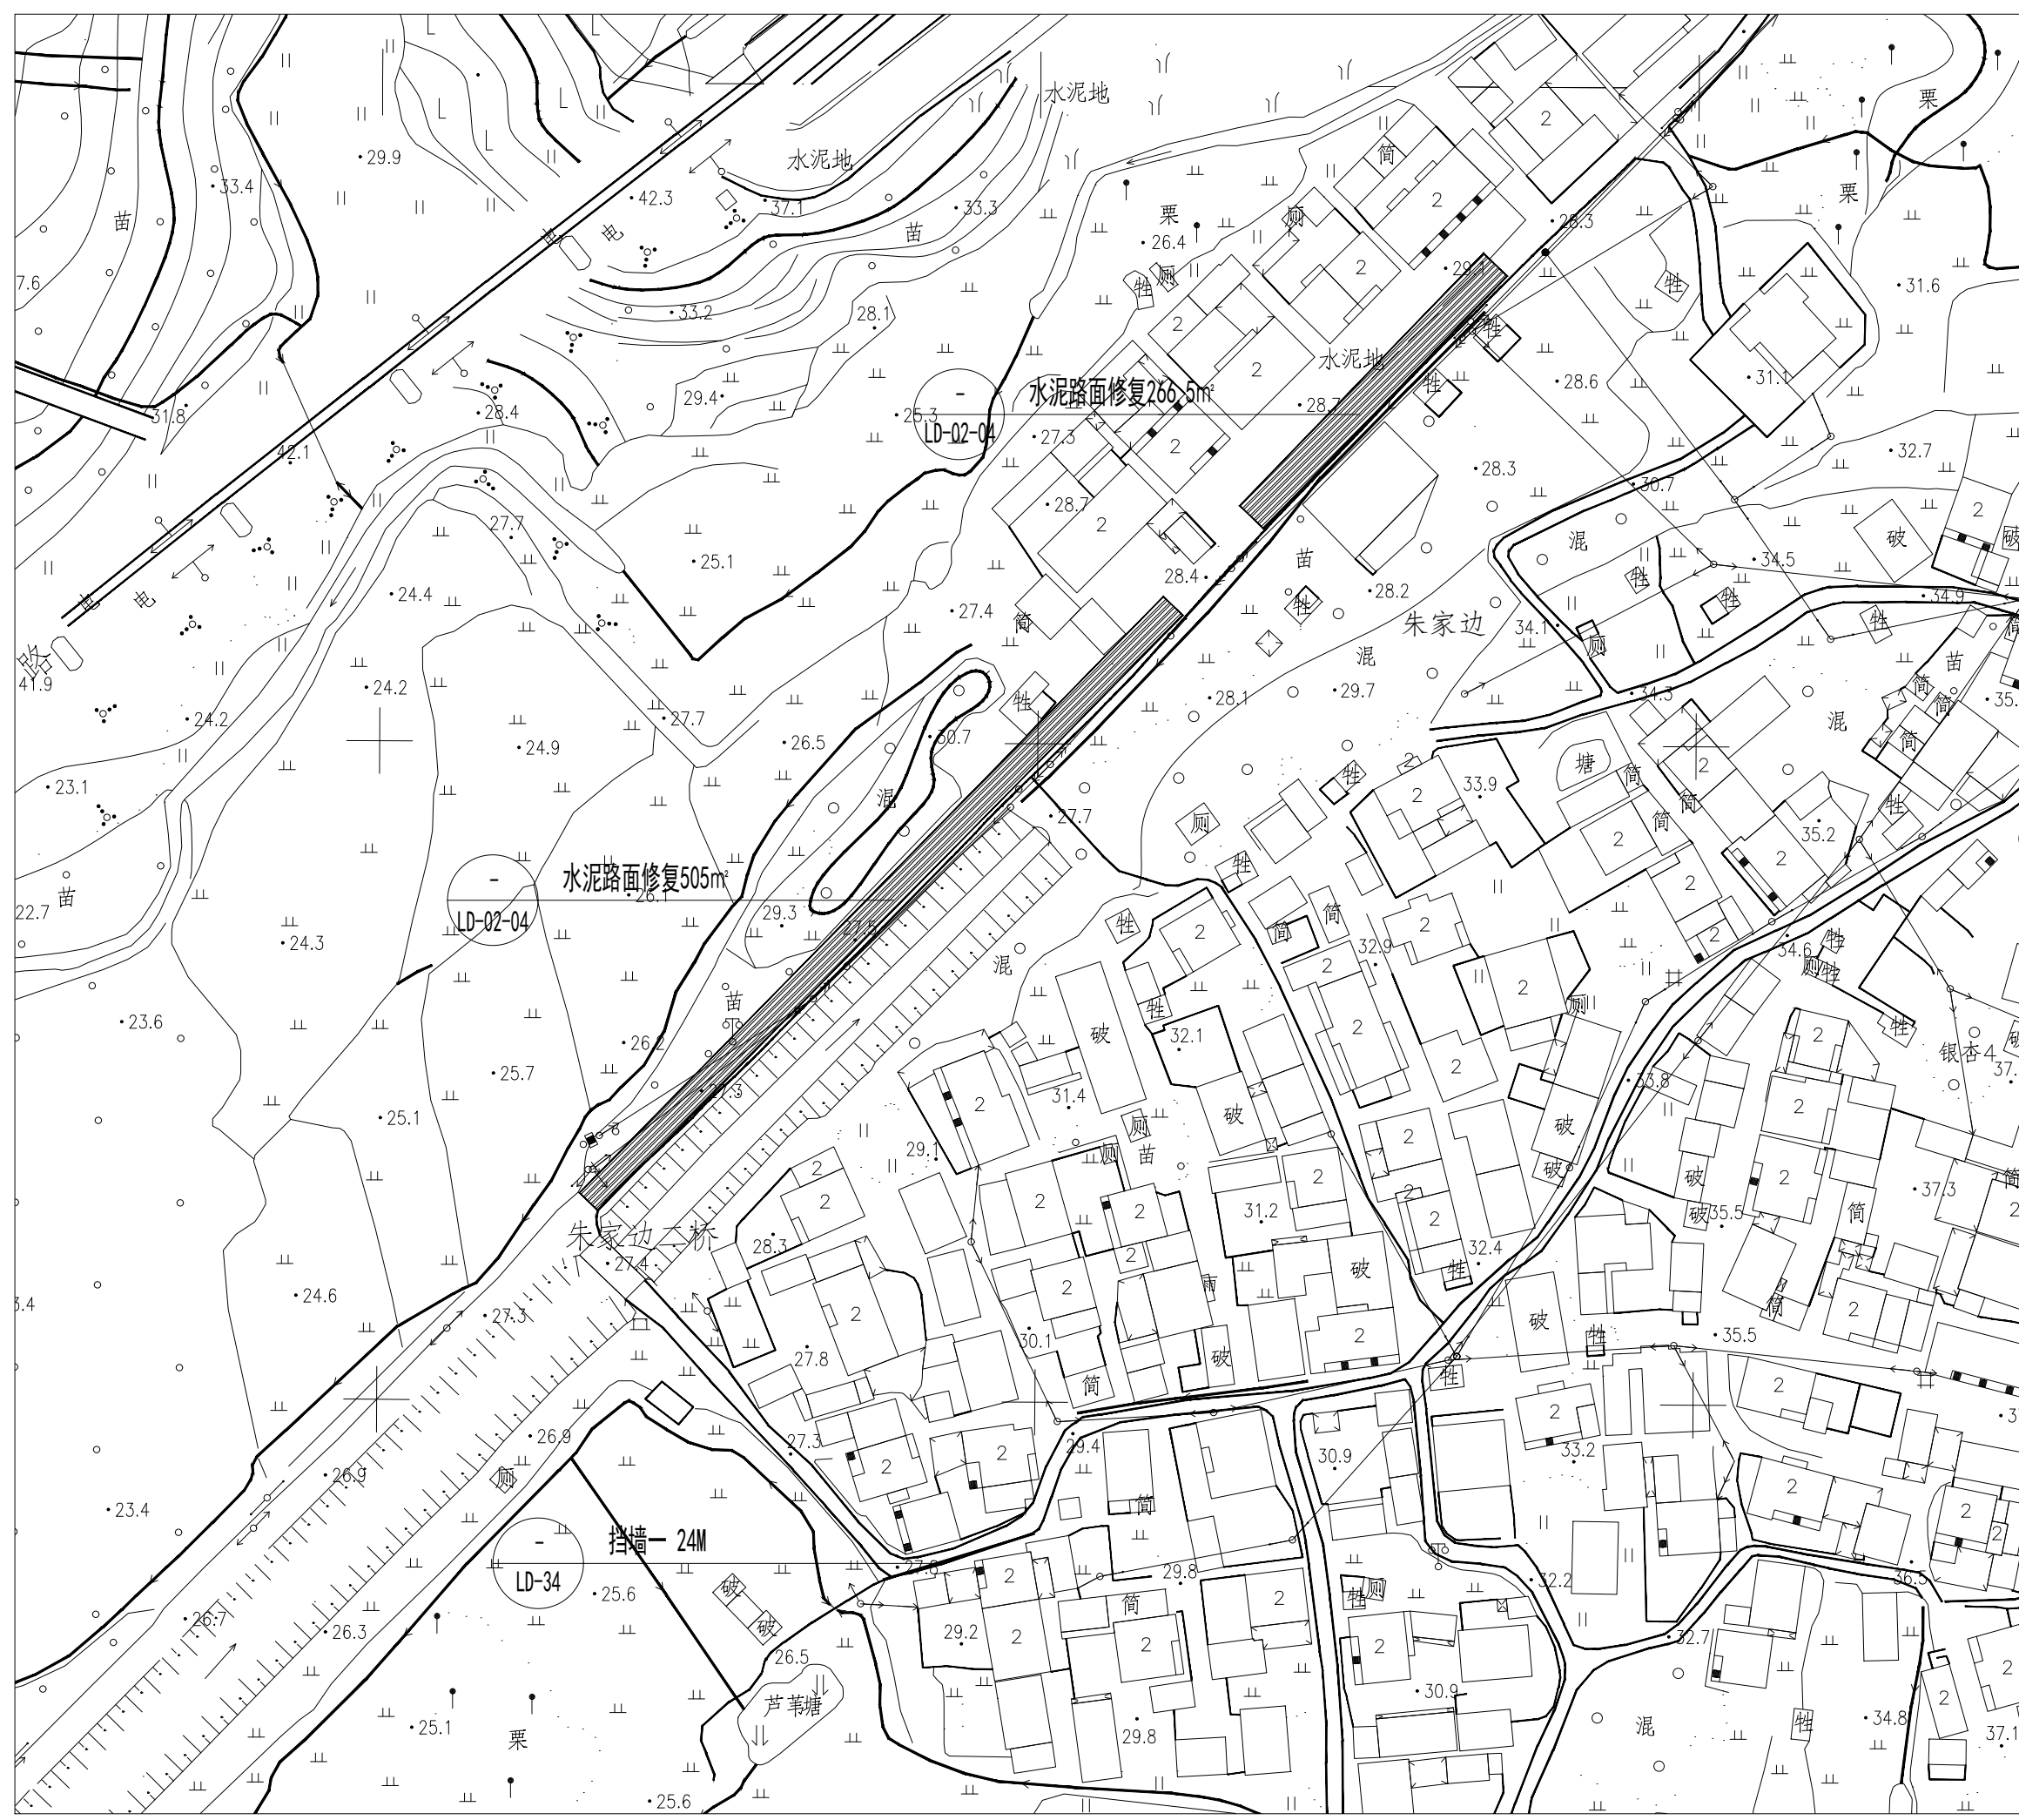

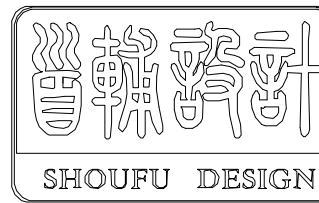

首辅工程设计有限公司
ShouFu Engineering Design Co., Ltd.
设计证书编号: A251024117

注册执业章: (SEAL OF CERTIFIED DESIGNER)

图纸专用章: (SEAL OF DRAWING ISSUE)

四川省建设工程设计出图专用章
首辅工程设计有限公司
资质等级范围: 市政行业乙级; 建筑行业(建筑工程、人防工程)乙级
资质证书编号: A251024117 有效期至: 2030年01月17日

建设单位 Client

工程名称 PROJECT NAME
镇江市句容市下蜀镇一和美丽乡村环境提升设计

子项名称 SUB-PROJECT NAME

项目负责人 PROJECT LEADER	贾文杰	贾文杰
专业负责人 DIVISION CHIEF	贾文杰	贾文杰
审 定 APPROVED BY	张 竹	张 竹
审 核 CHECKED BY	张 竹	张 竹
校 对 PROOFREAD BY	张 竹	张 竹
设 计 DESIGNED BY	黄克江	黄克江
制 图 DRAW BY	黄克江	黄克江

图纸名称 DRAWING TITLE

平面二

工程编号 Design NO.		图 别 DWG. CATEGORY	
设计阶段 DESIGN PHASE	施工图	比 例 SCALE	1:1000
图 号 DWG. NO.	SL-02		
日 期 DATE	2025. 08	版本号 VER. NO.	A



图 纸 目 录


 首辅工程设计有限公司 ShouFu Engineering Design Co.,Ltd. 建设单位 句容市下蜀镇六里村 项目名称 镇江市句容市下蜀镇一和美乡村环境提升设计 设计阶段 施工图 第 页 共 页				工程设计资质证书编号:A251024117 子项名称 设计详图 设计编号 设计专业 园林 日期: 25.08															
审 定	张竹	审 核	张竹	项目负责	史文杰	专业负责	史文杰	校 对	张竹	设 计	黄克江		版 本 号	A	图 号				
序 号	图 号	图 名				图纸规格	页 数	备 注		序 号	图 号	图 名				图纸规格	页 数	备 注	
01	LD-01	路面结构设计图				A3	1			26	LD-26	杉木桩护岸详图				A3	1		
02	LD-02	路面病害处治设计图一				A3	1			27	LD-27	波纹管详图				A3	1		
03	LD-03	路面病害处治设计图二				A3	1			28	LD-28	新建沥青路面详图				A3	1		
04	LD-04	路面病害处治设计图三				A3	1			29	LD-29	新建排水明沟详图				A3	1		
05	LD-05	新建路面详图				A3	1			30	LD-30	墙体粉刷详图				A3	1		
06	LD-06	新建边沟设计图				A3	1			31	LD-31	1.8M围墙详图				A3	1		
07	LD-07	坑塘景观水坝设计图				A3	1			32	LD-32	钢筋混凝土挡墙详图一				A3	1		
08	LD-08	清淤大样图				A3	1			33	LD-33	钢筋混凝土挡墙详图二				A3	1		
09	LD-09	花格护坡				A3	1			34	LD-34	路旁护坡挡墙详图				A3	1		
10	LD-10	村庄标识牌一				A3	1			35	LD-35	1米挡墙详图				A3	1		
11	LD-11	村庄标识牌二				A3	1			36	LD-36	红砖墙围墙详图				A3	1		
12	LD-12	村庄标识牌三				A3	1			37	LD-37	1.5M浆砌石挡墙详图				A3	1		
13	LD-13	篱笆详图一				A3	1			38	LD-38	2.3M浆砌石挡墙详图				A3	1		
14	LD-14	篱笆详图二				A3	1												
15	LD-15	篱笆详图三				A3	1												
16	LD-16	篱笆详图四				A3	1												
17	LD-17	矮墙详图				A3	1												
18	LD-18	挡墙拆除新建压顶详图				A3	1												
19	LD-19	水边挡墙详图				A3	1												
20	LD-20	双层挡土墙详图				A3	1												
21	LD-21	盖板详图				A3	1												
22	LD-22	盖板详图				A3	1												
23	LD-23	围墙详图				A3	1												
24	LD-24	停车场详图				A3	1												
25	LD-25	花池详图				A3	1												

自然区划	IV1
地质概况	杂填土、粉质黏土
干湿类型	中湿
适用段落	适用于水泥砼路面加铺罩面
结构图式	5cm AC-13C,SBS改性 防裂贴 病害处治后水泥砼老路
总厚度(cm)	5

沥青混合材料设计参数


材料名称	推荐配合比或型式	20℃抗压回弹模量	15℃抗压回弹模量	15℃劈裂强度
细粒式沥青砼	AC-13C	1400	2000	1.4

图例:

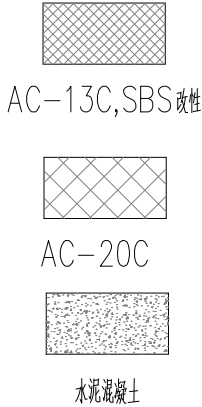

附注:

- 1、图中单位除注明外均以cm计;
- 2、路面结构按机动车道路面结构实施;
- 3、水泥基层顶面必须喷洒粘层油,同时设置下封层;
- 4、沥青面层在交叉口范围内掺加抗车辙剂,各面层之间设置粘层。

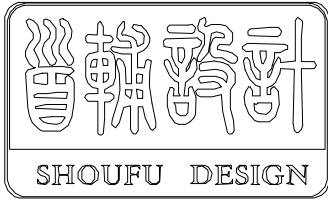

首辅工程设计有限公司

ShouFu Engineering Design Co.,Ltd.

设计证书编号: A251024117

注册执业章: (SEAL OF CERTIFIED DESIGNER)

图纸专用章: (SEAL OF DRAWING ISSUE)



建设单位 Client

工程名称 PROJECT NAME

镇江市句容市下蜀镇一和美乡村环境提升设计


子项名称 SUB-PROJECT NAME

项目负责人 PROJECT LEADER	贾文杰	贾文杰
专业负责人 DIVISION CHIEF	贾文杰	贾文杰
审 定 APPROVED BY	张 竹	张竹
审 核 CHECKED BY	张 竹	张竹
校 对 PROOFREAD BY	张 竹	张竹
设 计 DESIGNED BY	黄克江	黄克江
制 图 DRAW BY	黄克江	黄克江

图纸名称 DRAWING TITLE

路面结构设计图

工程编号 Design NO.		图 别 DWG. CATEGORY	
设计阶段 DESIGN PHASE	施工图	比 例 SCALE	见图上
图 号 DWG. NO.	LD-01		
日 期 DATE	2025. 08	版本号 VER. NO.	A

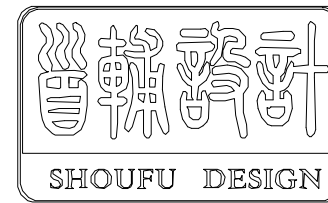

首辅工程设计有限公司

ShouFu Engineering Design Co., Ltd.

设计证书编号: A251024117

注册执业章: (SEAL OF CERTIFIED DESIGNER)

图纸专用章: (SEAL OF DRAWING ISSUE)

四川省建设工程设计出图专用章
首辅工程设计有限公司
资质等级范围: 市政行业乙级; 建筑行业(建筑工程、人防工程)乙级
资质证书编号: A251024117 有效期至: 2030年01月17日

建设单位 Client

工程名称 PROJECT NAME

镇江市句容市下蜀镇一和美丽乡村环境提升设计

子项名称 SUB-PROJECT NAME

项目负责人 PROJECT LEADER	贾文杰	贾文杰
专业负责人 DIVISION CHIEF	贾文杰	贾文杰
审 定 APPROVED BY	张 竹	张 竹
审 核 CHECKED BY	张 竹	张 竹
校 对 PROOFREAD BY	张 竹	张 竹
设 计 DESIGNED BY	黄克江	黄克江
制 图 DRAW BY	黄克江	黄克江


图纸名称 DRAWING TITLE


路面病害处治设计图一

工程编号 Design NO.		图 别 DWG. CATEGORY	
设计阶段 DESIGN PHASE	施工图	比 例 SCALE	见图上
图 号 DWG. NO.	LD-02		
日 期 DATE	2025. 08	版本号 VER. NO.	A

破碎板、坑洞、板角剥落修复方式

适用于水泥板块破损

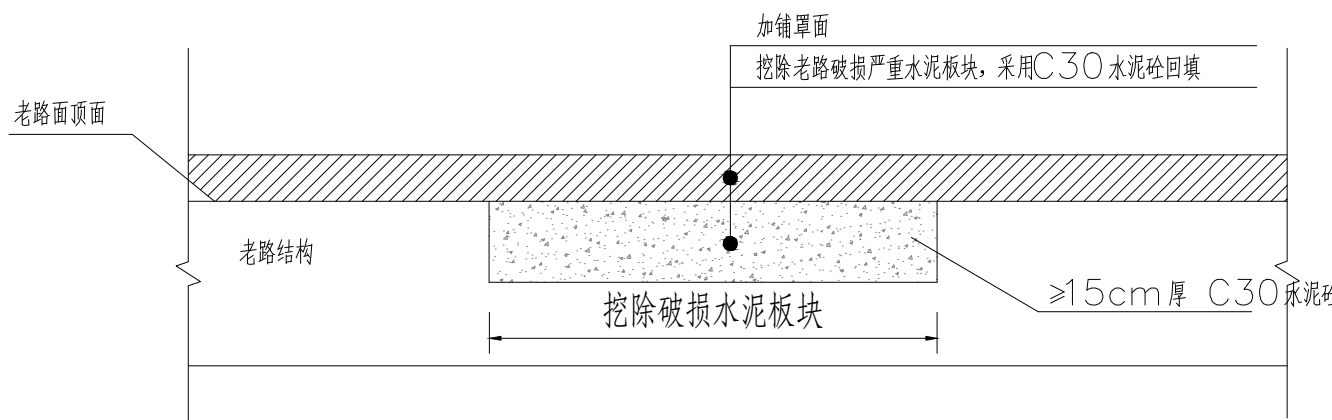

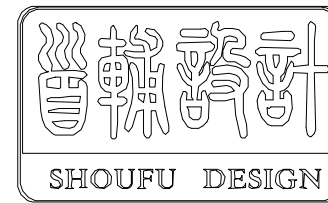

首辅工程设计有限公司

ShouFu Engineering Design Co., Ltd.

设计证书编号: A251024117

注册执业章: (SEAL OF CERTIFIED DESIGNER)

图纸专用章: (SEAL OF DRAWING ISSUE)

四川省建设工程设计出图专用章
首辅工程设计有限公司
资质等级范围: 市政行业乙级; 建筑行业(建筑工程、人防工程)乙级
资质证书编号: A251024117 有效期至: 2030年01月17日

建设单位 Client

工程名称 PROJECT NAME

镇江市句容市下蜀镇一和美乡村环境提升设计


子项名称 SUB-PROJECT NAME

项目负责人 PROJECT LEADER	贾文杰	贾文杰
专业负责人 DIVISION CHIEF	贾文杰	贾文杰
审 定 APPROVED BY	张 竹	张竹
审 核 CHECKED BY	张 竹	张竹
校 对 PROOFREAD BY	张 竹	张竹
设 计 DESIGNED BY	黄克江	黄克江
制 图 DRAW BY	黄克江	黄克江


图纸名称 DRAWING TITLE

新建路面详图

工程编号 Design NO.		图 别 DWG. CATEGORY	
设计阶段 DESIGN PHASE	施工图	比 例 SCALE	见图上
图 号 DWG. NO.	LD-05		
日 期 DATE	2025. 08	版本号 VER. NO.	A

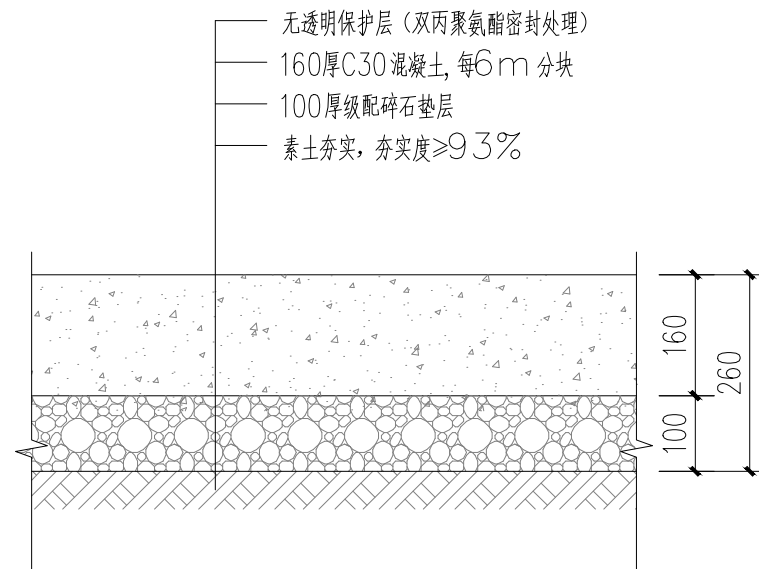

混凝土剖面图 1:10

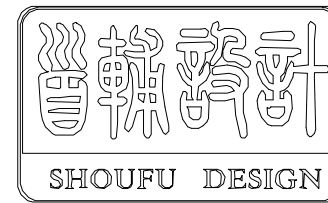

首辅工程设计有限公司

ShouFu Engineering Design Co., Ltd.

设计证书编号: A251024117

注册执业章: (SEAL OF CERTIFIED DESIGNER)

图纸专用章: (SEAL OF DRAWING ISSUE)

四川省建设工程设计出图专用章
首辅工程设计有限公司
资质等级范围: 市政行业乙级; 建筑行业(建筑工程、人防工程)乙级
资质证书编号: A251024117 有效期至: 2030年01月17日

建设单位 Client

工程名称 PROJECT NAME

镇江市句容市下蜀镇一和美乡村环境提升设计


子项名称 SUB-PROJECT NAME

项目负责人 PROJECT LEADER	贾文杰	贾文杰
专业负责人 DIVISION CHIEF	贾文杰	贾文杰
审 定 APPROVED BY	张 竹	张竹
审 核 CHECKED BY	张 竹	张竹
校 对 PROOFREAD BY	张 竹	张竹
设 计 DESIGNED BY	黄克江	黄克江
制 图 DRAW BY	黄克江	黄克江

图纸名称 DRAWING TITLE


新建边沟设计图

工程编号 Design NO.		图 别 DWG. CATEGORY	
设计阶段 DESIGN PHASE	施工图	比 例 SCALE	见图上
图 号 DWG. NO.	LD-06		
日 期 DATE	2025. 08	版本号 VER. NO.	A

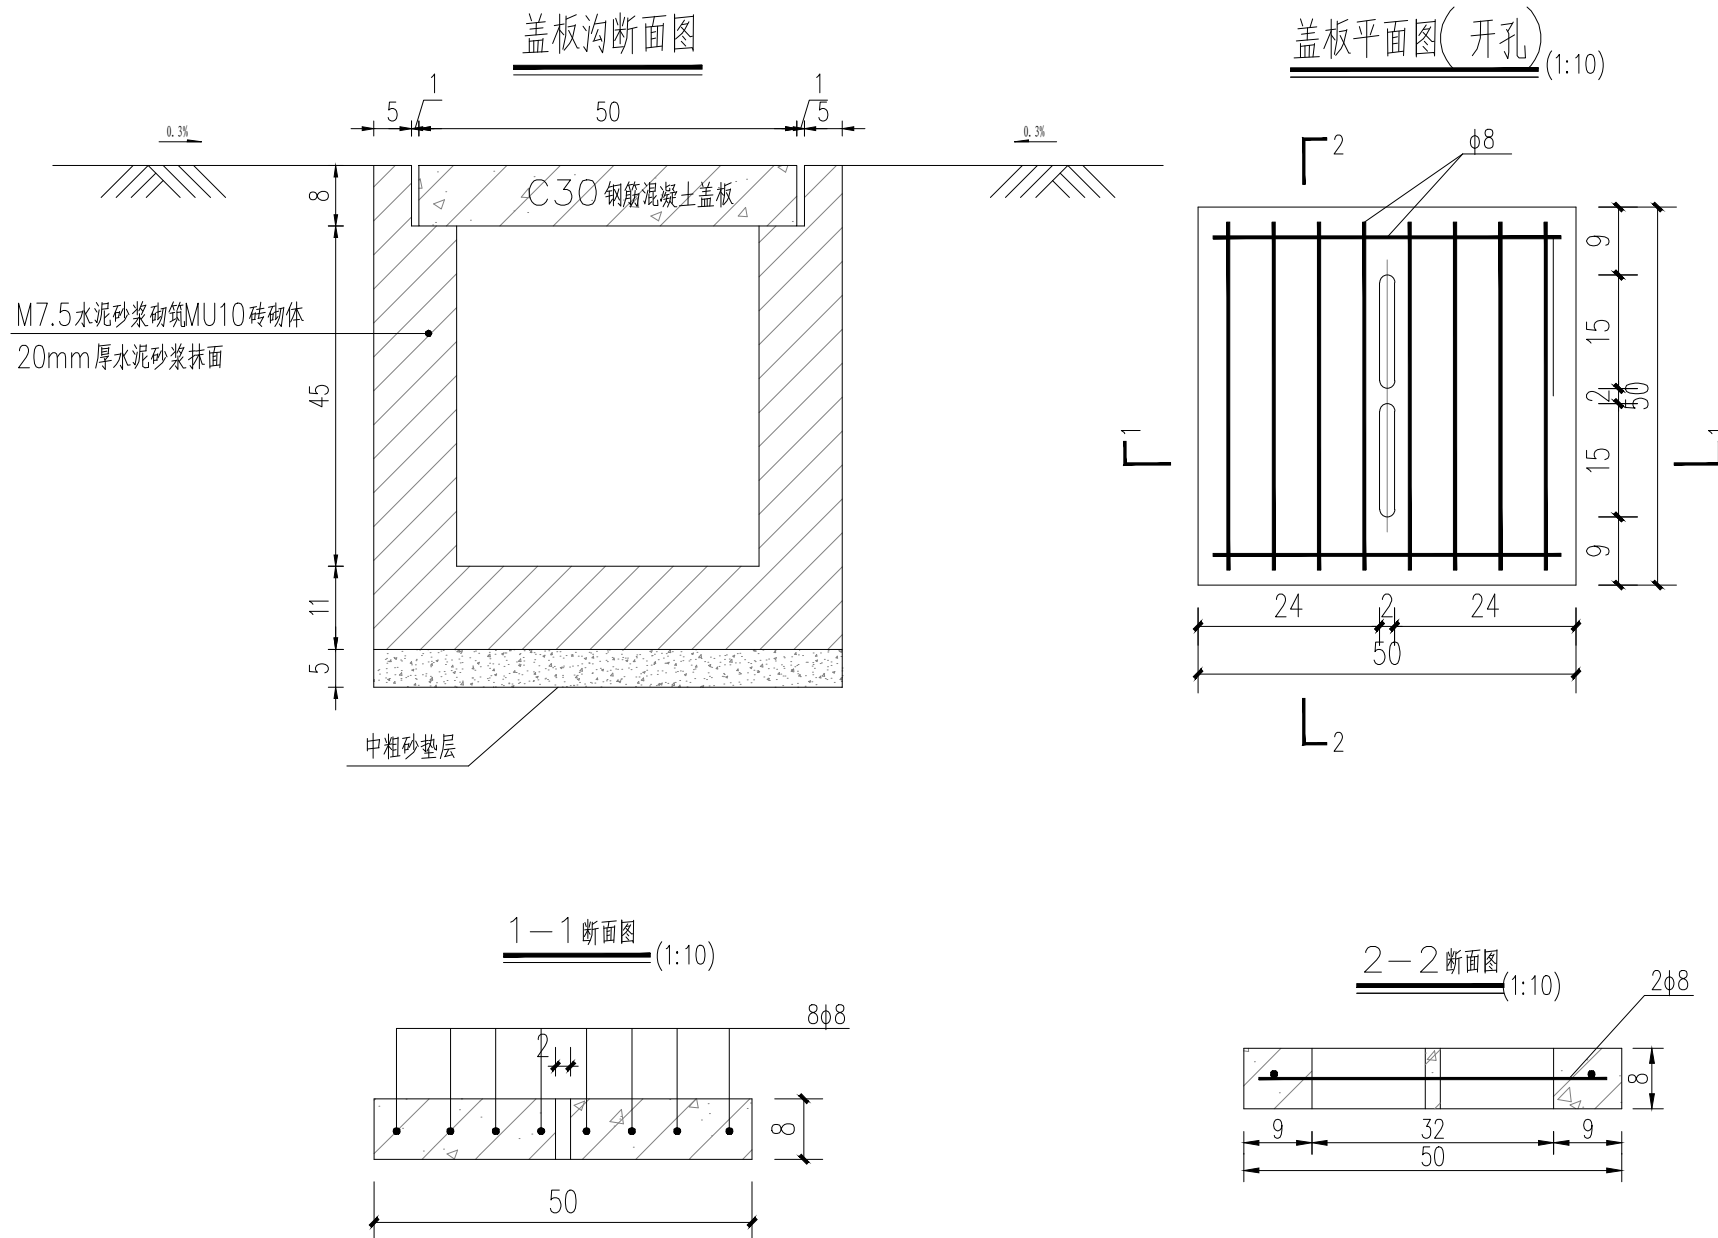

附注:

- 图中尺寸单位均以cm计。
- 砖砌盖板沟进水处应设置钢丝格栅网用于过滤边沟中的杂物。
- 盖板沟沟底纵坡按0.3%控制。

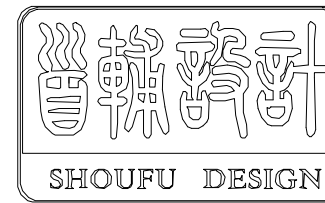

首辅工程设计有限公司
ShouFu Engineering Design Co., Ltd.
设计证书编号: A251024117

注册执业章: (SEAL OF CERTIFIED DESIGNER)

图纸专用章: (SEAL OF DRAWING ISSUE)

四川省建设工程设计出图专用章
首辅工程设计有限公司
资质等级范围: 市政行业乙级; 建筑行业(建筑工程、人防工程)乙级
资质证书编号: A251024117 有效期至: 2030年01月17日

建设单位 Client

工程名称 PROJECT NAME
镇江市句容市下蜀镇一和美丽乡村环境提升设计


子项名称 SUB-PROJECT NAME

项目负责人 PROJECT LEADER	贾文杰	贾文杰
专业负责人 DIVISION CHIEF	贾文杰	贾文杰
审 定 APPROVED BY	张 竹	张 竹
审 核 CHECKED BY	张 竹	张 竹
校 对 PROOFREAD BY	张 竹	张 竹
设 计 DESIGNED BY	黄克江	黄克江
制 图 DRAW BY	黄克江	黄克江

图纸名称 DRAWING TITLE


坑塘景观水坝设计图

工程编号 Design No.		图 别 DWG. CATEGORY	
设计阶段 DESIGN PHASE	施工图	比 例 SCALE	见图上
图 号 DWG. NO.	LD-07		
日 期 DATE	2025. 08	版本号 VER. NO.	A

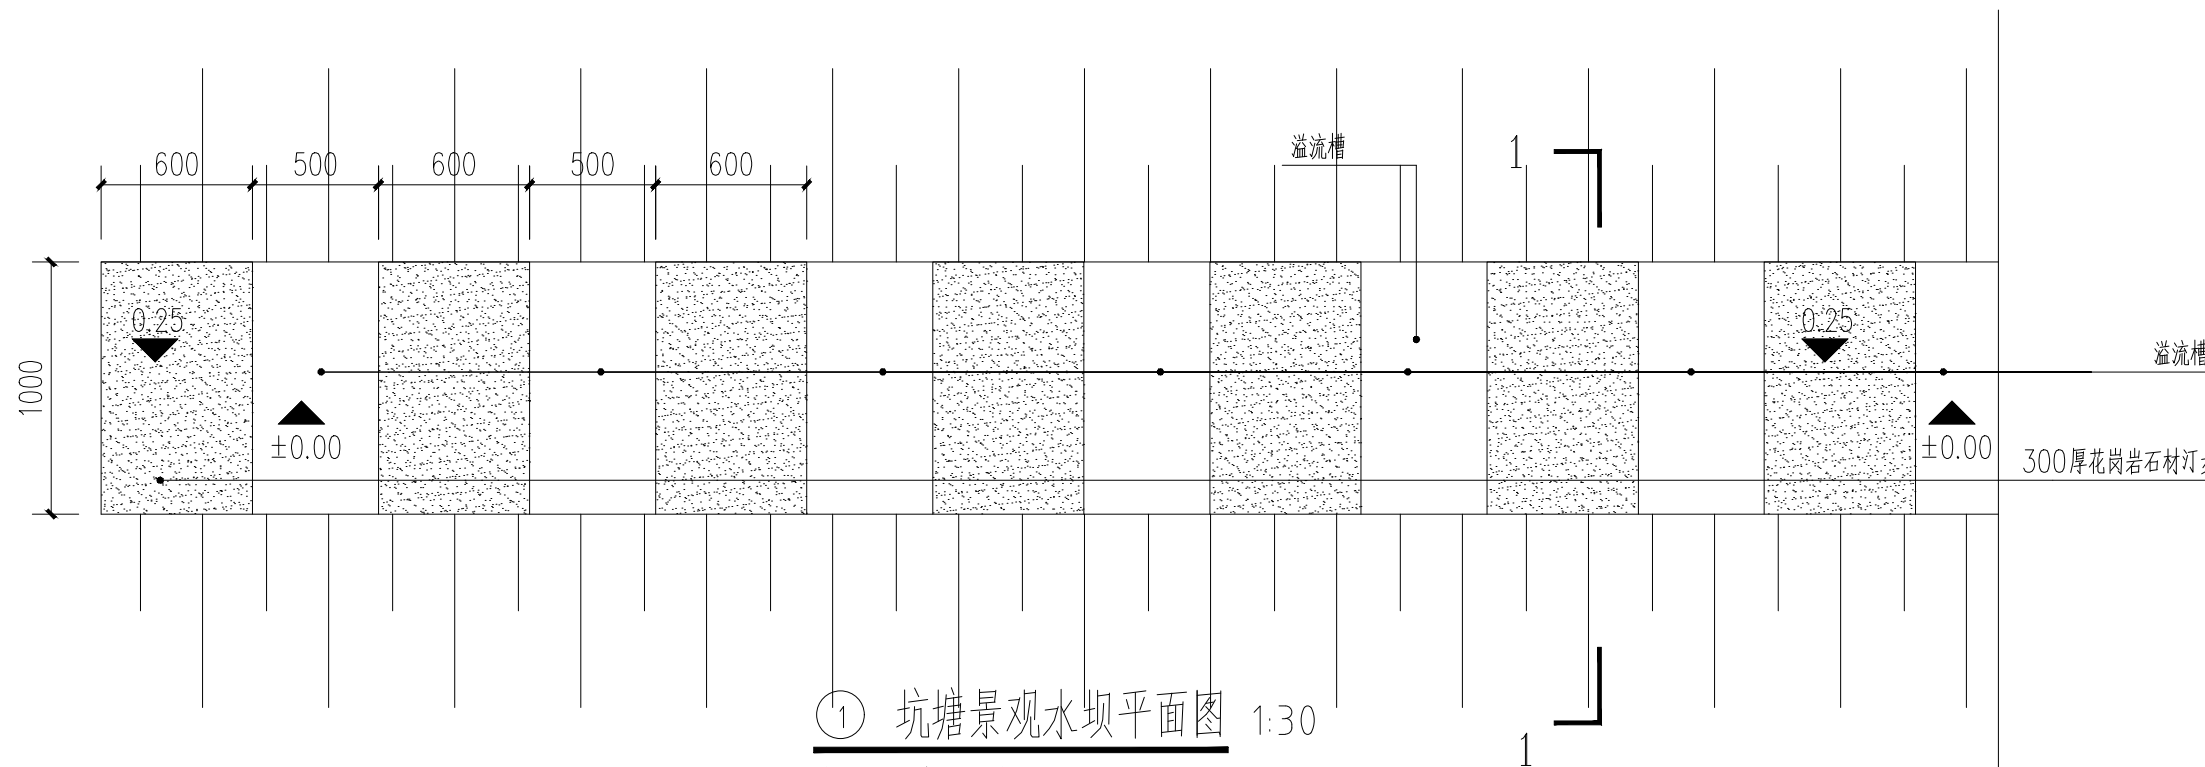

① 坑塘景观水坝平面图 1:30


注明:坝体设置伸缩缝一道

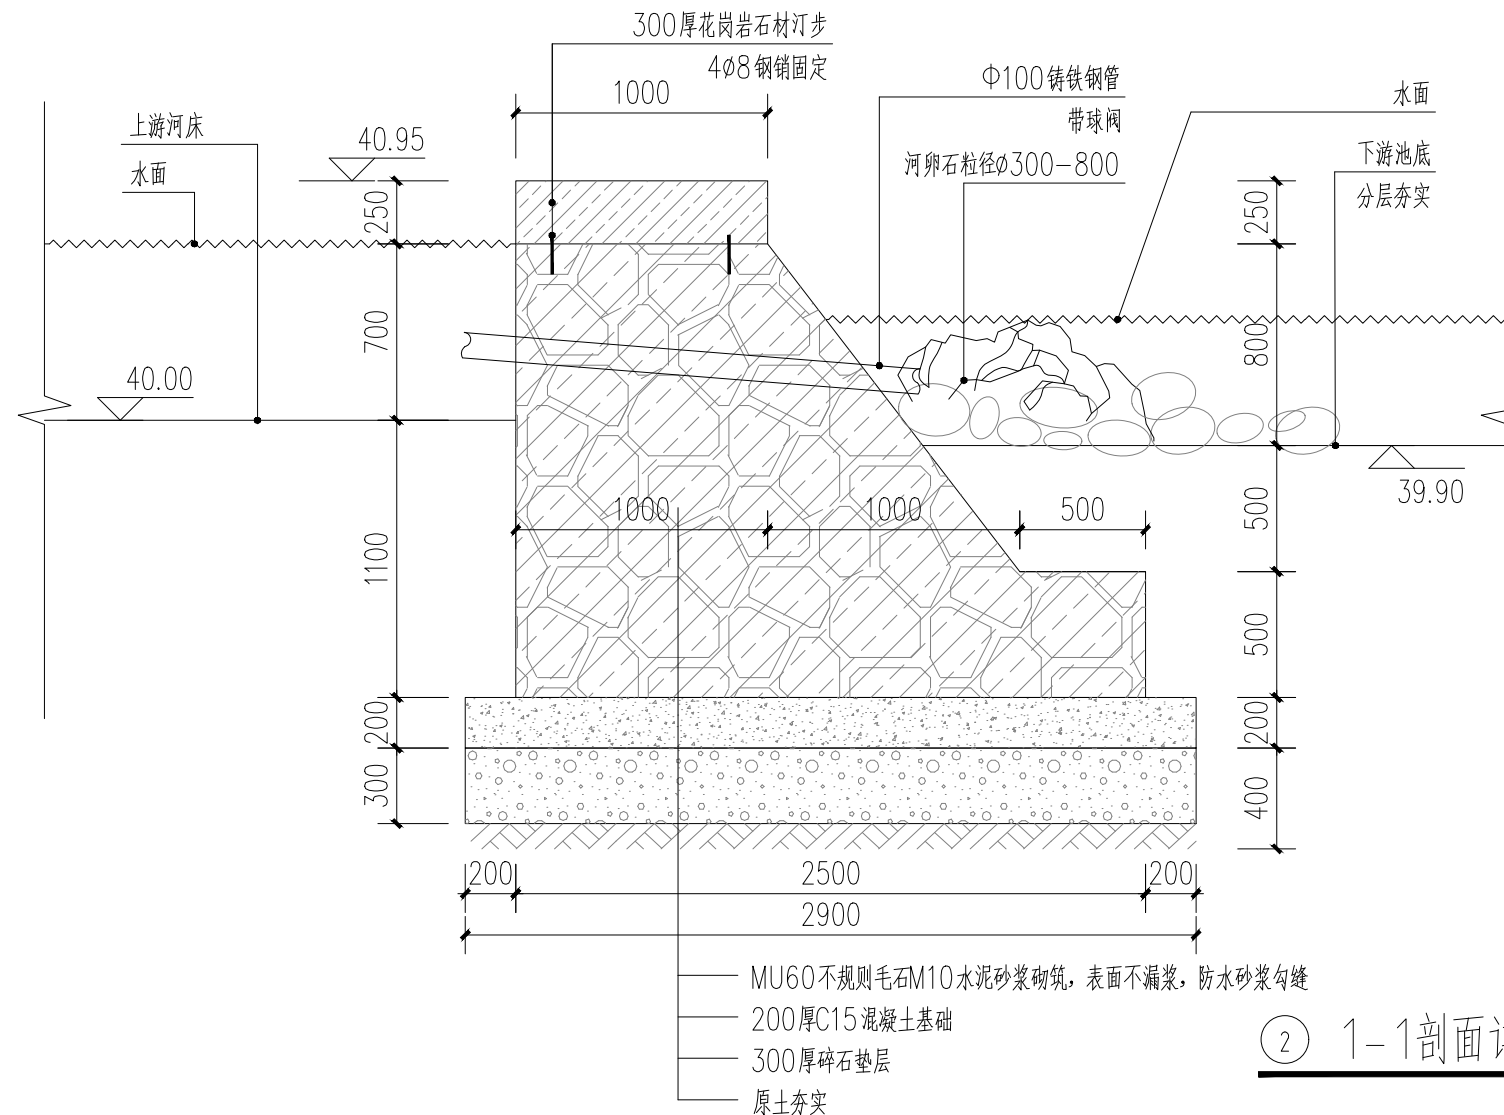

② 1-1剖面详图 1:30

说明

- 1、本图高程为85国家高程,单位为米,其余尺寸均为毫米;
- 2、大坝为M10浆砌石重力坝,石料为MU60块石;
- 3、要求处理后的地基承载力 $f_{ak} > 80 \text{ kPa}$,坝地基承载力不足时应采用混凝土桩基础,具体深度需与设计确认。
- 4、坝基应开挖成台阶状,略倾向上游面,浇筑C15砼。
- 5、伸缩缝采用橡胶止水。
- 6、本坝洪水标准,20年一遇设计。
- 7、位置及具体尺寸、标高须核对园建专业施工图,确认无误后方可施工。

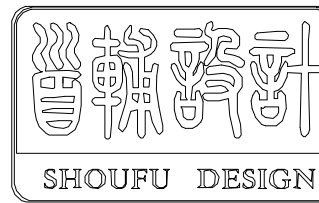

首辅工程设计有限公司
ShouFu Engineering Design Co., Ltd.
设计证书编号: A251024117

注册执业章: (SEAL OF CERTIFIED DESIGNER)

图纸专用章: (SEAL OF DRAWING ISSUE)

四川省建设工程设计出图专用章
首辅工程设计有限公司
资质等级范围: 市政行业乙级; 建筑行业(建筑工程、人防工程)乙级
资质证书编号: A251024117 有效期至: 2030年01月17日

建设单位 Client

工程名称 PROJECT NAME
镇江市句容市下蜀镇一和美乡村环境提升设计


子项名称 SUB-PROJECT NAME

项目负责人 PROJECT LEADER	贾文杰	贾文杰
专业负责人 DIVISION CHIEF	贾文杰	贾文杰
审 定 APPROVED BY	张 竹	张竹
审 核 CHECKED BY	张 竹	张竹
校 对 PROOFREAD BY	张 竹	张竹
设 计 DESIGNED BY	黄克江	黄克江
制 图 DRAW BY	黄克江	黄克江


图纸名称 DRAWING TITLE

清淤大样图


工程编号 Design NO.		图 别 DWG. CATEGORY	
设计阶段 DESIGN PHASE	施工图	比 例 SCALE	见图上
图 号 DWG. NO.	LD-08		
日 期 DATE	2025. 08	版本号 VER. NO.	A

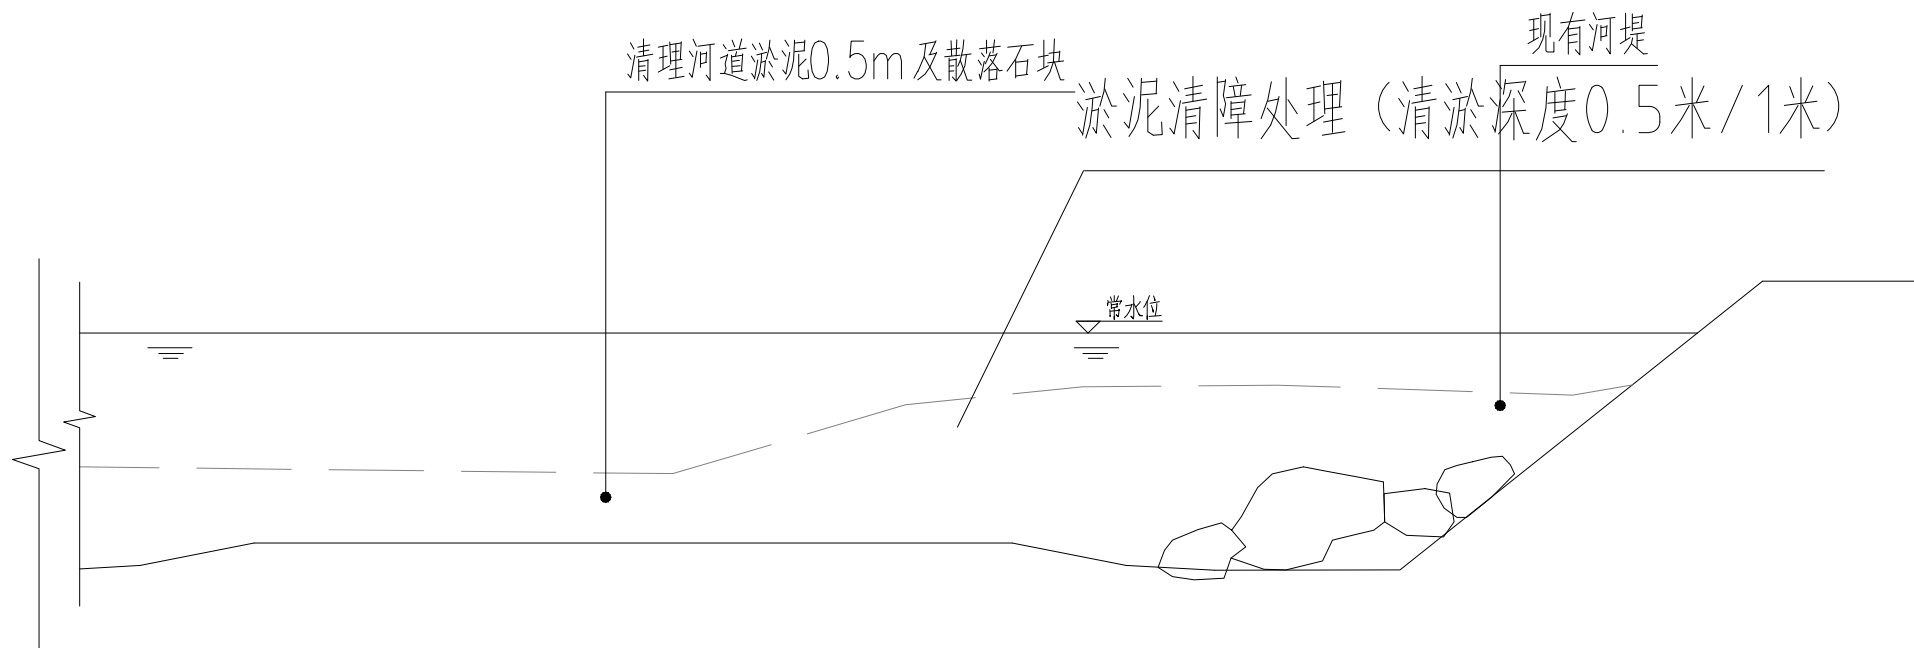

①清淤0.5m深剖面图 1:30

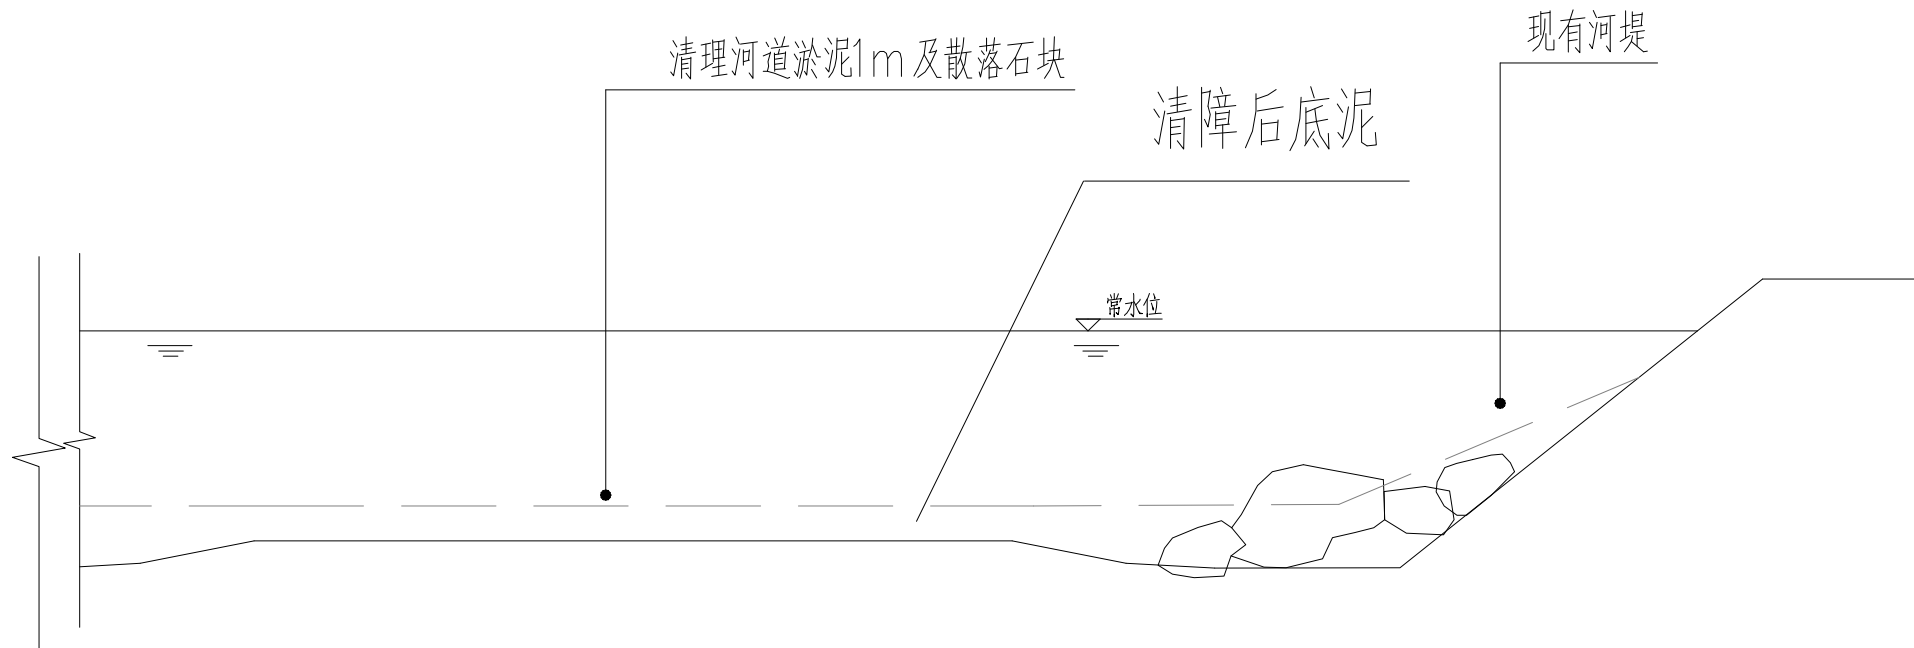

②清淤1m深剖面图 1:30

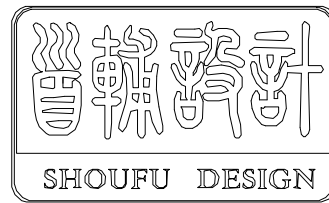

首辅工程设计有限公司

ShouFu Engineering Design Co., Ltd.

设计证书编号: A251024117

注册执业章: (SEAL OF CERTIFIED DESIGNER)

图纸专用章: (SEAL OF DRAWING ISSUE)

四川省建设工程设计出图专用章
首辅工程设计有限公司
资质等级范围: 市政行业乙级; 建筑行业(建筑工程、人防工程)乙级
资质证书编号: A251024117 有效期至: 2030年01月17日

建设单位 Client

工程名称 PROJECT NAME

镇江市句容市下蜀镇一和美丽乡村环境提升设计

子项名称 SUB-PROJECT NAME

项目负责人 PROJECT LEADER	贾文杰	贾文杰
专业负责人 DIVISION CHIEF	贾文杰	贾文杰
审 定 APPROVED BY	张 竹	张 竹
审 核 CHECKED BY	张 竹	张 竹
校 对 PROOFREAD BY	张 竹	张 竹
设 计 DESIGNED BY	黄克江	黄克江
制 图 DRAW BY	黄克江	黄克江


图纸名称 DRAWING TITLE

花格护坡

工程编号 Design NO.		图 别 DWG. CATEGORY	
设计阶段 DESIGN PHASE	施工图	比 例 SCALE	见图上
图 号 DWG. NO.	LD-09		
日 期 DATE	2025. 08	版本号 VER. NO.	A

法向投影图

(1:40)

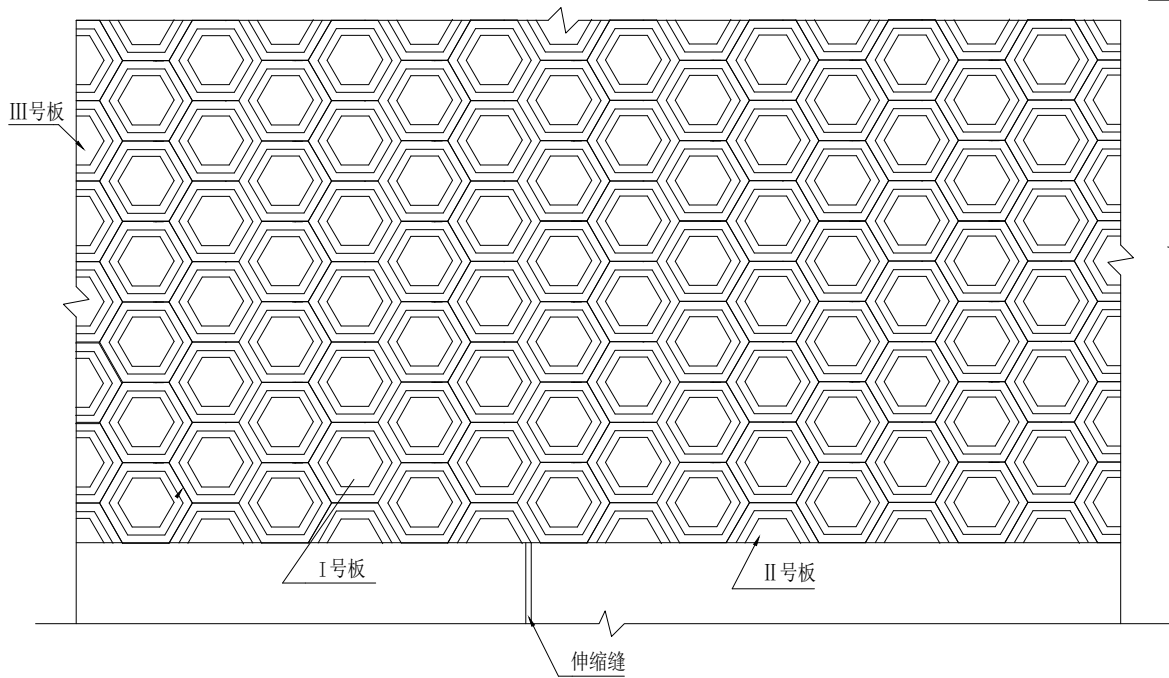


填方断面

(1:40)



构件平面及立面

(1:15)

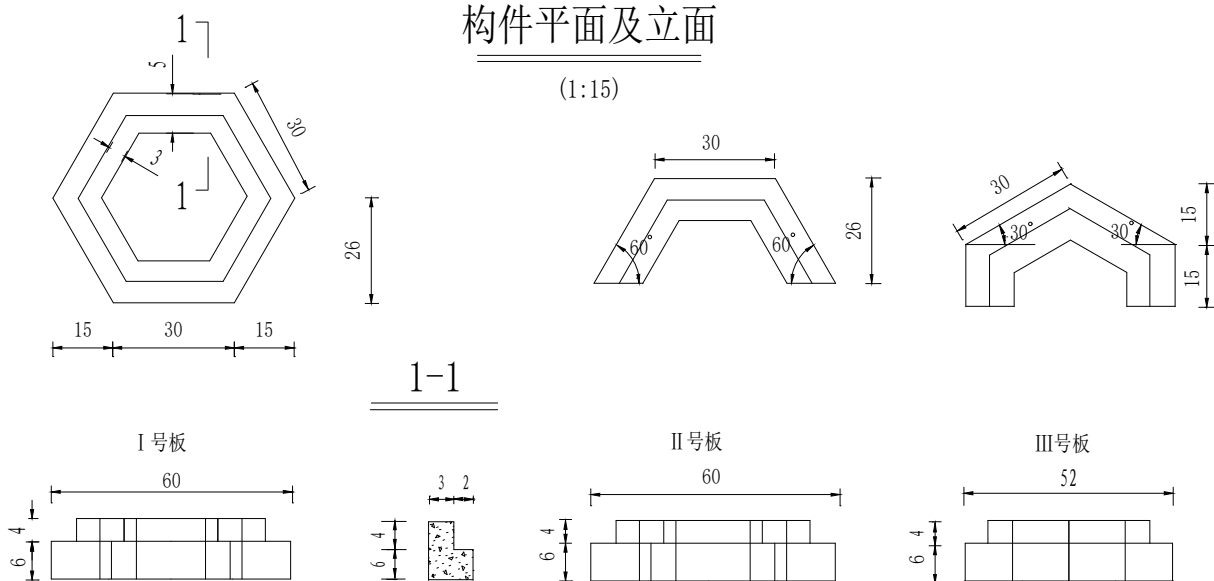


挖方断面

(1:40)

注:

1. 本图尺寸除注明外均以cm计。
2. 本图适用红砂岩、砂性土、粘性土的路堤和边坡坡率不陡于1:1的路堑边坡防护。
3. 空心预制块内回填种植土, 并应适当锤紧。
4. 浆砌片石护脚每隔15m设伸缩缝一条。

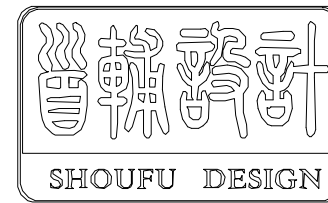

首辅工程设计有限公司

ShouFu Engineering Design Co., Ltd.

设计证书编号: A251024117

注册执业章: (SEAL OF CERTIFIED DESIGNER)

图纸专用章: (SEAL OF DRAWING ISSUE)

四川省建设工程设计出图专用章
首辅工程设计有限公司
资质等级范围: 市政行业乙级; 建筑行业(建筑工程、人防工程)乙级
资质证书编号: A251024117 有效期至: 2030年01月17日

建设单位 Client

工程名称 PROJECT NAME

镇江市句容市下蜀镇一和美丽乡村环境提升设计


子项名称 SUB-PROJECT NAME

项目负责人 PROJECT LEADER	贾文杰	贾文杰
专业负责人 DIVISION CHIEF	贾文杰	贾文杰
审 定 APPROVED BY	张 竹	张 竹
审 核 CHECKED BY	张 竹	张 竹
校 对 PROOFREAD BY	张 竹	张 竹
设 计 DESIGNED BY	黄克江	黄克江
制 图 DRAW BY	黄克江	黄克江

图纸名称 DRAWING TITLE

村庄标识牌一


工程编号 Design NO.		图 别 DWG. CATEGORY	
设计阶段 DESIGN PHASE	施工图	比 例 SCALE	见图上
图 号 DWG. NO.	LD-10		
日 期 DATE	2025. 08	版本号 VER. NO.	A

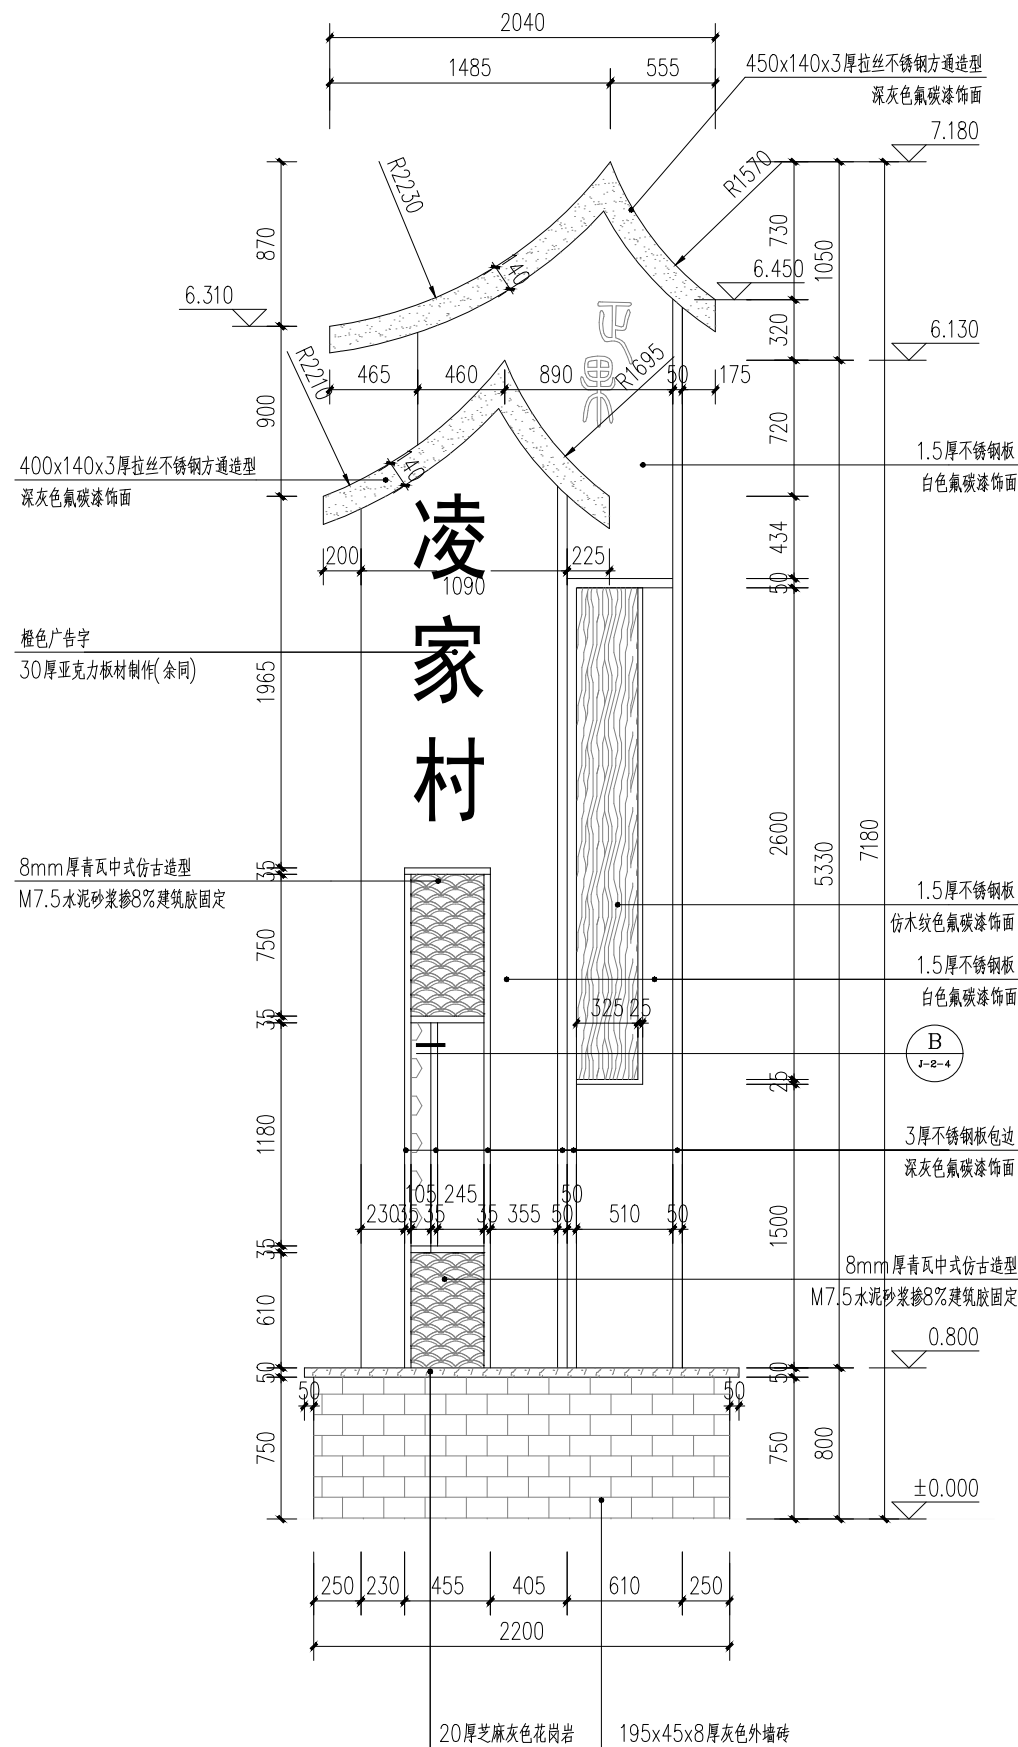


村牌正立面图 1:30

说明:

- 所有不锈钢构件均采用 304 不锈钢。
- 本图构架做法仅供参考, 具体以专业深化公司图纸为准, 图纸均需审查合格后方可实施。

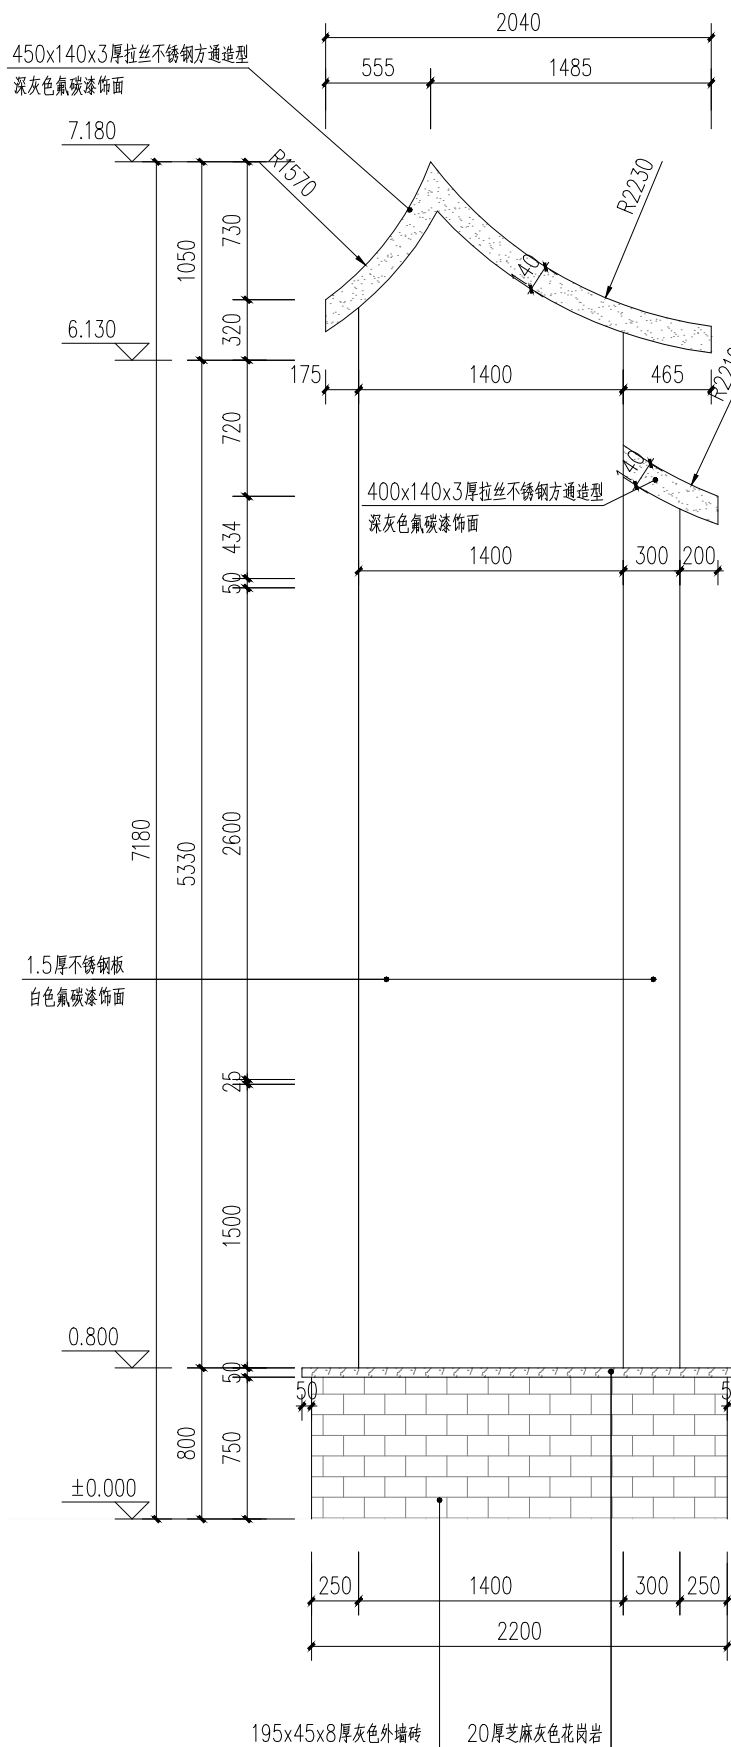

村牌背立面图 1:30

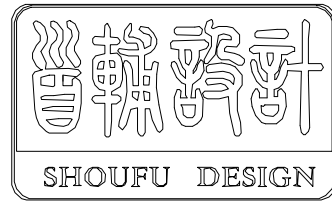

首辅工程设计有限公司
ShouFu Engineering Design Co., Ltd.
设计证书编号: A251024117

注册执业章: (SEAL OF CERTIFIED DESIGNER)

图纸专用章: (SEAL OF DRAWING ISSUE)

四川省建设工程设计出图专用章
首辅工程设计有限公司
资质等级范围: 市政行业乙级; 建筑行业(建筑工程、人防工程)乙级
资质证书编号: A251024117 有效期至: 2030年01月17日

建设单位 Client

工程名称 PROJECT NAME
镇江市句容市下蜀镇一和美丽乡村环境提升设计


子项名称 SUB-PROJECT NAME

项目负责人 PROJECT LEADER	贾文杰	贾文杰
专业负责人 DIVISION CHIEF	贾文杰	贾文杰
审 定 APPROVED BY	张 竹	张 竹
审 核 CHECKED BY	张 竹	张 竹
校 对 PROOFREAD BY	张 竹	张 竹
设 计 DESIGNED BY	黄克江	黄克江
制 图 DRAW BY	黄克江	黄克江


图纸名称 DRAWING TITLE

村庄标识牌二


工程编号 Design NO.		图 别 DWG. CATEGORY	
设计阶段 DESIGN PHASE	施工图	比 例 SCALE	见图上
图 号 DWG. NO.	LD-11		
日 期 DATE	2025. 08	版本号 VER. NO.	A

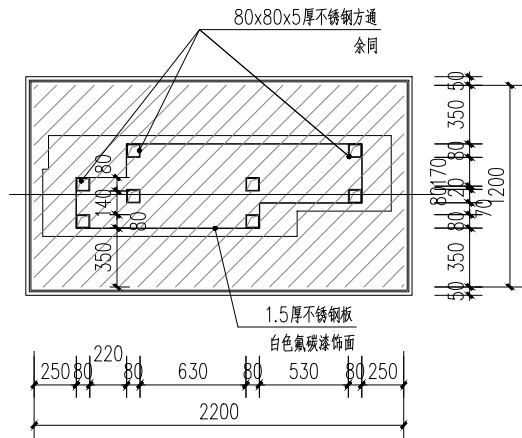


村牌底平面图 1:30

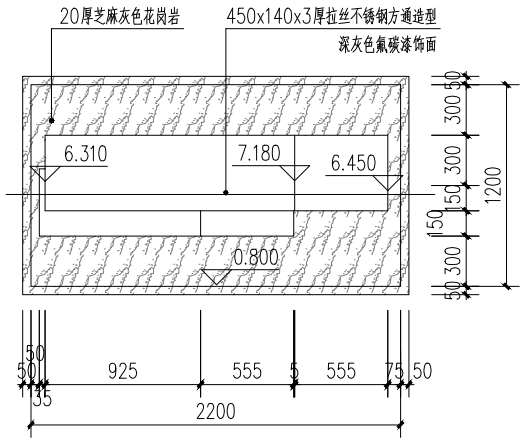


村牌顶平面图 1:30

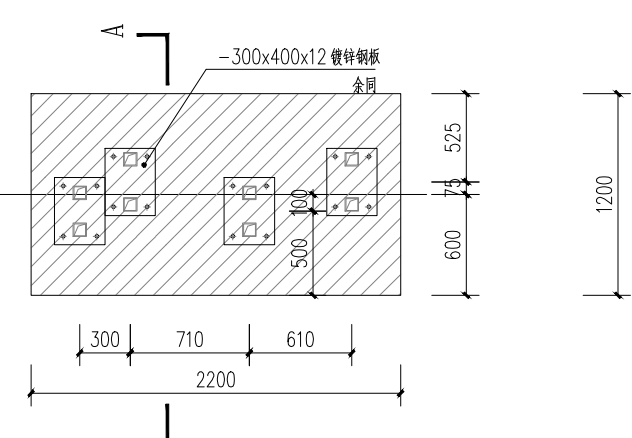


村牌基础平面图 1:30

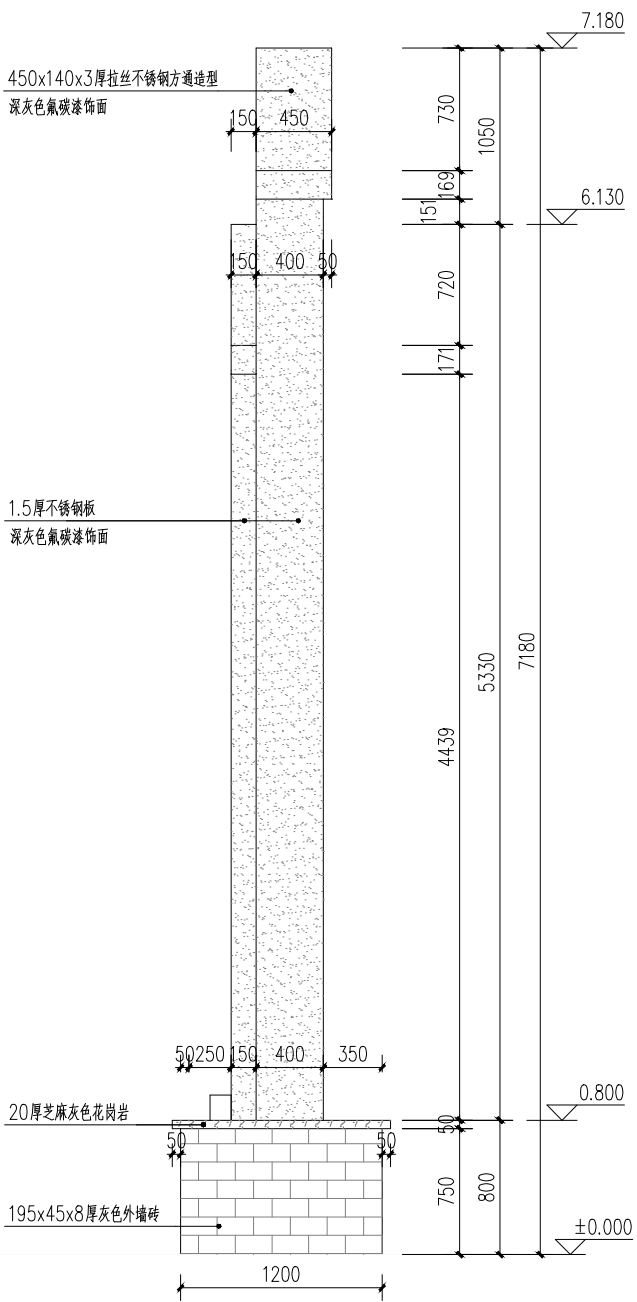

村牌侧立面图 1:30

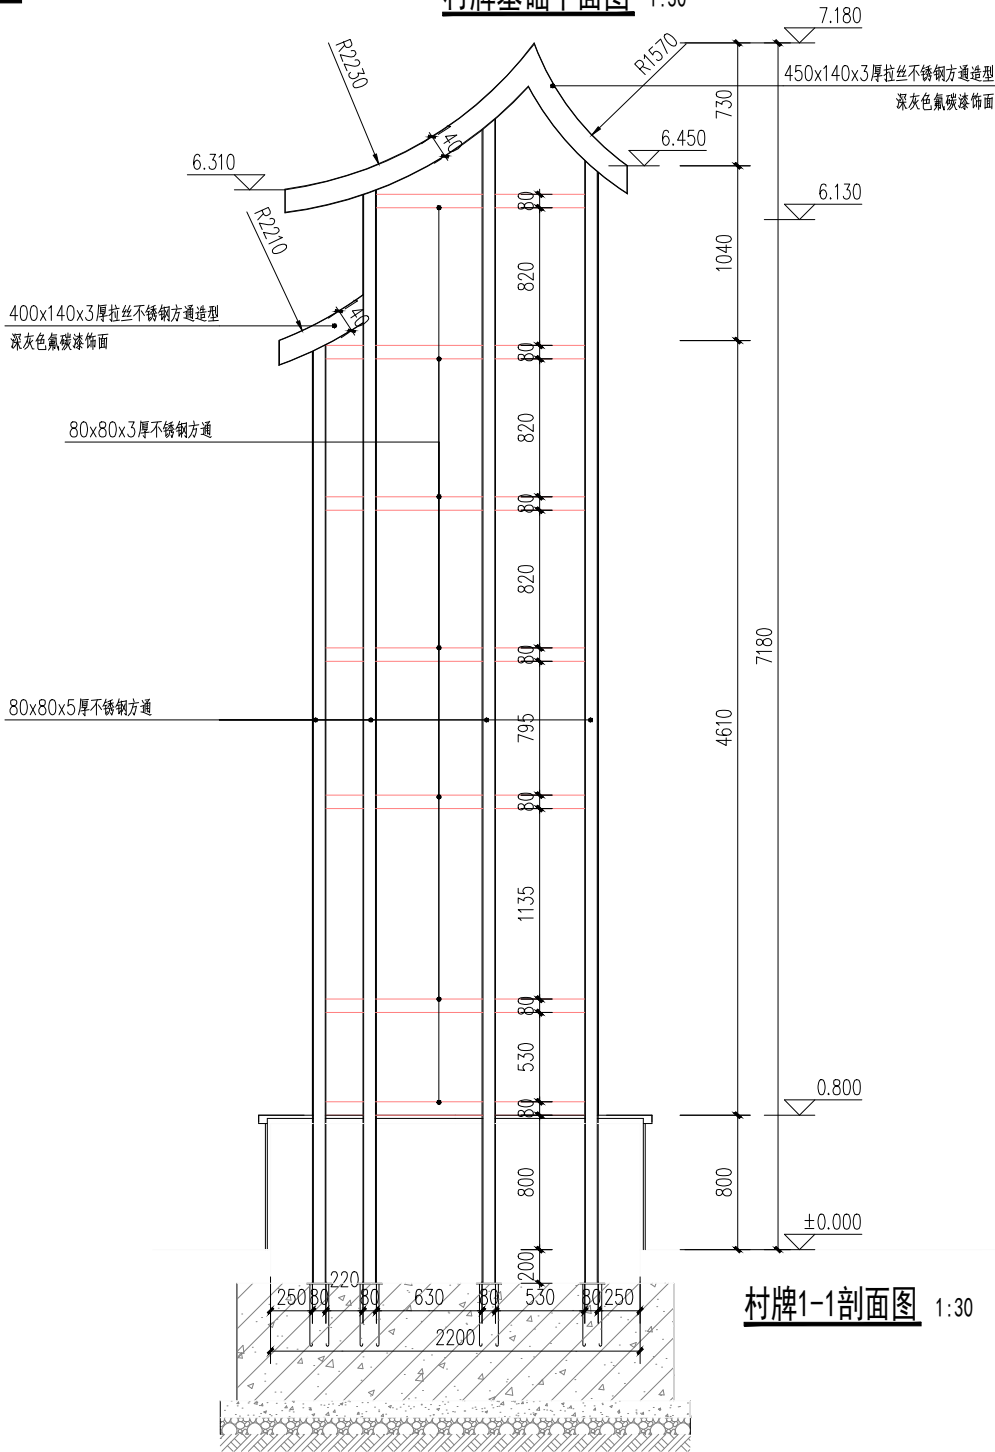

村牌1-1剖面图 1:30

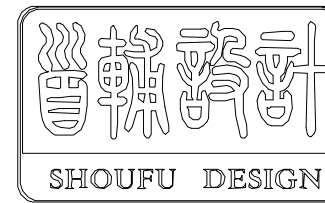

首辅工程设计有限公司

ShouFu Engineering Design Co., Ltd.

设计证书编号: A251024117

注册执业章: (SEAL OF CERTIFIED DESIGNER)

图纸专用章: (SEAL OF DRAWING ISSUE)

四川省建设工程设计出图专用章
首辅工程设计有限公司
资质等级范围: 市政行业乙级; 建筑行业(建筑工程、人防工程)乙级
资质证书编号: A251024117 有效期至: 2030年01月17日

建设单位 Client

工程名称 PROJECT NAME

镇江市句容市下蜀镇一和美丽乡村环境提升设计

子项名称 SUB-PROJECT NAME

项目负责人 PROJECT LEADER	贾文杰	贾文杰
专业负责人 DIVISION CHIEF	贾文杰	贾文杰
审 定 APPROVED BY	张 竹	张 竹
审 核 CHECKED BY	张 竹	张 竹
校 对 PROOFREAD BY	张 竹	张 竹
设 计 DESIGNED BY	黄克江	黄克江
制 图 DRAW BY	黄克江	黄克江


图纸名称 DRAWING TITLE

村庄标识牌三

工程编号 Design NO.		图 别 DWG. CATEGORY	
设计阶段 DESIGN PHASE	施工图	比 例 SCALE	见图上
图 号 DWG. NO.	LD-12		
日 期 DATE	2025. 08	版本号 VER. NO.	A


构造做法表

构造做法	备注
外墙砖贴面	(1). 墙体表面清理 (2). 15厚DP M15水泥砂浆, 掺5%防水粉 (3). 5厚专用粘结剂 (4). 8厚外墙砖, 填缝剂填缝
石材贴面(湿贴)	
(1). 墙体表面清理	
(2). 20厚DS M15水泥砂浆, 掺5%防水粉 (3). 5厚专用粘结剂 (4). 20厚花岗岩, 填缝剂填缝	

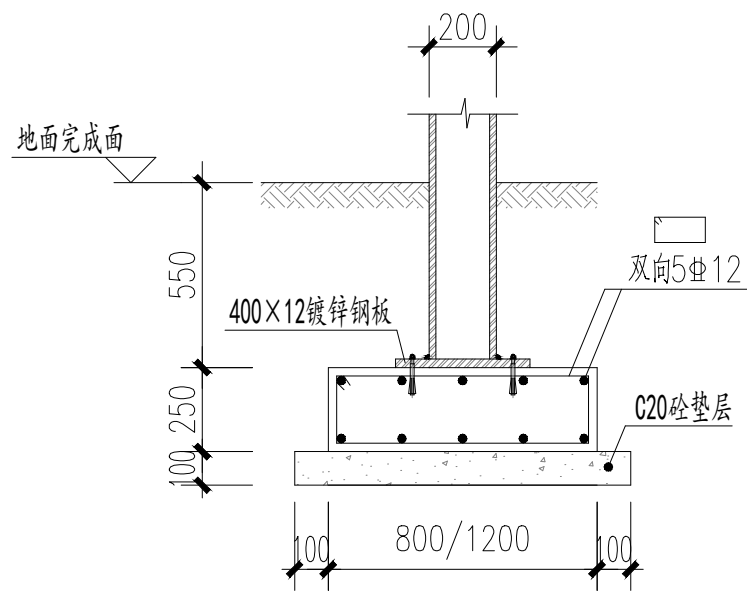


A-A基础构造大样 1:30

注: 新加混凝土强度等级为C30
地基承载力特征值>90KN/m2

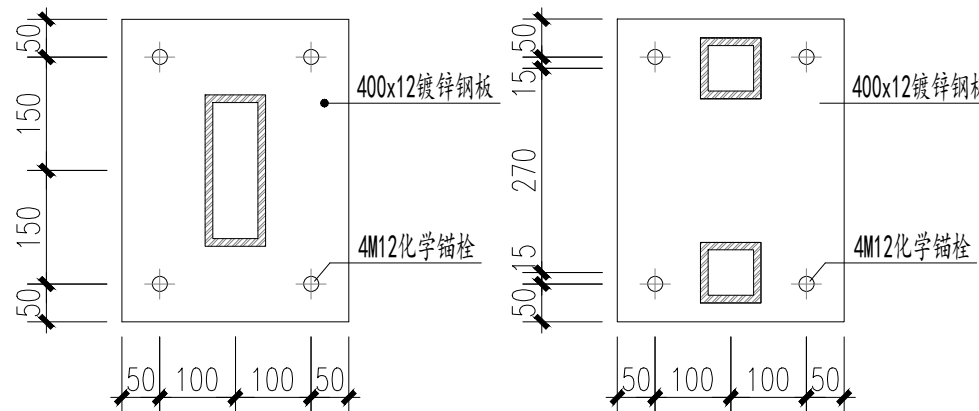

柱脚垫板构造大样 1:30

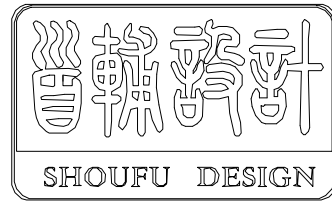

首辅工程设计有限公司
ShouFu Engineering Design Co., Ltd.
设计证书编号: A251024117

注册执业章: (SEAL OF CERTIFIED DESIGNER)

图纸专用章: (SEAL OF DRAWING ISSUEE)

四川省建设工程设计出图专用章
首辅工程设计有限公司
资质等级范围: 市政行业乙级: 建筑行业(建筑工程、人防工程)乙级
资质证书编号: A251024117 有效期至: 2030年01月17日

建设单位 Client

工程名称 PROJECT NAME
镇江市句容市下蜀镇一和美乡村环境提升设计


子项名称 SUB-PROJECT NAME

项目负责人 PROJECT LEADER	贾文杰	贾文杰
专业负责人 DIVISION CHIEF	贾文杰	贾文杰
审 定 APPROVED BY	张 竹	张竹
审 核 CHECKED BY	张 竹	张竹
校 对 PROOFREAD BY	张 竹	张竹
设 计 DESIGNED BY	黄克江	黄克江
制 图 DRAW BY	黄克江	黄克江

图纸名称 DRAWING TITLE

篱笆详图一


工程编号 Design NO.		图 别 DWG. CATEGORY	
设计阶段 DESIGN PHASE	施工图	比 例 SCALE	见图上
图 号 DWG. NO.	LD-13		
日 期 DATE	2025. 08	版本号 VER. NO.	A

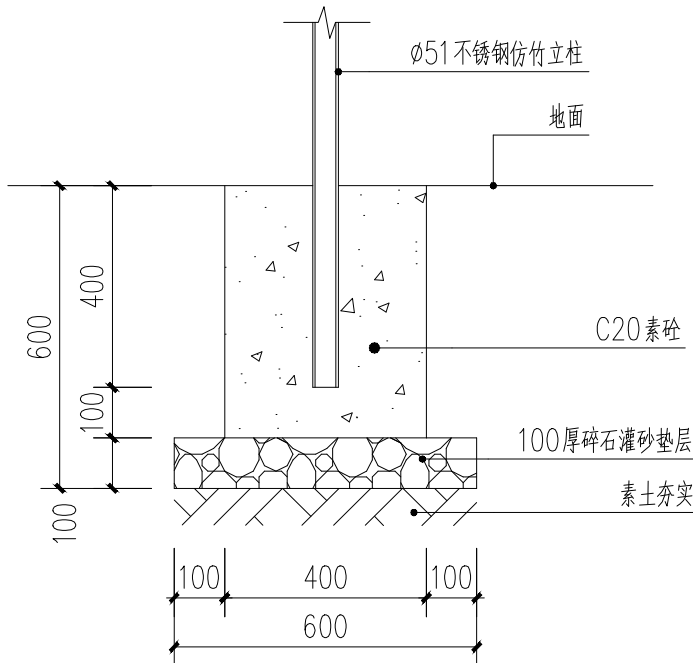

1 仿竹篱笆立柱固定做法 1:15



2 不锈钢仿竹篱笆示意图

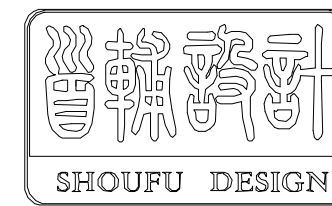

首辅工程设计有限公司

ShouFu Engineering Design Co., Ltd.

设计证书编号: A251024117

注册执业章: (SEAL OF CERTIFIED DESIGNER)

图纸专用章: (SEAL OF DRAWING ISSUE)

四川省建设工程设计出图专用章
首辅工程设计有限公司
资质等级范围: 市政行业乙级; 建筑行业(建筑工程、人防工程)乙级
资质证书编号: A251024117 有效期至: 2030年01月17日

建设单位 Client

工程名称 PROJECT NAME

镇江市句容市下蜀镇一和美丽乡村环境提升设计


子项名称 SUB-PROJECT NAME

项目负责人 PROJECT LEADER	贾文杰	贾文杰
专业负责人 DIVISION CHIEF	贾文杰	贾文杰
审 定 APPROVED BY	张 竹	张 竹
审 核 CHECKED BY	张 竹	张 竹
校 对 PROOFREAD BY	张 竹	张 竹
设 计 DESIGNED BY	黄克江	黄克江
制 图 DRAW BY	黄克江	黄克江

图纸名称 DRAWING TITLE


篱笆详图二

工程编号 Design NO.		图 别 DWG. CATEGORY	
设计阶段 DESIGN PHASE	施工图	比 例 SCALE	见图上
图 号 DWG. NO.	LD-14		
日 期 DATE	2025. 08	版本号 VER. NO.	A

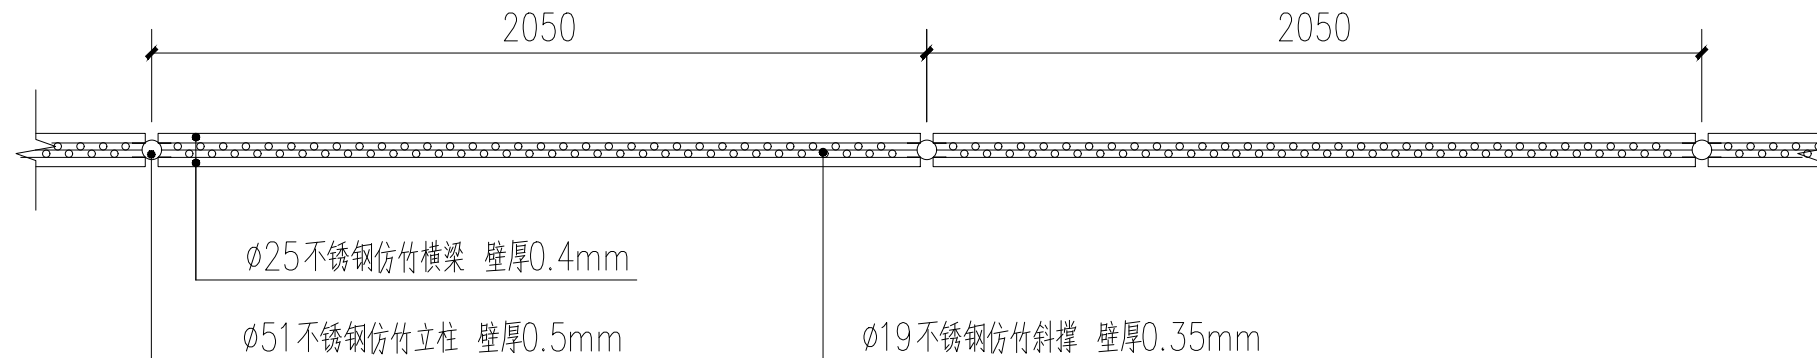


0.8m不锈钢仿竹篱笆标准段平面图 1:20

说明: 1、不锈钢仿竹篱笆枯黄色饰面,具体尺寸以厂家实际尺寸为准。

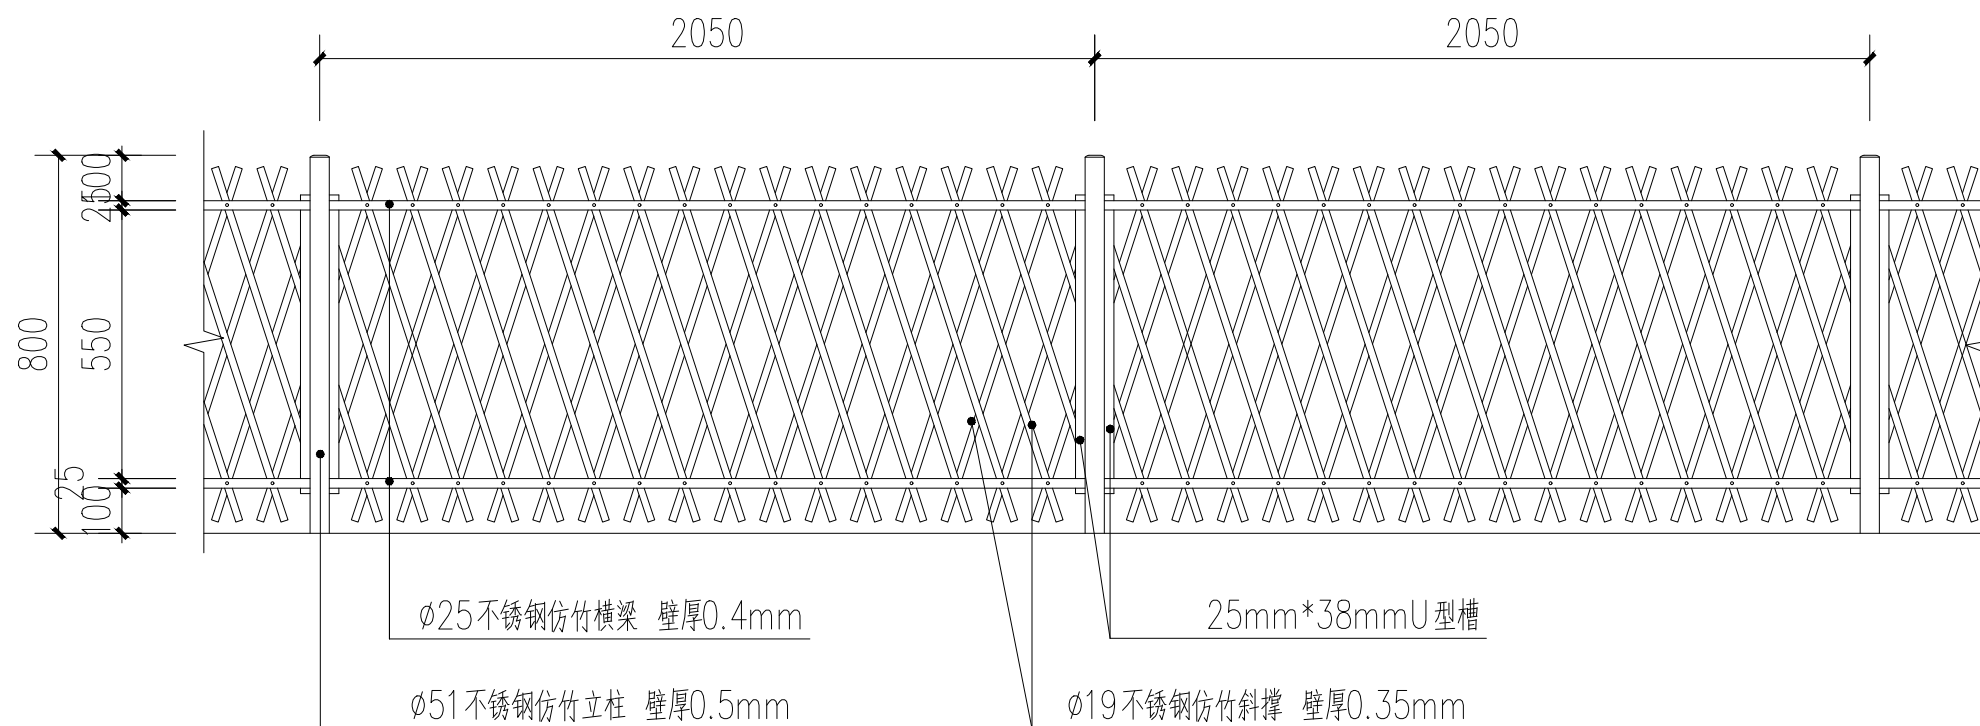

0.8m不锈钢仿竹篱笆立面图 1:20

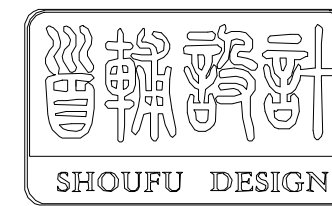

首辅工程设计有限公司

ShouFu Engineering Design Co., Ltd.

设计证书编号: A251024117

注册执业章: (SEAL OF CERTIFIED DESIGNER)

图纸专用章: (SEAL OF DRAWING ISSUE)

四川省建设工程设计出图专用章
首辅工程设计有限公司
资质等级范围: 市政行业乙级; 建筑行业(建筑工程、人防工程)乙级
资质证书编号: A251024117 有效期至: 2030年01月17日

建设单位 Client

工程名称 PROJECT NAME

镇江市句容市下蜀镇一和美丽乡村环境提升设计


子项名称 SUB-PROJECT NAME

项目负责人 PROJECT LEADER	贾文杰	贾文杰
专业负责人 DIVISION CHIEF	贾文杰	贾文杰
审 定 APPROVED BY	张 竹	张 竹
审 核 CHECKED BY	张 竹	张 竹
校 对 PROOFREAD BY	张 竹	张 竹
设 计 DESIGNED BY	黄克江	黄克江
制 图 DRAW BY	黄克江	黄克江

图纸名称 DRAWING TITLE


篱笆详图三

工程编号 Design NO.		图 别 DWG. CATEGORY	
设计阶段 DESIGN PHASE	施工图	比 例 SCALE	见图上
图 号 DWG. NO.	LD-15		
日 期 DATE	2025. 08	版本号 VER. NO.	A

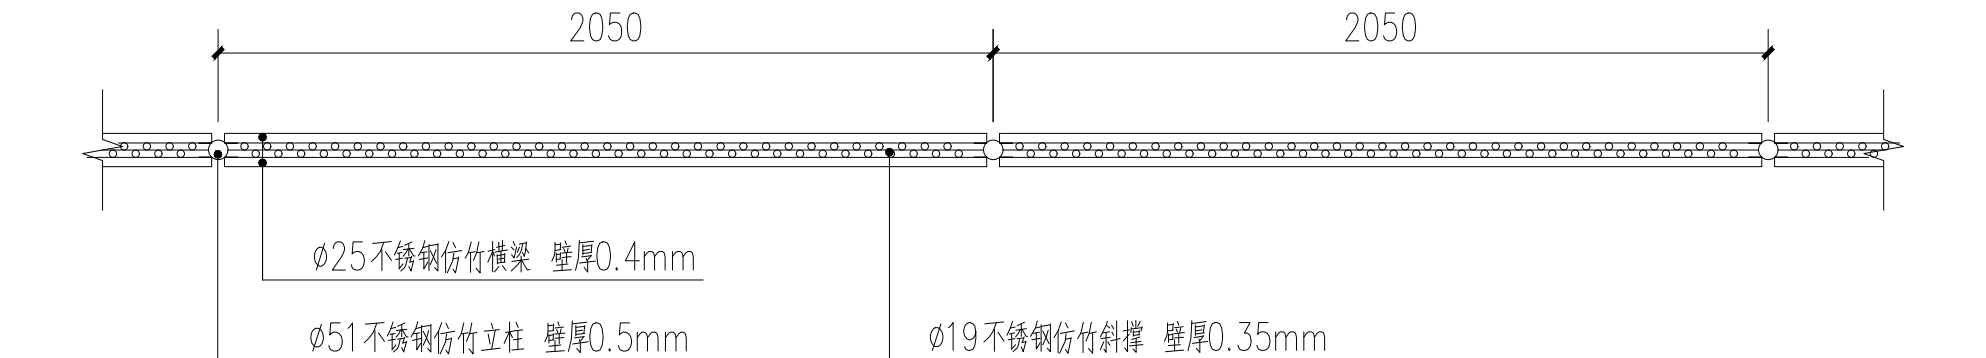


1m不锈钢仿竹篱笆标准段平面图 1:20

说明: 1、不锈钢仿竹篱笆桔黄色饰面,具体尺寸以厂家实际尺寸为准。

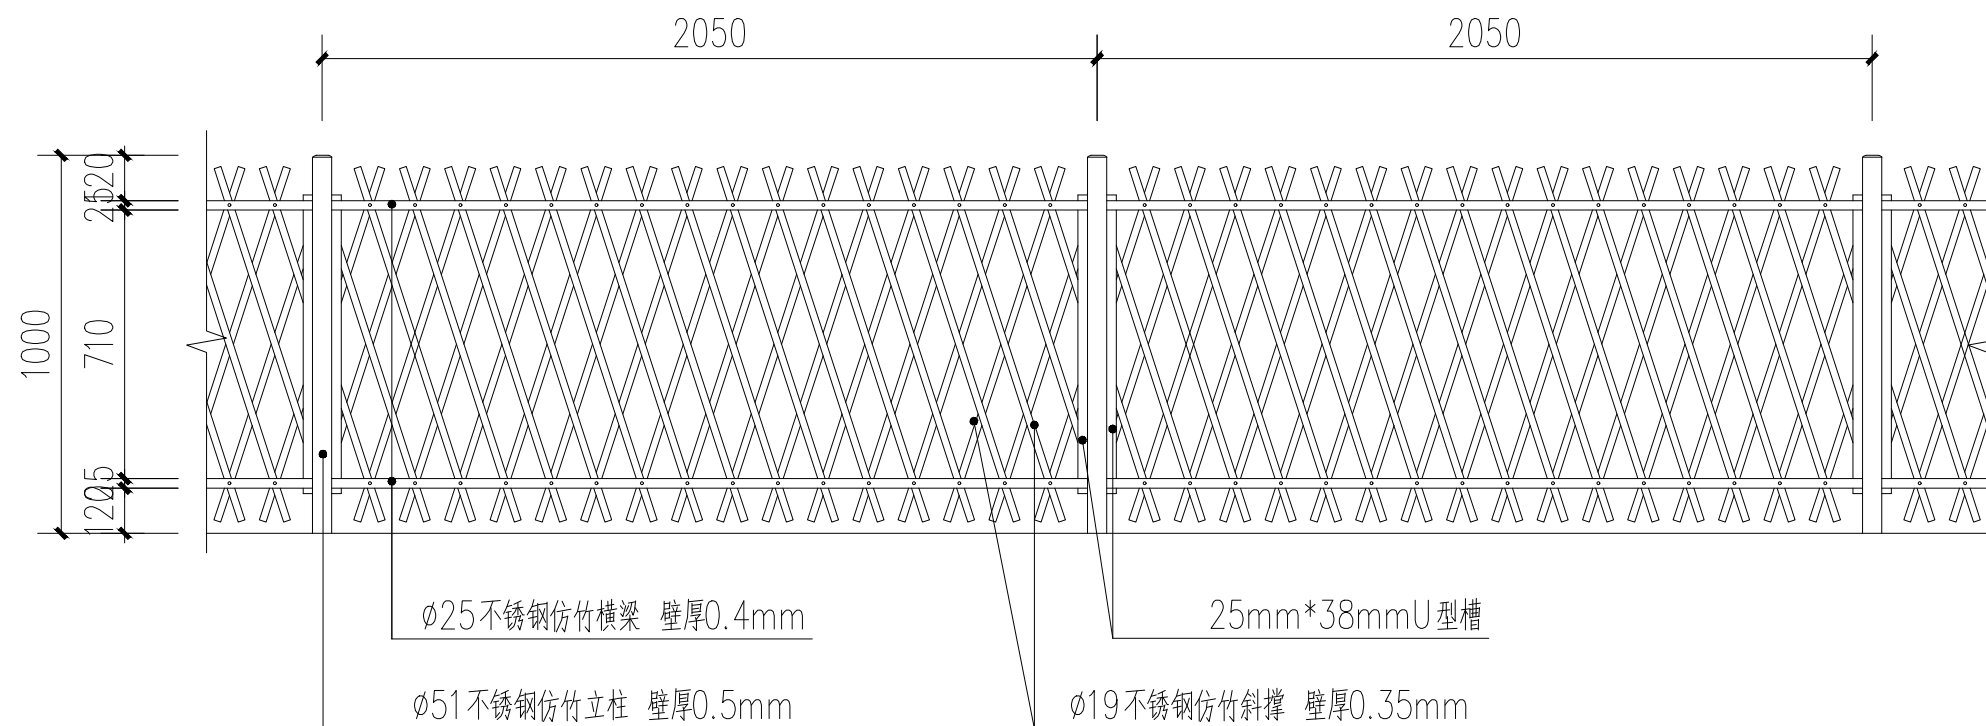

1m不锈钢仿竹篱笆立面图 1:20

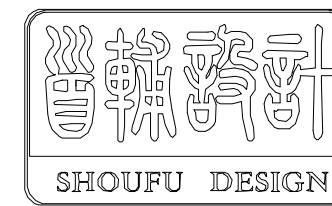

首辅工程设计有限公司

ShouFu Engineering Design Co., Ltd.

设计证书编号: A251024117

注册执业章: (SEAL OF CERTIFIED DESIGNER)

图纸专用章: (SEAL OF DRAWING ISSUE)

四川省建设工程设计出图专用章
首辅工程设计有限公司
资质等级范围: 市政行业乙级; 建筑行业(建筑工程、人防工程)乙级
资质证书编号: A251024117 有效期至: 2030年01月17日

建设单位 Client

工程名称 PROJECT NAME

镇江市句容市下蜀镇一和美丽乡村环境提升设计


子项名称 SUB-PROJECT NAME

项目负责人 PROJECT LEADER	贾文杰	贾文杰
专业负责人 DIVISION CHIEF	贾文杰	贾文杰
审 定 APPROVED BY	张 竹	张 竹
审 核 CHECKED BY	张 竹	张 竹
校 对 PROOFREAD BY	张 竹	张 竹
设 计 DESIGNED BY	黄克江	黄克江
制 图 DRAW BY	黄克江	黄克江

图纸名称 DRAWING TITLE


篱笆详图四

工程编号 Design NO.		图 别 DWG. CATEGORY	
设计阶段 DESIGN PHASE	施工图	比 例 SCALE	见图上
图 号 DWG. NO.	LD-16		
日 期 DATE	2025. 08	版本号 VER. NO.	A

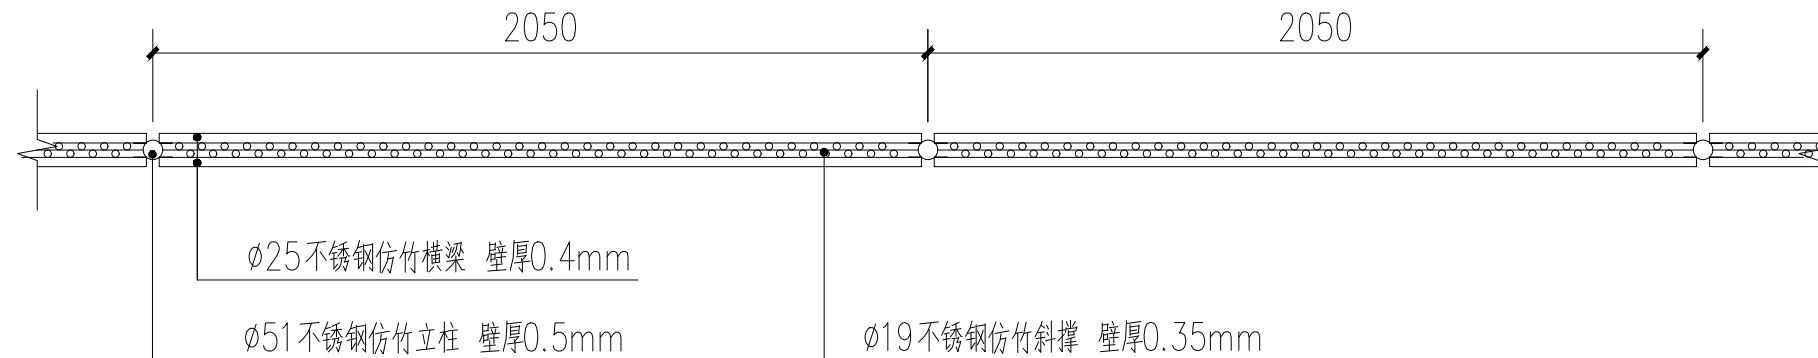


1.2m不锈钢仿竹篱笆标准段平面图 1:20


说明: 1、不锈钢仿竹篱笆桔黄色饰面, 具体尺寸以厂家实际尺寸为准。

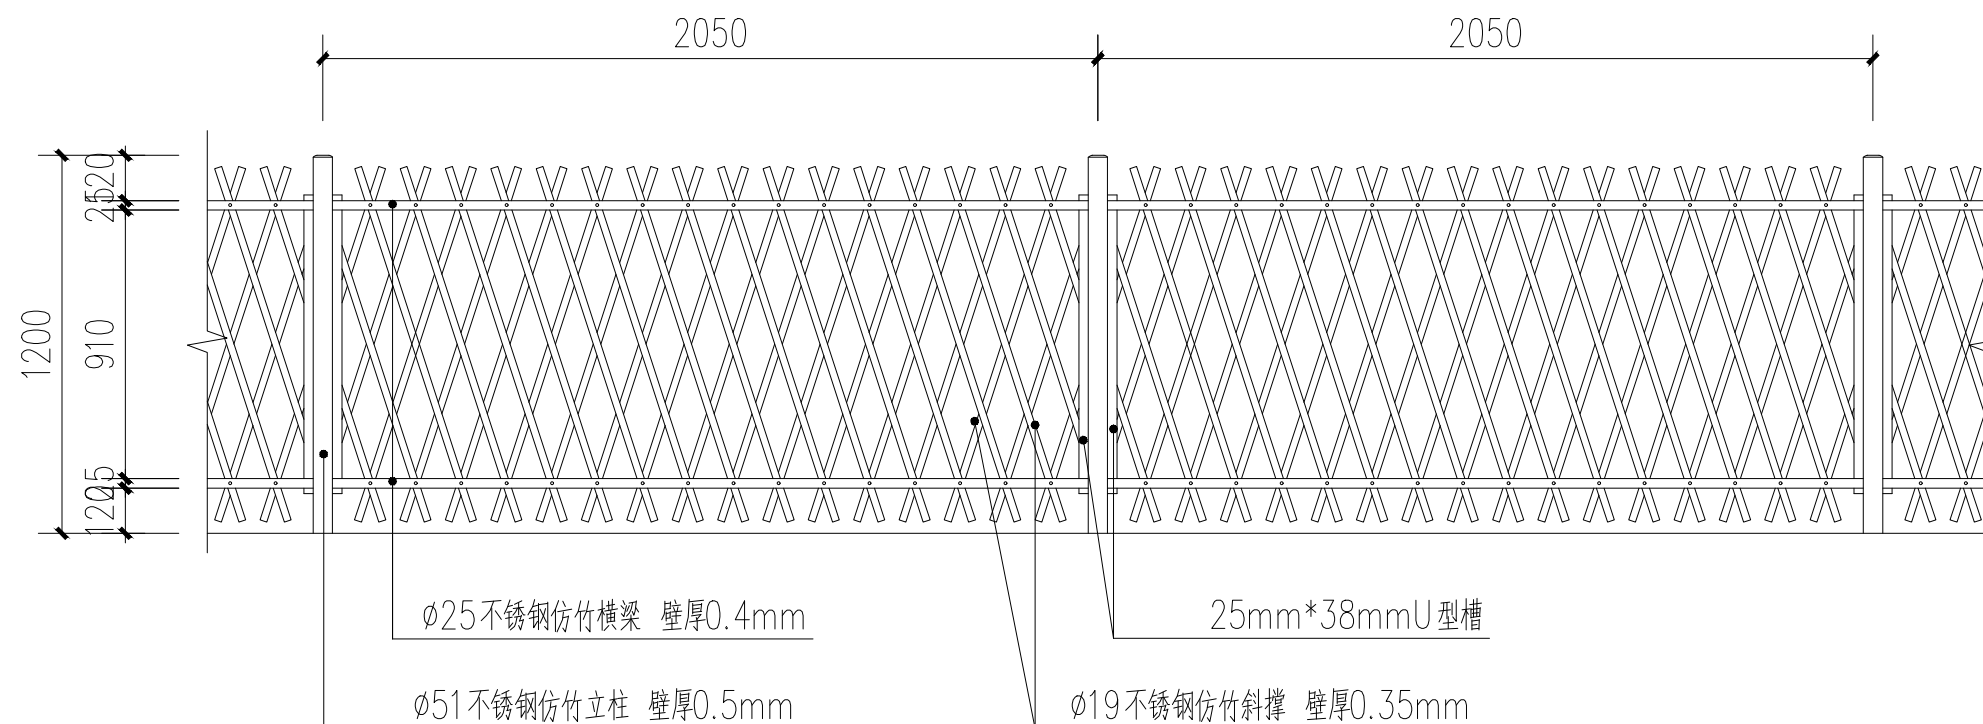

1.2m不锈钢仿竹篱笆立面图 1:20

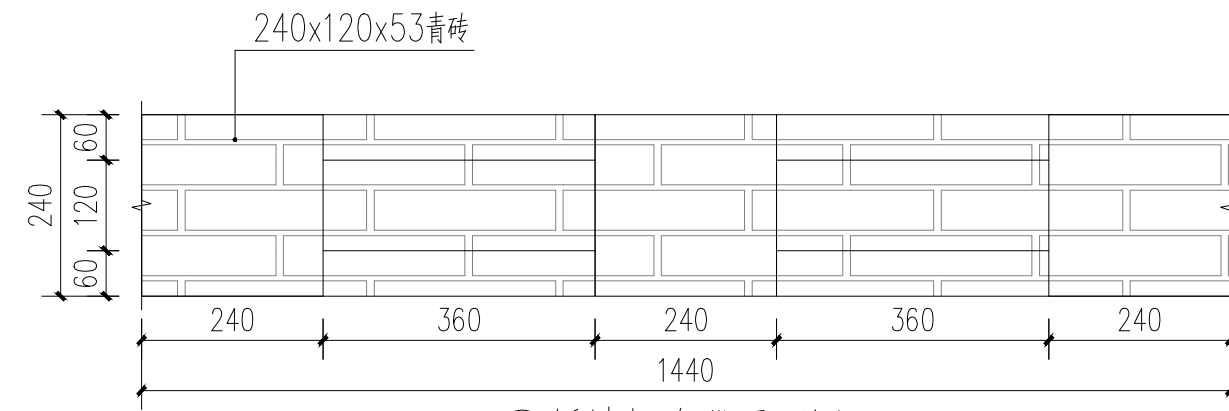


①矮墙标准段平面图 1:10

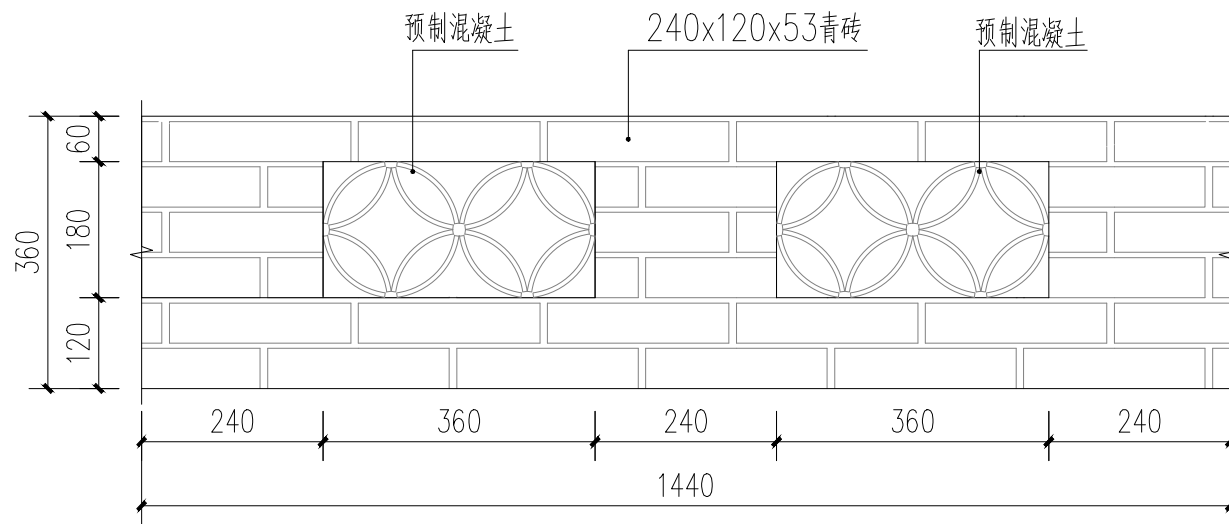


②矮墙标准段立面图 1:10




矮墙示意图

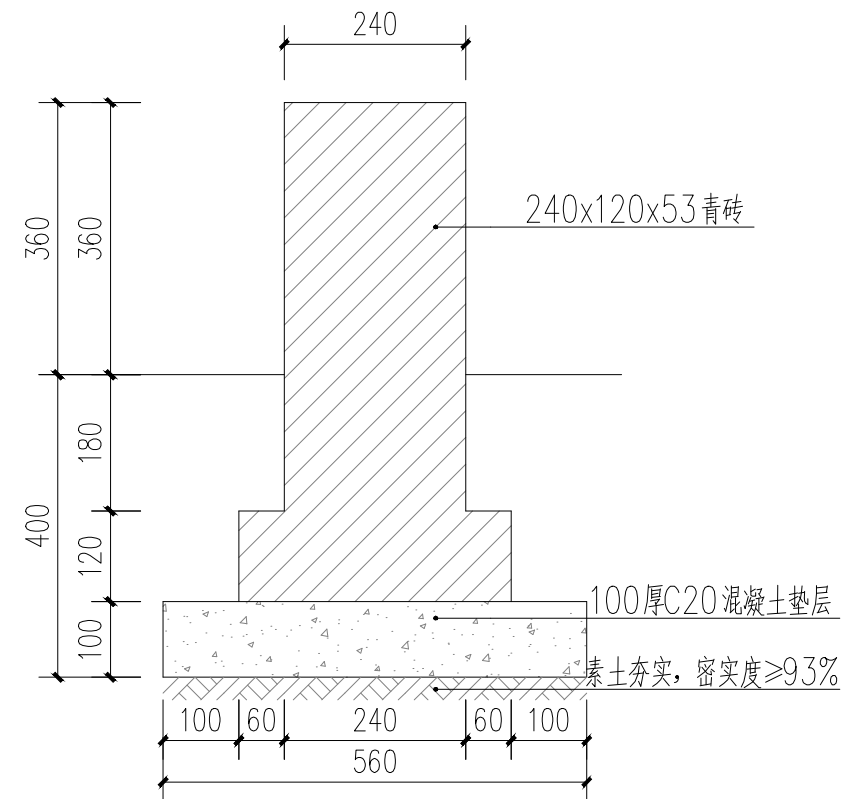

③矮墙剖面图1 1:10

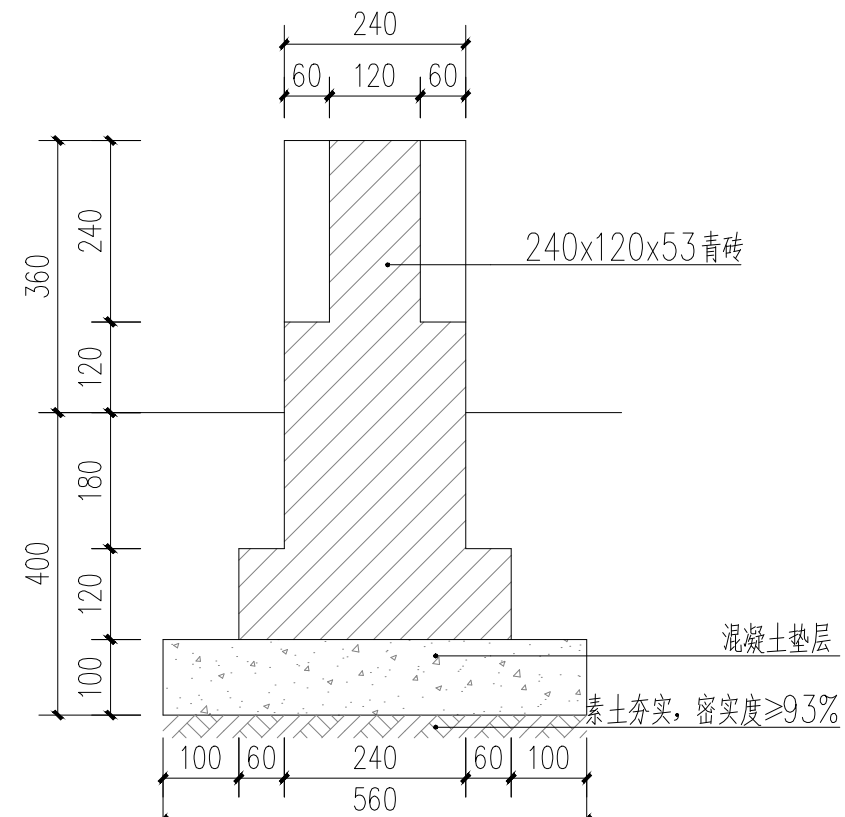

④矮墙剖面图4 1:10

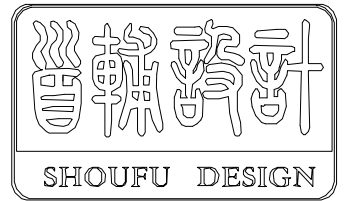

首辅工程设计有限公司
ShouFu Engineering Design Co., Ltd.
设计证书编号: A251024117

注册执业章: (SEAL OF CERTIFIED DESIGNER)

图纸专用章: (SEAL OF DRAWING ISSUE)

四川省建设工程设计出图专用章
首辅工程设计有限公司
资质等级范围: 市政行业乙级; 建筑行业(建筑工程、人防工程)乙级
资质证书编号: A251024117 有效期至: 2030年01月17日

建设单位 Client

工程名称 PROJECT NAME
镇江市句容市下蜀镇一和美丽乡村环境提升设计


子项名称 SUB-PROJECT NAME

项目负责人 PROJECT LEADER	贾文杰	贾文杰
专业负责人 DIVISION CHIEF	贾文杰	贾文杰
审 定 APPROVED BY	张 竹	张 竹
审 核 CHECKED BY	张 竹	张 竹
校 对 PROOFREAD BY	张 竹	张 竹
设 计 DESIGNED BY	黄克江	黄克江
制 图 DRAW BY	黄克江	黄克江

图纸名称 DRAWING TITLE

矮墙详图

工程编号 Design NO.		图 别 DWG. CATEGORY	
设计阶段 DESIGN PHASE	施工图	比 例 SCALE	见图上
图 号 DWG. NO.	LD-17		
日 期 DATE	2025.08	版本号 VER. NO.	A

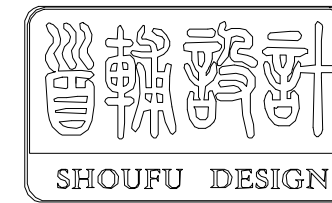

首辅工程设计有限公司

ShouFu Engineering Design Co., Ltd.

设计证书编号: A251024117

注册执业章: (SEAL OF CERTIFIED DESIGNER)

图纸专用章: (SEAL OF DRAWING ISSUE)

四川省建设工程设计出图专用章
首辅工程设计有限公司
资质等级范围: 市政行业乙级; 建筑行业(建筑工程、人防工程)乙级
资质证书编号: A251024117 有效期至: 2030年01月17日

建设单位 Client

工程名称 PROJECT NAME

镇江市句容市下蜀镇一和美丽乡村环境提升设计


子项名称 SUB-PROJECT NAME

项目负责人 PROJECT LEADER	贾文杰	贾文杰
专业负责人 DIVISION CHIEF	贾文杰	贾文杰
审 定 APPROVED BY	张 竹	张 竹
审 核 CHECKED BY	张 竹	张 竹
校 对 PROOFREAD BY	张 竹	张 竹
设 计 DESIGNED BY	黄克江	黄克江
制 图 DRAW BY	黄克江	黄克江


图纸名称 DRAWING TITLE

挡墙拆除新建压顶详图

工程编号 Design NO.		图 别 DWG. CATEGORY	
设计阶段 DESIGN PHASE	施工图	比 例 SCALE	见图上
图 号 DWG. NO.	LD-18		
日 期 DATE	2025. 08	版本号 VER. NO.	A

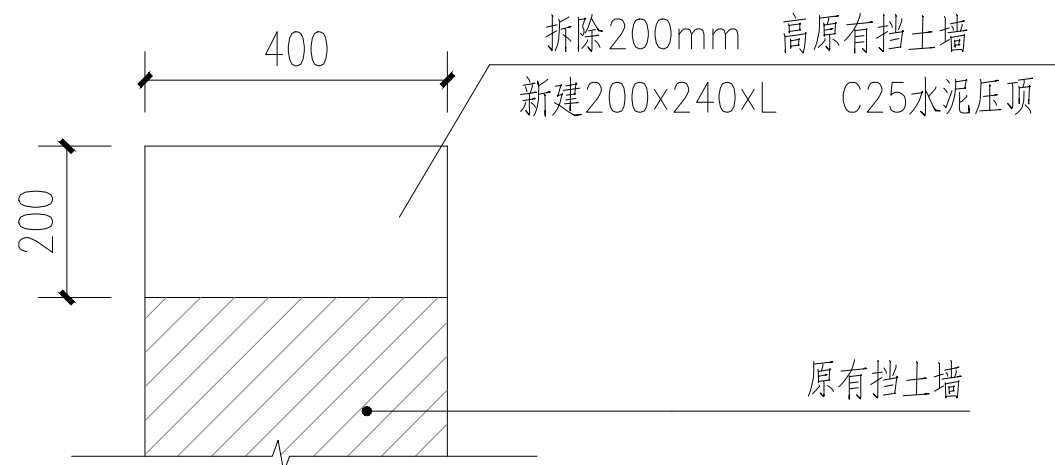

1 原有挡墙增加水泥压顶详图
SCALE 1:10

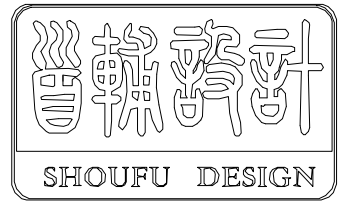

首辅工程设计有限公司
ShouFu Engineering Design Co., Ltd.
设计证书编号: A251024117

注册执业章: (SEAL OF CERTIFIED DESIGNER)

图纸专用章: (SEAL OF DRAWING ISSUE)

四川省建设工程设计出图专用章
首辅工程设计有限公司
资质等级范围: 市政行业乙级; 建筑行业(建筑工程、人防工程)乙级
资质证书编号: A251024117 有效期至: 2030年01月17日

建设单位 Client

工程名称 PROJECT NAME
镇江市句容市下蜀镇一和美丽乡村环境提升设计





子项名称 SUB-PROJECT NAME


项目负责人 PROJECT LEADER	贾文杰	贾文杰
专业负责人 DIVISION CHIEF	贾文杰	贾文杰
审 定 APPROVED BY	张 竹	张 竹
审 核 CHECKED BY	张 竹	张 竹
校 对 PROOFREAD BY	张 竹	张 竹
设 计 DESIGNED BY	黄克江	黄克江
制 图 DRAW BY	黄克江	黄克江

图纸名称 DRAWING TITLE

水边挡墙详图

工程编号 Design No.		图 别 DWG. CATEGORY	
设计阶段 DESIGN PHASE	施工图	比 例 SCALE	见图上
图 号 DWG. NO.	LD-19		
日 期 DATE	2025. 08	版本号 VER. NO.	A

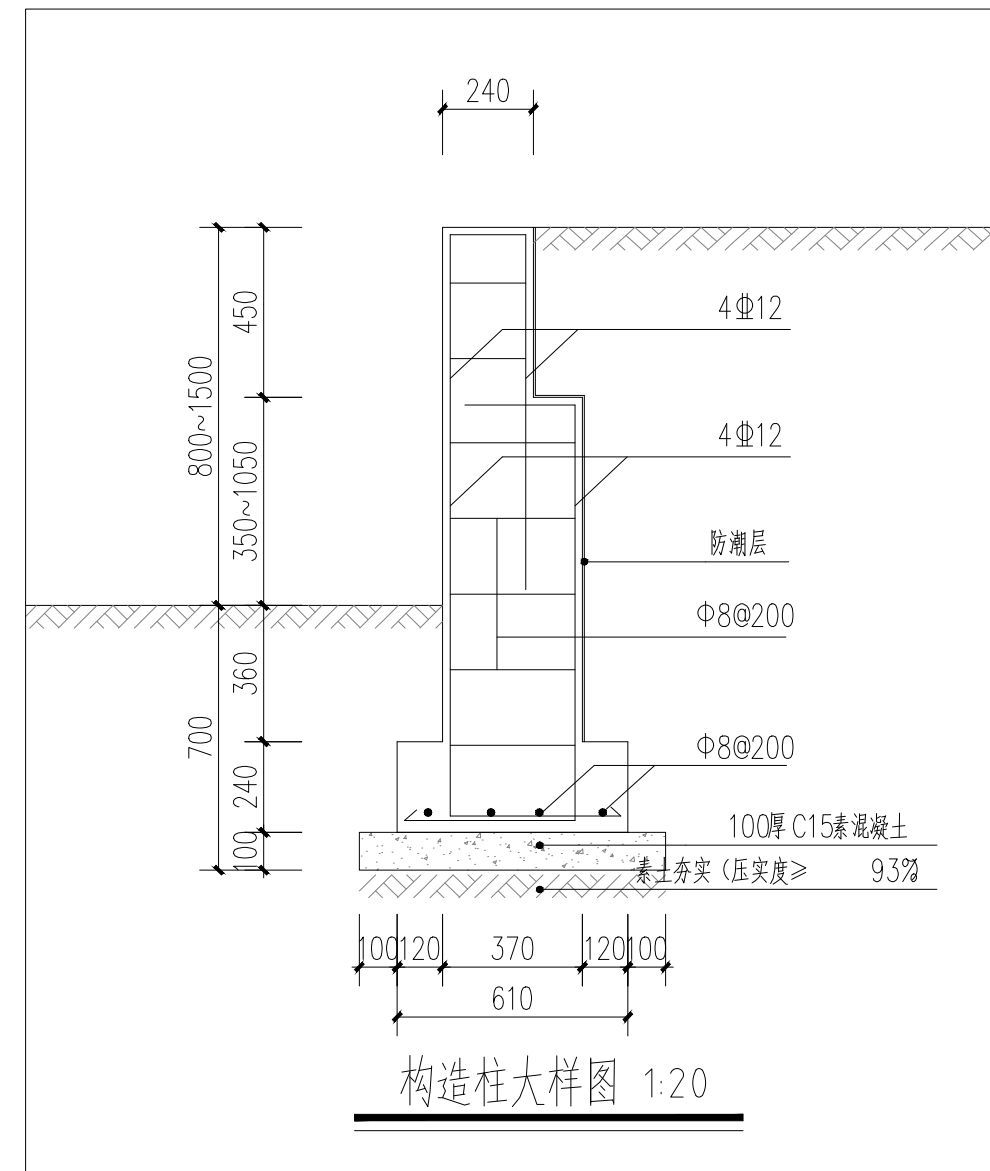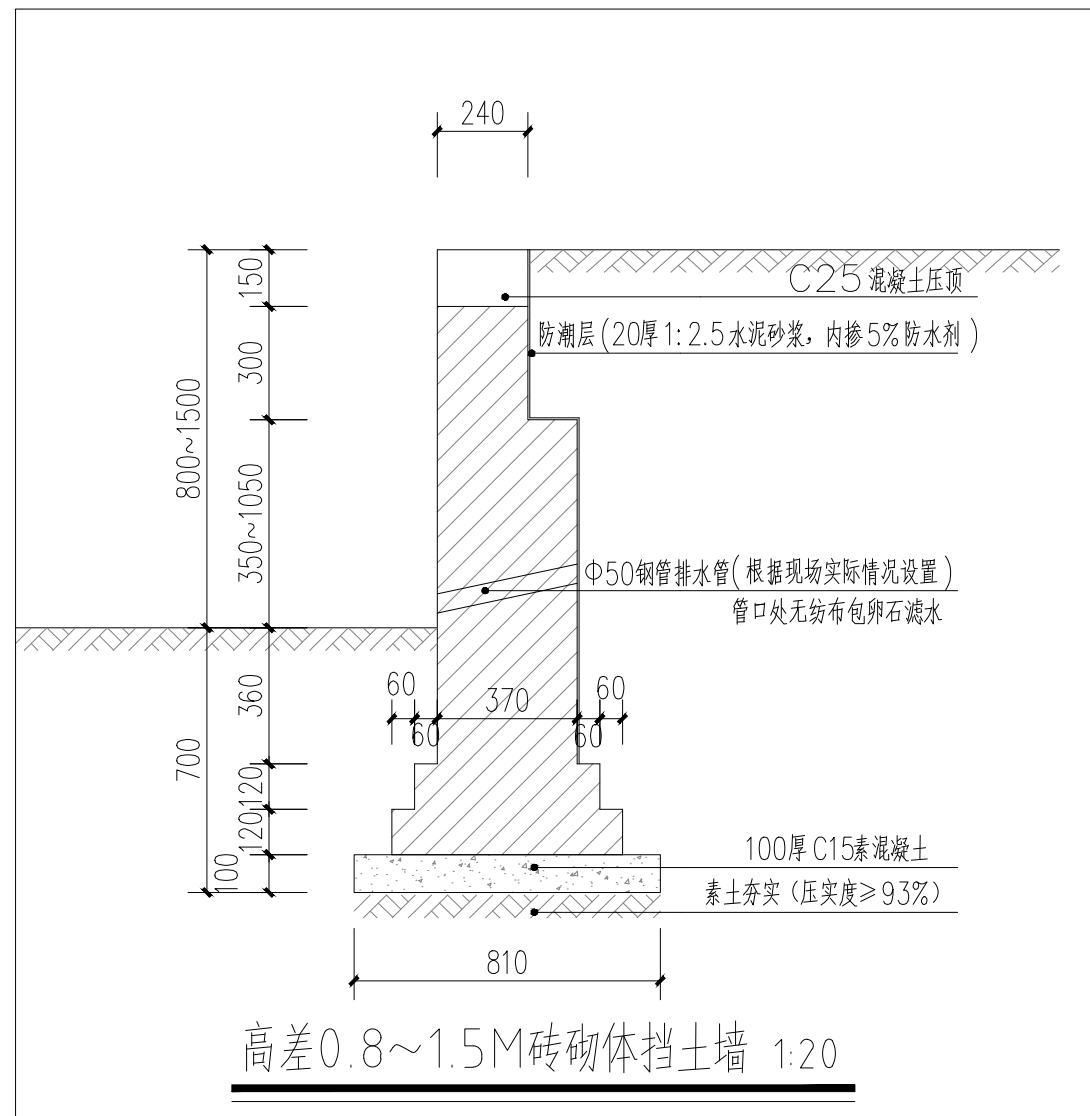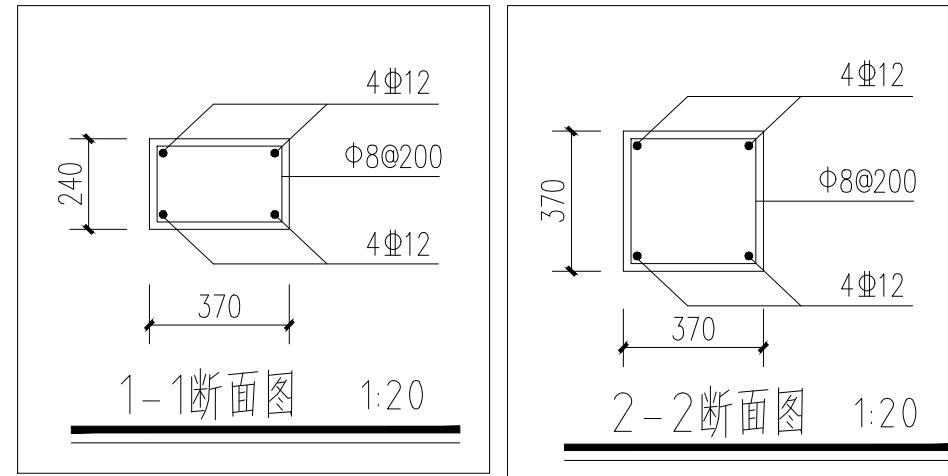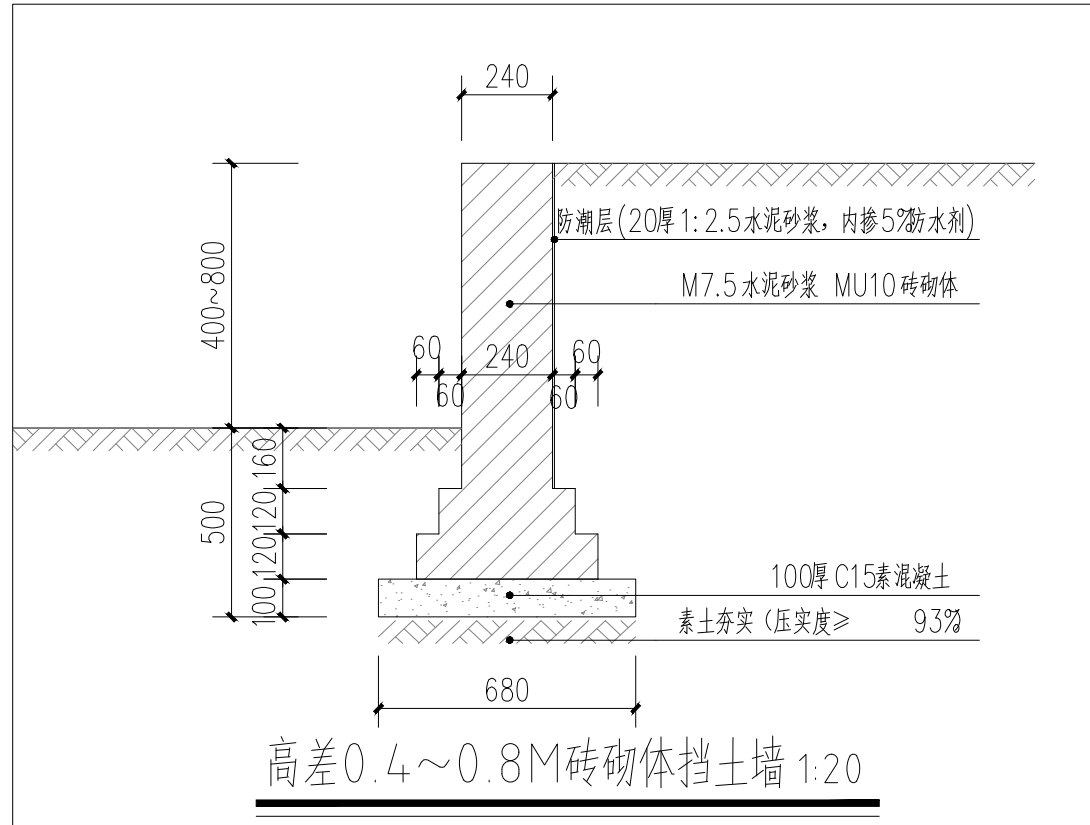

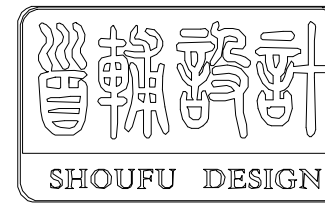

首辅工程设计有限公司
ShouFu Engineering Design Co., Ltd.
设计证书编号: A251024117

注册执业章: (SEAL OF CERTIFIED DESIGNER)

图纸专用章: (SEAL OF DRAWING ISSUE)

四川省建设工程设计出图专用章
首辅工程设计有限公司
资质等级范围: 市政行业乙级; 建筑行业(建筑工程、人防工程)乙级
资质证书编号: A251024117 有效期至: 2030年01月17日

建设单位 Client

工程名称 PROJECT NAME
镇江市句容市下蜀镇一和美丽乡村环境提升设计


子项名称 SUB-PROJECT NAME

项目负责人 PROJECT LEADER	贾文杰	贾文杰
专业负责人 DIVISION CHIEF	贾文杰	贾文杰
审 定 APPROVED BY	张 竹	张 竹
审 核 CHECKED BY	张 竹	张 竹
校 对 PROOFREAD BY	张 竹	张 竹
设 计 DESIGNED BY	黄克江	黄克江
制 图 DRAW BY	黄克江	黄克江

图纸名称 DRAWING TITLE


双层挡土墙详图

工程编号 Design NO.		图 别 DWG. CATEGORY	
设计阶段 DESIGN PHASE	施工图	比 例 SCALE	见图上
图 号 DWG. NO.	LD-20		
日 期 DATE	2025. 08	版本号 VER. NO.	A

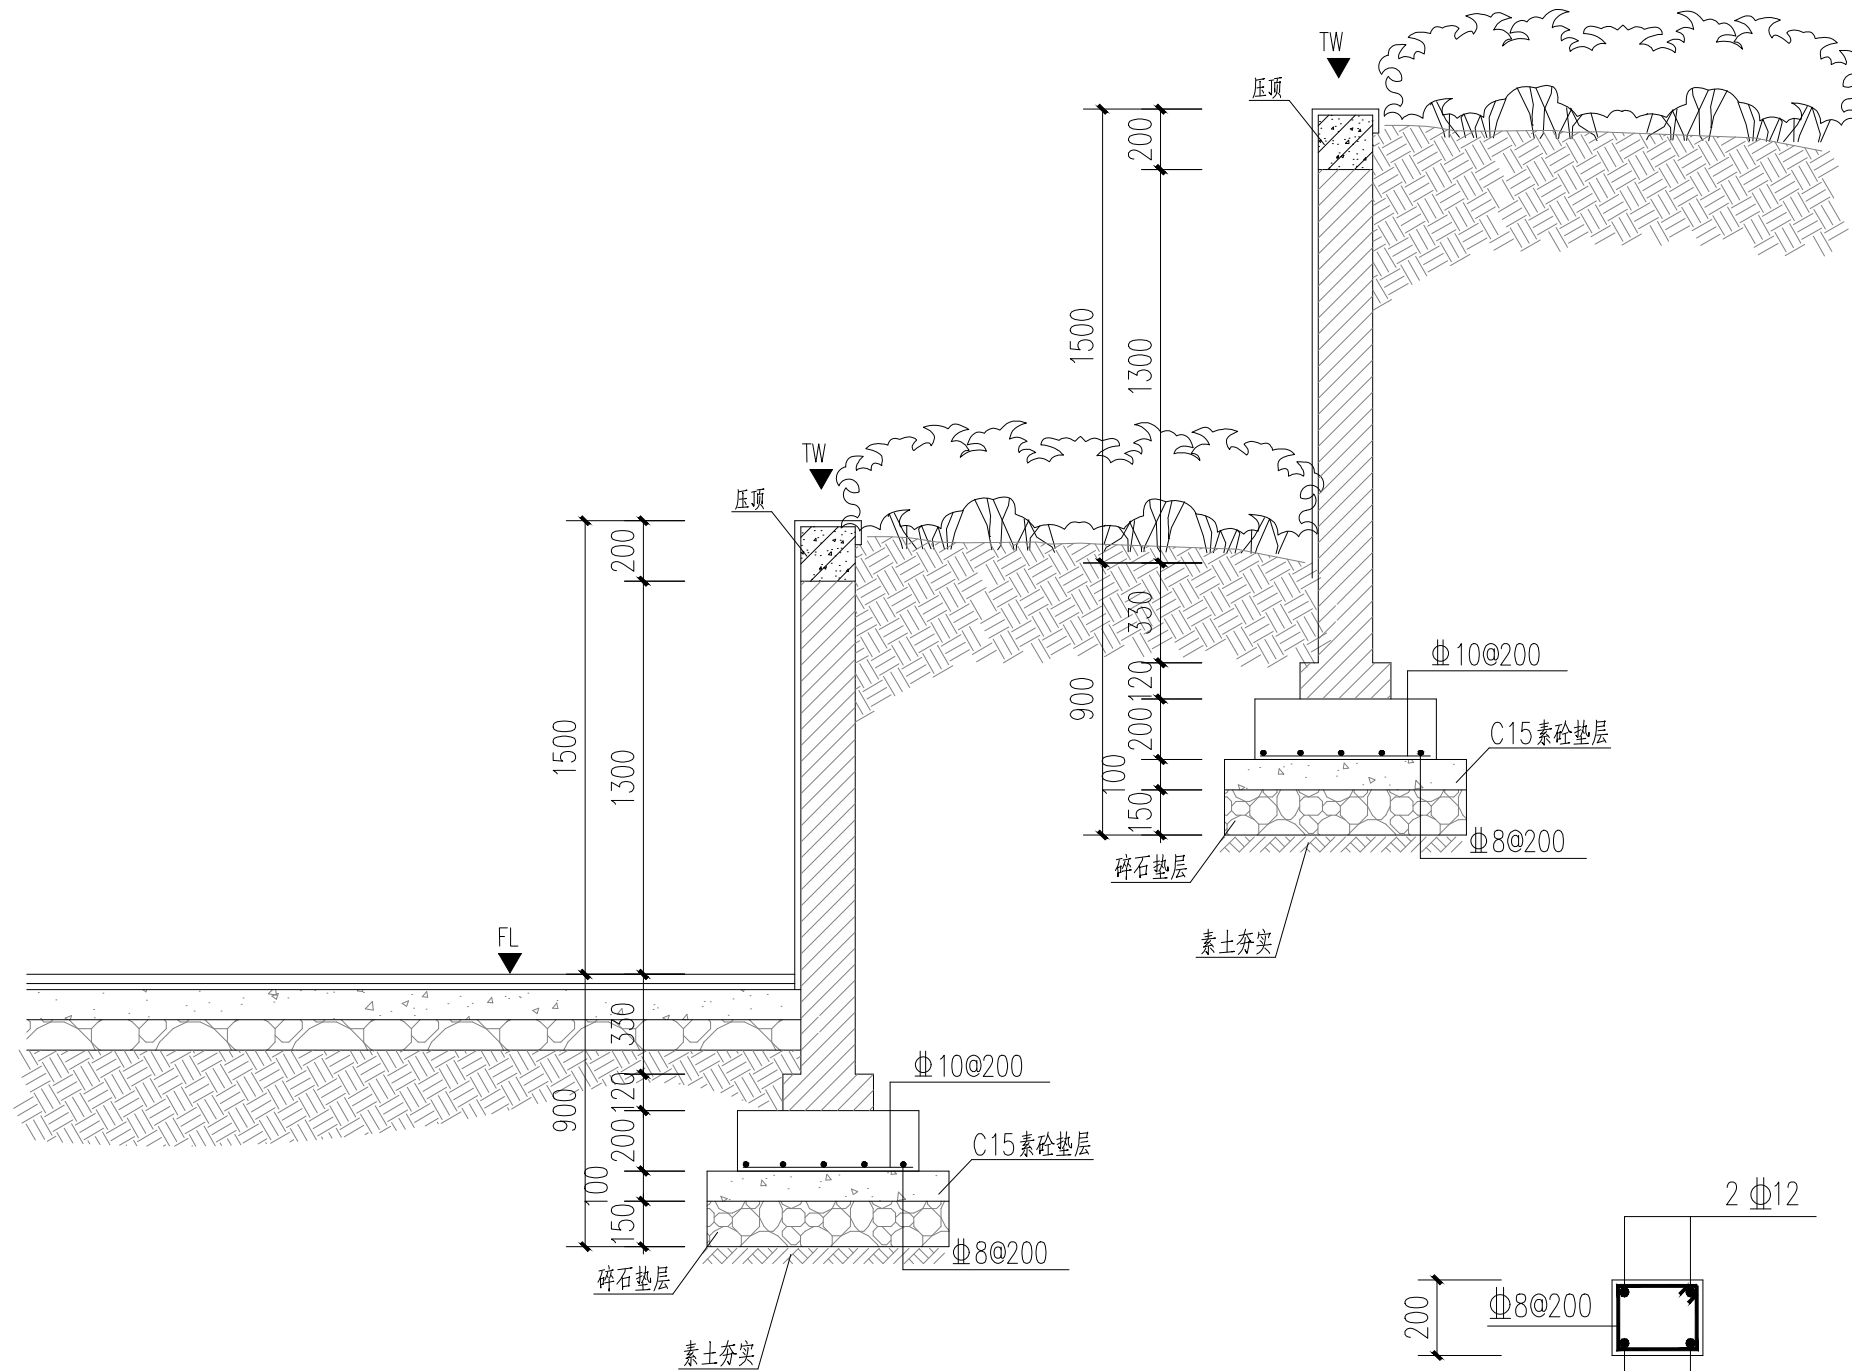

砖砌挡墙大样图 1:25

压顶 1:20
注: 用于砖砌挡土墙

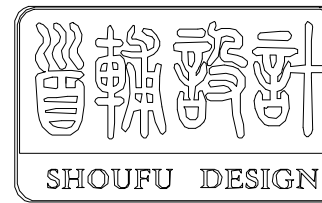

首辅工程设计有限公司

ShouFu Engineering Design Co., Ltd.

设计证书编号: A251024117

注册执业章: (SEAL OF CERTIFIED DESIGNER)

图纸专用章: (SEAL OF DRAWING ISSUE)

四川省建设工程设计出图专用章
首辅工程设计有限公司
资质等级范围: 市政行业乙级; 建筑行业(建筑工程、人防工程)乙级
资质证书编号: A251024117 有效期至: 2030年01月17日

建设单位 Client

工程名称 PROJECT NAME

镇江市句容市下蜀镇一和美丽乡村环境提升设计


子项名称 SUB-PROJECT NAME

项目负责人 PROJECT LEADER	贾文杰	贾文杰
专业负责人 DIVISION CHIEF	贾文杰	贾文杰
审 定 APPROVED BY	张 竹	张 竹
审 核 CHECKED BY	张 竹	张 竹
校 对 PROOFREAD BY	张 竹	张 竹
设 计 DESIGNED BY	黄克江	黄克江
制 图 DRAW BY	黄克江	黄克江



图纸名称 DRAWING TITLE

新增盖板详图


工程编号 Design NO.		图 别 DWG. CATEGORY	
设计阶段 DESIGN PHASE	施工图	比 例 SCALE	见图上
图 号 DWG. NO.	LD-21		
日 期 DATE	2025.08	版本号 VER. NO.	A

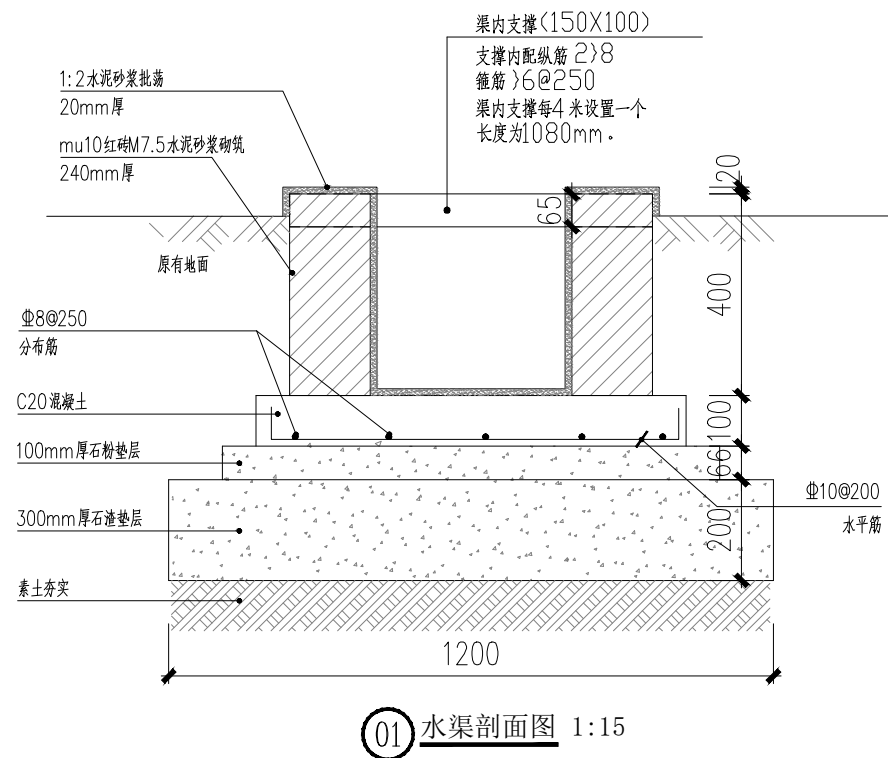

栏杆示意图

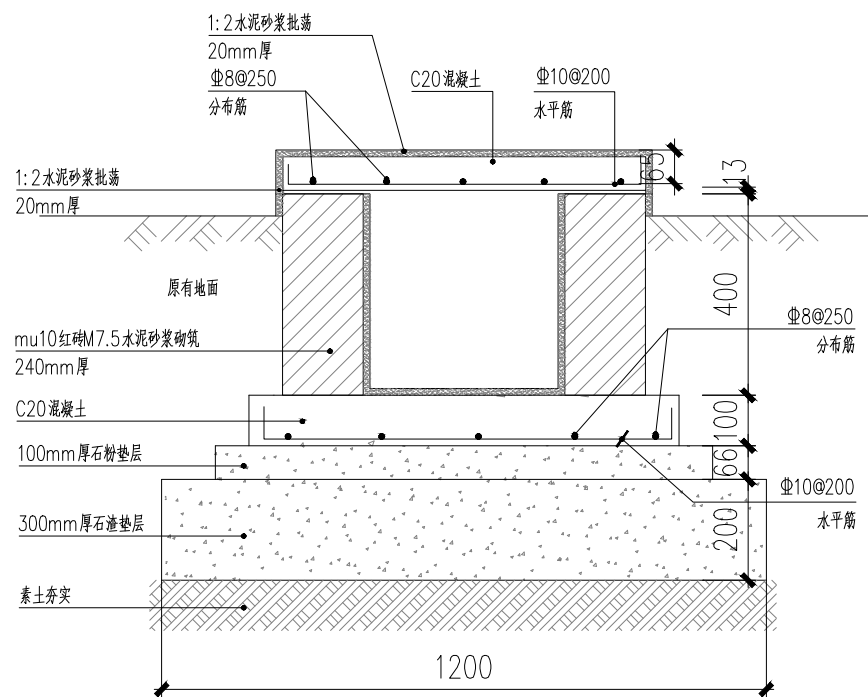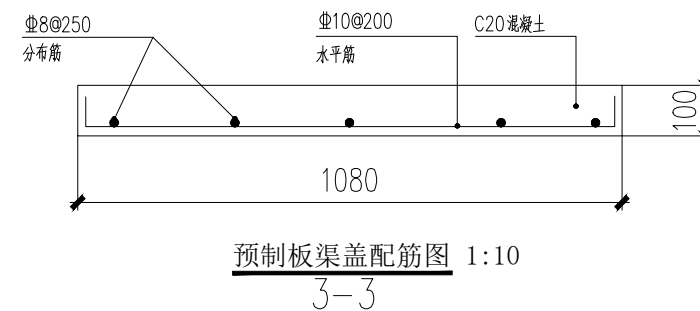

- 注: 1. 用于明埋时钢筋混凝土盖板之间用高标号砂浆填充。
2. 排水沟内需做 0.5% 的纵向找坡, 沟内最浅处不得小于 350MM。
3. 防水层除本页注明的做法外, 也可由单体设计中的防水等级确定。

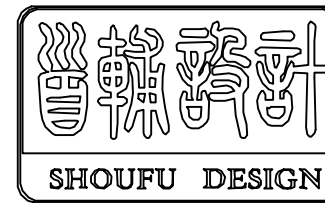

首辅工程设计有限公司
ShouFu Engineering Design Co., Ltd.
设计证书编号: A251024117

注册执业章: (SEAL OF CERTIFIED DESIGNER)

图纸专用章: (SEAL OF DRAWING ISSUEE)

四川省建设工程设计出图专用章
首辅工程设计有限公司
资质等级范围: 市政行业乙级; 建筑行业(建筑工程、人防工程)乙级
资质证书编号: A251024117 有效期至: 2030年01月17日

建设单位 Client

工程名称 PROJECT NAME
镇江市句容市下蜀镇一和美丽乡村环境提升设计


子项名称 SUB-PROJECT NAME

项目负责人 PROJECT LEADER	贾文杰	贾文杰
专业负责人 DIVISION CHIEF	贾文杰	贾文杰
审 定 APPROVED BY	张 竹	张竹
审 核 CHECKED BY	张 竹	张竹
校 对 PROOFREAD BY	张 竹	张竹
设 计 DESIGNED BY	黄克江	黄克江
制 图 DRAW BY	黄克江	黄克江


图纸名称 DRAWING TITLE

1.5围墙详图


工程编号 Design No.		图 别 DWG. CATEGORY	
设计阶段 DESIGN PHASE	施工图	比 例 SCALE	见图上
图 号 DWG. NO.	LD-23		
日 期 DATE	2025.08	版本号 VER. NO.	A

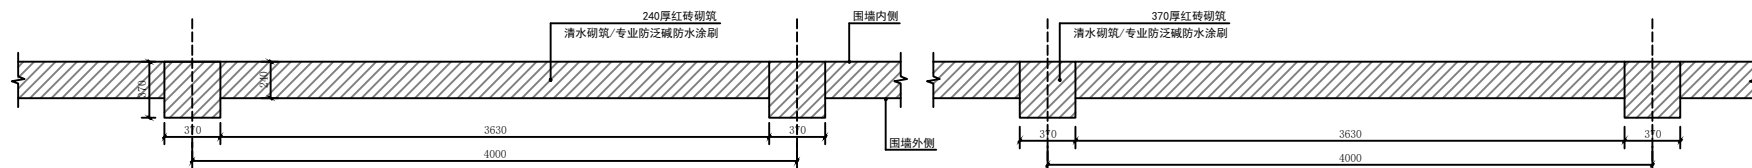


红砖墙平面图 1:50

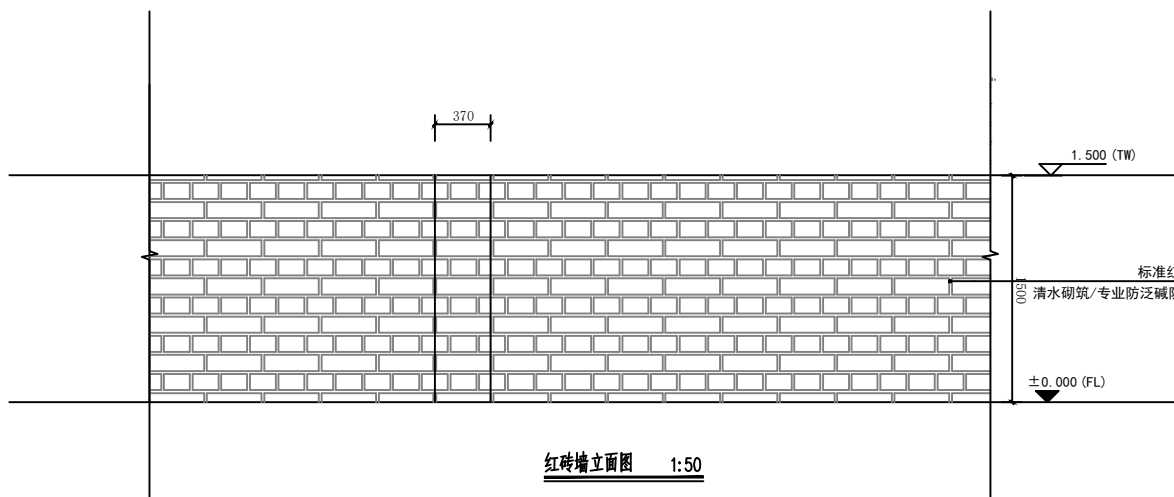


红砖墙立面图 1:50

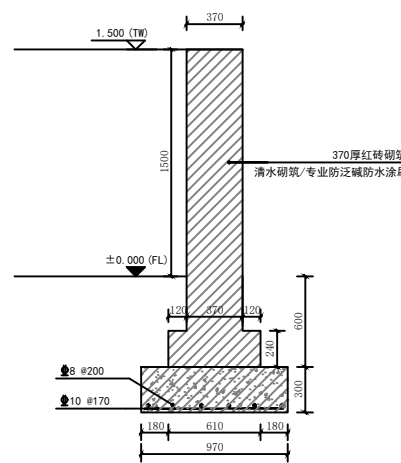

红砖墙剖面图一 1:50

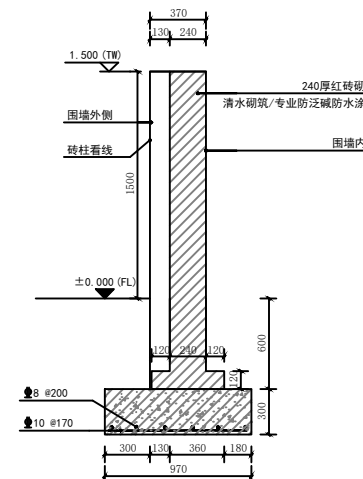

红砖墙剖面图二 1:50

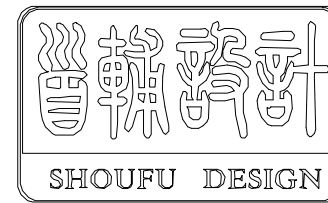

首辅工程设计有限公司

ShouFu Engineering Design Co., Ltd.

设计证书编号: A251024117

注册执业章: (SEAL OF CERTIFIED DESIGNER)

图纸专用章: (SEAL OF DRAWING ISSUE)

四川省建设工程设计出图专用章
首辅工程设计有限公司
资质等级范围: 市政行业乙级: 建筑行业(建筑工程、人防工程)乙级
资质证书编号: A251024117 有效期至: 2030年01月17日

建设单位 Client

工程名称 PROJECT NAME

镇江市句容市下蜀镇一和美乡村环境提升设计


子项名称 SUB-PROJECT NAME

项目负责人 PROJECT LEADER	贾文杰	贾文杰
专业负责人 DIVISION CHIEF	贾文杰	贾文杰
审 定 APPROVED BY	张 竹	张 竹
审 核 CHECKED BY	张 竹	张 竹
校 对 PROOFREAD BY	张 竹	张 竹
设 计 DESIGNED BY	黄克江	黄克江
制 图 DRAW BY	黄克江	黄克江

图纸名称 DRAWING TITLE


停车场详图

工程编号 Design NO.		图 别 DWG. CATEGORY	
设计阶段 DESIGN PHASE	施工图	比 例 SCALE	见图上
图 号 DWG. NO.	LD-24		
日 期 DATE	2025. 08	版本号 VER. NO.	A

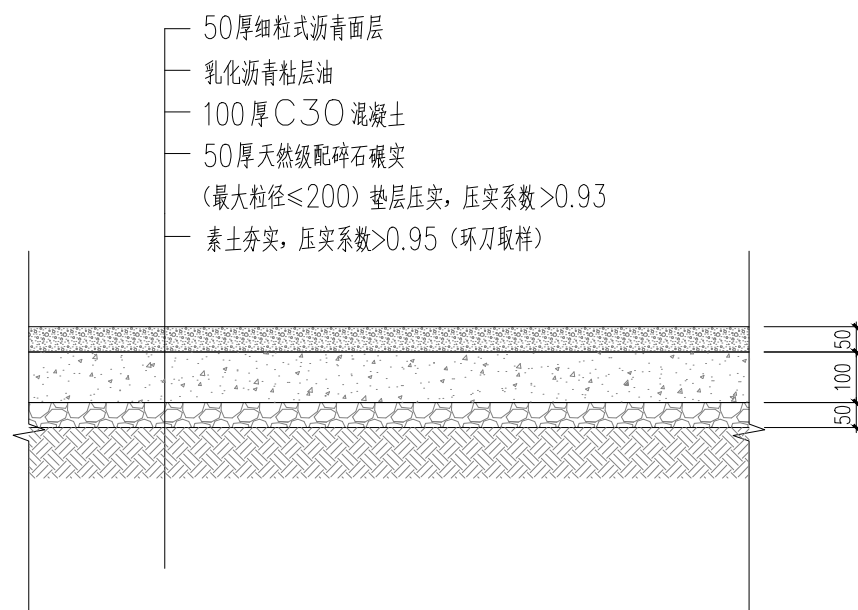

沥青路面做法详图 1:15

注: 具体厚度根据衔接的白改黑道路的厚度进行同步并修改

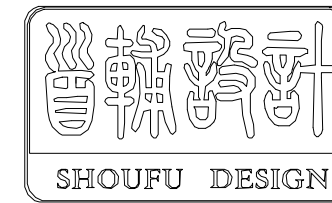

首辅工程设计有限公司

ShouFu Engineering Design Co., Ltd.

设计证书编号: A251024117

注册执业章: (SEAL OF CERTIFIED DESIGNER)

图纸专用章: (SEAL OF DRAWING ISSUE)

四川省建设工程设计出图专用章
首辅工程设计有限公司
资质等级范围: 市政行业乙级; 建筑行业(建筑工程、人防工程)乙级
资质证书编号: A251024117 有效期至: 2030年01月17日

建设单位 Client

工程名称 PROJECT NAME

镇江市句容市下蜀镇一和美丽乡村环境提升设计


子项名称 SUB-PROJECT NAME

项目负责人 PROJECT LEADER	贾文杰	贾文杰
专业负责人 DIVISION CHIEF	贾文杰	贾文杰
审 定 APPROVED BY	张 竹	张 竹
审 核 CHECKED BY	张 竹	张 竹
校 对 PROOFREAD BY	张 竹	张 竹
设 计 DESIGNED BY	黄克江	黄克江
制 图 DRAW BY	黄克江	黄克江


图纸名称 DRAWING TITLE

花池详图


工程编号 Design NO.		图 别 DWG. CATEGORY	
设计阶段 DESIGN PHASE	施工图	比 例 SCALE	见图上
图 号 DWG. NO.	LD-25		
日 期 DATE	2025. 08	版本号 VER. NO.	A

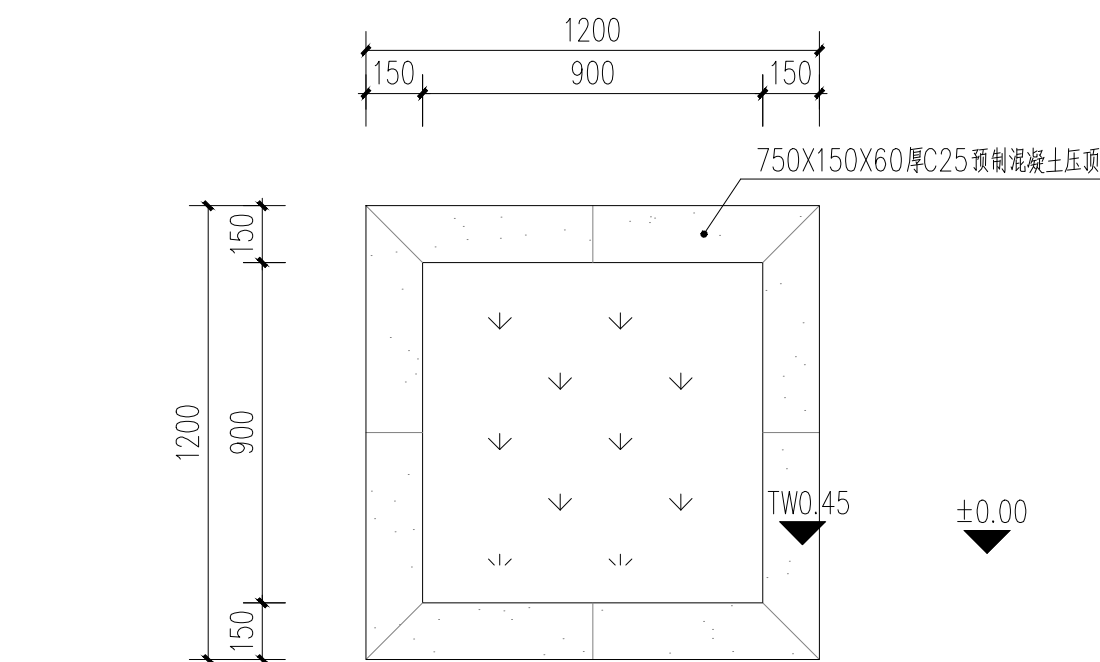


花池平面图 1:20

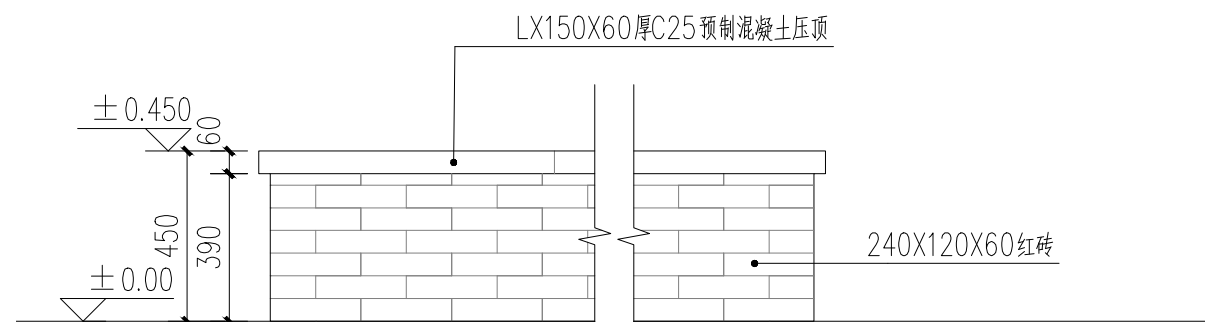

花池立面图 1:20

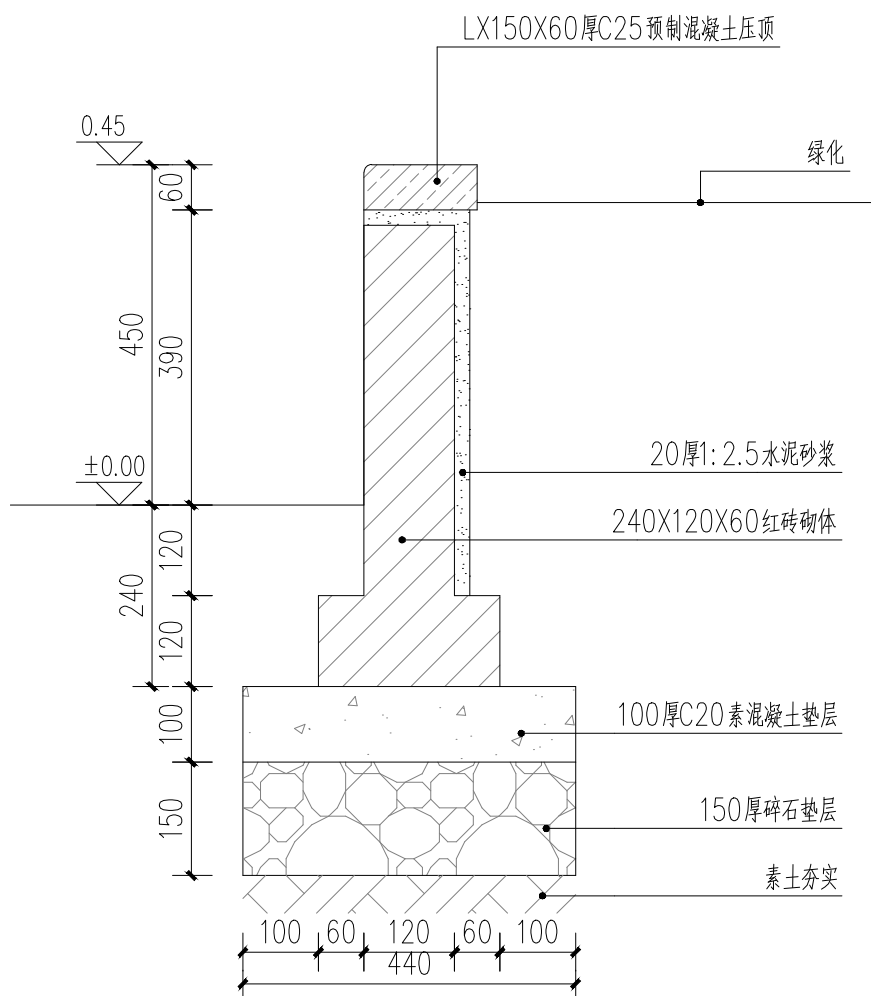

花池做法详图 1:10

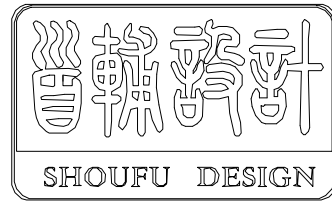

首辅工程设计有限公司

ShouFu Engineering Design Co.,Ltd.

设计证书编号：A251024117

注册执业章：（SEAL OF CERTIFIED DESIGNER）

图纸专用章：（SEAL OF DRAWING ISSUE）

四川省建设工程设计出图专用章
首辅工程设计有限公司
资质等级范围：市政行业乙级；建筑行业（建筑工程、人防工程）乙级
资质证书编号：A251024117 有效期至：2030年01月17日

建设单位 Client

工程名称 PROJECT NAME

镇江市句容市下蜀镇一和美丽乡村环境提升设计


子项名称 SUB-PROJECT NAME

项目负责人 PROJECT LEADER	贾文杰	贾文杰
专业负责人 DIVISION CHIEF	贾文杰	贾文杰
审 定 APPROVED BY	张 竹	张竹
审 核 CHECKED BY	张 竹	张竹
校 对 PROOFREAD BY	张 竹	张竹
设 计 DESIGNED BY	黄克江	黄克江
制 图 DRAW BY	黄克江	黄克江

图纸名称 DRAWING TITLE


杉木桩护岸详图

工程编号 Design NO.		图 别 DWG. CATEGORY	
设计阶段 DESIGN PHASE	施工图	比 例 SCALE	见图上
图 号 DWG. NO.	LD-26		
日 期 DATE	2025. 08	版本号 VER. NO.	A

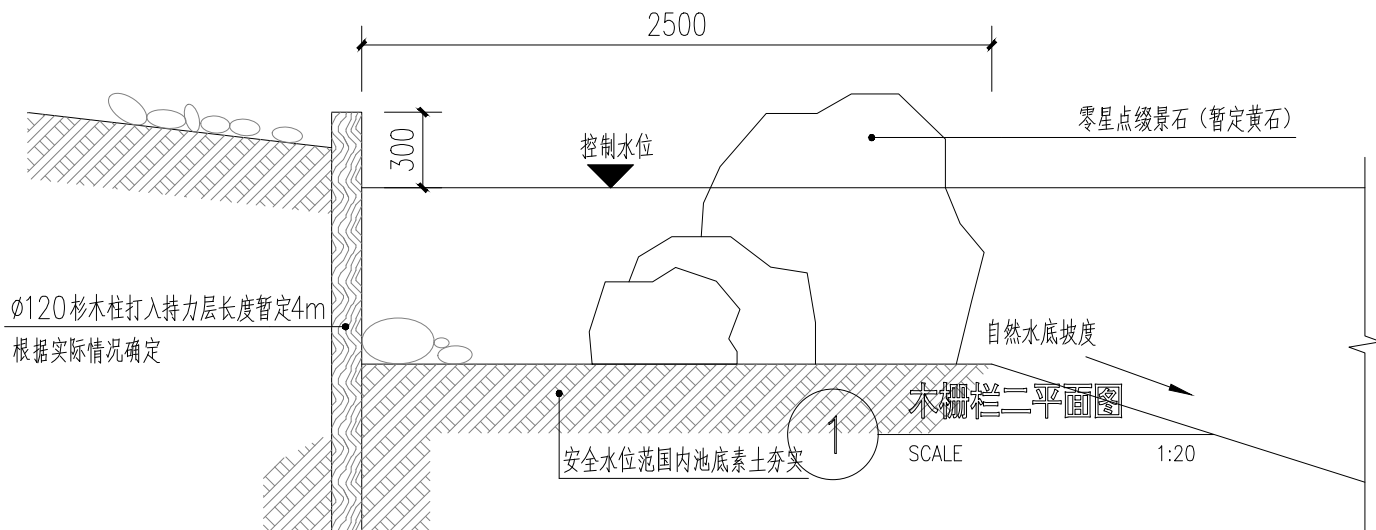

杉木桩驳岸样式一做法示意 1:30

说明: 杉木桩驳岸样式一适用于杉木桩驳岸外侧与绿化街接处做法。

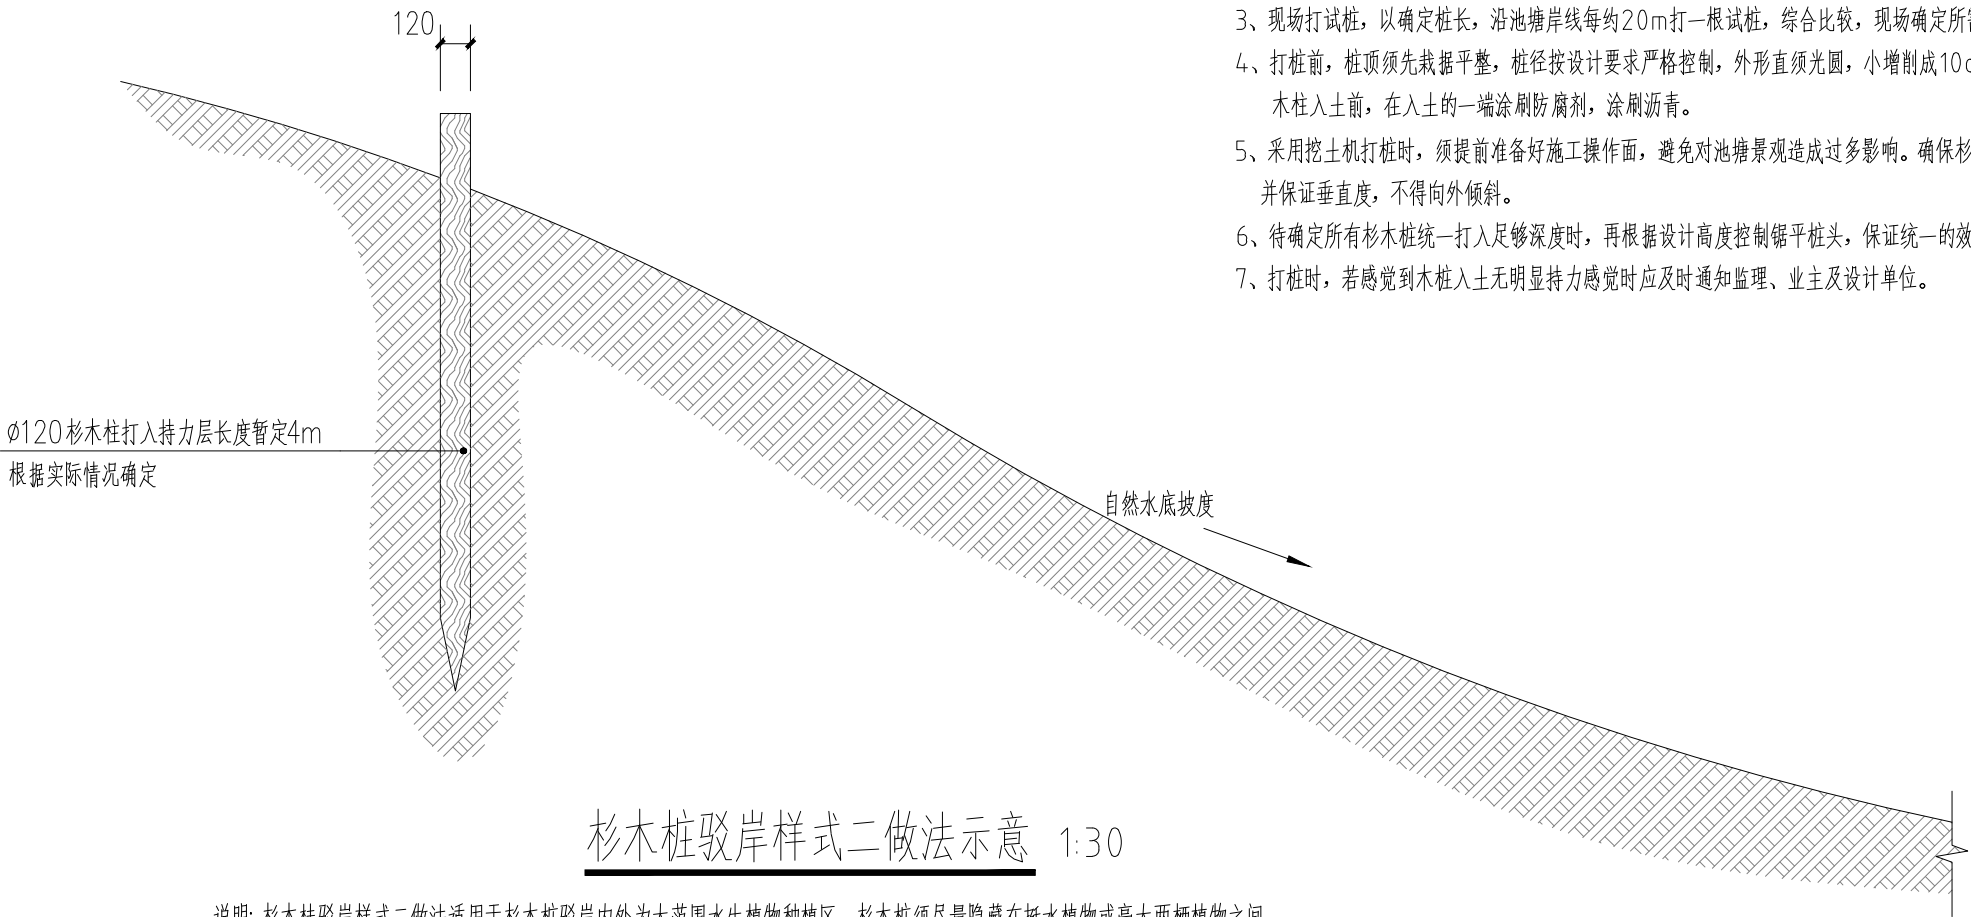


杉木桩驳岸样式二做法示意 1:30

说明: 杉木桩驳岸样式二做法适用于杉木桩驳岸内外为大范围水生植物种植区，杉木桩须尽量隐藏在挺水植物或高大两栖植物之间。

总说明:

- 杉木桩驳岸样式共有三种。实际施工过程中，须根据平面图及现状实际情况合理选择合适的做法。
- 选择直径12cm的直立杉树国木，不去皮，桩身不得弯曲、有蛀孔、裂纹或其它足以损害强度之瑕疵。
- 现场打试桩，以确定桩长，沿池塘岸线每约20m打一根试桩，综合比较，现场确定所需要的桩长及受力状况。
- 打桩前，桩顶须先截据平整，桩径按设计要求严格控制，外形直须光圆，小增削成10cm长的尖头，利于打入持力层。木桩入土前，在入土的一端涂刷防腐剂，涂刷沥青。
- 采用挖土机打桩时，须提前准备好施工操作面，避免对池塘景观造成过多影响。确保杉木桩同轴线偏差不超过上5~6cm，并保证垂直度，不得向外倾斜。
- 待确定所有杉木桩统一打入足够深度时，再根据设计高度控制锯平桩头，保证统一的效果。
- 打桩时，若感觉到木桩入土无明显持力感觉时应及时通知监理、业主及设计单位。

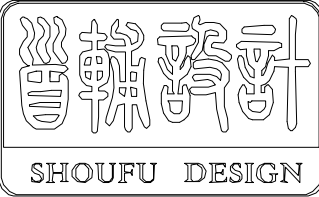

首辅工程设计有限公司
ShouFu Engineering Design Co., Ltd.
设计证书编号: A251024117

注册执业章: (SEAL OF CERTIFIED DESIGNER)

图纸专用章: (SEAL OF DRAWING ISSUEE)

四川省建设工程设计出图专用章
首辅工程设计有限公司
资质等级范围: 市政行业乙级; 建筑行业(建筑工程、人防工程)乙级
资质证书编号: A251024117 有效期至: 2030年01月17日

建设单位 Client

工程名称 PROJECT NAME
镇江市句容市下蜀镇一和美丽乡村环境提升设计


子项名称 SUB-PROJECT NAME

项目负责人 PROJECT LEADER	贾文杰	贾文杰
专业负责人 DIVISION CHIEF	贾文杰	贾文杰
审 定 APPROVED BY	张 竹	张 竹
审 核 CHECKED BY	张 竹	张 竹
校 对 PROOFREAD BY	张 竹	张 竹
设 计 DESIGNED BY	黄克江	黄克江
制 图 DRAW BY	黄克江	黄克江

图纸名称 DRAWING TITLE

波纹管详图

工程编号 Design NO.		图 别 DWG. CATEGORY	
设计阶段 DESIGN PHASE	施工图	比 例 SCALE	见图上
图 号 DWG. NO.	LD-27		
日 期 DATE	2025.08	版本号 VER. NO.	A

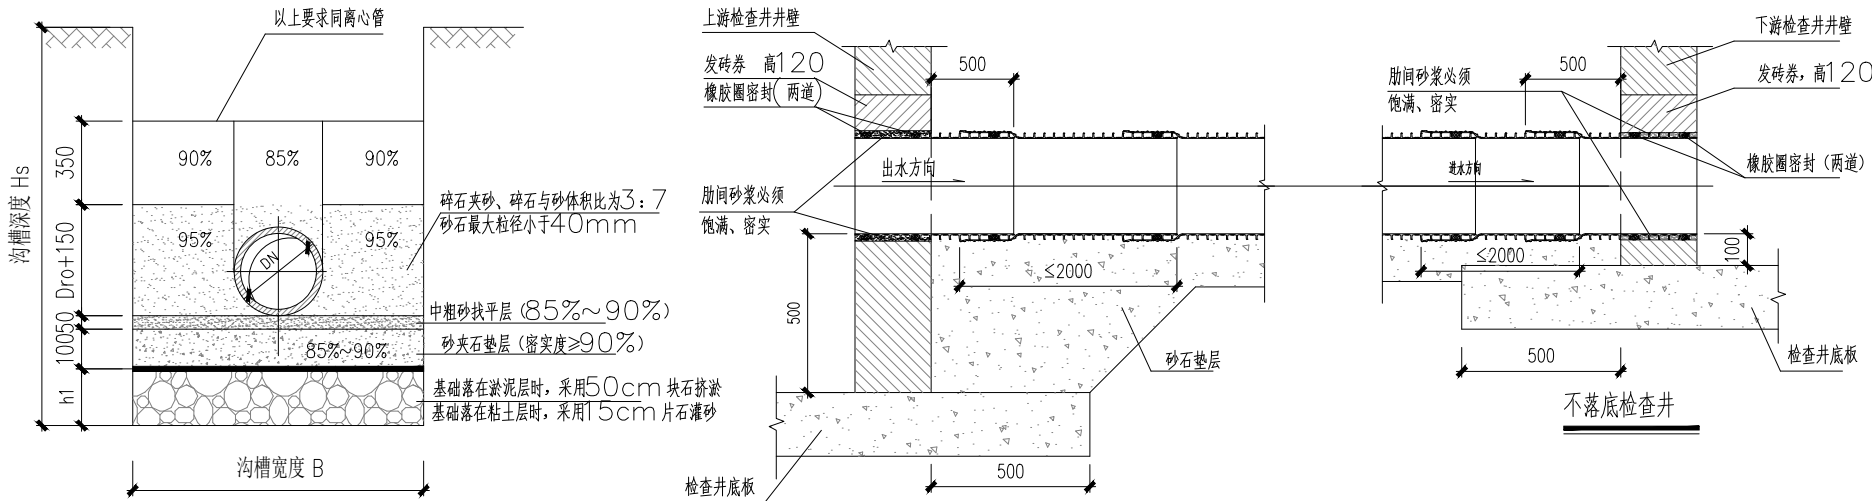

管道基础图


落底检查井

管道与检查井连接图

管道基础尺寸表 (mm)

管道规格	DN225	DN300	DN400	DN500
管道外径 DE	255	345	465	550
Hs<3000	950	1050	1250	1400


注: 无支撑时沟槽宽度B可减小300mm。

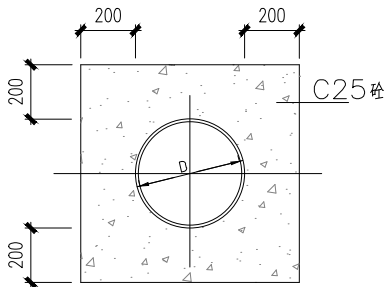

管道加固图


说明:

- 本图尺寸以毫米计。
- 本图适用于HDPE 双壁管, 管节长度为6.0m。管材的环刚度 $S \geq 8 \text{ kN/m}^2$, 管道工作压力0.15 MPa。
- 管道与检查井的连接采用长0.5m的短管, 管道承口应排在检查井的进水方向, 并且中间采用橡胶圈密封。管道插口应排在检查井的出水方向, 粗砂水撼密实。
- 管顶最小覆土厚度0.7m, 管顶最大覆土厚度6.0m, 不足或超出时应采用管外方加固措施, 见示意图。
- 管道施工采用开槽埋管。管基础碎石粒径不大于40mm, 中粗砂回填压实度 ≥ 0.95 。
- 检查井井底流槽与内壁接口平顺, 管口与井内壁齐平。
- 设计地基承载力为 $\geq 120 \text{ kPa}$ 。
- 管道接口为配套的橡胶密封圈。
- 管顶0.75m以内严禁采用机械压实。

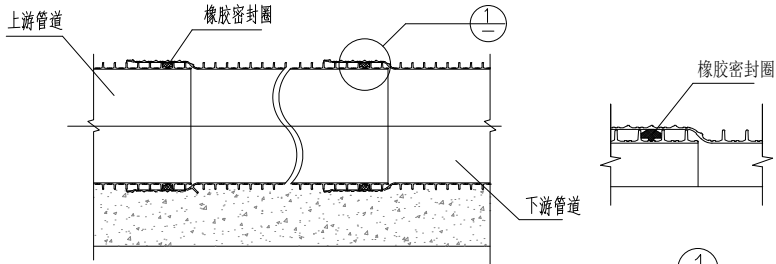

管道纵向布置图

①

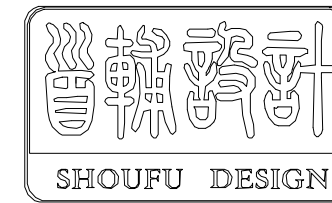

首辅工程设计有限公司

ShouFu Engineering Design Co., Ltd.

设计证书编号: A251024117

注册执业章: (SEAL OF CERTIFIED DESIGNER)

图纸专用章: (SEAL OF DRAWING ISSUE)

四川省建设工程设计出图专用章
首辅工程设计有限公司
资质等级范围: 市政行业乙级: 建筑行业(建筑工程、人防工程)乙级
资质证书编号: A251024117 有效期至: 2030年01月17日

建设单位 Client

工程名称 PROJECT NAME

镇江市句容市下蜀镇一和美丽乡村环境提升设计


子项名称 SUB-PROJECT NAME

项目负责人 PROJECT LEADER	贾文杰	贾文杰
专业负责人 DIVISION CHIEF	贾文杰	贾文杰
审 定 APPROVED BY	张 竹	张 竹
审 核 CHECKED BY	张 竹	张 竹
校 对 PROOFREAD BY	张 竹	张 竹
设 计 DESIGNED BY	黄克江	黄克江
制 图 DRAW BY	黄克江	黄克江

图纸名称 DRAWING TITLE


新建沥青路面详图

工程编号 Design NO.		图 别 DWG. CATEGORY	
设计阶段 DESIGN PHASE	施工图	比 例 SCALE	见图上
图 号 DWG. NO.	LD-28		
日 期 DATE	2025. 08	版本号 VER. NO.	A

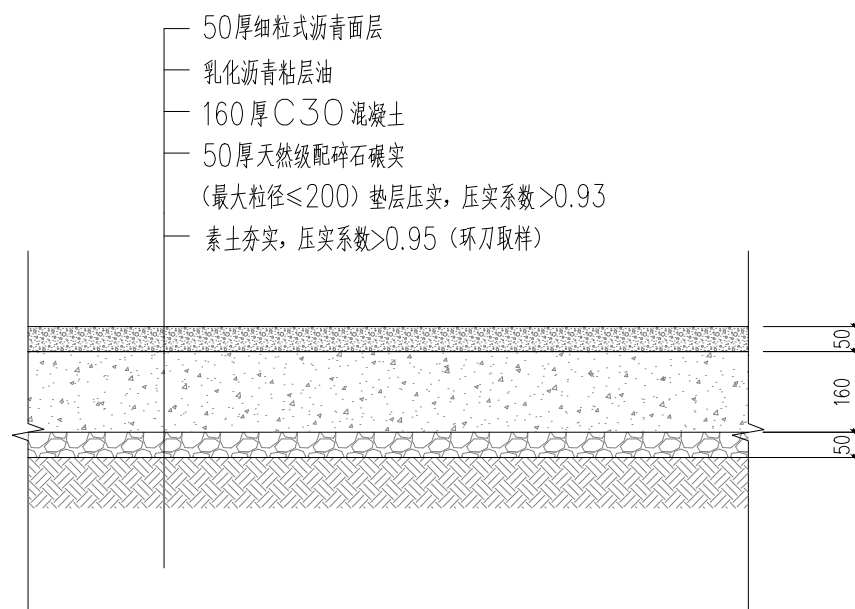


沥青路面做法详图 1:15

注: 具体厚度根据衔接的白改黑道路的厚度进行同步并修改

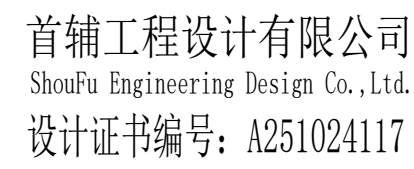


图纸专用章: (SEAL OF DRAWING ISSUEE)

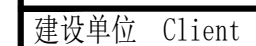


子项名称	SUB-PROJECT NAME
------	------------------

图纸名称	DRAWING TITLE
	新建排水明沟详图

工程编号 Design NO.		图 别 DWG. CATEGORY	
设计阶段 DESIGN PHASE	施工图	比 例 SCALE	见图上
图 号 DWG. NO.	LD-29		
日 期 DATE	2025.08	版本号 VER. NO.	A

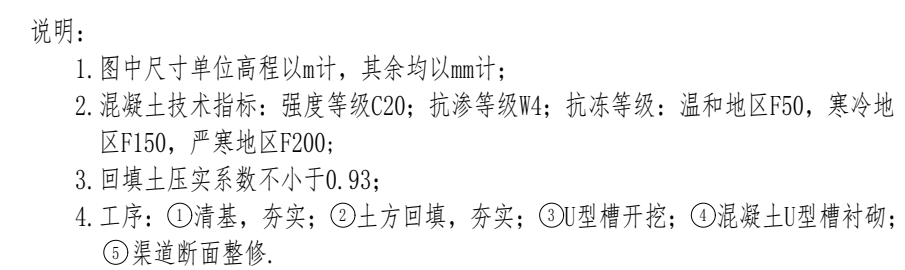

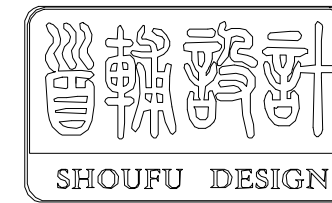

首辅工程设计有限公司

ShouFu Engineering Design Co., Ltd.

设计证书编号: A251024117

注册执业章: (SEAL OF CERTIFIED DESIGNER)

图纸专用章: (SEAL OF DRAWING ISSUE)

四川省建设工程设计出图专用章
首辅工程设计有限公司
资质等级范围: 市政行业乙级; 建筑行业(建筑工程、人防工程)乙级
资质证书编号: A251024117 有效期至: 2030年01月17日

建设单位 Client

工程名称 PROJECT NAME

镇江市句容市下蜀镇一和美乡村环境提升设计


子项名称 SUB-PROJECT NAME

项目负责人 PROJECT LEADER	贾文杰	贾文杰
专业负责人 DIVISION CHIEF	贾文杰	贾文杰
审 定 APPROVED BY	张 竹	张 竹
审 核 CHECKED BY	张 竹	张 竹
校 对 PROOFREAD BY	张 竹	张 竹
设 计 DESIGNED BY	黄克江	黄克江
制 图 DRAW BY	黄克江	黄克江


图纸名称 DRAWING TITLE

墙体粉刷详图

工程编号 Design NO.		图 别 DWG. CATEGORY	
设计阶段 DESIGN PHASE	施工图	比 例 SCALE	见图上
图 号 DWG. NO.	LD-30		
日 期 DATE	2025. 08	版本号 VER. NO.	A

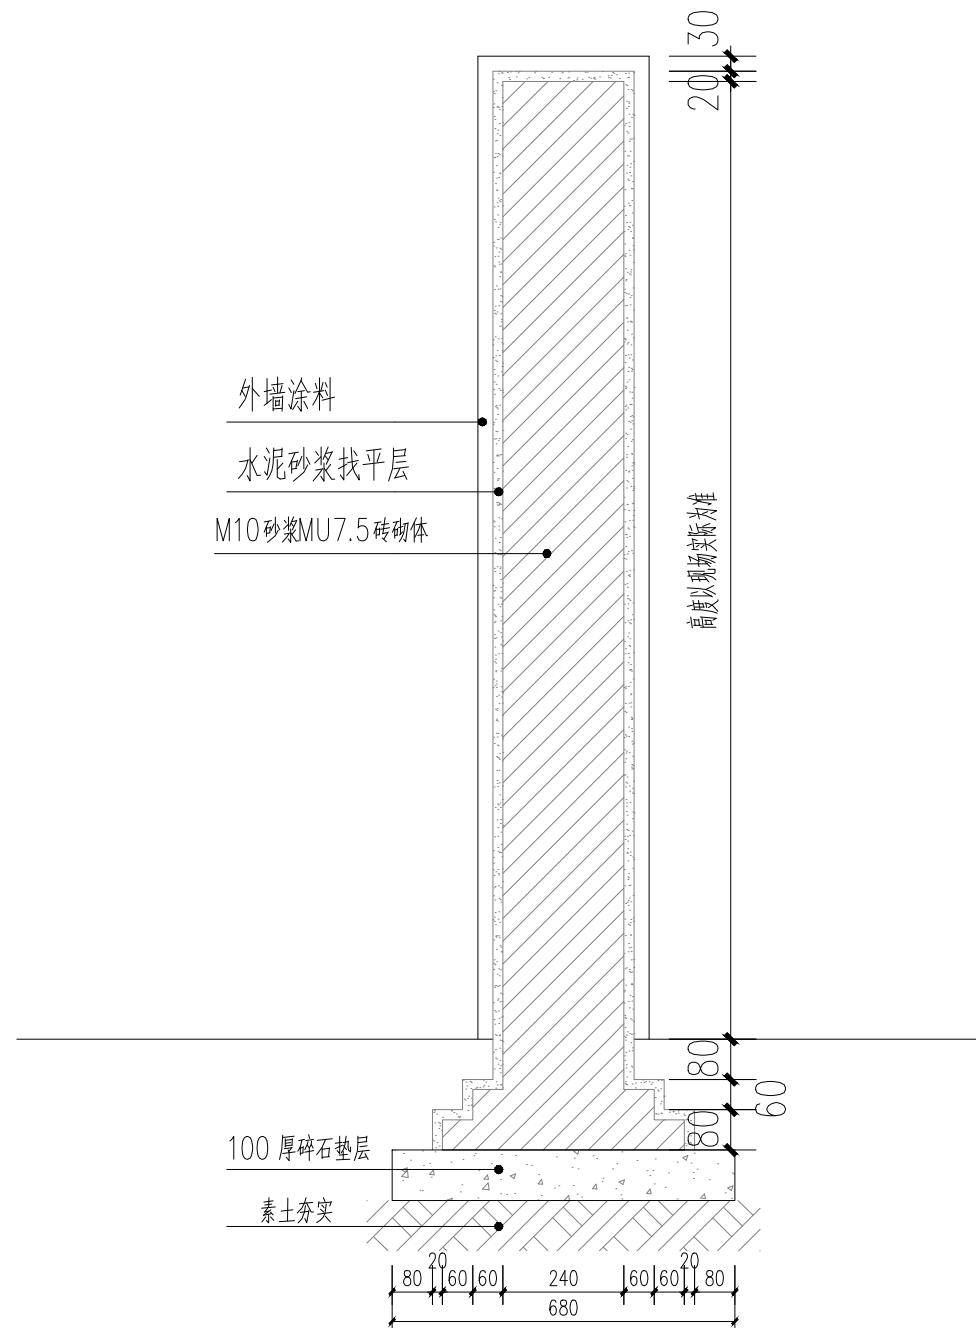

墙体粉刷做法详图 1:15

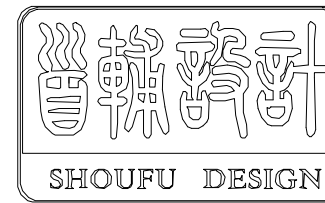

首辅工程设计有限公司

ShouFu Engineering Design Co., Ltd.

设计证书编号: A251024117

注册执业章: (SEAL OF CERTIFIED DESIGNER)

图纸专用章: (SEAL OF DRAWING ISSUEE)

四川省建设工程设计出图专用章
首辅工程设计有限公司
资质等级范围: 市政行业乙级; 建筑行业(建筑工程、人防工程)乙级
资质证书编号: A251024117 有效期至: 2030年01月17日

建设单位 Client

工程名称 PROJECT NAME

镇江市句容市下蜀镇一和美丽乡村环境提升设计


子项名称 SUB-PROJECT NAME

项目负责人 PROJECT LEADER	贾文杰	贾文杰
专业负责人 DIVISION CHIEF	贾文杰	贾文杰
审 定 APPROVED BY	张 竹	张 竹
审 核 CHECKED BY	张 竹	张 竹
校 对 PROOFREAD BY	张 竹	张 竹
设 计 DESIGNED BY	黄克江	黄克江
制 图 DRAW BY	黄克江	黄克江


图纸名称 DRAWING TITLE

围墙详图


工程编号 Design No.		图 别 DWG. CATEGORY	
设计阶段 DESIGN PHASE	施工图	比 例 SCALE	见图上
图 号 DWG. NO.	LD-31		
日 期 DATE	2025. 08	版本号 VER. NO.	A

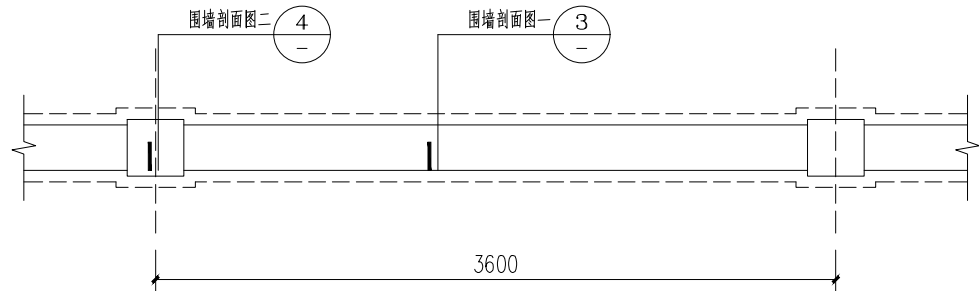

① 围墙平面图 1:4.0

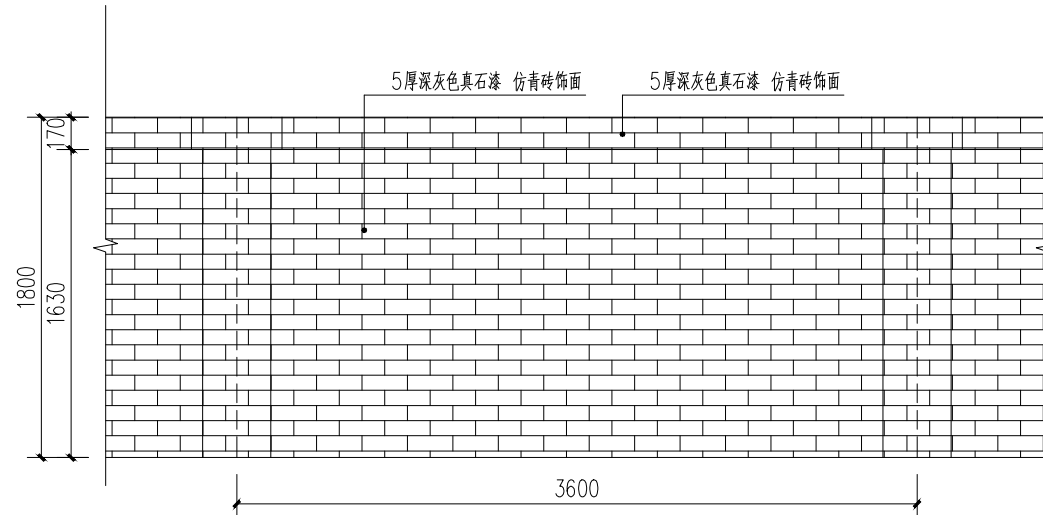


② 围墙立面图 1:4.0

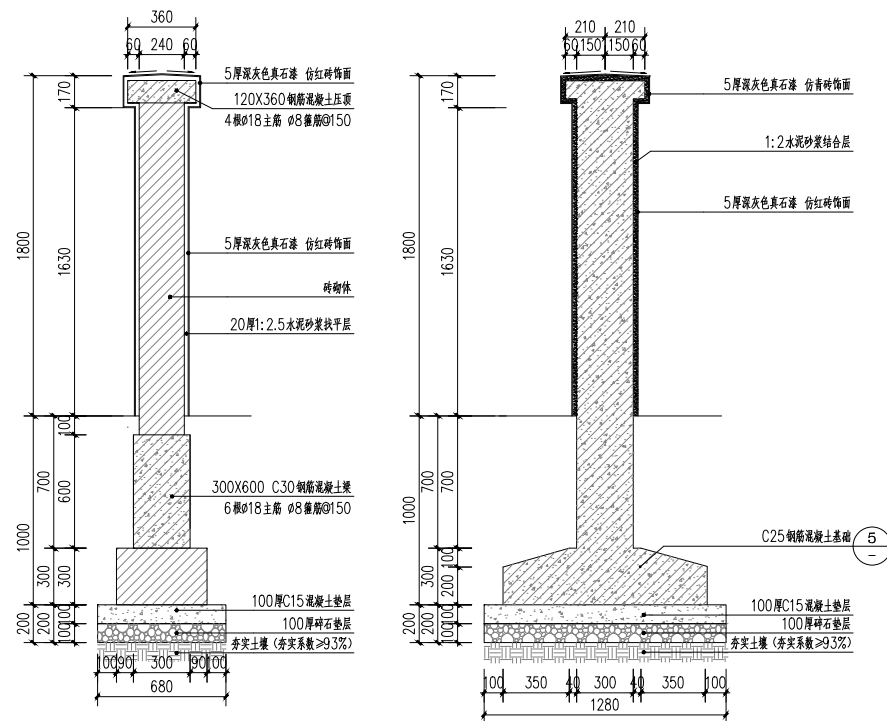


③ 围墙剖面图一 1:4.0


④ 围墙剖面图二 1:4.0

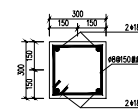

⑤ 结构柱详图 1:4.0

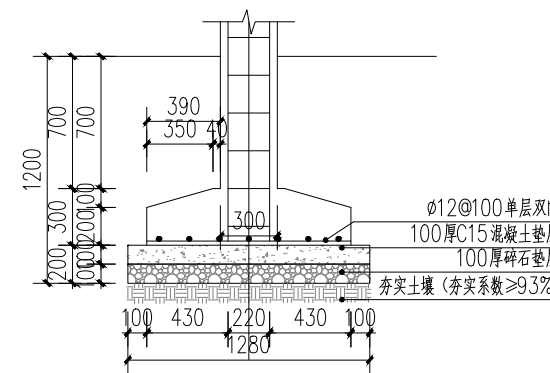

⑥ 基础详图 1:4.0

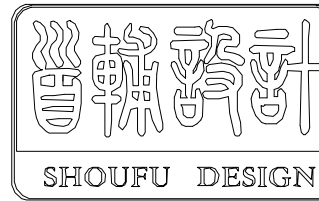

首辅工程设计有限公司

ShouFu Engineering Design Co., Ltd.

设计证书编号: A251024117

注册执业章: (SEAL OF CERTIFIED DESIGNER)

图纸专用章: (SEAL OF DRAWING ISSUEE)

四川省建设工程设计出图专用章
首辅工程设计有限公司
资质等级范围: 市政行业乙级; 建筑行业(建筑工程、人防工程)乙级
资质证书编号: A251024117 有效期至: 2030年01月17日

建设单位 Client

工程名称 PROJECT NAME

镇江市句容市下蜀镇一和美丽乡村环境提升设计


子项名称 SUB-PROJECT NAME

项目负责人 PROJECT LEADER	贾文杰	贾文杰
专业负责人 DIVISION CHIEF	贾文杰	贾文杰
审 定 APPROVED BY	张 竹	张 竹
审 核 CHECKED BY	张 竹	张 竹
校 对 PROOFREAD BY	张 竹	张 竹
设 计 DESIGNED BY	黄克江	黄克江
制 图 DRAW BY	黄克江	黄克江


图纸名称 DRAWING TITLE

混凝土挡墙详图一


工程编号 Design No.		图 别 DWG. CATEGORY	
设计阶段 DESIGN PHASE	施工图	比 例 SCALE	见图上
图 号 DWG. NO.	LD-32		
日 期 DATE	2025.08	版本号 VER. NO.	A

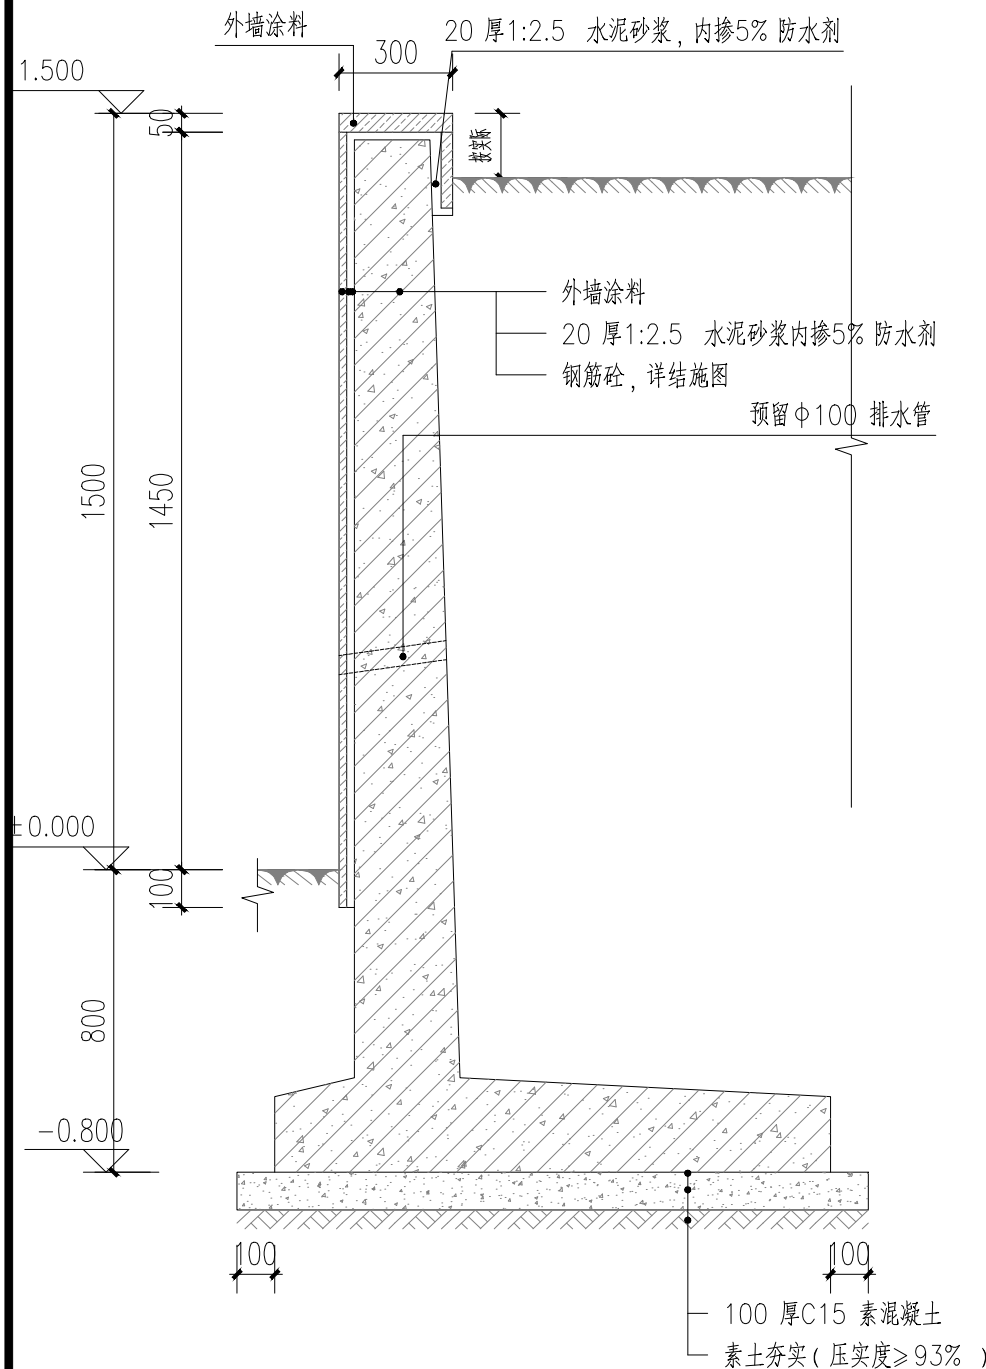

1 1.5m钢筋砼挡土墙详图
SCALE 1:20

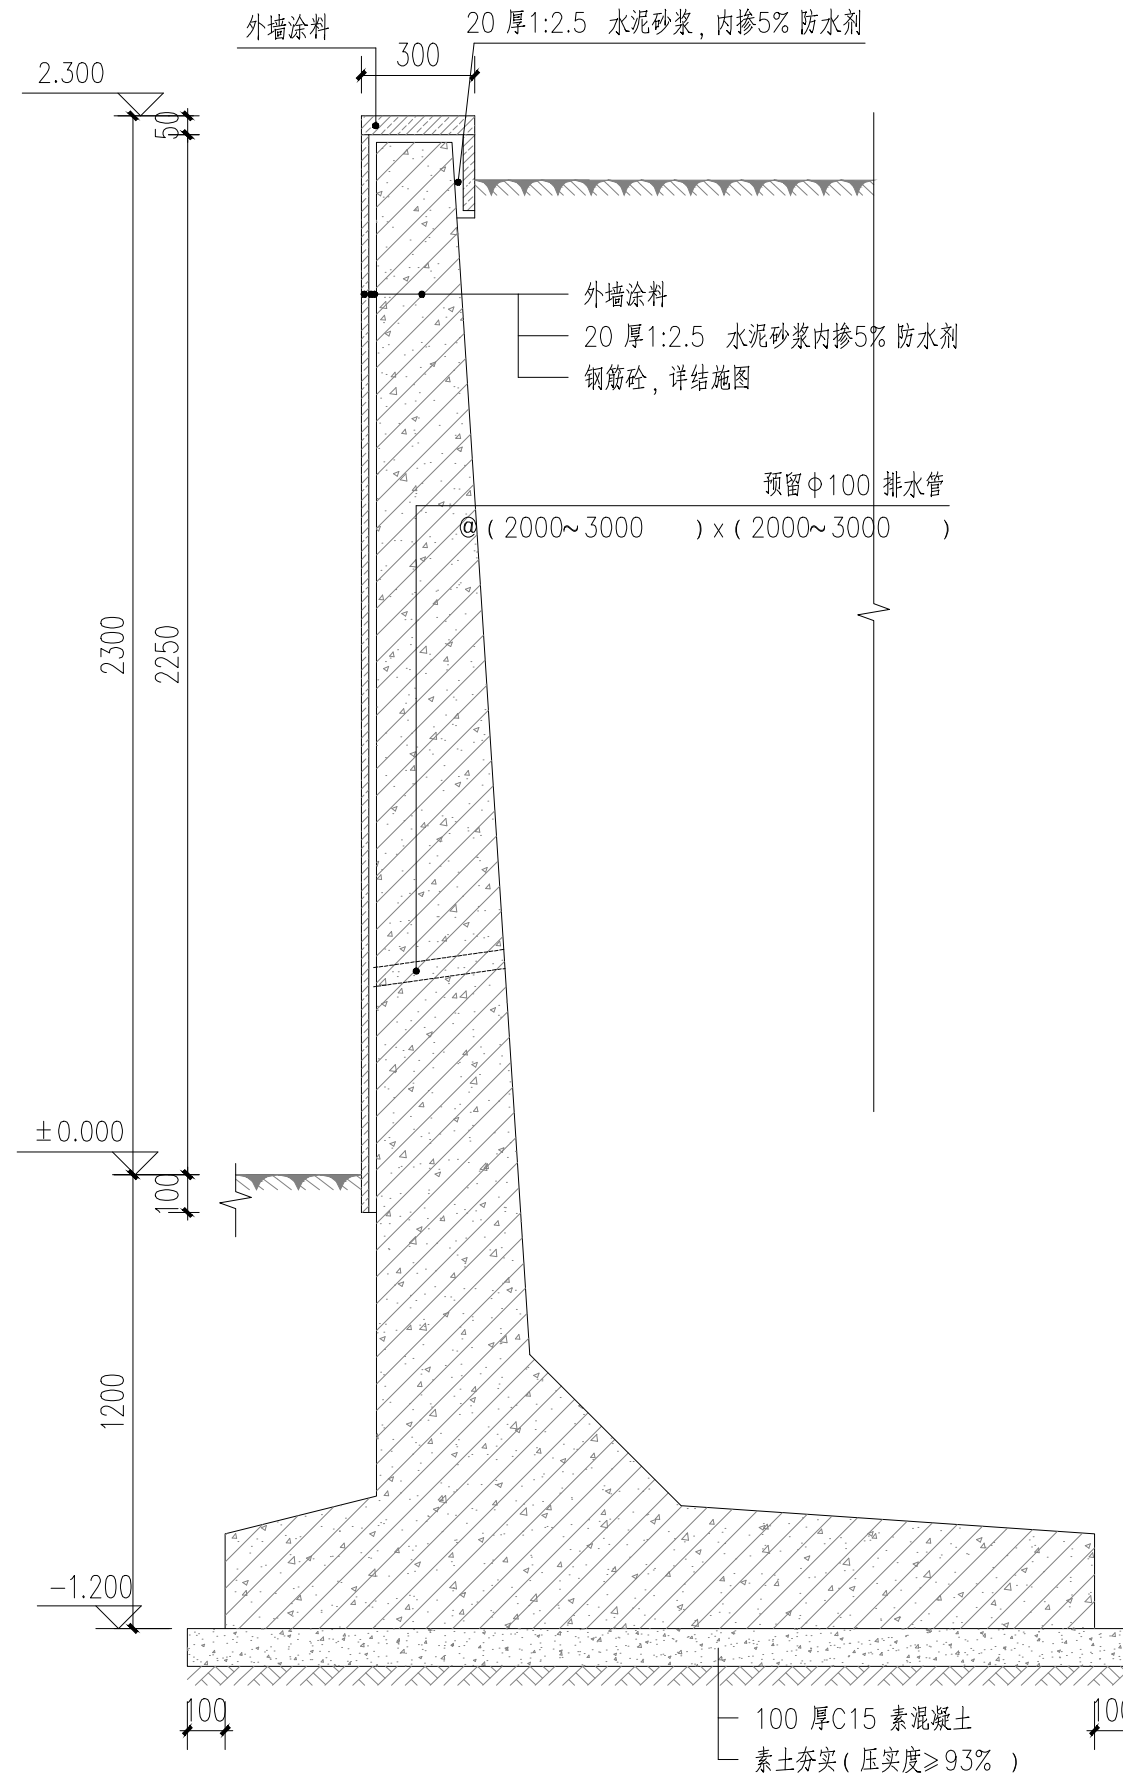

2 2.3m钢筋砼挡土墙详图
SCALE 1:20

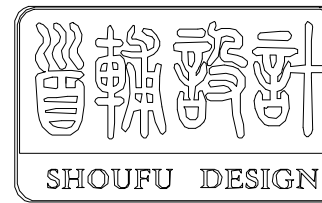

首辅工程设计有限公司

ShouFu Engineering Design Co., Ltd.

设计证书编号: A251024117

注册执业章: (SEAL OF CERTIFIED DESIGNER)

图纸专用章: (SEAL OF DRAWING ISSUE)

四川省建设工程设计出图专用章
首辅工程设计有限公司
资质等级范围: 市政行业乙级; 建筑行业(建筑工程、人防工程)乙级
资质证书编号: A251024117 有效期至: 2030年01月17日

建设单位 Client

工程名称 PROJECT NAME

镇江市句容市下蜀镇一和美丽乡村环境提升设计


子项名称 SUB-PROJECT NAME

项目负责人 PROJECT LEADER	贾文杰	贾文杰
专业负责人 DIVISION CHIEF	贾文杰	贾文杰
审 定 APPROVED BY	张 竹	张 竹
审 核 CHECKED BY	张 竹	张 竹
校 对 PROOFREAD BY	张 竹	张 竹
设 计 DESIGNED BY	黄克江	黄克江
制 图 DRAW BY	黄克江	黄克江

图纸名称 DRAWING TITLE


混凝土挡墙详图二

工程编号 Design No.		图 别 DWG. CATEGORY	
设计阶段 DESIGN PHASE	施工图	比 例 SCALE	见图上
图 号 DWG. NO.	LD-33		
日 期 DATE	2025.08	版本号 VER. NO.	A

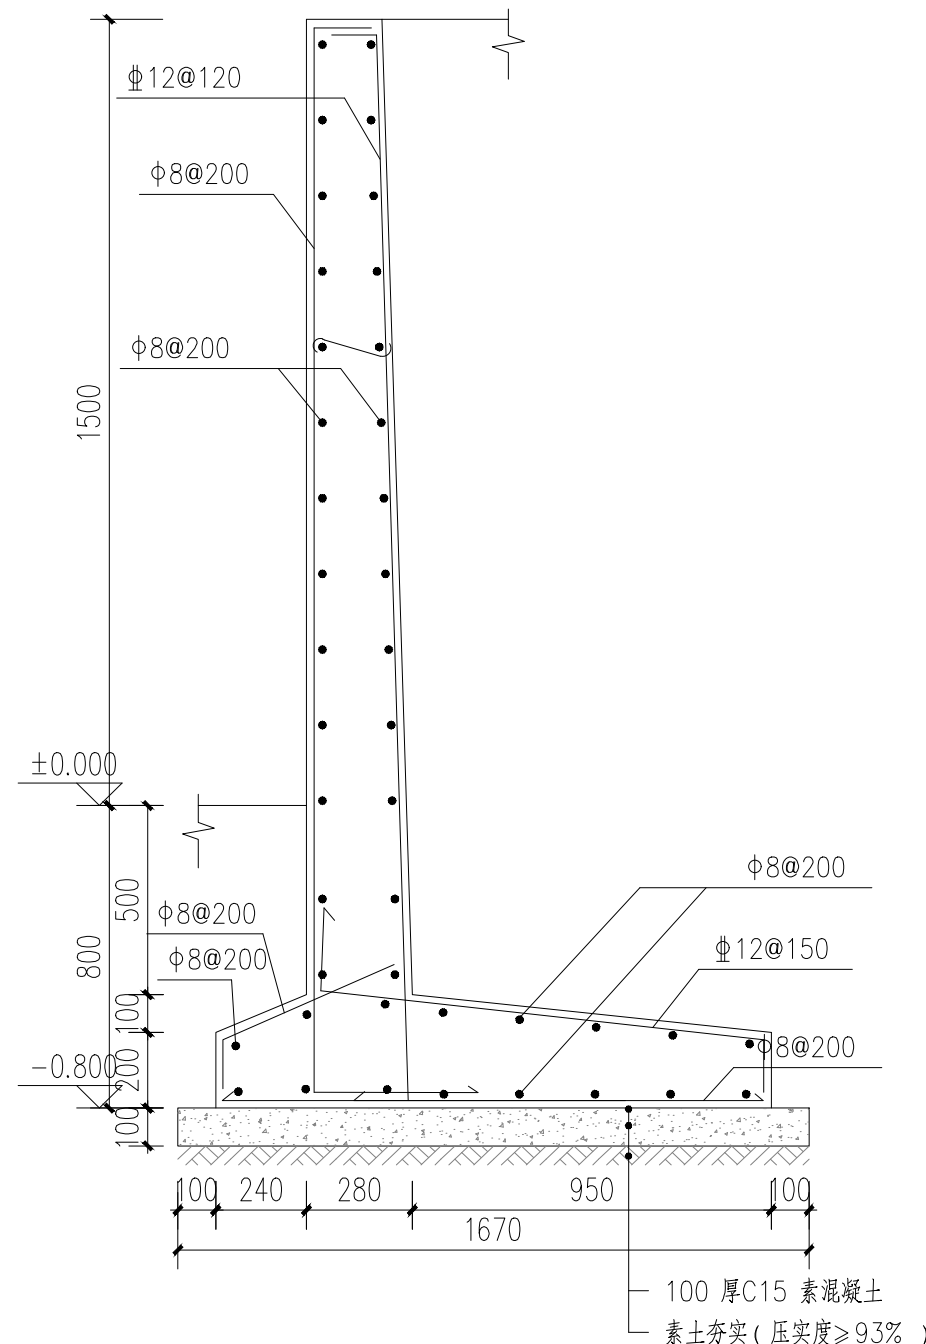


1

1.5m钢筋砼挡土墙结构图 1:20

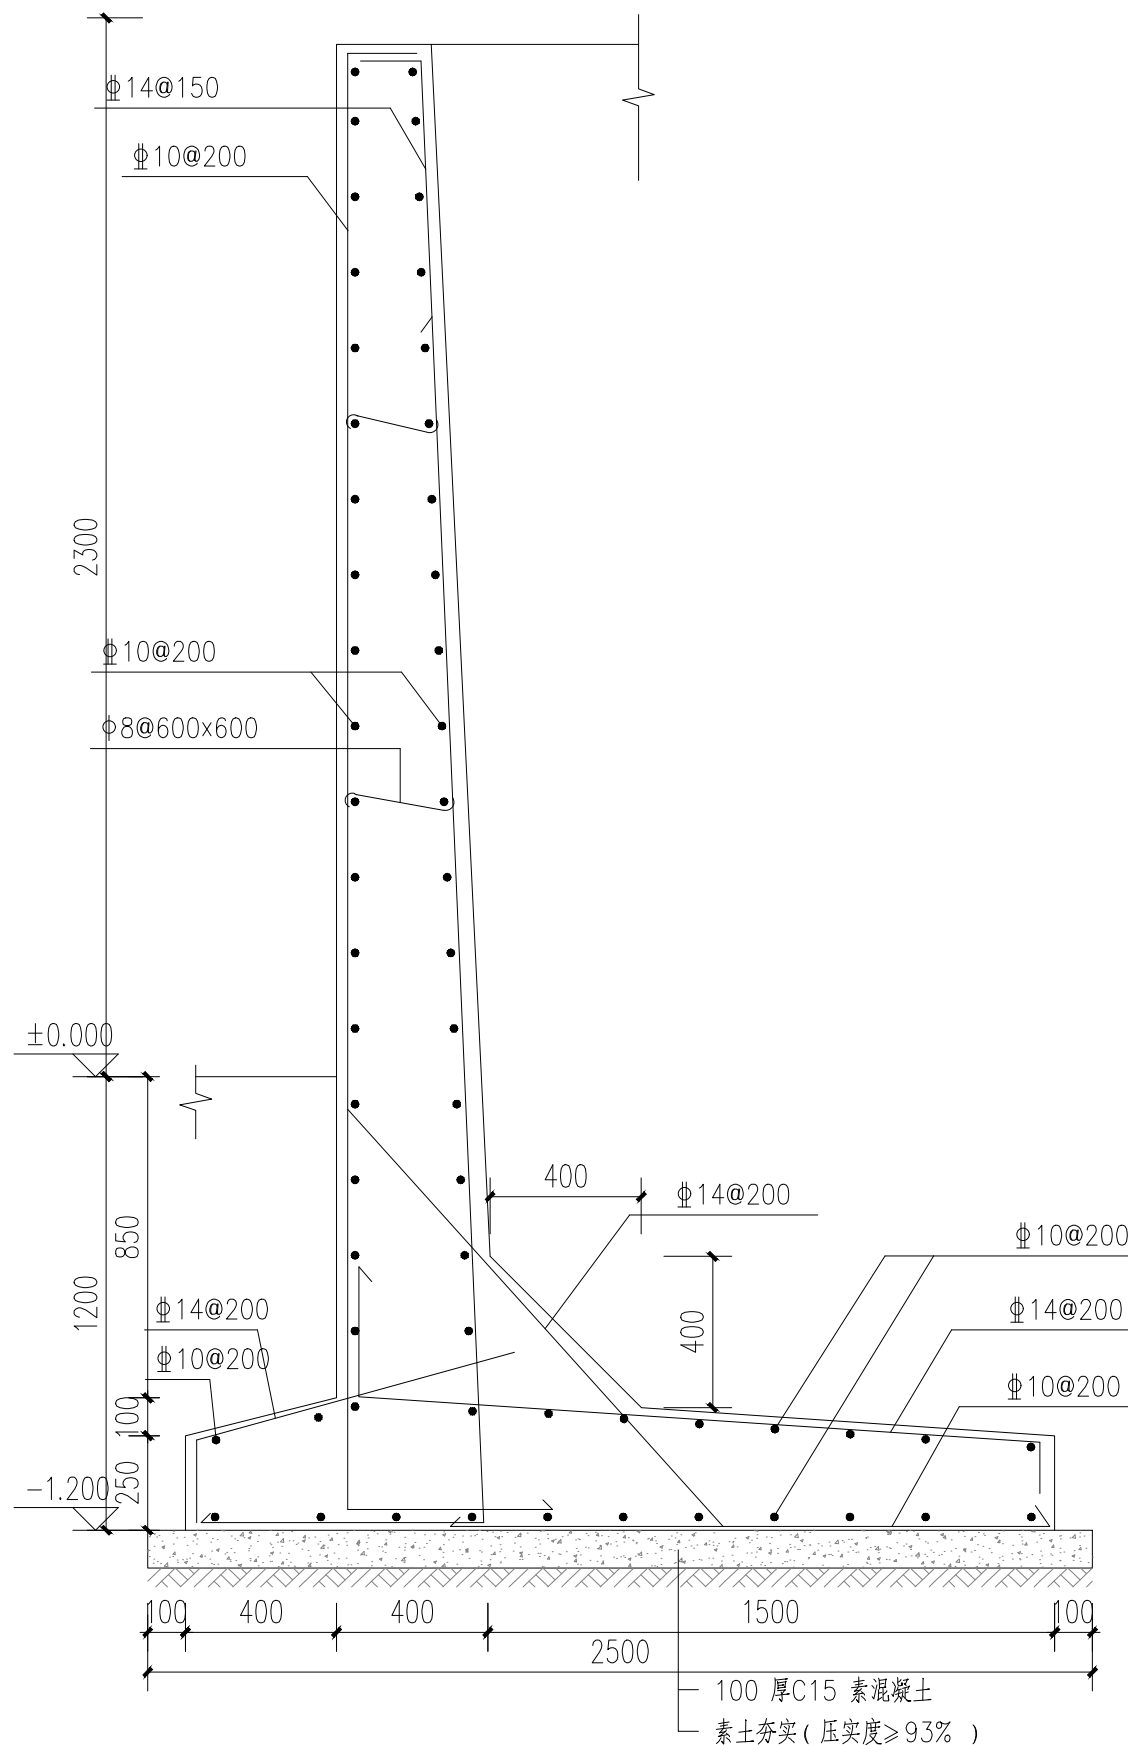

2

2.3m钢筋砼挡土墙结构图 1:20

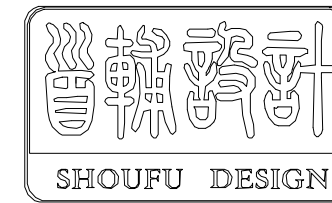

首辅工程设计有限公司

ShouFu Engineering Design Co., Ltd.

设计证书编号: A251024117

注册执业章: (SEAL OF CERTIFIED DESIGNER)

图纸专用章: (SEAL OF DRAWING ISSUEE)

四川省建设工程设计出图专用章
首辅工程设计有限公司
资质等级范围: 市政行业乙级: 建筑行业(建筑工程、人防工程)乙级
资质证书编号: A251024117 有效期至: 2030年01月17日

建设单位 Client

工程名称 PROJECT NAME

镇江市句容市下蜀镇一和美乡村环境提升设计


子项名称 SUB-PROJECT NAME


项目负责人 PROJECT LEADER	贾文杰	贾文杰
专业负责人 DIVISION CHIEF	贾文杰	贾文杰
审 定 APPROVED BY	张 竹	张 竹
审 核 CHECKED BY	张 竹	张 竹
校 对 PROOFREAD BY	张 竹	张 竹
设 计 DESIGNED BY	黄克江	黄克江
制 图 DRAW BY	黄克江	黄克江

图纸名称 DRAWING TITLE

路旁护坡挡墙详图

工程编号 Design NO.		图 别 DWG. CATEGORY	
设计阶段 DESIGN PHASE	施工图	比 例 SCALE	见图上
图 号 DWG. NO.	LD-34		
日 期 DATE	2025. 08	版本号 VER. NO.	A

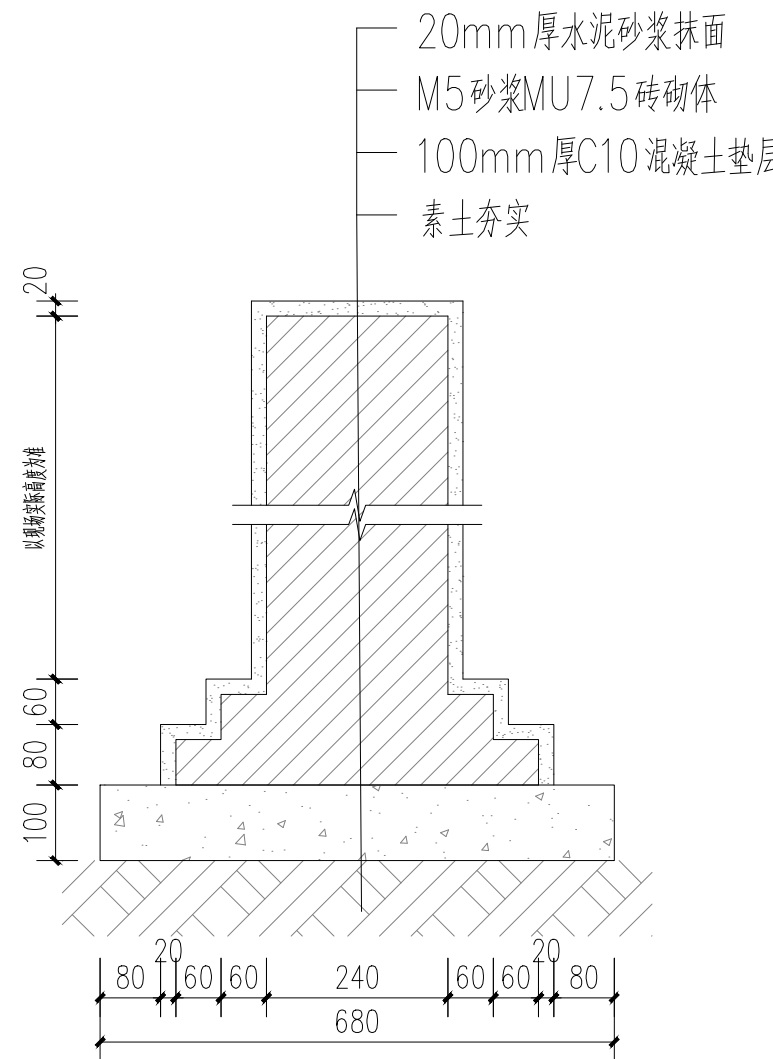

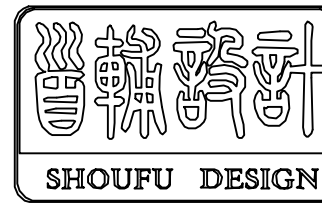

首辅工程设计有限公司

ShouFu Engineering Design Co., Ltd.

设计证书编号: A251024117

注册执业章: (SEAL OF CERTIFIED DESIGNER)

图纸专用章: (SEAL OF DRAWING ISSUE)

四川省建设工程设计出图专用章
首辅工程设计有限公司
资质等级范围: 市政行业乙级; 建筑行业(建筑工程、人防工程)乙级
资质证书编号: A251024117 有效期至: 2030年01月17日

建设单位 Client

工程名称 PROJECT NAME

镇江市句容市下蜀镇一和美丽乡村环境提升设计


子项名称 SUB-PROJECT NAME

项目负责人 PROJECT LEADER	贾文杰	贾文杰
专业负责人 DIVISION CHIEF	贾文杰	贾文杰
审 定 APPROVED BY	张 竹	张 竹
审 核 CHECKED BY	张 竹	张 竹
校 对 PROOFREAD BY	张 竹	张 竹
设 计 DESIGNED BY	黄克江	黄克江
制 图 DRAW BY	黄克江	黄克江


图纸名称 DRAWING TITLE

1米挡土墙详图


工程编号 Design No.		图 别 DWG. CATEGORY	
设计阶段 DESIGN PHASE	施工图	比 例 SCALE	见图上
图 号 DWG. NO.	LD-35		
日 期 DATE	2025.08	版本号 VER. NO.	A

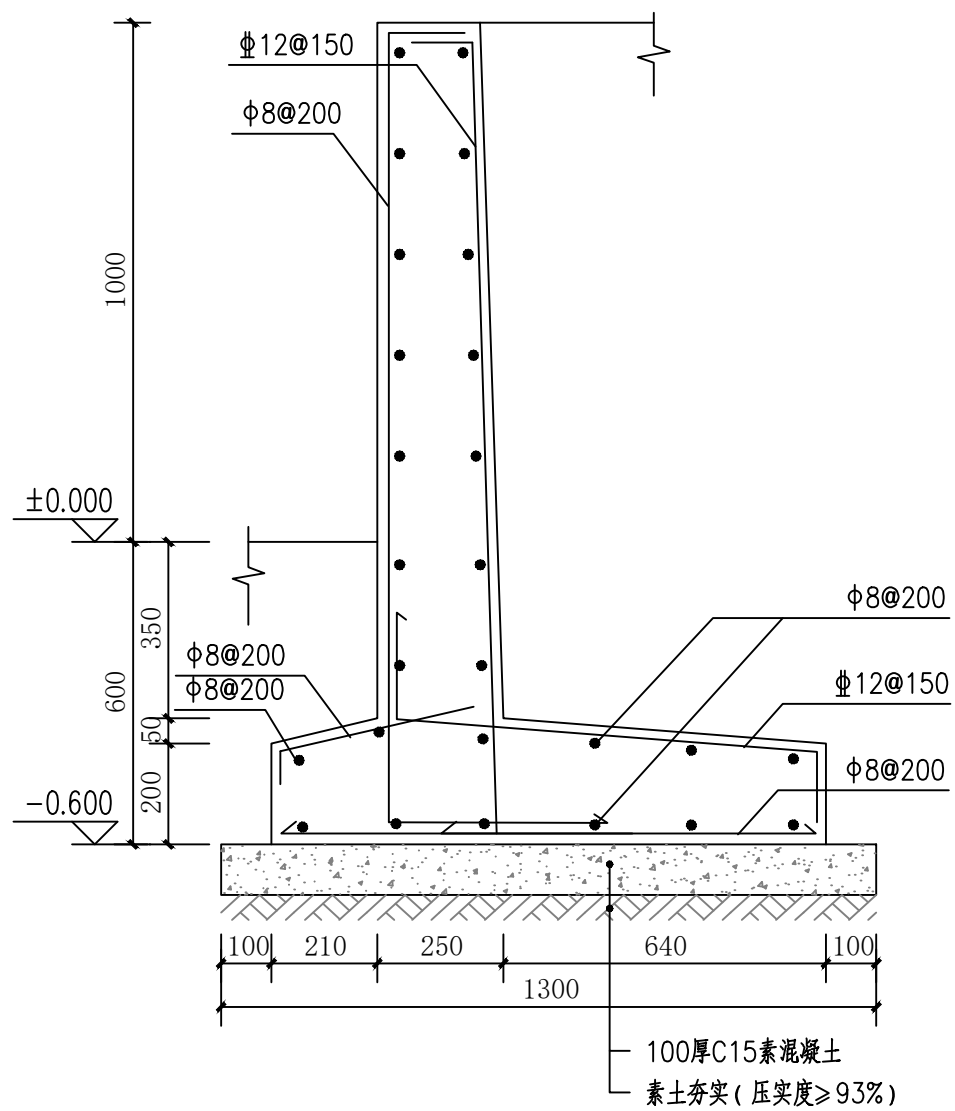

1m钢筋砼挡土墙结构图 1:15

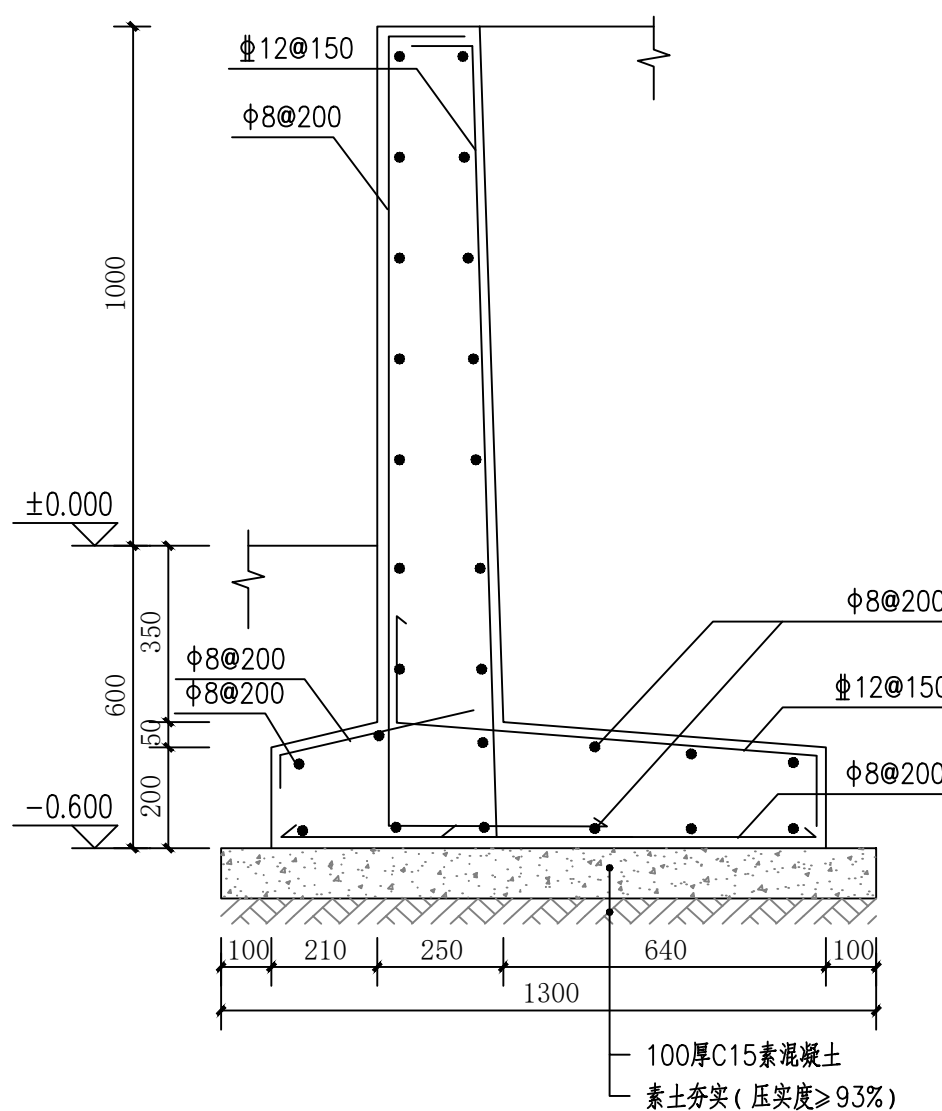

1m钢筋砼挡土墙结构图 1:15

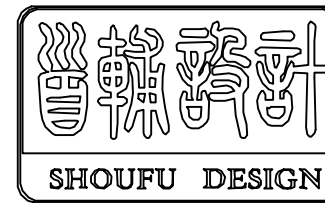

首辅工程设计有限公司

ShouFu Engineering Design Co., Ltd.

设计证书编号: A251024117

注册执业章: (SEAL OF CERTIFIED DESIGNER)

图纸专用章: (SEAL OF DRAWING ISSUE)

四川省建设工程设计出图专用章
首辅工程设计有限公司
资质等级范围: 市政行业乙级; 建筑行业(建筑工程、人防工程)乙级
资质证书编号: A251024117 有效期至: 2030年01月17日

建设单位 Client

工程名称 PROJECT NAME

镇江市句容市下蜀镇一和美丽乡村环境提升设计


子项名称 SUB-PROJECT NAME

项目负责人 PROJECT LEADER	贾文杰	贾文杰
专业负责人 DIVISION CHIEF	贾文杰	贾文杰
审 定 APPROVED BY	张 竹	张 竹
审 核 CHECKED BY	张 竹	张 竹
校 对 PROOFREAD BY	张 竹	张 竹
设 计 DESIGNED BY	黄克江	黄克江
制 图 DRAW BY	黄克江	黄克江


图纸名称 DRAWING TITLE

红砖墙围墙详图


工程编号 Design NO.		图 别 DWG. CATEGORY	
设计阶段 DESIGN PHASE	施工图	比 例 SCALE	见图上
图 号 DWG. NO.	LD-36		
日 期 DATE	2025. 08	版本号 VER. NO.	A

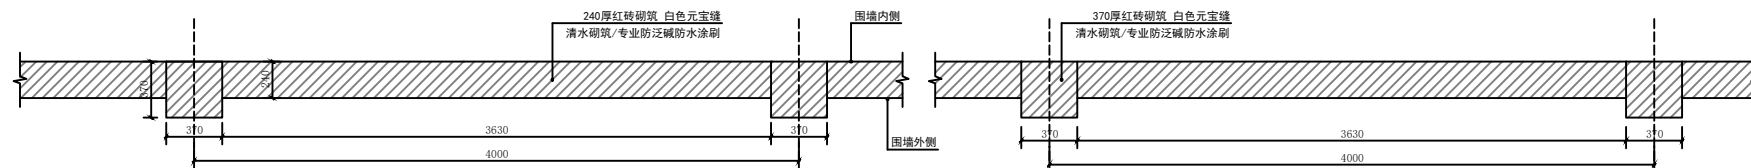


红砖墙平面图 1:50

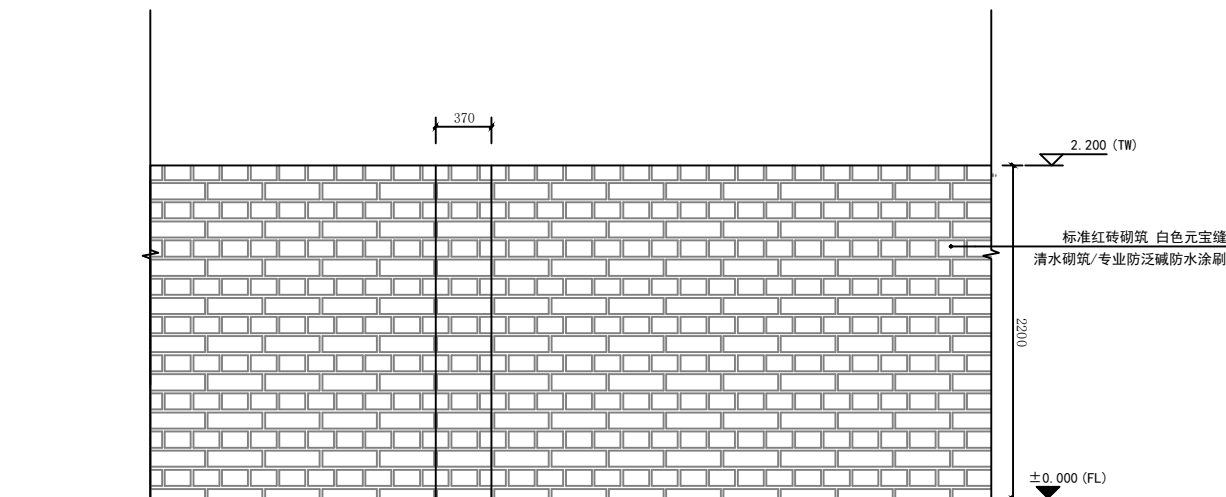


红砖墙立面图 1:50

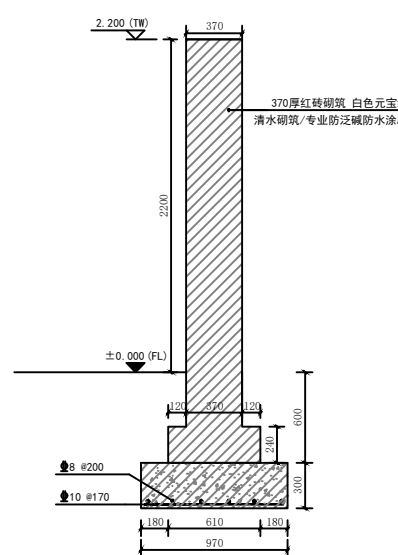

红砖墙剖面图一 1:50

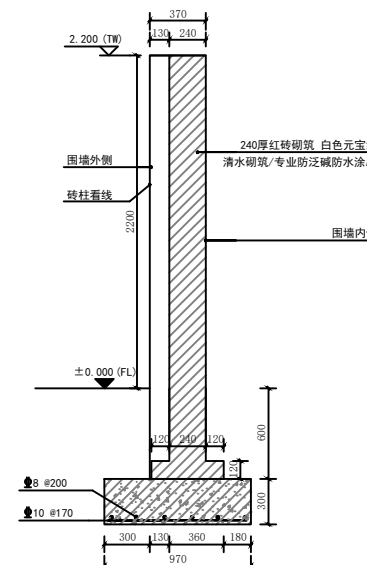

红砖墙剖面图二 1:50

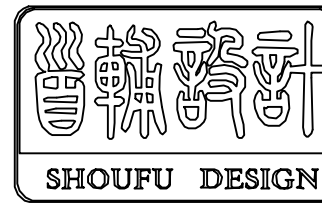

首辅工程设计有限公司

ShouFu Engineering Design Co., Ltd.

设计证书编号: A251024117

注册执业章: (SEAL OF CERTIFIED DESIGNER)

图纸专用章: (SEAL OF DRAWING ISSUE)

四川省建设工程设计出图专用章
首辅工程设计有限公司
资质等级范围: 市政行业乙级; 建筑行业(建筑工程、人防工程)乙级
资质证书编号: A251024117 有效期至: 2030年01月17日

建设单位 Client

工程名称 PROJECT NAME

镇江市句容市下蜀镇一和美丽乡村环境提升设计



子项名称 SUB-PROJECT NAME


项目负责人 PROJECT LEADER	贾文杰	贾文杰
专业负责人 DIVISION CHIEF	贾文杰	贾文杰
审 定 APPROVED BY	张 竹	张 竹
审 核 CHECKED BY	张 竹	张 竹
校 对 PROOFREAD BY	张 竹	张 竹
设 计 DESIGNED BY	黄克江	黄克江
制 图 DRAW BY	黄克江	黄克江

图纸名称 DRAWING TITLE

1.5M浆砌石挡墙详图

工程编号 Design NO.		图 别 DWG. CATEGORY	
设计阶段 DESIGN PHASE	施工图	比 例 SCALE	见图上
图 号 DWG. NO.	LD-37		
日 期 DATE	2025.08	版本号 VER. NO.	A

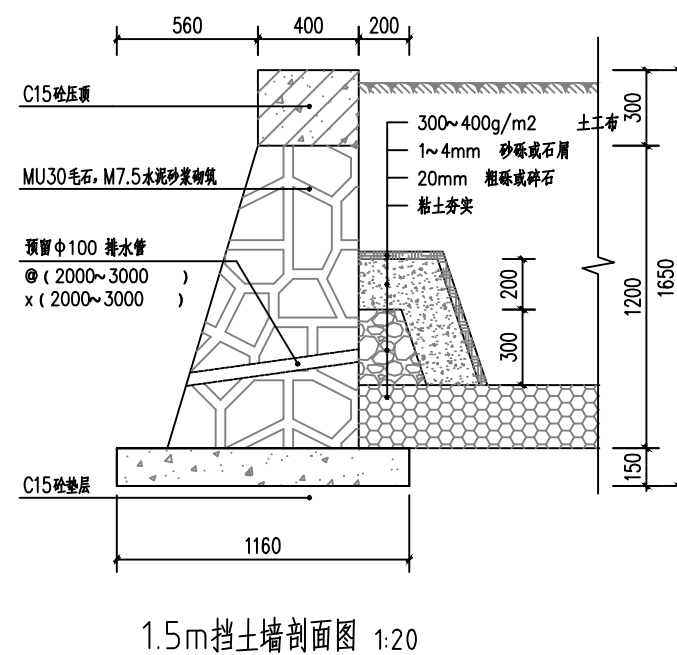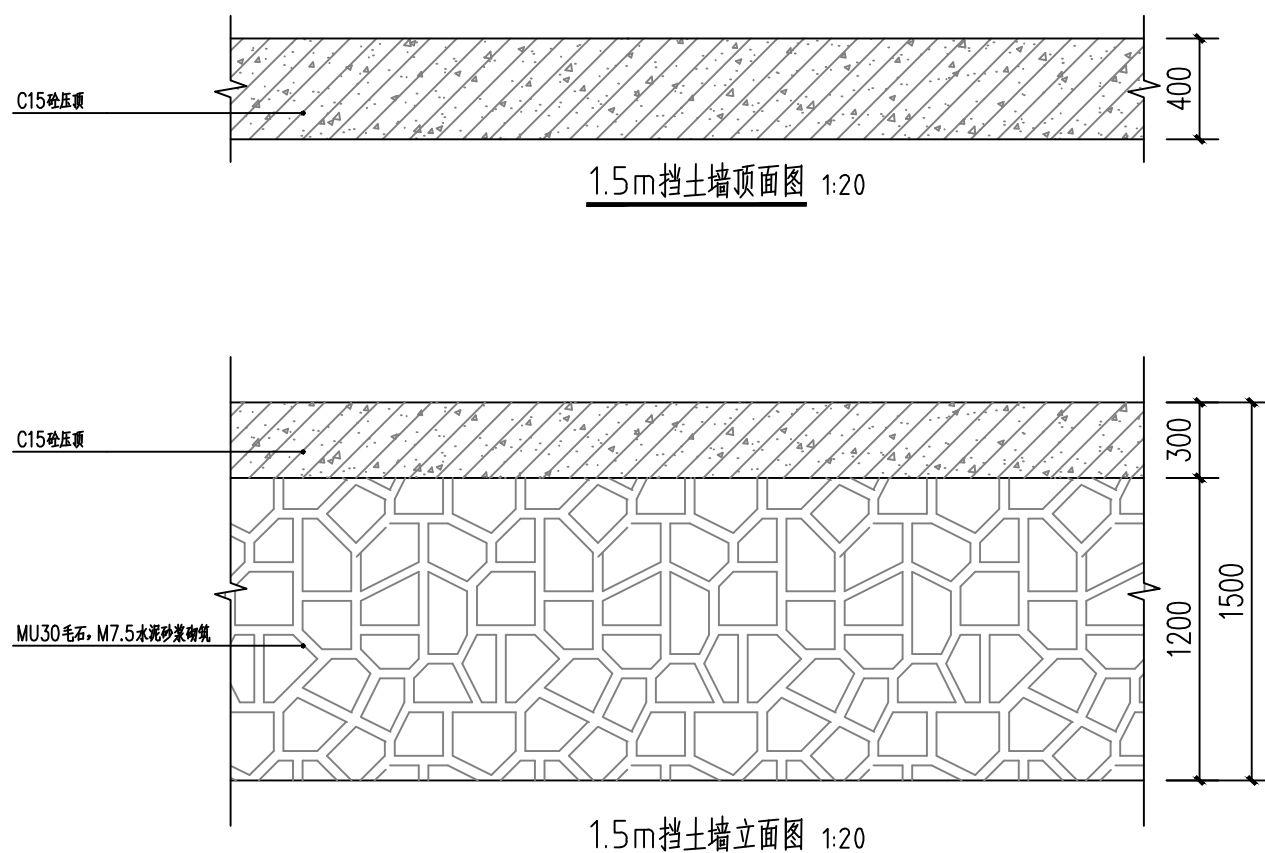

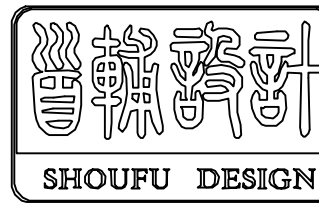

首辅工程设计有限公司
ShouFu Engineering Design Co., Ltd.
设计证书编号: A251024117

注册执业章: (SEAL OF CERTIFIED DESIGNER)

图纸专用章: (SEAL OF DRAWING ISSUEE)

四川省建设工程设计出图专用章
首辅工程设计有限公司
资质等级范围: 市政行业乙级; 建筑行业(建筑工程、人防工程)乙级
资质证书编号: A251024117 有效期至: 2030年01月17日

建设单位 Client

工程名称 PROJECT NAME
镇江市句容市下蜀镇一和美丽乡村环境提升设计

子项名称 SUB-PROJECT NAME

项目负责人 PROJECT LEADER	贾文杰	贾文杰
专业负责人 DIVISION CHIEF	贾文杰	贾文杰
审 定 APPROVED BY	张 竹	张 竹
审 核 CHECKED BY	张 竹	张 竹
校 对 PROOFREAD BY	张 竹	张 竹
设 计 DESIGNED BY	黄克江	黄克江
制 图 DRAW BY	黄克江	黄克江

图纸名称 DRAWING TITLE

2.3M浆砌石挡墙详图

工程编号 Design NO.		图 别 DWG. CATEGORY	
设计阶段 DESIGN PHASE	施工图	比 例 SCALE	见图上
图 号 DWG. NO.	LD-38		
日 期 DATE	2025.08	版本号 VER. NO.	A

