


建 筑				弱电			
结 构				暖通			
给排水				建筑物理			
电 气							

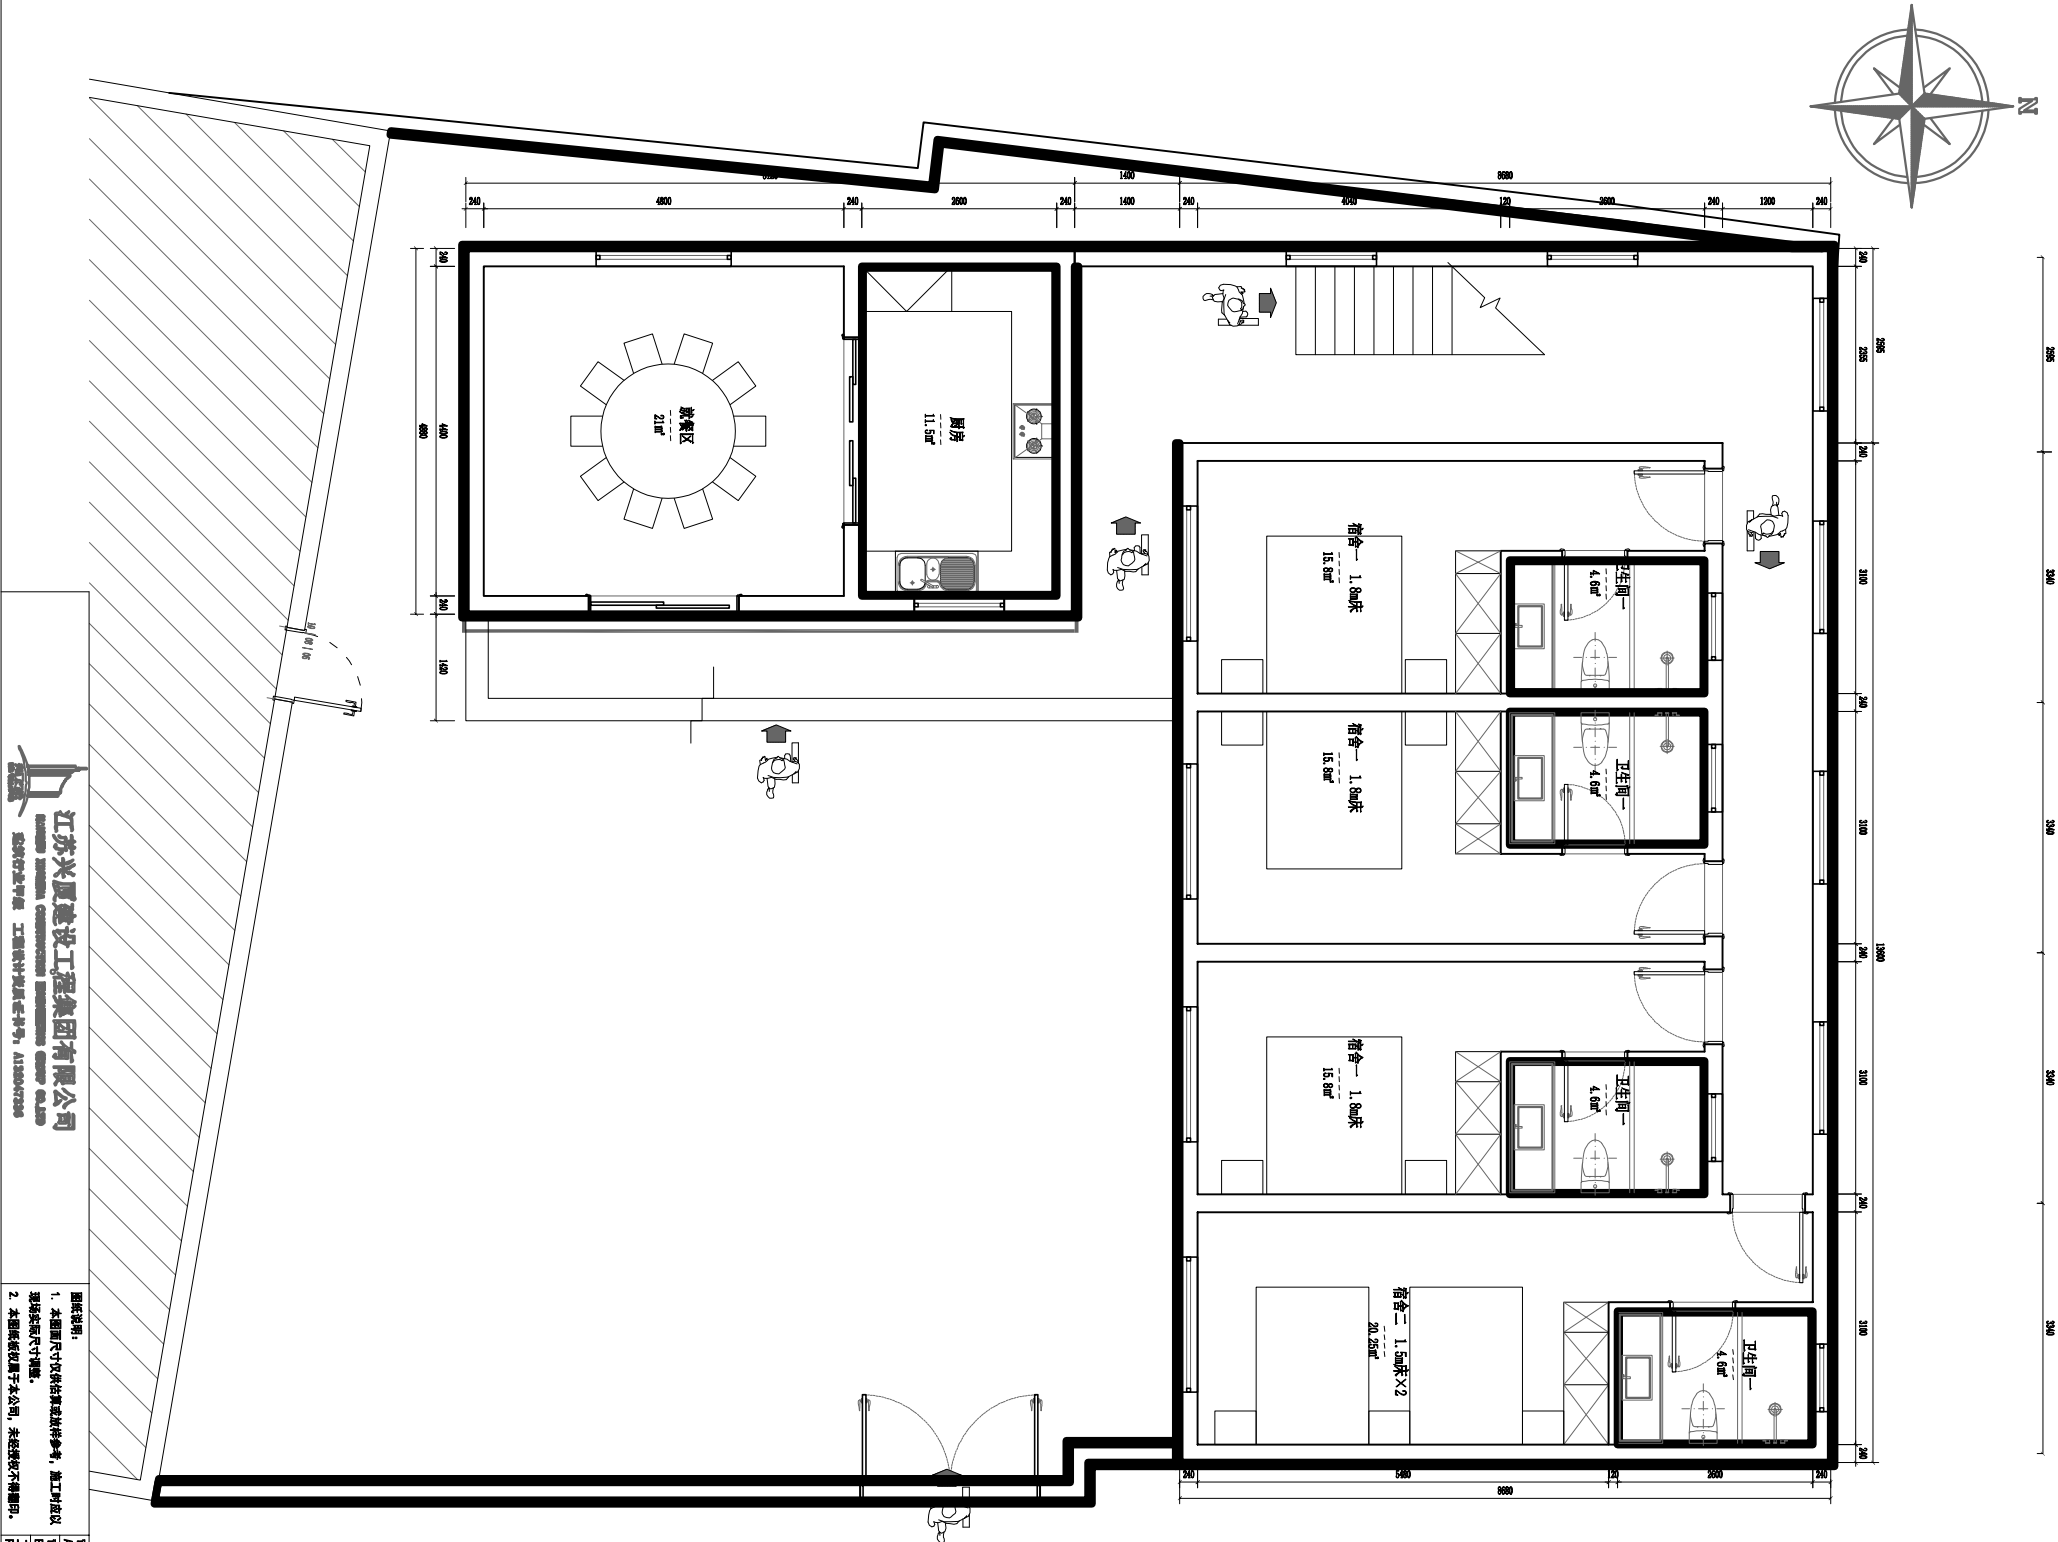

江苏兴厦建设工程有限公司
Jiangsu Xingxia Construction Engineering Co., Ltd.
注册执业专业: 建筑工程设计 注册证书号: A132047230

图例说明:
1. 本图尺寸仅供参考, 施工时以
现场实际尺寸为准。
2. 本图仅供用于本公司, 未经授权不得翻印。

审定
Approved by
审核
Examined by
工长
Project by

绘制
Drawn by
设计
Designed by
审核
Checked by


工程名称
Project Title
图例名称
Fig Title

日期
Date
图例编号
Fig No.
图例名称
Project No.

比例
Scale
图例
Fig No.

FURNITURE/FIXTURE PLAN
平面布局图 一楼 SCALE 1:500/12



建筑				弱电			
结构				暖通			
给排水				建筑物理			
电气							

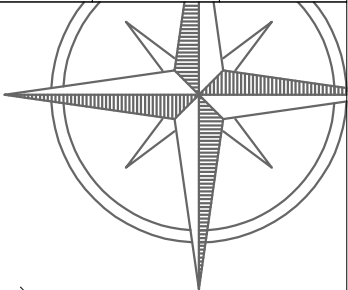

江苏兴源建设工程集团有限公司 JIANGSU XINGYUAN CONSTRUCTION ENGINEERING GROUP CO.,LTD 252400 兴源中路 工业设计院楼410号, 410047239				图例说明: 1. 本图尺寸仅供参考, 施工时以实际尺寸为准。 2. 本图仅供参考, 不作为施工依据。		审核 Approved By	设计 Designed By	工程名称 Project Title	日期 Date	比例 Scale
						审核 Approved By	设计 Designed By	工程名称 Project Title	日期 Date	比例 Scale
						审核 Approved By	设计 Designed By	工程名称 Project Title	日期 Date	比例 Scale

FURNITURE/FIXTURE PLAN
平面布局图 一楼
SCALE 1:500A3

建 筑				弱电			
结 构				暖通			
给排水				建筑物理			
电 气							

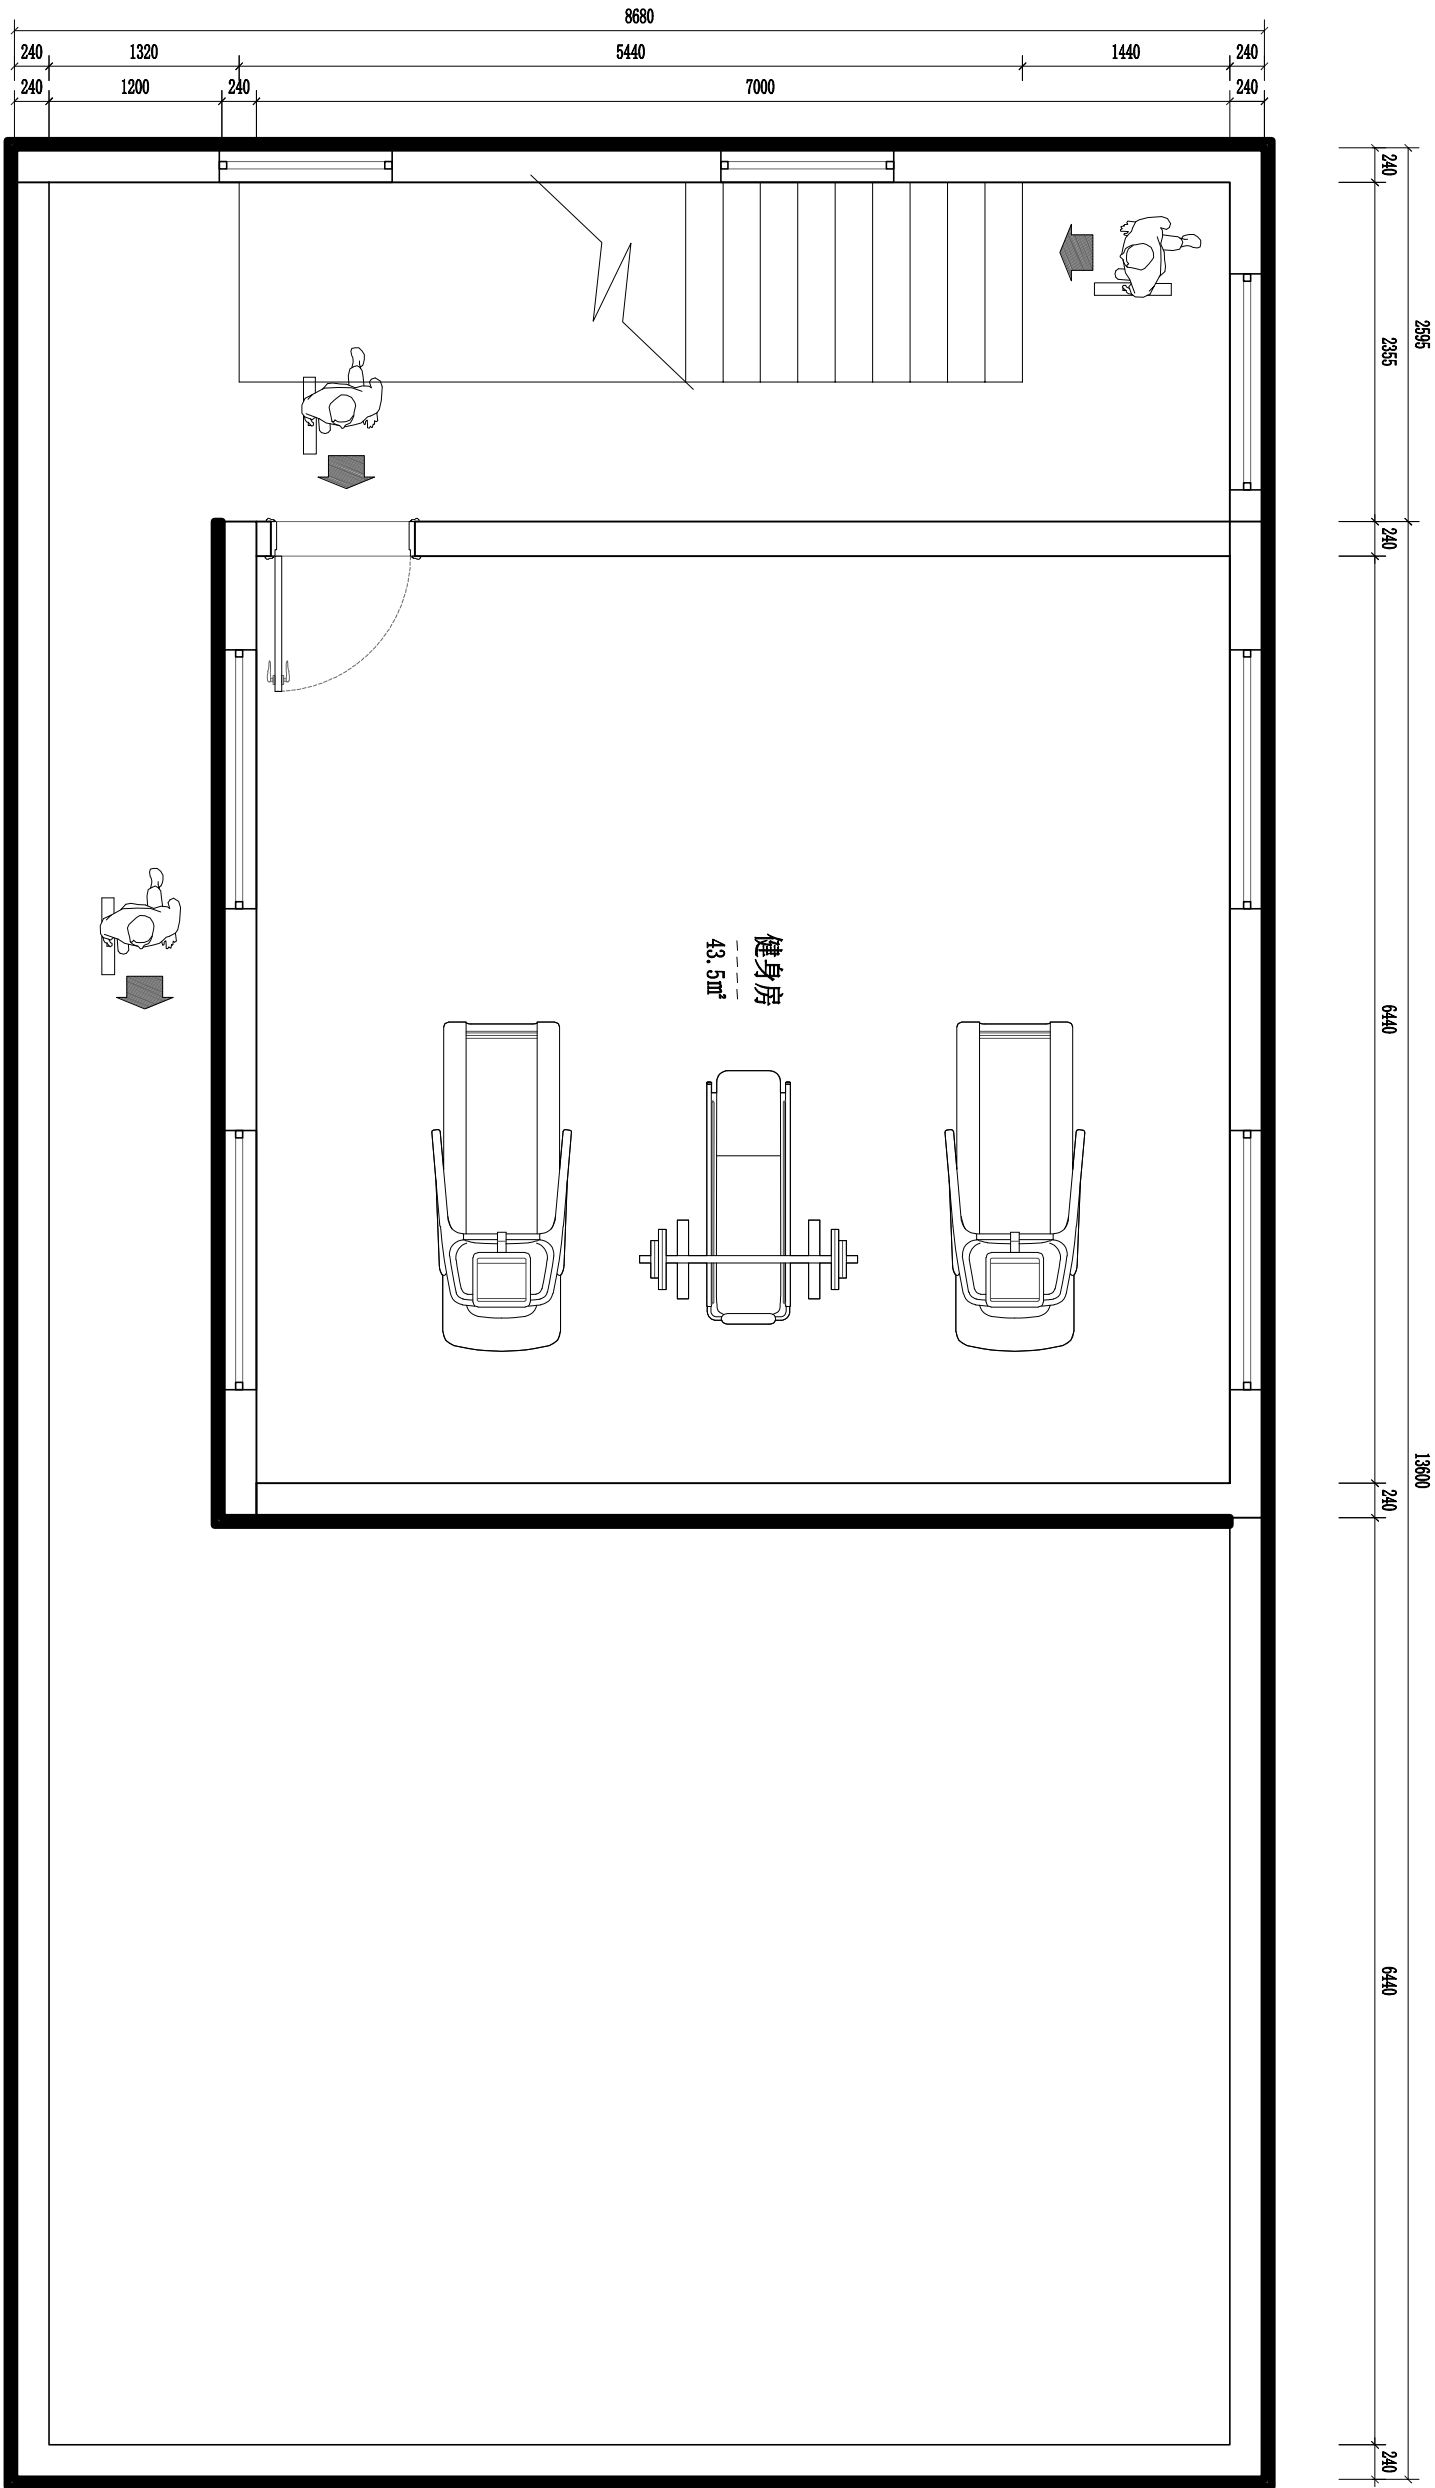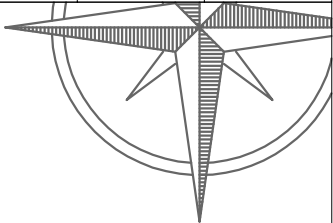

江苏兴厦建设工程集团有限公司
Jiangsu Xingfa Construction Engineering Group Co., Ltd.
总部地址: 江苏兴厦建设工程集团有限公司, 1120042200

图例说明:
1. 本图尺寸仅供参考, 施工时请以
现场实际尺寸为准。
2. 本图仅供参考, 不作为施工依据。

审核
Reviewed by
设计
Designed by
制图
Drawn by

工程名称
Project Title

日期
Date
图例编号
Fig. No.
图例名称
Project Name

比例
Scale
图例编号
Fig. No.

FURNITURE/FIXTURE PLAN
平面布局图 一楼

SCALE 1:50@A3

建 筑				弱电			
结 构				暖通			
给排水				建筑物理			
电 气							




图名说明:	审定	校对	工程名称
1、本图属大尺寸制图或需特殊参考，施工时按以 现场实际尺寸为准。	审核	设计	Dwg Title
2、本图版权归于本公司，未经授权不得翻印。	工程师签字	Design by	Dwg No.
	Drawn by		比例
			Scale
			版本号
			Rev. No.

FURNITURE/FIXTURE PLAN


完成面定位图 一楼 SCALE 1:50@A2

建 筑				弱电			
结 构				暖通			
给排水				建筑物理			
电 气							

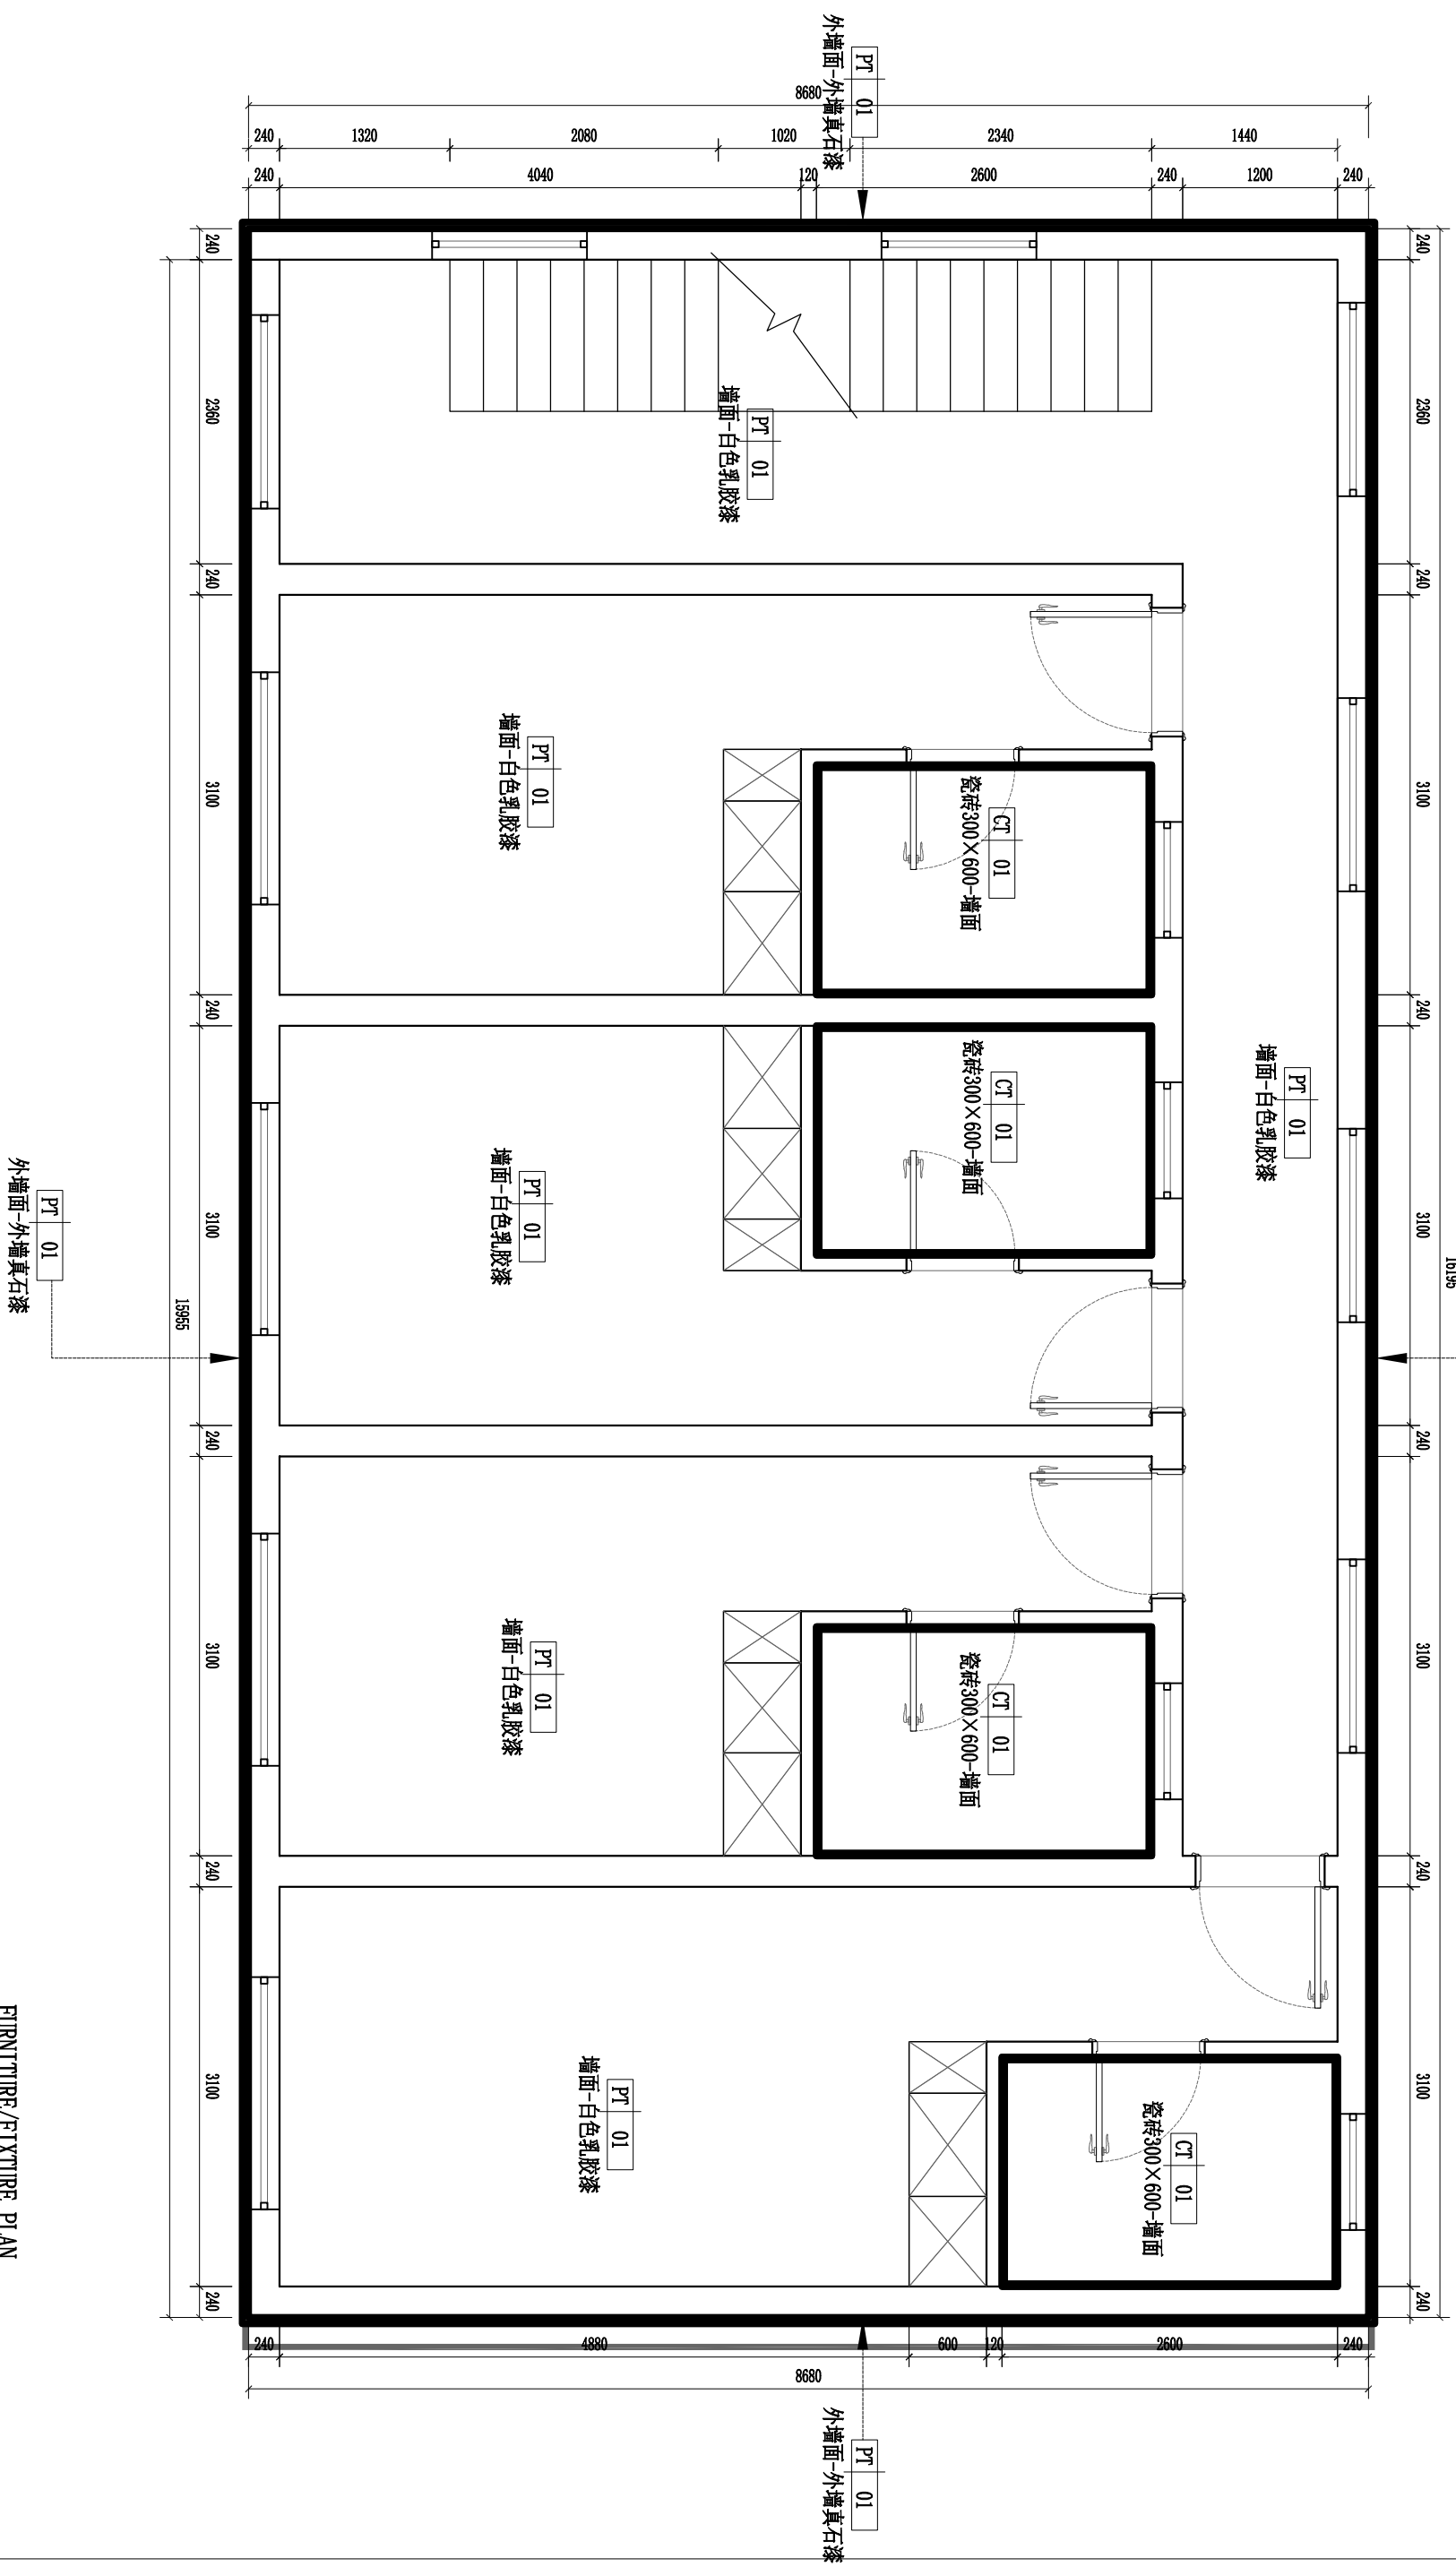

 江苏兴元建设工程集团有限公司 JIANGSU XINGYUAN CONSTRUCTION ENGINEERING GROUP CO., LTD. 总部地址：上海 二期设计部电话：01306472068					
图纸说明： 1. 本图属设计阶段核算图，施工图按以图为准，不得自行变更。 2. 本图版权归属于本公司，未经授权不得转载。					
审定 Approved by	审核 Examined by	设计 Designed by	制图 Drawn by	图名 Project Title	图号 Drawing No.
日期 Date	工程名称 Project Title	图号 Drawing No.	比例 Scale	版本 Ver. No.	

建 筑				弱电			
结 构				暖通			
给排水				建筑物理			
电 气							

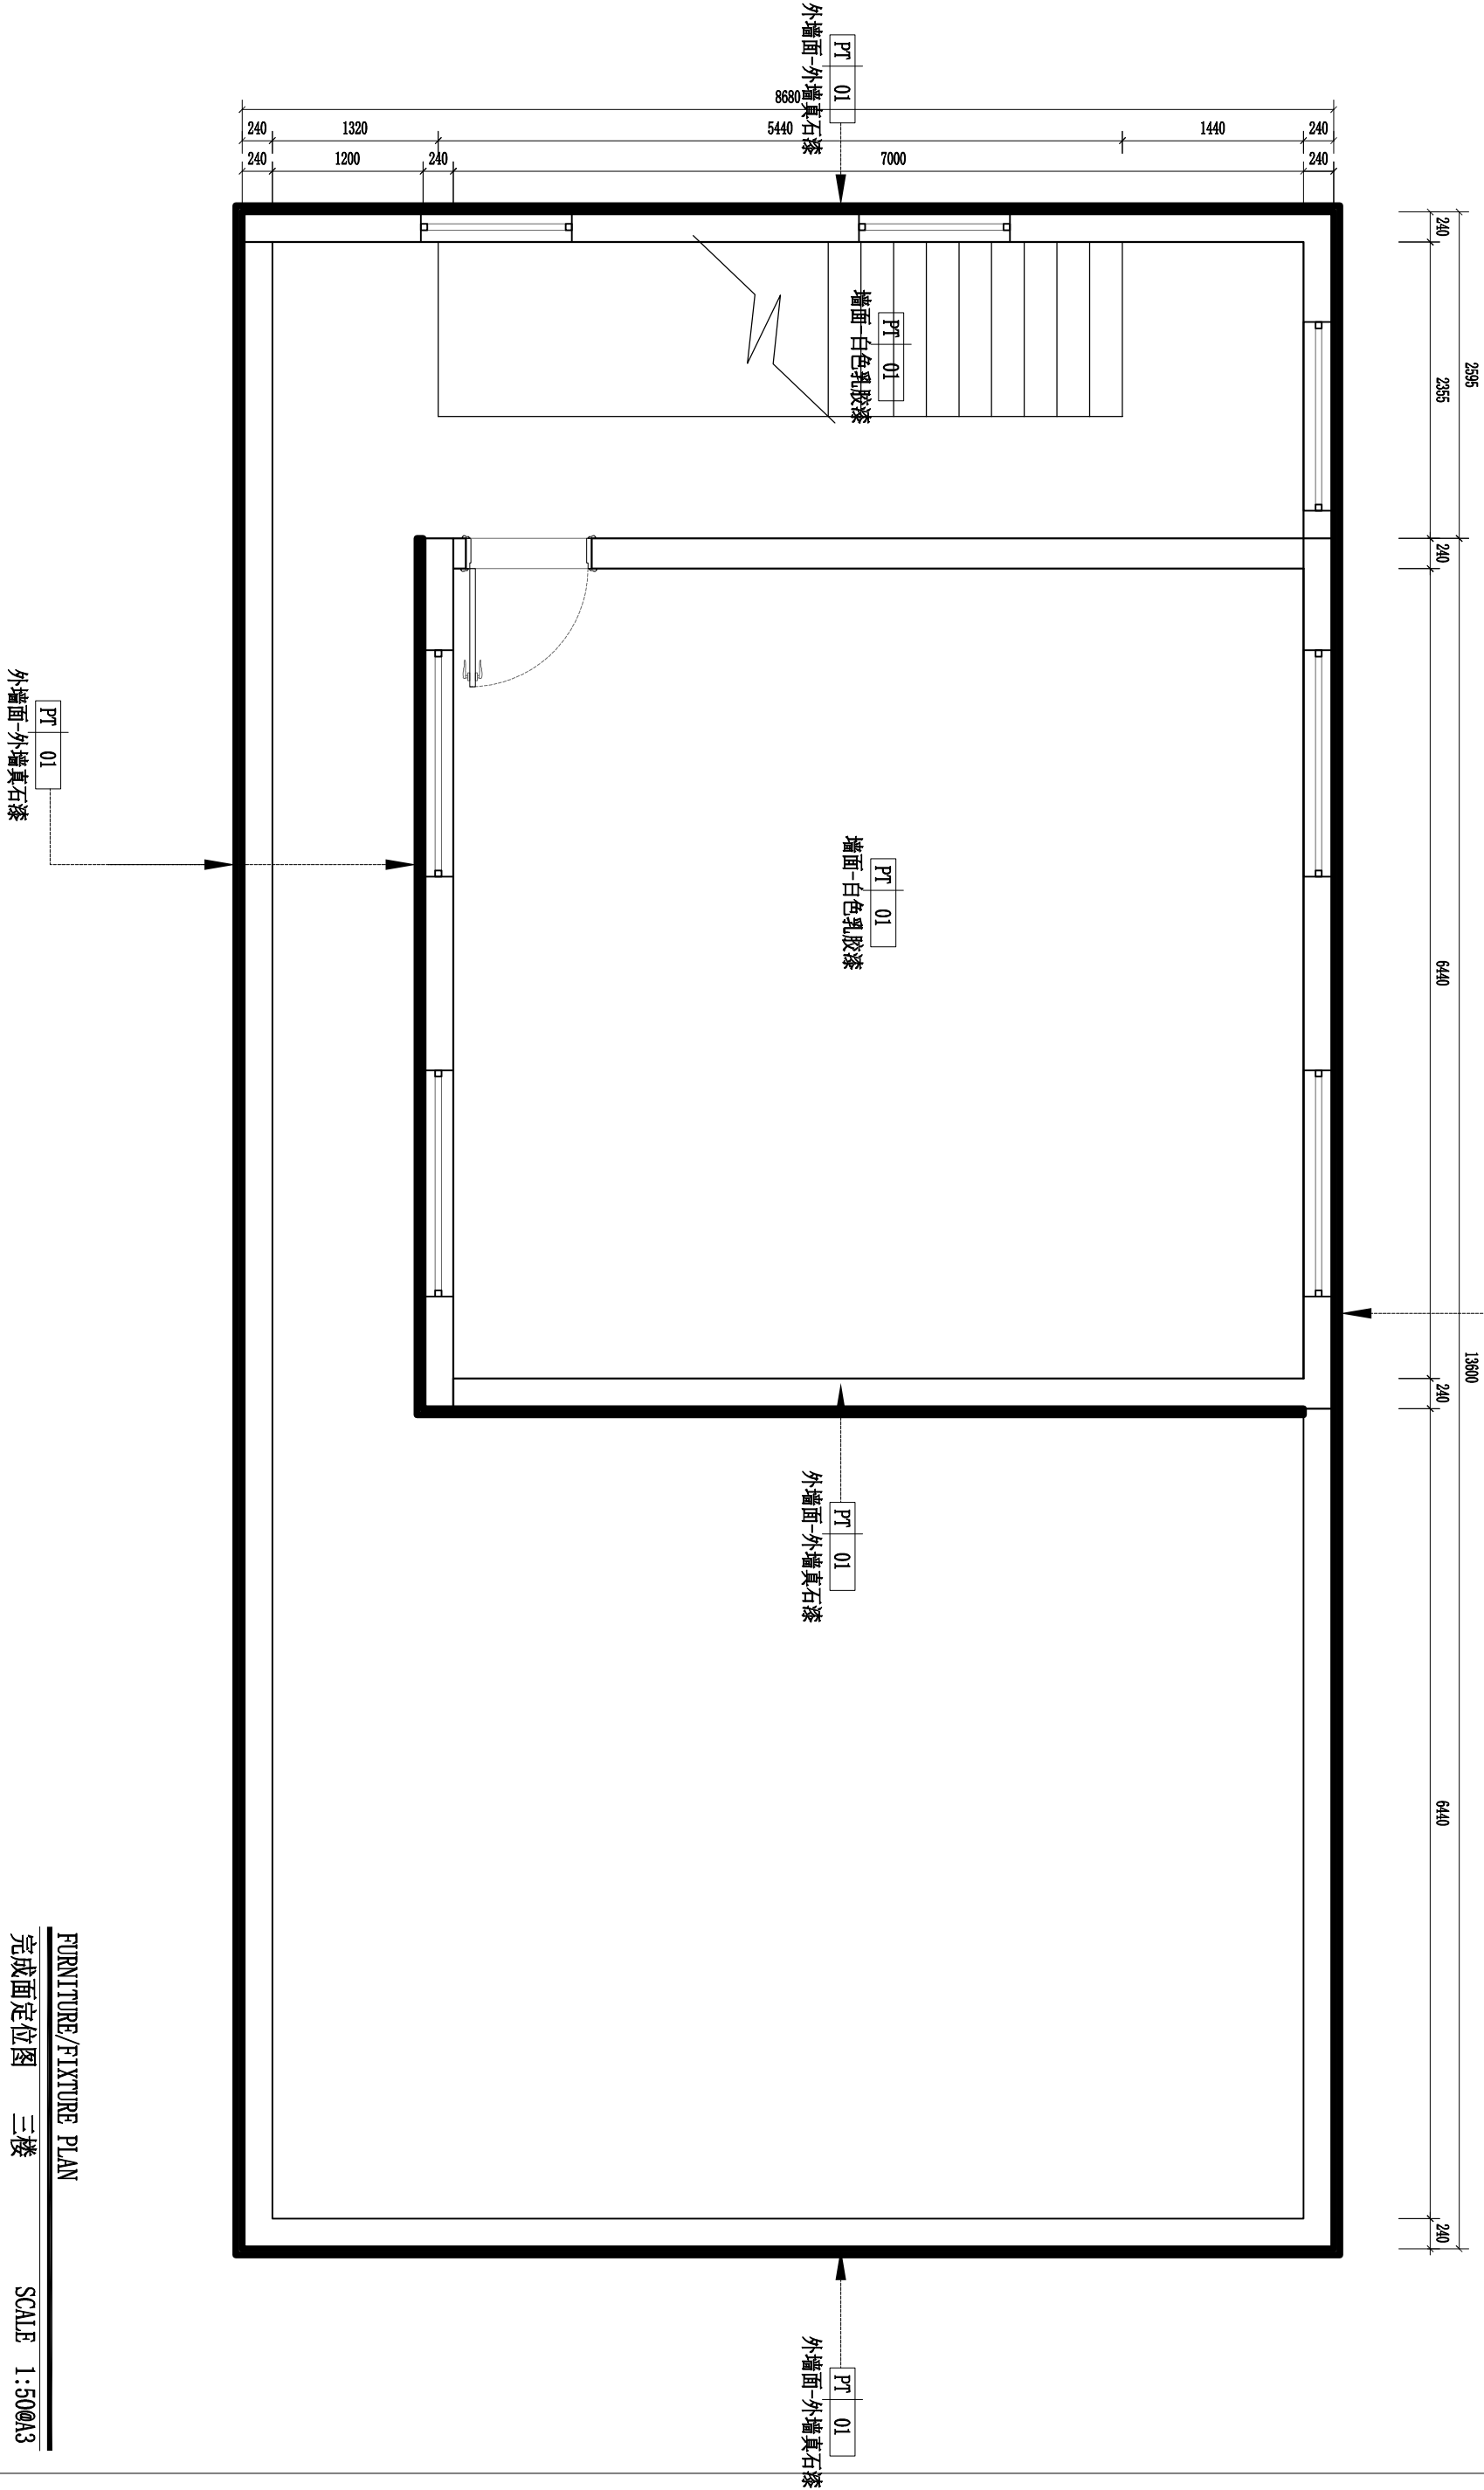

FURNITURE/FIXTURE PLAN
完成面定位图 三楼 SCALE 1:50@A3

江苏兴厦建设工程集团有限公司 JIANGSU XINGXIA CONSTRUCTION ENGINEERING GROUP CO.,LTD. 江苏省兴化市 工程设计资质证书号: A13047230				图例说明: 1. 本图面尺寸仅供参考, 施工时按图 2. 本图仅供参考, 不作为施工依据。		审批 Approved by Examinined by Project by		设计 Designed by Drawn by		工程名称 Project Title 图例名称 Fig Title		日期 Date 图例编号 Fig No. 项目 Project No.		比例 Scale 图例 Fig No.	
--	--	--	--	---	--	--	--	-------------------------------	--	--	--	--	--	------------------------------	--

建 筑				弱电			
结 构				暖通			
给排水				建筑物理			
电 气							






江苏兴源建设工程集团有限公司
Jiangsu Xingyuan Construction Engineering Group Co., Ltd.
252421 兴源大厦 工程地址: 兴源大厦 1-1号, 4150042300

图例说明:
1. 本图尺寸均以实际测量为准, 施工时按图
2. 本图仅供参考, 不作为施工依据, 不作为施工依据。

图例说明:	审批	日期	比例
1. 本图尺寸均以实际测量为准, 施工时按图	审批	日期	比例
2. 本图仅供参考, 不作为施工依据, 不作为施工依据。	审批	日期	比例

FURNITURE/FIXTURE PLAN
地面布置图 一楼
SCALE 1:50@A2

建 筑				弱电			
结 构				暖通			
给排水				建筑物理			
电 气							

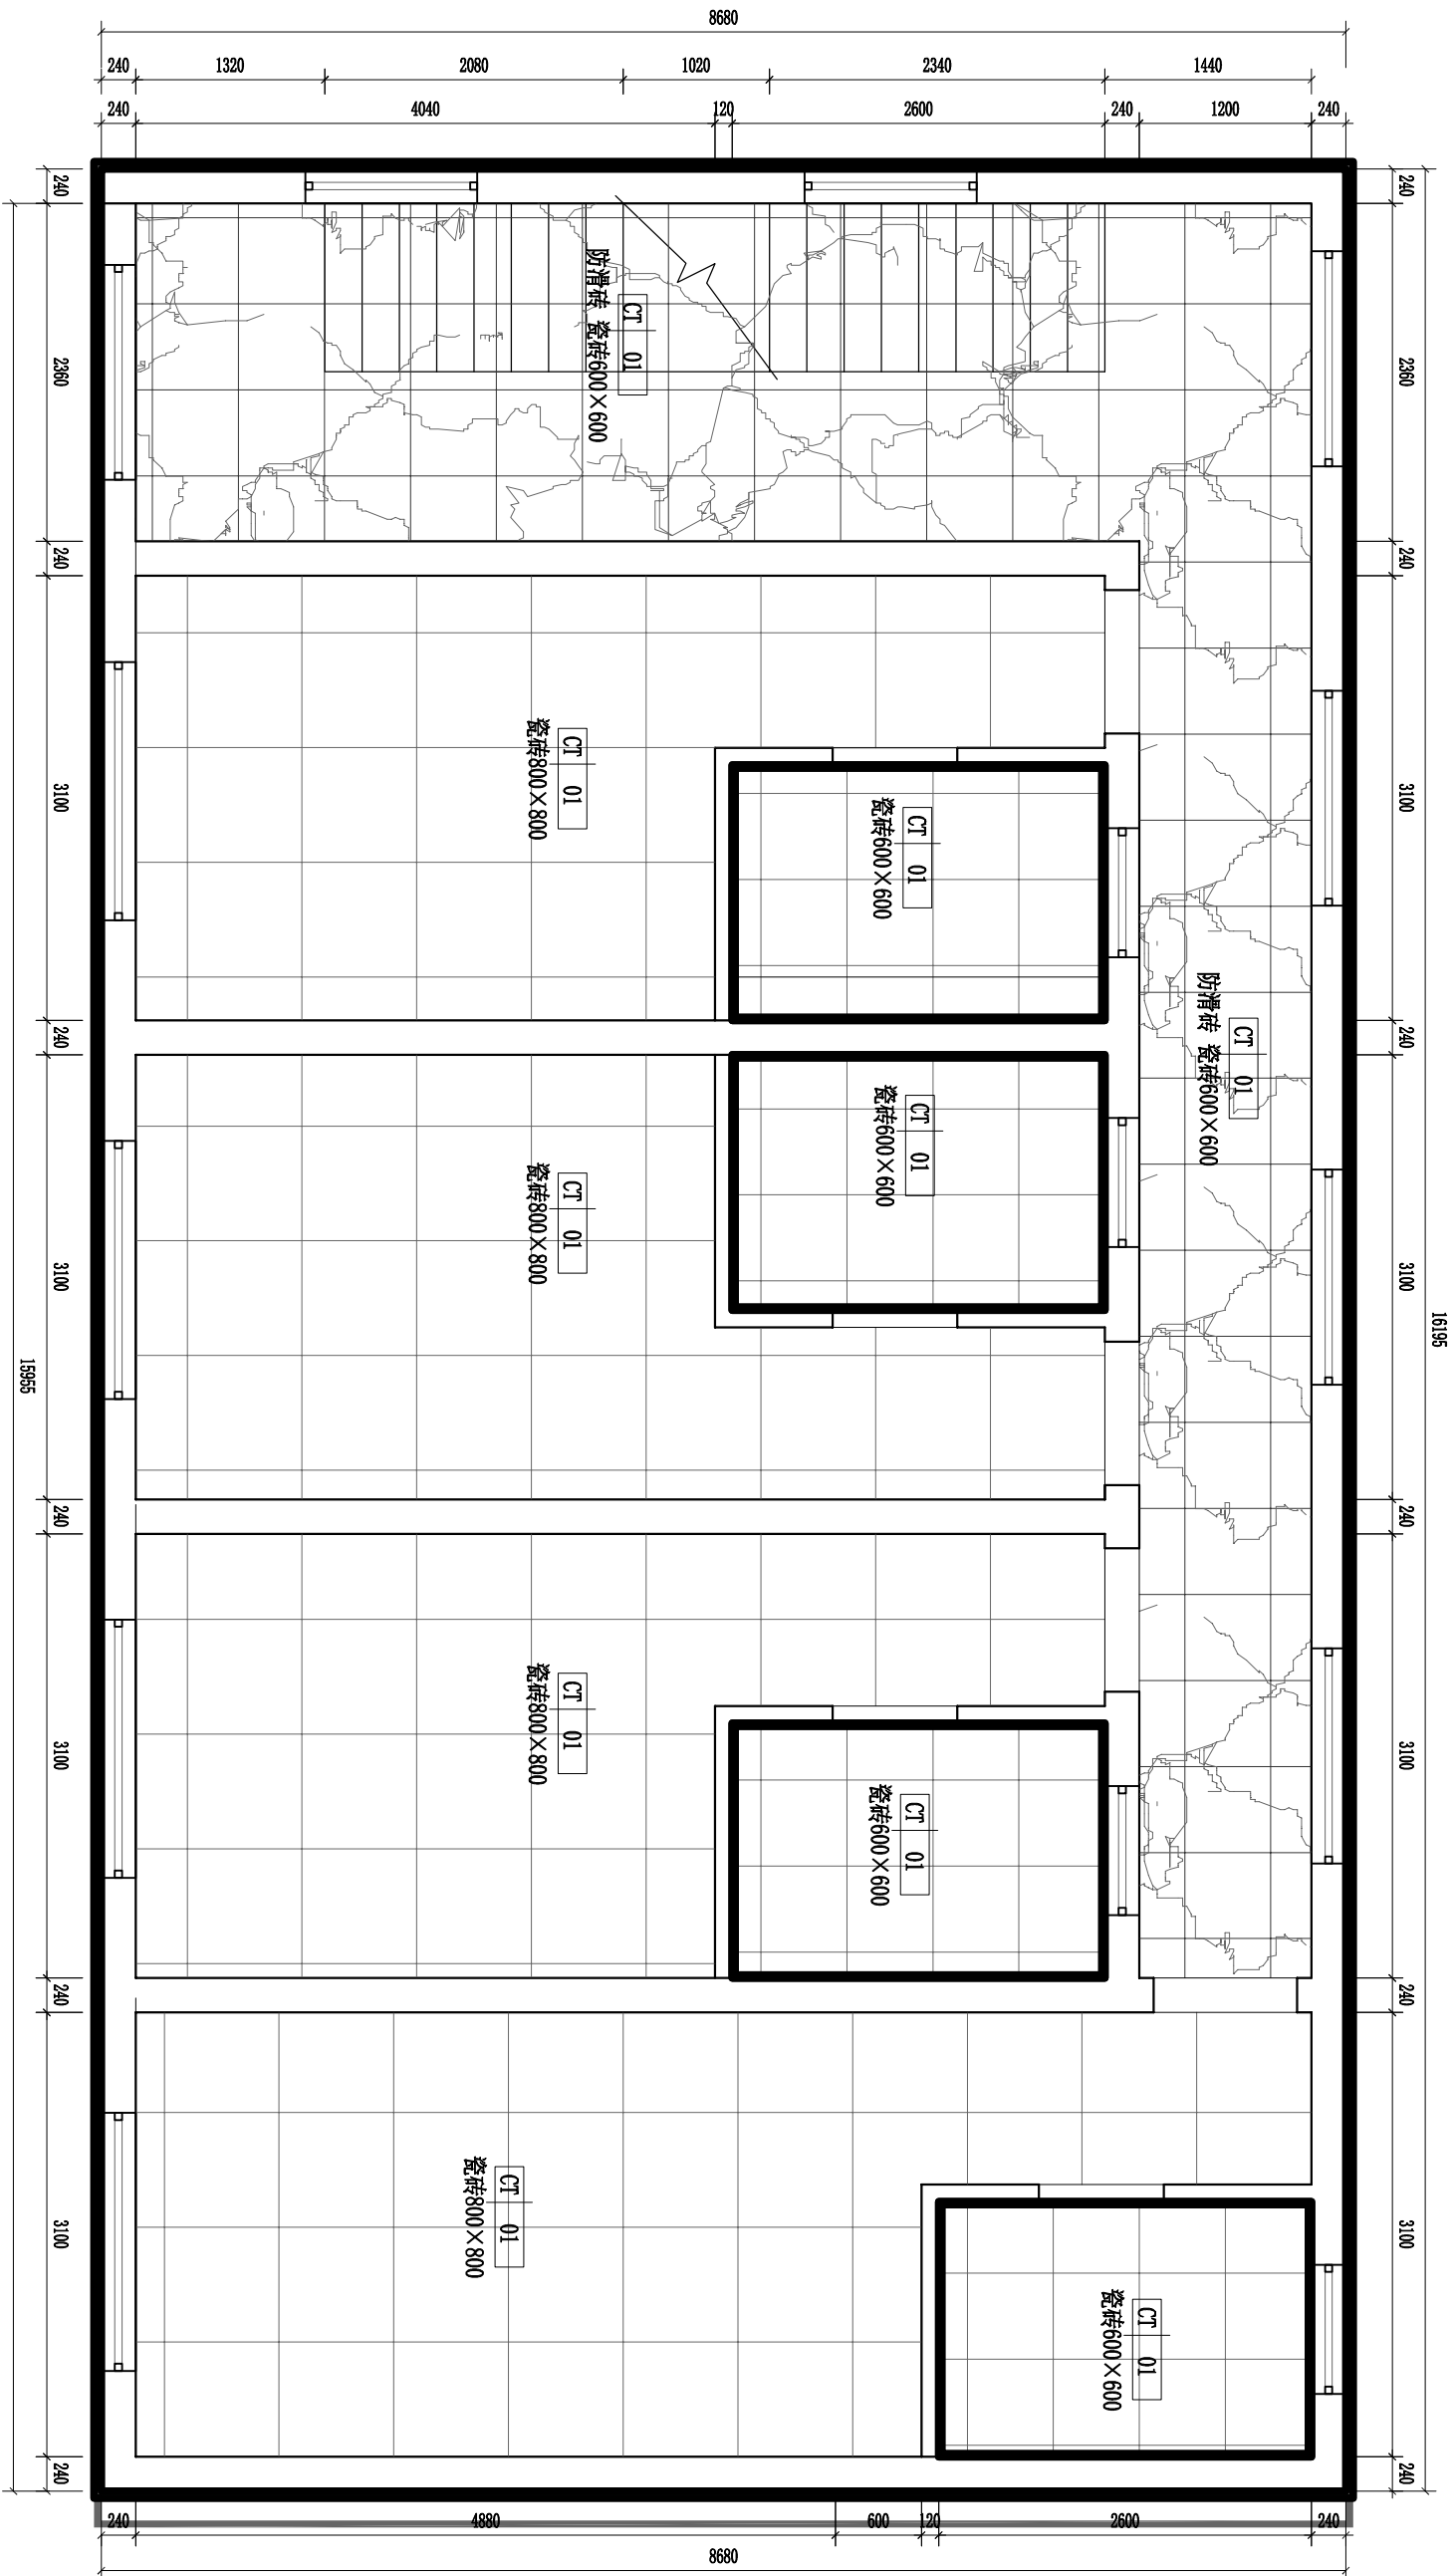


FURNITURE/FIXTURE PLAN

地面布置图 二楼

SCALE 1:50@A3

 江苏兴发建设工程集团有限公司 JIANGSU XINGFA CONSTRUCTION ENGINEERING GROUP CO.,LTD 总部：苏州工业园区星港街1号 A1200472936 苏州分公司：苏州工业园区星港街1号 A1200472936					
图纸说明： 1、本图尺寸仅供参考，施工时应以现场实际情况为准。 2、本图版权归属于本公司，未经授权不得翻印。					
审定	审核	设计	校核	批准	同意
Approved by	Examined by	Designed by	Checked by	Drawn by	
			工程名称		
			Project Title		
			图名		
			Drawing Title		
			日期		
			Date		
			版次		
			Ver. No.		
			比例		
			Scale		

建 筑				弱电			
结 构				暖 通			
给排水				建筑物理			
电 气							

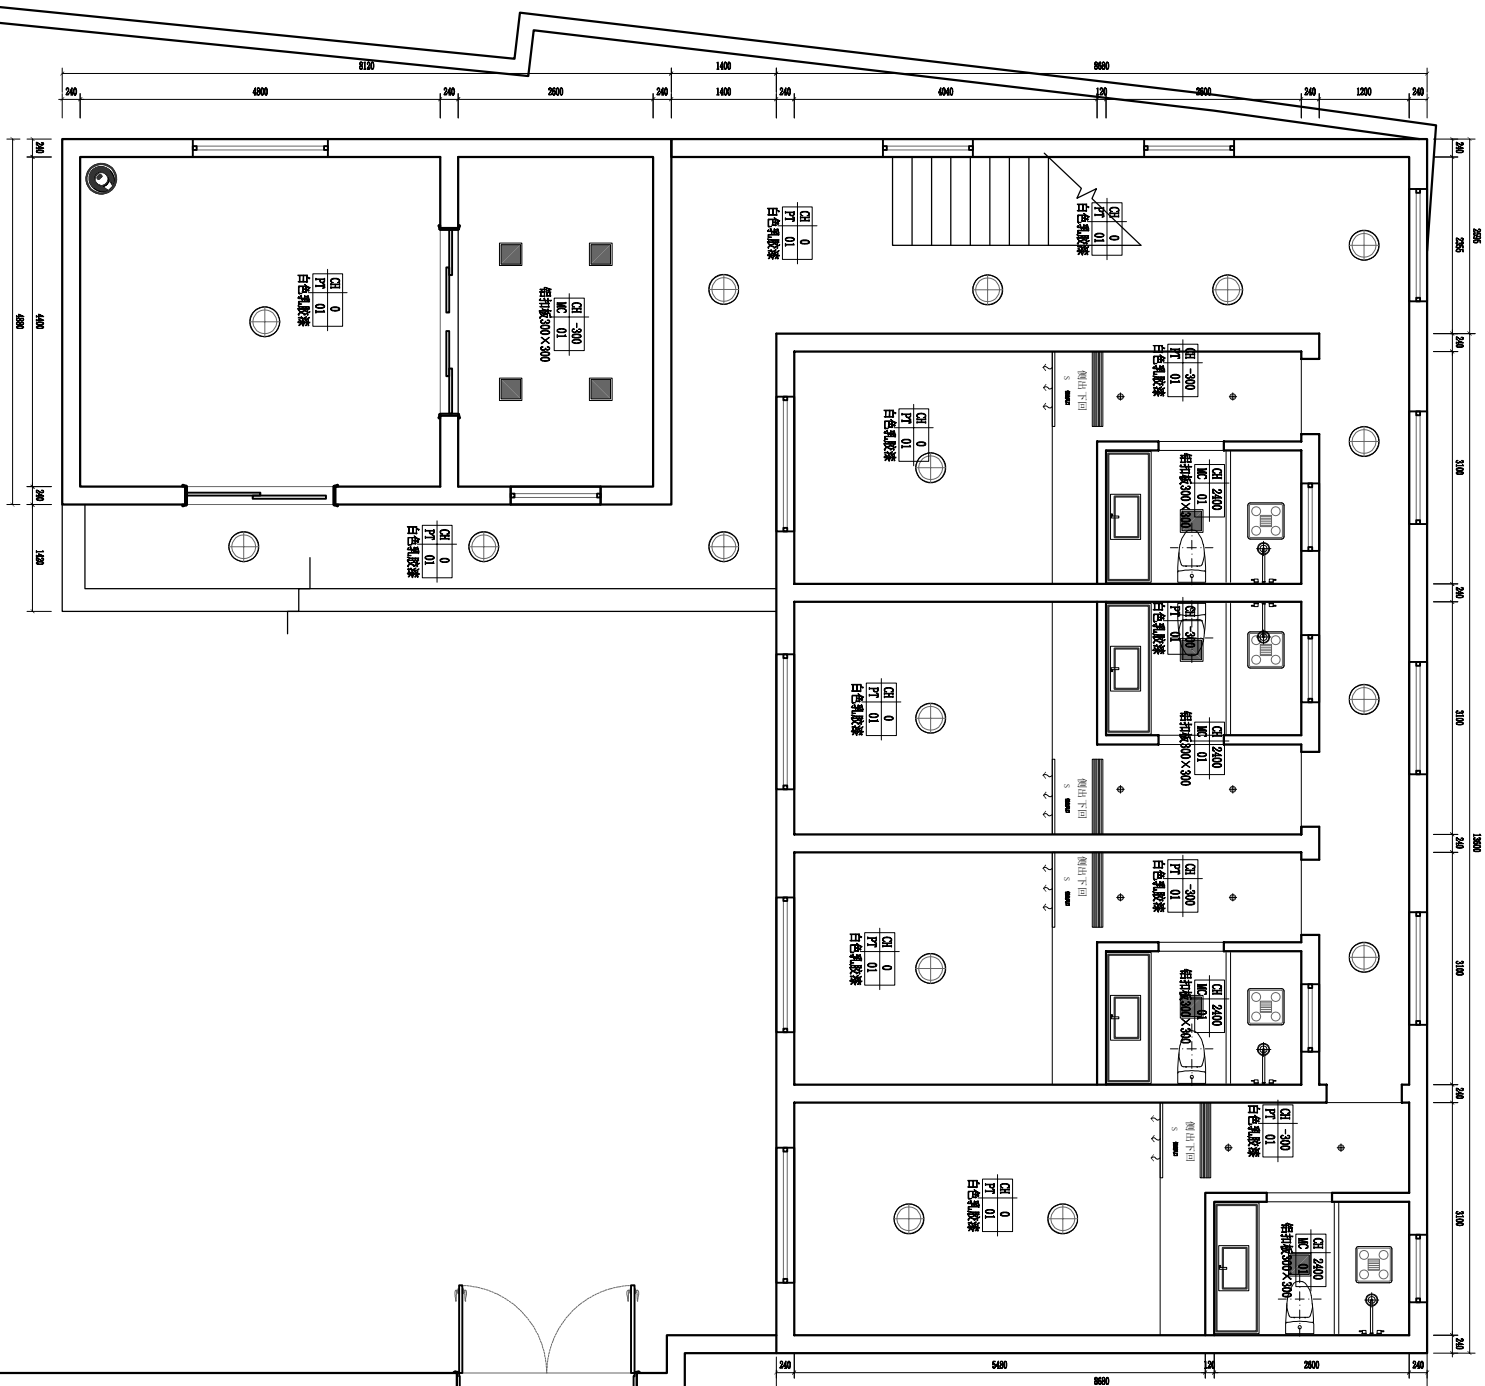

江苏兴厦建设集团有限公司
Jiangsu Xingxia Construction Engineering Group Co., Ltd.
江苏省南京市 工程统计报表编号: A13047256

图样说明:

1. 本图画尺寸仅供估算或参考, 施工时按实际结构尺寸调整。
2. 本图所标注属于本公司, 未经授权不得翻印。

审定 Approved by	校对 Checked 1
审核 Examined by	设计 Designed
工程负责 Project by	制图 Drawn by

工程名称 Project Title	图纸名称 Drawing Title
-----------------------	-----------------------

日期	比例
Date	Scale
图纸编号	
Dwg No.	
张数	版本号
Project No.	Ver No.

FURNITURE/FIXTURE PLAN
天花布置图 一楼

SCALE 1:50@A2

建 筑				弱电			
结 构				暖通			
给排水				建筑物理			
电 气							



FURNITURE/FIXTURE PLAN

天花布置图 二楼


SCALE 1:50@A3

[illegible]

江苏兴厦建设工程有限公司
Jiangsu Xingxia Construction Engineering Group Co., Ltd.
总部办公大楼 工程设计发展部 4150047266

设计行业平台 工程设计师证书: A120067206


建 筑				弱电			
结 构				暖通			
给排水				建筑物理			
电 气							

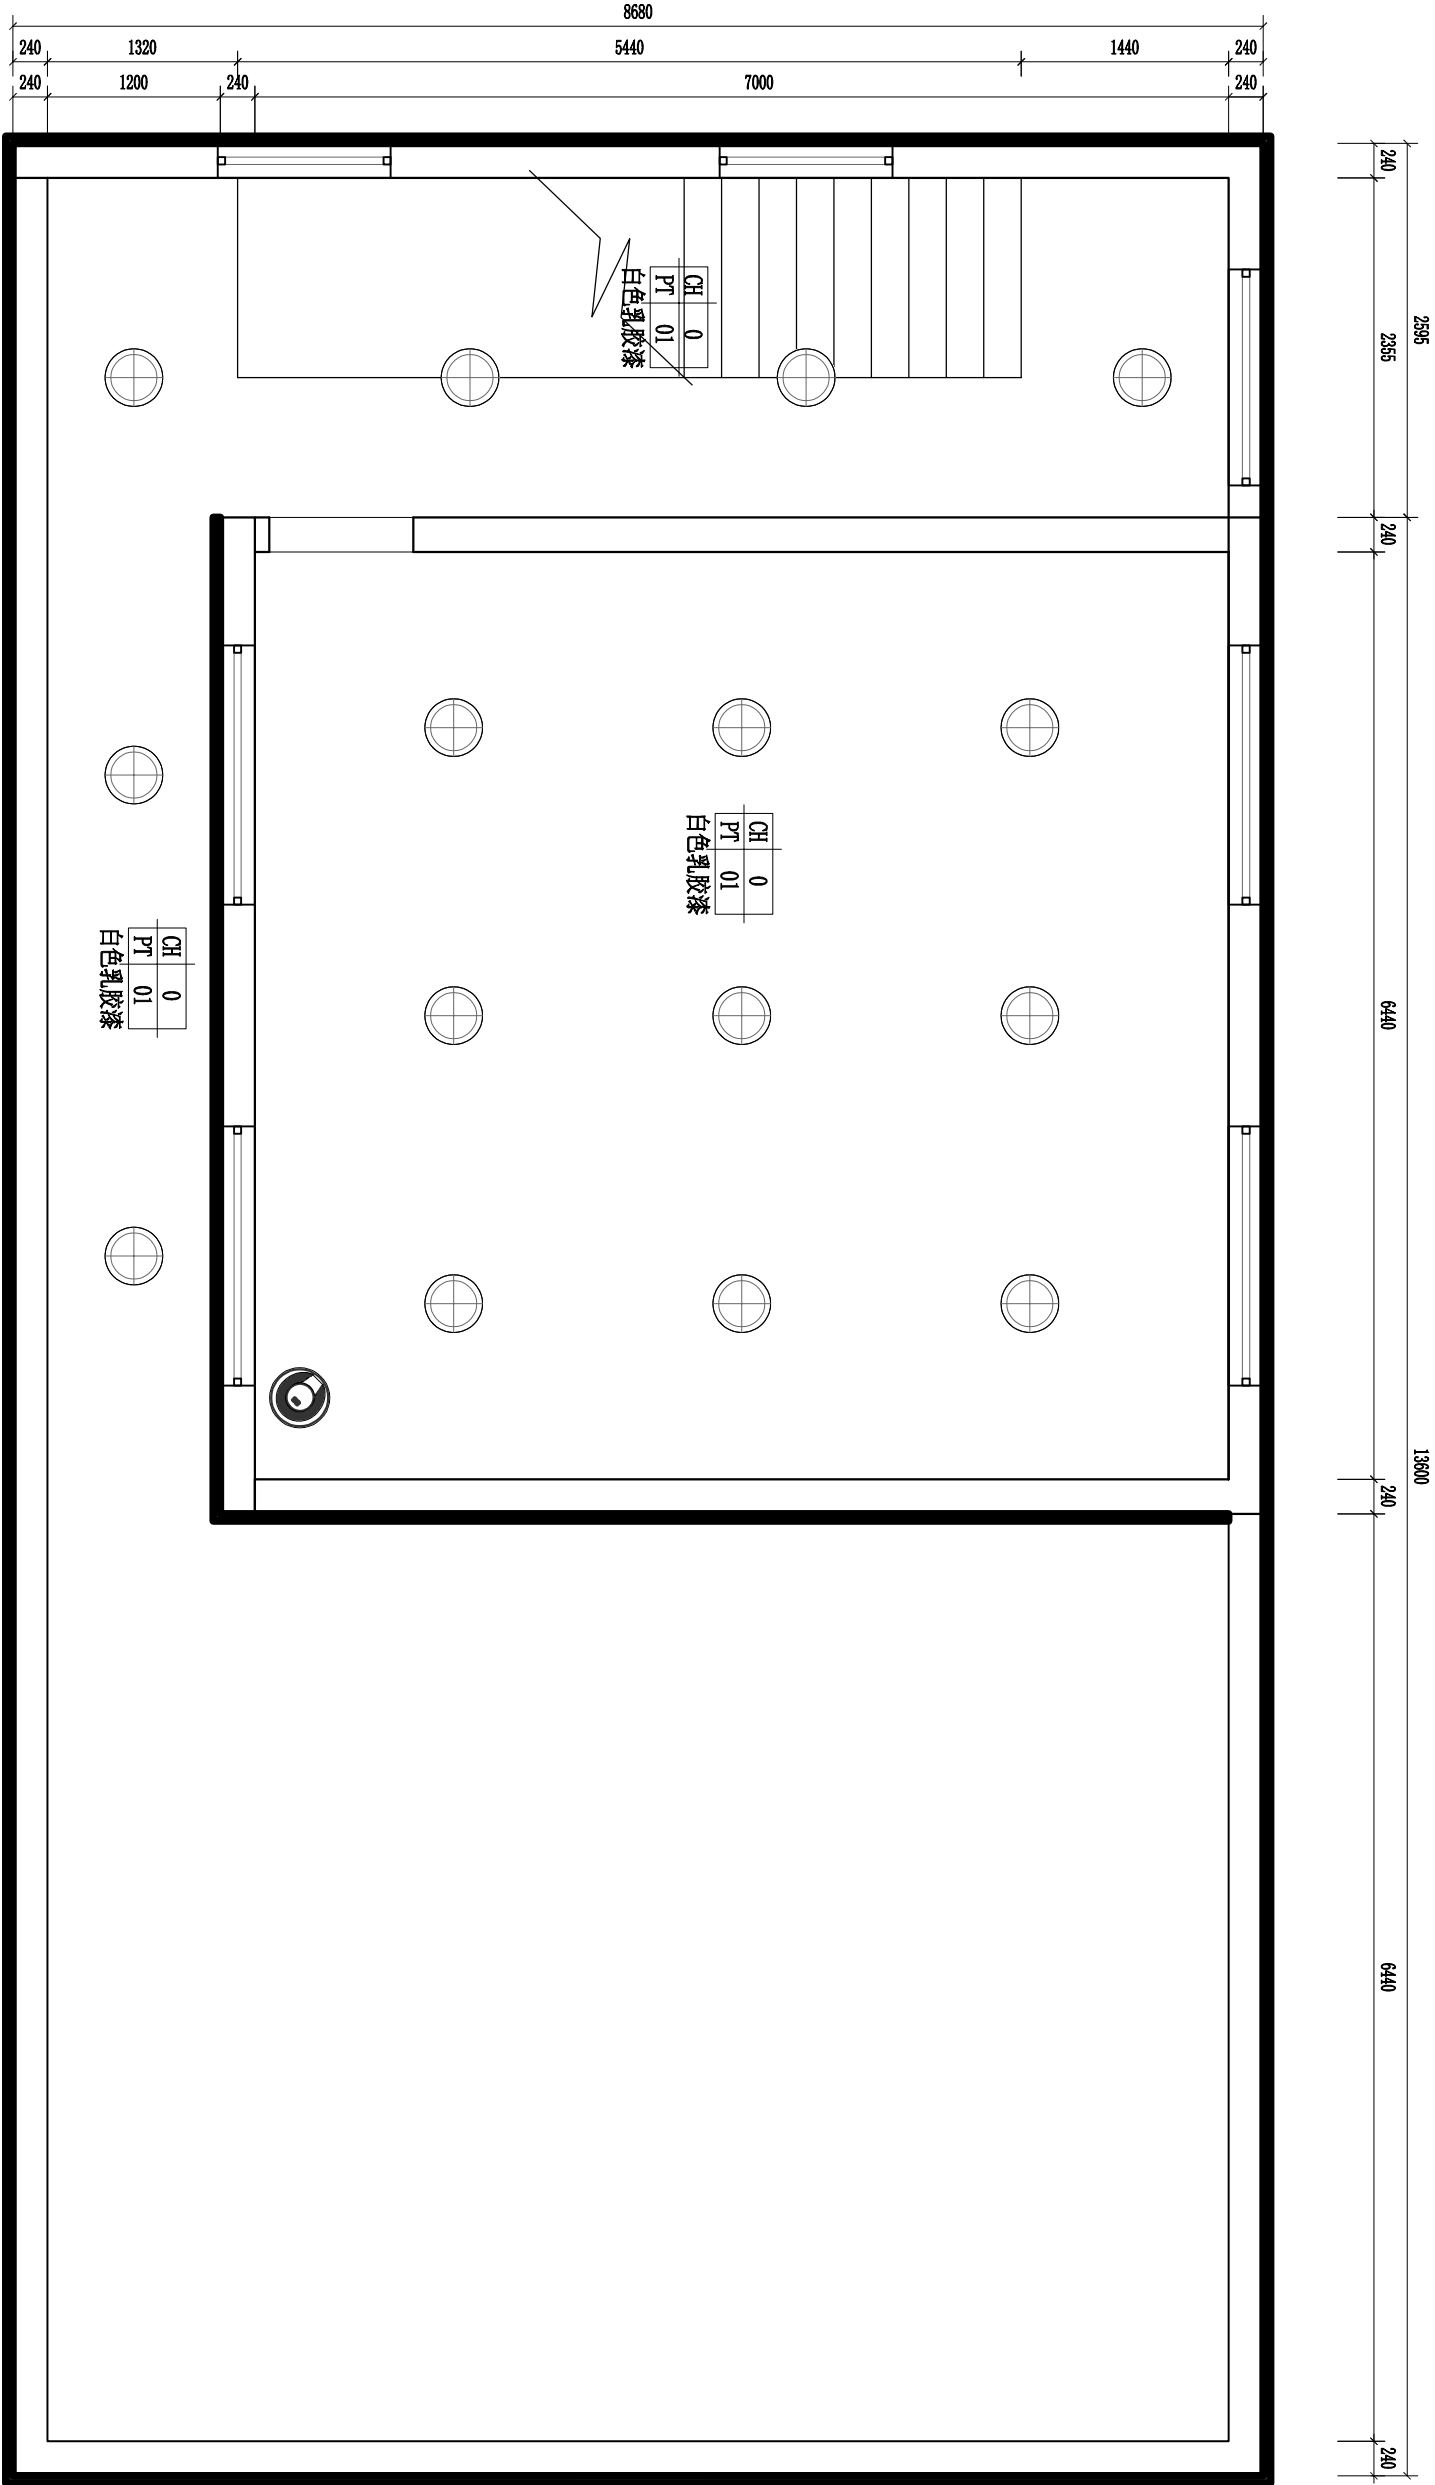

江苏兴厦建设工程集团有限公司 JIANGSU XINGXIA CONSTRUCTION ENGINEERING GROUP CO.,LTD. 注册行业: 工程 工程设计资质等级: A132047236				图例说明: 1. 本图尺寸仅供参考, 施工时请以 现场实际尺寸为准。 2. 本图版权归属于本公司, 未经授权不得翻印。		审定 Reviewed by	设计 Designed by	工程名称 Project Title	日期 Date	比例 Scale
						审核 Examined by	制图 Drawn by		图例编号 Fig. No.	版本号 Ver. No.
						Project by				

FURNITURE/FIXTURE PLAN
天花布置图 三楼 SCALE 1:50@A3

建 筑				弱电			
结 构				暖通			
给排水				建筑物理			
电 气							

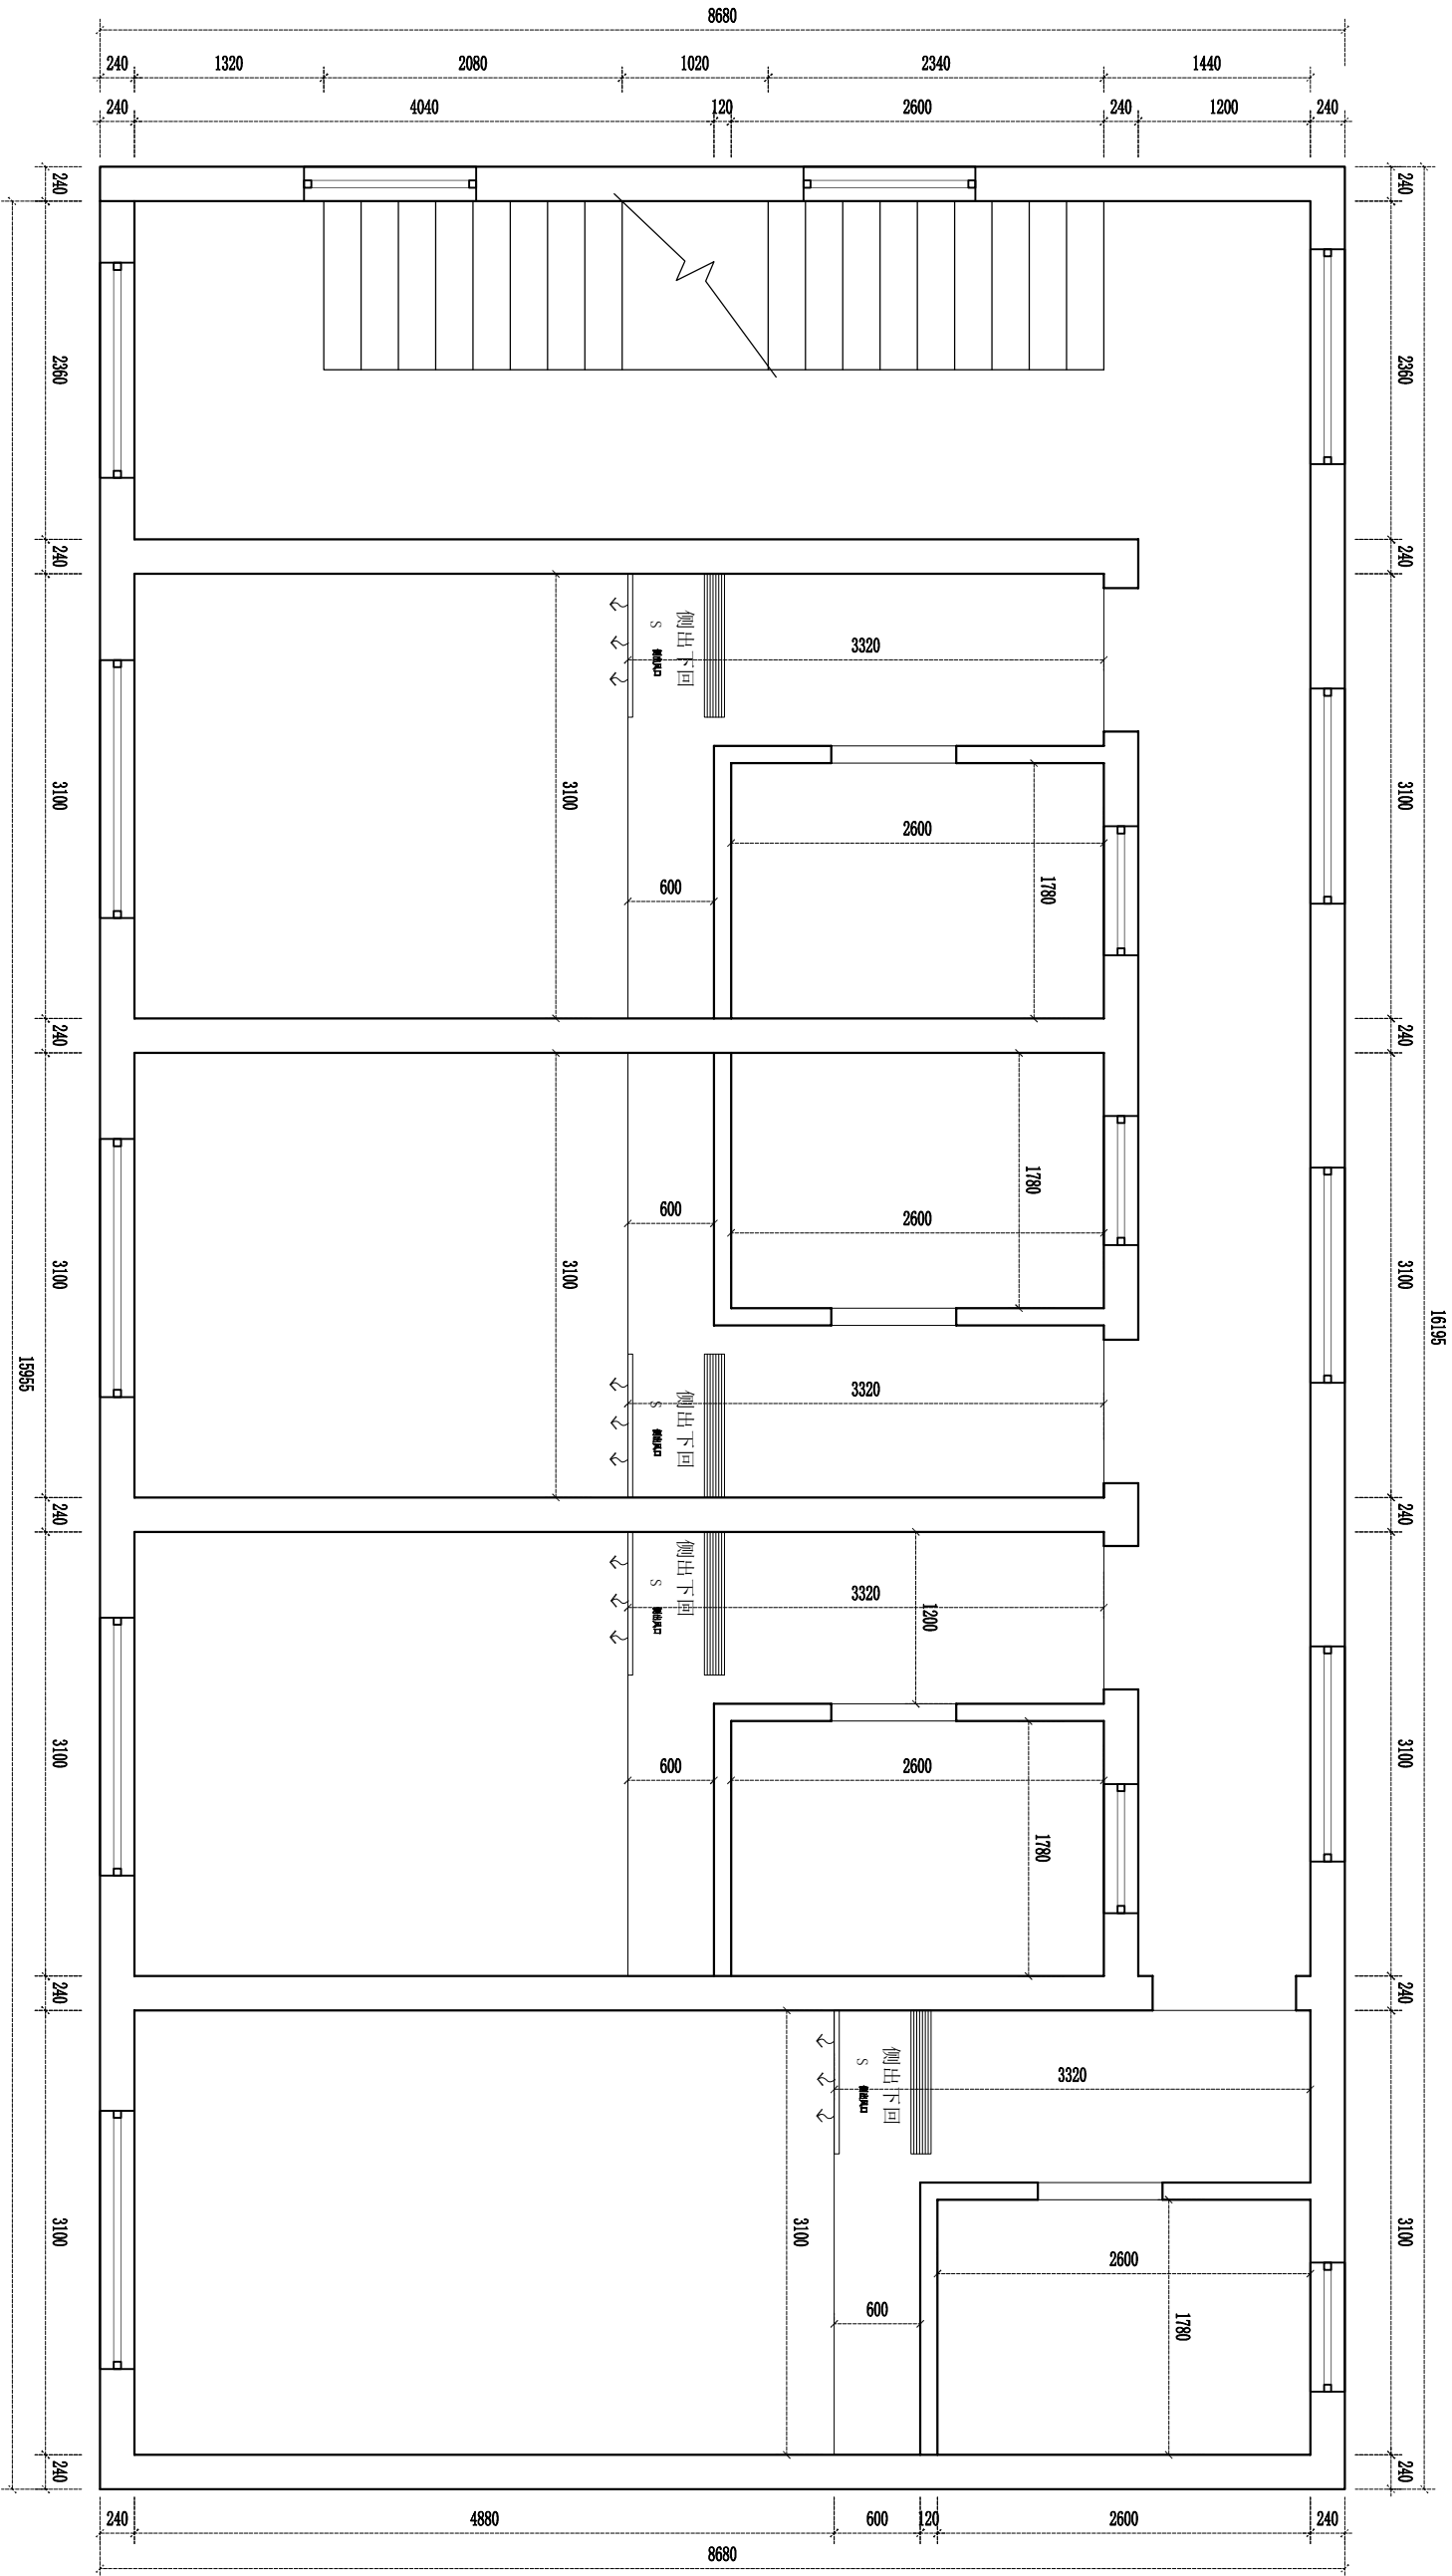




江苏兴发建设工程集团有限公司
JIANGSU XINGFA CONSTRUCTION ENGINEERING GROUP CO.,LTD.
总部办公大楼 工程设计资质序号: A132042306

图例说明:	审核:	设计:	工程名称:	日期:	比例:
1. 本图尺寸仅供参考, 施工时请以现场实际尺寸为准。	审核:	设计:	图例名称:	图例编号:	图例大小:
2. 本图仅供参考, 不作为施工依据。	审核:	设计:	图例名称:	图例编号:	图例大小:

FURNITURE/FIXTURE PLAN
天花尺寸图 二楼
SCALE 1:50@A3

建 筑				弱电			
结 构				暖通			
给排水				建筑物理			
电 气							

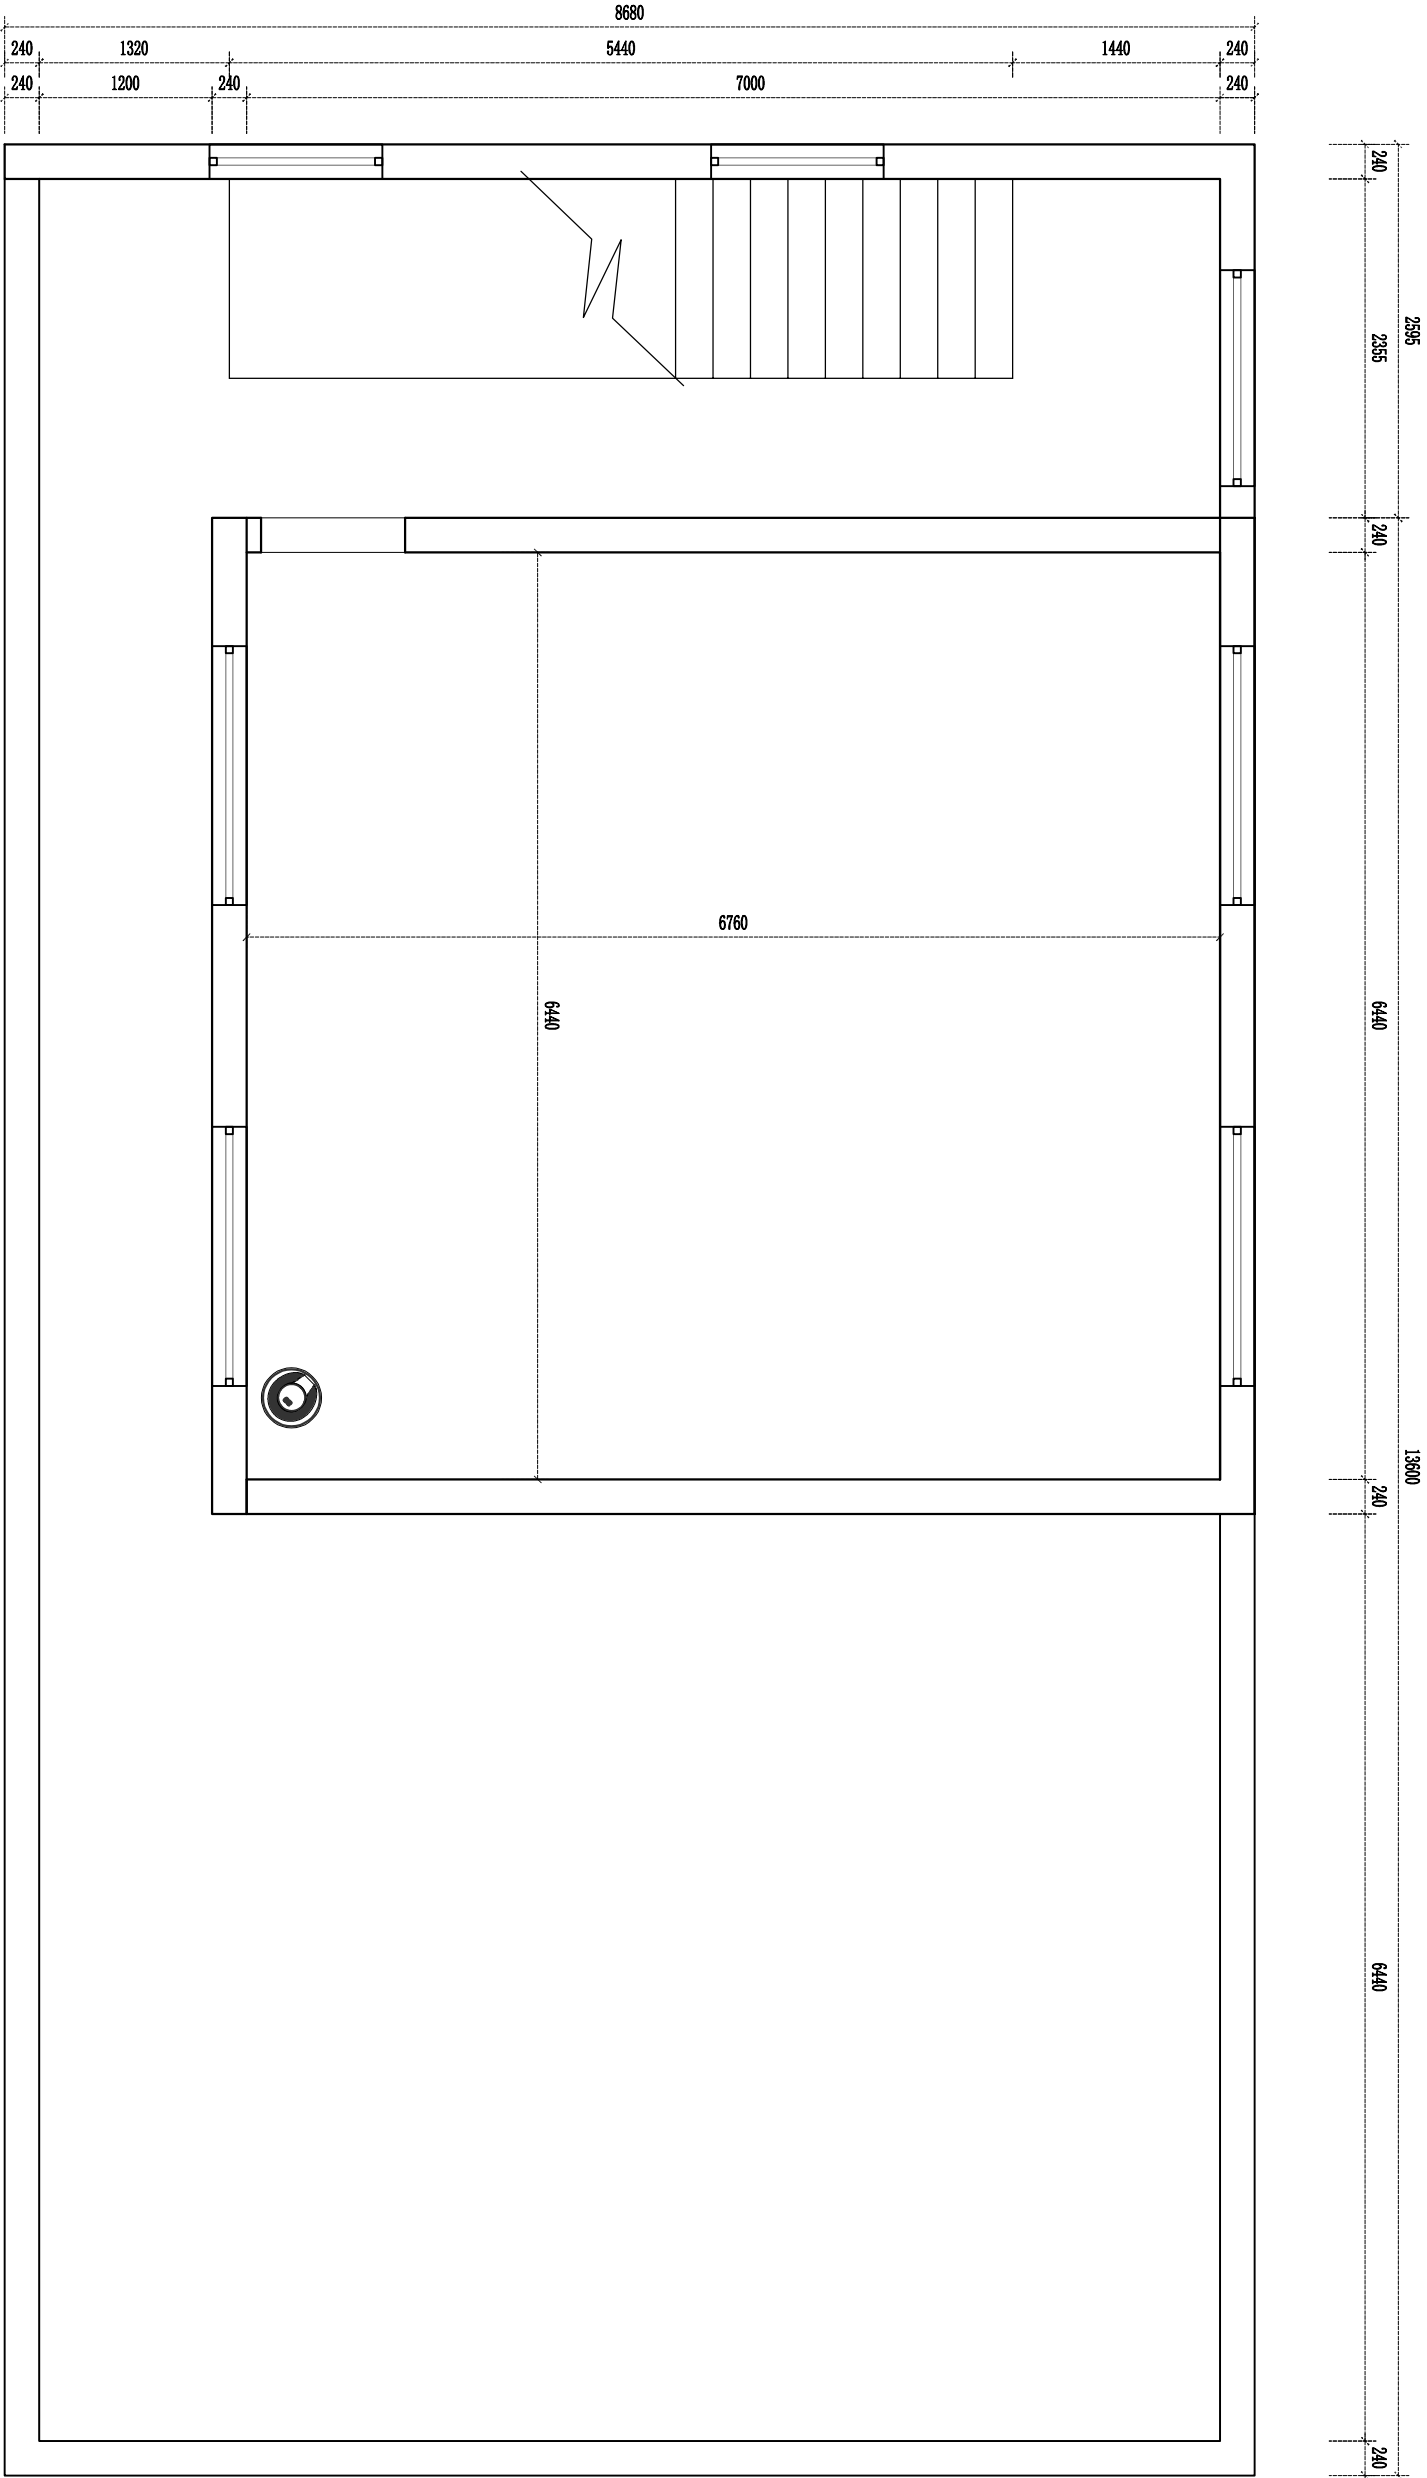



江苏兴厦建设工程集团有限公司
JIANGSU XINGFA CONSTRUCTION ENGINEERING GROUP CO.,LTD.
总部办公大楼 工程设计部盖章处, 4152047236


图样说明:	审定	校核	工程名称	日期	比例
1. 本图样尺寸仅供参考, 施工时按图样尺寸为准。	审核	设计	Project Title	Date	Scale
2. 本图样仅供用于本公司, 未经授权不得翻印。	工长审核	制图	图样名称	图样编号	图样号
	Project by	Drawn by	Fig Title	Fig No.	Fig No.

FURNITURE/FIXTURE PLAN

天花尺寸图 三楼

SCALE 1:50@A3

建 筑				弱电			
结 构				暖 通			
给排水				建筑物理			
电 气							

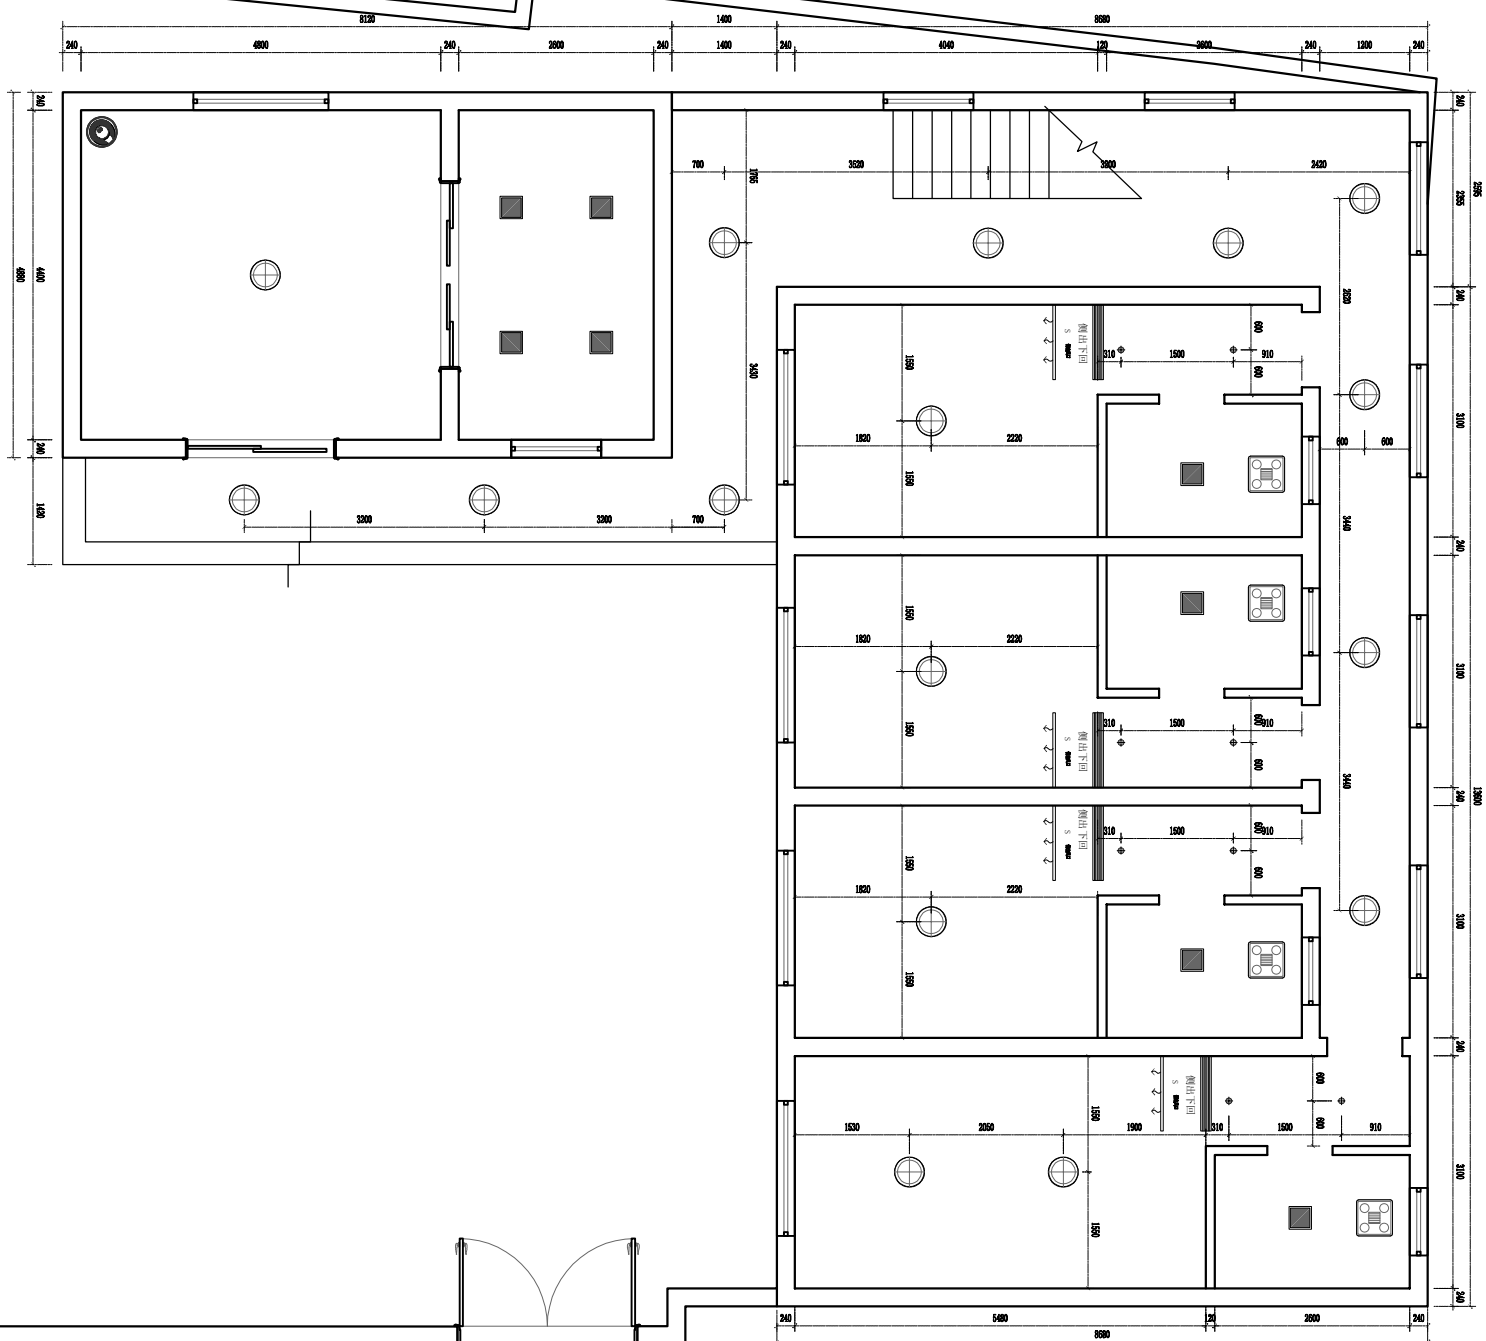

江苏兴厦建设工程集团有限公司
Jiangsu Xingxia Construction Engineering Group Co., Ltd.
江苏省工业园区 工程设计与造价部, A150047266

图说说明:

1. 本图面尺寸仅供参考, 施工时应以现场实际尺寸为准。
2. 本图版权属于本公司, 未经授权不得翻印。

审定 Approved by	校对 Checked by
审核 Examined by	设计 Designed
工程负责 Project by	制图 Drawn by

工程名称	Project Title
图纸名称	Dwg Title


日期 Date	比例 Scale
图纸编号 Dwg No.	
张数 Project No.	版本号 Ver No.

比例 Scale	
版本号 Ver No.	

FURNITURE/FIXTURE PLAN

灯具尺寸图 一楼 SCALE 1:50@A2

建 筑				弱电			
结 构				暖通			
给排水				建筑物理			
电 气							

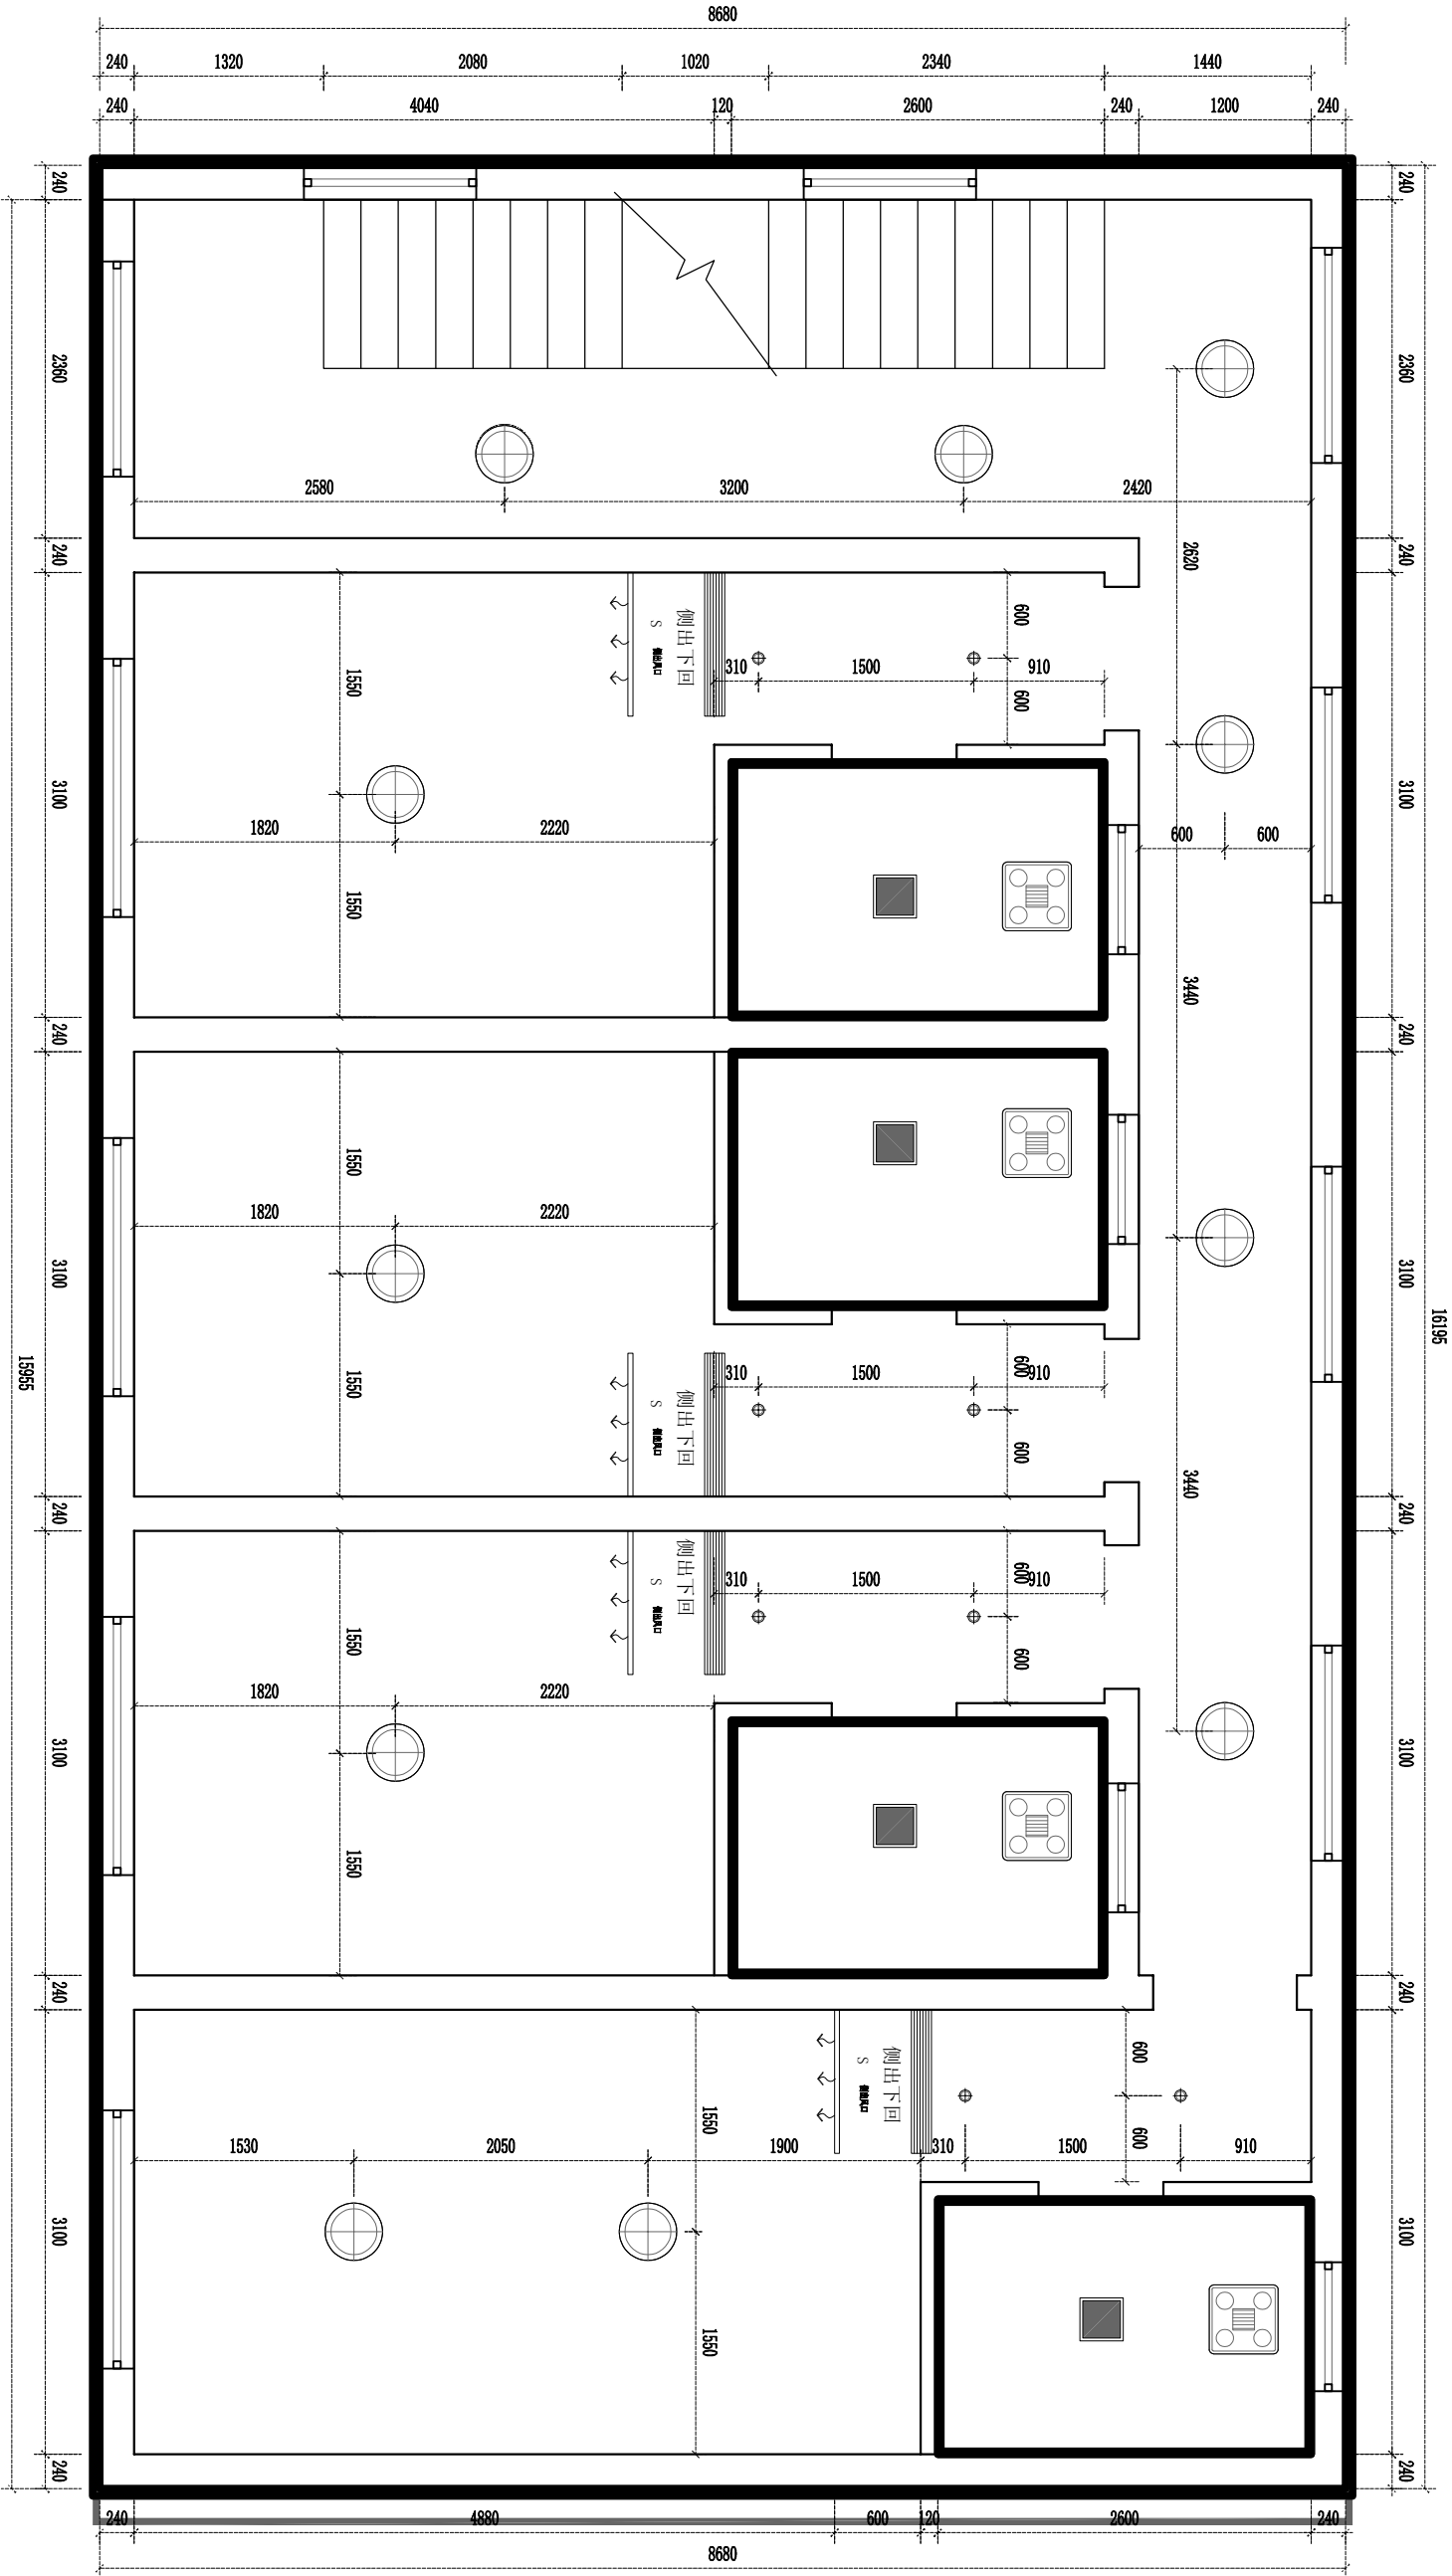

江苏兴发建设工程集团有限公司
Jiangsu Xingfa Construction Engineering Group Co., Ltd.
注册造价工程师 注册证书编号: A132042306

图例说明:
1. 本图尺寸仅供参考, 施工时请以
现场实际尺寸为准。
2. 本图仅供参考, 不作为施工依据。

审核
Reviewed by
设计
Designed by
制图
Drawn by


工程名称
Project Title

日期
Date
图例编号
Fig. No.
图例名称
Fig. Title

比例
Scale
图例
Fig. Title

FURNITURE/FIXTURE PLAN
灯具尺寸图 二楼
SCALE 1:50@A3

建 筑				弱电			
结 构				暖通			
给排水				建筑物理			
电 气							

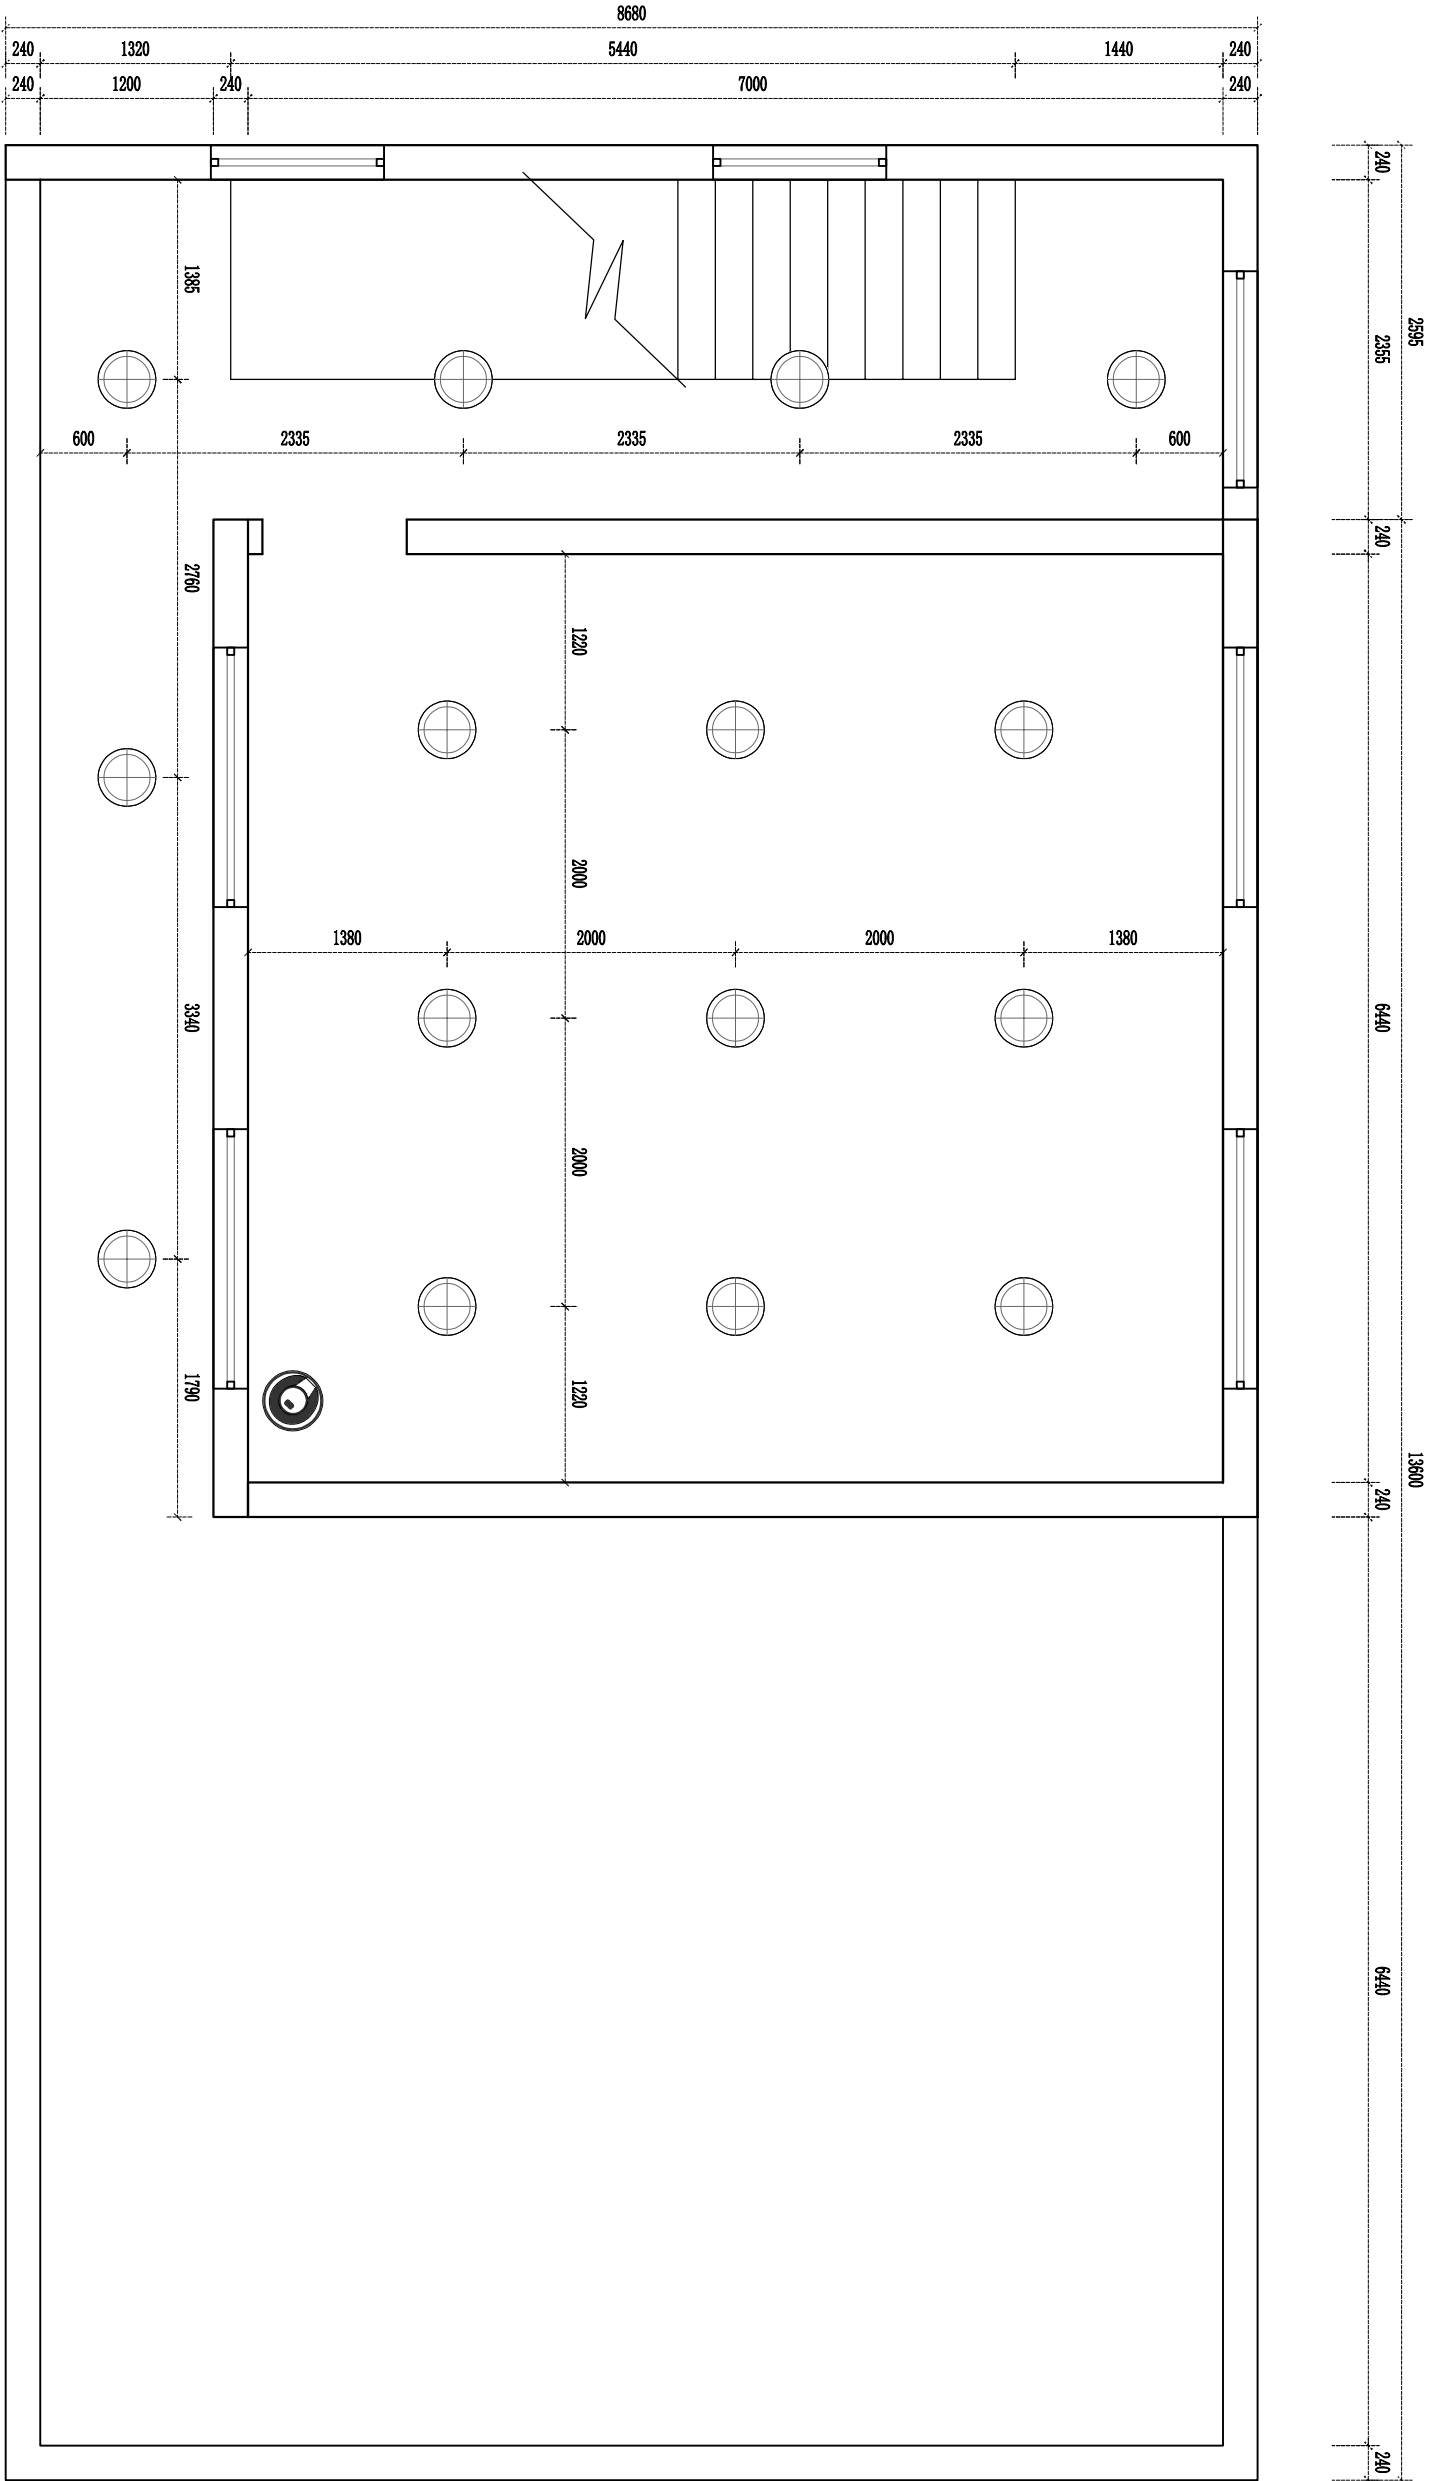

图例说明:
1. 本图尺寸仅供参考, 施工时请以
现场实际尺寸为准。
2. 本图仅供参考, 不作为施工依据。


审核
Examinined by
设计
Designed by
制图
Drawn by

工程名称
Project Title

日期
Date
图例编号
Fig. No.
图例名称
Project Name
图例
Scale

FURNITURE/FIXTURE PLAN
灯具尺寸图 三楼
SCALE 1:50@A3

建 筑				弱电			
结 构				暖通			
给排水				建筑物理			
电 气							

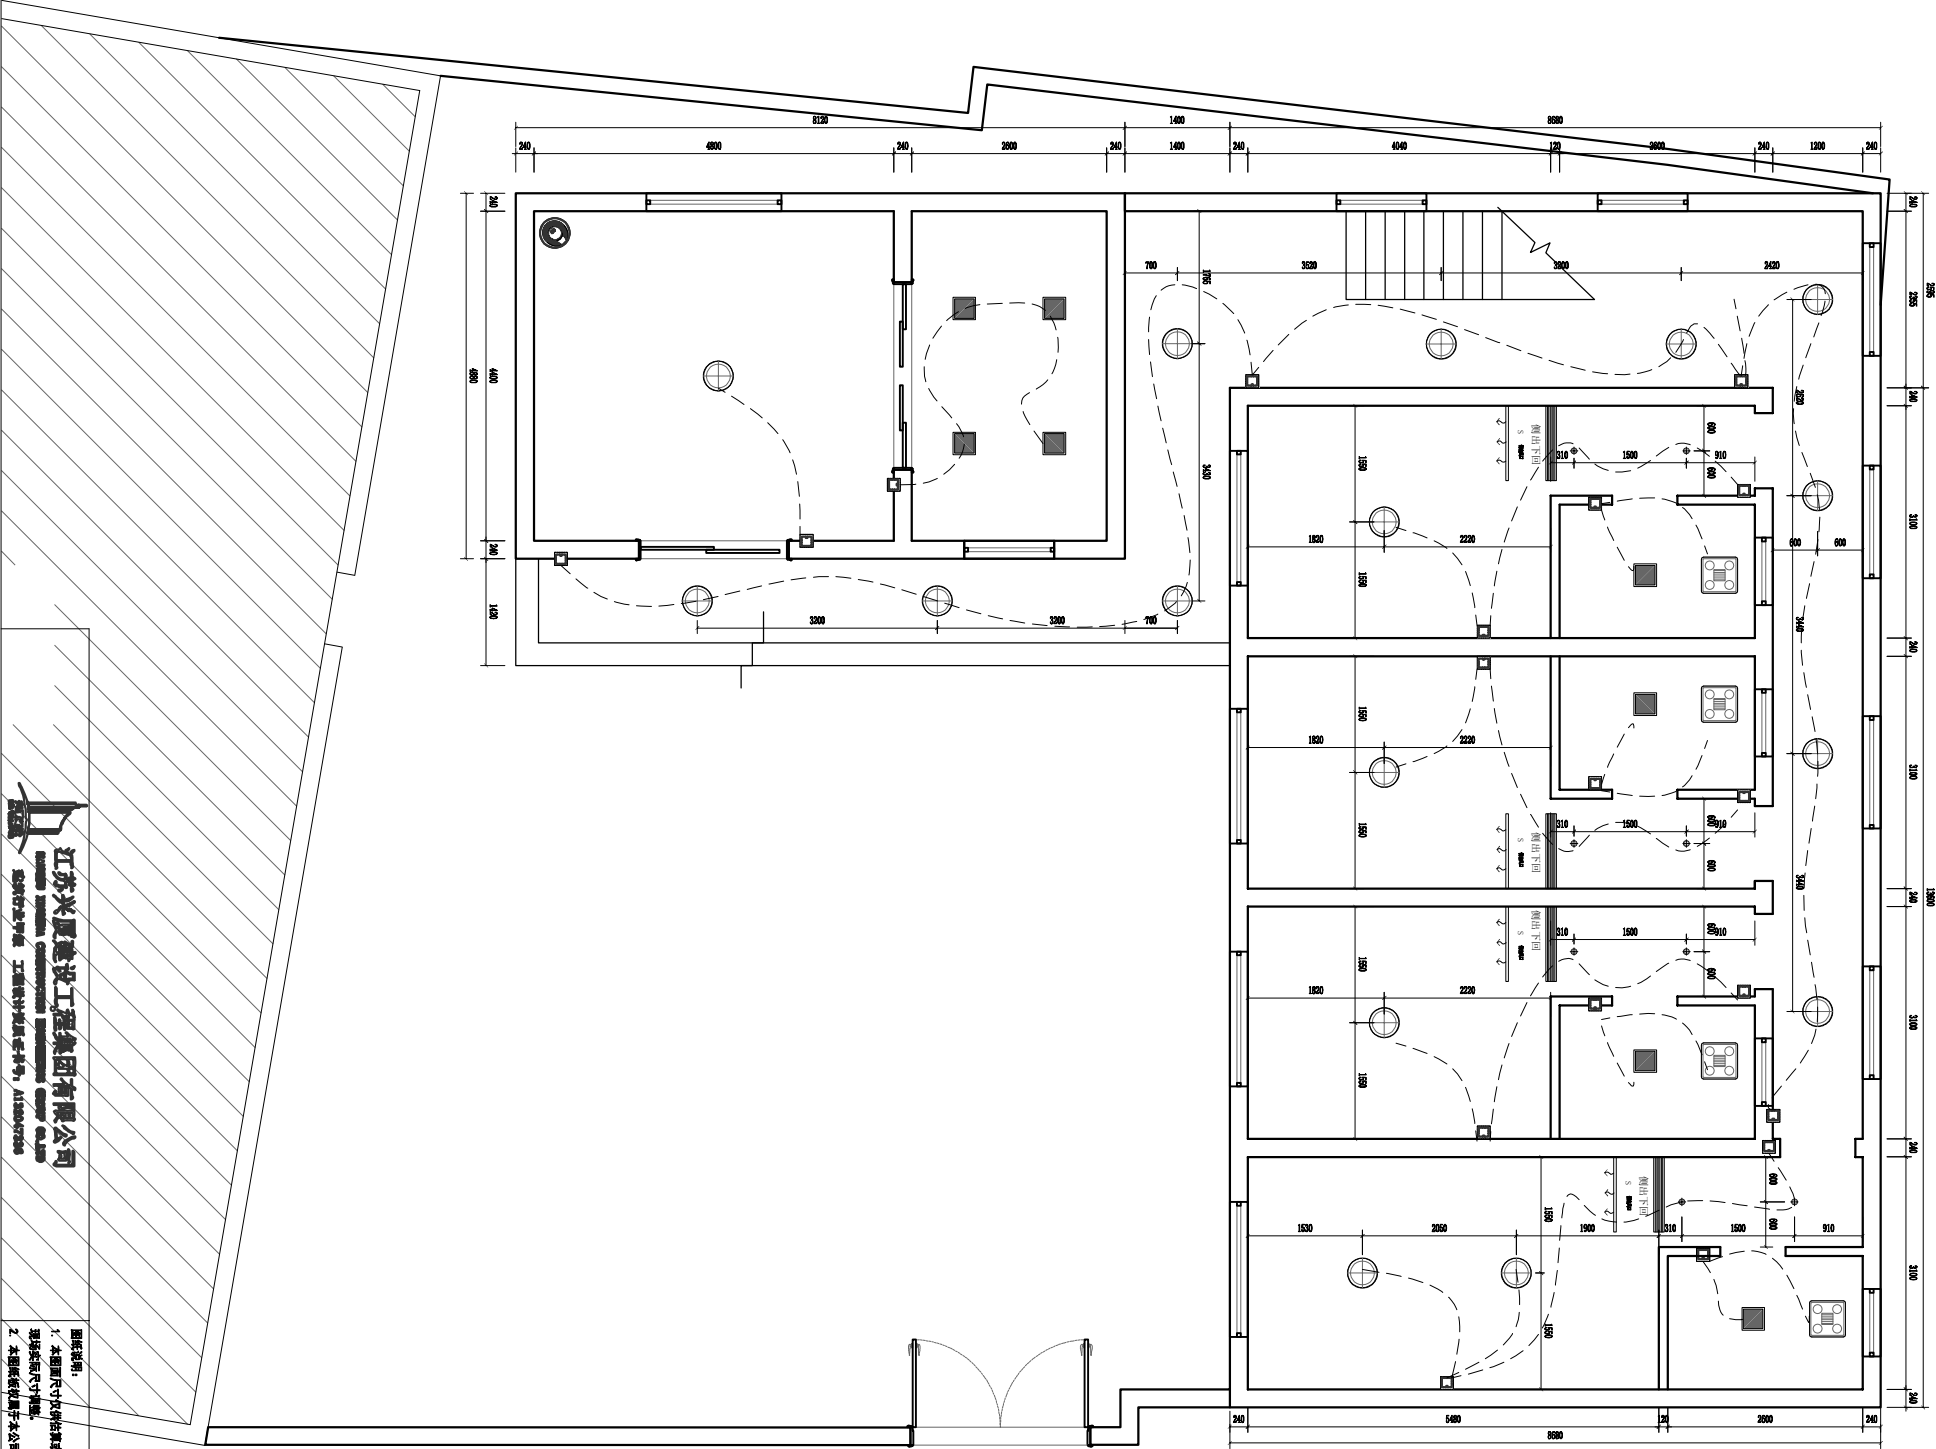

江苏兴厦建设工程有限公司
Jiangsu Xingxia Construction Engineering Co., Ltd.
252401 江苏省 兴化市 兴化大街 1152042300

图例说明:
1. 本图尺寸仅供参考, 施工时请以
现场实际尺寸为准。
2. 本图仅供甲方参考, 未经审核不得翻印。

审核
Examinined by
Project by

设计
Designed by
Drawn by


工程名称
Project Title

日期
Date
图例编号
Fig. No.
项目号
Project No.

比例
Scale
版本号
Ver. No.

FURNITURE/FIXTURE PLAN
灯具线路控制图 一楼 SCALE 1:50@A2

建 筑				弱电			
结 构				暖通			
给排水				建筑物理			
电 气							

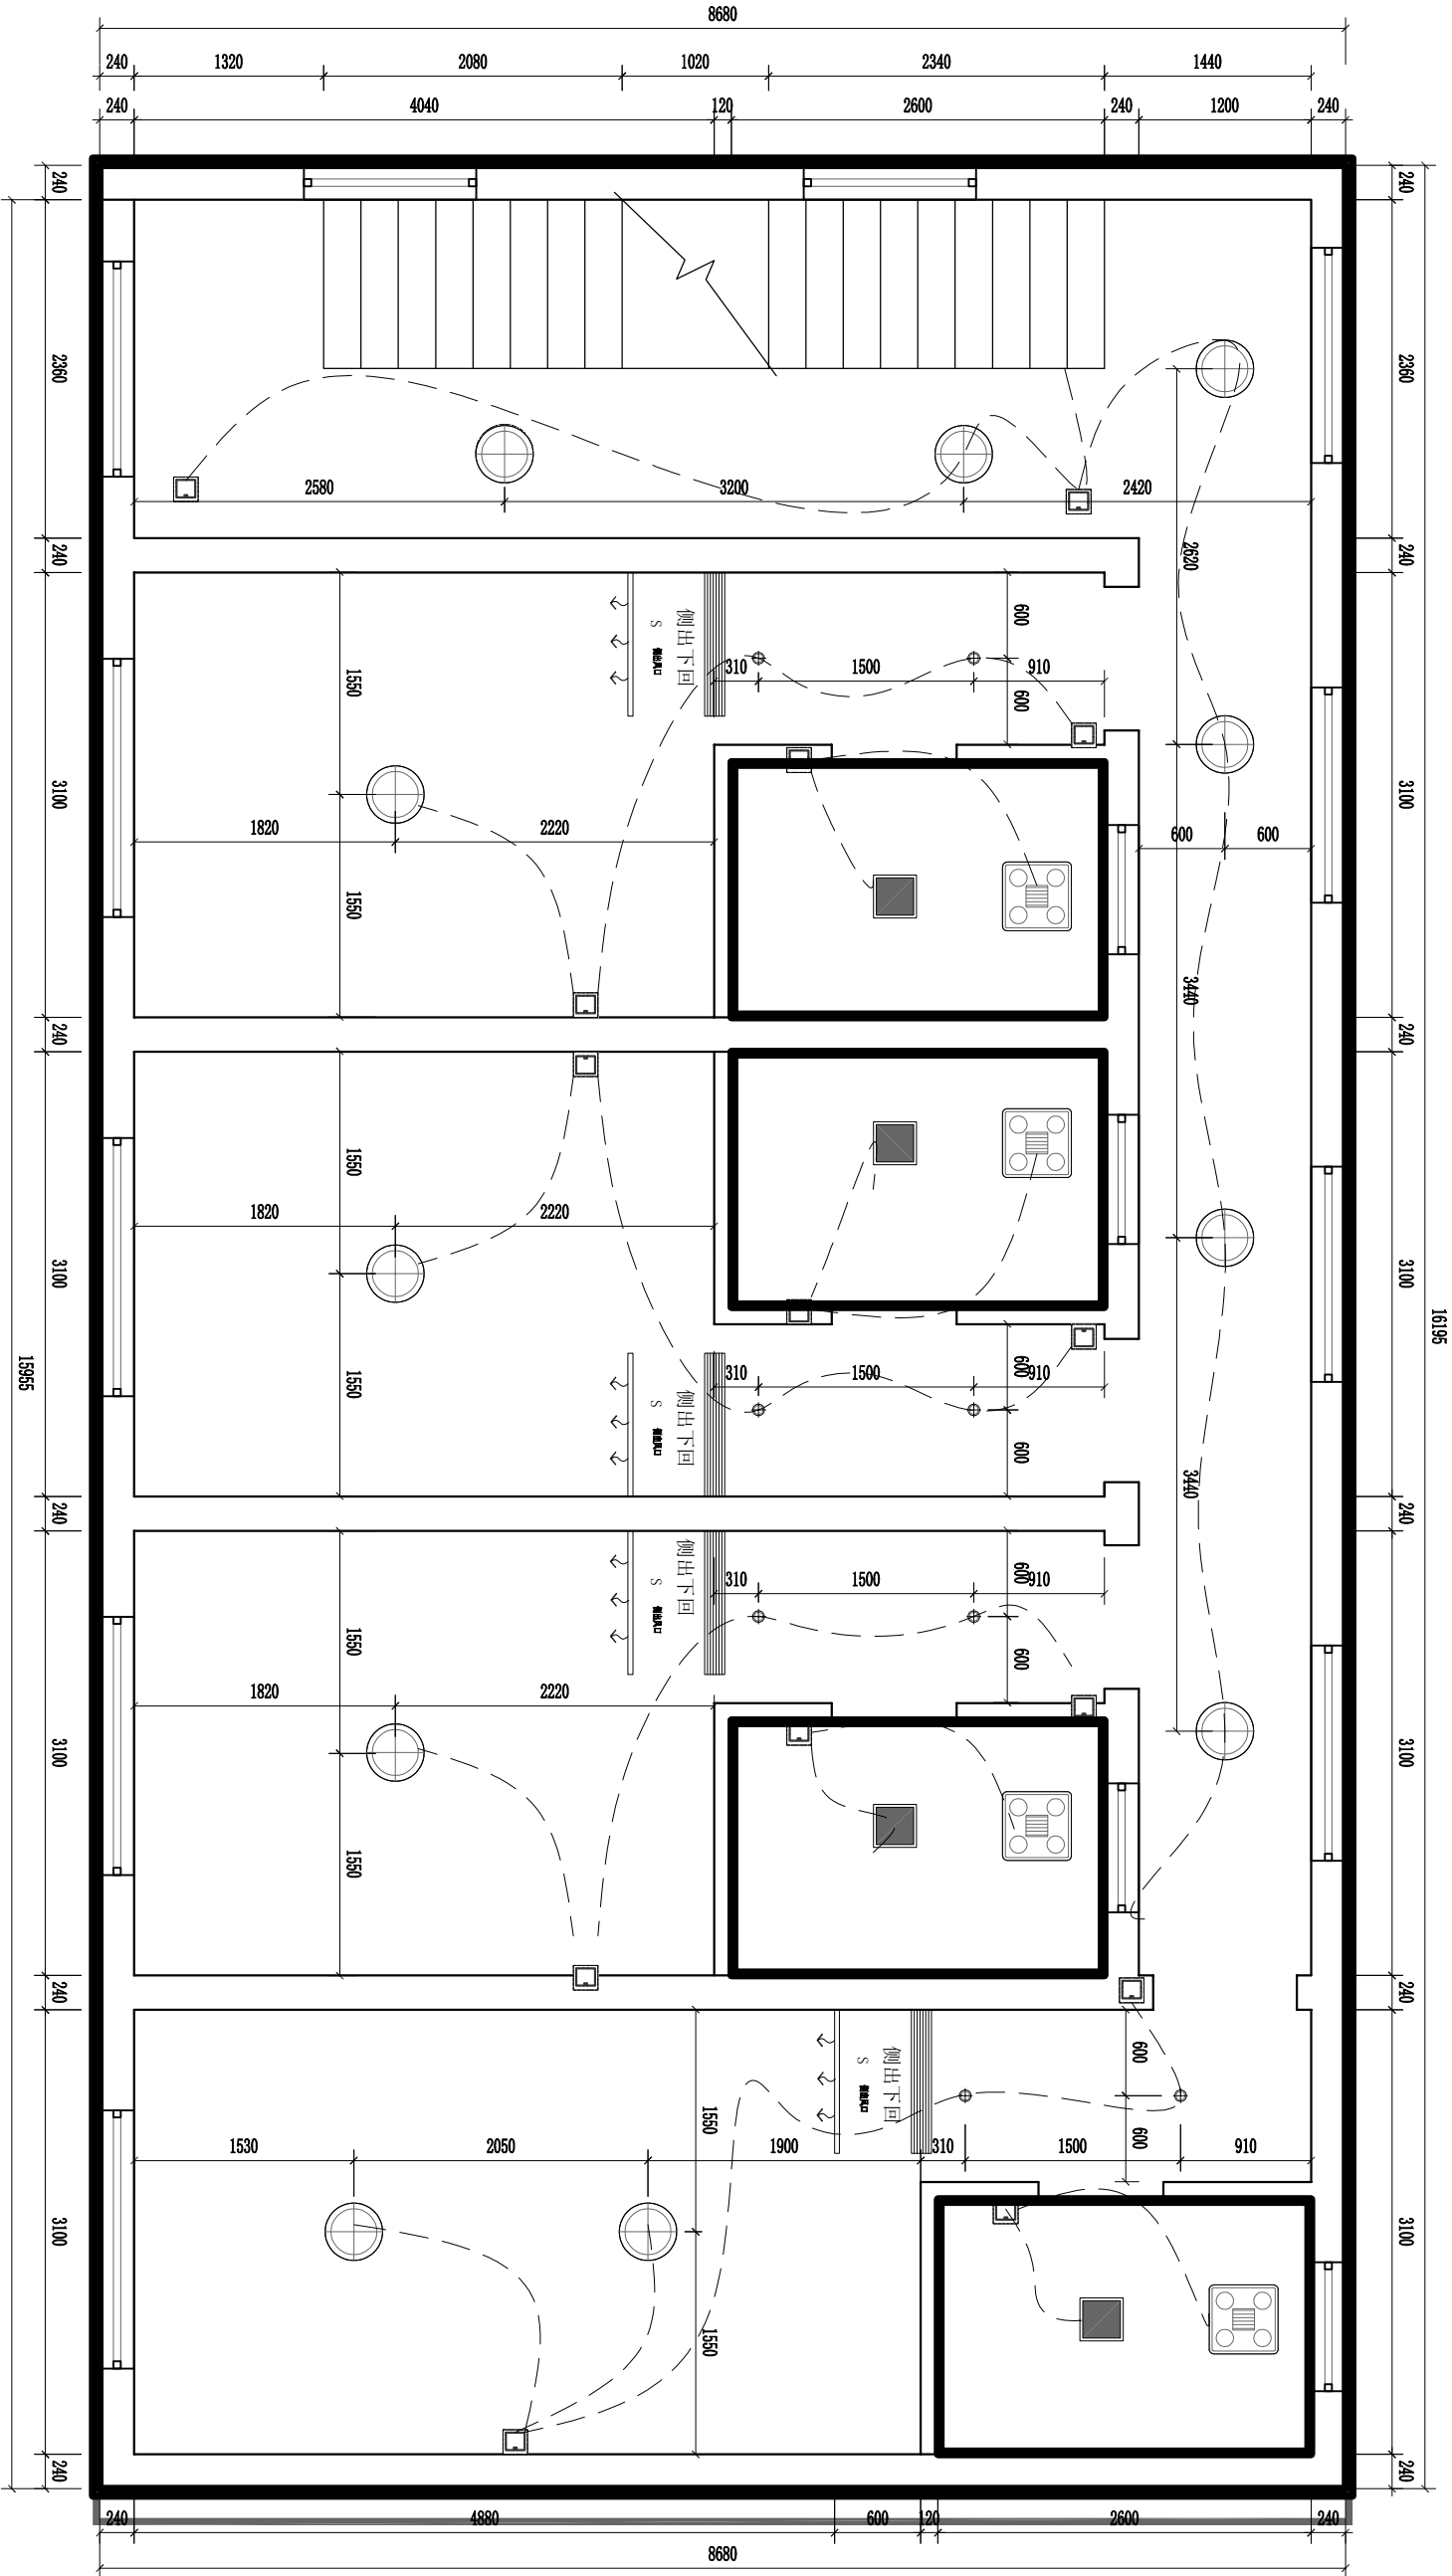

江苏兴厦建设工程有限公司
Jiangsu Xingxia Construction Engineering Co., Ltd.
注册执业资格 工程设计资质证书号: A132047236

图例说明:
1. 本图尺寸仅供参考, 施工时以实际尺寸为准。
2. 本图仅供参考, 不作为法律依据。

审核: Approved by
设计: Designed by
制图: Drawn by

工程名称: Project Title
图例名称: Fig Title


日期: Date
图例编号: Fig No.
图例名称: Project No.

比例: Scale
图例名称: Fig No.

FURNITURE/FIXTURE PLAN
灯具线路控制图 二楼

SCALE 1:50@A3



建 筑				弱电			
结 构				暖通			
给排水				建筑物理			
电 气							

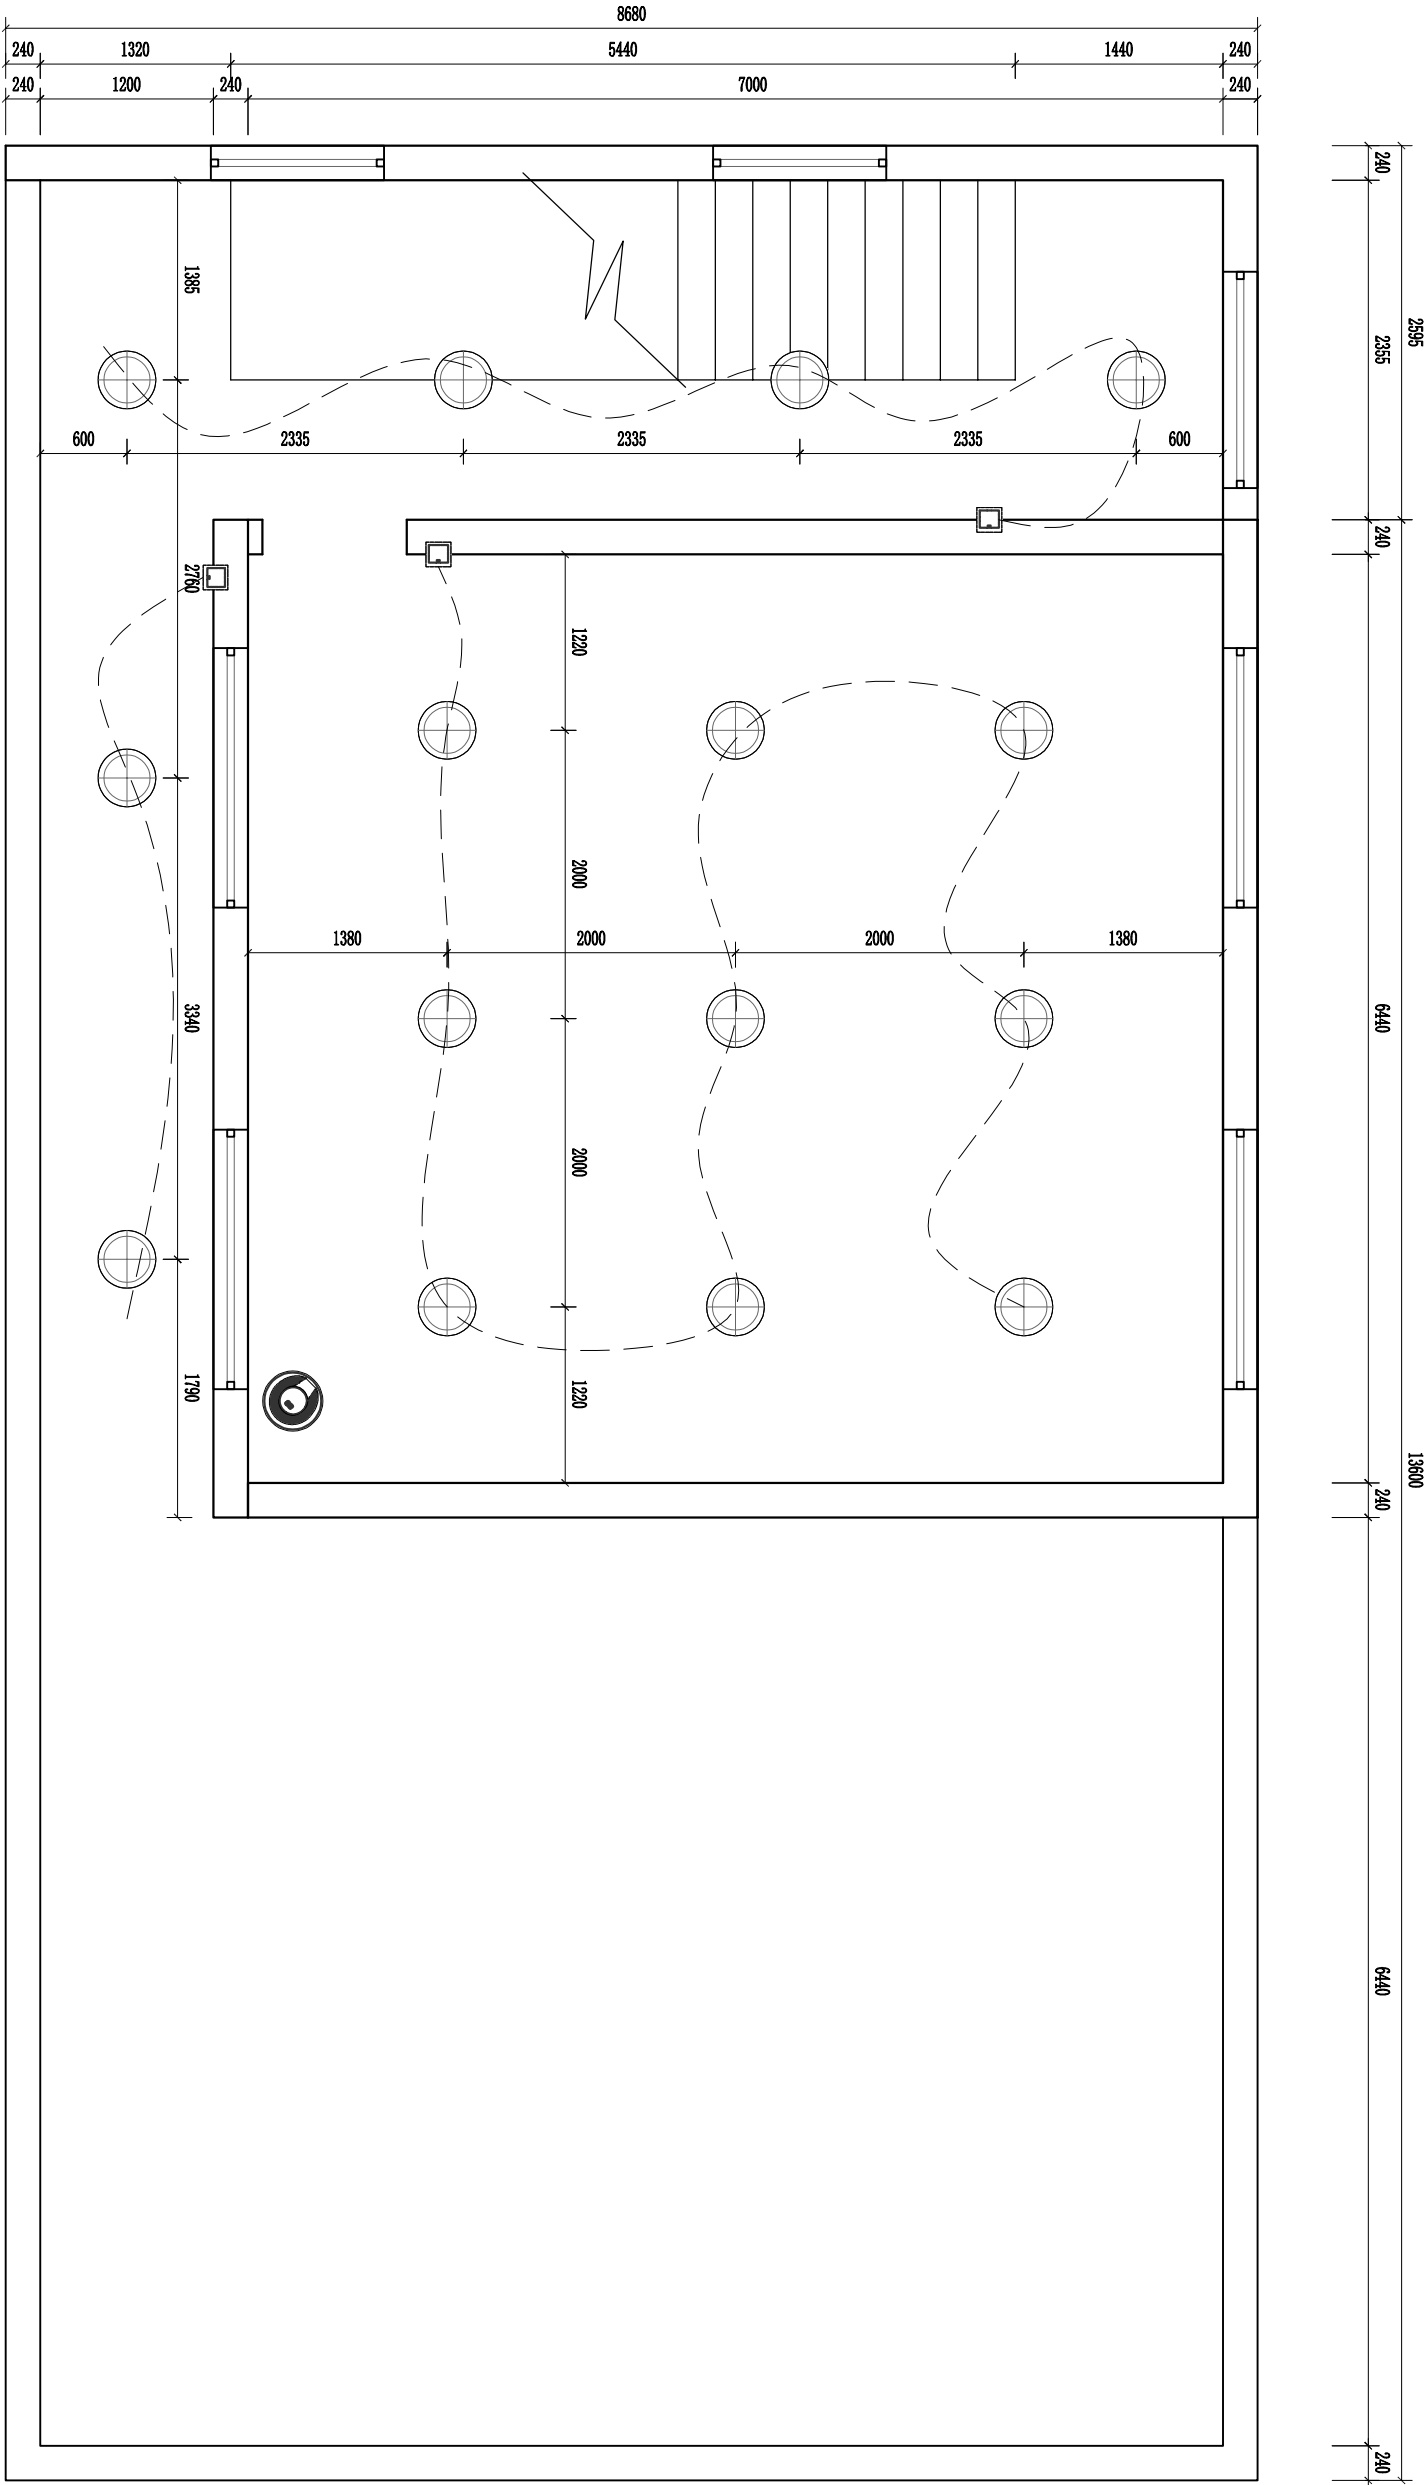

江苏兴厦建设工程有限公司 JIANGSU XINGXIA CONSTRUCTION ENGINEERING GROUP CO.,LTD 设计研发中心 工业设计研发中心 15150472368				图例说明:		审批		工程名称		日期	比例
1. 本图面尺寸仅供参考, 施工时请按实际尺寸调整。				审核		设计		图面名称		图面编号	版本号
2. 本图版权归属于本公司, 未经授权不得翻印。				同意		审核		Project title		Project No.	

FURNITURE/FIXTURE PLAN
灯具线路控制图 三楼 SCALE 1:50@A3

建 筑					弱电			
结 构					暖通			
给排水					建筑物理			
电 气								

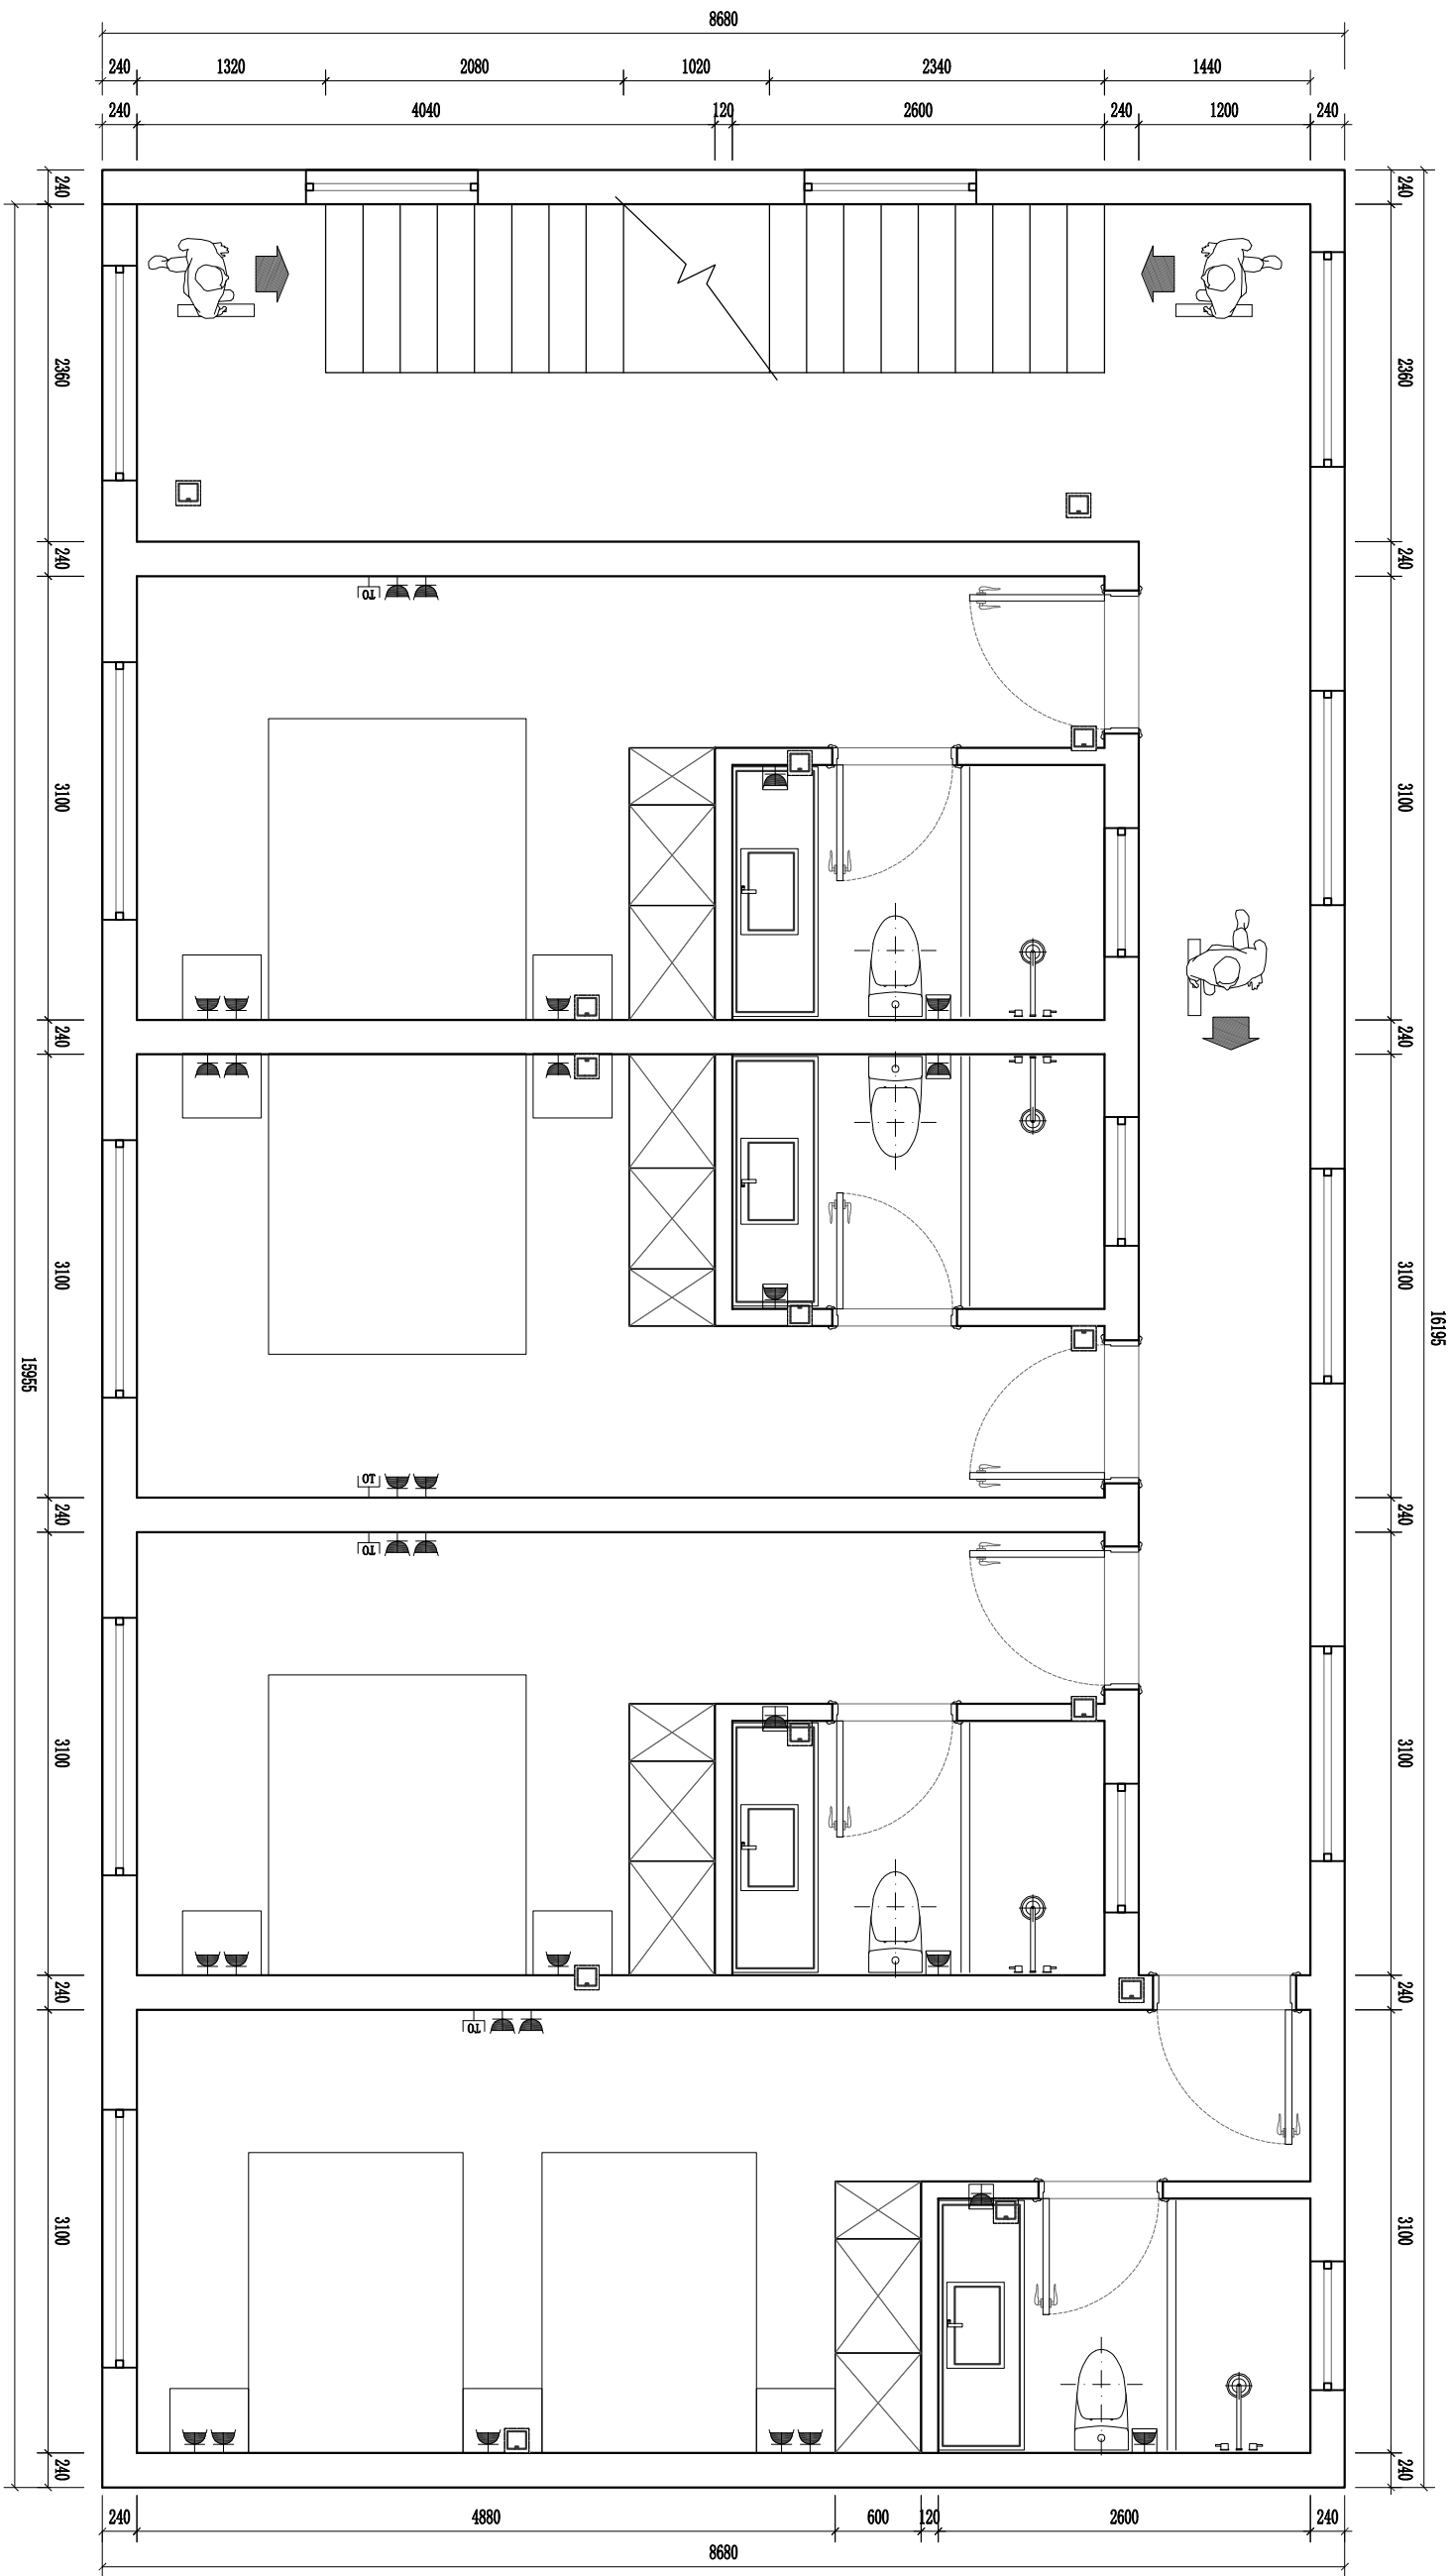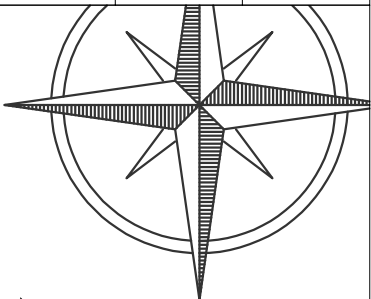

江苏兴发建设工程集团有限公司
Jiangsu Xingfa Construction Engineering Group Co., Ltd.
总部地址：中国·江苏·苏州·工业园区·星港街1号 4110042200

图例说明：
1. 本图尺寸仅供参考，施工时请以
现场实际尺寸为准。
2. 本图仅供参考，不作为法律依据。



审定
Approved by
审核
Checked by
设计
Designed by
制图
Drawn by

工程名称
Project Title
图例名称
Fig Title

日期
Date
图例编号
Fig No.
图例名称
Fig Title
图例编号
Fig No.

FURNITURE/FIXTURE PLAN
开关插座图 二楼
SCALE 1:50@A3

建 筑				弱电			
结 构				暖通			
给排水				建筑物理			
电 气							

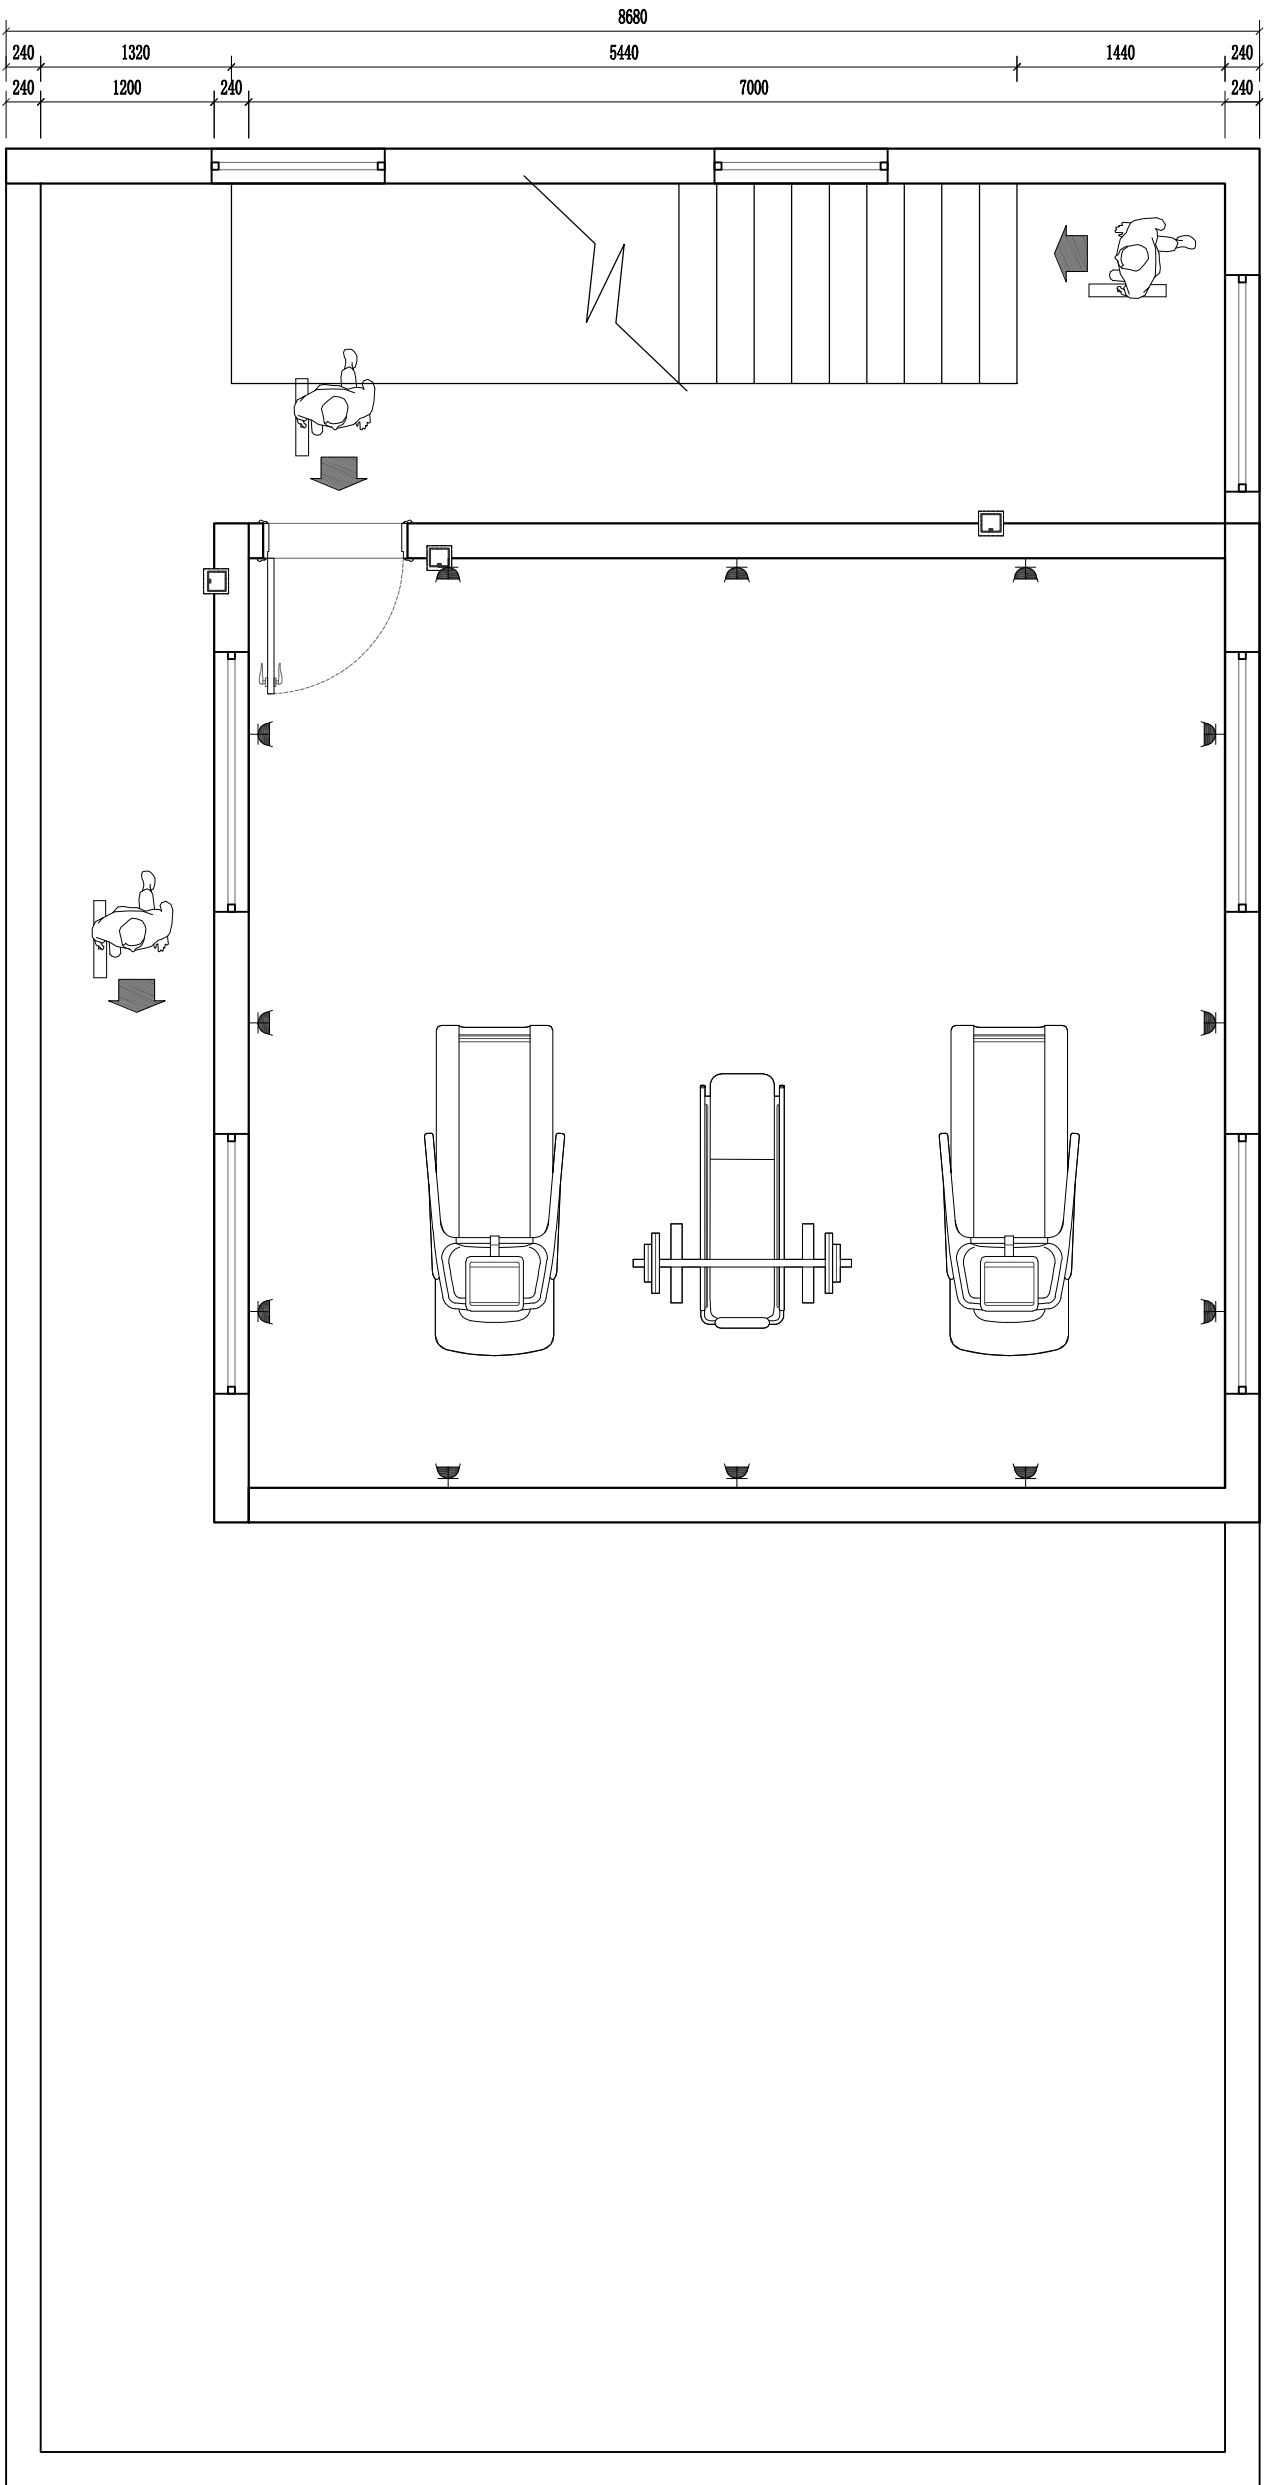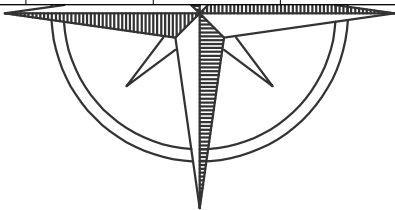

江苏兴厦建设工程集团有限公司 JIANGSU XINGXIA CONSTRUCTION ENGINEERING GROUP CO.,LTD. 设计研发中心 工业设计研发中心 1150047258				图例说明: 1. 本图面尺寸仅供参考, 施工时请按 现场实际尺寸调整。 2. 本图版权归属于本公司, 未经授权不得翻印。		审核 Approved by	设计 Designed by	工程名称 Project title	日期 Date	比例 Scale
						审核 Examined by	设计 Designed by	工程名称 Project title	日期 Date	比例 Scale
						审核 Examined by	设计 Designed by	工程名称 Project title	日期 Date	比例 Scale
						审核 Examined by	设计 Designed by	工程名称 Project title	日期 Date	比例 Scale

FURNITURE/FIXTURE PLAN
开关插座图 三楼
SCALE 1:50@A3