


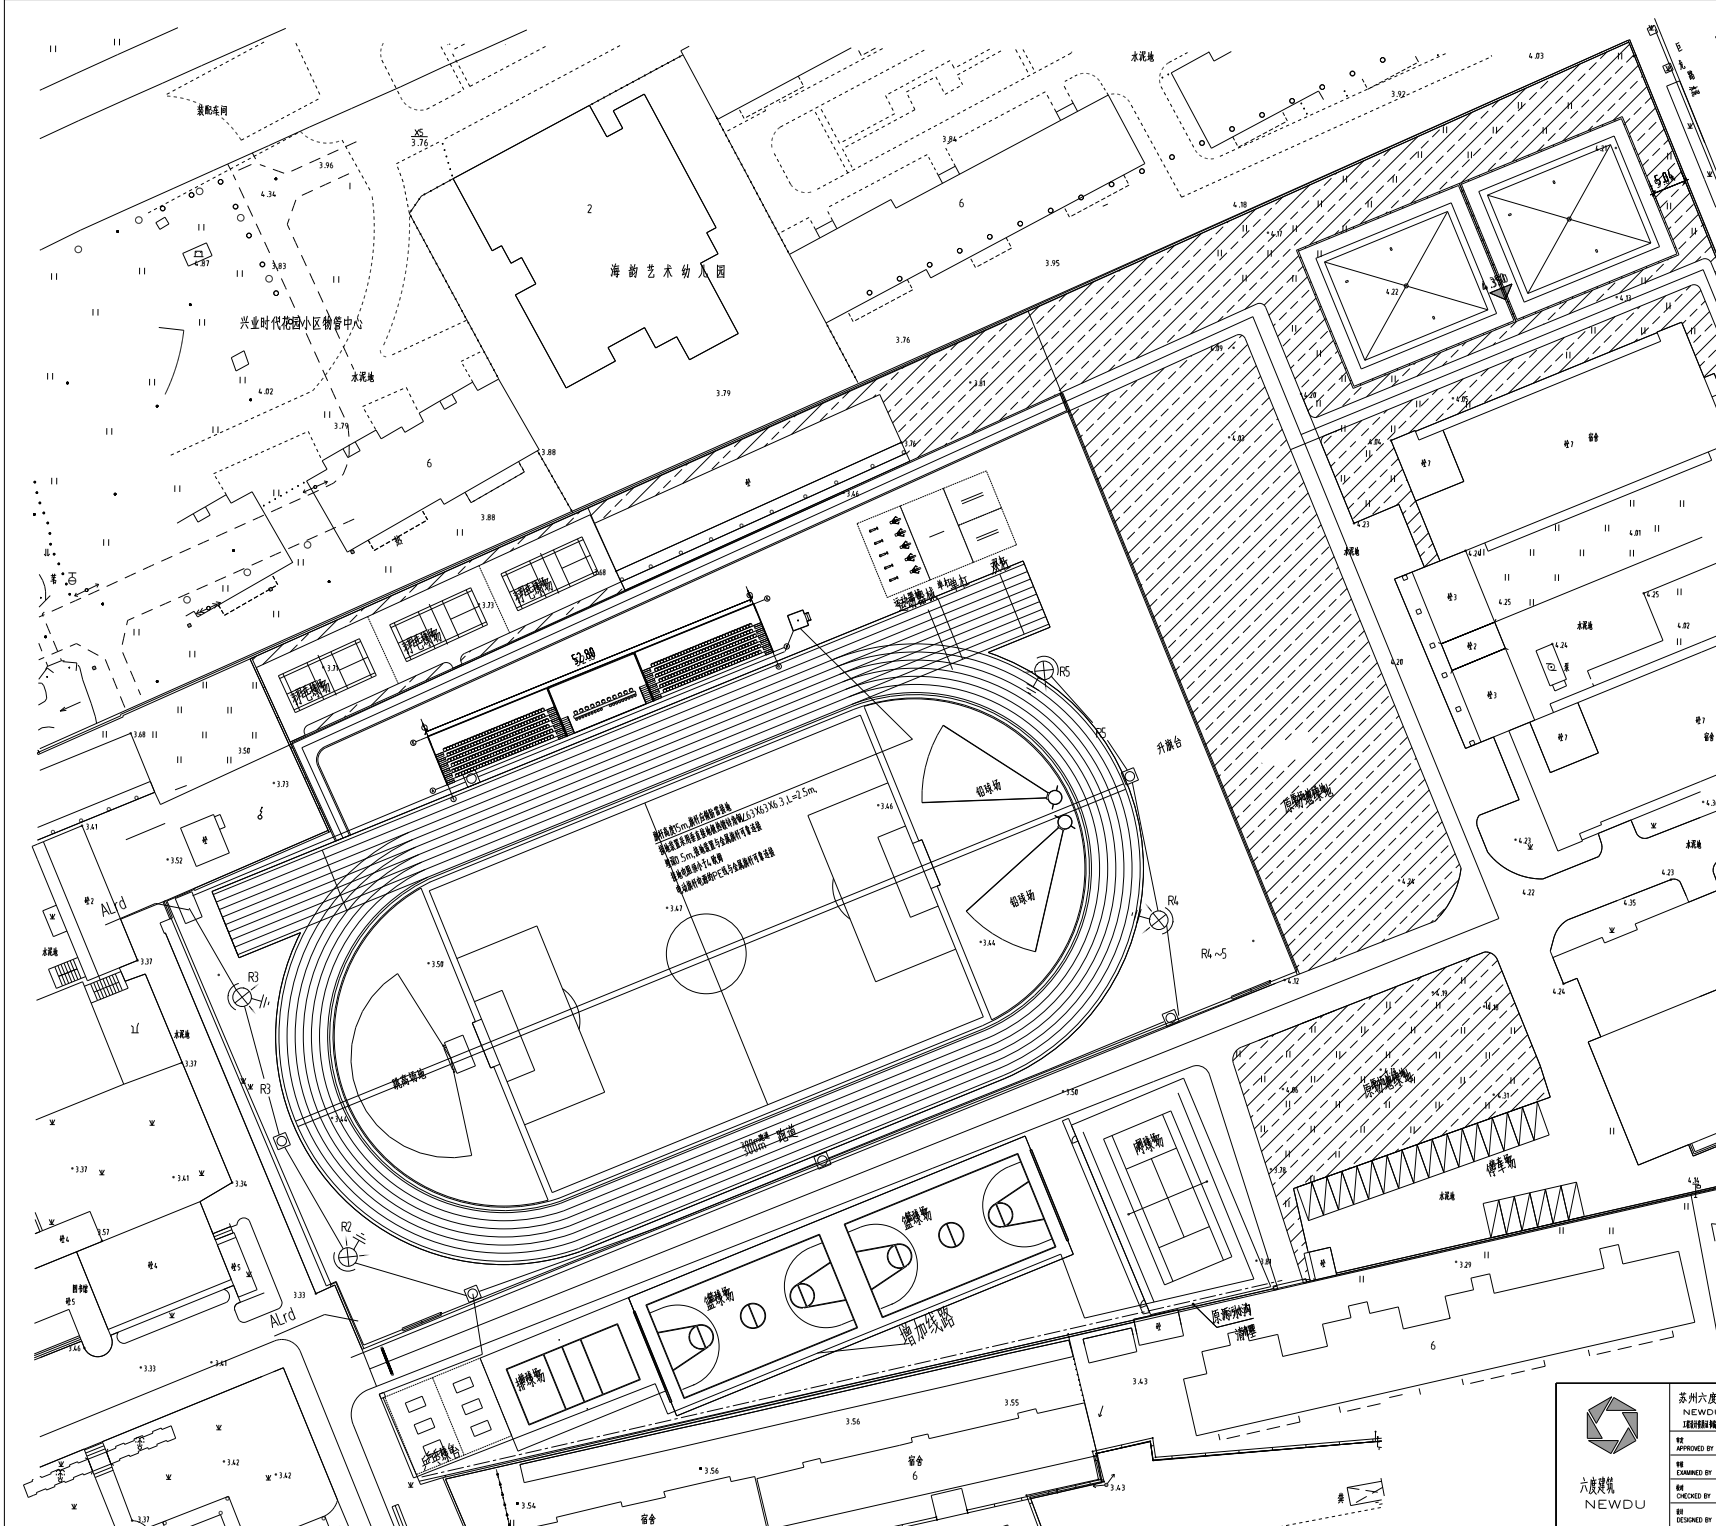

设计说明: 本项目为海韵艺术幼儿园, 总建筑面积 52.80 平方米。项目位于海韵艺术幼儿园内, 占地面积 1.2 公顷。项目设计为 3 层, 建筑高度 12.0 米。项目设计为 3 层, 建筑高度 12.0 米。项目设计为 3 层, 建筑高度 12.0 米。



苏州六度设计研究院有限公司
NEUDU ARCHITECTURE & ENGINEERING

项目负责人: 陈新
项目: 海韵艺术幼儿园
设计人: 陈新
审核人: 陈新
日期: 2023.10
图号: 01-01/02

序号	内容	备注
1	总平面图	
2	建筑平面图	
3	建筑立面图	
4	建筑剖面图	
5	建筑详图	
6	建筑效果图	
7	建筑模型	
8	建筑资料	
9	建筑合同	
10	建筑发票	