


注意 Attention
所有尺寸均以毫米为单位，图中尺寸以毫米计。
All measurements must be according to dimension
Do not scale drawings

中华人民共和国一级注册结构工程师
姓名 沈忠祥
身份证号 3204708-5004
有效期 至 2026年6月

出图章

江苏华信工程咨询有限公司
地址：江苏省南京市江宁区
电话：025-847085
邮编：211100
日期：二〇二五年十二月三十一日

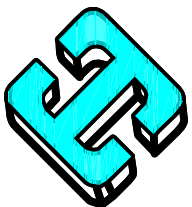

泰兴一建建设集团
有限公司
TIANXING JIANJIAN
YUANJIAN
CONSTRUCTION

设计签字	设计人	审核人	审批人
设计人	沈忠祥	沈忠祥	沈忠祥
审核人	沈忠祥	沈忠祥	沈忠祥
审批人	沈忠祥	沈忠祥	沈忠祥


会签	会签人	会签日期
会签人	沈忠祥	沈忠祥
会签日期	沈忠祥	沈忠祥

建设单位	建设单位
建设单位	沈忠祥

项目名称	项目名称
项目名称	沈忠祥

图名	图名
图名	沈忠祥


项目编号	项目编号
项目编号	沈忠祥
比例	比例
比例	沈忠祥
出图日期	出图日期
出图日期	沈忠祥
版本	版本
版本	沈忠祥
分项编号	分项编号
分项编号	沈忠祥
设计阶段	设计阶段
设计阶段	沈忠祥
专业	专业
专业	沈忠祥
图号	图号
图号	沈忠祥

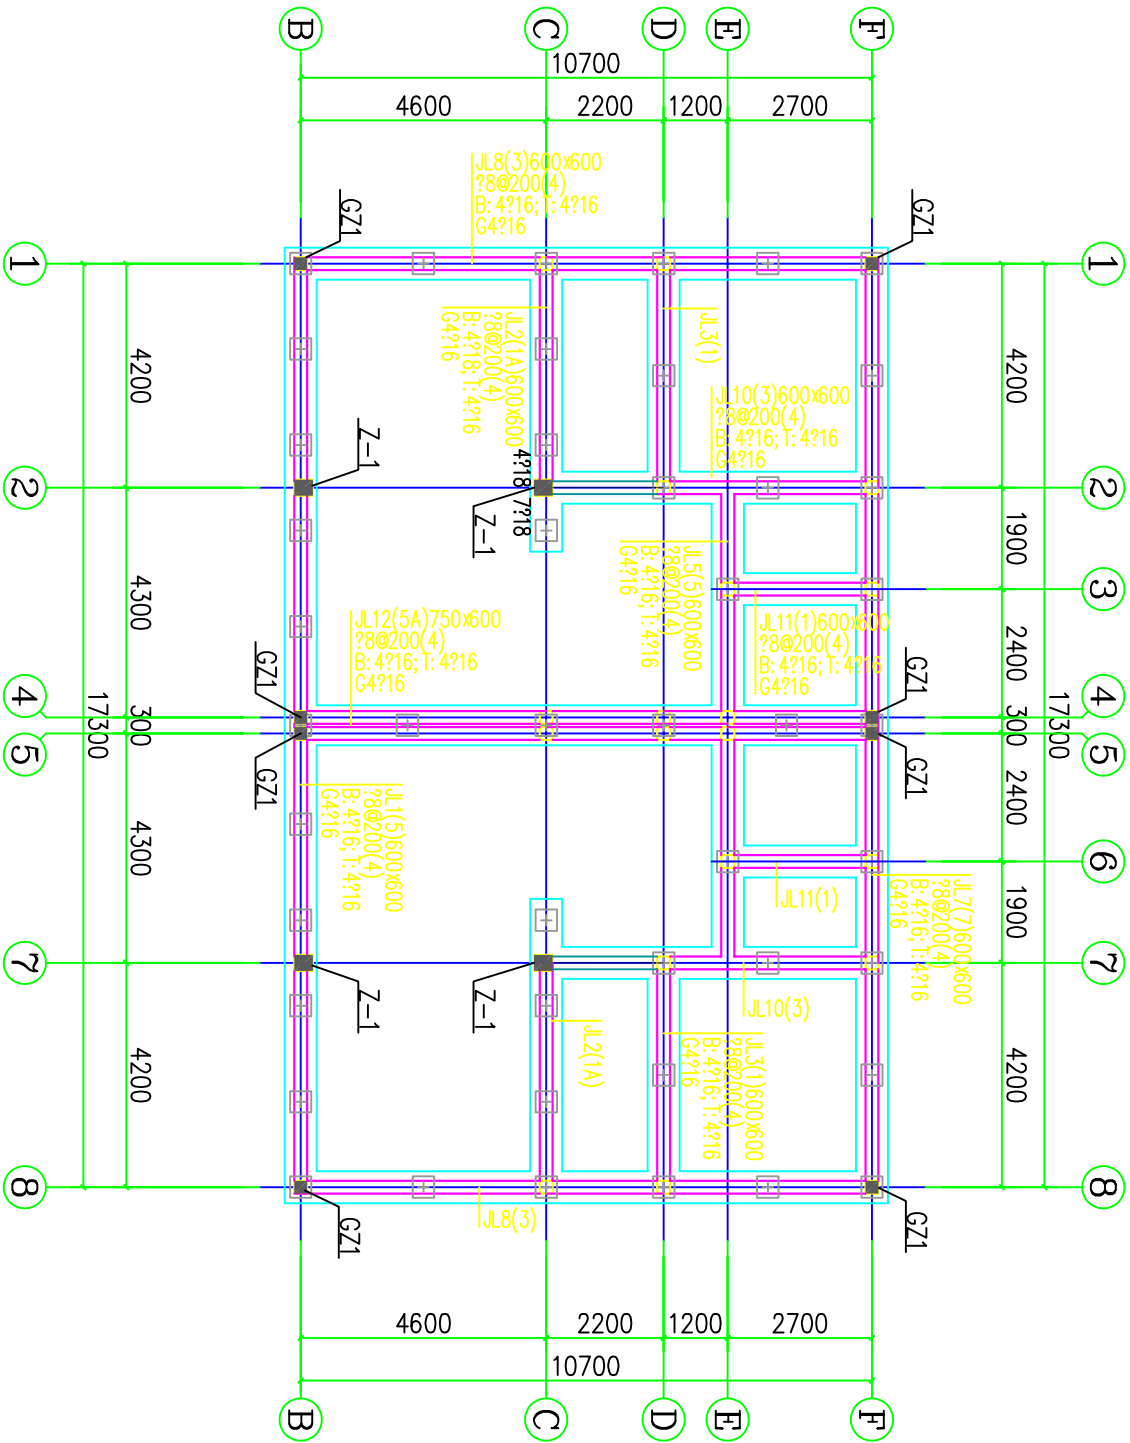

基础梁结构平面图

1:100

- 本图须与22G101-3配合使用
1. 基础梁截面尺寸100M，基础梁截面尺寸100M。
2. 基础梁截面尺寸100M，基础梁截面尺寸100M。
3. 基础梁截面尺寸100M，基础梁截面尺寸100M。

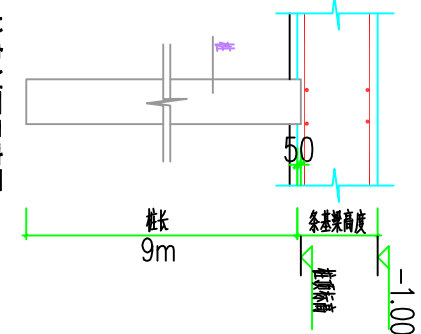

桩位平面布置图 (1:100)

1. 本工程桩基设计等级为甲级。
2. 本工程桩基设计等级为甲级。
3. 本工程桩基设计等级为甲级。

预应力混凝土空心方桩设计说明:

1. 工程概况	1.1 工程概况
1.2 工程概况	1.2 工程概况
1.3 工程概况	1.3 工程概况
1.4 工程概况	1.4 工程概况
1.5 工程概况	1.5 工程概况
1.6 工程概况	1.6 工程概况
1.7 工程概况	1.7 工程概况
1.8 工程概况	1.8 工程概况
1.9 工程概况	1.9 工程概况
2. 工程概况	2.1 工程概况
2.2 工程概况	2.2 工程概况
2.3 工程概况	2.3 工程概况
2.4 工程概况	2.4 工程概况

预应力混凝土空心方桩设计说明:

2.4.2 工程概况	2.4.2 工程概况
2.4.3 工程概况	2.4.3 工程概况
2.4.4 工程概况	2.4.4 工程概况
