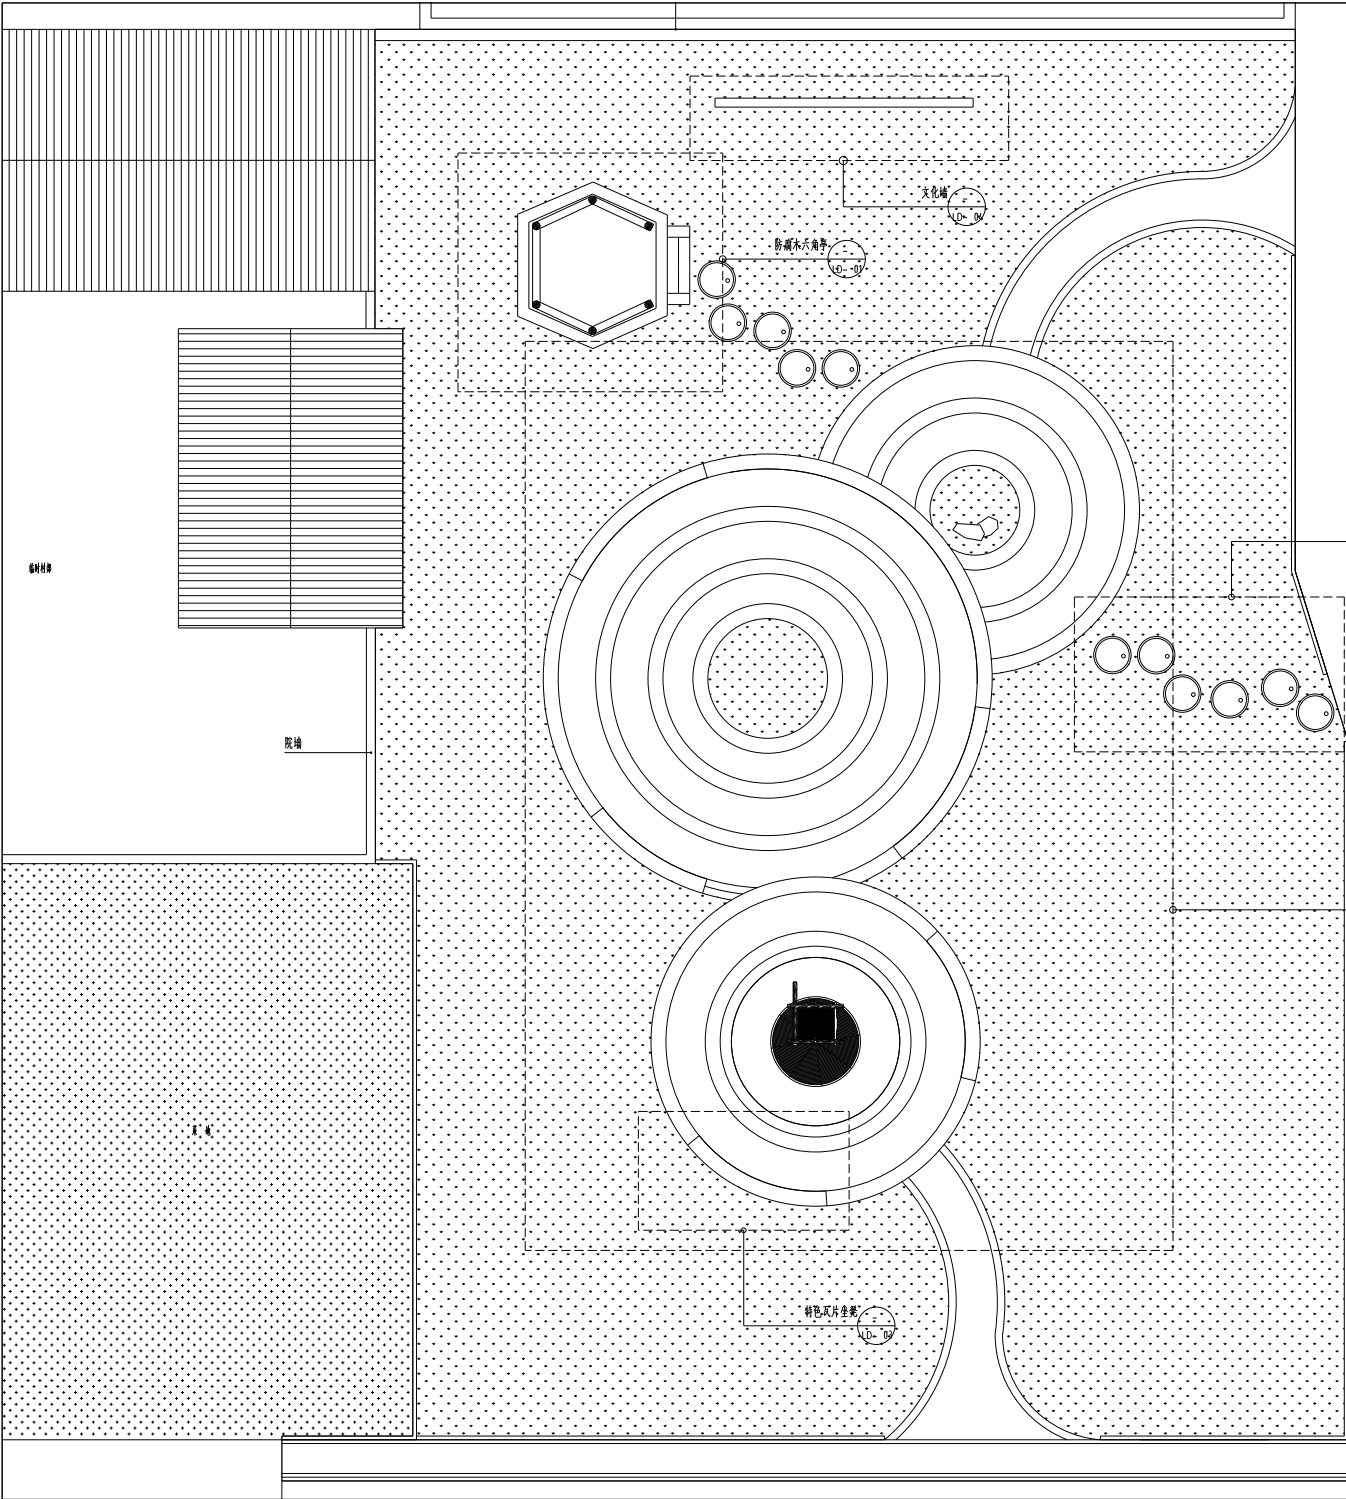


磨盘汀步 6
TY-01

疏缝土墙

铺装大样图 1
TY-01

特色瓦片坐凳 1
TY-01

1 总平面索引图

1:100


版权所有，不得复制、套用。
ALL RIGHTS RESERVED, DON'T COPIED, REPRODUCED.

中联合创
ZHONGLIANHECHUANG

中联合创设计有限公司
CHINA UNITED CREATIVE DESIGN CO.,LTD

项目地址(测绘工程)号楼 图号 A022009103

会签栏 COUNTER SIGNATURE		
建 筑 ARCHT	电 气 ELEC.	结 构 STRUCT.
给 排 水 PLUMBING	暖 通 HVAC.	
签章区 STAMP AREA		
版次 NO.	修改内容 DESCRIPTION	日期 DATE
建设单位 CLIENT 泰州中央商务区大型居住社区景观提升工程		
项目名称 PROJECT 开泰社区景观提升项目		
子项目名称 SUB-PROJECT		
图纸名称 TITLE 总平面索引图		
审 定 APPROVED BY	沈厚林	
审 核 EXAMINED BY	林锡机	
项目负责 PROJECT CHIEF	沈厚林	
专业负责 SPECIALTY CHIEF	沈厚林	
校 对 CHECKED BY	沈厚林	
设 计 DESIGNED BY	王 艳	
制 图 DRAWING BY	王 艳	
图号 DRAWING NO. LP-01		
业务号 JOB NO. ZLHC-TZ2025113		
出图日期 DATE 2025-03		
专 业 DISCIPLINE	景观设计	设计阶段 STAGE 施工图
比 例 SCALE	1:100	规 格 SIZE A2
条形码、二维码 BARCODE, QR CODE		

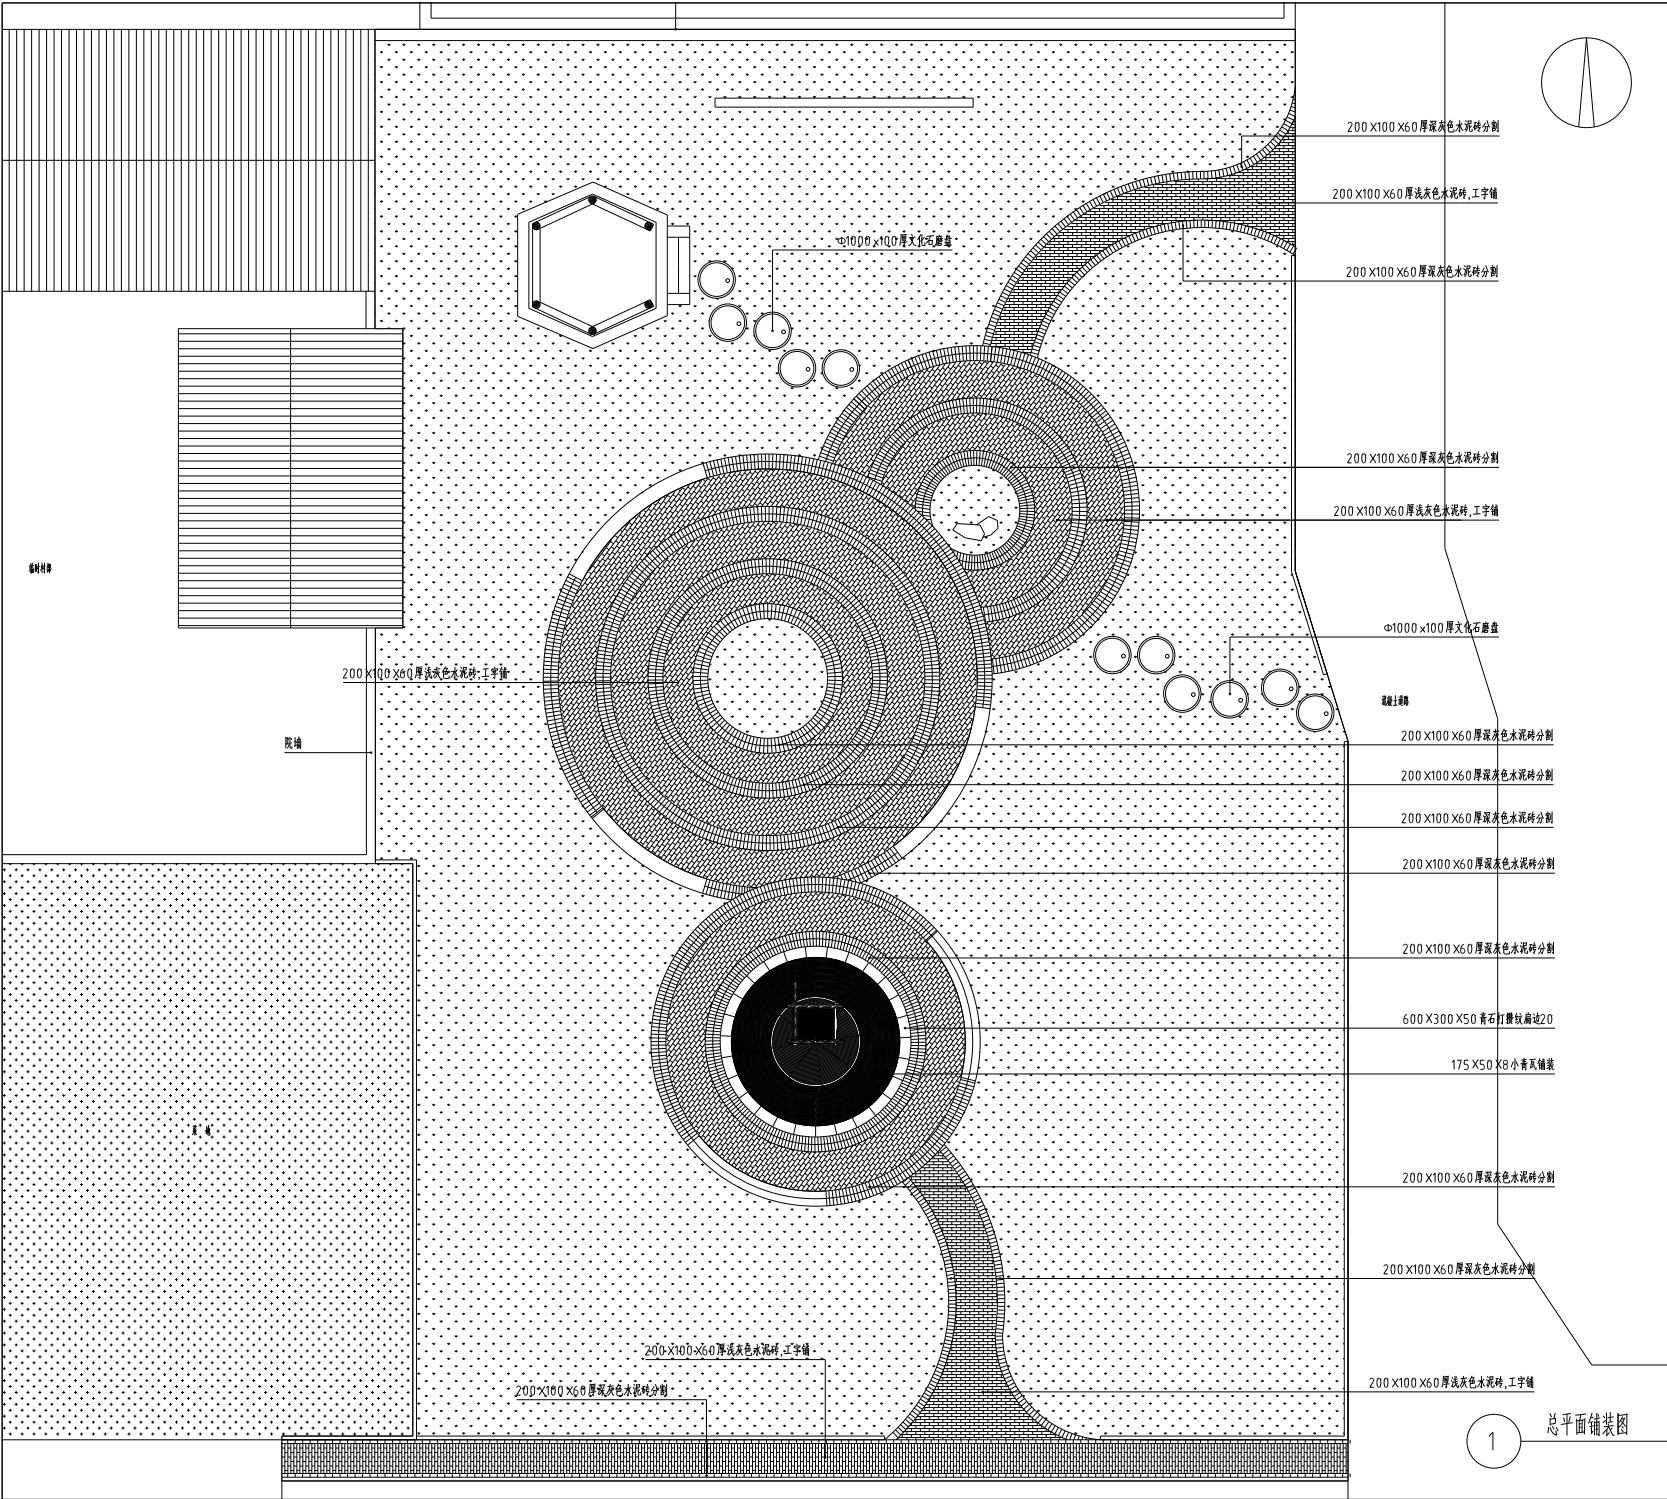

总平面铺装图

1:100

版权所有，不得复制、套用。
ALL RIGHTS RESERVED, DON'T COPIED, REPRODUCED.

中联合创
ZHONGLIANHECHUANG

中联合创设计有限公司
CHINA UNITED CREATIVE DESIGN CO.,LTD

地址：深圳市福田区（注册地址） 电话：0755-26661813

会签栏 COUNTER SIGNATURE		
建 筑 ARCHT.	电 气 ELEC.	暖通 HVAC
结 构 STRUCT.	给排水 PLUMBING	
签章区 STAMP AREA		
版次 NO.	修改内容 DESCRIPTION	日期 DATE
建设单位 CLIENT 深圳市福田区大德街兴利源国际商务综合体		
项目名称 PROJECT 兴利源国际商务综合体		
子项目名称 SUB-PROJECT		
图纸名称 TITLE 总平面铺装图		
审 定 APPROVED BY	沈厚林	王艳
审 核 EXAMINED BY	林锦帆	王艳
项目负责 PROJECT CHIEF	沈厚林	王艳
专业负责 SPECIALTY CHIEF	沈厚林	王艳
校 对 CHECKED BY	沈厚林	王艳
设 计 DESIGNED BY	王 艳	王艳
制 图 DRAWING BY	王 艳	王艳
图号 DRAWING NO. LP-02		
业务号 JOB NO. ZLHC-TZ2025113		
出图日期 DATE 2025-03		
专 业 DISCIPLINE	景观建筑	设计阶段 STAGE 施工图
比 例 SCALE	1:100	幅 格 SIZE A2
条形码、二维码 BARCODE, QR CODE		

签章区 STAMP AREA


总平面尺寸图

条形码, 二维码	BARCODE, QR CODE
----------	------------------



总平面尺寸图

1:100

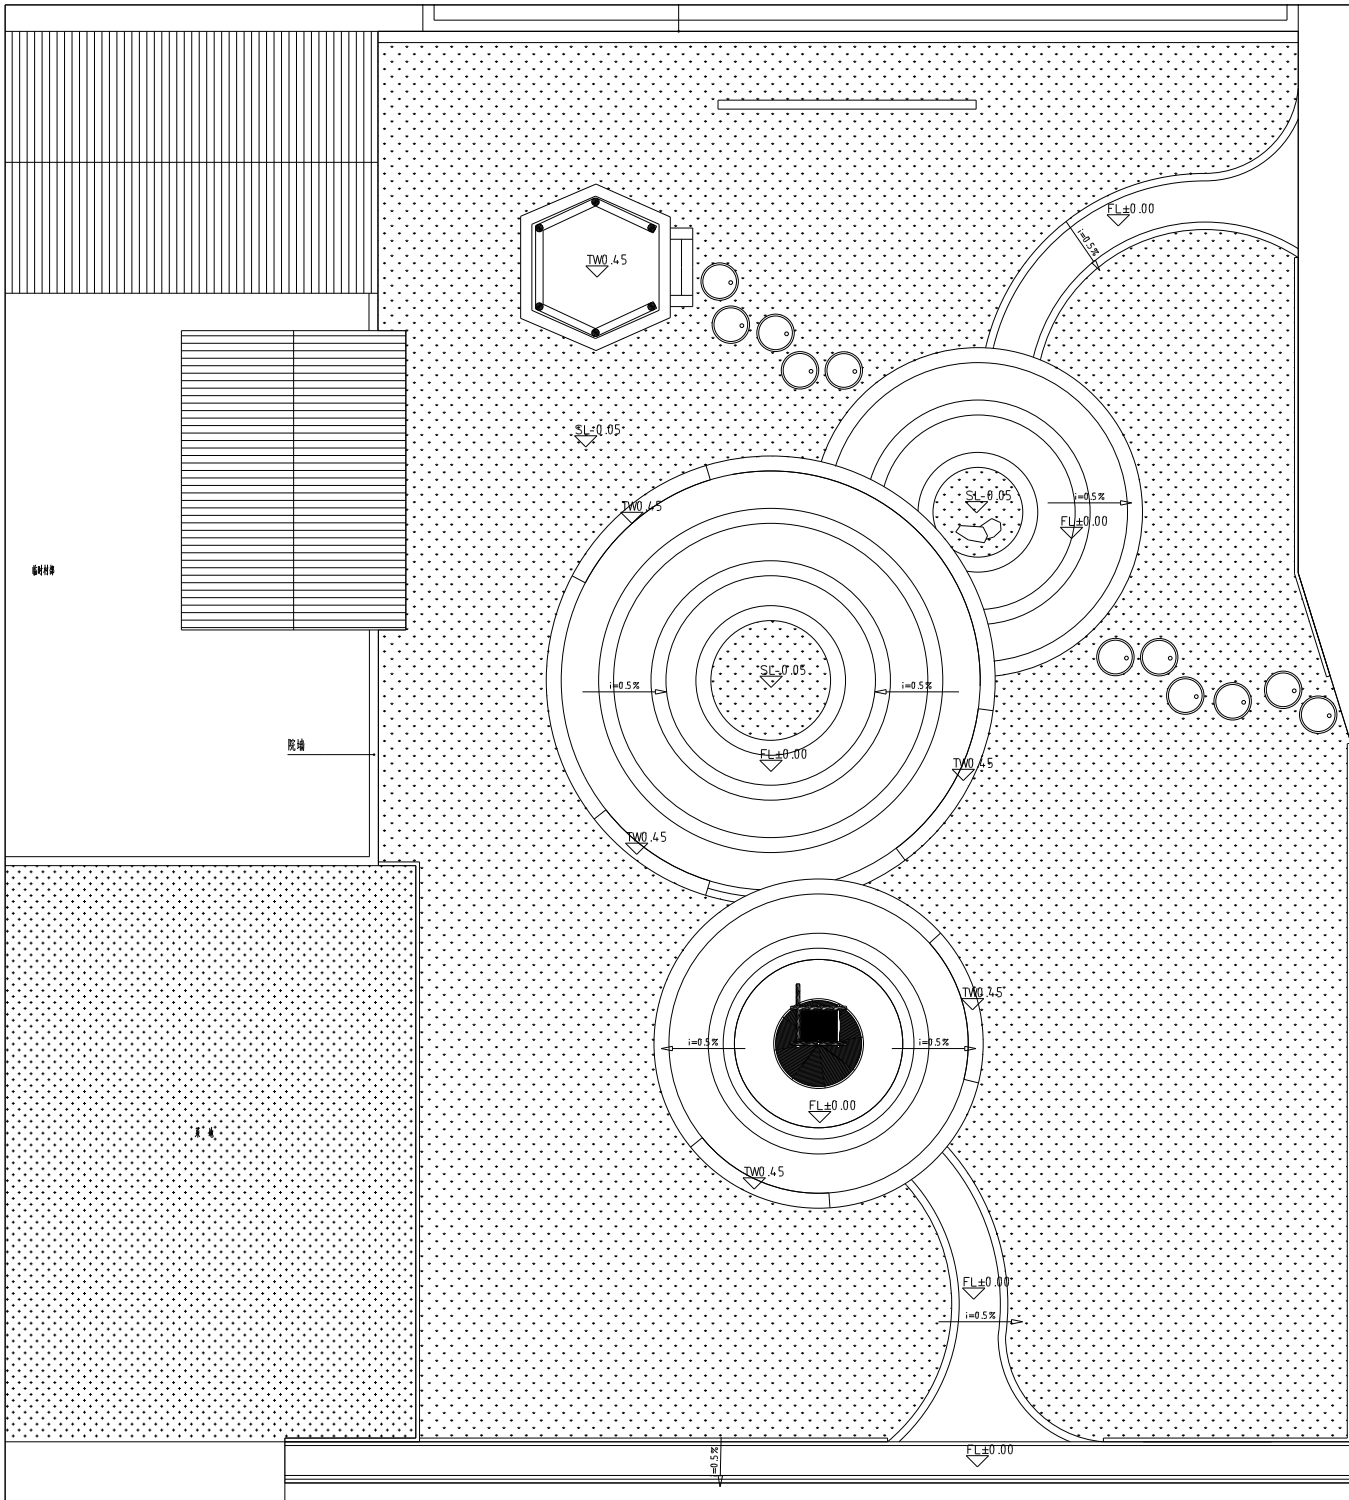

建筑红线



FL ±0.00

FL ±0.00

i=0.5%

i=0.5%

FL ±0.00

SL -0.05

TW0.45

i=0.5%

SL -0.05

FL ±0.00

TW0.45

TW0.45

i=0.5%

i=0.5%

TW0.45

TW0.45

FL ±0.00

FL ±0.00

i=0.5%

FL ±0.00

1

总平面竖向设计图

1:100

版权所有，不得复制或翻印。
ALL RIGHTS RESERVED, DON'T COPIED, REPRODUCED.



中联合创设计有限公司
CHINA UNITED CREATIVE DESIGN CO., LTD

地址：深圳市福田区

电话：0755-22099183

会签栏 COUNTER SIGNATURE

建筑 ARCHT.	电气 ELEC.
结构 STRUCT.	暖通 HVAC.
给排水 PLUMBING	

签章区 STAMP AREA

版次 NO.	修改内容 DESCRIPTION	日期 DATE
-----------	---------------------	------------

建设单位 CLIENT

深圳市福田区大沙河生态长廊景观提升工程

项目名称 PROJECT

大沙河生态长廊景观提升工程

子项目名称 SUB-PROJECT

图纸名称 TITLE

总平面竖向设计图

审定 APPROVED BY	沈厚林	
审核 EXAMINED BY	林锦帆	
项目负责人 PROJECT CHIEF	沈厚林	
专业负责人 SPECIALITY CHIEF	沈厚林	
校对 CHECKED BY	沈厚林	
设计 DESIGNED BY	王艳	
制图 DRAWING BY	王艳	


图号 DRAWING NO. LP-04

业务号 JOB NO. ZLHC-TZ2025113


出图日期 DATE 2025-03

专业 DISCIPLINE	景观 LANDSCAPE	设计阶段 STAGE	施工图 CONSTRUCTION
比例 SCALE	1:100	规格 SIZE	A2


条形码、二维码 BARCODE, QR CODE

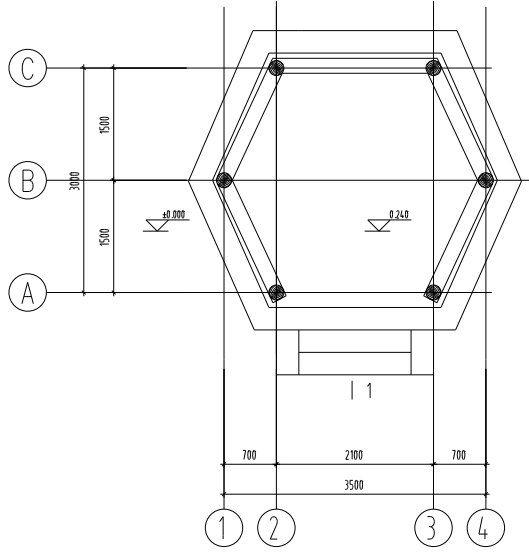


1 景观亭平面图 1:50

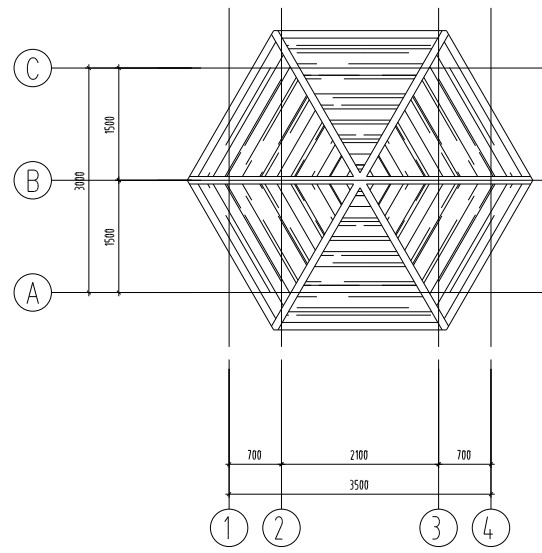

2 景观亭顶视图 1:50

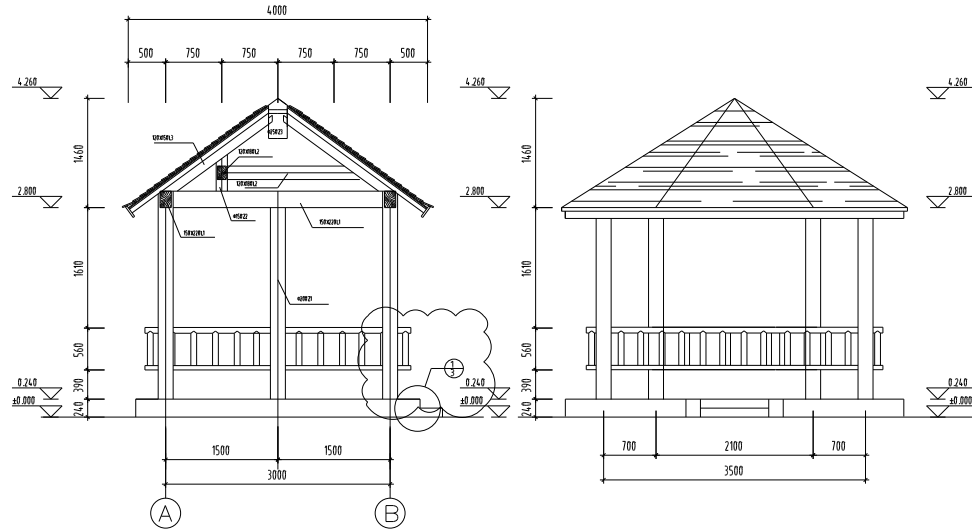

3 1-1剖面图 1:50

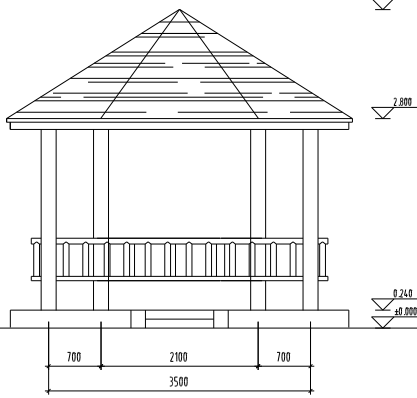

4 景观亭立面图 1:50

建筑结构说明

- 本工程为防腐木六角亭。
- 本工程室内±0.00相当于绝对标高由施工现场确定,图中所注尺寸除标高以米计外,其余尺寸以毫米为单位。
- 土建施工时请与其它工种密切配合,凡有管线穿越墙时,应预留孔洞或预埋套管以免后需影响施工质量。
- 六角亭地面做法:
 - 30厚600×300青石板
 - 撒1-2厚干水泥并洒清水适量
 - 30厚1:2.5硬性水泥砂浆找平层
 - 水泥素浆结合层一道
 - 100厚C15混凝土垫层
 - 100厚碎石垫层,素土夯实
- 屋面做法:
 - 宽200厚15杉木条铺30
 - 20厚1:3水泥砂浆找平层
 - SBS改性沥青防水卷材
 - 宽200厚15杉木条铺
 - φ80@300木檩

六. 木装修工程:

- 所有木装修构件用材不允许有腐朽材料和虫蛀、死节现象。
- 方材:截面短边在100以内,活节单个直径不超过截面短边的1/4,榫卯处不允许木节。任何延长米木节数不超过2个。裂缝深度不超过截面短边的1/6,长度不大于长边的1/5。斜纹斜率不大于4%。含水率小于15%。
方材:截面短边在100以上,活节单个直径不超过截面短边的1/4,榫卯处不允许木节。任何延长米木节数不超过3个。裂缝深度不超过截面短边的1/6,长度不大于长边的1/5。斜纹斜率不大于6%。含水率小于18%。
- 板材:厚度在22及以下,活节单个直径不超过20,任何延长米木节数不大于2个。斜纹斜率不大于10%。裂缝深度不大于板厚的1/5,长度不大于板宽的1/4。含水率小于15%。
板材:厚度在22以上,活节单个直径不超过30,任何延长米木节数不大于3个。斜纹斜率不大于15%。裂缝深度不大于板厚的1/5,长度不大于板宽的1/4。含水率小于18%。

七. 油漆:所有木料先做防腐防虫处理,露面二度油漆。

八. 地基基础部分:

- 本工程地基承载力标准值为130 KPa。
- 本工程采用柱下独立基础,持力层为 粉土 层。
- 在基础施工过程中若发现实际地质情况非常复杂时,请及时通知设计人会同有关单位研究处理。

九. 钢筋混凝土结构部分:

- 混凝土强度等级除垫层为C15外,其余均为C25。
- 设计图中的钢筋,Φ表示三级钢。

十. 本施工图未尽事项详见各施工图说明及按有关施工及验收规范处理。仿古建筑项目应符合南方地区《古建筑修建工程质量检验评定标准》。

版权所有,不得复制或、借用。
ALL RIGHTS RESERVED, DON'T COPIED, REPRODUCED.



中联合创设计有限公司
CHINA UNITED CREATIVE DESIGN CO.LTD

地址:深圳市福田区(黄岗路)111号

A022009183

会签栏 COUNTER SIGNATURE

建 筑	ARCHT.	电 气	ELEC.
结 构	STRUCT.	暖 通	HVAC.
给 排 水	PLUMBING		

签章区 STAMP AREA

版次	修改内容	日期
NO.	DESCRIPTION	DATE

建设单位 CLIENT

深圳市福田区大沙河公共景观带建设指挥部

项目名称 PROJECT

景观亭工程

子项目名称 SUB-PROJECT

图纸名称 TITLE

景观亭六角亭详图一

审 定	APPROVED BY	沈厚林	沈厚林
审 核	EXAMINED BY	林锦帆	林锦帆
项目负责	PROJECT CHIEF	沈厚林	沈厚林
专业负责	SPECIALTY CHIEF	沈厚林	沈厚林
校 对	CHECKED BY	沈厚林	沈厚林
设 计	DESIGNED BY	王 艳	王 艳
制 图	DRAWING BY	王 艳	王 艳


图号 DRAWING NO. LD-01

业务号 JOB NO. ZLHC-TZ2025113


出图日期 DATE 2025-03

专 业 景观设计 设计阶段 施工图
比 例 1:100 规 格 A2
SCALE SIZE




条形码,二维码 BARCODE, QR CODE

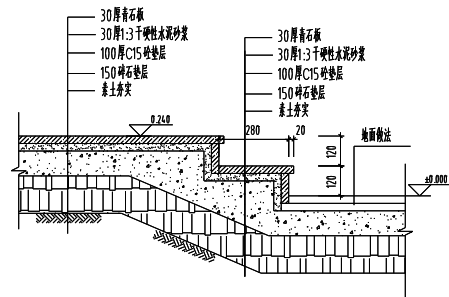


1 地面做法 1:50

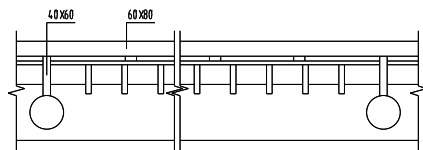


2 靠背大样 1:20

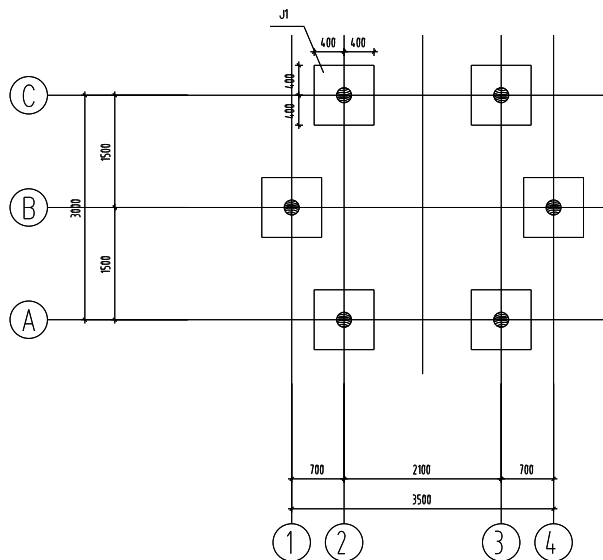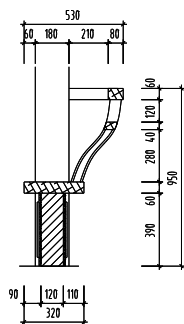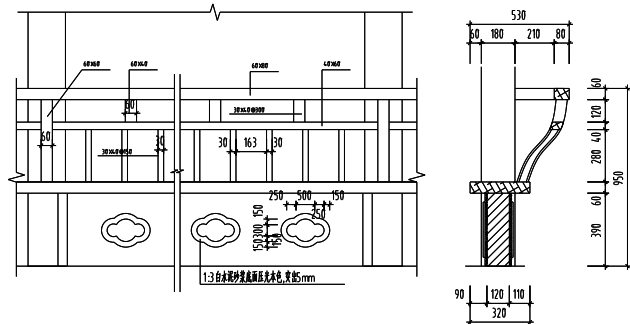

3 基础结构平面图 1:50

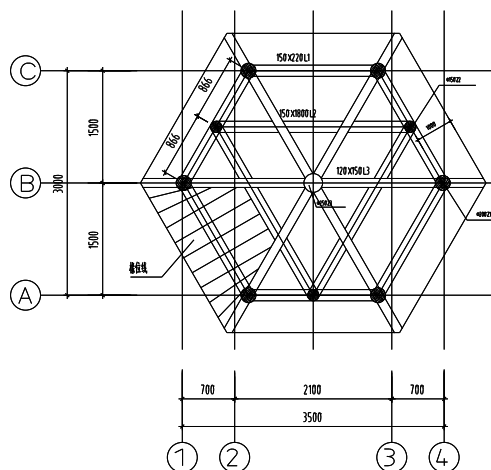

4 屋顶结构图 1:50

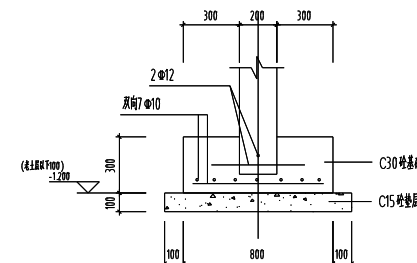

5 J1详图 1:20



6 六角亭参考图

版权所有，不得复制或盗用。
ALL RIGHTS RESERVED, DON'T COPIED, REPRODUCED.



中联合创设计有限公司
CHINA UNITED CREATIVE DESIGN CO., LTD

地址：深圳市福田区（黄岗山）中路

A022009103

会签栏 COUNTER SIGNATURE

建筑 ARCHT.	电气 ELEC.
结构 STRUCT.	暖通 HVAC.
给排水 PLUMBING	

签章区 STAMP AREA

版次 NO.	修改内容 DESCRIPTION	日期 DATE
-----------	---------------------	------------

建设单位 CLIENT

苏州市吴江区大港镇东桥村东桥村村委会

项目名称 PROJECT

东桥村东桥村项目

子项目名称 SUB-PROJECT

图纸名称 TITLE

东桥村六角亭项目一

审定 APPROVED BY	沈厚林	沈厚林
审核 EXAMINED BY	林锦帆	林锦帆
项目负责人 PROJECT CHIEF	沈厚林	沈厚林
专业负责人 SPECIALTY CHIEF	沈厚林	沈厚林
校对 CHECKED BY	沈厚林	沈厚林
设计 DESIGNED BY	王艳	王艳
制图 DRAWING BY	王艳	王艳






图号 DRAWING NO. LD-02

业务号 JOB NO. ZLHC-TZ2025113

出图日期 DATE 2025-03

专业 DISCIPLINE	景观设计	设计阶段 STAGE	施工图
比例 SCALE	1:100	规格 SIZE	A2

条形码、二维码 BARCODE, QR CODE

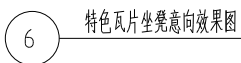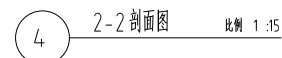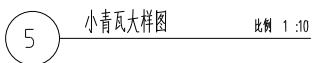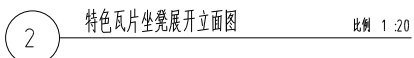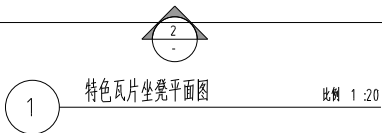

注:本图采用相对标高,±0.00为相邻铺装完成面标高。



中联合创
ZHONGLIANHECHUANG

中联合创设计有限公司
CHINA UNITED CREATIVE DESIGN CO., LTD.

四、建筑行业(建筑工程)市场

4122009183

会签栏 COUNTER SIGNATURE	
-----------------------	--

建 筑 ARCHI.	(B22)	电 气 ELEC.	王
结 构 STRUCT.	王	暖 通 HVAC.	王
给 排 水 PLUMBING	王		

签章区 STAMP AREA

版次 NO.	修訂內容 DESCRIPTION	日期 DATE
-----------	---------------------	------------

建设单位 CLIENT

农村发展要区上必须从农村的经济社会状况

项目名称 PROJECT

兴学村玉相游园项目

子项目名称 SUB-PROJECT

图 纸 名 称	TITLE
---------	-------

特色瓦片坐凳

审 定	沈雁林	2018.12.20
-----	-----	------------

APPROVED BY	沈子林	1888
审核		1888

EXAMINED BY	林锡帆	
-------------	-----	---

项目负责 PROJECT CHIEF	沈厚林	沈厚林
-----------------------	-----	-----

专业负责	冰原井	2018.10.10
------	-----	------------

SPECIALTY CHIEF	陈林	王林
核 对		王林

校 对 CHECKED BY	沈厚林	沈厚林
-------------------	-----	-----

设计 DESIGNED BY	王 艳	4/28/1
-------------------	-----	--------

制	图	
---	---	--

DRAWING BY	土 記	2014
------------	-----	------

图号 DRAWING NO. LD-03

业务号 JOB NO. ZLHC-TZ2025113

出图日期 DATE 2005.03

出图日期 DATE	2025-03
专业	设计/绘图

专 业 DISCIPLINE	景观设计	设计阶段 STAGE	施工图
-------------------	------	---------------	-----

比 例 SCALE	1:100	规 格 SIZE	A2
--------------	-------	-------------	----

SCALE	1:100	SIZE	A4
多形碼、二維碼 BARCODE OR CODE			

LD-1-3.02

版权所有，不得复制或盗用。
ALL RIGHTS RESERVED, DON'T COPIED, REPRODUCED.



中联合创
ZHONGLIANHECHUANG

中联合创设计有限公司
CHINA UNITED CREATIVE DESIGN CO.,LTD

地址：深圳市福田区(黄坑口)中路

A022009183

会签栏 COUNTER SIGNATURE

建筑 ARCHT.	电气 ELEC.
结构 STRUCT.	暖通 HVAC.
给排水 PLUMBING	

签章区 STAMP AREA

1 立面图 1:15

2 矮墙平面图 1:10

3 矮墙立面图 1:10

版次 NO.	修改内容 DESCRIPTION	日期 DATE
-----------	---------------------	------------

建设单位 CLIENT

深圳市福田区大新街兴利源科技园建设指挥部

项目名称 PROJECT

兴利源科技园项目

子项目名称 SUB-PROJECT

图纸名称 TITLE

图例说明

审定 APPROVED BY	沈厚林	沈厚林
审核 EXAMINED BY	林锦帆	林锦帆
项目负责人 PROJECT CHIEF	沈厚林	沈厚林
专业负责人 SPECIALITY CHIEF	沈厚林	沈厚林
校对 CHECKED BY	沈厚林	沈厚林
设计 DESIGNED BY	王艳	王艳
制图 DRAWING BY	王艳	王艳

图号 DRAWING NO. LD-04


业务号 JOB NO. ZLHC-TZ2025113

出图日期 DATE 2025-03


专业 DISCIPLINE 建筑设计 设计阶段 STAGE 施工图

比例 SCALE 1:100 规格 SIZE A2

条形码、二维码 BARCODE, QR CODE

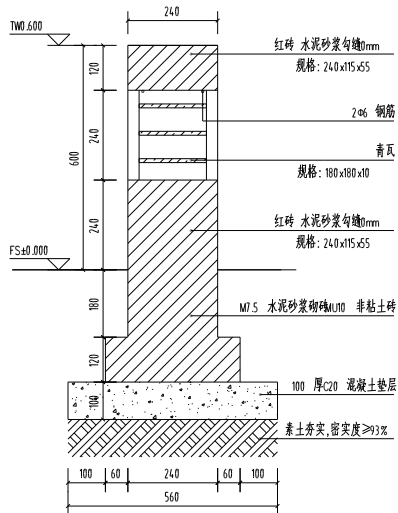

1 矮墙剖面图一 1:10

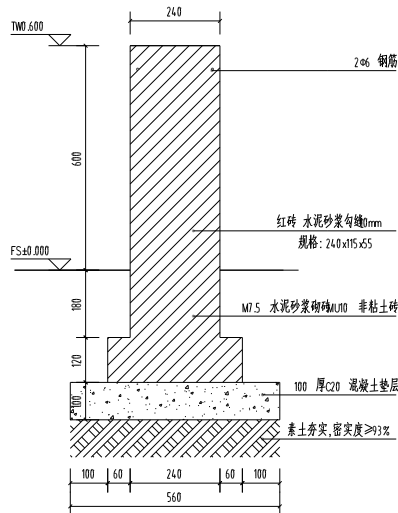

2 矮墙剖面图二 1:10

3 参考示意图

版权所有，不得复制、套用。
ALL RIGHTS RESERVED, DON'T COPIED, REPRODUCED.




中联合创
ZHONGLIANHECHUANG

中联合创设计有限公司
CHINA UNITED CREATIVE DESIGN CO.,LTD

地址: 深圳市福田区(黄木岗)中路

A022009103

会签栏 COUNTER SIGNATURE		
建 筑 ARCHT.	电 气 ELEC.	暖通 HVAC
结 构 STRUCT.	给排水 PLUMBING	
签章区 STAMP AREA		
版次 NO.	修改内容 DESCRIPTION	日期 DATE
建设单位 CLIENT 深圳市福田区大沙河片区城市更新局		
项目名称 PROJECT 片状住宅改造项目		
子项目名称 SUB-PROJECT		
图纸名称 TITLE 矮墙剖面图二		
审 定 APPROVED BY	沈厚林	沈厚林
审 核 EXAMINED BY	林锦帆	林锦帆
项目负责 PROJECT CHIEF	沈厚林	沈厚林
专业负责 SPECIALTY CHIEF	沈厚林	沈厚林
校 对 CHECKED BY	沈厚林	沈厚林
设 计 DESIGNED BY	王 艳	王 艳
制 图 DRAWING BY	王 艳	王 艳
图号 DRAWING NO. LD-05		
业务号 JOB NO. ZLHC-TZ2025113		
出图日期 DATE 2025-03		
专 业 DISCIPLINE	建筑设计	设计阶段 STAGE 施工图
比 例 SCALE	1:100	规 格 SIZE A2
条形码, 二维码 BARCODE, QR CODE		

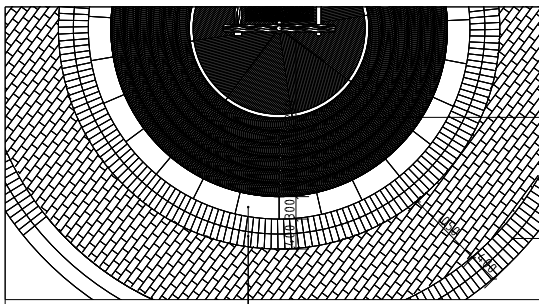


1 铺装大样一 1:50

600 X300 X50 青石打磨纹麻道20

200 X100 X60 厚浅灰色水泥砖分缝


200 X100 X60 厚浅灰色水泥砖,工字铺

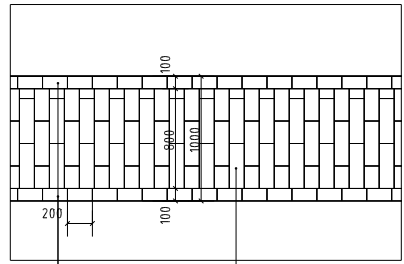

2 铺装大样二 1:30


200 X100 X60 厚浅灰色水泥砖分缝

200 X100 X60 厚浅灰色水泥砖,工字铺

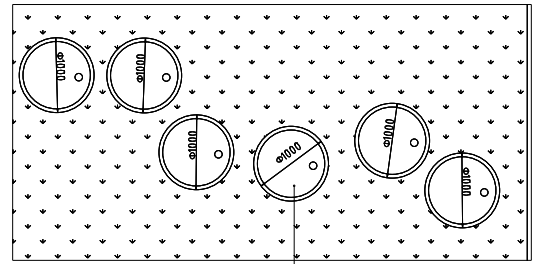


3 铺装大样三 1:30


1000

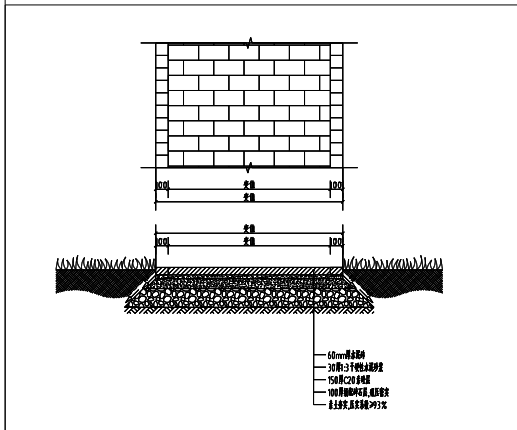

4 游步道做法详图 1:30

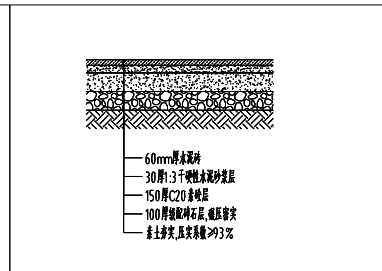


5 铺装做法详图二 1:20

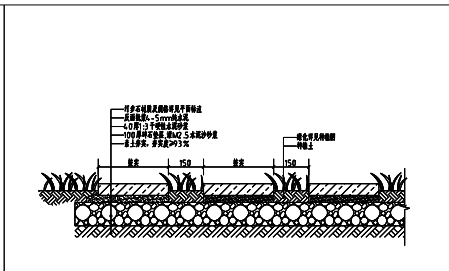

6 汀步做法详图 1:20

说明: 面层材料尺寸参考图。

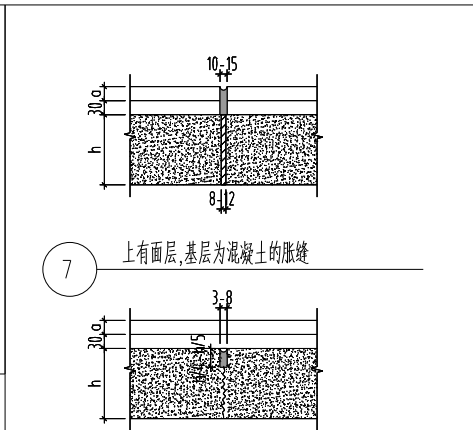

7 上有面层,基层为混凝土的胀缝

8 上有面层,基层为混凝土的假缝

说明: 1、路宽<5米时,混凝土沿路纵向每隔4米分块做缩缝; 2、路宽>5米时,混凝土沿路中心线做缩缝,沿路纵向每隔4米分块做缩缝; 3、广场按4米x4米分块做缩缝; 4、混凝土纵向长约20米左右或不同材料衔接时做胀缝。

说明:



8 汀步参考图



9 青瓦铺装参考图

版权所有。不得复制或、盗用。
ALL RIGHTS RESERVED. DON'T COPY, REPRODUCED.

中联合创
ZHONGLIANHECHUANG

中联合创设计有限公司
CHINA UNITED CREATIVE DESIGN CO.,LTD

地址: 深圳市福田区(黄岗路)100号 A122009183

会签栏 COUNTER SIGNATURE

建 筑 ARCHT	电 气 ELEC.
结 构 STRUCT.	暖 通 HVAC.
给 排 水 PLUMBING	

签章区 STAMP AREA

版次 NO.	修改内容 DESCRIPTION	日期 DATE

建设单位 CLIENT
深圳市福田区大德路与彩虹街道办联合社区居委会

项目名称 PROJECT
开泰村生态景观项目

子项目名称 SUB-PROJECT

图纸名称 TITLE
开泰村生态景观图

审 定 APPROVED BY	沈厚林	沈厚林
审 核 EXAMINED BY	林锦帆	林锦帆
项目负责 PROJECT CHIEF	沈厚林	沈厚林
专业负责 SPECIALTY CHIEF	沈厚林	沈厚林
校 对 CHECKED BY	沈厚林	沈厚林
设 计 DESIGNED BY	王 艳	王 艳
制 图 DRAWING BY	王 艳	王 艳

图号 DRAWING NO. TY-01

业务号 JOB NO. ZLHC-TZ2025113

出图日期 DATE 2025-03

专 业 景观设计 设计阶段 施工图

比 例 1:100 规 格 A2

条形码、二维码 BARCODE, QR CODE

绿化设计施工说明

本工程项目名称为大伦镇兴驰村五组游园项目绿化工程。根据设计图纸特做以下施工说明。

一、土方要求

必须达到永久性土方工程的施工要求,要有足够的稳定性和密实度,工程质量和艺术造型都符合设计要求。同时在施工中还要遵守国家有关的技术规程、规范和原设计的各项要求。

二、定点放线主要技术要求

- 1、按施工平面图所标尺寸定点放线,如为不规则造型,应用方格网法及图中的比例尺定点放线,图中为注明尺寸的特植,按图比例做实放线定点,要求定点放线准确,符合设计要求。

三、树木栽植主要技术要求

- 1、种植施工时要按绿化施工图施工,如有改变,需征得设计单位同意。
- 2、根据设计标高,翻整土地,加填土方,翻土深度应在30 cm以上,并清除杂物,平整后的场地不得有低洼积水处。
- 3、栽植地宜选择肥沃、疏松、透气、排水良好的栽培土。PH值应控制在6.5~7.5之间,对喜酸性的树木PH值应控制在5~6.5之间。

4、施工图中的各种花草树木均需要下足基肥,施工时可选择施用下列基肥:

- a、垃圾堆肥:利用垃圾焚烧场生产的垃圾堆肥过筛,且充分沤熟后施用。
- b、堆沤厩肥:为厩畜生产厂生产所制的厩厩粪种植基质渗入3 %-5 %的过磷酸钙后堆沤,充分腐熟后施用。
- c、其它基肥或有机肥基肥,必须经该工程施工主管单位同意后施用、用量依实而定。

5、树木种植土质厚度应符合下表规定

树种规格	乔木(cm)		灌木(cm)			
	胸径	冠径	大	小		
一般特植	120	100	60	40		

6、树木质量

乔木质量要求

种植地点	质量要求			
	树干	树冠	根系	病虫害
主要干道	主干挺直无弯曲 设计要求	枝叶茂盛、层次 清晰、冠幅饱满	符合要求,根系 发达	无病虫害 发达
次要干道	主干不向有明显弯曲 或按设计要求	冠幅丰满无明显 缺陷	符合要求,根系 发达	无病虫害 发达
林植	主干弯曲不超过 一成或按设计要求	冠幅丰满无缺陷	符合要求,根系 发达	无病虫害 发达

灌木的质量要求

造型	要求
自然式	植株多由自然生长,丛生灌木丛径不小于5 cm,丛生乔木树干胸径不小于10 cm,树龄一般以三 年以上为宜
整形式	冠形宜整齐、线条分明、主侧枝符合要求、无病虫害虫害

藤本的质量要求

藤类	要求
0.5 cm 以上	枝干已具缠绕性,根系发达,枝叶茂盛,无病虫害虫害,树龄一般以二至三年为宜

7、绿化栽植间距相关规定

绿化种植与建筑物、构筑物的最小间距

建筑物、构筑物名称	最小间距(m)	
	至乔木中心	至灌木中心
房屋外墙、围墙	3.0-5.0	1.5
无窗	2.0	1.5
围墙	2.0	1.0
柱上墙内和墙脚外	2.0	0.5
玻璃幕墙建筑	0.75	0.5
人行道路面建筑	0.75	0.5
排水沟边线	1.0	0.5
修车房等墙	3.0	3.0
地下室外墙等墙	4.0.0	
露天冷却塔等墙	1.5倍塔高	

绿化种植与管线的最小间距

管线名称	最小间距(m)	
	至乔木中心	至灌木中心
给水管、排水	1.5	不限
污水管、雨水管、排水	1.0	不限
燃气管、排水	1.5	1.5
电力电缆、电信电缆、电信管道	2.0	1.0
热力管(沟)	1.5	1.5
地上杆线(中心)	2.0	不限
消防龙头	2.0	1.2

版权所有，不得复制或、盗用。
ALL RIGHTS RESERVED, DON'T COPIED, REPRODUCED.



中联合创设计有限公司
CHINA UNITED CREATIVE DESIGN CO.LTD

地址: 深圳市福田区(黄岗立交)中创

A022009103

会签栏 COUNTER SIGNATURE

建 筑 ARCHIT.	电 气 ELEC.
结 构 STRUCT.	暖 通 HVAC.
给 排 水 PLUMBING	

签章区 STAMP AREA

版次 NO.	修改内容 DESCRIPTION	日期 DATE
-----------	---------------------	------------

建设单位 CLIENT

深圳市福田区大伦镇兴驰村五组游园项目

项目名称 PROJECT

兴驰村五组游园项目


子项目名称 SUB-PROJECT

图纸名称 TITLE

绿化施工说明(-)

审 定 APPROVED BY	沈厚林	沈厚林
审 核 EXAMINED BY	林锦帆	林锦帆
项目负责 PROJECT CHIEF	沈厚林	沈厚林
专业负责 SPECIALTY CHIEF	沈厚林	沈厚林
校 对 CHECKED BY	沈厚林	沈厚林
设 计 DESIGNED BY	王 艳	王 艳
制 图 DRAWING BY	王 艳	王 艳
图号 DRAWING NO.	LN-01	
业务号 JOB NO.	ZLHC-TZ2025113	
出图日期 DATE	2025-03	
专 业 DISCIPLINE	景观设计	设计阶段 STAGE
比 例 SCALE	1:100	施 工 图 SIZE
条 形 码 BARCODE, QR CODE	A2	


7、行道树的种植要求

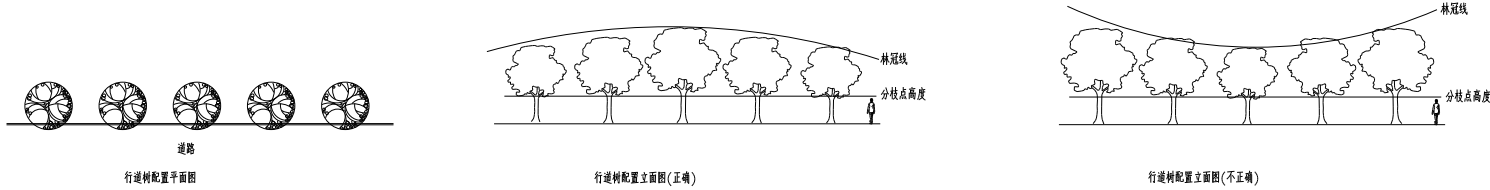


a、配置要求:相邻两种植物的间距(不可小于4 米)以及每种植物与道路之间的间距都应相等。

b、种植要求:依配置要求种植,若遇到下水管道等阻碍时,适当调整间距;且苗木的分枝点高度必须一致(误差在20 cm以内),自然高度应基本一致,出现不一致时,应将较高苗木种植在树列中间位置,使林冠线成平滑的拱形,杜绝形成凹形。

8、自然搭配的植物种植要求

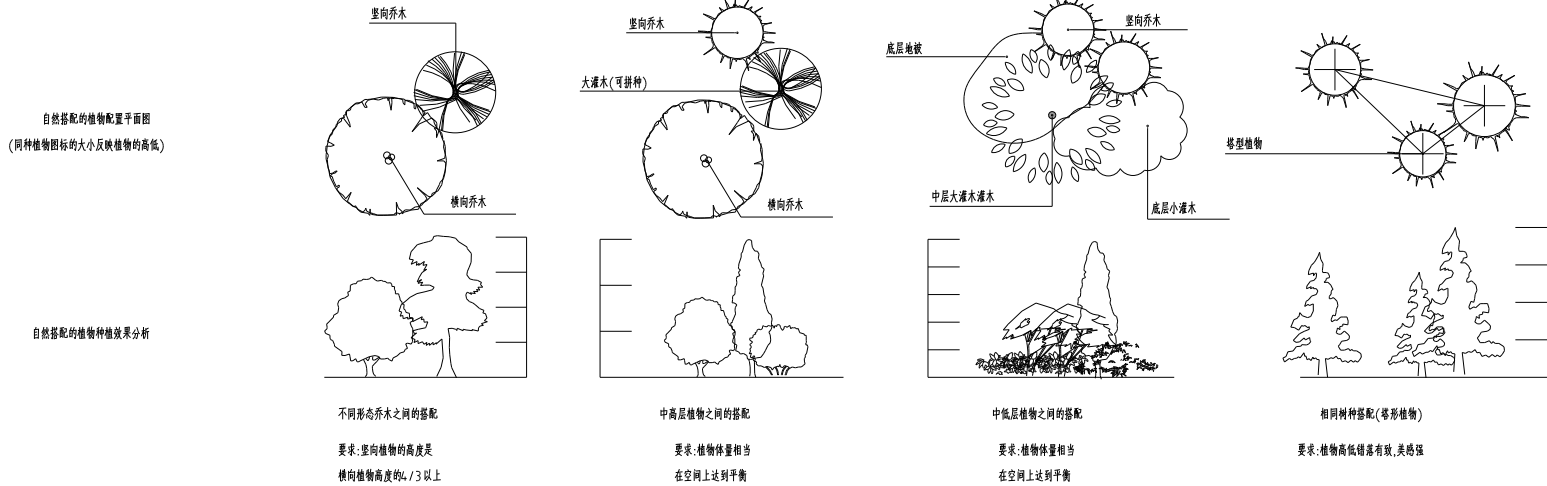

9、植物拼种的种植要求

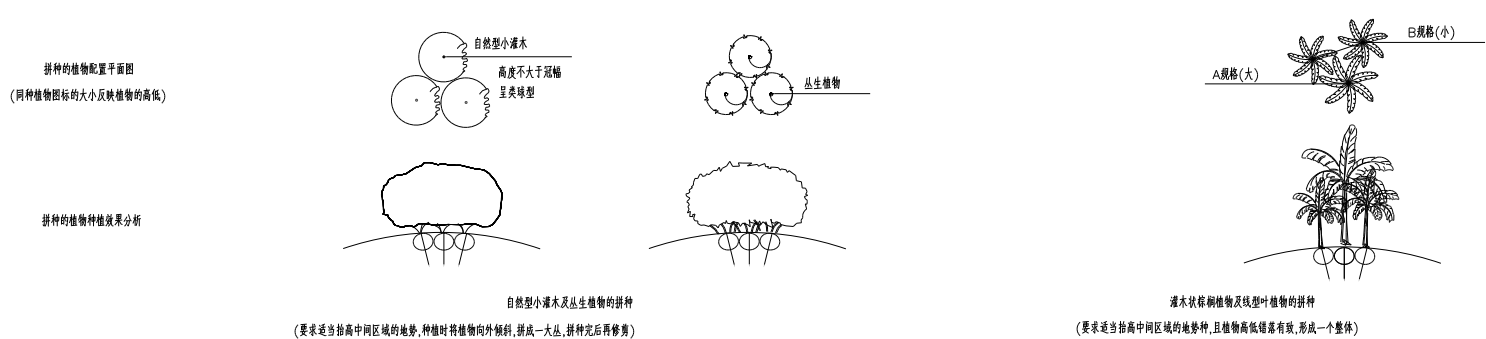

版权所有，不得复制、套用。
ALL RIGHTS RESERVED, DON'T COPIED, REPRODUCED.



中联合创设计有限公司
CHINA UNITED CREATIVE DESIGN CO.LTD

地址:深圳市福田区(黄岗立交)中核 A022009103

会签栏 COUNTER SIGNATURE

建 筑 ARCHIT.	电 气 ELEC.
结 构 STRUCT.	暖 通 HVAC.
给 排 水 PLUMBING	

签章区 STAMP AREA

版次 NO.	修改内容 DESCRIPTION	日期 DATE
-----------	---------------------	------------

建设单位 CLIENT

深圳市福田区大德街中兴路深圳国际创新中心

项目名称 PROJECT

开泰村生态修复项目

子项目名称 SUB-PROJECT

图纸名称 TITLE

绿化施工说明(二)

审 定 APPROVED BY	沈厚林	
审 核 EXAMINED BY	林锦帆	
项目负责 PROJECT CHIEF	沈厚林	
专业负责 SPECIALTY CHIEF	沈厚林	
校 对 CHECKED BY	沈厚林	
设 计 DESIGNED BY	王 艳	
制 图 DRAWING BY	王 艳	

图号 DRAWING NO. LN-02

业务号 JOB NO. ZLHC-TZ2025113

出图日期 DATE 2025-03

专 业 DISCIPLINE	景观设计	设计阶段 STAGE	施工图
比 例 SCALE	1:100	规 格 SIZE	A2

条形码、二维码 BARCODE, QR CODE

- 10、严格按苗木规格胸高,应选择枝干健壮,形体完美,无病虫害的苗木;大苗移植,尽量减少截枝量,严禁出现没枝的单干乔灌木,乔木主枝不少于3个;主要树种的苗木选择应获得甲方及设计单位的认同。
- 11、种植地较时,应按品字形种植,确保覆盖地表,且植物等边缘轮廓种植密度应大于规定密度,以利形成流畅的边线,同时轮廓边在立面上应呈弧形,使相邻两种植物过渡自然。
- 12、种植草坪前应确保地表已无低洼地,排水通畅,表土无大于1cm的碎石或土块,草皮移植平整度误差小于1cm,草皮边缘与路面或路基石交界处应保持齐平统一低于路面或路基石3 cm左右。

13、苗木规格具体要求

高度(H):指苗木自地面至最高生长点之间的距离。

苗木选择时应满足清单所列的苗木高度范围,并有上限和下限

限的苗木区分,以便植物造景时进行高低错落的搭配。

胸径(φ):指苗木自地面至1.3米处树干直径。


地径(d):指苗木自地面至0.3米处树干直径。

选择苗木时,下限不能小于清单下限,上限不宜超过清单上

限3 cm(主景树可达5 cm)。

冠幅(P):指苗木经过常规处理后的枝干正投影的正交直径平均值,在保证苗木移植成活和满足交通运输

要求的前提下,应尽量保留苗木的原有冠幅,以利绿化效果尽快体现。

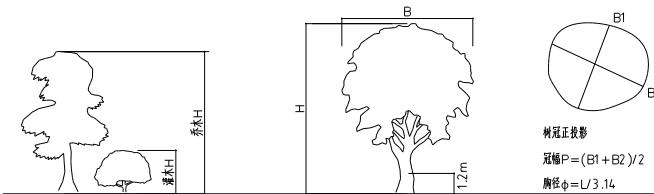

14、屋顶花园或其他结构荷载上的种植区的土层厚度要求

在荷载允许的情况下,植物种植土(建议采用轻质混合土壤)厚度不应小于以下数值:

草5 cm;地被15 cm;小灌木30 cm;大灌木45 cm;浅根乔木60 cm;深根乔木90 cm

当种植土的厚度不能满足植物生长所需时,应及时告知设计单位,对图纸进行修改。

15、种植土壤要求


种植土以排水良好,肥沃的壤土为宜,当种植土不符合要求时,施工单位应根据实际情况对其进行改良,以利

植物的正常生长。

16、土坨大小要求

土坨:指苗木移栽过程中为保证成活和迅速复壮,而在原栽植地围绕苗木根系取的土壤

确定土坨直径的方法(起坨)

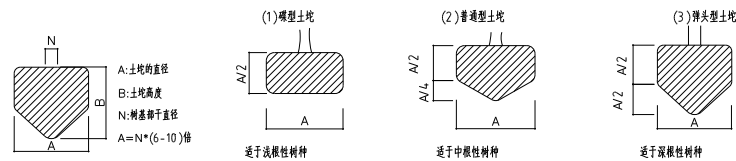

土坨的大小应依据上图视树种和苗木具体生长状况及种植季节而定,苗木清单中不作具体规定,以确保成活

为标准。若市场上有容器苗(即假植苗)则要求尽量采用容器苗。

17、种植树穴要求

在栽苗木之前应以所定的灰点为中心沿四周向外挖穴,种植穴的大小依土壤规格及根系情况而定。带土坨的

应比土坨大16~20 cm,栽裸根苗的穴应保证根系充分舒展,穴的深度一般比土坨高度稍深10~20 cm,树穴的形状

一般为圆形,但必须保证上下口径大小一致。


所挖穴坑的直径要比土坨稍大。

其垂直高度要略超过土坨垂直

高度,并将底部土壤松软。

基层使用堆肥或厩肥,基肥上面覆盖一层土,避免

树根直接接触肥料,造成烧根。

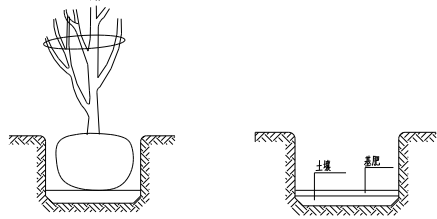


18、种植要求

栽植乔木时,应根据人的最佳视点及乔木本身的阴阳面来调整乔木的种植面,将乔木的最佳观赏面正对的人

的最佳视点,同时尽量使乔木种植后的阴阳面与乔木本身的阴阳面保持吻合,以利植物尽快恢复生长。


注:在干旱少雨地区,应给植物保留一个低于草坪面3 cm左右的蓄水池,以利植物尽快恢复生长。

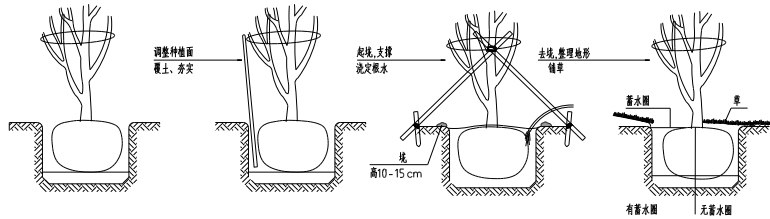

19、支撑要求

为了使种植好的苗木不因土壤沉降或风力的影响而发生歪斜,我们需要对刚完成的种植面尚未浇定根水的苗木进行

支撑处理,要求对直径8 cm以上的乔木都必须使用竹片进行支撑。不同类型的苗木可采用不同的支撑手法,如下图:

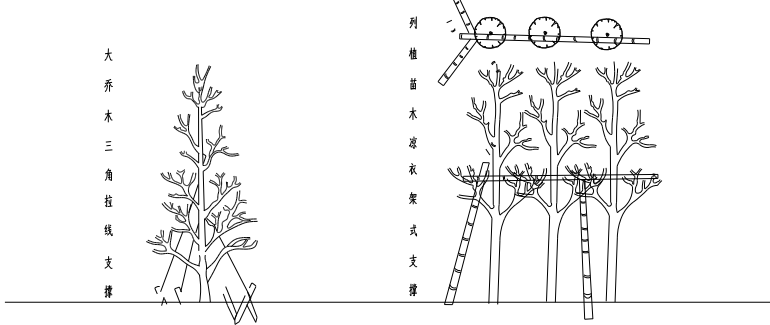

20、地形要求及地下车库源板覆土

植物的种植必须在地形获得设计单位认可的基础上进行,种植完成后,需对地形进行再一次的平整处理

达到设计人员的要求后,才可进行单地的铺植。

21、后期养护管理要求

园林绿化保养工作的好坏直接影响了苗木的生长,进而影响了日后的园林绿化效果,故建议工程完工后移

交给保养方前,由设计人员向保养方进行工程整体效果交底,以确保日后园林复现的效果得到长久的维持。

养护期两年。

版权所有,不得复制或、盗用。
ALL RIGHTS RESERVED, DON'T COPY, REPRODUCED.



中联合创设计有限公司
CHINA UNITED CREATIVE DESIGN CO.,LTD

中国美术学院(景观设计)学院 A022009183

会签栏 COUNTER SIGNATURE

建 筑 ARCHT.	电 气 ELEC.
结 构 STRUCT.	暖 通 HVAC.
给 排 水 PLUMBING	

签章区 STAMP AREA

版次 NO.	修改内容 DESCRIPTION	日期 DATE
-----------	---------------------	------------

建设单位 CLIENT

贵州黔东南州大德镇乡村振兴规划院

项目名称 PROJECT

黔东南州乡村振兴规划院

子项目名称 SUB-PROJECT

图纸名称 TITLE

绿化施工图(三)

审 定 APPROVED BY	沈厚林	沈厚林
审 核 EXAMINED BY	林锦帆	林锦帆
项目负责 PROJECT CHIEF	沈厚林	沈厚林
专业负责 SPECIALTY CHIEF	沈厚林	沈厚林
校 对 CHECKED BY	沈厚林	沈厚林
设 计 DESIGNED BY	王 艳	王 艳
制 图 DRAWING BY	王 艳	王 艳



图号 DRAWING NO. LN-03

业务号 JOB NO. ZLHC-TZ025113

出图日期 DATE 2025-03

专 业 DISCIPLINE	景观/设计	设计阶段 STAGE	施工图
比 例 SCALE	1:100	规 格 SIZE	A2

条形码、二维码 BARCODE, QR CODE

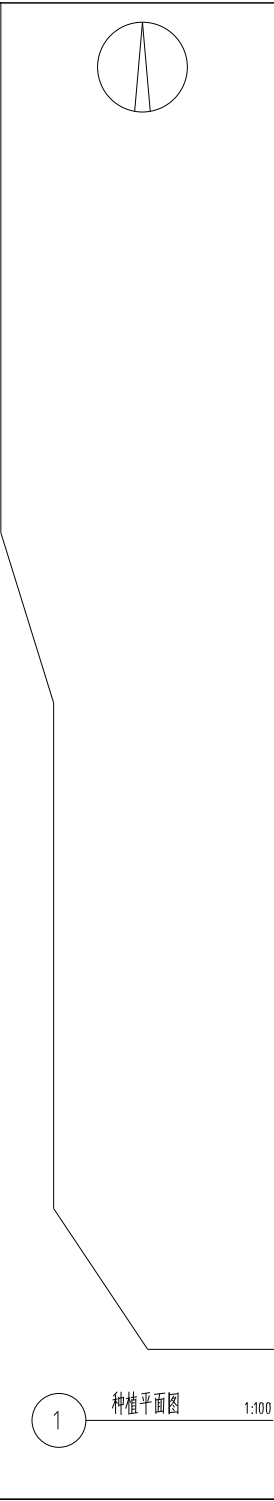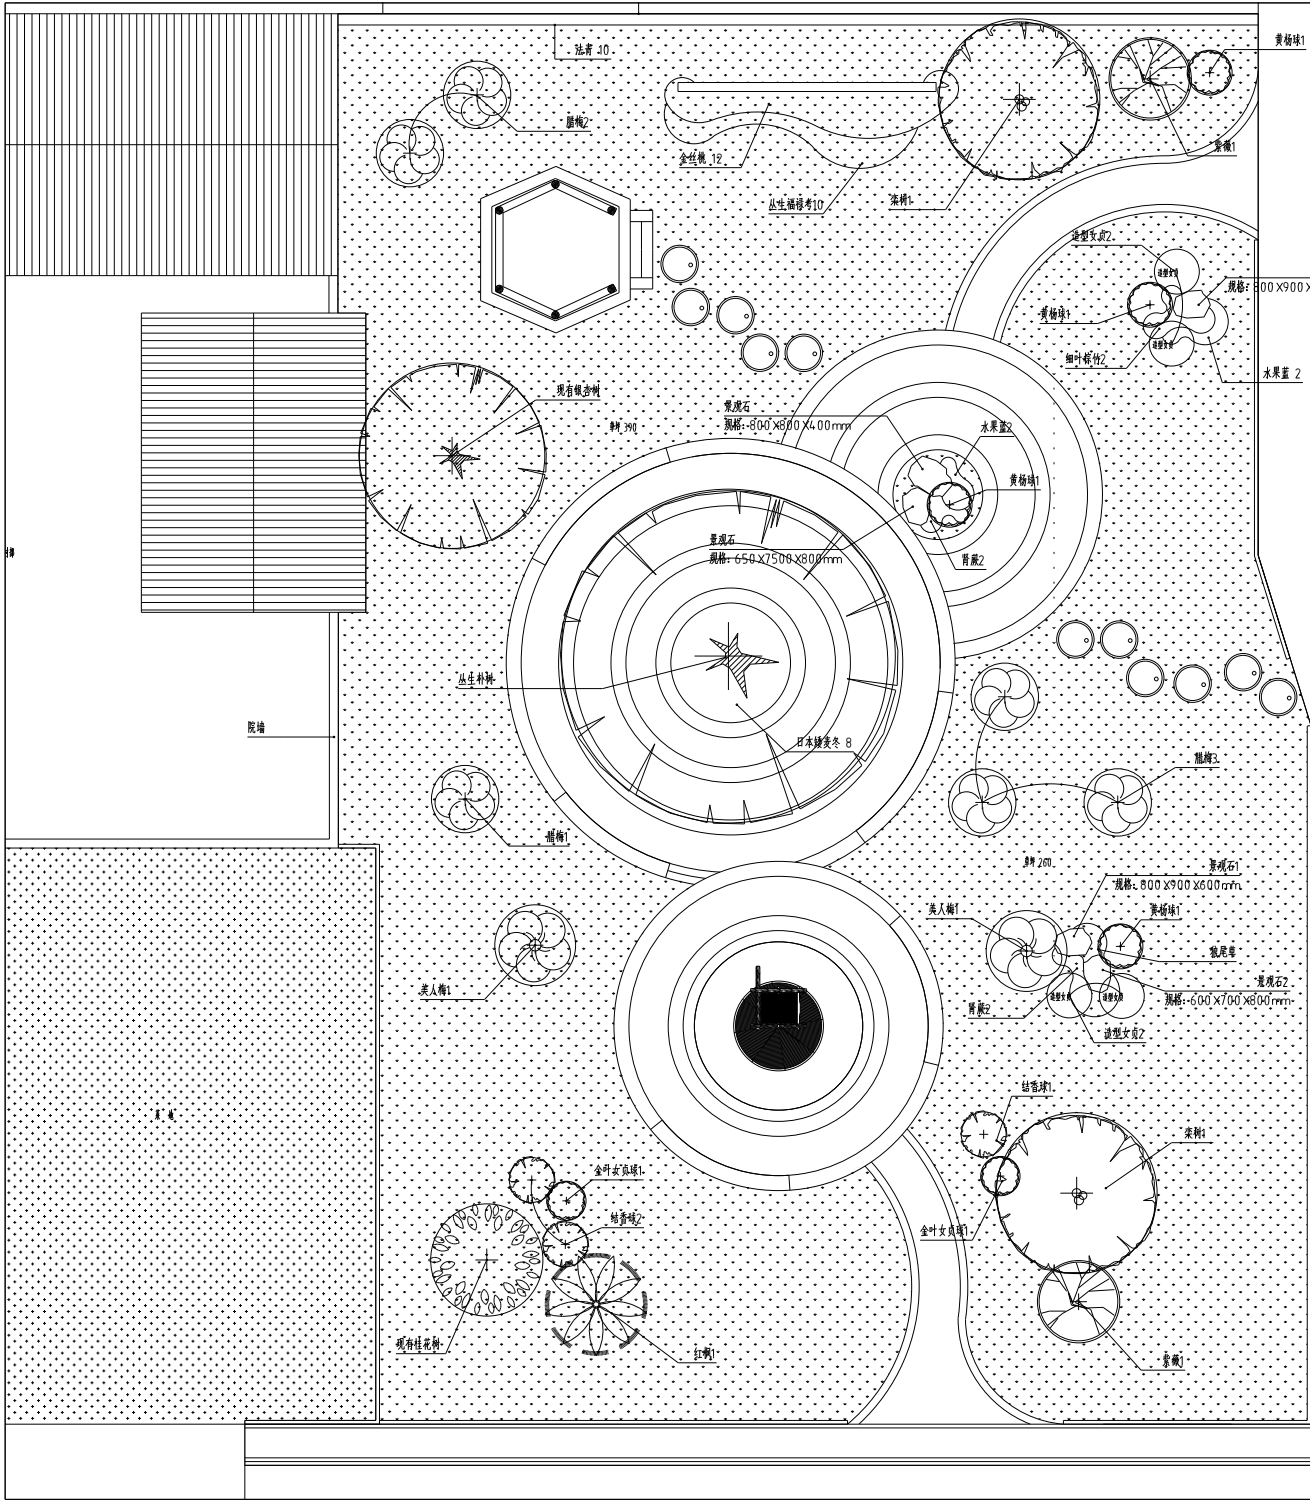

版权所有，不得复制或滥用。
ALL RIGHTS RESERVED, DON'T COPIED, REPRODUCED.



中联合创
ZHONGLIANHECHUANG

中联合创设计有限公司
CHINA UNITED CREATIVE DESIGN CO.,LTD

地址: 深圳市福田区(黄杨山街)100号
A122009183

会签栏 COUNTER SIGNATURE		
建 筑 ARCHT	电 气 ELBEC	结构 STRUC
给排水 PLUMBING	暖通 HVAC	
签章区 STAMP AREA		
版次 NO.	修改内容 DESCRIPTION	日期 DATE
建设单位 CLIENT 深圳市福田区大新街道办新洲社区居委会		
项目名称 PROJECT 片林生态景观项目		
子项目名称 SUB-PROJECT		
图纸名称 TITLE 种植平面图		
审 定 APPROVED BY	沈厚林	沈厚林
审 核 EXAMINED BY	林锡机	林锡机
项目负责 PROJECT CHIEF	沈厚林	沈厚林
专业负责 SPECIALITY CHIEF	沈厚林	沈厚林
校 对 CHECKED BY	沈厚林	沈厚林
设 计 DESIGNED BY	王 艳	王 艳
制 图 DRAWING BY	王 艳	王 艳
图号 DRAWING NO. LS-01		
业务号 JOB NO. ZLHC-TZ2025113		
出图日期 DATE 2025-03		
专 业 DISCIPLINE	景观设计	设计阶段 STAGE 施工图
比 例 SCALE	1:100	幅 格 SIZE A2
条形码, 二维码 BARCODE, QR CODE		

										版权所有，不得复制、套用。 ALL RIGHTS RESERVED, DON'T COPIED, REPRODUCED.			
										中联合创 ZHONGLIANHECHUANG 中联合创设计有限公司 CHINA UNITED CREATIVE DESIGN CO.LTD 0 项目地址(黄坛口)项目 A022009103			
序号	名称	规格					密度 (株/ m²)	单位	数量	备注	会签栏 COUNTER SIGNATURE		
		高度 (cm)	分枝点高度 (cm)	胸径 (cm)	地径 (cm)	冠径 (cm)					建 筑 ARCHT	电 气 ELEC.	结 构 STRUCT.
1	丛生朴树	>900				>500		丛	4	>7分枝/株，≥10cm/分枝，全冠，冠形饱满，禁用戴干苗或过度修剪，特选树需甲方、设计方认可	给排水 PLUMBING	暖通 HVAC	
2	李树	>650	250-300	15		>280		株	2	全冠，冠形饱满，禁用戴干苗或过度修剪	签章区 STAMP AREA		
3	甜梅	>230	80-120		8	>250		株	6	全冠，冠形饱满，禁用戴干苗或过度修剪，红花白花比例3:1			
4	紫薇	>250	120-150		8	>200		株	3	全冠，冠形饱满，禁用戴干苗或过度修剪			
5	红枫	>230	80-120		8	>220		株	4	四季红品种，全冠，冠形饱满，禁用戴干苗或过度修剪			
6	美人梅	>250	60-100		10	>250		株	2	全冠，冠形饱满，禁用戴干苗或过度修剪			
7	造型女贞	>180				>120		株	4	修剪艺术造型树，具体选材需甲方、设计方认可。品种选择：小叶女贞、金叶女贞、龙柏等			
8	金叶女贞球	120-140				150		株	2	紧密光球，不脱脚			
9	金边黄杨球	80-100				100		株	3	紧密饱满，不脱脚			
10	结香	100-120				120		丛	3	>12分枝/丛，紧密饱满，多年生成熟苗（可播种）			
11	法青	120				>30	25	m²	10	不脱脚，修剪后高度			
12	金边桃	35-45				>20	49	m²	12	种植后不见裸土			
13	细叶棕竹	30-40				>20	49	m²	2	种植后不见裸土			
14	水黑蓝	35-45				>15	64	m²	4	种植后不见裸土			
15	狼尾草					>20	64	m²	4	多年生大苗，种植后不见裸土	版次 NO.	修改内容 DESCRIPTION	日期 DATE
16	肾蕨					>12	100	m²	4	种植后不见裸土	建设单位 CLIENT		
17	日本红麦冬					>10	141	m²	8	种植后不见裸土	8种主要苗木规格表附后		
18	丛生福禄考					>12	100	m²	10	种植后不见裸土	项目名称 PROJECT		
19	混播草坪							m²	650	沙培，10cm黄沙/m²。天堂草，秋季追加黑麦草，以实际量为准	详细工程量清单		
20	景石							块	5	长0.8m，宽0.5-0.8m，高0.3-0.6m 自然景观石	子项目名称 SUB-PROJECT		
										图纸名称 TITLE			
										88号			
										审 定 APPROVED BY 沈厚林			
										审 核 EXAMINED BY 林锦帆			
										项目负责 PROJECT CHIEF 沈厚林			
										专业负责 SPECIALTY CHIEF 沈厚林			
										校 对 CHECKED BY 沈厚林			
										设 计 DESIGNED BY 王 艳			
										制 图 DRAWING BY 王 艳			
										图号 DRAWING NO. LS-02			
										业务号 JOB NO. ZLHC-TZ2025113			
										出图日期 DATE 2025-03			
										专 业 DISCIPLINE 景观设计			
										设计阶段 STAGE 施工图			
										比 例 SCALE 1:100			
										规 格 SIZE A2			
										条形码、二维码 BARCODE, QR CODE			

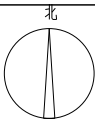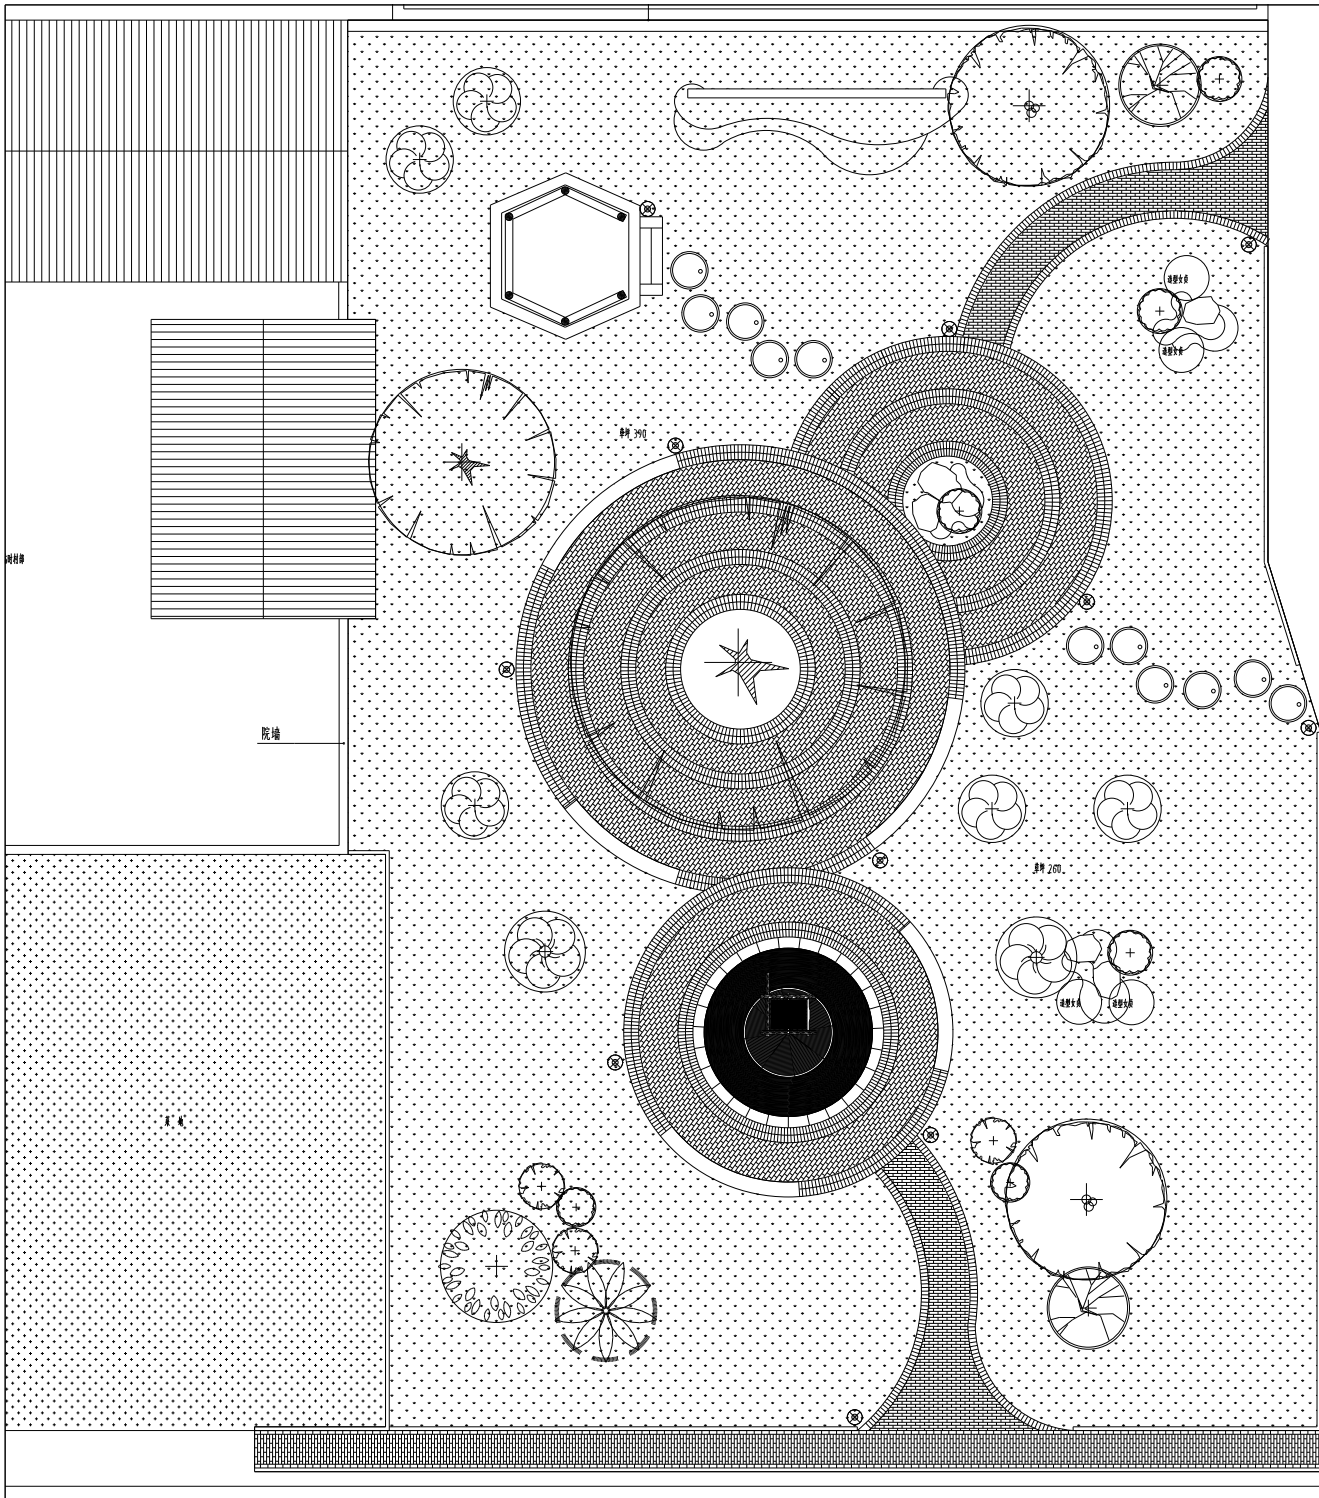

室外照明平面图

1:100

图例:

⊗ 4.0r高景观路灯,功率35W,色温4500K,自带太阳能电池
样式甲方自选

版权所有，不得复制或翻印。
ALL RIGHTS RESERVED, DON'T COPIED, REPRODUCED.



中联合创设计有限公司
CHINA UNITED CREATIVE DESIGN CO., LTD

地址: 深圳市福田区(黄岗山)中路

A122009103

会签栏 COUNTER SIGNATURE

建筑 ARCHT.	电气 ELEC.
结构 STRUCT.	暖通 HVAC.
给排水 PLUMBING	

签章区 STAMP AREA

版次 NO.	修改内容 DESCRIPTION	日期 DATE
-----------	---------------------	------------

建设单位 CLIENT

深圳市福田区大德路中兴科技园管理办公室

项目名称 PROJECT

开泰村生态景观照明项目

子项目名称 SUB-PROJECT

图纸名称 TITLE

室外照明平面图

审定 APPROVED BY	沈厚林	沈厚林
审核 EXAMINED BY	林锦帆	林锦帆
项目负责人 PROJECT CHIEF	沈厚林	沈厚林
专业负责 SPECIALTY CHIEF	沈厚林	沈厚林
校对 CHECKED BY	沈厚林	沈厚林
设计 DESIGNED BY	王艳	王艳
制图 DRAWING BY	王艳	王艳


图号 DRAWING NO. 05-01

业务号 JOB NO. ZLHC-TZ2025113

出图日期 DATE 2025-03

专业 DISCIPLINE	景观照明设计	设计阶段 STAGE	施工图
比例 SCALE	1:100	规格 SIZE	A2

条形码、二维码 BARCODE, QR CODE

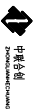

中联合创意设计有限公司
CHINA UNITED CREATIVE DESIGN CO., LTD
□ 深圳市福田区华强北路
AQZ2091113

会签栏	COUNTER SIGNATURE
姓名 NAME	电话 TELEPHONE
结构 STRUCT.	职称 RANK
给种水 FLUORIDE	



航次	船名/位置	日期
调查单位: CLIMT		
科学目标: 大气和海洋相互作用		
项目名称: PROJCT		
大科学计划/任务名称: 特殊计划		
子项目名称: SUB-PROJCT		

日期: 2016-09-29 11:42	设计计算	审批 审核 设计 校对 设计 校对 审核 审批	APPROVED BY EXAMINED BY DESIGNED BY SPECIALIST CHECK CHECKED BY DESIGNED BY CHECKED BY INCHARGE BY
----------------------	------	--	---

业务号 JOB NO.			ZLHC-TZ025101		
出图日期 DATE			2025-12		
专业 DISCIPLINE		设计阶段 STAGE	总工期		
比例 SCALE		幅面 SIZE	A2		
条形码, 二维码 BARCODE OR QR CODE					

州市姜堰区金丰
业服务有限公司



沟塘—改造平面图

版权所有，不得复制、盗用。
ALL RIGHTS RESERVED, DON'T COPIED, REPRODUCED.



中联合创
ZHONGLIANCREATIVE

中联合创设计有限公司
CHINA UNITED CREATIVE DESIGN CO.,LTD

□ 资质证书(资质证书)号

A022009183

会签栏 COUNTER SIGNATURE

建 筑 ARCHT.	电 气 ELEC.	
结 构 STRUCT.	暖 通 HVAC	
给 排 水 PLUMBING		

签章区 STAMP AREA

版次 NO.	修改内容 DESCRIPTION	日期 DATE
-----------	---------------------	------------

建设单位 CLIENT

泰州市姜堰区大港镇兴泰村股份经济合作社

项目名称 PROJECT

大港镇兴泰村人居环境综合整治工程

子项目名称 SUB-PROJECT

图纸名称 TITLE

沟塘—改造平面图

审 定
APPROVED BY

审 核
EXAMINED BY

项目负责
PROJECT CHIEF

专业负责
SPECIALTY CHIEF

校 对
CHECKED BY

设 计
DESIGNED BY

制 图
DRAWING BY

图号 DRAWING NO. JC-02

业务号 JOB NO. ZLHC-TZ2025101

出图日期 DATE 2025-12

专 业 DISCIPLINE	景观 Landscape	设计阶段 DESIGN STAGE	施工图 Construction Drawing
比 例 SCALE		图 格 SIZE	A2

条形码、二维码 BARCODE, QR CODE



沟塘二改造平面图

版权所有，不得复制或商用。
ALL RIGHTS RESERVED, DON'T COPIED, REPRODUCED.

 中联合创
ZHONGLIANHECHUANG

中联合创设计有限公司
CHINA UNITED CREATIVE DESIGN CO.LTD

☐ 黄浦区总(黄浦区工程)审核

A122009103

会签栏 COUNTER SIGNATURE		
建 筑 ARCH.	电 气 ELEC.	
结 构 STRUCT.	暖 通 HVAC.	
给 排 水 PLUMBING		
签章区 STAMP AREA		
版次 NO.	修改内容 DESCRIPTION	日期 DATE
建设单位 CLIENT		
常州海晏置业大悦城代建房屋配套设施建设		
项目名称 PROJECT		
大悦城常州海晏置业大悦城配套设施建设		
子项目名称 SUB-PROJECT		
图纸名称 TITLE		
沟塘二改造平面图		
审 定 APPROVED BY		
审 核 EXAMINED BY		
项目负责 PROJECT CHIEF		
专业负责 SPECIALTY CHIEF		
校 对 CHECKED BY		
设 计 DESIGNED BY		
制 图 DRAWING BY		
图号 DRAWING NO. JG-03		
业务号 JOB NO. ZLHC-TZ2025101		
出图日期 DATE 2025-12		
专 业 DISCIPLINE	方案设计	设计阶段 STAGE
比 例 SCALE		施 工 图 规 格 SIZE A2
条形码、二维码 BARCODE, QR CODE		



沟塘三改造平面图

版权所有，不得复制、套用。
ALL RIGHTS RESERVED, DON'T COPIED, REPRODUCED.

中联合创
ZHONGLIANHECHUANG

中联合创设计有限公司
CHINA UNITED CREATIVE DESIGN CO.LTD

☐ 黄浦区东(黄浦区)平街

A022009103

会签栏 COUNTER SIGNATURE	
建 筑 ARCHI	电 气 ELBC.
结 构 STRUCT.	暖 通 HVAC.
给 排 水 PLUMBING	

签章区 STAMP AREA

版次 NO.	修改内容 DESCRIPTION	日期 DATE
建设单位 CLIENT 黄浦区东(黄浦区)平街		
项目名称 PROJECT 黄浦区东(黄浦区)平街		
子项目名称 SUB-PROJECT		
图纸名称 TITLE 沟塘三改造平面图		
审 定 APPROVED BY		
审 核 EXAMINED BY		
项目负责 PROJECT CHIEF		
专业负责 SPECIALTY CHIEF		
校 对 CHECKED BY		
设 计 DESIGNED BY		
制 图 DRAWING BY		

图号 DRAWING NO. JG-04

业务号 JOB NO. ZLHC-TZ2025101

出图日期 DATE 2025-12

专 业 DISCIPLINE	景观 Landscape	设计阶段 STAGE	施工图 Construction Drawing
比 例 SCALE		规 格 SIZE	A2

条形码, 二维码 BARCODE, QR CODE



中联合创设计有限公司
CHINA UNITED CREATIVE DESIGN CO.,LTD

□ 黄浦区设计(建筑设计)甲级 A022009183

会签栏 COUNTER SIGNATURE

建 筑 ARCHT.	电 气 ELEC.	
结 构 STRUCT.	暖 通 HVAC.	
绘 排 水 PLUMBING		

签章区 STAMP AREA

版次 NO.	修改内容 DESCRIPTION	日期 DATE
-----------	---------------------	------------

建设单位 CLIENT

上海市黄浦区大悦城兴修内部设施改造项目

项目名称 PROJECT

大悦城兴修内部设施改造项目

子项目名称 SUB-PROJECT

图纸名称 TITLE

新建管涵图

审 定 APPROVED BY	
审 核 EXAMINED BY	
项目负责 PROJECT CHIEF	
专业负责 SPECIALITY CHIEF	
校 对 CHECKED BY	
设 计 DESIGNED BY	
制 图 DRAWING BY	


图号 DRAWING NO. JG-06

业务号 JOB NO. ZLHC-TZ2025101


出图日期 DATE 2025-12

专 业 DISCIPLINE	给排水设计	设计阶段 STAGE	施工图
比 例 SCALE		规 格 SIZE	A2


条形码、二维码 BARCODE, QR CODE

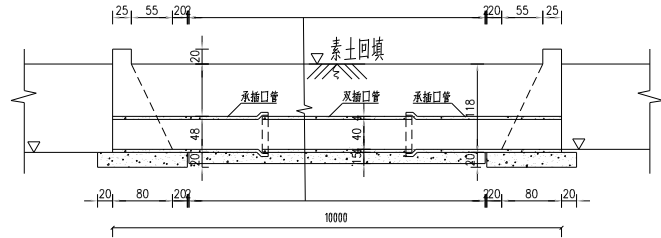

新建管涵纵剖面图 1:50

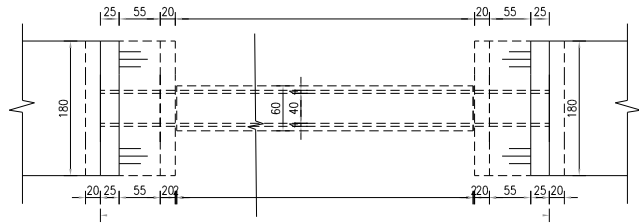

新建管涵平面图 1:50

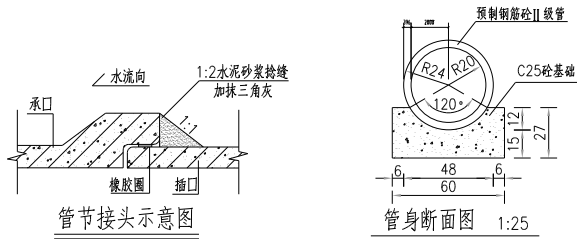

管身断面图 1:25

说明:1、本图单位:高程以米计(废黄河高程系),其余均以厘米计。

2、材料标号:挡墙墙身、底板及混凝土管垫层为C25,预制管为C30。

3、涵管要求:采用钢筋混凝土Ⅱ级管,壁厚 ≥ 4 cm,裂缝荷载 ≥ 27 kN/m,破坏荷载 > 41 kN/m,内水压力 ≥ 0.1 MPa,其余参数应符合GB/ T11836-2023《混凝土和钢筋混凝土排水管》中相关要求;
管涵两侧采用两节承插口管,中间采用双插口管;


4、涵管与挡墙连接处需凿毛处理、清理干净后方可进行立模浇筑。

5、回填土应分层夯实,夯实后压实度不小于0.91。

6、管道两侧挡墙高度、长度及涵管长度及埋设深度可根据渠道尺寸以及现场实际使用情况调整,以满足生产需求。

7、图中道路宽度可根据实际情况进行调整,涵洞长度同步调整,顶部现有道路的部分施工结束后采用18 cmC30素砼+15 cm12%灰土恢复。

8、涵管新增4处检查井,做法详图集S-01-2021-P160

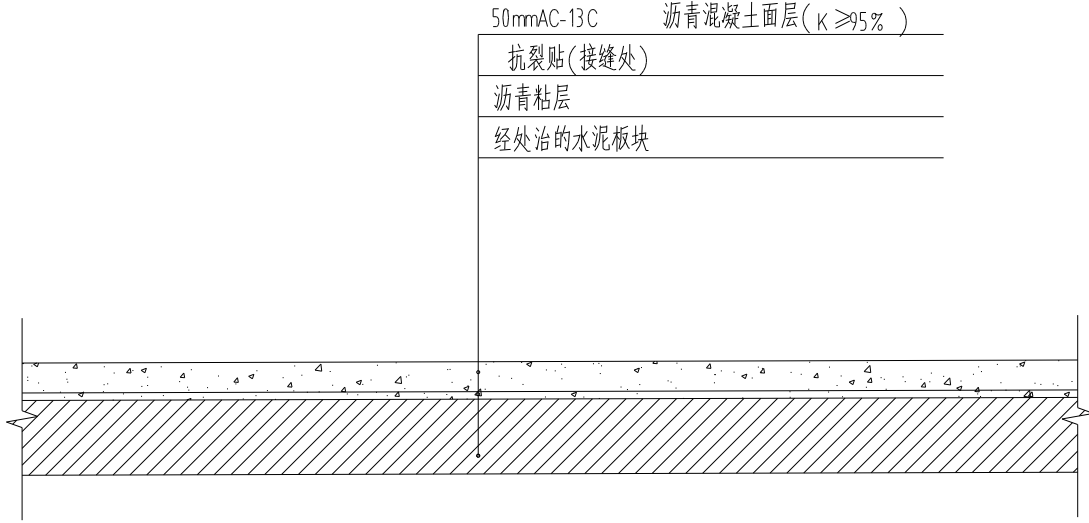

原混凝土道路铺设沥青混凝土断面图


说明:1、路面白改黑,约8000平方米,具体以实际为准。

50mmAC-13C 沥青混凝土面层($K \geq 95\%$)


抗裂贴(接缝处)

沥青粘层

经处治的水泥板块

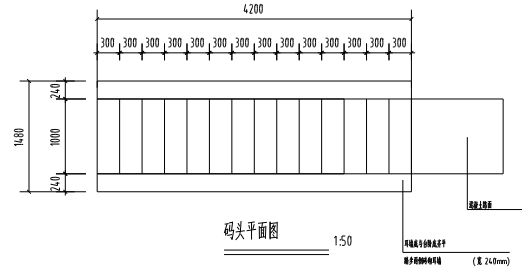

码头平面图

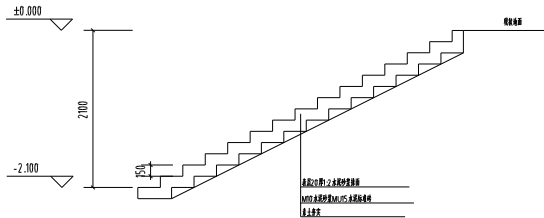

码头剖面图

说明:1、本图尺寸:高程系统为废黄河高程系,高程以m计,其余均以mm计.2、本图适用于沿线新建下河踏步,约10座,具体型式、数量及位置可由业主根据实际情况调整,每座踏步相应高程及尺寸根据所在河道设计断面相应调整。了、图中砖砌结构均采用M10水泥砂浆砌MU15水泥标准砖,并用1:2水泥砂浆抹面2cm.4、下河路步基础必须埋置在原状土上,不得有松散土或淤泥土。5、下河路步墙后回填土采用壤土回填,并分层回填压实,压实度不小于0.91.6、下河踏步基础必须经业主、监理、设计院确认后合格后方可施工。

版权所有，不得复制、套用。 ALL RIGHTS RESERVED, DON'T COPIED, REPRODUCED.		
 中联合创 ZHONGLIANHECHUANG		
中联合创设计有限公司 CHINA UNITED CREATIVE DESIGN CO.,LTD		
地址: 深圳市福田区(黄岗立交)平层 A022009103		
会签栏 COUNTER SIGNATURE		
建 筑 ARCHITECT	电 气 ELEC.	
结 构 STRUCT.	暖 通 HVAC.	
给 排 水 PLUMBING		
签章区 STAMP AREA		
版次 NO.	修改内容 DESCRIPTION	日期 DATE
建设单位 CLIENT 保利中央商务区大悦城兴隆街西侧投资运营项目		
项目名称 PROJECT 大悦城兴隆街项目景观提升改造工程		
子项目名称 SUB-PROJECT		
图纸名称 TITLE 道路及码头平面图		
审 定 APPROVED BY		
审 核 EXAMINED BY		
项目负责 PROJECT CHIEF		
专业负责 SPECIALTY CHIEF		
校 对 CHECKED BY		
设 计 DESIGNED BY		
制 图 DRAWING BY		
图号 DRAWING NO. JG-07		
业务号 JOB NO. ZLHC-TZ2025101		
出图日期 DATE 2025-12		
专 业 DISCIPLINE	专业设计	设计阶段 STAGE 施工图
比 例 SCALE		规 格 SIZE A2
条形码、二维码 BARCODE, QR CODE		