

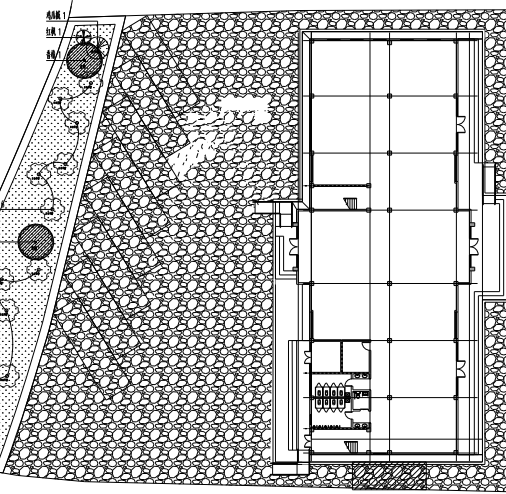
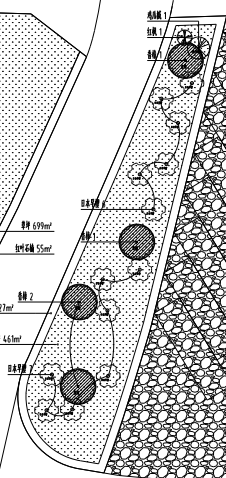
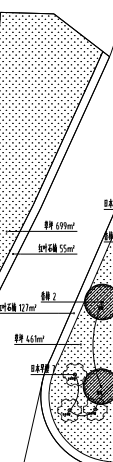
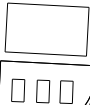


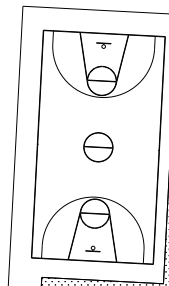

1 舞台区拆除平面图 1:500

A2

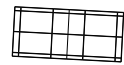

项目负责人

项目经理

结构

建筑

暖通

给排水

电气


弱电

动力

暖通

工程

设备

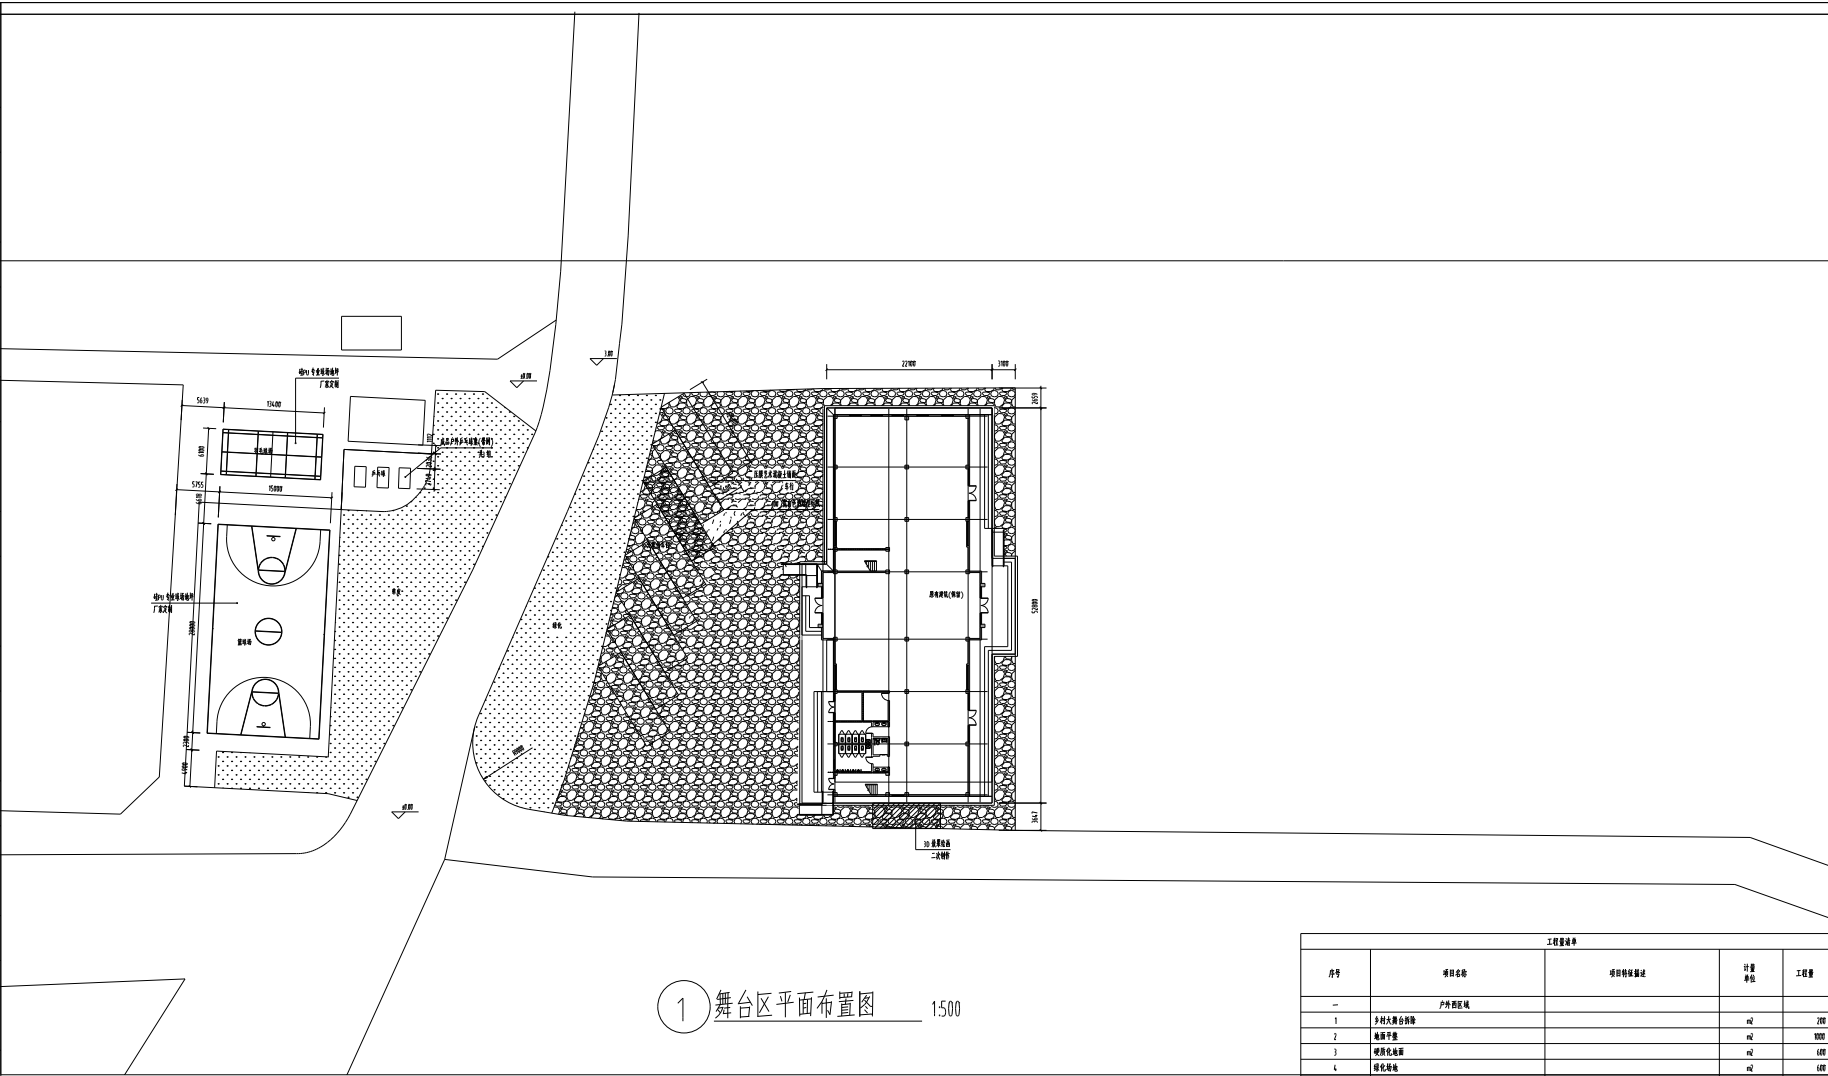

1 舞台区平面布置图 1:500

| 工程量清单 |          |        |      |      |
|-------|----------|--------|------|------|
| 序号    | 项目名称     | 项目特征描述 | 计量单位 | 工程数量 |
| 一     | 户外西区     |        |      |      |
| 1     | 乡村大舞台构筑物 |        | m2   | 200  |
| 2     | 围墙       |        | m2   | 1000 |
| 3     | 硬化地面     |        | m2   | 4000 |
| 4     | 硬化地面     |        | m2   | 4000 |
| 5     | 硬化地面打垫   |        | m2   | 100  |
| 6     | 硬化地面打垫   |        | m2   | 100  |
| 7     | 硬化地面打垫   |        | m2   | 100  |
| 8     | 硬化地面打垫   |        | m2   | 100  |
| 9     | 硬化地面打垫   |        | m2   | 100  |
| 二     | 户外大舞台构筑物 |        |      |      |
| 10    | 硬化地面     |        | m2   | 1000 |
| 11    | 硬化地面     |        | m2   | 1000 |
| 12    | 硬化地面     |        | m2   | 1000 |
| 13    | 硬化地面     |        | m2   | 1000 |
| 14    | 硬化地面打垫   |        | m2   | 100  |
| 15    | 硬化地面打垫   |        | m2   | 100  |
| 16    | 硬化地面打垫   |        | m2   | 100  |
| 三     | 户外大舞台构筑物 |        |      |      |
| 17    | 硬化地面     |        | m2   | 1000 |
| 18    | 硬化地面     |        | m2   | 1000 |
| 19    | 硬化地面     |        | m2   | 1000 |
| 20    | 硬化地面打垫   |        | m2   | 100  |
| 21    | 硬化地面打垫   |        | m2   | 100  |
合作设计单位:  
JOINTLY DESIGNED WITH

会签:  
SIGNED:

1

版本  
REVISION

升级原因  
CAUSE

升级日期  
DATE

本图升级后, 以最高版本为准

发件人:  
CLIENT

工程名称:  
PROJECT NAME

舞台区

图名:  
DRAWING TITLE

合同编号:  
PROJECT No. XXXXXXXXXXXX

设计总负责人  
PROJECT DIRECTOR

审核人  
AUTHORIZED BY

审核人  
PROCESSED BY

专业负责人  
DISCIPLINE RESPONSIBLE BY

专业:  
DISCIPLINE 建筑

图号:  
DRAWING No.

阶段:  
STATUS 施工图

比例:  
SCALE


日期:  
DATE 2024.10

文件名:  
FILE NAME

本图设计人签字盖章


注册执业章:  
REGISTERED SEAL

高杆灯 H=8M  
厂家定制

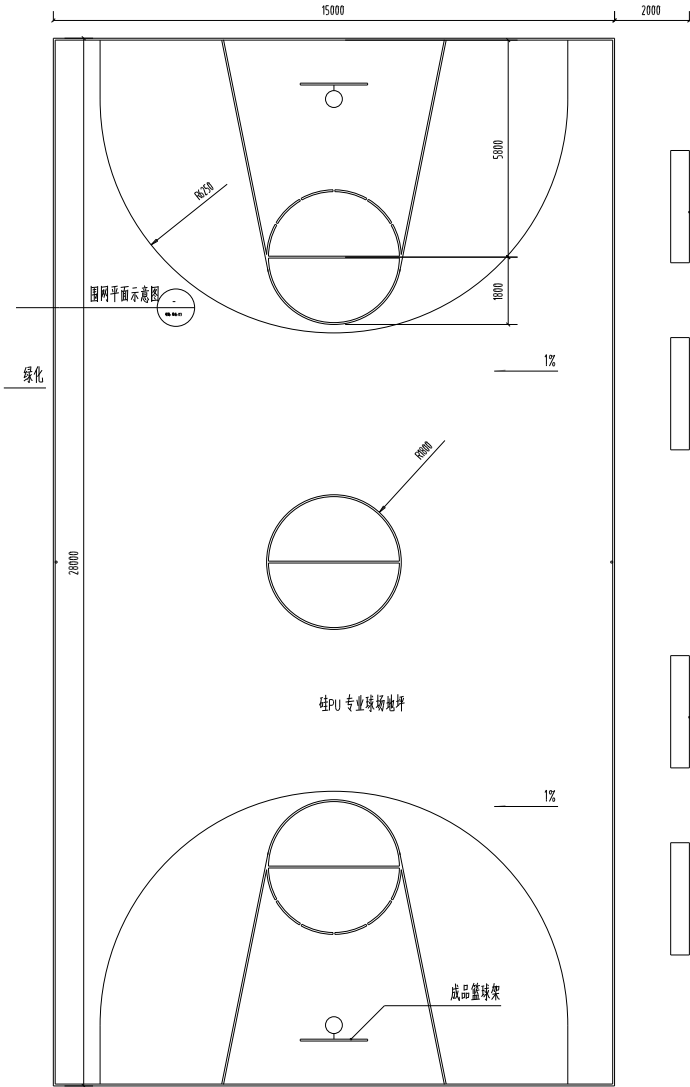

1 篮球场标准平面布置图


1:100

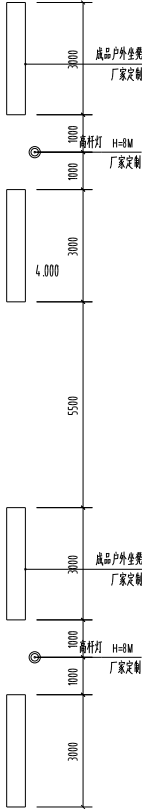

高杆灯 H=8M  
厂家定制

成品户外坐凳  
厂家定制

高杆灯 H=8M  
厂家定制

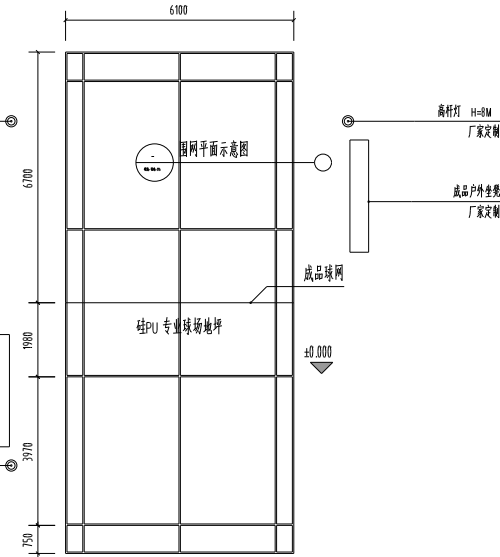

2 羽毛球场标准平面布置图

1:100

合作设计单位:  
JOINTLY DESIGNED WITH

合署:

SIGNED:

1

版本

REVISION

升级原因

CAUSE

升级日期

DATE

本图升级后, 以最新版本为准

发件人:

CLIENT

工程名称:

PROJECT NAME

舞台区

图名:

DRAWING TITLE

合同编号:

PROJECT No.

XXXXXXXXXXXX

设计总负责人

PROJECT DIRECTOR

审定人

AUTHORIZED BY

审核人

PROCESSED BY

专业负责人

DISCIPLINE RESPONSIBLE BY

校对人

CHECKED BY

设计人

DESIGNED BY

专业:

DISCIPLINE

图号:

DRAWING No.

阶段:

STATUS

比例:

SCALE

日期:

DATE

2024.10

附件名:

FILE NAME





院出图章:

PROJECT SEAL

本图设计单位出图章无效

注册执业章:

REGISTERED SEAL

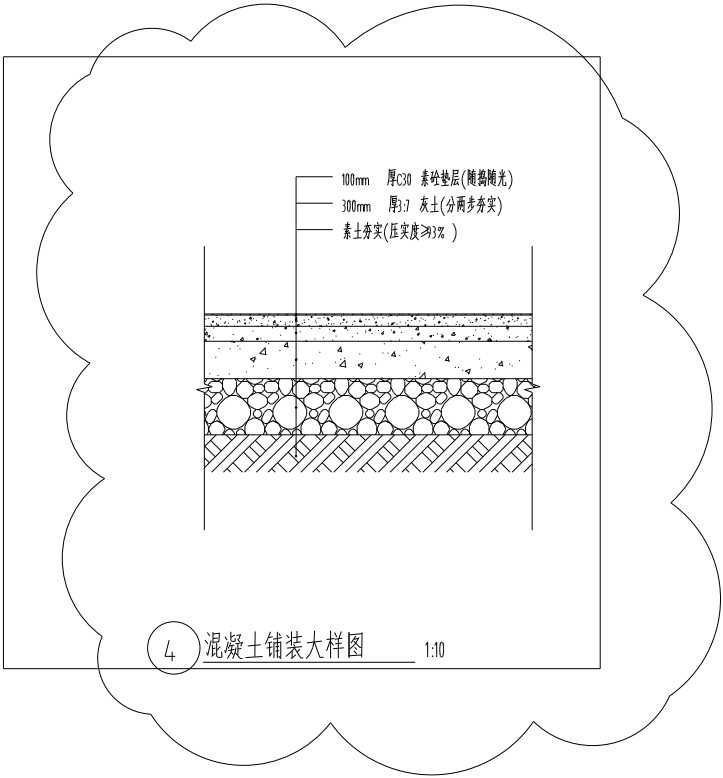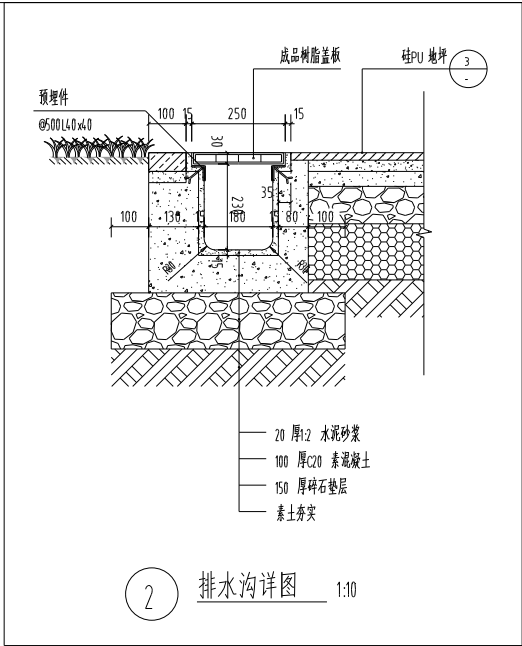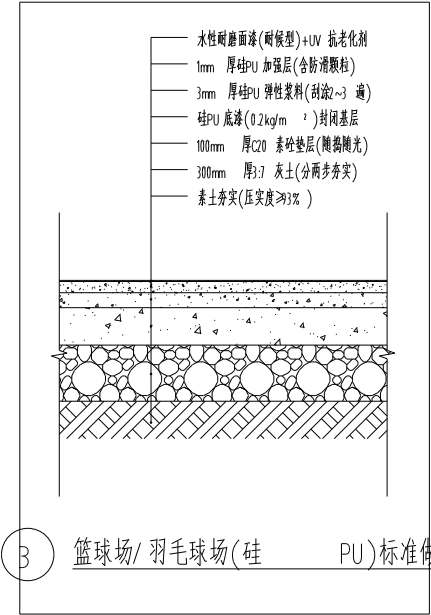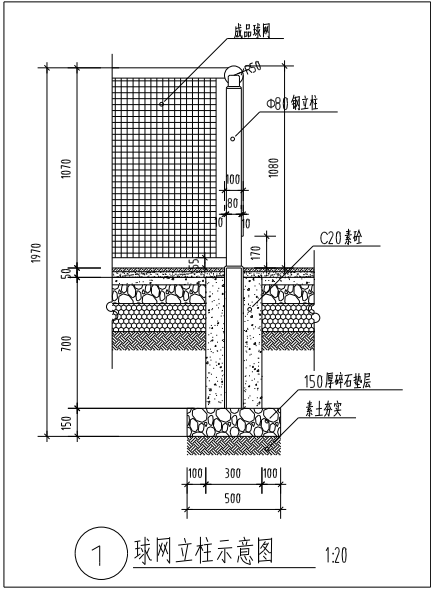

合作设计单位:  
JOINTLY DESIGNED WITH

会签:  
SIGNED:

1

版本  
REVISION

开版原因  
CAUSE

开版日期  
DATE

本图开版后, 以最新版本为准

发件人:  
CLIENT

工程名称:  
PROJECT NAME

舞台区

图名:  
DRAWING TITLE

合同编号:  
PROJECT No. XXXXXXXXXXXX

设计负责人  
PROJECT DIRECTOR

审定人  
AUTHORIZED BY

审核人  
PROCESSED BY

专业负责人  
DISCIPLINE RESPONSIBLE BY

校对人  
CHECKED BY

设计人  
DESIGNED BY

专业:  
DISCIPLINE 建筑

图号:  
DRAWING No.

阶段:  
STATUS 施工图

比例:  
SCALE


日期:  
DATE 2024.10

文件名:  
FILE NAME


项目印章:  
PROJECT SEAL

注册执业章:  
REGISTERED SEAL


本图设计单位盖章有效

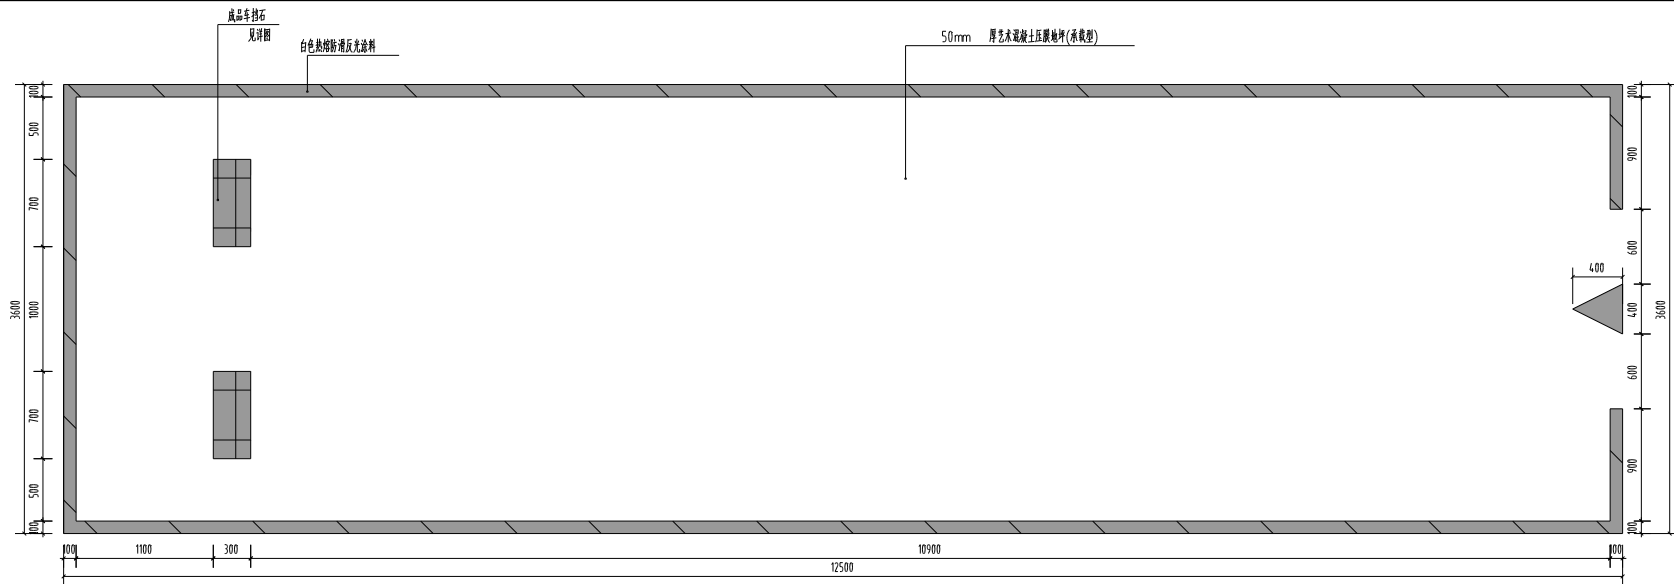[illegible]


1 大型停车位标准平面图 130

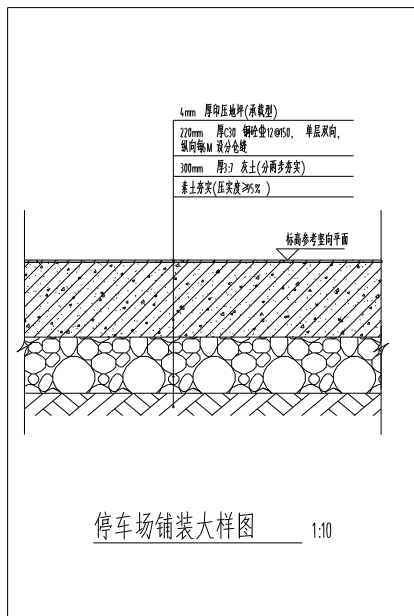

停车场铺装大样图 1:10

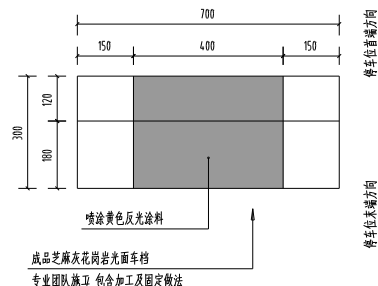


4 成品车挡石详图 1:10

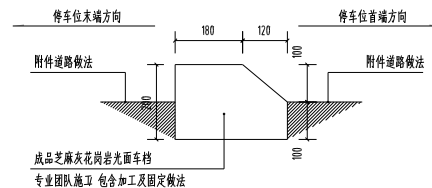


5 成品车挡石详图 1:10


|                                      |                             |                    |
|--------------------------------------|-----------------------------|--------------------|
| 合作设计单位:<br>JOINTLY DESIGNED WITH     |                             |                    |
| 会签:<br>SIGNED:                       |                             |                    |
|                                      |                             |                    |
| 1                                    |                             |                    |
| 版本<br>REVISION                       | 升版原因<br>CAUSE               | 升版日期<br>DATE       |
| 本图升版后,以最新版本为准                        |                             |                    |
| 发包人:<br>CLIENT                       |                             |                    |
| 工程名称:<br>PROJECT NAME<br><br>舞台区     |                             |                    |
| 图名:<br>DRAWING TITLE                 |                             |                    |
| 合同编号:<br>PROJECT No. XXXXXXXXXXXXXXX |                             |                    |
| 设计负责人<br>PROJECT DIRECTOR            |                             |                    |
| 审定人<br>AUTHORIZED BY                 |                             |                    |
| 审核人<br>PROCESSED BY                  |                             |                    |
| 专业负责人<br>DISCIPLINE RESPONSIBLE BY   |                             |                    |
| 校对人<br>CHECKED BY                    |                             |                    |
| 设计人<br>DESIGNED BY                   |                             |                    |
| 专业:<br>DISCIPLINE                    | 建筑<br>BUILDING              | 图号:<br>DRAWING No. |
| 阶段:<br>STATUS                        | 施工图<br>CONSTRUCTION DRAWING | 比例:<br>SCALE       |
| 日期:<br>DATE                          | 2024.10                     | 文件名:<br>FILE NAME  |
| 院出图章:<br>PROJECT SEAL                |                             |                    |
| 成都设计研究院集团有限公司                        |                             |                    |
| 注册执业章:<br>REGISTERED SEAL            |                             |                    |

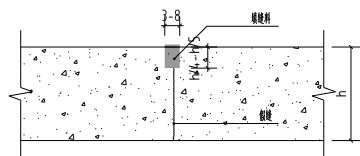


1 假缝型缩(纵)缝 1:10

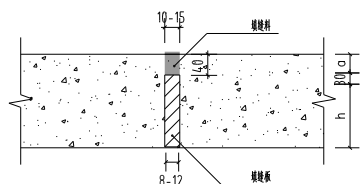


② 混凝土路的胀缝 1:10

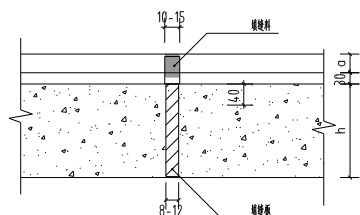

③ 上有面层,基层为混凝土的胀缝

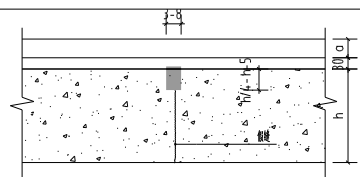


4 上有面层,基层为混凝土假缝 1:10

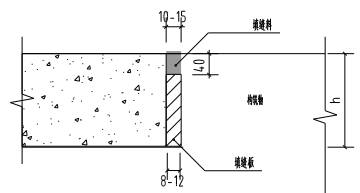


5 混凝土路与构筑物胀缝 1:10

|      |        |                    |
|------|--------|--------------------|
| 填缝材料 | 灌入式填缝料 | 聚氨酯密封胶             |
|      |        | 沥青橡胶               |
|      | 嵌缝条    | 软木板、木纤维板、沥青浸制的油毛毡等 |
|      |        | 沥青橡胶嵌缝条            |
|      |        | 有孔氯丁橡胶嵌缝条          |

1:10

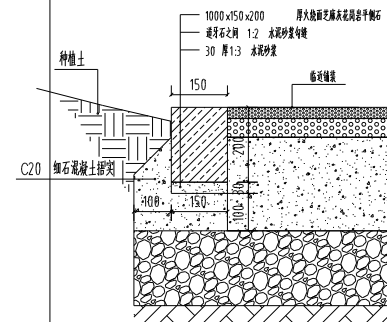

6 平侧石大样图 1:10

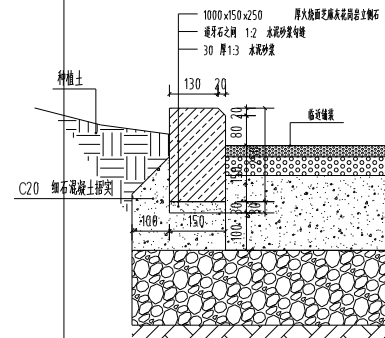

7 立侧石大样图 1:10

合作设计单位:  
JOINTLY DESIGNED WITH

|                |  |
|----------------|--|
| 会签:<br>SIGNED: |  |
|----------------|--|

|   |  |  |
|---|--|--|
| 1 |  |  |
|---|--|--|

|                |               |              |
|----------------|---------------|--------------|
| 版本<br>REVISION | 升版原因<br>CAUSE | 升版日期<br>DATE |
|----------------|---------------|--------------|

本图升版后,以最高版本为准

发包人:  
CLIENT

|              |  |
|--------------|--|
| 工程名称:        |  |
| PROJECT NAME |  |

舞台区

|     |               |
|-----|---------------|
| 图名: | DRAWING TITLE |
|-----|---------------|

合同编号: XXXXXXXXXXXXXXXX  
PROJECT No. XXXXXXXXXXXXXXXX

|                            |  |  |
|----------------------------|--|--|
| 设计总负责人<br>PROJECT DIRECTOR |  |  |
|----------------------------|--|--|

|                      |  |  |
|----------------------|--|--|
| PROJECT DIRECTOR     |  |  |
| 審定人<br>AUTHORISED BY |  |  |

|               |  |  |
|---------------|--|--|
| AUTHORIZED BY |  |  |
| 审核人           |  |  |

|              |  |  |
|--------------|--|--|
| PROCESSED BY |  |  |
| 专业负责人        |  |  |

|                           |  |  |
|---------------------------|--|--|
| DISCIPLINE RESPONSIBLE BY |  |  |
| 姓名                        |  |  |

|                   |  |  |
|-------------------|--|--|
| 税対人<br>CHECKED BY |  |  |
|                   |  |  |

|                   |          |                    |
|-------------------|----------|--------------------|
| 专业:<br>DISCIPLINE | 建筑<br>建筑 | 图号:<br>DRAWING No. |
|-------------------|----------|--------------------|

|               |     |              |
|---------------|-----|--------------|
| 阶段:<br>STATUS | 施工图 | 比例:<br>SCALE |
|---------------|-----|--------------|

|     |         |      |        |
|-----|---------|------|--------|
| 日期: | 2024.10 | 文件名: | SECRET |
|-----|---------|------|--------|

院出國章：  
PROJECT SEAL

本圖沒加蓋院出因幸無誤

注册执业章：  
REGISTERED SEAL

设计说明二

8. 用于防护的玻璃(含玻璃幕墙)必须是安全玻璃,当系属: 高处离地大于3米时必须使用夹层玻璃,其厚度不应小于6mm。

4.7.2 玻璃必须满足各种强度要求的效果。

五、 室内装修做法

5.1 根据《高层民用建筑设计防火规范》,本工程防火等级为乙级,本项目中各主要结构体的耐火性能及耐火等级不应低于以下要求:

| 构件名称            | 耐火性能及耐火等级(h) |
|-----------------|--------------|
| 防火门             | 不低于3.00      |
| 承重墙、楼梯间外墙、电梯井外墙 | 不低于2.00      |
| 非承重外墙、疏散走道两侧的隔墙 | 不低于1.00      |
| 房间隔墙            | 不低于0.75      |
| 楼梯、疏散楼梯、避难走道内墙  | 不低于1.50      |
| 吊顶              | 不低于0.25      |

5.2 根据《建筑内部装修设计防火规范》,本项目中各部位装修

材料的耐火性能不应低于以下要求:

| 建筑部位、性质  | 装修材料燃烧性能等级 |    |    |      |    |    |      |    |        |  |
|----------|------------|----|----|------|----|----|------|----|--------|--|
|          | 顶棚         | 墙面 | 地面 | 隔断装饰 | 楼梯 | 饰面 | 固定家具 | 窗帘 | 其他装饰材料 |  |
| 地上部分     | A          | A  | A  | B1   | B2 | B1 | B1   | B2 | B2     |  |
| 地下部分公共区域 |            |    |    |      |    |    |      |    |        |  |

注:1.装修材料燃烧性能等级可按GB22801。

5.3 一般要求

5.3.1 除地下室外,无吊顶场所内非承重材料的耐火性能等级:

防火门,应在最近处基础上提高一级。

5.3.2 大中型电子计算机房、中央控制室、电话机房等设置耐火重装修的房间,其顶棚和墙面应采用A级装饰材料,地面及其他装修应采用不低于B1级的装饰材料。

5.3.3 消防水泵房、排烟机房、固定灭火系统机房、配电室、变配电室、通风和空调机房等,其内部所有装修均应采用A级装饰材料。

5.3.4 无自然采光楼梯间、封闭楼梯间、防烟楼梯间的顶棚、墙面和地面均应采用A级装饰材料。

5.3.5 建筑内的疏散走道和安全出口楼梯、避难楼梯、自动扶梯等,其顶棚和侧墙、墙面应采用A级装饰材料,其他部位应采用不低于B1级的装饰材料。

5.3.6 防烟楼梯间的防烟前室,其顶棚材料应采用A级装饰材料。

5.3.7 地上建筑的水平疏散走道和安全出口的门厅,其顶棚装饰材料

应采用A级装饰材料,其他部位应采用不低于B1级的装饰材料。

5.3.7a 地下建筑的疏散走道和安全出口的门厅,其顶棚材料

应采用A级装饰材料,其他部位应采用不低于B1级的装饰材料。

5.3.8 经常使用明火器具的餐厅、厨房等场所的耐火性能等级,除A级外,应在最近处基础上提高一级。

5.3.9 浴室等潮湿场所,采用耐火等级不低于2小时的隔墙和1小时的外墙,并应做防水层,当墙上设门时,该门应采用不低于乙级的防火门。

5.4 楼梯间及前室、避难走道等,隔墙和顶棚应采用耐火等级不低于B1级的材料。

5.4.1 楼梯间及前室应采用耐火等级不低于B1级的材料,当采用B2级材料时,应做防火处理。

5.5 楼梯

5.5.1 楼梯间应采用耐火等级不低于B1级的材料。

5.5.2 室内楼梯间应采用符合要求的耐火等级不低于B1级的材料。

5.5.3 所有楼梯间应采用耐火等级不低于B1级的材料,当采用B2级材料时,应做防火处理。

5.5.4 楼梯间、前室和避难走道的耐火等级应不低于B1级。

5.5.5 (1) 楼梯间应采用耐火等级不低于B1级的材料,当采用B2级材料时,应做防火处理。

(2) 楼梯间应采用耐火等级不低于B1级的材料,当采用B2级材料时,应做防火处理。

(3) 楼梯间应采用耐火等级不低于B1级的材料,当采用B2级材料时,应做防火处理。

5.5.6 室内楼梯间应采用符合要求的耐火等级不低于B1级的材料。

5.5.7 所有楼梯间应采用耐火等级不低于B1级的材料,当采用B2级材料时,应做防火处理。

5.5.8 所有楼梯间应采用耐火等级不低于B1级的材料,当采用B2级材料时,应做防火处理。

5.5.9 楼梯间、前室和避难走道的耐火等级应不低于B1级。

5.5.10 凡采用耐火等级不低于B1级的材料,当采用B2级材料时,应做防火处理。

5.5.11 卫生间等潮湿场所应采用耐火等级不低于B1级的材料。

5.5.12 卫生间等潮湿场所应采用耐火等级不低于B1级的材料。

### 设计说明三

5.8.5 人口

所有送回风口均采用铝合金白色烤漆。(除图中特殊特殊标注)

## 六 构造做法:

地面构造做法:

6.1.1 室內牆面裝飾應選用符合國家A級或B1級防火規範要求的裝飾材料。

6.1.2 所有木裝修牆面衬底的水龙骨、细木工板等不露面大木料均

造三度防水层。大面积木装修,木材需防水浸透处理以达到

B1級防火等級。

<W1> 乳胶漆墙面

乳胶漆三度(颜色具体场合定)

滿載膩子三度,隨批隨砂平

● 圖 2-1-1 示出 2 種不同電壓的電壓源與電阻串聯的電路。

石膏板墙面,纸糊带封边

\_\_\_\_\_

## 6.2 樓地面

6.2.1 楼地面装饰应选用符合国家B1级防火规范要求的装修材料。

6.2.2 卫生间地面低于走道地坪20mm,残疾人卫生间地面低于走道15mm,地面坡度0.5%,坡向地漏

### 6.2.3 楼地面构造做法:

<F1>地時表地面(无防水层)

—— 地砖(颜色、规格及材料见材料表)

1:1水泥砂浆粘贴层

图 1.2 子域和子域的特征性质

厚钢板结构板

<F2>花岗岩/大理石楼地面(无防水层)

20厚花岗岩/大理石

厚1:3干硬性水泥砂浆结合层

### 厚钢板柱结构板

### 6.3 天花

6.3.1. 天花吊项装饰应选用符合国家A级防火

見證要求的裝修材料。

### 6.3.2. 天花龙骨应选用优质轻钢龙骨

### 6.3.3. 吊模及平模构造做法:

### <C1> 乳胶漆干膜候法

乳胶漆三度(颜色具体场合定)

清乾膩子三度,隨乾隨砂平

基层报道

#### 6.4 踢脚构造做法(踢脚高度详见装修一览表):

<B1> 不锈钢螺帽

· 不锈钢带脚线H:50mm

9 壓板基座

遇鋼筋碰牆面刷界面劑一度

&lt;B2&gt; 実水場跡

夹板饰面木踢脚板

建筑专用胶黏剂

遇鋼筋碰牆面則界面劑一層


[illegible]








|    |  |
|----|--|
| 日期 |  |
| 姓名 |  |
| 职称 |  |
| 日期 |  |
| 姓名 |  |
| 职称 |  |
| 日期 |  |
| 姓名 |  |
| 职称 |  |

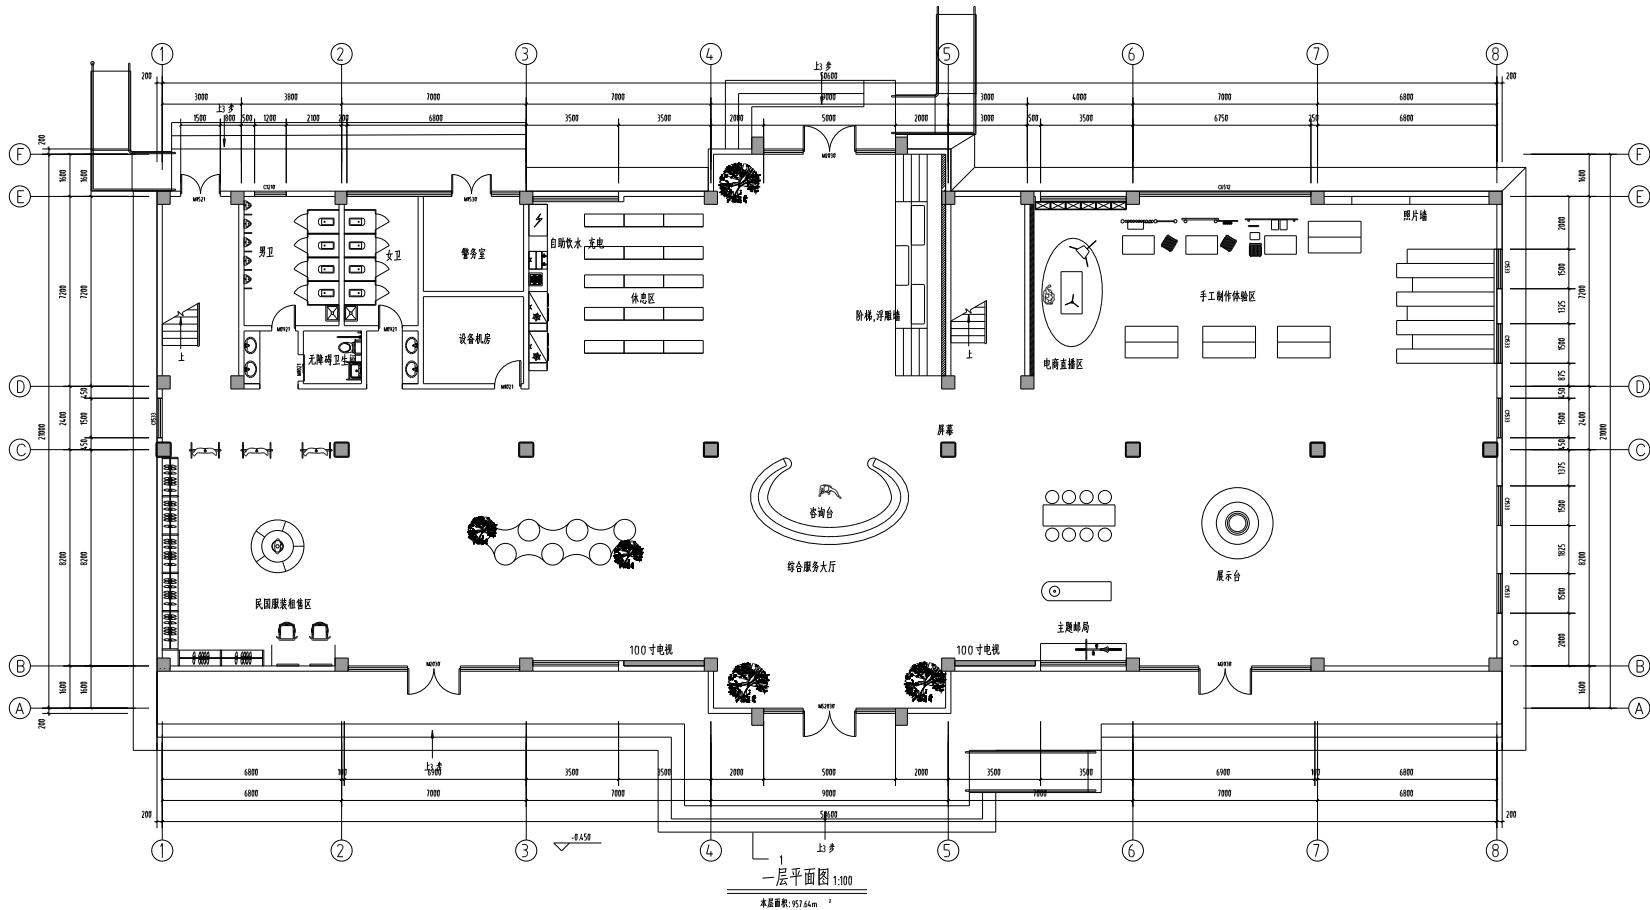

|  |     |     |      |      |     |     |     |      |     |      |      |           |      |
|--|-----|-----|------|------|-----|-----|-----|------|-----|------|------|-----------|------|
|  | 审 定 | 审 核 | 工程负责 | 专业负责 | 校 对 | 设 计 | 制 图 | 工程名称 | 图 名 | -设计稿 | 设计阶段 | 施工图设计     | 工程编号 |
|  |     |     |      |      |     |     |     | 子项名称 |     |      | 专业名称 |           | 图 号  |
|  |     |     |      |      |     |     |     | 建设单位 |     |      | 出图日期 | 2025.6.20 | 版 次  |




|     |     |      |      |     |     |     |      |     |         |      |           |      |        |
|-----|-----|------|------|-----|-----|-----|------|-----|---------|------|-----------|------|--------|
| 审 定 | 审 核 | 工程负责 | 专业负责 | 校 对 | 设 计 | 制 图 | 工程名称 | 图 名 | -设备材料明细 | 设计阶段 | 施工图设计     | 工程编号 |        |
|     |     |      |      |     |     |     | 子项名称 |     |         | 专业名称 |           | 图 号  | 15W-02 |
|     |     |      |      |     |     |     | 建设单位 |     |         | 出图日期 | 2025.6.20 | 版 次  |        |

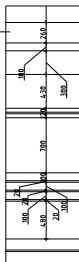

一层天花尺寸图 1:100

|  |     |     |      |      |     |     |     |      |     |        |      |           |        |  |
|--|-----|-----|------|------|-----|-----|-----|------|-----|--------|------|-----------|--------|--|
|  | 审 定 | 审 核 | 工程负责 | 专业负责 | 校 对 | 设 计 | 制 图 | 工程名称 | 图 名 | —设计变更单 | 设计阶段 | 施工图设计     | 工程编号   |  |
|  |     |     |      |      |     |     |     | 子项名称 |     |        | 专业名称 | 图 号       | 19M-03 |  |
|  |     |     |      |      |     |     |     | 建设单位 |     |        | 出图日期 | 2025.6.20 | 版 次    |  |

|       |           |
|-------|-----------|
| 专业名称  | 照明工程      |
| 专业负责人 | 张明        |
| 审核人   | 李强        |
| 审核日期  | 2025.6.20 |
| 设计日期  | 2025.6.15 |
| 设计人   | 王小明       |
| 审核人   | 张明        |
| 审核日期  | 2025.6.20 |

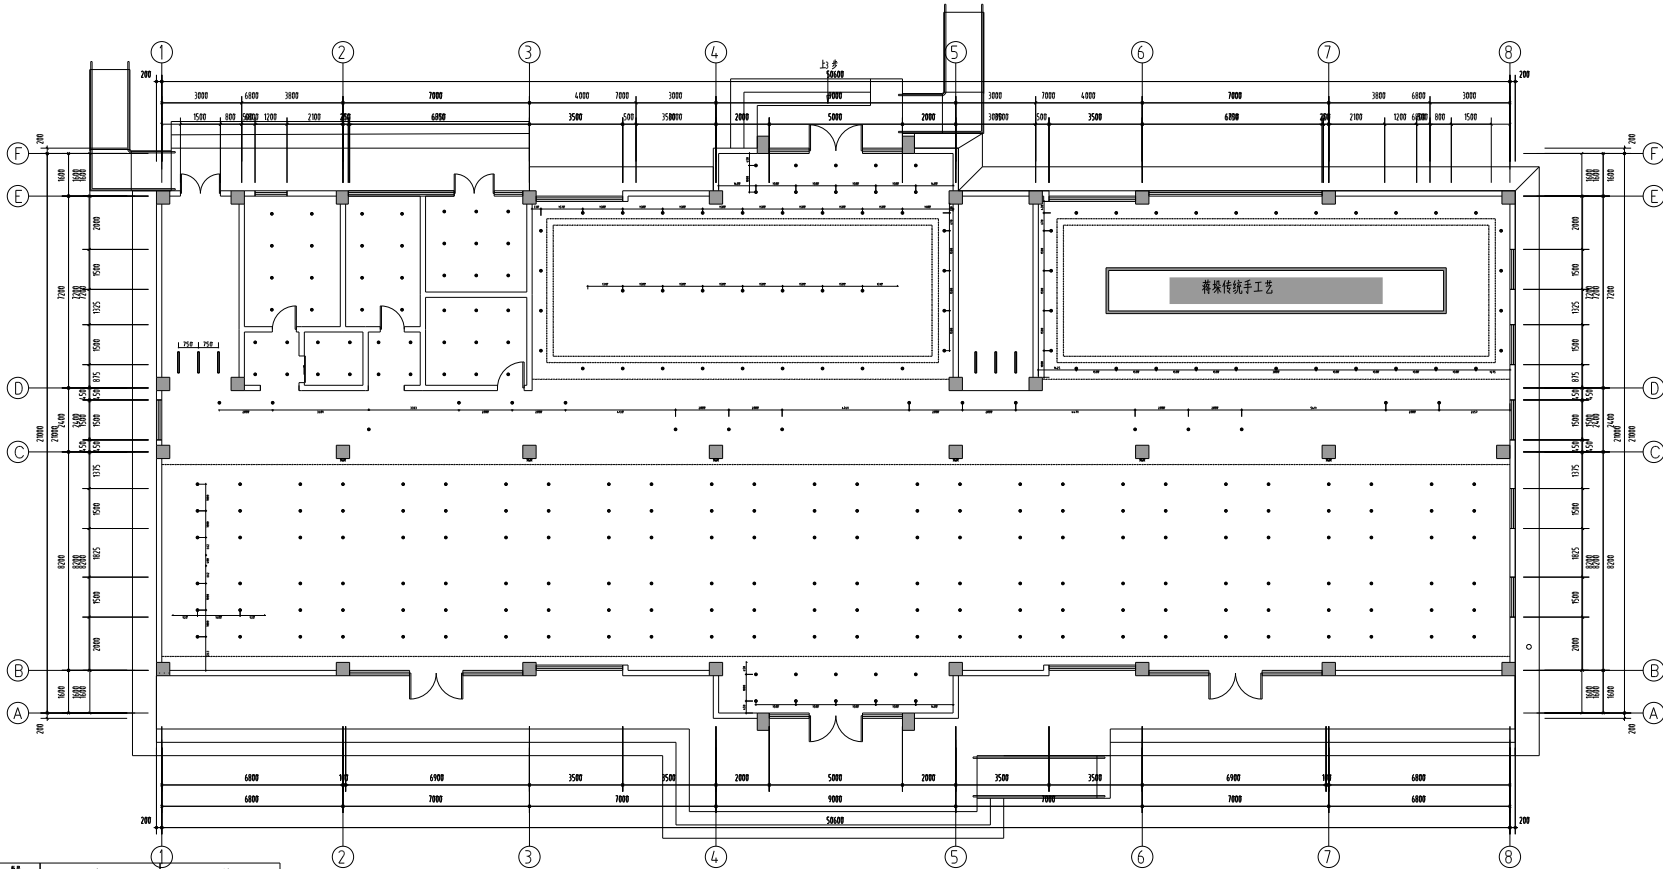


一层灯具分布图 1:100

本页面积: 957.64 m<sup>2</sup>

| 序号 | 规格 | 说明           | 数量              | 功率     | 电压     |
|----|----|--------------|-----------------|--------|--------|
| 1  | ●  | 筒灯 COB技术     | 254             | 5600 K | 35 W   |
| 2  | □  | 壁灯           | 6               | 5600 K | 50 W   |
| 3  | —  | 高亮度 LED灯带    | 300m            | 5600 K | 15 W/m |
| 4  | —  | 嵌入式线性灯 100mm | 29m             | 5600 K | 40 W/m |
| 5  | —  | 轨道灯盘         | 8m <sup>2</sup> | 5600 K | 320 W  |
| 6  | —  | 亚光力艺术吊灯      | 1组              | 5600 K | 180 W  |
| 7  | —  | 条形射灯         | 24              | 5600 K | 20 W   |

|     |     |      |      |     |     |     |      |  |     |         |      |           |      |        |
|-----|-----|------|------|-----|-----|-----|------|--|-----|---------|------|-----------|------|--------|
| 审 定 | 审 核 | 工程负责 | 专业负责 | 校 对 | 设 计 | 制 图 | 工程名称 |  | 图 名 | 一层灯具分布图 | 设计阶段 | 施工图设计     | 工程编号 |        |
|     |     |      |      |     |     |     | 子项名称 |  |     |         | 专业名称 |           | 图 号  | 1FM-01 |
|     |     |      |      |     |     |     | 建设单位 |  |     |         | 出图日期 | 2025.6.20 | 版 次  | 1      |

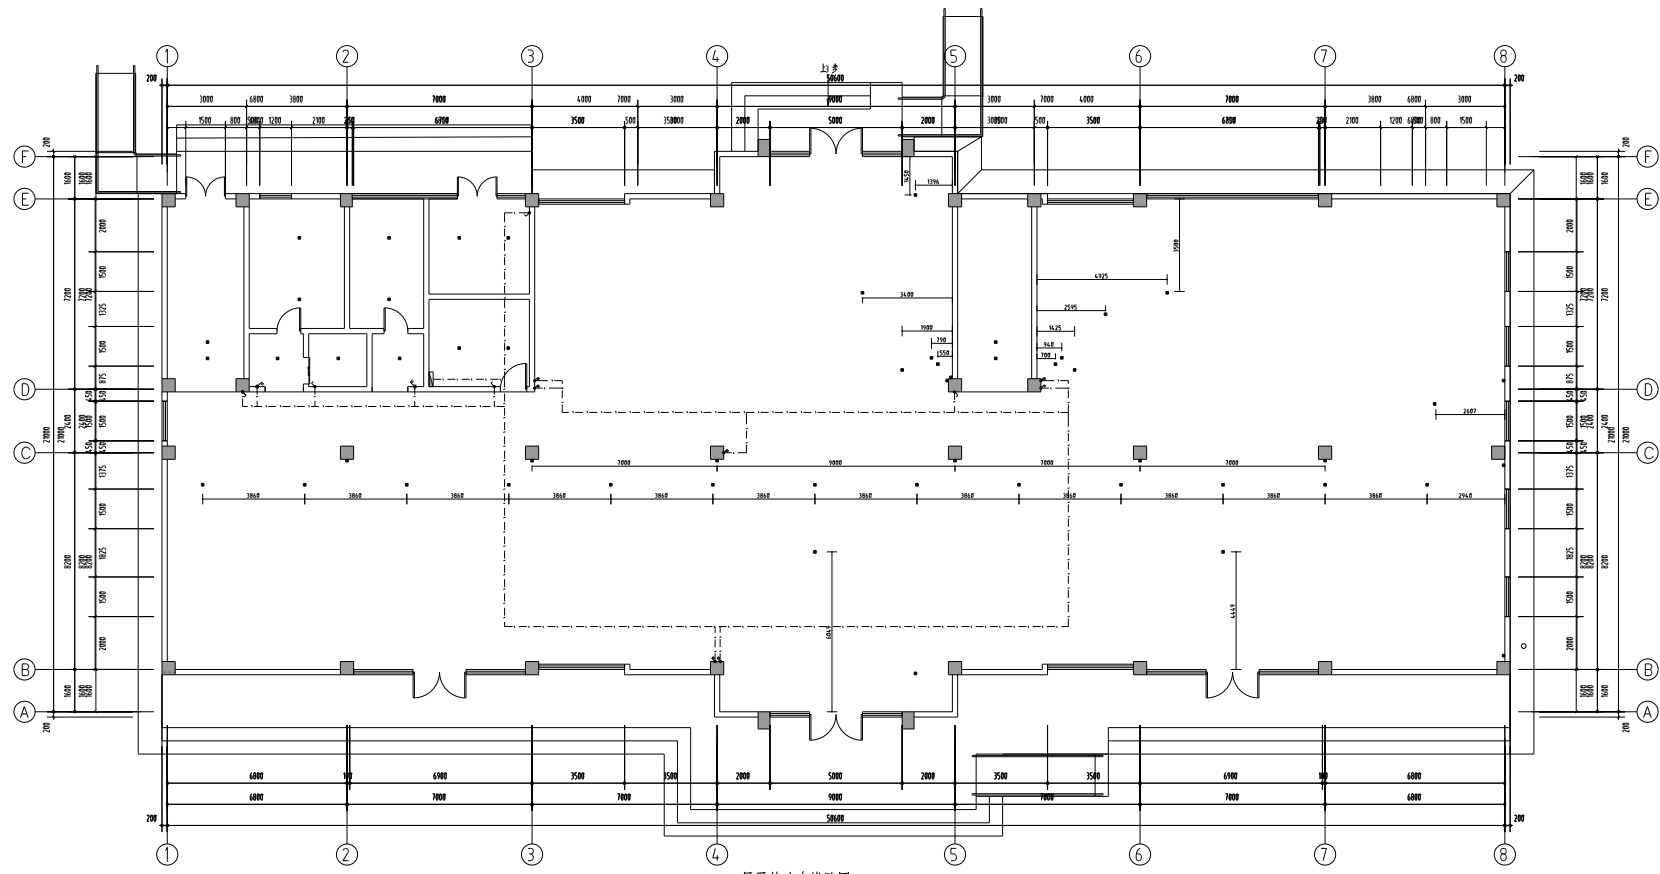

一层开关分布线路图

未建面积: 957.64m<sup>2</sup>


开关下口离地1300mm

| 序号 | 图例 | 名称 |
|----|----|----|
| 1  |    | 开关 |
| 2  |    | 插座 |
| 3  |    | 插座 |
| 4  |    | 插座 |
| 5  |    | 插座 |

|     |     |      |      |     |     |     |      |  |
|-----|-----|------|------|-----|-----|-----|------|--|
| 审 定 | 审 核 | 工程负责 | 专业负责 | 校 对 | 设 计 | 制 图 | 工程名称 |  |
|     |     |      |      |     |     |     | 子项名称 |  |
|     |     |      |      |     |     |     | 建设单位 |  |

|     |           |      |           |      |        |
|-----|-----------|------|-----------|------|--------|
| 图 名 | 一层开关分布线路图 | 设计阶段 | 施工图设计     | 工程编号 |        |
|     |           | 专业名称 |           | 图 号  | 17M-05 |
|     |           | 出图日期 | 2025.6.20 | 版 次  |        |

|    |  |
|----|--|
| 日期 |  |
| 姓名 |  |
| 职称 |  |
| 日期 |  |
| 姓名 |  |
| 职称 |  |
| 日期 |  |
| 姓名 |  |
| 职称 |  |

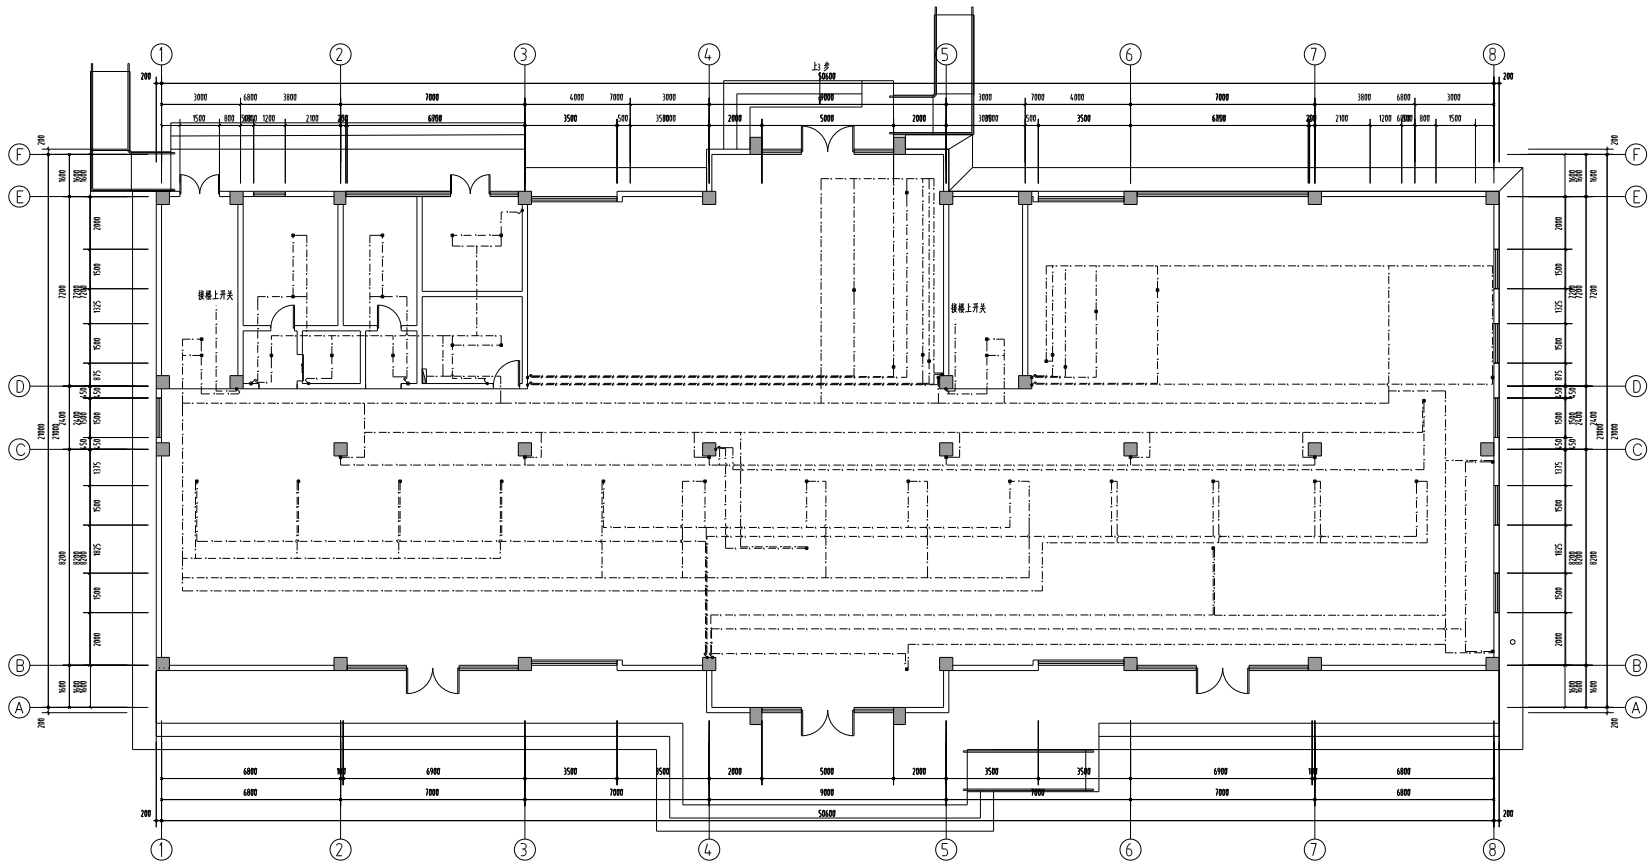

一层开关控制线路图

本层面积: 157.84m<sup>2</sup>

| 序号 | 图例 | 说明 |
|----|----|----|
| 1  | ○  | 插座 |
| 2  | ○  | 插座 |
| 3  | ○  | 插座 |
| 4  | ○  | 插座 |
| 5  | ○  | 插座 |


| 审 定 | 审 核 | 工 程 负 责 | 专 业 负 责 | 校 对 | 设 计 | 制 图 | 工 程 名 称 | 图 名 | 设计阶段 | 施工阶段      | 工程编号 |
|-----|-----|---------|---------|-----|-----|-----|---------|-----|------|-----------|------|
|     |     |         |         |     |     |     | 子项名称    |     | 专业名称 |           | 图 号  |
|     |     |         |         |     |     |     | 建设单位    |     | 出图日期 | 2025.6.20 | 版 次  |



|     |     |      |      |     |     |     |      |     |          |      |           |        |  |
|-----|-----|------|------|-----|-----|-----|------|-----|----------|------|-----------|--------|--|
| 审 定 | 审 核 | 工程负责 | 专业负责 | 校 对 | 设 计 | 制 图 | 工程名称 | 图 名 | -道路工程平面图 | 设计阶段 | 施工图设计     | 工程编号   |  |
|     |     |      |      |     |     |     | 子项名称 |     |          | 专业名称 | 图 号       | 19M-47 |  |
|     |     |      |      |     |     |     | 建设单位 |     |          | 制图日期 | 2025.6.10 | 版 次    |  |




|    |     |
|----|-----|
| 日期 |     |
| 姓名 |     |
| 专业 | 电气  |
| 日期 |     |
| 姓名 |     |
| 专业 | 给排水 |
| 日期 |     |
| 姓名 |     |
| 专业 | 暖通  |

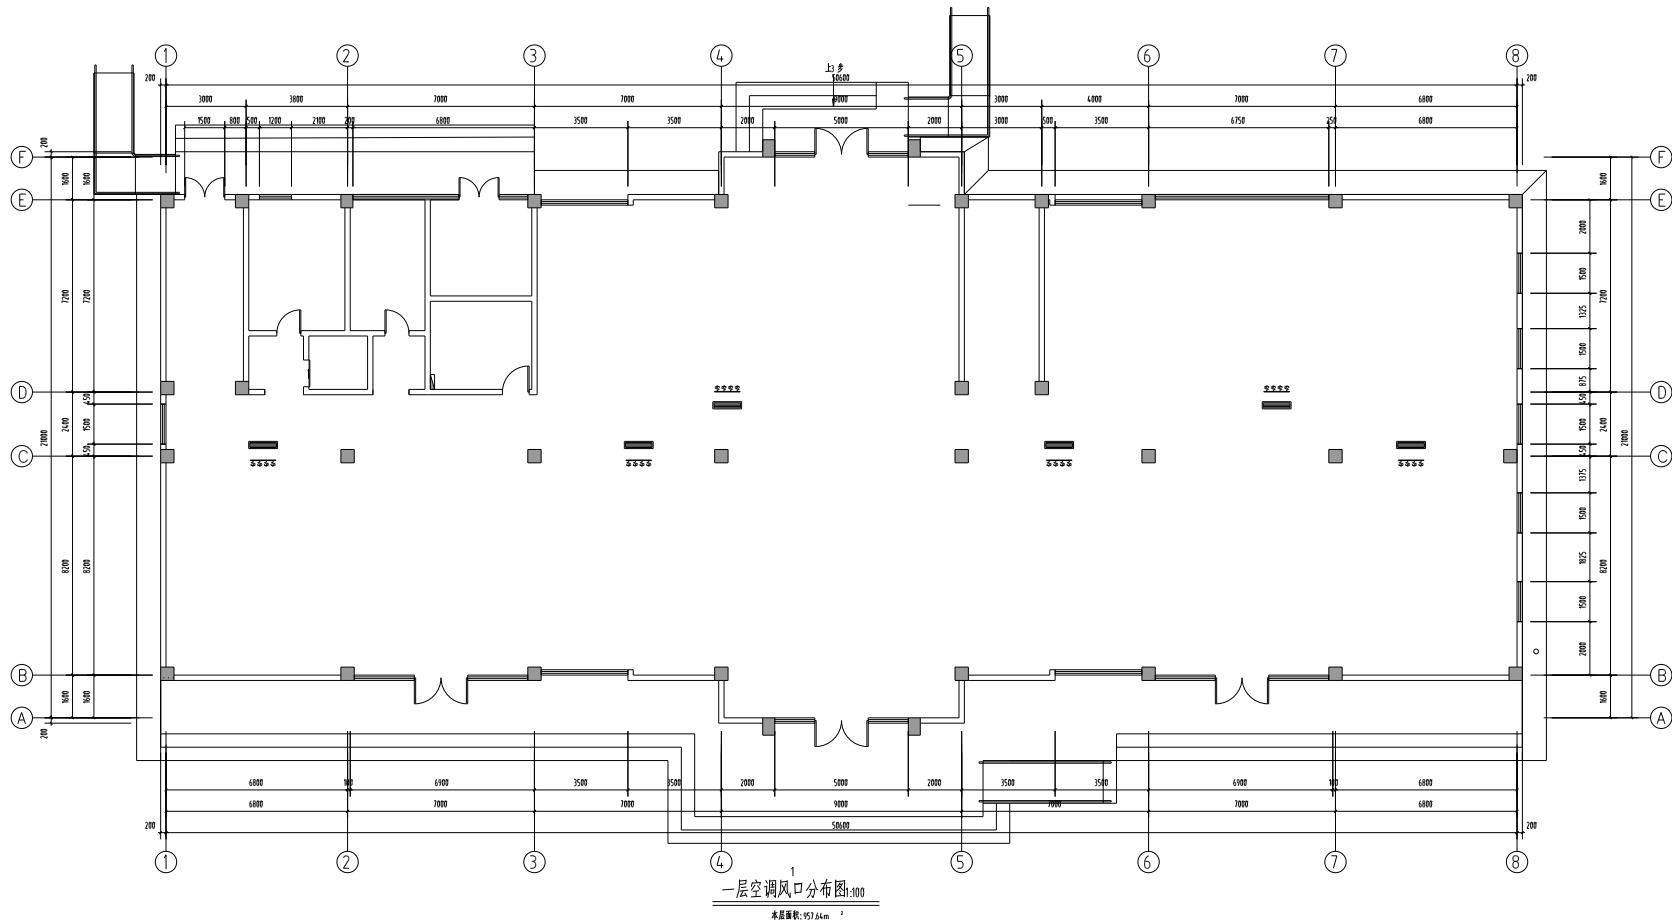

55555

|  |     |     |      |      |     |     |     |      |     |          |      |           |        |  |
|--|-----|-----|------|------|-----|-----|-----|------|-----|----------|------|-----------|--------|--|
|  | 审 定 | 审 核 | 工程负责 | 专业负责 | 校 对 | 设 计 | 制 图 | 工程名称 | 图 名 | -暖通工程-4楼 | 设计阶段 | 施工图设计     | 工程编号   |  |
|  |     |     |      |      |     |     |     | 子项名称 |     |          | 专业名称 | 图 号       | 19M-03 |  |
|  |     |     |      |      |     |     |     | 建设单位 |     |          | 出图日期 | 2025.6.20 | 版 次    |  |
|  |     |     |      |      |     |     |     |      |     |          |      |           |        |  |

|   |   |   |   |
|---|---|---|---|
| 共 | 頁 | 第 | 頁 |
|---|---|---|---|

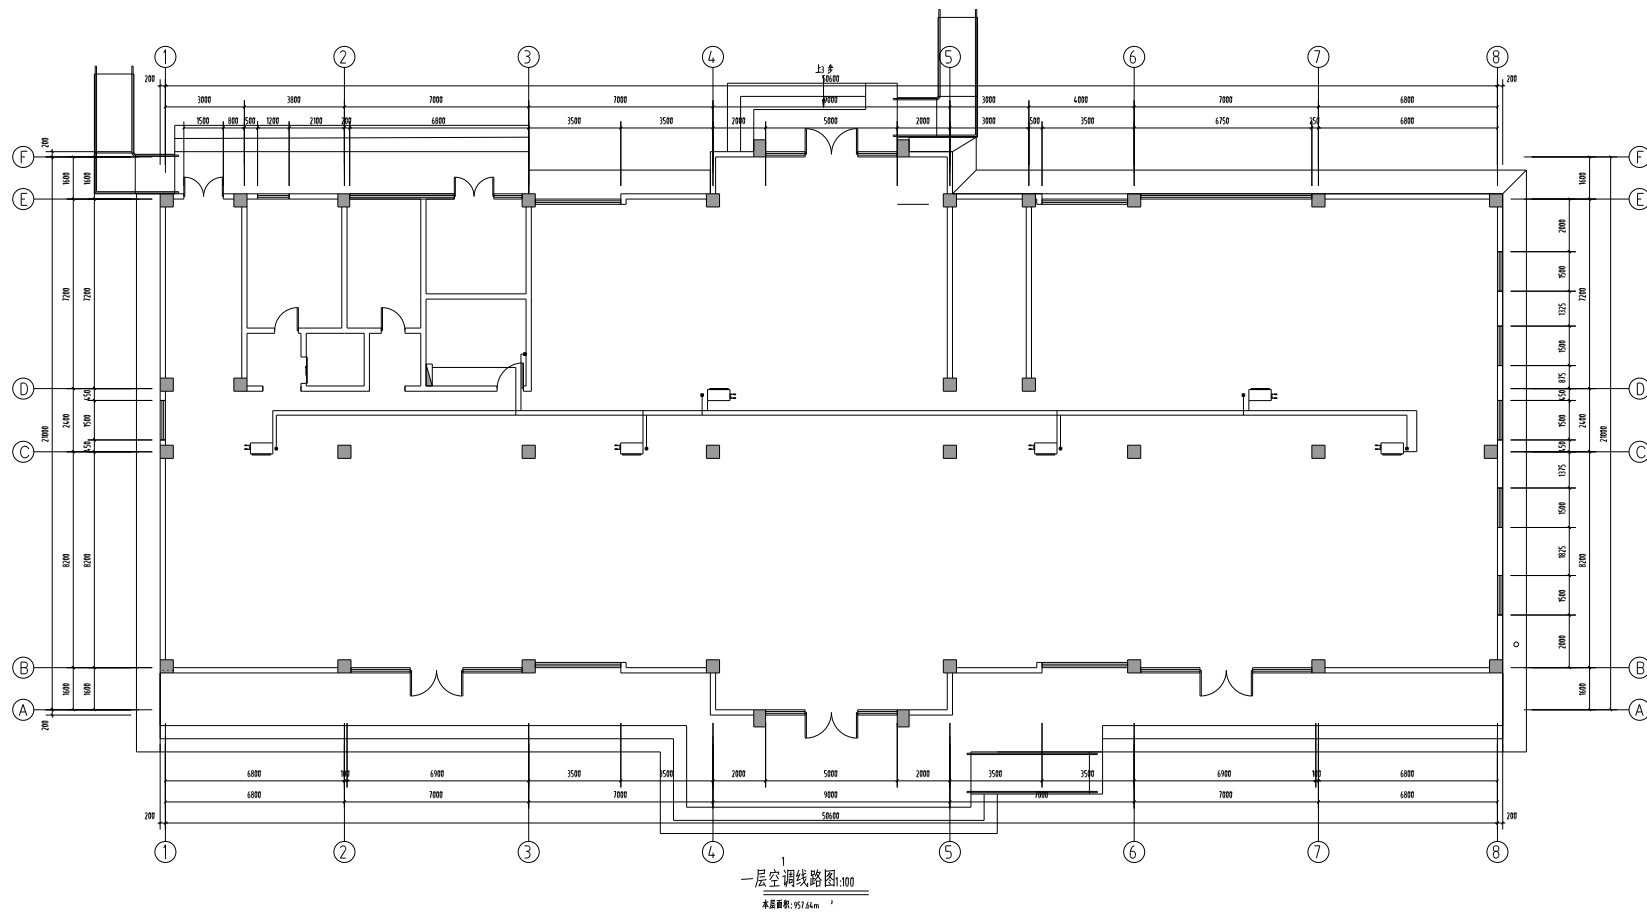

70 风管机

|   |   |   |   |      |      |   |   |   |   |   |   |      |           |               |                    |        |
|---|---|---|---|------|------|---|---|---|---|---|---|------|-----------|---------------|--------------------|--------|
| 审 | 定 | 审 | 核 | 工程负责 | 专业负责 | 校 | 对 | 设 | 计 | 制 | 图 | 工程名称 | 图 名       | 设计阶段<br>施工图设计 | 工程编号<br>图 号<br>版 次 | 16M-09 |
|   |   |   |   |      |      |   |   |   |   |   |   | 子项名称 |           |               |                    |        |
|   |   |   |   |      |      |   |   |   |   |   |   | 建设单位 |           |               |                    |        |
|   |   |   |   |      |      |   |   |   |   |   |   | 出图日期 | 2025.8.28 |               |                    |        |




④ 1  
一层空调管线平面图100  
本层面积: 957.54m<sup>2</sup>

|  |     |     |      |      |     |     |     |      |     |      |       |      |  |     |        |
|--|-----|-----|------|------|-----|-----|-----|------|-----|------|-------|------|--|-----|--------|
|  | 审 定 | 审 核 | 工程负责 | 专业负责 | 校 对 | 设 计 | 制 图 | 工程名称 | 图 名 | 设计阶段 | 施工图设计 | 工程编号 |  |     |        |
|  |     |     |      |      |     |     |     | 子项名称 |     |      |       |      |  | 图 号 | 19M-10 |
|  |     |     |      |      |     |     |     | 建设单位 |     |      |       |      |  |     |        |
|  |     |     |      |      |     |     |     |      |     |      |       |      |  |     |        |

| 序号 | 图标 | 名 称    | 安装方式    | 管径规格                | 备注     |
|----|----|--------|---------|---------------------|--------|
| 1  |    | 单孔直通排水 | 暗装 3mm厚 | CAT、KBQS、FC/MC      |        |
| 2  |    | 双孔AP直排 | 暗装 3mm厚 | CAT、KBQS、FC/MC      |        |
| 3  |    | 金属     | 暗装 2mm厚 | 2.5寸单孔直排/KBQS、FC/MC |        |
| 4  |    | 瓷质     |         |                     |        |
| 5  |    | 瓷电话    |         |                     | 瓷质电话插座 |

|   |   |   |   |
|---|---|---|---|
| 共 | 頁 | 第 | 頁 |
|---|---|---|---|

 


①  
视频线  
音频线  
话筒线  
网线

1  
一层音响分布图 100

|  |     |     |      |      |     |     |     |      |     |       |      |           |        |  |
|--|-----|-----|------|------|-----|-----|-----|------|-----|-------|------|-----------|--------|--|
|  | 审 定 | 审 核 | 工程负责 | 专业负责 | 校 对 | 设 计 | 制 图 | 工程名称 | 图 名 | -设计说明 | 设计阶段 | 施工图设计     | 工程编号   |  |
|  |     |     |      |      |     |     |     | 子项名称 |     |       | 专业名称 | 图 号       | 1PM-11 |  |
|  |     |     |      |      |     |     |     | 建设单位 |     |       | 制图日期 | 2025.6.20 | 版 次    |  |

|    |     |    |
|----|-----|----|
| 图例 | 名称  | 备注 |
| 1  | 视频线 |    |
| 2  | 音频线 |    |
| 3  | 话筒线 |    |
| 4  | 网线  |    |

| 序号 | 名称  | 规格              | 单位 | 数量     |
|----|-----|-----------------|----|--------|
| 1  | 视频线 | CAV 75Ω 100V    | 米  | 157.64 |
| 2  | 音频线 | CAV 75Ω 100V    | 米  | 157.64 |
| 3  | 话筒线 | CAV 75Ω 100V    | 米  | 157.64 |
| 4  | 网线  | 2.5 4 对 超五类 UTP | 米  | 157.64 |

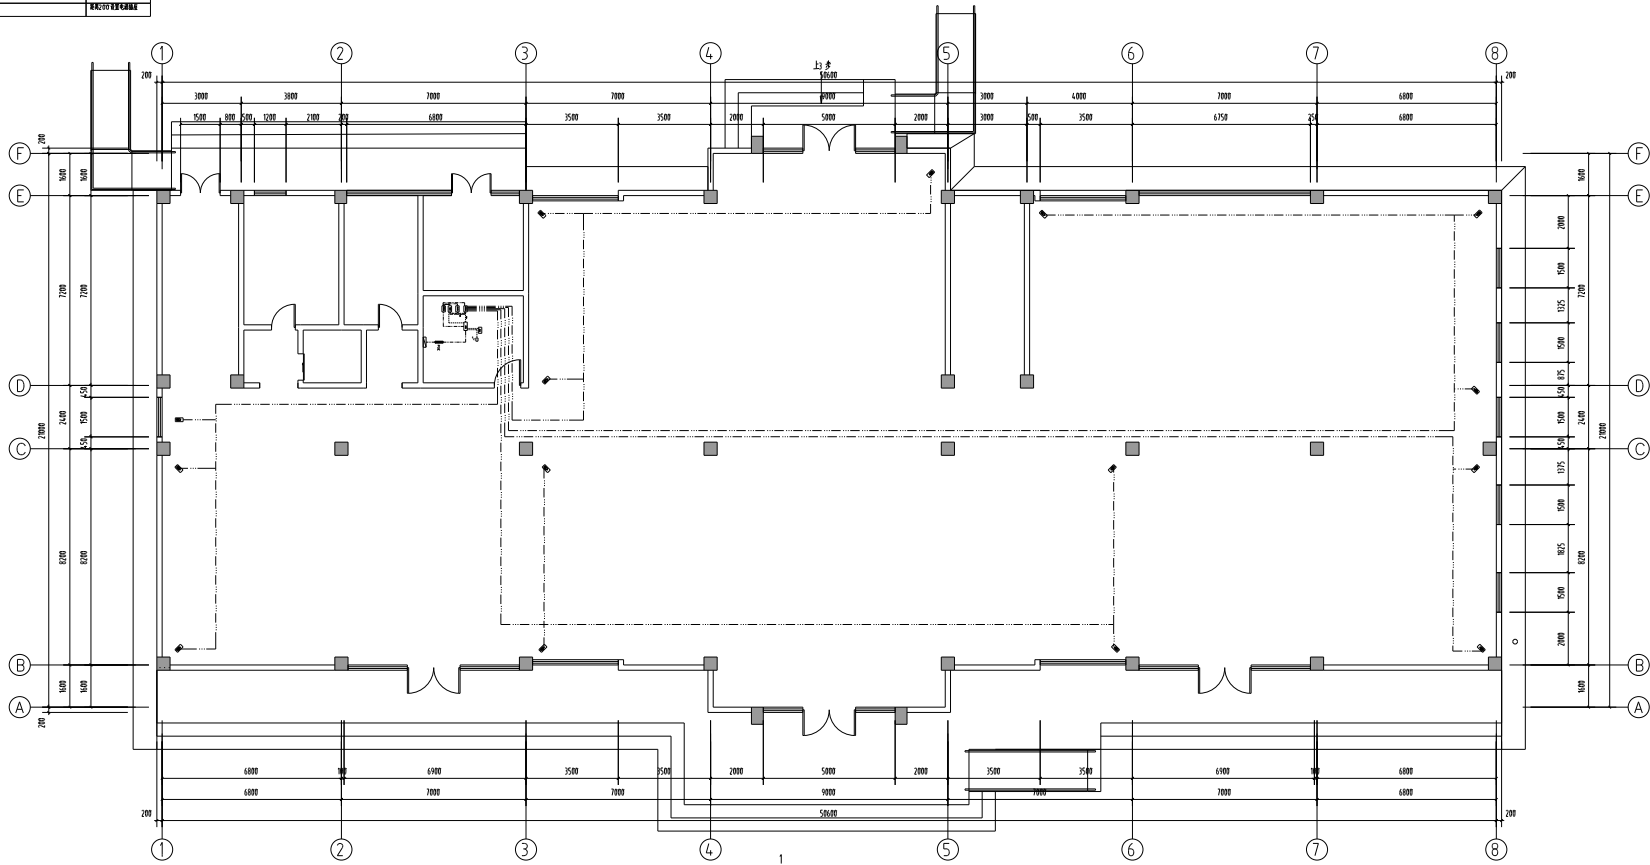


1  
一层监控分布线路图  
本层面积: 157.64m<sup>2</sup>

视频线  
音频线  
话筒线  
网线

|     |     |         |         |     |     |     |         |     |      |           |      |
|-----|-----|---------|---------|-----|-----|-----|---------|-----|------|-----------|------|
| 审 定 | 审 核 | 工 程 负 责 | 专 业 负 责 | 校 对 | 设 计 | 创 图 | 工 程 名 称 | 图 名 | 设计阶段 | 施工阶段      | 工程编号 |
|     |     |         |         |     |     |     | 子项名称    |     | 专业名称 |           | 图 号  |
|     |     |         |         |     |     |     | 建设单位    |     | 制图日期 | 2025.6.20 | 版 次  |

|     |  |
|-----|--|
| 姓 名 |  |
| 职 称 |  |
| 单 位 |  |
| 日 期 |  |
| 备 注 |  |
| 审 核 |  |
| 日 期 |  |
| 备 注 |  |

| 序号 | 规格  | 品牌      | 单位 | 数量  | 备注                    |
|----|-----|---------|----|-----|-----------------------|
| 1  | (1) | 普通照明灯具  | 套  | 100 | CA9, X909, F909       |
| 2  | (2) | LED照明灯具 | 套  | 100 | CA9, X909, F909       |
| 3  | (3) | 插座      | 套  | 100 | 2.5平方毫米铜芯 BV2.5, F909 |
| 4  | (4) | 插座      | 套  | 100 | 2.5平方毫米铜芯 BV2.5, F909 |
| 5  | (5) | 插座      | 套  | 100 | 2.5平方毫米铜芯 BV2.5, F909 |

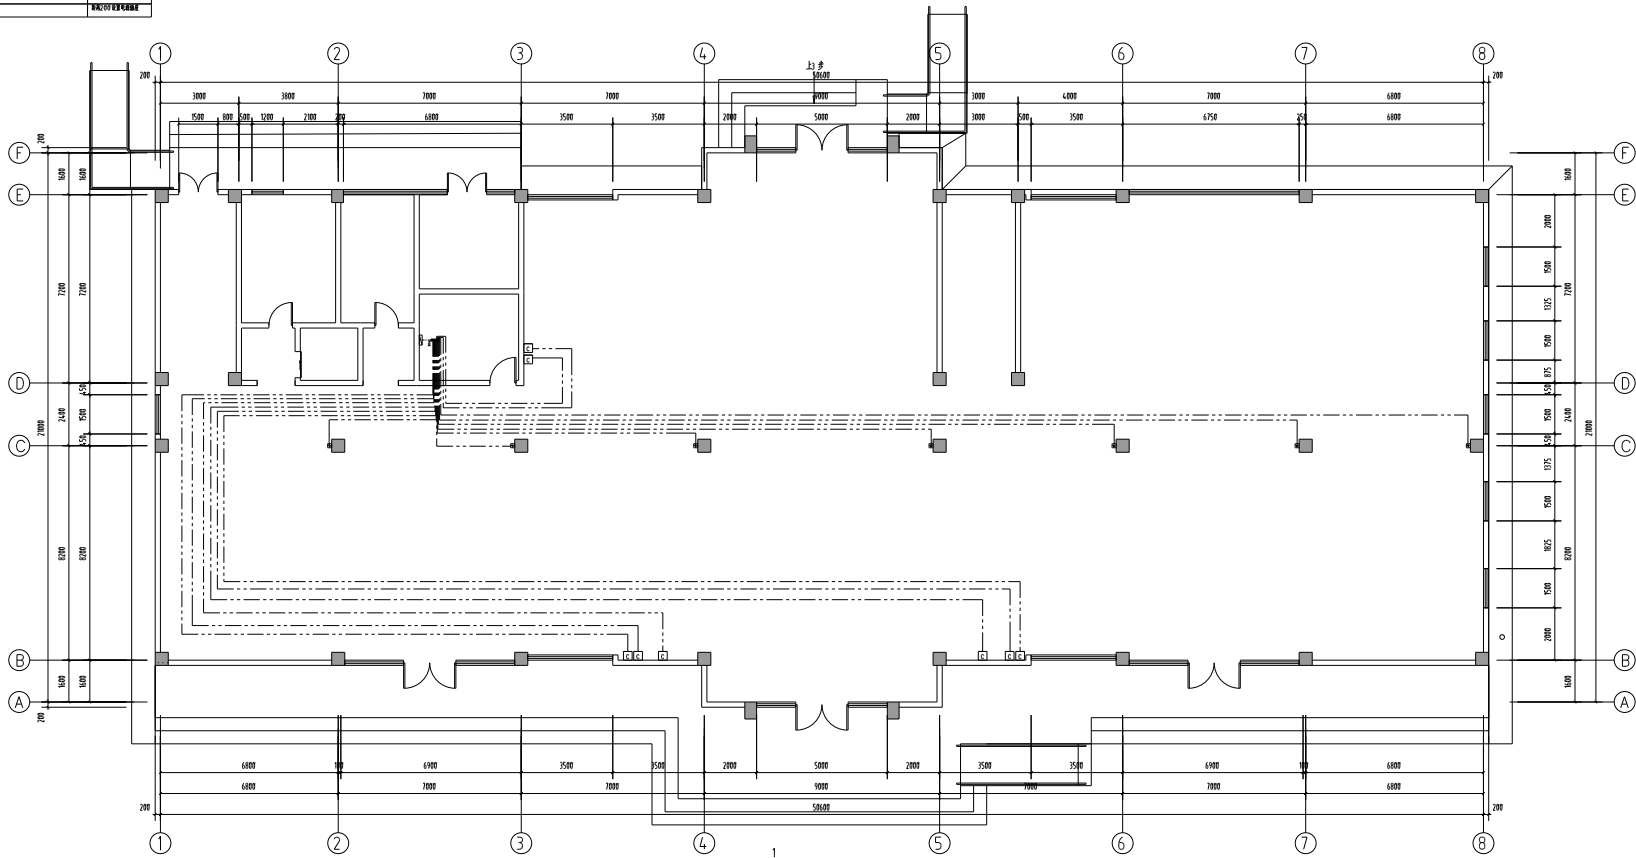


1  
一层弱电分布平面图100  
本图面积: 157.64m<sup>2</sup>

视频线  
音频线  
话筒线  
网线


|     |     |         |         |     |     |     |         |     |      |           |      |
|-----|-----|---------|---------|-----|-----|-----|---------|-----|------|-----------|------|
| 审 定 | 审 核 | 工 程 负 责 | 专 业 负 责 | 校 对 | 设 计 | 制 图 | 工 程 名 称 | 图 名 | 设计阶段 | 施工阶段      | 工程编号 |
|     |     |         |         |     |     |     | 子项名称    |     | 专业名称 |           | 图 号  |
|     |     |         |         |     |     |     | 建设单位    |     | 出图日期 | 2025.9.20 | 版 次  |

|    |    |
|----|----|
| 图名 | 图号 |
| 设计 | 审核 |
| 制图 | 审核 |
| 日期 | 日期 |
| 专业 | 专业 |
| 备注 | 备注 |

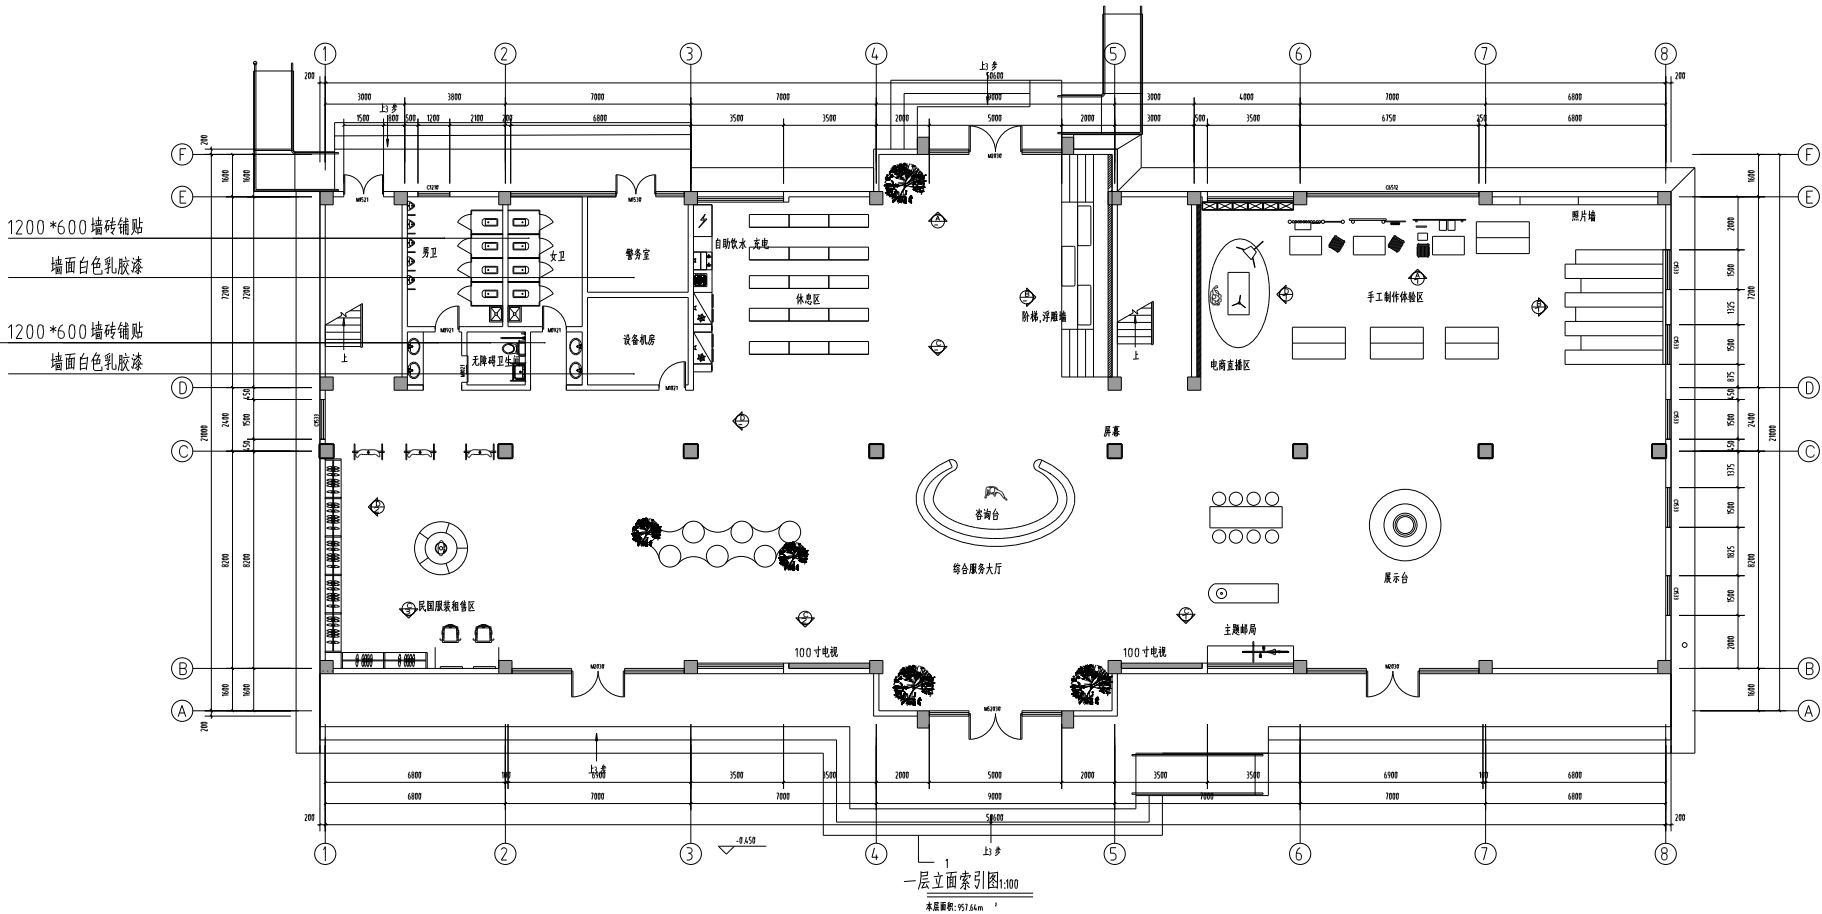

|     |     |         |         |     |     |     |       |     |      |           |      |
|-----|-----|---------|---------|-----|-----|-----|-------|-----|------|-----------|------|
| 审 定 | 审 核 | 工 程 负 责 | 专 业 负 责 | 校 对 | 设 计 | 制 图 | 工程名称  | 图 名 | 设计阶段 | 施工图设计     | 工程编号 |
|     |     |         |         |     |     |     | 子项目名称 |     | 专业名称 |           | 图 号  |
|     |     |         |         |     |     |     | 建设单位  |     | 出图日期 | 2025.8.20 | 版 次  |

1. 额定电压:125 A12 2. 电压范围:- 三相系统中常用电压范围为400V AC(230/400VAC) 3. 功率公式:- 三相功率:  $P = \sqrt{3} \times U_{LN} \times I_{max} \times \cos\phi$  其中  $U_{LN}$  为线电压,  $I_{max}$  为平均相电流,  $\cos\phi$  为功率因数(通常取0.8) 4. 功率因数:- 400V A12三相功率计算:  $P = 1.732 \times 400V \times 125A \times 0.8 = 69.3 \text{ kW}$  安全负载限值  
 \* 实际应用中需留置20%-25%安全裕量, 即最大负载不得超过55 kW- 60 kW  
 在单相0-120V三相系统中, VGG/C120 4 P 30mA125 A可安全负载55-60 kW负载; 需确认和制造商协商  
 C120 H 125 A单相: 需确认和制造商协商

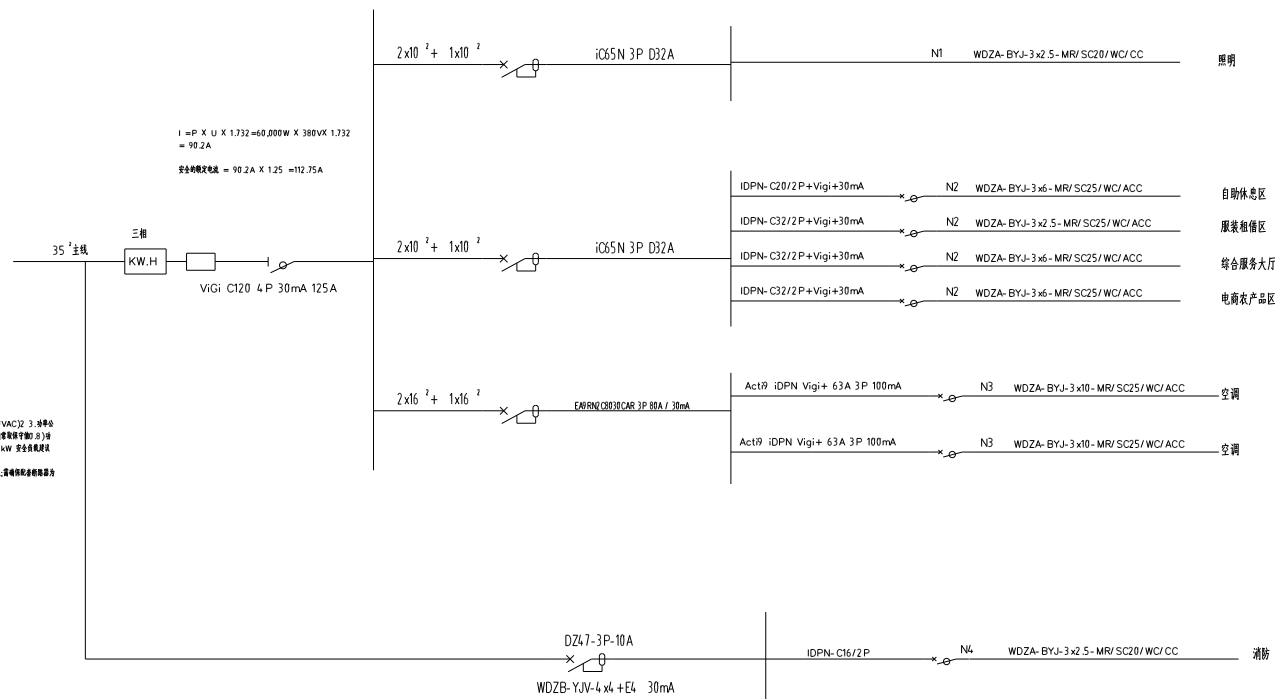


|  |     |     |      |      |     |     |     |      |     |       |         |           |      |        |
|--|-----|-----|------|------|-----|-----|-----|------|-----|-------|---------|-----------|------|--------|
|  | 审 定 | 审 核 | 工程负责 | 专业负责 | 校 对 | 设 计 | 制 图 | 工程名称 | 图 名 | 电气原理图 | 设计阶段    | 施工阶段      | 工程编号 | 10M-15 |
|  |     |     |      |      |     |     |     | 子项名称 |     |       | 专 业 名 称 | 图 号       |      |        |
|  |     |     |      |      |     |     |     | 建设单位 |     |       | 日期      | 2025.6.28 | 版 次  |        |





|    |     |
|----|-----|
| 日期 |     |
| 姓名 |     |
| 职称 | 设计师 |
| 日期 |     |
| 姓名 |     |
| 职称 | 审核人 |
| 日期 |     |
| 姓名 |     |
| 职称 | 审核人 |

弱电系统图

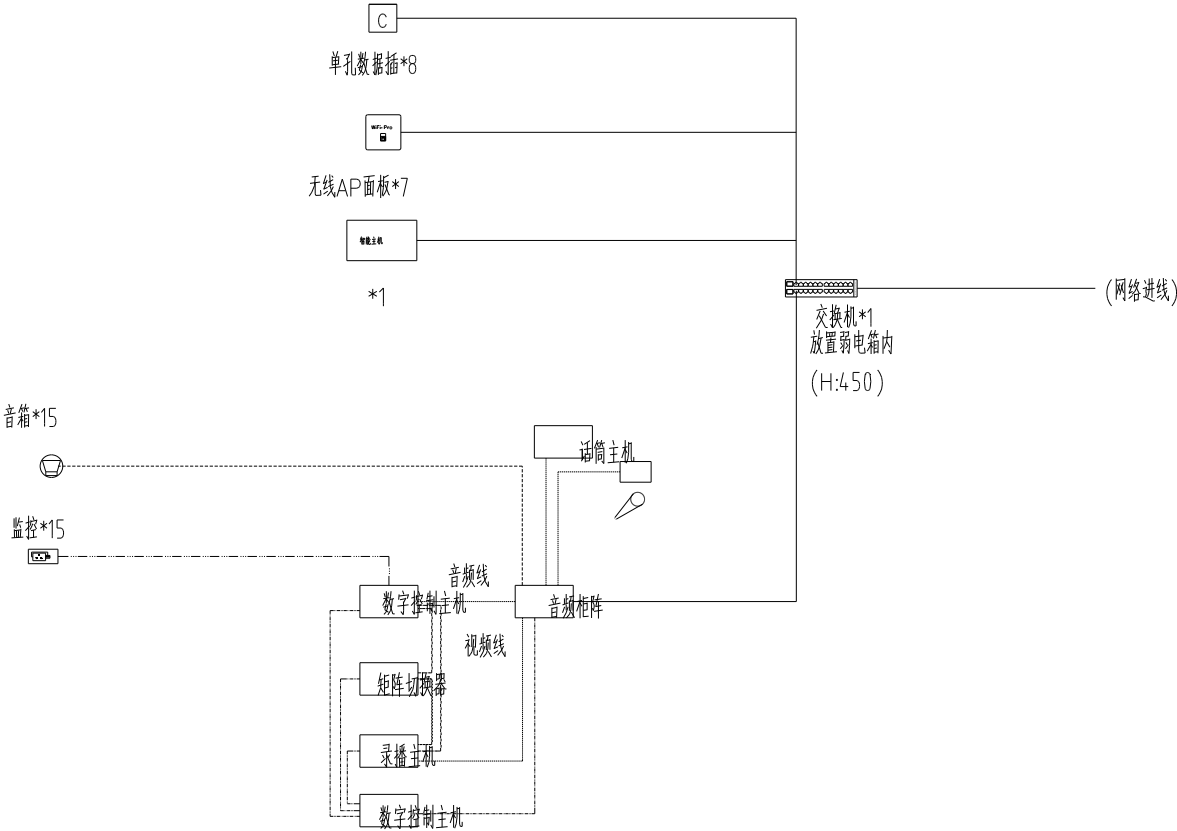


|  |     |     |      |      |     |     |     |      |     |     |      |           |      |        |
|--|-----|-----|------|------|-----|-----|-----|------|-----|-----|------|-----------|------|--------|
|  | 审 定 | 审 核 | 工程负责 | 专业负责 | 校 对 | 设 计 | 制 图 | 工程名称 | 图 名 | 图 号 | 设计阶段 | 施工图设计     | 工程编号 | 19M-17 |
|  |     |     |      |      |     |     |     | 子项名称 |     |     | 专业名称 |           | 图 号  |        |
|  |     |     |      |      |     |     |     | 建设单位 |     |     | 出图日期 | 2025.6.20 | 版 次  |        |



|     |     |      |      |     |     |     |      |     |           |      |           |        |  |
|-----|-----|------|------|-----|-----|-----|------|-----|-----------|------|-----------|--------|--|
| 审 定 | 审 核 | 工程负责 | 专业负责 | 校 对 | 设 计 | 制 图 | 工程名称 | 图 名 | - 施工图设计说明 | 设计阶段 | 施工图设计     | 工程编号   |  |
|     |     |      |      |     |     |     | 子项名称 |     |           | 专业名称 | 图 号       | SPM-13 |  |
|     |     |      |      |     |     |     | 建设单位 |     |           | 出图日期 | 2025.6.20 | 版 次    |  |

|      |    |    |      |    |    |
|------|----|----|------|----|----|
| 专业名称 | 签名 | 日期 | 专业名称 | 签名 | 日期 |
| 工程造价 |    |    | 景观规划 |    |    |
| 物业管理 |    |    | 电气工程 |    |    |

|   |   |   |   |
|---|---|---|---|
| 共 | 頁 | 第 | 頁 |
|---|---|---|---|

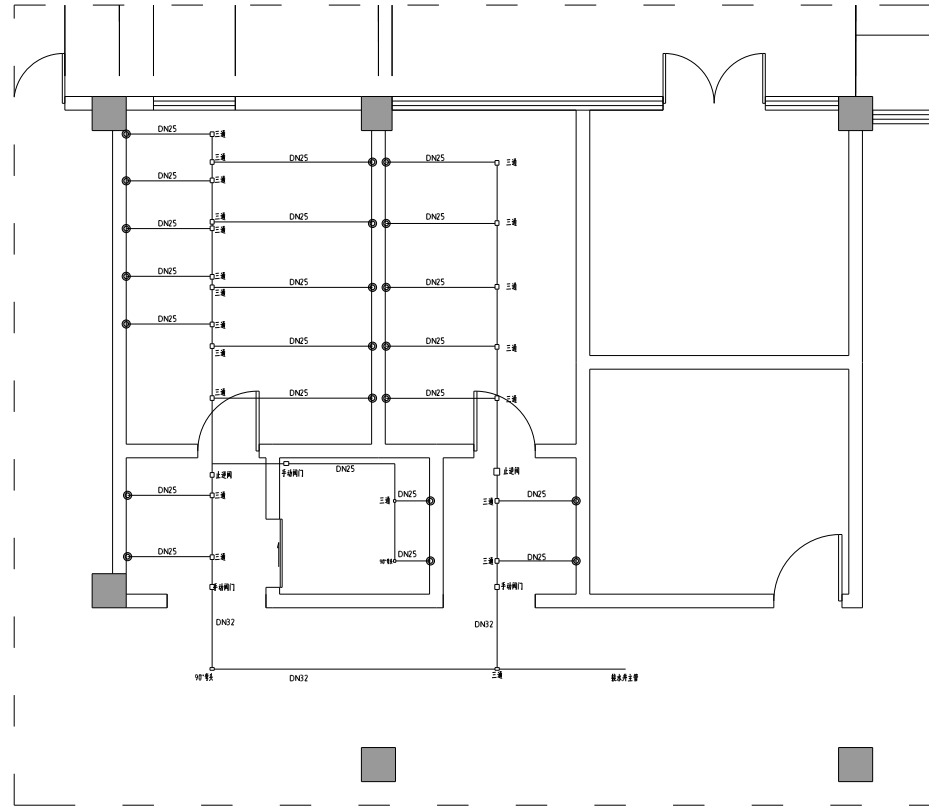

一层给水平面图:100

|  |     |     |      |      |     |     |     |      |     |        |      |           |      |        |
|--|-----|-----|------|------|-----|-----|-----|------|-----|--------|------|-----------|------|--------|
|  | 审 定 | 审 核 | 工程负责 | 专业负责 | 校 对 | 设 计 | 制 图 | 工程名称 | 图 名 | —设计阶段— | 设计阶段 | 施工图设计     | 工程编号 |        |
|  |     |     |      |      |     |     |     | 子项名称 |     |        | 专业名称 |           | 图 号  | 1FM-10 |
|  |     |     |      |      |     |     |     | 建设单位 |     |        | 制图日期 | 2025.9.20 | 版 次  |        |



|   |   |   |   |
|---|---|---|---|
| 共 | 頁 | 第 | 頁 |
|---|---|---|---|

二层地面找平图100

|  |     |     |         |         |     |     |     |         |     |      |      |       |      |  |
|--|-----|-----|---------|---------|-----|-----|-----|---------|-----|------|------|-------|------|--|
|  | 审 定 | 审 核 | 工 程 负 责 | 专 业 负 责 | 校 对 | 设 计 | 制 图 | 工 程 名 称 | 图 名 | 工程编号 | 设计阶段 | 施工图设计 | 工程编号 |  |
|  |     |     |         |         |     |     |     | 子项名称    |     |      |      |       |      |  |
|  |     |     |         |         |     |     |     | 建设单位    |     |      |      |       |      |  |
|  |     |     |         |         |     |     |     | 版 次     |     |      |      |       |      |  |










|  |     |     |      |      |     |     |     |      |     |      |      |       |      |  |      |           |     |
|--|-----|-----|------|------|-----|-----|-----|------|-----|------|------|-------|------|--|------|-----------|-----|
|  | 审 定 | 审 核 | 工程负责 | 专业负责 | 校 对 | 设 计 | 制 图 | 工程名称 | 图 名 | 工程名称 | 设计阶段 | 施工图设计 | 工程编号 |  |      |           |     |
|  |     |     |      |      |     |     |     | 子项名称 |     |      |      |       |      |  | 专业名称 | 图 号       | 图 次 |
|  |     |     |      |      |     |     |     | 建设单位 |     |      |      |       |      |  | 制图日期 | 2025.6.20 | 版 次 |


|    |  |
|----|--|
| 图例 |  |
| 名称 |  |
| 备注 |  |
| 比例 |  |
| 日期 |  |
| 姓名 |  |
| 单位 |  |
| 专业 |  |
| 审核 |  |
| 审批 |  |

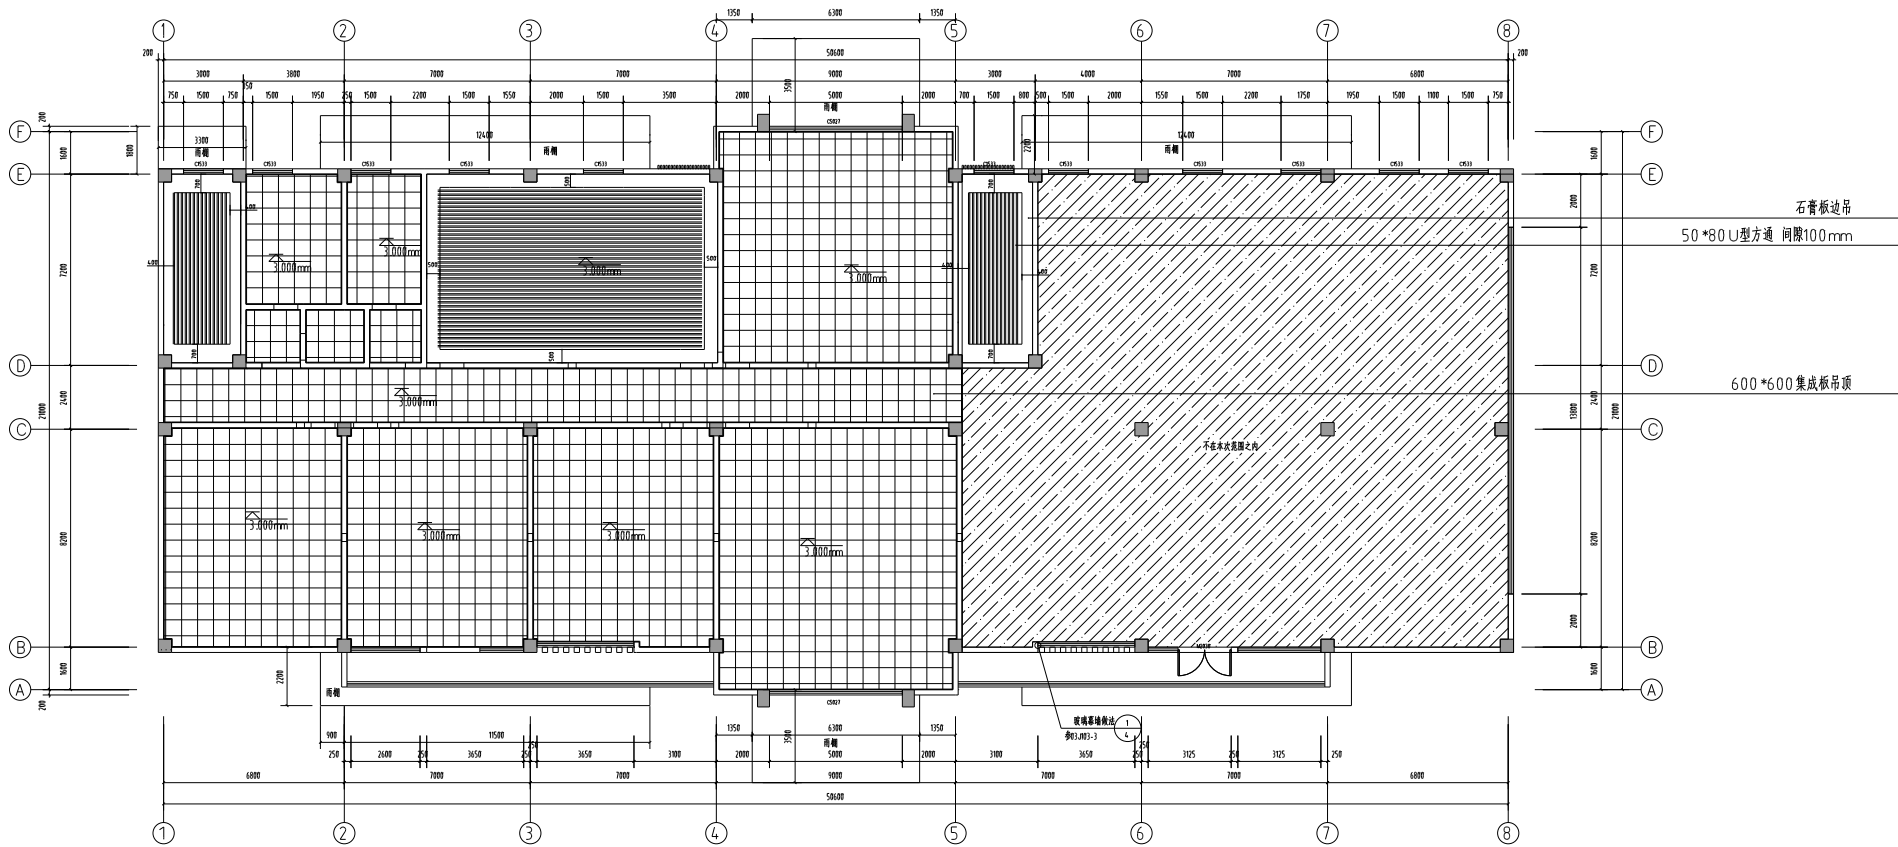

二层天花尺寸图1:100  
本页面积: 915.84m<sup>2</sup>

|     |     |      |      |     |     |     |      |     |         |      |           |      |        |
|-----|-----|------|------|-----|-----|-----|------|-----|---------|------|-----------|------|--------|
| 审 定 | 审 核 | 工程负责 | 专业负责 | 校 对 | 设 计 | 制 图 | 工程名称 | 图 名 | 二、三层及夹层 | 设计阶段 | 施工图设计     | 工程编号 |        |
|     |     |      |      |     |     |     | 子项名称 |     |         | 专业名称 |           | 图 号  | 2PM-BL |
|     |     |      |      |     |     |     | 建设单位 |     |         | 出图日期 | 2025.6.20 | 版 次  |        |

|    |              |    |    |
|----|--------------|----|----|
| 图例 | 名称           | 数量 | 单位 |
| 1  | 条形吊灯 1200*70 | 12 | 套  |
| 2  | 平板灯          | 43 | 套  |

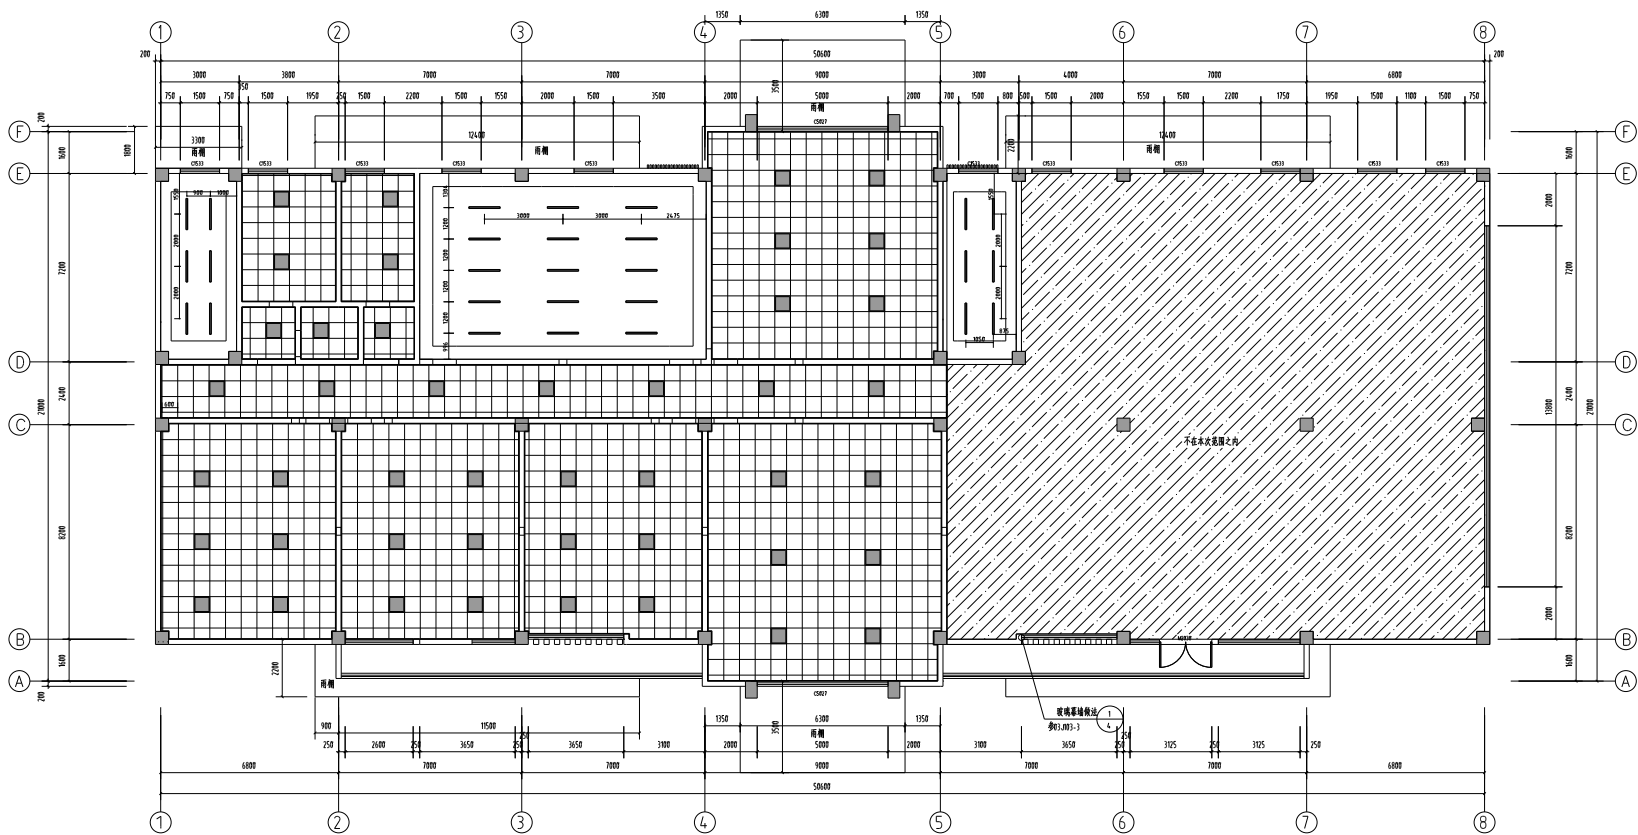


二层灯具分布图 1:100  
本页面积: 115.84m<sup>2</sup>

| 序号 | 图例 | 名称           | 数量 | 规格    | 备注  |
|----|----|--------------|----|-------|-----|
| 1  | —  | 条形吊灯 1200*70 | 12 | 5600K | 20W |
| 2  | ■  | 平板灯          | 43 | 5600K | 20W |

|     |     |         |         |     |     |     |      |     |               |      |           |      |         |
|-----|-----|---------|---------|-----|-----|-----|------|-----|---------------|------|-----------|------|---------|
| 审 定 | 审 核 | 工 程 负 责 | 专 业 负 责 | 校 对 | 设 计 | 制 图 | 工程名称 | 图 名 | 二 层 灯 具 分 布 图 | 设计阶段 | 施工图设计     | 工程编号 |         |
|     |     |         |         |     |     |     | 子项名称 |     |               | 专业名称 |           | 图 号  | 22PA-05 |
|     |     |         |         |     |     |     | 施工单位 |     |               | 出图日期 | 2025.6.20 | 版 次  |         |

|    |     |    |
|----|-----|----|
| 图例 | 名称  | 备注 |
| 1  | 开关  |    |
| 2  | 插座  |    |
| 3  | 配电箱 |    |
| 4  | 照明  |    |
| 5  | 空调  |    |

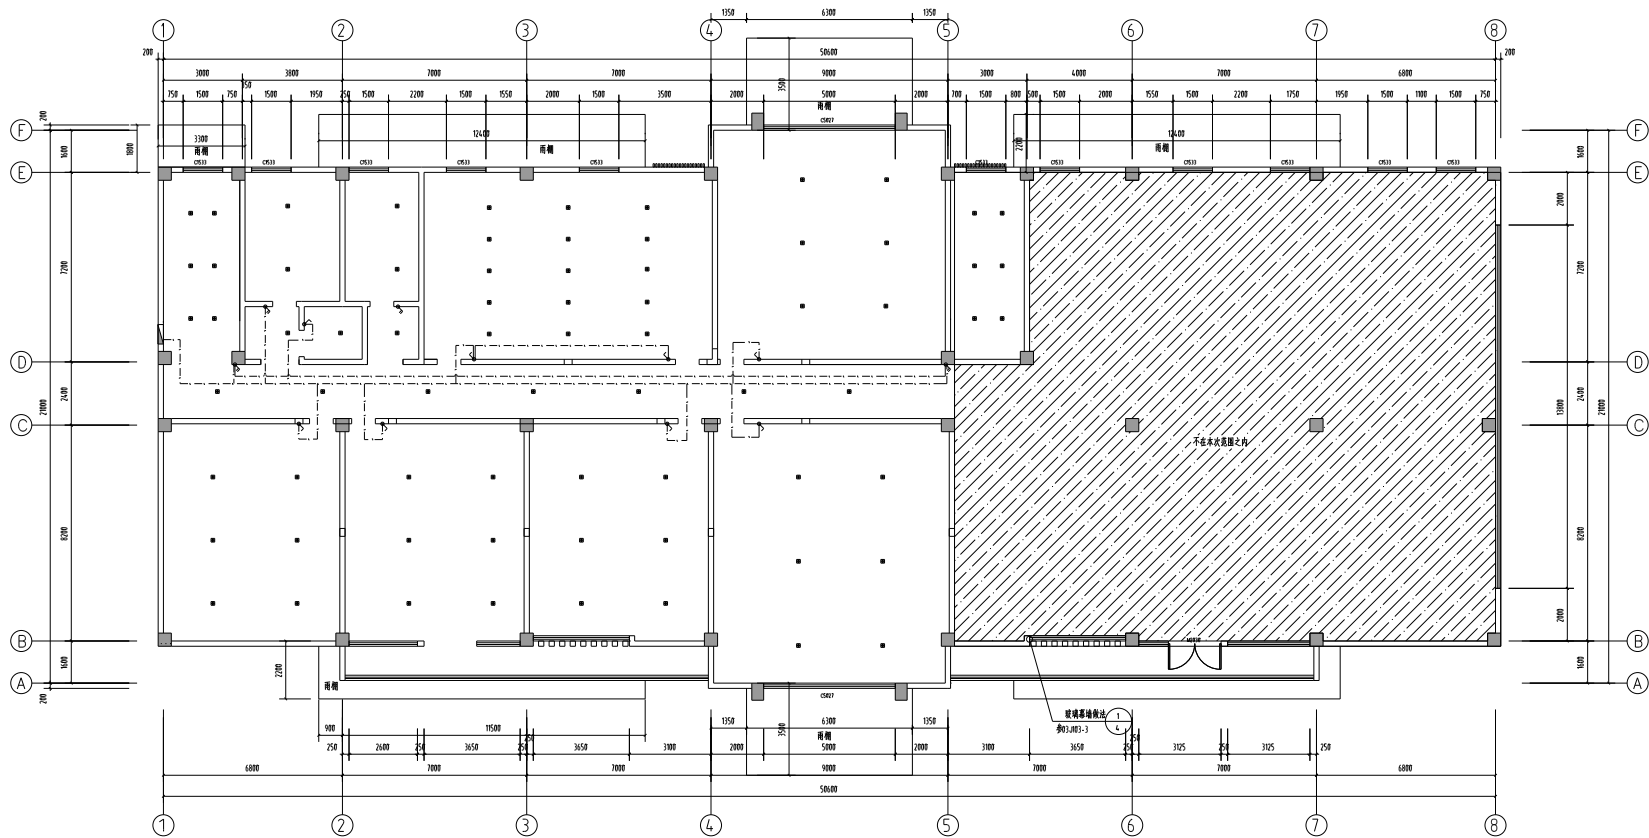

二层开关分布线路图 1:100  
本层面积: 975.84 m<sup>2</sup>

开关下口离地1300mm

|    |     |    |
|----|-----|----|
| 图例 | 名称  | 备注 |
| 1  | 开关  |    |
| 2  | 插座  |    |
| 3  | 配电箱 |    |
| 4  | 照明  |    |
| 5  | 空调  |    |


|     |     |         |         |     |     |     |         |     |                   |      |           |      |        |
|-----|-----|---------|---------|-----|-----|-----|---------|-----|-------------------|------|-----------|------|--------|
| 审 定 | 审 核 | 工 程 负 责 | 专 业 负 责 | 校 对 | 设 计 | 制 图 | 工 程 名 称 | 图 名 | 二 层 开 关 分 布 线 路 图 | 设计阶段 | 施工图设计     | 工程编号 |        |
|     |     |         |         |     |     |     | 子项名称    |     |                   | 专业名称 |           | 图 号  | 2FM-01 |
|     |     |         |         |     |     |     | 建设单位    |     |                   | 制图日期 | 2025.6.20 | 版 次  |        |



| 序号 | 图形                                                                                  | 说明   |
|----|-------------------------------------------------------------------------------------|------|
| 1  |  | 单联开关 |
| 2  |  | 双联开关 |
| 3  |  | 三联开关 |
| 4  |  | 接线盒  |
| 5  |  | 电能表  |

|  |     |     |         |         |     |     |     |         |     |             |      |           |        |
|--|-----|-----|---------|---------|-----|-----|-----|---------|-----|-------------|------|-----------|--------|
|  | 审 定 | 审 核 | 工 程 负 责 | 专 业 负 责 | 校 对 | 设 计 | 制 图 | 工 程 名 称 | 图 名 | 二、工程主要材料明细表 | 设计阶段 | 施工阶段      | 工程编号   |
|  |     |     |         |         |     |     |     | 子项名称    |     |             | 专业名称 | 图 号       | 24M-07 |
|  |     |     |         |         |     |     |     | 建设单位    |     |             | 制图日期 | 2025.6.20 | 版 次    |

|      |     |    |
|------|-----|----|
| 图例   | 名称  | 数量 |
| 空调插座 | 2.1 |    |
| 除湿插座 | 1.2 |    |
| 一般插座 | 0.3 |    |
| 插座   | 0.0 |    |
| 插座   | 0.0 |    |
| 插座   | 0.0 |    |

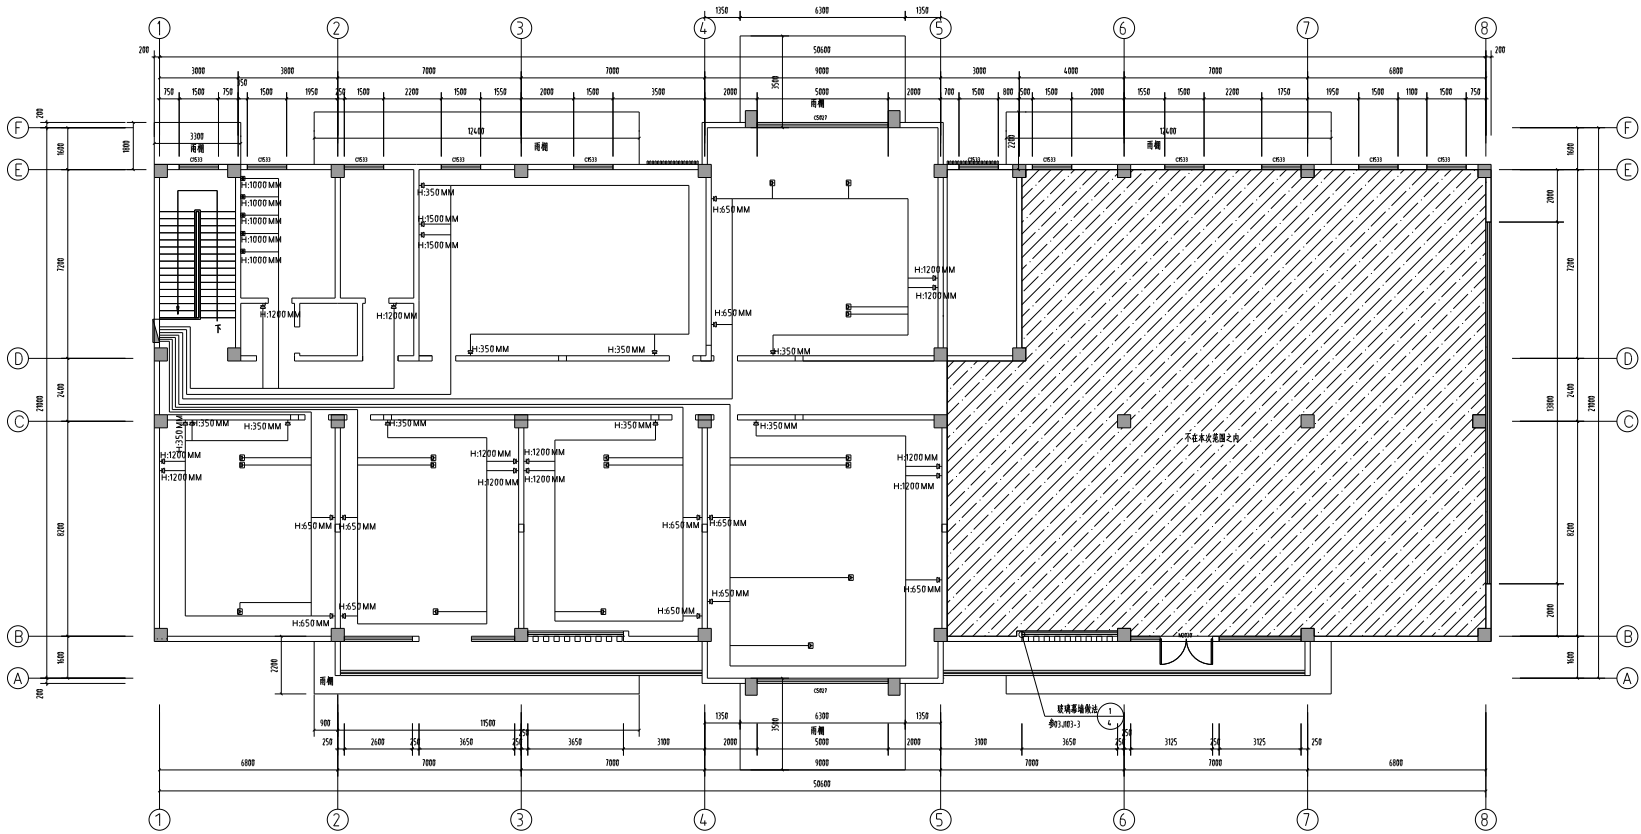


二层插座分布线跨图

本层面积: 975.84m<sup>2</sup>

| 序号 | 图例   | 说明   | 数量  |
|----|------|------|-----|
| 1  | 空调插座 | 空调插座 | 2.1 |
| 2  | 除湿插座 | 除湿插座 | 1.2 |
| 3  | 一般插座 | 一般插座 | 0.3 |
| 4  | 插座   | 插座   | 0.0 |
| 5  | 插座   | 插座   | 0.0 |
| 6  | 插座   | 插座   | 0.0 |

|     |     |      |      |     |     |     |       |  |     |             |      |           |      |        |
|-----|-----|------|------|-----|-----|-----|-------|--|-----|-------------|------|-----------|------|--------|
| 审 定 | 审 核 | 工程负责 | 专业负责 | 校 对 | 设 计 | 制 图 | 工程名称  |  | 图 名 | 二、三层插座分布线跨图 | 设计阶段 | 施工图设计     | 工程编号 |        |
|     |     |      |      |     |     |     | 子项目名称 |  |     |             | 专业名称 |           | 图 号  | 2PM-01 |
|     |     |      |      |     |     |     | 建设单位  |  |     |             | 出图日期 | 2025.6.20 | 版 次  |        |

|    |        |    |
|----|--------|----|
| 图例 | 名称     | 备注 |
| □  | 方形下送风口 |    |
| □  | 方形下回风口 |    |
| □  | 圆形下送风口 |    |
| □  | 圆形下回风口 |    |
| □  | 方形侧送风口 |    |
| □  | 方形侧回风口 |    |
| □  | 圆形侧送风口 |    |
| □  | 圆形侧回风口 |    |
| □  | 方形顶送风口 |    |
| □  | 方形顶回风口 |    |
| □  | 圆形顶送风口 |    |
| □  | 圆形顶回风口 |    |

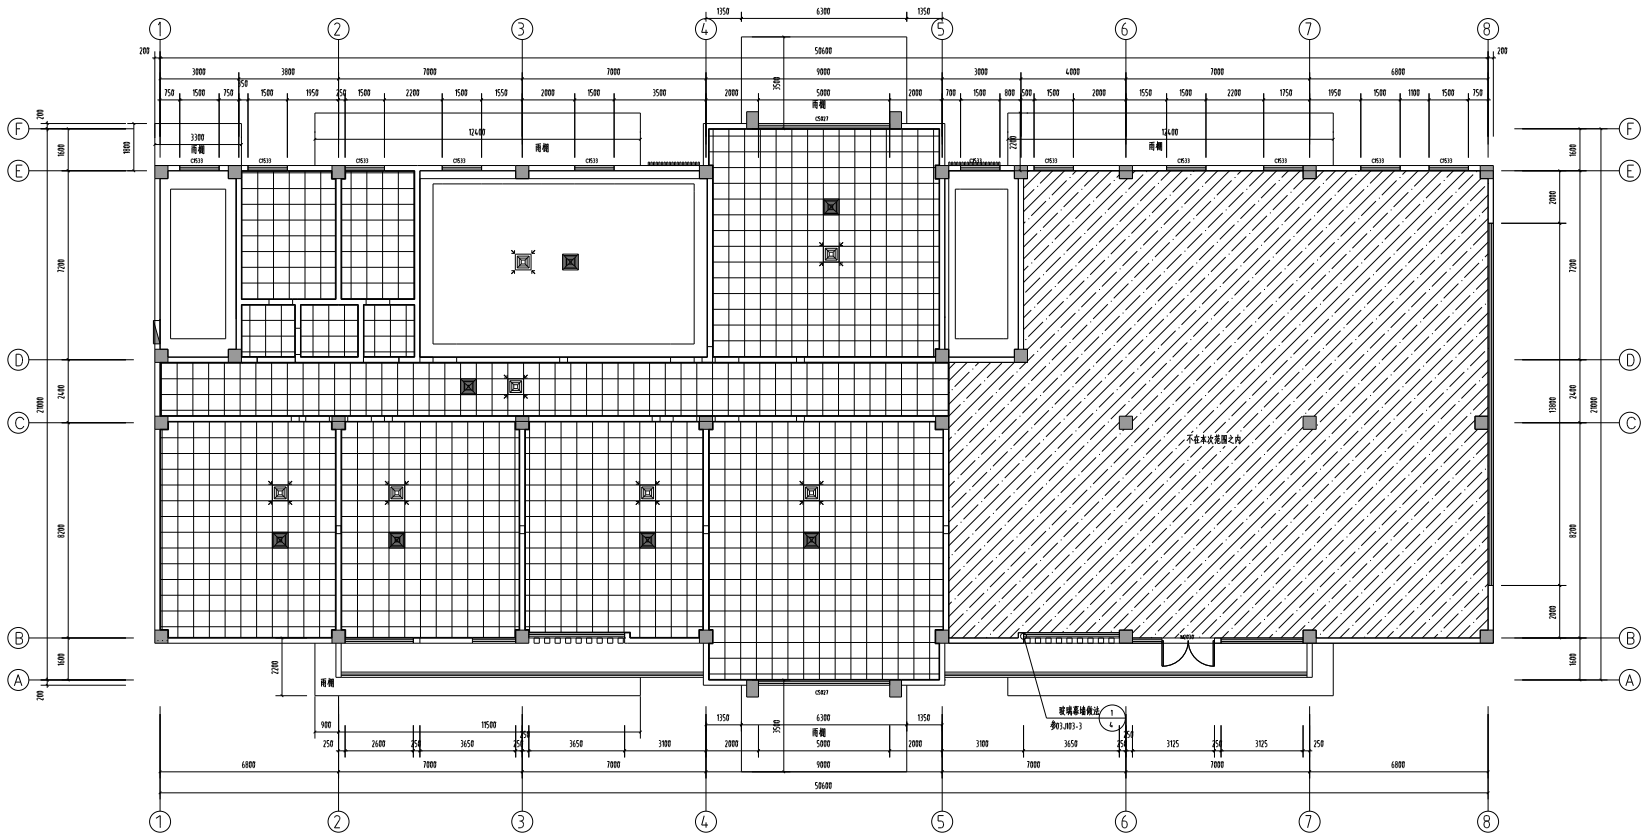

二层空调风口分布图1:100  
本层面积: 975.84m²

□ 方形下送风口  
□ 方形下回风口

|  |     |     |         |         |     |     |     |         |     |                   |      |           |      |        |
|--|-----|-----|---------|---------|-----|-----|-----|---------|-----|-------------------|------|-----------|------|--------|
|  | 审 定 | 审 核 | 工 程 负 责 | 专 业 负 责 | 校 对 | 设 计 | 制 图 | 工 程 名 称 | 图 名 | 二 层 空 调 风 口 分 布 图 | 设计阶段 | 施工图设计     | 工程编号 |        |
|  |     |     |         |         |     |     |     | 子项名称    |     |                   | 专业名称 |           | 图 号  | ZFM-01 |
|  |     |     |         |         |     |     |     | 建设单位    |     |                   | 出图日期 | 2025.4.28 | 版 次  |        |




| 日 | 時  | 分  |
|---|----|----|
| 1 | 10 | 20 |
| 2 | 10 | 20 |
| 3 | 10 | 20 |
| 4 | 10 | 20 |
| 5 | 10 | 20 |
| 6 | 10 | 20 |

|     |     |      |      |     |     |     |      |     |           |      |           |      |        |
|-----|-----|------|------|-----|-----|-----|------|-----|-----------|------|-----------|------|--------|
| 审 定 | 审 核 | 工程负责 | 专业负责 | 校 对 | 设 计 | 创 图 | 工程名称 | 图 名 | 二〇二〇年四月十日 | 设计阶段 | 施工图设计     | 工程编号 |        |
|     |     |      |      |     |     |     | 子项名称 |     |           | 专业名称 |           | 图 号  | 2PM-11 |
|     |     |      |      |     |     |     | 建设单位 |     |           | 出图日期 | 2025.6.20 | 版 次  |        |





|    |  |
|----|--|
| 图例 |  |
| 名称 |  |
| 比例 |  |
| 日期 |  |
| 姓名 |  |
| 单位 |  |
| 备注 |  |

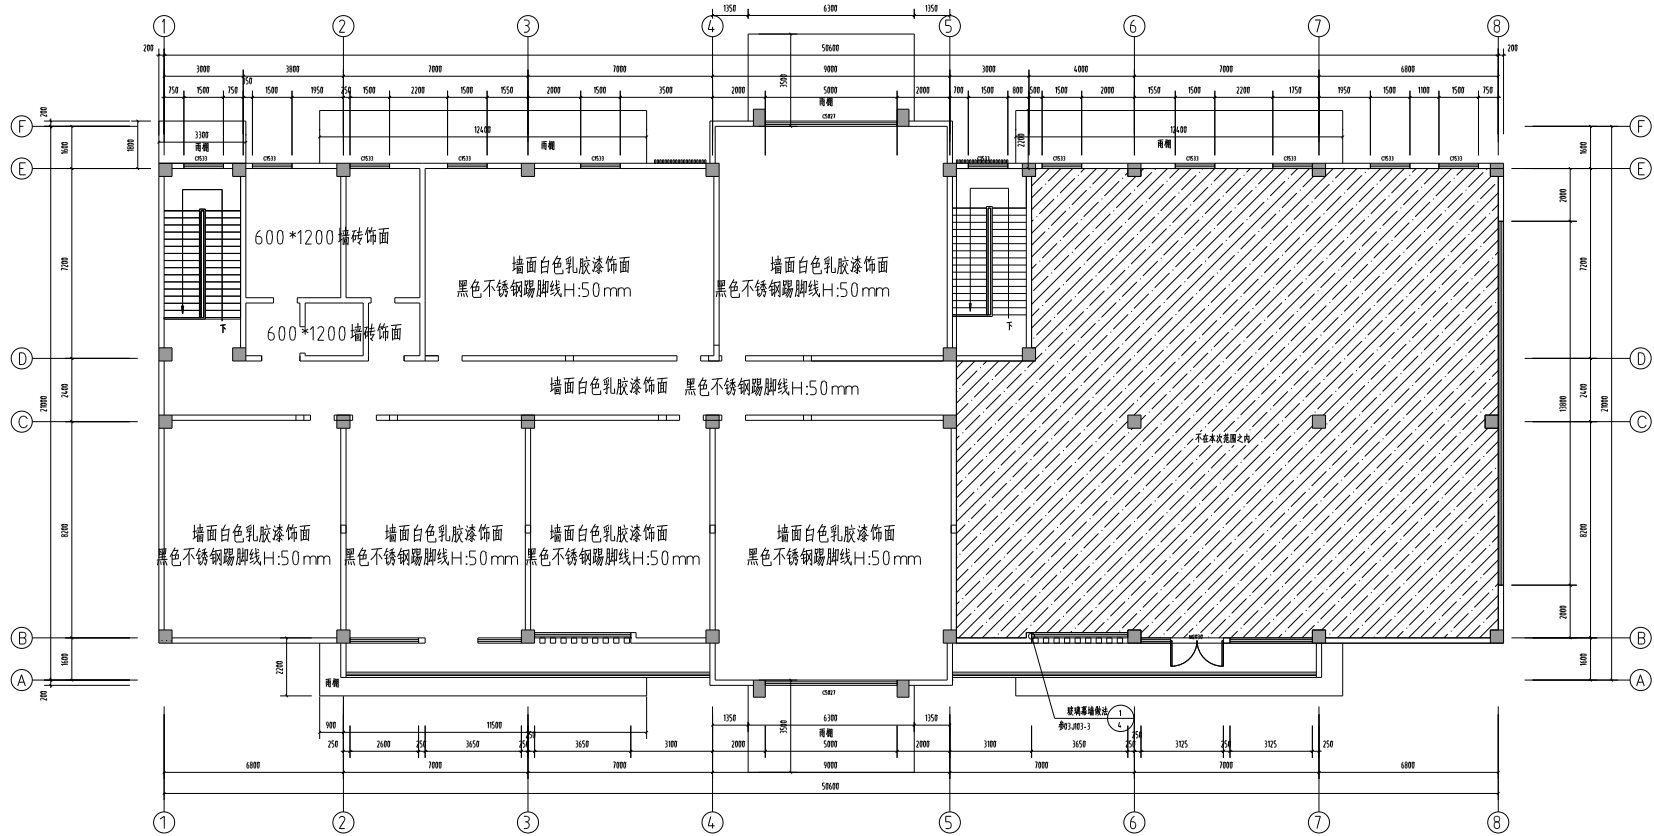

二层墙面做法图100  
本层面积: 195.94m<sup>2</sup>

|     |     |      |      |     |     |     |       |     |      |           |      |
|-----|-----|------|------|-----|-----|-----|-------|-----|------|-----------|------|
| 审 定 | 审 核 | 工程负责 | 专业负责 | 校 对 | 设 计 | 制 图 | 工程名称  | 图 名 | 设计阶段 | 施工图设计     | 工程编号 |
|     |     |      |      |     |     |     | 子项目名称 |     | 专业名称 |           | 图 号  |
|     |     |      |      |     |     |     | 建设单位  |     | 制图日期 | 2025.6.20 | 版 次  |

1、额定电压:125A12.2 电压等级:三相系统中常用电压等级为0.4kV AC(230/400VAC)J2 3. 谐波次数:三相谐波:  $P=3 \times U_{LX} I_{XK}$  cos( $\varphi$ ) (其中  $U_L$  为线电压,  $I_X$  为电流,cos $\varphi$  为功率因数,通常取cos $\varphi=0.8$ ) 单相谐波次数:单相0.4KV AC三相系统计算:  $P = 1.732 \times U_{LN} I_{LK} \sqrt{3} \cos\theta$  m69.9 kW 安全载流量设计:  
实际应用中需考虑20%-25%安全裕量,推荐最大电流不得超过55kW - 60 kWQ2  
在标准0.4KV三相系统中,VGGIC12.2 4 P 30mA125A可安全承载约55-60kW负载,需确保使用断路器为C12.2 125A型号以实现完整保护功能。






二层水路分布平面图100

[illegible]




|  |     |     |      |      |     |     |     |      |     |          |      |           |         |  |
|--|-----|-----|------|------|-----|-----|-----|------|-----|----------|------|-----------|---------|--|
|  | 审 定 | 审 核 | 工程负责 | 专业负责 | 校 对 | 设 计 | 创 图 | 工程名称 | 图 名 | -某站给排水工程 | 设计阶段 | 施工图设计     | 工程编号    |  |
|  |     |     |      |      |     |     |     | 子项名称 |     |          | 专业名称 | 图 号       | 17MA-18 |  |
|  |     |     |      |      |     |     |     | 建没单位 |     |          | 出图日期 | 2025.6.20 | 版 次     |  |

|    |  |  |
|----|--|--|
| 图例 |  |  |
| 说明 |  |  |
| 比例 |  |  |
| 图例 |  |  |
| 说明 |  |  |
| 比例 |  |  |
| 图例 |  |  |
| 说明 |  |  |
| 比例 |  |  |
| 图例 |  |  |
| 说明 |  |  |
| 比例 |  |  |

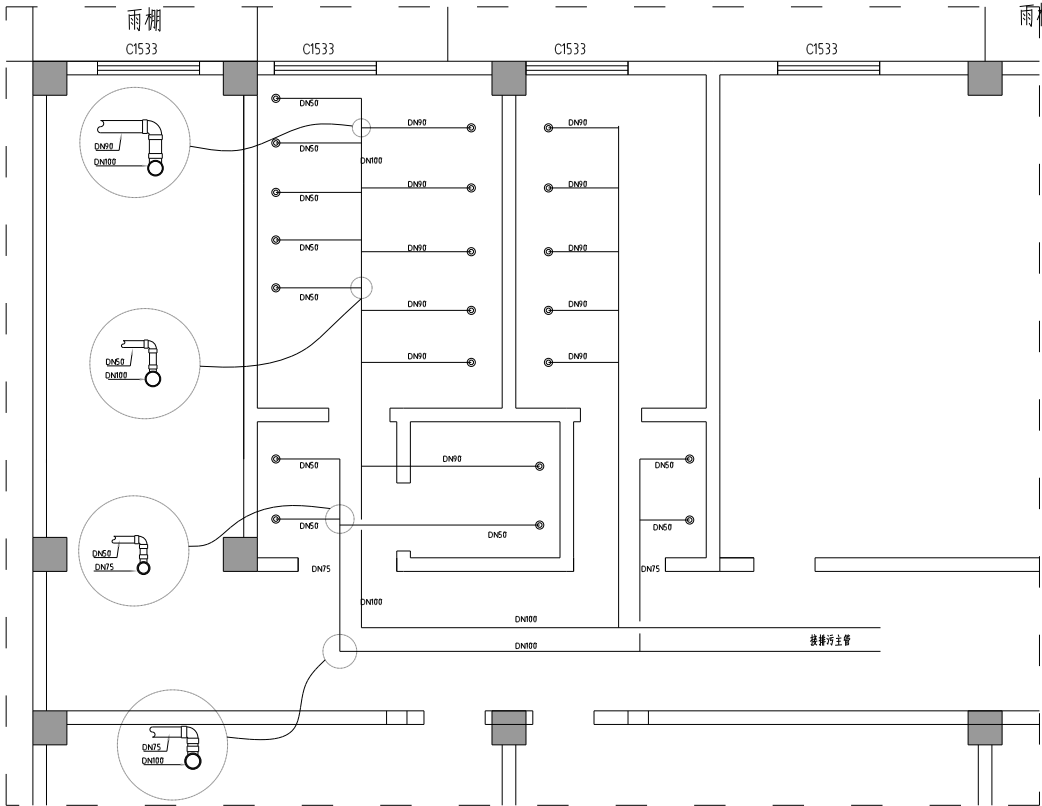

二层排水平面图 1:100  
本层面积: 97.84m<sup>2</sup>

|  |     |     |         |         |     |     |     |      |     |         |      |           |      |        |
|--|-----|-----|---------|---------|-----|-----|-----|------|-----|---------|------|-----------|------|--------|
|  | 审 定 | 审 核 | 工 程 负 责 | 专 业 负 责 | 校 对 | 设 计 | 制 图 | 工程名称 | 图 名 | 一层建筑平面图 | 设计阶段 | 施工图设计     | 工程编号 | 19M-10 |
|  |     |     |         |         |     |     |     | 子项名称 |     |         | 专业名称 |           | 图 号  |        |
|  |     |     |         |         |     |     |     | 建设单位 |     |         | 出图日期 | 2025.6.20 | 版 次  |        |

 [illegible]










|     |      |     |      |     |      |     |      |     |      |
|-----|------|-----|------|-----|------|-----|------|-----|------|
| 审核人 | 审核日期 | 审核人 | 审核日期 | 审核人 | 审核日期 | 审核人 | 审核日期 | 审核人 | 审核日期 |
| 审核人 | 审核日期 | 审核人 | 审核日期 | 审核人 | 审核日期 | 审核人 | 审核日期 | 审核人 | 审核日期 |
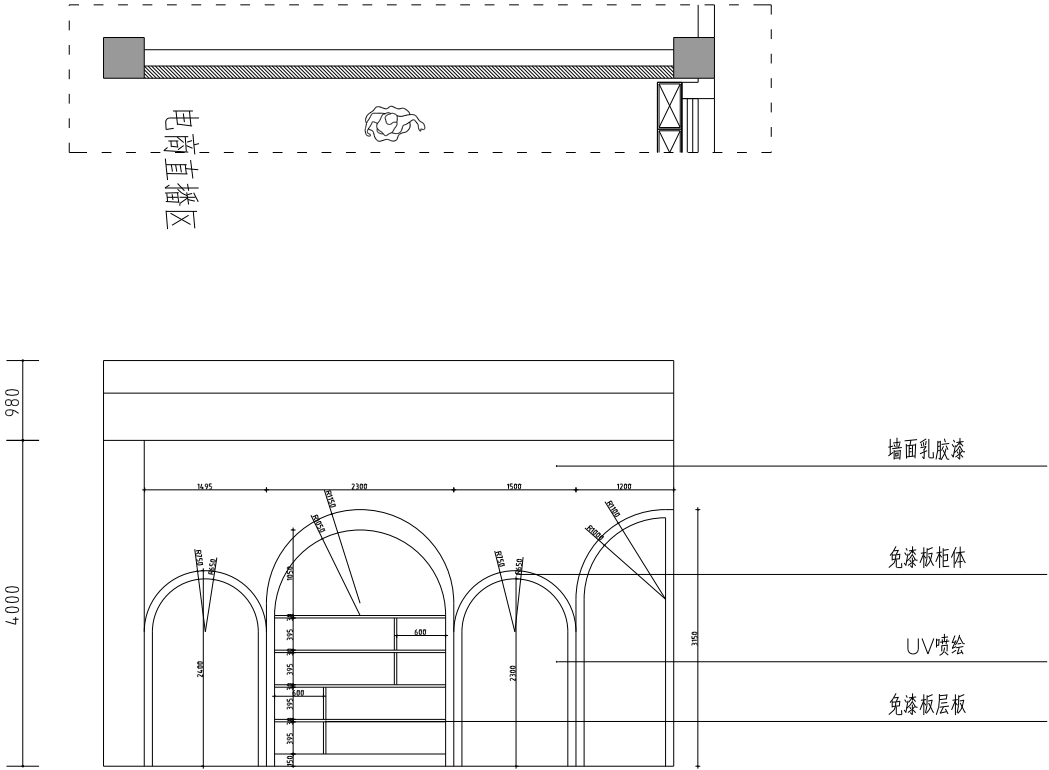



一层立面图D1 1:100

本层面积: 957.64m<sup>2</sup>

| 审 定 | 审 核 | 工程负责 | 专业负责 | 校 对 | 设 计 | 制 图 | 工程名称 | 图 名 | 设计阶段 | 施工图设计     | 工程编号 |  |
|-----|-----|------|------|-----|-----|-----|------|-----|------|-----------|------|--|
|     |     |      |      |     |     |     | 子项名称 |     | 专业名称 |           | 图 号  |  |
|     |     |      |      |     |     |     | 建设单位 |     | 出图日期 | 2025.6.20 | 版 次  |  |




|    |  |  |
|----|--|--|
| 图例 |  |  |
| 名称 |  |  |
| 比例 |  |  |
| 备注 |  |  |
| 图例 |  |  |
| 名称 |  |  |
| 比例 |  |  |
| 备注 |  |  |
| 图例 |  |  |
| 名称 |  |  |
| 比例 |  |  |
| 备注 |  |  |

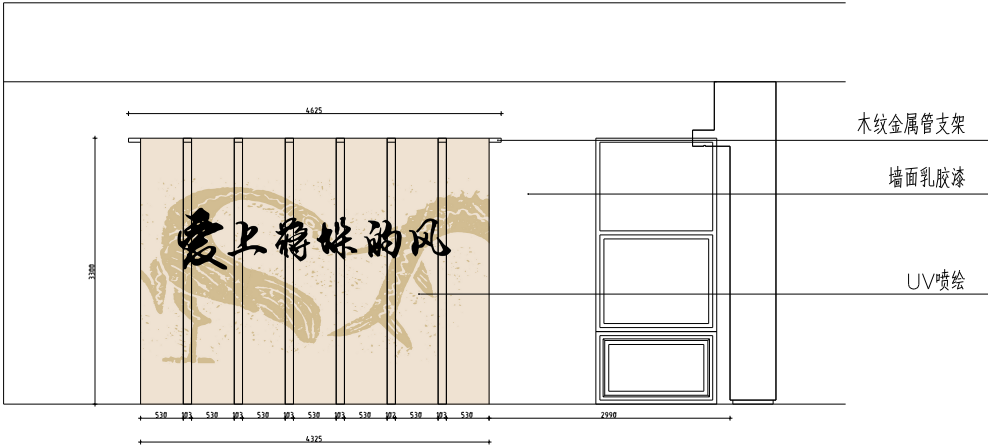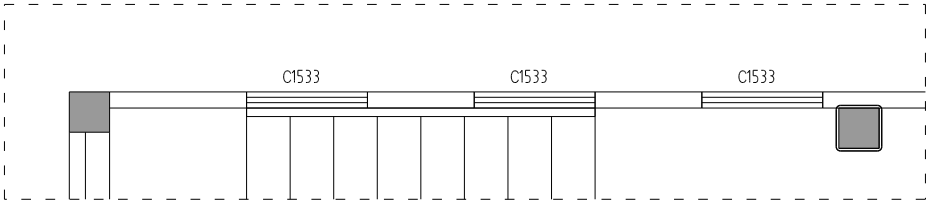

一层立面图B1 1:100

本层面积:957.64m<sup>2</sup>



|  |     |     |         |         |     |     |     |         |  |     |      |           |      |  |
|--|-----|-----|---------|---------|-----|-----|-----|---------|--|-----|------|-----------|------|--|
|  | 审 定 | 审 核 | 工 程 负 责 | 专 业 负 责 | 校 对 | 设 计 | 制 图 | 工 程 名 称 |  | 图 名 | 设计阶段 | 施工图阶段     | 工程编号 |  |
|  |     |     |         |         |     |     |     | 子项名称    |  |     | 专业名称 |           | 图 号  |  |
|  |     |     |         |         |     |     |     | 建设单位    |  |     | 出图日期 | 2025.6.20 | 版 次  |  |

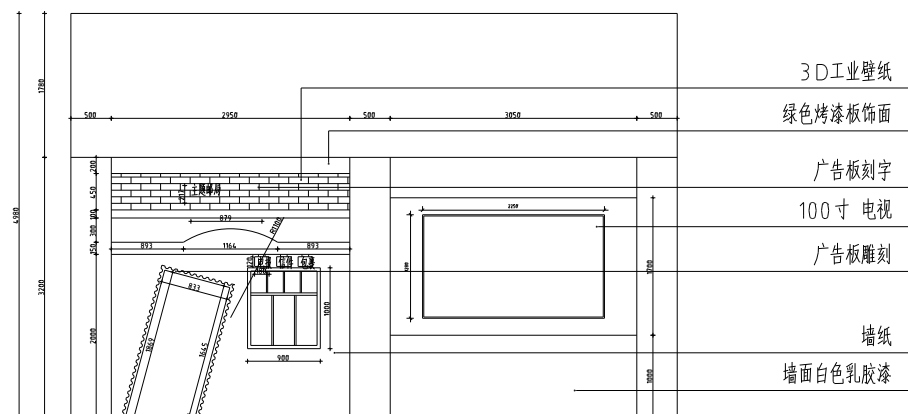

本层面积: 957.64m<sup>2</sup>

|  |     |     |         |         |     |     |     |         |     |  |      |           |      |  |
|--|-----|-----|---------|---------|-----|-----|-----|---------|-----|--|------|-----------|------|--|
|  | 审 定 | 审 核 | 工 程 负 责 | 专 业 负 责 | 校 对 | 设 计 | 制 图 | 工 程 名 称 | 图 名 |  | 设计阶段 | 施工图设计     | 工程编号 |  |
|  |     |     |         |         |     |     |     | 子项名称    |     |  | 专业名称 |           | 图 号  |  |
|  |     |     |         |         |     |     |     | 建设单位    |     |  | 绘图日期 | 2025.6.20 | 版 次  |  |

|         |    |
|---------|----|
| 图例      | 说明 |
| 电视      |    |
| 玻璃幕墙    |    |
| 墙面白色乳胶漆 |    |

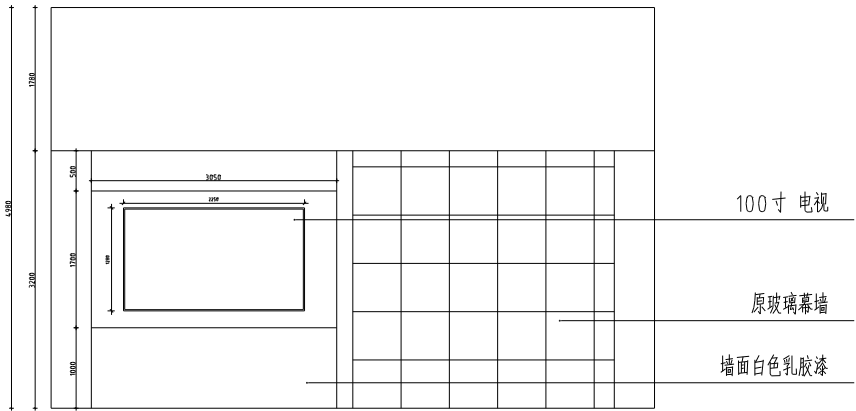
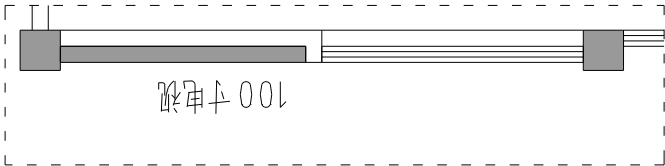


一层立面图c2 1:100

本层面积: 957.64m<sup>2</sup>

|  |     |     |         |         |     |     |     |         |     |         |           |         |  |
|--|-----|-----|---------|---------|-----|-----|-----|---------|-----|---------|-----------|---------|--|
|  | 审 定 | 审 核 | 工 程 负 责 | 专 业 负 责 | 校 对 | 设 计 | 制 图 | 工 程 名 称 | 图 名 | 设 计 院   | 审 计 院     | 工 程 编 号 |  |
|  |     |     |         |         |     |     |     | 子 项 名 称 |     | 专 业 名 称 |           | 图 号     |  |
|  |     |     |         |         |     |     |     | 建 筑 单 位 |     | 出 图 日 期 | 2025.4.28 | 版 次     |  |

|    |  |
|----|--|
| 图名 |  |
| 比例 |  |
| 日期 |  |
| 设计 |  |
| 审核 |  |
| 制图 |  |
| 校对 |  |
| 工程 |  |
| 专业 |  |
| 单位 |  |

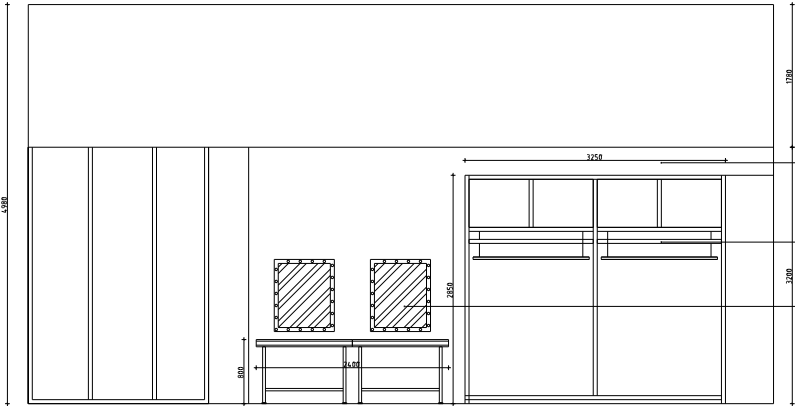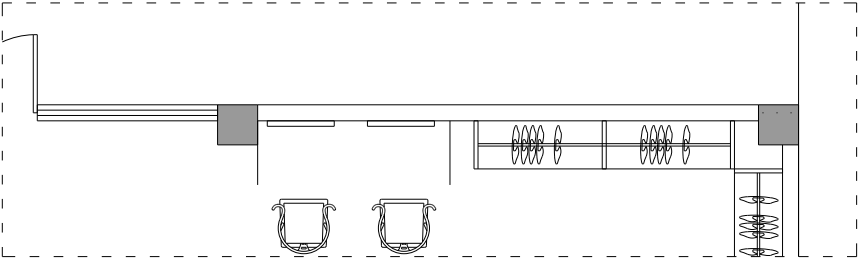

墙面白色乳胶漆

展示架 成品订制

化妆镜 成品

一层立面图c3 1:100


本层面积: 957.64m<sup>2</sup>

|  |     |     |      |      |     |     |     |       |  |     |      |           |      |  |
|--|-----|-----|------|------|-----|-----|-----|-------|--|-----|------|-----------|------|--|
|  | 审 定 | 审 核 | 工程负责 | 专业负责 | 校 对 | 设 计 | 制 图 | 工程名称  |  | 图 名 | 设计阶段 | 施工图阶段     | 工程编号 |  |
|  |     |     |      |      |     |     |     | 子项目名称 |  |     | 专业名称 |           | 图 号  |  |
|  |     |     |      |      |     |     |     | 建设单位  |  |     | 制图日期 | 2025.6.20 | 版 次  |  |



|     |     |     |     |     |     |
|-----|-----|-----|-----|-----|-----|
| 李 强 | 签 名 | 日 期 | 李 强 | 签 名 | 日 期 |
| 李 强 |     |     | 李 强 |     |     |
| 李 强 |     |     | 李 强 |     |     |

|   |   |   |   |
|---|---|---|---|
| 共 | 頁 | 第 | 頁 |
|---|---|---|---|

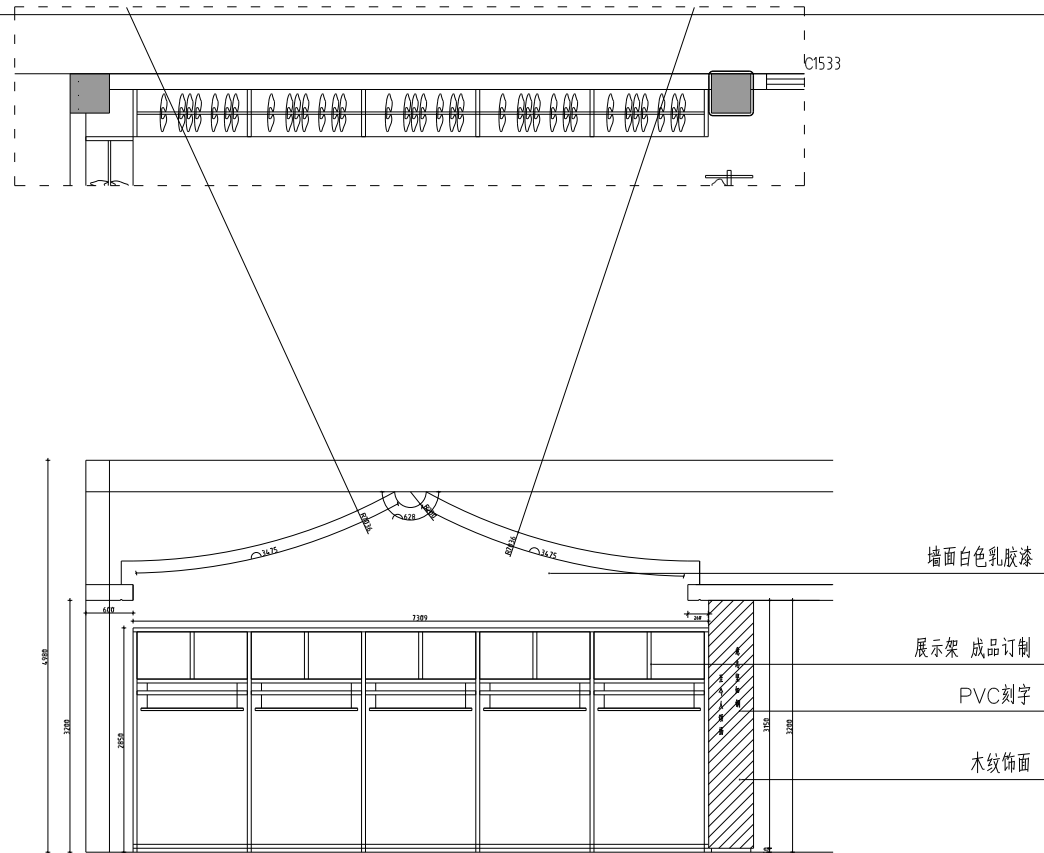


一层立面图D2 1:100

本层面积: 957.64m<sup>2</sup>

|  |     |     |      |      |     |     |     |      |     |  |      |           |      |
|--|-----|-----|------|------|-----|-----|-----|------|-----|--|------|-----------|------|
|  | 审 定 | 审 核 | 工程负责 | 专业负责 | 校 对 | 设 计 | 制 图 | 工程名称 | 图 名 |  | 设计阶段 | 施工图设计     | 工程编号 |
|  |     |     |      |      |     |     |     | 子项名称 |     |  | 专业名称 | 图 号       |      |
|  |     |     |      |      |     |     |     | 放样单位 |     |  | 出图日期 | 2025.6.20 | 版 次  |

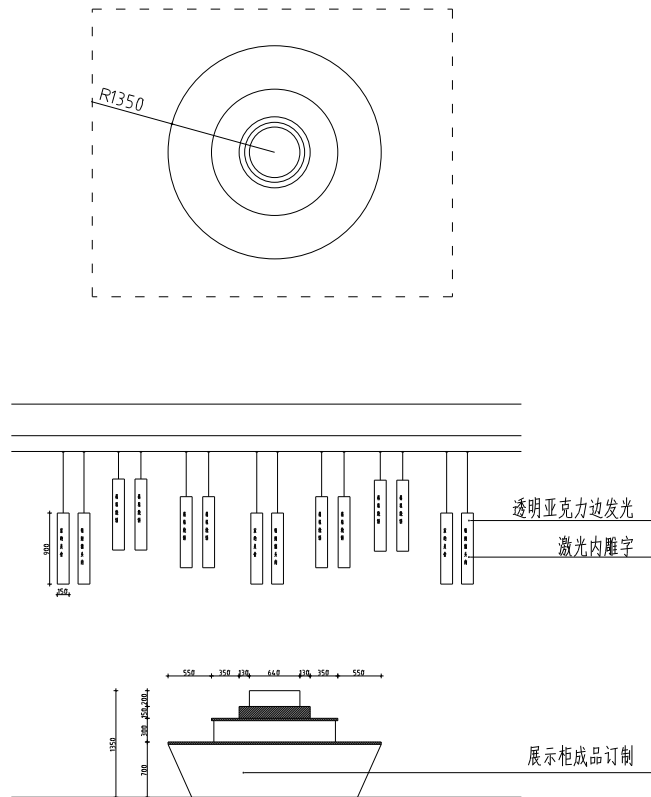


[illegible]

本层面积: 957.64m<sup>2</sup>

|    |    |
|----|----|
| 日期 |    |
| 姓名 |    |
| 专业 | 暖通 |
| 日期 |    |
| 姓名 |    |
| 专业 | 暖通 |
| 日期 |    |
| 姓名 |    |
| 专业 | 暖通 |

暖通

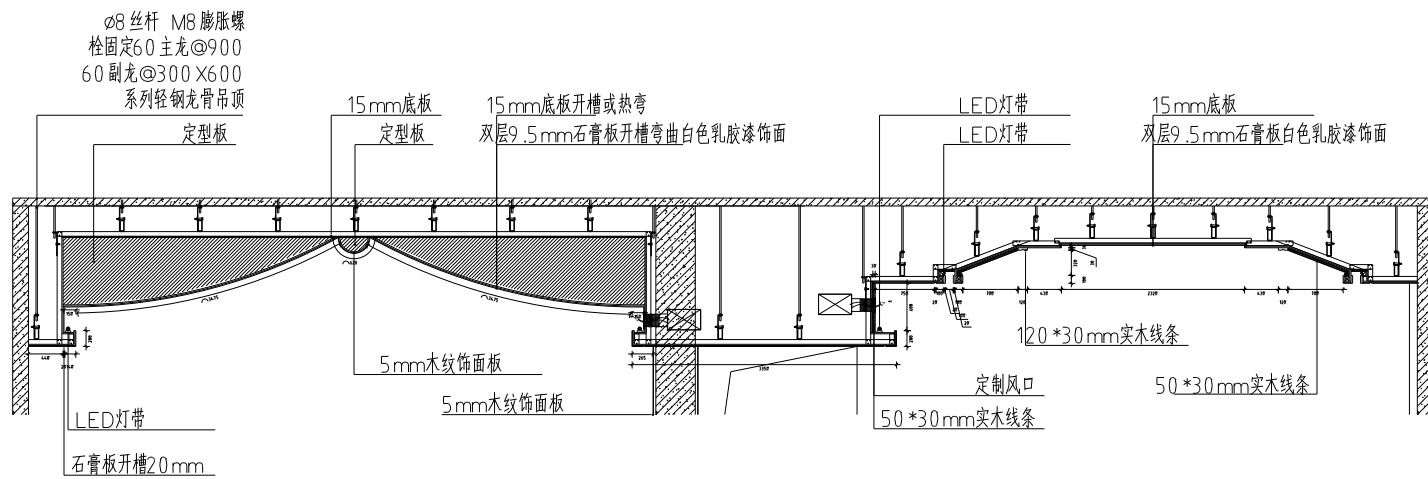


天花剖面大样图H1 1:100

本层面积: 957.64m<sup>2</sup>

|   |   |   |   |      |      |   |   |   |   |   |   |      |  |   |   |      |           |      |   |
|---|---|---|---|------|------|---|---|---|---|---|---|------|--|---|---|------|-----------|------|---|
| 审 | 定 | 审 | 核 | 工程负责 | 专业负责 | 校 | 对 | 设 | 计 | 制 | 图 | 工程名称 |  | 图 | 名 | 设计阶段 | 施工图设计     | 工程编号 |   |
|   |   |   |   |      |      |   |   |   |   |   |   | 子项名称 |  |   |   | 专业名称 |           | 图    | 号 |
|   |   |   |   |      |      |   |   |   |   |   |   | 建设单位 |  |   |   | 出图日期 | 2025.6.20 | 版    | 次 |

|    |  |
|----|--|
| 图例 |  |
| 材料 |  |
| 规格 |  |
| 数量 |  |
| 备注 |  |
| 日期 |  |
| 姓名 |  |
| 职务 |  |
| 单位 |  |

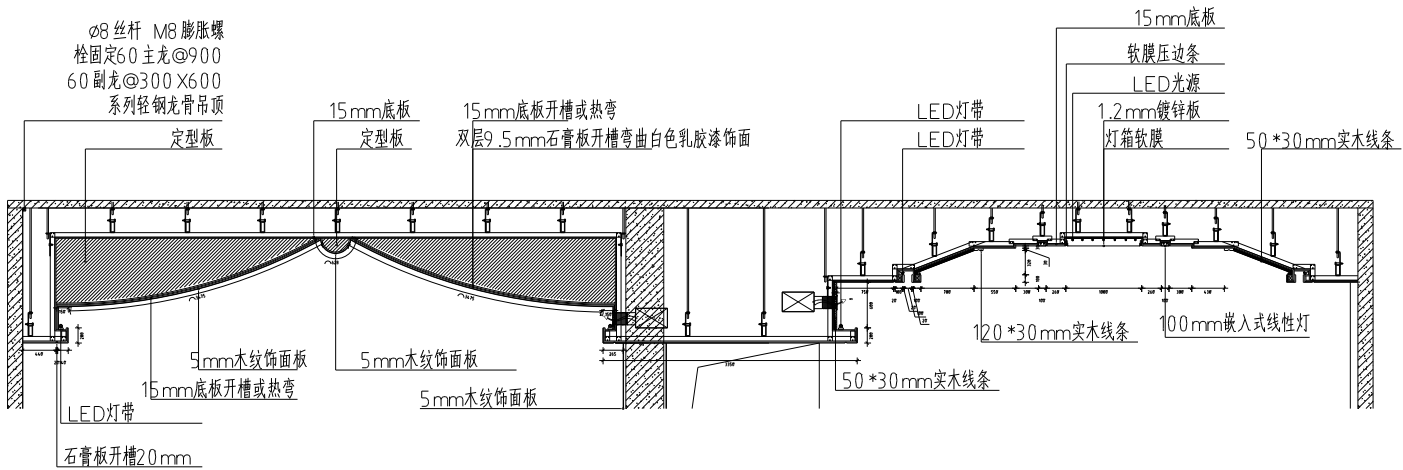


天花剖面大样图H2 1:100

本层面积: 957.64m<sup>2</sup>

|     |     |         |         |     |     |     |         |     |      |           |      |  |
|-----|-----|---------|---------|-----|-----|-----|---------|-----|------|-----------|------|--|
| 审 定 | 审 核 | 工 程 负 责 | 专 业 负 责 | 校 对 | 设 计 | 制 图 | 工 程 名 称 | 图 名 | 设计阶段 | 施工图设计     | 工程编号 |  |
|     |     |         |         |     |     |     | 子项名称    |     | 专业名称 |           | 图 号  |  |
|     |     |         |         |     |     |     | 建设单位    |     | 出图日期 | 2025.6.28 | 版 次  |  |


|     |    |    |     |    |    |
|-----|----|----|-----|----|----|
| 专业  | 日期 | 姓名 | 专业  | 日期 | 姓名 |
| 暖通  |    |    | 暖通  |    |    |
| 给排水 |    |    | 给排水 |    |    |
| 电气  |    |    | 电气  |    |    |
| 结构  |    |    | 结构  |    |    |
| 建筑  |    |    | 建筑  |    |    |

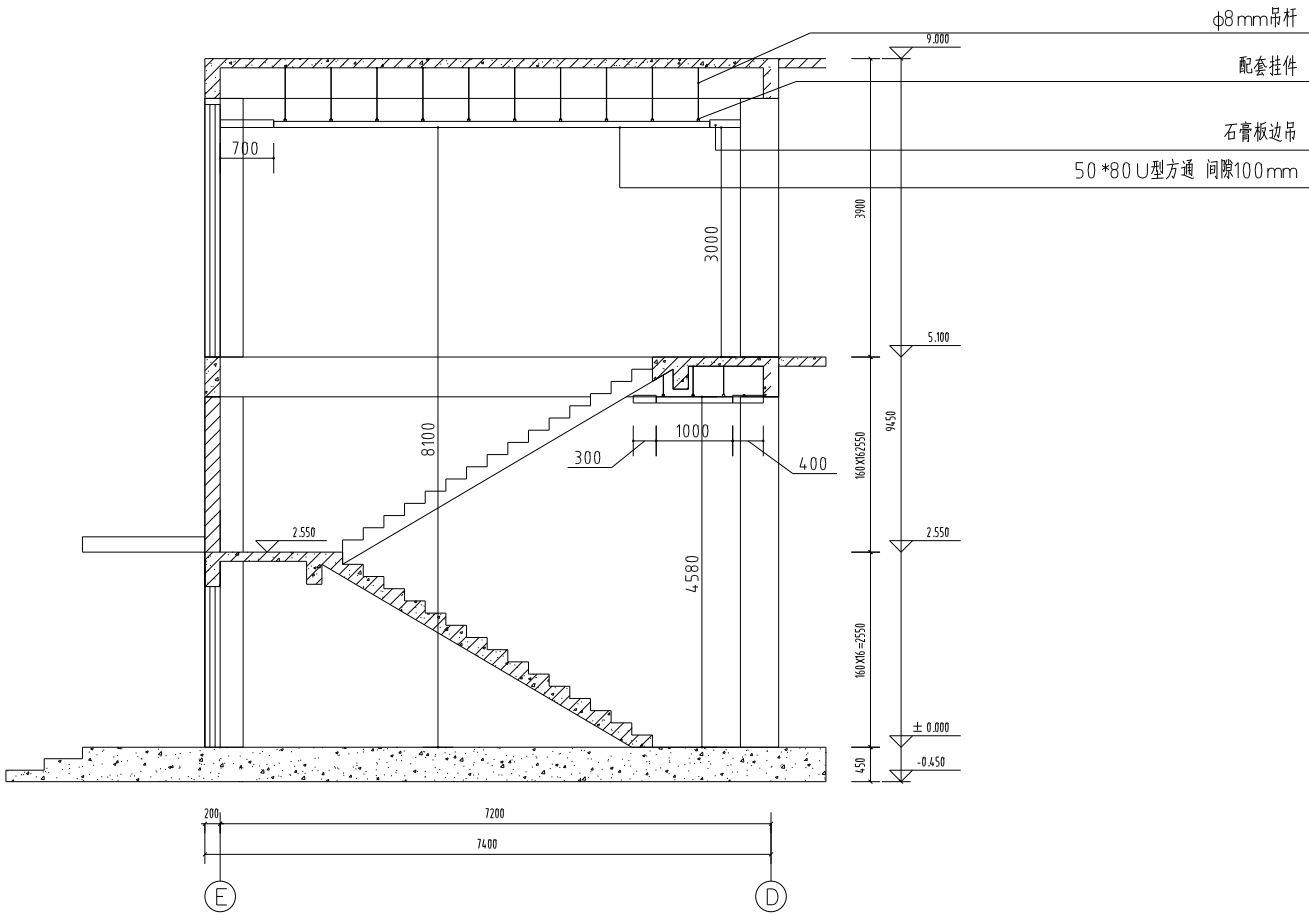

楼梯间吊顶剖面图 1:100  
本层面积: 957.64m<sup>2</sup>

|     |     |         |         |     |     |     |         |  |     |  |      |           |      |  |
|-----|-----|---------|---------|-----|-----|-----|---------|--|-----|--|------|-----------|------|--|
| 审 定 | 审 核 | 工 程 负 责 | 专 业 负 责 | 校 对 | 设 计 | 制 图 | 工 程 名 称 |  | 图 名 |  | 设计阶段 | 施工图阶段     | 工程编号 |  |
|     |     |         |         |     |     |     | 子项名称    |  |     |  | 专业名称 | 图 号       |      |  |
|     |     |         |         |     |     |     | 建设单位    |  |     |  | 设计日期 | 2025.6.20 | 版 次  |  |

|     |    |     |    |    |    |    |
|-----|----|-----|----|----|----|----|
| 李 强 | 日期 | 台 文 | 签名 | 日期 | 签名 | 日期 |
| 李 强 |    | 文 理 |    |    |    |    |
| 李 强 |    | 制 水 |    |    |    |    |

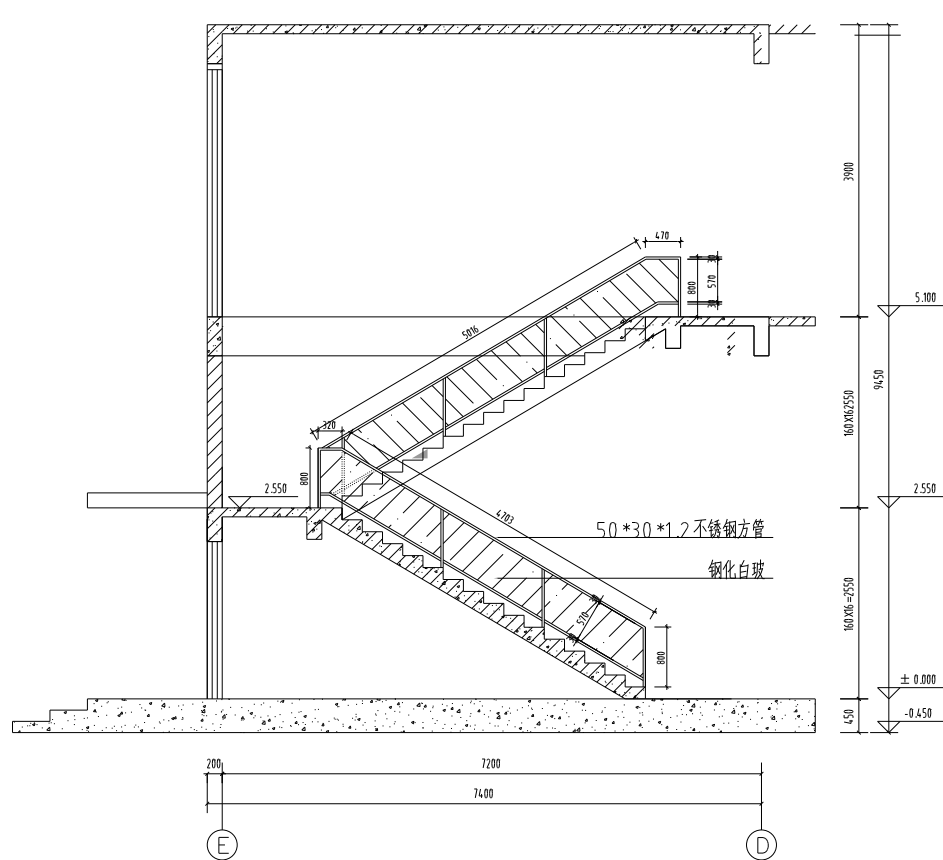

扶手剖面详图 1:100


楼梯铺砖剖面详图1:100

楼梯铺装及扶手详图 1:100

[illegible]

|    |  |
|----|--|
| 日期 |  |
| 姓名 |  |
| 职称 |  |
| 日期 |  |
| 姓名 |  |
| 职称 |  |
| 日期 |  |
| 姓名 |  |
| 职称 |  |
| 日期 |  |
| 姓名 |  |
| 职称 |  |

共 页 第 页

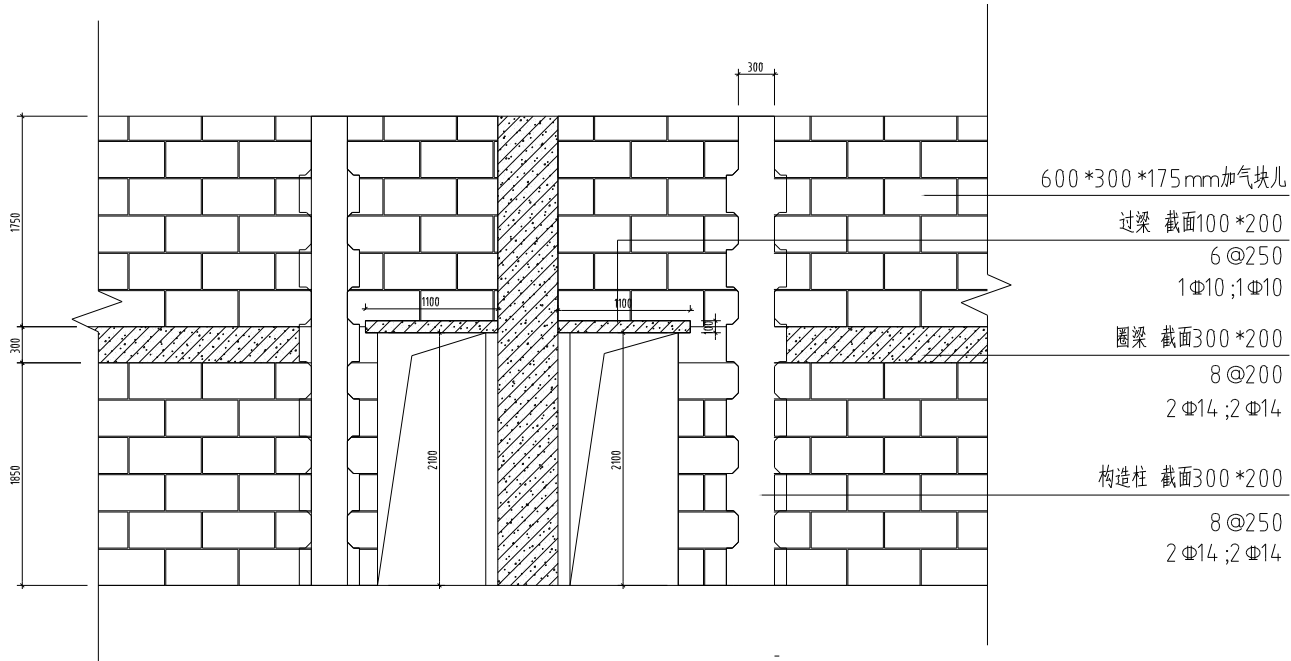

600\*300\*175mm加气块儿

过梁 截面100\*200

6@250

1Φ10;1Φ10

圈梁 截面300\*200

8@200

2Φ14;2Φ14

构造柱 截面300\*200

8@250

2Φ14;2Φ14

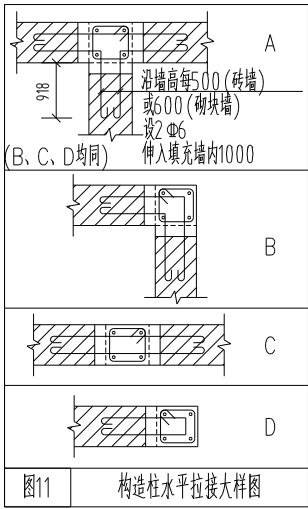


图11 构造柱水平拉接大样图

砌墙剖面详图 1:100

本层面积:957.64m<sup>2</sup>


|  |     |     |      |      |     |     |     |      |     |      |           |      |
|--|-----|-----|------|------|-----|-----|-----|------|-----|------|-----------|------|
|  | 审 定 | 审 核 | 工程负责 | 专业负责 | 校 对 | 设 计 | 制 图 | 工程名称 | 图 名 | 设计阶段 | 施工图设计     | 工程编号 |
|  |     |     |      |      |     |     |     | 子项名称 |     |      |           |      |
|  |     |     |      |      |     |     |     | 建设单位 |     | 专业名称 |           | 图 号  |
|  |     |     |      |      |     |     |     |      |     | 出图日期 | 2025.6.20 | 版 次  |





|           |           |           |           |           |
|-----------|-----------|-----------|-----------|-----------|
| 专业名称      | 专业名称      | 专业名称      | 专业名称      | 专业名称      |
| 电气工程      | 电气工程      | 电气工程      | 电气工程      | 电气工程      |
| 热能工程      | 热能工程      | 热能工程      | 热能工程      | 热能工程      |
| 机械电子工程    | 机械电子工程    | 机械电子工程    | 机械电子工程    | 机械电子工程    |
| 自动化       | 自动化       | 自动化       | 自动化       | 自动化       |
| 计算机科学与技术  | 计算机科学与技术  | 计算机科学与技术  | 计算机科学与技术  | 计算机科学与技术  |
| 通信工程      | 通信工程      | 通信工程      | 通信工程      | 通信工程      |
| 网络工程      | 网络工程      | 网络工程      | 网络工程      | 网络工程      |
| 信息安全      | 信息安全      | 信息安全      | 信息安全      | 信息安全      |
| 软件工程      | 软件工程      | 软件工程      | 软件工程      | 软件工程      |
| 物联网工程     | 物联网工程     | 物联网工程     | 物联网工程     | 物联网工程     |
| 智能科学与技术   | 智能科学与技术   | 智能科学与技术   | 智能科学与技术   | 智能科学与技术   |
| 人工智能      | 人工智能      | 人工智能      | 人工智能      | 人工智能      |
| 机器人工程     | 机器人工程     | 机器人工程     | 机器人工程     | 机器人工程     |
| 智能制造工程    | 智能制造工程    | 智能制造工程    | 智能制造工程    | 智能制造工程    |
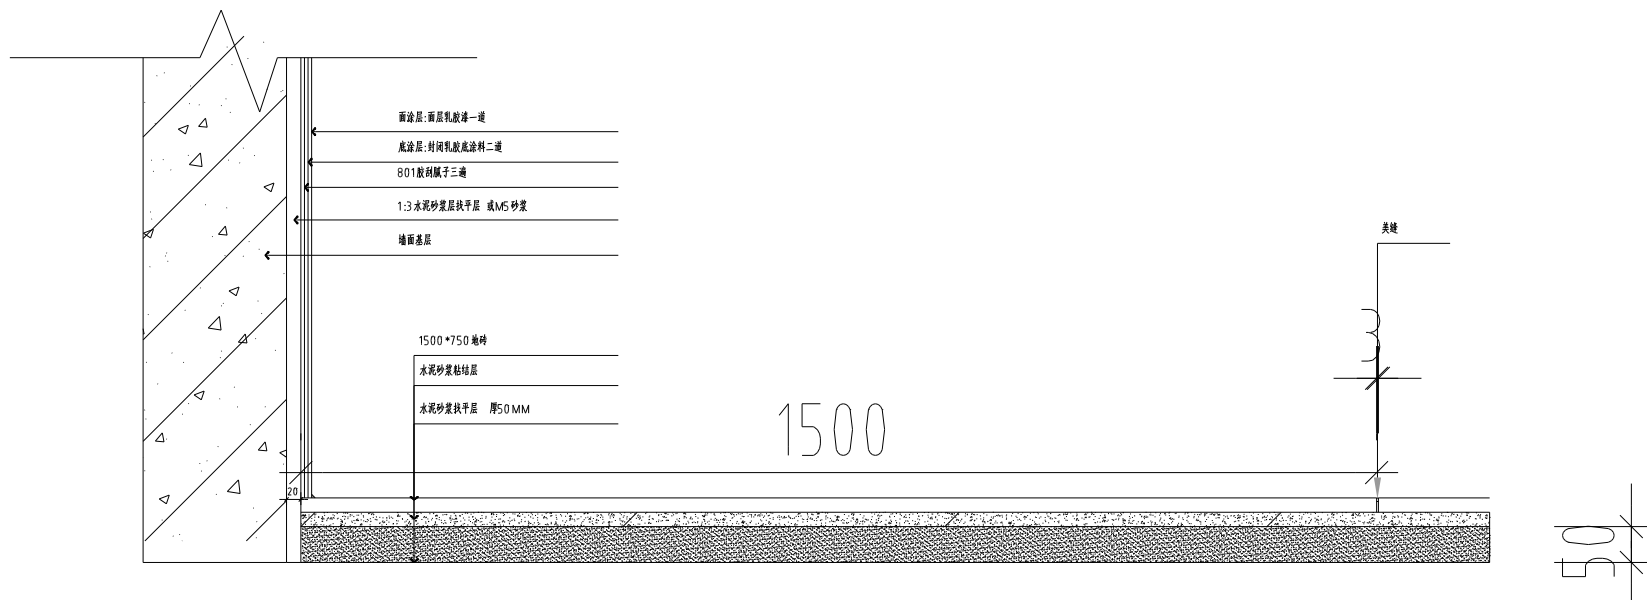


地面瓷砖墙面乳胶漆大样图 1:100


本层面积: 957.64m<sup>2</sup>

|     |     |      |      |     |     |     |      |     |  |  |      |           |      |  |
|-----|-----|------|------|-----|-----|-----|------|-----|--|--|------|-----------|------|--|
| 审 定 | 审 核 | 工程负责 | 专业负责 | 校 对 | 设 计 | 制 图 | 工程名称 | 图 名 |  |  | 设计阶段 | 8.5.10.1  | 工程编号 |  |
|     |     |      |      |     |     |     | 子项名称 |     |  |  | 专业名称 | 图 号       |      |  |
|     |     |      |      |     |     |     | 建设单位 |     |  |  | 会签日期 | 2025.8.20 | 版 次  |  |


|    |  |
|----|--|
| 图例 |  |
| 材料 |  |
| 做法 |  |
| 说明 |  |
| 备注 |  |
| 其他 |  |
| 图例 |  |
| 材料 |  |
| 做法 |  |
| 说明 |  |
| 备注 |  |
| 其他 |  |

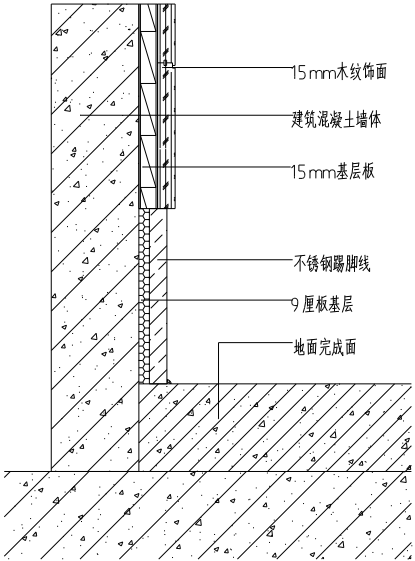

墙面木纹饰面节点1:100

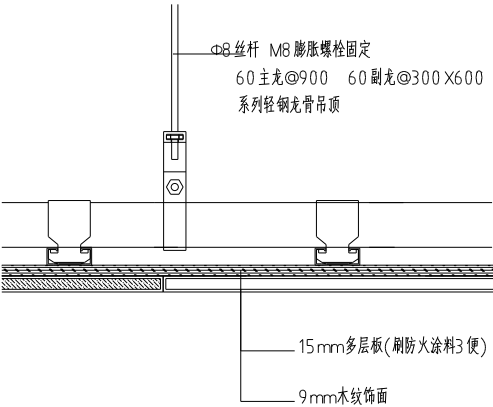

顶面木纹饰面节点1:100

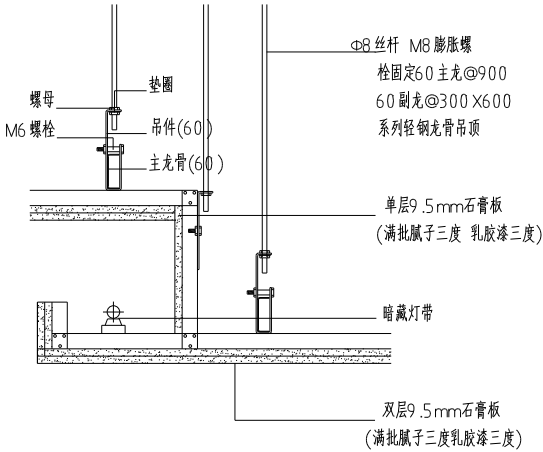

石膏板吊顶节点 1:100


|  |    |    |      |      |     |     |     |       |     |      |           |      |     |
|--|----|----|------|------|-----|-----|-----|-------|-----|------|-----------|------|-----|
|  | 审定 | 审核 | 工程负责 | 专业负责 | 校 对 | 设 计 | 制 图 | 工程名称  | 图 名 | 设计阶段 | 施工图       | 工程编号 | 图 号 |
|  |    |    |      |      |     |     |     | 子项目名称 |     | 专业名称 |           |      |     |
|  |    |    |      |      |     |     |     | 建设单位  |     | 日期   | 2025.6.28 | 版 次  |     |



卫生间墙砖节点 1:100

卫生间地砖节点 1:100


|  |     |     |      |      |     |     |     |      |     |  |      |      |           |     |  |
|--|-----|-----|------|------|-----|-----|-----|------|-----|--|------|------|-----------|-----|--|
|  | 审 定 | 审 核 | 工程负责 | 专业负责 | 校 对 | 设 计 | 制 图 | 工程名称 | 图 名 |  | 设计阶段 | 设计日期 | 工程编号      |     |  |
|  |     |     |      |      |     |     |     | 子项名称 |     |  |      | 专业名称 |           | 图 号 |  |
|  |     |     |      |      |     |     |     | 建设单位 |     |  |      | 高周日期 | 2025.6.20 | 版 次 |  |

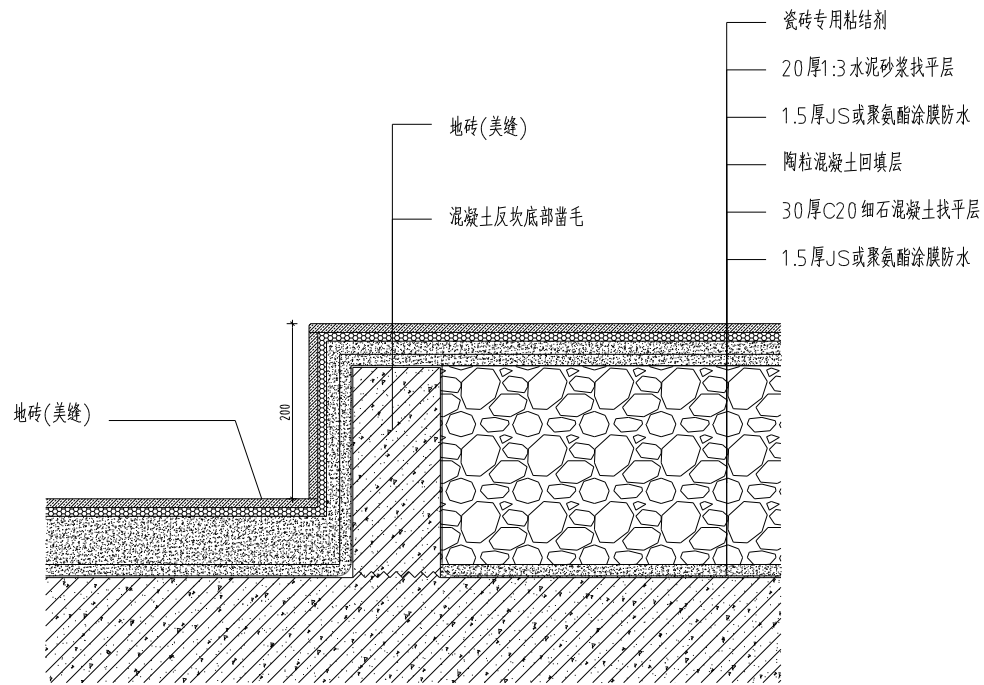

蹲坑抬高节点 1:100

|  |     |     |         |         |     |     |     |         |  |     |  |      |           |      |  |
|--|-----|-----|---------|---------|-----|-----|-----|---------|--|-----|--|------|-----------|------|--|
|  | 审 定 | 审 核 | 工 程 负 责 | 专 业 负 责 | 校 对 | 设 计 | 制 图 | 工 程 名 称 |  | 图 名 |  | 设计阶段 | 施工图阶段     | 工程编号 |  |
|  |     |     |         |         |     |     |     | 子项名称    |  |     |  | 专业名称 |           | 图 号  |  |
|  |     |     |         |         |     |     |     | 建设单位    |  |     |  | 制图日期 | 2025.5.28 | 版 次  |  |

|    |    |    |    |    |    |
|----|----|----|----|----|----|
| 审核 | 日期 | 审核 | 日期 | 审核 | 日期 |
| 审核 | 日期 | 审核 | 日期 | 审核 | 日期 |
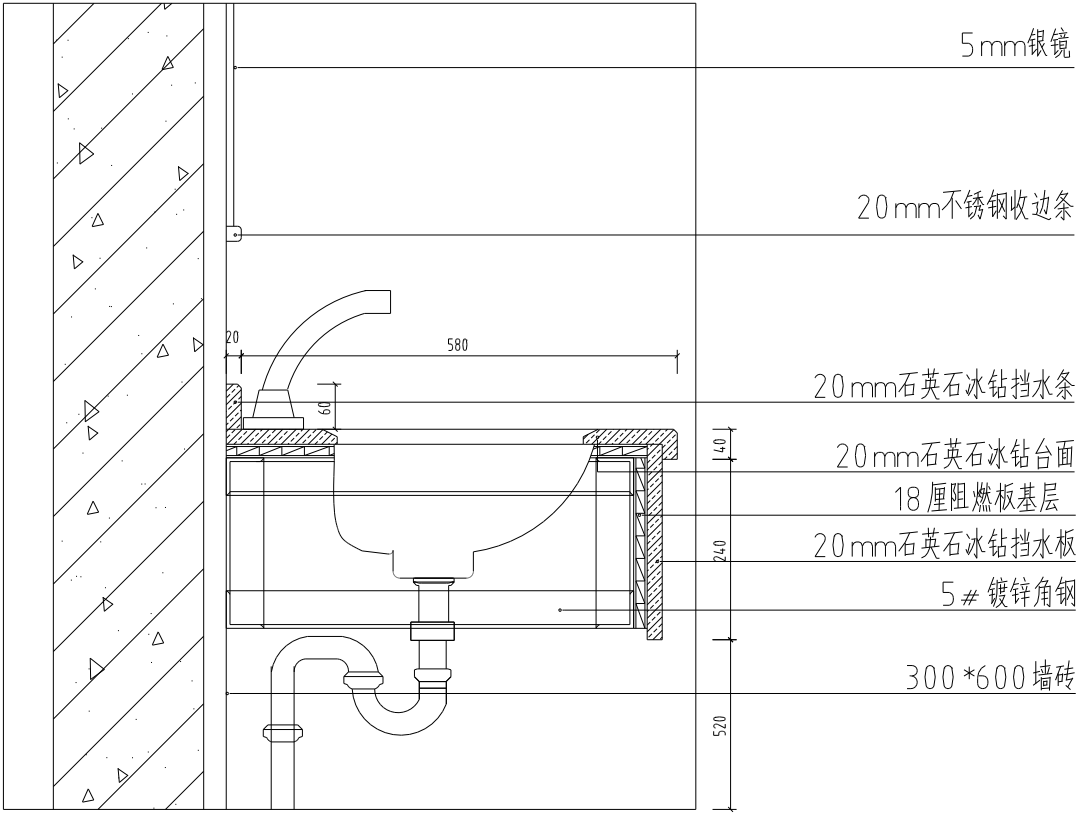

卫生间洗手台节点1:100

|  |     |     |         |         |     |     |     |      |     |      |           |      |
|--|-----|-----|---------|---------|-----|-----|-----|------|-----|------|-----------|------|
|  | 审 定 | 审 核 | 工 程 负 责 | 专 业 负 责 | 校 对 | 设 计 | 制 图 | 工程名称 | 图 名 | 设计阶段 | 施工图设计     | 工程编号 |
|  |     |     |         |         |     |     |     | 子项名称 |     | 专业名称 |           | 图 号  |
|  |     |     |         |         |     |     |     | 建设单位 |     | 制图日期 | 2025.6.20 | 版 次  |

