


 上海电子工程设计 研究院有限公司 SHANGHAI ELECTRONIC ENGINEERING DESIGN & RESEARCH INSTITUTE CO.,LTD 日期 DATE2022.2	图 纸 目 录 DRAWING LIST			工程编号 PROJECT NO. SEEDRI-NJS-21-7		
	工程名称: PROJECT NAME:浦口区园特路幼儿园项目			专业: 建筑 DISCIPLINE:		
	子 项: BUILDING NAME:幼儿园			共 1 页 第 1 页 TOTAL PAGES		
NO.	DWG. TYPE-DWG. NO.	DRAWING NAME	STD. DWG. ADOPTED OR DWG. REVISED		DWG. SIZE	NOTE
			ATLAS NO. OR ENG. NO.	DWG. TYPE-DWG. NO.		
1	建施-01a	建筑施工图设计说明			A1 +	替换建施-01
2	建施-02a	工程做法表			A1	替换建施-02
3	建施-03a	总平面图			A1	替换建施-03
4	建施-04a	地下室平面图			A1	替换建施-04
5	建施-05	顶板标高示意图			A1	
6	建施-06a	一层平面图			A1	替换建施-06
7	建施-07a	二层平面图			A1	替换建施-07
8	建施-08a	三层平面图			A1	替换建施-08
9	建施-09b	屋顶层平面图			A1	替换建施-09a
10	建施-10b	①-①立面图②-②立面图			A1	替换建施-10a
11	建施-11b	③-③立面图④-④立面图			A1	替换建施-11a
12	建施-12b	⑤-⑤立面图3-3剖面图			A1	替换建施-12a
13	建施-13b	1-1剖面图2-2剖面图			A1	替换建施-13a
14	建施-14a	汽车坡道大样(一)、楼梯大样(一)			A1	替换建施-14
15	建施-15a	汽车坡道大样(一)、楼梯大样(二)			A1	替换建施-15
16	建施-16	楼梯大样(三)			A1	
17	建施-17a	卫生间详图			A1	替换建施-18
18	建施-18a	墙身大样(一)			A1	替换建施-18
19	建施-19a	墙身大样(二)			A1	替换建施-19
20	建施-20a	墙身大样(三)			A1	替换建施-20
21	建施-21b	门窗列表及门窗详图			A1	替换建施-21a
22	建施-22b	门窗详图			A1	替换建施-22a
23	建施-23	江苏省公共建筑施工图绿色设计专篇(建筑)(一)			A1	
24	建施-24b	江苏省公共建筑施工图绿色设计专篇(建筑)(二)			A1 +	替换建施-24a
25	建施-25	民用建筑海绵城市设计专篇			A2	
26	建施-26	防排细设计专篇(建筑专业)			A1	

填表人 (FILLED BY):

张丹

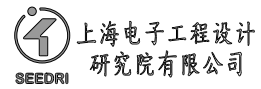

SHANGHAI ELECTRONIC ENGINEERING
DESIGN & RESEARCH INSTITUTE CO.,LTD

日期 2022.2
DATE

图 纸 目 录

DRAWING LIST

工程名称: 浦口区园特路幼儿园项目

子项: 门卫

工程编号

PROJECT NO.


SEEDRI-NJS-21-7


专业: 建筑
DISCIPLINE:

共 1 頁
TOTAL PAGES

[illegible]

填表人 (FILLED BY):

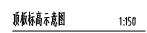A1 FILENAME:

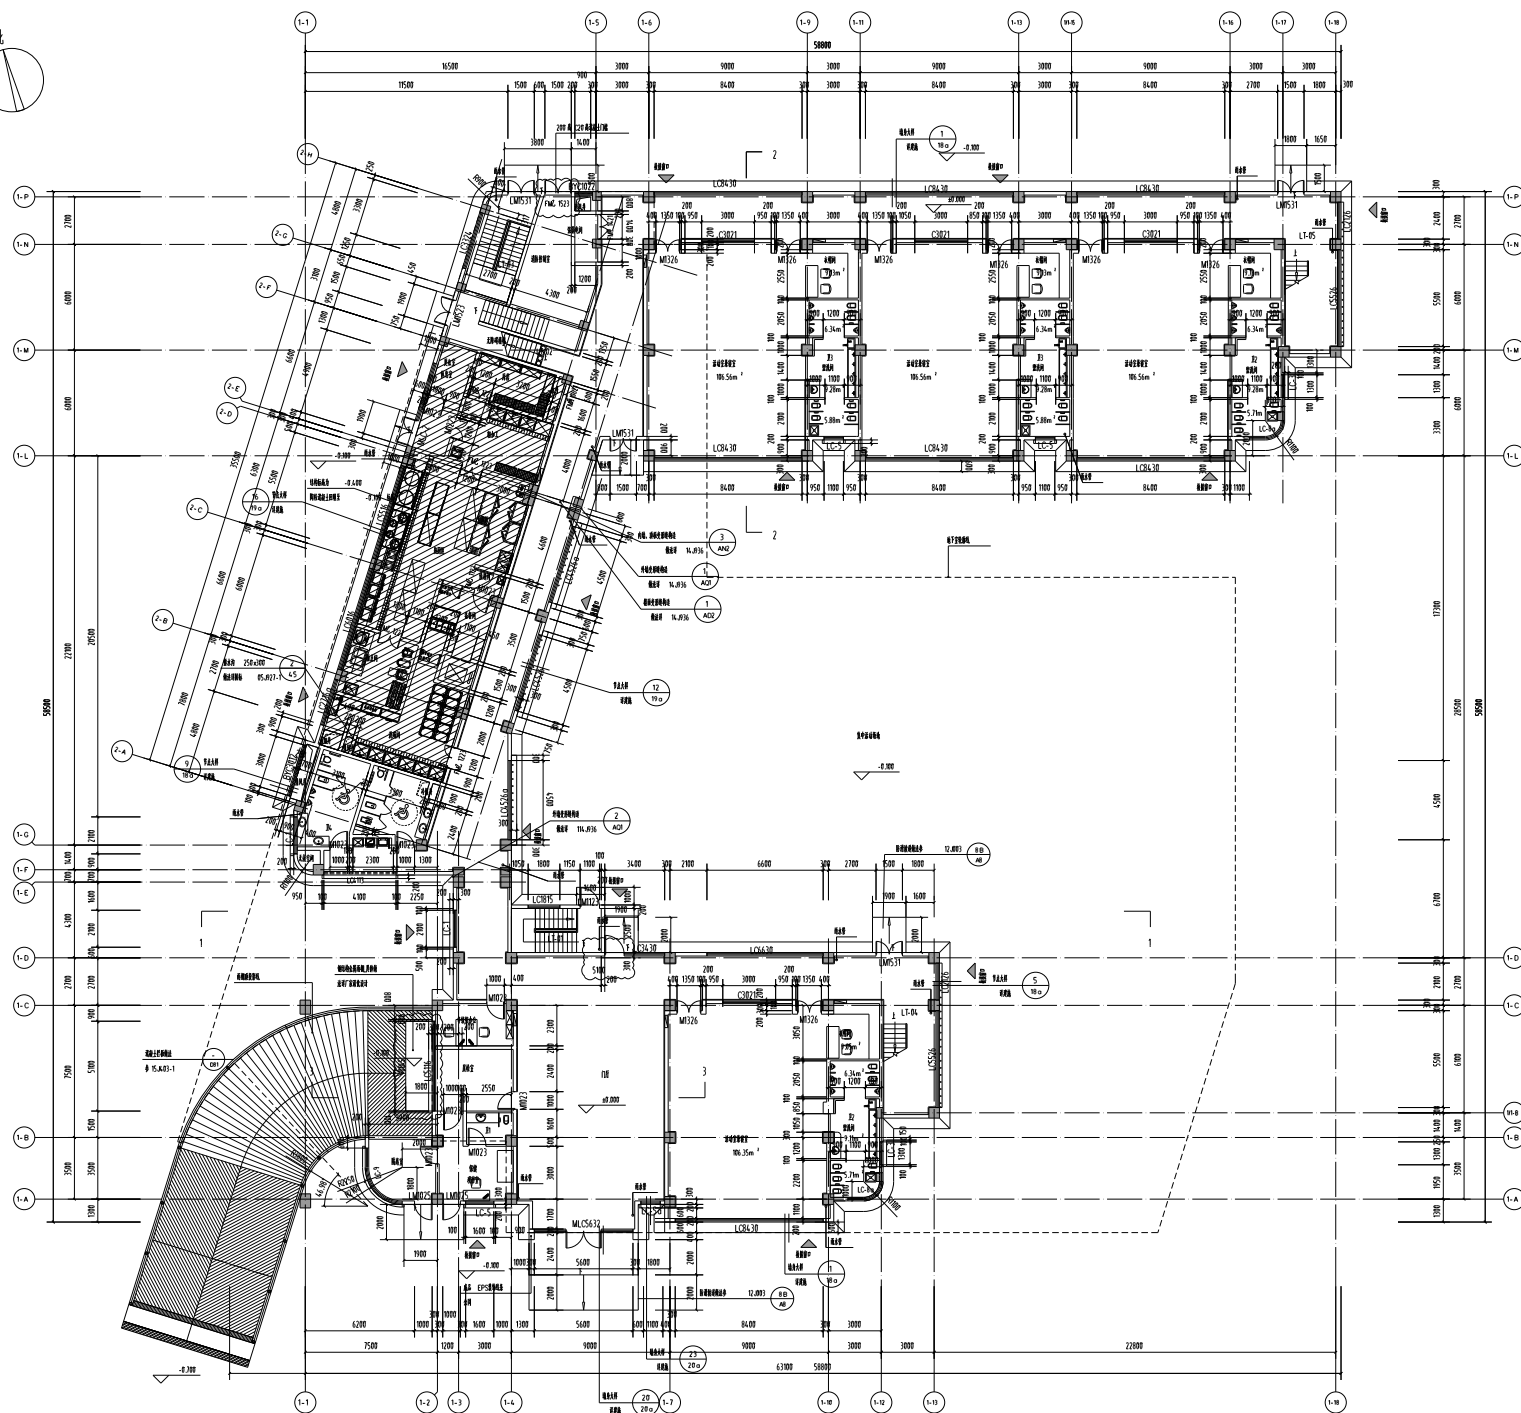


轴径	ϕ (轴径公差)	ϕ (孔公差)
10	-5.500	5.50
12	-6.800	6.80
20	3.900	3.90
30	7.800	3.90
40	11.700	

资产名称	资产类别	评估基准日
流动资产	流动资产	11-01-2009
非流动资产	非流动资产	11-01-2009
负债、所有者权益	H	11-01-2010
其他	H	11-01-2010

- [illegible]

一层平面图	1:150
本层建筑面积:	1512.23m ²
建筑基底面积:	1605.06m ²
地上建筑面积:	4647.99m ²

[illegible]

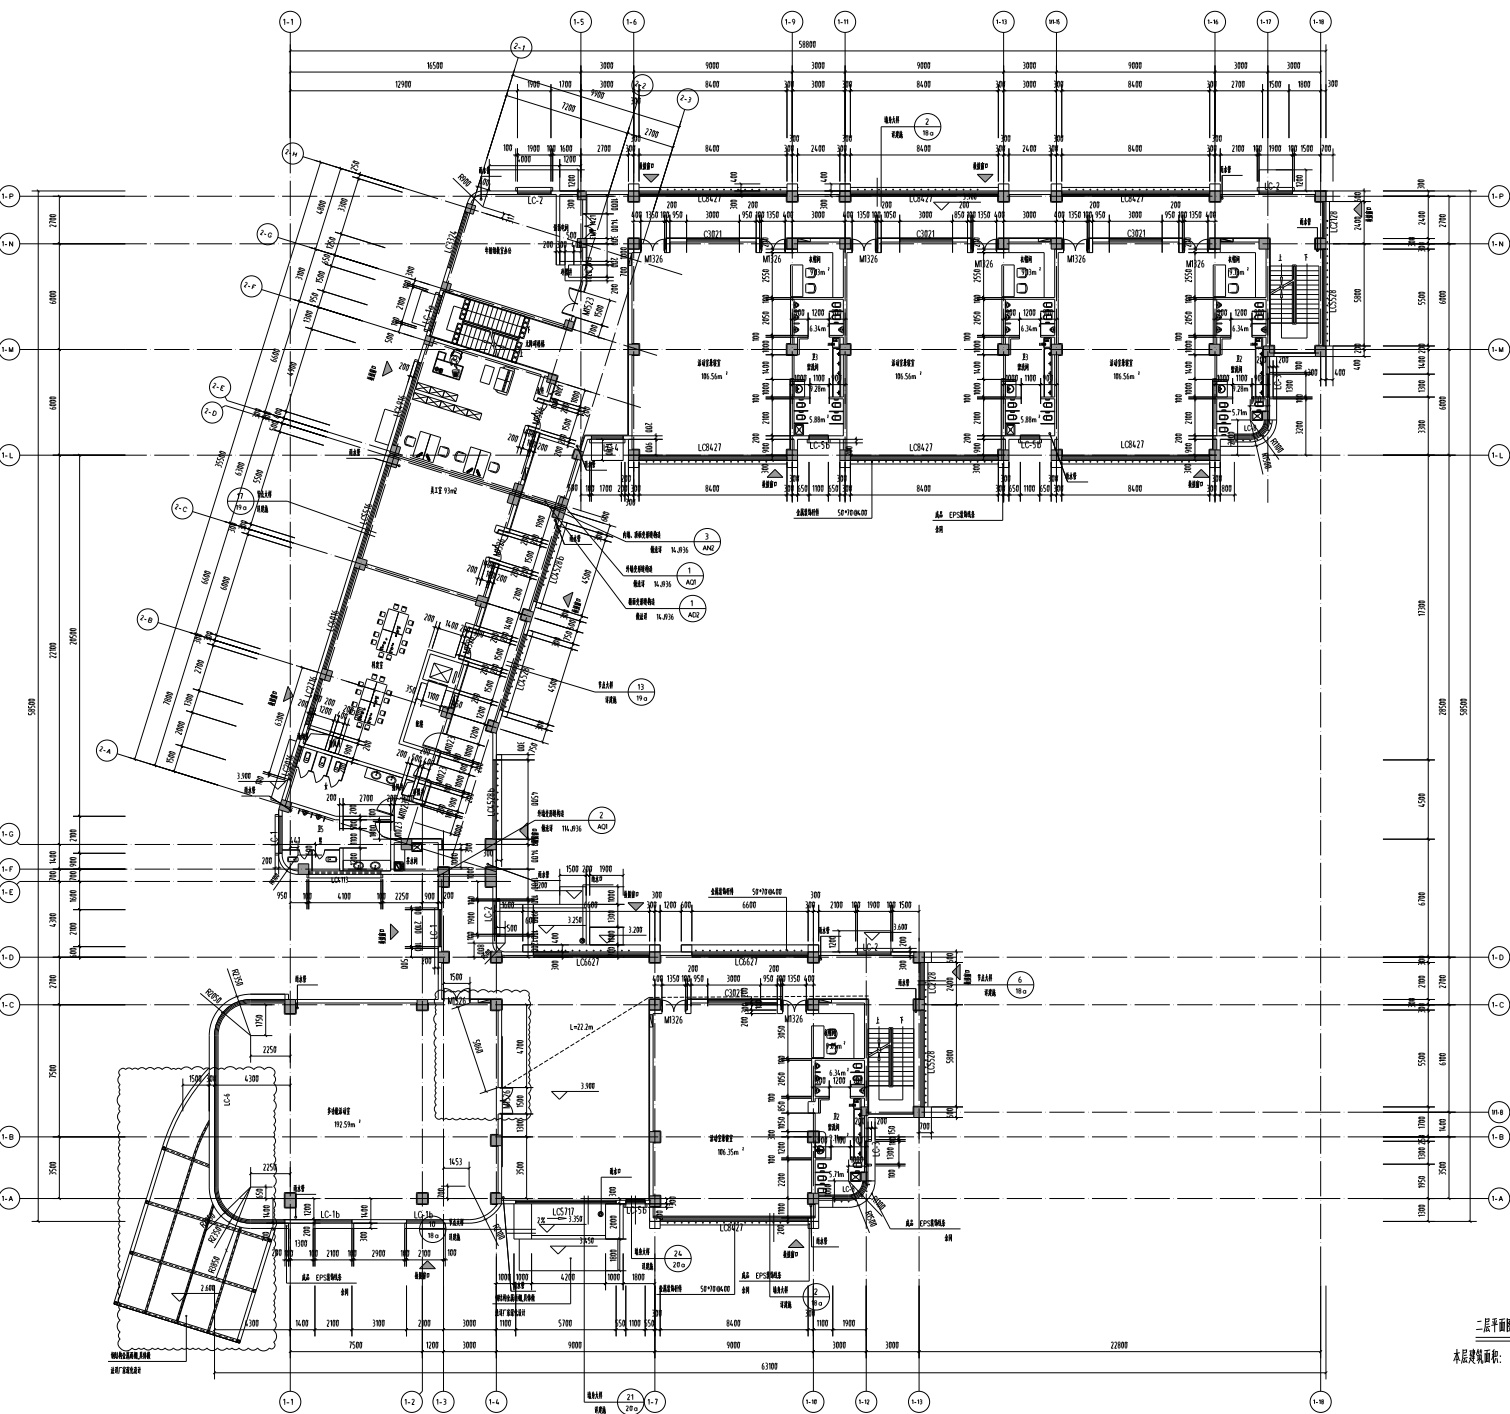

楼层	±0.000(±0.000)	标高(m)
-1F	-5.500	5.50
1F	±0.000	3.90
2F	3.900	3.90
3F	7.800	3.90
6F	11.700	

建筑部位	建筑完成标高	结构面标高
正负间	H-0.020	H-0.300
无梁冲正负间	H-0.015	H-0.300
楼梯间、楼梯踏步	H	H-0.030
其它	H	H-0.060

注: H 相当于每层的楼面标高, 相邻楼层层差


11

- [illegible]

二层平面图 1:150

本层建筑面积: 1584.64m²

合同号 Contract No. 日期 Date				
A01	B01	C01		
A02	B02	C02		
A03	B03	C03		
A100	B100	C100		

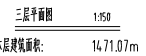[illegible]



[illegible]

单位出图专用章

這週快業人專用

合營單位:



3333-			
-------	--	--	--


工程名称:
Project Name:

Building Name:


圖 名:	Figure 21
------	-----------

比例 Scale	1:300	工程编号 Project No.	SEED00-HJS-21-
图号 Drawing No.	施工图	图号 Drawing No.	建施-11b
版次	1	日期	2022.2

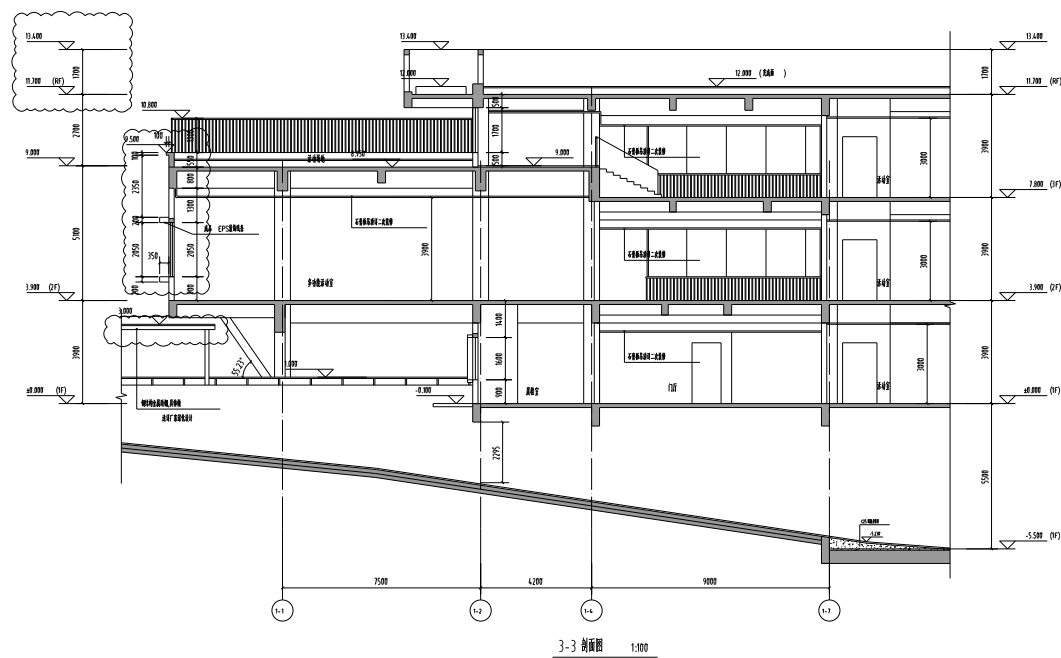
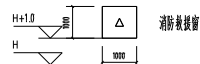
A. FLEMMING

 A1 FLENN

A1 FLENN

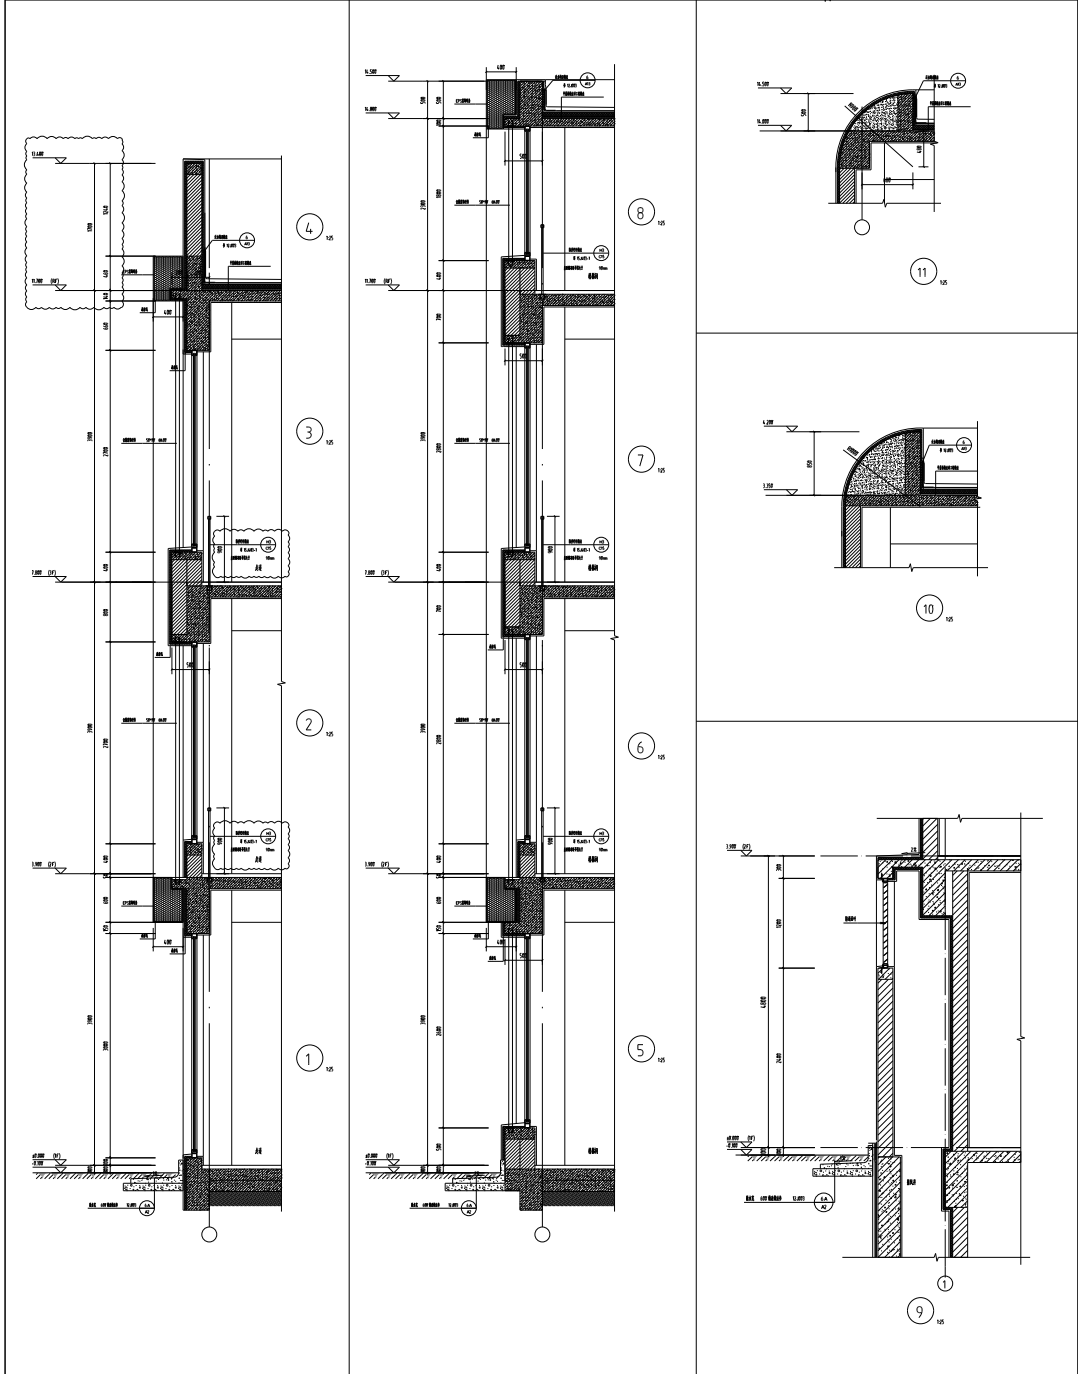

图号	图名	比例	日期	设计	审核	制图
110	110	1:1	2010.10	张松	张松	张松

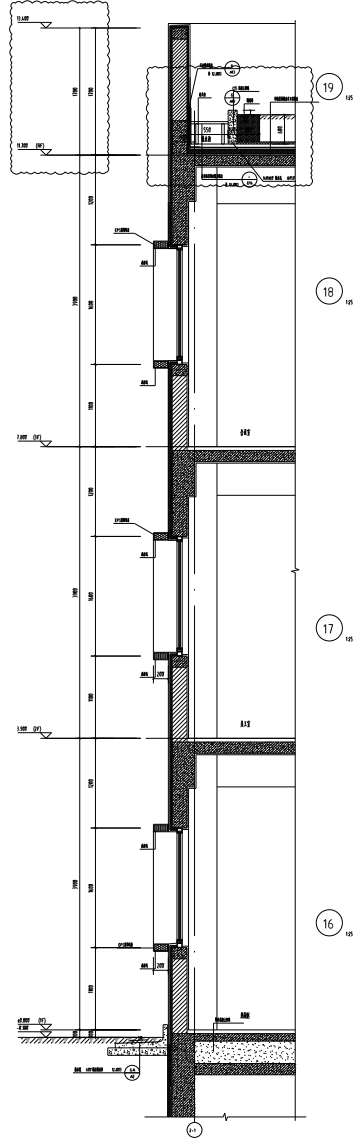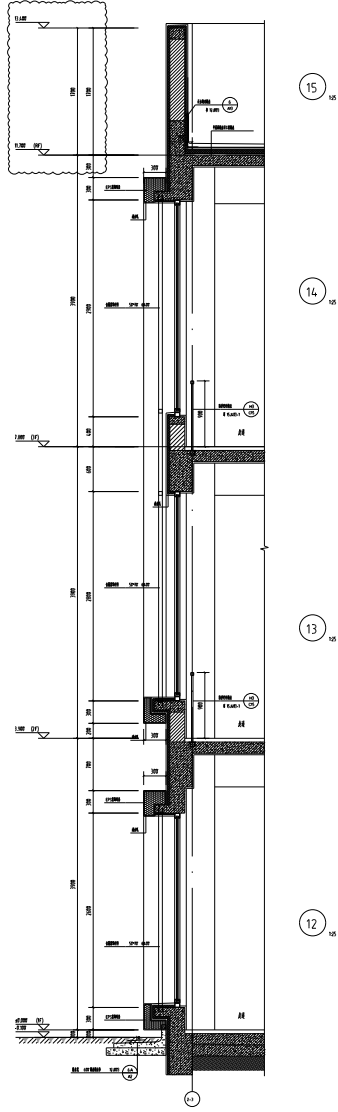




图号	图名	比例	日期	设计	审核	制图
101	101	1:1	2010.10.10	张超	张超	张超

图号	图名	比例	日期	设计	审核	制图
101	101	1:1	2010.10.10	张超	张超	张超

[illegible]

[illegible]

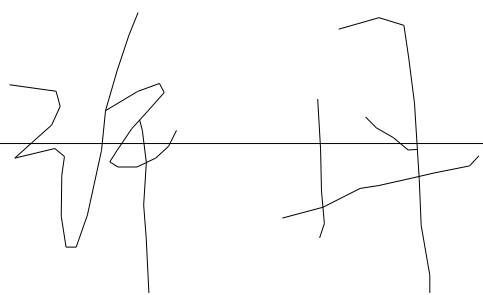制图 Drawn by	许丹		
设计 Designed by	许丹		
修改 Modified by			
校对 Checked by	夏双练		
专业负责人 Discipline Lead	金虹		
项目负责人 Project Manager	金虹		
审核 Verified by	金虹		

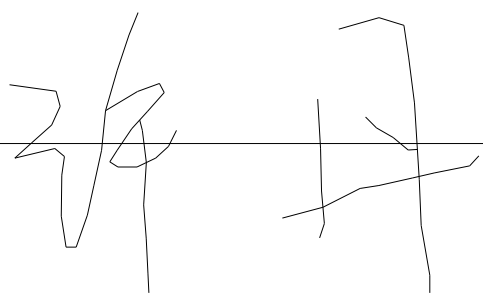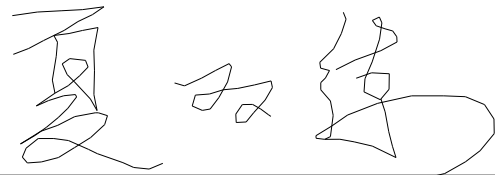制 图 Drawn by	许 丹		
设 计 Designed by	许 丹		
修 改 Modified by			
校 对 Checked by	夏双练		
专业负责人 Discipline Lead	金 虹		
项目负责人 Project Manager	金 虹		
审 核 Verified by	金 虹		

校 对 Checked by	夏双练	夏双练	
专业负责人 Discipline Lead	金 虹	金 虹	
项目负责人 Project Manager	金 虹	金 虹	
审 核 Verified by	金 虹	金 虹	
审 定 Approved by	张人茂	张人茂	

校 对 Checked by	夏双练	夏双练	
专业负责人 Discipline Lead	金 虹	金 虹	
项目负责人 Project Manager	金 虹	金 虹	
审 核 Verified by	金 虹	金 虹	
审 定 Approved by	张人茂	张人茂	

张静

给排水

陈静

电

李梅

暖通

洪明

建筑

结构

合 格

门窗表

类型	设计编号	洞口尺寸 (mm)	数量	图名	备注
普通门	LM0923	900 X2300	1		
	MR023	800 X2300	1		
	MD0923	900 X2300	1		
普通窗	LC0716	700 X1600	1		6 中透光 Low-E+12 空气 +6 透明 - 隔热金属窗框
	LC1220	1200 X2000	1		6 中透光 Low-E+12 空气 +6 透明 - 隔热金属窗框
	LC-1	2100 X1800	1		6 中透光 Low-E+12 空气 +6 透明 - 隔热金属窗框

注：


1. 门、窗框用料及玻璃厚度节能设计 (除本图中特殊注明的外),大于 1.5 平米的玻为安全玻。
 2. 门窗采用隔热铝合金型材多腔密封框中空玻璃。
 3. 门、窗应由具有资质的专业厂家或专业安装公司承担设计施工。
 4. 防火疏散门和防火墙上防火门的疏散方向安装单向闭门器,管并检修
- 门应安装暗式插销以防误开
5. 厨房、卫生间的门应防漏处理。
 6. 卫生间门下方设通风固定百叶,有效截面积不小于 0.02 平方米或留 30 进风缝。

7. 门窗安装应满足其强度、热工、声学及安全性等技术要求,门窗安装均需特现场实测后方可加工安装


8. 门窗表和详图尺寸均为洞口尺寸,内门窗边缝根据洞口装修面厚度而定
9. 如本图门窗洞口尺寸与施工后实际尺寸有误差,请厂家以实际尺寸并参见本图立面定制门窗。

10. 本设计只提供门窗立面形式及颜色要求。


11. 无障礙入口和无障礙卫生间应符合《无障礙设计规范》(GB50763-2012)相关规定。

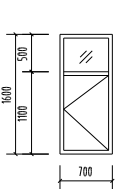


LC0716 1:50

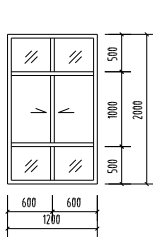


LC0716 1:50

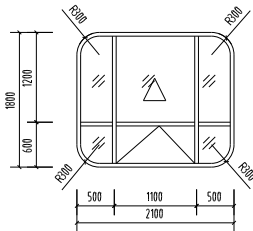


LC-1 1:50

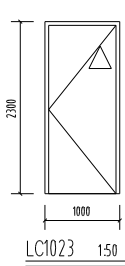


LC1023 1:50

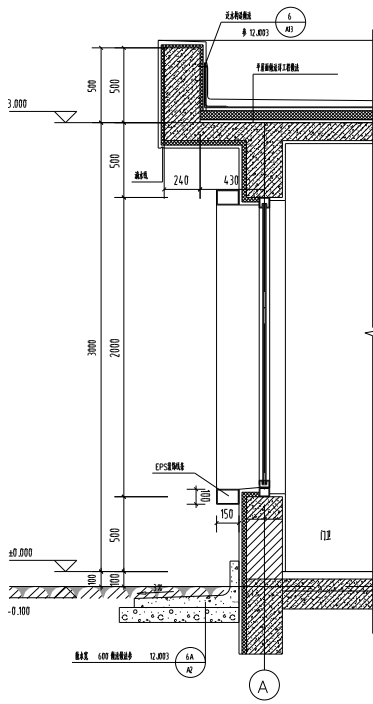

1 1:25

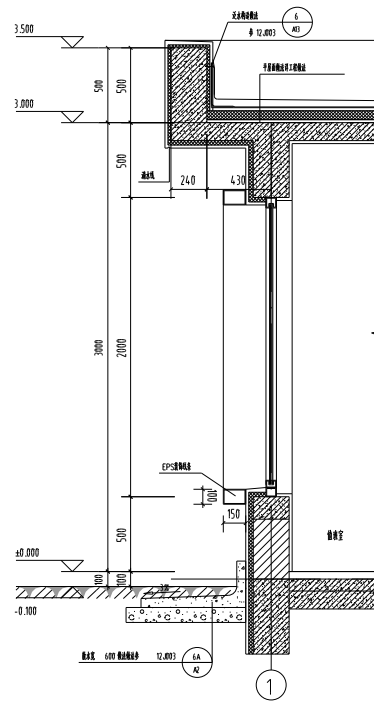

2 1:25

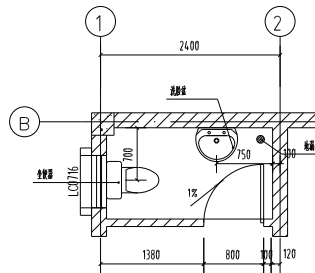

卫 1 详图 1:50

不得更改建筑尺寸施工,如有所不符,请及时通知,以便施工时调整

注:本图仅供参考,不作为施工依据,不作为施工依据。

A10	B10	
A9	B9	C9
A8	B8	C8
A7	B7	C7
A6	B6	C6
A5	B5	C5
A4	B4	C4
A3	B3	C3
A2	B2	C2
A1	B1	C1
版本号	日期	描述
REV.	DATE	DESCRIPTION

设计图

Key Plan

单位出图专用章

Drawing Release Seal

注册执业人专用章

Registered Designer Seal

合作单位:

The cooperation unit:



姓名	姓名	姓名	日期
姓名	姓名	姓名	日期
设计	许丹	许丹	
设计	许丹	许丹	
设计	许丹	许丹	
设计	许丹	许丹	
设计	许丹	许丹	
设计	许丹	许丹	
设计	许丹	许丹	
设计	许丹	许丹	
设计	许丹	许丹	

设计图

Client:

南京浦口区高新技术产业开发管理委员会

工程名称:

Project Name:

浦口区高新技术产业开发管理委员会

子 项:

Building Name:

门厅

图 名:

Drawing Title:

门厅

比例	1:100	工程编号	SEEDRI-NJS-21-7
图号	图号	图号	图号
图号	图号	图号	图号
图号	图号	图号	图号
图号	图号	图号	图号
图号	图号	图号	图号
图号	图号	图号	图号
图号	图号	图号	图号
图号	图号	图号	图号
图号	图号	图号	图号

