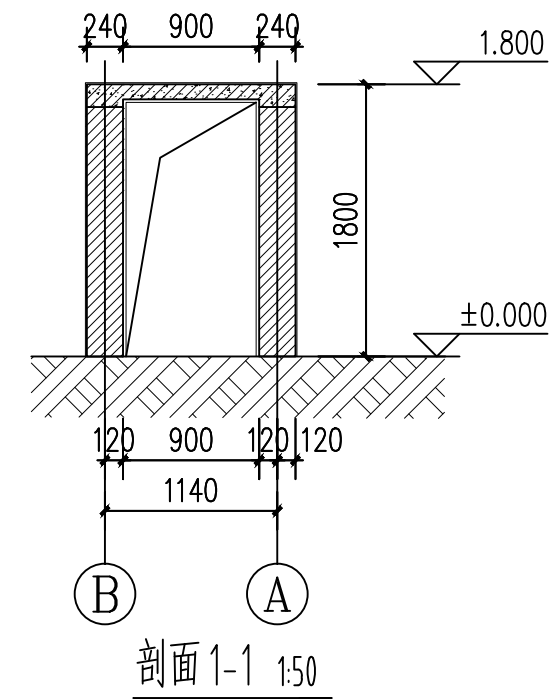
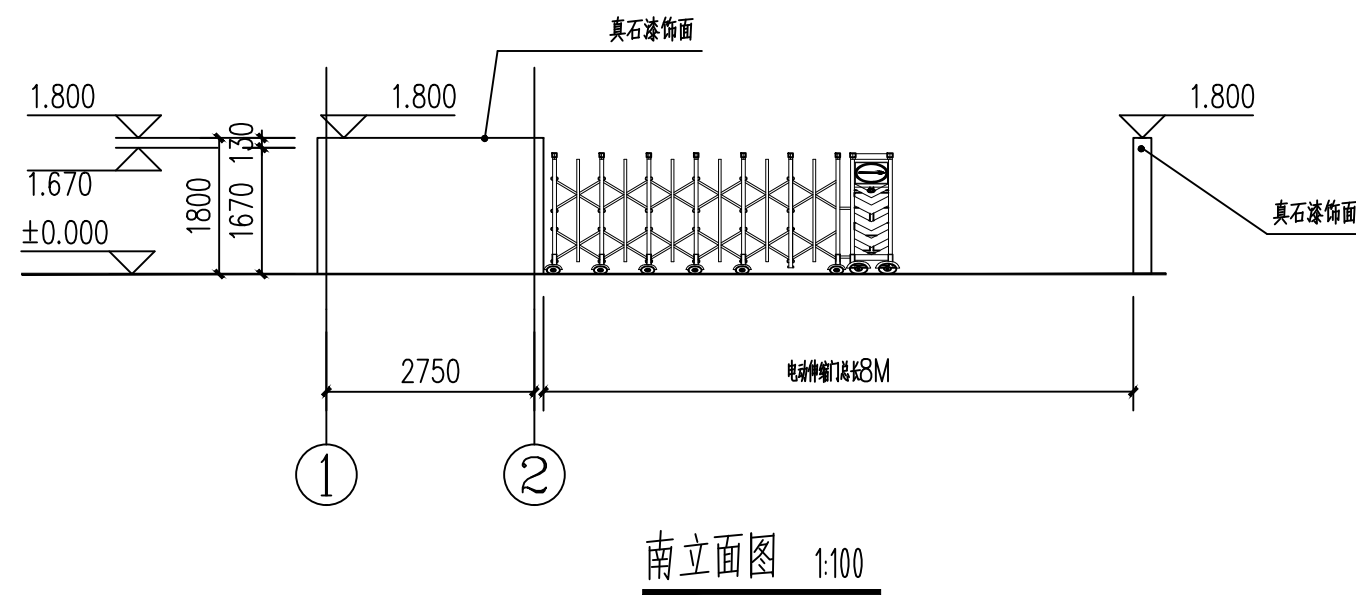
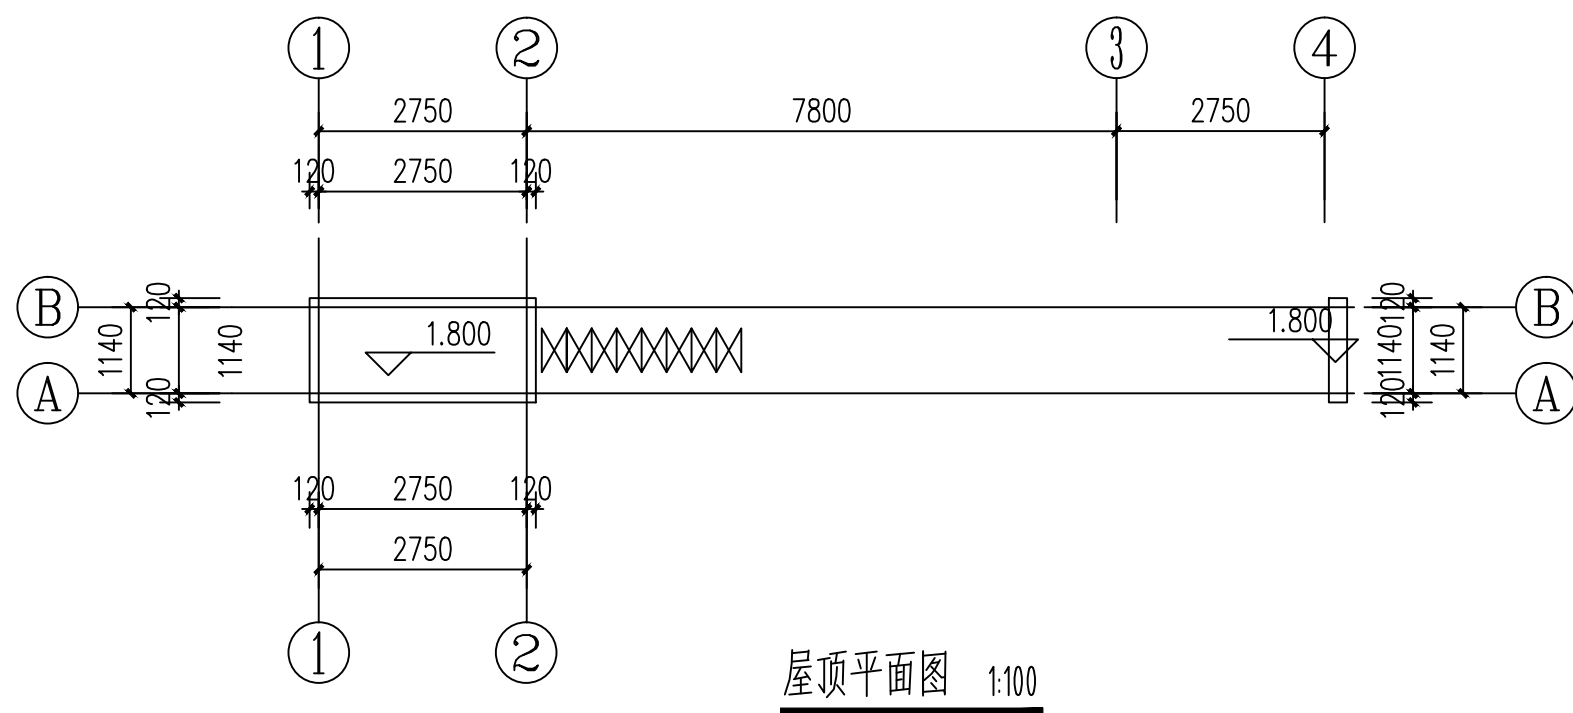
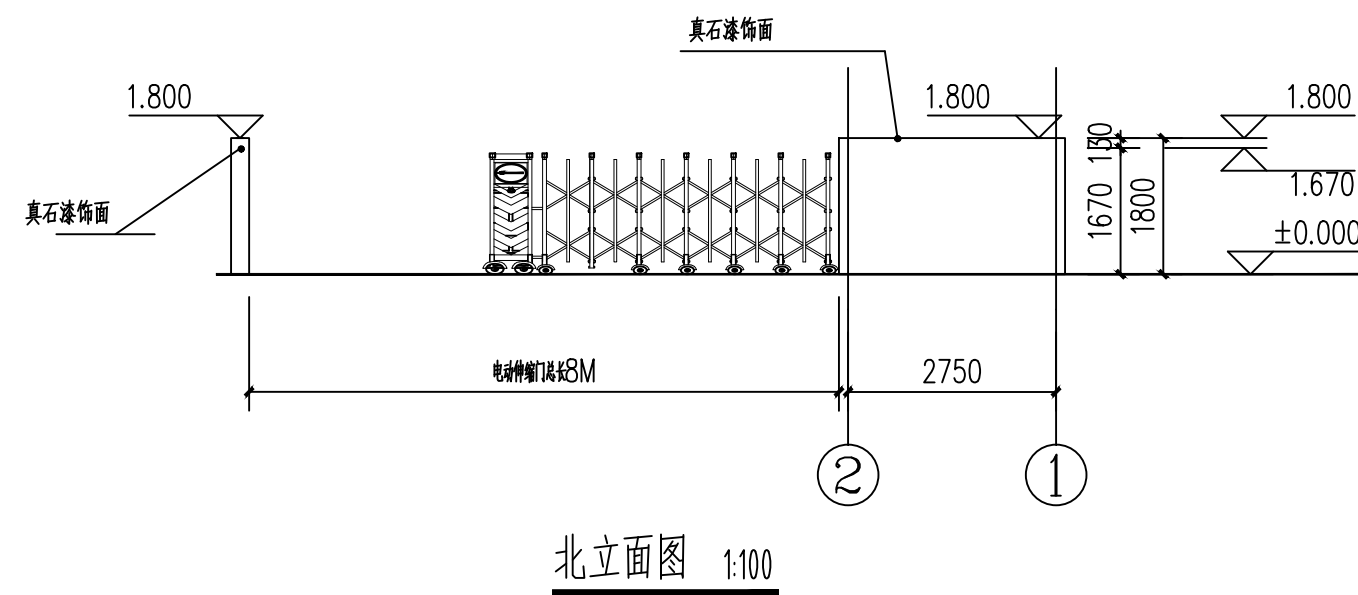
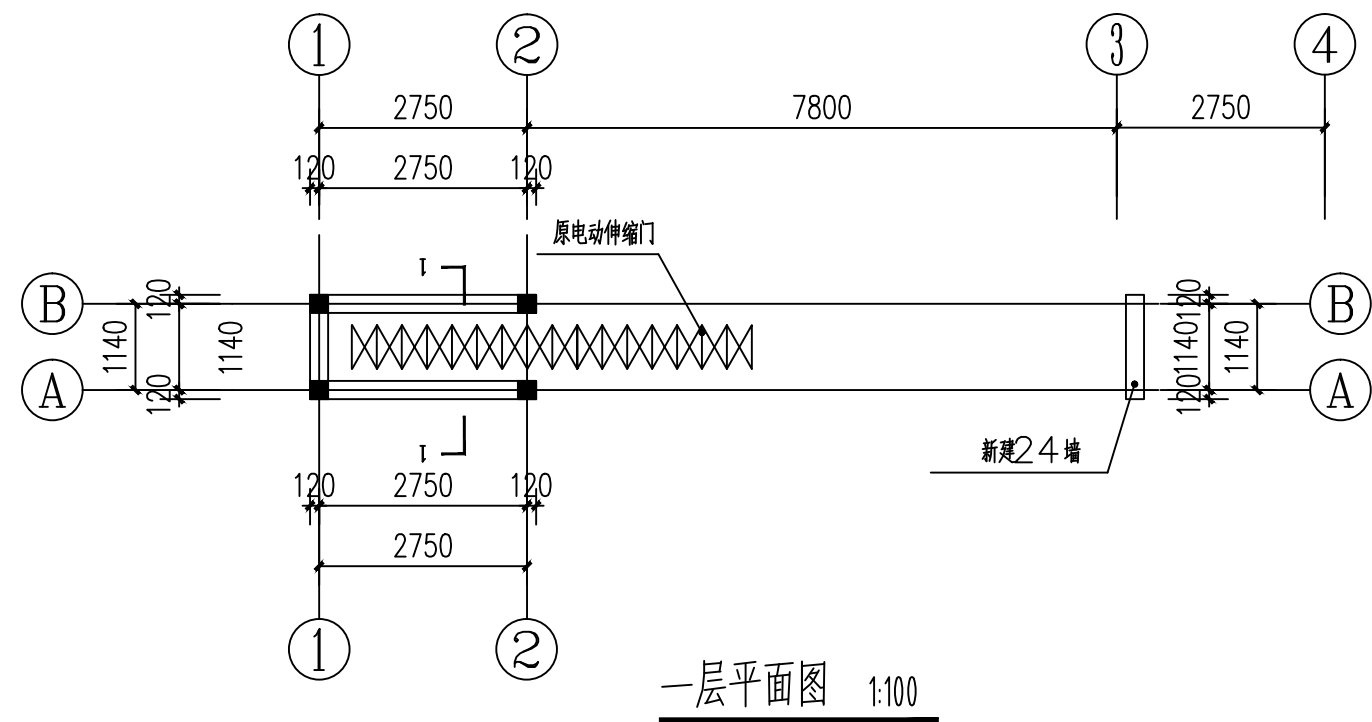
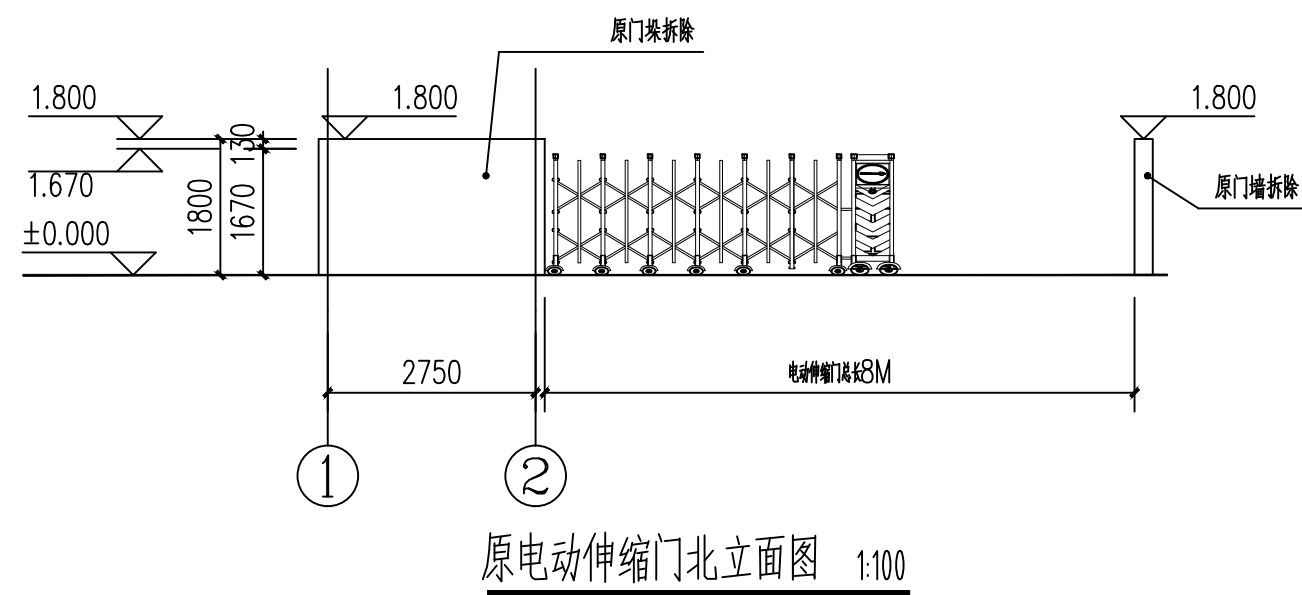
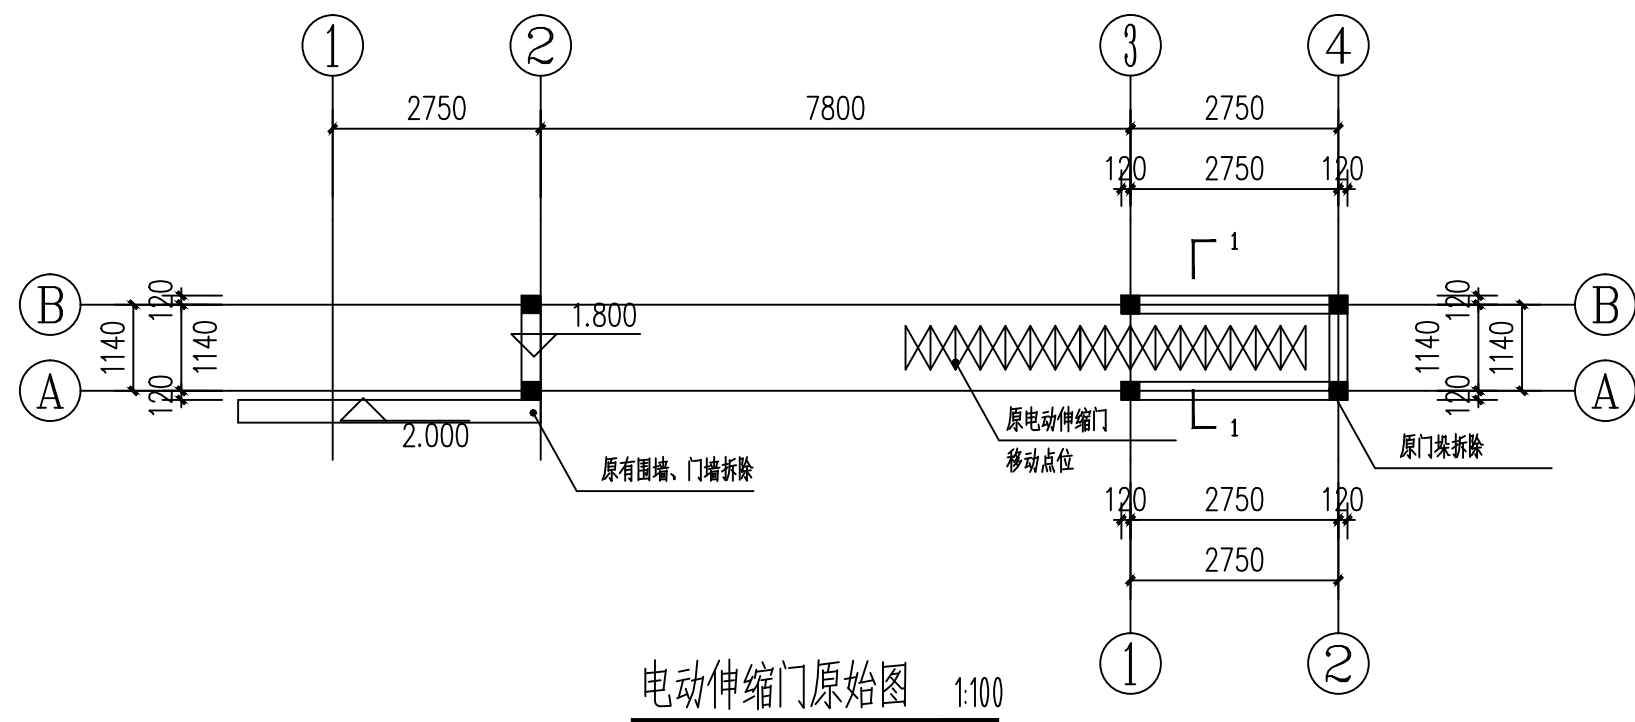
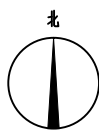


[illegible]

[illegible]

附 注 NOTES

- 所有尺寸须以标注为准不得在图纸上直接量取
- 本图凡未盖本公司出图专用章对外无效

单位出图专用章

注册执业专用章



江苏国兴建设项日管理有限公司
JIANGSU GUOXING CONSTRUCTION PROJECT MANAGEMENT CO. LTD

工程设计证书乙级编号: A232060133
工程监理综合资质编号: E132000310

签名栏
SIGNATURE

制图 DRAWN BY	张诗琪	
设计 DESIGNED BY	张诗琪	
校对 CHECKED BY	姜楷文	
专业负责人 D. CHIEF	唐任杰	
项目负责人 P. MANAGER	唐任杰	
审核 REVIEWED BY	顾振华	
审定 APPROVED BY	蒋伟	

建设单位 CLIENT	中共泰兴市委党校 (泰兴市行政学校)
----------------	-----------------------

工程名称 PROJECT	党校周边配套改造工程
-----------------	------------

子项名称 SUBPROJECT	
--------------------	--

图纸名称	侧门改造图
DRAWING TITLE	

设计编号	GXSJ-2024-83
------	--------------

图号	建施01
----	------

设计阶段 DESIGN STAGE	施工图
----------------------	-----

专 业 SPECIALTY	建筑
------------------	----

版次 VERSION	
---------------	--


日期 DATE	2024. 10
------------	----------

图	筑	构
总	建	结



设计编号 PROJECT NAME	GXSJ-2024-83
图号 DRAWING NO.	建施03
设计阶段 DESIGN STAGE	施工图
专业 SPECIALTY	建筑
版次 VERSION	A
日期 DATE	2024. 10

总图	王屹宇		给排水	张牧	
建筑	唐任杰		暖通	付江涛	
结构	凌伟		电气	彭荣刚	

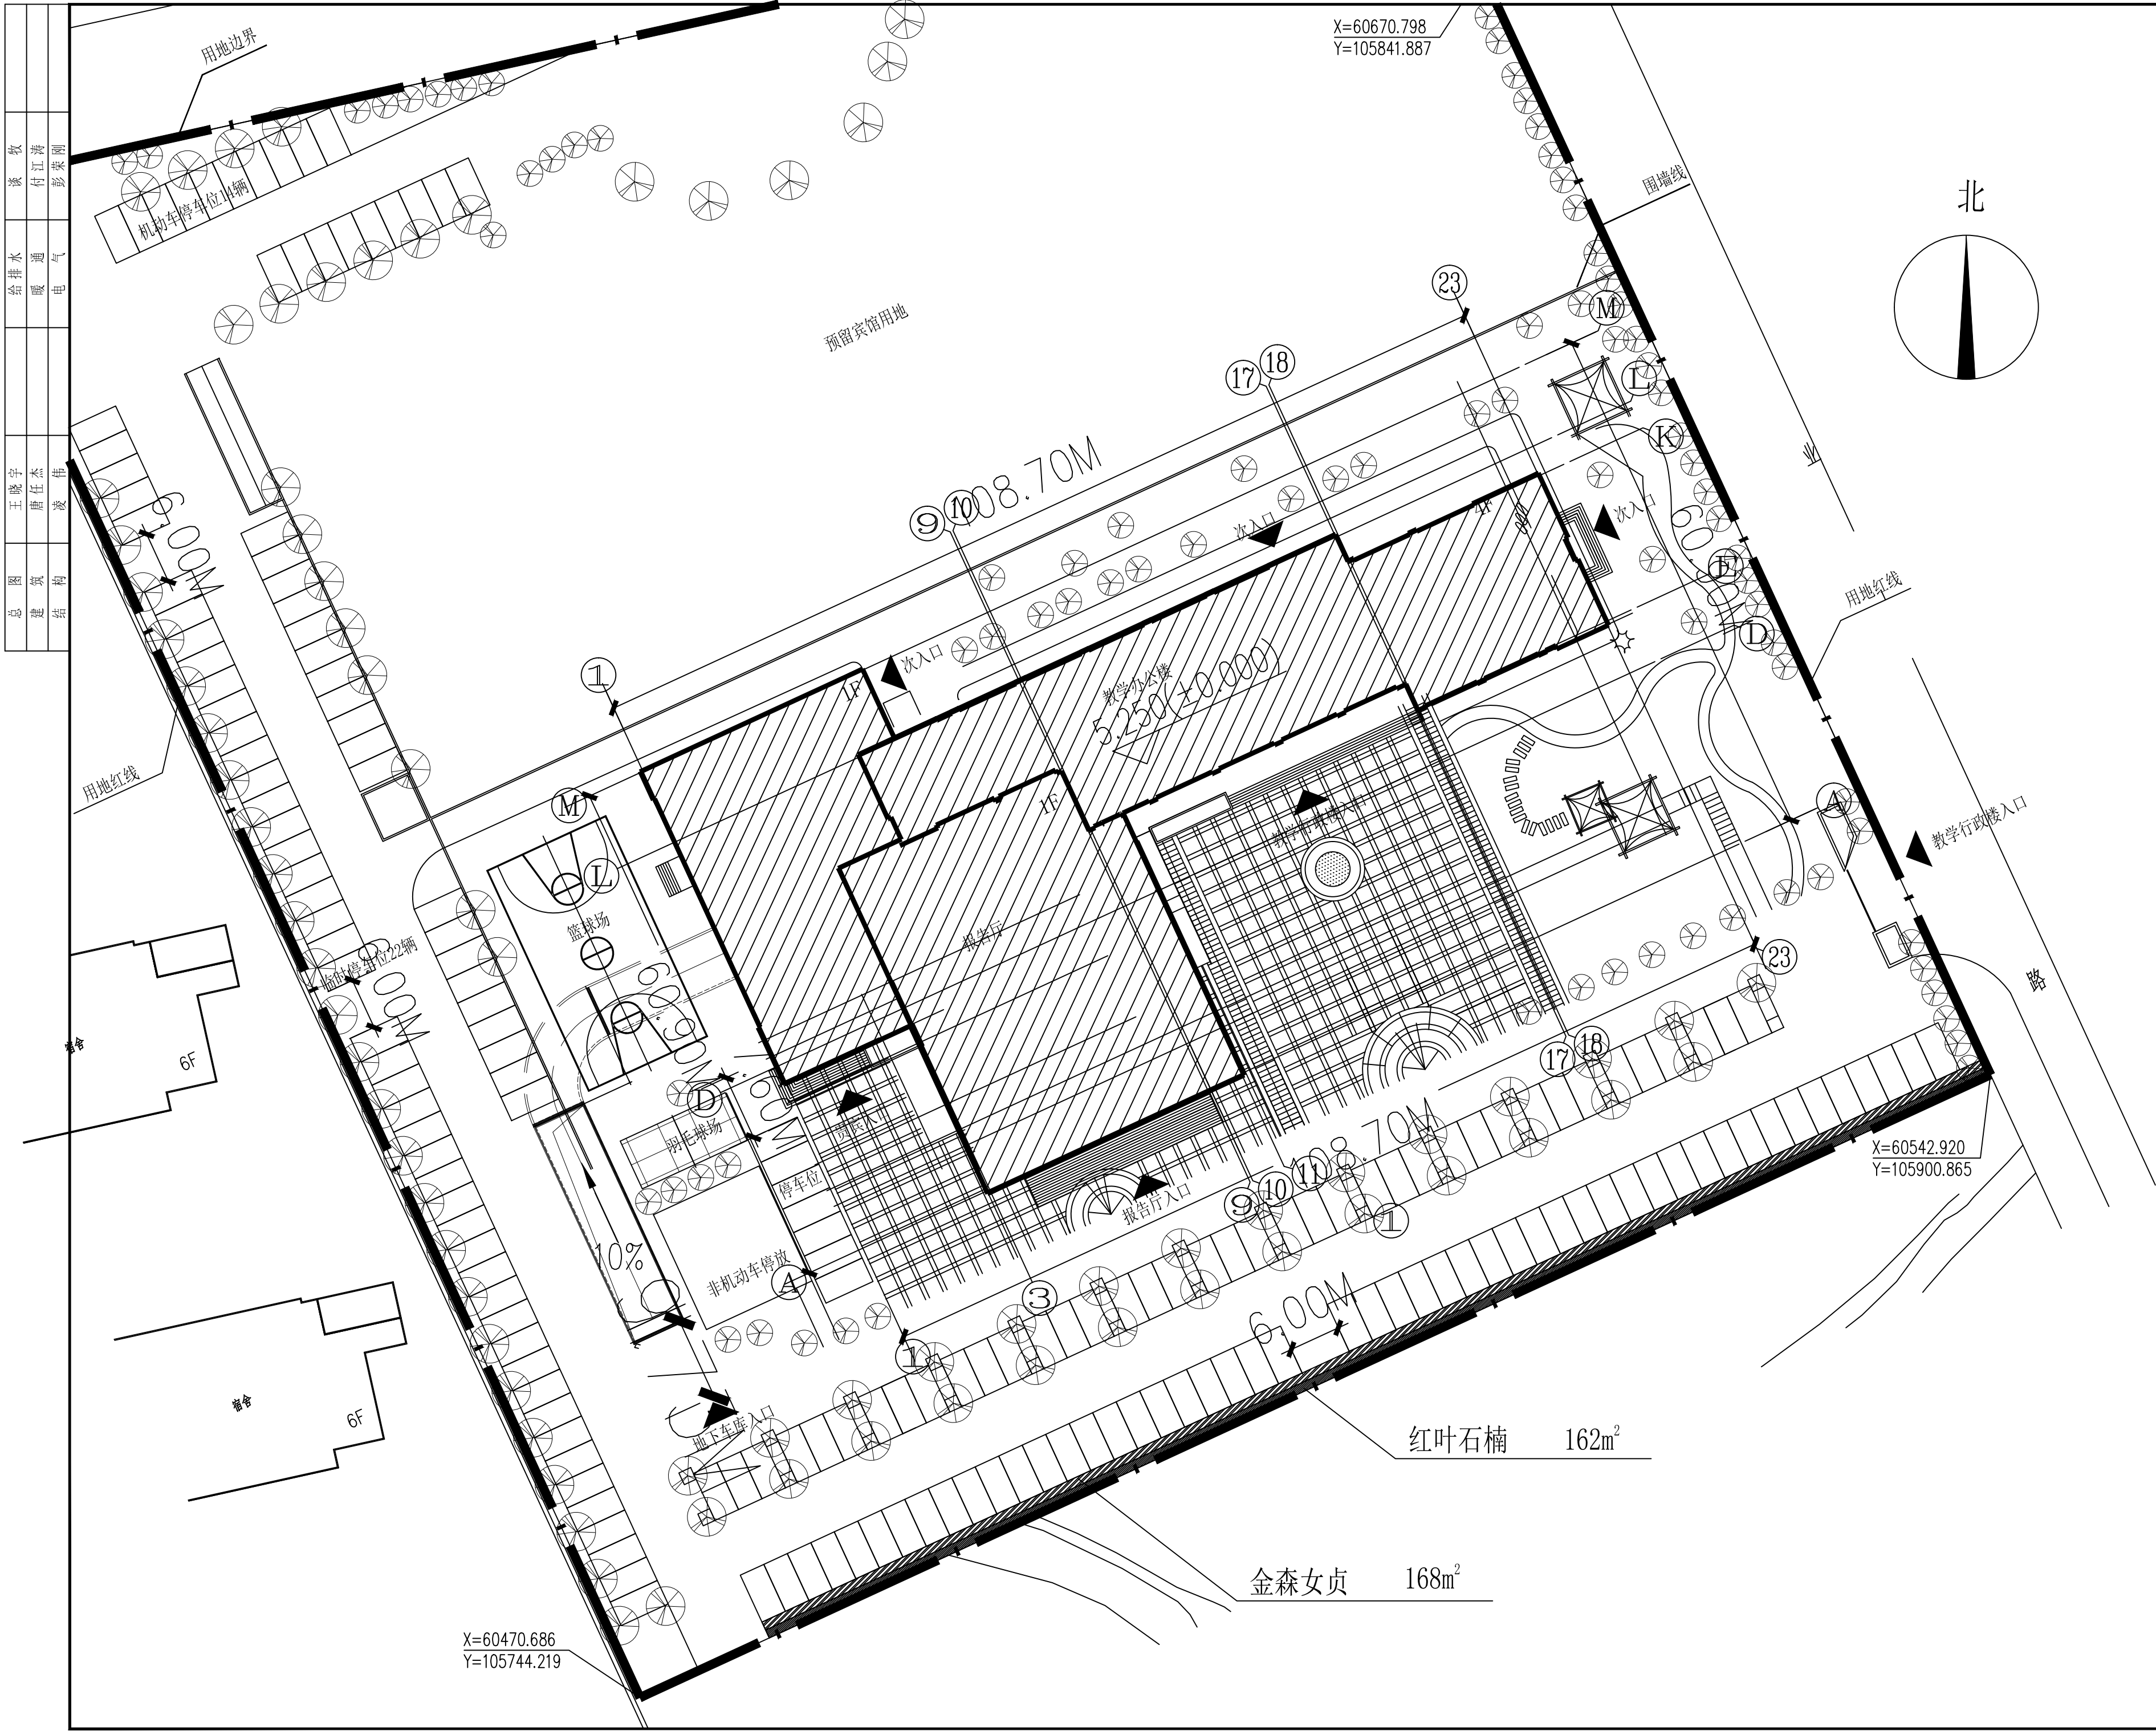

附 注 NOTES

- 所有尺寸须以标注为准不得在图纸上直接量取
- 本图凡未盖本公司出图专用章对外无效

单位出图专用章

注册执业专用章



江苏国兴建设项目的管理有限公司

JIANGSU GUOXING CONSTRUCTION PROJECT MANAGEMENT CO.LTD

工程设计证书乙级编号: A232060133

工程监理综合资质编号: E132000310

Signature

制 图 DRAWN BY	邓迎春	
设 计 DESIGNED BY	邓迎春	
校 对 CHECKED BY	姜楷文	
专业负责人 D. CHIEF	唐任杰	
项目负责人 P. MANAGER	唐任杰	
审 核 REVIEWED BY	顾振华	
审 定 APPROVED BY	蒋伟	

建设单位 CLIENT	中共泰兴市委党校 泰兴市行政学学校
----------------	----------------------

工程名称 PROJECT	党校周边配套改造工程
-----------------	------------

子项名称 SUBPROJECT	停车场
--------------------	-----

图纸名称 DRAWING TITLE	植物种植平面图
-----------------------	---------

设计编号	GXSJ-2024-83
PROJECT NAME	

PROJECT NAME	
图号 DRAWING NO.	建施 06

设计阶段 DESIGN STAGE	施工图
----------------------	-----

专 业 SPECIALTY	建筑
版 次	

版本 VERSION	A
日期 DATE	2024.10

总图	唐任杰	给排水	谈牧
建筑	王晓宇	暖通	付江涛
结构	凌伟	电气	彭荣刚

[illegible]






说明：1、主景大乔木可根据市场供应情况，可用当地表现良好、树形优良的树种代替，现场直接调整，所有绿地中主景大乔木下铺覆盖松木皮。
2、考虑到绿化的即时效果，必须保证高度及冠幅，必要时可调整规格。选择自然生长的全冠苗或至少冠幅 4-5 年回头苗木，具体情况可跟设计师沟通进行调整。
3、分枝点为第一分枝点，大乔木第三级分枝必须大于 1.0 米，大型乔木及桂花等乔木必须由甲方或设计师选型。
4、所有正规式种植乔木规格、树形必须统一。
5、所有规格为植物修剪后规格。

说明：1、规格栏中为施工时选苗依据，并以此作为设计原则。
2、如有表现良好的苗木以及更新品种，可根据现场情况进行适当调整，但必须由甲方和设计单位确认。
3、灌木木本必须三次修剪，密植做到一次成型，表内灌木规格全为带土球修剪后必须。
4、所有灌木木本侧枝必须多于1/3以上并开为最大规格及与道路衔接处必须植灌木外层用细叶麦冬做植用来遮挡灌木木本的枝干。
5、所有灌木高必须根据地形从低往高分层次种植，最外层可倾斜一定角度，以使灌木有向园路果岭靠扑面而来之感。
6、灌木规格达不到设计规格的，必须密植，做到黄土不露天。
7、所有地被植物与草坪分界处必须带切边。
8、景石放置处具体以现场协调为准，地形初步形成后就可放置景石，后期搭配球类植物和灌木，形成组景效果。

附 注 NOTES	
- 所有尺寸须以标注为准不得在图纸上直接量取 - 本图凡未盖本公司出图专用章对外无效	
	
江苏国兴建设项目的管理有限公司 JIANGSU GUOXING CONSTRUCTION PROJECT MANAGEMENT CO., LTD	
工程设计证书乙级编号: A232060133 工程监理综合资质编号: E132000310	
签 名 栏 SIGNATURE	
制 图 DRAWN BY	邓迎春 
设 计 DESIGNED BY	邓迎春 
校 对 CHECKED BY	姜楷文 
专业负责人 D. CHIEF	唐任杰 
项目负责人 P. MANAGER	唐任杰 
审 核 REVIEWED BY	顾振华
审 定 APPROVED BY	蒋伟
建设单位 CLIENT	中共泰兴市委党校 泰兴市行政学校
工程名称 PROJECT	党校周边配套改造工程
子项名称 SUBPROJECT	—
图纸名称 DRAWING TITLE	苗木表
设计编号 PROJECT NAME	GXSJ-2024-83
图 号 DRAWING NO.	建施07
设计阶段 DESIGN STAGE	施工图
专 业 SPECIALTY	建筑
版 次 VERSION	A
日 期 DATE	2024. 10

总	建	结
图	筑	构

2. 砖砌240mm, 100mm C15砼垫层, 内外墙抹灰, 700×700×80 C20钢筋砼预制盖板

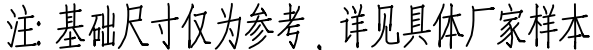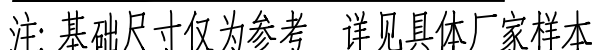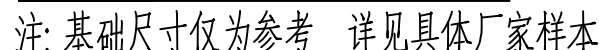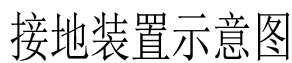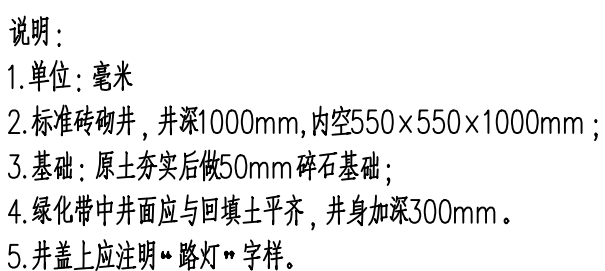设备材料表

说明:

1. 图中尺寸以毫米计。
2. 每只路灯基础设置1根接地极, 接地极采用50x50x5x2500不锈钢角钢, 顶端距地面为1.0米。接地连接体采用 $\phi 10$ 不锈钢圆钢。
3. 接地装置的连接应采用焊接, 其搭接长度为扁钢宽度的2倍。圆钢直径的6倍。
4. 接地体、接地线、螺栓等金属材料必须为不锈钢材质, 焊接处应涂防腐油漆。

附 注 NOTES

- 所有尺寸须以标注为准不得在图纸上直接量取
- 本图凡未盖本公司出图专用章对外无效

单位出图专用章

注册执业专用章



江苏国兴建设项日管理有限公司
JIANGSU GUOXING CONSTRUCTION PROJECT MANAGEMENT CO. LTD
工程设计证书乙级编号: A232060133
工程监理综合资质编号: E132000310

制 图 DRAW BY		邓迎春	签名栏 SIGNATURE
设 计 DESIGNED BY	邓迎春		
校 对 CHECKED BY	姜楷文		
专业负责人 D. CHIEF	唐任杰		
项目负责人 P. MANAGER	唐任杰		
审 核 REVIEWED BY	顾振华		
审 定 APPROVED BY	蒋伟		

建设单位 泰兴市委党校

工程名称	党校周边配套设施改造工程
------	--------------

子项名称	-----
------	-------

图纸名称	补充说明及道路灯大样图
------	-------------

设计编号 PROJECT NAME	---
图 号 DRAWING NO.	建施-08
设计阶段 DESIGN STAGE	施工图
专 业 SPECIALTY	建筑
版 次 VERSION	A
日 期 DATE	2025. 02