


总图	建筑	结构
王 晓 宇	唐 任 杰	凌 伟
给 排 水	暖 通	电 气
张 洪 波	付 江 涛	彭 荣 刚

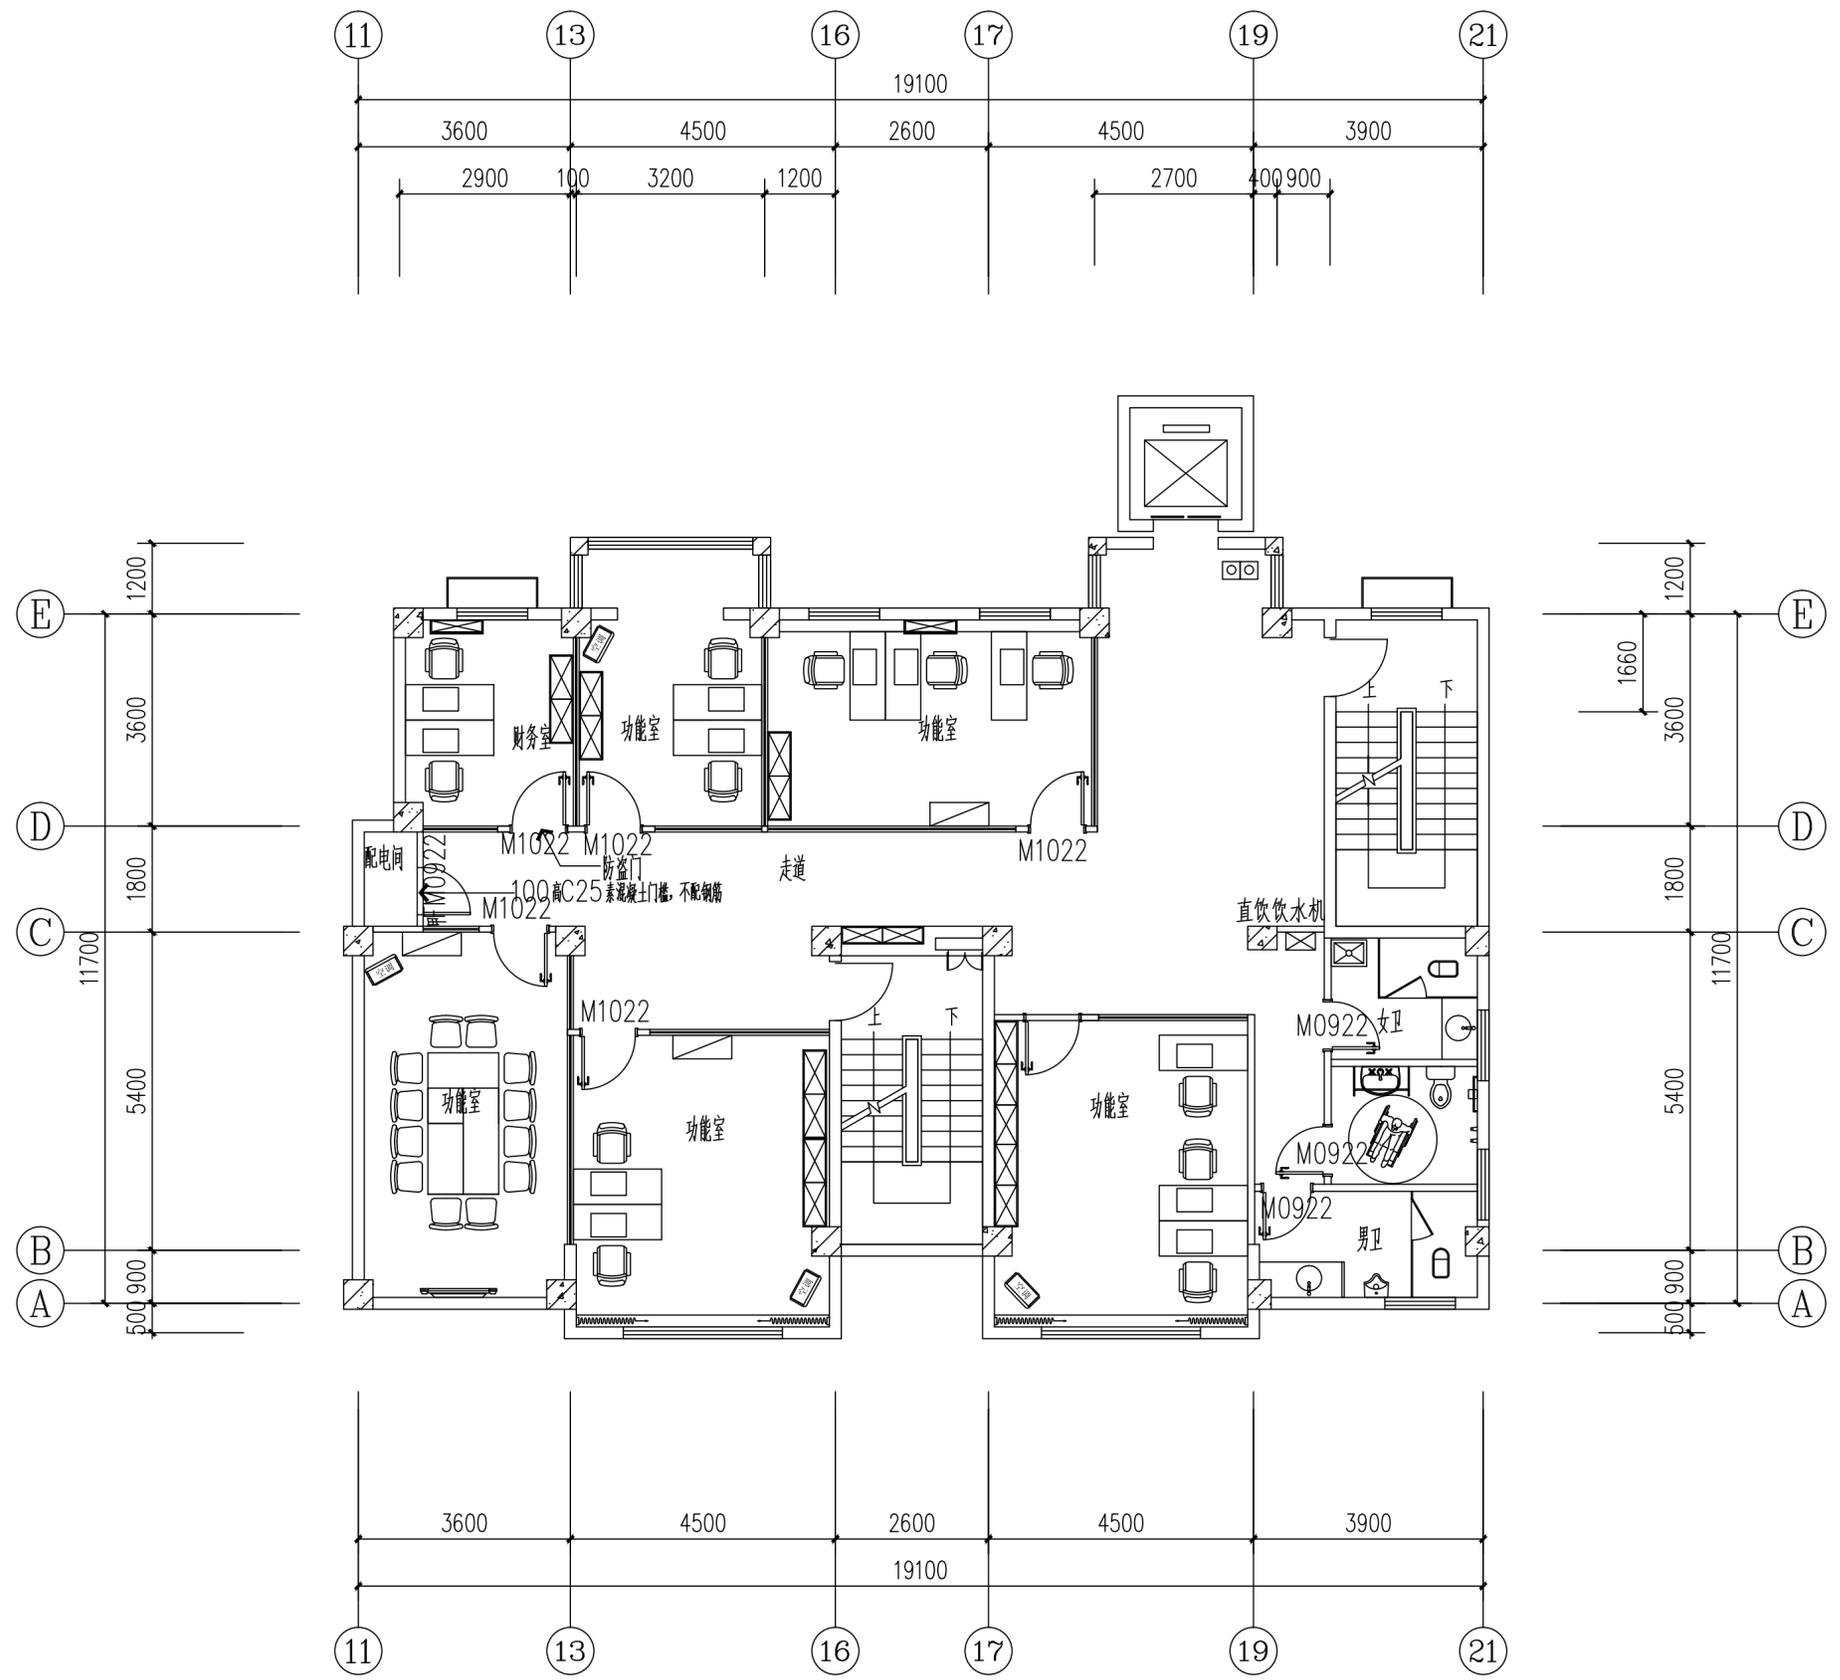

二层索引图 1:100

附注 NOTES

- 所有尺寸须以标注为准不得在图纸上直接量取
- 本图凡未盖本公司出图专用章对外无效

单位出图专用章

江苏省工程勘察设计出图专用章

江苏国兴建设项目管理有限公司

资质证书编号: A232060133

江苏省住房和城乡建设厅监制(M)

有效期至二〇二五年十二月三十一日

注册执业专用章

中华人民共和国一级注册建筑师

姓名: 唐任杰

注册号: 3206013-006

有效期至: 至2026年03月

江苏国兴建设项目管理有限公司

JIANGSU GUOXING CONSTRUCTION PROJECT MANAGEMENT CO., LTD.


工程设计证书乙级编号: A332060133

工程监理综合资质编号: E132000310

签名栏 SIGNATURE		
制图 DRAWN BY	尹方竹	<i>尹方竹</i>
设计 DESIGNED BY	尹方竹	<i>尹方竹</i>
校对 CHECKED BY	顾振华	<i>顾振华</i>
专业负责人 D. CHIEF	唐任杰	<i>唐任杰</i>
项目负责人 P. MANAGER	唐任杰	<i>唐任杰</i>
审核 REVIEWED BY	唐任杰	<i>唐任杰</i>
审定 APPROVED BY	蒋伟	<i>蒋伟</i>

建设单位 CLIENT	泰兴市人民政府延令街道办事处
项目名称 PROJECT	延令街道润泰社区设置调整新设社区党群服务中心改造工程
工程名称 PROJECT	延令街道润泰社区设置调整新设社区党群服务中心改造工程
图纸名称 DRAWING TITLE	二层索引图
设计编号 PROJECT NAME	GXSJ-2025-22
图号 DRAWING NO.	JS-22
设计阶段 DESIGN STAGE	施工图设计
专业 SPECIALTY	建筑
版本号 VERSION	A
日期 DATE	2025.07

总图	王晓宇	给排水	张源
建筑	唐任杰	暖通	付江涛
结构	凌伟	电气	彭荣刚

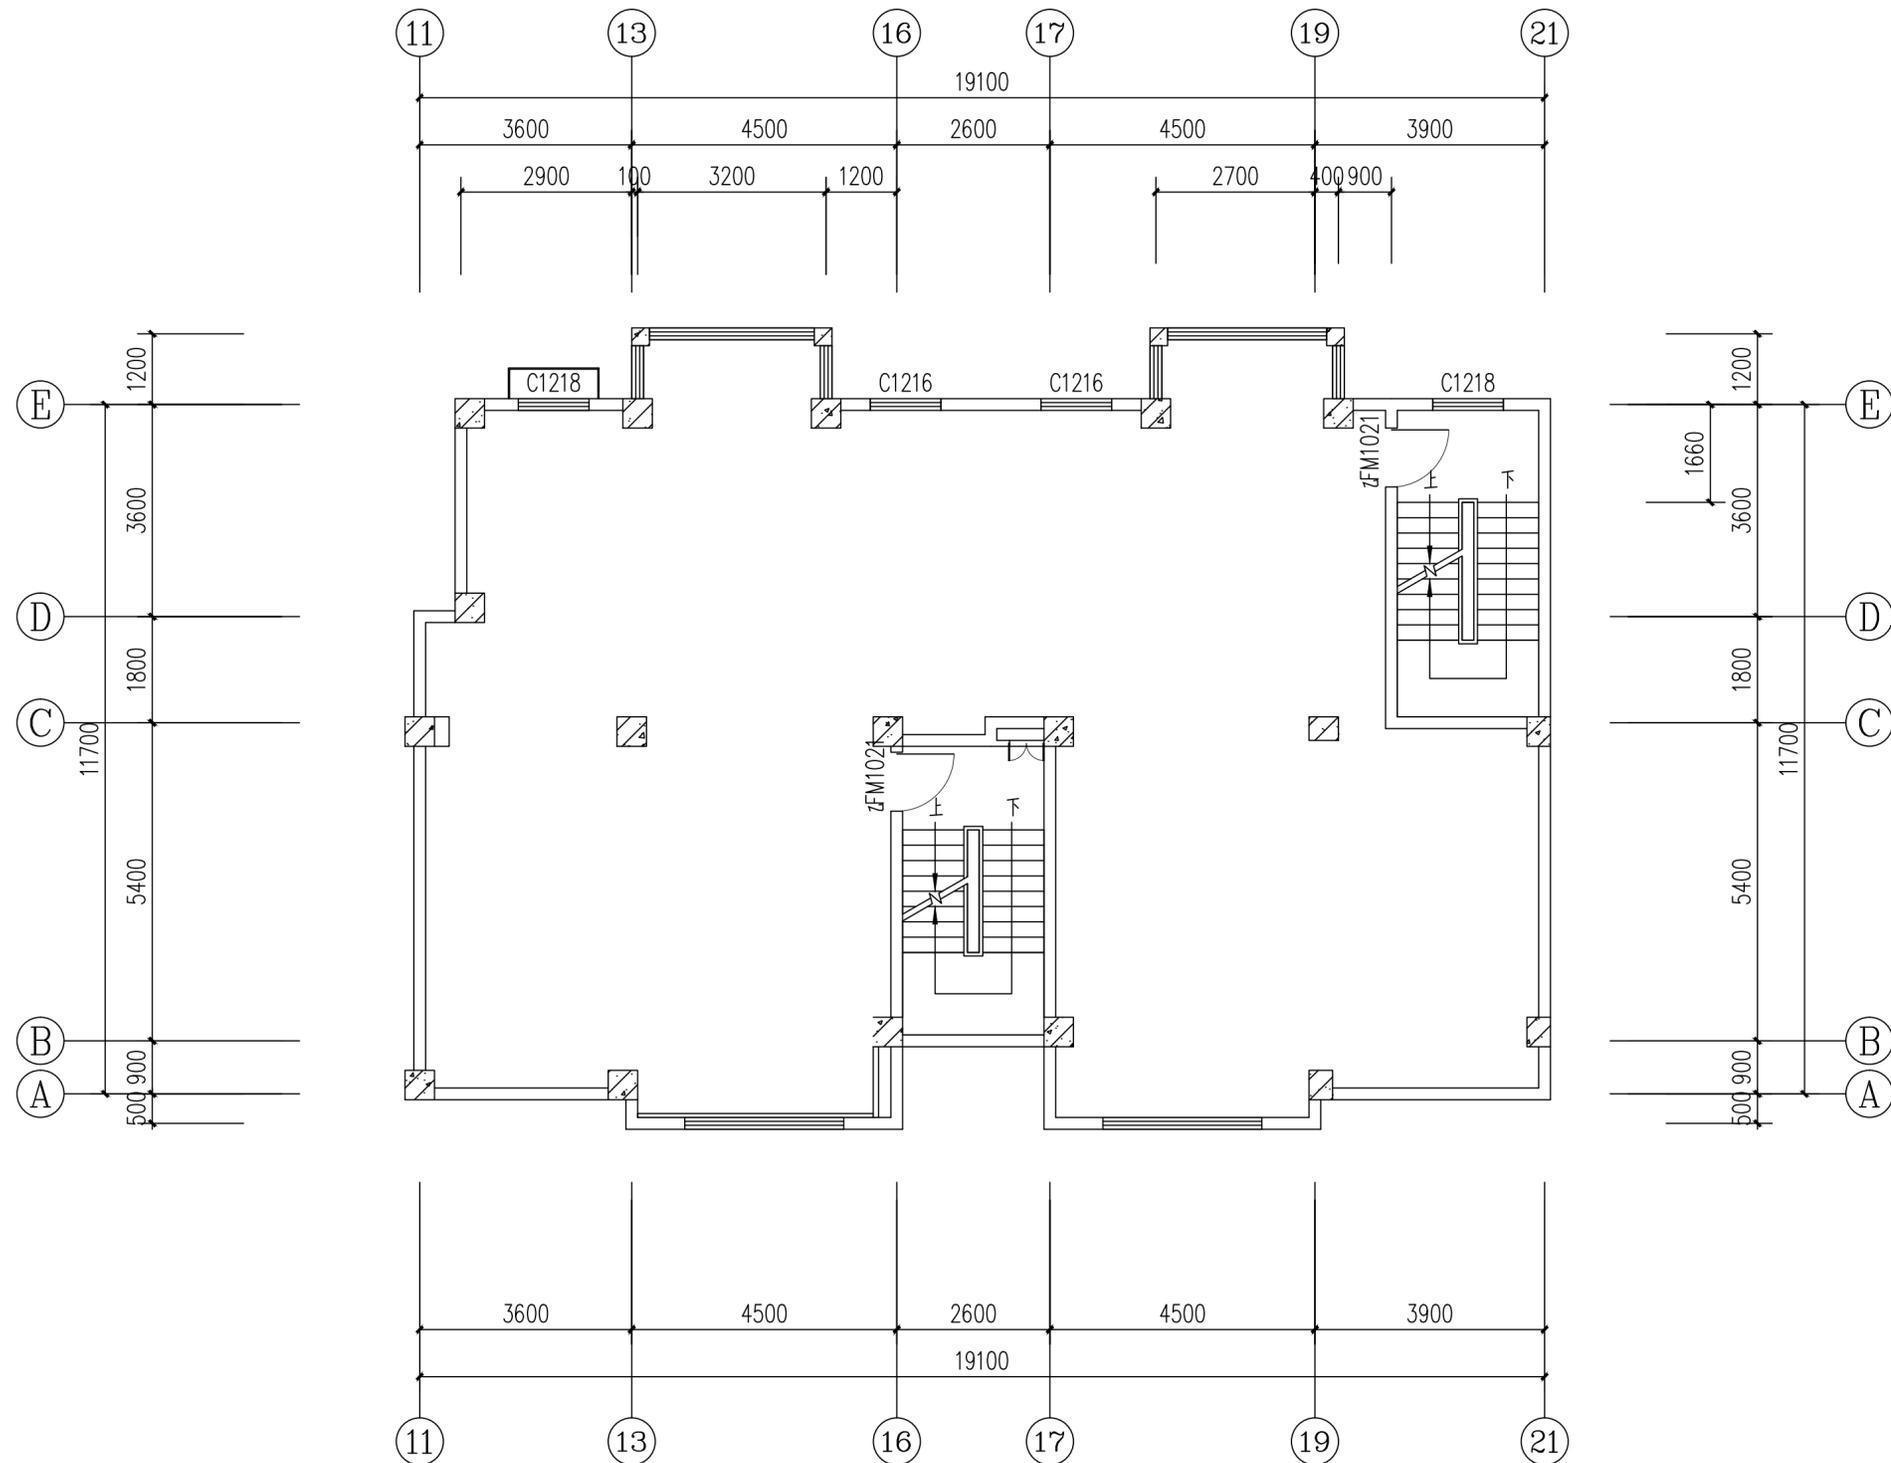

三层原始平面图 1:100

附注 NOTES

- 所有尺寸须以标注为准不得在图纸上直接量取
- 本图凡未盖本公司出图专用章对外无效

单位出图专用章

江苏省工程勘察设计出图专用章
江苏国兴建设项目管理有限公司
 资质证书编号: A232060133
 江苏省住房和城乡建设厅监制(M)
 有效期至二〇二五年十二月三十一日

注册执业专用章

中华人民共和国一级注册建筑师
 姓名: 唐任杰
 注册号: 3206013-006
 有效期至: 至2026年03月



江苏国兴建设项目管理有限公司
 JIANGSU GUOXING CONSTRUCTION PROJECT MANAGEMENT CO., LTD

工程设计证书乙级编号: A332060133
 工程监理综合资质编号: E132000310

签名栏 SIGNATURE	
制图 DRAWN BY	尹方竹
设计 DESIGNED BY	尹方竹
校对 CHECKED BY	顾振华
专业负责人 D. CHIEF	唐任杰
项目负责人 P. MANAGER	唐任杰
审核 REVIEWED BY	唐任杰
审定 APPROVED BY	蒋伟

建设单位 CLIENT 泰兴市人民政府延令街道办事处

项目名称 PROJECT 延令街道润泰社区设置调整新设社区党群服务中心改造工程

工程名称 PROJECT 延令街道润泰社区设置调整新设社区党群服务中心改造工程

图纸名称 DRAWING TITLE 三层原始结构图

设计编号 PROJECT NAME GXJSJ-2025-22

图号 DRAWING NO. JS-23


设计阶段 DESIGN STAGE 施工图设计

专业 SPECIALTY 建筑



版本 VERSION A

日期 DATE 2025.07

总图	建筑	结构
王 晓 宇	唐 任 杰	凌 伟
给 排 水	暖 通	电 气
张 江 波	彭 荣 刚	

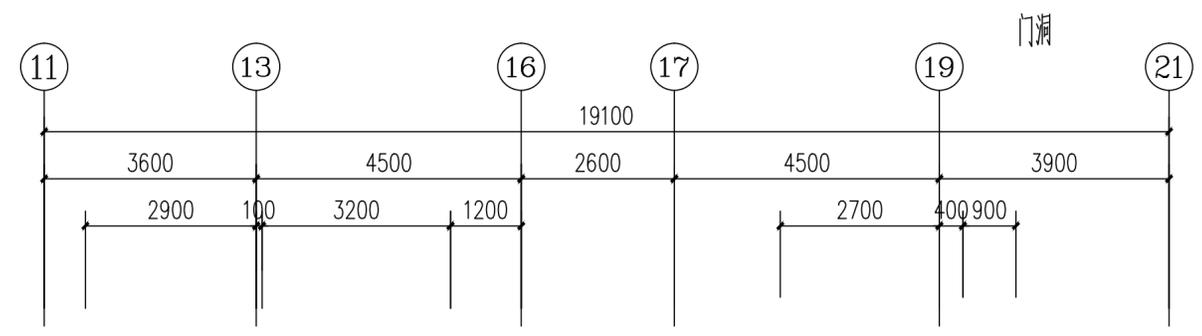


窗户拆除开门洞

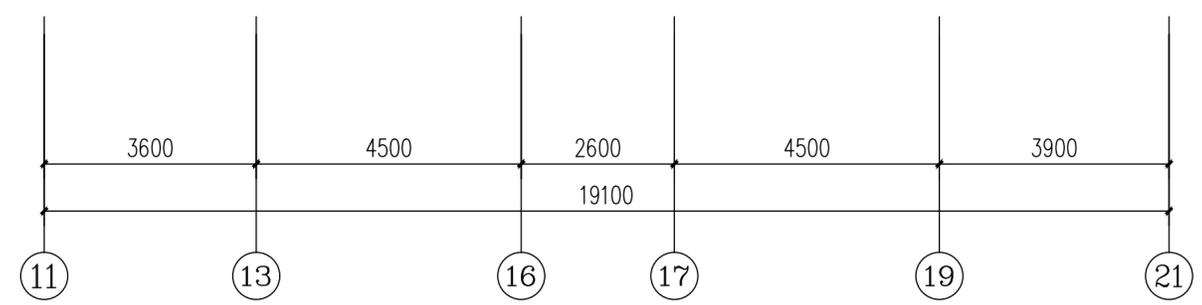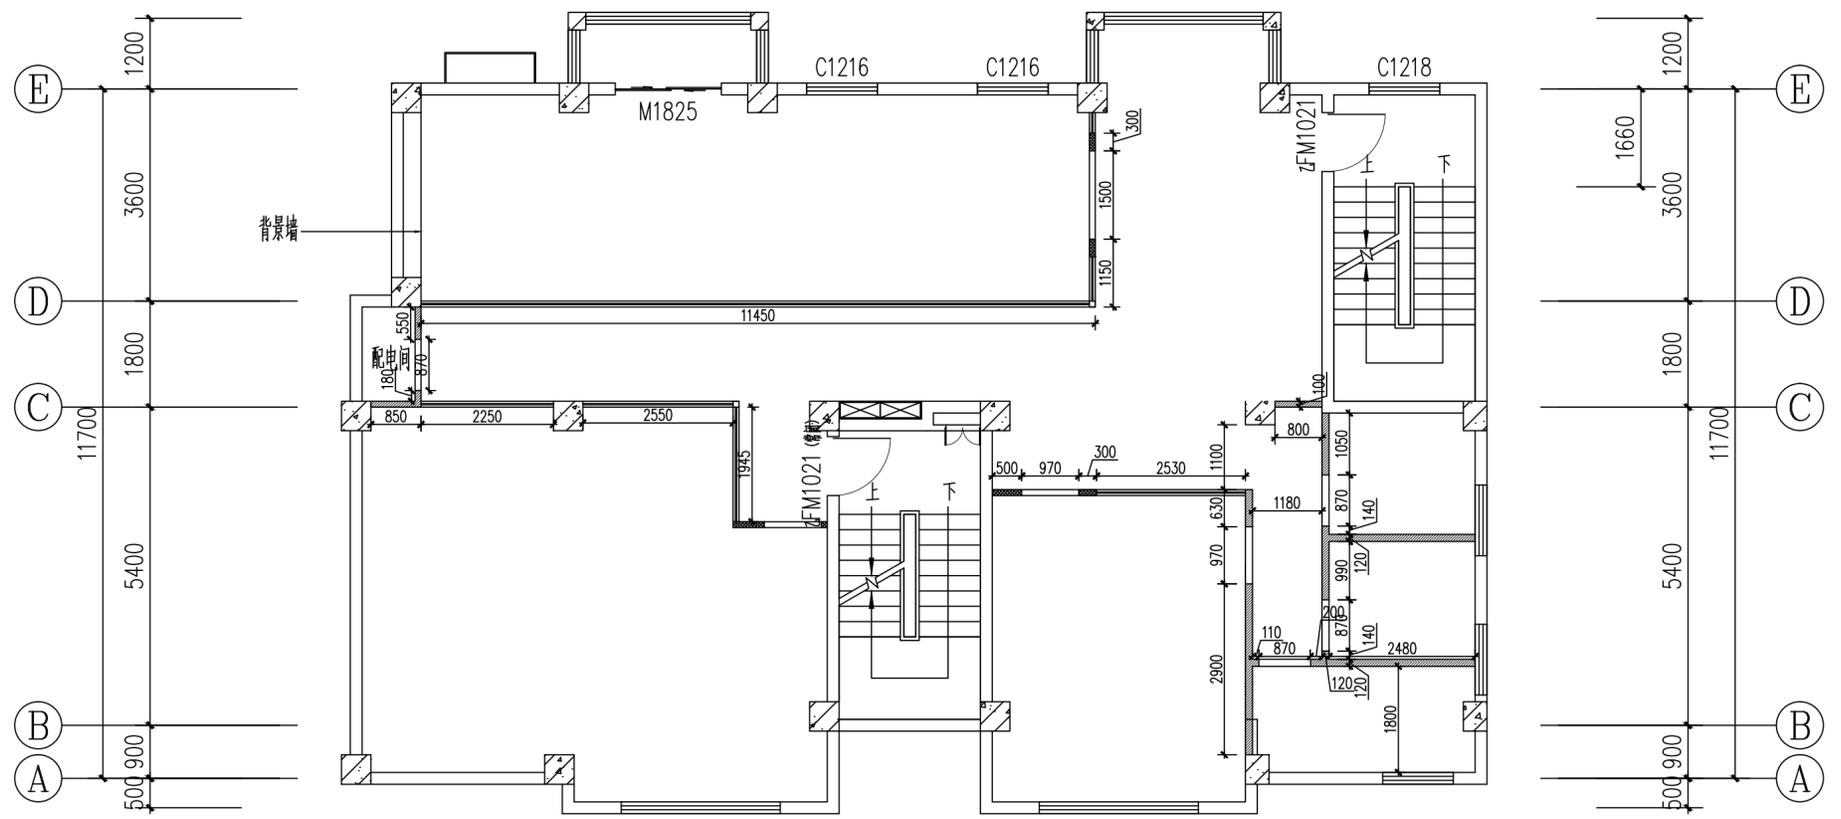

三层墙体新建图 1:100

- 增强石膏板空心板：
构造：90厚（最小尺寸）
耐火极限：2.5小时
燃烧性能：不燃性
- 轻钢龙骨耐火纸面石膏板隔墙：
构造：12厚+75厚（其中5.0%厚岩棉）+12厚
耐火极限：1.5小时
燃烧性能：不燃性
- 铝合金钢化玻璃隔墙：
耐火极限：1.0小时
燃烧性能：不燃性

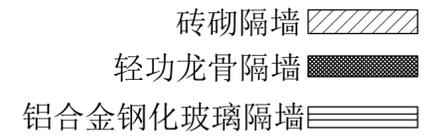

附注 NOTES
- 所有尺寸须以标注为准不得在图纸上直接量取
- 本图凡未盖本公司出图专用章对外无效

单位出图专用章

江苏省工程勘察设计出图专用章
江苏国兴建设项目管理有限公司
 资质证书编号 A232060133
 江苏省住房和城乡建设厅监制(M)
 有效期至二〇二五年十二月三十一日

注册执业专用章


中华人民共和国一级注册建筑师
 姓名：唐任杰
 注册号：3206013-006
 有效期至：至2026年03月



江苏国兴建设项目管理有限公司
 JIANGSU GUOXING CONSTRUCTION PROJECT MANAGEMENT CO., LTD
 工程设计证书乙级编号：A332060133
 工程监理综合资质编号：E132000310

签名栏 SIGNATURE	
制图 DRAWN BY	尹方竹
设计 DESIGNED BY	尹方竹
校对 CHECKED BY	顾振华
专业负责人 D. CHIEF	唐任杰
项目负责人 P. MANAGER	唐任杰
审核 REVIEWED BY	唐任杰
审定 APPROVED BY	蒋伟
建设单位 CLIENT	泰兴市人民政府延令街道办事处
项目名称 PROJECT	延令街道润泰社区设置调整新设社区党群服务中心改造工程
工程名称 PROJECT	延令街道润泰社区设置调整新设社区党群服务中心改造工程
图纸名称 DRAWING TITLE	三层墙体新建图
设计编号 PROJECT NAME	GXSJ-2025-22
图号 DRAWING NO.	JS修-24
设计阶段 DESIGN STAGE	施工图设计
专业 SPECIALTY	建筑
版本 VERSION	A
日期 DATE	2025.07

总图	建筑	结构
王 晓 宇	唐 任 杰	凌 伟
给 排 水	暖 通	电 气
游 教	付 江 涛	彭 荣 刚

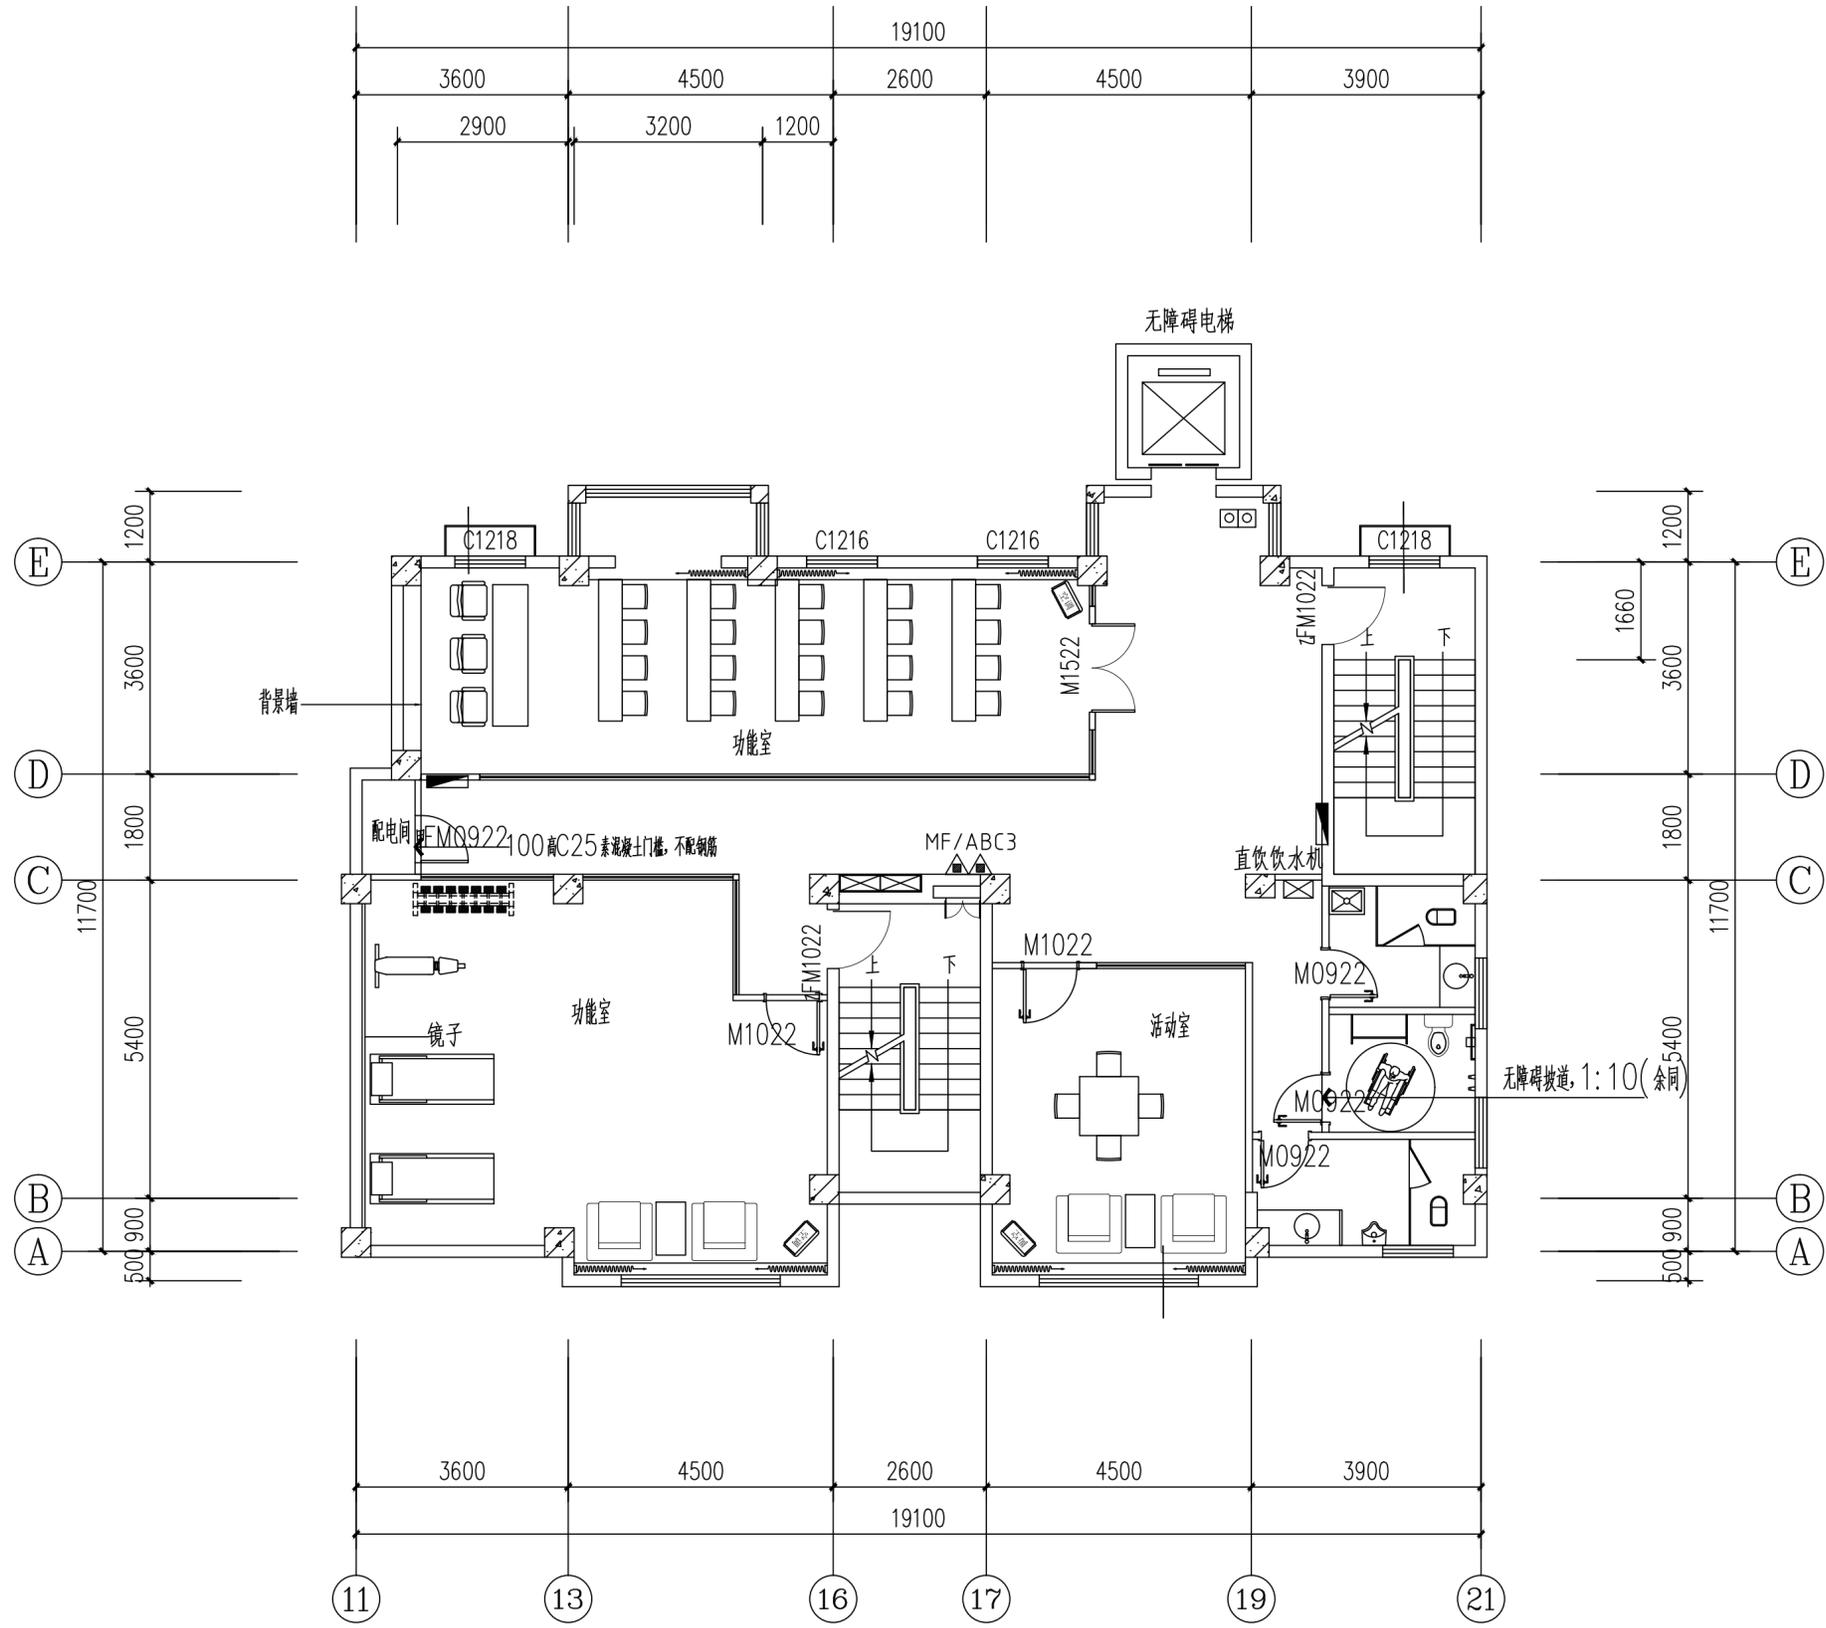

三层平面布置图 1:100

附注 NOTES
 - 所有尺寸须以标注为准不得在图纸上直接量取
 - 本图凡未盖本公司出图专用章对外无效

单位出图专用章

江苏省工程勘察设计出图专用章
江苏国兴建设项目管理有限公司
 资质证书编号 A232060133
 江苏省住房和城乡建设厅监制(M)
 有效期至二〇二五年十二月三十一日

注册执业专用章


中华人民共和国一级注册建筑师
 姓名: 唐任杰
 注册号: 3206013-006
 有效期至: 至2026年03月

江苏国兴建设项目管理有限公司
 JIANGSU GUOXING CONSTRUCTION PROJECT MANAGEMENT CO., LTD
 工程设计证书乙级编号: A332060133
 工程监理综合资质编号: E132000310

签名栏 SIGNATURE		
制图 DRAWN BY	尹方竹	<i>尹方竹</i>
设计 DESIGNED BY	尹方竹	<i>尹方竹</i>
校对 CHECKED BY	顾振华	<i>顾振华</i>
专业负责人 D. CHIEF	唐任杰	<i>唐任杰</i>
项目负责人 P. MANAGER	唐任杰	<i>唐任杰</i>
审核 REVIEWED BY	唐任杰	<i>唐任杰</i>
审定 APPROVED BY	蒋伟	<i>蒋伟</i>

建设单位 CLIENT	泰兴市人民政府延令街道办事处
项目名称 PROJECT	延令街道润泰社区设置调整新设社区党群服务中心改造工程
工程名称 PROJECT	延令街道润泰社区设置调整新设社区党群服务中心改造工程
图纸名称 DRAWING TITLE	三层平面布置图
设计编号 PROJECT NAME	GXSJ-2025-22
图号 DRAWING NO.	JS修-25
设计阶段 DESIGN STAGE	施工图设计
专业 SPECIALTY	建筑
版本 VERSION	A
日期 DATE	2025.07

总图	建筑	结构
王 晓 宇	唐 任 杰	凌 伟
给 排 水	暖 通	电 气
游 教	付 江 涛	彭 荣 刚

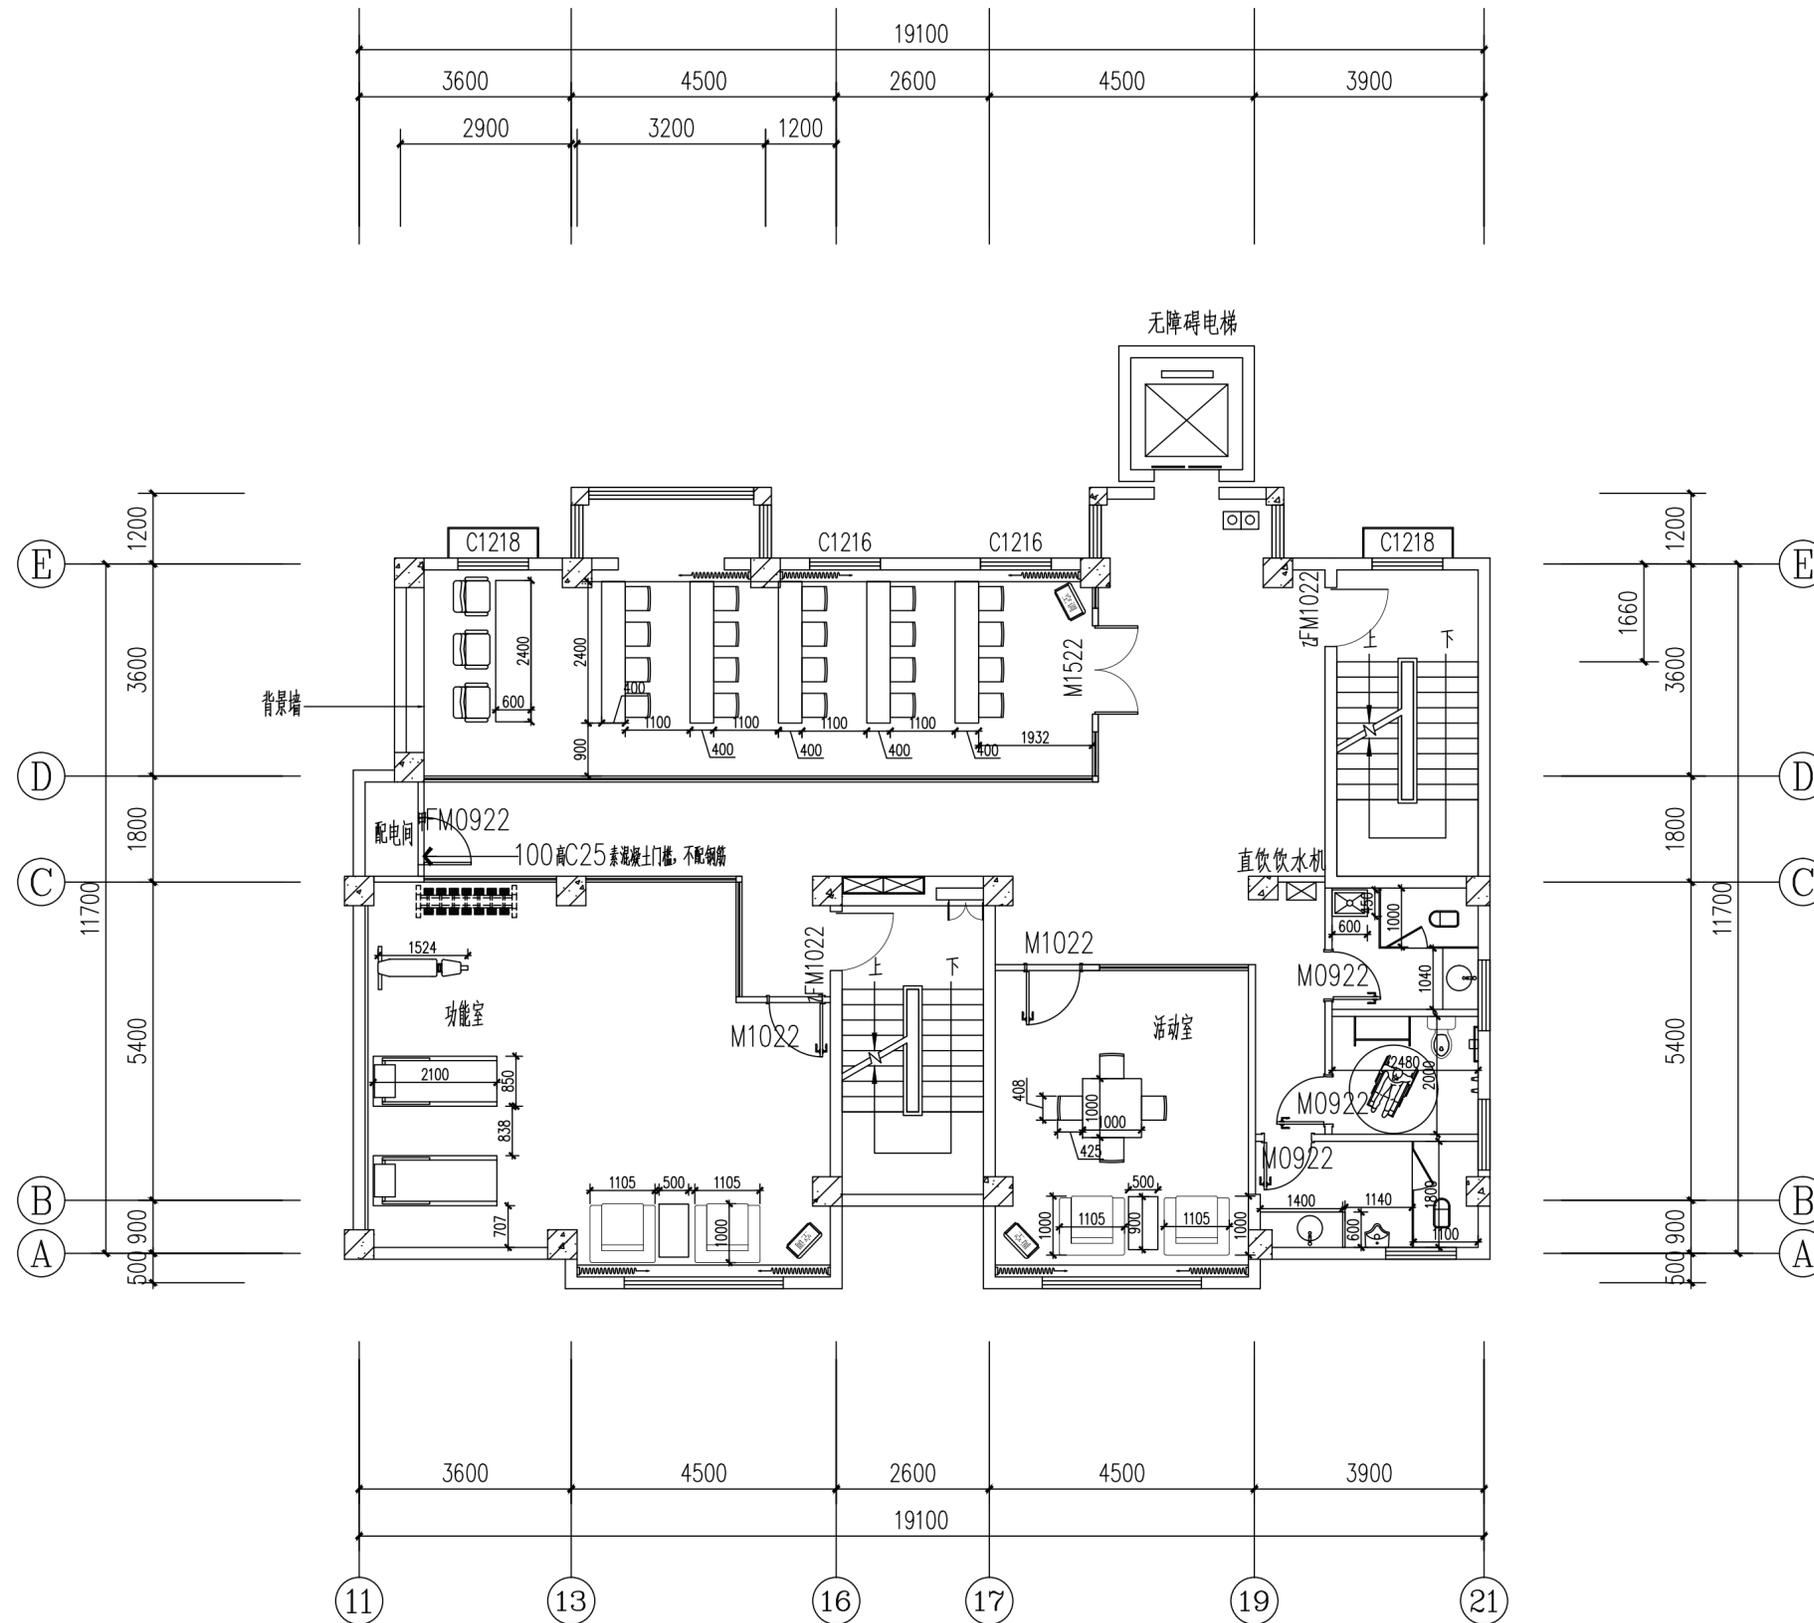

三层家具尺寸图 1:100

附注 NOTES
 - 所有尺寸须以标注为准不得在图纸上直接量取
 - 本图凡未盖本公司出图专用章对外无效

单位出图专用章

江苏省工程勘察设计出图专用章
江苏国兴建设项目管理有限公司
 资质证书编号: A232060133
 江苏省住房和城乡建设厅监制(M)
 有效期至二〇二五年十二月三十一日

注册执业专用章

中华人民共和国一级注册建筑师
 姓名: 唐任杰
 注册号: 3206013-006
 有效期至: 至2026年03月



江苏国兴建设项目管理有限公司
 JIANGSU GUOXING CONSTRUCTION PROJECT MANAGEMENT CO., LTD
 工程设计证书乙级编号: A332060133
 工程监理综合资质编号: E132000310

签名栏 SIGNATURE		
制图 DRAWN BY	尹方竹	<i>尹方竹</i>
设计 DESIGNED BY	尹方竹	<i>尹方竹</i>
校对 CHECKED BY	顾振华	<i>顾振华</i>
专业负责人 D. CHIEF	唐任杰	<i>唐任杰</i>
项目负责人 P. MANAGER	唐任杰	<i>唐任杰</i>
审核 REVIEWED BY	唐任杰	<i>唐任杰</i>
审定 APPROVED BY	蒋伟	<i>蒋伟</i>

建设单位 CLIENT: 泰兴市人民政府延令街道办事处




项目名称 PROJECT: 延令街道润泰社区设置调整新设社区党群服务中心改造工程

工程名称 PROJECT: 延令街道润泰社区设置调整新设社区党群服务中心改造工程

图纸名称 DRAWING TITLE: 三层家具尺寸图

设计编号 PROJECT NAME	GXSJ-2025-22
图号 DRAWING NO.	JS-26
设计阶段 DESIGN STAGE	施工图设计
专业 SPECIALTY	建筑
版本 VERSION	A
日期 DATE	2025.07

图	总	建	结
图	建	筑	构
王	唐	凌	伟
晓	任	杰	凌
宇	杰	杰	伟
给	暖	电	
排	通	气	
水	气		
源			
教			
派			
江			
苏			
省			
工			
程			
勘			
察			
设			
计			
出			
图			
专			
用			
章			

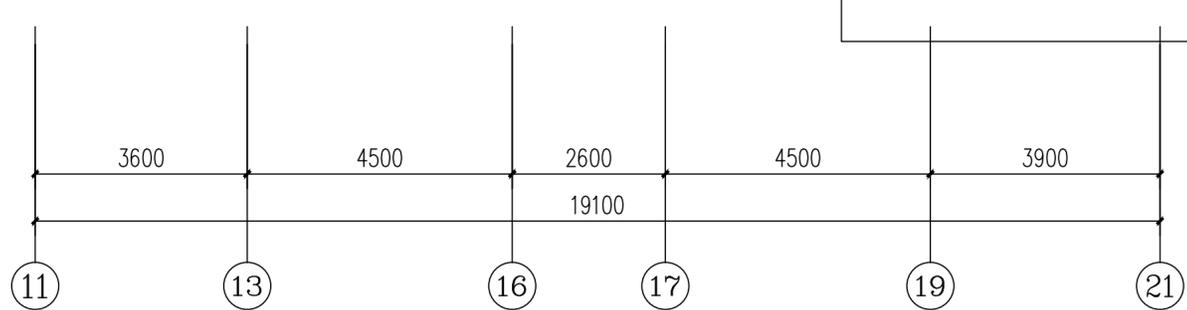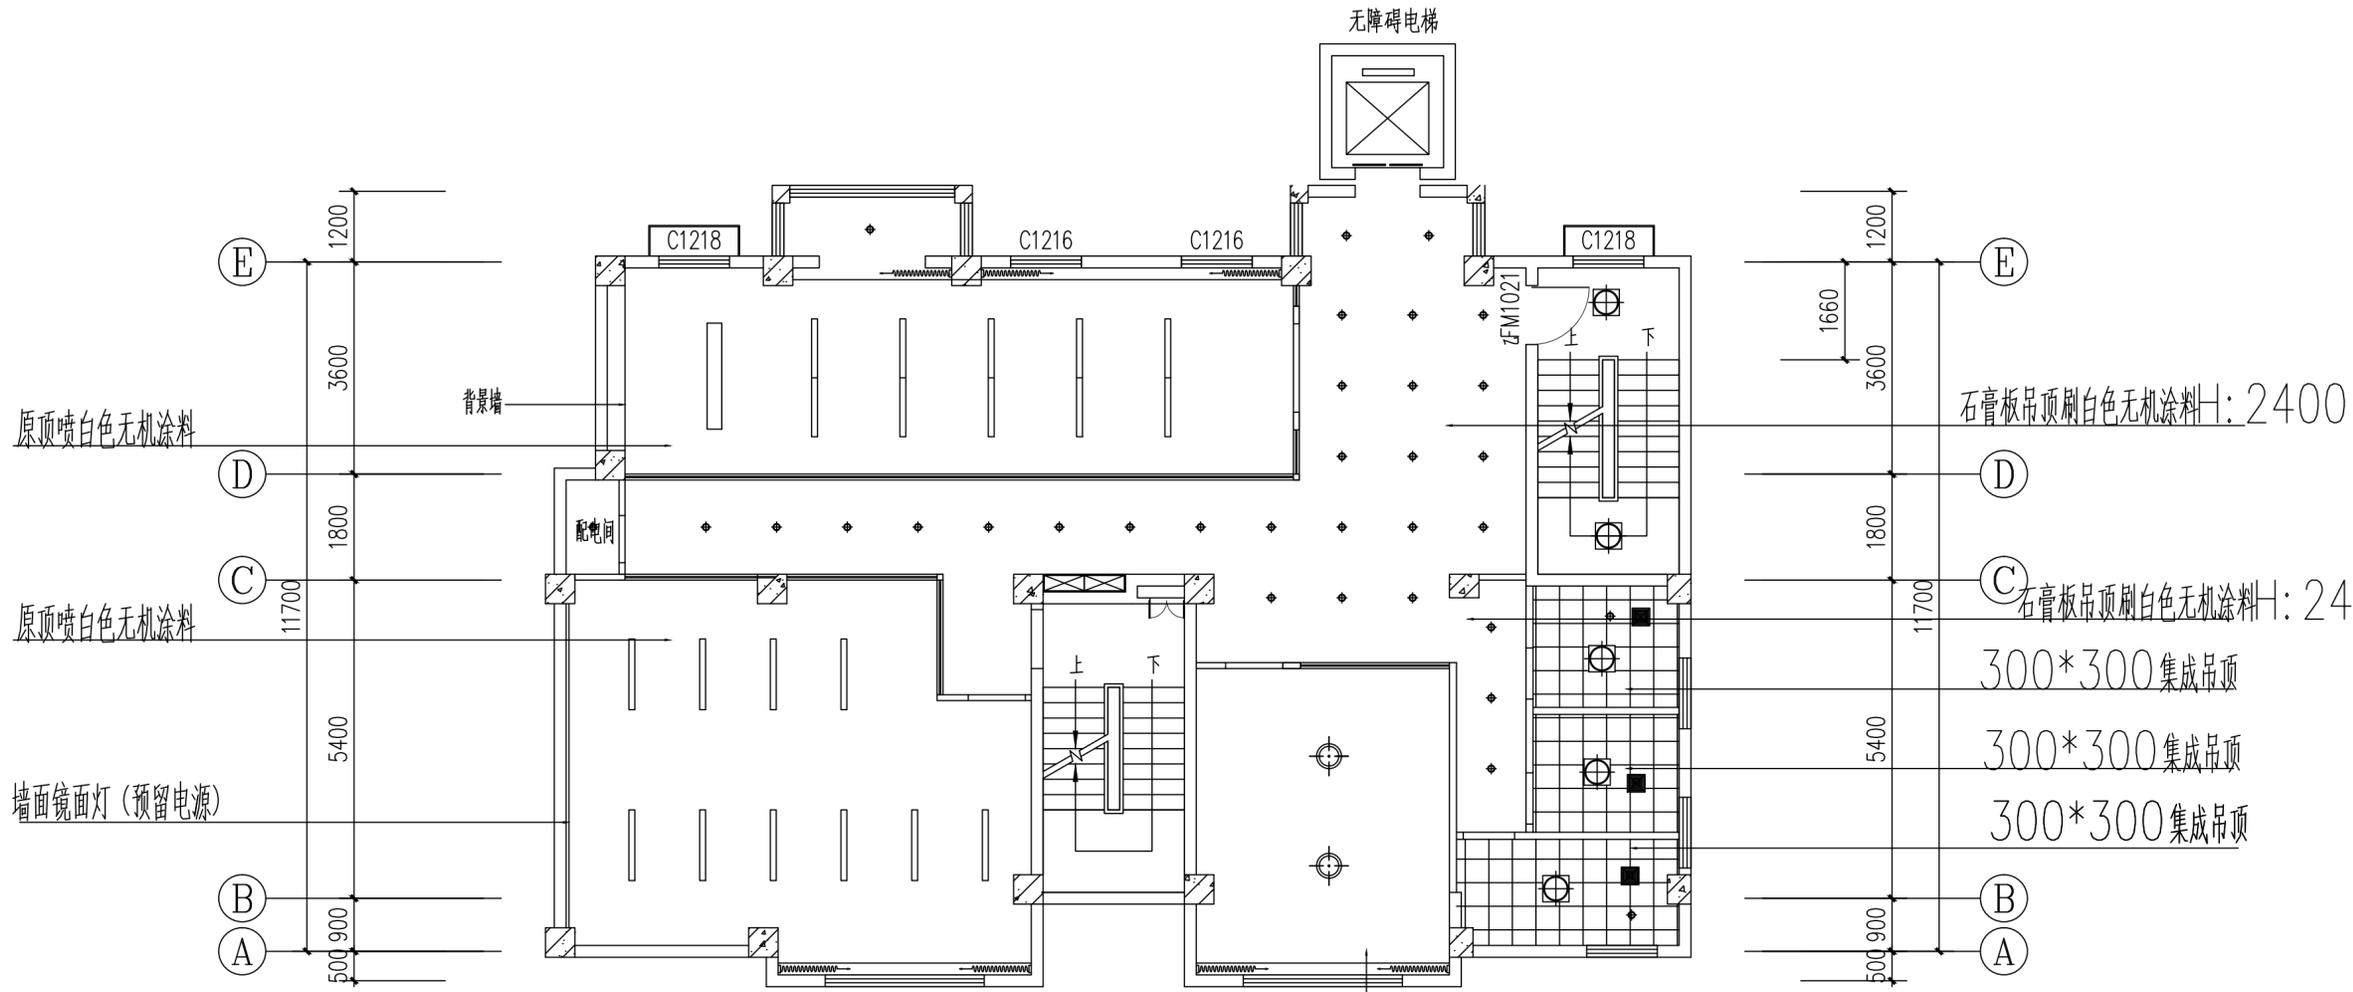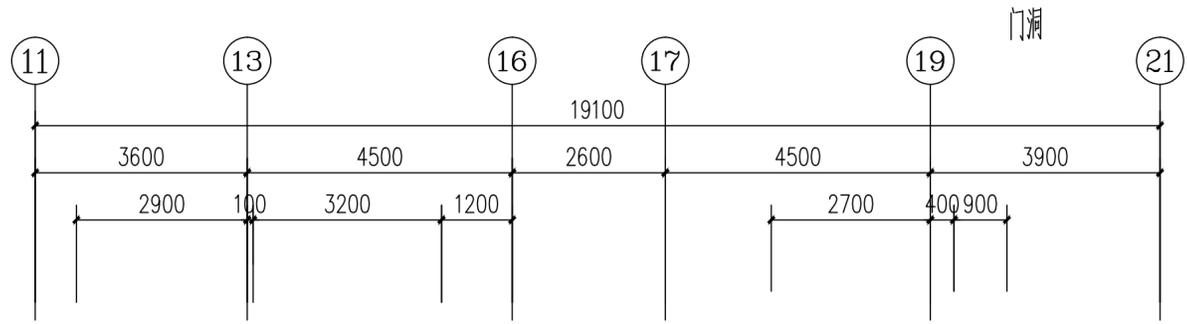

三层顶面布置图 1:100

1. 轻钢龙骨石膏板吊顶刷白色无机涂料燃烧性能为A级，耐火极限不低于0.25h
2. 灯具距离窗帘、帷幕、幕布、软包等装修材料的净距离都大于500mm

灯具图例

图例	说明	功率
— — —	灯带	12w
◆ ◆	筒灯	12W
◀ ▶	射灯	12W
— — —	LED嵌入式长条灯/吊灯	24W
⊙ ⊙	吸顶灯	36W
□	嵌入灯盘	32W
■	排风扇	/

附注 NOTES

- 所有尺寸须以标注为准不得在图纸上直接量取
- 本图凡未盖本公司出图专用章对外无效

单位出图专用章

江苏省工程勘察设计出图专用章
江苏国兴建设项目管理有限公司
资质证书编号 A232060133
江苏省住房和城乡建设厅监制(M)
有效期至二〇二五年十二月三十一日

注册执业专用章

中华人民共和国一级注册建筑师
姓名: 唐任杰
注册号: 3206013-006
有效期至: 至2026年03月

江苏国兴建设项目管理有限公司
JIANGSU GUOXING CONSTRUCTION PROJECT MANAGEMENT CO., LTD
工程设计证书乙级编号: A332060133
工程监理综合资质编号: E132000310

签名栏
SIGNATURE

制图 DRAWN BY	尹方竹	
设计 DESIGNED BY	尹方竹	
校对 CHECKED BY	顾振华	
专业负责人 D. CHIEF	唐任杰	
项目负责人 P. MANAGER	唐任杰	
审核 REVIEWED BY	唐任杰	
审定 APPROVED BY	蒋伟	

建设单位
CLIENT 泰州市人民政府延令街道办事处

项目名称
PROJECT 延令街道润泰社区设置调整新设社区党群服务中心改造工程

工程名称
PROJECT 延令街道润泰社区设置调整新设社区党群服务中心改造工程

图纸名称
DRAWING TITLE 三层顶面布置图

设计编号
PROJECT NAME GXJ-2025-22

图号
DRAWING NO. JS-27


设计阶段
DESIGN STAGE 施工图设计

专业
SPECIALTY 建筑

版本
VERSION A

日期
DATE 2025.07

给排水	暖通	电气
给水	采暖	照明
排水	通风	动力
消防	空调	弱电
人防	其他	其他

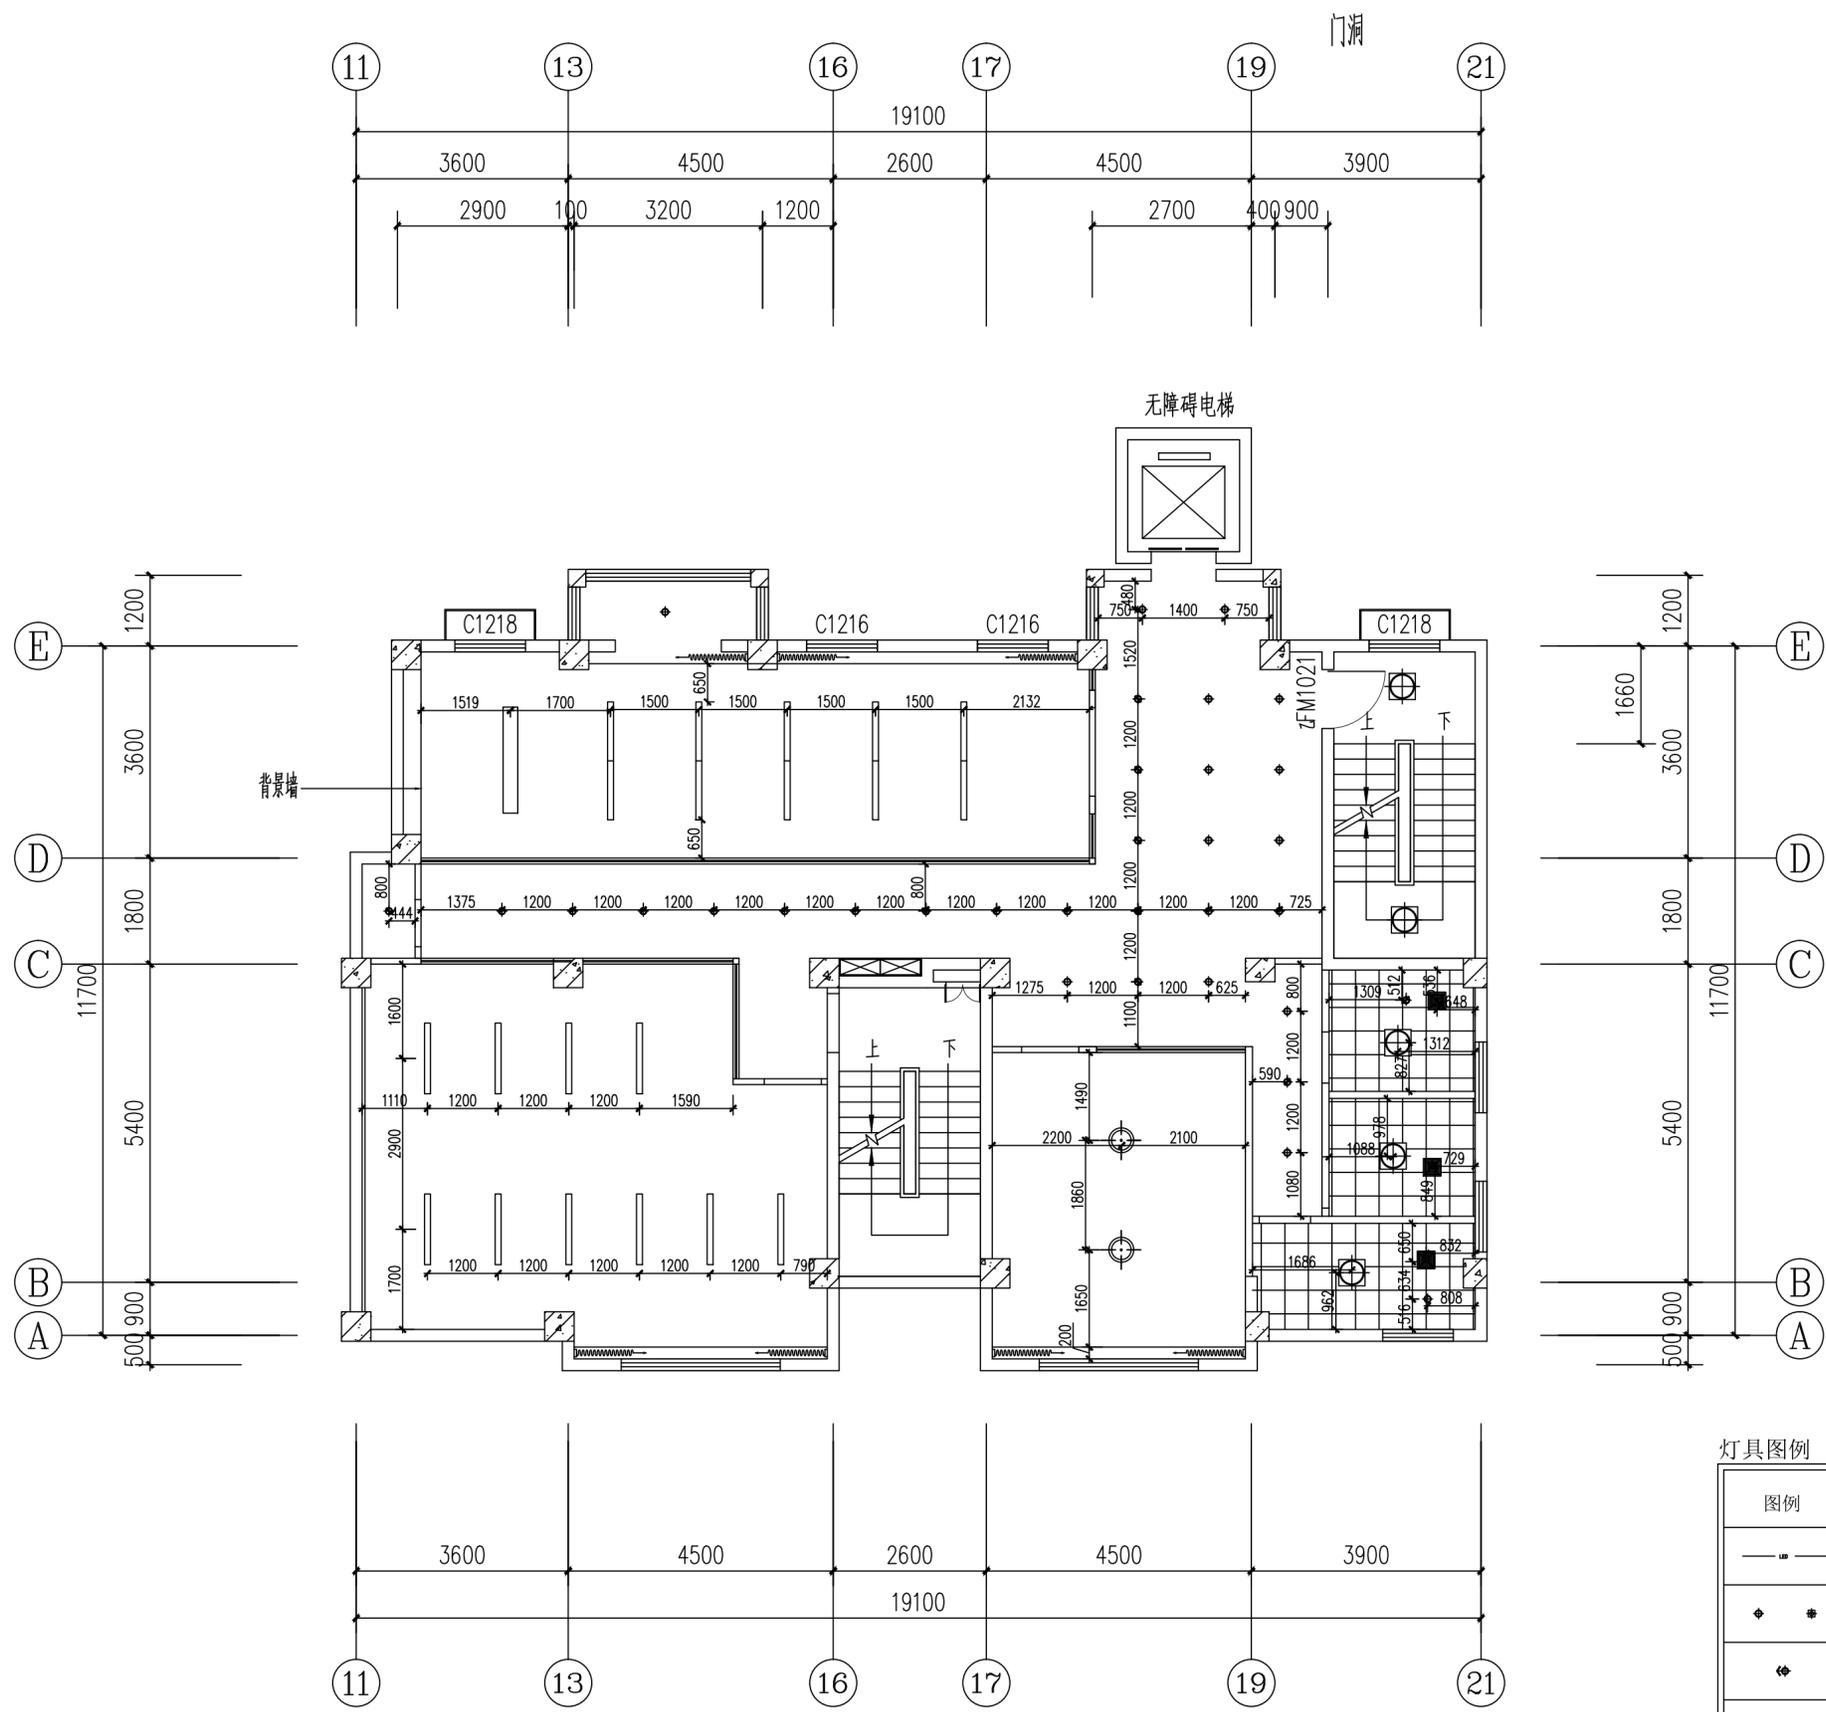

三层灯具尺寸图 1:100

灯具图例

图例	说明	功率
— — —	灯带	12w
◆ ◆	筒灯	12W
◀ ▶	射灯	12W
—	LED嵌入式长条灯/吊灯	24W
⊙ ⊙	吸顶灯	36W
□	嵌入灯盘	32W
■	排风扇	/

附注 NOTES

- 所有尺寸须以标注为准不得在图纸上直接量取
- 本图凡未盖本公司出图专用章对外无效

单位出图专用章

江苏省工程勘察设计出图专用章
江苏国兴建设项目管理有限公司
 资质证书编号: A232060133
 江苏省住房和城乡建设厅监制(M)
 有效期至二〇二五年十二月三十一日

注册执业专用章

中华人民共和国一级注册建筑师
 姓名: 唐任杰
 注册号: 3206013-006
 有效期至: 至2026年03月


江苏国兴建设项目管理有限公司
 JIANGSU GUOXING CONSTRUCTION PROJECT MANAGEMENT CO., LTD.
 工程设计证书乙级编号: A332060133
 工程监理综合资质编号: E132000310

签名栏 SIGNATURE

制图 DRAWN BY	尹方竹	<i>尹方竹</i>
设计 DESIGNED BY	尹方竹	<i>尹方竹</i>
校对 CHECKED BY	顾振华	<i>顾振华</i>
专业负责人 D. CHIEF	唐任杰	<i>唐任杰</i>
项目负责人 P. MANAGER	唐任杰	<i>唐任杰</i>
审核 REVIEWED BY	唐任杰	<i>唐任杰</i>
审定 APPROVED BY	蒋伟	<i>蒋伟</i>

建设单位 CLIENT	泰兴市人民政府延令街道办事处
项目名称 PROJECT	延令街道润泰社区设置调整新设社区党群服务中心改造工程
工程名称 PROJECT	延令街道润泰社区设置调整新设社区党群服务中心改造工程
图纸名称 DRAWING TITLE	三层灯具尺寸图
设计编号 PROJECT NAME	GXSJ-2025-22
图号 DRAWING NO.	JS-28
设计阶段 DESIGN STAGE	施工图设计
专业 SPECIALTY	建筑
版本 VERSION	A
日期 DATE	2025.07

总图	建筑	结构
王 晓 宇	唐 任 杰	凌 伟
给 排 水	暖 通	电 气
游 牧	付 江 涛	彭 荣 刚

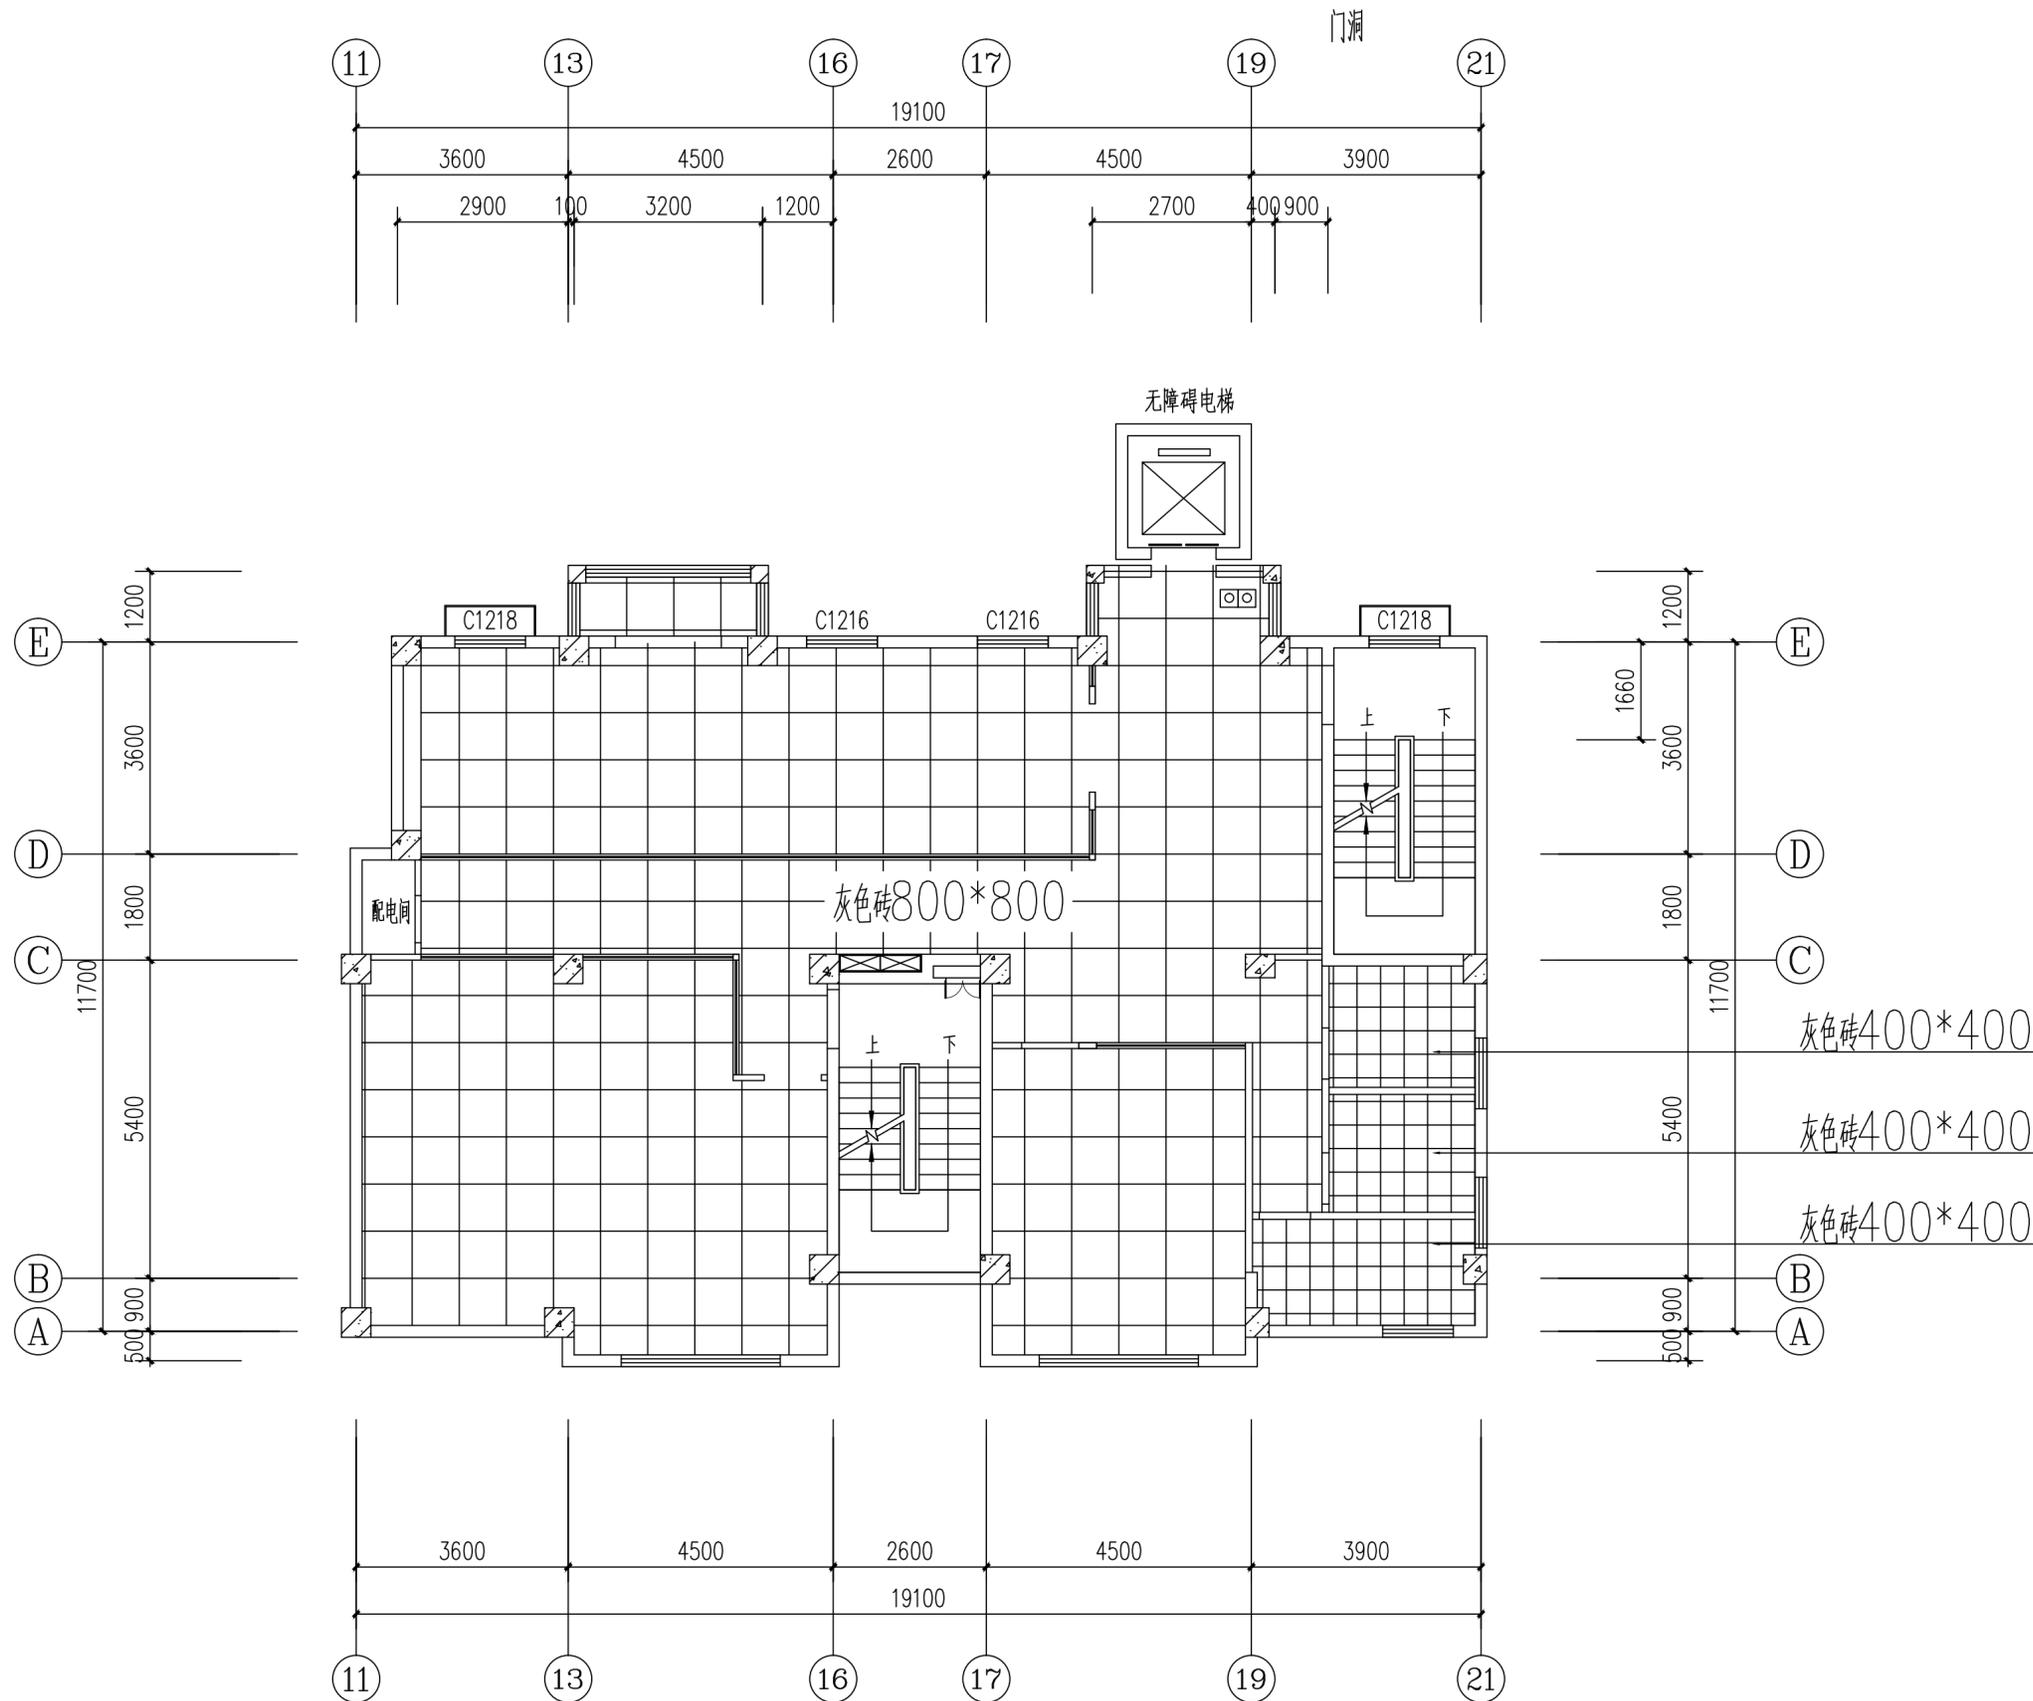

三层地面铺装图 1:100

附注 NOTES
 - 所有尺寸须以标注为准不得在图纸上直接量取
 - 本图凡未盖本公司出图专用章对外无效

单位出图专用章

江苏省工程勘察设计出图专用章
江苏国兴建设项目管理有限公司
 资质证书编号 A232060133
 江苏省住房和城乡建设厅监制(M)
 有效期至二〇二五年十二月三十一日

注册执业专用章

中华人民共和国一级注册建筑师
 姓名: 唐任杰
 注册号: 3206013-006
 有效期至: 至2026年03月



江苏国兴建设项目管理有限公司
 JIANGSU GUOXING CONSTRUCTION PROJECT MANAGEMENT CO., LTD
 工程设计证书乙级编号: A332060133
 工程监理综合资质编号: E132000310

签名栏 SIGNATURE		
制图 DRAWN BY	尹方竹	<i>尹方竹</i>
设计 DESIGNED BY	尹方竹	<i>尹方竹</i>
校对 CHECKED BY	顾振华	<i>顾振华</i>
专业负责人 D. CHIEF	唐任杰	<i>唐任杰</i>
项目负责人 P. MANAGER	唐任杰	<i>唐任杰</i>
审核 REVIEWED BY	唐任杰	<i>唐任杰</i>
审定 APPROVED BY	蒋伟	<i>蒋伟</i>

建设单位 CLIENT 泰兴市人民政府延令街道办事处

项目名称 PROJECT 延令街道润泰社区设置调整新设社区党群服务中心改造工程

工程名称 PROJECT 延令街道润泰社区设置调整新设社区党群服务中心改造工程

图纸名称 DRAWING TITLE 三层地面铺装图

设计编号 PROJECT NAME GXJ-2025-22

图号 DRAWING NO. JS-29


设计阶段 DESIGN STAGE 施工图设计

专业 SPECIALTY 建筑

版本 VERSION A

日期 DATE 2025.07

总图	建筑	结构
王 晓 宇	唐 任 杰	凌 伟
给 排 水	暖 通	电 气
游 敬	付 江 涛	彭 荣 刚

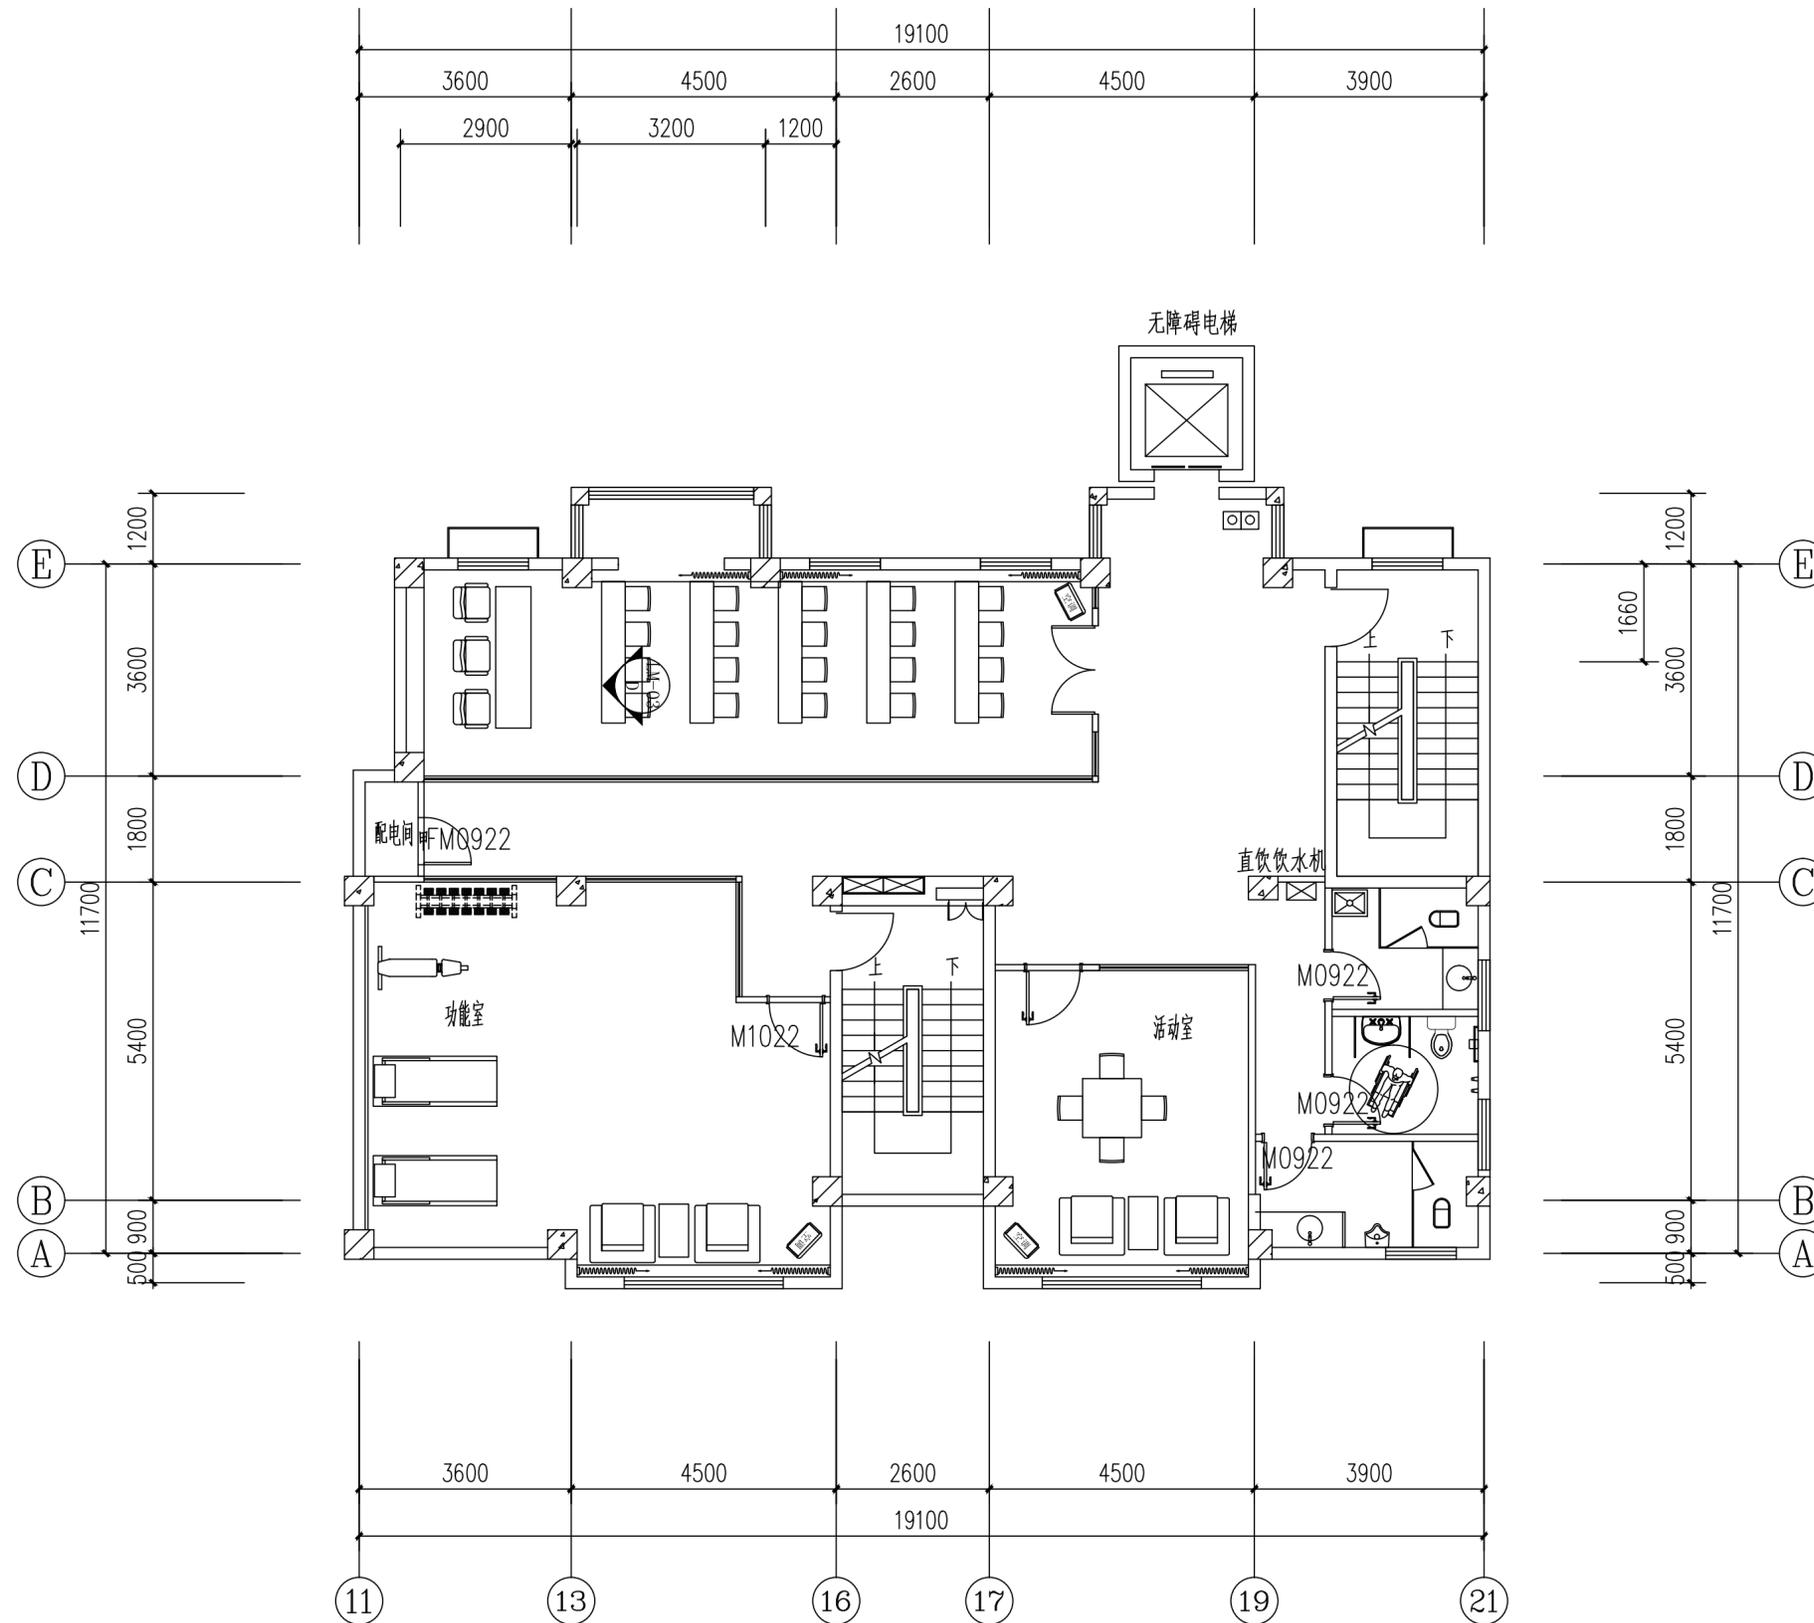

三层索引图 1:100

附注 NOTES

- 所有尺寸须以标注为准不得在图纸上直接量取
- 本图凡未盖本公司出图专用章对外无效

单位出图专用章

江苏省工程勘察设计出图专用章
江苏国兴建设项目管理有限公司
资质证书编号 A232060133
江苏省住房和城乡建设厅监制(M)
有效期至二〇二五年十二月三十一日

注册执业专用章



中华人民共和国一级注册建筑师
姓名: 唐任杰
注册号: 3206013-006
有效期至: 至2026年03月

江苏国兴建设项目管理有限公司
 JIANGSU GUOXING CONSTRUCTION PROJECT MANAGEMENT CO., LTD.
 工程设计证书乙级编号: A332060133
 工程监理综合资质编号: E132000310

签名栏 SIGNATURE		
制图 DRAWN BY	尹方竹	<i>尹方竹</i>
设计 DESIGNED BY	尹方竹	<i>尹方竹</i>
校对 CHECKED BY	顾振华	<i>顾振华</i>
专业负责人 D. CHIEF	唐任杰	<i>唐任杰</i>
项目负责人 P. MANAGER	唐任杰	<i>唐任杰</i>
审核 REVIEWED BY	唐任杰	<i>唐任杰</i>
审定 APPROVED BY	蒋伟	<i>蒋伟</i>

建设单位 CLIENT	泰兴市人民政府延令街道办事处
项目名称 PROJECT	延令街道润泰社区设置调整新设社区党群服务中心改造工程
工程名称 PROJECT	延令街道润泰社区设置调整新设社区党群服务中心改造工程
图纸名称 DRAWING TITLE	三层索引图
设计编号 PROJECT NAME	GXSJ-2025-22
图号 DRAWING NO.	JS-30
设计阶段 DESIGN STAGE	施工图设计
专业 SPECIALTY	建筑
版本 VERSION	A
日期 DATE	2025.07

总图	王建伟	结构
给排水	唐任杰	暖通
暖通	唐任杰	电气
电气	唐任杰	暖通
暖通	唐任杰	给排水
给排水	唐任杰	暖通
暖通	唐任杰	电气
电气	唐任杰	暖通
暖通	唐任杰	给排水
给排水	唐任杰	暖通

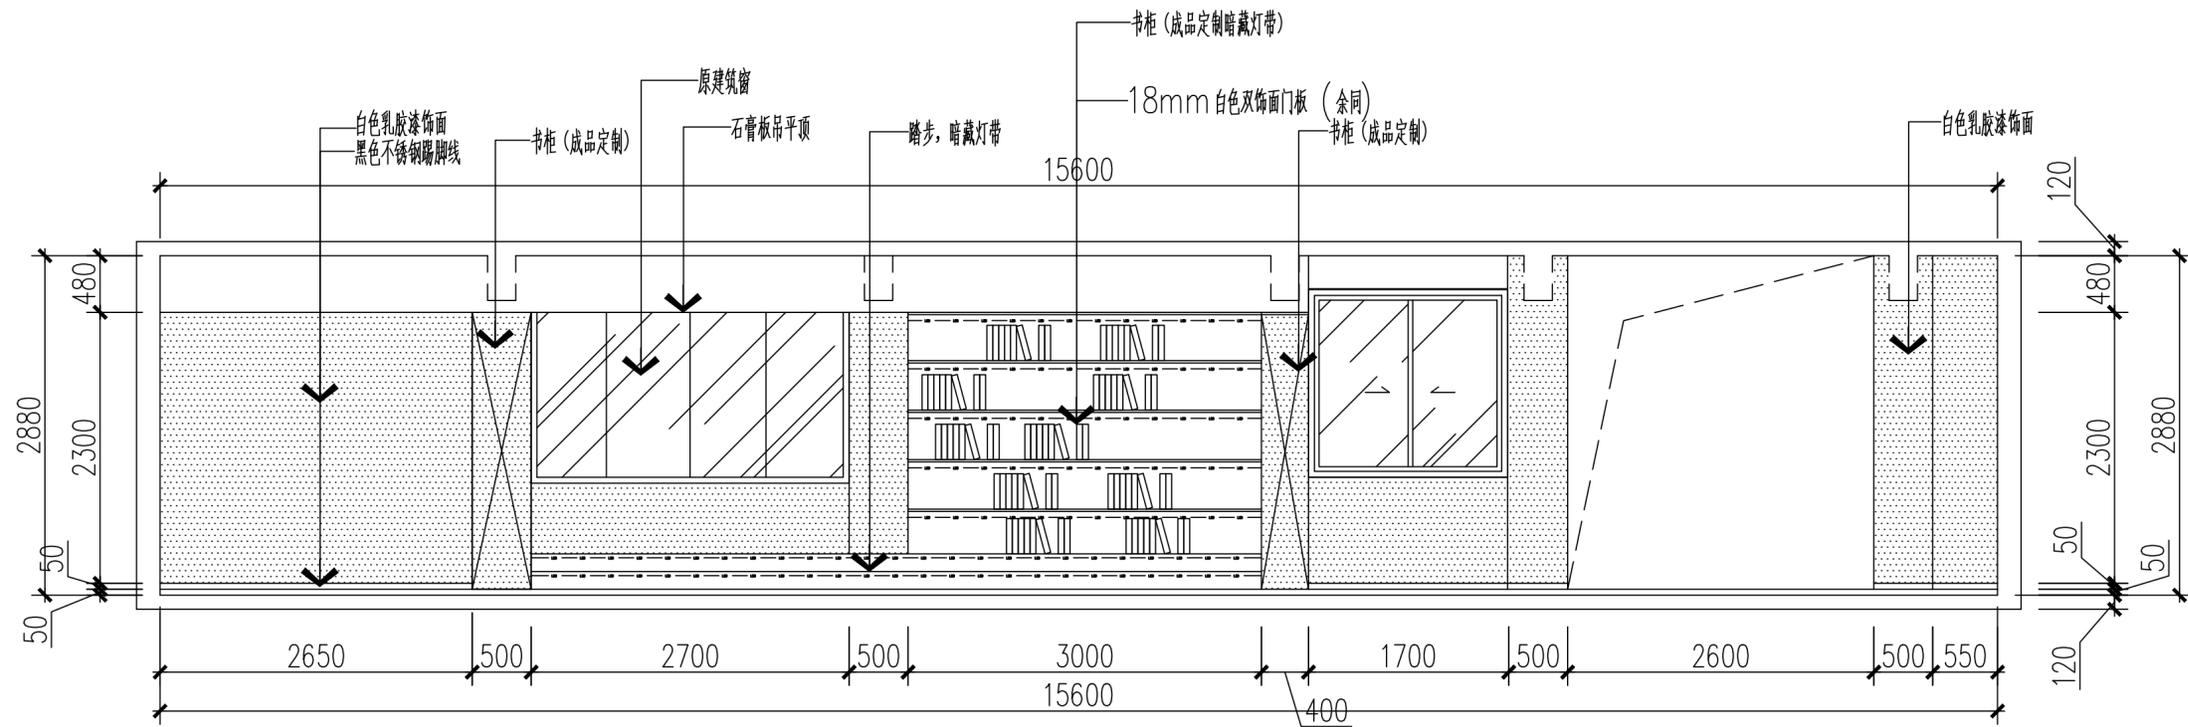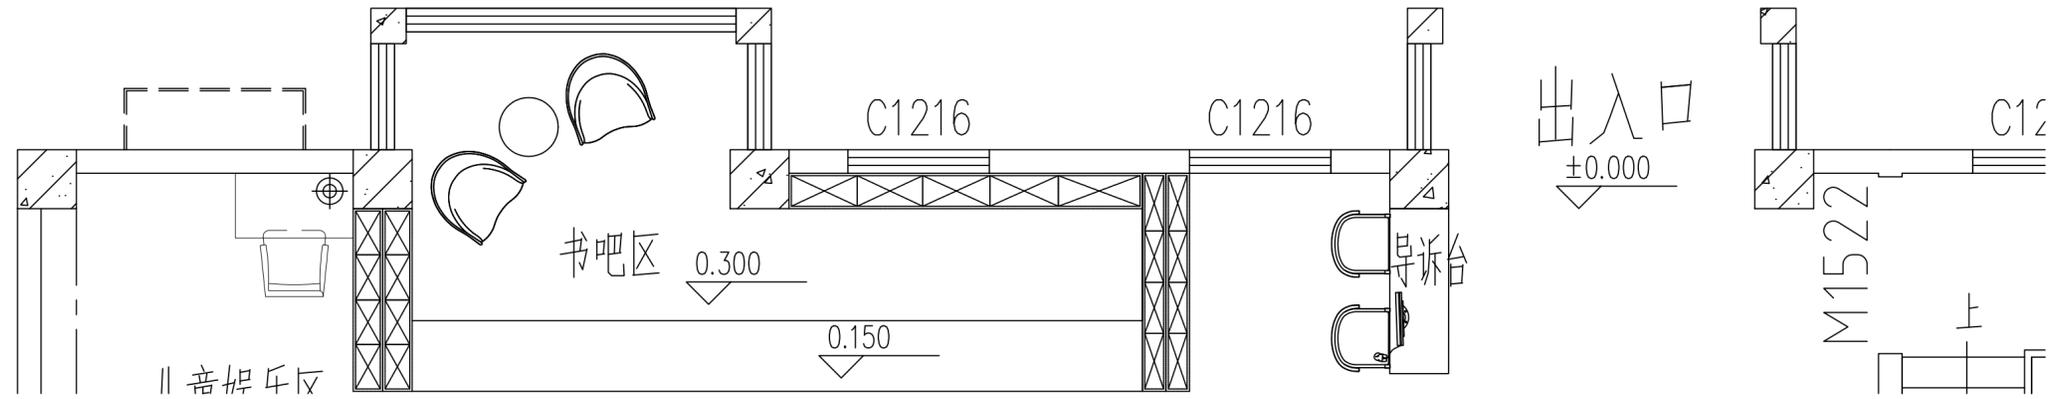

一层大厅立面图 1:60

附注 NOTES

- 所有尺寸须以标注为准不得在图纸上直接量取
- 本图凡未盖本公司出图专用章对外无效

单位出图专用章

江苏省工程勘察设计出图专用章

江苏国兴建设项目管理有限公司

资质证书编号 A232060133

江苏省住房和城乡建设厅监制(M)

有效期至二〇二五年十二月三十一日

注册执业专用章

中华人民共和国一级注册建筑师

姓名: 唐任杰
注册号: 3206013-006
有效期至: 至2026年03月



江苏国兴建设项目管理有限公司
JIANGSU GUOXING CONSTRUCTION PROJECT MANAGEMENT CO., LTD

工程设计证书乙级编号: A332060133
工程监理综合资质编号: E132000310

签名栏 SIGNATURE	
制图 DRAWN BY	尹方竹
设计 DESIGNED BY	尹方竹
校对 CHECKED BY	顾振华
专业负责人 D. CHIEF	唐任杰
项目负责人 P. MANAGER	唐任杰
审核 REVIEWED BY	唐任杰
审定 APPROVED BY	蒋伟

建设单位 CLIENT 泰兴市人民政府延令街道办事处

项目名称 PROJECT 延令街道润泰社区设置调整新设社区党群服务中心改造工程

工程名称 PROJECT 延令街道润泰社区设置调整新设社区党群服务中心改造工程

图纸名称 DRAWING TITLE 一层大厅立面图

设计编号 PROJECT NAME GXJSJ-2025-22

图号 DRAWING NO. JS-31



设计阶段 DESIGN STAGE 施工图设计

专业 SPECIALTY 建筑

版本 VERSION A

日期 DATE 2025.07

图	总	建	结
王	唐	凌	
晓	任	伟	
宇	杰	凌	
给	暖		
排	电		
水	气		
源			
牧			
江			
苏			
省			
工			
程			
勘			
测			
设			
计			
出			
图			
专			
用			
章			

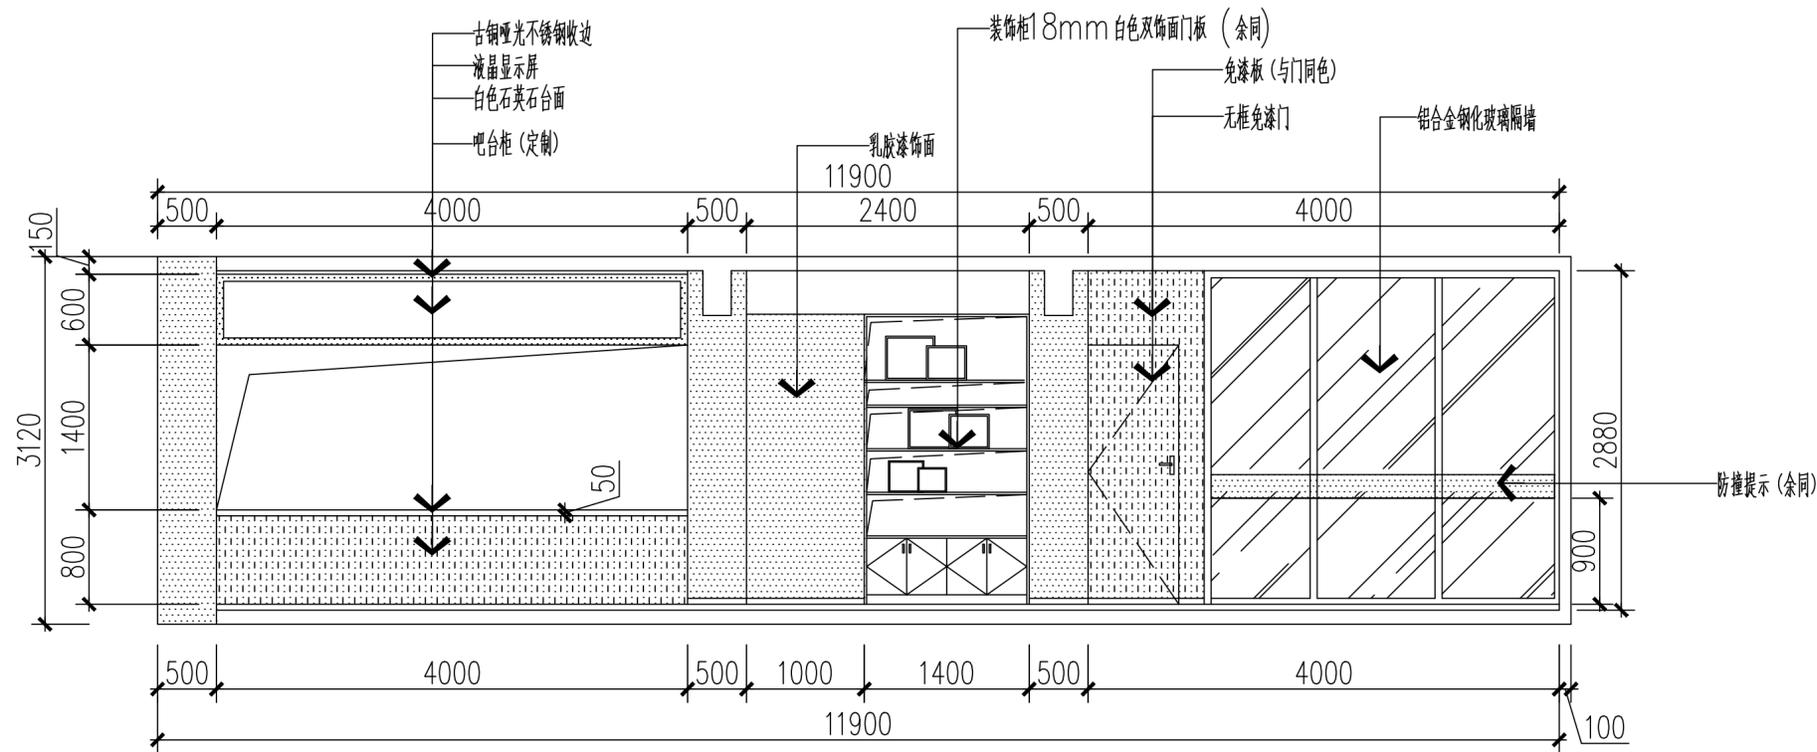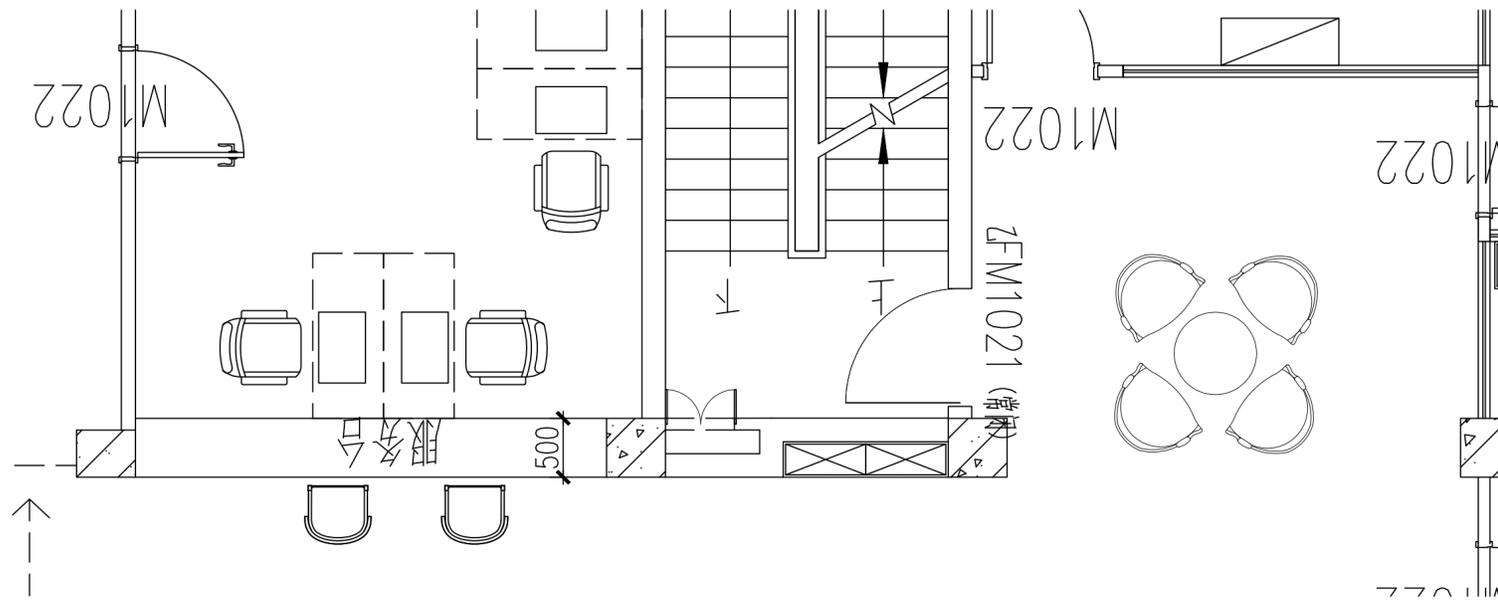


一层大厅立面图 1:60

附注 NOTES

- 所有尺寸须以标注为准不得在图纸上直接量取
- 本图凡未盖本公司出图专用章对外无效

单位出图专用章

江苏省工程勘察设计出图专用章

江苏国兴建设项目管理有限公司

资质证书编号 A232060133

江苏省住房和城乡建设厅监制(M)

有效期至二〇二五年十二月三十一日

注册执业专用章

中华人民共和国一级注册建筑师

姓名: 唐任杰
注册号: 3206013-006
有效期至: 至2026年03月



江苏国兴建设项目管理有限公司
JIANGSU GUOXING CONSTRUCTION PROJECT MANAGEMENT CO., LTD

工程设计证书乙级编号: A332060133
工程监理综合资质编号: E132000310

签名栏
SIGNATURE

制图 DRAWN BY	尹方竹	
设计 DESIGNED BY	尹方竹	
校对 CHECKED BY	顾振华	
专业负责人 D. CHIEF	唐任杰	
项目负责人 P. MANAGER	唐任杰	
审核 REVIEWED BY	唐任杰	
审定 APPROVED BY	蒋伟	

建设单位 CLIENT 泰兴市人民政府延令街道办事处

项目名称 PROJECT 延令街道润泰社区设置调整新设社区党群服务中心改造工程

工程名称 PROJECT 延令街道润泰社区设置调整新设社区党群服务中心改造工程

图纸名称 DRAWING TITLE  一层大厅立面图

设计编号 PROJECT NAME GXJSJ-2025-22

图号 DRAWING NO. JS-32



设计阶段 DESIGN STAGE 施工图设计

专业 SPECIALTY 建筑

版本 VERSION A

日期 DATE 2025.07

总图	建筑	结构
王 晓 宇	唐 任 杰	凌 伟
给 排 水	暖 通	电 气
张 洪 波	付 江 涛	彭 荣 刚

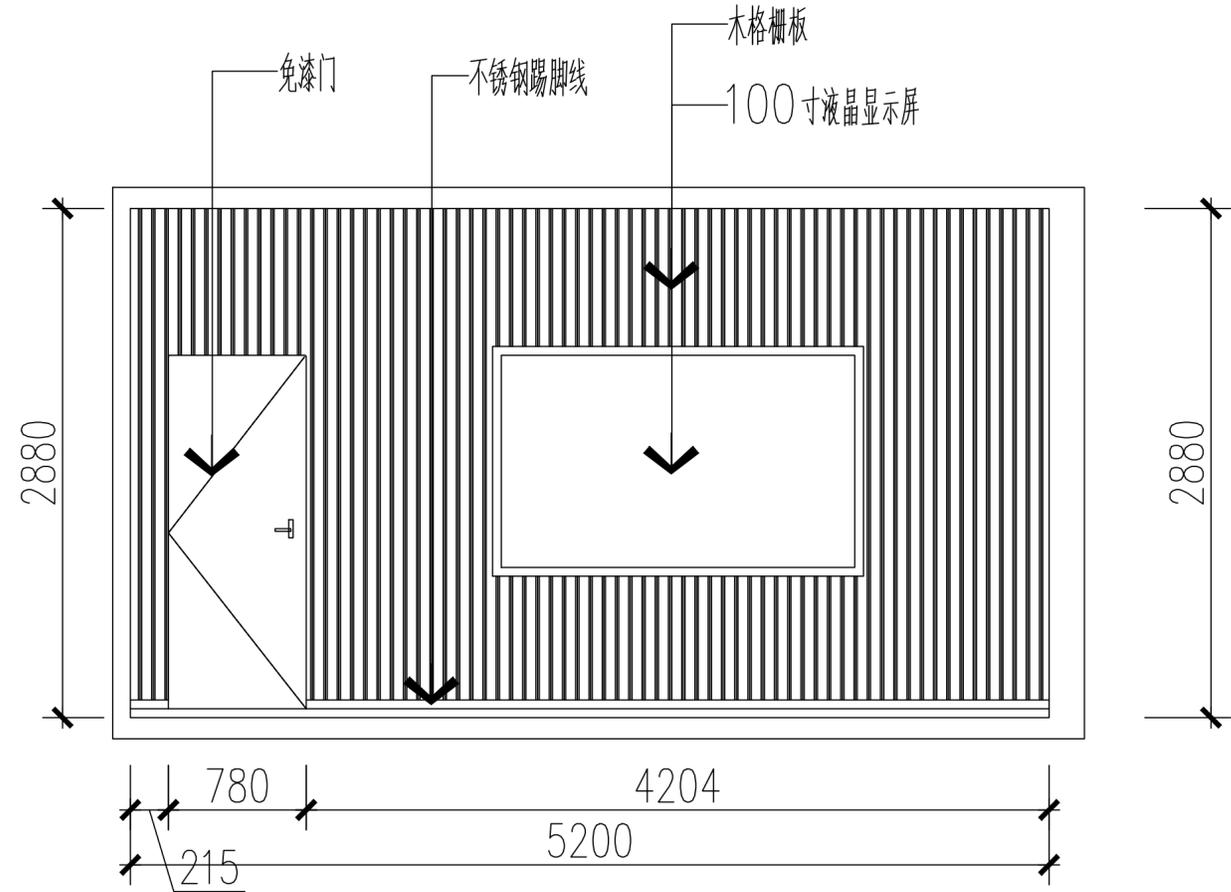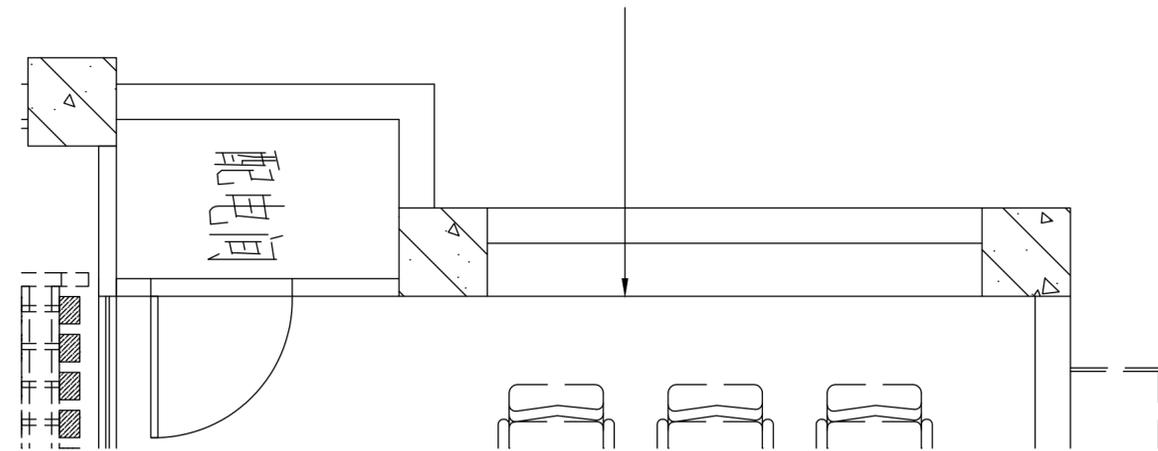

大会议室立面图 1:30

附注 NOTES

- 所有尺寸须以标注为准不得在图纸上直接量取
- 本图凡未盖本公司出图专用章对外无效

单位出图专用章

江苏省工程勘察设计出图专用章

江苏国兴建设项目管理有限公司

资质证书编号: A232060133

江苏省住房和城乡建设厅监制(M)

有效期至二〇二五年十二月三十一日

注册执业专用章

中华人民共和国一级注册建筑师

姓名: 唐任杰

注册号: 3206013-006

有效期: 至2026年03月




江苏国兴建设项目管理有限公司
JIANGSU GUOXING CONSTRUCTION PROJECT MANAGEMENT CO., LTD


工程设计证书乙级编号: A332060133
工程监理综合资质编号: E132000310

签名栏		SIGNATURE
制图	尹方竹	<i>尹方竹</i>
设计	尹方竹	<i>尹方竹</i>
校对	顾振华	<i>顾振华</i>
专业负责人	唐任杰	<i>唐任杰</i>
项目负责人	唐任杰	<i>唐任杰</i>
审核	唐任杰	<i>唐任杰</i>
审定	蒋伟	<i>蒋伟</i>
建设单位	泰兴市人民政府延令街道办事处	
项目名称	延令街道润泰社区设置调整新设社区党群服务中心改造工程	
工程名称	延令街道润泰社区设置调整新设社区党群服务中心改造工程	
图纸名称	大会议室立面图	
设计编号	GX SJ-2025-22	
图号	JS-34	
设计阶段	施工图设计	
专业	建筑	
版本	A	
日期	2025.07	


图	总	建	结
图	建	结	构
王	唐	凌	伟
晓	任	杰	伟
宇	杰	杰	伟
给	暖	电	气
排	通	电	气
水	气	电	气
教	育	科	技
文	化	旅	游
旅	游	科	技
旅	游	科	技

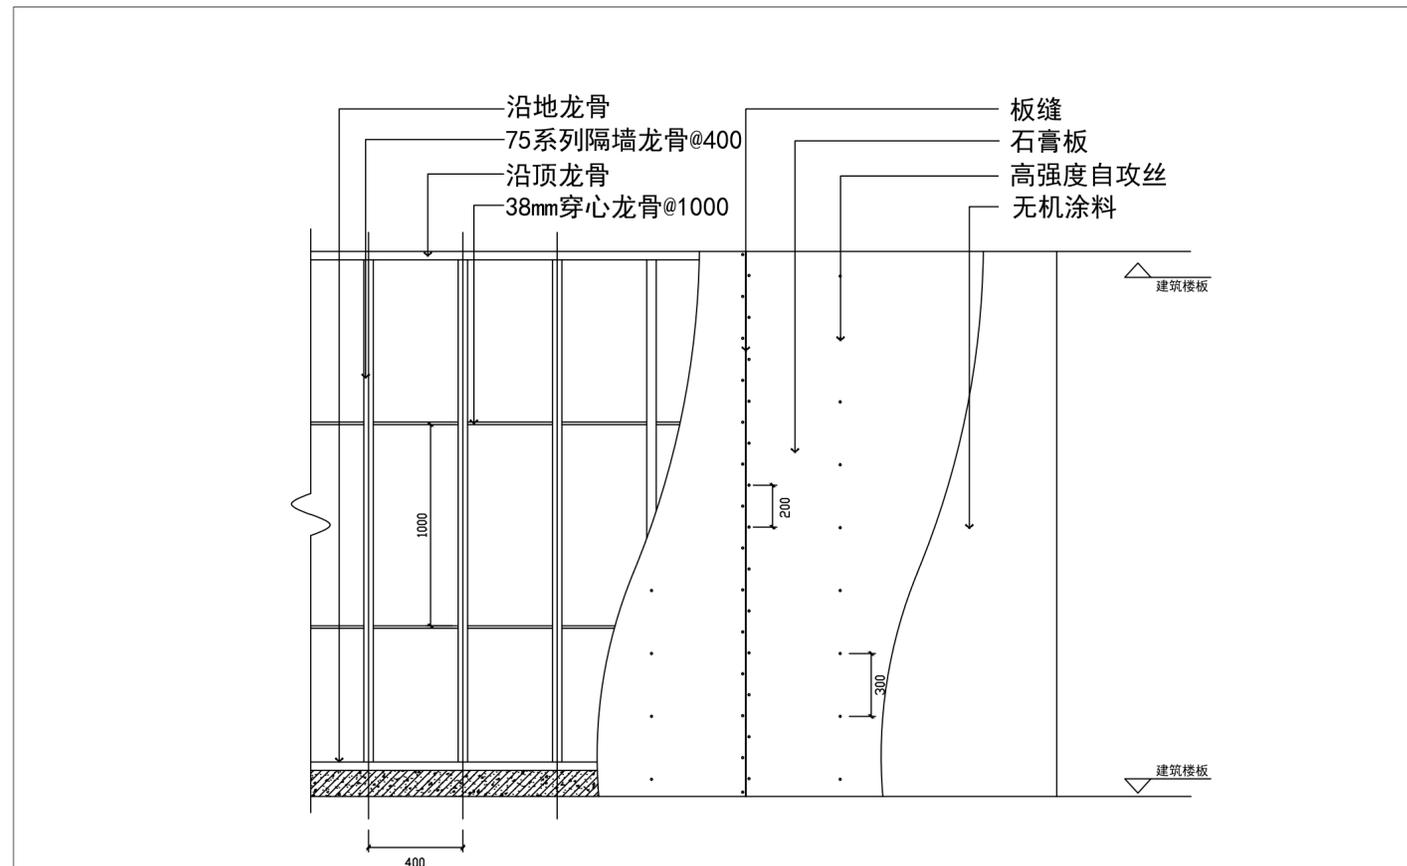


轻钢龙骨石膏板隔墙立面

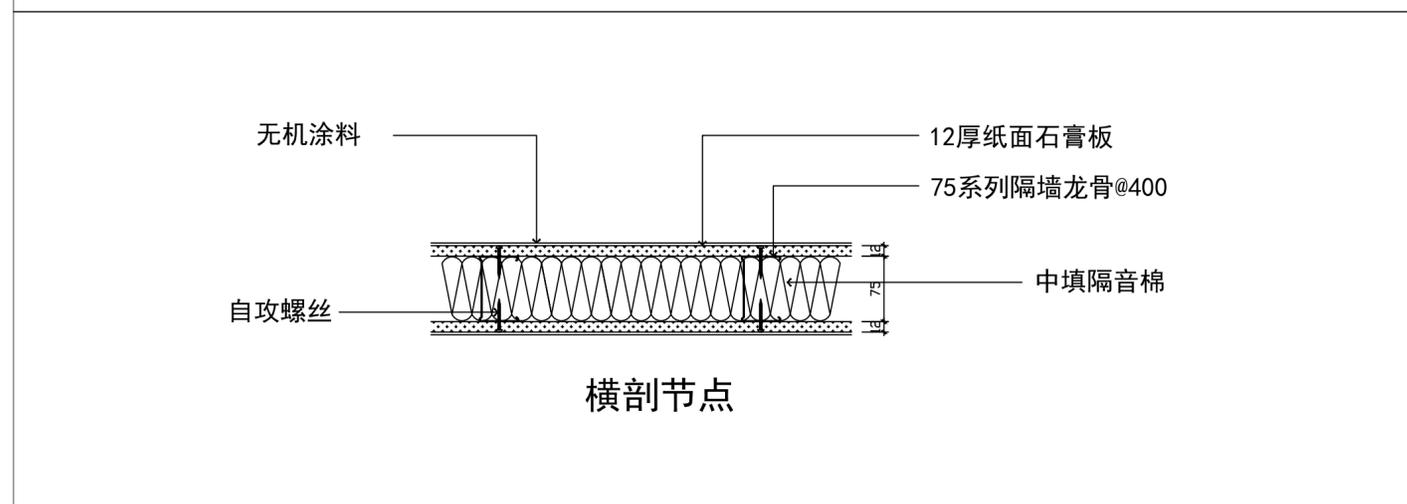

横剖节点

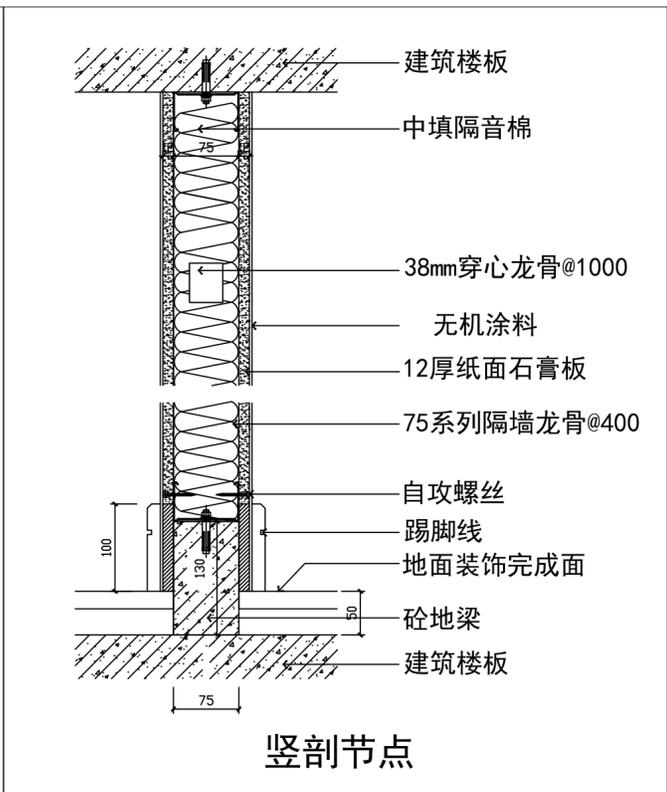

竖剖节点

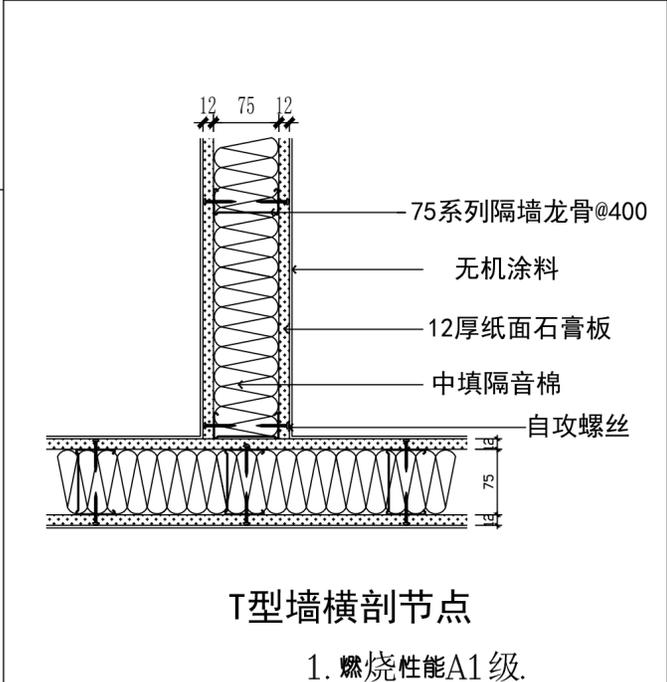

T型墙横剖节点

1. 燃烧性能A1级.
2. 耐火时间>2h.
3. 容重350kg/m³
4. 抗压强度3.4Mpa.
5. 软化系数0.89.
6. 抗弯荷载≥1.5

轻钢龙骨石膏板隔墙剖面图
SCBLE: 1:8

附注 NOTES
- 所有尺寸须以标注为准不得在图纸上直接量取
- 本图凡未盖本公司出图专用章对外无效

单位出图专用章

江苏省工程勘察设计出图专用章
江苏国兴建设项目管理有限公司
资质证书编号: A232060133
江苏省住房和城乡建设厅监制(M)
有效期至二〇二五年十二月三十一日

注册执业专用章

中华人民共和国一级注册建筑师
姓名: 唐任杰
注册号: 3206013-006
有效期至: 至2026年03月

江苏国兴建设项目管理有限公司
JIANGSU GUOXING CONSTRUCTION PROJECT MANAGEMENT CO., LTD.
工程设计证书乙级编号: A332060133
工程监理综合资质编号: E132000310

签名栏		SIGNATURE
制图	尹方竹	尹方竹
设计	尹方竹	尹方竹
校对	顾振华	顾振华
专业负责人	唐任杰	唐任杰
项目负责人	唐任杰	唐任杰
审核	唐任杰	唐任杰
审定	蒋伟	蒋伟

建设单位 CLIENT: 泰兴市人民政府延令街道办事处

项目名称 PROJECT: 延令街道润泰社区设置调整新设社区党群服务中心改造工程

工程名称 PROJECT: 延令街道润泰社区设置调整新设社区党群服务中心改造工程

图纸名称 DRAWING TITLE: 轻钢龙骨石膏板隔墙剖面图

设计编号	GXSJ-2025-22
图号	JS-35
设计阶段	施工图设计
专业	建筑
版本	A
日期	2025.07

图	总	建	结
图	建	结	构
王	唐	凌	伟
晓	任	伟	凌
宇	杰	伟	伟
给	暖	电	气
排	通	电	气
水	气	电	气
教	江	江	江
源	苏	苏	苏
教	育	育	育

附注 NOTES
 - 所有尺寸须以标注为准不得在图纸上直接量取
 - 本图凡未盖本公司出图专用章对外无效

单位出图专用章




江苏省工程勘察设计出图专用章
江苏国兴建设项目管理有限公司
 资质证书编号 A232060133
 江苏省住房和城乡建设厅监制(M)
 有效期至二〇二五年十二月三十一日

注册执业专用章




中华人民共和国一级注册建筑师
 姓名: 唐任杰
 注册号: 3206013-006
 有效期至: 至2026年03月




江苏国兴建设项目管理有限公司
 JIANGSU GUOXING CONSTRUCTION PROJECT MANAGEMENT CO., LTD
 工程设计证书乙级编号: A332060133
 工程监理综合资质编号: E132000310

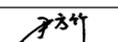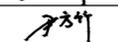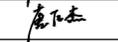
签名栏		SIGNATURE
制图	尹方竹	
设计	尹方竹	
校对	顾振华	
专业负责人	唐任杰	
项目负责人	唐任杰	
审核	唐任杰	
审定	蒋伟	

建设单位	泰兴市人民政府延令街道办事处
项目名称	延令街道润泰社区设置调整新设社区党群服务中心改造工程
工程名称	延令街道润泰社区设置调整新设社区党群服务中心改造工程
图纸名称	玻璃隔断剖面图
设计编号	GXSJ-2025-22
图号	JS-36
设计阶段	施工图设计
专业	建筑
版本号	A
日期	2025.07

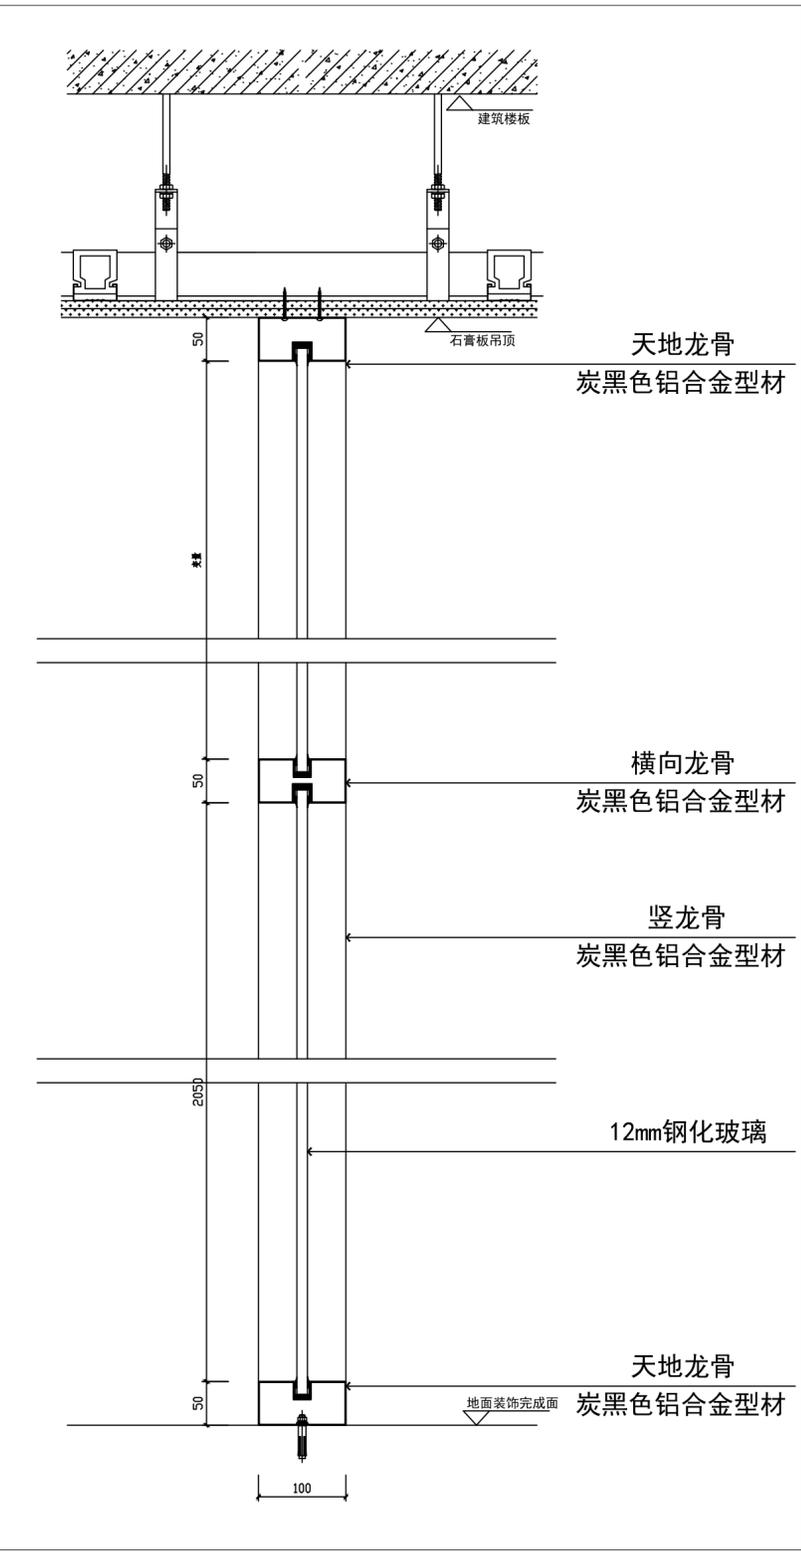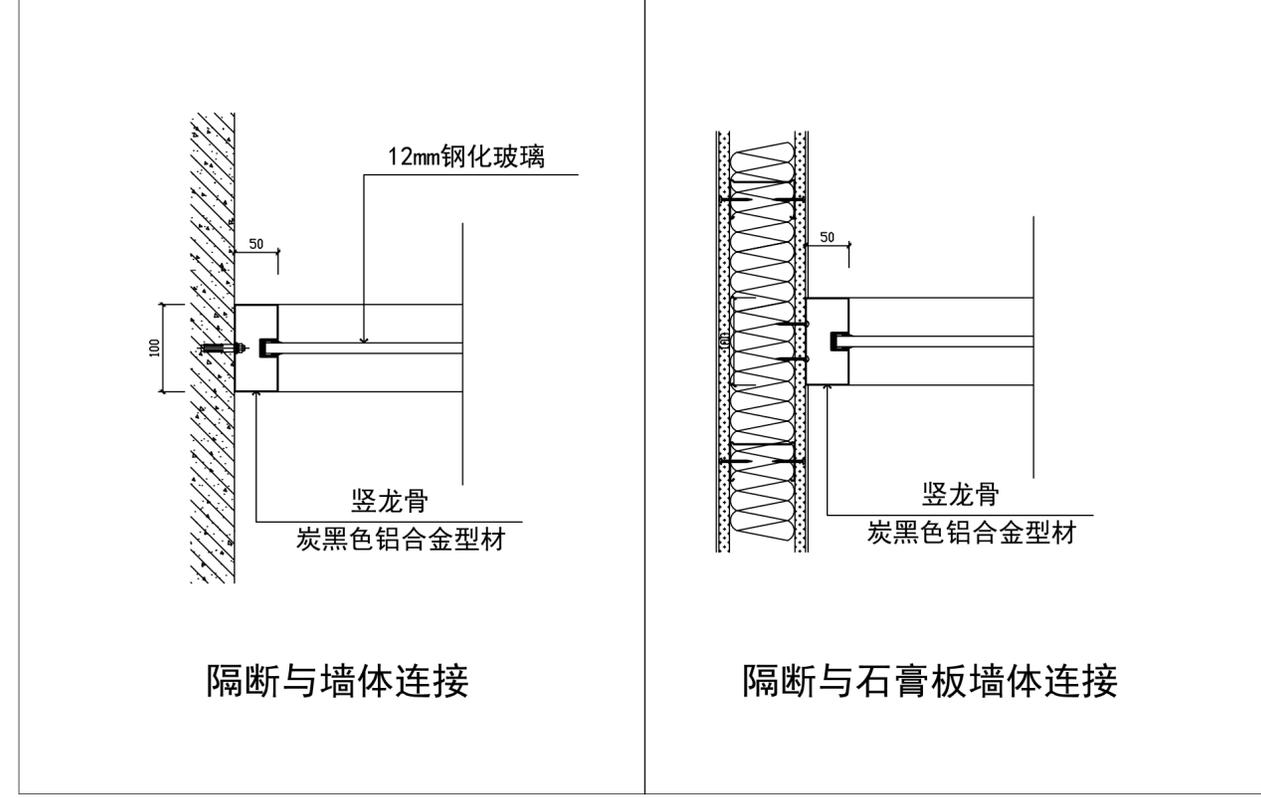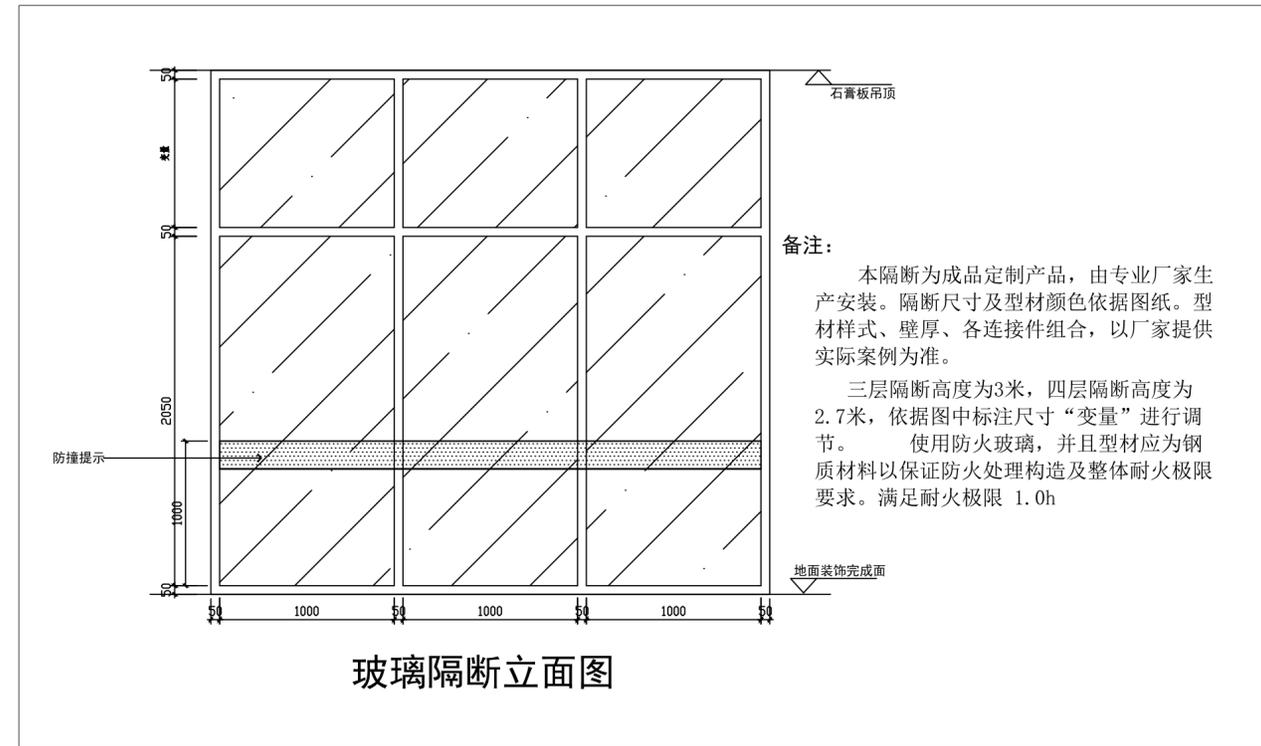


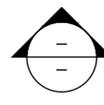 **玻璃隔断剖面图**
 SCBLE: 1:8

总图	建筑	结构
王 晓 宇	唐 任 杰	凌 伟
给 排 水	暖 通	电 气
张 洪 波	彭 荣 刚	

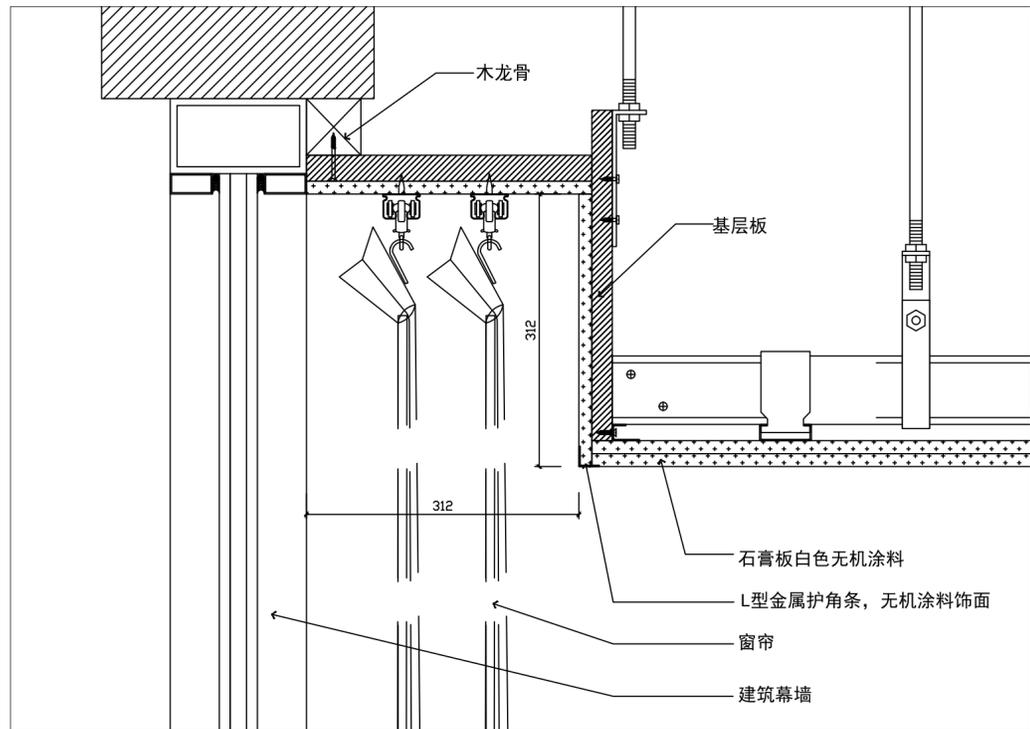

石膏板吊顶窗帘盒剖面图

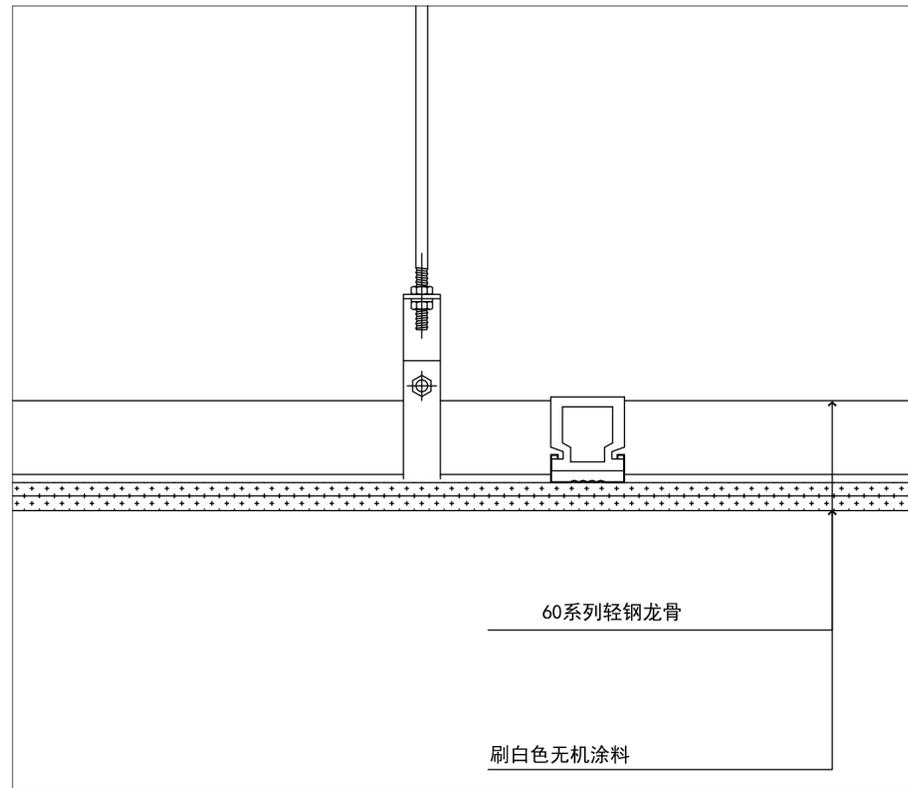

石膏板吊顶剖面图

吊顶剖面图
SCBLE: 1: 8

附注 NOTES
- 所有尺寸须以标注为准不得在图纸上直接量取
- 本图凡未盖本公司出图专用章对外无效

单位出图专用章

江苏省工程勘察设计出图专用章
江苏国兴建设项目管理有限公司
 资质证书编号: A232060133
 江苏省住房和城乡建设厅监制(M)
 有效期至二〇二五年十二月三十一日

注册执业专用章

中华人民共和国一级注册建筑师
 姓名: 唐任杰
 注册号: 3206013-006
 有效期至: 至2026年03月



江苏国兴建设项目管理有限公司
 JIANGSU GUOXING CONSTRUCTION PROJECT MANAGEMENT CO., LTD

工程设计证书乙级编号: A332060133
 工程监理综合资质编号: E132000310

签名栏 SIGNATURE		
制图 DRAWN BY	尹方竹	<i>尹方竹</i>
设计 DESIGNED BY	尹方竹	<i>尹方竹</i>
校对 CHECKED BY	顾振华	<i>顾振华</i>
专业负责人 D. CHIEF	唐任杰	<i>唐任杰</i>
项目负责人 P. MANAGER	唐任杰	<i>唐任杰</i>
审核 REVIEWED BY	唐任杰	<i>唐任杰</i>
审定 APPROVED BY	蒋伟	<i>蒋伟</i>

建设单位
CLIENT 泰兴市人民政府延令街道办事处

项目名称
PROJECT 延令街道润泰社区设置调整新设
社区党群服务中心改造工程

工程名称
PROJECT 延令街道润泰社区设置调整新设
社区党群服务中心改造工程

图纸名称
DRAWING TITLE 吊顶剖面图

设计编号
PROJECT NAME GXJ-2025-22

图号
DRAWING NO. JS-37





设计阶段
DESIGN STAGE 施工图设计

专业
SPECIALTY 建筑

版本
VERSION A

日期
DATE 2025. 07

图	王	给	暖	电	彭
总	晓	排	通	气	荣
图	宇	水	气		刚
建	杰				
筑	任				
结	杰				
构	伟				

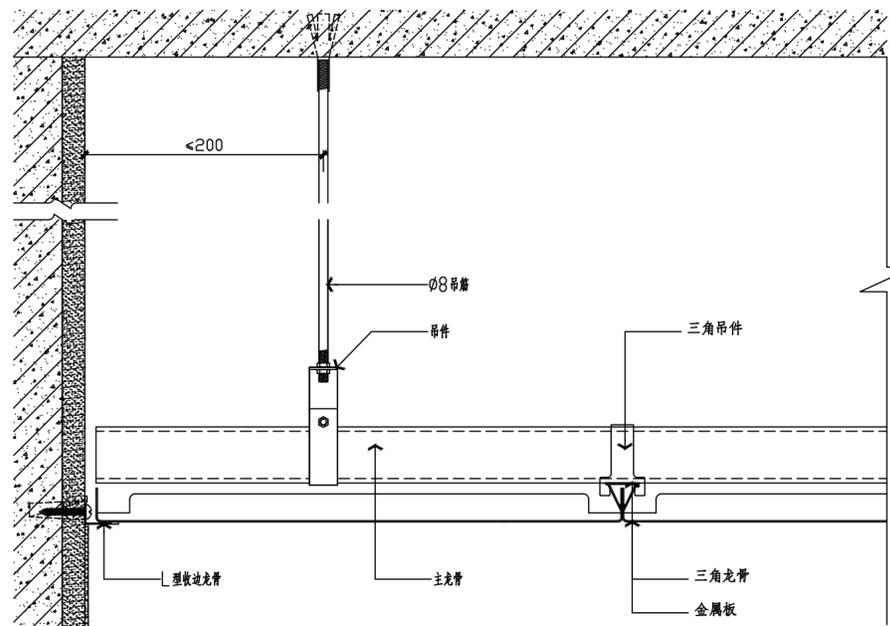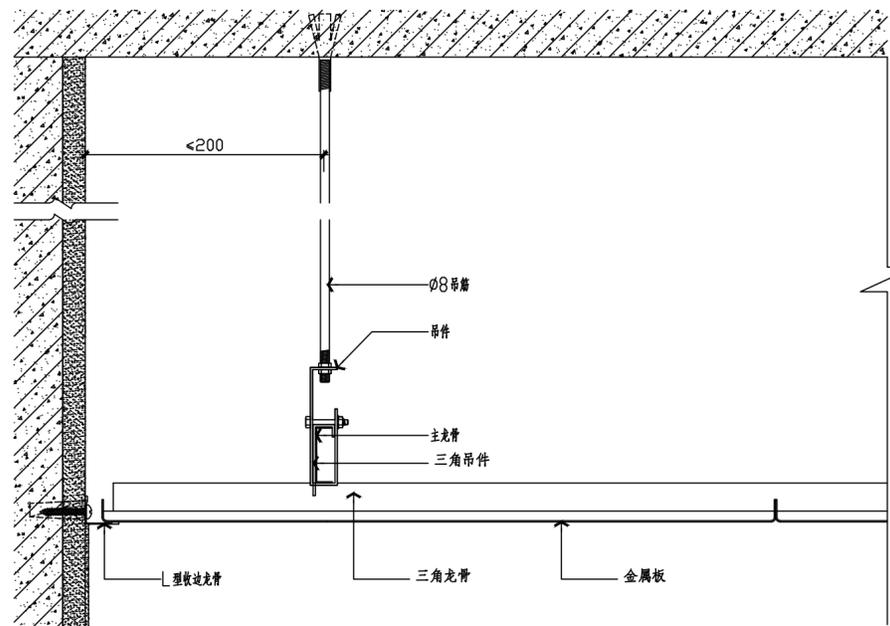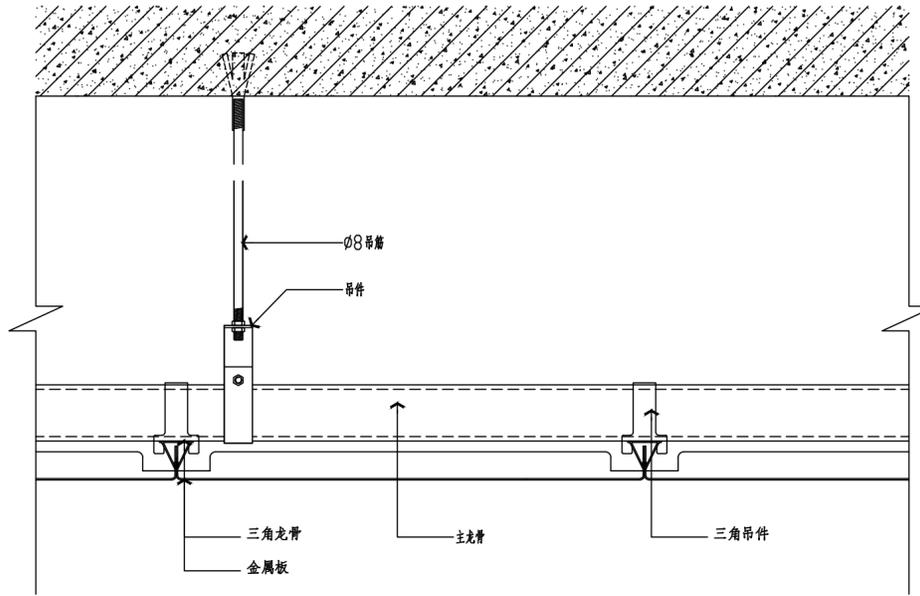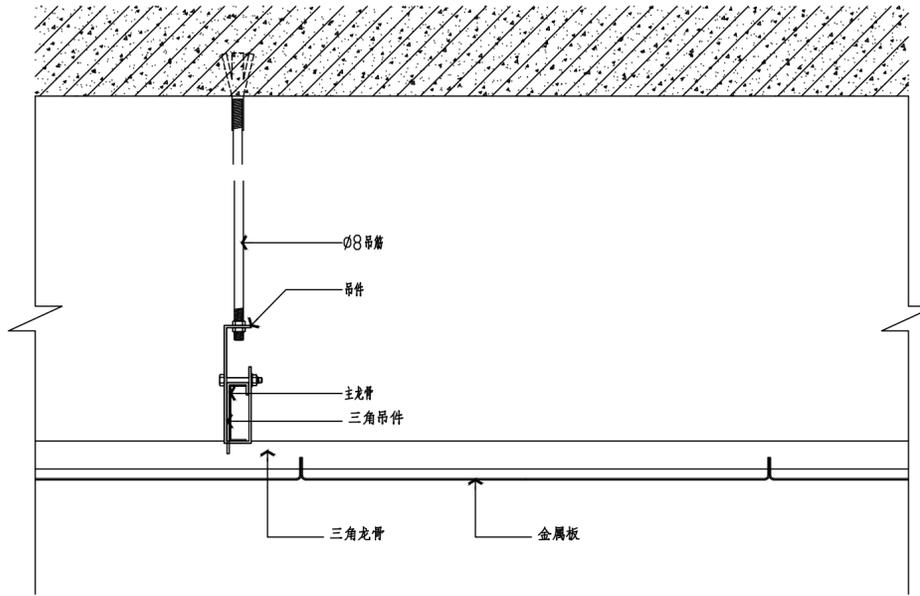

铝合金集成吊顶节点

附注 NOTES
 - 所有尺寸须以标注为准不得在图纸上直接量取
 - 本图凡未盖本公司出图专用章对外无效

单位出图专用章

江苏省工程勘察设计出图专用章
江苏国兴建设项目管理有限公司
 资质证书编号 A232060133
 江苏省住房和城乡建设厅监制(M)
 有效期至二〇二五年十二月三十一日

注册执业专用章

中华人民共和国一级注册建筑师
 姓名: 唐任杰
 注册号: 3206013-006
 有效期至: 至2026年03月



江苏国兴建设项目管理有限公司
 JIANGSU GUOXING CONSTRUCTION PROJECT MANAGEMENT CO., LTD
 工程设计证书乙级编号: A332060133
 工程监理综合资质编号: E132000310

签名栏 SIGNATURE	
制图 DRAWN BY	尹方竹
设计 DESIGNED BY	尹方竹
校对 CHECKED BY	顾振华
专业负责人 D. CHIEF	唐任杰
项目负责人 P. MANAGER	唐任杰
审核 REVIEWED BY	唐任杰
审定 APPROVED BY	蒋伟

建设单位 CLIENT 泰兴市人民政府延令街道办事处


项目名称 PROJECT 延令街道润泰社区设置调整新设社区党群服务中心改造工程

工程名称 PROJECT 延令街道润泰社区设置调整新设社区党群服务中心改造工程


图纸名称 DRAWING TITLE 铝合金集成吊顶节点

设计编号 PROJECT NAME	GXSJ-2025-22
图号 DRAWING NO.	JS-38
设计阶段 DESIGN STAGE	施工图设计
专业 SPECIALTY	建筑
版本 VERSION	A
日期 DATE	2025. 07


图	总	建	结
图	建	构	
王	唐	凌	
晓	任	伟	
宇	杰		
给	暖	电	
排	通		
水	气		
教	彭		
派	荣		
江			
苏			

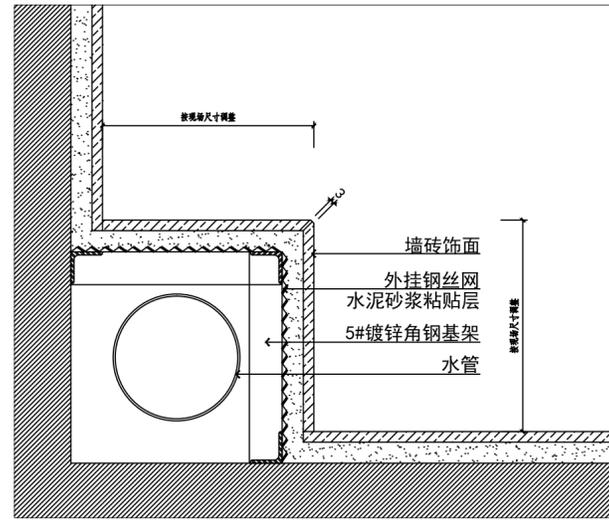


墙砖封包立管剖面图

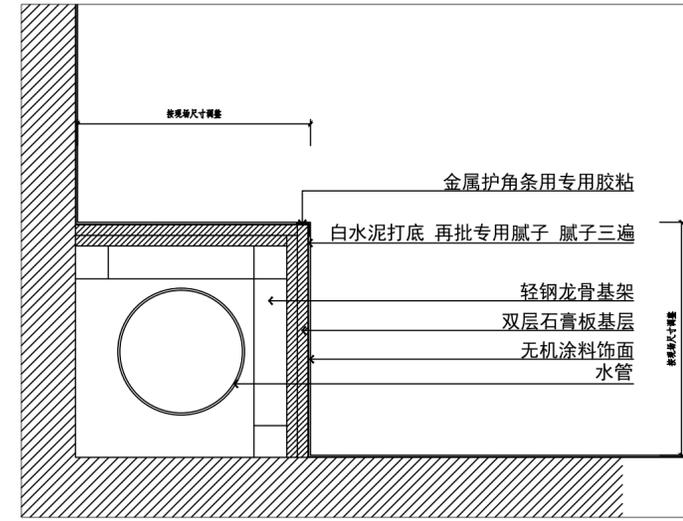


石膏板封包立管剖面图

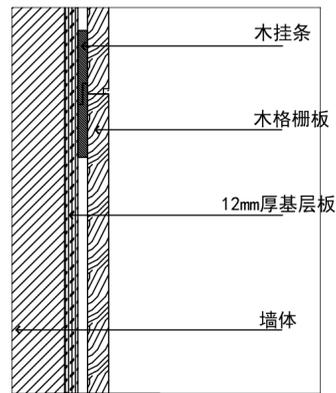

墙面木饰面剖面图

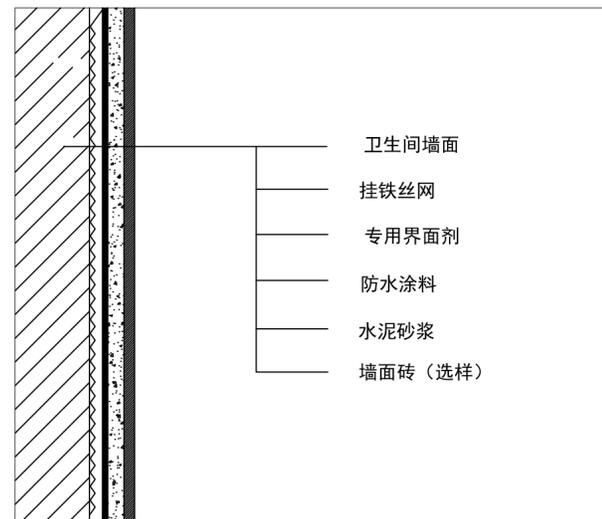

卫生间墙面贴砖剖面图

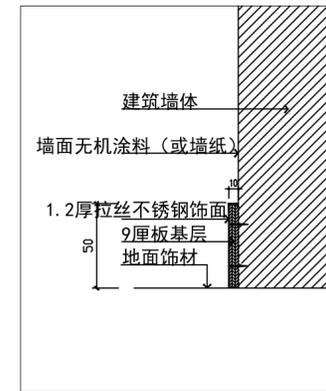

不锈钢踢脚剖面图

墙面做法大样
SCBLE: 1:8
木材需满足燃烧等级B1级

附注 NOTES
- 所有尺寸须以标注为准不得在图纸上直接量取
- 本图凡未盖本公司出图专用章对外无效

单位出图专用章

江苏省工程勘察设计出图专用章
江苏国兴建设项目管理有限公司
资质证书编号 A232060133
江苏省住房和城乡建设厅监制(M)
有效期至二〇二五年十二月三十一日

注册执业专用章

中华人民共和国一级注册建筑师
姓名: 唐任杰
注册号: 3206013-006
有效期至: 至2026年03月



江苏国兴建设项目管理有限公司
JIANGSU GUOXING CONSTRUCTION PROJECT MANAGEMENT CO., LTD

工程设计证书乙级编号: A332060133
工程监理综合资质编号: E132000310

签名栏 SIGNATURE	
制图 DRAWN BY	尹方竹
设计 DESIGNED BY	尹方竹
校对 CHECKED BY	顾振华
专业负责人 D. CHIEF	唐任杰
项目负责人 P. MANAGER	唐任杰
审核 REVIEWED BY	唐任杰
审定 APPROVED BY	蒋伟

建设单位
CLIENT 泰兴市人民政府延令街道办事处

项目名称
PROJECT 延令街道润泰社区设置调整新设社区党群服务中心改造工程

工程名称
PROJECT 延令街道润泰社区设置调整新设社区党群服务中心改造工程

图纸名称
DRAWING TITLE 墙面做法大样

设计编号
PROJECT NAME GXJS-2025-22

图号
DRAWING NO. JS-39


设计阶段
DESIGN STAGE 施工图设计

专业
SPECIALTY 建筑


版本
VERSION A

日期
DATE 2025.07


图	志	王	唐	凌
图	建	晓	任	伟
号	筑	宇	杰	伟
给	结	给	给	给
排	构	水	电	电
水		暖	气	气
处		理		
理				
单				
位				
出				
图				
专				
用				
章				

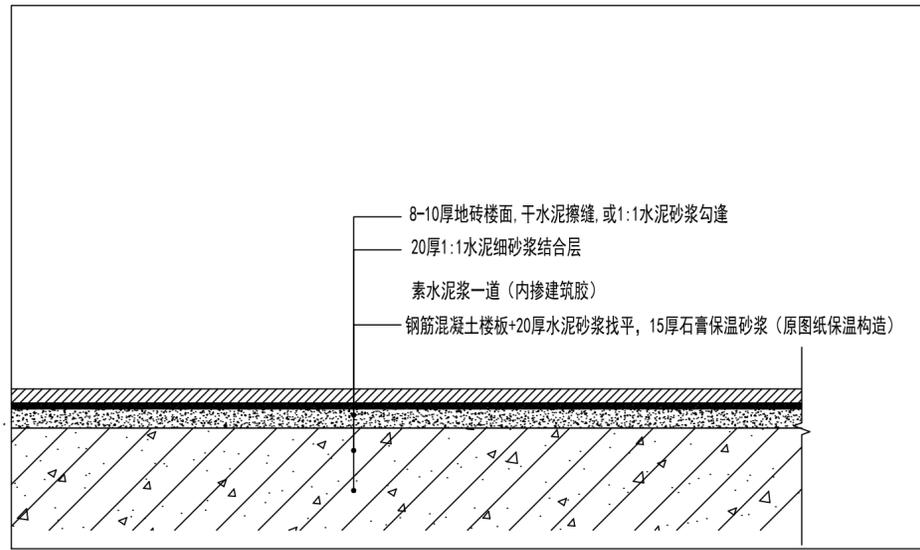

地面地砖剖面图

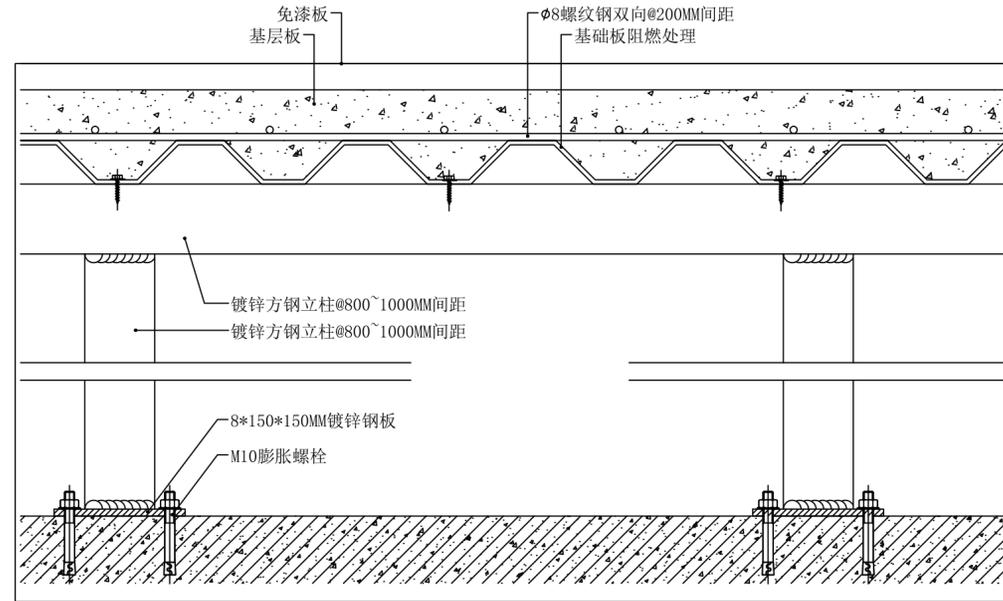


钢架地台节点图

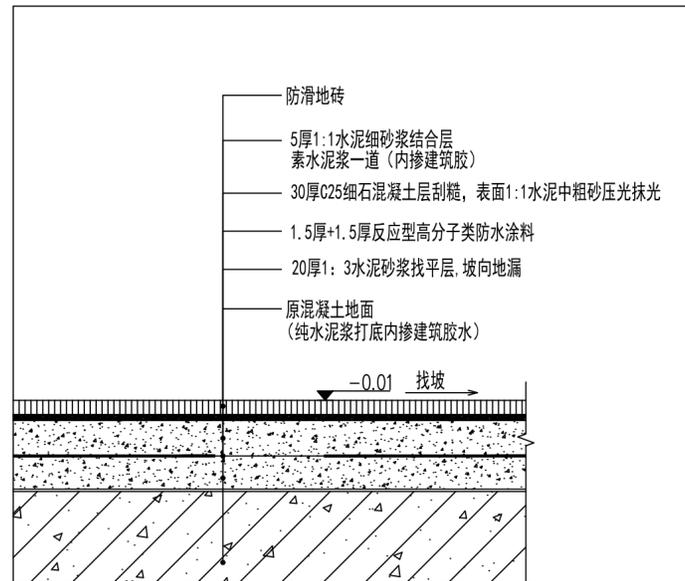


1:3水泥砂浆垫层向地漏找坡 i=1% (卫生间内)
 说明: 卫生间防水材料墙面上翻高度450mm, 淋浴房防水材料墙面上翻高度至板底。

卫生间及有防水要求部位地面地砖剖面图

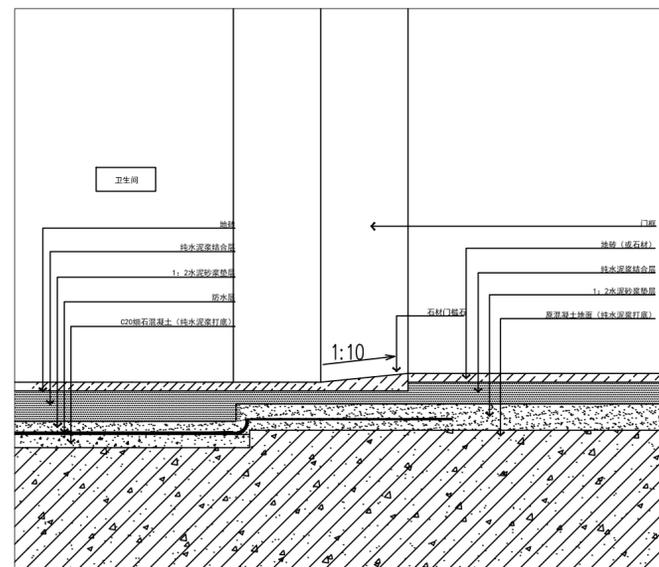

门槛条 (卫生间等用水房间) 剖面图

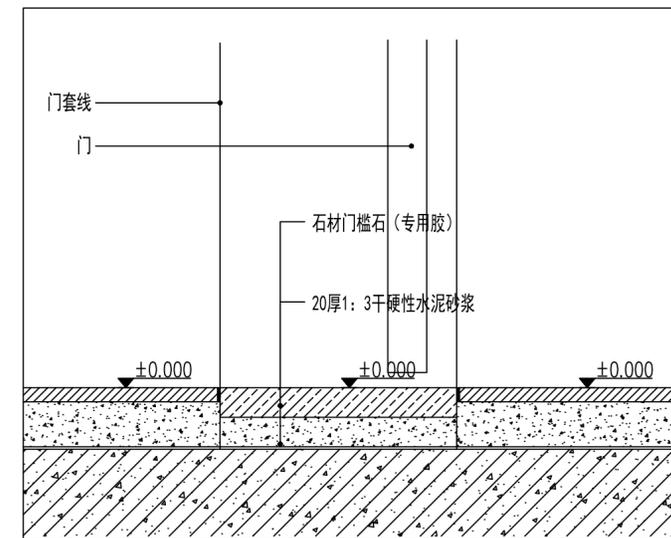

地砖+石材门槛条+地砖剖面图



地面铺装大样图

附注 NOTES
 - 所有尺寸须以标注为准不得在图纸上直接量取
 - 本图凡未盖本公司出图专用章对外无效

单位出图专用章

江苏省工程勘察设计出图专用章
江苏国兴建设项目管理有限公司
 资质证书编号: A232060133
 江苏省住房和城乡建设厅监制(M)
 有效期至二〇二五年十二月三十一日

注册执业专用章

中华人民共和国一级注册建筑师
 姓名: 唐任杰
 注册号: 3206013-006
 有效期: 至2026年03月



江苏国兴建设项目管理有限公司
 JIANGSU GUOXING CONSTRUCTION PROJECT MANAGEMENT CO., LTD

工程设计证书乙级编号: A332060133
 工程监理综合资质编号: E132000310

签名栏 SIGNATURE	
制图 DRAWN BY	尹方竹
设计 DESIGNED BY	尹方竹
校对 CHECKED BY	顾振华
专业负责人 D. CHIEF	唐任杰
项目负责人 P. MANAGER	唐任杰
审核 REVIEWED BY	唐任杰
审定 APPROVED BY	蒋伟

建设单位
CLIENT 泰兴市人民政府延令街道办事处


项目名称
PROJECT 延令街道润泰社区设置调整新设社区党群服务中心改造工程

工程名称
PROJECT 延令街道润泰社区设置调整新设社区党群服务中心改造工程


图纸名称
DRAWING TITLE 地面铺装大样图

设计编号 PROJECT NAME	GXSJ-2025-22
图号 DRAWING NO.	JS-40
设计阶段 DESIGN STAGE	施工图设计
专业 SPECIALTY	建筑
版本 VERSION	A
日期 DATE	2025.07


教	彭荣刚
授	付江波
讲师	
给排水	魏气
暖通	
电气	
结构	
建筑	唐任杰
设计	凌伟
总图	王尧宇

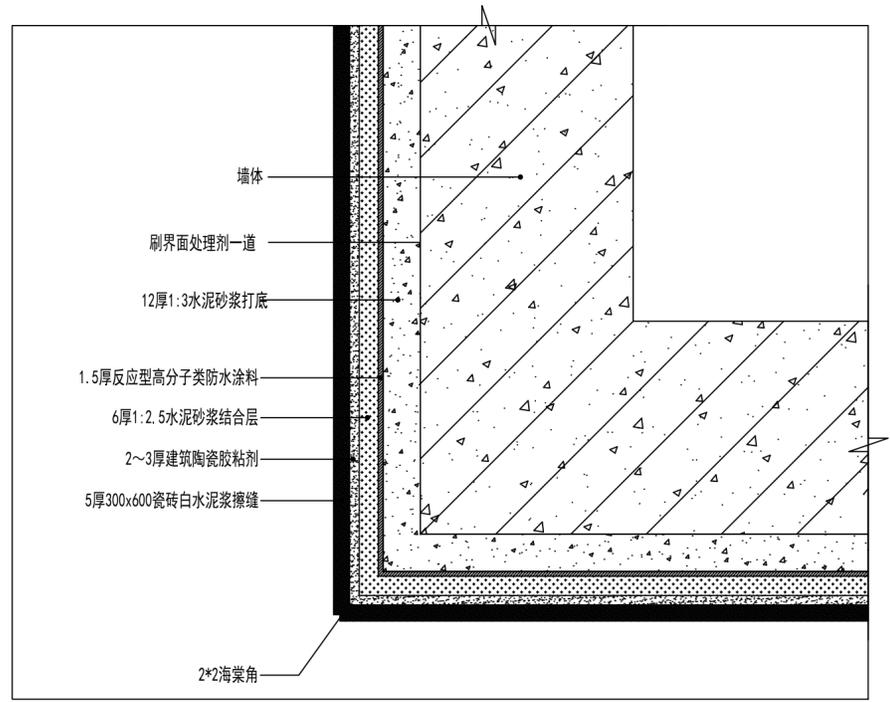

墙砖湿贴阳角节点

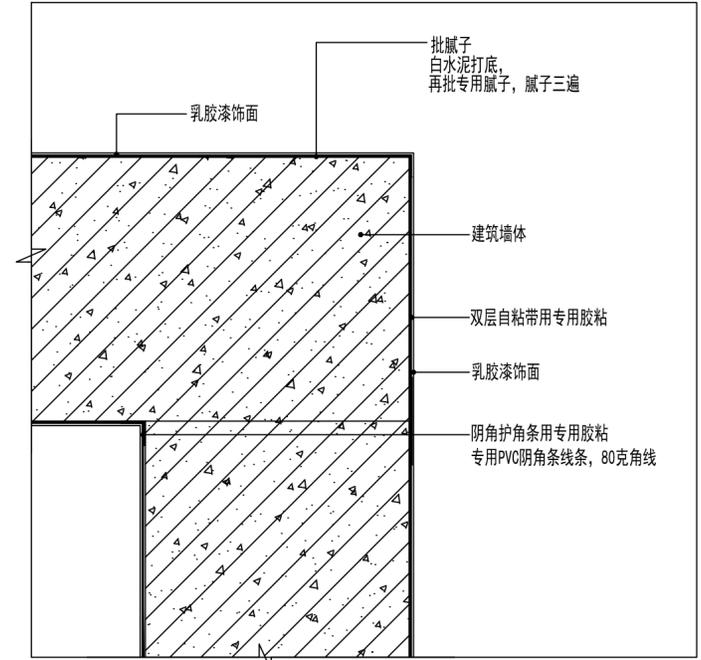

乳胶漆墙面阳角剖面图

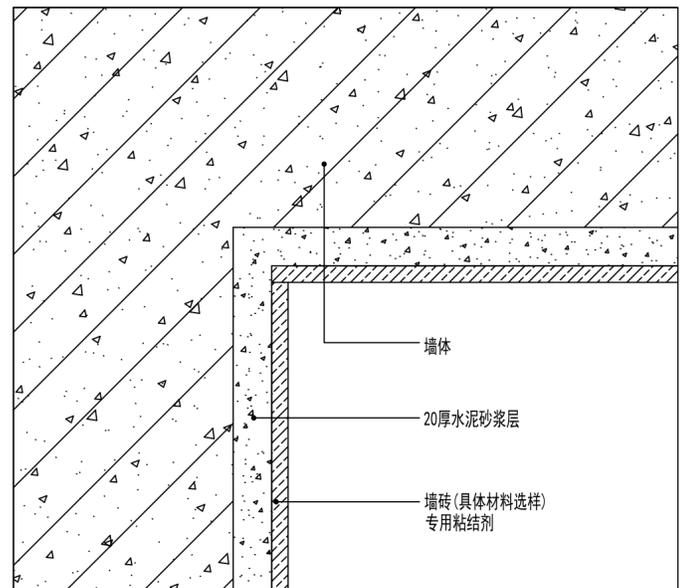

墙砖湿贴阴角节点

阴阳角大样图
SCBLE: 1: 8

附注 NOTES
- 所有尺寸须以标注为准不得在图纸上直接量取
- 本图凡未盖本公司出图专用章对外无效

单位出图专用章

江苏省工程勘察设计出图专用章
江苏国兴建设项目管理有限公司
 资质证书编号: A232060133
 江苏省住房和城乡建设厅监制(M)
 有效期至二〇二五年十二月三十一日

注册执业专用章

中华人民共和国一级注册建筑师
 姓名: 唐任杰
 注册号: 3206013-006
 有效期至: 至2026年03月

江苏国兴建设项目管理有限公司
 JIANGSU GUOXING CONSTRUCTION PROJECT MANAGEMENT CO., LTD.
 工程设计证书乙级编号: A332060133
 工程监理综合资质编号: E132000310

签名栏		SIGNATURE
制图	尹方竹	尹方竹
设计	尹方竹	尹方竹
校对	顾振华	顾振华
专业负责人	唐任杰	唐任杰
项目负责人	唐任杰	唐任杰
审核	唐任杰	唐任杰
审定	蒋伟	蒋伟

建设单位 CLIENT: 泰兴市人民政府延令街道办事处

项目名称 PROJECT: 延令街道润泰社区设置调整新设社区党群服务中心改造工程

工程名称 PROJECT: 延令街道润泰社区设置调整新设社区党群服务中心改造工程

图纸名称 DRAWING TITLE: 阴阳角大样图

设计编号	GXSJ-2025-22
图号	JS-41
设计阶段	施工图设计
专业	建筑
版本	A
日期	2025.07

附注 NOTES
- 所有尺寸须以标注为准不得在图纸上直接量取
- 本图凡未盖本公司出图专用章对外无效

单位出图专用章

江苏省工程勘察设计出图专用章
江苏国兴建设项目管理有限公司
资质证书编号 A232060133
江苏省住房和城乡建设厅监制(M)
有效期至二〇二五年十二月三十一日

注册执业专用章

中华人民共和国一级注册建筑师
姓名: 唐任杰
注册号: 3206013-006
有效期至: 至2026年03月

江苏国兴建设项目管理有限公司
JIANGSU GUOXING CONSTRUCTION PROJECT MANAGEMENT CO., LTD
工程设计证书乙级编号: A332060133
工程监理综合资质编号: E132000310

签名栏 SIGNATURE		
制图 DRAWN BY	尹方竹	<i>尹方竹</i>
设计 DESIGNED BY	尹方竹	<i>尹方竹</i>
校对 CHECKED BY	顾振华	<i>顾振华</i>
专业负责人 D. CHIEF	唐任杰	<i>唐任杰</i>
项目负责人 P. MANAGER	唐任杰	<i>唐任杰</i>
审核 REVIEWED BY	唐任杰	<i>唐任杰</i>
审定 APPROVED BY	蒋伟	<i>蒋伟</i>

建设单位 CLIENT 泰兴市人民政府延令街道办事处

项目名称 PROJECT 延令街道润泰社区设置调整新设社区党群服务中心改造工程

工程名称 PROJECT 延令街道润泰社区设置调整新设社区党群服务中心改造工程

图纸名称 DRAWING TITLE 瓷砖饰面隐藏式消防栓大样图


设计编号 PROJECT NAME GX SJ-2025-22

图号 DRAWING NO. JS新增-42


设计阶段 DESIGN STAGE 施工图设计

专业 SPECIALTY 建筑


版本 VERSION A
日期 DATE 2025.07

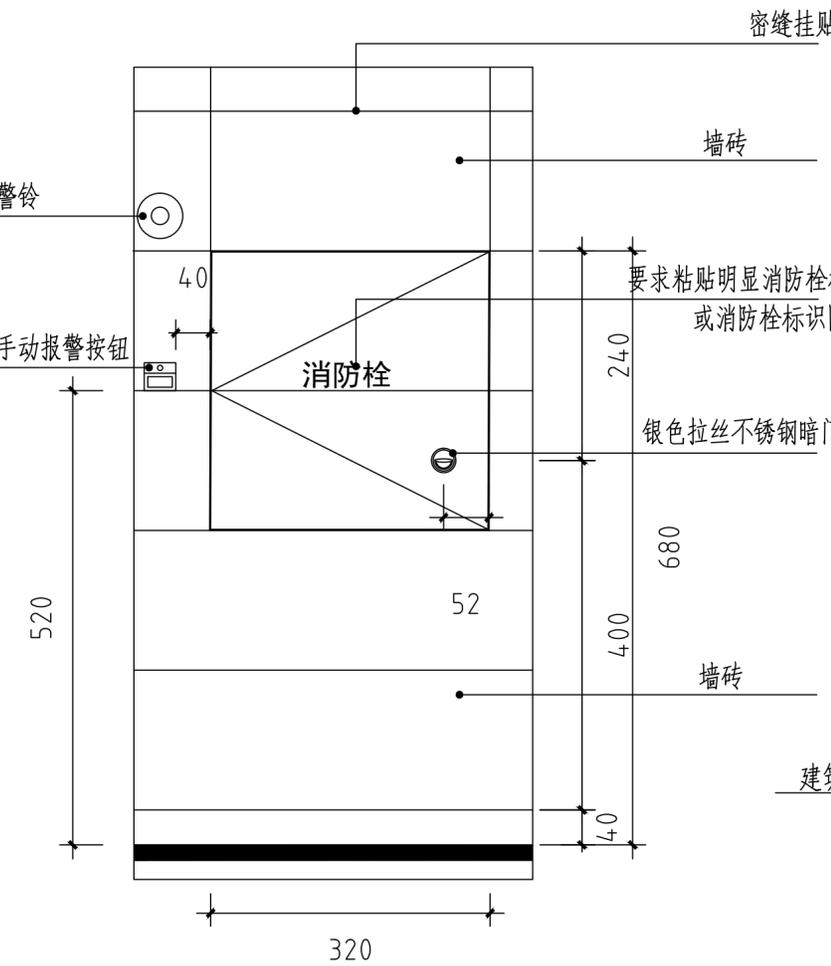

暗藏式消防栓立面图

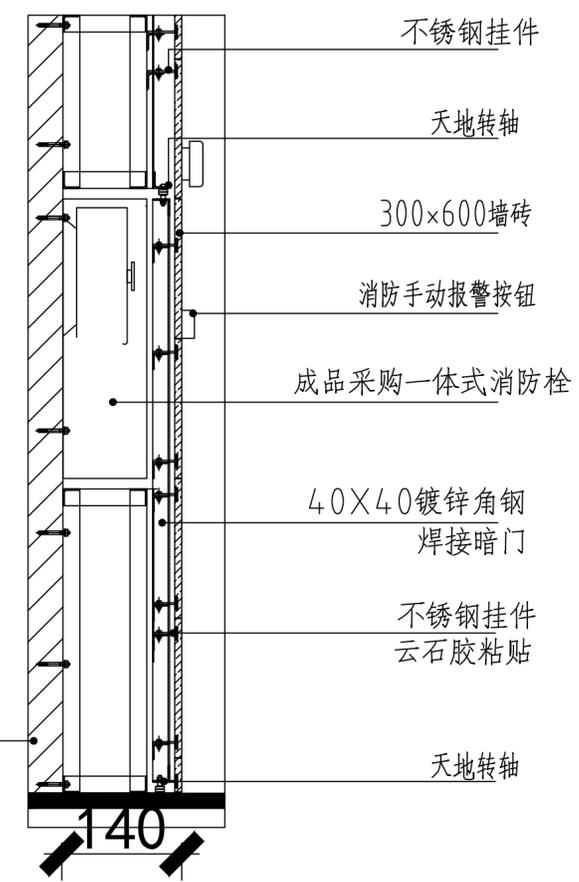

暗藏式消防栓竖剖面图

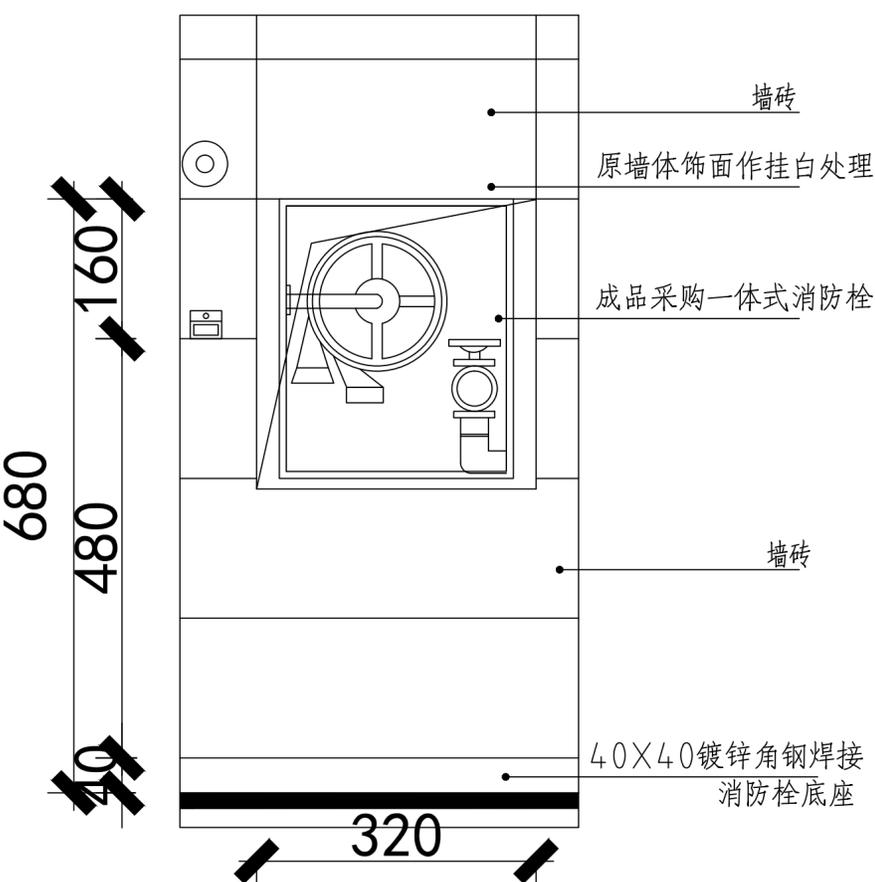


暗藏式消防栓内立面图

执行标准:
1. 消防栓箱要求符合《中华人民共和国国家标准:消防栓箱 (GB 14561-2019)》
2. 《建筑设计防火规范》GB50016-2014(2018年版)
3. 《建筑内部装修设计防火规范》GB 50222-2017
4. 民用建筑工程室内环境污染控制规范 (GB 50325-2020)
5. 建筑装饰装修工程质量验收规范 (GB50210-2018)
安装标准:
《火灾自动报警系统施工及验收规范》: 手动报警按钮应安装在明显和便于操作的部位。当安装在墙上时其底边距地(楼)面高度宜为1.3~1.5m。手动报警按钮一般安装高度1.3-1.5米, 声光报警器一般安装1.8-2.2米
《消防栓暗门标准化通用施工图》0020-02版本


附表 建筑构件的燃烧性能和耐火极限要求

构件名称	燃烧性能和耐火极限	结构截面最小尺寸(mm)
墙	非承重外墙 不燃烧体 1.00	200厚陶粒混凝土砌块
房间隔墙	不燃烧体 0.50	200厚陶粒混凝土砌块
疏散走道两侧隔墙	不燃烧体 1.00	200厚陶粒混凝土砌块
楼梯间的墙	不燃烧体 2.00	200厚陶粒混凝土砌块
柱	不燃烧体 2.50	400*400
梁	不燃烧体 1.50	钢筋混凝土结构保护层25
楼板	不燃烧体 1.00	钢筋混凝土结构保护层25
疏散楼梯	不燃烧体 1.00	钢筋混凝土楼梯
屋顶承重构件	不燃烧体 1.00	钢筋混凝土屋面
吊顶	难燃性 0.25	轻钢龙骨纸面石膏板

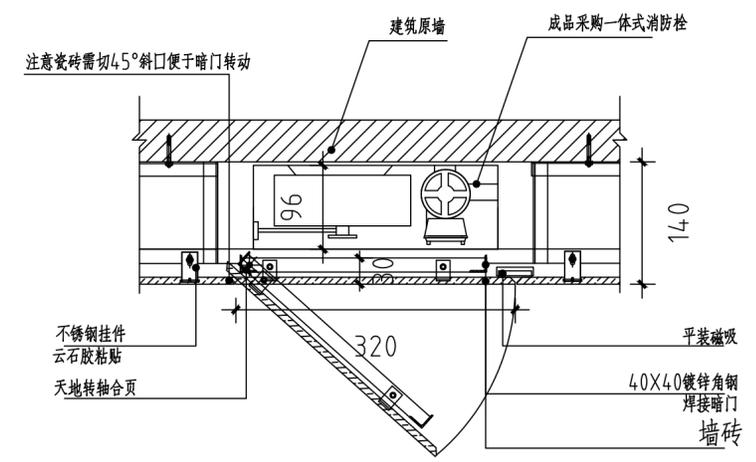

暗藏式消防栓横剖面图

瓷砖饰面隐藏式消防栓大样图
SCALE: 1:8

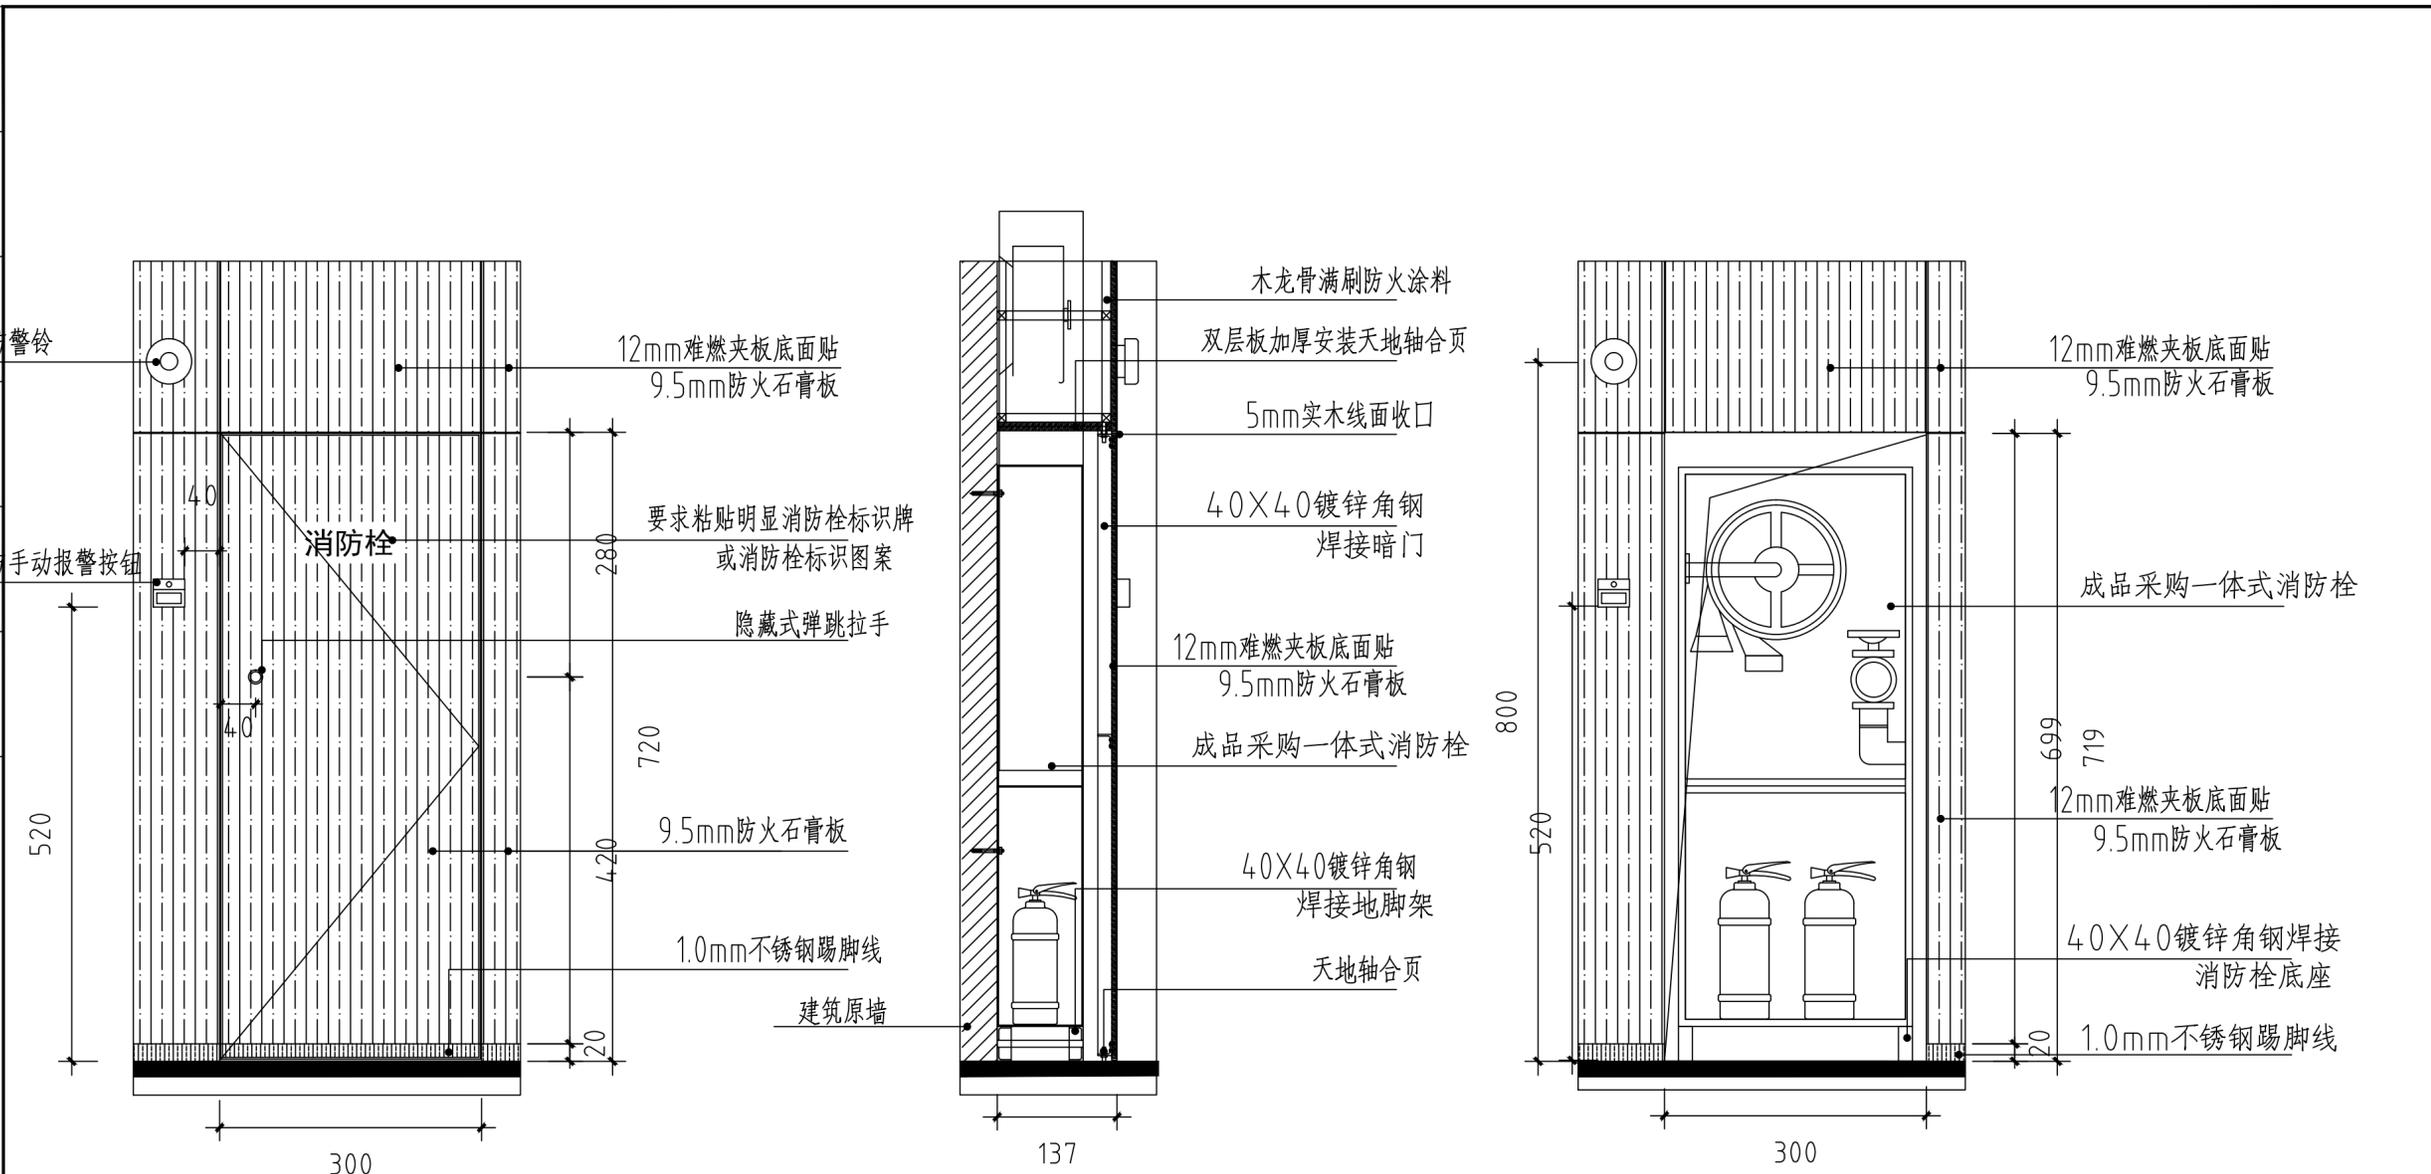

附注 NOTES
- 所有尺寸须以标注为准不得在图纸上直接量取
- 本图凡未盖本公司出图专用章对外无效

单位出图专用章

江苏省工程勘察设计出图专用章
江苏国兴建设项目管理有限公司
资质证书编号 A232060133
江苏省住房和城乡建设厅监制(M)
有效期至二〇二五年十二月三十一日

注册执业专用章

中华人民共和国一级注册建筑师
姓名: 唐任杰
注册号: 3206013-006
有效期至: 至2026年03月

江苏国兴建设项目管理有限公司
JIANGSU GUOXING CONSTRUCTION PROJECT MANAGEMENT CO., LTD
工程设计证书乙级编号: A332060133
工程监理综合资质编号: E132000310

签名栏 SIGNATURE	
制图 DRAWN BY	尹方竹
设计 DESIGNED BY	尹方竹
校对 CHECKED BY	顾振华
专业负责人 D. CHIEF	唐任杰
项目负责人 P. MANAGER	唐任杰
审核 REVIEWED BY	唐任杰
审定 APPROVED BY	蒋伟

建设单位 CLIENT	泰州市人民政府延令街道办事处
项目名称 PROJECT	延令街道润泰社区设置调整新设社区党群服务中心改造工程
工程名称 PROJECT	延令街道润泰社区设置调整新设社区党群服务中心改造工程
图纸名称 DRAWING TITLE	石膏板饰面隐藏式消防栓大样图
设计编号 PROJECT NAME	GXSJ-2025-22
图号 DRAWING NO.	JS新增-43
设计阶段 DESIGN STAGE	施工图设计
专业 SPECIALTY	建筑
版本 VERSION	A
日期 DATE	2025.07

暗藏式消防栓立面图

暗藏式消防栓竖剖面图

暗藏式消防栓内立面图

执行标准:

1. 消防栓箱要求符合《中华人民共和国国家标准:消防栓箱 (GB 14561-2019)》
2. 《建筑设计防火规范》GB50016-2014(2018年版)
3. 《建筑内部装修设计防火规范》GB 50222-2017
4. 民用建筑工程室内环境污染控制规范 (GB 50325-2020)
5. 建筑装饰装修工程质量验收规范 (GB50210-2018)


安装标准:

《火灾自动报警系统施工及验收规范》: 手动报警按钮应安装在明显和便于操作的部位。当安装在墙上时, 其底边距地(楼)面高度宜为1.3~1.5m。手动报警按钮一般安装高度1.3-1.5米, 声光报警器一般安装1.8-2.2米

《消防栓暗门标准化通用施工图》0020-02版本



附表 建筑构件的燃烧性能和耐火极限要求

燃烧性能和耐火极限			
构件名称	(h)	耐火等级为二级	结构截面最小尺寸(mm)
墙	非承重外墙	不燃烧体 1.00	200厚陶粒混凝土砌块
	房间隔墙	不燃烧体 0.50	200厚陶粒混凝土砌块
	疏散走道两侧隔墙	不燃烧体 1.00	200厚陶粒混凝土砌块
	楼梯间的墙	不燃烧体 2.00	200厚陶粒混凝土砌块
柱		不燃烧体 2.50	400*400
梁		不燃烧体 1.50	钢筋混凝土结构保护层25
楼板		不燃烧体 1.00	钢筋混凝土结构保护层25
疏散楼梯		不燃烧体 1.00	钢筋混凝土楼梯
屋顶承重构件		不燃烧体 1.00	钢筋混凝土屋面
吊顶		难燃性 0.25	轻钢龙骨纸面石膏板

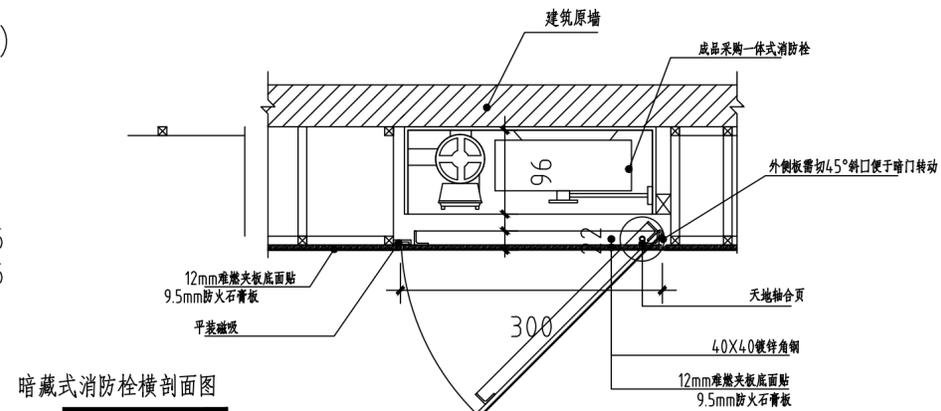

暗藏式消防栓横剖面图

图	王	给	淡
总	晓	排	水
建	宇	水	救
结	任	暖	灾
构	杰	电	防
	凌	气	江
	伟		苏
			省
			工
			程
			勘
			测
			设
			计
			出
			图
			专
			用
			章
			外
			无
			效

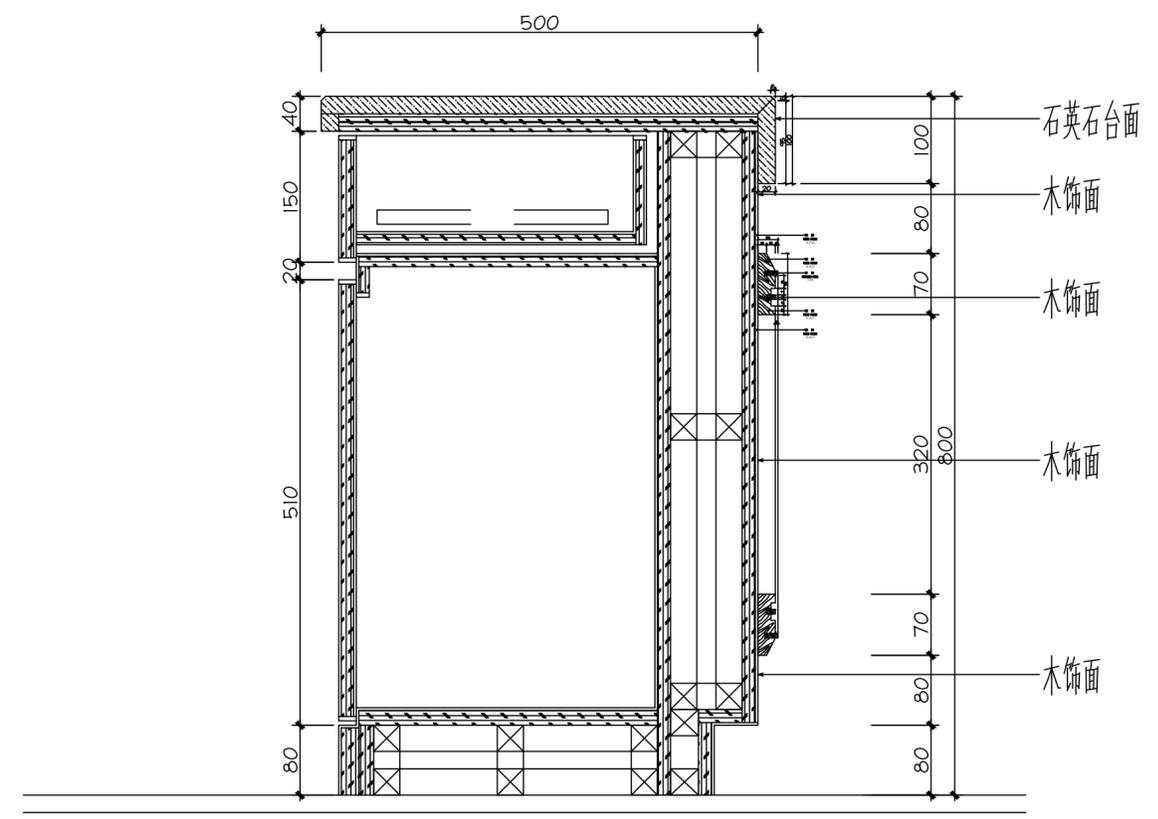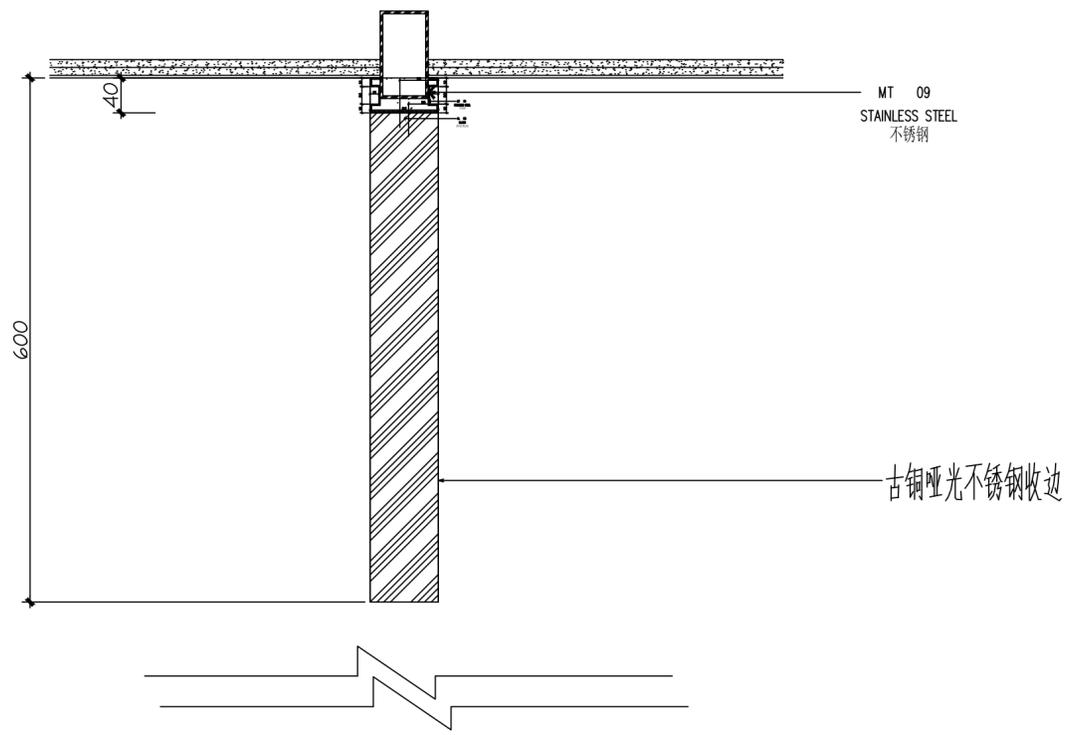

柜台详图
SCBLE: 1: 8

附注 NOTES	
- 所有尺寸须以标注为准不得在图纸上直接量取	
- 本图凡未盖本公司出图专用章对外无效	
单位出图专用章	
江苏省工程勘察设计出图专用章	
江苏国兴建设项目管理有限公司	
资质证书编号	A232060133
江苏省住房和城乡建设厅监制(M)	
有效期至二〇二五年十二月三十一日	
注册执业专用章	
中华人民共和国一级注册建筑师	
姓名:	唐任杰
注册号:	3206013-006
有效期:	至2026年03月
	
江苏国兴建设项目管理有限公司	
JIANGSU GUOXING CONSTRUCTION PROJECT MANAGEMENT CO., LTD	
工程设计证书乙级编号: A332060133	
工程监理综合资质编号: E132000310	
签名栏	
SIGNATURE	
制图	尹方竹
DESIGNED BY	尹方竹
设计	尹方竹
DESIGNED BY	尹方竹
校对	顾振华
CHECKED BY	顾振华
专业负责人	唐任杰
D. CHIEF	唐任杰
项目负责人	唐任杰
P. MANAGER	唐任杰
审核	唐任杰
REVIEWED BY	唐任杰
审定	蒋伟
APPROVED BY	蒋伟
建设单位	泰兴市人民政府延令街道办事处
CLIENT	泰兴市人民政府延令街道办事处
项目名称	延令街道润泰社区设置调整新设社区党群服务中心改造工程
PROJECT	延令街道润泰社区设置调整新设社区党群服务中心改造工程
工程名称	延令街道润泰社区设置调整新设社区党群服务中心改造工程
PROJECT	延令街道润泰社区设置调整新设社区党群服务中心改造工程
图纸名称	柜台详图
DRAWING TITLE	柜台详图
设计编号	GXSJ-2025-22
PROJECT NAME	GXSJ-2025-22
图号	JS新增-45
DRAWING NO.	JS新增-45
设计阶段	施工图设计
DESIGN STAGE	施工图设计
专业	建筑
SPECIALTY	建筑
版本	A
VERSION	A
日期	2025.07
DATE	2025.07

图	王	给	暖	电	结
总	晓	排	通	气	构
建	宇	水	暖		
筑	任	给	电		
结	杰	水			
构	凌	排			
	伟	水			
		给			
		水			
		排			
		水			
		给			
		水			
		排			
		水			
