

南阳镇

奶牛场改造-配电房

— 施工图

院 长 _____


项目负责人 _____

启东东南建筑设计有限公司


二零二五年五月

感谢您选择东南设计！


建筑专业

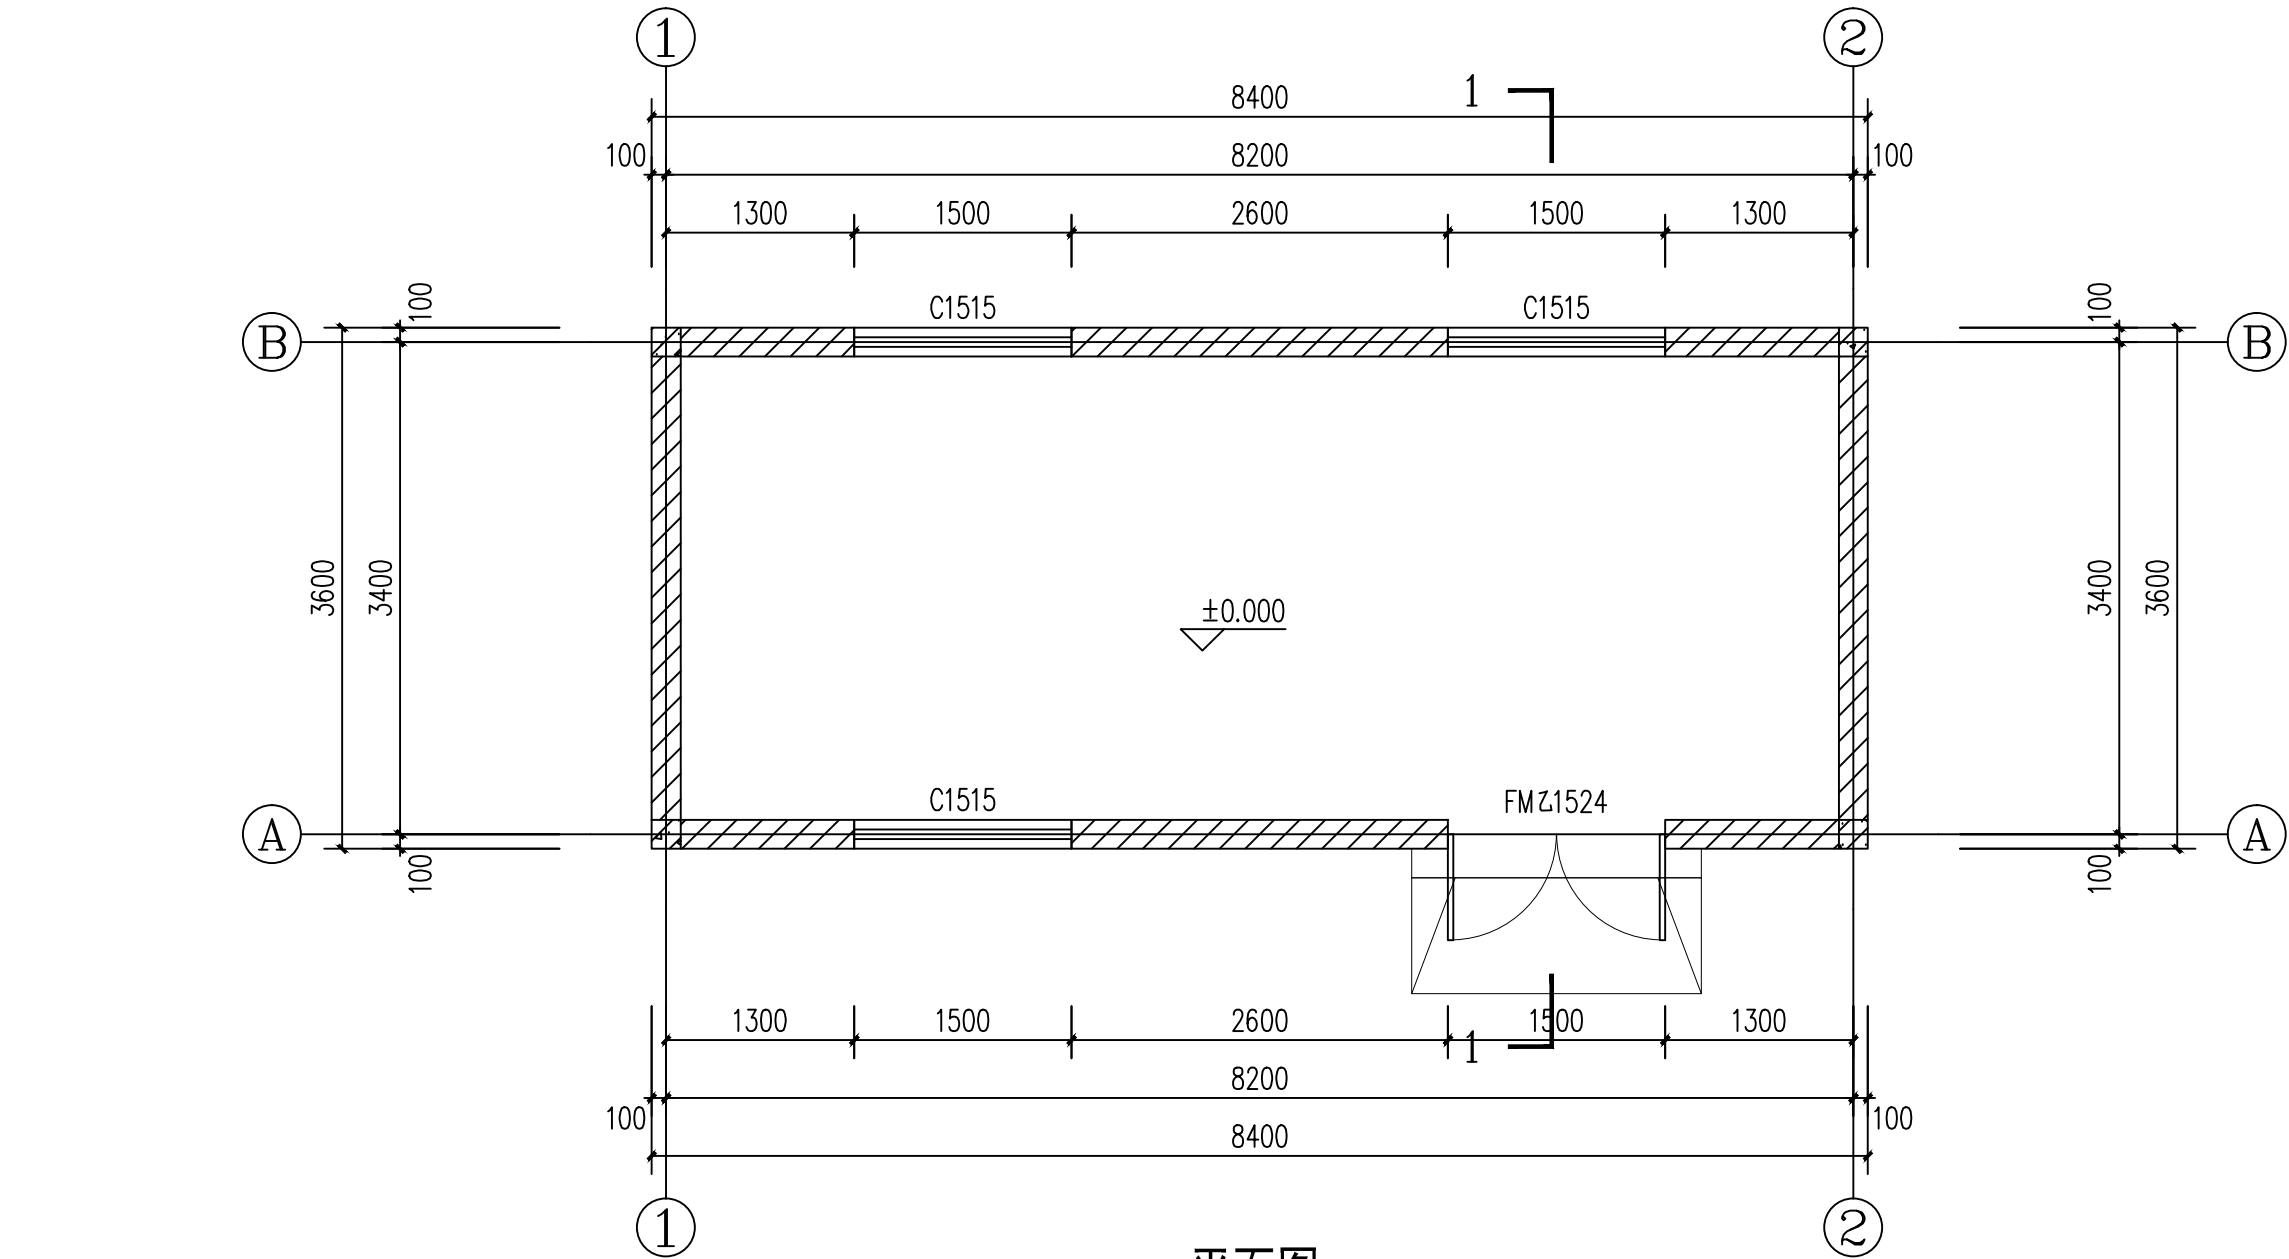


平面图 1:50

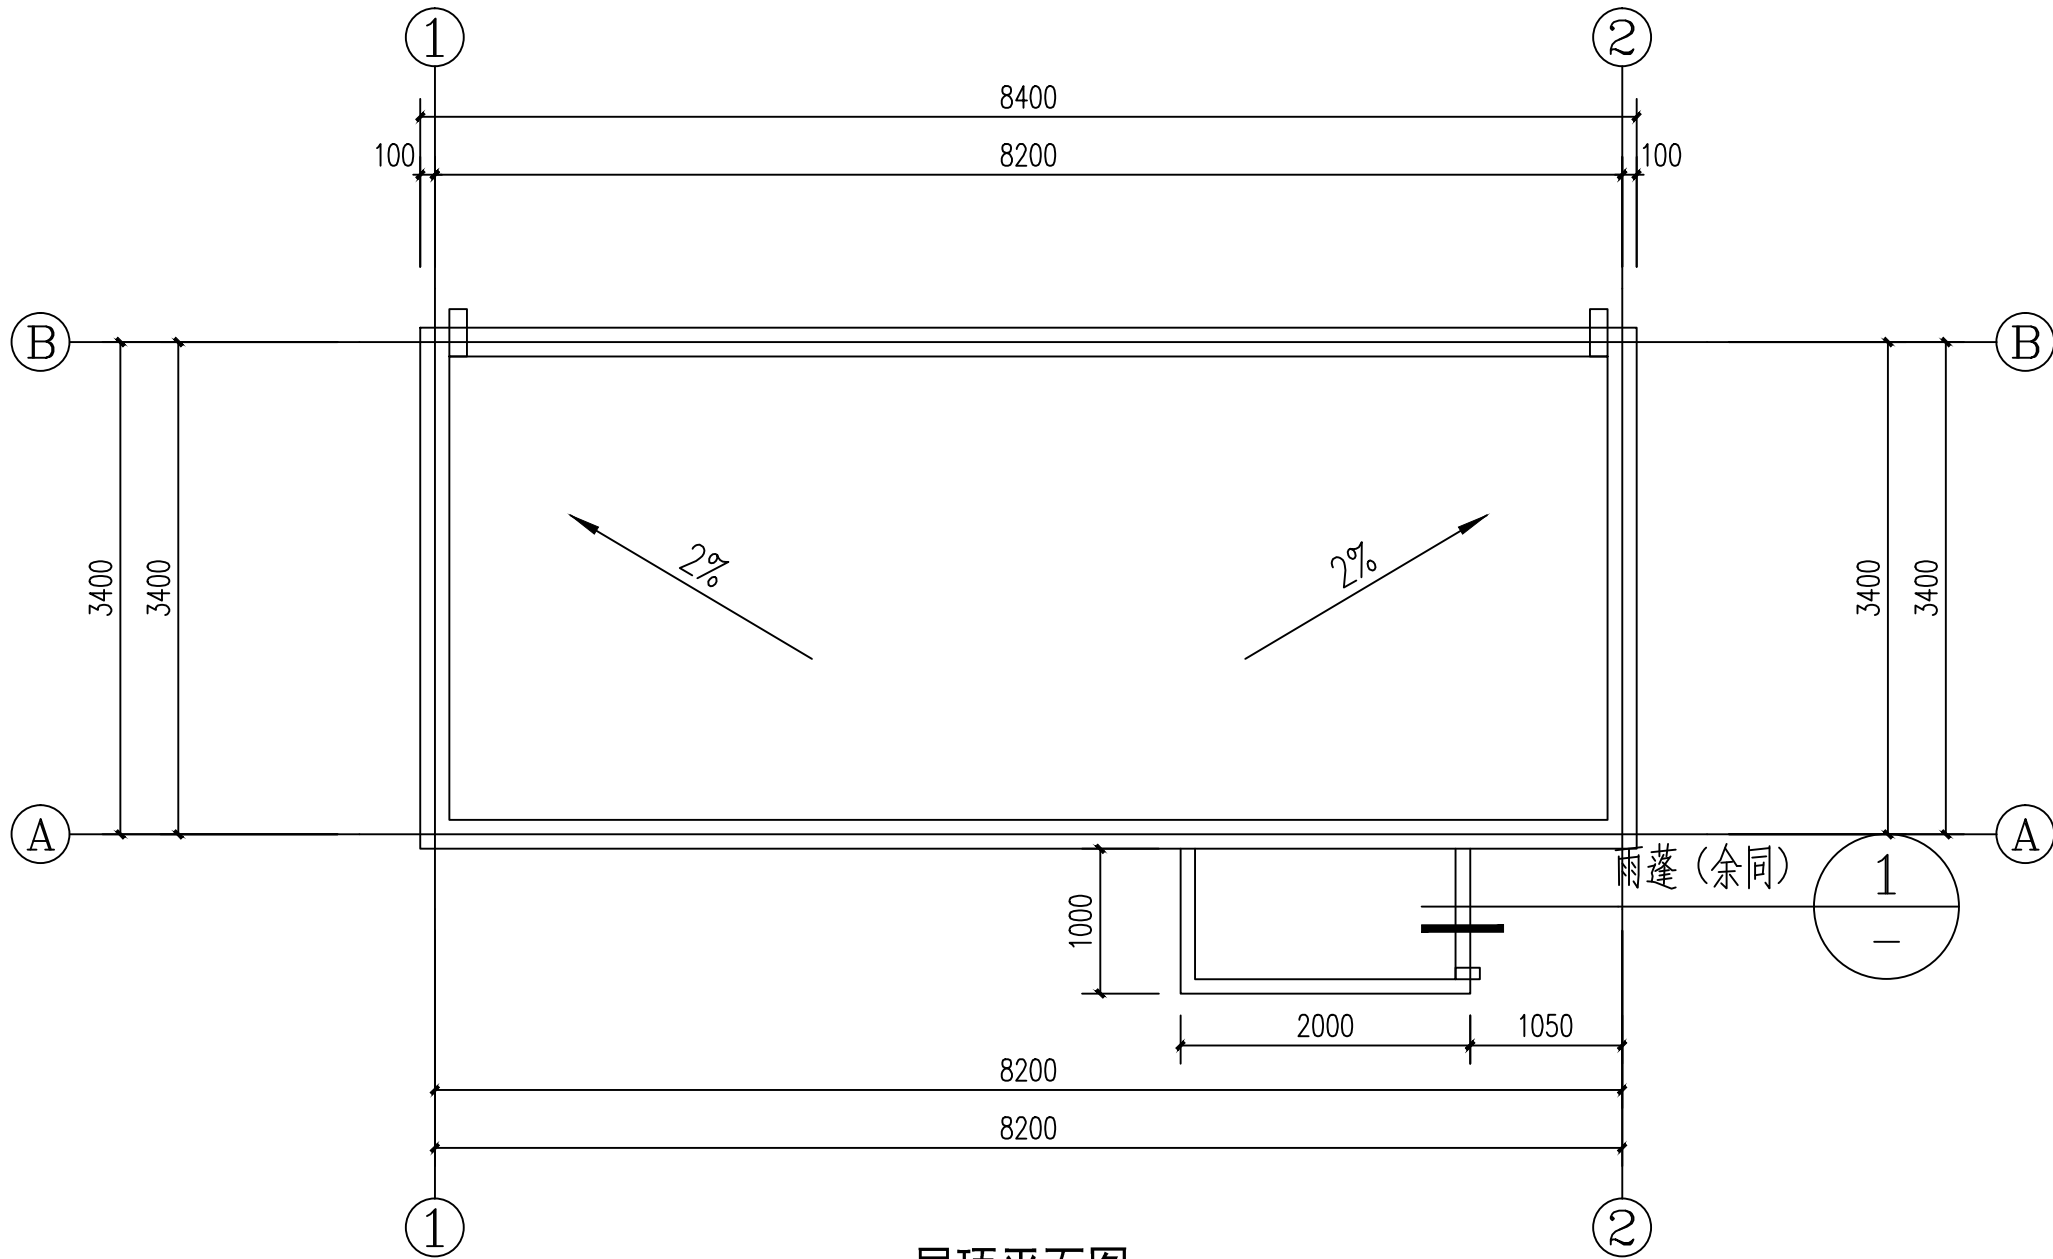


屋顶平面图 1:50

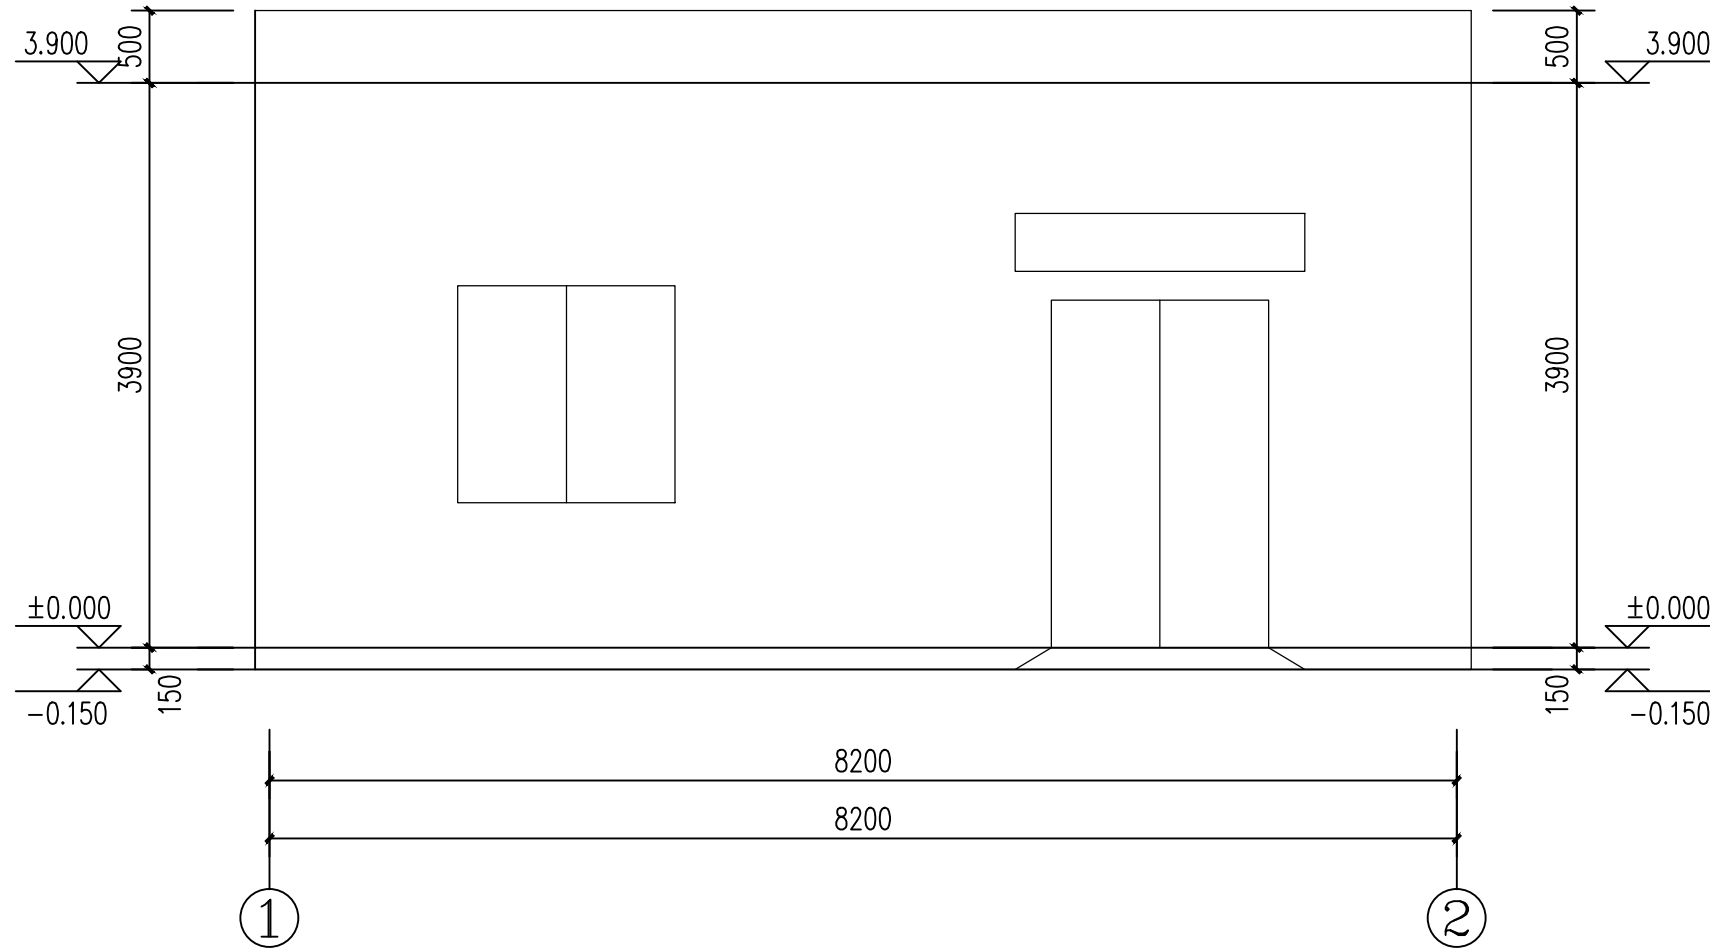


①~②轴立面 1:50

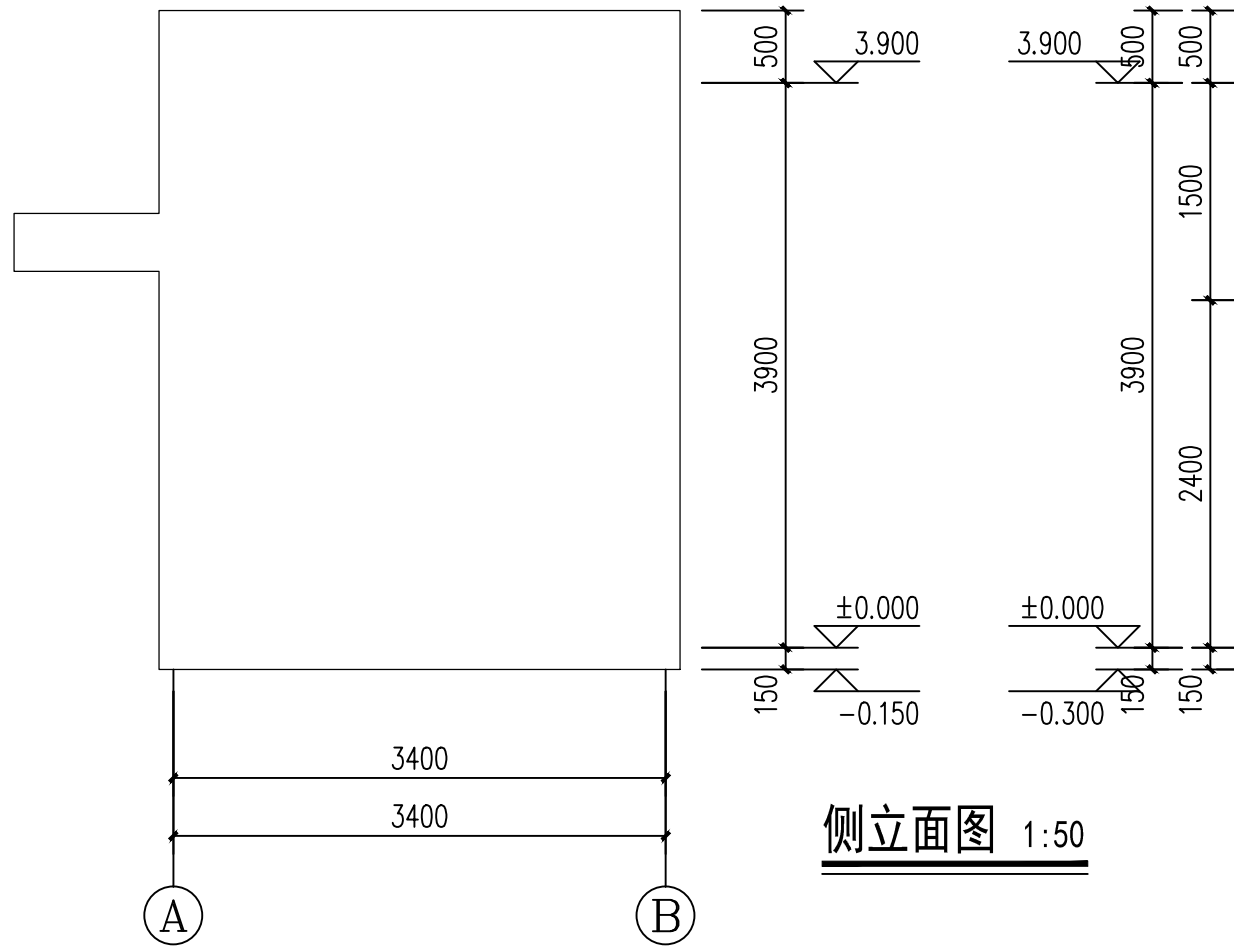

侧立面图 1:50

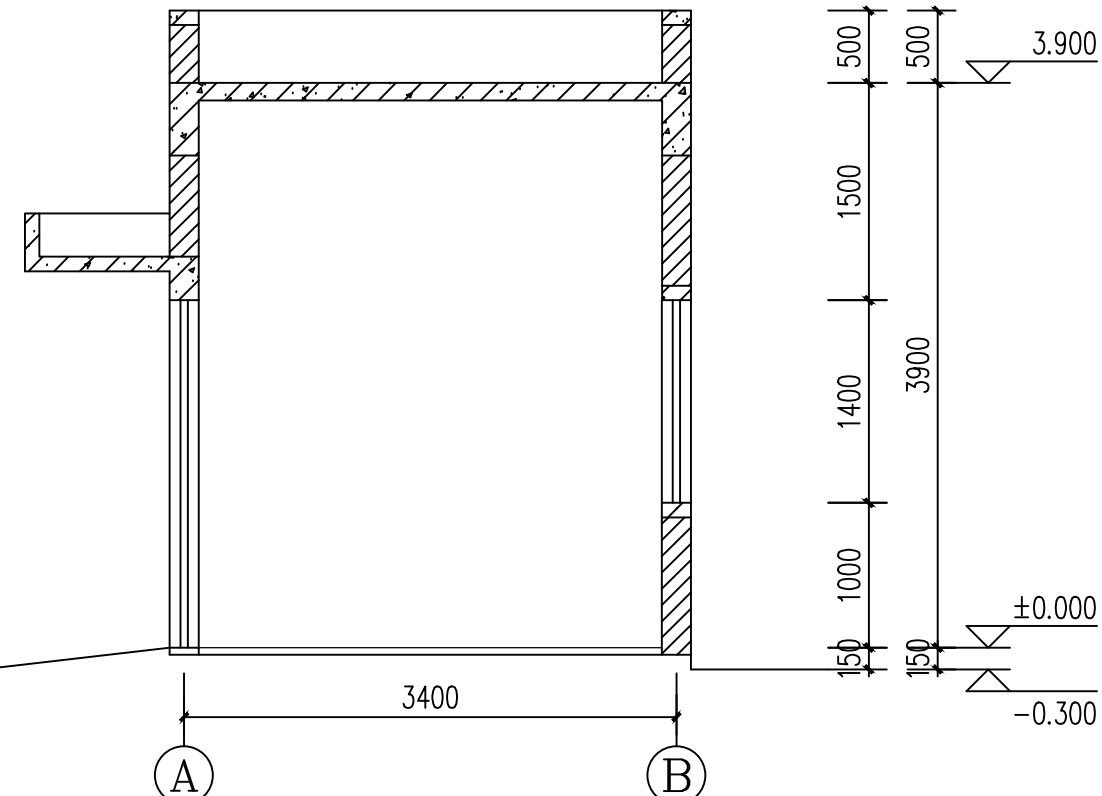

1-1剖面图 1:50

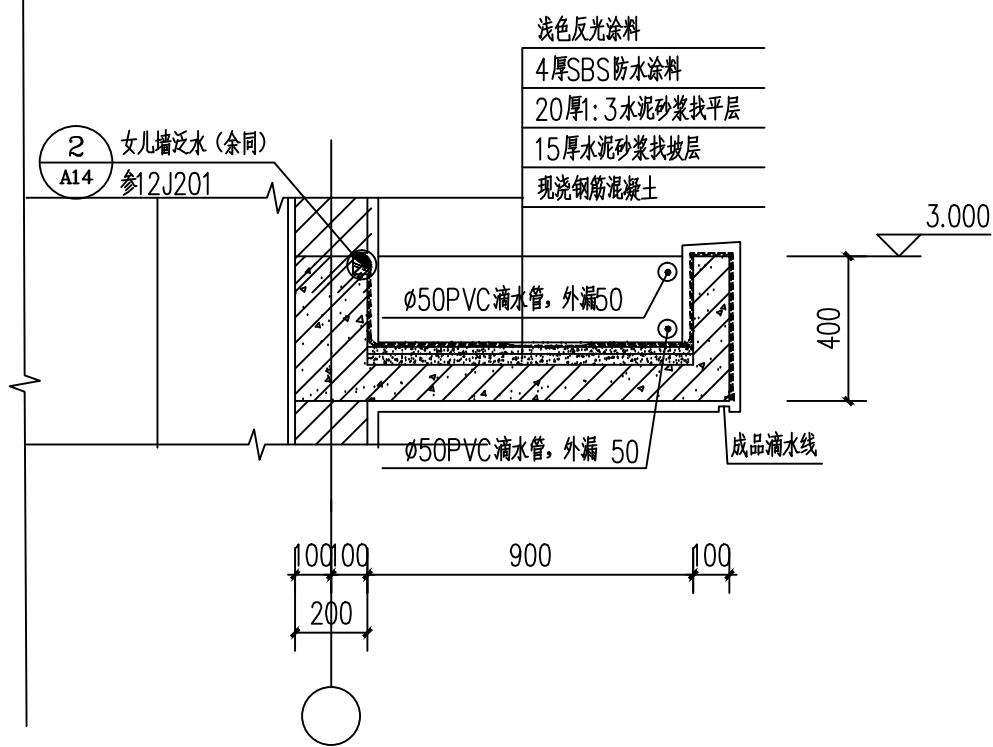

雨蓬 1:20

门窗表

类型	设计编号	洞口尺寸(mm)	数量	图集名称	备注
防火门	FMZ1524	1500X2400	1		乙级防火门
普通窗	C1515	1500X1500	3	立面详大样, 做法参02J603-1	铝合金窗框

门窗表说明：

1、建筑外门窗的抗风压性能、气密性、水密性、保温、隔声等技术要求均应符合国家有关规定及标准的规定。

本建筑气密性不低于 GB/T 7106-2008 规定的 4 级，水密性为不低于 3 级，抗风压性能不低于 4 级，建筑外门窗框料玻璃等的选用应满足《节能设计说明》的要求。

2、门窗玻璃的选用应遵照《建筑玻璃应用技术规程》JGJ113-2015 和《建筑安全玻璃管理规定》发放运行

[2003] 2116 号文的有关规定，有下列情况之一的必须使用安全玻璃：

(1)、无框玻璃门，且厚度不小于 12mm 钢化玻璃； (2)、有框门玻璃面积大于 0.5m²； (3)、单块玻璃面积大于 1.5m²； (4)、玻璃底边离最终装饰面小于 500mm 的落地窗； (5)、活动门玻璃，固定门玻璃。

3、铝合金推拉门、推拉窗的扇应有防止从室外侧拆卸的装置。推拉窗用于外墙时，应设置防止窗扇向室外脱落的装置。

4、门窗立面均表示洞口尺寸，门窗加工尺寸要按照装修的厚度由承包商予以调整。承包商需复核现场实际洞口尺寸及数量进行加工安装。

5、门窗立樘：外门窗均居中设置，内门内开内平，外开外平。管道井门设门槛高 300mm。门窗开启方向详见门窗大样及平面图。

6、防火墙及公共走廊上疏散用的平开防火门应设闭门器，双扇平开防火门应安装闭门器和顺序器，常开防火门应安装信号控制关闭和反馈装置。


7、窗台高小于 900 的窗加做护栏，高度 900，垂直栏杆净距≤110。

8、卫生间门下留 30mm 空隙，卫生间窗距卫生间楼地面 900 以下的玻璃均做磨砂玻璃。

9、门窗断面系列及玻璃厚度应由门窗设计制作单位按国家有关规范、标准及政府专项规定及节能设计说明要求等设计确定，并按竣工验收等规范加工，施工，对门窗工程质量和安全负责。

10、门窗五金，均按标准图和预算定额所规定的五金配备。

11、铝合金门窗的设计、制作、安装均应满足《铝合金门窗工程技术规程》DGJ32/J07-2009。

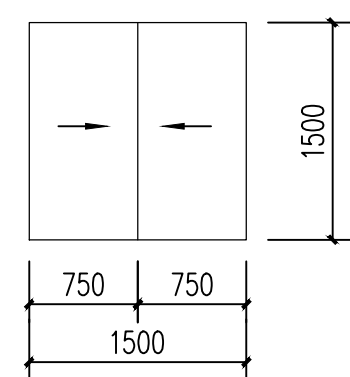

签章

Sign

启东南建筑设计有限公司
DONGNAN ARCHITECTURAL DESIGN CO., LTD
设计资质：建筑工程乙级 证书编号：A232060180

项目负责人 Principal in charge	李春风	李春风
专业负责人 Responsible	李春风	李春风
审定 Approved by	李春风	李春风
审核 Reviewed by	王阅	王阅
校对 Checked by	薛立婷	薛立婷
设计 Designed by	薛立婷	薛立婷

建设单位 Client	南阳镇
项目名称 Project Name	奶牛场改造
专业名称 Sub-project	配电房

图纸内容 Drawing Title

图纸目录 施工说明 工程做法表

工程编号 Project No.		图纸编号 Drawing No.	J1
专业 Discipline	建筑	比例 Scale	见图
设计阶段 Design Stage	施工图	日期 Date	2025.05

本图须加盖出图签章，否则一律无效
Invalid Unless Stamped