

由 Autodesk 教育版产品制作



华诚博远工程技术集团有限公司

Huachengboyuan Engineering Technology Group Co., Ltd.

建设单位
Client

南京师范大学附属中学

工程名称 Project	
-----------------	--

02#教学楼增加观光电梯

[illegible]



分项号
Sub-Item No.

日期

设计编号
Pit. No.


(结构) 专业图纸目录

[illegible]

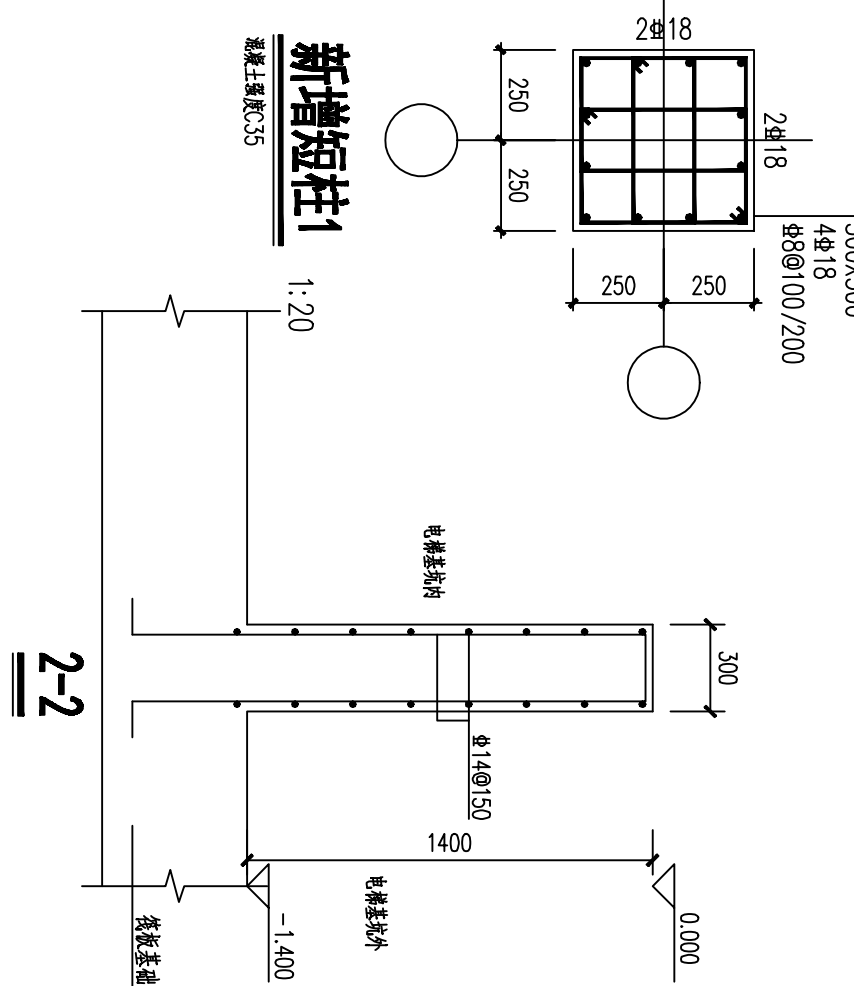
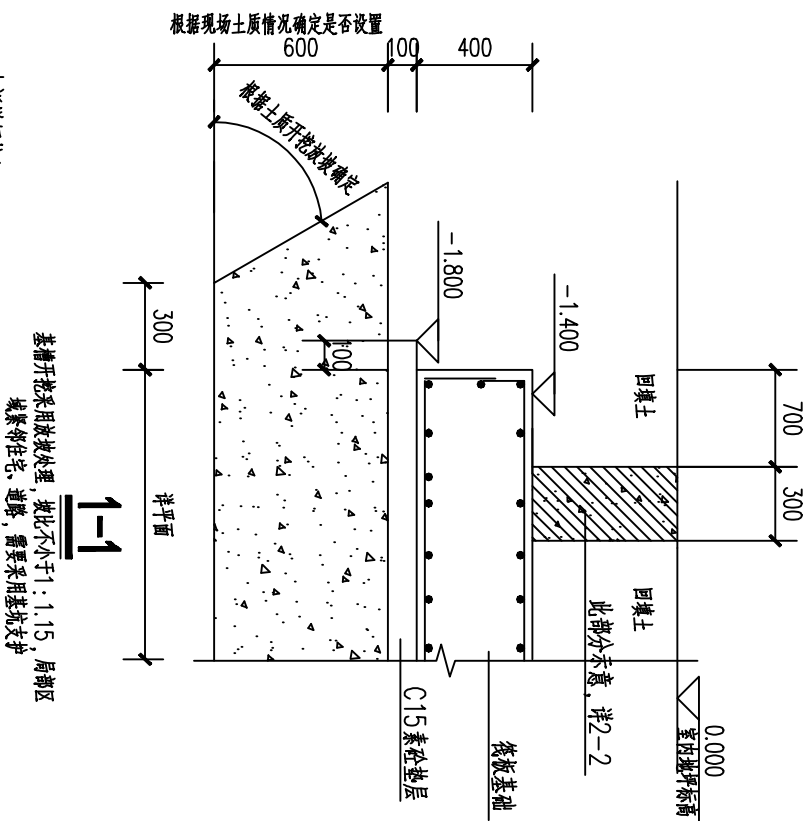
[illegible]

注: 1. 本工程相对标高 ± 0.000 相当于绝对标高现况测量, 电梯基础底面标高为 -1.80m 。


- [illegible]

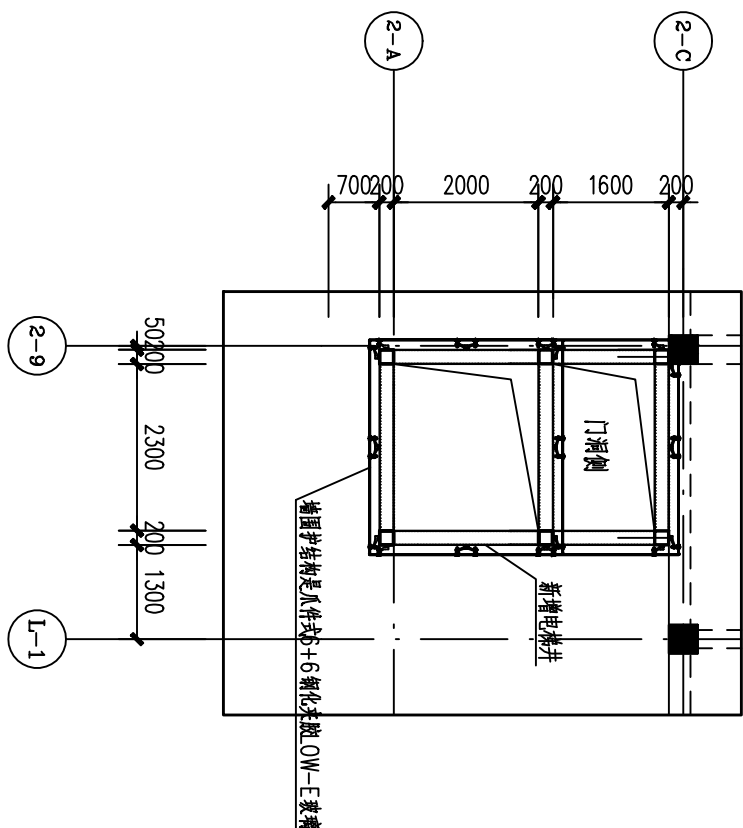


标高3.600m
标高7.200m
标高10.800m
标高14.400m平面布置图

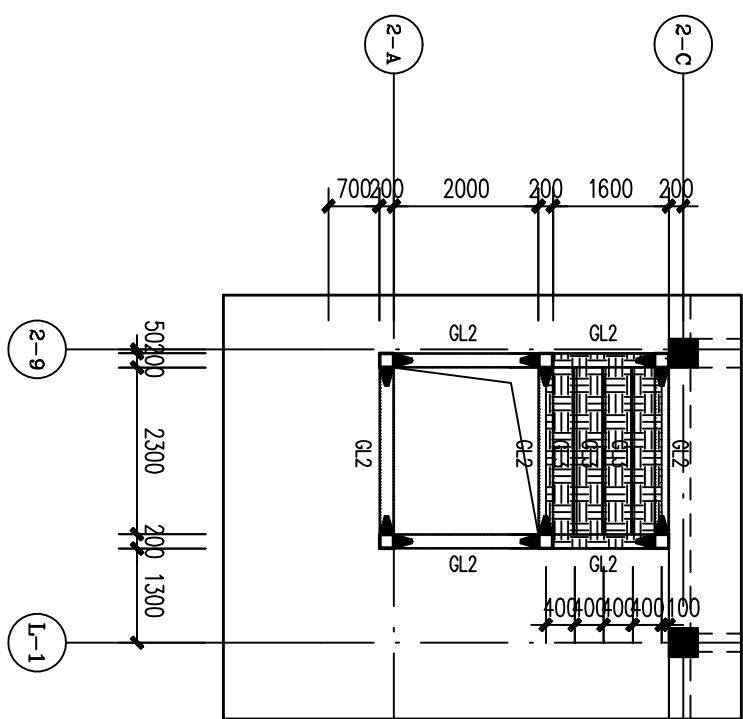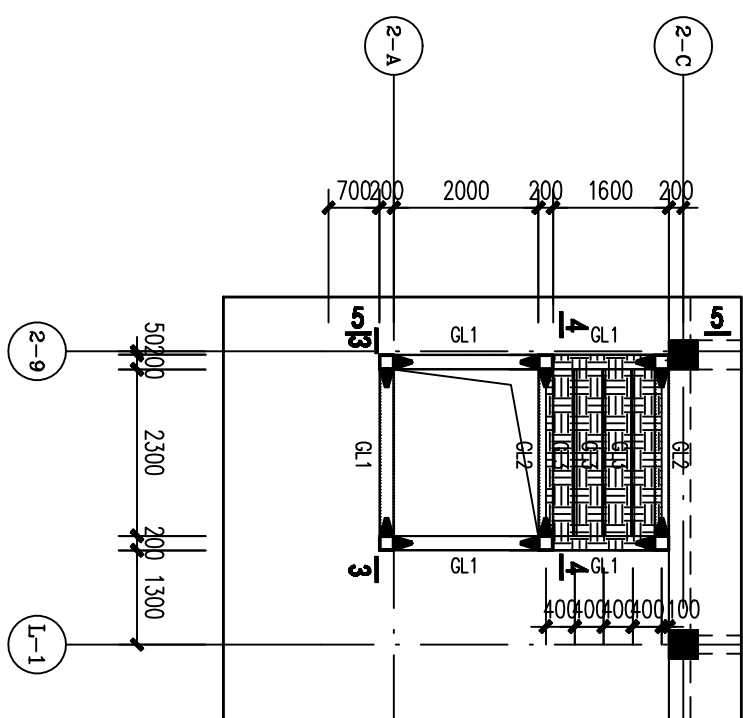


1. 未标注翼缘件均为RG1
2. 未标注扣件均为RG1
3. 区墙铺设50mm厚镀锌钢板
上铺防水4mm厚卷材，具体由施工单位设计，为不上人屋面。
面层恒荷载小于1kN/m²

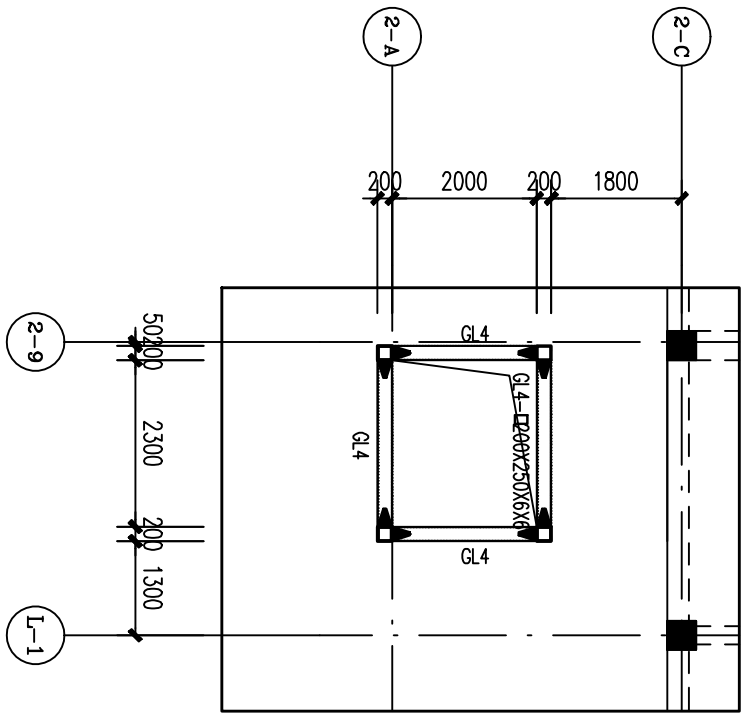

- 1、未标注梁构件均为GL
- 2、未标注柱构件均为GZ

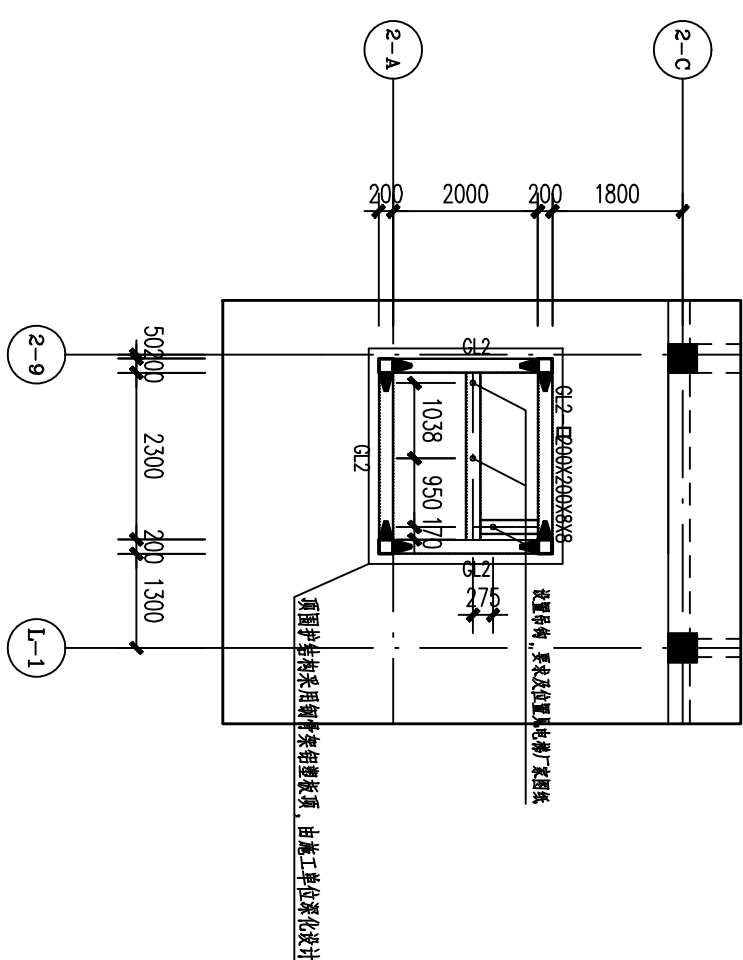

- 1、梁顶标高19.850m；
- 2、未标注柱构件均为GZ1，柱顶标高19.850m

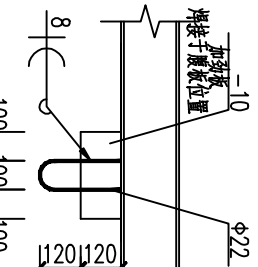

米大衛亞利

序号	牌号	表面	材质	备注
1	G2	镀锌板200x200x10x10	Q235B	
2	MZ1	镀锌管100x100x5x5	Q235B	
2	G4	镀锌管200x150x6x6	Q235B	
3	G4	镀锌管200x200x8x8	Q235B	
4	G4.3	[10]	Q235B	
5	G4.4	镀锌管200x250x6x6	Q235B	

具体定位请根据建筑总图确定
外围护墙6+6夹胶钢化镀膜玻璃,每平方米重量不大于35公斤

梁与构件连接



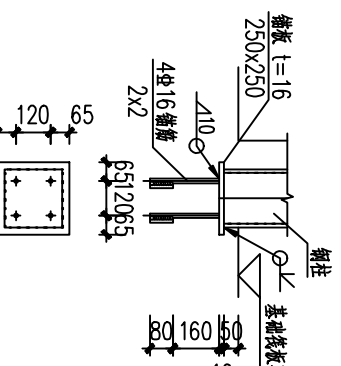


Figure 10 illustrates the reinforcement details for the main beam of a reinforced concrete frame structure. The diagram shows a cross-section of a beam with dimensions and reinforcement specifications. Key dimensions include: total width 250mm, effective depth 200mm, and various spacing and anchorage lengths. Reinforcement includes top bars (2C25), bottom bars (2C25), and stirrups (2C12). Annotations specify '锚固长度' (anchorage length) and '锚固区长度' (anchorage zone length).

注:所有尺寸均以现场实测为准。

■ 会 签 Joint Check up	
总图	暖通
规划	电气
建筑	园林
结构	种植
给排水	

※ 本圖紙の版権属平城建設(北沢)建設技術設計有限公司所有
不得用于本工程以外範圍。
※ 不得複製圖紙尺寸用于施工, 如有不詳事宜, 請与设计师会商
※ 本圖紙僅靠手機齐全方可用于施工, 違者不允, 圖紙无效。




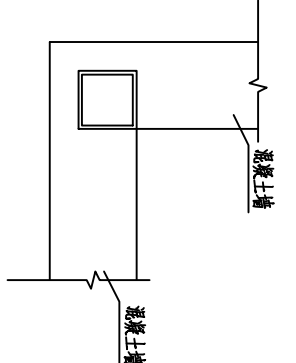
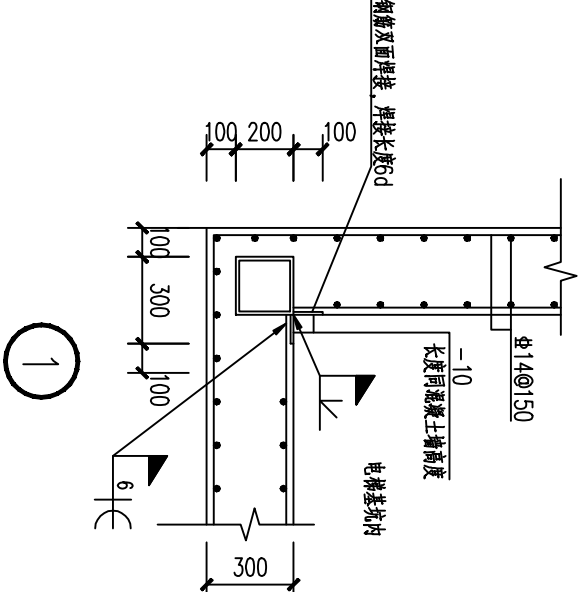


华诚致远工程技术有限公司
 Huachen Engineering Technology Group Co., Ltd.

风景园林专业中级	12111006570
市政行业专业乙级	12111006573
城乡规划编制甲级	12111006573
建筑工程甲级	12111006573
注册电气工程师乙级	12111006570

■ 签署	Signature	
项目主持人		
专业负责人		
项目负责人		
Chief		
审定		
Approved		
审核		
Reviewed		
校阅		
Checked		
总计		
Integrated		
■ 番按位	Client	
南京师范大学附属中学		
■ 工程名称	Project	
02#教学楼增加景观电梯		
■ 子项名称	Sub Item	
■ 图纸名称	Title	
电梯结构平面图施工图		

设计编号 Pte. No.	分类号 Sub-75, No.	结论-03
专业 Dept.	图号 Dwg. No.	
阶段 Stage	版本 Edt. No.	
比例 Scale	日期 Date	

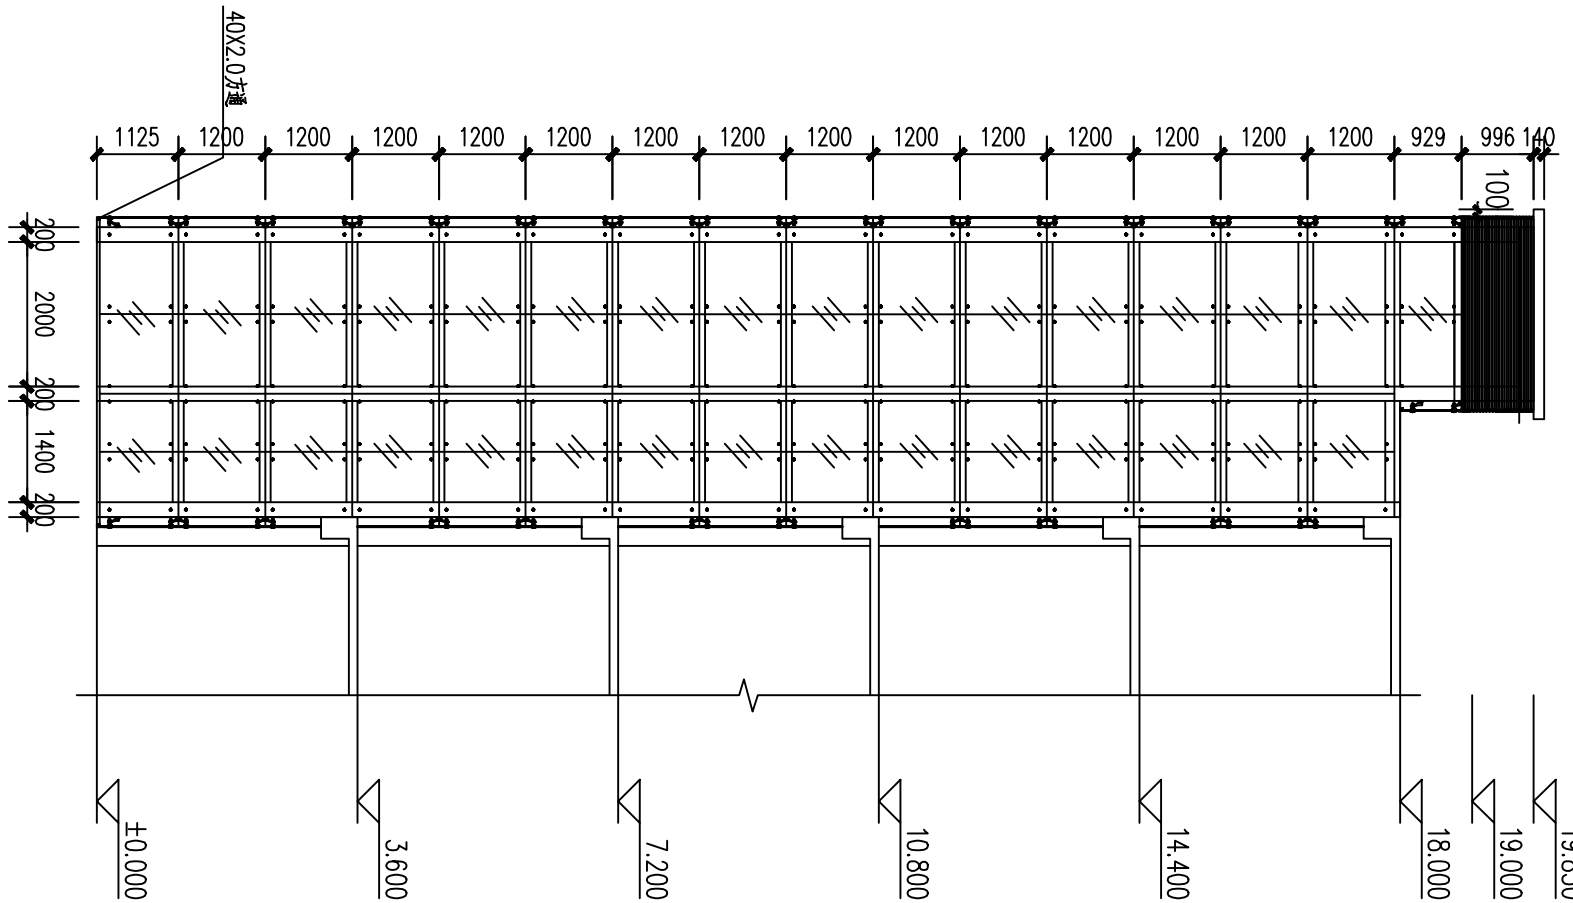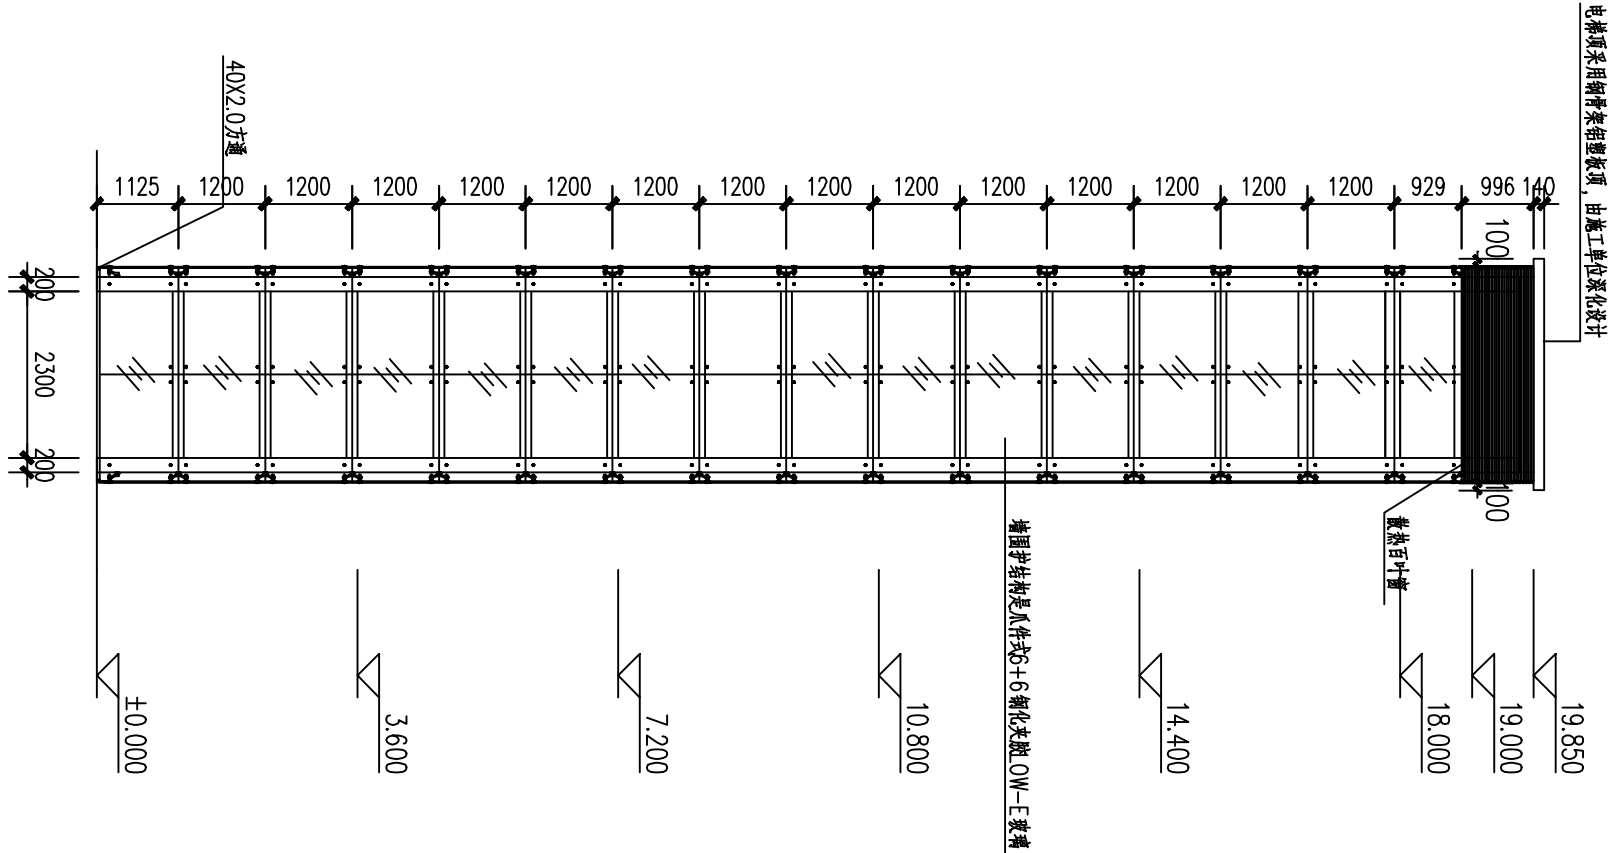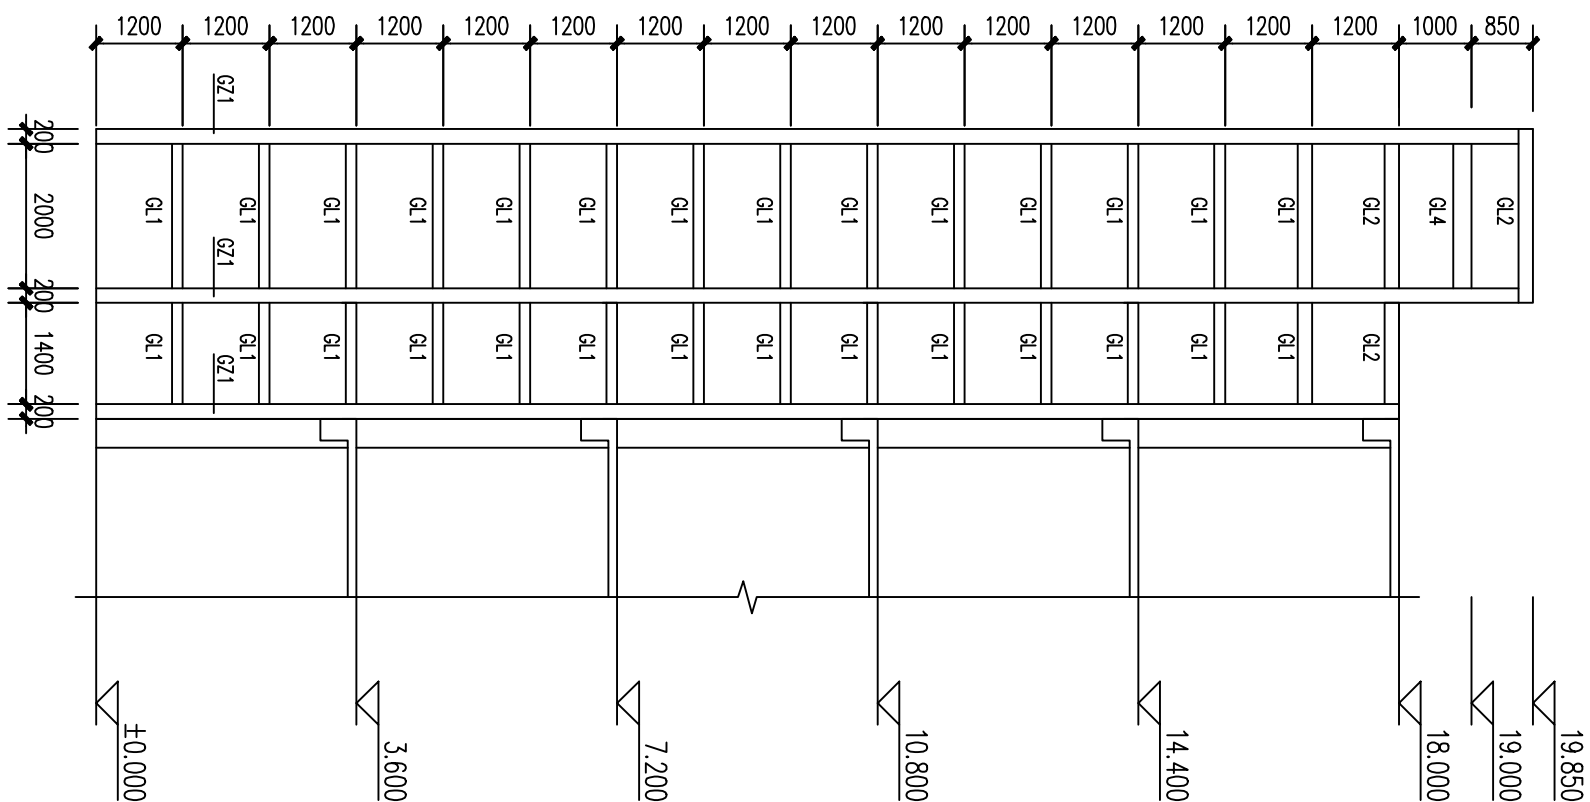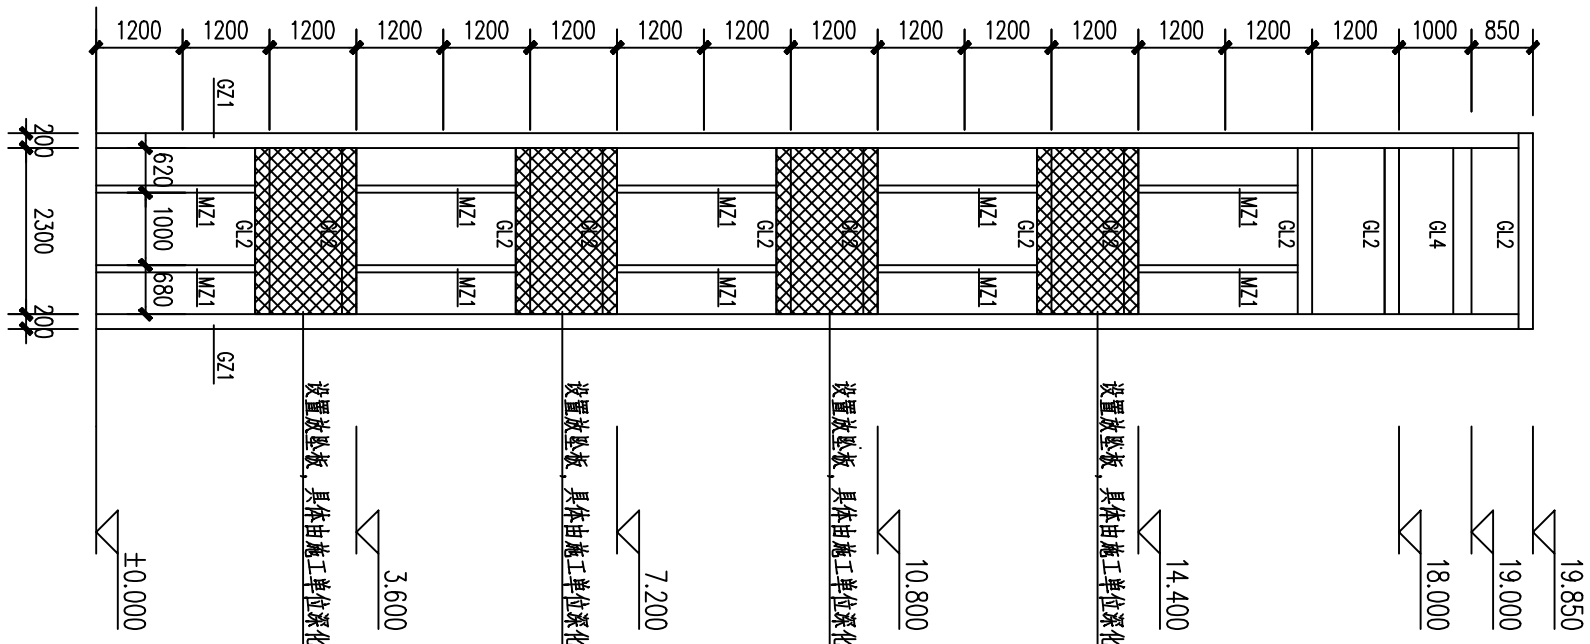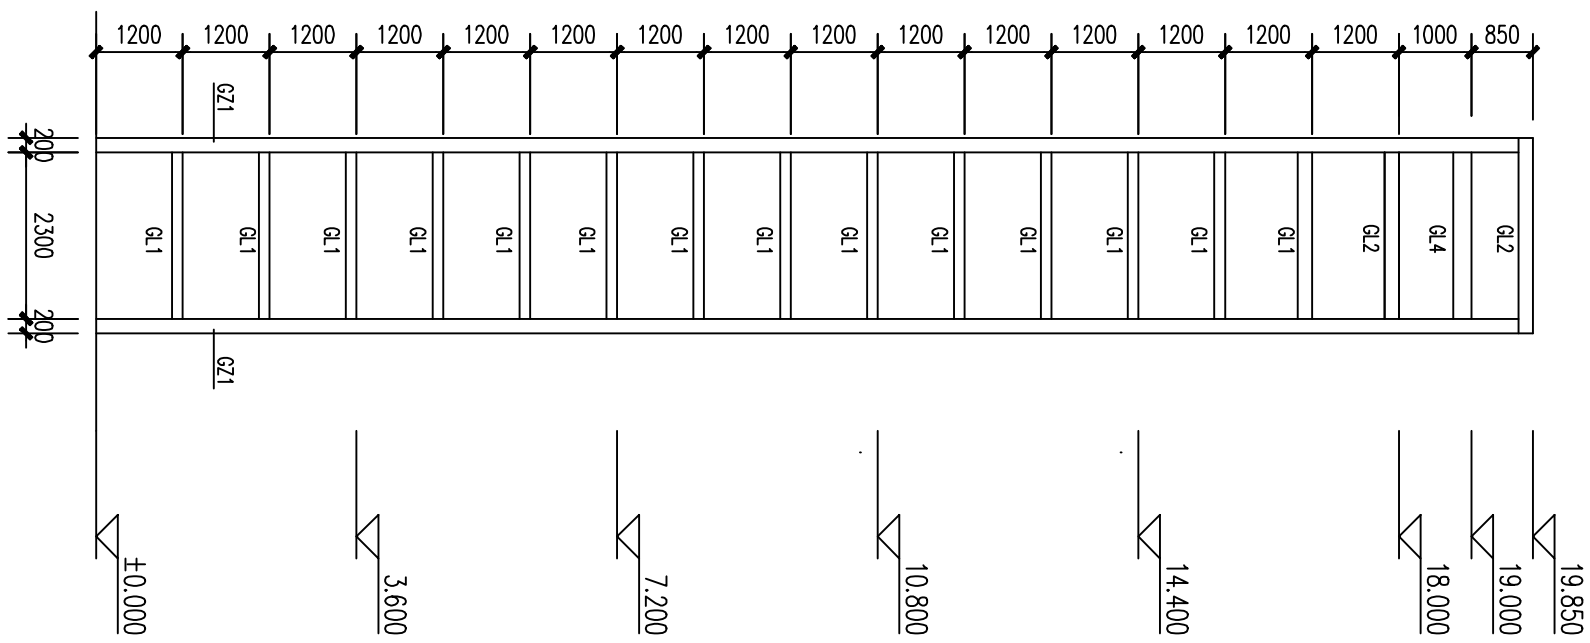

序号	编号	规格	备注
1	GZ1	铝塑板200x200x10x10	Q235B
2	WZ1	铝塑板100x100x5x5	Q235B
3	QZ1	铝塑板200x150x6x6	Q235B
4	QZ2	铝塑板200x200x6x6	Q235B
5	QZ4	铝塑板200x250x6x6	Q235B

电梯结构图

具体定位请参照建筑总图确定
外圈字幅6+6米装饰化玻璃幕墙, 每平方米重不大于55公斤。

材料: ———> 幕墙材料表

总图	Just Check up	暖通
暖通		电气
建筑		园林
结构		种植
给排水		

■ 备注 Notes
* 本图仅供设计参考, 不作为施工依据。
* 本图仅供参考, 不作为施工依据。
* 本图仅供参考, 不作为施工依据。

■ 单位出图章 Company Seal



华清致远工程技术集团有限公司
Huazhong Engineering Technology Group Co., Ltd.
城多能创国际甲级 [厦门城多能] (41338)
建筑工程专业甲级 A111008573
风景园林专业甲级 A111008573
市政行业专业乙级 A211008570
新能源发电专业乙级 A211008570

项目负责人

姓名	
职称	
专业	
单位	
地址	
电话	
传真	
邮箱	
手机	
其他	

设计

姓名	
职称	
专业	
单位	
地址	
电话	
传真	
邮箱	
手机	
其他	

审核单位

姓名	
职称	
专业	
单位	
地址	
电话	
传真	
邮箱	
手机	
其他	

工程名称

名称	
地址	
电话	
传真	
邮箱	
手机	
其他	

子项名称

名称	
地址	
电话	
传真	
邮箱	
手机	
其他	

图名

名称	
地址	
电话	
传真	
邮箱	
手机	
其他	

设计编号

名称	
地址	
电话	
传真	
邮箱	
手机	
其他	

专业

名称	
地址	
电话	
传真	
邮箱	
手机	
其他	