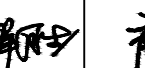
 申都设计集团 SHENDU DESIGN GROUP				图纸目录				
				项目名称 Project Name	南京审计大学浦口校区沁园学 生宿舍8号楼改造项目设计服务		项目编号 Project No.	24-SDJS-006
				子项名称 Sub-Project			子项编号 Sub-Project No.	
				图纸名称 Sheet Title	图纸目录		阶 段 Stage	施工图
				专 业 Discipline	智能化		版 次 Rev.	A
建设单位 Client	南京审计大学			图 号 Sheet No.	智施-00		日 期 Date	2024. 07
序号	图号	图纸名称				图幅	版次	备注
1	智通-01	智能化设计说明（一）				A1	A	
2	智通-02	智能化设计说明（二）				A1	A	
3	智通-03	智能化图例说明				A1	A	
4	智通-04	校园网综合布线系统图 校园网网络设备系统图				A1	A	
5	智通-05	设备网及监控网综合布线及网络系统图 视频监控系统图				A1	A	
6	智通-06	电梯五方对讲系统图 门禁系统图				A1	A	
7	智通-07	门禁安装示意图				A1	A	
8	智通-08	宿舍用电控制系统图 能耗监测系统图				A1	A	
9	智施-01	8#宿舍楼 一层综合布线及网络平面图				A1	A	
10	智施-02	8#宿舍楼 二层综合布线及网络平面图				A1	A	
11	智施-03	8#宿舍楼 三~七层综合布线及网络平面图				A1	A	
12	智施-04	8#宿舍楼 一层安全防范系统平面图				A1	A	
13	智施-05	8#宿舍楼 二层安全防范系统平面图				A1	A	
14	智施-06	8#宿舍楼 三~七层安全防范系统平面图				A1	A	
15	智施-07	8#宿舍楼 屋顶夹层安全防范系统平面图				A1	A	
16	智施-08	室外弱电智能化总平面图				A2	A	
本图须加盖出图签章, 否则一律无效 Invalid Unless Stamped								
职 责 Responsibility	审 定 Approved by	设计负责人 Principal in charge	审 核 Reviewed by	校 对 Checked by	专业负责人 Discipline Responsible	设 计 Designed by	绘 图 Drawn by	
姓 名 Name	黄 震	陆 岳	马祥胜	董晓俊	马祥胜	唐忠荣	唐忠荣	
签 字 Signature								

</												

动力
Power

人防
Civil Air Defense

强电
Electricty

弱电
Weak Electricty

给排水
Plumbing

暖通
Heating

建筑
Architecture

结构
Structure

会签
Confirmed by

智能化图例说明

综合布线系统安装符号说明：

序号	符号	名称	序号	符号	名称
01	SC	穿焊接钢管敷设	01	CC	顶板内暗敷(注：如遇吊项区域，可根据现场实际情况调整为吊项内暗敷)
02	MT	穿普通碳素钢电线套管敷设	02	WC	墙内暗敷
03	PC	穿硬塑料导管（PVC）敷设	03	FC	暗敷在地板或地面下
04	RC	穿热镀锌钢管敷设	04	CE	沿吊顶或顶板面明敷
05	CT	电缆托盘敷设	05	WE	沿墙面明敷
06	MR	金属槽盒敷设	06	SCE	吊项内暗敷
07	CL	电缆桥架敷设	07	ACC	暗敷设在不能进入人的顶棚内
08	FE	暗敷在舞台地板下			

综合布线系统穿管说明：

线型	C6		L,L12	
管型	公称口径	可穿线数	公称口径	可穿线数
KBG	20	1	16	1~2
	25	2~3	20	3~4
	32	4		

智能化专业强电预留表

序号	预留位置	强电需要	参考图例	数量
1	8#宿舍楼1层值班室	机电专业需预留至少10kw智能化专用强电回路	JG	共计1处
2	8#宿舍楼2层~7层配电房墙柜500(H)*600(W)*450(D)mm	机电专业需预留至少3kw智能化专用强电回路	QG	共计6处

一、综合布线系统				
序号	图例	名称	安装方式（安装高度暂定）	备注
1		悬吊敷设	悬吊安装；	无特殊标注，统一为42U
2		壁挂敷设	壁挂安装；	无特殊标注，统一为9U
3		多体体侧敷设	侧墙暗装，下沿距地0.5m安装；	
4		桥架垂直向上敷设		
5		桥架垂直向下敷设		
6		单元插座（办公区等）	预留86盒，侧墙暗装，下沿距地0.3m安装； 具体高度及用电平面图见大样图标注；	
7		单元插座（办公区等）	预留86盒，侧墙暗装，下沿距地0.3m安装； 具体高度及用电平面图见大样图标注；	
17		单元插座（办公区等）	侧墙暗安装；	
18		单元插座（办公区等）	侧墙暗安装；	
19		单元插座（办公区等）	侧墙暗安装；	
20		单元插座（办公区等）	侧墙暗安装；	

二、网络设备系统				
序号	图例	名称	安装方式（安装高度暂定）	备注
1		OLT 光线路终端	网络机房网络设备柜体内安装；	
2		ONU 光网络单元	弱电/防水箱/多媒体室内安装；	
3		POE ONU 光网络单元	弱电/防水箱/多媒体室内安装；	
4		ONU (AP) 光网络单元	弱电/防水箱/多媒体室内安装；	
5		面板型 无线AP	预留86盒，侧墙暗装，距室内下沿距地≥2.6m安装，<公共区下沿距地≥1.3m安装，且具体高度见大样图标注；	
6		吸顶型 无线AP	顶面安装/挂墙明装，下沿距地≥2.6m安装；	
7		吸顶型 无线AP	顶面安装/挂墙明装，下沿距地≥2.6m安装；	
8		室外型 无线AP	建筑外墙壁挂明装，下沿距地≥3.5m安装；	
9				

三、视频监控				
序号	图例	名称	安装方式（安装高度暂定）	备注
1		高清数字枪型摄像机	吊钩安装或吸顶挂架安装，下沿距地≥2.5m安装；	
2		高清数字半球摄像机	吸顶安装；	
3		高清数字枪型摄像机（带保护罩）	吊钩安装或吸顶挂架安装或立杆安装，下沿距地≥2.5m安装，特殊情况高度见大样图标注；	
4		半球摄像机	吊钩安装或吸顶挂架安装，下沿距地≥2.5m安装；	
5		电动半球摄像机	化隔暗箱内吸顶安装；	
6		周界警戒摄像机	吊钩安装或吸顶挂架安装或立杆安装，下沿距地≥2.5m安装；	
7		人脸识别摄像机	吊钩安装或吸顶挂架安装或立杆安装，下沿距地≥2.5m安装；	
8		高清数字球型摄像机	吊钩安装或吸顶挂架安装或立杆安装，下沿距地≥3.5m安装；	
9		高清数字全景式摄像机	吸顶安装；	
10		特殊摄像机	/	设备类型见大样图平面图
11		室外防水安防箱	落地安装/立杆安装；	

四、紧急报警系统				
序号	图例	名称	安装方式（安装高度暂定）	备注
1		红外激光双鉴探测器	吸顶安装/挂墙明装，下沿距地≥2.5m；	
2		紧急求助按钮	疏散人员室内每层安装，下沿距地0.5m/1.0m，其余场所按全楼修改设计安装；	
3		紧急求助声光报警器	挂墙明装，下沿距地≥2.5m安装；	
4		红外扩展模块	吸顶或侧墙明装在就近设备旁；	
5		红外对射探测器（光射-接收）	沿栅栏门/上沿口安装；	
6		紧急点	楼梯间等位置或重要位置安装；	

五、出入口控制系统				
序号	图例	名称	安装方式（安装高度暂定）	备注
1		无线射频门闸	安装在门上；单独原有机闸门闸；	
2		无线射频门闸网关	顶面安装/壁挂安装；	
3		开门磁力锁	安装在门上；	
4		关门磁力锁	安装在门上；	
5		读卡器	预留86盒，距地1.4m安装；	
6		出门按钮	预留86盒，距地1.4m安装；	
7		消费POS机	预留86盒，桌面安装/壁挂距地1.4m安装，具体高度见大样图标注；	
8		水控刷卡机	预留86盒，桌面安装/壁挂距地1.4m安装，具体高度见大样图标注；	
9		自动升降式防撞柱	落地安装	
10		人行识别	落地安装	
11		车牌识别	落地安装	

2024.07

日期

Date

A

版次

Rev.

施工图出图

版次说明

Description

建设单位

Client

南京审计大学

设计单位

Design Institute

设计证书编号 A131023393

建筑工程(甲级)

桥梁工程(乙级)

城市轨道交通工程(甲级)

给水工程(乙级)

风景园林工程(甲级)

排水工程(乙级)

道路工程(乙级)

工程咨询(乙级)

人防工程(乙级)

城乡规划编制【乙级】

城规编第(142088)

乙级

项目名称

Project Name

南京审计大学浦口校区沁园学生宿舍8号楼改造项目设计服务

子项名称

Sub-Project

项目编号

Project No.

24-SDJS-006

子项编号

Sub-Project No.

职 责

Responsibility

姓 名

Name

签 字

Signature

日 期

Date

审 定

Approved by

黄 震

陆 岳

2024.07

项目负责人

Personnel in charge

审 核

Reviewed by

马祥胜

董晓俊

2024.07

校 对

Checked by

董晓俊

马祥胜

2024.07

专业负责人

Discipline Responsible

设 计

Designed by

唐忠荣

唐忠荣

2024.07

绘 图

Drawn by

唐忠荣

唐忠荣

2024.07

图纸名称

Sheet Title

智能化图例说明

专 业

Discipline

智能化

阶 段

Stage

施工图

图 号

Sheet No.

智通-03

版 次

Rev.

A

执业签章

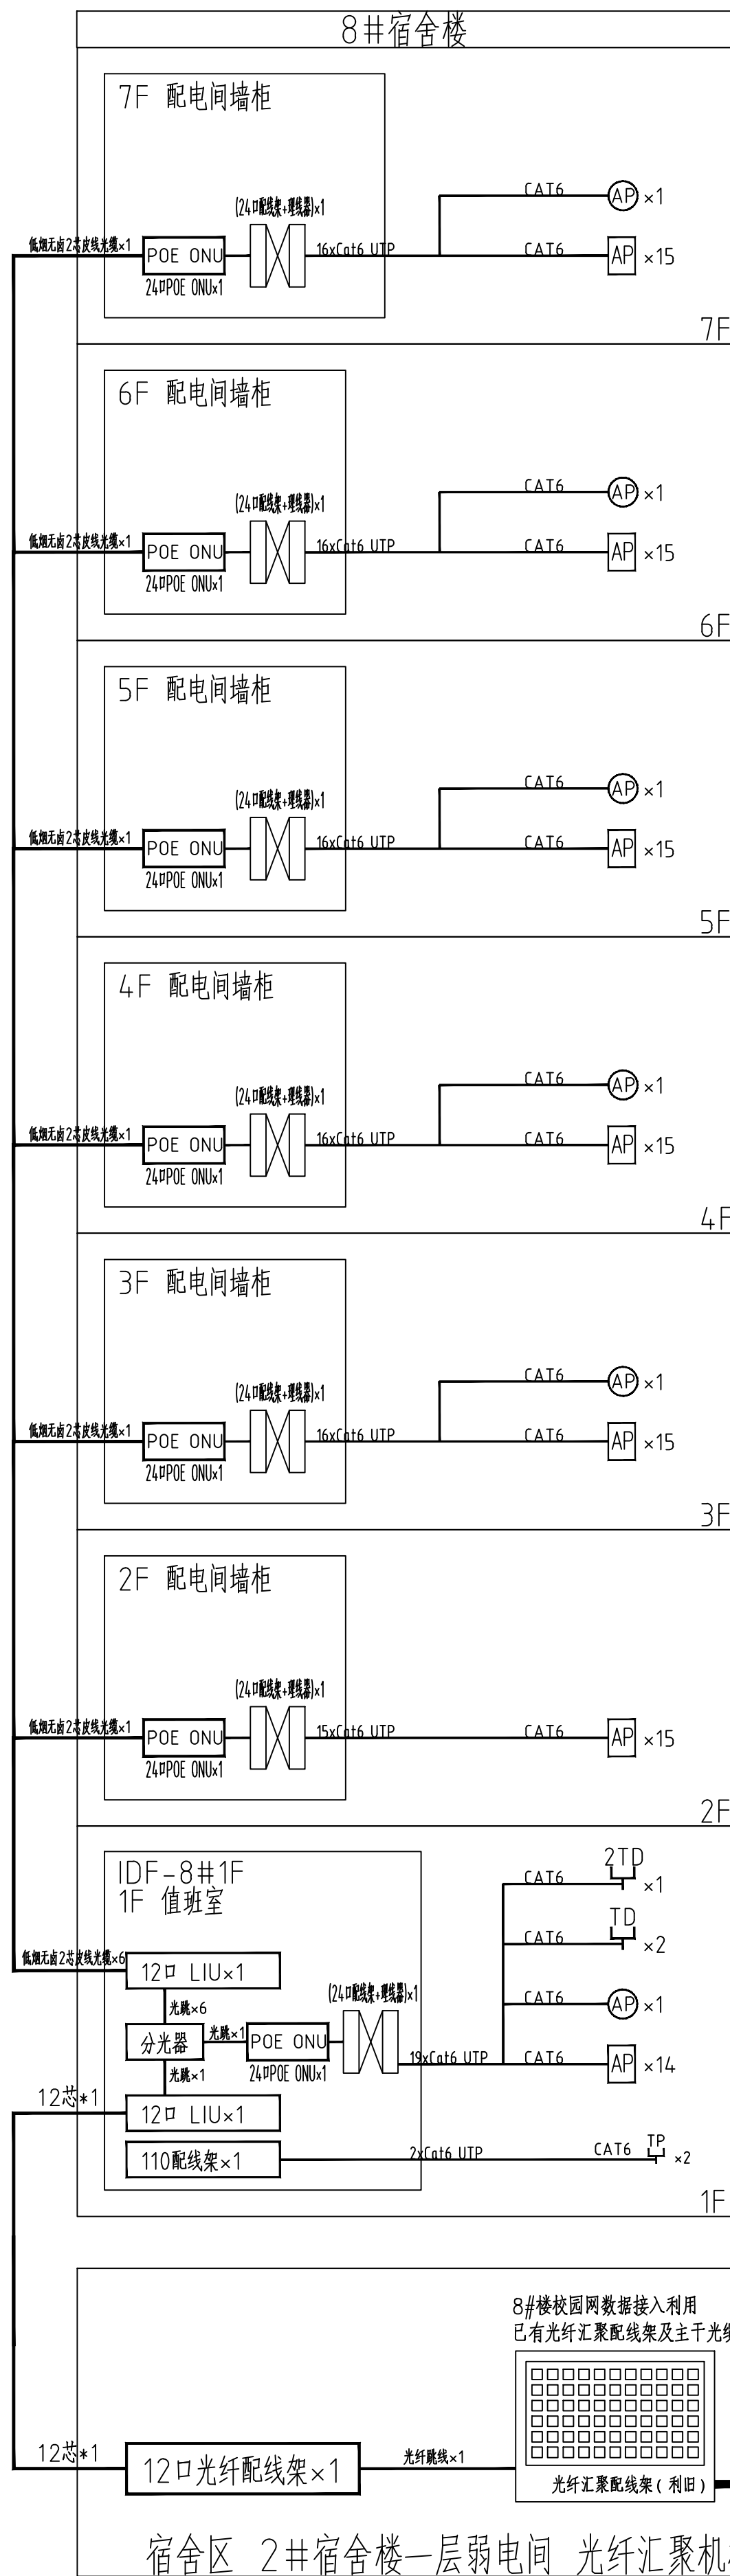
Registration Stamp

出图签章


Release Stamp

本图须加盖出图签章,否则一律无效


Issued Without Stamp


[illegible]

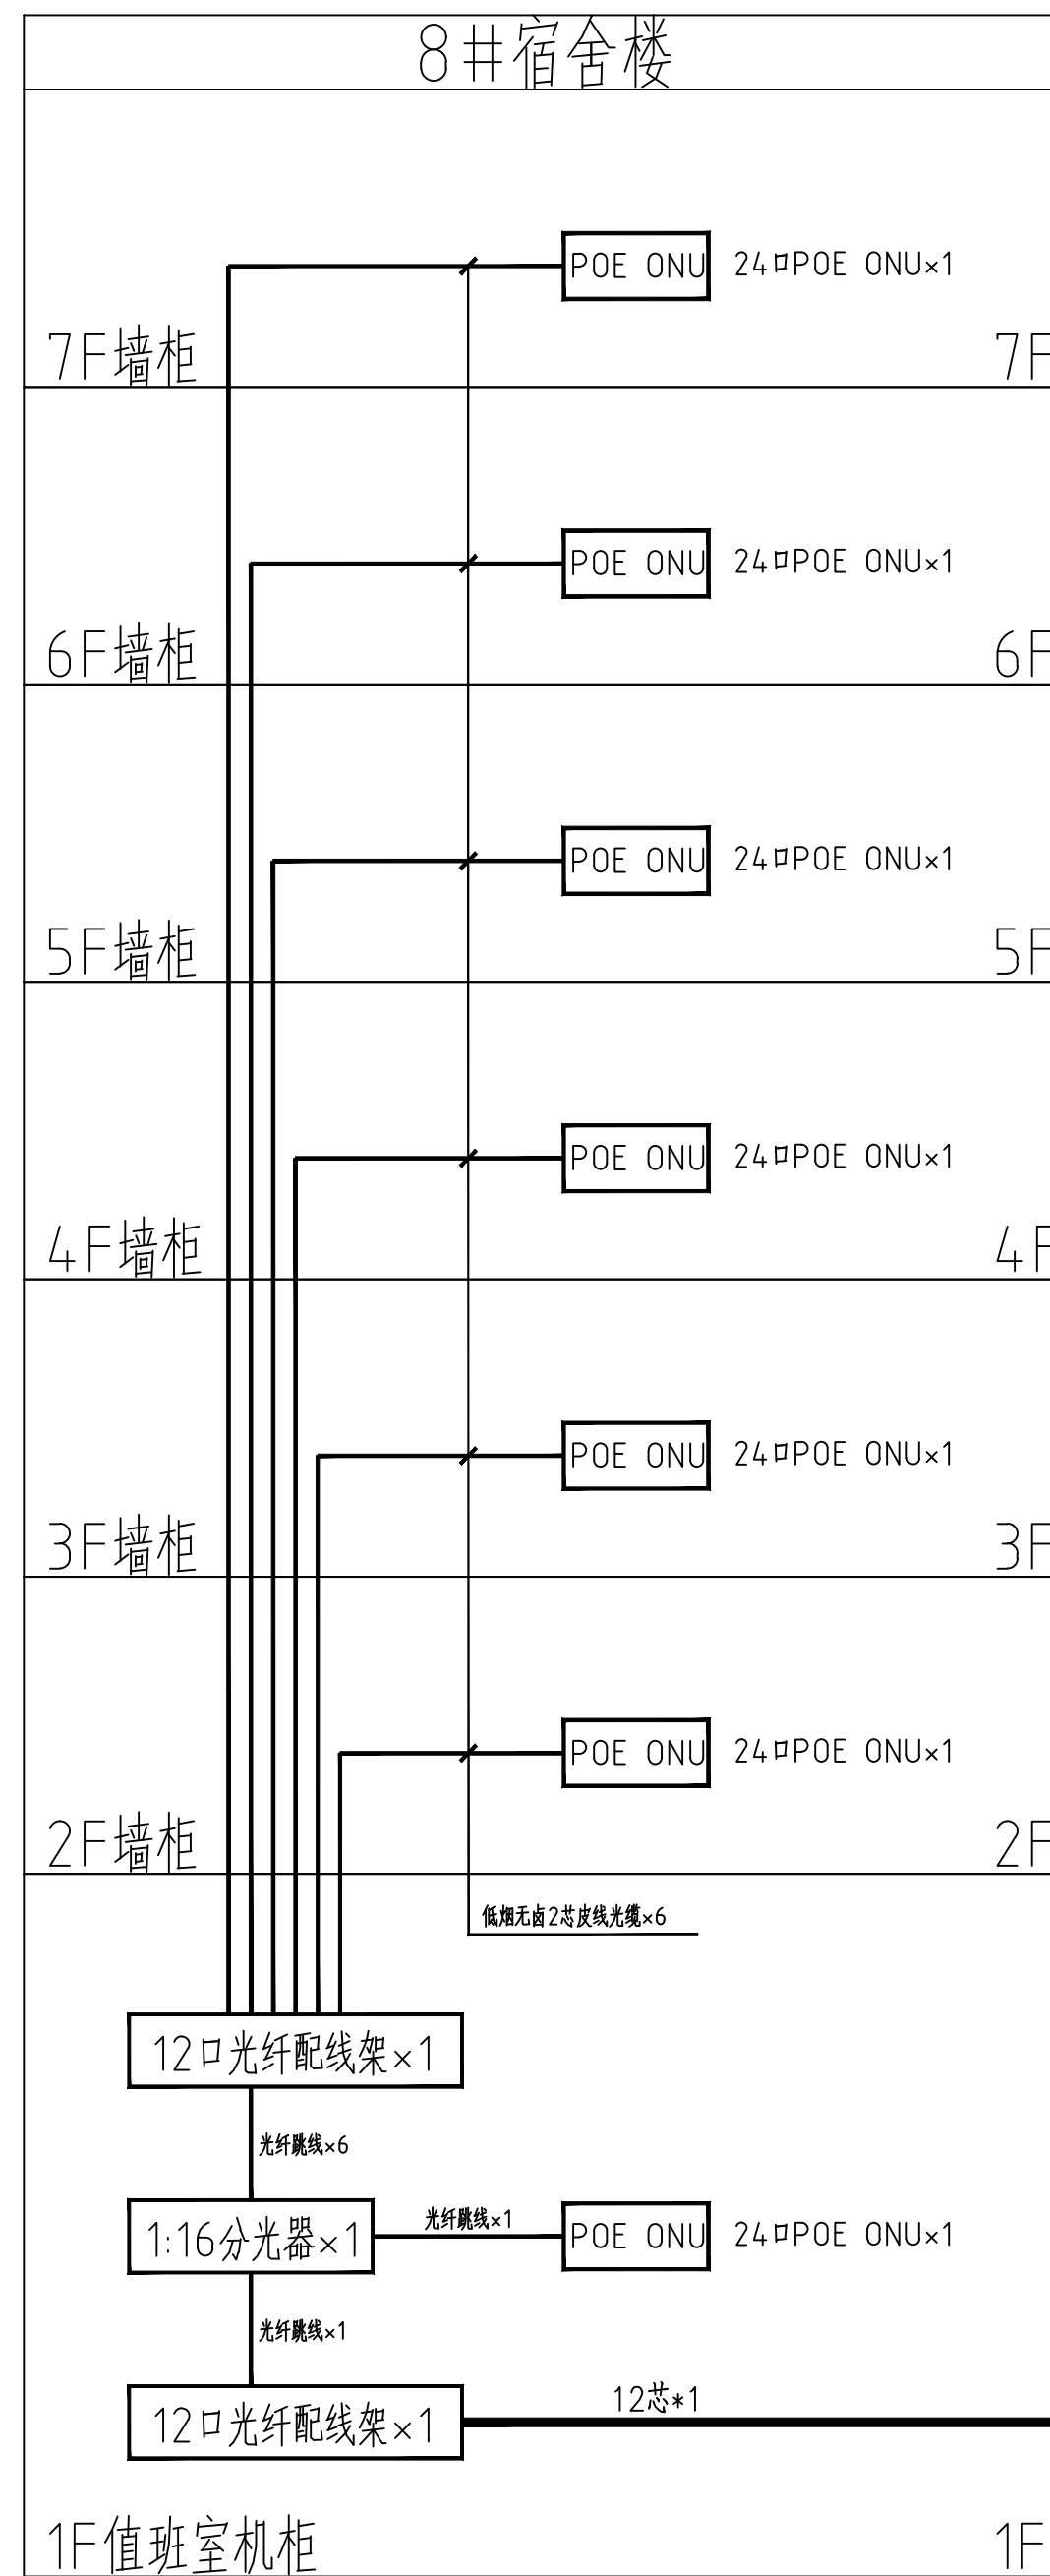
校园网综合布线系统图









校园网网络设备系统图

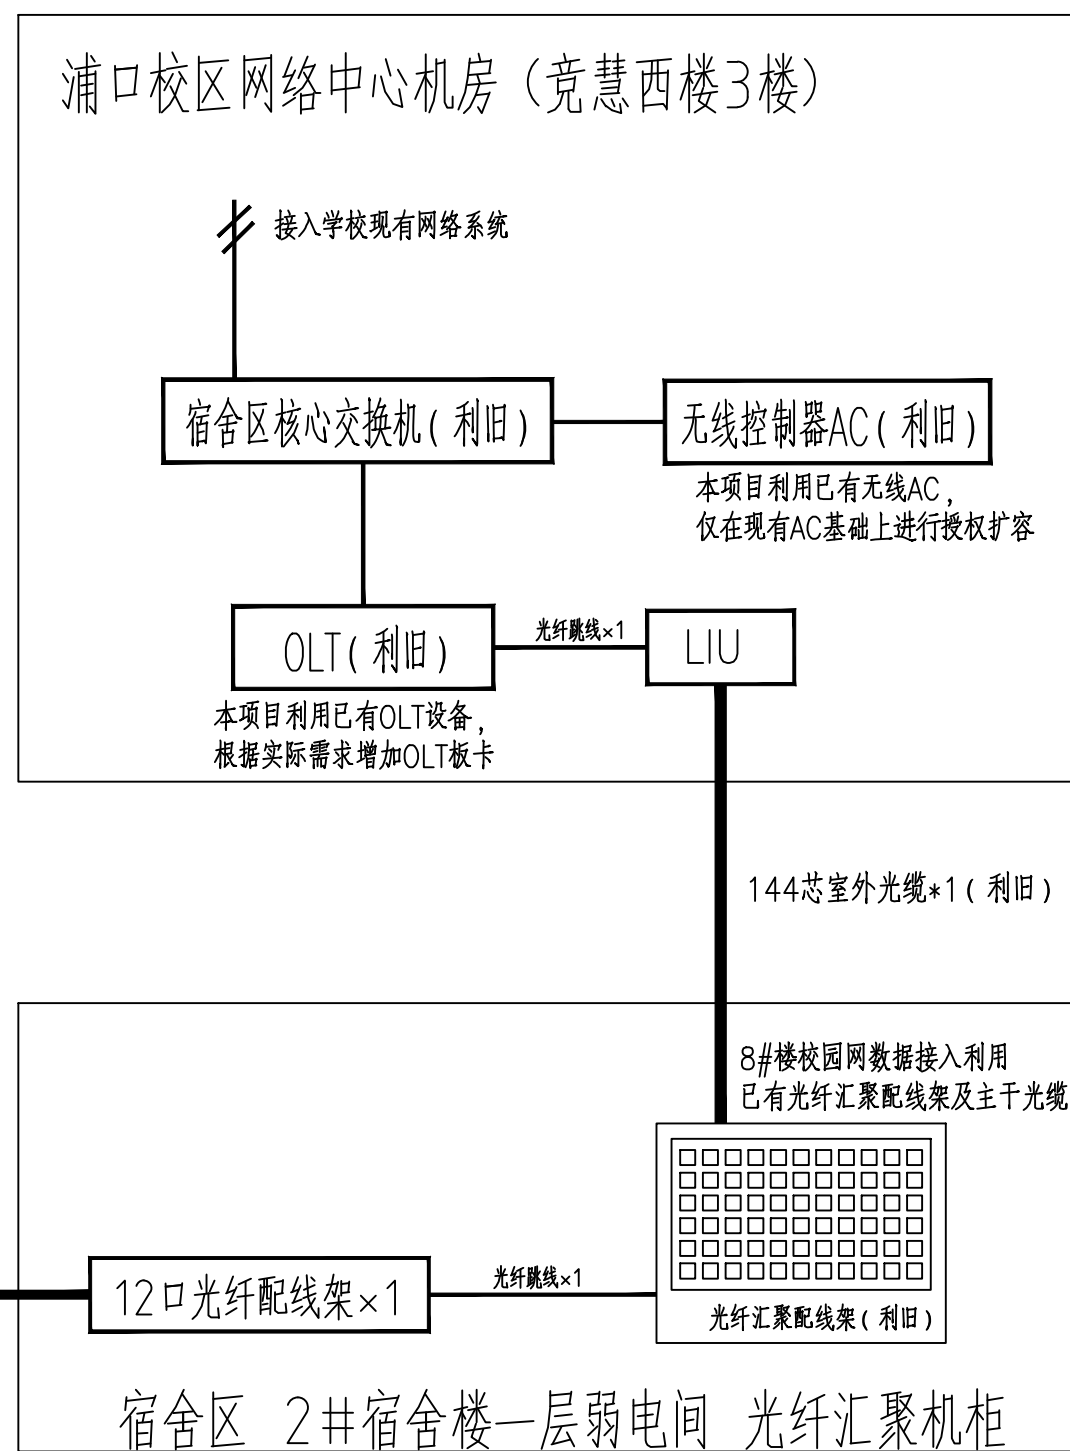


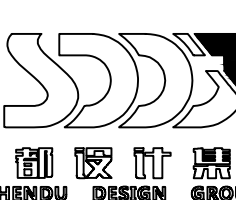2024.07	A	施工图出图
日期 Date	版次 Rev.	版次说明 Description
建设单位 Client		
南京审计大学		
设计单位 Design Institute		
 SHENDU DESIGN GROUP 设计证书编号 A131023393 建筑工程(甲级) 桥梁工程(乙级) 城市隧道工程(甲级) 给水工程(乙级) 风景园林工程(甲级) 排水工程(乙级) 道路工程(乙级) 工程咨询(乙级) 人防工程(乙级) 城乡规划编制【沪】城规编第(142088)(乙级)		
项目名称 Project Name		
南京审计大学浦口校区沁园学生宿舍8号楼改造项目设计服务		
子项名称 Sub-Project		
项目编号 Project No.	24-SDJJS-006	子项编号 Sub-Project No.
职 责 Responsibility	姓 名 Name	签 字 Signature
审 定 Agreed by	黄 震	2024.07
项目负责人 Principal in charge	陆 岳	2024.07
审 核 Reviewed by	马祥胜	2024.07
校 对 Checked by	董晓俊	2024.07
专业负责人 Responsible	马祥胜	2024.07
设 计 Designed by	唐忠荣	2024.07
绘 图 Drawn by	唐忠荣	2024.07
图纸名称 Sheet Title		
校园网综合布线系统图 校园网网络设备系统图		
专 业 Discipline	智能化	阶 段 Stage
图 号 Sheet No.	智通-04	版 次 Rev.
施 工 图 A		
执业签章 Registration Stamp		
出图签章 Release Stamp		
本图须加盖出图签章，否则一律无效 (Invalid Unless Stamped)		

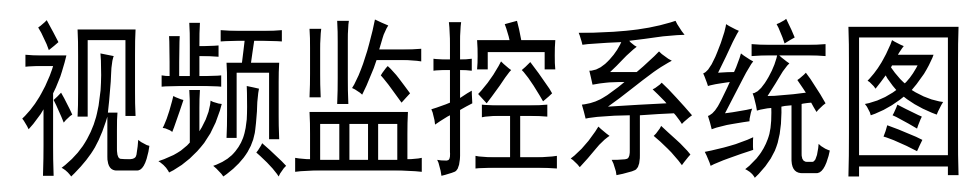

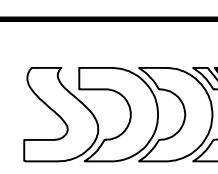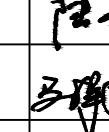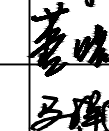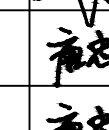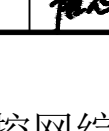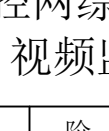2024.07	A	施工图出图	
日期 Date	版次 Ver.	版次说明 Description	
建设单位 Client			
南京审计大学			
设计单位 Design Institute			
 SHENDU DESIGN GROUP			
设计证书编号 A131023393			
建筑工程(甲级)		桥梁工程(乙级)	
城市隧道工程(甲级)		给水工程(乙级)	
风景园林工程(甲级)		排水工程(乙级)	
道路工程(乙级)		工程咨询(乙级)	
人防工程(乙级)			
城乡规划编制【沪】规编编号(142088)(乙级)			
项目名称 Project Name			
南京审计大学浦口校区沁园学生宿舍8号楼改造项目设计服务			
子项目名称 Sub-Project			
项目编号 Project No.	24-SDJS-006	子项目编号 Sub-Project No.	
职 责 Responsibility	姓 名 Name	签 字 Signature	日 期 Date
审 定 Approved by	黄 震		2024.07
项目负责人 Principal in Charge	陆 岳		2024.07
审 核 Reviewed by	马祥胜		2024.07
校 对 Checked by	董晓俊		2024.07
专业负责人 Discipline Responsible	马祥胜		2024.07
设 计 Designed by	唐忠荣		2024.07
绘 图 Drawn by	唐忠荣		2024.07
图纸名称 Sheet Title			
设备网及监控网综合布线及网络系统图 视频监控子系统图			
专 业 Discipline	智能化	阶 段 Stage	施工图
图 号 Sheet No.	智通-05	版 次 Ver.	A
执业签章 Registration Stamp			
出图签章 Release Stamp			
本图须加盖出图签章, 否则一律无效 Invalid Unless Stamped			


会 签	建 筑	给排水	强 电	弱 电	景 观	动 力
Confirmed by	Architecture	Plumbing	Electrical	Telecom	Landscape	Power
	Structure	Sanitary	Strong	Weak	Indoor	人防
		Drainage			室 内	Unit in dress
					卫 生	

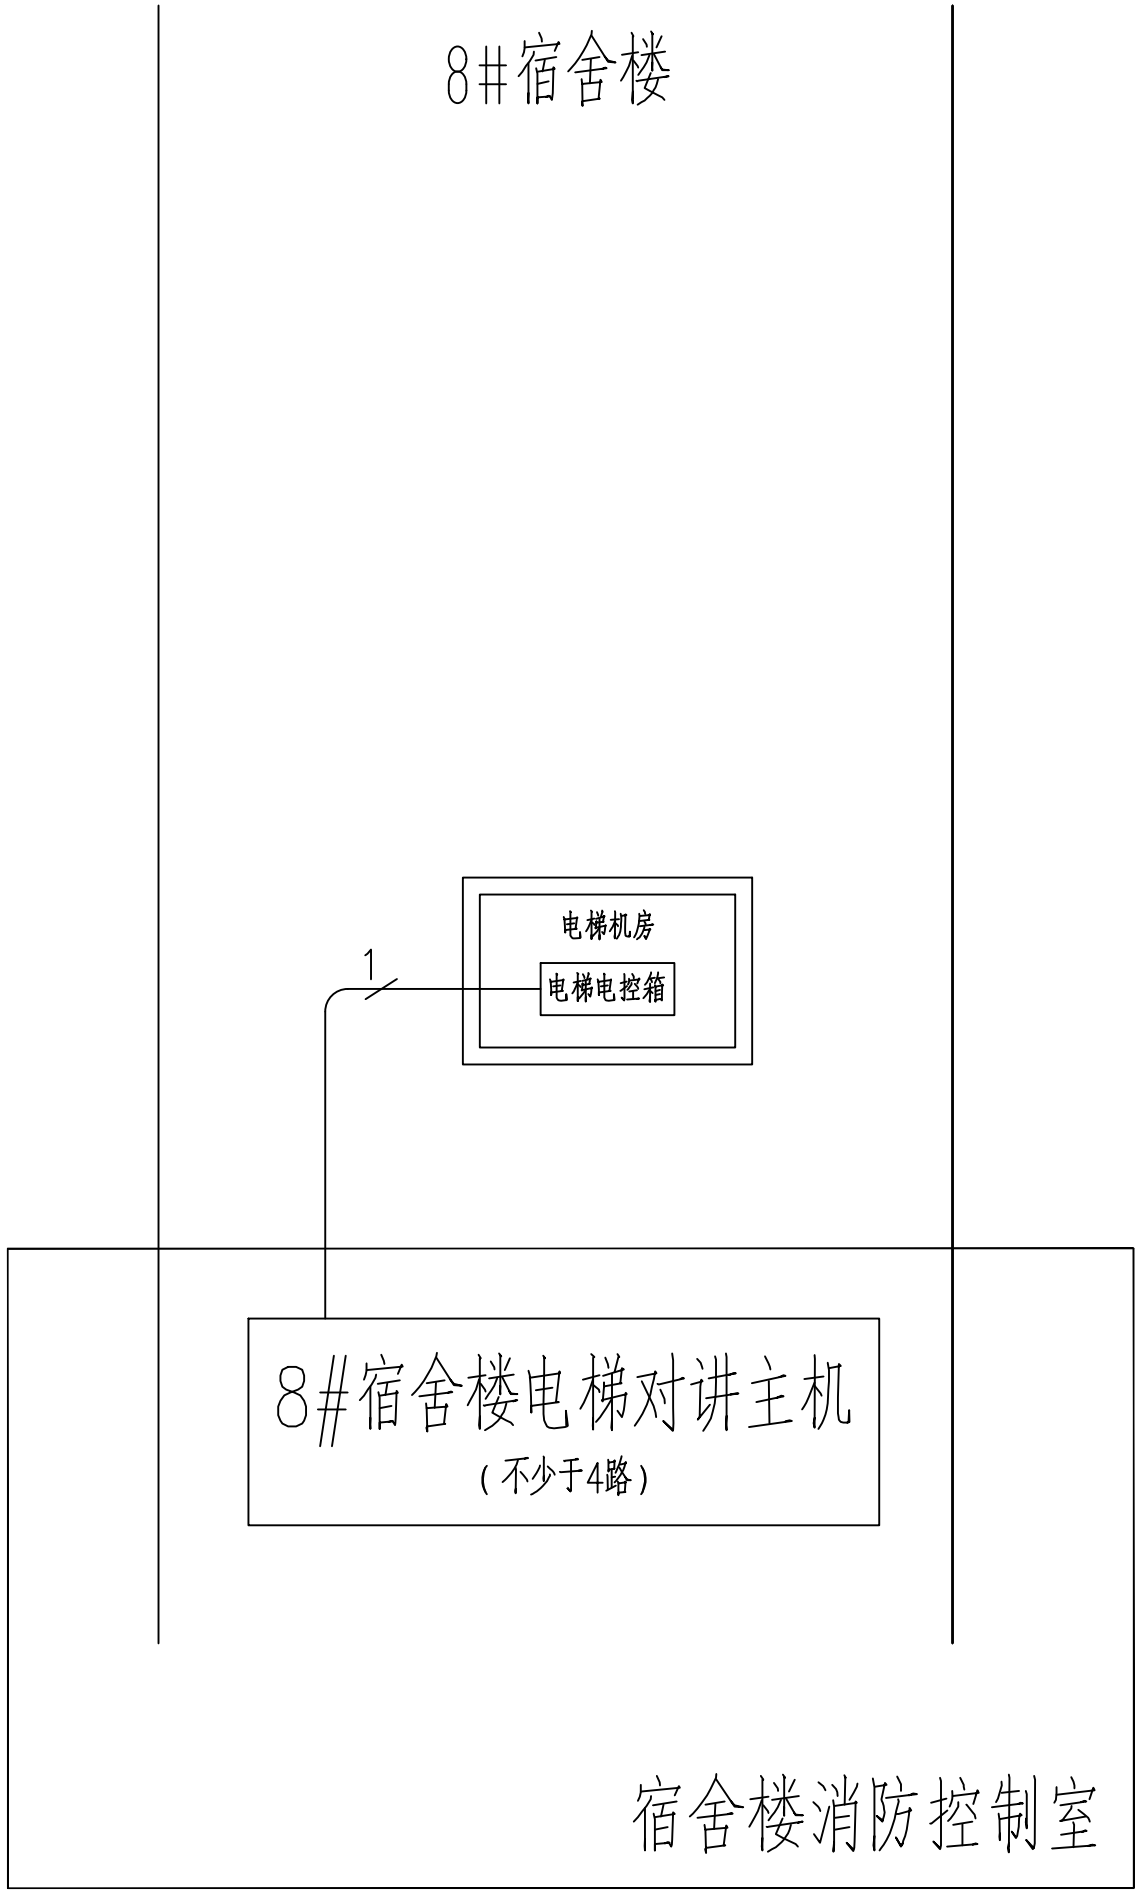

电梯五方对讲系统图


本次项目仅预留管线，具体设备由电梯厂家配套

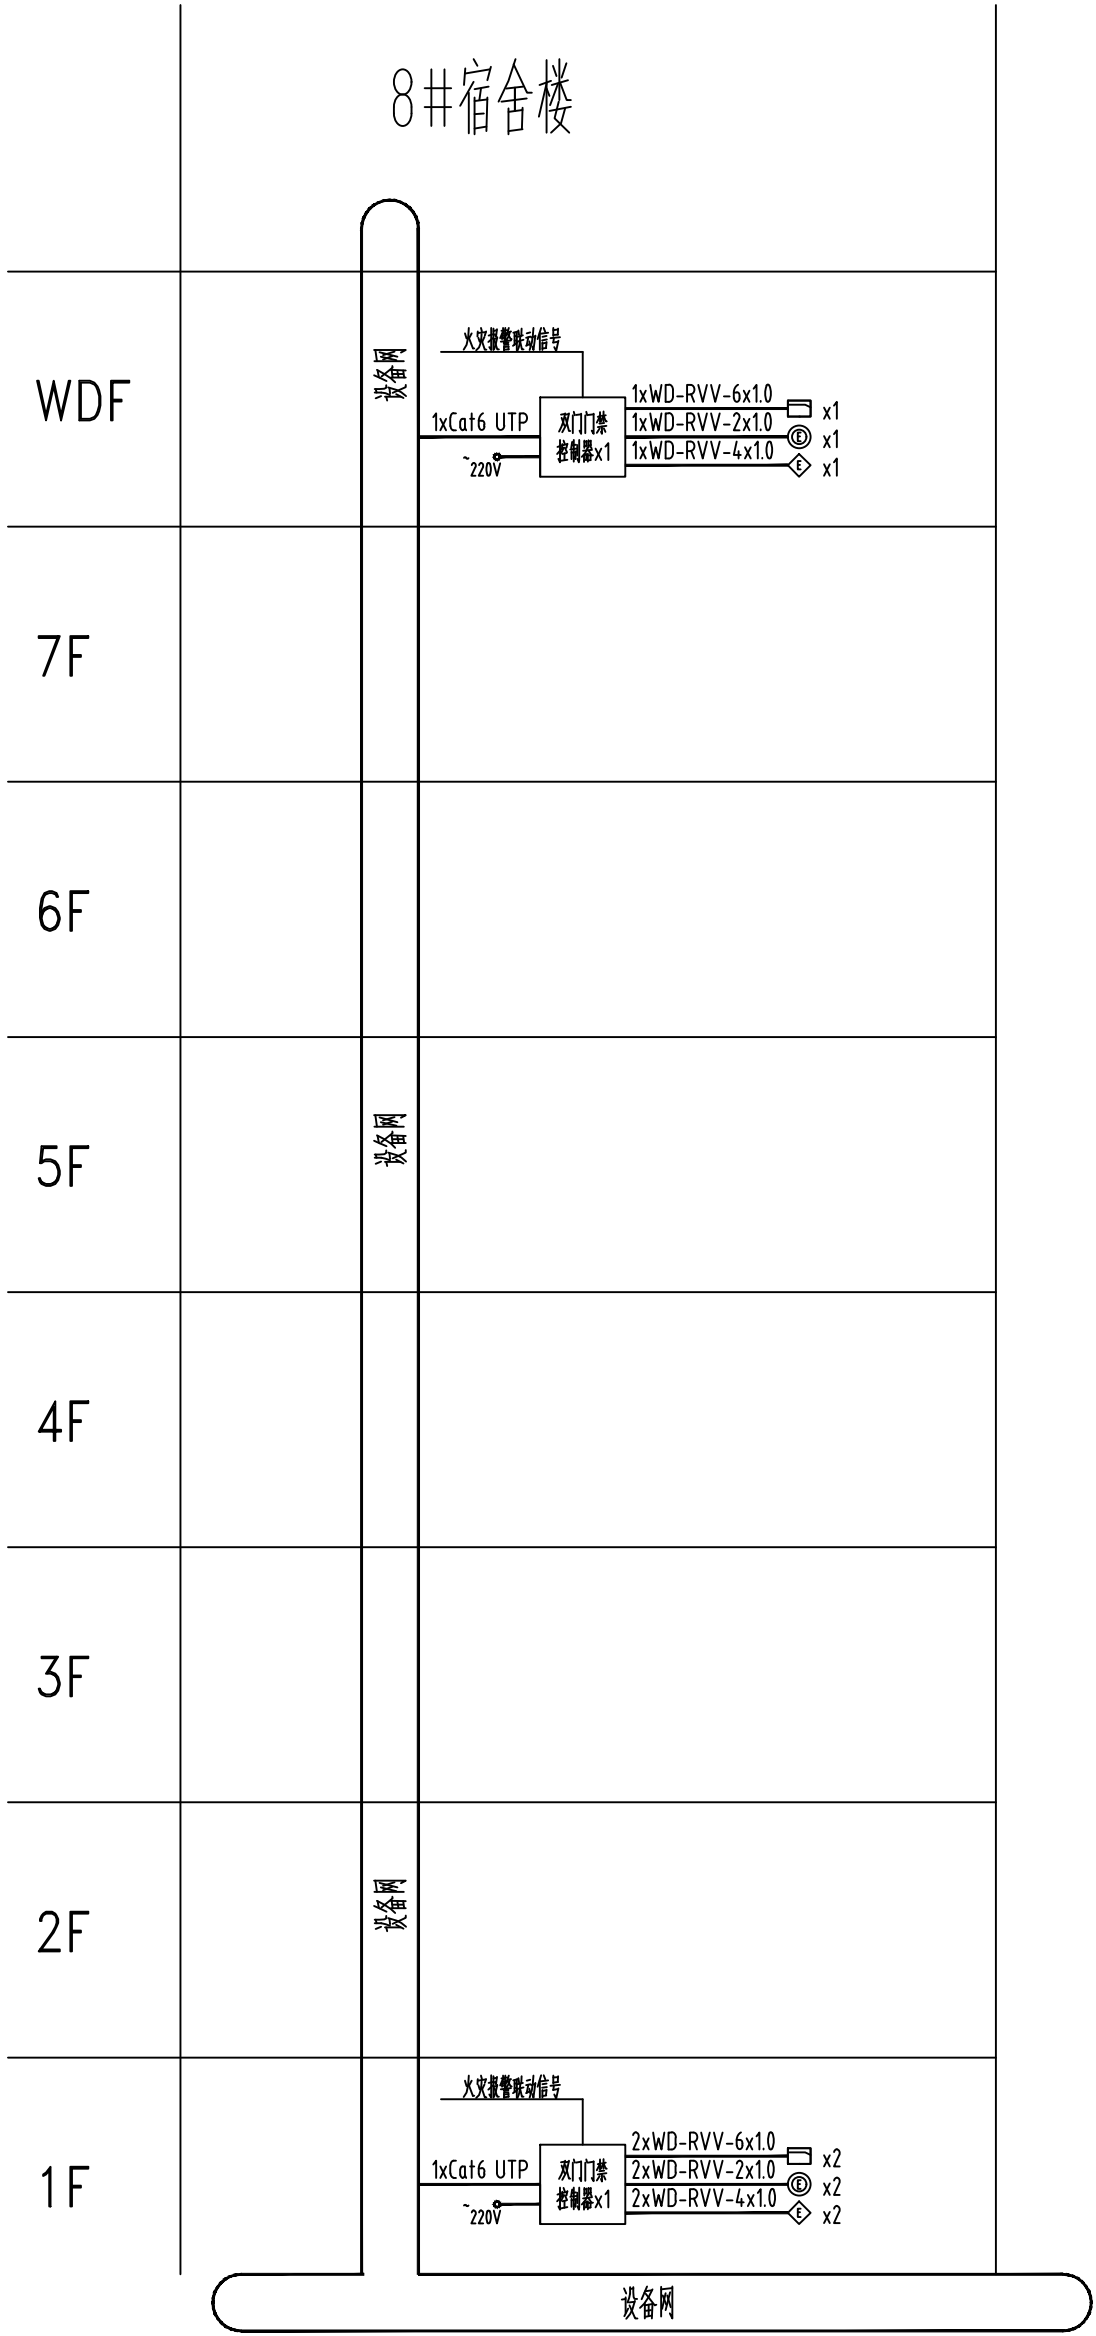电梯对讲线：nxWD-RWVP-6x1.0




本次设计出入口系统仅考虑前端点位管路预埋,具体设备及管理中心设备由学校依据需求委托专业设备单位设计。

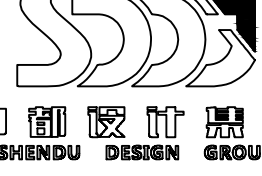门禁系统图


2024.07	A	施工图出图
日期 Date	版次 Ver.	版次说明 Description
建设单位 Client		
南京审计大学		
设计单位 Design Institute		
		
设计证书编号 A13102393		
建筑工程(甲级) 桥梁工程(乙级)		
城市隧道工程(甲级) 给水工程(乙级)		
风景园林工程(甲级) 排水工程(乙级)		
道路工程(乙级) 工程咨询(乙级)		
人防工程(乙级)		
城乡规划编制【沪】城规编第 (142088) (乙级)		
项目名称 Project Name		
南京审计大学浦口校区沁园学 生宿舍8号楼改造项目设计服务		
子项名称 Sub-Project		
项目编号 Project No.	24-SDJS-006	子项编号 Sub-Project No.
职 责 Responsibility	姓 名 Name	签 字 Signature
审 定 Approved by	黄 震	2024.07
项目负责人 Personnel in charge	陆 岳	2024.07
审 核 Reviewed by	马祥胜	2024.07
校 对 Checked by	董晓俊	2024.07
专业负责人 Discipline Responsible	马祥胜	2024.07
设 计 Designed by	唐忠荣	2024.07
绘 图 Drawn by	唐忠荣	2024.07
图纸名称 Sheet Title		
电梯五方对讲系统图 门禁系统图		
专 业 Discipline	智能化	阶 段 Stage
图 号 Sheet No.	智通-06	版 次 Ver.
施 工 图 A		
执业签章 Registration Stamp		
出图签章 Release Stamp		
本图须加盖出图签章,否则一律无效 Invalid Unless Stamped		

会 签	建 筑	给排水	强 电	弱 电	景 观	动 力
Confirmed by	Architecture	Plumbing	Electrical	Telecom	Landscape	Power
	Structure	Sanitary	Strong	Weak	Indoor	人防
		Drainage			Unit	Unit

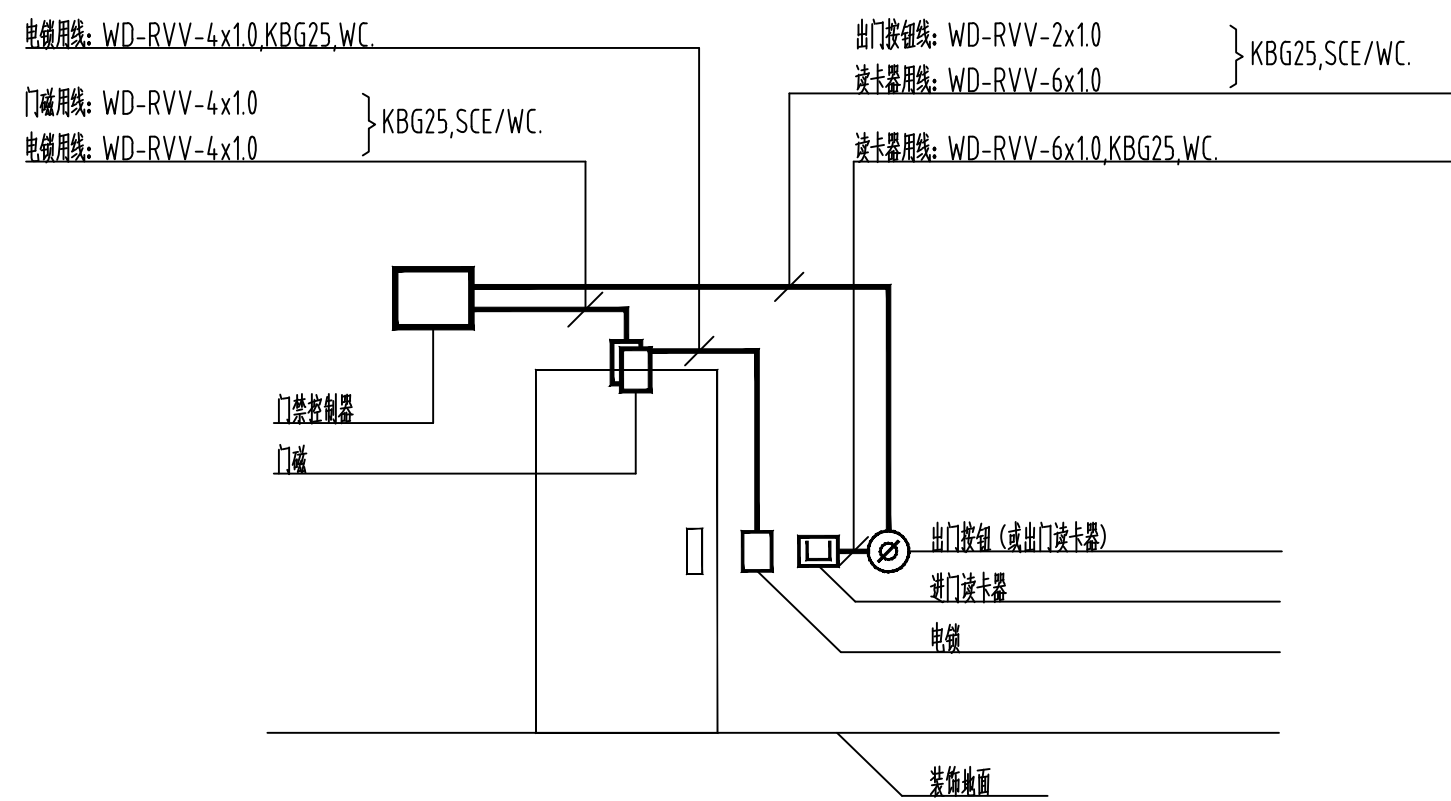


出入口控制大样图一

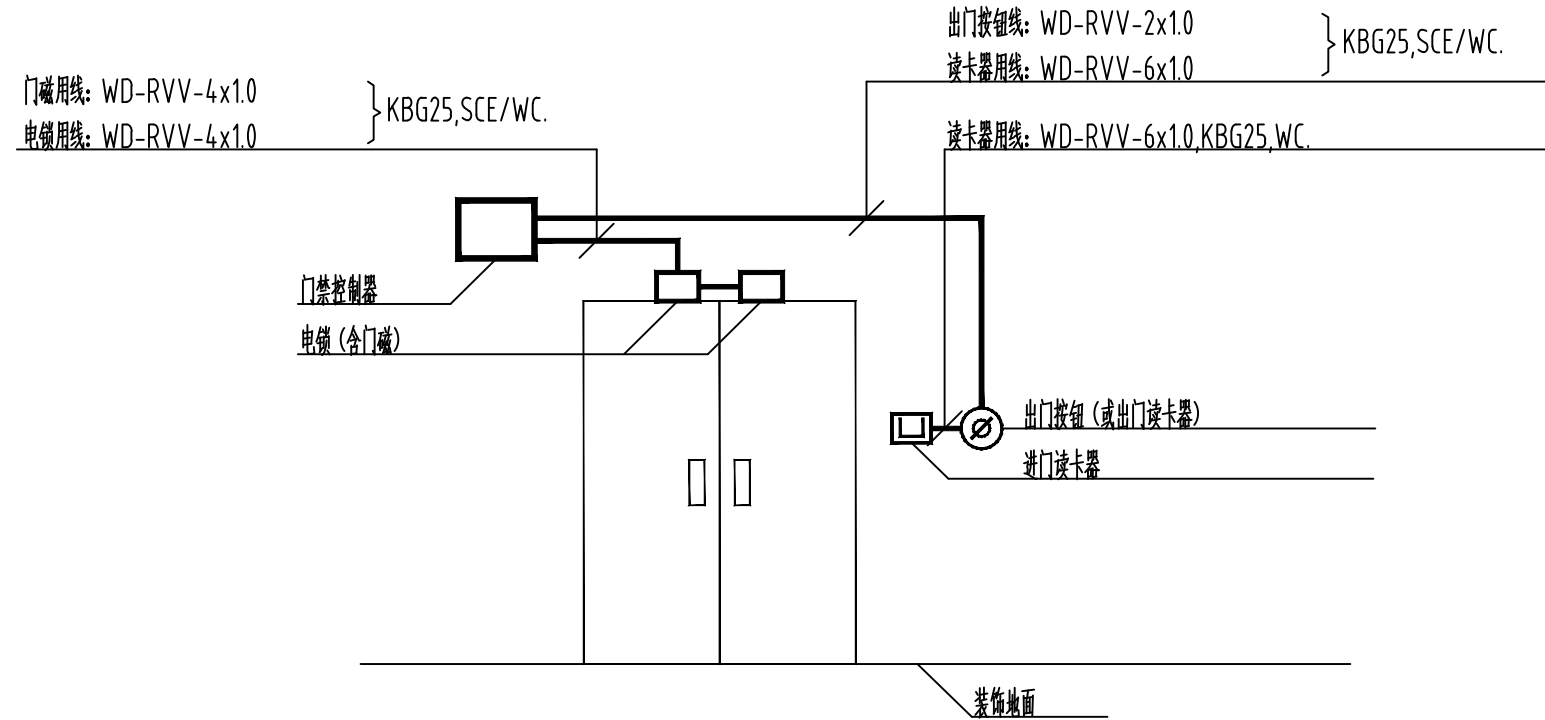1. 门禁控制器安装在弱电间内挂墙明装,下距地面1.5m;或在受控场所内侧弱电间内挂墙明装,下距地面0.1m。
2. 进门读卡器安装在120型盒,靠墙安装在室内,读卡机底座离装饰墙面标高1.4m。
3. 出门按钮安装在86型盒,靠墙安装在室内,按钮离底座离装饰墙面标高1.4m。
4. 电锁安装在门框侧边,门磁安装在门框顶。
5. 门禁具体线路型号设备而定。




出入口控制大样图二

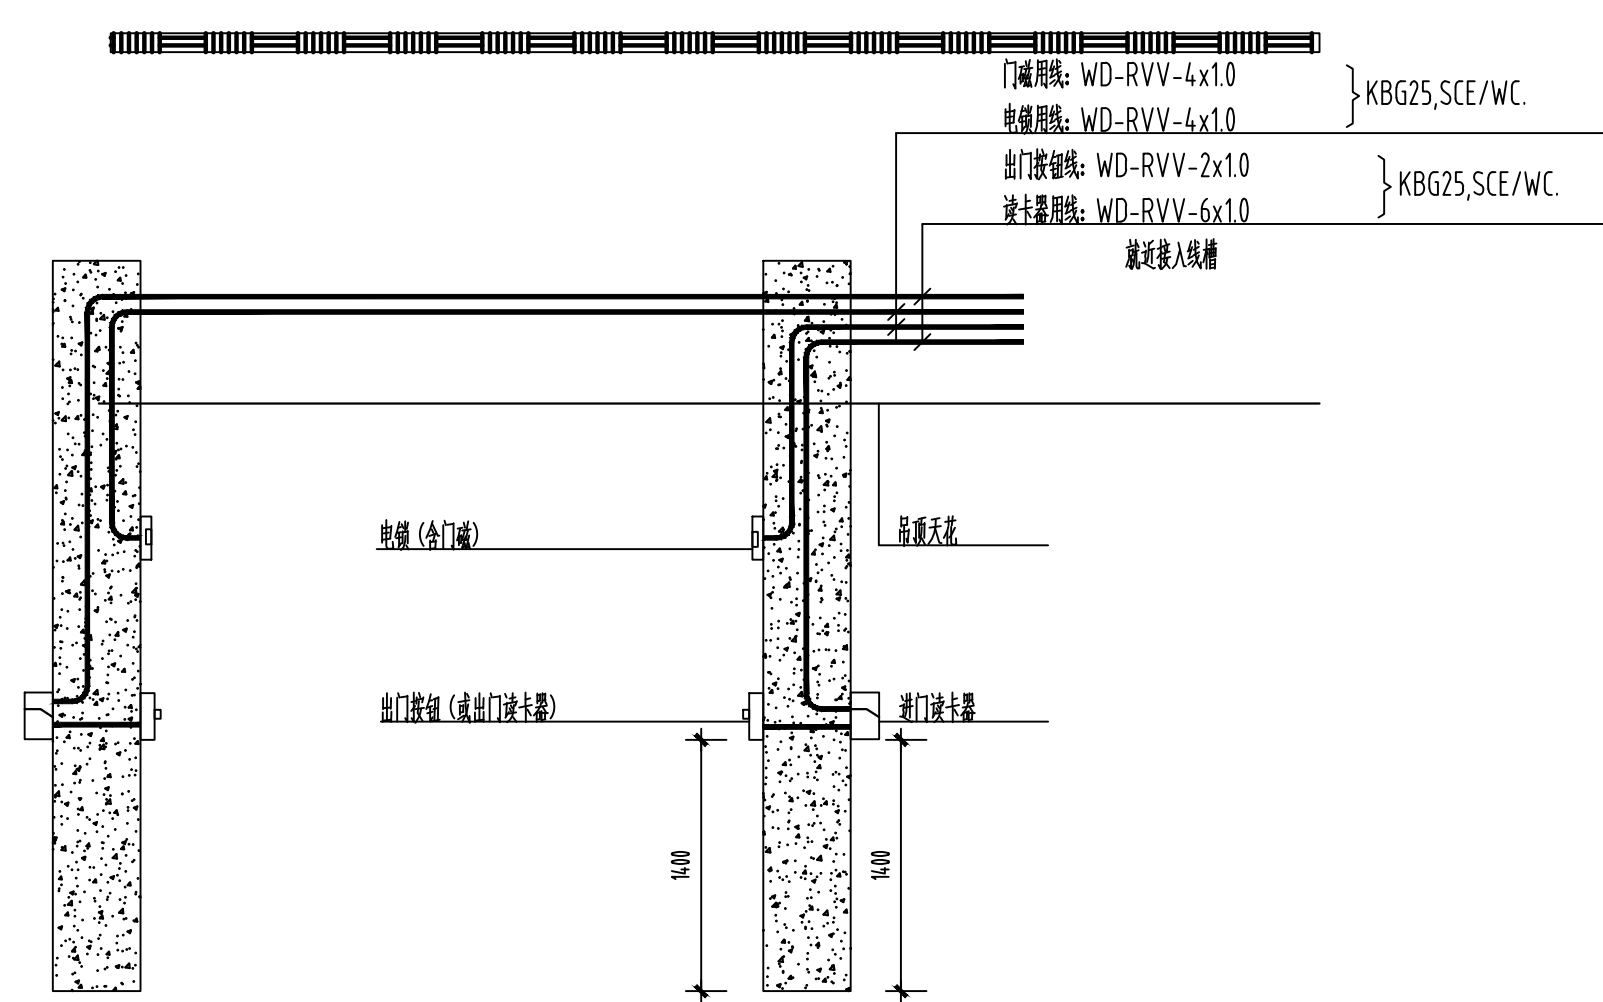- 注：1. 门禁控制器在弱电室内暗装，下沿距地1.5m；或在受控场所内侧前室内挂墙明装，下沿距地0.1m。
2. 进门读卡器预埋于120型窗台，嵌端安装在室外，读卡机底座距窗台面标高1.4m。
3. 出门按钮预埋于86型盒，嵌端安装在室内，按钮壳体底边距离地面标高1.4m。
4. 电锁、门磁均安装在门框侧。
5. 门禁系统线路按设备设定。




出入口控制埋管示意图

2024.07	A	施工图出图
日期 Date	版次 Ver.	版次说明 Description
建设单位 Client		
南京审计大学		
设计单位 Design Institute		
		
设计证书编号 A131023393		
建筑工程(甲级) 桥梁工程(乙级)		
城市隧道工程(甲级) 给水工程(乙级)		
风景园林工程(甲级) 排水工程(乙级)		
道路工程(乙级) 工程咨询(乙级)		
人防工程(乙级)		
城乡规划编制【沪】城规编第(142088)(乙级)		
项目名称 Project Name		
南京审计大学浦口校区沁园学 生宿舍8号楼改造项目设计服务		
子项名称 Sub-Project		
项目编号 Project No.	24-SDJS-006	子项目编号 Sub-Project No.
职 责 Responsibility	姓 名 Name	签 字 Signature
审 定 Approved by	黄 震	2024.07
项目负责人 Personnel in charge	陆 岳	2024.07
审 核 Reviewed by	马祥胜	2024.07
校 对 Checked by	董晓俊	2024.07
专业负责人 Discipline Responsibility	马祥胜	2024.07
设 计 Designed by	唐忠荣	2024.07
绘 图 Draw by	唐忠荣	2024.07
图纸名称 Sheet Title		
门禁安装示意图		
专 业 Discipline	智能化	阶 段 Stage
图 号 Sheet No.	智通-07	版 次 Ver.
施 工 图 A		
执业签章 Registration Stamp		
出图签章 Release Stamp		
本图须加盖出图签章,否则一律无效 Invalid Unless Stamped		

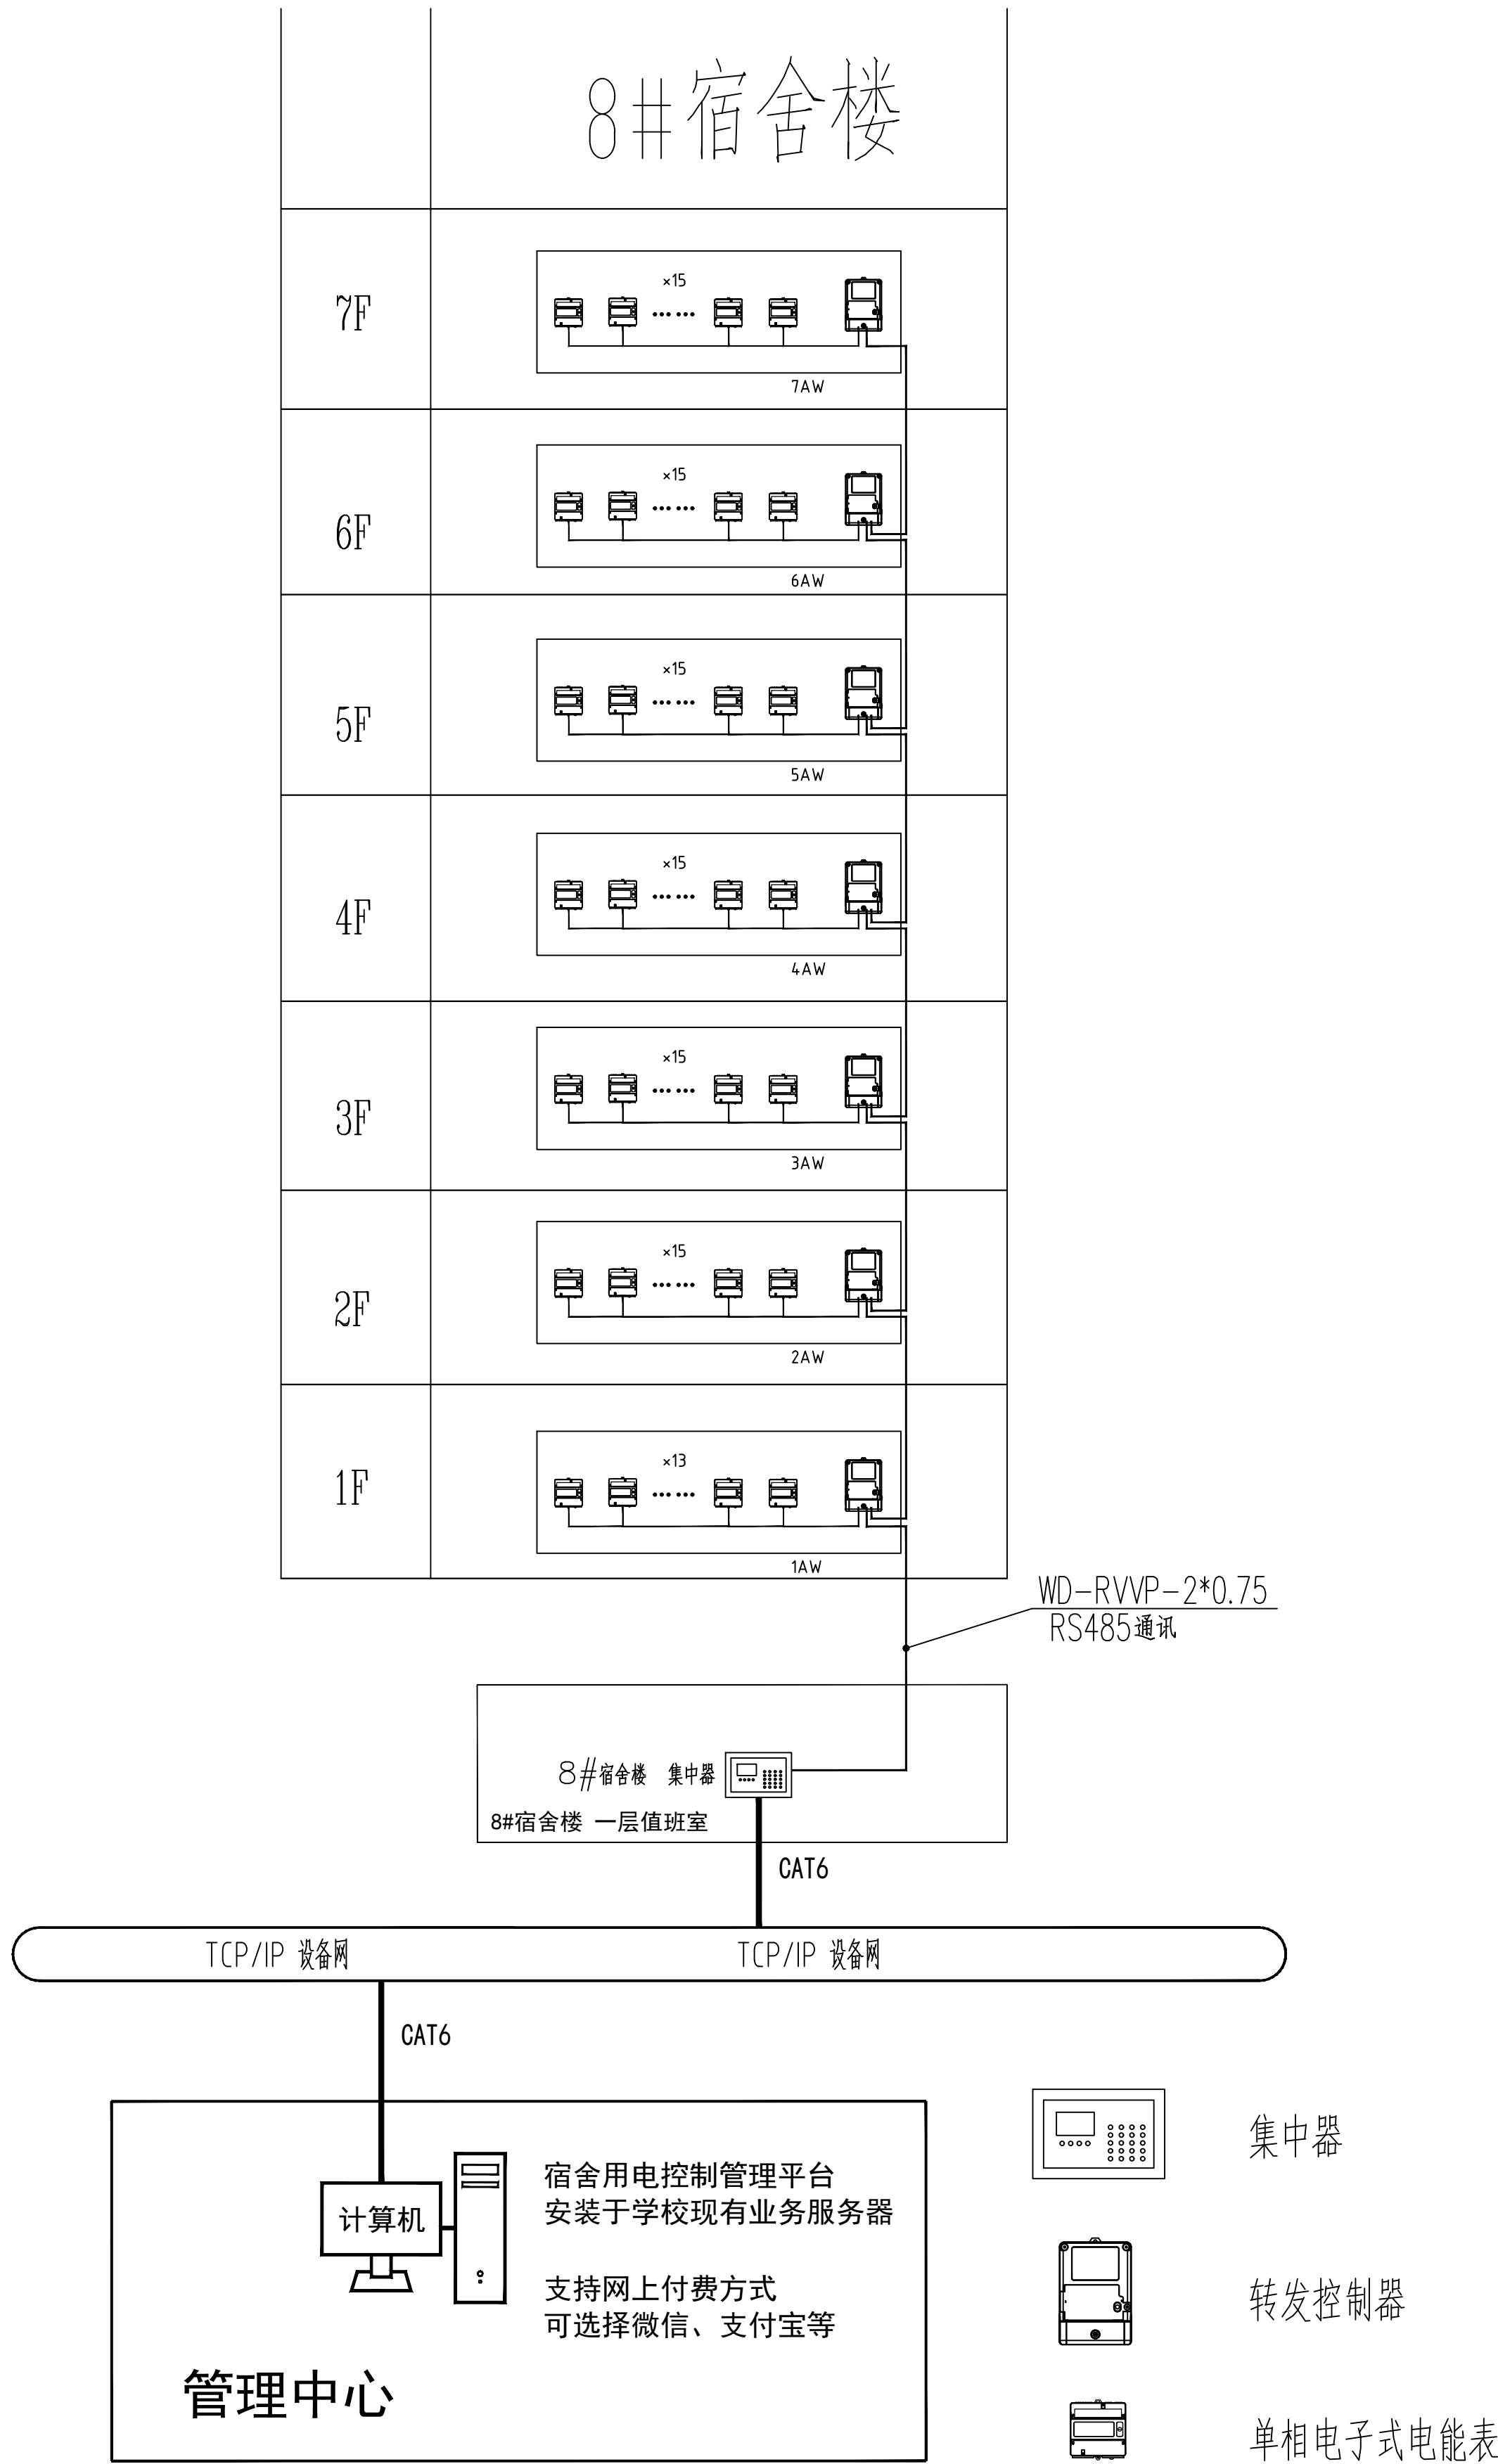

宿舍用电控制系统图

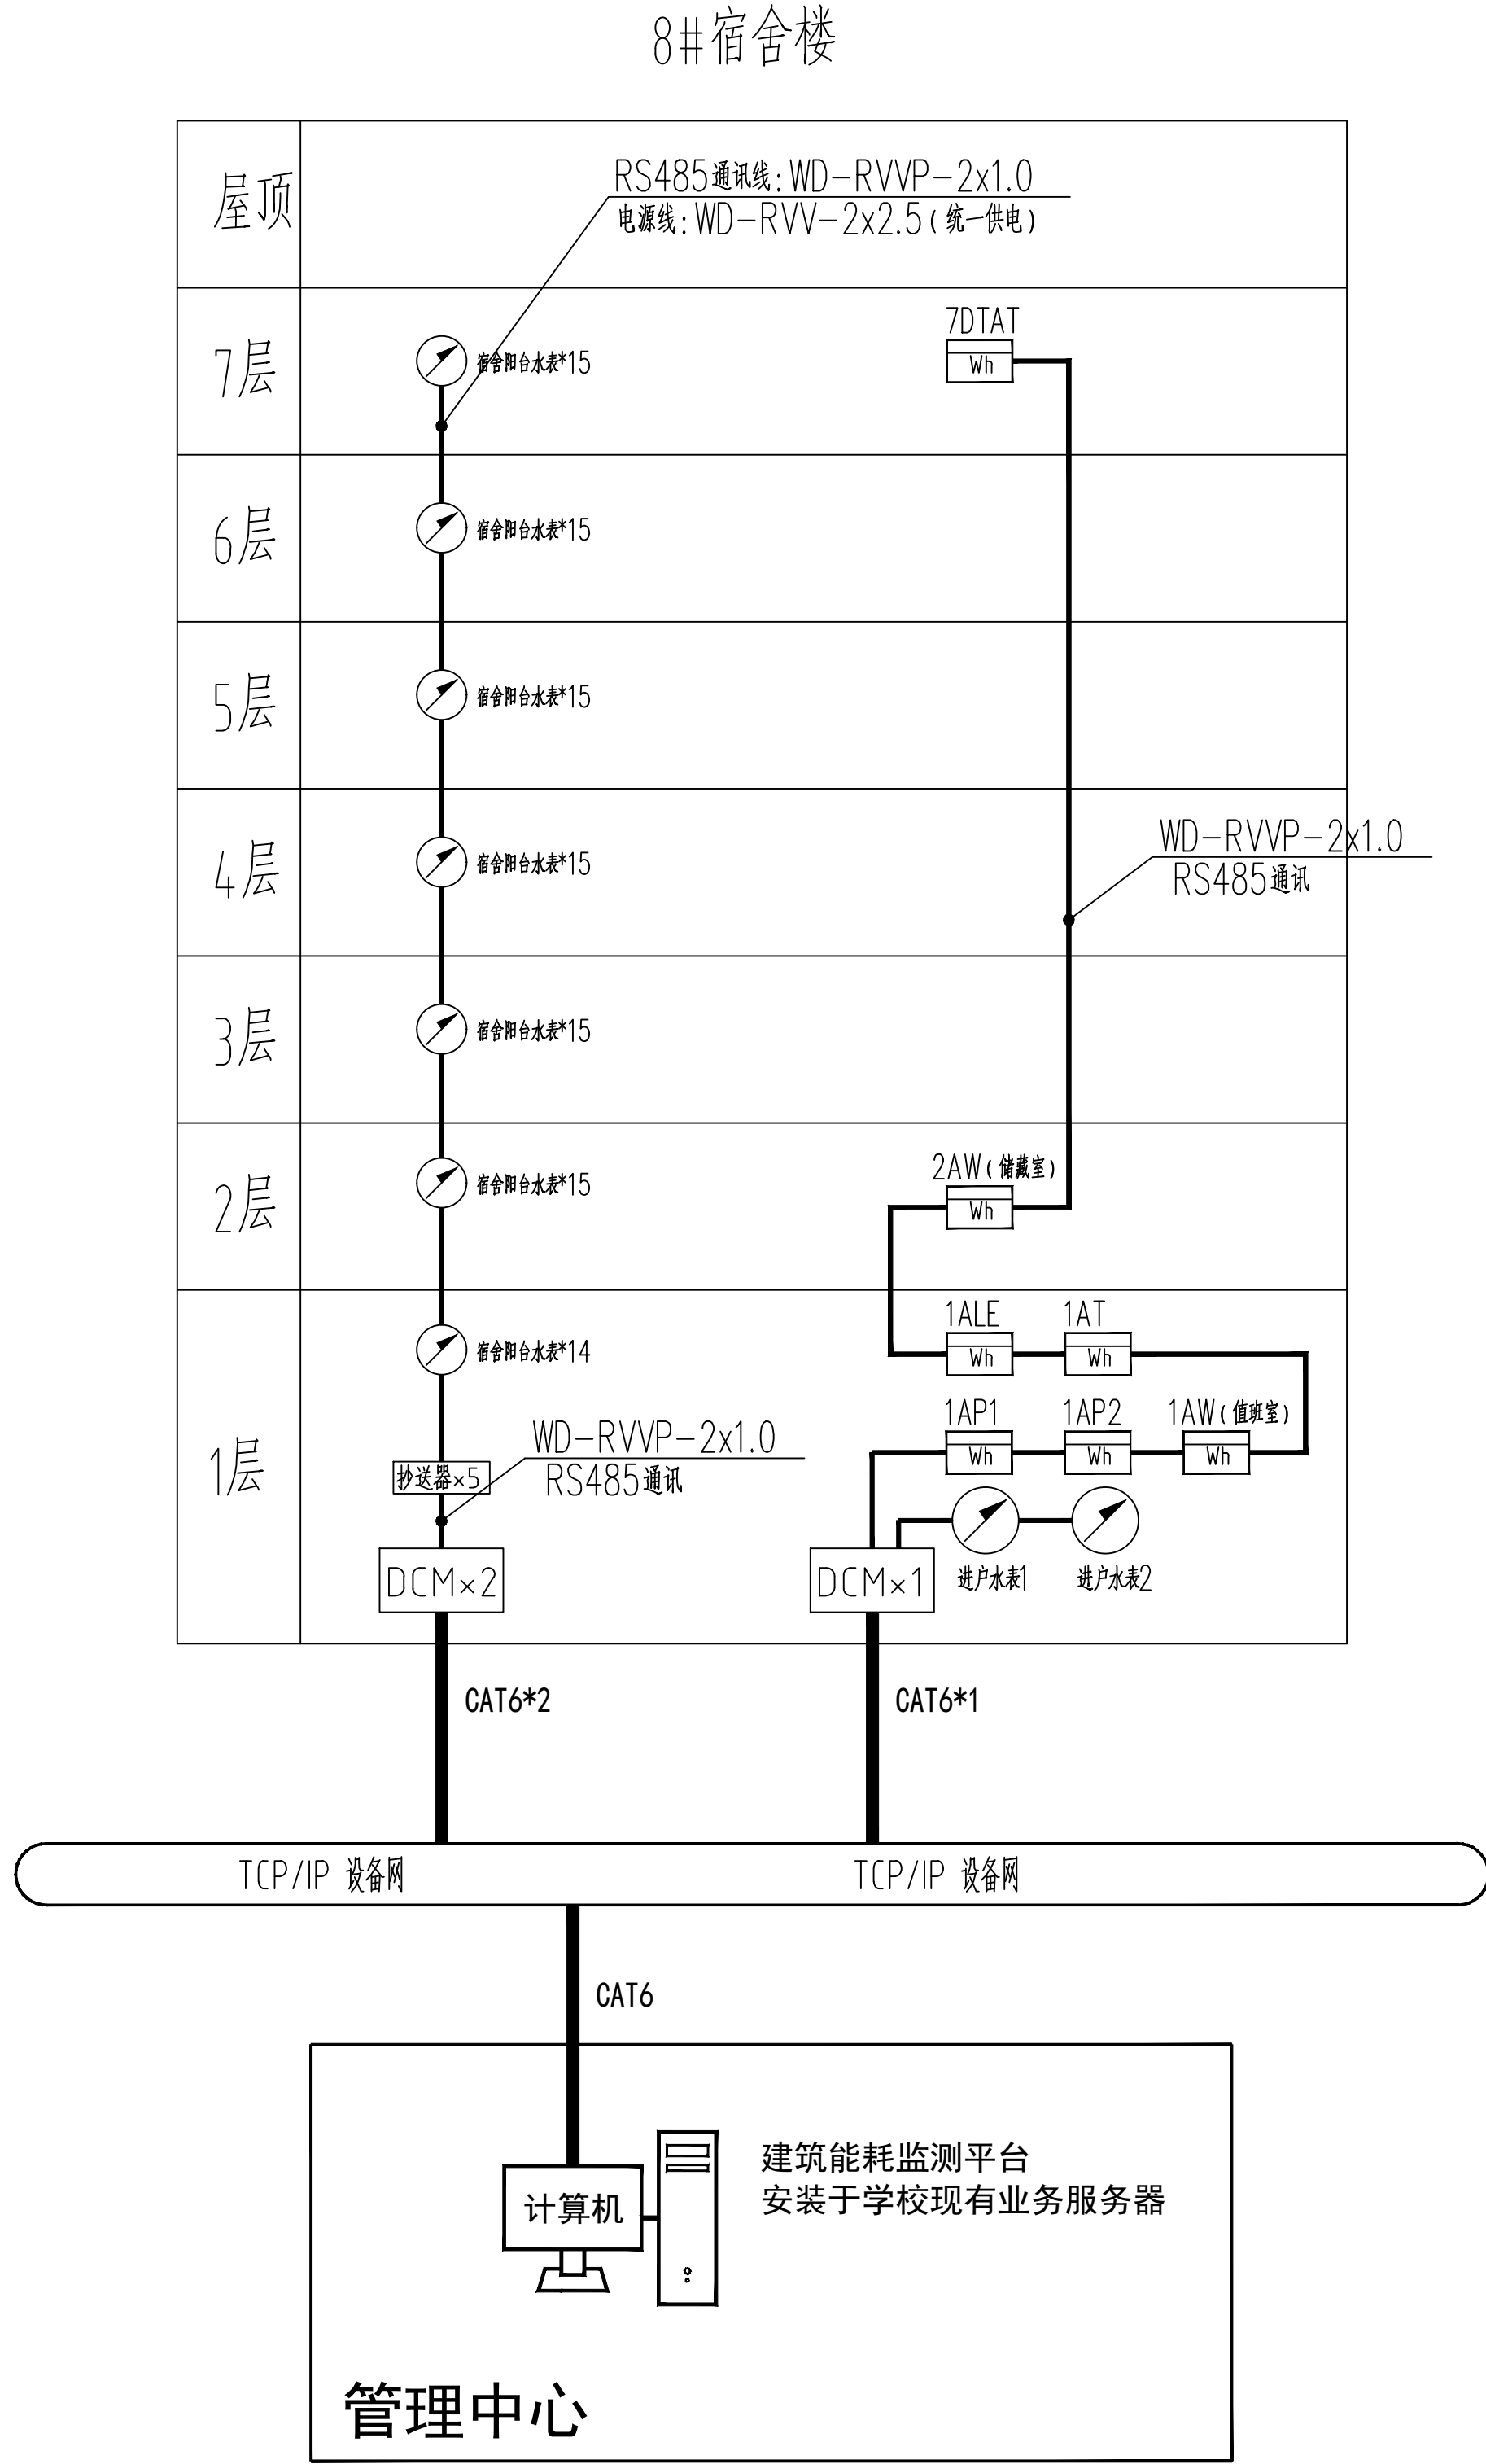



能耗监测系统图


图例及主要设备表

序号	图例	名称	单位	数量	备注
1	DCM	智能数据网关	个	3	
2	Wh	电表	个	7	电表由电气专业负责提供, 智能化专业仅进行数据采集与通讯线路敷设
3	⊗	水表(DN100)	个	2	水表由给排水专业负责提供, 智能化专业仅进行数据采集与通讯线路敷设
4	⊗	宿舍水表	个	104	水表由给排水专业负责提供, 智能化专业仅进行数据采集与通讯线路敷设



2024. 07	A	施工图出图
日期 Date	版次 Rev.	版次说明 Description
建设单位 Client		
南京审计大学		
设计单位 Design Institute		
SHENDU DESIGN GROUP		
设计证书编号 A131023393		
建筑工程(甲级) 桥梁工程(乙级)		
城市隧道工程(甲级) 给水工程(乙级)		
风景园林工程(甲级) 排水工程(乙级)		
道路工程(乙级) 工程咨询(乙级)		
人防工程(乙级)		
城乡规划编制【沪】城规编第(142088)(乙级)		
项目名称 Project Name		
南京审计大学浦口校区沁园学生宿舍8号楼改造项目设计服务		
子项名称 Sub-Project		
项目编号 Project No.	24-SDJS-006	子项编号 Sub-Project No.
职责 Responsibility	姓名 Name	签字 Signature
审定 Approved by	黄震	2024. 07
项目负责人 Principal in charge	陆岳	2024. 07
审核 Reviewed by	马祥胜	2024. 07
校对 Checked by	董晓俊	2024. 07
专业负责人 Discipline Responsible	马祥胜	2024. 07
设计 Designed by	唐忠荣	2024. 07
绘图 Drawn by	唐忠荣	2024. 07
图纸名称 Sheet Title		
宿舍用电控制系统图 能耗监测系统图		
专业 Discipline	智能化	阶段 Stage
图号 Sheet No.	智通-08	版次 Rev.
执业签章 Registration Stamp		
出图签章 Release Stamp		
本图须加盖出图签章, 否则一律无效 Must Add Release Stamp, Otherwise Invalid		

会 签	建 筑	给排水	强 电	弱 电	景 观	动 力
Confirmed by	Architecture	Plumbing	Power	Telecom	Landscape	Power
	结 构	暖 通	强 电	弱 电	室 内	人 防
	Structure	Heating	Power	Telecom	Interior	Defence

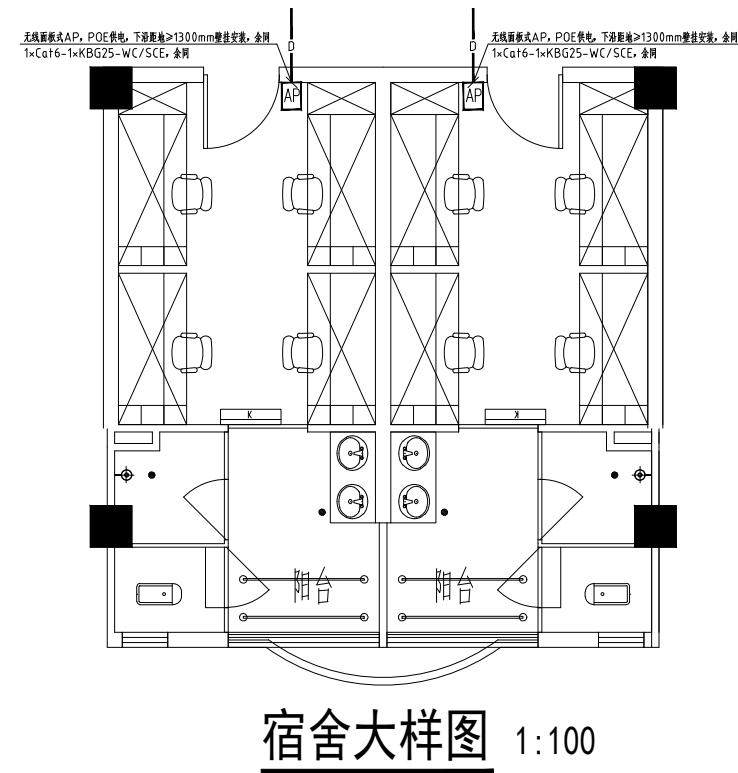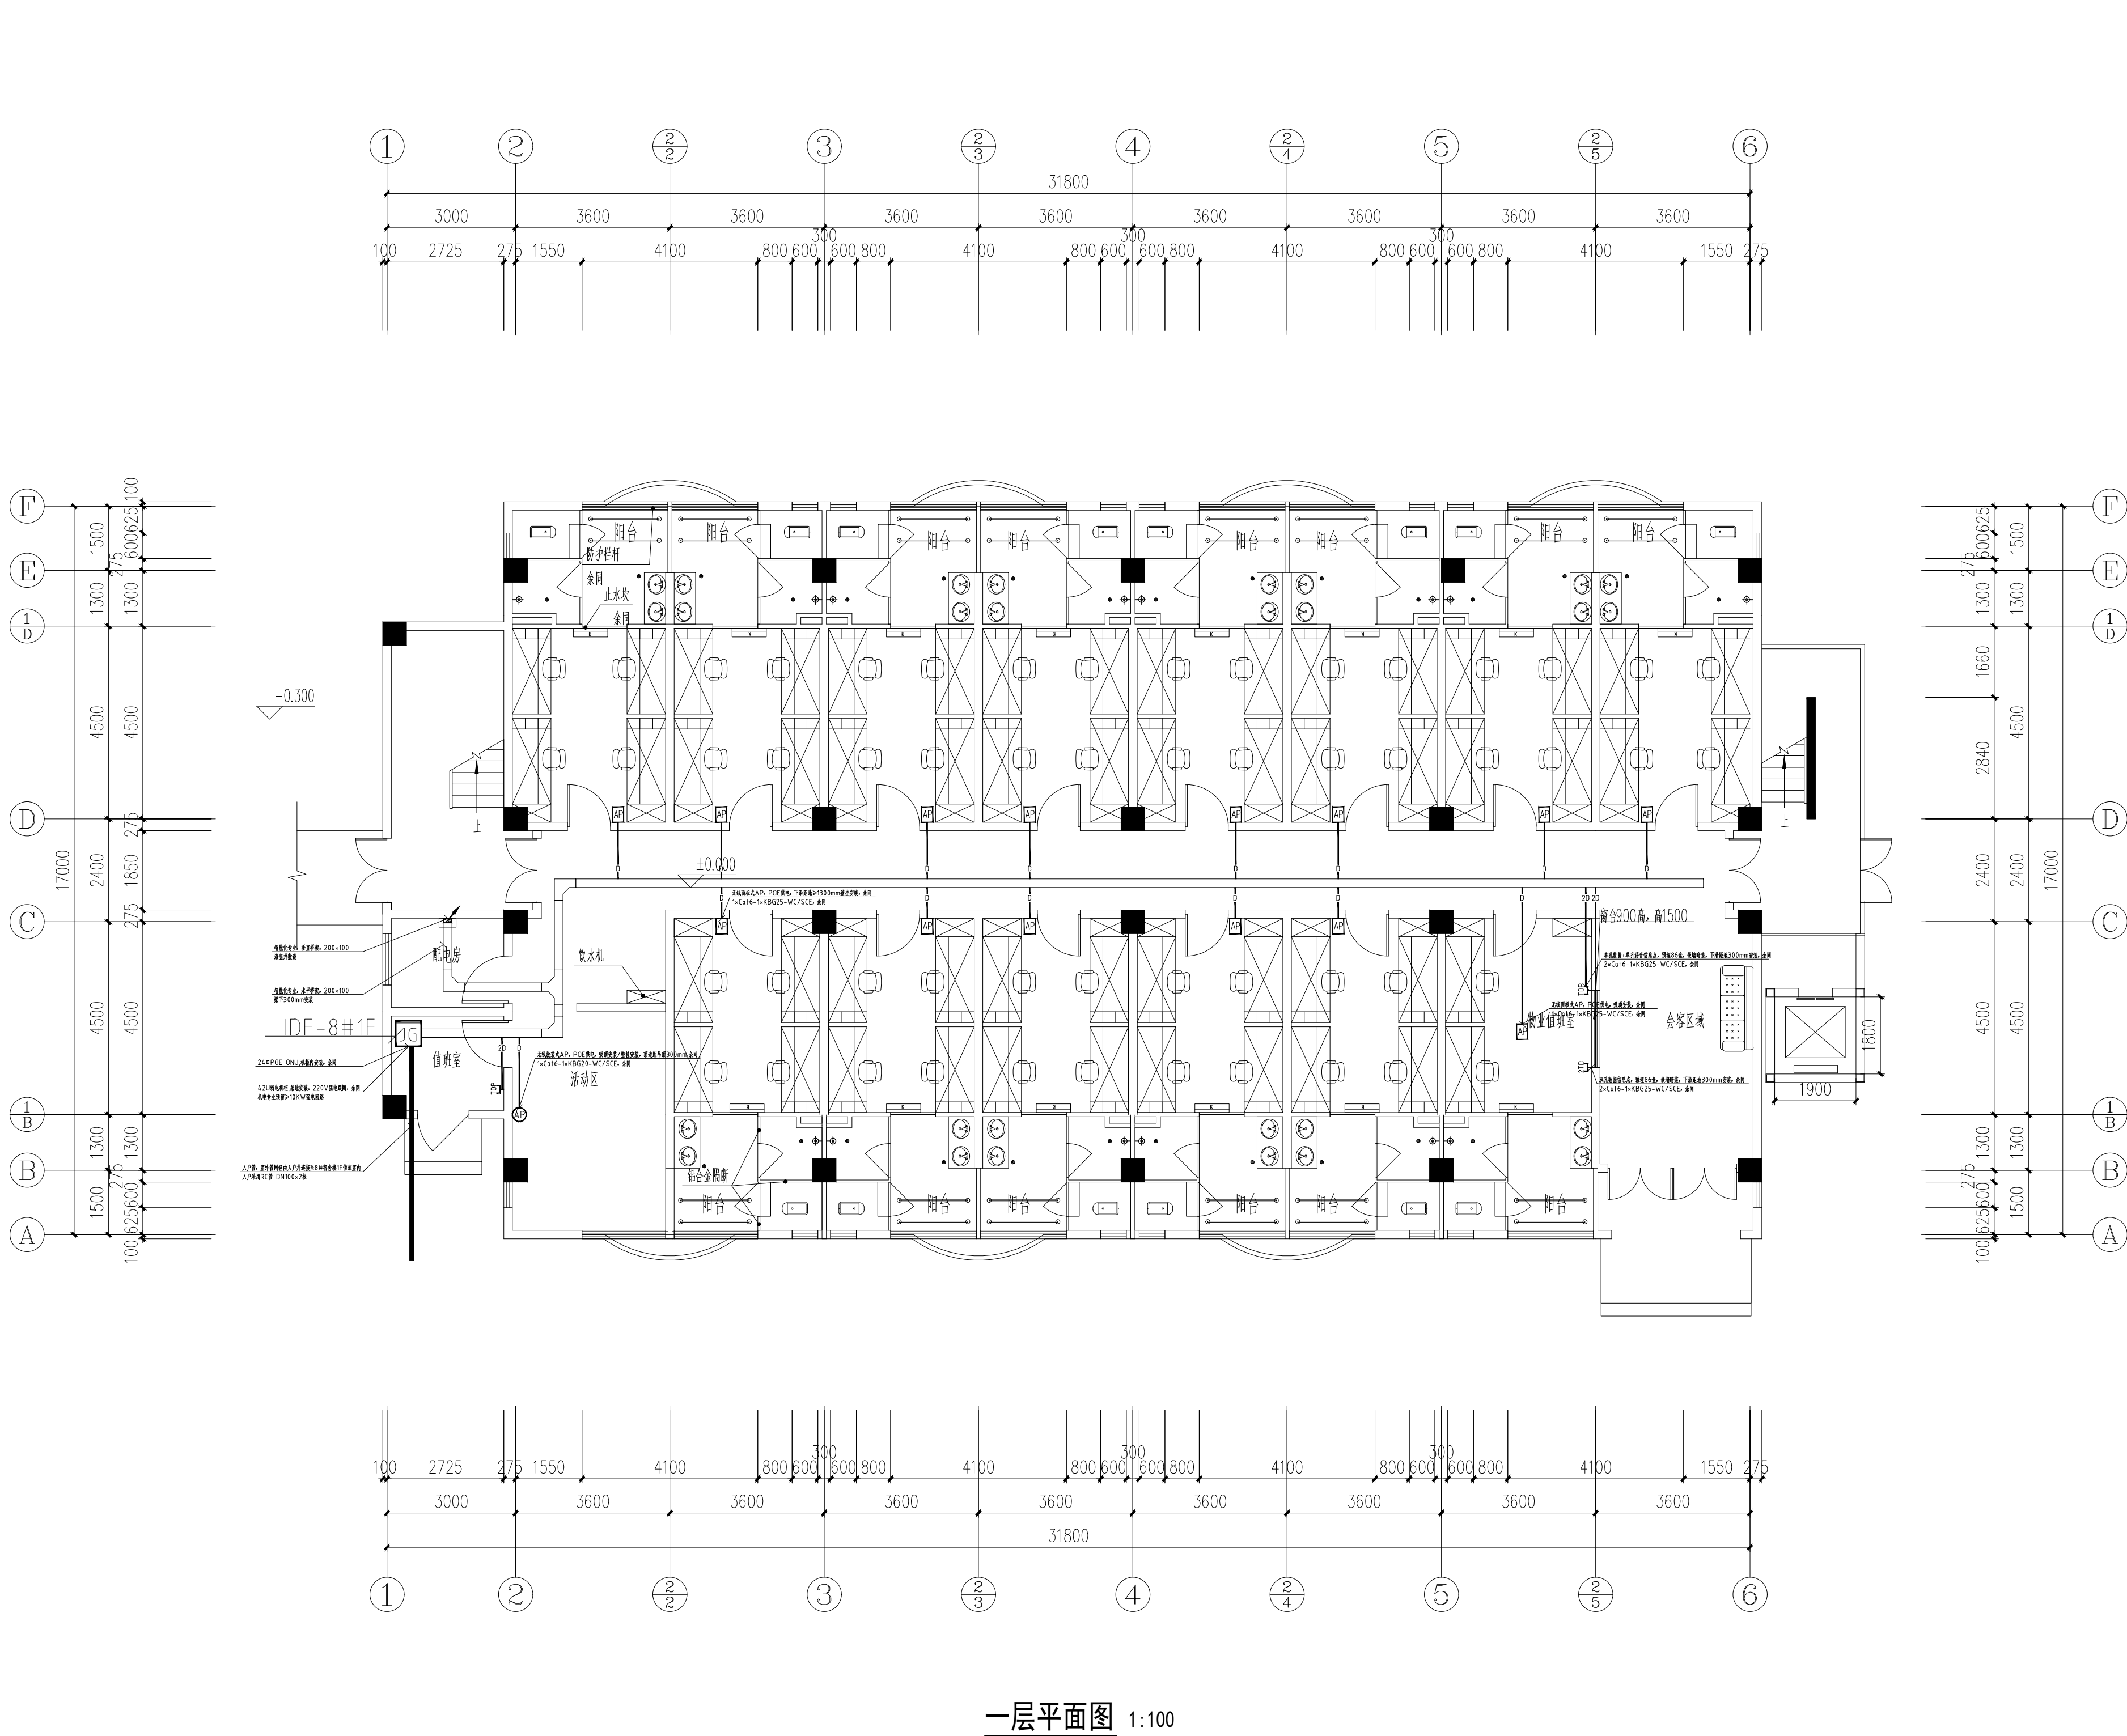


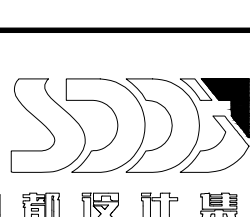
2024.07		A	
		施工图出图	
日期 Date		版次 Rev.	
		版次说明 Description	
建设单位 Client			
南京审计大学			
设计单位 Design Institute			
			
设计证书编号 A131023393			
建筑工程 (甲级)		桥梁工程 (乙级)	
城市隧道工程 (甲级)		给水工程 (乙级)	
风景园林工程 (甲级)		排水工程 (乙级)	
道路工程 (乙级)		工程咨询 (乙级)	
人防工程 (乙级)			
城乡规划编制【沪】城规编第 (142088) (乙级)			
项目名称 Project Name			
南京审计大学浦口校区沁园学 生宿舍8号楼改造项目设计服务			
子项目名称 Sub-Project			
项目编号 Project No.		24-SDJS-006	
子项目编号 Sub-Project No.			
职 责 Responsibility		姓 名 Name	
签 字 Signature		日 期 Date	
审 定 Approved by		黄 震	
项目负责人 Principal in charge		陆 岳	
审 核 Reviewed by		马祥胜	
校 对 Checked by		董晓俊	
专业负责人 Discipline Responsible		马祥胜	
设 计 Designed by		唐忠荣	
绘 图 Drawn by		唐忠荣	
图纸名称 Sheet Title			
8#宿舍楼 一层综合布线及网络平面图			
专 业 Discipline		智能化	
阶 段 Stage		施工图	
图 号 Sheet No.		智施-01	
版 次 Rev.		A	
执业签章 Registration Stamp			
出图签章 Release Stamp			
本图须加盖出图签章, 否则一律无效 Invalid Unless Stamped			

会 签	建 筑	给排水	强 电	弱 电	景 观	动 力
Confirmed by	Architecture	Plumbing	Power	Weak current	Landscape	Power
	结 构	暖 通	强 电	弱 电	室 内	人 防
	Structure	Heating	Power	Weak current	Indoor	Defence

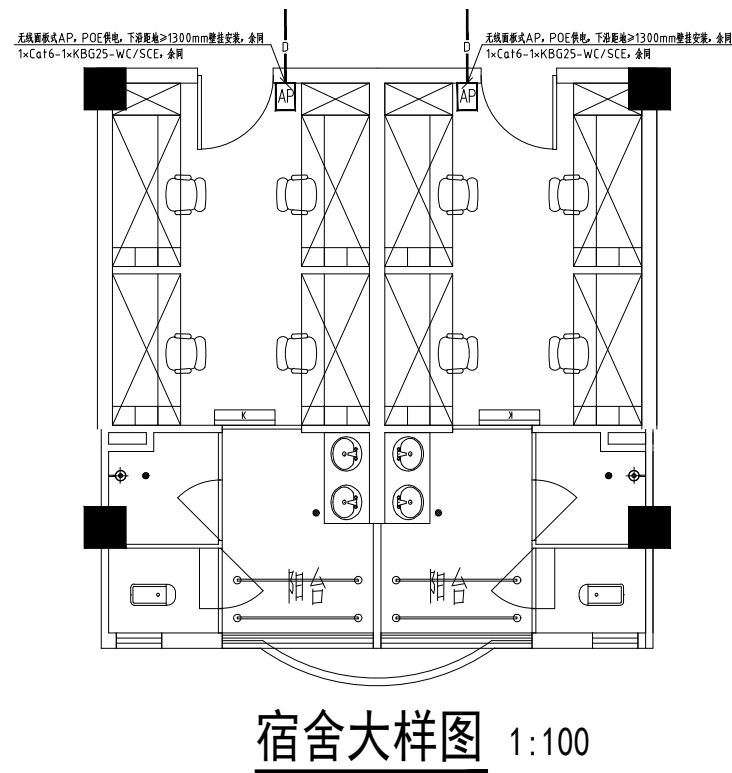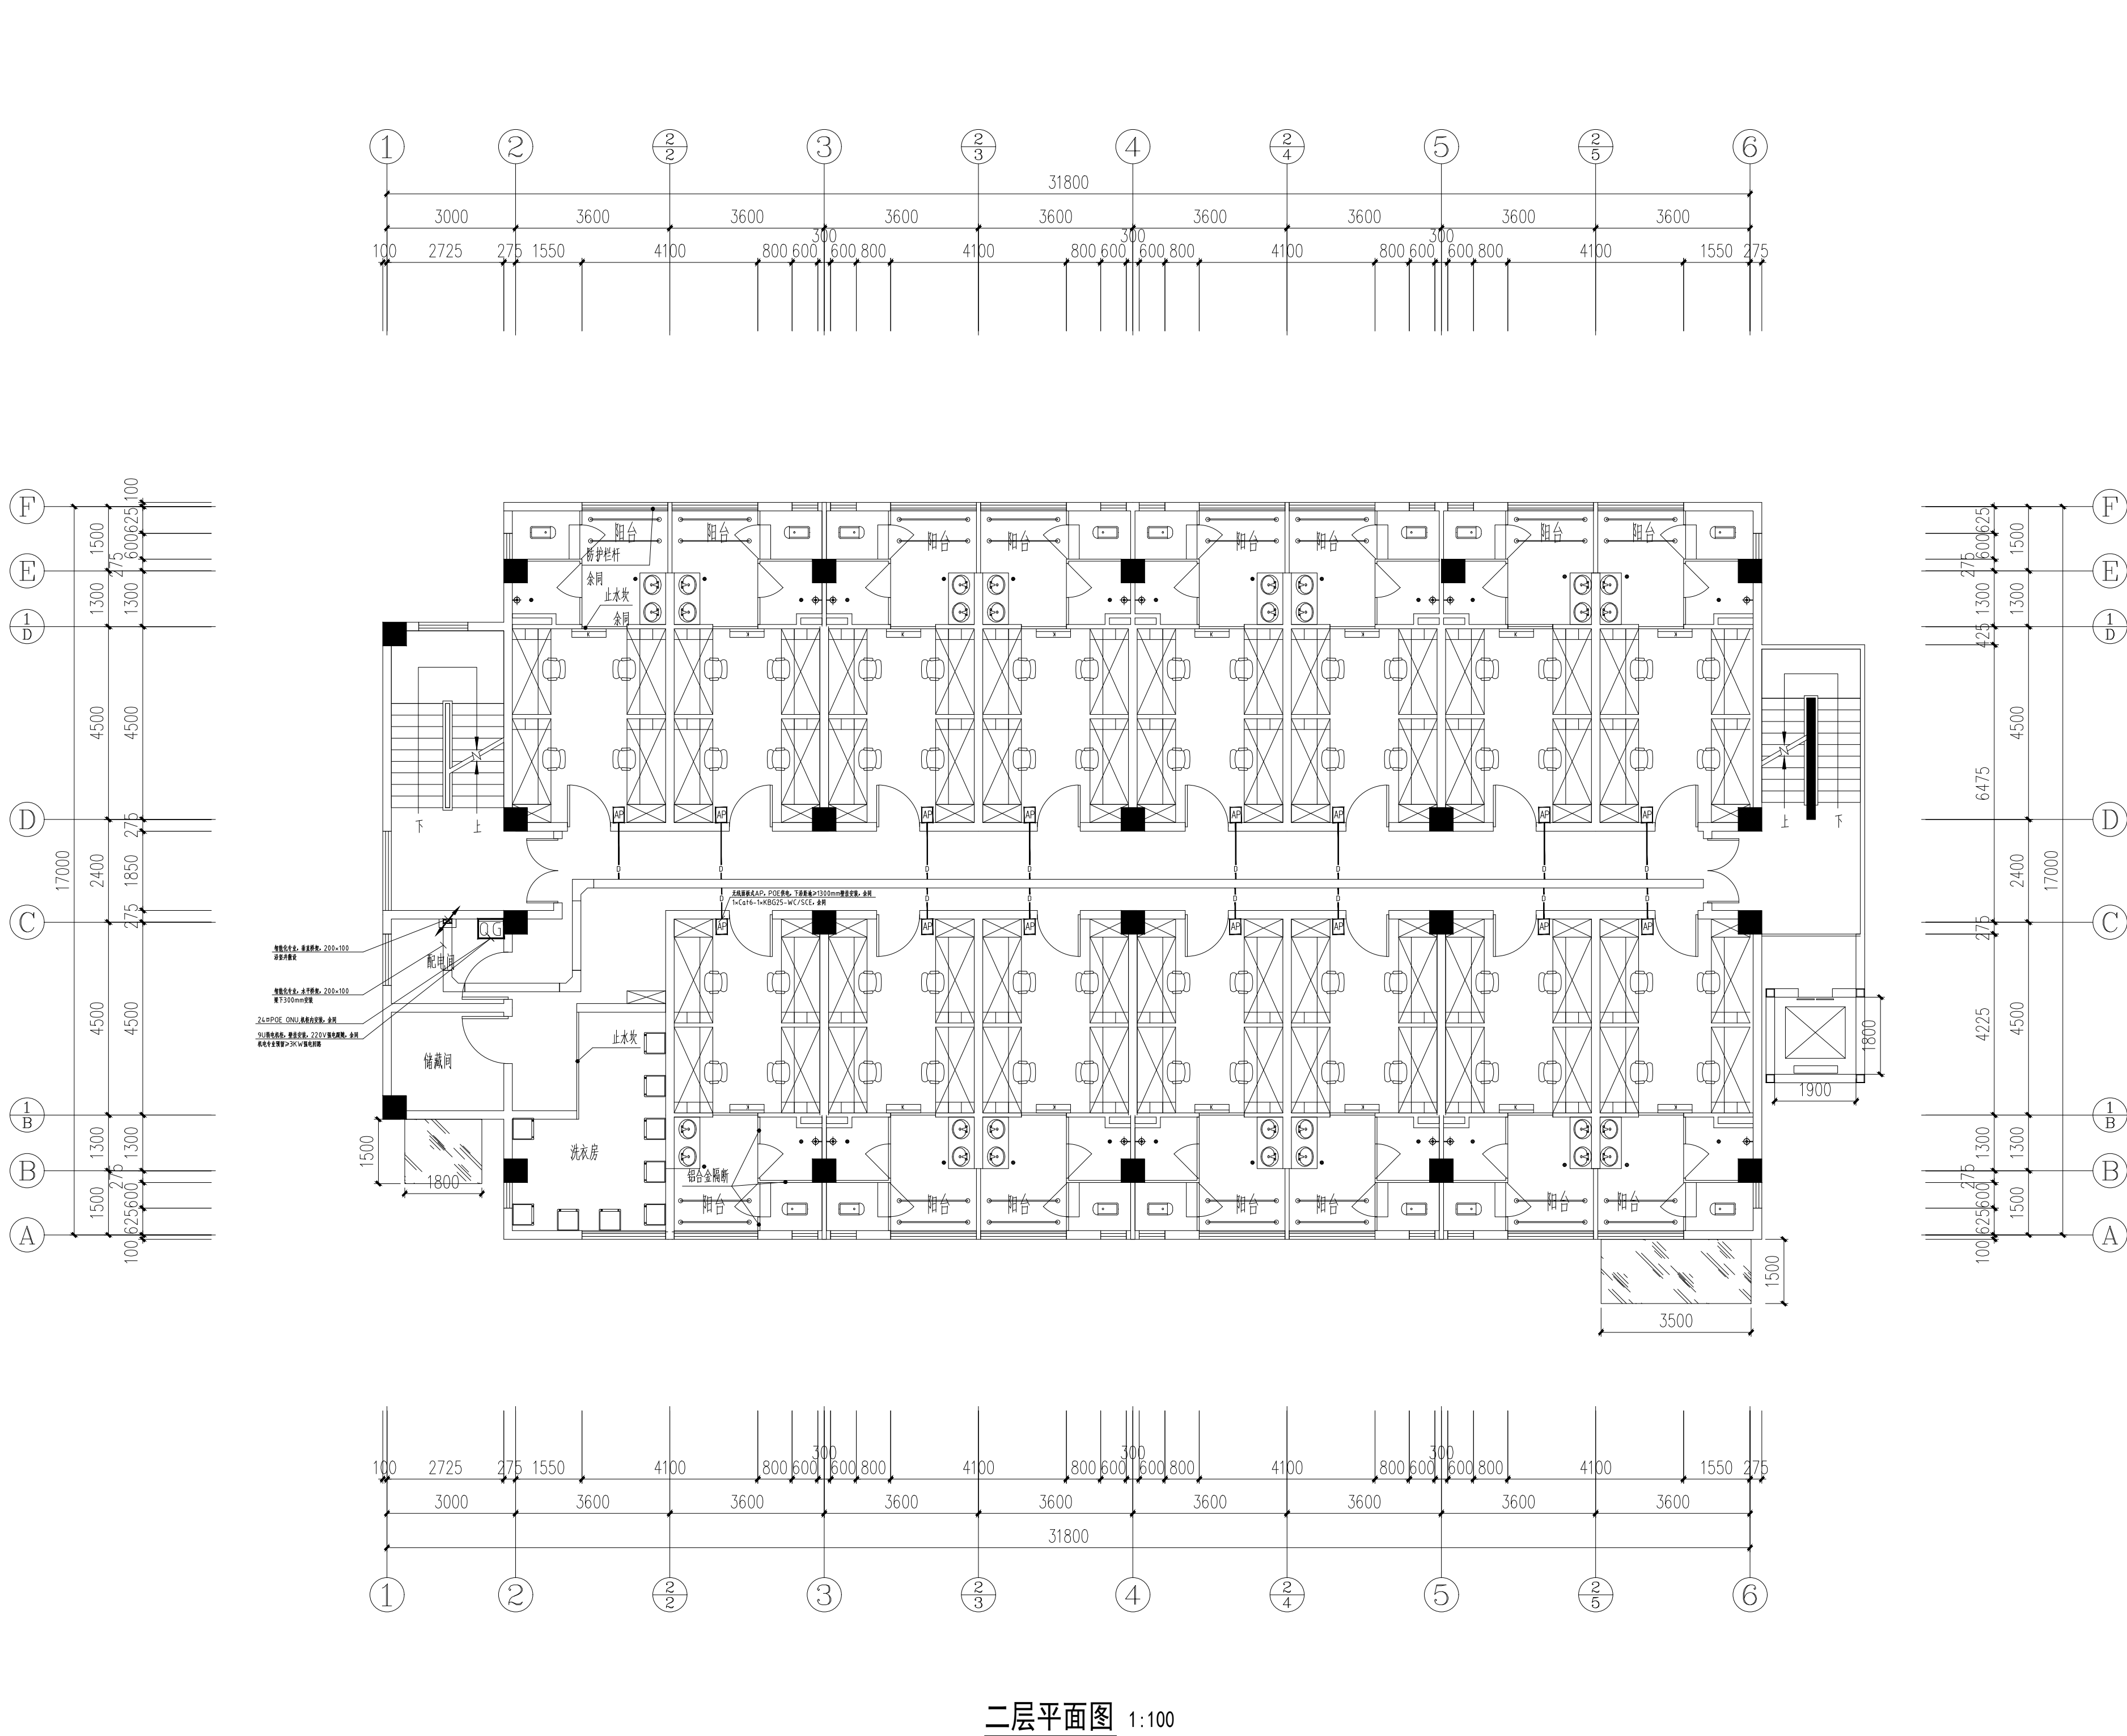


2024.07	A	施工图出图	
日期 Date	版次 Ver.	版次说明 Description	
建设单位 Client			
南京审计大学			
设计单位 Design Institute			
			
设计证书编号 A131023393			
建筑工程(甲级)		桥梁工程(乙级)	
城市隧道工程(甲级)		给水工程(乙级)	
风景园林工程(甲级)		排水工程(乙级)	
道路工程(乙级)		工程咨询(乙级)	
人防工程(乙级)			
城乡规划编制【沪】城规编第(142088)(乙级)			
项目名称 Project Name			
南京审计大学浦口校区沁园学 生宿舍8号楼改造项目设计服务			
子项目名称 Sub-Project			
项目编号 Project No.	24-SDJS-006	子项目编号 Sub-Project No.	
职 责 Responsibility	姓 名 Name	签 字 Signature	日 期 Date
审 定 Approved by	黄 震		2024.07
项目负责人 Person in charge	陆 岳		2024.07
审 核 Reviewed by	马祥胜		2024.07
校 对 Checked by	董晓俊		2024.07
专业负责人 Discipline Responsible	马祥胜		2024.07
设 计 Designed by	唐忠荣		2024.07
绘 图 Drawn by	唐忠荣		2024.07
图纸名称 Sheet Title			
8#宿舍楼 二层综合布线及网络平面图			
专 业 Discipline	智能化	阶 段 Stage	施工图
图 号 Sheet No.	智施-02	版 次 Ver.	A
执业签章 Registration Stamp			
出图签章 Release Stamp			
本图须加盖出图签章,否则一律无效 Invalid Unless Stamped			






会签	建筑 Bathhouse	给排水 Plumbing	强电 Power	弱电 Weakness	景观 Landscape	人防 Civil air defense
结构	结构	暖通 Heating	强电	弱电	室内	人防
确认 by						

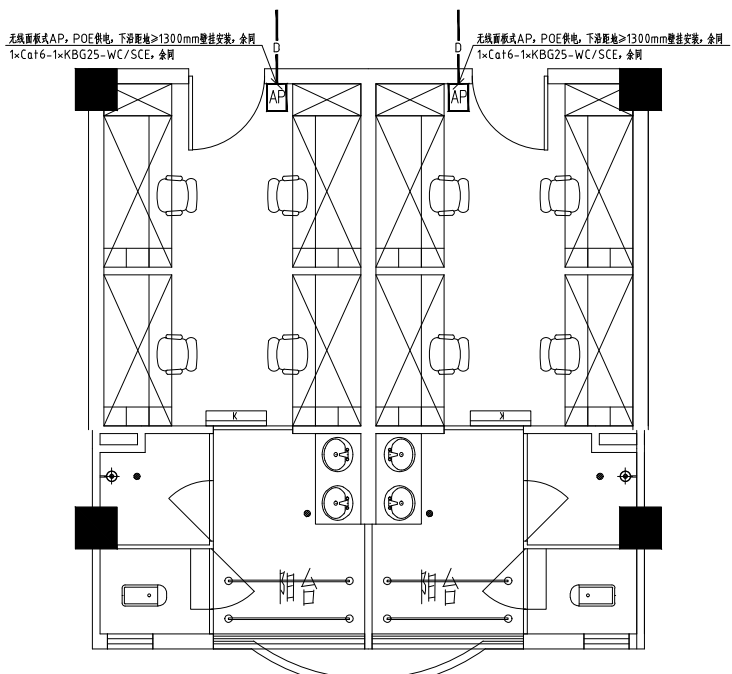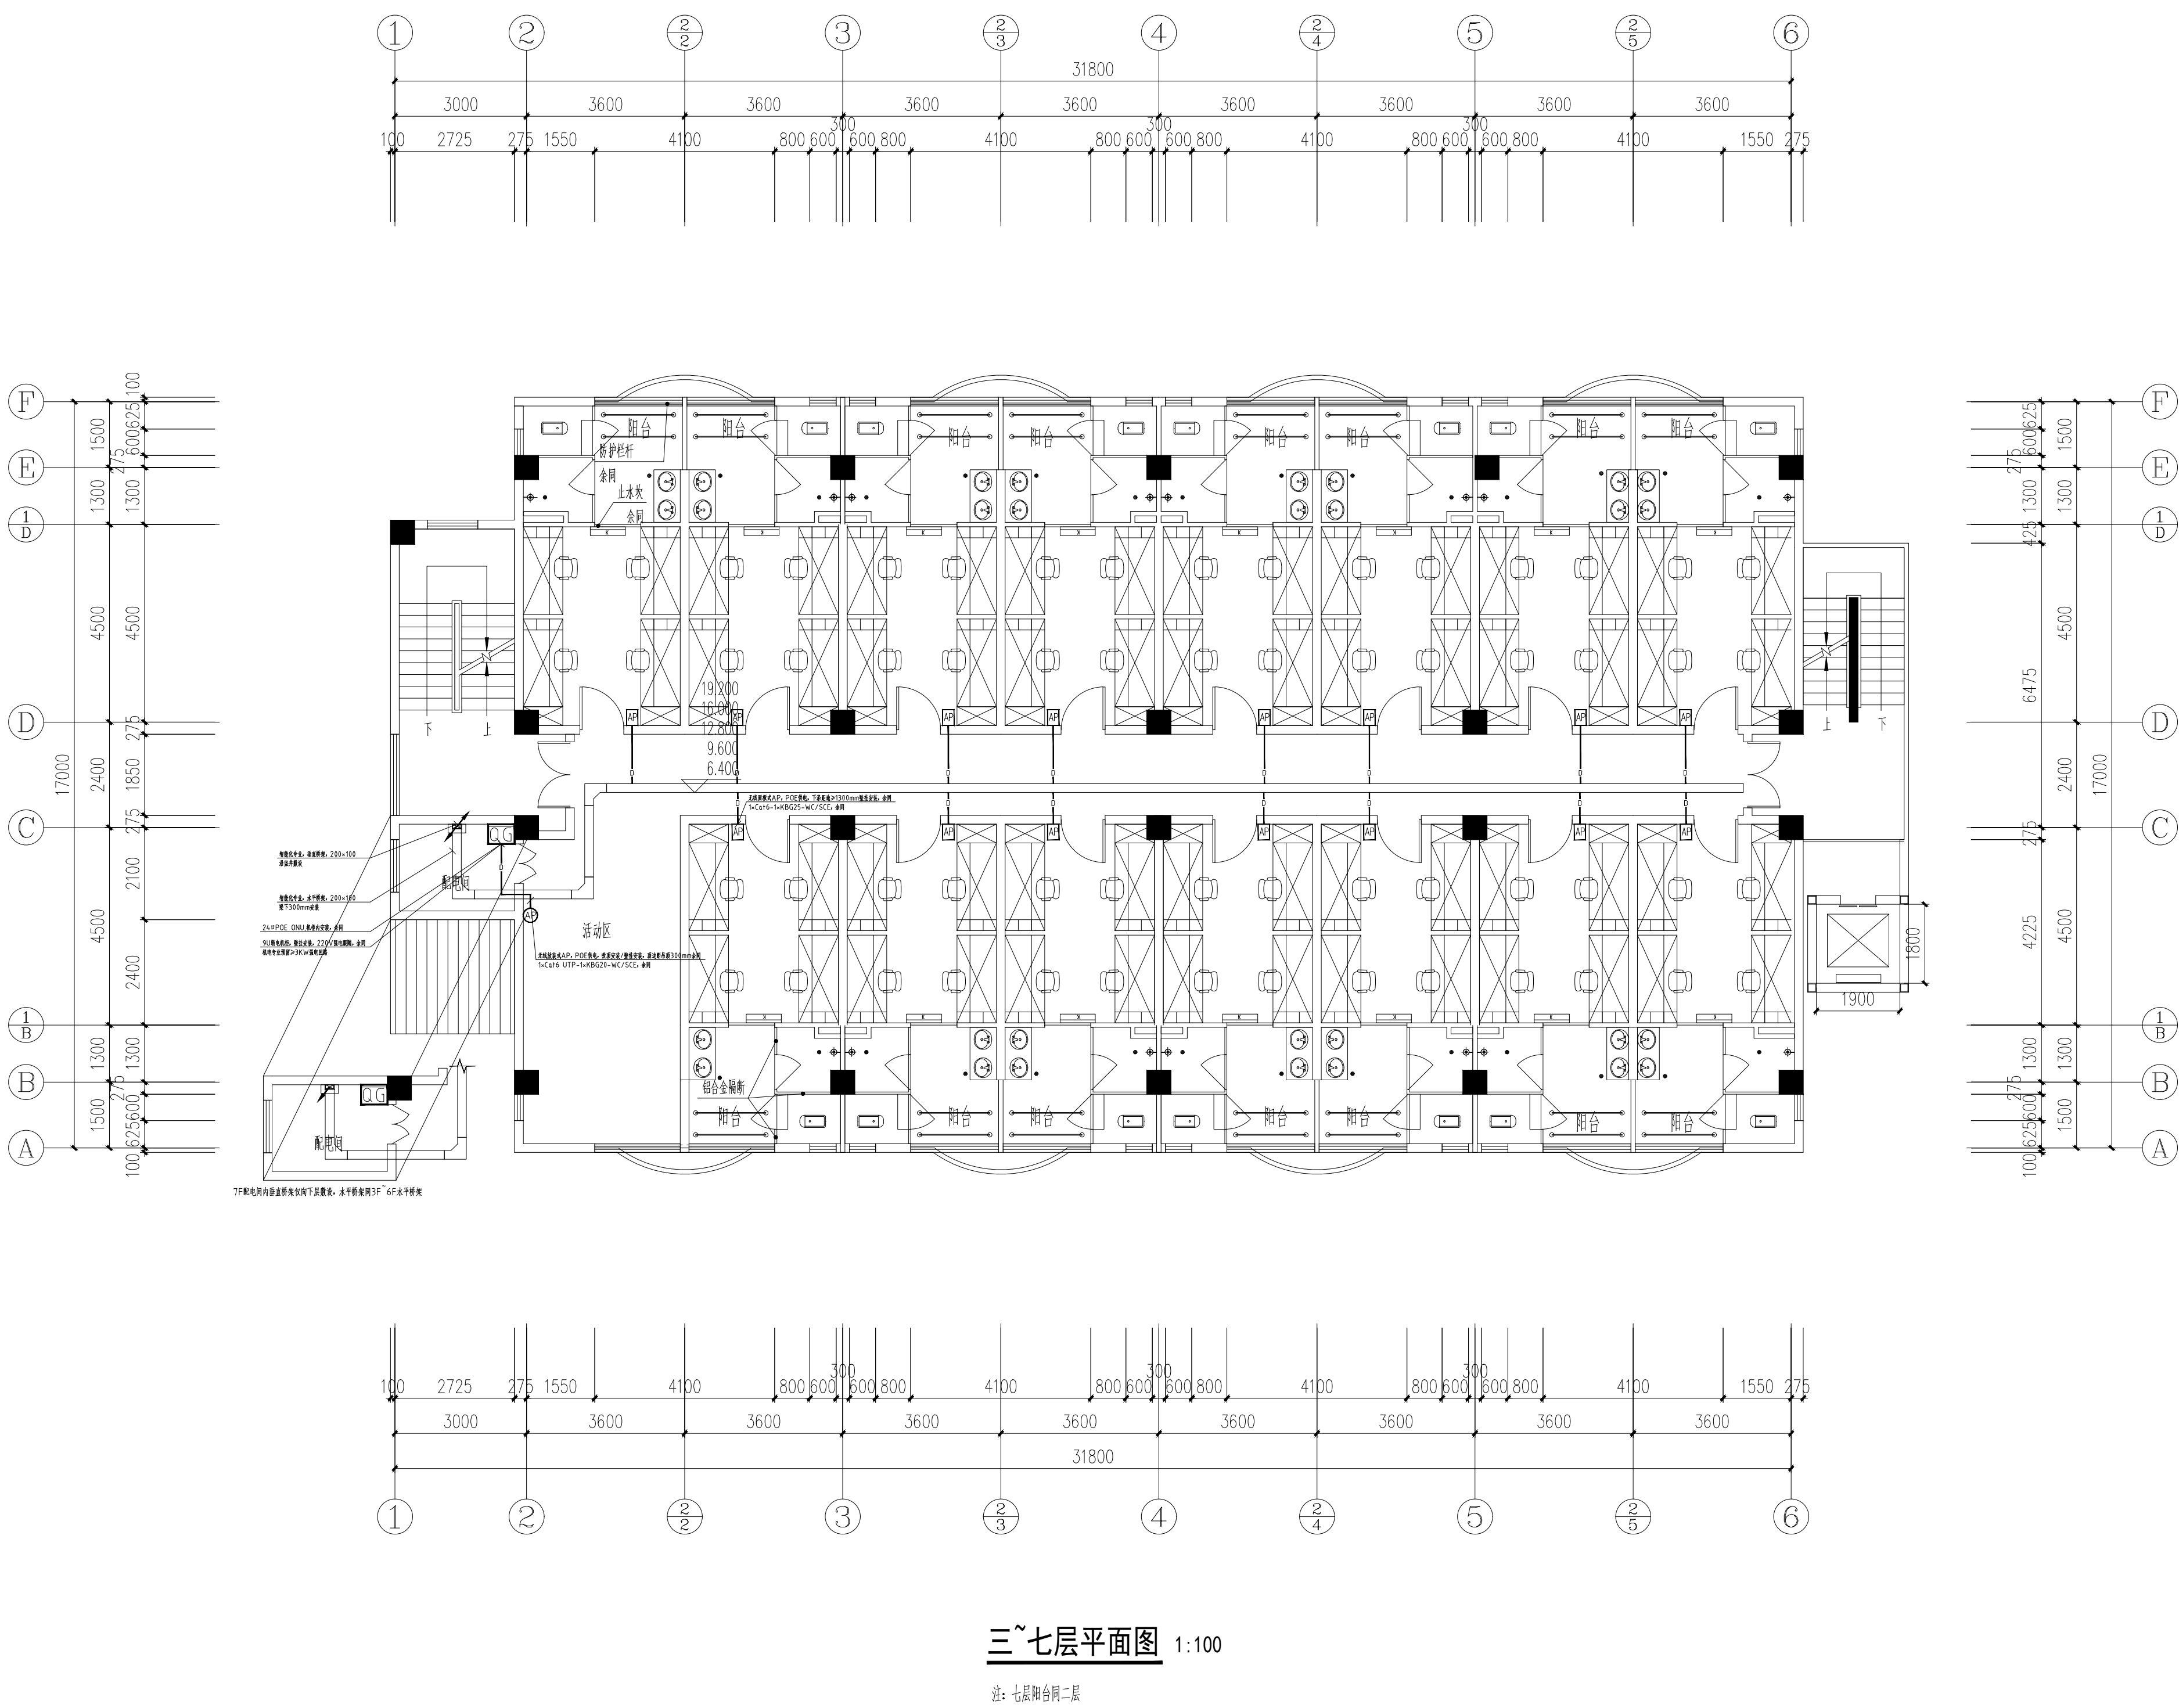


三~六层宿舍大样图 1:100

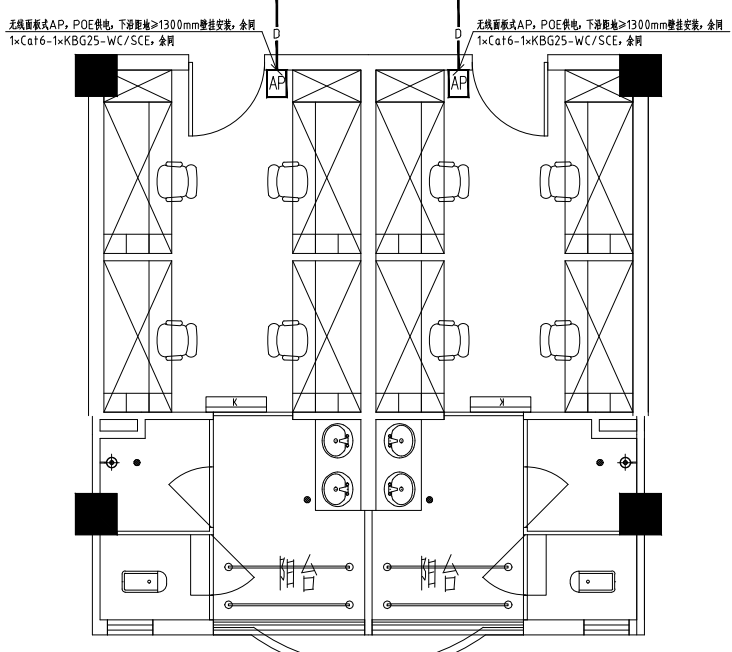



七层宿舍大样图 1:100

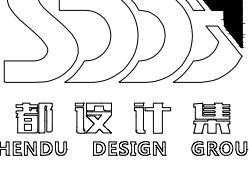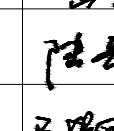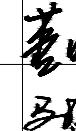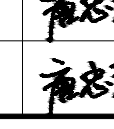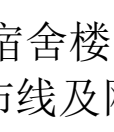2024.07	A	施工图出图	
日期 Date	版次 Ver.	版次说明 Description	
建设单位 Client			
南京审计大学			
设计单位 Design Institute			
			
设计证书编号 A131023393			
建筑工程(甲级)		桥梁工程(乙级)	
城市隧道工程(甲级)		给水工程(乙级)	
风景园林工程(甲级)		排水工程(乙级)	
道路工程(乙级)		工程咨询(乙级)	
人防工程(乙级)			
城乡规划编制【沪】城规编第(142088)(乙级)			
项目名称 南京审计大学浦口校区沁园学 生宿舍8号楼改造项目设计服务			
子项名称 Sub-Project			
项目编号 Project No.	24-SDJJS-006	子项目编号 Sub-Project No.	
职 责 Responsibility	姓 名 Name	签 字 Signature	日 期 Date
审 定 Approved by	黄震		2024.07
项目负责人 Principal in charge	陆岳		2024.07
审 核 Reviewed by	马祥胜		2024.07
校 对 Checked by	董晓俊		2024.07
专业负责人 Discipline Responsible	马祥胜		2024.07
设 计 Designed by	唐忠荣		2024.07
绘 图 Drawn by	唐忠荣		2024.07
图纸名称 Sheet Title			
8#宿舍楼 三~七层综合布线及网络平面图			
专 业 Discipline	智能化	阶 段 Stage	施工图
图 号 Sheet No.	智施-03	版 次 Ver.	A
执业签章 Registration Stamp			
出图签章 Release Stamp			
本图须加盖出图签章,否则一律无效 Invoid Unless Stamped			

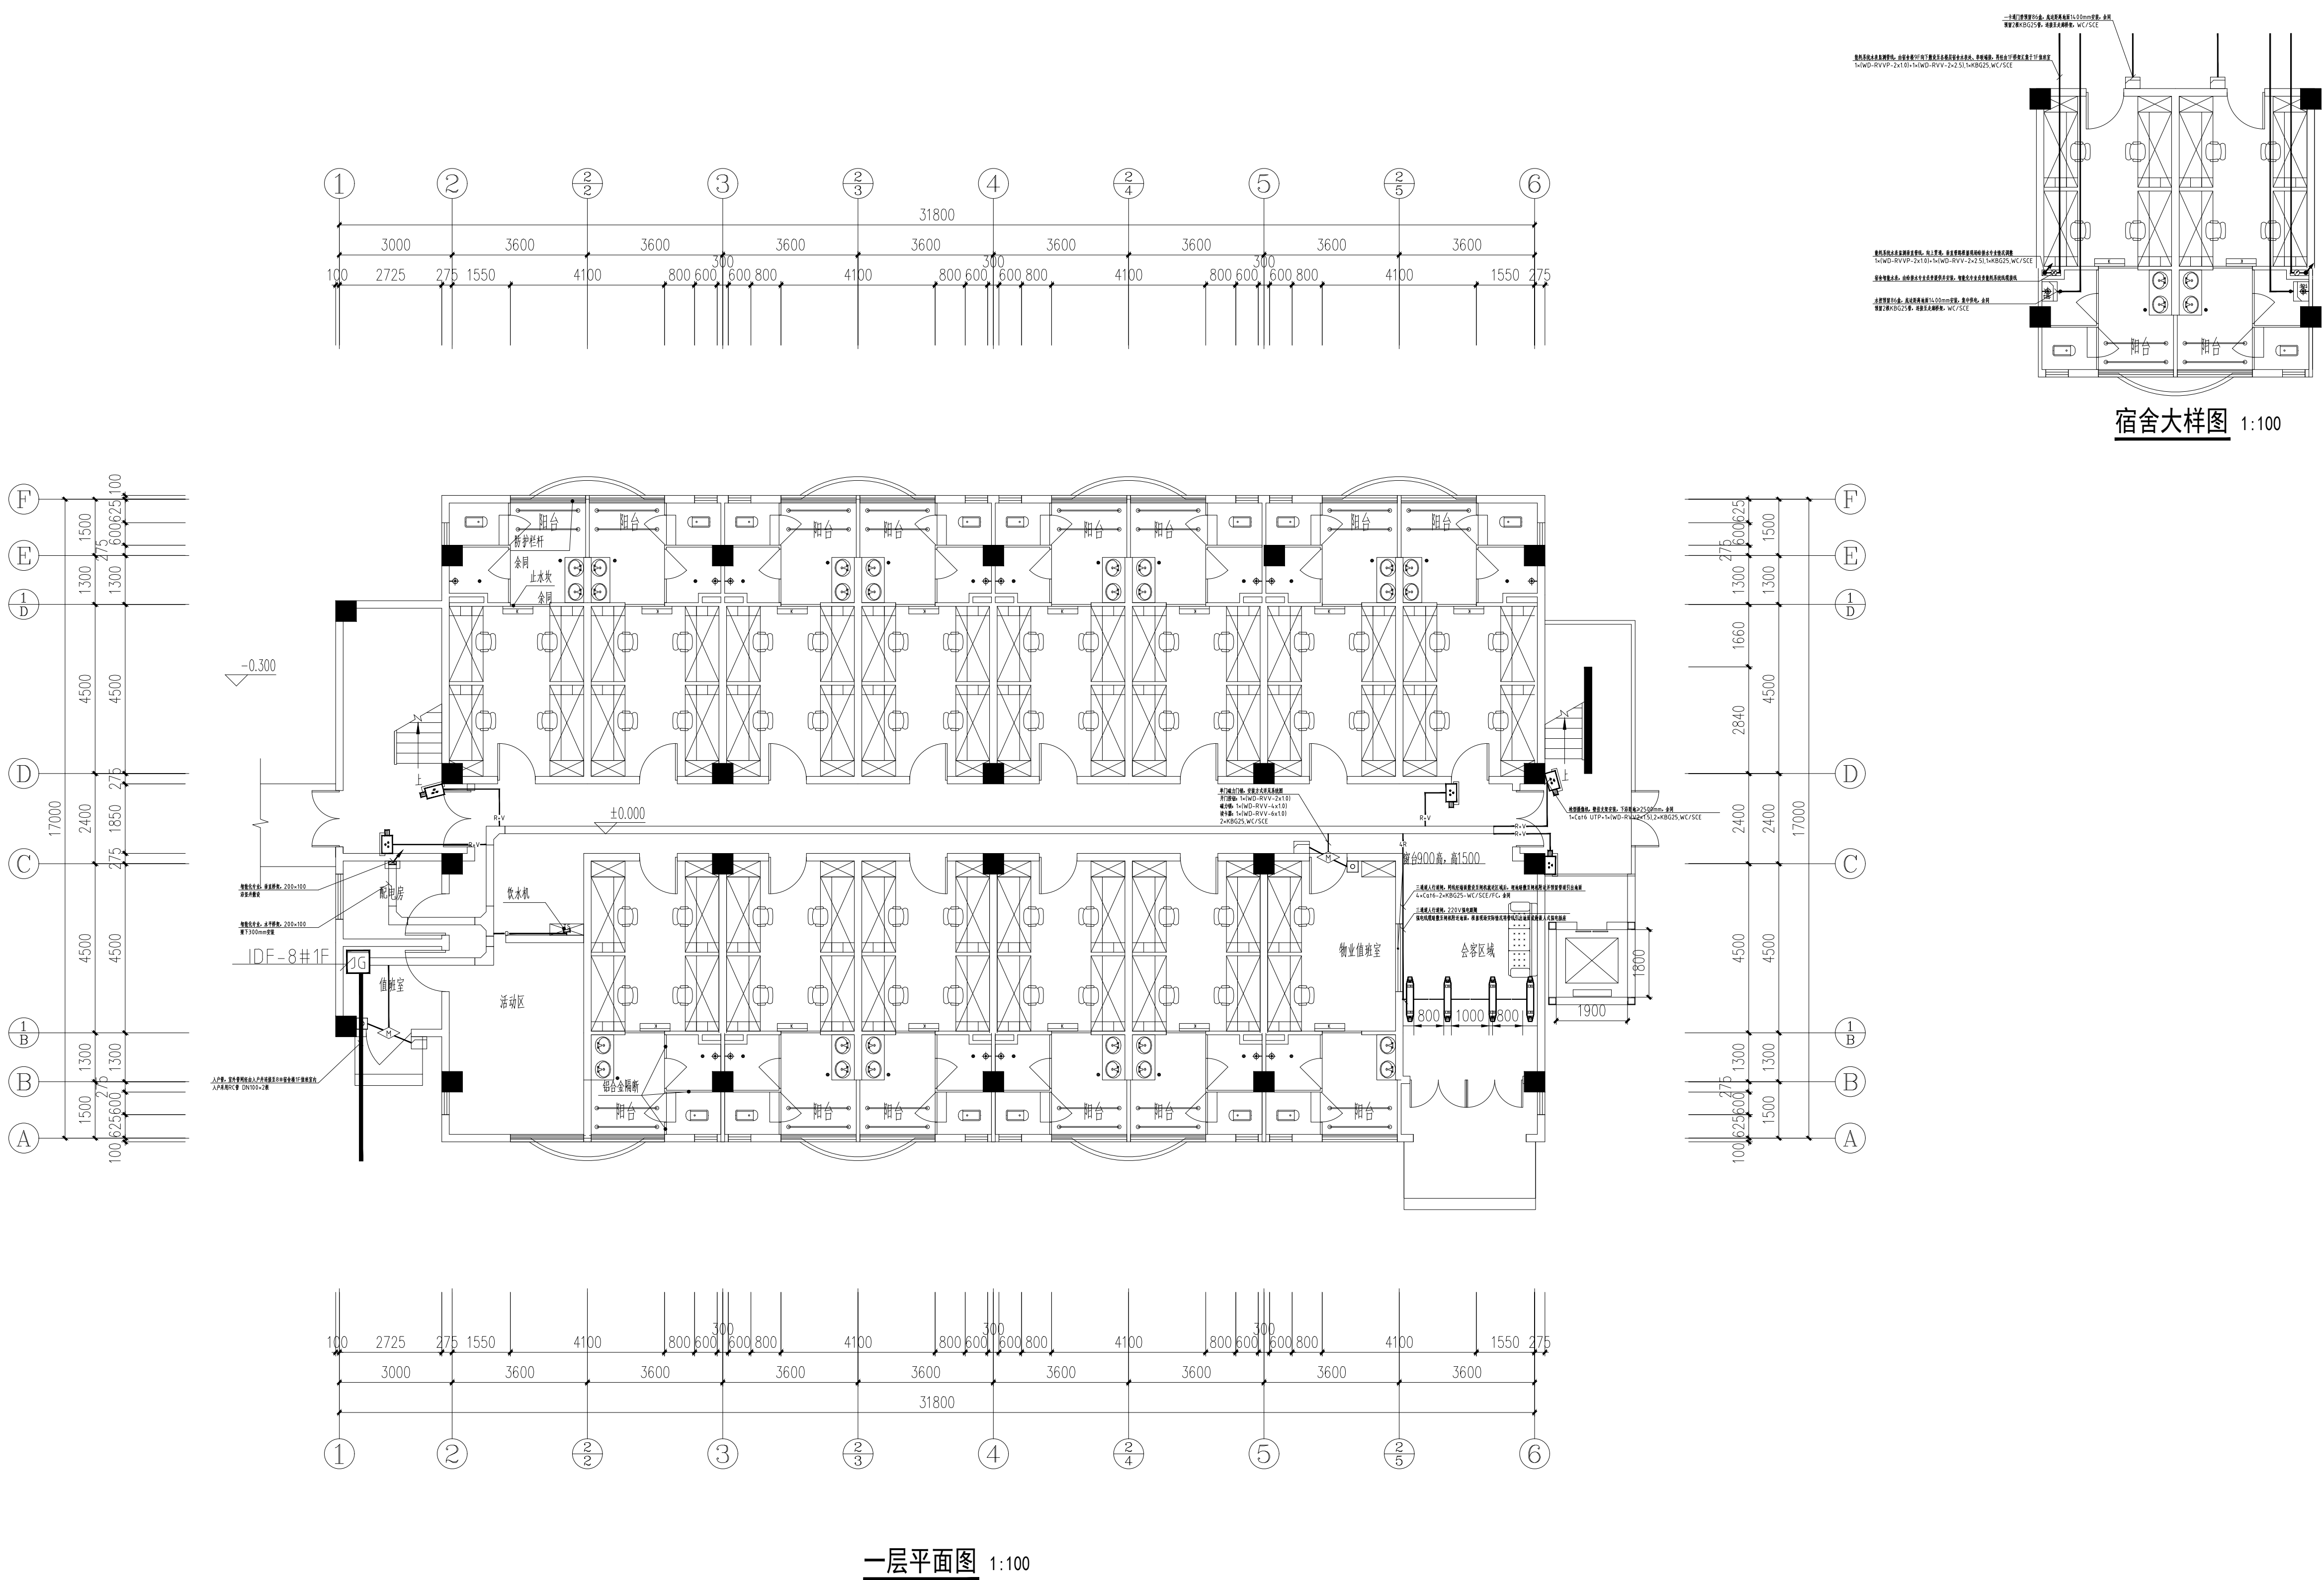
[illegible]

2024. 07	A	施工图出图	
日期 Date	版次 Ver.	版次说明 Description	
建设单位 Client 南京审计大学			
设计单位 Design Institute  南京审计大学设计院 NANJING AUDIT UNIVERSITY DESIGN INSTITUTE 设计证书编号 A131023393 建筑工程(甲级) 桥梁工程(乙级) 城市隧道工程(甲级) 给水工程(乙级) 风景园林工程(甲级) 排水工程(乙级) 道路工程(乙级) 工程咨询(乙级) 人防工程(乙级) 城乡规划编制【沪】城规编第(142088)(乙级)			
项目名称 Project Name 南京审计大学浦口校区沁园学 生宿舍8号楼改造项目设计服务			
子项名称 Sub-Project			
项目编号 Project No.	24-SDJIS-006	子项编号 Sub-Project No.	
职 责 Responsibility	姓 名 Name	签 字 Signature	日 期 Date
审 定 Approved by	黄震	[Signature]	2024. 07
项目负责人 Personnel in charge	陆岳	[Signature]	2024. 07
审 核 Reviewed by	马祥胜	[Signature]	2024. 07
校 对 Checked by	董晓俊	[Signature]	2024. 07
专业负责人 Discipline Responsible	马祥胜	[Signature]	2024. 07
设 计 Designed by	唐忠荣	[Signature]	2024. 07
绘 图 Drawn by	唐忠荣	[Signature]	2024. 07
图纸名称 Sheet Title 8#宿舍楼 一层安全防范系统平面图			
专 业 Discipline	智能化	阶 段 Stage	施 工 图
图 号 Sheet No.	智施-04	版 次 Ver.	A
执业签章 Registration Stamp			
出图签章 Release Stamp			
本图须加盖出图签章,否则一律无效 Invalid Unless Stamped			

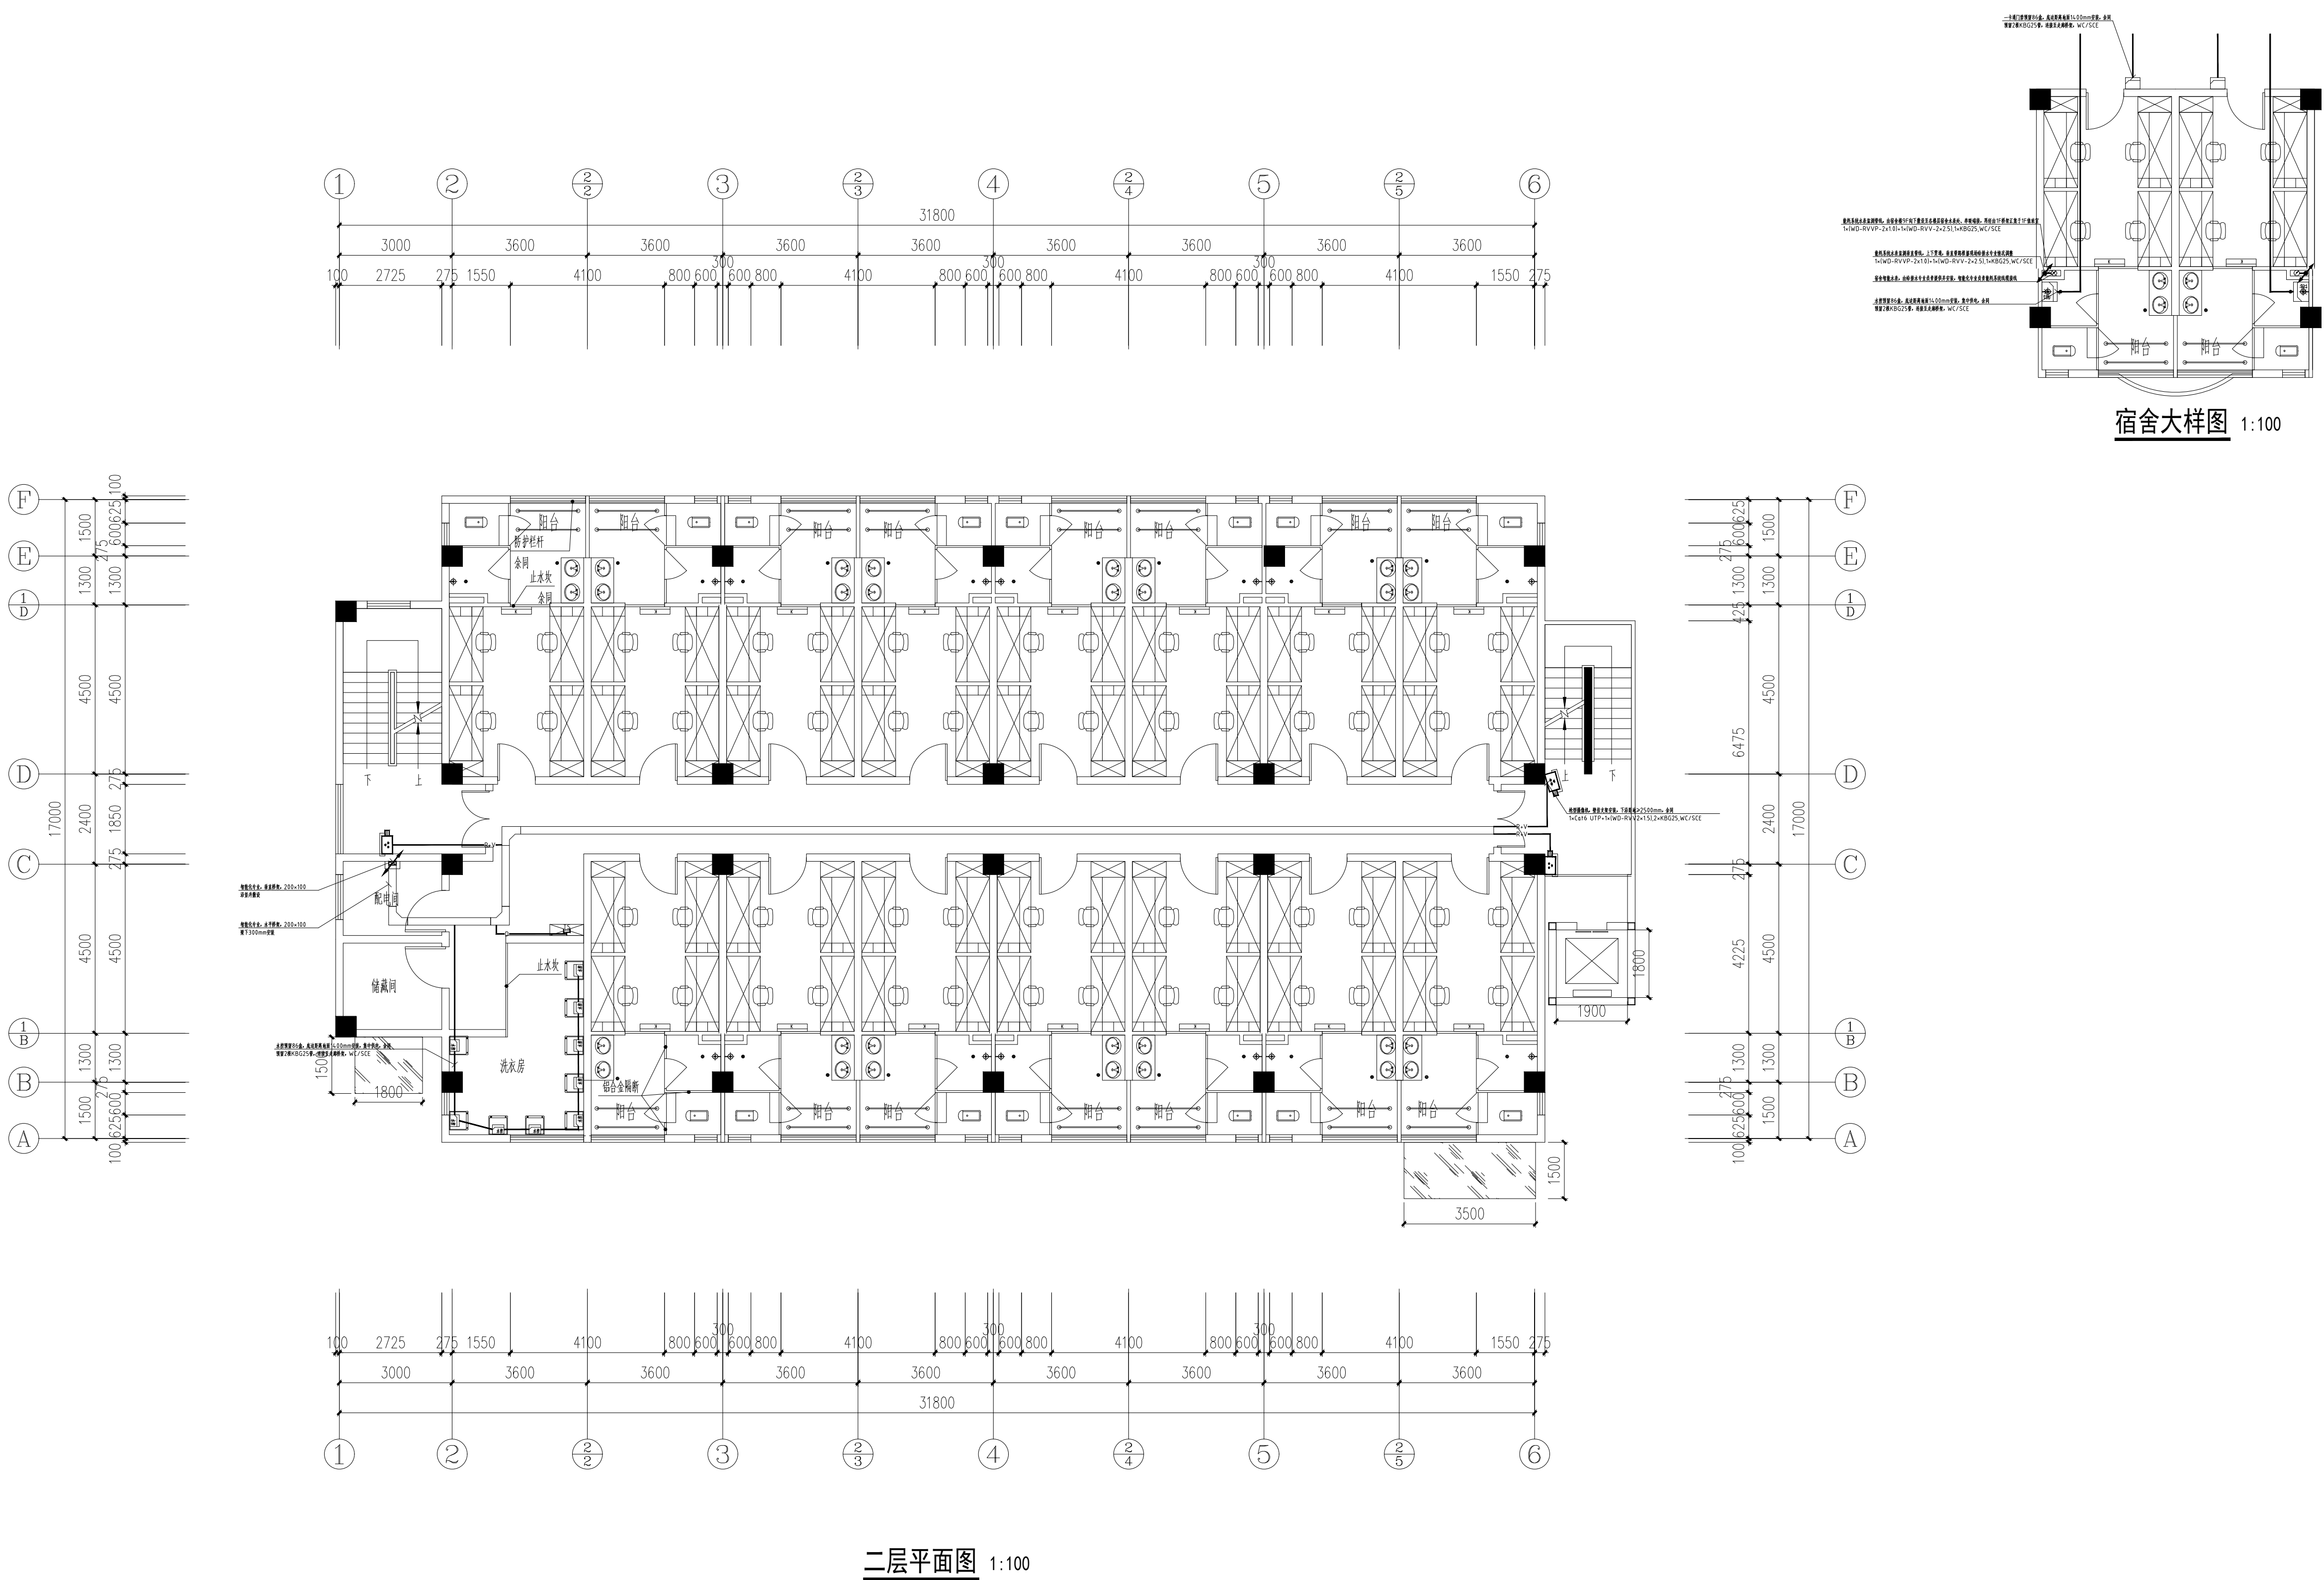[illegible]

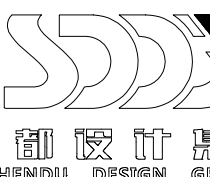
2024.07	A	施工图出图	
日期 Date	版次 Ver.	版次说明 Description	
建设单位 Client			
南京审计大学			
设计单位 Design Institute			
			
设计证书编号 A131023393			
建筑工程(甲级)		桥梁工程(乙级)	
城市隧道工程(甲级)		给水工程(乙级)	
风景园林工程(甲级)		排水工程(乙级)	
道路工程(乙级)		工程咨询(乙级)	
人防工程(乙级)			
城乡规划编制【沪】城规编第(142088)(乙级)			
项目名称 Project Name			
南京审计大学浦口校区沁园学 生宿舍8号楼改造项目设计服务			
子项目名称 Sub-Project			
项目编号 Project No.	24-SDJS-006	子项目编号 Sub-Project No.	
职 责 Responsibility	姓 名 Name	签 字 Signature	日 期 Date
审 定 Approved by	黄 震		2024.07
项目负责人 Person in charge	陆 岳		2024.07
审 核 Reviewed by	马祥胜		2024.07
校 对 Checked by	董晓俊		2024.07
专业负责人 Discipline Responsible	马祥胜		2024.07
设 计 Designed by	唐忠荣		2024.07
绘 图 Draw by	唐忠荣		2024.07
图纸名称 Sheet Title			
8#宿舍楼 二层安全防范系统平面图			
专 业 Discipline	智能化	阶 段 Stage	施工图
图 号 Sheet No.	智施-05	版 次 Ver.	A
执业签章 Registration Stamp			
出图签章 Release Stamp			
本图须加盖出图签章,否则一律无效 Invalid Unless Stamped			

会 签	建 筑	给排水	强 电	弱 电	景 观	动 力
Confirmed by	Architecture	Plumbing	Power	Weak	Landscape	Power
	结 构	暖 通	强 电	弱 电	室 内	人 防
	Structure	Heating	Power	Weak	Interior	Defence

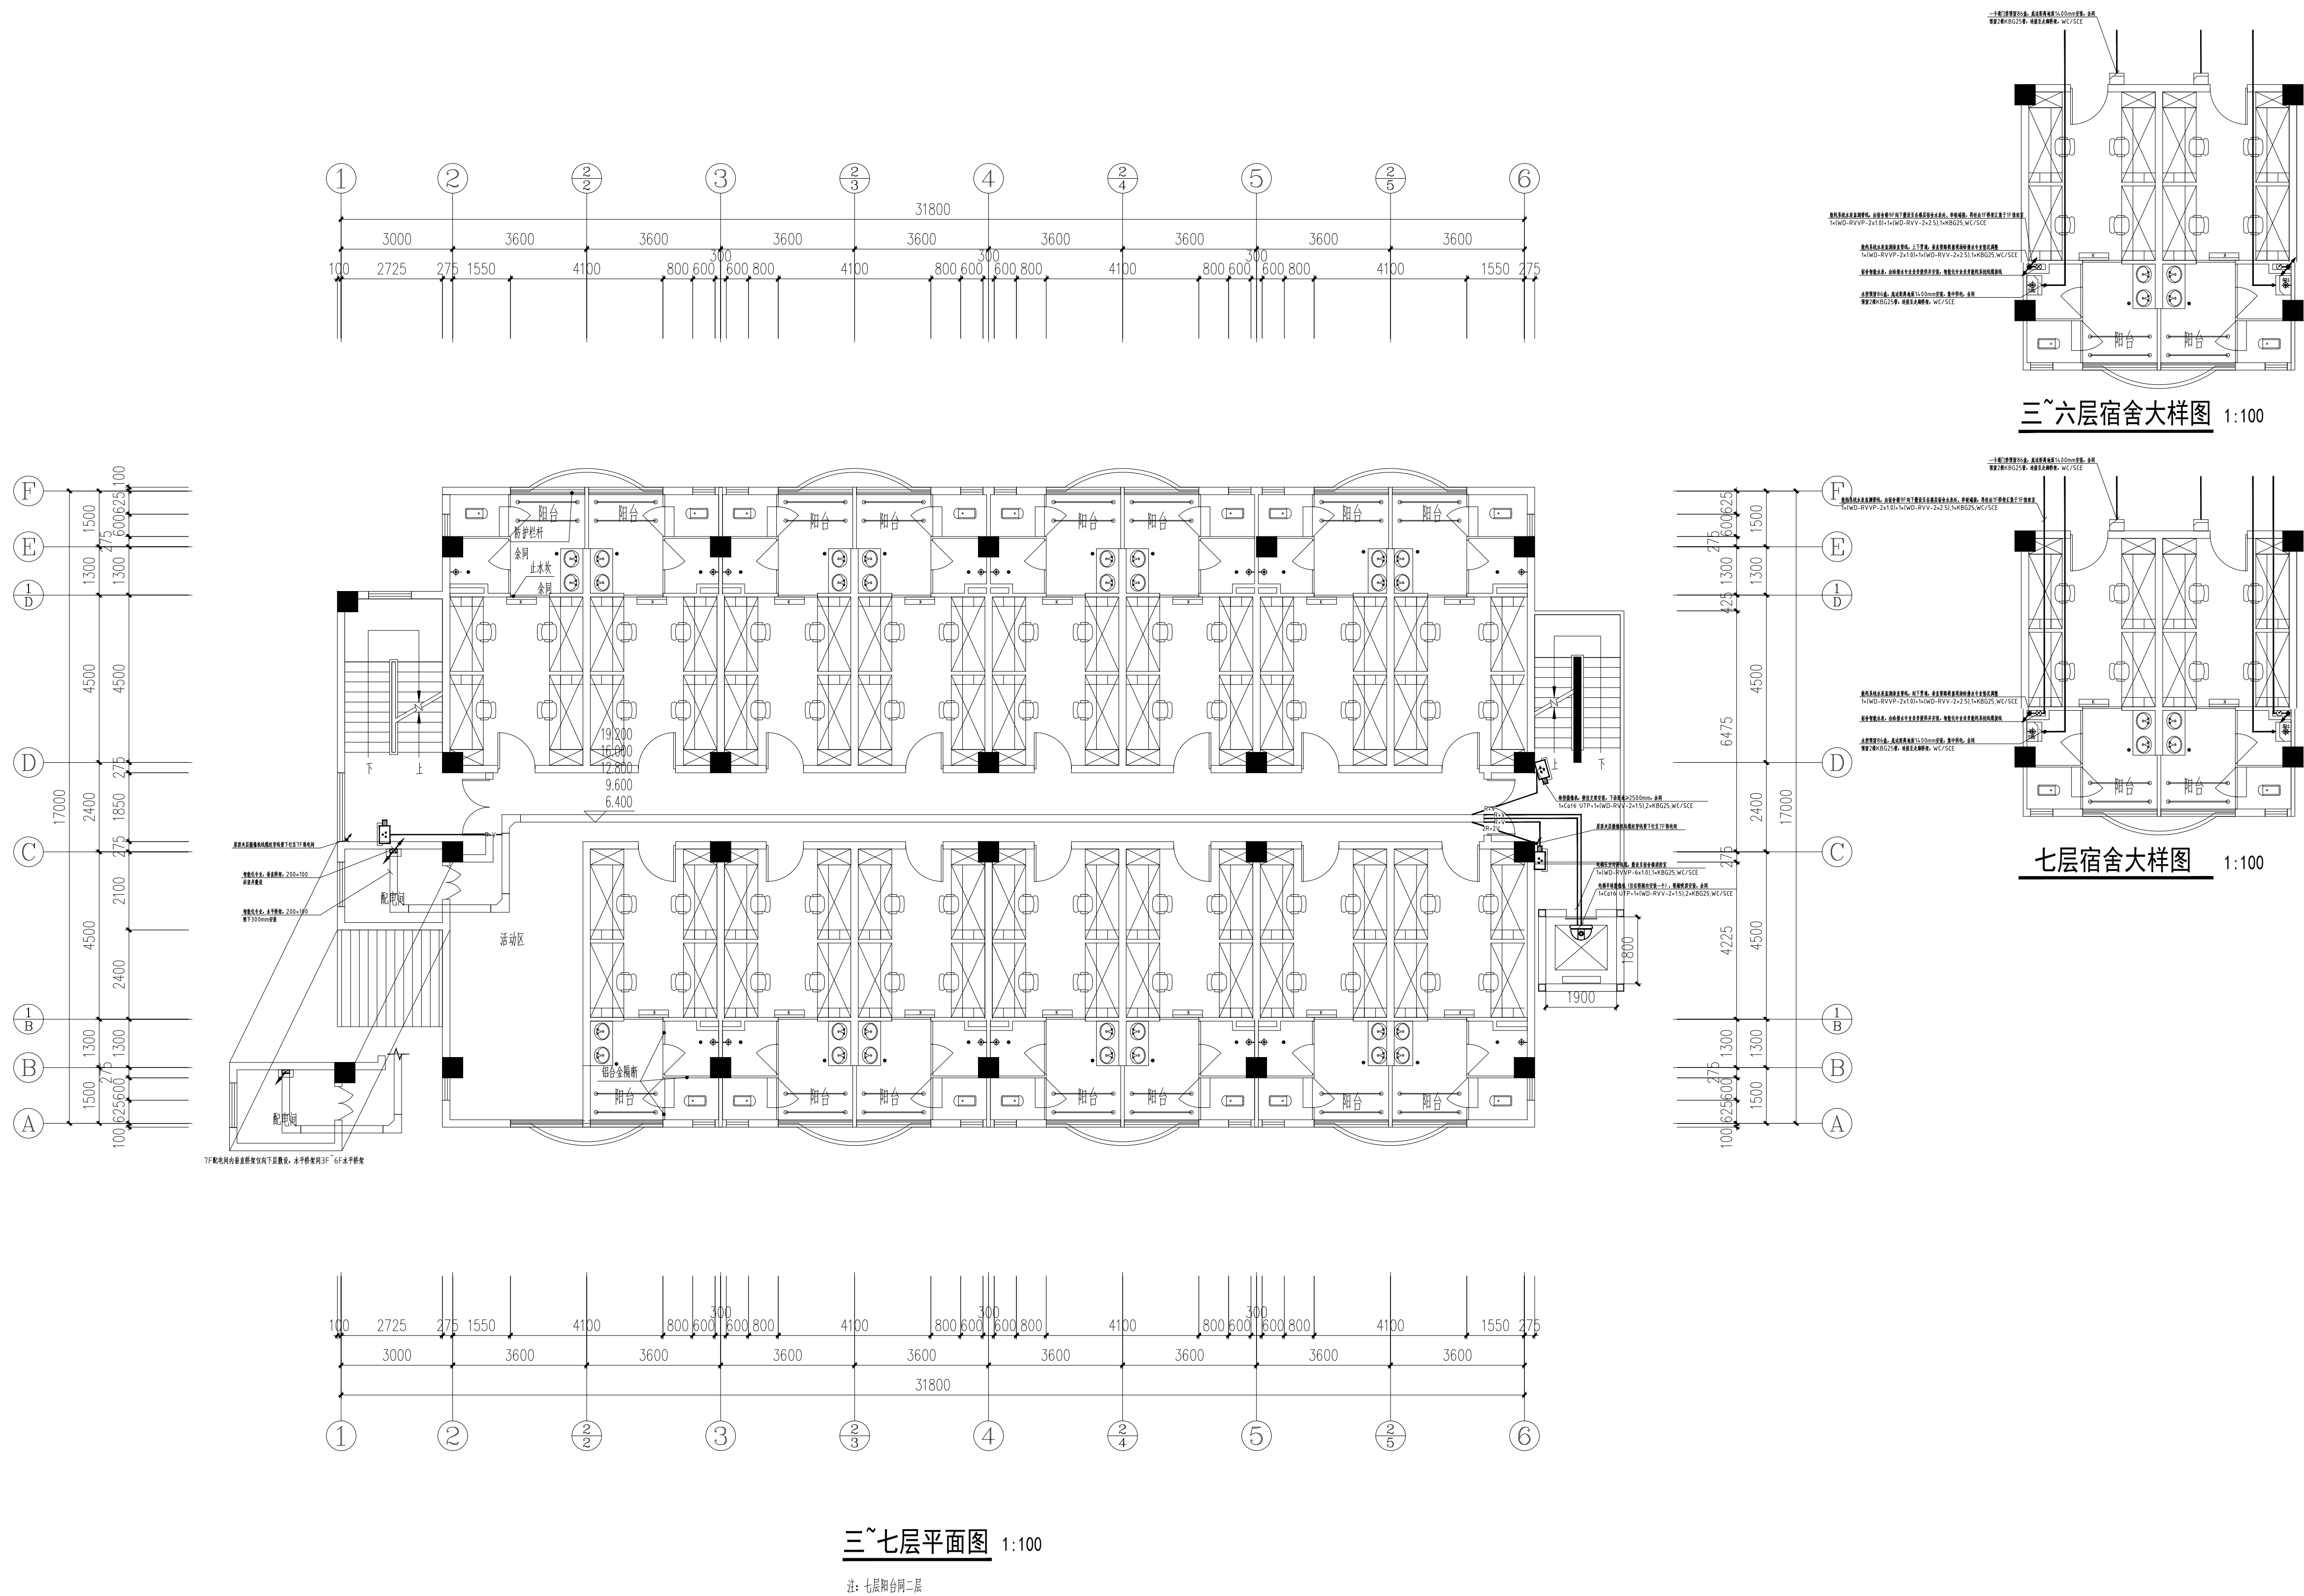

2024. 07	A	施工图出图
日期 Date	版次 Ver.	版次说明 Description
建设单位 Client		
南京审计大学		
设计单位 Design Institute		
南京审计大学设计院 NANJING AUDIT UNIVERSITY DESIGN INSTITUTE		
设计证书编号 A131023393		
建筑工程(甲级)		
桥梁工程(乙级)		
城市隧道工程(甲级)		
给水工程(乙级)		
风景园林工程(甲级)		
排水工程(乙级)		
道路工程(乙级)		
工程咨询(乙级)		
人防工程(乙级)		
城乡规划编制【沪】城规编第(142088)(乙级)		
项目名称 Project Name		
南京审计大学浦口校区沁园学 生宿舍8号楼改造项目设计服务		
子项名称 Sub-Project		
项目编号 Project No.		
24-SDJIS-006		
子项目编号 Sub-Project No.		
职 责 Responsibility		
姓 名 Name		
签 字 Signature		
日 期 Date		
审 定 Approved by		
黄震		
2024. 07		
项目负责人 Personnel in charge		
陆岳		
2024. 07		
核 对 Reviewed by		
马祥胜		
2024. 07		
校 对 Checked by		
董晓俊		
2024. 07		
专业负责人 Discipline Responsible		
马祥胜		
2024. 07		
设 计 Designed by		
唐忠荣		
2024. 07		
绘 图 Drawn by		
唐忠荣		
2024. 07		
图纸名称 Sheet Title		
8#学生宿舍 三~七层安全防范系统平面图		
专 业 Discipline		
智能化		
阶 段 Stage		
施工图		
图 号 Sheet No.		
智施-06		
版 次 Ver.		
A		
执业签章 Registration Stamp		
出图签章 Release Stamp		
本图须加盖出图签章,否则一律无效 (Invalid Unless Stamped)		






会 签	建 筑	给排水	强 电	弱 电	景 观	动 力
Confirmed by	Architecture	Plumbing	Power	Weak current	Landscape	Power
	结 构	暖 通	强 电	弱 电	室 内	人 防
	Structure	Heating	Power	Weak current	Indoor	人防
						(Unit) air defense

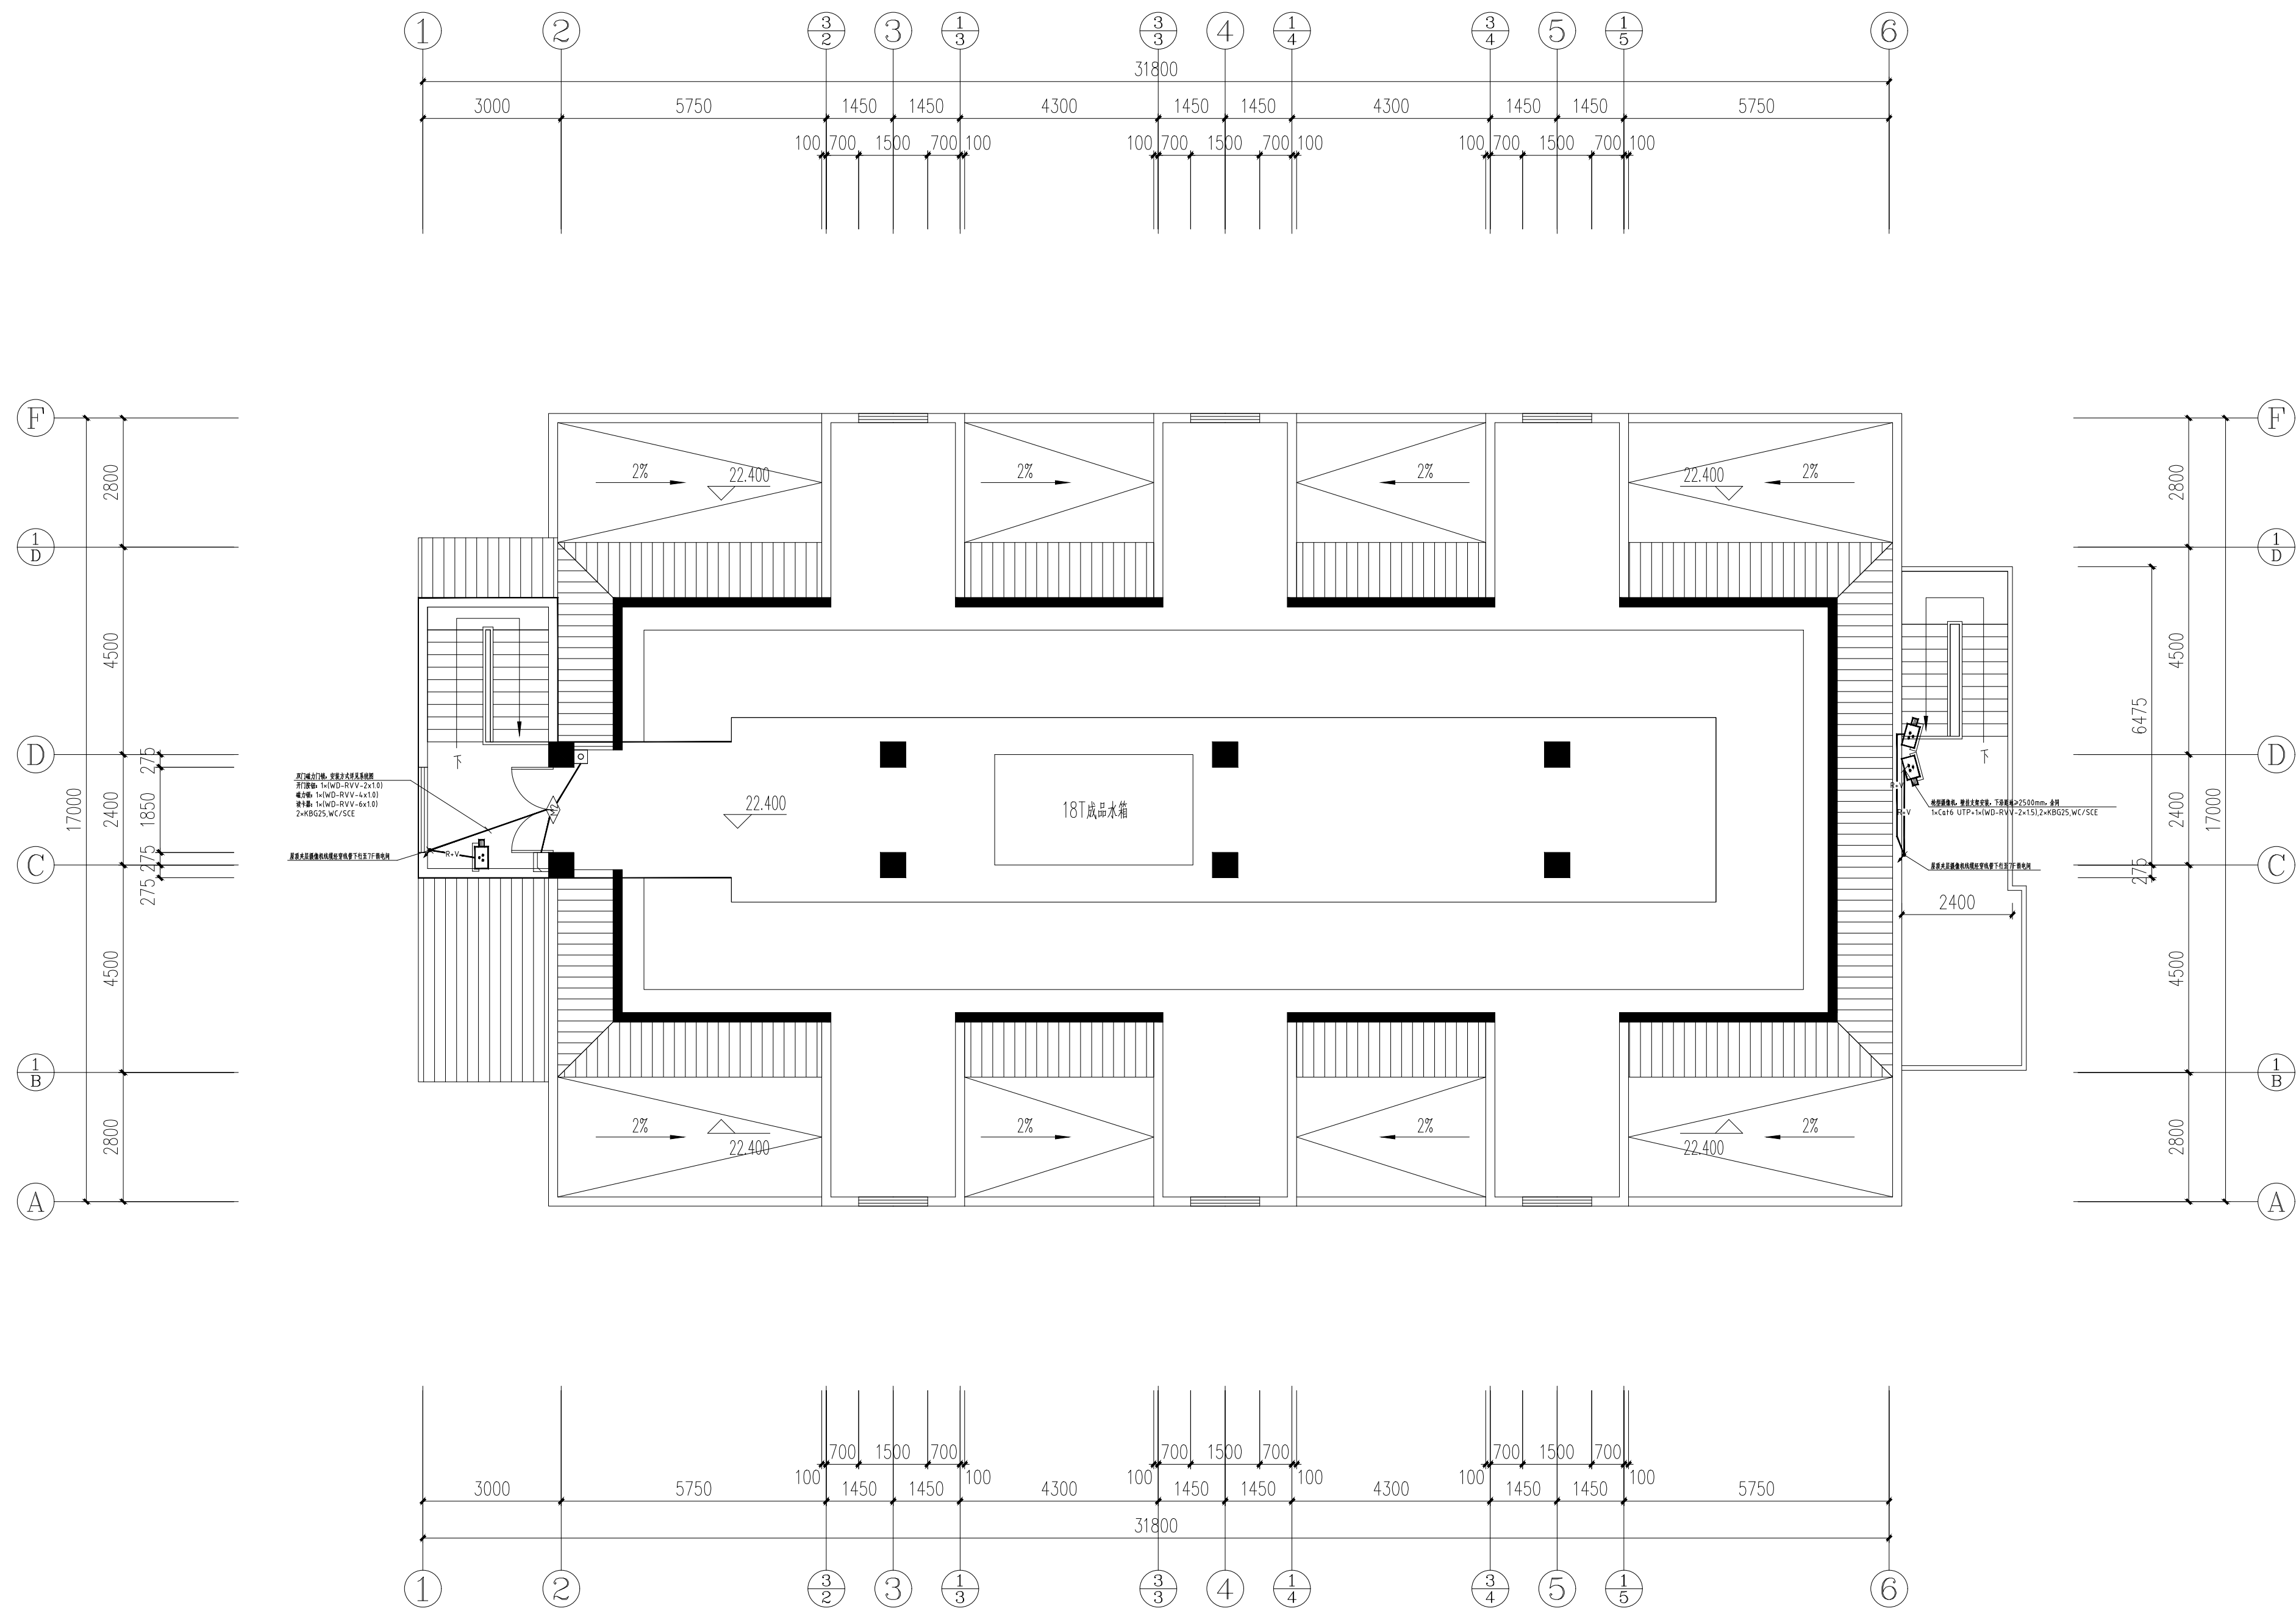


屋顶夹层平面图 1:100

2024. 07	A	施工图出图	
日期 Date	版次 Ver.	版次说明 Description	
建设单位 Client 南京审计大学			
设计单位 Design Institute  南京审计大学设计院 NANJING AUDIT UNIVERSITY DESIGN INSTITUTE 设计证书编号 A131023393 建筑工程(甲级) 桥梁工程(乙级) 城市隧道工程(甲级) 给排水工程(乙级) 风景园林工程(甲级) 排水工程(乙级) 道路工程(乙级) 工程咨询(乙级) 人防工程(乙级) 城乡规划编制【沪】城规编第 (142088) (乙级)			
项目名称 Project Name 南京审计大学浦口校区沁园学 生宿舍8号楼改造项目设计服务			
子项名称 Sub-Project			
项目编号 Project No.	24-SDJIS-006	子项编号 Sub-Project No.	
职 责 Responsibility	姓 名 Name	签 字 Signature	日 期 Date
审 定 Approved by	黄震		2024. 07
项目负责人 Person in charge	陆岳		2024. 07
审 核 Reviewed by	马祥胜		2024. 07
校 对 Checked by	董晓俊		2024. 07
专业负责人 Discipline Responsibility	马祥胜		2024. 07
设 计 Designed by	唐忠荣		2024. 07
绘 图 Drawn by	唐忠荣		2024. 07
图纸名称 Sheet Title 8#宿舍楼 屋顶夹层安全防范系统平面图			
专 业 Discipline	智能化	阶 段 Stage	施工图
图 号 Sheet No.	智施-07	版 次 Ver.	A
执业签章 Registration Stamp			
出图签章 Release Stamp			
本图须加盖出图签章,否则一律无效 Invalid Unless Stamped			

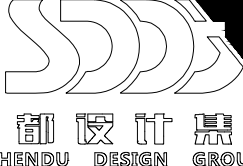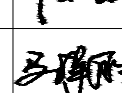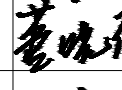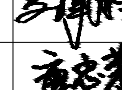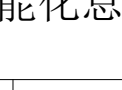[illegible]

2024. 07	A	施工图出图	
日期 Date	版次 Rev.	版次说明 Description	
建设单位 Client			
南京审计大学			
设计单位 Design Institute			
			
设计证书编号 A131023393			
建筑工程(甲级)		桥梁工程(乙级)	
城市隧道工程(甲级)		给水工程(乙级)	
风景园林工程(甲级)		排水工程(乙级)	
道路工程(乙级)		工程咨询(乙级)	
人防工程(乙级)			
城乡规划编制【沪】城规编第(142088)(乙级)			
项目名称 Project Name			
南京审计大学浦口校区沁园学生宿舍8号楼改造项目设计服务			
子项目名称 Sub-Project			
项目编号 Project No.	24-SDJS-006	子项编号 Sub-Project No.	
职 责 Responsibility	姓 名 Name	签 字 Signature	日 期 Date
审 定 Approved by	黄 震		2024. 07
设计负责人 Principal in charge	陆 岳		2024. 07
审 核 Reviewed by	马祥胜		2024. 07
校 对 Checked by	董晓俊		2024. 07
专业负责人 Discipline Responsible	马祥胜		2024. 07
设 计 Designed by	唐忠荣		2024. 07
绘 图 Drawn by	唐忠荣		2024. 07
图纸名称 Sheet Title			
室外弱电智能化总平面图			
专 业 Discipline	智能化	阶 段 Stage	施工图
图 号 Sheet No.	智施-08	版 次 Rev.	A
执业签章 Registration Stamp			
出图签章 Release Stamp			
本图须加盖出图签章, 否则一律无效 Invalid unless Stamped			

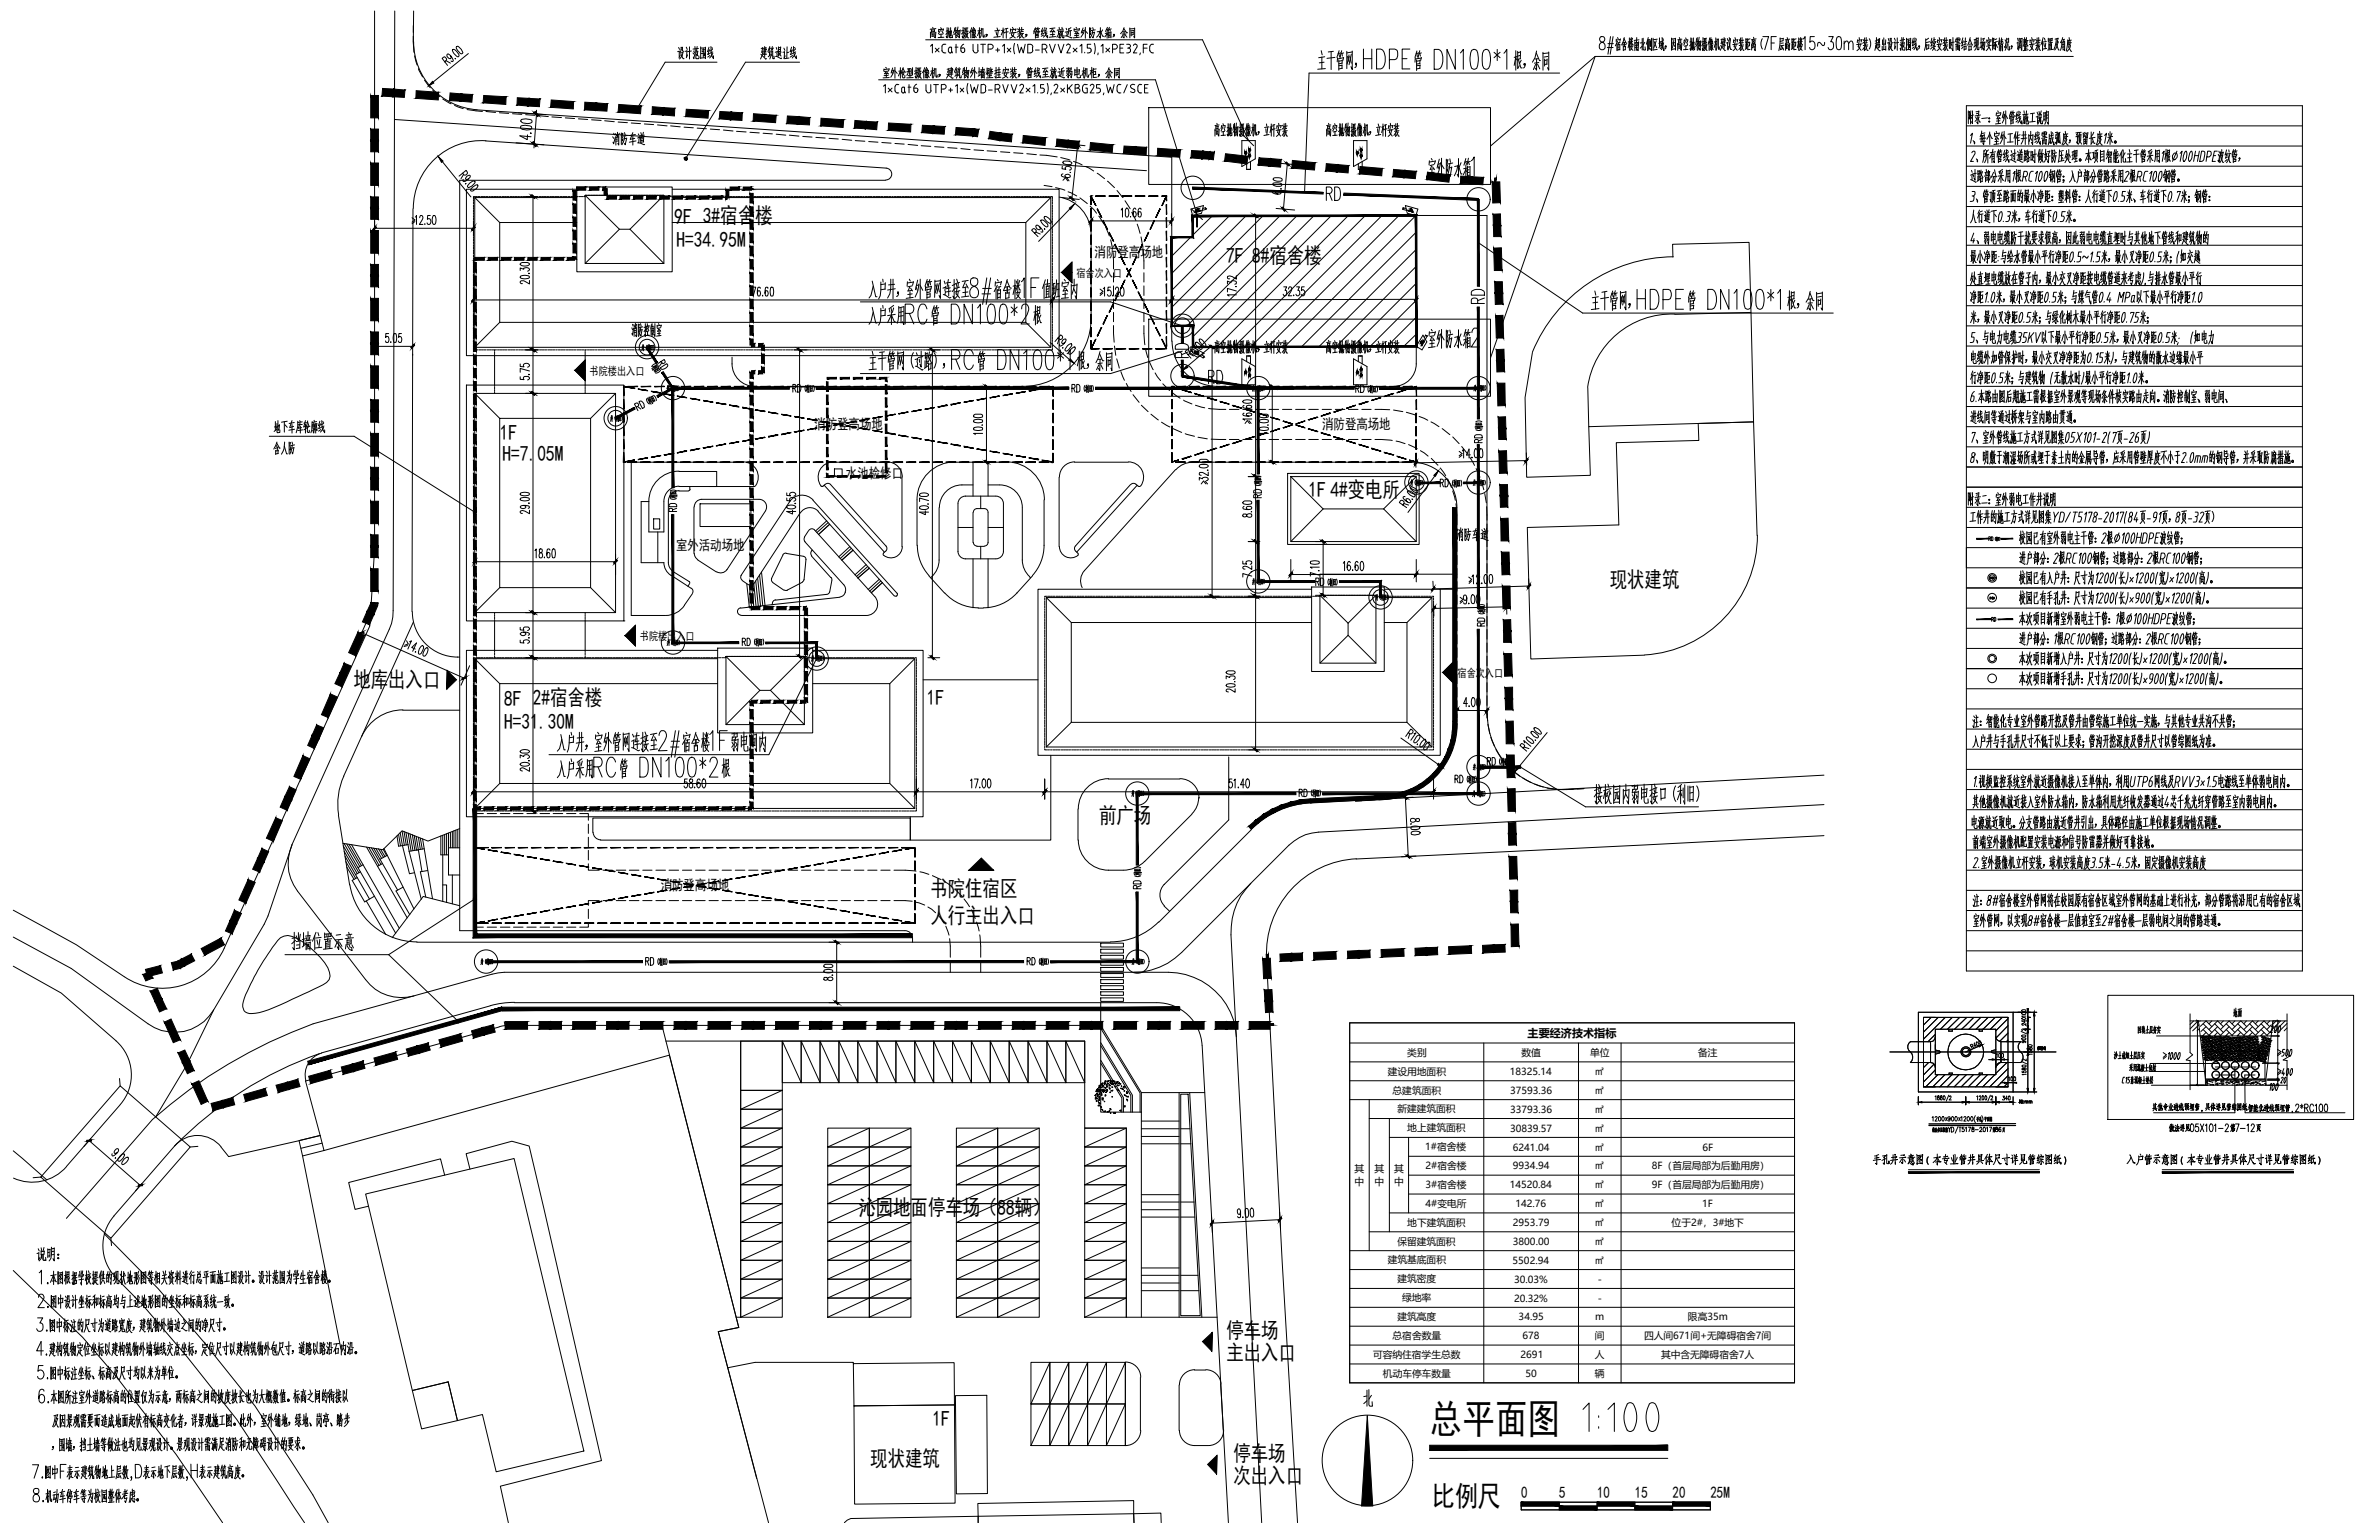

室外弱电智能化总平面图