

炳星楼八楼改造项目

工程装饰设计施工图

项目编号：_____ 编制日期：2025 年 8 月 ____ 日
图纸版本：01 封面编号：_____

图纸目录				
序号	图号	图名	图幅	备注
001	综合图纸索引			
002	GE-01	图纸目录	A3	
003	GE-02	设计说明（一）	A3	
004	GE-03	设计说明（二）	A3	
005	GE-04	材料表	A3	
006			A3	
007			A3	
008				
009	平面部分			
010	PL-01	墙体拆除图	A3	
011	PL-02	顶地拆除图	A3	
012	PL-03	新建隔墙图	A3	
013	PL-04	平面布置图	A3	
014	PL-05	平面尺寸图	A3	
015	PL-06	地坪布置图	A3	
016	PL-07	顶面布置图	A3	
017	PL-08	顶面尺寸图	A3	
018	PL-09	灯具定位图	A3	
019	PL-10	立面索引图	A3	
020				
021	立面部分			
022	EL-01	01立面图	A3	
023	EL-02	02立面图	A3	
024	EL-03	03立面图	A3	
025	EL-04	04立面图	A3	
026	EL-05	05立面图	A3	
027	EL-06	06立面图	A3	
028	EL-07	07立面图	A3	
029	EL-08	08、09立面图	A3	
030	EL-09	10立面图	A3	
031	EL-10	11立面图	A3	
032	EL-11	12立面图	A3	
033	EL-12	13立面图	A3	
034	EL-13	14立面图	A3	
035	EL-14	15立面图	A3	
036	EL-15	16立面图	A3	
037	EL-16	18立面图	A3	

序号	图号	图名	图幅	备注
038	EL-17	19立面图	A3	
039	EL-19	20立面图	A3	
040	EL-20	21立面图	A3	
041	EL-21	22立面图	A3	
042	EL-22	23立面图	A3	
043	EL-23	24立面图	A3	
044	EL-24	25立面图	A3	
045	EL-25	26立面图	A3	
046	EL-26	27立面图	A3	
047	EL-27	28立面图	A3	
048	EL-28	29立面图	A3	
049	EL-29	30立面图	A3	
050	EL-30	31立面图	A3	
051	EL-31	32立面图	A3	
052	EL-32	33立面图	A3	
053	EL-33	34、36立面图	A3	
054	EL-34	35立面图	A3	
055	EL-35	37立面图	A3	
056	EL-MORE	38-74立面图	A3	
057			A3	
058			A3	
059			A3	
060				
061	剖切、节点大样部分			
062	S-01	节点图	A3	
063	S-02	节点图	A3	
064	S-03	节点图	A3	
065	S-04	节点图	A3	
066	S-05	节点图	A3	
067				
068				
069				
070				
071				
072				
073				
074				

序号	图号	图名	图幅	备注
075	电气图			
076	电施-01	电气说明	A3	
077	电施-02	电气系统图	A3	
078	电施-03	插座布置图	A3	
079	电施-04	插座连线图	A3	
080	电施-05	弱电布置图	A3	
081	电施-06	无线AP点位图	A3	
082	电施-07	灯光回路图	A3	
083				
084				
注意事项：
1、本设计图纸之版权归大德科教设备有限公司所有，未经设计师书面批准，不得擅用（翻印等）。
2、施工部门施工前，必须仔细检查复核图纸上之尺寸与实际尺寸是否有差异。
3、图纸与施工现场如有任何差异，必须于施工前尽快通知设计师或有关部门，以免产生不良后果。
4、所有白图及蓝图之版权均属归 大德科教设备有限公司所有,于工程竣工后必须全数将蓝图交回公司存档。
5、任何工程上之增减更改项目，必须由设计师书面认可方可进行修改。
6、不得量度图纸。

项 目 变 更 (PROJECT REVISIONS)			
NO. 编号	DESCEPTION内容	DATE日期	REMARKS备注
1			
2			
3			
4			
5			

项 目 名 称 (PROJECT NAME)

炳星楼八楼改造项目

项 目 地 址 (PROJECT ADDRESS)

常州市田家炳
高级中学

项 目 面 积 (PROJECT AREA)

设计 负 责 人 (DESIGN IN CHARGE OF)	
审 核 (CHECKED)	
比 例 (SCALE)	
日 期 (DATE)	25/08

图 纸 内 容 (GRAPH SUBSTANCE)

目录

图 纸 编 号 (DRAWING NO.)
GE-01

装饰施工图设计说明(一)

一.施工图设计依据

1.原有建筑设计施工图（包括结构/设备施工图）

2.国家或地方颁布的有关设计规范、标准

- (1).《民用建筑设计统一标准》GB50352-2019

(2).《建筑内部装修设计防火规范》(GB 50222-2017)

(3).《建筑设计防火规范》（GB50016-2014）局部修订（2018年版）

(4).《建筑装饰装修工程质量验收标准》（GB50210-2018）

(5).《民用建筑工程室内环境污染控制规范》（GB 50325-2010）（2013版）(13).

(6).《中小学校设计规范》(GB 50099-2011)

(7).《房屋建筑制图统一标准》(GB/T 50001-2010)

(8).《总图制图标准》(GB/T 50103-2010)
- (9).《建筑抗震设计规范》(GB 50011-2010)

(10).《建筑采光设计标准》(GB 50033-2001)

(11).《建筑照明设计标准》(GB 50034-2004)

(12).《公共建筑节能设计标准》(GB 50189-2005)

(13).《民用建筑设计通则》(GB 50352-2005)

(14).《无障碍设计规范》(GB50189-2005)

(15).《展览建筑设计规范》(JGJ218-2010)

(16). 国家或地方、行业颁布的有关现行有效的规范、标准及规定

二.工程概况

1.项目名称： 炳星楼八楼改造项目 项目

2.项目地点： 常州田家炳高级中学

3.设计单位：

4.设计及施工范围：本次建设范围为炳星楼八楼改造区域，包含该区域内装饰装修。

三.施工图设计说明

1.本工程图纸所注尺寸均以毫米为单位。

2.施工图中的平、立、剖面图及节点详图等使用时应以所注尺寸为准，不能直接以图纸比例量度 测算。

3.设计标高:本工程设计标高±0.000为装饰完成面标高，吊顶标高相对于该层，装饰完成面为±0.000而言。

4.平面尺寸定位:以建筑轴线为基础。

5.所有与工艺、公共设备相关的预留洞、预埋件、管弄等必须与相关的工艺、公共设备工种、水、电、暖通、消防、弱电等的预留管线图纸密切配合。

6.除施工图已作详细表述外，吊顶、地面、砌体、木结构、内外装饰等单项工程的建筑用料、规格、施工要求应符合现行的国家或地方各项设计和施工验收规范。

7.本施工图设计说明， 仅适用于我司承担的设计范围。

8.本项目竣工图由施工方根据现场实际施工与落地情况绘制。

四.施工用料说明

1.本工程所用材料、设备的品种、规格、性能应符合国家现行产品标准的规定并符合：

- (1).《建筑内部装修设计防火规范》（GB50222-2017）

(2).《室内装饰装修材料人造板及其制品中甲醛释放限 量》（GB18580-2017）

(3).《室内装饰装修材料溶剂木器涂料中有害物质限量》（GB18581-2009）

(4).《室内装饰装修材料内墙涂料中有害物质限量》（GB18582-2008）

(5).《室内装饰装修材料胶粘剂中有害物质限量》（GB18583-2008）

(6).《室内装饰装修材料木家具中有害物质限量》（GB18584-2001）

(7).《室内装饰装修材料壁纸中有害物质限量》（GB18585-2001）

(8).《室内装饰装修材料聚氯乙烯卷材地板中有害物质限量》（GB18586-2001）

(9).《室内装饰装修材料地毯、地毯衬垫及地毯胶粘剂有害物质释放限量》(GB18587-2001)

(10).《混凝土外加剂中释放氨的限量》（GB18588-2001）

(11).《建筑材料放射性核素限量》（GB6566-2010）

(12).《室内用水性阻燃剂、防水剂、防腐剂有害物的限量》（GB50325-2010）

2.本工程选用的各种装修材料及产品，根据设计方提供的材料规格、品质、颜色等技术条件。由施工单位提供材料样板，并提供材料合格证书、使用说明书及环保、防火性能检测报告，进口产品应提供入境商品检验合格证明。经建设方、设计单位、监理单位确认后进行封样并据此进行竣工验收。

3.墙体

墙体饰材、隔断构造做法依据《国家建筑标准设计— —内装修— —轻钢龙骨内（隔）墙装修及隔断》13J502-1

(1).本施工图中不单独列出原墙体位置，可结合施工图进行现场复核。

局部房间墙体和入口门洞位置有调整的以装饰位为准。

(2).非承重新做隔墙：

* 轻钢龙骨隔墙：

轻钢龙骨内（隔）墙，依据国家标准图集《轻钢龙骨石膏板隔墙、吊顶》07CJ03-1、《轻钢龙骨内隔墙》03J1111-1

a. 轻钢龙骨隔墙，50*70*3mm镀锌方管钢架纵向间距3米,内置纵向主龙骨QC75*35*0.6轻钢龙骨直墙主龙骨间距400mm，横穿次龙骨采用50系列轻钢龙骨，间距在40-60厘米之间,墙内满填A级防火岩棉双层9.5mm纸面石膏板+12/18mm阻燃板，同一个防火分区，板封至吊顶完成面以上100mm,内填50mm厚防火岩棉，100Kg/m3。

两个防火分区相关的隔墙，9.5mm纸面石膏板封至原建筑顶面楼板，

b. 检修通道及设备房内轻钢龙骨隔墙，50*70*3mm镀锌方管，钢架纵向间距3米,内置纵向主龙骨QC75*35*0.6,轻钢龙骨主龙骨间距400mm，横穿次龙骨采用50系列轻钢龙骨，间距在40-60厘米之间，墙内满填A级防火岩棉，双层9.5mm纸面石膏。

同一个防火分区，板封至吊顶完成面以上100mm,内填50mm厚防火岩棉，100Kg/m3。

两个防火分区相关的隔墙，9.5mm纸面石膏板封至原建筑顶面楼板,内填50mm厚防火岩棉，100Kg/m3。

c. 非防火分区隔墙耐火极限不低于1.0h，防火分区隔墙耐火极限按照建筑要求不低于2.0h和3.0h。

d. 轻钢龙骨石膏板墙上有门扇的，门框处应用槽钢加固。由施工方根据现场实际进行深化实施。

e. 石膏板墙面，阴角处用纸带，阳角处用专用金属护角条。

f. 墙面造型基层采用50系列轻钢龙骨或50X50镀锌角钢或40*60*2mm镀锌方管。

4.地坪

构造做法依据《国家建筑标准设计——内装修——室内（楼）地面及其它装修构造》13J502-3

5.墙面

墙体饰材、隔断构造做法依据《国家建筑标准设计——内装修——轻钢龙骨内（隔）

墙装修及隔断》13J502-1

6.吊顶

构造做法依据《国家建筑标准设计— —内装修— —吊顶装修构造》12J502-2

为了吊顶的整体性装饰效果，吊顶表面的风口、烟感、灯具等设备应选择简洁、隐蔽的造型，表面颜色根据吊顶的颜色调整。

a. 室内吊顶，主龙骨SC60*27*1.2轻钢龙骨，副龙骨CB50*20*0.6,9.5+9.5双层纸面石膏板 、12mm阻燃板+饰面材料，主龙骨与主龙骨平行排，间距为1200mm,副龙骨与主龙骨垂直排，副龙骨与副龙骨平行排，间距为600mm。

7.门

- * 不改变原有建筑设计防火门的防火等级。须现场复核后方可施工。所有木门、防火门、隔声门由专业厂家生产。并符合相关验收标准及规范要求。
- * 本次范围内的防火门饰面层，施工方在施工前应与防火门厂家配合。门的造型、材质须经设计认可，尺寸
- * 隔声门需达到声学要求。
- * 门五金应为品牌产品。 ,门锁需依据门禁系统及门锁管理系统规划方案选定。
- * 门表中五金件只反映门执手，五金包括但不限于以下内容：门锁、锁芯、及钥匙，闭门器、逃生装置、地弹簧、家具五金、小五金。

8.玻璃

- * 根据不同用途在玻璃的选用上应采用符合国家规范的安全玻璃。
- * 走廊玻璃隔断耐火极限>1小时,走廊玻璃隔断上方吊顶内应用耐火极限>1小时的隔断材料封闭至楼板底。
- * 镜子以1/8双面胶质海绵打底贴实，如不平须事先处理。
- * 玻璃装置后应即受为保护，如因保护不周而致损坏者，须即拆去换新，全部工程完工后，在将玻璃抹净以便验收。玻璃装置周围凹缝应以填缝胶填满。
- * 玻璃安装须在门窗装妥后，其大小尺寸除按图示外，应预留位置胀缩之用，所有玻璃必须厚薄均匀，无扭曲水泡波纹及其它缺点者为合格。
- * 施工人员装置五金必须小心，遇有切凿不当之处需慎加修整，五金装妥后，须经仔细验收使用，安装后须无划痕、凹痕等伤害，门球及把手及时包裹保护直至工程验收时。

9.木作工程

- * 所有木制垫材及暗材均需做三层防火漆处理。
- * 所有粗木工作及隐藏部分，均须经监工人验看才可，安装工作须准确。
- * 所有细木作尽可能采用工厂加工，现场安装的方式，其制造、装配均需精美。
- * 材料：露面部分除另有规定外均须抛光。
- * 保护：工程中所有露面木部须有适当之保护，以免损毁、污染。
- * 所有钉头须先打扁钉入，嵌填油灰，表面处理须无工具之不密合之感。

10.油漆工程

- * 所有外露装饰铁件做抛光除锈处理，水性环氧树脂底漆，氟碳漆饰面。一般外露面铁件(干挂体系)，做防锈二度调和漆饰面，不露面铁件均做防锈二度。
- * 所有外露木饰面做亚光硝基清漆或混水漆。
- * 样板：应涂装部分，由承包人员依据本施工图，先作试片后，送请设计人员及业主鉴定，确认后再行依式施工。
- * 涂料及色泽品质，须由业主及设计人员确定认可。
- * 业主及设计人员觉得色泽品质等与原设计不符合时，承包人须加改善至业主及设计人员认可为止，一切发生费用也由承包人负担。
- * 承包人在油漆时（在工地施工）应负责铺油布或其他材料以防止污染其他工程项目及环境。

11.家具

- * 所有家具均选用现货或由专业厂家生产，造型、饰面材料颜色、质感须经设计师确认后方可订货加工。
- * 家具承包商应提交完整尺寸的细部生产装配图，以供设计确认。装配图应清楚显示其设计、构造、加固等细节，以及构成这些物体的特别要求。家具图上有要求或有需要的地方，承包商应提供所有五金配件供设计师确认。
- * 所有家具的质量应符合当地家具工业协会的行业标准，并适用于商业用途。

12.灯具


- * 所有灯具选型详见灯具设计文件
- * 所有灯具选型均应符合国家节能环保要求，符合《建筑照明设计标准》GB50034-2013规范。

五.其它

- 所有木质构件均需做防火、防腐处理。
- 所有金属构件均需做防腐、防锈处理。
- 所有装饰用饰面材料（如：油画布、写真、地毯等）均须经防火处理并有原厂证明文件及消防局认可后方可施工。
- 各种装饰材料，包括色彩、质感，施工方应提供样本，由业主与设计人员共同商定确认后，方可定货施工。
- 内粉刷无装修要求的室内展陈空间砌块墙面双面5厚专用批土，防腐防潮内墙涂料一底二度，或参见建筑图纸中的施工材料说明。
- 各楼面地面面层材料根据装修设计要求实施，装修设计无要求的室内展陈空间做20厚1：2水泥砂浆面层，或参见建筑图纸中的施工材料说明。
- 无吊顶要求的室内展陈空间，做防腐防潮喷黑涂料。或参见建筑图纸中的施工材料说明。
- 隐蔽工程的施工质量由施工单位负责，由监理单位及设计单位监督认可
- 建筑玻璃幕墙低于800mm的窗台须加安全防护措施，幕墙与楼面和墙面交接处由幕墙公司负责做防火封堵处理，幕墙的固定均采用预埋件，不得采用膨胀螺栓连接，具体见幕墙专业单位设计图纸。
- 本装修工程关键部分用料如墙体、不锈钢、玻璃、涂料的颜色、规格、质感等，施工方应提供样板，由建设单位与设计人员共同商定确认后，方可订货施工。用产品均应有国家有关部门鉴定证书，符合国家及地方消防部门的防火规范以确保工程质量。
- 本工程施工图中对称或相同部分尺寸有未明确注出处，均参见相应部分的尺寸标注。工程施工安装必须严格遵守各项验收规范，装修施工单位和安装施工单位密切配合，施工安装前应先全面了解清楚了解有关工程设计图纸内容的设计要求，并协助设计单位发现设计中存在的错、漏、缺等问题，及时与设计单位联系，以便得到解决，以保证工程进展和施工安装质量。
- 室内选用材料及物品，应选用环保、节能、低耗的产品。装修材料如有变更，需经业主和设计师认可方可施工。
- 图纸中的尺寸若与现场实际情况不符,请及时与设计单位联系,以便能及时解决,从而保证工程能顺利进行。
- 本工程施工详图，大样于工作进行时承包人应在工地绘制足尺大样，经业主及设计人员复查相符可施工，二件以上之同型产品进行改进，以达到工程中的特定要求。
- 为保证整个工程顺利进行，装修施工单位，应尽快熟悉现场，了解相关的建筑、室内、设备要求。选择最佳产品或对产品进行改进，以达到施工中的特定要求。
- 厂商需根据产品特性和现场情况深化图纸和提供相应技术文件，深化图纸需设计方确认。
- 所有材料厂商或施工承包单位应做好现场的测量，核对和统计工作，确认无误后再进行产品生产加工或送货。
- 特殊材料的特殊要求，厂家要向施工方提供技术咨询和现场指导。
- 所有装饰材料施工单位须向业主和设计方提供样品。
- 本工程所使用之材料应按图示名称，规格经业主与设计人员共同审定后方得使用。

六.消防说明

1.本工程对原建筑设计设计的防火分区、防烟分区、人员疏散及排烟设施等未有任何变动，室内设计涉及到的防火门及防火墙、防火卷帘的设置及等级不变，仅对其做饰面上的修正，并依据《建筑内部装修设计防火规范》(GB50222-2017),在装修施工过程中所使用的材料应严格执行防火规范的各项条例。

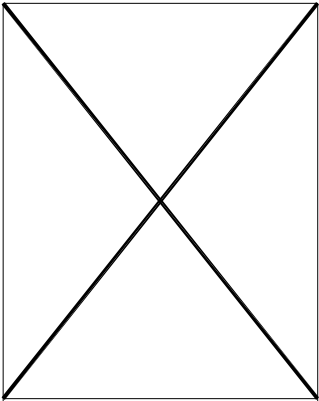

注意事项：

1、本设计图纸之版权归大德科教设备有限公司所有，未经设计师书面批准，不得擅用（翻印等）。

2、施工部门施工前，必须仔细检查复核图纸上之尺寸与实际尺寸是否有差异。

3、图纸与施工现场如有任何差异，必须于施工前尽快通知设计师或有关部门，以免产生不良后果。

4、所有白图及蓝图之版权均属归 大德科教设备有限公司所有,于工程竣工后必须全数将蓝图交回公司存档。

5、任何工程上之增减更改项目，必须由设计师书面认可方可进行修改。

6、不得量度图纸。

项 目 变 更（PROJECT REVISIONS）

NO.编号	DESCEPTION内容	DATE日期	REMARKS备注
1			
2			
3			
4			
5			

项 目 名 称（PROJECT NAME）

炳星楼八楼改造项目

项 目 地 址（PROJECT ADDRESS）

常州市田家炳
高级中学

项 目 面 积（PROJECT AREA）

设计负责人

(DESIGN IN CHARGE OF)

审核

(CHECKED)

比例

(SCALE)

日期

(DATE)

25/08

图 纸 内 容（GRAPH SUBSTANCE）

施工说明(一)

图 纸 编 号（DRAWING NO.）

GE-02

装饰施工图设计说明(二)

2.消防栓：消防栓门与墙面用材相同，离缝跟通，做法见节点详图。在其立面处有明显指示标志。

3.饰面装饰材料详见装饰材料表。

4.装饰材料的选用

吊顶: A级

墙面: A级、B1级

地面: A级、B1级

隔断: A级、B1级

等级	装修材料燃烧性能
A级	不燃性
B1级	难燃性
B2级	可燃性
B3级	易燃性

5.所有木质材料基层均应刷防火漆三度。

6.所有钢结构件均应做防火处理。

7.本次工程使用的所有纸面石膏板、块毯、木饰面板均应选用燃烧性能不低于B1级的材料; 本次内装修工程各装修部位选材严格按《建筑内部装修防火施工及验收规范》(GB50354-2005)的相关要求及本设计材料表标注的燃烧性能要求进行选材、见证检验及施工; 本工程所选用的所有消防产品及燃烧性能为A级（石材、金属、玻璃、砖等不燃材料除外）、B级的材料均应具有符合国家法律、法规要求的市场准入证明，施工单位在产品进场时应校核该产品符合国家市场准入要求的产品质量合格证明文件，并做好一致性及性能检查。

8.本装修工程中所选用的材料应是符合国家及当地消防部门规定的阻燃材料,需要供货商提供国家有关部门鉴定证书。

9.本工程泛及到的防火门等级参见原建筑设计要求,满足相应的耐火极限（甲级1.5h，乙级1.0h，丙级0.5h，防火卷帘为耐火极限不低于3小时的特级防火卷帘）。


七.设备用房、储藏室及检修通道饰面实施通则

1.强、弱电间地面-全钢无边防静电地板，顶面-矿棉板，墙面-白色乳胶漆。

2.储藏室及检修通道地面-水泥地自找平，顶面-裸顶喷黑，墙面-白色乳胶漆，门-防火门。

- 上述后勤区域与机房按统一标准造作，不再出具立面图纸,详细造作参照通用节点。

八.图纸编号说明	
说明文件	(封皮)
GE-01	GE(序篇)-01 (图纸目录)
GE-02	GE(序篇)-02 (设计说明、图例)
GE-03	GE(序篇)-03 (材料表)
GE-04	GE(序篇)-04 (门表详图)
强弱电路图	
DQ-01	DQ(电气图)-01 (电气设计说明图)
DQ-02	DQ(电气图)-02 (配电系统图)
DQ-03	DQ(电气图)-03
DQ-04	DQ(电气图)-04
DQ-05	DQ(电气图)-05
平面图	
PL-01	PL(总图)-01 (原始平面图)
PL-02	PL(总图)-02 (墙体拆除图)
PL-03	PL(总图)-03
PL-04	PL(总图)-04
PL-05	PL(总图)-05
立面图	
EL-01	EL(立面图)-0X(流水号)
EL-02	EL(立面图)-0X(流水号)
EL-03	EL(立面图)-0X(流水号)
剖面图/节点大样	
DT-0X	DT(节点大样图)-0X(流水号)
DT-0X	DT(节点大样图)-0X(流水号)
DT-0X	DT(节点大样图)-0X(流水号)

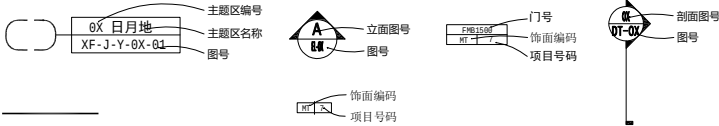

门编号示意:

X XX XX

① ② ③

①

②

③

注:隔声门隔声要求参见声学专业说明

九.室内装饰工程特别注意事项

1. 本设计图纸有放大图的部分以放大图为准进行施工。

2. 装修面层在以下几种情况下没有特别说明则必须作10(5)(20)×10(5)(20)离缝处理:

(1) 墙面不同材料交接处

(2) 墙面相同材料不同形态结构在交接之处

(3) 墙面相同材料不同颜色交接之处

(4) 墙面与顶面交接之处

3. 所有插座、开关需按规范要求安装标准高度。

4. 当灯具、空调控制面板等多个面板在相邻位置时，应底边对齐安装在同一高度，除强弱电须满足安装规范要求的中距尺寸，其他面板外边到外边尺寸保持30MM间距;或选用1块可集成的控制面板。

5. 所有设备明露末端风口、有装饰盖喷淋、烟感、配电箱等饰面,颜色应与相邻装饰面一致。

6. 显示器背后的插座、机架等设备需要根据最终确定的显示器规格来确定具体位置。

7. 空调风管及风机盘管宽度超过该吊顶吊杆规范规定时，在其底部必须增加符合规范要求的相应措施，避免施工时增项。

8. 成品无边框检修口规格450X450，现场定位,表面材料同周边材料。

9.烟感、送回风口、扬声器、手动报警装置、摄像头、安全疏散指示灯、网络信号点、设备系统以设备图纸为准，但考虑到其对装修的饰面影响,对设备末端的定位见装修图纸。各相关设备专业在施工过程中应密切配合，并应熟悉相关图纸及室内施工图，不得仅以设备图纸为唯一施工依据，在施工过程中如发现问题，施工单位请及时与设计单位联系，会同业主、施工监理及时解决。所有开关插座需先定位，经室内设计确认后方可施工安装。

10.有关涉及幕墙、钢结构(含室内、玻璃幕墙、金属板幕墙、石材幕墙、陶瓷板幕墙、木板干挂幕墙等)等的设计仅为示意,必须由相应专业资质厂家进行专项深化设计及计算，并根据幕墙、钢结构干挂系统备料、施工专业设计与计算书要求，符合相关设计规范。

11.施工单位应在施工前按本施工图纸设计的具体规定及原则进行施工图深化设计及工艺设计。对于需要有专业厂家配合加工的部分:

(1) 门、装饰五金件、镜面不锈钢制品、成品木饰面挂板、安全玻璃制品、铝板墙面及吊顶、成品艺术灯饰等,需出相应的加工图。

(2) 地面、墙面干挂石材、铝板吊顶需施工单位根据现场要求出排版图,以上施工深化图及专业加工图排版图均需设计人员进行确认，监理对工艺质量和安全进行确认，业主对功能、造价等因素进行确认，方可施工。

12.施工质量标准按现行装饰工程施工验收规范执行。

13.施工单位应尽力推广成熟的新技术，对设备、产品、材料等采购品应确保良好的技术性和适当的经济性，运用成熟可靠的构造、措施，确保使用功能的满足和品质控制目标。

14.所有水、电、风等有关的预埋件、预留空洞，施工时必须与相关的图纸密切配合。

15.凡本说明未提及部分，施工单位均需按施工技术验收规范操作，本说明若有和室内施工图不符时，以施工图为准。

16.所有固定家具做法须由专业家具厂家设计深化，设计审核确认后方可实施。

17.其他未详尽叙述之处，应遵守国家或地方、行业颁布的有关现行有效的规范、标准及规定施工。

18.施工须遵守国家有关施工规范，不尽事宜与设计人员及有关的图纸密切配合。

表一高层民用建筑内部各个部位装修材料的燃烧性能等级

序号	建筑物及场所	建筑规模、性质	装修材料燃烧性能等级									
			顶棚	墙面	地面	隔断	固定家具	装修织物				其他装修材料
								窗帘	帷幕	床罩	家具包布	
1	观众厅、会议厅、多功能厅、等候厅等	每个厅建筑面积>400㎡	A	A	B1	B1	B1	B1	B1	—	B1	B1
		每个厅建筑面积≤400㎡	A	B1	B1	B1	B2	B1	B1	—	B1	B1
2	养老院、托儿所、幼儿园的居住及活动场所	—	A	A	B1	B1	B2	B1	—	B2	B2	B1
3	教学场所、教学实验场所	—	A	B1	B2	B2	B2	B1	B1	—	B1	B2
4	纪念馆、展览馆、博物馆、图书馆、档案馆、资料馆等的公众活动场所	一类建筑	A	B1	B1	B1	B2	B1	B1	—	B1	B1
		二类建筑	A	B1	B1	B1	B2	B1	B2	—	B2	B2
5	存放文物、纪念展览物品、重要图书、档案、资料的场所	—	A	A	B1	B1	B2	B1	—	—	B1	B2
6	A、B级电子信息系统机房及装有重要机器、仪器的房间	—	A	A	B1	B1	B1	B1	B1	—	B1	B1
7	餐饮场所	—	A	B1	B1	B1	B2	B1	—	—	B1	B2
8	办公场所	一类建筑	A	B1	B1	B1	B2	B1	B1	—	B1	B1
		二类建筑	A	B1	B1	B1	B2	B1	B2	—	B2	B2
9	其他公共场所	—	A	B1	B1	B1	B2	B2	B2	B2	B2	B2

注意事项:

1、本设计图纸之版权归大德科教设备有限公司所有，未经设计师书面批准，不得擅用（翻印等）。

2、施工部门施工前，必须仔细检查复核图纸上之尺寸与实际尺寸是否有差异。

3、图纸与施工现场如有任何差异，必须于施工前尽快通知设计师或有关部门，以免产生不良后果。

4、所有白图及蓝图之版权均属归 大德科教设备有限公司所有,于工程竣工后必须全数将蓝图交回公司存档。

5、任何工程上之增减更改项目，必须由设计师书面认可方可进行修改。

6、不得量度图纸。

项目变更 (PROJECT REVISIONS)

NO.编号	DESCRIPTION内容	DATE日期	REMARKS备注
1			
2			
3			
4			
5			

项目名称 (PROJECT NAME)

炳星楼八楼改造项目

项目地址 (PROJECT ADDRESS)

常州市田家炳
高级中学

项目面积 (PROJECT AREA)

设计负责人

(DESIGN IN CHARGE OF)

审核

(CHECKED)

比例

(SCALE)

日期

(DATE)

25/08

图纸内容 (GRAPH SUBSTANCE)

施工说明(二)

图纸编号 (DRAWING NO.)

GE-03


	A	B	C	D	E	F	G	H	I	J	K	L	
1													
2													
3													
4													
5													
6													
7													
8													
9													
	A	B	C	D	E	F	G	H	I	J	K	L	

物料表				
材料编号	材料名称	使用区域/位置	规格/型号	备注
[涂料类] 涂料/乳胶漆/肌理漆				
PT 01	白色乳胶漆	天花、墙面		
PT 02	白色防水乳胶漆	卫生间天花		
PT 03	米黄色肌理漆			
[墙纸] 墙纸/墙布				
ST XX				
WP 02				
WP 03				
[木材类] 木饰面/木踢脚/实木/木线条/木地板				
WD 01				
WD 02				
WD 03				
WD 04				
[玻璃] 钢化、磨砂玻璃/艺术、夹丝玻璃				
GL 01				
GL 02				
GL 03				
[镜子] 银镜/灰镜/金镜/黑镜/茶镜/装饰镜				
MR 01				
MR 02				
[布艺] 织物/布艺/布料/布艺软包硬包				
FB 01				
FB 02				
[皮革] 皮革/皮革软包/皮革硬包/人造革类				
LE 01				
LE 02				
[窗帘] 窗帘/卷帘/拉帘/纱帘/遮光帘				
CU 01				
CU 02				
[地毯] 地毯				
CP 01				
CP 02				

物料表				
材料编号	材料名称	使用区域/位置	规格/型号	备注
[石材] 石材/花岗岩/大理石/人造石/云石				
ST 01				
ST 02				
ST 03				
ST 04				
[面砖] 地砖/瓷砖/防滑砖/仿古砖/玻化砖				
CT 01				
CT 02				
CT 03				
CT 04				
[马赛克] 马赛克				
MS 01				
MS 02				
[金属] 金属条/不锈钢条/镜面不锈钢/砂钢				
MT 01				
MT 02				
[铝材] 复合铝材/铝合金/铝扣板/铝塑板				
AL 01				
AL 02				
[有机玻璃/亚克力] 亚克力/透光片				
AC 01				
AC 02				
[金银箔] 金箔/银箔				
SF 01				
SF 02				
[软膜] 软膜天花				
SC 01				
SC 02				

注意事项：
1、本设计图纸之版权归大德科教设备有限公司所有，未经设计师书面批准，不得擅用（翻印等）。
2、施工部门施工前，必须仔细检查复核图纸上之尺寸与实际尺寸是否有差异。
3、图纸与施工现场如有任何差异，必须于施工前尽快通知设计师或有关部门，以免产生不良后果。
4、所有白图及蓝图之版权均属归 大德科教设备有限公司所有,于工程竣工后必须全数将蓝图交回公司存档。
5、任何工程上之增减更改项目，必须由设计师书面认可方可进行修改。
6、不得量度图纸。

项 目 变 更 (PROJECT REVISIONS)			
NO.编号	DESCEPTION内容	DATE日期	REMARKS备注
1			
2			
3			
4			
5			
项 目 名 称 (PROJECT NAME)			
炳星楼八楼改造项目			
项 目 地 址 (PROJECT ADDRESS)			
常州市田家炳 高级中学			
项 目 面 积 (PROJECT AREA)			
设计 负 责 人 (DESIGN IN CHARGE OF)			
审 核 (CHECKED)			
比 例 (SCALE)			
日 期 (DATE)		25/08	
图 纸 内 容 (GRAPH SUBSTANCE)			
物料表			
图 纸 编 号 (DRAWING NO.)			
GE-04			

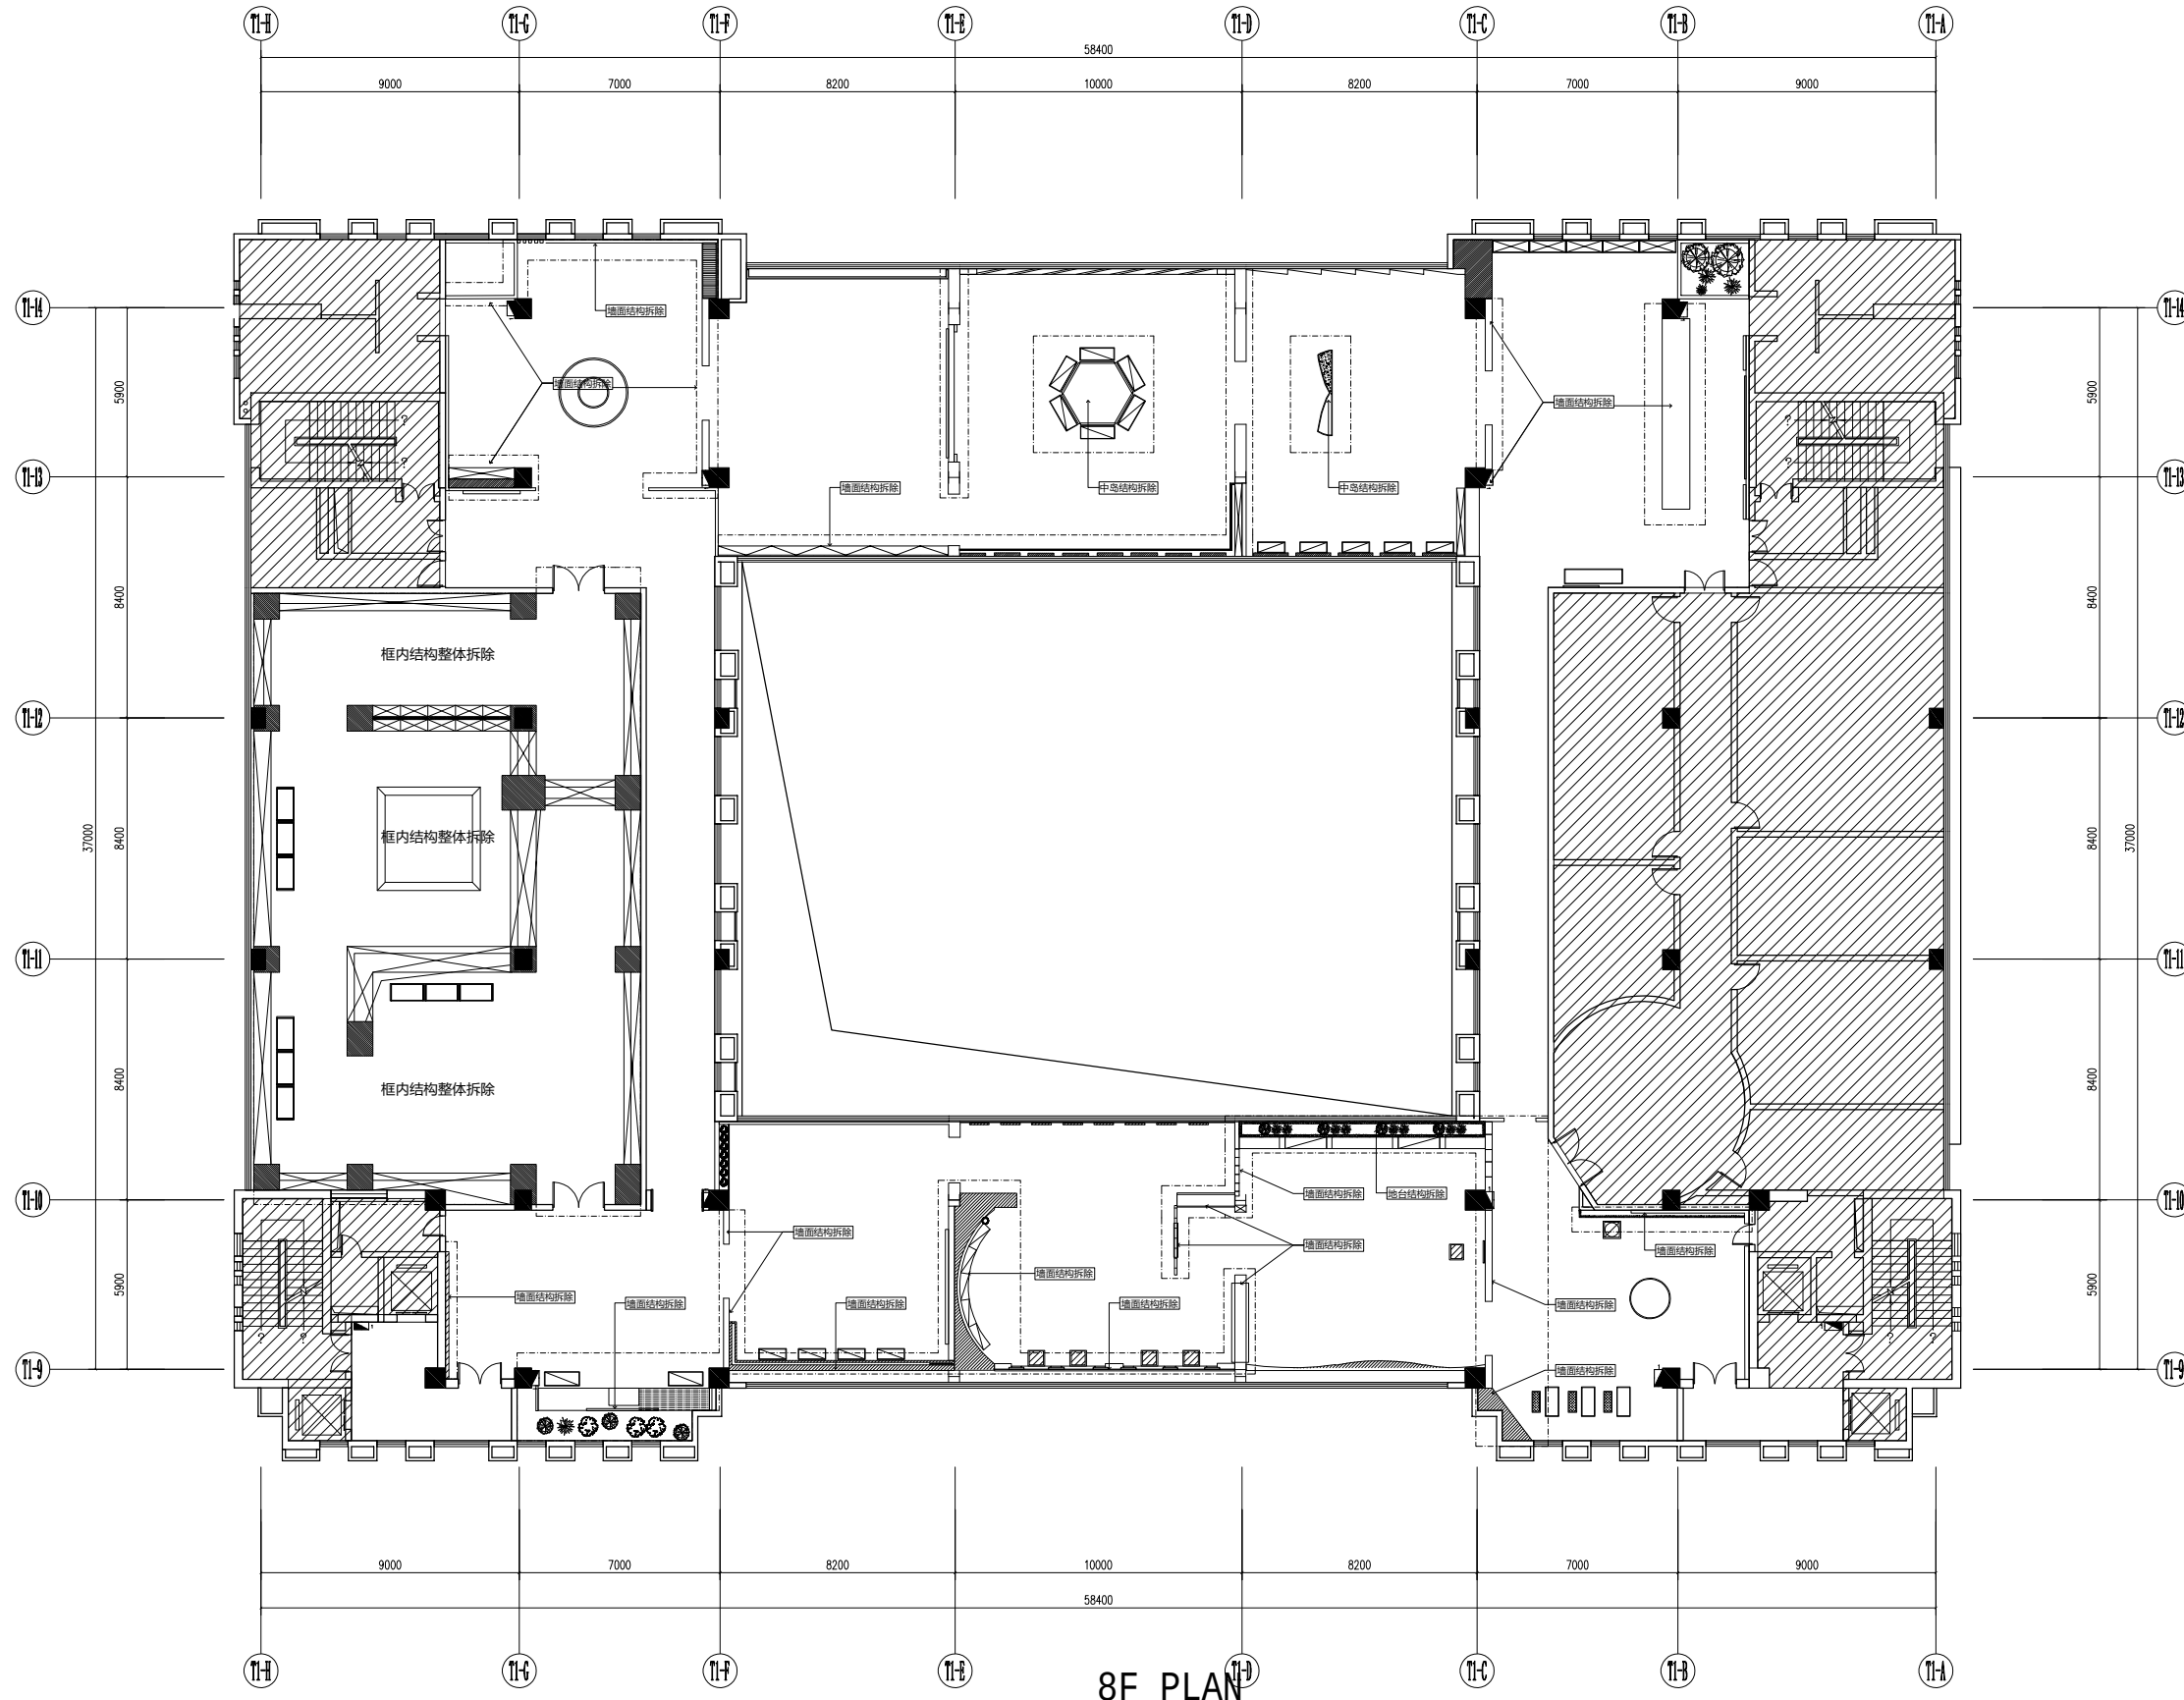

8F PLAN
墙体拆除图 SCALE:1/250

- 注意事项:
- 1、本设计图纸之版权归大德科教设备有限公司所有, 未经设计师书面批准, 不得擅用(翻印等)。
 - 2、施工部门施工前, 必须仔细检查复核图纸上之尺寸与实际尺寸是否有差异。
 - 3、图纸与施工现场如有任何差异, 必须于施工前尽快通知设计师或有关部门, 以免产生不良后果。
 - 4、所有白图及蓝图之版权均属归 大德科教设备有限公司所有, 于工程竣工后必须全数将蓝图交回公司存档。
 - 5、任何工程上之增减变更项目, 必须由设计师书面认可方可进行修改。
 - 6、不得量度图纸。

项目变更 (PROJECT REVISIONS)			
NO. 编号	DESCRIPTION 内容	DATE 日期	REMARKS 备注
1			
2			
3			
4			
5			

项目名称 (PROJECT NAME)
炳星楼八楼改造项目


项目地址 (PROJECT ADDRESS)
常州市田家炳
高级中学

项目面积 (PROJECT AREA)

设计负责人 (DESIGN IN CHARGE OF)	
审核 (CHECKED)	
比例 (SCALE)	1:250
日期 (DATE)	25/08

图纸内容 (GRAPH SUBSTANCE)
墙体拆除图

图纸编号 (DRAWING NO.)
PL-01

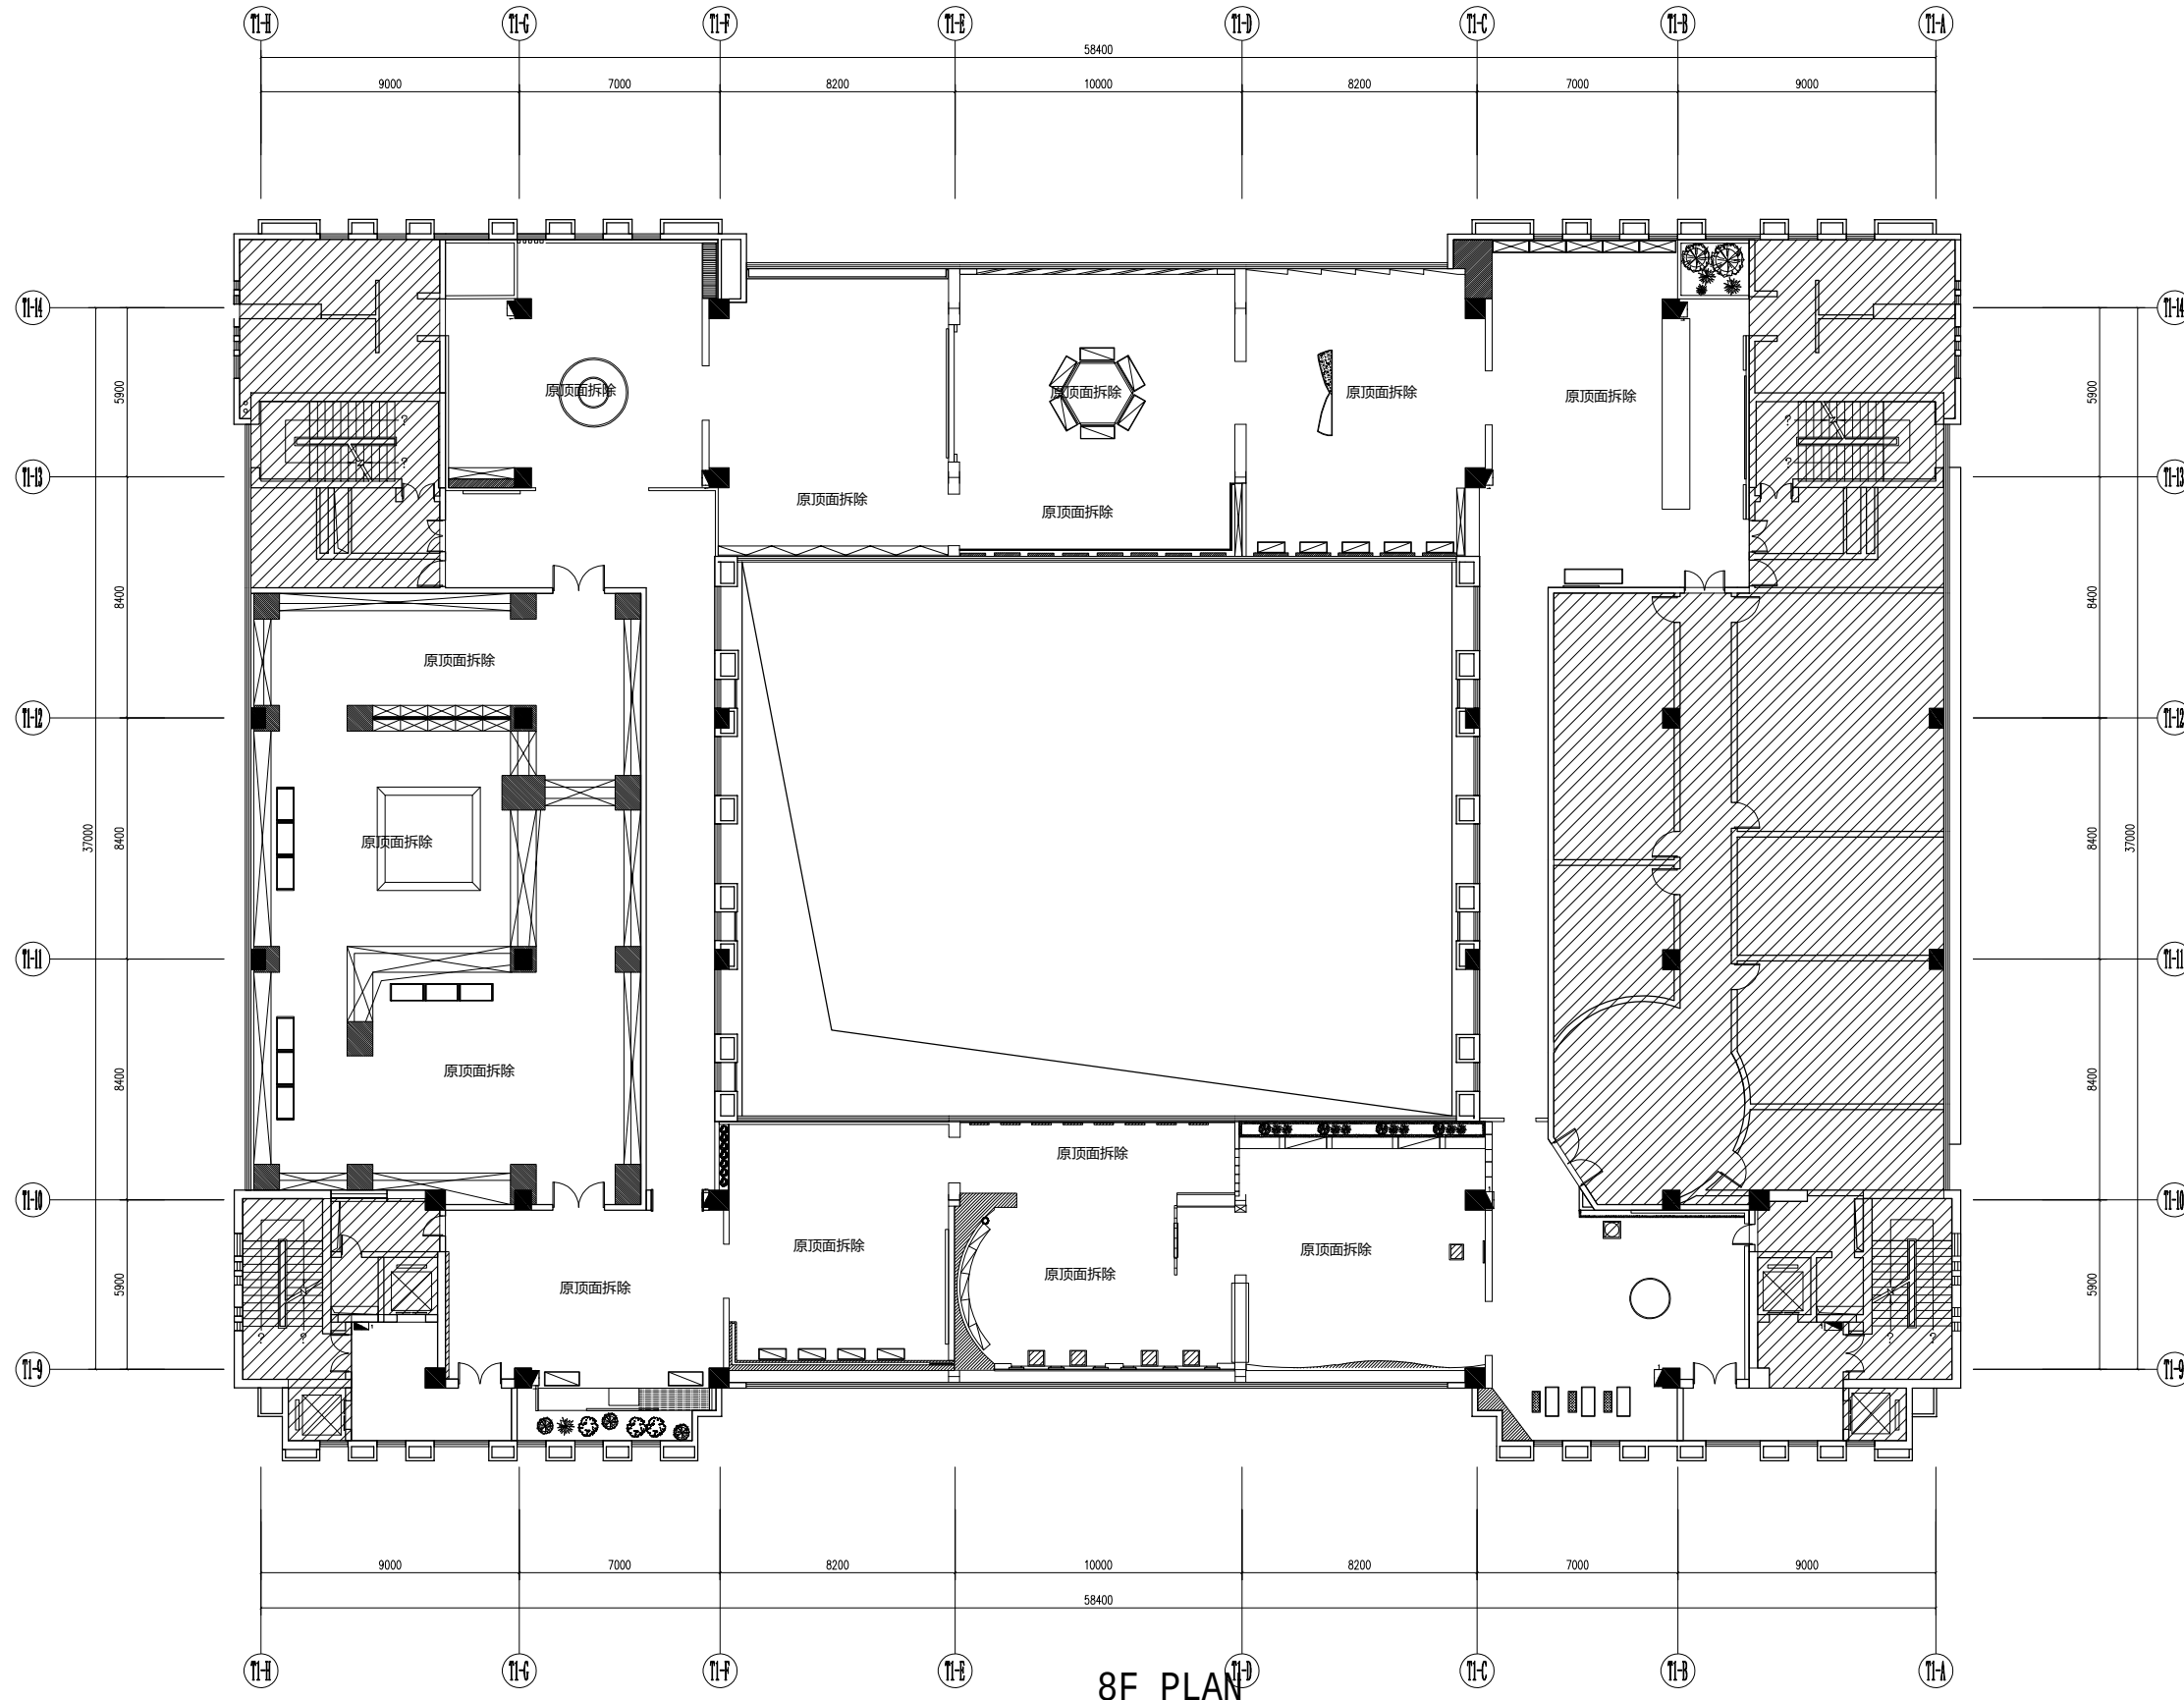

8F PLAN
顶地拆除图 SCALE:1/250

- 注意事项:
- 1、本设计图纸之版权归大德科教设备有限公司所有, 未经设计师书面批准, 不得擅用(翻印等)。
 - 2、施工部门施工前, 必须仔细检查复核图纸上之尺寸与实际尺寸是否有差异。
 - 3、图纸与施工现场如有任何差异, 必须于施工前尽快通知设计师或有关部门, 以免产生不良后果。
 - 4、所有白图及蓝图之版权均属归 大德科教设备有限公司所有, 于工程竣工后必须全数将蓝图交回公司存档。
 - 5、任何工程上之增减更改项目, 必须由设计师书面认可方可进行修改。
 - 6、不得量度图纸。

项目变更 (PROJECT REVISIONS)			
NO. 编号	DESCRIPTION 内容	DATE 日期	REMARKS 备注
1			
2			
3			
4			
5			

项目名称 (PROJECT NAME)
炳星楼八楼改造项目


项目地址 (PROJECT ADDRESS)
常州市田家炳
高级中学

项目面积 (PROJECT AREA)

设计负责人 (DESIGN IN CHARGE OF)	
审核 (CHECKED)	
比例 (SCALE)	1:250
日期 (DATE)	25/08

图纸内容 (GRAPH SUBSTANCE)
顶地拆除图

图纸编号 (DRAWING NO.)
PL-02

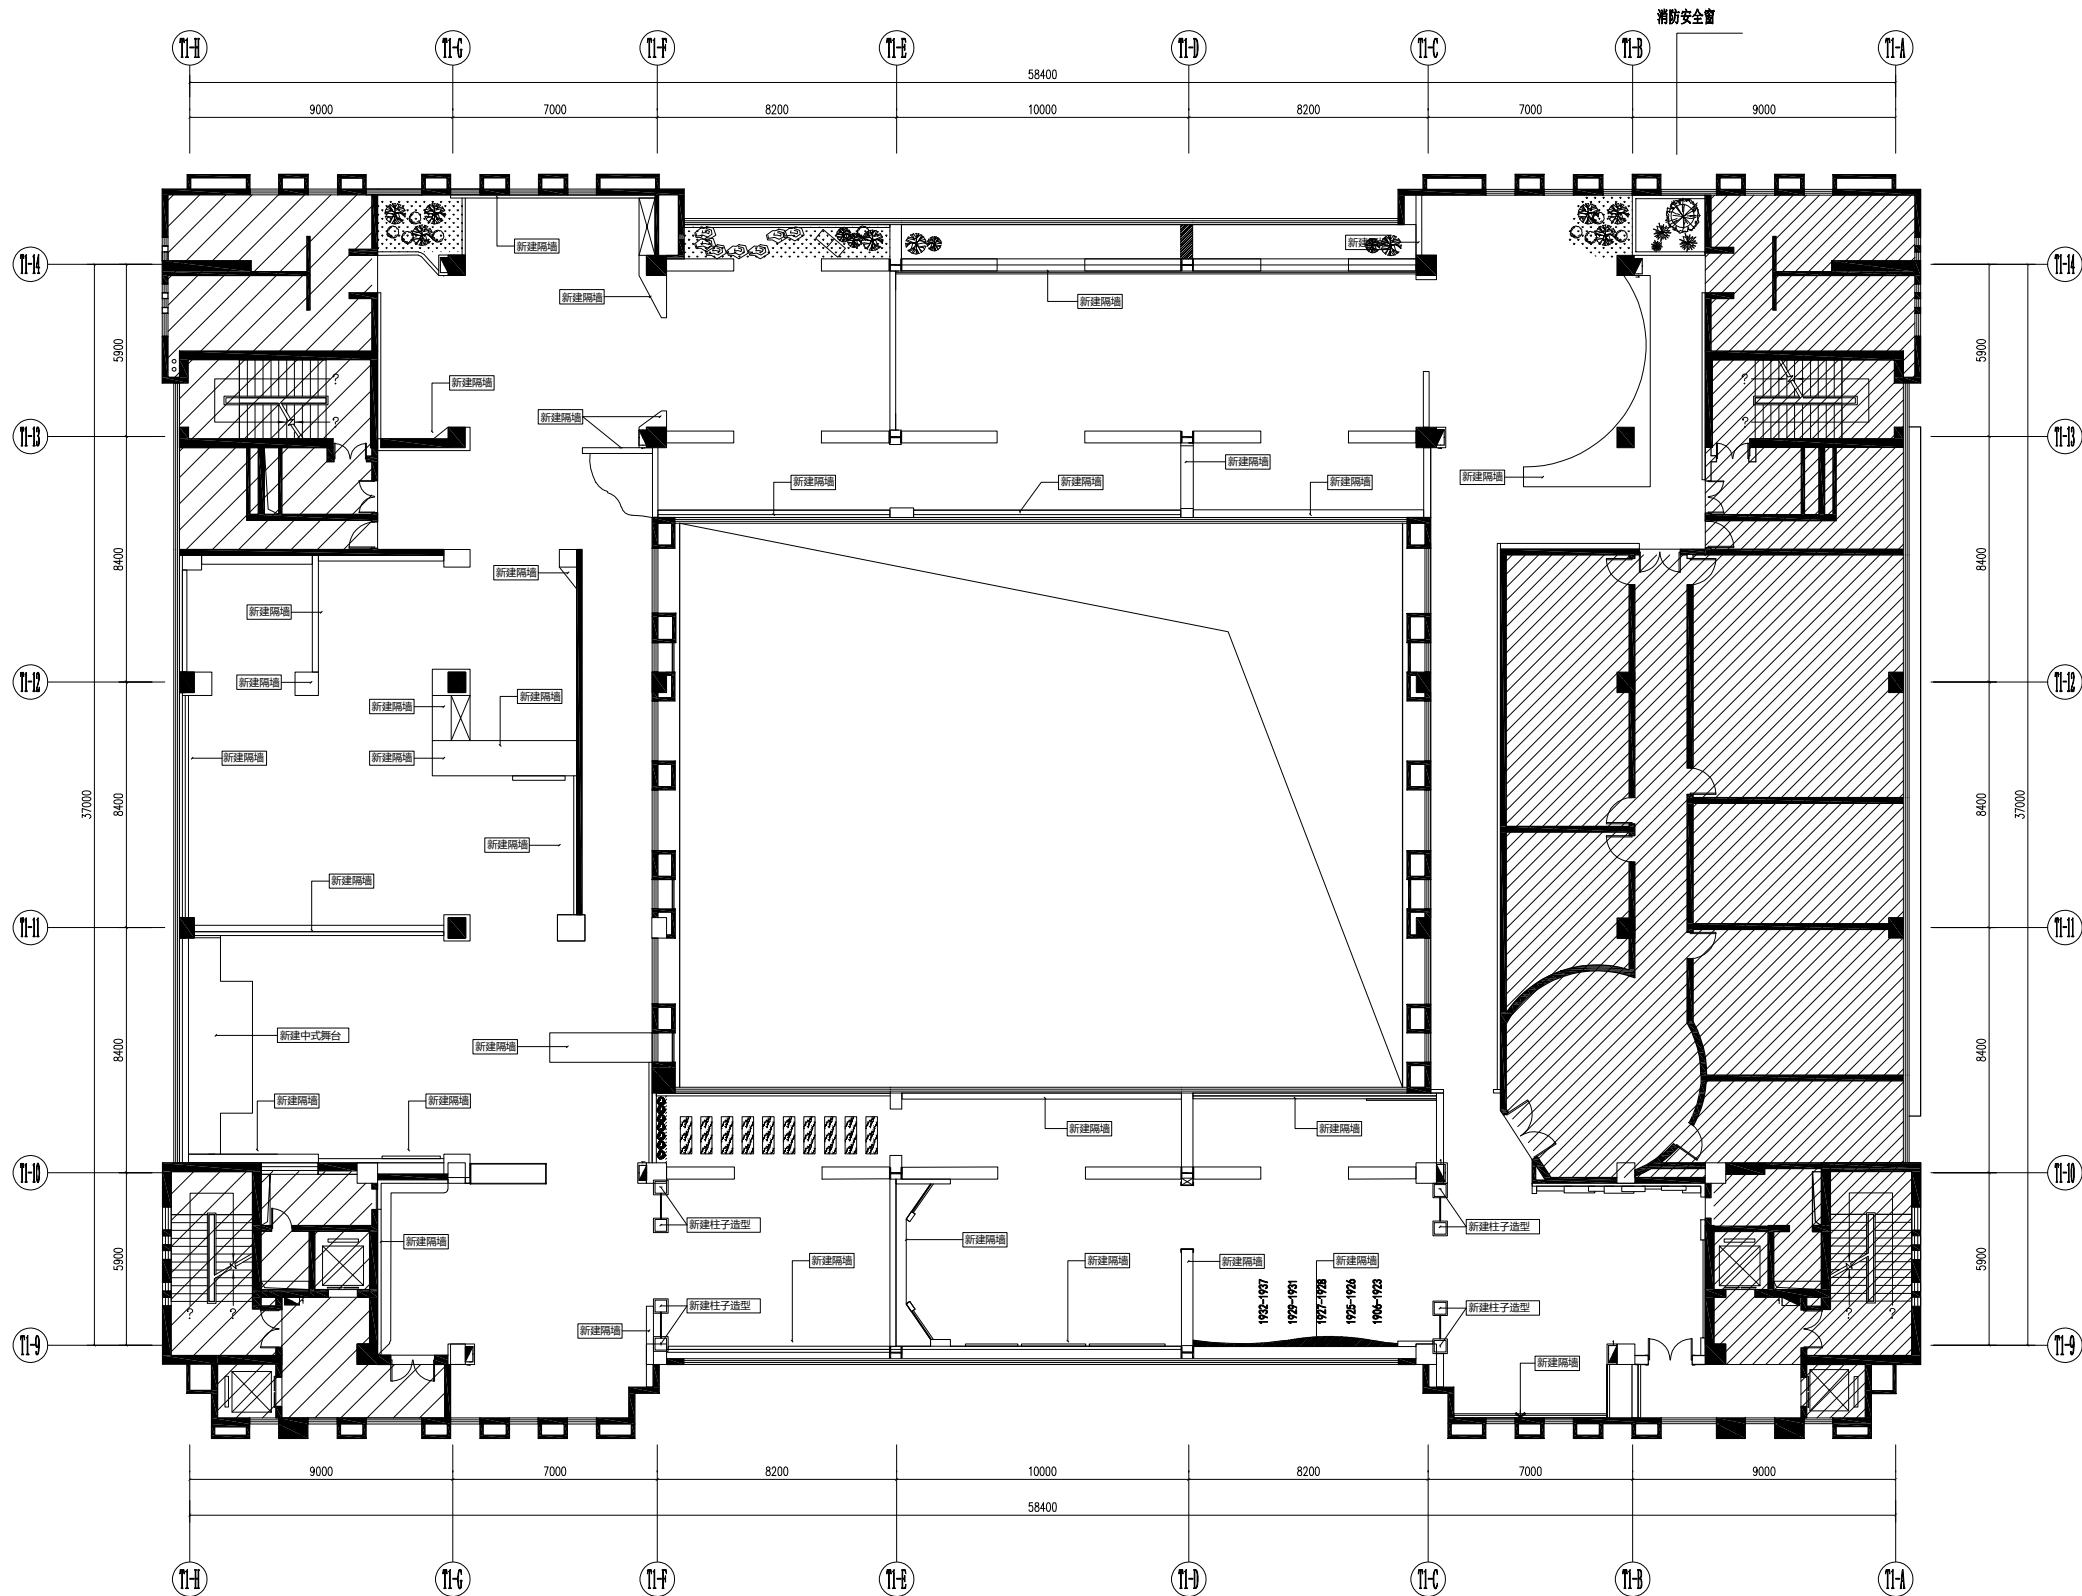

8F PLAN
新建隔墙图 SCALE:1/250

注意事项:

- 1、本设计图纸之版权归大德科教设备有限公司所有, 未经设计师书面批准, 不得擅用(翻印等)。
- 2、施工部门施工前, 必须仔细检查复核图纸上之尺寸与实际尺寸是否有差异。
- 3、图纸与施工现场如有任何差异, 必须于施工前尽快通知设计师或有关部门, 以免产生不良后果。
- 4、所有白图及蓝图之版权均属归 大德科教设备有限公司所有, 于工程竣工后必须全数将蓝图交回公司存档。
- 5、任何工程上之增减变更项目, 必须由设计师书面认可方可进行修改。
- 6、不得量度图纸。

项目变更 (PROJECT REVISIONS)

NO. 编号	DESCRIPTION 内容	DATE 日期	REMARKS 备注
1			
2			
3			
4			
5			

项目名称 (PROJECT NAME)

炳星楼八楼改造项目

项目地址 (PROJECT ADDRESS)

常州市田家炳
高级中学

项目面积 (PROJECT AREA)

设计负责人
(DESIGN IN CHARGE OF)

审核

(CHECKED)

比例

(SCALE)

日期

(DATE)

1:250


25/08

图纸内容 (GRAPH SUBSTANCE)


新建隔墙图

图纸编号 (DRAWING NO.)

PL-03

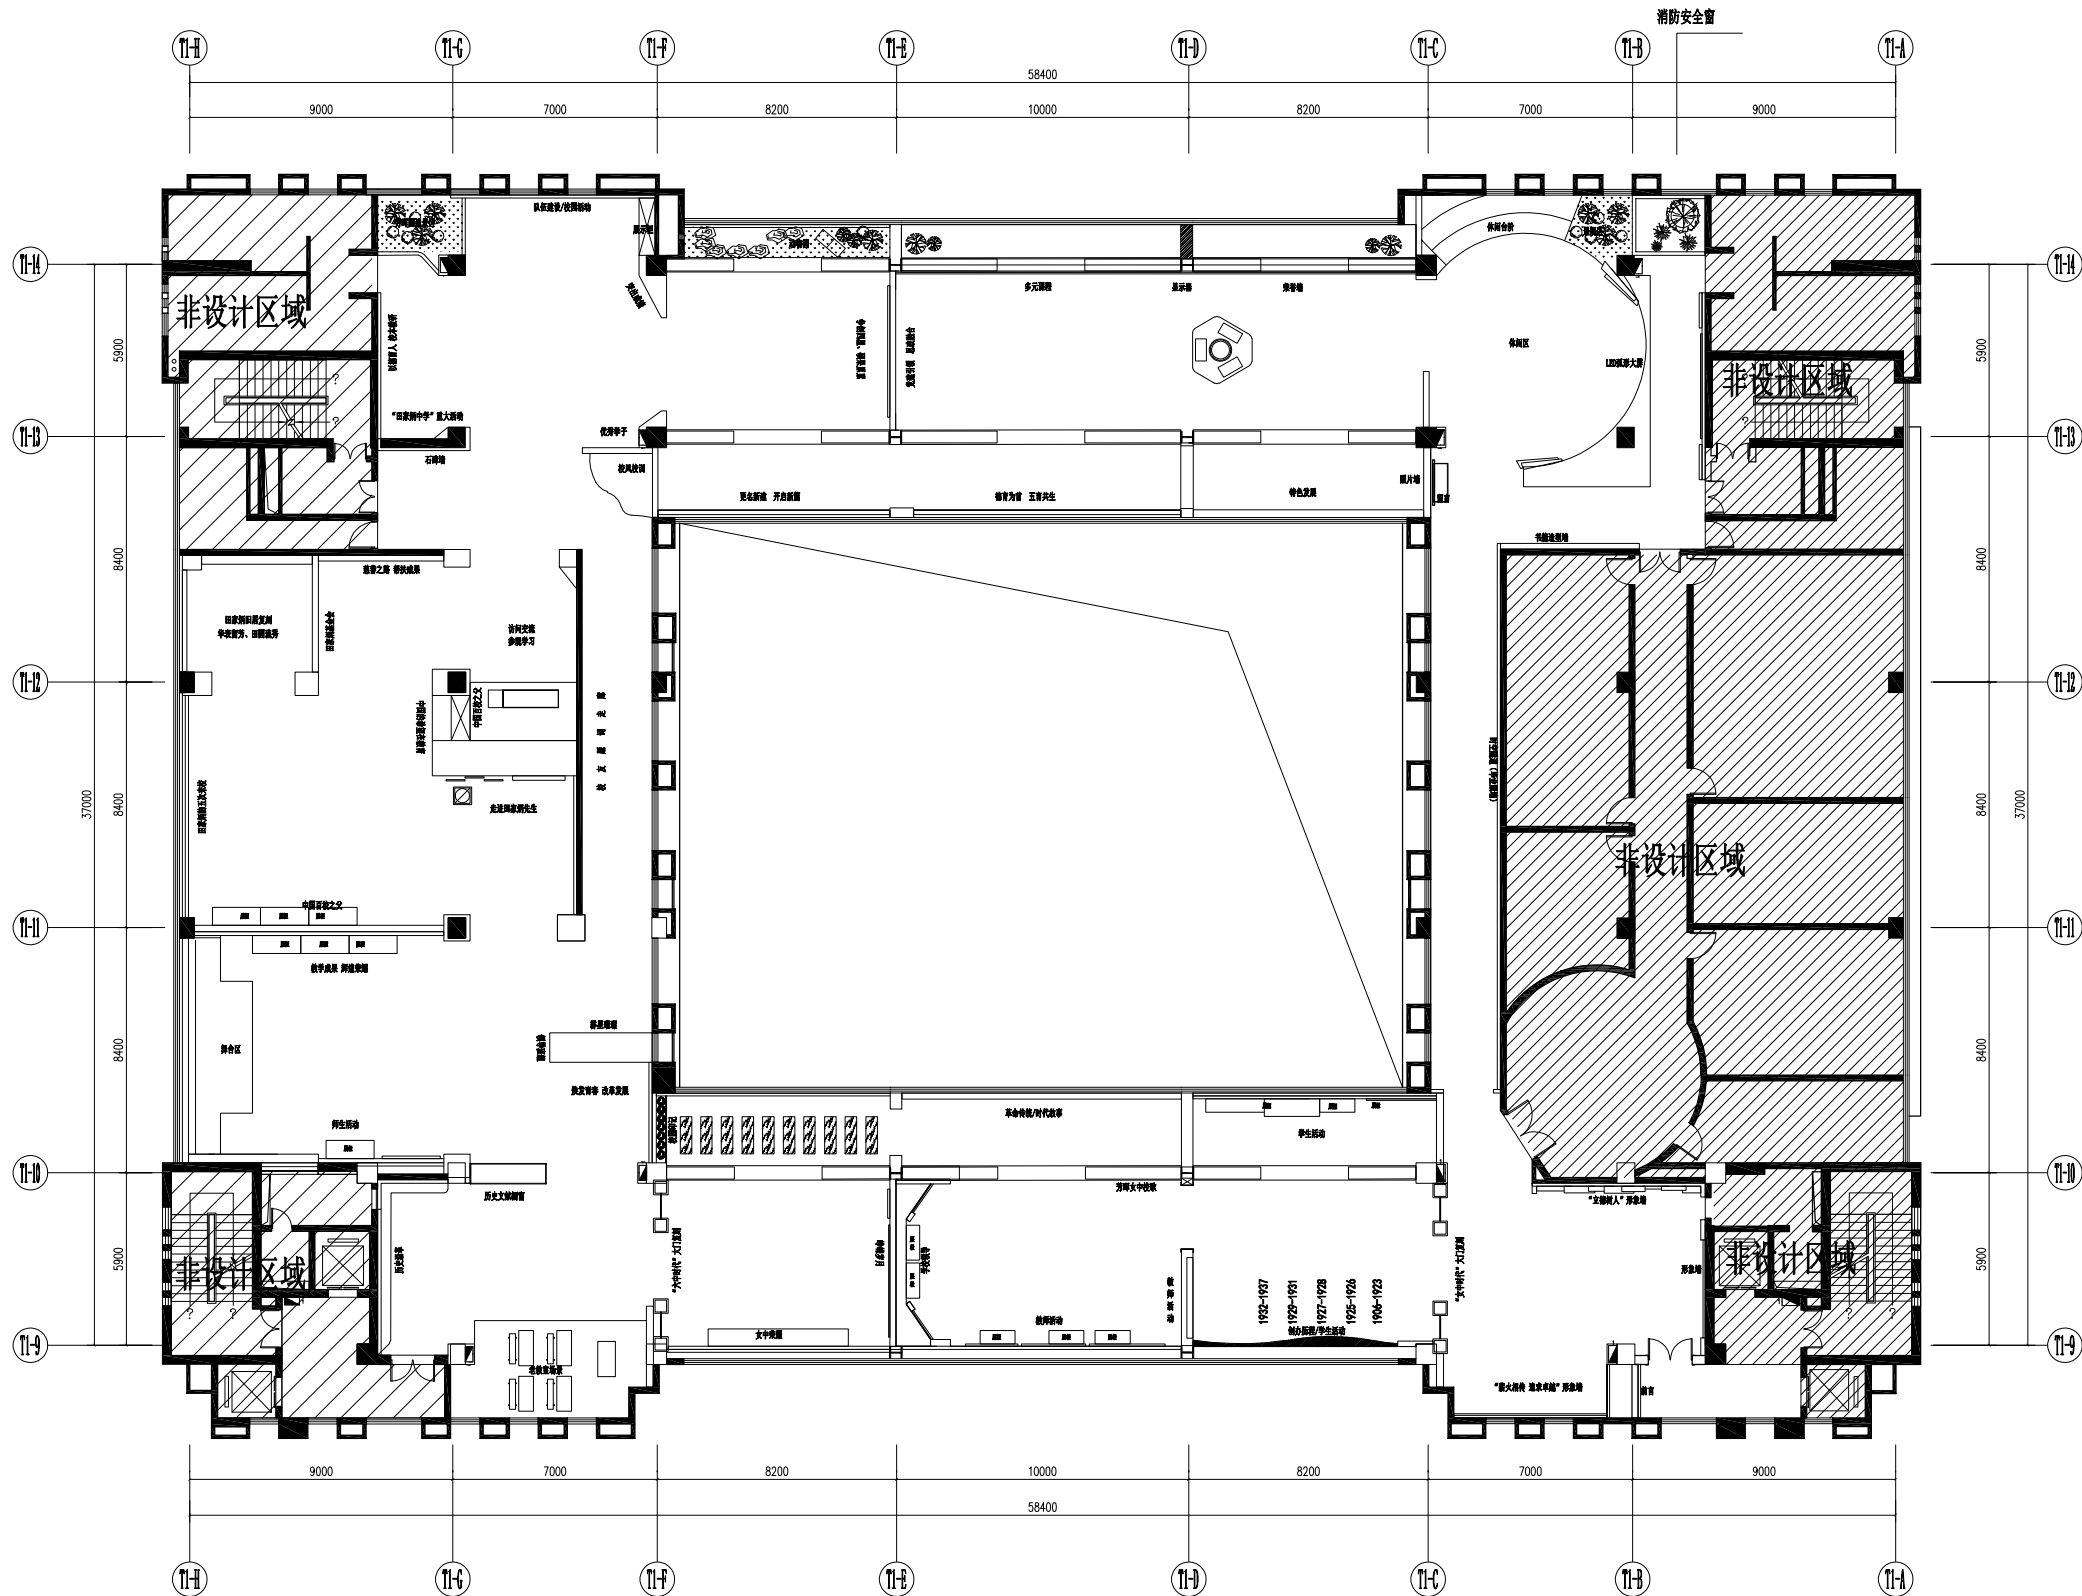

8F PLAN
平面布置图 SCALE:1/250

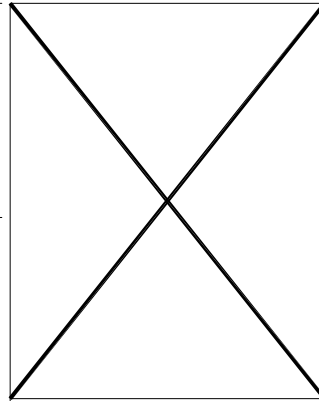

- 注意事项:
- 1、本设计图纸之版权归大德科教设备有限公司所有, 未经设计师书面批准, 不得擅用(翻印等)。
 - 2、施工部门施工前, 必须仔细检查复核图纸上之尺寸与实际尺寸是否有差异。
 - 3、图纸与施工现场如有任何差异, 必须于施工前尽快通知设计师或有关部门, 以免产生不良后果。
 - 4、所有白图及蓝图之版权均属归 大德科教设备有限公司所有, 于工程竣工后必须全数将蓝图交回公司存档。
 - 5、任何工程上之增减更改项目, 必须由设计师书面认可方可进行修改。
 - 6、不得量度图纸。

项目变更 (PROJECT REVISIONS)			
NO. 编号	DESCRIPTION 内容	DATE 日期	REMARKS 备注
1			
2			
3			
4			
5			

项目名称 (PROJECT NAME)
炳星楼八楼改造项目

项目地址 (PROJECT ADDRESS)


常州市田家炳
高级中学

项目面积 (PROJECT AREA)

设计负责人 (DESIGN IN CHARGE OF)	
审核 (CHECKED)	
比例 (SCALE)	1:250
日期 (DATE)	25/08

图纸内容 (GRAPH SUBSTANCE)
平面布置图

图纸编号 (DRAWING NO.)
PL-04

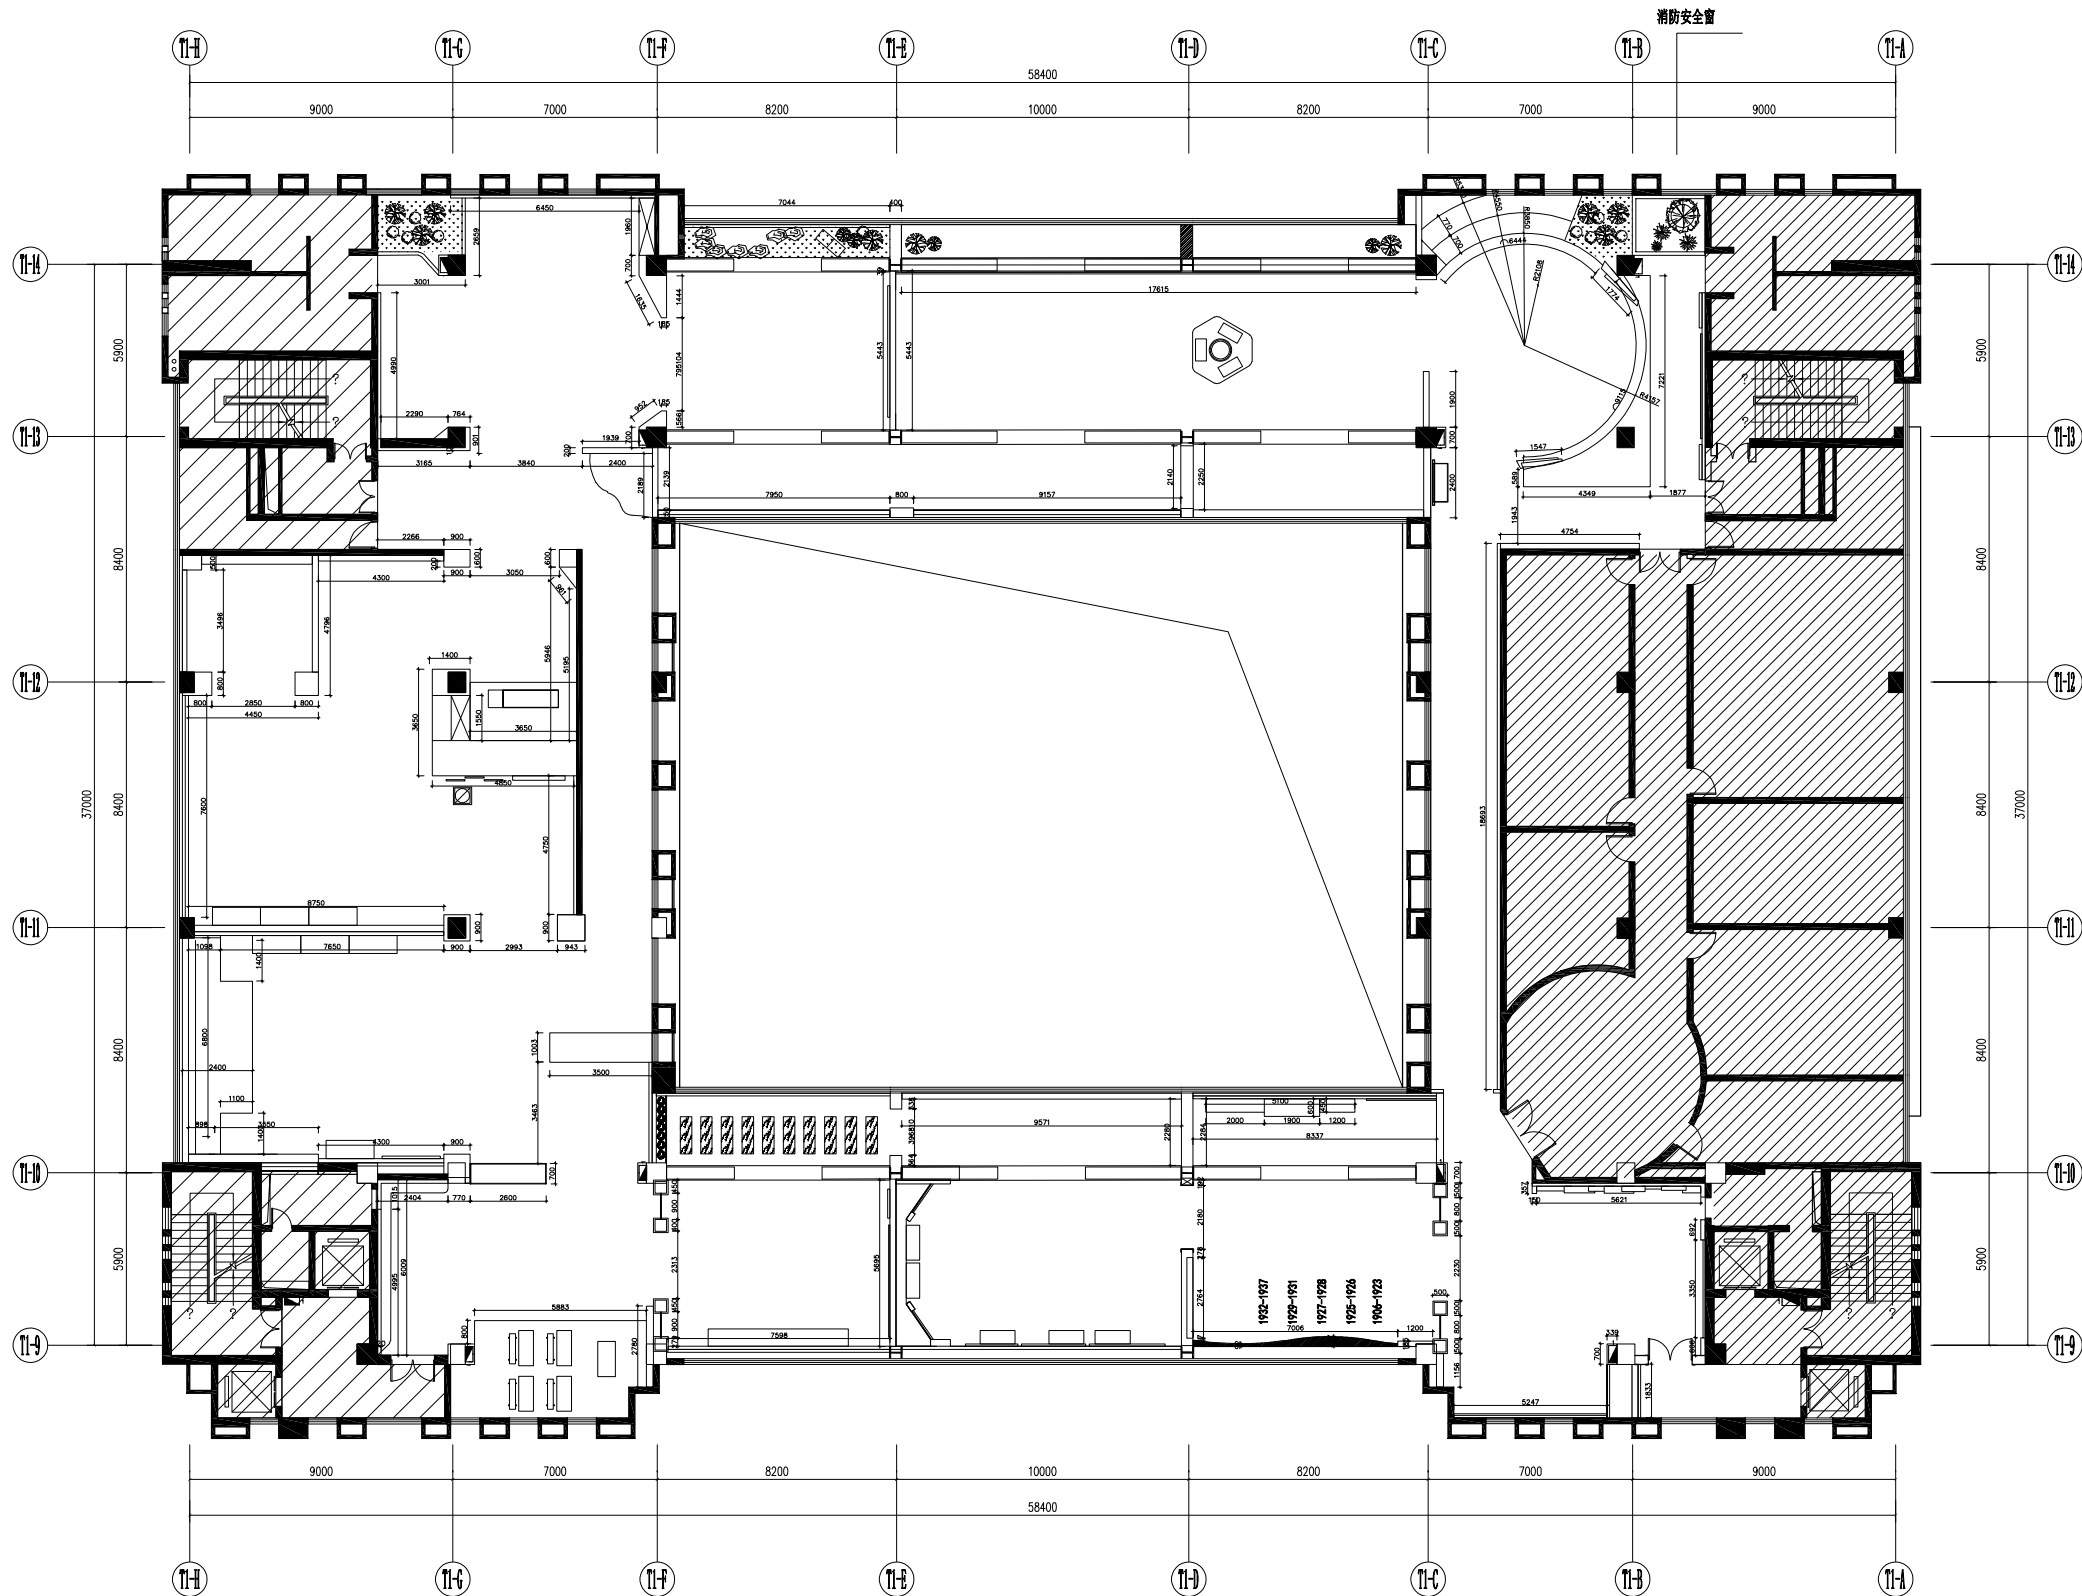

8F PLAN
平面尺寸图 SCALE:1/250

注意事项:

- 1、本设计图纸之版权归大德科教设备有限公司所有, 未经设计师书面批准, 不得擅用(翻印等)。
- 2、施工部门施工前, 必须仔细检查复核图纸上之尺寸与实际尺寸是否有差异。
- 3、图纸与施工现场如有任何差异, 必须于施工前尽快通知设计师或有关部门, 以免产生不良后果。
- 4、所有白图及蓝图之版权均属归 大德科教设备有限公司所有, 于工程竣工后必须全数将蓝图交回公司存档。
- 5、任何工程上之增减更改项目, 必须由设计师书面认可方可进行修改。
- 6、不得量度图纸。

项目变更 (PROJECT REVISIONS)

NO. 编号	DESCRIPTION 内容	DATE 日期	REMARKS 备注
1			
2			
3			
4			
5			

项目名称 (PROJECT NAME)

炳星楼八楼改造项目

项目地址 (PROJECT ADDRESS)

常州市田家炳
高级中学

项目面积 (PROJECT AREA)

设计负责人
(DESIGN IN CHARGE OF)

审核

(CHECKED)

比例

(SCALE)

日期


(DATE)

图纸内容 (GRAPH SUBSTANCE)

平面布置图

图纸编号 (DRAWING NO.)

PL-05

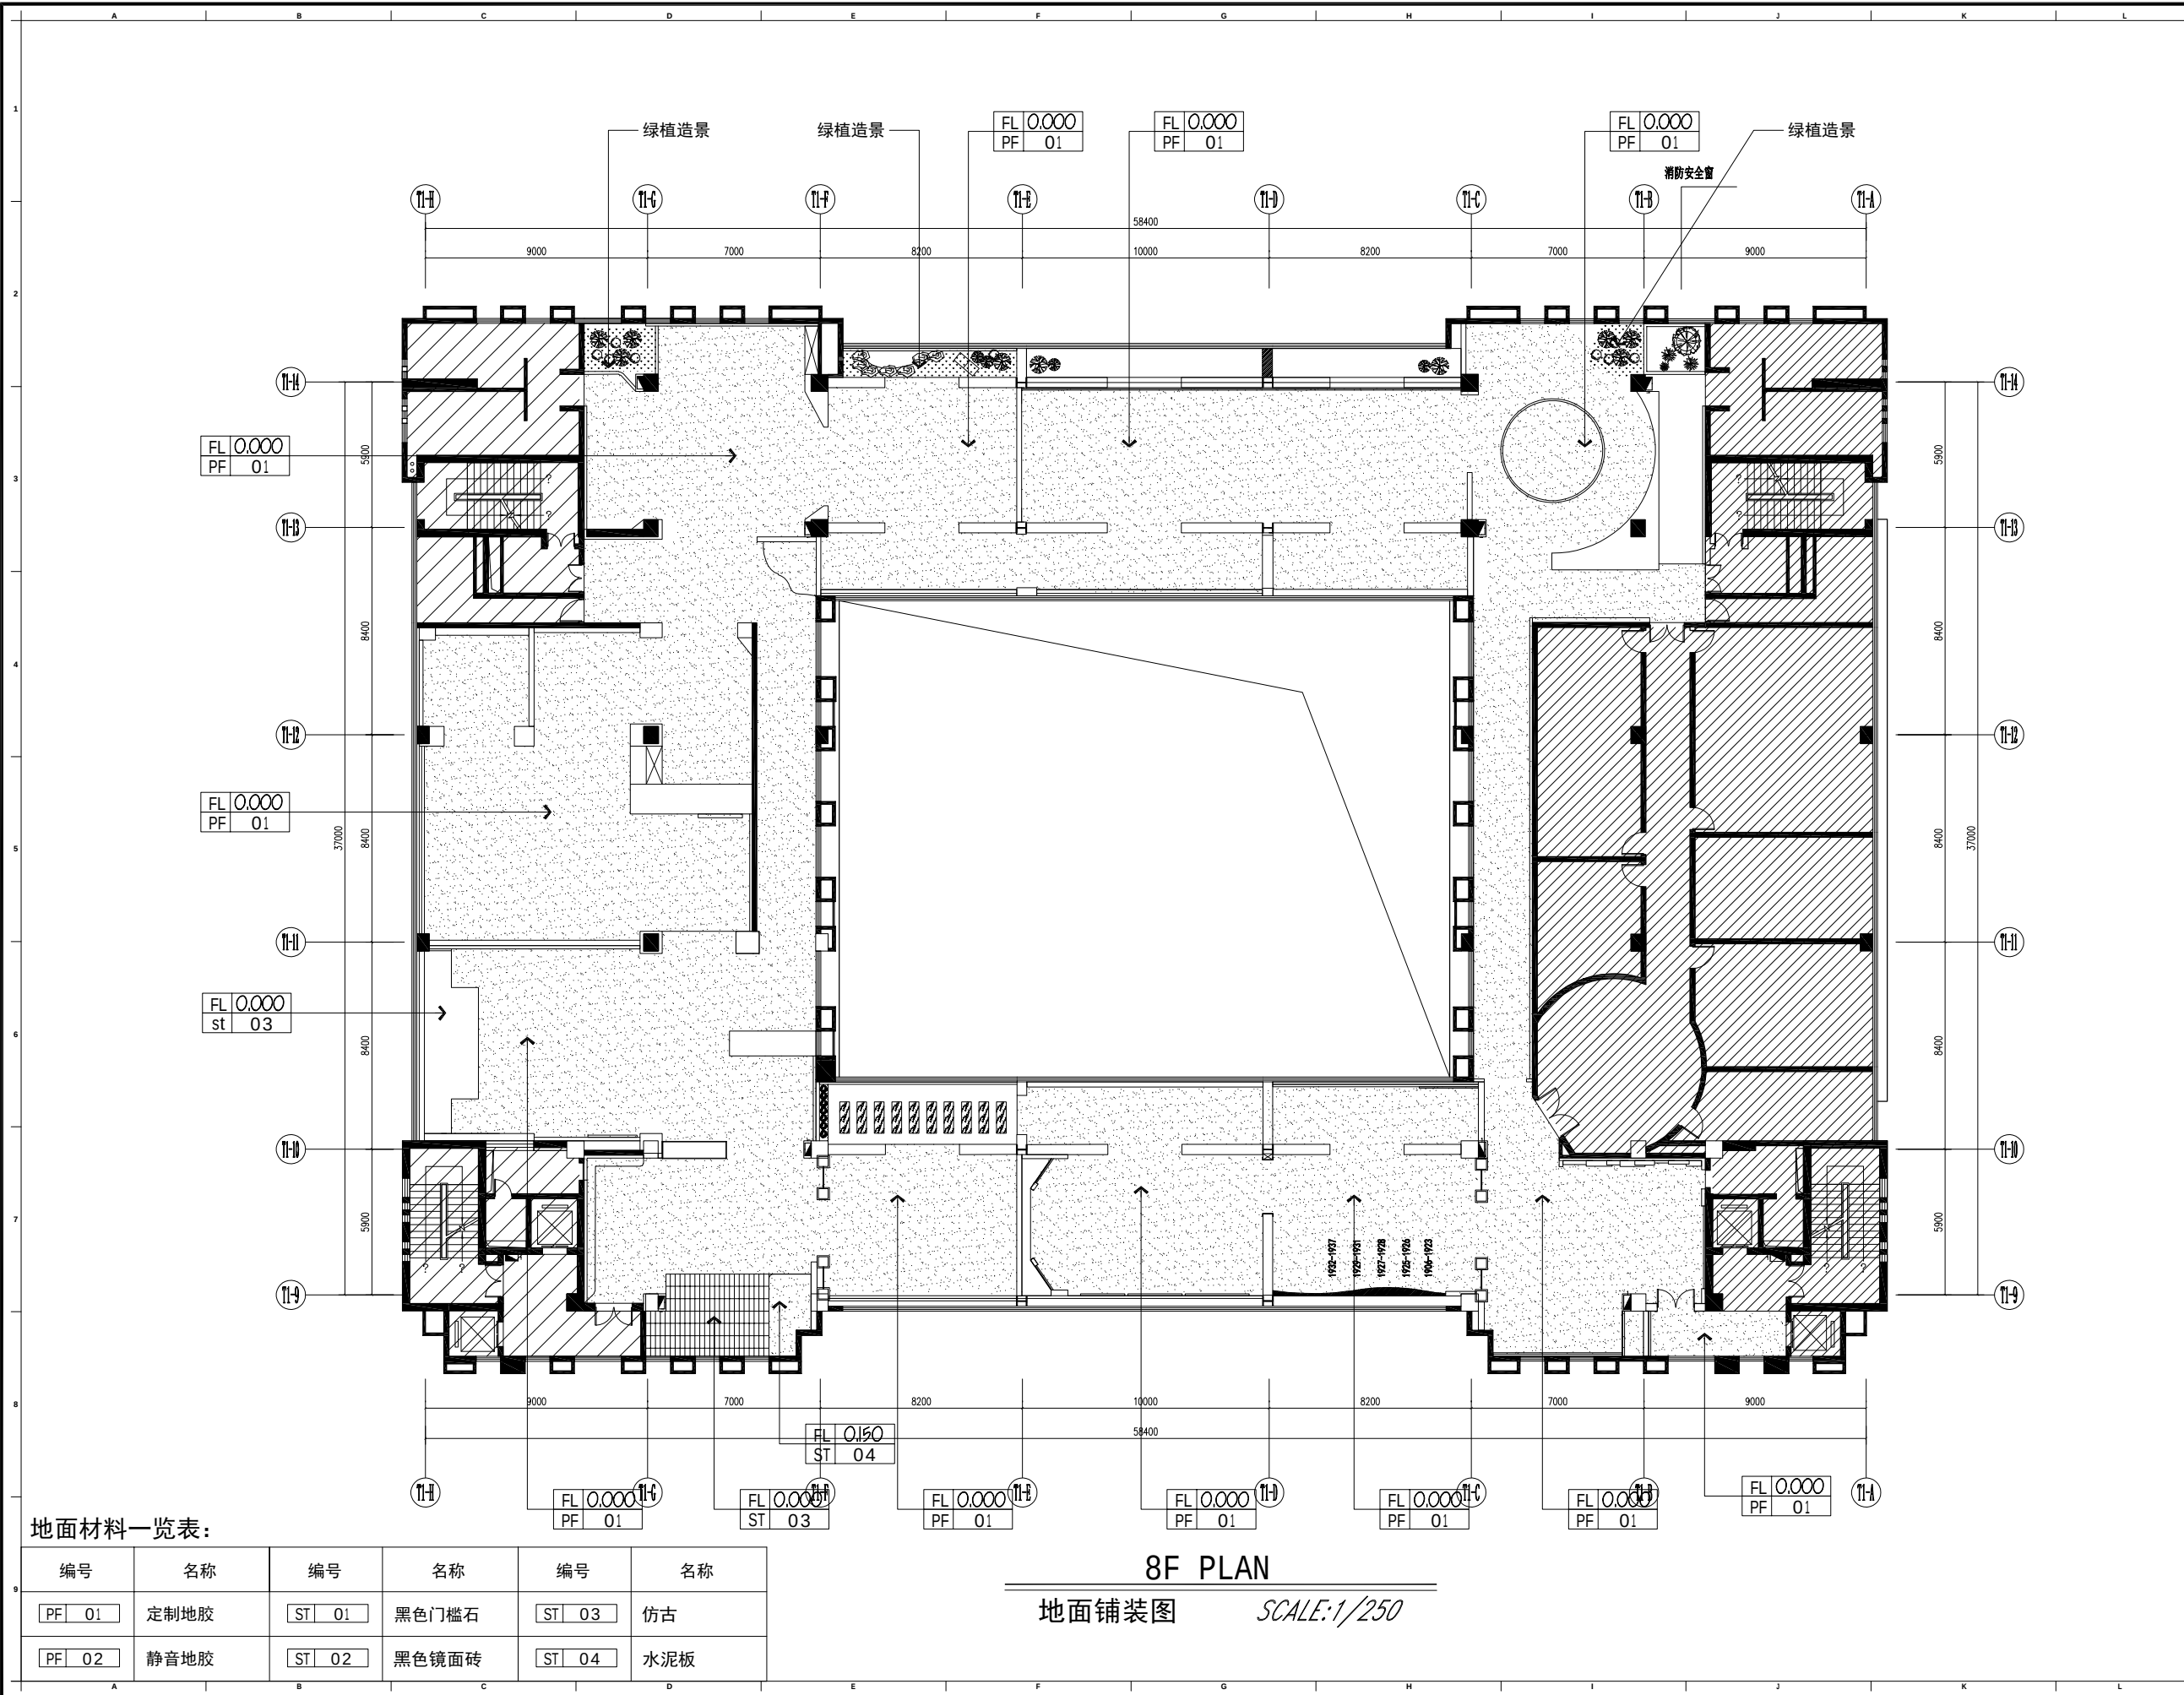

地面材料一览表:

编号	名称	编号	名称	编号	名称
PF 01	定制地胶	ST 01	黑色门槛石	ST 03	仿古
PF 02	静音地胶	ST 02	黑色镜面砖	ST 04	水泥板

8F PLAN

地面铺装图

SCALE:1/250

注意事项:

- 1、本设计图纸之版权归大德科教设备有限公司所有, 未经设计师书面批准, 不得擅用(翻印等)。
- 2、施工部门施工前, 必须仔细检查复核图纸上之尺寸与实际尺寸是否有差异。
- 3、图纸与施工现场如有任何差异, 必须于施工前尽快通知设计师或有关部门, 以免产生不良后果。
- 4、所有白图及蓝图之版权均属归 大德科教设备有限公司所有, 于工程竣工后必须全数将蓝图交回公司存档。
- 5、任何工程上之增减变更项目, 必须由设计师书面认可方可进行修改。
- 6、不得量度图纸。

项目变更 (PROJECT REVISIONS)

NO. 编号	DESCRIPTION 内容	DATE 日期	REMARKS 备注
1			
2			
3			
4			
5			

项目名称 (PROJECT NAME)

炳星楼八楼改造项目

项目地址 (PROJECT ADDRESS)

常州市田家炳
高级中学

项目面积 (PROJECT AREA)

设计负责人
(DESIGN IN CHARGE OF)

审核

(CHECKED)

比例

(SCALE)

日期

(DATE)

1:250


25/08

图纸内容 (GRAPH SUBSTANCE)

地面铺装图

图纸编号 (DRAWING NO.)

PL-06

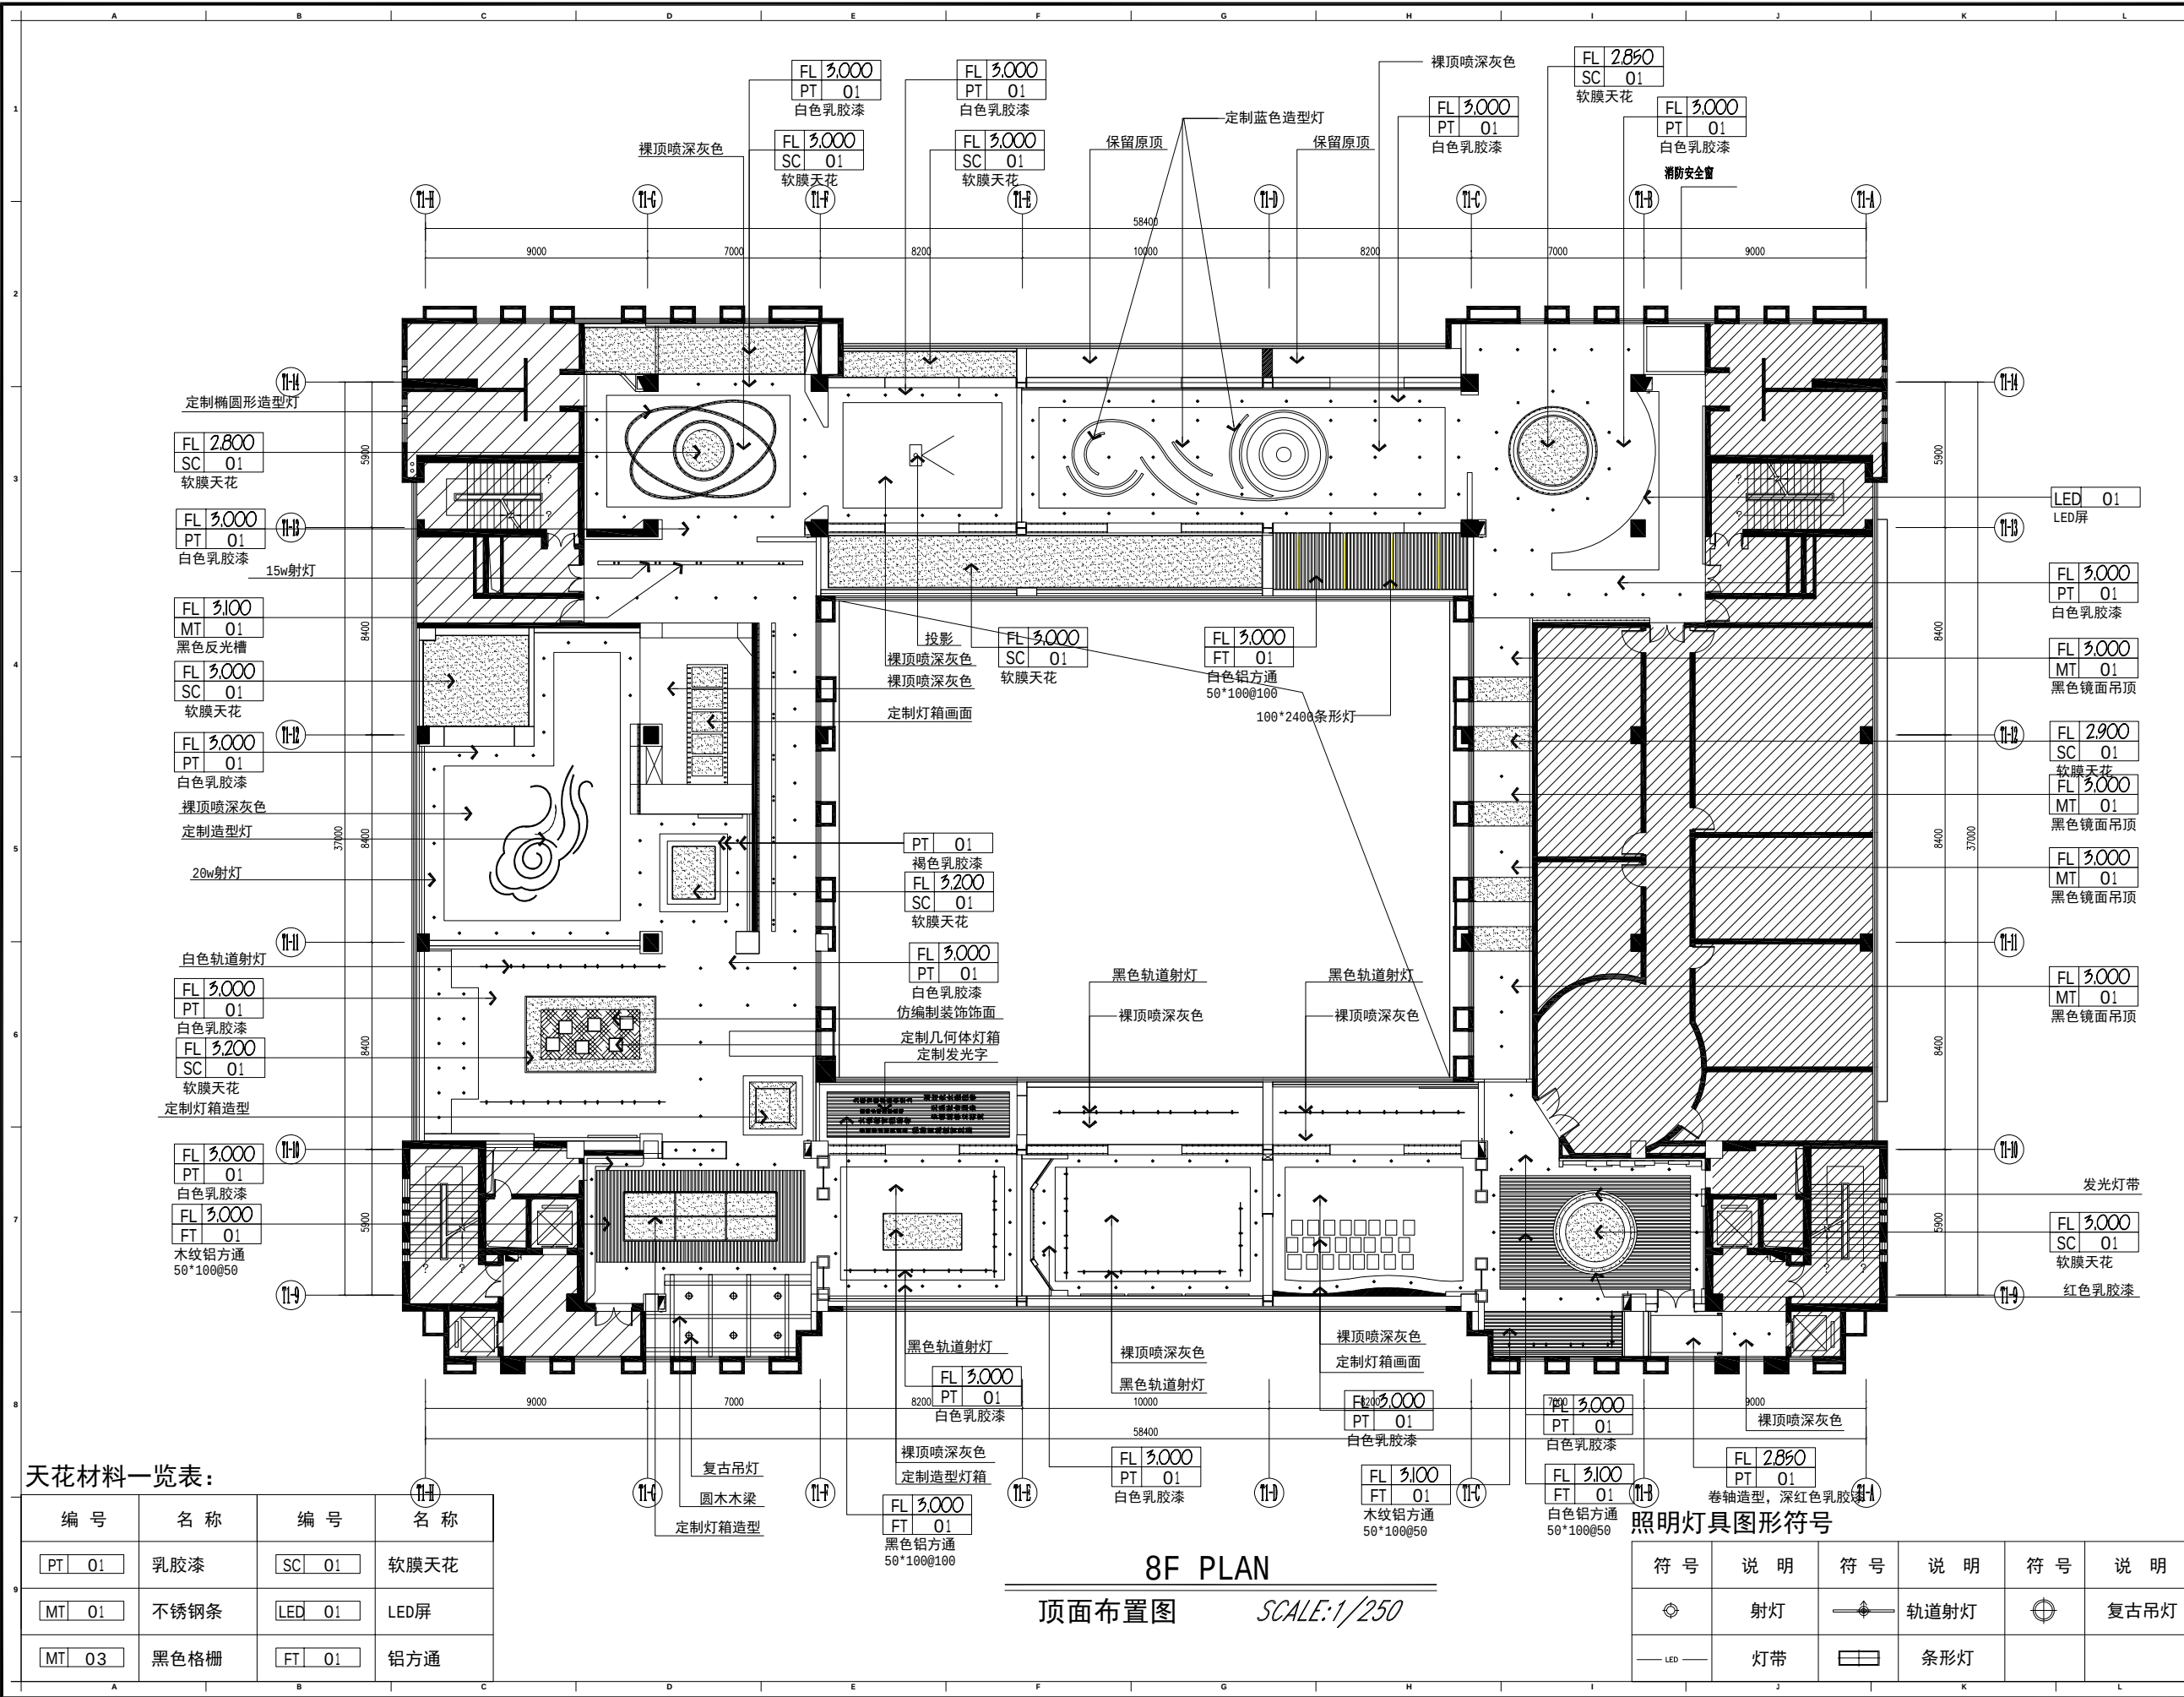

注意事项:

1、本设计图纸之版权归大德科教设备有限公司所有, 未经设计师书面批准, 不得擅用(翻印等)。

2、施工部门施工前, 必须仔细检查复核图纸上之尺寸与实际尺寸是否有差异。

3、图纸与施工现场如有任何差异, 必须于施工前尽快通知设计师或有关部门, 以免产生不良后果。

4、所有白图及蓝图之版权均属归 大德科教设备有限公司所有, 于工程竣工后必须全数将蓝图交回公司存档。

5、任何工程上之增减更改项目, 必须由设计师书面认可方可进行修改。

6、不得量度图纸。

项目变更 (PROJECT REVISIONS)

NO. 编号	DESCRIPTION 内容	DATE 日期	REMARKS 备注
1			
2			
3			
4			
5			

项目名称 (PROJECT NAME)

炳星楼八楼改造项目

项目地址 (PROJECT ADDRESS)

常州市田家炳高级中学

项目面积 (PROJECT AREA)

设计负责人 (DESIGN IN CHARGE OF)

审核 (CHECKED)

比例 (SCALE)

日期 (DATE)

1:250

25/08

图纸内容 (GRAPHY SUBSTANCE)


顶面布置图

图纸编号 (DRAWING NO.)

PL-07

照明灯具图形符号

符号	说明	符号	说明	符号	说明
	射灯		轨道射灯		复古吊灯
	灯带		条形灯		

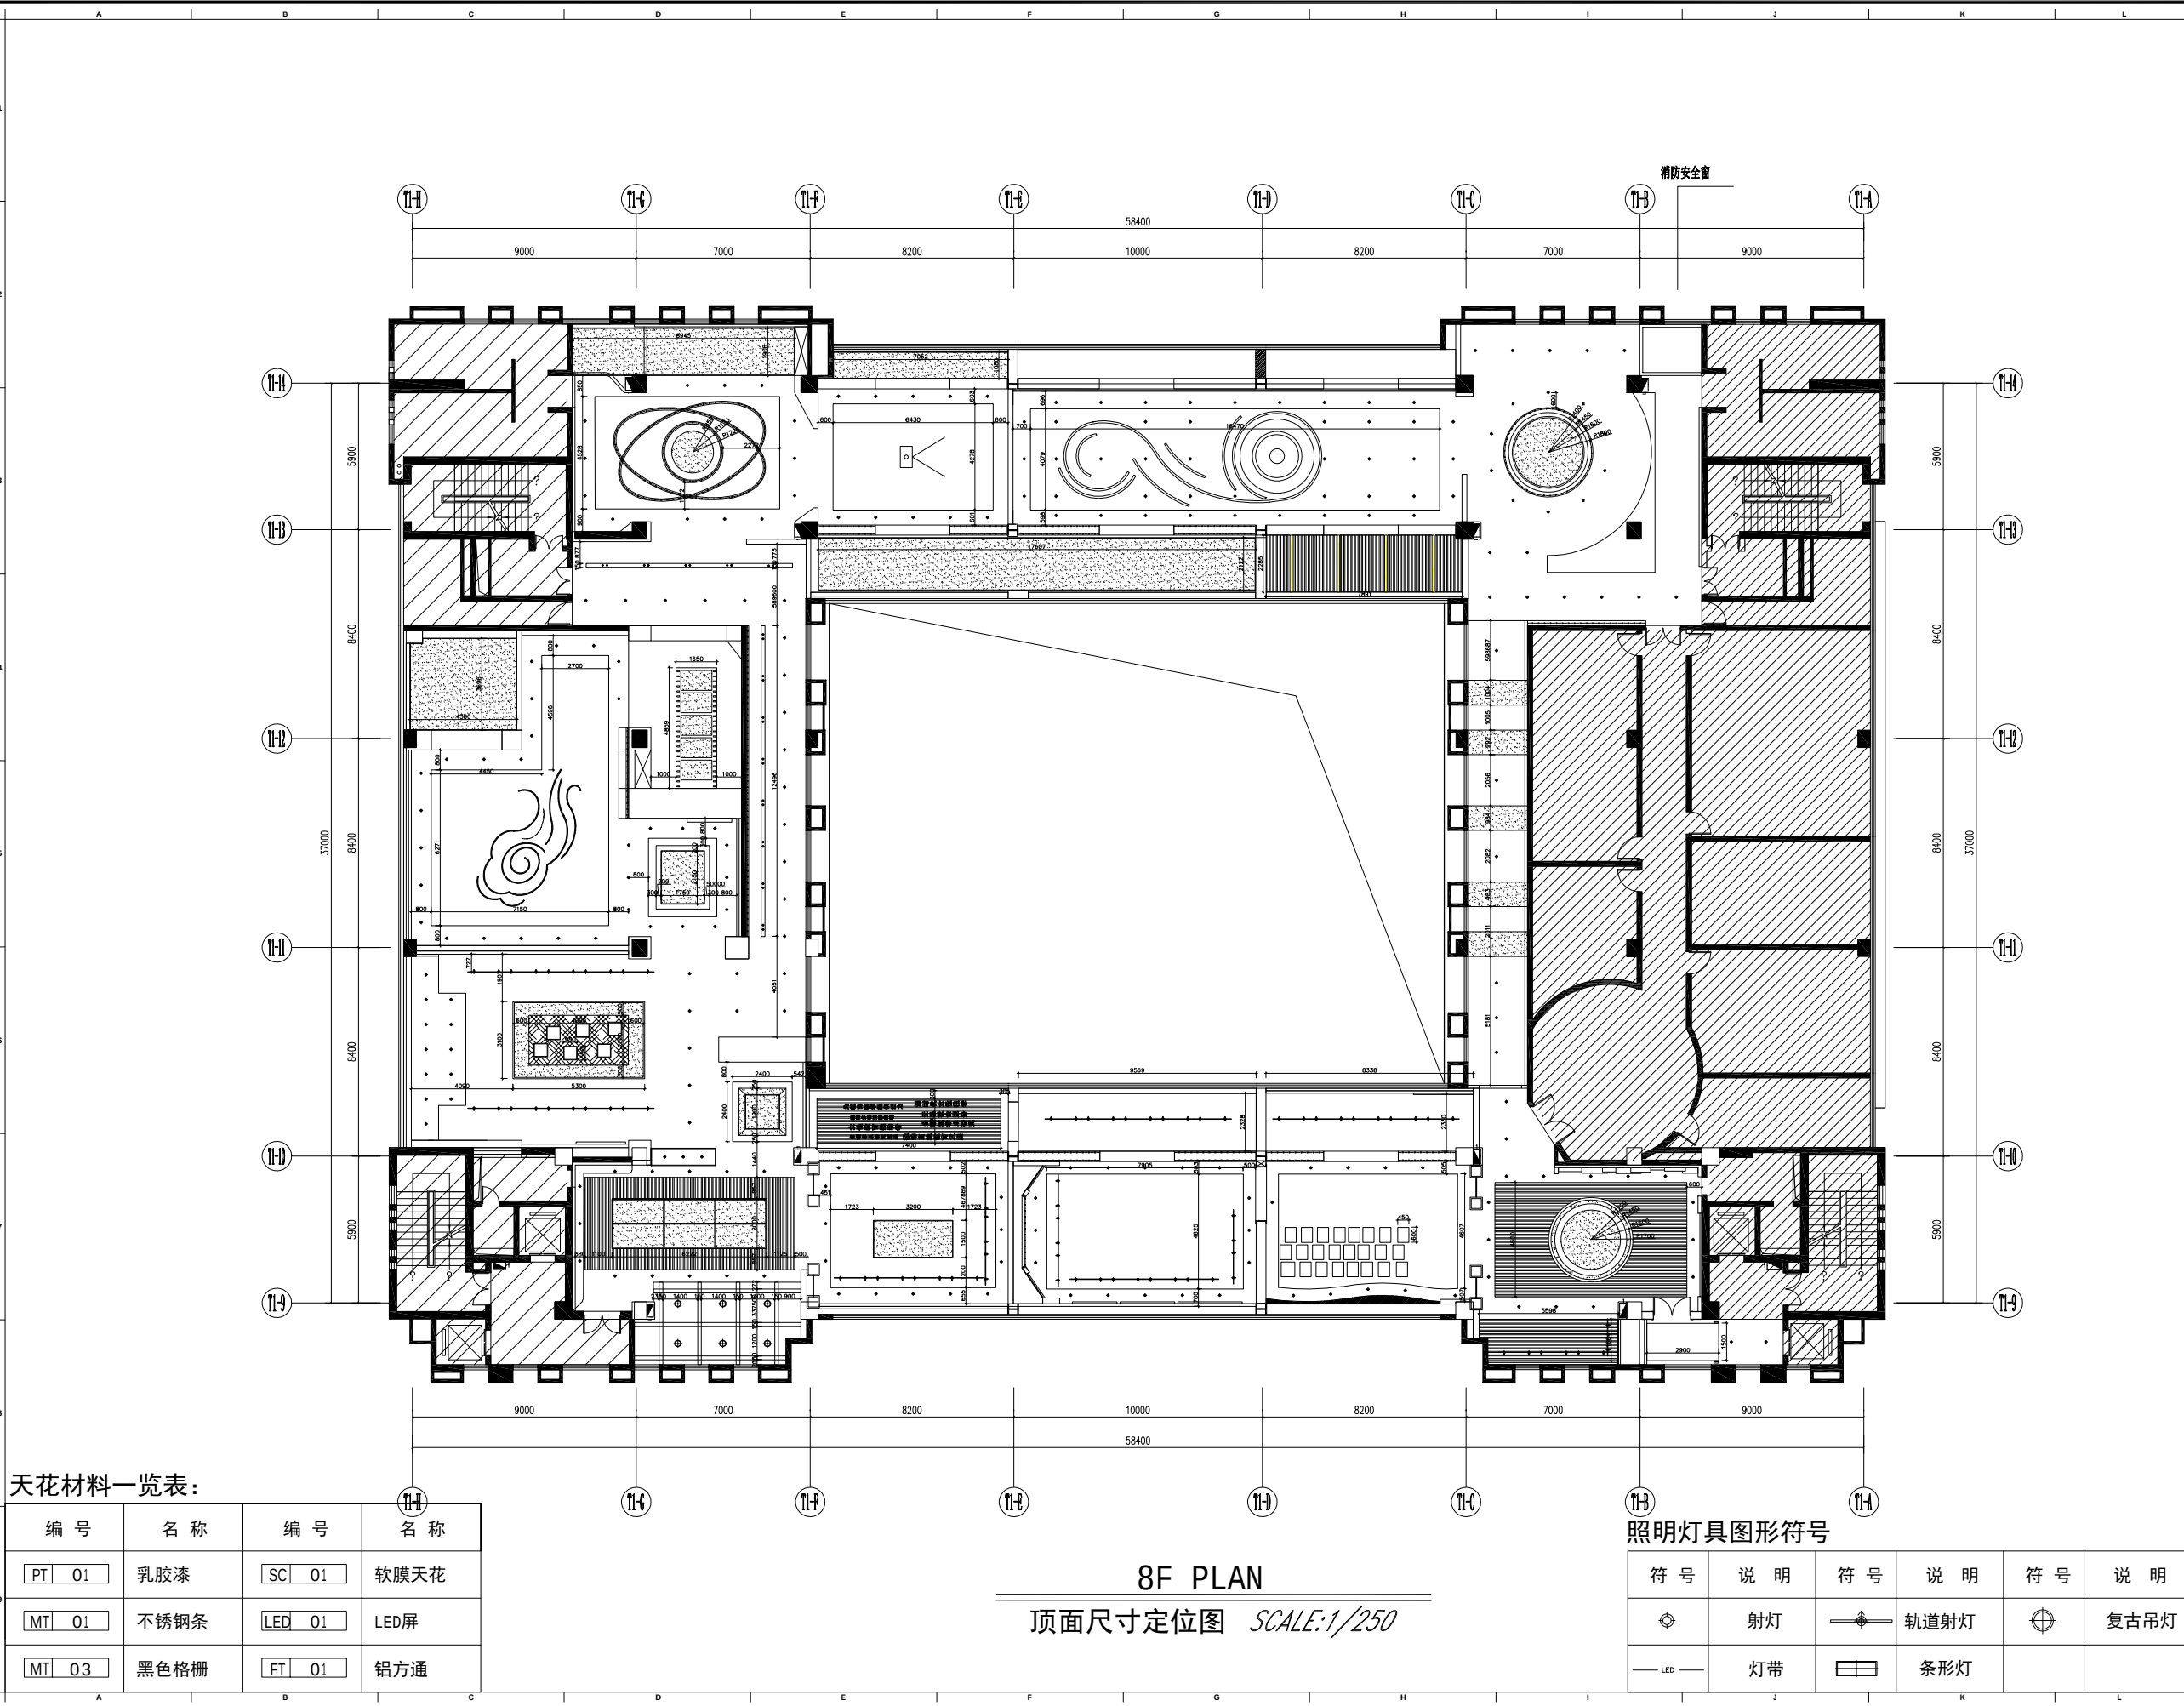

天花材料一览表:


编号	名称	编号	名称
PT 01	乳胶漆	SC 01	软膜天花
MT 01	不锈钢条	LED 01	LED屏
MT 03	黑色格栅	FT 01	铝方通

8F PLAN

顶面尺寸定位图 SCALE:1/250

照明灯具图形符号

符号	说明	符号	说明	符号	说明
	射灯		轨道射灯		复古吊灯
	灯带		条形灯		

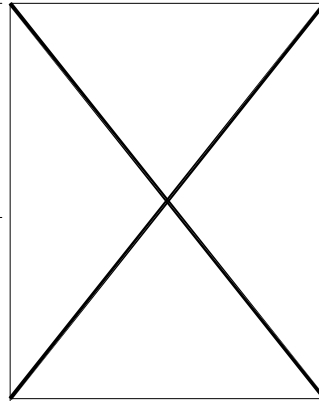

- 注意事项:
- 1、本设计图纸之版权归大德科教设备有限公司所有, 未经设计师书面批准, 不得擅用(翻印等)。
 - 2、施工部门施工前, 必须仔细检查复核图纸上之尺寸与实际尺寸是否有差异。
 - 3、图纸与施工现场如有任何差异, 必须于施工前尽快通知设计师或有关部门, 以免产生不良后果。
 - 4、所有白图及蓝图之版权均属归 大德科教设备有限公司所有, 于工程竣工后必须全数将蓝图交回公司存档。
 - 5、任何工程上之增减变更项目, 必须由设计师书面认可方可进行修改。
 - 6、不得量度图纸。

项目变更 (PROJECT REVISIONS)			
NO. 编号	DESCRIPTION 内容	DATE 日期	REMARKS 备注
1			
2			
3			
4			
5			

项目名称 (PROJECT NAME)

炳星楼八楼改造项目

项目地址 (PROJECT ADDRESS)

常州市田家炳
高级中学

项目面积 (PROJECT AREA)



设计负责人 (DESIGN IN CHARGE OF)	
审核 (CHECKED)	
比例 (SCALE)	1:250
日期 (DATE)	25/08

图纸内容 (GRAPH SUBSTANCE)

顶面尺寸定位图

图纸编号 (DRAWING NO.)

PL-08

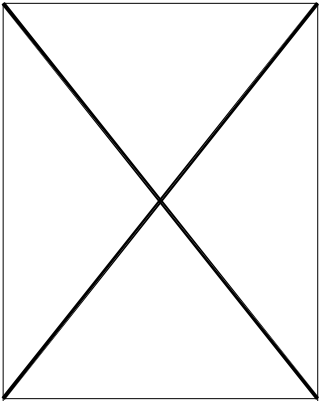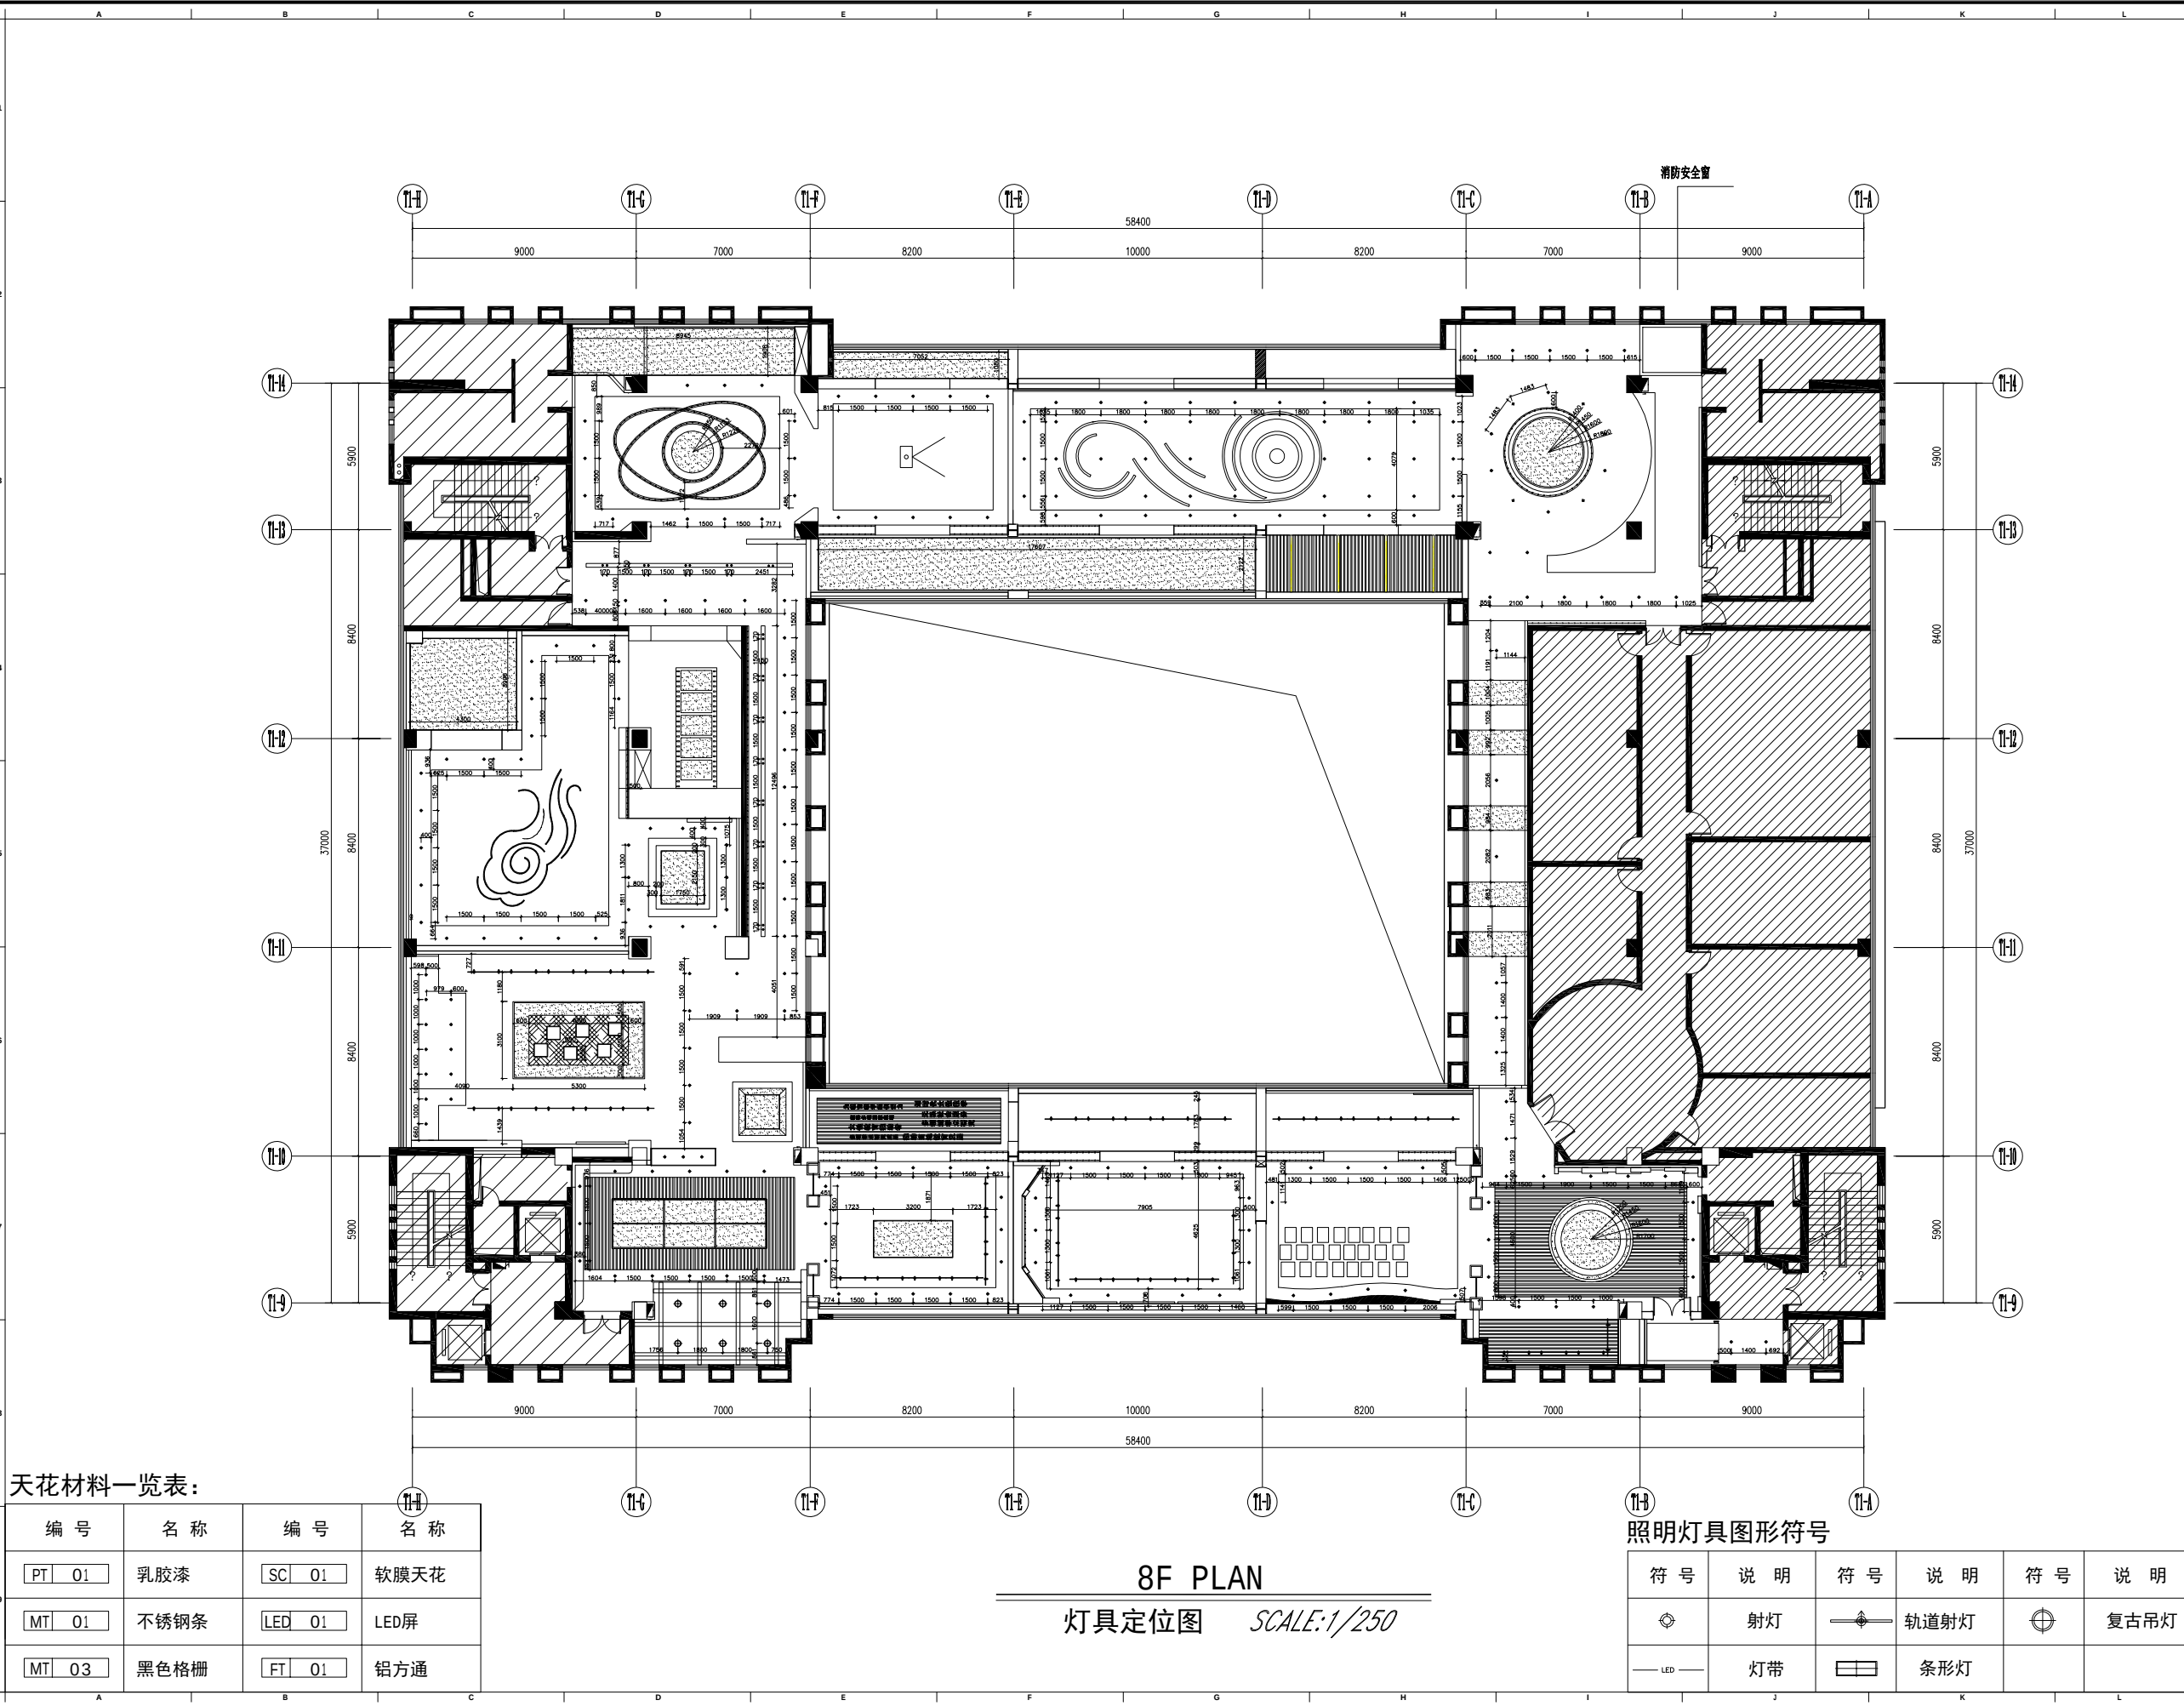

- 注意事项:
- 1、本设计图纸之版权归大德科教设备有限公司所有, 未经设计师书面批准, 不得擅用(翻印等)。
 - 2、施工部门施工前, 必须仔细检查复核图纸上之尺寸与实际尺寸是否有差异。
 - 3、图纸与施工现场如有任何差异, 必须于施工前尽快通知设计师或有关部门, 以免产生不良后果。
 - 4、所有白图及蓝图之版权均属归 大德科教设备有限公司所有, 于工程竣工后必须全数将蓝图交回公司存档。
 - 5、任何工程上之增减更改项目, 必须由设计师书面认可方可进行修改。
 - 6、不得量度图纸。

项目变更 (PROJECT REVISIONS)			
NO. 编号	DESCRIPTION 内容	DATE 日期	REMARKS 备注
1			
2			
3			
4			
5			

项目名称 (PROJECT NAME)

炳星楼八楼改造项目

项目地址 (PROJECT ADDRESS)

常州市田家炳
高级中学

项目面积 (PROJECT AREA)


设计负责人 (DESIGN IN CHARGE OF)	
审核 (CHECKED)	
比例 (SCALE)	1:250
日期 (DATE)	25/08

图纸内容 (GRAPH SUBSTANCE)

顶面尺寸定位图

图纸编号 (DRAWING NO.)

PL-09

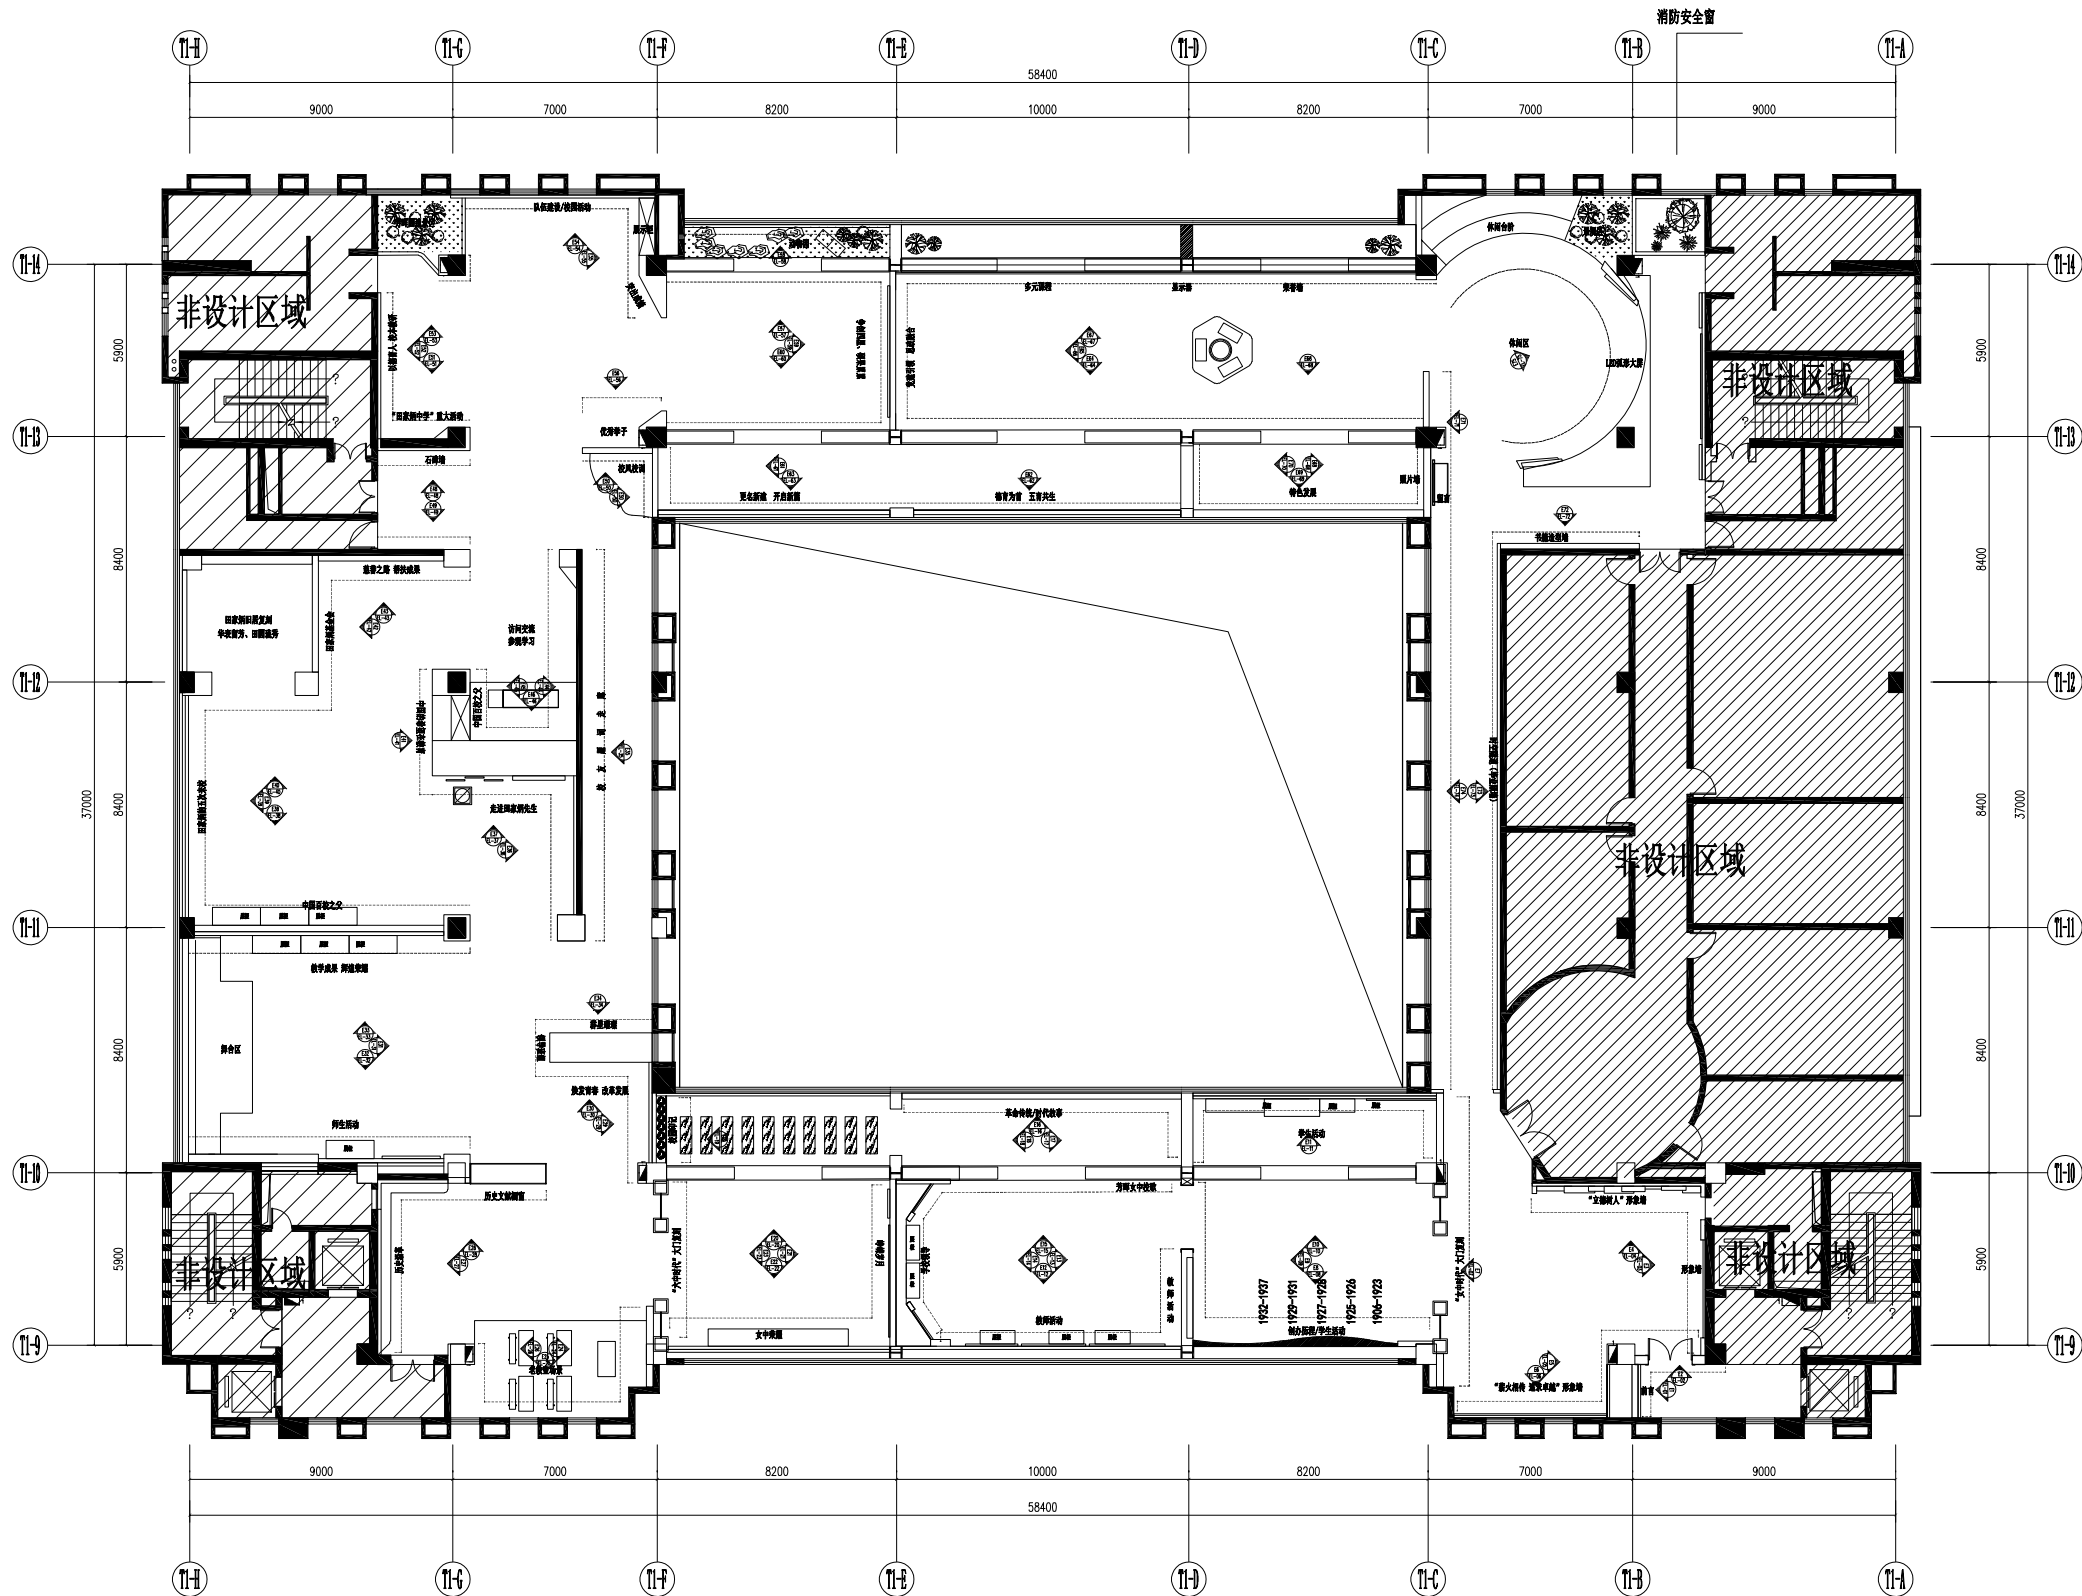

8F PLAN
立面索引图 SCALE:1/250

- 注意事项:
- 1、本设计图纸之版权归大德科教设备有限公司所有, 未经设计师书面批准, 不得擅用(翻印等)。
 - 2、施工部门施工前, 必须仔细检查复核图纸上之尺寸与实际尺寸是否有差异。
 - 3、图纸与施工现场如有任何差异, 必须于施工前尽快通知设计师或有关部门, 以免产生不良后果。
 - 4、所有白图及蓝图之版权均属归 大德科教设备有限公司所有, 于工程竣工后必须全数将蓝图交回公司存档。
 - 5、任何工程上之增减更改项目, 必须由设计师书面认可方可进行修改。
 - 6、不得量度图纸。

项目变更 (PROJECT REVISIONS)

NO. 编号	DESCRIPTION 内容	DATE 日期	REMARKS 备注
1			
2			
3			
4			
5			

项目名称 (PROJECT NAME)

炳星楼八楼改造项目

项目地址 (PROJECT ADDRESS)

常州市田家炳
高级中学

项目面积 (PROJECT AREA)

设计负责人
(DESIGN IN CHARGE OF)

审核

(CHECKED)

比例

(SCALE)

日期

(DATE)

1:250



25/08

图纸内容 (GRAPH SUBSTANCE)

立面索引图

图纸编号 (DRAWING NO.)

PL-10

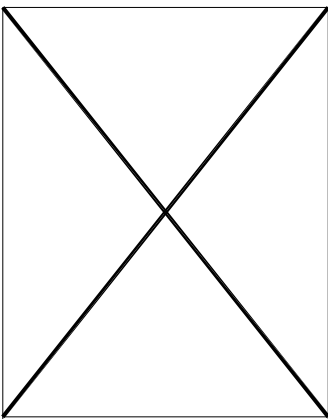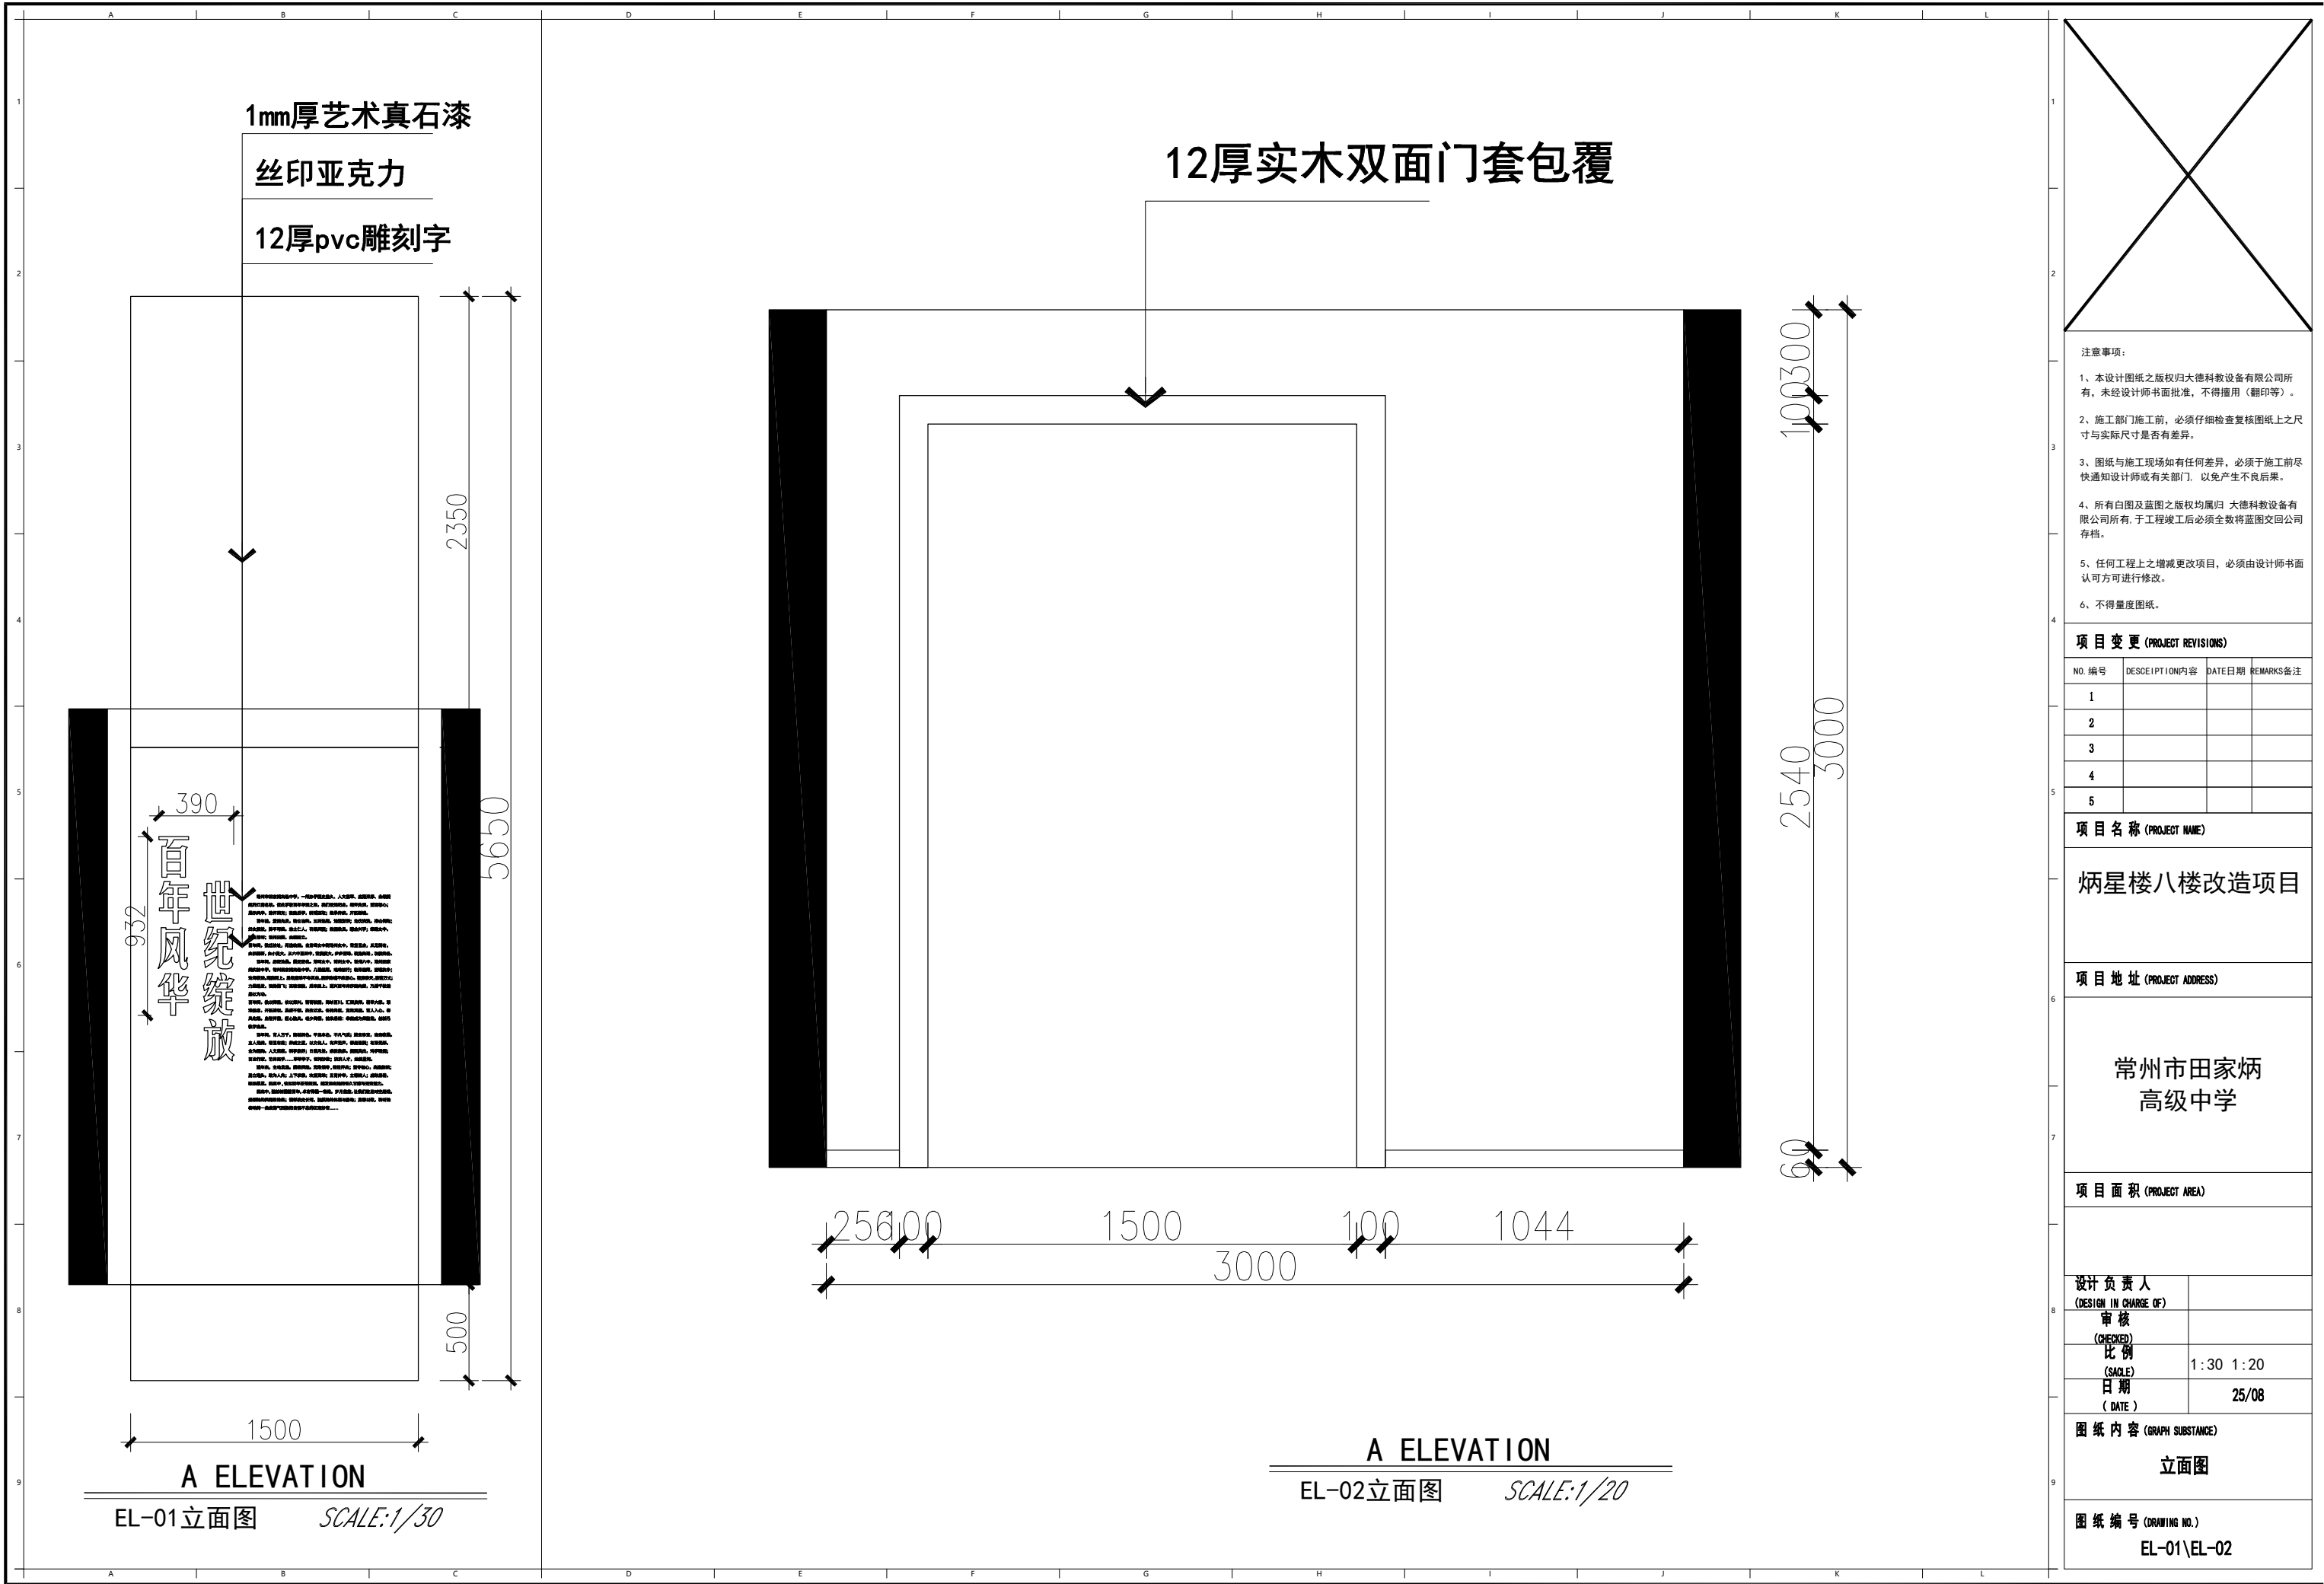

- 注意事项:
- 1、本设计图纸之版权归大德科教设备有限公司所有, 未经设计师书面批准, 不得擅用 (翻印等)。
 - 2、施工部门施工前, 必须仔细检查复核图纸上之尺寸与实际尺寸是否有差异。
 - 3、图纸与施工现场如有任何差异, 必须于施工前尽快通知设计师或有关部门, 以免产生不良后果。
 - 4、所有白图及蓝图之版权均属归 大德科教设备有限公司所有, 于工程竣工后必须全数将蓝图交回公司存档。
 - 5、任何工程上之增减更改项目, 必须由设计师书面认可方可进行修改。
 - 6、不得量度图纸。

项目变更 (PROJECT REVISIONS)			
NO. 编号	DESCRIPTION 内容	DATE 日期	REMARKS 备注
1			
2			
3			
4			
5			

项目名称 (PROJECT NAME)

炳星楼八楼改造项目

项目地址 (PROJECT ADDRESS)

常州市田家炳
高级中学

项目面积 (PROJECT AREA)


设计负责人 (DESIGN IN CHARGE OF)	
审核 (CHECKED)	
比例 (SCALE)	1:30 1:20
日期 (DATE)	25/08

图纸内容 (GRAPH SUBSTANCE)

立面图

图纸编号 (DRAWING NO.)

EL-01\EL-02

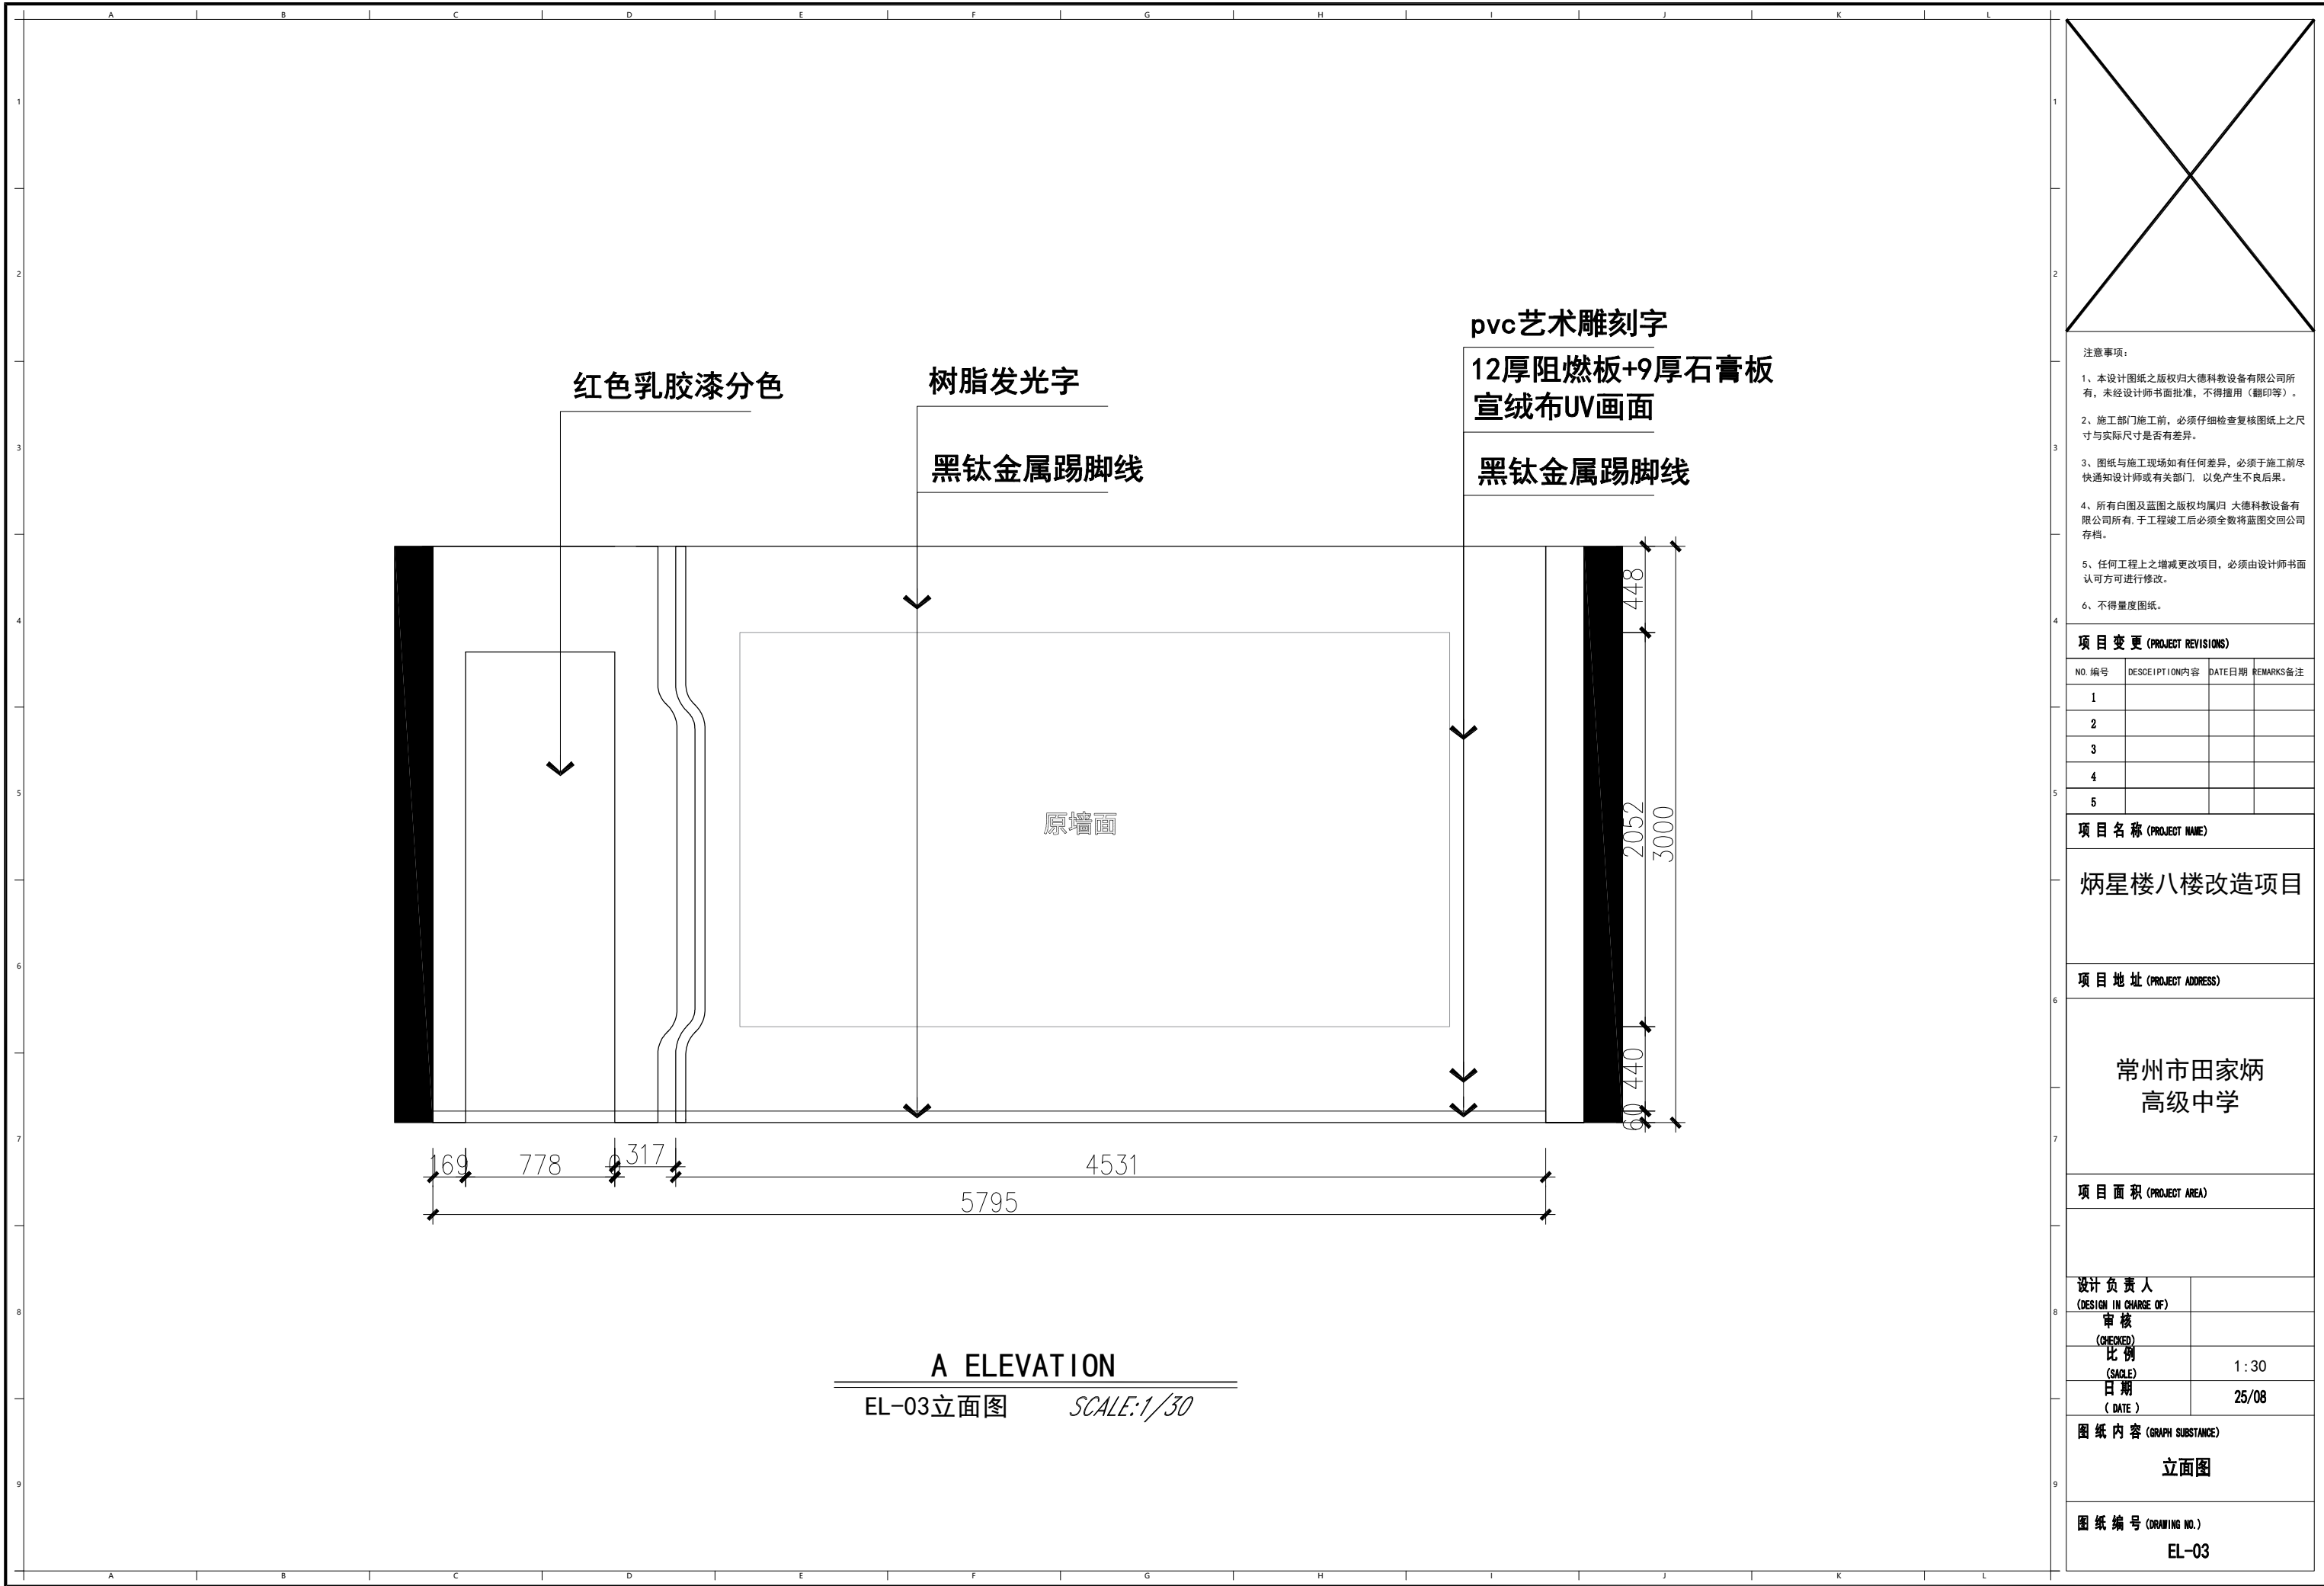

项目变更 (PROJECT REVISIONS)

NO. 编号	DESCRIPTION 内容	DATE 日期	REMARKS 备注
1			
2			
3			
4			
5			

项目名称 (PROJECT NAME)

炳星楼八楼改造项目

项目地址 (PROJECT ADDRESS)

常州市田家炳
高级中学

项目面积 (PROJECT AREA)

设计负责人
(DESIGN IN CHARGE OF)

审核
(CHECKED)

比例
(SCALE)

日期
(DATE)

1:30


25/08

图纸内容 (GRAPH SUBSTANCE)

立面图

图纸编号 (DRAWING NO.)

EL-03

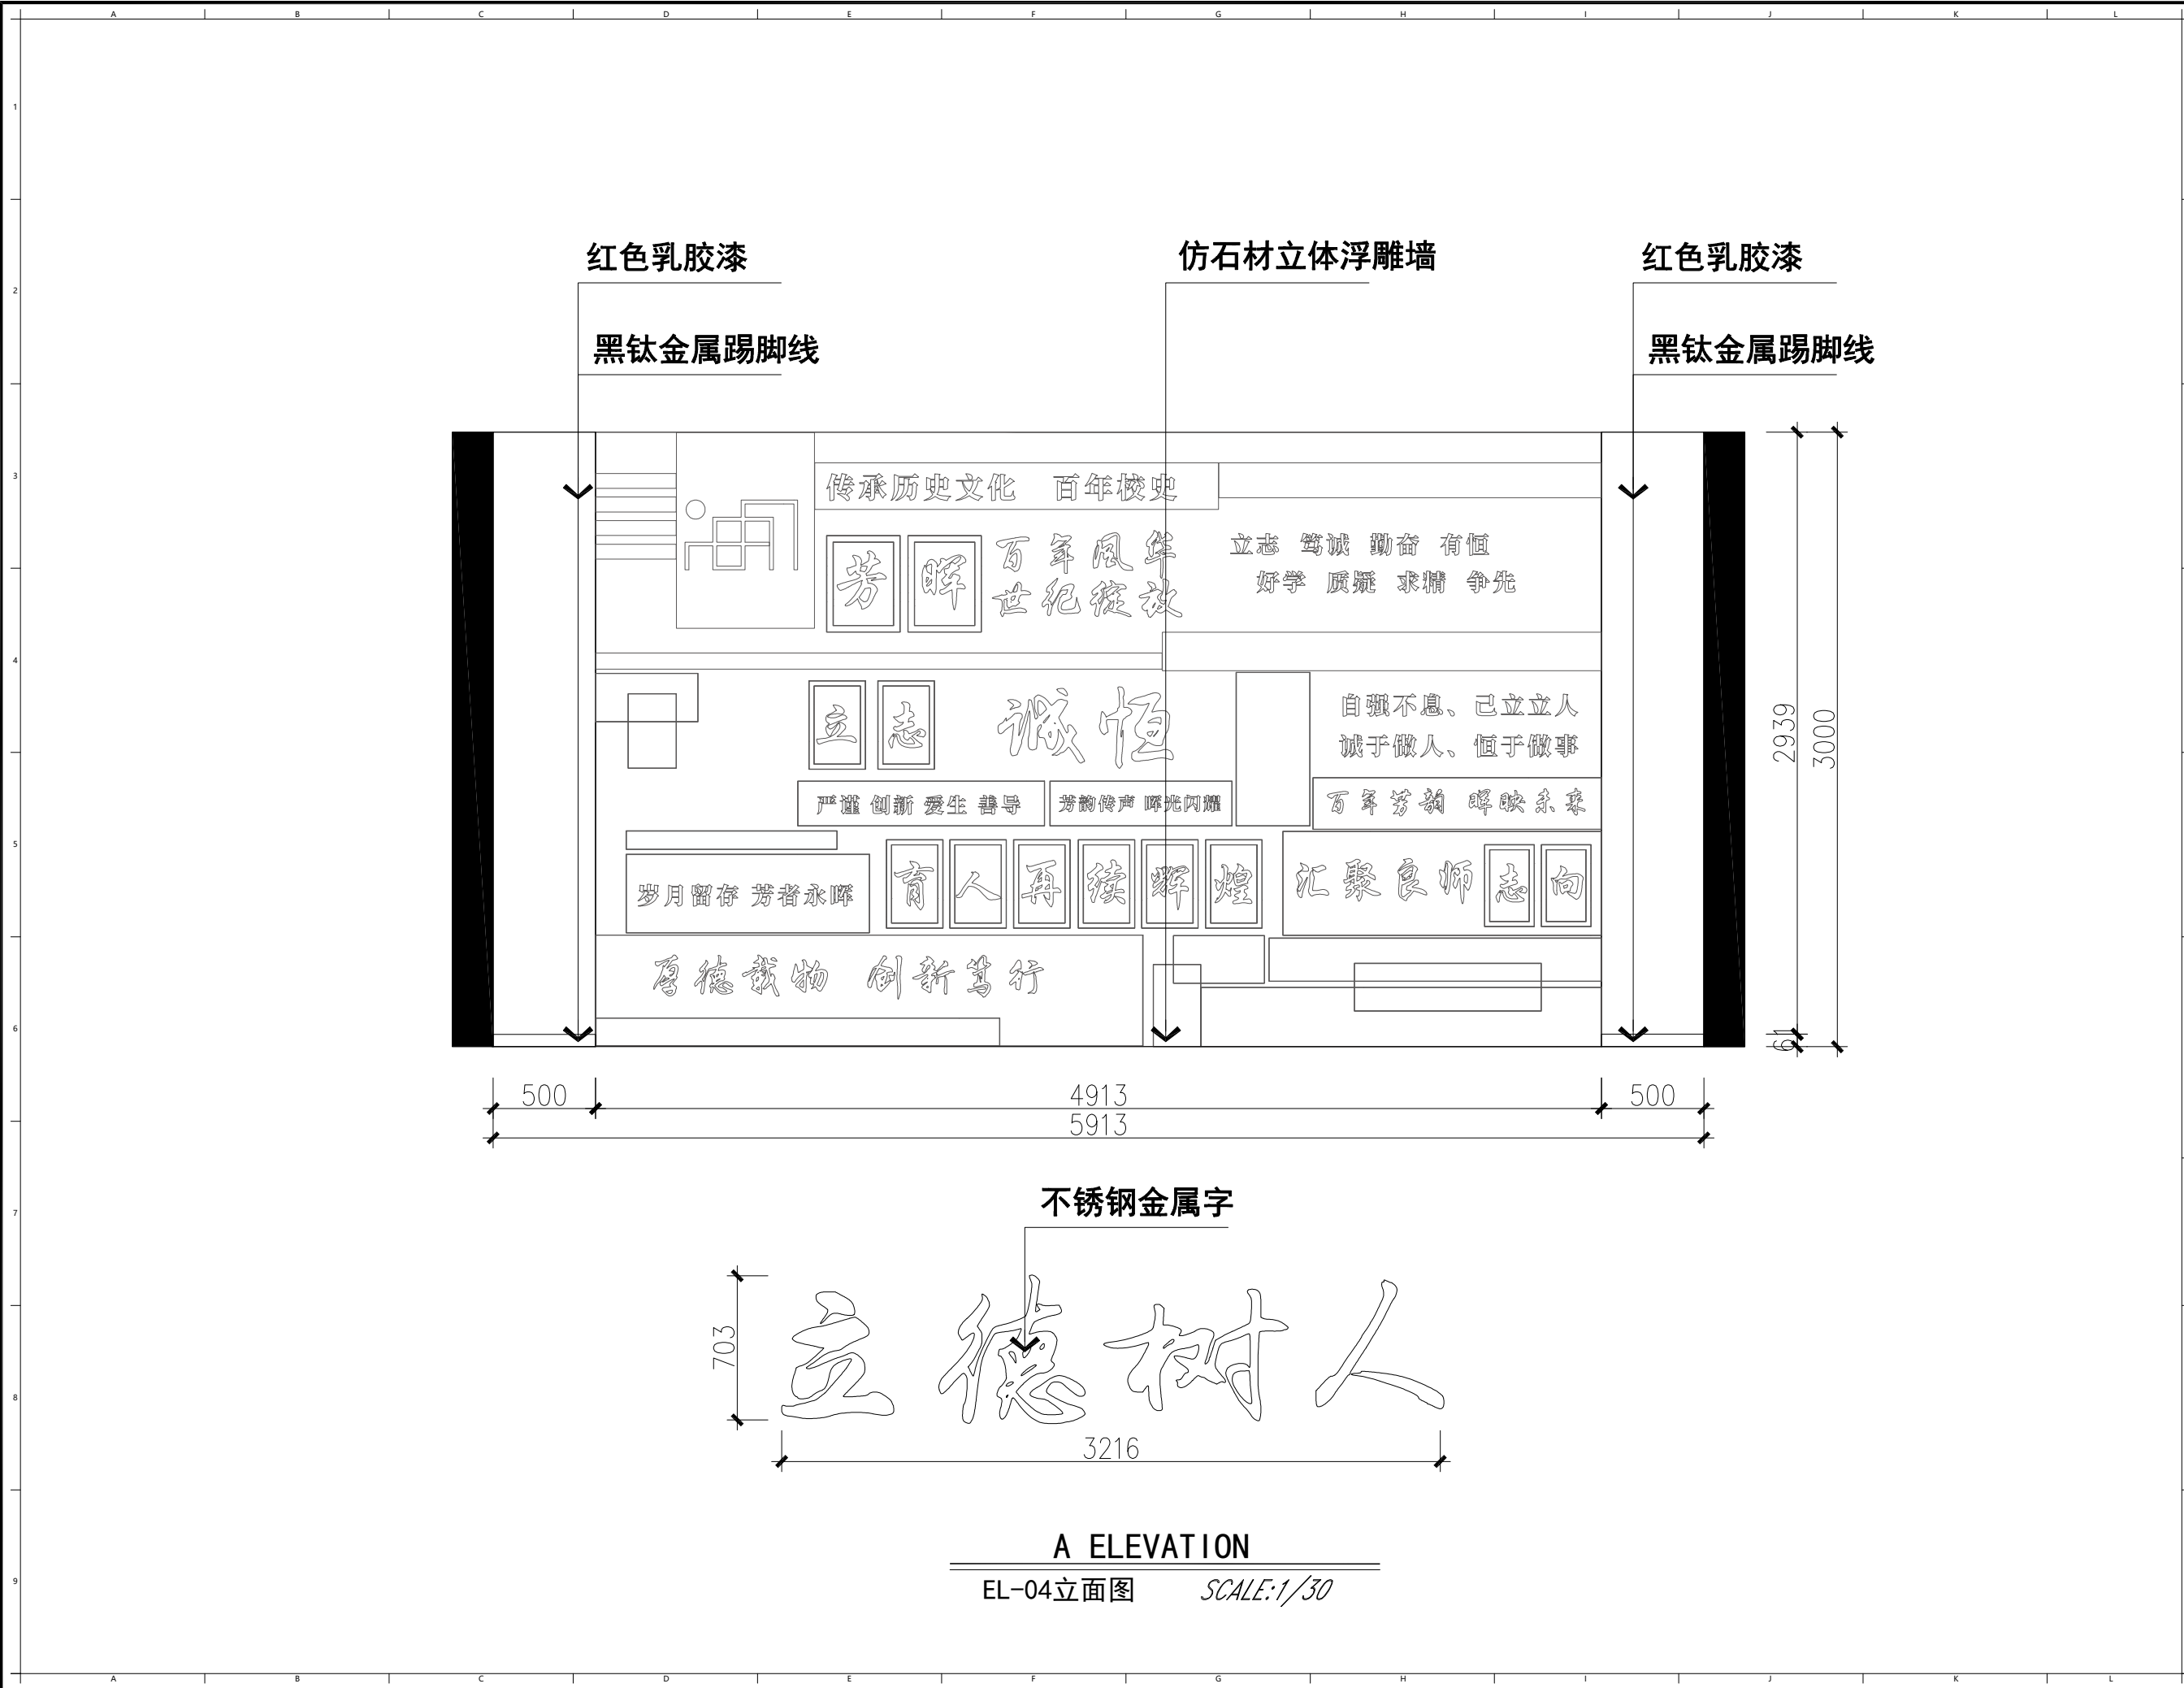

注意事项:

1、本设计图纸之版权归大德科教设备有限公司所有, 未经设计师书面批准, 不得擅用(翻印等)。

2、施工部门施工前, 必须仔细检查复核图纸上之尺寸与实际尺寸是否有差异。

3、图纸与施工现场如有任何差异, 必须于施工前尽快通知设计师或有关部门, 以免产生不良后果。

4、所有白图及蓝图之版权均属归 大德科教设备有限公司所有, 于工程竣工后必须全数将蓝图交回公司存档。

5、任何工程上之增减变更项目, 必须由设计师书面认可方可进行修改。

6、不得量度图纸。

项目变更 (PROJECT REVISIONS)

NO. 编号	DESCRIPTION内容	DATE日期	REMARKS备注
1			
2			
3			
4			
5			

项目名称 (PROJECT NAME)

炳星楼八楼改造项目

项目地址 (PROJECT ADDRESS)

常州市田家炳
高级中学

项目面积 (PROJECT AREA)

设计负责人
(DESIGN IN CHARGE OF)

审核
(CHECKED)

比例
(SCALE)

日期
(DATE)

1:30

25/08

图纸内容 (GRAPH SUBSTANCE)

立面图


图纸编号 (DRAWING NO.)

EL-04

亚克力版画定制

12厚阻燃板+9厚石膏板饰面
水泥艺术漆饰面

黑钛金属踢脚线

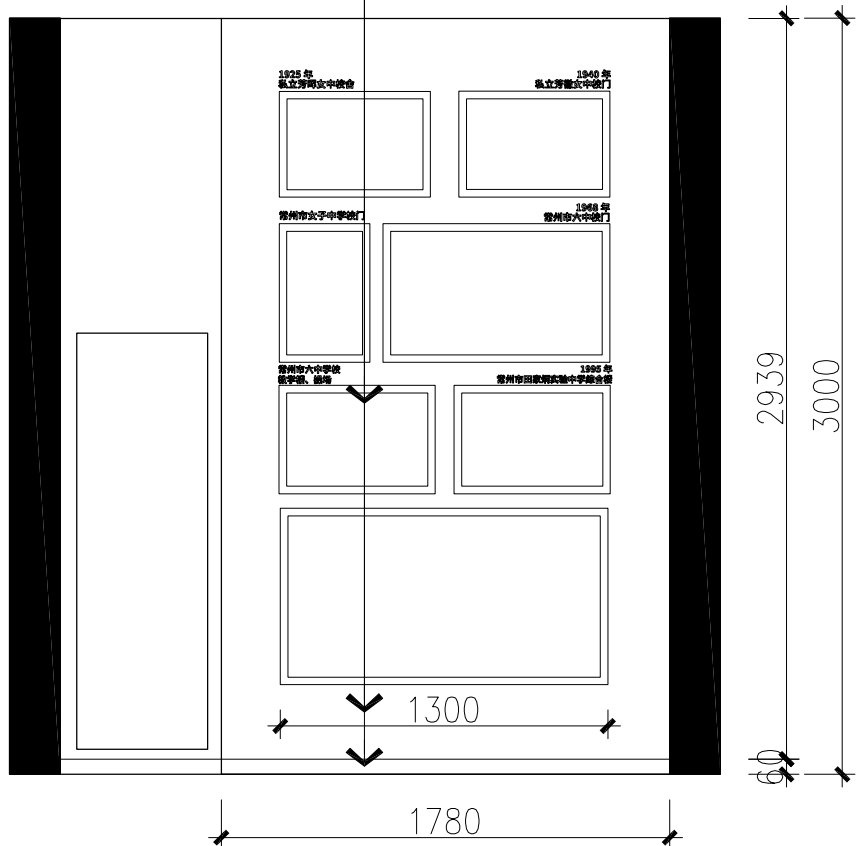

A ELEVATION

EL-05立面图


SCALE:1/30

宣绒布UV画面

12厚阻燃板+9厚石膏板饰面+水泥艺术漆饰面

黑钛金属踢脚线

金属烤漆立体字

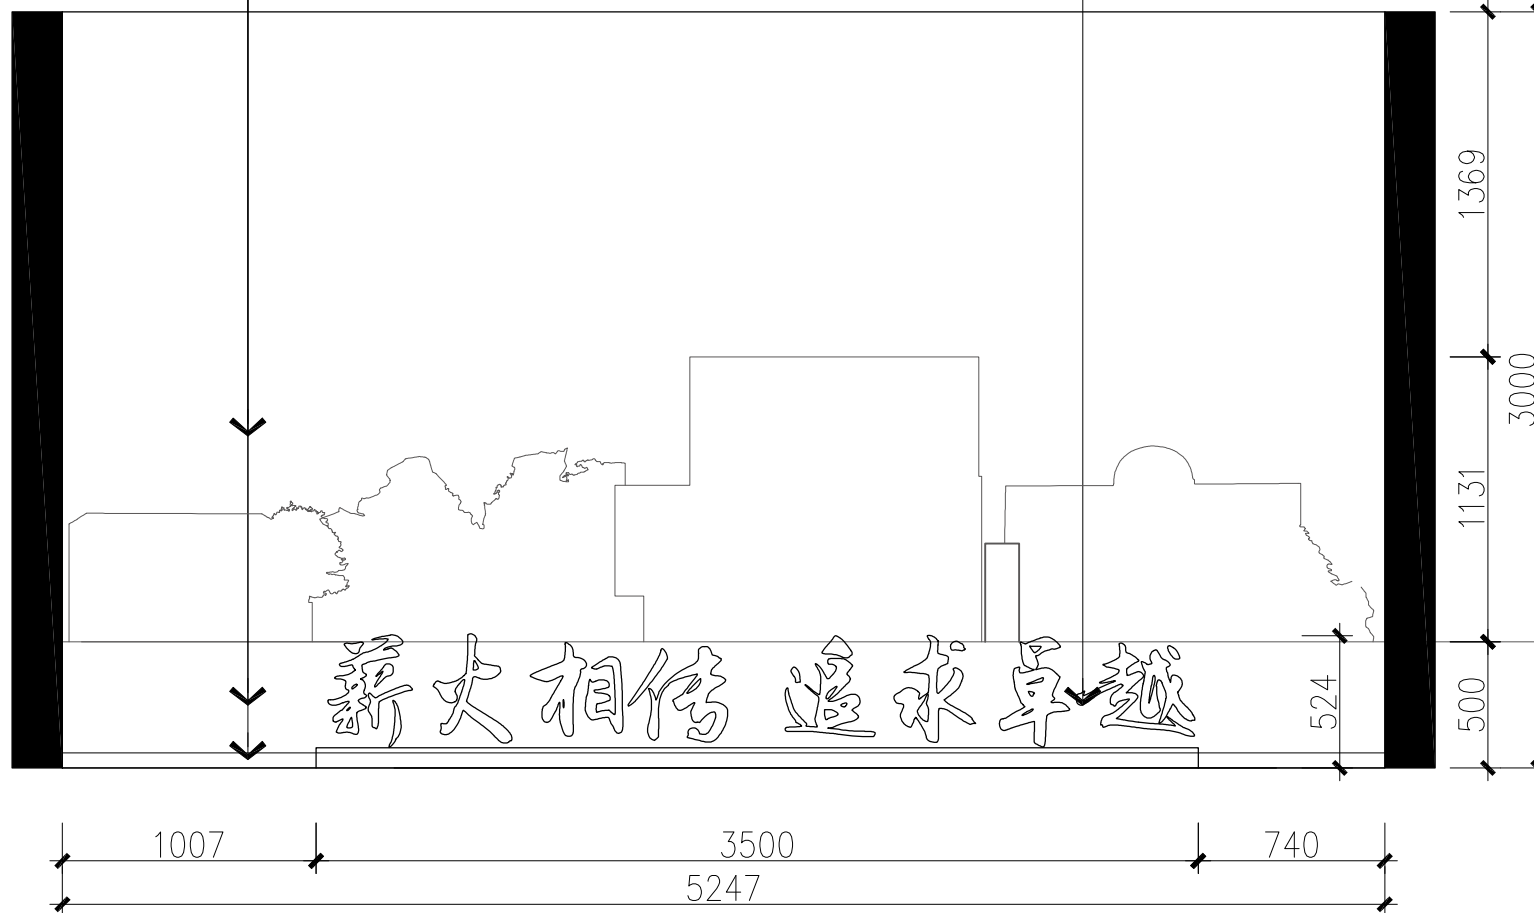

A ELEVATION

EL-06立面图

SCALE:1/30

注意事项:

- 1、本设计图纸之版权归大德科教设备有限公司所有, 未经设计师书面批准, 不得擅用(翻印等)。
- 2、施工部门施工前, 必须仔细检查复核图纸上之尺寸与实际尺寸是否有差异。
- 3、图纸与施工现场如有任何差异, 必须于施工前尽快通知设计师或有关部门, 以免产生不良后果。
- 4、所有白图及蓝图之版权均属归 大德科教设备有限公司所有, 于工程竣工后必须全数将蓝图交回公司存档。
- 5、任何工程上之增减更改项目, 必须由设计师书面认可方可进行修改。
- 6、不得量度图纸。

项目变更 (PROJECT REVISIONS)

NO. 编号	DESCRIPTION 内容	DATE 日期	REMARKS 备注
1			
2			
3			
4			
5			

项目名称 (PROJECT NAME)

炳星楼八楼改造项目

项目地址 (PROJECT ADDRESS)

常州市田家炳
高级中学

项目面积 (PROJECT AREA)

设计负责人
(DESIGN IN CHARGE OF)

审核

(CHECKED)

比例

(SCALE)

日期

(DATE)

1:30


25/08

图纸内容 (GRAPH SUBSTANCE)

立面图

图纸编号 (DRAWING NO.)

EL-05\EL-06

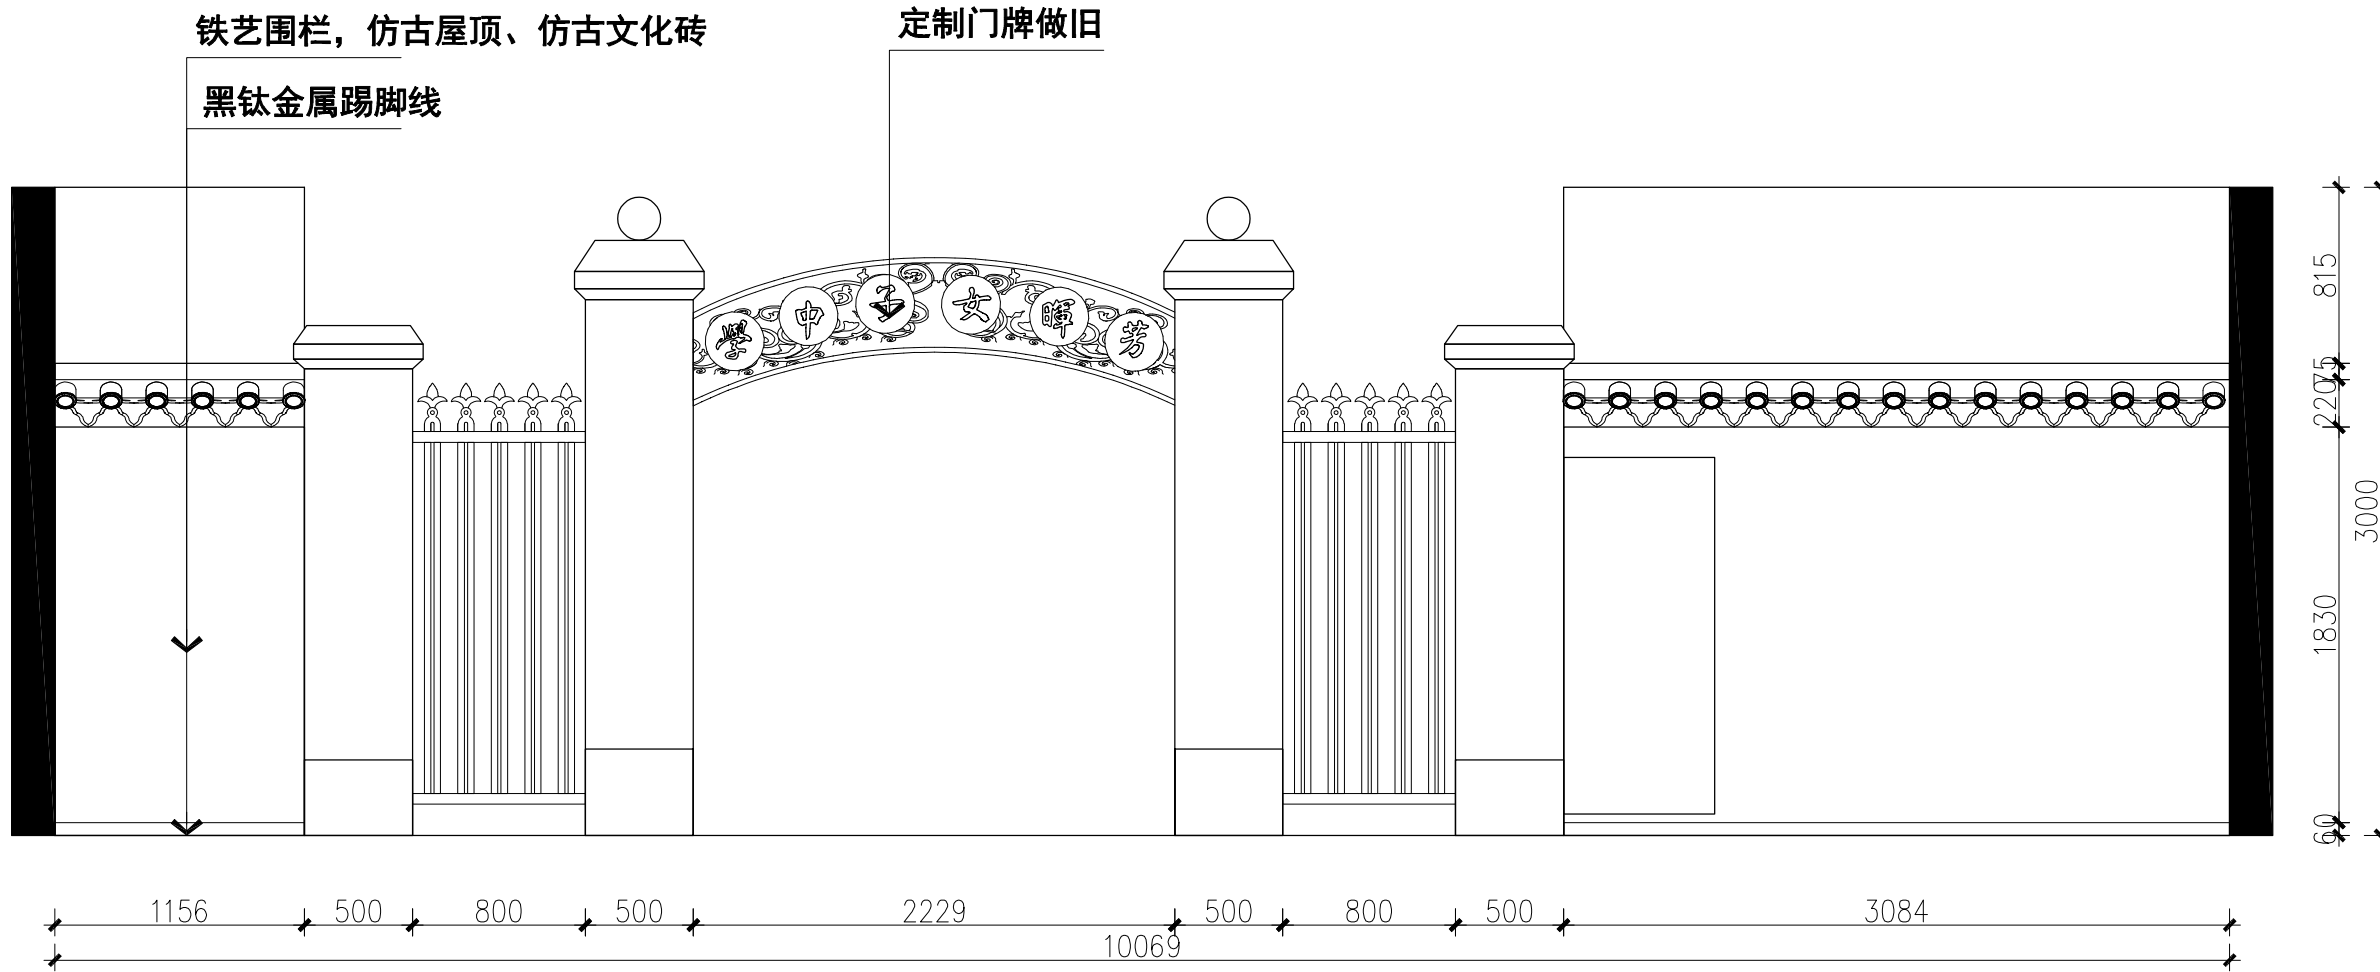

A ELEVATION

EL-07立面图 SCALE:1/35

- 注意事项:
- 1、本设计图纸之版权归大德科教设备有限公司所有，未经设计师书面批准，不得擅用（翻印等）。
 - 2、施工部门施工前，必须仔细检查复核图纸上之尺寸与实际尺寸是否有差异。
 - 3、图纸与施工现场如有任何差异，必须于施工前尽快通知设计师或有关部门，以免产生不良后果。
 - 4、所有白图及蓝图之版权均属归 大德科教设备有限公司所有，于工程竣工后必须全数将蓝图交回公司存档。
 - 5、任何工程上之增减更改项目，必须由设计师书面认可方可进行修改。
 - 6、不得量度图纸。

项目变更 (PROJECT REVISIONS)

NO. 编号	DESCRIPTION 内容	DATE 日期	REMARKS 备注
1			
2			
3			
4			
5			

项目名称 (PROJECT NAME)

炳星楼八楼改造项目

项目地址 (PROJECT ADDRESS)

常州市田家炳
高级中学

项目面积 (PROJECT AREA)



设计负责人 (DESIGN IN CHARGE OF)	
审核 (CHECKED)	
比例 (SCALE)	1:35
日期 (DATE)	25/08

图纸内容 (GRAPH SUBSTANCE)

立面图

图纸编号 (DRAWING NO.)

EL-07

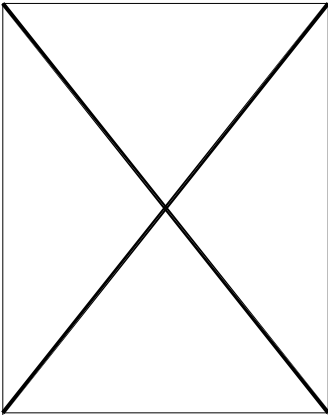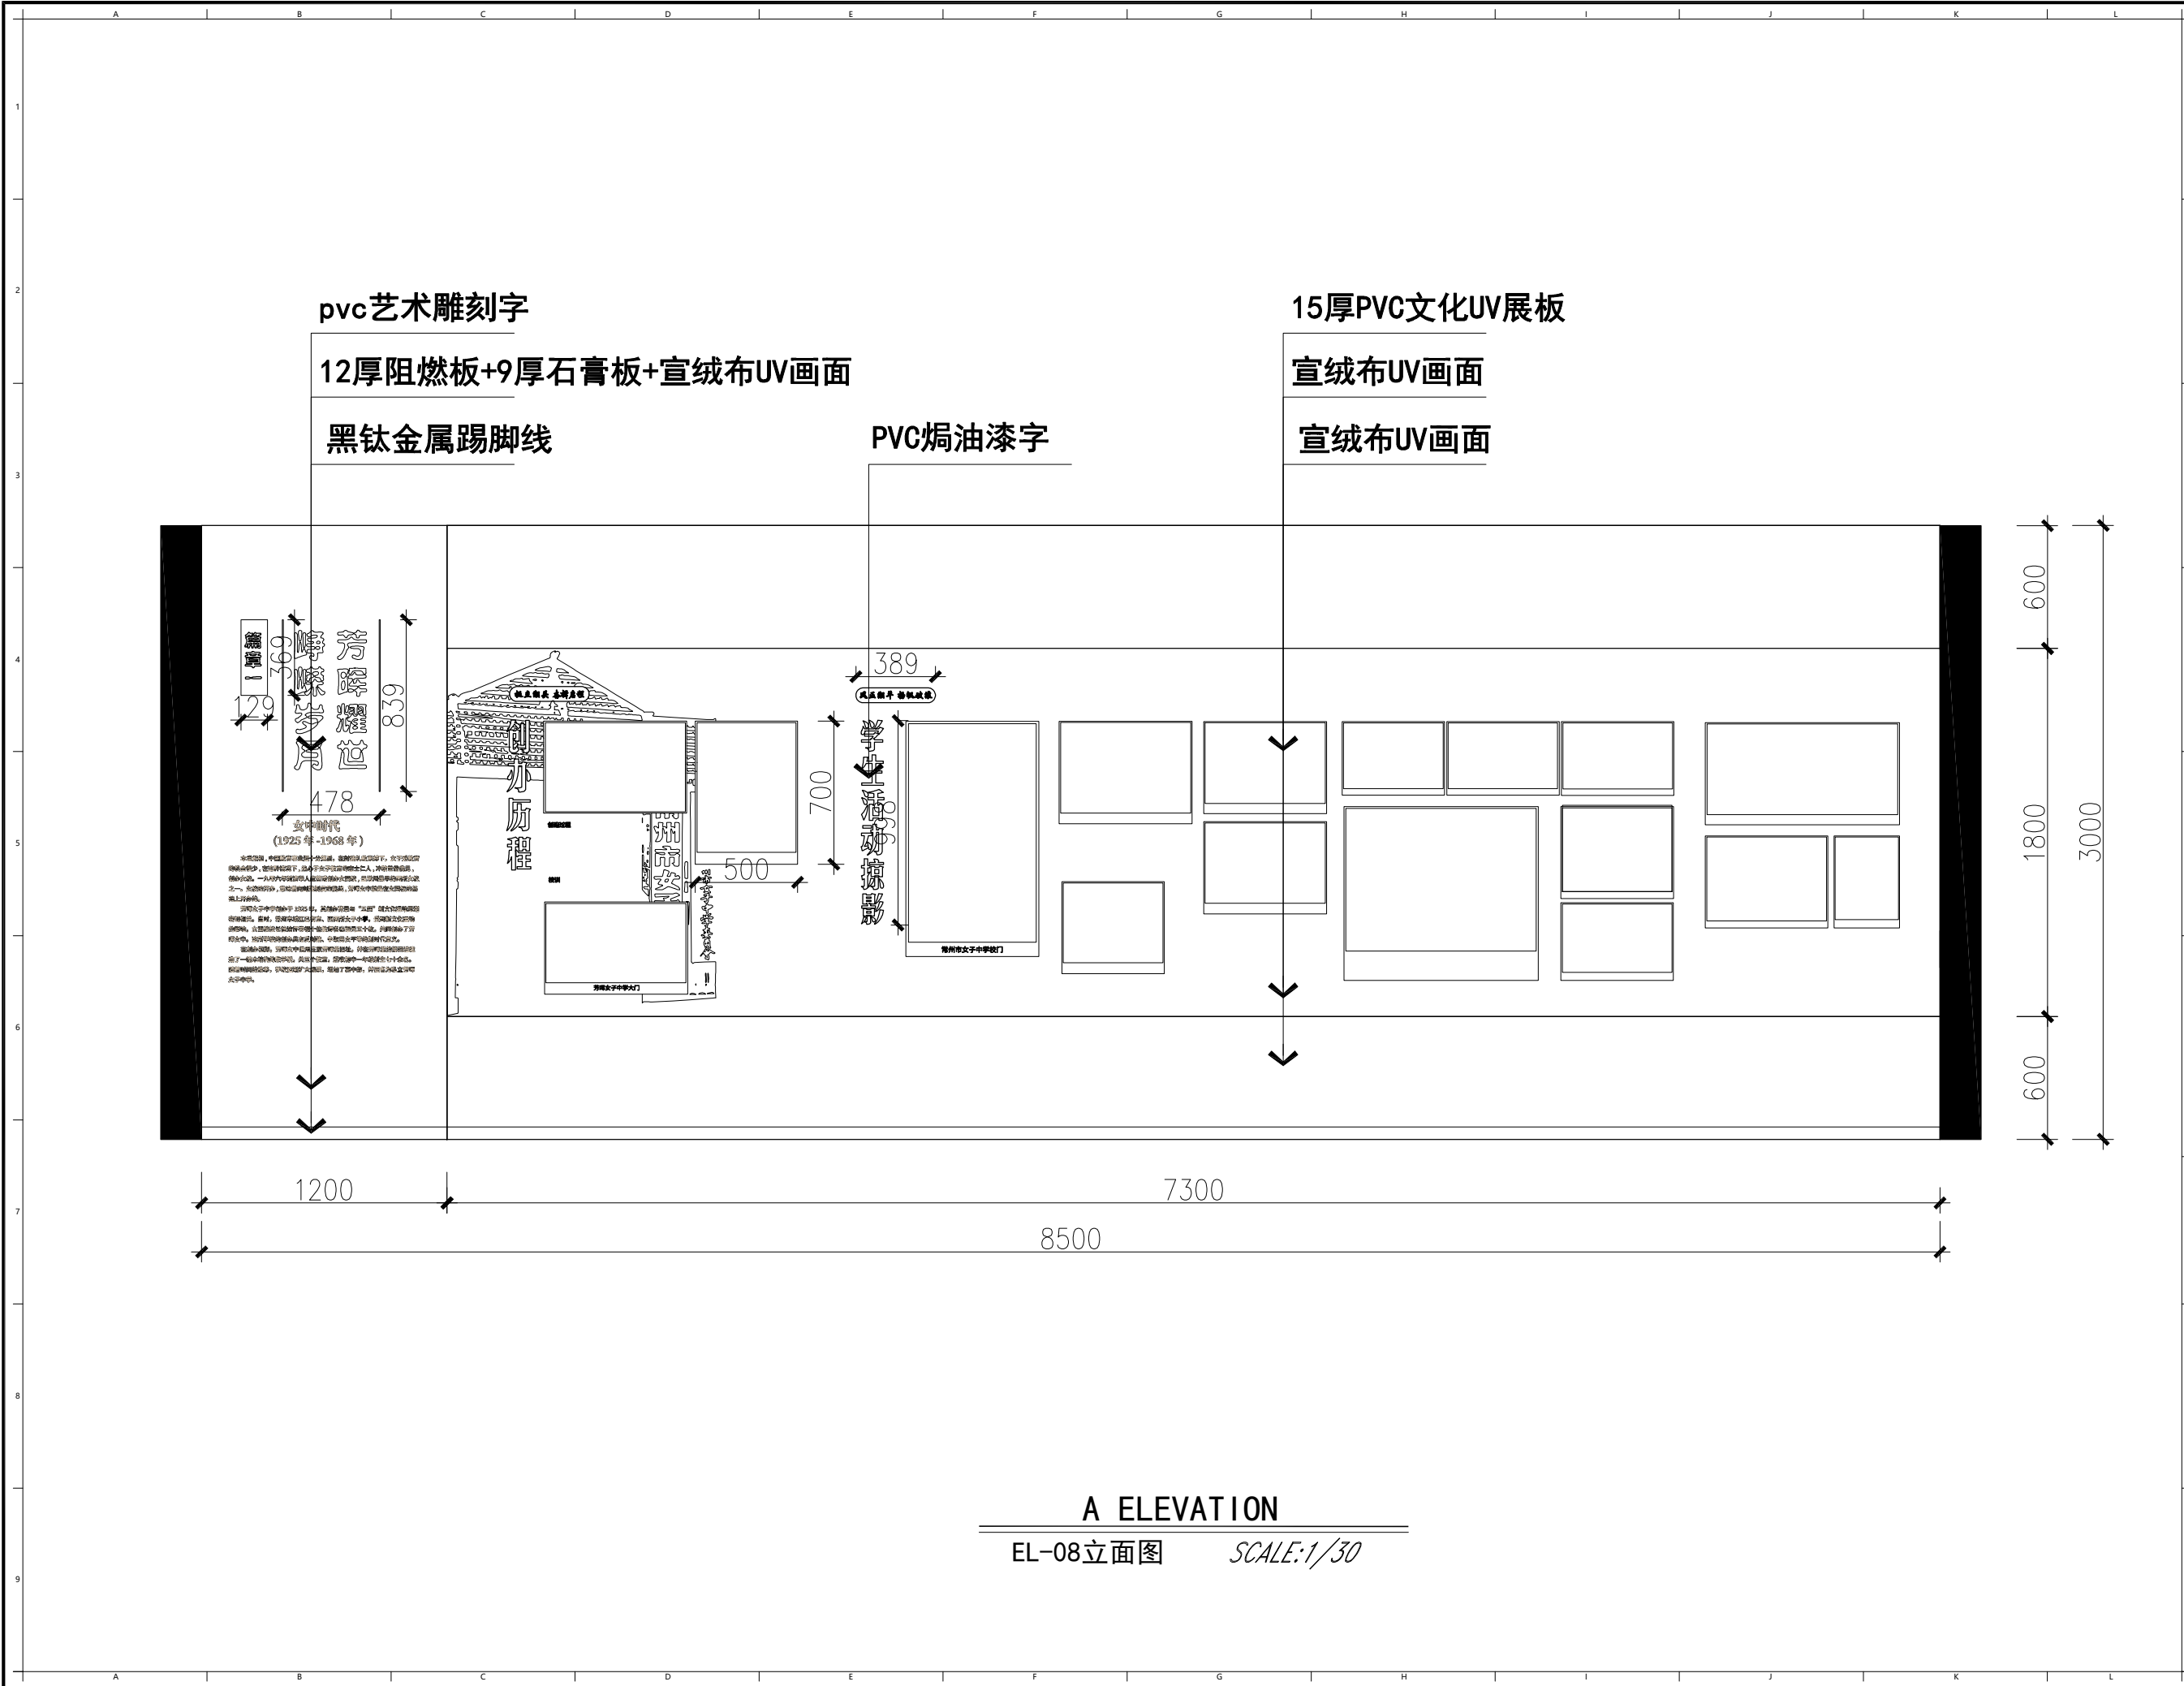

- 注意事项:
- 1、本设计图纸之版权归大德科教设备有限公司所有, 未经设计师书面批准, 不得擅用 (翻印等)。
 - 2、施工部门施工前, 必须仔细检查复核图纸上之尺寸与实际尺寸是否有差异。
 - 3、图纸与施工现场如有任何差异, 必须于施工前尽快通知设计师或有关部门, 以免产生不良后果。
 - 4、所有白图及蓝图之版权均属归 大德科教设备有限公司所有, 于工程竣工后必须全数将蓝图交回公司存档。
 - 5、任何工程上之增减更改项目, 必须由设计师书面认可方可进行修改。
 - 6、不得量度图纸。

项目变更 (PROJECT REVISIONS)			
NO. 编号	DESCRIPTION 内容	DATE 日期	REMARKS 备注
1			
2			
3			
4			
5			

项目名称 (PROJECT NAME)

炳星楼八楼改造项目

项目地址 (PROJECT ADDRESS)

常州市田家炳
高级中学

项目面积 (PROJECT AREA)


设计负责人 (DESIGN IN CHARGE OF)	
审核 (CHECKED)	
比例 (SCALE)	1 : 30
日期 (DATE)	25/08

图纸内容 (GRAPH SUBSTANCE)

立面图

图纸编号 (DRAWING NO.)

EL-08

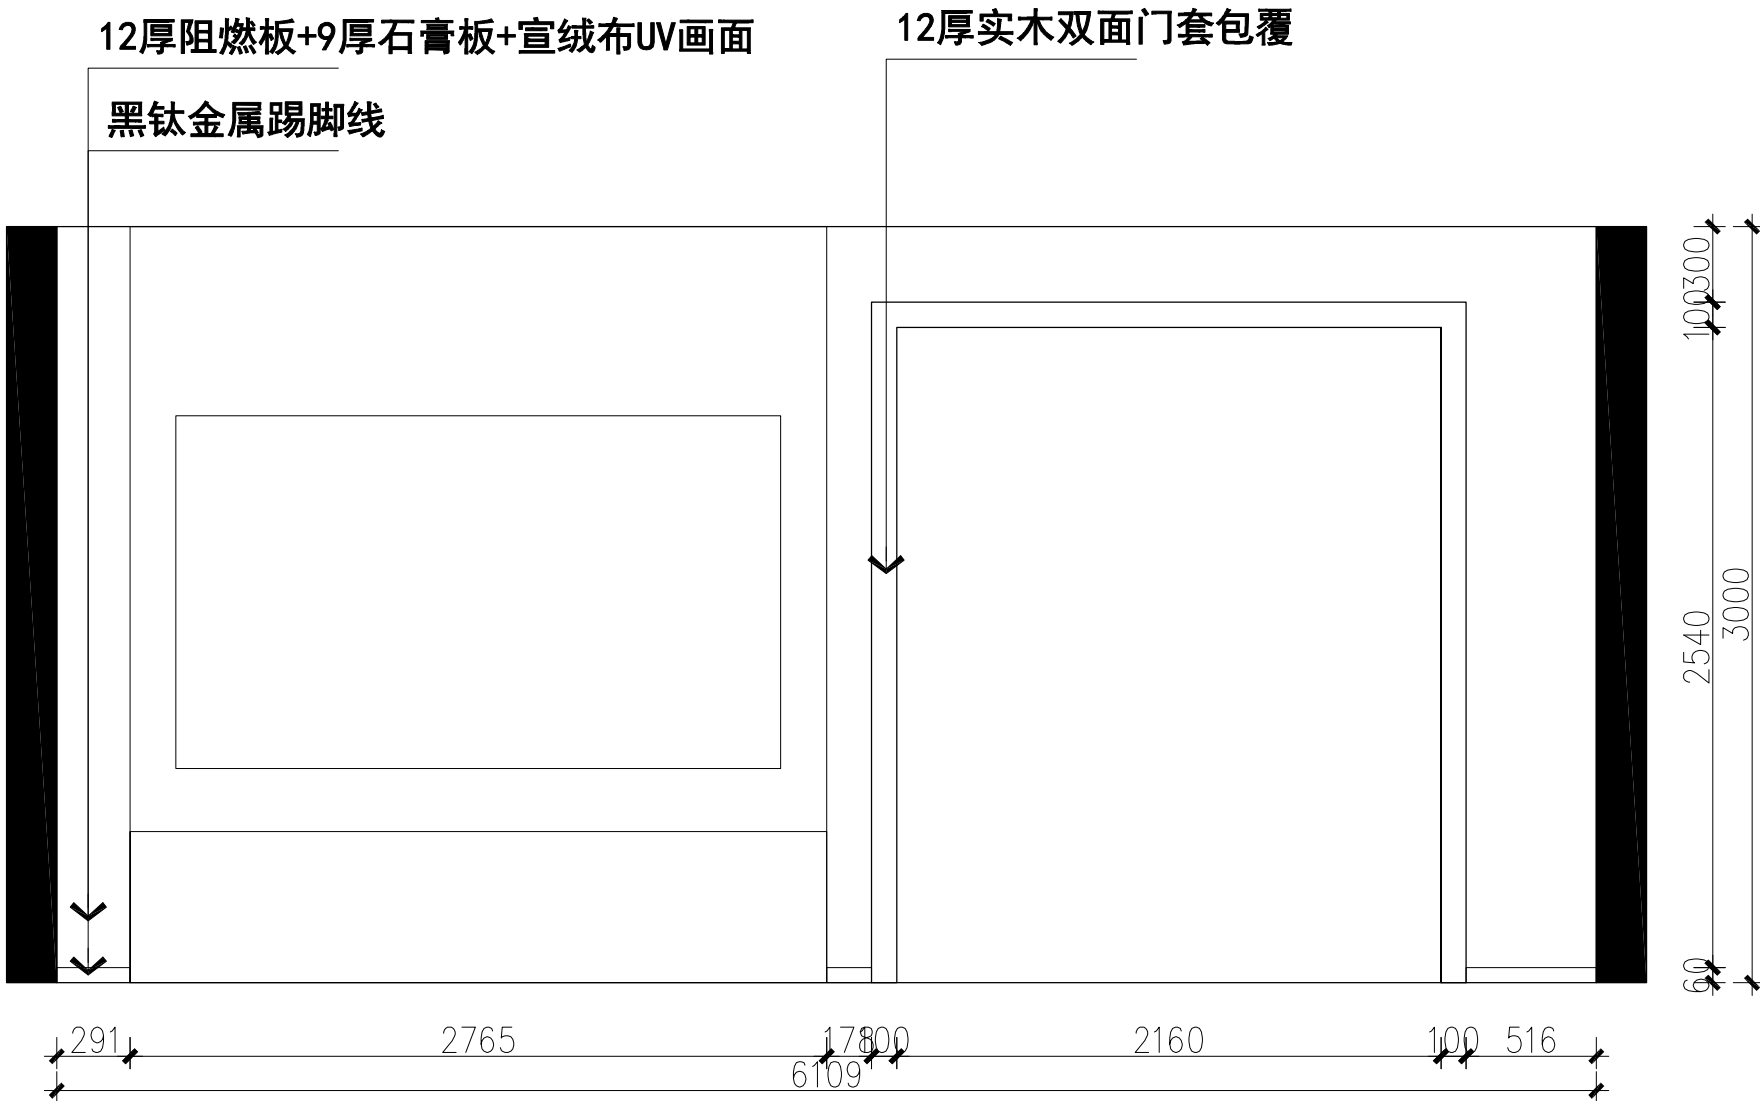

A ELEVATION

EL-09立面图 SCALE:1/30

注意事项:

- 1、本设计图纸之版权归大德科教设备有限公司所有, 未经设计师书面批准, 不得擅用(翻印等)。
- 2、施工部门施工前, 必须仔细检查复核图纸上之尺寸与实际尺寸是否有差异。
- 3、图纸与施工现场如有任何差异, 必须于施工前尽快通知设计师或有关部门, 以免产生不良后果。
- 4、所有白图及蓝图之版权均属归 大德科教设备有限公司所有, 于工程竣工后必须全数将蓝图交回公司存档。
- 5、任何工程上之增减更改项目, 必须由设计师书面认可方可进行修改。
- 6、不得量度图纸。

项目变更 (PROJECT REVISIONS)

NO. 编号	DESCRIPTION 内容	DATE 日期	REMARKS 备注
1			
2			
3			
4			
5			

项目名称 (PROJECT NAME)

炳星楼八楼改造项目

项目地址 (PROJECT ADDRESS)

常州市田家炳
高级中学

项目面积 (PROJECT AREA)

设计负责人
(DESIGN IN CHARGE OF)

审核
(CHECKED)

比例
(SCALE)

日期
(DATE)

1:30


25/08

图纸内容 (GRAPH SUBSTANCE)

立面图

图纸编号 (DRAWING NO.)

EL-09

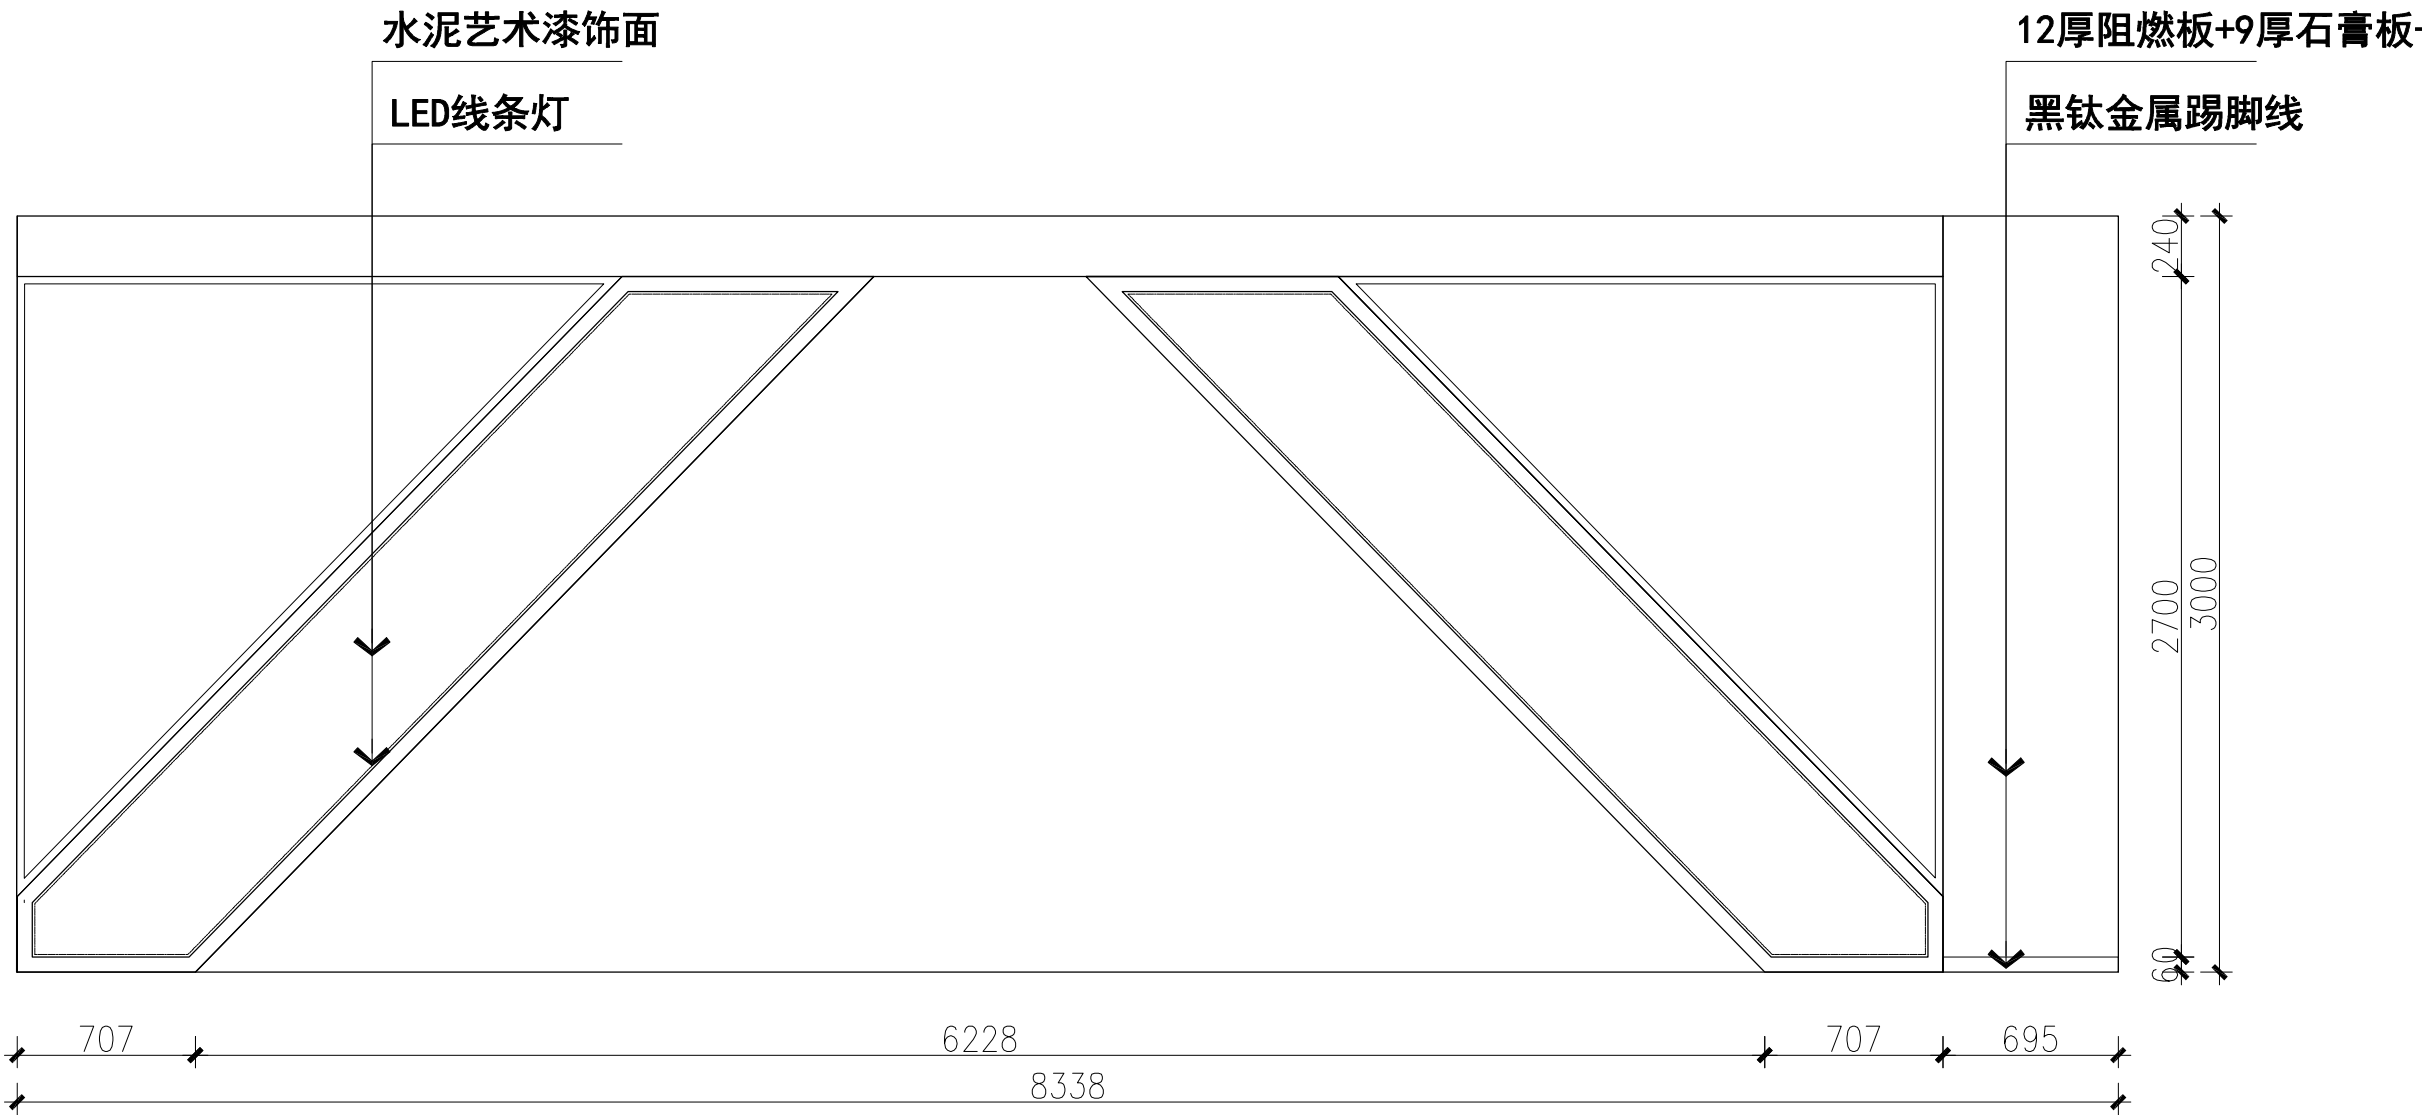

A ELEVATION

EL-10立面图

SCALE:1/30

注意事项:

- 1、本设计图纸之版权归大德科教设备有限公司所有, 未经设计师书面批准, 不得擅用(翻印等)。
- 2、施工部门施工前, 必须仔细检查复核图纸上之尺寸与实际尺寸是否有差异。
- 3、图纸与施工现场如有任何差异, 必须于施工前尽快通知设计师或有关部门, 以免产生不良后果。
- 4、所有白图及蓝图之版权均属归 大德科教设备有限公司所有, 于工程竣工后必须全数将蓝图交回公司存档。
- 5、任何工程上之增减更改项目, 必须由设计师书面认可方可进行修改。
- 6、不得量度图纸。

项目变更 (PROJECT REVISIONS)

NO. 编号	DESCRIPTION 内容	DATE 日期	REMARKS 备注
1			
2			
3			
4			
5			

项目名称 (PROJECT NAME)

炳星楼八楼改造项目

项目地址 (PROJECT ADDRESS)

常州市田家炳
高级中学

项目面积 (PROJECT AREA)

设计负责人
(DESIGN IN CHARGE OF)

审核
(CHECKED)

比例
(SCALE)

日期
(DATE)

1:30


25/08

图纸内容 (GRAPH SUBSTANCE)

立面图


图纸编号 (DRAWING NO.)

EL-10

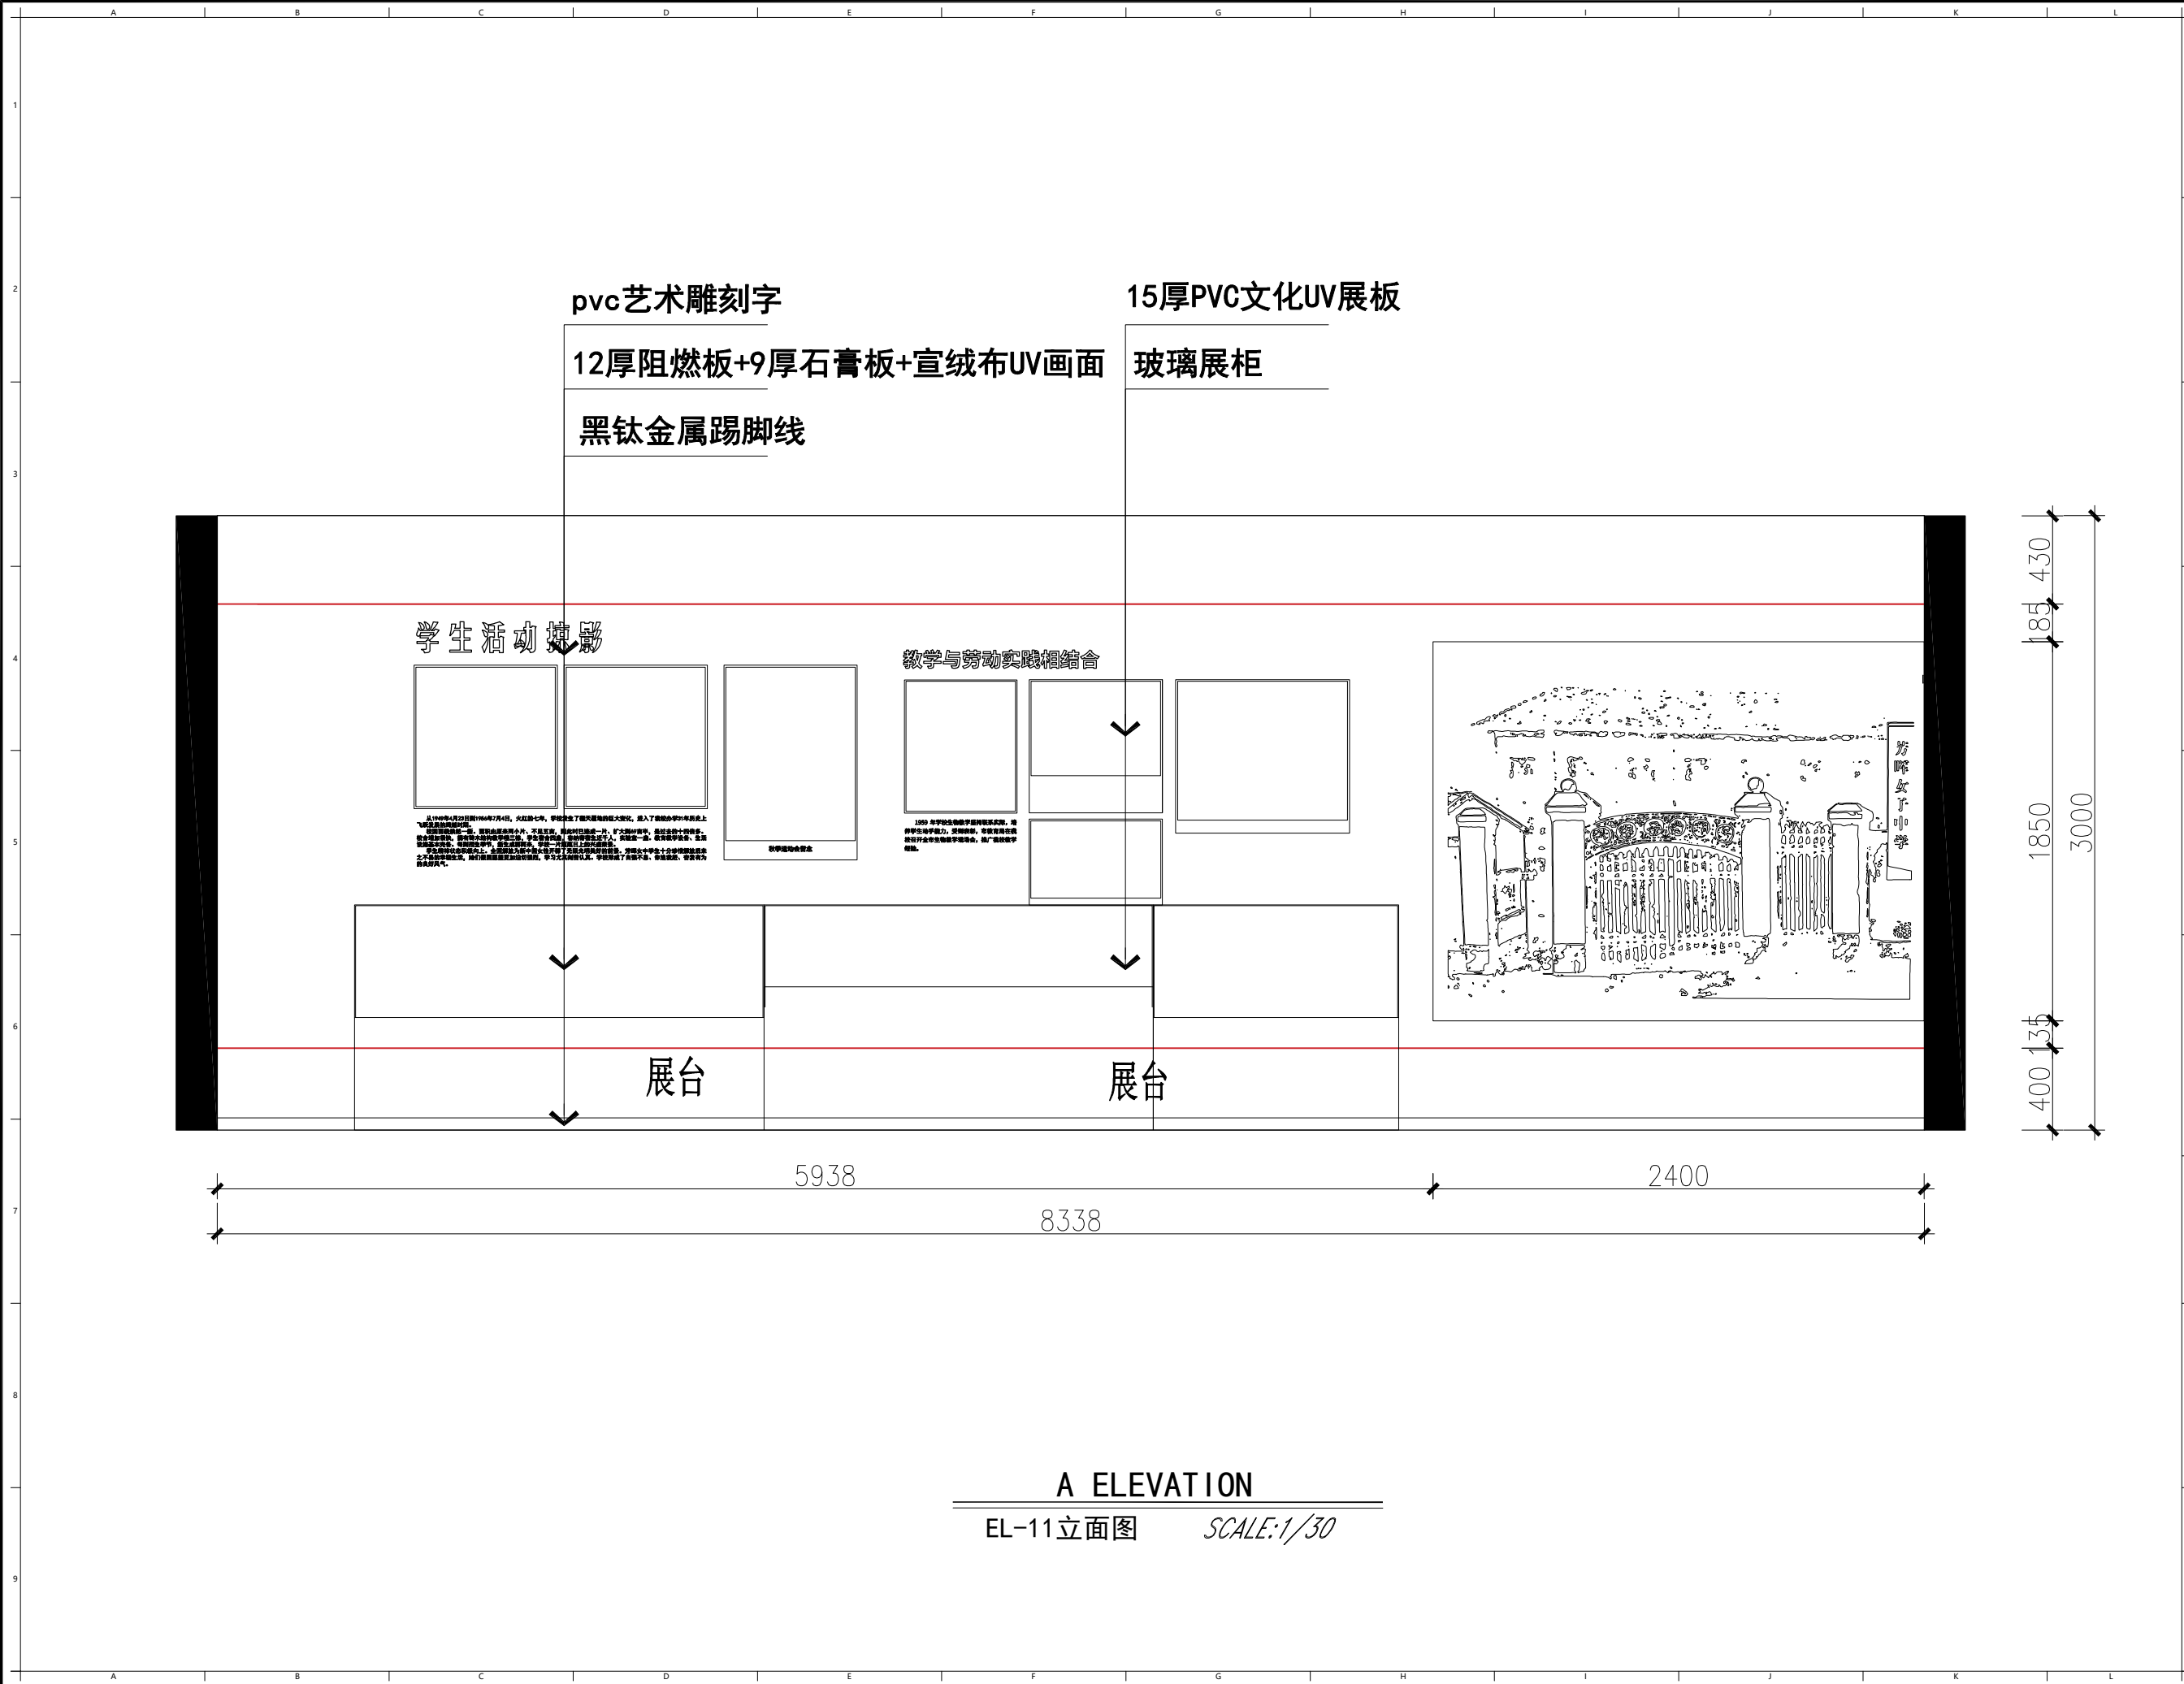

A ELEVATION

EL-11立面图 SCALE:1/30

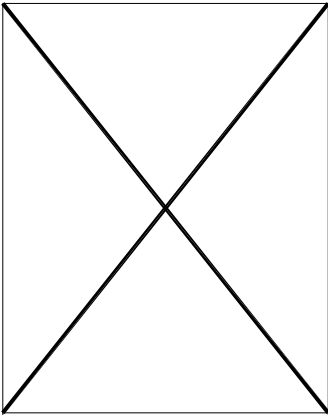

注意事项:

- 1、本设计图纸之版权归大德科教设备有限公司所有, 未经设计师书面批准, 不得擅用 (翻印等)。
- 2、施工部门施工前, 必须仔细检查复核图纸上之尺寸与实际尺寸是否有差异。
- 3、图纸与施工现场如有任何差异, 必须于施工前尽快通知设计师或有关部门, 以免产生不良后果。
- 4、所有白图及蓝图之版权均属归 大德科教设备有限公司所有, 于工程竣工后必须全数将蓝图交回公司存档。
- 5、任何工程上之增减更改项目, 必须由设计师书面认可方可进行修改。
- 6、不得量度图纸。

项目变更 (PROJECT REVISIONS)

NO. 编号	DESCRIPTION 内容	DATE 日期	REMARKS 备注
1			
2			
3			
4			
5			

项目名称 (PROJECT NAME)

炳星楼八楼改造项目

项目地址 (PROJECT ADDRESS)

常州市田家炳
高级中学

项目面积 (PROJECT AREA)

设计负责人
(DESIGN IN CHARGE OF)

审核

(CHECKED)

比例

(SCALE)

日期

(DATE)

1:30


25/08

图纸内容 (GRAPH SUBSTANCE)

立面图

图纸编号 (DRAWING NO.)

EL-11

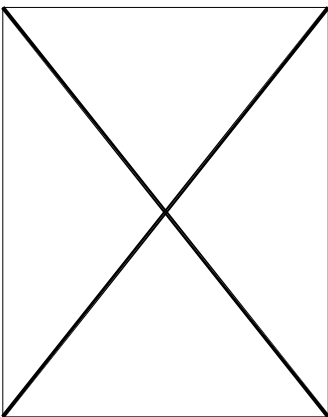

项目变更 (PROJECT REVISIONS)			
NO. 编号	DESCRIPTION内容	DATE日期	REMARKS备注
1			
2			
3			
4			
5			

炳星楼八楼改造项目

常州市田家炳
高级中学


设计负责人 (DESIGN IN CHARGE OF)	
审核 (CHECKED)	
比例 (SCALE)	1 : 30
日期 (DATE)	25/08

立面图

图 纸 编 号 (DRAWING NO.)
EL-12

A ELEVATION

EL-12立面图 SCALE: 1/30

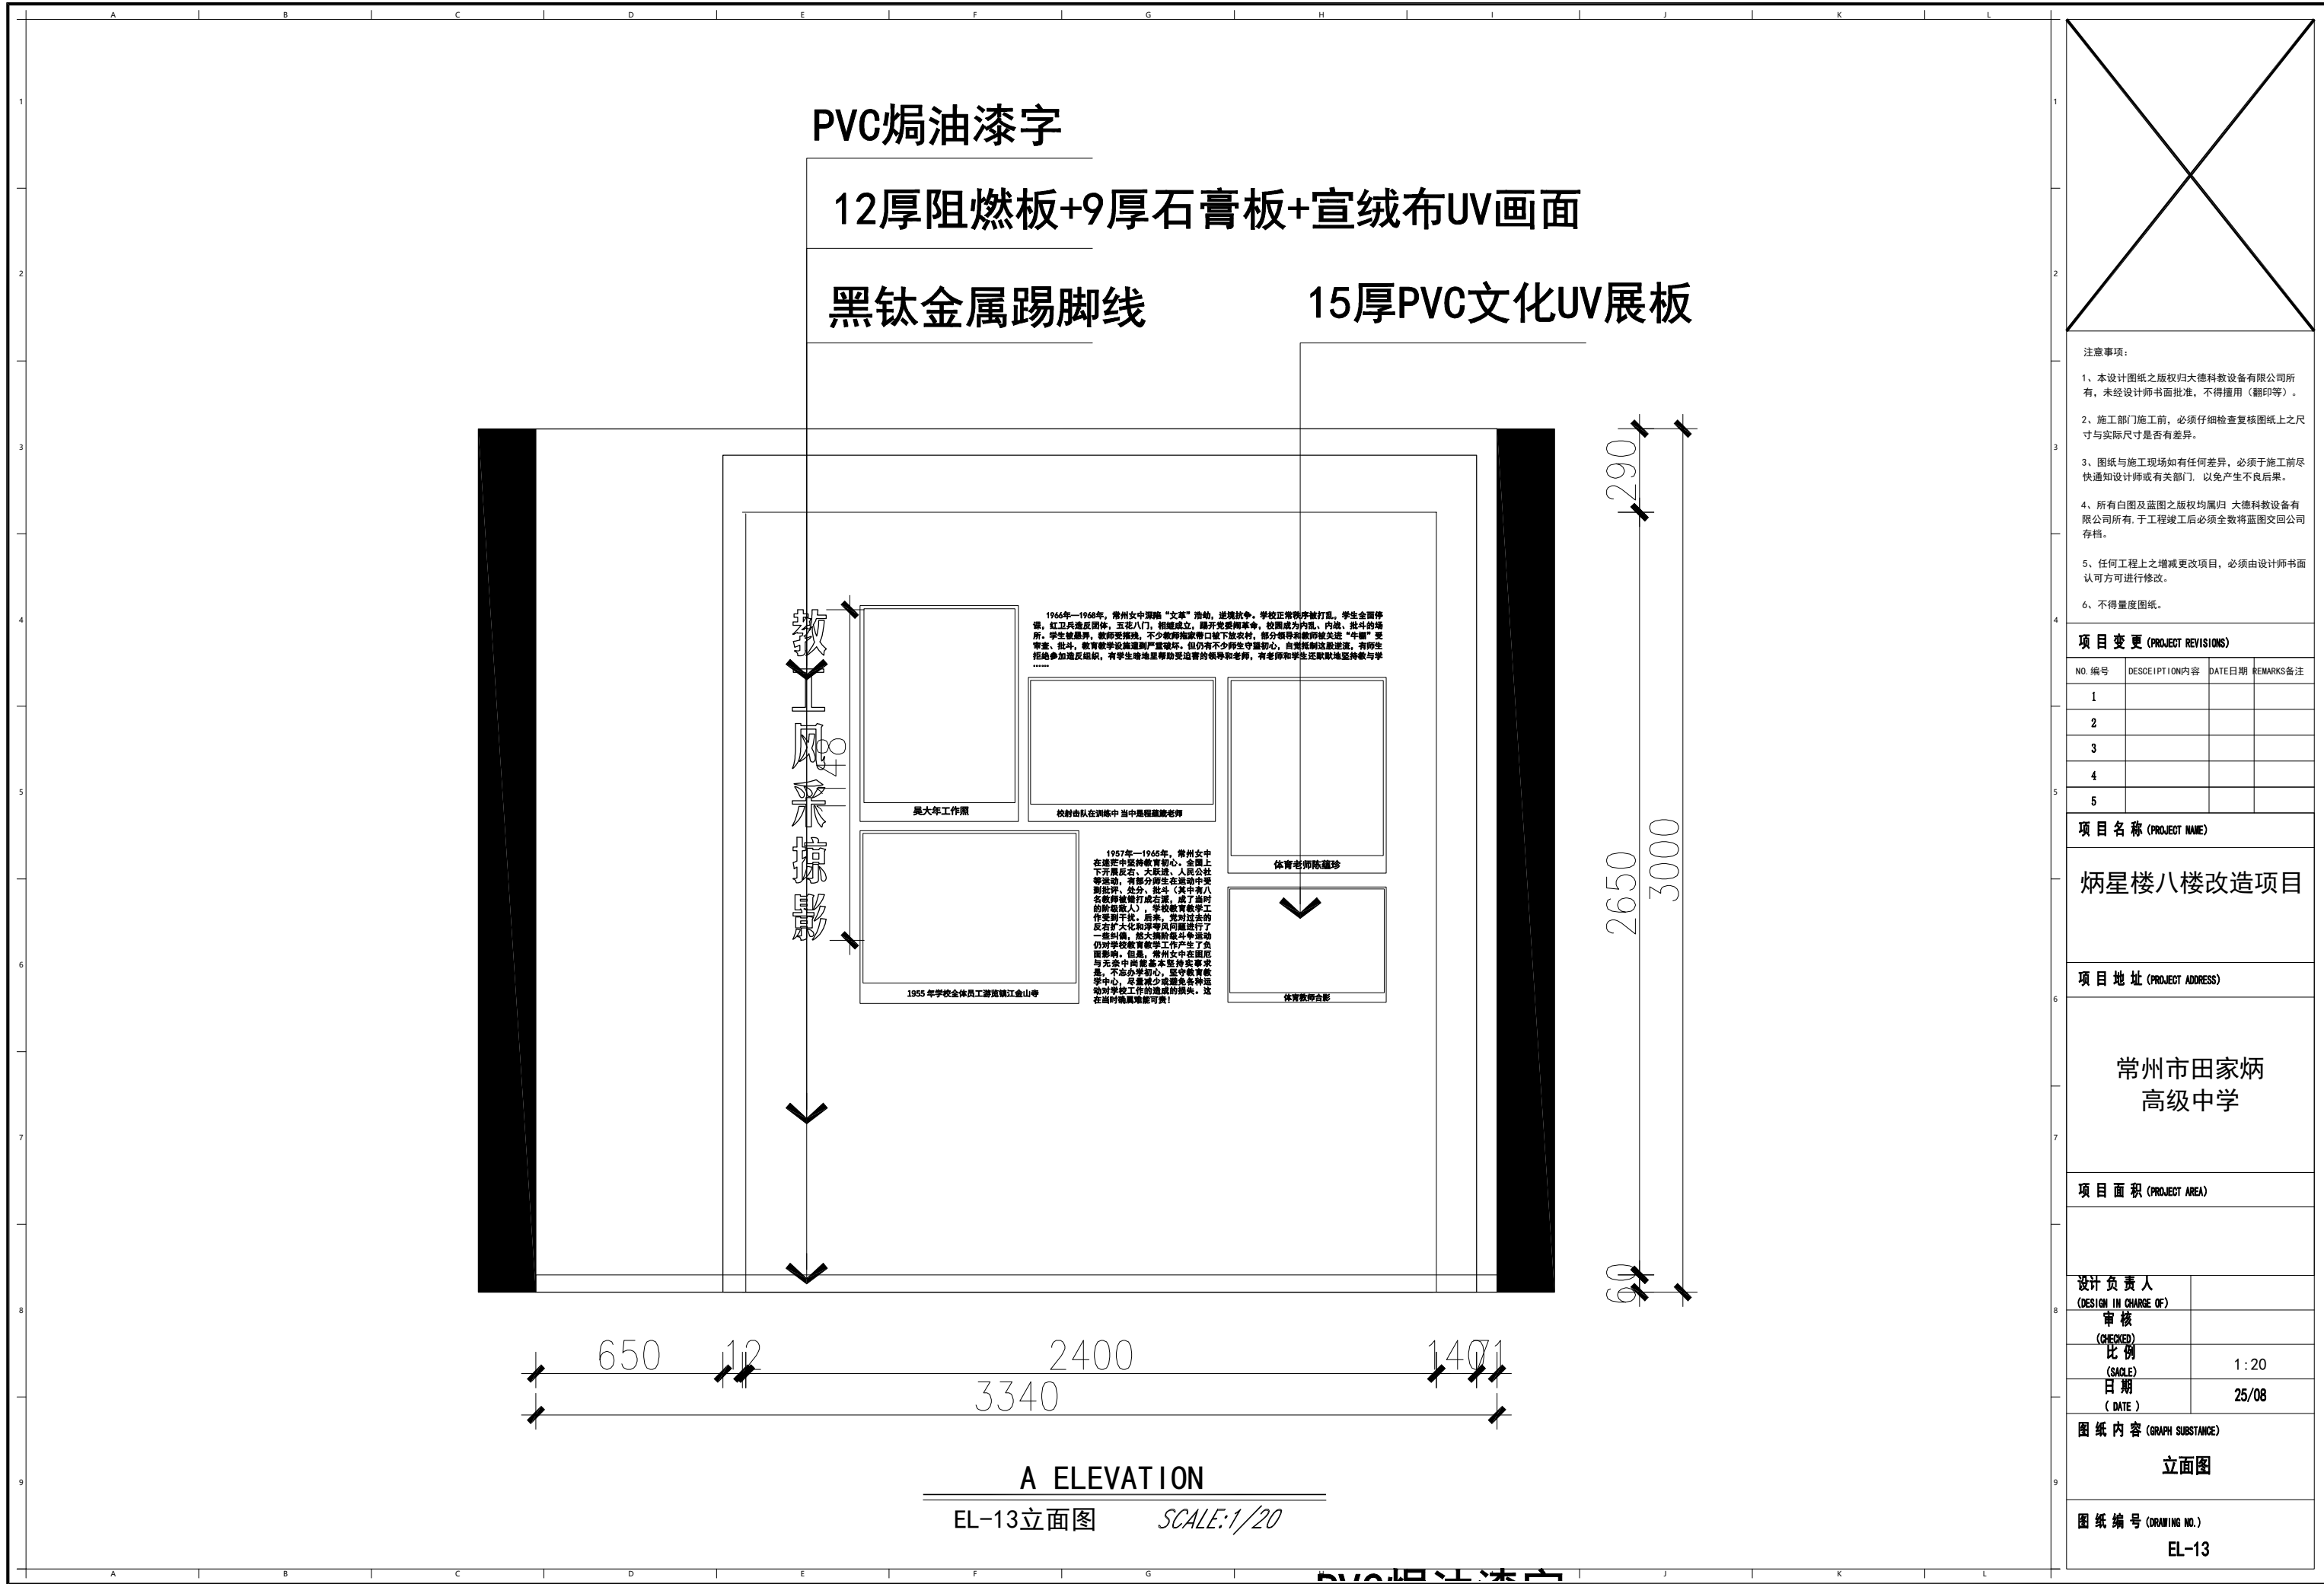

- 注意事项:
- 1、本设计图纸之版权归大德科教设备有限公司所有, 未经设计师书面批准, 不得擅用 (翻印等)。
 - 2、施工部门施工前, 必须仔细检查复核图纸上之尺寸与实际尺寸是否有差异。
 - 3、图纸与施工现场如有任何差异, 必须于施工前尽快通知设计师或有关部门, 以免产生不良后果。
 - 4、所有白图及蓝图之版权均属归 大德科教设备有限公司所有, 于工程竣工后必须全数将蓝图交回公司存档。
 - 5、任何工程上之增减更改项目, 必须由设计师书面认可方可进行修改。
 - 6、不得量度图纸。

项目变更 (PROJECT REVISIONS)			
NO. 编号	DESCRIPTION 内容	DATE 日期	REMARKS 备注
1			
2			
3			
4			
5			

项目名称 (PROJECT NAME)

炳星楼八楼改造项目

项目地址 (PROJECT ADDRESS)


常州市田家炳
高级中学

项目面积 (PROJECT AREA)

设计负责人 (DESIGN IN CHARGE OF)	
审核 (CHECKED)	
比例 (SCALE)	1:20
日期 (DATE)	25/08

图纸内容 (GRAPH SUBSTANCE)
立面图

图纸编号 (DRAWING NO.)
EL-13

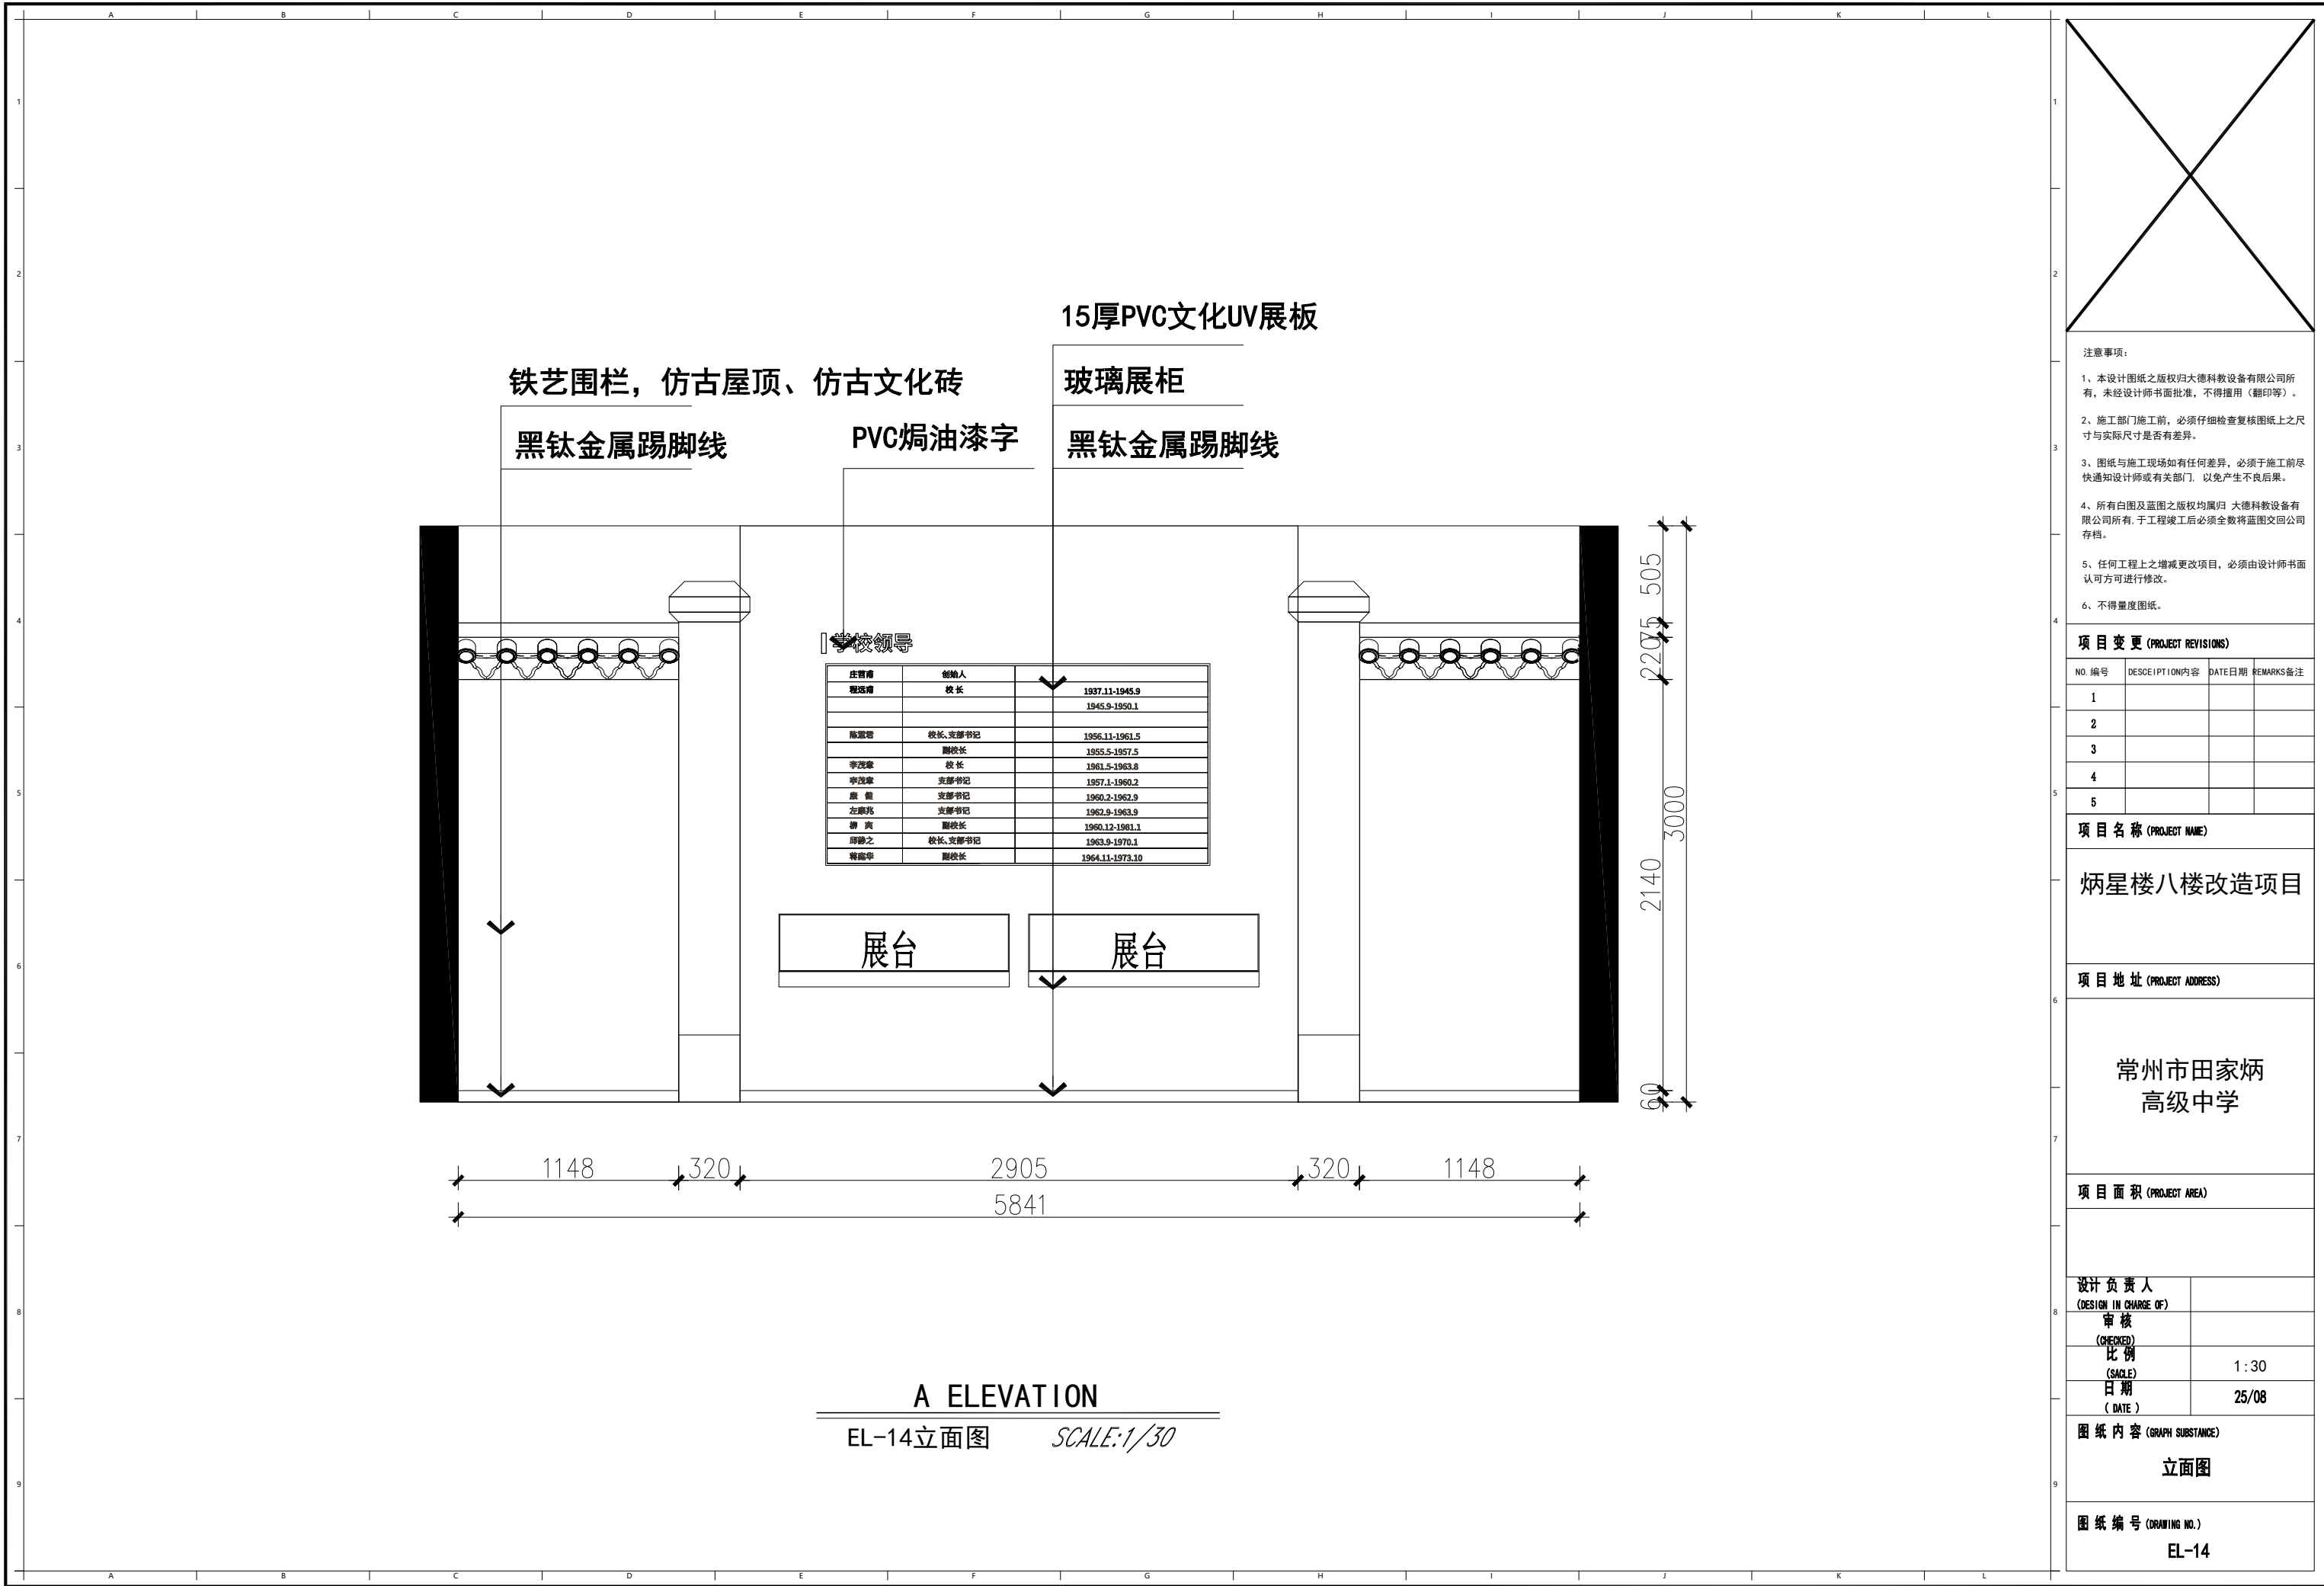

项目变更 (PROJECT REVISIONS)

NO. 编号	DESCRIPTION 内容	DATE 日期	REMARKS 备注
1			
2			
3			
4			
5			

项目名称 (PROJECT NAME)

炳星楼八楼改造项目

项目地址 (PROJECT ADDRESS)

常州市田家炳
高级中学

项目面积 (PROJECT AREA)

设计负责人
(DESIGN IN CHARGE OF)

审核
(CHECKED)

比例
(SCALE)

日期
(DATE)

1:30


25/08

图纸内容 (GRAPH SUBSTANCE)

立面图

图纸编号 (DRAWING NO.)

EL-14

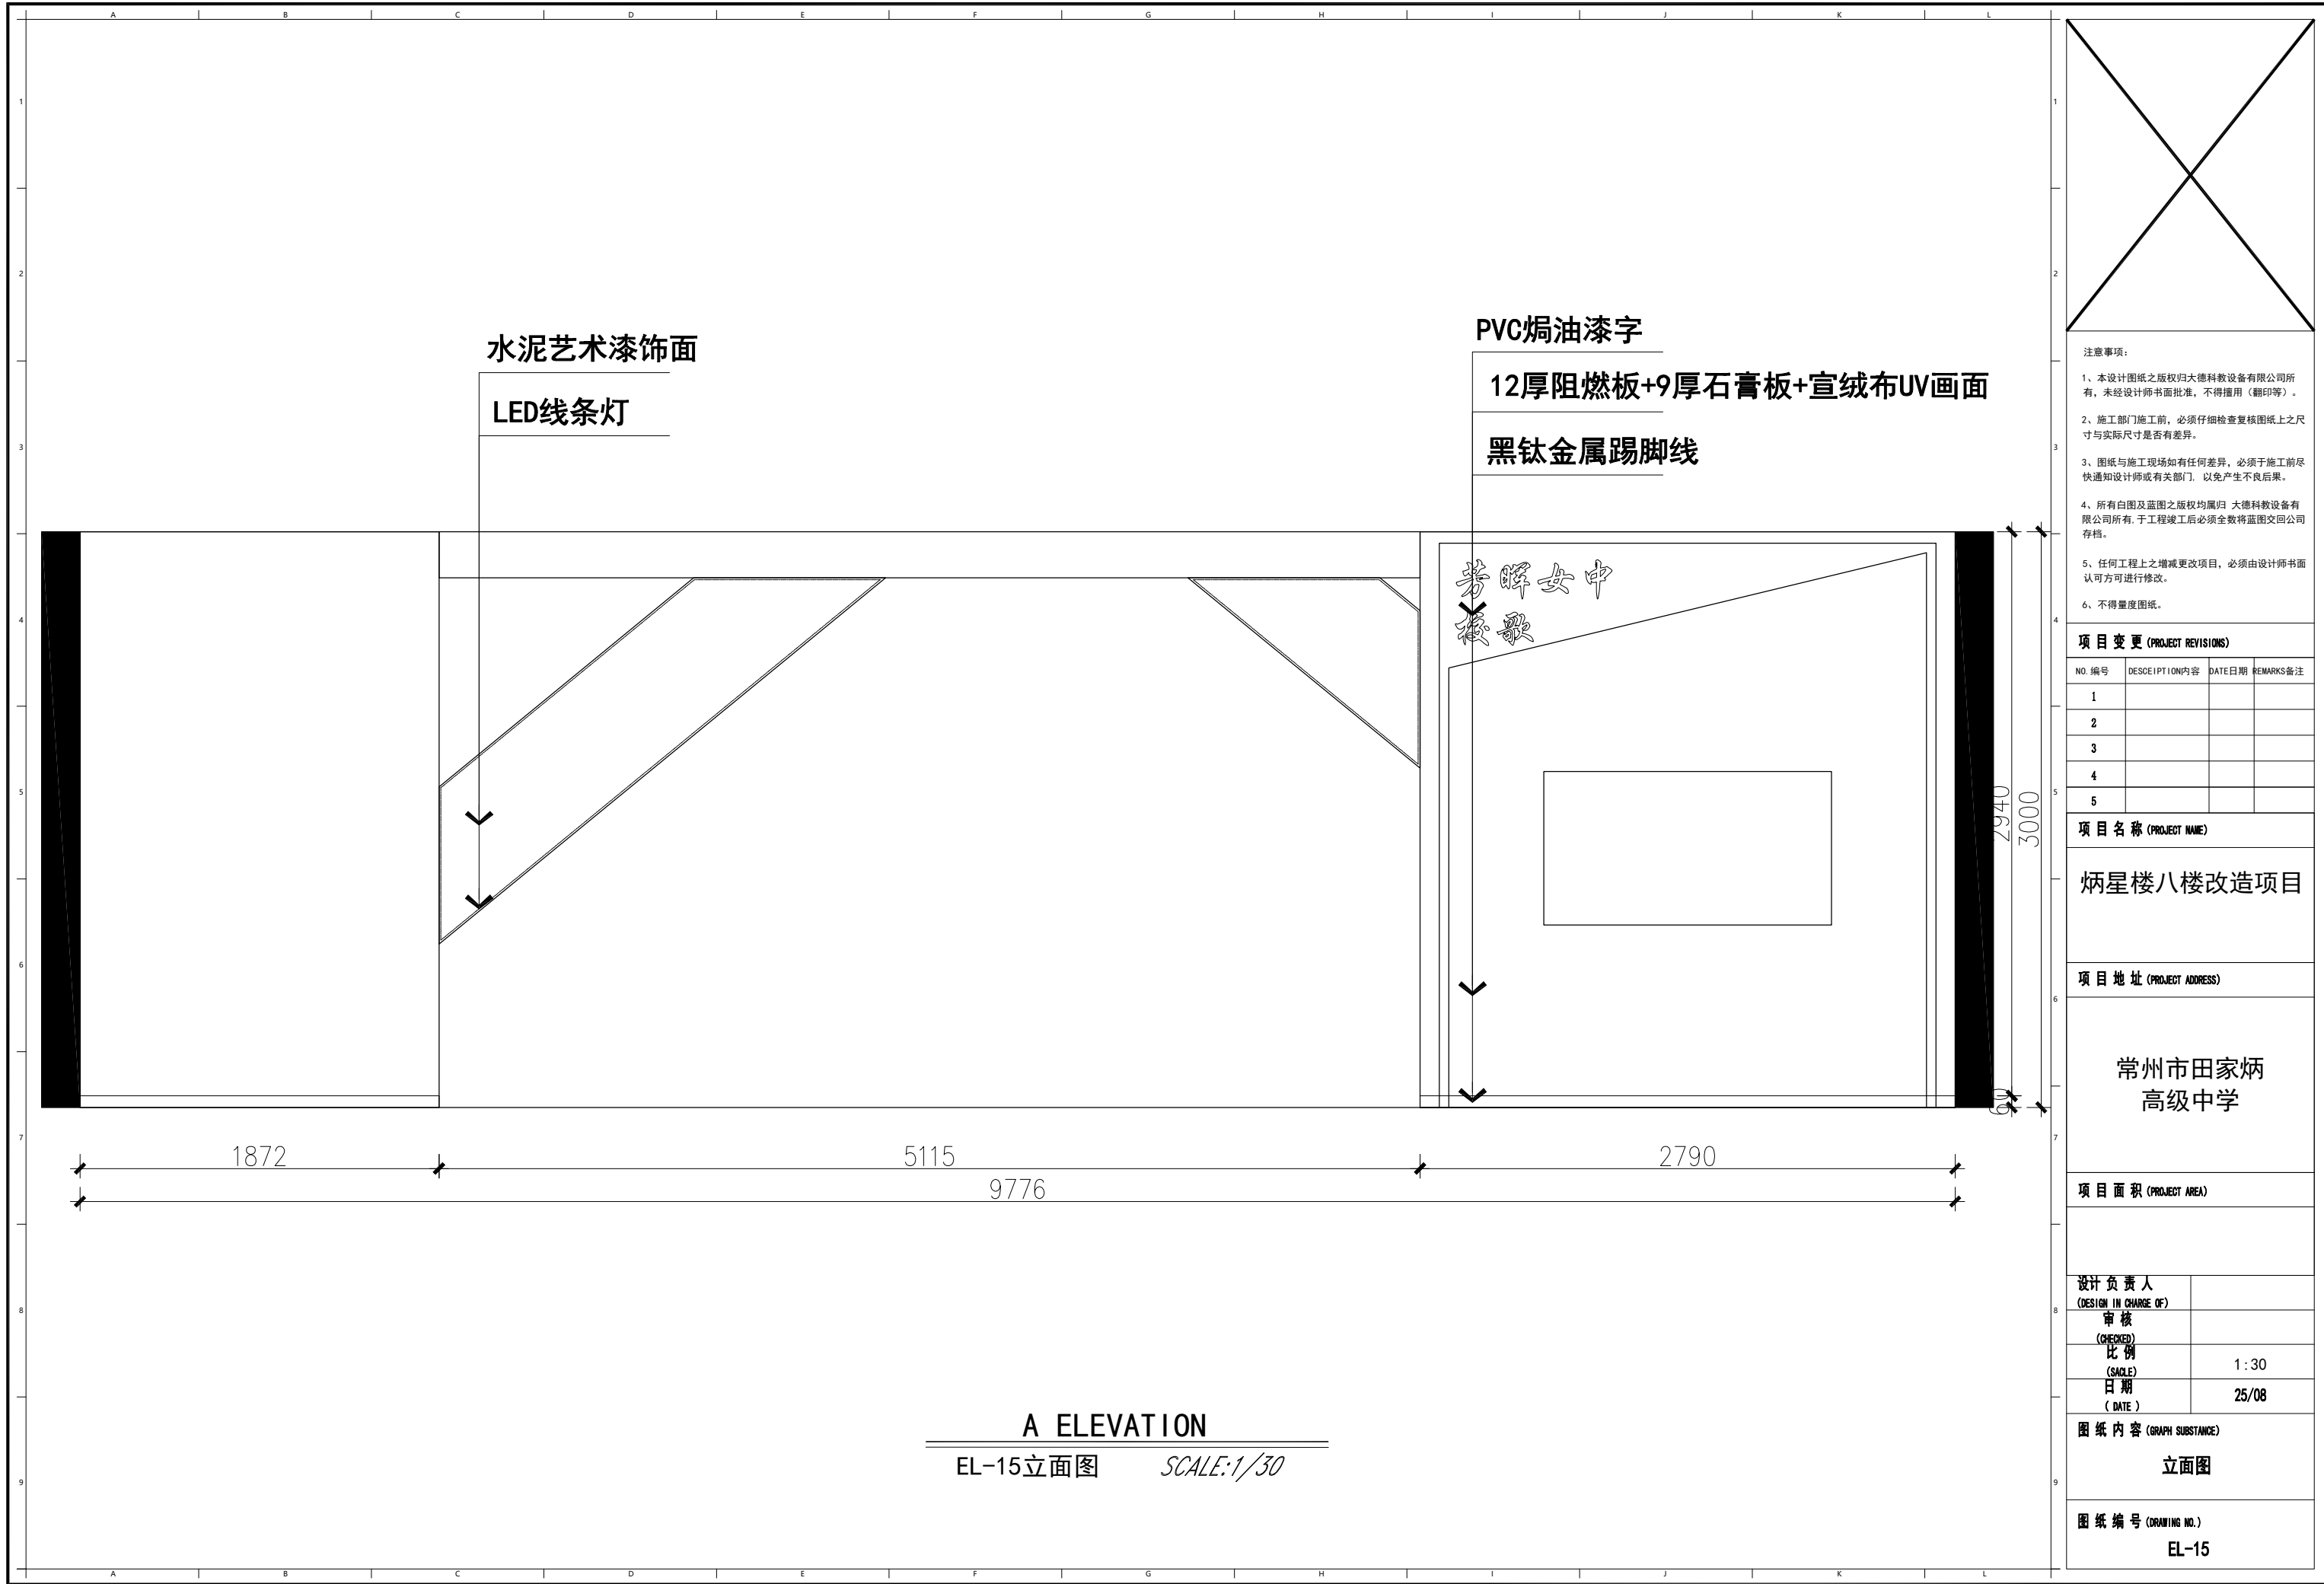

- 注意事项:
- 1、本设计图纸之版权归大德科教设备有限公司所有, 未经设计师书面批准, 不得擅用(翻印等)。
 - 2、施工部门施工前, 必须仔细检查复核图纸上之尺寸与实际尺寸是否有差异。
 - 3、图纸与施工现场如有任何差异, 必须于施工前尽快通知设计师或有关部门, 以免产生不良后果。
 - 4、所有白图及蓝图之版权均属归 大德科教设备有限公司所有, 于工程竣工后必须全数将蓝图交回公司存档。
 - 5、任何工程上之增减更改项目, 必须由设计师书面认可方可进行修改。
 - 6、不得量度图纸。

项目变更 (PROJECT REVISIONS)			
NO. 编号	DESCRIPTION 内容	DATE 日期	REMARKS 备注
1			
2			
3			
4			
5			

项目名称 (PROJECT NAME)

炳星楼八楼改造项目

项目地址 (PROJECT ADDRESS)

常州市田家炳
高级中学

项目面积 (PROJECT AREA)



设计负责人 (DESIGN IN CHARGE OF)	
审核 (CHECKED)	
比例 (SCALE)	1:30
日期 (DATE)	25/08

图纸内容 (GRAPH SUBSTANCE)

立面图


图纸编号 (DRAWING NO.)

EL-15

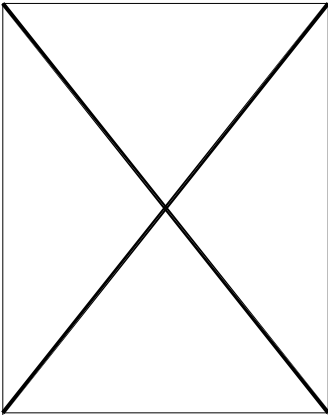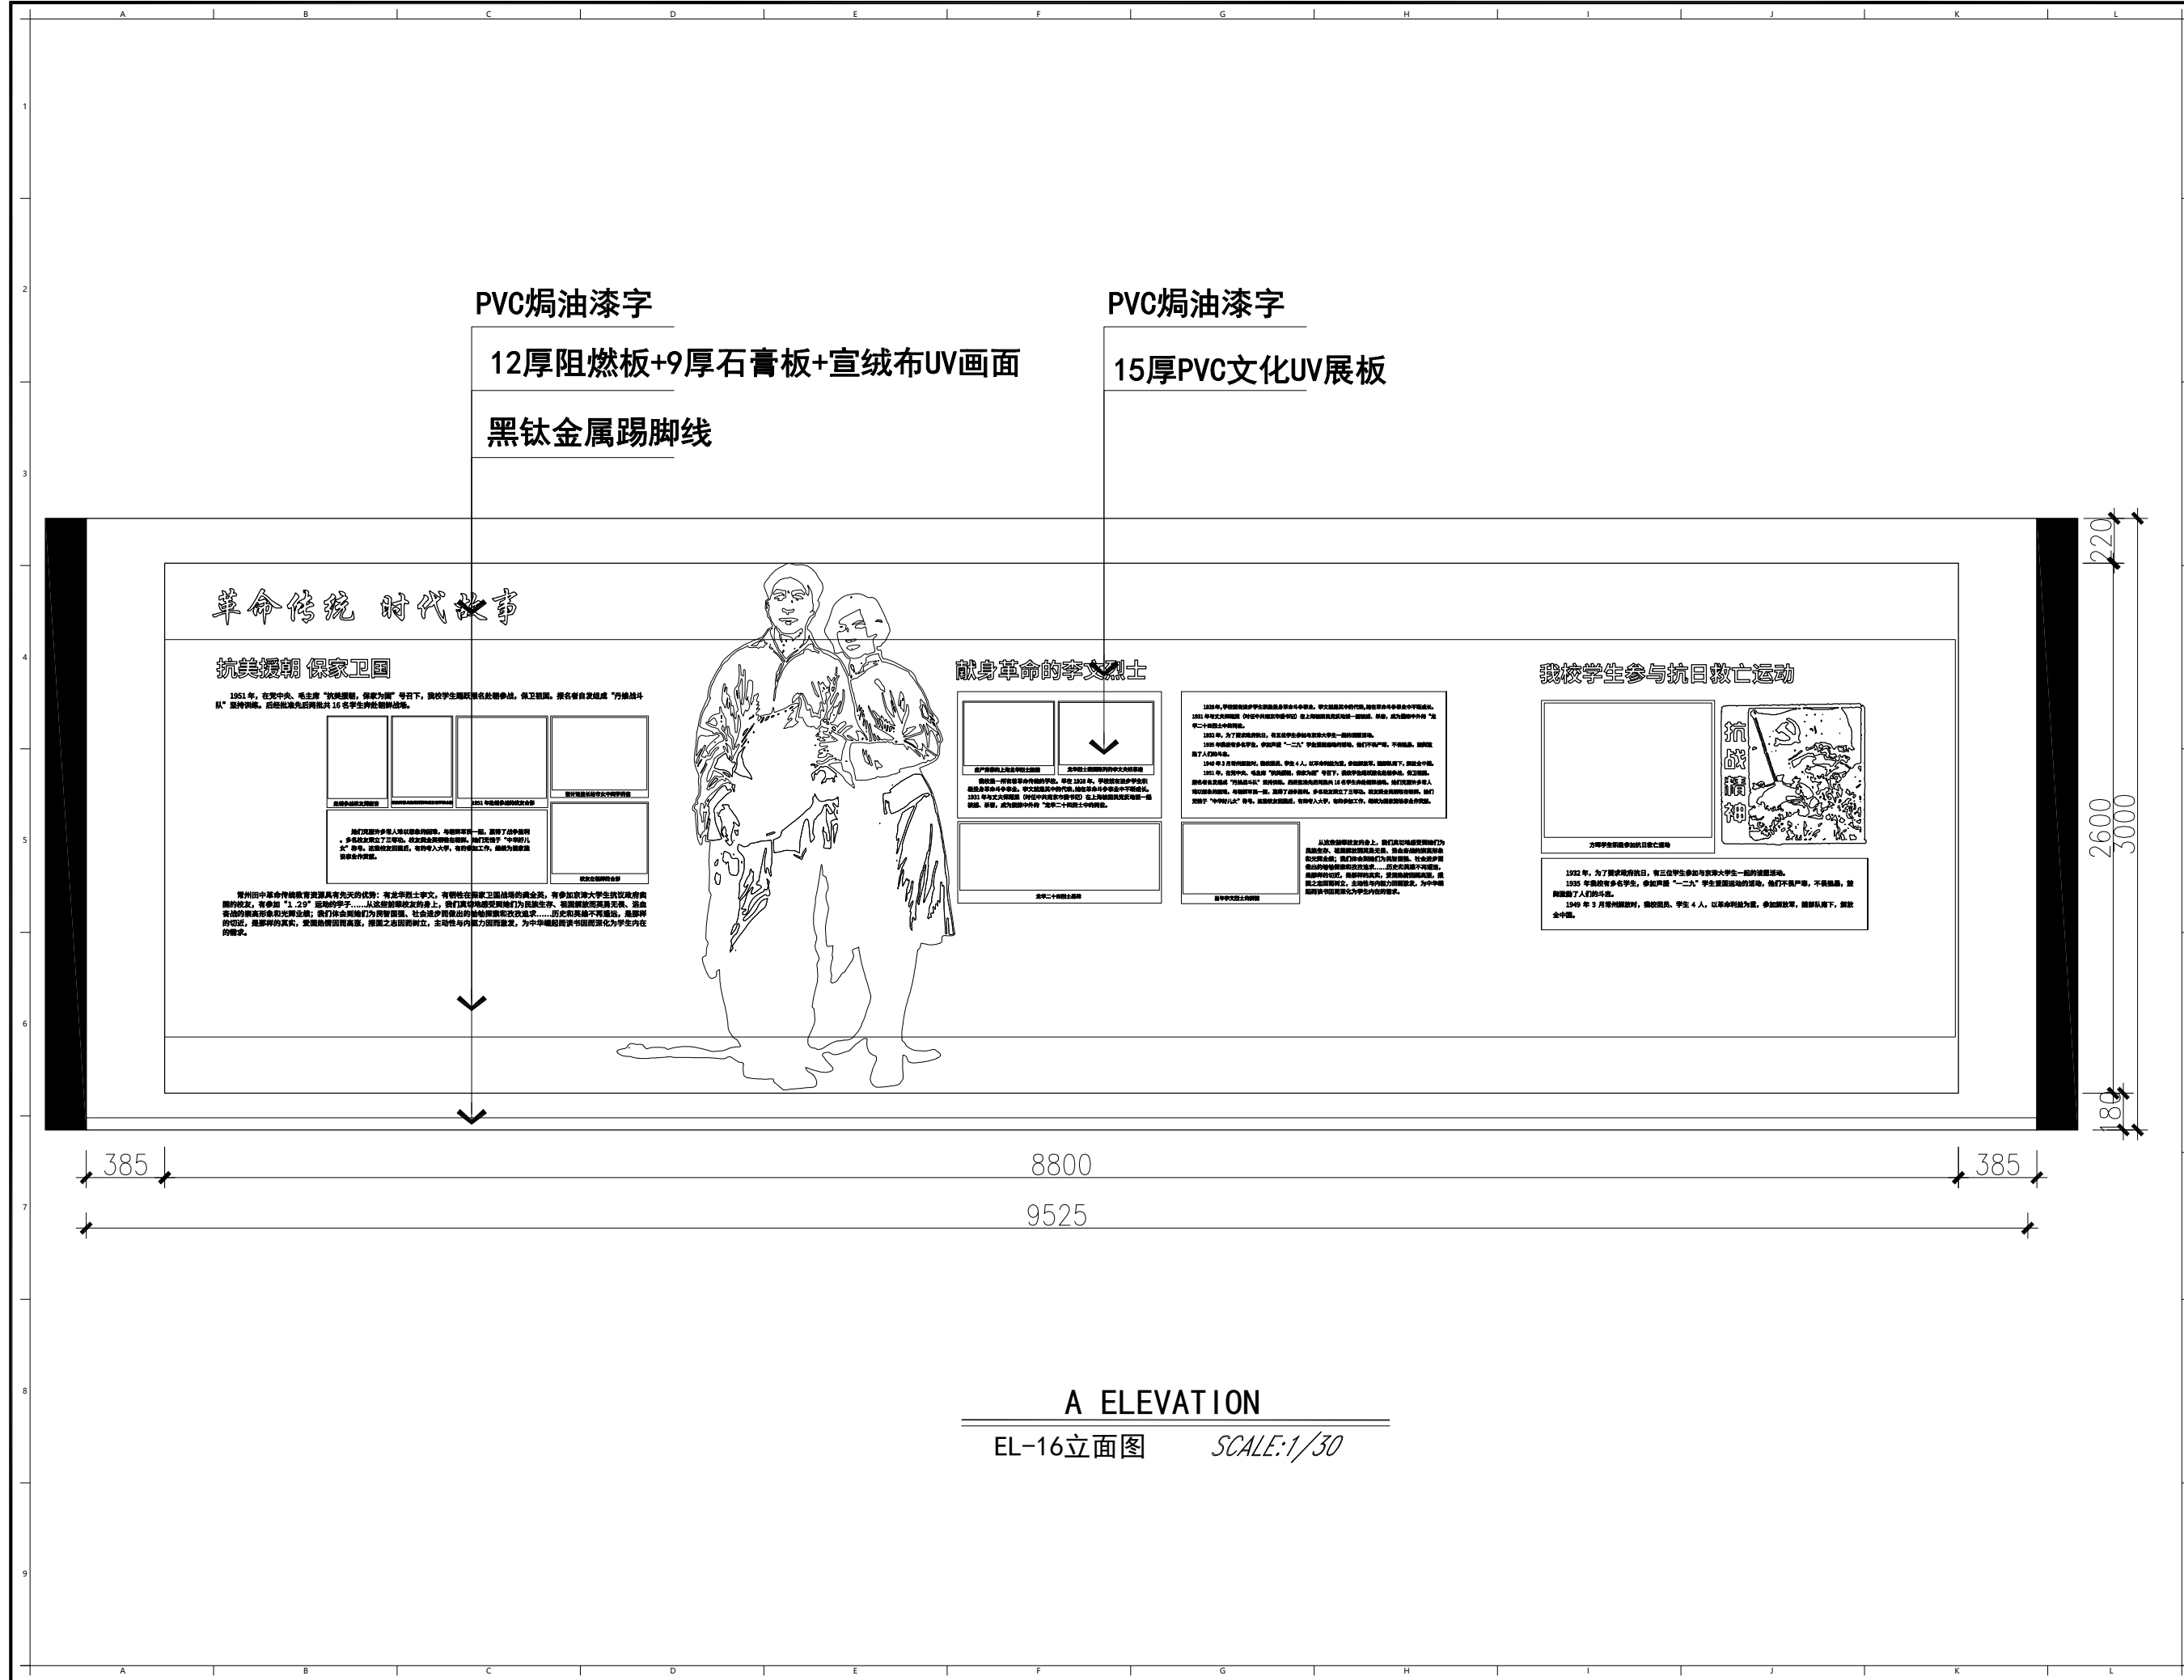


注意事项:			
1、本设计图纸之版权归大德科教设备有限公司所有, 未经设计师书面批准, 不得擅用(翻印等)。			
2、施工部门施工前, 必须仔细检查复核图纸上之尺寸与实际尺寸是否有差异。			
3、图纸与施工现场如有任何差异, 必须于施工前尽快通知设计师或有关部门, 以免产生不良后果。			
4、所有白图及蓝图之版权均属归 大德科教设备有限公司所有, 于工程竣工后必须全数将蓝图交回公司存档。			
5、任何工程上之增减更改项目, 必须由设计师书面认可方可进行修改。			
6、不得量度图纸。			
项目变更 (PROJECT REVISIONS)			
NO. 编号	DESCRIPTION 内容	DATE 日期	REMARKS 备注
1			
2			
3			
4			
5			
项目名称 (PROJECT NAME)			
炳星楼八楼改造项目			
项目地址 (PROJECT ADDRESS)			
常州市田家炳高级中学			
项目面积 (PROJECT AREA)			
设计负责人 (DESIGN IN CHARGE OF)			
审核 (CHECKED)			
比例 (SCALE)			
日期 (DATE)			
图纸内容 (GRAPH SUBSTANCE)			
立面图			
图纸编号 (DRAWING NO.)			
EL-16			

12厚阻燃板+9厚石膏板+宣绒布UV画面

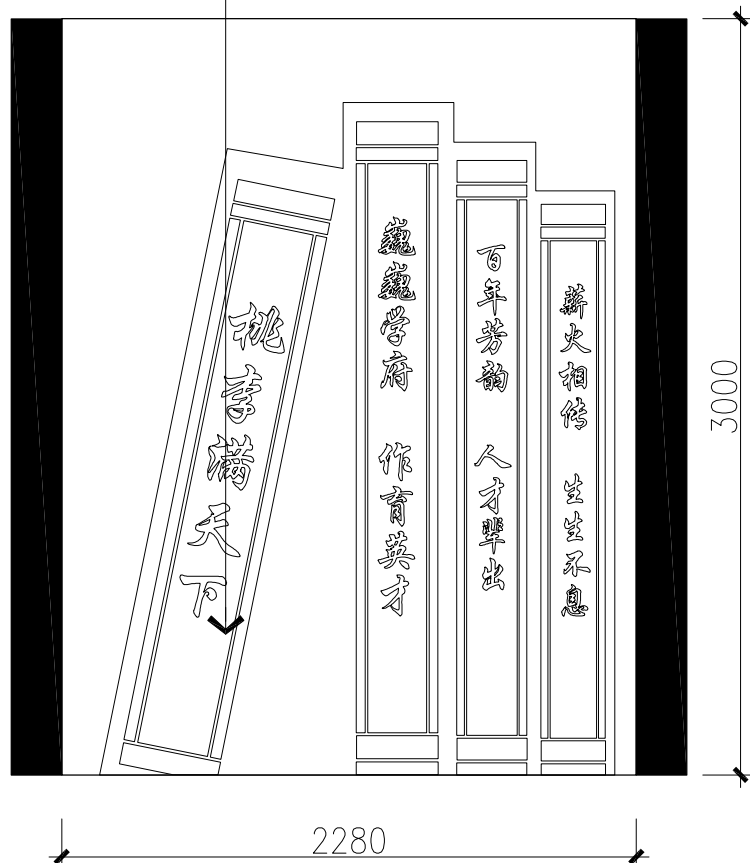

A ELEVATION
EL-17立面图 SCALE:1/30

12厚实木双面门套包覆

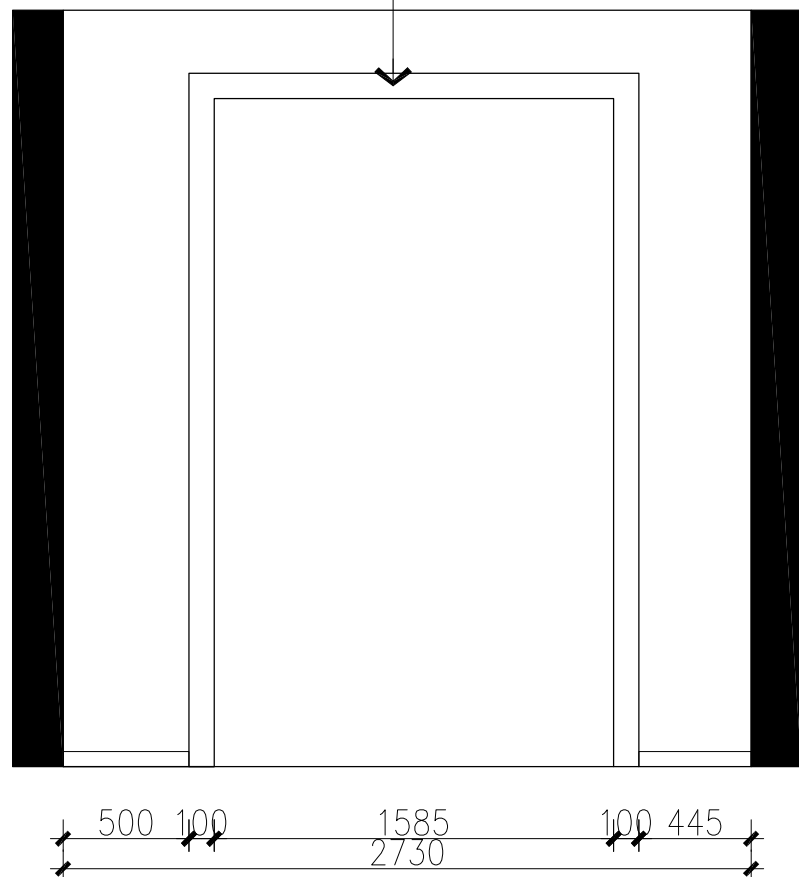

A ELEVATION
EL-18立面图 SCALE:1/30

注意事项:

- 1、本设计图纸之版权归大德科教设备有限公司所有, 未经设计师书面批准, 不得擅用(翻印等)。
- 2、施工部门施工前, 必须仔细检查复核图纸上之尺寸与实际尺寸是否有差异。
- 3、图纸与施工现场如有任何差异, 必须于施工前尽快通知设计师或有关部门, 以免产生不良后果。
- 4、所有白图及蓝图之版权均属归 大德科教设备有限公司所有, 于工程竣工后必须全数将蓝图交回公司存档。
- 5、任何工程上之增减更改项目, 必须由设计师书面认可方可进行修改。
- 6、不得量度图纸。

项目变更 (PROJECT REVISIONS)

NO. 编号	DESCRIPTION 内容	DATE 日期	REMARKS 备注
1			
2			
3			
4			
5			

项目名称 (PROJECT NAME)

炳星楼八楼改造项目

项目地址 (PROJECT ADDRESS)

常州市田家炳
高级中学

项目面积 (PROJECT AREA)

设计负责人
(DESIGN IN CHARGE OF)

审核
(CHECKED)

比例
(SCALE)

日期
(DATE)

1:30



25/08

图纸内容 (GRAPH SUBSTANCE)

立面图

图纸编号 (DRAWING NO.)

EL-17/EL-18

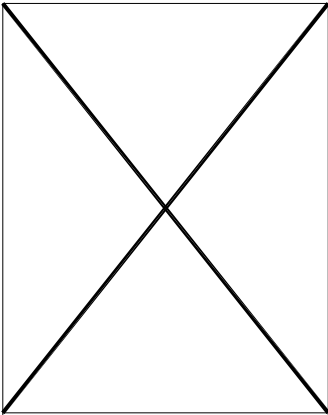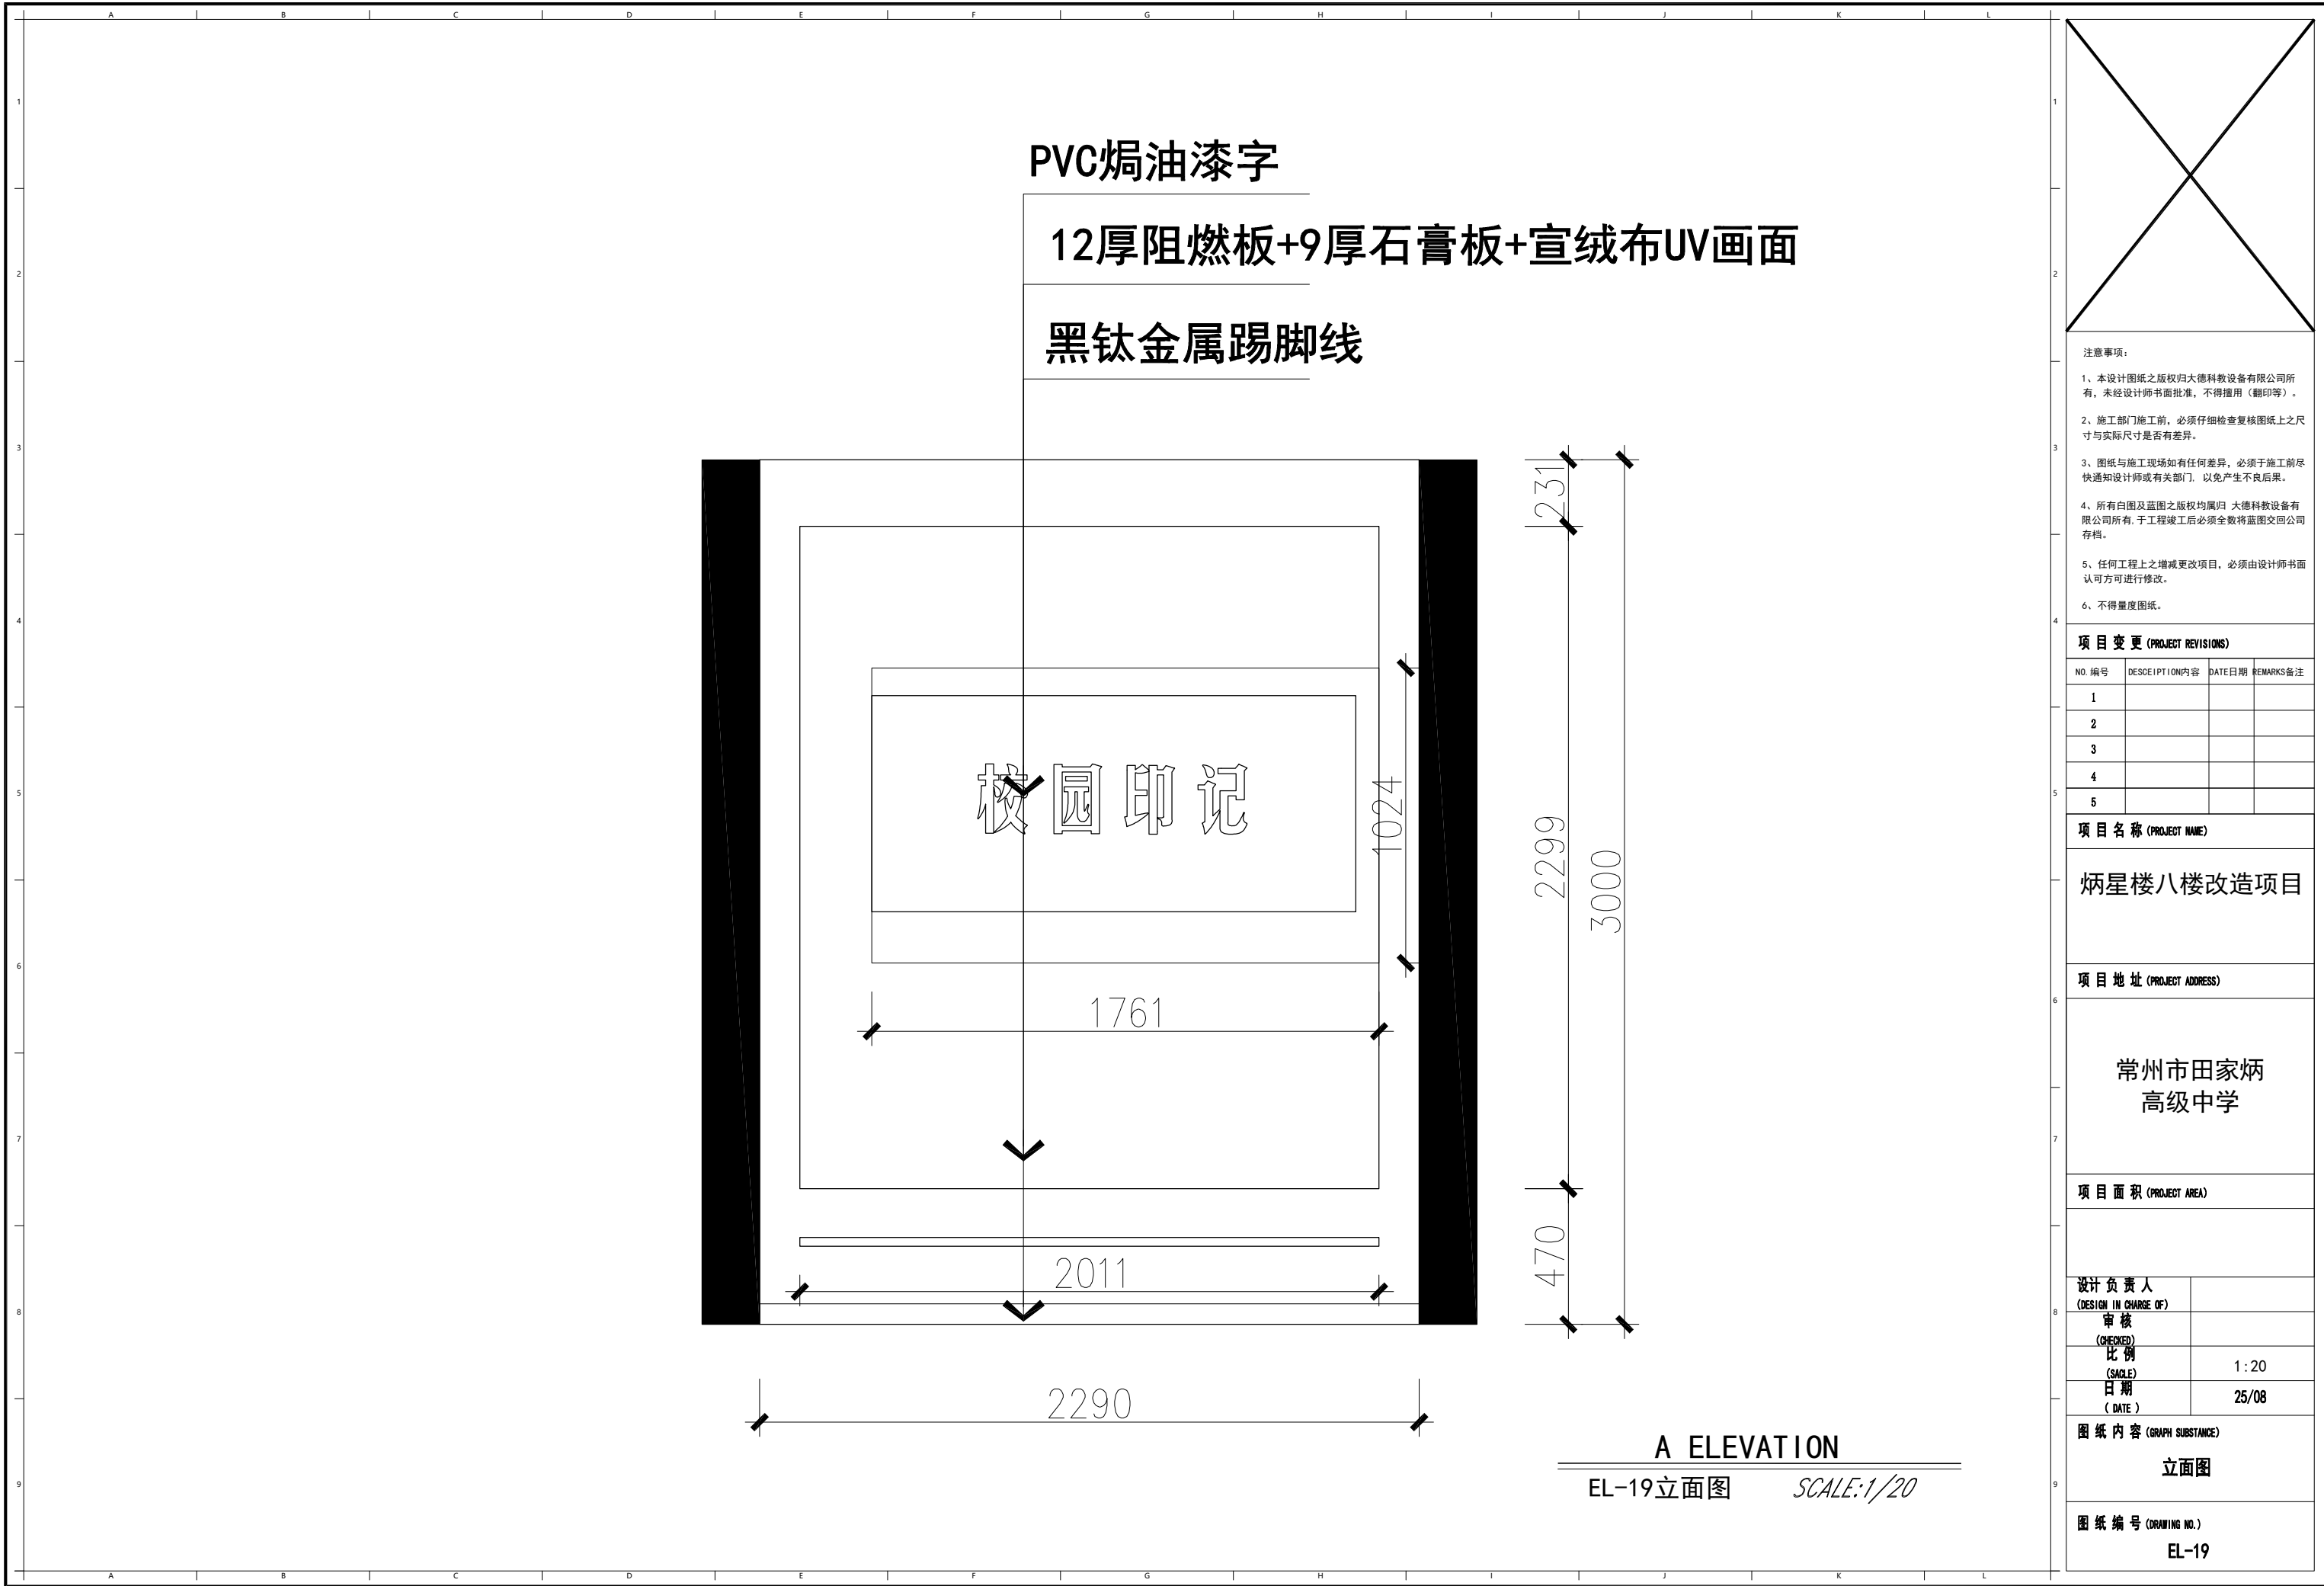

- 注意事项:
- 1、本设计图纸之版权归大德科教设备有限公司所有, 未经设计师书面批准, 不得擅用(翻印等)。
 - 2、施工部门施工前, 必须仔细检查复核图纸上之尺寸与实际尺寸是否有差异。
 - 3、图纸与施工现场如有任何差异, 必须于施工前尽快通知设计师或有关部门, 以免产生不良后果。
 - 4、所有白图及蓝图之版权均属归 大德科教设备有限公司所有, 于工程竣工后必须全数将蓝图交回公司存档。
 - 5、任何工程上之增减更改项目, 必须由设计师书面认可方可进行修改。
 - 6、不得量度图纸。

项目变更 (PROJECT REVISIONS)			
NO. 编号	DESCRIPTION 内容	DATE 日期	REMARKS 备注
1			
2			
3			
4			
5			

项目名称 (PROJECT NAME)

炳星楼八楼改造项目

项目地址 (PROJECT ADDRESS)

常州市田家炳
高级中学

项目面积 (PROJECT AREA)


设计负责人 (DESIGN IN CHARGE OF)	
审核 (CHECKED)	
比例 (SCALE)	1 : 20
日期 (DATE)	25/08

图纸内容 (GRAPH SUBSTANCE)


立面图

图纸编号 (DRAWING NO.)

EL-19

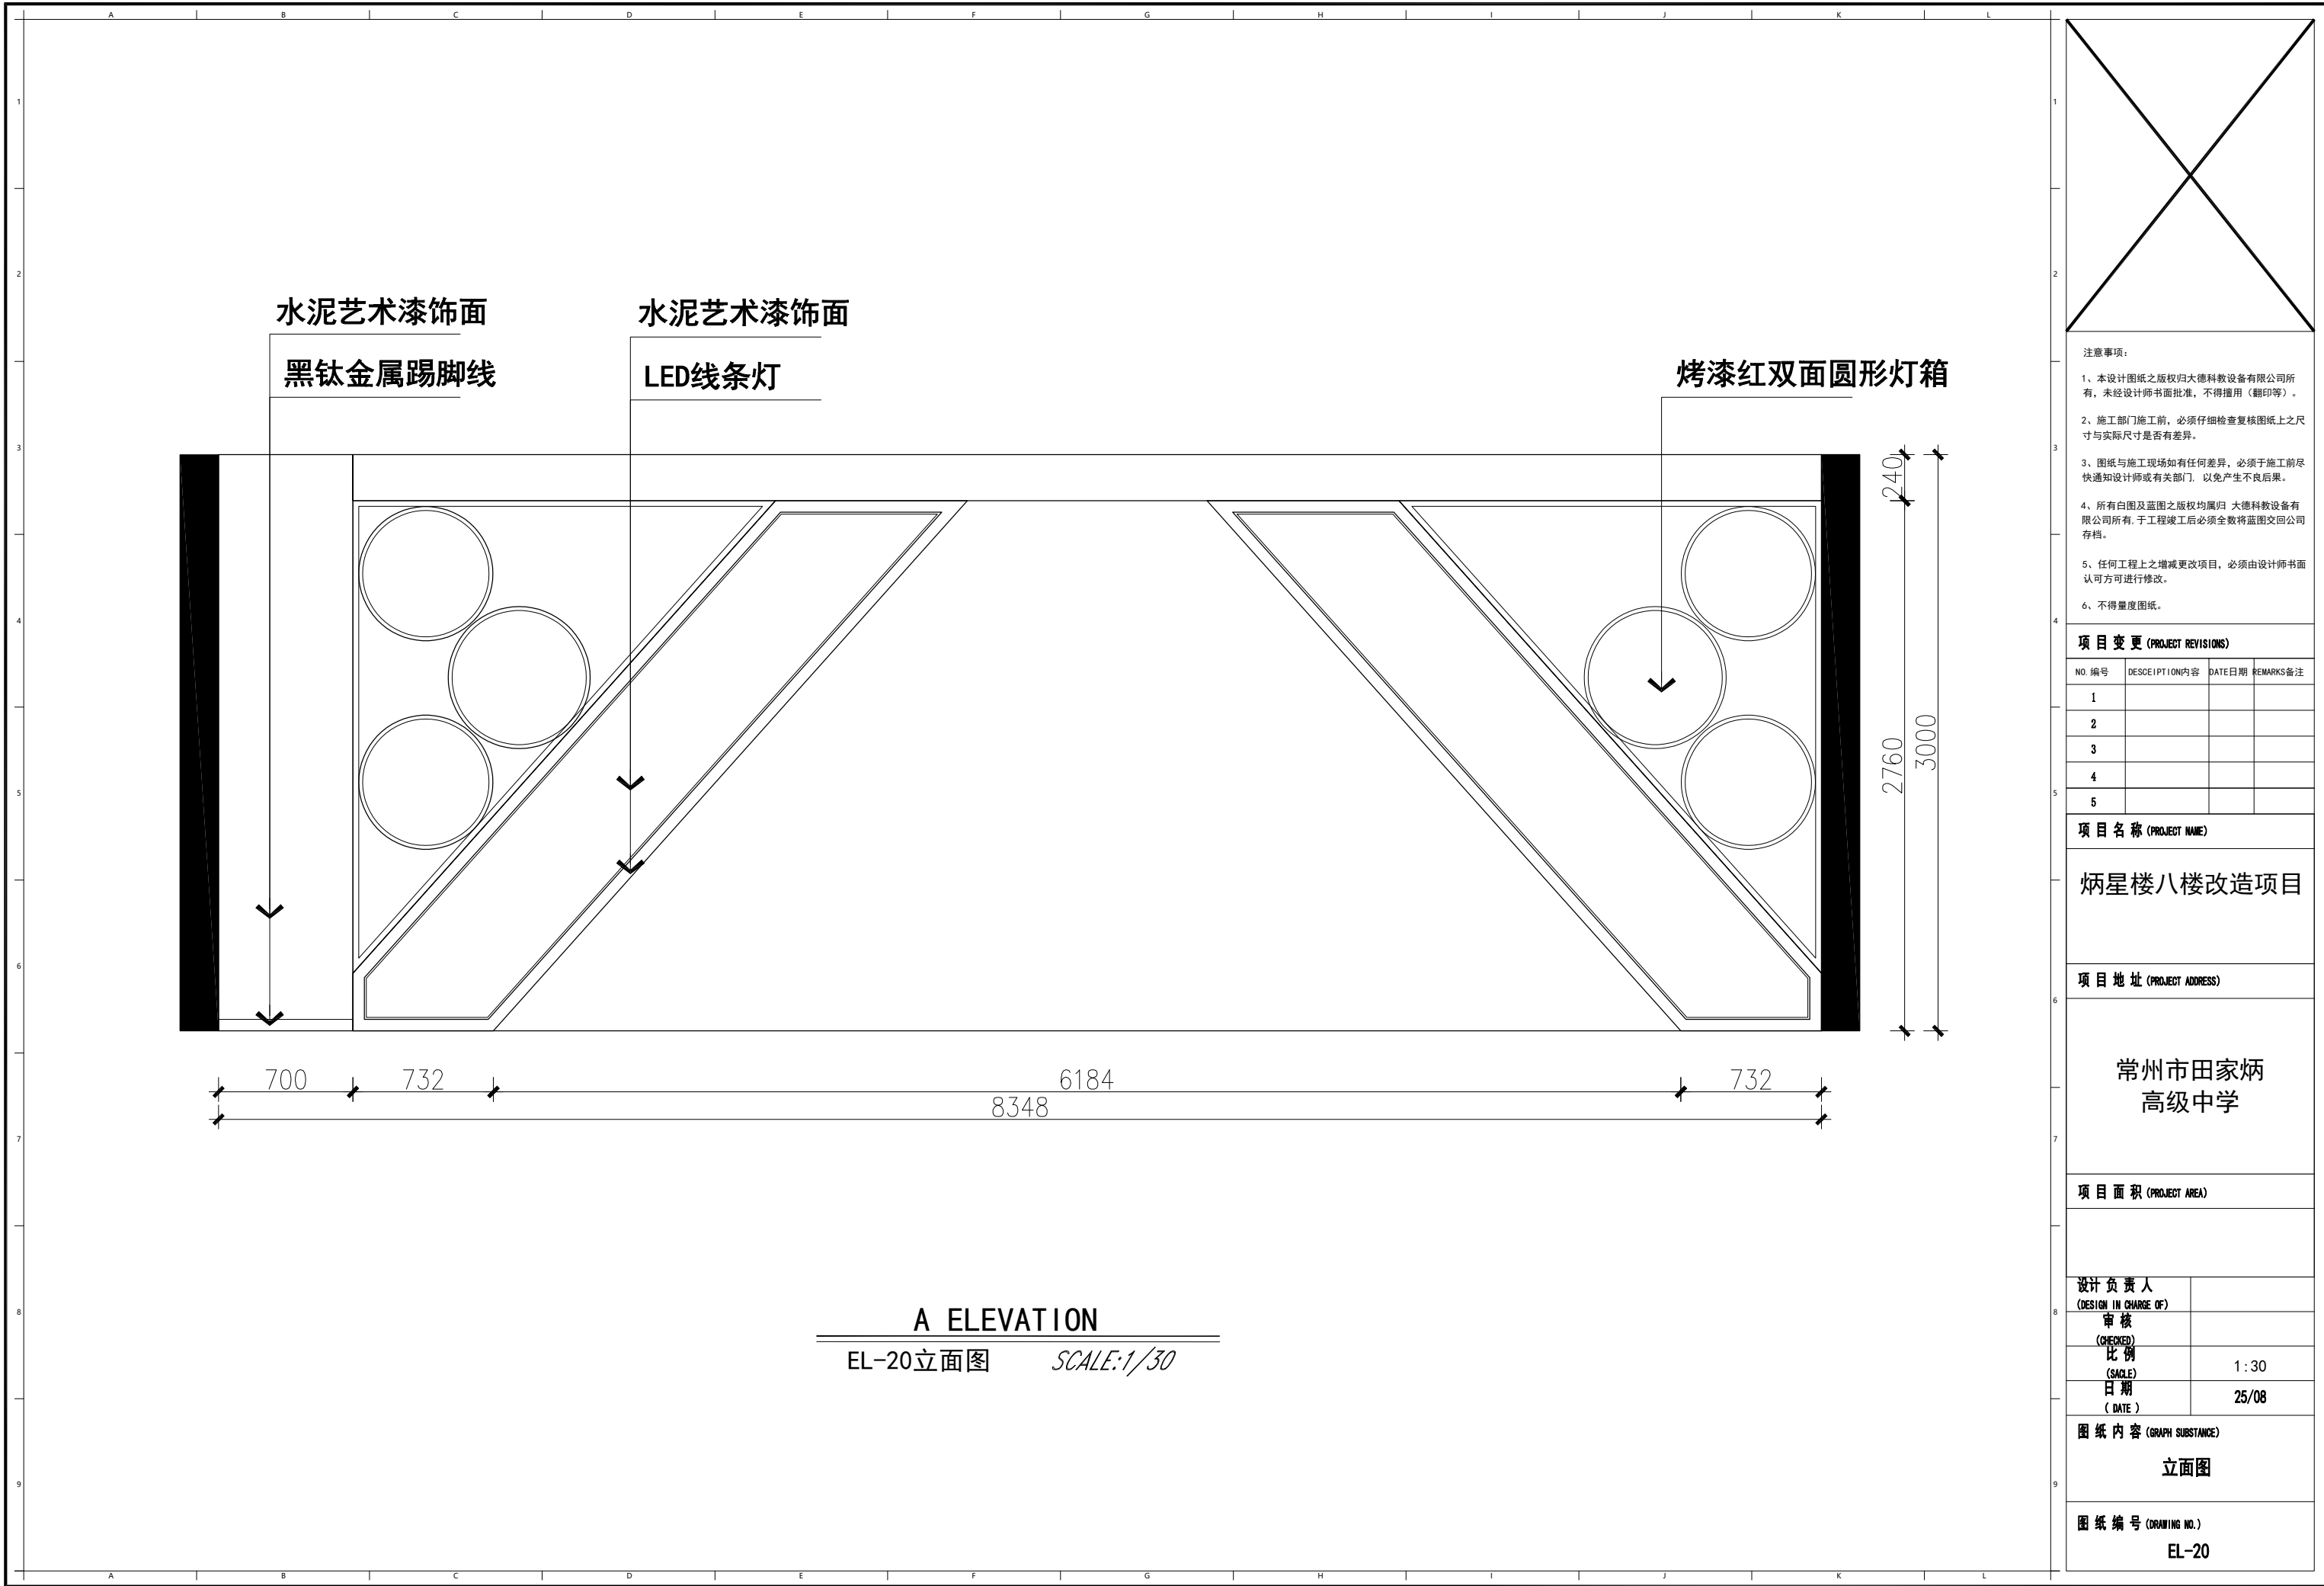

A ELEVATION
EL-20立面图 SCALE:1/30

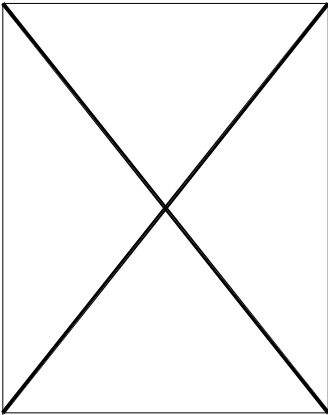

- 注意事项:
- 1、本设计图纸之版权归大德科教设备有限公司所有, 未经设计师书面批准, 不得擅用(翻印等)。
 - 2、施工部门施工前, 必须仔细检查复核图纸上之尺寸与实际尺寸是否有差异。
 - 3、图纸与施工现场如有任何差异, 必须于施工前尽快通知设计师或有关部门, 以免产生不良后果。
 - 4、所有白图及蓝图之版权均属归 大德科教设备有限公司所有, 于工程竣工后必须全数将蓝图交回公司存档。
 - 5、任何工程上之增减更改项目, 必须由设计师书面认可方可进行修改。
 - 6、不得量度图纸。

项目变更 (PROJECT REVISIONS)			
NO. 编号	DESCRIPTION 内容	DATE 日期	REMARKS 备注
1			
2			
3			
4			
5			

项目名称 (PROJECT NAME)

炳星楼八楼改造项目

项目地址 (PROJECT ADDRESS)

常州市田家炳
高级中学

项目面积 (PROJECT AREA)



设计负责人 (DESIGN IN CHARGE OF)	
审核 (CHECKED)	
比例 (SCALE)	1:30
日期 (DATE)	25/08

图纸内容 (GRAPH SUBSTANCE)

立面图

图纸编号 (DRAWING NO.)

EL-20

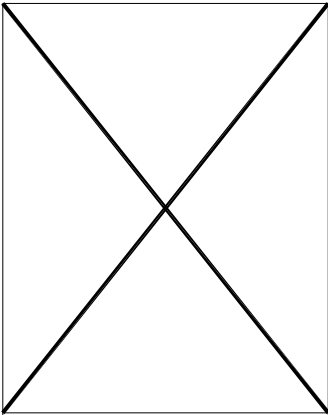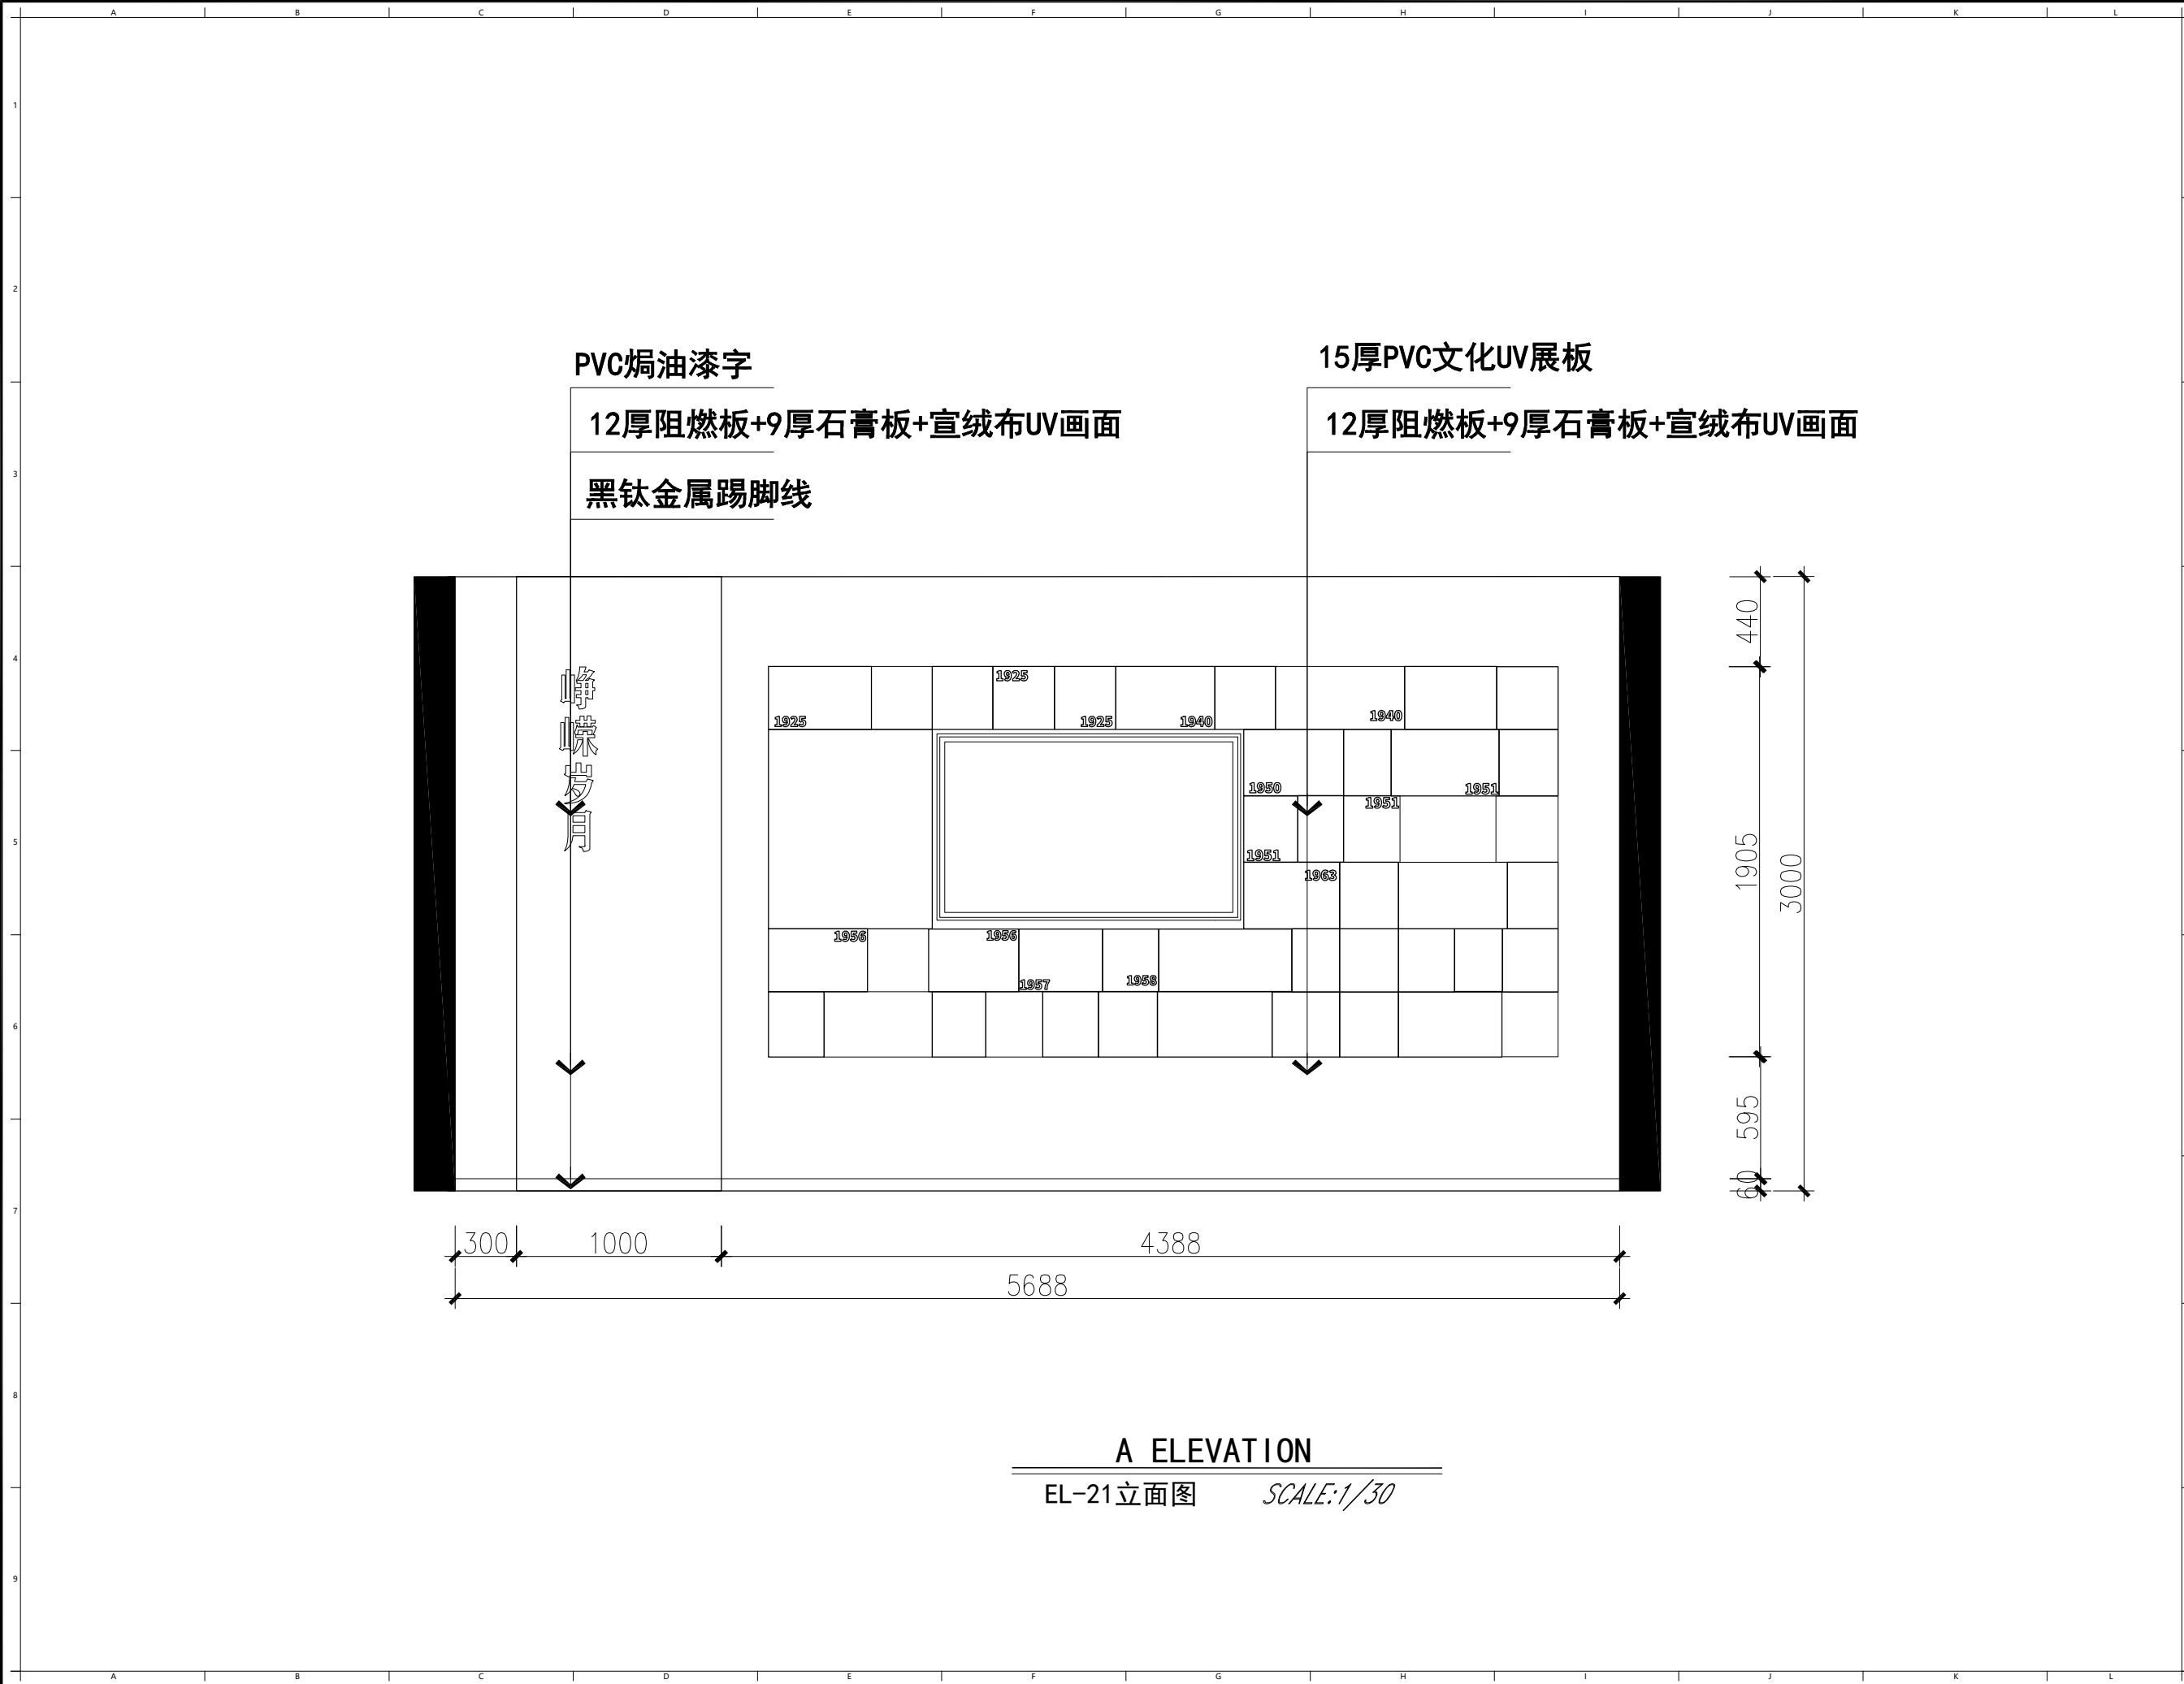

注意事项:

- 1、本设计图纸之版权归大德科教设备有限公司所有, 未经设计师书面批准, 不得擅用(翻印等)。
- 2、施工部门施工前, 必须仔细检查复核图纸上之尺寸与实际尺寸是否有差异。
- 3、图纸与施工现场如有任何差异, 必须于施工前尽快通知设计师或有关部门, 以免产生不良后果。
- 4、所有白图及蓝图之版权均属归 大德科教设备有限公司所有, 于工程竣工后必须全数将蓝图交回公司存档。
- 5、任何工程上之增减更改项目, 必须由设计师书面认可方可进行修改。
- 6、不得量度图纸。

项目变更 (PROJECT REVISIONS)

NO. 编号	DESCRIPTION 内容	DATE 日期	REMARKS 备注
1			
2			
3			
4			
5			

项目名称 (PROJECT NAME)

炳星楼八楼改造项目

项目地址 (PROJECT ADDRESS)

常州市田家炳
高级中学

项目面积 (PROJECT AREA)

设计负责人
(DESIGN IN CHARGE OF)

审核
(CHECKED)

比例
(SCALE)

日期
(DATE)

1:30


25/08

图纸内容 (GRAPH SUBSTANCE)

立面图

图纸编号 (DRAWING NO.)

EL-21

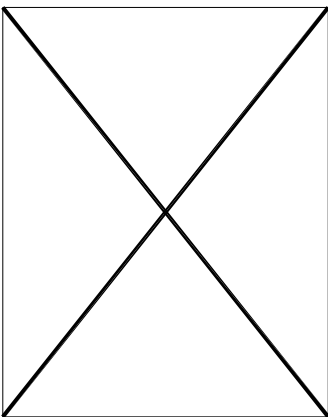

- 1、本设计图纸之版权归大德科教设备有限公司所有，未经设计师书面批准，不得擅用（翻印等）。
- 2、施工部门施工前，必须仔细检查复核图纸上之尺寸与实际尺寸是否有差异。
- 3、图纸与施工现场如有任何差异，必须于施工前尽快通知设计师或有关部门，以免产生不良后果。
- 4、所有白图及蓝图之版权均属归 大德科教设备有限公司所有，于工程竣工后必须全数将蓝图交回公司存档。
- 5、任何工程上之增减更改项目，必须由设计师书面认可方可进行修改。
- 6、不得量度图纸。

NO. 编号	DESCRIPTION内容	DATE日期	REMARKS备注
1			
2			
3			
4			
5			

--

--	--

: 30

25/08

EL-22

门牌做旧

铁艺围栏装饰

常州市第六中学

150
400
350
130
1600
2630

500 800 500 2263 5863 500 800 500

A ELEVATION

EL-23立面图 SCALE:1/20

注意事项:

- 1、本设计图纸之版权归大德科教设备有限公司所有, 未经设计师书面批准, 不得擅用(翻印等)。
- 2、施工部门施工前, 必须仔细检查复核图纸上之尺寸与实际尺寸是否有差异。
- 3、图纸与施工现场如有任何差异, 必须于施工前尽快通知设计师或有关部门, 以免产生不良后果。
- 4、所有白图及蓝图之版权均属归 大德科教设备有限公司所有, 于工程竣工后必须全数将蓝图交回公司存档。
- 5、任何工程上之增减更改项目, 必须由设计师书面认可方可进行修改。
- 6、不得量度图纸。

项目变更 (PROJECT REVISIONS)

NO. 编号	DESCRIPTION 内容	DATE 日期	REMARKS 备注
1			
2			
3			
4			
5			

项目名称 (PROJECT NAME)

炳星楼八楼改造项目

项目地址 (PROJECT ADDRESS)

常州市田家炳
高级中学

项目面积 (PROJECT AREA)

设计负责人
(DESIGN IN CHARGE OF)

审核
(CHECKED)

比例
(SCALE)

1:20

日期
(DATE)


25/08

图纸内容 (GRAPH SUBSTANCE)

立面图

图纸编号 (DRAWING NO.)

EL-23

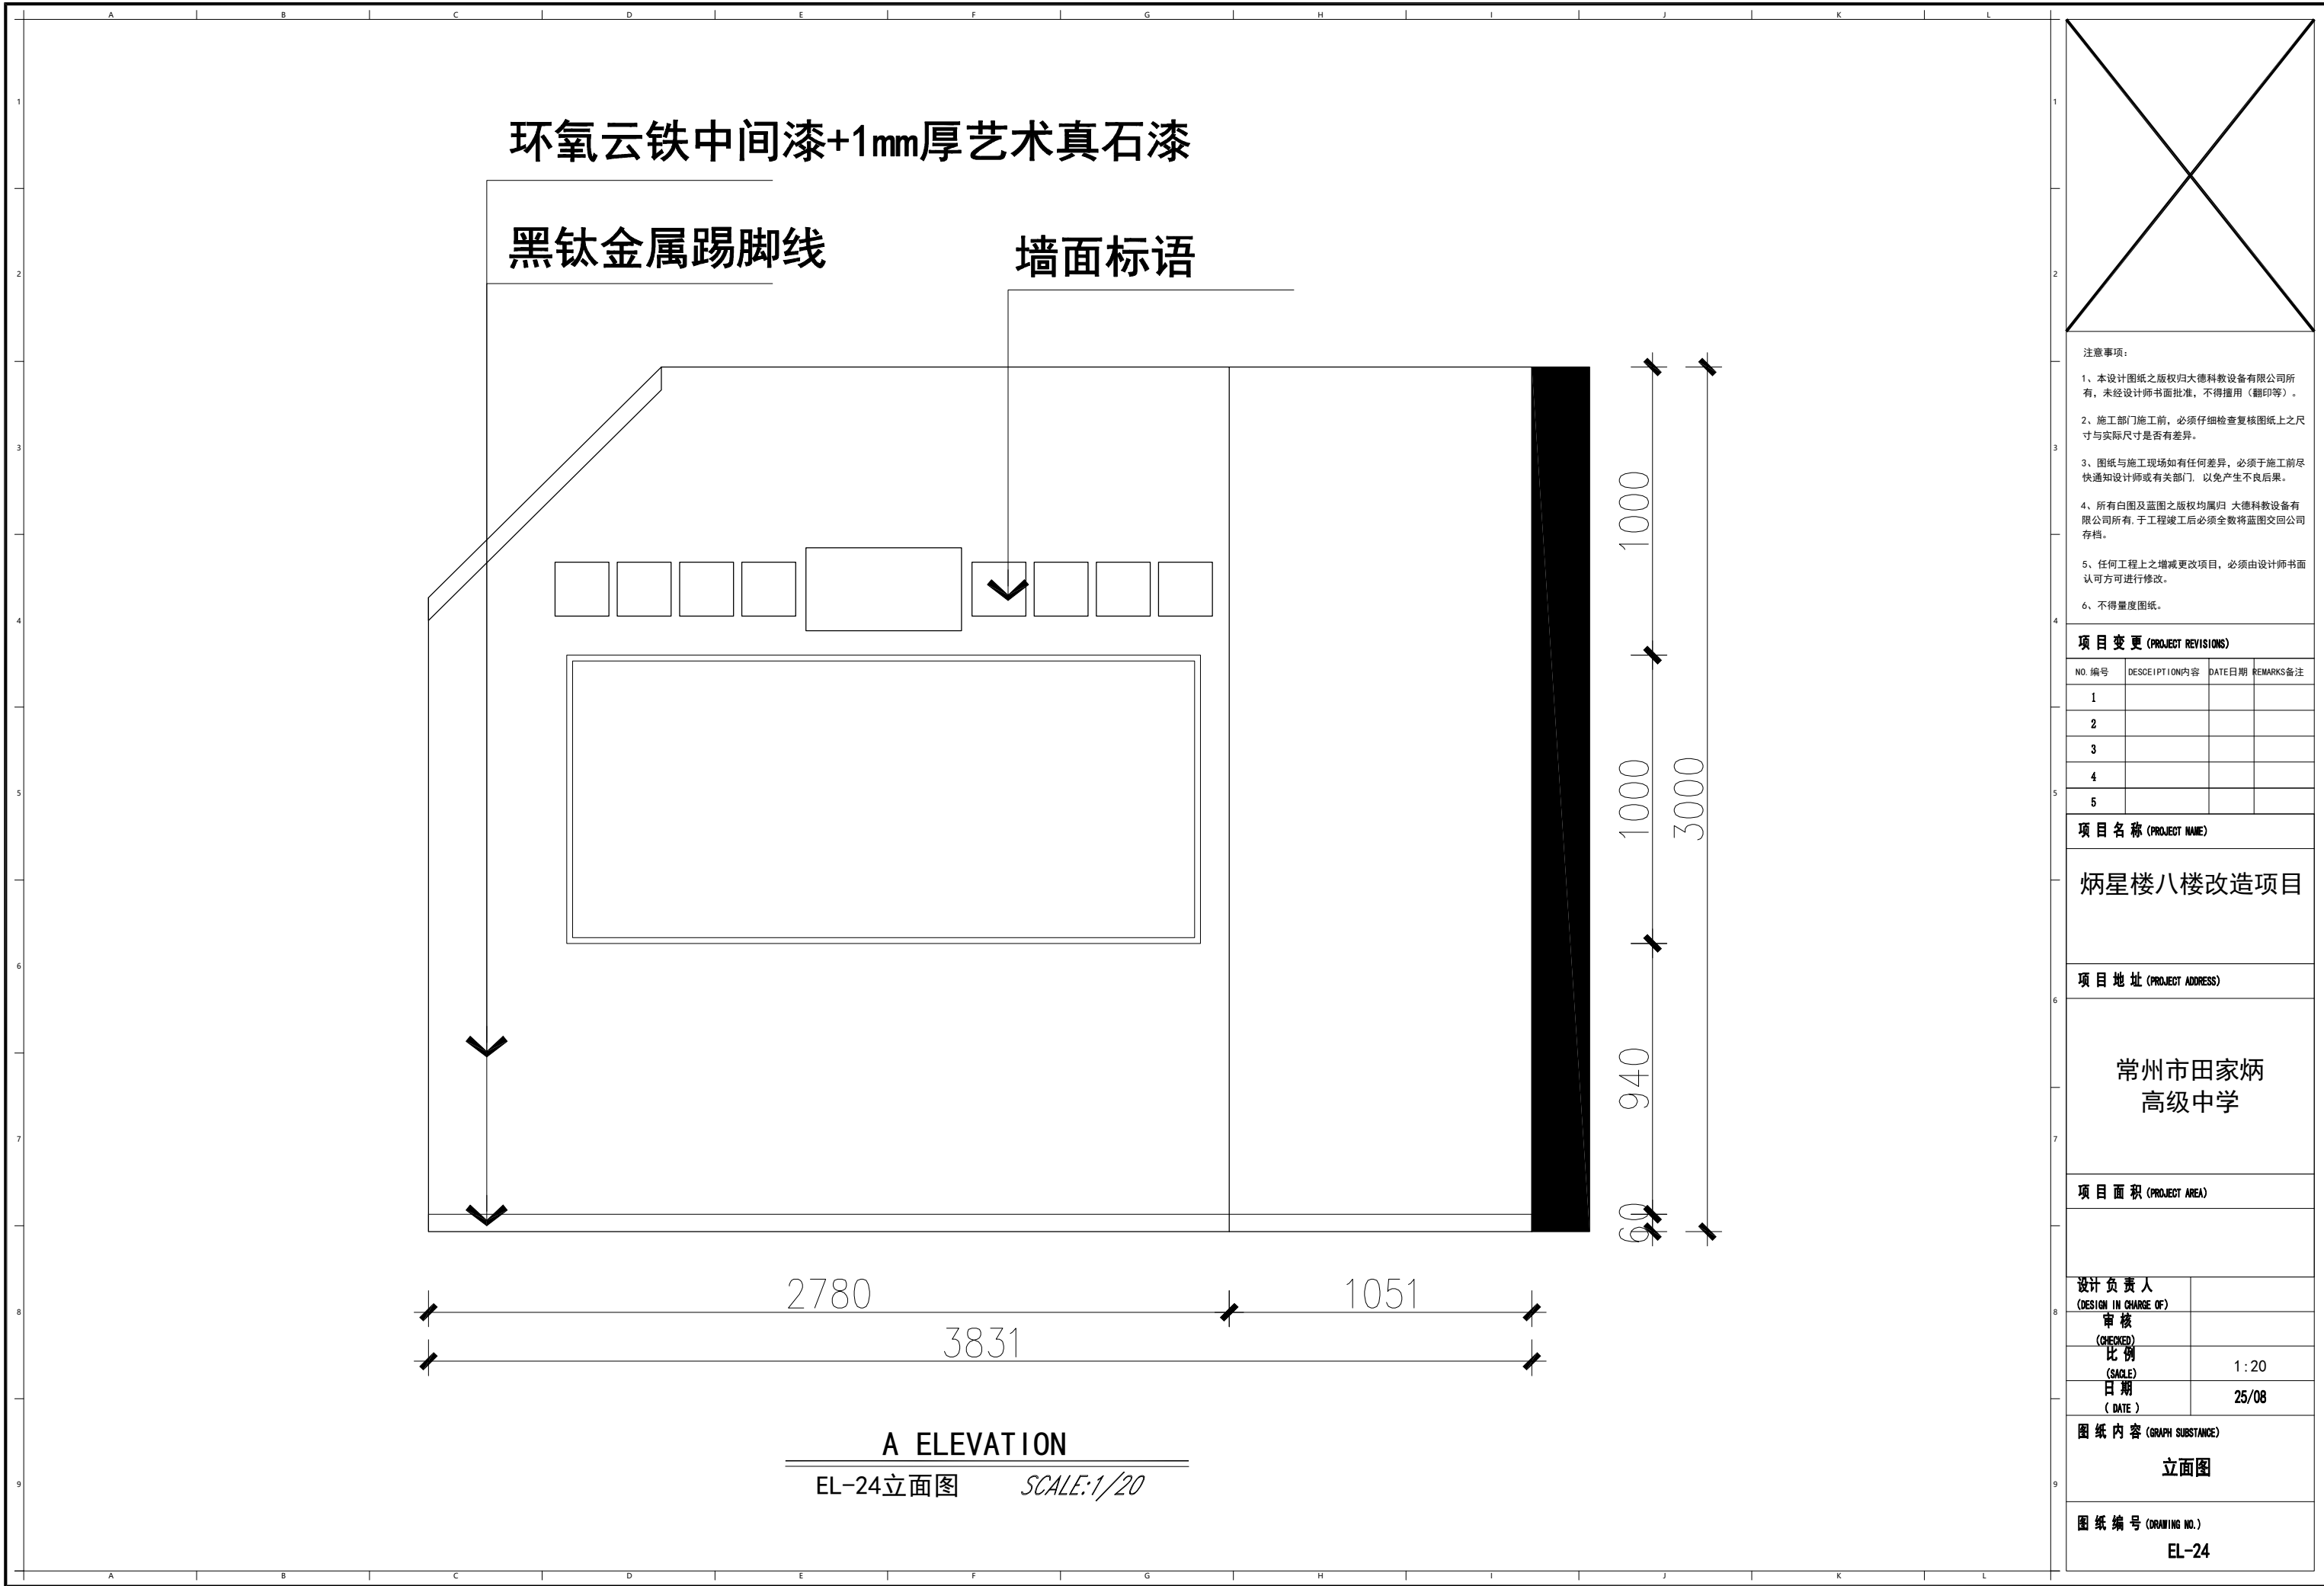

项目变更 (PROJECT REVISIONS)

NO. 编号	DESCRIPTION内容	DATE日期	REMARKS备注
1			
2			
3			
4			
5			

项目名称 (PROJECT NAME)

炳星楼八楼改造项目

项目地址 (PROJECT ADDRESS)

常州市田家炳
高级中学

项目面积 (PROJECT AREA)

设计负责人
(DESIGN IN CHARGE OF)

审核
(CHECKED)

比例
(SCALE)

日期
(DATE)

1:20




25/08

图纸内容 (GRAPH SUBSTANCE)

立面图

图纸编号 (DRAWING NO.)

EL-24

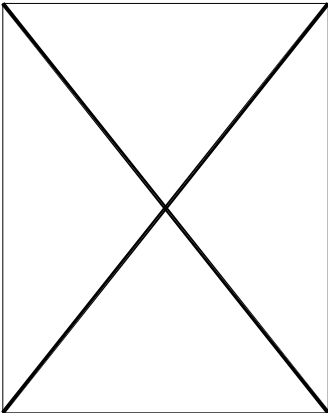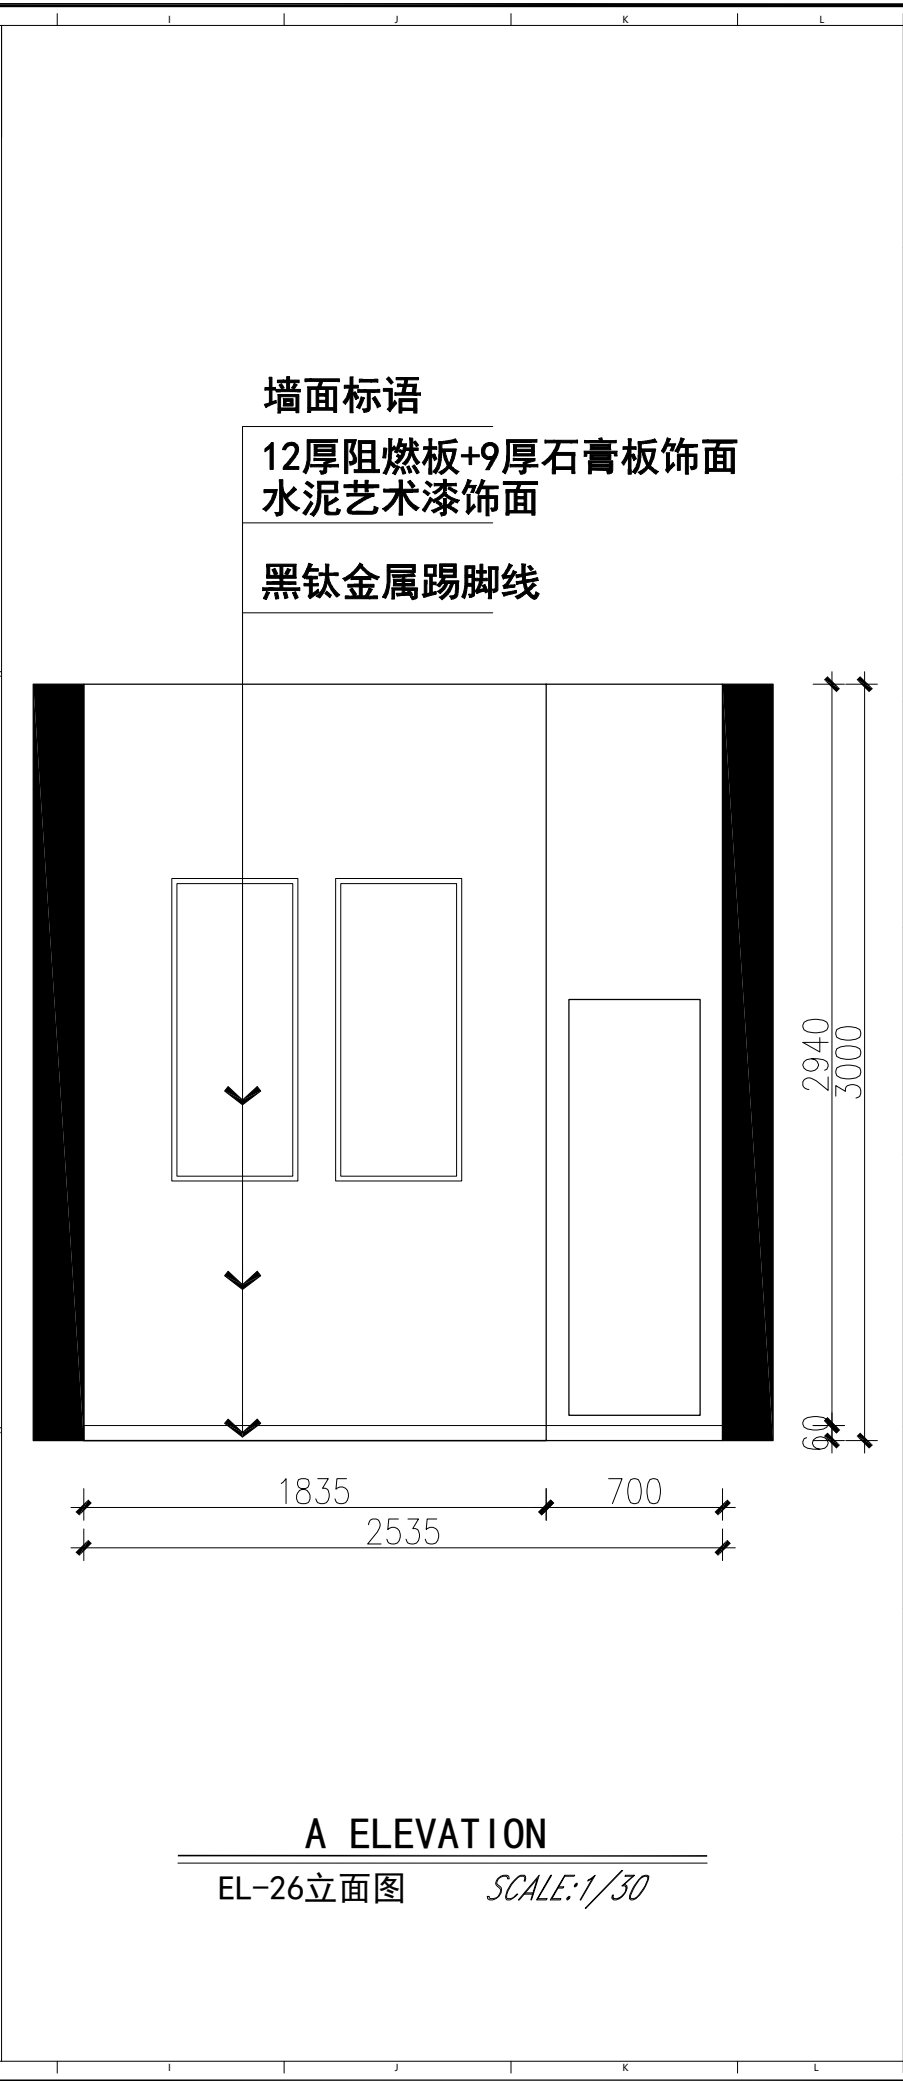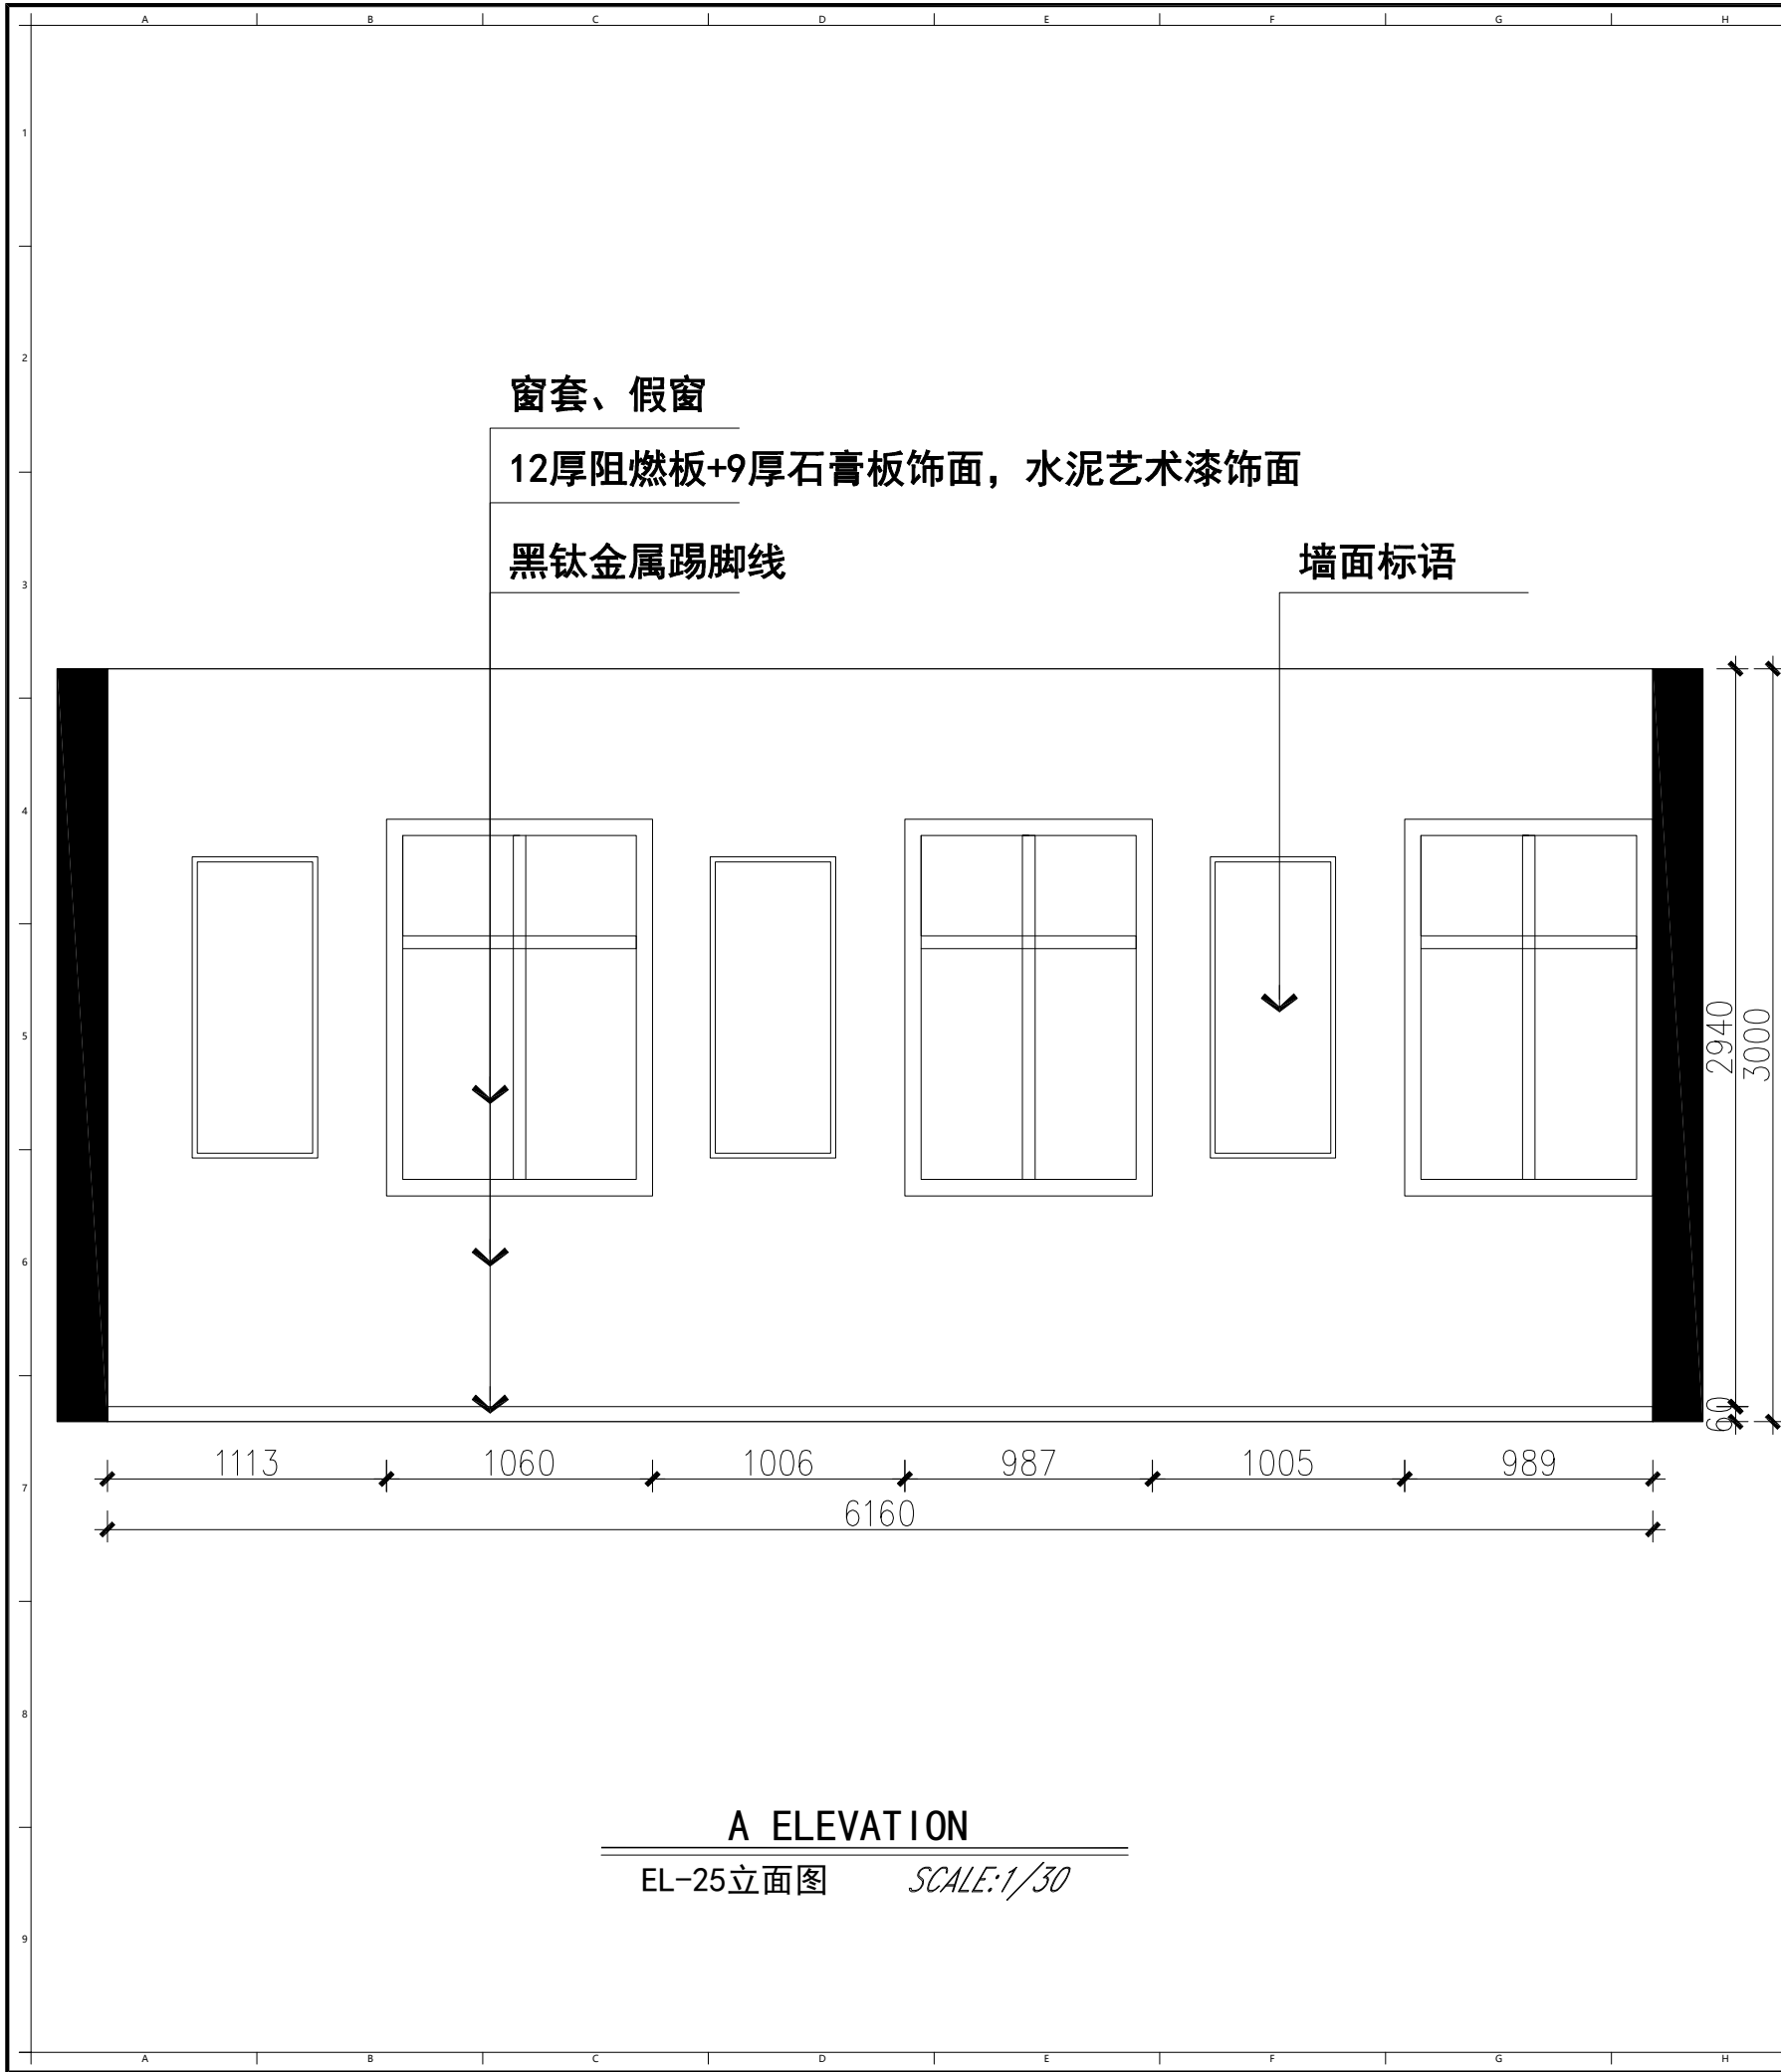

- 注意事项:
- 1、本设计图纸之版权归大德科教设备有限公司所有，未经设计师书面批准，不得擅用（翻印等）。
 - 2、施工部门施工前，必须仔细检查复核图纸上之尺寸与实际尺寸是否有差异。
 - 3、图纸与施工现场如有任何差异，必须于施工前尽快通知设计师或有关部门，以免产生不良后果。
 - 4、所有白图及蓝图之版权均属归 大德科教设备有限公司所有，于工程竣工后必须全数将蓝图交回公司存档。
 - 5、任何工程上之增减更改项目，必须由设计师书面认可方可进行修改。
 - 6、不得量度图纸。

项目变更 (PROJECT REVISIONS)			
NO. 编号	DESCRIPTION 内容	DATE 日期	REMARKS 备注
1			
2			
3			
4			
5			

项目名称 (PROJECT NAME)

炳星楼八楼改造项目

项目地址 (PROJECT ADDRESS)

常州市田家炳
高级中学

项目面积 (PROJECT AREA)


设计负责人 (DESIGN IN CHARGE OF)	
审核 (CHECKED)	
比例 (SCALE)	1:30
日期 (DATE)	25/08

图纸内容 (GRAPH SUBSTANCE)

立面图

图纸编号 (DRAWING NO.)

EL-25\EL-26

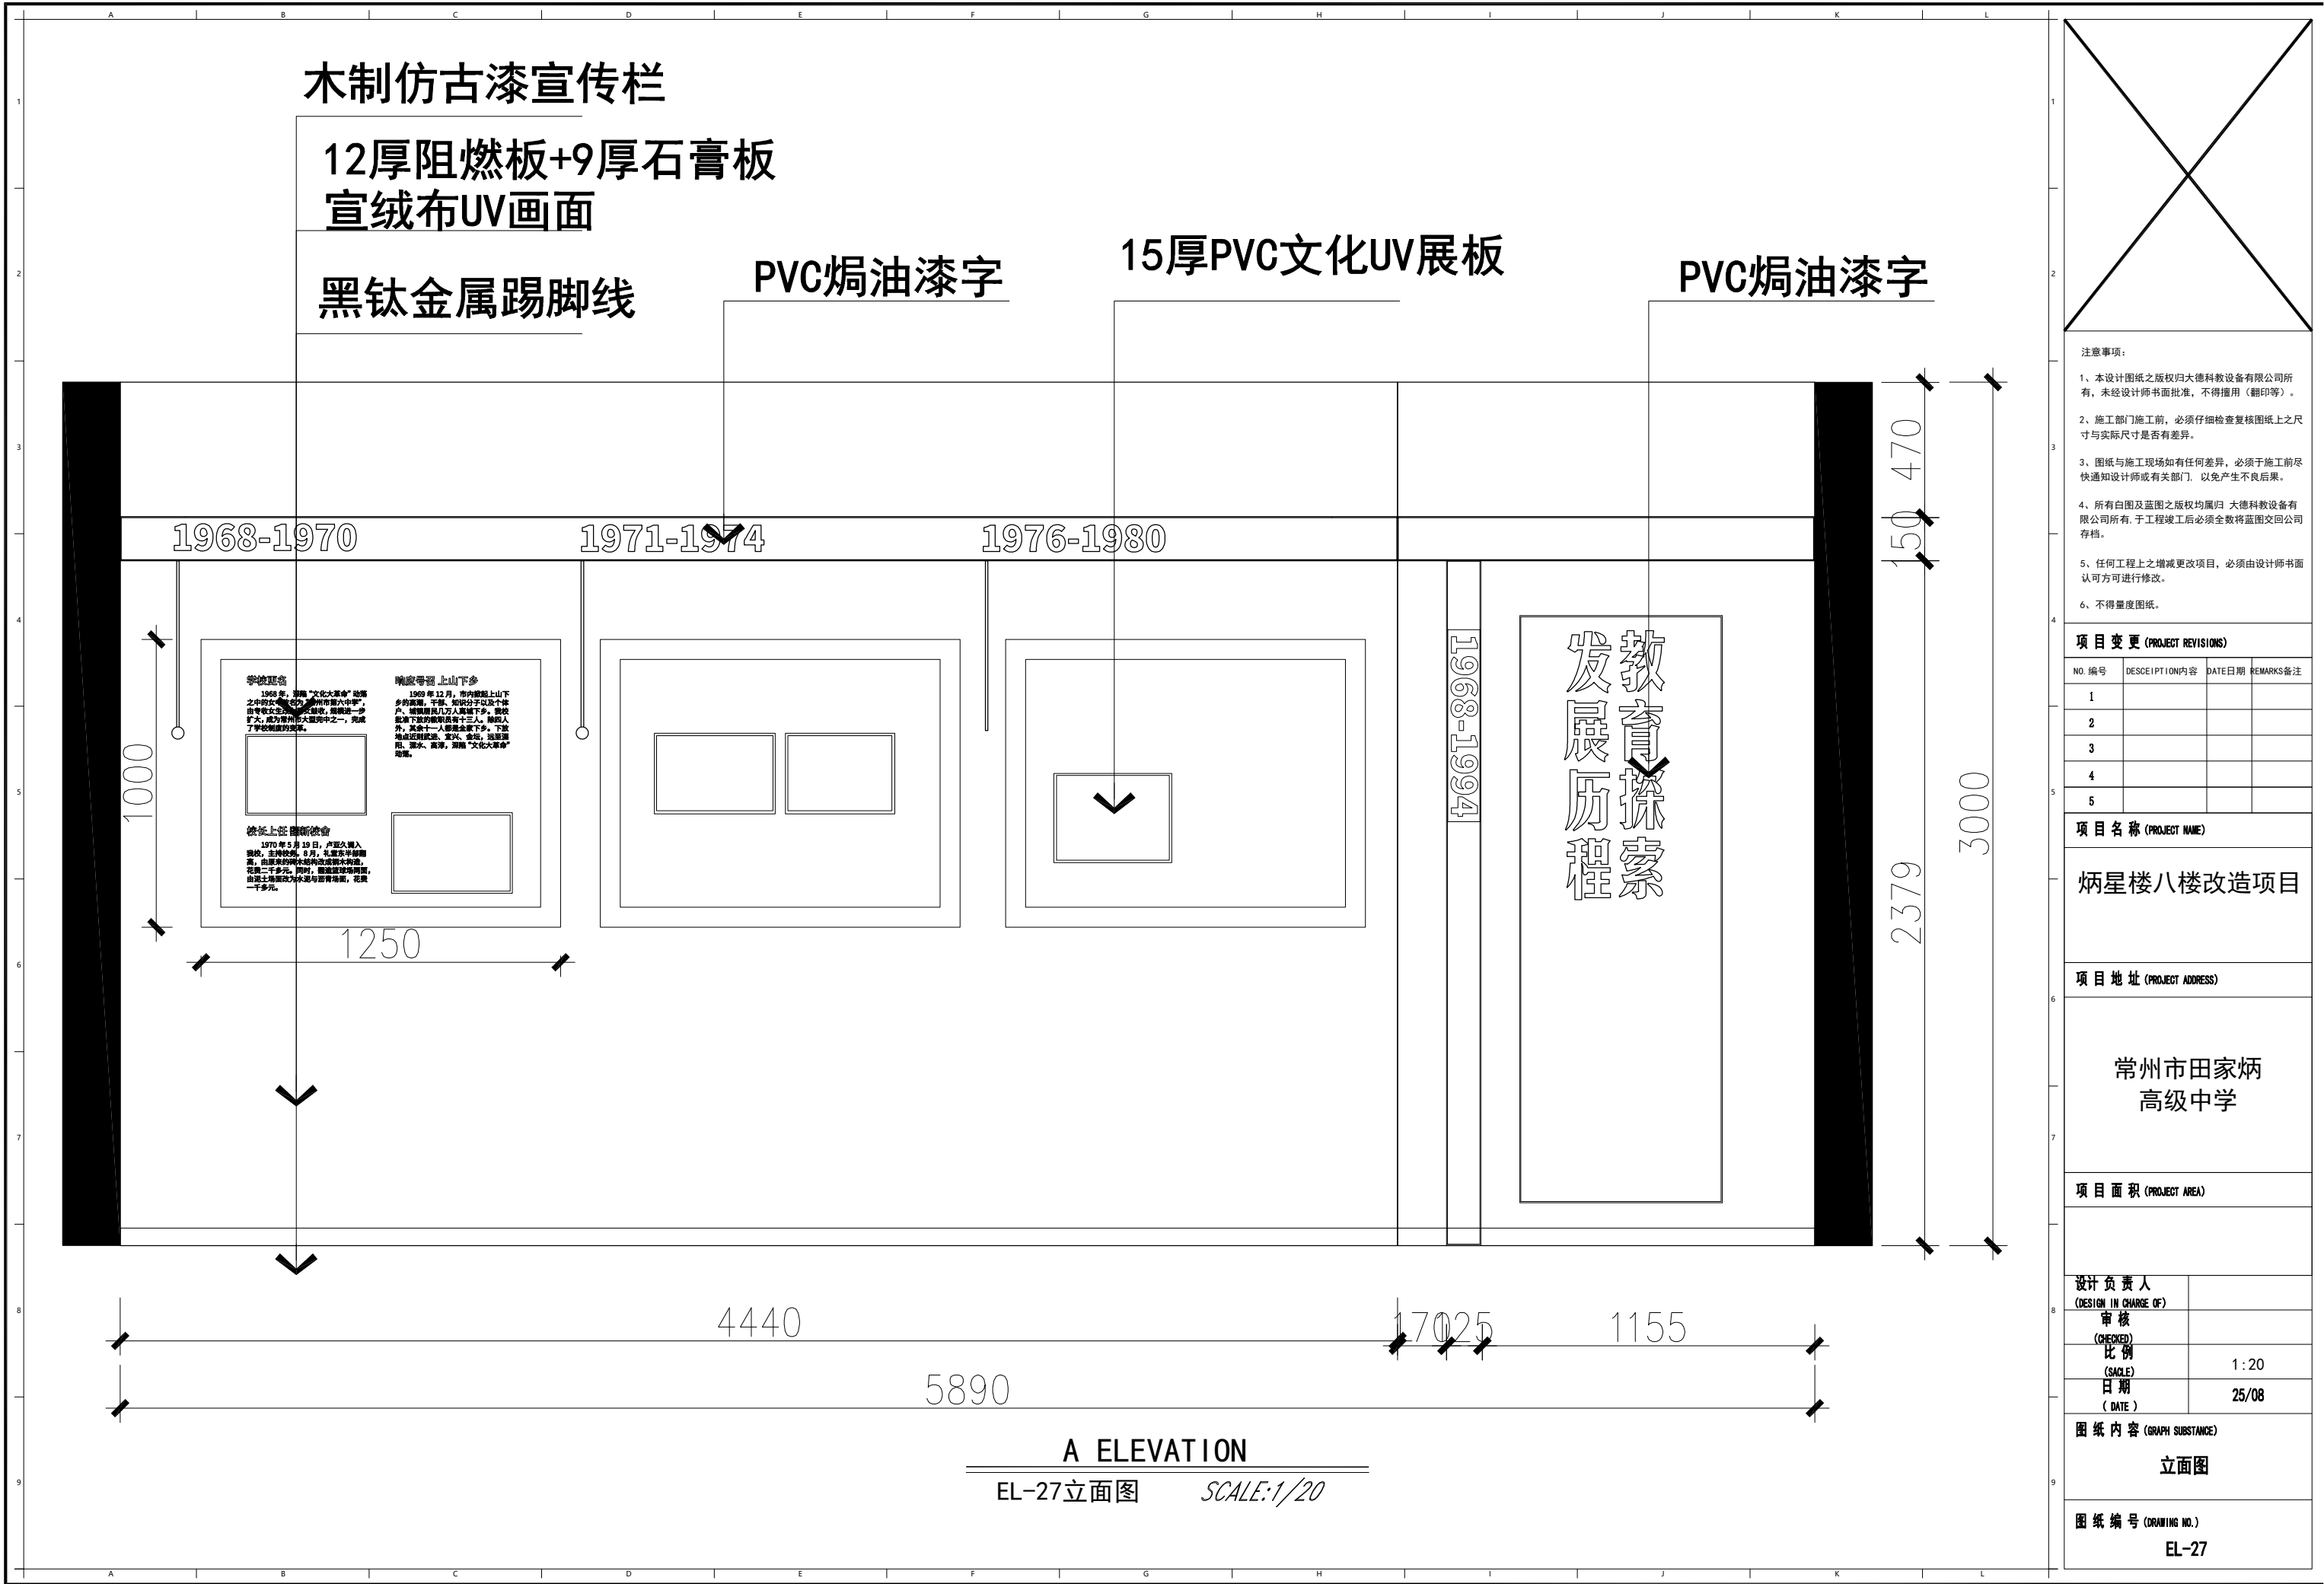

木制仿古漆宣传栏

12厚阻燃板+9厚石膏板+宣绒布UV画面

黑钛金属踢脚线

15厚PVC文化UV展板

12mm厚钢化玻璃橱窗

1984-1993

1994

1984年2月20日，随着常州教育事业的蓬勃发展，语文组为先进集体，黄晓梅、刘淑林、施玉珍、黄晓梅、黄晓梅、黄晓梅七人为1983年度先进集体工作者。刘淑林、施玉珍、黄晓梅三人为1983年度优秀班主任。

1984年4月23日为常州建校三十五周年，学校在校内举行了庆祝活动，期间出版了建校三十五周年纪念册，纪念册中收录了建校三十五年来学校的发展史，学校领导班子在纪念册中留下了“努力拼搏，开拓进取”的伟大批评。

九十年代学校又培养出了黄晓梅、王小波、白晓华、王淑娟等优秀学生，分别被中央财经大学、南京师范大学录取。学校领导班子在纪念册中留下了“努力拼搏，开拓进取”的伟大批评。

学校更名 开创新篇

一九九四年五月，市政府发文将常州市第六中学更名为常州市实验中学。

学校更名 开创新篇

学校更名 开创新篇

2404

765

2600

5769

A ELEVATION

EL-28立面图

SCALE:1/20

150 467

2323 3000

60

注意事项：

- 1、本设计图纸之版权归大德科教设备有限公司所有，未经设计师书面批准，不得擅用（翻印等）。
- 2、施工部门施工前，必须仔细检查复核图纸上之尺寸与实际尺寸是否有差异。
- 3、图纸与施工现场如有任何差异，必须于施工前尽快通知设计师或有关部门，以免产生不良后果。
- 4、所有白图及蓝图之版权均属归 大德科教设备有限公司所有，于工程竣工后必须全数将蓝图交回公司存档。
- 5、任何工程上之增减更改项目，必须由设计师书面认可方可进行修改。
- 6、不得量度图纸。

项目变更 (PROJECT REVISIONS)

NO. 编号	DESCRIPTION 内容	DATE 日期	REMARKS 备注
1			
2			
3			
4			
5			

项目名称 (PROJECT NAME)

炳星楼八楼改造项目

项目地址 (PROJECT ADDRESS)

常州市田家炳
高级中学

项目面积 (PROJECT AREA)

设计负责人
(DESIGN IN CHARGE OF)

审核
(CHECKED)

比例
(SCALE)

1:20

日期
(DATE)

25/08

图纸内容 (GRAPH SUBSTANCE)

立面图

图纸编号 (DRAWING NO.)


EL-28

PVC焗油漆字

12厚阻燃板+9厚石膏板+宣绒布UV画面

黑钛金属踢脚线

15厚PVC文化UV展板

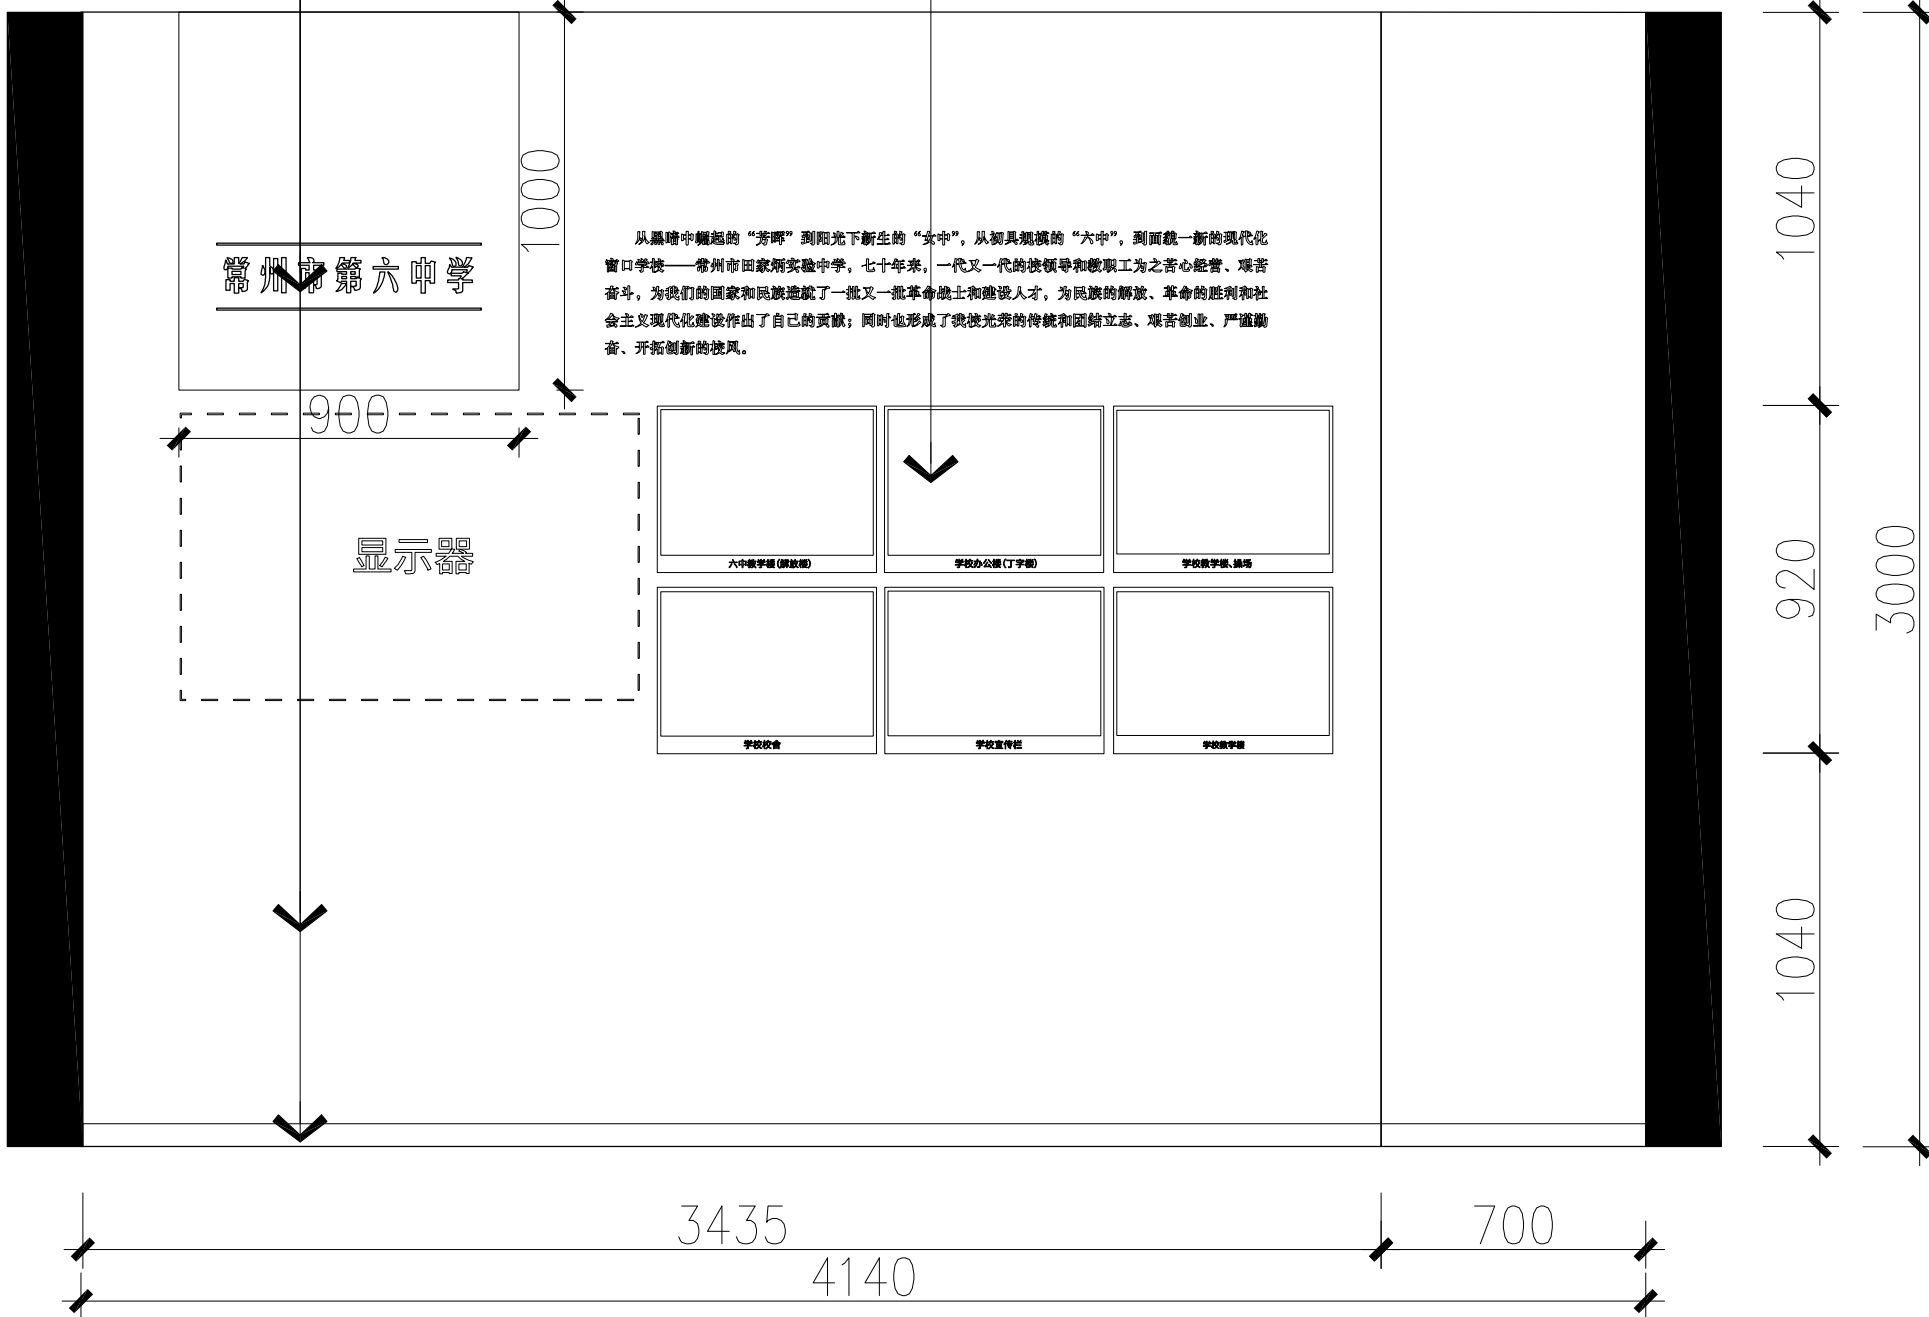

A ELEVATION

EL-29立面图

SCALE:1/20

注意事项:

- 1、本设计图纸之版权归大德科教设备有限公司所有, 未经设计师书面批准, 不得擅用 (翻印等)。
- 2、施工部门施工前, 必须仔细检查复核图纸上之尺寸与实际尺寸是否有差异。
- 3、图纸与施工现场如有任何差异, 必须于施工前尽快通知设计师或有关部门, 以免产生不良后果。
- 4、所有白图及蓝图之版权均属归 大德科教设备有限公司所有, 于工程竣工后必须全数将蓝图交回公司存档。
- 5、任何工程上之增减更改项目, 必须由设计师书面认可方可进行修改。
- 6、不得量度图纸。

项目变更 (PROJECT REVISIONS)

NO. 编号	DESCRIPTION 内容	DATE 日期	REMARKS 备注
1			
2			
3			
4			
5			

项目名称 (PROJECT NAME)

炳星楼八楼改造项目

项目地址 (PROJECT ADDRESS)

常州市田家炳
高级中学

项目面积 (PROJECT AREA)

设计负责人
(DESIGN IN CHARGE OF)

审核

(CHECKED)

比例

(SCALE)

日期

(DATE)

1:20

25/08

图纸内容 (GRAPH SUBSTANCE)

立面图

图纸编号 (DRAWING NO.)

EL-29

多文字金属标雕刻

12厚阻燃板+9厚木地板铺贴

科教兴用定方针，人才培养赖园丁。
——汤念亮

百年树人，群英辈出，教育为本，实验在先。
——王一程

芬芳万里山河笑，
——李茂章

雅慕田翁多远谋，热心公益誉神州解囊奉献兴邦国，青史名万古留。
——陈旼白

桃李满天下，硕果育中华。
——赵寒阳

当今学子，未来精英。学于中，教于中，其乐融融。
——谢细坤

雅慕田翁多远谋，热心公益誉神州解囊奉献兴邦国，青史名万古留。
——陈旼白

育人才全面发展，创特色走向世界。
——陈慧君

芬芳万里山河笑，
——李茂章

A ELEVATION

EL-30立面图

SCALE:1/20

15厚PVC文化UV展板

12厚阻燃板+9厚石膏板
宣绒布UV画面

黑钛金属踢脚线

学校领导

蒋庭华	副校长	1964.11-1973.10
薛程华	委员会主任	1969.9-1977.12
白产海	委员会主任	1969.9-1974.10
孙德福	委员会主任	1969.9-1982.10
薛庭华	支部书记	1970.12-1977.12
卢亚久	支部副书记	1970.12-1974.1
卢亚久	支部书记	1974.2-1979.4
白产海	支部副书记	1974.2-1975.4
吴 敏	委员会主任	1974.7-1978.3
	支部副书记	1975.5-1978.3
李亚白	校长	1979.6-1984.1
	支部副书记	1979.6-1990.6
刘善江	支部书记	1979.1-1981.10
王一程	支部书记	1981.12-1984.1
郭长贵	副校长	1981.12-1985.3
张永怀	副校长	1982.7-1984.1
郭长贵	校长、支部副书记	1984.2-1985.3
刘双林	副校长	1984.2-1990.7
徐宏源	副校长	1984.2-1993.9
霍锡金	校长、支部副书记	1985.4-1991.8
徐玉坤	副校长	1989.4-1993.8
朱晋安	校长、支部副书记	1991.8-1997.7
陈 磊	支部副书记	1991.8-1997.7
赵从云	副校长	1993.8-1999.7

A ELEVATION

EL-31立面图

3001

900

1000

注意事项:

- 1、本设计图纸之版权归大德科教设备有限公司所有，未经设计师书面批准，不得擅用（翻印等）。
- 2、施工部门施工前，必须仔细检查复核图纸上之尺寸与实际尺寸是否有差异。
- 3、图纸与施工现场如有任何差异，必须于施工前尽快通知设计师或有关部门，以免产生不良后果。
- 4、所有白图及蓝图之版权均属归 大德科教设备有限公司所有，于工程竣工后必须全数将蓝图交回公司存档。
- 5、任何工程上之增减更改项目，必须由设计师书面认可方可进行修改。
- 6、不得量度图纸。

项目变更 (PROJECT REVISIONS)

NO. 编号	DESCRIPTION 内容	DATE 日期	REMARKS 备注
1			
2			
3			
4			
5			

项目名称 (PROJECT NAME)

炳星楼八楼改造项目

项目地址 (PROJECT ADDRESS)

常州市田家炳
高级中学

项目面积 (PROJECT AREA)

设计负责人
(DESIGN IN CHARGE OF)

审核

(CHECKED)

比例

(SCALE)

日期

(DATE)

1:20


25/08

图纸内容 (GRAPH SUBSTANCE)


立面图

图纸编号 (DRAWING NO.)

EL-30\EL-31

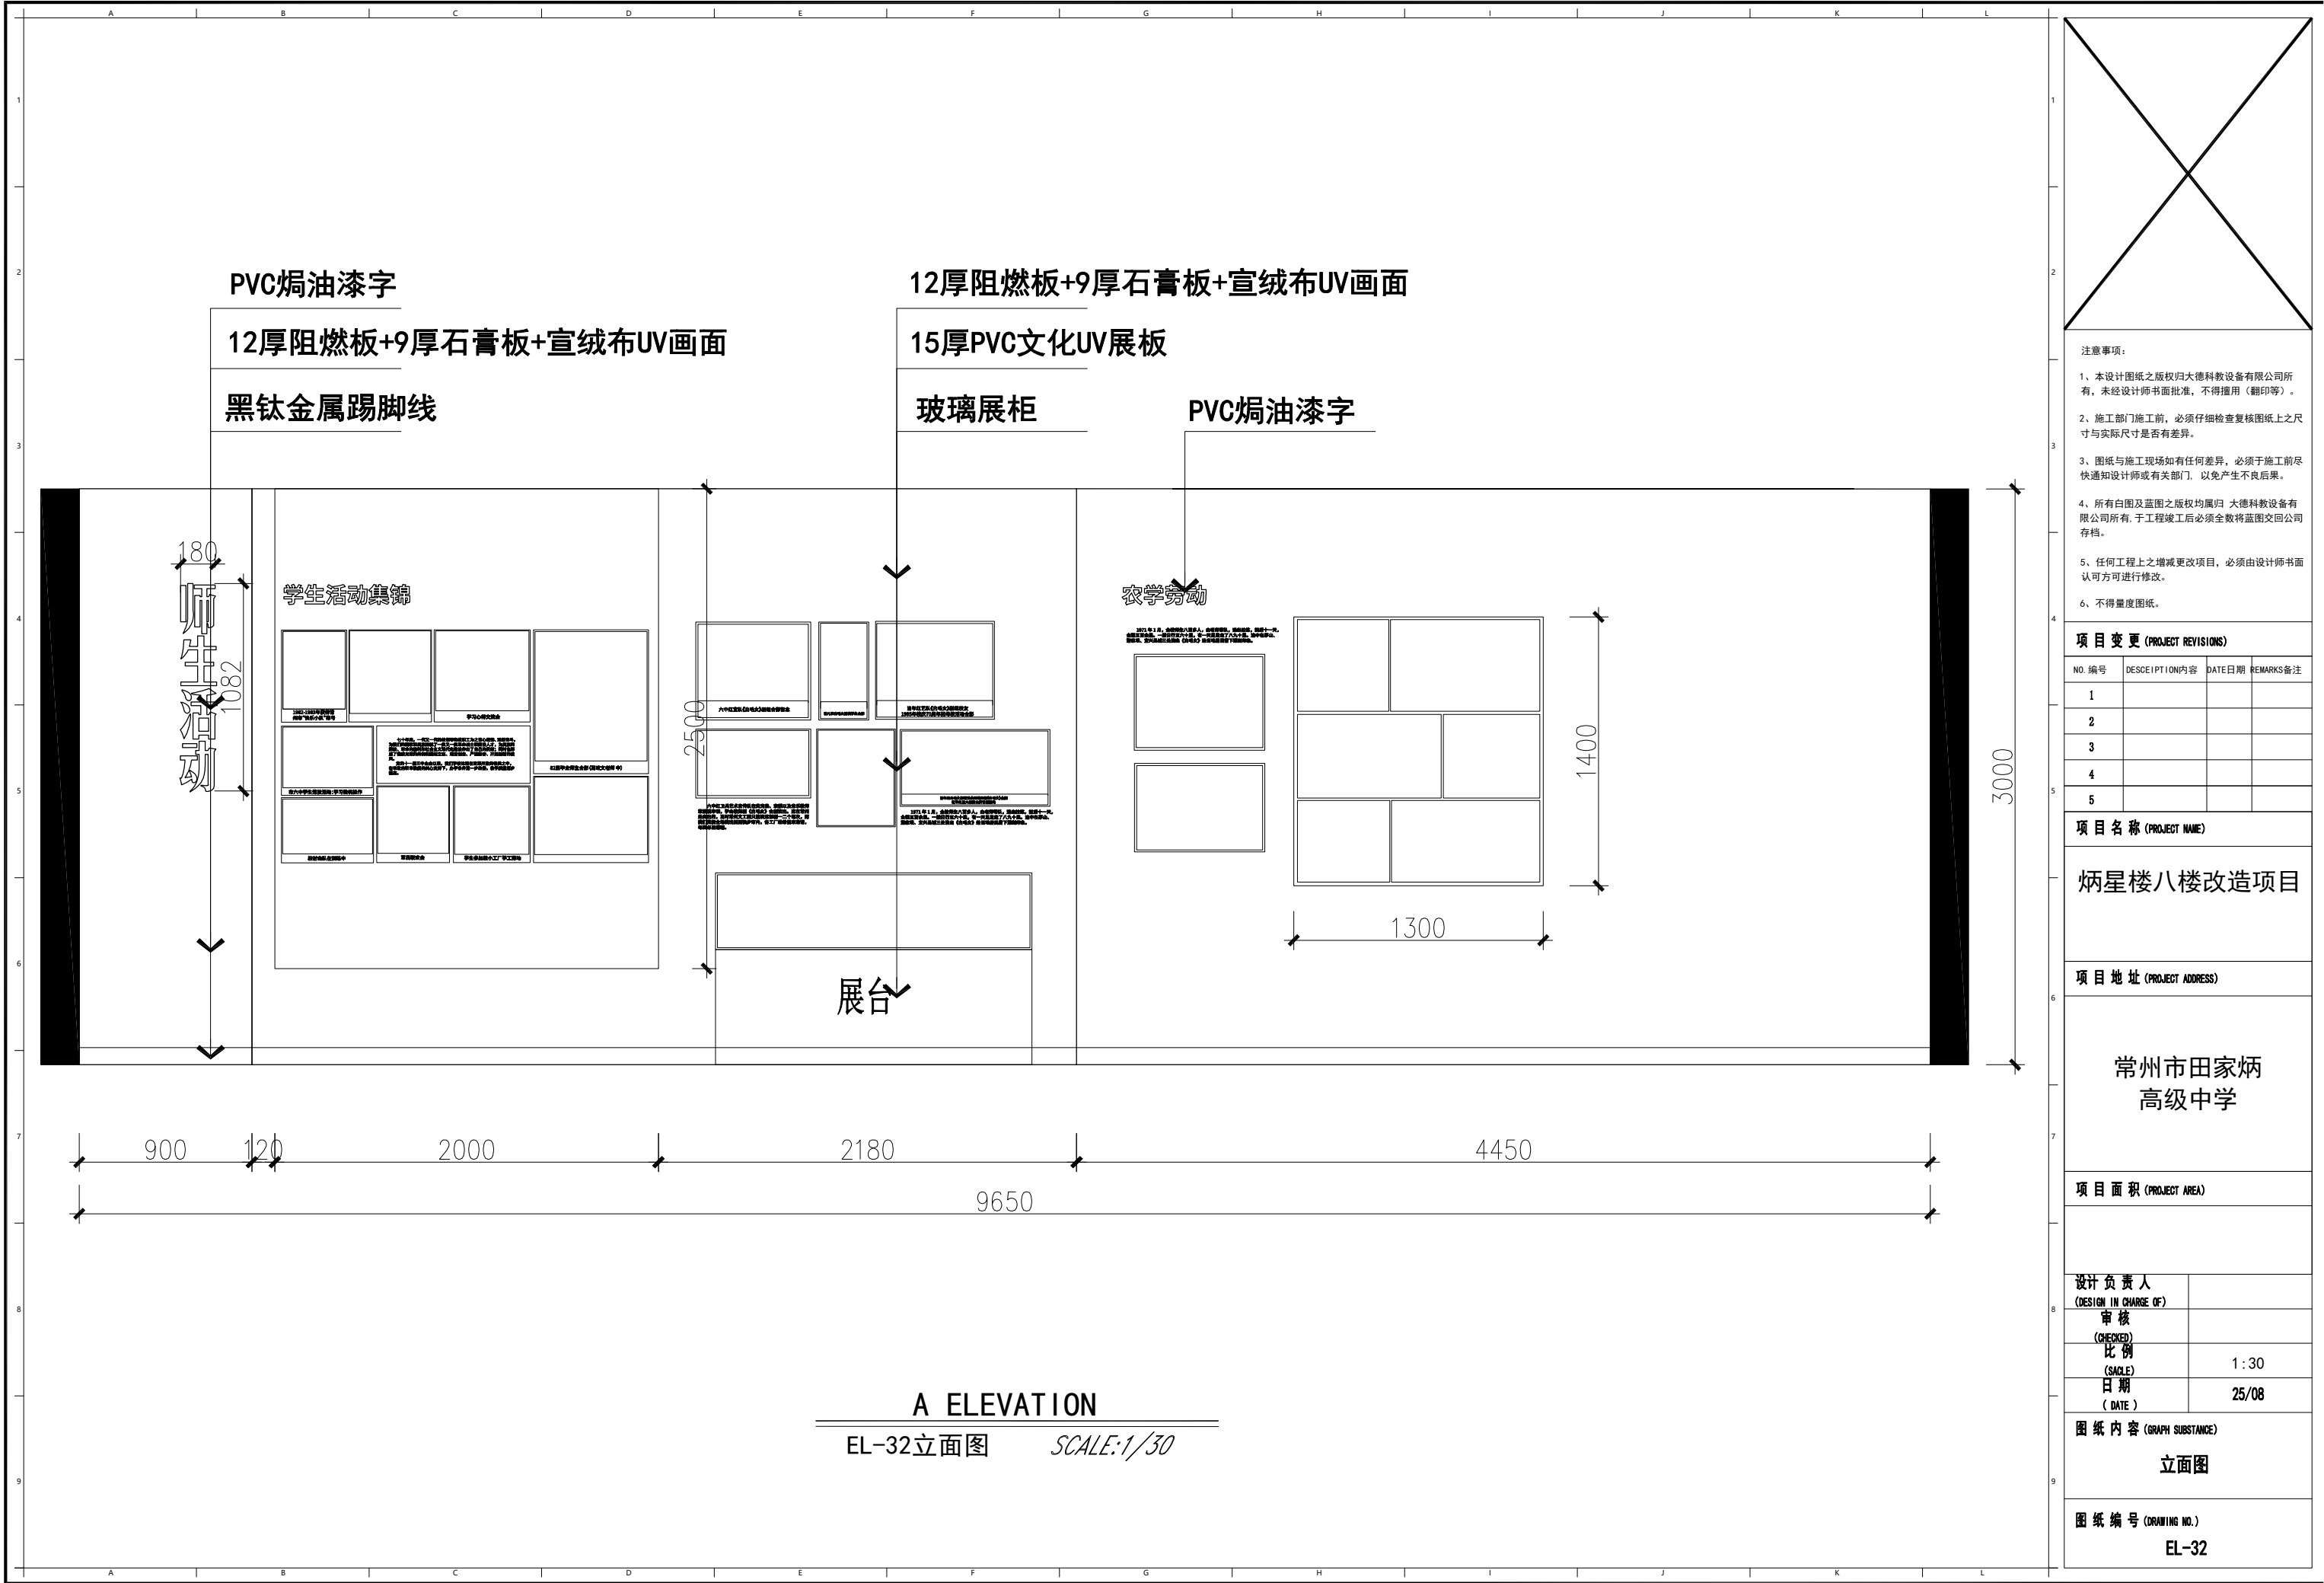


项目变更 (PROJECT REVISIONS)			
NO. 编号	DESCRIPTION 内容	DATE 日期	REMARKS 备注
1			
2			
3			
4			
5			
项目名称 (PROJECT NAME)			
炳星楼八楼改造项目			
项目地址 (PROJECT ADDRESS)			
常州市田家炳高级中学			
项目面积 (PROJECT AREA)			
设计负责人 (DESIGN IN CHARGE OF)			
审核 (CHECKED)			
比例 (SCALE)			
日期 (DATE)			
图纸内容 (GRAPH SUBSTANCE)			
立面图			
图纸编号 (DRAWING NO.)			
EL-32			

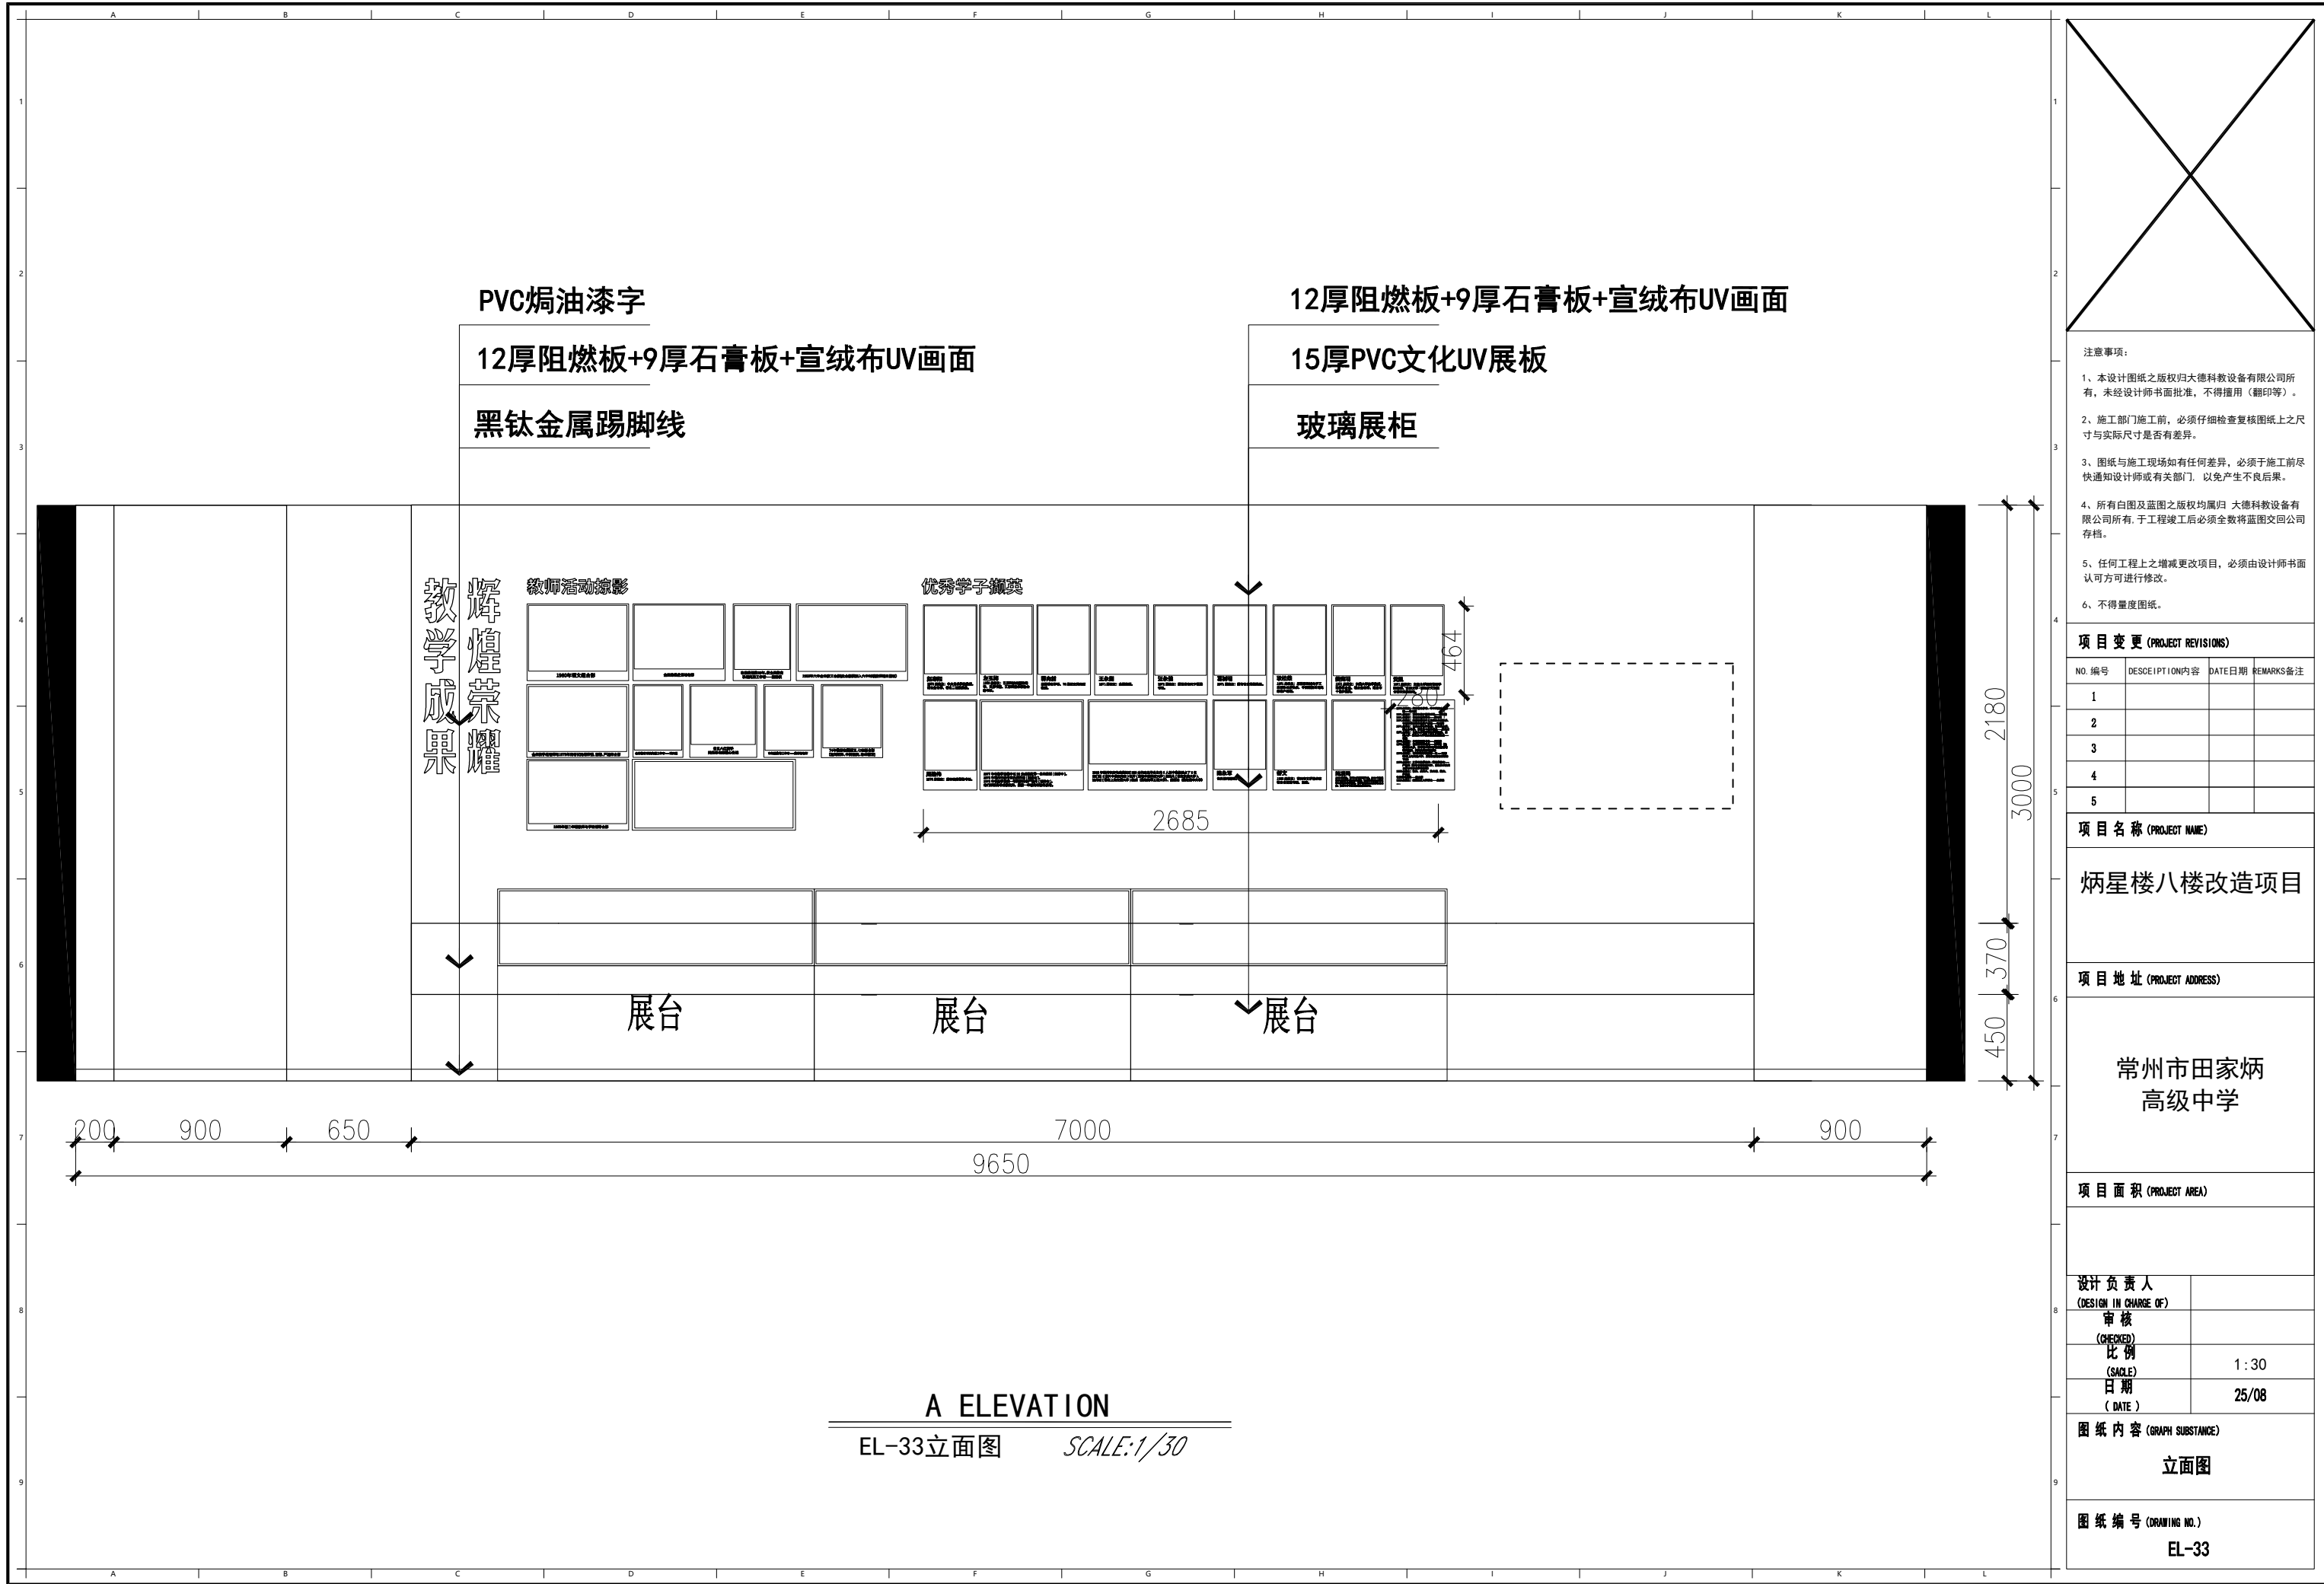

注意事项:			
1、本设计图纸之版权归大德科教设备有限公司所有, 未经设计师书面批准, 不得擅用(翻印等)。			
2、施工部门施工前, 必须仔细检查复核图纸上之尺寸与实际尺寸是否有差异。			
3、图纸与施工现场如有任何差异, 必须于施工前尽快通知设计师或有关部门, 以免产生不良后果。			
4、所有白图及蓝图之版权均属归 大德科教设备有限公司所有, 于工程竣工后必须全数将蓝图交回公司存档。			
5、任何工程上之增减更改项目, 必须由设计师书面认可方可进行修改。			
6、不得量度图纸。			
项目变更 (PROJECT REVISIONS)			
NO. 编号	DESCRIPTION 内容	DATE 日期	REMARKS 备注
1			
2			
3			
4			
5			
项目名称 (PROJECT NAME)			
炳星楼八楼改造项目			
项目地址 (PROJECT ADDRESS)			
常州市田家炳高级中学			
项目面积 (PROJECT AREA)			
设计负责人 (DESIGN IN CHARGE OF)			
审核 (CHECKED)			
比例 (SCALE)			
日期 (DATE)			
图纸内容 (GRAPH SUBSTANCE)			
立面图			
图纸编号 (DRAWING NO.)			
EL-33			

EL-34

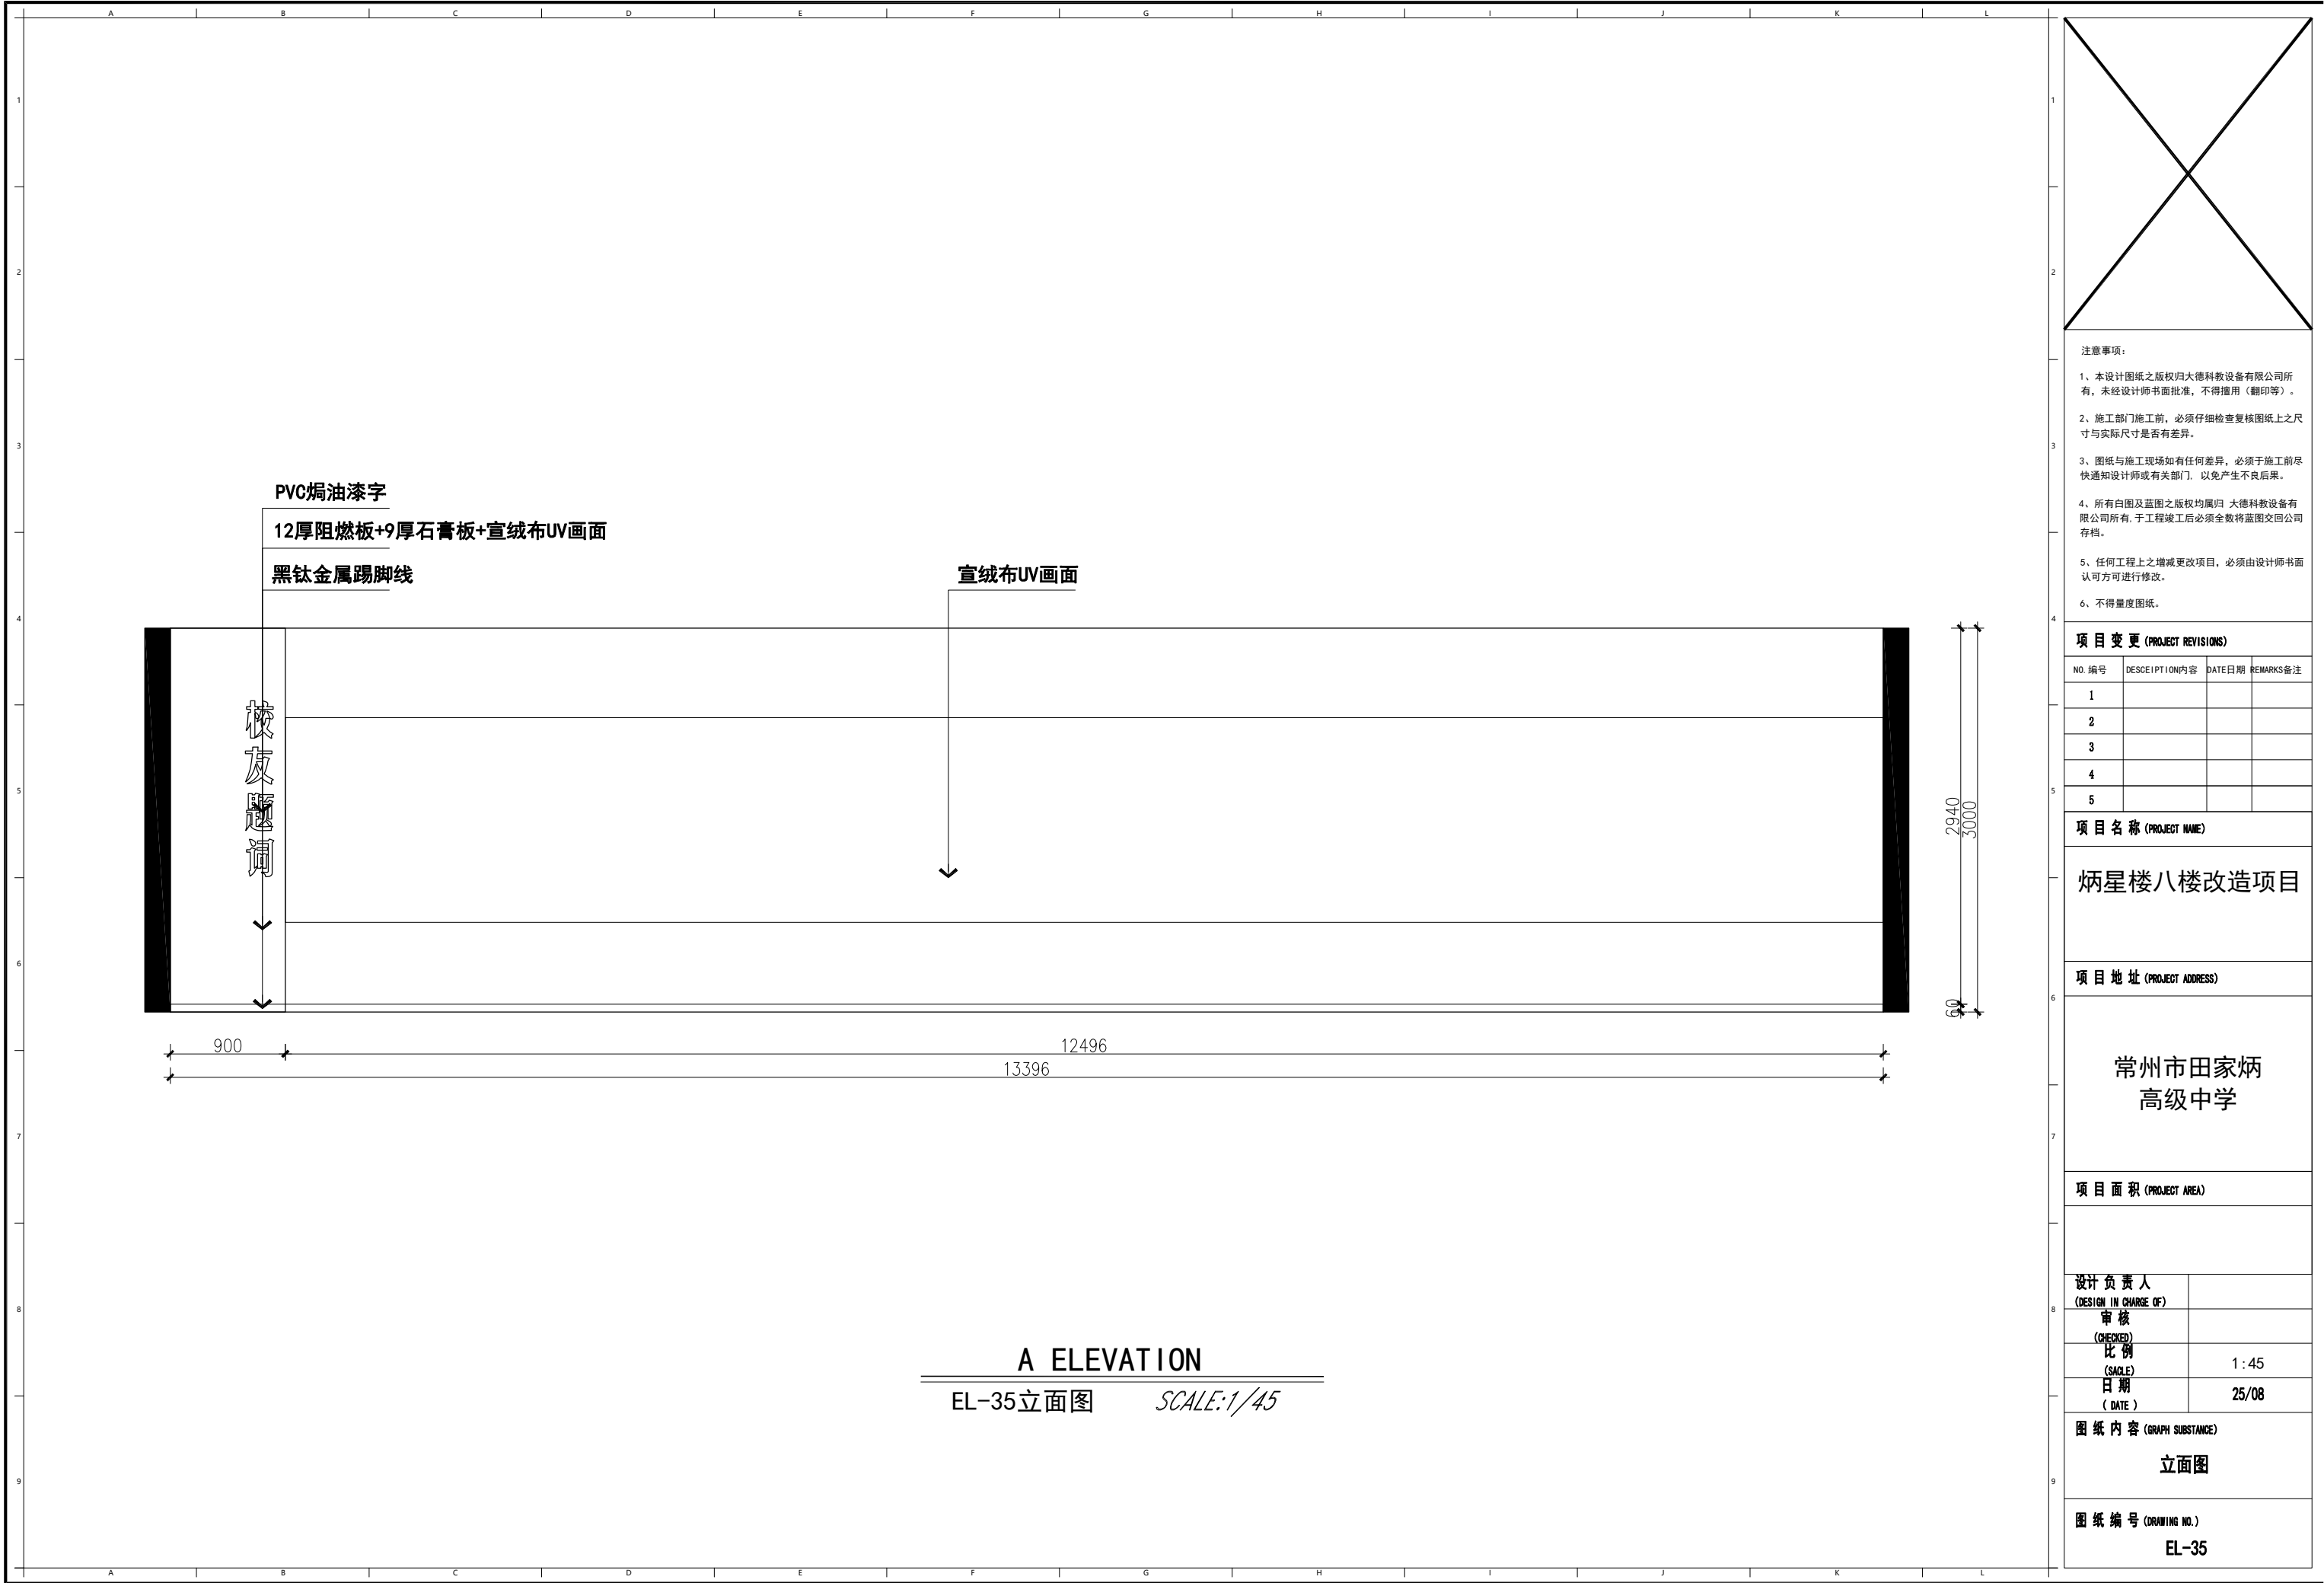

项目变更 (PROJECT REVISIONS)

NO. 编号	DESCRIPTION内容	DATE日期	REMARKS备注
1			
2			
3			
4			
5			

项目名称 (PROJECT NAME)

炳星楼八楼改造项目

项目地址 (PROJECT ADDRESS)

常州市田家炳
高级中学

项目面积 (PROJECT AREA)

设计负责人
(DESIGN IN CHARGE OF)

审核
(CHECKED)

比例
(SCALE)

日期
(DATE)

1:45

25/08

图纸内容 (GRAPH SUBSTANCE)

立面图

图纸编号 (DRAWING NO.)

EL-35

2厚阻燃板+9厚木纹格饰面板雕刻艺术文化UV

學生并非都有接受基礎教育的机会，而田老給他們帶去了「讀書改變命運」的希望。

三

300

4750

5650

A ELEVATION

EL-36立面图

SCALE: 1/20

900

EL-36


12厚阻燃板+9厚石膏板+宣绒布UV画面

PVC焗油漆字

黑钛金属踢脚线

吊挂垂帘

木质结构艺术书籍造型

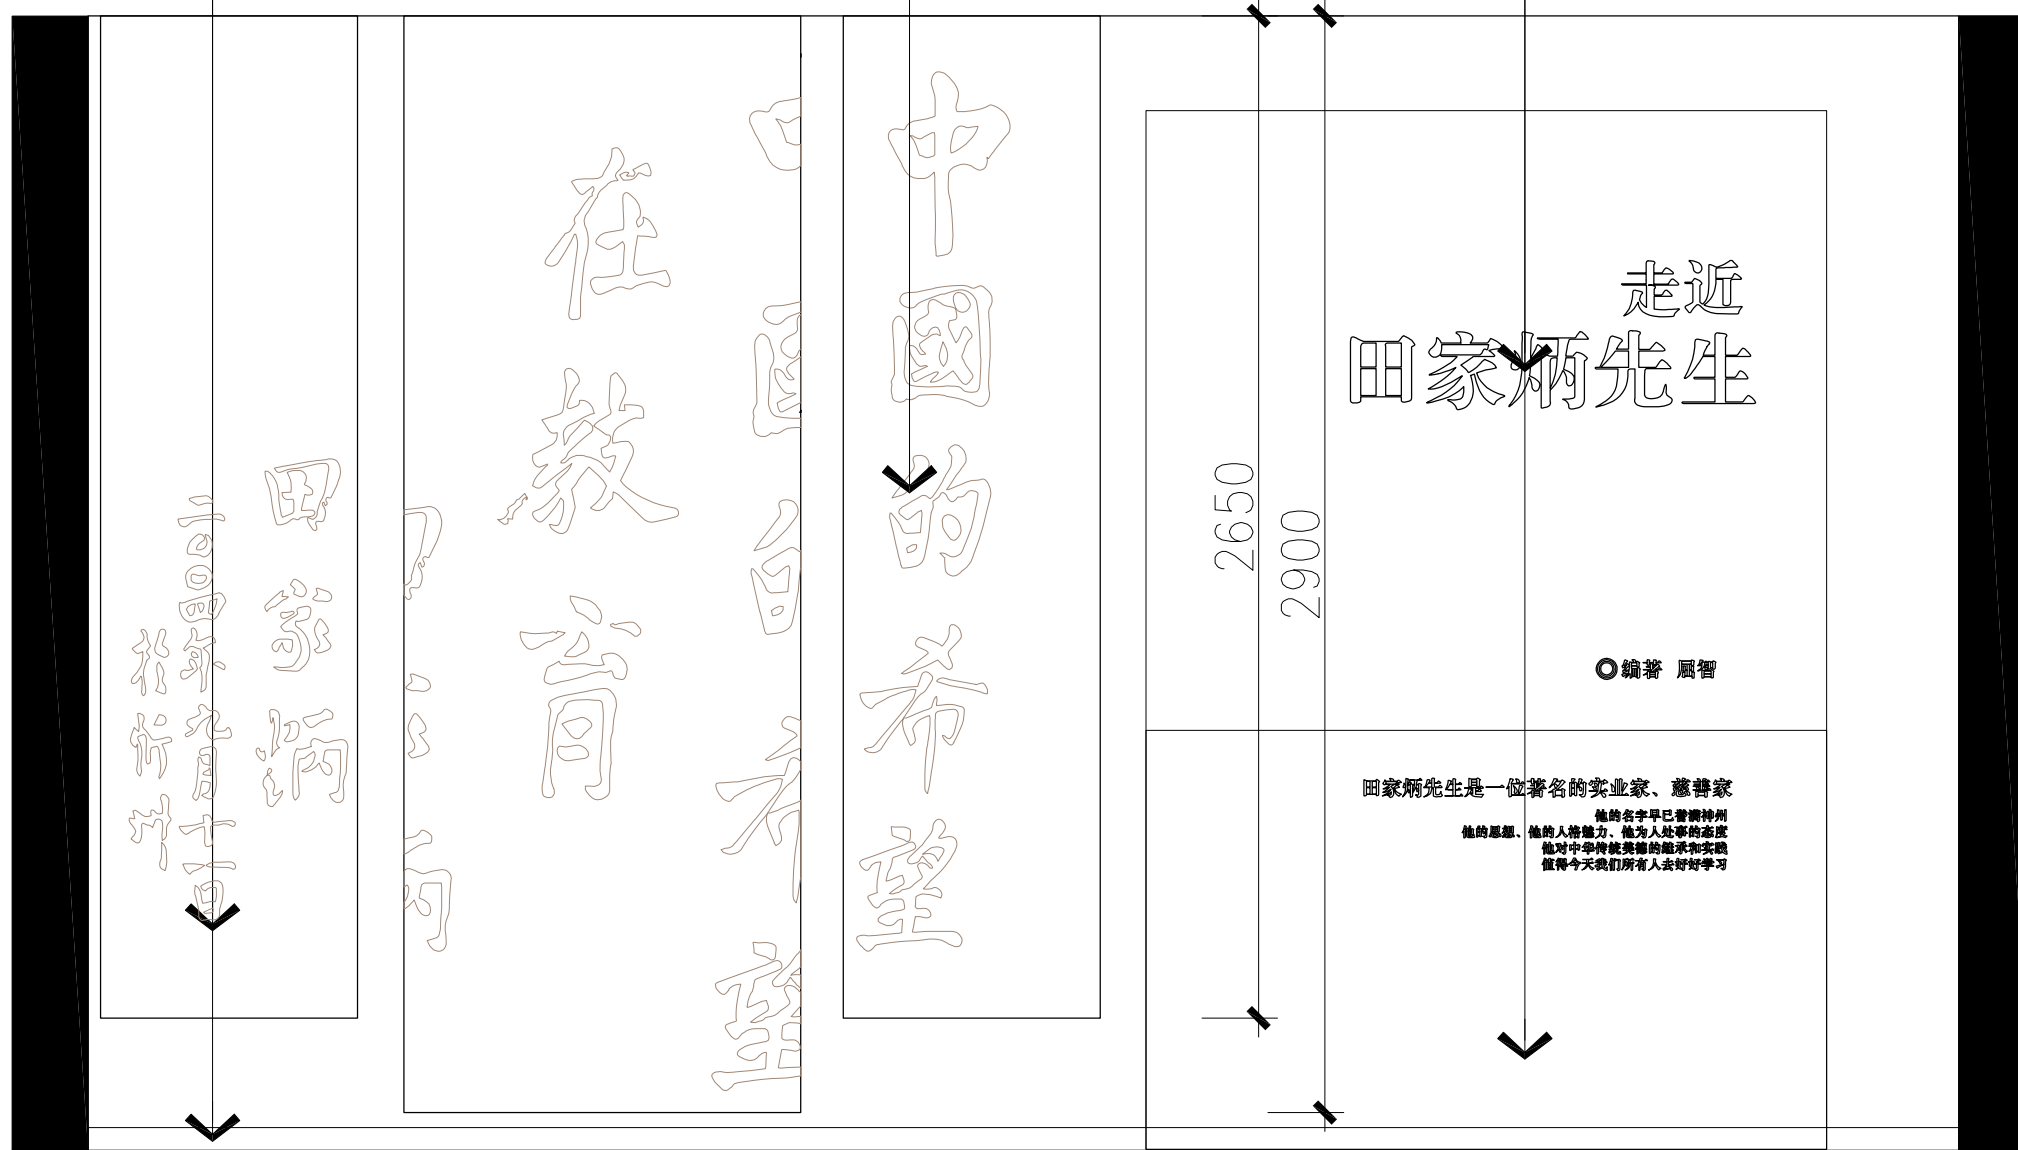

A ELEVATION

EL-37立面图

SCALE:1/20

注意事项:

- 1、本设计图纸之版权归大德科教设备有限公司所有, 未经设计师书面批准, 不得擅用(翻印等)。
- 2、施工部门施工前, 必须仔细检查复核图纸上之尺寸与实际尺寸是否有差异。
- 3、图纸与施工现场如有任何差异, 必须于施工前尽快通知设计师或有关部门, 以免产生不良后果。
- 4、所有白图及蓝图之版权均属归 大德科教设备有限公司所有, 于工程竣工后必须全数将蓝图交回公司存档。
- 5、任何工程上之增减更改项目, 必须由设计师书面认可方可进行修改。
- 6、不得量度图纸。

项目变更 (PROJECT REVISIONS)

NO. 编号	DESCRIPTION 内容	DATE 日期	REMARKS 备注
1			
2			
3			
4			
5			

项目名称 (PROJECT NAME)

炳星楼八楼改造项目

项目地址 (PROJECT ADDRESS)

常州市田家炳
高级中学

项目面积 (PROJECT AREA)

设计负责人
(DESIGN IN CHARGE OF)

审核

(CHECKED)

比例

(SCALE)

日期

(DATE)

1:20



25/08

图纸内容 (GRAPH SUBSTANCE)

立面图

图纸编号 (DRAWING NO.)

EL-37

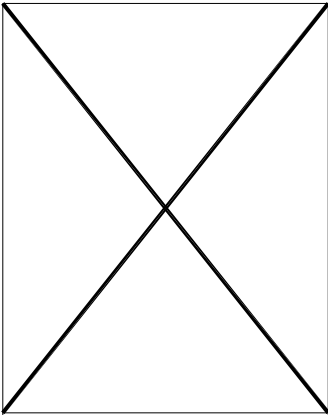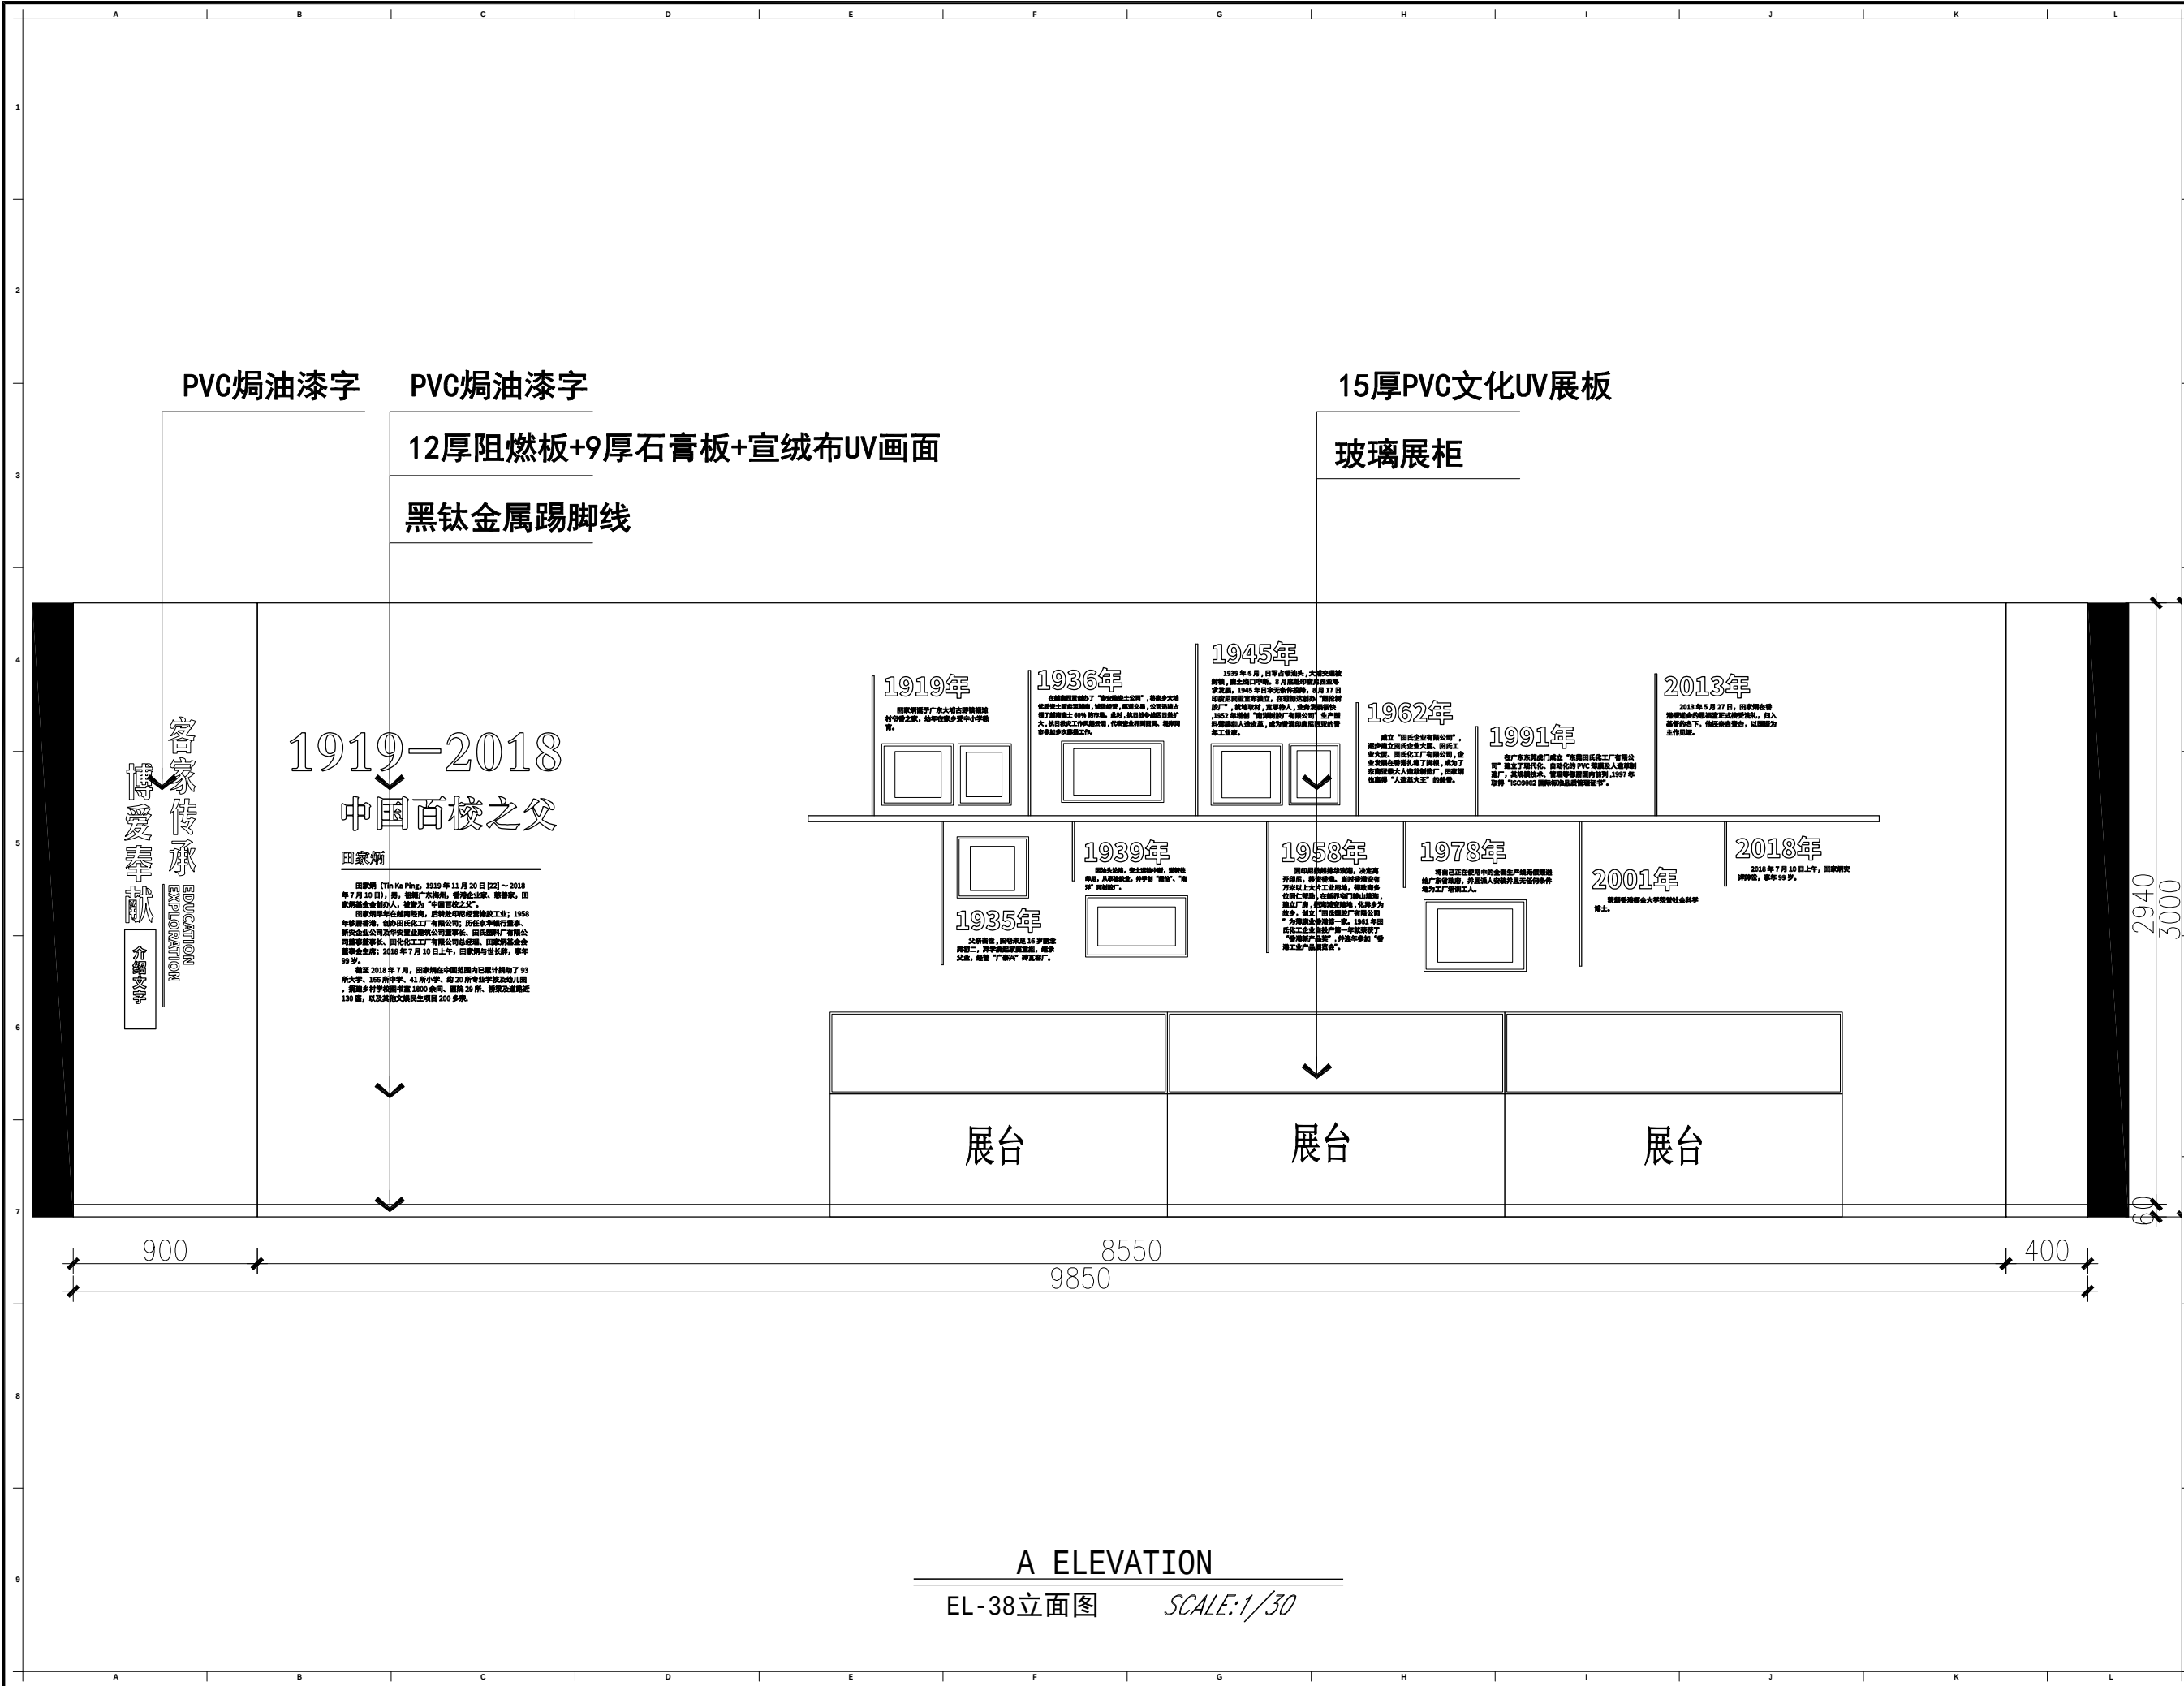

- 注意事项:
- 1、本设计图纸之版权归大德科教设备有限公司所有, 未经设计师书面批准, 不得擅用 (翻印等)。
 - 2、施工部门施工前, 必须仔细检查复核图纸上之尺寸与实际尺寸是否有差异。
 - 3、图纸与施工现场如有任何差异, 必须于施工前尽快通知设计师或有关部门, 以免产生不良后果。
 - 4、所有白图及蓝图之版权均属归 大德科教设备有限公司所有, 于工程竣工后必须全数将蓝图交回公司存档。
 - 5、任何工程上之增减更改项目, 必须由设计师书面认可方可进行修改。
 - 6、不得量度图纸。

项目变更 (PROJECT REVISIONS)			
NO. 编号	DESCRIPTION 内容	DATE 日期	REMARKS 备注
1			
2			
3			
4			
5			

项目名称 (PROJECT NAME)

炳星楼八楼改造项目

项目地址 (PROJECT ADDRESS)

常州市田家炳
高级中学

项目面积 (PROJECT AREA)


设计负责人 (DESIGN IN CHARGE OF)	
审核 (CHECKED)	
比例 (SCALE)	1:30
日期 (DATE)	25/08

图纸内容 (GRAPH SUBSTANCE)


立面图

图纸编号 (DRAWING NO.)

EL-38

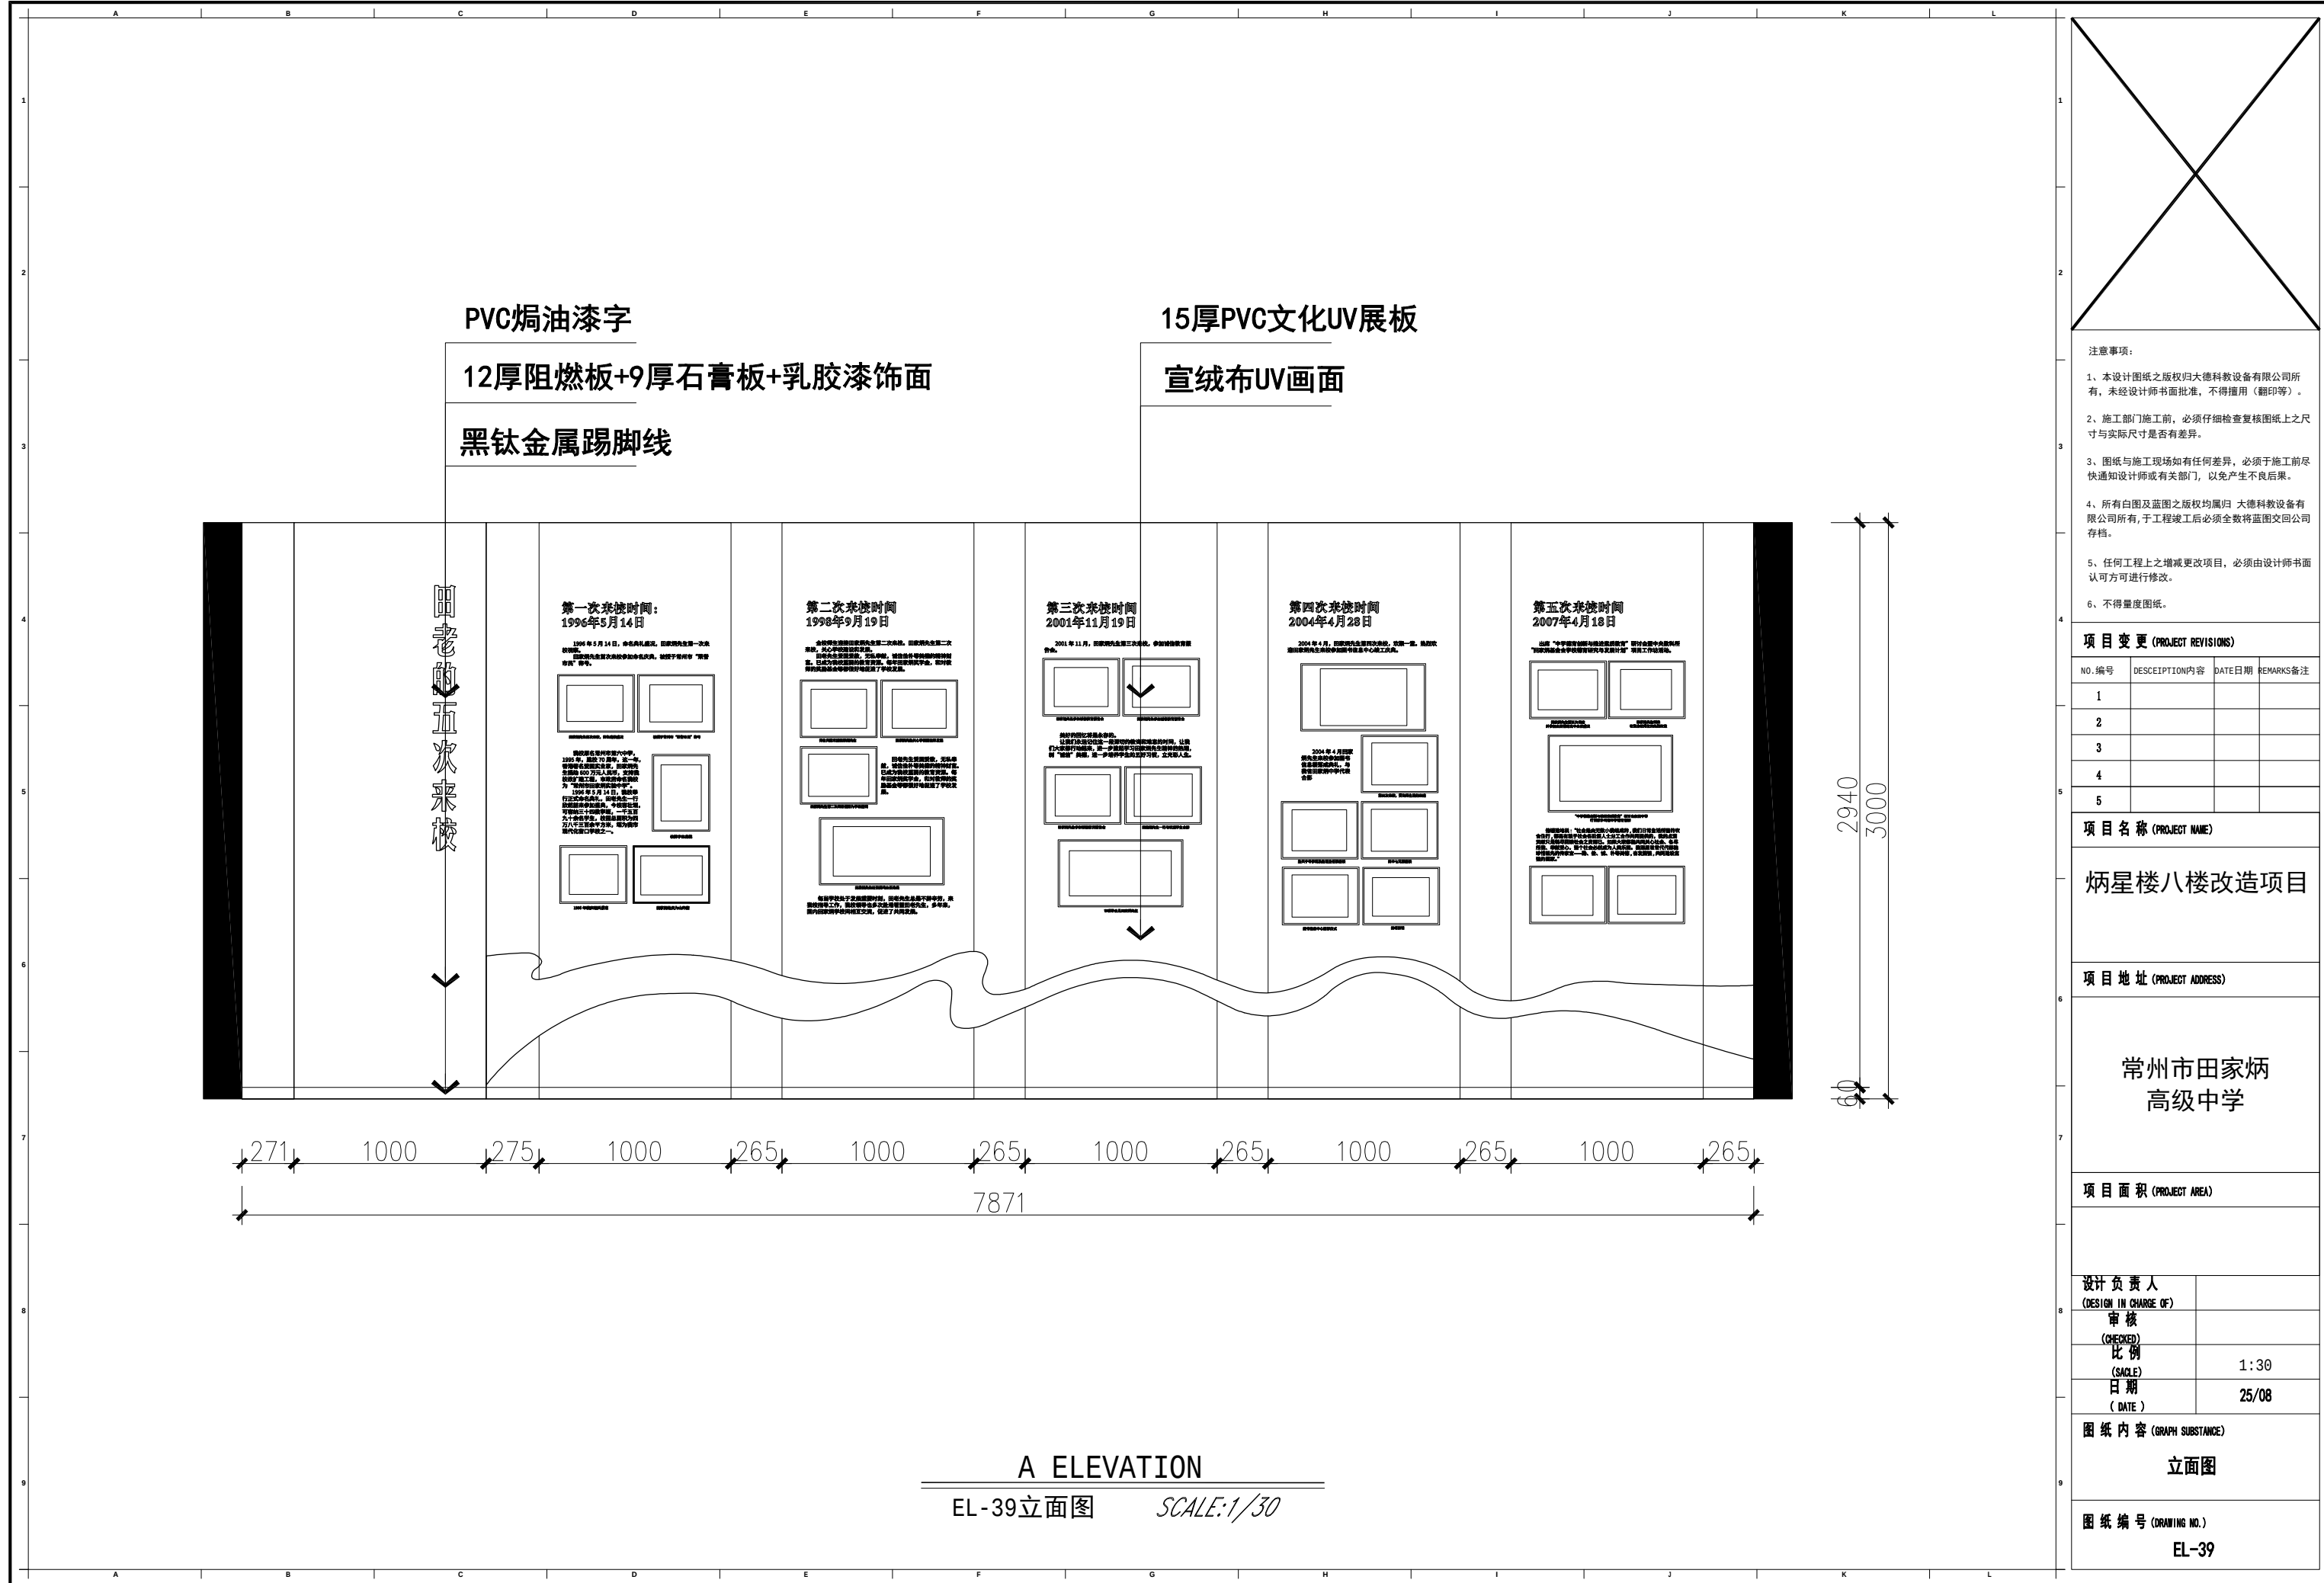

项目变更 (PROJECT REVISIONS)			
NO. 编号	DESCRIPTION 内容	DATE 日期	REMARKS 备注
1			
2			
3			
4			
5			
项目名称 (PROJECT NAME)			
炳星楼八楼改造项目			
项目地址 (PROJECT ADDRESS)			
常州市田家炳高级中学			
项目面积 (PROJECT AREA)			
设计负责人 (DESIGN IN CHARGE OF)			
审核 (CHECKED)			
比例 (SCALE)			
日期 (DATE)			
图纸内容 (GRAPH SUBSTANCE)			
立面图			
图纸编号 (DRAWING NO.)			
EL-39			

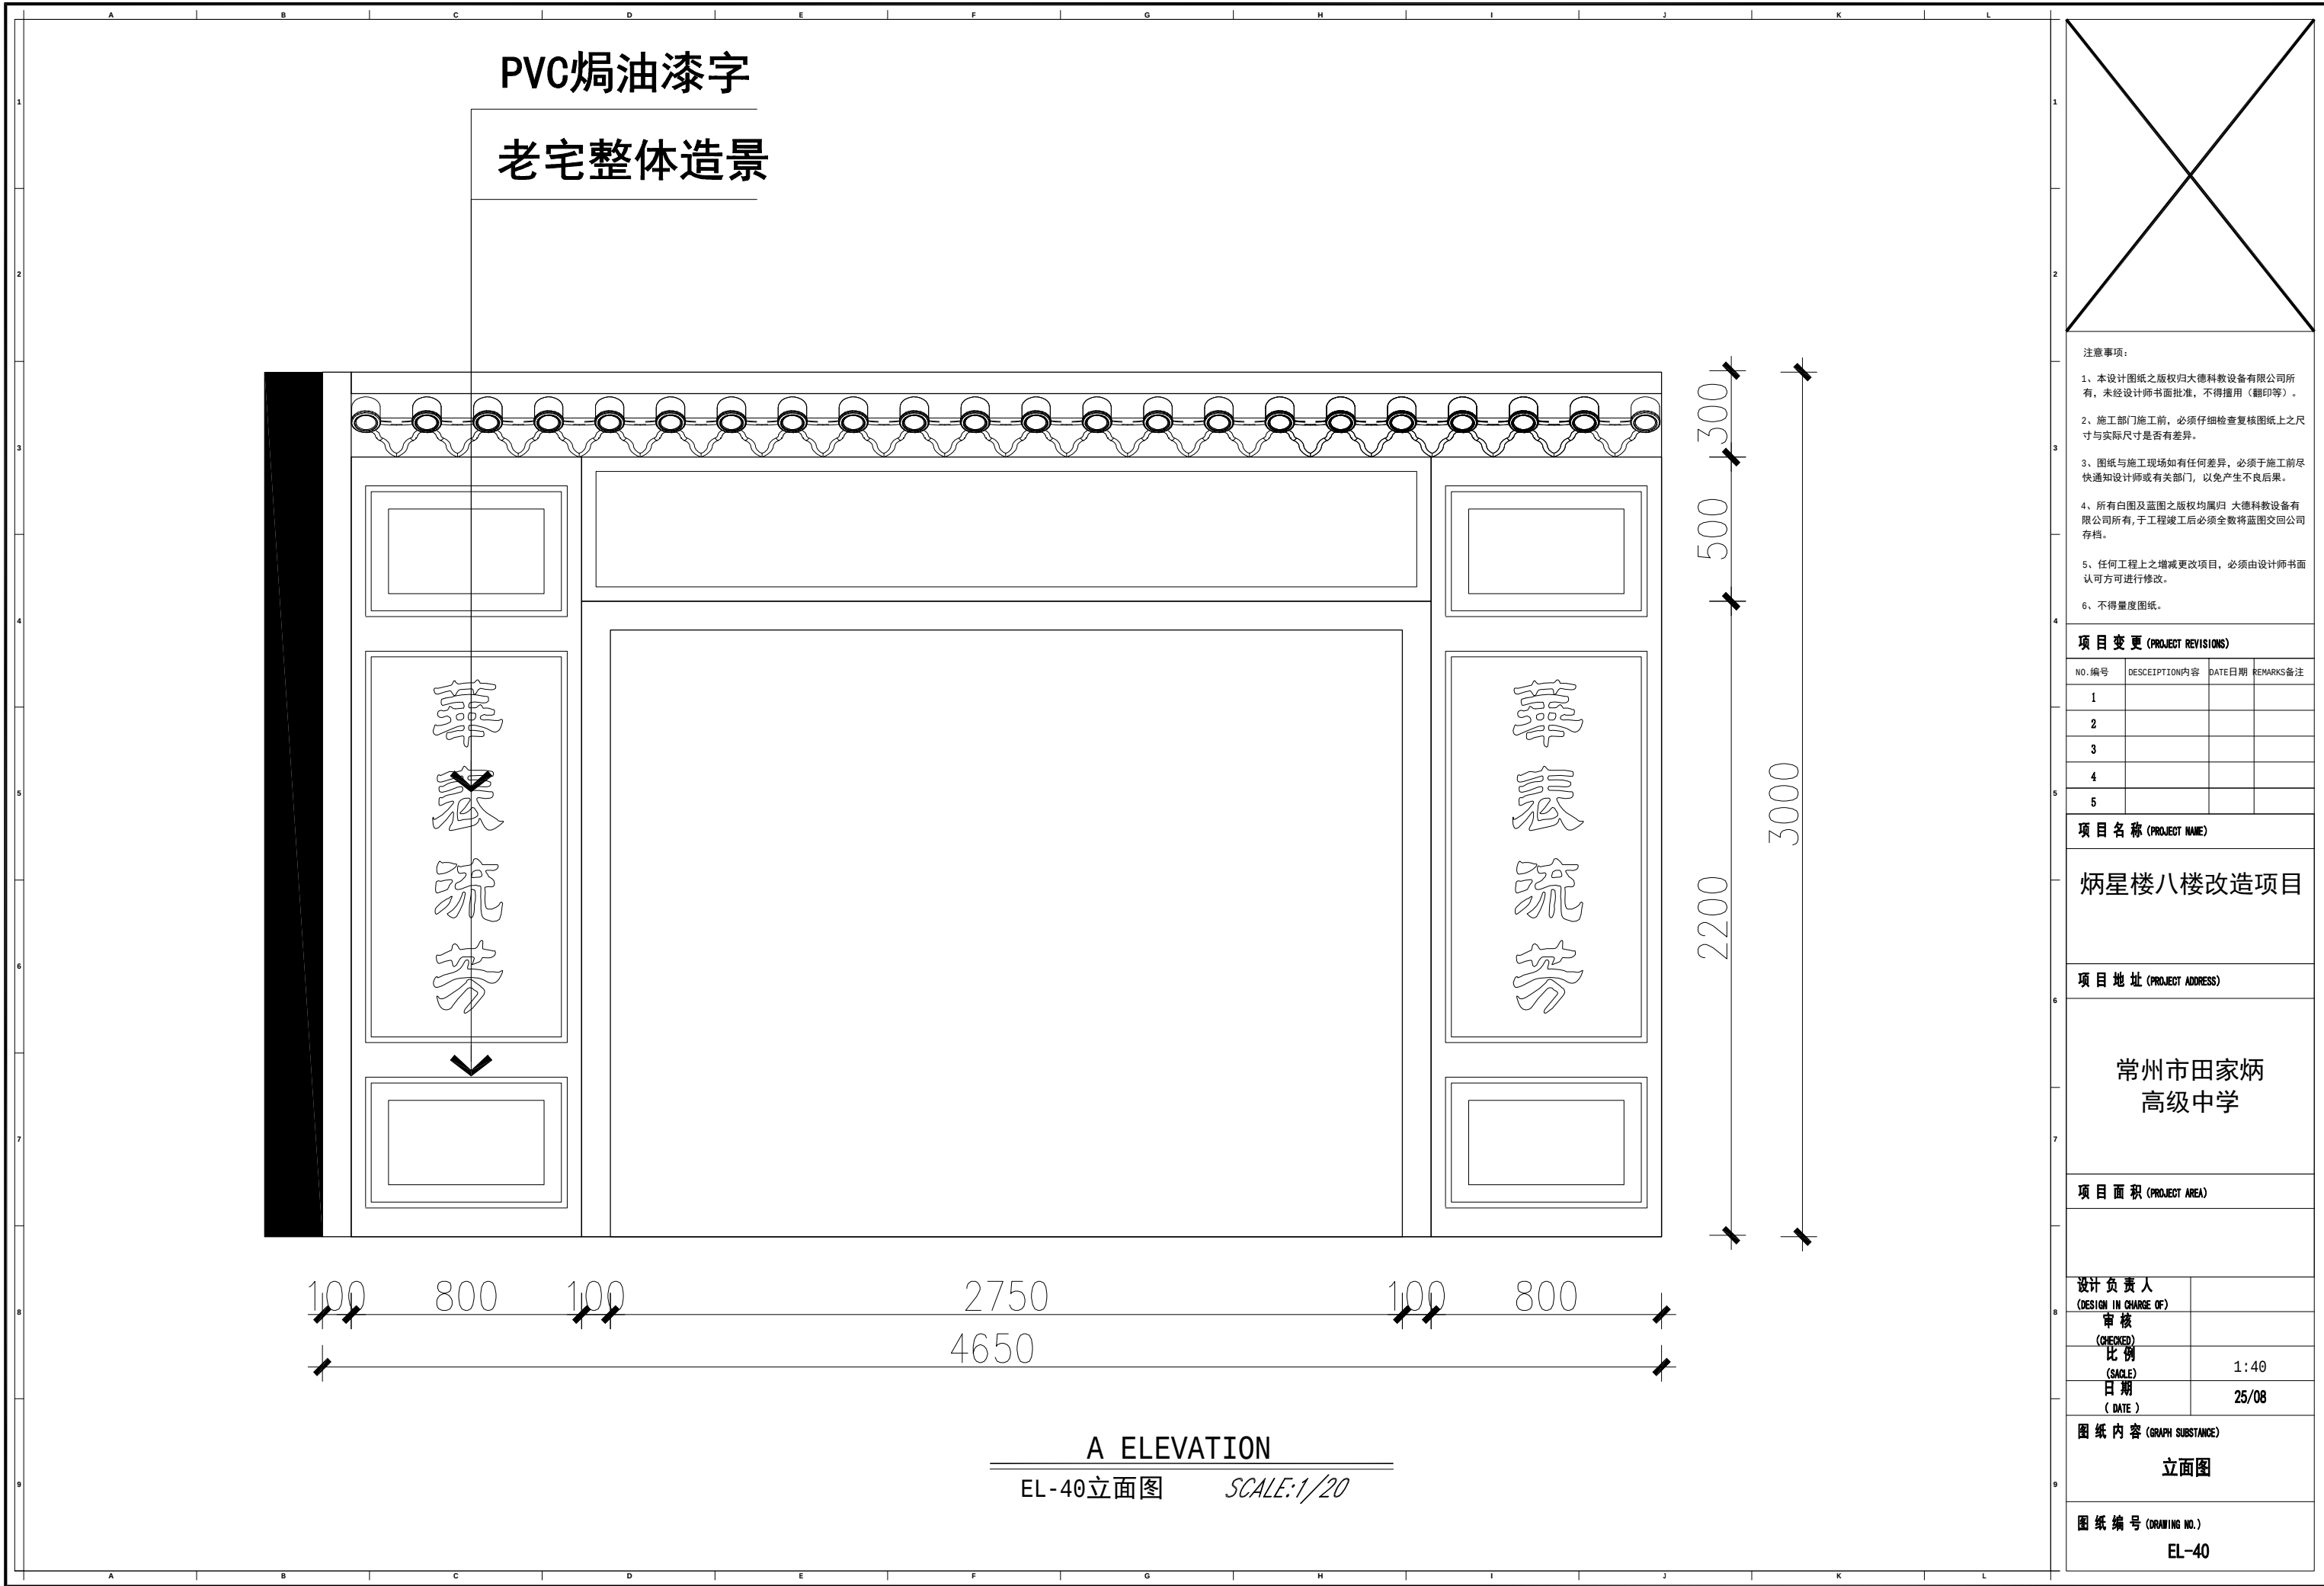

- 注意事项:
- 1、本设计图纸之版权归大德科教设备有限公司所有, 未经设计师书面批准, 不得擅用 (翻印等)。
 - 2、施工部门施工前, 必须仔细检查复核图纸上之尺寸与实际尺寸是否有差异。
 - 3、图纸与施工现场如有任何差异, 必须于施工前尽快通知设计师或有关部门, 以免产生不良后果。
 - 4、所有白图及蓝图之版权均属归 大德科教设备有限公司所有, 于工程竣工后必须全数将蓝图交回公司存档。
 - 5、任何工程上之增减更改项目, 必须由设计师书面认可方可进行修改。
 - 6、不得量度图纸。

项目变更 (PROJECT REVISIONS)			
NO. 编号	DESCRIPTION 内容	DATE 日期	REMARKS 备注
1			
2			
3			
4			
5			

项目名称 (PROJECT NAME)

炳星楼八楼改造项目

项目地址 (PROJECT ADDRESS)

常州市田家炳
高级中学

项目面积 (PROJECT AREA)

设计负责人 (DESIGN IN CHARGE OF)	
审核 (CHECKED)	
比例 (SCALE)	1:40
日期 (DATE)	25/08

图纸内容 (GRAPH SUBSTANCE)


立面图

图纸编号 (DRAWING NO.)

EL-40

12厚阻燃板+9厚石膏板+宣绒布UV画面

黑钛金属踢脚线

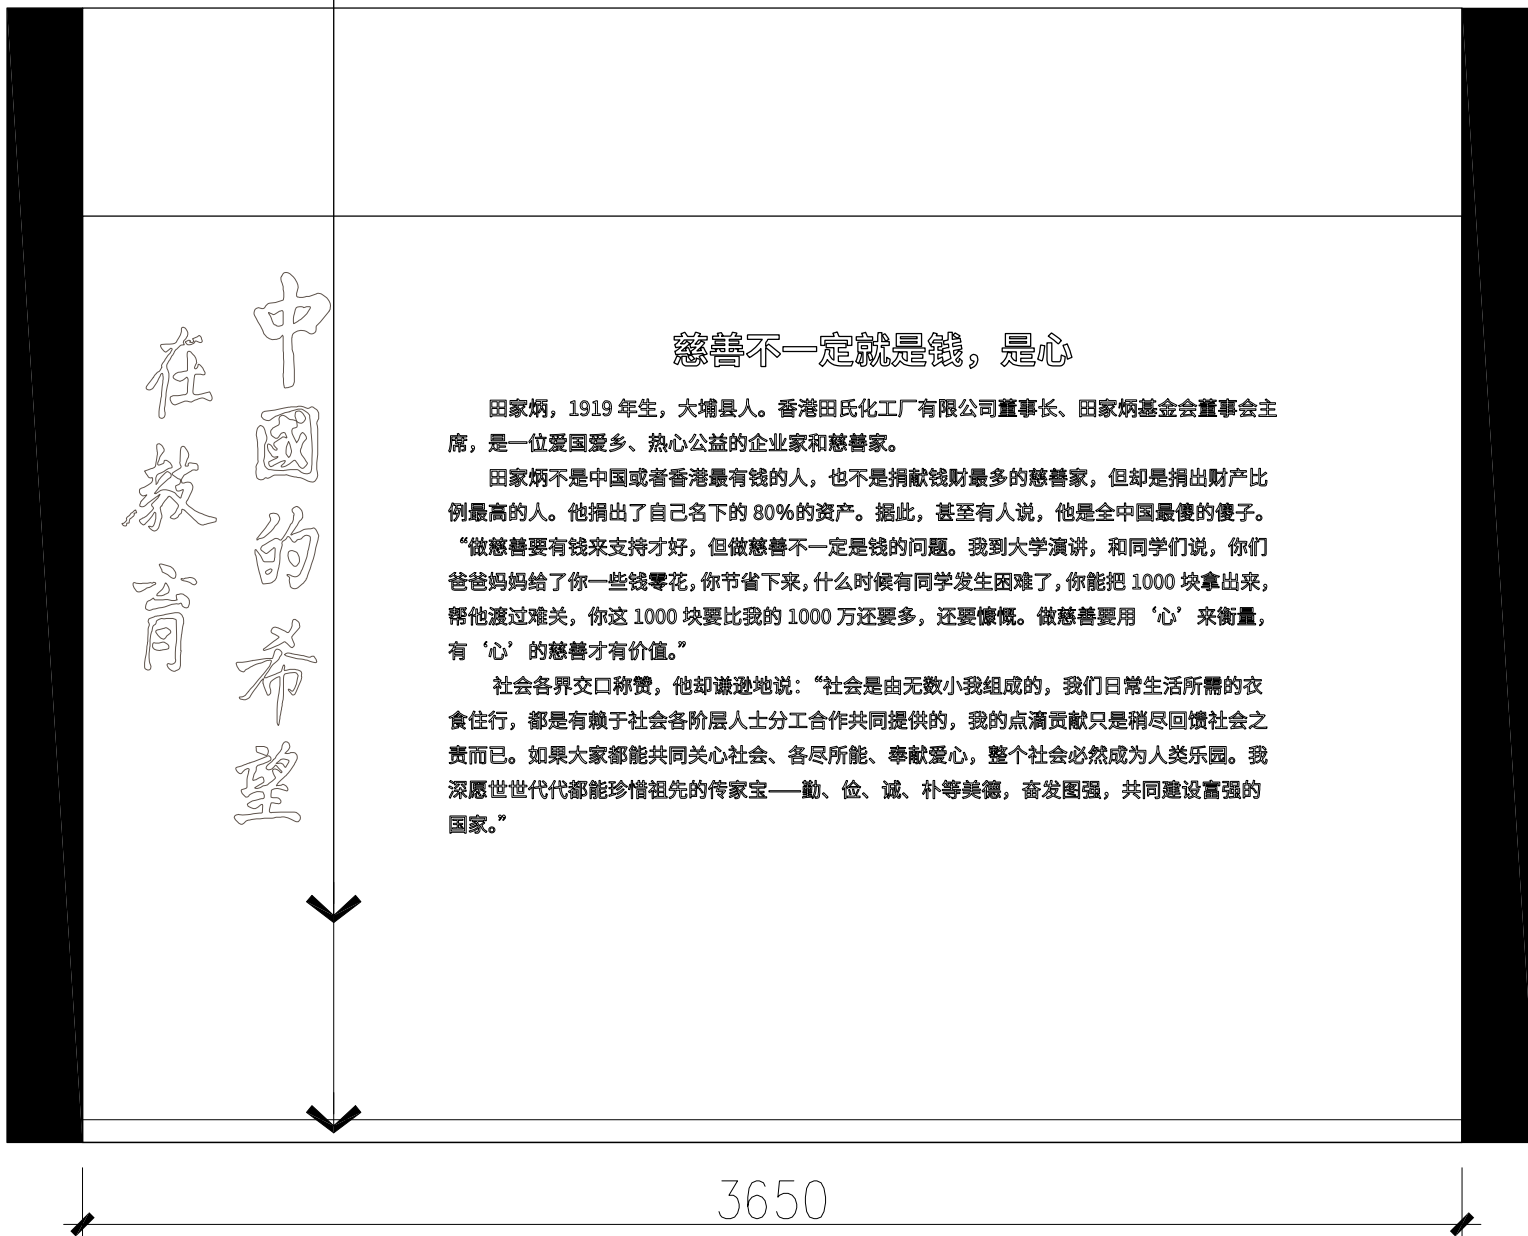

3650

550

2450

3000

A ELEVATION

EL-41立面图

SCALE:1/20

注意事项:

- 1、本设计图纸之版权归大德科教设备有限公司所有, 未经设计师书面批准, 不得擅用 (翻印等)。
- 2、施工部门施工前, 必须仔细检查复核图纸上之尺寸与实际尺寸是否有差异。
- 3、图纸与施工现场如有任何差异, 必须于施工前尽快通知设计师或有关部门, 以免产生不良后果。
- 4、所有白图及蓝图之版权均属归 大德科教设备有限公司所有, 于工程竣工后必须全数将蓝图交回公司存档。
- 5、任何工程上之增减更改项目, 必须由设计师书面认可方可进行修改。
- 6、不得量度图纸。

项目变更 (PROJECT REVISIONS)

NO. 编号	DESCRIPTION 内容	DATE 日期	REMARKS 备注
1			
2			
3			
4			
5			

项目名称 (PROJECT NAME)

炳星楼八楼改造项目

项目地址 (PROJECT ADDRESS)

常州市田家炳
高级中学

项目面积 (PROJECT AREA)

设计负责人
(DESIGN IN CHARGE OF)

审核
(CHECKED)

比例
(SCALE)

日期
(DATE)

1:20



25/08

图纸内容 (GRAPH SUBSTANCE)

立面图

图纸编号 (DRAWING NO.)

EL-41

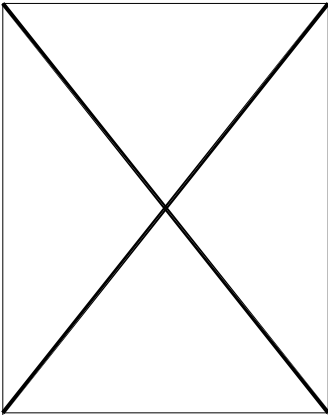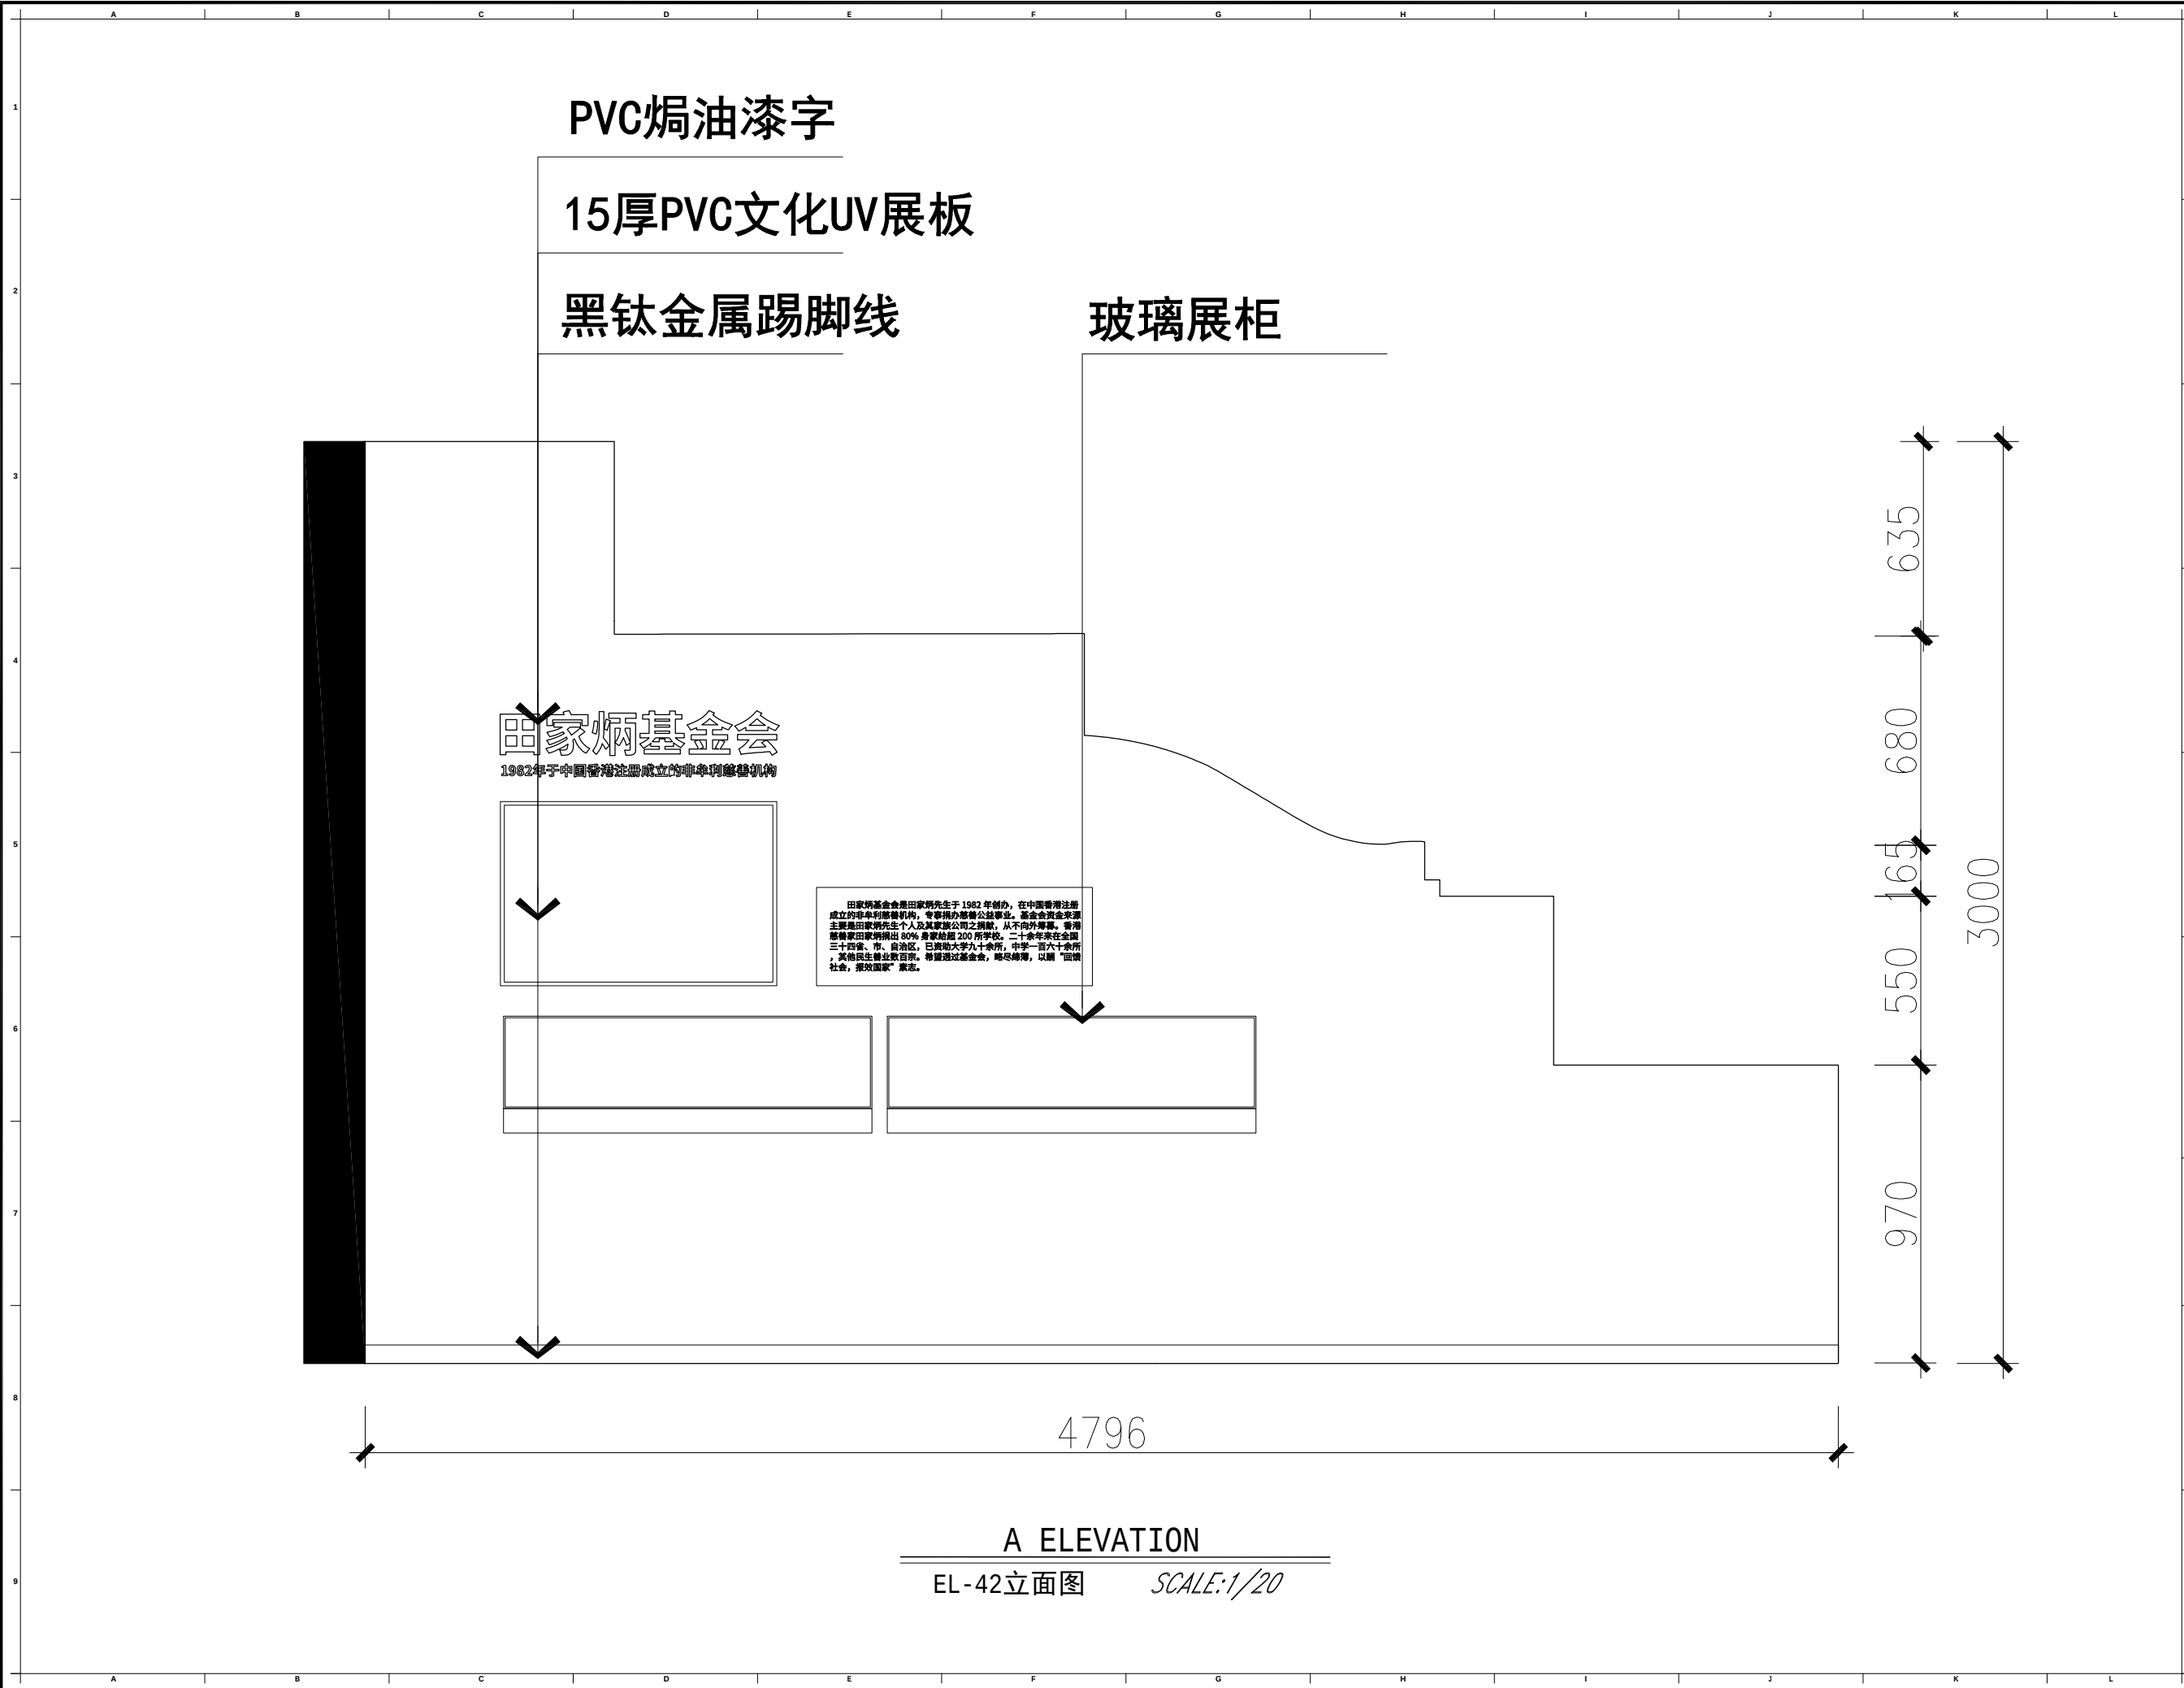

- 注意事项:
- 1、本设计图纸之版权归大德科教设备有限公司所有, 未经设计师书面批准, 不得擅用 (翻印等)。
 - 2、施工部门施工前, 必须仔细检查复核图纸上之尺寸与实际尺寸是否有差异。
 - 3、图纸与施工现场如有任何差异, 必须于施工前尽快通知设计师或有关部门, 以免产生不良后果。
 - 4、所有白图及蓝图之版权均属归 大德科教设备有限公司所有, 于工程竣工后必须全数将蓝图交回公司存档。
 - 5、任何工程上之增减更改项目, 必须由设计师书面认可方可进行修改。
 - 6、不得量度图纸。

项目变更 (PROJECT REVISIONS)			
NO. 编号	DESCEPTION 内容	DATE 日期	REMARKS 备注
1			
2			
3			
4			
5			

项目名称 (PROJECT NAME)

炳星楼八楼改造项目

项目地址 (PROJECT ADDRESS)

常州市田家炳
高级中学

项目面积 (PROJECT AREA)



设计负责人 (DESIGN IN CHARGE OF)	
审核 (CHECKED)	
比例 (SCALE)	1:20
日期 (DATE)	25/08

图纸内容 (GRAPH SUBSTANCE)

立面图

图纸编号 (DRAWING NO.)

EL-42

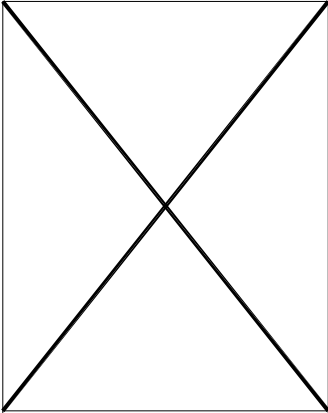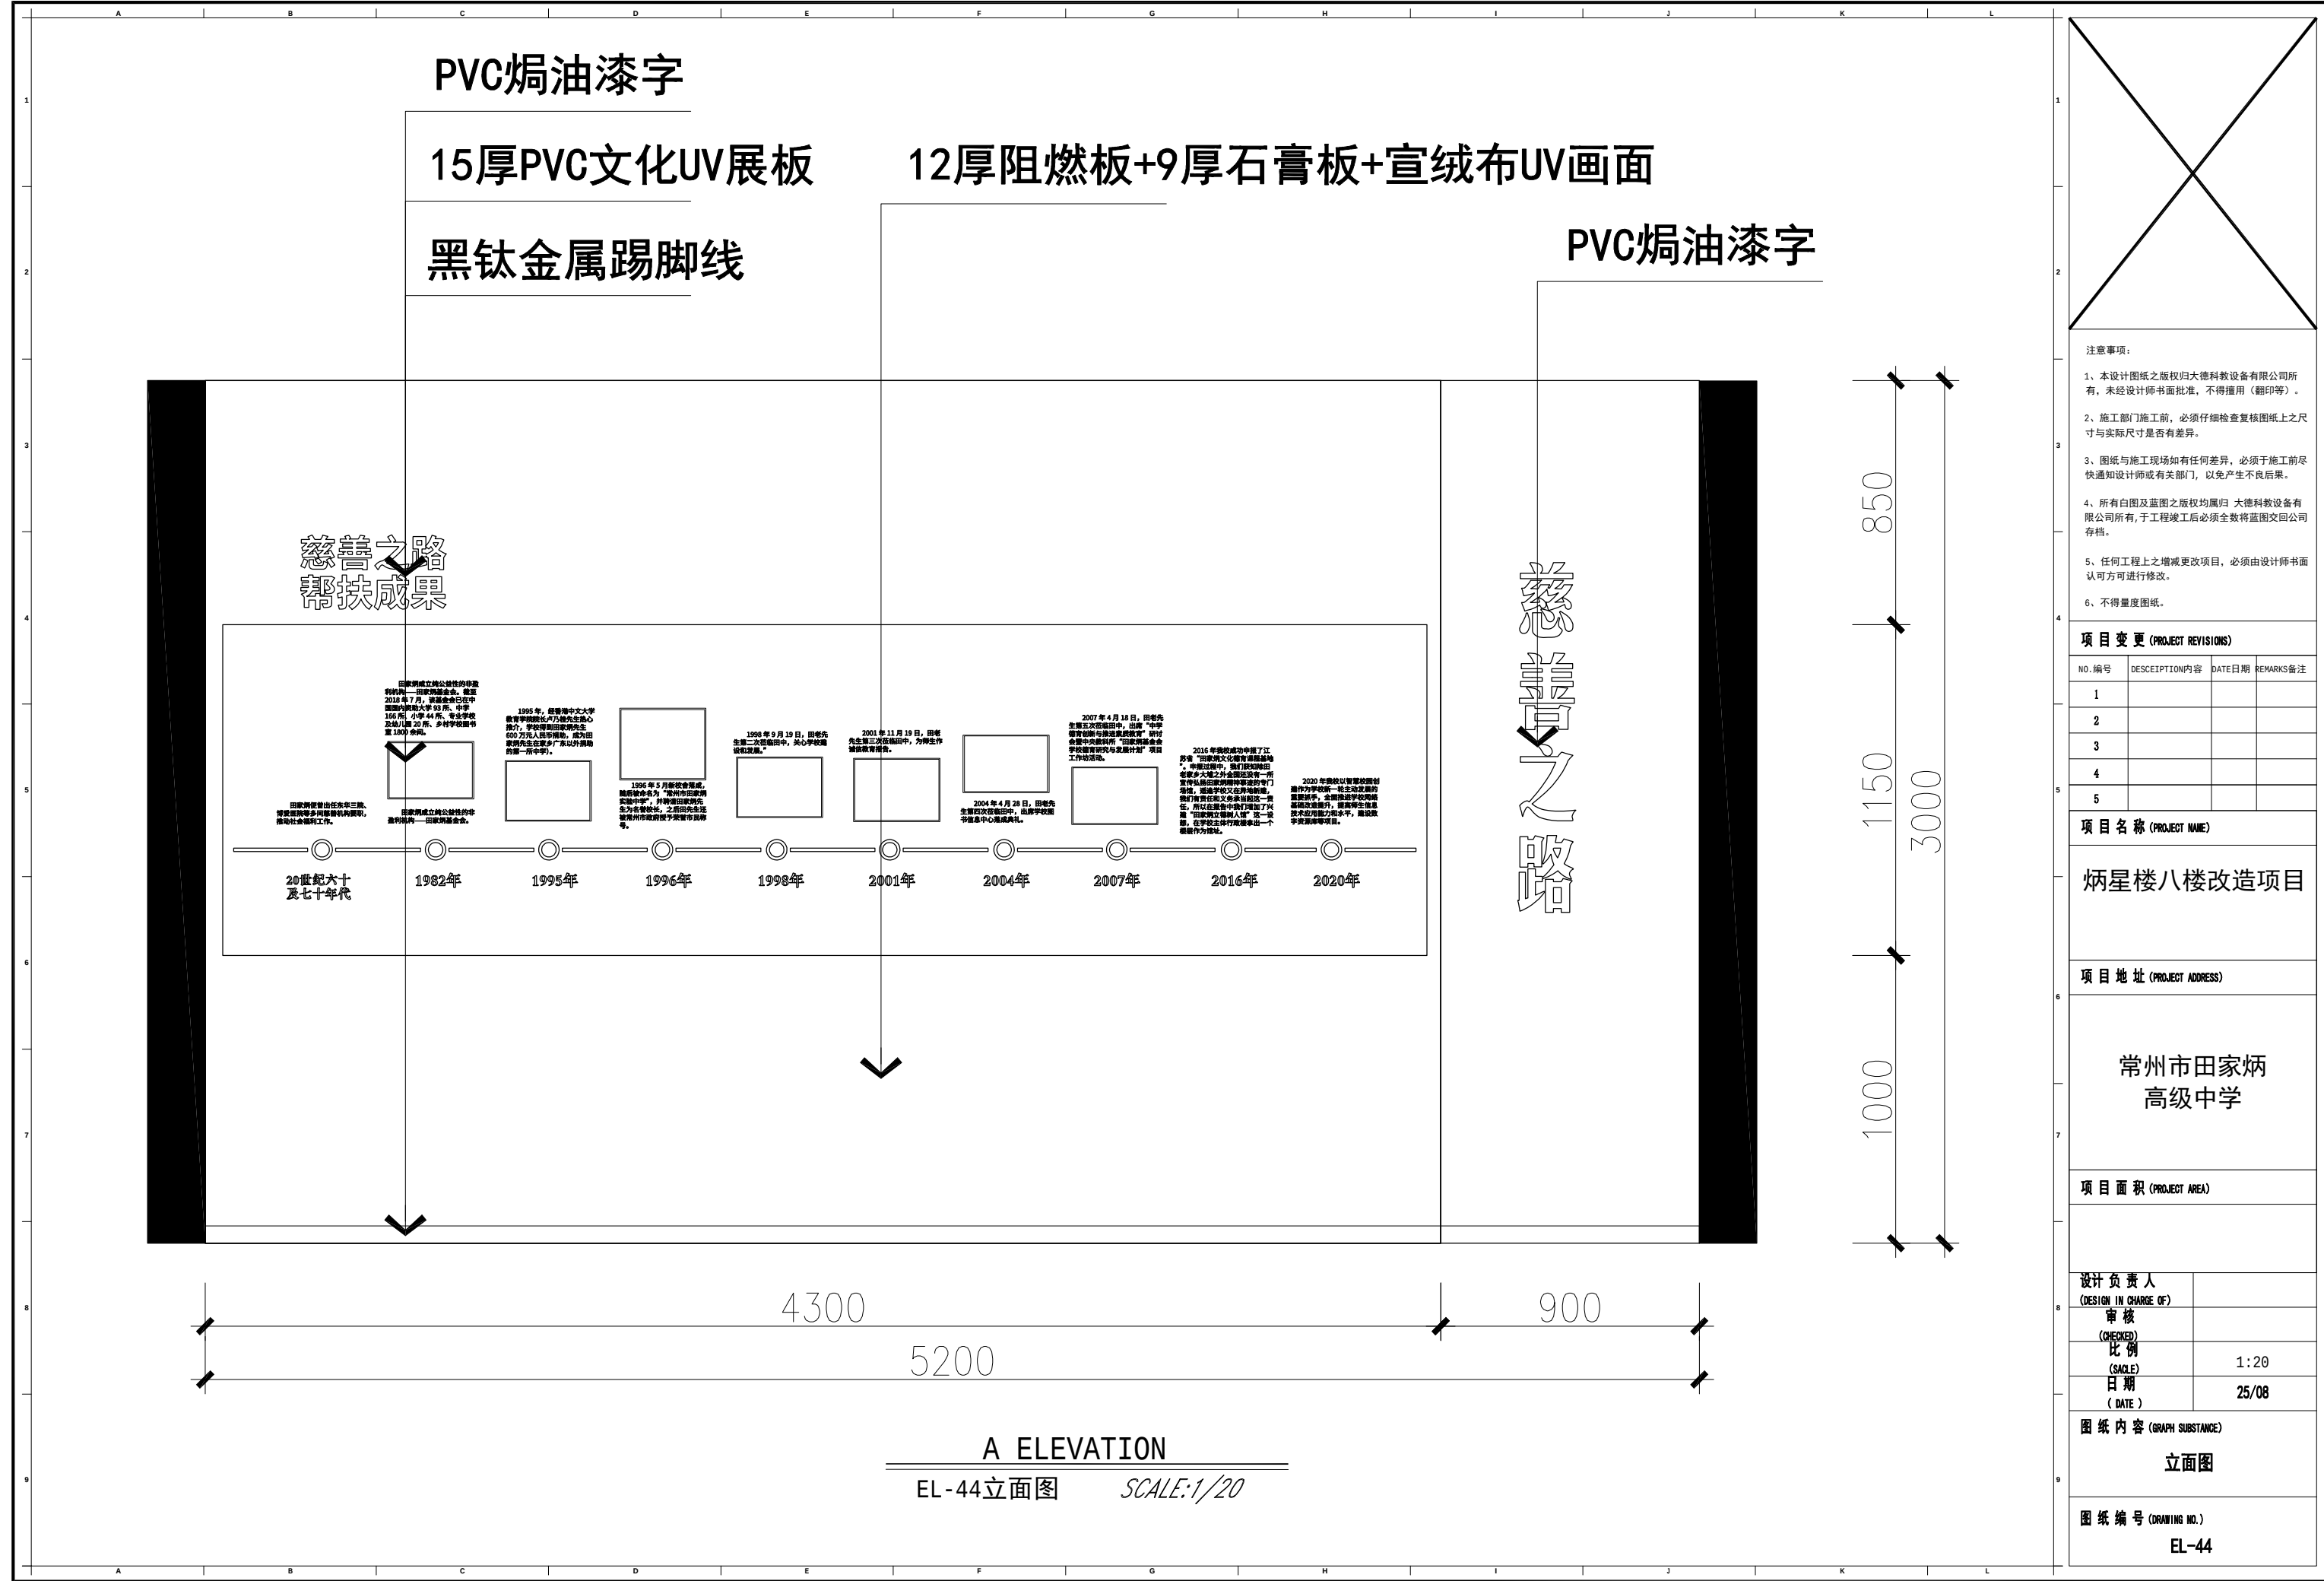

- 注意事项:
- 1、本设计图纸之版权归大德科教设备有限公司所有，未经设计师书面批准，不得擅用（翻印等）。
 - 2、施工部门施工前，必须仔细检查复核图纸上之尺寸与实际尺寸是否有差异。
 - 3、图纸与施工现场如有任何差异，必须于施工前尽快通知设计师或有关部门，以免产生不良后果。
 - 4、所有白图及蓝图之版权均属归 大德科教设备有限公司所有，于工程竣工后必须全数将蓝图交回公司存档。
 - 5、任何工程上之增减更改项目，必须由设计师书面认可方可进行修改。
 - 6、不得量度图纸。

项目变更 (PROJECT REVISIONS)			
NO. 编号	DESCRIPTION 内容	DATE 日期	REMARKS 备注
1			
2			
3			
4			
5			

项目名称 (PROJECT NAME)

炳星楼八楼改造项目

项目地址 (PROJECT ADDRESS)

常州市田家炳高级中学

项目面积 (PROJECT AREA)

设计负责人 (DESIGN IN CHARGE OF)	
审核 (CHECKED)	
比例 (SCALE)	1:20
日期 (DATE)	25/08

图纸内容 (GRAPH SUBSTANCE)

立面图

图纸编号 (DRAWING NO.)

EL-44


PVC焗油漆字

12厚阻燃板+9厚石膏板+宣绒布UV画面

黑钛金属踢脚线

15厚PVC文化UV展板

黑钛金属踢脚线

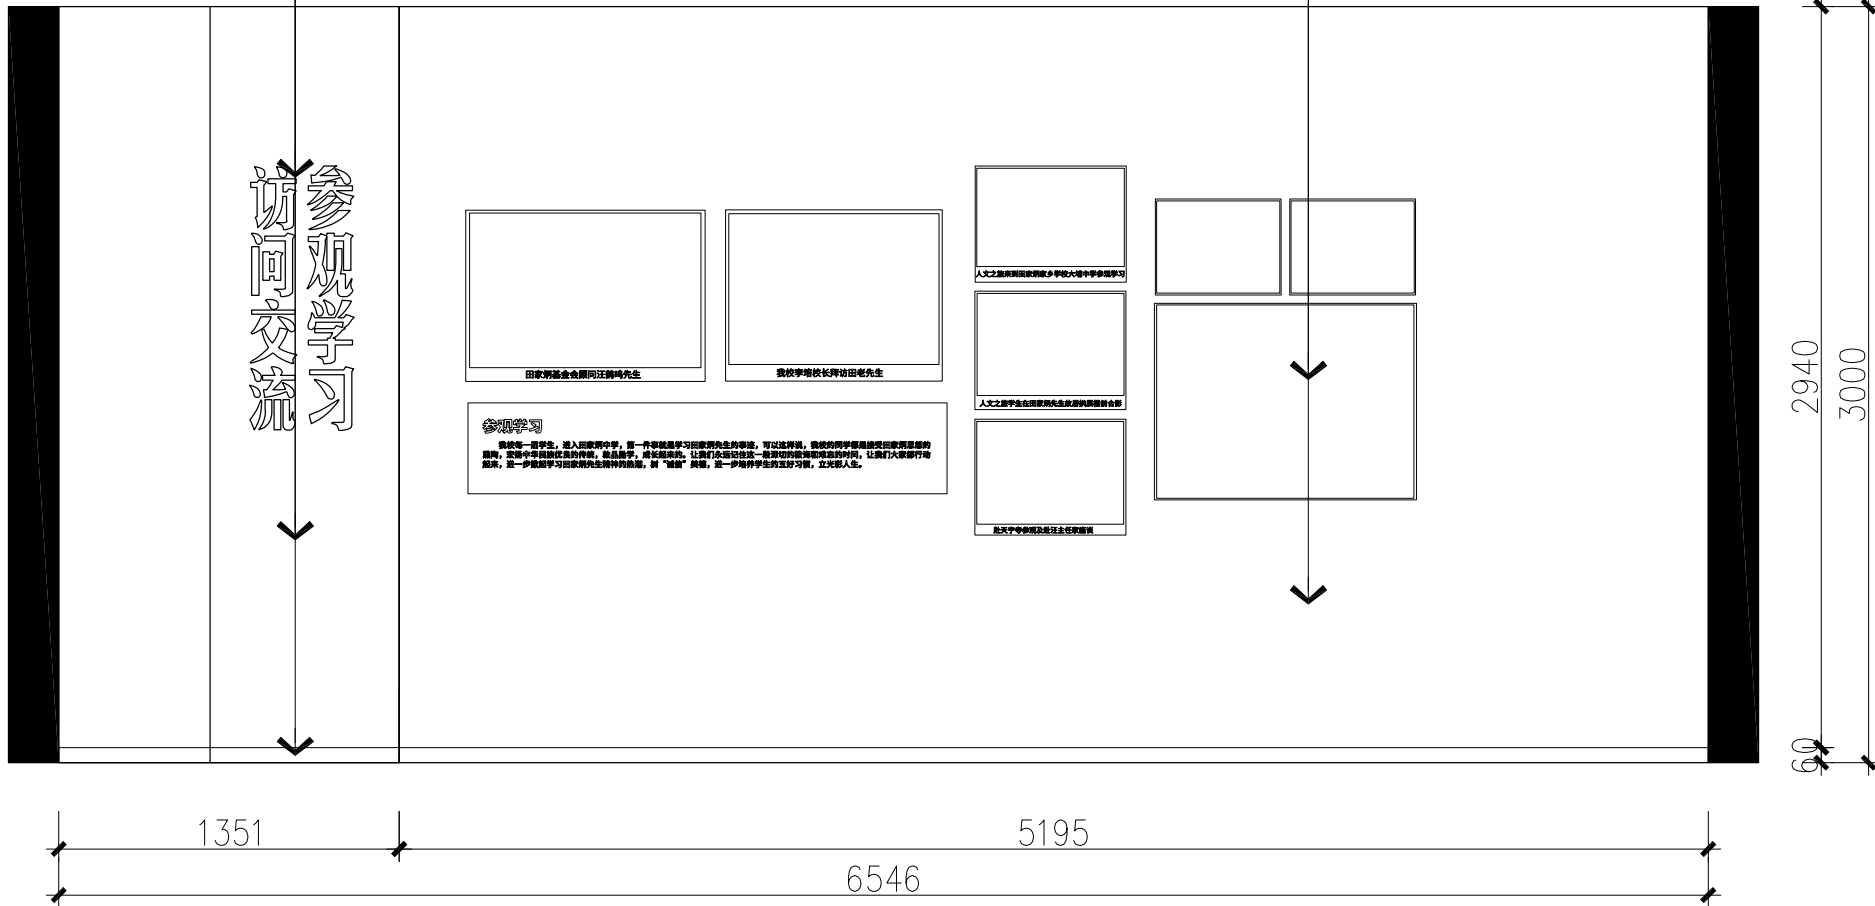

A ELEVATION

EL-45立面图 SCALE:1/30

注意事项:

- 1、本设计图纸之版权归大德科教设备有限公司所有,未经设计师书面批准,不得擅用(翻印等)。
- 2、施工部门施工前,必须仔细检查复核图纸上之尺寸与实际尺寸是否有差异。
- 3、图纸与施工现场如有任何差异,必须于施工前尽快通知设计师或有关部门,以免产生不良后果。
- 4、所有白图及蓝图之版权均属归 大德科教设备有限公司所有,于工程竣工后必须全数将蓝图交回公司存档。
- 5、任何工程上之增减更改项目,必须由设计师书面认可方可进行修改。
- 6、不得量度图纸。

项目变更 (PROJECT REVISIONS)

NO. 编号	DESCRIPTION 内容	DATE 日期	REMARKS 备注
1			
2			
3			
4			
5			

项目名称 (PROJECT NAME)

炳星楼八楼改造项目

项目地址 (PROJECT ADDRESS)

常州市田家炳
高级中学

项目面积 (PROJECT AREA)

设计负责人
(DESIGN IN CHARGE OF)

审核
(CHECKED)

比例
(SCALE)

日期
(DATE)

1:30

25/08

图纸内容 (GRAPH SUBSTANCE)


立面图

图纸编号 (DRAWING NO.)

EL-45

人物背光玻璃阴刻橱窗、内藏灯带

黑钛金属踢脚线 PVC焗油漆字

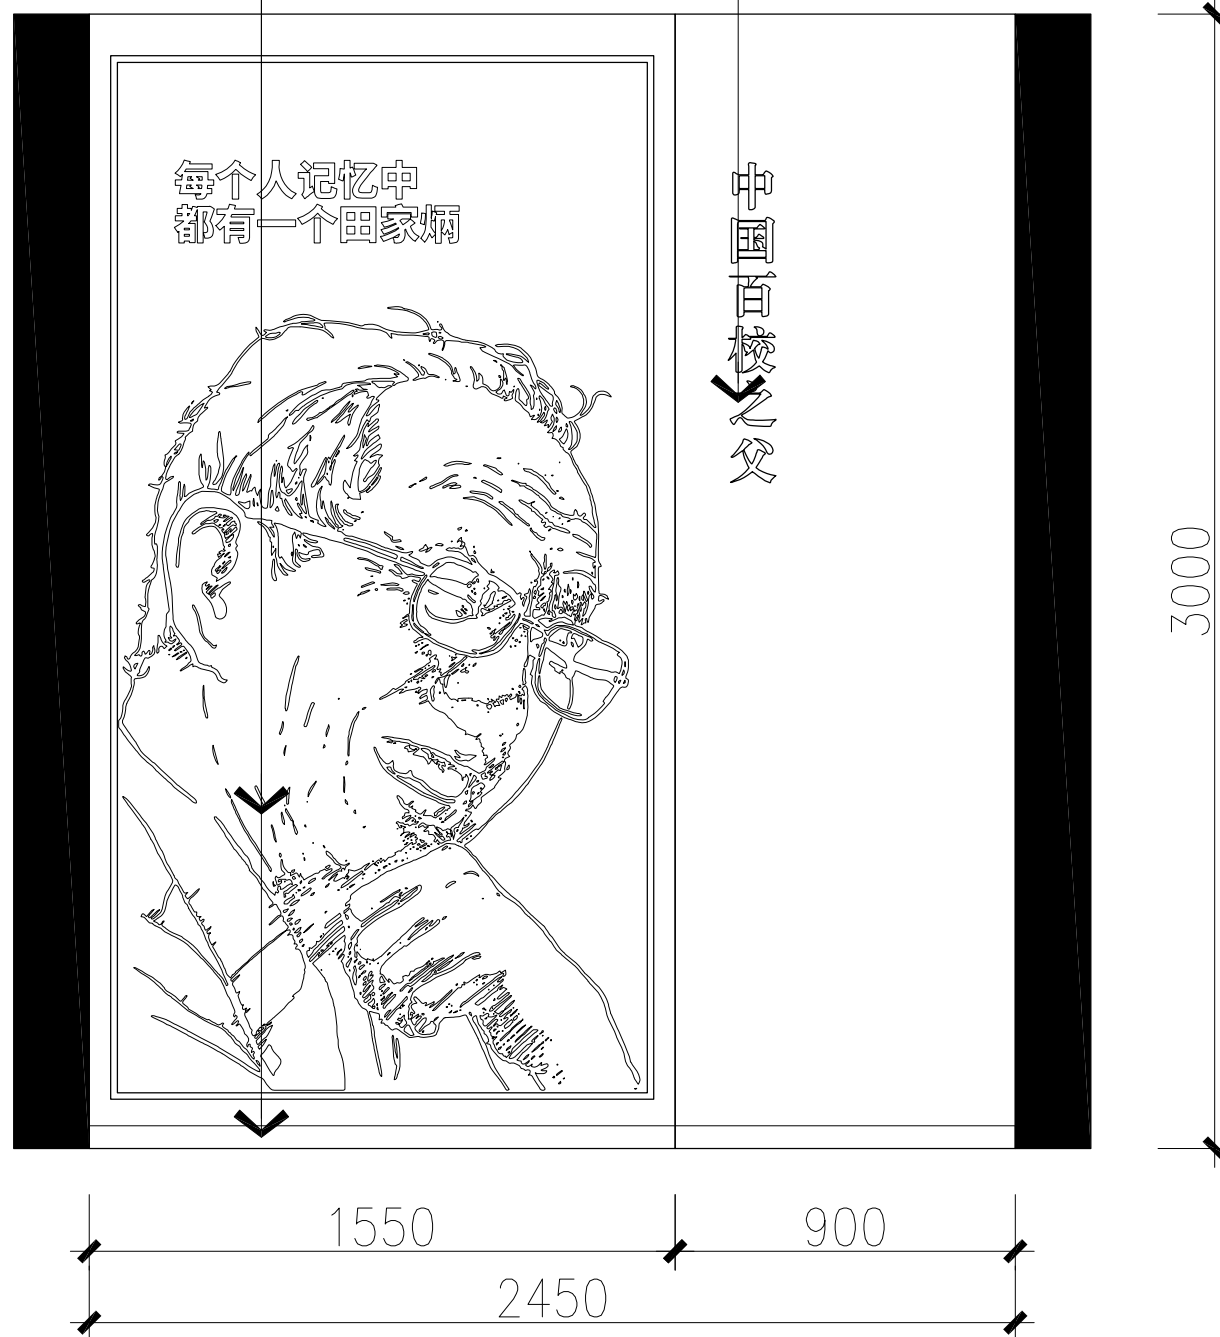

A ELEVATION

EL-46立面图

SCALE:1/20

注意事项:

- 1、本设计图纸之版权归大德科教设备有限公司所有, 未经设计师书面批准, 不得擅用(翻印等)。
- 2、施工部门施工前, 必须仔细检查复核图纸上之尺寸与实际尺寸是否有差异。
- 3、图纸与施工现场如有任何差异, 必须于施工前尽快通知设计师或有关部门, 以免产生不良后果。
- 4、所有白图及蓝图之版权均属归 大德科教设备有限公司所有, 于工程竣工后必须全数将蓝图交回公司存档。
- 5、任何工程上之增减更改项目, 必须由设计师书面认可方可进行修改。
- 6、不得量度图纸。

项目变更 (PROJECT REVISIONS)

NO. 编号	DESCRIPTION 内容	DATE 日期	REMARKS 备注
1			
2			
3			
4			
5			

项目名称 (PROJECT NAME)

炳星楼八楼改造项目

项目地址 (PROJECT ADDRESS)

常州市田家炳
高级中学

项目面积 (PROJECT AREA)

设计负责人
(DESIGN IN CHARGE OF)

审核

(CHECKED)

比例

(SCALE)

日期

(DATE)

1:20


25/08


图纸内容 (GRAPH SUBSTANCE)

立面图

图纸编号 (DRAWING NO.)

EL-46

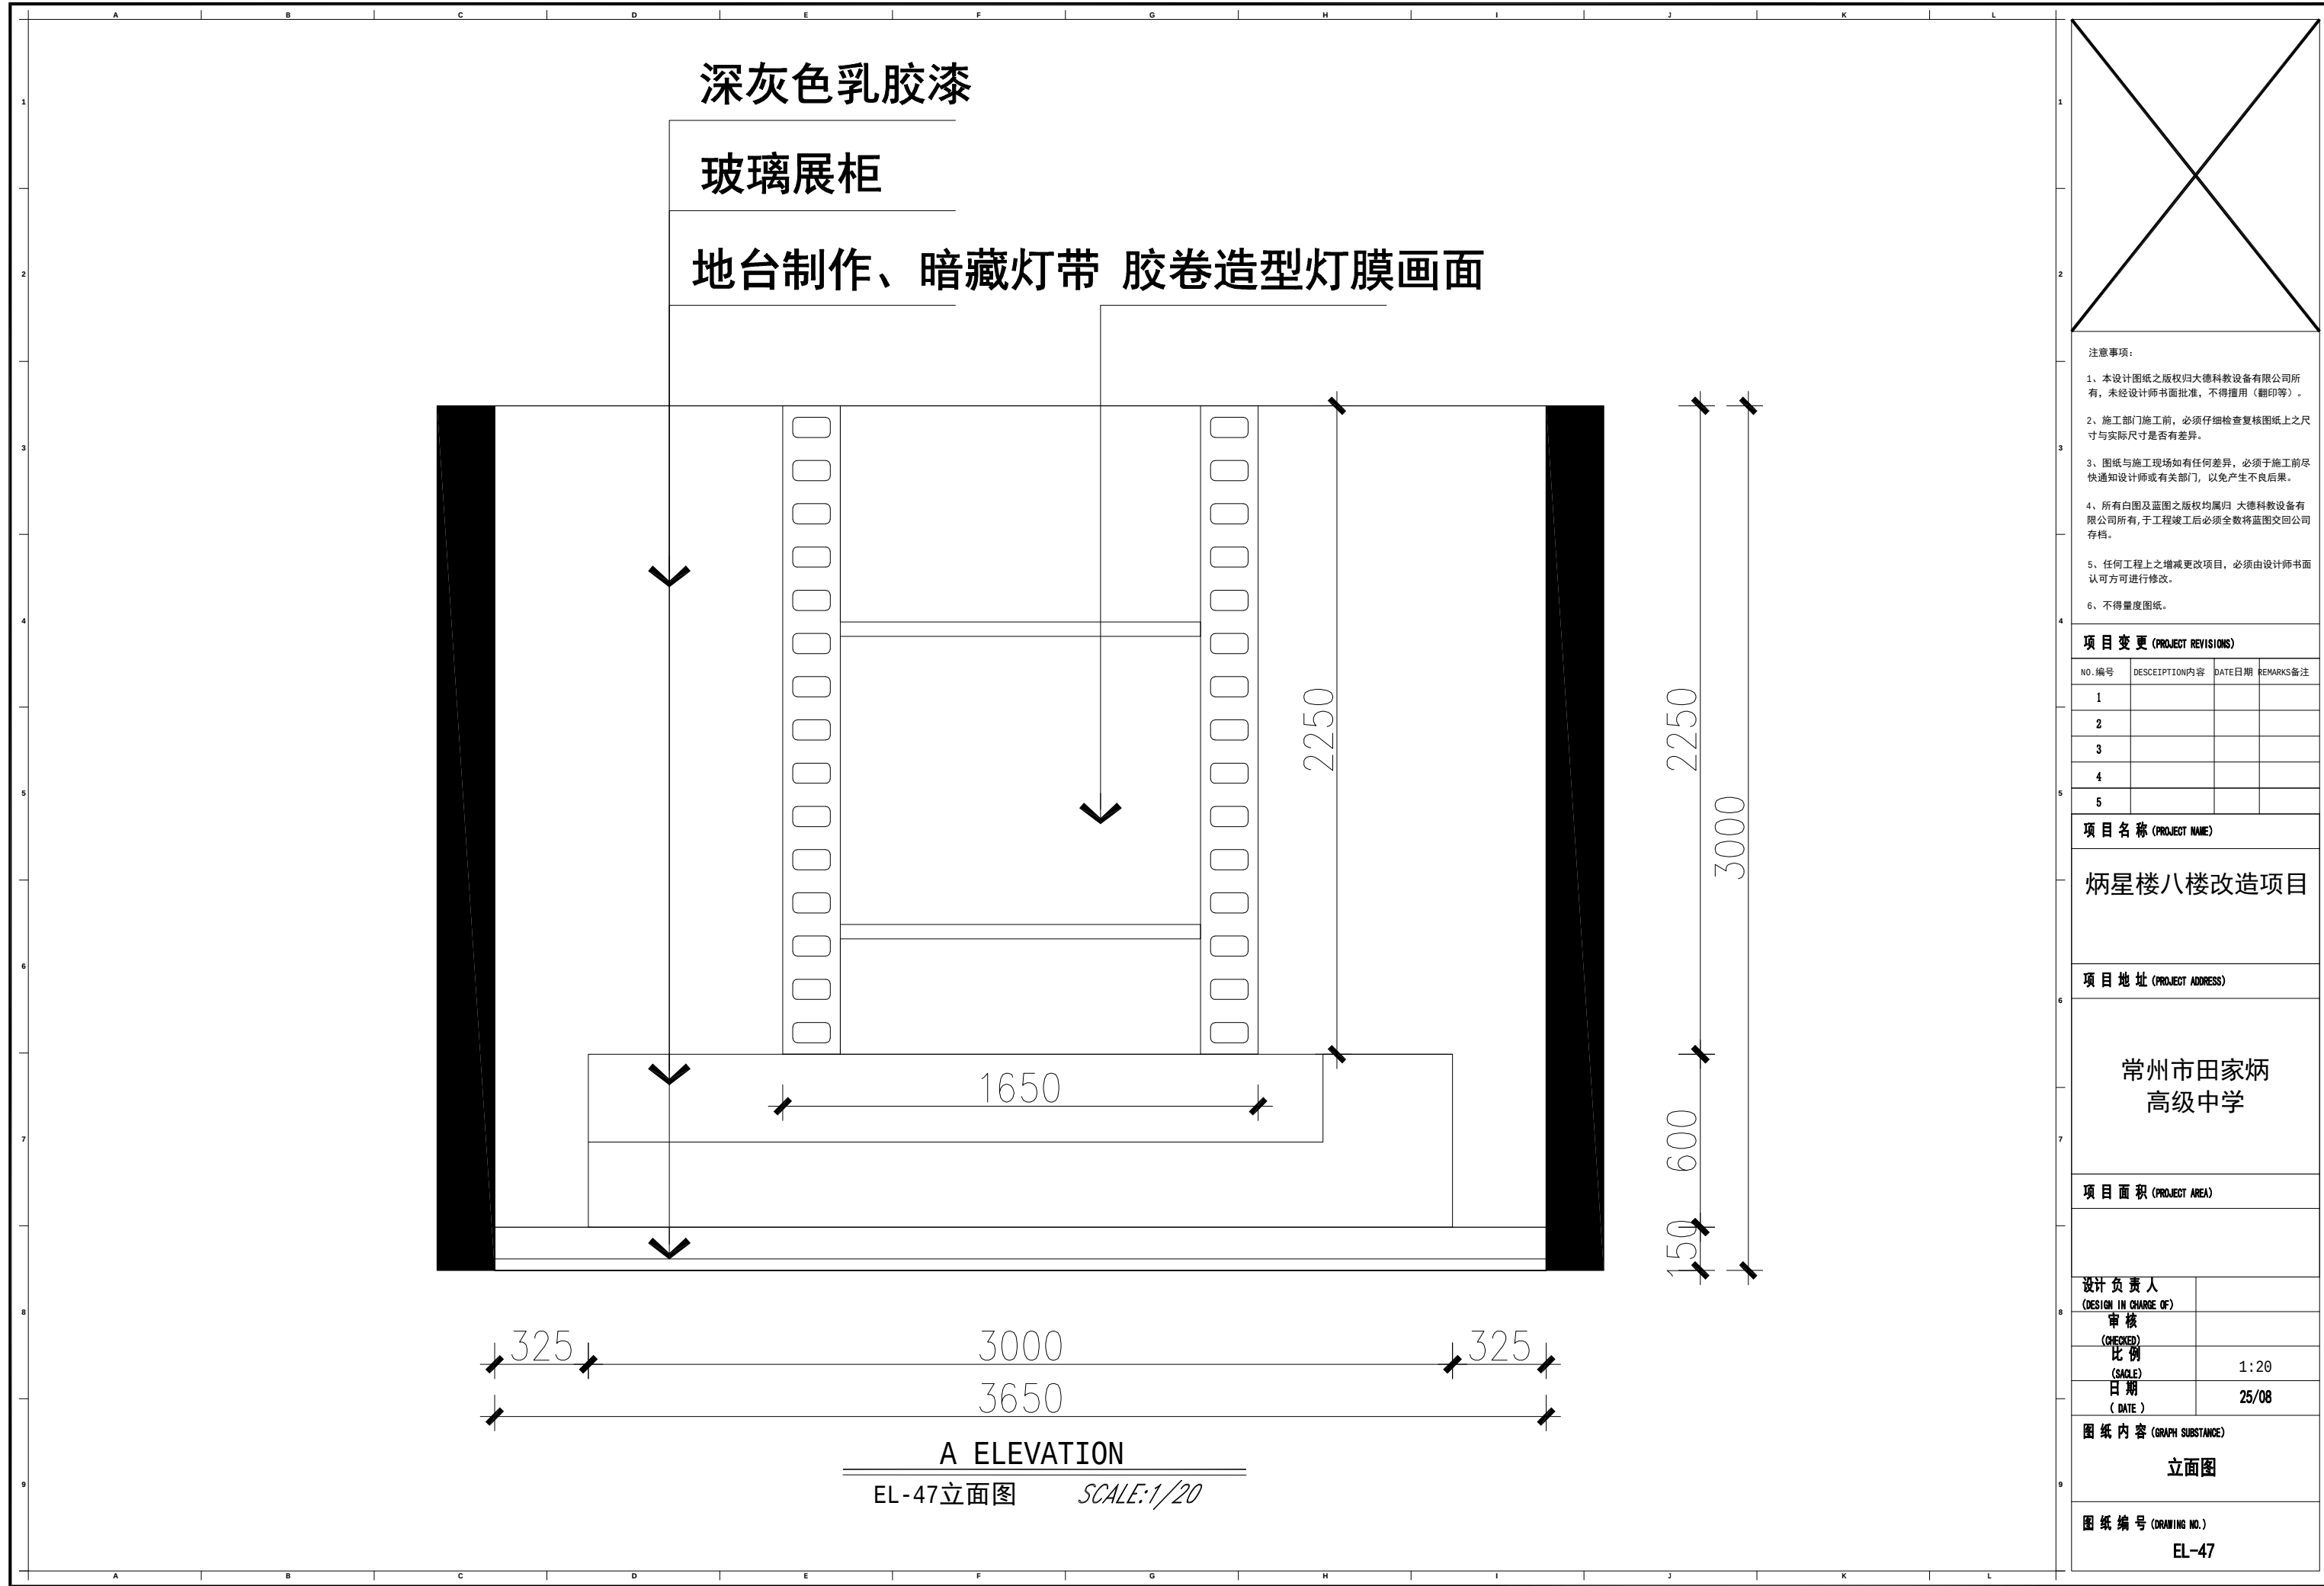

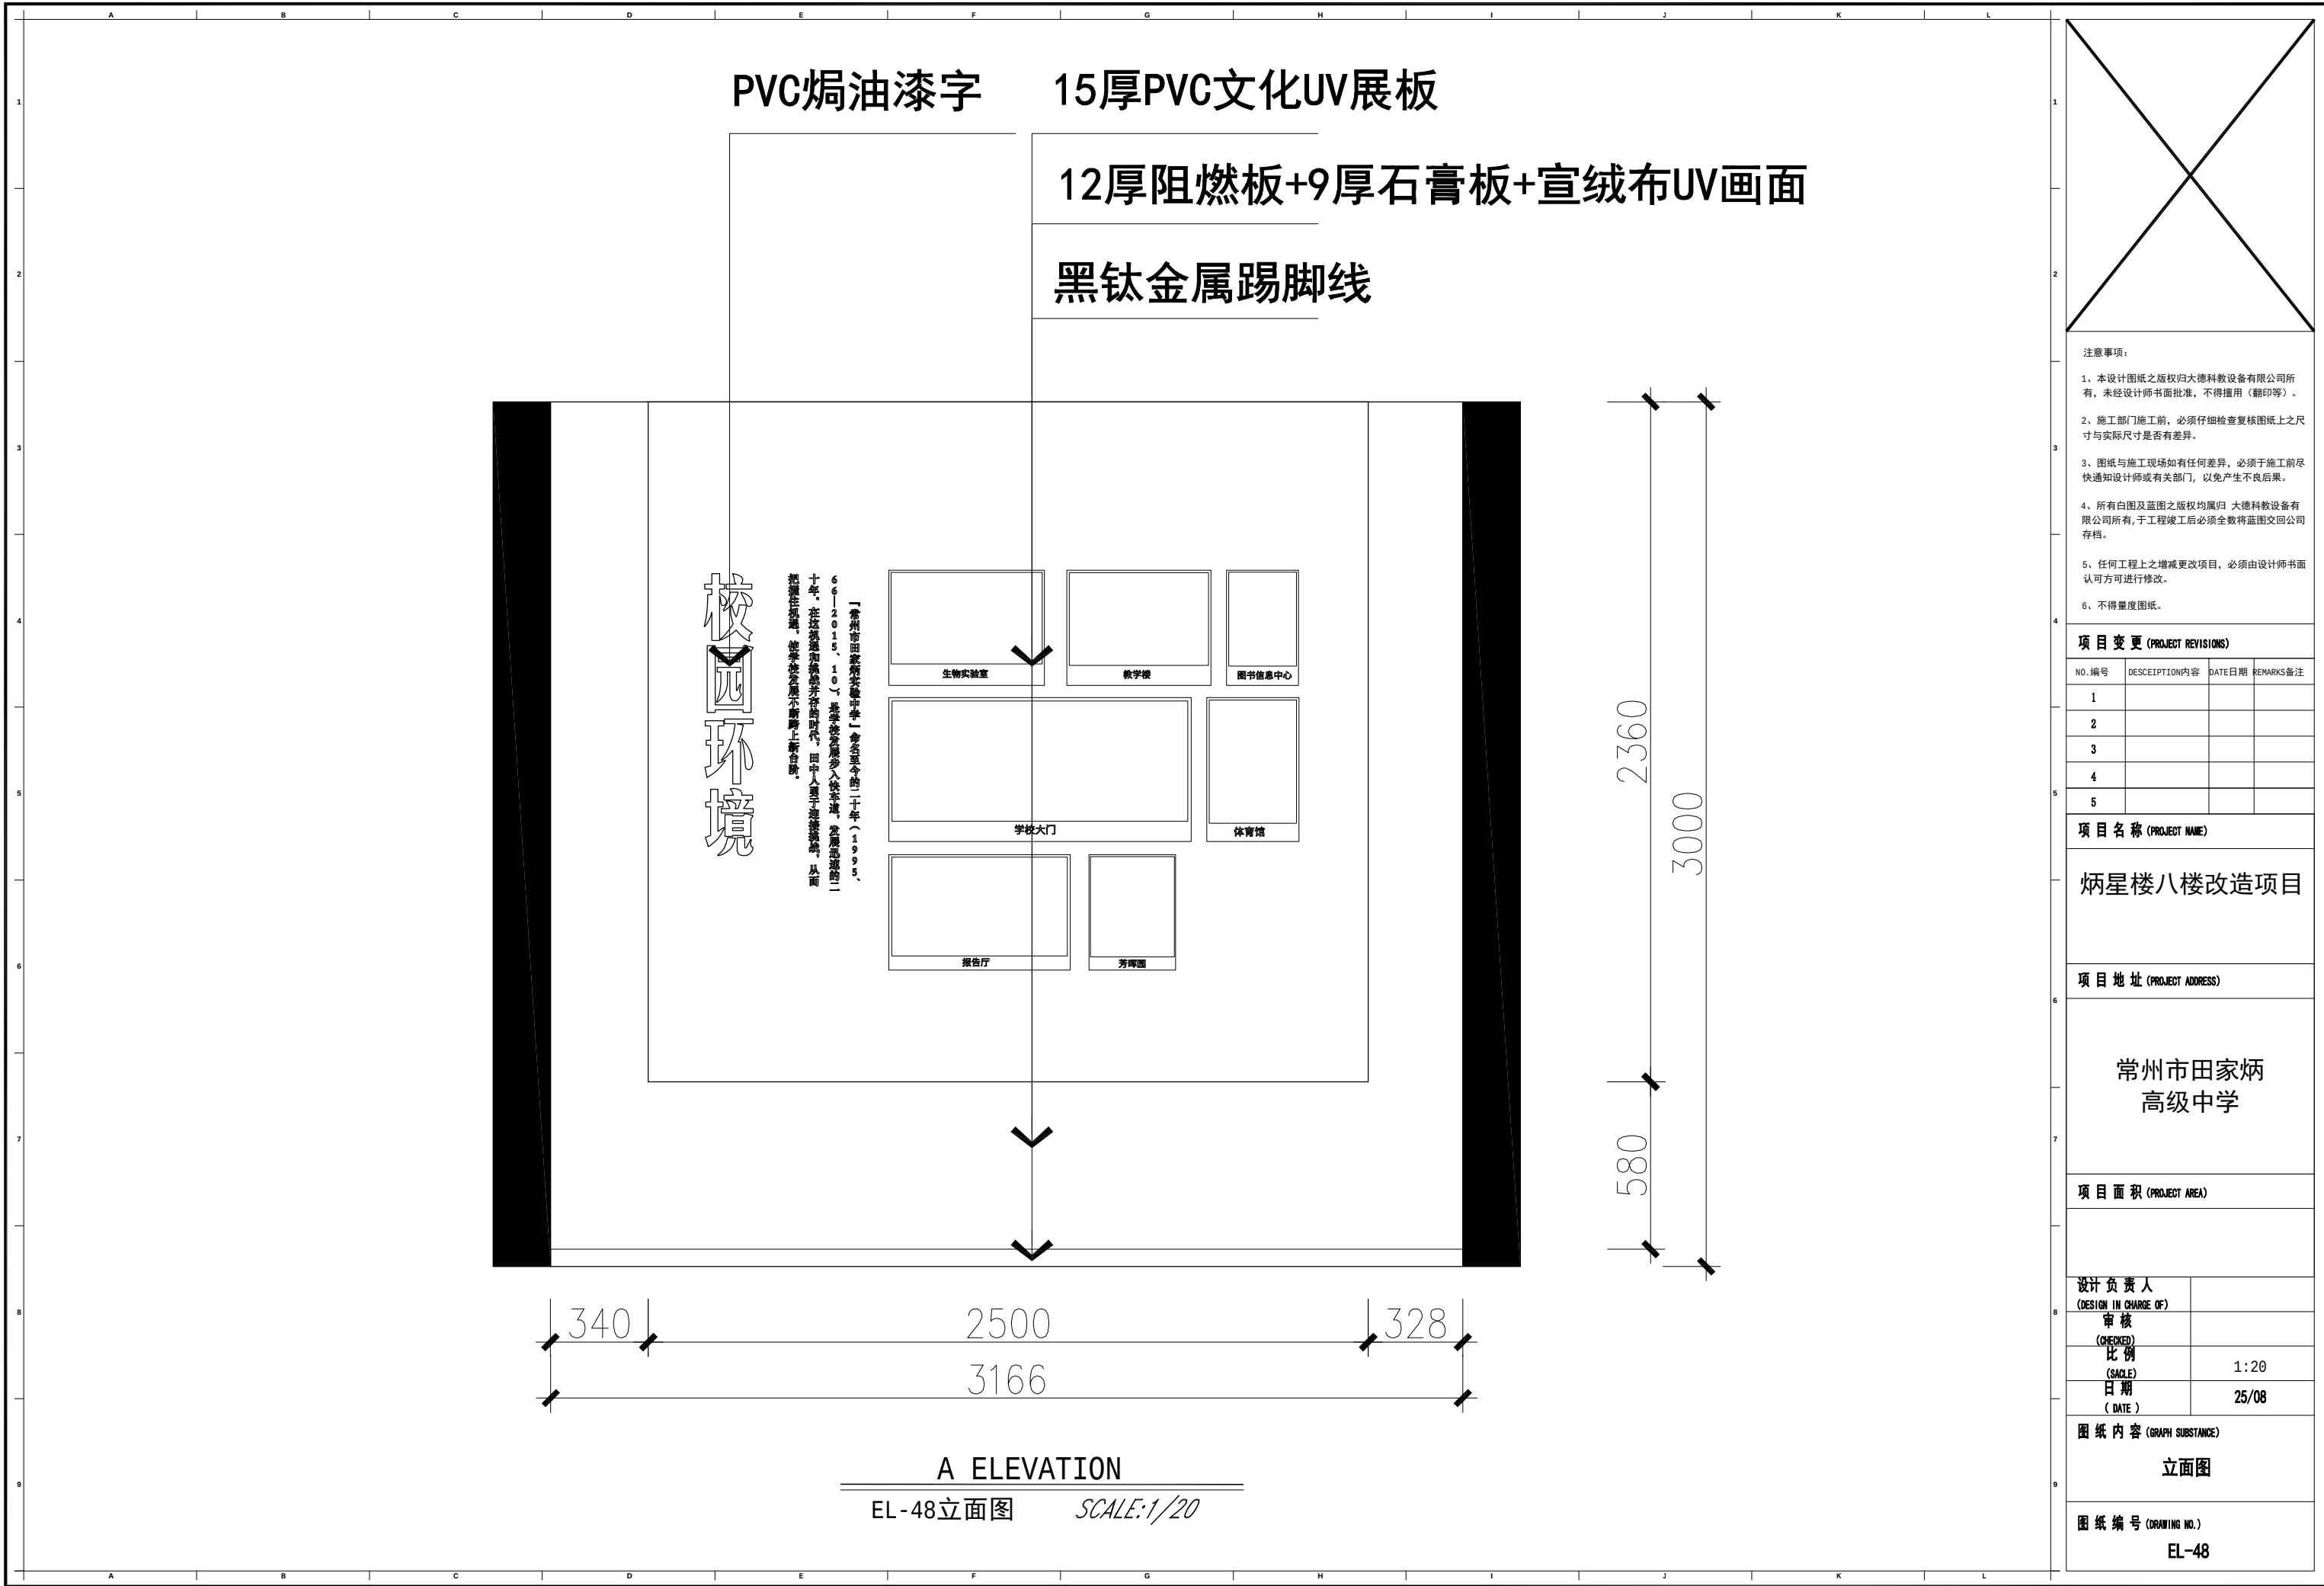

项目变更 (PROJECT REVISIONS)

NO. 编号	DESCRIPTION 内容	DATE 日期	REMARKS 备注
1			
2			
3			
4			
5			

项目名称 (PROJECT NAME)

炳星楼八楼改造项目

项目地址 (PROJECT ADDRESS)

常州市田家炳
高级中学

项目面积 (PROJECT AREA)

设计负责人
(DESIGN IN CHARGE OF)

审核
(CHECKED)

比例
(SCALE)

日期
(DATE)

1:20


25/08

图纸内容 (GRAPH SUBSTANCE)

立面图

图纸编号 (DRAWING NO.)

EL-48

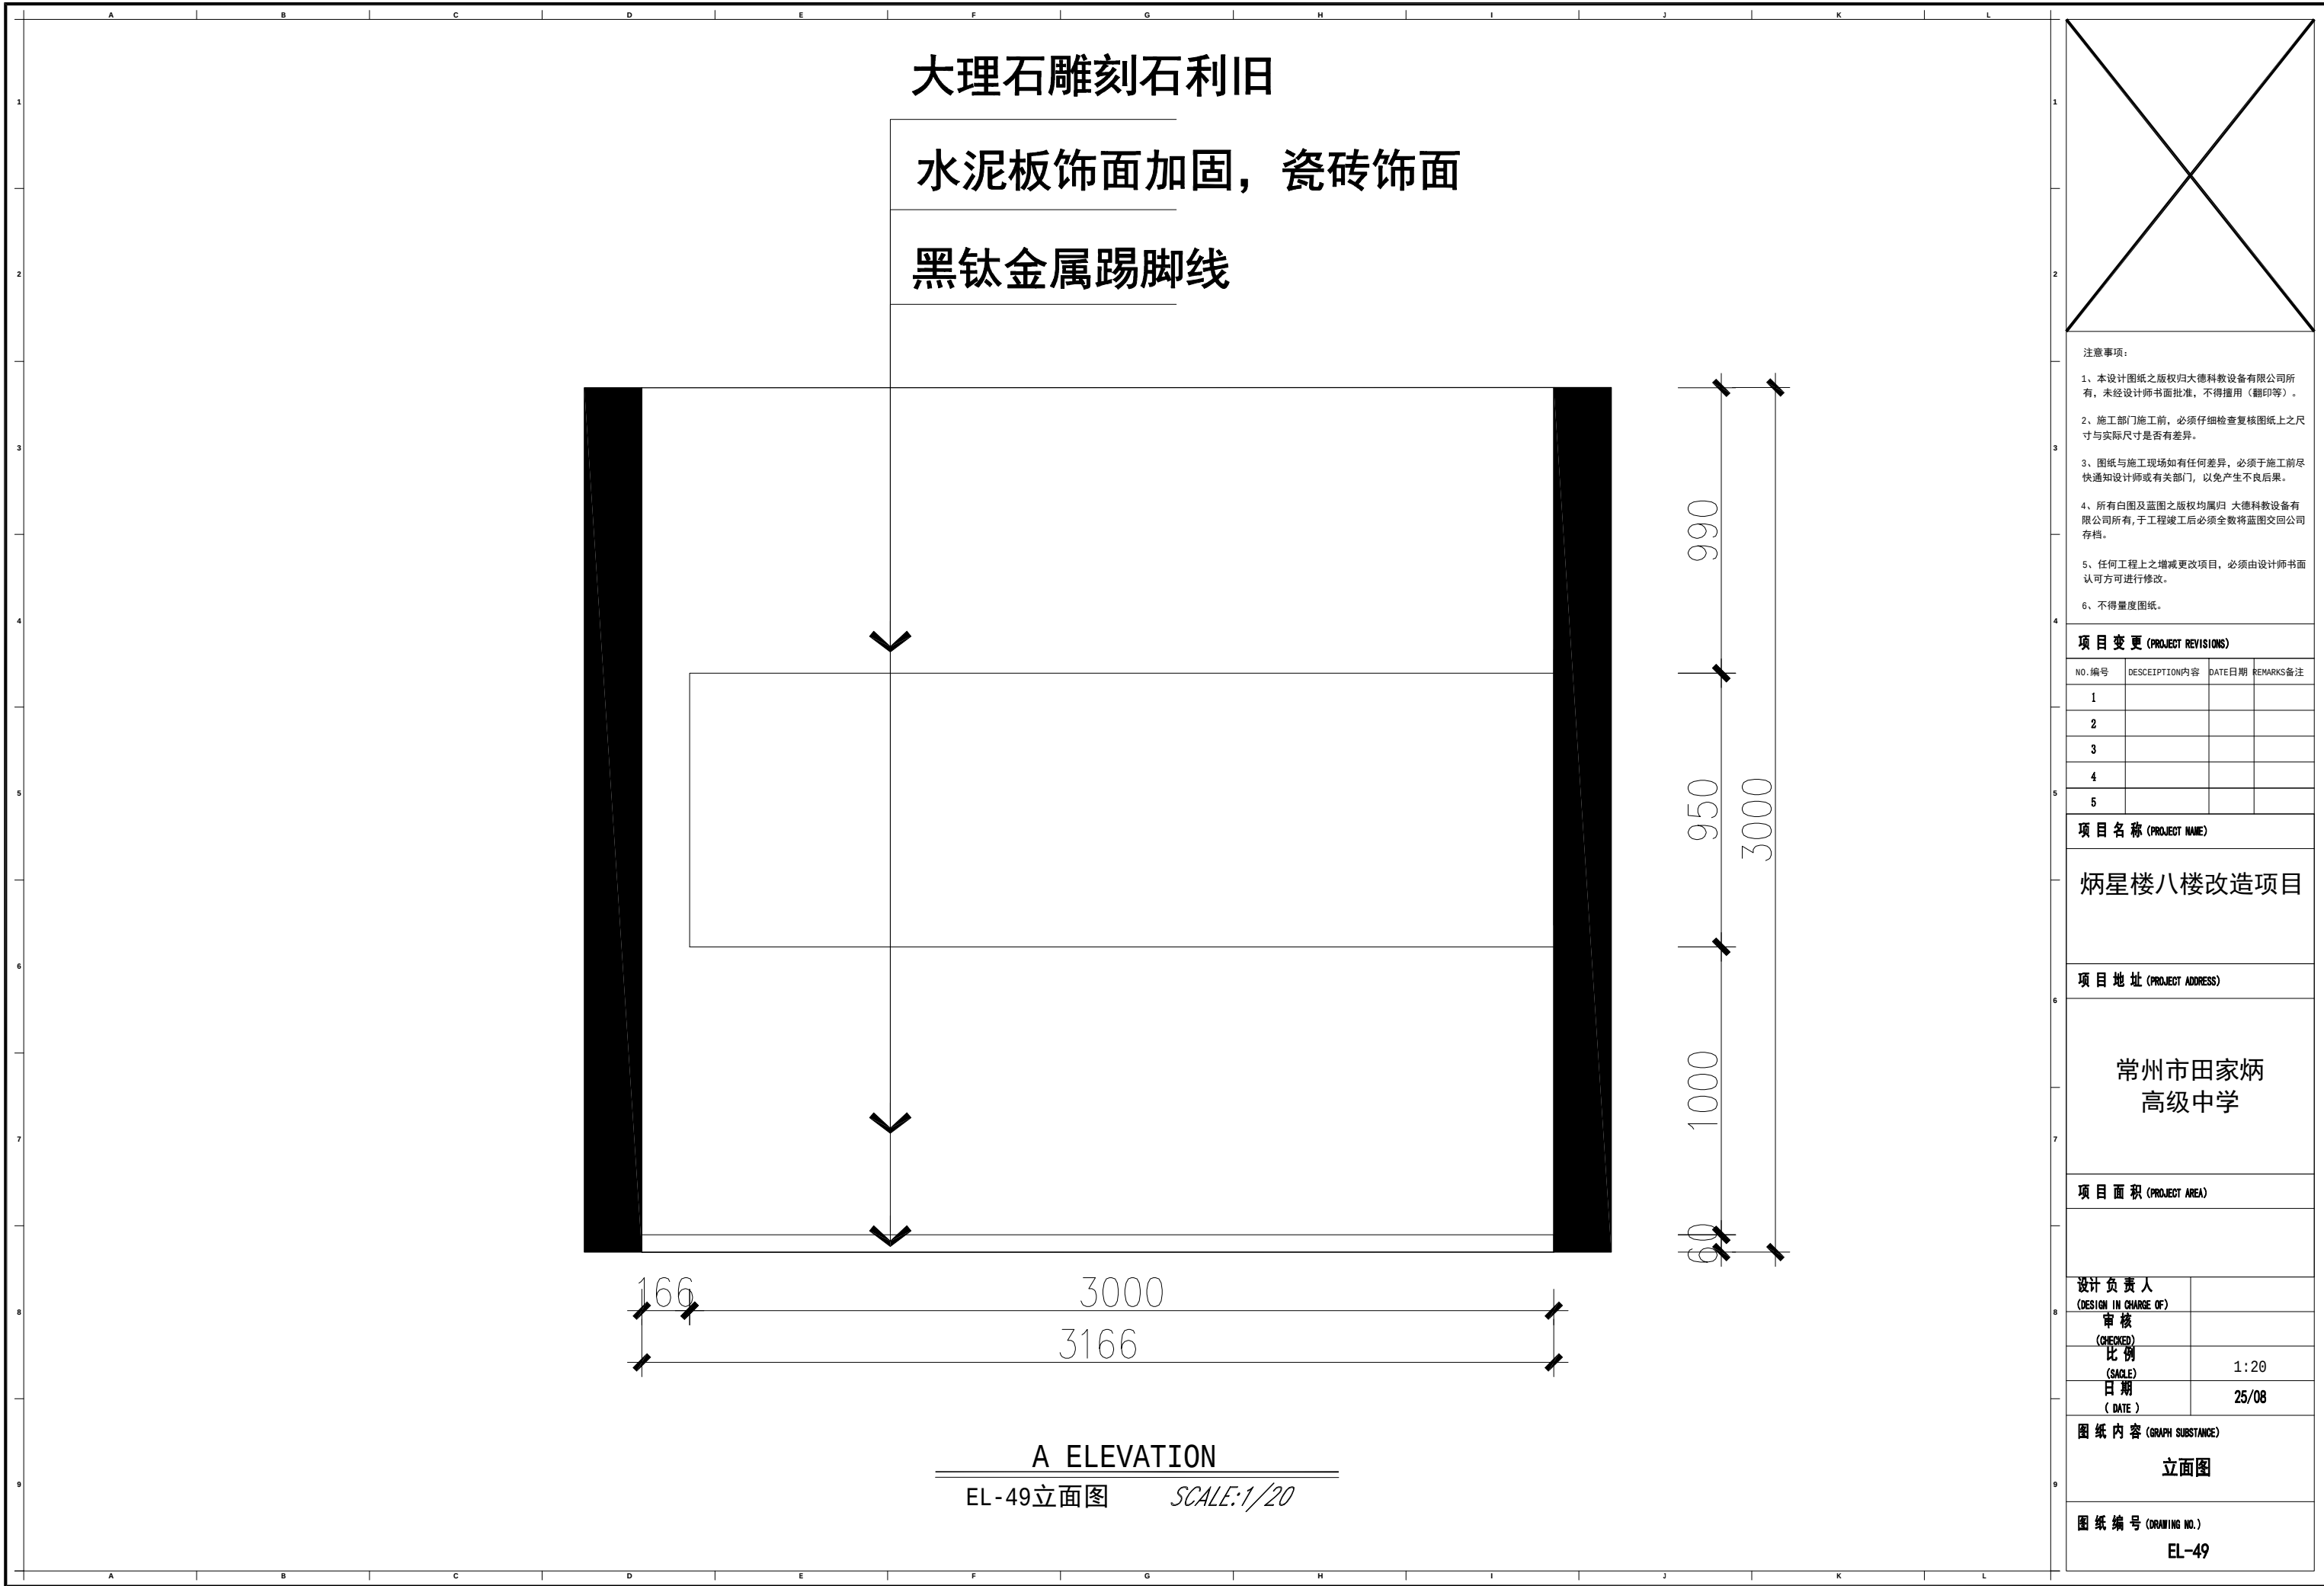

- 注意事项:
- 1、本设计图纸之版权归大德科教设备有限公司所有，未经设计师书面批准，不得擅用（翻印等）。
 - 2、施工部门施工前，必须仔细检查复核图纸上之尺寸与实际尺寸是否有差异。
 - 3、图纸与施工现场如有任何差异，必须于施工前尽快通知设计师或有关部门，以免产生不良后果。
 - 4、所有白图及蓝图之版权均属归 大德科教设备有限公司所有，于工程竣工后必须全数将蓝图交回公司存档。
 - 5、任何工程上之增减更改项目，必须由设计师书面认可方可进行修改。
 - 6、不得量度图纸。

项目变更 (PROJECT REVISIONS)			
NO. 编号	DESCRIPTION 内容	DATE 日期	REMARKS 备注
1			
2			
3			
4			
5			

项目名称 (PROJECT NAME)

炳星楼八楼改造项目

项目地址 (PROJECT ADDRESS)

常州市田家炳
高级中学

项目面积 (PROJECT AREA)

设计负责人 (DESIGN IN CHARGE OF)	
审核 (CHECKED)	
比例 (SCALE)	1:20
日期 (DATE)	25/08

图纸内容 (GRAPH SUBSTANCE)


立面图

图纸编号 (DRAWING NO.)

EL-49

PU石立体建筑外观装饰

pvc雕刻字

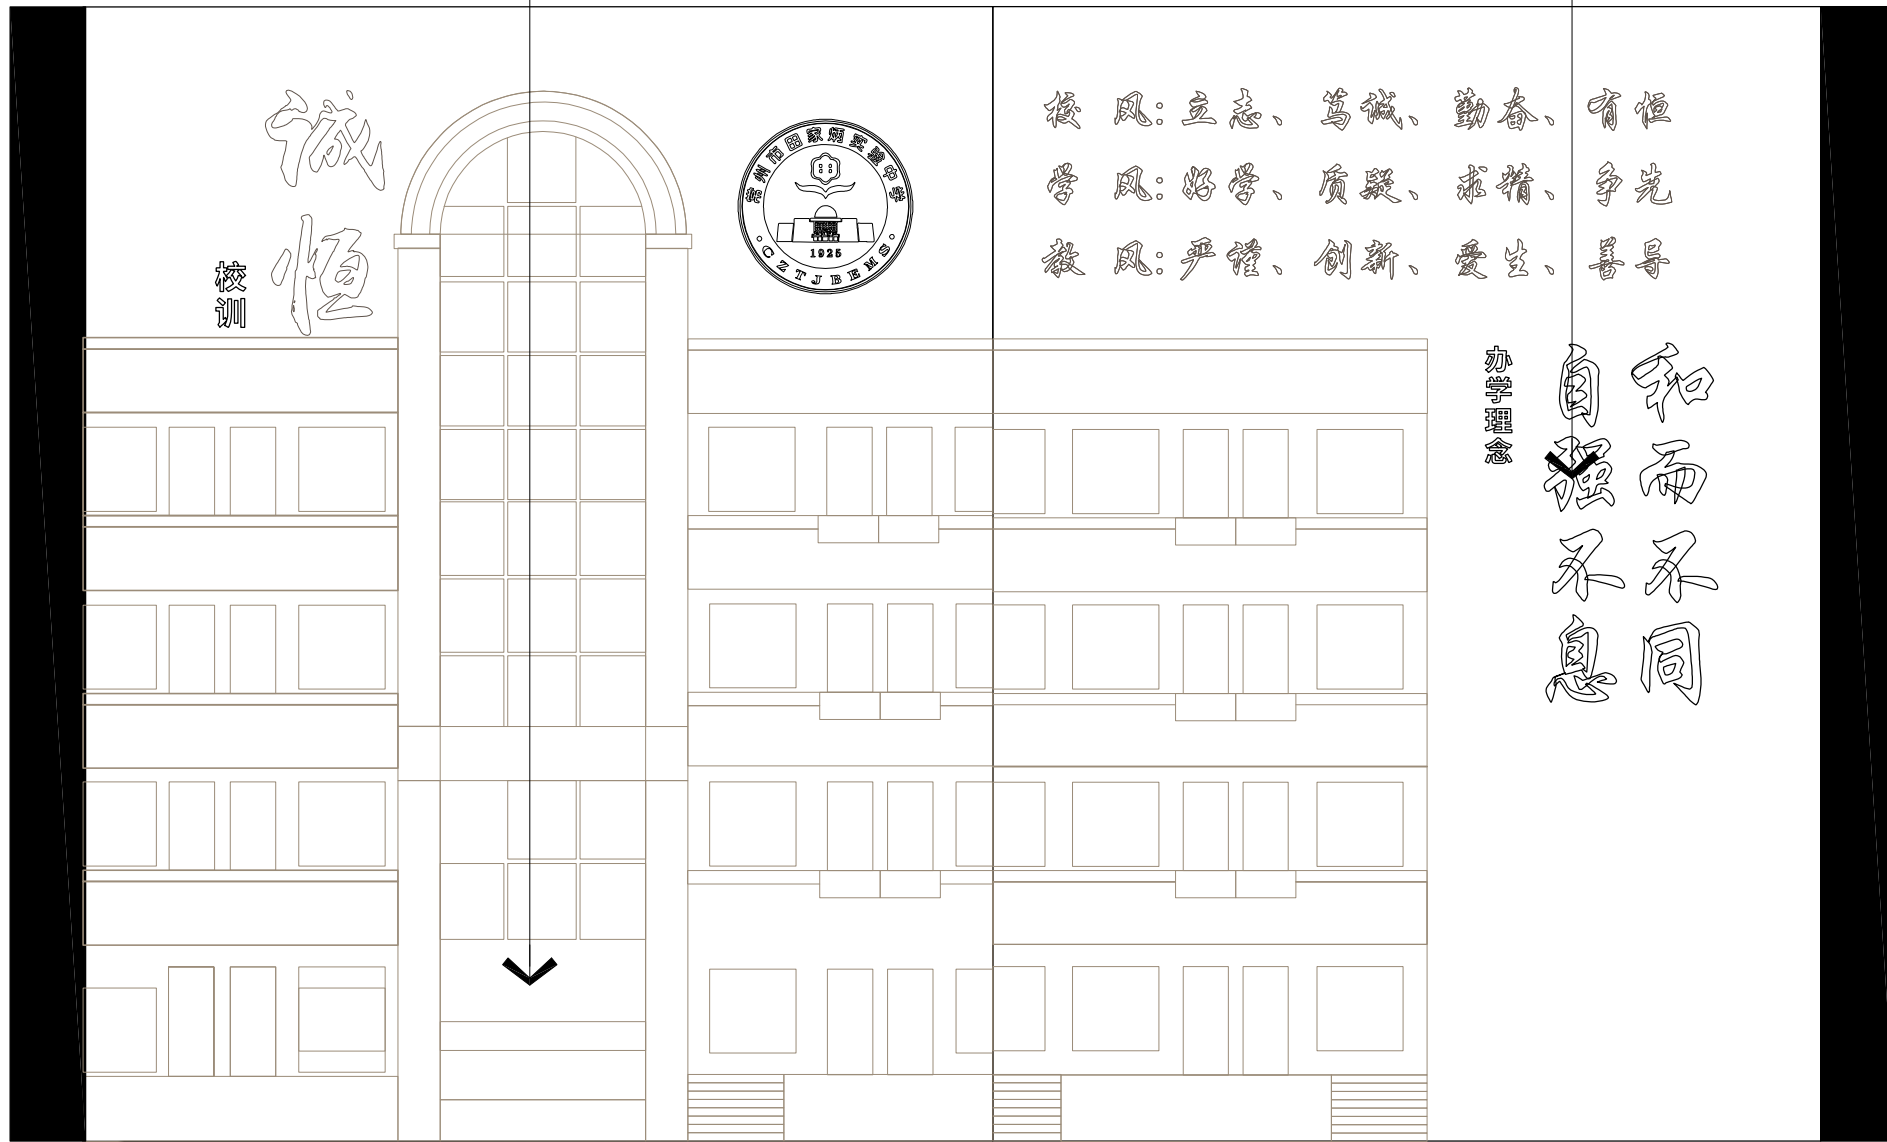

A ELEVATION

EL-50立面图

SCALE: 1/20

注意事项:

- 1、本设计图纸之版权归大德科教设备有限公司所有, 未经设计师书面批准, 不得擅用(翻印等)。
- 2、施工部门施工前, 必须仔细检查复核图纸上之尺寸与实际尺寸是否有差异。
- 3、图纸与施工现场如有任何差异, 必须于施工前尽快通知设计师或有关部门, 以免产生不良后果。
- 4、所有白图及蓝图之版权均属归 大德科教设备有限公司所有, 于工程竣工后必须全数将蓝图交回公司存档。
- 5、任何工程上之增减更改项目, 必须由设计师书面认可方可进行修改。
- 6、不得量度图纸。

项目变更 (PROJECT REVISIONS)

NO. 编号	DESCRIPTION 内容	DATE 日期	REMARKS 备注
1			
2			
3			
4			
5			

项目名称 (PROJECT NAME)

炳星楼八楼改造项目

项目地址 (PROJECT ADDRESS)

常州市田家炳
高级中学

项目面积 (PROJECT AREA)

设计负责人
(DESIGN IN CHARGE OF)

审核
(CHECKED)

比例
(SCALE)

日期
(DATE)

1:20



25/08

图纸内容 (GRAPH SUBSTANCE)

立面图

图纸编号 (DRAWING NO.)

EL-50

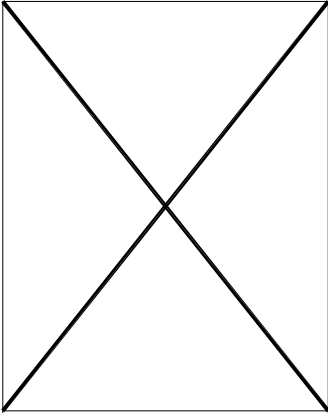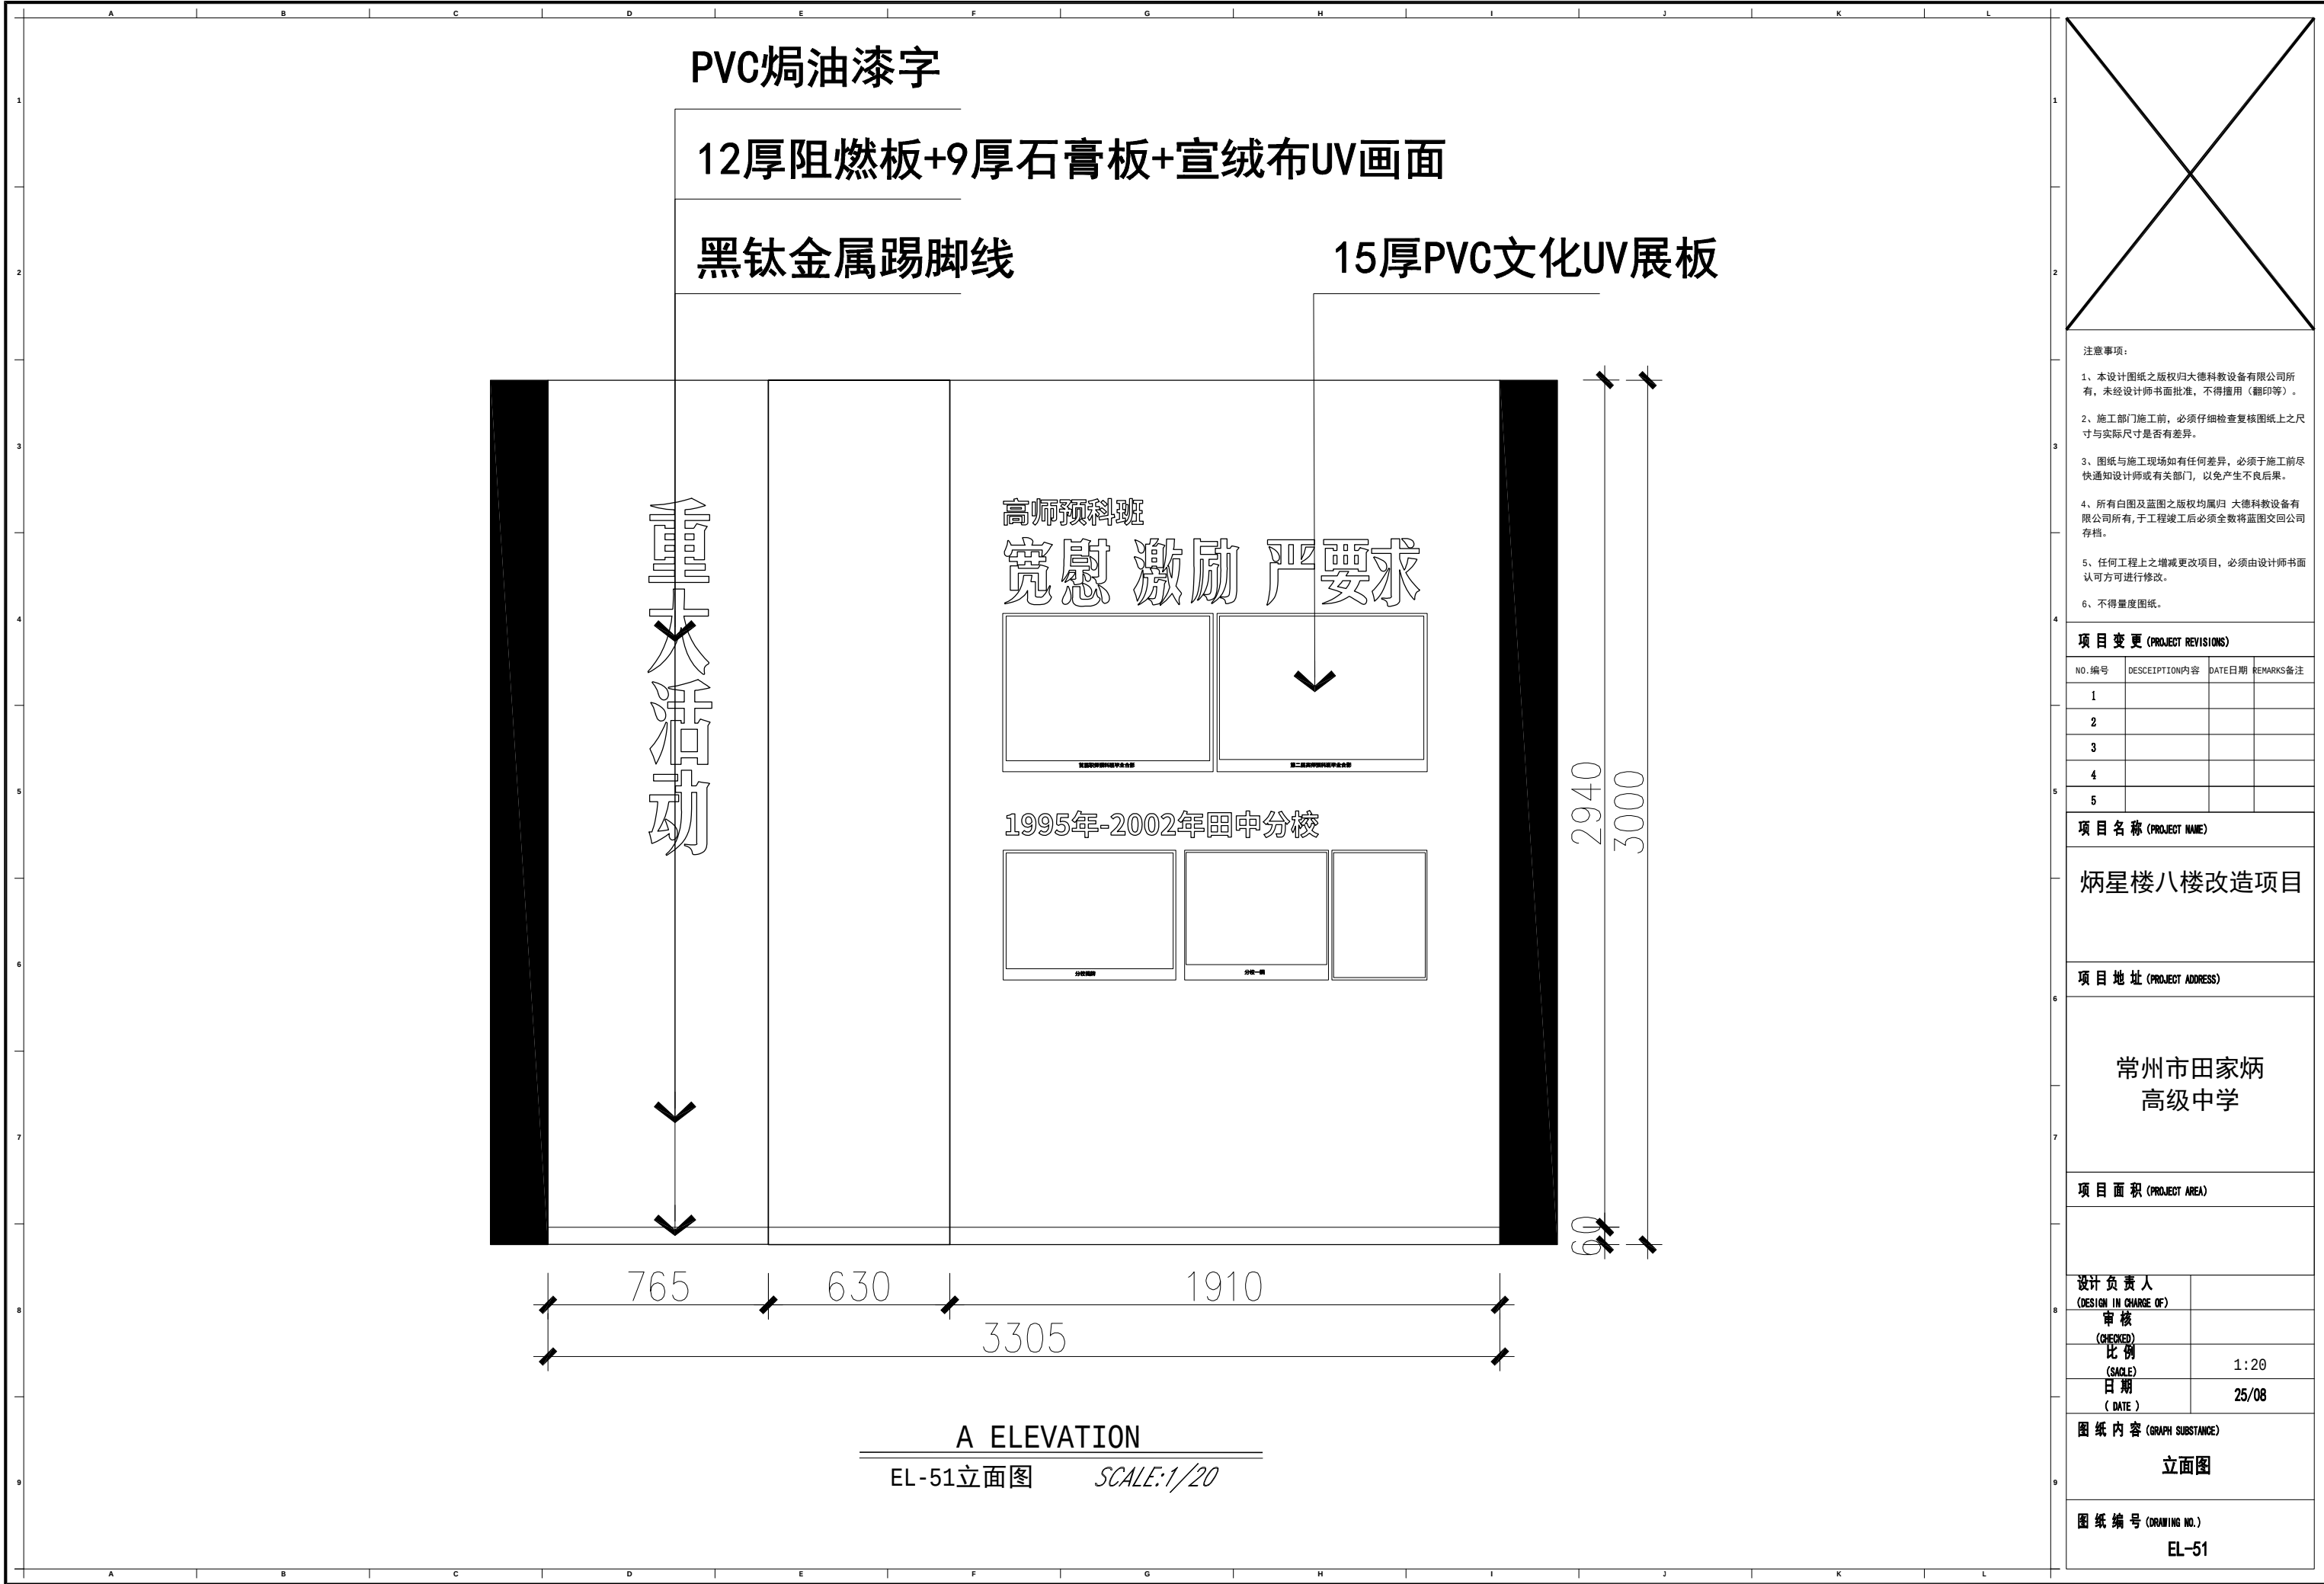

- 注意事项:
- 1、本设计图纸之版权归大德科教设备有限公司所有, 未经设计师书面批准, 不得擅用(翻印等)。
 - 2、施工部门施工前, 必须仔细检查复核图纸上之尺寸与实际尺寸是否有差异。
 - 3、图纸与施工现场如有任何差异, 必须于施工前尽快通知设计师或有关部门, 以免产生不良后果。
 - 4、所有白图及蓝图之版权均属归 大德科教设备有限公司所有, 于工程竣工后必须全数将蓝图交回公司存档。
 - 5、任何工程上之增减更改项目, 必须由设计师书面认可方可进行修改。
 - 6、不得量度图纸。

项目变更 (PROJECT REVISIONS)			
NO. 编号	DESCRIPTION 内容	DATE 日期	REMARKS 备注
1			
2			
3			
4			
5			

项目名称 (PROJECT NAME)

炳星楼八楼改造项目

项目地址 (PROJECT ADDRESS)

常州市田家炳
高级中学

项目面积 (PROJECT AREA)

设计负责人 (DESIGN IN CHARGE OF)	
审核 (CHECKED)	
比例 (SCALE)	1:20
日期 (DATE)	25/08

图纸内容 (GRAPH SUBSTANCE)

立面图

图纸编号 (DRAWING NO.)
EL-51



PVC焗油漆字

15厚PVC文化UV展板

12厚阻燃板+9厚石膏板+宣绒布UV画面

SCALE: 1/20

EL-52

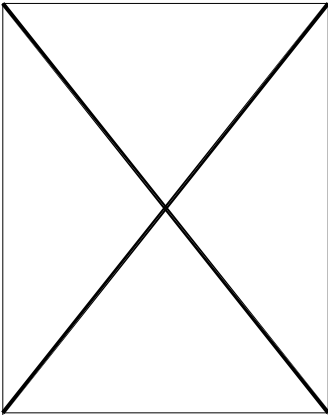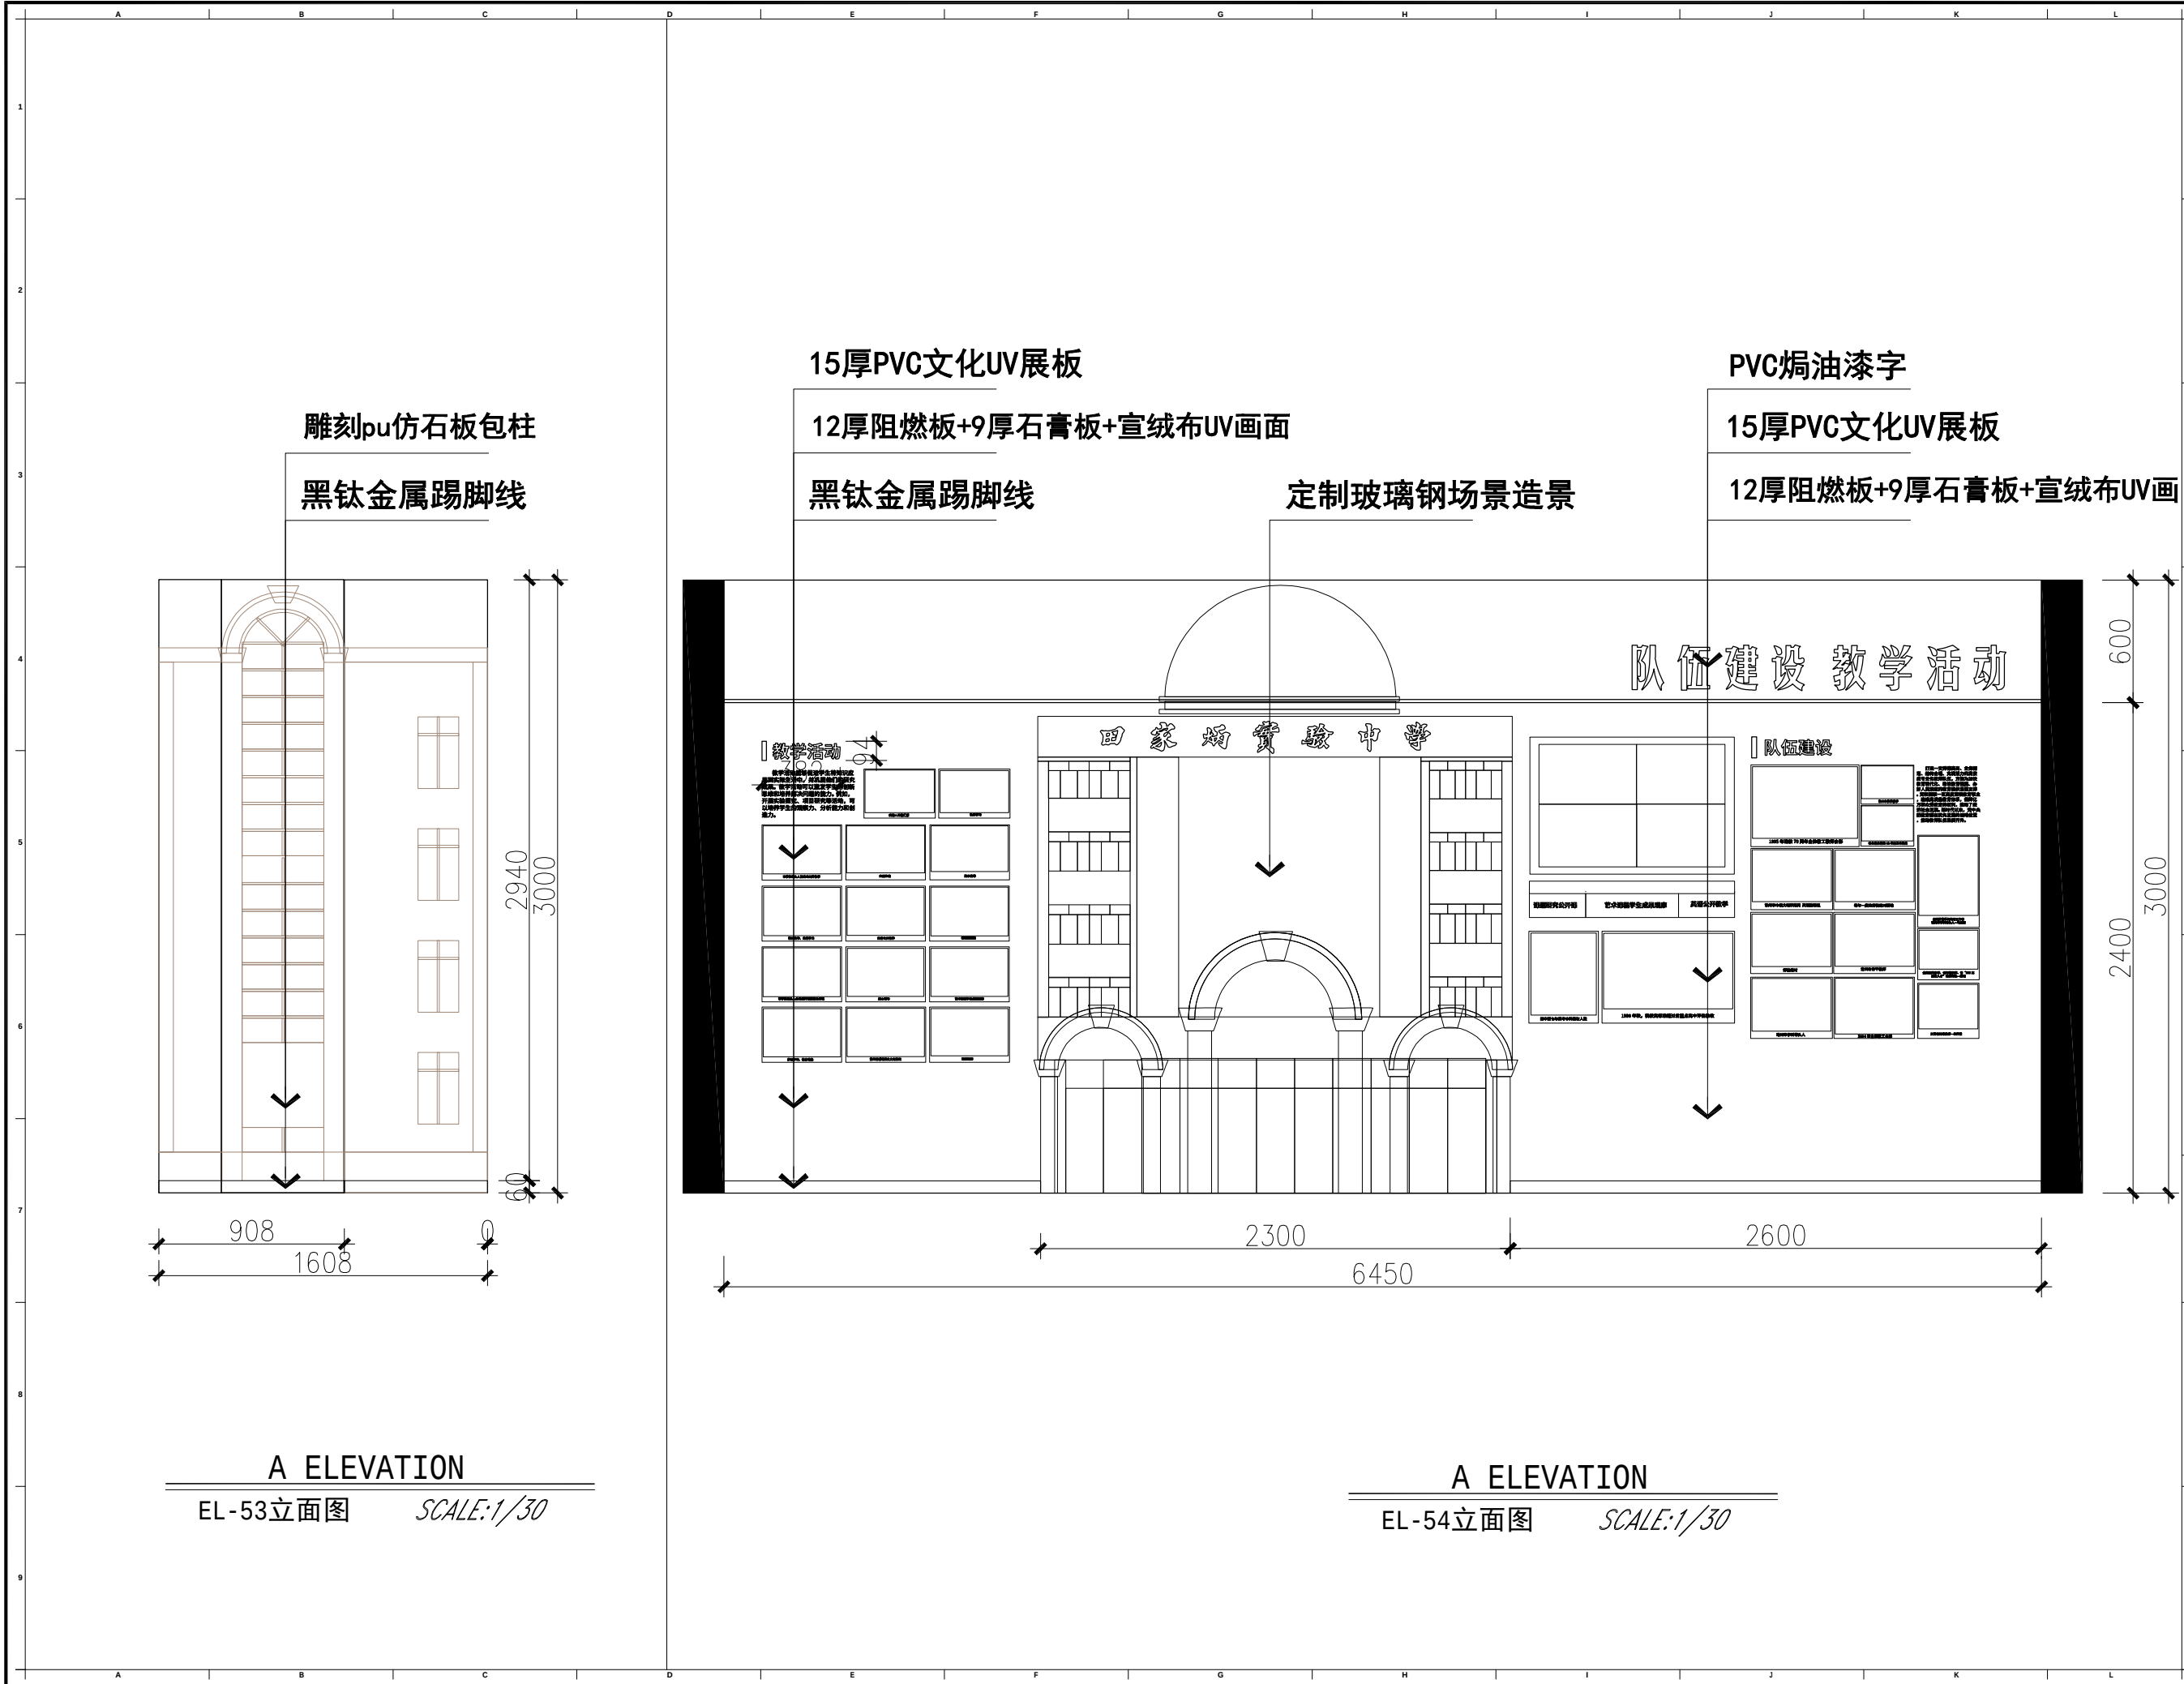

注意事项:

- 1、本设计图纸之版权归大德科教设备有限公司所有, 未经设计师书面批准, 不得擅用(翻印等)。
- 2、施工部门施工前, 必须仔细检查复核图纸上之尺寸与实际尺寸是否有差异。
- 3、图纸与施工现场如有任何差异, 必须于施工前尽快通知设计师或有关部门, 以免产生不良后果。
- 4、所有白图及蓝图之版权均属归 大德科教设备有限公司所有, 于工程竣工后必须全数将蓝图交回公司存档。
- 5、任何工程上之增减更改项目, 必须由设计师书面认可方可进行修改。
- 6、不得量度图纸。

项目变更 (PROJECT REVISIONS)

NO. 编号	DESCRIPTION 内容	DATE 日期	REMARKS 备注
1			
2			
3			
4			
5			

项目名称 (PROJECT NAME)

炳星楼八楼改造项目

项目地址 (PROJECT ADDRESS)

常州市田家炳
高级中学

项目面积 (PROJECT AREA)

设计负责人
(DESIGN IN CHARGE OF)

审核

(CHECKED)

比例

(SCALE)

日期

(DATE)

1:30



25/08

图纸内容 (GRAPH SUBSTANCE)

立面图

图纸编号 (DRAWING NO.)

EL-53\EL-54

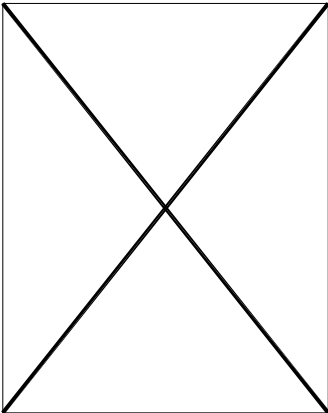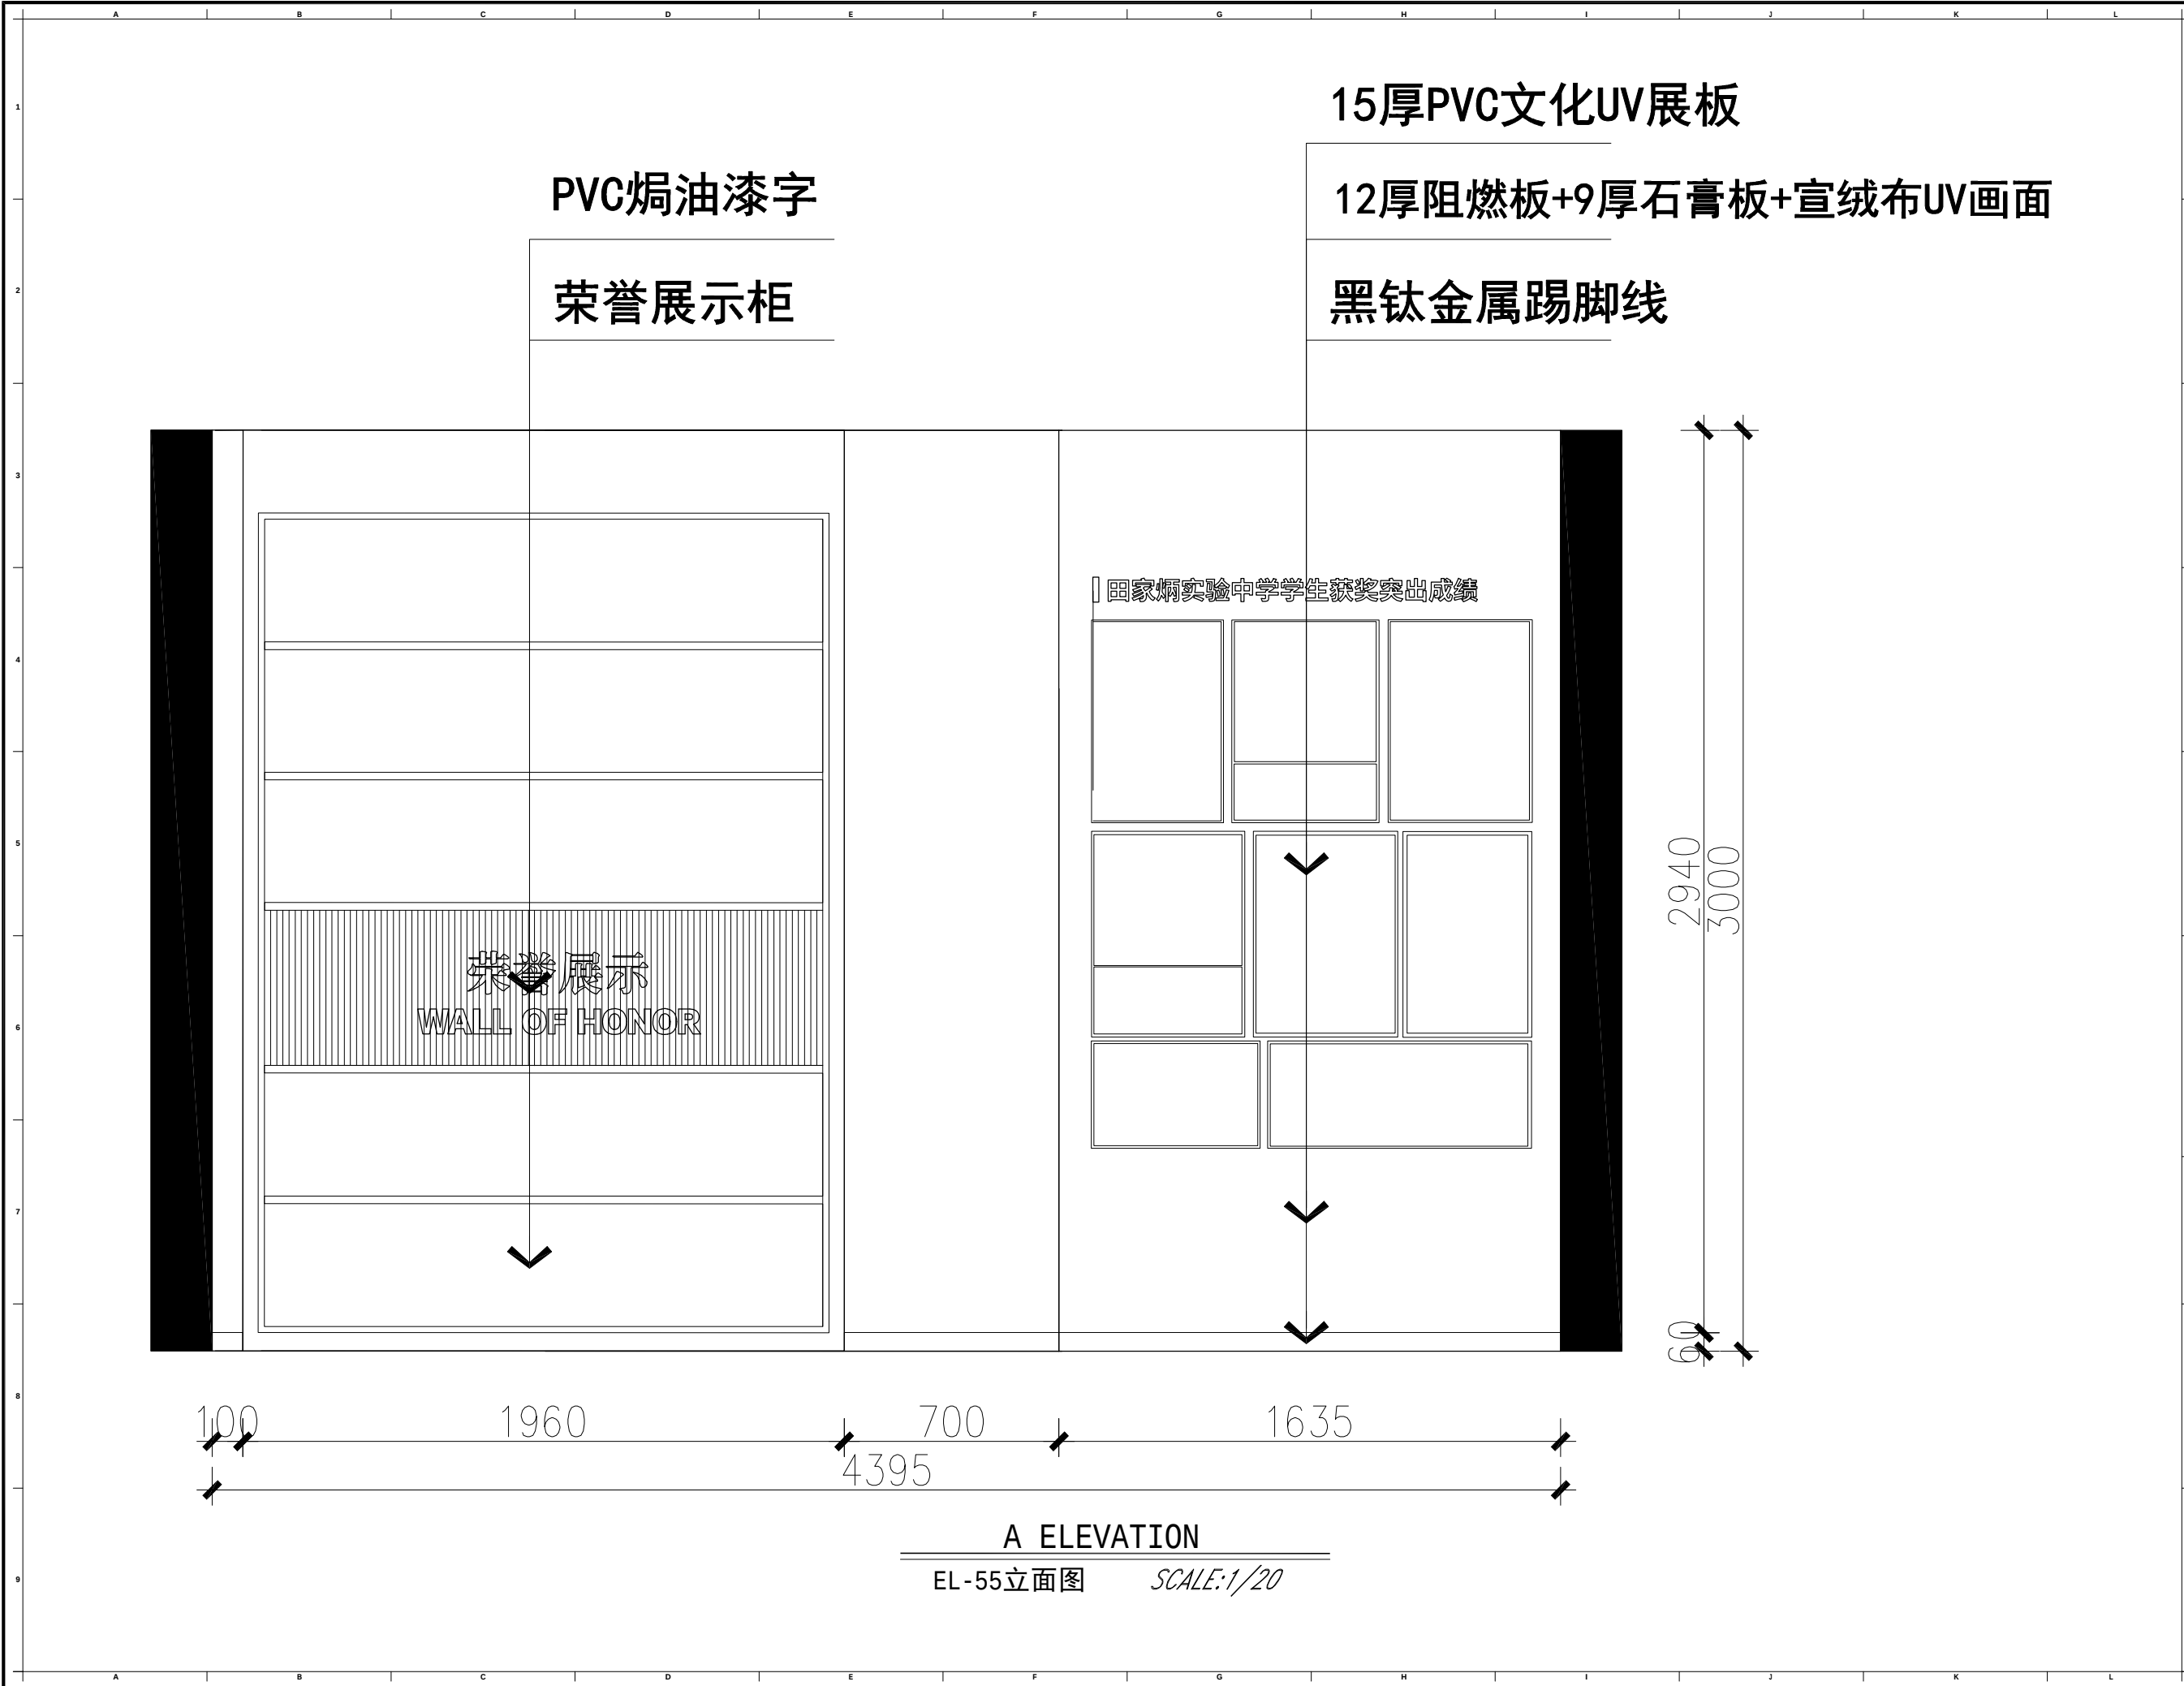

- 注意事项:
- 1、本设计图纸之版权归大德科教设备有限公司所有, 未经设计师书面批准, 不得擅用 (翻印等)。
 - 2、施工部门施工前, 必须仔细检查复核图纸上之尺寸与实际尺寸是否有差异。
 - 3、图纸与施工现场如有任何差异, 必须于施工前尽快通知设计师或有关部门, 以免产生不良后果。
 - 4、所有白图及蓝图之版权均属归 大德科教设备有限公司所有, 于工程竣工后必须全数将蓝图交回公司存档。
 - 5、任何工程上之增减更改项目, 必须由设计师书面认可方可进行修改。
 - 6、不得量度图纸。

项目变更 (PROJECT REVISIONS)			
NO. 编号	DESCRIPTION 内容	DATE 日期	REMARKS 备注
1			
2			
3			
4			
5			

项目名称 (PROJECT NAME)

炳星楼八楼改造项目

项目地址 (PROJECT ADDRESS)

常州市田家炳
高级中学

项目面积 (PROJECT AREA)

设计负责人 (DESIGN IN CHARGE OF)	
审核 (CHECKED)	
比例 (SCALE)	1:20
日期 (DATE)	25/08

图纸内容 (GRAPH SUBSTANCE)

立面图

图纸编号 (DRAWING NO.)


EL-55

15厚PVC文化UV展板

12厚阻燃板+9厚石膏板+宣绒布UV画面

黑钛金属踢脚线

PVC焗油漆字

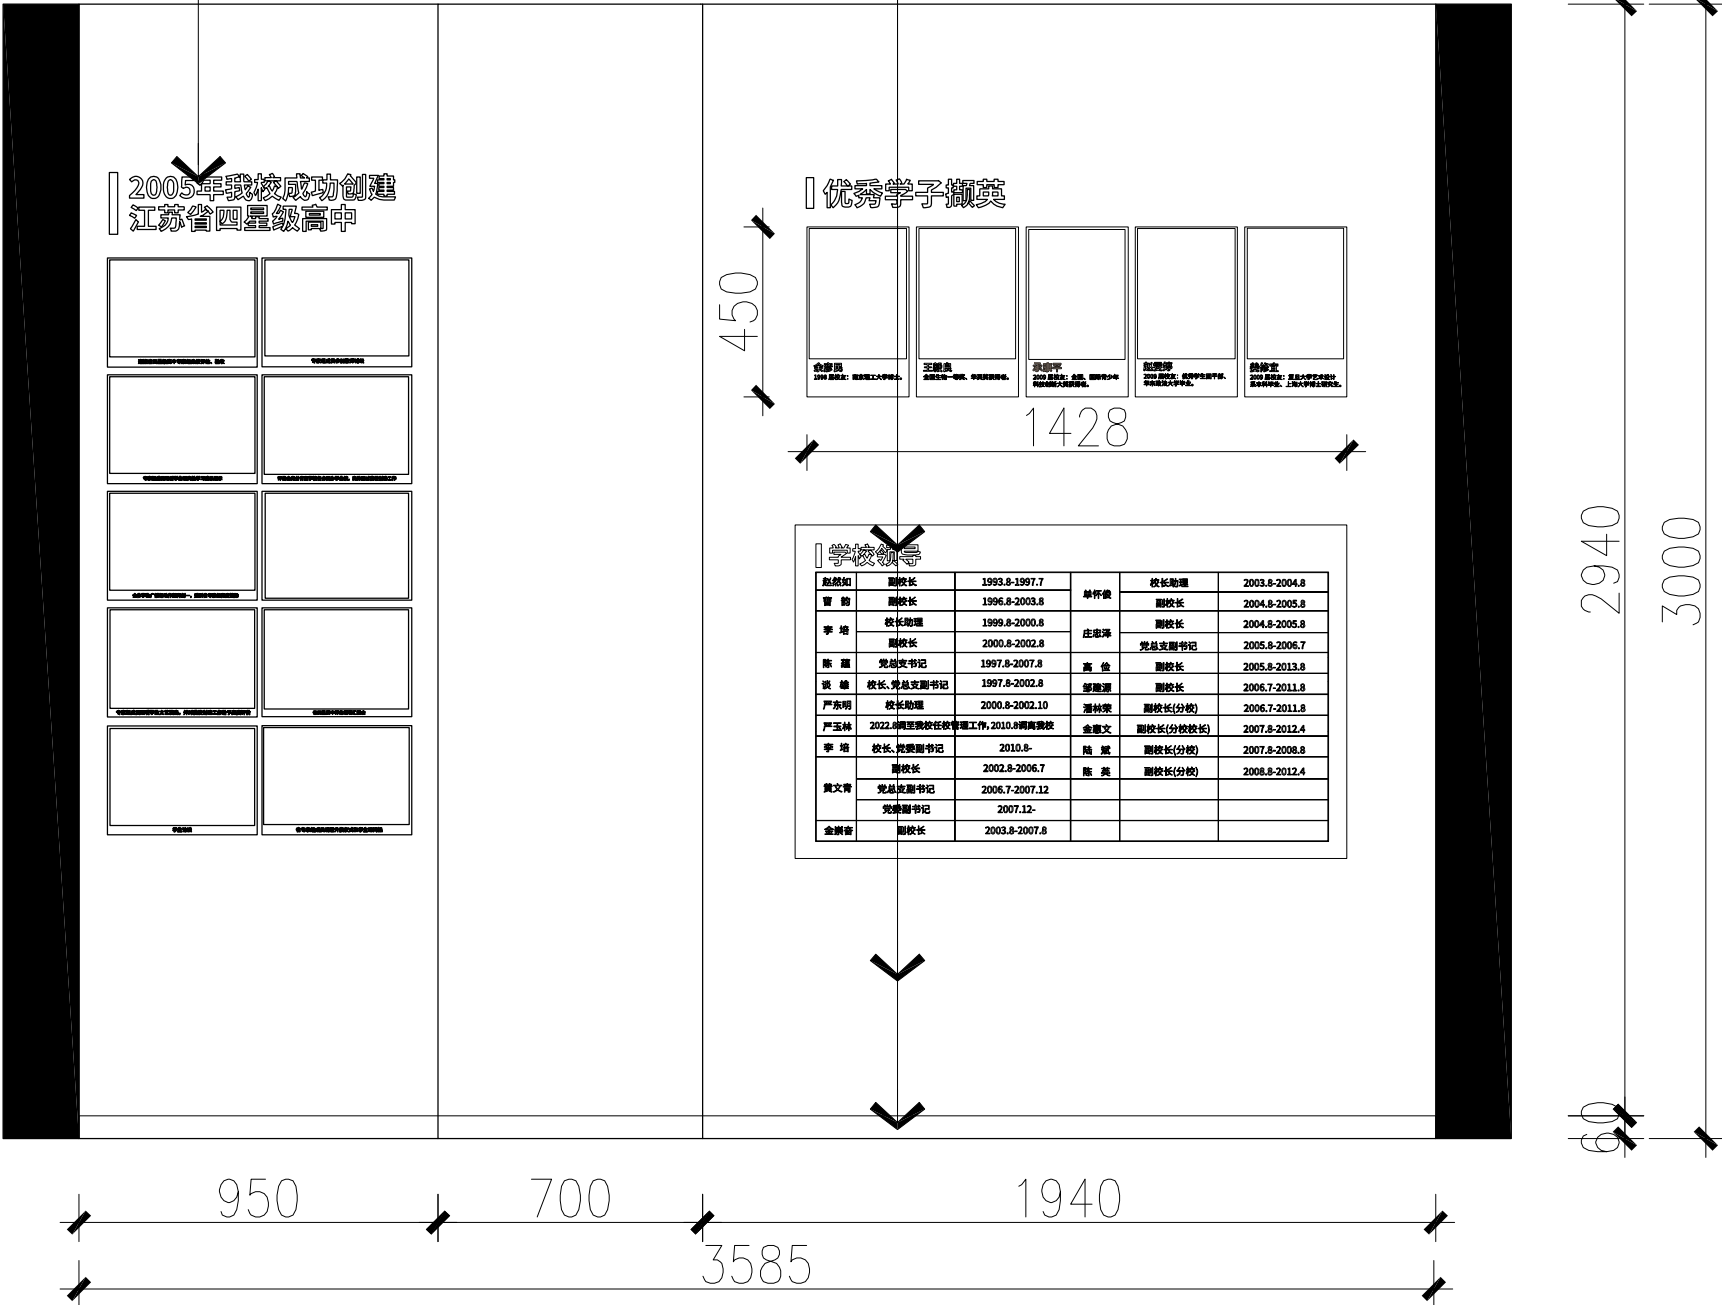


学校领导

赵建如	副校长	1993.8-1997.7	孙怀俊	校长助理	2003.8-2004.8
曹 昉	副校长	1996.8-2003.8		副校长	2004.8-2005.8
李 培	校长助理	1999.8-2000.8	庄惠萍	副校长	2004.8-2005.8
	副校长	2000.8-2002.8		党支部书记	2005.8-2006.7
陈 磊	党支部书记	1997.8-2007.8	高 伟	副校长	2005.8-2013.8
钱 楠	校长、党支部书记	1997.8-2002.8	邹建源	副校长	2006.7-2011.8
严东明	校长助理	2000.8-2002.10	潘林荣	副校长(分校)	2006.7-2011.8
严玉林	2022.8前至副校长(分校)工作, 2010.8前副校长		金德文	副校长(分校校长)	2007.8-2012.4
李 培	校长、党支部书记	2010.8-	陆 斌	副校长(分校)	2007.8-2008.8
	副校长	2002.8-2006.7	陈 英	副校长(分校)	2008.8-2012.4
黄文青	党支部书记	2006.7-2007.12			
	党支部书记	2007.12-			
金朝青	副校长	2003.8-2007.8			

优秀学生颁奖

金朝青	王德良	李德平	孙德平	孙德平
2003.8-2007.8	2003.8-2007.8	2003.8-2007.8	2003.8-2007.8	2003.8-2007.8

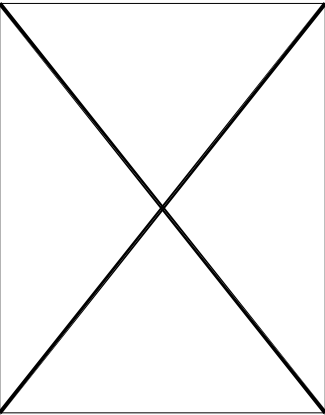

- 注意事项:
- 1、本设计图纸之版权归大德科教设备有限公司所有, 未经设计师书面批准, 不得擅用(翻印等)。
 - 2、施工部门施工前, 必须仔细检查复核图纸上之尺寸与实际尺寸是否有差异。
 - 3、图纸与施工现场如有任何差异, 必须于施工前尽快通知设计师或有关部门, 以免产生不良后果。
 - 4、所有白图及蓝图之版权均属归 大德科教设备有限公司所有, 于工程竣工后必须全数将蓝图交回公司存档。
 - 5、任何工程上之增减更改项目, 必须由设计师书面认可方可进行修改。
 - 6、不得量度图纸。

项目变更 (PROJECT REVISIONS)			
NO. 编号	DESCRIPTION 内容	DATE 日期	REMARKS 备注
1			
2			
3			
4			
5			

项目名称 (PROJECT NAME)

炳星楼八楼改造项目

项目地址 (PROJECT ADDRESS)

常州市田家炳
高级中学

项目面积 (PROJECT AREA)

设计负责人 (DESIGN IN CHARGE OF)	
审核 (CHECKED)	
比例 (SCALE)	1:20
日期 (DATE)	25/08

图纸内容 (GRAPH SUBSTANCE)

立面图

图纸编号 (DRAWING NO.)


EL-56

A ELEVATION

EL-56立面图 SCALE:1/20

加厚宣绒布UV画面

LED线条灯

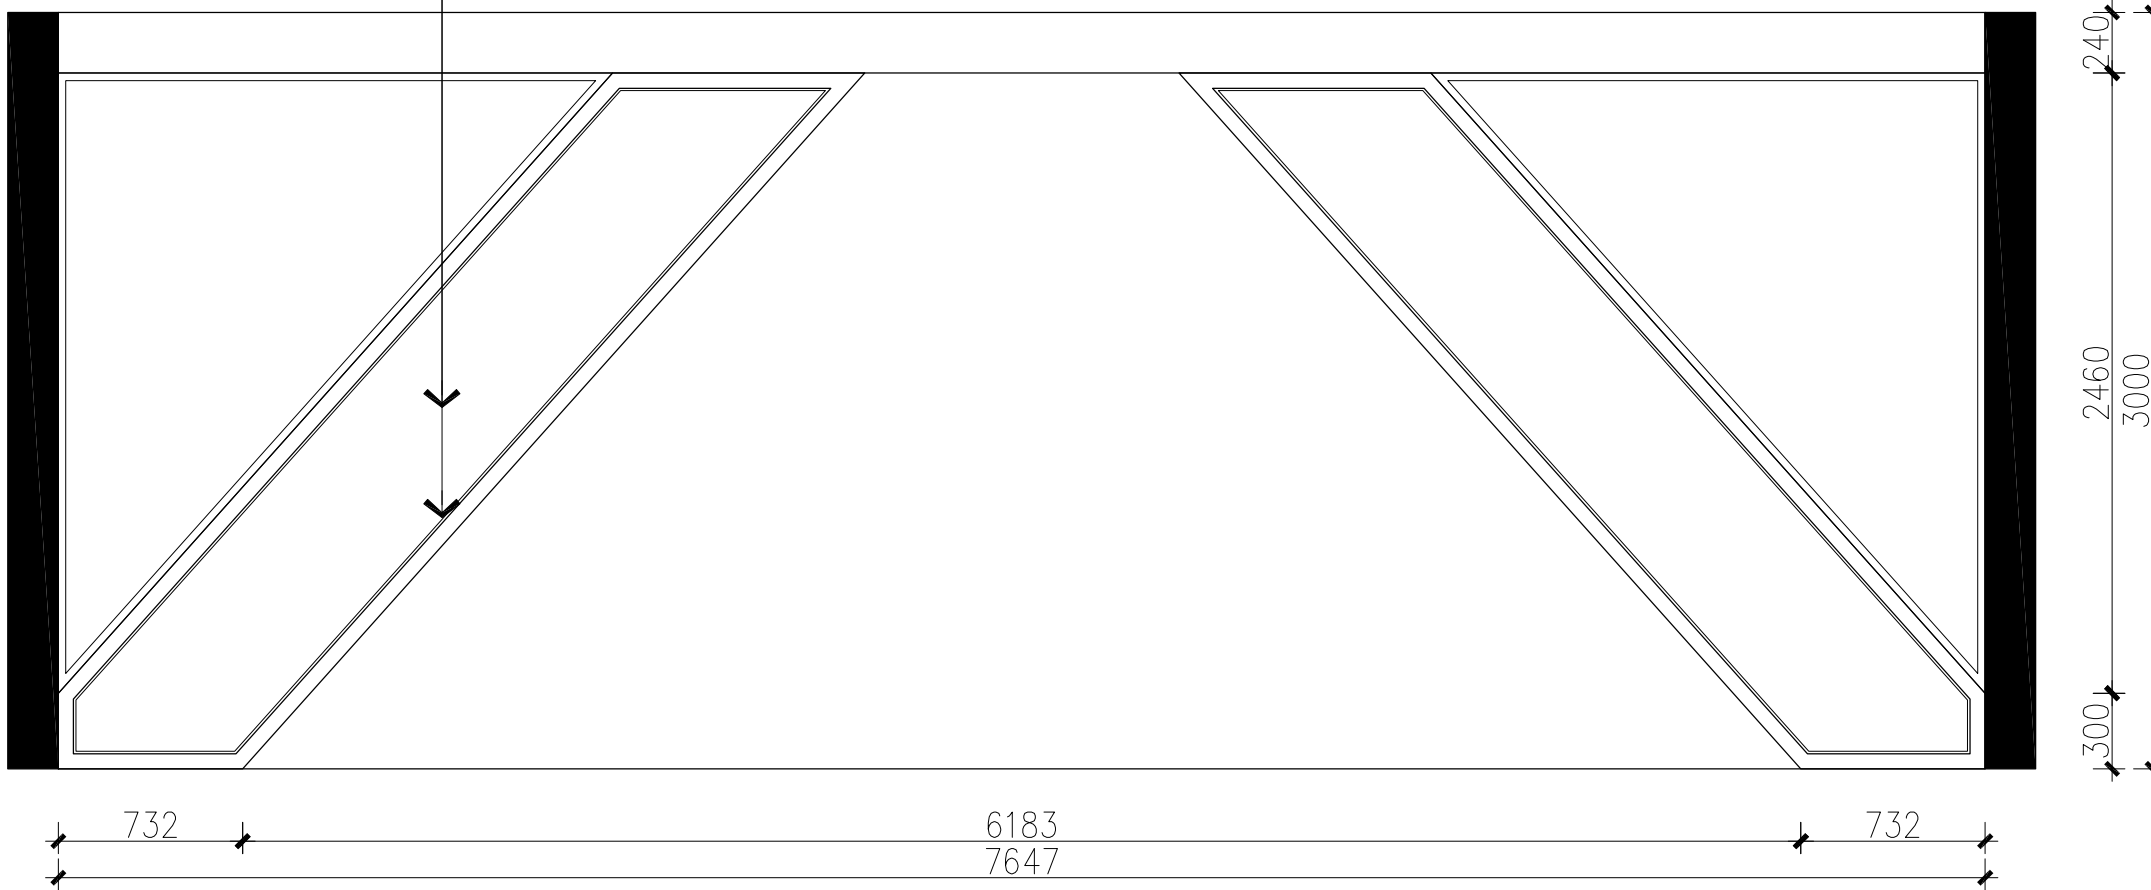

A ELEVATION

EL-57立面图

SCALE: 1/30

注意事项:

- 1、本设计图纸之版权归大德科教设备有限公司所有, 未经设计师书面批准, 不得擅用(翻印等)。
- 2、施工部门施工前, 必须仔细检查复核图纸上之尺寸与实际尺寸是否有差异。
- 3、图纸与施工现场如有任何差异, 必须于施工前尽快通知设计师或有关部门, 以免产生不良后果。
- 4、所有白图及蓝图之版权均属归 大德科教设备有限公司所有, 于工程竣工后必须全数将蓝图交回公司存档。
- 5、任何工程上之增减更改项目, 必须由设计师书面认可方可进行修改。
- 6、不得量度图纸。

项目变更 (PROJECT REVISIONS)

NO. 编号	DESCEPTION 内容	DATE 日期	REMARKS 备注
1			
2			
3			
4			
5			

项目名称 (PROJECT NAME)

炳星楼八楼改造项目

项目地址 (PROJECT ADDRESS)

常州市田家炳
高级中学

项目面积 (PROJECT AREA)

设计负责人
(DESIGN IN CHARGE OF)

审核

(CHECKED)

比例

(SCALE)

日期

(DATE)

1:30


25/08



图纸内容 (GRAPH SUBSTANCE)

立面图

图纸编号 (DRAWING NO.)

EL-57

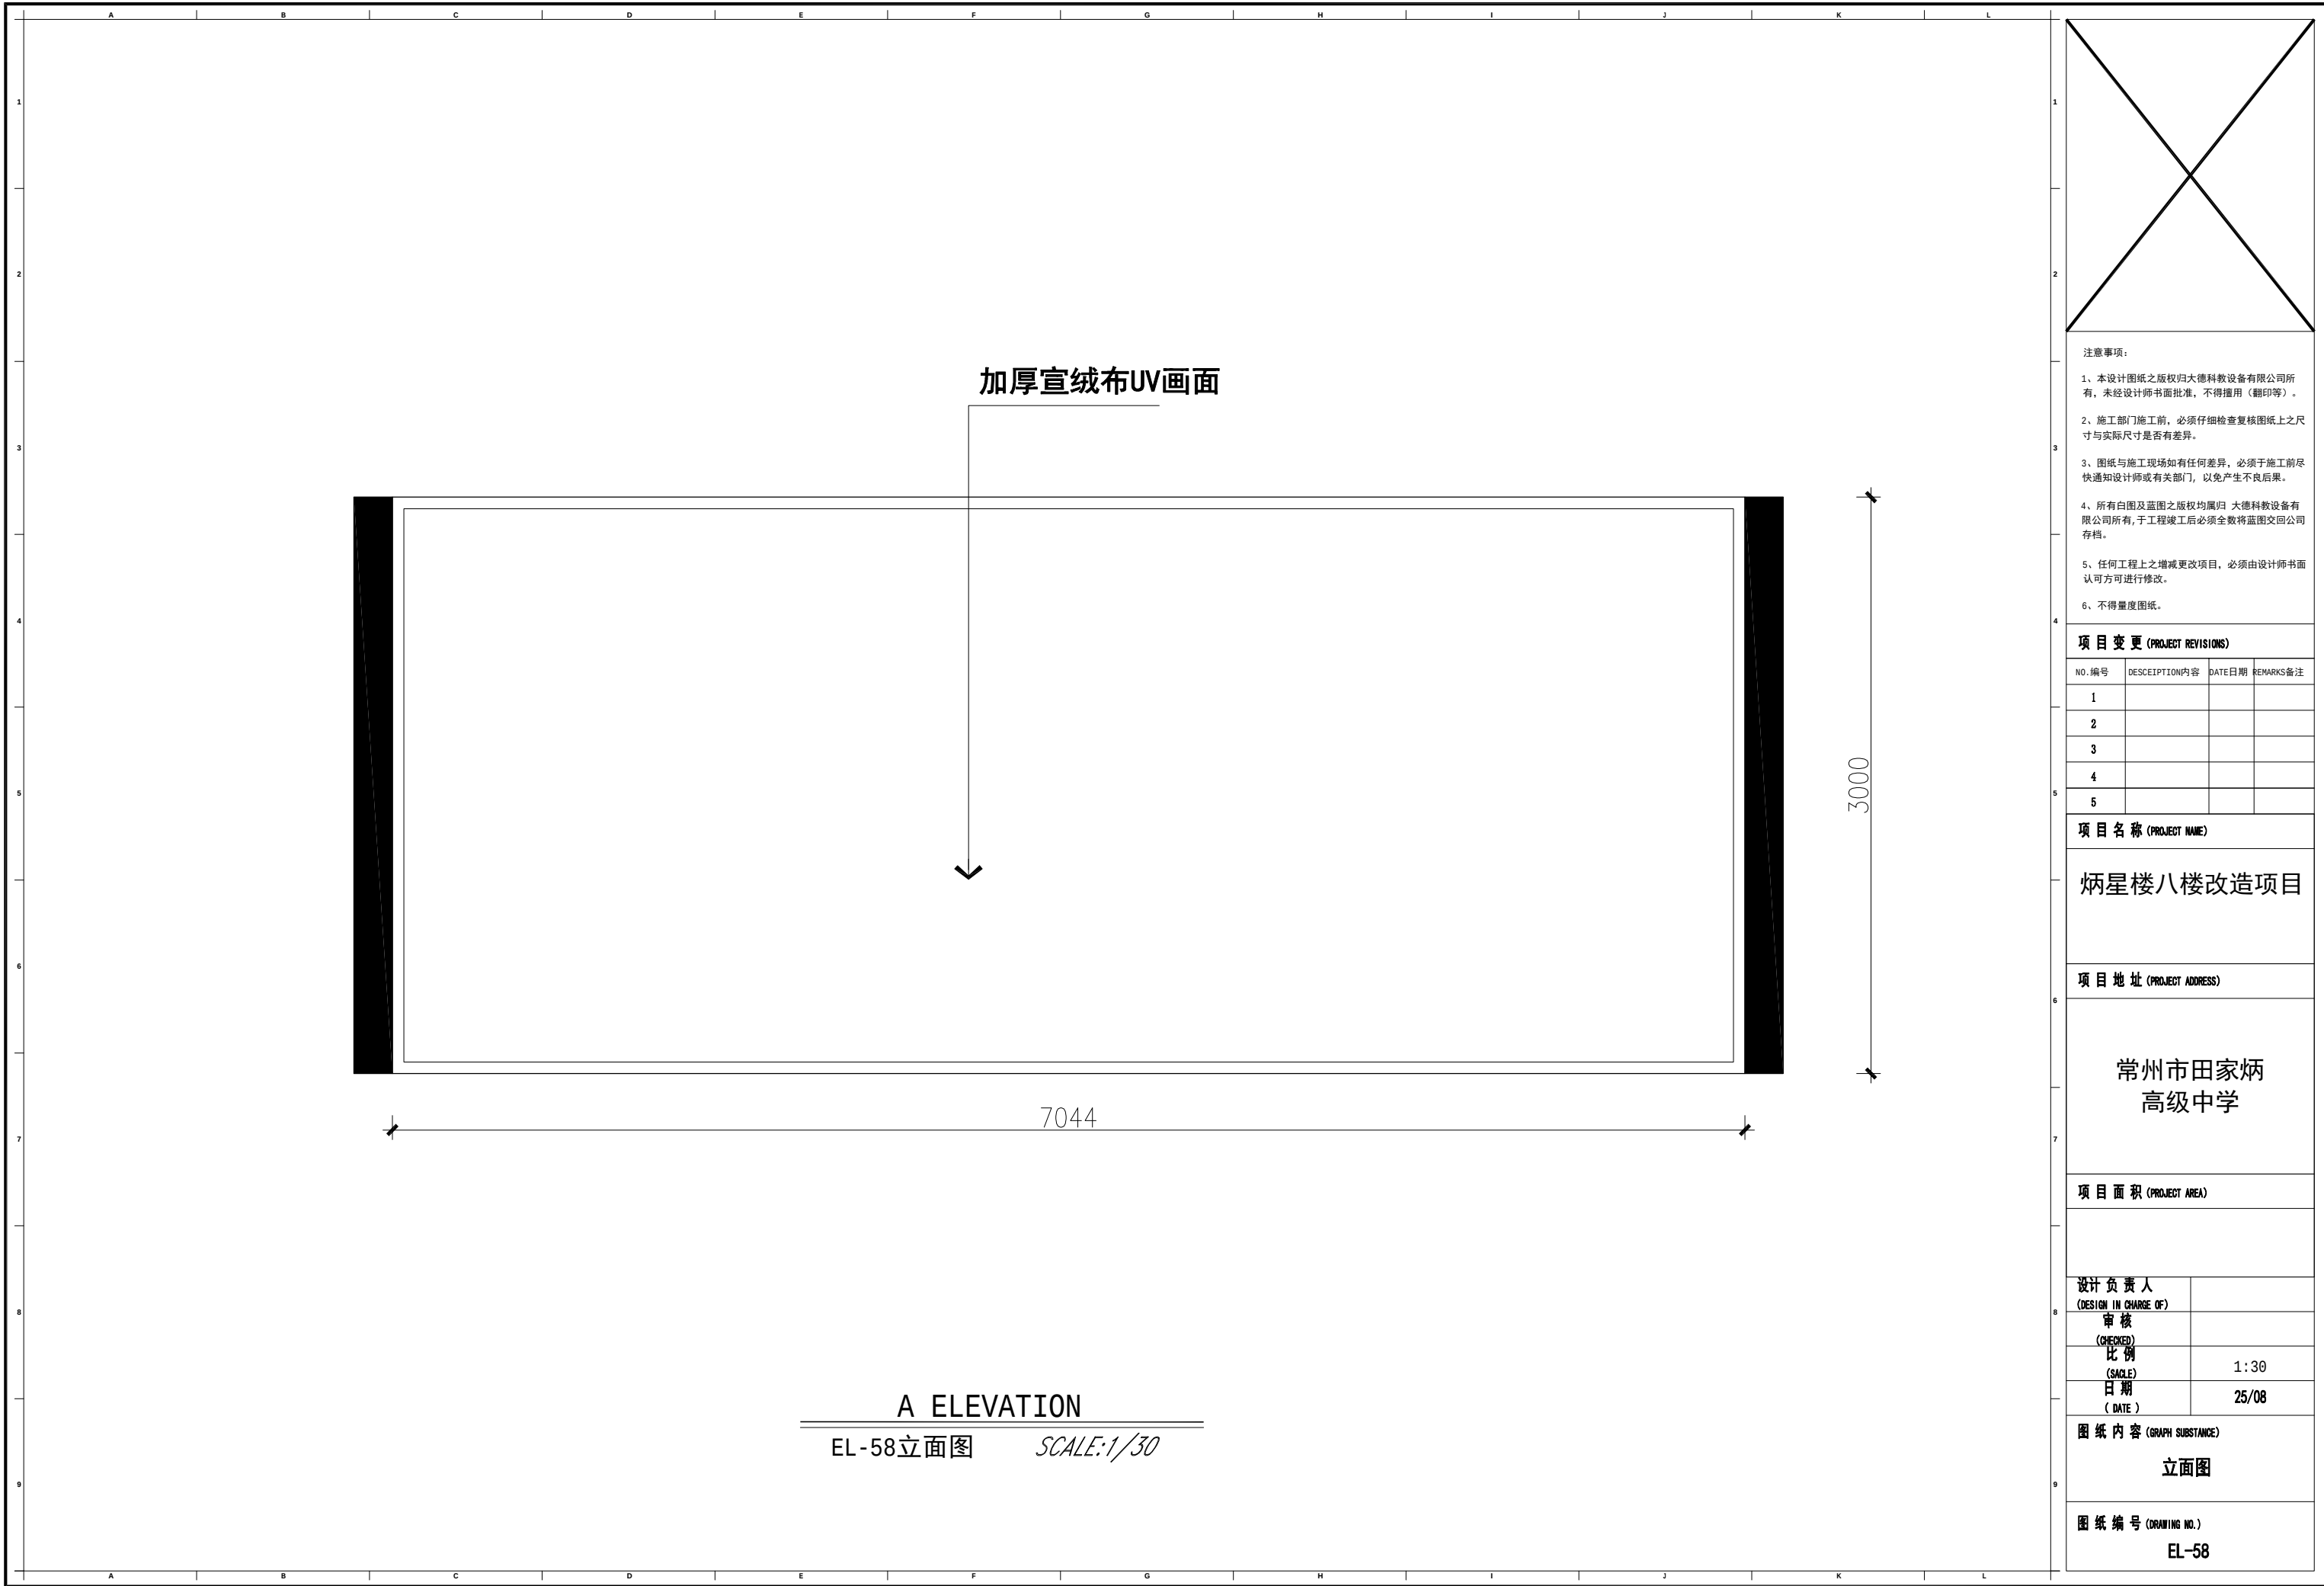

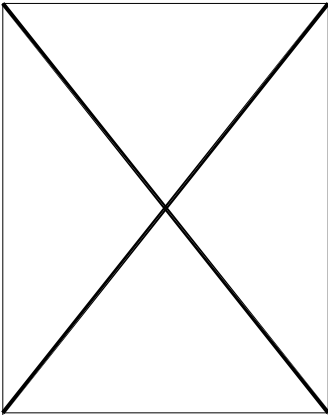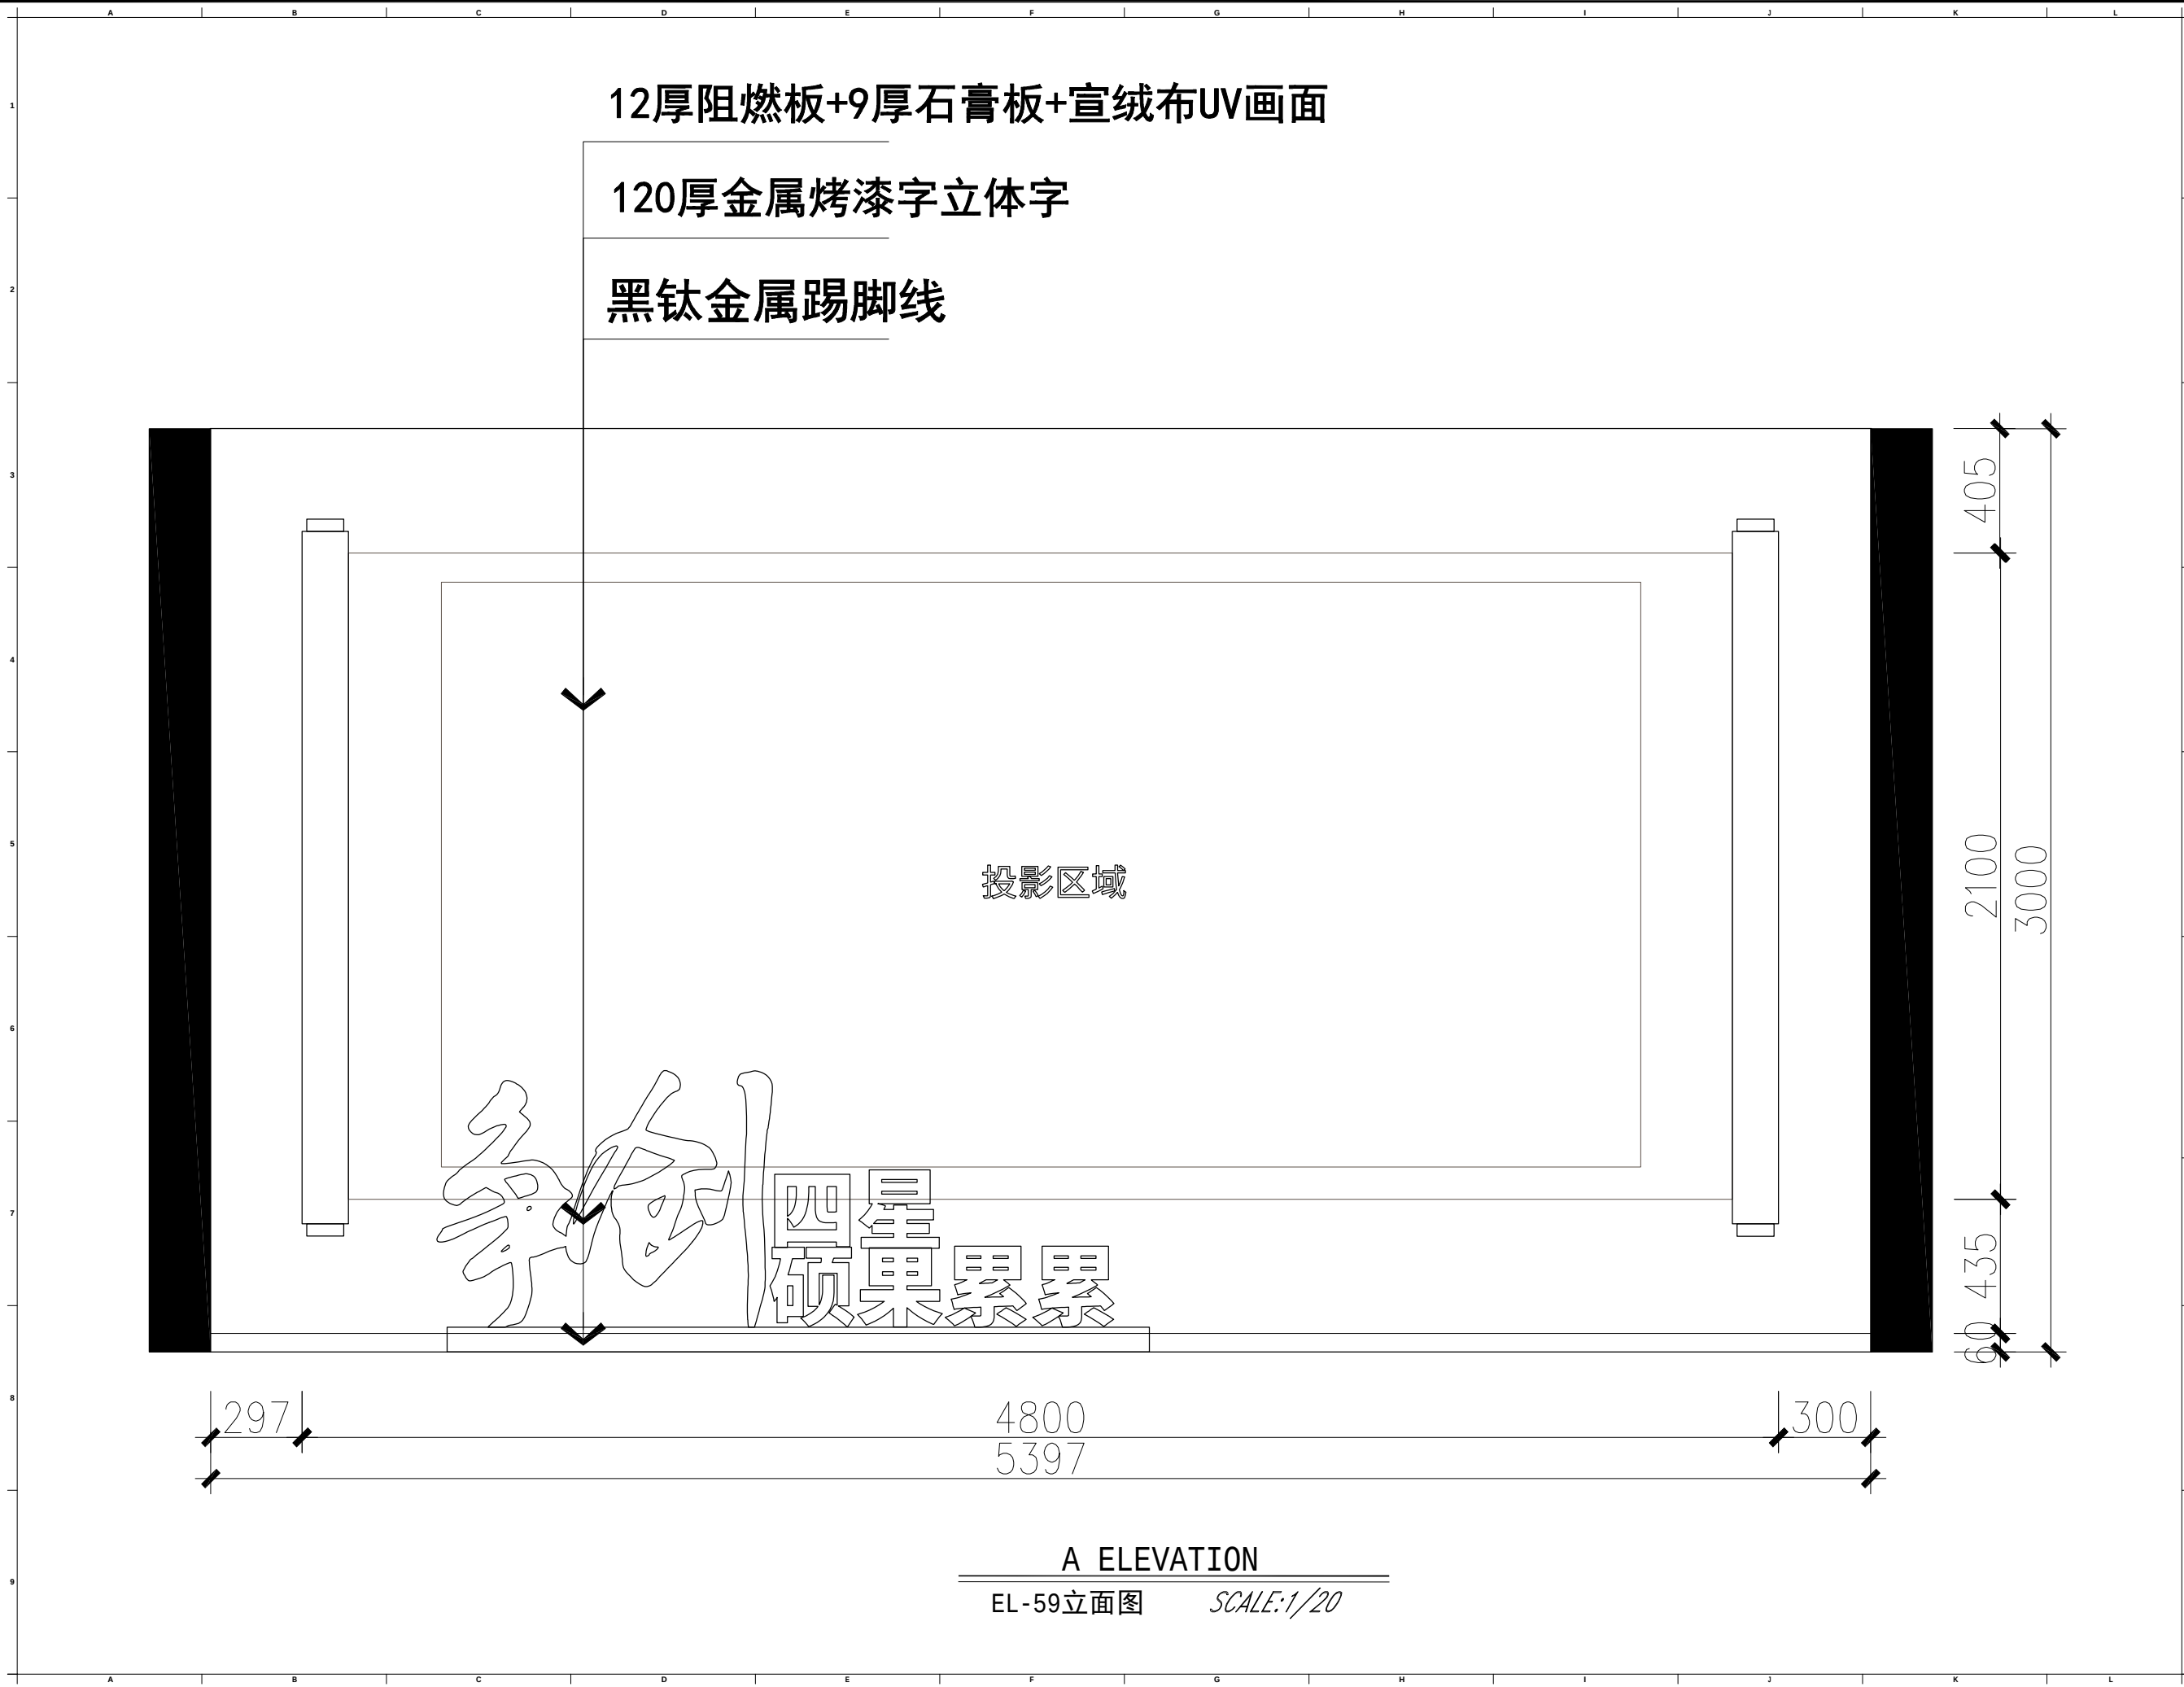

- 注意事项:
- 1、本设计图纸之版权归大德科教设备有限公司所有, 未经设计师书面批准, 不得擅用 (翻印等)。
 - 2、施工部门施工前, 必须仔细检查复核图纸上之尺寸与实际尺寸是否有差异。
 - 3、图纸与施工现场如有任何差异, 必须于施工前尽快通知设计师或有关部门, 以免产生不良后果。
 - 4、所有白图及蓝图之版权均属归 大德科教设备有限公司所有, 于工程竣工后必须全数将蓝图交回公司存档。
 - 5、任何工程上之增减更改项目, 必须由设计师书面认可方可进行修改。
 - 6、不得量度图纸。

项目变更 (PROJECT REVISIONS)			
NO. 编号	DESCRIPTION 内容	DATE 日期	REMARKS 备注
1			
2			
3			
4			
5			

项目名称 (PROJECT NAME)

炳星楼八楼改造项目

项目地址 (PROJECT ADDRESS)

常州市田家炳
高级中学

项目面积 (PROJECT AREA)


设计负责人 (DESIGN IN CHARGE OF)	
审核 (CHECKED)	
比例 (SCALE)	1:20
日期 (DATE)	25/08

图纸内容 (GRAPH SUBSTANCE)

立面图

图纸编号 (DRAWING NO.)

EL-59

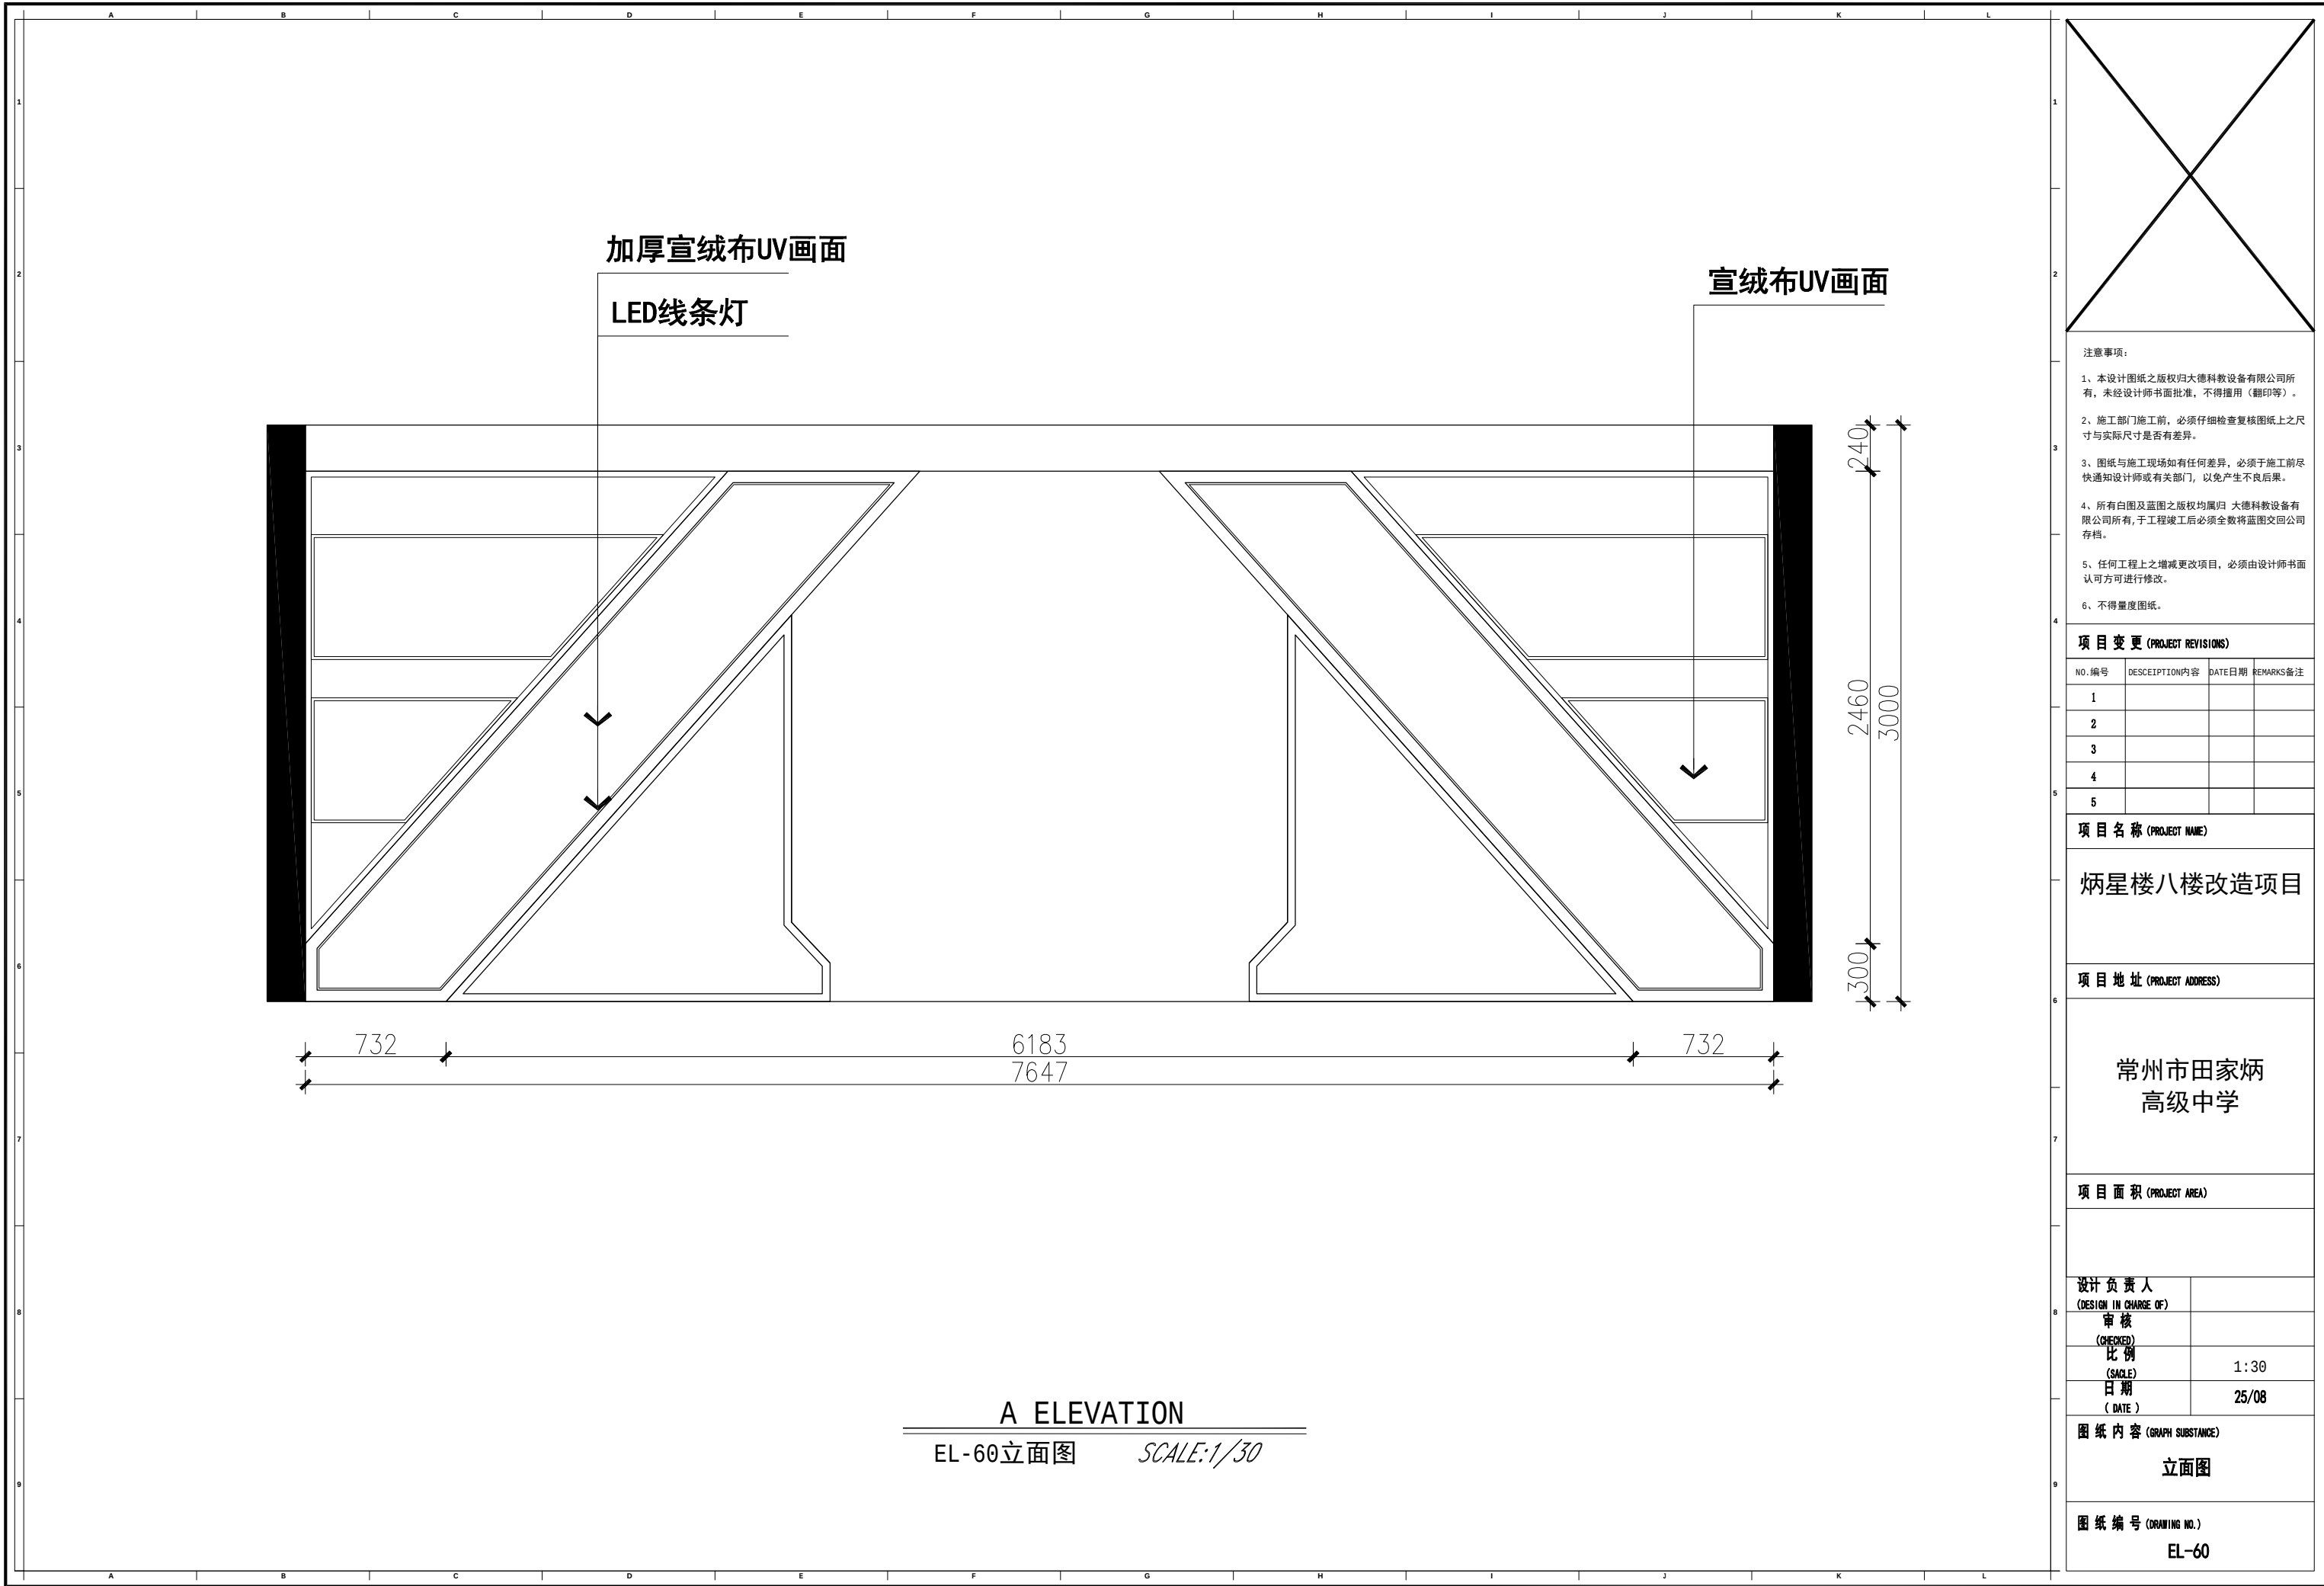

项目变更 (PROJECT REVISIONS)

NO. 编号	DESCRIPTION 内容	DATE 日期	REMARKS 备注
1			
2			
3			
4			
5			

项目名称 (PROJECT NAME)

炳星楼八楼改造项目

项目地址 (PROJECT ADDRESS)

常州市田家炳
高级中学

项目面积 (PROJECT AREA)

设计负责人
(DESIGN IN CHARGE OF)

审核
(CHECKED)

比例
(SCALE)

日期
(DATE)

1:30

25/08

图纸内容 (GRAPH SUBSTANCE)

立面图


图纸编号 (DRAWING NO.)

EL-60



黑钛金属踢脚线



EL-61

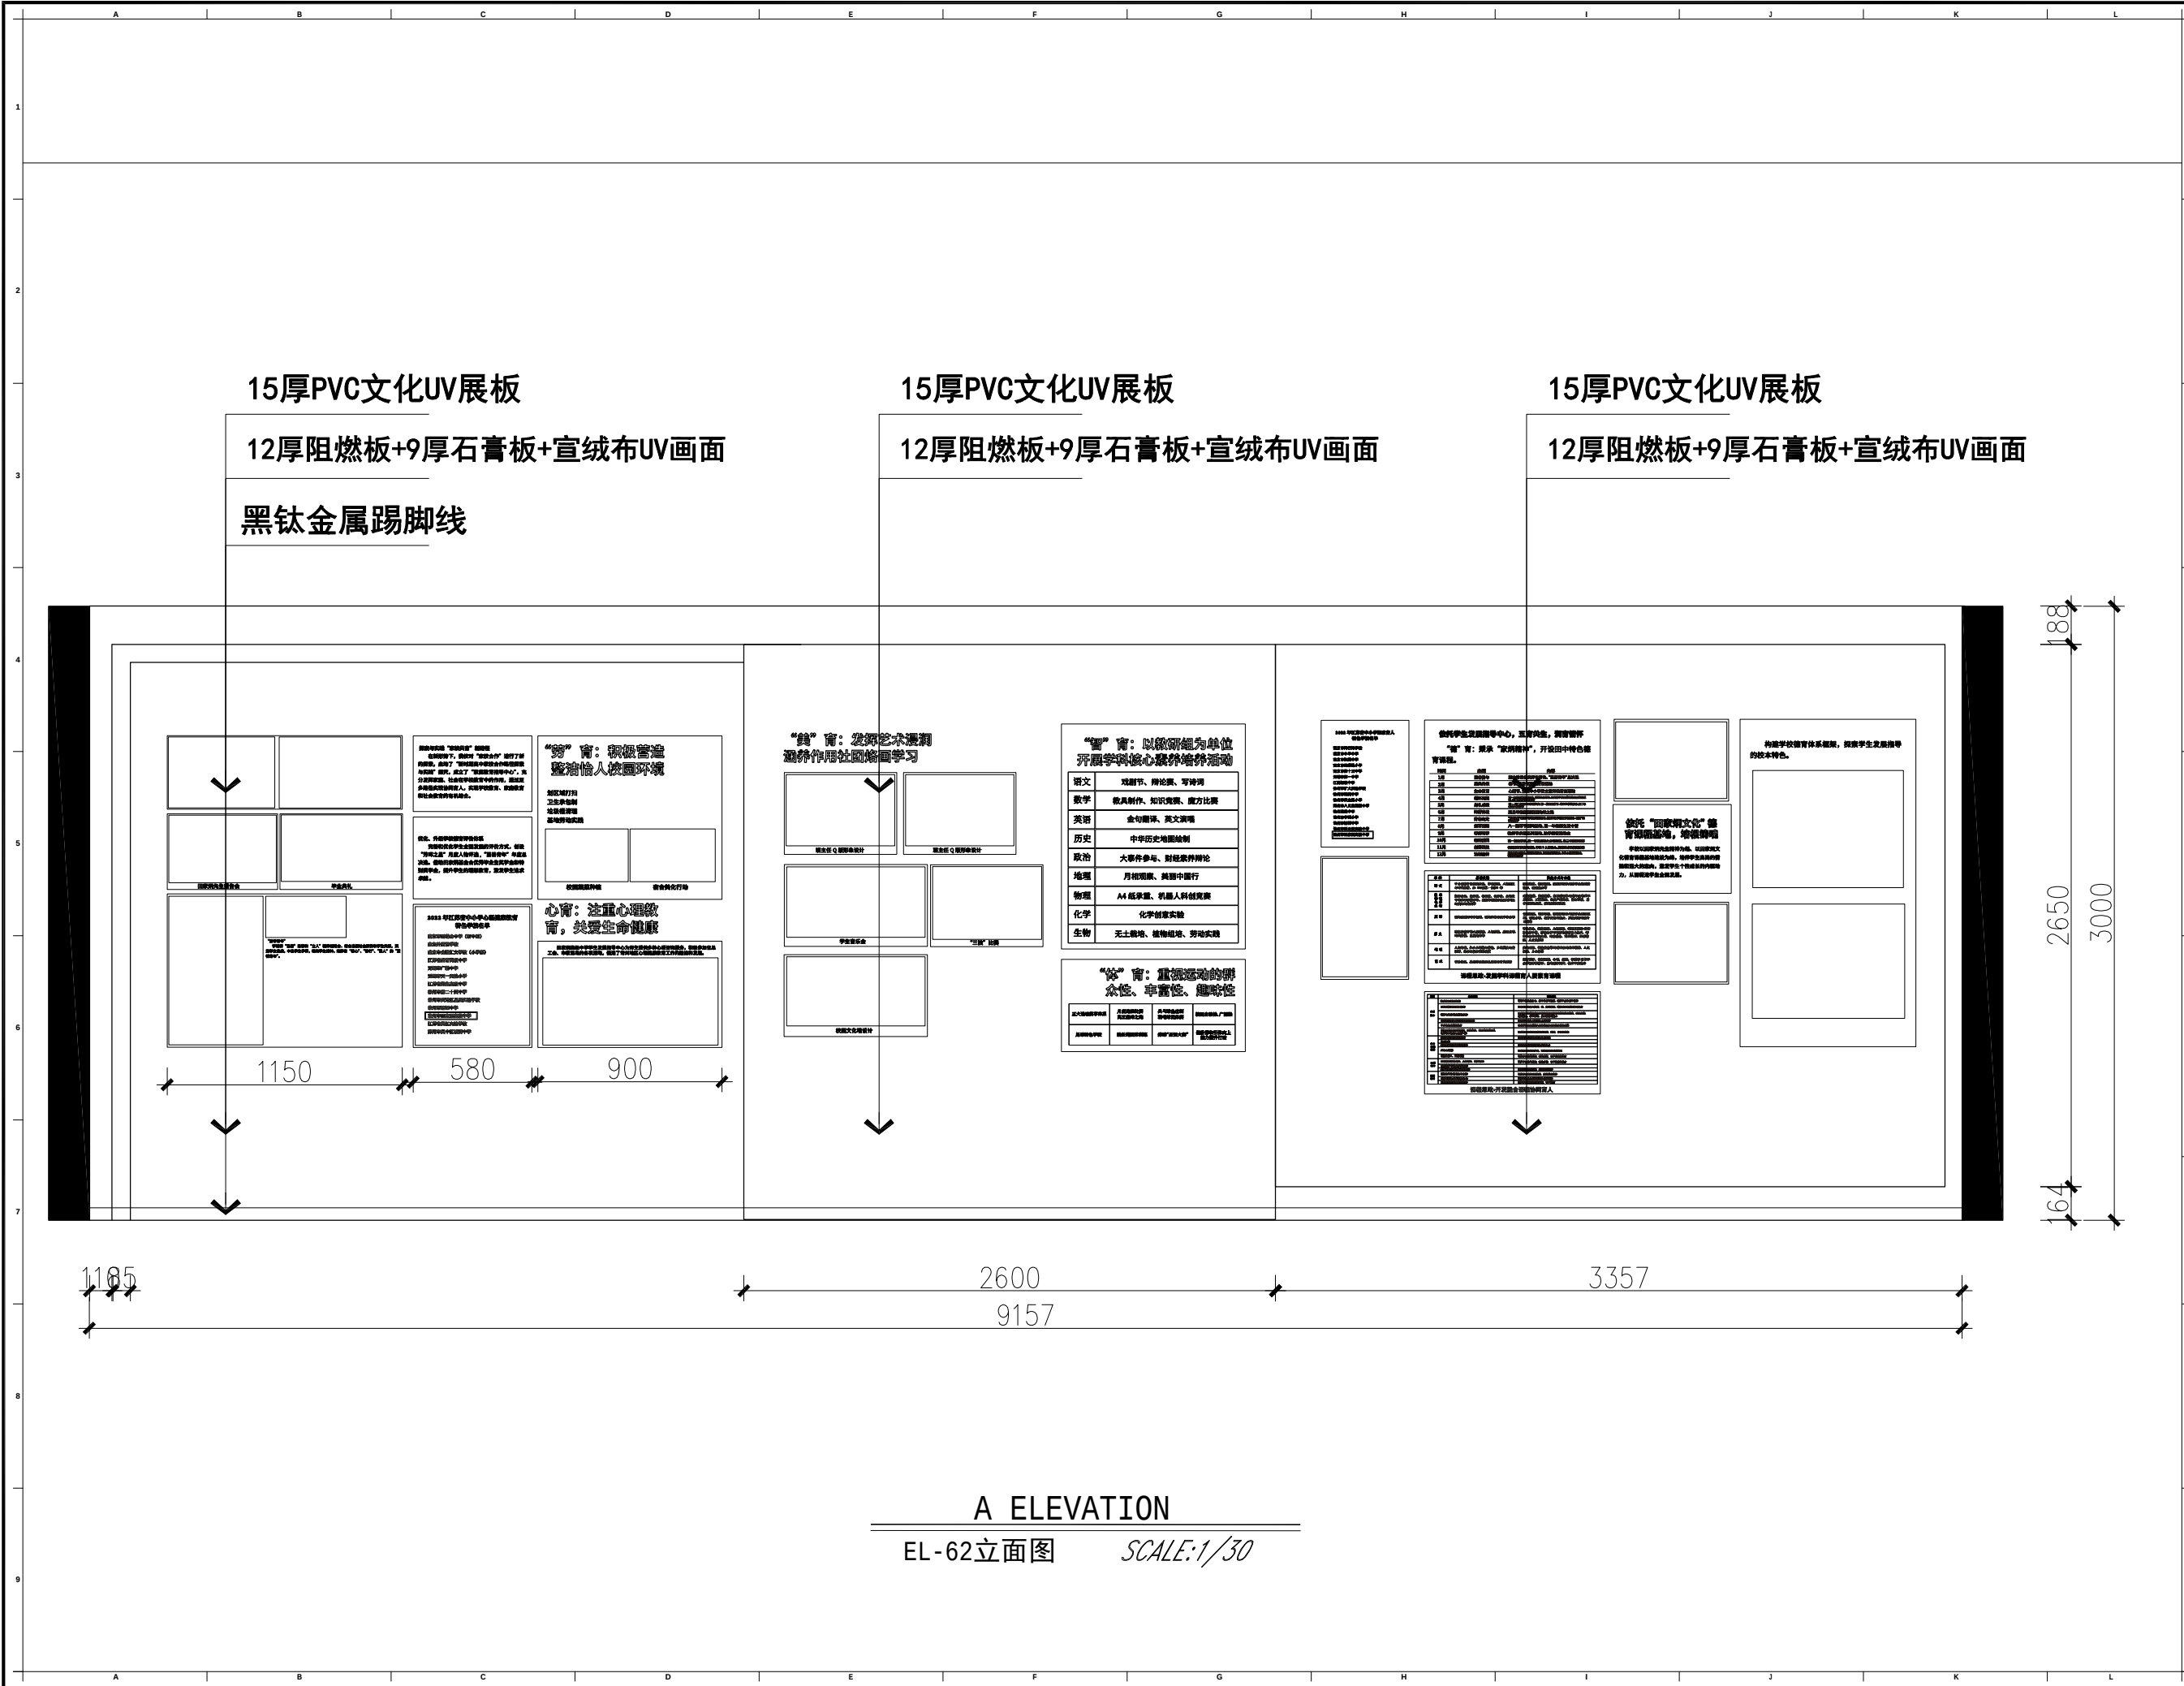

项目变更 (PROJECT REVISIONS)			
NO. 编号	DESCRIPTION 内容	DATE 日期	REMARKS 备注
1			
2			
3			
4			
5			
项目名称 (PROJECT NAME)			
炳星楼八楼改造项目			
项目地址 (PROJECT ADDRESS)			
常州市田家炳高级中学			
项目面积 (PROJECT AREA)			
设计负责人 (DESIGN IN CHARGE OF)			
审核 (CHECKED)			
比例 (SCALE)			
日期 (DATE)			
图纸内容 (GRAPH SUBSTANCE)			
立面图			
图纸编号 (DRAWING NO.)			
EL-62			

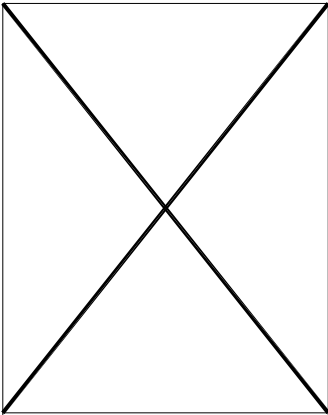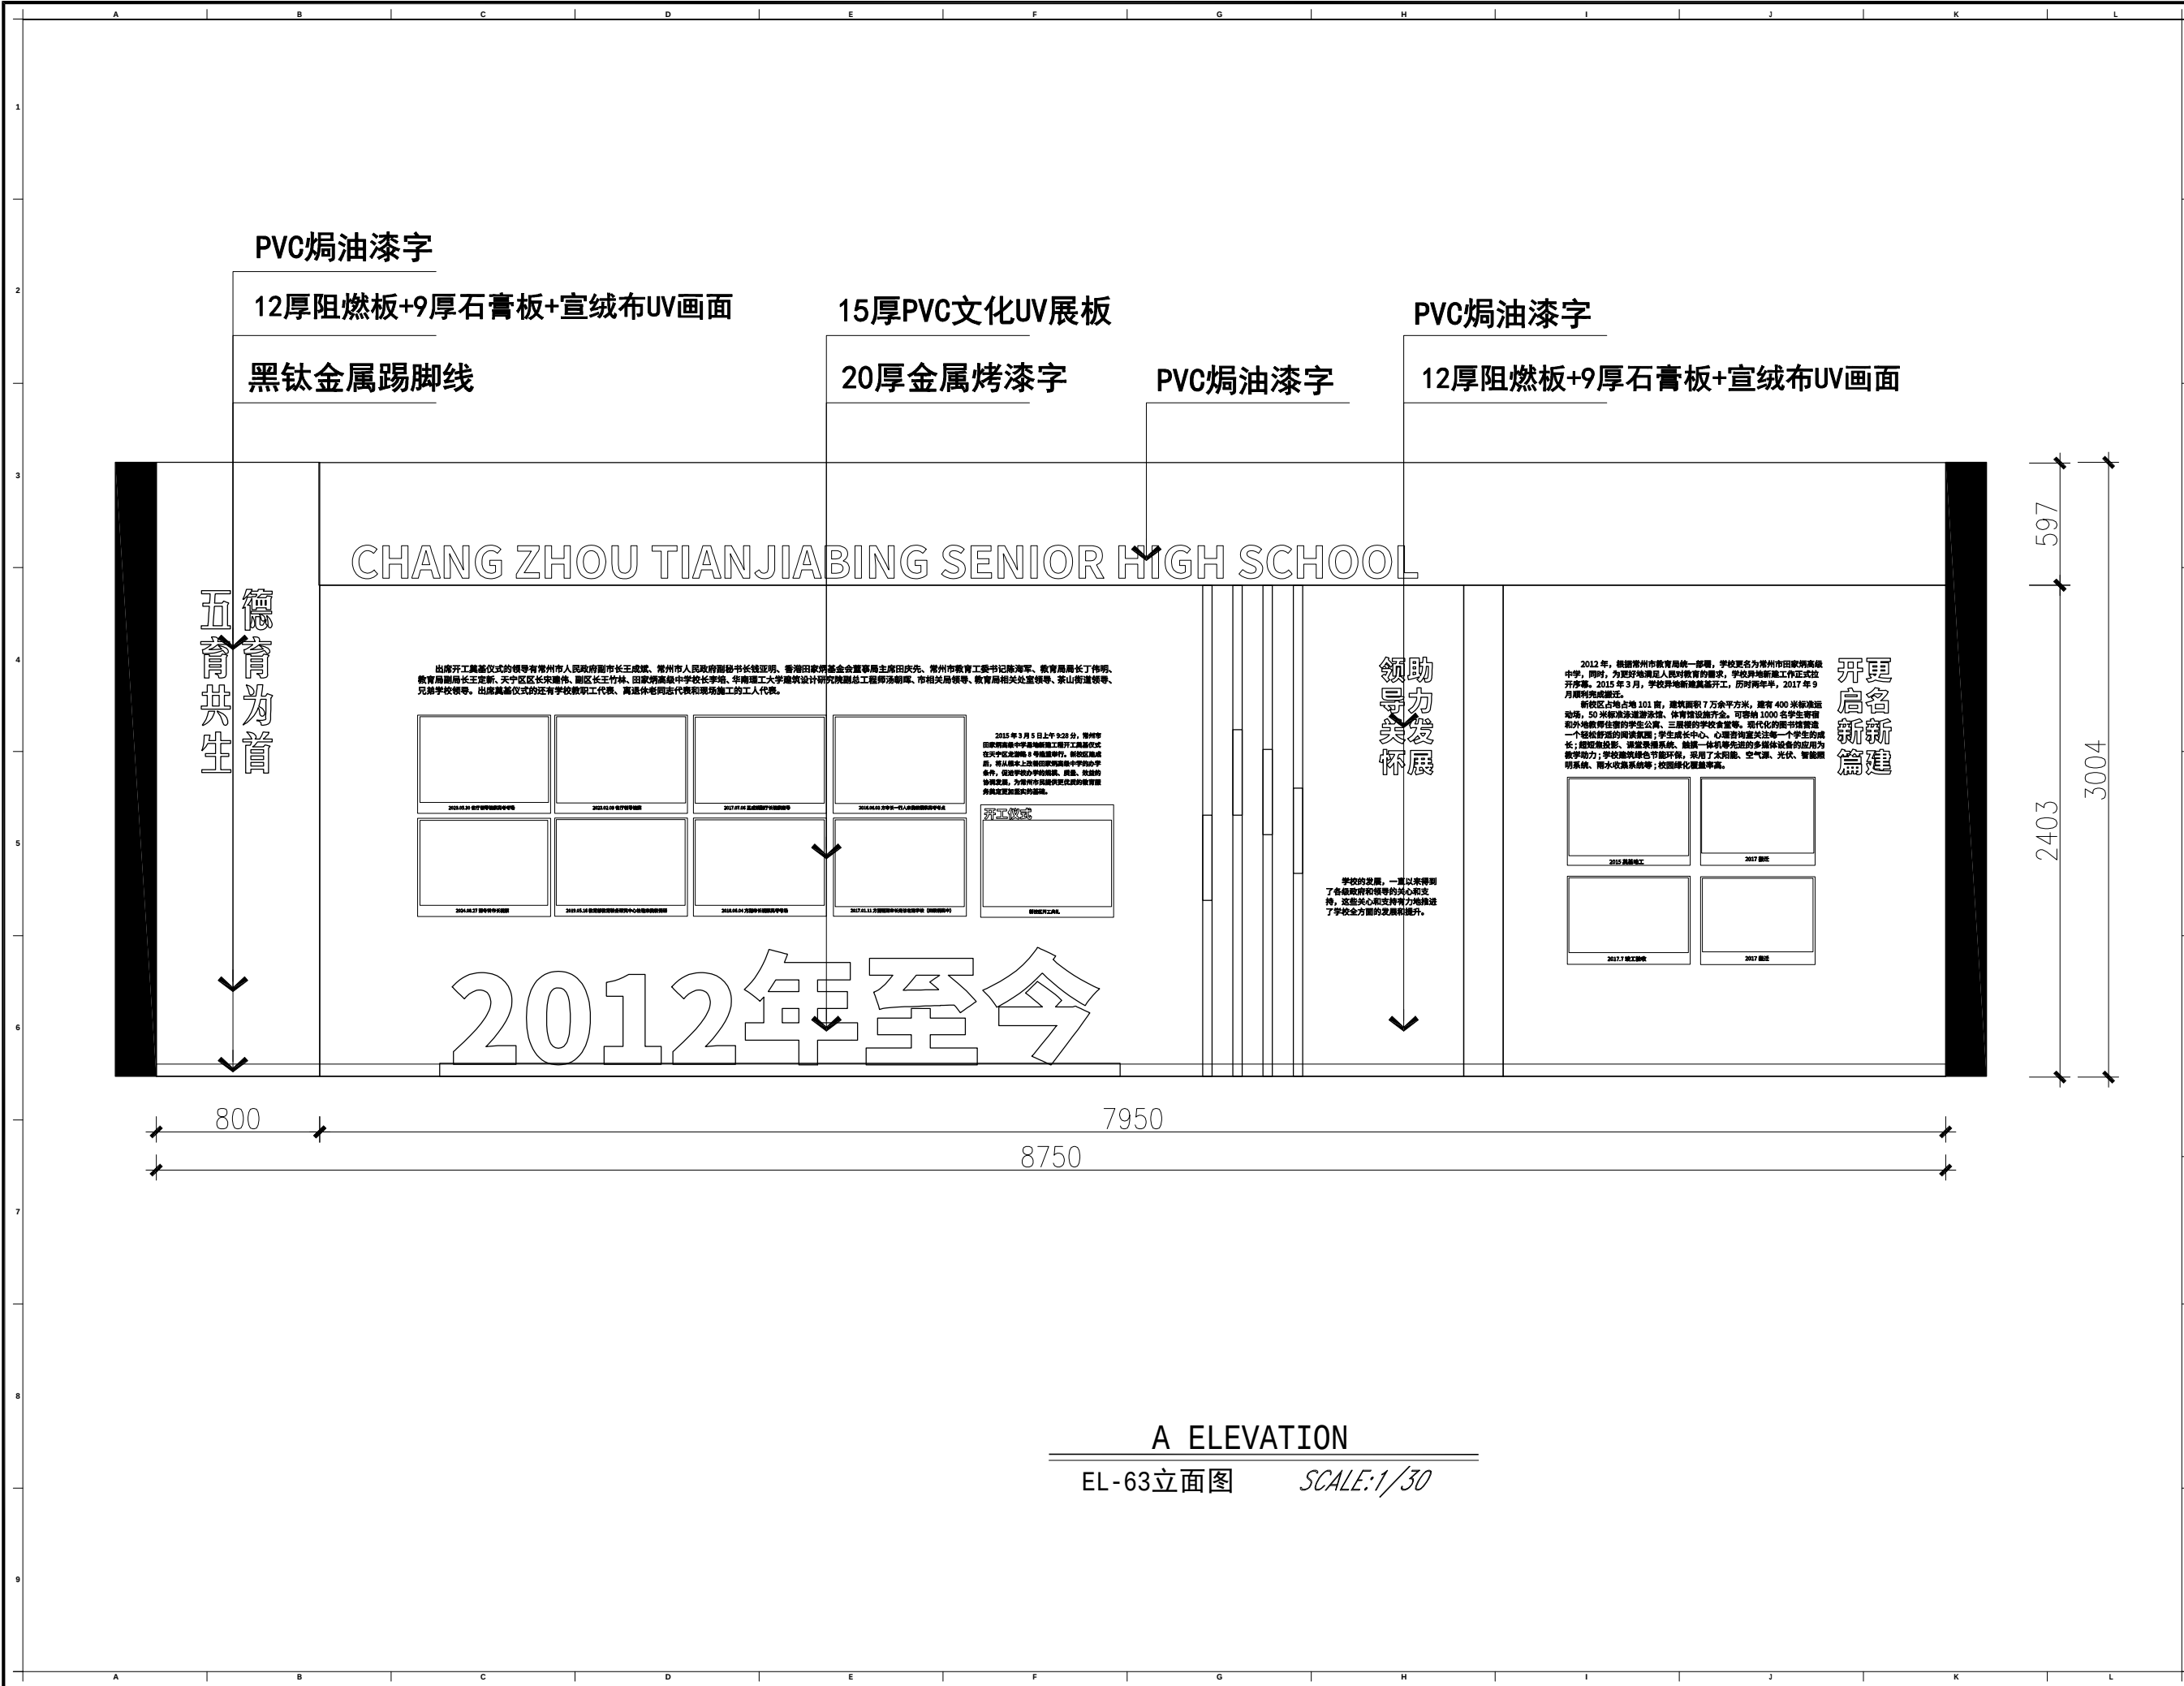

注意事项:

- 1、本设计图纸之版权归大德科教设备有限公司所有，未经设计师书面批准，不得擅用（翻印等）。
- 2、施工部门施工前，必须仔细检查复核图纸上之尺寸与实际尺寸是否有差异。
- 3、图纸与施工现场如有任何差异，必须于施工前尽快通知设计师或有关部门，以免产生不良后果。
- 4、所有白图及蓝图之版权均属归 大德科教设备有限公司所有，于工程竣工后必须全数将蓝图交回公司存档。
- 5、任何工程上之增减更改项目，必须由设计师书面认可方可进行修改。
- 6、不得量度图纸。

项目变更 (PROJECT REVISIONS)

NO. 编号	DESCRIPTION 内容	DATE 日期	REMARKS 备注
1			
2			
3			
4			
5			

项目名称 (PROJECT NAME)

炳星楼八楼改造项目

项目地址 (PROJECT ADDRESS)

常州市田家炳
高级中学

项目面积 (PROJECT AREA)

设计负责人
(DESIGN IN CHARGE OF)

审核

(CHECKED)

比例

(SCALE)

日期

(DATE)

1:30


25/08

图纸内容 (GRAPH SUBSTANCE)

立面图

图纸编号 (DRAWING NO.)

EL-63

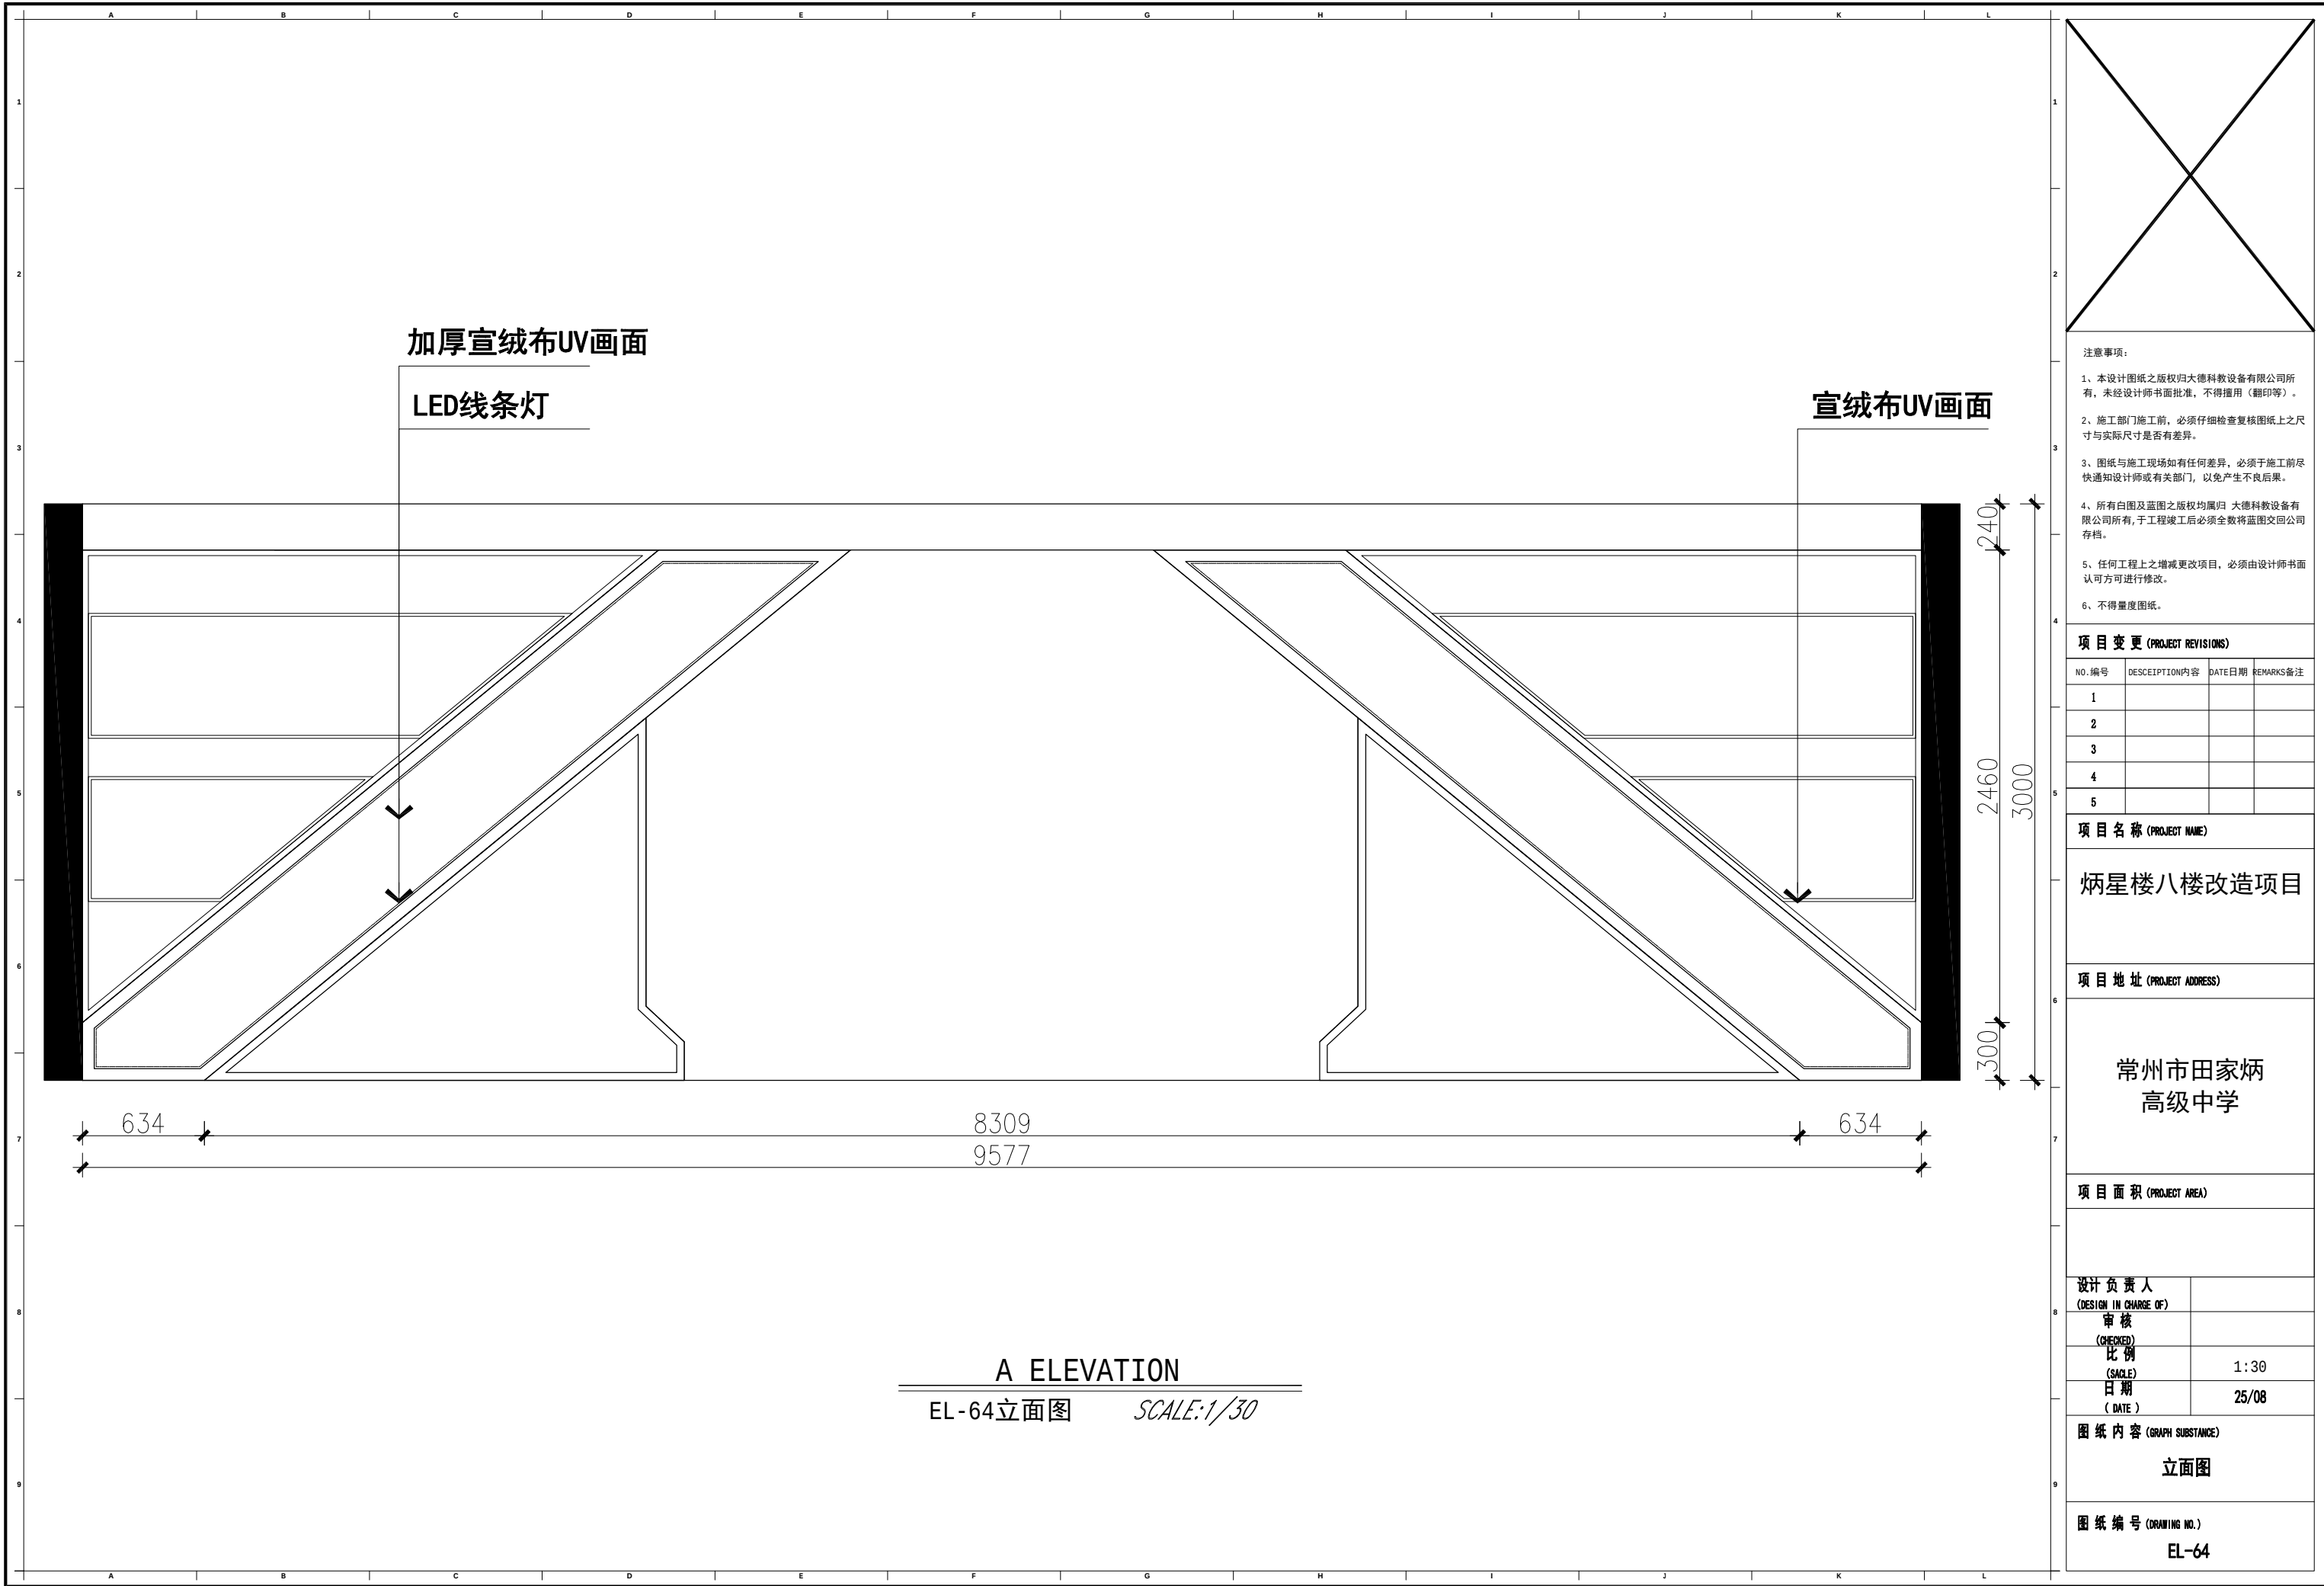

项目变更 (PROJECT REVISIONS)

NO. 编号	DESCRIPTION 内容	DATE 日期	REMARKS 备注
1			
2			
3			
4			
5			

项目名称 (PROJECT NAME)

炳星楼八楼改造项目

项目地址 (PROJECT ADDRESS)

常州市田家炳
高级中学

项目面积 (PROJECT AREA)

设计负责人
(DESIGN IN CHARGE OF)

审核
(CHECKED)

比例
(SCALE)

日期
(DATE)

1:30

25/08

图纸内容 (GRAPH SUBSTANCE)

立面图

图纸编号 (DRAWING NO.)

EL-64

PVC焗油漆字

12厚阻燃板+9厚石膏板+宣绒布UV画面 15厚PVC文化UV展板

黑钛金属踢脚线

挂墙斜面展柜

党建引领 思政融合

学校高度重视党建工作，着眼于创建党建品牌，校党委于2020年推出“缤纷田园七彩党建”之“田·yuan党建”文化品牌项目建设方案，在创新党建工作方面进行了有益探索。2021年党建项目“三色田园竞芳晖”获评常州市中小 schools 第三批“一校一品”党建文化品牌项目、第三批全省中小 schools “一校一品”党建文化品牌项目建设成果奖。

校党委努力构建思政课程与课程思政协同育人的大思政教育课程体系，助力立德树人教育核心目标的实现，学校先后被评为2022年“常州市思政育人特色学校”“江苏省思政育人特色学校”。

历史积淀，积淀了深厚的学校文化。从创建到跃升“四星高中”，学校历经艰辛历程，沧桑岁月，然田高中人风雨同舟，淘沙取金，积淀成田高中的文化品格：自强不息、和而不同的理念；甘于奉献、恒于做事的校训；勇于反思、追求卓越的态度；志存高远、脚踏实地的品格；阳光大气、博爱无私的胸怀。深厚的文化支撑起田高中的巍峨大厦，滋养着田高中人阔步前行，成为学校发展的不竭源泉。

4000

1694

1350

300
2640
3000
60

250

3650

1438

105

5443

A ELEVATION

EL-65立面图

SCALE:1/20

注意事项:

- 1、本设计图纸之版权归大德科教设备有限公司所有，未经设计师书面批准，不得擅用（翻印等）。
- 2、施工部门施工前，必须仔细检查复核图纸上之尺寸与实际尺寸是否有差异。
- 3、图纸与施工现场如有任何差异，必须于施工前尽快通知设计师或有关部门，以免产生不良后果。
- 4、所有白图及蓝图之版权均属归 大德科教设备有限公司所有，于工程竣工后必须全数将蓝图交回公司存档。
- 5、任何工程上之增减更改项目，必须由设计师书面认可方可进行修改。
- 6、不得量度图纸。

项目变更 (PROJECT REVISIONS)

NO. 编号	DESCRIPTION 内容	DATE 日期	REMARKS 备注
1			
2			
3			
4			
5			

项目名称 (PROJECT NAME)

炳星楼八楼改造项目

项目地址 (PROJECT ADDRESS)

常州市田家炳
高级中学

项目面积 (PROJECT AREA)

设计负责人
(DESIGN IN CHARGE OF)

审核
(CHECKED)

比例
(SCALE)

日期
(DATE)

1:20


25/08



图纸内容 (GRAPH SUBSTANCE)

立面图

图纸编号 (DRAWING NO.)

EL-65

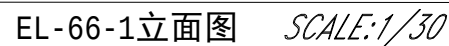EL-66-1

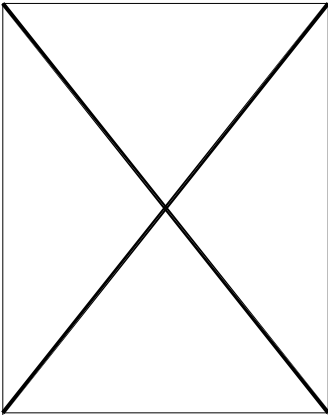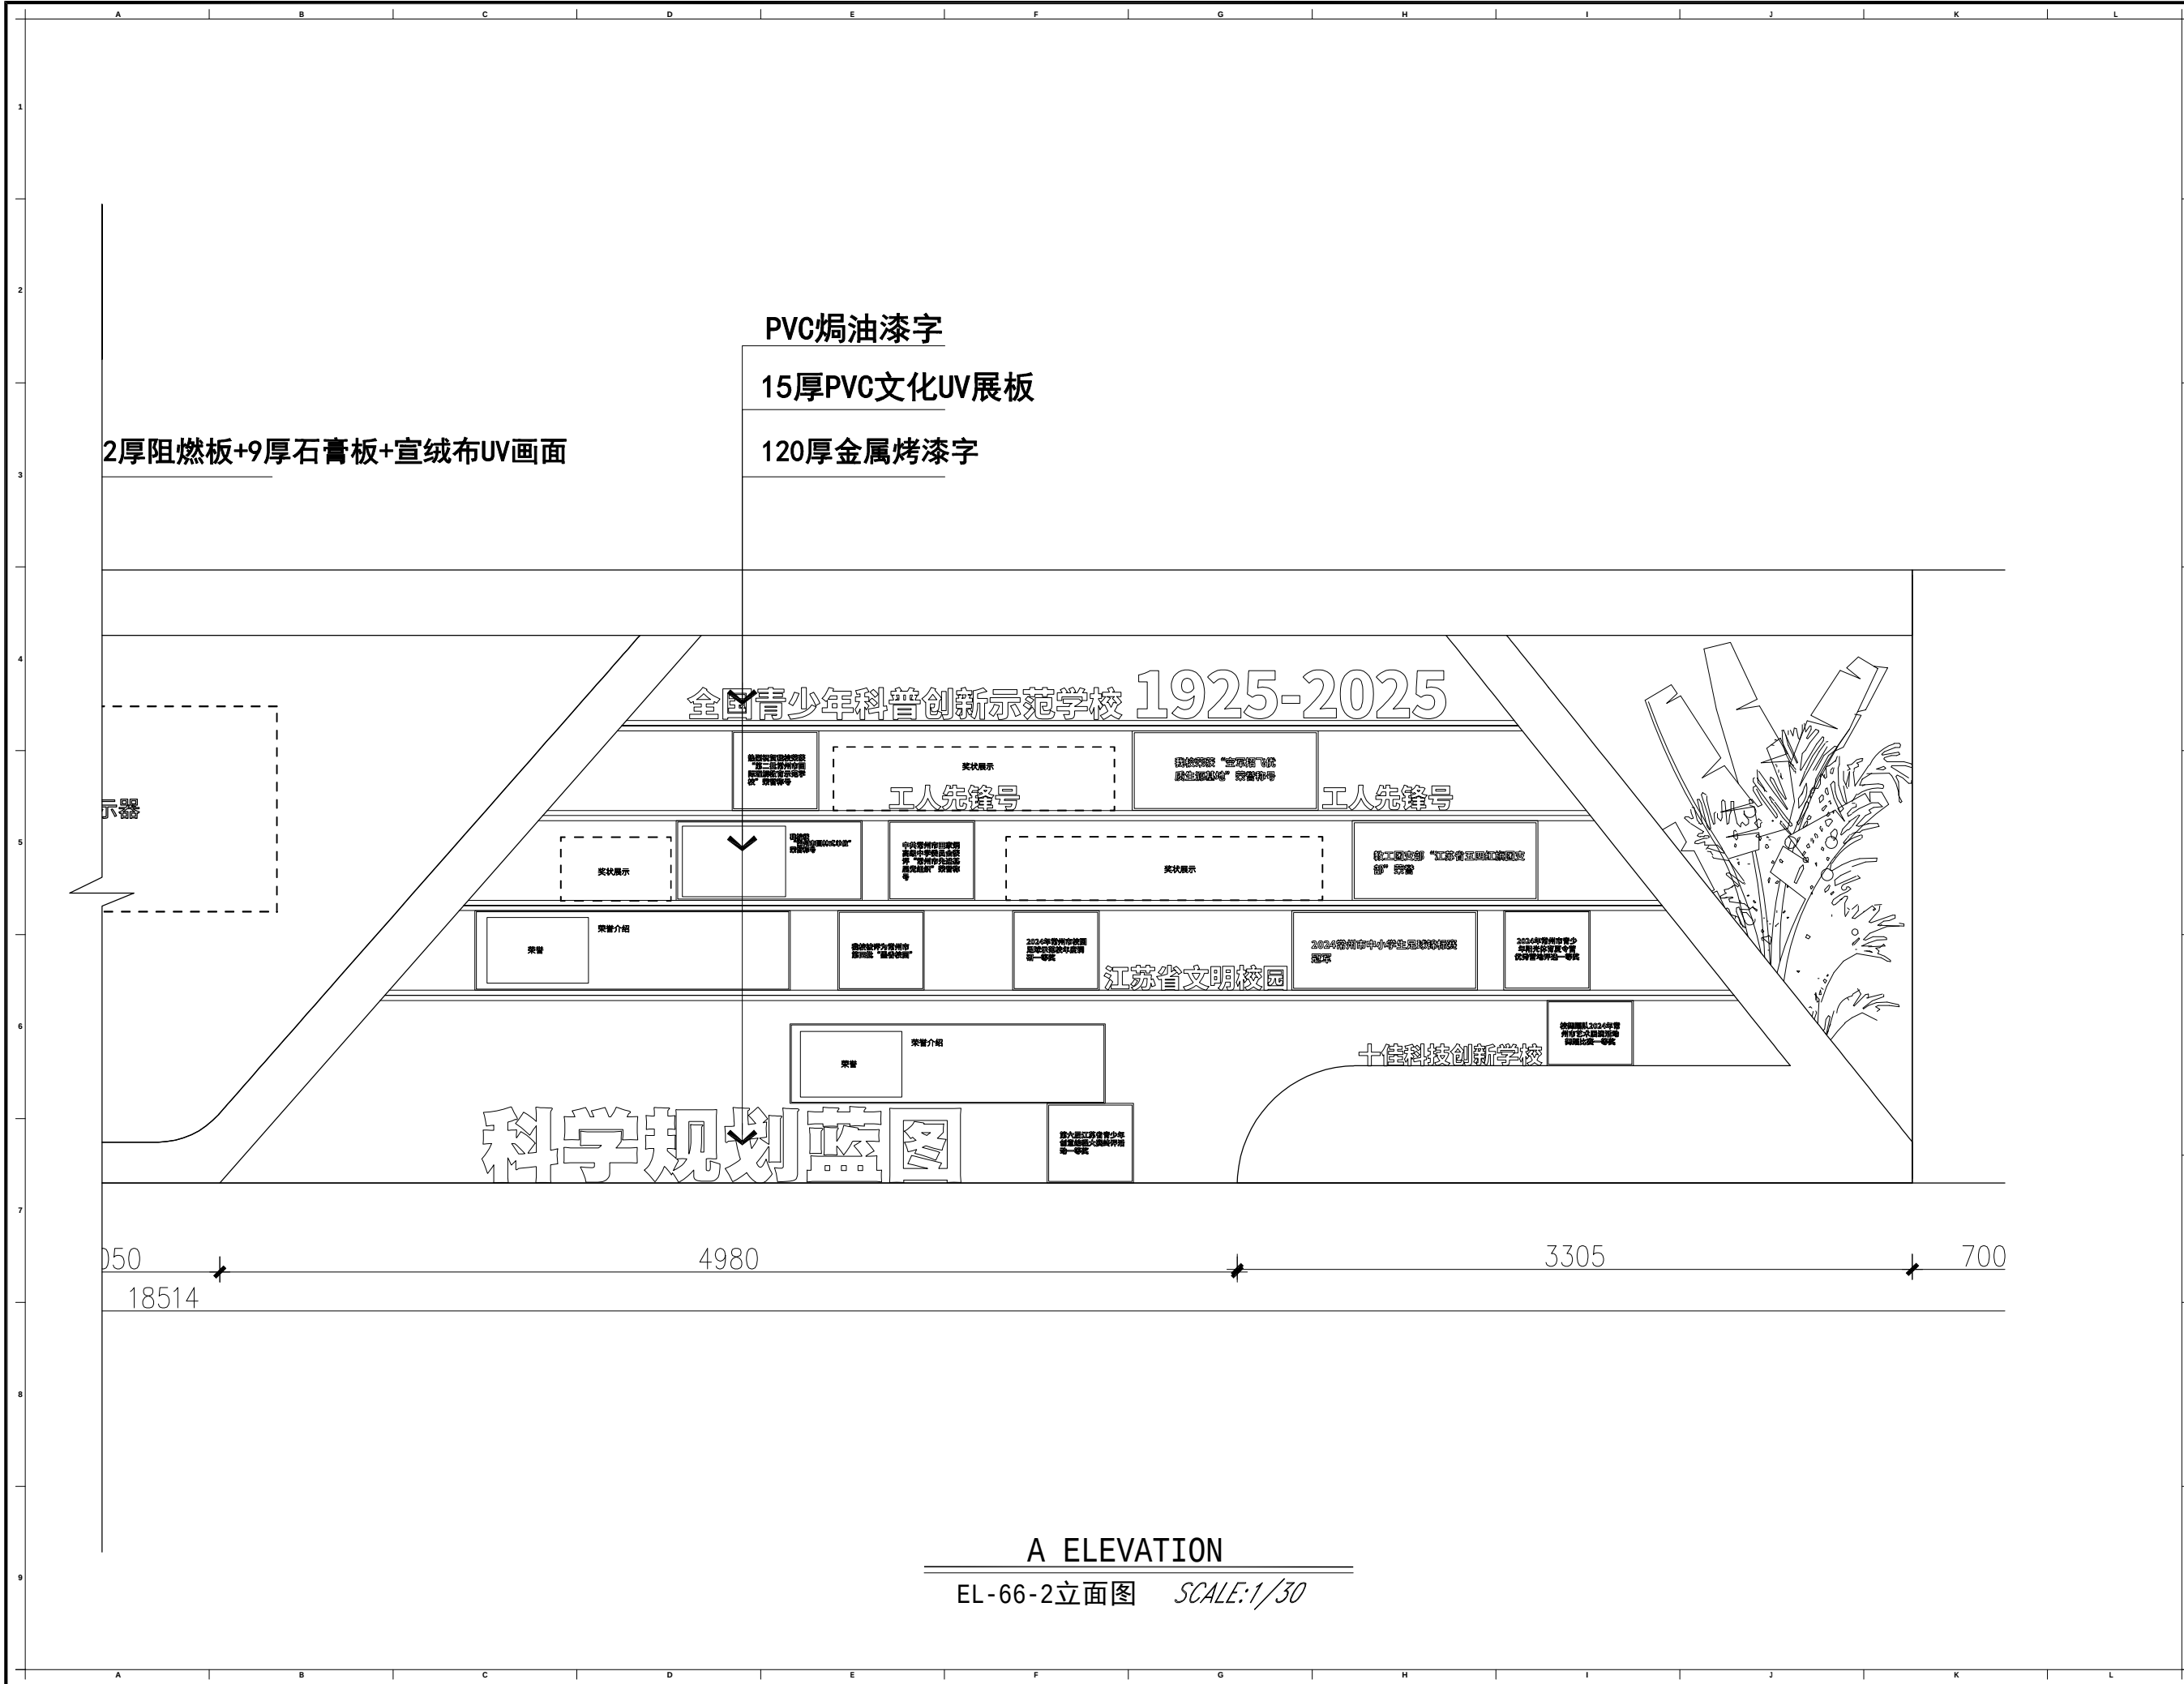

- 注意事项:
- 1、本设计图纸之版权归大德科教设备有限公司所有, 未经设计师书面批准, 不得擅用(翻印等)。
 - 2、施工部门施工前, 必须仔细检查复核图纸上之尺寸与实际尺寸是否有差异。
 - 3、图纸与施工现场如有任何差异, 必须于施工前尽快通知设计师或有关部门, 以免产生不良后果。
 - 4、所有白图及蓝图之版权均属归 大德科教设备有限公司所有, 于工程竣工后必须全数将蓝图交回公司存档。
 - 5、任何工程上之增减更改项目, 必须由设计师书面认可方可进行修改。
 - 6、不得量度图纸。

项目变更 (PROJECT REVISIONS)			
NO. 编号	DESCRIPTION 内容	DATE 日期	REMARKS 备注
1			
2			
3			
4			
5			

项目名称 (PROJECT NAME)

炳星楼八楼改造项目

项目地址 (PROJECT ADDRESS)

常州市田家炳
高级中学

项目面积 (PROJECT AREA)



设计负责人 (DESIGN IN CHARGE OF)	
审核 (CHECKED)	
比例 (SCALE)	1:30
日期 (DATE)	25/08

图纸内容 (GRAPH SUBSTANCE)

立面图

图纸编号 (DRAWING NO.)

EL-66-2

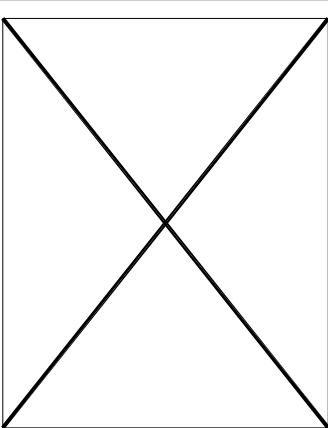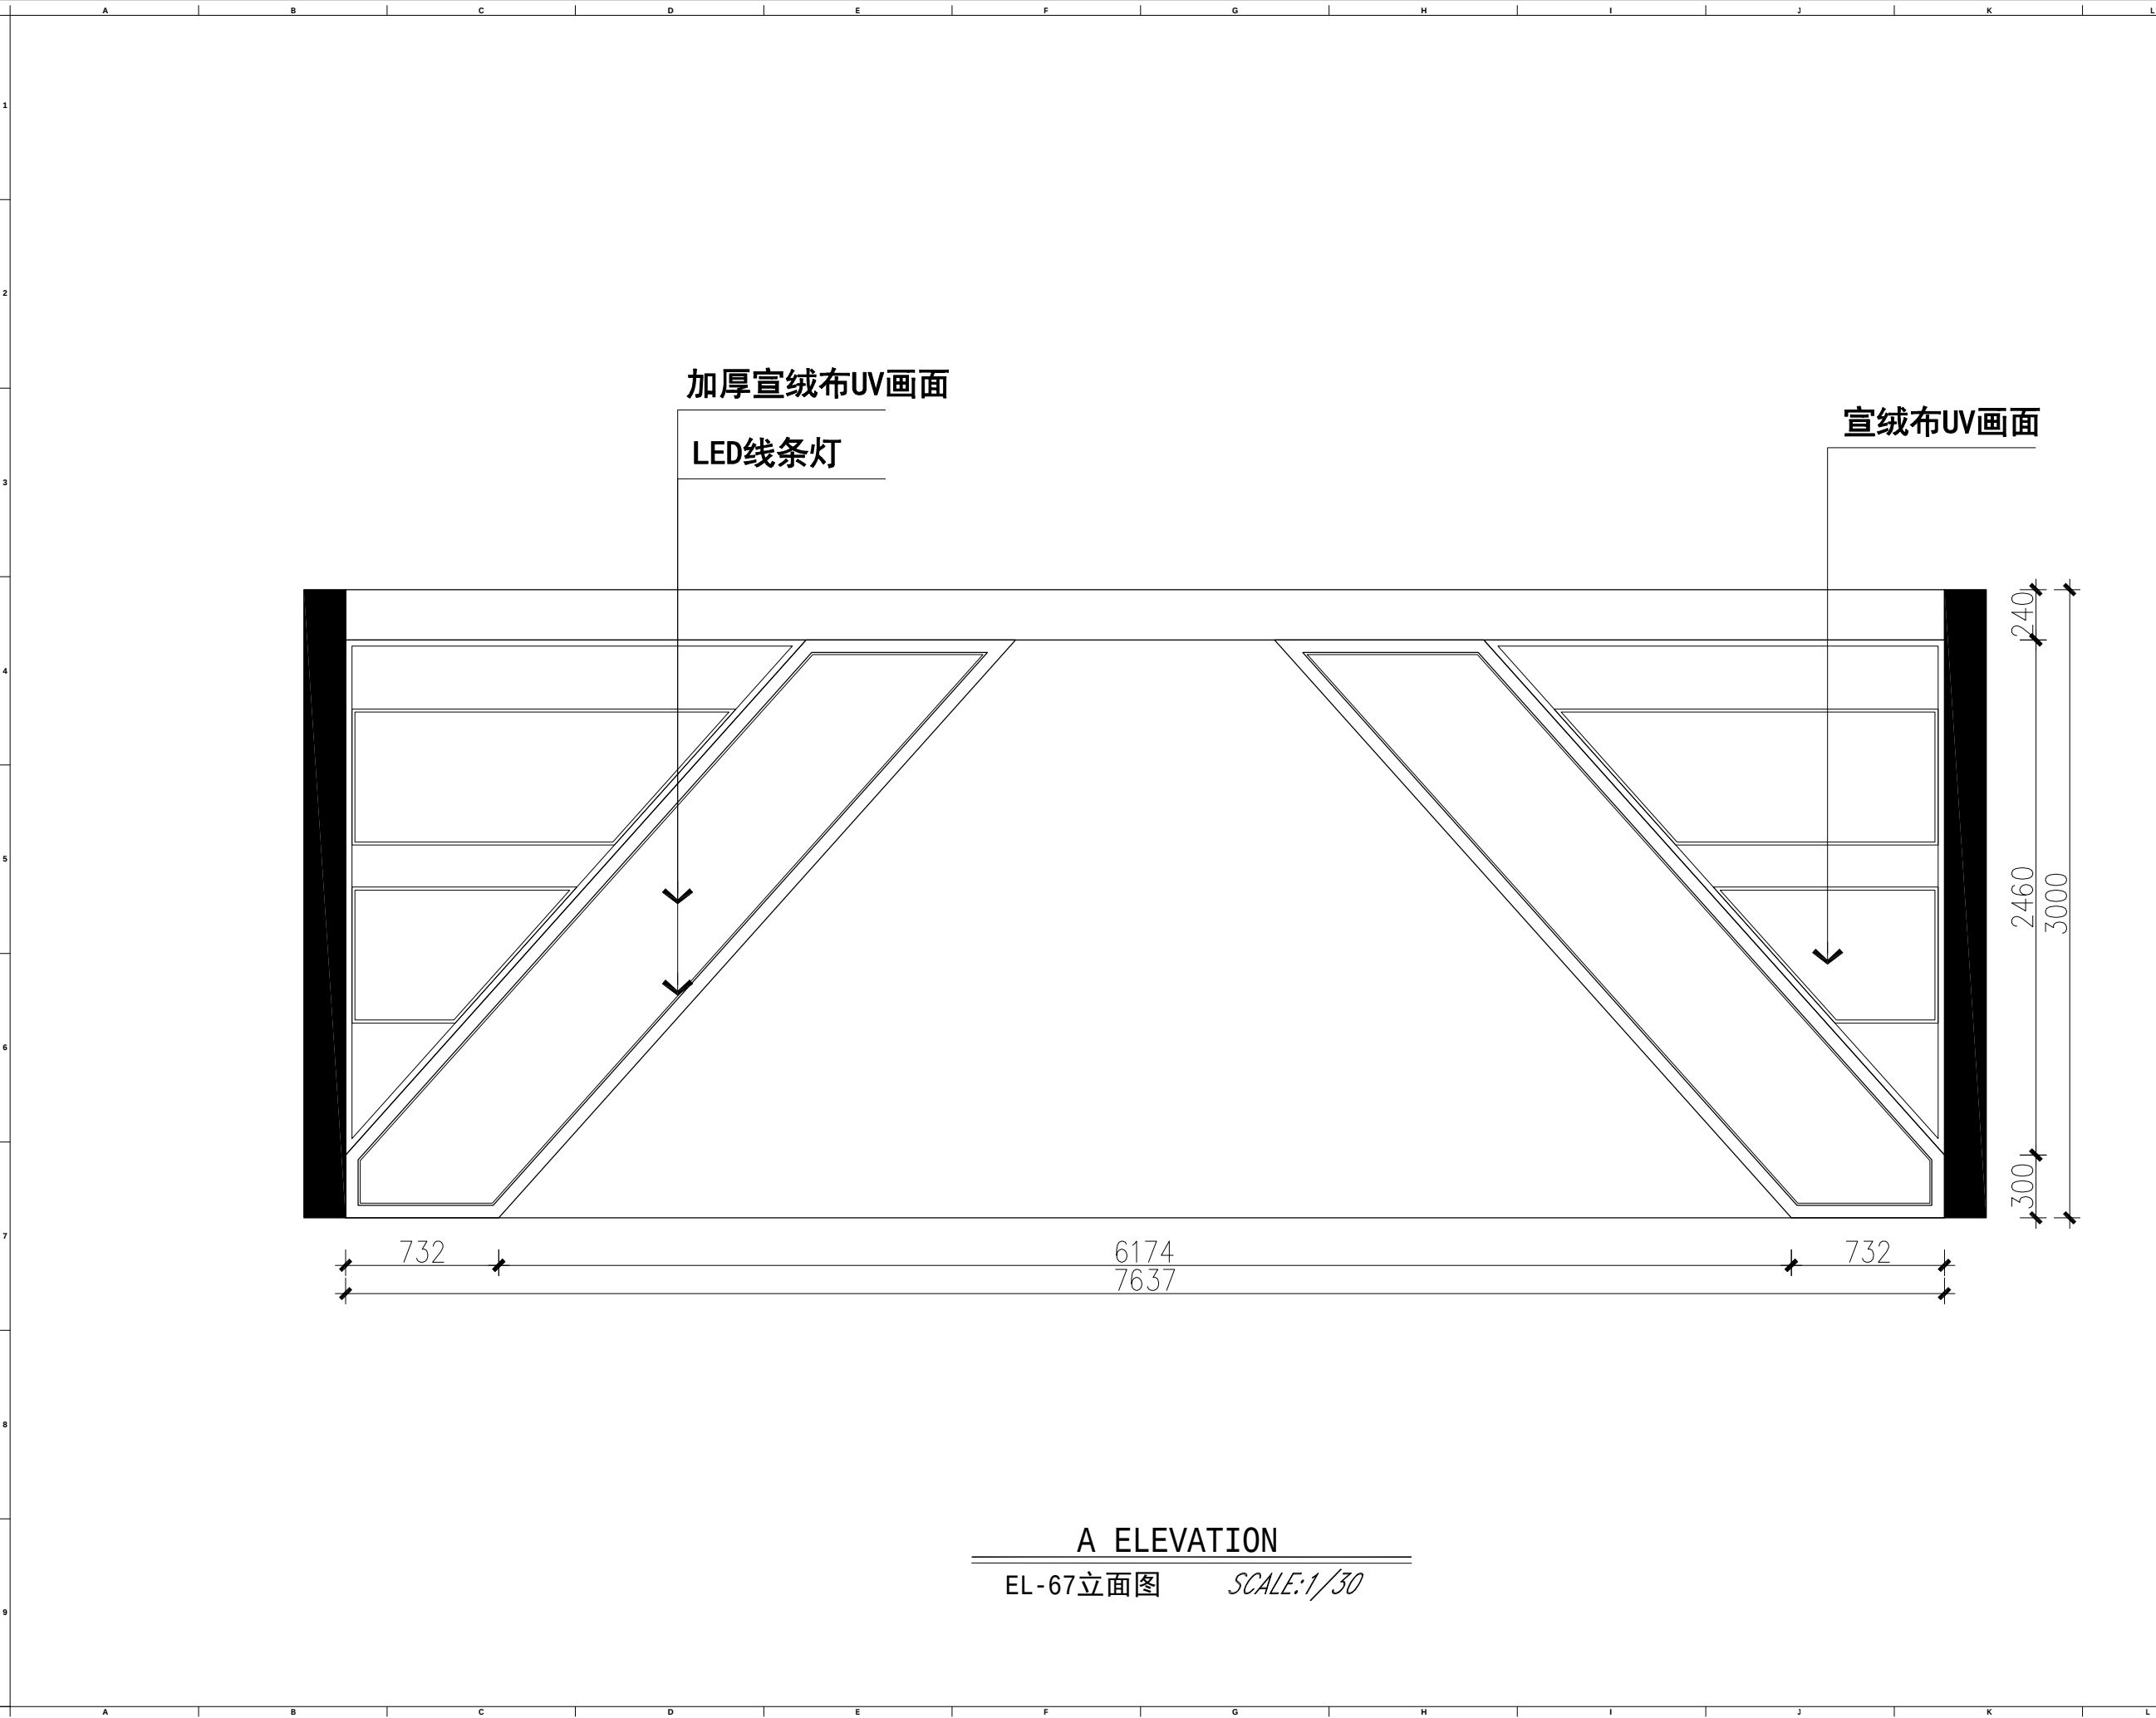

- 注意事项:
- 1、本设计图纸之版权归大德科教设备有限公司所有, 未经设计师书面批准, 不得擅用 (翻印等)。
 - 2、施工部门施工前, 必须仔细检查复核图纸上之尺寸与实际尺寸是否有差异。
 - 3、图纸与施工现场如有任何差异, 必须于施工前尽快通知设计师或有关部门, 以免产生不良后果。
 - 4、所有白图及蓝图之版权均属归 大德科教设备有限公司所有, 于工程竣工后必须全数将蓝图交回公司存档。
 - 5、任何工程上之增减更改项目, 必须由设计师书面认可方可进行修改。
 - 6、不得量度图纸。

项目变更 (PROJECT REVISIONS)			
NO. 编号	DESCRIPTION 内容	DATE 日期	REMARKS 备注
1			
2			
3			
4			
5			

项目名称 (PROJECT NAME)

炳星楼八楼改造项目

项目地址 (PROJECT ADDRESS)


常州市田家炳
高级中学

项目面积 (PROJECT AREA)

设计负责人 (DESIGN IN CHARGE OF)	
审核 (CHECKED)	
比例 (SCALE)	1:30
日期 (DATE)	25/08

图纸内容 (GRAPH SUBSTANCE)
立面图

图纸编号 (DRAWING NO.)
EL-67

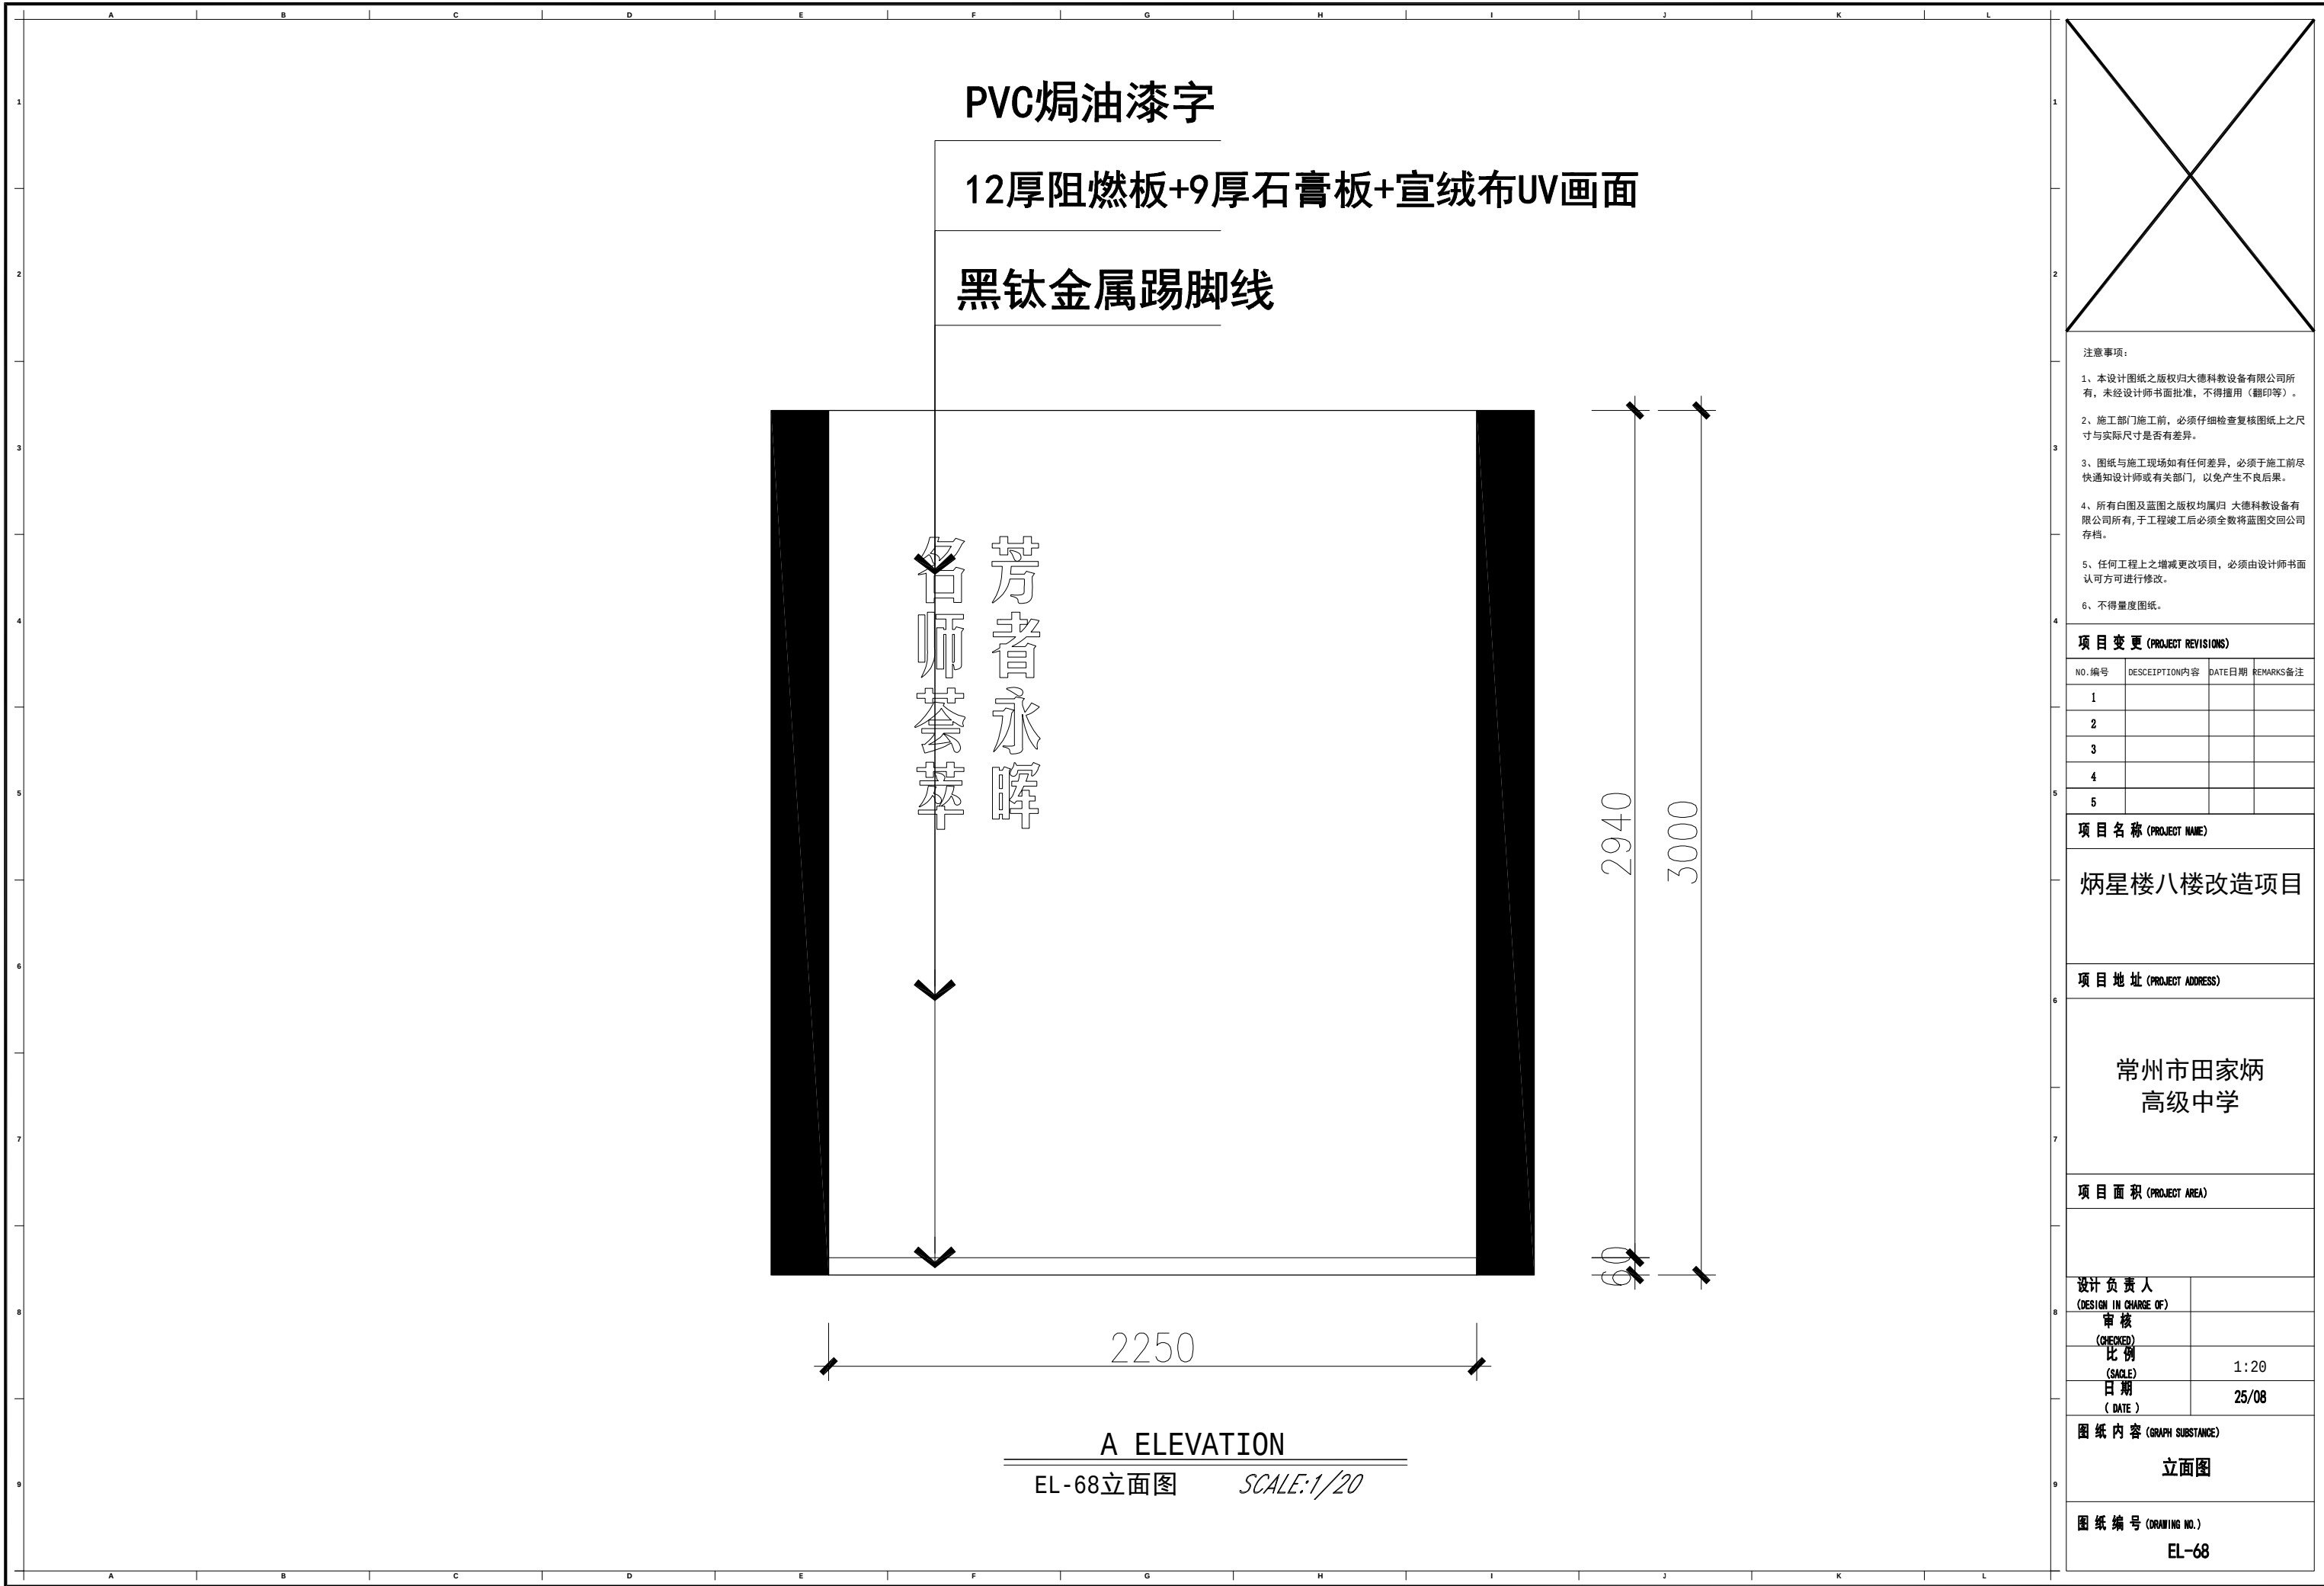

- 注意事项:
- 1、本设计图纸之版权归大德科教设备有限公司所有, 未经设计师书面批准, 不得擅用(翻印等)。
 - 2、施工部门施工前, 必须仔细检查复核图纸上之尺寸与实际尺寸是否有差异。
 - 3、图纸与施工现场如有任何差异, 必须于施工前尽快通知设计师或有关部门, 以免产生不良后果。
 - 4、所有白图及蓝图之版权均属归 大德科教设备有限公司所有, 于工程竣工后必须全数将蓝图交回公司存档。
 - 5、任何工程上之增减更改项目, 必须由设计师书面认可方可进行修改。
 - 6、不得量度图纸。

项目变更 (PROJECT REVISIONS)			
NO. 编号	DESCEPTION 内容	DATE 日期	REMARKS 备注
1			
2			
3			
4			
5			

项目名称 (PROJECT NAME)

炳星楼八楼改造项目

项目地址 (PROJECT ADDRESS)

常州市田家炳
高级中学

项目面积 (PROJECT AREA)



设计负责人 (DESIGN IN CHARGE OF)	
审核 (CHECKED)	
比例 (SCALE)	1:20
日期 (DATE)	25/08

图纸内容 (GRAPH SUBSTANCE)

立面图

图纸编号 (DRAWING NO.)

EL-68

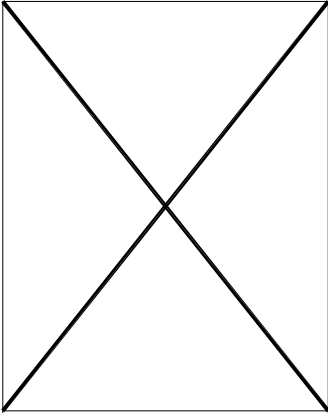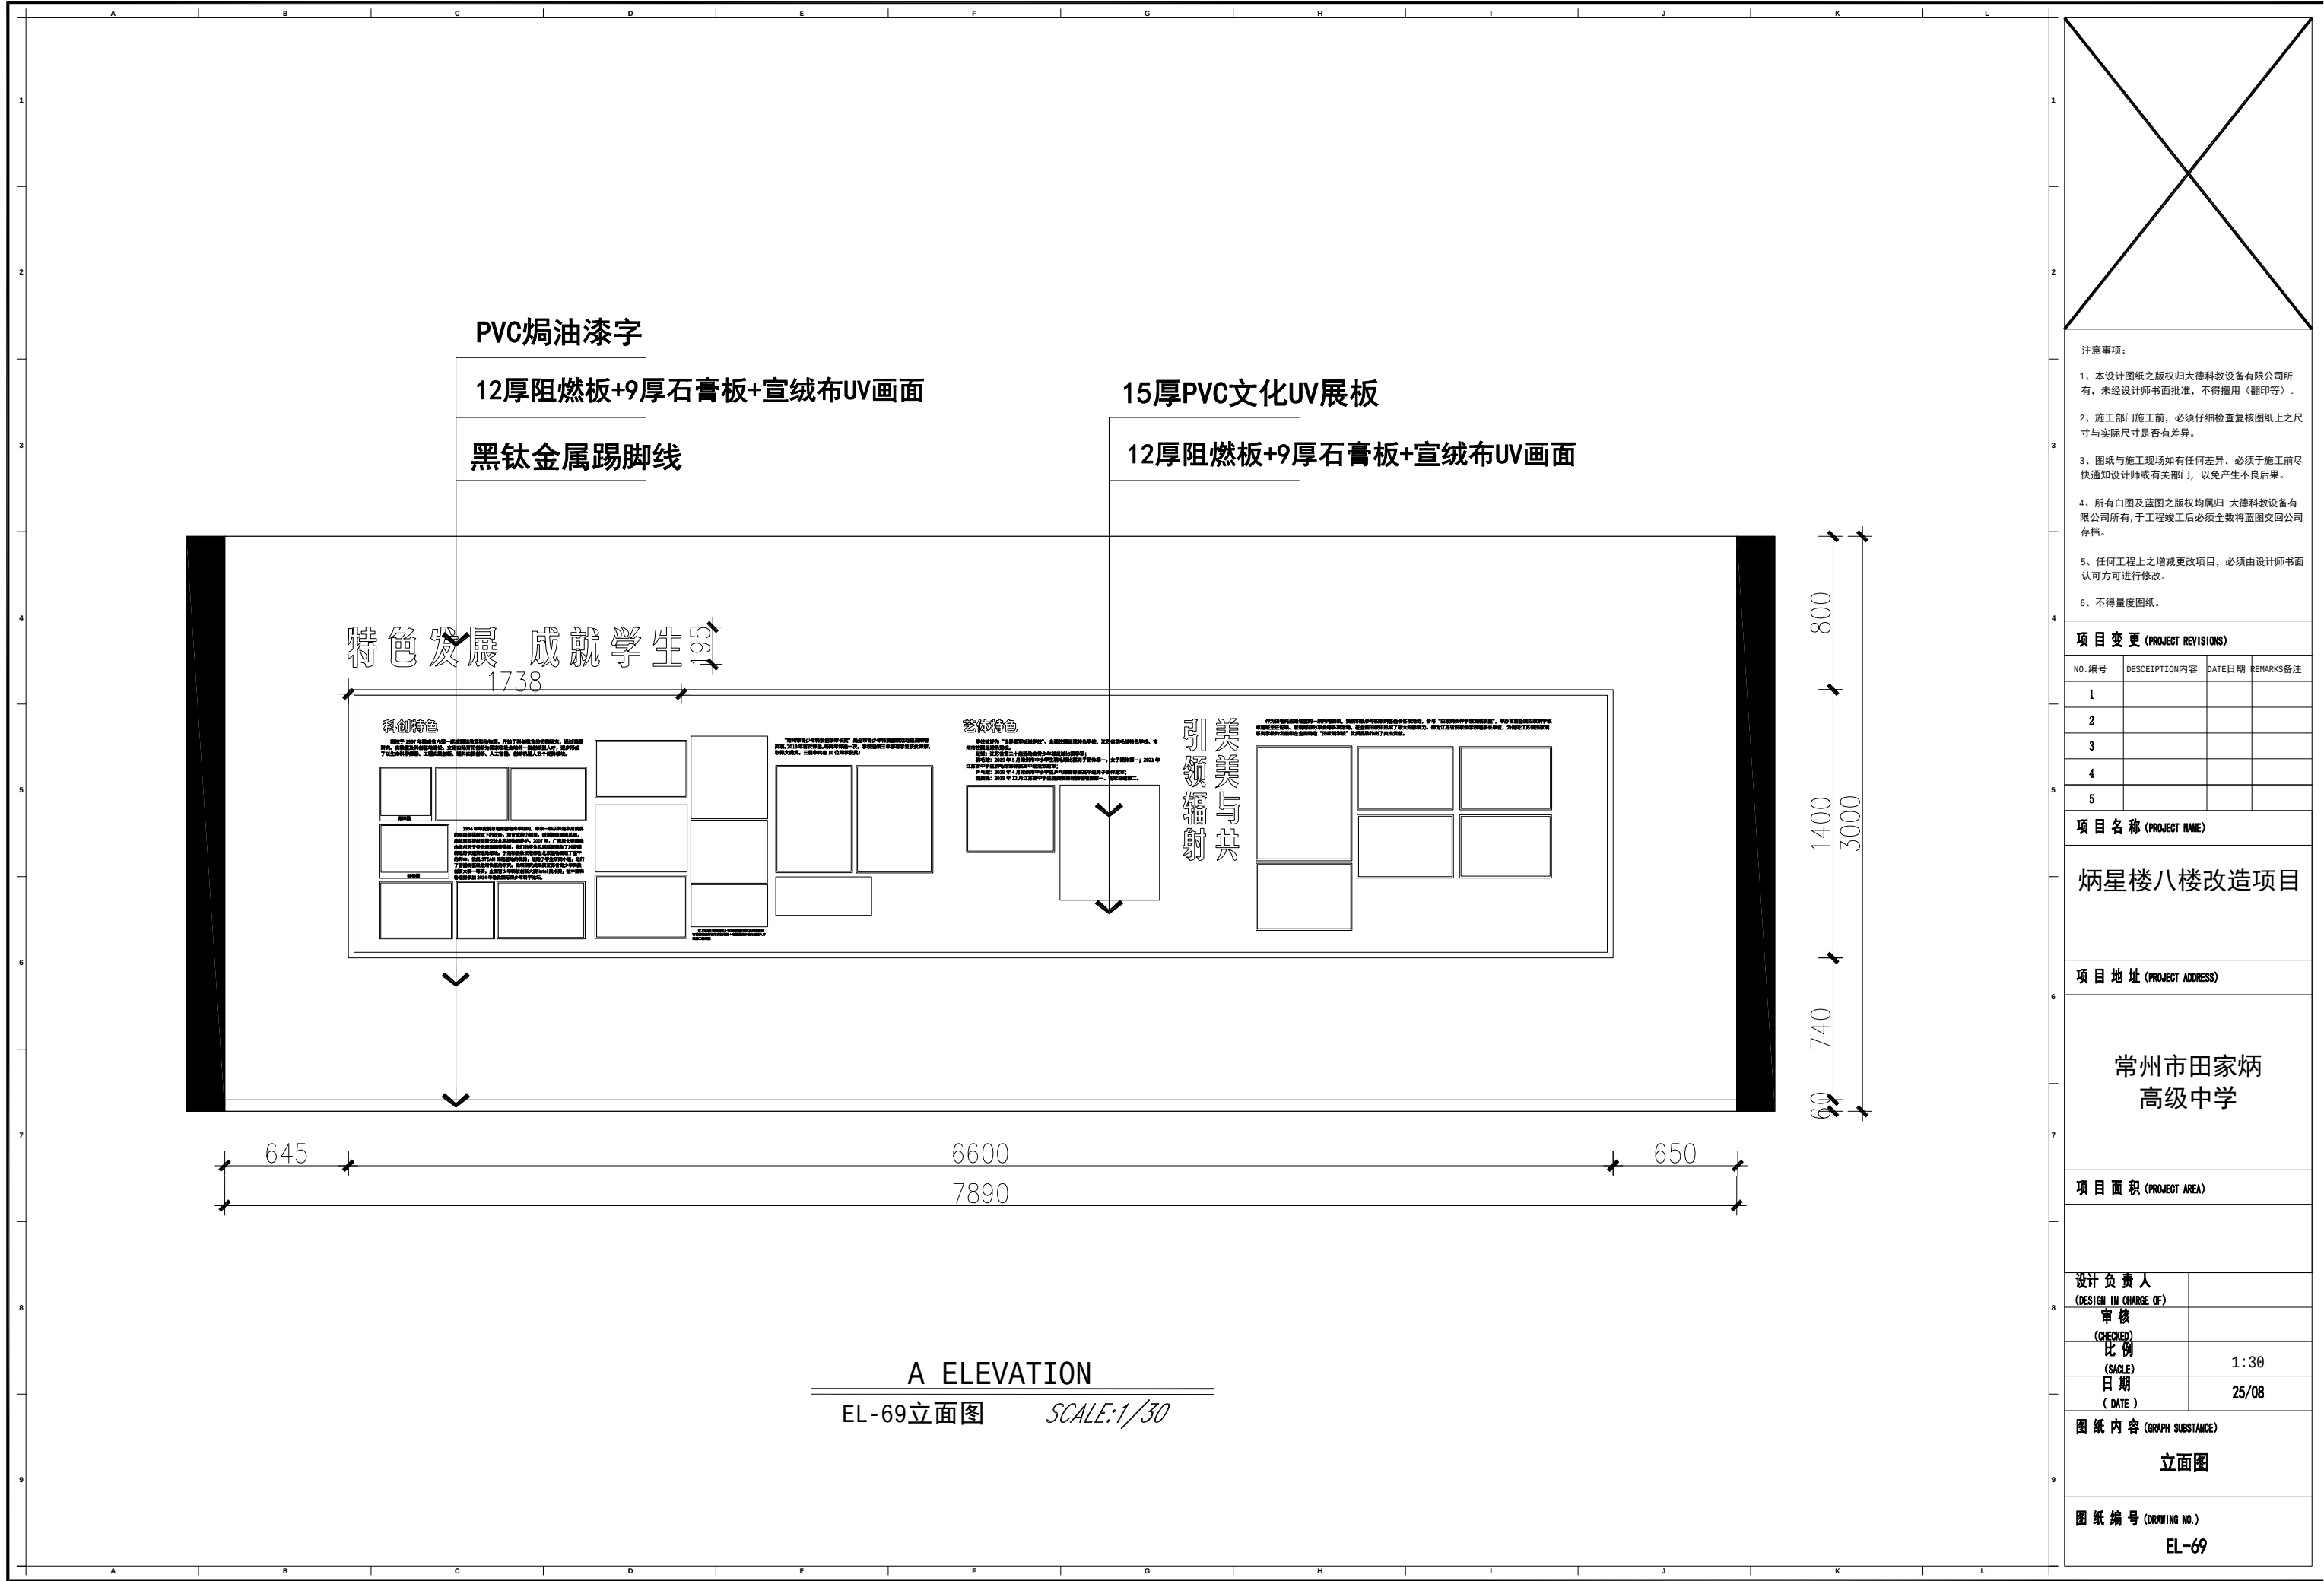

- 注意事项:
- 1、本设计图纸之版权归大德科教设备有限公司所有，未经设计师书面批准，不得擅用（翻印等）。
 - 2、施工部门施工前，必须仔细检查复核图纸上之尺寸与实际尺寸是否有差异。
 - 3、图纸与施工现场如有任何差异，必须于施工前尽快通知设计师或有关部门，以免产生不良后果。
 - 4、所有白图及蓝图之版权均属归 大德科教设备有限公司所有，于工程竣工后必须全数将蓝图交回公司存档。
 - 5、任何工程上之增减更改项目，必须由设计师书面认可方可进行修改。
 - 6、不得量度图纸。

项目变更 (PROJECT REVISIONS)			
NO. 编号	DESCRIPTION 内容	DATE 日期	REMARKS 备注
1			
2			
3			
4			
5			

项目名称 (PROJECT NAME)

炳星楼八楼改造项目

项目地址 (PROJECT ADDRESS)

常州市田家炳高级中学

项目面积 (PROJECT AREA)

设计负责人 (DESIGN IN CHARGE OF)	
审核 (CHECKED)	
比例 (SCALE)	1:30
日期 (DATE)	25/08

图纸内容 (GRAPH SUBSTANCE)

立面图

图纸编号 (DRAWING NO.)

EL-69

黑钛金属踢脚线




EL-70

雕刻发光字

12厚阻燃板+9厚石膏板+乳胶漆饰面

黑钛金属踢脚线

PU砖隔断装饰

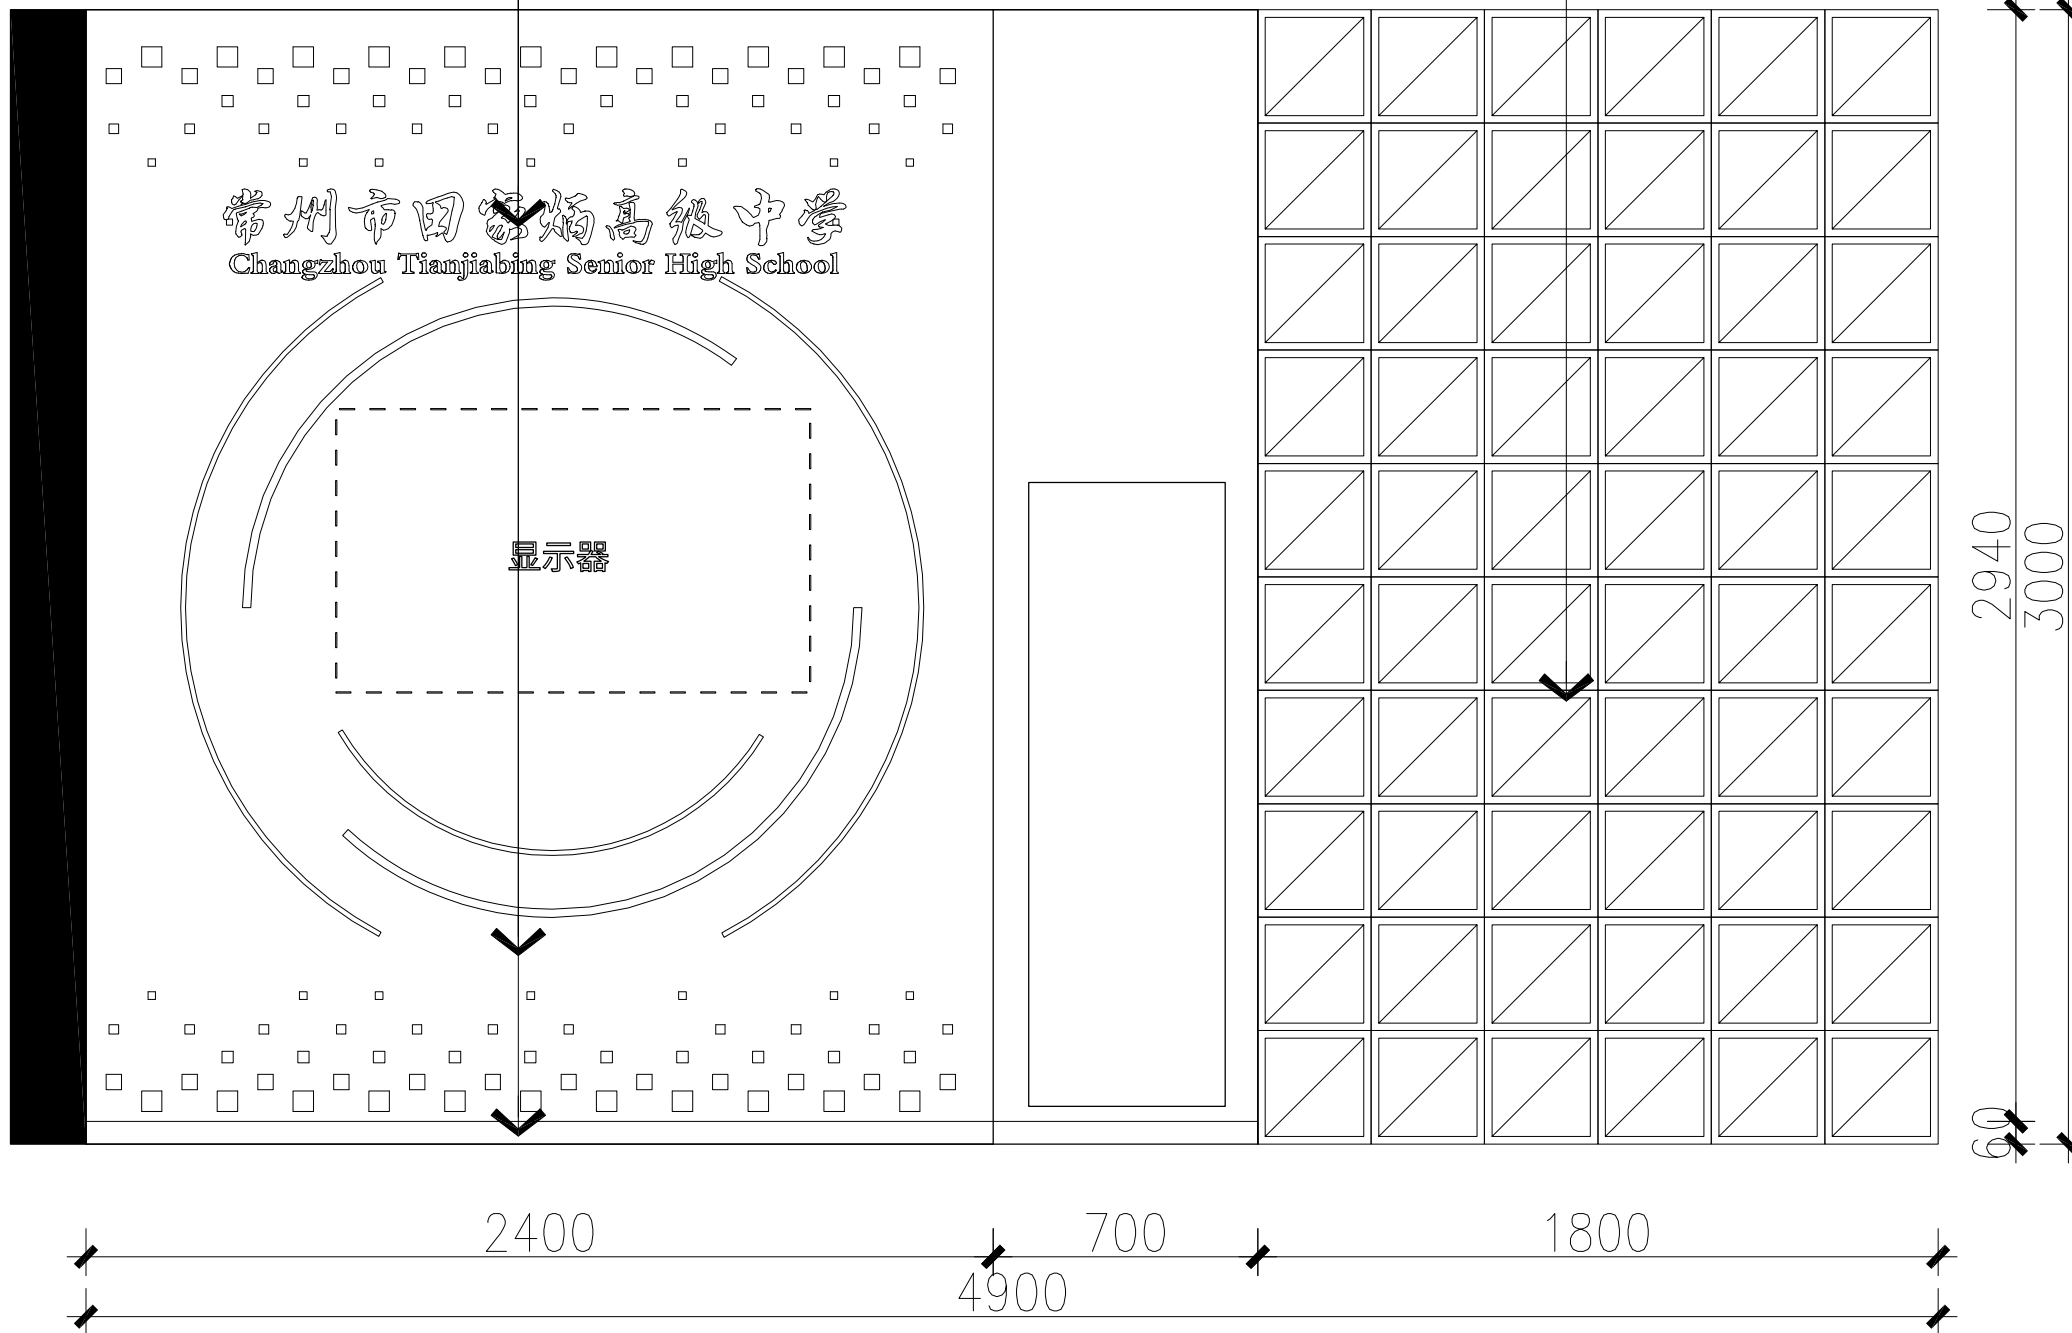

A ELEVATION

EL-71立面图

SCALE:1/20

注意事项:

- 1、本设计图纸之版权归大德科教设备有限公司所有, 未经设计师书面批准, 不得擅用(翻印等)。
- 2、施工部门施工前, 必须仔细检查复核图纸上之尺寸与实际尺寸是否有差异。
- 3、图纸与施工现场如有任何差异, 必须于施工前尽快通知设计师或有关部门, 以免产生不良后果。
- 4、所有白图及蓝图之版权均属归 大德科教设备有限公司所有, 于工程竣工后必须全数将蓝图交回公司存档。
- 5、任何工程上之增减更改项目, 必须由设计师书面认可方可进行修改。
- 6、不得量度图纸。

项目变更 (PROJECT REVISIONS)

NO. 编号	DESCRIPTION 内容	DATE 日期	REMARKS 备注
1			
2			
3			
4			
5			

项目名称 (PROJECT NAME)

炳星楼八楼改造项目

项目地址 (PROJECT ADDRESS)

常州市田家炳
高级中学

项目面积 (PROJECT AREA)

设计负责人
(DESIGN IN CHARGE OF)

审核

(CHECKED)

比例

(SCALE)

日期

(DATE)

1:20

25/08

图纸内容 (GRAPH SUBSTANCE)

立面图


图纸编号 (DRAWING NO.)

EL-71

12厚阻燃板+9厚石膏板+乳胶漆饰面

黑钛金属踢脚线

木质结构艺术书籍造型

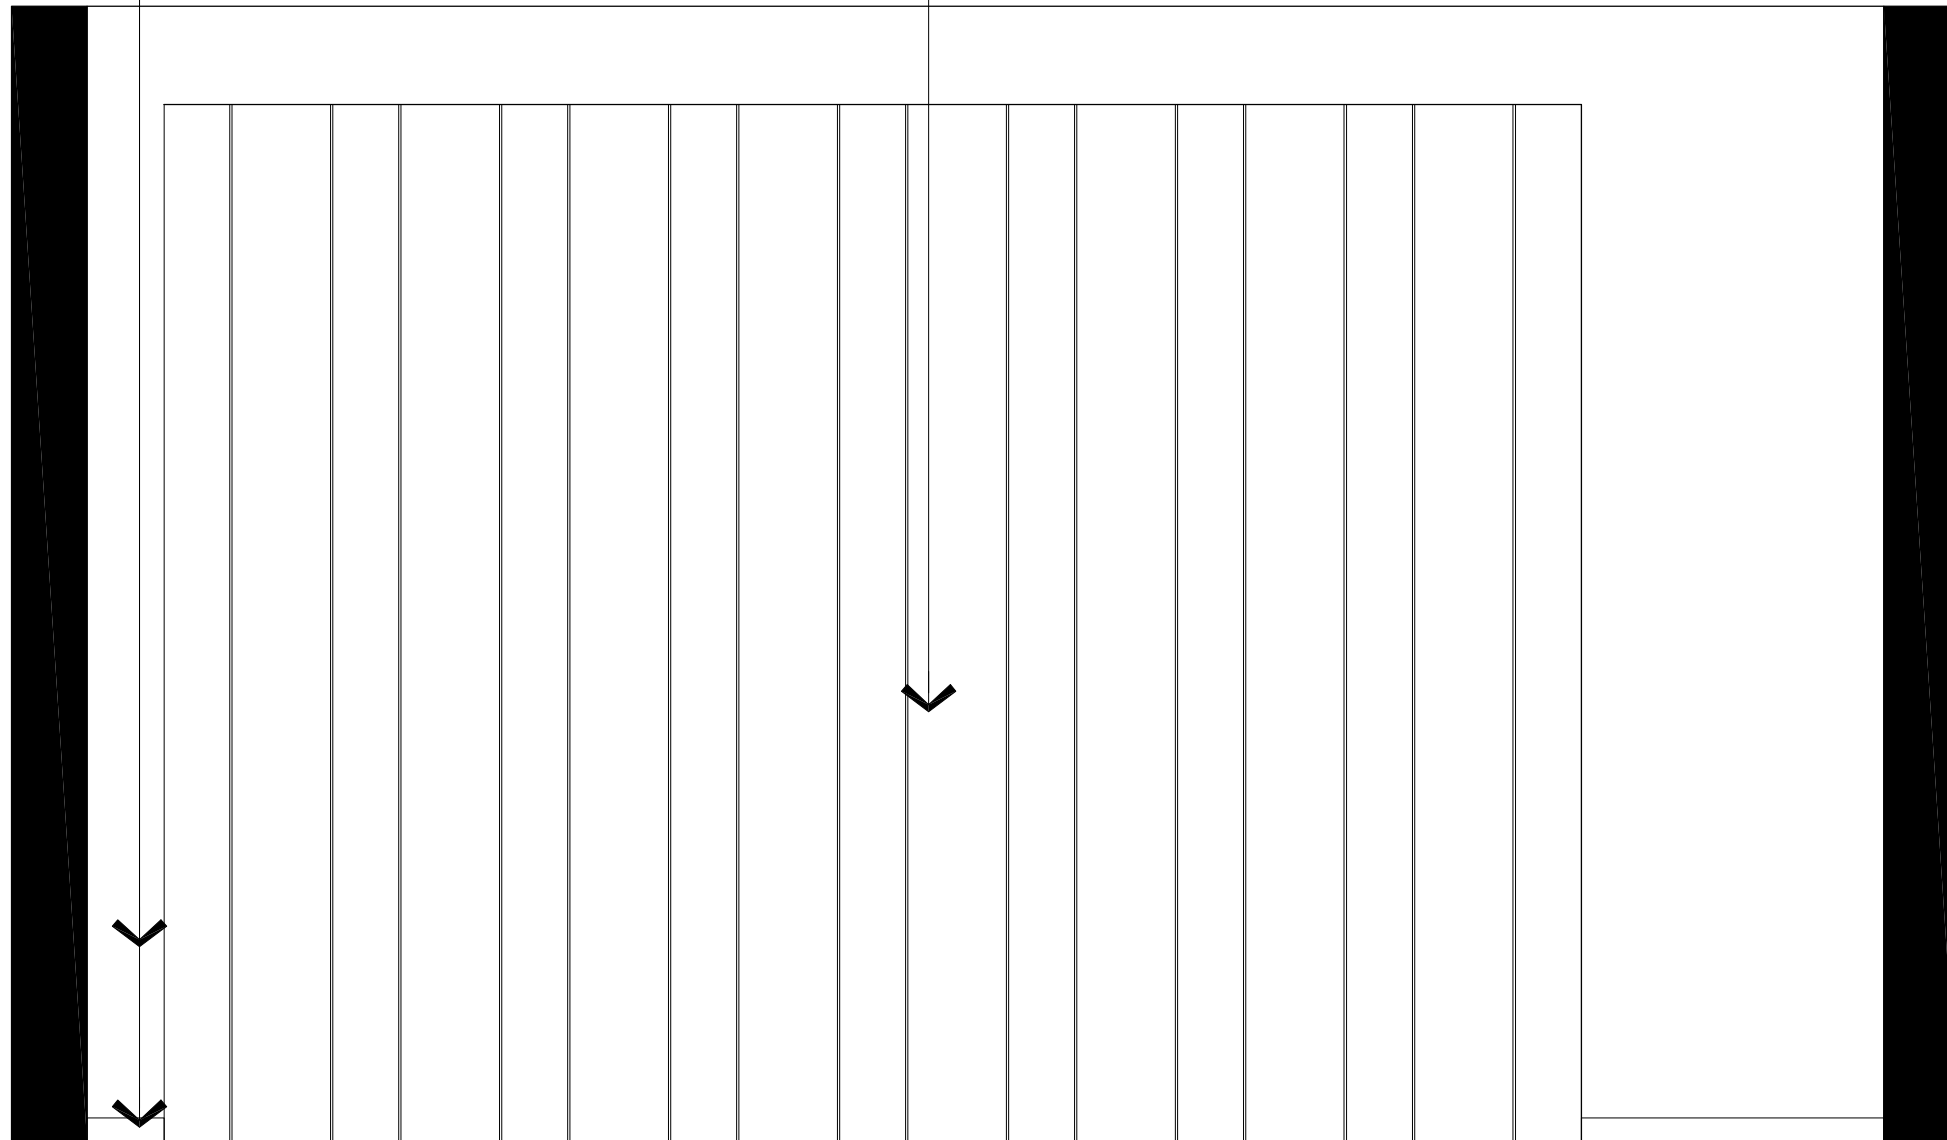

A ELEVATION

EL-72立面图

SCALE:1/20

注意事项:

- 1、本设计图纸之版权归大德科教设备有限公司所有, 未经设计师书面批准, 不得擅用 (翻印等)。
- 2、施工部门施工前, 必须仔细检查复核图纸上之尺寸与实际尺寸是否有差异。
- 3、图纸与施工现场如有任何差异, 必须于施工前尽快通知设计师或有关部门, 以免产生不良后果。
- 4、所有白图及蓝图之版权均属归 大德科教设备有限公司所有, 于工程竣工后必须全数将蓝图交回公司存档。
- 5、任何工程上之增减更改项目, 必须由设计师书面认可方可进行修改。
- 6、不得量度图纸。

项目变更 (PROJECT REVISIONS)

NO. 编号	DESCRIPTION 内容	DATE 日期	REMARKS 备注
1			
2			
3			
4			
5			

项目名称 (PROJECT NAME)

炳星楼八楼改造项目

项目地址 (PROJECT ADDRESS)

常州市田家炳
高级中学

项目面积 (PROJECT AREA)

设计负责人
(DESIGN IN CHARGE OF)

审核

(CHECKED)

比例

(SCALE)

日期

(DATE)

1:20


25/08

图纸内容 (GRAPH SUBSTANCE)

立面图

图纸编号 (DRAWING NO.)

EL-72

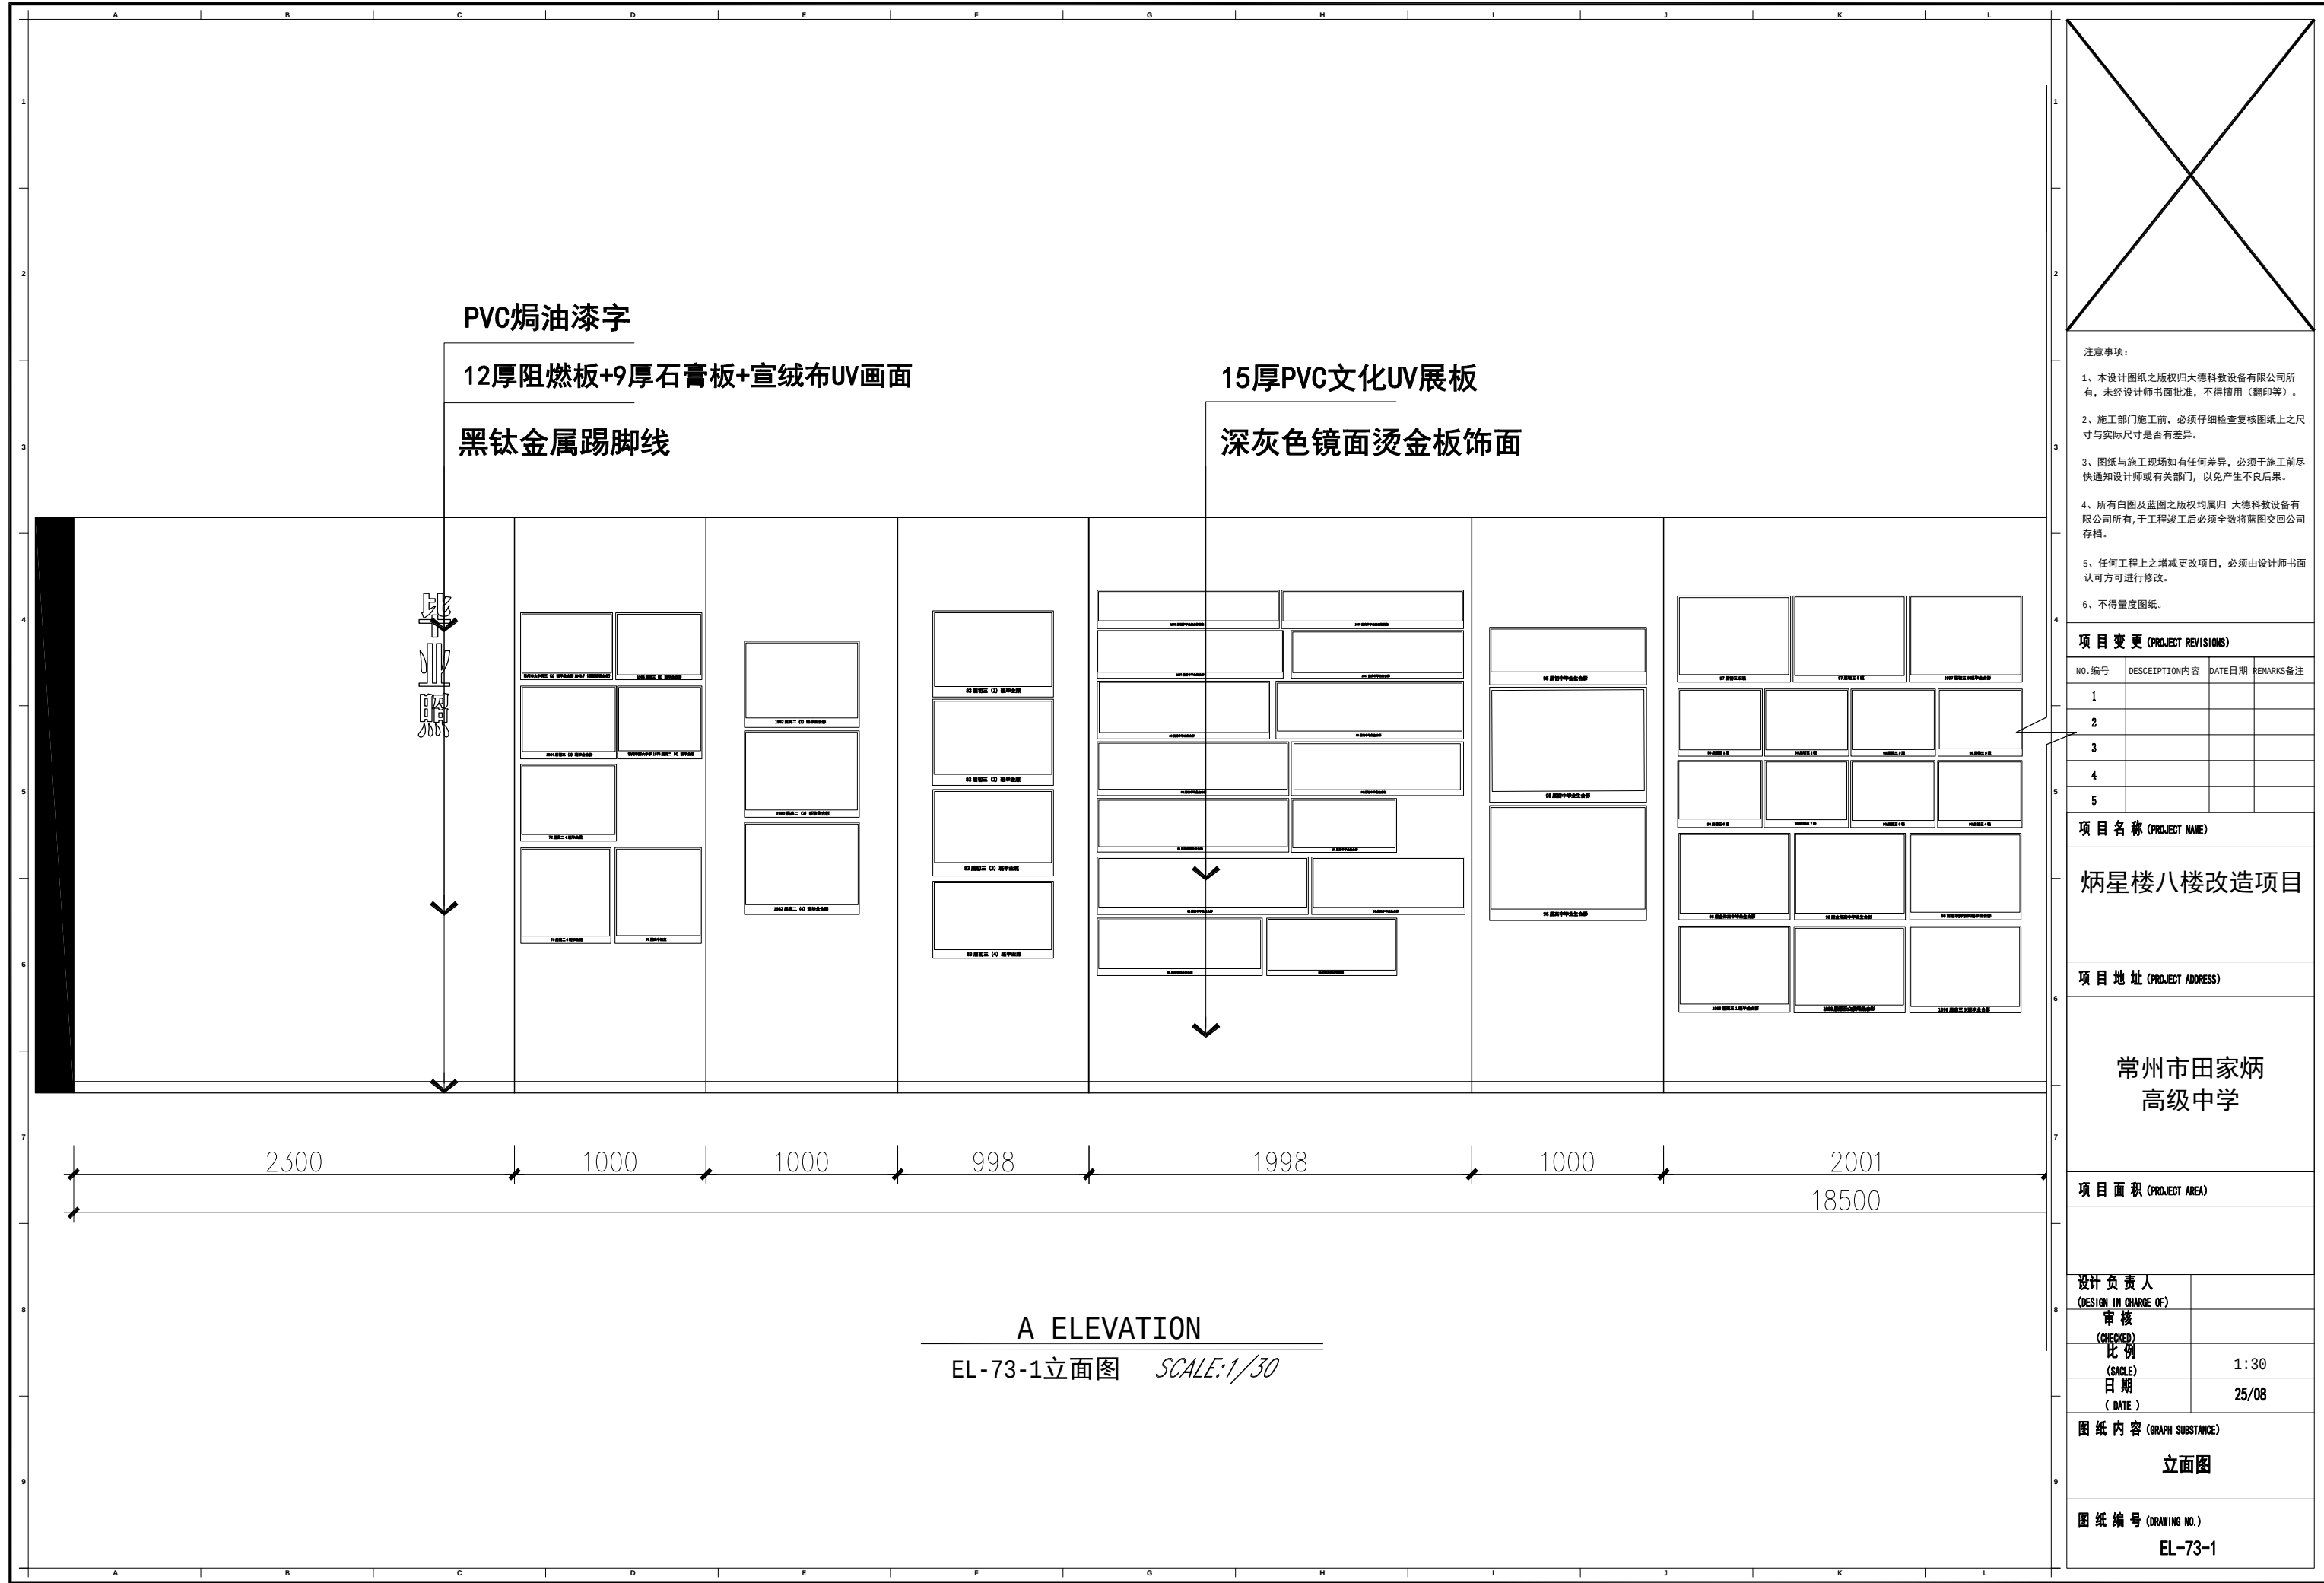

项目变更 (PROJECT REVISIONS)			
NO. 编号	DESCRIPTION内容	DATE日期	REMARKS备注
1			
2			
3			
4			
5			
项目名称 (PROJECT NAME)			
炳星楼八楼改造项目			
项目地址 (PROJECT ADDRESS)			
常州市田家炳 高级中学			
项目面积 (PROJECT AREA)			
设计负责人 (DESIGN IN CHARGE OF)			
审核 (CHECKED)			
比例 (SCALE)		1:30	
日期 (DATE)		25/08	
图纸内容 (GRAPH SUBSTANCE)			
立面图			
图纸编号 (DRAWING NO.)			
EL-73-1			

深灰色镜面烫金板饰面

注意事项:

- 1、本设计图纸之版权归大德科教设备有限公司所有, 未经设计师书面批准, 不得擅用(翻印等)。
- 2、施工部门施工前, 必须仔细检查复核图纸上之尺寸与实际尺寸是否有差异。
- 3、图纸与施工现场如有任何差异, 必须于施工前尽快通知设计师或有关部门, 以免产生不良后果。
- 4、所有白图及蓝图之版权均属归 大德科教设备有限公司所有, 于工程竣工后必须全数将蓝图交回公司存档。
- 5、任何工程上之增减更改项目, 必须由设计师书面认可方可进行修改。
- 6、不得量度图纸。

项目变更 (PROJECT REVISIONS)

NO. 编号	DESCRIPTION 内容	DATE 日期	REMARKS 备注
1			
2			
3			
4			
5			

项目名称 (PROJECT NAME)

炳星楼八楼改造项目

项目地址 (PROJECT ADDRESS)

常州市田家炳
高级中学

项目面积 (PROJECT AREA)

设计负责人
(DESIGN IN CHARGE OF)

审核
(CHECKED)

比例
(SCALE)

1:30

日期
(DATE)

25/08

图纸内容 (GRAPH SUBSTANCE)


立面图

图纸编号 (DRAWING NO.)


EL-73-2

A ELEVATION

EL-73-2立面图 SCALE:1/30

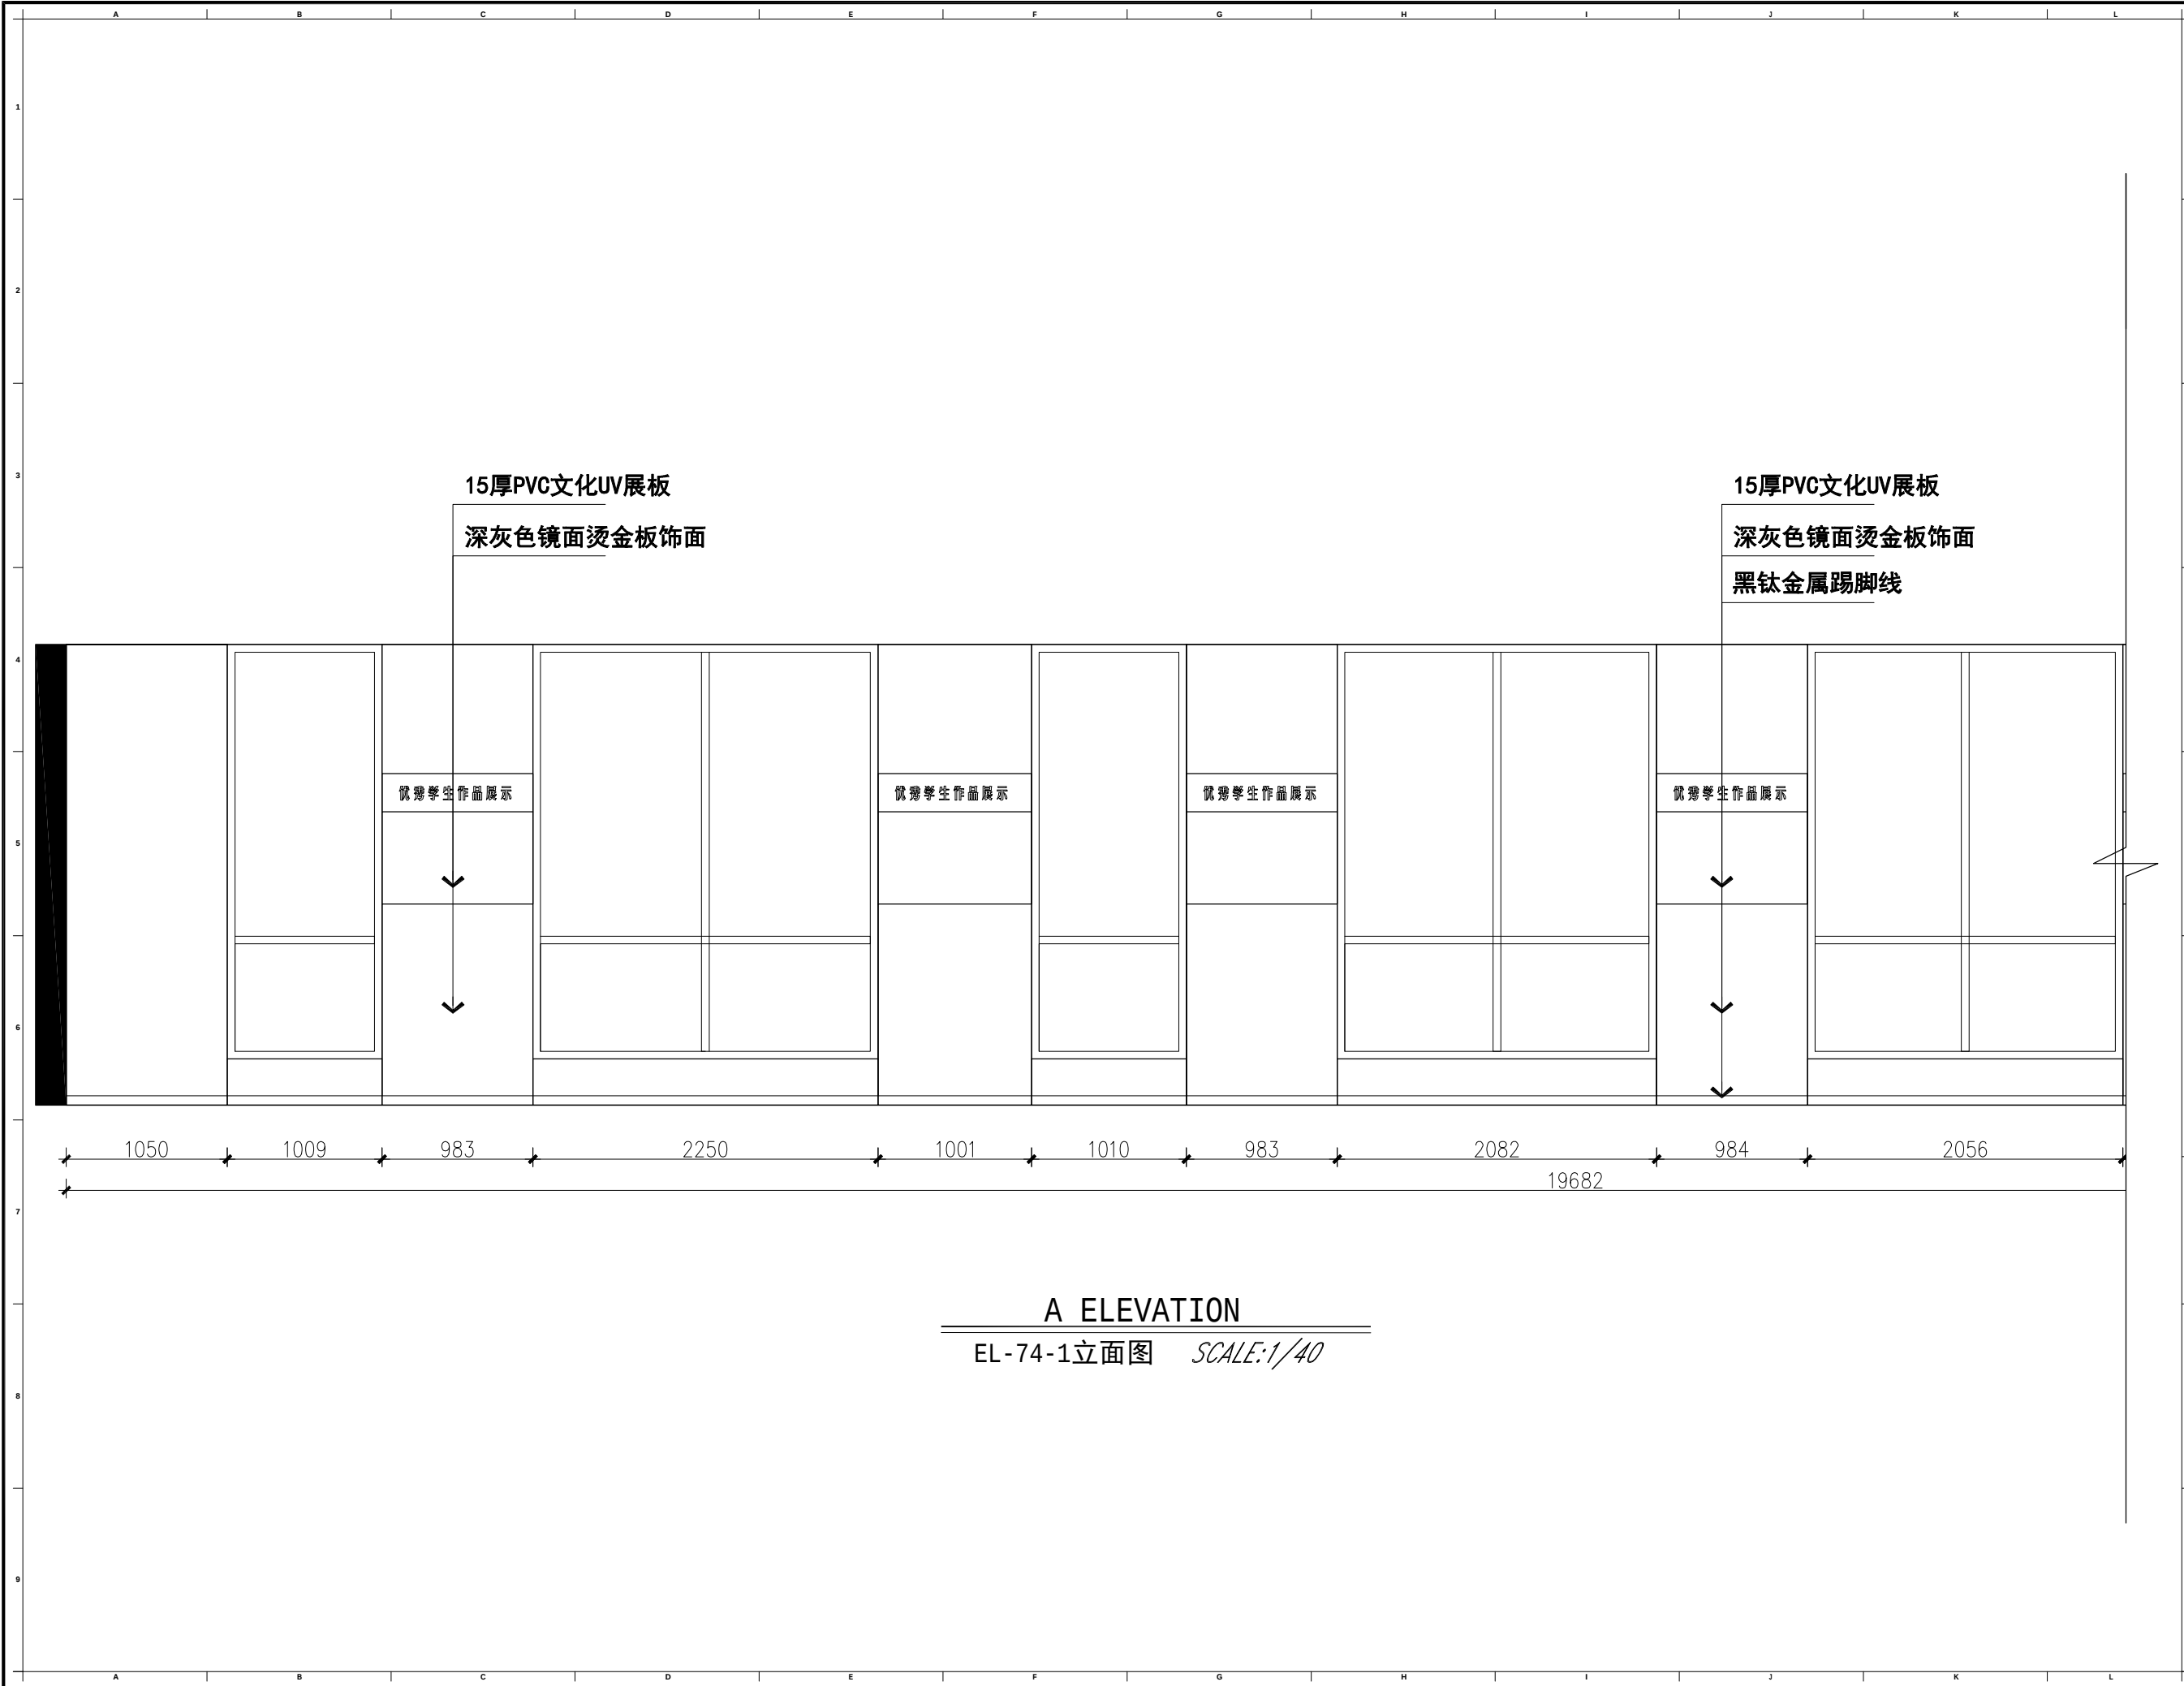

A ELEVATION
EL-74-1立面图 SCALE:1/40

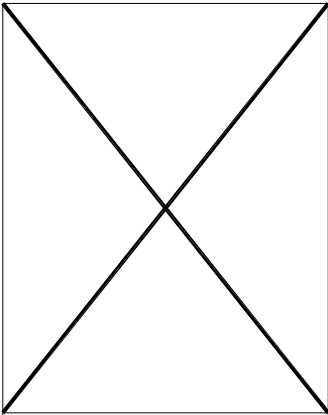

- 注意事项:
- 1、本设计图纸之版权归大德科教设备有限公司所有, 未经设计师书面批准, 不得擅用(翻印等)。
 - 2、施工部门施工前, 必须仔细检查复核图纸上之尺寸与实际尺寸是否有差异。
 - 3、图纸与施工现场如有任何差异, 必须于施工前尽快通知设计师或有关部门, 以免产生不良后果。
 - 4、所有白图及蓝图之版权均属归 大德科教设备有限公司所有, 于工程竣工后必须全数将蓝图交回公司存档。
 - 5、任何工程上之增减更改项目, 必须由设计师书面认可方可进行修改。
 - 6、不得量度图纸。

项目变更 (PROJECT REVISIONS)

NO. 编号	DESCRIPTION 内容	DATE 日期	REMARKS 备注
1			
2			
3			
4			
5			

项目名称 (PROJECT NAME)

炳星楼八楼改造项目

项目地址 (PROJECT ADDRESS)

常州市田家炳
高级中学


项目面积 (PROJECT AREA)


设计负责人 (DESIGN IN CHARGE OF)	
审核 (CHECKED)	
比例 (SCALE)	1:40
日期 (DATE)	25/08


图纸内容 (GRAPH SUBSTANCE)

立面图


图纸编号 (DRAWING NO.)
EL-74-1

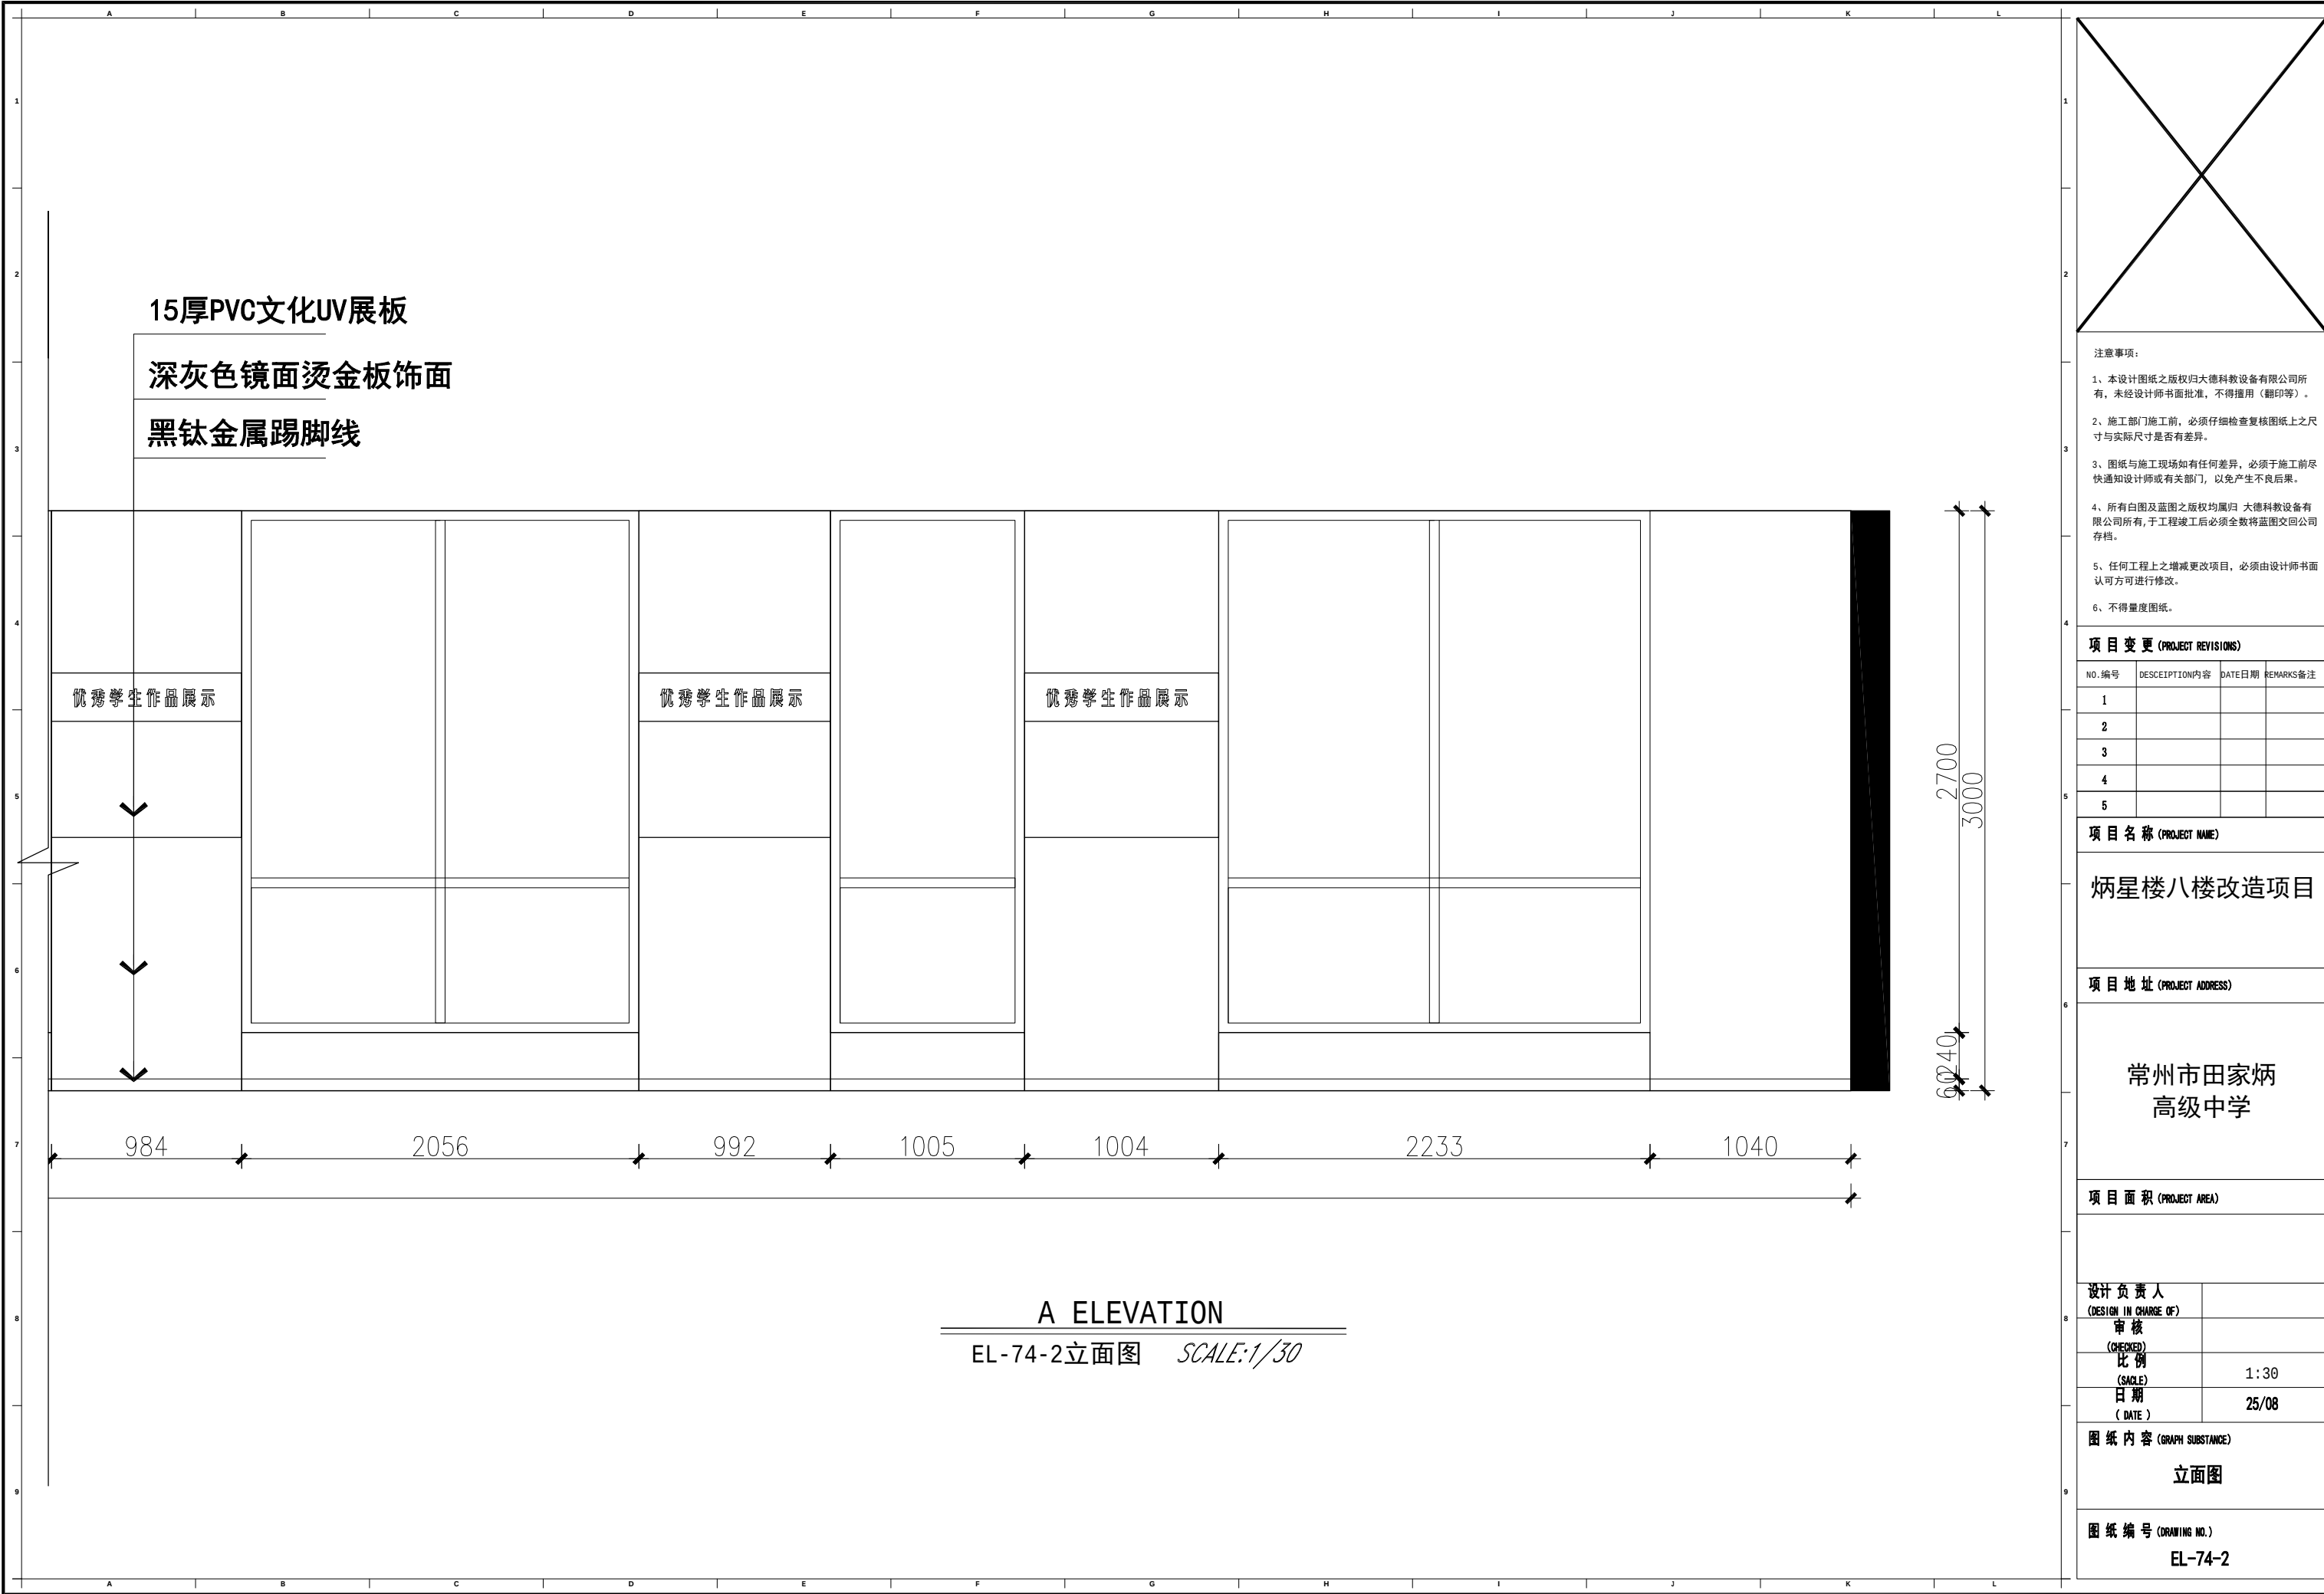

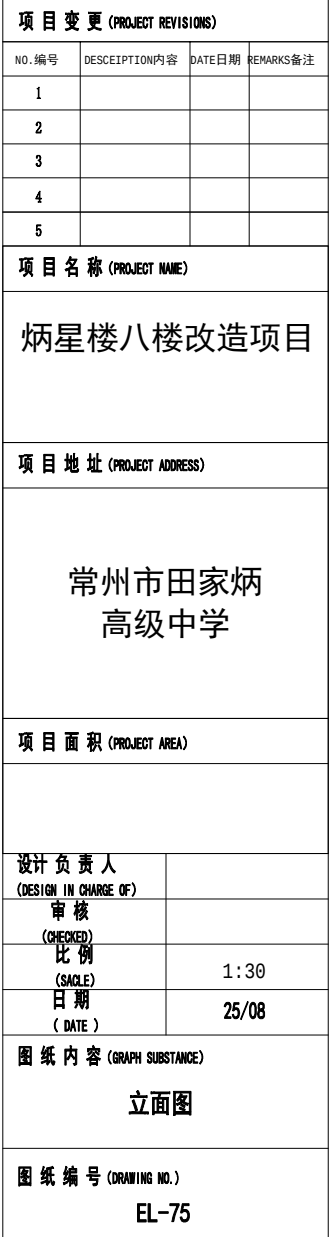

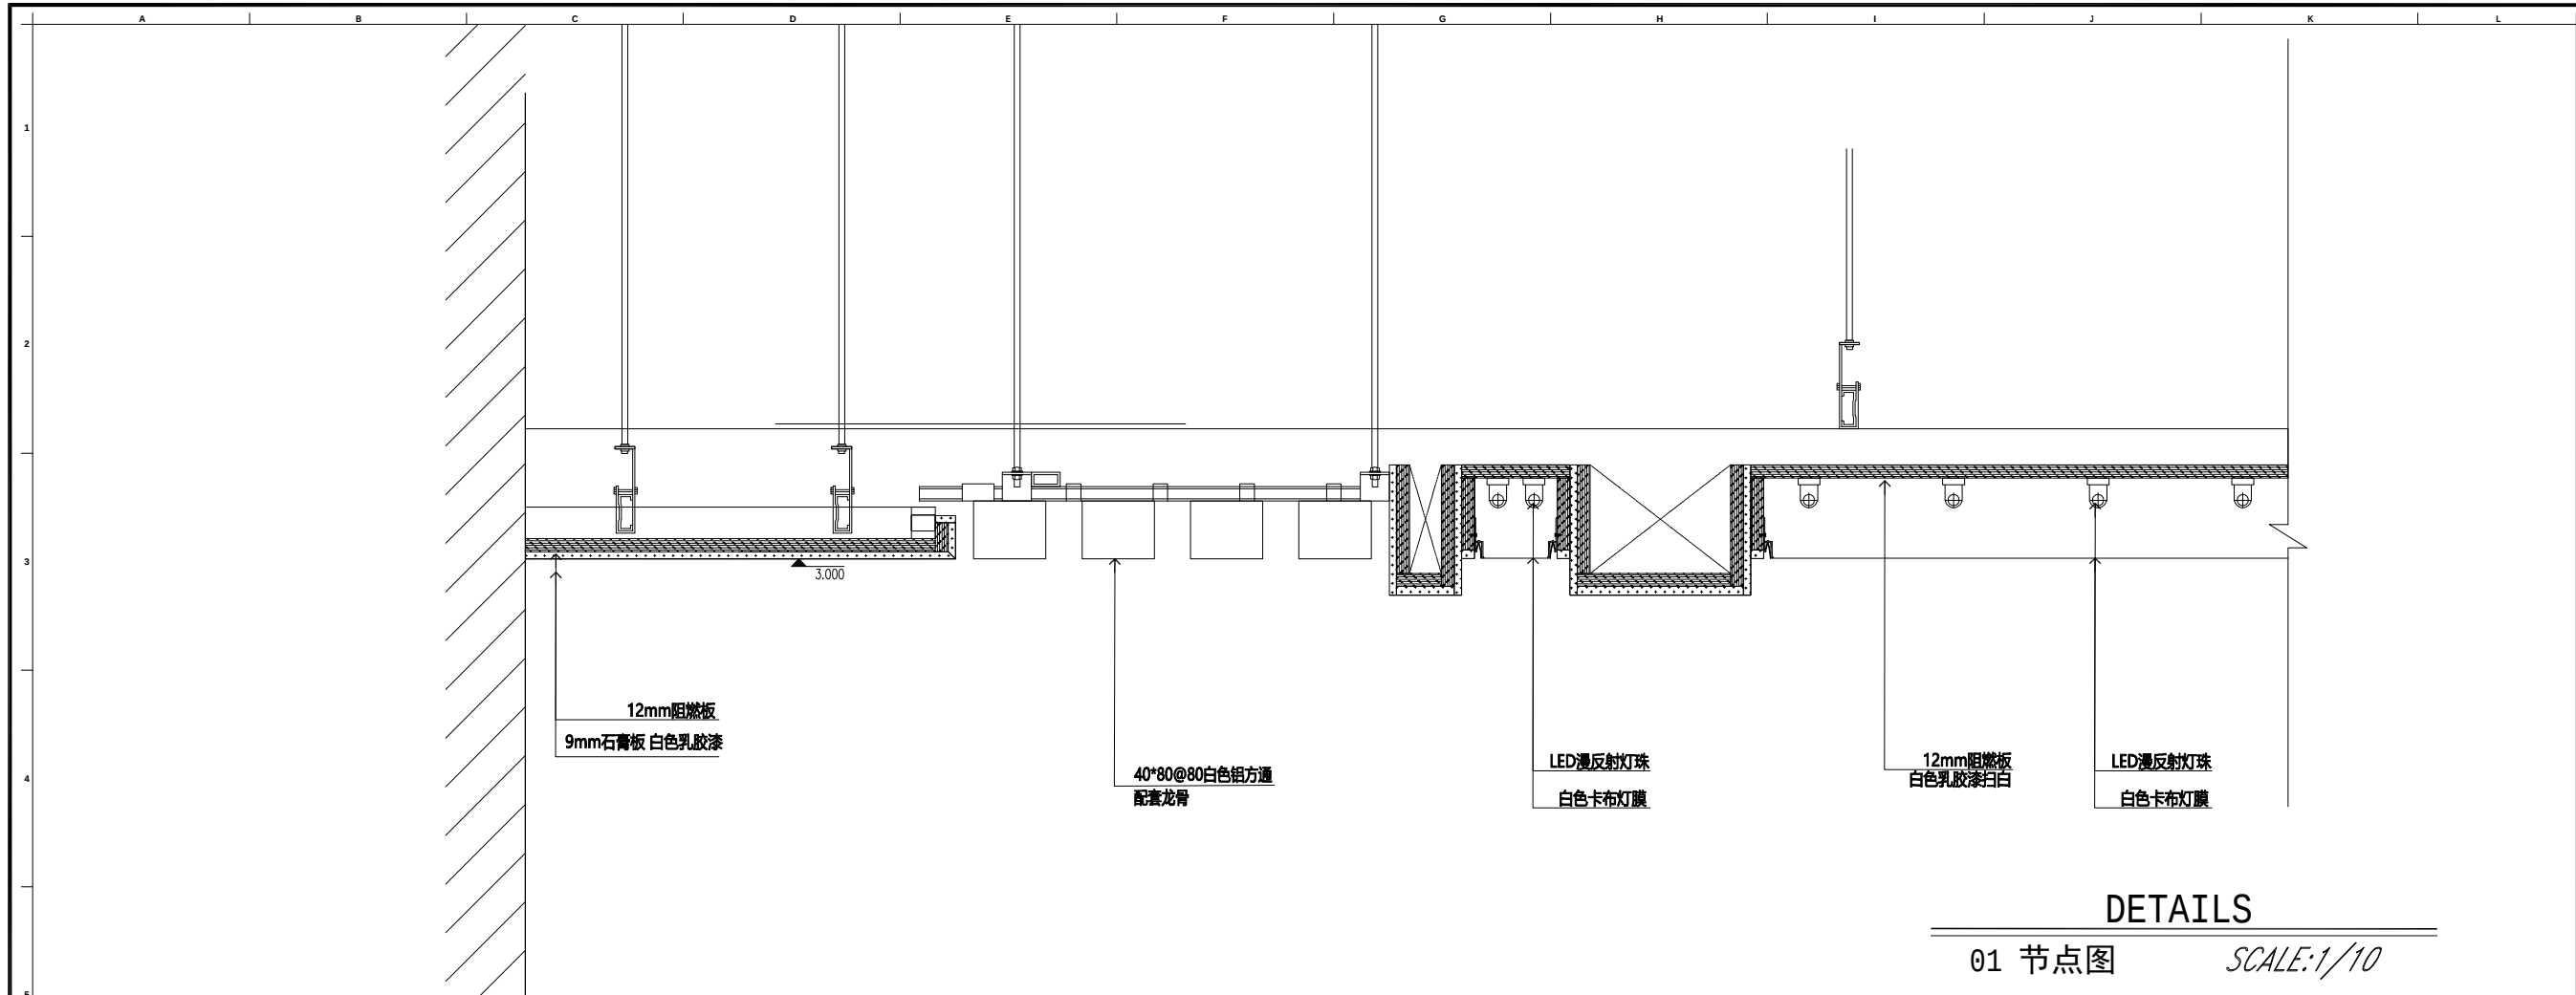

DETAILS
01 节点图 SCALE:1/10

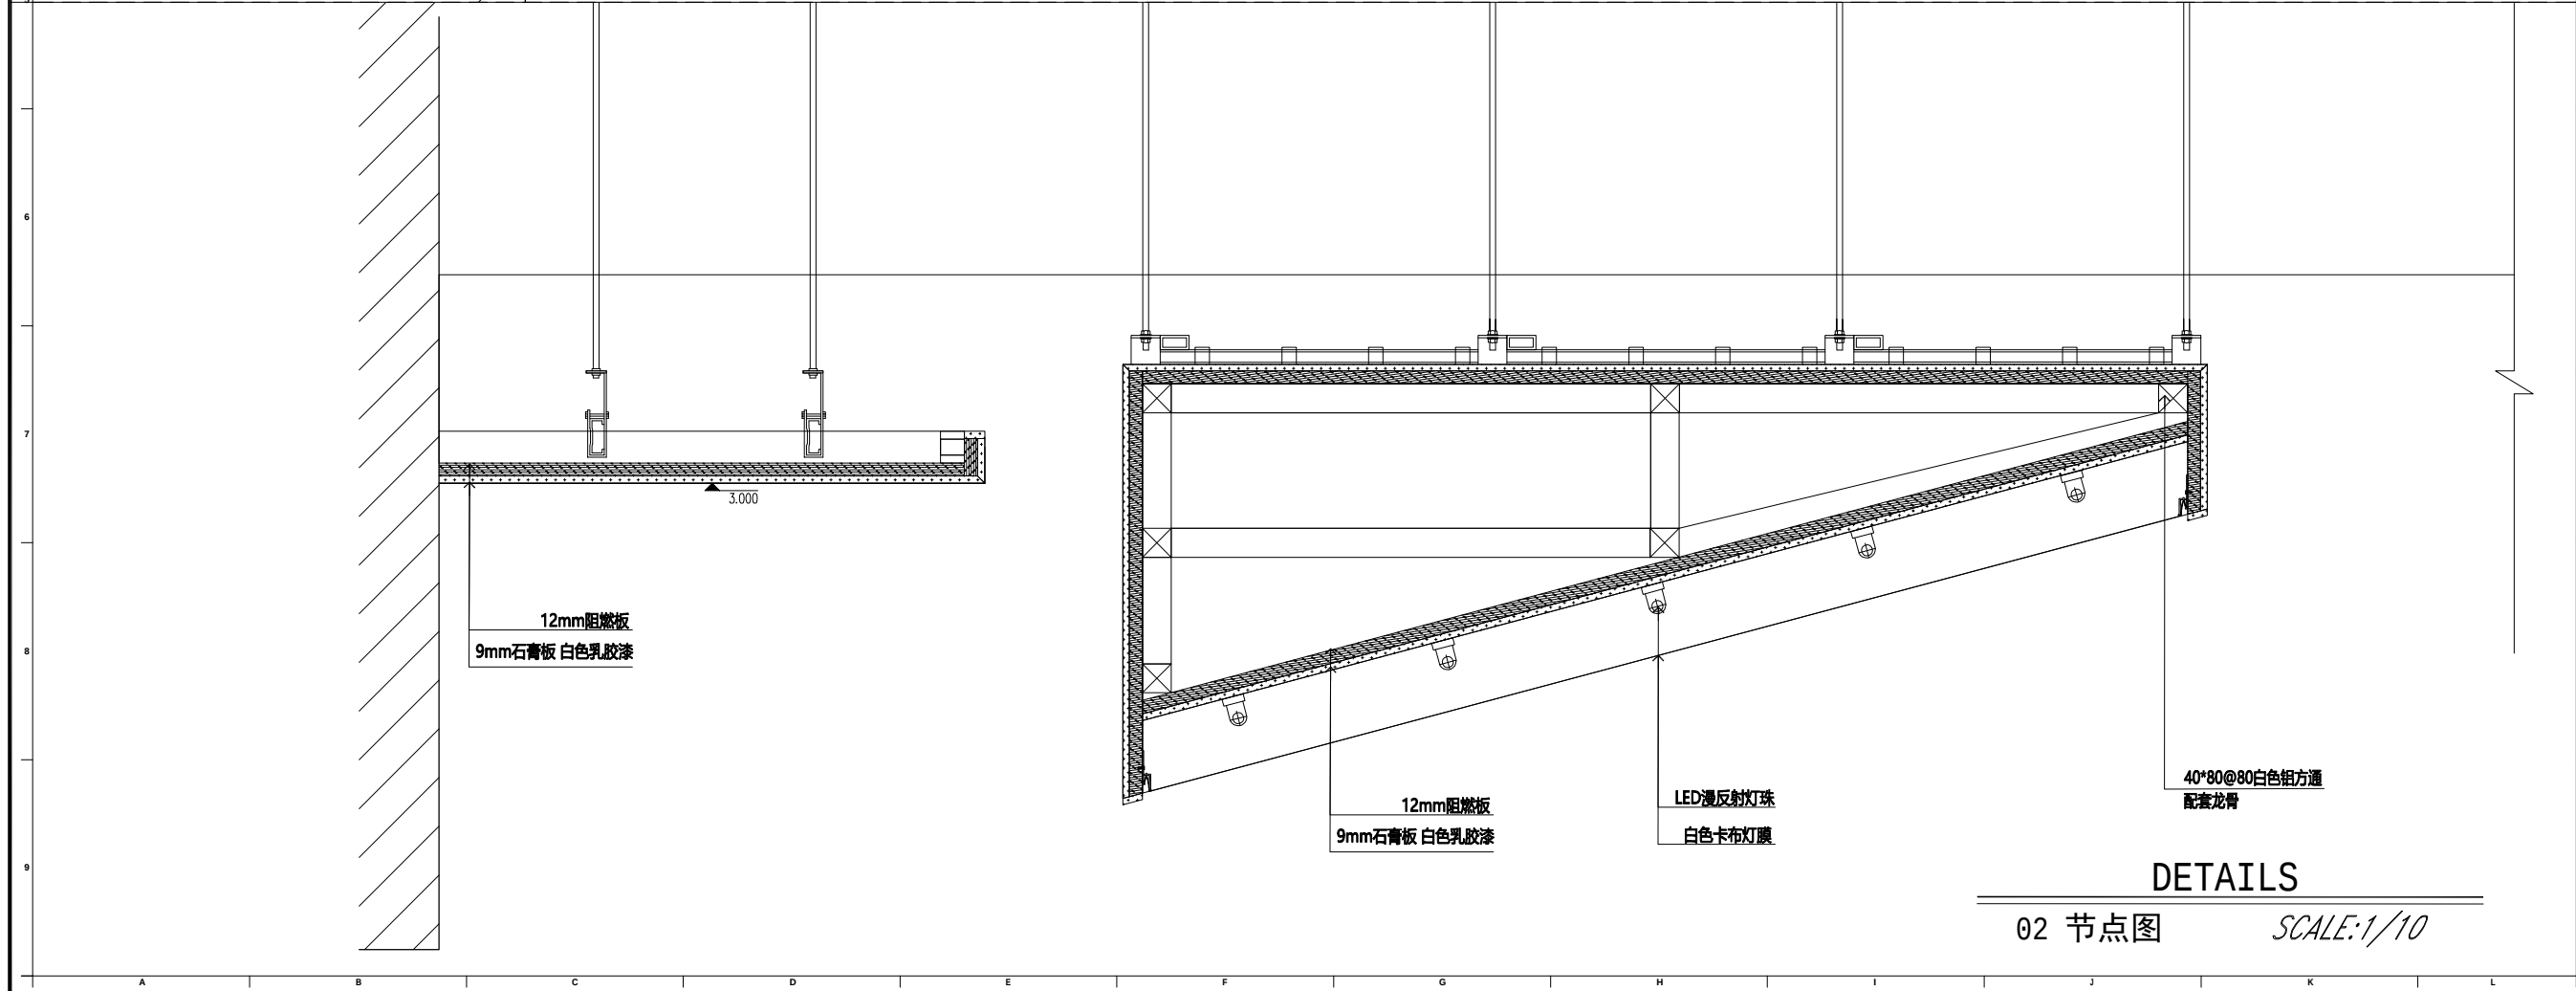

DETAILS
02 节点图 SCALE:1/10

注意事项:

- 1、本设计图纸之版权归大德科教设备有限公司所有, 未经设计师书面批准, 不得擅用(翻印等)。
- 2、施工部门施工前, 必须仔细检查复核图纸上之尺寸与实际尺寸是否有差异。
- 3、图纸与施工现场如有任何差异, 必须于施工前尽快通知设计师或有关部门, 以免产生不良后果。
- 4、所有白图及蓝图之版权均属归 大德科教设备有限公司所有, 于工程竣工后必须全数将蓝图交回公司存档。
- 5、任何工程上之增减更改项目, 必须由设计师书面认可方可进行修改。
- 6、不得量度图纸。

项目变更 (PROJECT REVISIONS)

NO. 编号	DESCRIPTION 内容	DATE 日期	REMARKS 备注
1			
2			
3			
4			
5			

项目名称 (PROJECT NAME)

炳星楼八楼改造项目

项目地址 (PROJECT ADDRESS)

常州市田家炳
高级中学

项目面积 (PROJECT AREA)

设计负责人

(DESIGN IN CHARGE OF)

审核

(CHECKED)

比例

(SCALE)

日期

(DATE)

1:10




25/08

图纸内容 (GRAPH SUBSTANCE)

节点大样图

图纸编号 (DRAWING NO.)

S-01/S-02

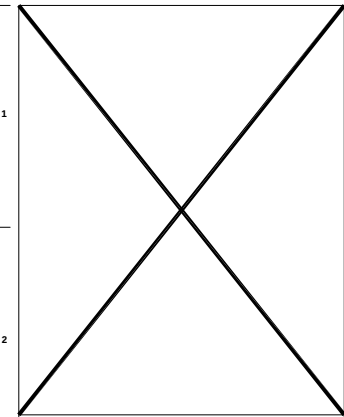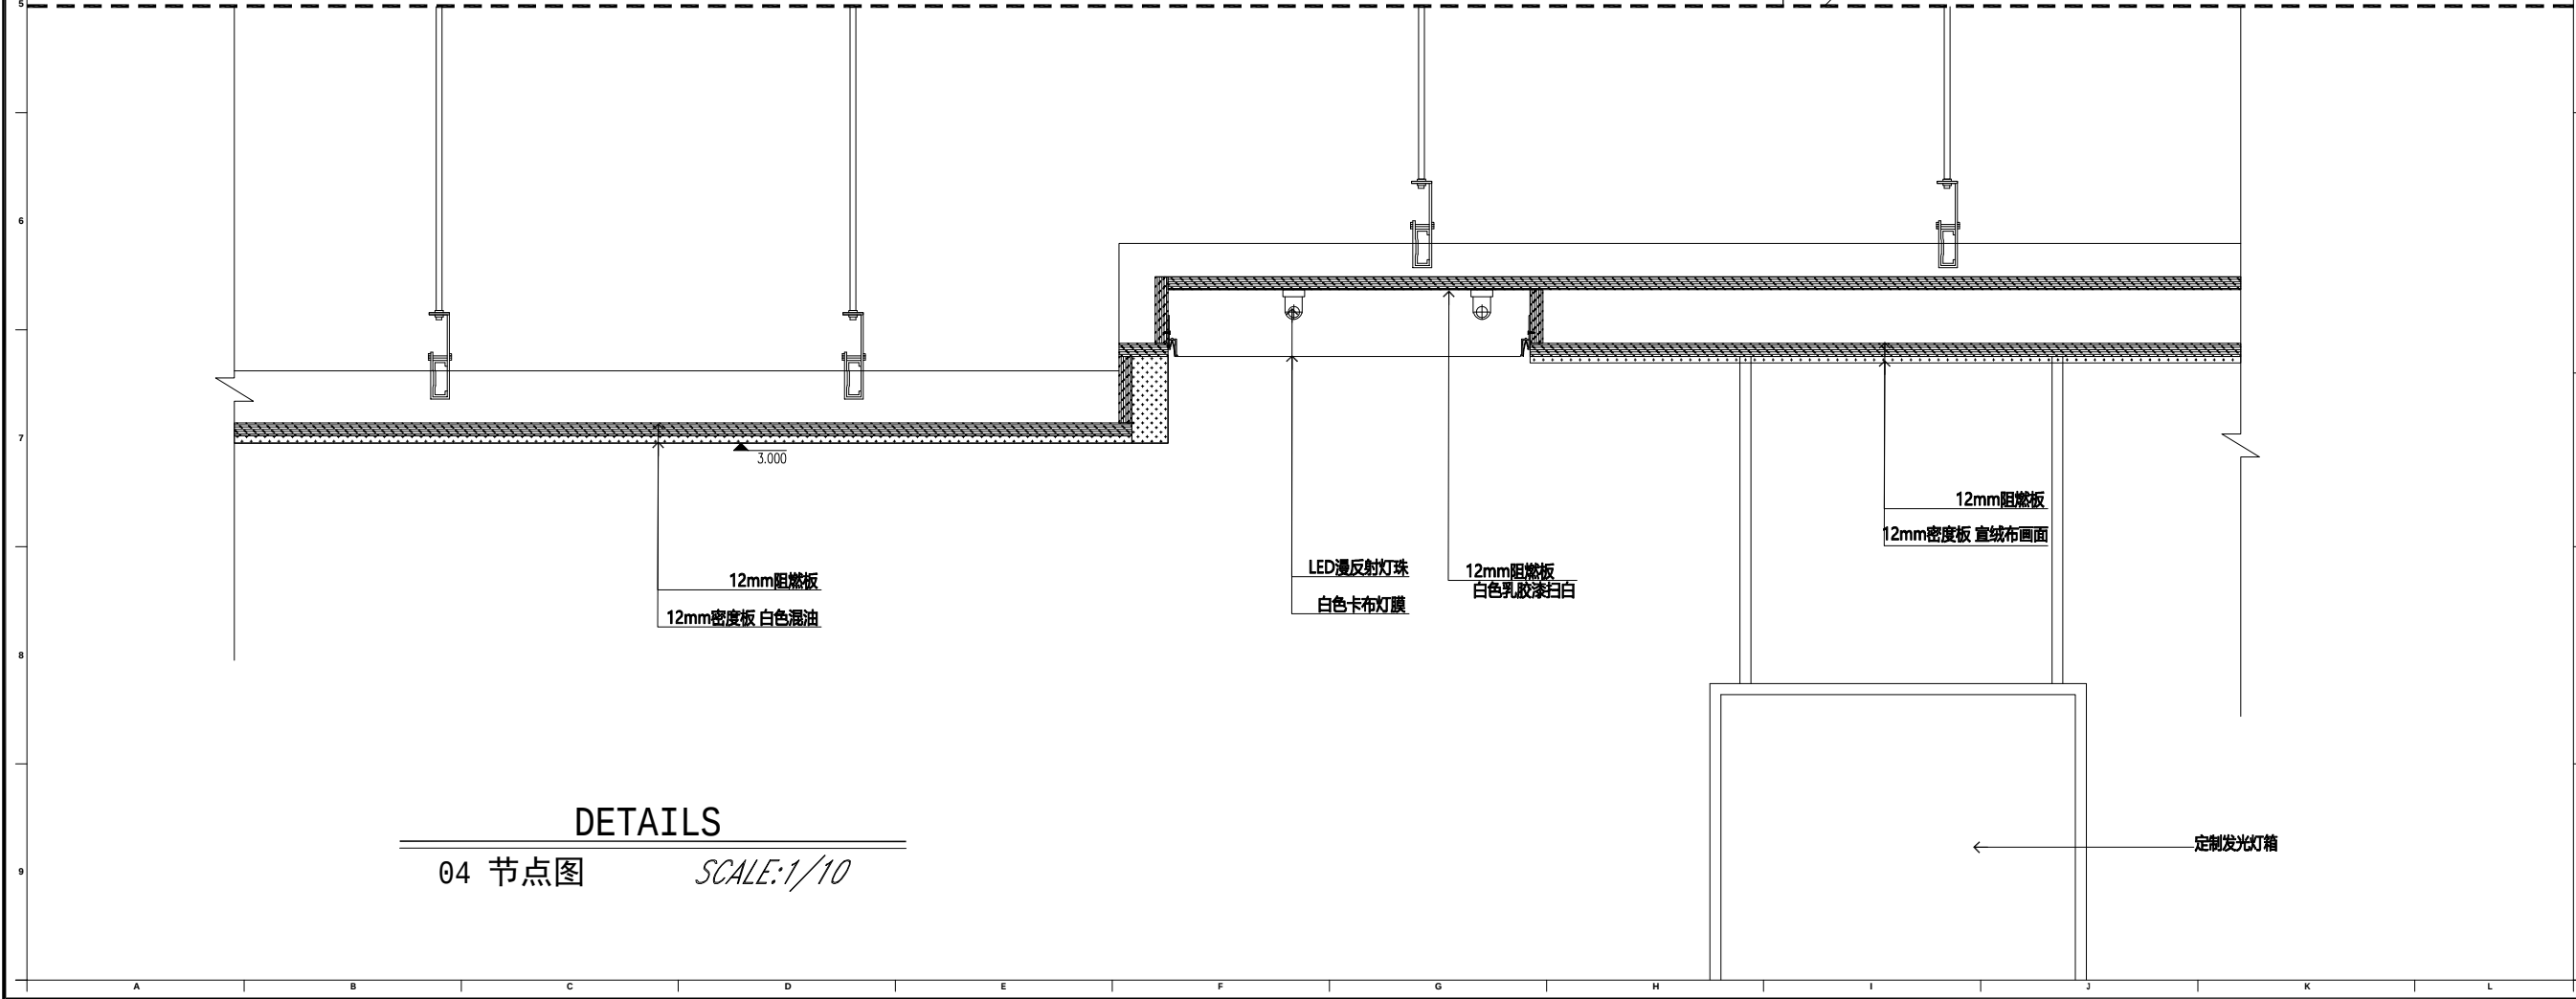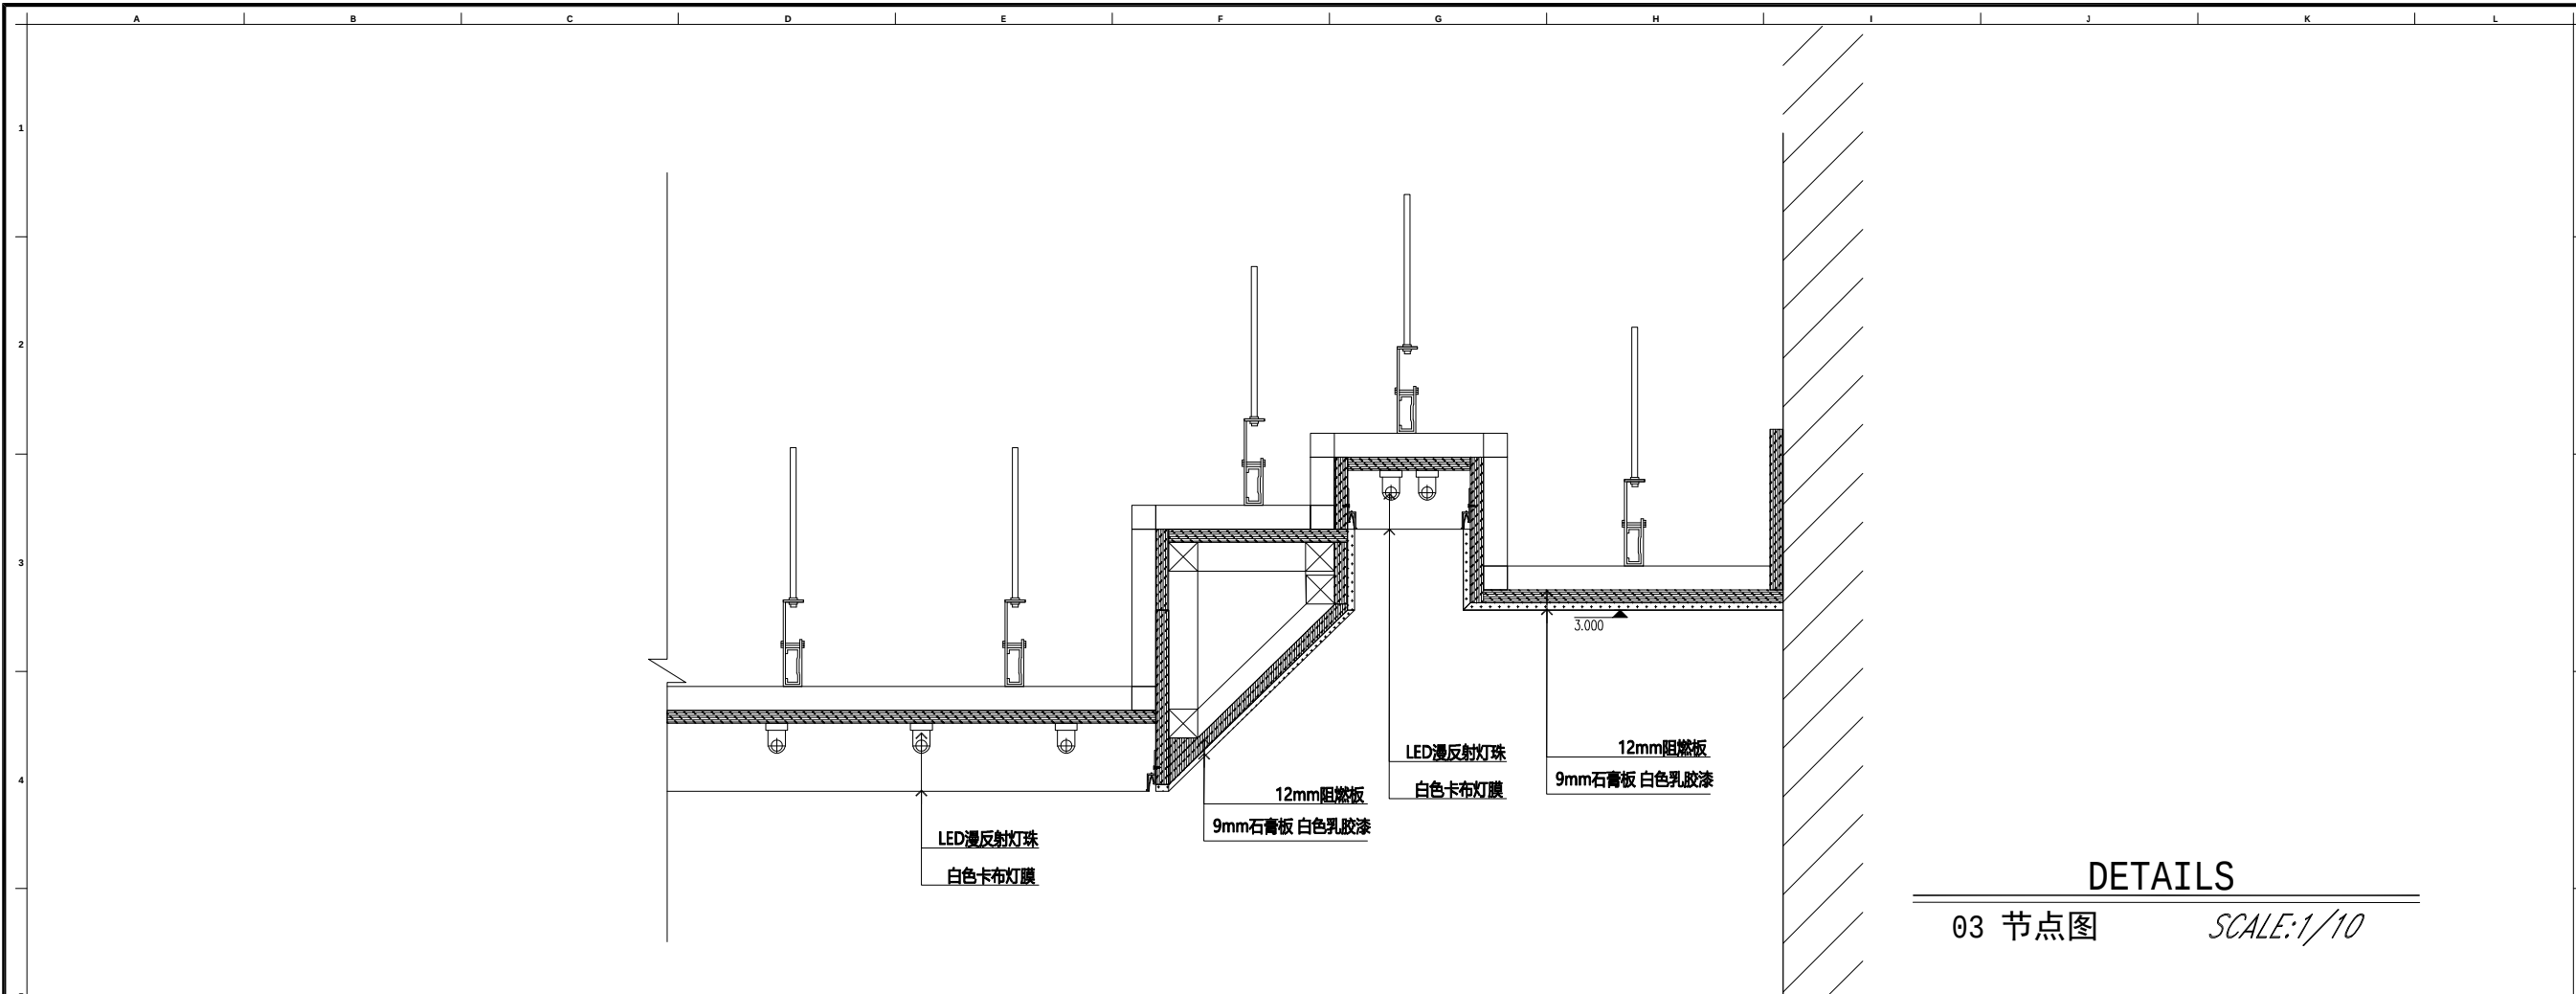

- 注意事项:
- 1、本设计图纸之版权归大德科教设备有限公司所有, 未经设计师书面批准, 不得擅用 (翻印等)。
 - 2、施工部门施工前, 必须仔细检查复核图纸上之尺寸与实际尺寸是否有差异。
 - 3、图纸与施工现场如有任何差异, 必须于施工前尽快通知设计师或有关部门, 以免产生不良后果。
 - 4、所有白图及蓝图之版权均属归 大德科教设备有限公司所有, 于工程竣工后必须全数将蓝图交回公司存档。
 - 5、任何工程上之增减更改项目, 必须由设计师书面认可方可进行修改。
 - 6、不得量度图纸。

项目变更 (PROJECT REVISIONS)			
NO. 编号	DESCRIPTION 内容	DATE 日期	REMARKS 备注
1			
2			
3			
4			
5			

项目名称 (PROJECT NAME)

炳星楼八楼改造项目

项目地址 (PROJECT ADDRESS)

常州市田家炳
高级中学

项目面积 (PROJECT AREA)


设计负责人 (DESIGN IN CHARGE OF)	
审核 (CHECKED)	
比例 (SCALE)	1:10
日期 (DATE)	25/08

图纸内容 (GRAPH SUBSTANCE)

节点大样图

图纸编号 (DRAWING NO.)

S-03/S-04

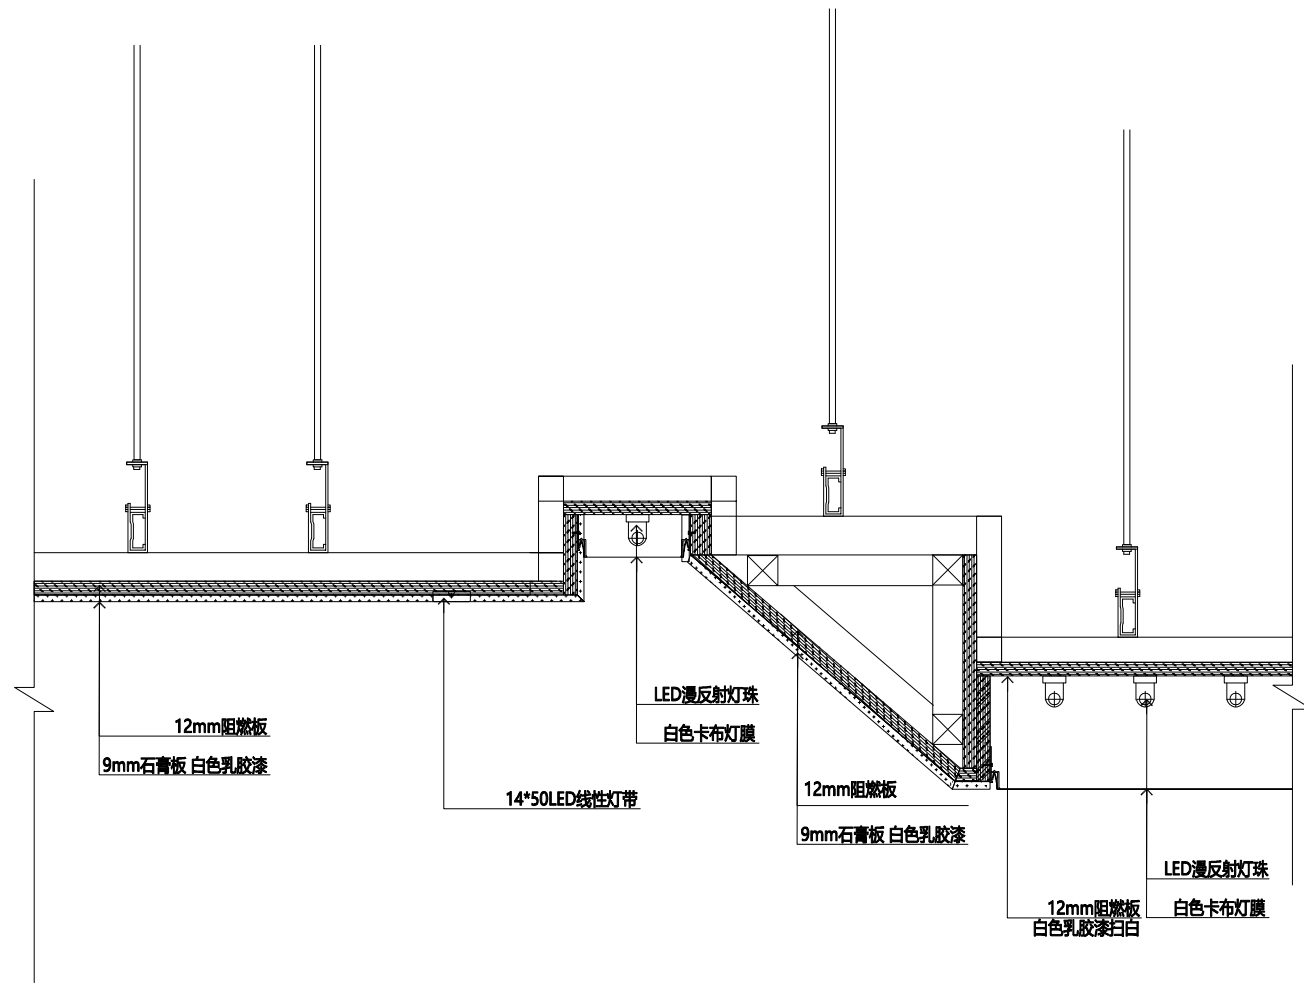

DETAILS

05 节点图

SCALE: 1/10

注意事项:

- 1、本设计图纸之版权归大德科教设备有限公司所有, 未经设计师书面批准, 不得擅用 (翻印等)。
- 2、施工部门施工前, 必须仔细检查复核图纸上之尺寸与实际尺寸是否有差异。
- 3、图纸与施工现场如有任何差异, 必须于施工前尽快通知设计师或有关部门, 以免产生不良后果。
- 4、所有白图及蓝图之版权均属归 大德科教设备有限公司所有, 于工程竣工后必须全数将蓝图交回公司存档。
- 5、任何工程上之增减更改项目, 必须由设计师书面认可方可进行修改。
- 6、不得量度图纸。

项目变更 (PROJECT REVISIONS)

NO. 编号	DESCRIPTION 内容	DATE 日期	REMARKS 备注
1			
2			
3			
4			
5			

项目名称 (PROJECT NAME)

炳星楼八楼改造项目

项目地址 (PROJECT ADDRESS)

常州市田家炳
高级中学

项目面积 (PROJECT AREA)

设计负责人
(DESIGN IN CHARGE OF)

审核
(CHECKED)

比例
(SCALE)

日期
(DATE)

1:10




25/08

图纸内容 (GRAPH SUBSTANCE)



节点大样图

图纸编号 (DRAWING NO.)



S-05

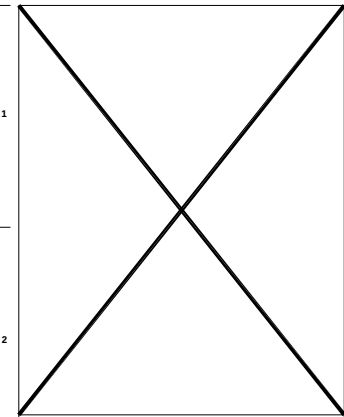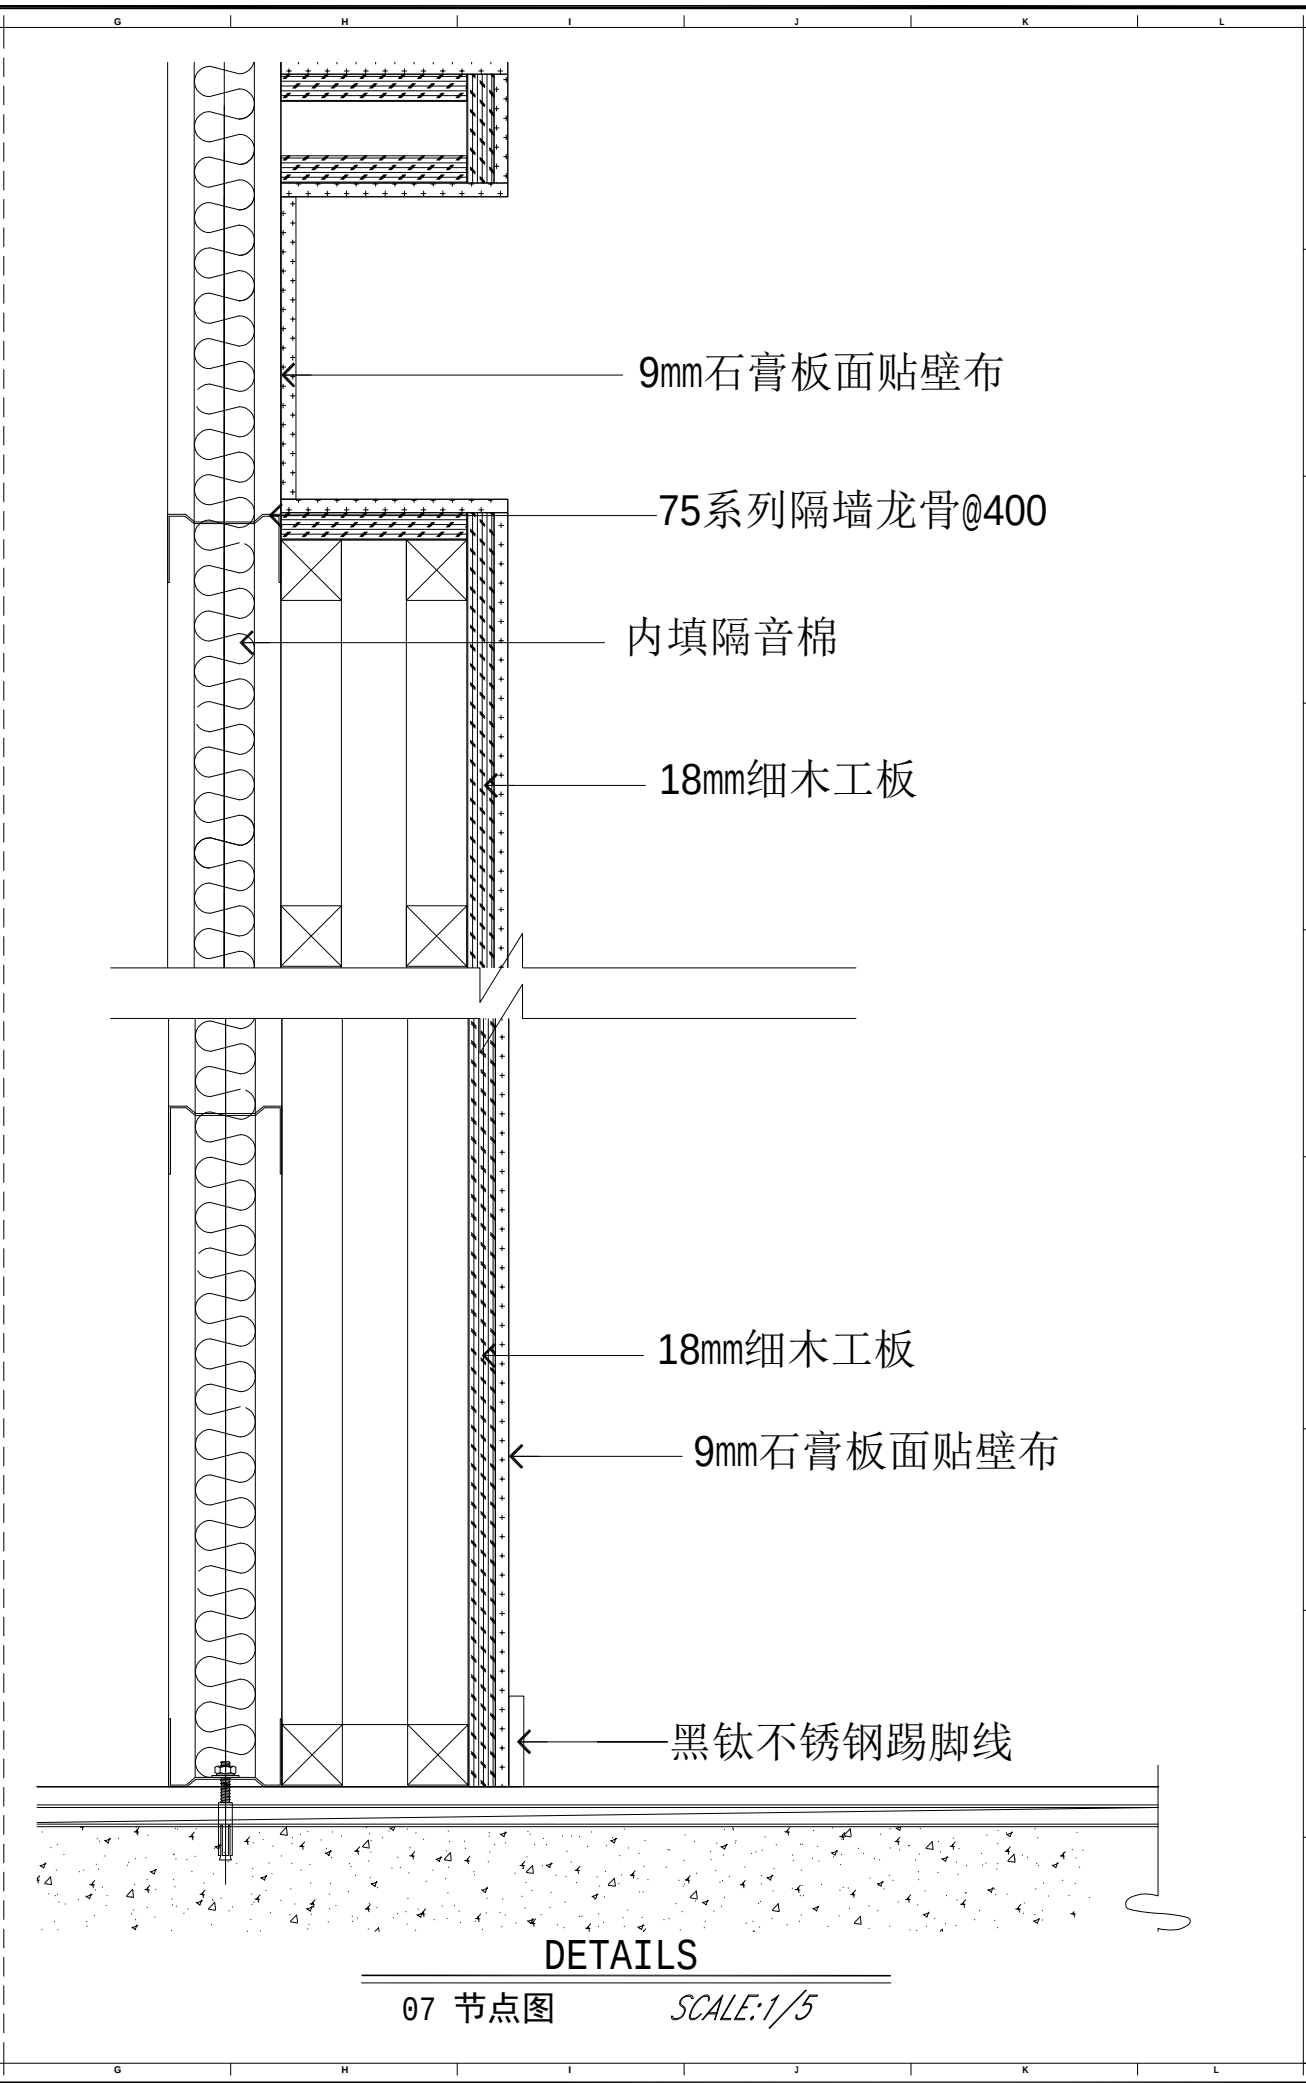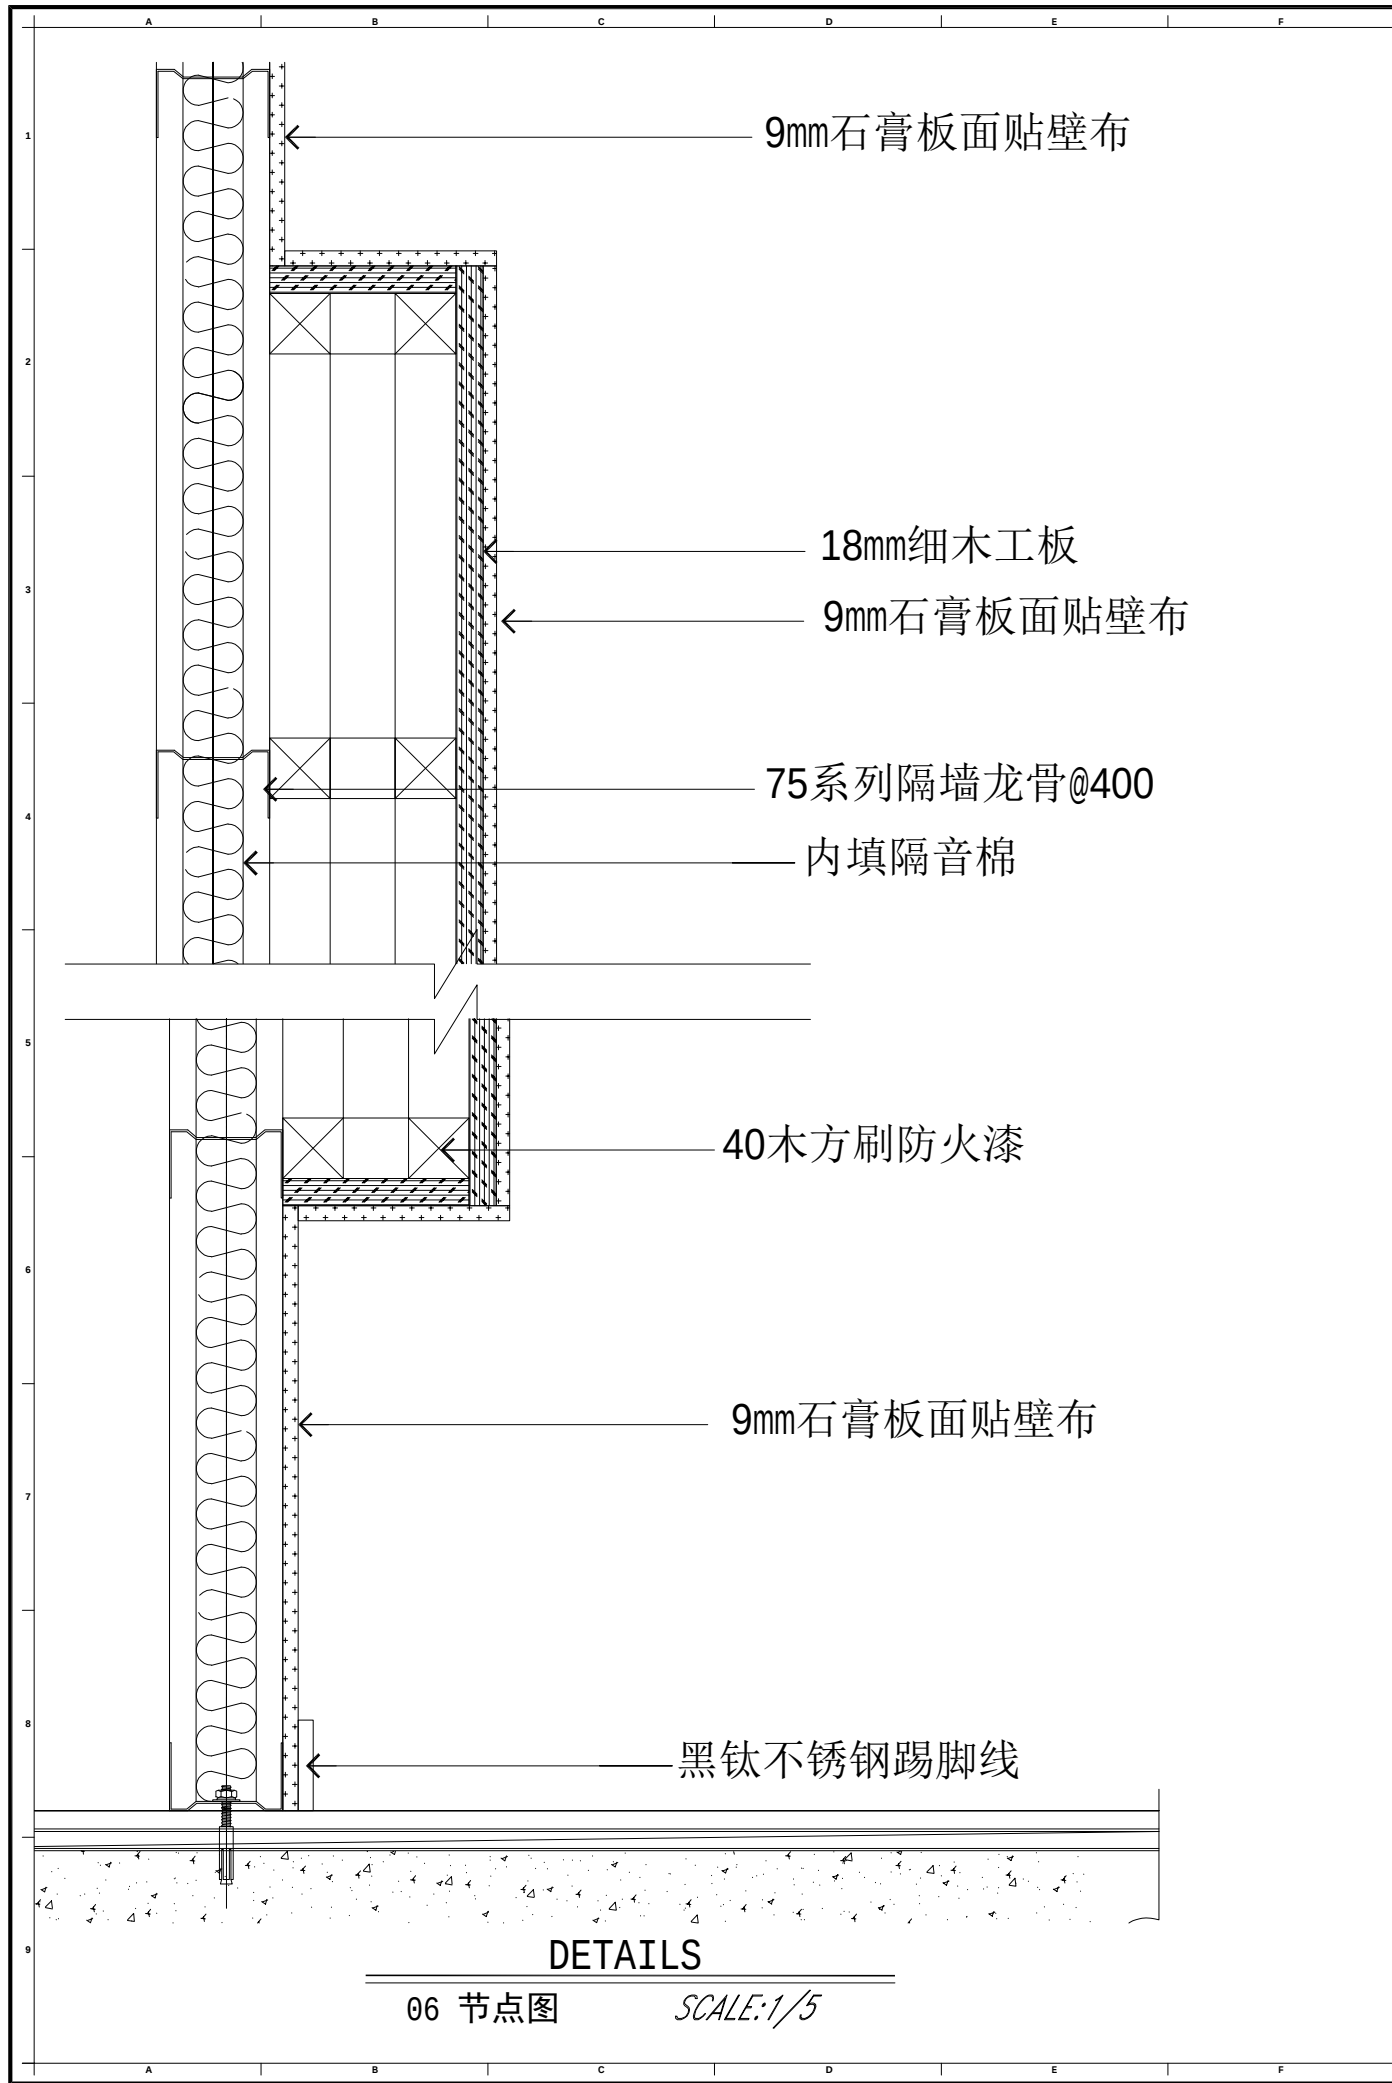



注意事项:			
1、本设计图纸之版权归大德科教设备有限公司所有, 未经设计师书面批准, 不得擅用(翻印等)。			
2、施工部门施工前, 必须仔细检查复核图纸上之尺寸与实际尺寸是否有差异。			
3、图纸与施工现场如有任何差异, 必须于施工前尽快通知设计师或有关部门, 以免产生不良后果。			
4、所有白图及蓝图之版权均属归 大德科教设备有限公司所有, 于工程竣工后必须全数将蓝图交回公司存档。			
5、任何工程上之增减更改项目, 必须由设计师书面认可方可进行修改。			
6、不得量度图纸。			
项目变更 (PROJECT REVISIONS)			
NO. 编号	DESCRIPTION 内容	DATE 日期	REMARKS 备注
1			
2			
3			
4			
5			
项目名称 (PROJECT NAME)			
炳星楼八楼改造项目			
项目地址 (PROJECT ADDRESS)			
常州市田家炳 高级中学			
项目面积 (PROJECT AREA)			
设计负责人 (DESIGN IN CHARGE OF)			
审核 (CHECKED)			
比例 (SCALE)		1:5	
日期 (DATE)		25/08	
图纸内容 (GRAPH SUBSTANCE)			
节点大样图			
图纸编号 (DRAWING NO.)			
S-06/S-07			

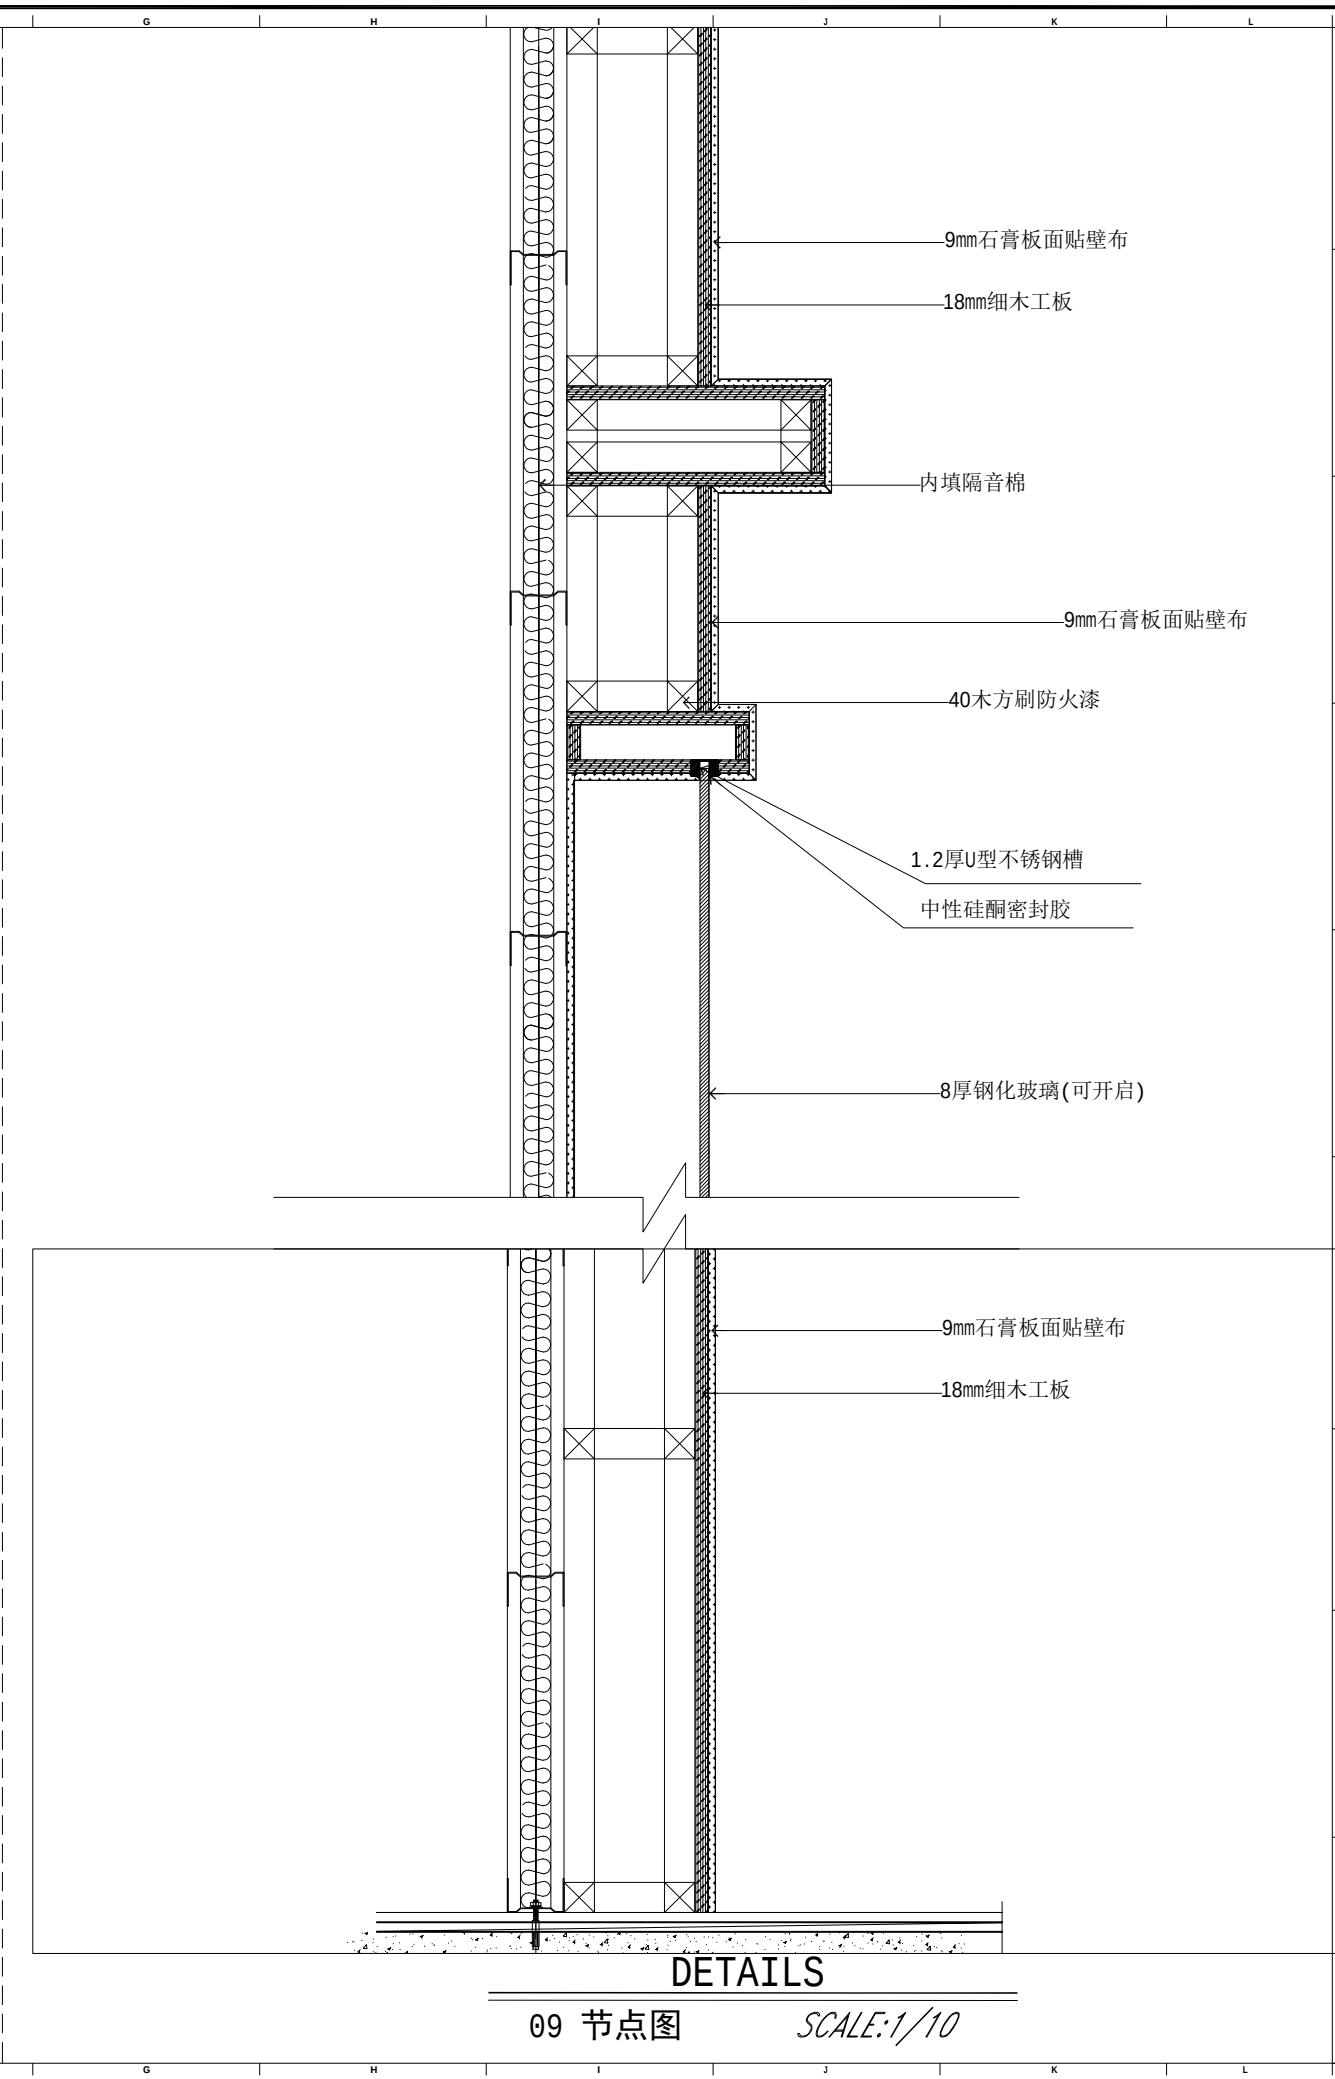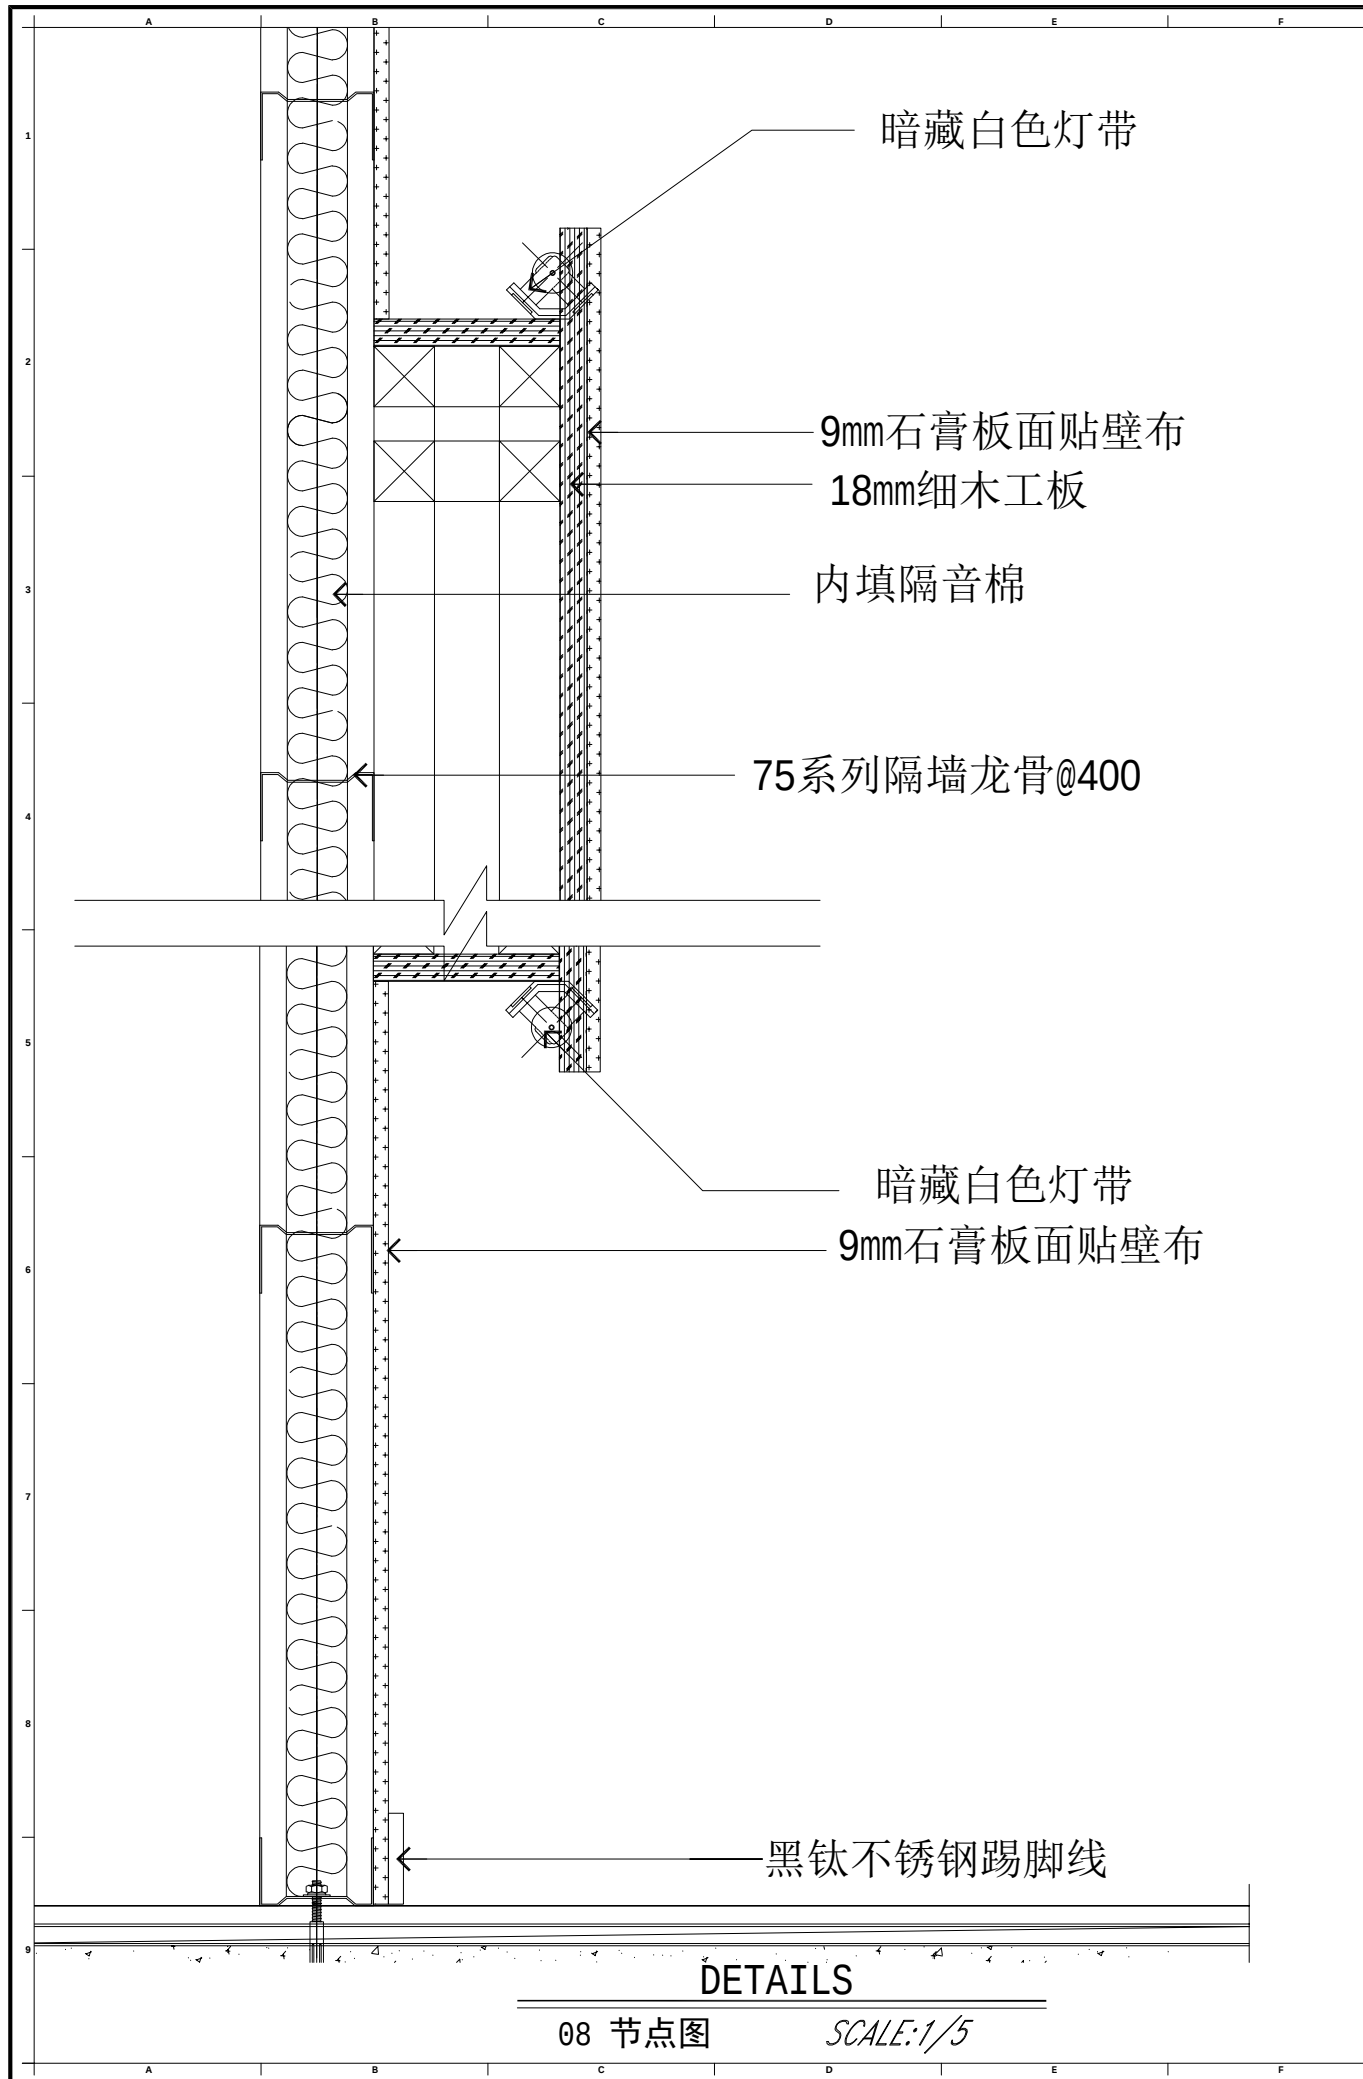

注意事项:			
1、本设计图纸之版权归大德科教设备有限公司所有, 未经设计师书面批准, 不得擅用(翻印等)。			
2、施工部门施工前, 必须仔细检查复核图纸上之尺寸与实际尺寸是否有差异。			
3、图纸与施工现场如有任何差异, 必须于施工前尽快通知设计师或有关部门, 以免产生不良后果。			
4、所有白图及蓝图之版权均属归 大德科教设备有限公司所有, 于工程竣工后必须全数将蓝图交回公司存档。			
5、任何工程上之增减更改项目, 必须由设计师书面认可方可进行修改。			
6、不得量度图纸。			
项目变更 (PROJECT REVISIONS)			
NO. 编号	DESCRIPTION 内容	DATE 日期	REMARKS 备注
1			
2			
3			
4			
5			
项目名称 (PROJECT NAME)			
炳星楼八楼改造项目			
项目地址 (PROJECT ADDRESS)			
常州市田家炳 高级中学			
项目面积 (PROJECT AREA)			
设计负责人 (DESIGN IN CHARGE OF)			
审核 (CHECKED)			
比例 (SCALE)			
日期 (DATE)			
图纸内容 (GRAPH SUBSTANCE)			
节点大样图			
图纸编号 (DRAWING NO.)			
S-08/S-09			

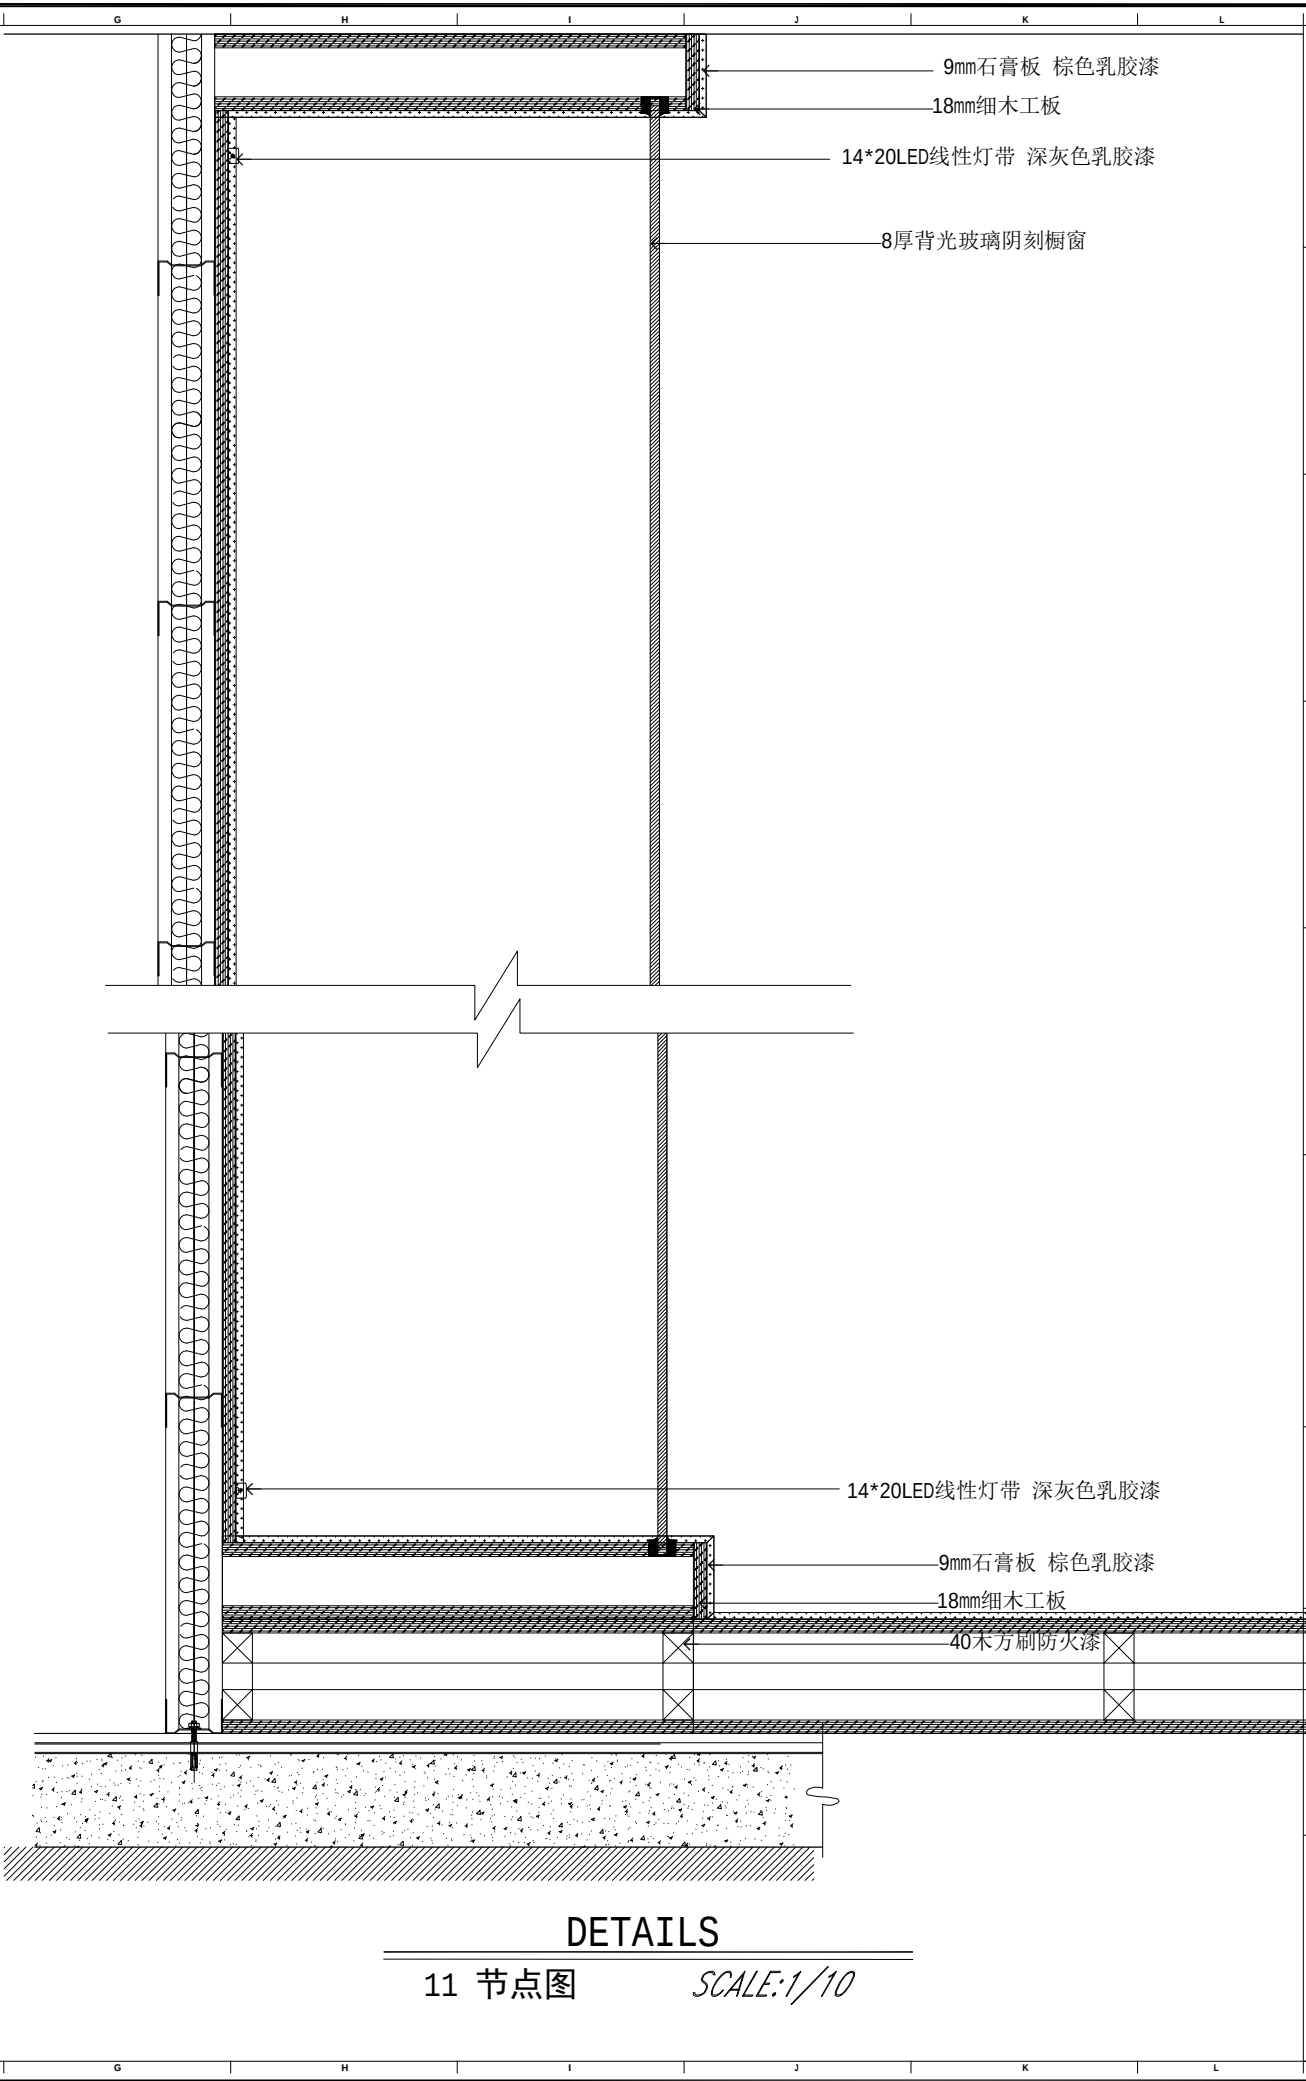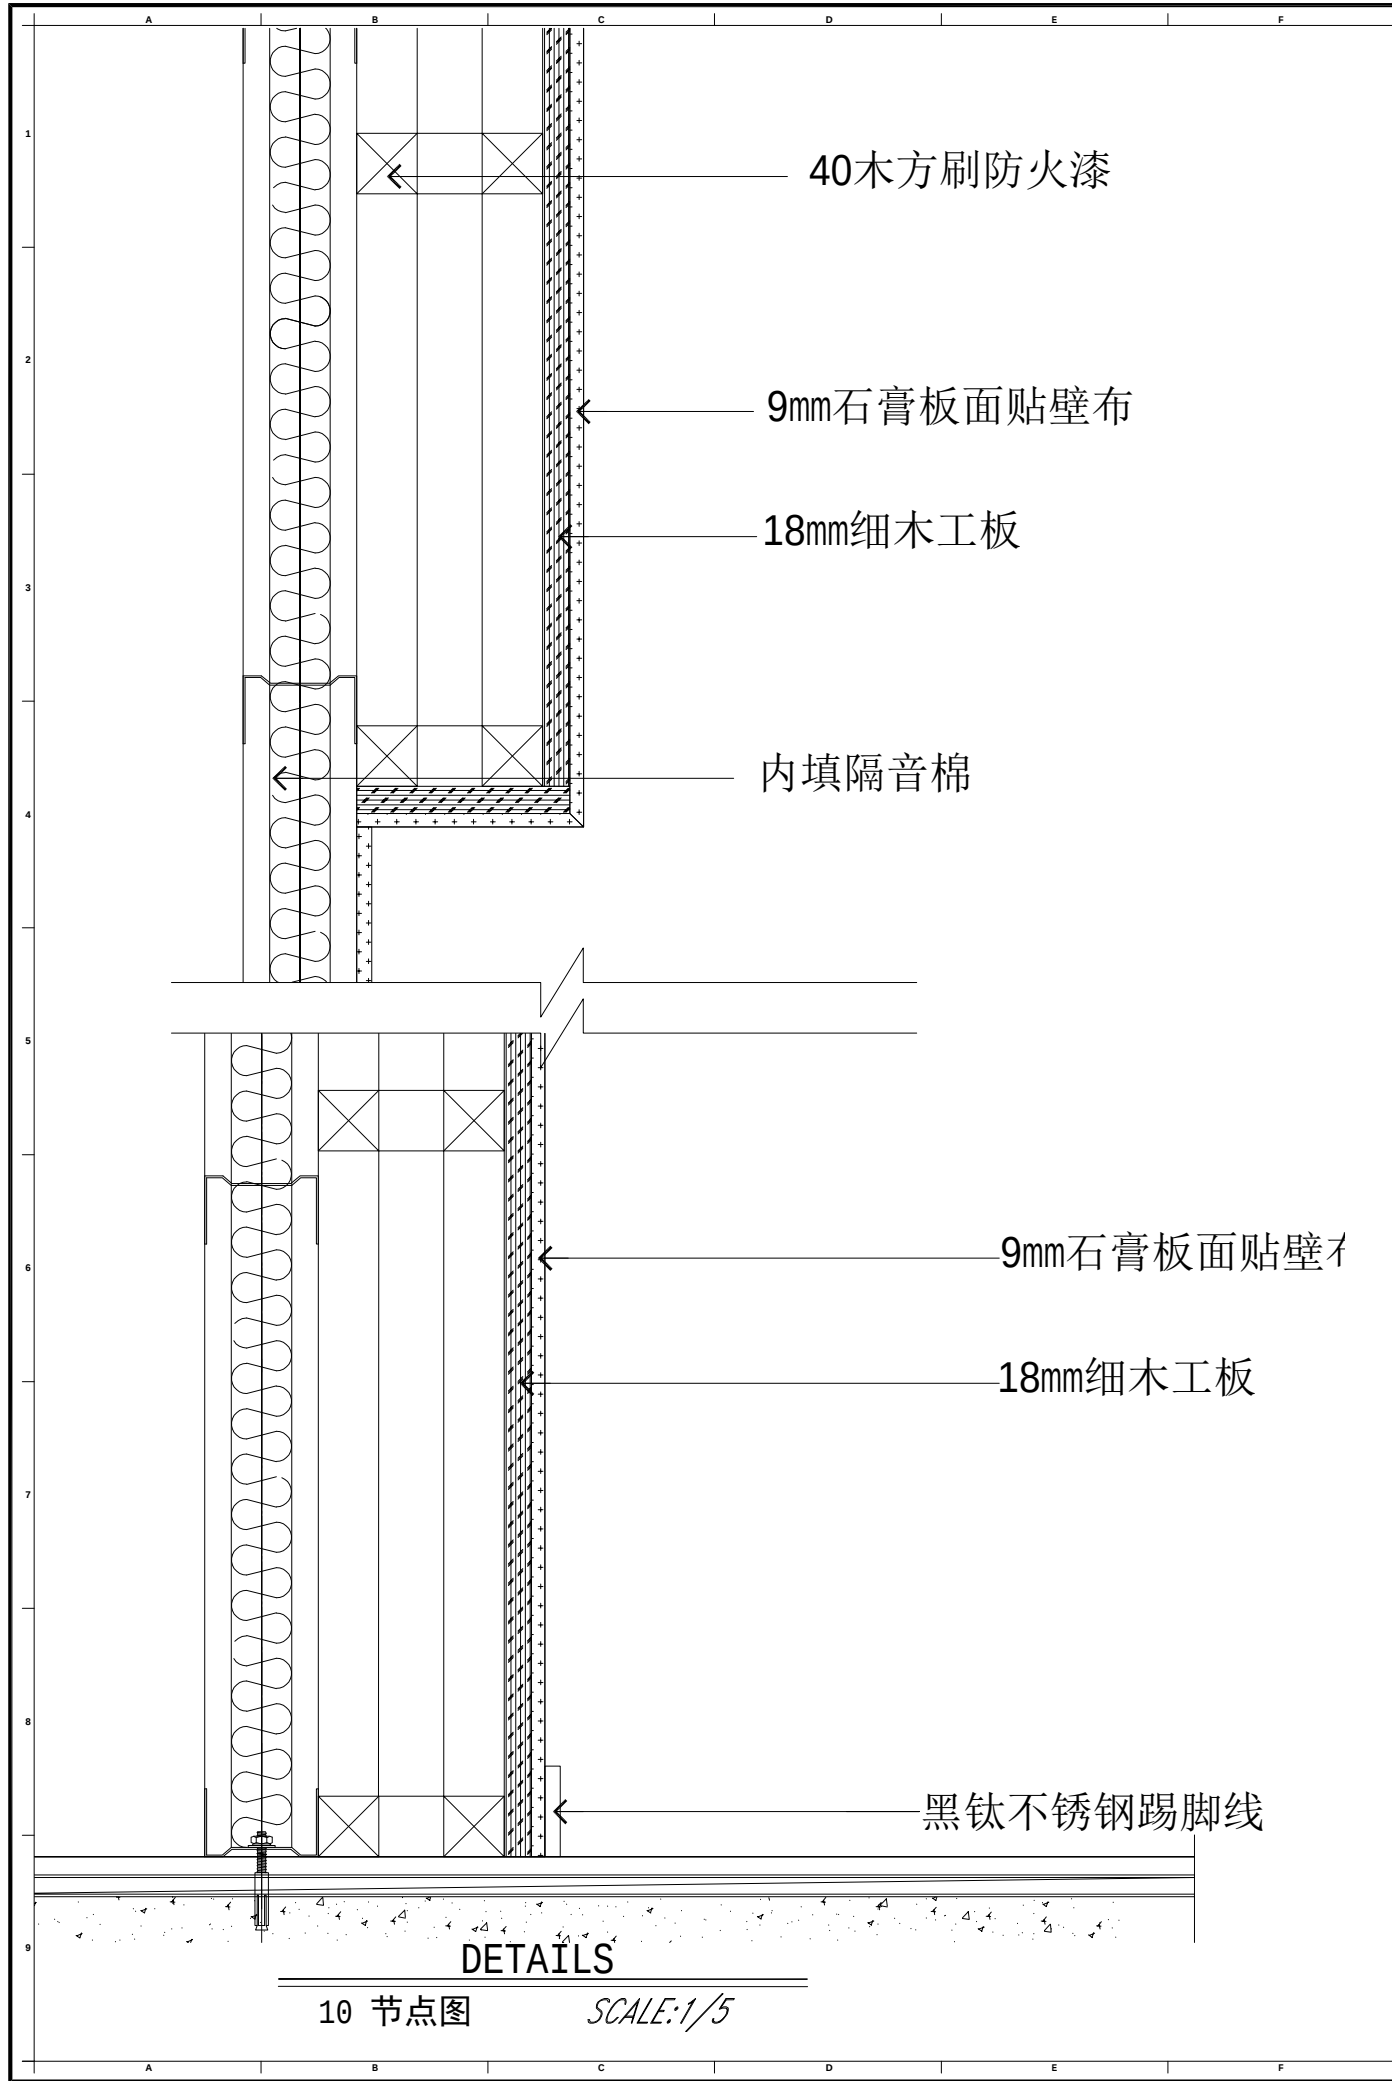

注意事项:			
1、本设计图纸之版权归大德科教设备有限公司所有, 未经设计师书面批准, 不得擅用(翻印等)。			
2、施工部门施工前, 必须仔细检查复核图纸上之尺寸与实际尺寸是否有差异。			
3、图纸与施工现场如有任何差异, 必须于施工前尽快通知设计师或有关部门, 以免产生不良后果。			
4、所有白图及蓝图之版权均属归 大德科教设备有限公司所有, 于工程竣工后必须全数将蓝图交回公司存档。			
5、任何工程上之增减更改项目, 必须由设计师书面认可方可进行修改。			
6、不得量度图纸。			
项目变更 (PROJECT REVISIONS)			
NO. 编号	DESCRIPTION 内容	DATE 日期	REMARKS 备注
1			
2			
3			
4			
5			
项目名称 (PROJECT NAME)			
炳星楼八楼改造项目			
项目地址 (PROJECT ADDRESS)			
常州市田家炳 高级中学			
项目面积 (PROJECT AREA)			
设计负责人 (DESIGN IN CHARGE OF)			
审核 (CHECKED)			
比例 (SCALE)			
日期 (DATE)			
图纸内容 (GRAPH SUBSTANCE)			
节点大样图			
图纸编号 (DRAWING NO.)			
S-08/S-09			

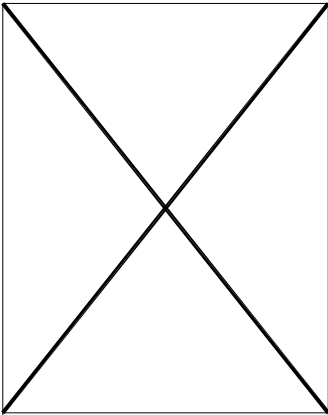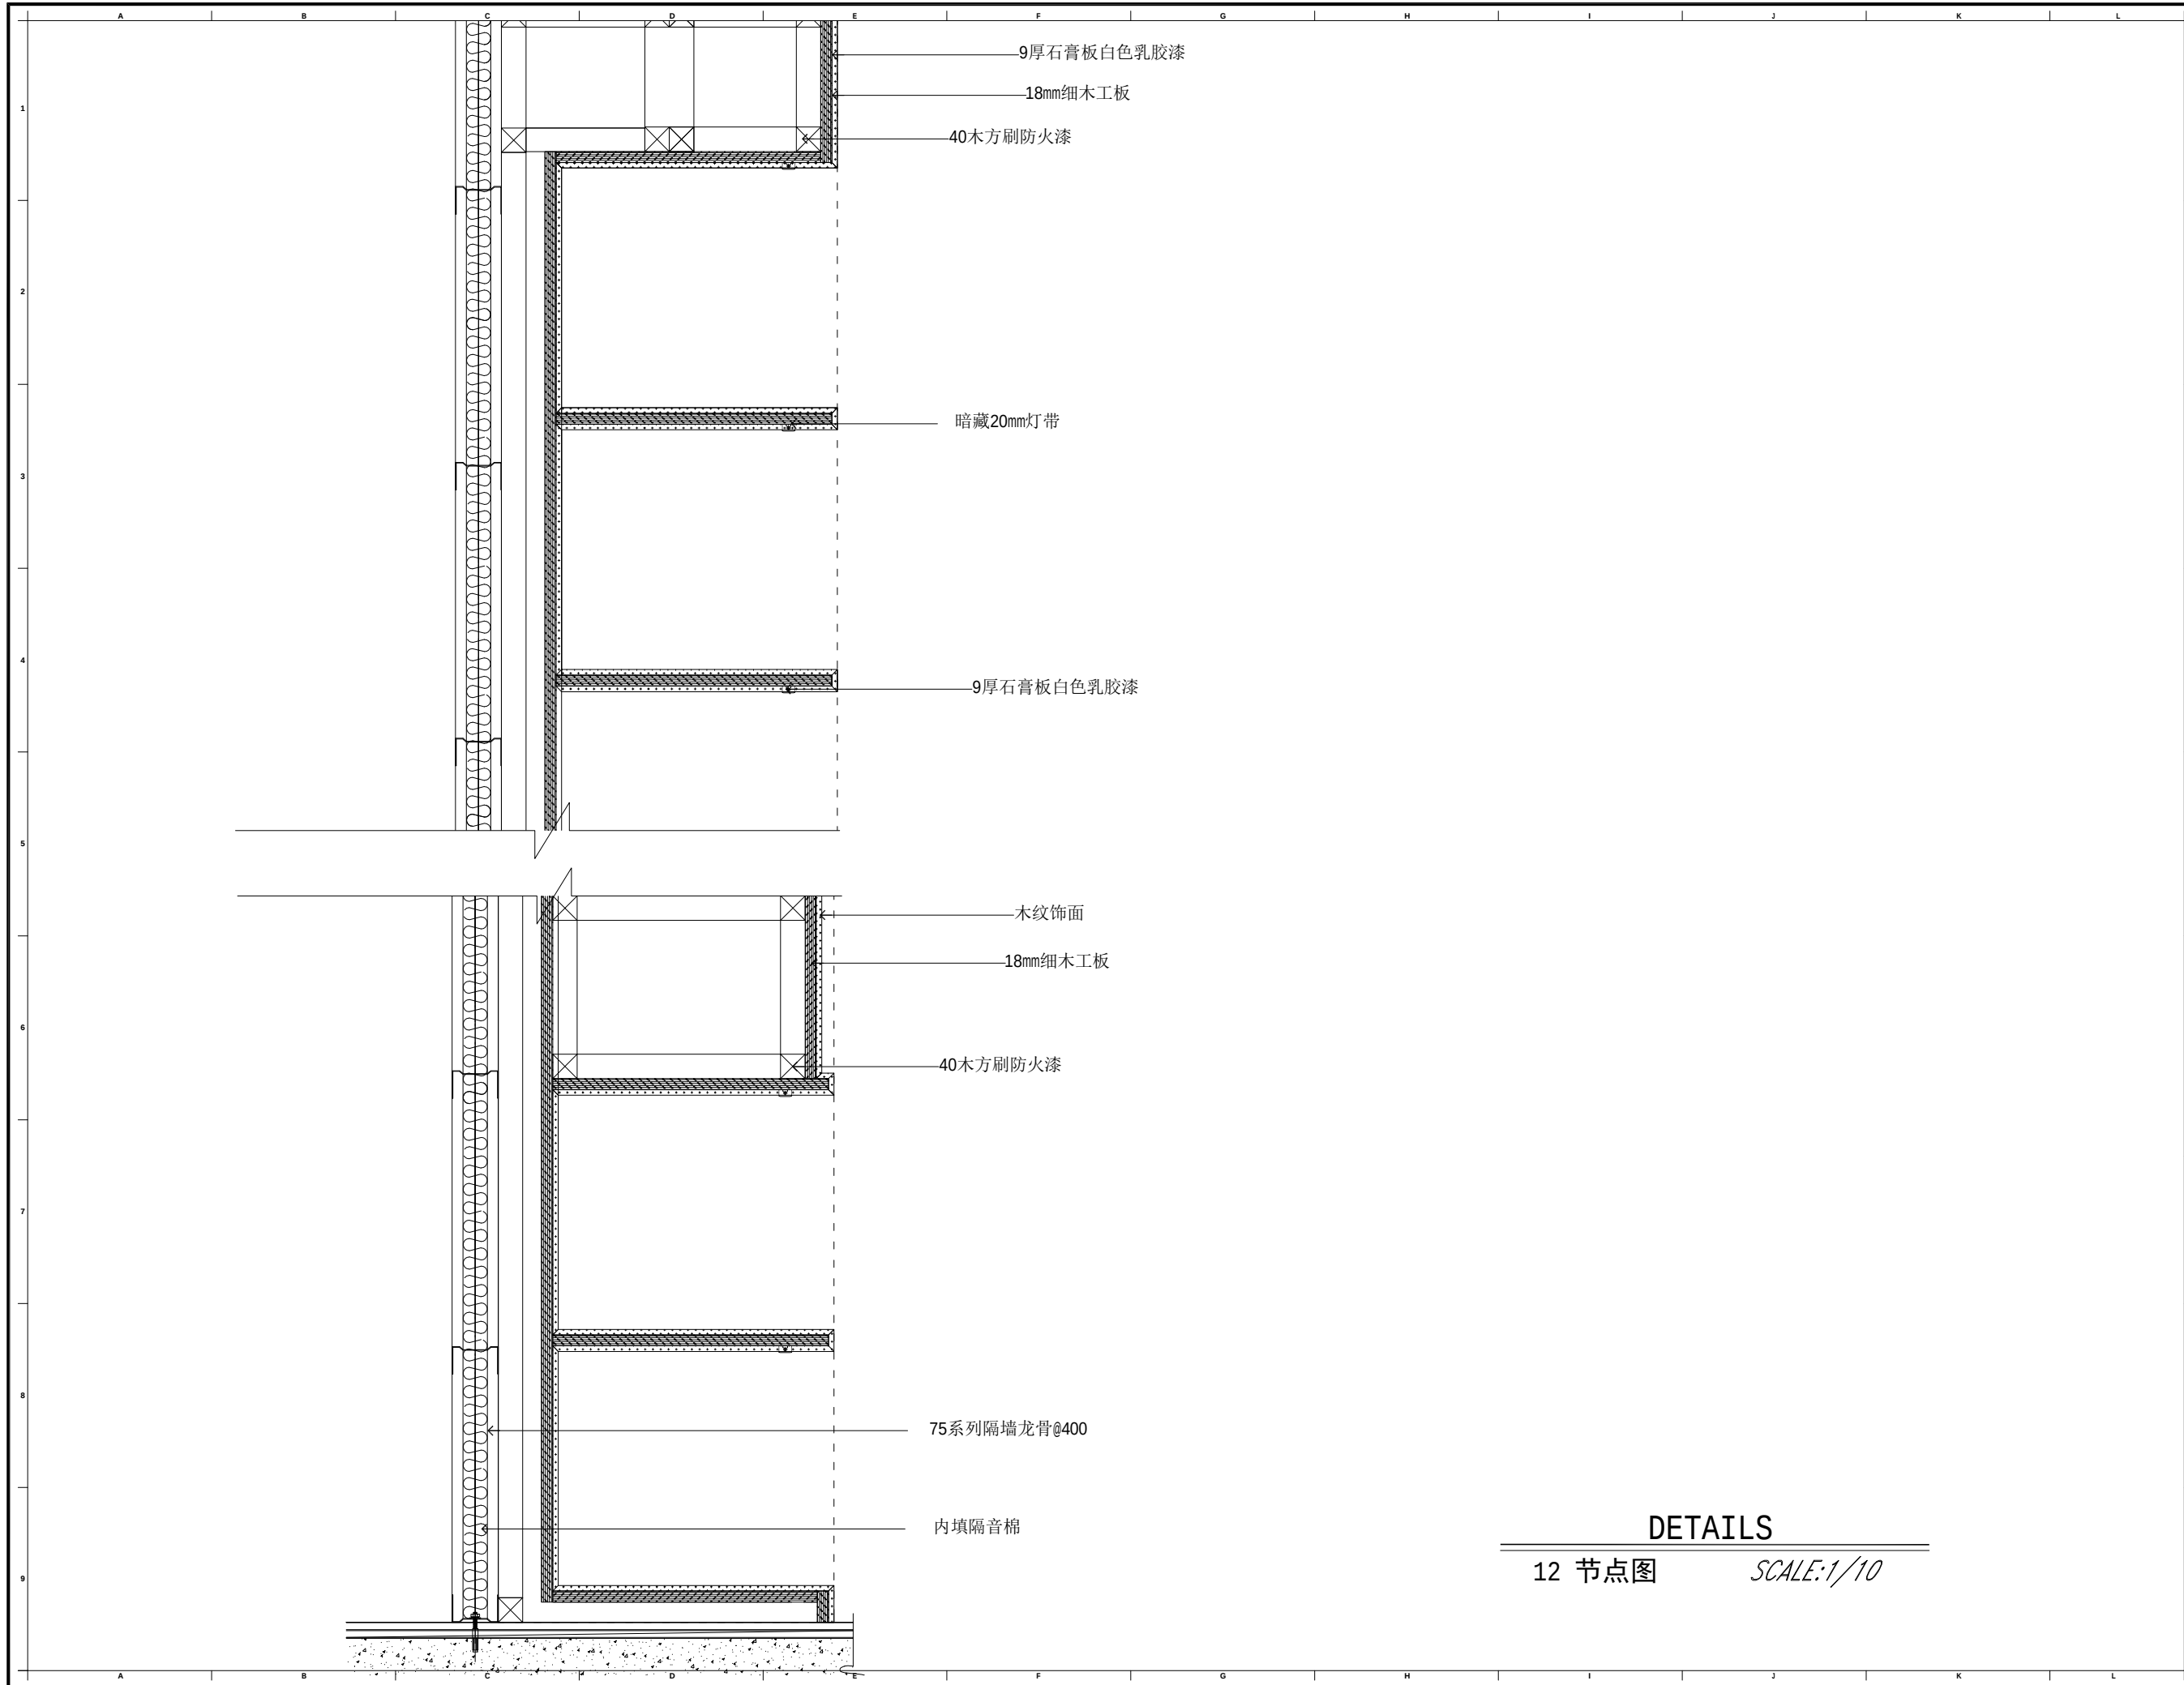

- 注意事项:
- 1、本设计图纸之版权归大德科教设备有限公司所有, 未经设计师书面批准, 不得擅用 (翻印等)。
 - 2、施工部门施工前, 必须仔细检查复核图纸上之尺寸与实际尺寸是否有差异。
 - 3、图纸与施工现场如有任何差异, 必须于施工前尽快通知设计师或有关部门, 以免产生不良后果。
 - 4、所有白图及蓝图之版权均属归 大德科教设备有限公司所有, 于工程竣工后必须全数将蓝图交回公司存档。
 - 5、任何工程上之增减更改项目, 必须由设计师书面认可方可进行修改。
 - 6、不得量度图纸。

项目变更 (PROJECT REVISIONS)

NO. 编号	DESCRIPTION 内容	DATE 日期	REMARKS 备注
1			
2			
3			
4			
5			

项目名称 (PROJECT NAME)

炳星楼八楼改造项目

项目地址 (PROJECT ADDRESS)

常州市田家炳
高级中学

项目面积 (PROJECT AREA)


设计负责人 (DESIGN IN CHARGE OF)	
审核 (CHECKED)	
比例 (SCALE)	1:10
日期 (DATE)	25/08

图纸内容 (GRAPH SUBSTANCE)


节点大样图

图纸编号 (DRAWING NO.)

S-12

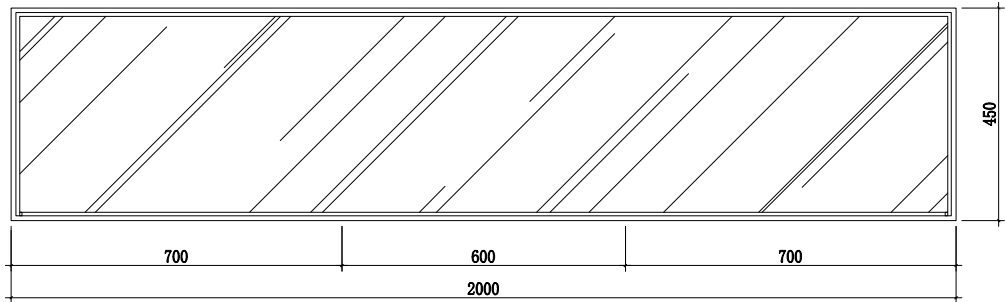


女中展柜1平面图

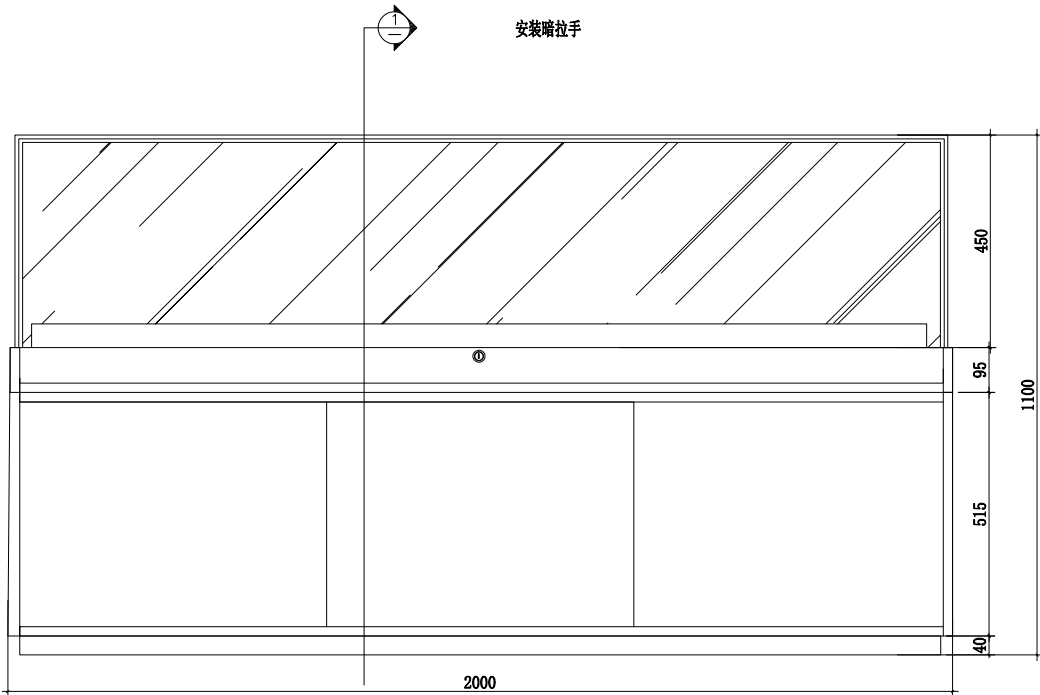


立面图

展柜1

SCALE:1/16

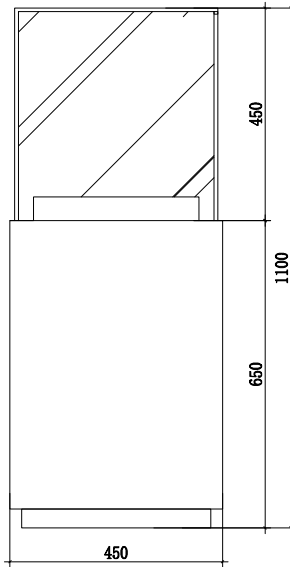

立面图

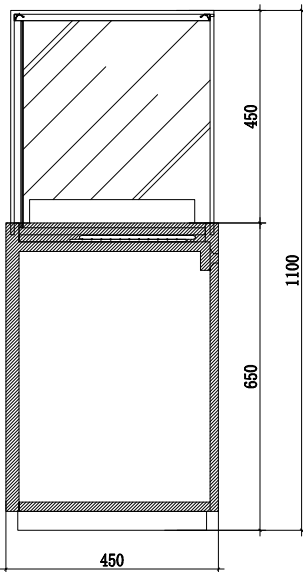

装白色LED灯条

安装暗拉手

安装暗拉手

注意事项:

- 1、本设计图纸之版权归大德科教设备有限公司所有, 未经设计师书面批准, 不得擅用 (翻印等)。
- 2、施工部门施工前, 必须仔细检查复核图纸上之尺寸与实际尺寸是否有差异。
- 3、图纸与施工现场如有任何差异, 必须于施工前尽快通知设计师或有关部门, 以免产生不良后果。
- 4、所有白图及蓝图之版权均属归 大德科教设备有限公司所有, 于工程竣工后必须全数将蓝图交回公司存档。
- 5、任何工程上之增减更改项目, 必须由设计师书面认可方可进行修改。
- 6、不得量度图纸。

项目变更 (PROJECT REVISIONS)

NO. 编号	DESCEPTION 内容	DATE 日期	REMARKS 备注
1			
2			
3			
4			
5			

项目名称 (PROJECT NAME)

炳星楼八楼改造项目

项目地址 (PROJECT ADDRESS)

常州市田家炳
高级中学

项目面积 (PROJECT AREA)

设计负责人
(DESIGN IN CHARGE OF)

审核

(CHECKED)

比例

(SCALE)

日期

(DATE)

1:16


25/08

图纸内容 (GRAPH SUBSTANCE)


道具图

图纸编号 (DRAWING NO.)

S-13

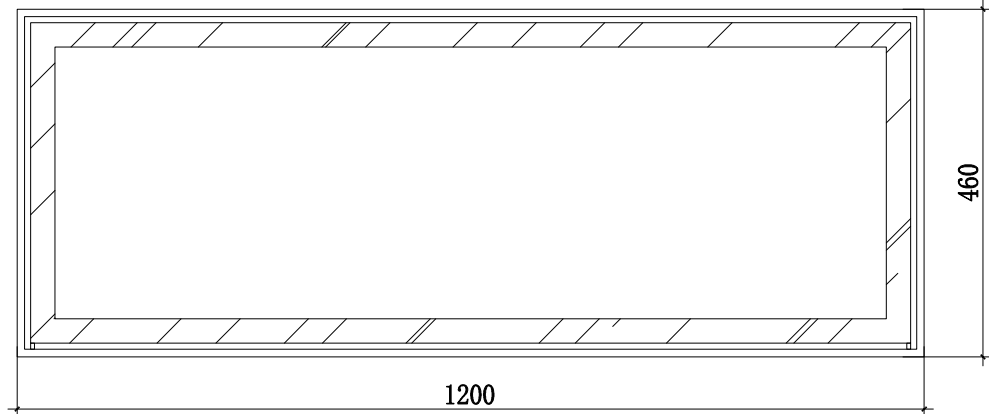


女中展柜2平面图

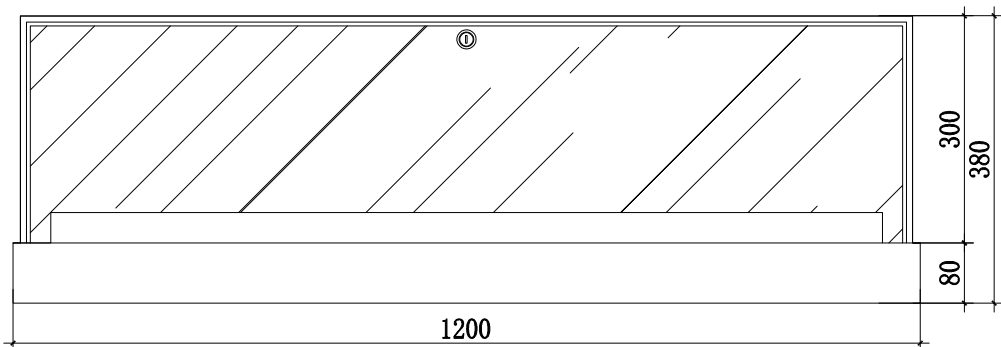

A ELEVATION
立面图

展柜2

SCALE:1/16

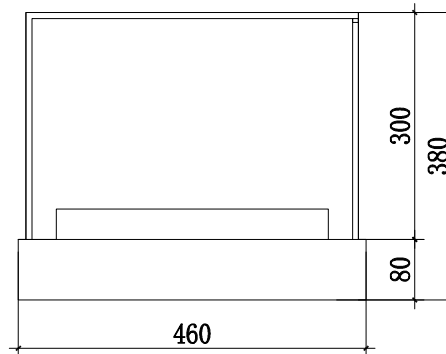

B ELEVATION
立面图



注意事项:

- 1、本设计图纸之版权归大德科教设备有限公司所有, 未经设计师书面批准, 不得擅用 (翻印等)。
- 2、施工部门施工前, 必须仔细检查复核图纸上之尺寸与实际尺寸是否有差异。
- 3、图纸与施工现场如有任何差异, 必须于施工前尽快通知设计师或有关部门, 以免产生不良后果。
- 4、所有白图及蓝图之版权均属归 大德科教设备有限公司所有, 于工程竣工后必须全数将蓝图交回公司存档。
- 5、任何工程上之增减更改项目, 必须由设计师书面认可方可进行修改。
- 6、不得量度图纸。

项目变更 (PROJECT REVISIONS)

NO. 编号	DESCRIPTION 内容	DATE 日期	REMARKS 备注
1			
2			
3			
4			
5			

项目名称 (PROJECT NAME)

炳星楼八楼改造项目

项目地址 (PROJECT ADDRESS)

常州市田家炳
高级中学

项目面积 (PROJECT AREA)

设计负责人
(DESIGN IN CHARGE OF)

审核

(CHECKED)

比例

(SCALE)

日期

(DATE)

1:10


25/08

图纸内容 (GRAPH SUBSTANCE)


道具图

图纸编号 (DRAWING NO.)


S-14

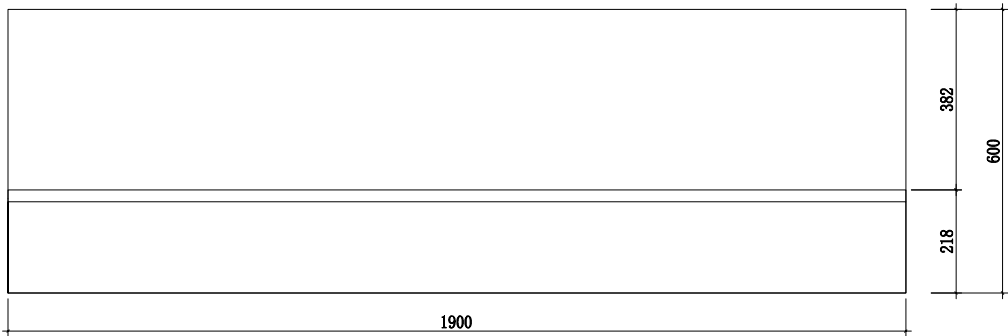


女中展柜3平面图

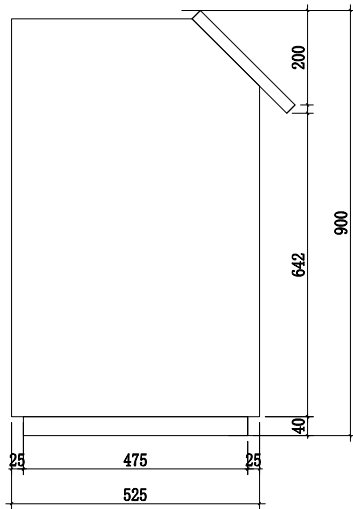

B ELEVATION
立面图

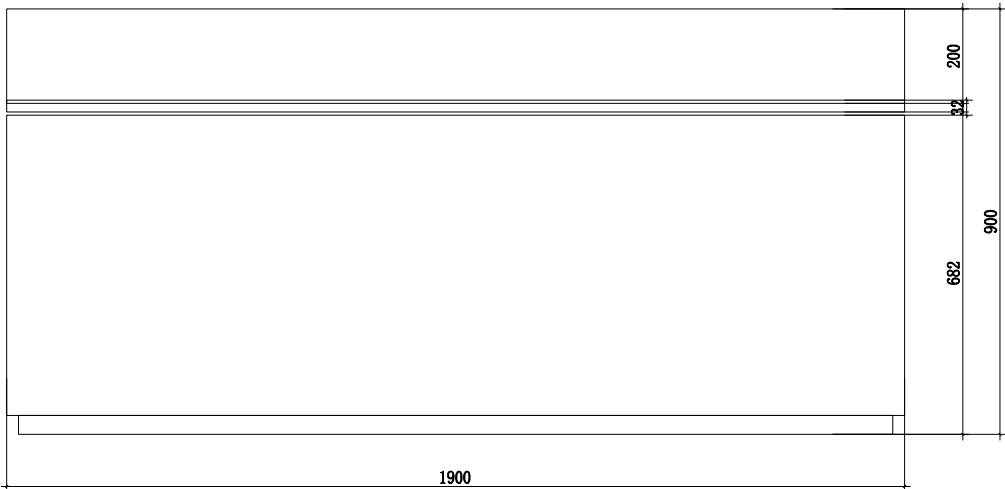

A ELEVATION
立面图

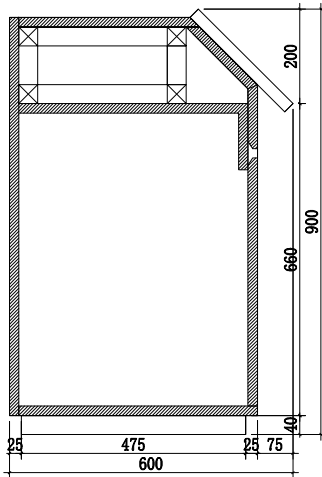

02 ELEVATION
剖面图

展柜3

SCALE:1/16

注意事项:

- 1、本设计图纸之版权归大德科教设备有限公司所有, 未经设计师书面批准, 不得擅用 (翻印等)。
- 2、施工部门施工前, 必须仔细检查复核图纸上之尺寸与实际尺寸是否有差异。
- 3、图纸与施工现场如有任何差异, 必须于施工前尽快通知设计师或有关部门, 以免产生不良后果。
- 4、所有白图及蓝图之版权均属归 大德科教设备有限公司所有, 于工程竣工后必须全数将蓝图交回公司存档。
- 5、任何工程上之增减更改项目, 必须由设计师书面认可方可进行修改。
- 6、不得量度图纸。

项目变更 (PROJECT REVISIONS)

NO. 编号	DESCRIPTION 内容	DATE 日期	REMARKS 备注
1			
2			
3			
4			
5			

项目名称 (PROJECT NAME)

炳星楼八楼改造项目

项目地址 (PROJECT ADDRESS)

常州市田家炳
高级中学

项目面积 (PROJECT AREA)

设计负责人
(DESIGN IN CHARGE OF)

审核

(CHECKED)

比例

(SCALE)

日期

(DATE)

1:16


25/08

图纸内容 (GRAPH SUBSTANCE)


道具图

图纸编号 (DRAWING NO.)


S-15

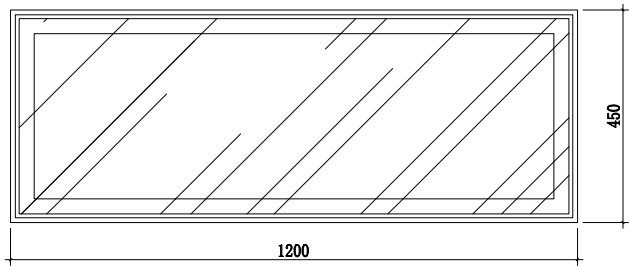


女中展柜4平面图

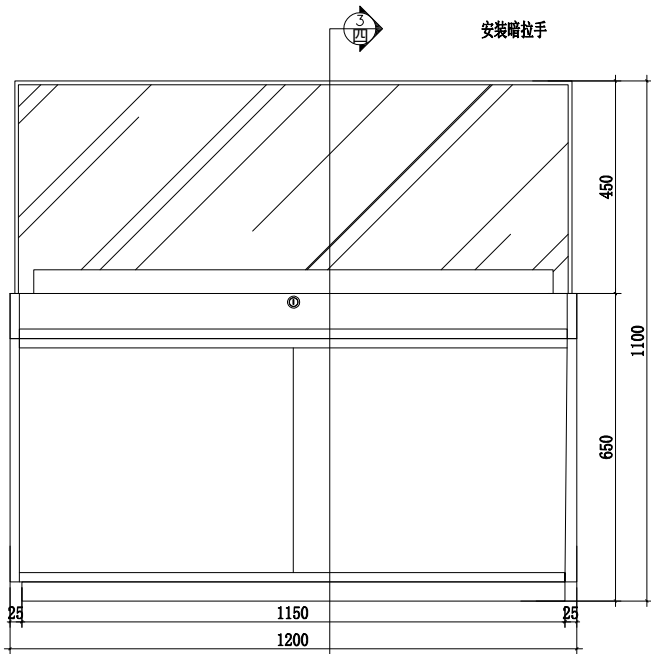

A
四 ELEVATION
立面图

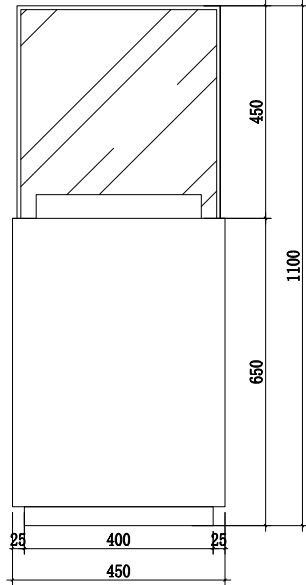

B
四 ELEVATION
立面图

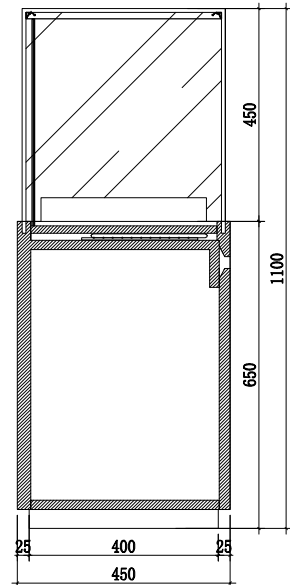

03
四 ELEVATION
剖面图

展柜4

SCALE:1/16

注意事项:

- 1、本设计图纸之版权归大德科教设备有限公司所有, 未经设计师书面批准, 不得擅用 (翻印等)。
- 2、施工部门施工前, 必须仔细检查复核图纸上之尺寸与实际尺寸是否有差异。
- 3、图纸与施工现场如有任何差异, 必须于施工前尽快通知设计师或有关部门, 以免产生不良后果。
- 4、所有白图及蓝图之版权均属归 大德科教设备有限公司所有, 于工程竣工后必须全数将蓝图交回公司存档。
- 5、任何工程上之增减更改项目, 必须由设计师书面认可方可进行修改。
- 6、不得量度图纸。

项目变更 (PROJECT REVISIONS)

NO. 编号	DESCRIPTION 内容	DATE 日期	REMARKS 备注
1			
2			
3			
4			
5			

项目名称 (PROJECT NAME)

炳星楼八楼改造项目

项目地址 (PROJECT ADDRESS)

常州市田家炳
高级中学

项目面积 (PROJECT AREA)

设计负责人
(DESIGN IN CHARGE OF)

审核

(CHECKED)

比例

(SCALE)

日期

(DATE)

1:16


25/08

图纸内容 (GRAPH SUBSTANCE)

道具图


图纸编号 (DRAWING NO.)

S-16

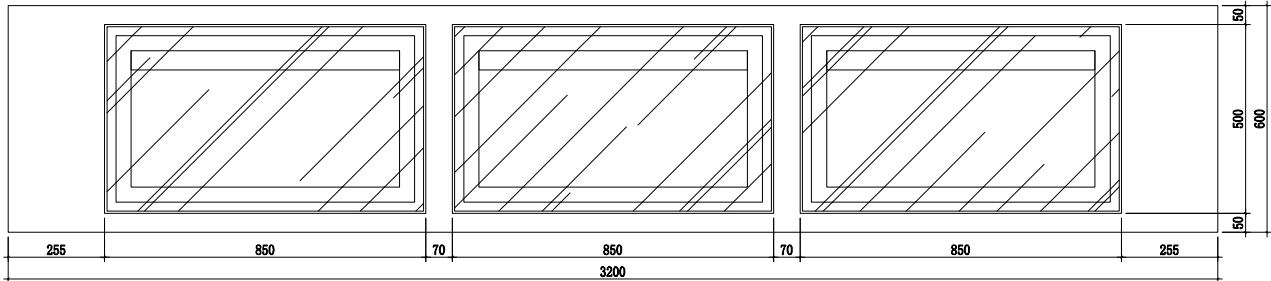


女中展柜5平面图


安装暗拉手

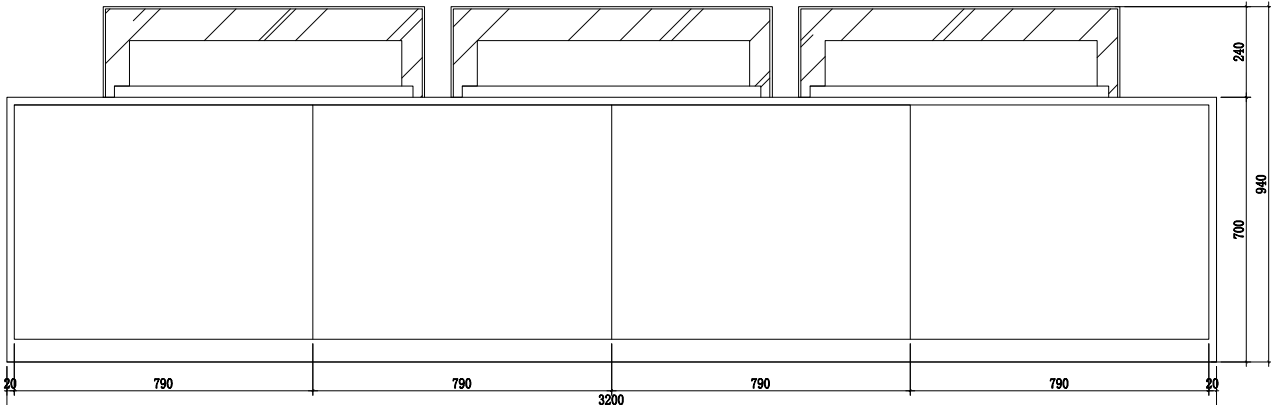

A ELEVATION
五 立面图

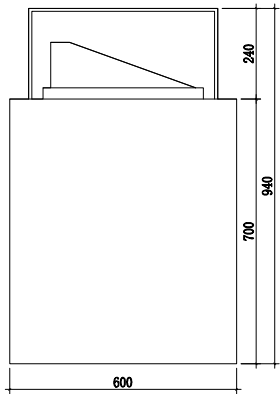

B ELEVATION
五 立面图

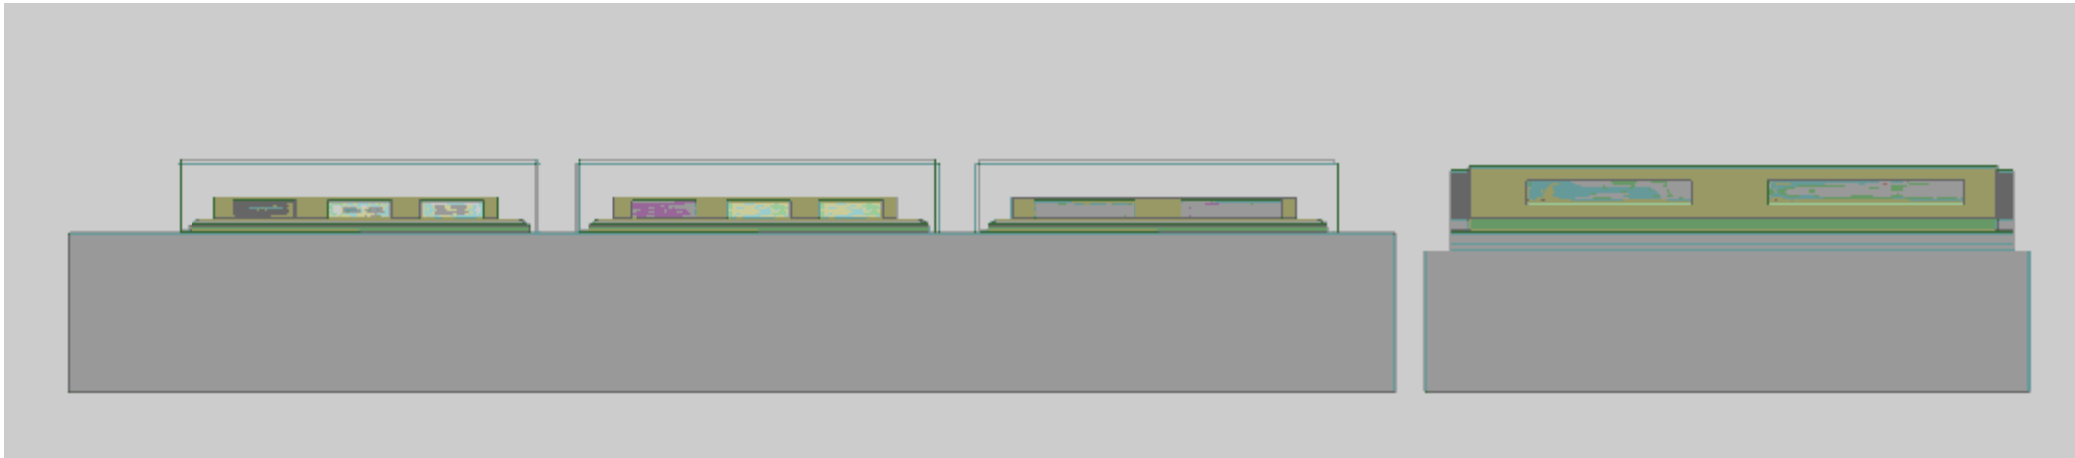

展柜5

SCALE:1/20

注意事项:

- 1、本设计图纸之版权归大德科教设备有限公司所有, 未经设计师书面批准, 不得擅用 (翻印等)。
- 2、施工部门施工前, 必须仔细检查复核图纸上之尺寸与实际尺寸是否有差异。
- 3、图纸与施工现场如有任何差异, 必须于施工前尽快通知设计师或有关部门, 以免产生不良后果。
- 4、所有白图及蓝图之版权均属归 大德科教设备有限公司所有, 于工程竣工后必须全数将蓝图交回公司存档。
- 5、任何工程上之增减更改项目, 必须由设计师书面认可方可进行修改。
- 6、不得量度图纸。

项目变更 (PROJECT REVISIONS)

NO. 编号	DESCRIPTION 内容	DATE 日期	REMARKS 备注
1			
2			
3			
4			
5			

项目名称 (PROJECT NAME)

炳星楼八楼改造项目

项目地址 (PROJECT ADDRESS)

常州市田家炳
高级中学

项目面积 (PROJECT AREA)

设计负责人
(DESIGN IN CHARGE OF)

审核
(CHECKED)

比例
(SCALE)

日期
(DATE)

1:20


25/08

图纸内容 (GRAPH SUBSTANCE)

道具图

图纸编号 (DRAWING NO.)

S-17

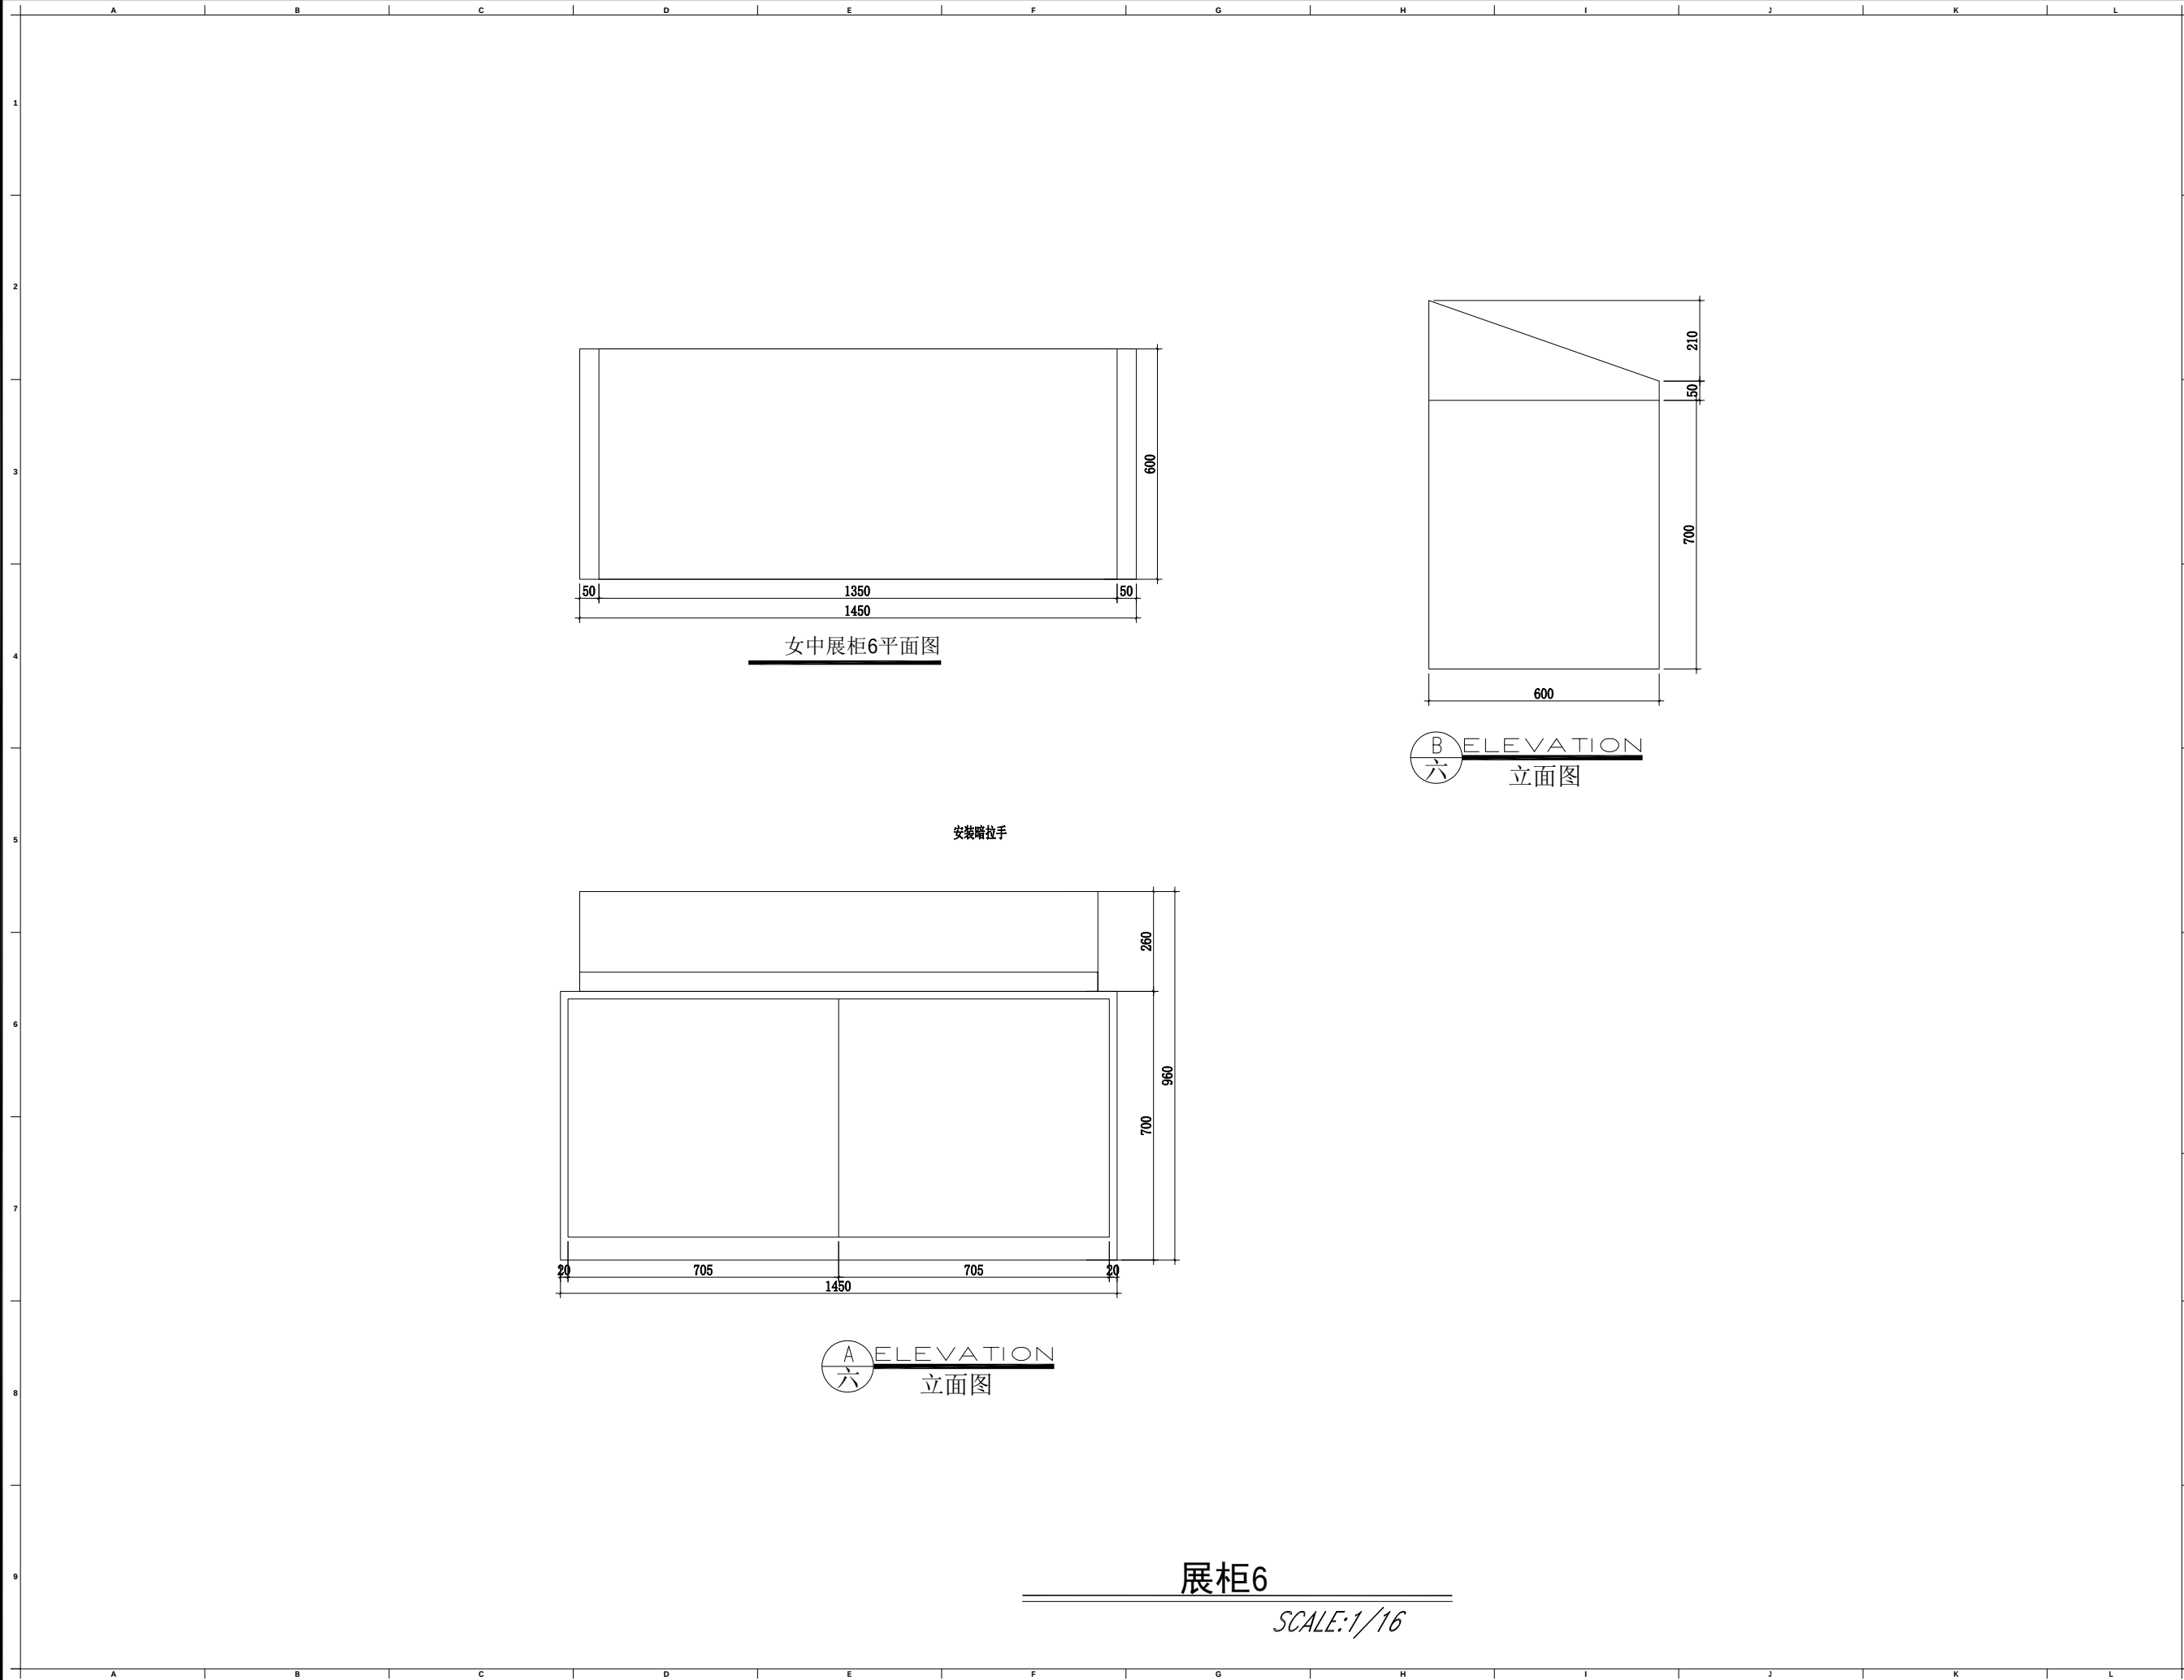

1			
2			
3			
4			
5			
6			
7			
8			
9			

注意事项:

1、本设计图纸之版权归大德科教设备有限公司所有, 未经设计师书面批准, 不得擅用 (翻印等)。

2、施工部门施工前, 必须仔细检查复核图纸上之尺寸与实际尺寸是否有差异。

3、图纸与施工现场如有任何差异, 必须于施工前尽快通知设计师或有关部门, 以免产生不良后果。

4、所有白图及蓝图之版权均属归 大德科教设备有限公司所有, 于工程竣工后必须全数将蓝图交回公司存档。

5、任何工程上之增减更改项目, 必须由设计师书面认可方可进行修改。

6、不得量度图纸。

项目变更 (PROJECT REVISIONS)

NO. 编号	DESCRIPTION 内容	DATE 日期	REMARKS 备注
1			
2			
3			
4			
5			

项目名称 (PROJECT NAME)

炳星楼八楼改造项目

项目地址 (PROJECT ADDRESS)

常州市田家炳高级中学

项目面积 (PROJECT AREA)


设计负责人 (DESIGN IN CHARGE OF)	
审核 (CHECKED)	
比例 (SCALE)	1:16
日期 (DATE)	25/08

图纸内容 (GRAPH SUBSTANCE)


道具图

图纸编号 (DRAWING NO.)


S-18

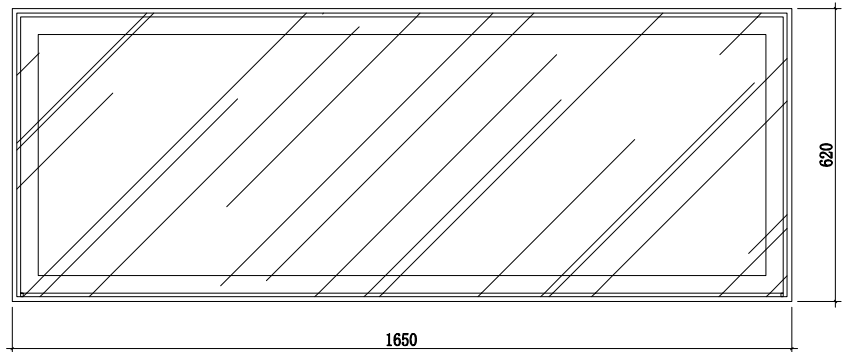


多组展柜平面图

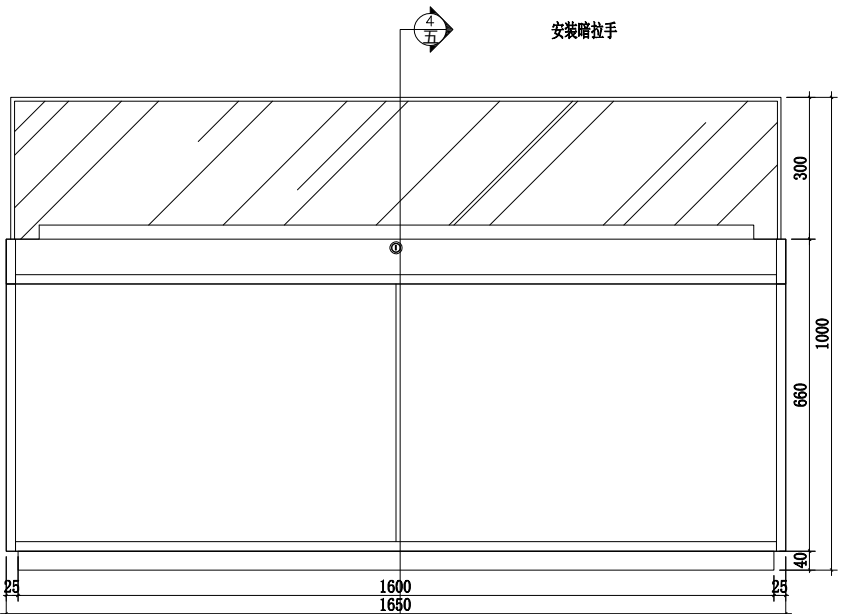

A ELEVATION
七 立面图

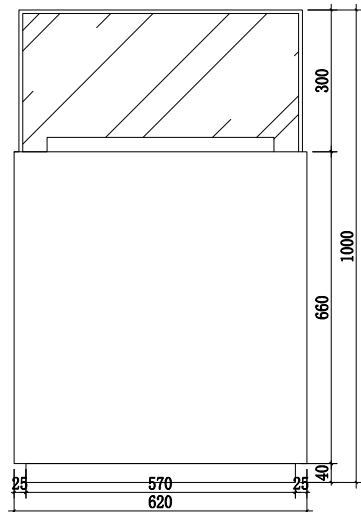

A ELEVATION
八 立面图

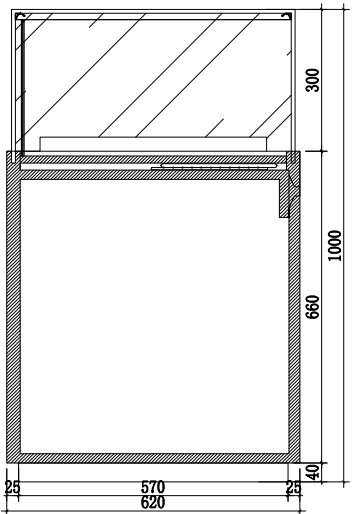

04 ELEVATION
五 剖面图

展柜7

SCALE: 1/16

注意事项:

- 1、本设计图纸之版权归大德科教设备有限公司所有, 未经设计师书面批准, 不得擅用 (翻印等)。
- 2、施工部门施工前, 必须仔细检查复核图纸上之尺寸与实际尺寸是否有差异。
- 3、图纸与施工现场如有任何差异, 必须于施工前尽快通知设计师或有关部门, 以免产生不良后果。
- 4、所有白图及蓝图之版权均属归 大德科教设备有限公司所有, 于工程竣工后必须全数将蓝图交回公司存档。
- 5、任何工程上之增减更改项目, 必须由设计师书面认可方可进行修改。
- 6、不得量度图纸。

项目变更 (PROJECT REVISIONS)

NO. 编号	DESCRIPTION 内容	DATE 日期	REMARKS 备注
1			
2			
3			
4			
5			

项目名称 (PROJECT NAME)

炳星楼八楼改造项目

项目地址 (PROJECT ADDRESS)

常州市田家炳
高级中学

项目面积 (PROJECT AREA)

设计负责人
(DESIGN IN CHARGE OF)

审核

(CHECKED)

比例

(SCALE)

日期

(DATE)

1:16



25/08

图纸内容 (GRAPH SUBSTANCE)

道具图

图纸编号 (DRAWING NO.)

S-19

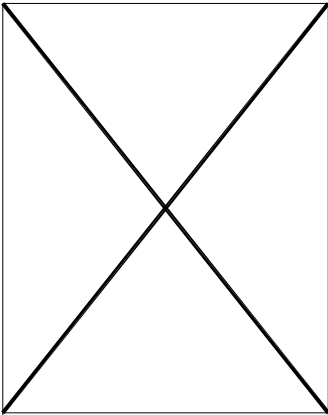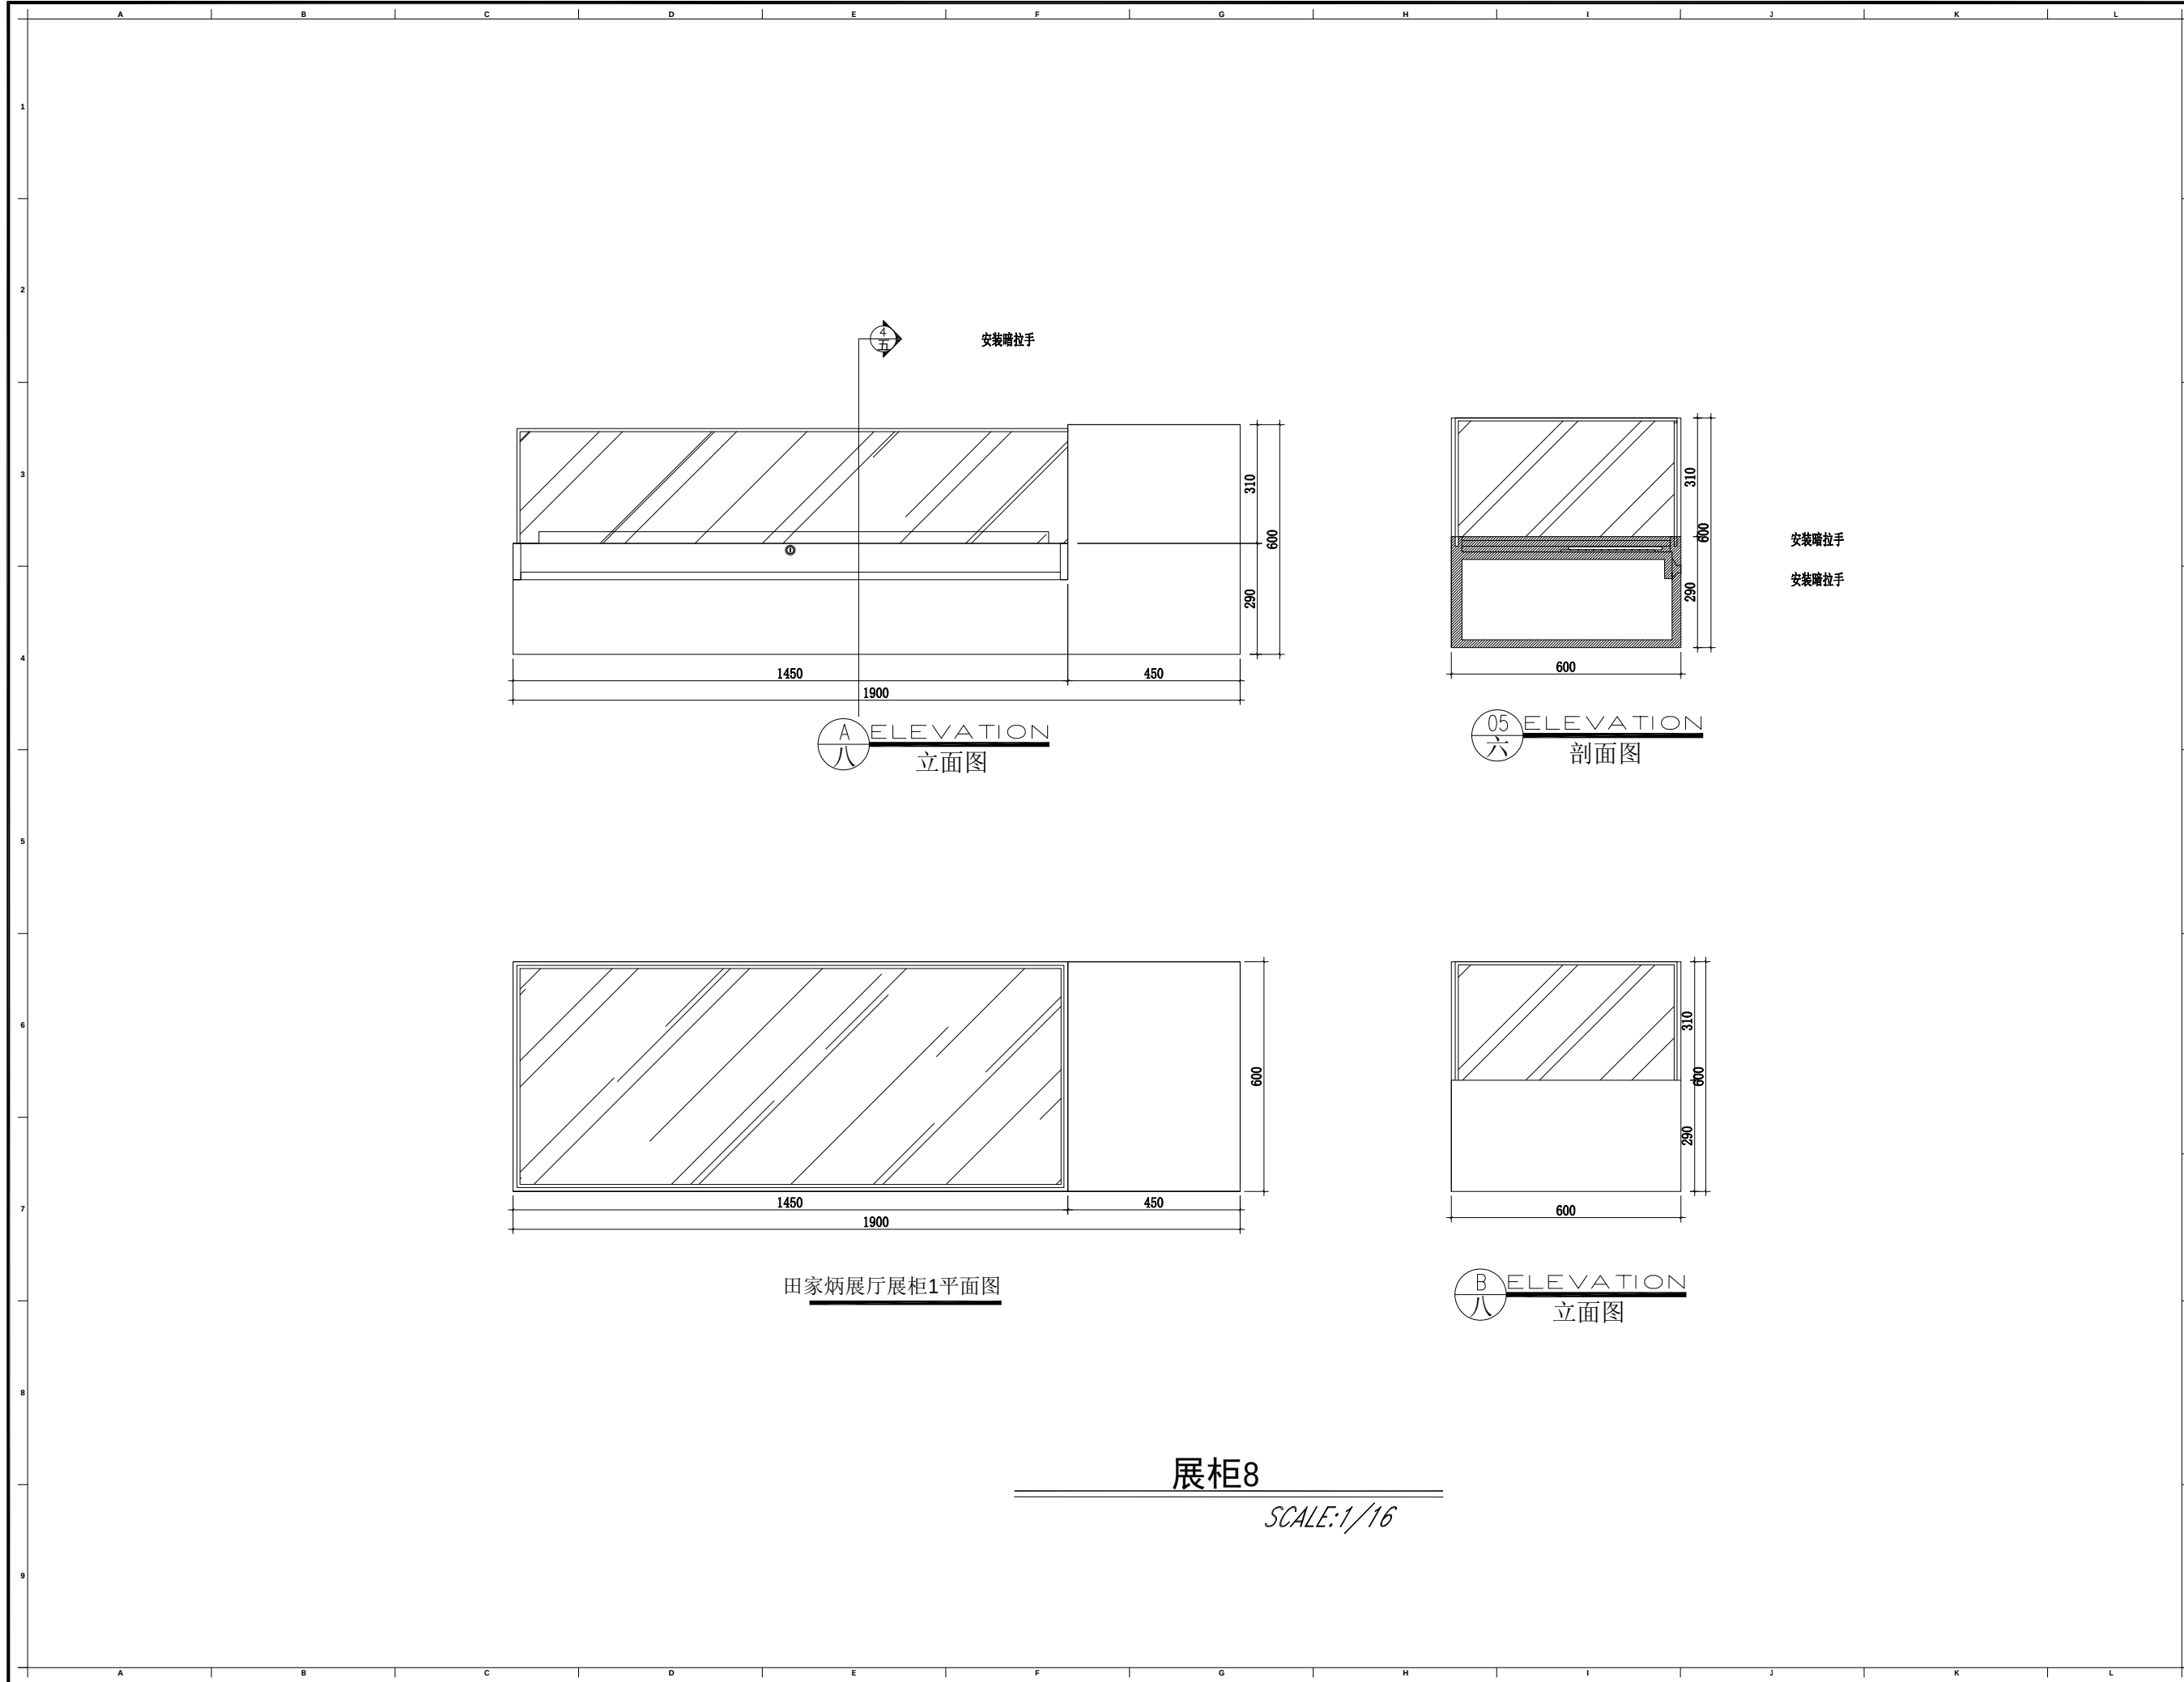

- 注意事项:
- 1、本设计图纸之版权归大德科教设备有限公司所有, 未经设计师书面批准, 不得擅用 (翻印等)。
 - 2、施工部门施工前, 必须仔细检查复核图纸上之尺寸与实际尺寸是否有差异。
 - 3、图纸与施工现场如有任何差异, 必须于施工前尽快通知设计师或有关部门, 以免产生不良后果。
 - 4、所有白图及蓝图之版权均属归 大德科教设备有限公司所有, 于工程竣工后必须全数将蓝图交回公司存档。
 - 5、任何工程上之增减更改项目, 必须由设计师书面认可方可进行修改。
 - 6、不得量度图纸。

项目变更 (PROJECT REVISIONS)			
NO. 编号	DESCRIPTION 内容	DATE 日期	REMARKS 备注
1			
2			
3			
4			
5			

项目名称 (PROJECT NAME)

炳星楼八楼改造项目

项目地址 (PROJECT ADDRESS)


常州市田家炳
高级中学

项目面积 (PROJECT AREA)


设计负责人 (DESIGN IN CHARGE OF)	
审核 (CHECKED)	
比例 (SCALE)	1:16
日期 (DATE)	25/08

图纸内容 (GRAPH SUBSTANCE)
道具图


图纸编号 (DRAWING NO.)
S-20

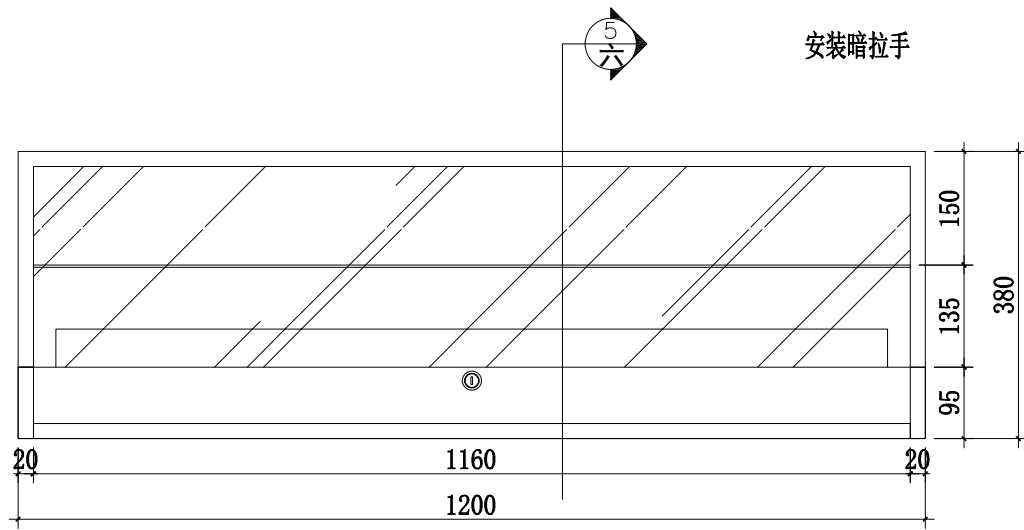


A ELEVATION
九 立面图

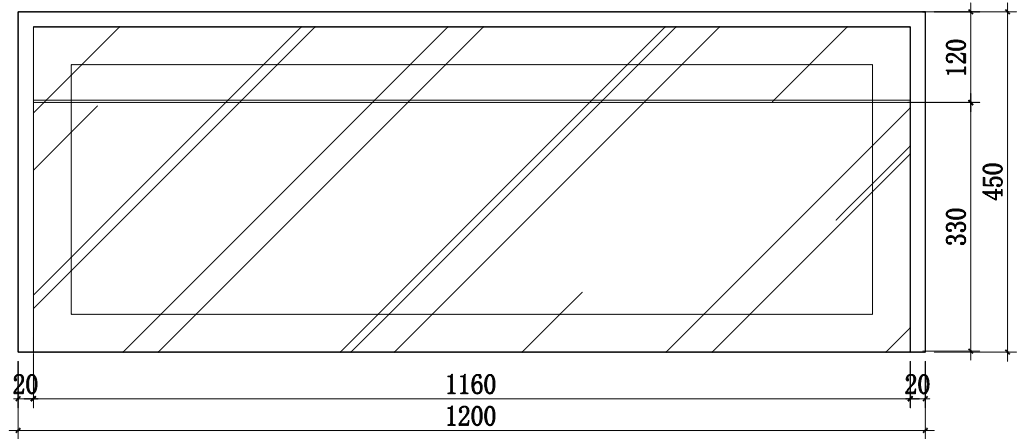

田家炳展厅展柜2平面图

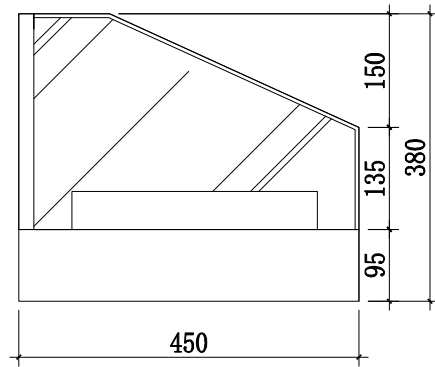

A ELEVATION
九 立面图

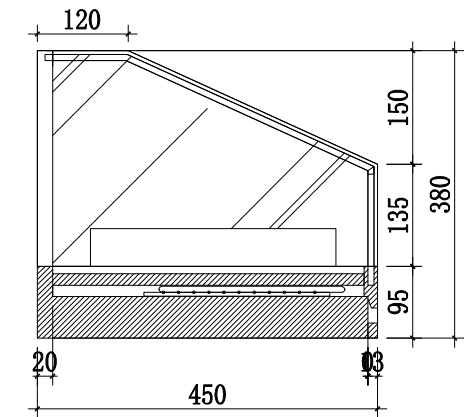

05 ELEVATION
九 剖面图

展柜9

SCALE: 1/10

注意事项:

- 1、本设计图纸之版权归大德科教设备有限公司所有, 未经设计师书面批准, 不得擅用(翻印等)。
- 2、施工部门施工前, 必须仔细检查复核图纸上之尺寸与实际尺寸是否有差异。
- 3、图纸与施工现场如有任何差异, 必须于施工前尽快通知设计师或有关部门, 以免产生不良后果。
- 4、所有白图及蓝图之版权均属归 大德科教设备有限公司所有, 于工程竣工后必须全数将蓝图交回公司存档。
- 5、任何工程上之增减更改项目, 必须由设计师书面认可方可进行修改。
- 6、不得量度图纸。

项目变更 (PROJECT REVISIONS)

NO. 编号	DESCRIPTION 内容	DATE 日期	REMARKS 备注
1			
2			
3			
4			
5			

项目名称 (PROJECT NAME)

炳星楼八楼改造项目

项目地址 (PROJECT ADDRESS)

常州市田家炳
高级中学

项目面积 (PROJECT AREA)

设计负责人
(DESIGN IN CHARGE OF)

审核
(CHECKED)

比例
(SCALE)

日期
(DATE)

1:10



25/08

图纸内容 (GRAPH SUBSTANCE)

道具图

图纸编号 (DRAWING NO.)

S-21

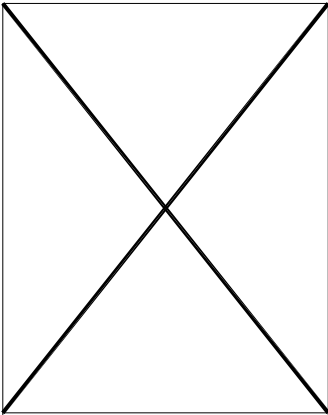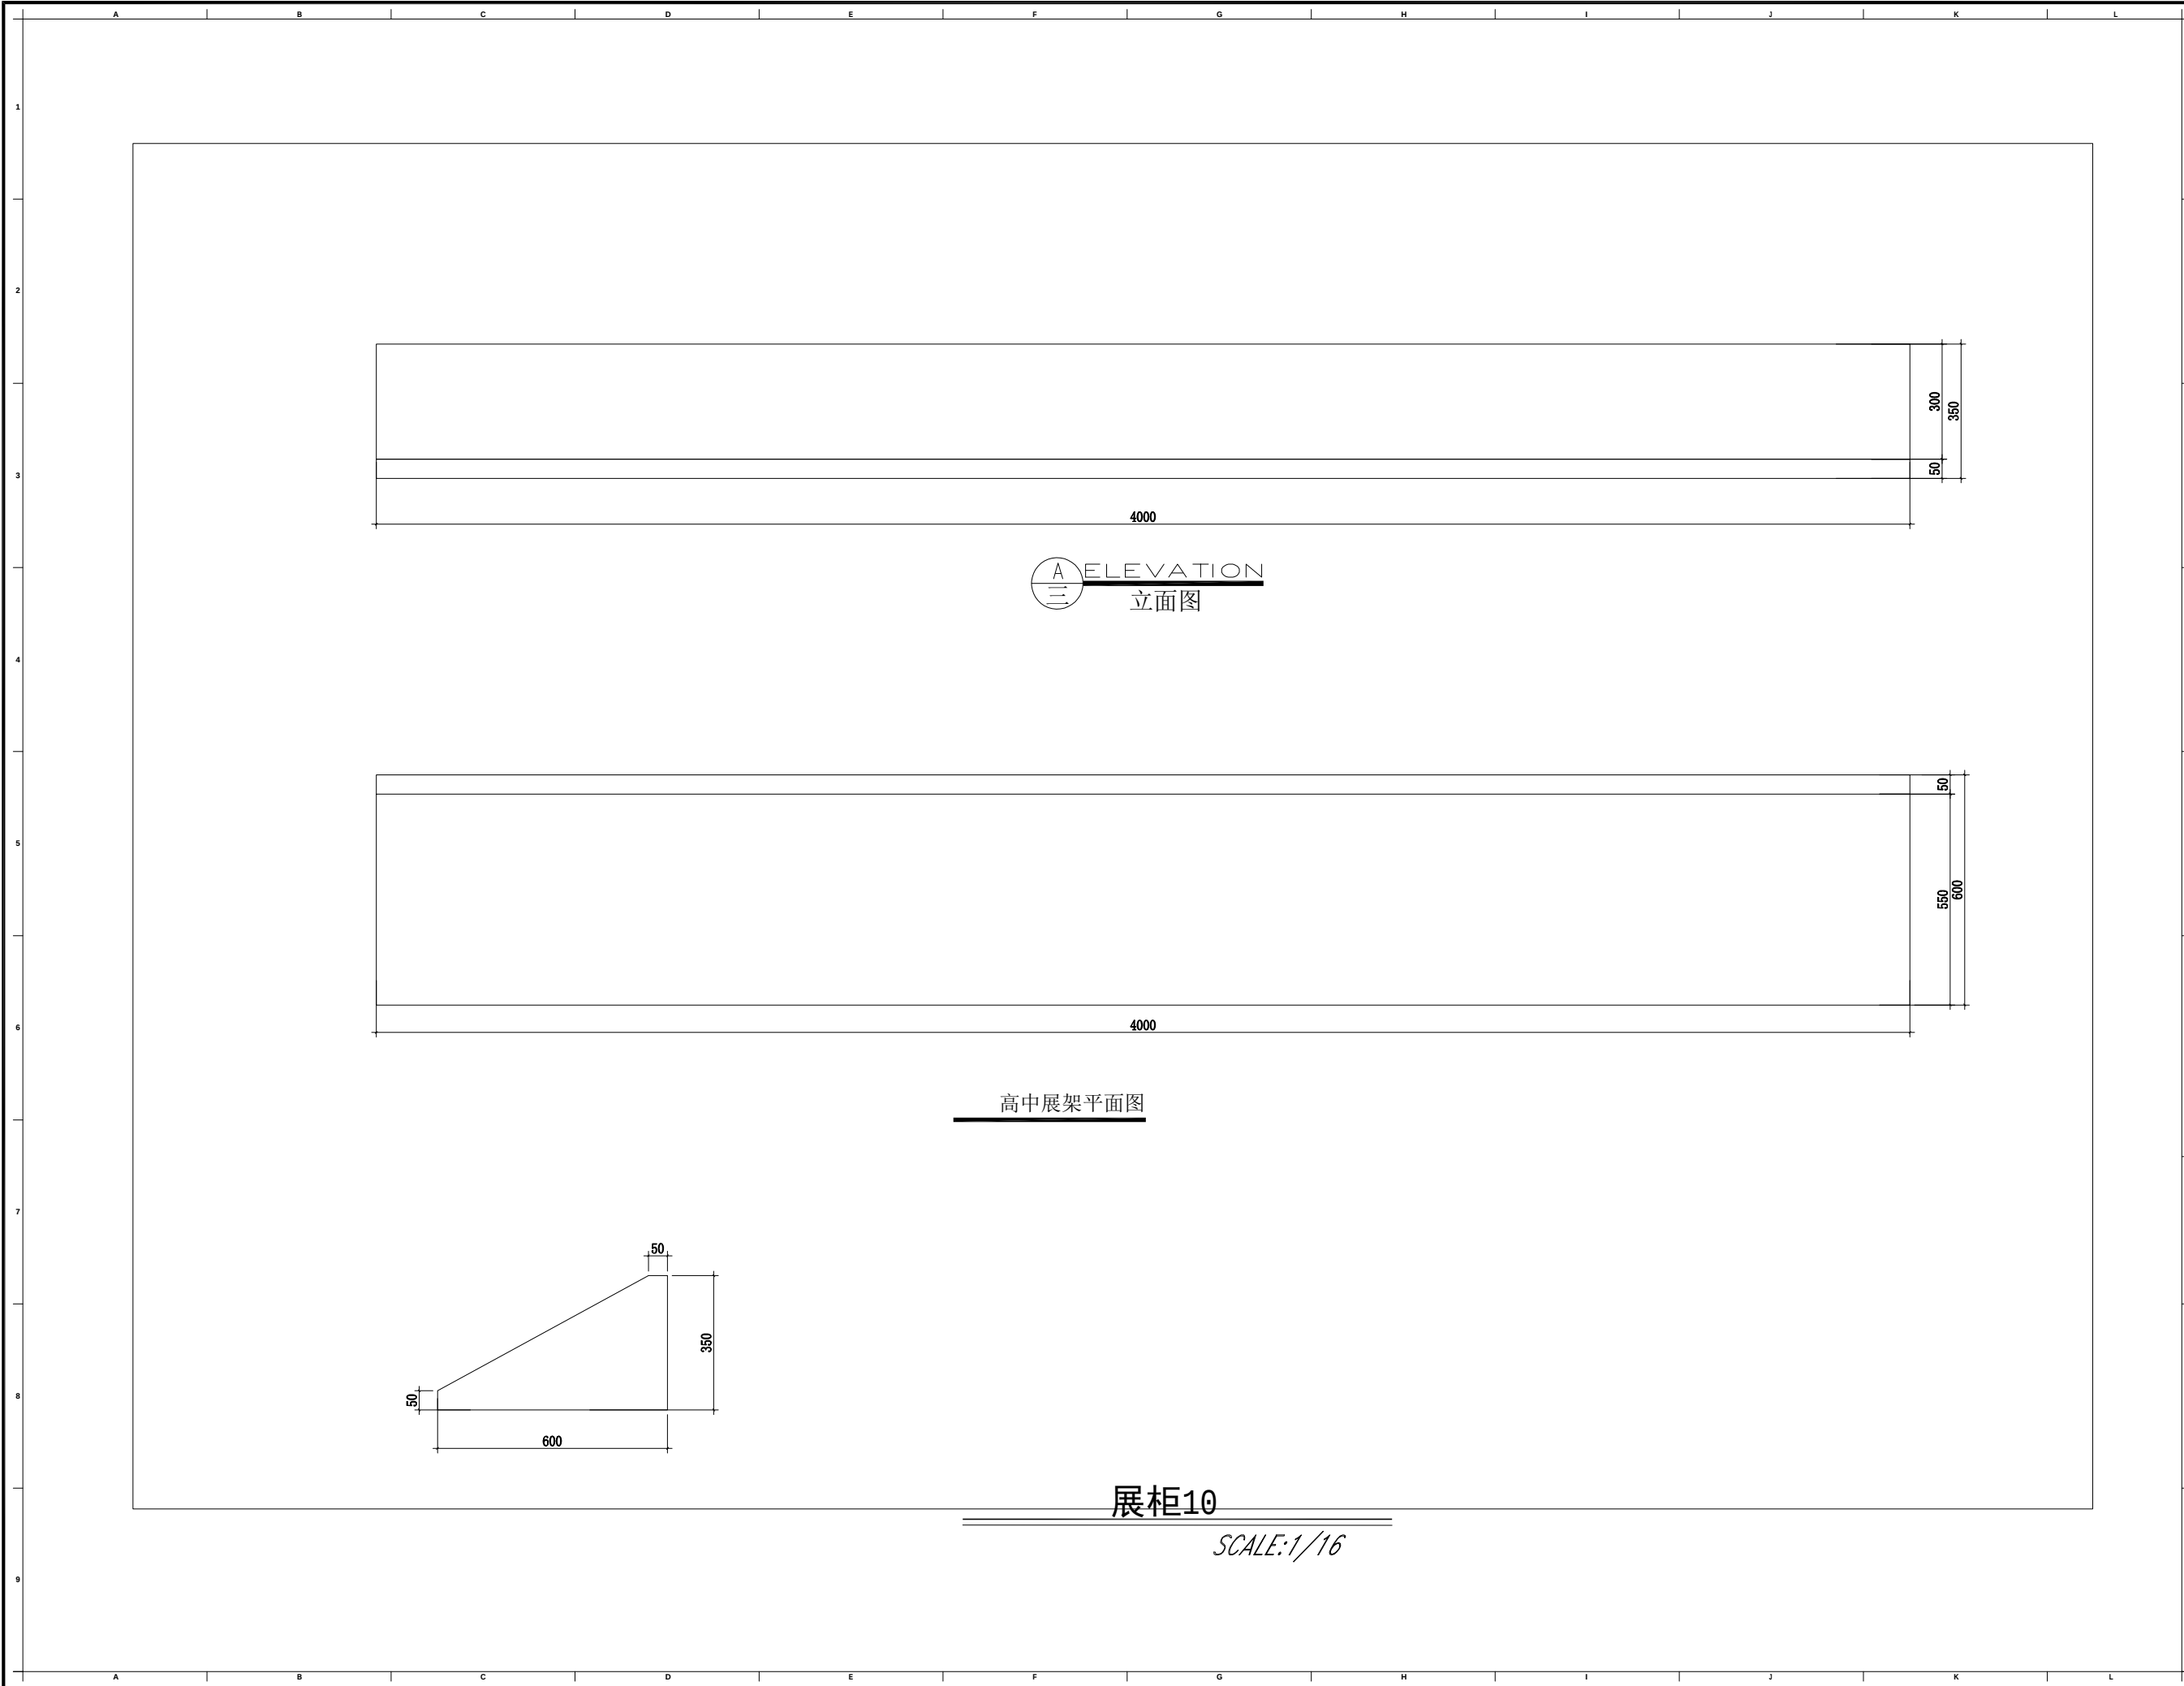

注意事项:

- 1、本设计图纸之版权归大德科教设备有限公司所有, 未经设计师书面批准, 不得擅用 (翻印等)。
- 2、施工部门施工前, 必须仔细检查复核图纸上之尺寸与实际尺寸是否有差异。
- 3、图纸与施工现场如有任何差异, 必须于施工前尽快通知设计师或有关部门, 以免产生不良后果。
- 4、所有白图及蓝图之版权均属归 大德科教设备有限公司所有, 于工程竣工后必须全数将蓝图交回公司存档。
- 5、任何工程上之增减更改项目, 必须由设计师书面认可方可进行修改。
- 6、不得量度图纸。

项目变更 (PROJECT REVISIONS)

NO. 编号	DESCRIPTION 内容	DATE 日期	REMARKS 备注
1			
2			
3			
4			
5			

项目名称 (PROJECT NAME)

炳星楼八楼改造项目

项目地址 (PROJECT ADDRESS)

常州市田家炳
高级中学

项目面积 (PROJECT AREA)

设计负责人
(DESIGN IN CHARGE OF)

审核
(CHECKED)

比例
(SCALE)

日期
(DATE)

1:16



25/08

图纸内容 (GRAPH SUBSTANCE)

道具图

图纸编号 (DRAWING NO.)

S-21

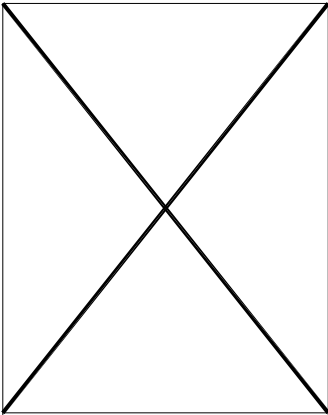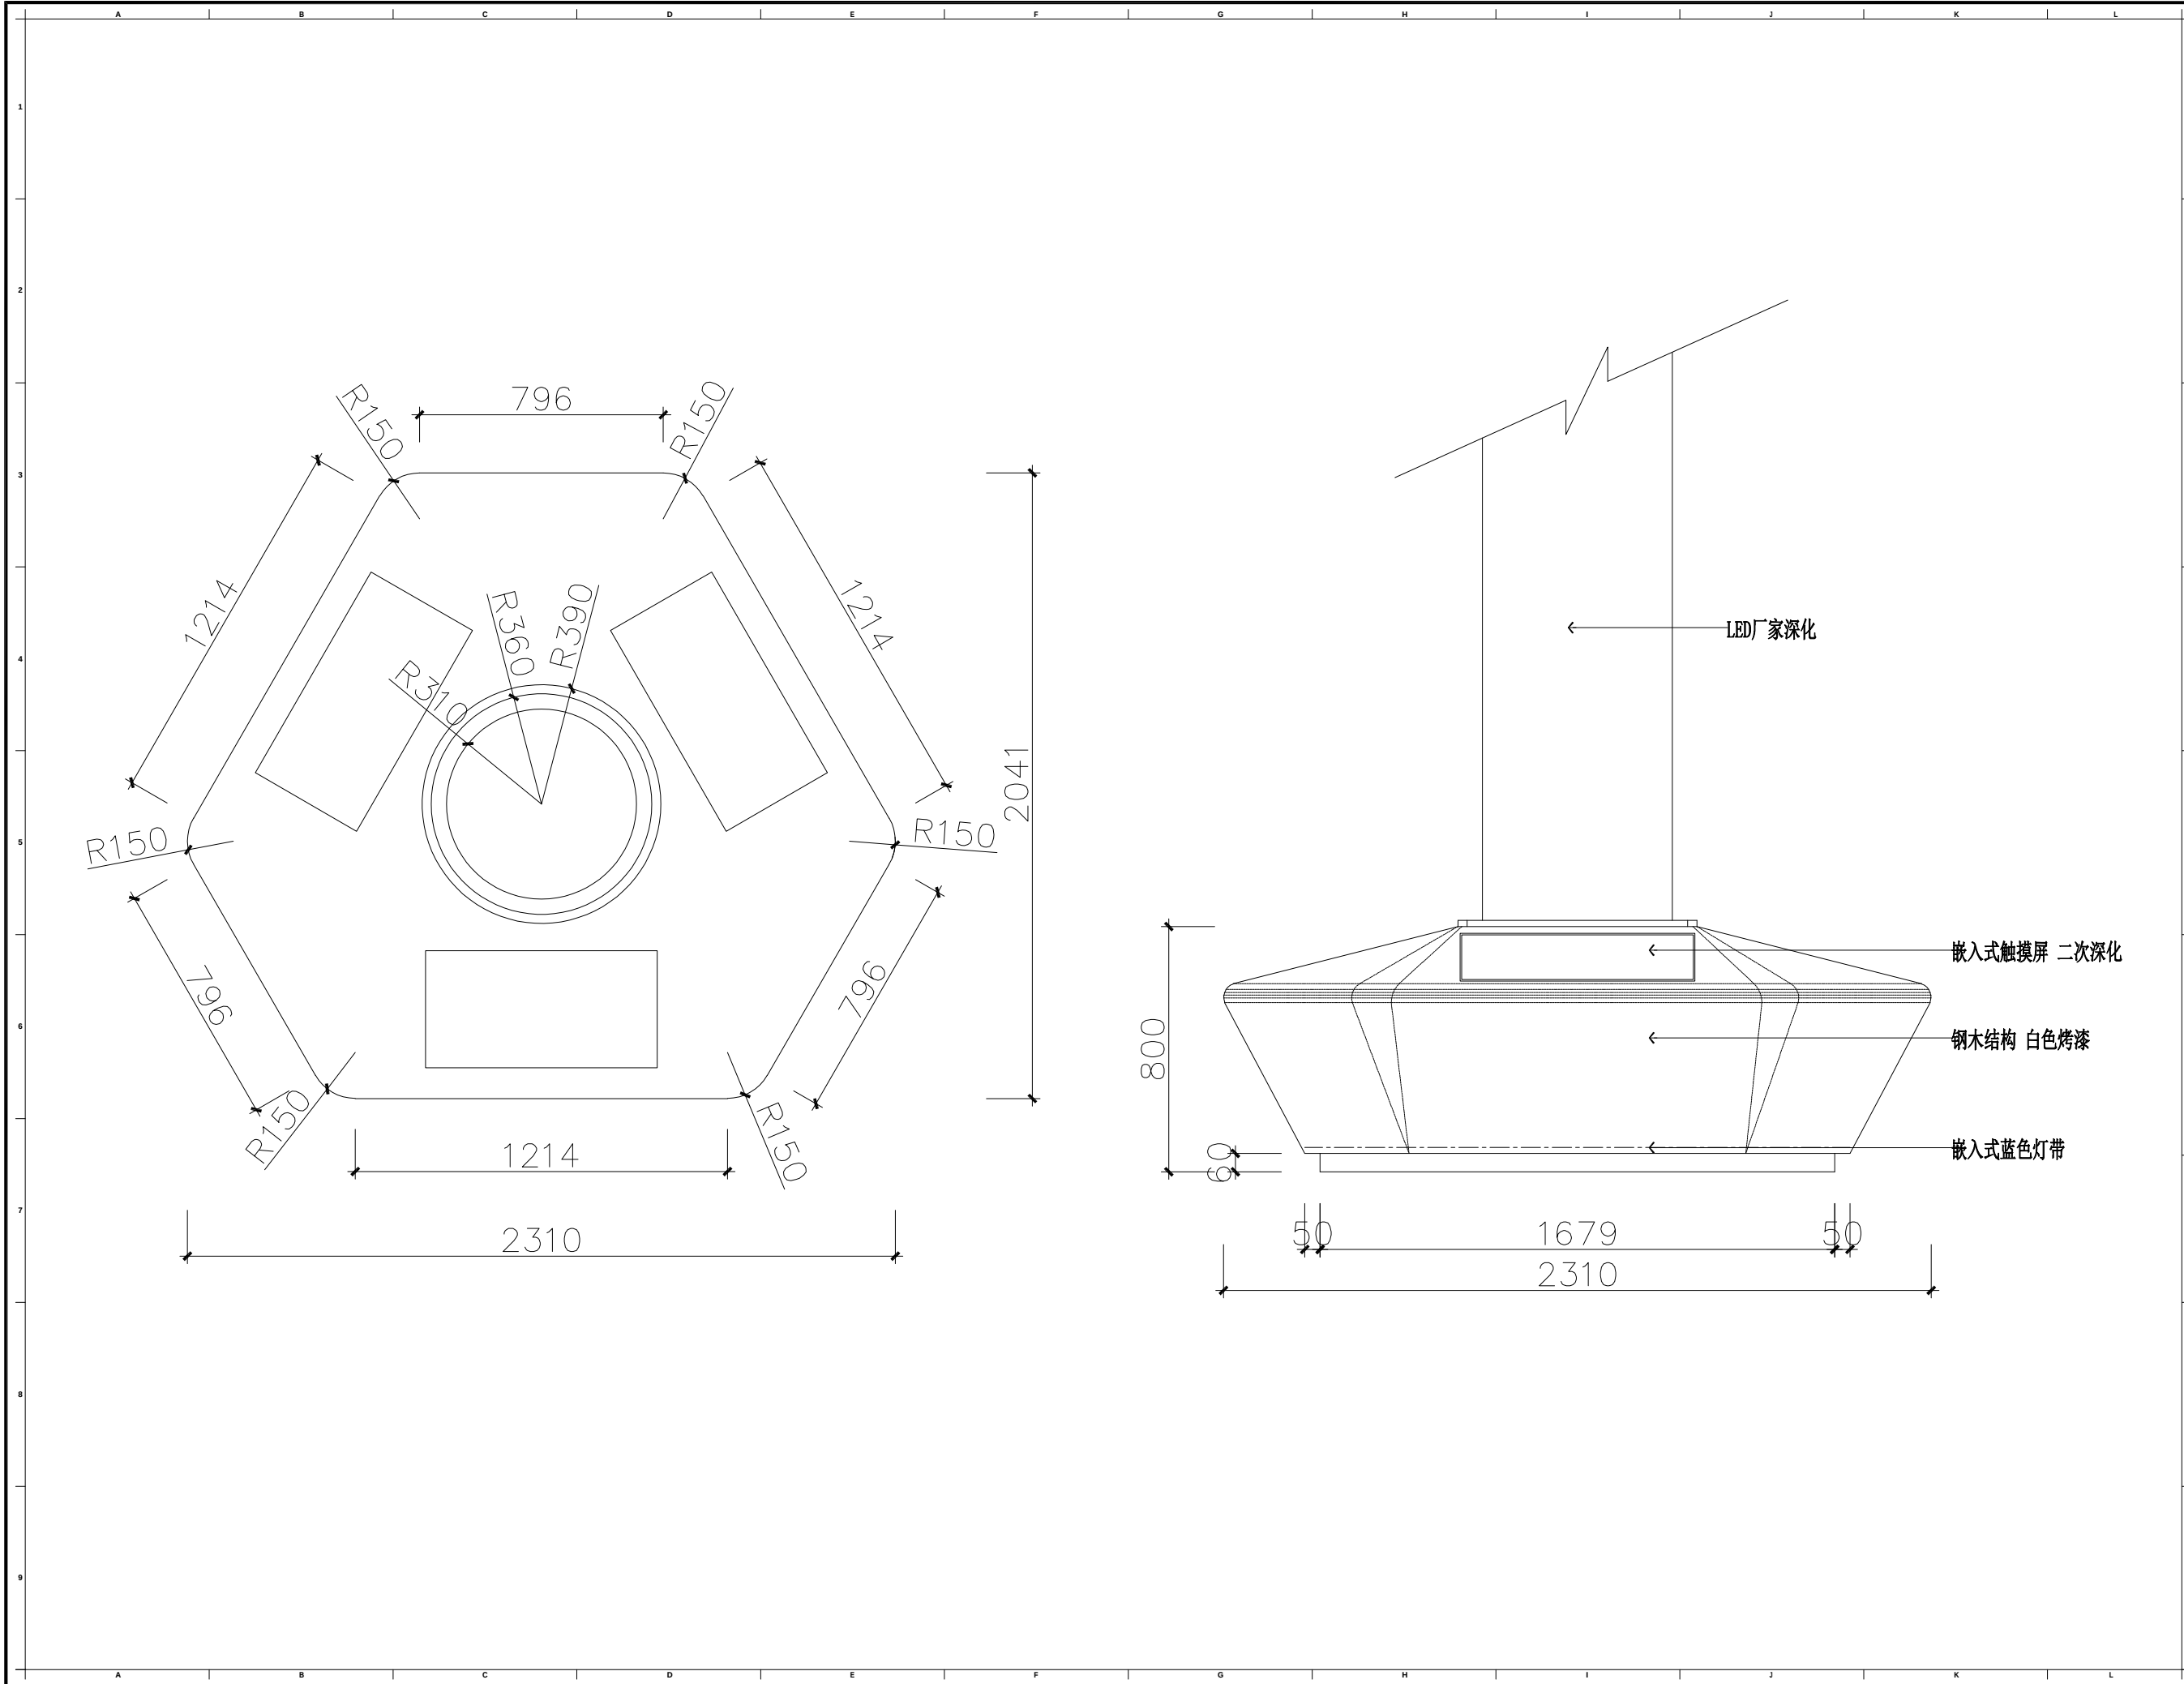

- 注意事项:
- 1、本设计图纸之版权归大德科教设备有限公司所有, 未经设计师书面批准, 不得擅用 (翻印等)。
 - 2、施工部门施工前, 必须仔细检查复核图纸上之尺寸与实际尺寸是否有差异。
 - 3、图纸与施工现场如有任何差异, 必须于施工前尽快通知设计师或有关部门, 以免产生不良后果。
 - 4、所有白图及蓝图之版权均属归 大德科教设备有限公司所有, 于工程竣工后必须全数将蓝图交回公司存档。
 - 5、任何工程上之增减更改项目, 必须由设计师书面认可方可进行修改。
 - 6、不得量度图纸。

项目变更 (PROJECT REVISIONS)			
NO. 编号	DESCRIPTION 内容	DATE 日期	REMARKS 备注
1			
2			
3			
4			
5			

项目名称 (PROJECT NAME)

炳星楼八楼改造项目

项目地址 (PROJECT ADDRESS)

常州市田家炳
高级中学

项目面积 (PROJECT AREA)

设计负责人 (DESIGN IN CHARGE OF)	
审核 (CHECKED)	
比例 (SCALE)	1:16
日期 (DATE)	25/08

图纸内容 (GRAPH SUBSTANCE)

道具图

图纸编号 (DRAWING NO.)

S-22

电气施工图设计说明

一、项目概况

本工程为炳星楼八楼改造项目

二、设计依据

- 1、业主提供的设计委托书(包括设计合同书、任务书及附件)；
- 2、业主提供的设计图纸文件；
- 3、业主提供的关于项目使用功能需求文件资料；
- 4、经业主单位认可的方案设计文件；
- 5、国家现行的主要规范、规程及相关行业标准；

- 1)《供配电系统设计规范》GB 50052-2009
- 2)《20kV及以下变电所设计规范》GB 50053-2013
- 3)《低压配电设计规范》GB 50054-2011
- 4)《民用建筑电气设计标准》GB51348-2019
- 5)《建筑照明设计标准》GB 50034-2024
- 6)《消防应急照明和疏散指示系统技术标准》GB 51309-2018
- 7)《消防应急照明和疏散指示系统》GB 17945-2010
- 8)《建筑物防雷设计规范》GB 50057-2010
- 9)《电力工程电缆设计标准》GB 50217-2018
- 10)《矿物绝缘电缆敷设技术规程》JGJ 232-2011
- 11)《通用用电设备配电设计规范》GB 50055-2011
- 12)《2009全国民用建筑工程设计技术措施——电气》
- 13)《剩余电流动作保护装置安装和运行》GB/T 13955-2017
- 14)《建筑电气工程施工质量验收规范》GB 50303-2015
- 15)《建筑电气照明装置施工与验收规范》GB 50617-2010
- 16)《电气装置安装工程 接地装置施工及验收规范》GB 50169-2016
- 17)《建筑内部装修设计防火规范》GB50222-2017
- 18)《电气装置安装工程 电缆线路施工及验收规范》GB 50168-2018
- 19)《建筑设计防火规范》GB 50016-2014(2018年版)
- 20)《民用建筑设计统一标准》GB 50352-2019
- 21)《建筑机电工程抗震设计规范》GB 50981-2014
- 22)《建设工程设计文件编制深度规定》(2016年版)
- 23)其它有关现行国家标准、行业标准及地方标准

三 设计内容

本设计为电气设计,主要包括照明、插座、配电设计。


3 电气施工图设计说明

- 3.1 除注明外,配电线路均采用WDZB-BYJ导线,插座均应接保护接地线(PE)。无特殊要求时,所有灯具采用节能型灯具,并使用电子镇流器或匹配的节能触发器。
- 3.2 除注明外,在有可燃物的闷顶和封闭吊顶内明敷的配电线路,均穿金属线槽、JDG钢管在吊顶内敷设;非消防配电线路在墙、板、柱内暗埋敷设时穿PC管,保护层厚度不应小于15mm;消防配电线路暗敷设时,应穿JDG并应敷设在非燃性结构内且保护层厚度不应小于30mm。弱电系统的综合布线、安防监控、有线电视穿封闭式金属线槽、JDG钢管在吊顶内敷设。在墙、板、柱内穿PC管暗设。
- 3.3 刚性导管、金属线槽经柔性导管与电气设备连接时,柔性导管的长度在动力工程中不宜大于0.8m,在照明工程中不宜大于1.2m。
- 3.4 明敷于潮湿场所或埋地敷设的金属导管,应采用管壁厚度不小于2.0mm的钢管。明敷或暗敷于干燥场所的金属导管宜采用管壁厚度不小于1.5mm的电线管,塑料导管壁厚不应小于2.0mm。
- 3.5 所有未标注的插座回路导线根数均为3根。
- 3.6 相同位置如有多个开关须紧贴安装,要求整齐美观。
- 3.7 本电气图仅作为户内电气线管、底盒等的预埋施工,不作为开关、插座、灯具等选型依据。
- 3.8 所有灯具、开关、插座等选型由甲方装修专业确定,安装高度底边距地1.8米及以下的插座用安全型。
- 3.9 弱电箱内预留220V电源装置,从强电箱插座回路接电,预埋PC20接线管,管线大小与插座回路相同。
- 3.10 卫生间镜前灯底盒及燃气表位置信号线底盒安装高度均为底边距地1.8米。
- 3.11 除注明外,温控器至室内机(控制线)和室外机至室内机(冷煤管,控制线,保温层)均由设备厂家敷设完成。
- 3.12 照明灯具及电气设备、线路的高温部位,当靠近非A级装修材料或构件时,应采取隔热、散热等防火保护措施,与窗帘、帷幕、幕布、软包等装修材料的距离不应小于500mm;灯饰应采用不低于B1级的材料。
- 3.13 建筑内部的配电箱、控制面板、接线盒、开关、插座等不应直接安装在低FBI级的装修材料上;用于顶棚和墙面装修的木质类板材,当内部含有电器、电线等物体时,应采用不低于FBI级的材料。
- 3.14 导线穿管管径选择:

导线截面mm²	2.5			4			6			10			16		
导线数量	2~3	4~5	6~8	2~3	4~5	6~8	2~3	4~5	6~8	4	5	3	5		
PC阻燃塑料管	16	20	25	20	25	32	20	25	32	40	40	40	50		
JDG或JDG钢管	16	20	25	20	25	25	20	25	32	32	40	40	40		

4 电气设备定位说明

- 4.1 图中配电箱、弱电箱、开关、插座、按钮、户内对讲分机等安装高度均指设备底边距地面完成面的高度。
- 4.2 所有天花灯具、烟感等设备的定位尺寸是指墙边、窗边到灯具、烟感等设备中心的距离。
- 4.3 所有开关插座等设备的定位尺寸是指墙边、窗边到设备面板标注的部位(左边、中心或右边)的距离,具体定位方式以平面图为准,下面为定位示意图:

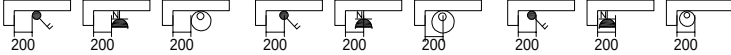


A. 开关、插座、按钮的左边与墙边距离200mm B. 开关、插座、按钮的中心与墙边距离200mm C. 开关、插座、按钮的右边与墙边距离200mm

- 4.4 除图中标注外,当开关靠近门边、窗边、墙角安装时,开关近边距门边、窗边、墙角100mm。
- 4.5 同一位置上不同安装高度的开关及插座须中心线对齐,并排紧贴安装。
- 5 综合布线系统安装要求:
- 5.1 综合布线系统分为电话系统及网络系统,电话系统及网络系统按原设计院施工图,进线位置根据现场情况确定。
- 5.2 网络、电话插座采用双口面板及单口面板,所有数据线采用超五类模块及超五类的UTP线缆作传输介质。
- 5.3 电视系统中从电视插座至分支器的线缆采用全数字式电缆传输信号,穿PC20管暗敷。
- 5.4 所有信息插座的安装施工配合装饰专业人员定位,可根据现场情况做适当的调整。
- 5.5 凡1~2条UTP线为穿PC20管,3~4条UTP为穿PC25管,5~6条UTP为穿PC32管,暗敷至弱电箱。
- 5.6 综合布线工程中超五类UTP线、PC管和相应的配件选型由甲方装修专业确定。
- 5.7 施工中布管布线由施工单位负责并配合甲方专业人员进行安装调试。
- 6 接地及安全
- 6.1 本工程电源进线采用TN-S系统。
- 6.2 所有在正常情况下不带电的电气设备金属外壳及穿线金属管均应与保护线(PE)可靠连接。
- 6.3 所有I类灯具的金属外壳应与接地线相连接;高度低于2.4米且人可直接接触的的灯具,电击防护可采用下列方式:
1)采用剩余电流动作保护自动切断电源的保护(在浴室等潮湿场所应同时采用等电位联结的保护); 2)采用双重绝缘或加强绝缘保护的灯具; 3)采用电气隔离保护; 4)采用安全特低电压(SELV)系统供电。
- 6.4 各种场所严禁采用触电防护类别为0类的灯具。
- 6.5 除室内壁挂式空调插座外,所有插座回路开关带漏电保护,动作电流为30mA。除注明外,末端剩余电流保护装置动作电流值选30mA,为瞬时(无延时)动作。所有1P+N带漏电微型断路器跳闸时需同时断开N线。
- 6.6 局部等电位联结及防止电击危险的安全防护:
1)带浴盆或淋浴的卫生间做局部等电位联结,局部等电位联结做法见《等电位联结安装》图集15D502第18、19、38、39页及有关页次。
2)设置局部等电位联结端子箱(160X75X50),内装局部等电位联结端子板(LEB端子板),位置详图纸。局部等电位联结线(LEB线)采用BV-1×2.5mm²导线,穿阻燃PC16暗敷。
3)将卫生间内的金属给排水管、金属热水管、金属浴盆及电源插座PE线等分别用LEB线与LEB端子板相连接。用-25×4镀锌扁钢或(φ10)镀锌圆钢从卫生间地板内钢筋网焊引出一根连接线暗敷至端子箱附近,再用EB线 with LEB端子板相连接。
4)装饰装修不得拆除或覆盖局部等电位联结端子箱。
5)0、1、2防护区内,不得通过非本区的配电线路,且不得在该区域装设接线盒或设置电源插座(含照明开关)及线路附件;。
6)照明开关、电源插座距淋浴间门口、浴盆边沿的水平距离不得小于0.6m。
7)在0区内,应采用标称电压不超过12V的安全特低电压供电,其安全电源应设于2区以外的地方。
8)当未采用安全特低电压供电及安全特低电压用电器具时,在0区内,应采用专用于浴盆的电器;在1区内,只可装设电热水器;在2区内,只可装设电热水器及I类灯具。
9)设在浴室内其他人可直接接触的设备均应符合相关防止电击危险的安全防护的要求。
- 7 其它
- 7.1 电气设备位置如有不适,可告之设计方进行调整,未尽事宜由现场协调解决。
- 7.2 电气消防设计及相关线型说明详见原施工图。

表二 导线敷设方式

导线敷设方式	标注文字符号	导线敷设部位	标注文字符号
穿焊接钢管敷设	SC	吊顶内敷设	SCE
穿套接扣压式钢管敷设	JDG	暗敷设在墙内	WC
穿阻燃半硬聚氯乙烯管敷设	FPC	暗敷在地面及楼板内	FC
穿硬塑料管敷设	PC	沿墙面敷设	WS
电缆桥架敷设	CT	沿天棚或顶板面敷设	CE
金属线槽敷设	MR	暗敷设在屋面或顶板内	CC
穿电线管敷设	MT	导线及电线管均采用当地国标产品	

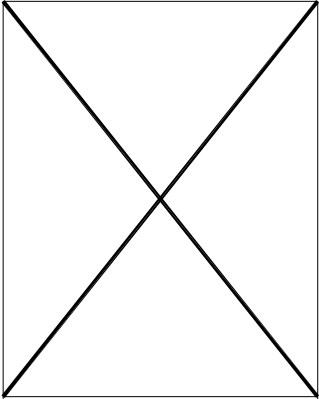

注意事项:

- 1、本设计图纸之版权归大德科教设备有限公司所有,未经设计师书面批准,不得擅用(翻印等)。
- 2、施工部门施工前,必须仔细检查复核图纸上之尺寸与实际尺寸是否有差异。
- 3、图纸与施工现场如有任何差异,必须于施工前尽快通知设计师或有关部门,以免产生不良后果。
- 4、所有白图及蓝图之版权均属归 大德科教设备有限公司所有,于工程竣工后必须全数将蓝图交回公司存档。
- 5、任何工程上之增减更改项目,必须由设计师书面认可方可进行修改。
- 6、不得量度围线。

项目变更 (PROJECT REVISIONS)

NO.编号	DESCRIPTION内容	DATE日期	REMARKS备注
1			
2			
3			
4			
5			

项目名称 (PROJECT NAME)

炳星楼八楼改造项目

项目地址 (PROJECT ADDRESS)

常州市田家炳
高级中学

项目面积 (PROJECT AREA)

设计负责人 (DESIGN IN CHARGE OF)	
审核 (CHECKED)	
比例 (SCALE)	1:250
日期 (DATE)	25/08

图纸内容 (GRAPH SUBSTANCE)



设计说明

图纸编号 (DRAWING NO.)

电施-01

8F PLAN						8F PLAN					
电气系统图						SCALE:1/250					

注意事项: 1、本设计图纸之版权归大德科教设备有限公司所有，未经设计师书面批准，不得擅用（翻印等）。 2、施工部门施工前，必须仔细检查复核图纸上之尺寸与实际尺寸是否有差异。 3、图纸与施工现场如有任何差异，必须于施工前尽快通知设计师或有关部门，以免产生不良后果。 4、所有白图及蓝图之版权均归属 大德科教设备有限公司所有，于工程竣工后必须全数将蓝图交回公司存档。 5、任何工程上之增减更改项目，必须由设计师书面认可方可进行修改。 6、不得量度图纸。																											
项目变更 (PROJECT REVISIONS) <table><tr><th>NO. 编号</th><th>DESCRIPTION 内容</th><th>DATE 日期</th><th>REMARKS 备注</th></tr><tr><td>1</td><td></td><td></td><td></td></tr><tr><td>2</td><td></td><td></td><td></td></tr><tr><td>3</td><td></td><td></td><td></td></tr><tr><td>4</td><td></td><td></td><td></td></tr><tr><td>5</td><td></td><td></td><td></td></tr></table>				NO. 编号	DESCRIPTION 内容	DATE 日期	REMARKS 备注	1				2				3				4				5			
NO. 编号	DESCRIPTION 内容	DATE 日期	REMARKS 备注																								
1																											
2																											
3																											
4																											
5																											
项目名称 (PROJECT NAME) 炳星楼八楼改造项目																											
项目地址 (PROJECT ADDRESS) 常州市田家炳 高级中学																											
项目面积 (PROJECT AREA)																											
设计负责人 (DESIGN IN CHARGE OF) 审核 (CHECKED) 比例 (SCALE) 日期 (DATE) 1:250 25/08																											
图纸内容 (GRAPH SUBSTANCE) 电气系统图																											
图纸编号 (DRAWING NO.) 电施-02																											

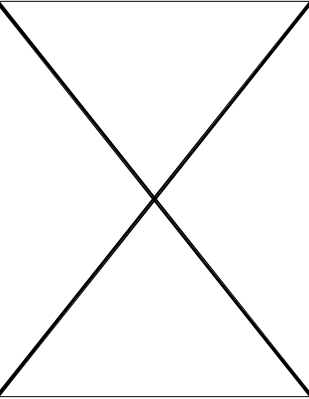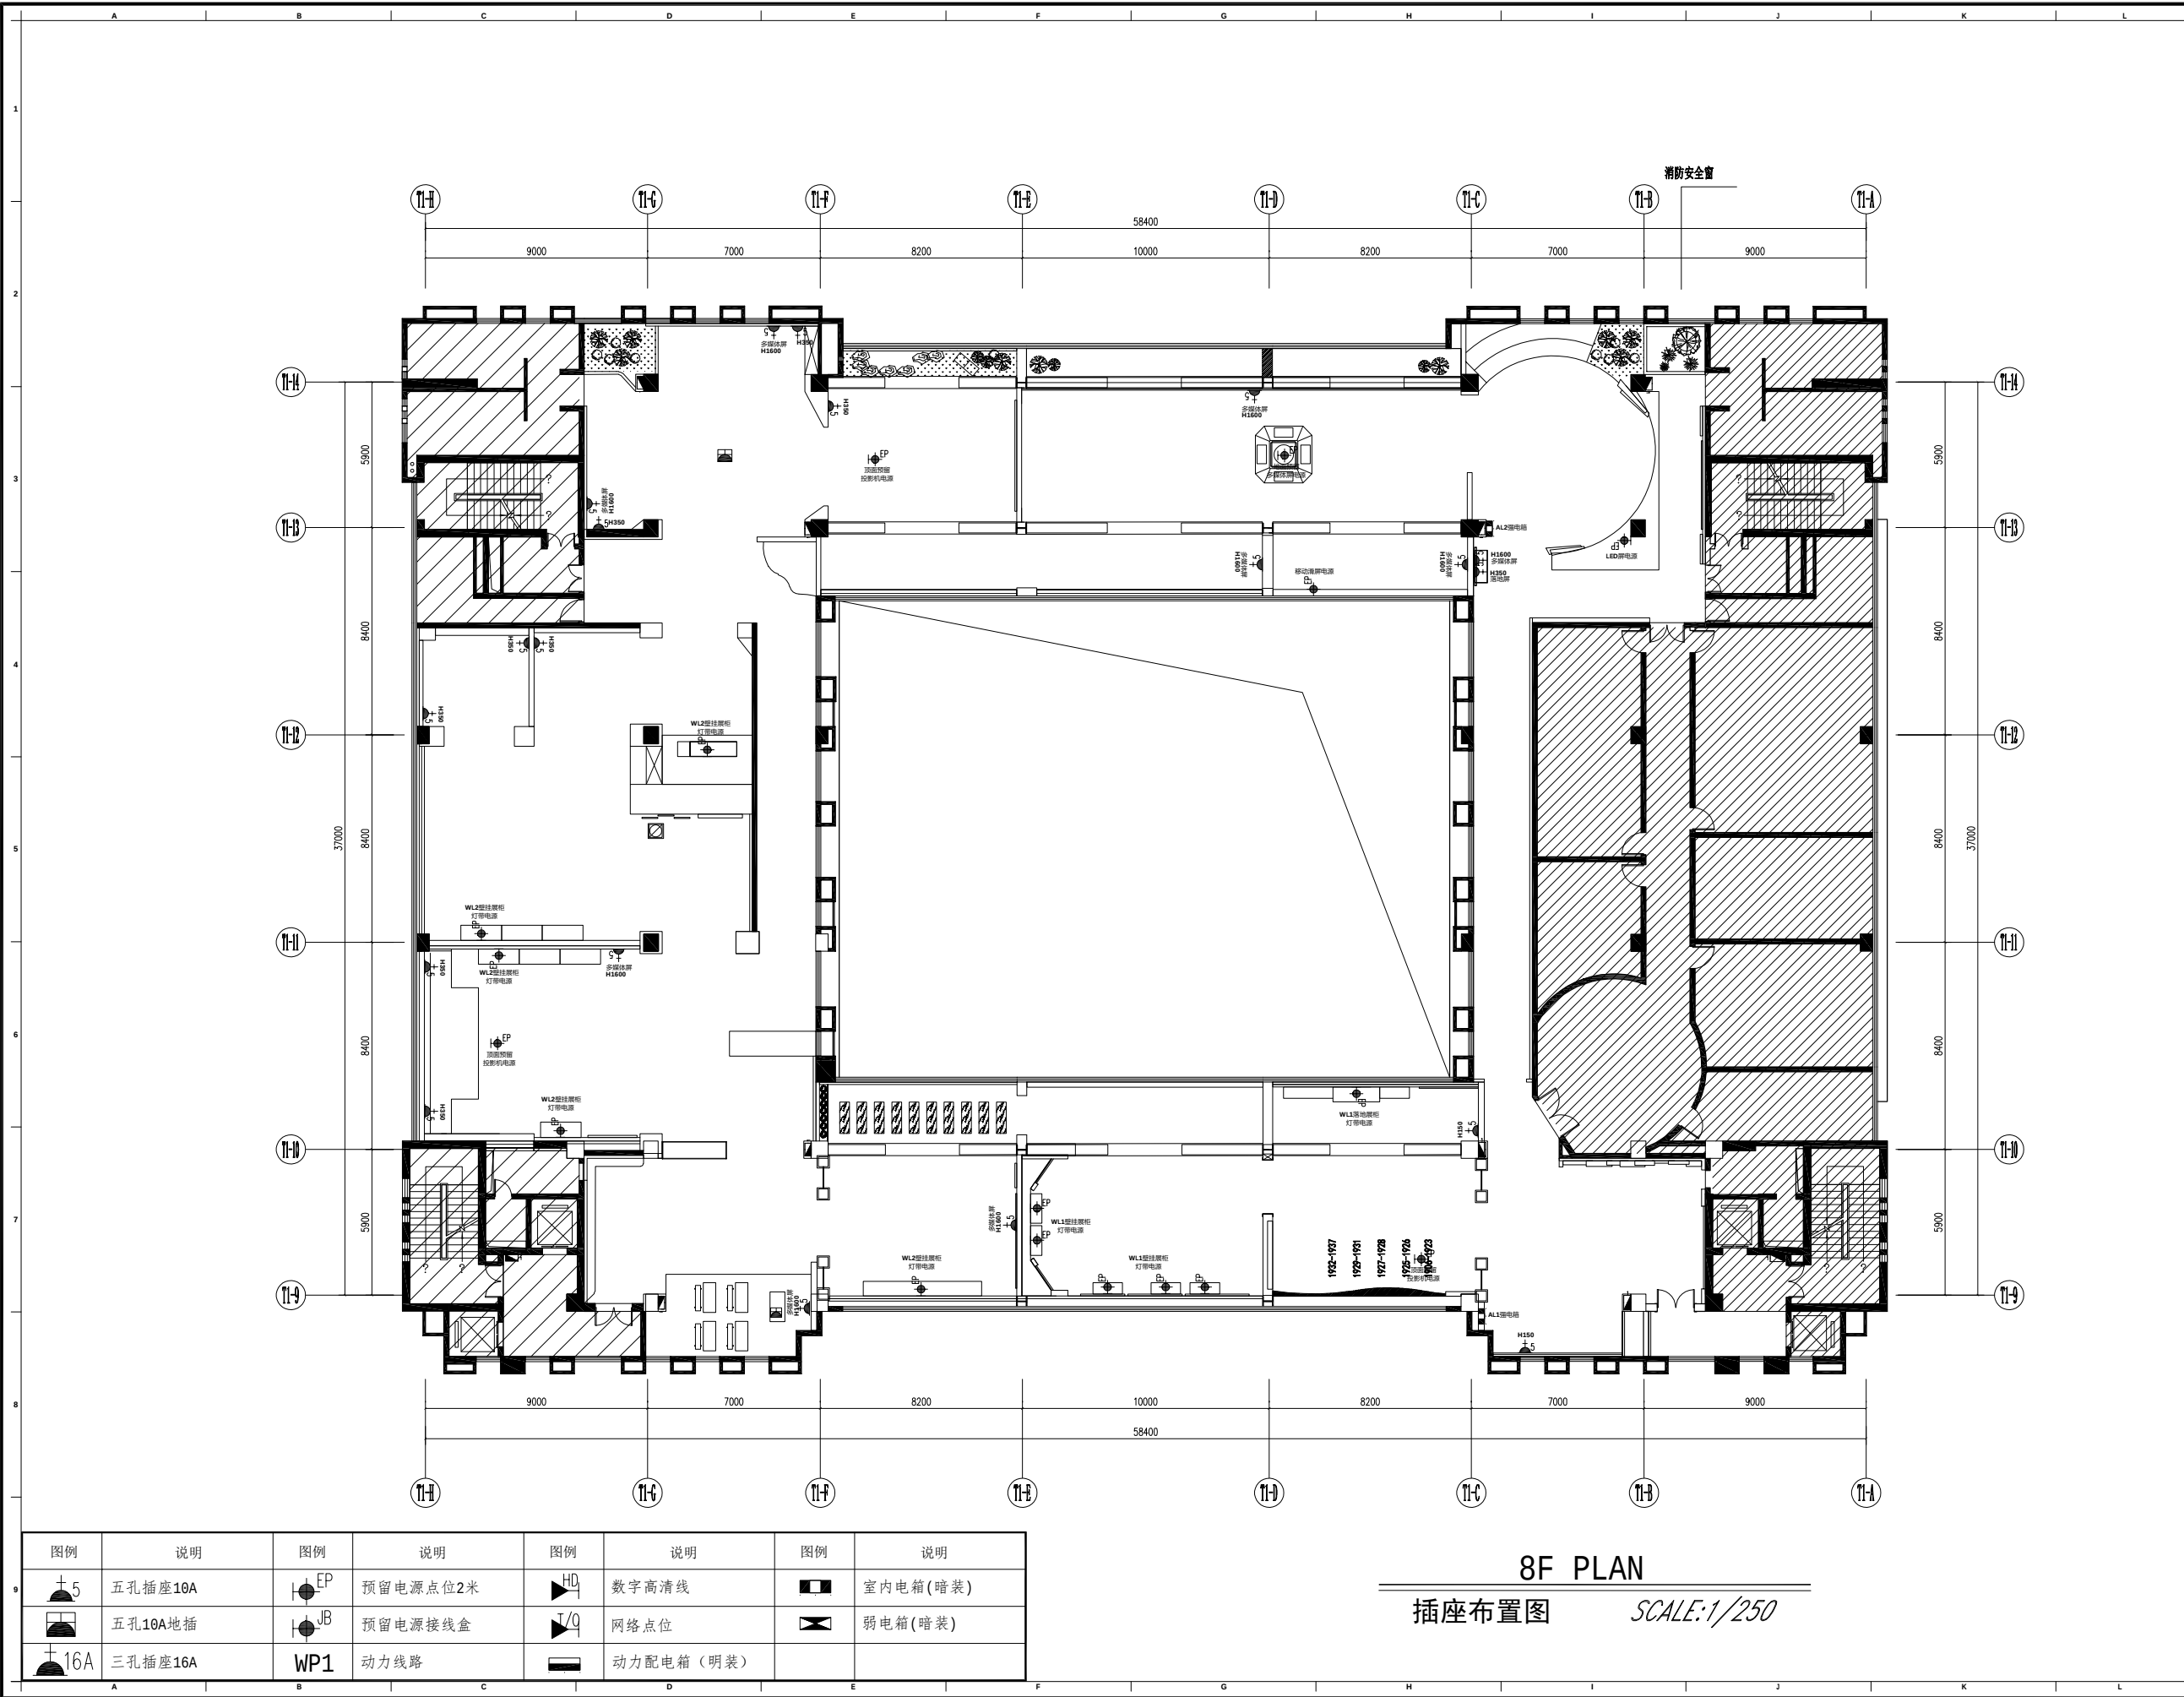

- 注意事项:
- 1、本设计图纸之版权归大德科教设备有限公司所有, 未经设计师书面批准, 不得擅用(翻印等)。
 - 2、施工部门施工前, 必须仔细检查复核图纸上之尺寸与实际尺寸是否有差异。
 - 3、图纸与施工现场如有任何差异, 必须于施工前尽快通知设计师或有关部门, 以免产生不良后果。
 - 4、所有白图及蓝图之版权均属归 大德科教设备有限公司所有, 于工程竣工后必须全数将蓝图交回公司存档。
 - 5、任何工程上之增减变更项目, 必须由设计师书面认可方可进行修改。
 - 6、不得量度图纸。

项目变更 (PROJECT REVISIONS)			
NO. 编号	DESCRIPTION 内容	DATE 日期	REMARKS 备注
1			
2			
3			
4			
5			

项目名称 (PROJECT NAME)

炳星楼八楼改造项目

项目地址 (PROJECT ADDRESS)

常州市田家炳
高级中学

项目面积 (PROJECT AREA)


设计负责人 (DESIGN IN CHARGE OF)	
审核 (CHECKED)	
比例 (SCALE)	1:250
日期 (DATE)	25/08

图纸内容 (GRAPH SUBSTANCE)

插座布置图

图纸编号 (DRAWING NO.)

电施-03

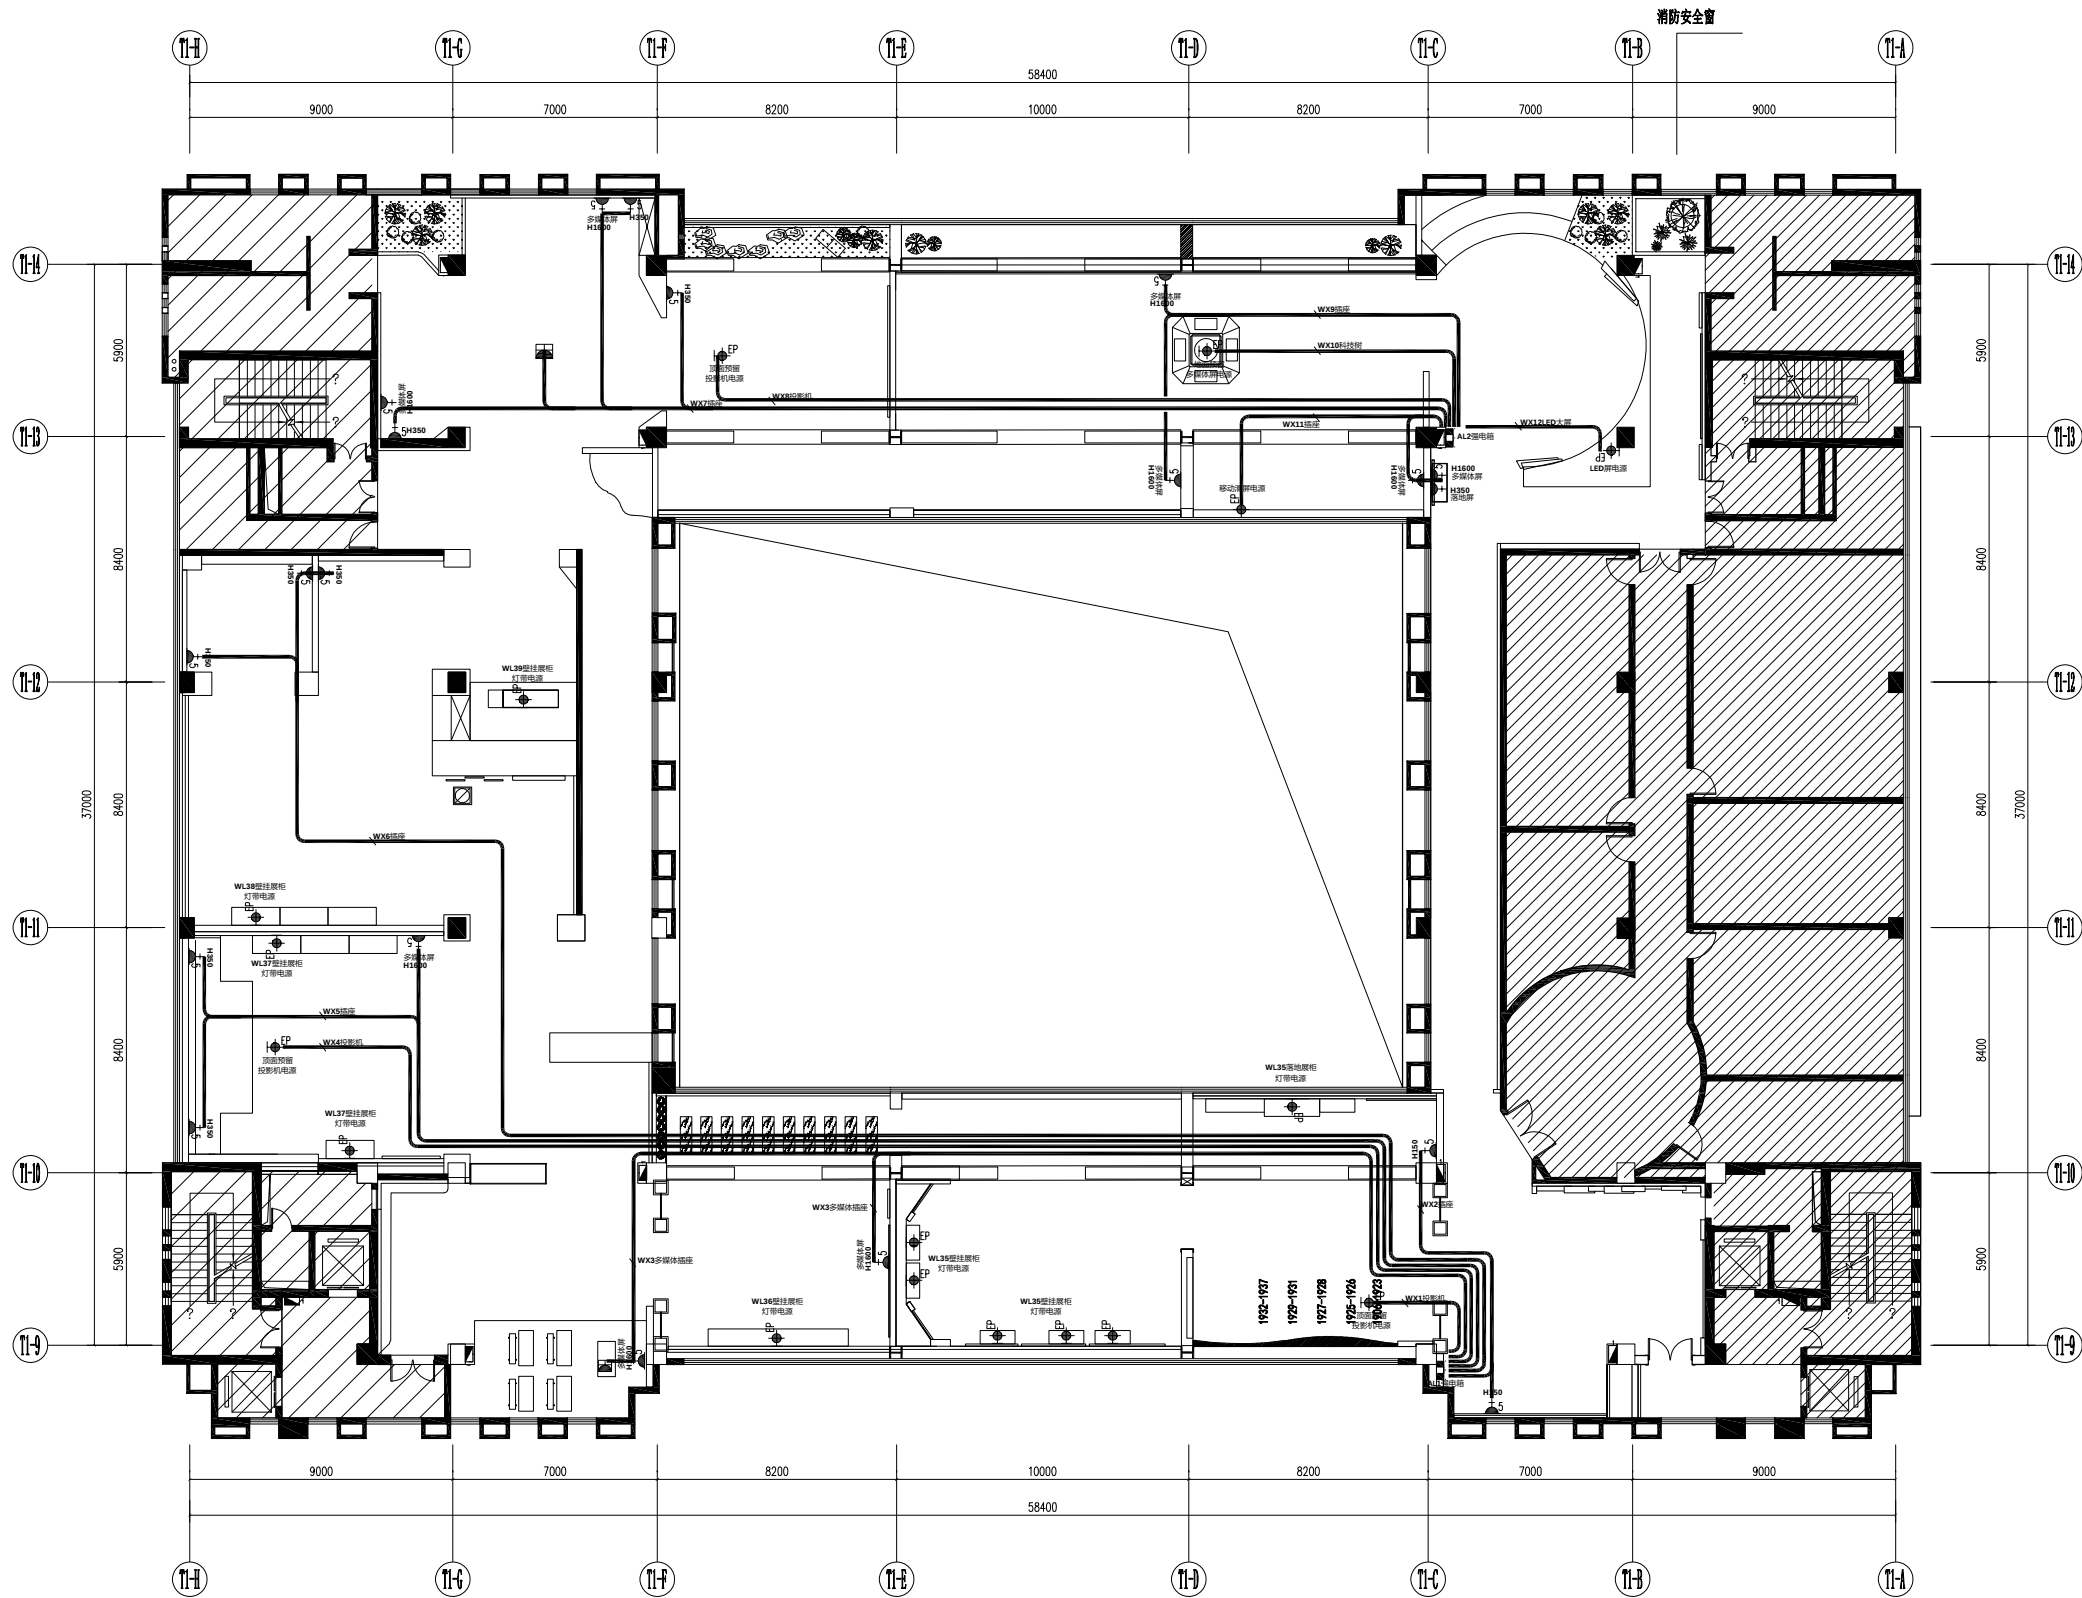

图例	说明	图例	说明	图例	说明	图例	说明
	五孔插座10A		预留电源点位2米		数字高清线		室内电箱(暗装)
	五孔10A地插		预留电源接线盒		网络点位		弱电箱(暗装)
	三孔插座16A		动力线路		动力配电箱(明装)		

8F PLAN
插座连线图
SCALE: 1/250

- 注意事项:
- 1、本设计图纸之版权归大德科教设备有限公司所有, 未经设计师书面批准, 不得擅用(翻印等)。
 - 2、施工部门施工前, 必须仔细检查复核图纸上之尺寸与实际尺寸是否有差异。
 - 3、图纸与施工现场如有任何差异, 必须于施工前尽快通知设计师或有关部门, 以免产生不良后果。
 - 4、所有白图及蓝图之版权均属归 大德科教设备有限公司所有, 于工程竣工后必须全数将蓝图交回公司存档。
 - 5、任何工程上之增减更改项目, 必须由设计师书面认可方可进行修改。
 - 6、不得量度图纸。

项目变更 (PROJECT REVISIONS)			
NO. 编号	DESCRIPTION 内容	DATE 日期	REMARKS 备注
1			
2			
3			
4			
5			

项目名称 (PROJECT NAME)
炳星楼八楼改造项目

项目地址 (PROJECT ADDRESS)


常州市田家炳
高级中学

项目面积 (PROJECT AREA)


设计负责人 (DESIGN IN CHARGE OF)	
审核 (CHECKED)	
比例 (SCALE)	1:250
日期 (DATE)	25/08

图纸内容 (GRAPH SUBSTANCE)
插座回路图

图纸编号 (DRAWING NO.)
电施-04

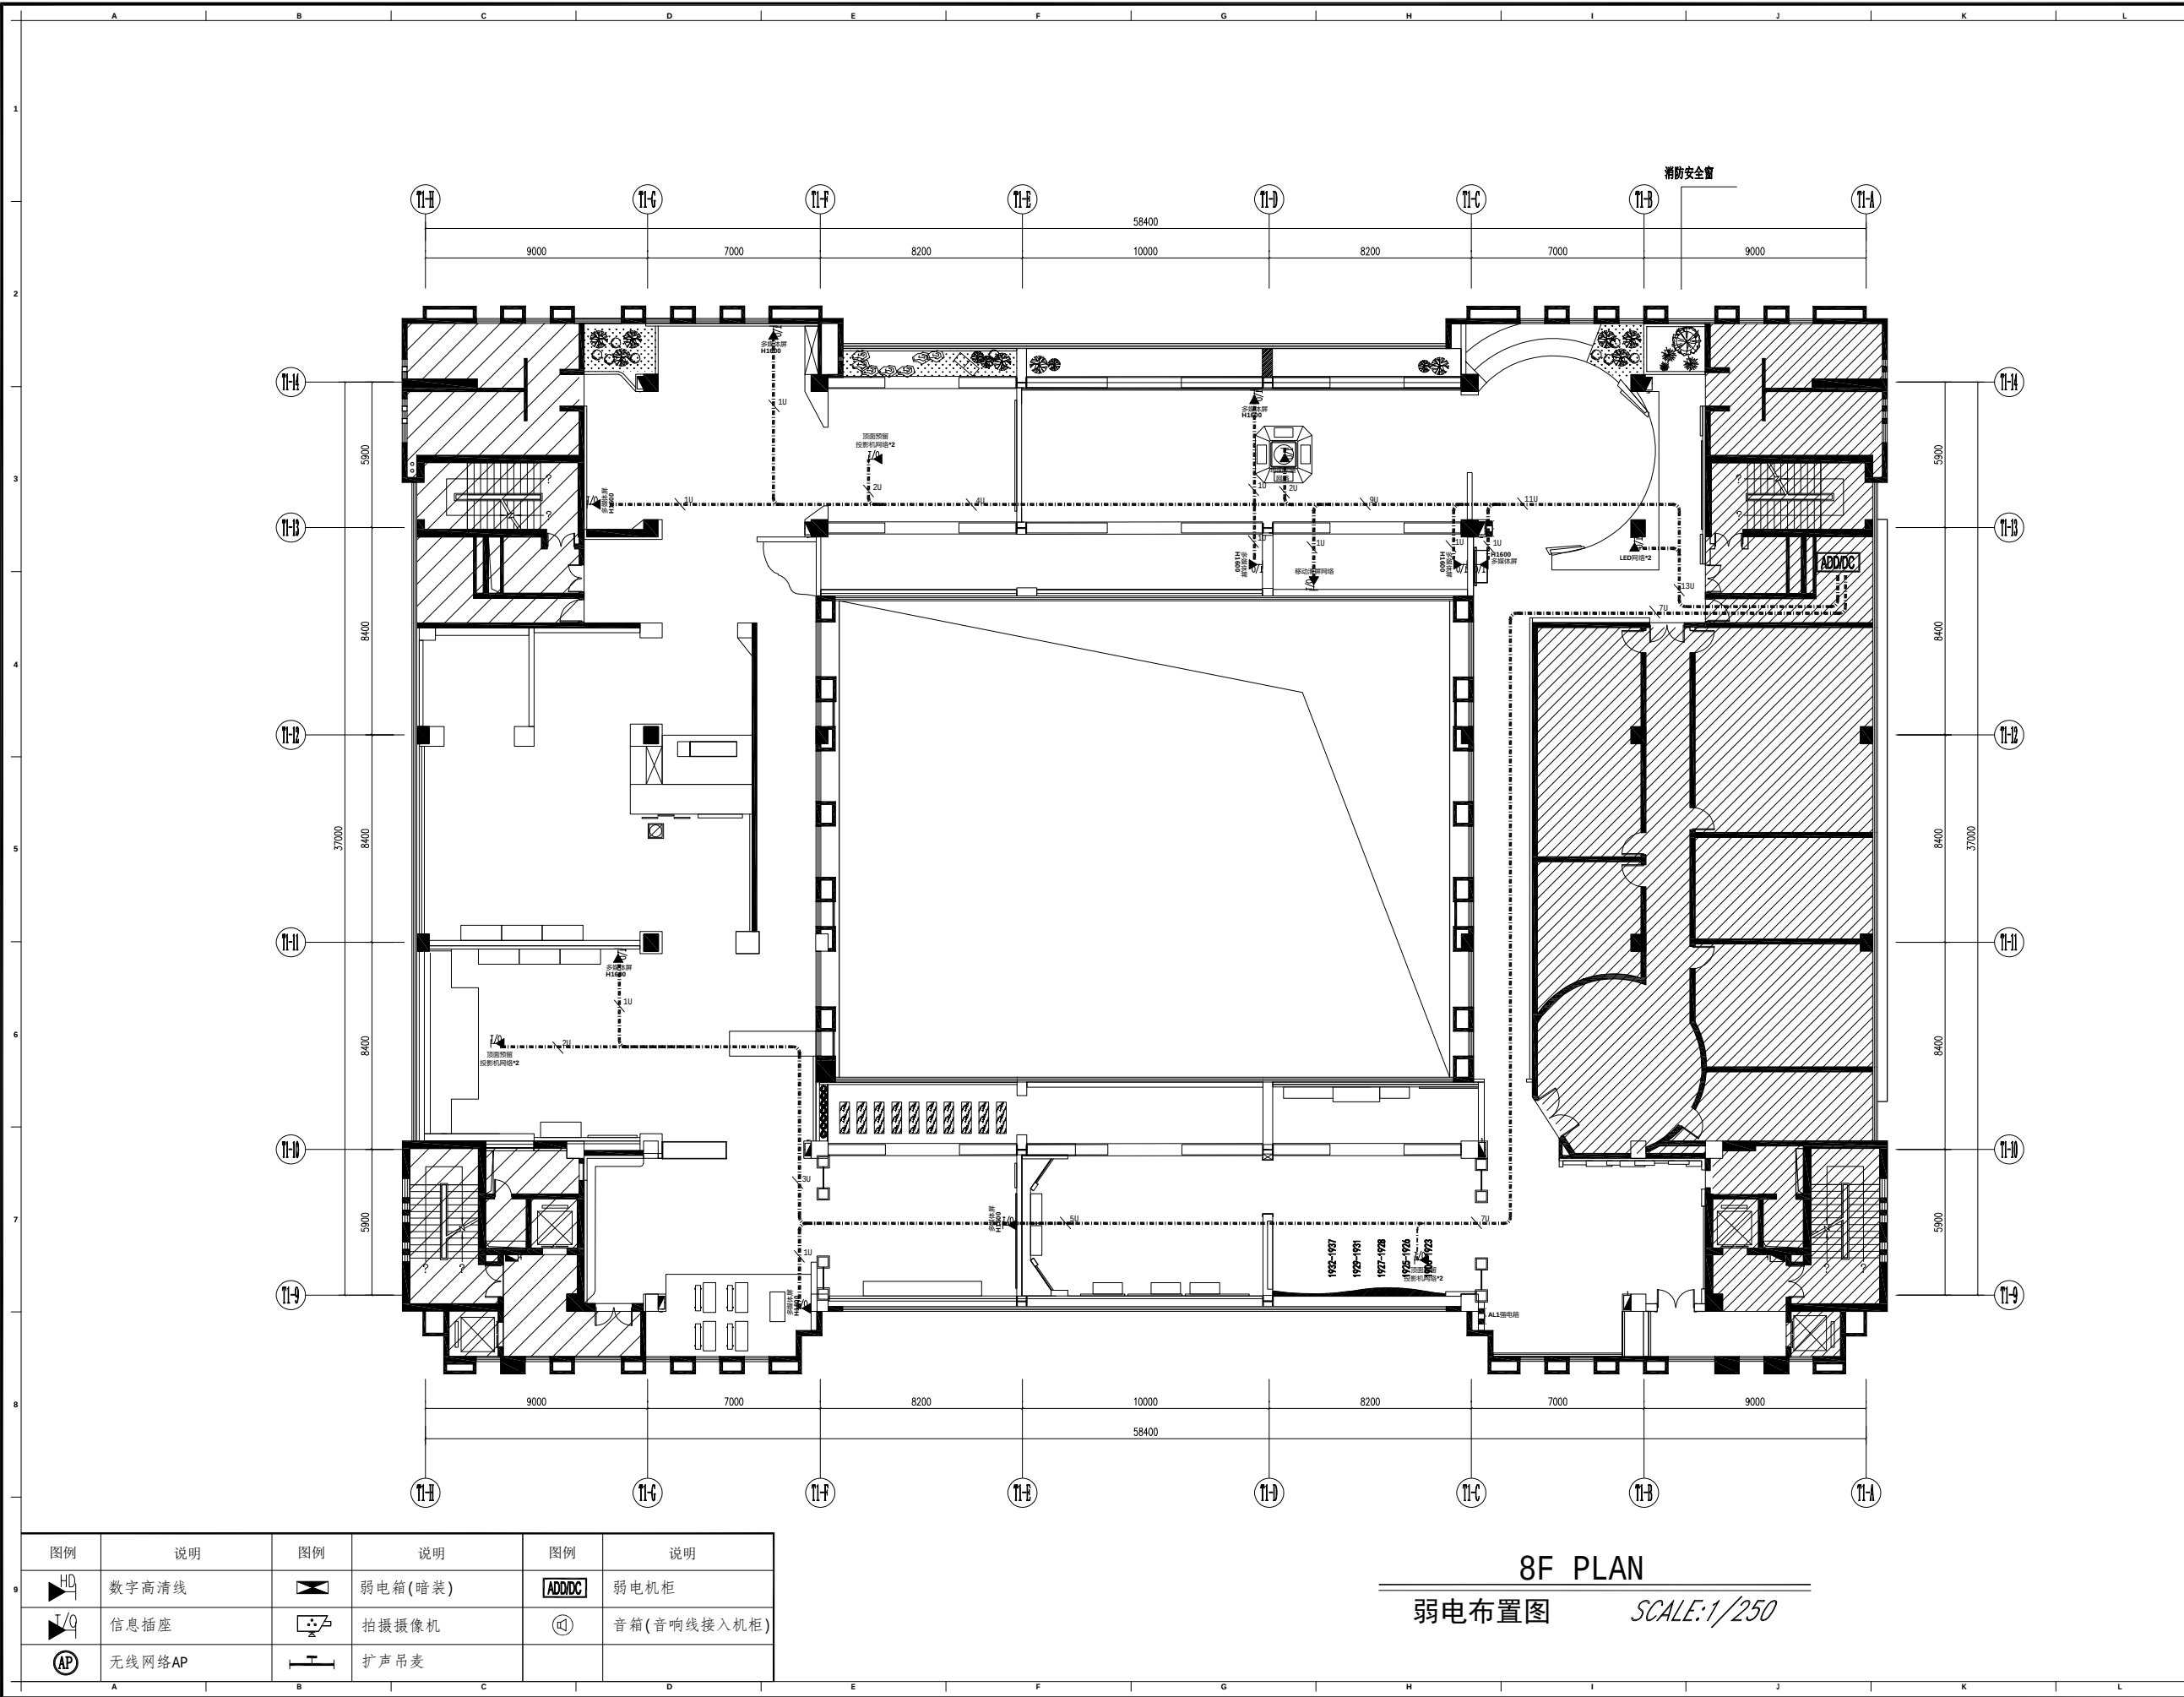

注意事项:			
1、本设计图纸之版权归大德科教设备有限公司所有, 未经设计师书面批准, 不得擅用(翻印等)。			
2、施工部门施工前, 必须仔细检查复核图纸上之尺寸与实际尺寸是否有差异。			
3、图纸与施工现场如有任何差异, 必须于施工前尽快通知设计师或有关部门, 以免产生不良后果。			
4、所有白图及蓝图之版权均属归 大德科教设备有限公司所有, 于工程竣工后必须全数将蓝图交回公司存档。			
5、任何工程上之增减变更项目, 必须由设计师书面认可方可进行修改。			
6、不得量度图纸。			
项目变更 (PROJECT REVISIONS)			
NO. 编号	DESCRIPTION 内容	DATE 日期	REMARKS 备注
1			
2			
3			
4			
5			
项目名称 (PROJECT NAME)			
炳星楼八楼改造项目			
项目地址 (PROJECT ADDRESS)			
常州市田家炳 高级中学			
项目面积 (PROJECT AREA)			
设计负责人 (DESIGN IN CHARGE OF)			
审核 (CHECKED)			
比例 (SCALE)			
日期 (DATE)			
图纸内容 (GRAPH SUBSTANCE)			
弱电布置图			
图纸编号 (DRAWING NO.)			
电施-05			

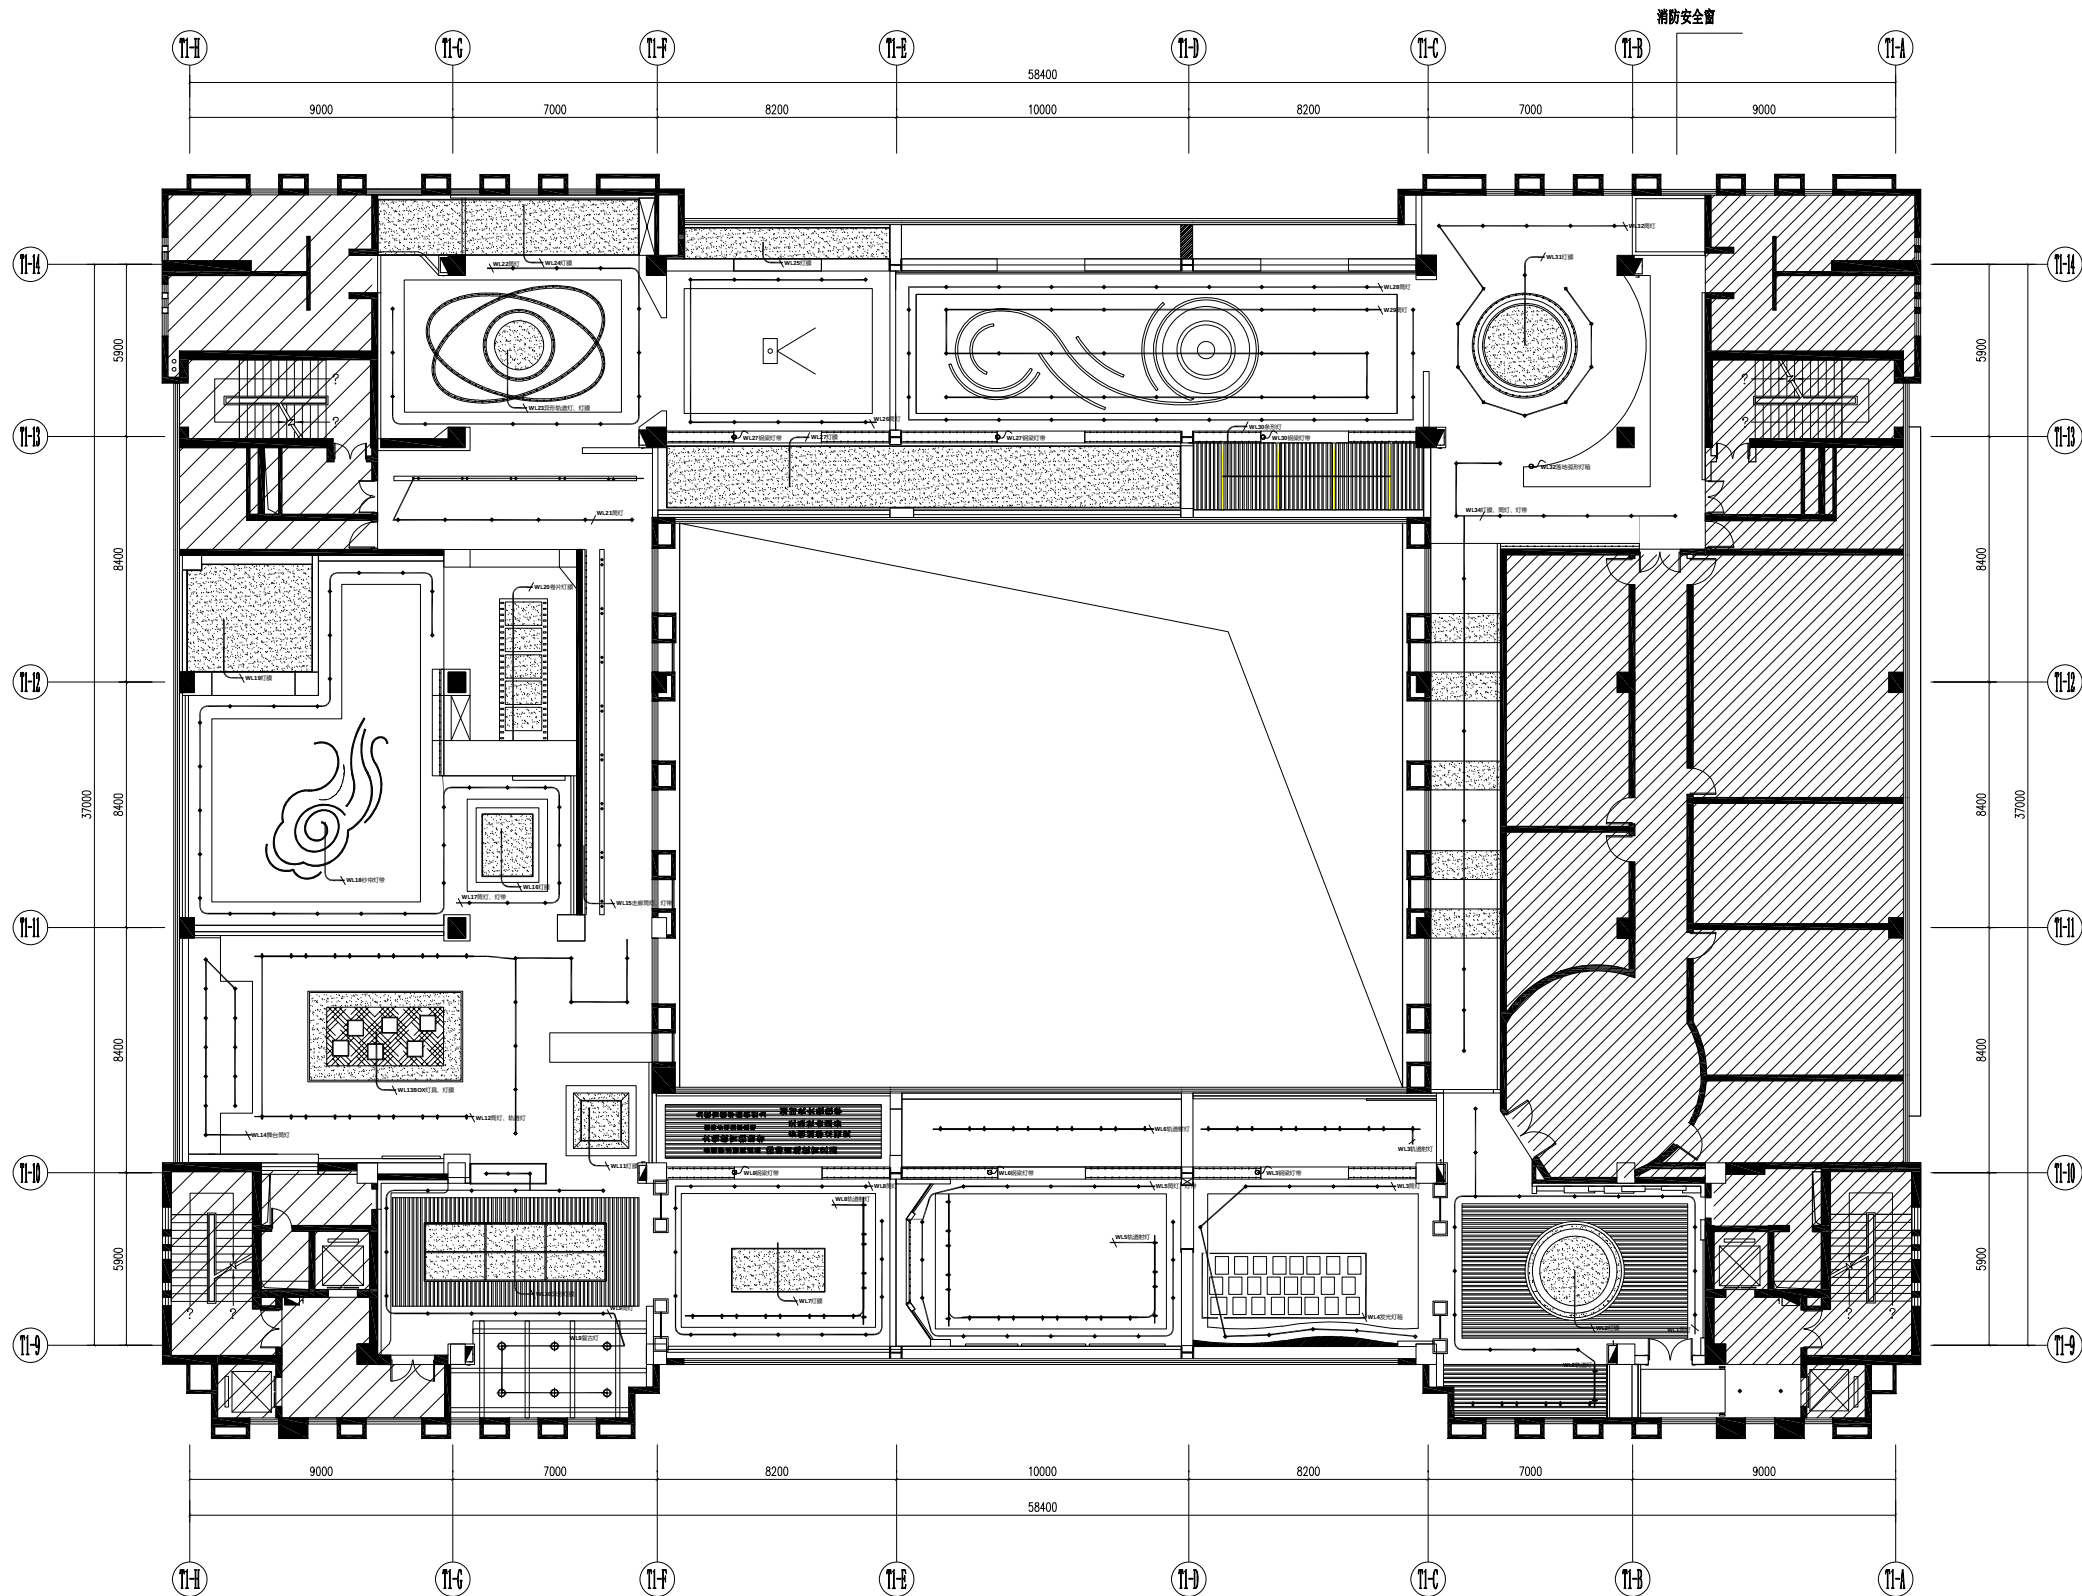

图例	说明	图例	说明
	单联开关 (离地H=1350MM)		双联开关 (离地H=1350MM)
	双联开关 (离地H=1350MM)		三联开关 (离地H=1350MM)
	三联开关 (离地H=1350MM)		照明预留点位

8F PLAN
照明回路图 SCALE:1/250

照明灯具图形符号

符号	说明	符号	说明	符号	说明
	射灯		轨道射灯		复古吊灯
	LED灯带		条形灯		

- 注意事项:
- 1、本设计图纸之版权归大德科教设备有限公司所有, 未经设计师书面批准, 不得擅用 (翻印等)。
 - 2、施工部门施工前, 必须仔细检查复核图纸上之尺寸与实际尺寸是否有差异。
 - 3、图纸与施工现场如有任何差异, 必须于施工前尽快通知设计师或有关部门, 以免产生不良后果。
 - 4、所有白图及蓝图之版权均属归 大德科教设备有限公司所有, 于工程竣工后必须全数将蓝图交回公司存档。
 - 5、任何工程上之增减更改项目, 必须由设计师书面认可方可进行修改。
 - 6、不得量度图纸。

项目变更 (PROJECT REVISIONS)

NO. 编号	DESCRIPTION 内容	DATE 日期	REMARKS 备注
1			
2			
3			
4			
5			

项目名称 (PROJECT NAME)

炳星楼八楼改造项目

项目地址 (PROJECT ADDRESS)

常州市田家炳
高级中学

项目面积 (PROJECT AREA)

设计负责人
(DESIGN IN CHARGE OF)


审核 (CHECKED)	
比例 (SCALE)	1:250
日期 (DATE)	25/08

图纸内容 (GRAPH SUBSTANCE)

照明回路图

图纸编号 (DRAWING NO.)

电施-06

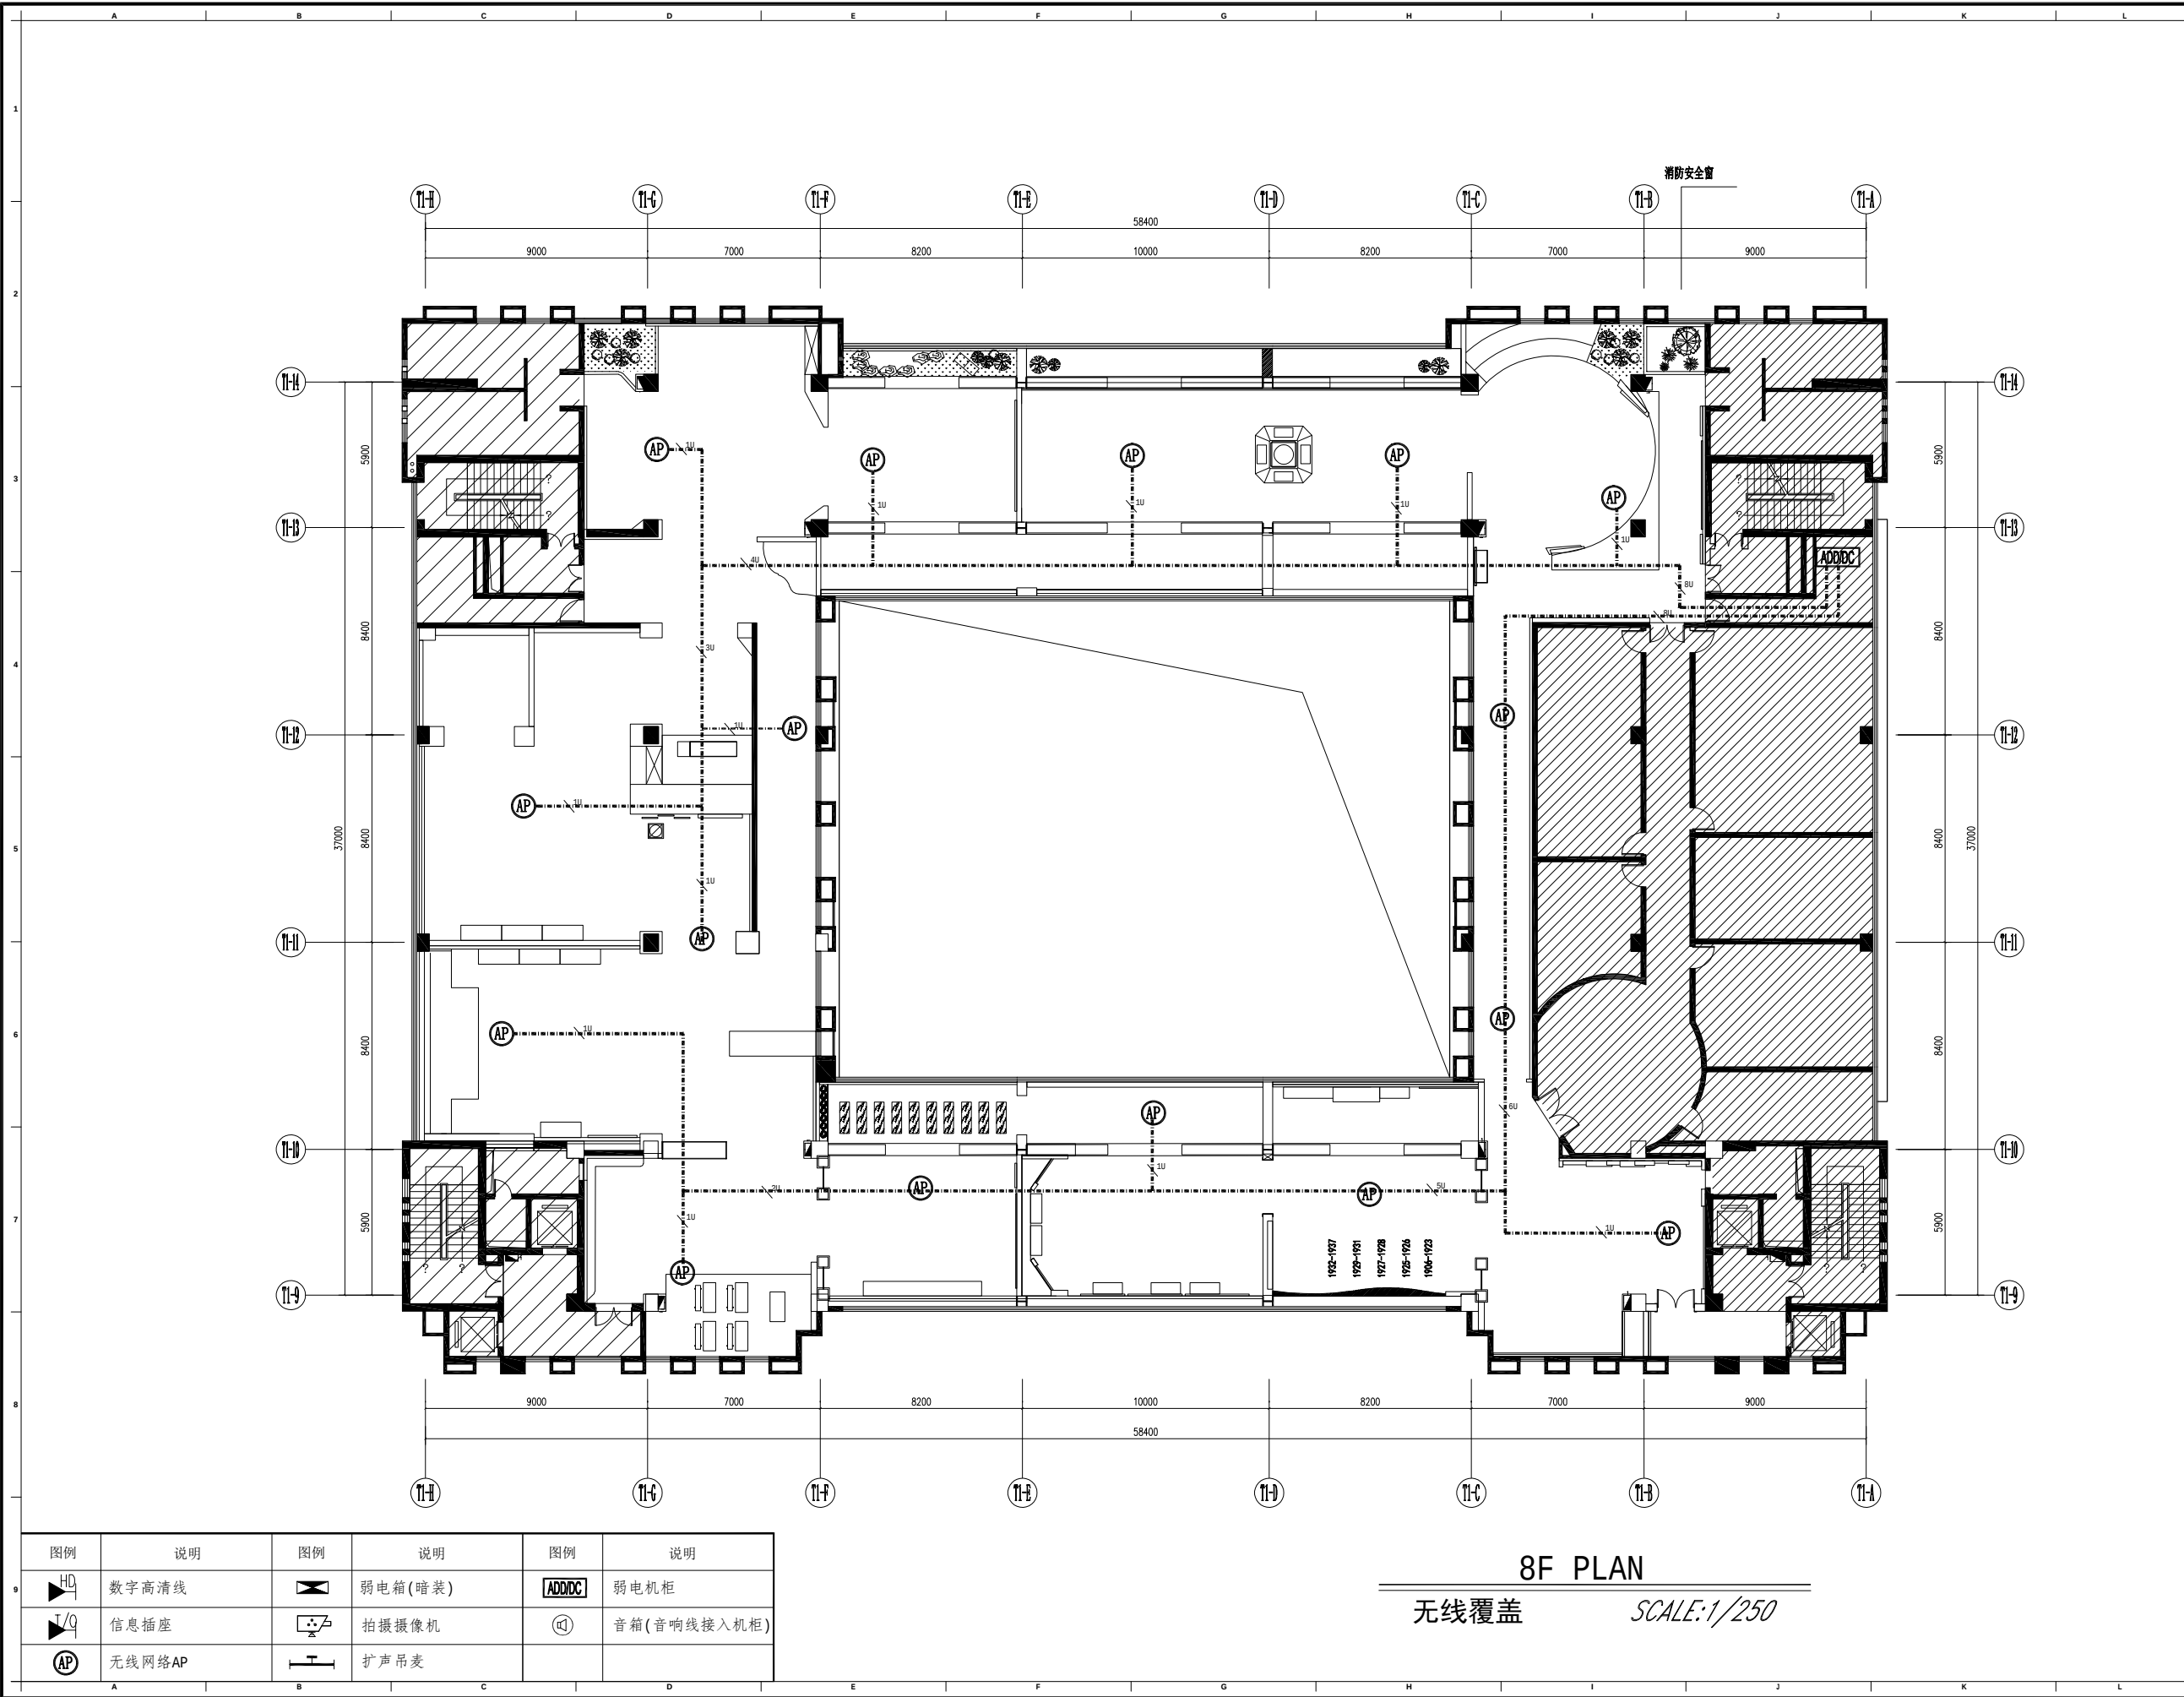

注意事项:

1、本设计图纸之版权归大德科教设备有限公司所有, 未经设计师书面批准, 不得擅用(翻印等)。

2、施工部门施工前, 必须仔细检查复核图纸上之尺寸与实际尺寸是否有差异。

3、图纸与施工现场如有任何差异, 必须于施工前尽快通知设计师或有关部门, 以免产生不良后果。

4、所有白图及蓝图之版权均属归 大德科教设备有限公司所有, 于工程竣工后必须全数将蓝图交回公司存档。

5、任何工程上之增减更改项目, 必须由设计师书面认可方可进行修改。

6、不得量度图纸。

项目变更 (PROJECT REVISIONS)

NO. 编号	DESCRIPTION 内容	DATE 日期	REMARKS 备注
1			
2			
3			
4			
5			

项目名称 (PROJECT NAME)

炳星楼八楼改造项目

项目地址 (PROJECT ADDRESS)

常州市田家炳
高级中学

项目面积 (PROJECT AREA)

设计负责人
(DESIGN IN CHARGE OF)

审核
(CHECKED)

比例
(SCALE)

日期
(DATE)

1:250

25/08

图纸内容 (GRAPH SUBSTANCE)

无线覆盖

图纸编号 (DRAWING NO.)

电施-07