

注: 1、所有石材阳角未明确是否圆角时,均应按 г 5 mm圆角。

2、所有石材均采用天然石A级。

3、所有墓葬产品需专业石材厂家二次深化设计。

	实 名	签名
项目负责人	吕玲惠	MA
专业负责人	江乐	沙樂
设计人	施逸峰	1000

注册(执业)章

预留章

设计风景园林工程专项甲级 | 黄质读书编号: A151030953 | 有效期至:2027年01月28日

审图章

竣工章

本图未盖出图专用章无效

匠心联创设计集团有限公司

Ingenuity Lianchuang Design Group Co., Ltd

证书编号: A151030953 资质类别及等级:建筑行业(建筑工程)甲级; 风景园林工程设计专项甲级; 证书编号: B251006544 资质类别及等级: 工程勘察专业类(岩土工程、工程测量)乙级; 证书编号: A251026487 资质类别及等级: 市政行业乙级;建筑行业(人防工程)乙级; 水利行业乙级;公路行业(公路)专业乙级。

	大 石	並行
审 定	赵世锋	1000
审 核	江乐	727
校对	吕忠鹏	名法略

建	筑	电	气	
结	构	暖	通	
给排	水	其	他	

建设单位 泰兴市殡仪馆

慈孝园改扩建项目(一期)

子项名称


工程编号

子项编号

图纸名称 A 1产品详图—

园建 比 例 日 期 2025.06

号 MS-1-1.1 版本号

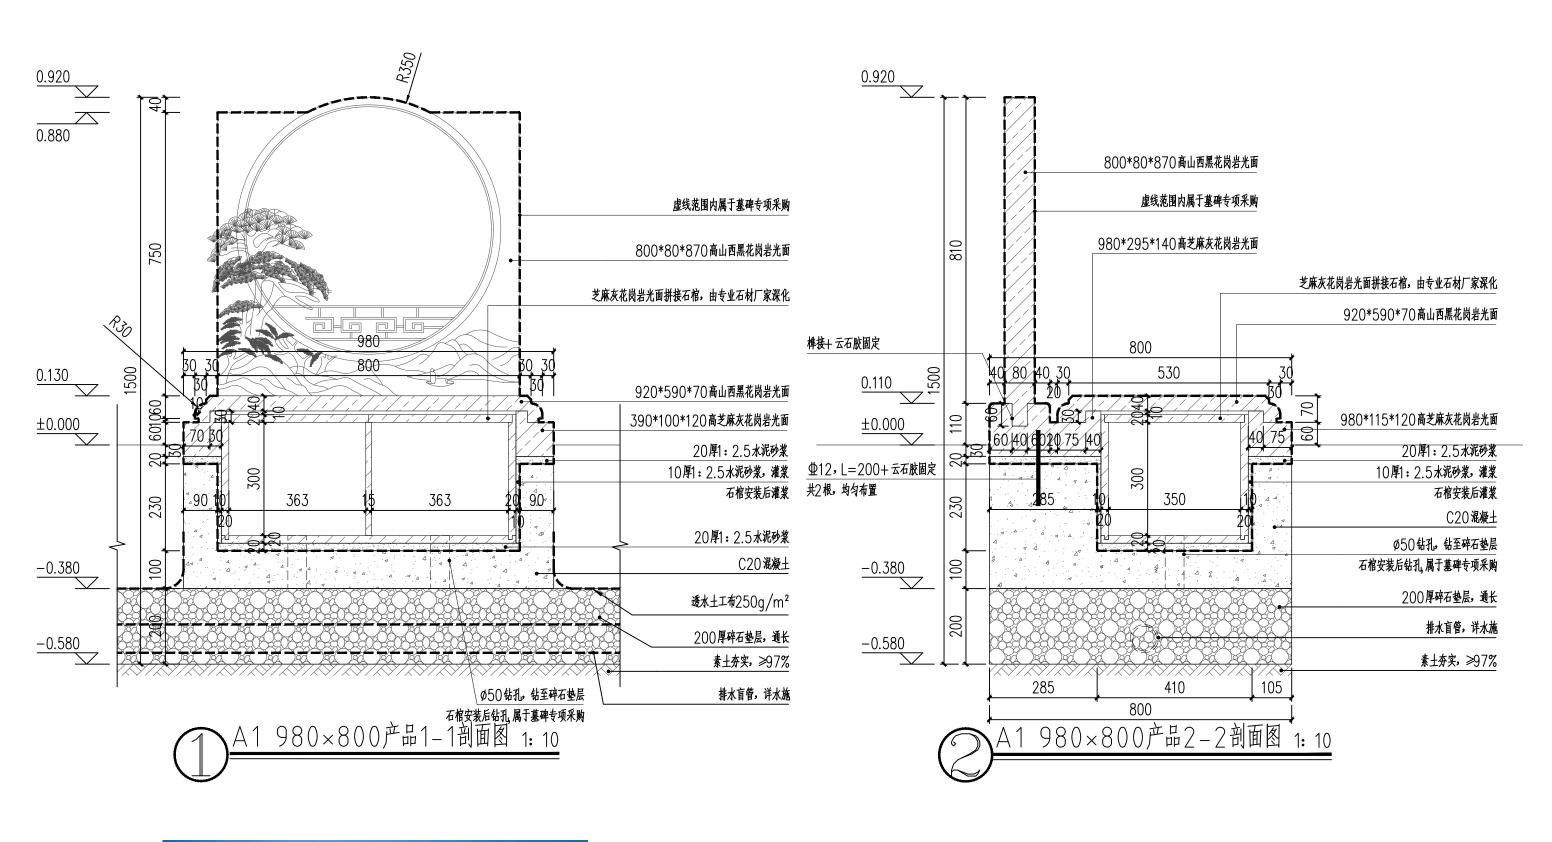



产品A1意向图

A1 (数量) 36座

注: 1、所有石材阳角未明确是否圆角时,均应按 г 5 m m 圆角。

2、所有石材均采用天然石A级。

3、所有墓葬产品需专业石材厂家二次深化设计。

	实 名	签名
页目负责人	吕玲惠	Mil
专业负责人	江乐	沙华
设 计 人	施逸峰	京型的

注册 (执业) 章

预留章

四川省建设工程设计出图专用库匠 心联创设计集团有限公司 青质等级范围:工程设计建筑行业(建筑工程) 甲级工程设计风景园林工程专项甲级 香质洋煤层: A151030953 有总知至: 2027年01日29

审图章

竣工章

本图未盖出图专用章无效

匠心联创设计集团有限公司

Ingenuity Lianchuang Design Group Co., Ltd

证书编号、A151030953 资质类别及等级;建筑行业(建筑工程)甲级; 风景园林工程设计专项甲级; 证书编号:B51006544 资质类别及等级:工程勘察专业类(岩土工程、工程测量)乙级; 证书编号:A251026487 资质类别及等级:市政行业乙级;建筑行业(人防工程)乙级; 水利行业乙级;公路行业公级;

 **科庁业乙銀: 公路庁业乙銀:

 类別
 实名
 签名

 审定
 赵世锋

 事核
 江乐

 校对
 日忠鹏

会 签

 建 筑
 电 气

 结 构
 暖 通

 给排水
 其 他

建设单位 泰兴市殡仪馆

工程名称 慈孝园改扩建项目(一期)

子项名称

工程编号 子项编号


版本号


图纸名称 A1产品详图二


 业
 园建
 比
 例

 段
 日
 期
 2025.06

号 MS-1-1.2

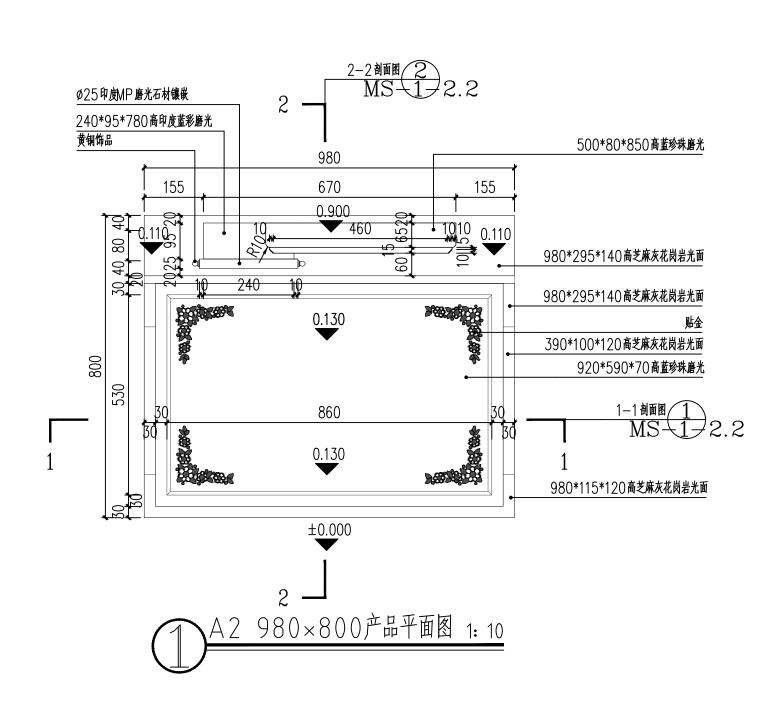

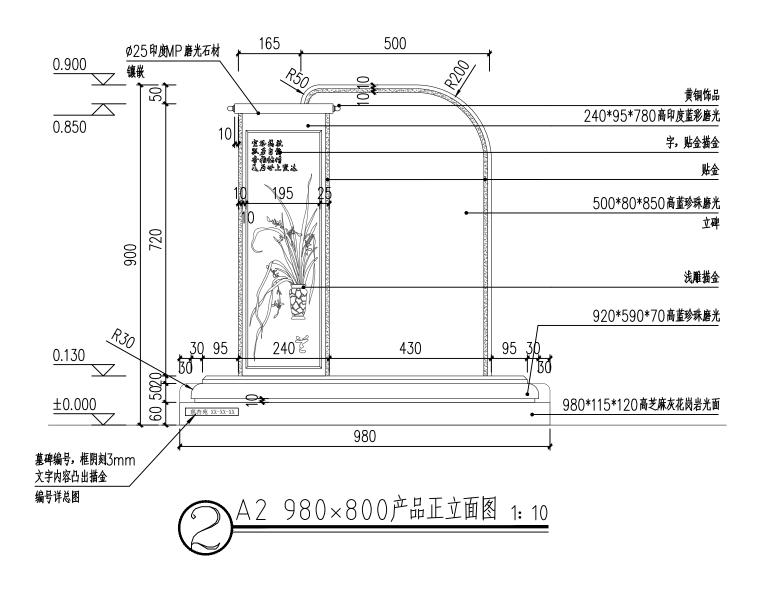

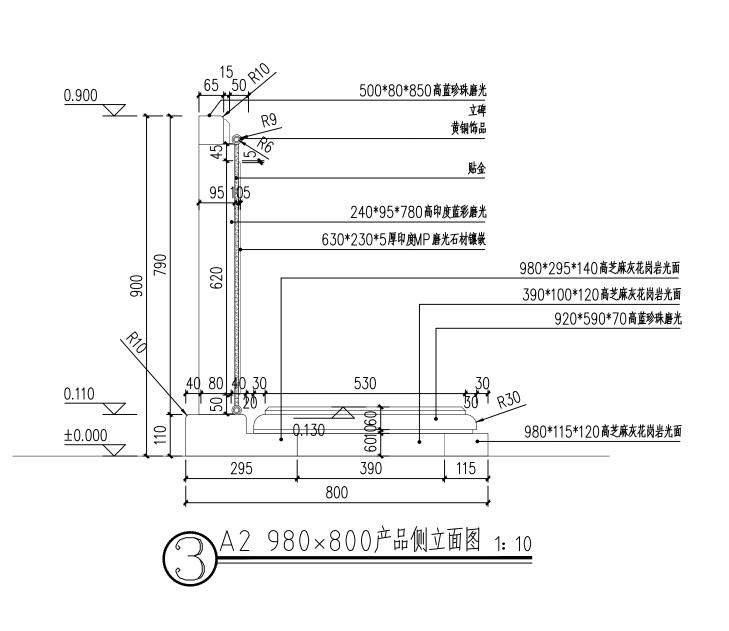

注: 1、所有石材阳角未明确是否圆角时,均应按 г 5 mm圆角。

2、所有石材均采用天然石A级。

3、所有墓葬产品需专业石材厂家二次深化设计。

	实 名	签名
项目负责人	吕玲惠	MA
专业负责人	江乐	72樂
设计人	施逸峰	下面,

注册(执业)章

预留章

四川省建設工程设计出图专用章匠心联创设计集团有限公司 青质等级范围:工程设计建筑行业(建筑工程) 甲级工程设计风景园林工程专项甲级 青质证书编号: A151030953 有效期至: 2027年01月28日

审图章

竣工章

本图未盖出图专用章无效

匠心联创设计集团有限公司

Ingenuity Lianchuang Design Group Co., Ltd

证书编号: A151030953 资质类别及等级: 建筑行业(建筑工程)甲级; 风景园林工程设计专项甲级; 证书编号: B251006544 资质类别及等级: 工程勘索专业类(岩土工程、工程测量)乙级; 证书编号: A251026487 资质类别及等级: 市政行业乙级;建筑行业(人防工程)乙级; 水利行业乙级;公路行业公级;

校	对	吕忠鹏	名法略
审	核	江乐	72集
审	定	赵世锋	**************************************
类	别	实 名	签名

会 签

建	筑	电	气	
结	构	暖	通	
给	排水	其	他	

建设单位 泰兴市殡仪馆

工程名称 慈孝园改扩建项目(一期)

子项名称 工程编号


子项编号

图纸名称 A2产品详图—

 专业
 回建
 比
 例

 阶段
 日期
 2025.06

版 本 号 图 号 MS-1-2.1

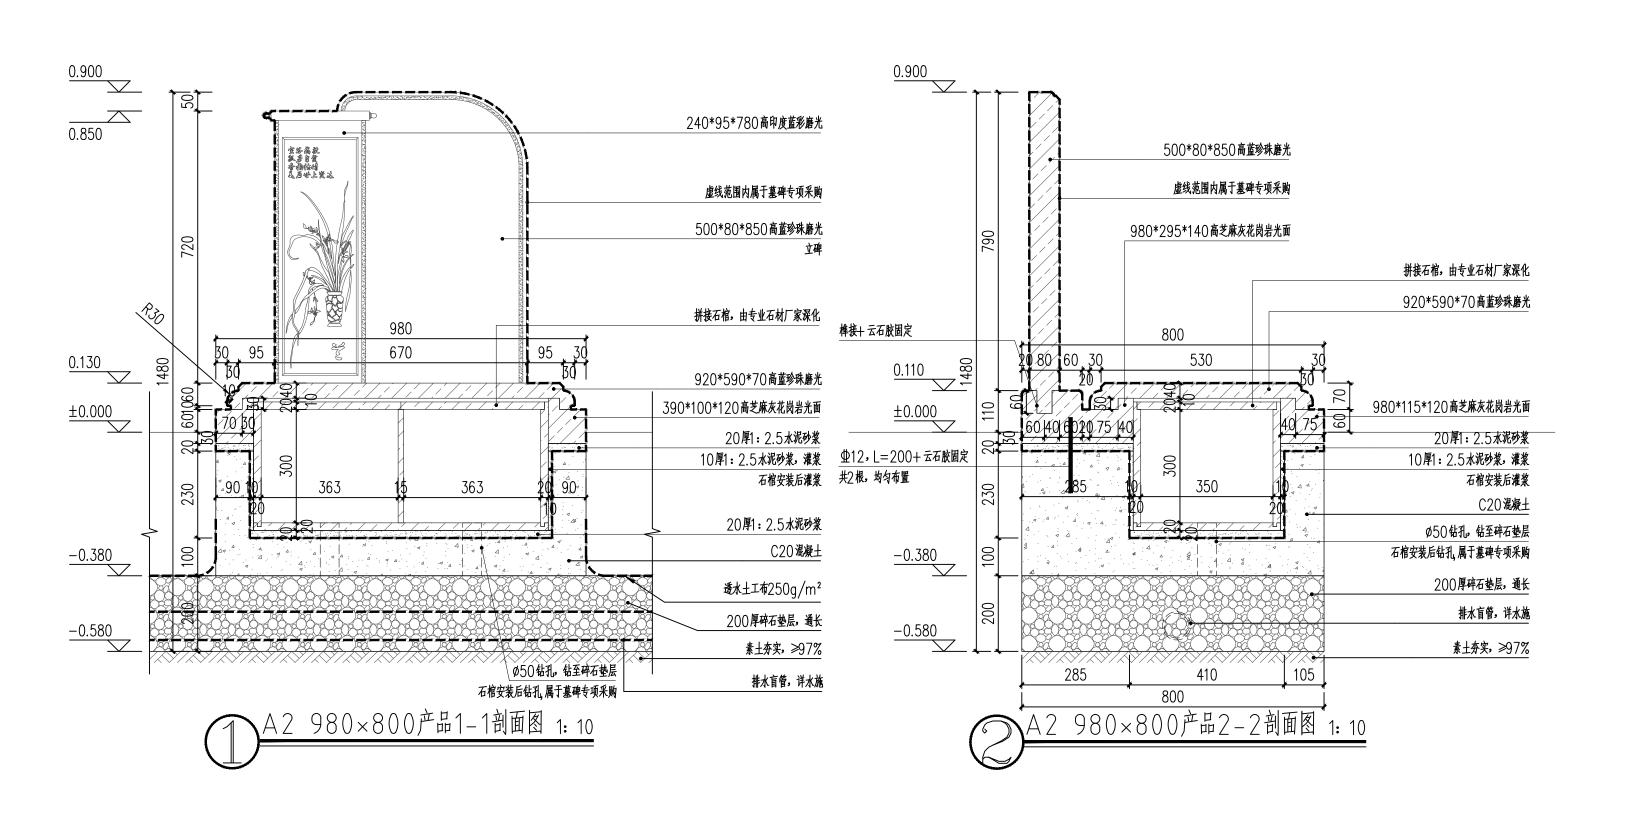



产品A2意向图

A2(数量) 9座

注: 1、所有石材阳角未明确是否圆角时,均应按 r 5mm圆角。

2、所有石材均采用天然石A级。

3、所有墓葬产品需专业石材厂家二次深化设计。

	实 名	签名
百负责人	吕玲惠	MAL
业负责人	江乐	沙华
计 人	施逸峰	下在4
三册 (执业)	章	

预留章

旧省建设工程设计出图专用章 資质证书编号: A151030953 有效期至:2027年01月281

审图章

竣工章

本图未盖出图专用章无效

匠心联创设计集团有限公司 Ingenuity Lianchuang Design Group Co., Ltd

证 书 编 号: A151030953 资质类别及等级:建筑行业 (建筑工程) 甲级; 风景同林工程设计专项甲级; 证 书 编 号: B251006544 资质类别及等级: 工程测象专业类 (岩土工程、工程测量) 乙级; 证 书 编 号: A251026487 资质类别及等级: 市政行业乙级;建筑行业(人防工程) 乙级; 水利行业乙级;公路行业(公路) 专业乙级。

实 赵世锋 江乐 名法略 吕忠鹏

给排水

建设单位 泰兴市殡仪馆


工程名称 慈孝园改扩建项目(一期)


子项名称 工程编号


子项编号

图纸名称 A2产品详图二

园建 日期 2025.06 号 MS-1-2.2

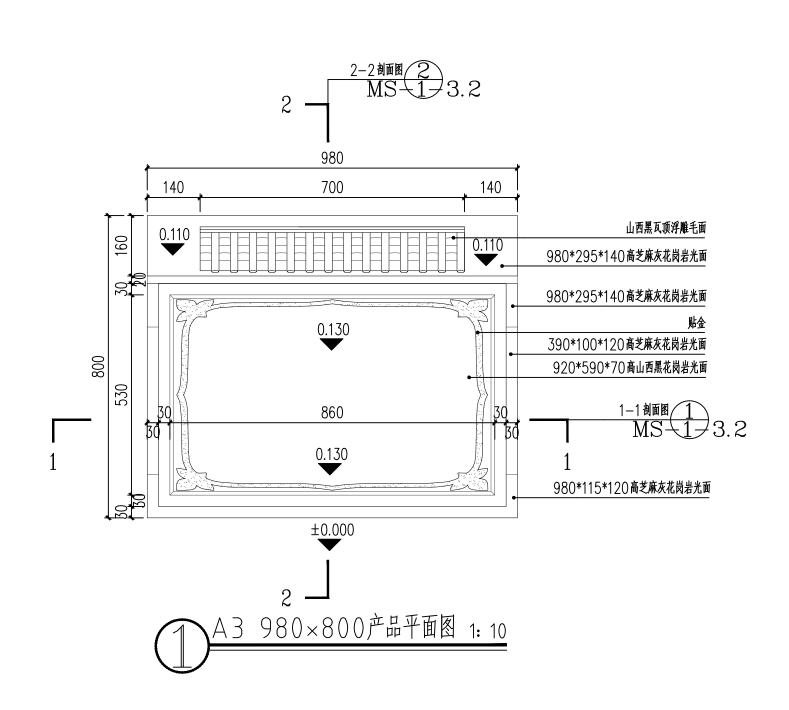

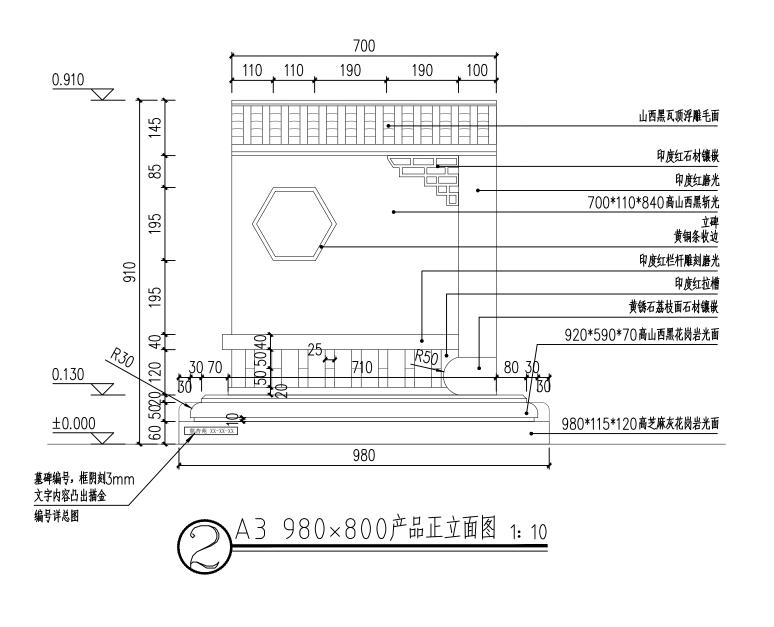

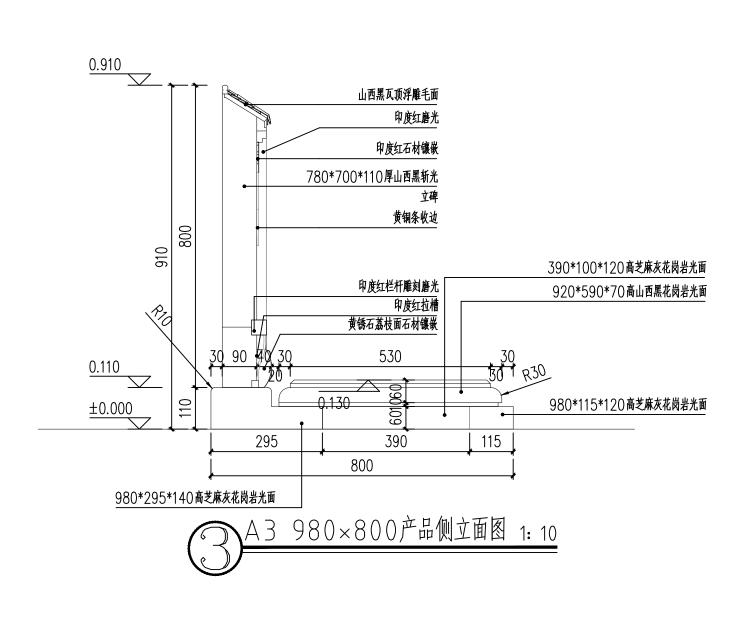

- 注: 1、所有石材阳角未明确是否圆角时,均应按 г 5 mm圆角。
- 2、所有石材均采用天然石A级。
- 3、所有墓葬产品需专业石材厂家二次深化设计。

	实 名	签名
项目负责人	吕玲惠	MA
专业负责人	江乐	72樂
设计人	施逸峰	1000

注册(执业)章

预留章

川省建設工程设计出图专用章 !设计风景园林工程专项甲级 資质证书编号: A151030953 有效期至:2027年01月28日

审图章

竣工章

本图未盖出图专用章无效

匠心联创设计集团有限公司 Ingenuity Lianchuang Design Group Co., Ltd

证 书 编 号: A151030953 资质类别及等级: 建筑行业 (建筑工程) 甲级; 风景园林工程设计专项甲级; 证 书 编 号: B251006544 资质类别及等级: 工程勘察专业类 (岩土工程、工程测量) 乙级; 证 书 编 号: A251026487 资质类别及等级: 市政行业之级; 建筑行业(人防工程) 乙级; 水利行业乙级; 公路行业(公路) 专业乙级。

实 签

申	定	赵	世锋		1	> W/13	
审	核	江	乐		'n	2年	
校	对	П	忠鵬	j	2	深峭	j
会	签						
建	筑			电	气		
结	构			暖	通		
给力	非水		·	其	他		

建设单位 泰兴市殡仪馆

慈孝园改扩建项目(一期)

子项名称


工程编号 子项编号

版本号

图纸名称 A 3产品详图—

园建 日 期 2025.06

号 MS-1-3.

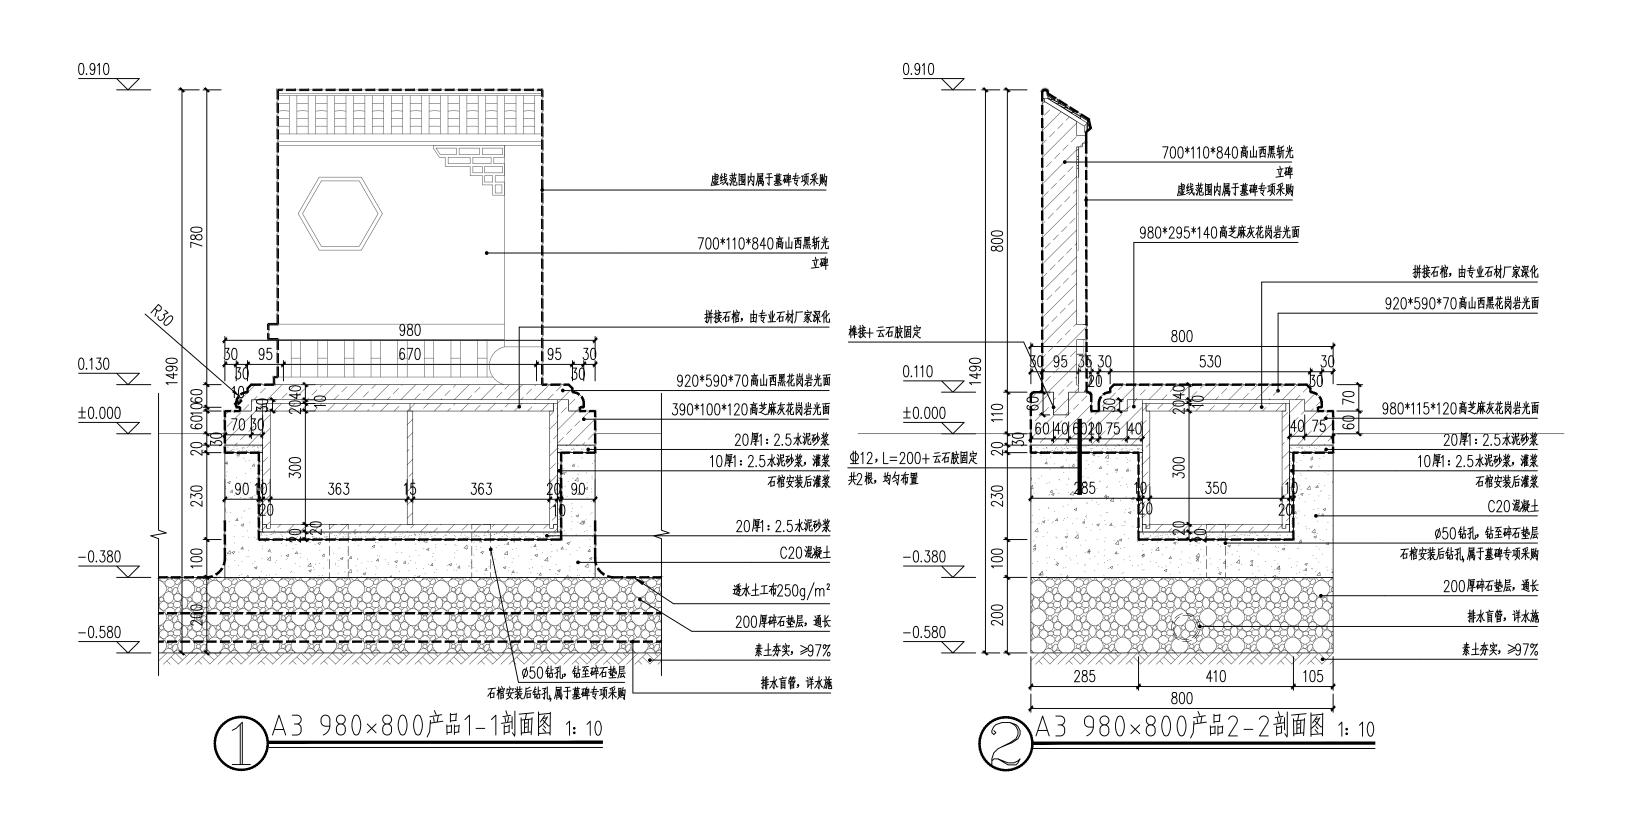



产品A3意向图

A3 (数量) 9座

注: 1、所有石材阳角未明确是否圆角时,均应按 r 5mm圆角。

2、所有石材均采用天然石A级。

3、所有墓葬产品需专业石材厂家二次深化设计。

	实 名	签名
项目负责人	吕玲惠	MAL
专业负责人	江乐	72华
设计人	施逸峰	WAS OF

注册 (执业) 章

预留章

设计风景园林工程专项甲级 ||黄质证书编号: A151030953 || 有效期至:2027年01月28|

审图章

竣工章

本图未盖出图专用章无效

匠心联创设计集团有限公司 Ingenuity Lianchuang Design Group Co., Ltd

证 书 编 号: A151030953 资质类别及等级:建筑行业 (建筑工程) 甲级; 风景同林工程设计专项甲级; 证 书 编 号: B251006544 资质类别及等级: 工程测象专业类 (岩土工程、工程测量) 乙级; 证 书 编 号: A251026487 资质类别及等级: 市政行业乙级;建筑行业(人防工程) 乙级; 水利行业乙级;公路行业(公路) 专业乙级。

实

赵世锋 江乐 名法略 吕忠鹏

给排水

建设单位 泰兴市殡仪馆

工程名称 慈孝园改扩建项目(一期)

子项名称


工程编号 子项编号


图纸名称


园建

日期 2025.06 号 MS-1-3.2

A 3产品详图二

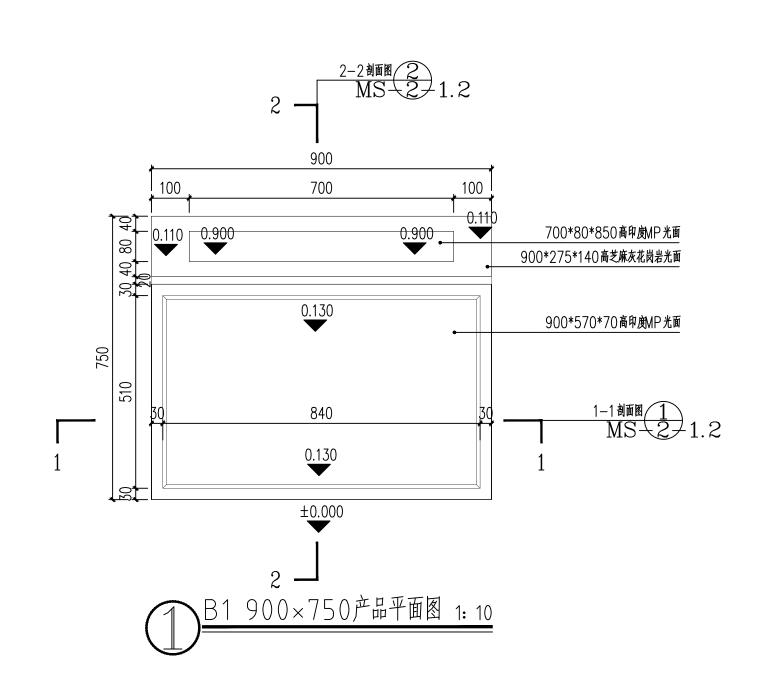

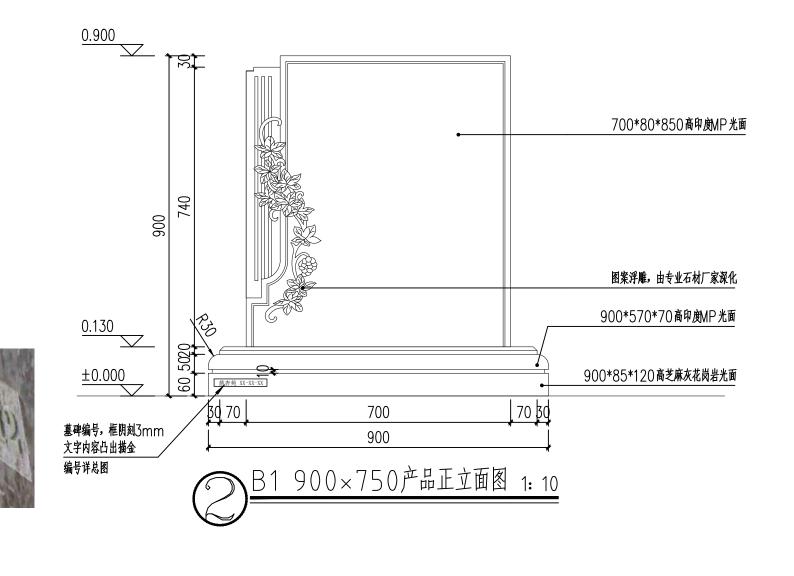

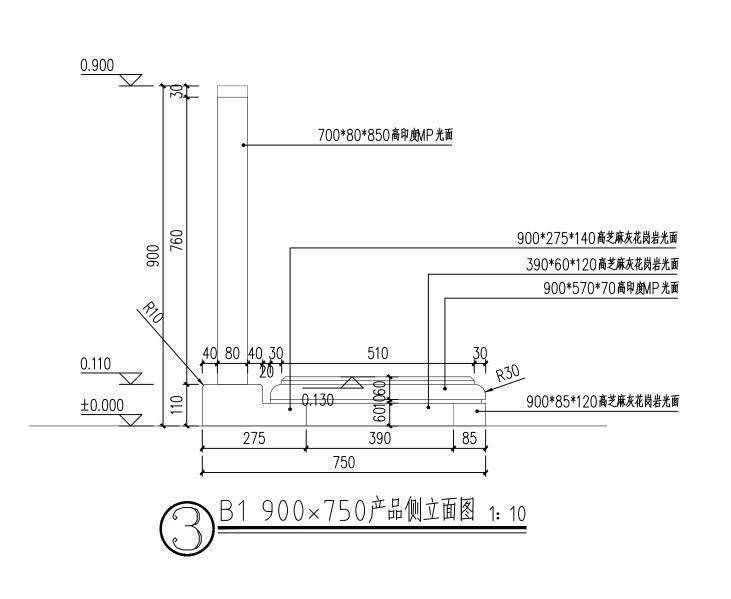

注: 1、所有石材阳角未明确是否圆角时,均应按 r 5mm圆角。

2、所有石材均采用天然石A级。

3、所有墓葬产品需专业石材厂家二次深化设计。

	实 名	签名
项目负责人	吕玲惠	MA
专业负责人	江乐	沙樂
设计人	施逸峰	1000

注册 (执业)章

预留章

四川省建設工程设计出图专用章 匠 心联创设计集团有限公司 黄质等级范围:工程设计建筑行业(建筑工程) 甲级工程设计风景园林工程专项甲级 青质证书编号: A151030953 有效期至: 2027年01月28日

审图章

竣工章

本图未盖出图专用章无效

匠心联创设计集团有限公司

Ingenuity Lianchuang Design Group Co., Ltd

证书编号、A151030953 资质类别及等级:建筑行业(建筑工程)甲级; 风景园林工程设计专项甲级; 证书编号:B51006544 资质类别及等级:工程勘察专业类(岩土工程、工程测量)乙级; 证书编号:A251026487 资质类别及等级:市政行业乙级;建筑行业(人防工程)乙级; 水利行业乙级;公路行业公级;

审	定	赵世锋	大艺
审	核	江乐	724
校	对	吕忠鹏	名法略

会 签

建	筑	电	气	
结	构	暖	通	
给	排水	其	他	

建设单位 泰兴市殡仪馆

工程名称 慈孝园改扩建项目(一期)

子项名称

工程编号


子项编号

图纸名称 B1产品详图—

 业
 园建
 比
 例

 ト
 段
 日
 期
 2025.06

版 本 号 图 号 MS-2-1.1

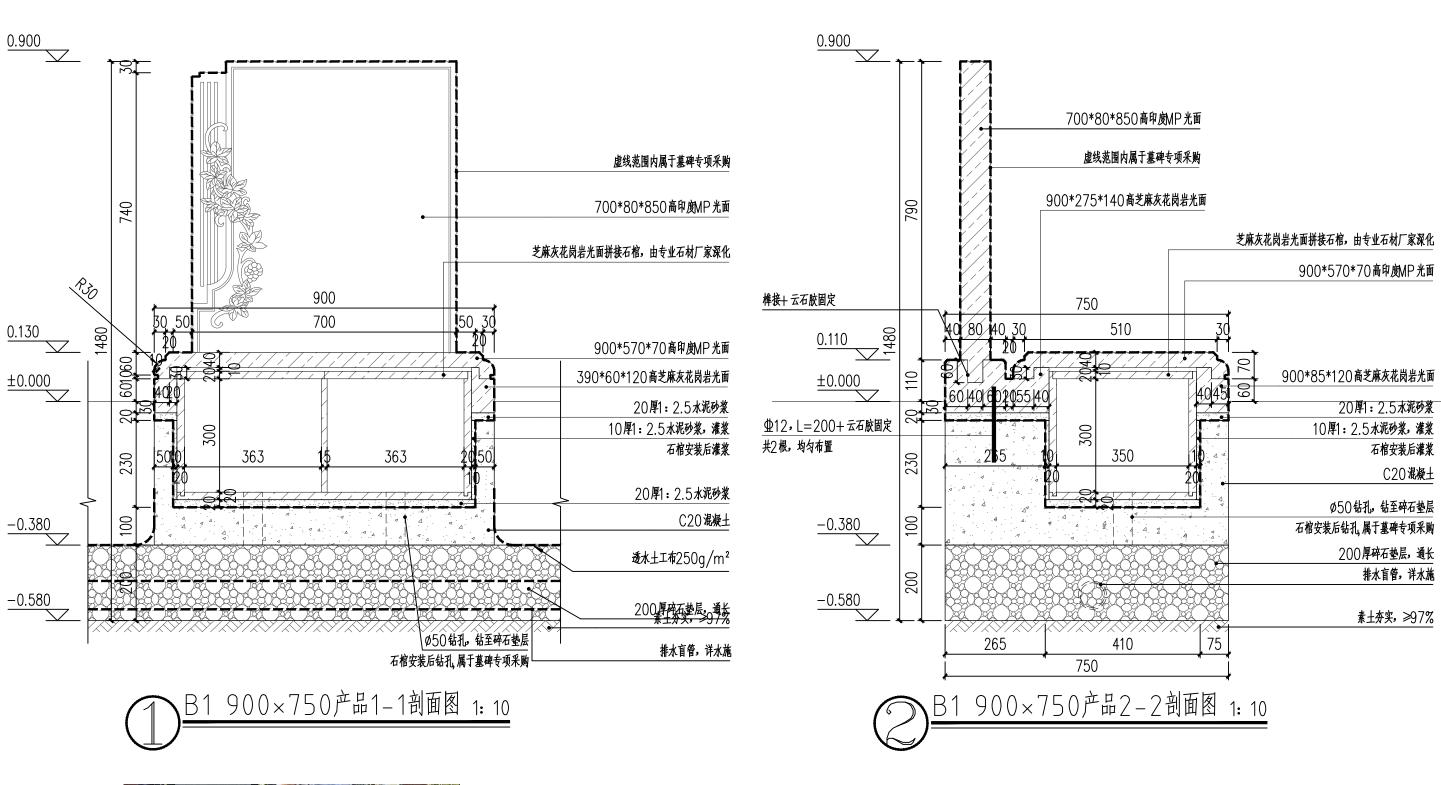

产品B1意向图

B1 (数量) 78座

注: 1、所有石材阳角未明确是否圆角时,均应按 r 5mm圆角。

2、所有石材均采用天然石A级。

3、所有墓葬产品需专业石材厂家二次深化设计。

	实 名	签名
目负责人	吕玲惠	host
业负责人	江乐	72集
计人	施逸峰	1000
- III. (14 JI.)	、幸	

注册(执业)章

预留章

审图章

竣工章

本图未盖出图专用章无效

匠心联创设计集团有限公司

Ingenuity Lianchuang Design Group Co., Ltd

证 书 编 号: A151030953 资质类别及等级: 建筑行业 (建筑工程) 甲级; 风景园林工程设计专项甲级; 证 书 编 号: B251006544 资质类别及等级: 工程勘察专业类 (岩土工程、工程测量) 乙级; 证 书 编 号: A251026487 资质类别及等级: 市政行业乙级; 建筑行业(人防工程) 乙级; 水利行业乙级; 公路行业 公路) 专业乙级。

				t
审 定	赵世锋		71	5 6 78
审 核	江乐		Ŷ	2年
校 对	吕忠鹏	j	2	法略
会 签				
建筑		电	气	
结构		暖	通	
给排水		其	他	
建设单位	泰兴市殡仪	义馆		

工程编号 子项编号

子项名称


图纸名称 B1产品详图二


工程名称 慈孝园改扩建项目(一期)


 专业
 园建
 比例

 阶段
 日期
 2025.06

 版本号
 图号MS-2-1.2

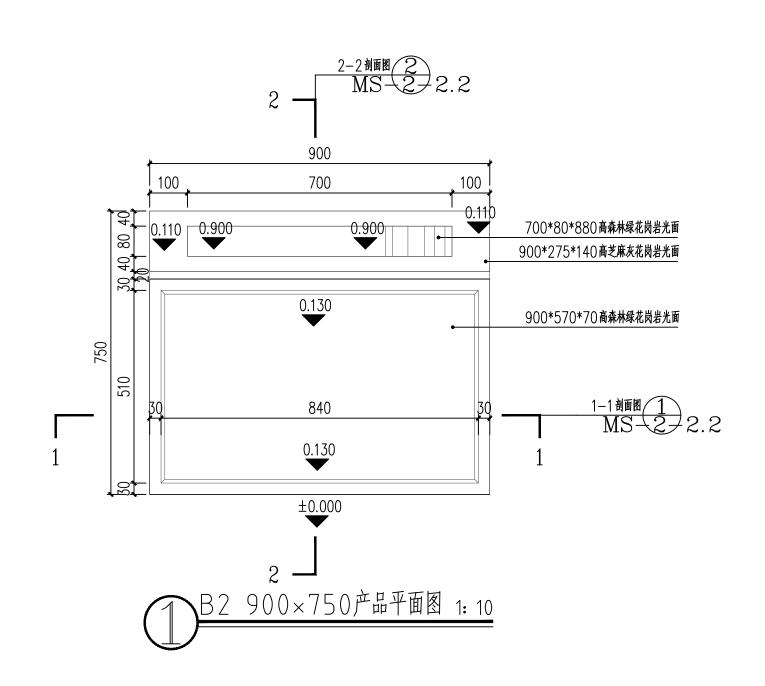

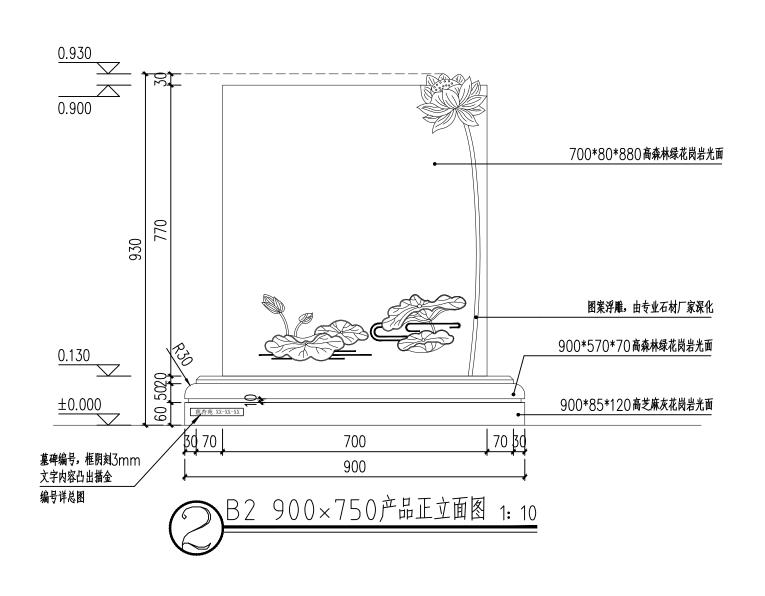

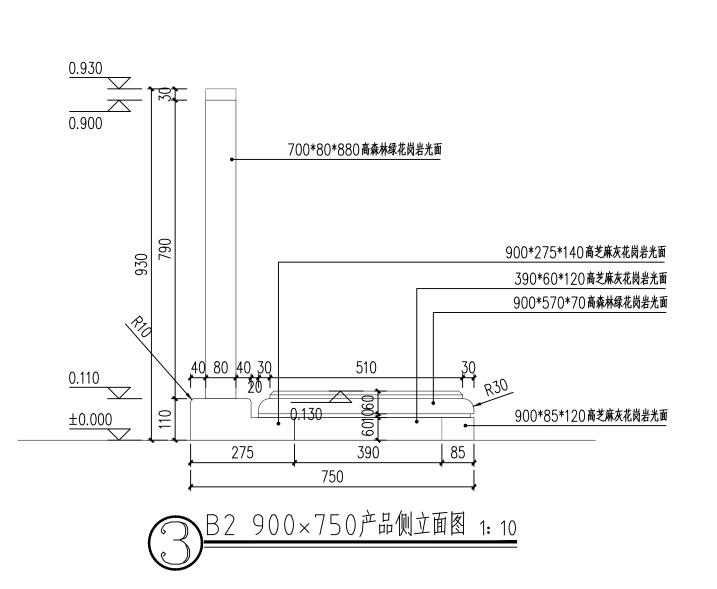

注: 1、所有石材阳角未明确是否圆角时,均应按 г 5 m m 圆角。

2、所有石材均采用天然石A级。

3、所有墓葬产品需专业石材厂家二次深化设计。

	实 名	签名
项目负责人	吕玲惠	MA
专业负责人	江乐	沙樂
设计人	施逸峰	1000

注册(执业)章

预留章

四川省建设工程设计出图专用章匠 心联创设计集团有限公司 黄质等级范围:工程设计建筑行业(建筑工程) 甲级工程设计风景园林工程专项甲级 黄质证指号: A151030953 有效期至: 2027年01月28日

审图章

竣工章

本图未盖出图专用章无效

匠心联创设计集团有限公司

Ingenuity Lianchuang Design Group Co., Ltd

证 书 编 号: A151030953 资质类别及等级: 建筑行业(建筑工程)甲级; 风景园林工程设计专项甲级; 证 书 编 号: B231006544 资质类别及等级: 工程勘察专业类(岩土工程、工程测量)乙级; 证 书 编 号: A251026487 资质类别及等级: 市政行业乙级;建筑行业(人防工程)乙级; 水利行业乙级;公路行业(公路)专业乙级。

审	定	赵世锋	14 678
审	核	江乐	沙华
校	对	吕忠鹏	名法略
会	签		

给排水 其

建设单位 泰兴市殡仪馆

工程名称 慈孝园改扩建项目(一期)

子项名称

工程编号


子项编号

图纸名称 B2产品详图—

 专业
 园建
 比
 例

 阶段
 日期
 2025.06

 版本号
 图号MS-2-2.

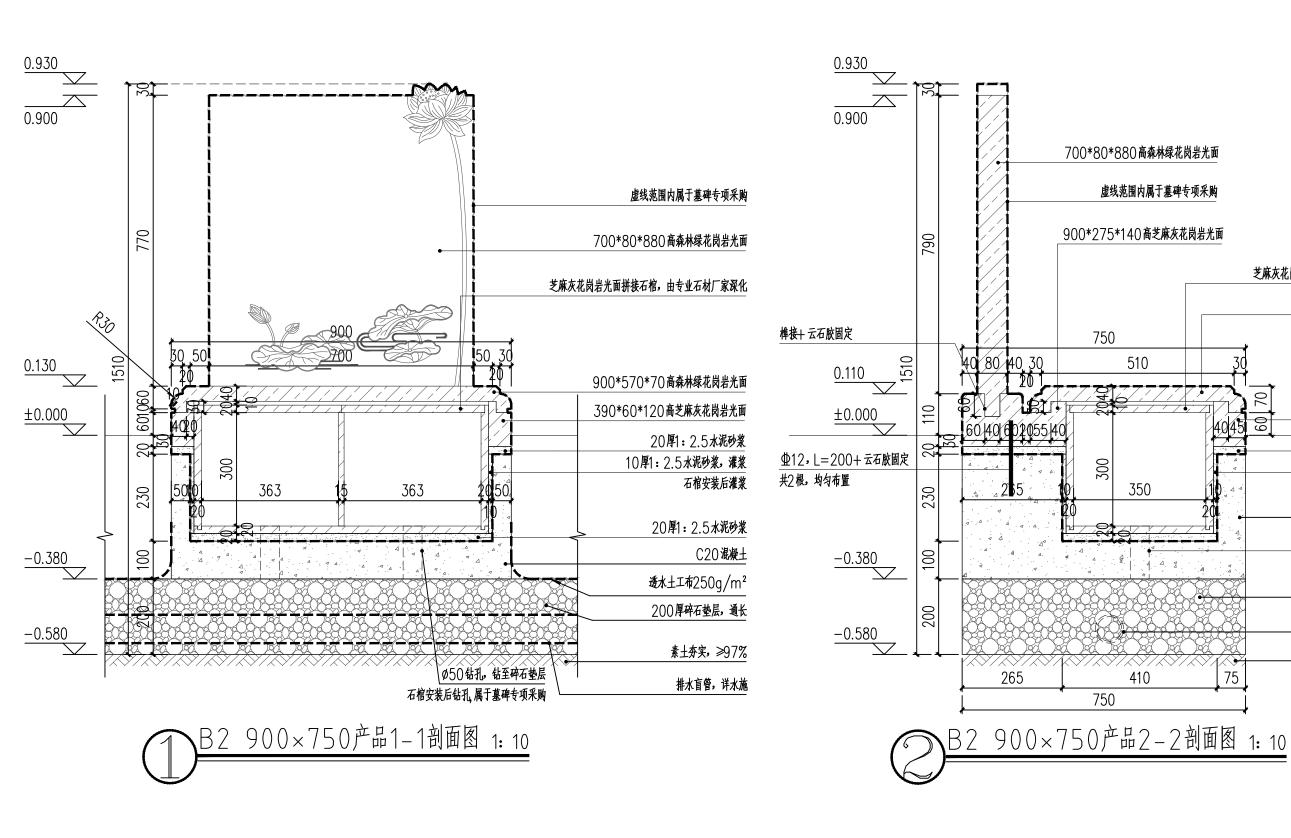



产品B2意向图

B2(数量) 21座

注: 1、所有石材阳角未明确是否圆角时,均应按 r 5mm圆角。

2、所有石材均采用天然石A级。

3、所有墓葬产品需专业石材厂家二次深化设计。

芝麻灰花岗岩光面拼接石棺,由专业石材厂家深化

900*570*70高森林绿花岗岩光面

900*85*120高芝麻灰花岗岩光面

20厚1:2.5水泥砂浆

石棺安装后灌浆

C20混凝土

10厚1:2.5水泥砂浆,灌浆

ø50钻孔,钻至碎石垫层

200厚碎石垫层,通长

排水盲管,详水施

素土夯实,≥97%

石棺安装后钻孔,属于墓碑专项采购

	实 名	签名
5目负责人	吕玲惠	MAL
步业负责人	江乐	72集
と 计 人	施逸峰	不是

注册 (执业) 章

预留章

四川省建設工程设计出图专用章匠 心联创设计集团有限公司费质等级范围:工程设计建筑行业(建筑工程) 甲级工程设计及景园林工程专项甲级

审图章

竣工章

本图未盖出图专用章无效

匠心联创设计集团有限公司 Ingenuity Lianchuang Design Group Co., Ltd

证书编号、A151030953 资质类别及等级:建筑行业(建筑工程)甲级; 风景园林工程设计专项甲级; 证书编号:B51006544 资质类别及等级:工程勘察专业类(岩土工程、工程测量)乙级; 证书编号:A251026487 资质类别及等级:市政行业乙级;建筑行业(人防工程)乙级; 水利行业乙级;公路行业公级;

 类別
 实名
 签名

 审定
 赵世锋

 市核
 江乐

 校对
 日忠鹏

会 签

 建 筑
 电 气

 结 构
 暖 通

 给排水
 其 他

建设单位 泰兴市殡仪馆

工程名称 慈孝园改扩建项目(一期)


子项名称 工程编号


子项编号


图纸名称 B2产品详图二

 段
 日期
 2025.06

 本号
 图号MS-2-2.2

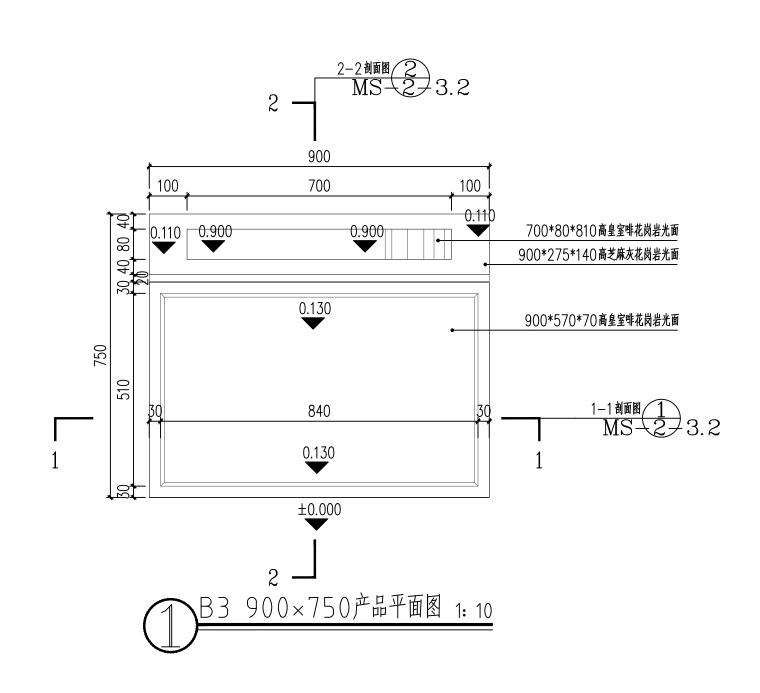

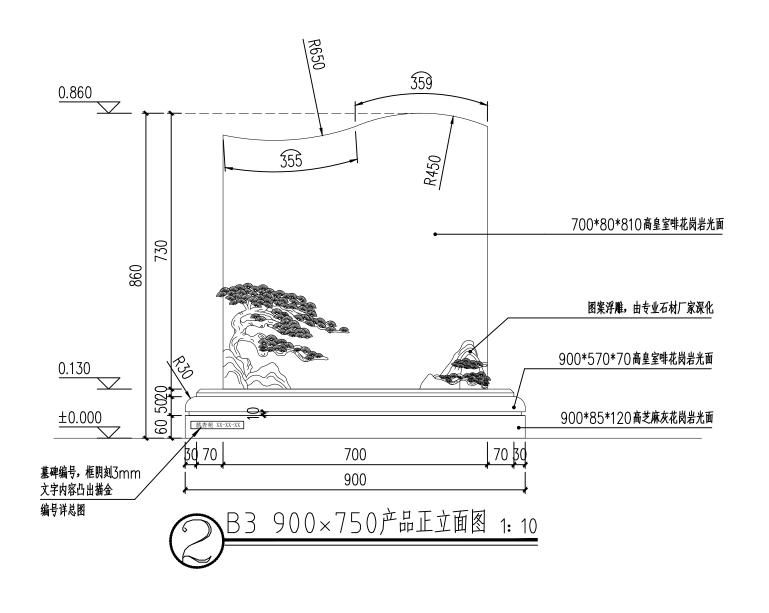

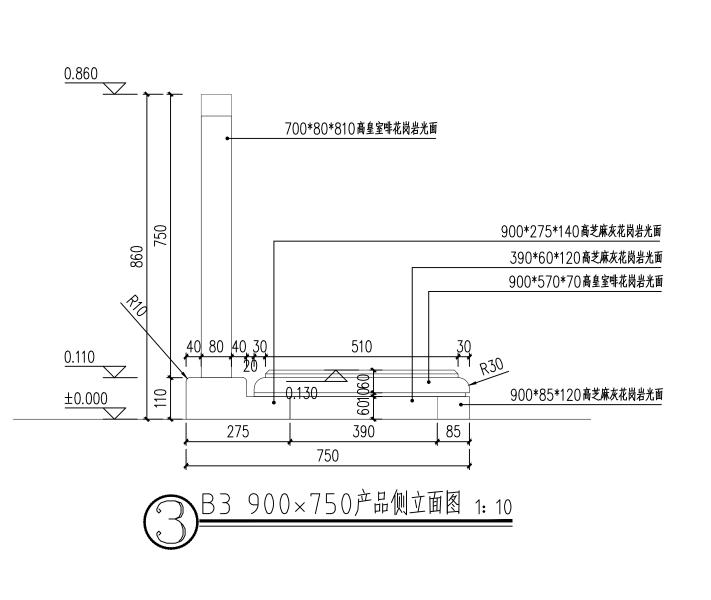

注: 1、所有石材阳角未明确是否圆角时,均应按 г 5 m m 圆角。

2、所有石材均采用天然石A级。

3、所有墓葬产品需专业石材厂家二次深化设计。

	实 名	签名
项目负责人	吕玲惠	MA
专业负责人	江乐	沙樂
设计人	施逸峰	1000

注册 (执业) 章

预留章

四川省建設工程设计出图专用章 匠 心联创设计集团有限公司 青质等级范围:工程设计建筑行业(建筑工程) 甲级工程设计风景园林工程专项甲级 青质证书编号: A151030953 有效期至: 2027年01月28日

审图章

竣工章

本图未盖出图专用章无效

匠心联创设计集团有限公司

Ingenuity Lianchuang Design Group Co., Ltd

证 书 编 号: A151030953 资质类别及等级: 建筑行业(建筑工程)甲级; 风景园林工程设计专项甲级; 证 书 编 号: B251006544 资质类别及等级: 工程勘察专业类(岩土工程、工程测量)乙级; 证 书 编 号: A251026487 资质类别及等级: 市政行业乙级; 建筑行业(人防工程)乙级; 水利行业乙级; 公路行业 公路)专业乙级。

类	别	实 名	签 名
审	定	赵世锋	18 C 18
审	核	江乐	72架
校	对	吕忠鹏	名法略

会 签

建	筑	电	气
结	构	暖	通
给 排	水	其	他

建设单位 泰兴市殡仪馆

工程名称 慈孝园改扩建项目(一期)

子项名称

工程编号 子项编号


版本号

图纸名称 B3产品详图—

 专业
 园建
 比例

 阶段
 日期 2025.06

号 MS-2-3.

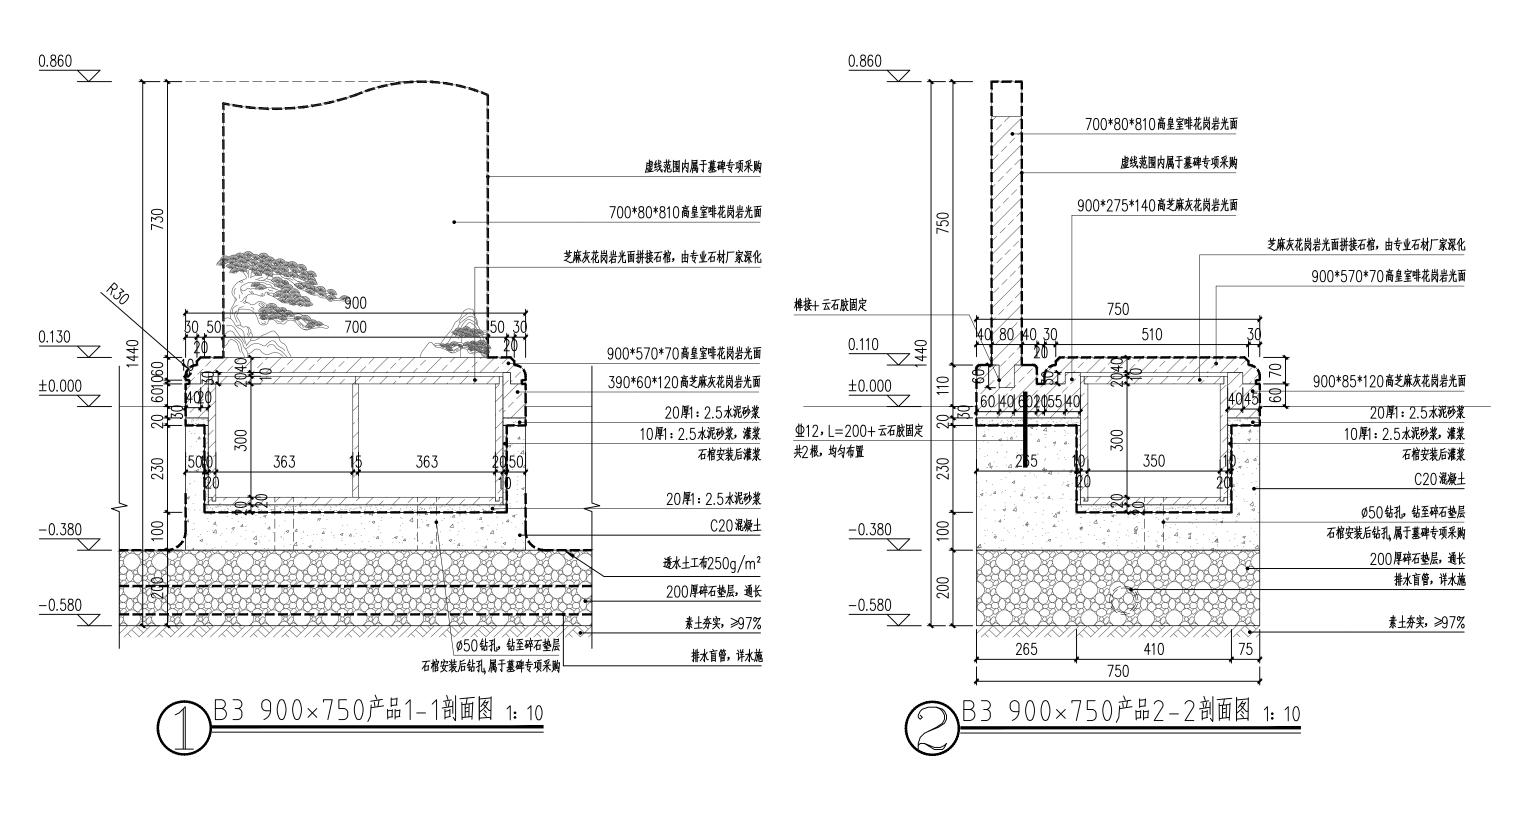



产品B3意向图

B3 (数量) 21座

注: 1、所有石材阳角未明确是否圆角时,均应按 r 5mm圆角。

2、所有石材均采用天然石A级。

3、所有墓葬产品需专业石材厂家二次深化设计。

	实 名	签名	
项目负责人	吕玲惠	MA	
专业负责人	江乐	沙樂	
设计人	施逸峰	沙鱼	
注册(执业))章		
新の辛			
预留章			
	呈设计出图	专用章	
心联创设计	集团有	限公司	
级范围:工程设计建			
呈设计风景园 (##P. A151020052			
书编号: A151030953	有效别王:202	7年01月20日	
审图章			
本图未盖	出图专用	章无效	

匠心联创设计集团有限公司 Ingenuity Lianchuang Design Group Co., Ltd

证 书 编 号: A151030953 资质类别及等级: 建筑行业(建筑工程)甲级; 风景园林工程设计专项甲级; 证 书 编 号: B251006544 资质类别及等级: 工程勘察专业类(岩土工程、工程测量)乙级; 证 书 编 号: A251026487 资质类别及等级: 市政行业乙级; 建筑行业(人防工程)乙级; 水利行业乙级; 公路行业(公路)专业乙级。

赵世锋 江乐 名法略 吕忠鹏

给排水

建设单位 泰兴市殡仪馆

工程名称 慈孝园改扩建项目(一期)


子项名称 工程编号


子项编号


图纸名称 B3产品详图二


园建 比 例


日期 2025.06 号 MS-2-3.2 版本号

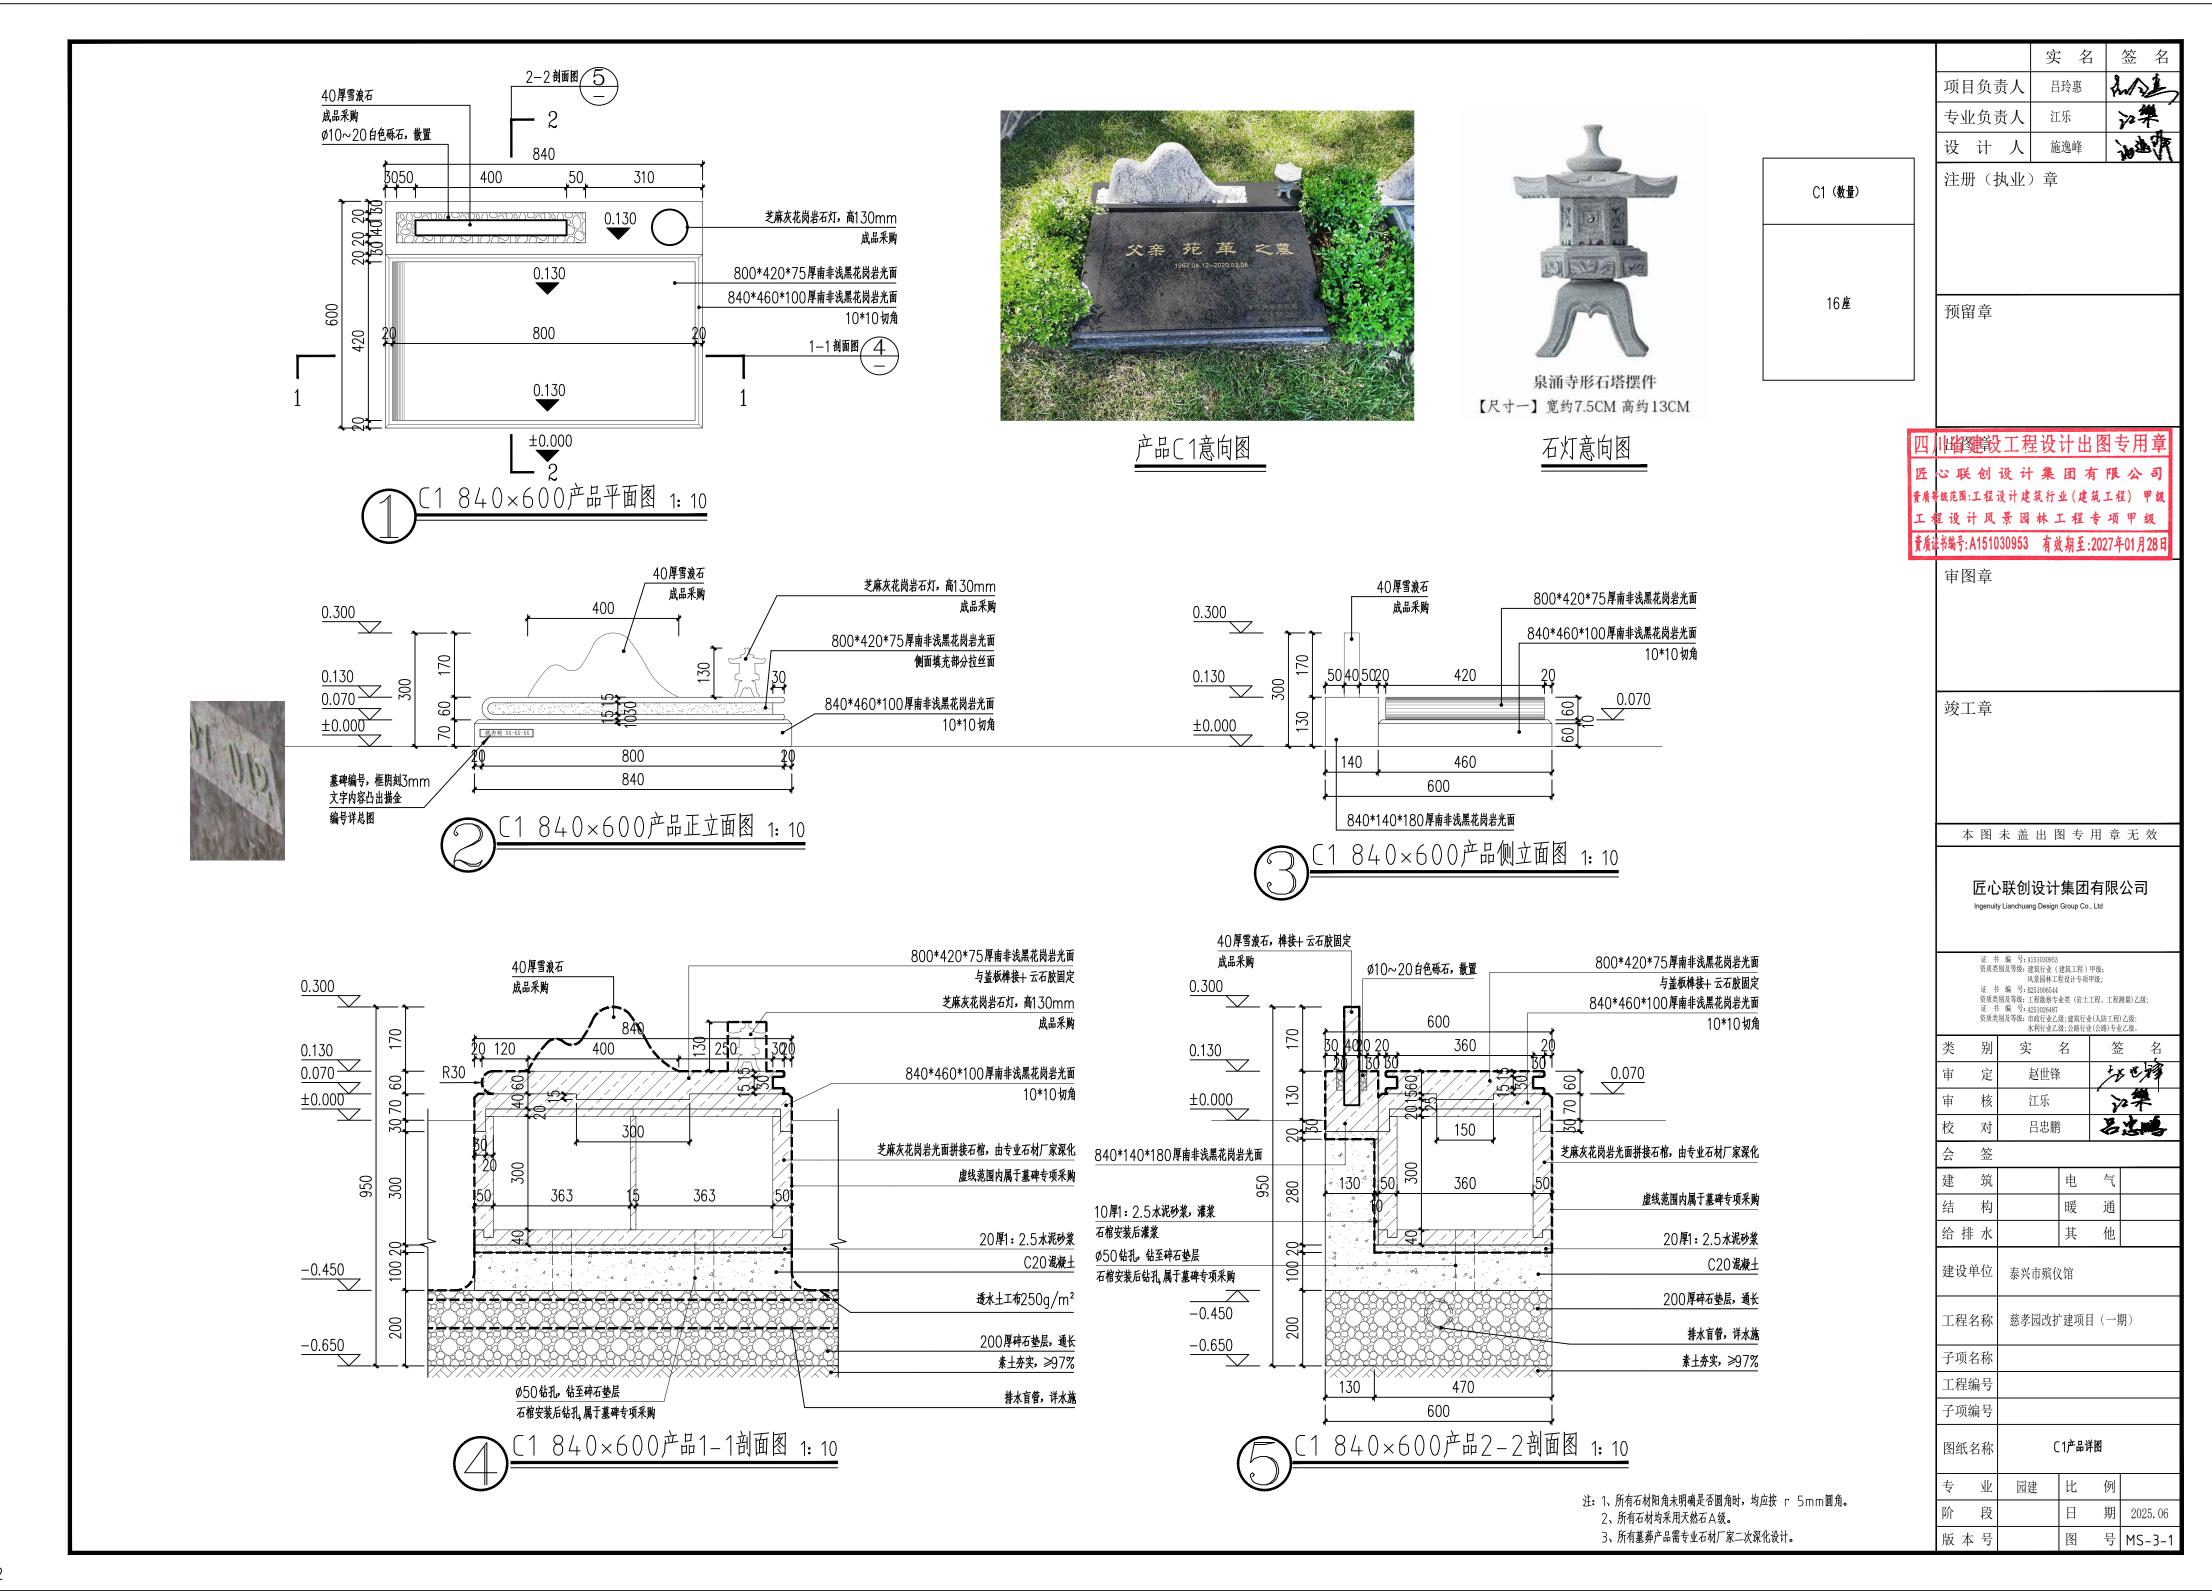

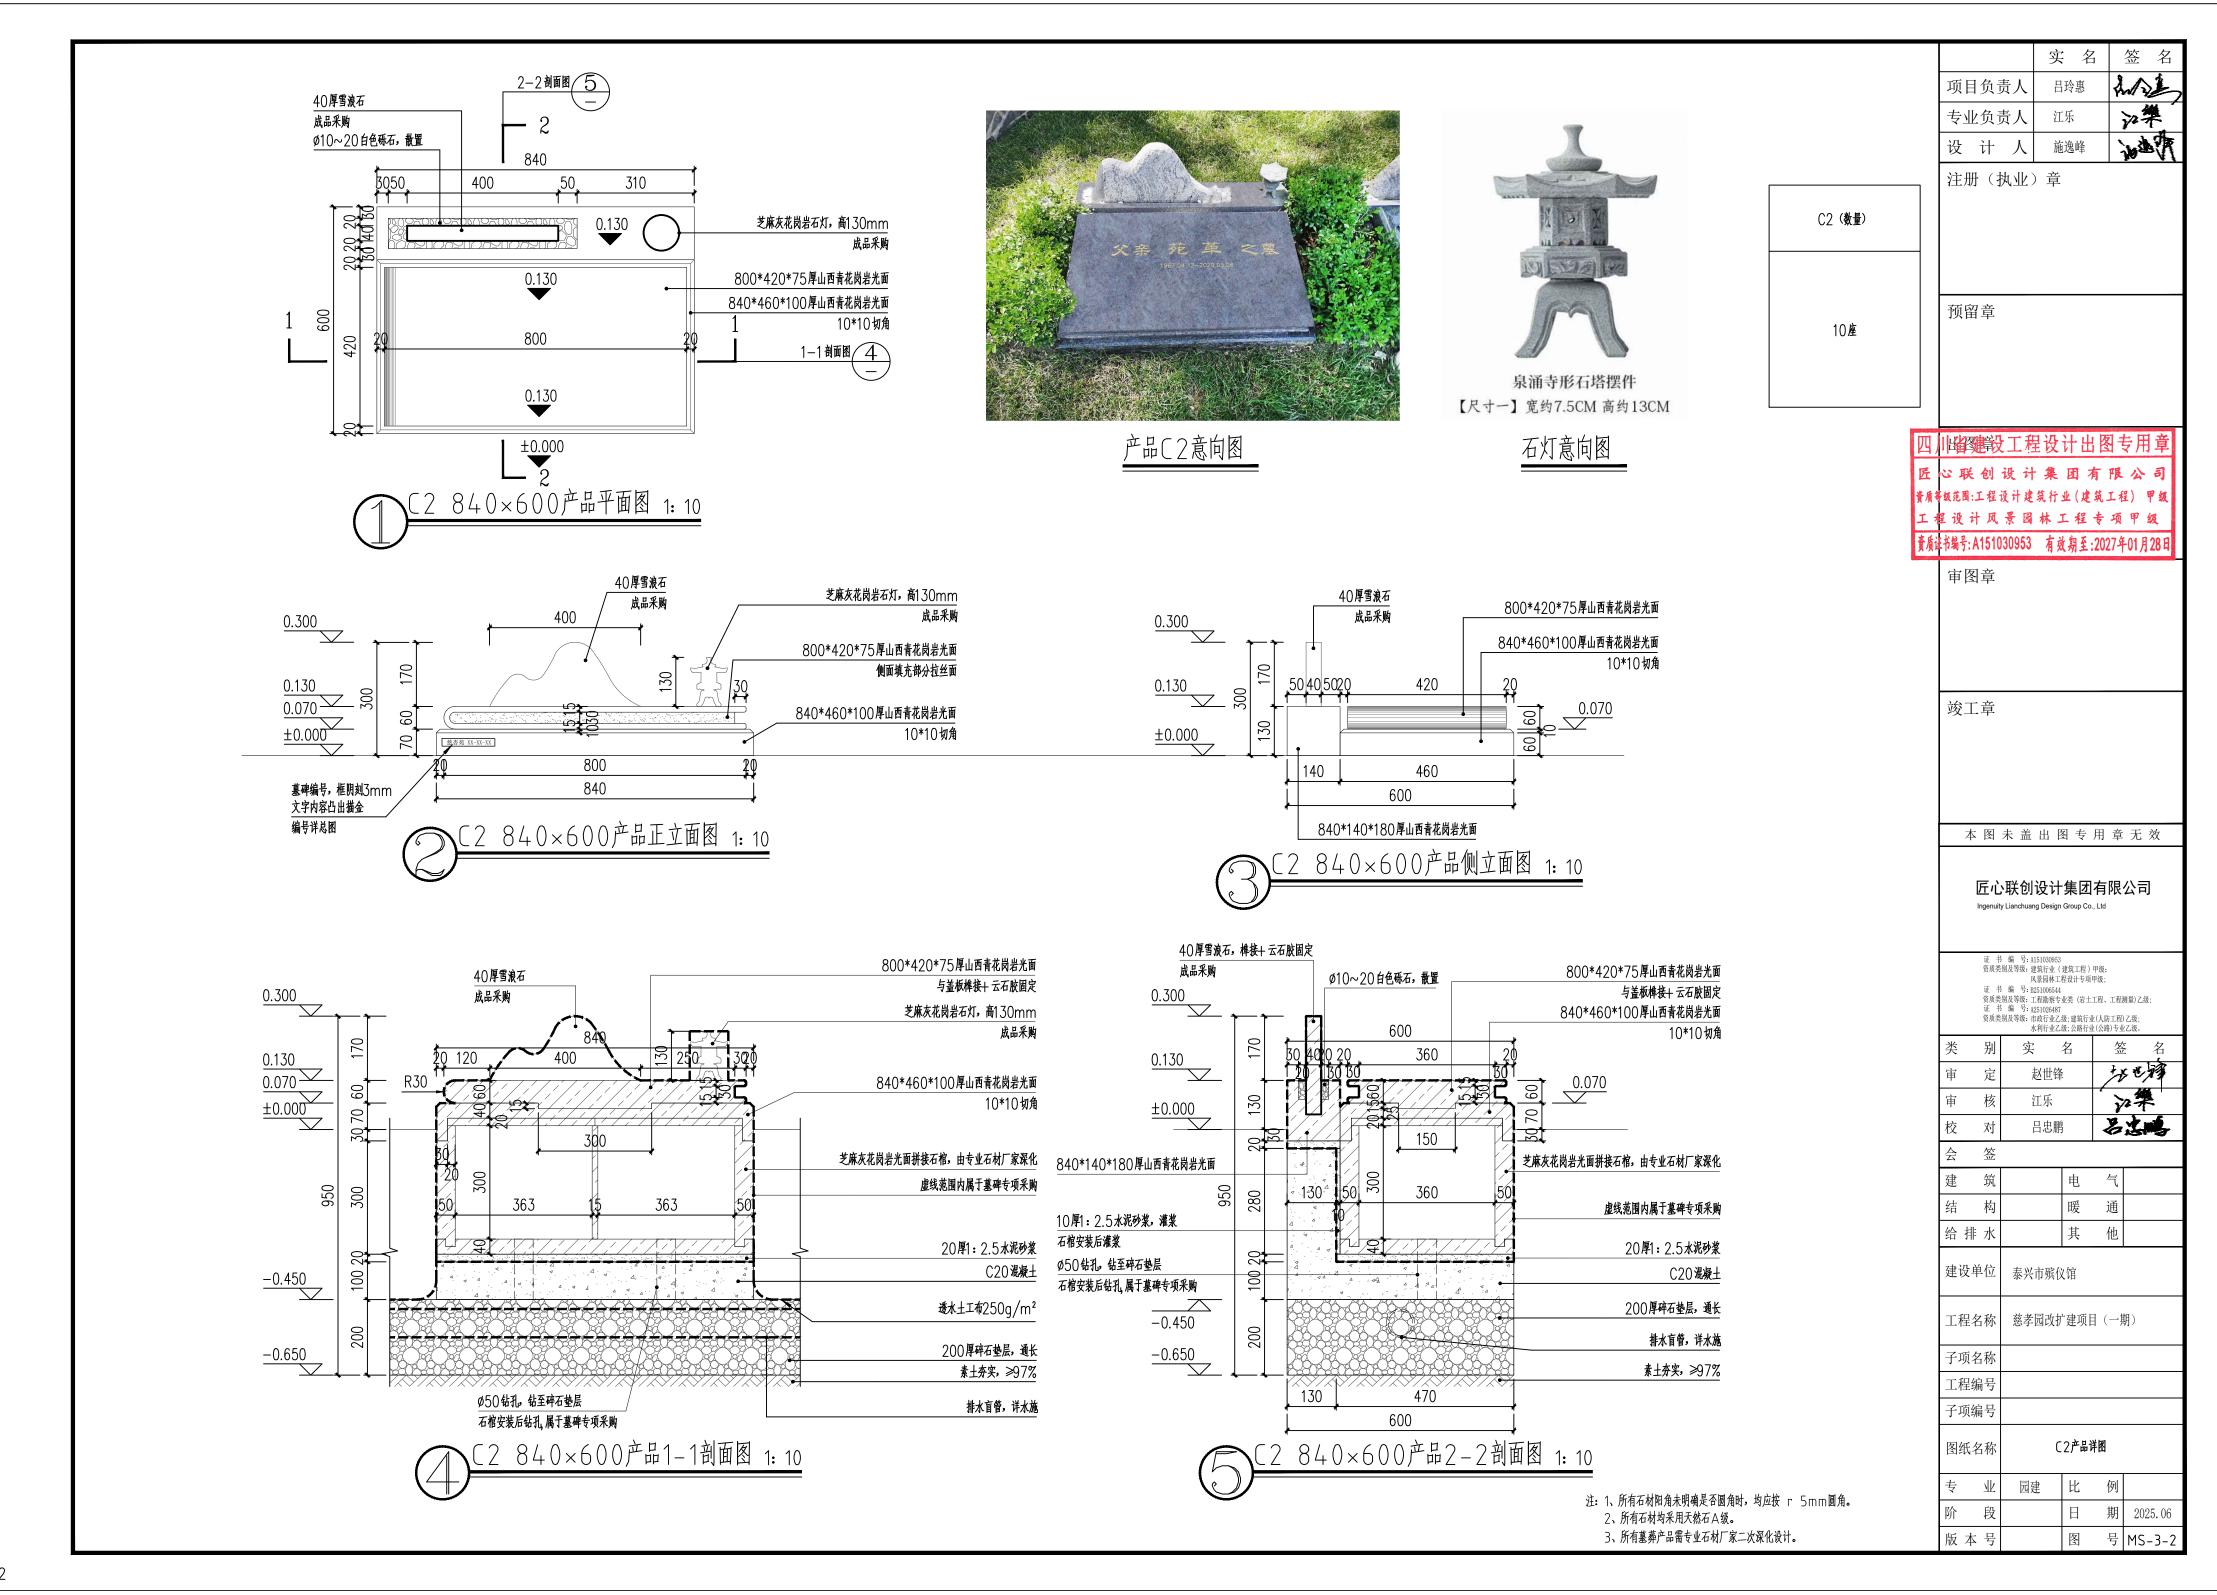

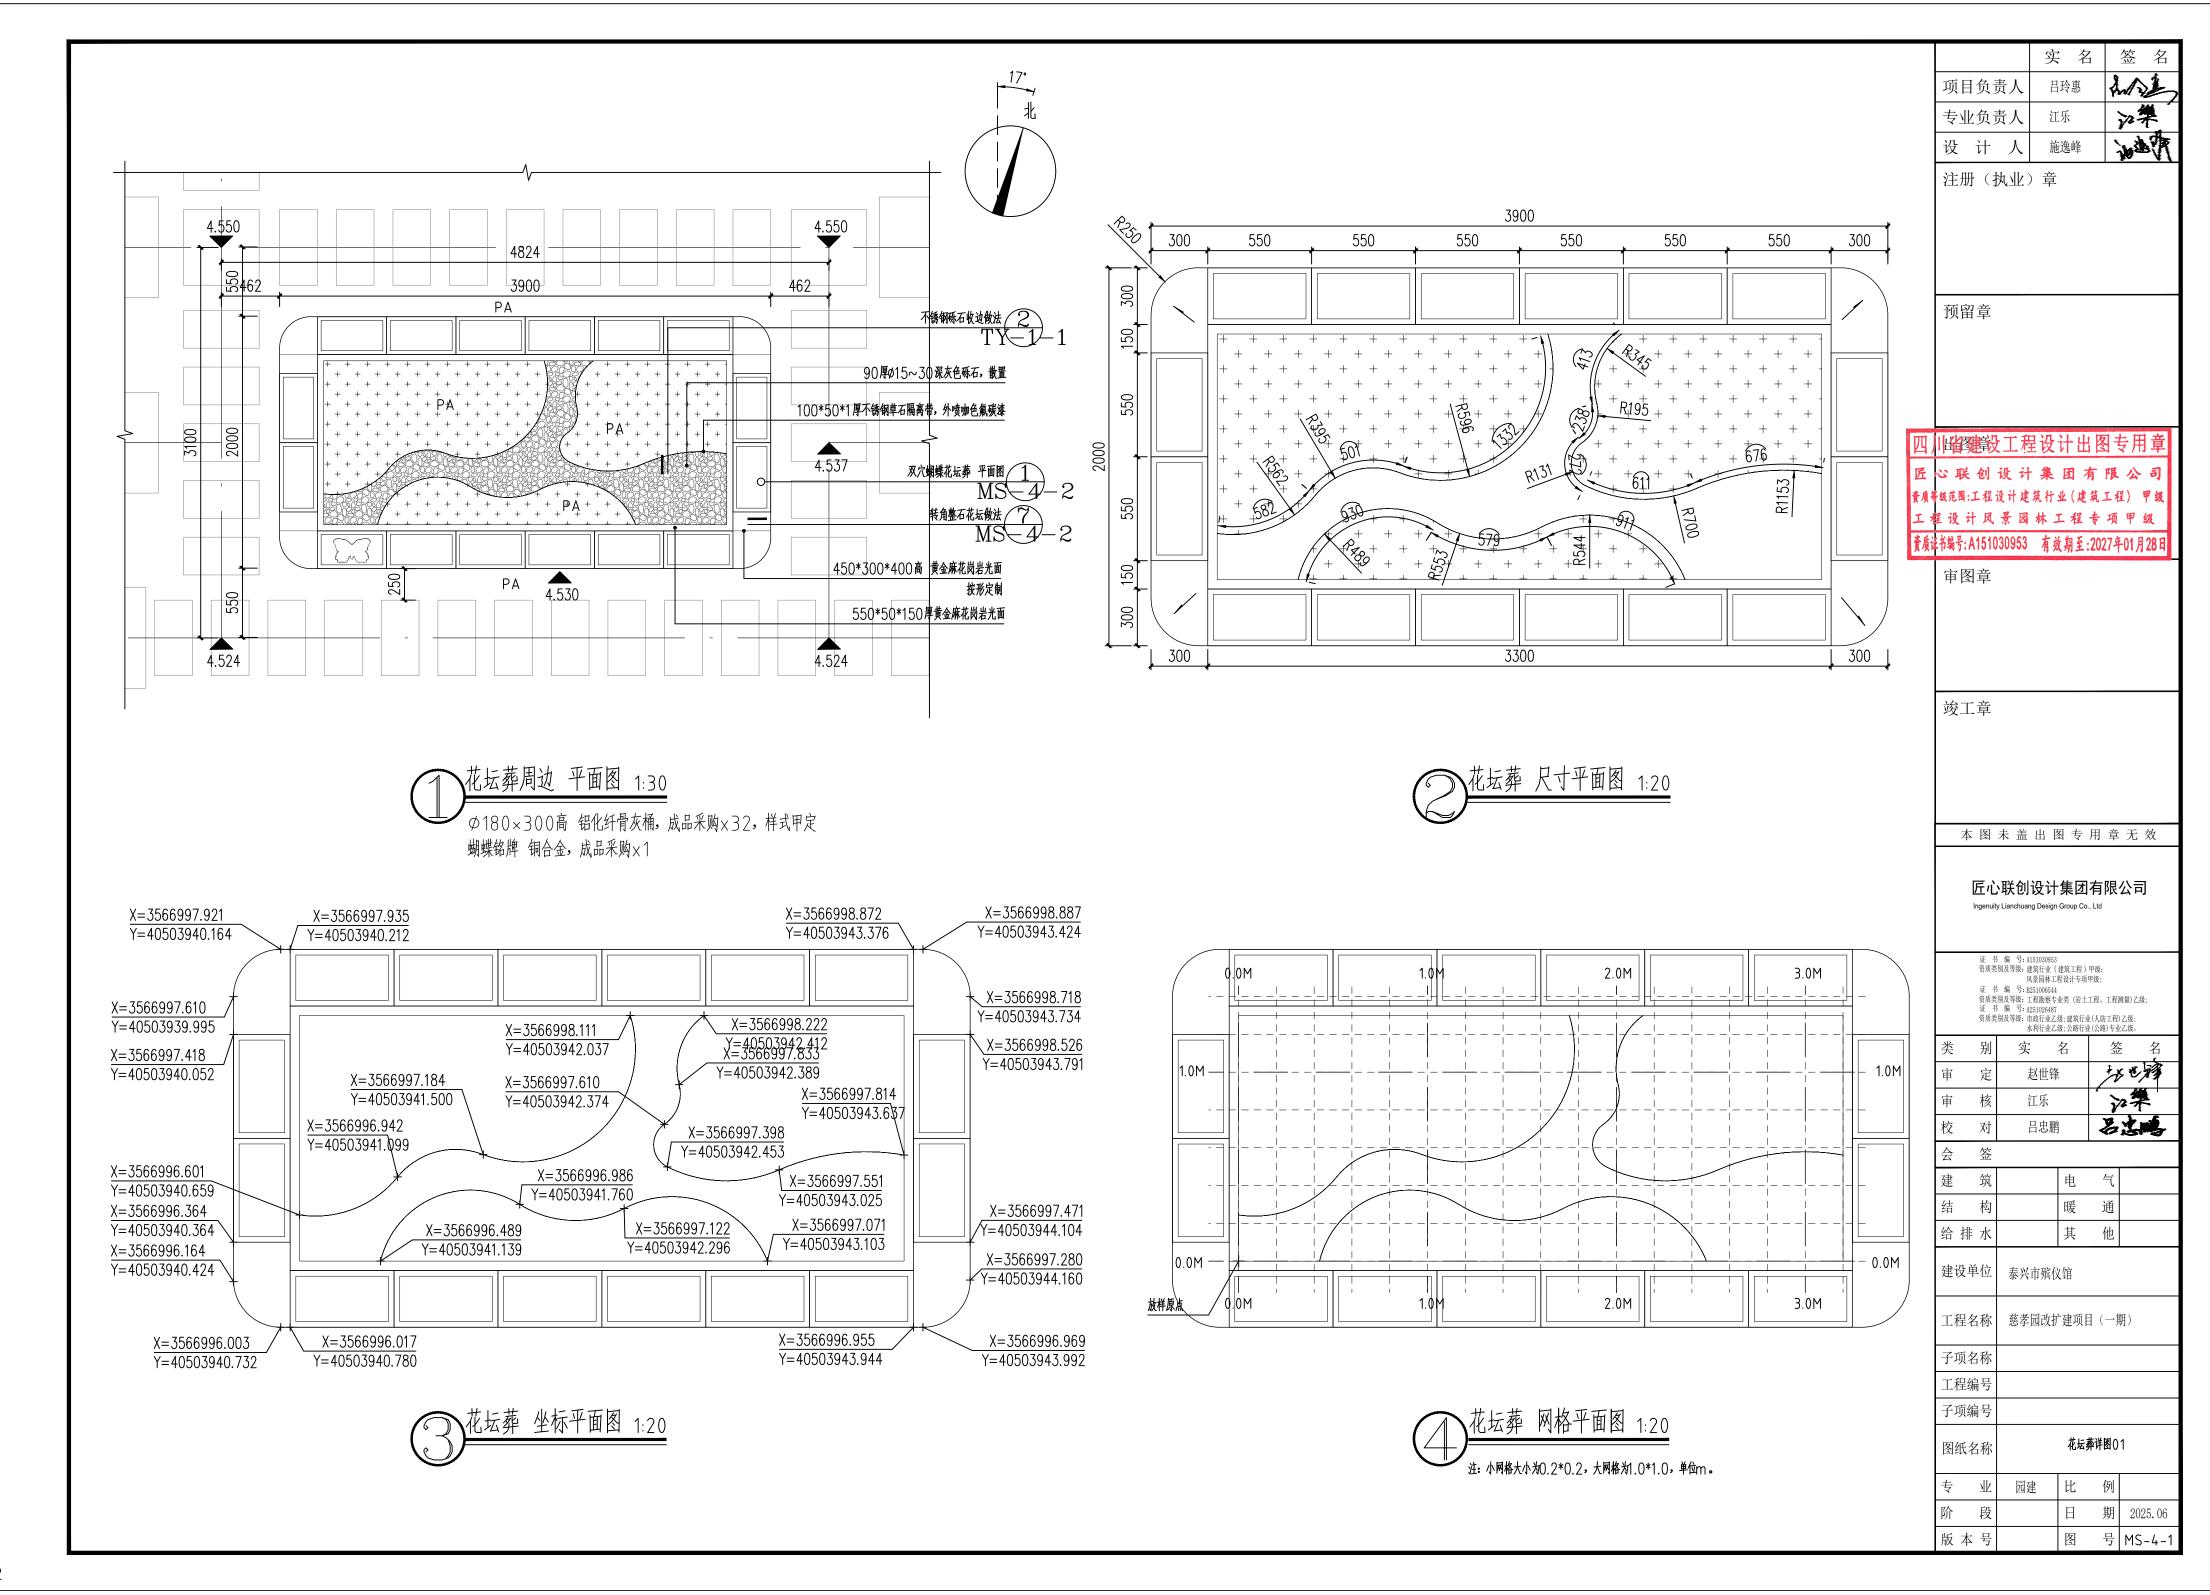

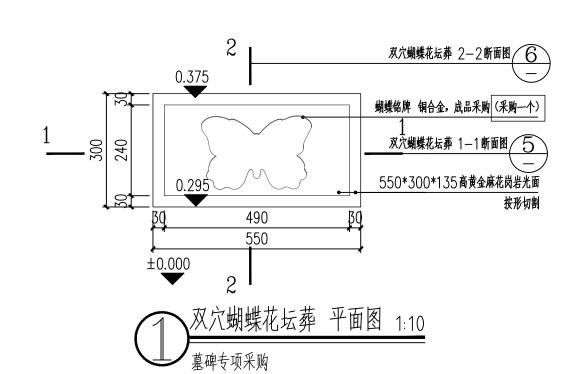

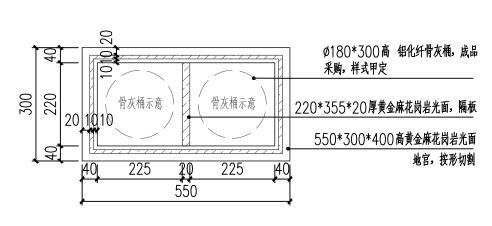













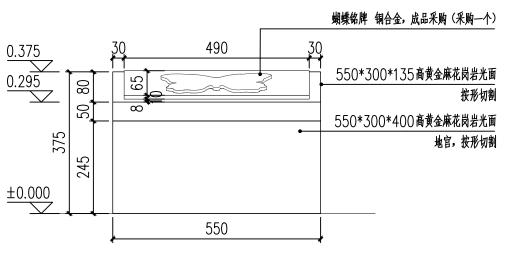


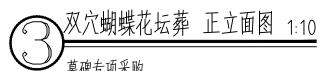


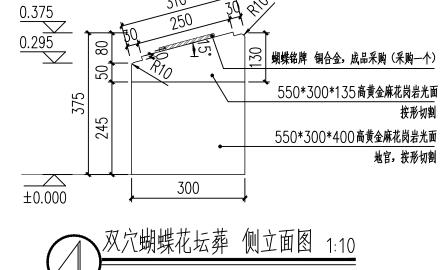


墓碑专项采购

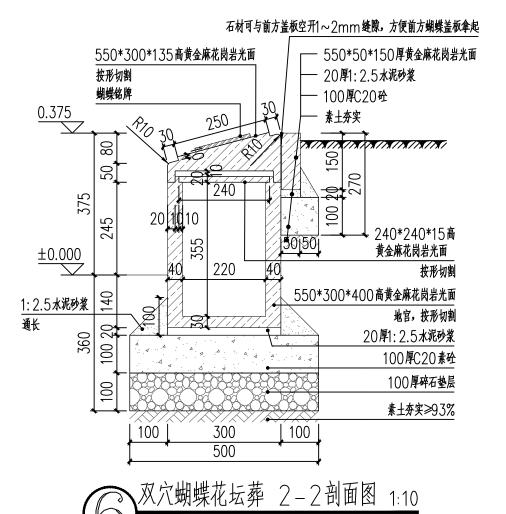

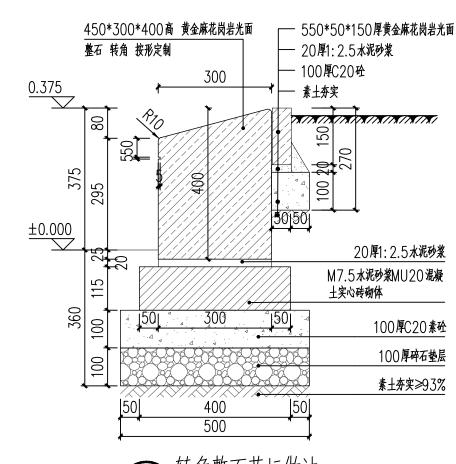

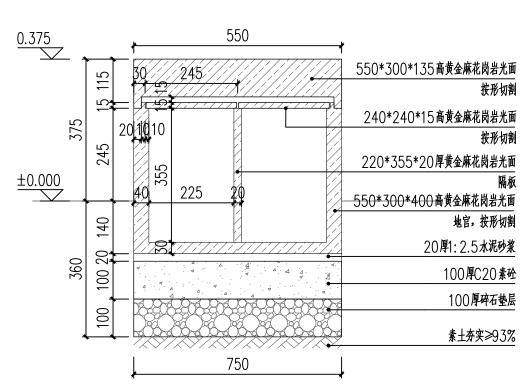

(次蝴蝶花坛葬 1-1断面图 1:10) 石材、砂浆为墓碑专项采购 素砼、碎石、夯实土为建安内容

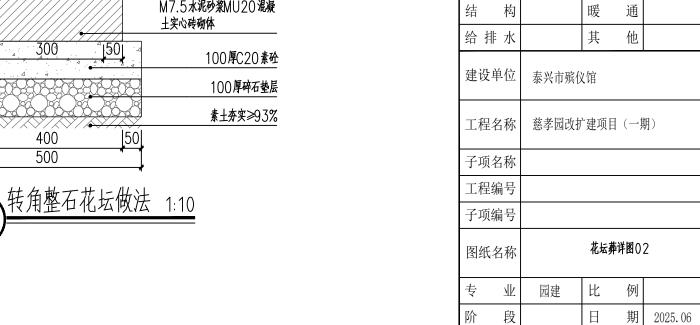

签 名

WAY!

项目负责人

专业负责人

设计人

预留章

审图章

竣工章

注册(执业)章

吕玲惠

江乐

施逸峰

川省建設工程设计出图专用章

设计风景园林工程专项甲级 建书编号: A151030953 有效期至:2027年01月28

本图未盖出图专用章无效

匠心联创设计集团有限公司 Ingenuity Lianchuang Design Group Co., Ltd

证 书 编 号: A151030953 资质类别及等级: 建筑行业(建筑工程)甲级; 风景园林工程设计专项甲级; 证 书 编 号: B251006544 资质类别及等级: 工程勘察专业类(岩土工程、工程测量)乙级; 证 书 编 号: A251026487 资质类别及等级: 市政行业乙级;建筑行业(人防工程)乙级; 水利行业乙级;公路行业(公路)专业乙级。

赵世锋

江乐

版本号

吕忠鹏

林也

沙华

名法略

号 MS-4-2







