



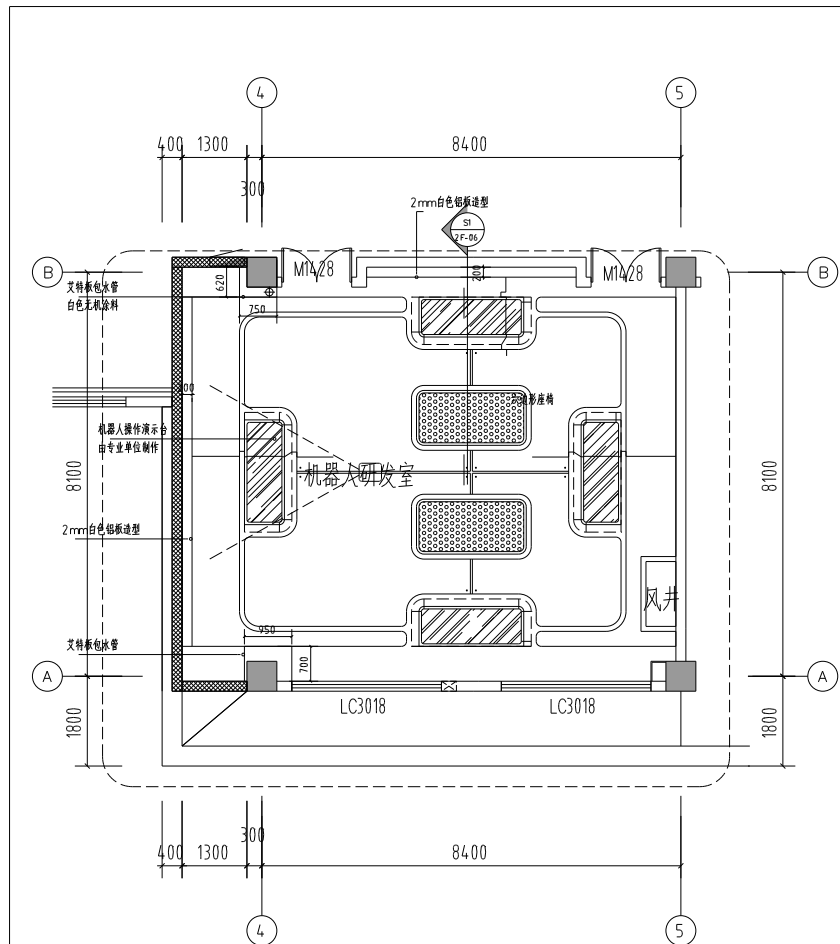


 FINISH DIMENSION PLAN
 完成面尺寸图
 SCALE:1/100

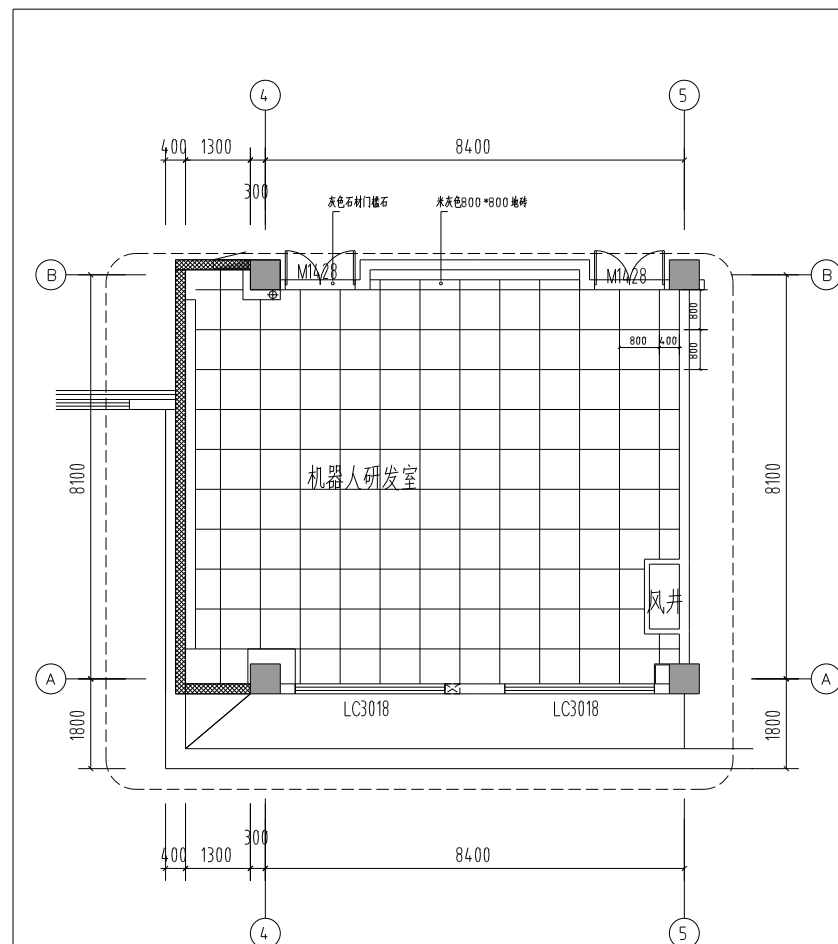

FC FLOOR COVERING PLAN 地坪布置图 SCALE:1/100

建设单位	CLIENT
------	--------

CLIENT

江苏省石庄高级中学

工程名称	PROJECT NAME
------	--------------

PROJECT NAME

江苏省石庄高级中学实验楼装饰设计

子项名称 SUB-PROJECT	子项描述 SUB-PROJECT DESCRIPTION	子项开始日期 SUB-PROJECT START DATE	子项结束日期 SUB-PROJECT END DATE	子项负责人 SUB-PROJECT MANAGER	子项状态 SUB-PROJECT STATUS	子项备注 SUB-PROJECT REMARKS
1.1 项目启动	项目启动会议，明确项目目标、范围、资源等。	2023-01-01	2023-01-15	张三	已完成	
1.2 需求分析	收集需求，分析需求，编写需求规格说明书。	2023-01-16	2023-02-15	李四	进行中	
1.3 系统设计	进行系统架构设计、数据库设计、接口设计等。	2023-02-16	2023-03-15	王五	待开始	
1.4 开发测试	进行系统开发、单元测试、集成测试等。	2023-03-16	2023-04-15	赵六	待开始	
1.5 部署上线	进行系统部署、上线运行、监控维护等。	2023-04-16	2023-05-15	孙七	待开始	


SUB-PROJECT

图 纸 内 容	
SHEET TITLE	


SHEET TITLE

二、层机器人教室顶面及地面铺装图

	壹拾	2F-02			
出圖日期 Release Date	2024.02		比例 Scale		
附錄 Glossary Data	A2				


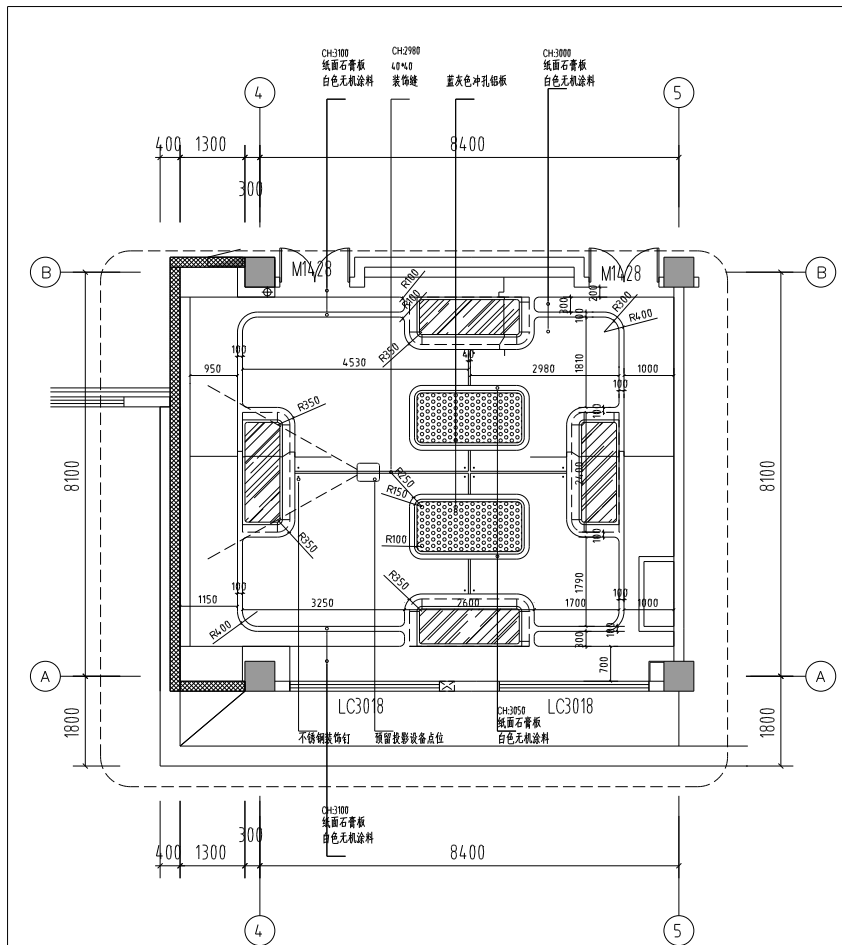


REFLECTED CEILING PLAN 天花布置图 SCALE:1/100

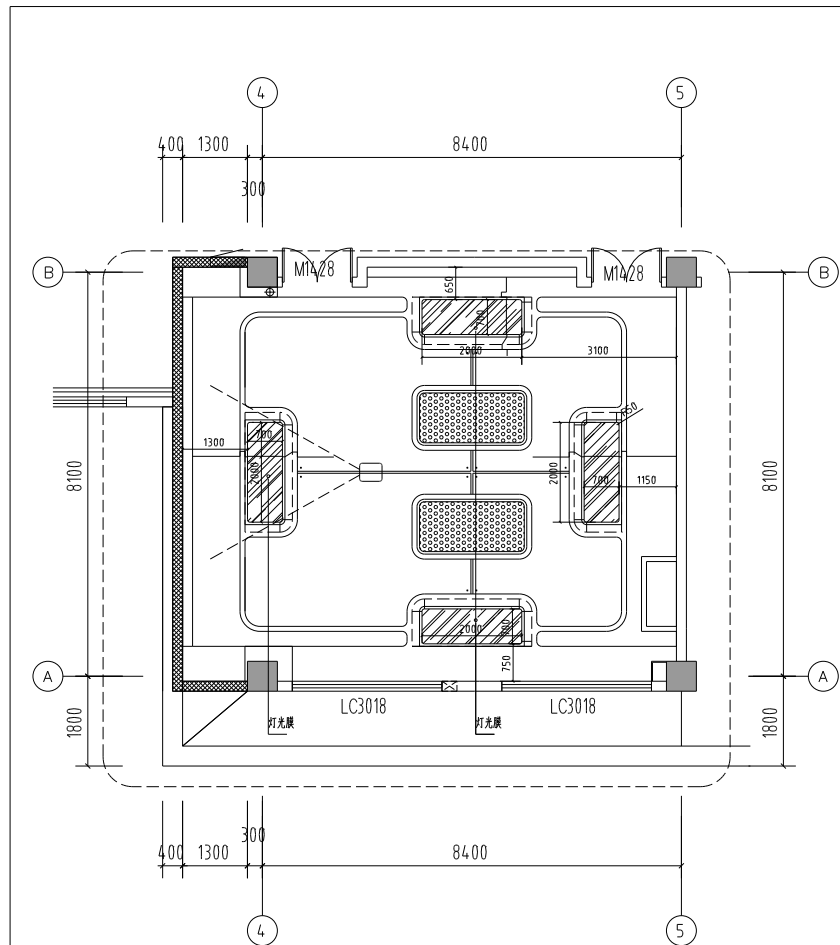

REFLECTED CEILING PLAN 灯具定位图 SCALE:1/100

建设单位 CLIENT	江苏省石庄高级中学			
工程名称 PROJECT NAME	江苏省石庄高级中学教学楼装修设计			
子项名称 SUB-PROJECT				
图纸内容 SHEET TITLE	二楼教课人教室顶面定位图			
图例				
日期	2024.02	比例		
制图	A2	审核		

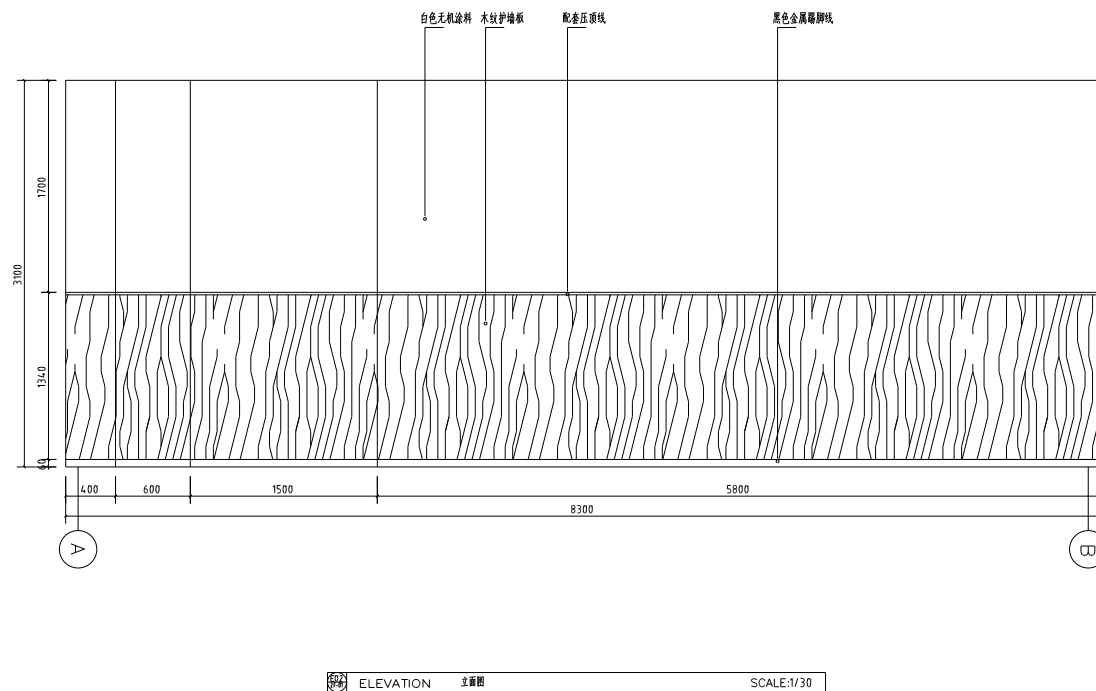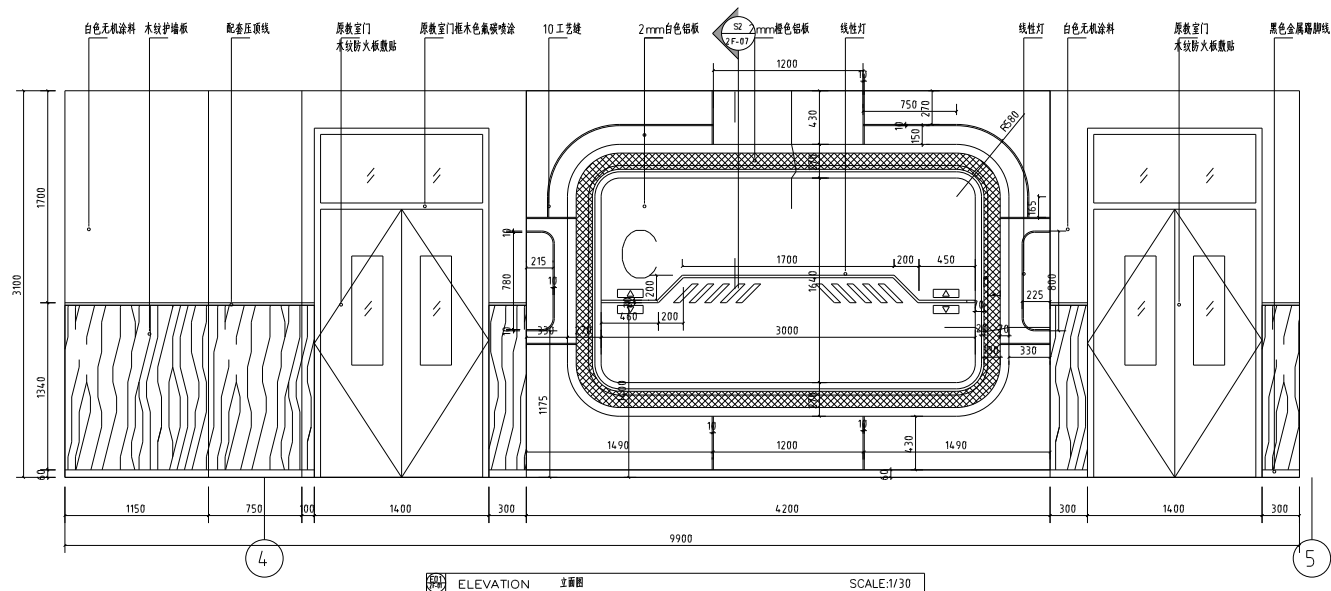

建设单位	CLIENT
------	--------

CUENT

江苏省石庄高级中学

工程名称	PROJECT NAME
------	--------------

PROJECT NAME

江苏省石庄高级中学实验楼装饰设计

子项名称	SUB-PROJECT
------	-------------


SUB-PROJECT

	图纸内容 SHEET TITLE
--	---------------------

SHEET TITLE


二层机器人教室立面1

	壹拾	2 F-04			
出圖日期 Release Date:	2024.02	比例 Scale:			
附錄 Software Data:	A2				

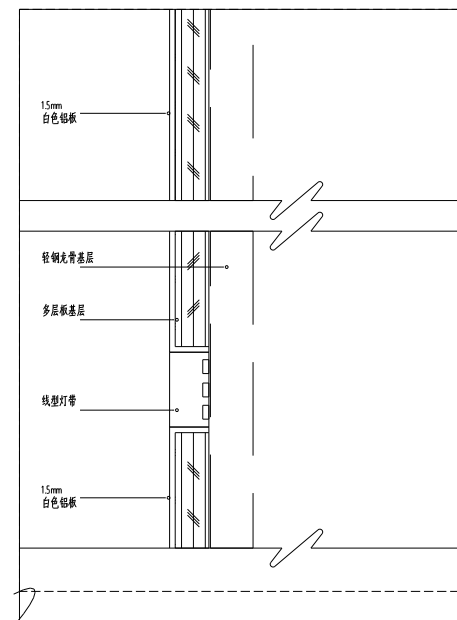

1.5mm

建设单位 CLIENT					
江苏省石庄高级中学					
工程名称 PROJECT NAME					
江苏省石庄高级中学实验楼建筑装饰设计					
子项名称 SUB-PROJECT					
图纸内容 SHEET TITLE					
二层教室八教室顶棚2					
	墙饰	2 F-07			
审核日期 Reviewer Date:	2024.02		比例 Scale:		
图幅 Drawing Size:	A2				

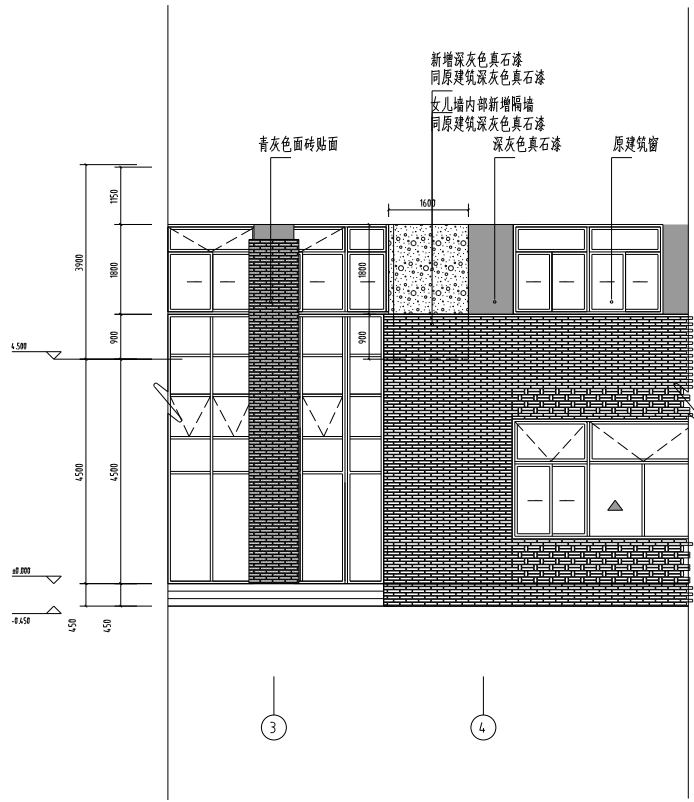

南立面图 1:100

▲ 消防救援窗 (入口)

图例:



白色真石漆



青灰色面砖贴面



深灰色铝合金防雨百叶



浅灰色真石漆



青灰色面砖贴面



浅灰色铝合金板




深灰色真石漆



浅灰色穿孔铝板



深灰色铝单板压顶

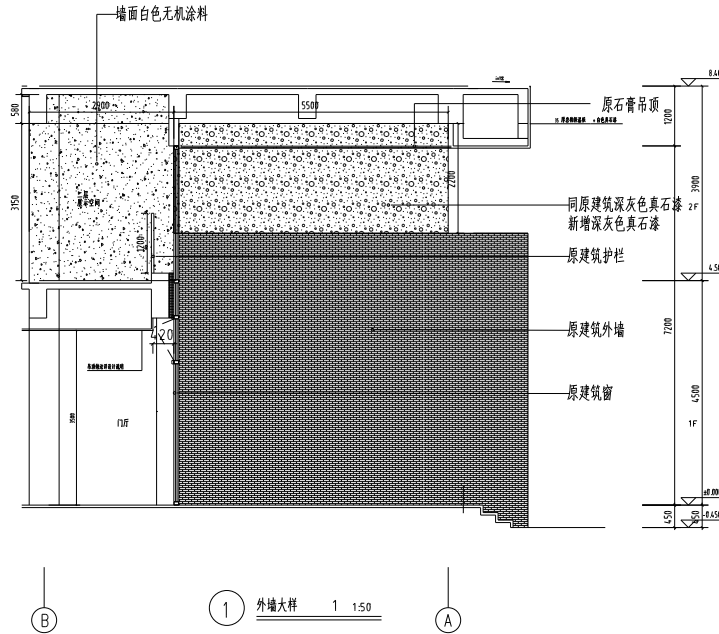

1 外墙大样 1:150

建设单位

CLIENT

江苏省石庄高级中学

工程名称

PROJECT NAME

江苏省石庄高级中学实验楼装修设计

子项名称

SUB-PROJECT

图样内容

SHEET TITLE

二层附属人教室外墙大样图

图样日期


Release Date

2024.02

比例

Scale

A2

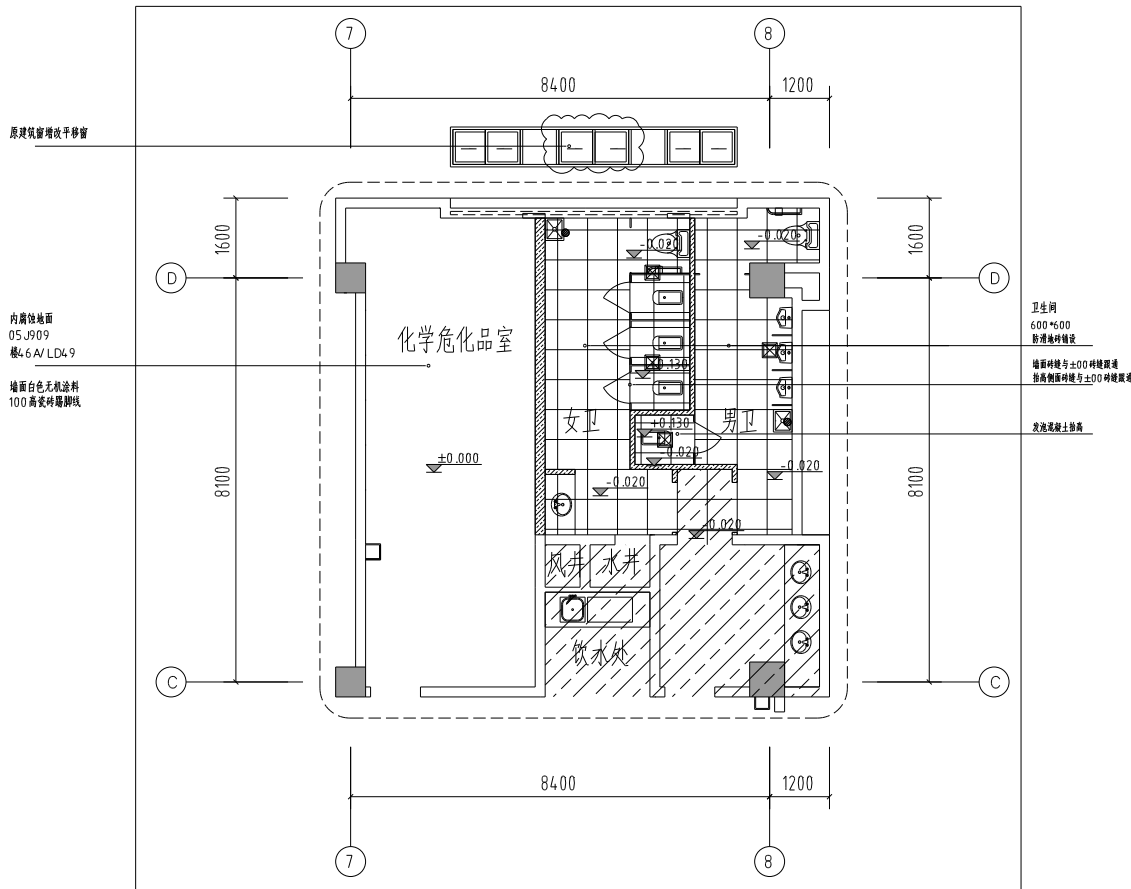

FLOOR COVERING PLAN

地坪布置图

SCALE:1/100

建设单位
CLIENT

江苏省石庄高级中学

工程名称
PROJECT NAME


江苏省石庄高级中学实验楼装修设计

子项名称
SUB-PROJECT


图纸内容
SHEET TITLE

三层卫生间地面铺装图

审核	3F-02				
日期	2024.02	比例			
图号	A2				

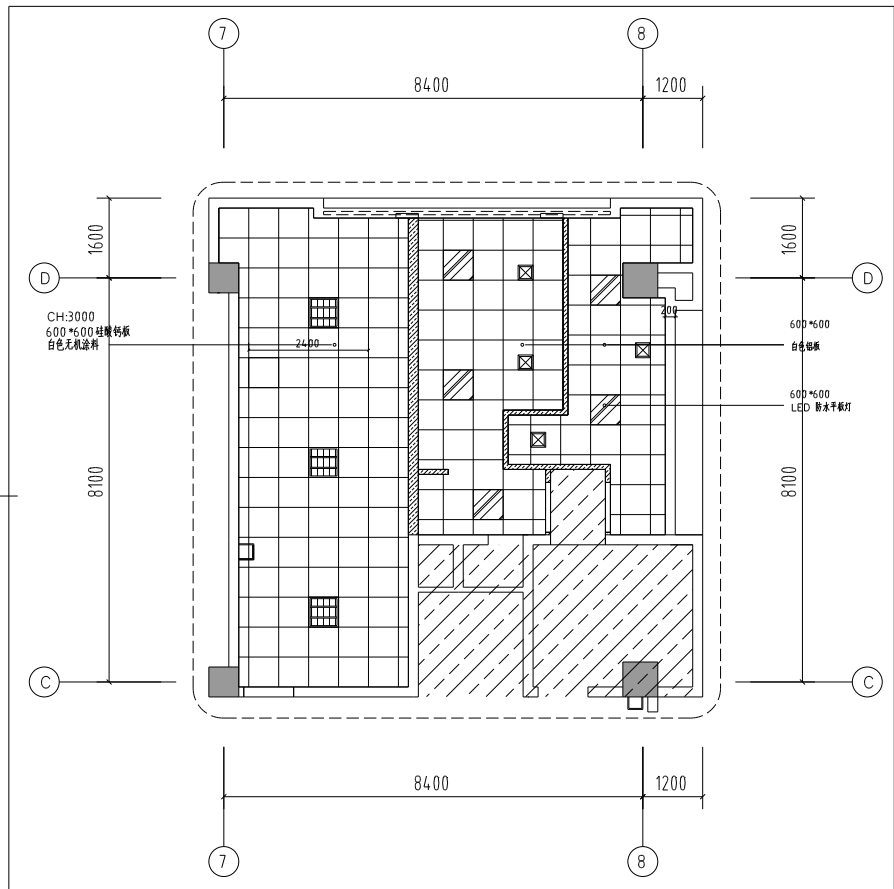

REFLECTED CEILING PLAN 天花布置图 SCALE:1/100

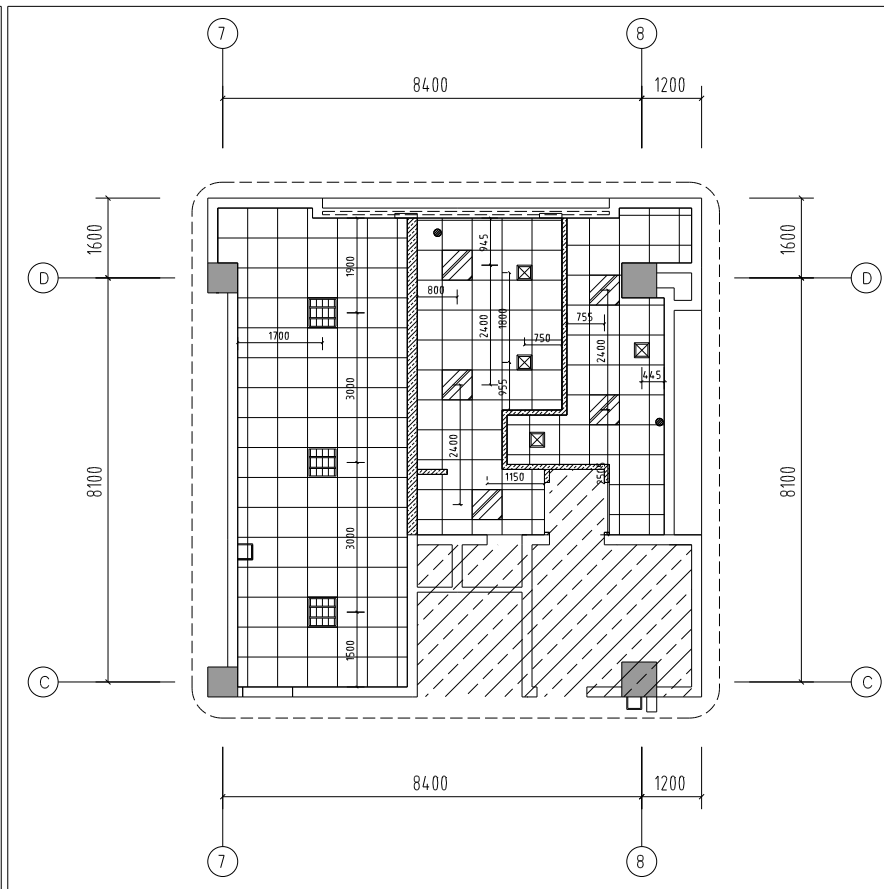

REFLECTED CEILING PLAN 灯具定位图 SCALE:1/100

建设单位 CLIENT				
江苏省石庄高级中学				
工程名称 PROJECT NAME				
江苏省石庄高级中学实验楼装修设计				
子项名称 SUB-PROJECT				
三原色光源照明定位图				
图框内容 SHEET TITLE				
三原色光源照明定位图				
图例				
3F-03				
比例				
A2				