

— 100 —

02	01				
05	06				
08	09				

1 工程概况:

1.1 工程地址:	江苏省无锡市东绛第二实验学校
1.2 工程项目:	无锡市东绛第二实验学校卫生间改造
1.3 建筑面积:	建筑65平方*24个卫生间,共计1560平方
1.4 建筑层数:	4 层
1.5 设计师:	李俊硕 级别: 部门:
1.6 甲方需求:	

1.7 设计风格:

1.8 设计范围:	施工图

1.9 乙方公司:	名称 无锡俊硕设计有限责任公司
	统一社会信用代码 91320211MA24_XNJR9D
	销售方地址 无锡市梁溪区水晶湾雅苑 25-201
	电话 13764569795
	镇方开户银行 招商银行股份有限公司无锡分行 营业部
	银行账号 S10905590210101

1.10、注意事项:

施工中如有设计变更项,请及时与业主沟通和设计方联系

2 设计依据:

2.1 室内设计方案:

2.1.1 甲方提供的装修意见文件和设计任务书

2.2 参照标准:

2.2.1 GB50096-2011《住宅设计规范》

2.2.2 GB50034-2004《建筑照明设计标准》

2.2.3 GB50003-2011《砌体结构设计规范》

3 绘图依据:

3.1 GB/ T50001-2010《房屋建筑制图统一标准》

3.2 JGJ/ T244-2011《房屋建筑室内装饰装修制图标准》

3.3 DJS01-613-2002《江苏建筑装饰装修设计制图标准》

4 图纸说明:

4.1 所有尺寸按现场实际尺寸为准,施工方需在制作前现场复核尺寸,标注尺寸均为完成面尺寸。

4.2 图纸尺寸如与现场放线存在差异,应与设计师确认后施工,施工方不可擅自更改方案。

4.3 如现场出现变更、洽商,必须通知设计出具相应图纸,签字确认后方可实施。

4.5 所有非现场制作项目,如门、窗套、橱柜、浴室柜等应以分项设计方案及深化设计图纸,业主、设计师确认后之后方可执行方案。

5 分项验收及材料环保要求:

5.1 GB50210-2001《建筑装饰装修工程质量验收规范》;

5.2 GB50203-2011《砌体结构工程施工质量验收规范》;

5.3 GB50209-2010《建筑地面工程施工质量验收规范》;

5.4 GB50303-2002《建筑电气工程施工质量验收规范》;

5.5 GB50242-2002《建筑给排水及采暖工程施工质量验收规范》;

5.6 GB50325-2010《民用建筑工程室内环境污染控制规范》;

6 特别说明:

6.1 本图纸所标所有空调、烟感、喷淋、温控、检修口、消防栓、火警报警器、机电及消防位置只做示意。

6.2 因图纸尺寸为现场测量尺寸,图纸绘制尺寸会与现场存在偏差,应以实际现场放线尺寸为准。



Johnson Design

DESIGN FIRM设计单位

Johnson design studio

COOPERATIVE DESIGN

合作设计

CLIENT 建设单位

PROJECT TITLE项目名称

无锡市东绛第二实验学校卫生间改造女卫生间

DRAWING TITLE 图名

设计说明

REVISIONS 版本

第一版	第二版
第三版	第四版
第五版	第六版
APPROVED	
审 定	
VERIFIED	
审 核	
CHECKED	
核 对	
DESIGNER	
设 计	
DRAWN	
绘 图	
SCALE	1:70
比 例	
DATE	2025.04.04
日 期	

图例说明

此图仅供参考,不作为

施工的依据,如有变更,请

及时通知设计单位,以便

This drawing is copyright.

Contractors shall check all dimensions on site.

Contractors must check all dimensions on site.

Contractors must be reported immediately to architects.

KEY PLAN索引图

SHEET No. 图号

PL-01-01

PROJECT No. 项目编号

J20250404

02	01
03	04
05	06
07	08

1 工程概况:

1.1 工程地址:	江苏省无锡市锦程幼儿园
1.2 工程项目:	无锡市锦程幼儿园卫生间改造
1.3 建筑面积:	建筑20 平方*18 个卫生间,共计360 平方
1.4 建筑层数:	3 层
1.5 设计师:	李俊硕 级别: 部门:
1.6 甲方需求:	

1.7 设计风格:

1.8 设计范围: 施工图

1.9 乙方公司:	名称 无锡俊硕设计有限责任公司
	统一社会信用代码 91320211MA24 XNJR9 D
	销售方地址 无锡市梁溪区水晶湾雅苑 25-201
	电话 13764569795
	镇方开户银行 招商银行股份有限公司无锡分行 营业部
	银行账号 S10905590210101

1.10、注意事项: 施工中如有设计变更项,请及时与业主沟通和设计方联系

2 设计依据:

2.1 室内设计方案:

2.1.1 甲方提供的装修意见文件和设计任务书

2.2 参照标准:

2.2.1 GB50096-2011《住宅设计规范》

2.2.2 GB50034-2004《建筑照明设计标准》

2.2.3 GB50003-2011《砌体结构设计规范》

3 绘图依据:

3.1 GB/ T50001-2010《房屋建筑制图统一标准》

3.2 JGJ/ T244-2011《房屋建筑室内装饰装修制图标准》

3.3 DJS01-613-2002《江苏建筑装饰装修设计制图标准》

4 图纸说明:

4.1 所有尺寸按现场实际尺寸为准,施工方需在制作前现场复核尺寸,标注尺寸均为完成面尺寸。

4.2 图纸尺寸如与现场放线存在差异,应与设计师确认后施工,施工方不可擅自更改方案。

4.3 如现场出现变更、洽商,必须通知设计出具相应图纸,签字确认后方可实施。

4.5 所有非现场制作项目,如门、窗套、橱柜、浴室柜等应以分项设计方案及深化设计图纸,业主、设计师确认后之后方可执行方案。

5 分项验收及材料环保要求:

5.1 GB50210-2001《建筑装饰装修工程质量验收规范》;

5.2 GB50203-2011《砌体结构工程施工质量验收规范》;

5.3 GB50209-2010《建筑地面工程施工质量验收规范》;

5.4 GB50303-2002《建筑电气工程施工质量验收规范》;

5.5 GB50242-2002《建筑给水排水及采暖工程施工质量验收规范》;

5.6 GB50325-2010《民用建筑工程室内环境污染控制规范》;

6 特别说明:

6.1 本图纸所标所有空调、烟感、喷淋、温控、检修口、消防栓、火警报警器、机电及消防位置只做示意。

6.2 因图纸尺寸为现场测量尺寸,图纸绘制尺寸会与现场存在偏差,应以实际现场放线尺寸为准。



Johnson Design

DESIGN FIRM设计单位

Johnson design studio

COOPERATIVE DESIGN 合作设计

CLIENT 建设单位

PROJECT TITLE项目名称

无锡市锦程幼儿园卫生间改造

DRAWING TITLE 图名

设计说明

REVISIONS 版本

第一版	第二版
第三版	第四版
第五版	第六版
APPROVED 审 定	
VERIFIED 审 核	
CHECKED 校 对	
DESIGNER 设 计	
DRAWN 绘 图	
SCALE 比 例	1:70
DATE 日 期	2025.04.04

版权所有

未经许可不得复制或传播

如有侵权必究

This drawing is copyright.
Contractors shall work from figure dimensions only.
Contractors must check all dimensions on site.
Contractors must be reported immediately to architects.

KEY PLAN索引图


SHEET No. 图号

PL-01-01

PROJECT No.项目编号

J20250501

02	01				
03	02				
04	03				
100	99				

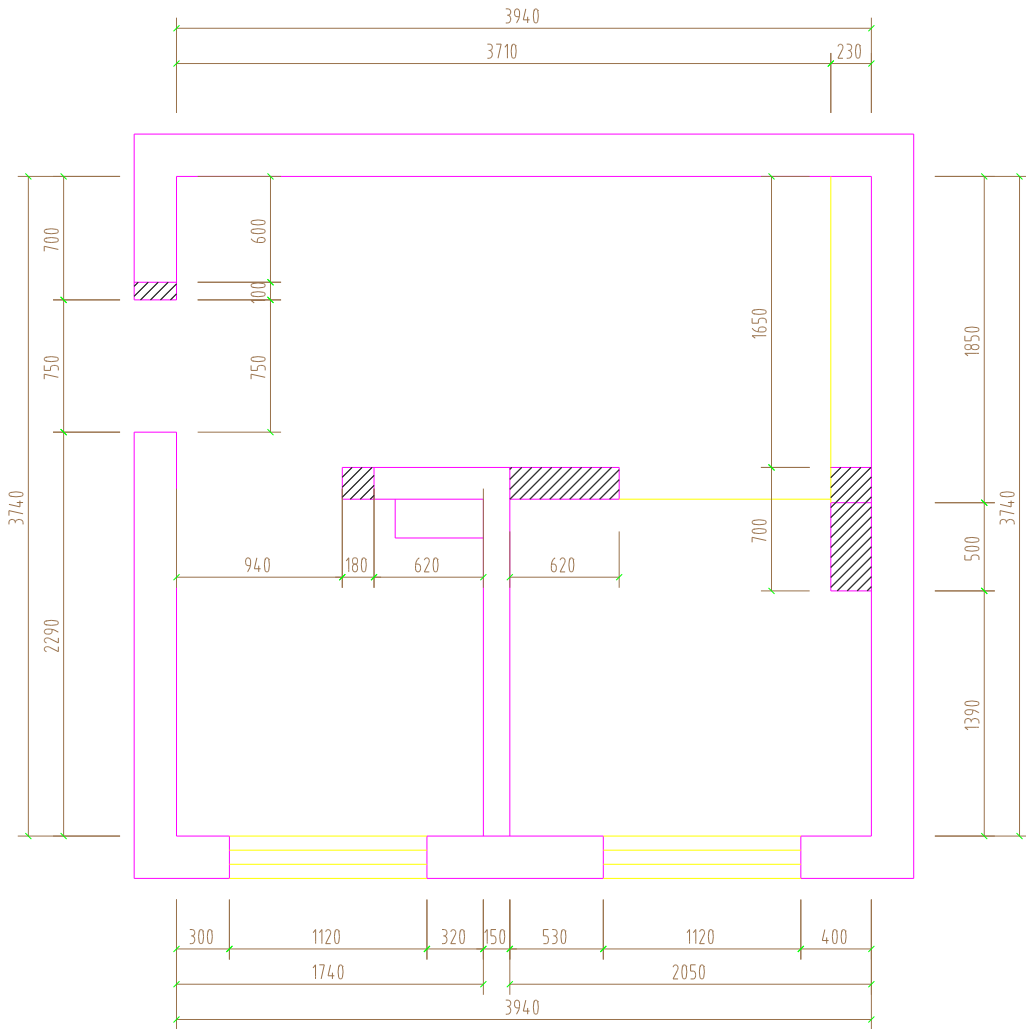

Johnson Design

DESIGN 方案/设计/制图

Johnson design studio

COOPERATIVE DESIGN 合作设计

CLIENT 客户/业主

PROJECT TITLE 项目名称

住宅/别墅/卫生间改造

DRAWING TITLE 图名

拆墙尺寸图

REVISIONS 版本

第一版 第二版

第三版 第四版

第五版 第六版

APPROVED 审批

VERIFIED 审核

CHECKED 校对

DESIGNER 设计

DRAWN 绘图

SCALE 比例

1:40

DATE 日期

2025.05.04

说明/备注

本图仅供参考,不作为施工依据

如有变更,请及时通知设计

如有变更,请及时通知设计

设计	审核	校对	制图	绘图	制图

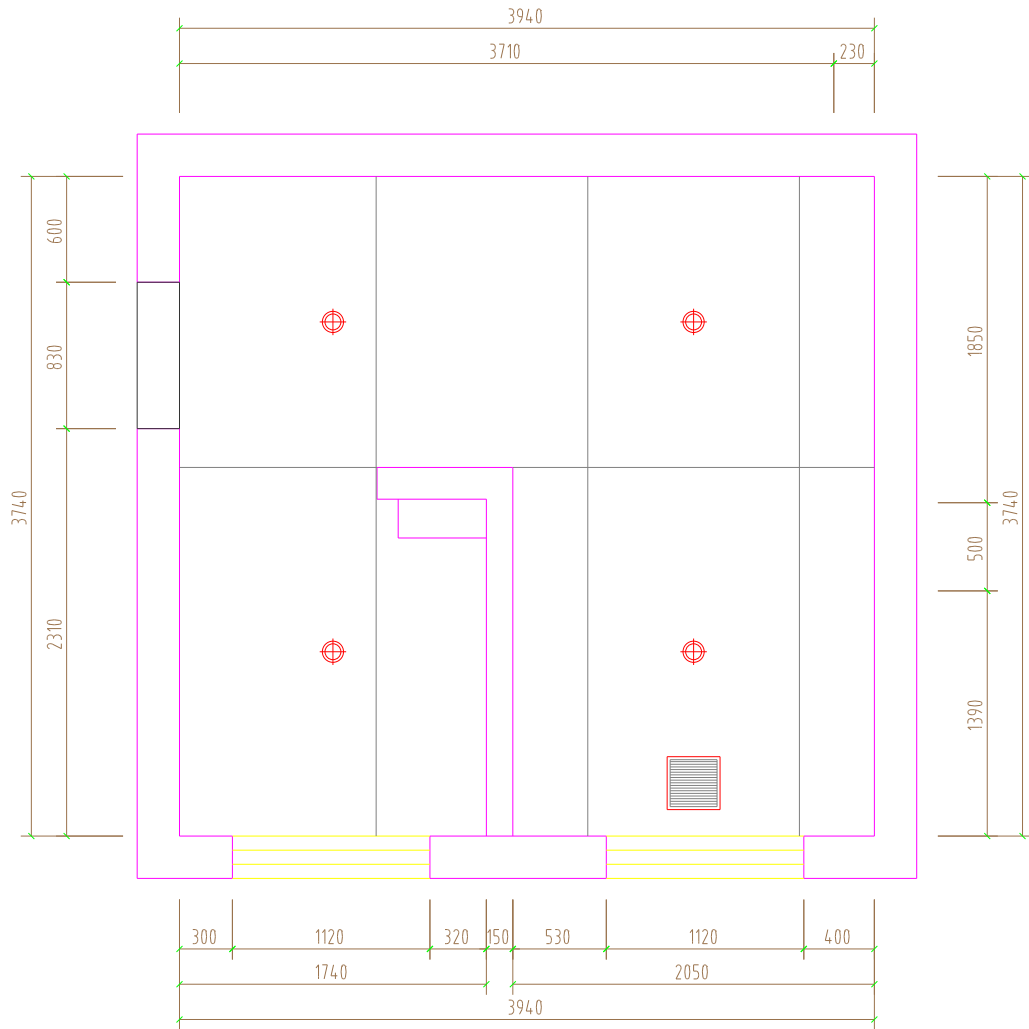

Johnson Design

DESIGN FIRM 设计单位

Johnson design studio

COOPERATIVE DESIGN 合作设计

CLIENT 建设单位

PROJECT TITLE 项目名称

绿谷国际卫生间改造

DRAWING TITLE 图名

吊钩综合布置图

REVISIONS 版本

第一版 第二版

第三版 第四版

第五版 第六版

APPROVED 审批

VERIFIED 验证

CHECKED 检查

DESIGNER 设计

DRAWN 绘图

SCALE 比例

1:40

DATE 日期

2025.05.04

说明

本图仅供参考

如有变更请及时通知

如有变更请及时通知

環境		付加価値		売上	費用
経営		費用		売上	費用

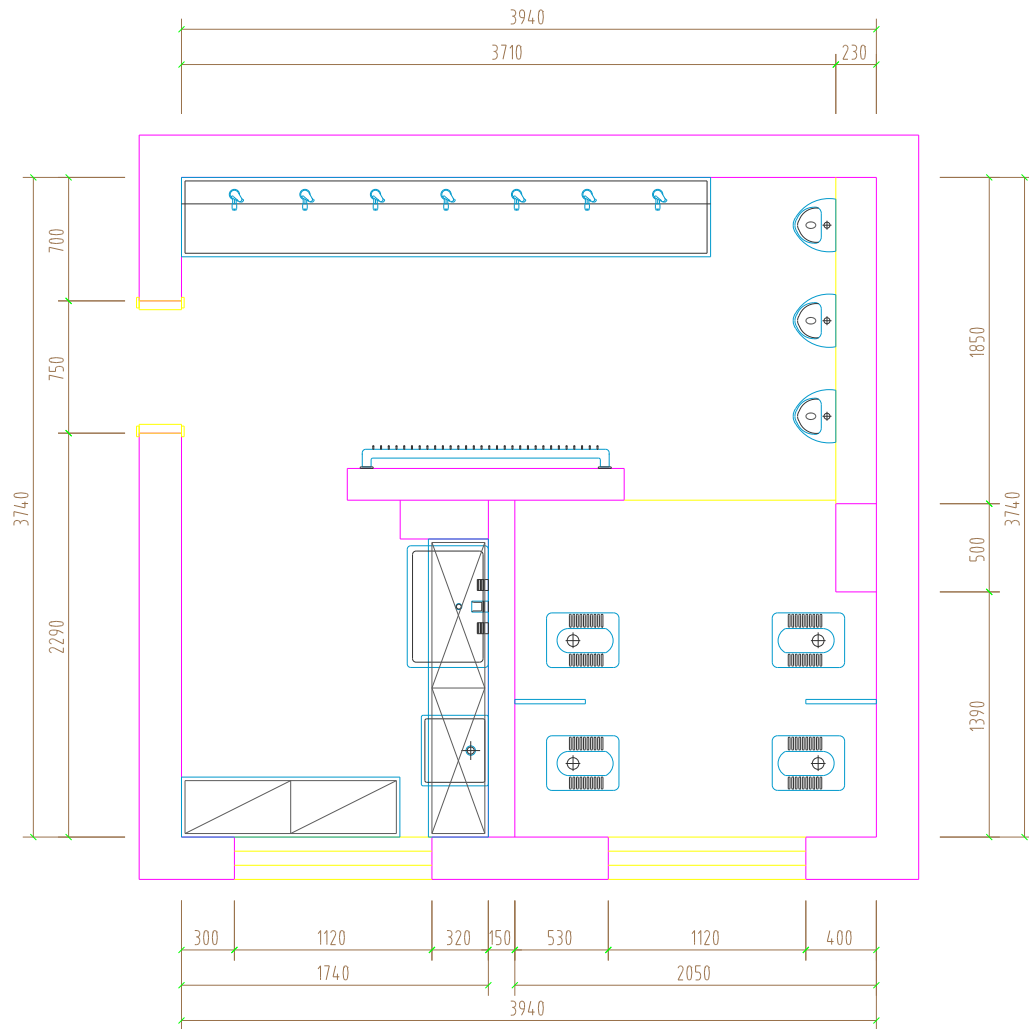

J

Johnson Design

DESIGN FIRM设计单位

Johnson design studio

COOPERATIVE DESIGN 合作设计

CLIENT 建设单位

PROJECT TITLE 项目名称

锦程幼儿园卫生间改造

DRAWING TITLE 圖名

原始布置图

REVISIONS 原本

第一版

第三版

總編輯

APPROVED

VERIFIED

● ●

後 附

DESIGNER
 2 2

DRAWN

SCALE

DATE _____

日期

施工时须以标准尺寸为准

知悉不得随意即通知设计单位

Contractors shall work for

Contractors must be repor

KEY PLANS


SHEET No. 四号

PL-01-02

PROJECT No./项目编号

J20250501

02	01				
03	02				
04	03				
100	99				

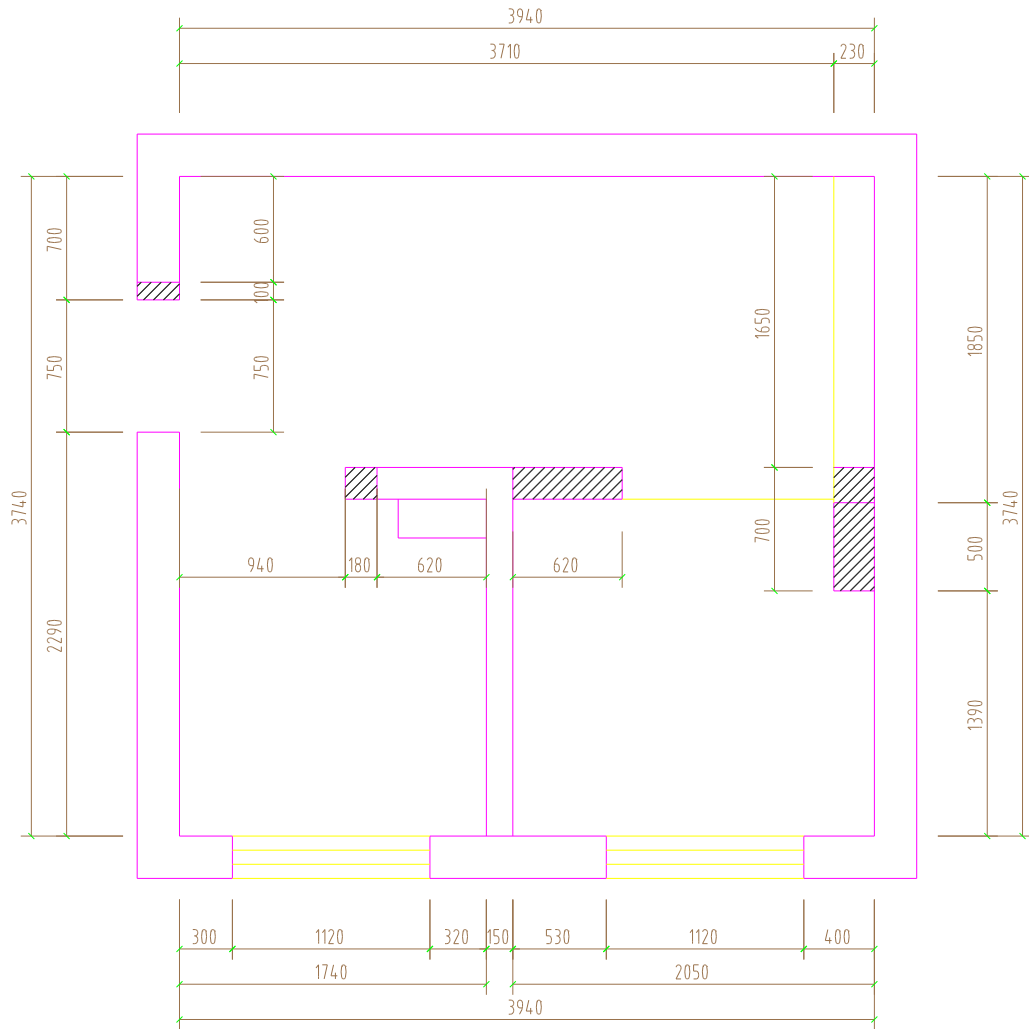

Johnson Design

DESIGN 方案图设计

Johnson design studio

COOPERATIVE DESIGN 合作设计

CLIENT 客户名称

PROJECT TITLE 项目名称

住宅/幼儿园卫生间改造

DRAWING TITLE 图名

拆除尺寸图

REVISIONS 版本

第一版 第二版

第三版 第四版

第五版 第六版

APPROVED 审批

VERIFIED 验证

CHECKED 检查

DESIGNER 设计

DRAWN 绘图

SCALE 比例

1:40

DATE 日期

2025.05.04

图例

本图仅供参考

如有变更请及时通知

如有变更请及时通知

環境	労働者	参入	協力	
経済	労働者	参入	参入	

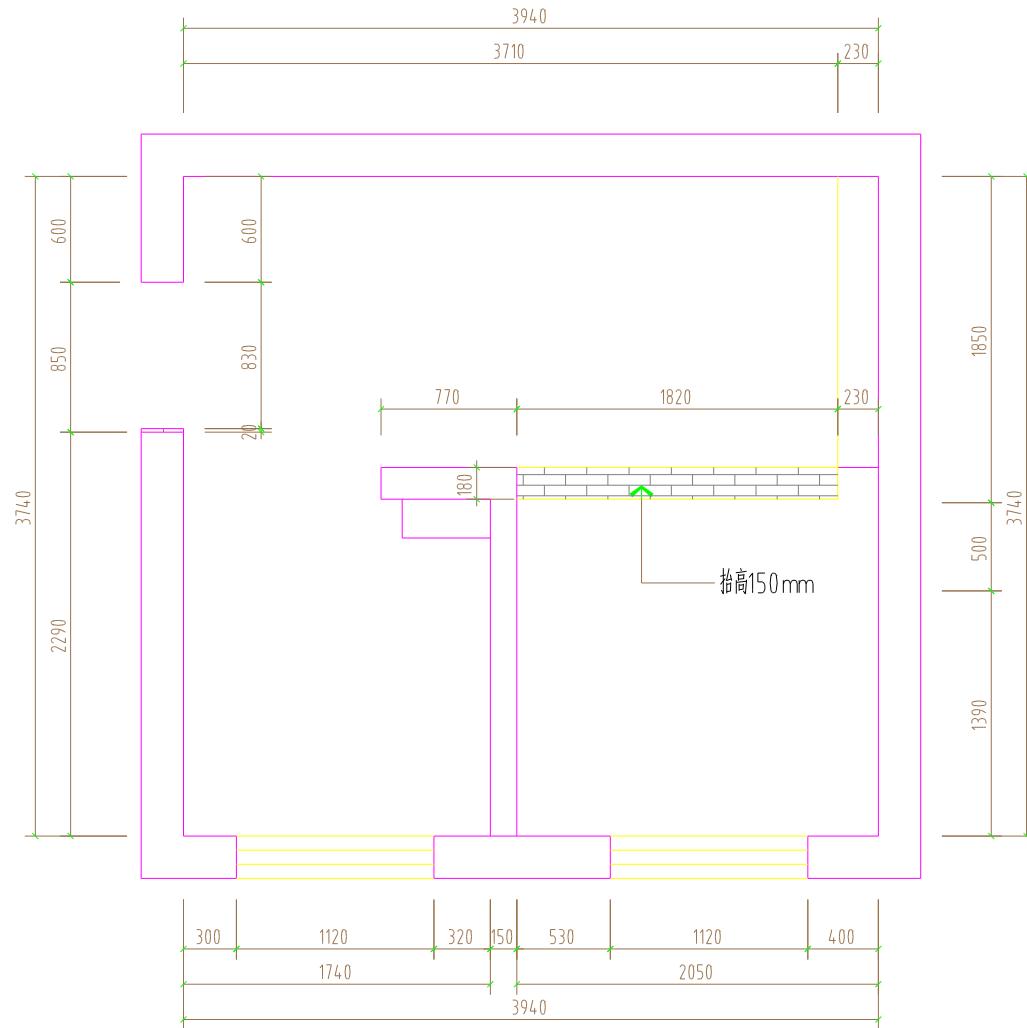

砌筑墙体

J

Johnson Design

DESIGN FIRM设计单位

Johnson design studio

COOPERATIVE DESIGN 合作设计

CLIENT 建设单位

PROJECT TITLE 项目名称

锦程幼儿园卫生间改造

DRAWING TITLE 116

砌墙尺寸图

REVISIONS 版本

第一版	第二版
-----	-----

第三版 第四版

第一版	第二版

第五版	第六版
ABSTRACT	

審 度

VERIFIED

CHECKED

模 对

DESIGNER
3 3

DRAWN

SCALE

比例	1:40
----	------

DATE 2025.05.04

施工时须以标准尺寸为准

如有不符请立即通知设计单位

This drawing is copyright
Contractors shall work from figured dimensions on

Contractors must check all dimensions on site
Contractors must be reported immediately to and

KEY PLAN全図

1000

Abstract

Abstract

100

Abstract

Abstract

Abstract

Abstract

SUBJECT AREA: 40000

SHEET NO. 57

PL-01-05


PROJECT No. 項目番号

J20250501


Page 10 of 10

14

设计	审核				
修改	复核				
日期	说明				

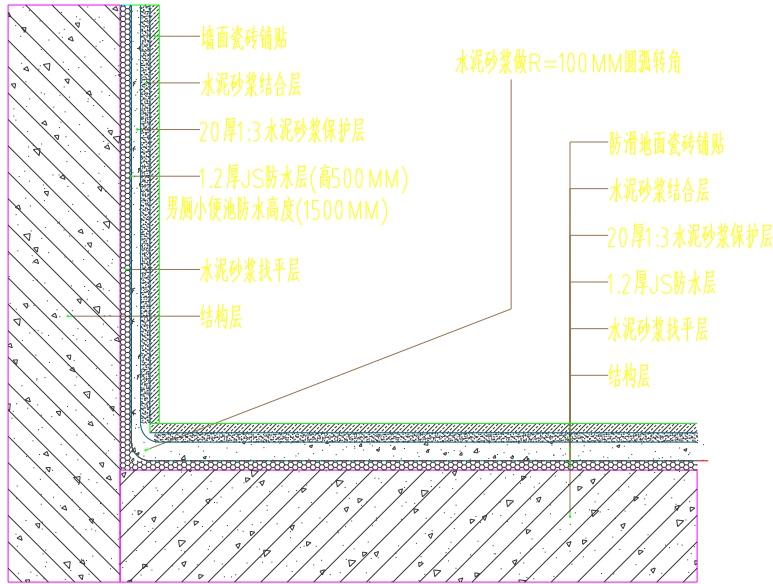

防水制作基本流程:

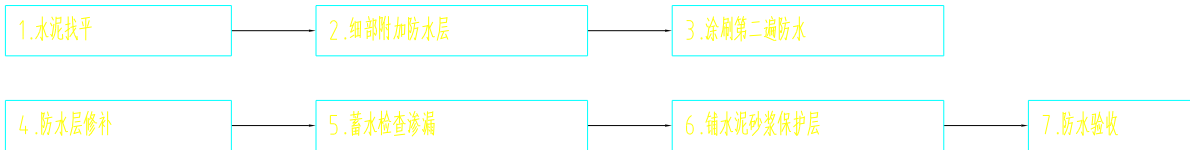

J

Johnson Design

DESIGN FIRM 设计单位

Johnson design studio

COOPERATIVE DESIGN 合作设计

CLIENT 建设单位

PROJECT TITLE 项目名称

无疆·锦程幼儿园卫生间改造

DRAWING TITLE 图名

防水制作工艺流程图

REVISIONS 版本

第一版 第二版

第三版 第四版

第五版 第六版

APPROVED 审批

VERIFIED 验证

CHECKED 检查

DESIGNER 设计

DRAWN 绘图

SCALE 比例

1:70

DATE 日期

2025.04.04

图例说明

防水层做法示意图

防水层做法示意图

